

Приложение

УТВЕРЖДЕНА

постановлением администрации

муниципального образования

Павловский район


от 2026 г. № _____

Схема расположения земельного участка или земельных участков на кадастровом
плане территории

Условный номер земельного участка: ЗУ1

Площадь земельного участка: 1548 м²
кадастровый квартал 23:24:0204216

23:24:0204216

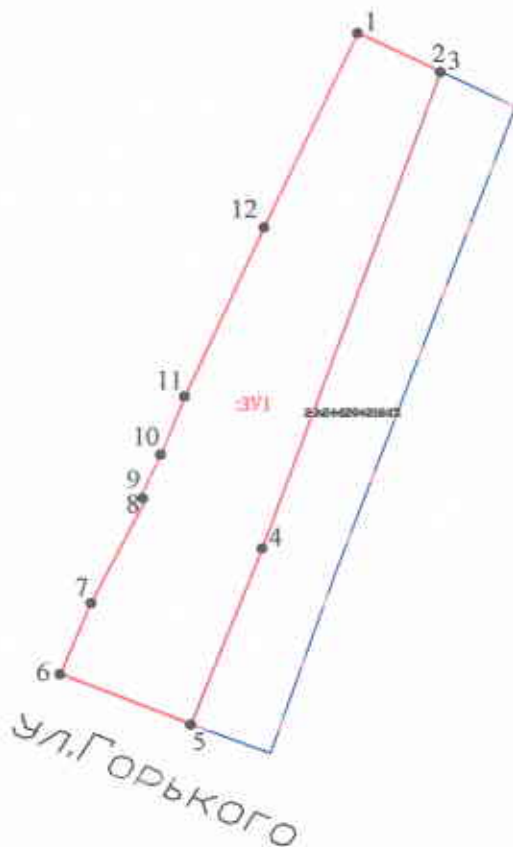

Земельный участок

Обозначение характерных точек	Координаты	
	X	Y
1	600673.33	2208306.76
2	600668.25	2208317.40
3	600667.98	2208317.96
4	600603.17	2208293.55
5	600579.21	2208283.75
6	600586.08	2208266.03
7	600595.79	2208270.27
8	600609.80	2208277.67
9	600610.11	2208276.98
10	600615.98	2208279.81
11	600623.88	2208283.09
12	600646.89	2208293.96

Условные обозначения:

23:24:0204216

- кадастровый квартал
- граница земельного участка (согласно сведения ГКН)
- граница земельного участка
- характерная точка границы земельного участка

Масштаб 1:1000