


Приложение

УТВЕРЖДЕНА
постановлением администрации
муниципального образования
Павловский район
от 2024 г. №

Схема расположения земельного участка или земельных участков на кадастровом
плане территории

Условный номер земельного участка:ЗУ1
Площадь земельного участка: 1299 м²
кадастровый квартал 23:24:0302031

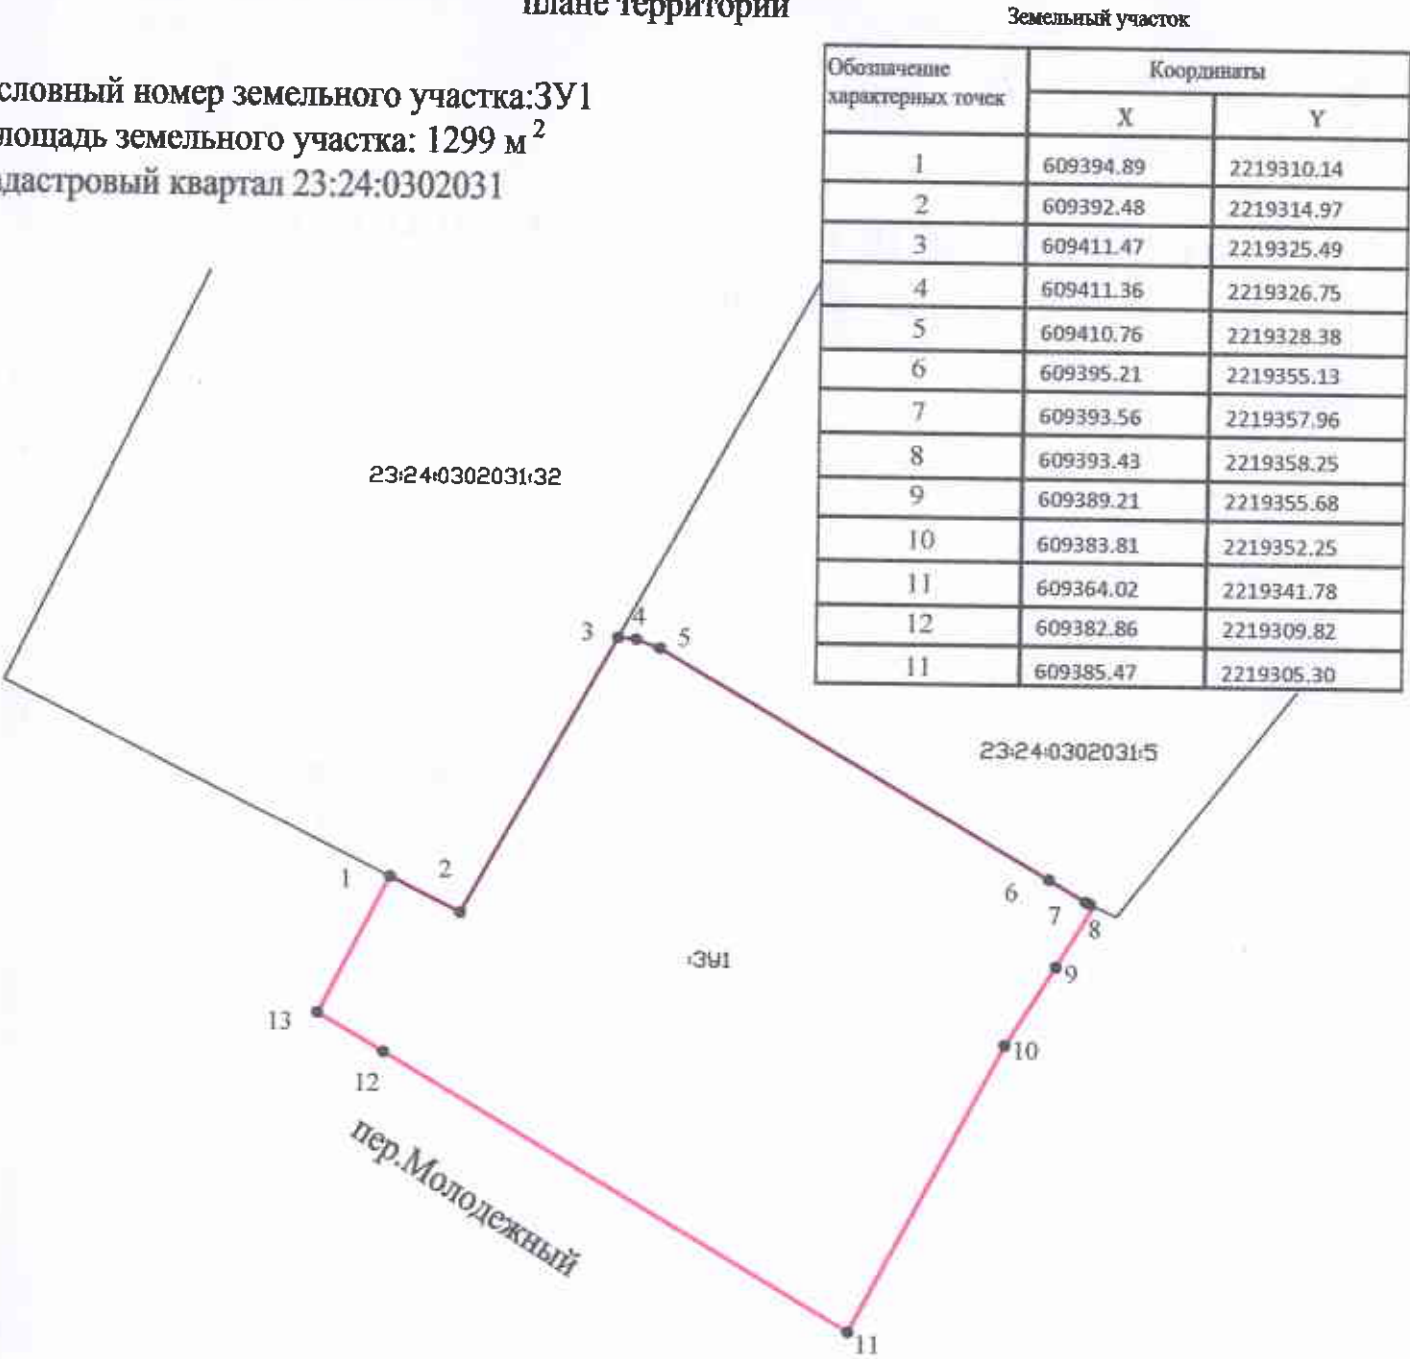

Масштаб 1:1000

Условные обозначения:

- 23:24:0302031:32 - кадастровый номер участка, занесенного в ЕГРН
- — — — — граница кадастрового квартала
- — — — — граница земельного участка
- — характерная точка границы земельного участка