

Схема расположения земельного участка или земельных участков на кадастровом


плане территории

Условный номер земельного участка:

Площадь земельного участка: 1440 м²

кадастровый квартал 23:24:0803001

Обозначение характерных точек	Координаты	
	X	Y
1	589682.47	2197567.14
2	589676.59	2197545.28
3	589616.17	2197556.95
4	589619.08	2197579.88

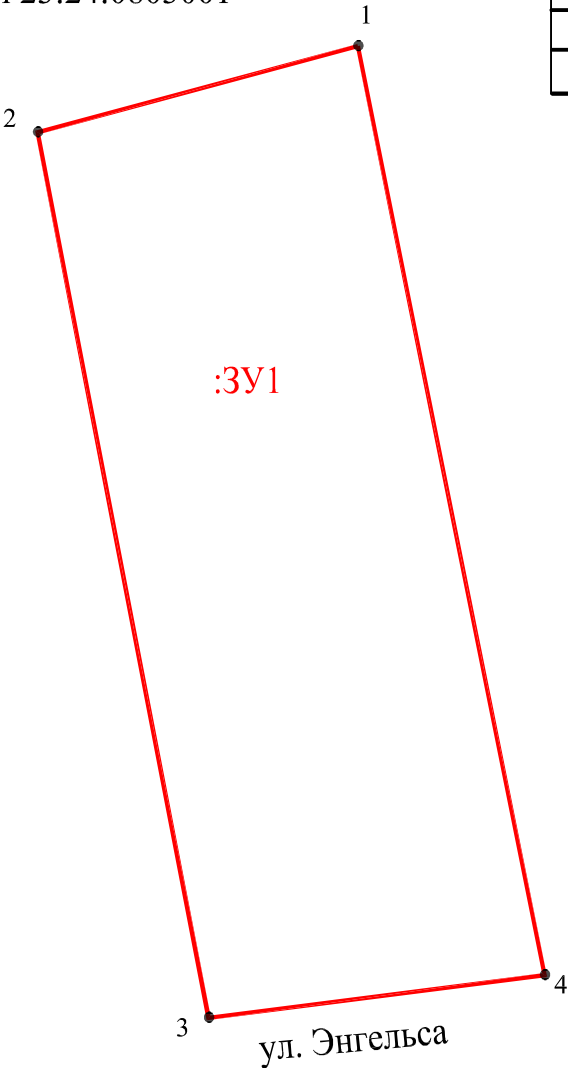

Масштаб 1:500

Условные обозначения:

- граница кадастрового квартала
- граница земельного участка
- характерная точка границы земельного участка