

Приложение

УТВЕРЖДЕНА

постановлением администрации

муниципального образования

Павловский район


от 2024 г. №

Схема расположения земельного участка или земельных участков на кадастровом
плане территории

Земельный участок

Условный номер земельного участка:
Площадь земельного участка: 1717 м²
кадастровый квартал 23:24:0204319

Обозначение характерных точек	Координаты	
	X	Y
1	600183.68	2210615.12
2	600191.57	2210634.76
3	600198.62	2210650.09
4	600203.48	2210660.42
5	600171.80	2210675.90
6	600152.48	2210629.42

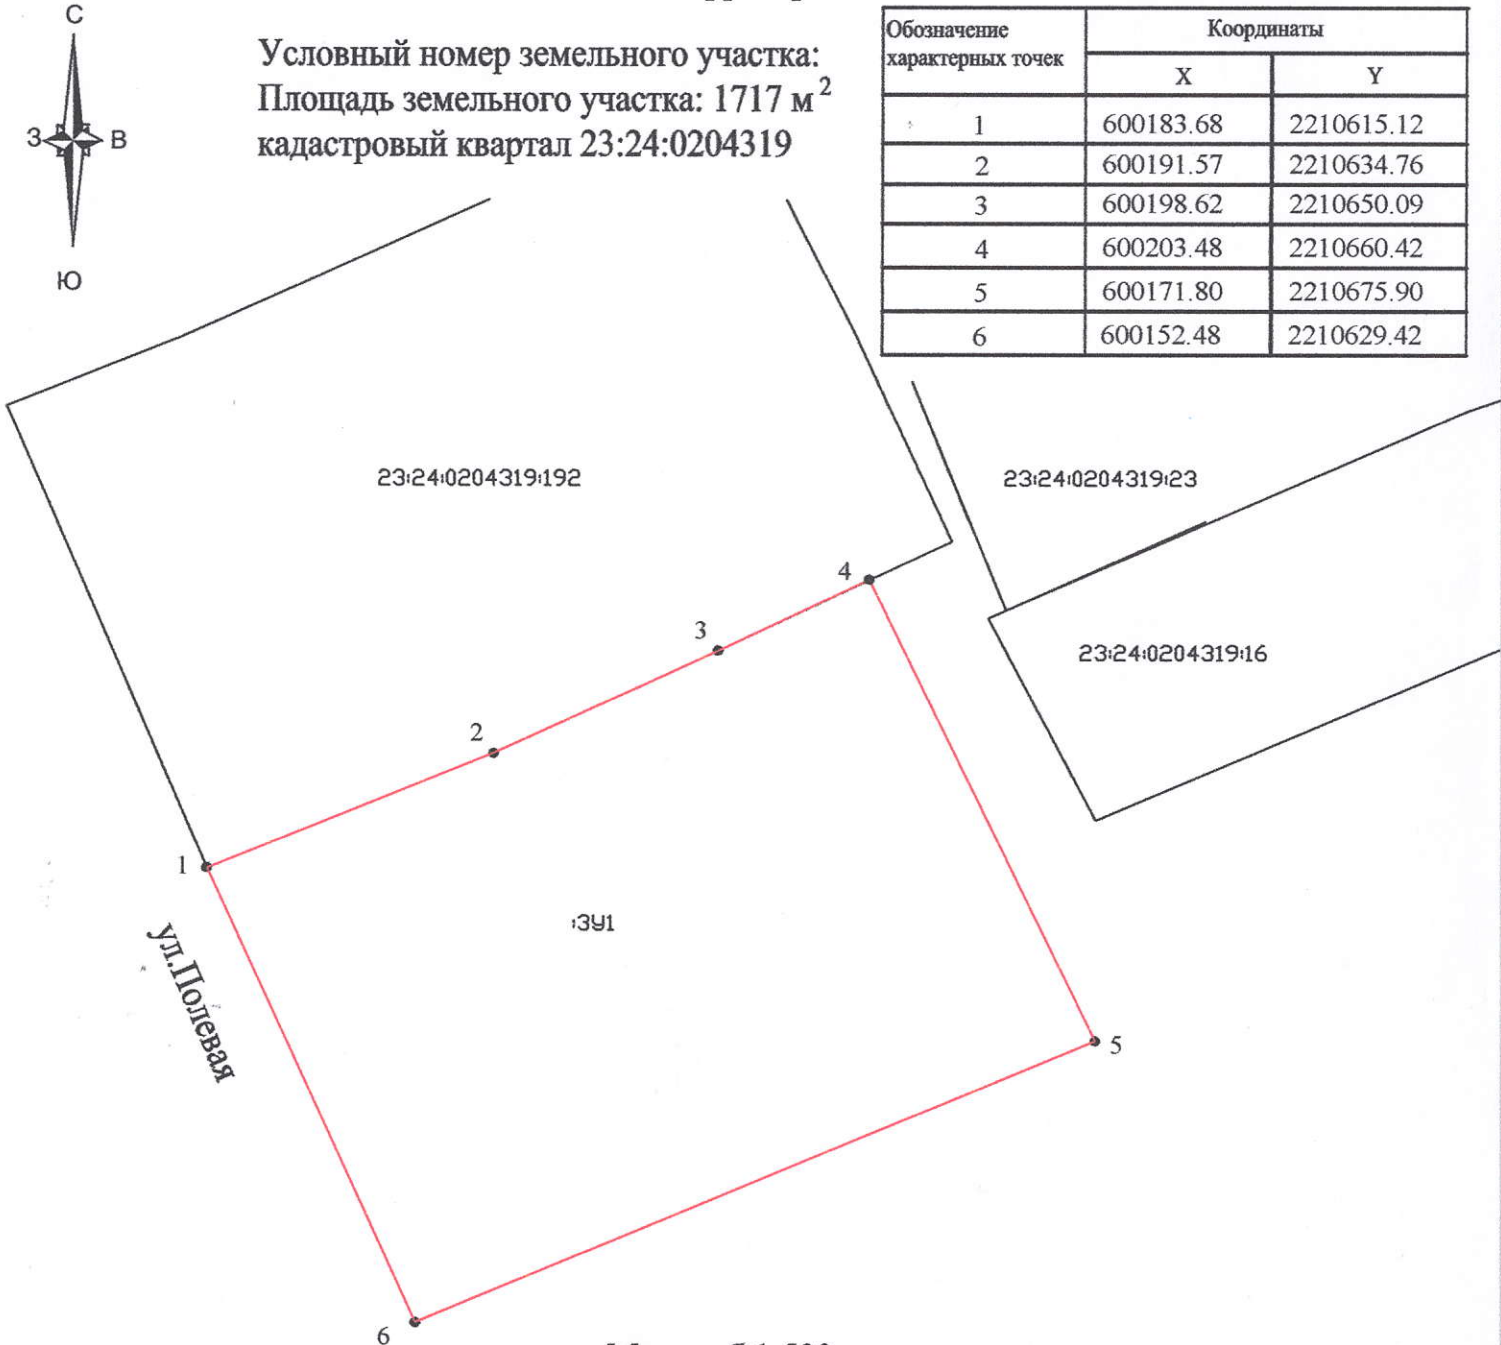

Масштаб 1:500

Условные обозначения:

- 23:24:0204319:23 - кадастровый номер участка, занесенного в ЕГРН
- — — — — - граница кадастрового квартала
- — — — — - граница земельного участка
- - характерная точка границы земельного участка