


Приложение

УТВЕРЖДЕНА
постановлением администрации
муниципального образования
Павловский район
от _____ 2026 г. № _____

Схема расположения земельного участка или земельных участков на
кадастровом плане территории

Условный номер земельного участка: ЗУ1

Площадь земельного участка: 2625 м²
кадастровый квартал 23:24:0602017

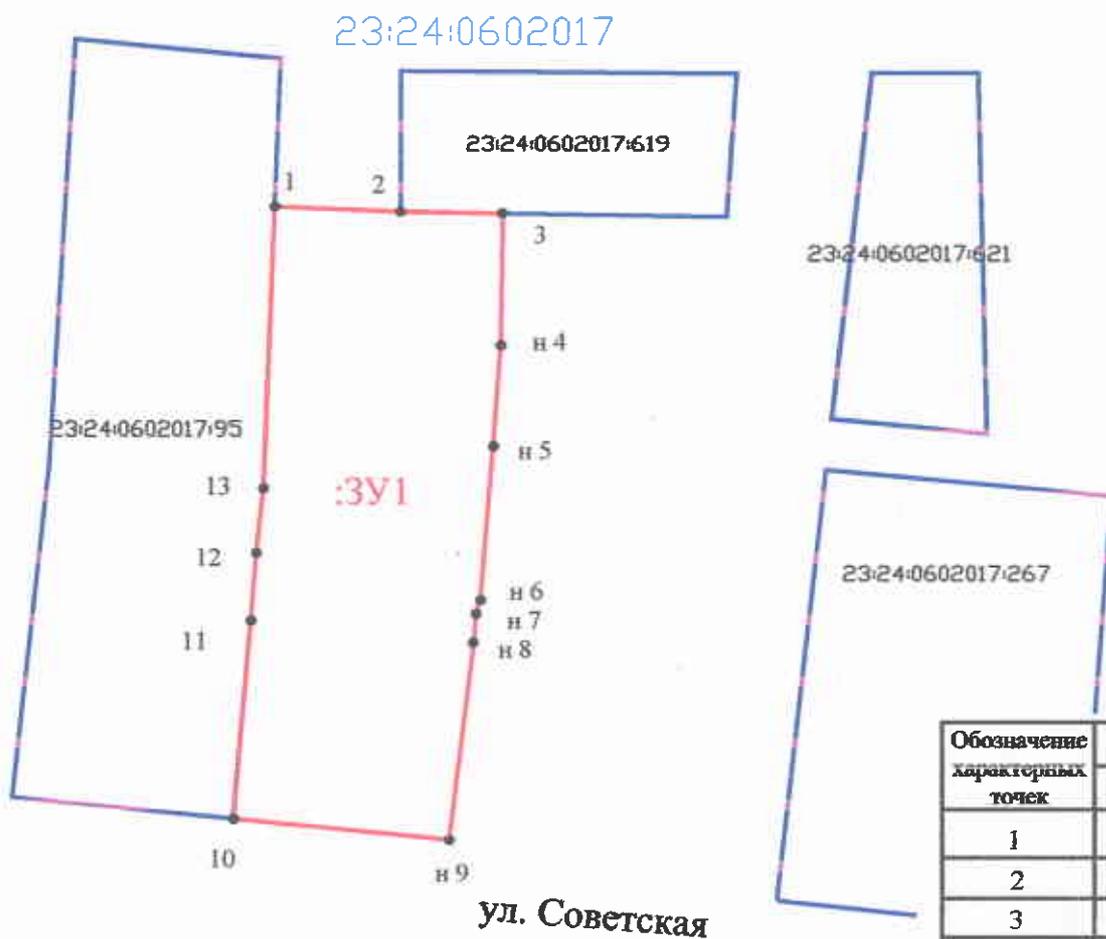

Масштаб 1:1000

Условные обозначения:

- 23:24:0602017:95 - кадастровый номер участка, занесенного в ЕИРН
- 23:24:0602017 - кадастровый квартал
- граница земельного участка (согласно сведения ГКН)
- граница земельного участка
- характерная точка границы земельного участка

Земельный участок

Обозначение характерных точек	Координаты	
	X	Y
1	603855.89	2244969.58
2	603855.17	2244986.77
3	603854.95	2245000.67
n 4	603836.86	2245000.41
n 5	603822.93	2244999.38
n 6	603801.80	2244997.61
n 7	603799.89	2244997.00
n 8	603795.89	2244996.72
n 9	603768.75	2244993.35
10	603771.66	2244963.96
11	603798.95	2244966.37
12	603808.23	2244967.10
13	603817.14	2244968.08
1	603855.89	2244969.58