

Приложение

УТВЕРЖДЕНА

постановлением администрации

муниципального образования

Павловский район

от 2025 г. №


Схема расположения земельного участка или земельных участков на кадастровом
плане территории

Условный номер земельного участка: 3У1

Площадь земельного участка: 3176 м²
кадастровый квартал 23:24:0803001

Земельный участок

Обозначение характерных точек	Координаты	
	X	Y
1	589529.40	2197074.42
2	589535.93	2197117.21
3	589500.07	2197118.92
4	589498.83	2197119.69
5	589494.00	2197122.89
6	589483.39	2197124.55
7	589458.41	2197125.93
8	589454.55	2197086.05
9	589468.15	2197084.02
10	589479.70	2197082.36
11	589497.53	2197080.13
12	589497.37	2197078.67
13	589500.88	2197078.36
14	589505.87	2197078.32

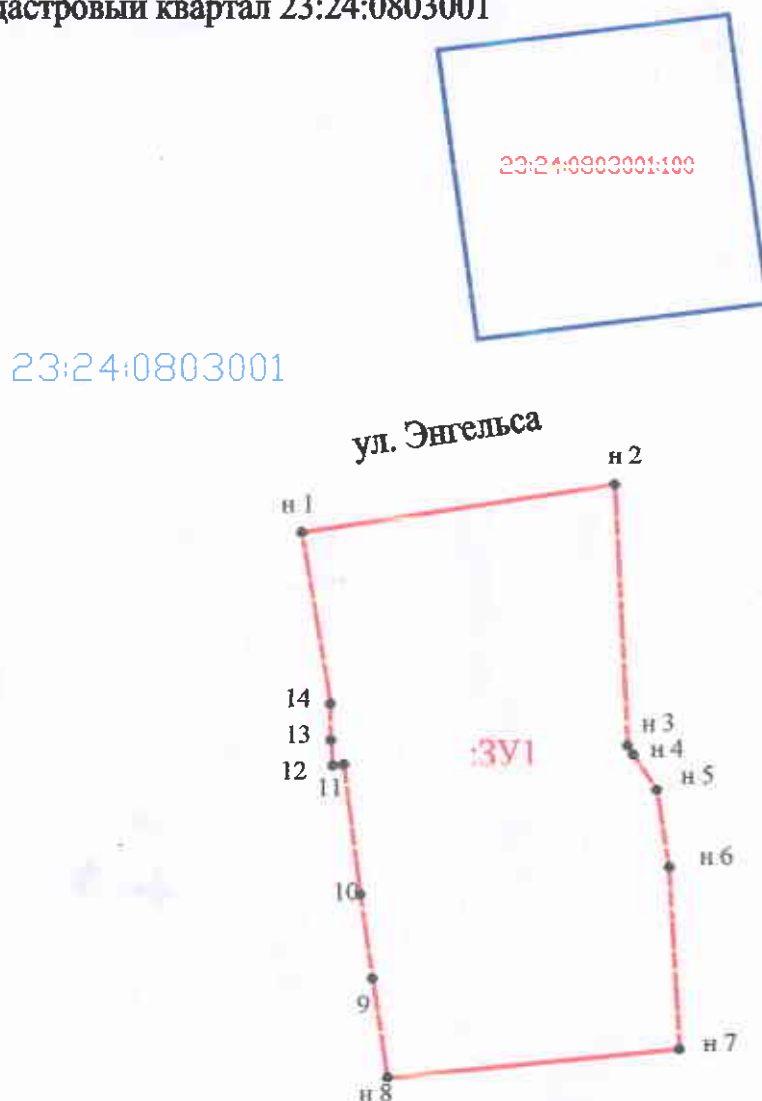

Масштаб 1:1000

Условные обозначения:

- 23:24:0803001/3 - кадастровый номер участка, занесенного в ЕГРН
- граница земельного участка (согласно сведения ГКН)
- граница земельного участка
- - характерная точка границы земельного участка