

УТВЕРЖДЕНА:

Постановлением администрации
муниципального образования
Павловский район

от _____ 2018 г. № _____


Схема расположения земельного участка
на кадастровом плане территории

Условный номер земельного участка: _____

Площадь земельного участка: 2500 м²

Система координат: МСК 23 Зона 2

Обозначение характерных точек	Земельный участок	
	Координаты	
№	X	Y
I	1	597883.09 2193873.29
II	2	597879.86 2193898.08
III	3	597780.70 2193885.15
IV	4	597783.93 2193860.36
V	1	597883.09 2193873.29

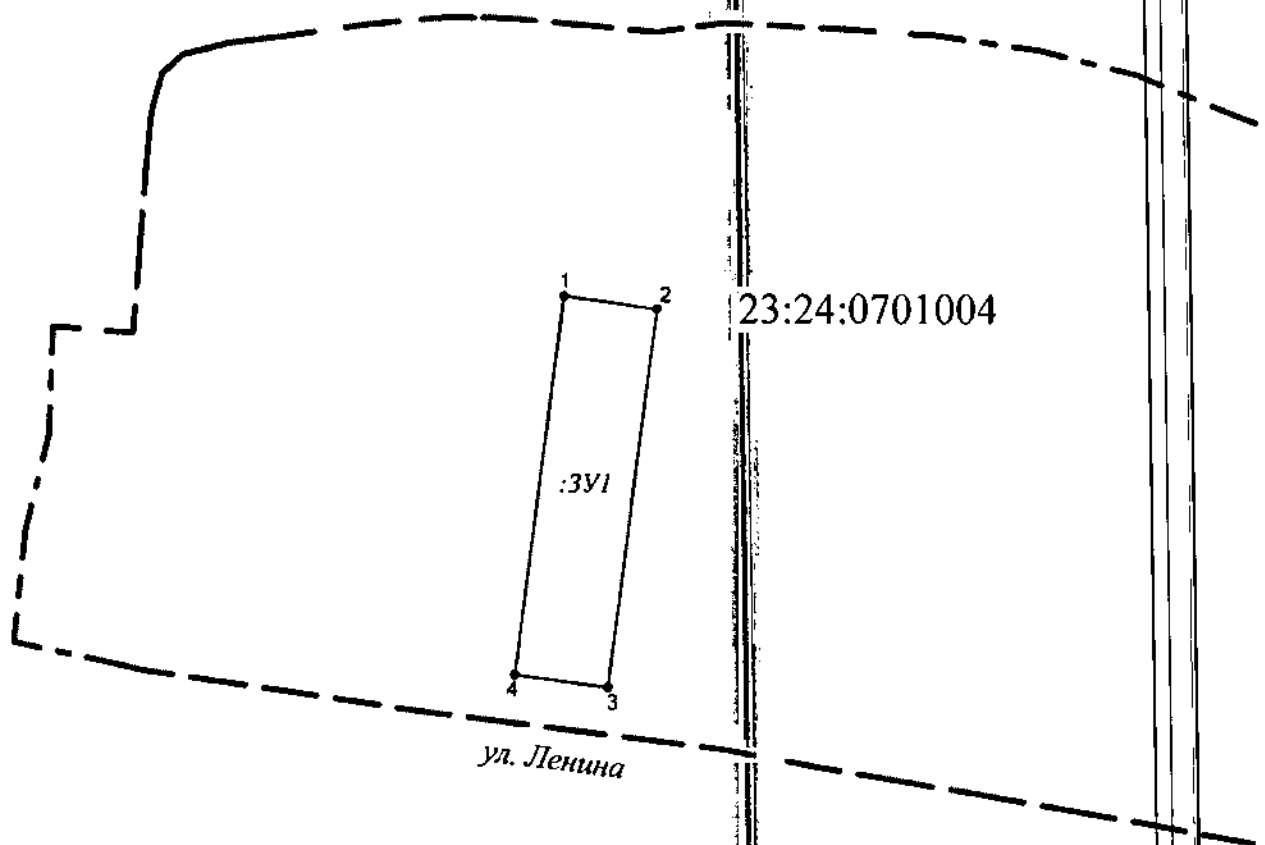

Масштаб 1:2000

Условные обозначения:

- - граница кадастрового квартала
- - граница земельного участка
- - характерная точка границы земельного участка