


СХЕМА ПЛАНИРОВОЧНОЙ ОРГАНИЗАЦИИ ЗЕМЕЛЬНОГО УЧАСТКА М 1:500

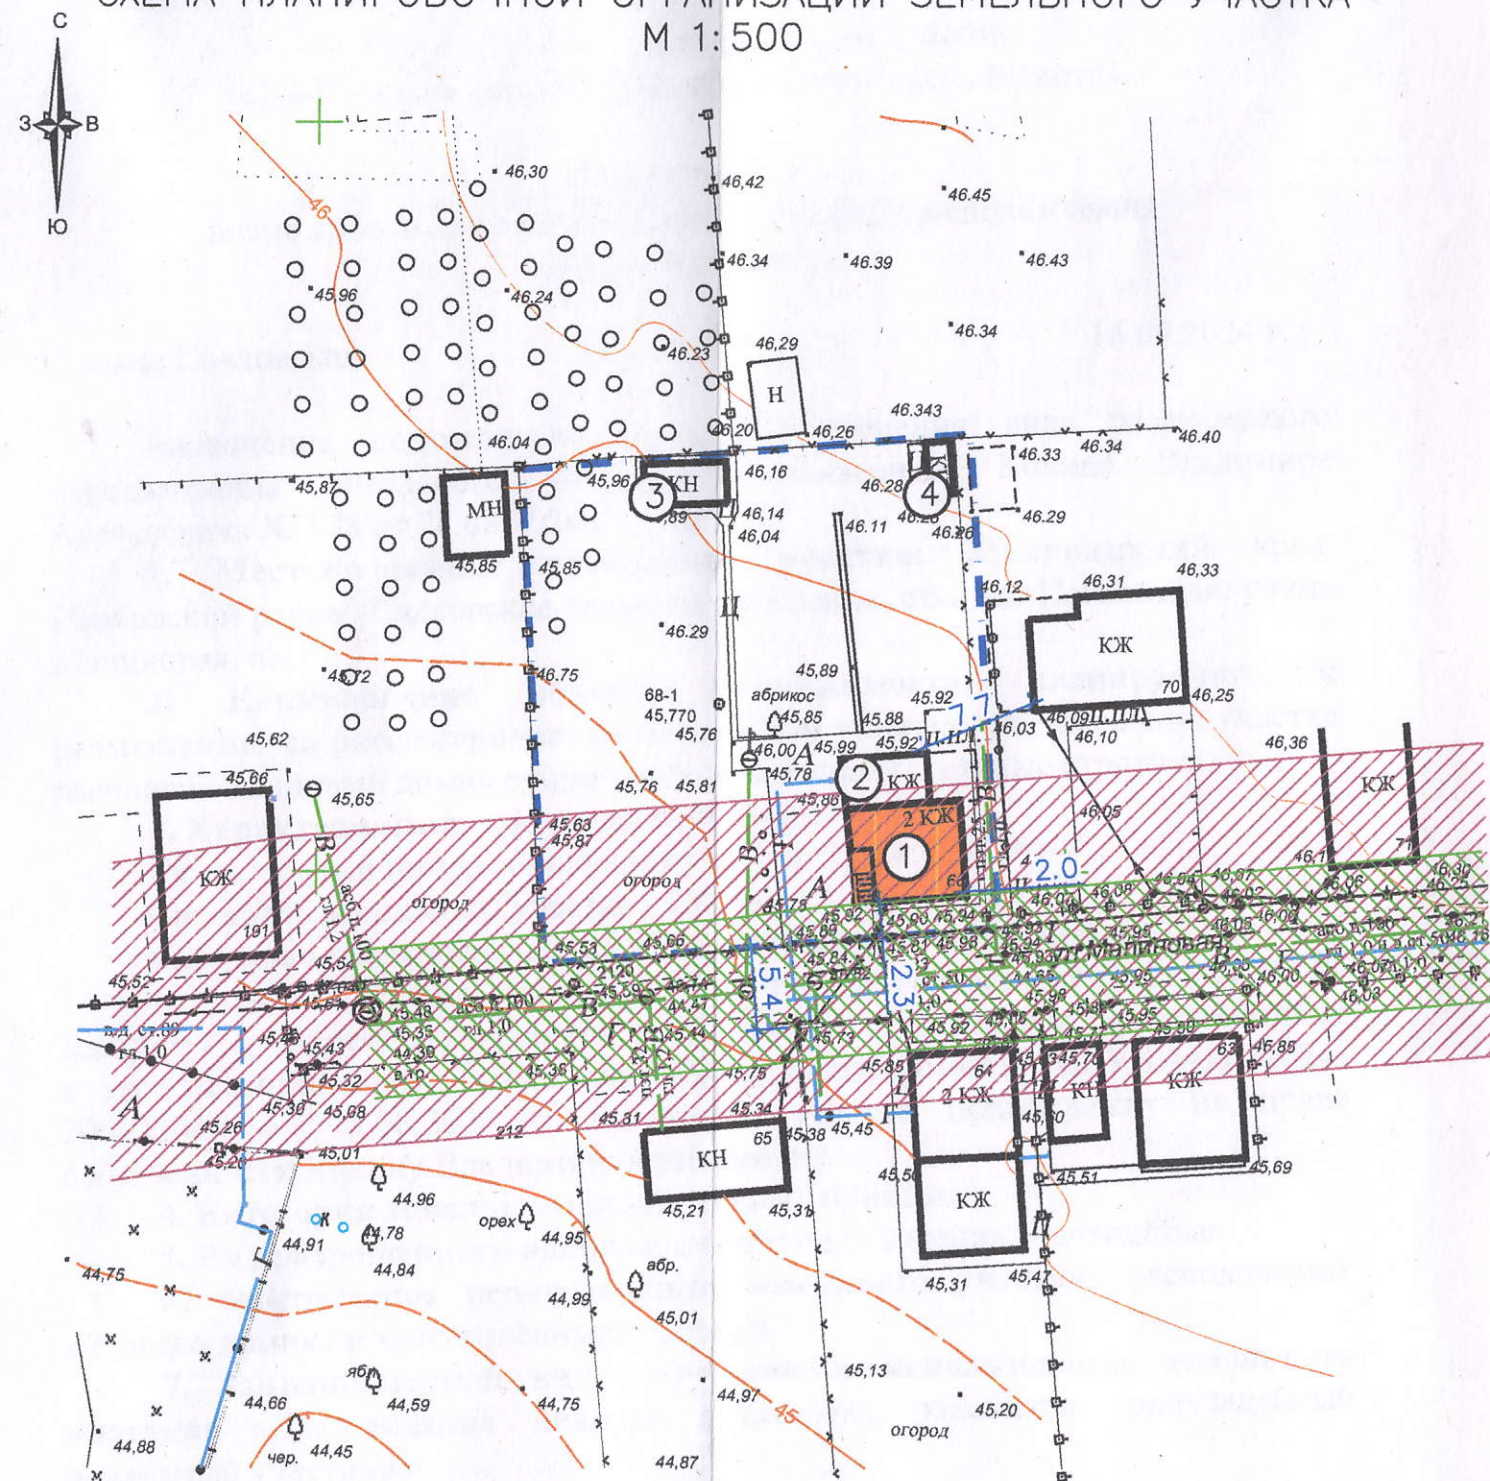

УСЛОВНЫЕ ОБОЗНАЧЕНИЯ:

- граница земельного участка
- здания, строения, сооружения (сущ.)
- здания, строения, сооружения (проект.)
- охранный зона воздушной линии электропередачи ВЛ-10 кВ Т-5 от ПС 35/10 кВ "Труд"
- охранный зона водопровода

Выкопировка из генплана

Рассматриваемый з/у



ЭКСПЛИКАЦИЯ ЗДАНИЙ И СООРУЖЕНИЙ

Номер на плане	Наименование и обозначение	Этажность	Количество		Площадь, м2				Строительный объем, м3	
			зданий	квартир	застройки		общая нормируемая		здания	всего
					здания	всего	здания	всего		
1	Садовый домик (сущ.)	2	1	—	—	48,2	—	—	—	—
2	Пристройка к садовому домику (сущ.)	1	1	—	—	18,8	—	—	—	—
3	Вспомогательное строение (сущ.)	1	1	—	—	15,4	—	—	—	—
4	Вспомогательное строение (сущ.)	1	1	—	—	5,8	—	—	—	—

ТЕХНИКО-ЭКОНОМИЧЕСКИЕ ПОКАЗАТЕЛИ ЗЕМЕЛЬНОГО УЧАСТКА

Номер	Наименование	Показатель	Ед. изм.
1	Площадь участка	997	кв. м.
2	Площадь застройки	88,2	кв. м.
3	Процент застройки	8,8	%
4	Коэффициент застройки	0,1	—

				196-09-24-ПЗУ			
				Заказчик: Кокин Владимир Алексеевич Адрес: Краснодарский край, Павловский район, станция Павловская, улица Малиновая, 68			
Изм.	Лист	Док.	Дата				
Разраб.	Жидок	09.24					
И.а.директора	Чувильова	09.24					
				Заключение		Стадия	Лист
				возможности изменения вида разрешенного использования земельного участка		ГД	1
				Схема планировочной организации земельного участка М 1:500		МУП "Павловский АГЦ"	