

Приложение


УТВЕРЖДЕНА
постановлением администрации
муниципального образования
Павловский район
от 2026 г. №

Схема расположения земельного участка или земельных участков на
кадастровом плане территории

Условный номер земельного участка:
Площадь земельного участка: 1874 м²
кадастровый квартал 23:24:0204038

Земельный участок

Обозначение характерных точек	Координаты	
	X	Y
1	602547.71	2208623.41
2	602544.53	2208641.23
3	602540.57	2208659.18
4	602540.06	2208661.88
5	602539.00	2208668.63
6	602537.42	2208679.38
7	602511.90	2208675.61
8	602508.90	2208672.29
9	602507.44	2208670.39
10	602506.50	2208662.37
11	602506.43	2208659.84
12	602515.94	2208618.38

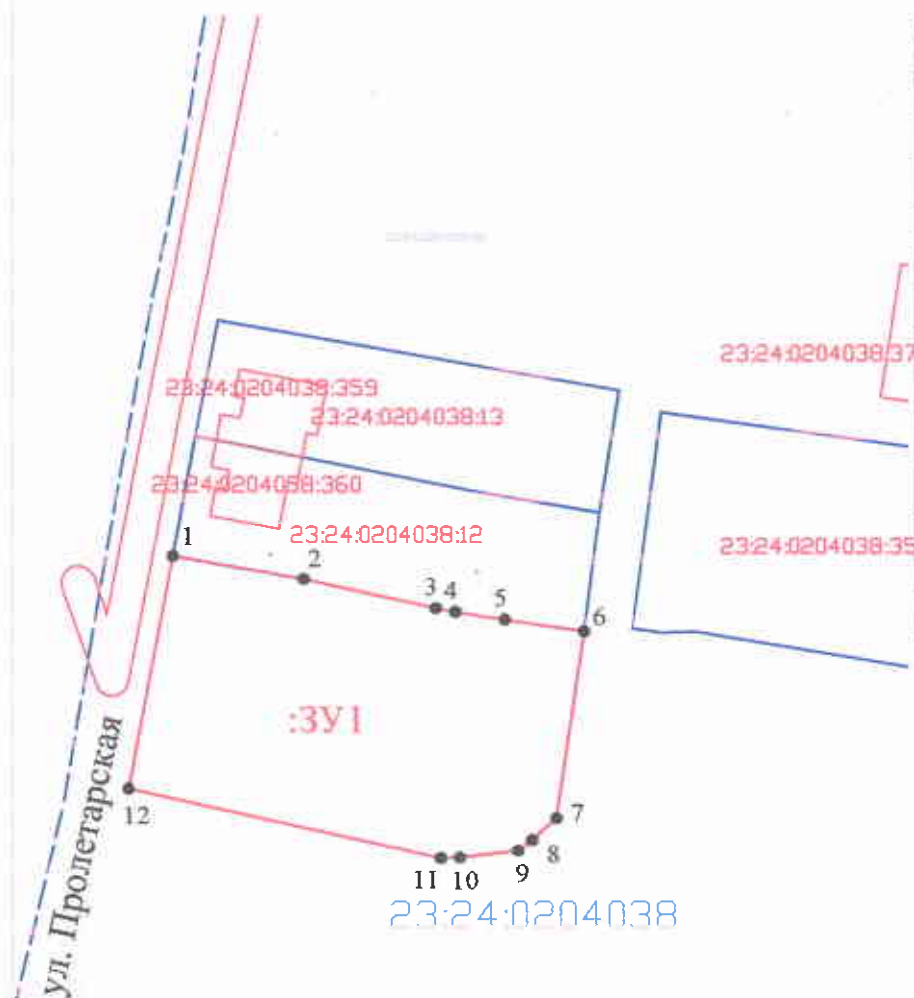

Масштаб 1:1000

Условные обозначения:

- 23:24:0204038:13 - кадастровый номер участка, занесенного в ЕГРН
- - граница кадастрового квартала
- - граница земельного участка
- - характерная точка границы земельного участка
- 1 - обозначение новой характерной точки