

Утверждена

(наименование документа об утверждении, включая

наименования органов государственной власти или

органов местного самоуправления, принявших
решение об утверждении схемы или подписавших
соглашение о перераспределении земельных участков)

от

№

Схема расположения земельного участка или земельных участков на кадастровом плане территории

Условный номер земельного участка —

(указывается в случае, если предусматривается образование двух и более земельных участков)

Площадь земельного участка 19032 м²

(указывается проектная площадь образуемого земельного участка, вычисленная с использованием технологических и программных средств, в том числе размещенных на официальном сайте федерального органа исполнительной власти, уполномоченного Правительством Российской Федерации на осуществление государственного кадастрового учета, государственной регистрации прав, ведение Единого государственного реестра недвижимости и предоставление сведений, содержащихся в Едином государственном реестре недвижимости, в информационно-телекоммуникационной сети "Интернет" (далее - официальный сайт), с округлением до 1 квадратного метра. Указанное значение площади земельного участка может быть уточнено при проведении кадастровых работ не более чем на десять процентов)

**Обозначение
характерных точек
границ**

Координаты, м

(указываются в случае подготовки схемы расположения земельного участка с использованием технологических и программных средств, в том числе размещенных на официальном сайте. Значения координат, полученные с использованием указанных технологических и программных средств, указываются с округлением до 0,01 метра)

X

Y

1

2

3

(1)

1

588779,69

2209600,43

2

588763,24

2209640,68

3

588746,95

2209649,66

4

588652,12

2209658,16

5

588636,58

2209639,40

6

588657,56

2209626,73

7

588691,14

2209622,41

8

588732,99

2209615,27

9

588769,41

2209606,16

1

588779,69

2209600,43

(2)

10

588369,80

2210190,90

11

588421,37

2210197,89

12

588483,37

2210217,47

13

588525,37

2210216,05

14

588491,82

2210264,63

15

588460,94

2210256,46

16

588429,15

2210238,30

17

588315,64

2210233,75

18

588261,15

2210224,67

19

588211,20

2210220,13

20

588104,04

2210217,41

21

588052,13

2210215,95

22

588096,59

2210197,39

23

588206,34

2210194,78

24

588312,31


2210192,26

10

588369,80

2210190,90

Основной лист

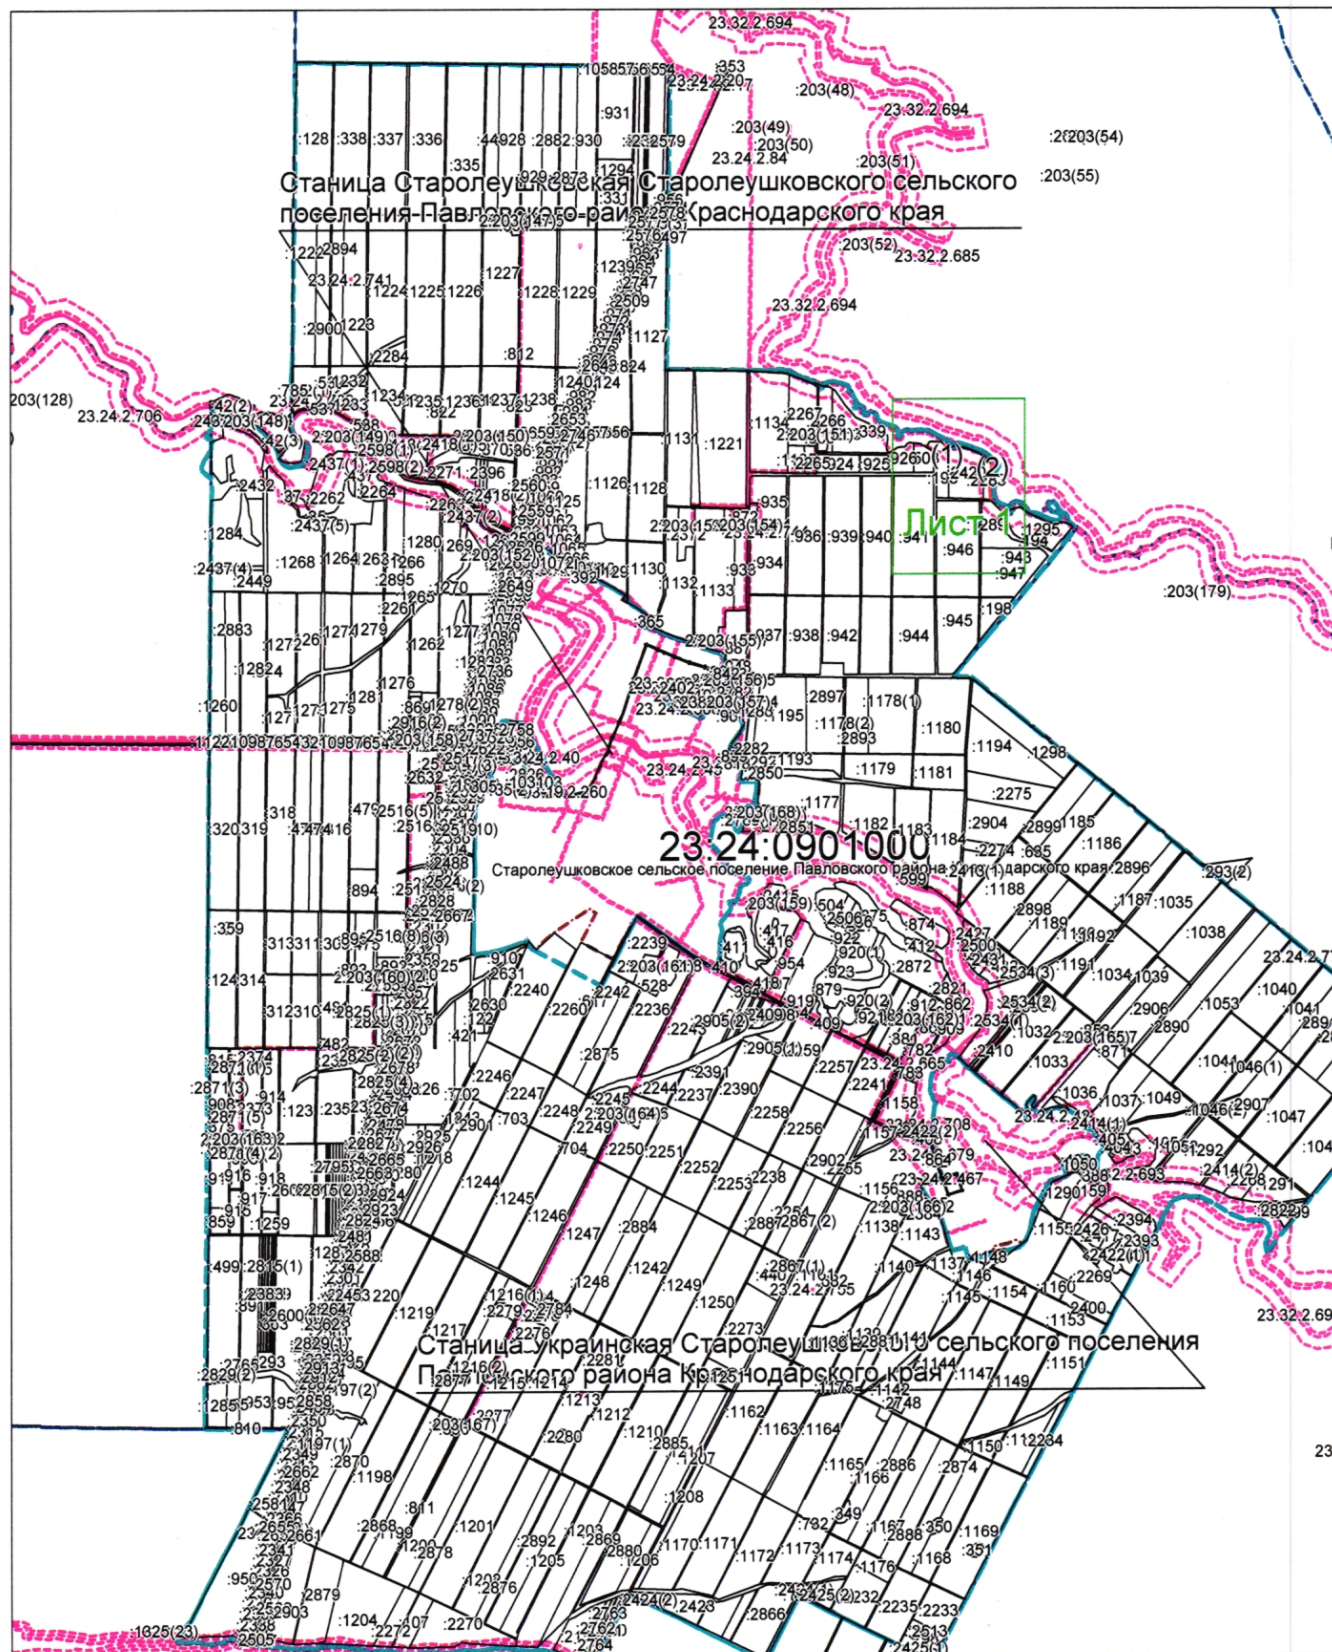

Система координат: МСК 23, зона 2

Масштаб 1:100000

Условные обозначения:




23

— область выносного листа,

— номер выносного листа.

Остальные обозначения приведены на отдельной странице в конце раздела.

Выносной лист №1

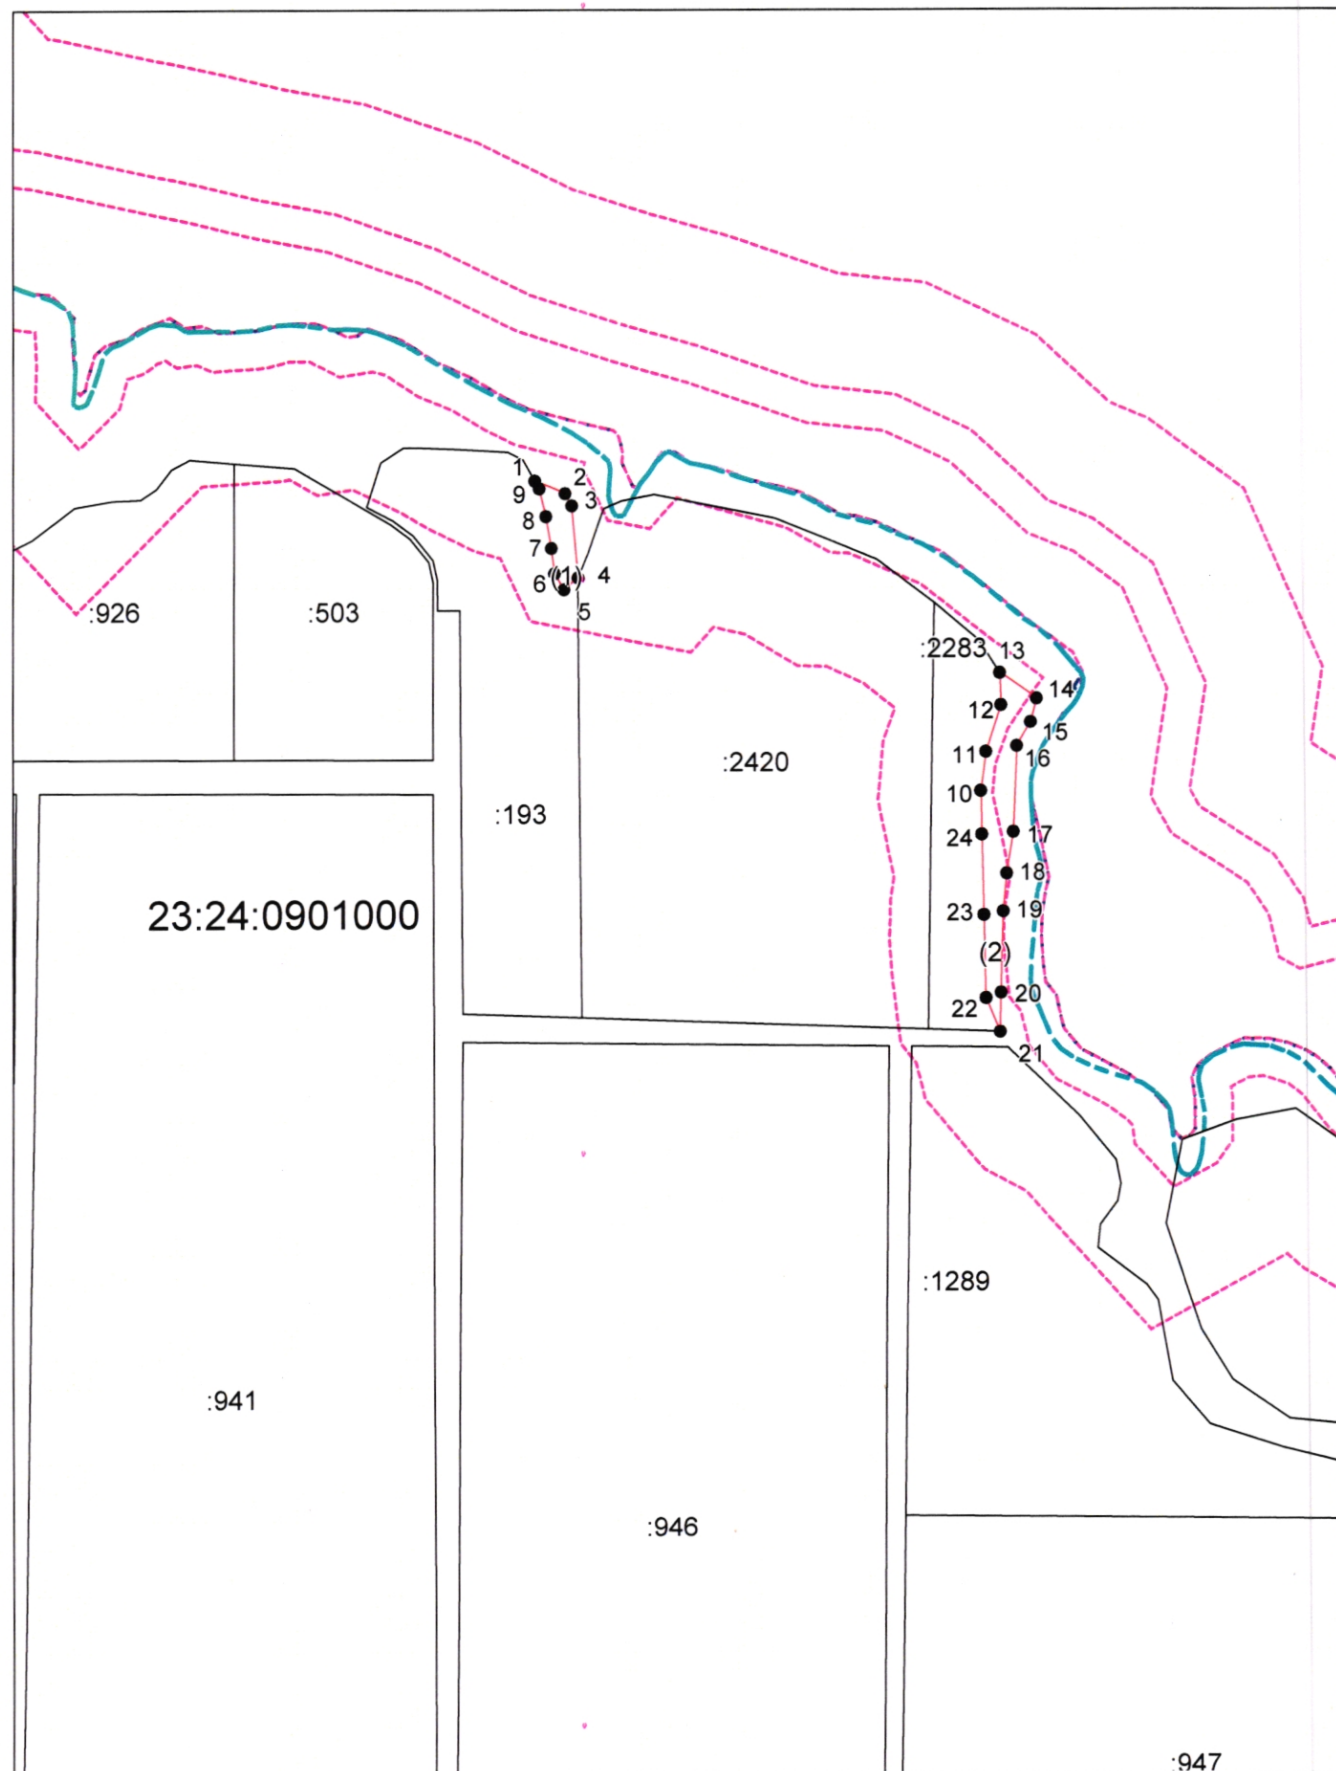

Система координат: МСК 23, зона 2

Масштаб 1:10000

Условные обозначения приведены на отдельной странице в конце раздела.

Условные обозначения:

	– граница образуемого земельного участка,
	– граница учтенного земельного участка,
	– граница кадастрового квартала,
	– характерная точка границы земельного участка.
	– граница зоны с особыми условиями использования территорий,
	– граница муниципального образования,
	– граница населенного пункта,
:2420	– кадастровые номера земельных участков,
23:24:0901000	– номер кадастрового квартала.