

УТВЕРЖДЕНА

постановлением администрации

муниципального образования

Павловский район

от _____ 2024 г. № _____


Схема расположения земельного участка или земельных участков
на кадастровом плане территории

Площадь земельного участка: 4351 м²

Система координат: МСК-23 зона 2

Кадастровый квартал 23:24:1002017

Обозначение	Земельный участок	
	Координаты X	Координаты Y
1	586448.65	2224213.76
2	586439.56	2224241.50
3	586439.23	2224244.04
4	586442.28	2224244.97
5	586508.24	2224271.83
6	586583.68	2224312.33
7	586594.42	2224293.20
8	586489.92	2224231.12
1	586448.65	2224213.76

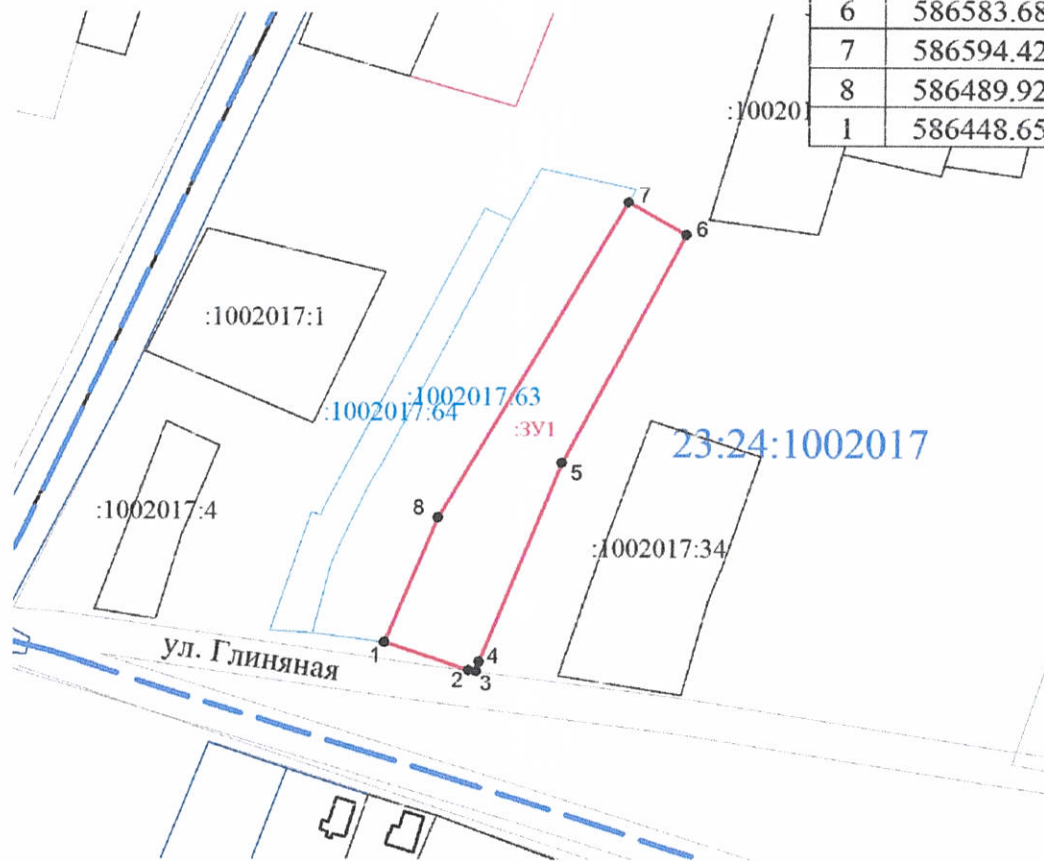

Масштаб 1:2500

Условные обозначения:

- — — — - граница кадастрового квартала
- - граница земельного участка
- - характерная точка границы земельного участка