


Схема расположения земельного участка или земельных участков на кадастровом
плане территории

Условный номер земельного участка:ЗУ1
Площадь земельного участка: 922 м²
кадастровый квартал 23:24:0204137

Земельный участок

Обозначение характерных точек	Координаты	
	X	Y
1	601205.72	2208172.58
2	601201.95	2208183.32
3	601197.50	2208198.30
4	601164.61	2208186.39
5	601174.00	2208160.99
6	601189.09	2208166.23
7	601188.86	2208166.95

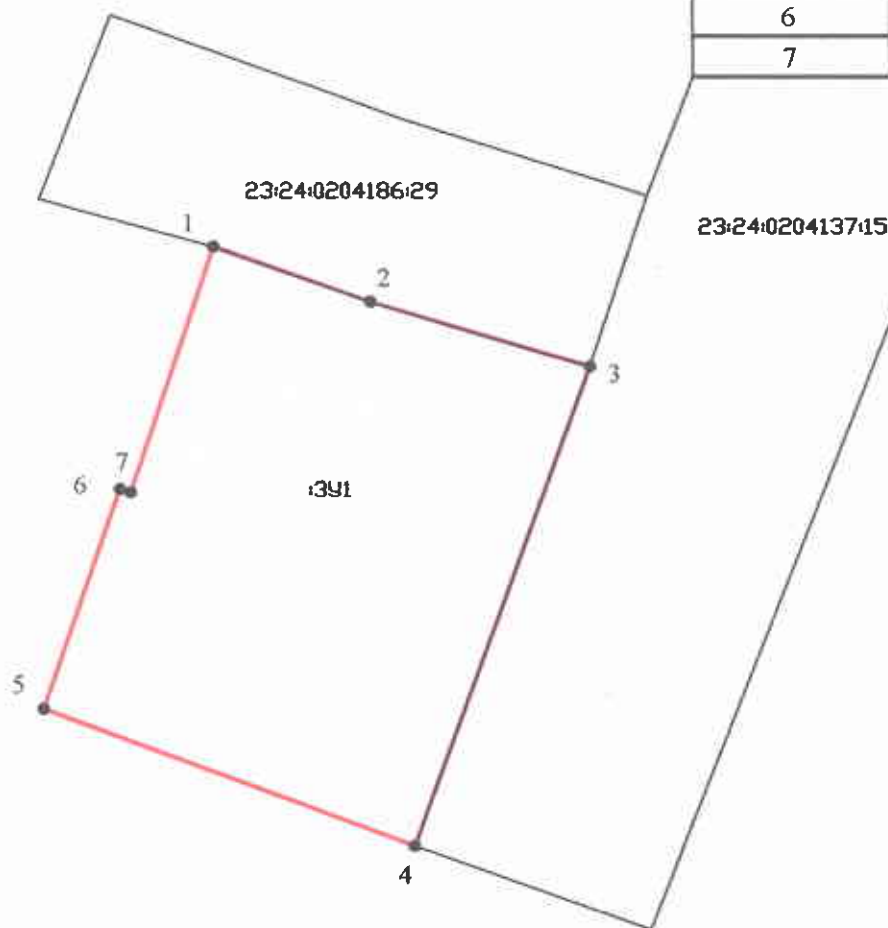

Масштаб 1:500

Условные обозначения:

23:24:0204137:15 - кадастровый номер участка, занесенного в ЕГРН

— — — — — граница кадастрового квартала

— — — — — граница земельного участка

• - характерная точка границы земельного участка