

ОПИСАНИЕ МЕСТОПОЛОЖЕНИЯ ГРАНИЦ
Публичный сервитут в отношении земель и земельных участков в целях
эксплуатации линейного объекта системы газоснабжения федерального
значения «Газопровод-отвод к АГРС п. Северный»

(наименование объекта, местоположение границ которого описано (далее - объект))

Сведения об объекте		
№ п/п	Характеристики объекта	Описание характеристик
1	2	3
1	Местоположение объекта	Павловский район Краснодарского края; Павловское сельское поселение Павловского района Краснодарского края; Упорненское сельское поселение Павловского района Краснодарского края; Северное сельское поселение Павловского района Краснодарского края.
2	Площадь объекта $\pm$ величина погрешности определения площади ($P \pm \Delta P$)	927557 $\pm$ 337 кв.м
3	Иные характеристики объекта	Публичный сервитут в отношении земель и земельных участков в целях эксплуатации линейного объекта системы газоснабжения федерального значения «Газопровод-отвод к АГРС п. Северный» в соответствии с п. 3 ст. 3.6 Федерального закона от 25 октября 2001 г. № 137-ФЗ «О введении в действие Земельного кодекса Российской Федерации». Испрашиваемый срок публичного сервитута 49 лет. Публичный сервитут установлен в пользу ПАО «Газпром» (ИНН 7736050003, ОГРН 1027700070518), почтовый адрес: БОКС 1255, Санкт-Петербург, 200961, электронная почта: gazprom@gazprom.ru, adm@tgk.gazprom.ru. телефон 8(812) 609-76-77

Сведения о местоположении границ объекта					
1. Система координат МСК-23, зона 2					
2. Сведения о характерных точках границ объекта					
Обозначение характерных точек границ	Координаты, м		Метод определения координат характерной точки	Средняя квадратическая погрешность положения характерной точки (M_t), м	Описание обозначения точки на местности (при наличии)
	X	Y			
1	2	3	4	5	6
1	598558,37	2214113,70	Аналитический метод	0,10	-
2	598553,49	2214110,15	Аналитический метод	0,10	-
3	598548,92	2214103,83	Аналитический метод	0,10	-
4	598546,56	2214098,77	Аналитический метод	0,10	-
5	598544,48	2214089,27	Аналитический метод	0,10	-
6	598546,20	2214079,71	Аналитический метод	0,10	-
7	598551,45	2214071,53	Аналитический метод	0,10	-
8	598559,42	2214065,99	Аналитический метод	0,10	-
9	598568,92	2214063,91	Аналитический метод	0,10	-
10	598578,48	2214065,63	Аналитический метод	0,10	-
11	598586,66	2214070,88	Аналитический метод	0,10	-
12	598592,98	2214076,65	Аналитический метод	0,10	-
13	598644,22	2214150,17	Аналитический метод	0,10	-
14	598659,87	2214174,56	Аналитический метод	0,10	-
15	598693,35	2214223,50	Аналитический метод	0,10	-
16	598710,82	2214253,46	Аналитический метод	0,10	-

1	2	3	4	5	6
17	598723,65	2214272,88	Аналитический метод	0,10	-
18	598735,82	2214293,12	Аналитический метод	0,10	-
19	598741,43	2214301,24	Аналитический метод	0,10	-
20	598745,17	2214301,99	Аналитический метод	0,10	-
21	598747,91	2214302,72	Аналитический метод	0,10	-
22	598756,41	2214307,44	Аналитический метод	0,10	-
23	598795,90	2214341,79	Аналитический метод	0,10	-
24	598799,49	2214345,74	Аналитический метод	0,10	-
25	598823,80	2214379,03	Аналитический метод	0,10	-
26	598826,73	2214384,22	Аналитический метод	0,10	-
27	598837,40	2214397,41	Аналитический метод	0,10	-
28	598855,78	2214422,06	Аналитический метод	0,10	-
29	598911,35	2214499,37	Аналитический метод	0,10	-
30	598969,10	2214578,49	Аналитический метод	0,10	-
31	599024,87	2214652,32	Аналитический метод	0,10	-
32	599089,32	2214739,66	Аналитический метод	0,10	-
33	599145,64	2214820,70	Аналитический метод	0,10	-
34	599187,25	2214893,28	Аналитический метод	0,10	-
35	599227,08	2214966,93	Аналитический метод	0,10	-
36	599267,33	2215045,64	Аналитический метод	0,10	-
37	599305,36	2215116,39	Аналитический метод	0,10	-
38	599341,02	2215185,73	Аналитический метод	0,10	-
39	599375,17	2215254,27	Аналитический метод	0,10	-
40	599396,56	2215294,58	Аналитический метод	0,10	-
41	599451,70	2215388,93	Аналитический метод	0,10	-
42	599538,85	2215527,50	Аналитический метод	0,10	-
43	599579,37	2215600,83	Аналитический метод	0,10	-
44	599616,70	2215679,55	Аналитический метод	0,10	-
45	599618,56	2215685,06	Аналитический метод	0,10	-
46	599629,41	2215736,38	Аналитический метод	0,10	-
47	599629,95	2215741,44	Аналитический метод	0,10	-
48	599630,17	2215805,85	Аналитический метод	0,10	-
49	599626,45	2215898,72	Аналитический метод	0,10	-
50	599621,99	2215988,56	Аналитический метод	0,10	-
51	599608,40	2216149,66	Аналитический метод	0,10	-
52	599648,25	2216154,19	Аналитический метод	0,10	-
53	599690,32	2216164,08	Аналитический метод	0,10	-
54	599694,05	2216165,39	Аналитический метод	0,10	-
55	599702,23	2216170,61	Аналитический метод	0,10	-
56	599723,40	2216191,46	Аналитический метод	0,10	-
57	599726,25	2216194,80	Аналитический метод	0,10	-
58	599766,55	2216251,71	Аналитический метод	0,10	-
59	599815,35	2216319,37	Аналитический метод	0,10	-
60	599831,90	2216343,41	Аналитический метод	0,10	-
61	599843,15	2216334,50	Аналитический метод	0,10	-
62	599846,80	2216331,77	Аналитический метод	0,10	-
63	599851,23	2216329,54	Аналитический метод	0,10	-
64	599860,60	2216327,12	Аналитический метод	0,10	-
65	599870,11	2216328,84	Аналитический метод	0,10	-
66	599878,36	2216333,97	Аналитический метод	0,10	-
67	599884,03	2216341,83	Аналитический метод	0,10	-
68	599905,38	2216389,51	Аналитический метод	0,10	-
69	599921,78	2216430,39	Аналитический метод	0,10	-
70	599943,69	2216478,66	Аналитический метод	0,10	-
71	599945,18	2216482,91	Аналитический метод	0,10	-
72	599962,78	2216553,34	Аналитический метод	0,10	-

1	2	3	4	5	6
73	599976,61	2216690,28	Аналитический метод	0,10	-
74	599985,35	2216785,23	Аналитический метод	0,10	-
75	599988,29	2216824,21	Аналитический метод	0,10	-
76	599988,40	2216847,98	Аналитический метод	0,10	-
77	599986,10	2216858,24	Аналитический метод	0,10	-
78	599980,49	2216866,12	Аналитический метод	0,10	-
79	599972,30	2216871,28	Аналитический метод	0,10	-
80	599969,53	2216871,78	Аналитический метод	0,10	-
81	599969,73	2216906,09	Аналитический метод	0,10	-
82	600207,82	2216867,59	Аналитический метод	0,10	-
83	600208,14	2216869,57	Аналитический метод	0,10	-
84	599969,74	2216908,11	Аналитический метод	0,10	-
85	599970,06	2216962,59	Аналитический метод	0,10	-
86	599969,45	2217024,04	Аналитический метод	0,10	-
87	599966,33	2217139,04	Аналитический метод	0,10	-
88	599965,41	2217199,61	Аналитический метод	0,10	-
89	599960,59	2217317,38	Аналитический метод	0,10	-
90	599946,00	2217740,83	Аналитический метод	0,10	-
91	599941,41	2217851,97	Аналитический метод	0,10	-
92	599940,82	2217879,43	Аналитический метод	0,10	-
93	599937,23	2218131,48	Аналитический метод	0,10	-
94	599935,37	2218187,16	Аналитический метод	0,10	-
95	599930,41	2218476,06	Аналитический метод	0,10	-
96	599928,22	2218548,90	Аналитический метод	0,10	-
97	599927,42	2218617,68	Аналитический метод	0,10	-
98	599924,87	2218749,68	Аналитический метод	0,10	-
99	599917,37	2218921,76	Аналитический метод	0,10	-
100	599915,27	2218979,57	Аналитический метод	0,10	-
101	599911,56	2219161,06	Аналитический метод	0,10	-
102	599911,30	2219213,73	Аналитический метод	0,10	-
103	599904,53	2219407,37	Аналитический метод	0,10	-
104	599899,49	2219604,75	Аналитический метод	0,10	-
105	599895,48	2219835,67	Аналитический метод	0,10	-
106	599894,49	2219953,51	Аналитический метод	0,10	-
107	599892,82	2220064,24	Аналитический метод	0,10	-
108	599891,57	2220094,16	Аналитический метод	0,10	-
109	599891,89	2220127,33	Аналитический метод	0,10	-
110	599889,61	2220137,51	Аналитический метод	0,10	-
111	599884,01	2220145,39	Аналитический метод	0,10	-
112	599882,02	2220147,37	Аналитический метод	0,10	-
113	599874,06	2220152,41	Аналитический метод	0,10	-
114	599864,49	2220154,14	Аналитический метод	0,10	-
115	599811,36	2220152,96	Аналитический метод	0,10	-
116	599756,56	2220151,56	Аналитический метод	0,10	-
117	599645,66	2220147,19	Аналитический метод	0,10	-
118	599588,28	2220145,81	Аналитический метод	0,10	-
119	599481,36	2220144,04	Аналитический метод	0,10	-
120	599371,24	2220143,38	Аналитический метод	0,10	-
121	599134,25	2220138,74	Аналитический метод	0,10	-
122	599019,69	2220137,18	Аналитический метод	0,10	-
123	598847,48	2220135,78	Аналитический метод	0,10	-
124	598780,39	2220135,69	Аналитический метод	0,10	-
125	598720,34	2220134,90	Аналитический метод	0,10	-
126	598667,17	2220134,58	Аналитический метод	0,10	-
127	598619,14	2220135,12	Аналитический метод	0,10	-
128	598612,14	2220134,73	Аналитический метод	0,10	-

1	2	3	4	5	6
129	598530,67	2220134,61	Аналитический метод	0,10	-
130	598531,89	2220164,48	Аналитический метод	0,10	-
131	598531,78	2220223,11	Аналитический метод	0,10	-
132	598532,85	2220278,08	Аналитический метод	0,10	-
133	598533,49	2220391,28	Аналитический метод	0,10	-
134	598535,94	2220510,58	Аналитический метод	0,10	-
135	598538,54	2220679,47	Аналитический метод	0,10	-
136	598538,38	2220794,93	Аналитический метод	0,10	-
137	598540,23	2220901,99	Аналитический метод	0,10	-
138	598541,77	2221067,12	Аналитический метод	0,10	-
139	598542,86	2221120,30	Аналитический метод	0,10	-
140	598543,09	2221180,29	Аналитический метод	0,10	-
141	598550,63	2221519,82	Аналитический метод	0,10	-
142	598550,97	2221648,16	Аналитический метод	0,10	-
143	598552,21	2221666,25	Аналитический метод	0,10	-
144	598550,41	2221903,61	Аналитический метод	0,10	-
145	598551,02	2221960,71	Аналитический метод	0,10	-
146	598550,07	2222016,86	Аналитический метод	0,10	-
147	598549,37	2222238,86	Аналитический метод	0,10	-
148	598548,43	2222278,03	Аналитический метод	0,10	-
149	598547,22	2222434,75	Аналитический метод	0,10	-
150	598546,67	2222610,90	Аналитический метод	0,10	-
151	598547,16	2222668,17	Аналитический метод	0,10	-
152	598549,56	2222803,87	Аналитический метод	0,10	-
153	598549,63	2222843,27	Аналитический метод	0,10	-
154	598550,78	2222884,48	Аналитический метод	0,10	-
155	598551,33	2222990,84	Аналитический метод	0,10	-
156	598551,19	2223108,25	Аналитический метод	0,10	-
157	598551,79	2223167,21	Аналитический метод	0,10	-
158	598550,88	2223222,35	Аналитический метод	0,10	-
159	598551,70	2223342,73	Аналитический метод	0,10	-
160	598548,16	2223484,38	Аналитический метод	0,10	-
161	598546,06	2223706,58	Аналитический метод	0,10	-
162	598546,81	2224067,48	Аналитический метод	0,10	-
163	598545,55	2224312,92	Аналитический метод	0,10	-
164	598545,98	2224377,54	Аналитический метод	0,10	-
165	598544,85	2224433,28	Аналитический метод	0,10	-
166	598545,22	2224610,52	Аналитический метод	0,10	-
167	598544,33	2224691,60	Аналитический метод	0,10	-
168	598545,14	2224824,87	Аналитический метод	0,10	-
169	598545,05	2224886,47	Аналитический метод	0,10	-
170	598546,44	2224936,78	Аналитический метод	0,10	-
171	598547,04	2224988,28	Аналитический метод	0,10	-
172	598547,11	2225136,47	Аналитический метод	0,10	-
173	598548,19	2225331,01	Аналитический метод	0,10	-
174	598550,74	2225414,48	Аналитический метод	0,10	-
175	598549,70	2225490,86	Аналитический метод	0,10	-
176	598544,10	2225722,85	Аналитический метод	0,10	-
177	598543,79	2225784,73	Аналитический метод	0,10	-
178	598540,42	2225925,52	Аналитический метод	0,10	-
179	598537,51	2226001,88	Аналитический метод	0,10	-
180	598536,90	2226079,99	Аналитический метод	0,10	-
181	598537,17	2226168,79	Аналитический метод	0,10	-
182	598534,92	2226327,92	Аналитический метод	0,10	-
183	598532,78	2226543,76	Аналитический метод	0,10	-
184	598530,32	2226692,96	Аналитический метод	0,10	-

1	2	3	4	5	6
185	598530,42	2226750,75	Аналитический метод	0,10	-
186	598529,45	2226803,83	Аналитический метод	0,10	-
187	598529,23	2226859,14	Аналитический метод	0,10	-
188	598526,38	2226995,16	Аналитический метод	0,10	-
189	598522,34	2227128,14	Аналитический метод	0,10	-
190	598517,42	2227241,61	Аналитический метод	0,10	-
191	598515,25	2227250,47	Аналитический метод	0,10	-
192	598509,65	2227258,42	Аналитический метод	0,10	-
193	598501,51	2227263,66	Аналитический метод	0,10	-
194	598491,95	2227265,34	Аналитический метод	0,10	-
195	598422,37	2227263,66	Аналитический метод	0,10	-
196	598128,91	2227259,11	Аналитический метод	0,10	-
197	598041,23	2227256,99	Аналитический метод	0,10	-
198	598040,17	2227277,00	Аналитический метод	0,10	-
199	598036,52	2227321,96	Аналитический метод	0,10	-
200	598027,97	2227423,92	Аналитический метод	0,10	-
201	598023,13	2227475,92	Аналитический метод	0,10	-
202	598013,16	2227607,29	Аналитический метод	0,10	-
203	598001,54	2227781,34	Аналитический метод	0,10	-
204	597998,22	2227838,52	Аналитический метод	0,10	-
205	597985,33	2228026,53	Аналитический метод	0,10	-
206	597981,78	2228092,89	Аналитический метод	0,10	-
207	597968,52	2228245,30	Аналитический метод	0,10	-
208	597965,16	2228296,11	Аналитический метод	0,10	-
209	597960,60	2228353,07	Аналитический метод	0,10	-
210	597951,30	2228502,64	Аналитический метод	0,10	-
211	597944,66	2228591,79	Аналитический метод	0,10	-
212	597940,48	2228637,20	Аналитический метод	0,10	-
213	597935,98	2228704,21	Аналитический метод	0,10	-
214	597929,75	2228763,16	Аналитический метод	0,10	-
215	597924,57	2228821,21	Аналитический метод	0,10	-
216	597915,11	2228895,47	Аналитический метод	0,10	-
217	597909,28	2228970,88	Аналитический метод	0,10	-
218	597907,09	2229008,92	Аналитический метод	0,10	-
219	597906,80	2229053,34	Аналитический метод	0,10	-
220	597905,83	2229072,75	Аналитический метод	0,10	-
221	597886,17	2229285,09	Аналитический метод	0,10	-
222	597876,37	2229403,62	Аналитический метод	0,10	-
223	597871,41	2229477,47	Аналитический метод	0,10	-
224	597865,34	2229550,96	Аналитический метод	0,10	-
225	597860,92	2229617,74	Аналитический метод	0,10	-
226	597850,08	2229736,77	Аналитический метод	0,10	-
227	597845,68	2229802,84	Аналитический метод	0,10	-
228	597842,75	2229855,57	Аналитический метод	0,10	-
229	597839,18	2229898,58	Аналитический метод	0,10	-
230	598061,85	2229900,60	Аналитический метод	0,10	-
231	598065,49	2229901,30	Аналитический метод	0,10	-
232	598065,16	2229905,14	Аналитический метод	0,10	-
233	598060,44	2229904,18	Аналитический метод	0,10	-
234	597839,12	2229903,39	Аналитический метод	0,10	-
235	597838,64	2229926,00	Аналитический метод	0,10	-
236	597837,13	2229933,90	Аналитический метод	0,10	-
237	597831,99	2229942,09	Аналитический метод	0,10	-
238	597824,23	2229947,93	Аналитический метод	0,10	-
239	597814,79	2229950,22	Аналитический метод	0,10	-
240	597810,79	2229950,28	Аналитический метод	0,10	-

1	2	3	4	5	6
241	597775,81	2229948,48	Аналитический метод	0,10	-
242	597732,71	2229946,68	Аналитический метод	0,10	-
243	597721,59	2229945,77	Аналитический метод	0,10	-
244	597715,98	2229946,78	Аналитический метод	0,10	-
245	597706,32	2229945,71	Аналитический метод	0,10	-
246	597696,58	2229940,63	Аналитический метод	0,10	-
247	597695,10	2229938,78	Аналитический метод	0,10	-
248	597678,53	2229938,01	Аналитический метод	0,10	-
249	597679,29	2229923,23	Аналитический метод	0,10	-
250	597512,74	2229891,06	Аналитический метод	0,10	-
251	597513,12	2229889,10	Аналитический метод	0,10	-
252	597679,39	2229921,22	Аналитический метод	0,10	-
253	597680,15	2229906,37	Аналитический метод	0,10	-
254	597692,84	2229906,88	Аналитический метод	0,10	-
255	597693,57	2229905,54	Аналитический метод	0,10	-
256	597701,16	2229899,47	Аналитический метод	0,10	-
257	597710,49	2229896,77	Аналитический метод	0,10	-
258	597714,72	2229896,31	Аналитический метод	0,10	-
259	597722,04	2229895,84	Аналитический метод	0,10	-
260	597735,31	2229896,94	Аналитический метод	0,10	-
261	597756,52	2229897,83	Аналитический метод	0,10	-
262	597789,38	2229898,13	Аналитический метод	0,10	-
263	597789,49	2229894,01	Аналитический метод	0,10	-
264	597793,05	2229852,44	Аналитический метод	0,10	-
265	597800,42	2229733,11	Аналитический метод	0,10	-
266	597811,25	2229614,11	Аналитический метод	0,10	-
267	597815,66	2229547,46	Аналитический метод	0,10	-
268	597821,76	2229473,56	Аналитический метод	0,10	-
269	597826,73	2229399,60	Аналитический метод	0,10	-
270	597836,56	2229280,74	Аналитический метод	0,10	-
271	597856,20	2229068,55	Аналитический метод	0,10	-
272	597857,00	2229052,74	Аналитический метод	0,10	-
273	597857,34	2229006,55	Аналитический метод	0,10	-
274	597859,61	2228967,28	Аналитический метод	0,10	-
275	597865,50	2228891,02	Аналитический метод	0,10	-
276	597875,11	2228815,38	Аналитический метод	0,10	-
277	597880,17	2228758,54	Аналитический метод	0,10	-
278	597886,41	2228699,45	Аналитический метод	0,10	-
279	597890,86	2228632,95	Аналитический метод	0,10	-
280	597895,04	2228587,45	Аналитический метод	0,10	-
281	597901,61	2228499,34	Аналитический метод	0,10	-
282	597910,94	2228349,33	Аналитический метод	0,10	-
283	597915,48	2228292,65	Аналитический метод	0,10	-
284	597918,84	2228241,77	Аналитический метод	0,10	-
285	597932,08	2228089,80	Аналитический метод	0,10	-
286	597935,64	2228023,33	Аналитический метод	0,10	-
287	597948,51	2227835,44	Аналитический метод	0,10	-
288	597951,84	2227778,19	Аналитический метод	0,10	-
289	597963,49	2227603,73	Аналитический метод	0,10	-
290	597973,49	2227471,90	Аналитический метод	0,10	-
291	597978,36	2227419,63	Аналитический метод	0,10	-
292	597990,50	2227273,33	Аналитический метод	0,10	-
293	597992,94	2227230,10	Аналитический метод	0,10	-
294	597995,17	2227220,69	Аналитический метод	0,10	-
295	598001,05	2227212,99	Аналитический метод	0,10	-
296	598009,36	2227208,01	Аналитический метод	0,10	-

1	2	3	4	5	6
297	598018,35	2227206,52	Аналитический метод	0,10	-
298	598129,82	2227209,31	Аналитический метод	0,10	-
299	598423,27	2227213,86	Аналитический метод	0,10	-
300	598468,81	2227214,97	Аналитический метод	0,10	-
301	598472,57	2227126,52	Аналитический метод	0,10	-
302	598476,60	2226993,71	Аналитический метод	0,10	-
303	598479,43	2226858,40	Аналитический метод	0,10	-
304	598479,65	2226803,10	Аналитический метод	0,10	-
305	598480,62	2226750,24	Аналитический метод	0,10	-
306	598480,52	2226692,27	Аналитический метод	0,10	-
307	598482,98	2226543,02	Аналитический метод	0,10	-
308	598485,12	2226327,39	Аналитический метод	0,10	-
309	598487,37	2226168,23	Аналитический метод	0,10	-
310	598487,10	2226079,74	Аналитический метод	0,10	-
311	598487,71	2226001,12	Аналитический метод	0,10	-
312	598490,65	2225923,82	Аналитический метод	0,10	-
313	598494,00	2225783,68	Аналитический метод	0,10	-
314	598494,31	2225721,78	Аналитический метод	0,10	-
315	598499,90	2225490,01	Аналитический метод	0,10	-
316	598500,93	2225414,35	Аналитический метод	0,10	-
317	598498,39	2225331,59	Аналитический метод	0,10	-
318	598497,31	2225136,69	Аналитический метод	0,10	-
319	598497,24	2224988,72	Аналитический метод	0,10	-
320	598496,64	2224937,56	Аналитический метод	0,10	-
321	598495,25	2224886,76	Аналитический метод	0,10	-
322	598495,34	2224825,21	Аналитический метод	0,10	-
323	598494,53	2224691,23	Аналитический метод	0,10	-
324	598495,42	2224610,14	Аналитический метод	0,10	-
325	598495,05	2224433,10	Аналитический метод	0,10	-
326	598496,18	2224377,54	Аналитический метод	0,10	-
327	598495,75	2224312,76	Аналитический метод	0,10	-
328	598497,01	2224067,25	Аналитический метод	0,10	-
329	598496,26	2223706,36	Аналитический метод	0,10	-
330	598498,36	2223483,58	Аналитический метод	0,10	-
331	598501,90	2223342,49	Аналитический метод	0,10	-
332	598501,08	2223222,52	Аналитический метод	0,10	-
333	598501,99	2223167,38	Аналитический метод	0,10	-
334	598501,39	2223108,63	Аналитический метод	0,10	-
335	598501,53	2222990,96	Аналитический метод	0,10	-
336	598500,98	2222885,07	Аналитический метод	0,10	-
337	598499,83	2222843,68	Аналитический метод	0,10	-
338	598499,76	2222804,53	Аналитический метод	0,10	-
339	598497,36	2222668,94	Аналитический метод	0,10	-
340	598496,87	2222610,90	Аналитический метод	0,10	-
341	598497,42	2222434,28	Аналитический метод	0,10	-
342	598498,63	2222277,65	Аналитический метод	0,10	-
343	598499,57	2222238,62	Аналитический метод	0,10	-
344	598500,27	2222016,22	Аналитический метод	0,10	-
345	598501,22	2221960,21	Аналитический метод	0,10	-
346	598500,61	2221903,57	Аналитический метод	0,10	-
347	598502,40	2221666,75	Аналитический метод	0,10	-
348	598501,18	2221649,37	Аналитический метод	0,10	-
349	598500,83	2221520,34	Аналитический метод	0,10	-
350	598493,29	2221180,73	Аналитический метод	0,10	-
351	598493,06	2221120,70	Аналитический метод	0,10	-
352	598491,97	2221067,55	Аналитический метод	0,10	-

1	2	3	4	5	6
353	598490,43	2220902,58	Аналитический метод	0,10	-
354	598488,58	2220795,10	Аналитический метод	0,10	-
355	598488,74	2220680,09	Аналитический метод	0,10	-
356	598486,14	2220511,49	Аналитический метод	0,10	-
357	598483,69	2220392,00	Аналитический метод	0,10	-
358	598483,05	2220278,93	Аналитический метод	0,10	-
359	598481,98	2220223,81	Аналитический метод	0,10	-
360	598482,09	2220164,92	Аналитический метод	0,10	-
361	598479,91	2220112,47	Аналитический метод	0,10	-
362	598481,54	2220102,90	Аналитический метод	0,10	-
363	598486,47	2220094,58	Аналитический метод	0,10	-
364	598490,33	2220090,89	Аналитический метод	0,10	-
365	598498,66	2220085,89	Аналитический метод	0,10	-
366	598508,20	2220084,27	Аналитический метод	0,10	-
367	598518,36	2220084,78	Аналитический метод	0,10	-
368	598612,98	2220084,93	Аналитический метод	0,10	-
369	598619,54	2220085,31	Аналитический метод	0,10	-
370	598667,26	2220084,78	Аналитический метод	0,10	-
371	598780,90	2220085,89	Аналитический метод	0,10	-
372	598847,93	2220085,98	Аналитический метод	0,10	-
373	599020,26	2220087,38	Аналитический метод	0,10	-
374	599135,06	2220088,94	Аналитический метод	0,10	-
375	599372,10	2220093,58	Аналитический метод	0,10	-
376	599481,91	2220094,24	Аналитический метод	0,10	-
377	599589,27	2220096,02	Аналитический метод	0,10	-
378	599647,52	2220097,42	Аналитический метод	0,10	-
379	599758,09	2220101,78	Аналитический метод	0,10	-
380	599812,42	2220103,34	Аналитический метод	0,10	-
381	599842,10	2220103,90	Аналитический метод	0,10	-
382	599842,11	2220101,23	Аналитический метод	0,10	-
383	599841,76	2220093,35	Аналитический метод	0,10	-
384	599843,03	2220063,16	Аналитический метод	0,10	-
385	599844,69	2219952,85	Аналитический метод	0,10	-
386	599845,68	2219834,92	Аналитический метод	0,10	-
387	599849,70	2219603,72	Аналитический метод	0,10	-
388	599854,75	2219405,92	Аналитический метод	0,10	-
389	599861,50	2219213,11	Аналитический метод	0,10	-
390	599861,76	2219160,55	Аналитический метод	0,10	-
391	599865,49	2218978,27	Аналитический метод	0,10	-
392	599867,62	2218919,60	Аналитический метод	0,10	-
393	599875,10	2218747,97	Аналитический метод	0,10	-
394	599877,62	2218616,83	Аналитический метод	0,10	-
395	599878,43	2218547,71	Аналитический метод	0,10	-
396	599880,62	2218475,01	Аналитический метод	0,10	-
397	599885,58	2218186,24	Аналитический метод	0,10	-
398	599887,44	2218130,50	Аналитический метод	0,10	-
399	599891,58	2217869,62	Аналитический метод	0,10	-
400	599896,23	2217739,05	Аналитический метод	0,10	-
401	599910,82	2217315,69	Аналитический метод	0,10	-
402	599915,62	2217198,38	Аналитический метод	0,10	-
403	599916,66	2217146,05	Аналитический метод	0,10	-
404	599919,65	2217023,33	Аналитический метод	0,10	-
405	599920,26	2216962,31	Аналитический метод	0,10	-
406	599920,03	2216916,15	Аналитический метод	0,10	-
407	599864,85	2216925,07	Аналитический метод	0,10	-
408	599864,69	2216924,08	Аналитический метод	0,10	-

1	2	3	4	5	6
409	599864,08	2216923,29	Аналитический метод	0,10	-
410	599919,85	2216879,84	Аналитический метод	0,10	-
411	599919,69	2216847,62	Аналитический метод	0,10	-
412	599920,90	2216840,11	Аналитический метод	0,10	-
413	599916,96	2216755,92	Аналитический метод	0,10	-
414	599905,85	2216685,79	Аналитический метод	0,10	-
415	599882,81	2216557,53	Аналитический метод	0,10	-
416	599872,31	2216494,85	Аналитический метод	0,10	-
417	599867,59	2216467,77	Аналитический метод	0,10	-
418	599819,76	2216410,22	Аналитический метод	0,10	-
419	599818,56	2216410,29	Аналитический метод	0,10	-
420	599809,13	2216408,37	Аналитический метод	0,10	-
421	599801,24	2216402,75	Аналитический метод	0,10	-
422	599795,88	2216394,67	Аналитический метод	0,10	-
423	599794,25	2216385,11	Аналитический метод	0,10	-
424	599795,58	2216378,47	Аналитический метод	0,10	-
425	599774,49	2216347,84	Аналитический метод	0,10	-
426	599726,00	2216280,62	Аналитический метод	0,10	-
427	599686,89	2216225,39	Аналитический метод	0,10	-
428	599672,32	2216211,04	Аналитический метод	0,10	-
429	599662,59	2216211,54	Аналитический метод	0,10	-
430	599656,04	2216209,68	Аналитический метод	0,10	-
431	599650,49	2216205,91	Аналитический метод	0,10	-
432	599638,80	2216203,11	Аналитический метод	0,10	-
433	599602,40	2216199,10	Аналитический метод	0,10	-
434	599578,54	2216195,92	Аналитический метод	0,10	-
435	599569,43	2216192,68	Аналитический метод	0,10	-
436	599562,07	2216186,36	Аналитический метод	0,10	-
437	599557,86	2216177,62	Аналитический метод	0,10	-
438	599556,98	2216169,60	Аналитический метод	0,10	-
439	599572,27	2215985,69	Аналитический метод	0,10	-
440	599576,70	2215896,37	Аналитический метод	0,10	-
441	599580,39	2215804,40	Аналитический метод	0,10	-
442	599580,16	2215744,18	Аналитический метод	0,10	-
443	599570,44	2215698,22	Аналитический метод	0,10	-
444	599535,40	2215624,22	Аналитический метод	0,10	-
445	599496,30	2215553,39	Аналитический метод	0,10	-
446	599409,34	2215415,12	Аналитический метод	0,10	-
447	599352,80	2215318,37	Аналитический метод	0,10	-
448	599330,74	2215276,77	Аналитический метод	0,10	-
449	599296,51	2215208,09	Аналитический метод	0,10	-
450	599261,18	2215139,37	Аналитический метод	0,10	-
451	599223,11	2215068,55	Аналитический метод	0,10	-
452	599182,87	2214989,86	Аналитический метод	0,10	-
453	599143,59	2214917,23	Аналитический метод	0,10	-
454	599104,12	2214848,22	Аналитический метод	0,10	-
455	599049,03	2214768,94	Аналитический метод	0,10	-
456	598985,05	2214682,23	Аналитический метод	0,10	-
457	598929,24	2214608,35	Аналитический метод	0,10	-
458	598870,96	2214528,51	Аналитический метод	0,10	-
459	598815,47	2214451,30	Аналитический метод	0,10	-
460	598797,81	2214427,62	Аналитический метод	0,10	-
461	598792,01	2214420,51	Аналитический метод	0,10	-
462	598789,02	2214419,49	Аналитический метод	0,10	-
463	598781,39	2214413,58	Аналитический метод	0,10	-
464	598776,54	2214405,19	Аналитический метод	0,10	-

1	2	3	4	5	6
465	598775,61	2214397,47	Аналитический метод	0,10	-
466	598760,85	2214377,27	Аналитический метод	0,10	-
467	598729,04	2214349,54	Аналитический метод	0,10	-
468	598721,73	2214348,07	Аналитический метод	0,10	-
469	598712,81	2214344,24	Аналитический метод	0,10	-
470	598706,11	2214337,77	Аналитический метод	0,10	-
471	598693,79	2214319,86	Аналитический метод	0,10	-
472	598681,35	2214299,18	Аналитический метод	0,10	-
473	598668,85	2214280,26	Аналитический метод	0,10	-
474	598651,58	2214250,63	Аналитический метод	0,10	-
475	598622,10	2214207,15	Аналитический метод	0,10	-
476	598603,10	2214178,27	Аналитический метод	0,10	-
1	598558,37	2214113,70	Аналитический метод	0,10	-
477	599920,02	2216914,12	Аналитический метод	0,10	-
478	599919,86	2216882,37	Аналитический метод	0,10	-
479	599868,38	2216922,47	Аналитический метод	0,10	-
477	599920,02	2216914,12	Аналитический метод	0,10	-

3. Сведения о характерных точках части (частей) границы объекта

Обозначение характерных точек части границы	Координаты, м		Метод определения координат характерной точки	Средняя квадратическа я погрешность положения характерной точки (M _t), м	Описание обозначения точки на местности (при наличии)
	X	Y			
1	2	3	4	5	6
Часть № —					
—	—	—	—	—	—

Сведения о местоположении измененных (уточненных) границ объекта

1. Система координат —

2. Сведения о характерных точках границ объекта

Обозначение характерных точек границ	Существующие координаты, м		Измененные (уточненные) координаты, м		Метод определения координат характерно й точки	Средняя квадратичес кая погрешность положения характерной точки (M _t), м	Описание обозначения точки на местности (при наличии)
	X	Y	X	Y			
1	2	3	4	5	6	7	8
—	—	—	—	—	—	—	—


3. Сведения о характерных точках части (частей) границы объекта

Часть № —							
Обозначение характерных точек границ	Существующие координаты, м		Измененные (уточненные) координаты, м		Метод определения координат характерной точки	Средняя квадратическая погрешность положения характерной точки (M _t), м	Описание обозначения точки на местности (при наличии)
	X	Y	X	Y			
1	2	3	4	5	6	7	8
—	—	—	—	—	—	—	—

СХЕМА РАСПОЛОЖЕНИЯ ГРАНИЦ ПУБЛИЧНОГО СЕРВИТУТА

Публичный сервитут в отношении земель и земельных участков в целях эксплуатации линейного объекта системы газоснабжения федерального значения
«Газопровод-отвод к АГРС п. Северный»

Основной лист

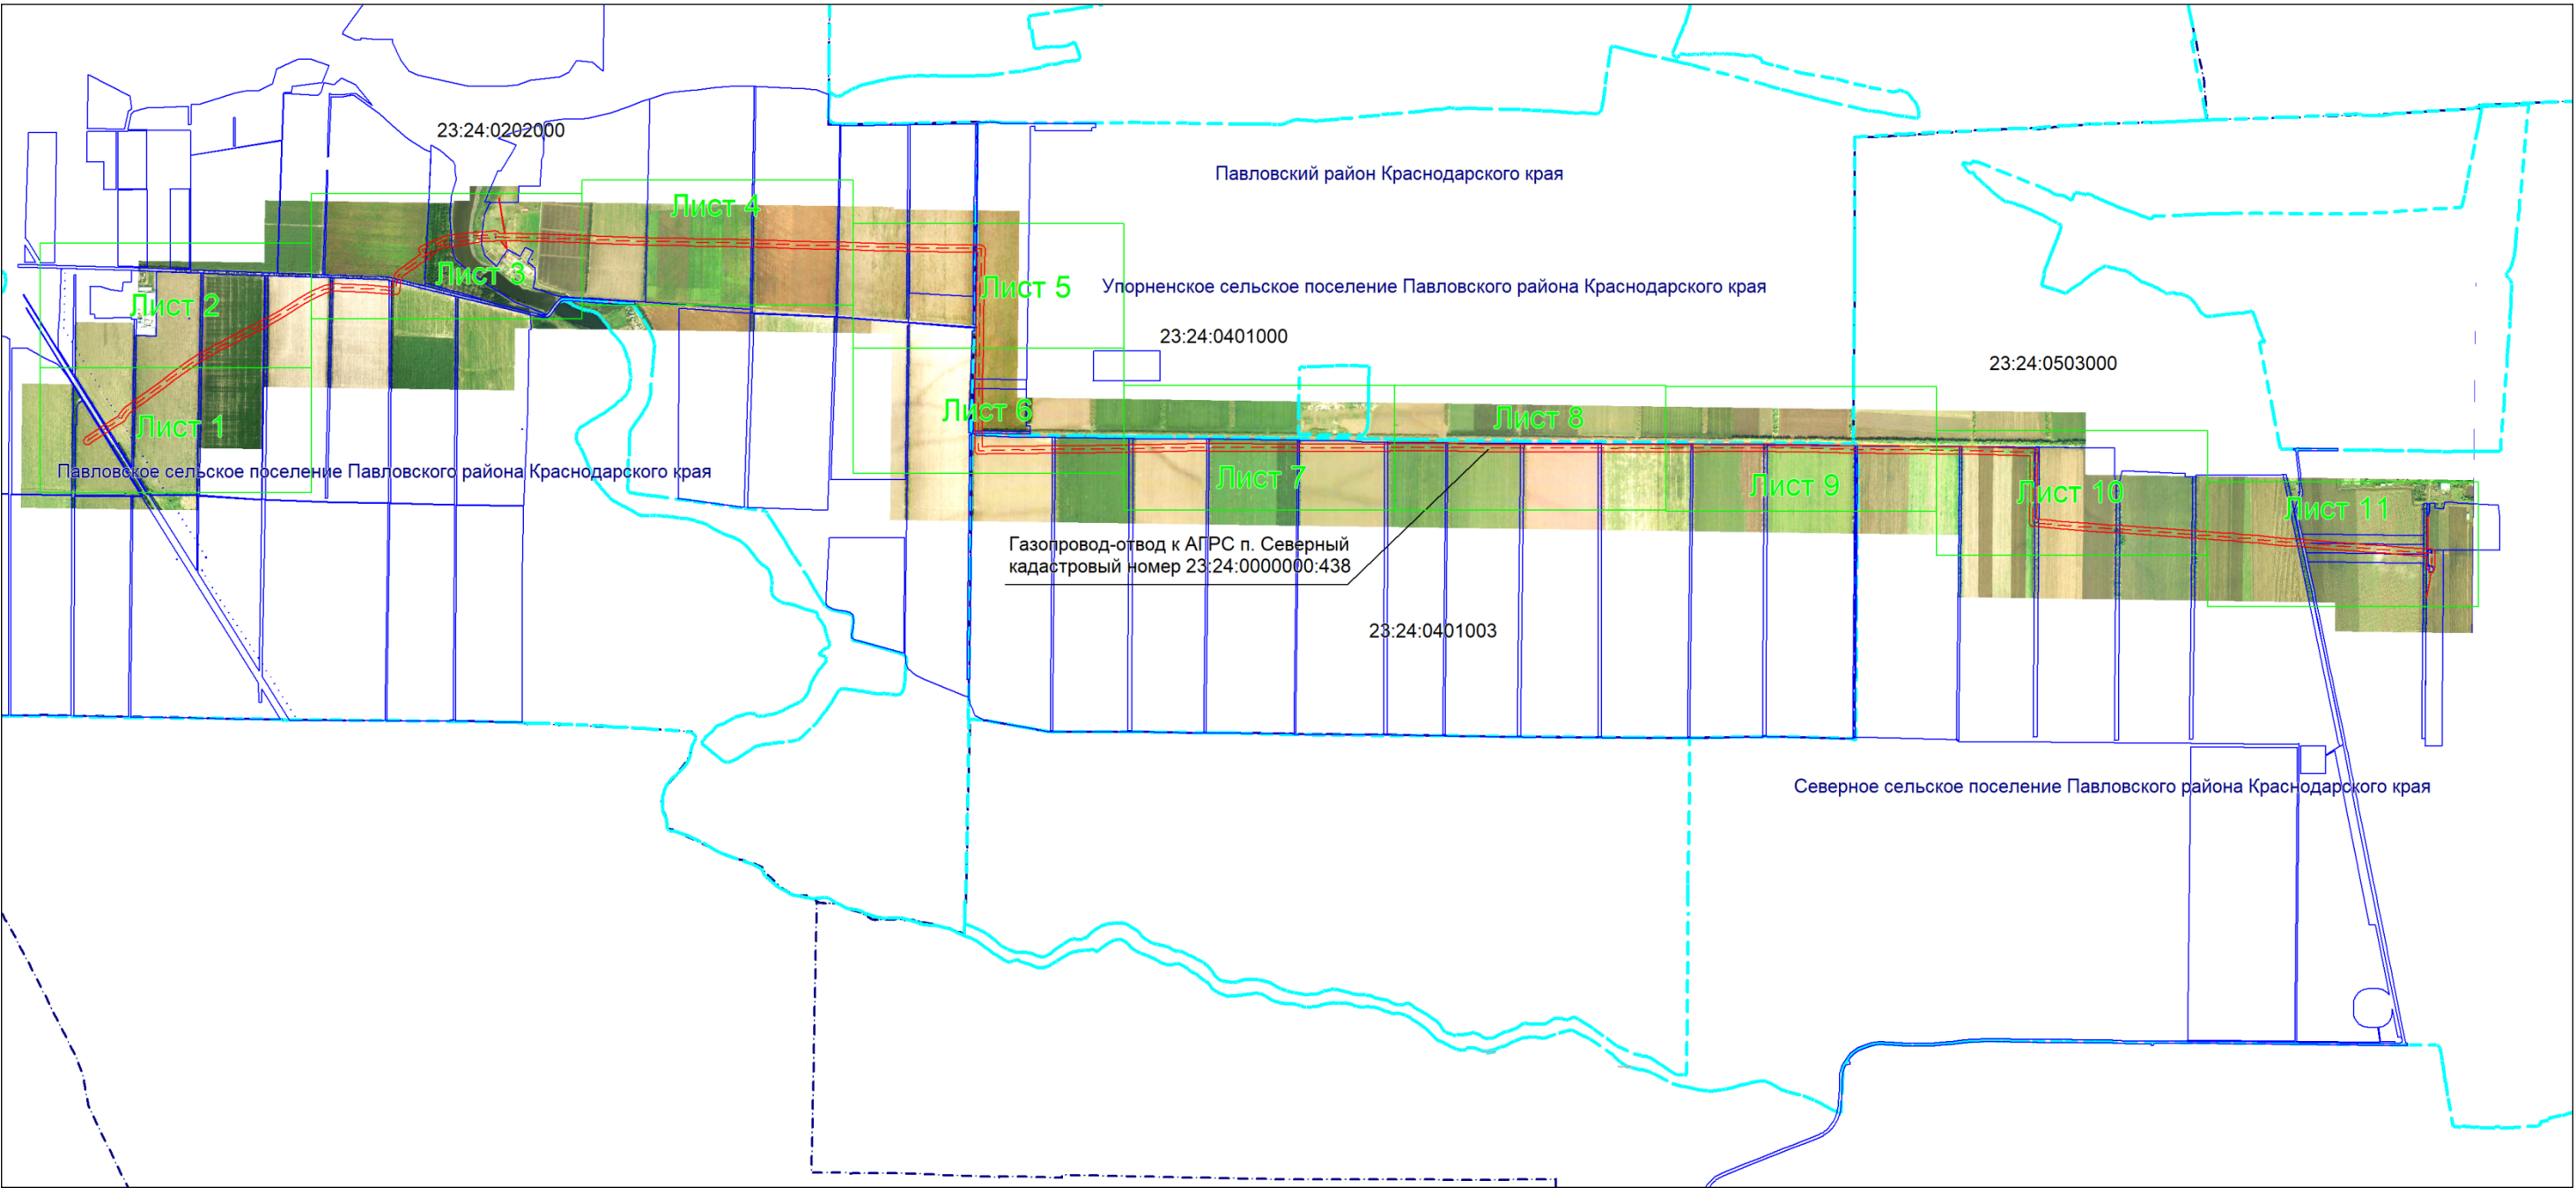

Масштаб 1: 45000

Используемые условные знаки и обозначения:

- область выносного листа,
- 23** — номер выносного листа.


Остальные используемые условные знаки и обозначения: приведены на отдельной странице в конце раздела.

Подпись **Бондаренко Е. А.** Дата 30 октября 2024 г.

Место для оттиска печати (при наличии) лица, составившего описание местоположения границ объекта



Выносной лист №1

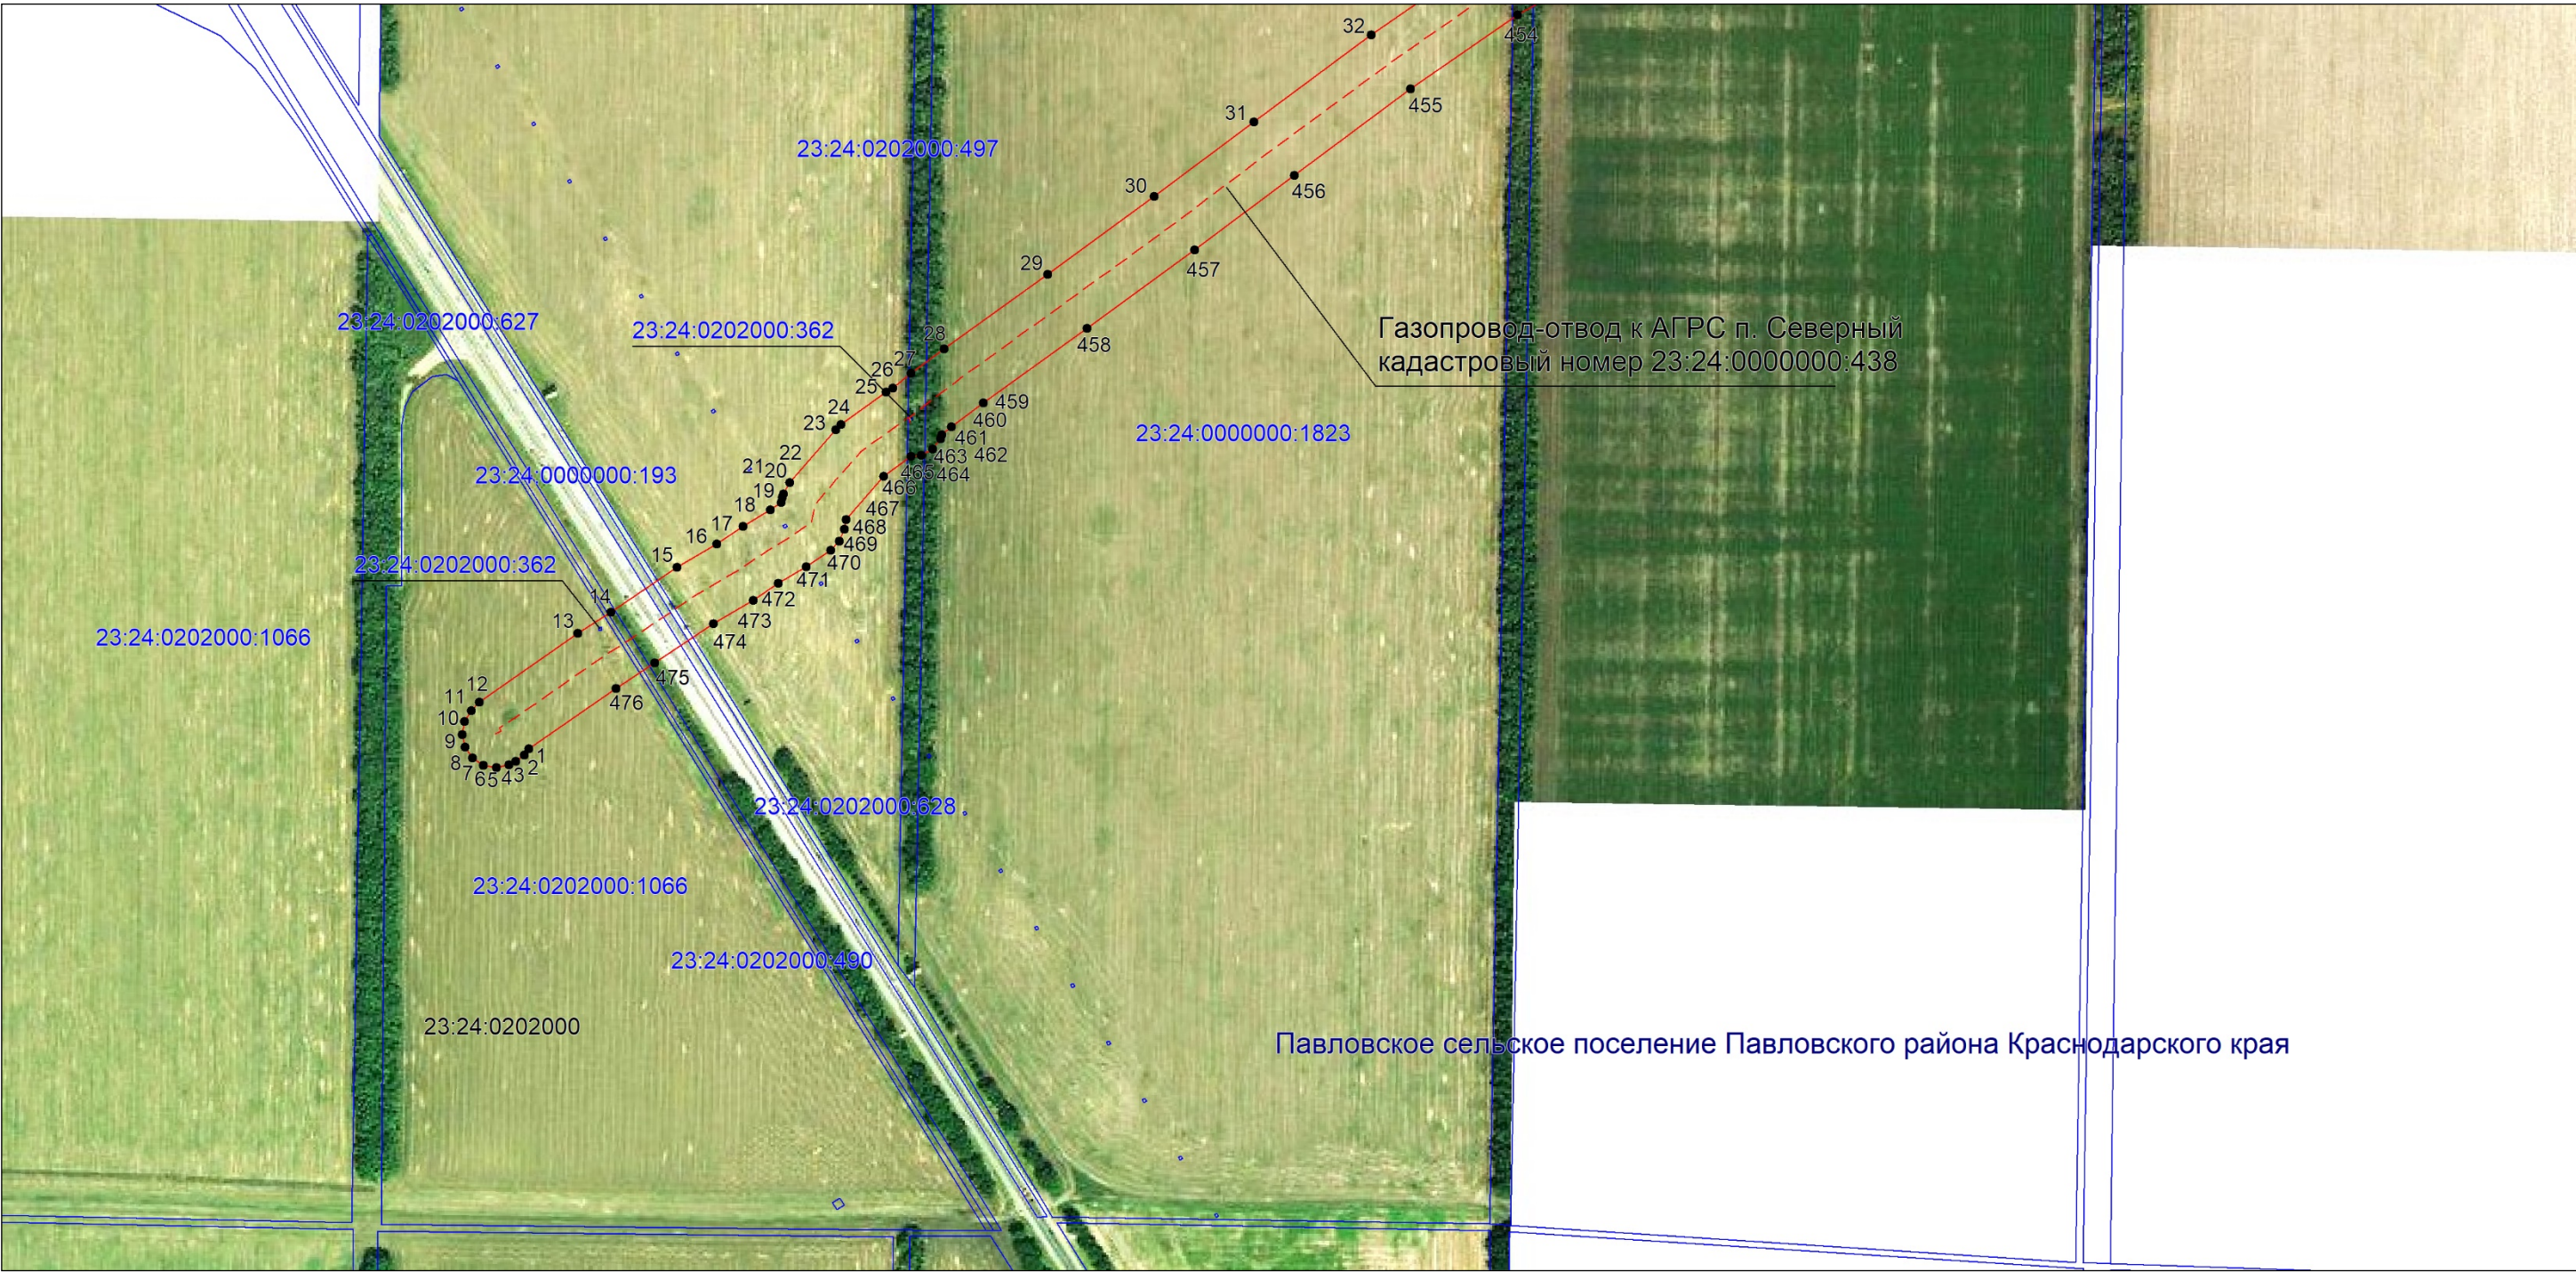

Масштаб 1:5000


Используемые условные знаки и обозначения:

- проектная граница публичного сервитута,
- существующие местоположение инженерного сооружения,
- установленная граница муниципального образования,
- установленная граница населенного пункта,
- границы земельных участков, в отношении которых испрашивается публичный сервитут,
- граница кадастрового квартала,
- ² — обозначение и номер характерной точки границы публичного сервитута,
- 23:24:0000000 — номер кадастрового квартала,
- 23:24:0000000:98 — кадастровые номера земельных участков, в отношении которых испрашивается публичный сервитут

Подпись *Бондаренко Е. А.* Дата 30 октября 2024 г.

Место для отиска печати (при наличии) лица, составившего описание местоположения границ объекта

Выносной лист №2

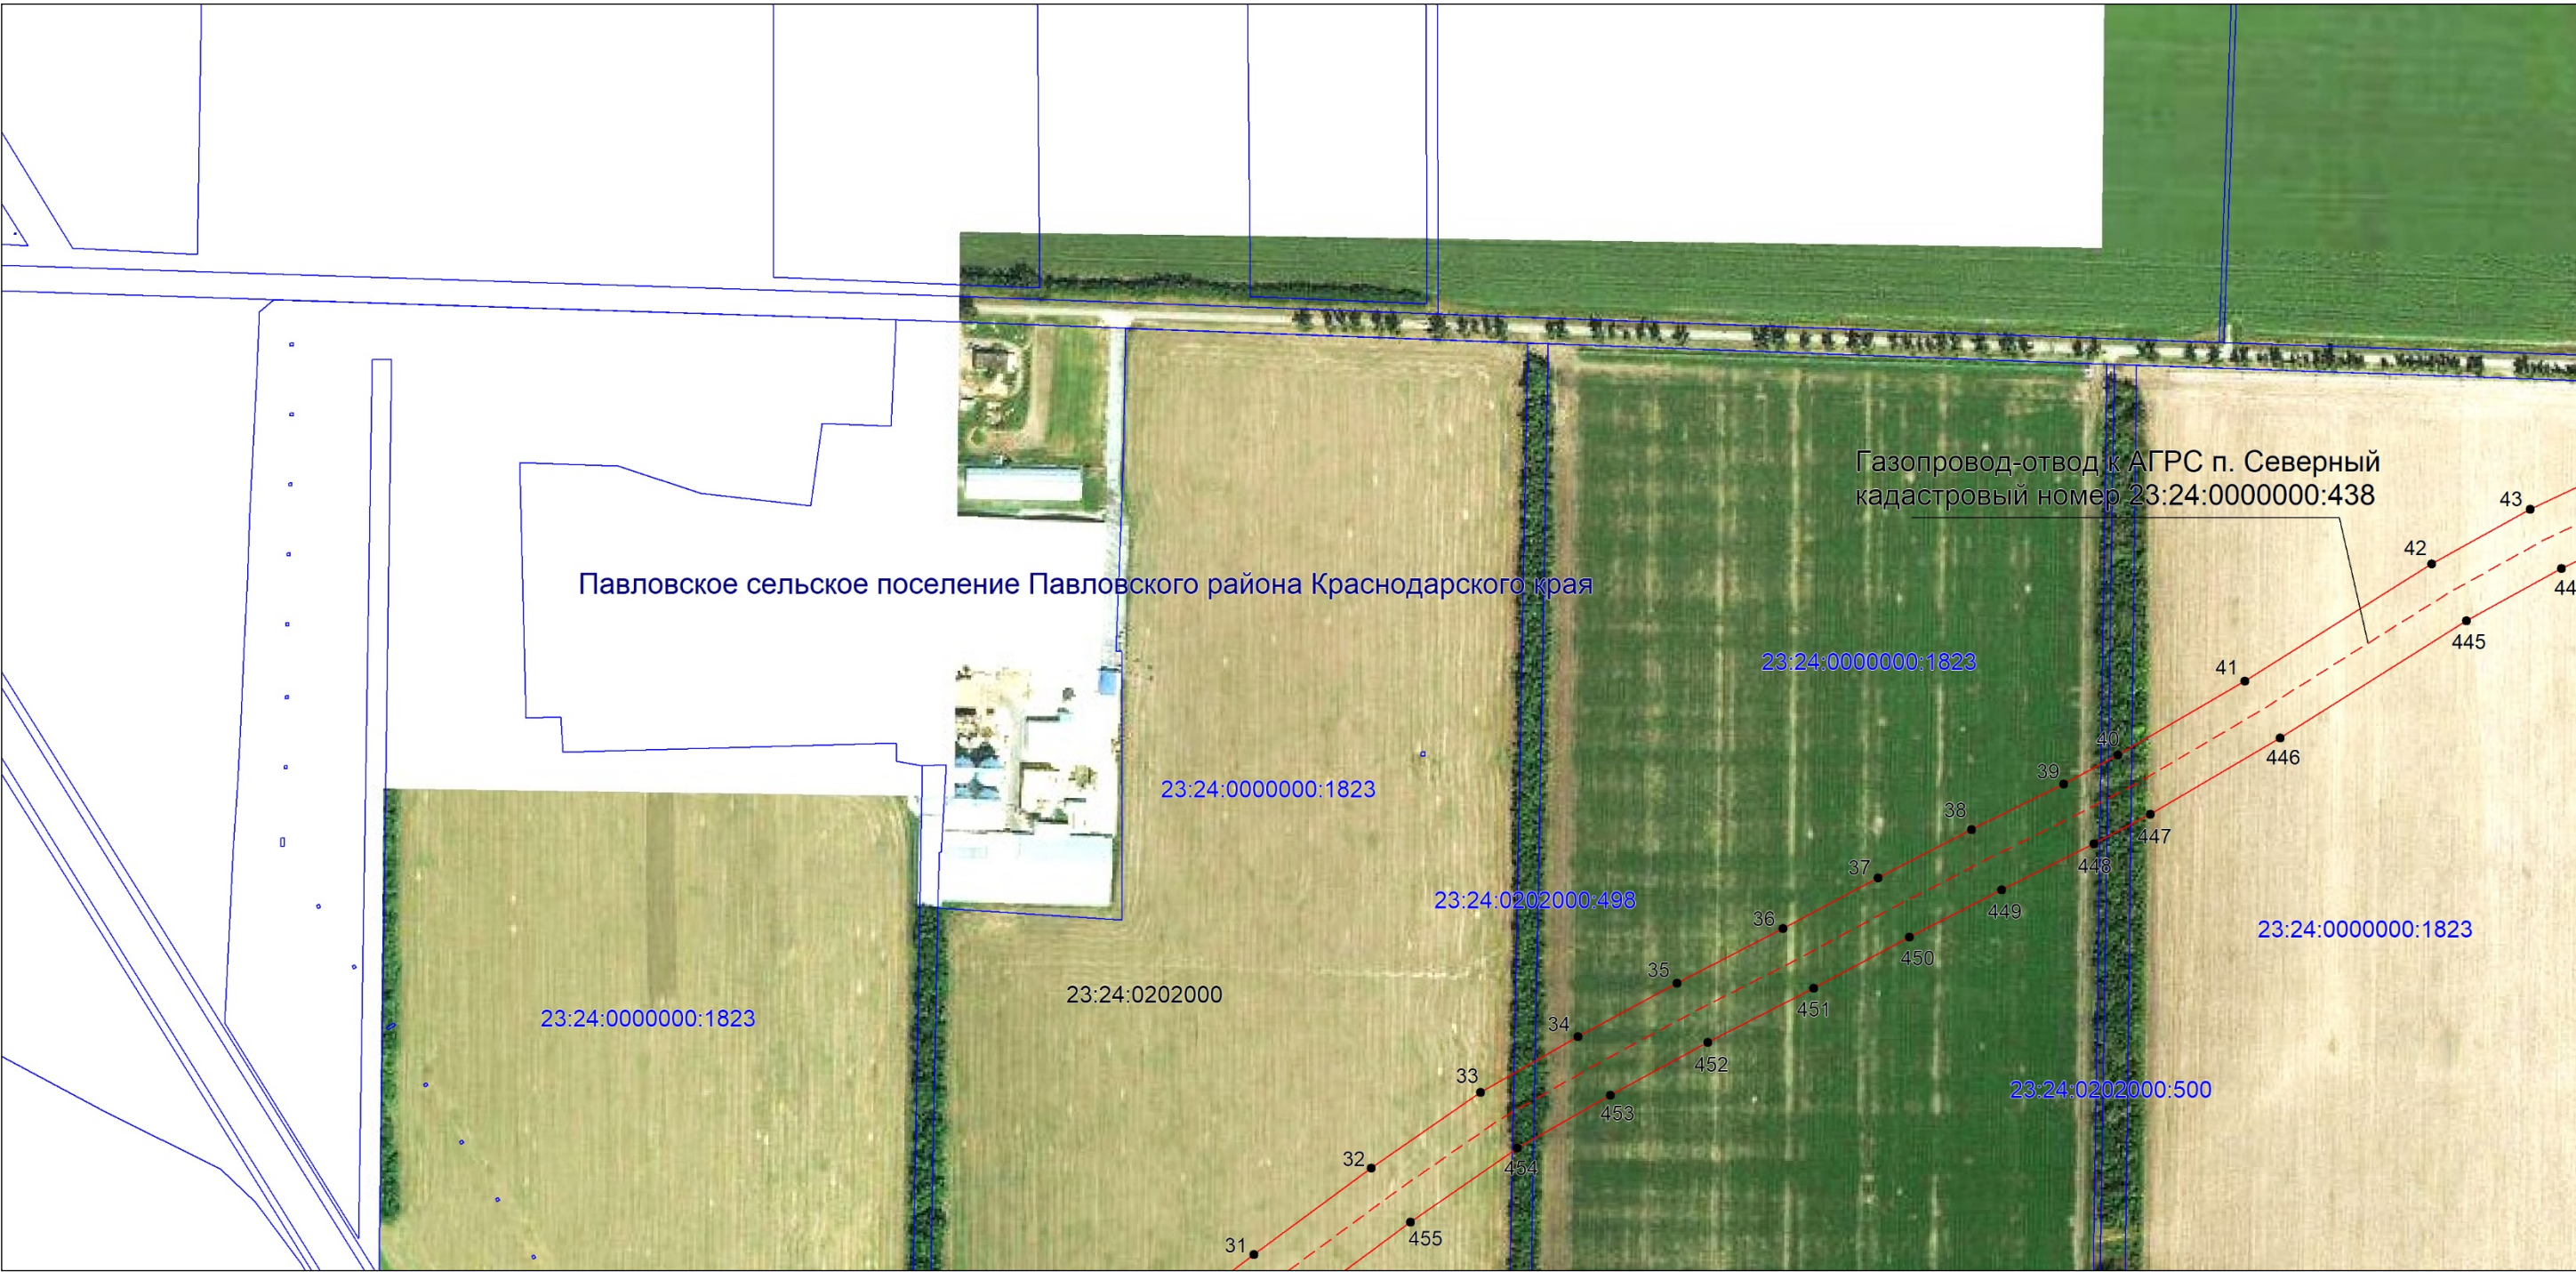

Масштаб 1:5000

Используемые условные знаки и обозначения:

- проектная граница публичного сервитута,
- существующие местоположение инженерного сооружения,
- установленная граница муниципального образования,
- установленная граница населенного пункта,
- границы земельных участков, в отношении которых испрашивается публичный сервитут,
- граница кадастрового квартала,
- обозначение и номер характерной точки границы публичного сервитута,
- номер кадастрового квартала,
- кадастровые номера земельных участков, в отношении которых испрашивается публичный сервитут

Подпись *Бондаренко Е. А.* Дата 30 октября 2024 г.

Место для отиска печати (при наличии) лица, составившего описание местоположения границ объекта

Выносной лист №3



Масштаб 1:5000


Используемые условные знаки и обозначения:

- проектная граница публичного сервитута,
- - - существующие местоположение инженерного сооружения,
- - - установленная граница муниципального образования,
- - - установленная граница населенного пункта,
- границы земельных участков, в отношении которых испрашивается публичный сервитут,
- - - граница кадастрового квартала,
- обозначение и номер характерной точки границы публичного сервитута,
- 23:24:0000000 номер кадастрового квартала,
- 23:24:0000000:98 кадастровые номера земельных участков, в отношении которых испрашивается публичный сервитут

Подпись *Бондаренко Е. А.* Дата 30 октября 2024 г.

Место для оттиска печати (при наличии) лица, составившего описание местоположения границ объекта

Выносной лист №4

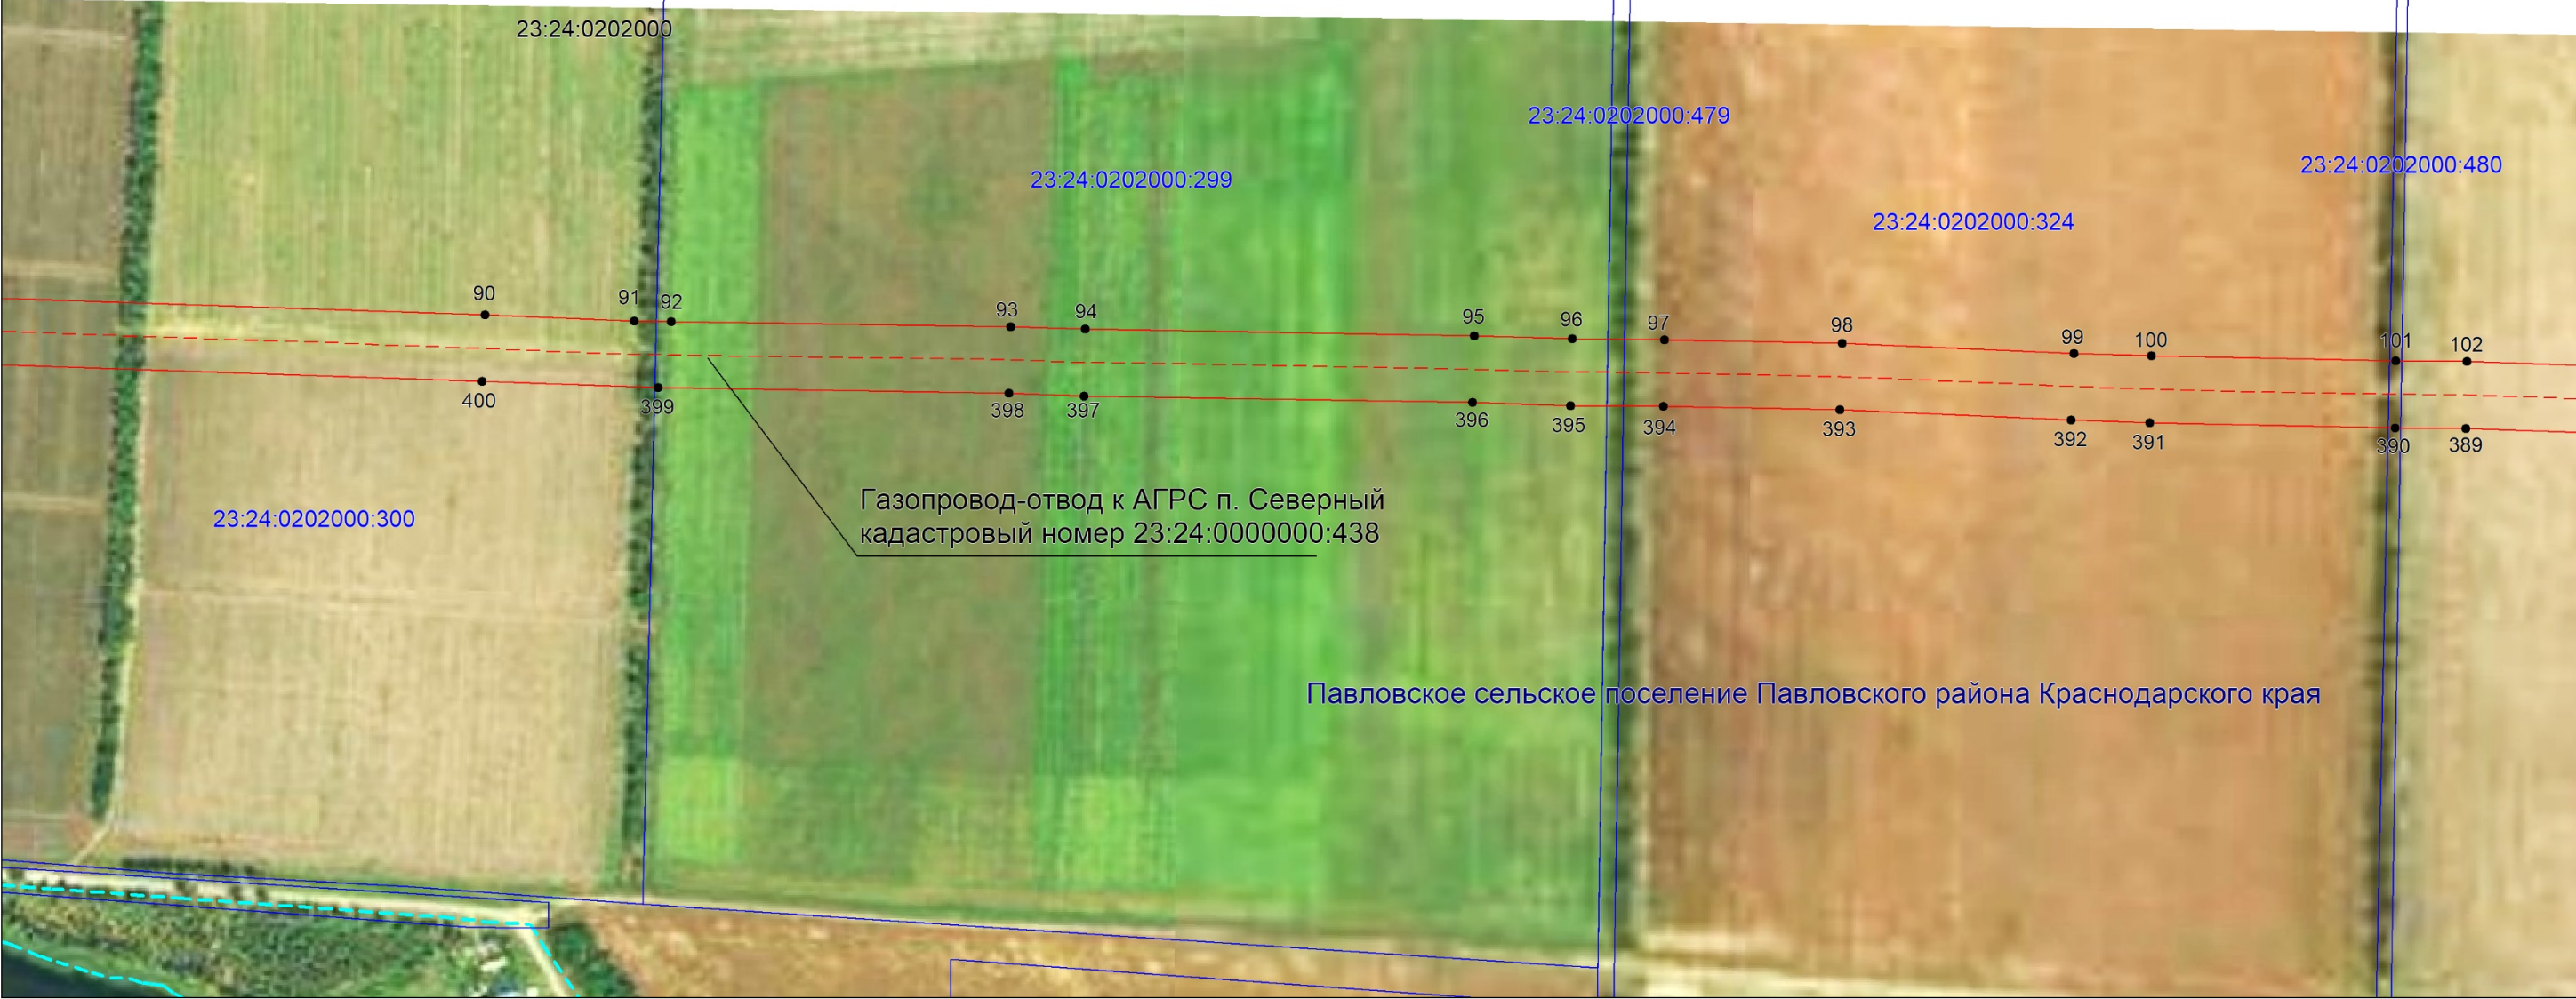


Используемые условные знаки и обозначения:

- проектная граница публичного сервитута,
- существующие местоположение инженерного сооружения,
- установленная граница муниципального образования,
- установленная граница населенного пункта,
- границы земельных участков, в отношении которых испрашивается публичный сервитут,
- граница кадастрового квартала,
- обозначение и номер характерной точки границы публичного сервитута,
- номер кадастрового квартала,
- кадастровые номера земельных участков, в отношении которых испрашивается публичный сервитут

Подпись *Бондаренко Е. А.* Дата 30 октября 2024 г.

Место для отиска печати (при наличии) лица, составившего описание местоположения границ объекта

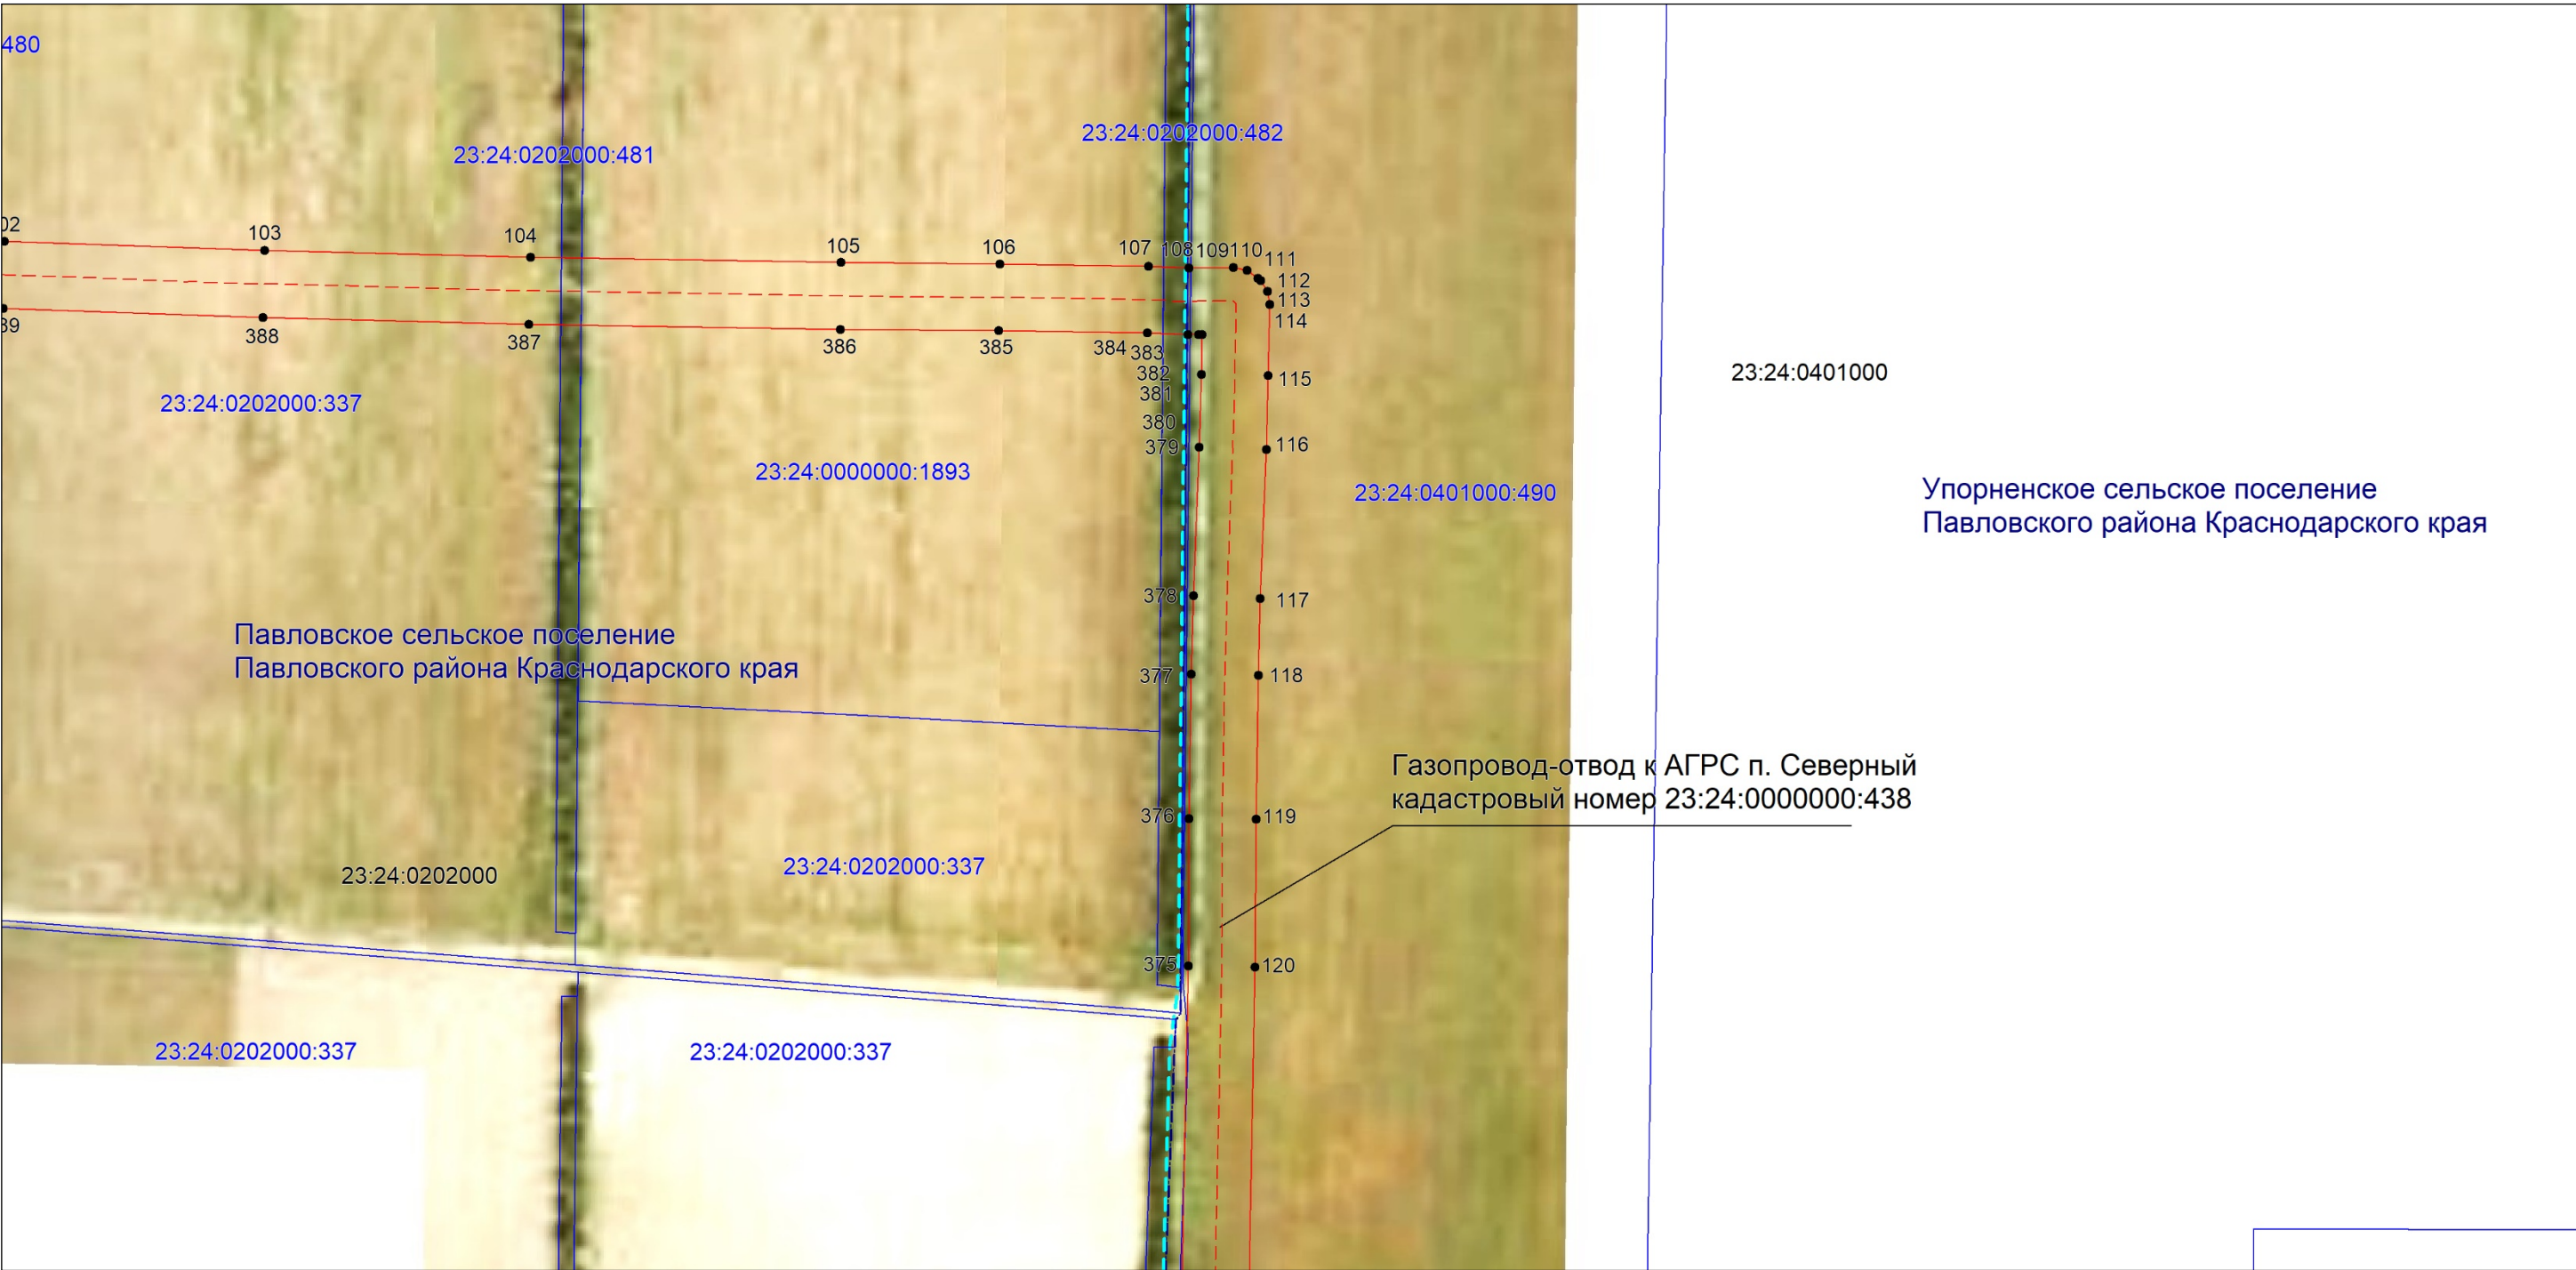

Масштаб 1:5000


Используемые условные знаки и обозначения:

- проектная граница публичного сервитута,
- существующие местоположение инженерного сооружения,
- установленная граница муниципального образования,
- установленная граница населенного пункта,
- границы земельных участков, в отношении которых испрашивается публичный сервитут,
- граница кадастрового квартала,
- ² — обозначение и номер характерной точки границы публичного сервитута,
- 23:24:0000000 — номер кадастрового квартала,
- 23:24:0000000:98 — кадастровые номера земельных участков, в отношении которых испрашивается публичный сервитут

Подпись Бондаренко Е. А. Дата 30 октября 2024 г.

Место для отиска печати (при наличии) лица, составившего описание местоположения границ объекта

Выносной лист №6

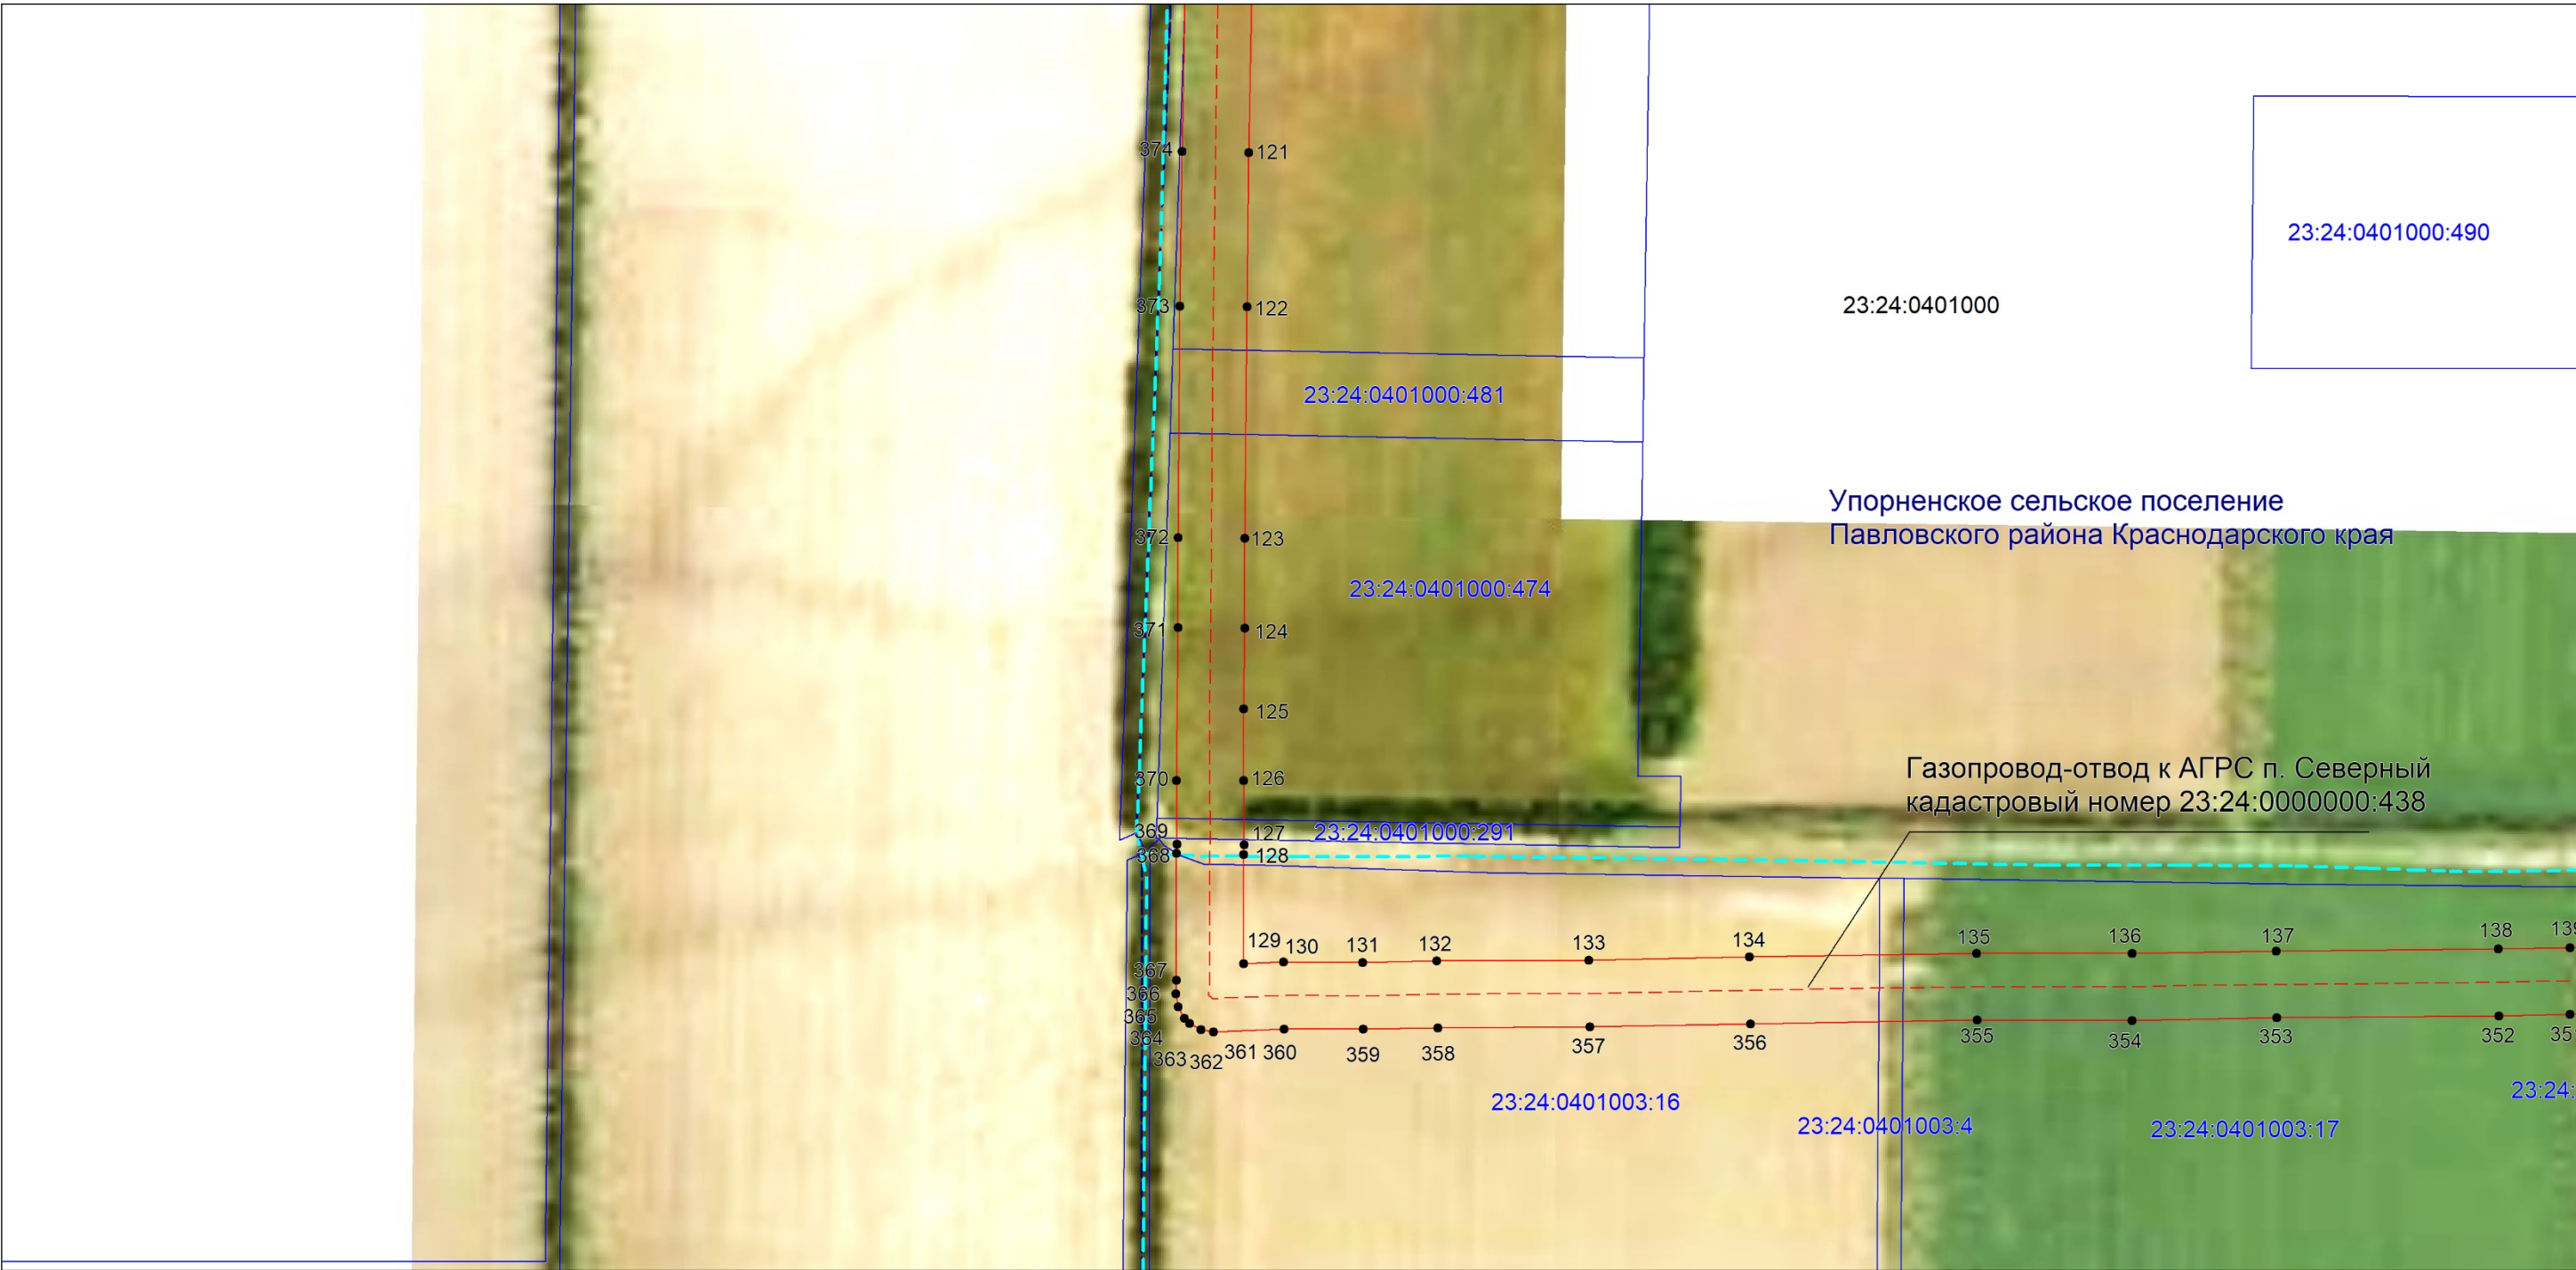

Масштаб 1:5000

Используемые условные знаки и обозначения:

- проектная граница публичного сервитута,
- существующие местоположение инженерного сооружения,
- установленная граница муниципального образования,
- установленная граница населенного пункта,
- границы земельных участков, в отношении которых испрашивается публичный сервитут,
- граница кадастрового квартала,
- ² — обозначение и номер характерной точки границы публичного сервитута,
- 23:24:0000000 — номер кадастрового квартала,
- 23:24:0000000:98 — кадастровые номера земельных участков, в отношении которых испрашивается публичный сервитут

Подпись Бондаренко Е. А. Дата 30 октября 2024 г.

Место для оттиска печати (при наличии) лица, составившего описание местоположения границ объекта



Масштаб 1:5000

Используемые условные знаки и обозначения:

- проектная граница публичного сервитута,
- существующие местоположение инженерного сооружения,
- установленная граница муниципального образования,
- установленная граница населенного пункта,
- границы земельных участков, в отношении которых испрашивается публичный сервитут,
- граница кадастрового квартала,
- ² — обозначение и номер характерной точки границы публичного сервитута,
- 23:24:0000000 — номер кадастрового квартала,
- 23:24:0000000:98 — кадастровые номера земельных участков, в отношении которых испрашивается публичный сервитут

Подпись Бондаренко Е. А. Дата 30 октября 2024 г.

Место для оттиска печати (при наличии) лица, составившего описание местоположения границ объекта

23:24:0401000

Упорненское сельское поселение Павловского района Краснодарского края

Газопровод-отвод к АГРС п. Северный
кадастровый номер 23:24:0000000:438



Масштаб 1:5000

Используемые условные знаки и обозначения:

- проектная граница публичного сервитута,
- существующие местоположение инженерного сооружения,
- установленная граница муниципального образования,
- установленная граница населенного пункта,
- границы земельных участков, в отношении которых испрашивается публичный сервитут,
- граница кадастрового квартала,
- ² — обозначение и номер характерной точки границы публичного сервитута,
- 23:24:0000000 — номер кадастрового квартала,
- 23:24:0000000:98 — кадастровые номера земельных участков, в отношении которых испрашивается публичный сервитут

Подпись *Бондаренко Е. А.* Дата 30 октября 2024 г.


Место для оттиска печати (при наличии) лица, составившего описание местоположения границ объекта

Выносной лист №9



Масштаб 1:5000


Используемые условные знаки и обозначения:

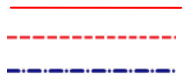- 
 - проектная граница публичного сервитута,
 - - - существующие местоположение инженерного сооружения,
 - · - · - установленная граница муниципального образования,
 - · - · - установленная граница населенного пункта,
 - границы земельных участков, в отношении которых испрашивается публичный сервитут,
 - - - граница кадастрового квартала,
 - ² — обозначение и номер характерной точки границы публичного сервитута,

23:24:0000000 — номер кадастрового квартала,
23:24:0000000:98 — кадастровые номера земельных участков, в отношении которых испрашивается публичный сервитут

Подпись Бондаренко Е.А. Дата 30 октября 2024 г.

Место для оттиска печати (при наличии) лица, составившего описание местоположения границ объекта

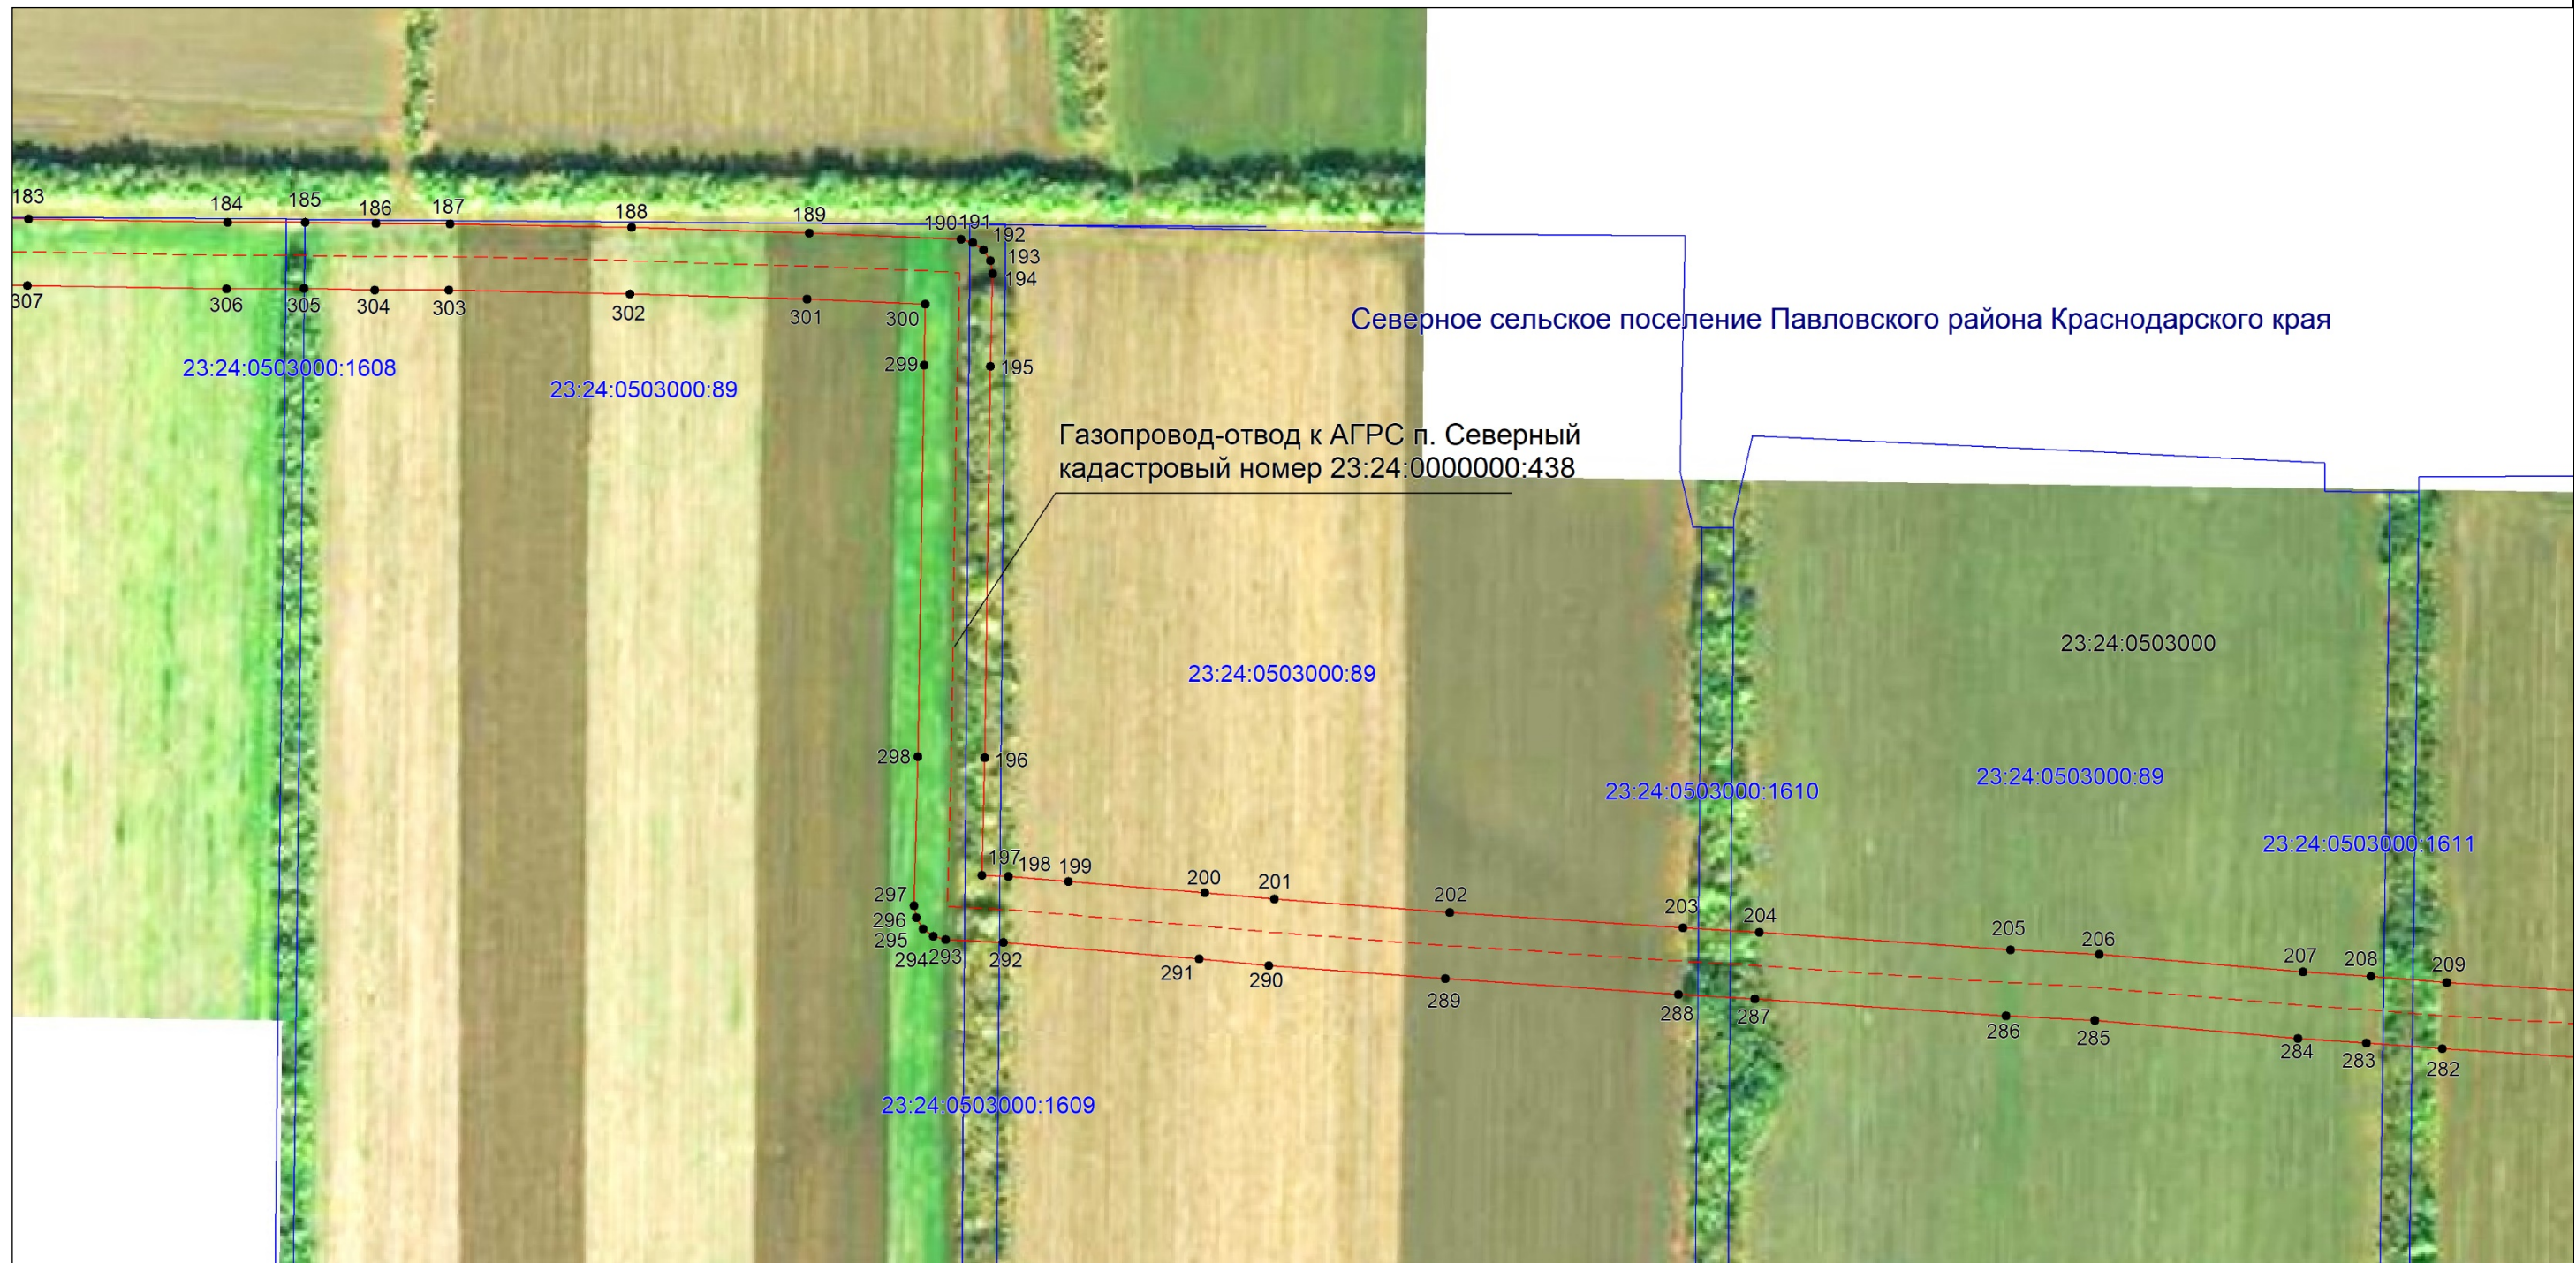


Масштаб 1:5000

Используемые условные знаки и обозначения:

- проектная граница публичного сервитута,
- существующие местоположение инженерного сооружения,
- установленная граница муниципального образования,
- установленная граница населенного пункта,
- границы земельных участков, в отношении которых испрашивается публичный сервитут,
- граница кадастрового квартала,
- ² — обозначение и номер характерной точки границы публичного сервитута,
- 23:24:0000000 — номер кадастрового квартала,
- 23:24:0000000:98 — кадастровые номера земельных участков, в отношении которых испрашивается публичный сервитут

Подпись Бондаренко Е. А. Дата 30 октября 2024 г.

Место для оттиска печати (при наличии) лица, составившего описание местоположения границ объекта

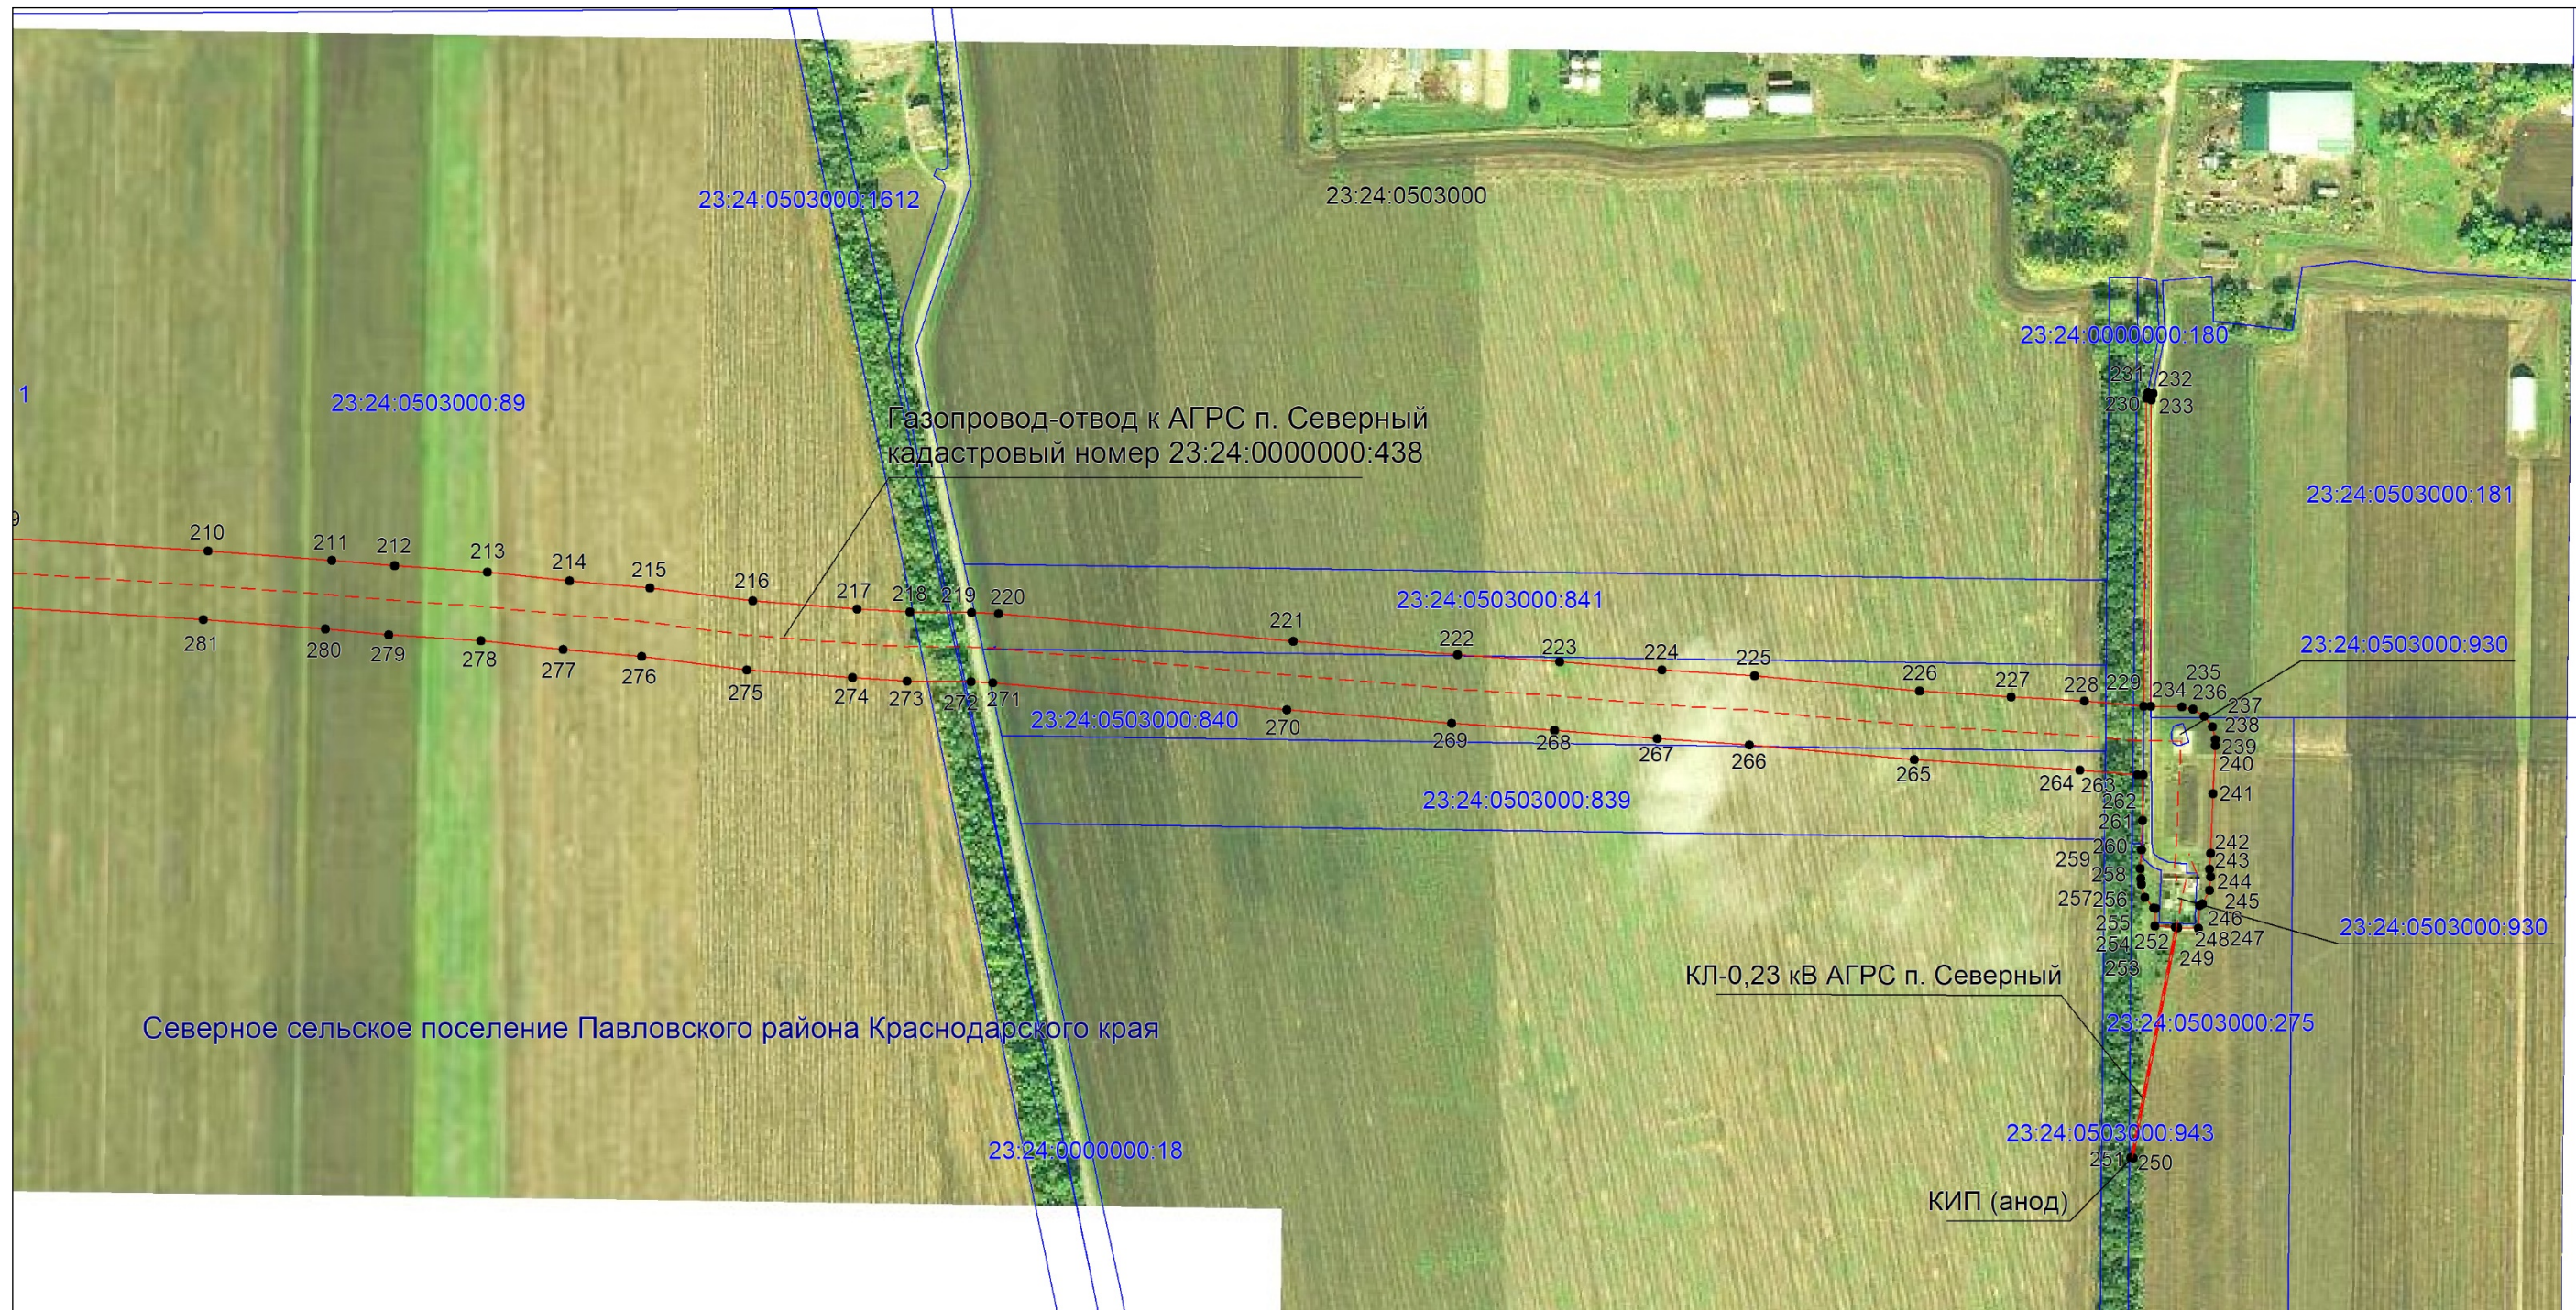

Масштаб 1:5000

Используемые условные знаки и обозначения:

- проектная граница публичного сервитута,
- существующие местоположение инженерного сооружения,
- установленная граница муниципального образования,
- установленная граница населенного пункта,
- границы земельных участков, в отношении которых испрашивается публичный сервитут,
- граница кадастрового квартала,
- ² — обозначение и номер характерной точки границы публичного сервитута,
- 23:24:0000000 — номер кадастрового квартала,
- 23:24:0000000:98 — кадастровые номера земельных участков, в отношении которых испрашивается публичный сервитут

Подпись Бондаренко Е. А. Дата 30 октября 2024 г.

Место для оттиска печати (при наличии) лица, составившего описание местоположения границ объекта

