

Приложение

УТВЕРЖДЕНА

постановлением администрации

муниципального образования


Павловский район

от 2024 г. №

Схема расположения земельного участка или земельных участков на кадастровом  
плане территории

Земельный участок

Условный номер земельного участка:  
Площадь земельного участка: 4801 м<sup>2</sup>  
кадастровый квартал 23:24:1002054

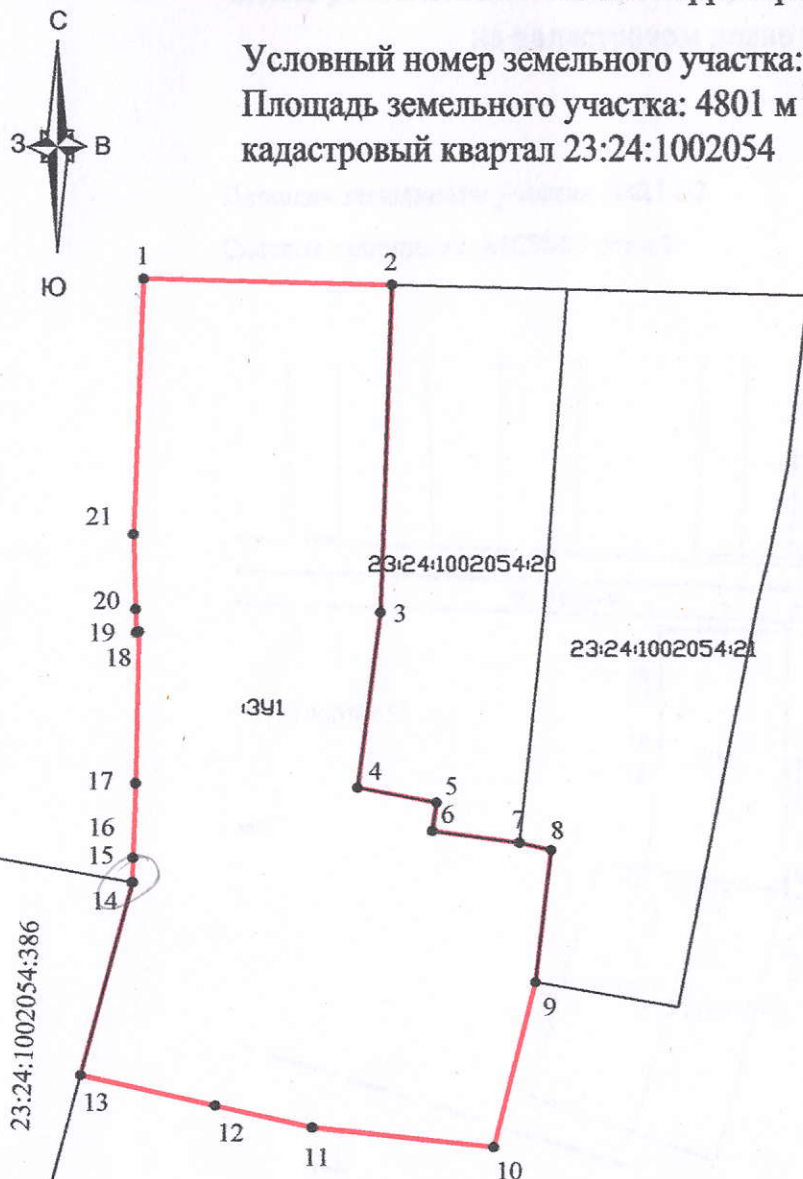

| Обозначение<br>характерных точек | Координаты |            |
|----------------------------------|------------|------------|
|                                  | X          |            |
| 1                                | 585900.33  | 2221276.09 |
| 2                                | 585899.50  | 2221309.99 |
| 3                                | 585854.56  | 2221308.46 |
| 4                                | 585830.52  | 2221305.35 |
| 5                                | 585828.44  | 2221316.17 |
| 6                                | 585824.56  | 2221315.59 |
| 7                                | 585822.93  | 2221327.54 |
| 8                                | 585821.94  | 2221331.90 |
| 9                                | 585803.80  | 2221329.72 |
| 10                               | 585781.15  | 2221323.99 |
| 11                               | 585783.87  | 2221299.07 |
| 12                               | 585786.84  | 2221285.84 |
| 13                               | 585791.04  | 2221267.46 |
| 14                               | 585817.51  | 2221274.61 |
| 15                               | 585817.53  | 2221274.51 |
| 16                               | 585820.87  | 2221274.64 |
| 17                               | 585831.11  | 2221275.06 |
| 18                               | 585851.94  | 2221275.48 |
| 19                               | 585851.82  | 2221275.13 |
| 20                               | 585855.01  | 2221275.03 |
| 21                               | 585865.27  | 2221274.72 |

Масштаб 1:1000

Условные обозначения:

23:24:1002054:386 - кадастровый номер участка, занесенного в ЕГРН

--- - граница кадастрового квартала

— - граница земельного участка

• - характерная точка границы земельного участка