



СХЕМА РАСПОЛОЖЕНИЯ ЗЕМЕЛЬНОГО УЧАСТКА

Масштаб 1:2000

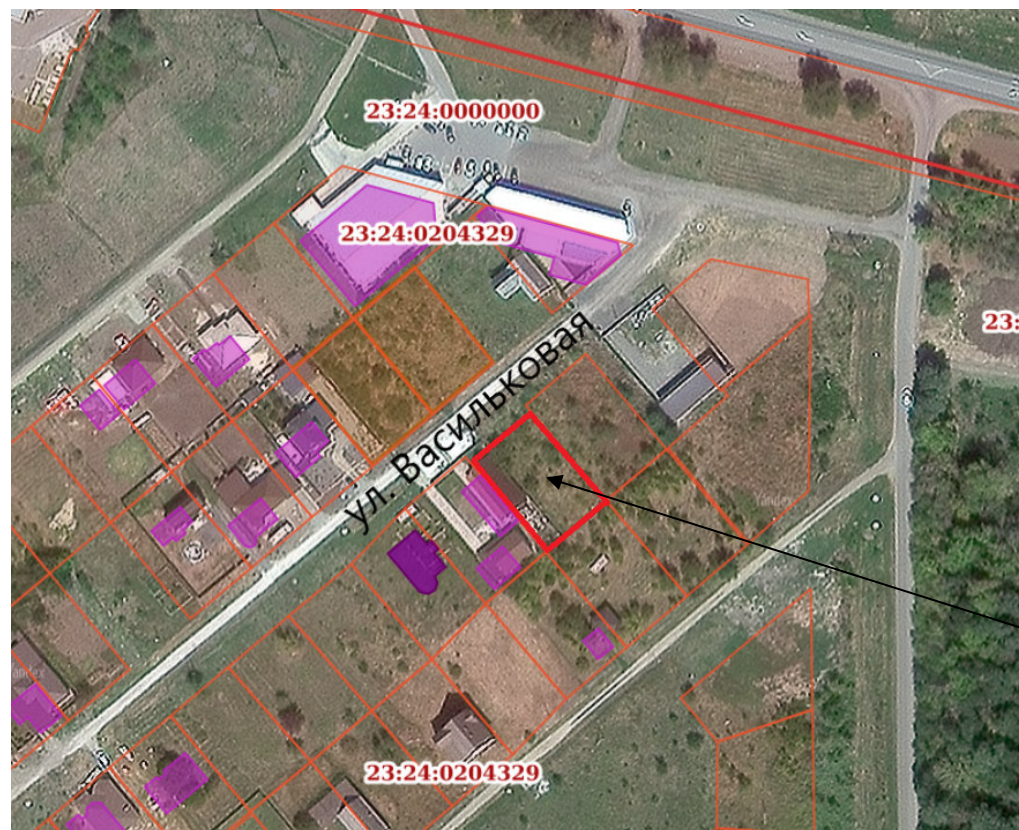

Ситуационный план
М 1:10000

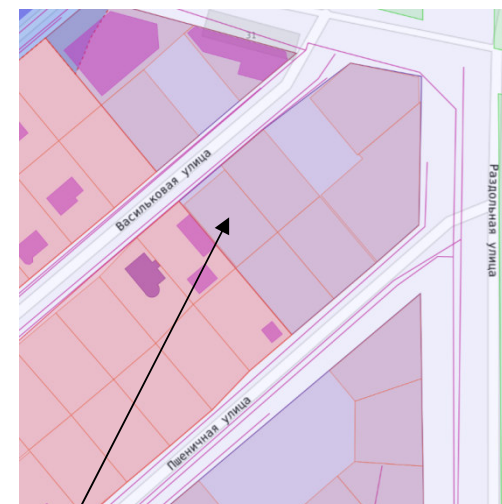

З.у. с к.н. 23:24:0204329:1899

Условные обозначения:

 - земельный участок с кадастровым номером
23:24:0204329:1899