

УТВЕРЖДЕНА:

Постановлением администрации
муниципального образования
Павловский район

от _____ 2018 г. № _____

Схема расположения земельного участка
на кадастровом плане территории


Условный номер земельного участка: _____

Площадь земельного участка: 935 м²

Система координат: МСК 23 Зона 2

ГЕОДААННЫЕ

Обозначение характерных точек	Координаты	
	X	Y
1	601329.99	2210481.55
2	601336.50	2210513.05
3	601308.02	2210518.91
4	601301.53	2210487.41
1	601329.99	2210481.55

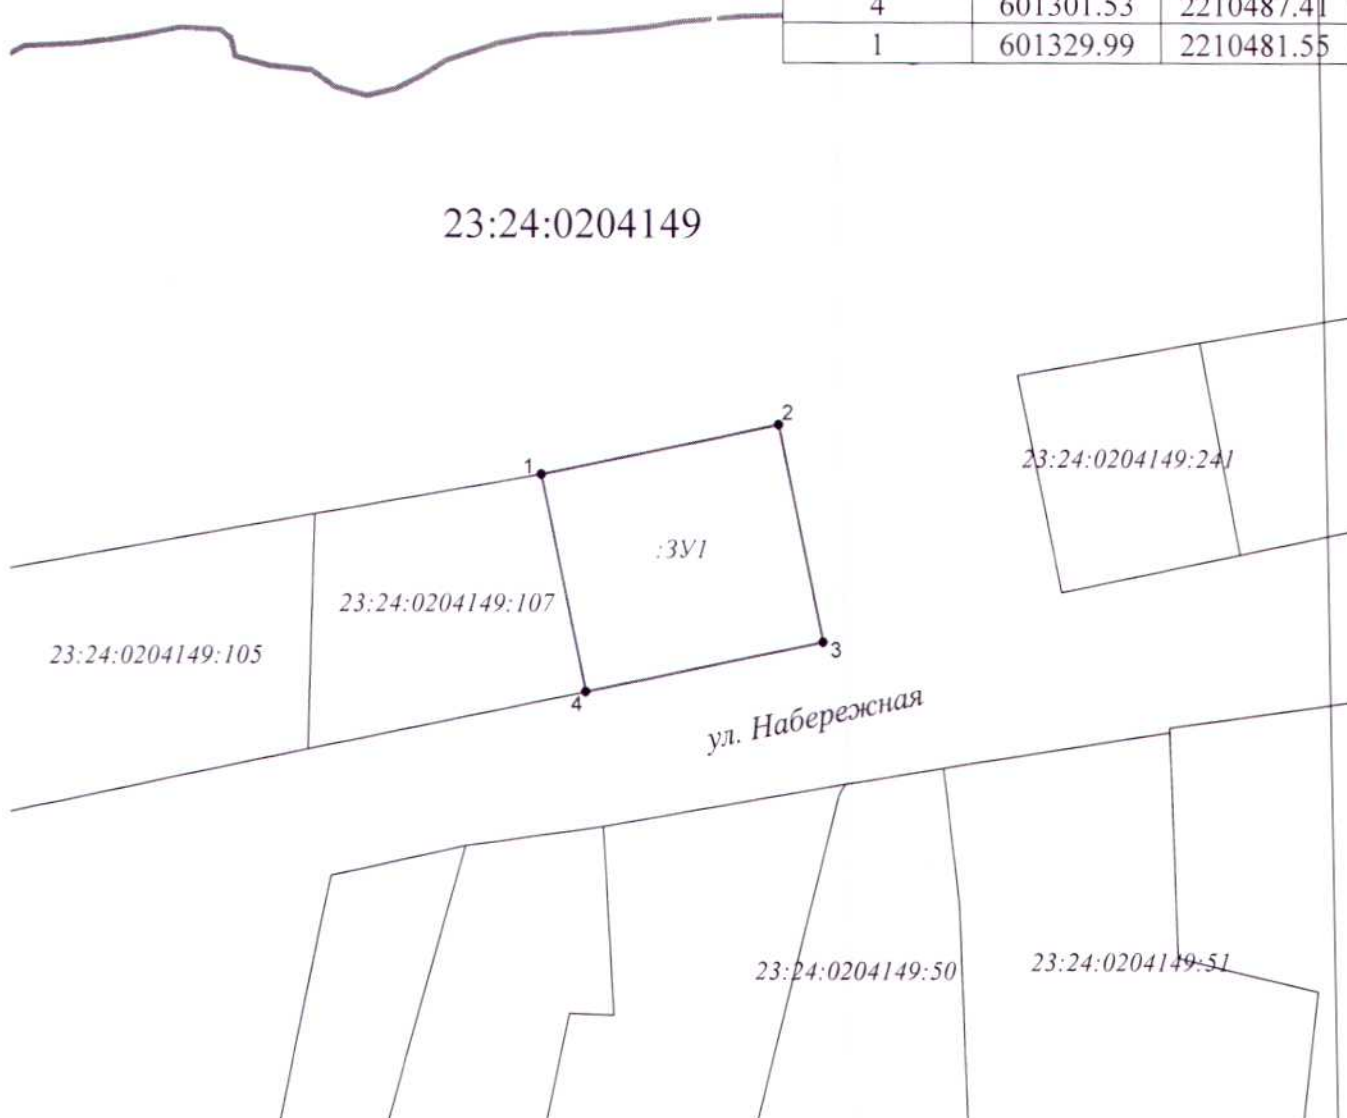

Масштаб 1:1000

Условные обозначения:

- — — — — - граница кадастрового квартала
- - граница земельного участка
- - характерная точка границы земельного участка