


Схема расположения земельного участка или земельных участков на кадастровом
плане территории

Условный номер земельного участка: 3У1

Площадь земельного участка: 3178 м²
кадастровый квартал 23:24:1002048

Земельный участок

Обозначение характерных точек	Координаты	
	X	Y
1	585696.57	2223027.08
2	585713.01	2223038.23
3	585689.39	2223080.29
4	585679.96	2223097.11
5	585671.82	2223111.74
6	585637.90	2223092.69
7	585647.52	2223077.77
8	585653.56	2223068.10
9	585681.03	2223020.07
10	585683.42	2223021.15

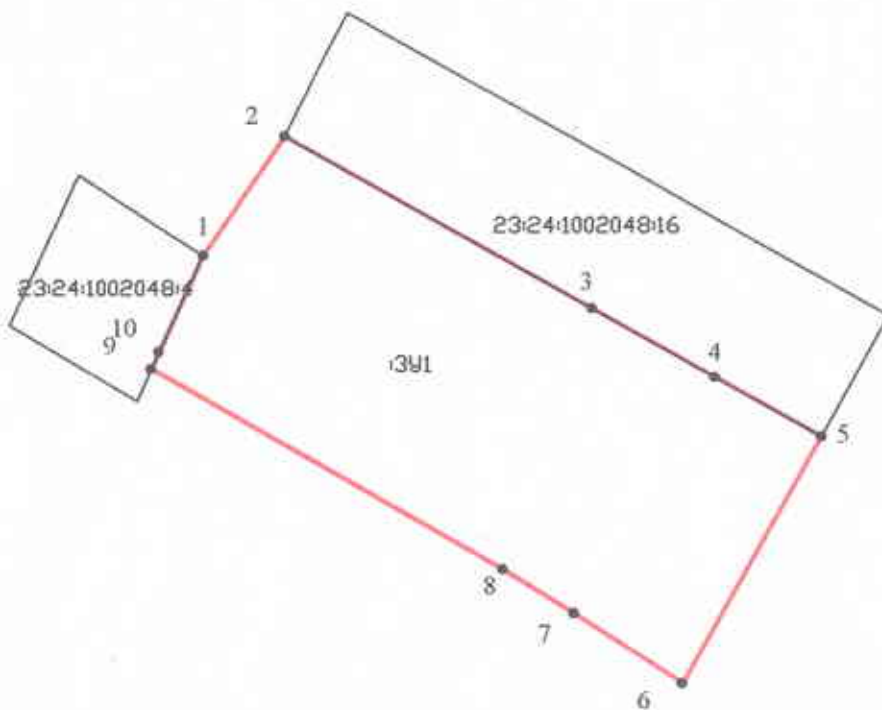

Условные обозначения:

- 23:24:1002048:4 - кадастровый номер участка,
занесенного в ЕГРН
23:24:1002048 - кадастровый квартал
— граница земельного участка
(согласно сведениям ГКН)
— граница земельного участка
• характерная точка границы
земельного участка

Масштаб 1:1000