

Согласовано

Ведомость чертежей основного комплекта АР

Лист	Наименование	Примечание
4.1	Общие указания	
4.2	Общий вид; Общие данные	
4.3	Схема расположения на генплане	
4.4	План на отметке 0,000 М 1:100	
4.5	Фасад 1-14 М 1:50; Фасад 14-1 М 1:50; Фасад А-Д М 1:50; Фасад Д-А М 1:50	
4.6	План кровли М 1:100; Схема стыковки листов поликарбоната М 1:100	
4.7	Металлокаркас навеса М 1:100	
4.8	Разрез 1-1 М 1:50	

Общие указания

1. Разработанная проектная документация соответствует заданию на проектирование, выданным техническим условиям, требований действующих технических регламентов, стандартов, сводов правил, других документов, содержащих установленные требования.
2. За отм. 0.000 принят уровень покрытия (тротуарная плитка).
3. Конструкция окрашена порошковой краской RAL 5023.
4. Деревянные элементы, с окраской Pinotex цвет 677 (в 2 слоя), огнебиозащитное покрытие деревянных конструкций.
5. Защита строительных конструкций должна производиться в соответствии с указаниями ГОСТ 20022.6-93 "Защита древесины. Способы пропитки". СП 28.13330.2017 "Защита строительных конструкций от коррозии" и СП 72.13330.2016 "Защита строительных конструкций и сооружений от коррозии". СНиП 3.04.03-85 (с Изменением №1).

Взам. инв. №		5. Защита строительных конструкций должна производиться в соответствии с указаниями ГОСТ 20022.6-93 "Защита древесины. Способы пропитки".СП 28.13330.2017 "Защита строительных конструкций от коррозии" и СП 72.13330.2016 "Защита строительных конструкций и сооружений от коррозии". СНиП 3.04.03-85 (с Изменением №1).														
								#Пр№-АР								
								«Проект «ЖИВАЯ ВОДА» - благоустройство МБУ «Городской парк культуры и отдыха 30-летия Победы». Город Горячий Ключ								
								Изм.	Коп.уч.	Лист	№Док.	Подп.	Дата			
Подп. и дата		Разработал			Аляшевич						Архитектурные решения Киоски с навесом			Стадия	Лист	Листов
		ГИП			Клепанов									ПД	4.1	
		ГАП			Янышев											
		Н. контр.			Клепанов						Общие указания			ООО "Андрей Клепанов. Архитектура-Строительство- Дизайн"		

Общий вид



Общие данные

Габаритные размеры в осях: 3 710 x 27 460 мм.

Общие габаритные размеры: 5 760 x 27 620 мм.

Высота навеса - 3 615 мм.

Высота павильона - 3 425 мм.

МАФ «Киоски с навесом» состоит из следующих элементов: навес, 3 киоска и две скамьи радиусных.

Материал каркаса навеса - сталь (окрашена порошковой краской металла RAL 5023).

Колонны сечением - 160x160 мм.

Кровля навеса - односкатная, уклон 2°. Кровельное покрытие навеса - монолитный поликарбонат t=10 мм.

Стены киосков наружные - стеновые сэндвич панели t=150 мм, с фасадной стороны цвет RAL 5023.

Внутренняя отделка стен - Евровагонка из сосны - 12,5x96 мм - сорт А, обработанная огнебиозащитным покрытием, окрашенная краской Тикурилла цвета 9705, в 2 слоя, смонтированная вертикально.

Внутренняя отделка пола - коммерческий линолеум ДИЗАЙН - MARBLE GRANIT ST94 (4.0 М). Плинтус - термолипа 45ммx10ммx1.8м, окрашенный в цвет стен.

Внутренняя отделка потолка - Евровагонка из сосны - 12,5x96 мм - сорт А, обработанная огнебиозащитным покрытием, окрашенная краской Тикурилла G503 Калла. Потолочный карниз - KZ-004 (60/2400/60) обработанный огнебиозащитным покрытием, окрашенный краской Тикурилла G503 Калла, обработанная огнебиозащитным покрытием.

Остекление - алюминиевая рама RAL 5023, триплекс 6+6.

Входная дверь - однопольная утепленная глухая.

Согласовано

Взам. инв. №

Подп. и дата

Инв. № подл.

#Пр№-АР

«Проект «ЖИВАЯ ВОДА» - благоустройство МБУ «Городской парк культуры и отдыха 30-летия Победы». Город Горячий Ключ

Изм.	Коп.уч.	Лист	№Док.	Подп.	Дата			
Разработал	Аляшевич					Архитектурные решения Киоски с навесом	Стадия	Лист
ГИП	Клепанов						ПД	4.2
ГАП	Янышев							Листов
Н. контр.	Клепанов					Общий вид; Общие данные	ООО "Андрей Клепанов. Архитектура-Строительство- Дизайн"	

Согласовано

Инов. № подл.

Подп. и дата


Взам. инв. №

Схема расположения на генплане

Киоски с навесом

						#Пр№-АР				
						«Проект «ЖИВАЯ ВОДА» - благоустройство МБУ «Городской парк культуры и отдыха 30-летия Победы». Город Горячий Ключ				
Изм.	Кол.уч.	Лист	№Док.	Подп.	Дата	Архитектурные решения Киоски с навесом		Стадия	Лист	Листов
Разработал	Аляшевич				ПД			4.3		
ГИП	Клепанов									
ГАП	Янышев									
						Схема расположения на генплане		ООО "Андрей Клепанов. Архитектура-Строительство- Дизайн"		
Н. контр.	Клепанов									

Формат А3

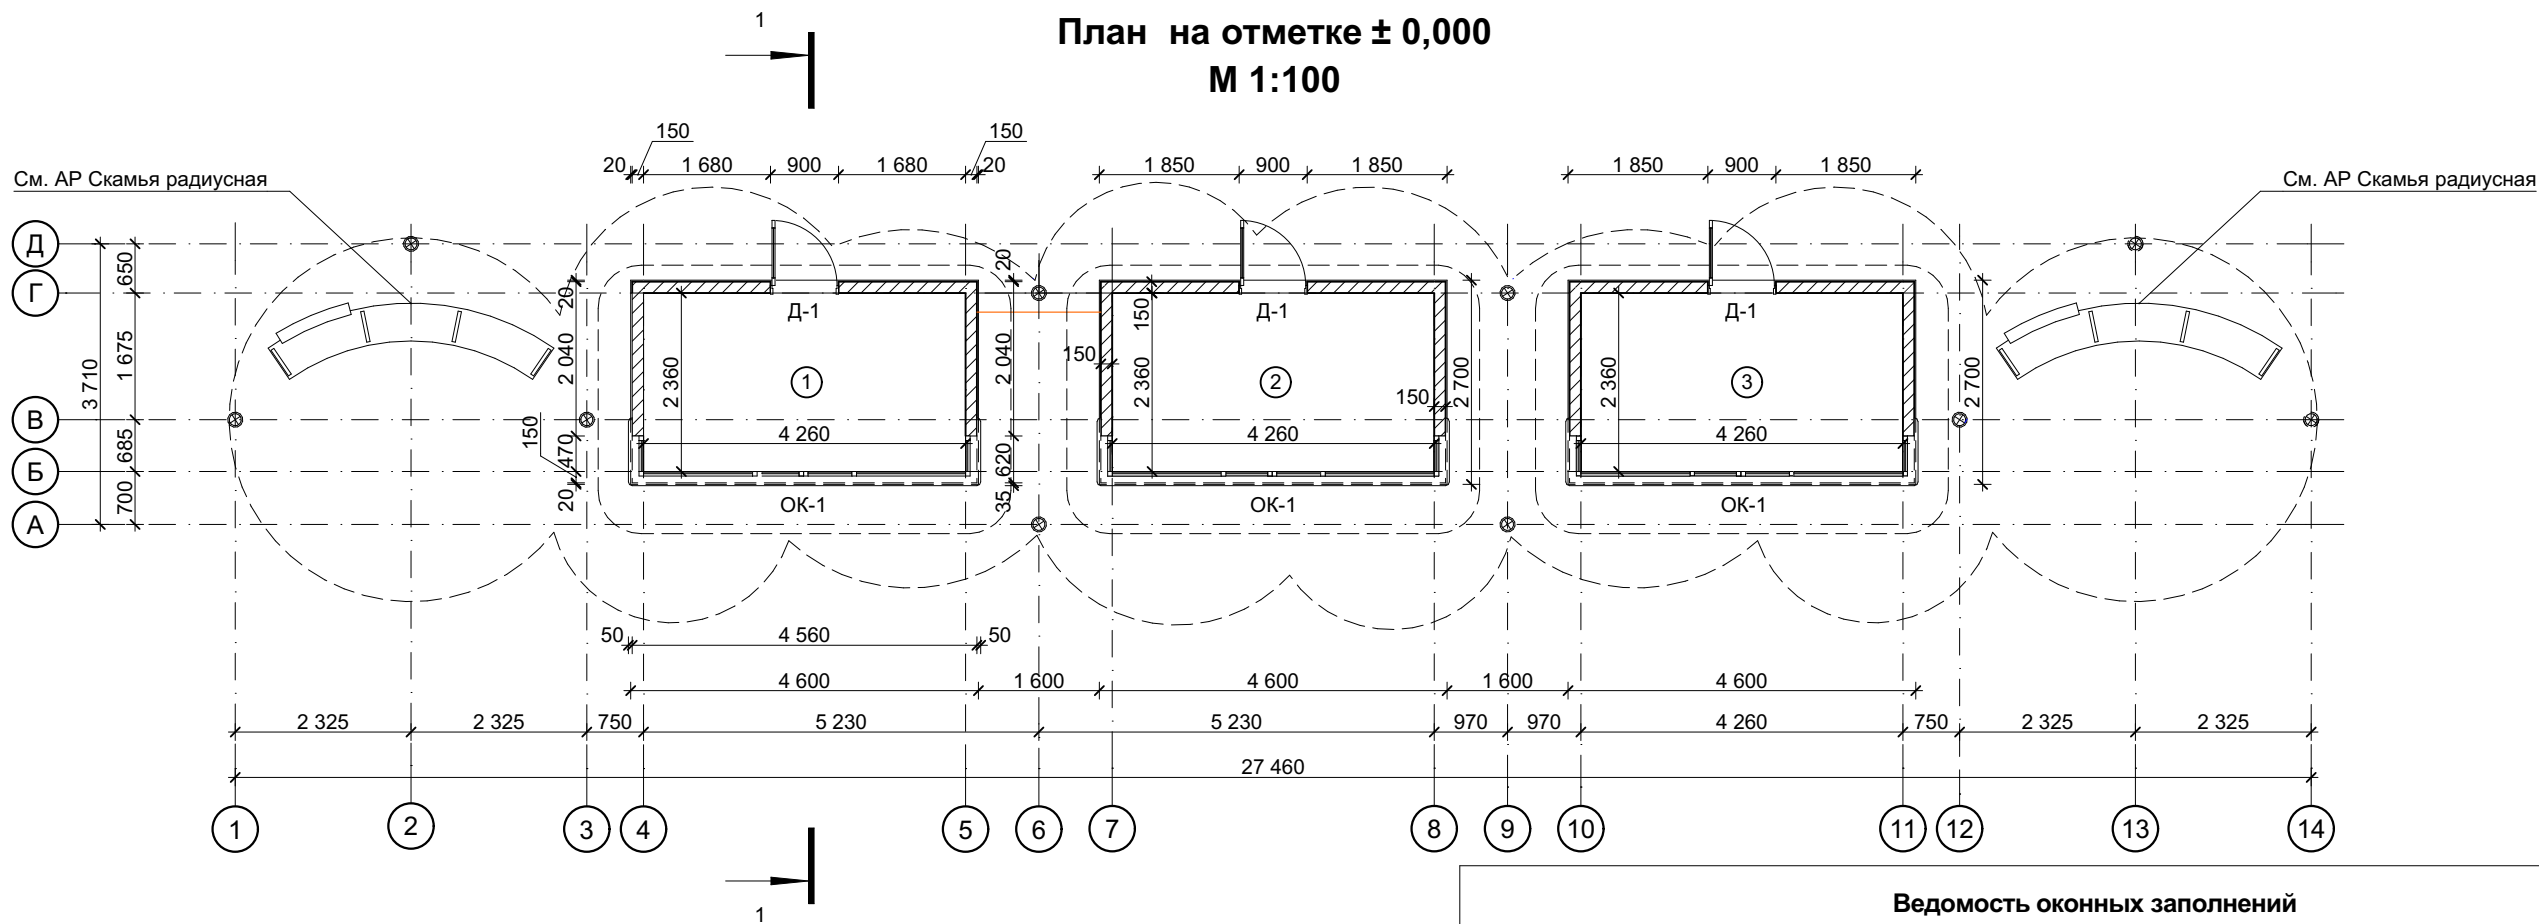

Экспликация помещений

№	Наименование	Площадь
1	Помещение киоска	10,05
2	Помещение киоска	10,05
3	Помещение киоска	10,05
		30,15 м²

Ведомость отделки помещений

№ помещ.	Наименование помещ.	Отделка потолка	Отделка пола	Стены	Площадь поверхности стен, кв.м	Высота, мм	Периметр помещения, мм	Площадь помещения, кв.м.
1	Помещение киоска	Евровагонка из сосны - 12,5x96 мм - сорт А, окрашенная краской Тикурилла G503 Калла.	Линолеум коммерческий износостойкий 34 класса. ДИЗАЙН - MARBLE GRANIT ST94 (4.0 M). Плинтус - термолипа 45 мм x 10 мм x 1.8 м, окрашенный в цвет стен.	Евровагонка из сосны - 12,5x96 мм - сорт А, обработанная огнебиозащитным покрытием, окрашенная краской Тикурилла цвета 9705, в 2 слоя, смонтированная вертикально.	27,30	2 800	13 240	10,05
2	Помещение киоска	Потолочный карниз - KZ-004 (60/2400/60), окрашенный краской Тикурилла G503 Калла.			27,30	2 800	13 240	10,05
3	Помещение киоска	Обработка огнебиозащитным покрытием.			27,30	2 800	13 240	10,05

Ведомость оконных заполнений

№ п/п	Обознач.	Схема заполнения проема	Размеры проема Ш x В	Количество	Примечание
1	ОК-1		4 380 x 1800 530 x 1800	3	Цвет рамы RAL 5023

Ведомость дверных заполнений

№ п/п	Обознач.	Схема заполнения проема	Размеры проема Ш x В	Количество	Примечание
1	Д-1		900x2 100	3	Дверь однопольная наружная утепленная глухая. Цвет RAL 5023

#Пр№-АР

«Проект «ЖИВАЯ ВОДА» - благоустройство МБУ «Городской парк культуры и отдыха 30-летия Победы». Город Горячий Ключ

Архитектурные решения
Киоски с навесом

Стадия
Лист
Листов





ПД
4.4

План на отметке 0,000 М 1:100

ООО "Андрей Клепанов.
Архитектура-Строительство-
Дизайн"

Согласовано				

Ведомость покрытий					
№	Цвет по проекту	Наименование и обозначение материала	Наименование и номер эталонов цвета	Кол-во, м²	Примечание
1		Металлокаркас навеса	Цвет RAL5023		Металл
2		Стеновые сэндвич панели	Цвет RAL5023		Павильон
3		Алюминиевые композитные панели	Цвет RAL5023		Павильон
4		Доска, лиственница сорт А 50х200 мм	Pinotex 677 (в 2 слоя)		Прилавок
5		Монолитный поликарбонат	Прозрачный		Толщина 10 мм
6		Скамья - доска лиственница сорт А 30х150 мм	Pinotex 677 (в 2 слоя)		30х150 (h) мм
7		Металлокаркас скамьи	Цвет RAL7021		Металл

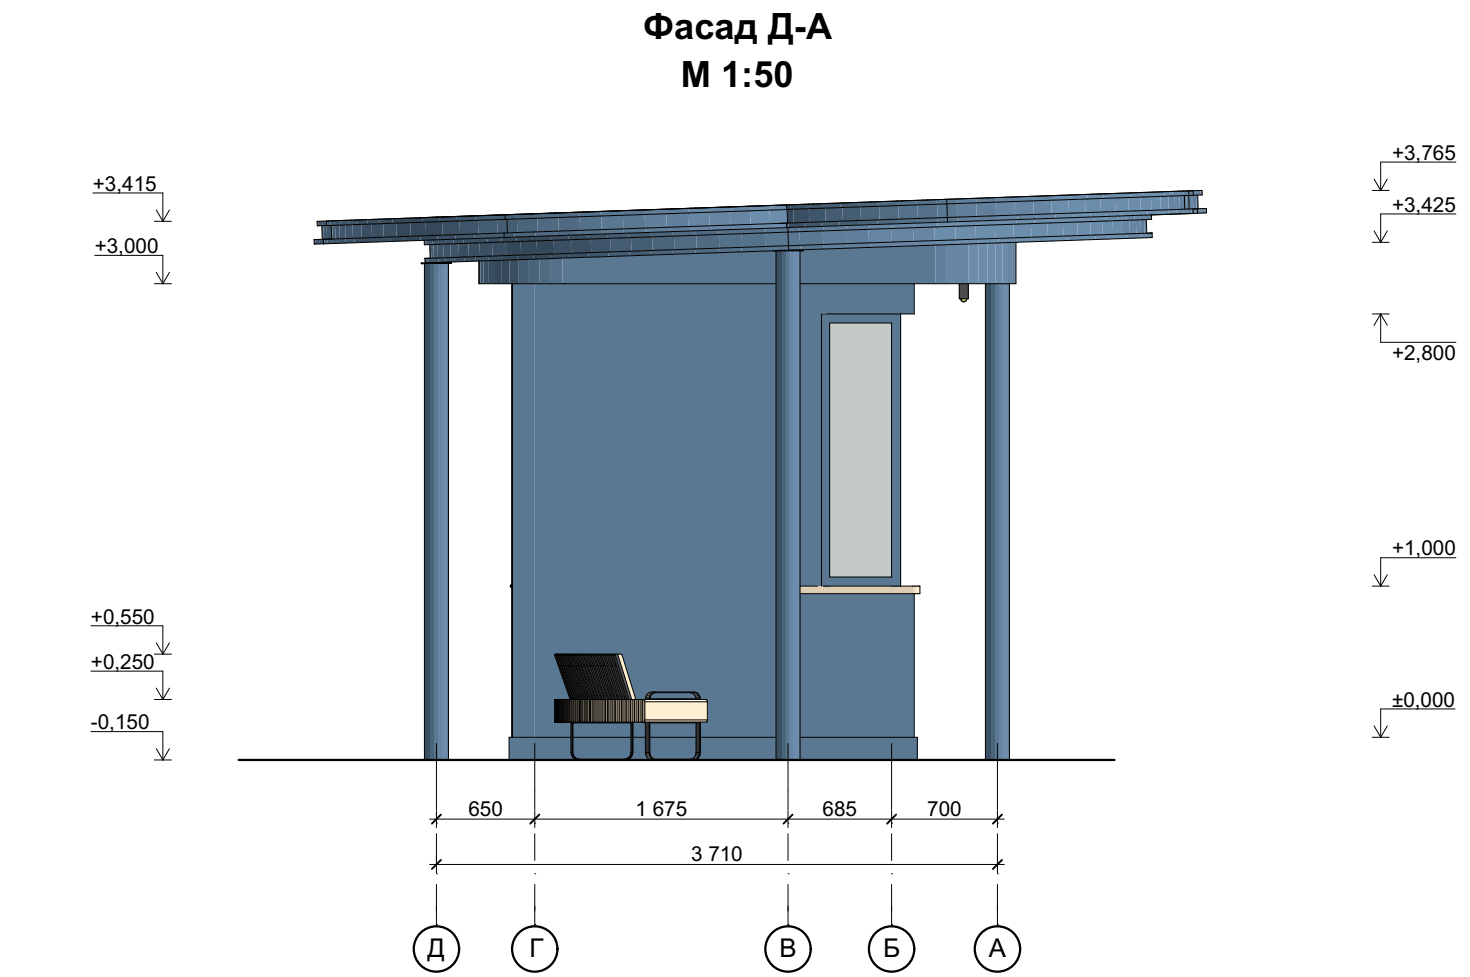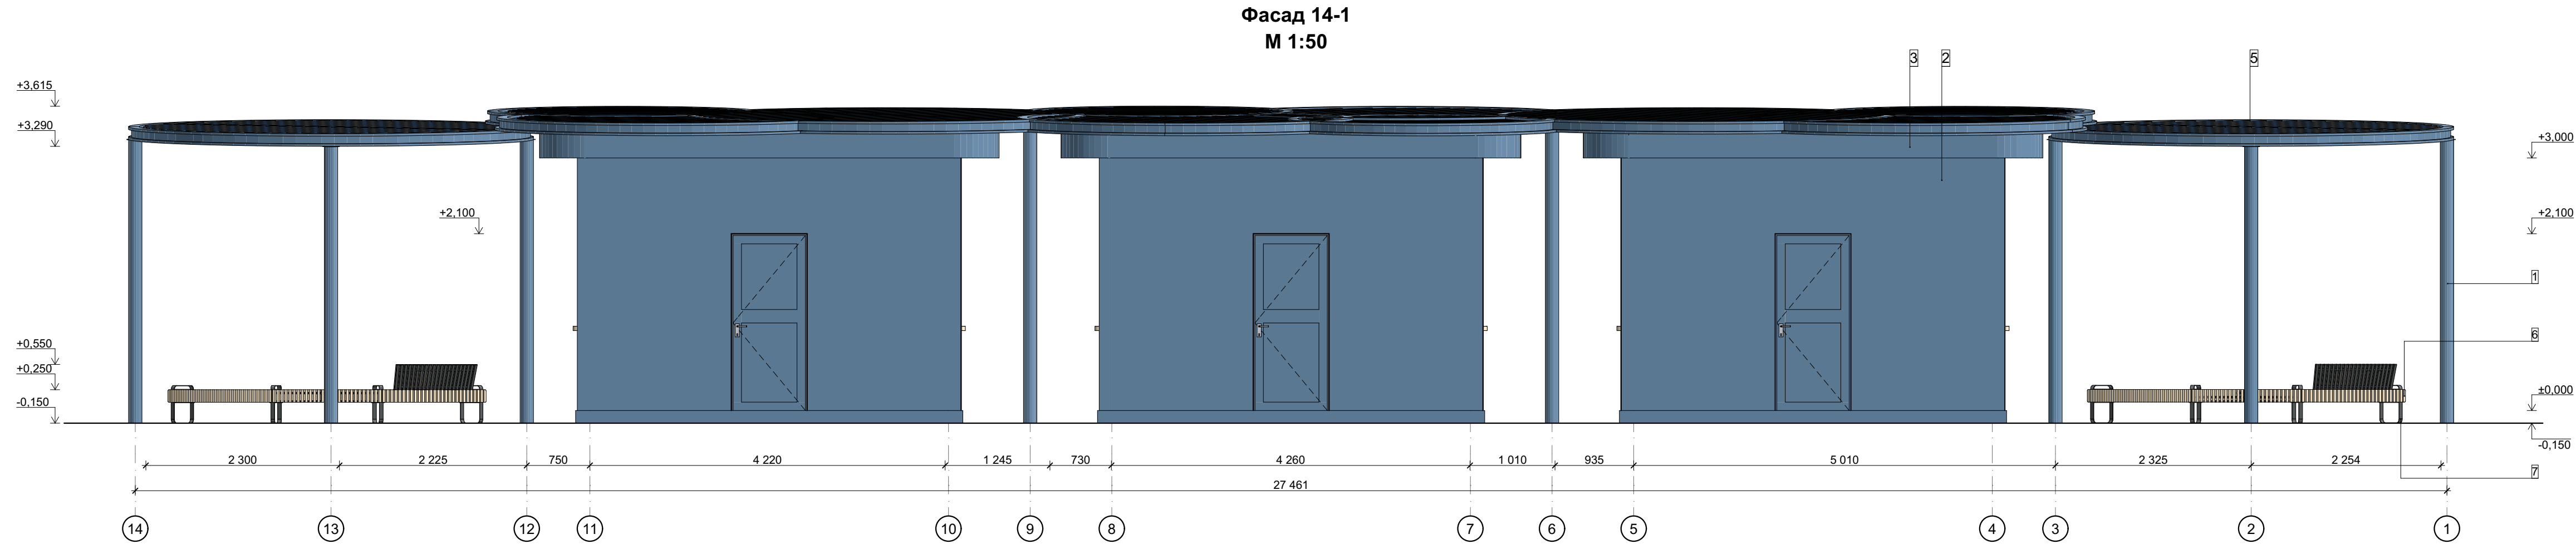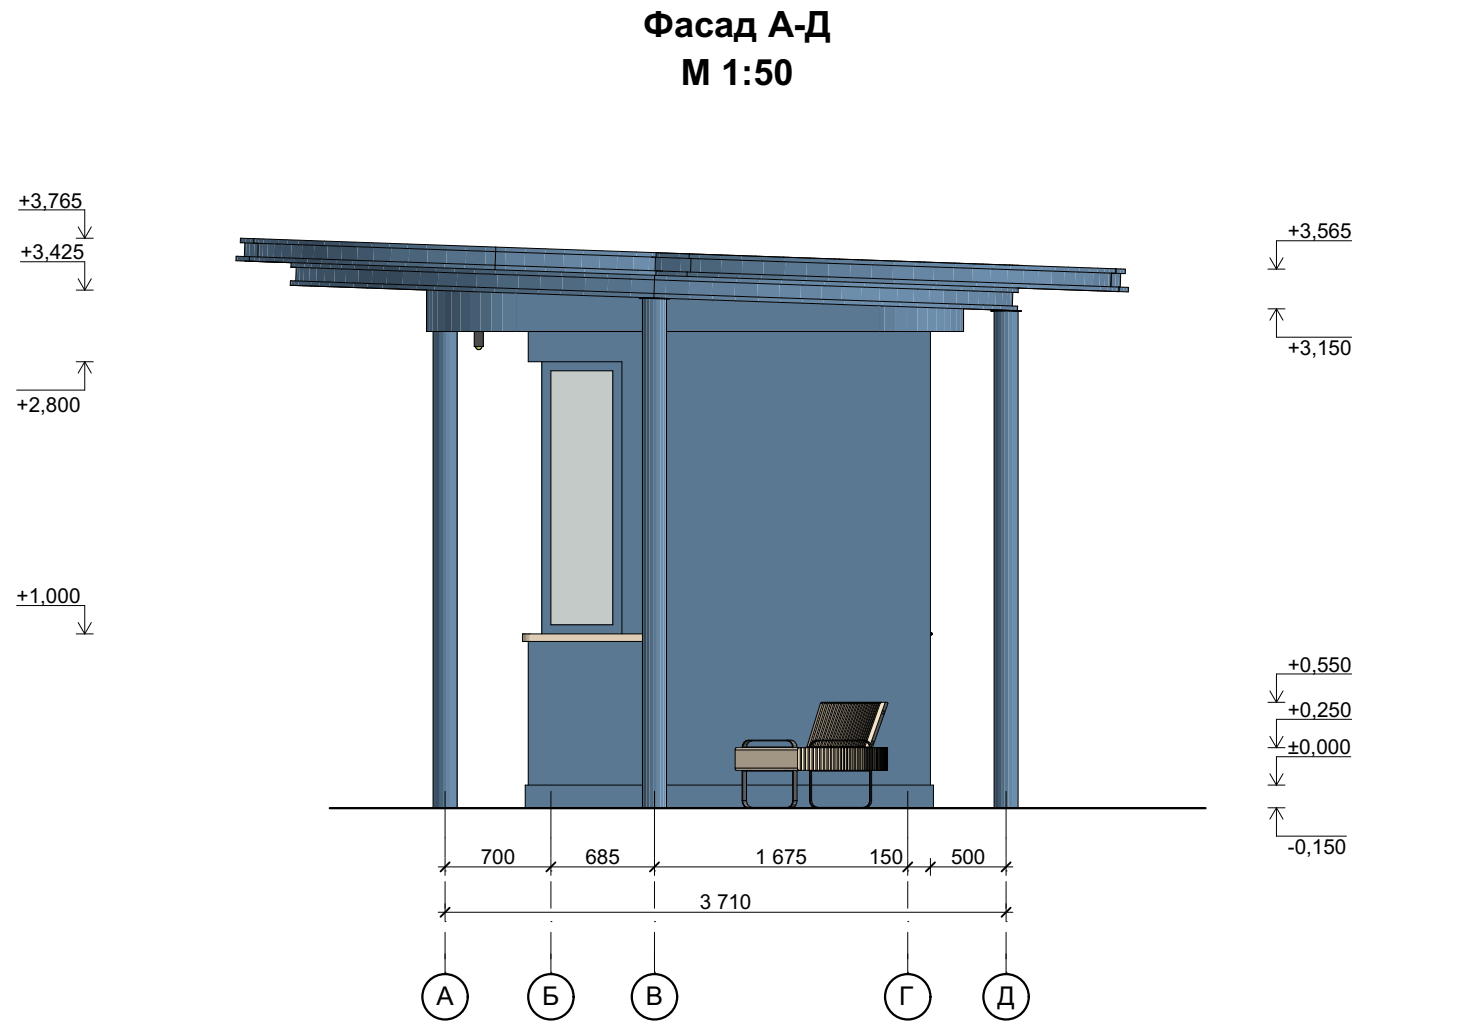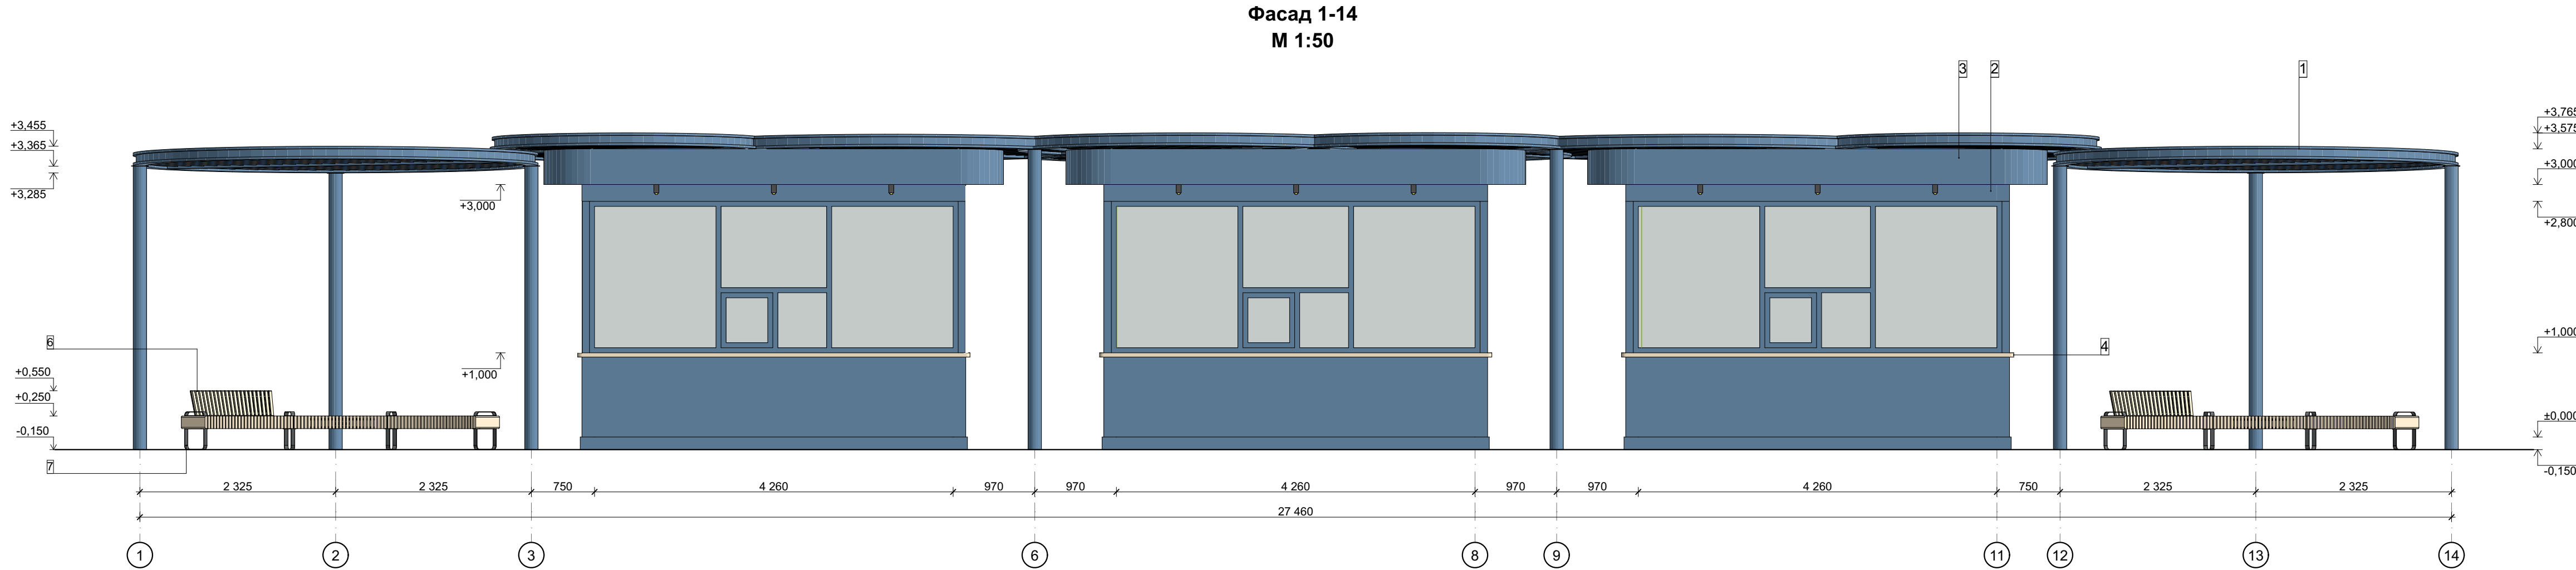

						#Пр№-АР		
						«Проект «ЖИВАЯ ВОДА» - благоустройство МБУ «Городской парк культуры и отдыха 30-летия Победы». Город Горячий Ключ		
Изм.	Копуч.	Лист	№Док.	Подп.	Дата	Архитектурные решения Киоски с навесом	Стадия	Лист
Разработал	Аляшевич						ПД	4.5
ГИП	Клепанов							
ГАП	Янышев					Фасад 1-14 М 1:50; Фасад 14-1 М 1:50; Фасад А-Д М 1:50; Фасад Д-А М 1:50		
Н. контр.	Клепанов					ООО "Андрей Клепанов. Архитектура-Строительство-Дизайн"		

План кровли
М 1:100


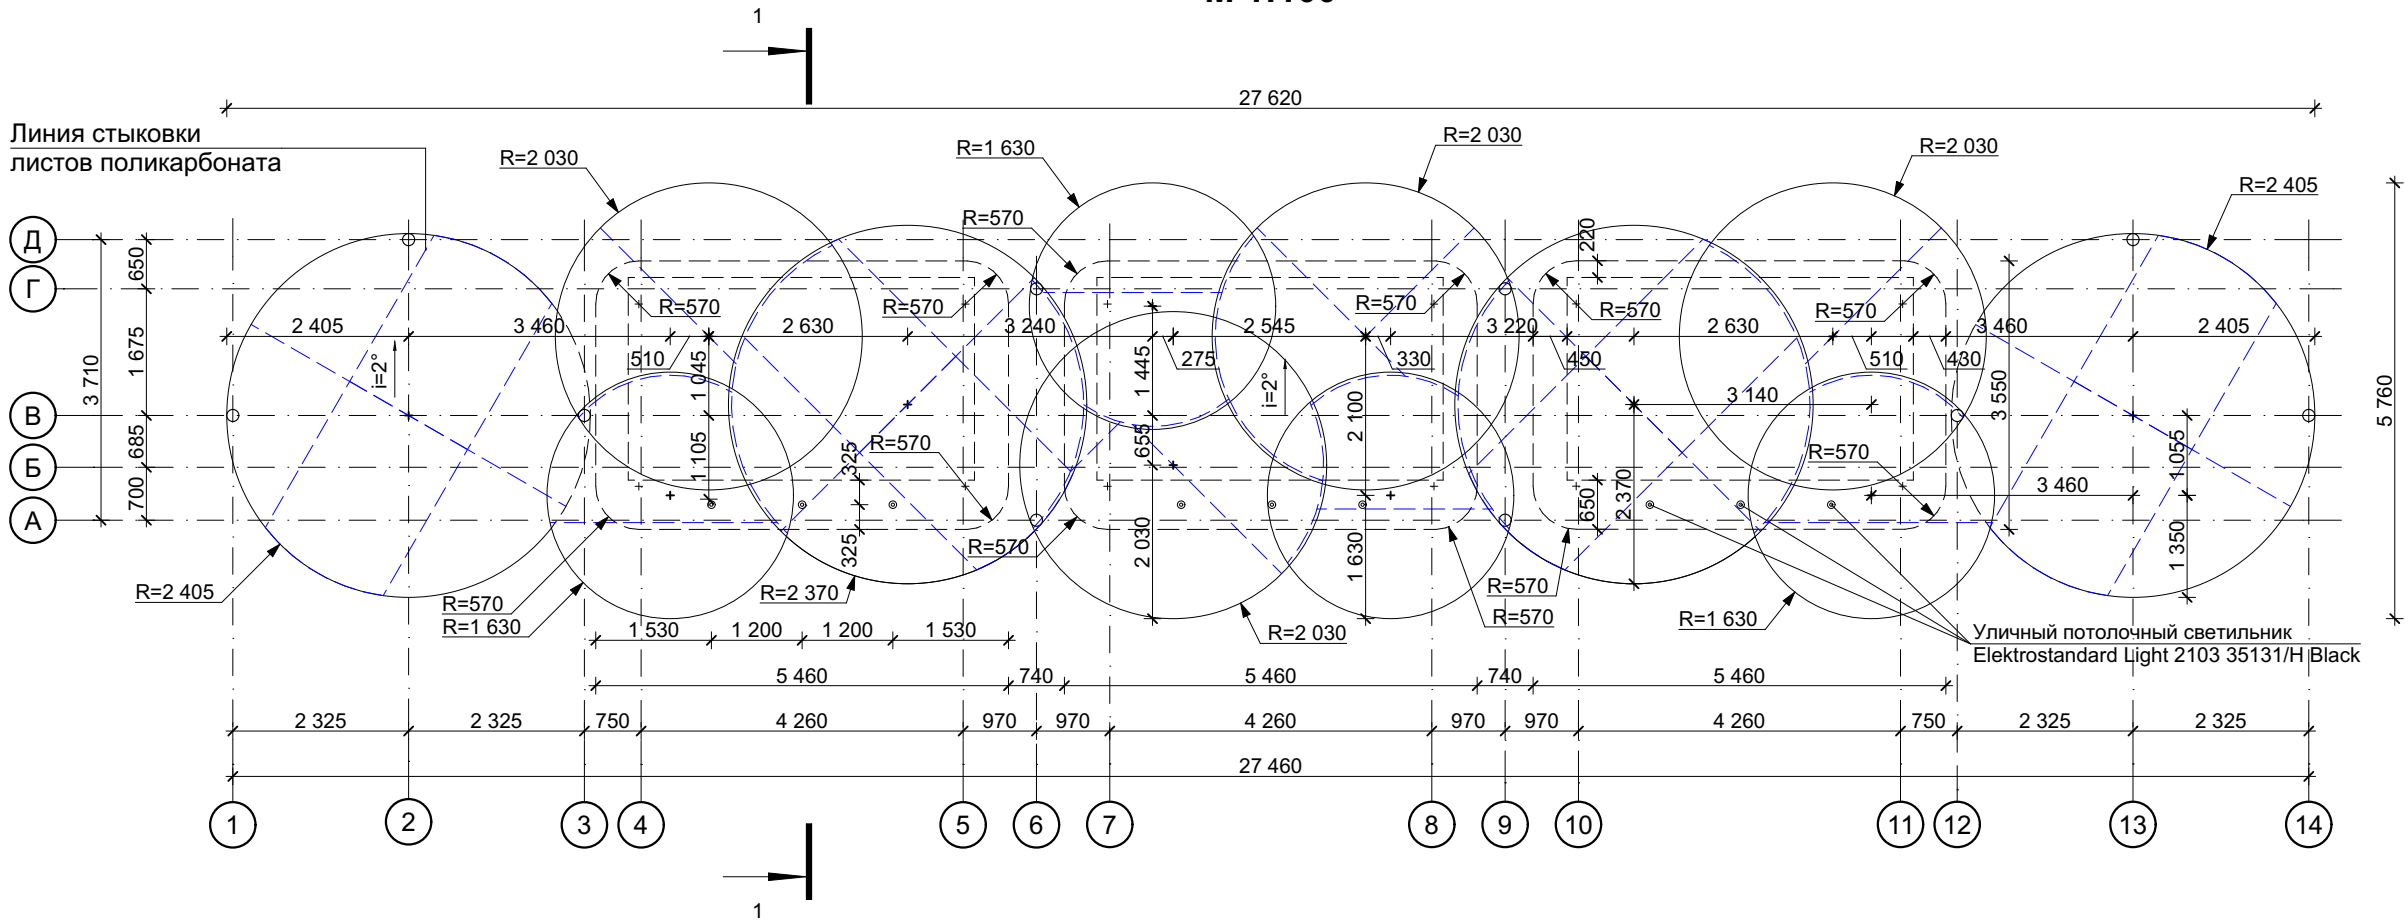


Схема стыковки листов поликарбоната
М 1:50

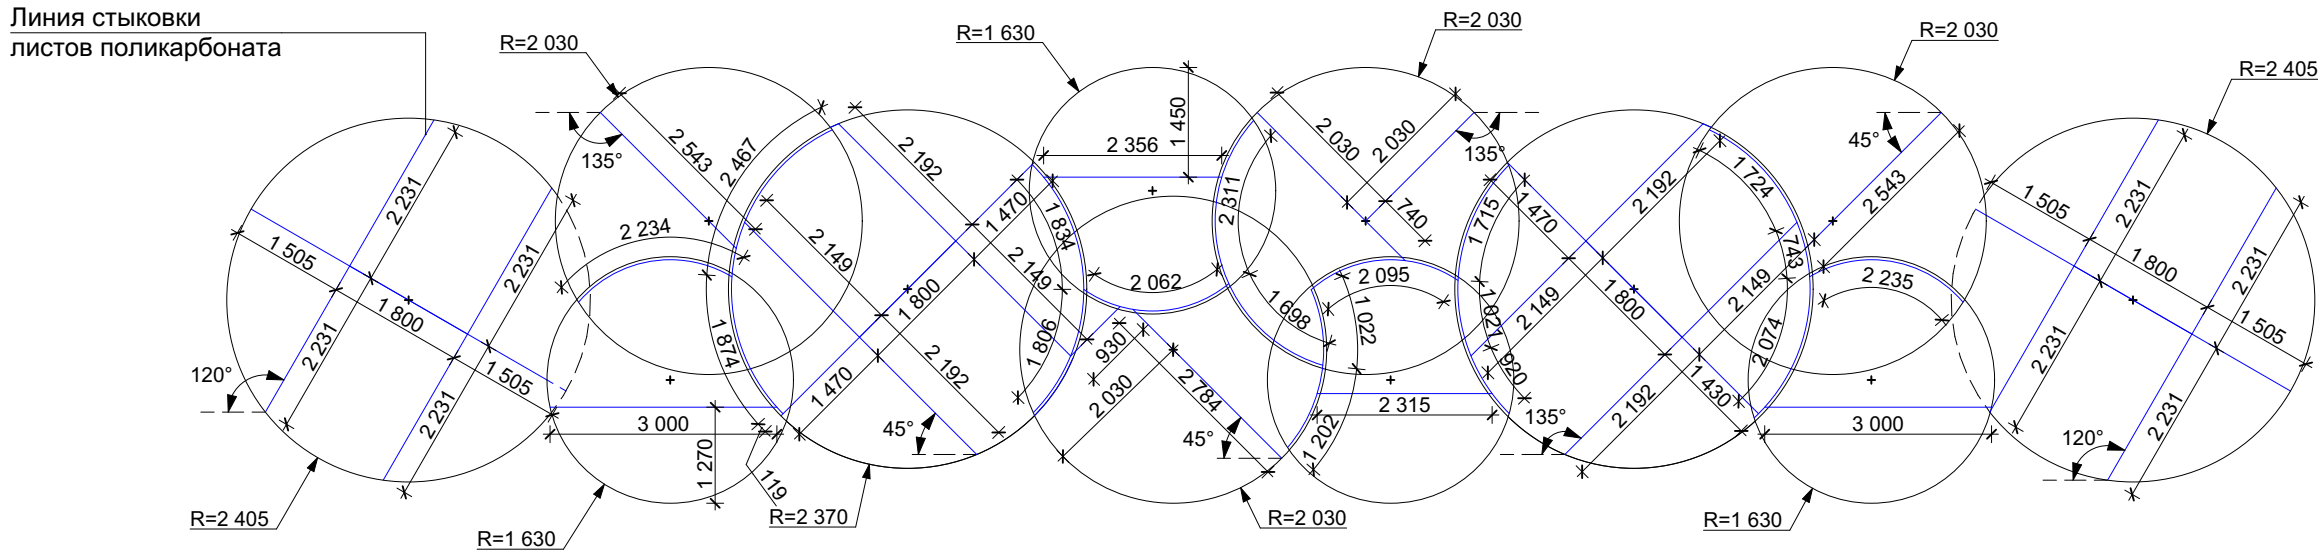


Профиль соединительный
НР 10мм прозрачный

Примечания:
1. Покрытие кровли: монолитный прозрачный поликарбонат толщиной 10 мм.
2. Для соединения листов поликарбоната использовать НР-стыковочный профиль (неразъемный) или спайку.

						#Пр№-АР			
						«Проект «ЖИВАЯ ВОДА» - благоустройство МБУ «Городской парк культуры и отдыха 30-летия Победы». Город Горячий Ключ			
Изм.	Кол.уч.	Лист	№Док.	Подп.	Дата				
Разработал	Аляшевич					Архитектурные решения Киоски с навесом	Стадия	Лист	Листов
ГИП	Клепанов						ПД	4.6	
ГАП	Янышев								
						План кровли М 1:100; Схема стыковки листов поликарбоната М 1:100	ООО "Андрей Клепанов. Архитектура-Строительство- Дизайн"		
Н. контр.	Клепанов								


Металлокаркас навеса
М 1:100

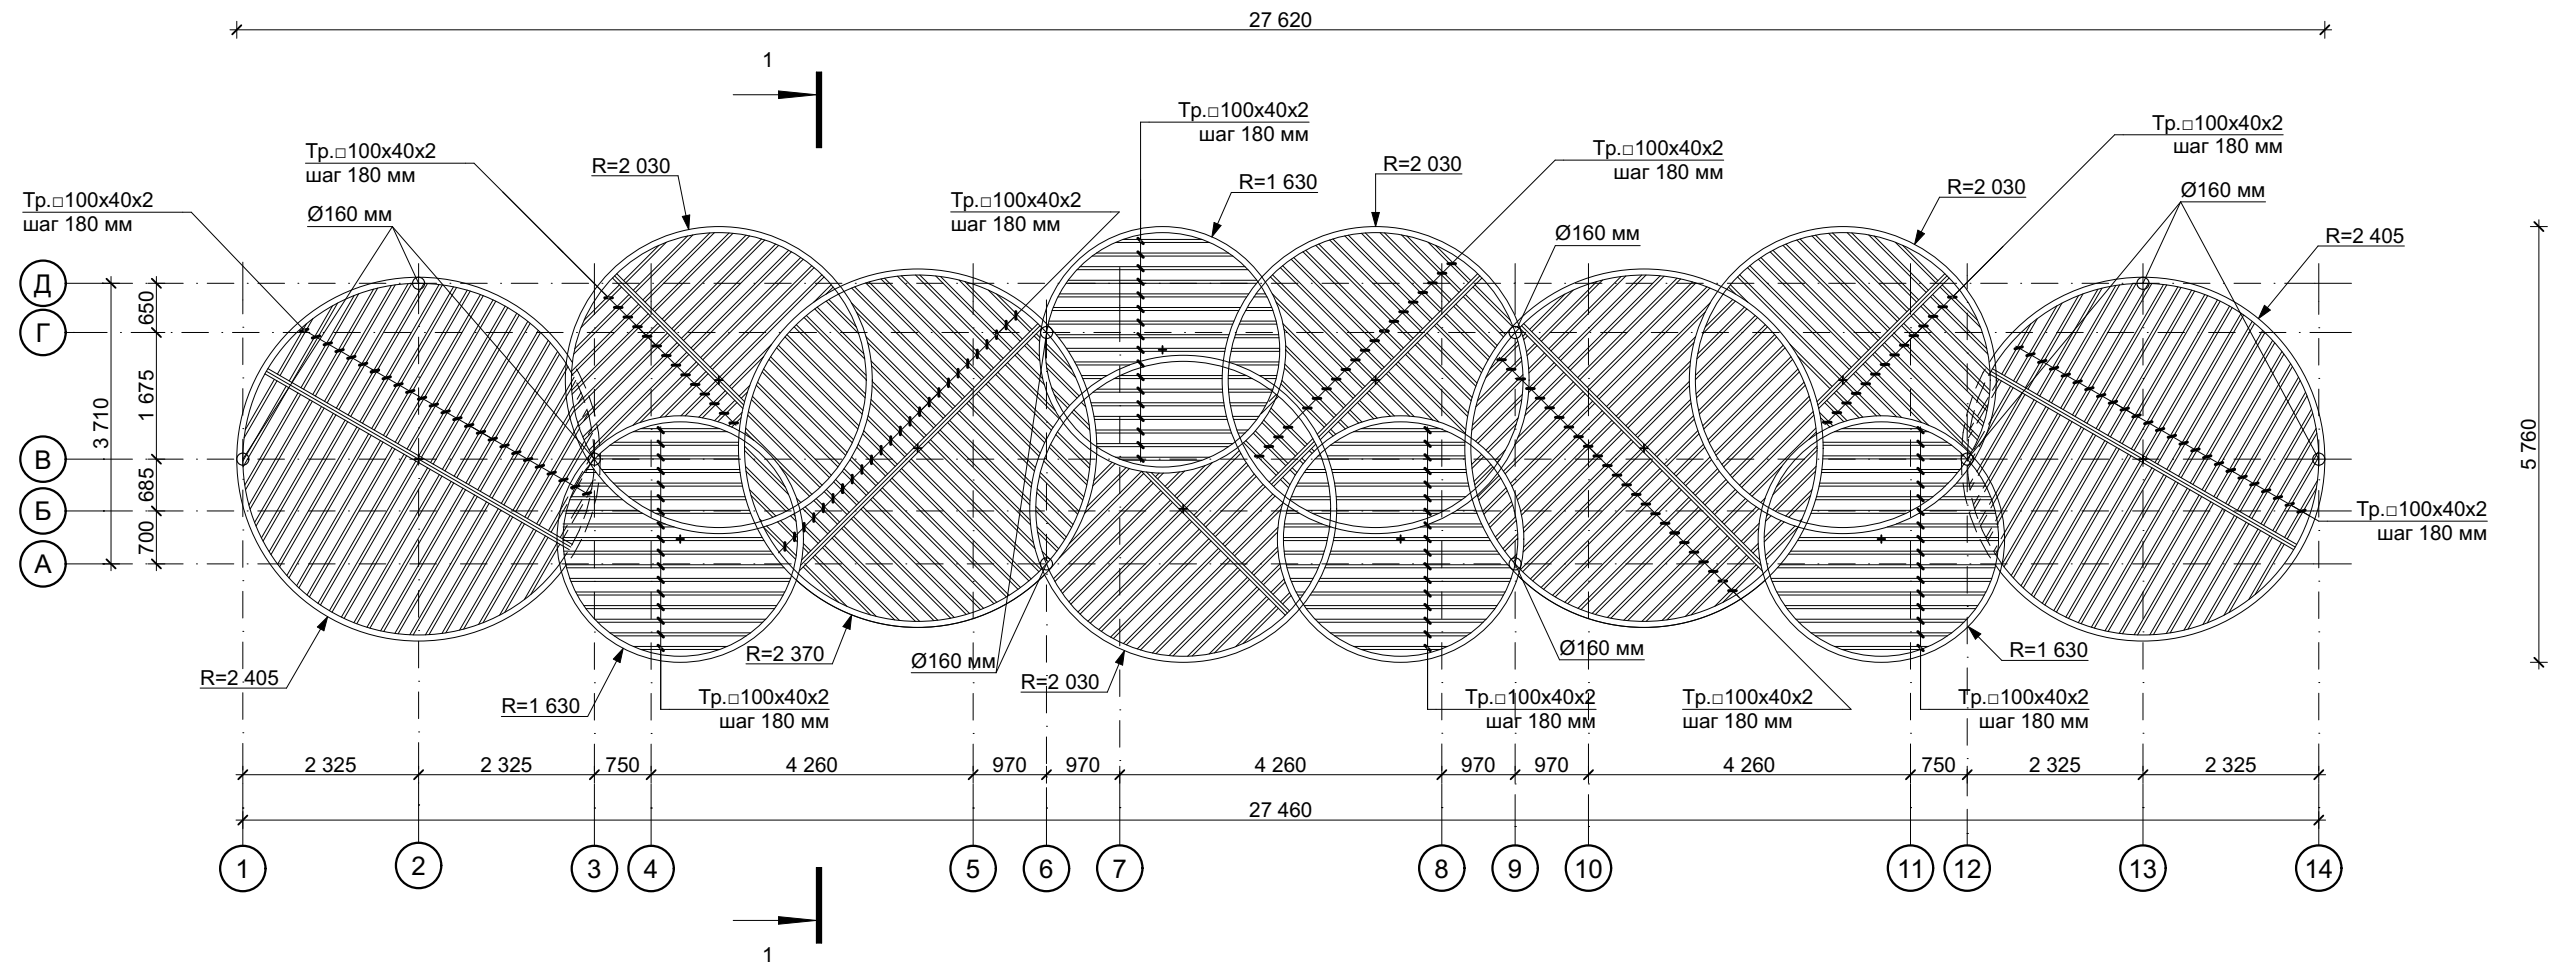

Примечание:
1. Размеры шага металлопрофиля даны по центрам.

						#Пр№-АР			
						«Проект «ЖИВАЯ ВОДА» - благоустройство МБУ «Городской парк культуры и отдыха 30-летия Победы». Город Горячий Ключ			
Изм.	Кол.уч.	Лист	№Док.	Подп.	Дата	Архитектурные решения Киоски с навесом	Стадия	Лист	Листов
Разработал	Аляшевич						ПД	4.7	
ГИП	Клепанов								
ГАП	Янышев					Металлокаркас навеса М 1:100	ООО "Андрей Клепанов. Архитектура-Строительство- Дизайн"		
Н. контр.	Клепанов								

Разрез 1-1
М 1:50

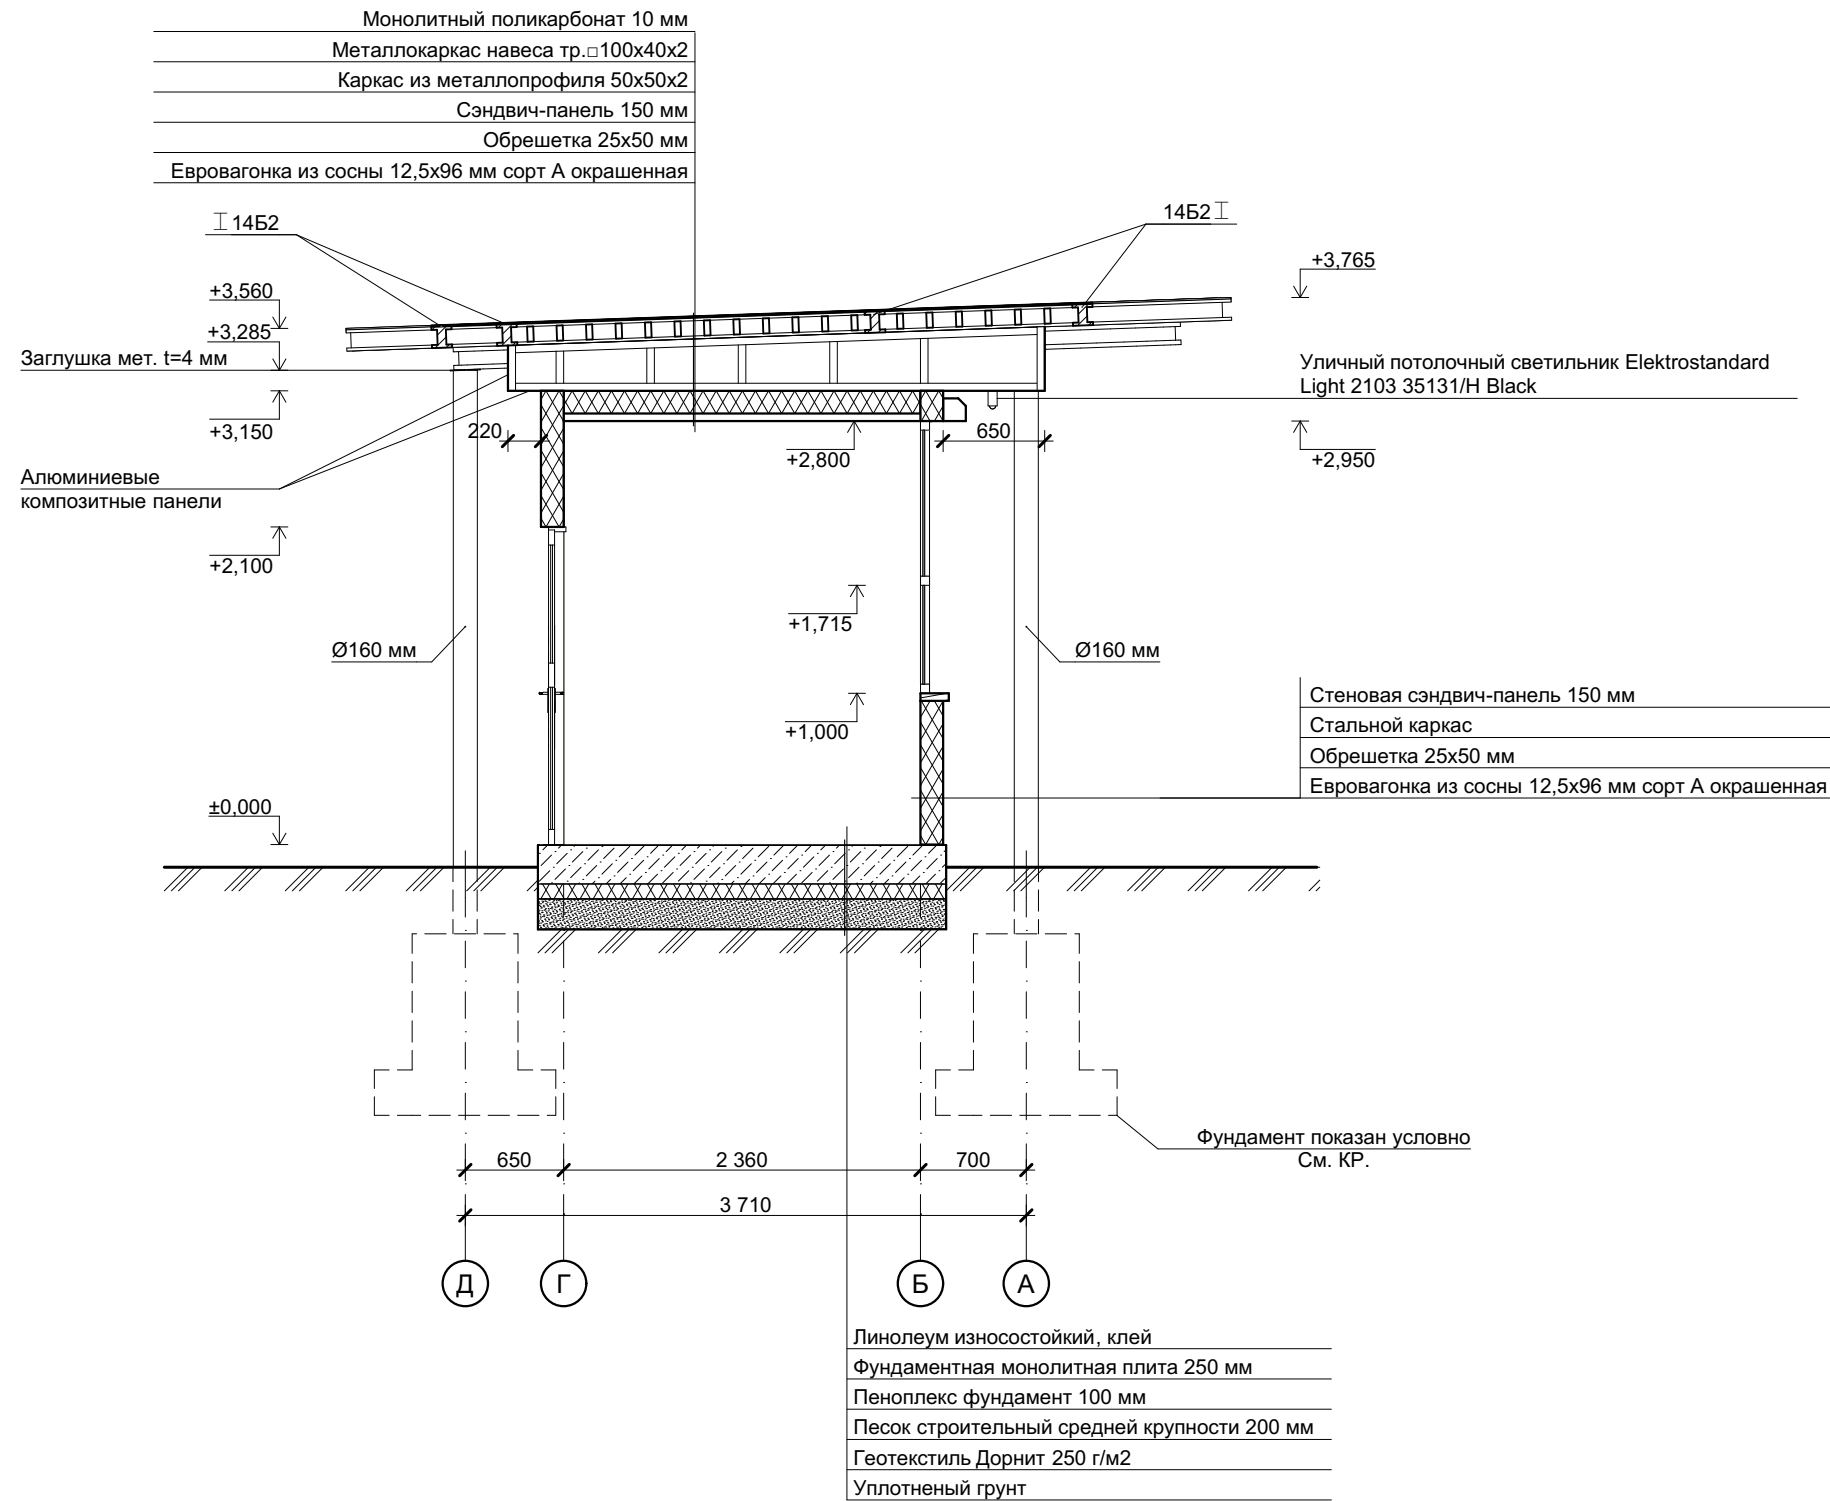

Согласовано

Взам. инв. №

Подп. и дата

Инв. № подл.

#Пр№-АР

«Проект «ЖИВАЯ ВОДА» - благоустройство МБУ «Городской парк культуры и отдыха 30-летия Победы». Город Горячий Ключ

Архитектурные решения
Киоски с навесом

Стадия
Лист
Листов

Разрез 1-1 М 1:50

ООО "Андрей Клепанов.
Архитектура-Строительство-
Дизайн"