

ОПИСАНИЕ МЕСТОПОЛОЖЕНИЯ ГРАНИЦ

Публичный сервитут для использования земель и земельных участков в целях эксплуатации магистрального нефтепродуктопровода федерального значения "Магистральный трубопровод "Лисичанск-Тихорецк-1" участок км. 178-473"

(наименование объекта, местоположение границ которого описано (далее - объект))

Раздел 1

Сведения об объекте		
№ п/п	Характеристики объекта	Описание характеристик
1	2	3
1.	Местоположение объекта	Ростовская область, Родионово-Несветайский район, Барило-Крепинское сельское поселение, Болдыревское сельское поселение, Родионово-Несветайское сельское поселение, Кутейниковское сельское поселение, Волошинское сельское поселение; г. Ростов на Дону
2.	Площадь объекта ± величина погрешности определения площади ($P \pm \Delta P$)	3299000 га ± 600 га
3.	Иные характеристики объекта	Публичный сервитут для использования земель и земельных участков в целях эксплуатации магистрального нефтепродуктопровода федерального значения "Магистральный трубопровод "Лисичанск-Тихорецк-1" участок км. 178-473". Владелец публичного сервитута: Акционерное общество «Черноморские магистральные нефтепроводы» (АО «Черномортранснефть»), ОГРН 1022302384136, ИНН 2315072242. Почтовый адрес: 353902, Россия, Краснодарский край, г. Новороссийск, шоссе Сухумское, дом 85, корпус 1. Адрес электронной почты: chtn@nvr.transneft.ru. Срок публичного сервитута 49 лет.

Раздел 2

Сведения о местоположении границ объекта					
1. Система координат <u>МСК-61, зона 2</u>					
2. Сведения о характерных точках границ объекта					
Обозначение характерных точек границ	Координаты, м		Метод определения координат характерной точки	Средняя квадратическая погрешность положения характерной точки (M _t), м	Описание обозначения точки на местности (при наличии)
	X	Y			
1	2	3	4	5	6
-	-	-	-	-	-
3. Сведения о характерных точках части (частей) границы объекта					
Обозначение характерных точек части границы	Координаты, м		Метод определения координат характерной точки	Средняя квадратическая погрешность положения характерной точки (M _t), м	Описание обозначения точки на местности (при наличии)
	X	Y			
1	2	3	4	5	6
Контур 1					
1	489021.31	2192492.18	Аналитический метод	0.10	-
2	489022.79	2192507.95	Аналитический метод	0.10	-
3	489017.34	2192518.65	Аналитический метод	0.10	-
4	489008.54	2192525.15	Аналитический метод	0.10	-
5	488896.98	2192574.43	Аналитический метод	0.10	-
6	488656.57	2192634.06	Аналитический метод	0.10	-
7	488643.69	2192634.73	Аналитический метод	0.10	-
8	488440.87	2192718.55	Аналитический метод	0.10	-
9	487682.23	2192936.93	Аналитический метод	0.10	-
10	487011.59	2193128.58	Аналитический метод	0.10	-
11	486447.34	2193280.40	Аналитический метод	0.10	-
12	484693.36	2193739.47	Аналитический метод	0.10	-
13	484680.58	2193748.35	Аналитический метод	0.10	-
14	484158.37	2193860.77	Аналитический метод	0.10	-
15	483876.14	2193944.49	Аналитический метод	0.10	-
16	483581.38	2194200.58	Аналитический метод	0.10	-
17	483172.13	2194492.23	Аналитический метод	0.10	-
18	482947.43	2194693.67	Аналитический метод	0.10	-
19	482940.84	2194700.87	Аналитический метод	0.10	-
20	482350.72	2195225.27	Аналитический метод	0.10	-
21	482323.37	2195239.60	Аналитический метод	0.10	-
22	481857.06	2195354.62	Аналитический метод	0.10	-
23	480436.22	2195693.05	Аналитический метод	0.10	-
24	479957.84	2195817.38	Аналитический метод	0.10	-
25	479000.57	2196051.01	Аналитический метод	0.10	-
26	478515.97	2196166.28	Аналитический метод	0.10	-
27	478163.55	2196232.71	Аналитический метод	0.10	-

28	478147.85	2196231.96	Аналитический метод	0.10	-
29	478067.93	2196232.77	Аналитический метод	0.10	-
30	478038.30	2196239.05	Аналитический метод	0.10	-
31	477970.56	2196286.94	Аналитический метод	0.10	-
32	477575.77	2196402.74	Аналитический метод	0.10	-
33	477099.67	2196518.72	Аналитический метод	0.10	-
34	476188.42	2196816.18	Аналитический метод	0.10	-
35	465302.85	2200598.19	Аналитический метод	0.10	-
36	465295.45	2200599.32	Аналитический метод	0.10	-
37	463609.15	2201562.41	Аналитический метод	0.10	-
38	463183.46	2201784.79	Аналитический метод	0.10	-
39	463170.66	2201791.98	Аналитический метод	0.10	-
40	463076.02	2201783.39	Аналитический метод	0.10	-
41	462957.25	2201791.35	Аналитический метод	0.10	-
42	462769.79	2201880.87	Аналитический метод	0.10	-
43	462542.00	2201979.34	Аналитический метод	0.10	-
44	462554.94	2201989.55	Аналитический метод	0.10	-
45	462557.60	2202010.81	Аналитический метод	0.10	-
46	462547.29	2202024.06	Аналитический метод	0.10	-
47	462426.26	2202101.18	Аналитический метод	0.10	-
48	462376.31	2202186.47	Аналитический метод	0.10	-
49	462342.96	2202205.57	Аналитический метод	0.10	-
50	461585.18	2202633.88	Аналитический метод	0.10	-
51	460030.77	2203495.58	Аналитический метод	0.10	-
52	458826.77	2204164.35	Аналитический метод	0.10	-
53	458041.38	2204582.20	Аналитический метод	0.10	-
54	458023.75	2204590.24	Аналитический метод	0.10	-
55	458007.12	2204594.65	Аналитический метод	0.10	-
56	457998.42	2204594.67	Аналитический метод	0.10	-
57	457199.12	2204573.52	Аналитический метод	0.10	-
58	457008.56	2204572.98	Аналитический метод	0.10	-
59	457008.10	2204572.98	Аналитический метод	0.10	-
60	456021.63	2204551.60	Аналитический метод	0.10	-
61	454172.03	2204533.48	Аналитический метод	0.10	-
62	453433.03	2204532.77	Аналитический метод	0.10	-
63	453032.06	2204526.00	Аналитический метод	0.10	-
64	451972.57	2204517.62	Аналитический метод	0.10	-
65	451427.33	2204511.29	Аналитический метод	0.10	-
66	451413.24	2204511.19	Аналитический метод	0.10	-
67	450206.73	2204495.01	Аналитический метод	0.10	-
68	450180.58	2204494.37	Аналитический метод	0.10	-
69	449475.17	2204487.46	Аналитический метод	0.10	-
70	449451.62	2204476.58	Аналитический метод	0.10	-
71	449346.80	2204474.02	Аналитический метод	0.10	-
72	449323.86	2204466.97	Аналитический метод	0.10	-
73	449283.39	2204435.68	Аналитический метод	0.10	-
74	449219.24	2204384.52	Аналитический метод	0.10	-
75	449181.59	2204351.80	Аналитический метод	0.10	-
76	449180.69	2204351.38	Аналитический метод	0.10	-
77	449079.44	2204270.48	Аналитический метод	0.10	-

78	449053.71	2204250.21	Аналитический метод	0.10	-
79	449033.15	2204235.01	Аналитический метод	0.10	-
80	449009.13	2204216.41	Аналитический метод	0.10	-
81	448983.46	2204195.96	Аналитический метод	0.10	-
82	448961.95	2204179.36	Аналитический метод	0.10	-
83	448946.87	2204169.44	Аналитический метод	0.10	-
84	448928.39	2204151.47	Аналитический метод	0.10	-
85	448902.42	2204132.55	Аналитический метод	0.10	-
86	448876.97	2204112.45	Аналитический метод	0.10	-
87	448859.65	2204097.41	Аналитический метод	0.10	-
88	448836.81	2204074.29	Аналитический метод	0.10	-
89	448776.59	2203994.42	Аналитический метод	0.10	-
90	448729.48	2203925.05	Аналитический метод	0.10	-
91	448725.79	2203919.61	Аналитический метод	0.10	-
92	448720.75	2203912.19	Аналитический метод	0.10	-
93	448719.73	2203916.26	Аналитический метод	0.10	-
94	448712.43	2203928.38	Аналитический метод	0.10	-
95	448700.47	2203938.98	Аналитический метод	0.10	-
96	448640.34	2203978.65	Аналитический метод	0.10	-
97	448628.07	2203983.89	Аналитический метод	0.10	-
98	448614.75	2203985.70	Аналитический метод	0.10	-
99	448600.37	2203983.58	Аналитический метод	0.10	-
100	448583.95	2203975.09	Аналитический метод	0.10	-
101	448572.32	2203962.16	Аналитический метод	0.10	-
102	448507.70	2203859.89	Аналитический метод	0.10	-
103	448501.01	2203841.27	Аналитический метод	0.10	-
104	448501.83	2203822.40	Аналитический метод	0.10	-
105	448509.59	2203805.19	Аналитический метод	0.10	-
106	448523.78	2203791.69	Аналитический метод	0.10	-
107	448545.54	2203778.55	Аналитический метод	0.10	-
108	447994.91	2202854.12	Аналитический метод	0.10	-
109	448029.15	2202866.58	Аналитический метод	0.10	-
110	448075.79	2202892.20	Аналитический метод	0.10	-
111	448588.67	2203753.26	Аналитический метод	0.10	-
112	448598.10	2203749.42	Аналитический метод	0.10	-
113	448610.14	2203747.95	Аналитический метод	0.10	-
114	448621.89	2203749.43	Аналитический метод	0.10	-
115	448305.65	2203204.82	Аналитический метод	0.10	-
116	448281.94	2203165.43	Аналитический метод	0.10	-
117	448272.81	2203149.76	Аналитический метод	0.10	-
118	448273.16	2203148.86	Аналитический метод	0.10	-
119	448139.44	2202918.57	Аналитический метод	0.10	-
120	448149.75	2202921.58	Аналитический метод	0.10	-
121	448193.20	2202922.92	Аналитический метод	0.10	-
122	448226.44	2202911.40	Аналитический метод	0.10	-
123	448338.06	2203092.95	Аналитический метод	0.10	-
124	448341.38	2203103.27	Аналитический метод	0.10	-
125	448340.23	2203113.49	Аналитический метод	0.10	-
126	448328.40	2203144.42	Аналитический метод	0.10	-
127	448348.69	2203179.37	Аналитический метод	0.10	-

128	448650.72	2203681.04	Аналитический метод	0.10	-
129	448686.36	2203754.58	Аналитический метод	0.10	-
130	448698.85	2203780.42	Аналитический метод	0.10	-
131	448713.58	2203805.43	Аналитический метод	0.10	-
132	448717.06	2203811.05	Аналитический метод	0.10	-
133	448899.32	2204062.55	Аналитический метод	0.10	-
134	449110.52	2204231.31	Аналитический метод	0.10	-
135	449203.00	2204304.16	Аналитический метод	0.10	-
136	449209.02	2204309.39	Аналитический метод	0.10	-
137	449463.20	2204426.84	Аналитический метод	0.10	-
138	450181.43	2204444.37	Аналитический метод	0.10	-
139	450207.68	2204444.63	Аналитический метод	0.10	-
140	454172.30	2204483.48	Аналитический метод	0.10	-
141	454564.64	2204483.85	Аналитический метод	0.10	-
142	456046.00	2204495.95	Аналитический метод	0.10	-
143	456904.03	2204515.70	Аналитический метод	0.10	-
144	457199.85	2204523.52	Аналитический метод	0.10	-
145	457978.74	2204525.74	Аналитический метод	0.10	-
146	458010.84	2204518.45	Аналитический метод	0.10	-
147	461619.48	2202555.91	Аналитический метод	0.10	-
148	462389.21	2202065.50	Аналитический метод	0.10	-
149	462427.65	2201999.85	Аналитический метод	0.10	-
150	462443.42	2201972.76	Аналитический метод	0.10	-
151	462480.05	2201949.62	Аналитический метод	0.10	-
152	462749.23	2201835.27	Аналитический метод	0.10	-
153	462944.35	2201742.11	Аналитический метод	0.10	-
154	463076.62	2201733.23	Аналитический метод	0.10	-
155	463159.73	2201740.78	Аналитический метод	0.10	-
156	463585.17	2201518.53	Аналитический метод	0.10	-
157	465278.71	2200551.30	Аналитический метод	0.10	-
158	465290.77	2200549.45	Аналитический метод	0.10	-
159	476172.46	2196768.80	Аналитический метод	0.10	-
160	477085.97	2196470.60	Аналитический метод	0.10	-
161	477562.81	2196354.44	Аналитический метод	0.10	-
162	477948.50	2196241.30	Аналитический метод	0.10	-
163	478011.05	2196197.08	Аналитический метод	0.10	-
164	478015.69	2196192.73	Аналитический метод	0.10	-
165	478062.45	2196182.83	Аналитический метод	0.10	-
166	478148.79	2196181.94	Аналитический метод	0.10	-
167	478160.07	2196182.49	Аналитический метод	0.10	-
168	478505.55	2196117.36	Аналитический метод	0.10	-
169	478988.85	2196002.41	Аналитический метод	0.10	-
170	479945.62	2195768.90	Аналитический метод	0.10	-
171	480424.14	2195644.53	Аналитический метод	0.10	-
172	481845.28	2195306.02	Аналитический метод	0.10	-
173	482305.53	2195192.50	Аналитический метод	0.10	-
174	482322.08	2195183.83	Аналитический метод	0.10	-
175	482905.70	2194665.21	Аналитический метод	0.10	-
176	482912.21	2194658.09	Аналитический метод	0.10	-
177	483140.83	2194453.13	Аналитический метод	0.10	-

178	483550.40	2194161.26	Аналитический метод	0.10	-
179	483851.52	2193899.63	Аналитический метод	0.10	-
180	484145.99	2193812.29	Аналитический метод	0.10	-
181	484660.28	2193701.57	Аналитический метод	0.10	-
182	484672.12	2193693.35	Аналитический метод	0.10	-
183	486434.52	2193232.08	Аналитический метод	0.10	-
184	486998.23	2193080.40	Аналитический метод	0.10	-
185	487668.45	2192888.87	Аналитический метод	0.10	-
186	488424.35	2192671.27	Аналитический метод	0.10	-
187	488632.53	2192585.25	Аналитический метод	0.10	-
188	488649.19	2192584.38	Аналитический метод	0.10	-
189	488880.74	2192526.95	Аналитический метод	0.10	-
190	488988.34	2192479.41	Аналитический метод	0.10	-
191	488997.79	2192477.29	Аналитический метод	0.10	-
192	489006.89	2192478.75	Аналитический метод	0.10	-
193	489013.88	2192482.62	Аналитический метод	0.10	-
1	489021.31	2192492.18	Аналитический метод	0.10	-
Контур 2					
194	425665.54	2192551.51	Аналитический метод	0.10	-
195	425285.98	2192511.31	Аналитический метод	0.10	-
196	425081.43	2192505.67	Аналитический метод	0.10	-
197	425079.72	2192523.81	Аналитический метод	0.10	-
198	425070.70	2192540.56	Аналитический метод	0.10	-
199	425053.65	2192546.20	Аналитический метод	0.10	-
200	424854.79	2192525.64	Аналитический метод	0.10	-
201	424828.85	2192524.10	Аналитический метод	0.10	-
202	424811.18	2192515.92	Аналитический метод	0.10	-
203	424804.05	2192495.63	Аналитический метод	0.10	-
204	424689.08	2192486.09	Аналитический метод	0.10	-
205	424606.93	2192479.38	Аналитический метод	0.10	-
206	424523.77	2192472.73	Аналитический метод	0.10	-
207	424238.28	2192472.13	Аналитический метод	0.10	-
208	423853.33	2192471.83	Аналитический метод	0.10	-
209	423585.01	2192469.56	Аналитический метод	0.10	-
210	423562.10	2192469.25	Аналитический метод	0.10	-
211	423497.32	2192469.33	Аналитический метод	0.10	-
212	423400.65	2192472.32	Аналитический метод	0.10	-
213	423172.63	2192471.22	Аналитический метод	0.10	-
214	423055.60	2192470.00	Аналитический метод	0.10	-
215	423025.13	2192477.00	Аналитический метод	0.10	-
216	422953.76	2192476.23	Аналитический метод	0.10	-
217	422934.00	2192470.48	Аналитический метод	0.10	-
218	422926.05	2192458.86	Аналитический метод	0.10	-
219	422919.24	2192458.73	Аналитический метод	0.10	-
220	422759.17	2192457.23	Аналитический метод	0.10	-
221	422545.30	2192449.74	Аналитический метод	0.10	-
222	422530.57	2192445.38	Аналитический метод	0.10	-
223	422522.25	2192440.96	Аналитический метод	0.10	-
224	422510.69	2192440.69	Аналитический метод	0.10	-
225	422489.00	2192423.38	Аналитический метод	0.10	-

226	422394.03	2192346.86	Аналитический метод	0.10	-
227	422309.56	2192263.89	Аналитический метод	0.10	-
228	422256.57	2192155.70	Аналитический метод	0.10	-
229	422255.74	2192154.87	Аналитический метод	0.10	-
230	422190.88	2192095.91	Аналитический метод	0.10	-
231	422183.10	2192085.56	Аналитический метод	0.10	-
232	422181.72	2192069.01	Аналитический метод	0.10	-
233	422173.21	2192061.38	Аналитический метод	0.10	-
234	422166.92	2192051.21	Аналитический метод	0.10	-
235	422163.52	2192041.21	Аналитический метод	0.10	-
236	422158.98	2192014.89	Аналитический метод	0.10	-
237	422157.72	2192003.75	Аналитический метод	0.10	-
238	422158.76	2191996.11	Аналитический метод	0.10	-
239	422138.44	2191959.67	Аналитический метод	0.10	-
240	422094.87	2191905.87	Аналитический метод	0.10	-
241	422090.66	2191888.09	Аналитический метод	0.10	-
242	422099.66	2191872.20	Аналитический метод	0.10	-
243	422112.78	2191863.04	Аналитический метод	0.10	-
244	422118.47	2191858.30	Аналитический метод	0.10	-
245	422148.34	2191832.84	Аналитический метод	0.10	-
246	422119.76	2191801.40	Аналитический метод	0.10	-
247	422115.43	2191805.33	Аналитический метод	0.10	-
248	422109.55	2191810.83	Аналитический метод	0.10	-
249	422092.25	2191824.35	Аналитический метод	0.10	-
250	422085.60	2191831.64	Аналитический метод	0.10	-
251	422074.96	2191841.77	Аналитический метод	0.10	-
252	422057.26	2191847.28	Аналитический метод	0.10	-
253	422042.41	2191840.88	Аналитический метод	0.10	-
254	422003.07	2191796.05	Аналитический метод	0.10	-
255	421962.73	2191749.02	Аналитический метод	0.10	-
256	421915.50	2191689.22	Аналитический метод	0.10	-
257	421909.51	2191679.47	Аналитический метод	0.10	-
258	421908.27	2191670.12	Аналитический метод	0.10	-
259	421909.34	2191661.97	Аналитический метод	0.10	-
260	421393.93	2191535.06	Аналитический метод	0.10	-
261	421118.54	2191501.55	Аналитический метод	0.10	-
262	420672.47	2191444.57	Аналитический метод	0.10	-
263	420430.03	2191414.81	Аналитический метод	0.10	-
264	419882.25	2191397.90	Аналитический метод	0.10	-
265	419002.46	2191215.22	Аналитический метод	0.10	-
266	418903.18	2191200.56	Аналитический метод	0.10	-
267	418653.27	2191163.66	Аналитический метод	0.10	-
268	418386.67	2191124.31	Аналитический метод	0.10	-
269	418105.73	2191082.83	Аналитический метод	0.10	-
270	417795.62	2191044.80	Аналитический метод	0.10	-
271	417344.59	2190977.20	Аналитический метод	0.10	-
272	416905.76	2190914.17	Аналитический метод	0.10	-
273	416151.86	2190809.65	Аналитический метод	0.10	-
274	415864.81	2190779.57	Аналитический метод	0.10	-
275	415894.30	2190674.84	Аналитический метод	0.10	-

276	415950.15	2190681.93	Аналитический метод	0.10	-
277	416026.64	2190693.45	Аналитический метод	0.10	-
278	416130.28	2190698.61	Аналитический метод	0.10	-
279	416184.49	2190730.18	Аналитический метод	0.10	-
280	416335.26	2190755.11	Аналитический метод	0.10	-
281	416438.59	2190771.70	Аналитический метод	0.10	-
282	416493.54	2190780.32	Аналитический метод	0.10	-
283	416546.32	2190788.02	Аналитический метод	0.10	-
284	416652.17	2190802.69	Аналитический метод	0.10	-
285	416754.69	2190817.24	Аналитический метод	0.10	-
286	416858.52	2190831.82	Аналитический метод	0.10	-
287	416961.41	2190846.24	Аналитический метод	0.10	-
288	417010.08	2190853.21	Аналитический метод	0.10	-
289	417218.95	2190883.31	Аналитический метод	0.10	-
290	417368.26	2190904.86	Аналитический метод	0.10	-
291	417418.06	2190912.44	Аналитический метод	0.10	-
292	417566.43	2190934.89	Аналитический метод	0.10	-
293	417621.75	2190942.26	Аналитический метод	0.10	-
294	417719.56	2190956.42	Аналитический метод	0.10	-
295	417772.65	2190963.74	Аналитический метод	0.10	-
296	417922.88	2190985.30	Аналитический метод	0.10	-
297	417968.94	2190991.80	Аналитический метод	0.10	-
298	418119.43	2191014.07	Аналитический метод	0.10	-
299	418172.11	2191021.76	Аналитический метод	0.10	-
300	418322.11	2191042.67	Аналитический метод	0.10	-
301	418476.53	2191064.66	Аналитический метод	0.10	-
302	418652.97	2191089.85	Аналитический метод	0.10	-
303	418764.91	2191106.33	Аналитический метод	0.10	-
304	418825.99	2191116.85	Аналитический метод	0.10	-
305	418967.91	2191134.69	Аналитический метод	0.10	-
306	419108.71	2191155.27	Аналитический метод	0.10	-
307	419276.73	2191179.83	Аналитический метод	0.10	-
308	419342.96	2191188.35	Аналитический метод	0.10	-
309	419497.27	2191209.88	Аналитический метод	0.10	-
310	419731.14	2191242.96	Аналитический метод	0.10	-
311	419929.90	2191270.77	Аналитический метод	0.10	-
312	420124.12	2191296.90	Аналитический метод	0.10	-
313	420318.53	2191323.09	Аналитический метод	0.10	-
314	420465.74	2191344.31	Аналитический метод	0.10	-
315	420663.68	2191369.26	Аналитический метод	0.10	-
316	420807.56	2191387.90	Аналитический метод	0.10	-
317	420965.08	2191408.02	Аналитический метод	0.10	-
318	421104.94	2191424.35	Аналитический метод	0.10	-
319	421207.44	2191437.58	Аналитический метод	0.10	-
320	421291.66	2191449.94	Аналитический метод	0.10	-
321	421470.05	2191472.40	Аналитический метод	0.10	-
322	421564.87	2191484.27	Аналитический метод	0.10	-
323	421764.03	2191496.46	Аналитический метод	0.10	-
324	421814.62	2191498.03	Аналитический метод	0.10	-
325	421899.66	2191501.41	Аналитический метод	0.10	-


326	421934.49	2191502.96	Аналитический метод	0.10	-
327	421942.30	2191503.79	Аналитический метод	0.10	-
328	421948.44	2191505.44	Аналитический метод	0.10	-
329	421957.75	2191508.34	Аналитический метод	0.10	-
330	421969.73	2191516.03	Аналитический метод	0.10	-
331	421974.19	2191519.26	Аналитический метод	0.10	-
332	421978.04	2191522.55	Аналитический метод	0.10	-
333	422034.58	2191570.82	Аналитический метод	0.10	-
334	422041.83	2191587.49	Аналитический метод	0.10	-
335	422035.88	2191604.66	Аналитический метод	0.10	-
336	422030.44	2191610.19	Аналитический метод	0.10	-
337	422106.57	2191708.13	Аналитический метод	0.10	-
338	422147.73	2191736.25	Аналитический метод	0.10	-
339	422172.13	2191752.92	Аналитический метод	0.10	-
340	422178.11	2191758.67	Аналитический метод	0.10	-
341	422181.82	2191765.88	Аналитический метод	0.10	-
342	422188.45	2191786.43	Аналитический метод	0.10	-
343	422211.69	2191815.07	Аналитический метод	0.10	-
344	422216.83	2191833.28	Аналитический метод	0.10	-
345	422217.68	2191834.80	Аналитический метод	0.10	-
346	422223.75	2191848.12	Аналитический метод	0.10	-
347	422239.40	2191912.27	Аналитический метод	0.10	-
348	422243.75	2191911.17	Аналитический метод	0.10	-
349	422258.22	2191910.10	Аналитический метод	0.10	-
350	422274.59	2191914.13	Аналитический метод	0.10	-
351	422288.03	2191922.76	Аналитический метод	0.10	-
352	422298.83	2191936.58	Аналитический метод	0.10	-
353	422303.73	2191950.47	Аналитический метод	0.10	-
354	422308.80	2191973.90	Аналитический метод	0.10	-
355	422313.86	2191995.81	Аналитический метод	0.10	-
356	422316.60	2192008.62	Аналитический метод	0.10	-
357	422317.26	2192020.68	Аналитический метод	0.10	-
358	422311.65	2192040.56	Аналитический метод	0.10	-
359	422302.87	2192052.56	Аналитический метод	0.10	-
360	422291.94	2192060.90	Аналитический метод	0.10	-
361	422279.71	2192065.80	Аналитический метод	0.10	-
362	422269.35	2192068.12	Аналитический метод	0.10	-
363	422297.83	2192126.27	Аналитический метод	0.10	-
364	422299.98	2192128.43	Аналитический метод	0.10	-
365	422344.40	2192175.01	Аналитический метод	0.10	-
366	422386.66	2192219.08	Аналитический метод	0.10	-
367	422439.58	2192273.67	Аналитический метод	0.10	-
368	422456.50	2192293.61	Аналитический метод	0.10	-
369	422510.31	2192345.96	Аналитический метод	0.10	-
370	422563.93	2192391.32	Аналитический метод	0.10	-
371	422564.04	2192391.90	Аналитический метод	0.10	-
372	423008.01	2192402.06	Аналитический метод	0.10	-
373	423516.54	2192407.88	Аналитический метод	0.10	-
374	424021.83	2192409.00	Аналитический метод	0.10	-
375	424579.16	2192415.30	Аналитический метод	0.10	-

376	424843.52	2192424.41	Аналитический метод	0.10	-
377	424923.30	2192424.58	Аналитический метод	0.10	-
378	425057.69	2192427.53	Аналитический метод	0.10	-
379	425258.48	2192443.32	Аналитический метод	0.10	-
380	425580.74	2192472.04	Аналитический метод	0.10	-
381	425586.11	2192477.70	Аналитический метод	0.10	-
382	425596.54	2192486.79	Аналитический метод	0.10	-
383	425607.69	2192497.88	Аналитический метод	0.10	-
384	425622.06	2192512.74	Аналитический метод	0.10	-
385	425636.21	2192526.36	Аналитический метод	0.10	-
386	425652.59	2192540.00	Аналитический метод	0.10	-
194	425665.54	2192551.51	Аналитический метод	0.10	-
-	-	-	-	-	-
387	425033.90	2192477.02	Аналитический метод	0.10	-
388	425032.33	2192493.76	Аналитический метод	0.10	-
389	424855.48	2192475.60	Аналитический метод	0.10	-
390	424855.52	2192474.44	Аналитический метод	0.10	-
391	424922.70	2192474.58	Аналитический метод	0.10	-
387	425033.90	2192477.02	Аналитический метод	0.10	-
-	-	-	-	-	-
392	422192.14	2191929.57	Аналитический метод	0.10	-
393	422186.59	2191934.48	Аналитический метод	0.10	-
394	422183.67	2191938.12	Аналитический метод	0.10	-
395	422180.00	2191931.53	Аналитический метод	0.10	-
396	422151.23	2191896.07	Аналитический метод	0.10	-
397	422178.42	2191872.80	Аналитический метод	0.10	-
392	422192.14	2191929.57	Аналитический метод	0.10	-
-	-	-	-	-	-
398	422021.72	2191680.44	Аналитический метод	0.10	-
399	422086.56	2191763.86	Аналитический метод	0.10	-
400	422077.01	2191772.81	Аналитический метод	0.10	-
401	422060.58	2191785.64	Аналитический метод	0.10	-
402	422040.79	2191763.23	Аналитический метод	0.10	-
403	422001.31	2191717.20	Аналитический метод	0.10	-
404	421966.70	2191673.56	Аналитический метод	0.10	-
405	421985.01	2191655.36	Аналитический метод	0.10	-
398	422021.72	2191680.44	Аналитический метод	0.10	-
-	-	-	-	-	-
406	419952.18	2191350.04	Аналитический метод	0.10	-
407	419888.15	2191348.06	Аналитический метод	0.10	-
408	419752.61	2191319.92	Аналитический метод	0.10	-
406	419952.18	2191350.04	Аналитический метод	0.10	-
Контур 3					
409	423068.56	2192333.40	Аналитический метод	0.10	-
410	423076.67	2192335.09	Аналитический метод	0.10	-
411	423083.90	2192339.44	Аналитический метод	0.10	-
412	423089.64	2192346.61	Аналитический метод	0.10	-
413	423092.57	2192359.36	Аналитический метод	0.10	-
414	423092.16	2192369.86	Аналитический метод	0.10	-
415	423090.48	2192377.97	Аналитический метод	0.10	-

416	423086.14	2192385.20	Аналитический метод	0.10	-
417	423078.96	2192390.94	Аналитический метод	0.10	-
418	423066.22	2192393.86	Аналитический метод	0.10	-
419	423048.21	2192393.18	Аналитический метод	0.10	-
420	423040.10	2192391.49	Аналитический метод	0.10	-
421	423032.87	2192387.14	Аналитический метод	0.10	-
422	423027.13	2192379.97	Аналитический метод	0.10	-
423	423024.21	2192367.23	Аналитический метод	0.10	-
424	423024.62	2192356.71	Аналитический метод	0.10	-
425	423026.32	2192348.60	Аналитический метод	0.10	-
426	423030.67	2192341.37	Аналитический метод	0.10	-
427	423037.84	2192335.63	Аналитический метод	0.10	-
428	423050.59	2192332.71	Аналитический метод	0.10	-
409	423068.56	2192333.40	Аналитический метод	0.10	-

Схема расположения границ публичного сервитута

Схема размещения листов

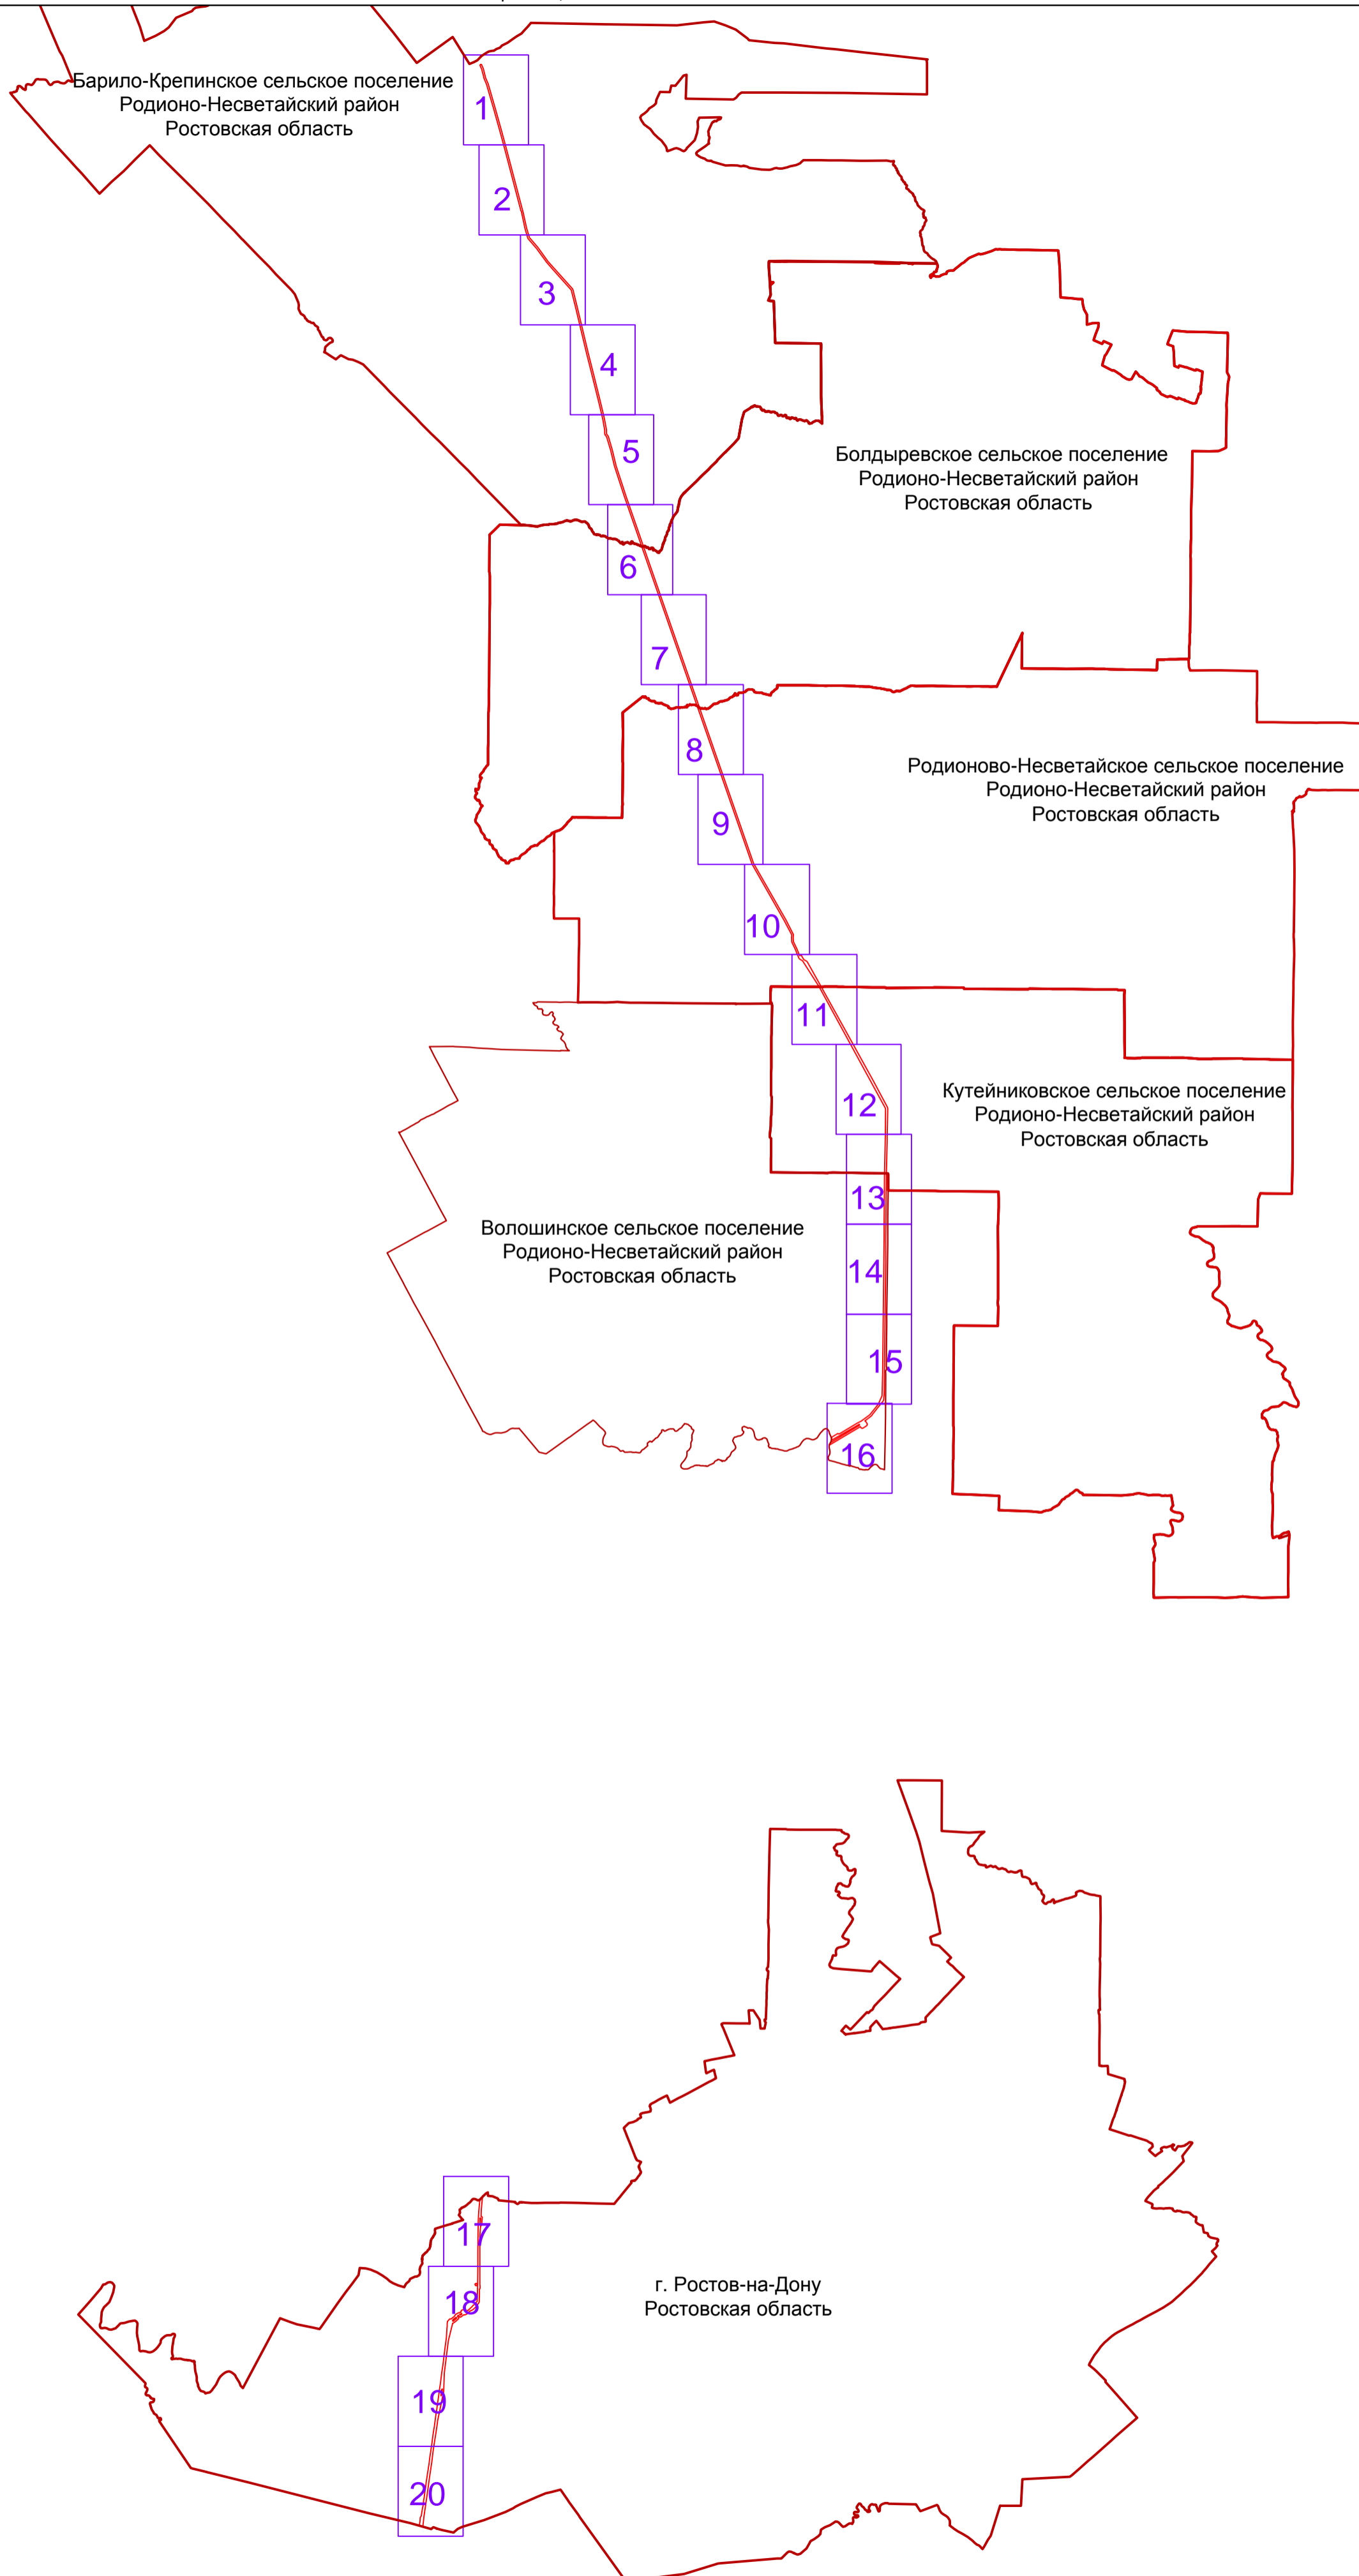

Барило-Крепинское сельское поселение
Родионо-Несветайский район
Ростовская область

Болдыревское сельское поселение
Родионо-Несветайский район
Ростовская область

Родионово-Несветайское сельское поселение
Родионо-Несветайский район
Ростовская область




Кутейниковское сельское поселение
Родионо-Несветайский район
Ростовская область


Волошинское сельское поселение
Родионо-Несветайский район
Ростовская область

г. Ростов-на-Дону
Ростовская область

Масштаб 1: 142 000

Используемые условные знаки и обозначения:

-  - проектная граница публичного сервитута
-  - установленные границы административно - территориальных образований
- Ростовская область - наименования административно - территориальных образований
-  - граница и номер листа

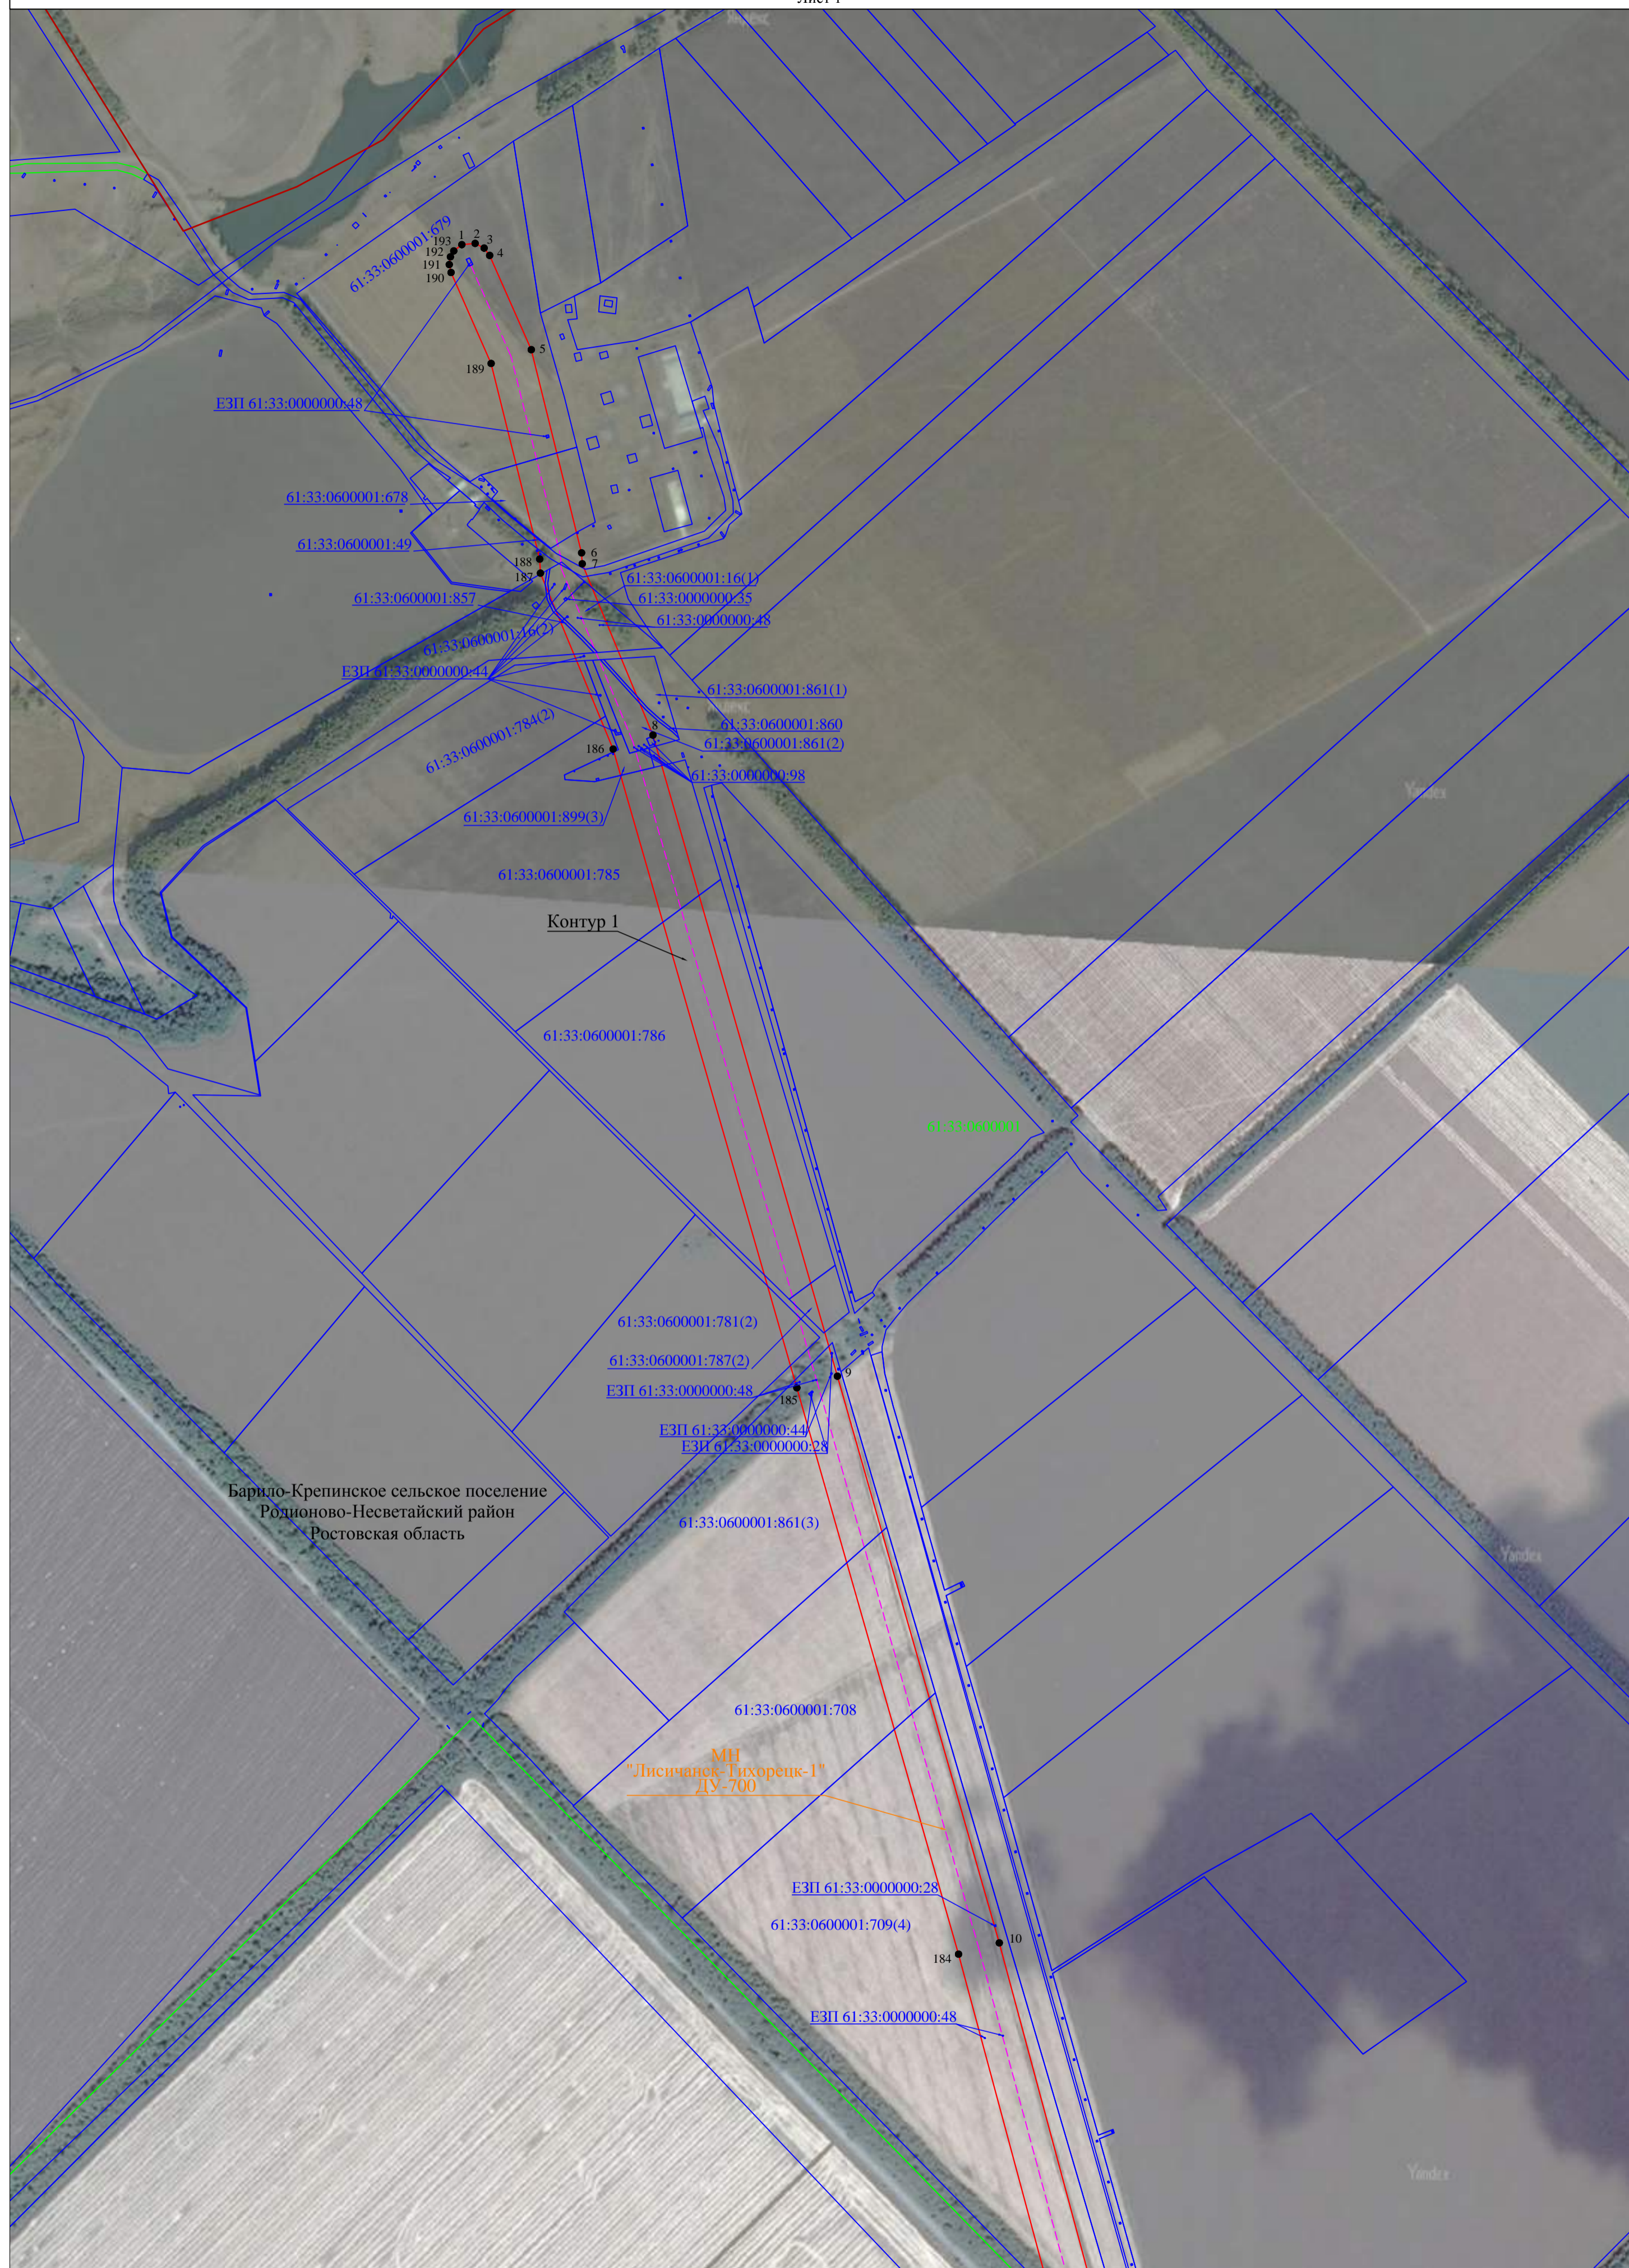


Используемые условные знаки и обозначения:
 - условные обозначения представлены на листе №21

Масштаб 1:5000

Схема расположения границ публично сервитута

Лист 2

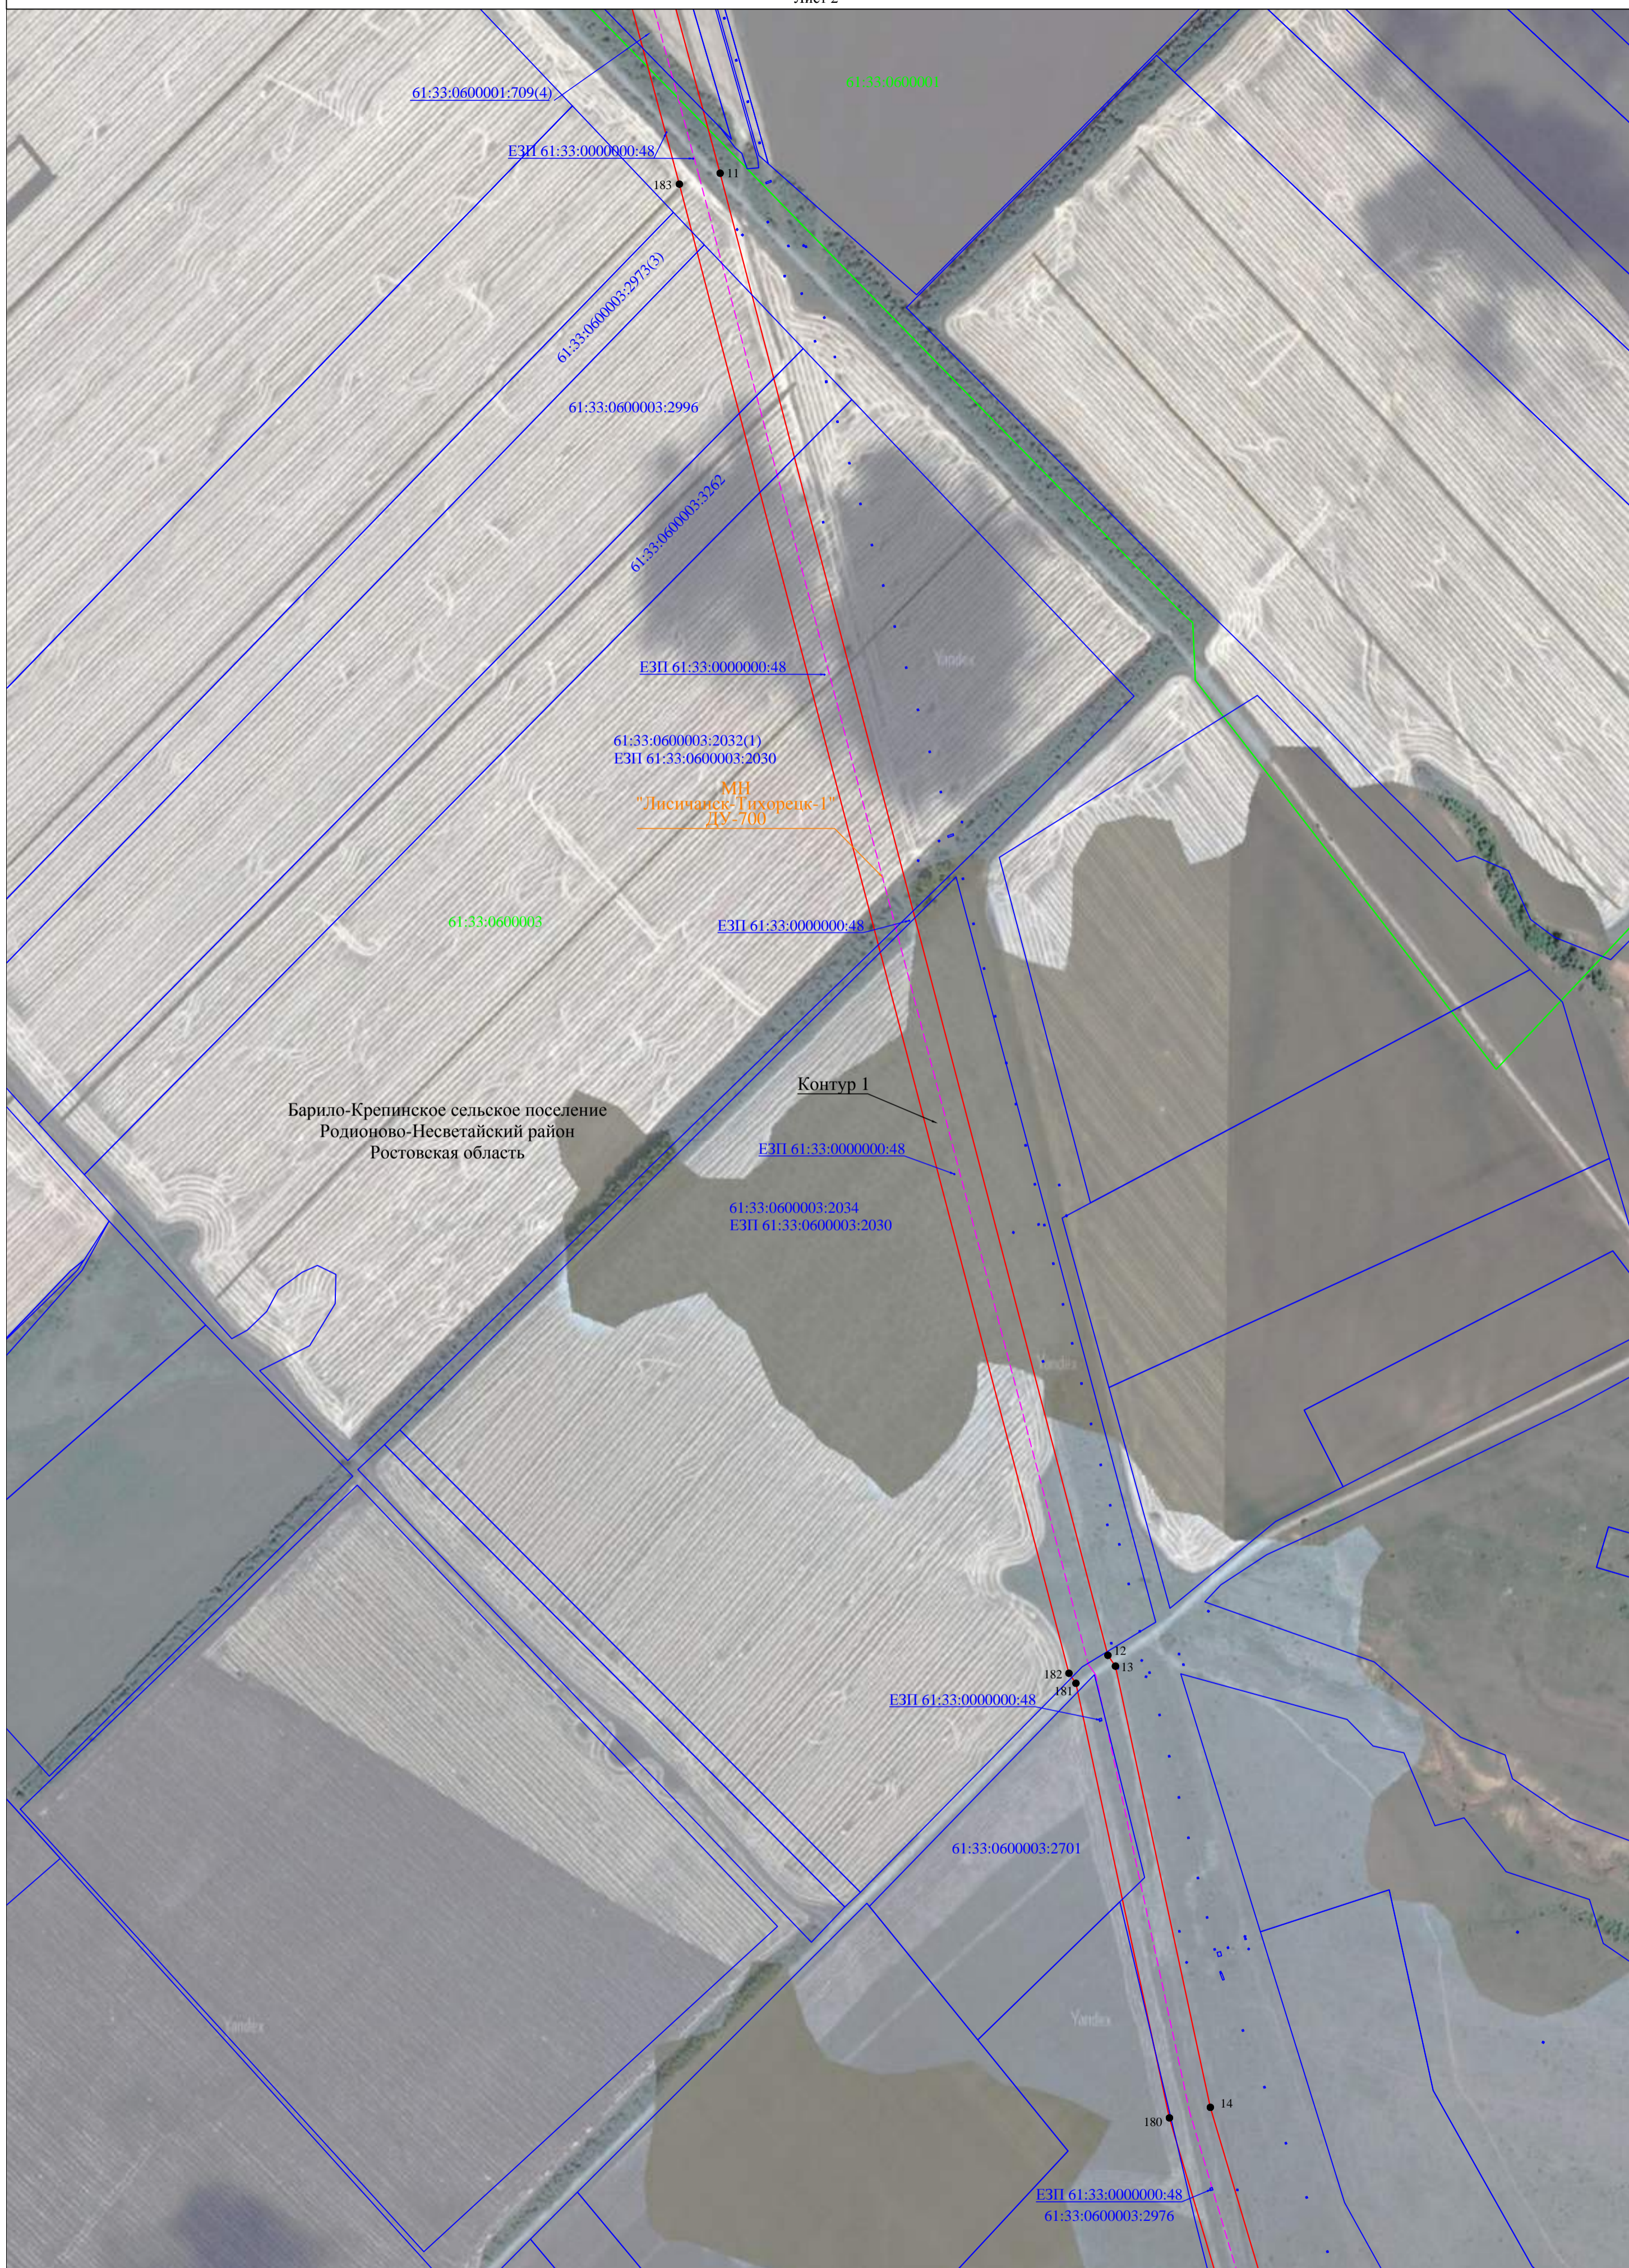


Барило-Крепинское сельское поселение
Родионово-Несветайский район
Ростовская область

Контур 1

Используемые условные знаки и обозначения:
- условные обозначения представлены на листе №21

Масштаб 1:5000

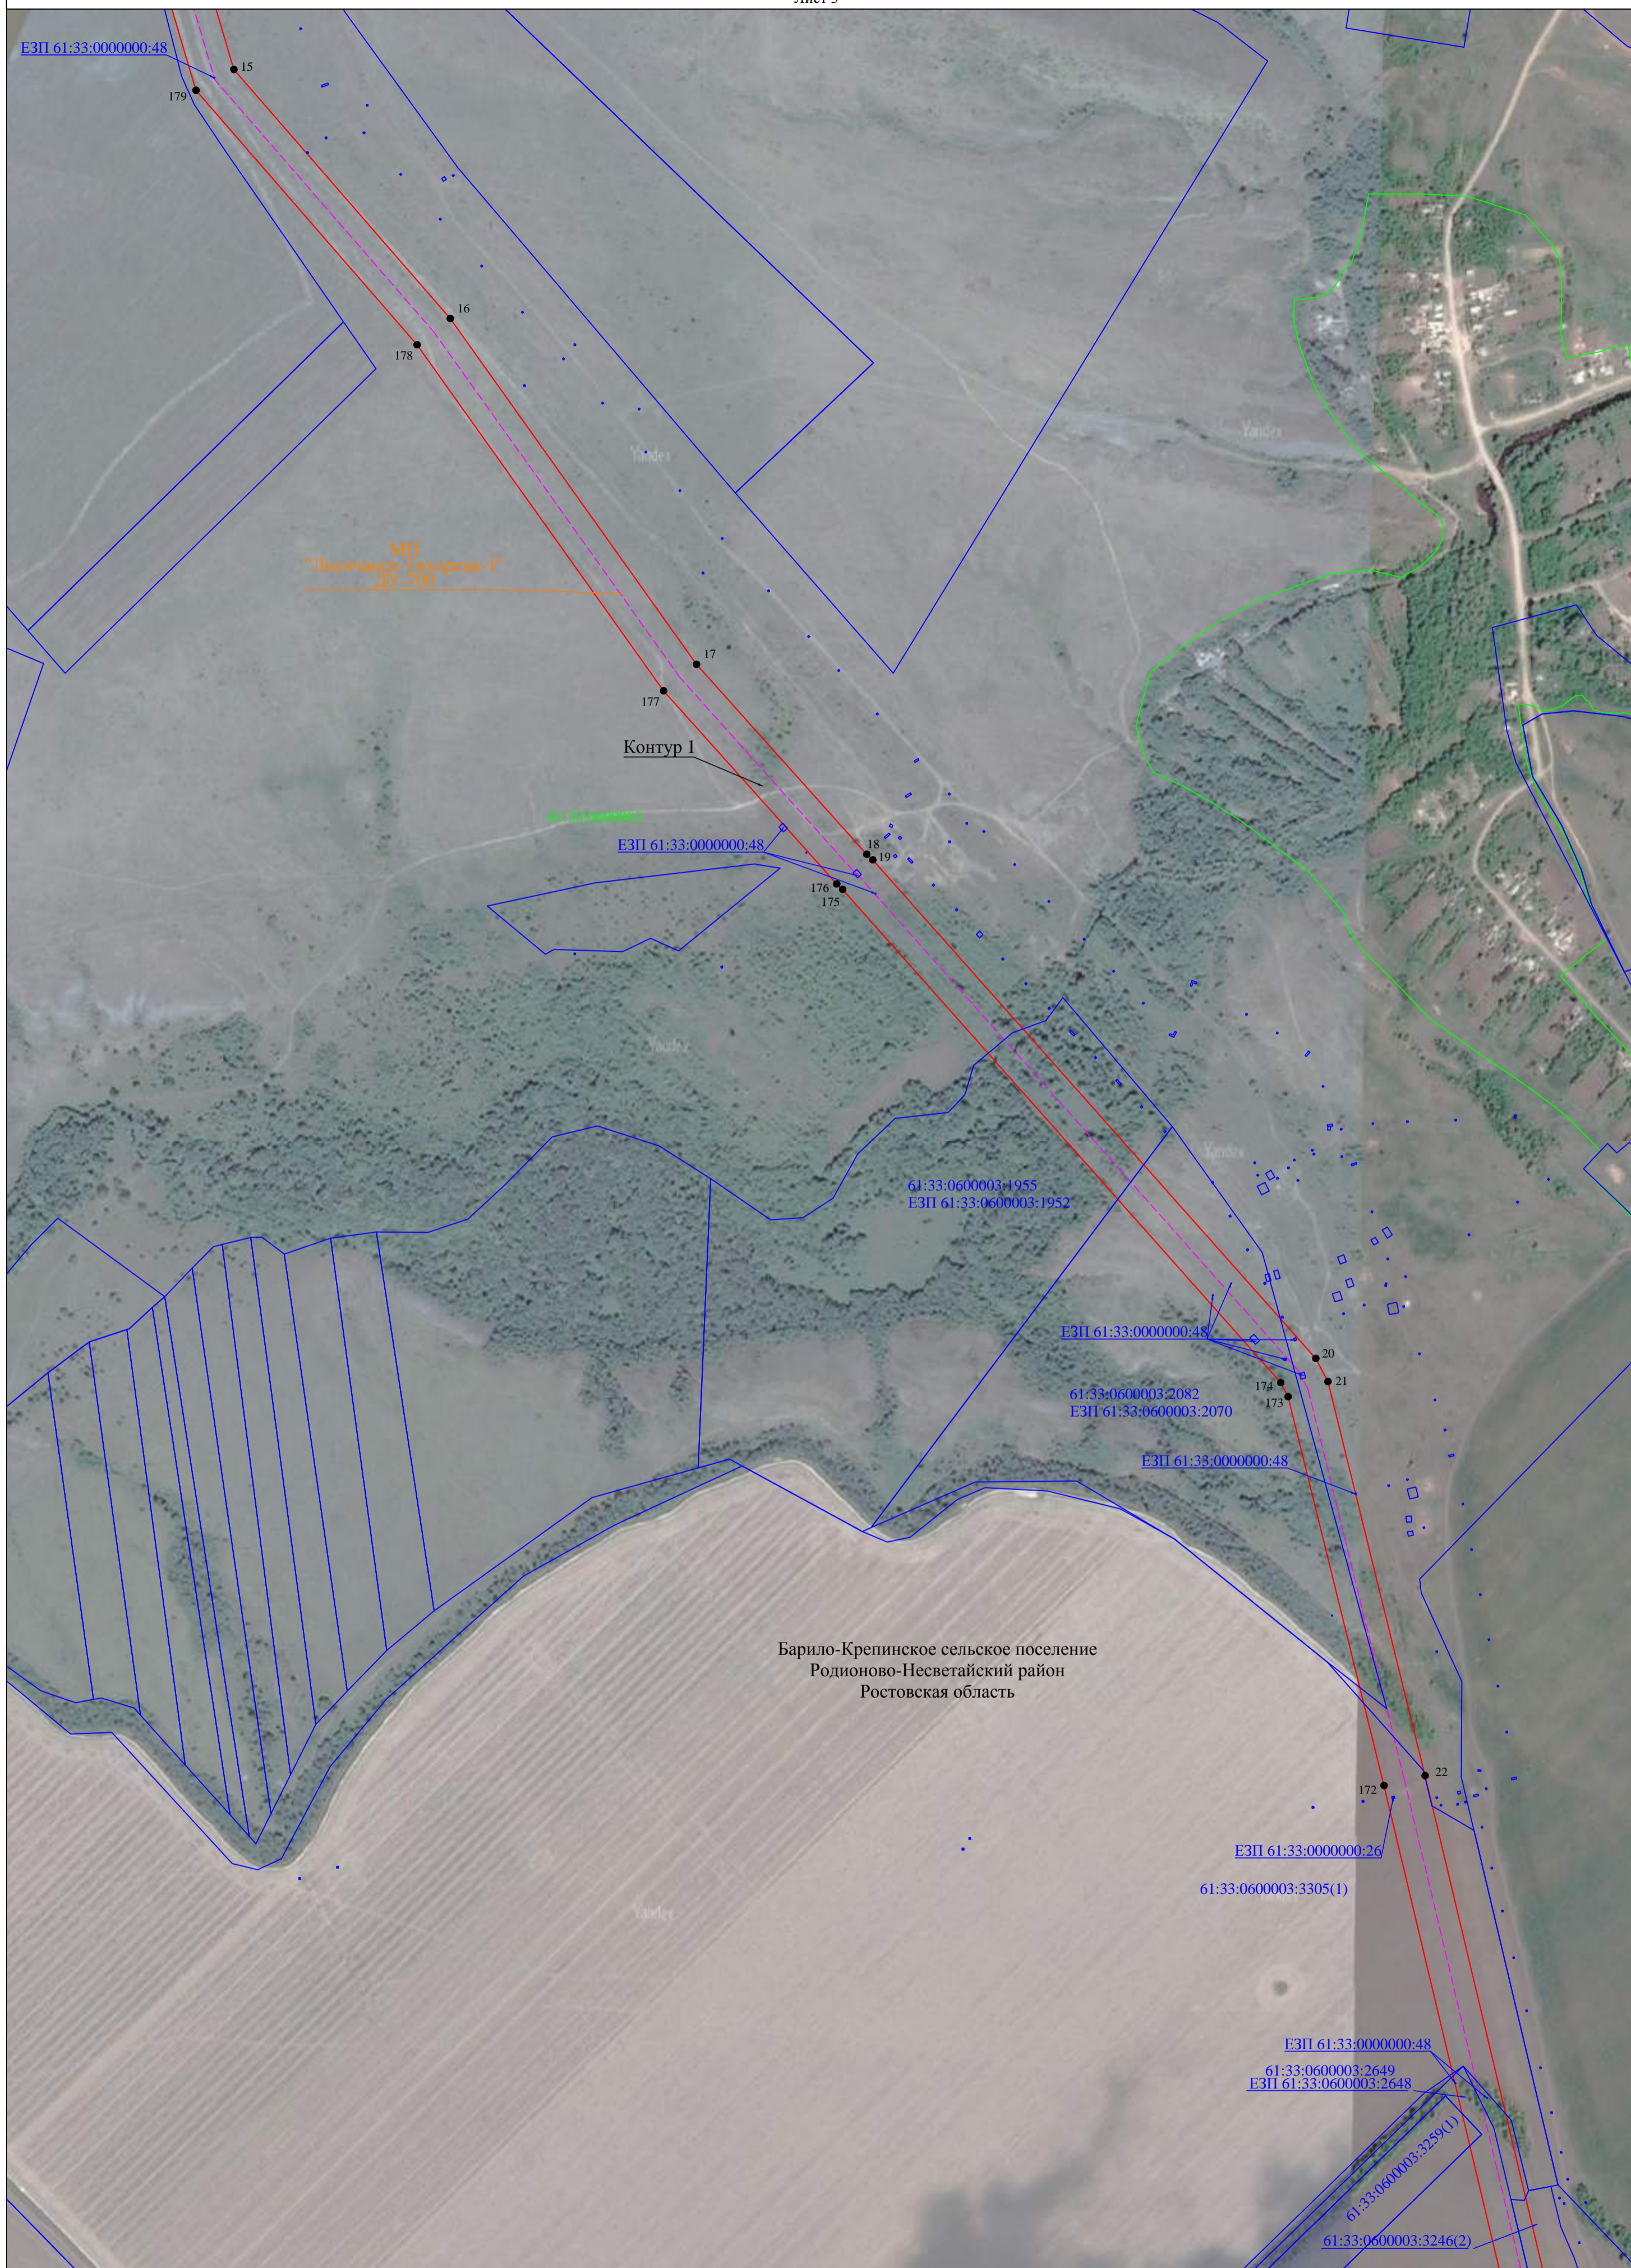

Барило-Крепинское сельское поселение
Родионово-Несветайский район
Ростовская область

Используемые условные знаки и обозначения:
- условные обозначения представлены на листе №21

Масштаб 1:5000



Барило-Крепинское сельское поселение
Родионово-Несветайский район
Ростовская область

Используемые условные знаки и обозначения:
- условные обозначения представлены на листе №21

Масштаб 1:5000



Используемые условные знаки и обозначения:
- условные обозначения представлены на листе №21

Схема расположения границ публичного сервитута

Лист 6



Используемые условные знаки и обозначения:
- условные обозначения представлены на листе №21

Масштаб 1:5000

Схема расположения границ публичного сервитута

Лист 7



Контур 1

61:33:0600006:79
ЕЗП 61:33:0000000:28

61:33:0600006:2008
ЕЗП 61:33:0600006:1695

61:33:0000000:6008(2)

ЕЗП 61:33:0000000:46
ЕЗП 61:33:0000000:48
61:33:0600006:1300
ЕЗП 61:33:0600006:1695

61:33:0000000:6008(3)

61:33:0600006

61:33:0000000:6008(4)

Болдыревское сельское поселение
Родионово-Несветайский район
Ростовская область

61:33:0600006:1301
ЕЗП 61:33:0600006:1695

61:33:0000000:6008(5)

МД
"Лесоводство-1"
№ 200

ЕЗП 61:33:0000000:48

61:33:0600006:2007
ЕЗП 61:33:0600006:1695

Используемые условные знаки и обозначения:
- условные обозначения представлены на листе №21

Масштаб 1:5000



Болдыревское сельское поселение
Родионово-Несветайский район
Ростовская область

Родионово-Несветайское сельское поселение
Родионово-Несветайский район
Ростовская область

МН
"Лисичанск-Гихорецк-1"
ДУ-700

Контур 1

Используемые условные знаки и обозначения:
- условные обозначения представлены на листе №21

Масштаб 1:5000

Родионово-Несветайское сельское поселение
Родионово-Несветайский район
Ростовская область




Используемые условные знаки и обозначения:
- условные обозначения представлены на листе №21

Масштаб 1:5000



Используемые условные знаки и обозначения:
- условные обозначения представлены на листе №21

Масштаб 1:5000

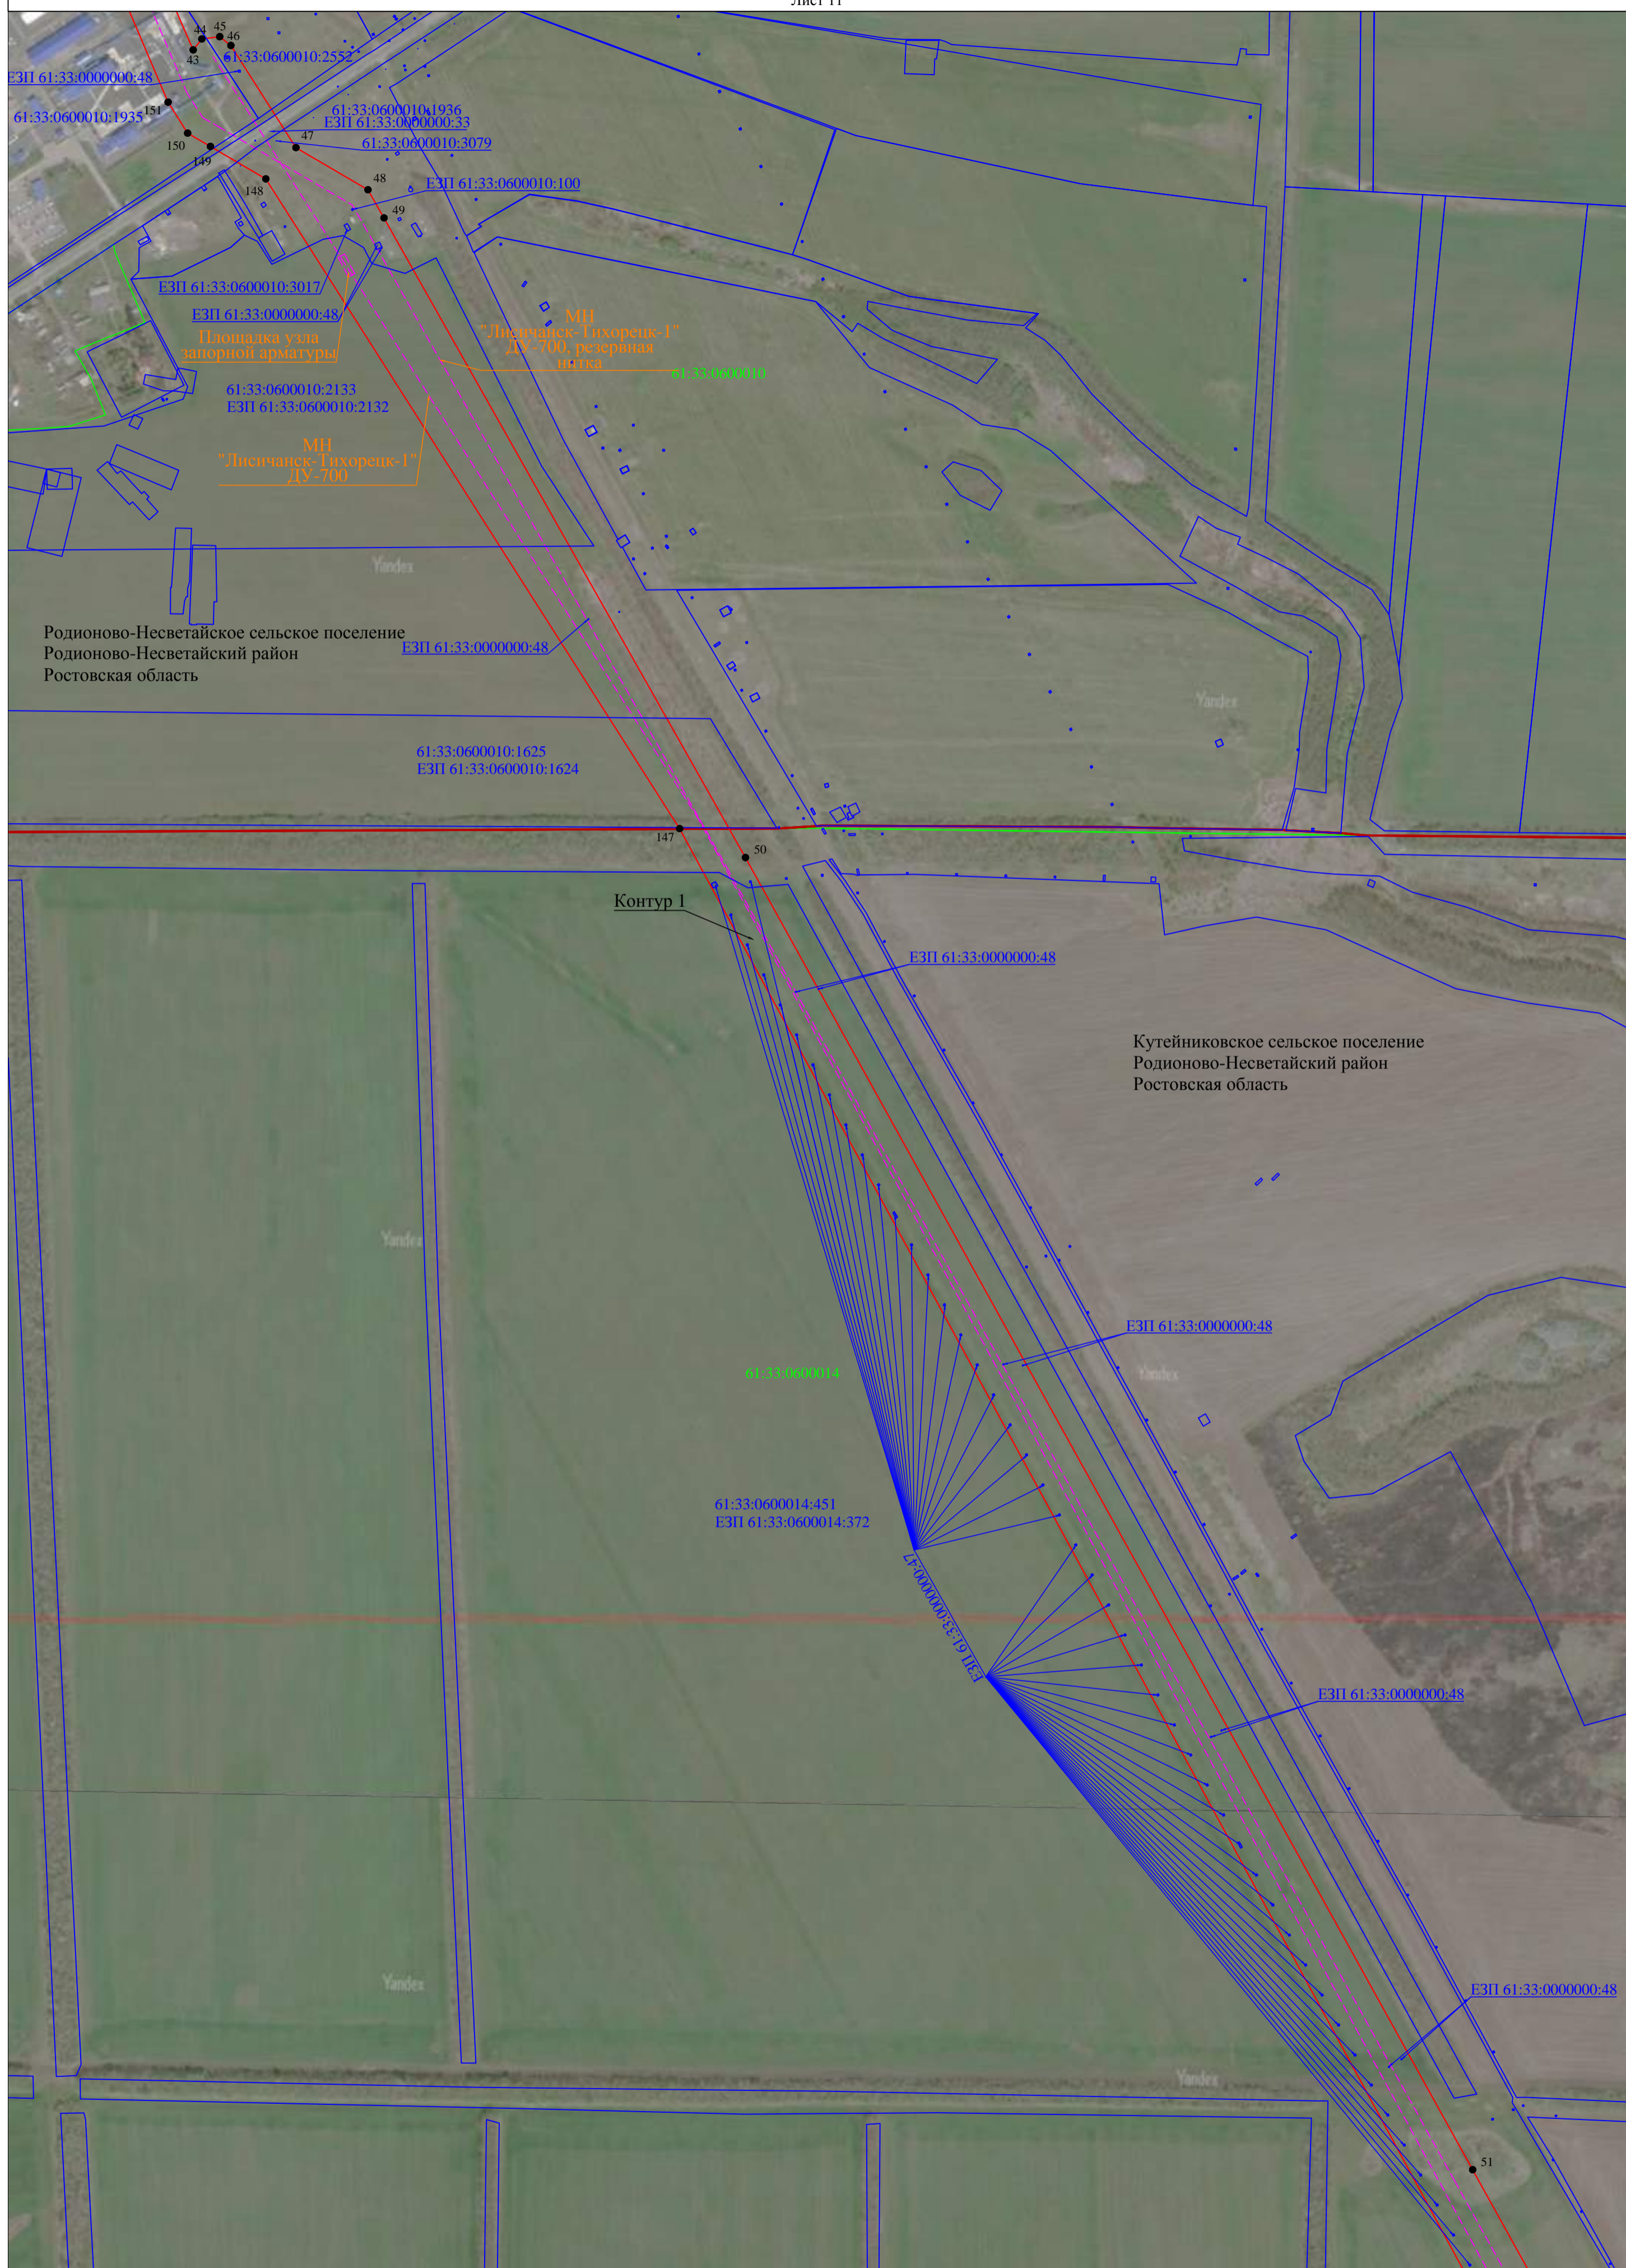


Родионово-Несветайское сельское поселение
Родионово-Несветайский район
Ростовская область


Кутейниковское сельское поселение
Родионово-Несветайский район
Ростовская область

Используемые условные знаки и обозначения:
- условные обозначения представлены на листе №21

Масштаб 1:5000

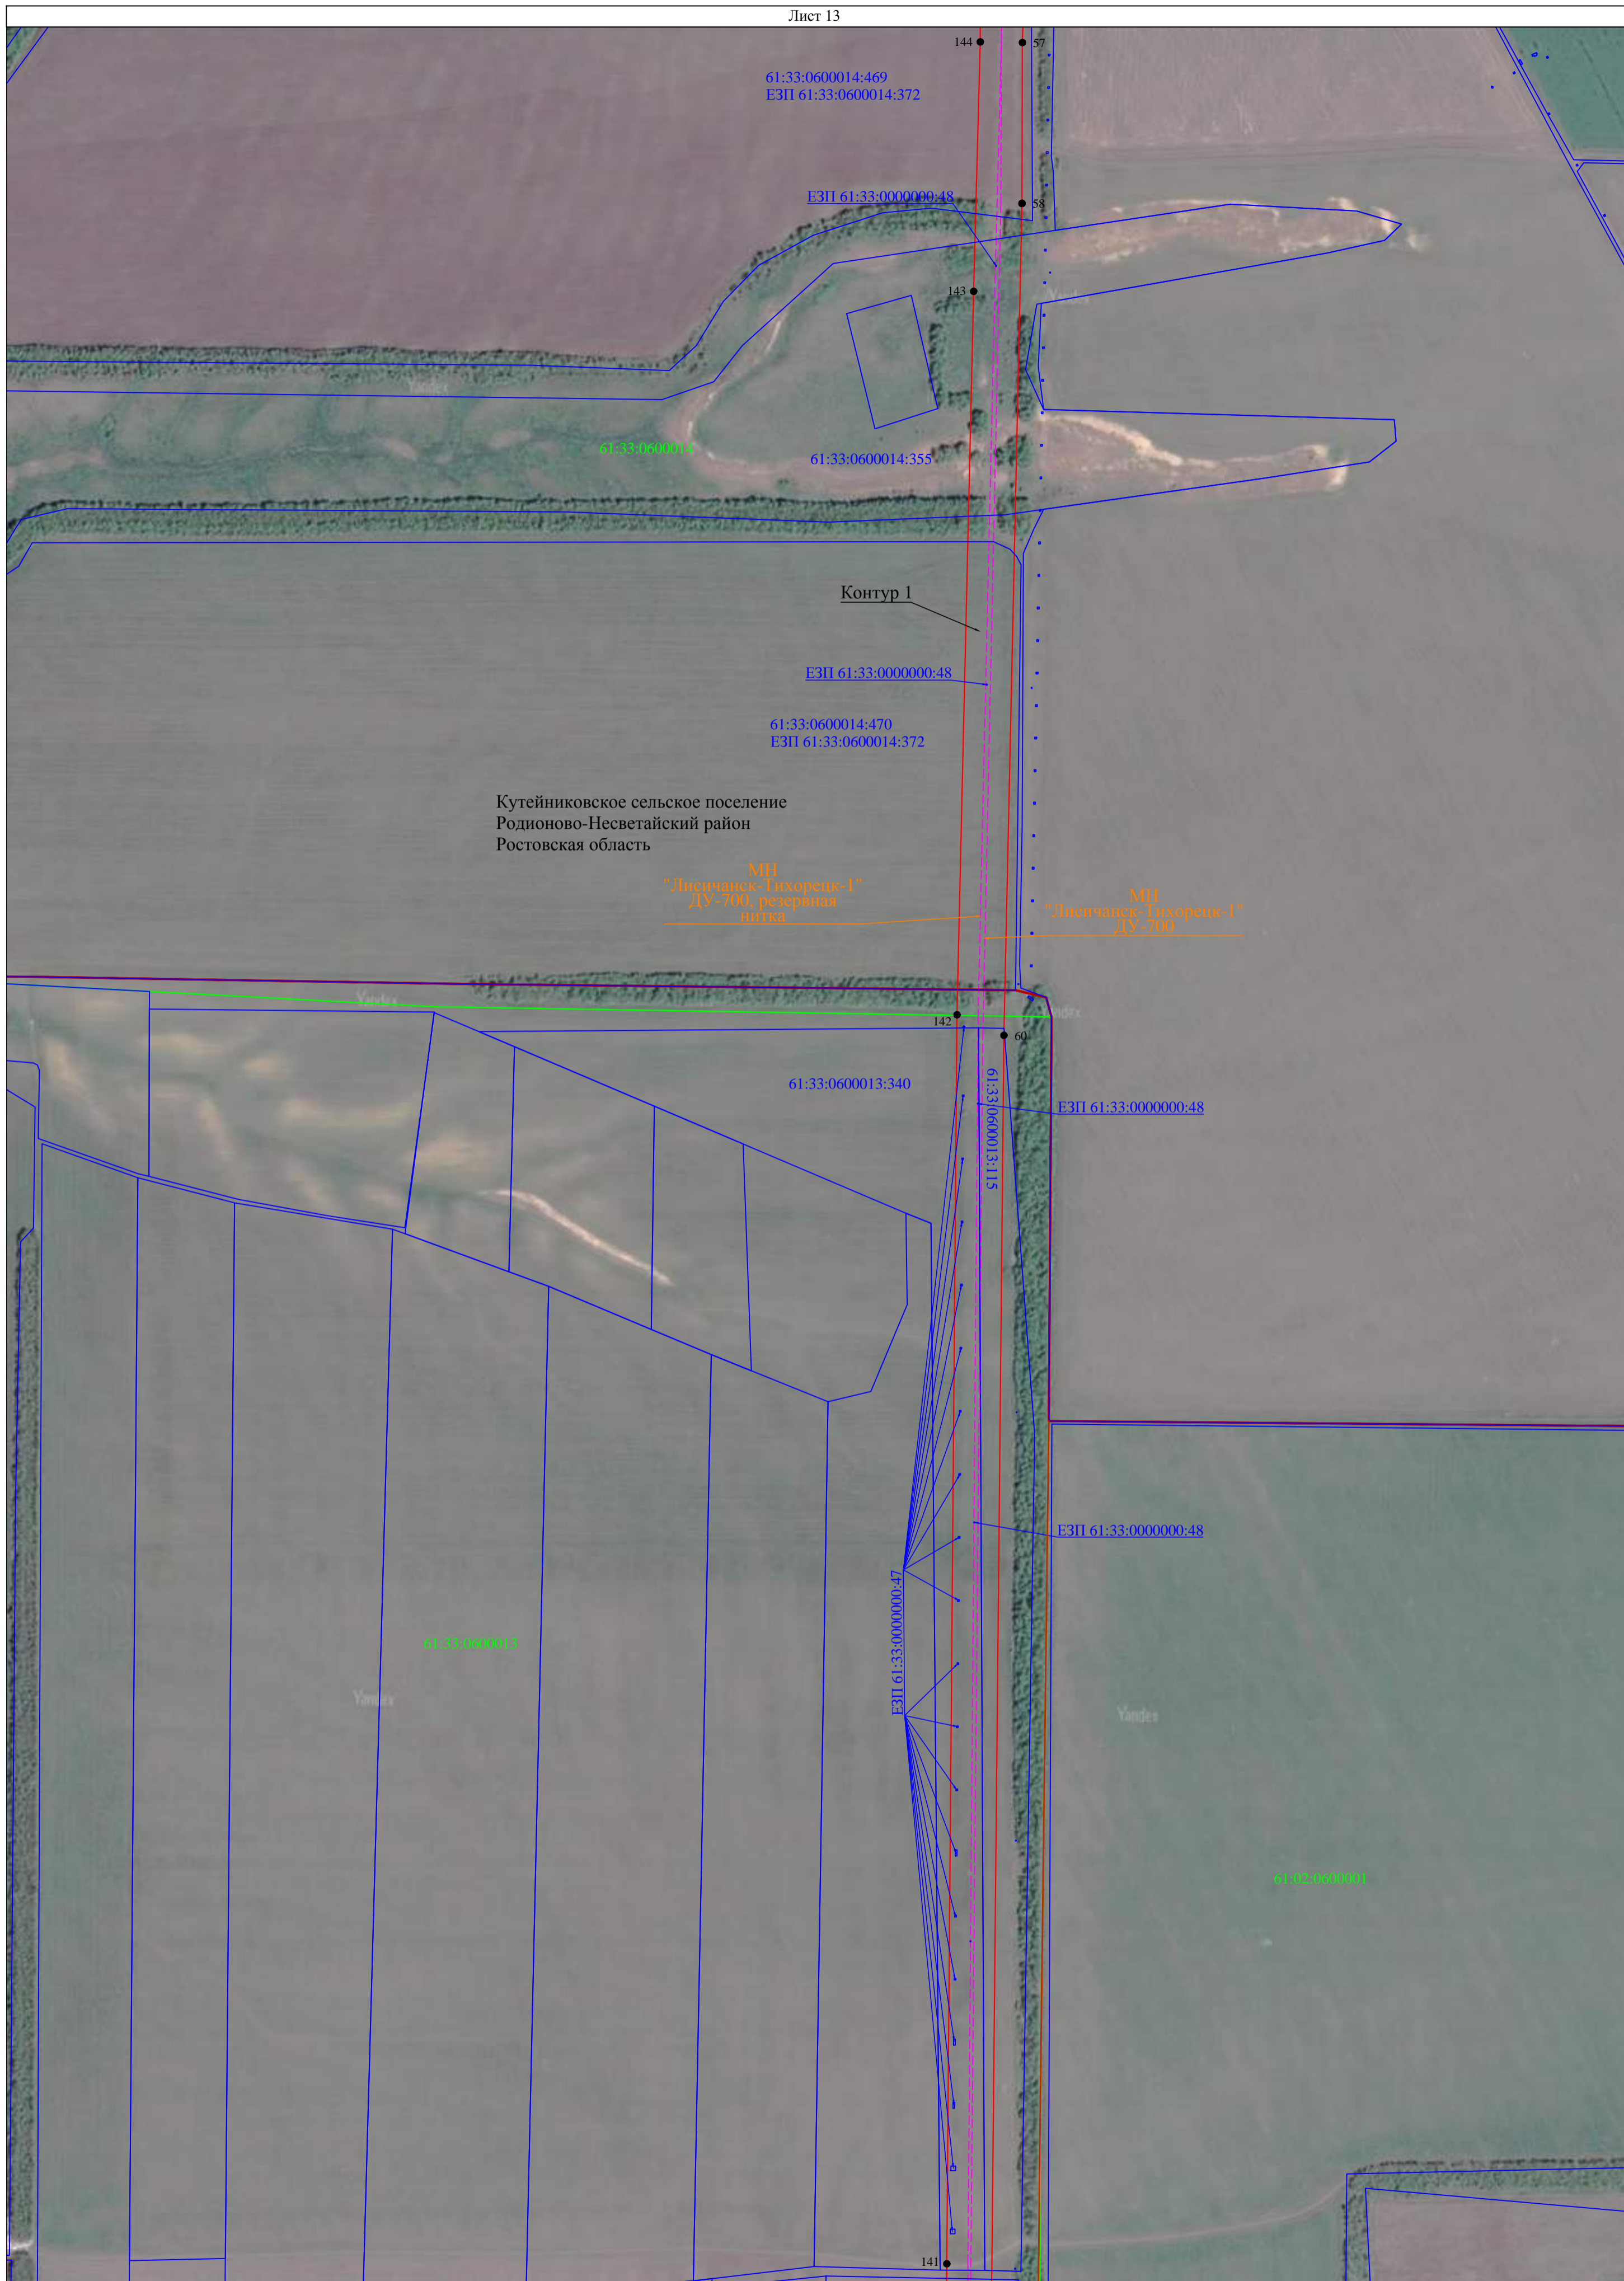

Используемые условные знаки и обозначения:
- условные обозначения представлены на листе №21

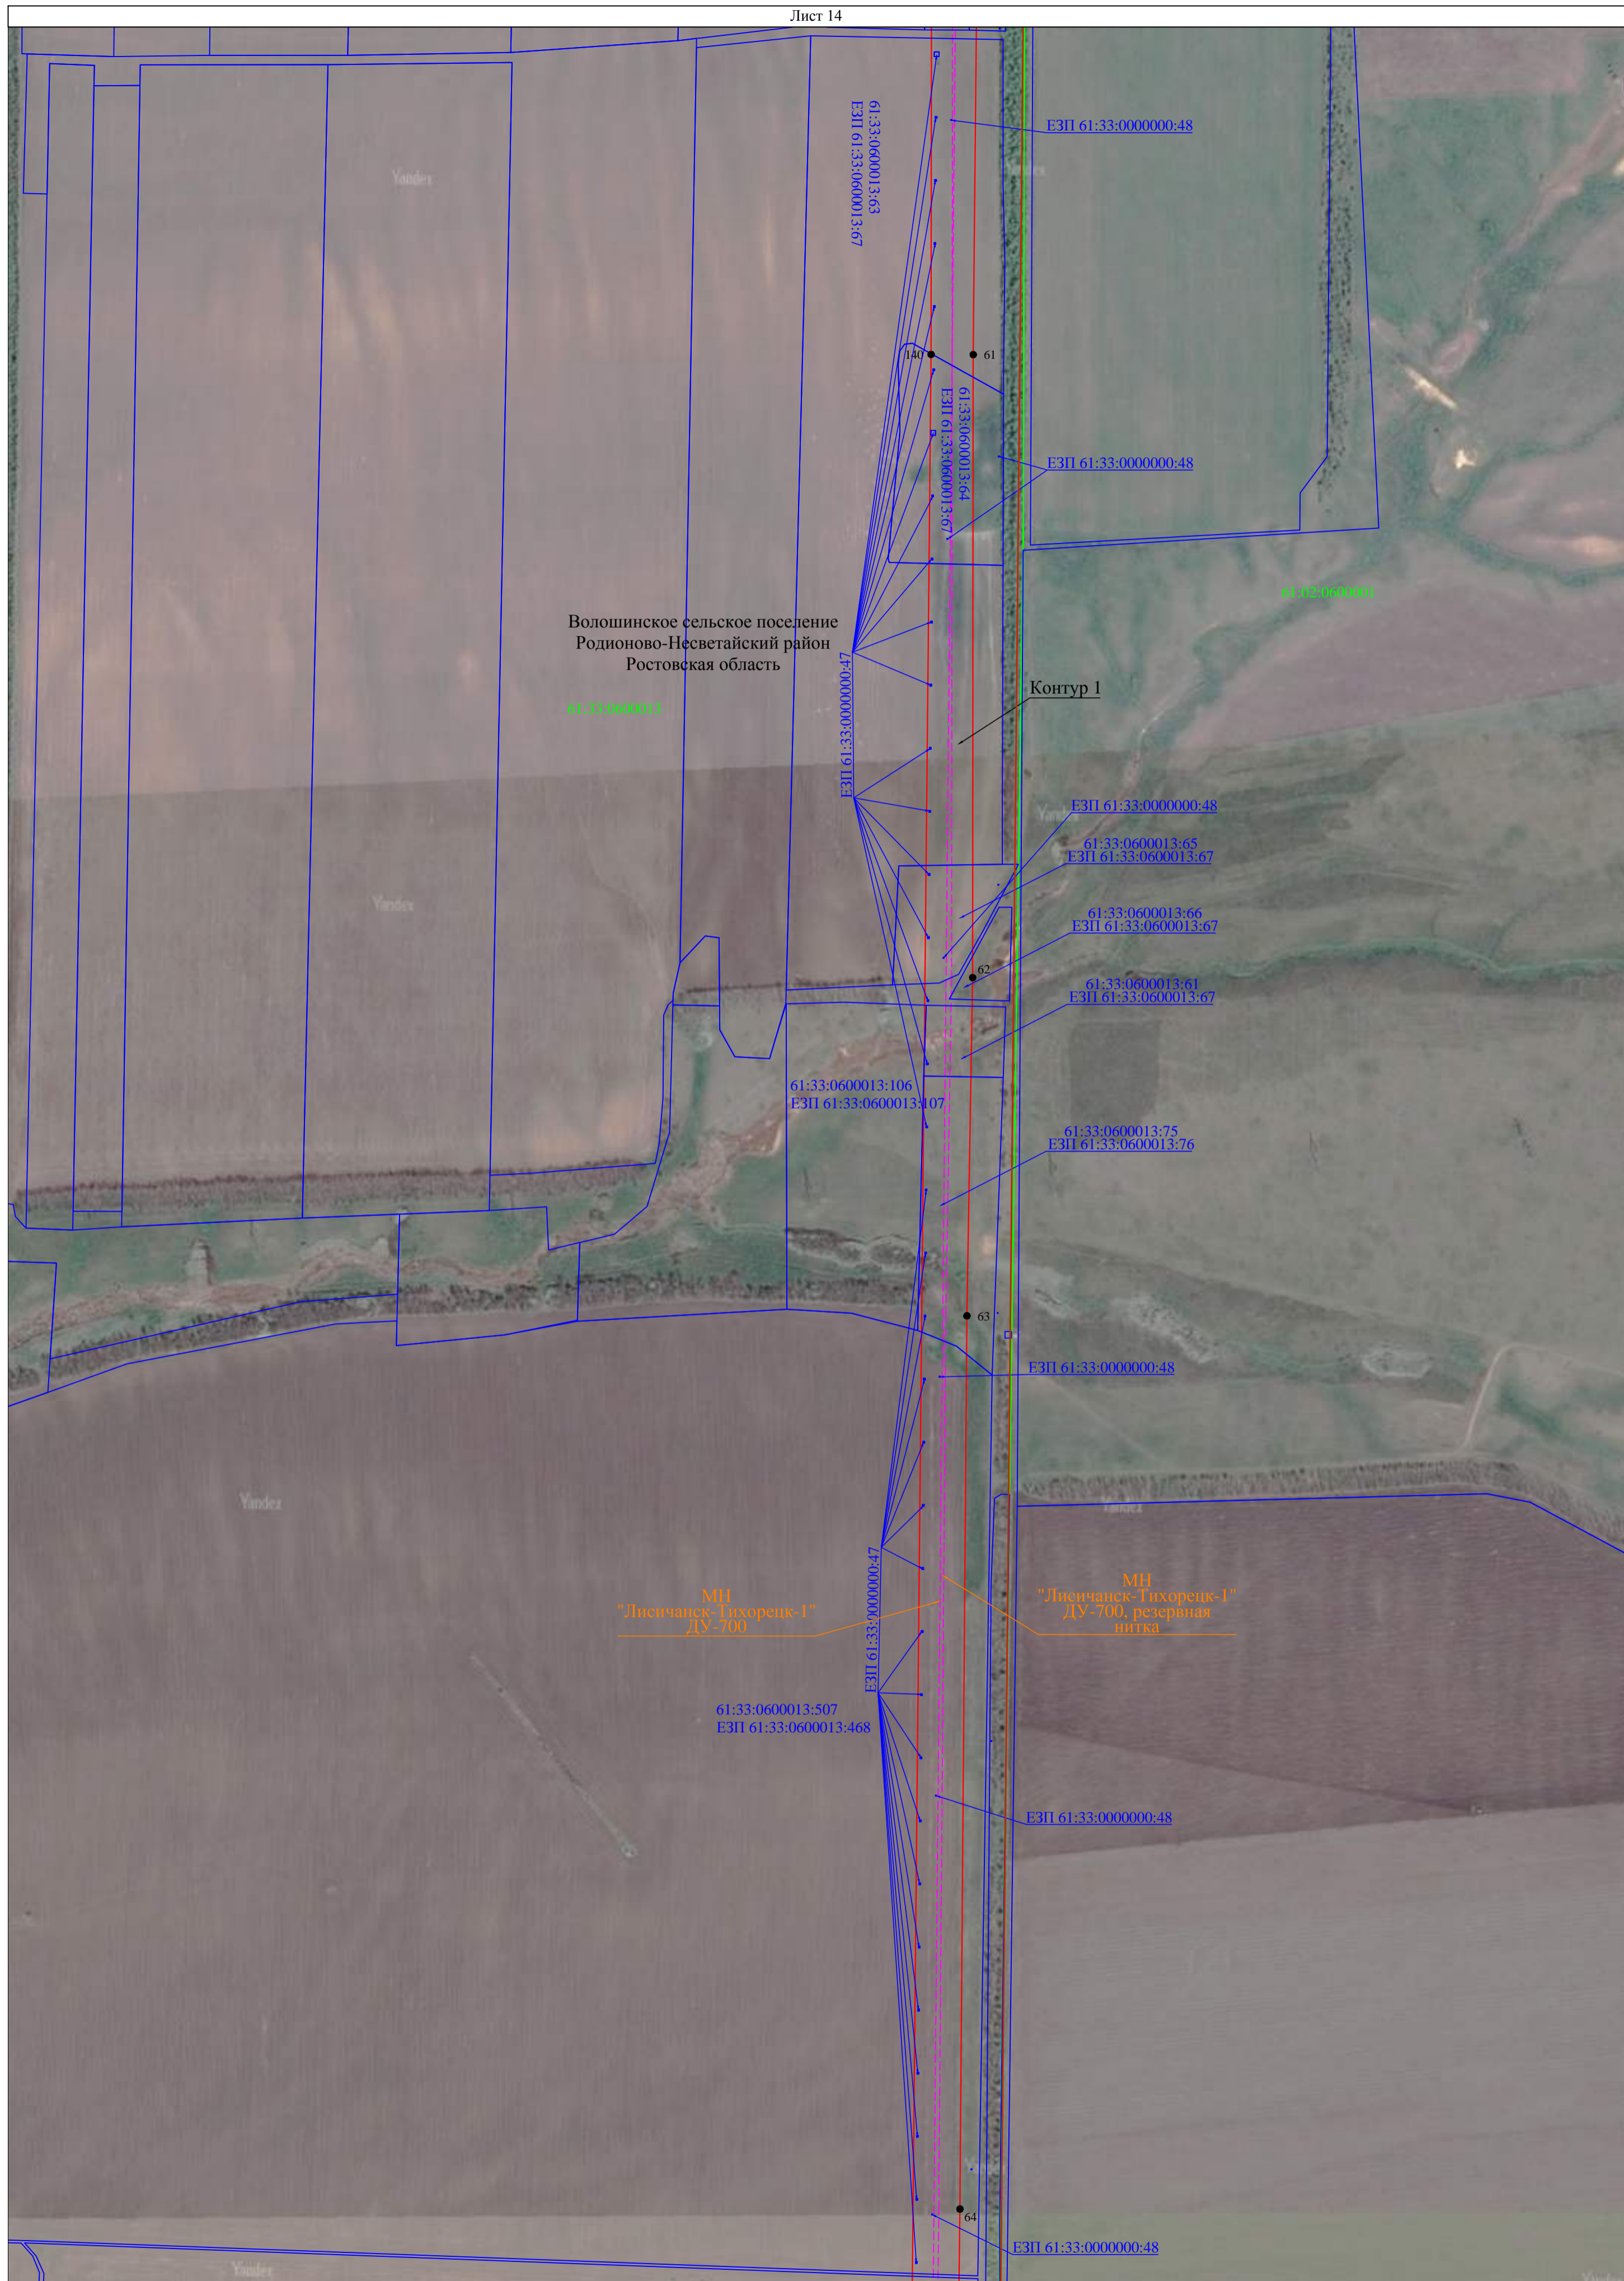


Волошинское сельское поселение
Родионово-Несветайский район
Ростовская область

Контур 1


Используемые условные знаки и обозначения:
- условные обозначения представлены на листе №21

Масштаб 1:5000

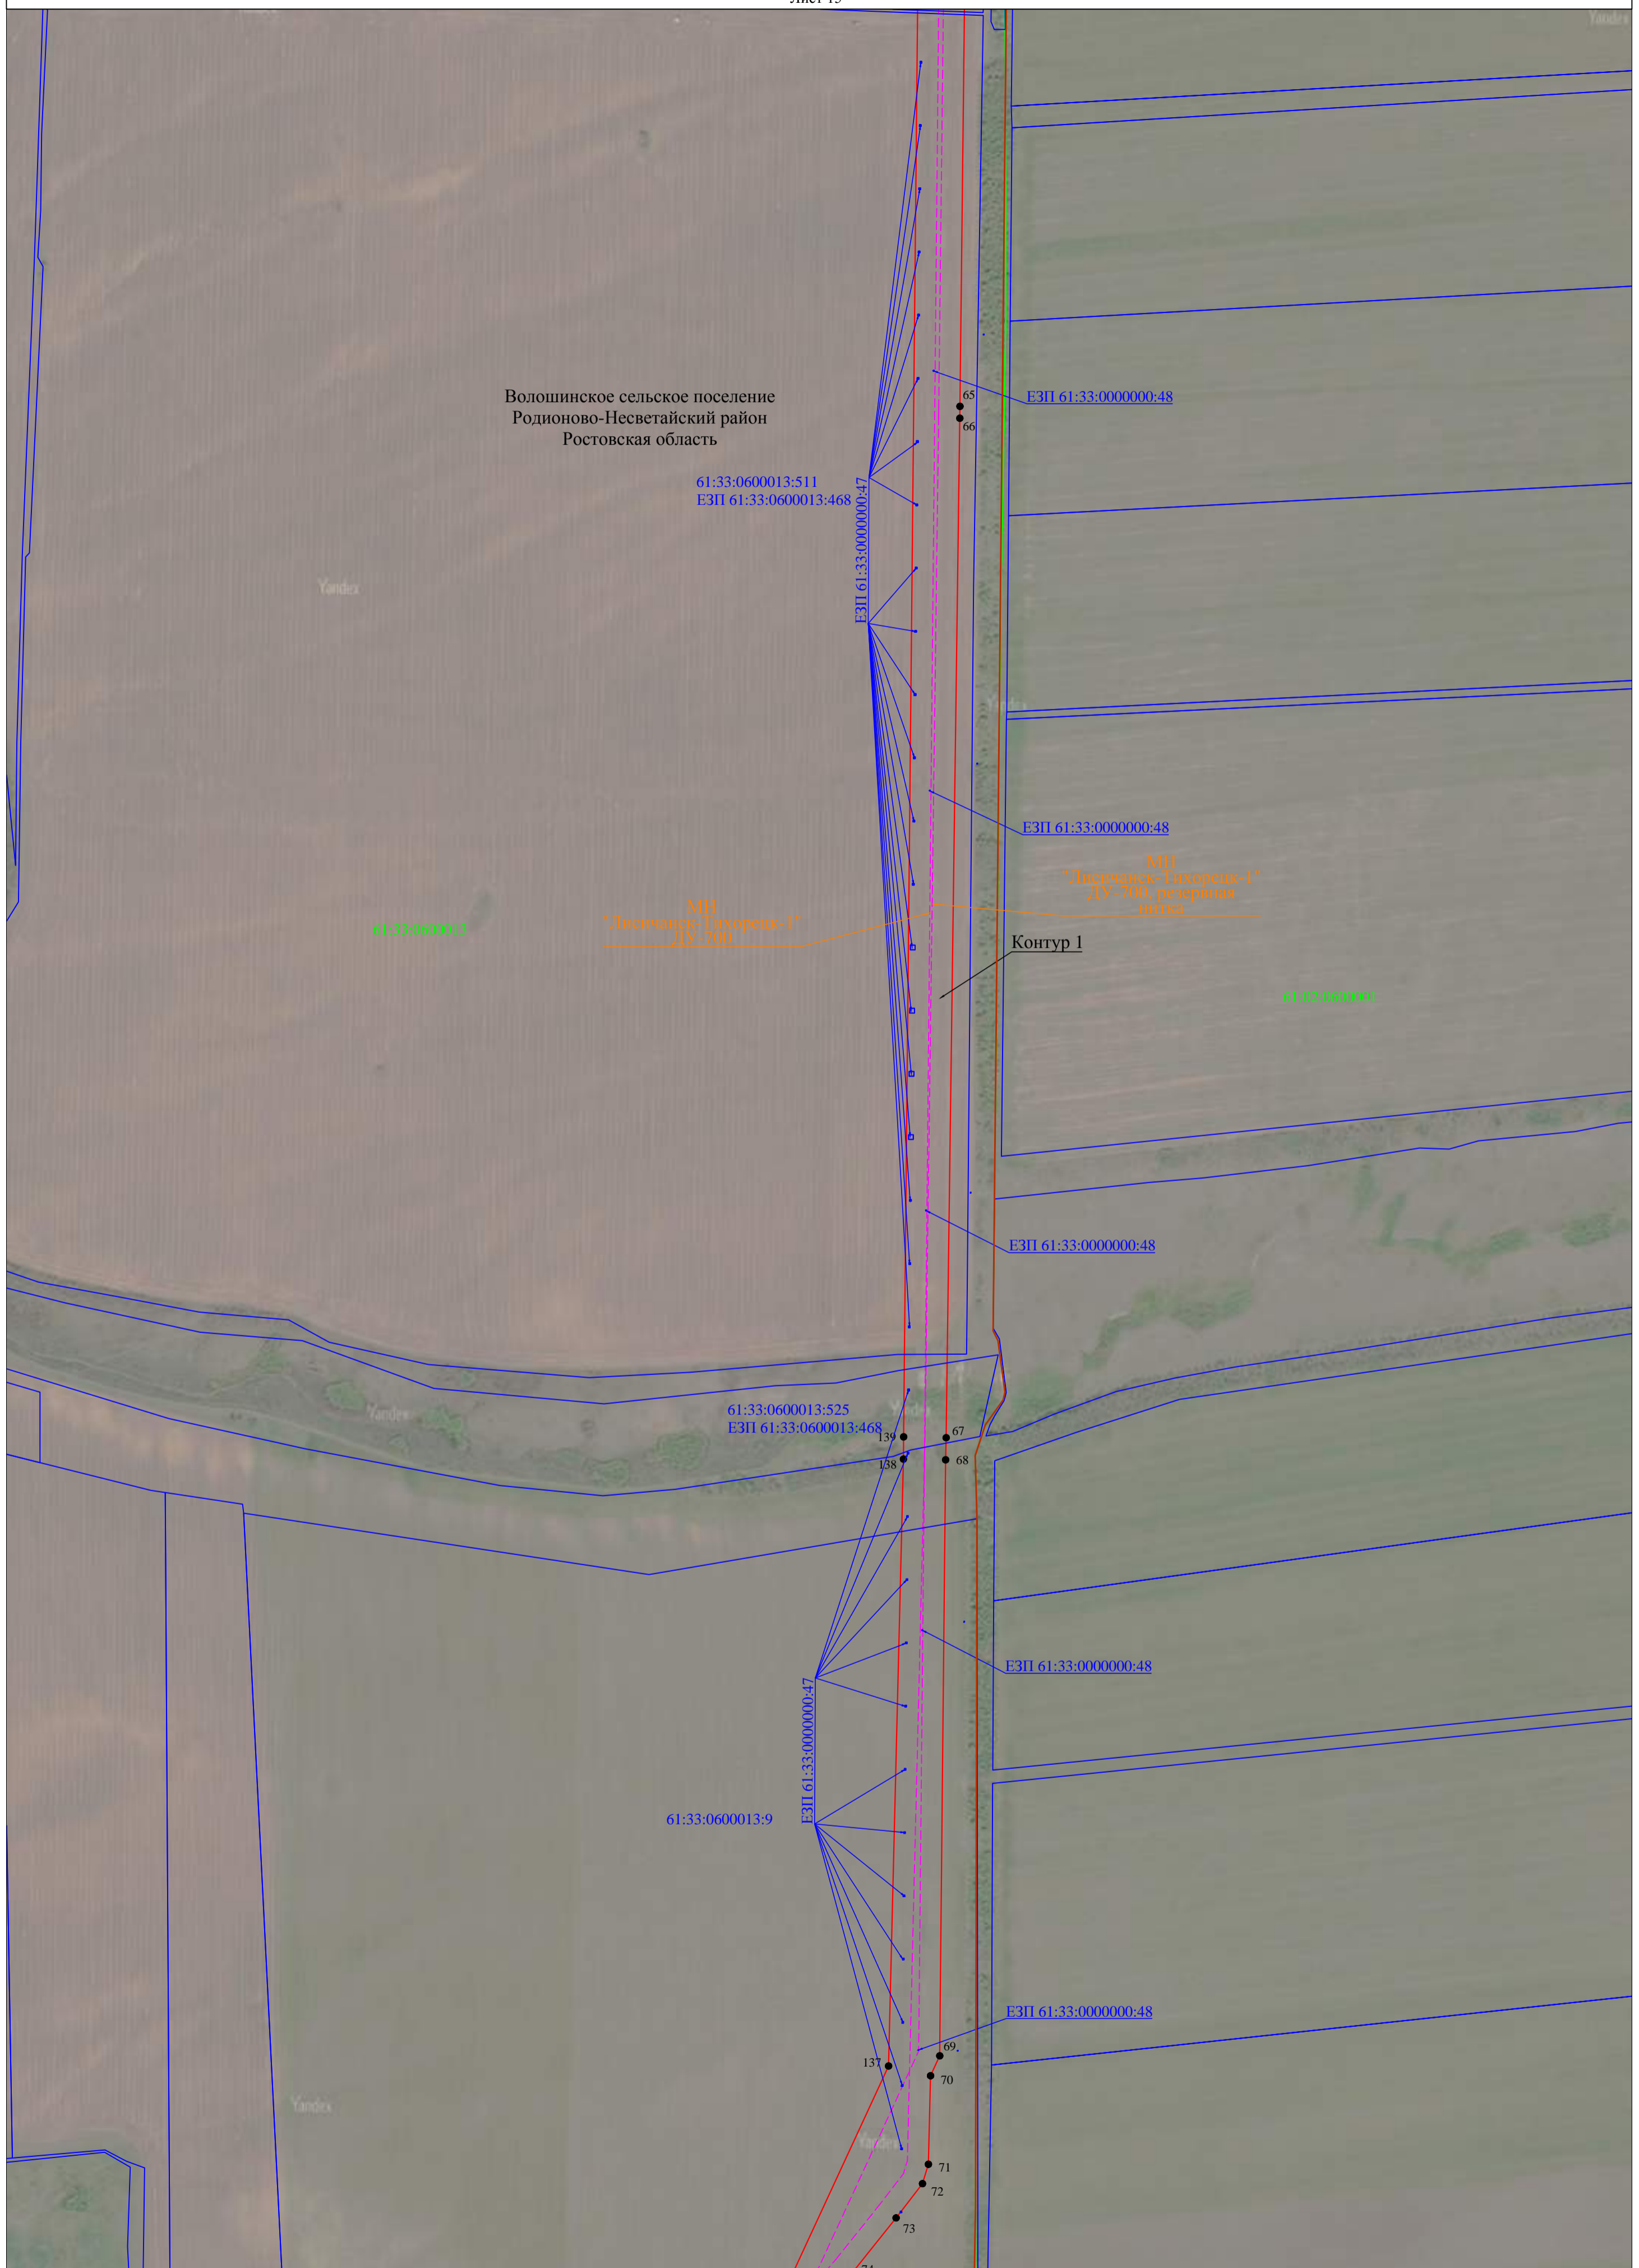

Используемые условные знаки и обозначения:
- условные обозначения представлены на листе №21


Масштаб 1:5000

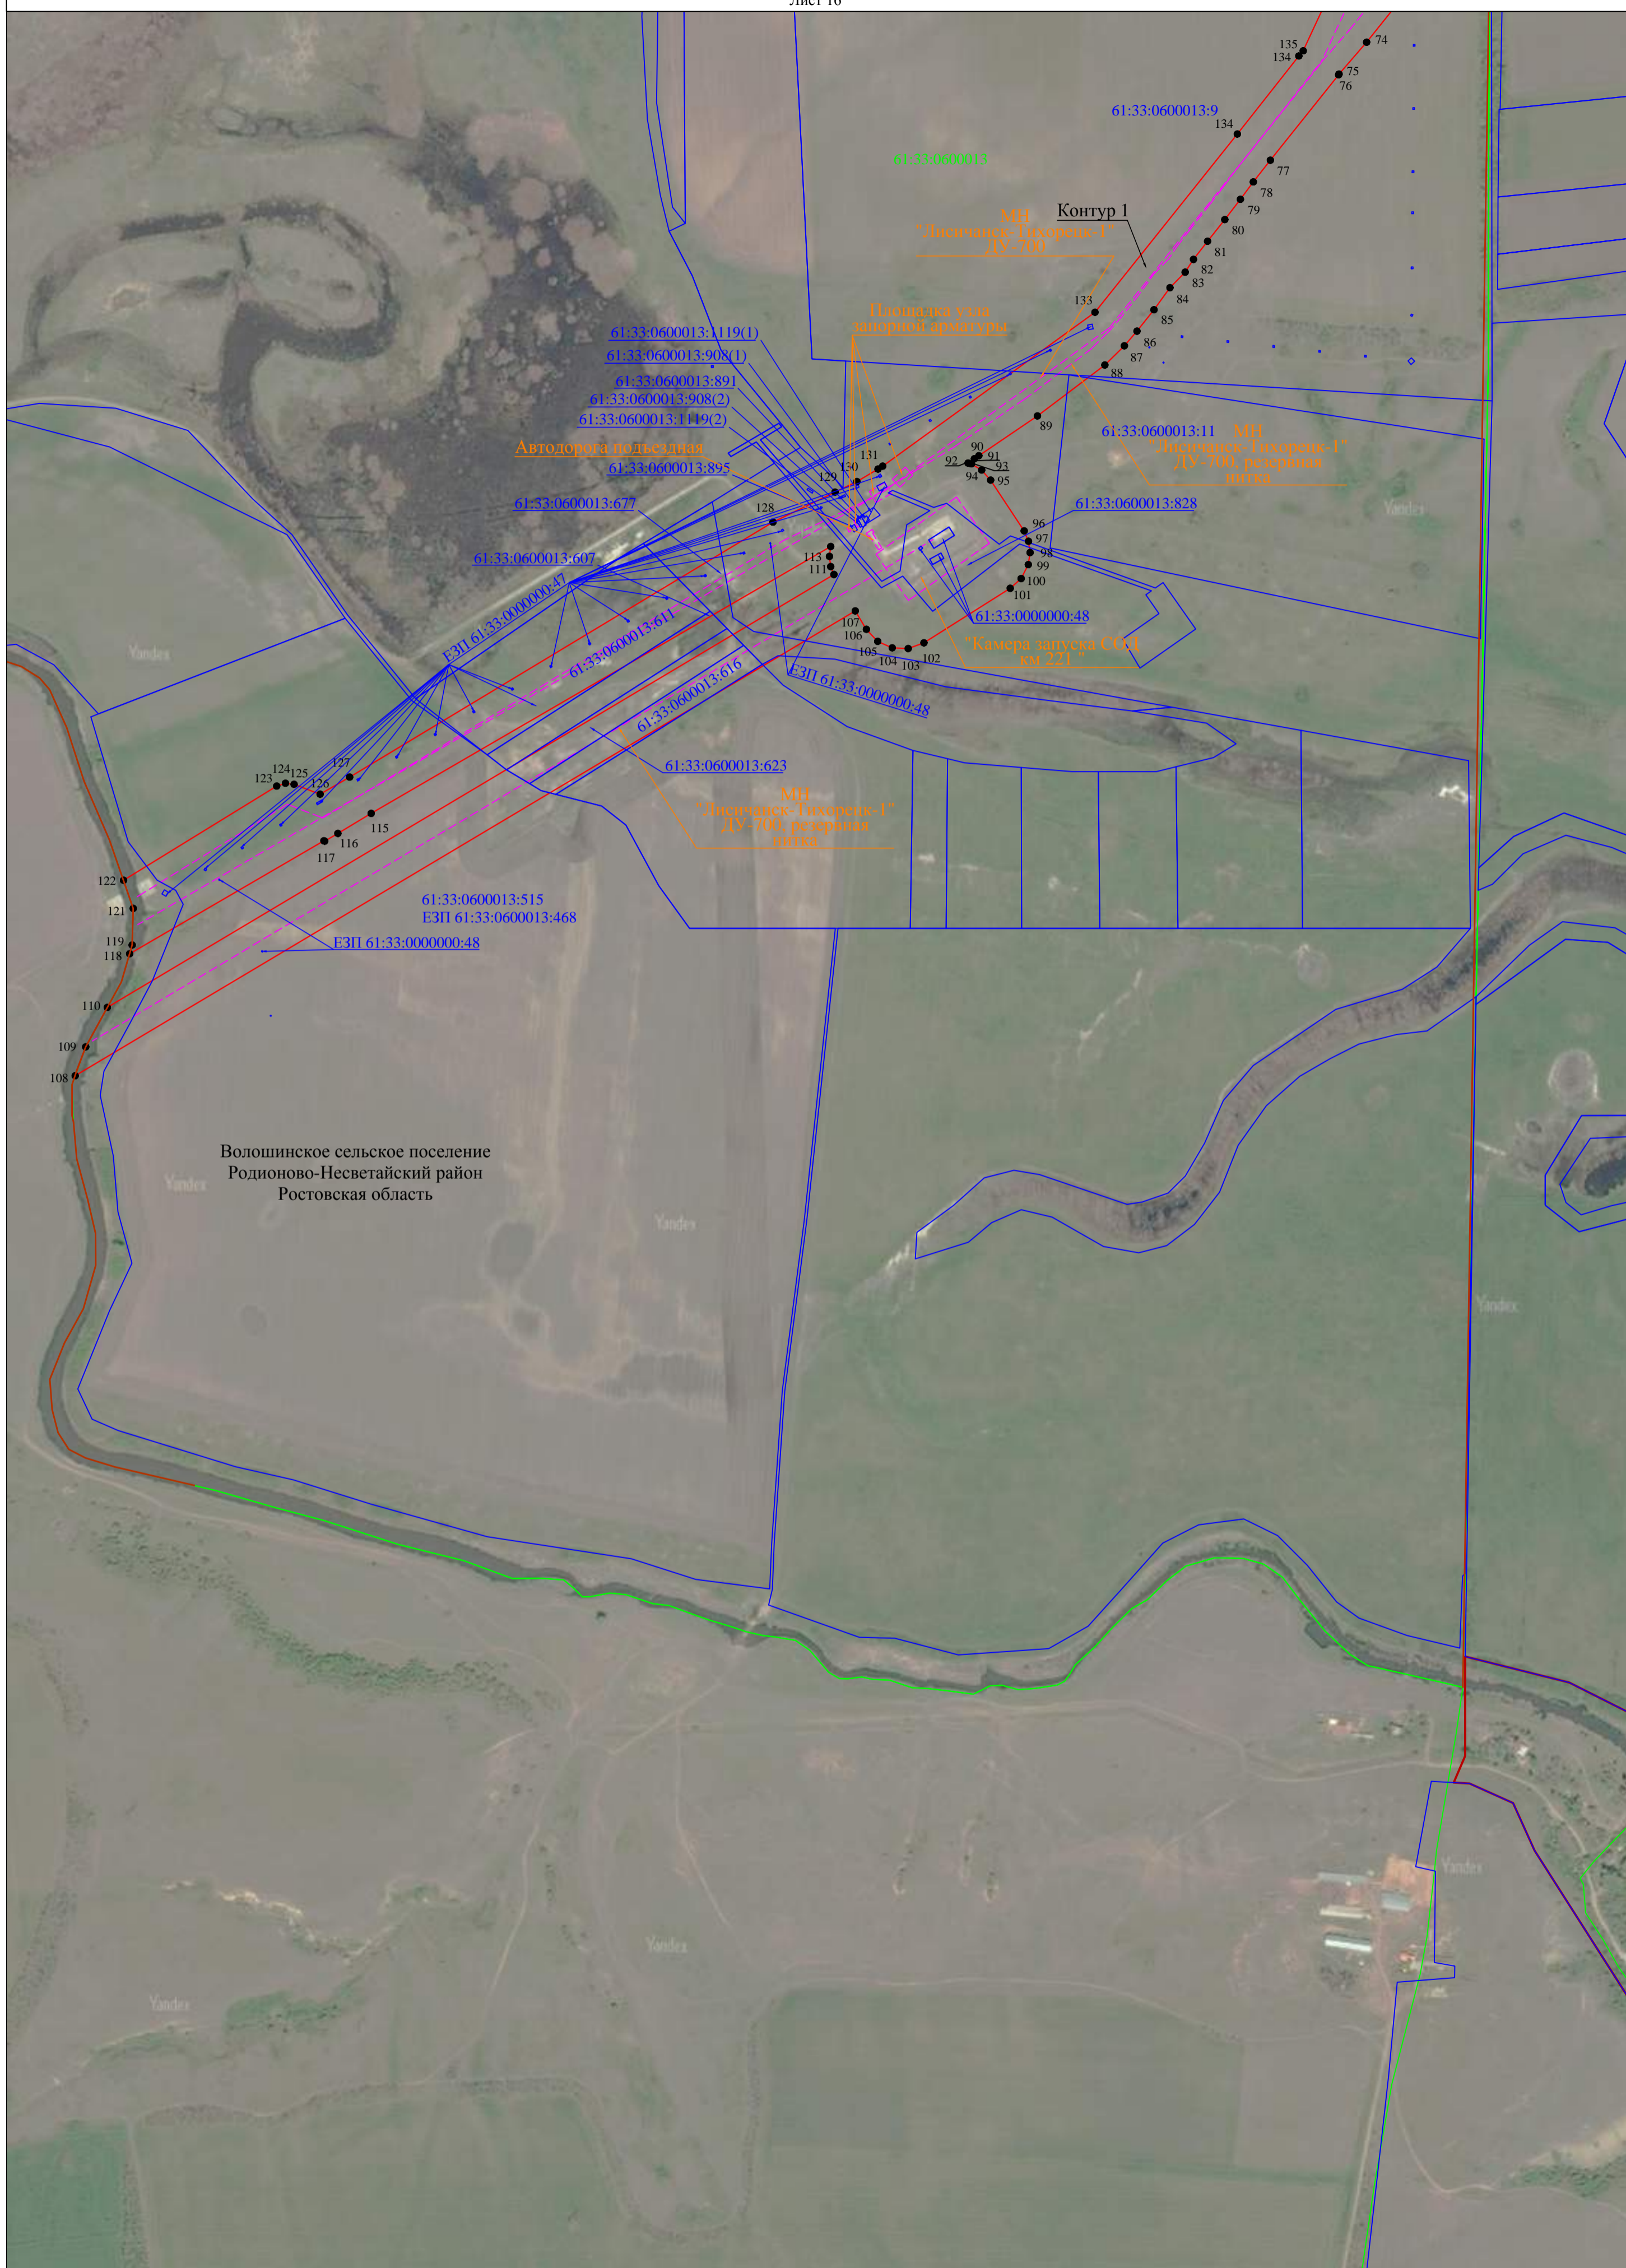

Волюшинское сельское поселение
Родионово-Несветайский район
Ростовская область


Используемые условные знаки и обозначения:
- условные обозначения представлены на листе №21

Масштаб 1:5000

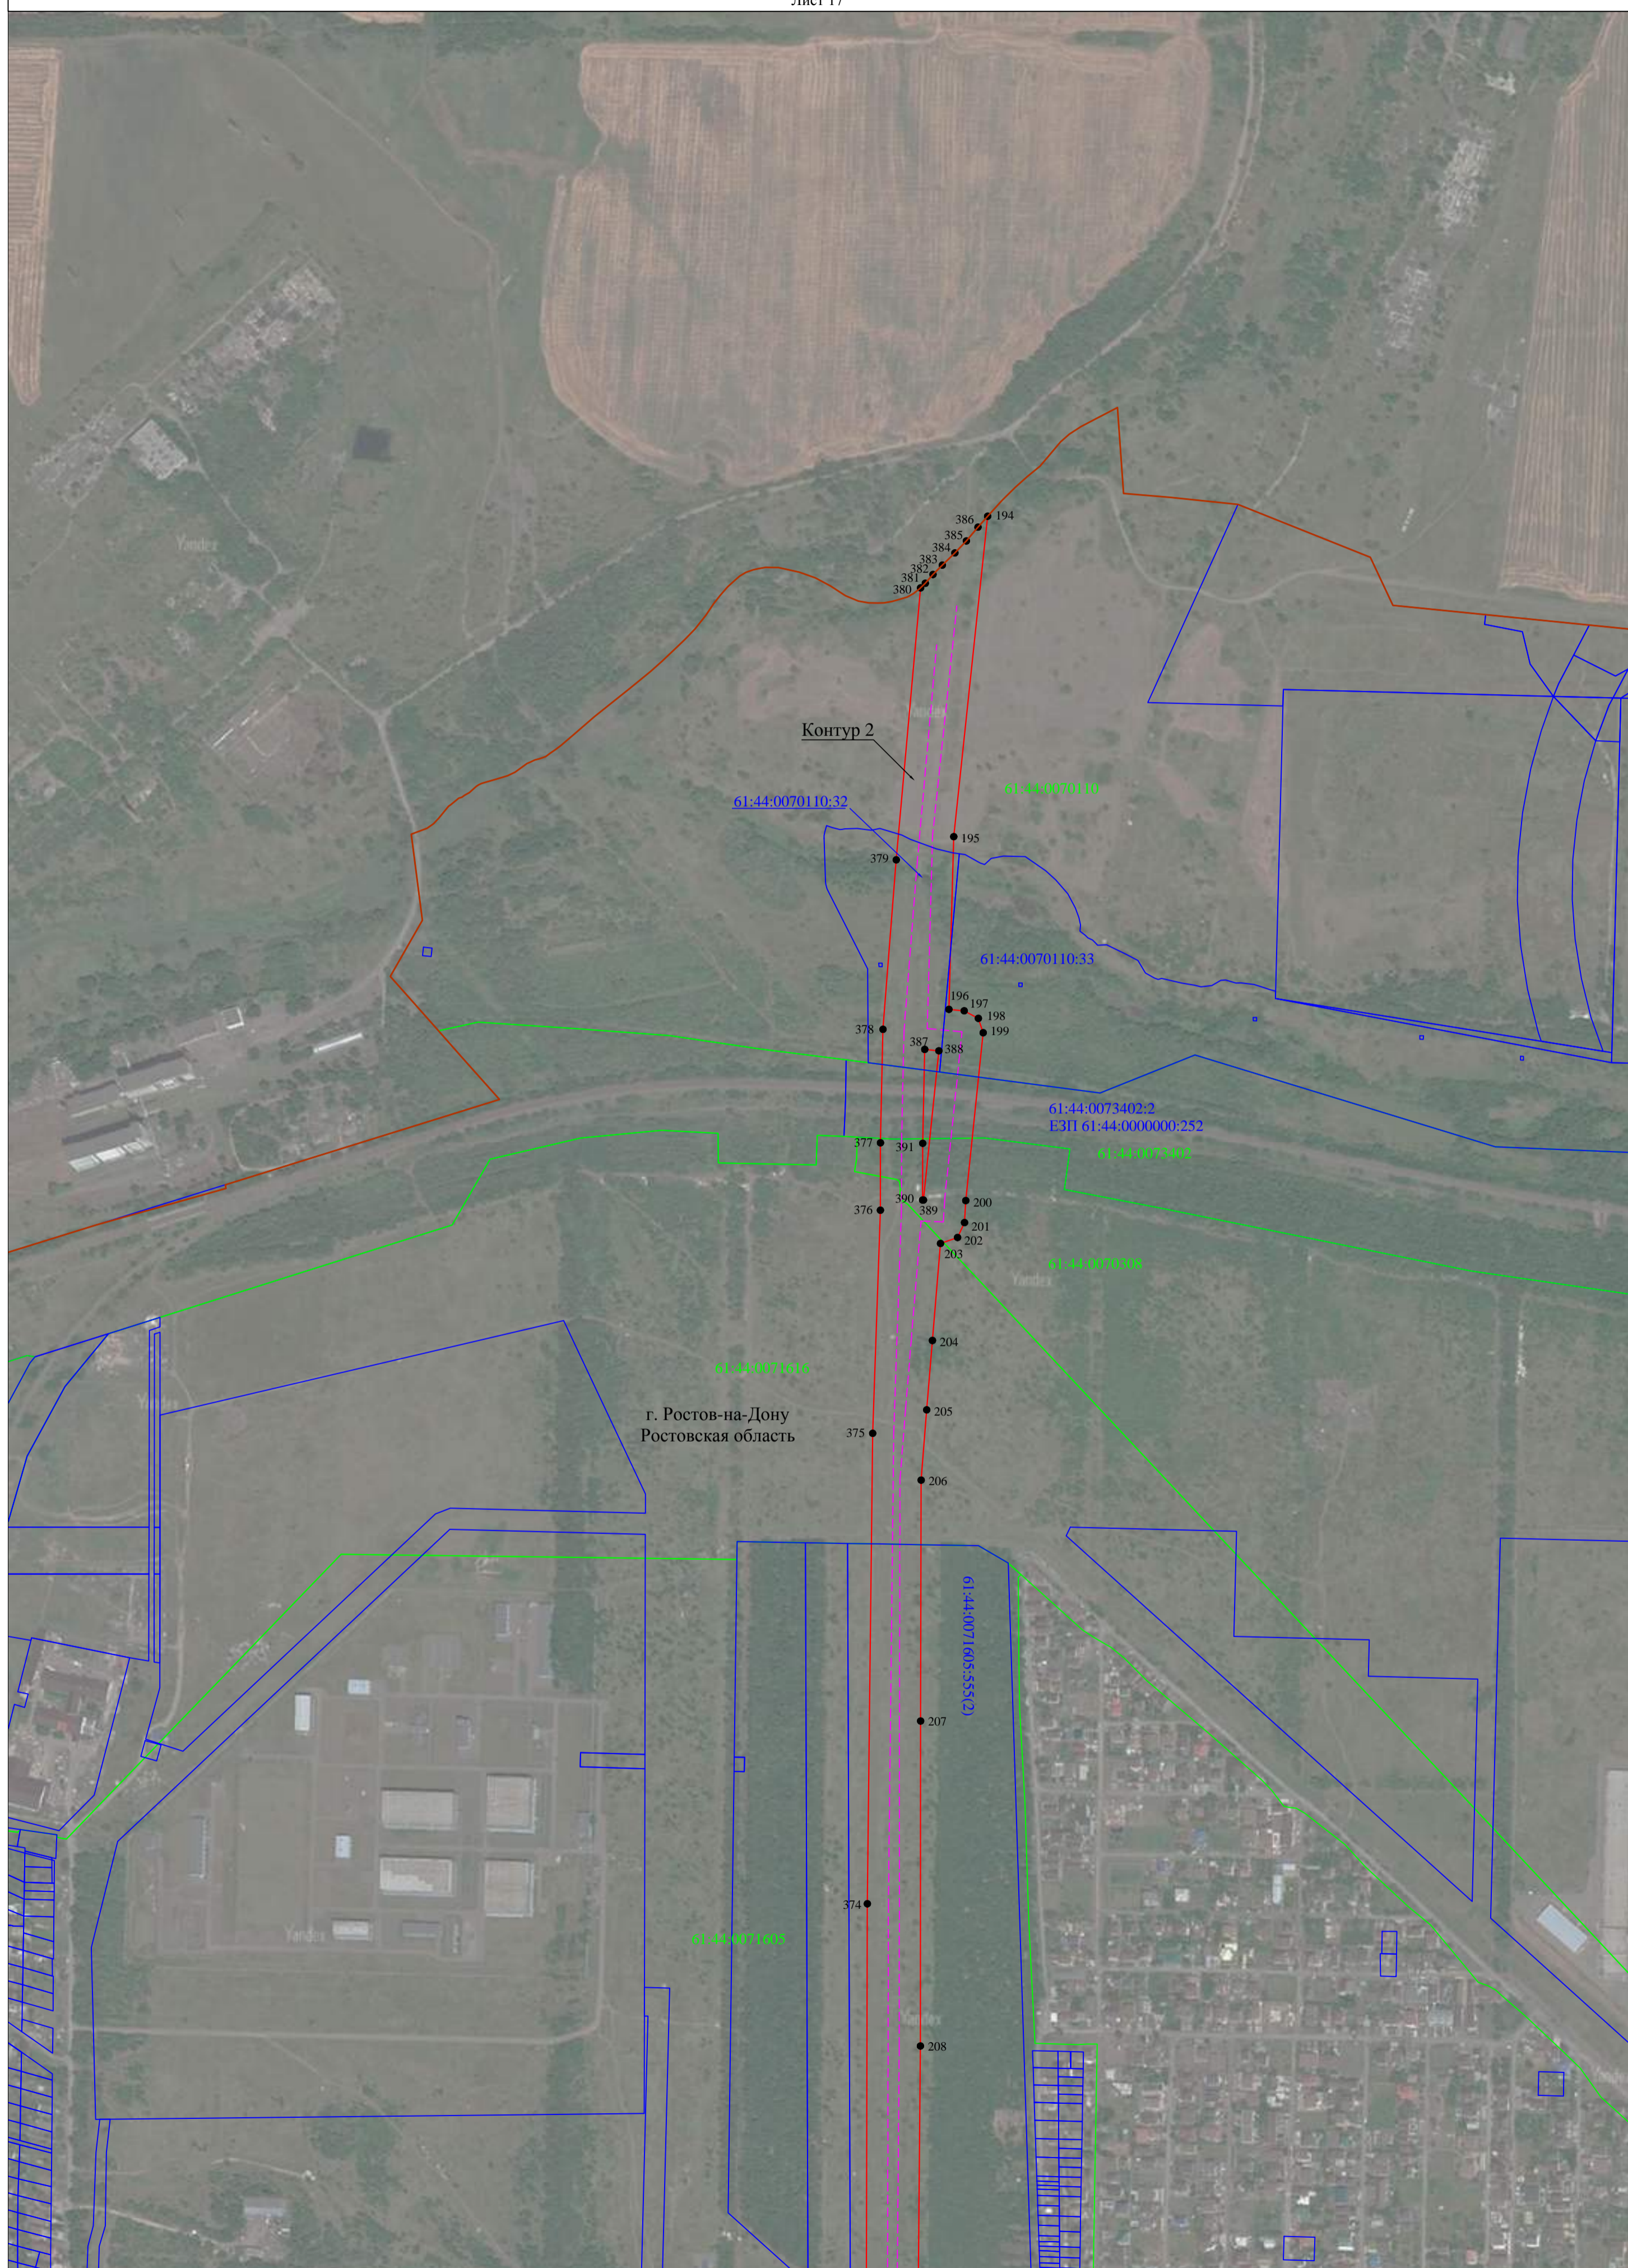


Используемые условные знаки и обозначения:
- условные обозначения представлены на листе №21

Масштаб 1:5000

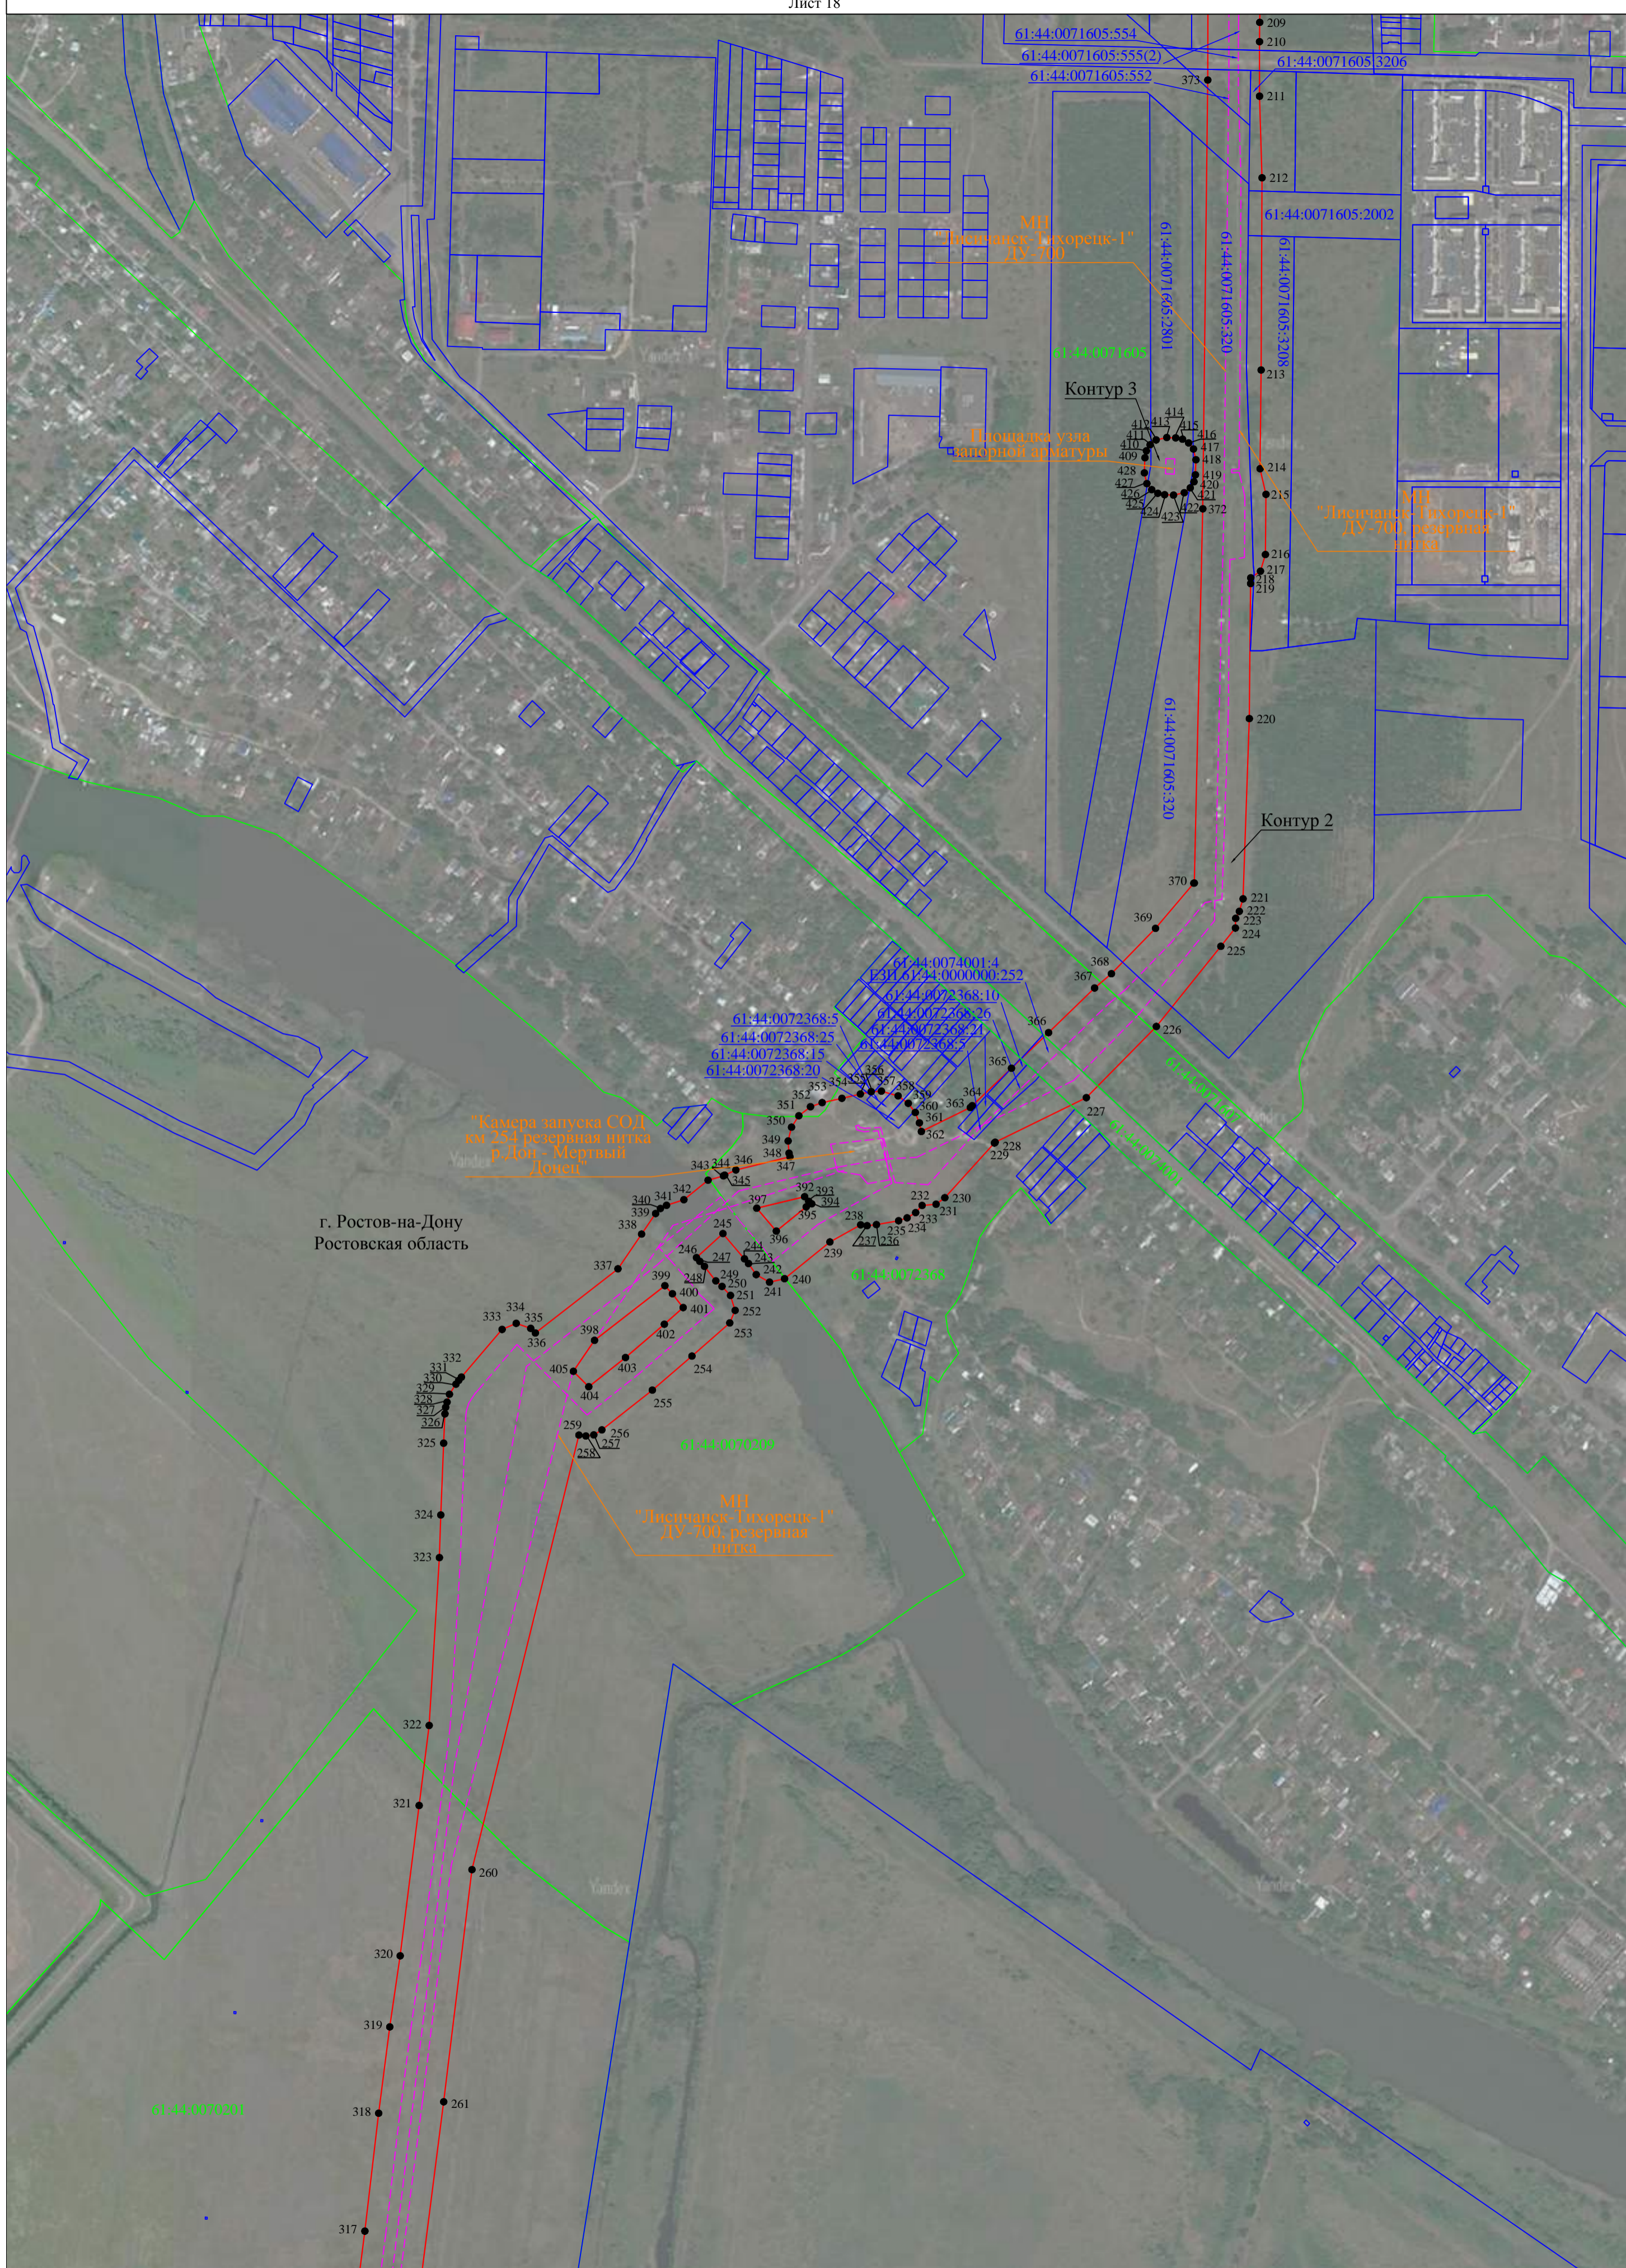

Используемые условные знаки и обозначения:
- условные обозначения представлены на листе №21

Масштаб 1:5000

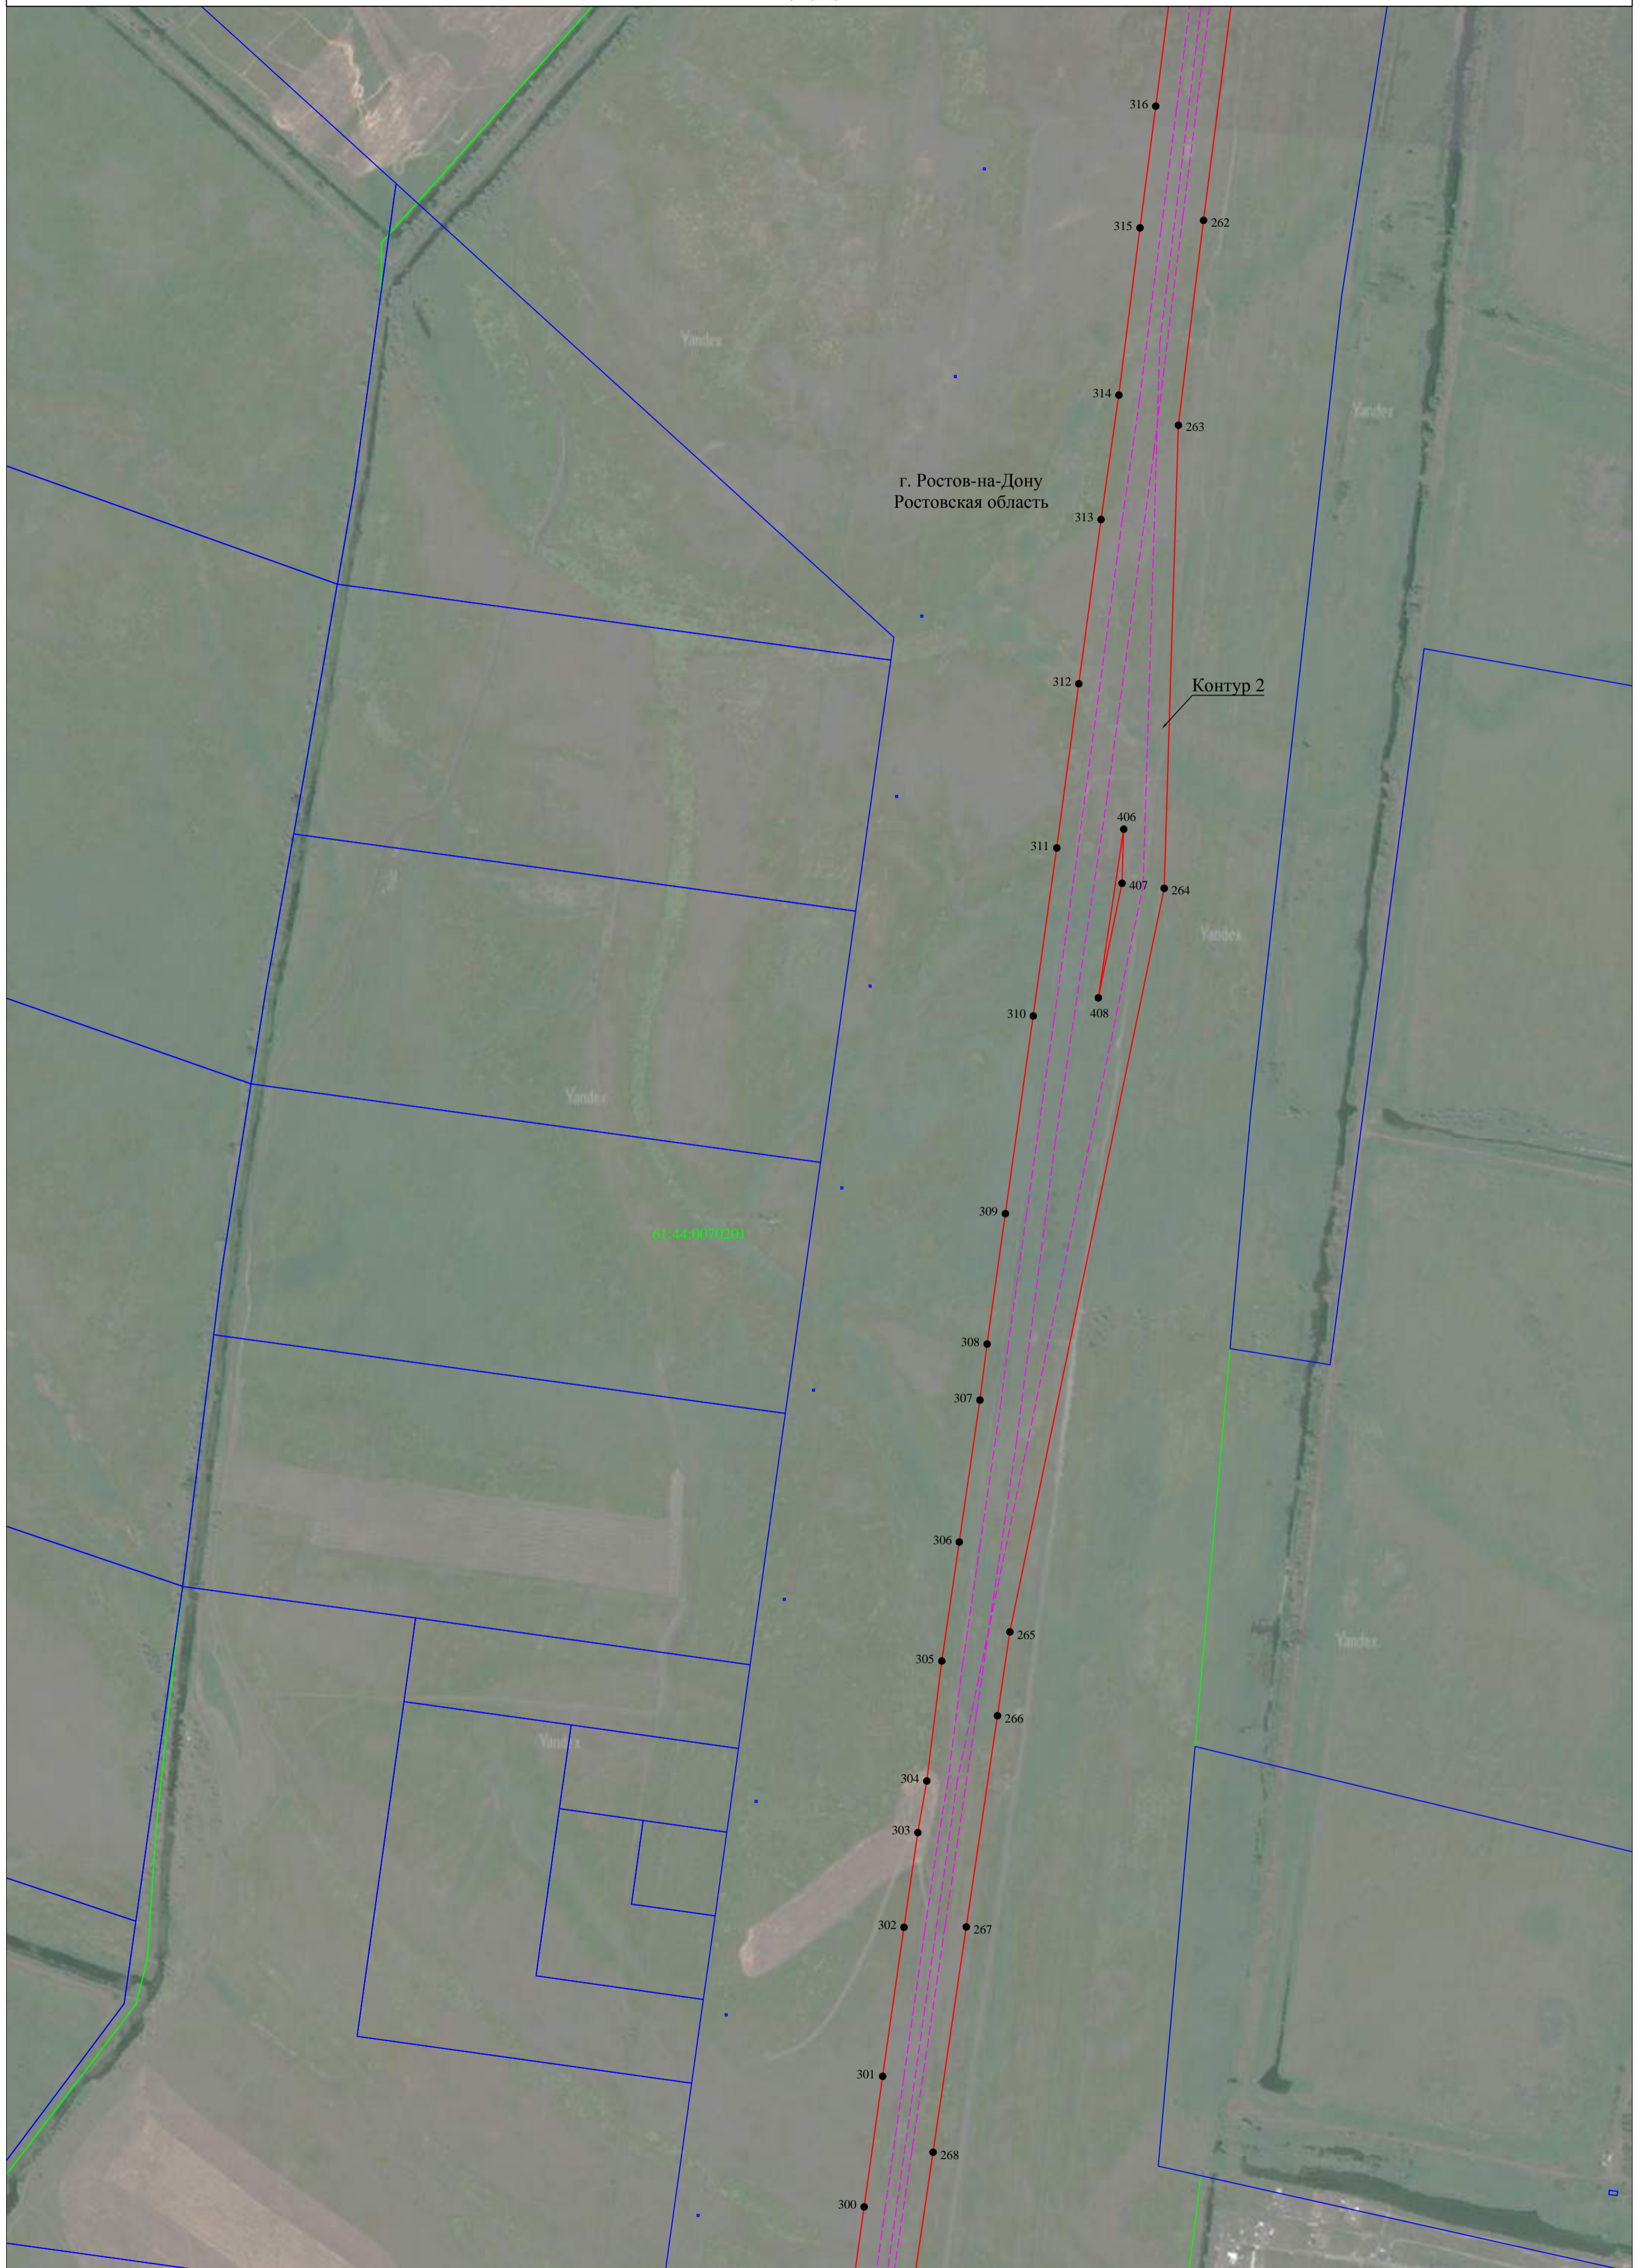

г. Ростов-на-Дону
Ростовская область

Контур 2

61:44:0070201

Используемые условные знаки и обозначения:
- условные обозначения представлены на листе №21

Масштаб 1:5000

Схема расположения границ публичного сервитута

Лист 20



г. Ростов-на-Дону
Ростовская область

Контур 2





61:44:0070201

61:44:0070209

Используемые условные знаки и обозначения:
- условные обозначения представлены на листе №21

Масштаб 1:5000

Используемые условные обозначения:

-  - проектная граница публичного сервитута
-  - граница кадастрового квартала
-  - граница земельного участка по сведениям ЕГРН
-  - установленная граница административно - территориального образования

Краснодарский край - наименования административно-территориальных образований


23:14:0509000 - кадастровый номер кадастрового квартала

23:14:0509000:482 - кадастровый номер земельного участка, в отношении которого испрашивается публичный сервитут

- 1 - характерная точка проектной границы публичного сервитута

Воздушный переход - виды объектов неотъемлемых технологических частей

Местоположение инженерного сооружения:

-  - Магистральный трубопровод "Лисичанск-Тихорецк 1" участок км. 178-473 - ось нефтепровода и неотъемлемые технологические части линейного объекта