

ОПИСАНИЕ МЕСТОПОЛОЖЕНИЯ ГРАНИЦ

Публичный сервитут для использования земель и земельных участков в целях эксплуатации магистрального нефтепродуктопровода федерального значения "Магистральный трубопровод "Лисичанск-Тихорецк-1" участок км. 178-473"

(наименование объекта, местоположение границ которого описано (далее - объект)

Раздел 1

Сведения об объекте		
№ п/п	Характеристики объекта	Описание характеристик
1	2	3
1.	Местоположение объекта	Ростовская область, Мясниковский район, Большесальское сельское поселение, Краснокрымское сельское поселение, Крымское сельское поселение, Чалтырское сельское поселение, Калининское; Азовский район, Елизаветинское сельское поселение, Обильненское сельское поселение, Красносадовское сельское поселение, Кулешовское сельское поселение, Самарское сельское поселение, Задонское сельское поселение.
2.	Площадь объекта ± величина погрешности определения площади ($P \pm \Delta P$)	7187900 кв.м ± 900 кв.м
3.	Иные характеристики объекта	Публичный сервитут для использования земель и земельных участков в целях эксплуатации магистрального нефтепродуктопровода федерального значения "Магистральный трубопровод ""Лисичанск-Тихорецк-1" участок км. 178-473". Обладатель публичного сервитута: Акционерное общество «Черноморские магистральные нефтепроводы» (АО «Черномортранснефть»), ОГРН 1022302384136, ИНН 2315072242. Почтовый адрес: 353902, Россия, Краснодарский край, г. Новороссийск, шоссе Сухумское, дом 85, корпус 1. Адрес электронной почты: chtn@nvr.transneft.ru. Срок публичного сервитута 49 лет.

Раздел 2

Сведения о местоположении границ объекта					
1. Система координат МСК-61, зона 1					
2. Сведения о характерных точках границ объекта					
Обозначение характерных точек границ	Координаты, м		Метод определения координат характерной точки	Средняя квадратическая погрешность положения характерной точки (M_t), м	Описание обозначения точки на местности (при наличии)
	X	Y			
1	2	3	4	5	6
-	-	-	-	-	-
3. Сведения о характерных точках части (частей) границы объекта					
Обозначение характерных точек части границы	Координаты, м		Метод определения координат характерной точки	Средняя квадратическая погрешность положения характерной точки (M_t), м	Описание обозначения точки на местности (при наличии)
	X	Y			
1	2	3	4	5	6
Контур 1					
1	448845.67	1429114.67	Аналитический метод	0.10	-
2	448811.59	1429127.98	Аналитический метод	0.10	-
3	448792.43	1429128.13	Аналитический метод	0.10	-
4	448703.79	1429017.20	Аналитический метод	0.10	-
5	448757.26	1429125.60	Аналитический метод	0.10	-
6	448724.00	1429117.28	Аналитический метод	0.10	-
7	448688.70	1429099.62	Аналитический метод	0.10	-
8	448598.37	1428916.49	Аналитический метод	0.10	-
9	448519.78	1428907.72	Аналитический метод	0.10	-
10	448511.90	1428903.88	Аналитический метод	0.10	-
11	448505.44	1428896.95	Аналитический метод	0.10	-
12	448443.53	1428747.81	Аналитический метод	0.10	-
13	448437.19	1428753.47	Аналитический метод	0.10	-
14	448383.57	1428789.65	Аналитический метод	0.10	-
15	448367.44	1428795.83	Аналитический метод	0.10	-
16	448352.27	1428796.44	Аналитический метод	0.10	-
17	448337.79	1428792.54	Аналитический метод	0.10	-
18	448325.37	1428784.75	Аналитический метод	0.10	-
19	448316.45	1428774.75	Аналитический метод	0.10	-
20	448277.40	1428711.95	Аналитический метод	0.10	-
21	448271.94	1428715.27	Аналитический метод	0.10	-
22	448253.27	1428683.89	Аналитический метод	0.10	-
23	448247.07	1428668.00	Аналитический метод	0.10	-
24	448246.48	1428651.67	Аналитический метод	0.10	-
25	448250.37	1428637.75	Аналитический метод	0.10	-
26	448257.88	1428625.77	Аналитический метод	0.10	-
27	448269.99	1428615.39	Аналитический метод	0.10	-

28	448324.72	1428580.14	Аналитический метод	0.10	-
29	448337.39	1428574.50	Аналитический метод	0.10	-
30	448351.20	1428572.55	Аналитический метод	0.10	-
31	448355.66	1428573.21	Аналитический метод	0.10	-
32	448120.32	1428173.06	Аналитический метод	0.10	-
33	447840.91	1427936.49	Аналитический метод	0.10	-
34	446785.53	1427193.54	Аналитический метод	0.10	-
35	446035.50	1426706.70	Аналитический метод	0.10	-
36	445979.37	1426678.51	Аналитический метод	0.10	-
37	445924.86	1426651.14	Аналитический метод	0.10	-
38	445845.75	1426587.96	Аналитический метод	0.10	-
39	445148.75	1425883.27	Аналитический метод	0.10	-
40	445135.54	1425862.43	Аналитический метод	0.10	-
41	445121.50	1425832.26	Аналитический метод	0.10	-
42	445109.32	1425764.35	Аналитический метод	0.10	-
43	445104.72	1425734.37	Аналитический метод	0.10	-
44	445104.16	1425678.73	Аналитический метод	0.10	-
45	445099.63	1425673.36	Аналитический метод	0.10	-
46	445096.65	1425666.48	Аналитический метод	0.10	-
47	445056.87	1425652.89	Аналитический метод	0.10	-
48	445038.40	1425643.42	Аналитический метод	0.10	-
49	444982.22	1425600.93	Аналитический метод	0.10	-
50	444978.82	1425597.44	Аналитический метод	0.10	-
51	444975.85	1425592.74	Аналитический метод	0.10	-
52	444942.43	1425515.34	Аналитический метод	0.10	-
53	444939.47	1425511.74	Аналитический метод	0.10	-
54	444937.46	1425508.16	Аналитический метод	0.10	-
55	444089.77	1424552.91	Аналитический метод	0.10	-
56	444084.87	1424550.91	Аналитический метод	0.10	-
57	444080.65	1424547.40	Аналитический метод	0.10	-
58	444045.06	1424542.52	Аналитический метод	0.10	-
59	444040.89	1424540.97	Аналитический метод	0.10	-
60	444036.57	1424538.34	Аналитический метод	0.10	-
61	443251.84	1423924.77	Аналитический метод	0.10	-
62	443064.88	1423770.63	Аналитический метод	0.10	-
63	443057.24	1423771.12	Аналитический метод	0.10	-
64	442997.36	1423792.73	Аналитический метод	0.10	-
65	442675.40	1423893.30	Аналитический метод	0.10	-
66	442355.03	1423895.69	Аналитический метод	0.10	-
67	442086.02	1423913.94	Аналитический метод	0.10	-
68	441804.87	1423899.33	Аналитический метод	0.10	-
69	441063.52	1423904.24	Аналитический метод	0.10	-
70	440432.55	1423942.13	Аналитический метод	0.10	-
71	439053.04	1423981.31	Аналитический метод	0.10	-
72	437674.07	1424068.45	Аналитический метод	0.10	-
73	437652.81	1424105.70	Аналитический метод	0.10	-
74	437596.68	1424199.65	Аналитический метод	0.10	-
75	437580.42	1424209.64	Аналитический метод	0.10	-
76	437572.45	1424210.94	Аналитический метод	0.10	-
77	437565.92	1424210.07	Аналитический метод	0.10	-

78	437504.02	1424169.21	Аналитический метод	0.10	-
79	437488.52	1424181.96	Аналитический метод	0.10	-
80	437478.97	1424184.43	Аналитический метод	0.10	-
81	437470.08	1424183.31	Аналитический метод	0.10	-
82	437368.52	1424110.88	Аналитический метод	0.10	-
83	437279.90	1424050.15	Аналитический метод	0.10	-
84	436411.99	1423458.00	Аналитический метод	0.10	-
85	436357.32	1423422.70	Аналитический метод	0.10	-
86	436212.83	1423358.83	Аналитический метод	0.10	-
87	436038.72	1423355.13	Аналитический метод	0.10	-
88	435930.30	1423283.59	Аналитический метод	0.10	-
89	435898.94	1423266.71	Аналитический метод	0.10	-
90	435732.33	1423148.69	Аналитический метод	0.10	-
91	435476.42	1422958.70	Аналитический метод	0.10	-
92	435063.09	1422648.03	Аналитический метод	0.10	-
93	435013.87	1422604.18	Аналитический метод	0.10	-
94	435010.19	1422597.97	Аналитический метод	0.10	-
95	435008.39	1422590.46	Аналитический метод	0.10	-
96	435013.66	1422508.76	Аналитический метод	0.10	-
97	434728.35	1422295.67	Аналитический метод	0.10	-
98	434336.67	1422003.27	Аналитический метод	0.10	-
99	434006.61	1421755.62	Аналитический метод	0.10	-
100	433922.68	1421684.36	Аналитический метод	0.10	-
101	433869.44	1421646.82	Аналитический метод	0.10	-
102	433825.73	1421634.44	Аналитический метод	0.10	-
103	433753.44	1421574.85	Аналитический метод	0.10	-
104	433624.35	1421465.23	Аналитический метод	0.10	-
105	433537.31	1421398.45	Аналитический метод	0.10	-
106	433258.41	1421159.73	Аналитический метод	0.10	-
107	433093.69	1420936.30	Аналитический метод	0.10	-
108	433004.04	1420935.22	Аналитический метод	0.10	-
109	432989.71	1420935.05	Аналитический метод	0.10	-
110	432320.01	1420936.38	Аналитический метод	0.10	-
111	432260.67	1420936.71	Аналитический метод	0.10	-
112	430977.82	1420947.59	Аналитический метод	0.10	-
113	430942.08	1420952.30	Аналитический метод	0.10	-
114	430855.19	1420955.86	Аналитический метод	0.10	-
115	430854.75	1420945.85	Аналитический метод	0.10	-
116	430655.46	1420943.76	Аналитический метод	0.10	-
117	430378.01	1420940.61	Аналитический метод	0.10	-
118	429849.18	1420912.01	Аналитический метод	0.10	-
119	429621.57	1420845.76	Аналитический метод	0.10	-
120	429053.77	1420505.69	Аналитический метод	0.10	-
121	429049.79	1420501.70	Аналитический метод	0.10	-
122	429046.45	1420496.16	Аналитический метод	0.10	-
123	428995.96	1420339.79	Аналитический метод	0.10	-
124	428893.47	1420153.16	Аналитический метод	0.10	-
125	428419.98	1419956.13	Аналитический метод	0.10	-
126	427906.43	1419761.86	Аналитический метод	0.10	-
127	427472.08	1419686.43	Аналитический метод	0.10	-

128	427472.14	1419687.28	Аналитический метод	0.10	-
129	427453.64	1419919.06	Аналитический метод	0.10	-
130	427451.29	1419938.58	Аналитический метод	0.10	-
131	427445.25	1419979.47	Аналитический метод	0.10	-
132	427431.32	1419997.14	Аналитический метод	0.10	-
133	427406.93	1419999.20	Аналитический метод	0.10	-
134	427384.64	1419990.33	Аналитический метод	0.10	-
135	427368.49	1419986.89	Аналитический метод	0.10	-
136	427217.21	1419941.52	Аналитический метод	0.10	-
137	427202.27	1419937.78	Аналитический метод	0.10	-
138	427118.97	1419912.75	Аналитический метод	0.10	-
139	426920.66	1419891.06	Аналитический метод	0.10	-
140	426912.20	1419899.60	Аналитический метод	0.10	-
141	426900.06	1419903.24	Аналитический метод	0.10	-
142	426893.29	1419902.56	Аналитический метод	0.10	-
143	426796.71	1419884.30	Аналитический метод	0.10	-
144	426698.49	1419867.51	Аналитический метод	0.10	-
145	426616.81	1419852.11	Аналитический метод	0.10	-
146	426543.30	1419839.86	Аналитический метод	0.10	-
147	426454.70	1419823.66	Аналитический метод	0.10	-
148	425989.59	1419640.54	Аналитический метод	0.10	-
149	425970.43	1419639.84	Аналитический метод	0.10	-
150	425901.62	1419632.70	Аналитический метод	0.10	-
151	425886.44	1419620.22	Аналитический метод	0.10	-
152	425869.54	1419607.22	Аналитический метод	0.10	-
153	425854.88	1419594.16	Аналитический метод	0.10	-
154	425839.95	1419579.86	Аналитический метод	0.10	-
155	425813.74	1419556.75	Аналитический метод	0.10	-
156	425891.89	1419566.48	Аналитический метод	0.10	-
157	425966.46	1419572.68	Аналитический метод	0.10	-
158	425990.07	1419574.86	Аналитический метод	0.10	-
159	426453.07	1419763.48	Аналитический метод	0.10	-
160	426842.24	1419832.66	Аналитический метод	0.10	-
161	426885.26	1419837.29	Аналитический метод	0.10	-
162	426901.36	1419782.97	Аналитический метод	0.10	-
163	427061.17	1419636.04	Аналитический метод	0.10	-
164	427064.61	1419633.73	Аналитический метод	0.10	-
165	427068.47	1419631.98	Аналитический метод	0.10	-
166	427127.28	1419615.42	Аналитический метод	0.10	-
167	427133.09	1419615.15	Аналитический метод	0.10	-
168	427138.73	1419616.20	Аналитический метод	0.10	-
169	427238.08	1419659.77	Аналитический метод	0.10	-
170	427284.51	1419678.98	Аналитический метод	0.10	-
171	427306.62	1419688.31	Аналитический метод	0.10	-
172	427350.76	1419666.29	Аналитический метод	0.10	-
173	427372.07	1419655.35	Аналитический метод	0.10	-
174	427401.15	1419641.49	Аналитический метод	0.10	-
175	427406.23	1419635.03	Аналитический метод	0.10	-
176	427405.26	1419623.24	Аналитический метод	0.10	-
177	427408.67	1419613.99	Аналитический метод	0.10	-

178	427414.16	1419607.73	Аналитический метод	0.10	-
179	427457.27	1419596.51	Аналитический метод	0.10	-
180	427708.15	1419600.43	Аналитический метод	0.10	-
181	427822.15	1419579.27	Аналитический метод	0.10	-
182	427865.92	1419584.45	Аналитический метод	0.10	-
183	427899.82	1419606.26	Аналитический метод	0.10	-
184	427946.44	1419667.36	Аналитический метод	0.10	-
185	427969.01	1419694.70	Аналитический метод	0.10	-
186	428106.56	1419749.71	Аналитический метод	0.10	-
187	428185.86	1419735.54	Аналитический метод	0.10	-
188	428193.15	1419736.52	Аналитический метод	0.10	-
189	428201.73	1419740.92	Аналитический метод	0.10	-
190	428273.06	1419806.21	Аналитический метод	0.10	-
191	428581.53	1419937.11	Аналитический метод	0.10	-
192	428757.85	1420011.14	Аналитический метод	0.10	-
193	428992.40	1420110.55	Аналитический метод	0.10	-
194	428998.64	1420115.47	Аналитический метод	0.10	-
195	429003.61	1420123.52	Аналитический метод	0.10	-
196	429106.94	1420438.94	Аналитический метод	0.10	-
197	429660.50	1420740.27	Аналитический метод	0.10	-
198	430371.95	1420760.34	Аналитический метод	0.10	-
199	430835.13	1420779.07	Аналитический метод	0.10	-
200	430900.63	1420848.89	Аналитический метод	0.10	-
201	430902.67	1420896.35	Аналитический метод	0.10	-
202	430938.18	1420896.72	Аналитический метод	0.10	-
203	432293.54	1420886.43	Аналитический метод	0.10	-
204	432319.82	1420886.38	Аналитический метод	0.10	-
205	432852.82	1420883.40	Аналитический метод	0.10	-
206	432990.40	1420885.05	Аналитический метод	0.10	-
207	433004.02	1420885.02	Аналитический метод	0.10	-
208	433109.51	1420885.14	Аналитический метод	0.10	-
209	433115.36	1420886.29	Аналитический метод	0.10	-
210	433118.69	1420887.61	Аналитический метод	0.10	-
211	433121.90	1420889.45	Аналитический метод	0.10	-
212	433128.21	1420893.84	Аналитический метод	0.10	-
213	433183.99	1420963.89	Аналитический метод	0.10	-
214	433260.28	1421063.51	Аналитический метод	0.10	-
215	433266.77	1421072.50	Аналитический метод	0.10	-
216	433313.06	1421135.27	Аналитический метод	0.10	-
217	433655.77	1421426.31	Аналитический метод	0.10	-
218	433730.53	1421483.68	Аналитический метод	0.10	-
219	433782.21	1421524.13	Аналитический метод	0.10	-
220	433891.01	1421600.85	Аналитический метод	0.10	-
221	433929.28	1421611.16	Аналитический метод	0.10	-
222	433940.00	1421614.24	Аналитический метод	0.10	-
223	433950.29	1421598.71	Аналитический метод	0.10	-
224	433959.65	1421575.38	Аналитический метод	0.10	-
225	433963.99	1421567.83	Аналитический метод	0.10	-
226	433972.33	1421560.71	Аналитический метод	0.10	-
227	433983.55	1421557.81	Аналитический метод	0.10	-

228	433995.71	1421560.72	Аналитический метод	0.10	-
229	434006.03	1421562.75	Аналитический метод	0.10	-
230	434013.30	1421568.59	Аналитический метод	0.10	-
231	434017.35	1421575.17	Аналитический метод	0.10	-
232	434019.13	1421581.98	Аналитический метод	0.10	-
233	434018.83	1421589.62	Аналитический метод	0.10	-
234	433988.15	1421639.37	Аналитический метод	0.10	-
235	434020.09	1421660.46	Аналитический метод	0.10	-
236	434853.65	1422293.03	Аналитический метод	0.10	-
237	436007.67	1423167.51	Аналитический метод	0.10	-
238	436249.26	1423293.44	Аналитический метод	0.10	-
239	436381.13	1423378.56	Аналитический метод	0.10	-
240	436390.08	1423382.52	Аналитический метод	0.10	-
241	436439.64	1423416.34	Аналитический метод	0.10	-
242	437382.78	1424025.17	Аналитический метод	0.10	-
243	437500.12	1424112.43	Аналитический метод	0.10	-
244	437669.99	1423950.14	Аналитический метод	0.10	-
245	437677.01	1423945.44	Аналитический метод	0.10	-
246	437684.05	1423943.45	Аналитический метод	0.10	-
247	437786.53	1423932.99	Аналитический метод	0.10	-
248	438007.79	1423929.29	Аналитический метод	0.10	-
249	438295.62	1423923.82	Аналитический метод	0.10	-
250	438493.95	1423919.97	Аналитический метод	0.10	-
251	438849.41	1423914.45	Аналитический метод	0.10	-
252	438990.19	1423913.23	Аналитический метод	0.10	-
253	439115.33	1423909.14	Аналитический метод	0.10	-
254	439202.72	1423905.95	Аналитический метод	0.10	-
255	439289.03	1423904.14	Аналитический метод	0.10	-
256	439451.37	1423899.46	Аналитический метод	0.10	-
257	439705.67	1423892.70	Аналитический метод	0.10	-
258	439981.74	1423884.51	Аналитический метод	0.10	-
259	440405.22	1423871.04	Аналитический метод	0.10	-
260	440468.97	1423868.89	Аналитический метод	0.10	-
261	440540.64	1423866.17	Аналитический метод	0.10	-
262	441046.60	1423833.71	Аналитический метод	0.10	-
263	441563.95	1423836.74	Аналитический метод	0.10	-
264	441806.00	1423849.32	Аналитический метод	0.10	-
265	442353.17	1423845.70	Аналитический метод	0.10	-
266	442509.41	1423835.11	Аналитический метод	0.10	-
267	442585.93	1423828.28	Аналитический метод	0.10	-
268	442650.86	1423825.05	Аналитический метод	0.10	-
269	442962.27	1423729.24	Аналитический метод	0.10	-
270	443059.36	1423700.00	Аналитический метод	0.10	-
271	443066.56	1423700.47	Аналитический метод	0.10	-
272	443073.06	1423702.84	Аналитический метод	0.10	-
273	443271.79	1423875.89	Аналитический метод	0.10	-
274	443283.64	1423886.16	Аналитический метод	0.10	-
275	444049.80	1424493.48	Аналитический метод	0.10	-
276	444055.72	1424493.74	Аналитический метод	0.10	-
277	444062.45	1424495.85	Аналитический метод	0.10	-

278	444092.44	1424492.32	Аналитический метод	0.10	-
279	444098.73	1424494.55	Аналитический метод	0.10	-
280	444103.95	1424498.12	Аналитический метод	0.10	-
281	444113.33	1424509.31	Аналитический метод	0.10	-
282	444114.02	1424509.66	Аналитический метод	0.10	-
283	444118.79	1424515.04	Аналитический метод	0.10	-
284	444717.12	1425187.26	Аналитический метод	0.10	-
285	444823.13	1425284.72	Аналитический метод	0.10	-
286	444959.52	1425421.20	Аналитический метод	0.10	-
287	445070.61	1425543.62	Аналитический метод	0.10	-
288	445171.23	1425614.58	Аналитический метод	0.10	-
289	445176.18	1425620.35	Аналитический метод	0.10	-
290	445179.65	1425629.72	Аналитический метод	0.10	-
291	445193.65	1425719.42	Аналитический метод	0.10	-
292	445194.88	1425743.71	Аналитический метод	0.10	-
293	445207.75	1425804.27	Аналитический метод	0.10	-
294	445339.21	1425944.17	Аналитический метод	0.10	-
295	445354.99	1425945.65	Аналитический метод	0.10	-
296	445360.47	1425948.09	Аналитический метод	0.10	-
297	445367.35	1425954.19	Аналитический метод	0.10	-
298	445399.30	1426008.19	Аналитический метод	0.10	-
299	445591.38	1426202.43	Аналитический метод	0.10	-
300	445752.92	1426369.08	Аналитический метод	0.10	-
301	445906.27	1426526.54	Аналитический метод	0.10	-
302	446018.67	1426594.17	Аналитический метод	0.10	-
303	446156.59	1426678.08	Аналитический метод	0.10	-
304	446331.98	1426782.18	Аналитический метод	0.10	-
305	446394.45	1426822.58	Аналитический метод	0.10	-
306	446584.07	1426950.06	Аналитический метод	0.10	-
307	446736.59	1427028.85	Аналитический метод	0.10	-
308	446743.09	1427032.83	Аналитический метод	0.10	-
309	446747.59	1427037.84	Аналитический метод	0.10	-
310	446797.09	1427104.22	Аналитический метод	0.10	-
311	446825.55	1427096.71	Аналитический метод	0.10	-
312	446833.21	1427098.61	Аналитический метод	0.10	-
313	446842.01	1427104.90	Аналитический метод	0.10	-
314	446859.87	1427140.61	Аналитический метод	0.10	-
315	446871.24	1427165.77	Аналитический метод	0.10	-
316	446932.36	1427217.91	Аналитический метод	0.10	-
317	446973.20	1427250.49	Аналитический метод	0.10	-
318	447049.89	1427316.42	Аналитический метод	0.10	-
319	447265.13	1427461.24	Аналитический метод	0.10	-
320	447460.47	1427577.72	Аналитический метод	0.10	-
321	447644.92	1427687.94	Аналитический метод	0.10	-
322	447897.55	1427884.15	Аналитический метод	0.10	-
323	447915.03	1427898.06	Аналитический метод	0.10	-
324	448016.03	1427976.70	Аналитический метод	0.10	-
325	448117.02	1428054.45	Аналитический метод	0.10	-
326	448174.71	1428095.33	Аналитический метод	0.10	-
327	448180.53	1428100.84	Аналитический метод	0.10	-

328	448185.21	1428111.32	Аналитический метод	0.10	-
329	448202.07	1428153.64	Аналитический метод	0.10	-
330	448231.62	1428229.77	Аналитический метод	0.10	-
331	448287.02	1428352.67	Аналитический метод	0.10	-
332	448325.21	1428412.70	Аналитический метод	0.10	-
333	448361.36	1428462.83	Аналитический метод	0.10	-
334	448456.55	1428586.11	Аналитический метод	0.10	-
335	448483.24	1428626.11	Аналитический метод	0.10	-
336	448509.96	1428668.81	Аналитический метод	0.10	-
337	448577.76	1428761.67	Аналитический метод	0.10	-
338	448631.04	1428869.70	Аналитический метод	0.10	-
339	448643.10	1428871.05	Аналитический метод	0.10	-
340	448650.50	1428873.63	Аналитический метод	0.10	-
341	448658.24	1428880.09	Аналитический метод	0.10	-
1	448845.67	1429114.67	Аналитический метод	0.10	-
-	-	-	-	-	-
342	448572.18	1428863.40	Аналитический метод	0.10	-
343	448544.06	1428860.39	Аналитический метод	0.10	-
344	448487.08	1428722.26	Аналитический метод	0.10	-
345	448534.82	1428787.67	Аналитический метод	0.10	-
342	448572.18	1428863.40	Аналитический метод	0.10	-
-	-	-	-	-	-
346	437621.83	1424061.75	Аналитический метод	0.10	-
347	437610.41	1424079.16	Аналитический метод	0.10	-
348	437567.00	1424151.84	Аналитический метод	0.10	-
349	437541.95	1424134.61	Аналитический метод	0.10	-
346	437621.83	1424061.75	Аналитический метод	0.10	-
-	-	-	-	-	-
350	436168.80	1423307.88	Аналитический метод	0.10	-
351	436054.22	1423305.45	Аналитический метод	0.10	-
352	435955.98	1423240.63	Аналитический метод	0.10	-
353	435925.34	1423224.13	Аналитический метод	0.10	-
354	435761.69	1423108.21	Аналитический метод	0.10	-
355	435506.34	1422918.64	Аналитический метод	0.10	-
356	435094.69	1422609.23	Аналитический метод	0.10	-
357	435059.09	1422577.85	Аналитический метод	0.10	-
358	435063.37	1422514.69	Аналитический метод	0.10	-
359	435980.83	1423209.91	Аналитический метод	0.10	-
350	436168.80	1423307.88	Аналитический метод	0.10	-
-	-	-	-	-	-
360	430852.60	1420895.82	Аналитический метод	0.10	-
361	430655.98	1420893.76	Аналитический метод	0.10	-
362	430379.65	1420890.63	Аналитический метод	0.10	-
363	429857.62	1420862.39	Аналитический метод	0.10	-
364	429641.73	1420799.56	Аналитический метод	0.10	-
365	429409.27	1420660.44	Аналитический метод	0.10	-
366	429647.12	1420789.91	Аналитический метод	0.10	-
367	430370.23	1420810.32	Аналитический метод	0.10	-
368	430812.67	1420828.21	Аналитический метод	0.10	-
369	430851.47	1420869.57	Аналитический метод	0.10	-

360	430852.60	1420895.82	Аналитический метод	0.10	-
-	-	-	Аналитический метод	0.10	-
370	427919.67	1419713.42	Аналитический метод	0.10	-
371	427542.11	1419647.85	Аналитический метод	0.10	-
372	427712.37	1419650.51	Аналитический метод	0.10	-
373	427823.81	1419629.81	Аналитический метод	0.10	-
374	427848.58	1419632.75	Аналитический метод	0.10	-
375	427865.40	1419643.56	Аналитический метод	0.10	-
376	427907.28	1419698.46	Аналитический метод	0.10	-
370	427919.67	1419713.42	Аналитический метод	0.10	-
-	-	-	-	-	-
377	427403.88	1419914.08	Аналитический метод	0.10	-
378	427401.73	1419931.94	Аналитический метод	0.10	-
379	427400.14	1419942.68	Аналитический метод	0.10	-
380	427399.20	1419942.31	Аналитический метод	0.10	-
381	427380.91	1419938.41	Аналитический метод	0.10	-
382	427230.47	1419893.30	Аналитический метод	0.10	-
383	427215.55	1419889.56	Аналитический метод	0.10	-
384	427128.93	1419863.53	Аналитический метод	0.10	-
385	426935.79	1419842.73	Аналитический метод	0.10	-
386	426945.38	1419810.43	Аналитический метод	0.10	-
387	427089.35	1419677.98	Аналитический метод	0.10	-
388	427129.52	1419666.60	Аналитический метод	0.10	-
389	427218.44	1419705.75	Аналитический метод	0.10	-
390	427265.23	1419725.12	Аналитический метод	0.10	-
391	427308.38	1419743.31	Аналитический метод	0.10	-
392	427373.34	1419710.91	Аналитический метод	0.10	-
393	427394.25	1419700.17	Аналитический метод	0.10	-
394	427422.01	1419686.94	Аналитический метод	0.10	-
377	427403.88	1419914.08	Аналитический метод	0.10	-
Контур 2					
395	416037.98	1418237.05	Аналитический метод	0.10	-
396	415821.15	1418219.29	Аналитический метод	0.10	-
397	415310.13	1418209.43	Аналитический метод	0.10	-
398	415161.29	1418222.80	Аналитический метод	0.10	-
399	415142.17	1418254.34	Аналитический метод	0.10	-
400	415142.82	1418301.25	Аналитический метод	0.10	-
401	415138.81	1418313.26	Аналитический метод	0.10	-
402	415125.14	1418323.52	Аналитический метод	0.10	-
403	415048.44	1418355.99	Аналитический метод	0.10	-
404	415009.30	1418368.74	Аналитический метод	0.10	-
405	414611.41	1418486.09	Аналитический метод	0.10	-
406	414517.30	1418521.22	Аналитический метод	0.10	-
407	414112.39	1418644.34	Аналитический метод	0.10	-
408	414047.07	1418678.54	Аналитический метод	0.10	-
409	413861.78	1418710.58	Аналитический метод	0.10	-
410	413736.85	1418726.15	Аналитический метод	0.10	-
411	413543.39	1418770.07	Аналитический метод	0.10	-
412	413435.62	1418846.60	Аналитический метод	0.10	-
413	413365.71	1418939.01	Аналитический метод	0.10	-

414	413366.33	1418944.08	Аналитический метод	0.10	-
415	413364.58	1418953.73	Аналитический метод	0.10	-
416	413321.86	1419004.48	Аналитический метод	0.10	-
417	413133.02	1419266.58	Аналитический метод	0.10	-
418	412897.82	1419968.83	Аналитический метод	0.10	-
419	410870.81	1422561.41	Аналитический метод	0.10	-
420	410713.53	1422659.13	Аналитический метод	0.10	-
421	409843.37	1423734.97	Аналитический метод	0.10	-
422	409736.93	1423848.70	Аналитический метод	0.10	-
423	409725.17	1423872.42	Аналитический метод	0.10	-
424	409671.90	1423914.21	Аналитический метод	0.10	-
425	409674.20	1423930.68	Аналитический метод	0.10	-
426	409667.77	1423943.98	Аналитический метод	0.10	-
427	409654.01	1423966.20	Аналитический метод	0.10	-
428	409555.31	1424150.91	Аналитический метод	0.10	-
429	409551.44	1424180.83	Аналитический метод	0.10	-
430	409560.29	1424193.42	Аналитический метод	0.10	-
431	409564.58	1424205.35	Аналитический метод	0.10	-
432	409565.76	1424216.16	Аналитический метод	0.10	-
433	409564.03	1424229.20	Аналитический метод	0.10	-
434	409557.39	1424243.85	Аналитический метод	0.10	-
435	409547.07	1424255.14	Аналитический метод	0.10	-
436	409511.62	1424298.23	Аналитический метод	0.10	-
437	409500.39	1424306.07	Аналитический метод	0.10	-
438	409488.46	1424310.36	Аналитический метод	0.10	-
439	409477.65	1424311.54	Аналитический метод	0.10	-
440	409464.61	1424309.81	Аналитический метод	0.10	-
441	409461.57	1424308.43	Аналитический метод	0.10	-
442	409251.19	1424627.35	Аналитический метод	0.10	-
443	408908.40	1425068.62	Аналитический метод	0.10	-
444	408830.42	1425202.27	Аналитический метод	0.10	-
445	408828.79	1425255.64	Аналитический метод	0.10	-
446	408825.73	1425267.61	Аналитический метод	0.10	-
447	408815.69	1425277.62	Аналитический метод	0.10	-
448	408720.70	1425343.13	Аналитический метод	0.10	-
449	408614.80	1425481.14	Аналитический метод	0.10	-
450	408251.55	1425977.34	Аналитический метод	0.10	-
451	408145.05	1426134.12	Аналитический метод	0.10	-
452	408131.36	1426170.65	Аналитический метод	0.10	-
453	408118.60	1426186.12	Аналитический метод	0.10	-
454	408111.31	1426190.95	Аналитический метод	0.10	-
455	408070.13	1426395.92	Аналитический метод	0.10	-
456	407994.09	1427016.56	Аналитический метод	0.10	-
457	407996.41	1427040.99	Аналитический метод	0.10	-
458	407995.27	1427070.73	Аналитический метод	0.10	-
459	407996.40	1427147.02	Аналитический метод	0.10	-
460	407997.10	1427161.63	Аналитический метод	0.10	-
461	408039.99	1427237.35	Аналитический метод	0.10	-
462	408037.99	1427272.37	Аналитический метод	0.10	-
463	408026.40	1427300.58	Аналитический метод	0.10	-

464	407975.60	1427371.26	Аналитический метод	0.10	-
465	407967.42	1427374.23	Аналитический метод	0.10	-
466	407888.73	1427434.87	Аналитический метод	0.10	-
467	407912.09	1427843.90	Аналитический метод	0.10	-
468	407796.63	1428119.79	Аналитический метод	0.10	-
469	407788.15	1428153.46	Аналитический метод	0.10	-
470	407683.60	1428303.62	Аналитический метод	0.10	-
471	407646.00	1428327.53	Аналитический метод	0.10	-
472	407533.84	1428554.43	Аналитический метод	0.10	-
473	407518.12	1428636.51	Аналитический метод	0.10	-
474	407469.56	1428958.05	Аналитический метод	0.10	-
475	407462.72	1428970.54	Аналитический метод	0.10	-
476	407450.19	1428977.26	Аналитический метод	0.10	-
477	407112.53	1429025.14	Аналитический метод	0.10	-
478	406676.79	1429047.29	Аналитический метод	0.10	-
479	406289.24	1429059.26	Аналитический метод	0.10	-
480	406263.94	1429058.85	Аналитический метод	0.10	-
481	406259.65	1429059.20	Аналитический метод	0.10	-
482	406258.41	1429060.19	Аналитический метод	0.10	-
483	406254.91	1429065.35	Аналитический метод	0.10	-
484	406133.66	1429229.11	Аналитический метод	0.10	-
485	406096.99	1429262.13	Аналитический метод	0.10	-
486	406077.95	1429280.63	Аналитический метод	0.10	-
487	406061.76	1429285.11	Аналитический метод	0.10	-
488	406047.13	1429281.85	Аналитический метод	0.10	-
489	406039.03	1429277.25	Аналитический метод	0.10	-
490	405973.62	1429256.19	Аналитический метод	0.10	-
491	405949.99	1429292.73	Аналитический метод	0.10	-
492	405915.23	1429326.35	Аналитический метод	0.10	-
493	405873.91	1429329.92	Аналитический метод	0.10	-
494	405686.35	1429238.56	Аналитический метод	0.10	-
495	405665.18	1429215.93	Аналитический метод	0.10	-
496	405660.55	1429184.08	Аналитический метод	0.10	-
497	405655.69	1429135.56	Аналитический метод	0.10	-
498	405655.23	1429130.92	Аналитический метод	0.10	-
499	405432.07	1429072.69	Аналитический метод	0.10	-
500	405415.54	1429054.98	Аналитический метод	0.10	-
501	405336.82	1429023.79	Аналитический метод	0.10	-
502	405279.06	1429085.41	Аналитический метод	0.10	-
503	405267.93	1429090.71	Аналитический метод	0.10	-
504	405255.05	1429089.85	Аналитический метод	0.10	-
505	405184.42	1429057.57	Аналитический метод	0.10	-
506	405163.36	1429057.51	Аналитический метод	0.10	-
507	404942.25	1429069.89	Аналитический метод	0.10	-
508	404403.08	1429075.20	Аналитический метод	0.10	-
509	403147.18	1429085.28	Аналитический метод	0.10	-
510	401415.81	1429095.18	Аналитический метод	0.10	-
511	401398.10	1429087.95	Аналитический метод	0.10	-
512	401390.68	1429070.32	Аналитический метод	0.10	-
513	401390.67	1429067.45	Аналитический метод	0.10	-

514	401376.85	1429067.22	Аналитический метод	0.10	-
515	401173.85	1428918.31	Аналитический метод	0.10	-
516	401113.95	1428866.59	Аналитический метод	0.10	-
517	401106.10	1428835.30	Аналитический метод	0.10	-
518	401078.34	1427705.48	Аналитический метод	0.10	-
519	400928.36	1427690.14	Аналитический метод	0.10	-
520	400907.52	1427681.81	Аналитический метод	0.10	-
521	400894.63	1427661.18	Аналитический метод	0.10	-
522	400880.10	1427229.22	Аналитический метод	0.10	-
523	400751.58	1427230.35	Аналитический метод	0.10	-
524	399463.98	1427242.35	Аналитический метод	0.10	-
525	398328.30	1427255.38	Аналитический метод	0.10	-
526	398319.77	1427267.22	Аналитический метод	0.10	-
527	398315.42	1427274.44	Аналитический метод	0.10	-
528	398308.25	1427280.18	Аналитический метод	0.10	-
529	398295.50	1427283.11	Аналитический метод	0.10	-
530	398239.55	1427278.25	Аналитический метод	0.10	-
531	398237.54	1427282.65	Аналитический метод	0.10	-
532	398230.37	1427288.39	Аналитический метод	0.10	-
533	398209.51	1427289.63	Аналитический метод	0.10	-
534	398199.71	1427291.52	Аналитический метод	0.10	-
535	398187.23	1427288.10	Аналитический метод	0.10	-
536	398178.97	1427280.26	Аналитический метод	0.10	-
537	398166.09	1427257.56	Аналитический метод	0.10	-
538	397883.63	1427262.46	Аналитический метод	0.10	-
539	397685.90	1427293.70	Аналитический метод	0.10	-
540	397682.48	1427296.33	Аналитический метод	0.10	-
541	397671.07	1427322.41	Аналитический метод	0.10	-
542	397601.96	1427552.87	Аналитический метод	0.10	-
543	397561.23	1427692.33	Аналитический метод	0.10	-
544	397555.77	1427702.50	Аналитический метод	0.10	-
545	397544.63	1427709.75	Аналитический метод	0.10	-
546	397527.39	1427717.27	Аналитический метод	0.10	-
547	397461.17	1428331.90	Аналитический метод	0.10	-
548	397418.75	1428846.56	Аналитический метод	0.10	-
549	397315.57	1430238.60	Аналитический метод	0.10	-
550	397293.67	1430469.24	Аналитический метод	0.10	-
551	397244.66	1431203.91	Аналитический метод	0.10	-
552	397202.68	1431429.15	Аналитический метод	0.10	-
553	397201.33	1431441.52	Аналитический метод	0.10	-
554	397120.70	1431557.48	Аналитический метод	0.10	-
555	396732.14	1432123.92	Аналитический метод	0.10	-
556	396723.42	1432128.81	Аналитический метод	0.10	-
557	396686.16	1432182.40	Аналитический метод	0.10	-
558	396370.12	1432639.72	Аналитический метод	0.10	-
559	396338.02	1432709.64	Аналитический метод	0.10	-
560	396325.67	1432735.46	Аналитический метод	0.10	-
561	396298.23	1432757.93	Аналитический метод	0.10	-
562	396292.06	1432759.75	Аналитический метод	0.10	-
563	396282.74	1432798.45	Аналитический метод	0.10	-

564	396272.81	1432810.98	Аналитический метод	0.10	-
565	396255.23	1432814.68	Аналитический метод	0.10	-
566	394750.61	1432527.91	Аналитический метод	0.10	-
567	394486.65	1432490.54	Аналитический метод	0.10	-
568	394358.46	1432458.82	Аналитический метод	0.10	-
569	394328.86	1432458.90	Аналитический метод	0.10	-
570	394313.85	1432450.60	Аналитический метод	0.10	-
571	394307.85	1432431.68	Аналитический метод	0.10	-
572	394195.78	1432410.83	Аналитический метод	0.10	-
573	394153.22	1432413.05	Аналитический метод	0.10	-
574	394075.16	1432385.75	Аналитический метод	0.10	-
575	393050.97	1432183.48	Аналитический метод	0.10	-
576	392185.25	1432011.48	Аналитический метод	0.10	-
577	392092.34	1432207.48	Аналитический метод	0.10	-
578	392083.65	1432214.98	Аналитический метод	0.10	-
579	392062.28	1432215.80	Аналитический метод	0.10	-
580	391316.80	1432088.60	Аналитический метод	0.10	-
581	391000.39	1432034.34	Аналитический метод	0.10	-
582	390719.06	1432028.74	Аналитический метод	0.10	-
583	390350.60	1431913.33	Аналитический метод	0.10	-
584	389409.90	1431732.67	Аналитический метод	0.10	-
585	389126.65	1431649.43	Аналитический метод	0.10	-
586	389118.82	1431643.73	Аналитический метод	0.10	-
587	389112.74	1431633.14	Аналитический метод	0.10	-
588	389083.39	1431519.00	Аналитический метод	0.10	-
589	389026.03	1431517.56	Аналитический метод	0.10	-
590	388860.28	1431513.08	Аналитический метод	0.10	-
591	388794.62	1431543.81	Аналитический метод	0.10	-
592	388689.33	1431546.12	Аналитический метод	0.10	-
593	388463.00	1431717.05	Аналитический метод	0.10	-
594	388409.81	1431784.34	Аналитический метод	0.10	-
595	388084.48	1431911.60	Аналитический метод	0.10	-
596	388015.33	1431990.04	Аналитический метод	0.10	-
597	388005.52	1431996.99	Аналитический метод	0.10	-
598	387993.23	1431998.51	Аналитический метод	0.10	-
599	387846.40	1431983.50	Аналитический метод	0.10	-
600	387838.62	1431981.39	Аналитический метод	0.10	-
601	387830.80	1431975.78	Аналитический метод	0.10	-
602	387644.06	1431800.47	Аналитический метод	0.10	-
603	387613.21	1431762.80	Аналитический метод	0.10	-
604	387463.46	1431656.06	Аналитический метод	0.10	-
605	387260.36	1431470.25	Аналитический метод	0.10	-
606	386709.03	1431456.59	Аналитический метод	0.10	-
607	386649.98	1431458.11	Аналитический метод	0.10	-
608	386638.48	1431459.49	Аналитический метод	0.10	-
609	386013.15	1431439.25	Аналитический метод	0.10	-
610	385883.82	1431451.82	Аналитический метод	0.10	-
611	385865.90	1431443.94	Аналитический метод	0.10	-
612	385859.12	1431426.93	Аналитический метод	0.10	-
613	385860.60	1431304.24	Аналитический метод	0.10	-

614	385857.19	1431300.44	Аналитический метод	0.10	-
615	385848.04	1431302.16	Аналитический метод	0.10	-
616	385837.98	1431302.25	Аналитический метод	0.10	-
617	385823.52	1431303.07	Аналитический метод	0.10	-
618	385816.90	1431301.67	Аналитический метод	0.10	-
619	385809.72	1431298.62	Аналитический метод	0.10	-
620	385800.36	1431288.09	Аналитический метод	0.10	-
621	385800.07	1431281.86	Аналитический метод	0.10	-
622	385714.69	1431278.11	Аналитический метод	0.10	-
623	385436.25	1431263.50	Аналитический метод	0.10	-
624	385264.51	1431275.52	Аналитический метод	0.10	-
625	385075.95	1431278.38	Аналитический метод	0.10	-
626	384617.97	1431268.52	Аналитический метод	0.10	-
627	384578.52	1431239.14	Аналитический метод	0.10	-
628	384546.32	1431240.27	Аналитический метод	0.10	-
629	384405.92	1431162.99	Аналитический метод	0.10	-
630	384290.41	1431119.18	Аналитический метод	0.10	-
631	384226.04	1431085.43	Аналитический метод	0.10	-
632	384137.02	1431075.25	Аналитический метод	0.10	-
633	383886.32	1431057.57	Аналитический метод	0.10	-
634	383851.09	1431049.92	Аналитический метод	0.10	-
635	383842.49	1431042.58	Аналитический метод	0.10	-
636	383808.21	1431039.63	Аналитический метод	0.10	-
637	383655.39	1430988.55	Аналитический метод	0.10	-
638	383601.47	1430994.78	Аналитический метод	0.10	-
639	383588.17	1430989.68	Аналитический метод	0.10	-
640	383588.34	1430993.06	Аналитический метод	0.10	-
641	383552.21	1430994.82	Аналитический метод	0.10	-
642	383535.80	1430988.16	Аналитический метод	0.10	-
643	383527.79	1430981.08	Аналитический метод	0.10	-
644	383346.29	1431006.95	Аналитический метод	0.10	-
645	383179.74	1430995.77	Аналитический метод	0.10	-
646	383168.59	1430992.43	Аналитический метод	0.10	-
647	383162.42	1430992.68	Аналитический метод	0.10	-
648	383052.75	1430971.03	Аналитический метод	0.10	-
649	383004.18	1430953.34	Аналитический метод	0.10	-
650	382935.91	1430910.67	Аналитический метод	0.10	-
651	382920.54	1430905.04	Аналитический метод	0.10	-
652	382856.06	1430889.21	Аналитический метод	0.10	-
653	382754.31	1430884.95	Аналитический метод	0.10	-
654	382451.78	1430770.25	Аналитический метод	0.10	-
655	382021.61	1430618.91	Аналитический метод	0.10	-
656	381981.91	1430587.66	Аналитический метод	0.10	-
657	381937.19	1430577.25	Аналитический метод	0.10	-
658	381907.70	1430578.56	Аналитический метод	0.10	-
659	378343.02	1429288.01	Аналитический метод	0.10	-
660	378293.68	1429213.98	Аналитический метод	0.10	-
661	378235.76	1429294.27	Аналитический метод	0.10	-
662	378219.24	1429304.37	Аналитический метод	0.10	-
663	378203.56	1429301.64	Аналитический метод	0.10	-

664	378197.59	1429297.60	Аналитический метод	0.10	-
665	378187.71	1429282.26	Аналитический метод	0.10	-
666	378191.93	1429262.71	Аналитический метод	0.10	-
667	378245.84	1429187.99	Аналитический метод	0.10	-
668	378198.95	1429170.66	Аналитический метод	0.10	-
669	378013.16	1428806.09	Аналитический метод	0.10	-
670	378001.30	1428227.98	Аналитический метод	0.10	-
671	377189.85	1428241.68	Аналитический метод	0.10	-
672	377188.05	1428240.04	Аналитический метод	0.10	-
673	377090.07	1428241.50	Аналитический метод	0.10	-
674	376992.73	1428244.80	Аналитический метод	0.10	-
675	376990.93	1428246.54	Аналитический метод	0.10	-
676	376979.01	1428246.86	Аналитический метод	0.10	-
677	374153.25	1428320.66	Аналитический метод	0.10	-
678	374127.41	1428327.11	Аналитический метод	0.10	-
679	374126.39	1428313.67	Аналитический метод	0.10	-
680	374123.87	1428245.18	Аналитический метод	0.10	-
681	374556.17	1428222.23	Аналитический метод	0.10	-
682	377072.73	1428161.05	Аналитический метод	0.10	-
683	378003.71	1428147.85	Аналитический метод	0.10	-
684	378050.13	1428151.15	Аналитический метод	0.10	-
685	378090.27	1428168.13	Аналитический метод	0.10	-
686	378141.61	1428240.78	Аналитический метод	0.10	-
687	378130.30	1428806.77	Аналитический метод	0.10	-
688	378129.51	1428859.42	Аналитический метод	0.10	-
689	378154.06	1428911.71	Аналитический метод	0.10	-
690	378313.20	1429153.12	Аналитический метод	0.10	-
691	378318.92	1429161.70	Аналитический метод	0.10	-
692	381924.47	1430494.39	Аналитический метод	0.10	-
693	382884.35	1430838.57	Аналитический метод	0.10	-
694	382935.13	1430857.14	Аналитический метод	0.10	-
695	382950.75	1430860.98	Аналитический метод	0.10	-
696	382957.99	1430865.50	Аналитический метод	0.10	-
697	383134.36	1430929.99	Аналитический метод	0.10	-
698	383174.92	1430942.13	Аналитический метод	0.10	-
699	383535.17	1430927.55	Аналитический метод	0.10	-
700	383537.34	1430922.84	Аналитический метод	0.10	-
701	383543.22	1430920.73	Аналитический метод	0.10	-
702	383551.52	1430918.88	Аналитический метод	0.10	-
703	383557.27	1430918.28	Аналитический метод	0.10	-
704	383563.54	1430919.16	Аналитический метод	0.10	-
705	383567.62	1430920.66	Аналитический метод	0.10	-
706	383573.30	1430924.31	Аналитический метод	0.10	-
707	383606.68	1430919.55	Аналитический метод	0.10	-
708	383660.70	1430937.61	Аналитический метод	0.10	-
709	383698.88	1430933.20	Аналитический метод	0.10	-
710	383789.98	1430938.94	Аналитический метод	0.10	-
711	383798.16	1430940.74	Аналитический метод	0.10	-
712	383805.76	1430945.56	Аналитический метод	0.10	-
713	383862.74	1430994.14	Аналитический метод	0.10	-

714	383883.17	1430995.89	Аналитический метод	0.10	-
715	384141.62	1431025.45	Аналитический метод	0.10	-
716	384231.39	1431031.78	Аналитический метод	0.10	-
717	384240.99	1431036.81	Аналитический метод	0.10	-
718	384290.72	1431042.50	Аналитический метод	0.10	-
719	384426.95	1431117.49	Аналитический метод	0.10	-
720	384573.52	1431173.07	Аналитический метод	0.10	-
721	384594.31	1431188.55	Аналитический метод	0.10	-
722	384844.71	1431179.77	Аналитический метод	0.10	-
723	385826.55	1431195.93	Аналитический метод	0.10	-
724	386839.55	1431191.08	Аналитический метод	0.10	-
725	386854.45	1431190.52	Аналитический метод	0.10	-
726	386985.01	1431188.40	Аналитический метод	0.10	-
727	386992.22	1431186.81	Аналитический метод	0.10	-
728	387375.93	1431078.40	Аналитический метод	0.10	-
729	387429.97	1431046.19	Аналитический метод	0.10	-
730	387523.13	1430992.98	Аналитический метод	0.10	-
731	387647.48	1430924.51	Аналитический метод	0.10	-
732	387654.90	1430923.66	Аналитический метод	0.10	-
733	387660.69	1430924.54	Аналитический метод	0.10	-
734	387702.96	1430950.72	Аналитический метод	0.10	-
735	387712.12	1430967.73	Аналитический метод	0.10	-
736	387790.97	1430928.58	Аналитический метод	0.10	-
737	387799.95	1430928.04	Аналитический метод	0.10	-
738	387814.87	1430930.42	Аналитический метод	0.10	-
739	387825.00	1430941.25	Аналитический метод	0.10	-
740	387826.94	1430945.16	Аналитический метод	0.10	-
741	387827.97	1430944.74	Аналитический метод	0.10	-
742	387853.76	1430940.43	Аналитический метод	0.10	-
743	387872.00	1430940.84	Аналитический метод	0.10	-
744	388500.98	1431196.52	Аналитический метод	0.10	-
745	389051.41	1431267.86	Аналитический метод	0.10	-
746	389059.55	1431272.45	Аналитический метод	0.10	-
747	389067.02	1431283.31	Аналитический метод	0.10	-
748	389077.42	1431317.30	Аналитический метод	0.10	-
749	389099.36	1431393.37	Аналитический метод	0.10	-
750	389121.54	1431466.61	Аналитический метод	0.10	-
751	389122.42	1431470.03	Аналитический метод	0.10	-
752	389379.83	1431489.94	Аналитический метод	0.10	-
753	389405.61	1431501.62	Аналитический метод	0.10	-
754	389449.91	1431495.82	Аналитический метод	0.10	-
755	390286.36	1431594.73	Аналитический метод	0.10	-
756	390346.95	1431605.16	Аналитический метод	0.10	-
757	390396.71	1431648.24	Аналитический метод	0.10	-
758	390476.06	1431671.77	Аналитический метод	0.10	-
759	390562.99	1431776.91	Аналитический метод	0.10	-
760	390827.49	1431922.81	Аналитический метод	0.10	-
761	391301.41	1431789.48	Аналитический метод	0.10	-
762	391342.29	1431793.02	Аналитический метод	0.10	-
763	392156.69	1431954.83	Аналитический метод	0.10	-

764	392169.44	1431929.50	Аналитический метод	0.10	-
765	392177.55	1431922.98	Аналитический метод	0.10	-
766	392184.56	1431920.66	Аналитический метод	0.10	-
767	392196.72	1431921.57	Аналитический метод	0.10	-
768	393989.15	1432273.98	Аналитический метод	0.10	-
769	394171.24	1432307.27	Аналитический метод	0.10	-
770	394397.58	1432348.38	Аналитический метод	0.10	-
771	395600.04	1432584.18	Аналитический метод	0.10	-
772	396252.87	1432708.28	Аналитический метод	0.10	-
773	396288.06	1432559.82	Аналитический метод	0.10	-
774	396294.41	1432549.18	Аналитический метод	0.10	-
775	396301.85	1432544.09	Аналитический метод	0.10	-
776	396376.28	1432526.51	Аналитический метод	0.10	-
777	396615.29	1432174.00	Аналитический метод	0.10	-
778	396647.90	1432113.83	Аналитический метод	0.10	-
779	396688.94	1432090.82	Аналитический метод	0.10	-
780	397079.56	1431529.06	Аналитический метод	0.10	-
781	397110.29	1431484.25	Аналитический метод	0.10	-
782	397130.60	1431440.05	Аналитический метод	0.10	-
783	397151.50	1431411.88	Аналитический метод	0.10	-
784	397154.23	1431408.59	Аналитический метод	0.10	-
785	397243.83	1430465.21	Аналитический метод	0.10	-
786	397252.13	1430340.80	Аналитический метод	0.10	-
787	397256.26	1430243.56	Аналитический метод	0.10	-
788	397254.77	1430213.88	Аналитический метод	0.10	-
789	397286.63	1429855.49	Аналитический метод	0.10	-
790	397306.56	1429573.70	Аналитический метод	0.10	-
791	397321.56	1429361.29	Аналитический метод	0.10	-
792	397322.50	1429328.90	Аналитический метод	0.10	-
793	397337.66	1429150.42	Аналитический метод	0.10	-
794	397359.64	1428876.97	Аналитический метод	0.10	-
795	397363.50	1428847.87	Аналитический метод	0.10	-
796	397390.54	1428523.66	Аналитический метод	0.10	-
797	397406.66	1428303.33	Аналитический метод	0.10	-
798	397460.47	1427717.68	Аналитический метод	0.10	-
799	397447.08	1427704.07	Аналитический метод	0.10	-
800	397441.54	1427694.17	Аналитический метод	0.10	-
801	397440.98	1427682.59	Аналитический метод	0.10	-
802	397502.46	1427403.96	Аналитический метод	0.10	-
803	397523.36	1427335.37	Аналитический метод	0.10	-
804	397536.54	1427251.77	Аналитический метод	0.10	-
805	397540.61	1427242.67	Аналитический метод	0.10	-
806	397546.83	1427236.39	Аналитический метод	0.10	-
807	397619.63	1427198.11	Аналитический метод	0.10	-
808	397632.17	1427194.22	Аналитический метод	0.10	-
809	398252.95	1427197.48	Аналитический метод	0.10	-
810	398457.63	1427196.86	Аналитический метод	0.10	-
811	399777.24	1427179.35	Аналитический метод	0.10	-
812	400932.75	1427160.98	Аналитический метод	0.10	-
813	400949.45	1427167.39	Аналитический метод	0.10	-

814	400957.73	1427185.58	Аналитический метод	0.10	-
815	400966.91	1427286.54	Аналитический метод	0.10	-
816	400970.33	1427611.98	Аналитический метод	0.10	-
817	401118.41	1427657.19	Аналитический метод	0.10	-
818	401138.27	1427667.01	Аналитический метод	0.10	-
819	401143.34	1427680.52	Аналитический метод	0.10	-
820	401158.76	1428335.74	Аналитический метод	0.10	-
821	401180.56	1428835.92	Аналитический метод	0.10	-
822	401378.77	1428995.82	Аналитический метод	0.10	-
823	401389.41	1428999.52	Аналитический метод	0.10	-
824	401415.31	1428998.88	Аналитический метод	0.10	-
825	401425.05	1429001.05	Аналитический метод	0.10	-
826	401432.85	1429005.94	Аналитический метод	0.10	-
827	401440.41	1429018.27	Аналитический метод	0.10	-
828	402151.39	1429030.09	Аналитический метод	0.10	-
829	402920.35	1429021.29	Аналитический метод	0.10	-
830	404647.94	1429009.30	Аналитический метод	0.10	-
831	405122.84	1429004.94	Аналитический метод	0.10	-
832	405132.02	1429005.32	Аналитический метод	0.10	-
833	405219.92	1428900.87	Аналитический метод	0.10	-
834	405231.43	1428886.43	Аналитический метод	0.10	-
835	405250.82	1428881.18	Аналитический метод	0.10	-
836	405267.36	1428883.62	Аналитический метод	0.10	-
837	405281.05	1428887.67	Аналитический метод	0.10	-
838	405294.32	1428892.65	Аналитический метод	0.10	-
839	405326.29	1428904.78	Аналитический метод	0.10	-
840	405357.01	1428927.48	Аналитический метод	0.10	-
841	405542.19	1429033.48	Аналитический метод	0.10	-
842	405776.79	1429111.43	Аналитический метод	0.10	-
843	405779.68	1429111.36	Аналитический метод	0.10	-
844	405850.18	1429142.53	Аналитический метод	0.10	-
845	405869.25	1429157.30	Аналитический метод	0.10	-
846	405910.31	1429183.29	Аналитический метод	0.10	-
847	405949.34	1429195.85	Аналитический метод	0.10	-
848	405958.19	1429179.04	Аналитический метод	0.10	-
849	406066.33	1429032.31	Аналитический метод	0.10	-
850	406077.68	1428923.37	Аналитический метод	0.10	-
851	406085.53	1428907.38	Аналитический метод	0.10	-
852	406102.13	1428900.67	Аналитический метод	0.10	-
853	407036.93	1428889.55	Аналитический метод	0.10	-
854	407336.14	1428884.51	Аналитический метод	0.10	-
855	407369.43	1428782.09	Аналитический метод	0.10	-
856	407388.57	1428705.14	Аналитический метод	0.10	-
857	407424.90	1428577.20	Аналитический метод	0.10	-
858	407553.96	1428326.80	Аналитический метод	0.10	-
859	407610.35	1428290.94	Аналитический метод	0.10	-
860	407731.65	1428145.55	Аналитический метод	0.10	-
861	407749.06	1428103.95	Аналитический метод	0.10	-
862	407795.34	1427920.33	Аналитический метод	0.10	-
863	407804.13	1427872.17	Аналитический метод	0.10	-

864	407828.19	1427783.87	Аналитический метод	0.10	-
865	407793.25	1427643.05	Аналитический метод	0.10	-
866	407793.60	1427634.22	Аналитический метод	0.10	-
867	407753.42	1427442.41	Аналитический метод	0.10	-
868	407731.51	1427412.02	Аналитический метод	0.10	-
869	407680.98	1427377.84	Аналитический метод	0.10	-
870	407626.94	1427031.10	Аналитический метод	0.10	-
871	407646.27	1427008.31	Аналитический метод	0.10	-
872	407734.25	1426966.20	Аналитический метод	0.10	-
873	407788.72	1426950.08	Аналитический метод	0.10	-
874	407872.51	1426916.68	Аналитический метод	0.10	-
875	407883.99	1426903.04	Аналитический метод	0.10	-
876	407982.36	1426399.89	Аналитический метод	0.10	-
877	407954.01	1426350.93	Аналитический метод	0.10	-
878	408040.18	1426131.72	Аналитический метод	0.10	-
879	408051.74	1426121.90	Аналитический метод	0.10	-
880	408063.72	1426120.08	Аналитический метод	0.10	-
881	408080.70	1426126.07	Аналитический метод	0.10	-
882	408210.68	1425948.52	Аналитический метод	0.10	-
883	408346.02	1425749.29	Аналитический метод	0.10	-
884	408574.79	1425451.15	Аналитический метод	0.10	-
885	408720.08	1425252.68	Аналитический метод	0.10	-
886	408741.21	1425224.75	Аналитический метод	0.10	-
887	408755.44	1425202.21	Аналитический метод	0.10	-
888	409292.43	1424365.82	Аналитический метод	0.10	-
889	409406.81	1424206.04	Аналитический метод	0.10	-
890	409446.48	1424150.61	Аналитический метод	0.10	-
891	409465.56	1424126.15	Аналитический метод	0.10	-
892	409531.68	1423997.96	Аналитический метод	0.10	-
893	409578.97	1423821.86	Аналитический метод	0.10	-
894	409626.25	1423762.21	Аналитический метод	0.10	-
895	409626.57	1423735.23	Аналитический метод	0.10	-
896	409627.06	1423708.09	Аналитический метод	0.10	-
897	409627.71	1423695.83	Аналитический метод	0.10	-
898	409630.88	1423677.71	Аналитический метод	0.10	-
899	409635.45	1423658.96	Аналитический метод	0.10	-
900	410303.06	1422851.34	Аналитический метод	0.10	-
901	410298.52	1422839.58	Аналитический метод	0.10	-
902	410297.73	1422830.34	Аналитический метод	0.10	-
903	410299.71	1422822.81	Аналитический метод	0.10	-
904	410372.85	1422711.24	Аналитический метод	0.10	-
905	410379.74	1422703.70	Аналитический метод	0.10	-
906	410387.75	1422699.88	Аналитический метод	0.10	-
907	410398.10	1422697.12	Аналитический метод	0.10	-
908	410404.44	1422689.04	Аналитический метод	0.10	-
909	412599.16	1419339.99	Аналитический метод	0.10	-
910	413212.60	1418662.30	Аналитический метод	0.10	-
911	413217.71	1418658.18	Аналитический метод	0.10	-
912	413224.41	1418655.34	Аналитический метод	0.10	-
913	413233.25	1418653.00	Аналитический метод	0.10	-

914	413480.56	1418632.69	Аналитический метод	0.10	-
915	413650.39	1418644.10	Аналитический метод	0.10	-
916	414083.39	1418571.89	Аналитический метод	0.10	-
917	414302.70	1418517.56	Аналитический метод	0.10	-
918	414372.43	1418497.96	Аналитический метод	0.10	-
919	415067.63	1418280.85	Аналитический метод	0.10	-
920	415087.87	1418247.46	Аналитический метод	0.10	-
921	415091.78	1418230.02	Аналитический метод	0.10	-
922	415090.33	1418137.47	Аналитический метод	0.10	-
923	415161.41	1418100.43	Аналитический метод	0.10	-
924	415296.98	1418094.46	Аналитический метод	0.10	-
925	415329.01	1418098.48	Аналитический метод	0.10	-
926	415380.08	1418100.94	Аналитический метод	0.10	-
927	415827.90	1418140.10	Аналитический метод	0.10	-
928	415832.77	1418138.83	Аналитический метод	0.10	-
929	415837.62	1418138.56	Аналитический метод	0.10	-
930	415865.74	1418124.62	Аналитический метод	0.10	-
931	415870.60	1418123.26	Аналитический метод	0.10	-
932	415877.18	1418123.00	Аналитический метод	0.10	-
933	416063.41	1418131.32	Аналитический метод	0.10	-
395	416037.98	1418237.05	Аналитический метод	0.10	-
-	-	-	-	-	-
934	413566.12	1418688.55	Аналитический метод	0.10	-
935	413481.14	1418697.89	Аналитический метод	0.10	-
936	413427.29	1418772.63	Аналитический метод	0.10	-
937	413407.77	1418757.57	Аналитический метод	0.10	-
938	413398.36	1418755.97	Аналитический метод	0.10	-
939	413390.01	1418757.61	Аналитический метод	0.10	-
940	413332.86	1418810.01	Аналитический метод	0.10	-
941	413327.93	1418811.87	Аналитический метод	0.10	-
942	413286.55	1418820.67	Аналитический метод	0.10	-
943	413257.34	1418854.68	Аналитический метод	0.10	-
944	413254.25	1418864.94	Аналитический метод	0.10	-
945	413255.48	1418874.79	Аналитический метод	0.10	-
946	413283.45	1418919.89	Аналитический метод	0.10	-
947	413304.90	1418942.49	Аналитический метод	0.10	-
948	413282.73	1418973.27	Аналитический метод	0.10	-
949	412930.41	1419373.33	Аналитический метод	0.10	-
950	412909.71	1419359.75	Аналитический метод	0.10	-
951	412895.05	1419357.02	Аналитический метод	0.10	-
952	412881.93	1419351.56	Аналитический метод	0.10	-
953	412835.74	1419352.99	Аналитический метод	0.10	-
954	412832.55	1419354.43	Аналитический метод	0.10	-
955	412818.38	1419365.47	Аналитический метод	0.10	-
956	412810.50	1419365.99	Аналитический метод	0.10	-
957	412696.65	1419492.65	Аналитический метод	0.10	-
958	412692.90	1419502.30	Аналитический метод	0.10	-
959	412693.35	1419512.56	Аналитический метод	0.10	-
960	412751.66	1419655.88	Аналитический метод	0.10	-
961	412770.26	1419680.91	Аналитический метод	0.10	-

962	412804.64	1419733.88	Аналитический метод	0.10	-
963	412847.61	1419780.21	Аналитический метод	0.10	-
964	412835.05	1419865.29	Аналитический метод	0.10	-
965	412733.04	1419994.40	Аналитический метод	0.10	-
966	412014.99	1420898.90	Аналитический метод	0.10	-
967	410797.83	1422462.44	Аналитический метод	0.10	-
968	410763.16	1422518.26	Аналитический метод	0.10	-
969	410679.97	1422621.12	Аналитический метод	0.10	-
970	410385.99	1422803.76	Аналитический метод	0.10	-
971	410354.01	1422844.11	Аналитический метод	0.10	-
972	410350.66	1422835.72	Аналитический метод	0.10	-
973	410409.98	1422745.70	Аналитический метод	0.10	-
974	410423.66	1422742.06	Аналитический метод	0.10	-
975	410434.17	1422732.15	Аналитический метод	0.10	-
976	410445.10	1422718.22	Аналитический метод	0.10	-
977	412638.84	1419370.65	Аналитический метод	0.10	-
978	413243.83	1418702.29	Аналитический метод	0.10	-
979	413480.94	1418682.83	Аналитический метод	0.10	-
934	413566.12	1418688.55	Аналитический метод	0.10	-
-	-	-	-	-	-
980	413390.11	1418824.23	Аналитический метод	0.10	-
981	413334.65	1418901.20	Аналитический метод	0.10	-
982	413322.99	1418888.93	Аналитический метод	0.10	-
983	413308.97	1418867.02	Аналитический метод	0.10	-
984	413342.05	1418859.99	Аналитический метод	0.10	-
985	413360.18	1418853.13	Аналитический метод	0.10	-
980	413390.11	1418824.23	Аналитический метод	0.10	-
-	-	-	-	-	-
986	413073.69	1419286.29	Аналитический метод	0.10	-
987	412890.17	1419834.23	Аналитический метод	0.10	-
988	412900.57	1419763.79	Аналитический метод	0.10	-
989	412844.24	1419703.04	Аналитический метод	0.10	-
990	412795.56	1419631.12	Аналитический метод	0.10	-
991	412746.52	1419511.13	Аналитический метод	0.10	-
992	412830.78	1419413.96	Аналитический метод	0.10	-
993	412841.59	1419410.07	Аналитический метод	0.10	-
994	412850.63	1419402.07	Аналитический метод	0.10	-
995	412866.44	1419401.82	Аналитический метод	0.10	-
996	412890.26	1419406.79	Аналитический метод	0.10	-
997	412903.31	1419415.35	Аналитический метод	0.10	-
998	412924.37	1419455.84	Аналитический метод	0.10	-
986	413073.69	1419286.29	Аналитический метод	0.10	-
-	-	-	-	-	-
999	412777.84	1420041.11	Аналитический метод	0.10	-
1000	410836.89	1422523.63	Аналитический метод	0.10	-
1001	410801.89	1422538.61	Аналитический метод	0.10	-
1002	412054.29	1420929.80	Аналитический метод	0.10	-
1003	412766.52	1420032.63	Аналитический метод	0.10	-
999	412777.84	1420041.11	Аналитический метод	0.10	-
-	-	-	-	-	-

1004	410584.27	1422739.44	Аналитический метод	0.10	-
1005	409805.63	1423702.13	Аналитический метод	0.10	-
1006	409695.39	1423819.90	Аналитический метод	0.10	-
1007	409685.39	1423840.08	Аналитический метод	0.10	-
1008	409658.49	1423861.19	Аналитический метод	0.10	-
1009	409670.49	1423837.91	Аналитический метод	0.10	-
1010	409675.12	1423800.14	Аналитический метод	0.10	-
1011	409675.73	1423780.28	Аналитический метод	0.10	-
1012	410419.77	1422841.64	Аналитический метод	0.10	-
1004	410584.27	1422739.44	Аналитический метод	0.10	-
-	-	-	-	-	-
1013	409422.73	1424276.50	Аналитический метод	0.10	-
1014	409210.51	1424598.21	Аналитический метод	0.10	-
1015	409165.21	1424656.53	Аналитический метод	0.10	-
1016	409333.83	1424393.90	Аналитический метод	0.10	-
1017	409419.58	1424274.09	Аналитический метод	0.10	-
1013	409422.73	1424276.50	Аналитический метод	0.10	-
-	-	-	-	-	-
1018	408049.81	1426243.22	Аналитический метод	0.10	-
1019	408023.95	1426371.93	Аналитический метод	0.10	-
1020	408009.35	1426346.71	Аналитический метод	0.10	-
1018	408049.81	1426243.22	Аналитический метод	0.10	-
-	-	-	-	-	-
1021	407995.71	1426592.22	Аналитический метод	0.10	-
1022	407943.81	1427015.86	Аналитический метод	0.10	-
1023	407946.31	1427042.39	Аналитический метод	0.10	-
1024	407945.25	1427070.15	Аналитический метод	0.10	-
1025	407946.42	1427148.58	Аналитический метод	0.10	-
1026	407947.72	1427175.91	Аналитический метод	0.10	-
1027	407989.23	1427249.19	Аналитический метод	0.10	-
1028	407988.55	1427261.13	Аналитический метод	0.10	-
1029	407982.38	1427276.16	Аналитический метод	0.10	-
1030	407944.02	1427329.54	Аналитический метод	0.10	-
1031	407943.06	1427329.89	Аналитический метод	0.10	-
1032	407837.31	1427411.37	Аналитический метод	0.10	-
1033	407852.26	1427673.29	Аналитический метод	0.10	-
1034	407843.49	1427637.95	Аналитический метод	0.10	-
1035	407843.82	1427630.04	Аналитический метод	0.10	-
1036	407800.18	1427421.77	Аналитический метод	0.10	-
1037	407766.87	1427375.58	Аналитический метод	0.10	-
1038	407727.04	1427348.62	Аналитический метод	0.10	-
1039	407680.10	1427047.54	Аналитический метод	0.10	-
1040	407752.25	1427013.02	Аналитический метод	0.10	-
1041	407805.10	1426997.38	Аналитический метод	0.10	-
1042	407902.69	1426958.48	Аналитический метод	0.10	-
1043	407930.57	1426925.34	Аналитический метод	0.10	-
1021	407995.71	1426592.22	Аналитический метод	0.10	-
-	-	-	-	-	-
1044	407477.04	1428585.19	Аналитический метод	0.10	-
1045	407468.82	1428628.07	Аналитический метод	0.10	-

1046	407423.18	1428930.64	Аналитический метод	0.10	-
1047	407107.75	1428975.32	Аналитический метод	0.10	-
1048	406674.75	1428997.33	Аналитический метод	0.10	-
1049	406288.88	1429009.24	Аналитический метод	0.10	-
1050	406262.30	1429008.81	Аналитический метод	0.10	-
1051	406242.67	1429010.43	Аналитический метод	0.10	-
1052	406229.73	1429019.11	Аналитический метод	0.10	-
1053	406221.29	1429025.85	Аналитический метод	0.10	-
1054	406214.11	1429036.43	Аналитический метод	0.10	-
1055	406096.46	1429195.31	Аналитический метод	0.10	-
1056	406062.83	1429225.61	Аналитический метод	0.10	-
1057	406057.59	1429230.70	Аналитический метод	0.10	-
1058	405997.65	1429211.40	Аналитический метод	0.10	-
1059	406000.67	1429205.66	Аналитический метод	0.10	-
1060	406114.65	1429051.03	Аналитический метод	0.10	-
1061	406125.13	1428950.40	Аналитический метод	0.10	-
1062	407037.65	1428939.55	Аналитический метод	0.10	-
1063	407359.47	1428933.69	Аналитический метод	0.10	-
1064	407372.00	1428926.97	Аналитический метод	0.10	-
1065	407378.84	1428914.48	Аналитический метод	0.10	-
1066	407417.53	1428795.87	Аналитический метод	0.10	-
1067	407436.89	1428718.00	Аналитический метод	0.10	-
1068	407471.64	1428595.66	Аналитический метод	0.10	-
1044	407477.04	1428585.19	Аналитический метод	0.10	-
-	-	-	-	-	-
1069	405924.34	1429240.33	Аналитический метод	0.10	-
1070	405911.11	1429260.77	Аналитический метод	0.10	-
1071	405893.23	1429278.07	Аналитический метод	0.10	-
1072	405883.37	1429278.92	Аналитический метод	0.10	-
1073	405716.55	1429197.66	Аналитический метод	0.10	-
1074	405712.40	1429193.23	Аналитический метод	0.10	-
1075	405710.19	1429178.00	Аналитический метод	0.10	-
1076	405706.46	1429140.75	Аналитический метод	0.10	-
1077	405769.70	1429161.62	Аналитический метод	0.10	-
1078	405824.38	1429185.79	Аналитический метод	0.10	-
1079	405840.51	1429198.28	Аналитический метод	0.10	-
1080	405888.93	1429228.93	Аналитический метод	0.10	-
1069	405924.34	1429240.33	Аналитический метод	0.10	-
-	-	-	-	-	-
1081	405323.44	1428964.84	Аналитический метод	0.10	-
1082	405257.12	1429035.93	Аналитический метод	0.10	-
1083	405195.42	1429007.61	Аналитический метод	0.10	-
1084	405258.19	1428933.05	Аналитический метод	0.10	-
1085	405265.15	1428935.11	Аналитический метод	0.10	-
1086	405276.68	1428939.43	Аналитический метод	0.10	-
1087	405302.11	1428949.08	Аналитический метод	0.10	-
1081	405323.44	1428964.84	Аналитический метод	0.10	-
-	-	-	-	-	-
1088	397677.18	1427244.46	Аналитический метод	0.10	-
1089	397665.52	1427246.30	Аналитический метод	0.10	-

1090	397641.82	1427264.51	Аналитический метод	0.10	-
1091	397624.05	1427305.15	Аналитический метод	0.10	-
1092	397554.02	1427538.69	Аналитический метод	0.10	-
1093	397516.37	1427667.59	Аналитический метод	0.10	-
1094	397493.32	1427677.47	Аналитический метод	0.10	-
1095	397550.86	1427416.66	Аналитический метод	0.10	-
1096	397572.22	1427346.59	Аналитический метод	0.10	-
1097	397583.69	1427273.50	Аналитический метод	0.10	-
1098	397639.30	1427244.26	Аналитический метод	0.10	-
1088	397677.18	1427244.46	Аналитический метод	0.10	-
-	-	-	-	-	-
1099	396347.56	1432584.41	Аналитический метод	0.10	-
1100	396326.50	1432614.88	Аналитический метод	0.10	-
1101	396332.78	1432587.80	Аналитический метод	0.10	-
1099	396347.56	1432584.41	Аналитический метод	0.10	-
-	-	-	-	-	-
1102	396240.39	1432760.96	Аналитический метод	0.10	-
1103	394758.79	1432478.57	Аналитический метод	0.10	-
1104	394496.19	1432441.40	Аналитический метод	0.10	-
1105	394364.20	1432408.74	Аналитический метод	0.10	-
1106	394361.99	1432408.77	Аналитический метод	0.10	-
1107	394364.43	1432393.18	Аналитический метод	0.10	-
1108	394388.30	1432397.52	Аналитический метод	0.10	-
1109	395590.56	1432633.28	Аналитический метод	0.10	-
1110	396241.34	1432756.98	Аналитический метод	0.10	-
1102	396240.39	1432760.96	Аналитический метод	0.10	-
-	-	-	-	-	-
1111	394188.19	1432361.16	Аналитический метод	0.10	-
1112	394160.44	1432362.61	Аналитический метод	0.10	-
1113	394121.56	1432349.01	Аналитический метод	0.10	-
1111	394188.19	1432361.16	Аналитический метод	0.10	-
-	-	-	-	-	-
1114	392057.60	1432164.96	Аналитический метод	0.10	-
1115	391325.26	1432039.32	Аналитический метод	0.10	-
1116	391005.13	1431984.42	Аналитический метод	0.10	-
1117	390727.20	1431978.90	Аналитический метод	0.10	-
1118	390362.82	1431864.77	Аналитический метод	0.10	-
1119	389421.70	1431684.03	Аналитический метод	0.10	-
1120	389157.48	1431606.38	Аналитический метод	0.10	-
1121	389135.57	1431521.19	Аналитический метод	0.10	-
1122	389367.21	1431539.12	Аналитический метод	0.10	-
1123	389397.97	1431553.06	Аналитический метод	0.10	-
1124	389450.23	1431546.20	Аналитический метод	0.10	-
1125	390279.18	1431644.23	Аналитический метод	0.10	-
1126	390324.75	1431652.08	Аналитический метод	0.10	-
1127	390372.15	1431693.10	Аналитический метод	0.10	-
1128	390447.24	1431715.37	Аналитический метод	0.10	-
1129	390530.51	1431816.09	Аналитический метод	0.10	-
1130	390812.51	1431971.65	Аналитический метод	0.10	-
1131	390821.52	1431974.49	Аналитический метод	0.10	-


1132	390833.13	1431973.07	Аналитический метод	0.10	-
1133	391306.17	1431840.08	Аналитический метод	0.10	-
1134	391335.23	1431842.60	Аналитический метод	0.10	-
1135	392134.71	1432001.44	Аналитический метод	0.10	-
1114	392057.60	1432164.96	Аналитический метод	0.10	-
-	-	-	-	-	-
1136	389069.92	1431468.65	Аналитический метод	0.10	-
1137	389027.33	1431467.58	Аналитический метод	0.10	-
1138	388849.80	1431462.78	Аналитический метод	0.10	-
1139	388782.98	1431494.05	Аналитический метод	0.10	-
1140	388672.09	1431496.48	Аналитический метод	0.10	-
1141	388427.74	1431681.01	Аналитический метод	0.10	-
1142	388378.99	1431742.72	Аналитический метод	0.10	-
1143	388054.98	1431869.44	Аналитический метод	0.10	-
1144	387986.15	1431947.53	Аналитический метод	0.10	-
1145	387859.95	1431934.63	Аналитический метод	0.10	-
1146	387680.68	1431766.27	Аналитический метод	0.10	-
1147	387647.67	1431725.96	Аналитический метод	0.10	-
1148	387494.96	1431617.12	Аналитический метод	0.10	-
1149	387288.56	1431428.39	Аналитический метод	0.10	-
1150	387279.67	1431422.30	Аналитический метод	0.10	-
1151	387271.72	1431420.53	Аналитический метод	0.10	-
1152	386709.01	1431406.57	Аналитический метод	0.10	-
1153	386646.36	1431408.19	Аналитический метод	0.10	-
1154	386636.30	1431409.39	Аналитический метод	0.10	-
1155	386011.51	1431389.17	Аналитический метод	0.10	-
1156	385909.45	1431399.21	Аналитический метод	0.10	-
1157	385911.31	1431245.52	Аналитический метод	0.10	-
1158	386840.61	1431241.08	Аналитический метод	0.10	-
1159	386855.81	1431240.50	Аналитический метод	0.10	-
1160	386990.87	1431238.32	Аналитический метод	0.10	-
1161	387004.44	1431235.31	Аналитический метод	0.10	-
1162	387395.87	1431124.72	Аналитический метод	0.10	-
1163	387455.17	1431089.37	Аналитический метод	0.10	-
1164	387547.71	1431036.52	Аналитический метод	0.10	-
1165	387653.01	1430977.83	Аналитический метод	0.10	-
1166	387664.98	1430985.64	Аналитический метод	0.10	-
1167	387682.36	1431017.88	Аналитический метод	0.10	-
1168	387705.57	1431026.81	Аналитический метод	0.10	-
1169	387790.64	1430984.56	Аналитический метод	0.10	-
1170	387795.12	1430993.63	Аналитический метод	0.10	-
1171	387818.05	1431002.92	Аналитический метод	0.10	-
1172	387841.79	1430993.12	Аналитический метод	0.10	-
1173	387857.36	1430990.53	Аналитический метод	0.10	-
1174	387861.70	1430990.62	Аналитический метод	0.10	-
1175	388488.16	1431245.28	Аналитический метод	0.10	-
1176	389024.22	1431314.28	Аналитический метод	0.10	-
1177	389029.48	1431331.52	Аналитический метод	0.10	-
1178	389051.42	1431407.55	Аналитический метод	0.10	-
1136	389069.92	1431468.65	Аналитический метод	0.10	-

-	-	-	-	-	-
1179	379782.95	1429756.14	Аналитический метод	0.10	-
1180	378375.50	1429246.59	Аналитический метод	0.10	-
1181	378366.06	1429232.43	Аналитический метод	0.10	-
1179	379782.95	1429756.14	Аналитический метод	0.10	-
-	-	-	-	-	-
1182	378239.66	1429132.40	Аналитический метод	0.10	-
1183	378234.63	1429130.54	Аналитический метод	0.10	-
1184	378221.66	1429105.10	Аналитический метод	0.10	-
1182	378239.66	1429132.40	Аналитический метод	0.10	-
-	-	-	-	-	-
1185	378091.29	1428256.22	Аналитический метод	0.10	-
1186	378080.30	1428805.89	Аналитический метод	0.10	-
1187	378079.99	1428827.10	Аналитический метод	0.10	-
1188	378062.92	1428793.61	Аналитический метод	0.10	-
1189	378050.85	1428205.75	Аналитический метод	0.10	-
1190	378057.67	1428208.63	Аналитический метод	0.10	-
1185	378091.29	1428256.22	Аналитический метод	0.10	-

Раздел 3

Схема расположения границ публичного сервитута

Схема размещения листов

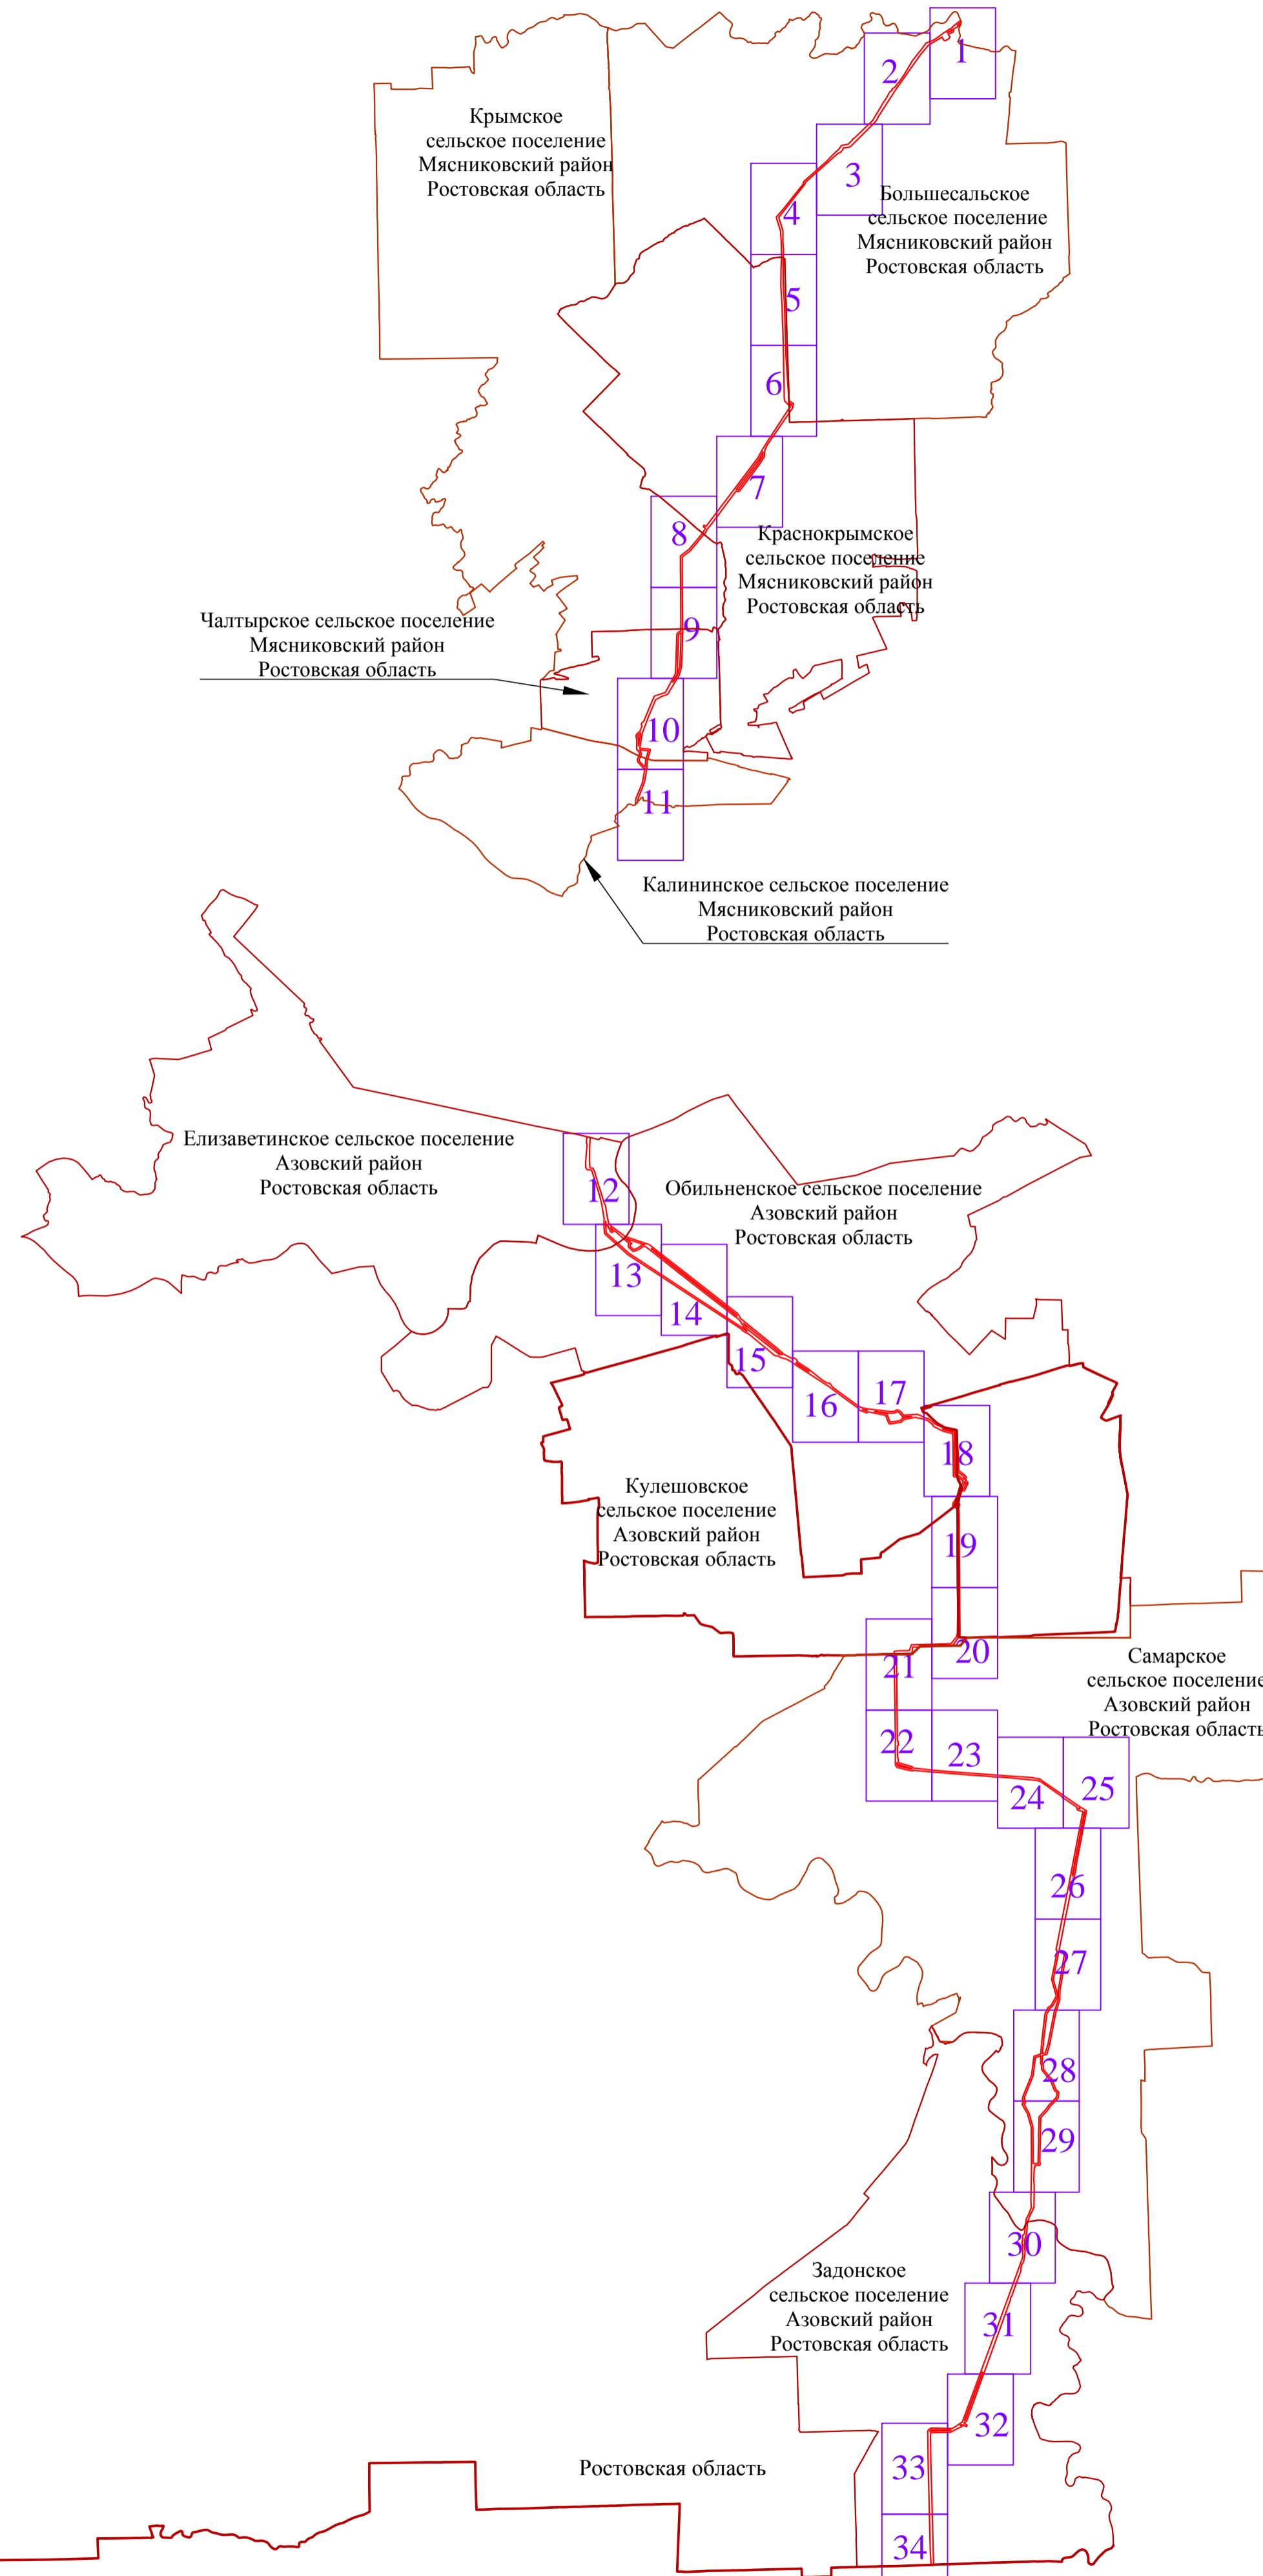

Масштаб 1: 142 000

Используемые условные знаки и обозначения:

— проектная граница публичного сервитута


— установленные границы административно - территориальных образований

— наименования административно - территориальных образований

— граница и номер листа

Схема расположения границ публичного сервитута

Лист 1

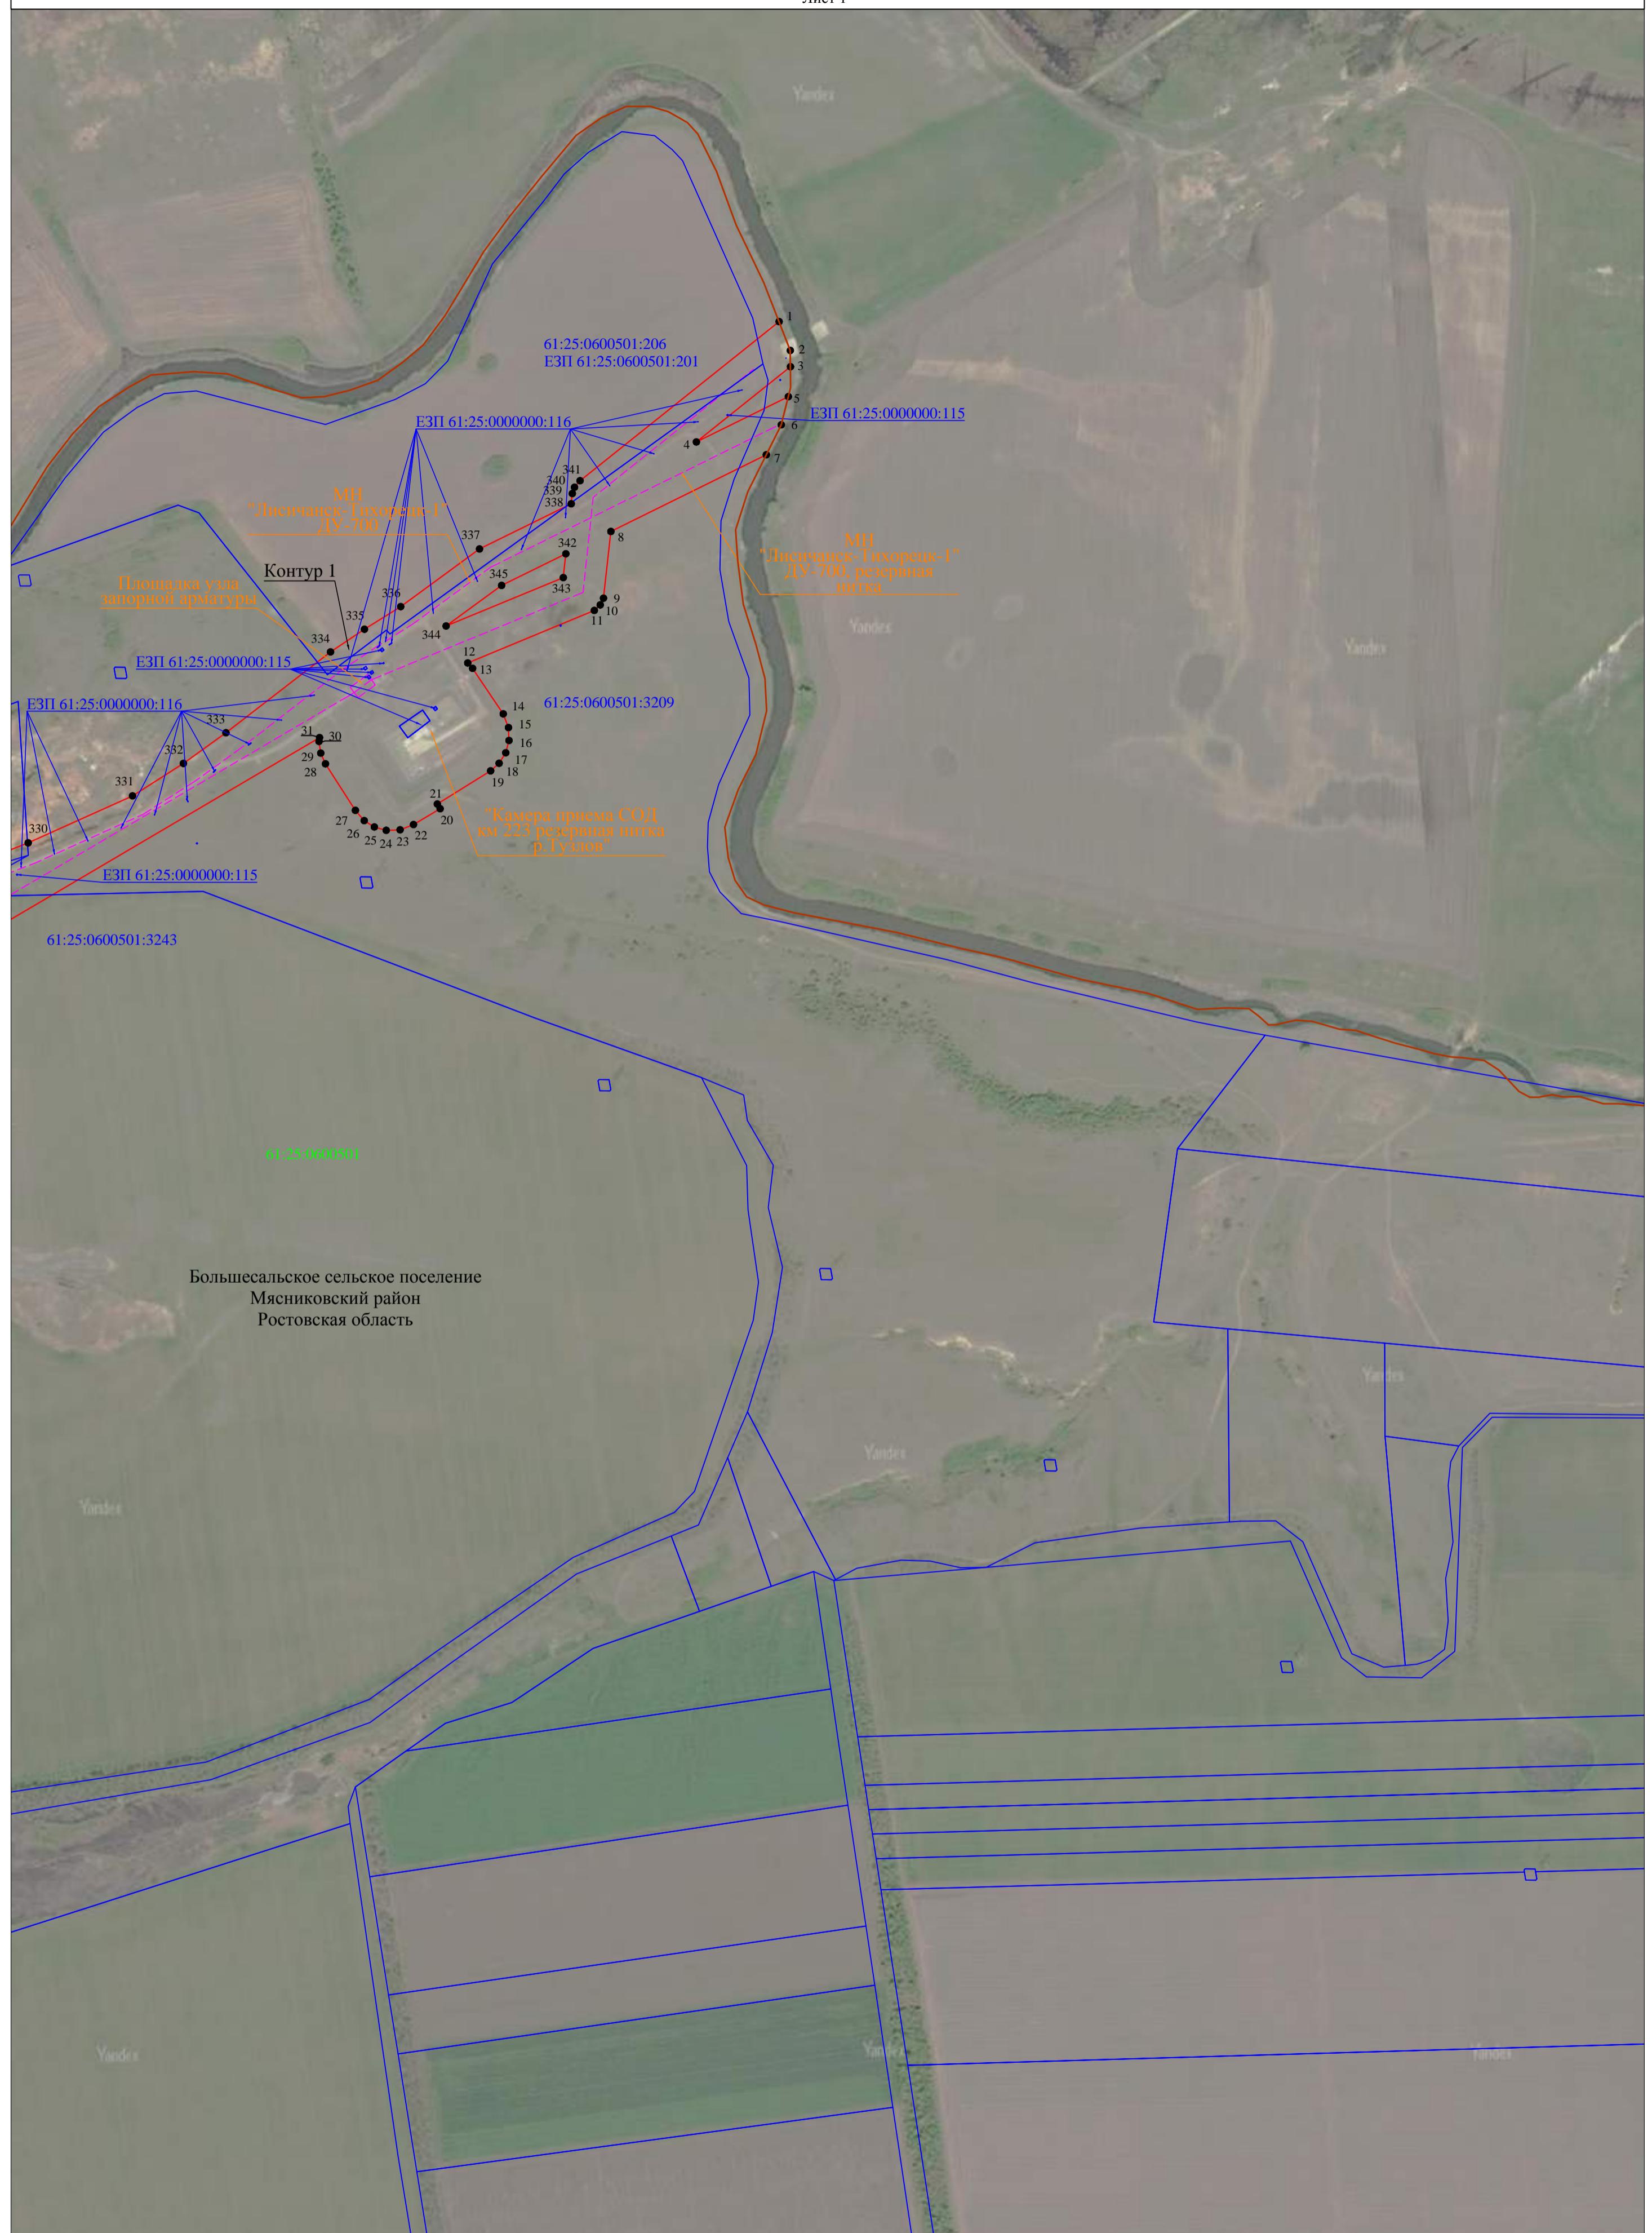

Используемые условные знаки и обозначения:
- условные обозначения представлены на листе №35

Масштаб 1:5000

Большесальское сельское поселение
Мясниковский район
Ростовская область

МН
"Лисичанск-Тихорецк-1"
ДУ-700, резервная
нитка

61:25:0600501:203
Е3П 61:25:0600501:201

61:25:0600501:2078

61:25:0600501:2066

L311 01.25.0000000

L311 01.25.0000000

61:25:0600501:2082

Используемые условные знаки и обозначения:

Масштаб 1:5000

Используемые условные знаки и обозначения:

Масштаб 1:5000

Схема расположения границ публичного сервитута

Лист 4

61:25:0600501:2128

Большесальское сельское поселение
Мясниковский район
Ростовская область

Контур 1

61:25:0600501:2111

61:25:0600501:755
ЕЗП 61:25:0600501:810
61:25:0600501:761
ЕЗП 61:25:0600501:754
61:25:0600501:756
ЕЗП 61:25:0600501:813

61:25:0600501:152

61:25:0600501:151 268

61:25:0600501:151 267

61:25:0600501:151

Схема расположения границ публичного сервитута

Лист 5

61:25:0600501:197

61:25:0000000:6093

264 ● 68

61:25:0600401:12509(2)

МН
"Лисичанск-Тихорецк-1"
ДУ-700

61:25:0600401:5807

61:25:0600401:5805

61:25:0600401:4576

61:25:0600401:4575

61:25:0600401:4629

61:25:0600401:3708

61:25:0600401:2656

61:25:0600401:2655 262 ● 69

61:25:0600401:2654

Краснокрымское сельское поселение
Мясниковский район
Ростовская область

61:25:0600401:2652

61:25:0600401:2651

61:25:0600401:2650

61:25:0600401:2649

61:25:0600401:2648

261 ●

61:25:0600401:2647

61:25:0600401:2640 260 ●

61:25:0600401:259 ● 70

Контур 1

61:25:0600401:2214

61:25:0600401:2213

61:25:0600401:2212

61:25:0600401:2211

61:25:0600401:2210

61:25:0600401:2209

61:25:0600401:2208 258 ●

61:25:0600401:2207

61:25:0600401:2206

61:25:0600401:2205

61:25:0600401:2204

61:25:0600401:2203

61:25:0600401:2200

61:25:0600401:2199

61:25:0600401:2197 257 ●

61:25:0600401:2196

61:25:0600401:2195

61:25:0600401:2194

61:25:0600401:2193

61:25:0600401:2192

61:25:0600401:2191

61:25:0600401:2190

61:25:0600401:2189

61:25:0600401:2188

61:25:0600401:2187

61:25:0600401:2186

61:25:0600401:2185

61:25:0600401:2184

МН
"Лисичанск-Тихорецк-1"
ДУ-700, резервная
нитка

ЕЗП 61:25:0000000:115

61:25:0600401:12507(4)

61:25:0600401:12508(4)

61:25:0000000:115

61:25:0600401:2202

61:25:0600401:2201

61:25:0600401:2198


61:25:0000000:115

Используемые условные знаки и обозначения:
- условные обозначения представлены на листе №35

Масштаб 1:5000

Схема расположения границ публичного сервитута

Лист 7

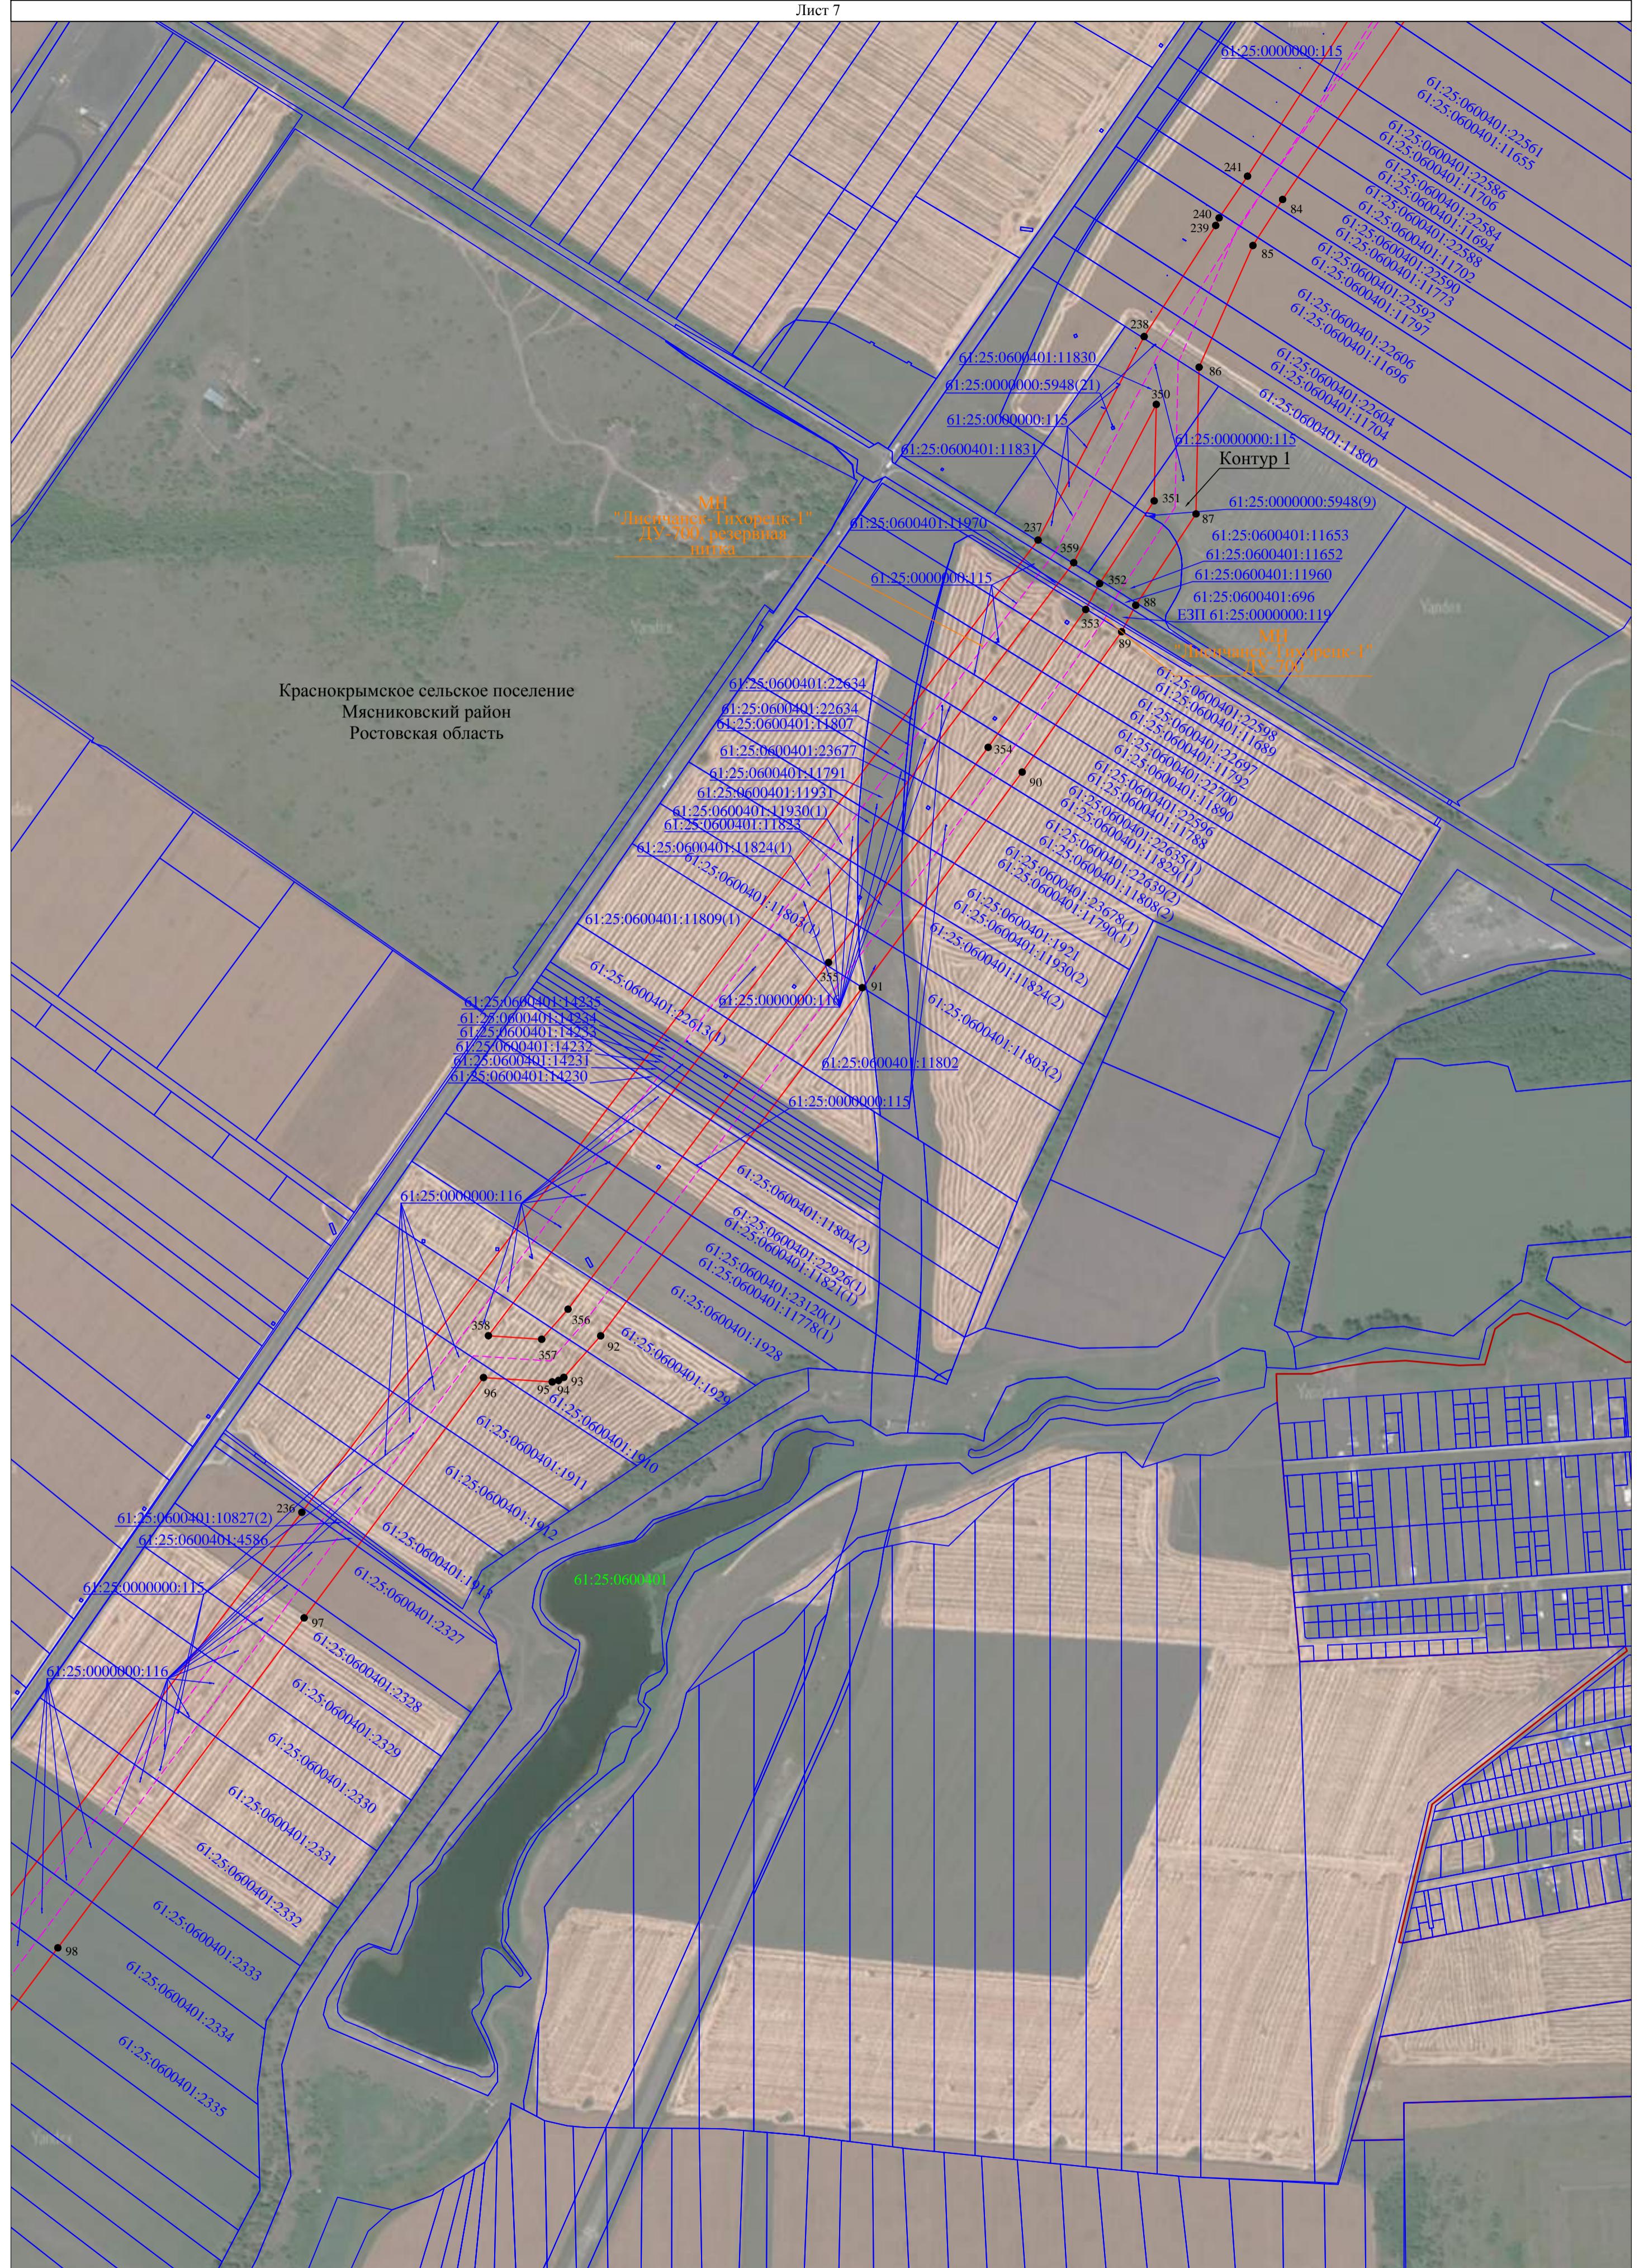

Используемые условные знаки и обозначения:
- условные обозначения представлены на листе №35

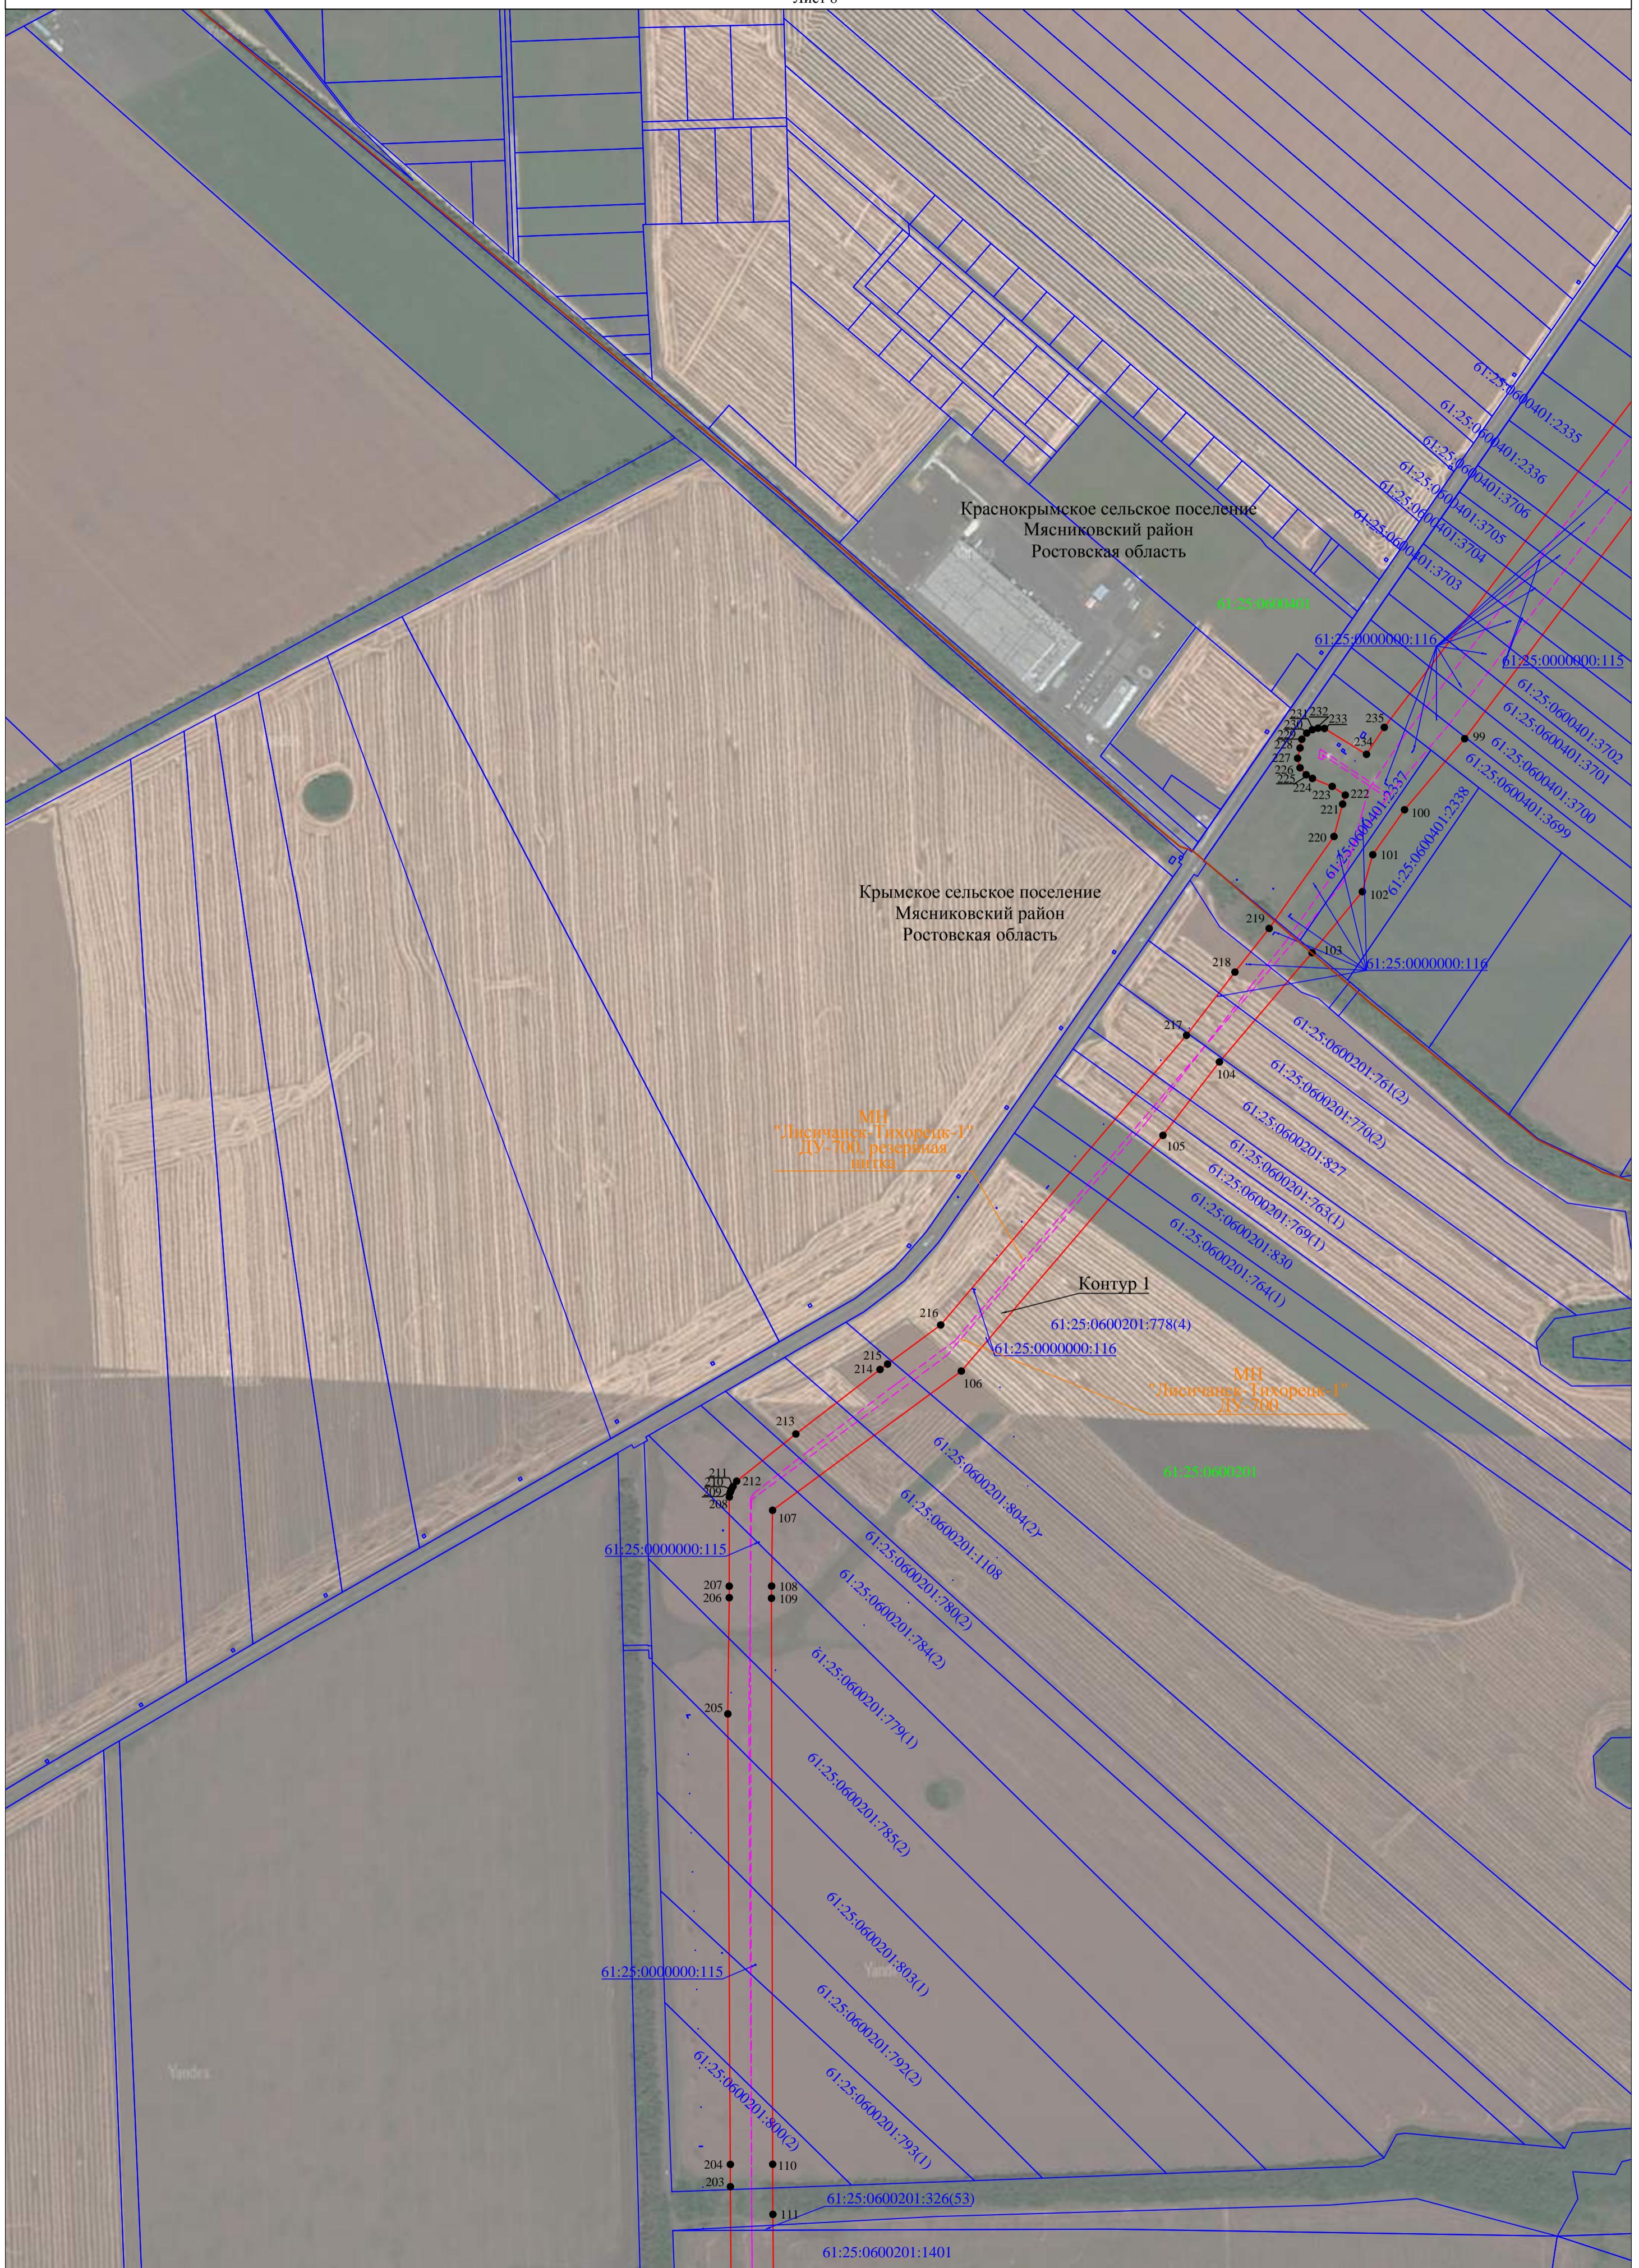


Схема расположения границ публичного сервитута

Лист 9

61:25:0600201:1401

61:25:0600201:1402

61:25:0600201:879

61:25:0000000:115

61:25:0600201:894

61:25:0600201:868

61:25:0600201:877

61:25:0600201:858

61:25:0600201:881

61:25:0600201:873

61:25:0600201:893

61:25:0600201:862

61:25:0000000:115

61:25:0600201:886

61:25:0600201:899

61:25:0600201:889

61:25:0600201:941

61:25:0600201:940

61:25:0600201

Контур 1

61:25:0000000:115

61:25:0000000:116

61:25:0000000:6050(2)

МН
"Лисичанск-Тихорецк-Г"
ДУ-700

МН

"Лисичанск-Тихорецк-Г"

ДУ-700; резервная

нитка

Чалтырское сельское поселение

Мясниковский район

Ростовская область

61:25:0601001

61:25:0601001:69

61:25:0601001:68

61:25:0601001:1140

61:25:0000000:115

61:25:0601001:474

61:25:0601001:475


61:25:0000000:115

Используемые условные знаки и обозначения:
- условные обозначения представлены на листе №35

Масштаб 1:5000

Схема расположения границ публичного сервитута

Лист 10

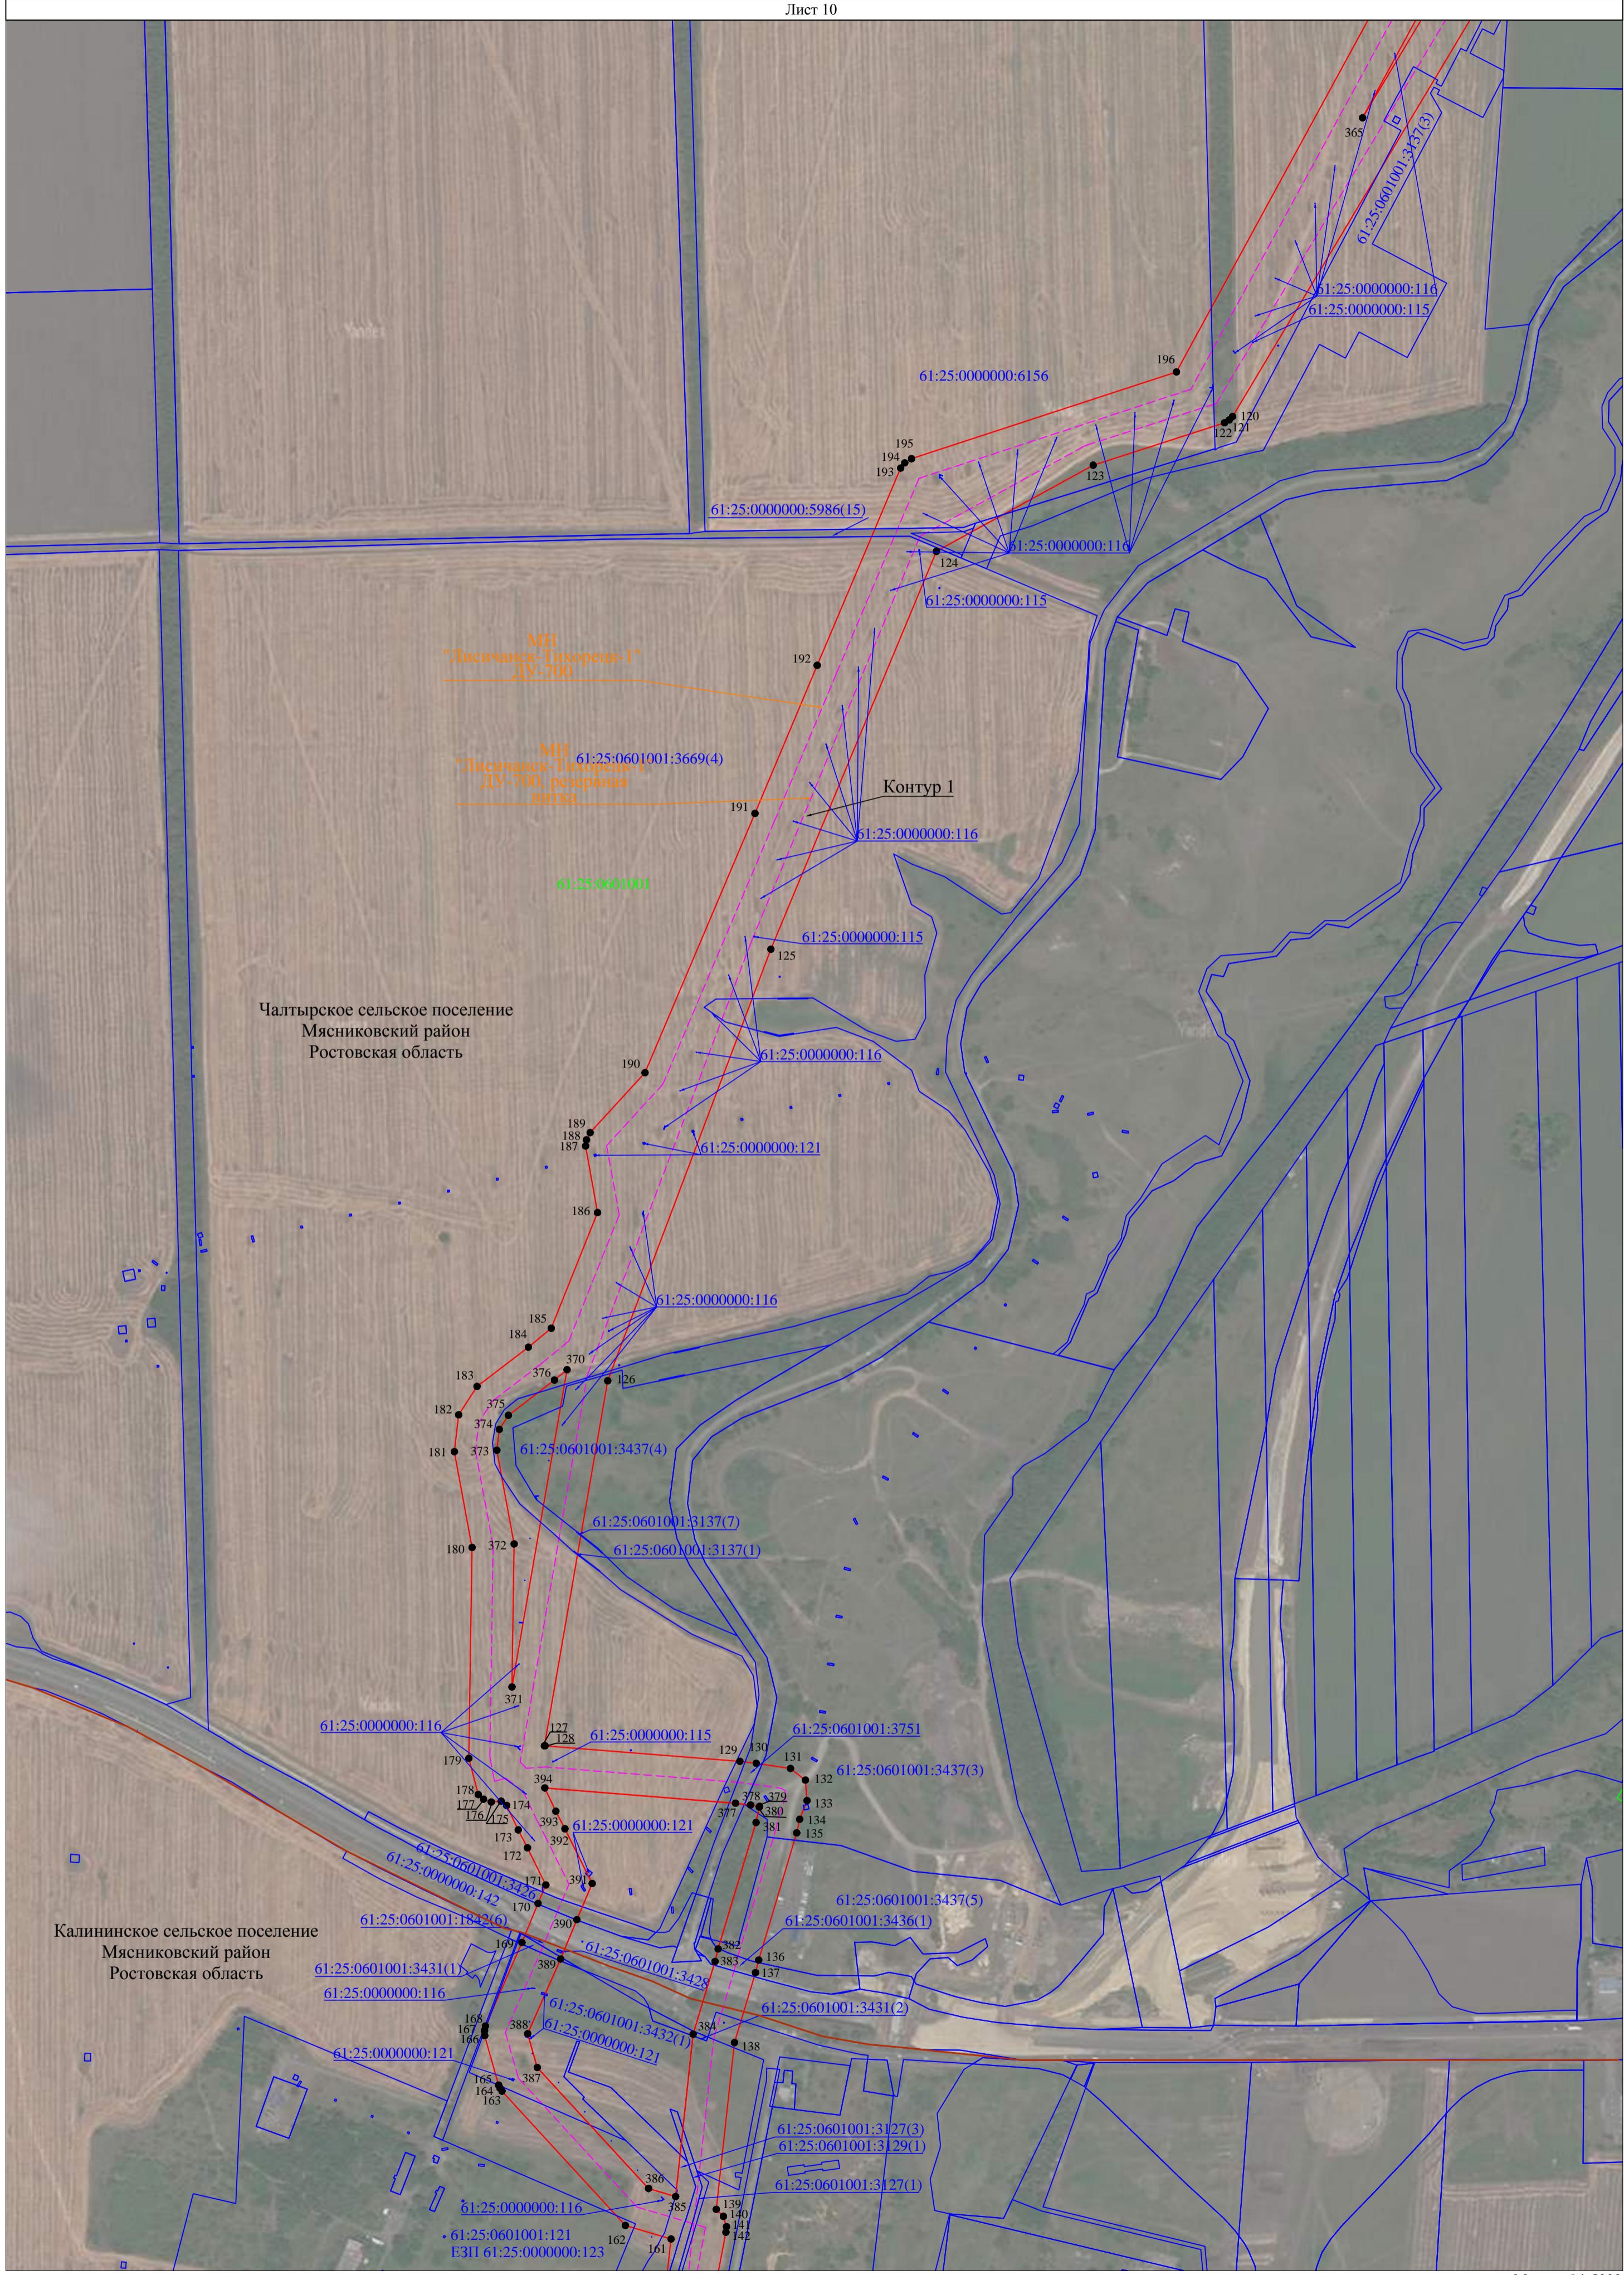


Используемые условные знаки и обозначения:
- условные обозначения представлены на листе №35

Масштаб 1:5000

Схема расположения границ публичного сервитута

Лист 13

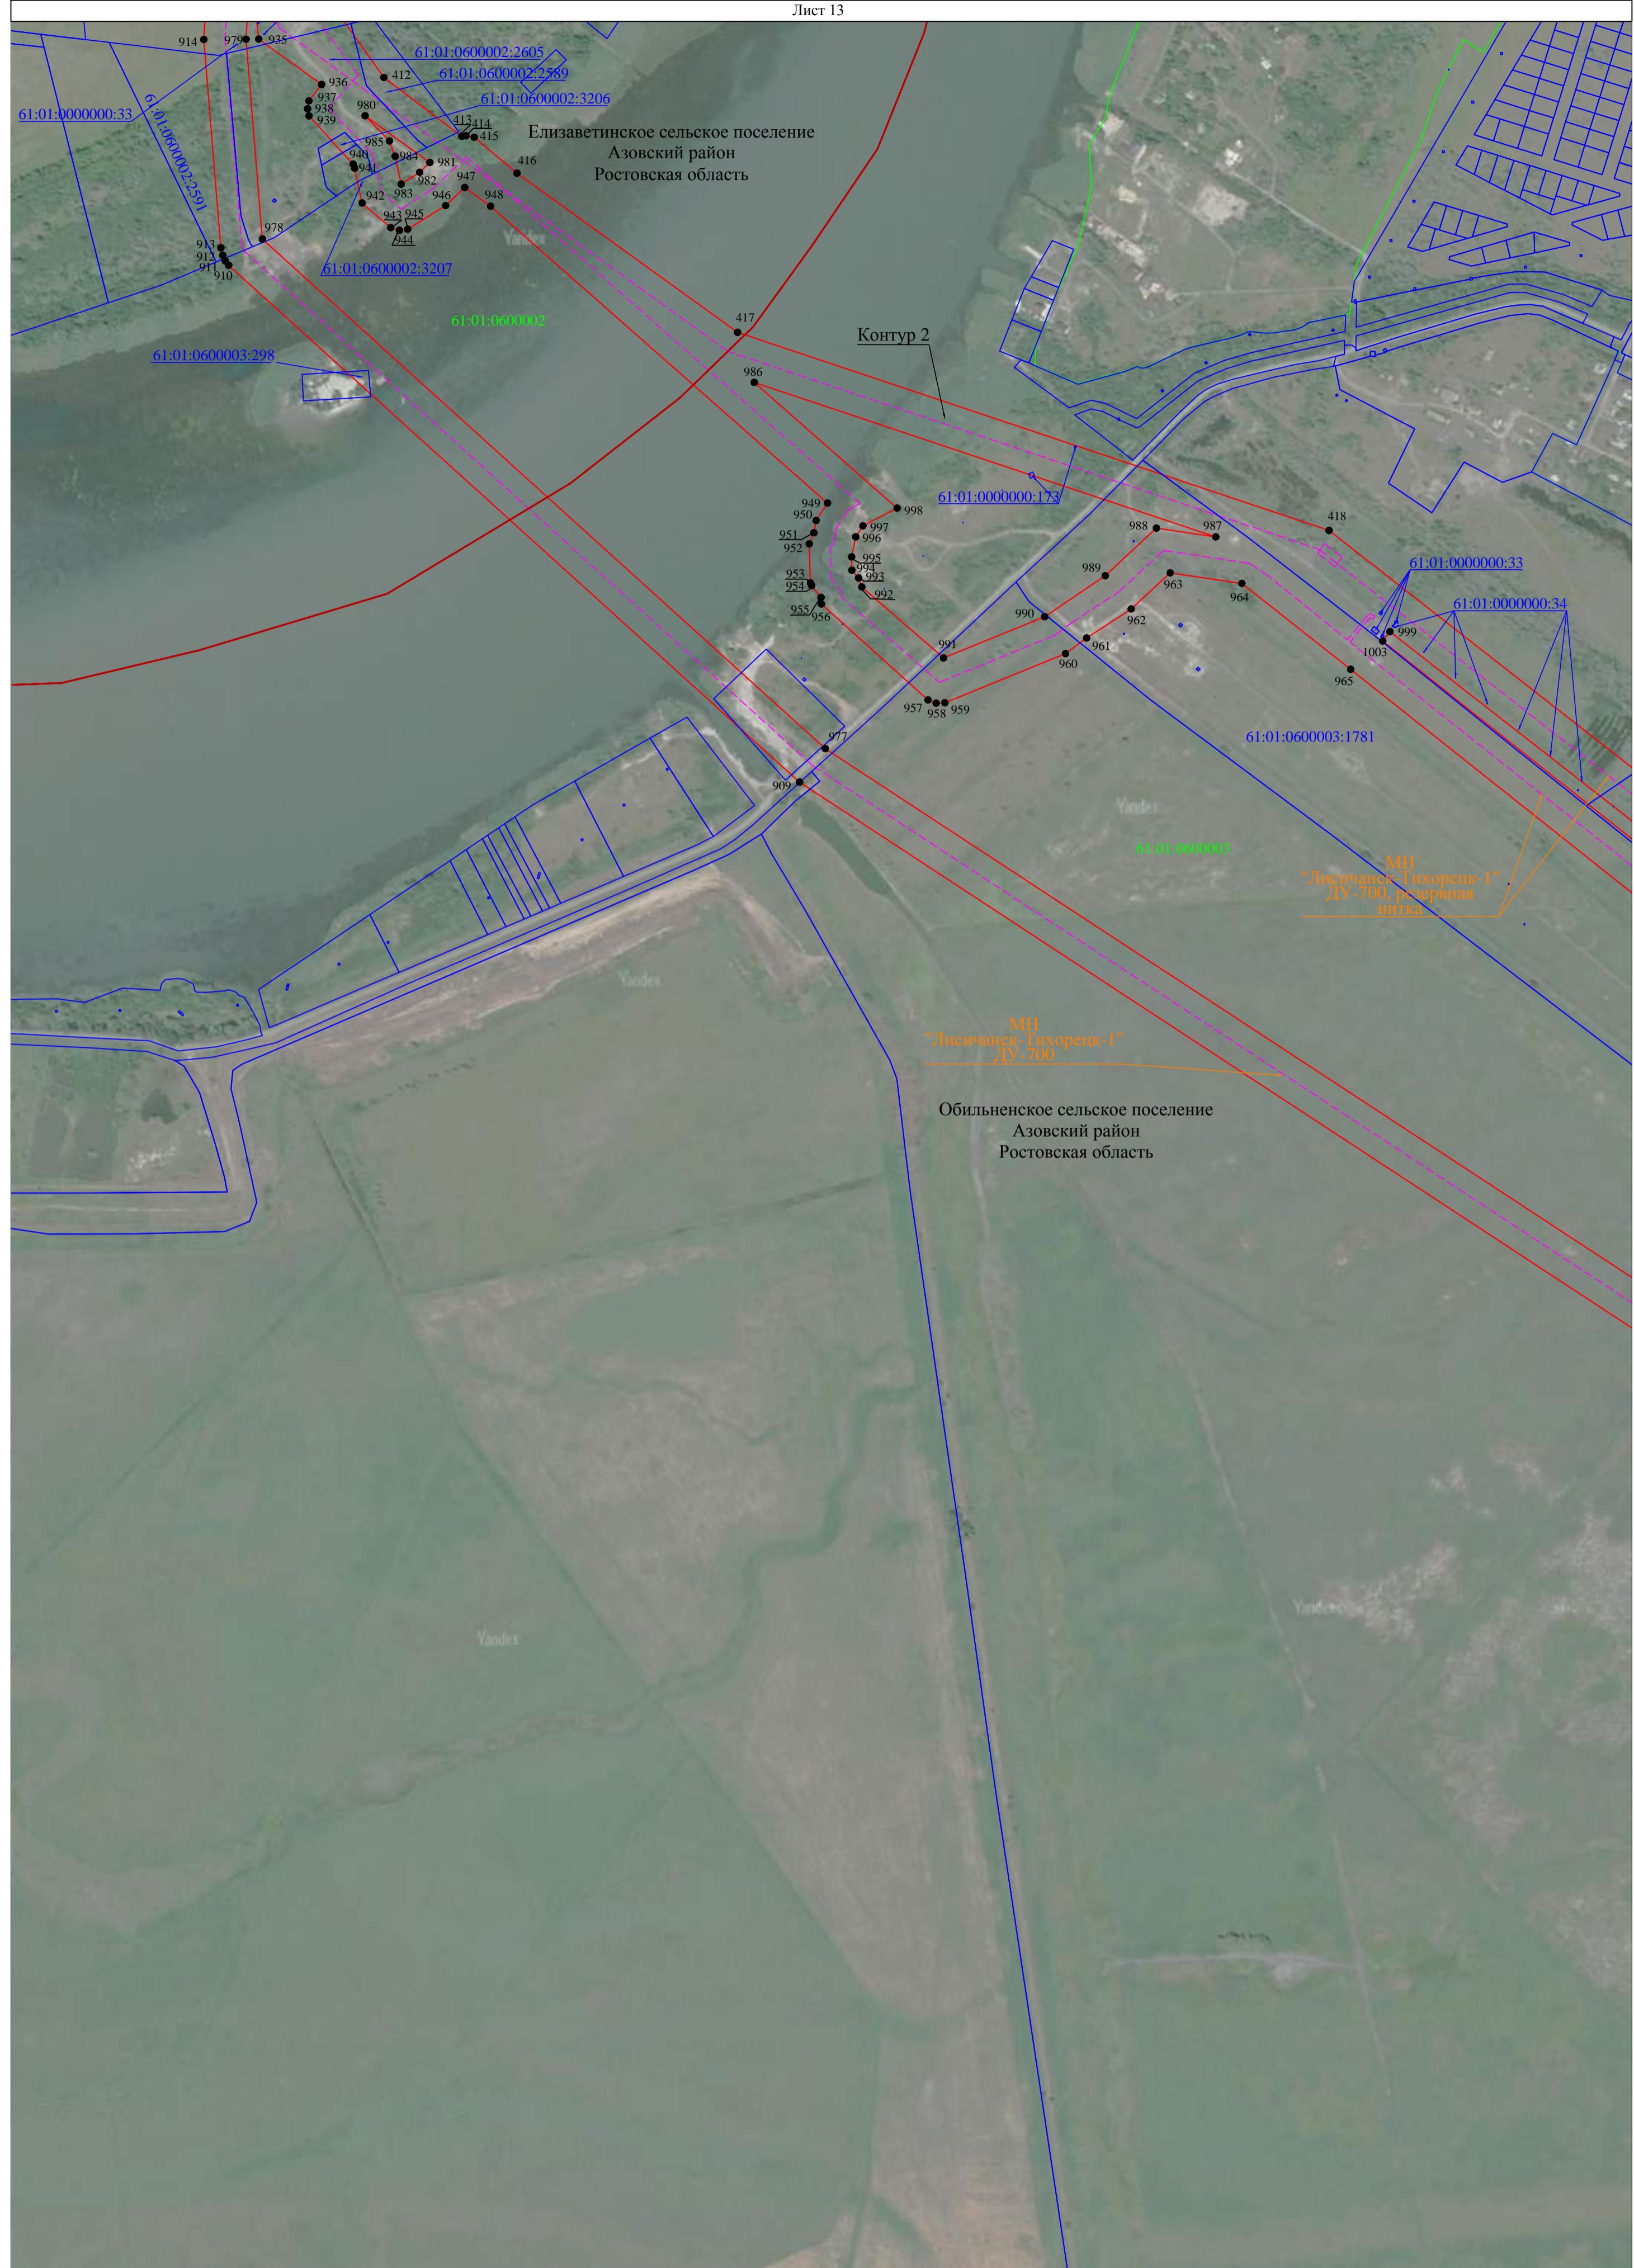

Используемые условные знаки и обозначения:
- условные обозначения представлены на листе №35

Масштаб 1:5000

Схема расположения границ публичного сервитута


Лист 14

43



Используемые условные знаки и обозначения:
- условные обозначения представлены на листе №35

Масштаб 1:5000

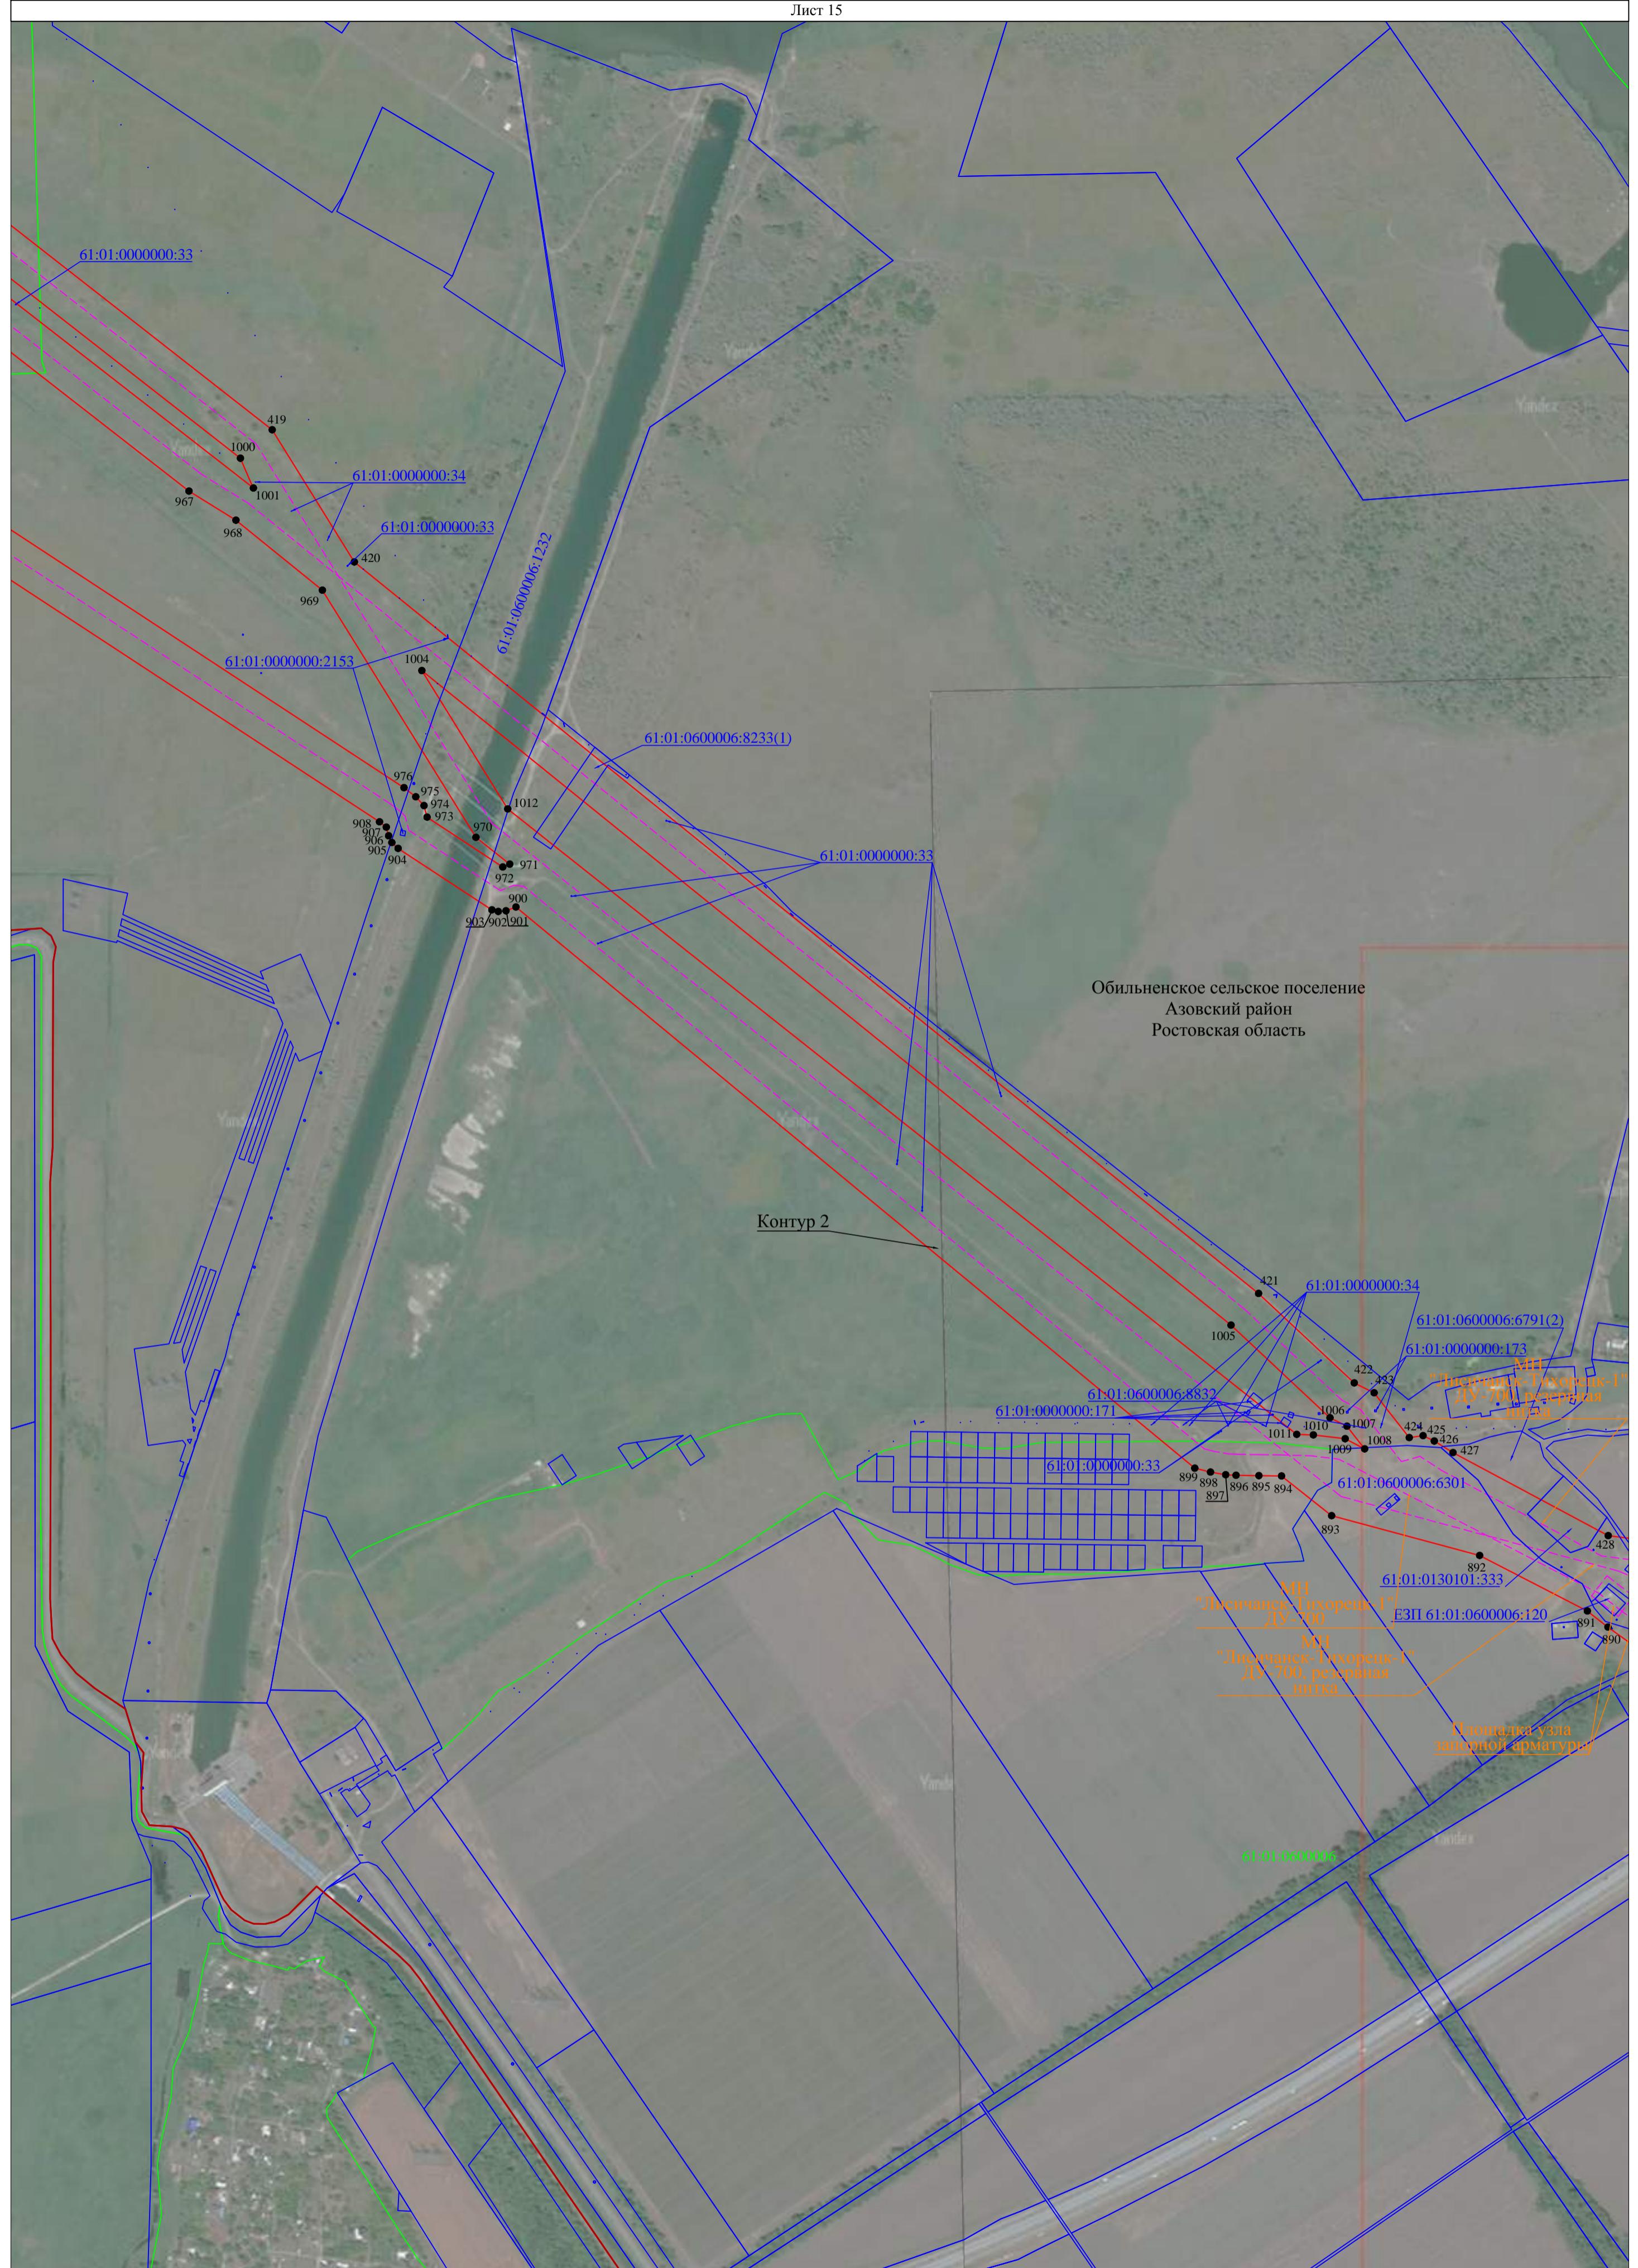

Используемые условные знаки и обозначения:
- условные обозначения представлены на листе №35

Масштаб 1:5000

Схема расположения границ публичного сервитута

Лист 16




Используемые условные знаки и обозначения:
- условные обозначения представлены на листе №35

Масштаб 1:5000

Схема расположения границ публичного сервитута

Лист 17

46

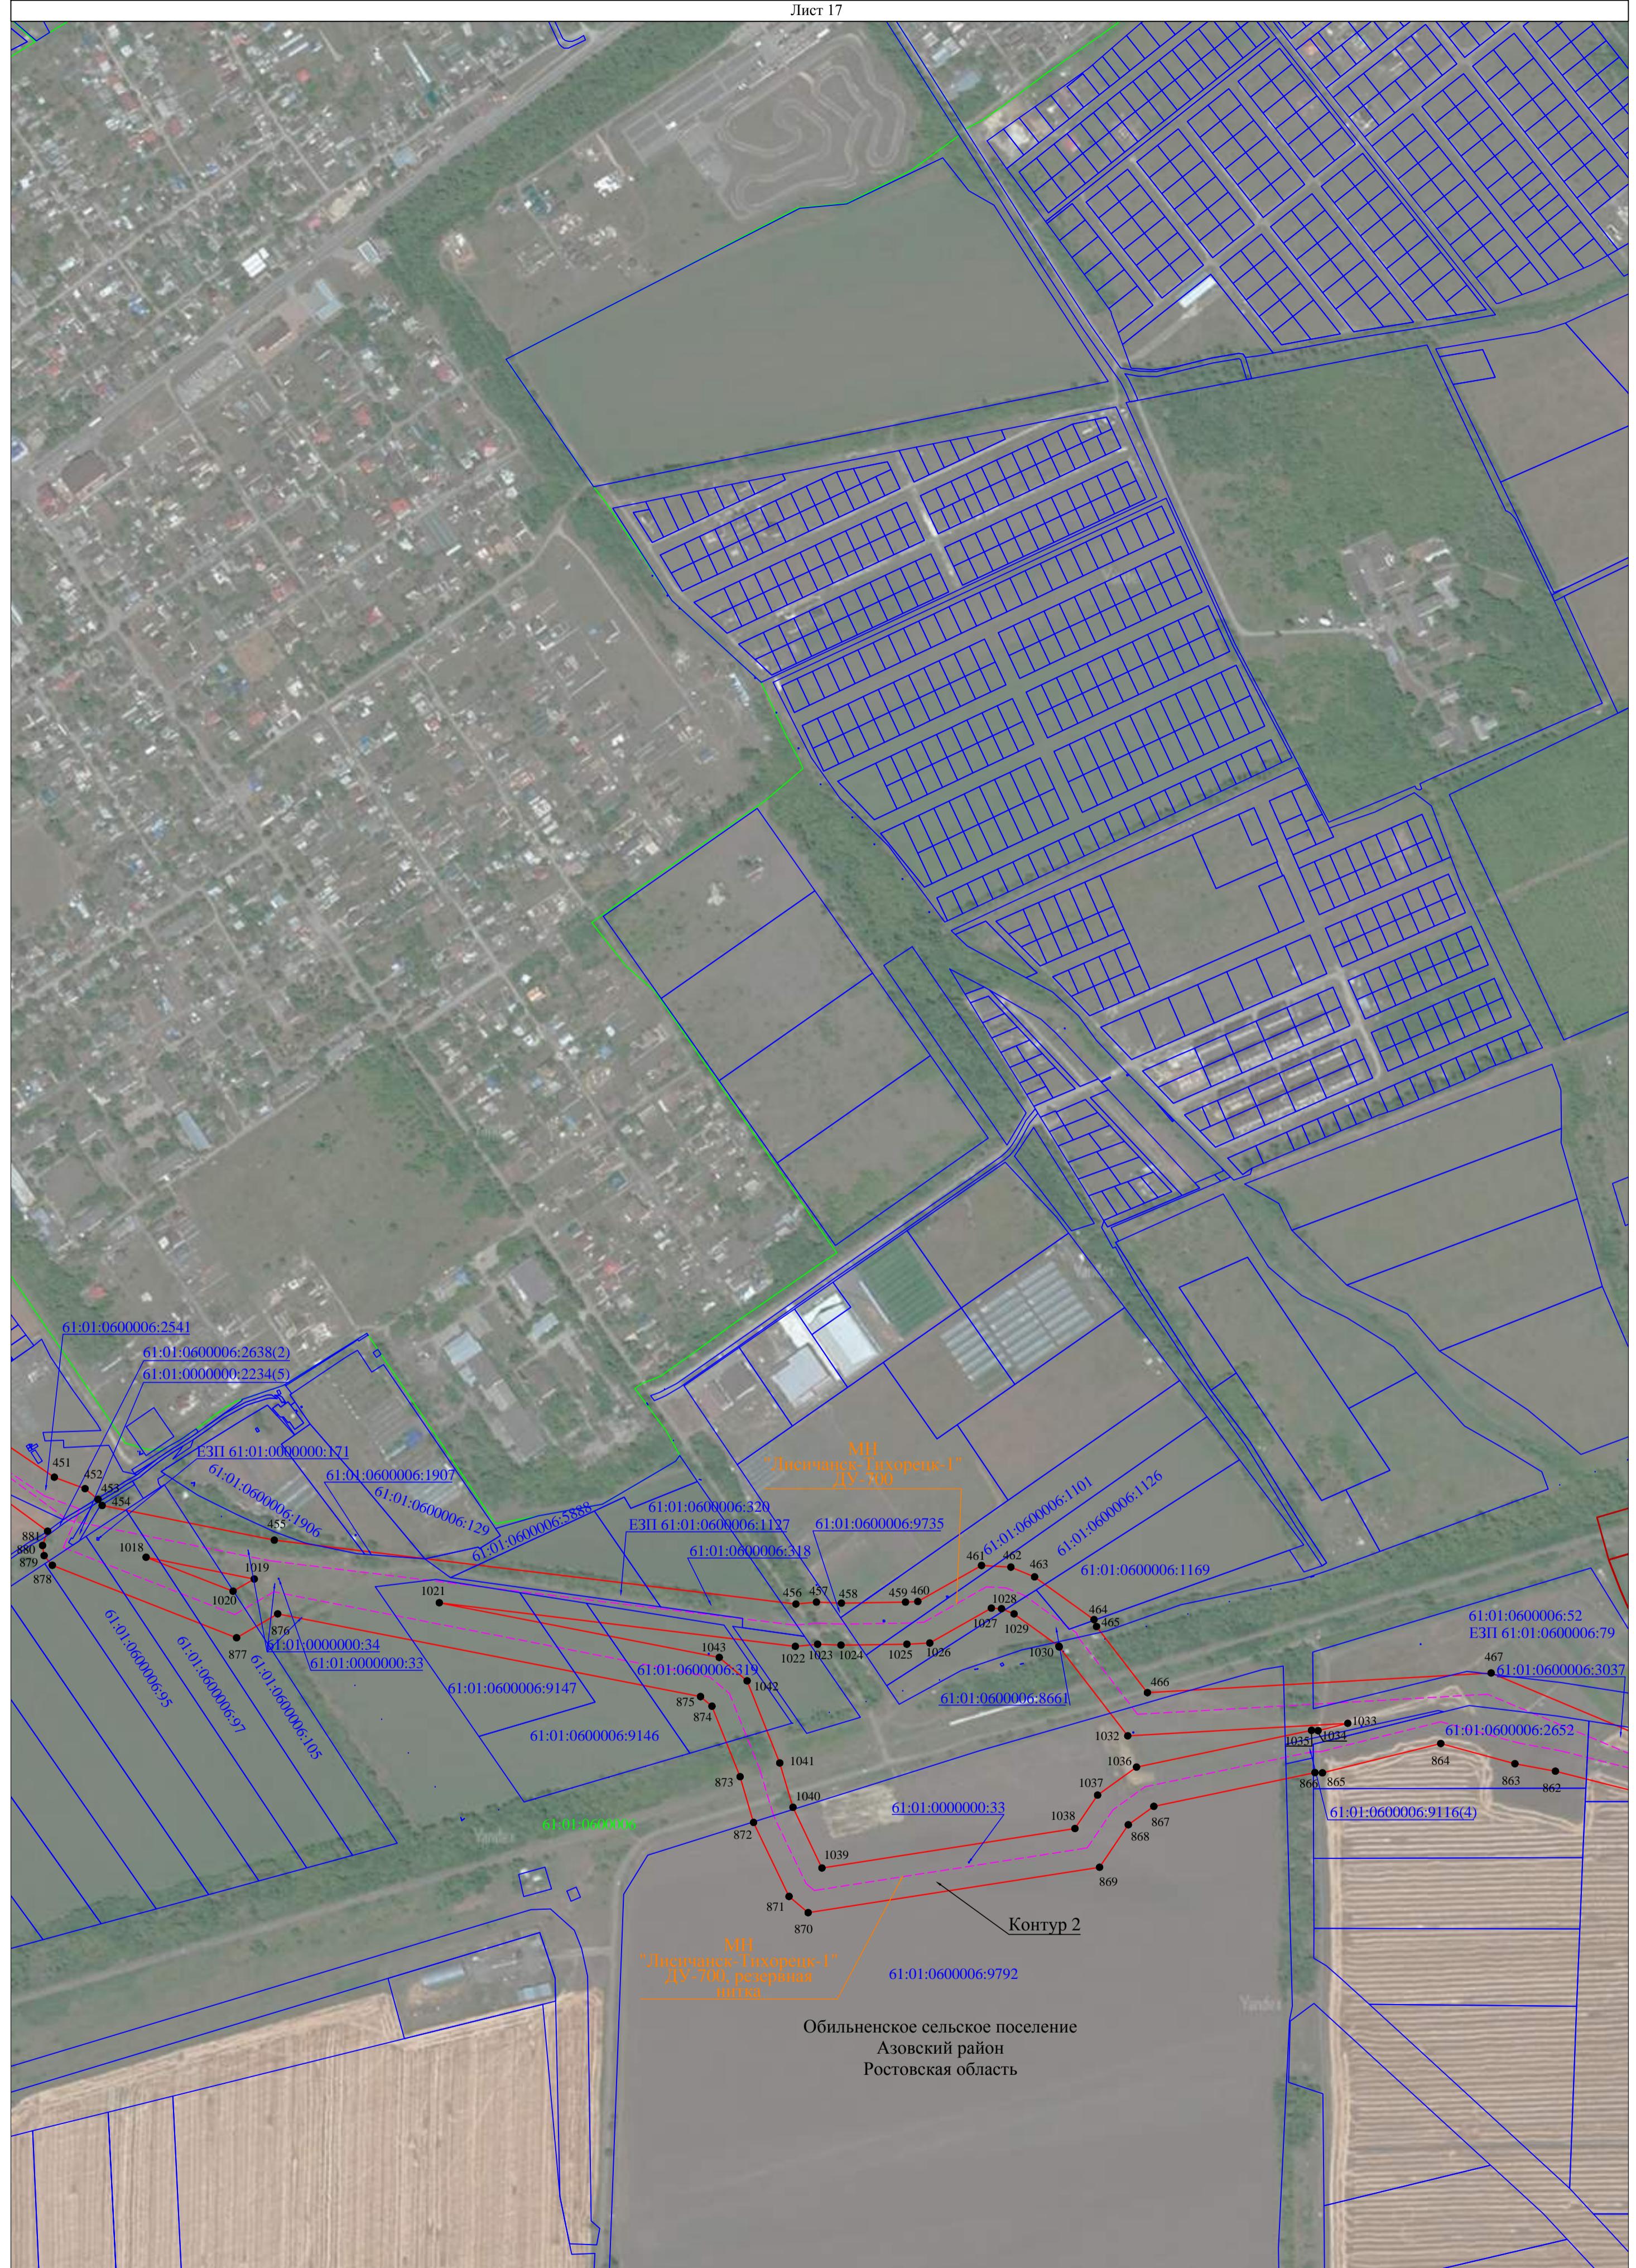

Используемые условные знаки и обозначения:
- условные обозначения представлены на листе №35

Масштаб 1:5000

Схема расположения границ публичного сервитута

Лист 18

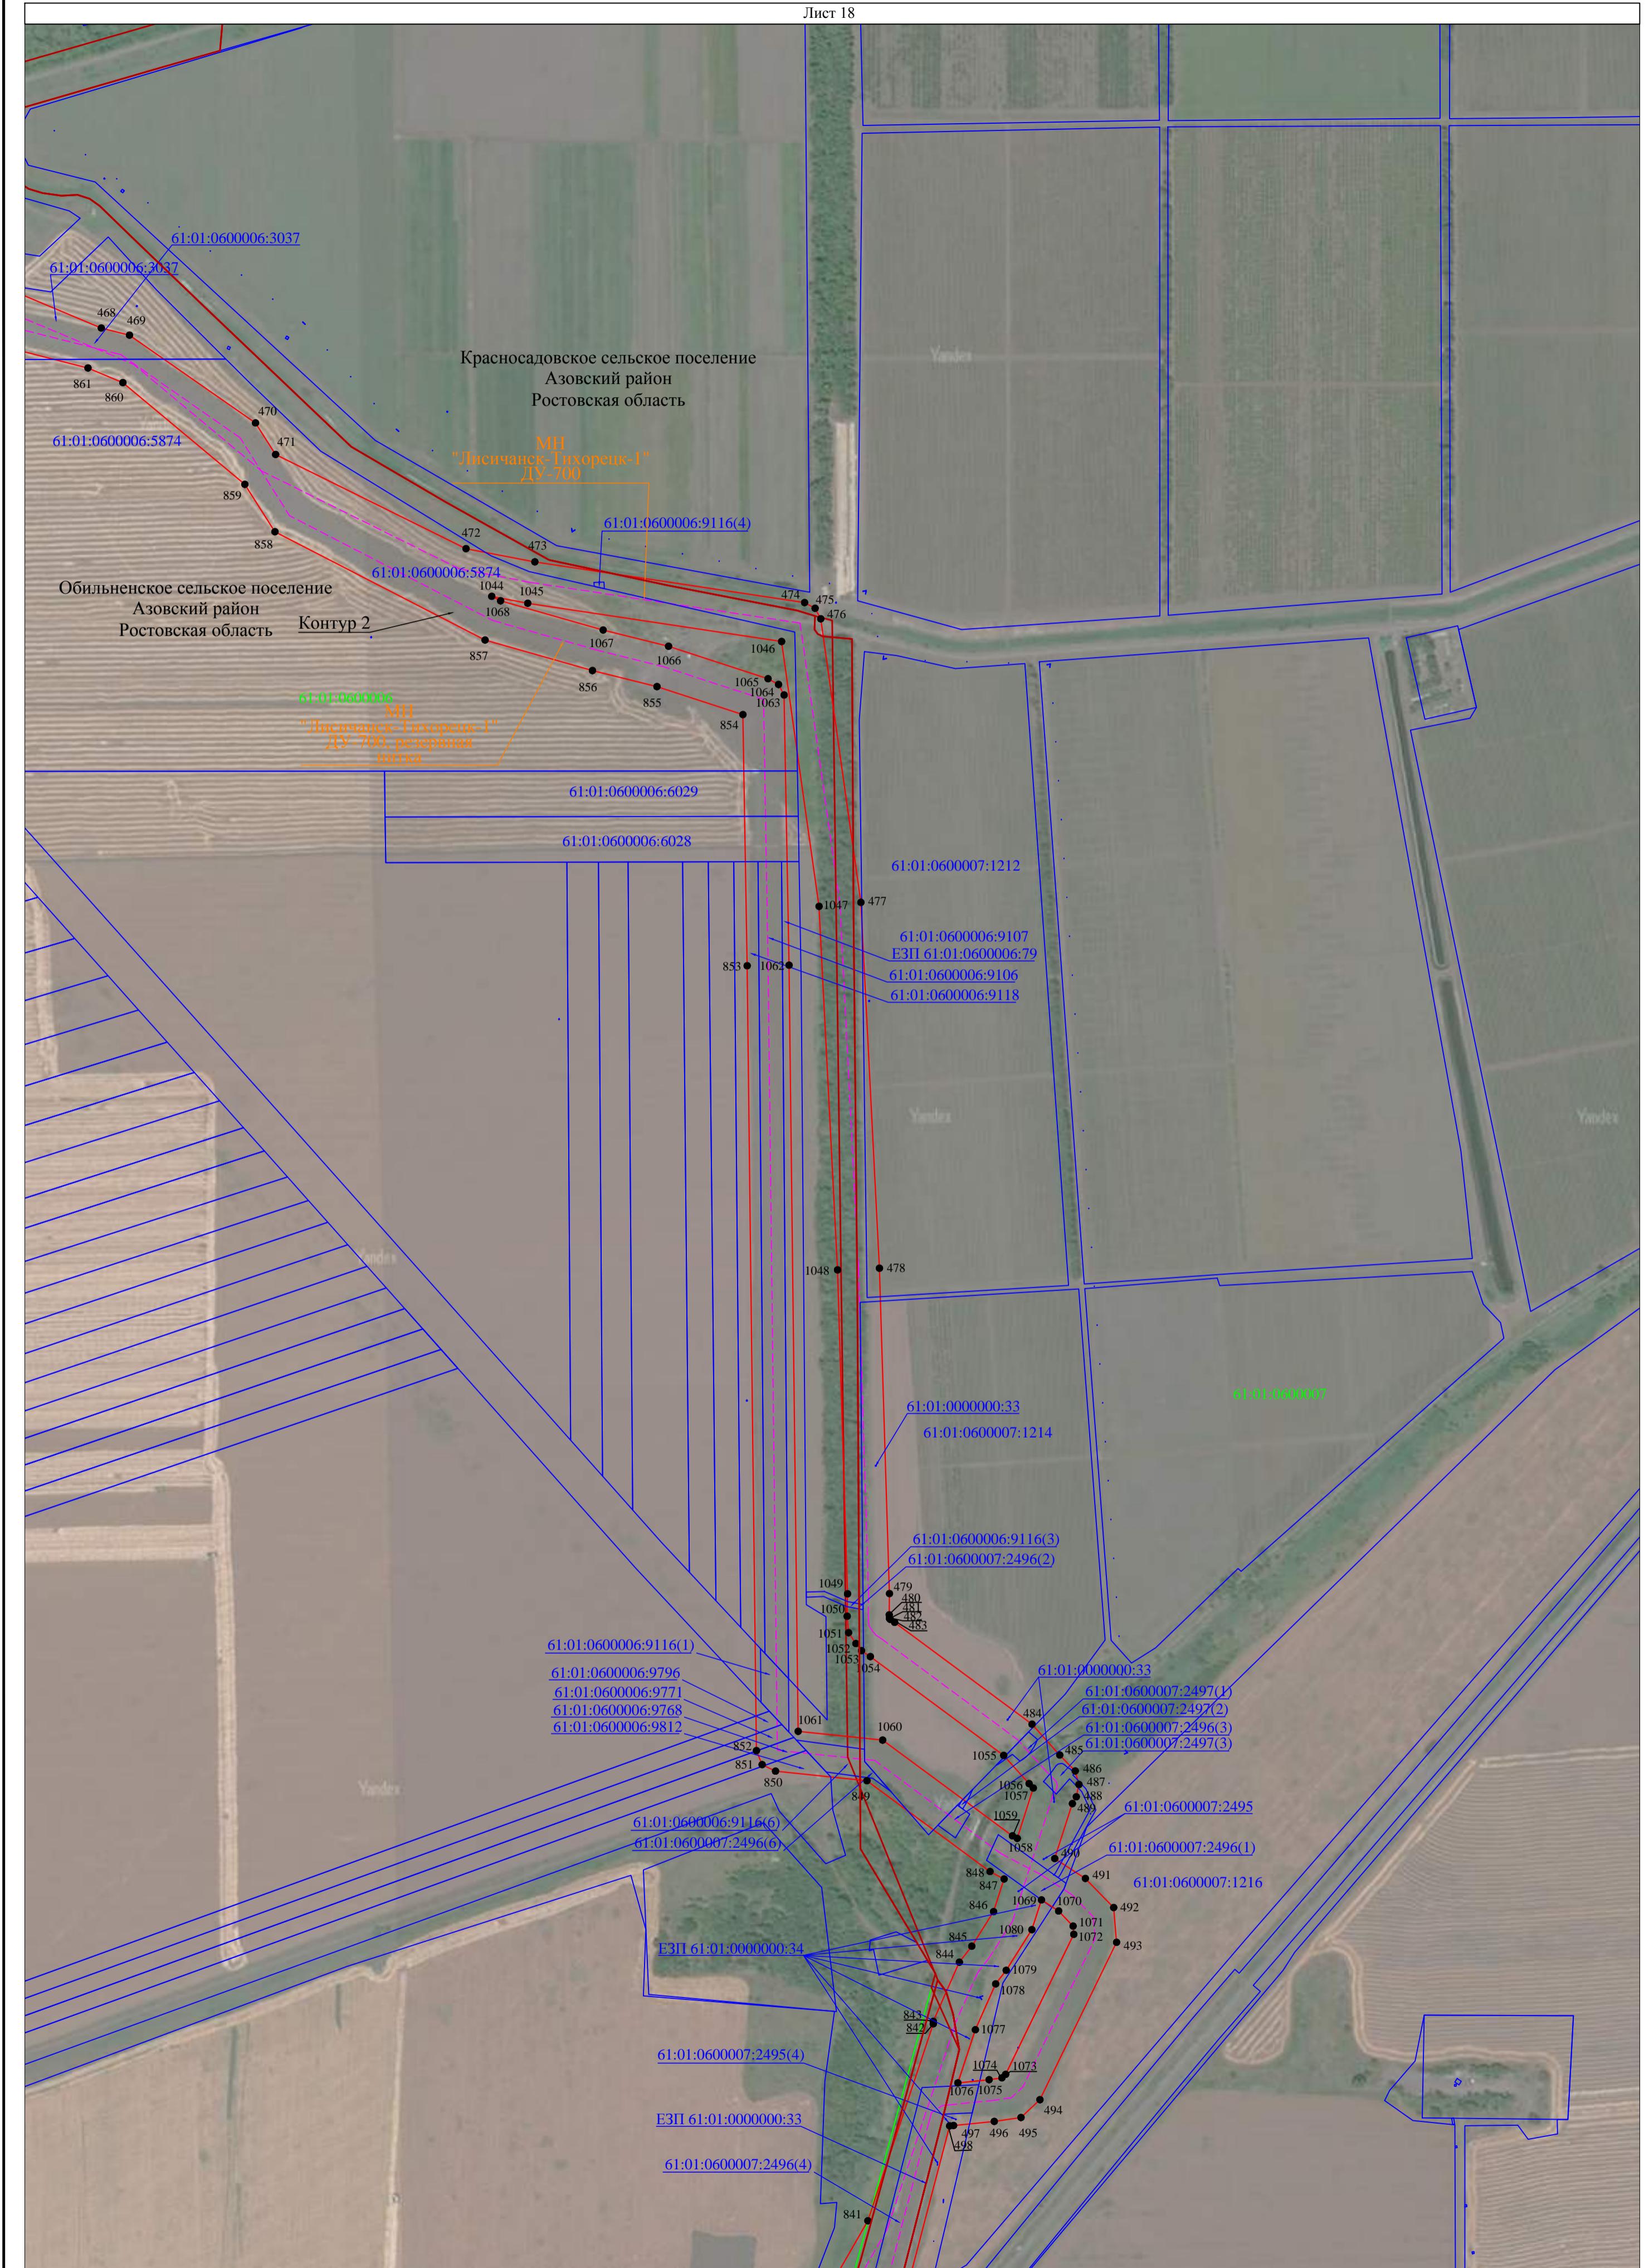


Схема расположения границ публичного сервитута

Лист 19

61:01:0600007:2496(4)
61:01:0600006:9116(2)
61:01:0600006:123
840
839
838
837
836
835
834
833
832
831
830
829
828
827
826
825
824
823
822
821
820
819
818
817
816
815
814
813
812
811
810
809
808
807
806
805
804
803
802
801
800
499
500
6610
6611
66400
66401
664000
664001
6642200
6642201
66422100
66422101
664221000
664221001
6642211111110
6642211111111
66422111111100
66422111111101
6642

Схема расположения границ публичного сервитута

Лист 22



Используемые условные знаки и обозначения:
- условные обозначения представлены на листе №35

Масштаб 1:5000

Схема расположения границ публичного сервитута

Лист 23

52



Используемые условные знаки и обозначения:
- условные обозначения представлены на листе №35

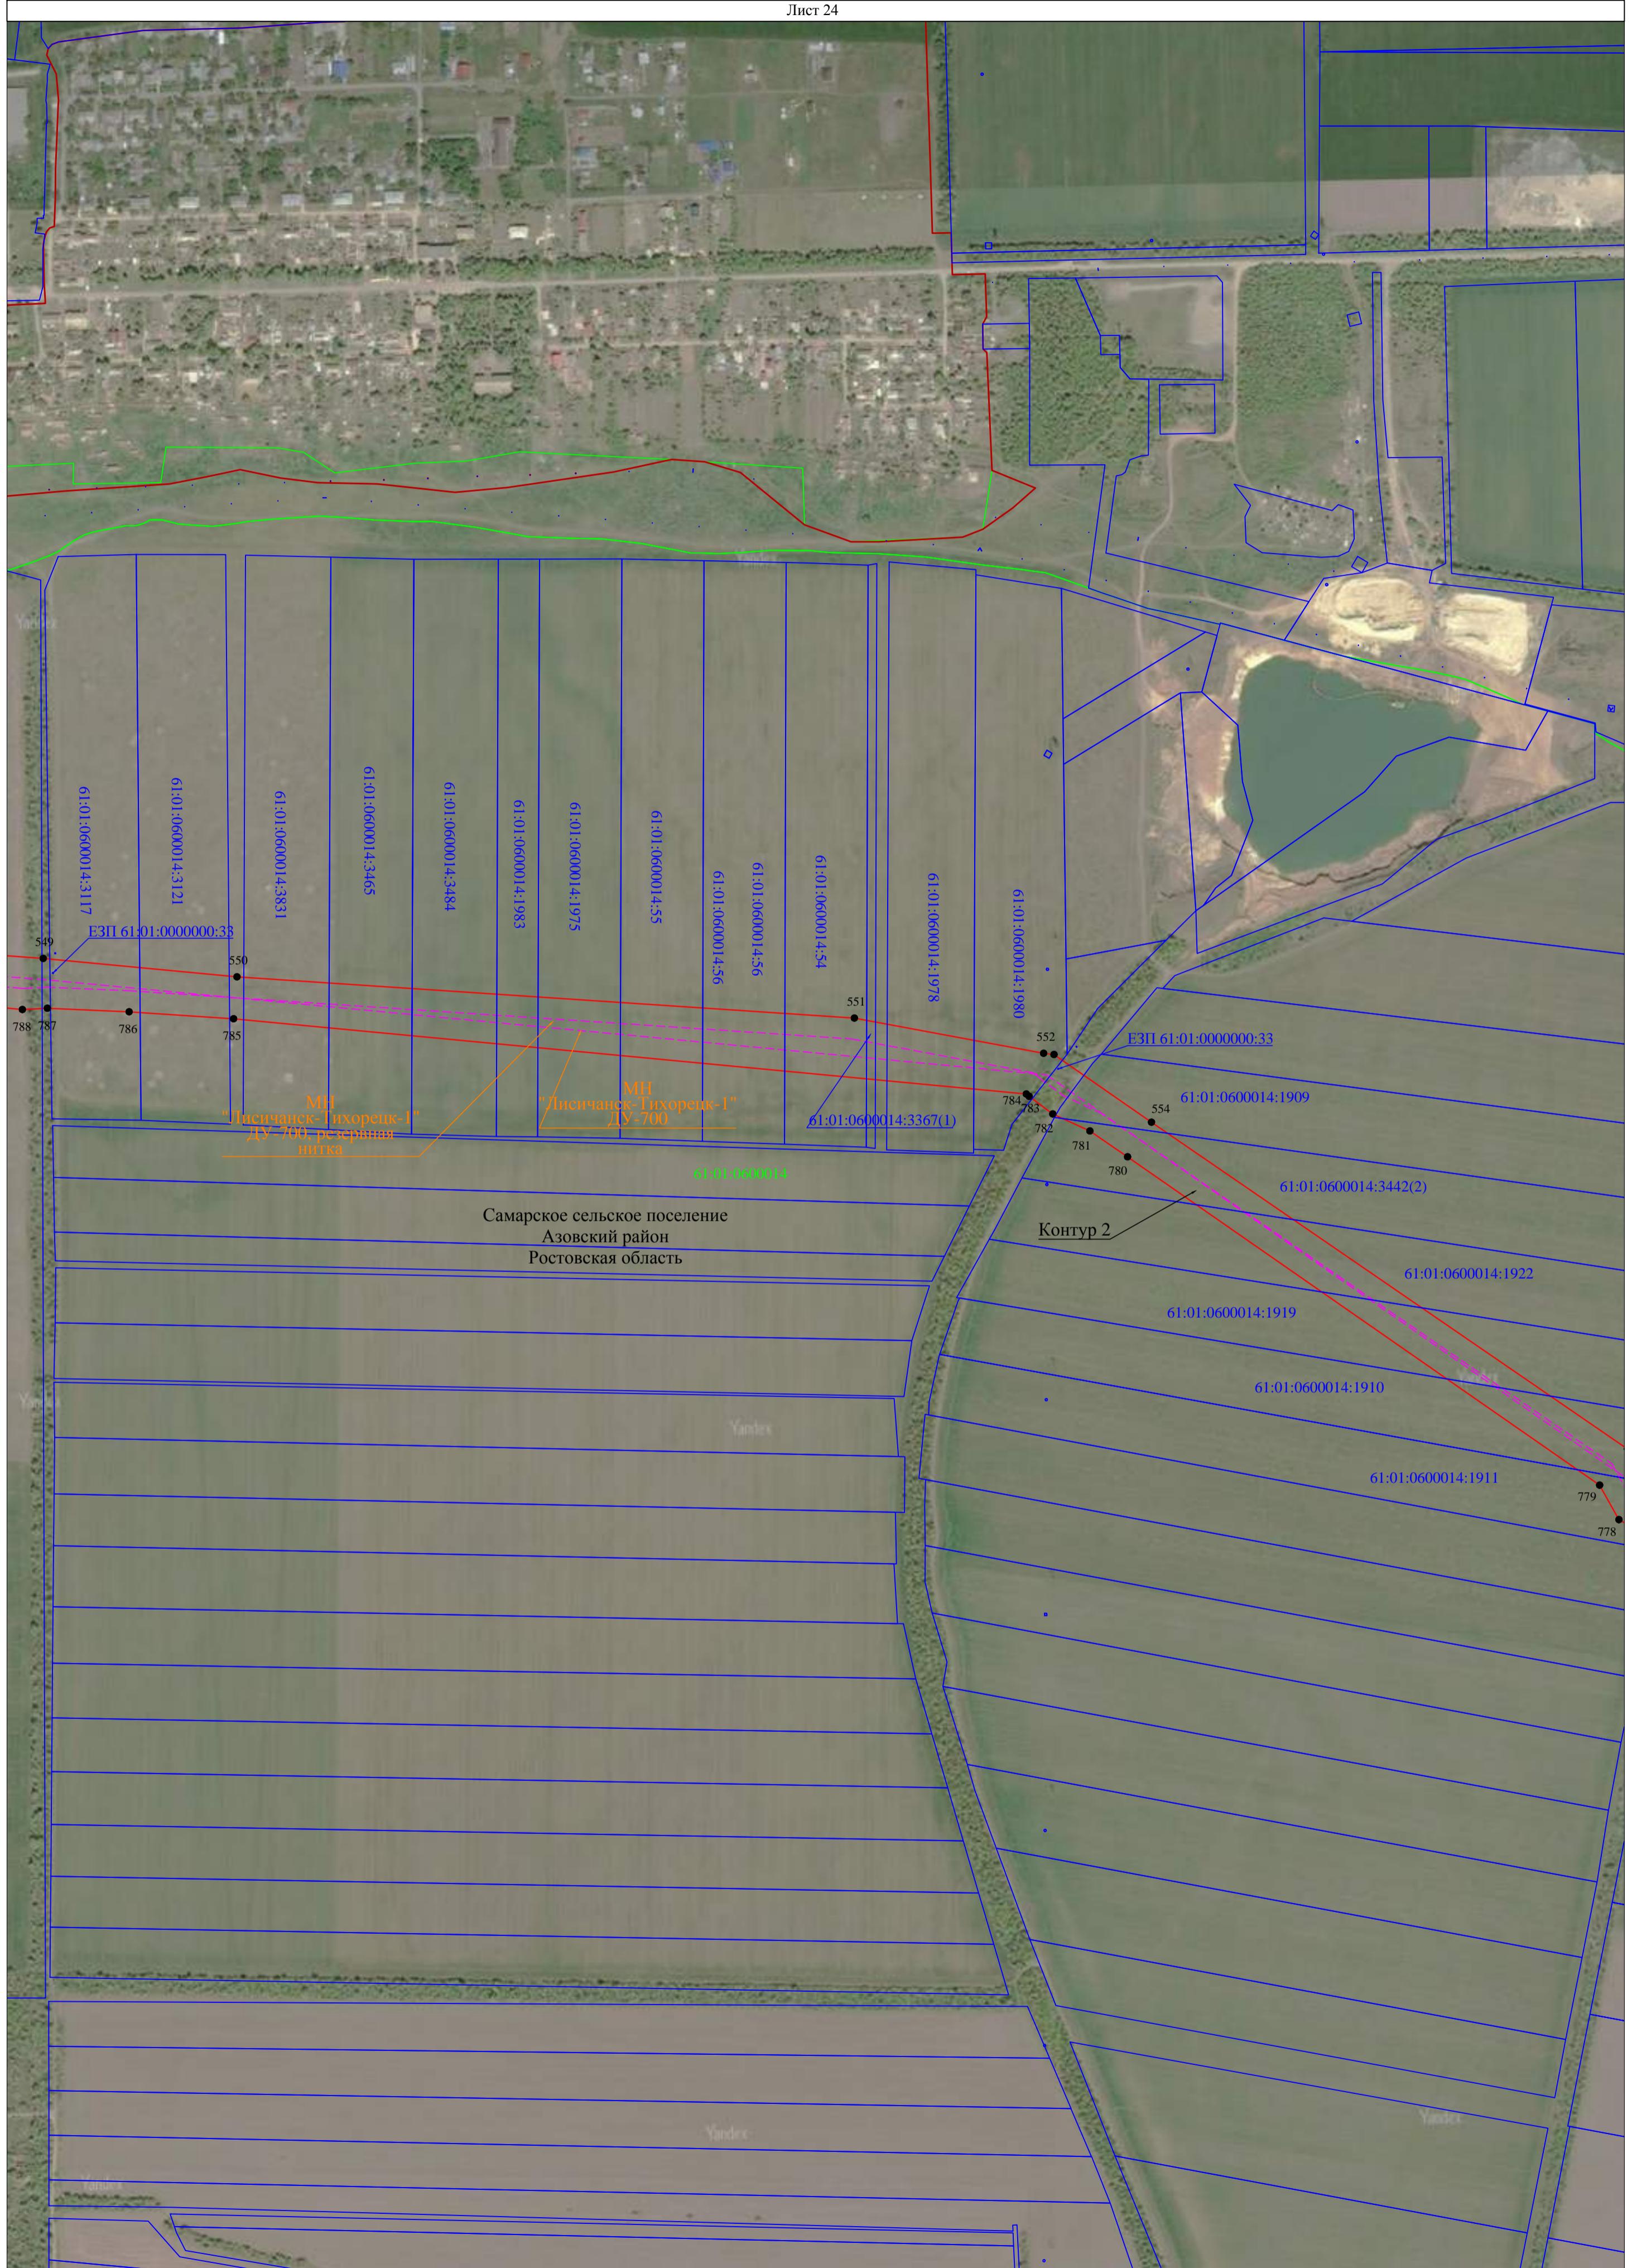


Схема расположения границ публичного сервитута

Лист 25

54




Схема расположения границ публичного сервитута

Лист 26



Схема расположения границ публичного сервитута

Лист 27

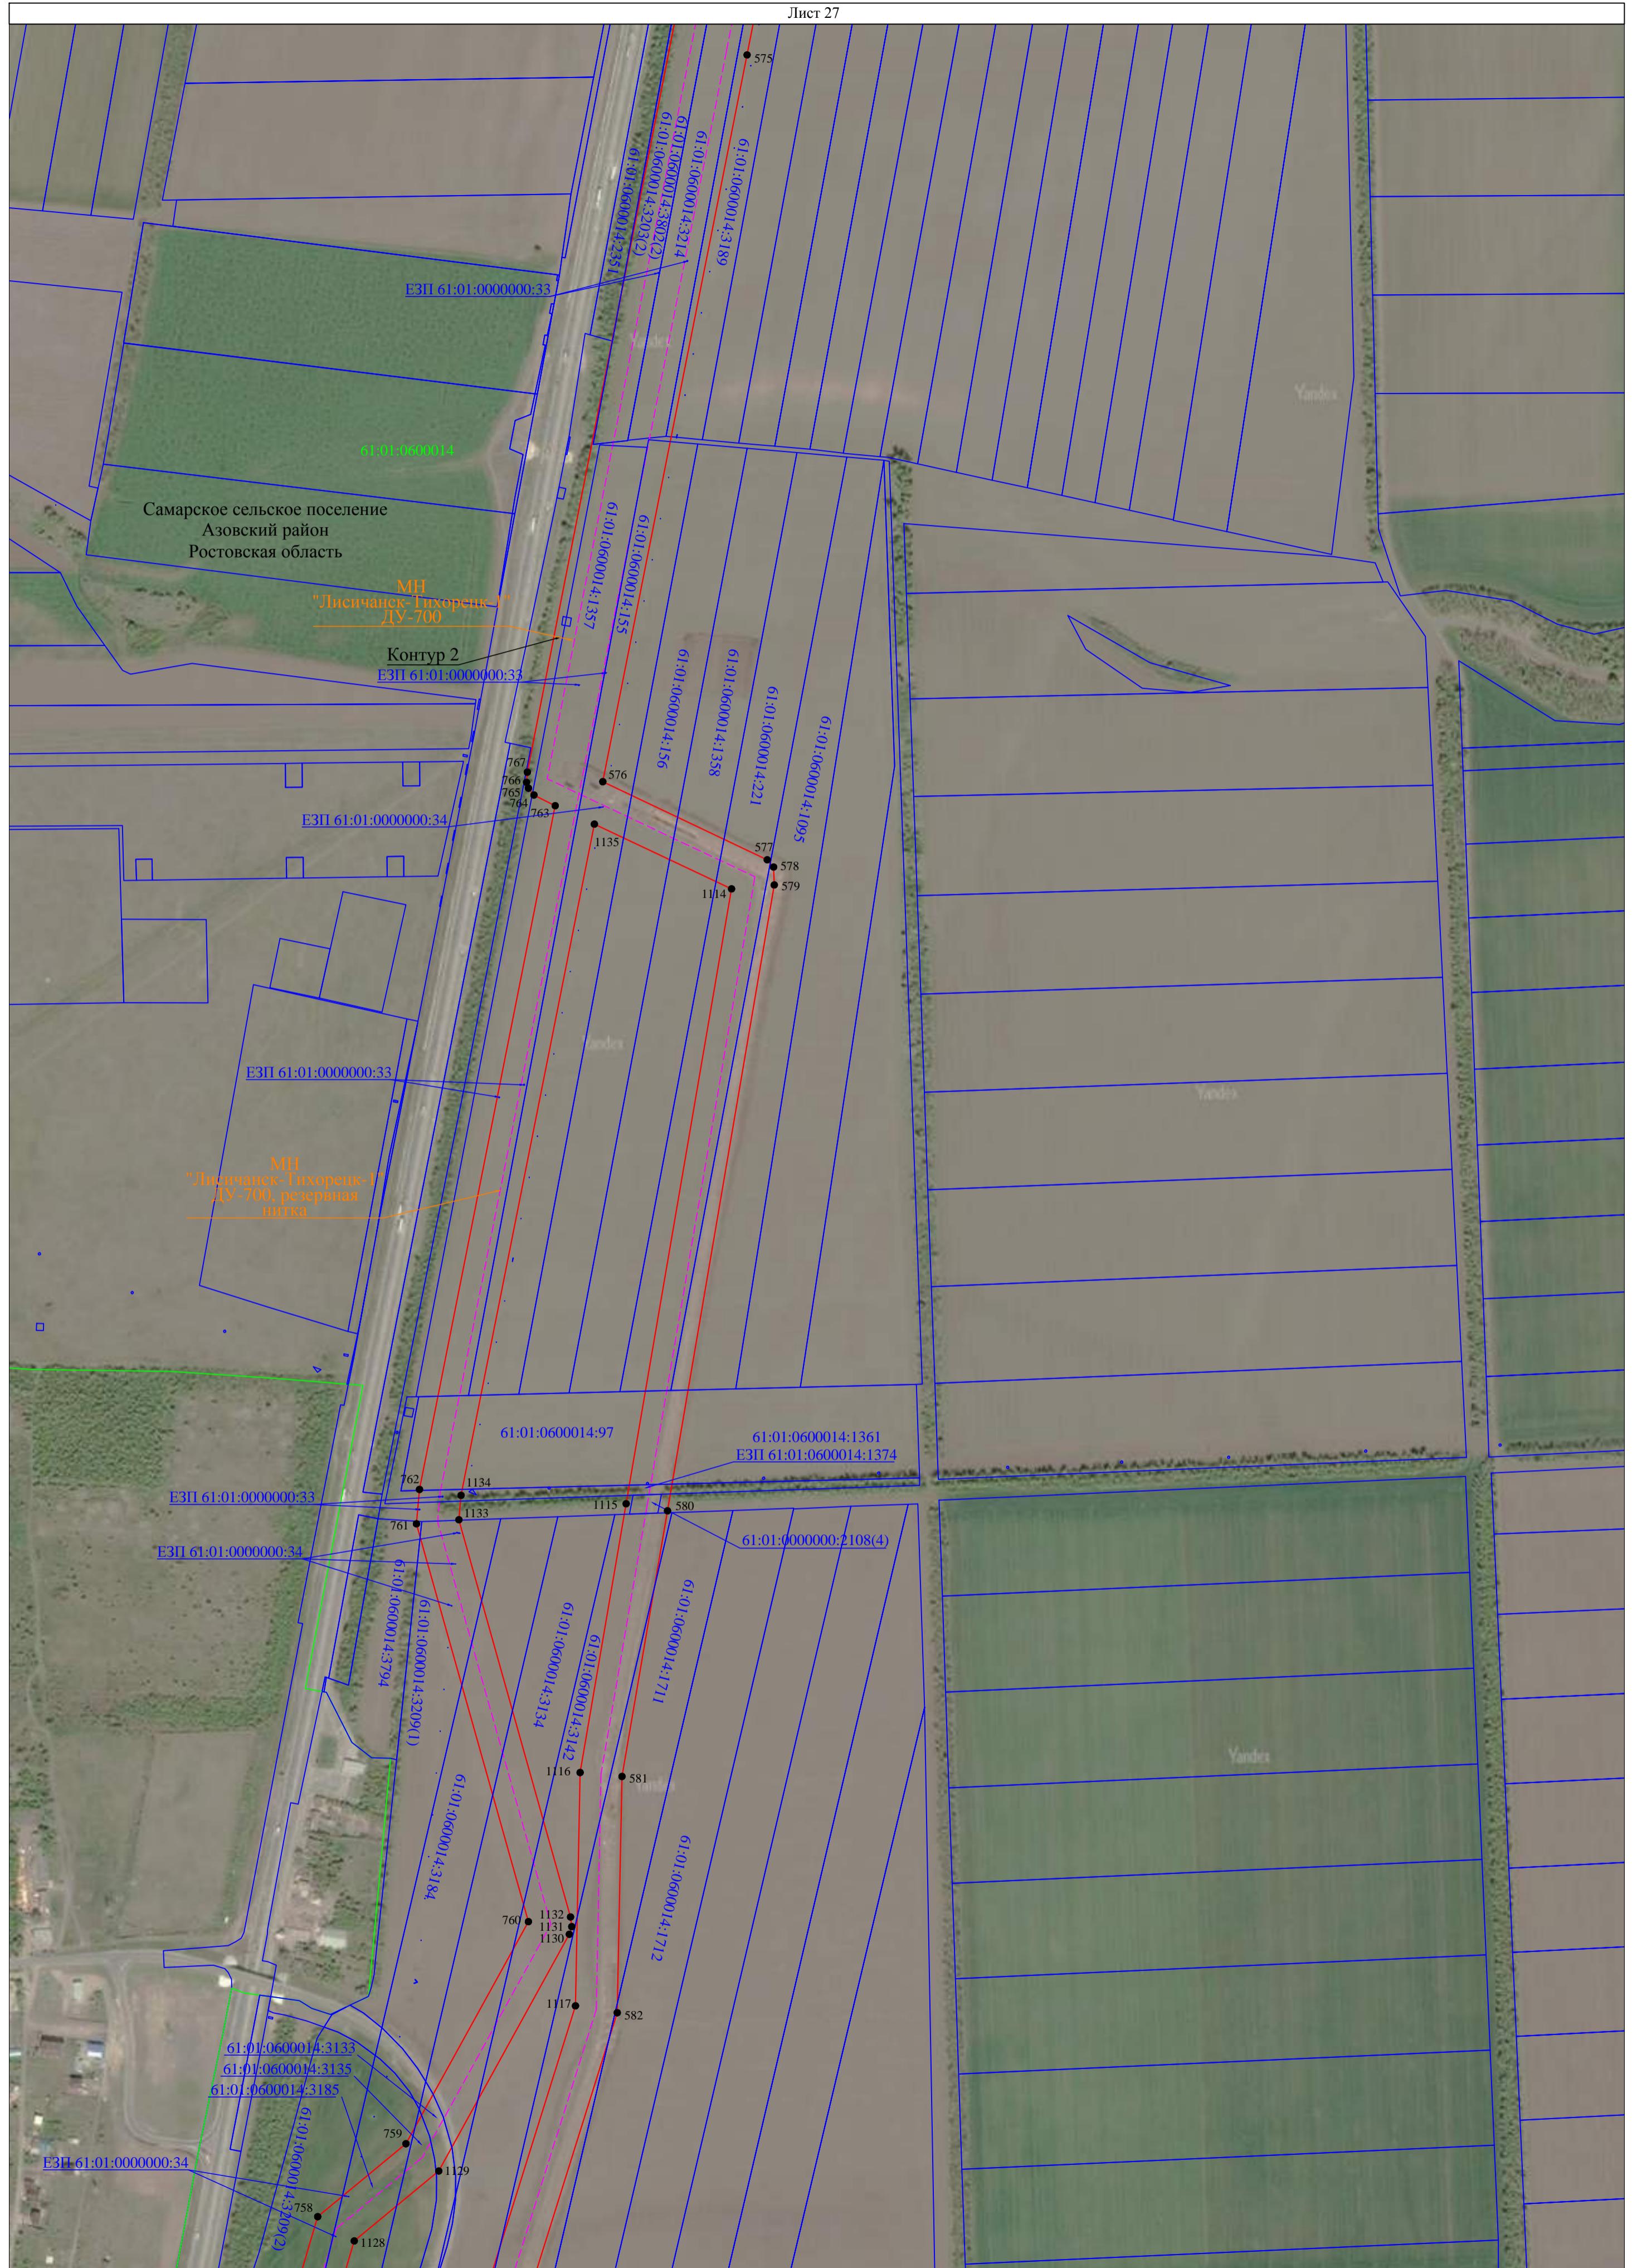

Используемые условные знаки и обозначения:
- условные обозначения представлены на листе №35

Масштаб 1:5000


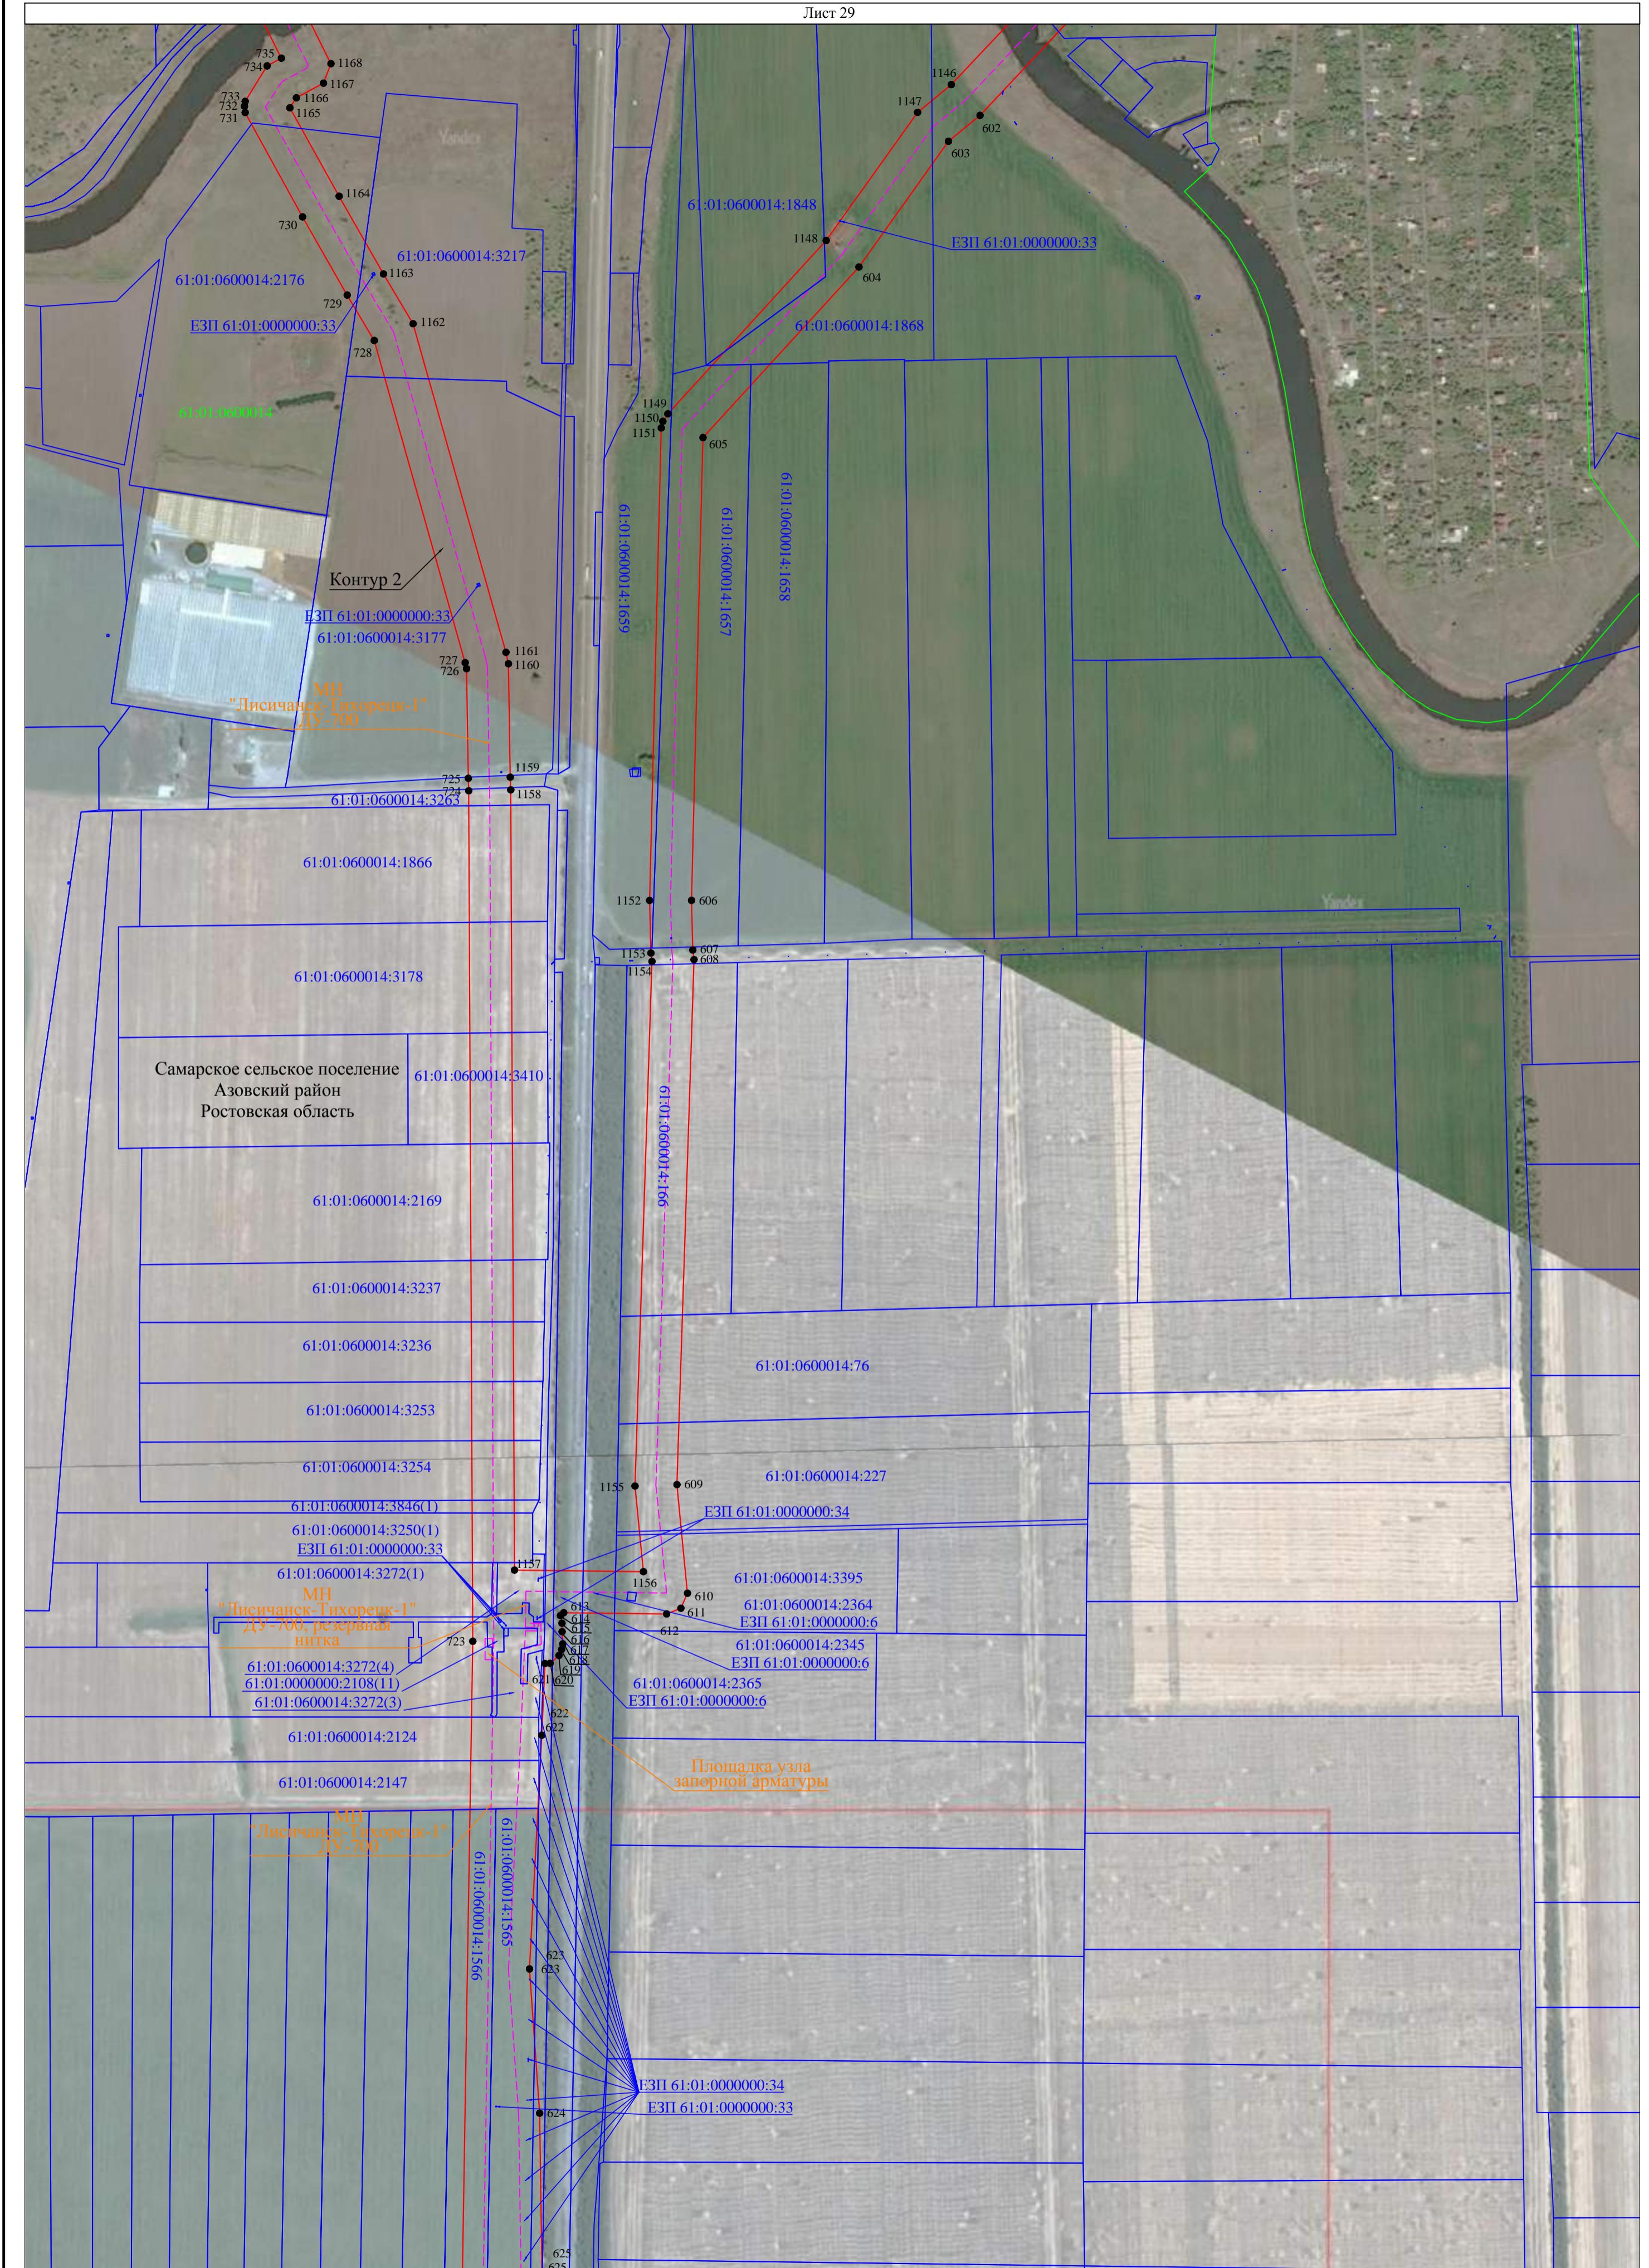


Схема расположения границ публичного сервитута


Лист 31

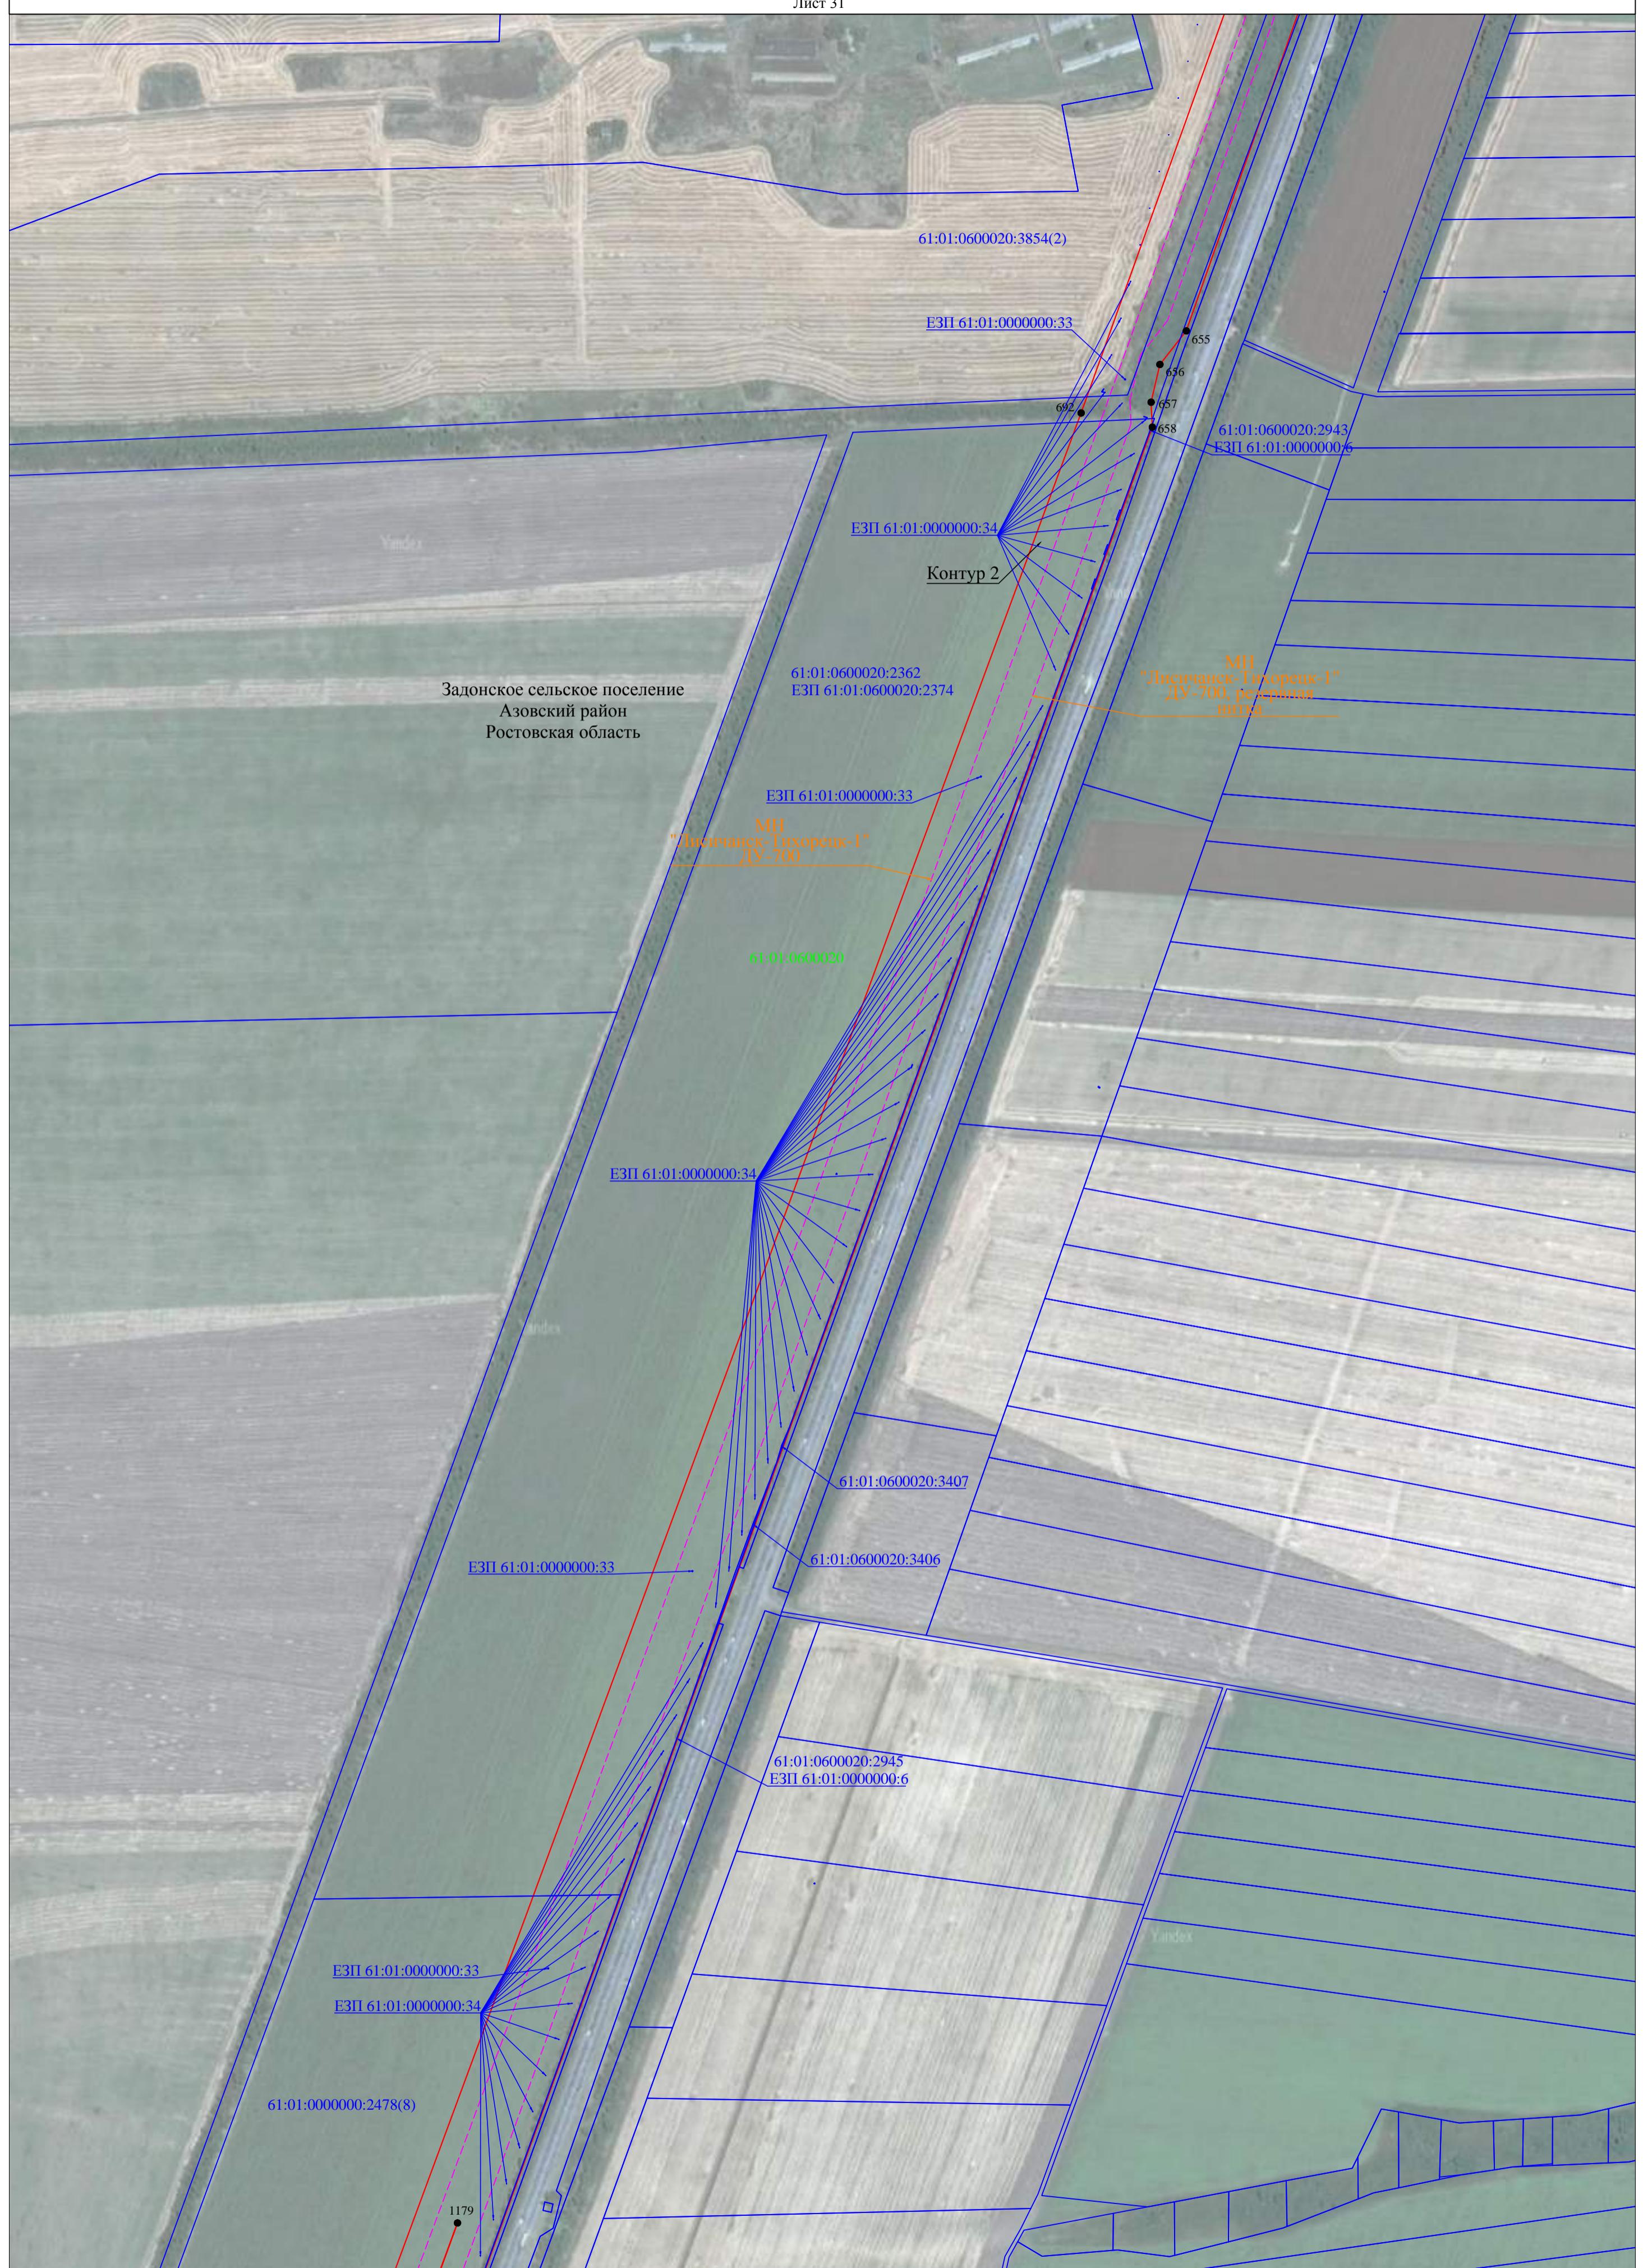

Используемые условные знаки и обозначения:
- условные обозначения представлены на листе №35

Схема расположения границ публичного сервитута

Лист 32

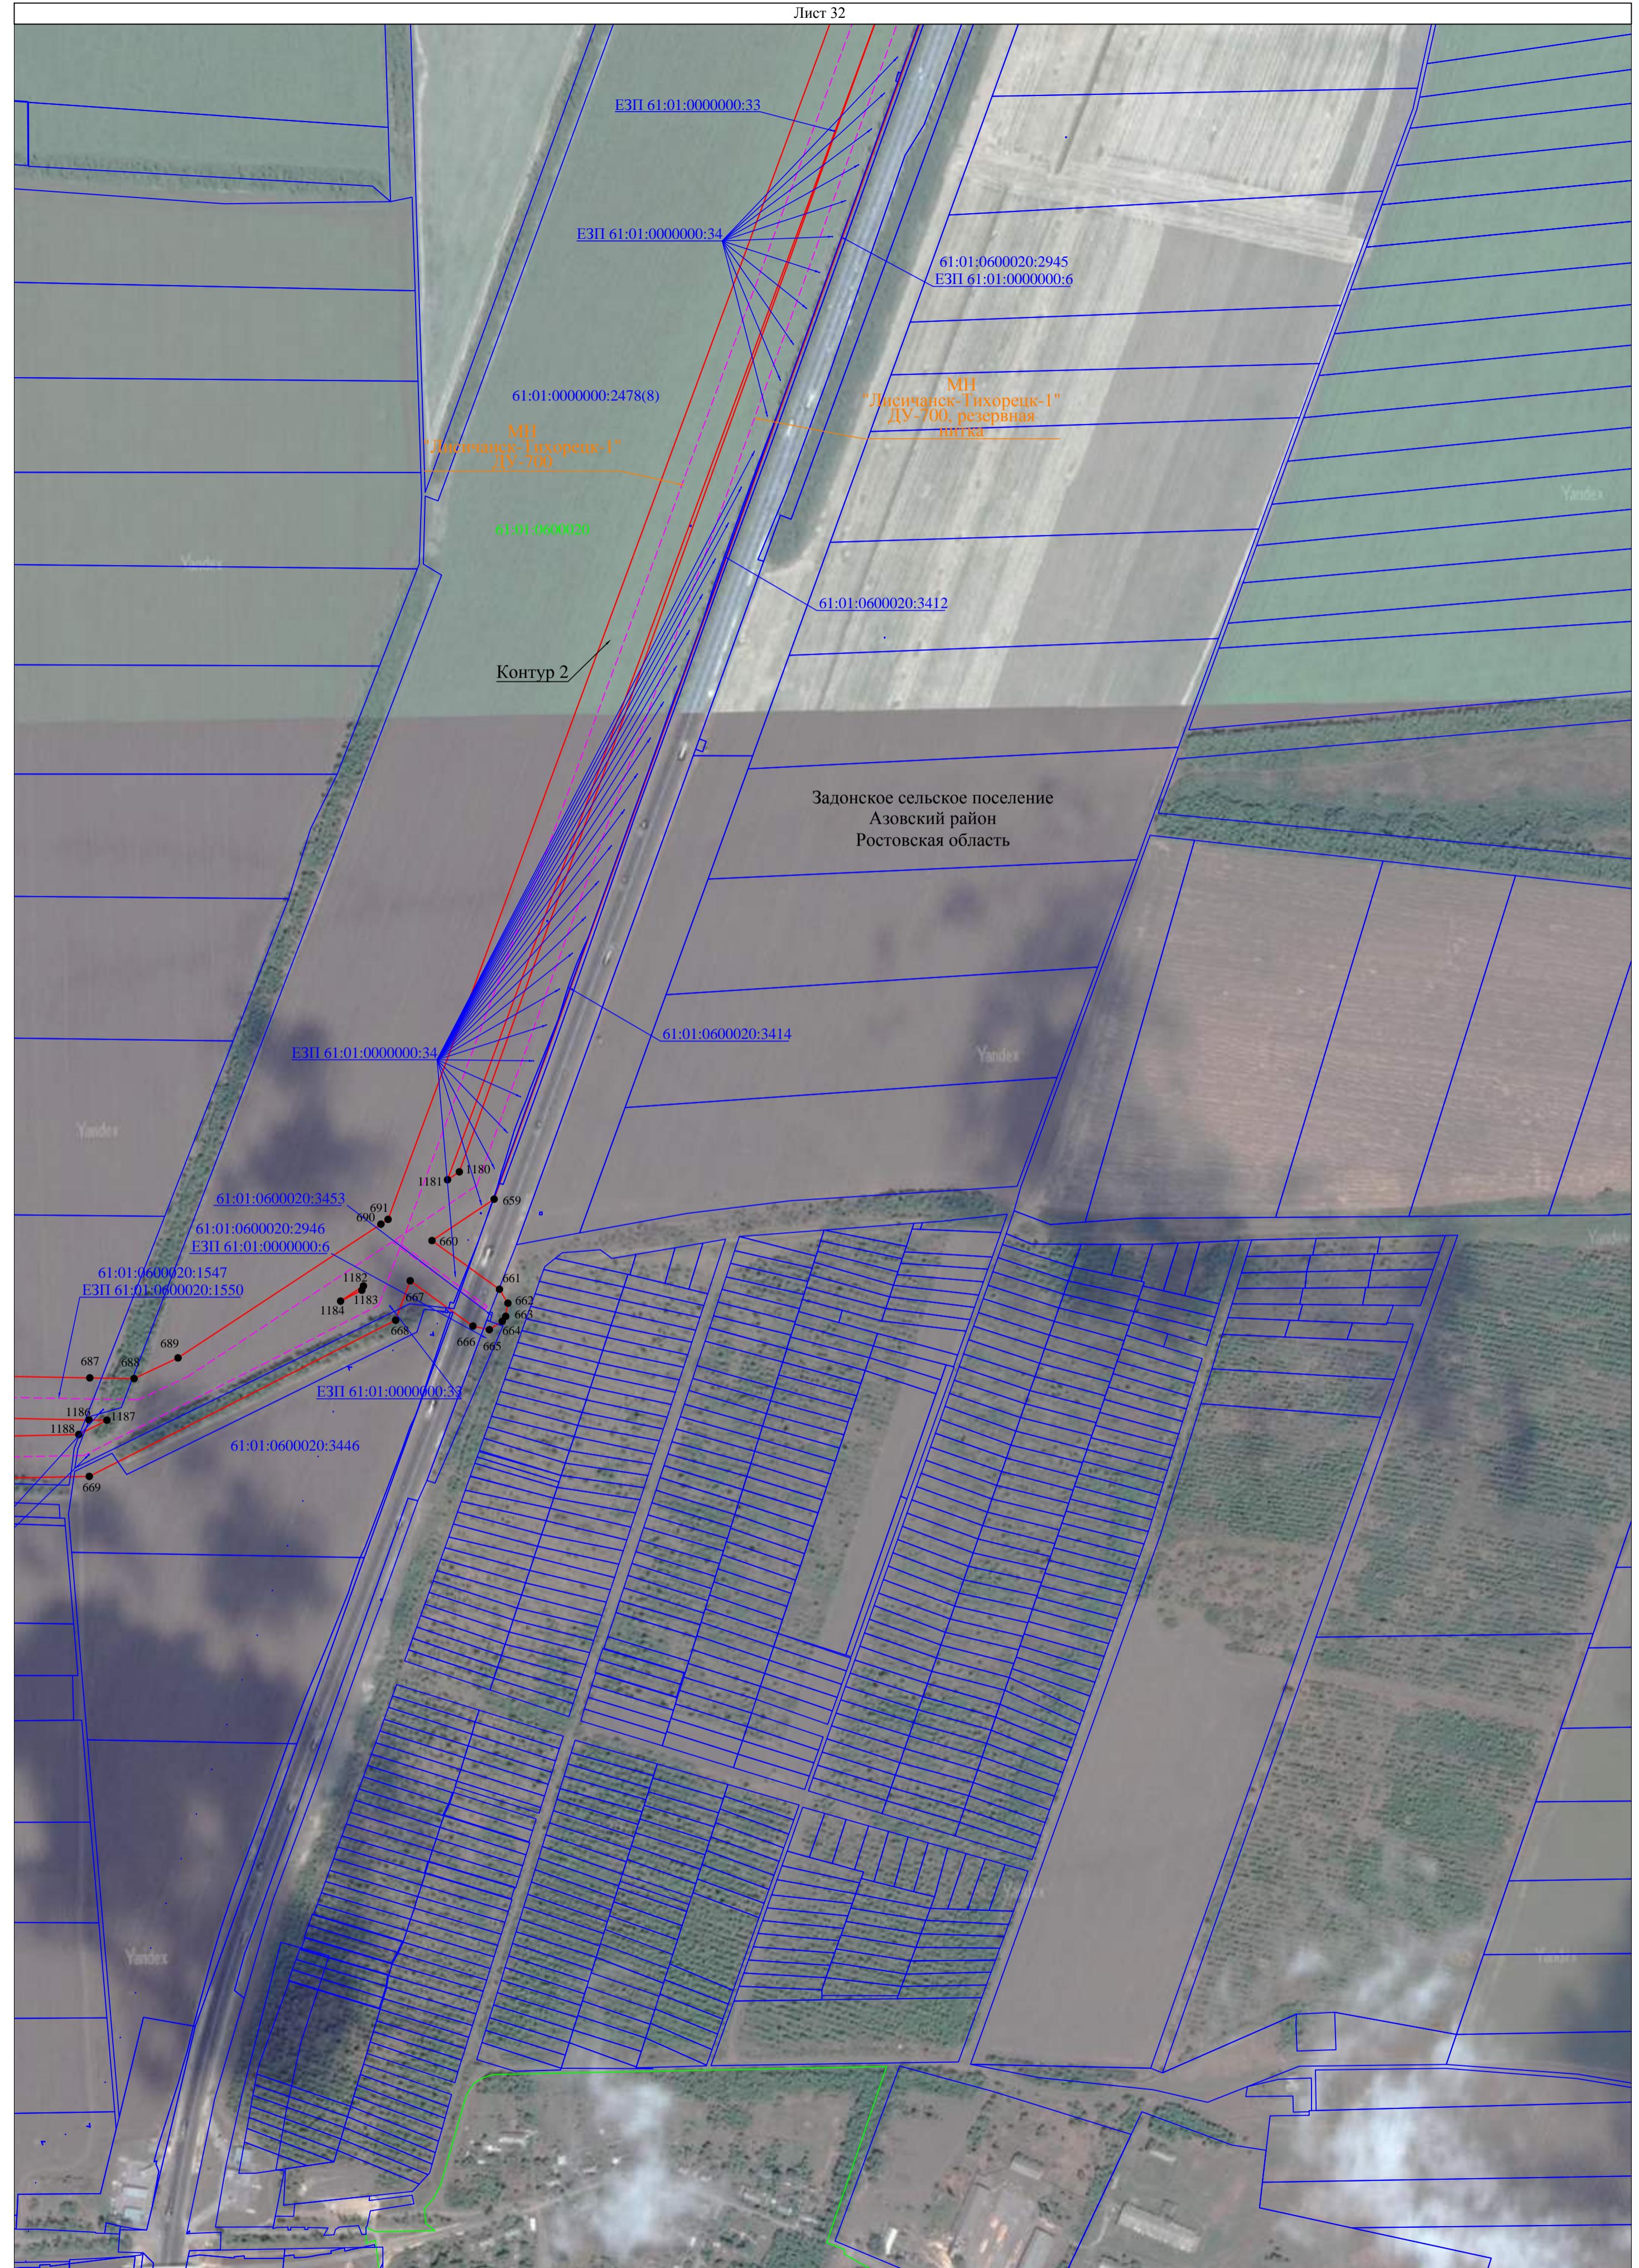

Используемые условные знаки и обозначения:
- условные обозначения представлены на листе №35

Масштаб 1:5000

62

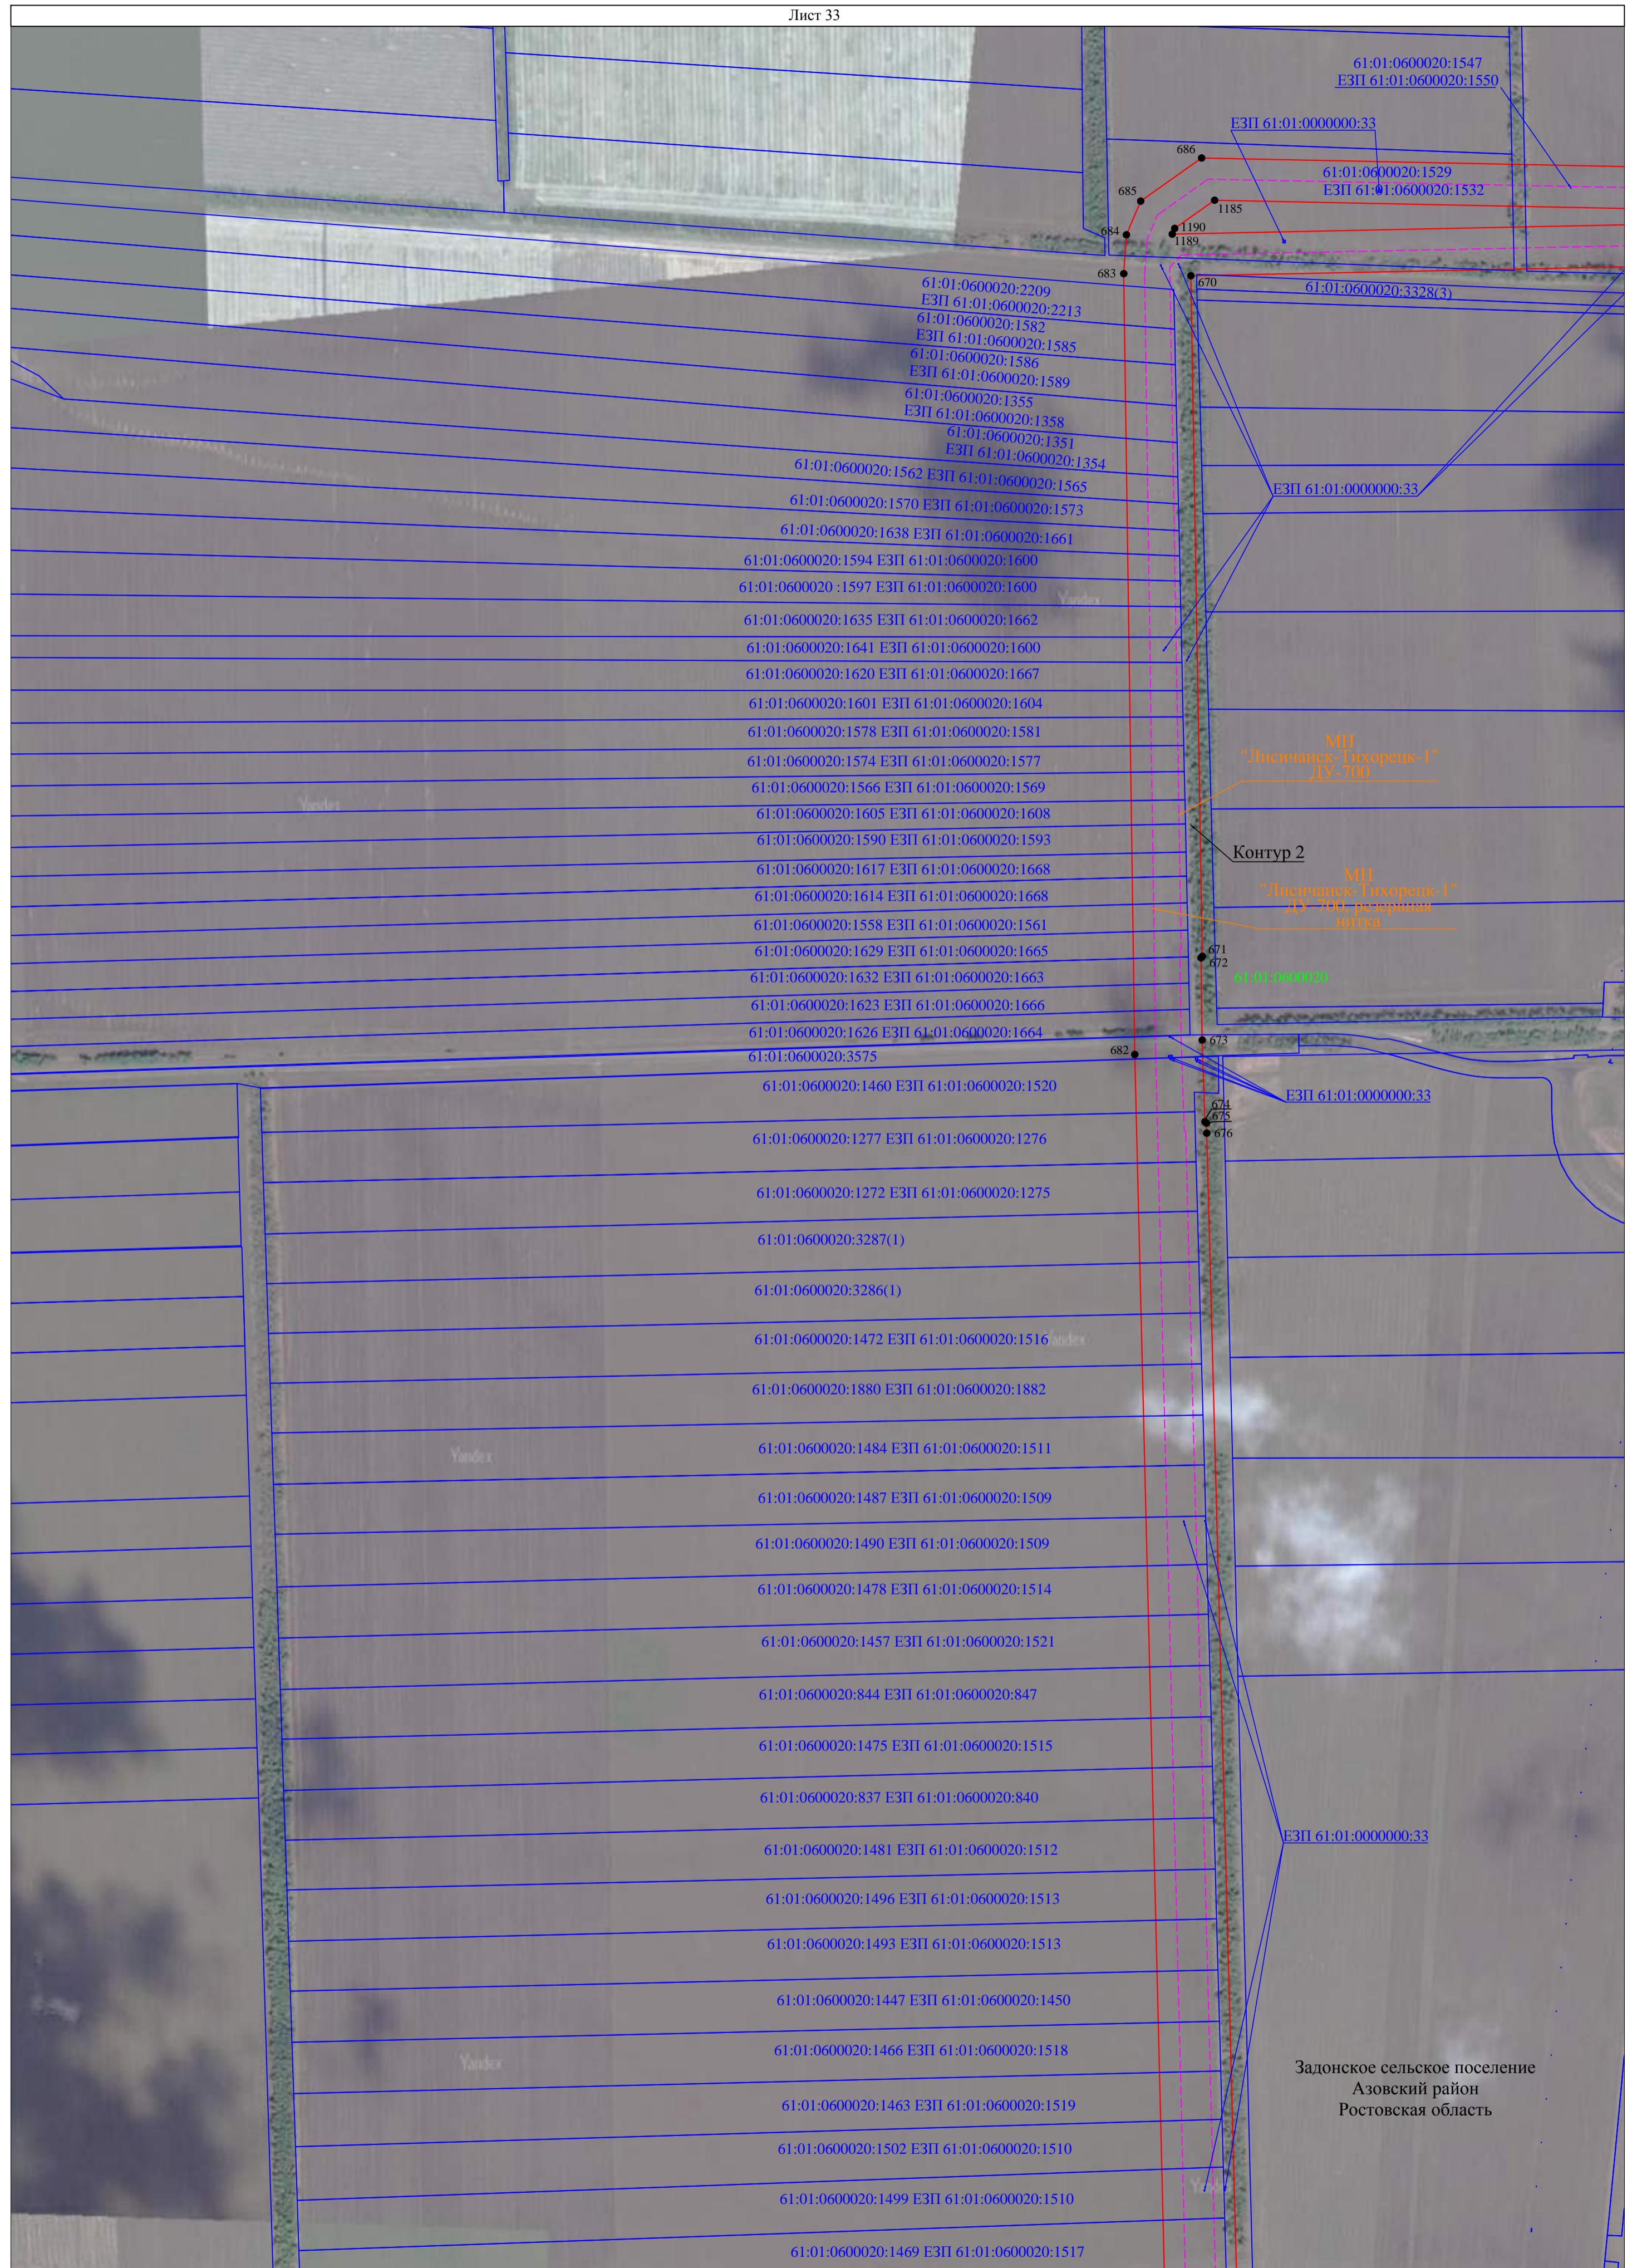


Схема расположения границ публичного сервитута

Лист 34

61:01:0600020:3856(2)
61:01:0600020:2192 ЕЗП 61:01:0600020:2195

61:01:0600020:1892 ЕЗП 61:01:0600020:1895

61:01:0600020:2217 ЕЗП 61:01:0600020:2220
61:01:0600020:3864(1)

61:01:0600020:2200 ЕЗП 61:01:0600020:2203

61:01:0600020:2221 ЕЗП 61:01:0600020:2224

61:01:0600020:2196 ЕЗП 61:01:0600020:2199

61:01:0600020:589 ЕЗП 61:01:0600020:1010

61:01:0600020:580 ЕЗП 61:01:0600020:1014

61:01:0600020:592 ЕЗП 61:01:0600020:1008

61:01:0600020:586 ЕЗП 61:01:0600020:1011

61:01:0600020:583 ЕЗП 61:01:0600020:1012

61:01:0600020:601 ЕЗП 61:01:0600020:1005

61:01:0600020:577 ЕЗП 61:01:0600020:1016

61:01:0600020:574 ЕЗП 61:01:0600020:1018

61:01:0600020:595 ЕЗП 61:01:0600020:1007

61:01:0600020:598 ЕЗП 61:01:0600020:1006

61:01:0600020:562 ЕЗП 61:01:0600020:1030

61:01:0600020:571 ЕЗП 61:01:0600020:1020

61:01:0600020:568 ЕЗП 61:01:0600020:1022

61:01:0600020:1803 ЕЗП 61:01:0600020:1806

61:01:0600020:565 ЕЗП 61:01:0600020:1027

61:01:0600020:604 ЕЗП 61:01:0600020:1003

61:01:0600020:607 ЕЗП 61:01:0600020:823
61:01:0600020:3867(1)

61:01:0600020:1799 ЕЗП 61:01:0600020:1802

61:01:0600020:1807 ЕЗП 61:01:0600020:1810

61:01:0600020

МН
"Лисичанск-Тихорецк-1"
ДУ-700

Контур 2

ЕЗП 61:01:0000000:33
МН
"Лисичанск-Тихорецк-1"
ДУ-700, резервная
шнитка

Граница между субъектами Российской Федерации Краснодарским краем и Ростовской областью

Используемые условные обозначения:

-  - проектная граница публичного сервитута
-  - граница кадастрового квартала
-  - граница земельного участка по сведениям ЕГРН
-  - установленная граница административно - территориального образования

Краснодарский край
 23:14:0509000

 23:14:0509000:482

- 1 - наименования административно-территориальных образований
- кадастровый номер кадастрового квартала
- кадастровый номер земельного участка, в отношении которого испрашивается публичный сервитут
- характерная точка проектной границы публичного сервитута
- виды объектов неотъемлемых технологических частей

Воздушный переход

Местоположение инженерного сооружения:

-  - Магистральный трубопровод "Лисичанск-Тихорецк 1" участок км. 178-473 - ось нефтепровода и неотъемлемые технологические части линейного объекта