

## ОПИСАНИЕ МЕСТОПОЛОЖЕНИЯ ГРАНИЦ

### Публичный сервитут для использования земель и земельных участков в целях эксплуатации магистрального нефтепродуктопровода федерального значения "Магистральный трубопровод "Лисичанск-Тихорецк-1" участок км. 178-473"

(наименование объекта, местоположение границ которого описано (далее - объект))

#### Раздел 1

Сведения об объекте		
№ п/п	Характеристики объекта	Описание характеристик
1	2	3
1.	Местоположение объекта	Краснодарский край, Кушевский район, Раздольненское сельское поселение, хутор Водяная Балка, Красносельское сельское поселение, Кушевское сельское поселение, станица Кушевская, Кисляковское сельское поселение; Крыловской район, Октябрьское и Крыловское сельское поселение; Павловский район, Павловское сельское поселение, хутор Веселая Жизнь, Новолеушковское сельское поселение, станица Новолеушковская; Тихорецкий район, Братское сельское поселение, Фастовецкое сельское поселение, Парковое сельское поселение, поселок Парковый.
2.	Площадь объекта ± величина погрешности определения площади ( $P \pm \text{Дельта } P$ )	9542900 кв.м ± 1100 кв.м
3.	Иные характеристики объекта	Публичный сервитут для использования земель и земельных участков в целях эксплуатации магистрального нефтепродуктопровода федерального значения "Магистральный трубопровод "Лисичанск-Тихорецк-1" участок км. 178-473". Владелец публичного сервитута: Акционерное общество «Черноморские магистральные нефтепроводы» (АО «Черномортранснефть»), ОГРН 1022302384136, ИНН 2315072242. Почтовый адрес: 353902, Россия, Краснодарский край, г. Новороссийск, шоссе Сухумское, дом 85, корпус 1. Адрес электронной почты: chtn@nvr.transneft.ru. Срок публичного сервитута 49 лет.

## Раздел 2

Сведения о местоположении границ объекта					
<b>1. Система координат <u>МСК-23, зона 2</u></b>					
<b>2. Сведения о характерных точках границ объекта</b>					
Обозначение характерных точек границ	Координаты, м		Метод определения координат характерной точки	Средняя квадратическая погрешность положения характерной точки ( $M_t$ ), м	Описание обозначения точки на местности (при наличии)
	X	Y			
1	2	3	4	5	6
-	-	-	-	-	-
<b>3. Сведения о характерных точках части (частей) границы объекта</b>					
Обозначение характерных точек части границы	Координаты, м		Метод определения координат характерной точки	Средняя квадратическая погрешность положения характерной точки ( $M_t$ ), м	Описание обозначения точки на местности (при наличии)
	X	Y			
1	2	3	4	5	6
1	673600.98	2199258.33	Аналитический метод	0.1	-
2	673593.32	2199259.28	Аналитический метод	0.1	-
3	673517.01	2199314.92	Аналитический метод	0.1	-
4	673354.34	2199433.14	Аналитический метод	0.1	-
5	673346.91	2199436.55	Аналитический метод	0.1	-
6	673336.82	2199437.18	Аналитический метод	0.1	-
7	673215.21	2199425.38	Аналитический метод	0.1	-
8	673193.17	2199422.64	Аналитический метод	0.1	-
9	672190.59	2199285.80	Аналитический метод	0.1	-
10	671944.68	2199251.79	Аналитический метод	0.1	-
11	671933.81	2199247.96	Аналитический метод	0.1	-
12	671925.78	2199239.63	Аналитический метод	0.1	-
13	671906.86	2199209.99	Аналитический метод	0.1	-
14	671688.48	2199171.29	Аналитический метод	0.1	-
15	671383.59	2199132.85	Аналитический метод	0.1	-
16	671304.01	2199194.03	Аналитический метод	0.1	-
17	671300.93	2199194.61	Аналитический метод	0.1	-
18	667809.12	2198713.73	Аналитический метод	0.1	-
19	667546.74	2198669.99	Аналитический метод	0.1	-
20	667430.29	2198650.16	Аналитический метод	0.1	-
21	667421.45	2198646.89	Аналитический метод	0.1	-
22	667418.70	2198637.88	Аналитический метод	0.1	-
23	667413.05	2198588.72	Аналитический метод	0.1	-
24	667277.20	2198567.72	Аналитический метод	0.1	-
25	667248.38	2198564.04	Аналитический метод	0.1	-
26	667238.13	2198567.90	Аналитический метод	0.1	-

27	667049.00	2198539.04	Аналитический метод	0.1	-
28	666603.78	2198488.51	Аналитический метод	0.1	-
29	666375.78	2198460.54	Аналитический метод	0.1	-
30	666090.87	2198433.51	Аналитический метод	0.1	-
31	665506.60	2198357.08	Аналитический метод	0.1	-
32	665117.35	2198306.14	Аналитический метод	0.1	-
33	664979.30	2198289.21	Аналитический метод	0.1	-
34	664057.57	2198178.60	Аналитический метод	0.1	-
35	662617.00	2198221.91	Аналитический метод	0.1	-
36	659640.61	2198385.86	Аналитический метод	0.1	-
37	657986.55	2198445.66	Аналитический метод	0.1	-
38	657607.25	2198459.37	Аналитический метод	0.1	-
39	657284.61	2198475.01	Аналитический метод	0.1	-
40	657234.67	2198476.63	Аналитический метод	0.1	-
41	655546.58	2198552.42	Аналитический метод	0.1	-
42	655454.91	2198562.79	Аналитический метод	0.1	-
43	655392.62	2198563.03	Аналитический метод	0.1	-
44	655390.81	2198568.12	Аналитический метод	0.1	-
45	655376.59	2198584.05	Аналитический метод	0.1	-
46	655361.30	2198591.55	Аналитический метод	0.1	-
47	655344.45	2198595.08	Аналитический метод	0.1	-
48	655292.73	2198597.56	Аналитический метод	0.1	-
49	655280.56	2198596.95	Аналитический метод	0.1	-
50	655264.58	2198591.25	Аналитический метод	0.1	-
51	655248.64	2198577.04	Аналитический метод	0.1	-
52	655247.74	2198575.20	Аналитический метод	0.1	-
53	655220.11	2198579.54	Аналитический метод	0.1	-
54	655208.88	2198579.69	Аналитический метод	0.1	-
55	655210.38	2198605.51	Аналитический метод	0.1	-
56	655212.72	2198667.99	Аналитический метод	0.1	-
57	655209.71	2198702.57	Аналитический метод	0.1	-
58	655203.92	2198711.89	Аналитический метод	0.1	-
59	655192.45	2198732.22	Аналитический метод	0.1	-
60	655176.86	2198736.10	Аналитический метод	0.1	-
61	655142.58	2198735.52	Аналитический метод	0.1	-
62	653637.44	2198936.01	Аналитический метод	0.1	-
63	653611.65	2198937.66	Аналитический метод	0.1	-
64	652506.78	2199251.20	Аналитический метод	0.1	-
65	651881.83	2199977.05	Аналитический метод	0.1	-
66	651263.12	2200329.69	Аналитический метод	0.1	-
67	651256.19	2200333.54	Аналитический метод	0.1	-
68	651249.71	2200336.88	Аналитический метод	0.1	-
69	650635.83	2200488.71	Аналитический метод	0.1	-
70	650578.67	2200568.65	Аналитический метод	0.1	-
71	650573.34	2200572.99	Аналитический метод	0.1	-
72	650564.49	2200576.27	Аналитический метод	0.1	-
73	650023.40	2200651.29	Аналитический метод	0.1	-
74	650011.03	2200645.49	Аналитический метод	0.1	-
75	649997.35	2200630.90	Аналитический метод	0.1	-
76	649998.26	2200611.90	Аналитический метод	0.1	-

77	650009.28	2200586.22	Аналитический метод	0.1	-
78	649995.36	2200581.81	Аналитический метод	0.1	-
79	649964.38	2200589.39	Аналитический метод	0.1	-
80	649960.42	2200589.22	Аналитический метод	0.1	-
81	649939.33	2200593.92	Аналитический метод	0.1	-
82	649904.85	2200583.72	Аналитический метод	0.1	-
83	649611.31	2200475.58	Аналитический метод	0.1	-
84	649588.87	2200467.18	Аналитический метод	0.1	-
85	649535.51	2200510.44	Аналитический метод	0.1	-
86	649526.83	2200513.69	Аналитический метод	0.1	-
87	649514.21	2200512.63	Аналитический метод	0.1	-
88	649477.59	2200508.99	Аналитический метод	0.1	-
89	649459.37	2200502.60	Аналитический метод	0.1	-
90	649440.81	2200488.47	Аналитический метод	0.1	-
91	649419.33	2200501.60	Аналитический метод	0.1	-
92	649302.64	2200655.53	Аналитический метод	0.1	-
93	649296.83	2200659.27	Аналитический метод	0.1	-
94	649286.22	2200661.61	Аналитический метод	0.1	-
95	648653.97	2200623.77	Аналитический метод	0.1	-
96	648624.84	2200617.60	Аналитический метод	0.1	-
97	647976.26	2200119.12	Аналитический метод	0.1	-
98	647948.21	2200105.89	Аналитический метод	0.1	-
99	647862.44	2200124.99	Аналитический метод	0.1	-
100	647710.50	2200146.45	Аналитический метод	0.1	-
101	646464.01	2200431.56	Аналитический метод	0.1	-
102	646056.81	2200522.39	Аналитический метод	0.1	-
103	645998.73	2200537.38	Аналитический метод	0.1	-
104	645558.42	2200635.19	Аналитический метод	0.1	-
105	644324.92	2200900.62	Аналитический метод	0.1	-
106	643240.36	2201128.46	Аналитический метод	0.1	-
107	642294.32	2201375.03	Аналитический метод	0.1	-
108	642233.43	2201377.25	Аналитический метод	0.1	-
109	641036.47	2201648.08	Аналитический метод	0.1	-
110	640859.01	2201679.80	Аналитический метод	0.1	-
111	640839.74	2201683.68	Аналитический метод	0.1	-
112	640817.10	2201687.71	Аналитический метод	0.1	-
113	640686.55	2201791.31	Аналитический метод	0.1	-
114	640697.31	2201799.36	Аналитический метод	0.1	-
115	640707.13	2201808.54	Аналитический метод	0.1	-
116	640714.73	2201821.37	Аналитический метод	0.1	-
117	640718.26	2201836.56	Аналитический метод	0.1	-
118	640717.01	2201851.81	Аналитический метод	0.1	-
119	640710.46	2201867.16	Аналитический метод	0.1	-
120	640652.01	2201939.98	Аналитический метод	0.1	-
121	640642.83	2201949.80	Аналитический метод	0.1	-
122	640630.00	2201957.40	Аналитический метод	0.1	-
123	640614.81	2201960.93	Аналитический метод	0.1	-
124	640603.83	2201960.03	Аналитический метод	0.1	-
125	640587.95	2201993.07	Аналитический метод	0.1	-
126	640313.13	2202191.13	Аналитический метод	0.1	-

127	639873.30	2202336.64	Аналитический метод	0.1	-
128	639864.51	2202336.22	Аналитический метод	0.1	-
129	639858.36	2202333.93	Аналитический метод	0.1	-
130	639506.87	2201994.81	Аналитический метод	0.1	-
131	639495.43	2201986.64	Аналитический метод	0.1	-
132	639486.54	2201994.08	Аналитический метод	0.1	-
133	639470.45	2202000.71	Аналитический метод	0.1	-
134	639446.59	2202019.30	Аналитический метод	0.1	-
135	639430.50	2202025.93	Аналитический метод	0.1	-
136	639399.16	2202033.80	Аналитический метод	0.1	-
137	639381.66	2202035.43	Аналитический метод	0.1	-
138	639367.02	2202031.93	Аналитический метод	0.1	-
139	639351.98	2202022.39	Аналитический метод	0.1	-
140	639343.63	2202012.41	Аналитический метод	0.1	-
141	639337.00	2201996.32	Аналитический метод	0.1	-
142	639331.93	2201975.97	Аналитический метод	0.1	-
143	638848.65	2202082.74	Аналитический метод	0.1	-
144	638783.45	2202096.87	Аналитический метод	0.1	-
145	638235.90	2202223.81	Аналитический метод	0.1	-
146	636913.92	2202503.31	Аналитический метод	0.1	-
147	636739.00	2202544.41	Аналитический метод	0.1	-
148	636596.42	2202579.08	Аналитический метод	0.1	-
149	636237.06	2202663.11	Аналитический метод	0.1	-
150	636129.38	2202687.67	Аналитический метод	0.1	-
151	635546.15	2202824.73	Аналитический метод	0.1	-
152	634253.67	2203146.15	Аналитический метод	0.1	-
153	634121.97	2203175.31	Аналитический метод	0.1	-
154	634085.50	2203210.74	Аналитический метод	0.1	-
155	633974.60	2203317.92	Аналитический метод	0.1	-
156	633968.73	2203320.13	Аналитический метод	0.1	-
157	633959.19	2203320.53	Аналитический метод	0.1	-
158	633905.20	2203303.73	Аналитический метод	0.1	-
159	633841.95	2203285.02	Аналитический метод	0.1	-
160	633481.16	2203265.12	Аналитический метод	0.1	-
161	633465.02	2203265.60	Аналитический метод	0.1	-
162	633452.50	2203266.96	Аналитический метод	0.1	-
163	632603.27	2203629.25	Аналитический метод	0.1	-
164	632610.66	2203641.82	Аналитический метод	0.1	-
165	632629.95	2203694.35	Аналитический метод	0.1	-
166	632632.59	2203705.31	Аналитический метод	0.1	-
167	632632.60	2203717.58	Аналитический метод	0.1	-
168	632627.20	2203734.79	Аналитический метод	0.1	-
169	632615.40	2203749.52	Аналитический метод	0.1	-
170	632600.51	2203758.29	Аналитический метод	0.1	-
171	632500.94	2203794.77	Аналитический метод	0.1	-
172	632490.91	2203797.20	Аналитический метод	0.1	-
173	632484.67	2203810.10	Аналитический метод	0.1	-
174	632469.40	2203819.72	Аналитический метод	0.1	-
175	632369.72	2203844.27	Аналитический метод	0.1	-
176	632362.69	2203844.05	Аналитический метод	0.1	-

177	632357.56	2203843.19	Аналитический метод	0.1	-
178	632115.73	2203681.48	Аналитический метод	0.1	-
179	632106.10	2203670.78	Аналитический метод	0.1	-
180	632103.76	2203661.51	Аналитический метод	0.1	-
181	632105.55	2203640.80	Аналитический метод	0.1	-
182	632074.52	2203609.95	Аналитический метод	0.1	-
183	631950.44	2203494.13	Аналитический метод	0.1	-
184	631921.27	2203466.55	Аналитический метод	0.1	-
185	631891.83	2203450.01	Аналитический метод	0.1	-
186	631865.87	2203453.02	Аналитический метод	0.1	-
187	631855.46	2203450.84	Аналитический метод	0.1	-
188	631848.42	2203446.11	Аналитический метод	0.1	-
189	631752.18	2203308.72	Аналитический метод	0.1	-
190	631728.10	2203287.52	Аналитический метод	0.1	-
191	631709.05	2203270.97	Аналитический метод	0.1	-
192	631687.05	2203244.55	Аналитический метод	0.1	-
193	631321.21	2203334.11	Аналитический метод	0.1	-
194	631263.52	2203322.81	Аналитический метод	0.1	-
195	631022.57	2203437.10	Аналитический метод	0.1	-
196	631005.33	2203446.94	Аналитический метод	0.1	-
197	630996.18	2203452.25	Аналитический метод	0.1	-
198	629757.06	2204152.12	Аналитический метод	0.1	-
199	629214.59	2204465.98	Аналитический метод	0.1	-
200	629212.99	2204466.90	Аналитический метод	0.1	-
201	628876.32	2204657.29	Аналитический метод	0.1	-
202	628222.92	2205041.25	Аналитический метод	0.1	-
203	628238.70	2205138.02	Аналитический метод	0.1	-
204	628236.28	2205150.07	Аналитический метод	0.1	-
205	628228.02	2205159.79	Аналитический метод	0.1	-
206	627576.73	2205527.72	Аналитический метод	0.1	-
207	627565.73	2205529.22	Аналитический метод	0.1	-
208	627557.47	2205527.03	Аналитический метод	0.1	-
209	627490.08	2205472.40	Аналитический метод	0.1	-
210	627377.06	2205538.25	Аналитический метод	0.1	-
211	627372.13	2205548.03	Аналитический метод	0.1	-
212	626578.34	2205994.63	Аналитический метод	0.1	-
213	626585.17	2206037.96	Аналитический метод	0.1	-
214	626583.64	2206055.81	Аналитический метод	0.1	-
215	626569.77	2206068.37	Аналитический метод	0.1	-
216	626340.16	2206196.21	Аналитический метод	0.1	-
217	626094.66	2206446.82	Аналитический метод	0.1	-
218	626035.85	2206547.16	Аналитический метод	0.1	-
219	626029.27	2206552.39	Аналитический метод	0.1	-
220	626017.11	2206555.49	Аналитический метод	0.1	-
221	625694.98	2206542.21	Аналитический метод	0.1	-
222	625606.71	2206598.27	Аналитический метод	0.1	-
223	625552.78	2206655.04	Аналитический метод	0.1	-
224	624546.01	2207254.86	Аналитический метод	0.1	-
225	624068.95	2207793.56	Аналитический метод	0.1	-
226	624061.27	2207800.50	Аналитический метод	0.1	-

227	624052.67	2207803.57	Аналитический метод	0.1	-
228	623747.58	2207867.23	Аналитический метод	0.1	-
229	623347.90	2207930.70	Аналитический метод	0.1	-
230	622908.18	2208181.51	Аналитический метод	0.1	-
231	622808.60	2208232.16	Аналитический метод	0.1	-
232	622746.46	2208308.74	Аналитический метод	0.1	-
233	622745.45	2208310.77	Аналитический метод	0.1	-
234	622740.95	2208318.38	Аналитический метод	0.1	-
235	622731.62	2208325.13	Аналитический метод	0.1	-
236	622651.37	2208377.51	Аналитический метод	0.1	-
237	622641.90	2208383.35	Аналитический метод	0.1	-
238	622634.47	2208384.67	Аналитический метод	0.1	-
239	622512.36	2208394.13	Аналитический метод	0.1	-
240	622497.17	2208429.73	Аналитический метод	0.1	-
241	622441.54	2208530.06	Аналитический метод	0.1	-
242	622434.47	2208536.31	Аналитический метод	0.1	-
243	622423.32	2208539.78	Аналитический метод	0.1	-
244	622222.87	2208539.69	Аналитический метод	0.1	-
245	621668.15	2208856.46	Аналитический метод	0.1	-
246	621587.79	2208944.18	Аналитический метод	0.1	-
247	621567.17	2208966.15	Аналитический метод	0.1	-
248	621364.19	2209269.84	Аналитический метод	0.1	-
249	621335.22	2209354.96	Аналитический метод	0.1	-
250	621306.26	2210738.66	Аналитический метод	0.1	-
251	621338.86	2210784.42	Аналитический метод	0.1	-
252	621344.27	2210793.66	Аналитический метод	0.1	-
253	621345.37	2210803.85	Аналитический метод	0.1	-
254	621349.16	2211442.74	Аналитический метод	0.1	-
255	621339.14	2211736.99	Аналитический метод	0.1	-
256	621331.63	2211755.18	Аналитический метод	0.1	-
257	621313.29	2211762.30	Аналитический метод	0.1	-
258	621250.79	2211763.11	Аналитический метод	0.1	-
259	621247.17	2211883.00	Аналитический метод	0.1	-
260	621240.46	2211896.50	Аналитический метод	0.1	-
261	621217.68	2211925.35	Аналитический метод	0.1	-
262	621197.75	2211934.50	Аналитический метод	0.1	-
263	619849.84	2211929.57	Аналитический метод	0.1	-
264	619842.85	2211935.83	Аналитический метод	0.1	-
265	619835.11	2211939.84	Аналитический метод	0.1	-
266	619827.60	2211940.98	Аналитический метод	0.1	-
267	619749.59	2211941.30	Аналитический метод	0.1	-
268	619742.64	2211940.24	Аналитический метод	0.1	-
269	619735.85	2211937.02	Аналитический метод	0.1	-
270	619724.60	2211929.16	Аналитический метод	0.1	-
271	619671.30	2211929.24	Аналитический метод	0.1	-
272	619668.32	2211935.12	Аналитический метод	0.1	-
273	619660.14	2211943.19	Аналитический метод	0.1	-
274	619647.23	2211946.83	Аналитический метод	0.1	-
275	619277.27	2211932.69	Аналитический метод	0.1	-
276	619270.11	2211936.40	Аналитический метод	0.1	-

277	619262.30	2211937.63	Аналитический метод	0.1	-
278	618689.47	2211926.13	Аналитический метод	0.1	-
279	618049.28	2211922.60	Аналитический метод	0.1	-
280	617392.74	2211924.87	Аналитический метод	0.1	-
281	617384.73	2211923.48	Аналитический метод	0.1	-
282	617377.76	2211919.73	Аналитический метод	0.1	-
283	617355.95	2211902.36	Аналитический метод	0.1	-
284	616995.70	2211899.98	Аналитический метод	0.1	-
285	616869.29	2211917.46	Аналитический метод	0.1	-
286	616678.70	2211917.96	Аналитический метод	0.1	-
287	616601.45	2212057.27	Аналитический метод	0.1	-
288	616591.00	2212068.95	Аналитический метод	0.1	-
289	616576.58	2212072.20	Аналитический метод	0.1	-
290	614788.20	2212035.92	Аналитический метод	0.1	-
291	614770.92	2212028.29	Аналитический метод	0.1	-
292	614763.92	2212010.42	Аналитический метод	0.1	-
293	614773.00	2211432.51	Аналитический метод	0.1	-
294	614109.63	2211404.21	Аналитический метод	0.1	-
295	613890.65	2211402.96	Аналитический метод	0.1	-
296	613816.73	2211391.72	Аналитический метод	0.1	-
297	613738.86	2211388.39	Аналитический метод	0.1	-
298	612595.80	2211361.96	Аналитический метод	0.1	-
299	612342.95	2211358.72	Аналитический метод	0.1	-
300	611835.36	2211378.73	Аналитический метод	0.1	-
301	611815.13	2211400.76	Аналитический метод	0.1	-
302	611811.95	2211411.28	Аналитический метод	0.1	-
303	611809.69	2211453.55	Аналитический метод	0.1	-
304	611817.77	2211816.48	Аналитический метод	0.1	-
305	611805.42	2212193.77	Аналитический метод	0.1	-
306	611797.67	2212535.86	Аналитический метод	0.1	-
307	611782.11	2212858.30	Аналитический метод	0.1	-
308	611741.02	2213067.00	Аналитический метод	0.1	-
309	611740.49	2213067.18	Аналитический метод	0.1	-
310	611739.88	2213113.60	Аналитический метод	0.1	-
311	611736.70	2213121.11	Аналитический метод	0.1	-
312	611729.46	2213124.14	Аналитический метод	0.1	-
313	611724.20	2213124.11	Аналитический метод	0.1	-
314	611204.35	2213114.07	Аналитический метод	0.1	-
315	609591.29	2213077.07	Аналитический метод	0.1	-
316	609123.24	2213067.64	Аналитический метод	0.1	-
317	608798.74	2213043.12	Аналитический метод	0.1	-
318	608761.83	2213032.51	Аналитический метод	0.1	-
319	608742.28	2213032.28	Аналитический метод	0.1	-
320	608710.86	2213031.49	Аналитический метод	0.1	-
321	608691.54	2213027.01	Аналитический метод	0.1	-
322	608677.85	2213017.38	Аналитический метод	0.1	-
323	608668.68	2213007.49	Аналитический метод	0.1	-
324	608665.92	2212996.89	Аналитический метод	0.1	-
325	608674.84	2212148.62	Аналитический метод	0.1	-
326	608642.04	2211824.01	Аналитический метод	0.1	-

327	608230.87	2211758.81	Аналитический метод	0.1	-
328	606095.03	2211738.61	Аналитический метод	0.1	-
329	606056.79	2211737.29	Аналитический метод	0.1	-
330	605673.15	2211647.00	Аналитический метод	0.1	-
331	605180.50	2211741.57	Аналитический метод	0.1	-
332	603898.91	2212136.69	Аналитический метод	0.1	-
333	603744.32	2212184.35	Аналитический метод	0.1	-
334	603734.19	2212187.91	Аналитический метод	0.1	-
335	602455.16	2212586.65	Аналитический метод	0.1	-
336	601871.11	2212778.06	Аналитический метод	0.1	-
337	601864.71	2212845.52	Аналитический метод	0.1	-
338	601865.18	2213066.94	Аналитический метод	0.1	-
339	601815.75	2213361.86	Аналитический метод	0.1	-
340	601764.23	2213703.55	Аналитический метод	0.1	-
341	601760.72	2213711.90	Аналитический метод	0.1	-
342	601753.66	2213714.62	Аналитический метод	0.1	-
343	601747.41	2213715.72	Аналитический метод	0.1	-
344	601737.32	2213725.49	Аналитический метод	0.1	-
345	601719.01	2213730.56	Аналитический метод	0.1	-
346	601674.36	2213734.68	Аналитический метод	0.1	-
347	601644.39	2213737.04	Аналитический метод	0.1	-
348	601647.42	2213749.74	Аналитический метод	0.1	-
349	601648.36	2213759.85	Аналитический метод	0.1	-
350	601648.01	2213769.14	Аналитический метод	0.1	-
351	601645.65	2213786.89	Аналитический метод	0.1	-
352	601643.63	2213805.96	Аналитический метод	0.1	-
353	601636.28	2213820.64	Аналитический метод	0.1	-
354	601623.24	2213833.06	Аналитический метод	0.1	-
355	601607.41	2213839.88	Аналитический метод	0.1	-
356	601599.31	2213841.12	Аналитический метод	0.1	-
357	601540.36	2213845.63	Аналитический метод	0.1	-
358	601524.29	2213843.84	Аналитический метод	0.1	-
359	601507.22	2213835.27	Аналитический метод	0.1	-
360	601496.28	2213823.59	Аналитический метод	0.1	-
361	601490.65	2213810.99	Аналитический метод	0.1	-
362	601490.45	2213810.14	Аналитический метод	0.1	-
363	601472.79	2213809.55	Аналитический метод	0.1	-
364	601463.89	2213807.40	Аналитический метод	0.1	-
365	601455.87	2213801.68	Аналитический метод	0.1	-
366	601453.88	2213798.38	Аналитический метод	0.1	-
367	601441.26	2213798.31	Аналитический метод	0.1	-
368	601129.06	2213828.10	Аналитический метод	0.1	-
369	601096.44	2213831.48	Аналитический метод	0.1	-
370	601096.37	2213832.95	Аналитический метод	0.1	-
371	601096.81	2213846.04	Аналитический метод	0.1	-
372	601087.97	2213869.92	Аналитический метод	0.1	-
373	601072.31	2213884.33	Аналитический метод	0.1	-
374	601057.72	2213890.03	Аналитический метод	0.1	-
375	600985.40	2213904.06	Аналитический метод	0.1	-
376	600972.24	2213904.32	Аналитический метод	0.1	-

377	600959.64	2213901.20	Аналитический метод	0.1	-
378	600942.74	2213890.23	Аналитический метод	0.1	-
379	600932.66	2213876.03	Аналитический метод	0.1	-
380	600928.91	2213864.86	Аналитический метод	0.1	-
381	600920.51	2213820.23	Аналитический метод	0.1	-
382	600920.17	2213807.46	Аналитический метод	0.1	-
383	600923.79	2213796.94	Аналитический метод	0.1	-
384	600887.27	2213798.19	Аналитический метод	0.1	-
385	600881.20	2213797.11	Аналитический метод	0.1	-
386	600872.41	2213792.28	Аналитический метод	0.1	-
387	600786.30	2213728.51	Аналитический метод	0.1	-
388	600673.84	2213717.31	Аналитический метод	0.1	-
389	599873.28	2213962.71	Аналитический метод	0.1	-
390	599854.22	2213993.22	Аналитический метод	0.1	-
391	599850.34	2213996.78	Аналитический метод	0.1	-
392	599845.36	2213998.03	Аналитический метод	0.1	-
393	599755.67	2213995.34	Аналитический метод	0.1	-
394	599732.43	2213995.65	Аналитический метод	0.1	-
395	599507.54	2213987.89	Аналитический метод	0.1	-
396	599222.36	2213979.33	Аналитический метод	0.1	-
397	596722.21	2215536.24	Аналитический метод	0.1	-
398	596689.69	2215554.97	Аналитический метод	0.1	-
399	593758.98	2218530.91	Аналитический метод	0.1	-
400	593607.95	2218690.57	Аналитический метод	0.1	-
401	593457.75	2218836.79	Аналитический метод	0.1	-
402	593289.39	2219007.76	Аналитический метод	0.1	-
403	593202.03	2219099.43	Аналитический метод	0.1	-
404	593003.29	2219329.28	Аналитический метод	0.1	-
405	592694.62	2219642.33	Аналитический метод	0.1	-
406	592564.09	2219786.56	Аналитический метод	0.1	-
407	592329.23	2220035.39	Аналитический метод	0.1	-
408	592105.02	2220259.33	Аналитический метод	0.1	-
409	591946.69	2220432.27	Аналитический метод	0.1	-
410	591621.53	2220764.42	Аналитический метод	0.1	-
411	591531.27	2220856.65	Аналитический метод	0.1	-
412	591450.99	2220953.31	Аналитический метод	0.1	-
413	590939.03	2221482.26	Аналитический метод	0.1	-
414	590345.06	2222103.48	Аналитический метод	0.1	-
415	590096.80	2222379.44	Аналитический метод	0.1	-
416	589751.98	2222734.83	Аналитический метод	0.1	-
417	589446.31	2223058.64	Аналитический метод	0.1	-
418	589171.73	2223338.76	Аналитический метод	0.1	-
419	589067.79	2223433.03	Аналитический метод	0.1	-
420	588877.00	2223587.52	Аналитический метод	0.1	-
421	586641.43	2225044.88	Аналитический метод	0.1	-
422	585553.49	2225754.42	Аналитический метод	0.1	-
423	584698.76	2226298.33	Аналитический метод	0.1	-
424	584366.86	2226513.33	Аналитический метод	0.1	-
425	584354.87	2226521.21	Аналитический метод	0.1	-
426	584186.05	2226631.92	Аналитический метод	0.1	-

427	584138.92	2226633.96	Аналитический метод	0.1	-
428	584102.27	2226611.10	Аналитический метод	0.1	-
429	584072.18	2226568.84	Аналитический метод	0.1	-
430	584061.60	2226556.34	Аналитический метод	0.1	-
431	583838.03	2226655.02	Аналитический метод	0.1	-
432	583626.09	2226742.22	Аналитический метод	0.1	-
433	583601.05	2226757.43	Аналитический метод	0.1	-
434	583595.62	2226760.73	Аналитический метод	0.1	-
435	583586.33	2226766.37	Аналитический метод	0.1	-
436	583584.21	2226767.61	Аналитический метод	0.1	-
437	583578.85	2226774.39	Аналитический метод	0.1	-
438	583413.68	2226983.27	Аналитический метод	0.1	-
439	583435.52	2227025.30	Аналитический метод	0.1	-
440	583451.68	2227074.53	Аналитический метод	0.1	-
441	583452.80	2227085.62	Аналитический метод	0.1	-
442	583449.44	2227100.98	Аналитический метод	0.1	-
443	583422.56	2227143.14	Аналитический метод	0.1	-
444	583384.28	2227192.77	Аналитический метод	0.1	-
445	583178.93	2227329.42	Аналитический метод	0.1	-
446	582401.10	2227837.36	Аналитический метод	0.1	-
447	581619.50	2228342.90	Аналитический метод	0.1	-
448	580833.60	2228856.40	Аналитический метод	0.1	-
449	580112.40	2229330.02	Аналитический метод	0.1	-
450	579975.32	2229449.22	Аналитический метод	0.1	-
451	579787.43	2229661.58	Аналитический метод	0.1	-
452	579733.03	2229701.69	Аналитический метод	0.1	-
453	579548.06	2229810.69	Аналитический метод	0.1	-
454	579542.60	2229874.69	Аналитический метод	0.1	-
455	579672.06	2230810.82	Аналитический метод	0.1	-
456	579662.67	2233348.64	Аналитический метод	0.1	-
457	579737.93	2233581.72	Аналитический метод	0.1	-
458	579766.87	2233840.45	Аналитический метод	0.1	-
459	579757.66	2234360.28	Аналитический метод	0.1	-
460	579753.46	2234836.34	Аналитический метод	0.1	-
461	579759.84	2235109.33	Аналитический метод	0.1	-
462	579769.05	2235515.21	Аналитический метод	0.1	-
463	579769.46	2235606.84	Аналитический метод	0.1	-
464	580098.93	2235778.05	Аналитический метод	0.1	-
465	580101.96	2235780.87	Аналитический метод	0.1	-
466	580103.94	2235786.37	Аналитический метод	0.1	-
467	580111.78	2235835.53	Аналитический метод	0.1	-
468	580110.10	2235901.51	Аналитический метод	0.1	-
469	580105.95	2235936.05	Аналитический метод	0.1	-
470	580119.93	2235935.65	Аналитический метод	0.1	-
471	580160.41	2235936.71	Аналитический метод	0.1	-
472	580167.99	2235939.92	Аналитический метод	0.1	-
473	580170.99	2235947.59	Аналитический метод	0.1	-
474	580170.94	2235973.93	Аналитический метод	0.1	-
475	580170.79	2235977.10	Аналитический метод	0.1	-
476	580178.82	2235982.49	Аналитический метод	0.1	-

477	580189.74	2235998.49	Аналитический метод	0.1	-
478	580193.76	2236018.13	Аналитический метод	0.1	-
479	580193.27	2236046.94	Аналитический метод	0.1	-
480	580189.22	2236066.66	Аналитический метод	0.1	-
481	580178.92	2236082.00	Аналитический метод	0.1	-
482	580174.08	2236097.37	Аналитический метод	0.1	-
483	580163.78	2236112.71	Аналитический метод	0.1	-
484	580147.78	2236123.62	Аналитический метод	0.1	-
485	580132.27	2236126.80	Аналитический метод	0.1	-
486	580097.66	2236139.47	Аналитический метод	0.1	-
487	580092.28	2236530.15	Аналитический метод	0.1	-
488	580088.74	2236632.66	Аналитический метод	0.1	-
489	580107.57	2236692.59	Аналитический метод	0.1	-
490	580109.02	2236696.98	Аналитический метод	0.1	-
491	580108.83	2236700.28	Аналитический метод	0.1	-
492	580089.62	2236874.44	Аналитический метод	0.1	-
493	580089.93	2237501.46	Аналитический метод	0.1	-
494	580087.32	2237994.35	Аналитический метод	0.1	-
495	580083.16	2238036.05	Аналитический метод	0.1	-
496	580079.56	2238043.67	Аналитический метод	0.1	-
497	580072.44	2238046.30	Аналитический метод	0.1	-
498	579858.41	2238039.21	Аналитический метод	0.1	-
499	579583.45	2238036.85	Аналитический метод	0.1	-
500	579489.09	2238040.13	Аналитический метод	0.1	-
501	579469.14	2239045.69	Аналитический метод	0.1	-
502	579450.26	2239903.75	Аналитический метод	0.1	-
503	579447.92	2239912.55	Аналитический метод	0.1	-
504	579440.16	2239916.29	Аналитический метод	0.1	-
505	579122.48	2239975.40	Аналитический метод	0.1	-
506	579107.56	2241443.14	Аналитический метод	0.1	-
507	579082.09	2243324.62	Аналитический метод	0.1	-
508	579066.34	2244614.45	Аналитический метод	0.1	-
509	579054.77	2245674.12	Аналитический метод	0.1	-
510	579068.25	2245708.76	Аналитический метод	0.1	-
511	579068.73	2245713.49	Аналитический метод	0.1	-
512	579069.20	2245718.09	Аналитический метод	0.1	-
513	579069.54	2245722.80	Аналитический метод	0.1	-
514	579069.68	2245733.92	Аналитический метод	0.1	-
515	579068.93	2245736.25	Аналитический метод	0.1	-
516	579054.07	2245768.96	Аналитический метод	0.1	-
517	579054.85	2245826.02	Аналитический метод	0.1	-
518	579008.84	2245920.55	Аналитический метод	0.1	-
519	579003.69	2246474.83	Аналитический метод	0.1	-
520	579013.92	2246716.05	Аналитический метод	0.1	-
521	579008.19	2246911.44	Аналитический метод	0.1	-
522	579005.23	2246919.47	Аналитический метод	0.1	-
523	578997.61	2246922.73	Аналитический метод	0.1	-
524	578940.96	2246926.34	Аналитический метод	0.1	-
525	578907.66	2246927.49	Аналитический метод	0.1	-
526	578495.27	2246922.34	Аналитический метод	0.1	-

527	577494.41	2246910.16	Аналитический метод	0.1	-
528	575660.09	2246882.74	Аналитический метод	0.1	-
529	574399.09	2246860.13	Аналитический метод	0.1	-
530	572541.17	2246860.97	Аналитический метод	0.1	-
531	572123.13	2246854.89	Аналитический метод	0.1	-
532	572080.73	2246852.63	Аналитический метод	0.1	-
533	572027.83	2246855.27	Аналитический метод	0.1	-
534	571118.76	2246853.45	Аналитический метод	0.1	-
535	570614.54	2246987.44	Аналитический метод	0.1	-
536	570607.72	2246986.85	Аналитический метод	0.1	-
537	570601.76	2246979.87	Аналитический метод	0.1	-
538	570562.69	2246905.27	Аналитический метод	0.1	-
539	570516.34	2246769.57	Аналитический метод	0.1	-
540	570389.34	2246336.14	Аналитический метод	0.1	-
541	570186.85	2245730.67	Аналитический метод	0.1	-
542	570180.77	2245710.16	Аналитический метод	0.1	-
543	570138.15	2245447.70	Аналитический метод	0.1	-
544	570132.39	2245428.43	Аналитический метод	0.1	-
545	570134.90	2245427.64	Аналитический метод	0.1	-
546	570120.59	2245339.53	Аналитический метод	0.1	-
547	570065.44	2245149.20	Аналитический метод	0.1	-
548	570064.05	2244614.35	Аналитический метод	0.1	-
549	569787.61	2244017.81	Аналитический метод	0.1	-
550	569565.60	2243735.49	Аналитический метод	0.1	-
551	569555.54	2243704.68	Аналитический метод	0.1	-
552	569544.82	2243214.62	Аналитический метод	0.1	-
553	569365.50	2242652.75	Аналитический метод	0.1	-
554	569123.23	2241716.34	Аналитический метод	0.1	-
555	569064.15	2241453.47	Аналитический метод	0.1	-
556	569061.83	2241422.69	Аналитический метод	0.1	-
557	568979.68	2241033.00	Аналитический метод	0.1	-
558	568951.83	2240920.70	Аналитический метод	0.1	-
559	568792.36	2240923.61	Аналитический метод	0.1	-
560	568666.42	2240915.02	Аналитический метод	0.1	-
561	568224.44	2240900.66	Аналитический метод	0.1	-
562	568014.22	2240894.17	Аналитический метод	0.1	-
563	567688.45	2240884.63	Аналитический метод	0.1	-
564	567680.87	2240881.40	Аналитический метод	0.1	-
565	567677.89	2240873.72	Аналитический метод	0.1	-
566	567677.91	2240866.74	Аналитический метод	0.1	-
567	567338.42	2240853.65	Аналитический метод	0.1	-
568	567324.92	2240853.64	Аналитический метод	0.1	-
569	567234.43	2240851.83	Аналитический метод	0.1	-
570	567216.60	2240844.25	Аналитический метод	0.1	-
571	567209.54	2240826.33	Аналитический метод	0.1	-
572	567217.60	2239978.62	Аналитический метод	0.1	-
573	567233.13	2238765.89	Аналитический метод	0.1	-
574	567213.41	2237686.17	Аналитический метод	0.1	-
575	567172.79	2237600.56	Аналитический метод	0.1	-
576	567175.59	2237468.21	Аналитический метод	0.1	-

577	567191.14	2237410.18	Аналитический метод	0.1	-
578	567272.12	2237354.18	Аналитический метод	0.1	-
579	567357.04	2237288.78	Аналитический метод	0.1	-
580	567386.46	2237280.12	Аналитический метод	0.1	-
581	567596.49	2237172.64	Аналитический метод	0.1	-
582	567612.96	2237164.21	Аналитический метод	0.1	-
583	567668.08	2237136.00	Аналитический метод	0.1	-
584	567704.74	2237138.55	Аналитический метод	0.1	-
585	567753.15	2237152.30	Аналитический метод	0.1	-
586	567782.92	2237183.57	Аналитический метод	0.1	-
587	567814.68	2237233.23	Аналитический метод	0.1	-
588	567929.94	2237156.59	Аналитический метод	0.1	-
589	567963.48	2237139.32	Аналитический метод	0.1	-
590	567997.10	2237132.45	Аналитический метод	0.1	-
591	568010.61	2237136.40	Аналитический метод	0.1	-
592	568013.90	2237139.46	Аналитический метод	0.1	-
593	568015.81	2237145.64	Аналитический метод	0.1	-
594	568012.04	2237200.66	Аналитический метод	0.1	-
595	567992.16	2237310.11	Аналитический метод	0.1	-
596	568003.89	2237314.97	Аналитический метод	0.1	-
597	568006.59	2237316.59	Аналитический метод	0.1	-
598	568009.73	2237320.97	Аналитический метод	0.1	-
599	568009.62	2237328.82	Аналитический метод	0.1	-
600	568004.89	2237334.08	Аналитический метод	0.1	-
601	567999.83	2237335.36	Аналитический метод	0.1	-
602	567995.77	2237334.55	Аналитический метод	0.1	-
603	567968.24	2237323.15	Аналитический метод	0.1	-
604	567990.98	2237198.04	Аналитический метод	0.1	-
605	567993.97	2237154.47	Аналитический метод	0.1	-
606	567970.68	2237159.46	Аналитический метод	0.1	-
607	567940.70	2237174.89	Аналитический метод	0.1	-
608	567826.11	2237251.09	Аналитический метод	0.1	-
609	567873.70	2237325.48	Аналитический метод	0.1	-
610	567888.13	2237428.49	Аналитический метод	0.1	-
611	567887.65	2237437.91	Аналитический метод	0.1	-
612	567884.17	2237445.84	Аналитический метод	0.1	-
613	567875.89	2237453.60	Аналитический метод	0.1	-
614	567865.09	2237456.90	Аналитический метод	0.1	-
615	567856.47	2237455.99	Аналитический метод	0.1	-
616	567849.98	2237453.07	Аналитический метод	0.1	-
617	567843.32	2237446.89	Аналитический метод	0.1	-
618	567838.61	2237435.43	Аналитический метод	0.1	-
619	567825.70	2237343.22	Аналитический метод	0.1	-
620	567784.47	2237278.78	Аналитический метод	0.1	-
621	567454.77	2237498.01	Аналитический метод	0.1	-
622	567435.92	2237537.47	Аналитический метод	0.1	-
623	567459.47	2237551.49	Аналитический метод	0.1	-
624	567463.48	2237555.66	Аналитический метод	0.1	-
625	567464.72	2237560.67	Аналитический метод	0.1	-
626	567457.86	2237685.01	Аналитический метод	0.1	-

627	567455.57	2237691.12	Аналитический метод	0.1	-
628	567451.74	2237694.13	Аналитический метод	0.1	-
629	567311.74	2237734.86	Аналитический метод	0.1	-
630	567307.53	2237792.83	Аналитический метод	0.1	-
631	567304.03	2237800.35	Аналитический метод	0.1	-
632	567296.17	2237803.05	Аналитический метод	0.1	-
633	567265.54	2237802.02	Аналитический метод	0.1	-
634	567281.79	2238692.18	Аналитический метод	0.1	-
635	567353.37	2238692.16	Аналитический метод	0.1	-
636	567448.97	2238694.50	Аналитический метод	0.1	-
637	567456.47	2238697.64	Аналитический метод	0.1	-
638	567459.54	2238705.36	Аналитический метод	0.1	-
639	567479.98	2240018.30	Аналитический метод	0.1	-
640	567485.24	2240178.26	Аналитический метод	0.1	-
641	567699.45	2240768.84	Аналитический метод	0.1	-
642	567699.28	2240817.53	Аналитический метод	0.1	-
643	568964.34	2240867.29	Аналитический метод	0.1	-
644	568986.14	2240872.17	Аналитический метод	0.1	-
645	568995.34	2240892.52	Аналитический метод	0.1	-
646	569281.87	2242043.91	Аналитический метод	0.1	-
647	569615.55	2243209.76	Аналитический метод	0.1	-
648	569626.79	2243682.70	Аналитический метод	0.1	-
649	569836.24	2243978.62	Аналитический метод	0.1	-
650	570140.03	2244625.14	Аналитический метод	0.1	-
651	570142.98	2244632.61	Аналитический метод	0.1	-
652	570143.28	2244641.67	Аналитический метод	0.1	-
653	570139.02	2245141.05	Аналитический метод	0.1	-
654	570222.62	2245655.96	Аналитический метод	0.1	-
655	570236.12	2245701.05	Аналитический метод	0.1	-
656	570236.95	2245722.83	Аналитический метод	0.1	-
657	570577.96	2246742.51	Аналитический метод	0.1	-
658	570626.77	2246835.51	Аналитический метод	0.1	-
659	570668.89	2246826.93	Аналитический метод	0.1	-
660	570838.88	2246789.42	Аналитический метод	0.1	-
661	572065.67	2246786.17	Аналитический метод	0.1	-
662	572064.45	2246756.95	Аналитический метод	0.1	-
663	572067.55	2246749.91	Аналитический метод	0.1	-
664	572074.58	2246746.82	Аналитический метод	0.1	-
665	572107.25	2246748.21	Аналитический метод	0.1	-
666	572115.01	2246751.42	Аналитический метод	0.1	-
667	572118.00	2246759.27	Аналитический метод	0.1	-
668	572118.06	2246763.24	Аналитический метод	0.1	-
669	572114.86	2246770.41	Аналитический метод	0.1	-
670	572107.63	2246773.43	Аналитический метод	0.1	-
671	572090.31	2246772.69	Аналитический метод	0.1	-
672	572090.88	2246786.15	Аналитический метод	0.1	-
673	572093.78	2246786.18	Аналитический метод	0.1	-
674	572133.68	2246786.23	Аналитический метод	0.1	-
675	572151.80	2246786.25	Аналитический метод	0.1	-
676	574235.43	2246788.63	Аналитический метод	0.1	-

677	578914.46	2246862.55	Аналитический метод	0.1	-
678	578923.72	2246861.33	Аналитический метод	0.1	-
679	578927.47	2246856.15	Аналитический метод	0.1	-
680	578934.31	2246816.99	Аналитический метод	0.1	-
681	578938.84	2245909.57	Аналитический метод	0.1	-
682	578975.83	2245810.29	Аналитический метод	0.1	-
683	578984.45	2245796.96	Аналитический метод	0.1	-
684	579036.62	2242184.47	Аналитический метод	0.1	-
685	579045.37	2240415.99	Аналитический метод	0.1	-
686	579054.69	2239921.63	Аналитический метод	0.1	-
687	579060.41	2239905.30	Аналитический метод	0.1	-
688	579069.90	2239898.21	Аналитический метод	0.1	-
689	579385.66	2239830.45	Аналитический метод	0.1	-
690	579407.57	2238927.74	Аналитический метод	0.1	-
691	579410.46	2237928.19	Аналитический метод	0.1	-
692	579425.83	2237912.83	Аналитический метод	0.1	-
693	579465.19	2237898.00	Аналитический метод	0.1	-
694	580019.60	2237990.52	Аналитический метод	0.1	-
695	580019.97	2237984.97	Аналитический метод	0.1	-
696	580024.80	2236858.36	Аналитический метод	0.1	-
697	580032.76	2236076.72	Аналитический метод	0.1	-
698	580033.41	2236056.54	Аналитический метод	0.1	-
699	580038.33	2235902.71	Аналитический метод	0.1	-
700	580037.18	2235842.70	Аналитический метод	0.1	-
701	580036.97	2235839.73	Аналитический метод	0.1	-
702	579741.17	2235827.22	Аналитический метод	0.1	-
703	579734.63	2235826.31	Аналитический метод	0.1	-
704	579728.39	2235823.65	Аналитический метод	0.1	-
705	579718.50	2235818.34	Аналитический метод	0.1	-
706	579710.44	2235810.50	Аналитический метод	0.1	-
707	579706.85	2235801.37	Аналитический метод	0.1	-
708	579694.29	2235613.37	Аналитический метод	0.1	-
709	579686.38	2234839.19	Аналитический метод	0.1	-
710	579694.38	2233875.99	Аналитический метод	0.1	-
711	579672.16	2233845.10	Аналитический метод	0.1	-
712	579619.18	2233788.27	Аналитический метод	0.1	-
713	579612.84	2233779.01	Аналитический метод	0.1	-
714	579611.11	2233770.54	Аналитический метод	0.1	-
715	579622.04	2230814.16	Аналитический метод	0.1	-
716	579492.30	2229876.01	Аналитический метод	0.1	-
717	579502.20	2229759.99	Аналитический метод	0.1	-
718	579505.38	2229707.21	Аналитический метод	0.1	-
719	579540.81	2229650.96	Аналитический метод	0.1	-
720	579861.57	2229437.95	Аналитический метод	0.1	-
721	579861.57	2229437.95	Аналитический метод	0.1	-
722	579858.20	2229435.26	Аналитический метод	0.1	-
723	579854.74	2229431.19	Аналитический метод	0.1	-
724	579852.91	2229428.54	Аналитический метод	0.1	-
725	579849.48	2229421.06	Аналитический метод	0.1	-
726	579848.61	2229414.07	Аналитический метод	0.1	-

727	579849.88	2229406.67	Аналитический метод	0.1	-
728	579853.67	2229399.44	Аналитический метод	0.1	-
729	579859.43	2229393.93	Аналитический метод	0.1	-
730	579865.18	2229390.04	Аналитический метод	0.1	-
731	579870.94	2229387.29	Аналитический метод	0.1	-
732	579877.03	2229386.10	Аналитический метод	0.1	-
733	579881.51	2229386.19	Аналитический метод	0.1	-
734	579886.72	2229387.35	Аналитический метод	0.1	-
735	579892.10	2229389.90	Аналитический метод	0.1	-
736	579896.11	2229393.05	Аналитический метод	0.1	-
737	579899.45	2229397.02	Аналитический метод	0.1	-
738	579900.77	2229399.07	Аналитический метод	0.1	-
739	579916.60	2229376.88	Аналитический метод	0.1	-
740	579923.36	2229374.10	Аналитический метод	0.1	-
741	579929.85	2229376.00	Аналитический метод	0.1	-
742	579934.37	2229380.89	Аналитический метод	0.1	-
743	580415.33	2229041.66	Аналитический метод	0.1	-
744	580744.35	2228823.31	Аналитический метод	0.1	-
745	583369.21	2227115.61	Аналитический метод	0.1	-
746	583369.63	2227115.08	Аналитический метод	0.1	-
747	583369.47	2227113.58	Аналитический метод	0.1	-
748	583356.68	2227081.40	Аналитический метод	0.1	-
749	583327.32	2227028.29	Аналитический метод	0.1	-
750	583326.50	2227019.80	Аналитический метод	0.1	-
751	583328.46	2227011.83	Аналитический метод	0.1	-
752	583373.98	2226952.86	Аналитический метод	0.1	-
753	583358.84	2226923.72	Аналитический метод	0.1	-
754	583357.93	2226918.63	Аналитический метод	0.1	-
755	583359.25	2226914.08	Аналитический метод	0.1	-
756	583407.73	2226845.15	Аналитический метод	0.1	-
757	583485.60	2226795.04	Аналитический метод	0.1	-
758	583493.14	2226792.36	Аналитический метод	0.1	-
759	583490.59	2226787.27	Аналитический метод	0.1	-
760	583486.14	2226773.89	Аналитический метод	0.1	-
761	583485.51	2226765.81	Аналитический метод	0.1	-
762	583487.35	2226758.29	Аналитический метод	0.1	-
763	583491.81	2226751.21	Аналитический метод	0.1	-
764	583500.91	2226744.79	Аналитический метод	0.1	-
765	583513.09	2226740.09	Аналитический метод	0.1	-
766	583518.35	2226738.88	Аналитический метод	0.1	-
767	583523.17	2226738.89	Аналитический метод	0.1	-
768	583520.02	2226736.31	Аналитический метод	0.1	-
769	583515.18	2226727.62	Аналитический метод	0.1	-
770	583514.00	2226719.67	Аналитический метод	0.1	-
771	583516.47	2226709.20	Аналитический метод	0.1	-
772	583519.93	2226702.88	Аналитический метод	0.1	-
773	583526.18	2226695.26	Аналитический метод	0.1	-
774	583532.48	2226691.50	Аналитический метод	0.1	-
775	583540.04	2226689.70	Аналитический метод	0.1	-
776	583547.40	2226690.21	Аналитический метод	0.1	-

777	583556.13	2226693.82	Аналитический метод	0.1	-
778	583561.83	2226697.86	Аналитический метод	0.1	-
779	583567.35	2226705.53	Аналитический метод	0.1	-
780	583569.49	2226713.43	Аналитический метод	0.1	-
781	583569.95	2226713.62	Аналитический метод	0.1	-
782	583571.23	2226714.21	Аналитический метод	0.1	-
783	583793.00	2226580.75	Аналитический метод	0.1	-
784	583805.00	2226575.38	Аналитический метод	0.1	-
785	583809.76	2226573.25	Аналитический метод	0.1	-
786	583806.52	2226570.34	Аналитический метод	0.1	-
787	583801.97	2226560.01	Аналитический метод	0.1	-
788	583801.56	2226554.28	Аналитический метод	0.1	-
789	583802.38	2226548.96	Аналитический метод	0.1	-
790	583805.57	2226541.76	Аналитический метод	0.1	-
791	583805.83	2226541.16	Аналитический метод	0.1	-
792	583795.30	2226532.10	Аналитический метод	0.1	-
793	583789.19	2226521.07	Аналитический метод	0.1	-
794	583787.19	2226515.89	Аналитический метод	0.1	-
795	583635.37	2226567.82	Аналитический метод	0.1	-
796	583637.80	2226574.09	Аналитический метод	0.1	-
797	583641.32	2226587.48	Аналитический метод	0.1	-
798	583641.08	2226600.96	Аналитический метод	0.1	-
799	583635.53	2226617.37	Аналитический метод	0.1	-
800	583616.94	2226636.50	Аналитический метод	0.1	-
801	583608.03	2226640.61	Аналитический метод	0.1	-
802	583579.06	2226654.86	Аналитический метод	0.1	-
803	583569.47	2226661.07	Аналитический метод	0.1	-
804	583563.59	2226663.76	Аналитический метод	0.1	-
805	583547.80	2226668.13	Аналитический метод	0.1	-
806	583535.94	2226669.86	Аналитический метод	0.1	-
807	583521.98	2226673.25	Аналитический метод	0.1	-
808	583508.07	2226672.01	Аналитический метод	0.1	-
809	583491.92	2226666.54	Аналитический метод	0.1	-
810	583477.53	2226653.76	Аналитический метод	0.1	-
811	583471.79	2226644.15	Аналитический метод	0.1	-
812	583452.61	2226594.86	Аналитический метод	0.1	-
813	583448.52	2226580.73	Аналитический метод	0.1	-
814	583448.79	2226565.63	Аналитический метод	0.1	-
815	583454.31	2226549.86	Аналитический метод	0.1	-
816	583467.90	2226534.18	Аналитический метод	0.1	-
817	583482.88	2226526.41	Аналитический метод	0.1	-
818	583551.71	2226498.87	Аналитический метод	0.1	-
819	583561.70	2226496.66	Аналитический метод	0.1	-
820	583580.70	2226498.11	Аналитический метод	0.1	-
821	583598.33	2226506.99	Аналитический метод	0.1	-
822	583608.37	2226517.58	Аналитический метод	0.1	-
823	583611.24	2226523.23	Аналитический метод	0.1	-
824	583769.28	2226469.17	Аналитический метод	0.1	-
825	583766.28	2226449.70	Аналитический метод	0.1	-
826	583770.79	2226431.41	Аналитический метод	0.1	-

827	583782.23	2226415.63	Аналитический метод	0.1	-
828	583798.45	2226405.57	Аналитический метод	0.1	-
829	583857.08	2226382.56	Аналитический метод	0.1	-
830	583878.52	2226379.98	Аналитический метод	0.1	-
831	583901.42	2226388.17	Аналитический метод	0.1	-
832	583914.81	2226401.37	Аналитический метод	0.1	-
833	583920.39	2226411.98	Аналитический метод	0.1	-
834	583940.67	2226463.95	Аналитический метод	0.1	-
835	583943.13	2226475.72	Аналитический метод	0.1	-
836	583940.05	2226497.80	Аналитический метод	0.1	-
837	583922.28	2226520.78	Аналитический метод	0.1	-
838	583913.03	2226527.03	Аналитический метод	0.1	-
839	584028.77	2226475.23	Аналитический метод	0.1	-
840	584060.71	2226477.88	Аналитический метод	0.1	-
841	584111.70	2226538.14	Аналитический метод	0.1	-
842	584137.21	2226573.96	Аналитический метод	0.1	-
843	584152.24	2226583.34	Аналитический метод	0.1	-
844	584170.13	2226582.56	Аналитический метод	0.1	-
845	584327.43	2226479.41	Аналитический метод	0.1	-
846	584339.54	2226471.45	Аналитический метод	0.1	-
847	585536.32	2225696.20	Аналитический метод	0.1	-
848	585560.76	2225681.81	Аналитический метод	0.1	-
849	587006.92	2224744.42	Аналитический метод	0.1	-
850	587033.25	2224726.42	Аналитический метод	0.1	-
851	589127.27	2223307.89	Аналитический метод	0.1	-
852	590299.05	2222073.37	Аналитический метод	0.1	-
853	593253.47	2218972.96	Аналитический метод	0.1	-
854	594918.02	2217282.73	Аналитический метод	0.1	-
855	595387.14	2216794.01	Аналитический метод	0.1	-
856	596511.24	2215633.29	Аналитический метод	0.1	-
857	596583.22	2215591.83	Аналитический метод	0.1	-
858	596677.52	2215496.07	Аналитический метод	0.1	-
859	599147.50	2213960.61	Аналитический метод	0.1	-
860	599201.47	2213930.46	Аналитический метод	0.1	-
861	599206.55	2213928.58	Аналитический метод	0.1	-
862	599213.94	2213927.85	Аналитический метод	0.1	-
863	599732.97	2213945.63	Аналитический метод	0.1	-
864	599759.50	2213945.29	Аналитический метод	0.1	-
865	599882.78	2213907.50	Аналитический метод	0.1	-
866	600012.44	2213699.97	Аналитический метод	0.1	-
867	600015.93	2213696.79	Аналитический метод	0.1	-
868	600021.15	2213695.41	Аналитический метод	0.1	-
869	600262.72	2213691.07	Аналитический метод	0.1	-
870	600271.93	2213673.11	Аналитический метод	0.1	-
871	600275.81	2213669.14	Аналитический метод	0.1	-
872	600281.30	2213667.67	Аналитический метод	0.1	-
873	600627.95	2213679.09	Аналитический метод	0.1	-
874	600668.80	2213666.57	Аналитический метод	0.1	-
875	600804.98	2213680.13	Аналитический метод	0.1	-
876	600848.15	2213712.12	Аналитический метод	0.1	-

877	601007.61	2213743.80	Аналитический метод	0.1	-
878	601053.03	2213742.11	Аналитический метод	0.1	-
879	601074.91	2213740.10	Аналитический метод	0.1	-
880	601092.90	2213738.37	Аналитический метод	0.1	-
881	601469.27	2213700.67	Аналитический метод	0.1	-
882	601506.44	2213697.74	Аналитический метод	0.1	-
883	601509.41	2213693.15	Аналитический метод	0.1	-
884	601526.92	2213681.88	Аналитический метод	0.1	-
885	601542.41	2213678.69	Аналитический метод	0.1	-
886	601588.23	2213675.79	Аналитический метод	0.1	-
887	601598.78	2213676.39	Аналитический метод	0.1	-
888	601619.80	2213685.08	Аналитический метод	0.1	-
889	601623.76	2213688.51	Аналитический метод	0.1	-
890	601690.51	2213682.58	Аналитический метод	0.1	-
891	601711.89	2213681.11	Аналитический метод	0.1	-
892	601713.89	2213667.08	Аналитический метод	0.1	-
893	601815.18	2213062.84	Аналитический метод	0.1	-
894	601814.55	2212772.29	Аналитический метод	0.1	-
895	601821.71	2212741.73	Аналитический метод	0.1	-
896	601851.73	2212723.26	Аналитический метод	0.1	-
897	601873.04	2212715.75	Аналитический метод	0.1	-
898	603718.47	2212140.43	Аналитический метод	0.1	-
899	603743.17	2212131.77	Аналитический метод	0.1	-
900	605552.13	2211571.97	Аналитический метод	0.1	-
901	605582.51	2211574.30	Аналитический метод	0.1	-
902	606063.45	2211687.49	Аналитический метод	0.1	-
903	606096.13	2211688.61	Аналитический метод	0.1	-
904	608587.61	2211712.19	Аналитический метод	0.1	-
905	608601.26	2211719.17	Аналитический метод	0.1	-
906	608651.74	2211758.21	Аналитический метод	0.1	-
907	608721.19	2211841.74	Аналитический метод	0.1	-
908	608726.44	2211850.39	Аналитический метод	0.1	-
909	608727.84	2211860.30	Аналитический метод	0.1	-
910	608716.07	2212981.37	Аналитический метод	0.1	-
911	608717.20	2212981.63	Аналитический метод	0.1	-
912	608743.30	2212982.28	Аналитический метод	0.1	-
913	611697.75	2213027.95	Аналитический метод	0.1	-
914	611721.40	2212907.84	Аналитический метод	0.1	-
915	611724.89	2212643.21	Аналитический метод	0.1	-
916	611751.00	2212154.76	Аналитический метод	0.1	-
917	611765.65	2211880.55	Аналитический метод	0.1	-
918	611767.75	2211816.22	Аналитический метод	0.1	-
919	611757.05	2211335.38	Аналитический метод	0.1	-
920	611759.80	2211321.54	Аналитический метод	0.1	-
921	611772.33	2211306.37	Аналитический метод	0.1	-
922	611793.00	2211300.37	Аналитический метод	0.1	-
923	611810.29	2211301.90	Аналитический метод	0.1	-
924	613719.31	2211326.32	Аналитический метод	0.1	-
925	613894.57	2211352.98	Аналитический метод	0.1	-
926	614800.40	2211358.19	Аналитический метод	0.1	-

927	614817.30	2211365.99	Аналитический метод	0.1	-
928	614823.78	2211383.30	Аналитический метод	0.1	-
929	614823.61	2211394.03	Аналитический метод	0.1	-
930	614823.30	2211413.44	Аналитический метод	0.1	-
931	615336.90	2211435.35	Аналитический метод	0.1	-
932	616491.37	2211449.64	Аналитический метод	0.1	-
933	616725.98	2211842.90	Аналитический метод	0.1	-
934	617014.06	2211850.10	Аналитический метод	0.1	-
935	617373.57	2211852.48	Аналитический метод	0.1	-
936	617382.14	2211859.30	Аналитический метод	0.1	-
937	617930.41	2211873.01	Аналитический метод	0.1	-
938	618049.34	2211872.60	Аналитический метод	0.1	-
939	618690.11	2211876.13	Аналитический метод	0.1	-
940	619247.58	2211887.33	Аналитический метод	0.1	-
941	619257.66	2211872.04	Аналитический метод	0.1	-
942	619271.28	2211866.08	Аналитический метод	0.1	-
943	619285.87	2211868.91	Аналитический метод	0.1	-
944	619301.45	2211884.40	Аналитический метод	0.1	-
945	619631.60	2211896.26	Аналитический метод	0.1	-
946	619634.29	2211890.97	Аналитический метод	0.1	-
947	619642.08	2211883.15	Аналитический метод	0.1	-
948	619650.14	2211879.84	Аналитический метод	0.1	-
949	619736.88	2211879.14	Аналитический метод	0.1	-
950	619752.05	2211885.44	Аналитический метод	0.1	-
951	619757.58	2211891.27	Аналитический метод	0.1	-
952	619808.56	2211891.06	Аналитический метод	0.1	-
953	619809.44	2211887.88	Аналитический метод	0.1	-
954	619855.29	2211755.74	Аналитический метод	0.1	-
955	619865.57	2211735.22	Аналитический метод	0.1	-
956	619880.34	2211730.42	Аналитический метод	0.1	-
957	621231.08	2211713.36	Аналитический метод	0.1	-
958	621242.66	2211329.97	Аналитический метод	0.1	-
959	621277.96	2209310.49	Аналитический метод	0.1	-
960	621282.80	2209034.10	Аналитический метод	0.1	-
961	621295.54	2209010.13	Аналитический метод	0.1	-
962	621330.41	2208971.89	Аналитический метод	0.1	-
963	621559.04	2208834.70	Аналитический метод	0.1	-
964	622299.88	2208398.48	Аналитический метод	0.1	-
965	623312.89	2207830.05	Аналитический метод	0.1	-
966	624136.89	2207436.38	Аналитический метод	0.1	-
967	624519.21	2207136.29	Аналитический метод	0.1	-
968	624763.55	2206989.22	Аналитический метод	0.1	-
969	625131.07	2206777.05	Аналитический метод	0.1	-
970	625726.63	2206433.24	Аналитический метод	0.1	-
971	626269.33	2206119.94	Аналитический метод	0.1	-
972	626527.21	2205976.13	Аналитический метод	0.1	-
973	626528.39	2205970.19	Аналитический метод	0.1	-
974	626546.85	2205956.52	Аналитический метод	0.1	-
975	627318.07	2205521.07	Аналитический метод	0.1	-
976	627335.98	2205508.67	Аналитический метод	0.1	-

977	627339.10	2205502.51	Аналитический метод	0.1	-
978	627467.01	2205427.98	Аналитический метод	0.1	-
979	627494.68	2205411.33	Аналитический метод	0.1	-
980	627498.71	2205414.66	Аналитический метод	0.1	-
981	628171.13	2205031.75	Аналитический метод	0.1	-
982	628172.80	2205017.94	Аналитический метод	0.1	-
983	628185.14	2205005.70	Аналитический метод	0.1	-
984	629178.53	2204421.72	Аналитический метод	0.1	-
985	629190.84	2204414.50	Аналитический метод	0.1	-
986	630971.34	2203408.85	Аналитический метод	0.1	-
987	630980.41	2203403.60	Аналитический метод	0.1	-
988	631030.11	2203375.23	Аналитический метод	0.1	-
989	631137.15	2203315.00	Аналитический метод	0.1	-
990	631227.84	2203269.05	Аналитический метод	0.1	-
991	631233.84	2203267.44	Аналитический метод	0.1	-
992	631239.58	2203267.31	Аналитический метод	0.1	-
993	631304.53	2203279.90	Аналитический метод	0.1	-
994	631415.26	2203227.38	Аналитический метод	0.1	-
995	631738.50	2203148.49	Аналитический метод	0.1	-
996	631744.24	2203133.67	Аналитический метод	0.1	-
997	631753.00	2203123.47	Аналитический метод	0.1	-
998	631791.74	2203078.60	Аналитический метод	0.1	-
999	631805.84	2203068.86	Аналитический метод	0.1	-
1000	631816.23	2203065.39	Аналитический метод	0.1	-
1001	631835.06	2203064.96	Аналитический метод	0.1	-
1002	631853.94	2203072.29	Аналитический метод	0.1	-
1003	631864.15	2203081.05	Аналитический метод	0.1	-
1004	631928.49	2203138.94	Аналитический метод	0.1	-
1005	631938.23	2203153.05	Аналитический метод	0.1	-
1006	631941.70	2203163.43	Аналитический метод	0.1	-
1007	631942.13	2203182.26	Аналитический метод	0.1	-
1008	631934.81	2203201.14	Аналитический метод	0.1	-
1009	631926.05	2203211.35	Аналитический метод	0.1	-
1010	631916.64	2203221.93	Аналитический метод	0.1	-
1011	632420.49	2203649.81	Аналитический метод	0.1	-
1012	632474.70	2203617.57	Аналитический метод	0.1	-
1013	632522.21	2203607.55	Аналитический метод	0.1	-
1014	633132.49	2203347.84	Аналитический метод	0.1	-
1015	633315.70	2203267.97	Аналитический метод	0.1	-
1016	633408.50	2203228.01	Аналитический метод	0.1	-
1017	633433.77	2203219.97	Аналитический метод	0.1	-
1018	633440.74	2203217.94	Аналитический метод	0.1	-
1019	633472.10	2203214.55	Аналитический метод	0.1	-
1020	633850.53	2203235.42	Аналитический метод	0.1	-
1021	633919.84	2203255.93	Аналитический метод	0.1	-
1022	633956.17	2203267.44	Аналитический метод	0.1	-
1023	634050.58	2203174.94	Аналитический метод	0.1	-
1024	634097.31	2203129.55	Аналитический метод	0.1	-
1025	634242.23	2203097.47	Аналитический метод	0.1	-
1026	635534.39	2202776.13	Аналитический метод	0.1	-

1027	636903.02	2202454.51	Аналитический метод	0.1	-
1028	638225.08	2202174.99	Аналитический метод	0.1	-
1029	639323.54	2201920.34	Аналитический метод	0.1	-
1030	639325.70	2201911.34	Аналитический метод	0.1	-
1031	639335.23	2201896.30	Аналитический метод	0.1	-
1032	639345.22	2201887.95	Аналитический метод	0.1	-
1033	639361.31	2201881.32	Аналитический метод	0.1	-
1034	639395.86	2201872.60	Аналитический метод	0.1	-
1035	639436.23	2201862.38	Аналитический метод	0.1	-
1036	639453.72	2201860.76	Аналитический метод	0.1	-
1037	639468.37	2201864.26	Аналитический метод	0.1	-
1038	639483.41	2201873.79	Аналитический метод	0.1	-
1039	639491.76	2201883.78	Аналитический метод	0.1	-
1040	639498.56	2201900.60	Аналитический метод	0.1	-
1041	640578.38	2201813.14	Аналитический метод	0.1	-
1042	640597.21	2201788.34	Аналитический метод	0.1	-
1043	640606.39	2201778.51	Аналитический метод	0.1	-
1044	640619.22	2201770.92	Аналитический метод	0.1	-
1045	640634.41	2201767.39	Аналитический метод	0.1	-
1046	640639.95	2201767.84	Аналитический метод	0.1	-
1047	640670.56	2201735.29	Аналитический метод	0.1	-
1048	640719.28	2201675.09	Аналитический метод	0.1	-
1049	640728.86	2201669.48	Аналитический метод	0.1	-
1050	640746.97	2201657.49	Аналитический метод	0.1	-
1051	640781.47	2201643.26	Аналитический метод	0.1	-
1052	640830.42	2201634.56	Аналитический метод	0.1	-
1053	640849.67	2201630.68	Аналитический метод	0.1	-
1054	641026.55	2201599.06	Аналитический метод	0.1	-
1055	641190.00	2201562.08	Аналитический метод	0.1	-
1056	641379.49	2201514.83	Аналитический метод	0.1	-
1057	642001.52	2201378.46	Аналитический метод	0.1	-
1058	642226.95	2201327.45	Аналитический метод	0.1	-
1059	642235.62	2201327.14	Аналитический метод	0.1	-
1060	642514.05	2201266.09	Аналитический метод	0.1	-
1061	643228.90	2201079.78	Аналитический метод	0.1	-
1062	644314.52	2200851.72	Аналитический метод	0.1	-
1063	645547.74	2200586.35	Аналитический метод	0.1	-
1064	645987.05	2200488.76	Аналитический метод	0.1	-
1065	646045.11	2200473.77	Аналитический метод	0.1	-
1066	646452.99	2200382.78	Аналитический метод	0.1	-
1067	647701.42	2200097.23	Аналитический метод	0.1	-
1068	647853.50	2200075.75	Аналитический метод	0.1	-
1069	647953.89	2200054.78	Аналитический метод	0.1	-
1070	647983.17	2200067.10	Аналитический метод	0.1	-
1071	647987.03	2200068.04	Аналитический метод	0.1	-
1072	647991.66	2200071.11	Аналитический метод	0.1	-
1073	648002.46	2200076.20	Аналитический метод	0.1	-
1074	648103.26	2200153.67	Аналитический метод	0.1	-
1075	648655.12	2200561.95	Аналитический метод	0.1	-
1076	649028.17	2200596.08	Аналитический метод	0.1	-

1077	649128.00	2200602.05	Аналитический метод	0.1	-
1078	649379.10	2200456.42	Аналитический метод	0.1	-
1079	649547.40	2200374.07	Аналитический метод	0.1	-
1080	649553.99	2200349.33	Аналитический метод	0.1	-
1081	649546.39	2200346.94	Аналитический метод	0.1	-
1082	649498.47	2200325.30	Аналитический метод	0.1	-
1083	649481.43	2200311.22	Аналитический метод	0.1	-
1084	649474.36	2200298.63	Аналитический метод	0.1	-
1085	649471.19	2200284.83	Аналитический метод	0.1	-
1086	649471.87	2200271.48	Аналитический метод	0.1	-
1087	649475.42	2200260.15	Аналитический метод	0.1	-
1088	649496.53	2200212.45	Аналитический метод	0.1	-
1089	649510.61	2200195.41	Аналитический метод	0.1	-
1090	649523.19	2200188.34	Аналитический метод	0.1	-
1091	649534.66	2200185.42	Аналитический метод	0.1	-
1092	649550.35	2200185.85	Аналитический метод	0.1	-
1093	649568.88	2200185.51	Аналитический метод	0.1	-
1094	649580.20	2200189.07	Аналитический метод	0.1	-
1095	649610.14	2200210.47	Аналитический метод	0.1	-
1096	649627.18	2200224.56	Аналитический метод	0.1	-
1097	649634.25	2200237.14	Аналитический метод	0.1	-
1098	649637.45	2200251.33	Аналитический метод	0.1	-
1099	649636.74	2200264.30	Аналитический метод	0.1	-
1100	649633.18	2200275.62	Аналитический метод	0.1	-
1101	649627.94	2200287.32	Аналитический метод	0.1	-
1102	649638.56	2200291.76	Аналитический метод	0.1	-
1103	649898.95	2200407.28	Аналитический метод	0.1	-
1104	649899.92	2200404.99	Аналитический метод	0.1	-
1105	649913.09	2200389.04	Аналитический метод	0.1	-
1106	649930.16	2200380.18	Аналитический метод	0.1	-
1107	649944.23	2200378.16	Аналитический метод	0.1	-
1108	649963.94	2200383.10	Аналитический метод	0.1	-
1109	650046.31	2200416.21	Аналитический метод	0.1	-
1110	650060.64	2200423.97	Аналитический метод	0.1	-
1111	650073.45	2200438.75	Аналитический метод	0.1	-
1112	650079.95	2200461.70	Аналитический метод	0.1	-
1113	650076.40	2200482.07	Аналитический метод	0.1	-
1114	650065.53	2200506.95	Аналитический метод	0.1	-
1115	650279.94	2200555.37	Аналитический метод	0.1	-
1116	650595.32	2200459.40	Аналитический метод	0.1	-
1117	650605.85	2200444.61	Аналитический метод	0.1	-
1118	650808.51	2200394.52	Аналитический метод	0.1	-
1119	651245.77	2200261.46	Аналитический метод	0.1	-
1120	651421.94	2200181.64	Аналитический метод	0.1	-
1121	651701.95	2200022.03	Аналитический метод	0.1	-
1122	652565.35	2199049.36	Аналитический метод	0.1	-
1123	652582.19	2199042.13	Аналитический метод	0.1	-
1124	653620.72	2198844.85	Аналитический метод	0.1	-
1125	654425.27	2198780.86	Аналитический метод	0.1	-
1126	654654.03	2198750.46	Аналитический метод	0.1	-

1127	654657.15	2198743.27	Аналитический метод	0.1	-
1128	654662.80	2198577.43	Аналитический метод	0.1	-
1129	654670.27	2198565.32	Аналитический метод	0.1	-
1130	654685.84	2198557.26	Аналитический метод	0.1	-
1131	655098.87	2198550.87	Аналитический метод	0.1	-
1132	655115.28	2198553.00	Аналитический метод	0.1	-
1133	655160.54	2198557.36	Аналитический метод	0.1	-
1134	655164.71	2198544.97	Аналитический метод	0.1	-
1135	655175.97	2198535.49	Аналитический метод	0.1	-
1136	655173.07	2198532.56	Аналитический метод	0.1	-
1137	655168.82	2198522.48	Аналитический метод	0.1	-
1138	655168.73	2198501.59	Аналитический метод	0.1	-
1139	655175.27	2198490.52	Аналитический метод	0.1	-
1140	655180.56	2198486.53	Аналитический метод	0.1	-
1141	655186.71	2198484.09	Аналитический метод	0.1	-
1142	655193.15	2198483.33	Аналитический метод	0.1	-
1143	655198.67	2198481.71	Аналитический метод	0.1	-
1144	655203.92	2198474.17	Аналитический метод	0.1	-
1145	655209.21	2198470.18	Аналитический метод	0.1	-
1146	655221.80	2198466.98	Аналитический метод	0.1	-
1147	655230.93	2198467.33	Аналитический метод	0.1	-
1148	655239.55	2198469.53	Аналитический метод	0.1	-
1149	655244.98	2198465.08	Аналитический метод	0.1	-
1150	655256.30	2198462.03	Аналитический метод	0.1	-
1151	655282.16	2198461.01	Аналитический метод	0.1	-
1152	655291.34	2198462.37	Аналитический метод	0.1	-
1153	655299.36	2198467.52	Аналитический метод	0.1	-
1154	655309.97	2198465.63	Аналитический метод	0.1	-
1155	655335.26	2198463.88	Аналитический метод	0.1	-
1156	655347.43	2198464.49	Аналитический метод	0.1	-
1157	655363.41	2198470.19	Аналитический метод	0.1	-
1158	655379.35	2198484.40	Аналитический метод	0.1	-
1159	655386.85	2198499.69	Аналитический метод	0.1	-
1160	655388.75	2198510.30	Аналитический метод	0.1	-
1161	655389.79	2198513.04	Аналитический метод	0.1	-
1162	655407.83	2198512.97	Аналитический метод	0.1	-
1163	655402.55	2198510.57	Аналитический метод	0.1	-
1164	655396.92	2198501.96	Аналитический метод	0.1	-
1165	655395.13	2198490.29	Аналитический метод	0.1	-
1166	655394.86	2198478.99	Аналитический метод	0.1	-
1167	655398.28	2198470.59	Аналитический метод	0.1	-
1168	655405.26	2198463.40	Аналитический метод	0.1	-
1169	655411.24	2198460.64	Аналитический метод	0.1	-
1170	655395.02	2198455.11	Аналитический метод	0.1	-
1171	655386.99	2198443.59	Аналитический метод	0.1	-
1172	655386.63	2198393.31	Аналитический метод	0.1	-
1173	655396.19	2198374.29	Аналитический метод	0.1	-
1174	655412.18	2198368.97	Аналитический метод	0.1	-
1175	655442.49	2198370.07	Аналитический метод	0.1	-
1176	655457.36	2198375.46	Аналитический метод	0.1	-

1177	655466.70	2198386.28	Аналитический метод	0.1	-
1178	655480.14	2198385.51	Аналитический метод	0.1	-
1179	655490.33	2198390.34	Аналитический метод	0.1	-
1180	655498.24	2198401.23	Аналитический метод	0.1	-
1181	655499.29	2198438.46	Аналитический метод	0.1	-
1182	655495.88	2198450.28	Аналитический метод	0.1	-
1183	655481.17	2198461.70	Аналитический метод	0.1	-
1184	655457.19	2198461.84	Аналитический метод	0.1	-
1185	655465.13	2198469.20	Аналитический метод	0.1	-
1186	655469.13	2198481.55	Аналитический метод	0.1	-
1187	655469.85	2198510.79	Аналитический метод	0.1	-
1188	655799.05	2198473.55	Аналитический метод	0.1	-
1189	655810.40	2198472.85	Аналитический метод	0.1	-
1190	657282.59	2198425.05	Аналитический метод	0.1	-
1191	657605.13	2198409.41	Аналитический метод	0.1	-
1192	659638.33	2198335.90	Аналитический метод	0.1	-
1193	662614.88	2198171.95	Аналитический метод	0.1	-
1194	664059.81	2198128.52	Аналитический метод	0.1	-
1195	664985.32	2198239.57	Аналитический метод	0.1	-
1196	666609.64	2198438.85	Аналитический метод	0.1	-
1197	667055.60	2198489.46	Аналитический метод	0.1	-
1198	667232.73	2198516.50	Аналитический метод	0.1	-
1199	667252.31	2198509.12	Аналитический метод	0.1	-
1200	668372.79	2198689.44	Аналитический метод	0.1	-
1201	668386.64	2198697.91	Аналитический метод	0.1	-
1202	668390.78	2198703.29	Аналитический метод	0.1	-
1203	668394.29	2198713.16	Аналитический метод	0.1	-
1204	669617.60	2198880.23	Аналитический метод	0.1	-
1205	671189.29	2199091.60	Аналитический метод	0.1	-
1206	671259.66	2199094.24	Аналитический метод	0.1	-
1207	671292.73	2199061.99	Аналитический метод	0.1	-
1208	671300.93	2199057.11	Аналитический метод	0.1	-
1209	671309.54	2199055.63	Аналитический метод	0.1	-
1210	671686.58	2199086.86	Аналитический метод	0.1	-
1211	671802.61	2199104.54	Аналитический метод	0.1	-
1212	671921.81	2199140.44	Аналитический метод	0.1	-
1213	671962.18	2199203.74	Аналитический метод	0.1	-
1214	672098.09	2199222.53	Аналитический метод	0.1	-
1215	672113.06	2199222.78	Аналитический метод	0.1	-
1216	672114.09	2199219.39	Аналитический метод	0.1	-
1217	672118.50	2199214.01	Аналитический метод	0.1	-
1218	672120.02	2199212.32	Аналитический метод	0.1	-
1219	672124.21	2199207.89	Аналитический метод	0.1	-
1220	672127.83	2199205.41	Аналитический метод	0.1	-
1221	672130.55	2199204.91	Аналитический метод	0.1	-
1222	672135.88	2199203.99	Аналитический метод	0.1	-
1223	672144.31	2199193.86	Аналитический метод	0.1	-
1224	672148.40	2199189.20	Аналитический метод	0.1	-
1225	672157.14	2199184.86	Аналитический метод	0.1	-
1226	672168.11	2199184.40	Аналитический метод	0.1	-

1227	672182.57	2199186.83	Аналитический метод	0.1	-
1228	672191.08	2199189.99	Аналитический метод	0.1	-
1229	672198.75	2199197.14	Аналитический метод	0.1	-
1230	672202.37	2199204.89	Аналитический метод	0.1	-
1231	672202.90	2199215.59	Аналитический метод	0.1	-
1232	672201.38	2199224.26	Аналитический метод	0.1	-
1233	672196.42	2199236.13	Аналитический метод	0.1	-
1234	673107.02	2199360.42	Аналитический метод	0.1	-
1235	673164.92	2199355.78	Аналитический метод	0.1	-
1236	673258.66	2199348.29	Аналитический метод	0.1	-
1237	673344.73	2199328.66	Аналитический метод	0.1	-
1238	673434.19	2199295.15	Аналитический метод	0.1	-
1239	673537.32	2199230.47	Аналитический метод	0.1	-
1240	673600.52	2199185.29	Аналитический метод	0.1	-
1241	673600.45	2199233.20	Аналитический метод	0.1	-
1	673600.98	2199258.33	Аналитический метод	0.1	-
-	-	-	-	-	-
1242	673421.48	2199322.55	Аналитический метод	0.1	-
1243	673333.32	2199386.63	Аналитический метод	0.1	-
1244	673220.71	2199375.68	Аналитический метод	0.1	-
1245	673205.60	2199373.80	Аналитический метод	0.1	-
1246	673261.88	2199369.31	Аналитический метод	0.1	-
1247	673350.83	2199349.02	Аналитический метод	0.1	-
1242	673421.48	2199322.55	Аналитический метод	0.1	-
-	-	-	-	-	-
1248	671889.63	2199182.96	Аналитический метод	0.1	-
1249	671691.66	2199150.33	Аналитический метод	0.1	-
1250	671392.79	2199112.64	Аналитический метод	0.1	-
1251	671680.74	2199136.54	Аналитический метод	0.1	-
1252	671791.57	2199153.44	Аналитический метод	0.1	-
1248	671889.63	2199182.96	Аналитический метод	0.1	-
-	-	-	-	-	-
1253	671376.75	2199111.31	Аналитический метод	0.1	-
1254	671297.54	2199172.91	Аналитический метод	0.1	-
1255	667812.32	2198692.77	Аналитический метод	0.1	-
1256	667760.39	2198684.11	Аналитический метод	0.1	-
1257	667761.49	2198675.26	Аналитический метод	0.1	-
1258	667761.28	2198671.48	Аналитический метод	0.1	-
1259	667759.23	2198667.31	Аналитический метод	0.1	-
1260	667755.64	2198664.43	Аналитический метод	0.1	-
1261	667735.96	2198662.27	Аналитический метод	0.1	-
1262	667731.98	2198663.81	Аналитический метод	0.1	-
1263	667728.80	2198667.01	Аналитический метод	0.1	-
1264	667726.97	2198671.42	Аналитический метод	0.1	-
1265	667724.64	2198678.15	Аналитический метод	0.1	-
1266	667438.84	2198630.49	Аналитический метод	0.1	-
1267	667434.41	2198589.07	Аналитический метод	0.1	-
1268	667772.83	2198643.53	Аналитический метод	0.1	-
1269	667772.58	2198644.96	Аналитический метод	0.1	-
1270	667787.38	2198647.24	Аналитический метод	0.1	-

1271	667787.61	2198645.91	Аналитический метод	0.1	-
1272	668349.34	2198736.31	Аналитический метод	0.1	-
1273	668352.84	2198746.26	Аналитический метод	0.1	-
1274	668359.64	2198755.10	Аналитический метод	0.1	-
1275	668367.48	2198759.49	Аналитический метод	0.1	-
1276	669610.88	2198929.77	Аналитический метод	0.1	-
1277	671185.01	2199141.48	Аналитический метод	0.1	-
1278	671269.63	2199144.63	Аналитический метод	0.1	-
1279	671278.44	2199142.96	Аналитический метод	0.1	-
1280	671284.18	2199139.83	Аналитический метод	0.1	-
1281	671318.69	2199106.49	Аналитический метод	0.1	-
1253	671376.75	2199111.31	Аналитический метод	0.1	-
-	-	-	-	-	-
1282	655158.72	2198578.49	Аналитический метод	0.1	-
1283	655160.44	2198607.91	Аналитический метод	0.1	-
1284	655162.64	2198666.75	Аналитический метод	0.1	-
1285	655160.99	2198685.68	Аналитический метод	0.1	-
1286	655153.40	2198685.47	Аналитический метод	0.1	-
1287	655139.14	2198685.54	Аналитический метод	0.1	-
1288	654678.24	2198746.93	Аналитический метод	0.1	-
1289	654683.80	2198583.77	Аналитический метод	0.1	-
1290	654685.23	2198581.44	Аналитический метод	0.1	-
1291	654691.16	2198578.38	Аналитический метод	0.1	-
1292	655097.67	2198572.09	Аналитический метод	0.1	-
1293	655112.90	2198574.06	Аналитический метод	0.1	-
1282	655158.72	2198578.49	Аналитический метод	0.1	-
-	-	-	-	-	-
1294	654026.87	2198833.81	Аналитический метод	0.1	-
1295	653632.54	2198886.23	Аналитический метод	0.1	-
1296	653603.13	2198888.10	Аналитический метод	0.1	-
1297	652486.90	2199204.89	Аналитический метод	0.1	-
1298	652479.28	2199208.13	Аналитический метод	0.1	-
1299	652472.57	2199214.42	Аналитический метод	0.1	-
1300	651849.57	2199937.89	Аналитический метод	0.1	-
1301	651759.33	2199989.33	Аналитический метод	0.1	-
1302	652578.07	2199066.98	Аналитический метод	0.1	-
1303	652588.43	2199062.53	Аналитический метод	0.1	-
1304	653623.54	2198865.89	Аналитический метод	0.1	-
1294	654026.87	2198833.81	Аналитический метод	0.1	-
-	-	-	-	-	-
1305	650575.19	2200487.68	Аналитический метод	0.1	-
1306	650546.27	2200528.33	Аналитический метод	0.1	-
1307	650354.08	2200554.97	Аналитический метод	0.1	-
1305	650575.19	2200487.68	Аналитический метод	0.1	-
-	-	-	-	-	-
1308	650247.40	2200569.76	Аналитический метод	0.1	-
1309	650059.59	2200595.80	Аналитический метод	0.1	-
1310	650077.02	2200555.22	Аналитический метод	0.1	-
1311	650035.72	2200542.14	Аналитический метод	0.1	-
1312	650049.78	2200533.45	Аналитический метод	0.1	-

1313	650054.58	2200526.21	Аналитический метод	0.1	-
1308	650247.40	2200569.76	Аналитический метод	0.1	-
-	-	-	-	-	-
1314	649881.51	2200454.24	Аналитический метод	0.1	-
1315	649880.10	2200460.45	Аналитический метод	0.1	-
1316	649882.80	2200477.46	Аналитический метод	0.1	-
1317	649635.47	2200391.43	Аналитический метод	0.1	-
1318	649631.89	2200378.90	Аналитический метод	0.1	-
1319	649657.23	2200354.74	Аналитический метод	0.1	-
1314	649881.51	2200454.24	Аналитический метод	0.1	-
-	-	-	-	-	-
1320	649901.69	2200506.48	Аналитический метод	0.1	-
1321	649896.08	2200527.21	Аналитический метод	0.1	-
1322	649628.71	2200428.70	Аналитический метод	0.1	-
1323	649612.64	2200422.69	Аналитический метод	0.1	-
1324	649617.33	2200405.12	Аналитический метод	0.1	-
1325	649618.11	2200407.83	Аналитический метод	0.1	-
1320	649901.69	2200506.48	Аналитический метод	0.1	-
-	-	-	-	-	-
1326	649562.68	2200423.22	Аналитический метод	0.1	-
1327	649560.45	2200425.84	Аналитический метод	0.1	-
1328	649517.63	2200460.80	Аналитический метод	0.1	-
1329	649476.52	2200446.24	Аналитический метод	0.1	-
1330	649473.00	2200450.14	Аналитический метод	0.1	-
1331	649460.21	2200440.34	Аналитический метод	0.1	-
1332	649540.18	2200401.21	Аналитический метод	0.1	-
1333	649536.25	2200415.97	Аналитический метод	0.1	-
1326	649562.68	2200423.22	Аналитический метод	0.1	-
-	-	-	-	-	-
1334	649367.03	2200487.93	Аналитический метод	0.1	-
1335	649274.45	2200610.81	Аналитический метод	0.1	-
1336	649166.30	2200604.34	Аналитический метод	0.1	-
1334	649367.03	2200487.93	Аналитический метод	0.1	-
-	-	-	-	-	-
1337	640561.18	2201835.81	Аналитический метод	0.1	-
1338	640541.18	2201862.16	Аналитический метод	0.1	-
1339	640534.64	2201877.51	Аналитический метод	0.1	-
1340	640533.39	2201892.76	Аналитический метод	0.1	-
1341	640535.14	2201900.28	Аналитический метод	0.1	-
1342	640530.56	2201909.36	Аналитический метод	0.1	-
1343	640475.34	2201992.01	Аналитический метод	0.1	-
1344	640464.14	2202008.96	Аналитический метод	0.1	-
1345	640459.18	2202014.63	Аналитический метод	0.1	-
1346	640455.42	2202017.66	Аналитический метод	0.1	-
1347	640344.05	2202101.09	Аналитический метод	0.1	-
1348	640320.42	2202118.91	Аналитический метод	0.1	-
1349	640148.99	2202175.30	Аналитический метод	0.1	-
1350	639874.40	2202251.42	Аналитический метод	0.1	-
1351	639799.74	2202176.85	Аналитический метод	0.1	-
1352	639647.32	2202032.24	Аналитический метод	0.1	-

1353	639504.84	2201926.03	Аналитический метод	0.1	-
1354	639503.71	2201921.45	Аналитический метод	0.1	-
1337	640561.18	2201835.81	Аналитический метод	0.1	-
-	-	-	-	-	-
1355	632417.94	2203713.24	Аналитический метод	0.1	-
1356	632434.17	2203776.99	Аналитический метод	0.1	-
1357	632371.70	2203792.49	Аналитический метод	0.1	-
1358	632155.11	2203647.69	Аналитический метод	0.1	-
1359	632157.69	2203622.14	Аналитический метод	0.1	-
1360	632109.22	2203573.93	Аналитический метод	0.1	-
1361	631984.68	2203457.69	Аналитический метод	0.1	-
1362	631951.13	2203425.99	Аналитический метод	0.1	-
1363	631902.03	2203398.39	Аналитический метод	0.1	-
1364	631877.59	2203401.38	Аналитический метод	0.1	-
1365	631789.76	2203275.20	Аналитический метод	0.1	-
1366	631761.02	2203249.88	Аналитический метод	0.1	-
1367	631744.89	2203235.87	Аналитический метод	0.1	-
1368	631712.81	2203197.81	Аналитический метод	0.1	-
1369	631704.09	2203192.81	Аналитический метод	0.1	-
1370	631693.67	2203191.70	Аналитический метод	0.1	-
1371	631377.05	2203268.97	Аналитический метод	0.1	-
1372	631422.38	2203247.46	Аналитический метод	0.1	-
1373	631737.33	2203170.60	Аналитический метод	0.1	-
1374	631737.35	2203171.38	Аналитический метод	0.1	-
1375	631740.82	2203181.77	Аналитический метод	0.1	-
1376	631750.56	2203195.87	Аналитический метод	0.1	-
1377	631815.14	2203252.19	Аналитический метод	0.1	-
1378	631825.35	2203260.95	Аналитический метод	0.1	-
1379	631844.23	2203268.28	Аналитический метод	0.1	-
1380	631863.06	2203267.84	Аналитический метод	0.1	-
1381	631873.44	2203264.37	Аналитический метод	0.1	-
1382	631882.23	2203258.30	Аналитический метод	0.1	-
1383	632287.34	2203602.33	Аналитический метод	0.1	-
1384	632347.65	2203657.19	Аналитический метод	0.1	-
1385	632356.06	2203660.69	Аналитический метод	0.1	-
1355	632417.94	2203713.24	Аналитический метод	0.1	-
-	-	-	-	-	-
1386	628174.41	2205054.34	Аналитический метод	0.1	-
1387	628186.22	2205126.10	Аналитический метод	0.1	-
1388	627570.60	2205474.09	Аналитический метод	0.1	-
1389	627516.19	2205429.11	Аналитический метод	0.1	-
1386	628174.41	2205054.34	Аналитический метод	0.1	-
-	-	-	-	-	-
1390	626528.43	2205999.20	Аналитический метод	0.1	-
1391	626533.67	2206031.57	Аналитический метод	0.1	-
1392	626309.54	2206156.03	Аналитический метод	0.1	-
1393	626054.56	2206416.30	Аналитический метод	0.1	-
1394	626003.19	2206504.87	Аналитический метод	0.1	-
1395	625688.23	2206491.89	Аналитический метод	0.1	-
1396	625681.71	2206492.77	Аналитический метод	0.1	-

1397	625675.91	2206495.13	Аналитический метод	0.1	-
1398	625574.71	2206559.37	Аналитический метод	0.1	-
1399	625521.28	2206615.62	Аналитический метод	0.1	-
1400	624513.73	2207215.88	Аналитический метод	0.1	-
1401	624035.50	2207756.10	Аналитический метод	0.1	-
1402	623738.54	2207818.03	Аналитический метод	0.1	-
1403	623334.98	2207882.13	Аналитический метод	0.1	-
1404	623331.18	2207883.13	Аналитический метод	0.1	-
1405	623327.78	2207884.62	Аналитический метод	0.1	-
1406	622884.44	2208137.49	Аналитический метод	0.1	-
1407	622782.55	2208189.36	Аналитический метод	0.1	-
1408	622776.81	2208192.84	Аналитический метод	0.1	-
1409	622772.34	2208197.54	Аналитический метод	0.1	-
1410	622703.68	2208282.12	Аналитический метод	0.1	-
1411	622702.32	2208285.06	Аналитический метод	0.1	-
1412	622625.54	2208335.25	Аналитический метод	0.1	-
1413	622487.55	2208346.61	Аналитический метод	0.1	-
1414	622480.75	2208350.06	Аналитический метод	0.1	-
1415	622474.06	2208357.21	Аналитический метод	0.1	-
1416	622452.17	2208407.79	Аналитический метод	0.1	-
1417	622407.00	2208489.77	Аналитический метод	0.1	-
1418	622213.64	2208489.69	Аналитический метод	0.1	-
1419	622209.83	2208490.53	Аналитический метод	0.1	-
1420	622207.20	2208491.38	Аналитический метод	0.1	-
1421	621639.50	2208815.25	Аналитический метод	0.1	-
1422	621636.76	2208817.16	Аналитический метод	0.1	-
1423	621634.09	2208819.62	Аналитический метод	0.1	-
1424	621551.13	2208910.18	Аналитический метод	0.1	-
1425	621527.89	2208934.93	Аналитический метод	0.1	-
1426	621318.97	2209247.52	Аналитический метод	0.1	-
1427	621299.25	2209305.46	Аналитический метод	0.1	-
1428	621303.90	2209039.56	Аналитический метод	0.1	-
1429	621313.00	2209022.45	Аналитический метод	0.1	-
1430	621343.99	2208988.47	Аналитический метод	0.1	-
1431	621569.88	2208852.92	Аналитический метод	0.1	-
1432	622310.44	2208416.86	Аналитический метод	0.1	-
1433	623322.65	2207848.87	Аналитический метод	0.1	-
1434	624148.13	2207454.50	Аналитический метод	0.1	-
1435	624531.27	2207153.77	Аналитический метод	0.1	-
1436	624774.31	2207007.48	Аналитический метод	0.1	-
1437	625141.67	2206795.41	Аналитический метод	0.1	-
1438	625737.23	2206451.60	Аналитический метод	0.1	-
1439	626279.81	2206138.38	Аналитический метод	0.1	-
1390	626528.43	2205999.20	Аналитический метод	0.1	-
-	-	-	-	-	-
1440	621273.50	2210778.78	Аналитический метод	0.1	-
1441	621295.54	2210809.49	Аналитический метод	0.1	-
1442	621299.16	2211442.04	Аналитический метод	0.1	-
1443	621289.96	2211712.61	Аналитический метод	0.1	-
1444	621252.30	2211713.09	Аналитический метод	0.1	-

1445	621263.86	2211330.47	Аналитический метод	0.1	-
1440	621273.50	2210778.78	Аналитический метод	0.1	-
-	-	-	-	-	-
1446	621229.57	2211763.38	Аналитический метод	0.1	-
1447	621226.11	2211877.72	Аналитический метод	0.1	-
1448	621222.46	2211885.10	Аналитический метод	0.1	-
1449	621204.20	2211908.21	Аналитический метод	0.1	-
1450	621193.15	2211913.28	Аналитический метод	0.1	-
1451	621162.11	2211913.18	Аналитический метод	0.1	-
1452	619855.66	2211908.39	Аналитический метод	0.1	-
1453	619857.28	2211902.46	Аналитический метод	0.1	-
1454	619898.34	2211780.19	Аналитический метод	0.1	-
1446	621229.57	2211763.38	Аналитический метод	0.1	-
-	-	-	-	-	-
1455	616860.84	2211867.48	Аналитический метод	0.1	-
1456	616725.09	2211867.84	Аналитический метод	0.1	-
1457	616725.46	2211864.09	Аналитический метод	0.1	-
1455	616860.84	2211867.48	Аналитический метод	0.1	-
-	-	-	-	-	-
1458	616691.06	2211825.74	Аналитический метод	0.1	-
1459	616680.06	2211825.97	Аналитический метод	0.1	-
1460	616672.01	2211833.97	Аналитический метод	0.1	-
1461	616668.23	2211845.94	Аналитический метод	0.1	-
1462	616667.08	2211867.99	Аналитический метод	0.1	-
1463	616649.18	2211868.04	Аналитический метод	0.1	-
1464	616563.96	2212021.98	Аналитический метод	0.1	-
1465	614814.30	2211986.44	Аналитический метод	0.1	-
1466	614822.97	2211434.65	Аналитический метод	0.1	-
1467	614838.48	2211435.18	Аналитический метод	0.1	-
1468	615336.32	2211456.55	Аналитический метод	0.1	-
1469	616479.25	2211470.70	Аналитический метод	0.1	-
1458	616691.06	2211825.74	Аналитический метод	0.1	-
-	-	-	-	-	-
1470	614773.38	2211408.01	Аналитический метод	0.1	-
1471	614773.33	2211411.31	Аналитический метод	0.1	-
1472	614684.09	2211407.50	Аналитический метод	0.1	-
1470	614773.38	2211408.01	Аналитический метод	0.1	-
-	-	-	-	-	-
1473	611719.19	2213074.50	Аналитический метод	0.1	-
1474	611718.82	2213102.80	Аналитический метод	0.1	-
1475	611204.79	2213092.87	Аналитический метод	0.1	-
1476	609591.75	2213055.87	Аналитический метод	0.1	-
1477	609124.26	2213046.46	Аналитический метод	0.1	-
1478	608986.54	2213036.05	Аналитический метод	0.1	-
1479	611708.66	2213078.12	Аналитический метод	0.1	-
1473	611719.19	2213074.50	Аналитический метод	0.1	-
-	-	-	-	-	-
1480	608666.38	2211853.98	Аналитический метод	0.1	-
1481	608677.79	2211867.70	Аналитический метод	0.1	-
1482	608676.85	2211957.61	Аналитический метод	0.1	-

1480	608666.38	2211853.98	Аналитический метод	0.1	-
-	-	-	-	-	-
1483	608574.99	2211762.07	Аналитический метод	0.1	-
1484	608616.82	2211794.41	Аналитический метод	0.1	-
1485	608620.78	2211799.17	Аналитический метод	0.1	-
1486	608374.84	2211760.18	Аналитический метод	0.1	-
1483	608574.99	2211762.07	Аналитический метод	0.1	-
-	-	-	-	-	-
1487	605622.63	2211635.11	Аналитический метод	0.1	-
1488	605345.01	2211688.40	Аналитический метод	0.1	-
1489	605557.81	2211622.55	Аналитический метод	0.1	-
1490	605574.83	2211623.86	Аналитический метод	0.1	-
1487	605622.63	2211635.11	Аналитический метод	0.1	-
-	-	-	-	-	-
1491	600915.92	2213747.20	Аналитический метод	0.1	-
1492	600896.44	2213747.92	Аналитический метод	0.1	-
1493	600887.98	2213741.65	Аналитический метод	0.1	-
1491	600915.92	2213747.20	Аналитический метод	0.1	-
-	-	-	-	-	-
1494	600565.47	2213698.24	Аналитический метод	0.1	-
1495	599913.69	2213898.02	Аналитический метод	0.1	-
1496	600027.09	2213716.50	Аналитический метод	0.1	-
1497	600271.86	2213711.83	Аналитический метод	0.1	-
1498	600274.64	2213710.68	Аналитический метод	0.1	-
1499	600277.11	2213708.67	Аналитический метод	0.1	-
1500	600287.56	2213689.09	Аналитический метод	0.1	-
1494	600565.47	2213698.24	Аналитический метод	0.1	-
-	-	-	-	-	-
1501	596527.55	2215648.36	Аналитический метод	0.1	-
1502	596443.67	2215733.53	Аналитический метод	0.1	-
1503	596524.34	2215650.09	Аналитический метод	0.1	-
1501	596527.55	2215648.36	Аналитический метод	0.1	-
-	-	-	-	-	-
1504	589046.42	2223423.05	Аналитический метод	0.1	-
1505	588864.50	2223570.36	Аналитический метод	0.1	-
1506	587921.37	2224185.19	Аналитический метод	0.1	-
1504	589046.42	2223423.05	Аналитический метод	0.1	-
-	-	-	-	-	-
1507	584036.43	2226526.59	Аналитический метод	0.1	-
1508	584047.33	2226539.47	Аналитический метод	0.1	-
1509	583829.71	2226635.52	Аналитический метод	0.1	-
1510	583732.51	2226675.51	Аналитический метод	0.1	-
1511	583816.20	2226625.15	Аналитический метод	0.1	-
1512	583825.42	2226621.02	Аналитический метод	0.1	-
1513	583843.94	2226612.73	Аналитический метод	0.1	-
1507	584036.43	2226526.59	Аналитический метод	0.1	-
-	-	-	-	-	-
1514	583884.07	2226539.99	Аналитический метод	0.1	-
1515	583857.93	2226551.69	Аналитический метод	0.1	-
1516	583856.90	2226548.11	Аналитический метод	0.1	-

1517	583876.23	2226541.46	Аналитический метод	0.1	-
1514	583884.07	2226539.99	Аналитический метод	0.1	-
-	-	-	-	-	-
1518	583471.84	2226829.11	Аналитический метод	0.1	-
1519	583388.40	2226934.63	Аналитический метод	0.1	-
1520	583380.89	2226920.17	Аналитический метод	0.1	-
1521	583422.69	2226860.73	Аналитический метод	0.1	-
1518	583471.84	2226829.11	Аналитический метод	0.1	-
-	-	-	-	-	-
1522	583399.26	2227001.50	Аналитический метод	0.1	-
1523	583415.92	2227033.54	Аналитический метод	0.1	-
1524	583430.82	2227078.95	Аналитический метод	0.1	-
1525	583431.36	2227084.38	Аналитический метод	0.1	-
1526	583429.54	2227092.76	Аналитический метод	0.1	-
1527	583419.26	2227108.89	Аналитический метод	0.1	-
1528	583418.45	2227101.44	Аналитический метод	0.1	-
1529	583401.86	2227059.68	Аналитический метод	0.1	-
1530	583381.50	2227023.97	Аналитический метод	0.1	-
1522	583399.26	2227001.50	Аналитический метод	0.1	-
-	-	-	-	-	-
1531	583372.82	2227172.91	Аналитический метод	0.1	-
1532	583369.62	2227177.05	Аналитический метод	0.1	-
1533	583367.42	2227178.52	Аналитический метод	0.1	-
1534	583167.27	2227311.72	Аналитический метод	0.1	-
1535	582389.54	2227819.58	Аналитический метод	0.1	-
1536	581607.94	2228325.12	Аналитический метод	0.1	-
1537	580821.98	2228838.66	Аналитический метод	0.1	-
1538	580356.21	2229144.54	Аналитический метод	0.1	-
1539	580443.57	2229082.92	Аналитический метод	0.1	-
1540	580771.81	2228865.09	Аналитический метод	0.1	-
1531	583372.82	2227172.91	Аналитический метод	0.1	-
-	-	-	-	-	-
1541	580023.64	2229379.10	Аналитический метод	0.1	-
1542	579970.73	2229425.12	Аналитический метод	0.1	-
1543	579966.20	2229419.62	Аналитический метод	0.1	-
1541	580023.64	2229379.10	Аналитический метод	0.1	-
-	-	-	-	-	-
1544	579945.56	2229434.18	Аналитический метод	0.1	-
1545	579952.67	2229442.83	Аналитический метод	0.1	-
1546	579773.05	2229645.84	Аналитический метод	0.1	-
1547	579721.33	2229683.97	Аналитический метод	0.1	-
1548	579550.27	2229784.78	Аналитический метод	0.1	-
1549	579552.08	2229763.61	Аналитический метод	0.1	-
1550	579554.52	2229723.01	Аналитический метод	0.1	-
1551	579577.41	2229686.68	Аналитический метод	0.1	-
1552	579909.43	2229466.19	Аналитический метод	0.1	-
1553	579913.58	2229461.27	Аналитический метод	0.1	-
1554	579921.87	2229451.41	Аналитический метод	0.1	-
1555	579922.96	2229450.12	Аналитический метод	0.1	-
1544	579945.56	2229434.18	Аналитический метод	0.1	-

-	-	-	-	-	-
1556	579662.42	2233416.86	Аналитический метод	0.1	-
1557	579717.09	2233586.20	Аналитический метод	0.1	-
1558	579745.65	2233841.45	Аналитический метод	0.1	-
1559	579743.81	2233945.35	Аналитический метод	0.1	-
1560	579744.52	2233860.07	Аналитический метод	0.1	-
1561	579710.88	2233813.30	Аналитический метод	0.1	-
1562	579661.15	2233760.06	Аналитический метод	0.1	-
1556	579662.42	2233416.86	Аналитический метод	0.1	-
-	-	-	-	-	-
1563	579739.56	2235150.16	Аналитический метод	0.1	-
1564	579747.85	2235515.49	Аналитический метод	0.1	-
1565	579748.33	2235614.21	Аналитический метод	0.1	-
1566	579749.84	2235618.81	Аналитический метод	0.1	-
1567	579753.95	2235622.67	Аналитический метод	0.1	-
1568	580083.73	2235794.01	Аналитический метод	0.1	-
1569	580090.54	2235836.93	Аналитический метод	0.1	-
1570	580088.94	2235899.97	Аналитический метод	0.1	-
1571	580088.27	2235905.52	Аналитический метод	0.1	-
1572	580088.35	2235903.03	Аналитический метод	0.1	-
1573	580087.14	2235840.48	Аналитический метод	0.1	-
1574	580086.02	2235824.35	Аналитический метод	0.1	-
1575	580075.33	2235800.48	Аналитический метод	0.1	-
1576	580069.68	2235795.01	Аналитический метод	0.1	-
1577	580059.87	2235790.90	Аналитический метод	0.1	-
1578	579755.25	2235777.77	Аналитический метод	0.1	-
1579	579744.27	2235611.47	Аналитический метод	0.1	-
1563	579739.56	2235150.16	Аналитический метод	0.1	-
-	-	-	-	-	-
1580	580076.77	2236664.91	Аналитический метод	0.1	-
1581	580087.69	2236699.10	Аналитический метод	0.1	-
1582	580075.28	2236811.23	Аналитический метод	0.1	-
1580	580076.77	2236664.91	Аналитический метод	0.1	-
-	-	-	-	-	-
1583	579885.95	2238018.91	Аналитический метод	0.1	-
1584	579858.85	2238018.01	Аналитический метод	0.1	-
1585	579583.17	2238015.65	Аналитический метод	0.1	-
1586	579478.32	2238019.30	Аналитический метод	0.1	-
1587	579471.14	2238022.45	Аналитический метод	0.1	-
1588	579468.38	2238027.43	Аналитический метод	0.1	-
1589	579458.82	2238497.23	Аналитический метод	0.1	-
1590	579460.39	2237953.24	Аналитический метод	0.1	-
1591	579470.23	2237949.54	Аналитический метод	0.1	-
1583	579885.95	2238018.91	Аналитический метод	0.1	-
-	-	-	-	-	-
1592	579429.97	2239872.13	Аналитический метод	0.1	-
1593	579429.43	2239896.84	Аналитический метод	0.1	-
1594	579104.02	2239957.27	Аналитический метод	0.1	-
1595	579104.31	2239941.52	Аналитический метод	0.1	-
1592	579429.97	2239872.13	Аналитический метод	0.1	-

-	-	-	-	-	-
1596	579036.08	2245684.53	Аналитический метод	0.1	-
1597	579044.85	2245707.07	Аналитический метод	0.1	-
1598	579037.54	2245707.61	Аналитический метод	0.1	-
1599	579039.29	2245731.97	Аналитический метод	0.1	-
1600	579047.25	2245732.73	Аналитический метод	0.1	-
1601	579034.99	2245759.71	Аналитический метод	0.1	-
1596	579036.08	2245684.53	Аналитический метод	0.1	-
-	-	-	-	-	-
1602	579033.69	2245812.87	Аналитический метод	0.1	-
1603	579033.85	2245821.36	Аналитический метод	0.1	-
1604	578997.24	2245896.05	Аналитический метод	0.1	-
1605	579020.79	2245832.85	Аналитический метод	0.1	-
1602	579033.69	2245812.87	Аналитический метод	0.1	-
-	-	-	-	-	-
1606	578985.65	2246549.70	Аналитический метод	0.1	-
1607	578992.70	2246716.19	Аналитический метод	0.1	-
1608	578987.30	2246902.15	Аналитический метод	0.1	-
1609	578954.39	2246904.24	Аналитический метод	0.1	-
1610	578974.73	2246876.13	Аналитический метод	0.1	-
1611	578984.29	2246821.45	Аналитический метод	0.1	-
1606	578985.65	2246549.70	Аналитический метод	0.1	-
-	-	-	-	-	-
1612	576120.70	2246868.42	Аналитический метод	0.1	-
1613	575660.43	2246861.54	Аналитический метод	0.1	-
1614	574399.27	2246838.93	Аналитический метод	0.1	-
1615	572541.31	2246839.77	Аналитический метод	0.1	-
1616	572312.04	2246836.43	Аналитический метод	0.1	-
1617	574235.01	2246838.63	Аналитический метод	0.1	-
1612	576120.70	2246868.42	Аналитический метод	0.1	-
-	-	-	-	-	-
1618	571091.55	2246838.75	Аналитический метод	0.1	-
1619	570617.49	2246964.72	Аналитический метод	0.1	-
1620	570582.23	2246896.91	Аналитический метод	0.1	-
1621	570544.43	2246786.21	Аналитический метод	0.1	-
1622	570599.95	2246891.99	Аналитический метод	0.1	-
1623	570679.27	2246875.85	Аналитический метод	0.1	-
1624	570844.40	2246839.40	Аналитический метод	0.1	-
1618	571091.55	2246838.75	Аналитический метод	0.1	-
-	-	-	-	-	-
1625	567678.08	2240816.71	Аналитический метод	0.1	-
1626	567339.40	2240803.65	Аналитический метод	0.1	-
1627	567325.44	2240803.64	Аналитический метод	0.1	-
1628	567259.77	2240802.33	Аналитический метод	0.1	-
1629	567267.60	2239979.18	Аналитический метод	0.1	-
1630	567268.30	2239924.65	Аналитический метод	0.1	-
1631	567273.43	2239925.72	Аналитический метод	0.1	-
1632	567286.18	2239922.79	Аналитический метод	0.1	-
1633	567293.35	2239917.05	Аналитический метод	0.1	-
1634	567297.70	2239909.83	Аналитический метод	0.1	-


1635	567299.39	2239901.72	Аналитический метод	0.1	-
1636	567299.39	2239892.71	Аналитический метод	0.1	-
1637	567296.46	2239879.97	Аналитический метод	0.1	-
1638	567290.72	2239872.80	Аналитический метод	0.1	-
1639	567283.50	2239868.45	Аналитический метод	0.1	-
1640	567275.38	2239866.76	Аналитический метод	0.1	-
1641	567269.02	2239868.22	Аналитический метод	0.1	-
1642	567283.13	2238765.75	Аналитический метод	0.1	-
1643	567282.18	2238713.38	Аналитический метод	0.1	-
1644	567353.11	2238713.36	Аналитический метод	0.1	-
1645	567438.50	2238715.45	Аналитический метод	0.1	-
1646	567458.78	2240018.82	Аналитический метод	0.1	-
1647	567464.16	2240182.32	Аналитический метод	0.1	-
1648	567678.23	2240772.54	Аналитический метод	0.1	-
1625	567678.08	2240816.71	Аналитический метод	0.1	-
-	-	-	-	-	-
1649	567773.04	2237260.92	Аналитический метод	0.1	-
1650	567438.17	2237483.59	Аналитический метод	0.1	-
1651	567412.51	2237537.30	Аналитический метод	0.1	-
1652	567412.05	2237544.70	Аналитический метод	0.1	-
1653	567417.62	2237551.19	Аналитический метод	0.1	-
1654	567443.18	2237566.46	Аналитический метод	0.1	-
1655	567437.10	2237676.43	Аналитический метод	0.1	-
1656	567297.72	2237716.90	Аналитический метод	0.1	-
1657	567293.46	2237720.06	Аналитический метод	0.1	-
1658	567291.10	2237726.36	Аналитический метод	0.1	-
1659	567287.10	2237781.53	Аналитический метод	0.1	-
1660	567265.15	2237780.79	Аналитический метод	0.1	-
1661	567263.21	2237674.47	Аналитический метод	0.1	-
1662	567223.03	2237589.80	Аналитический метод	0.1	-
1663	567225.45	2237475.31	Аналитический метод	0.1	-
1664	567234.68	2237440.86	Аналитический метод	0.1	-
1665	567301.62	2237394.58	Аналитический метод	0.1	-
1666	567380.14	2237334.10	Аналитический метод	0.1	-
1667	567405.08	2237326.76	Аналитический метод	0.1	-
1668	567619.27	2237217.14	Аналитический метод	0.1	-
1669	567635.74	2237208.71	Аналитический метод	0.1	-
1670	567678.48	2237186.84	Аналитический метод	0.1	-
1671	567696.08	2237188.07	Аналитический метод	0.1	-
1672	567726.35	2237196.66	Аналитический метод	0.1	-
1673	567743.38	2237214.57	Аналитический метод	0.1	-
1649	567773.04	2237260.92	Аналитический метод	0.1	-
-	-	-	-	-	-
1674	580149.75	2235969.36	Аналитический метод	0.1	-
1675	580143.76	2235968.13	Аналитический метод	0.1	-
1676	580108.48	2235967.28	Аналитический метод	0.1	-
1677	580108.58	2235957.19	Аналитический метод	0.1	-
1678	580119.97	2235956.85	Аналитический метод	0.1	-
1679	580149.77	2235957.64	Аналитический метод	0.1	-
1674	580149.75	2235969.36	Аналитический метод	0.1	-

-	-	-	-	-	-
1680	673339.96	2199253.66	Аналитический метод	0.1	-
1681	673333.86	2199296.17	Аналитический метод	0.1	-
1682	673326.15	2199315.96	Аналитический метод	0.1	-
1683	673308.78	2199332.03	Аналитический метод	0.1	-
1684	673293.73	2199337.47	Аналитический метод	0.1	-
1685	673278.37	2199337.96	Аналитический метод	0.1	-
1686	673218.53	2199329.59	Аналитический метод	0.1	-
1687	673196.89	2199321.30	Аналитический метод	0.1	-
1688	673187.06	2199312.48	Аналитический метод	0.1	-
1689	673178.45	2199298.02	Аналитический метод	0.1	-
1690	673175.41	2199274.38	Аналитический метод	0.1	-
1691	673179.32	2199245.28	Аналитический метод	0.1	-
1692	673184.78	2199228.65	Аналитический метод	0.1	-
1693	673198.80	2199212.36	Аналитический метод	0.1	-
1694	673211.71	2199205.37	Аналитический метод	0.1	-
1695	673222.89	2199202.70	Аналитический метод	0.1	-
1696	673228.81	2199202.35	Аналитический метод	0.1	-
1697	673238.11	2199203.34	Аналитический метод	0.1	-
1698	673244.27	2199204.51	Аналитический метод	0.1	-
1699	673260.64	2199206.80	Аналитический метод	0.1	-
1700	673266.73	2199193.20	Аналитический метод	0.1	-
1701	673295.73	2199197.02	Аналитический метод	0.1	-
1702	673316.10	2199203.83	Аналитический метод	0.1	-
1703	673328.10	2199213.86	Аналитический метод	0.1	-
1704	673338.09	2199231.59	Аналитический метод	0.1	-
1680	673339.96	2199253.66	Аналитический метод	0.1	-
-	-	-	-	-	-
1705	673143.17	2199302.05	Аналитический метод	0.1	-
1706	673141.35	2199309.23	Аналитический метод	0.1	-
1707	673136.16	2199317.06	Аналитический метод	0.1	-
1708	673128.69	2199322.30	Аналитический метод	0.1	-
1709	673121.94	2199324.30	Аналитический метод	0.1	-
1710	673115.74	2199324.44	Аналитический метод	0.1	-
1711	673108.86	2199323.75	Аналитический метод	0.1	-
1712	673099.05	2199320.44	Аналитический метод	0.1	-
1713	673091.93	2199314.14	Аналитический метод	0.1	-
1714	673087.70	2199305.68	Аналитический метод	0.1	-
1715	673086.89	2199296.44	Аналитический метод	0.1	-
1716	673087.36	2199292.57	Аналитический метод	0.1	-
1717	673090.32	2199282.63	Аналитический метод	0.1	-
1718	673096.35	2199275.30	Аналитический метод	0.1	-
1719	673105.26	2199270.58	Аналитический метод	0.1	-
1720	673110.41	2199269.64	Аналитический метод	0.1	-
1721	673115.19	2199269.74	Аналитический метод	0.1	-
1722	673121.30	2199270.22	Аналитический метод	0.1	-
1723	673130.47	2199273.01	Аналитический метод	0.1	-
1724	673139.26	2199280.79	Аналитический метод	0.1	-
1725	673143.09	2199289.36	Аналитический метод	0.1	-
1726	673143.67	2199297.09	Аналитический метод	0.1	-

1705	673143.17	2199302.05	Аналитический метод	0.1	-
-	-	-	-	-	-
1727	655279.49	2198024.10	Аналитический метод	0.1	-
1728	655286.86	2198029.57	Аналитический метод	0.1	-
1729	655292.73	2198040.34	Аналитический метод	0.1	-
1730	655291.54	2198061.88	Аналитический метод	0.1	-
1731	655285.27	2198071.05	Аналитический метод	0.1	-
1732	655273.65	2198077.13	Аналитический метод	0.1	-
1733	655252.30	2198075.46	Аналитический метод	0.1	-
1734	655243.82	2198069.48	Аналитический метод	0.1	-
1735	655238.56	2198060.75	Аналитический метод	0.1	-
1736	655238.82	2198037.96	Аналитический метод	0.1	-
1737	655245.38	2198028.00	Аналитический метод	0.1	-
1738	655257.93	2198021.73	Аналитический метод	0.1	-
1727	655279.49	2198024.10	Аналитический метод	0.1	-
-	-	-	-	-	-
1739	567219.58	2238458.21	Аналитический метод	0.1	-
1740	567220.18	2238576.80	Аналитический метод	0.1	-
1741	567218.44	2238585.80	Аналитический метод	0.1	-
1742	567212.74	2238594.42	Аналитический метод	0.1	-
1743	567203.77	2238600.11	Аналитический метод	0.1	-
1744	567195.31	2238601.64	Аналитический метод	0.1	-
1745	567114.19	2238600.17	Аналитический метод	0.1	-
1746	567105.23	2238598.50	Аналитический метод	0.1	-
1747	567096.22	2238592.53	Аналитический метод	0.1	-
1748	567091.07	2238584.64	Аналитический метод	0.1	-
1749	567089.21	2238574.72	Аналитический метод	0.1	-
1750	567091.39	2238454.84	Аналитический метод	0.1	-
1751	567093.37	2238445.72	Аналитический метод	0.1	-
1752	567099.10	2238437.43	Аналитический метод	0.1	-
1753	567107.44	2238432.15	Аналитический метод	0.1	-
1754	567116.83	2238430.50	Аналитический метод	0.1	-
1755	567194.45	2238432.55	Аналитический метод	0.1	-
1756	567203.94	2238434.37	Аналитический метод	0.1	-
1757	567212.44	2238440.06	Аналитический метод	0.1	-
1758	567217.67	2238447.98	Аналитический метод	0.1	-
1739	567219.58	2238458.21	Аналитический метод	0.1	-

Схема расположения границ публичного сервитута

Схема размещения листов

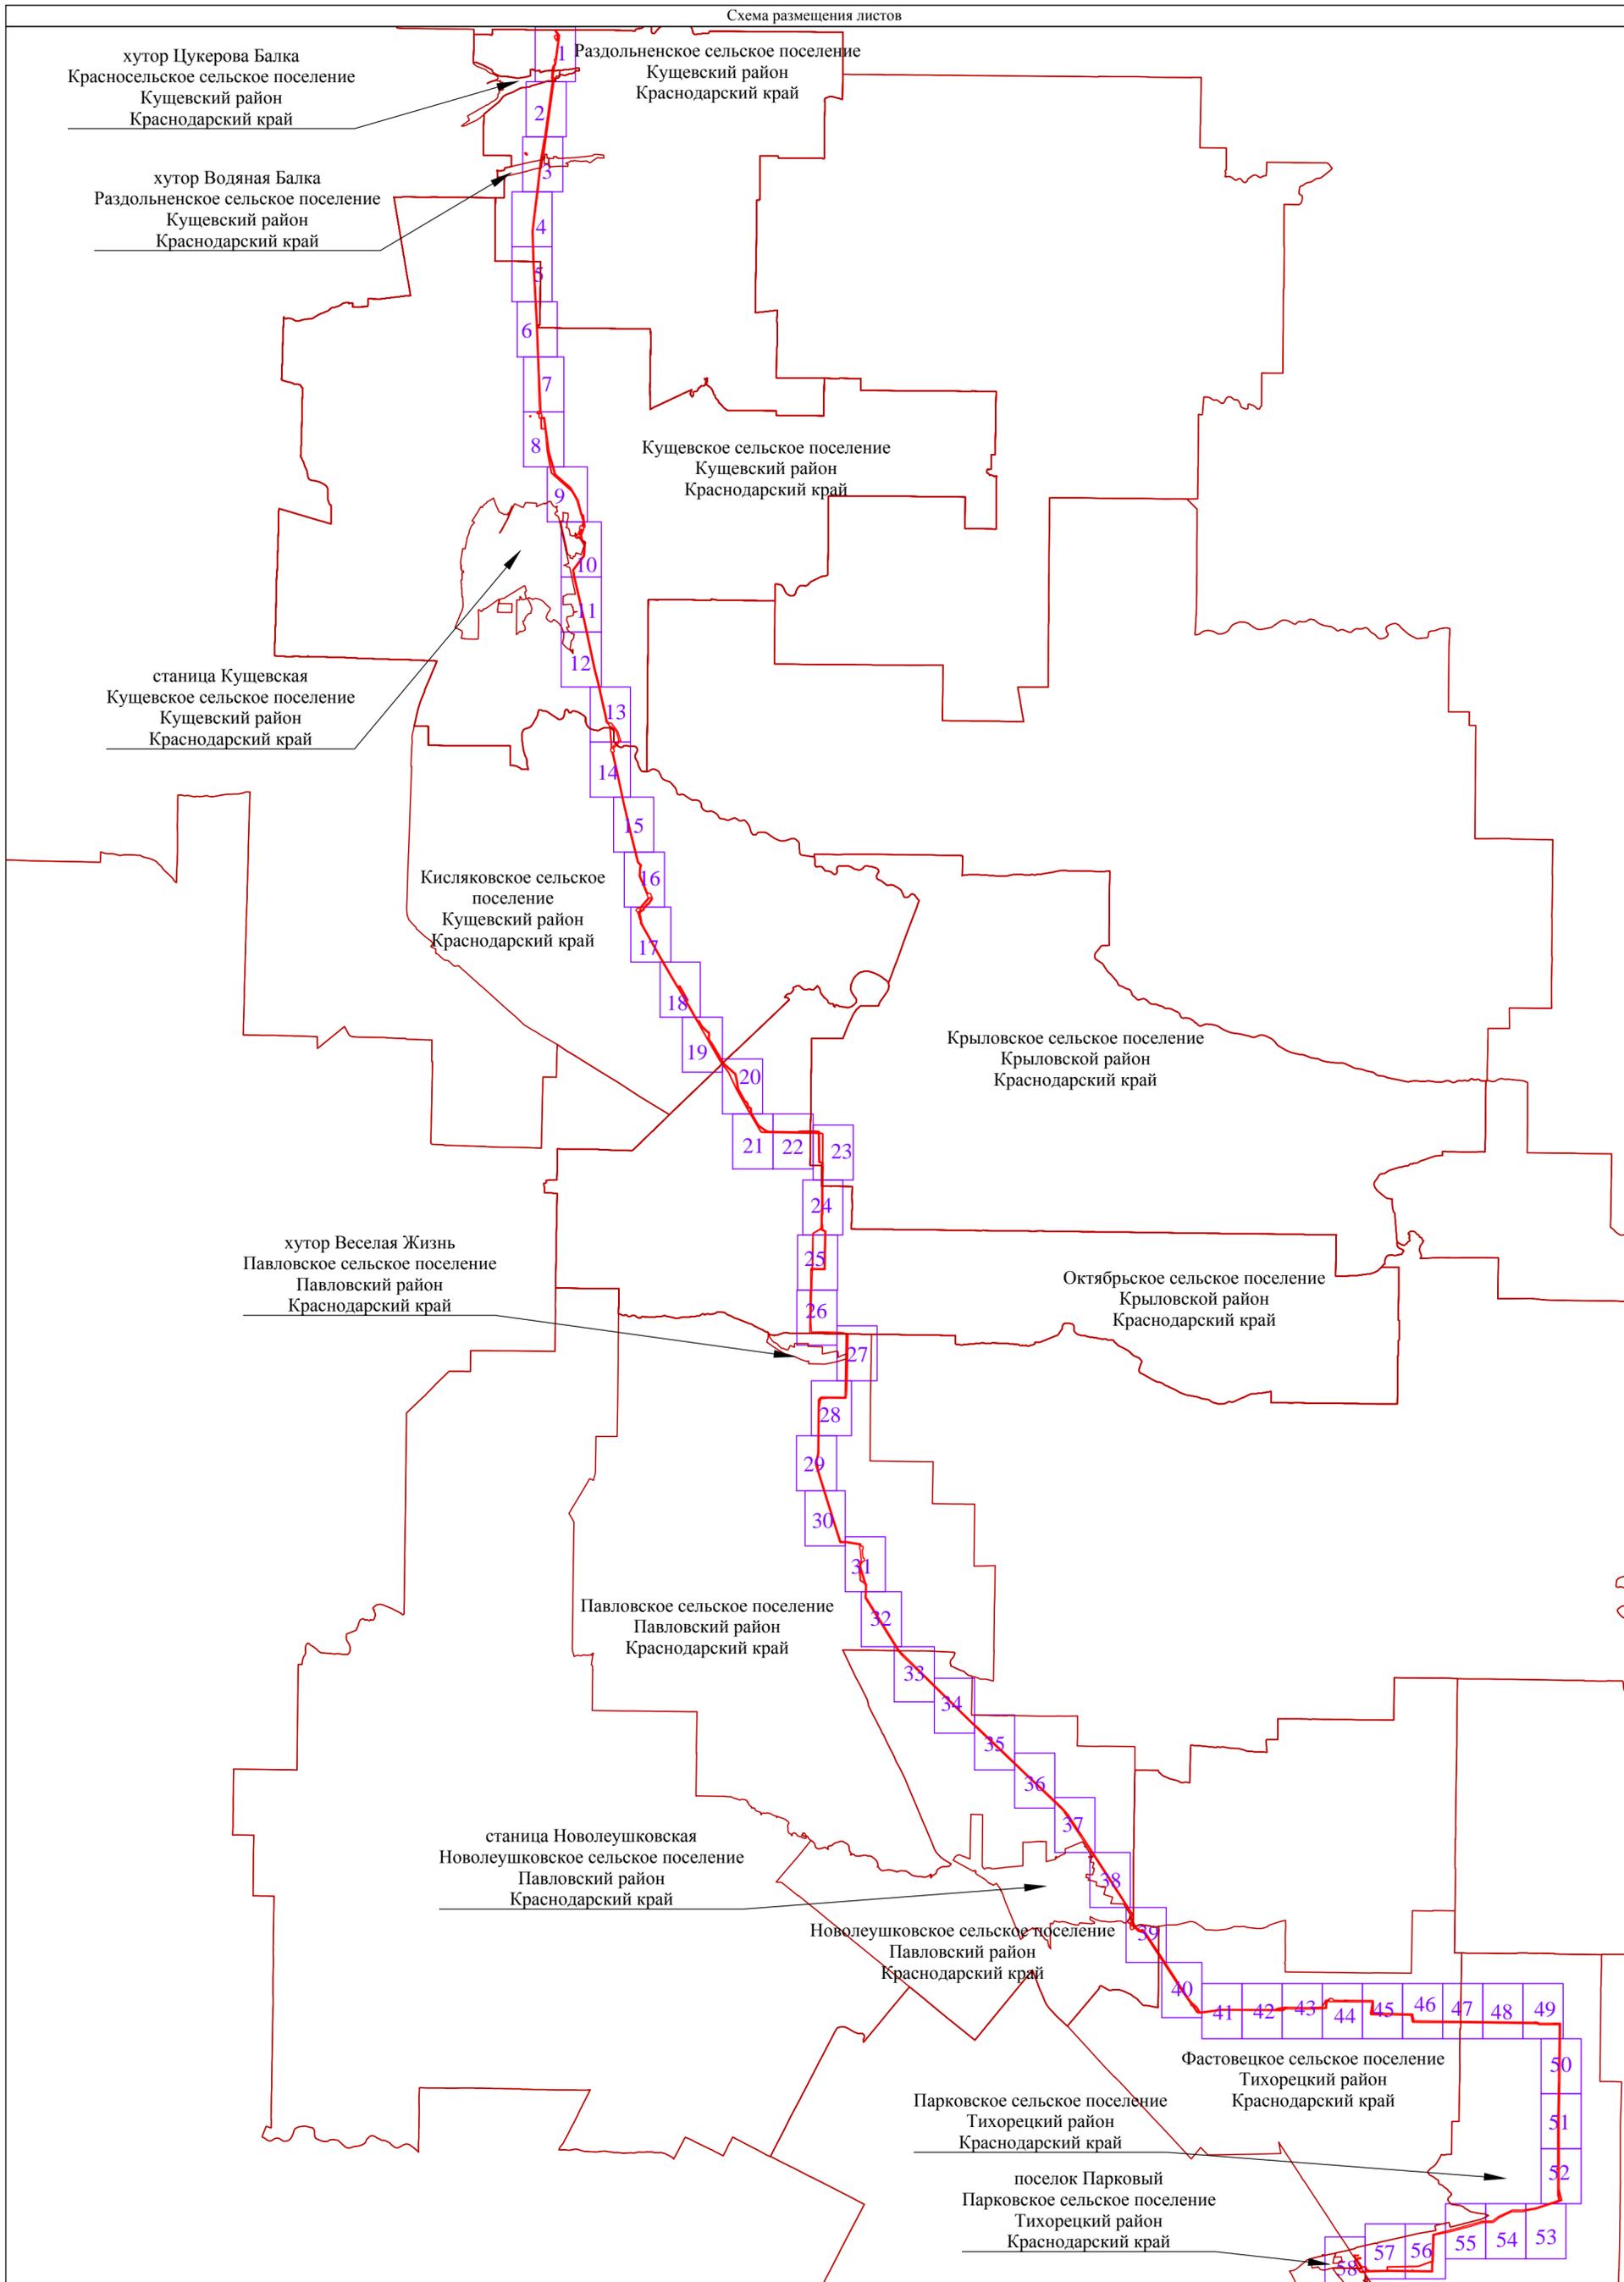


Масштаб 1: 200 000

Используемые условные знаки и обозначения:

- - проектная граница публичного сервитута
- - установленные границы административно - территориальных образований
- Ростовская область - наименования административно - территориальных образований
- 1 - граница и номер листа

Схема расположения границ публичного сервитута

Лист 1

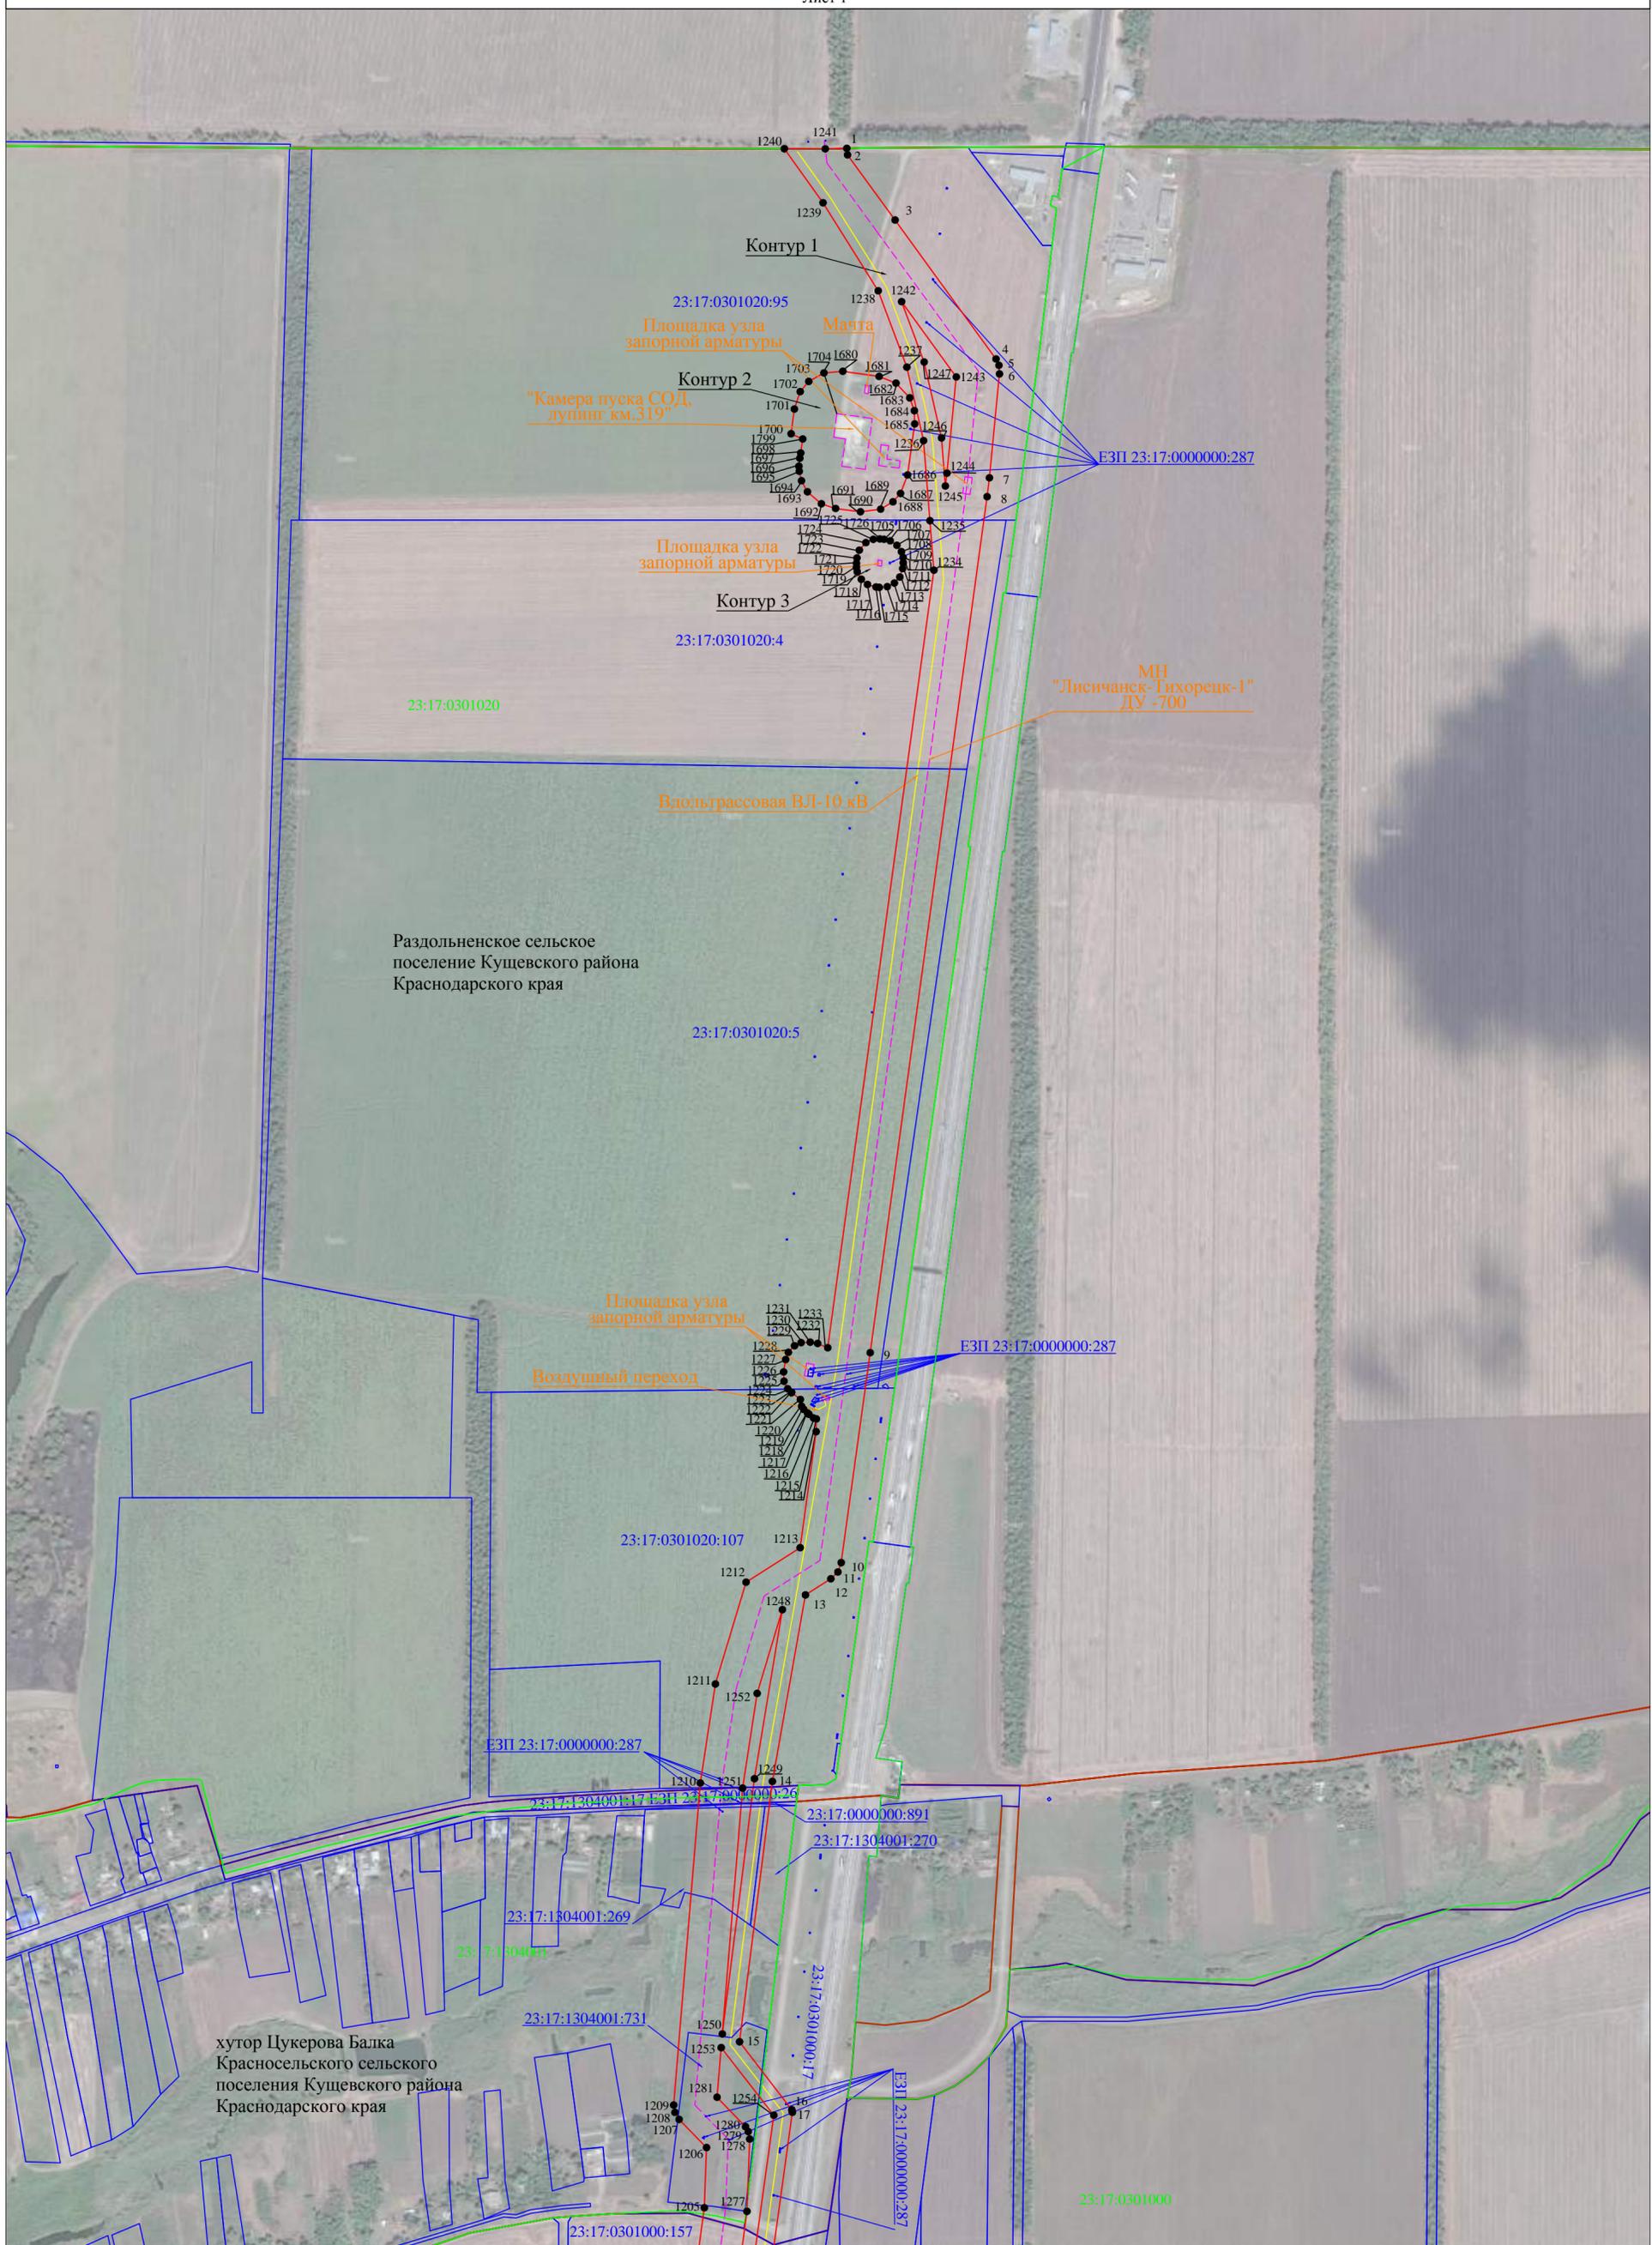

Используемые условные знаки и обозначения:  
- условные обозначения представлены на листе №59

Масштаб 1:5000

Схема расположения границ публичного сервитута

Лист 2



Используемые условные знаки и обозначения:  
- условные обозначения представлены на листе №59

Масштаб 1:5000




Используемые условные знаки и обозначения:  
- условные обозначения представлены на листе №59

Масштаб 1:5000




Схема расположения границ публичного сервитута

Лист 5

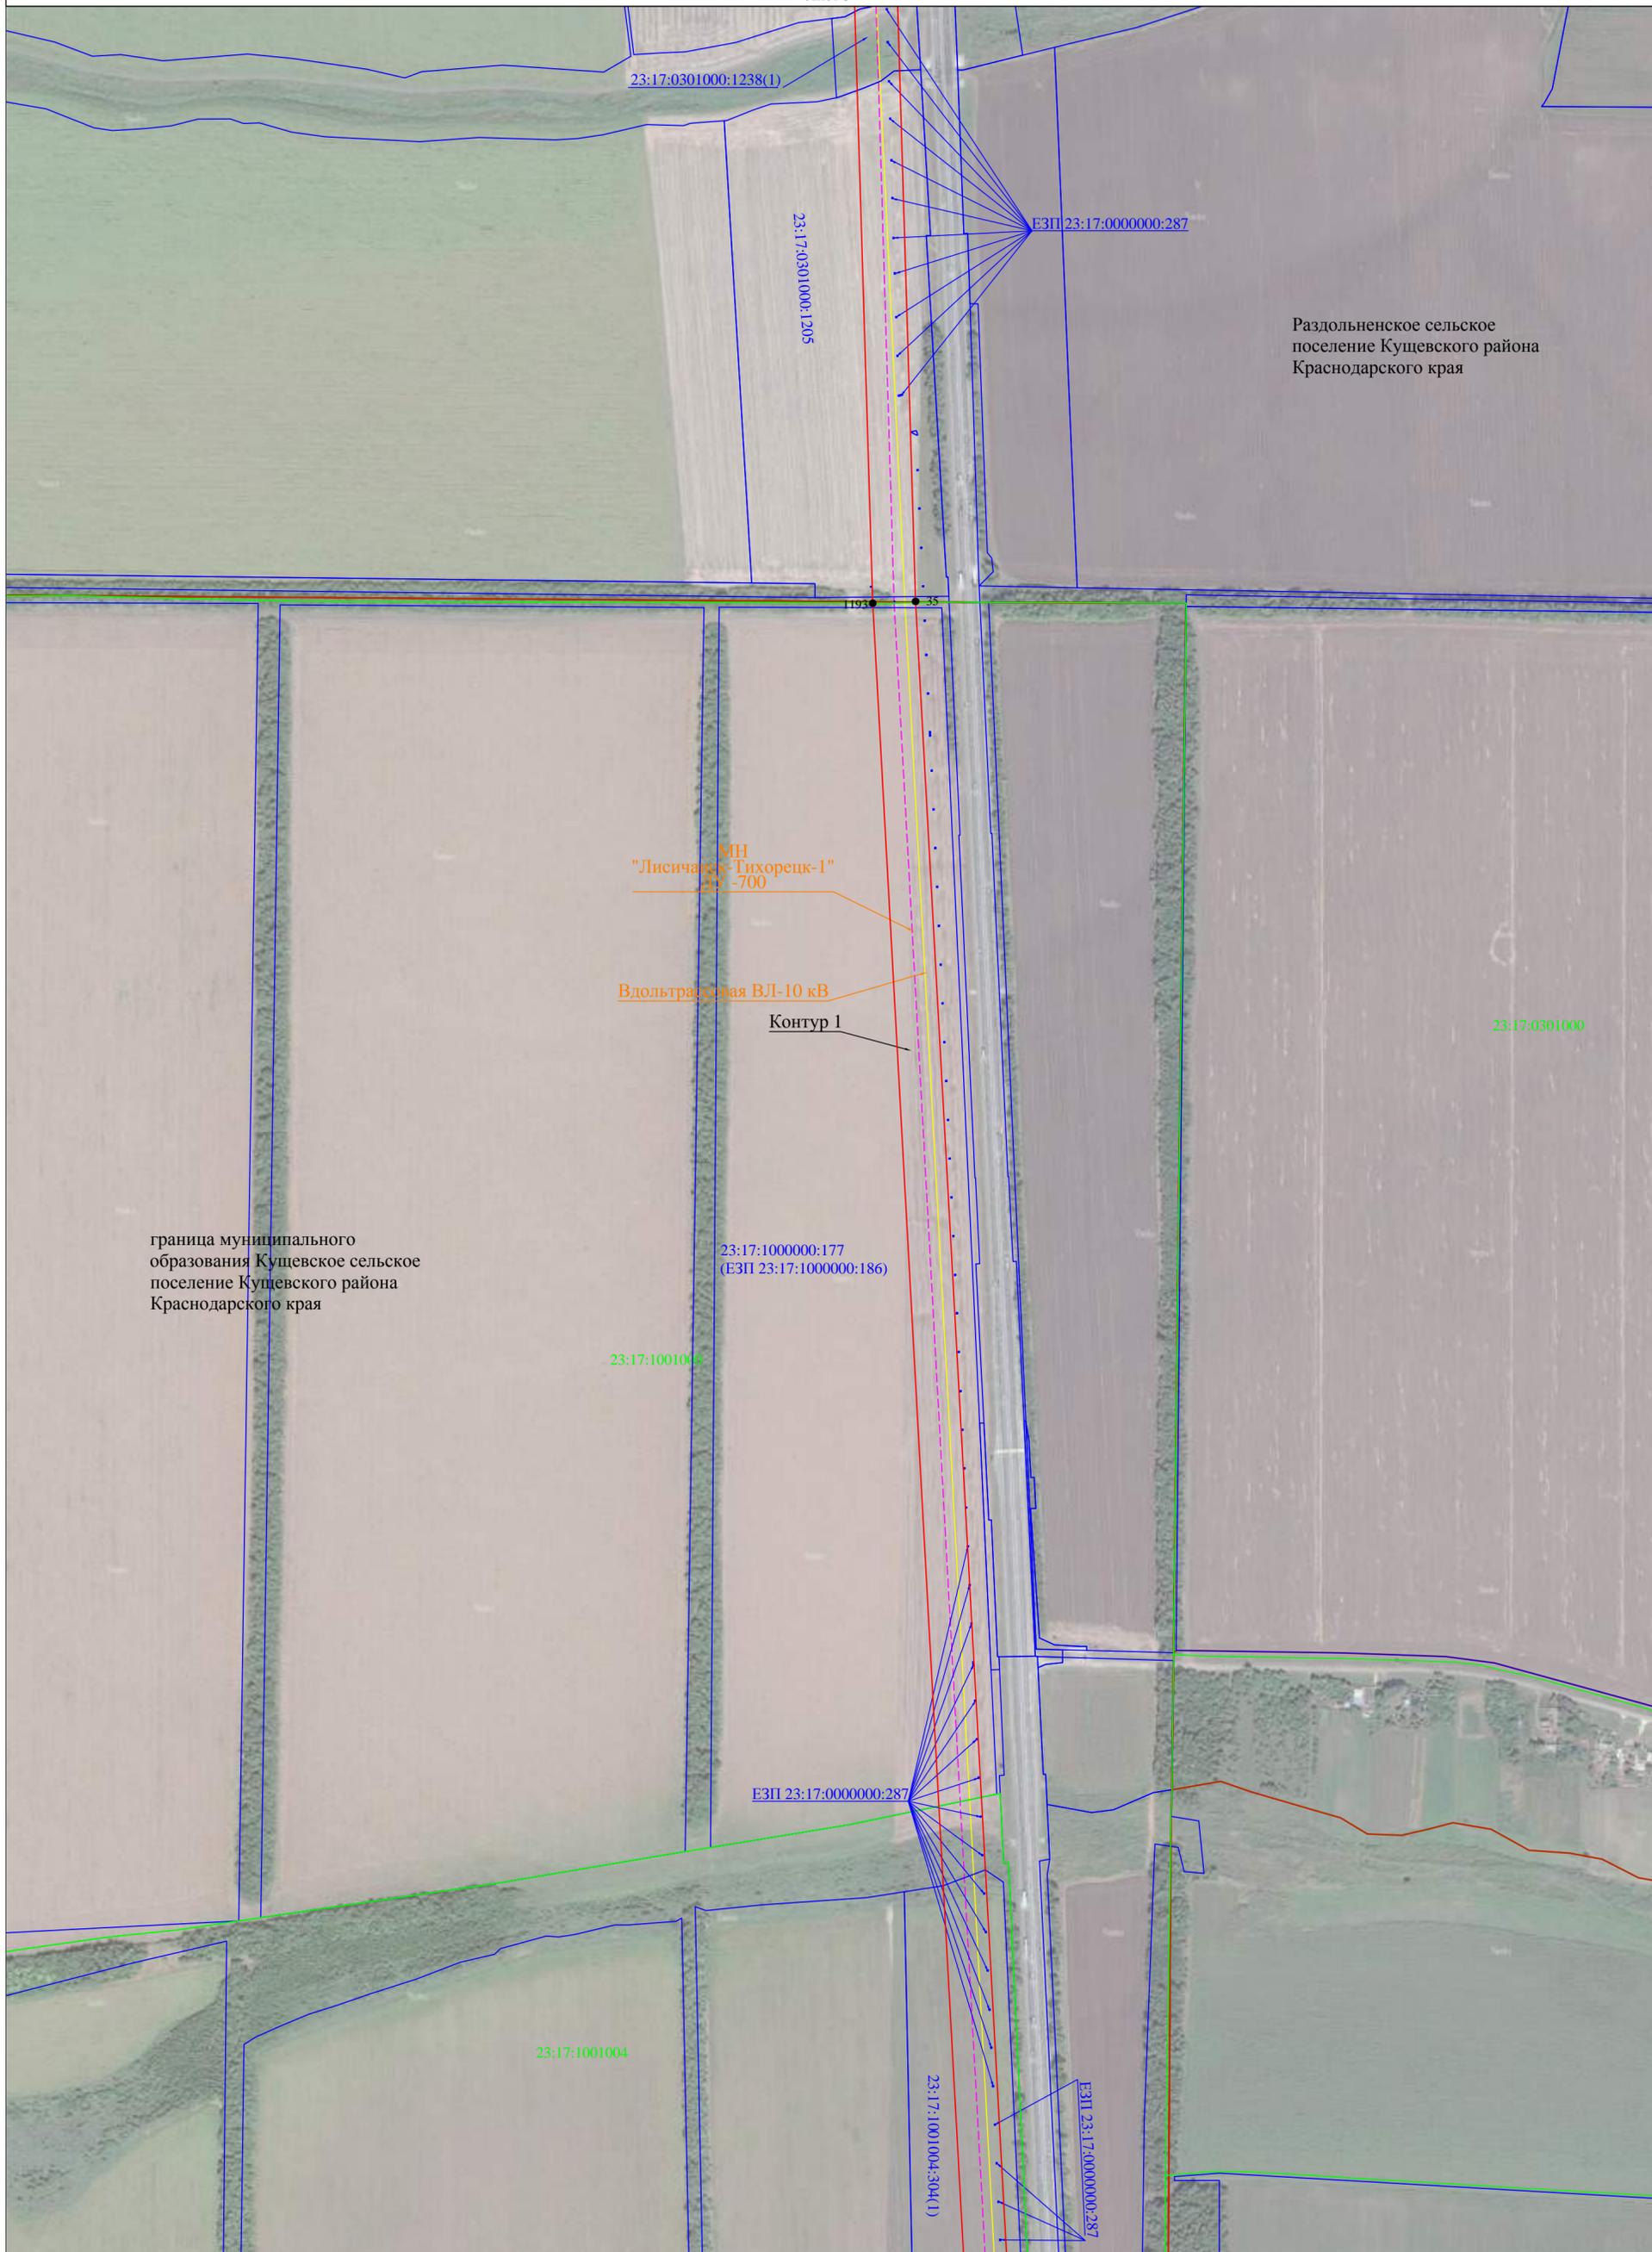

Используемые условные знаки и обозначения:  
- условные обозначения представлены на листе №59

Масштаб 1:5000

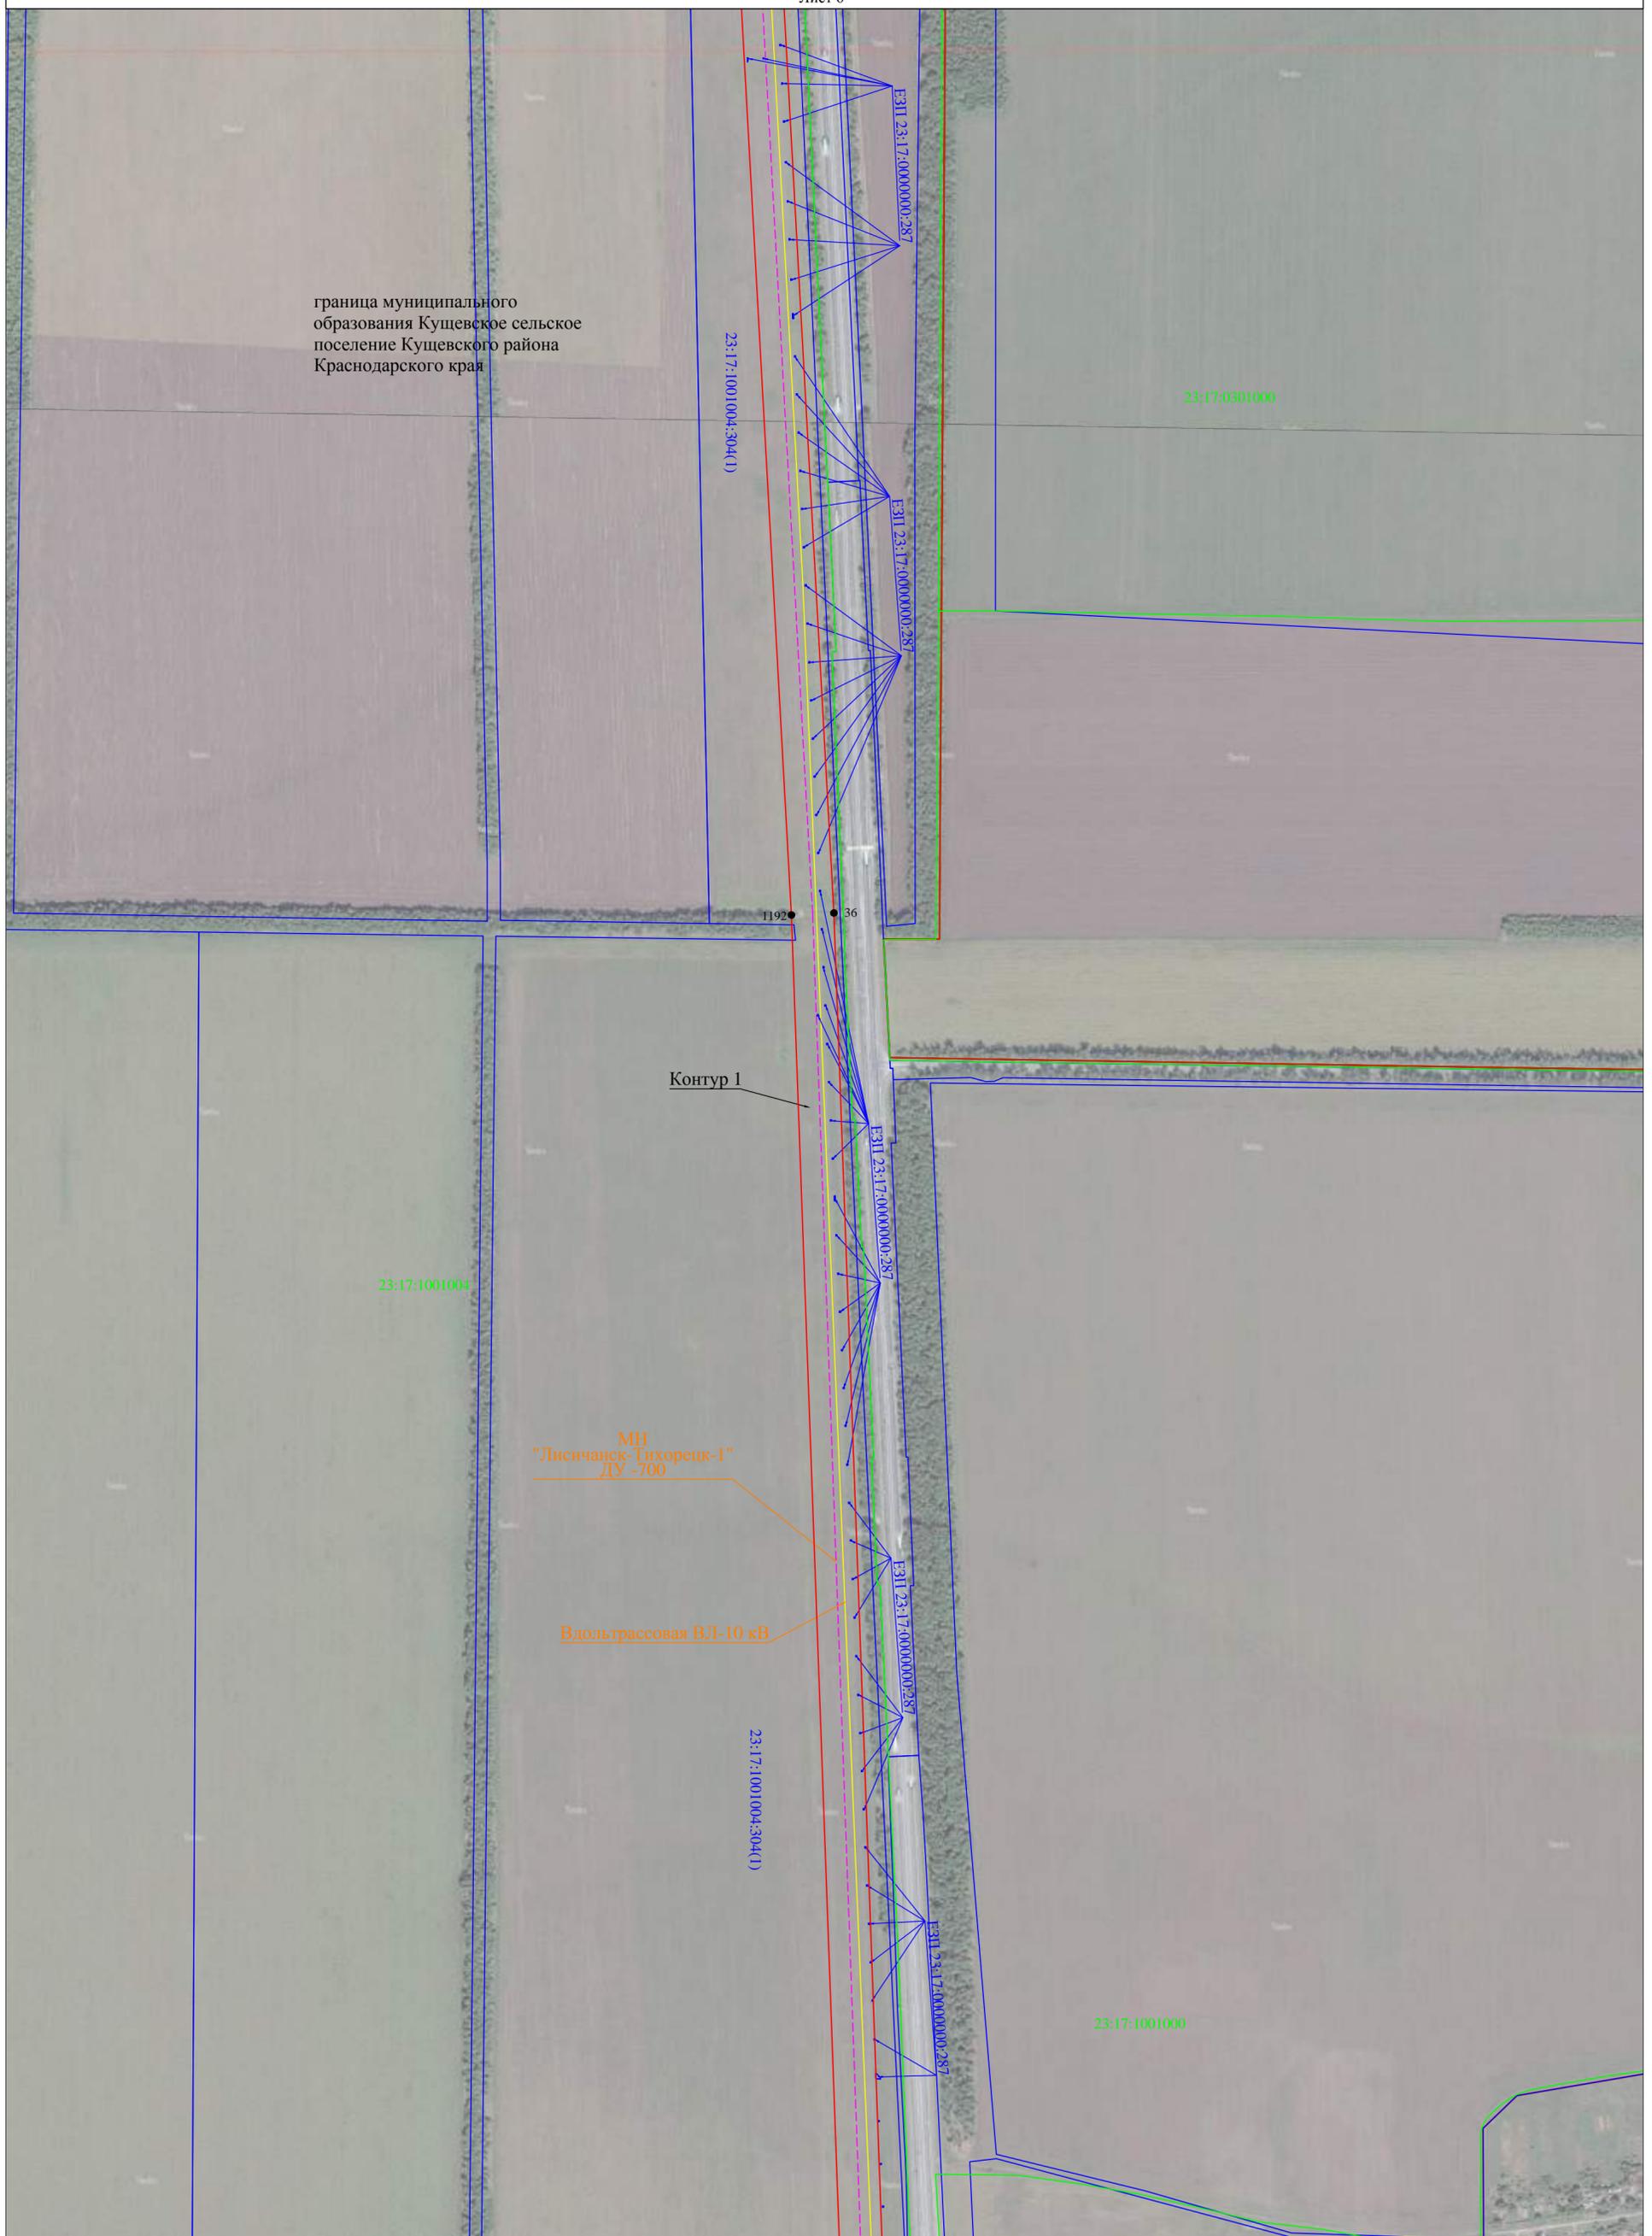

Используемые условные знаки и обозначения:  
- условные обозначения представлены на листе №59

Масштаб 1:5000

Схема расположения границ публично сервитута

Лист 7



Используемые условные знаки и обозначения:  
- условные обозначения представлены на листе №59

Масштаб 1:5000

Схема расположения границ публичного сервитута


Лист 8



граница муниципального образования Кушевское сельское поселение Кушевского района Краснодарского края

Используемые условные знаки и обозначения:  
- условные обозначения представлены на листе №59

Масштаб 1:5000

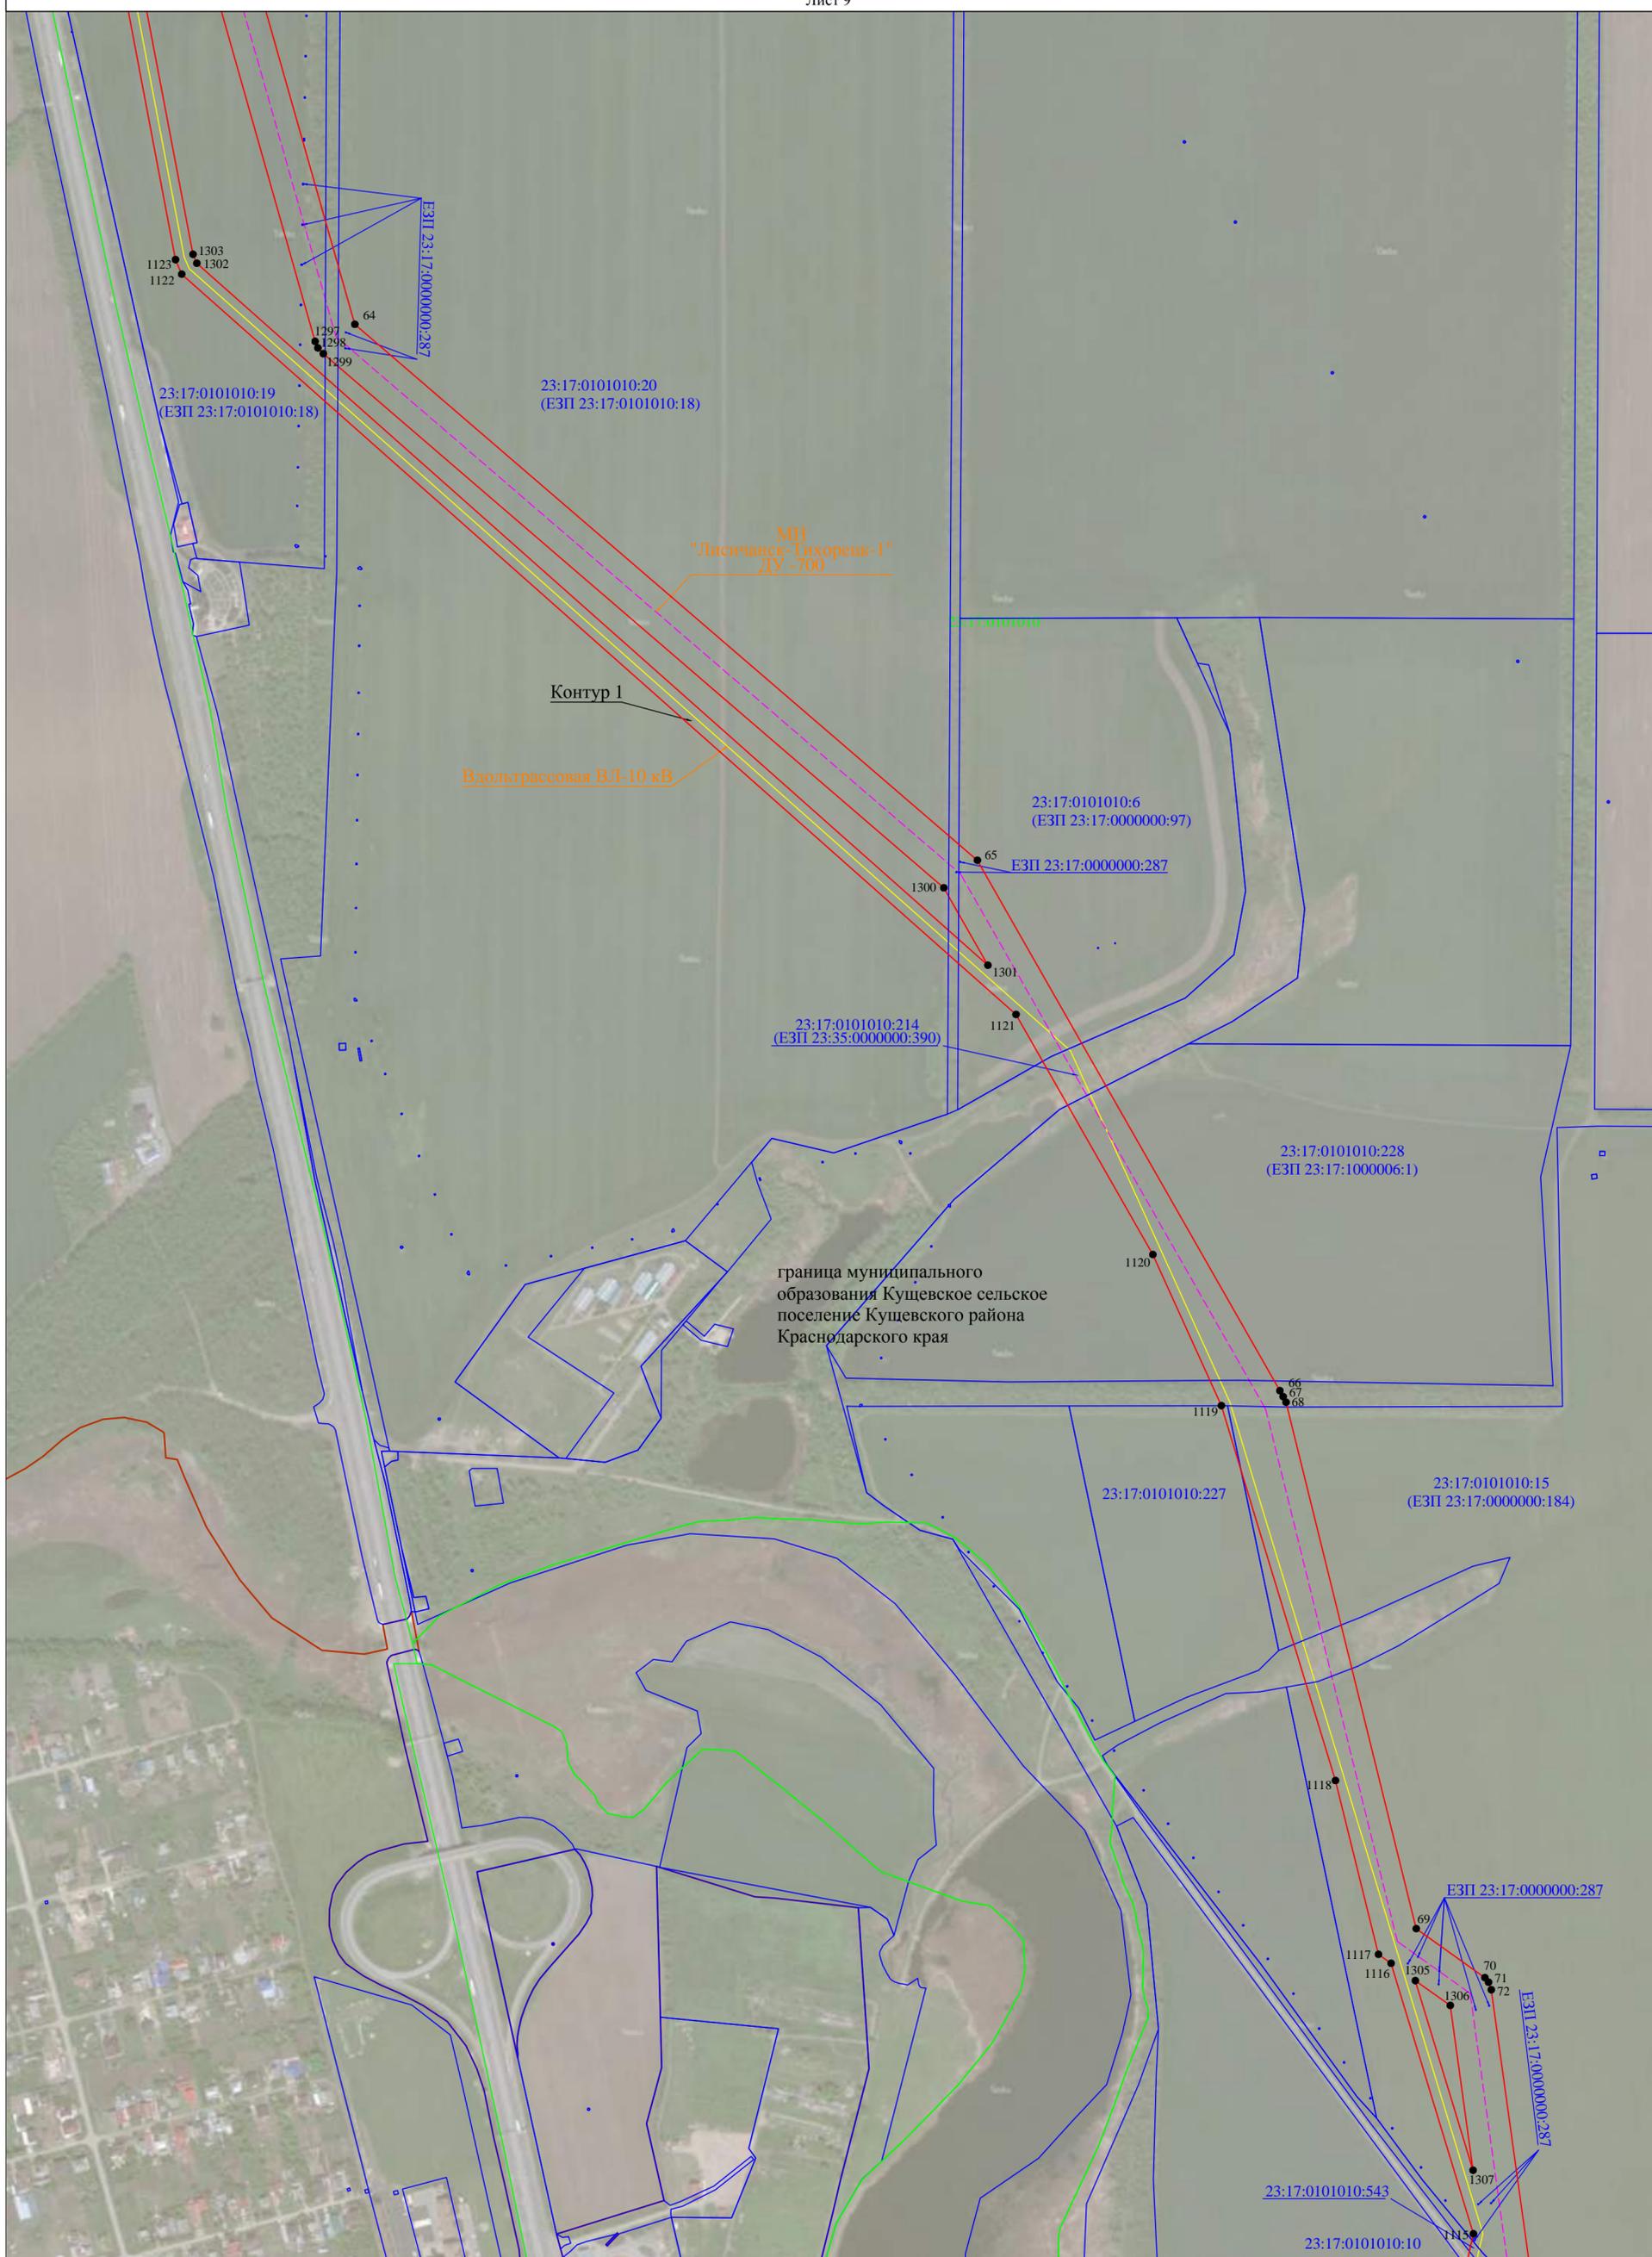


граница муниципального образования Кушевское сельское поселение Кушевского района Краснодарского края

Используемые условные знаки и обозначения:  
- условные обозначения представлены на листе №59

Масштаб 1:5000


Схема расположения границ публичного сервитута

Лист 10

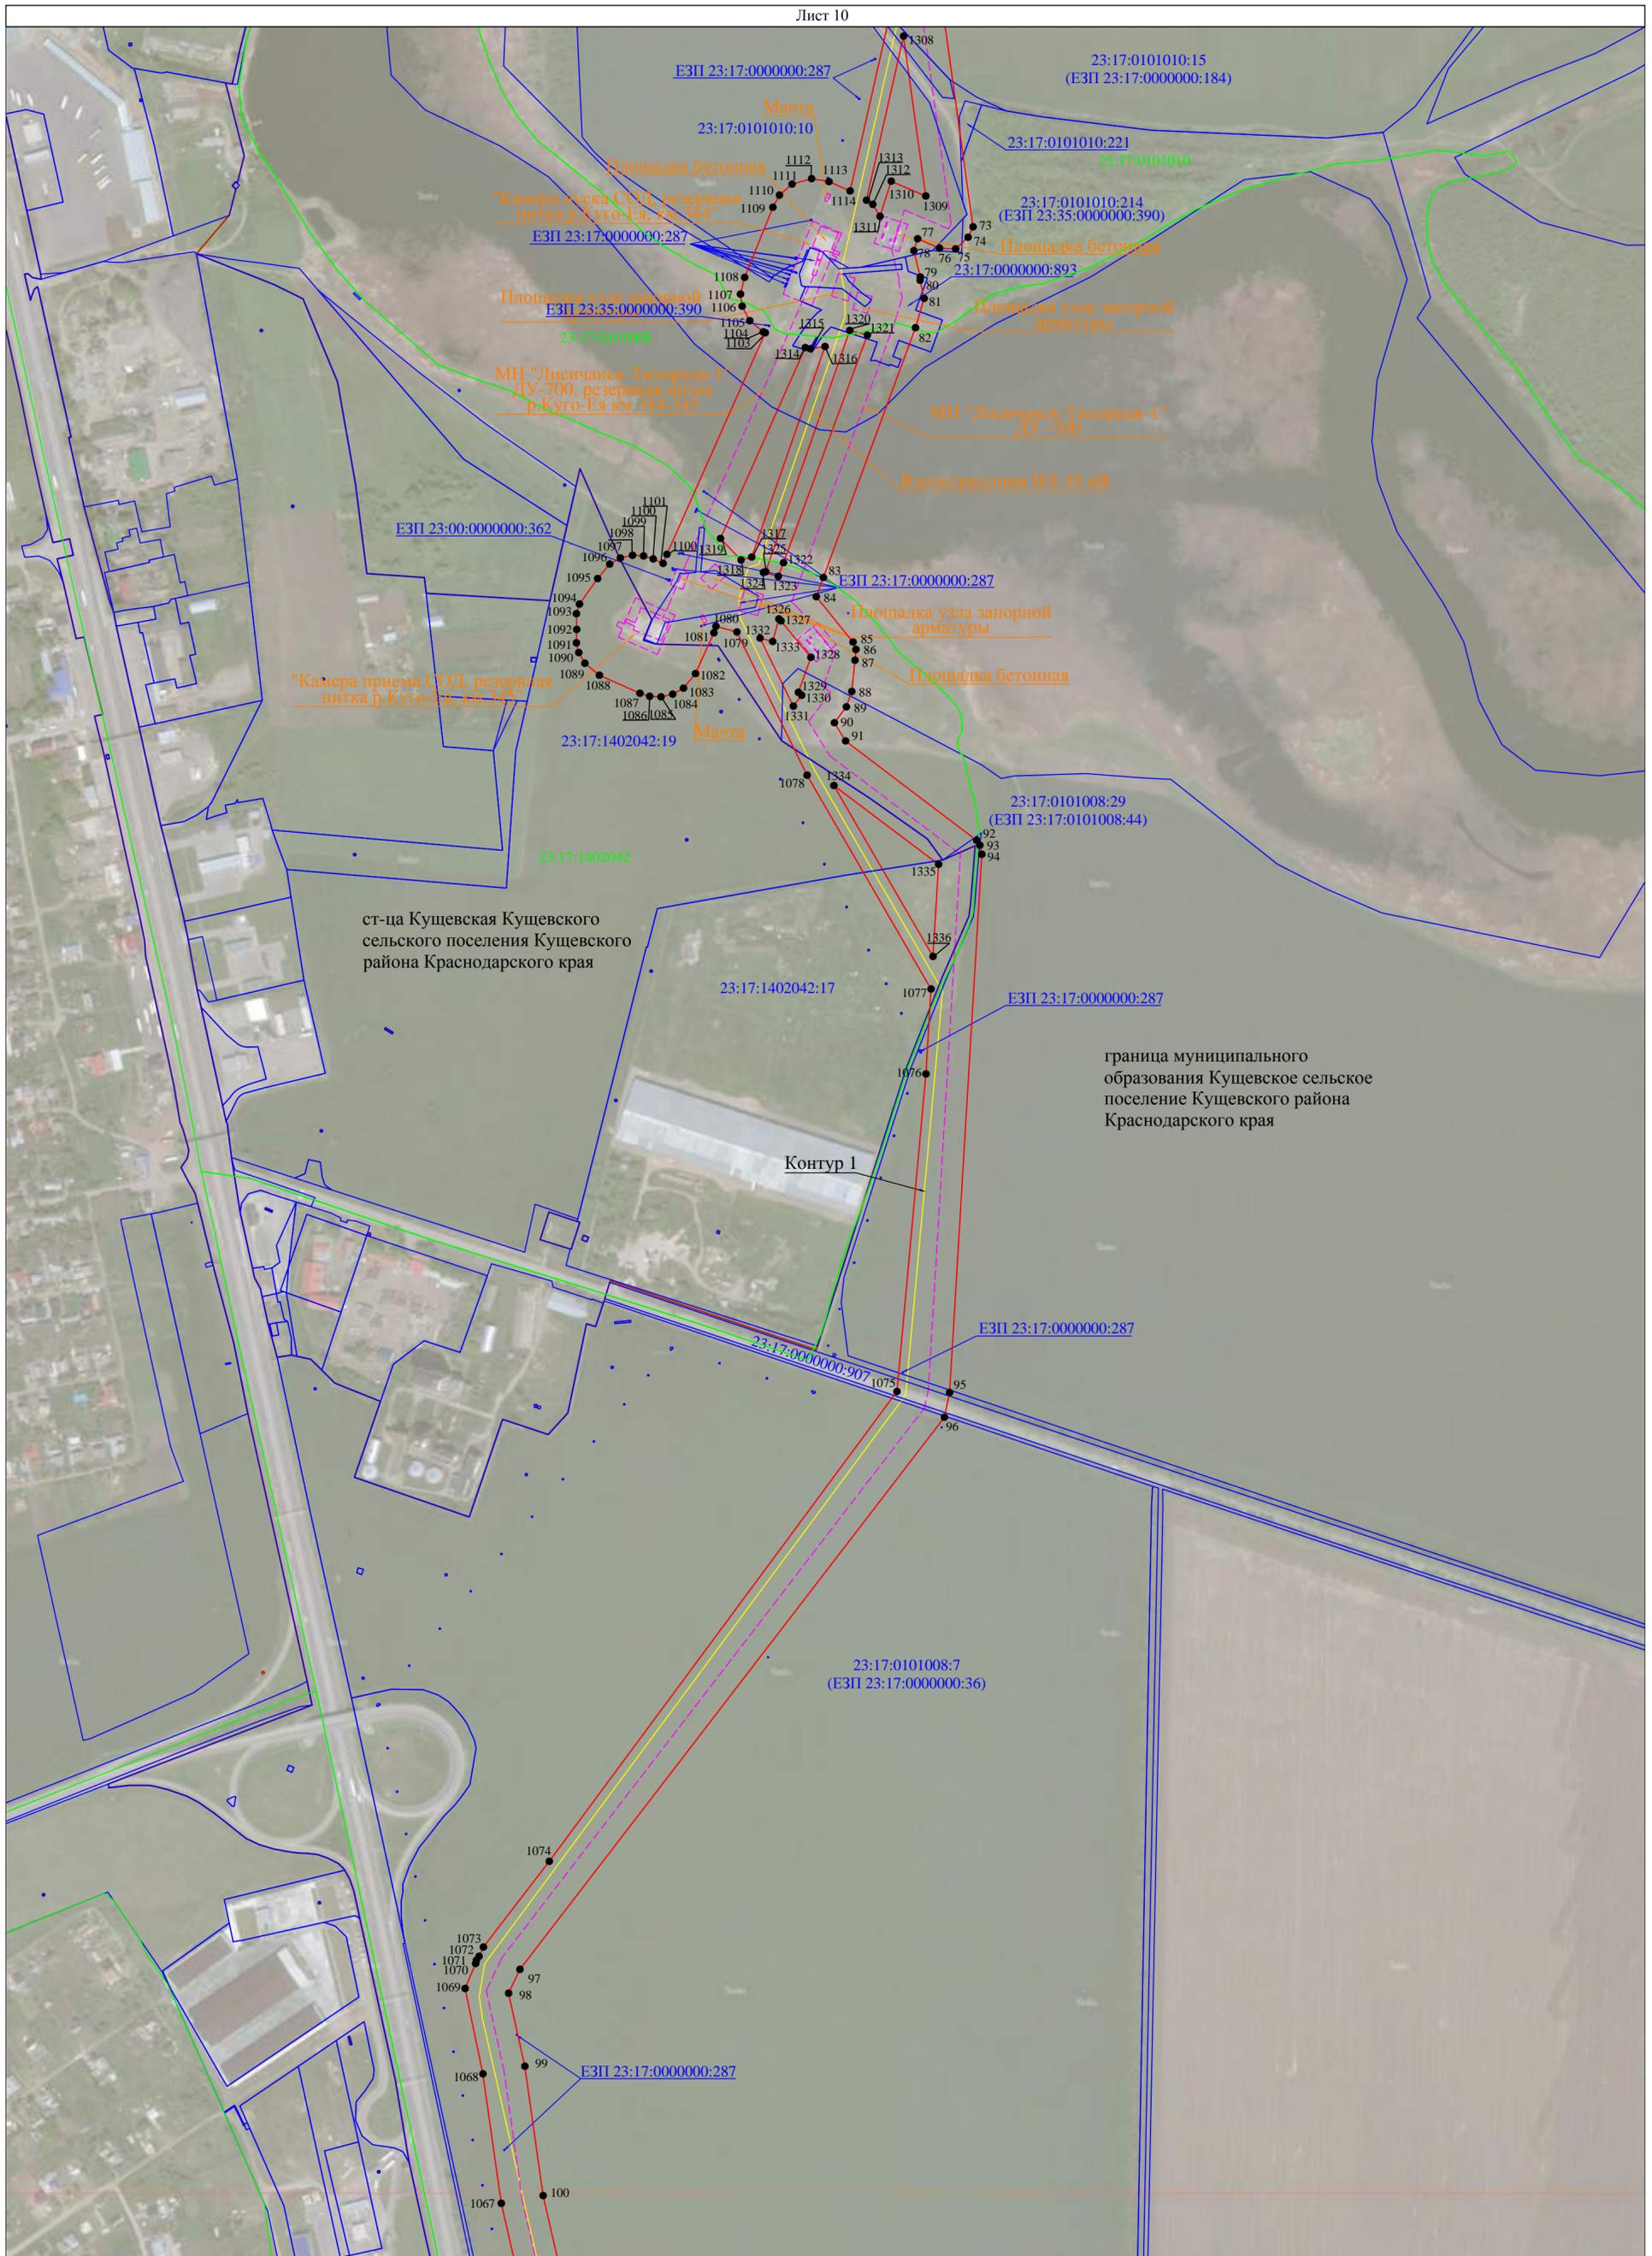

Используемые условные знаки и обозначения:  
- условные обозначения представлены на листе №59

Масштаб 1:5000

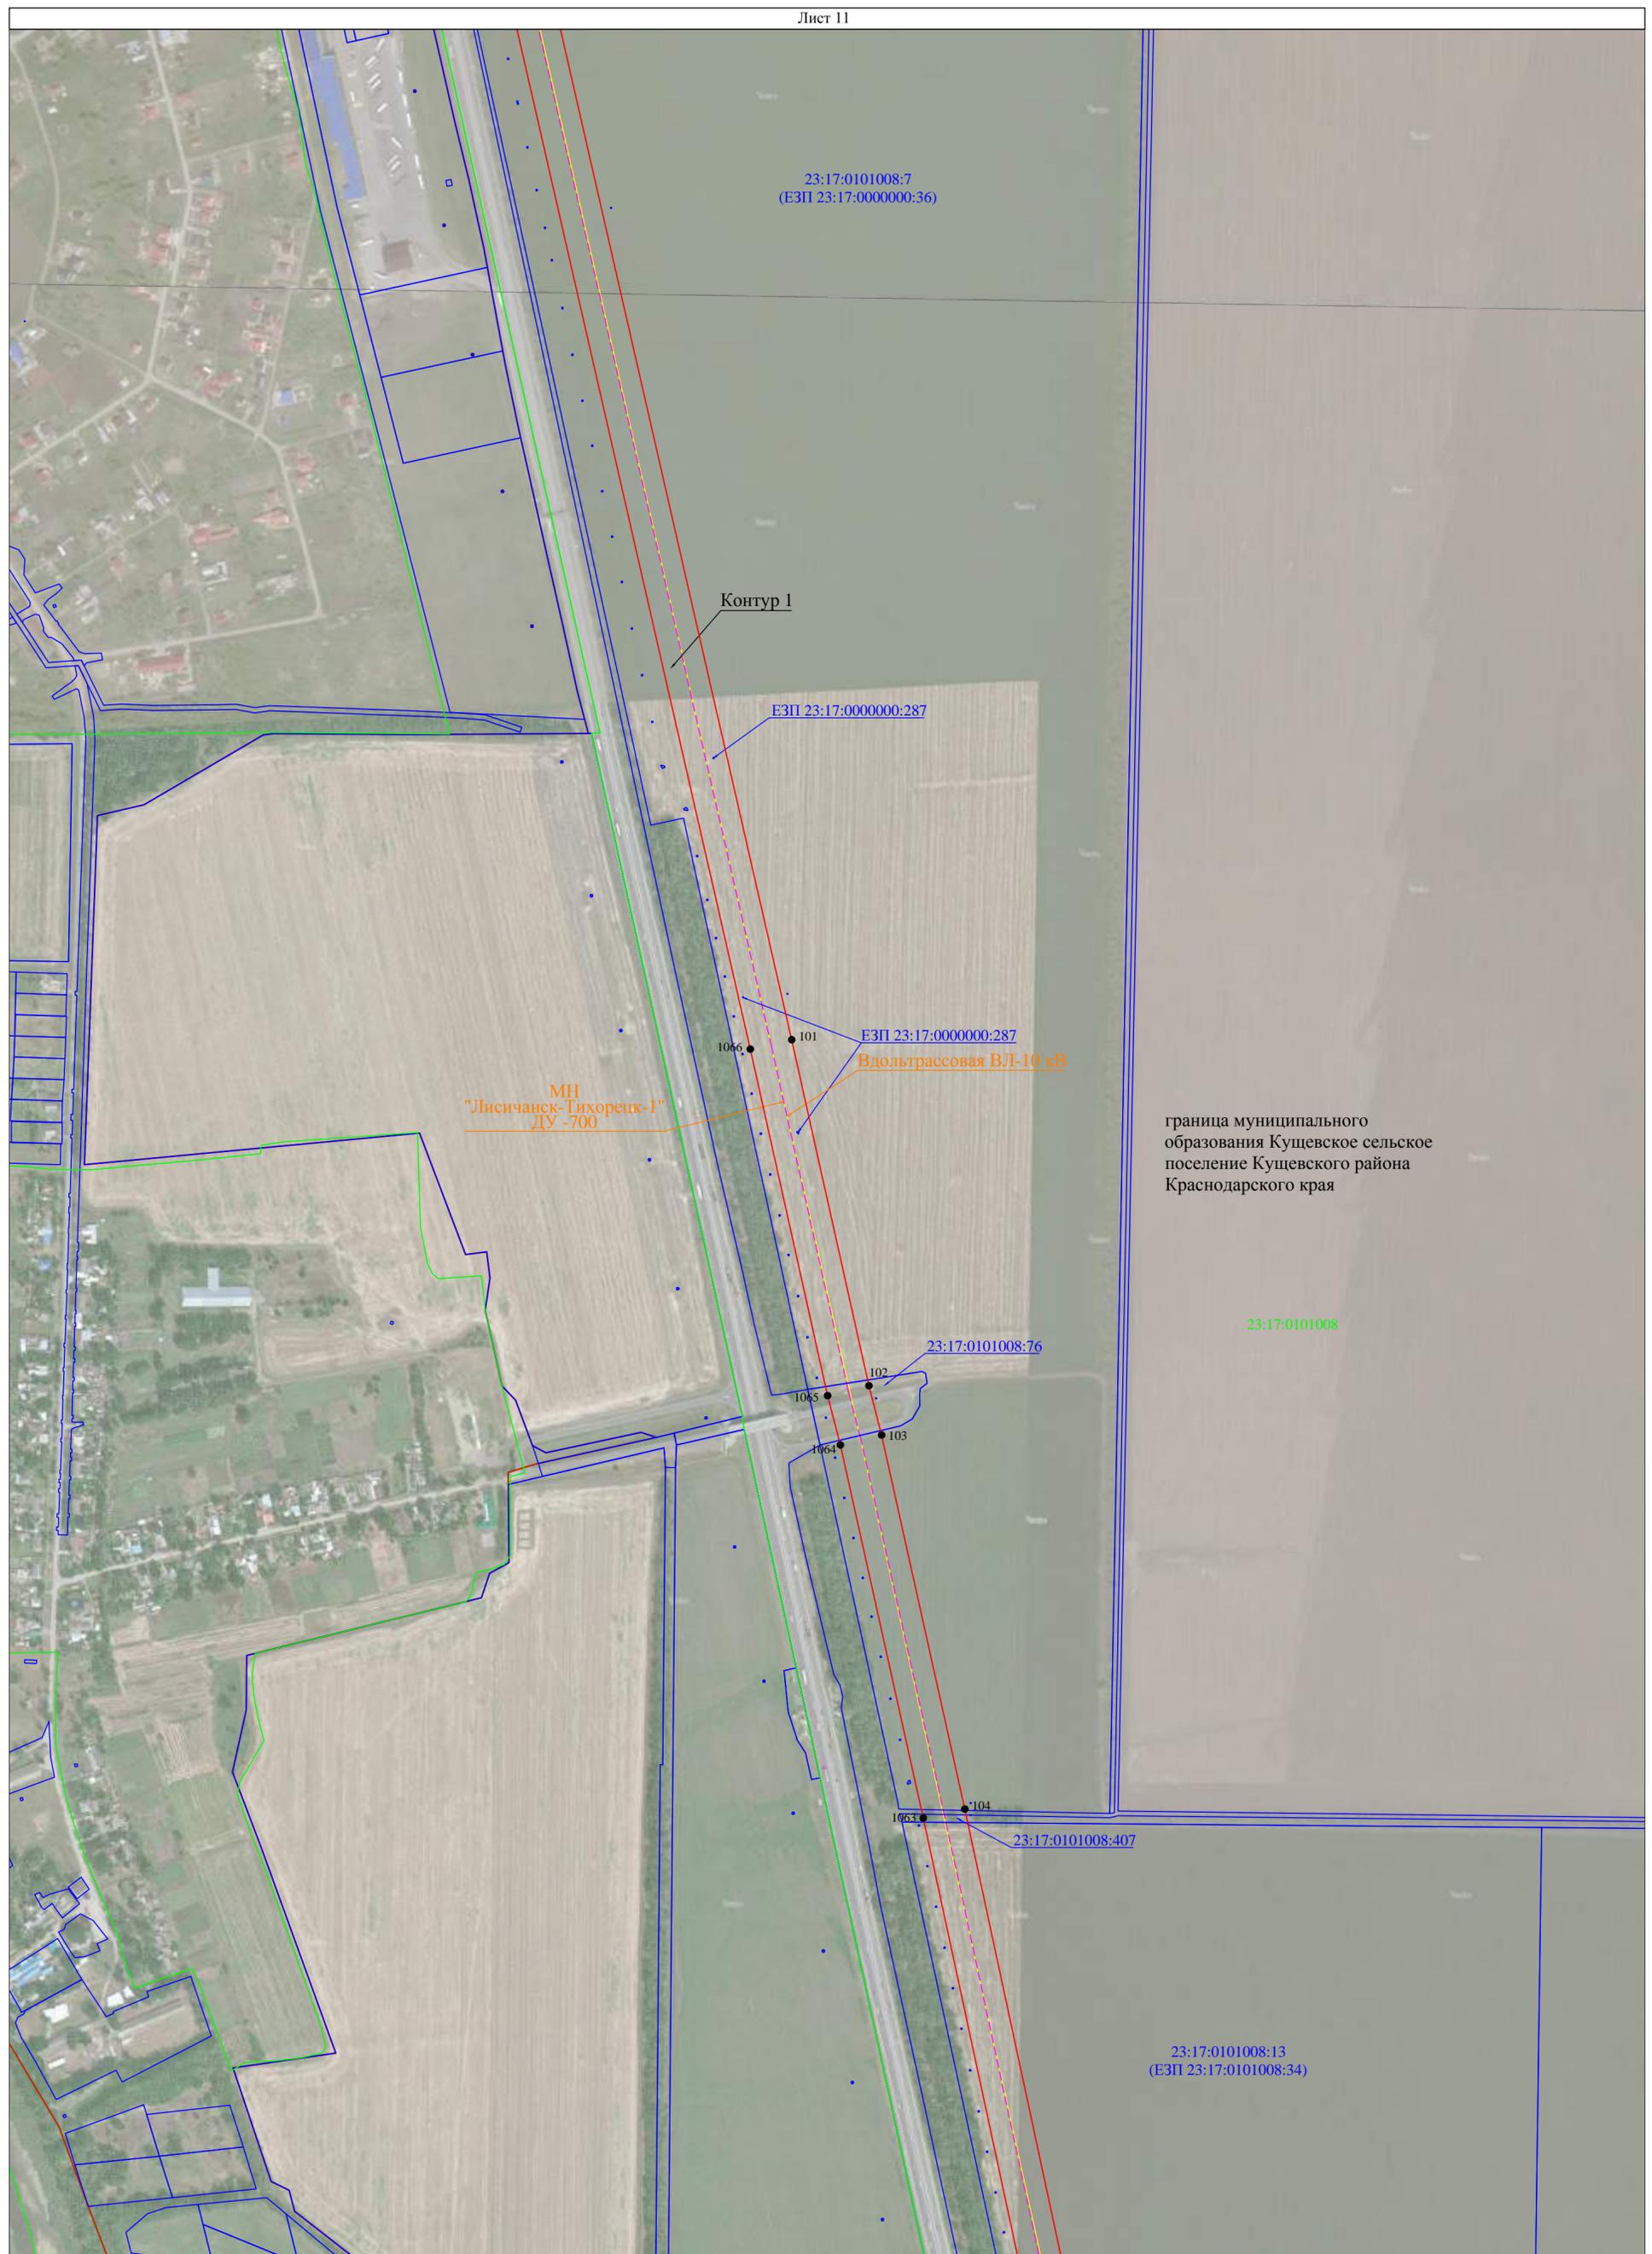

Используемые условные знаки и обозначения:  
- условные обозначения представлены на листе №59

Масштаб 1:5000



Используемые условные знаки и обозначения:  
- условные обозначения представлены на листе №59

Масштаб 1:5000



граница муниципального образования Кушевское сельское поселение Кушевского района Краснодарского края

Контур 1

23:17:0101008:23  
(ЕЗП 23:17:0101008:44)

ЕЗП 23:17:0000000:287

23:17:0101008

"Камера пуска СОД, резервная нитка р.Кавалерка, км.354"

Площадка узла запорной арматуры

Мачта

23:17:0101008:855

Вольерская ВЛ-10 кВ

МН "Лисичанск-Тихорецк-1" ДУ -700

МН "Лисичанск-Тихорецк-1" ДУ -700, резервная нитка р. Кавалерка

Кисляковское сельское поселение, Кушевский район, Краснодарский край

23:17:0000000:1009(6)

Используемые условные знаки и обозначения:  
- условные обозначения представлены на листе №59

Схема расположения границ публичного сервитута

Лист 14



Кисляковское сельское поселение, Кушевский район, Краснодарский край

Используемые условные знаки и обозначения:  
- условные обозначения представлены на листе №59

Масштаб 1:5000



Кисляковское сельское поселение, Кушевский район, Краснодарский край

Используемые условные знаки и обозначения:  
- условные обозначения представлены на листе №59

Масштаб 1:5000

Схема расположения границ публичного сервитута

Лист 16



Кисляковское сельское поселение, Кушевский район, Краснодарский край

Используемые условные знаки и обозначения:  
- условные обозначения представлены на листе №59

Масштаб 1:5000

Схема расположения границ публичного сервитута

Лист 17



Используемые условные знаки и обозначения:  
- условные обозначения представлены на листе №59

Масштаб 1:5000




Используемые условные знаки и обозначения:  
- условные обозначения представлены на листе №59

Масштаб 1:5000

Схема расположения границ публично сервитута


Лист 19

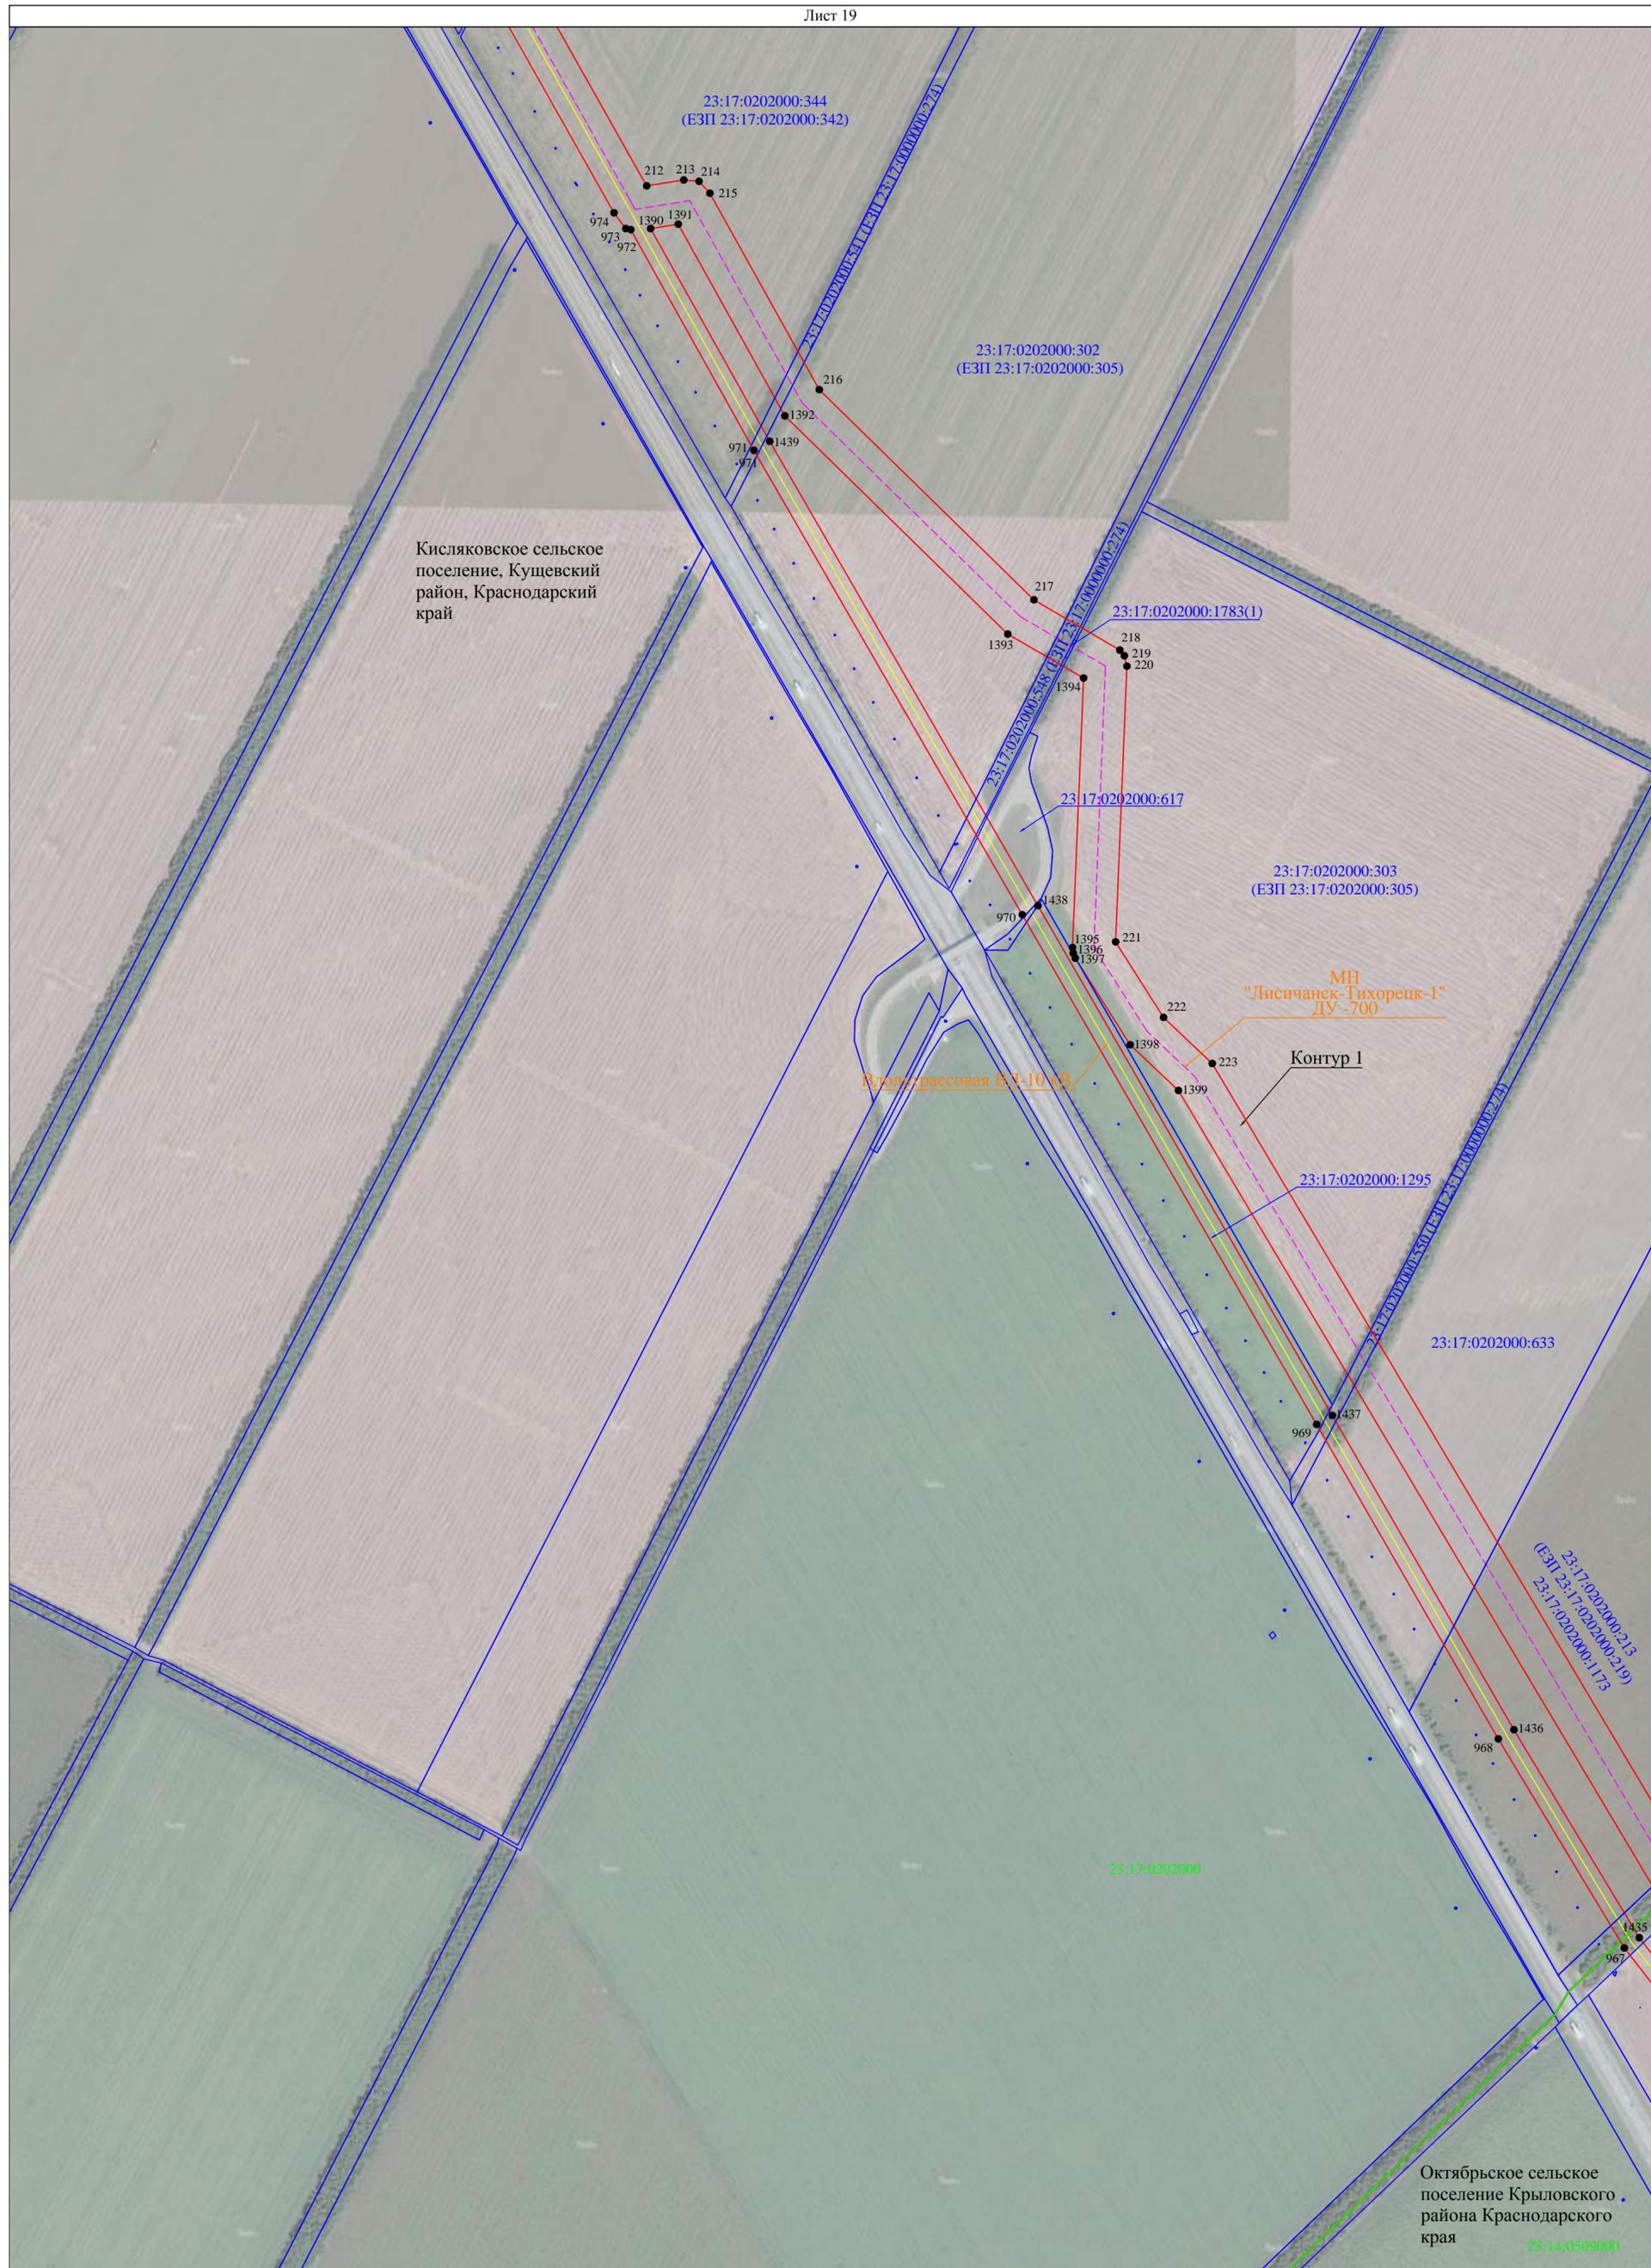

Используемые условные знаки и обозначения:  
- условные обозначения представлены на листе №59

Октябрьское сельское поселение Крыловского района Краснодарского края  
23:14:0509000

Масштаб 1:5000

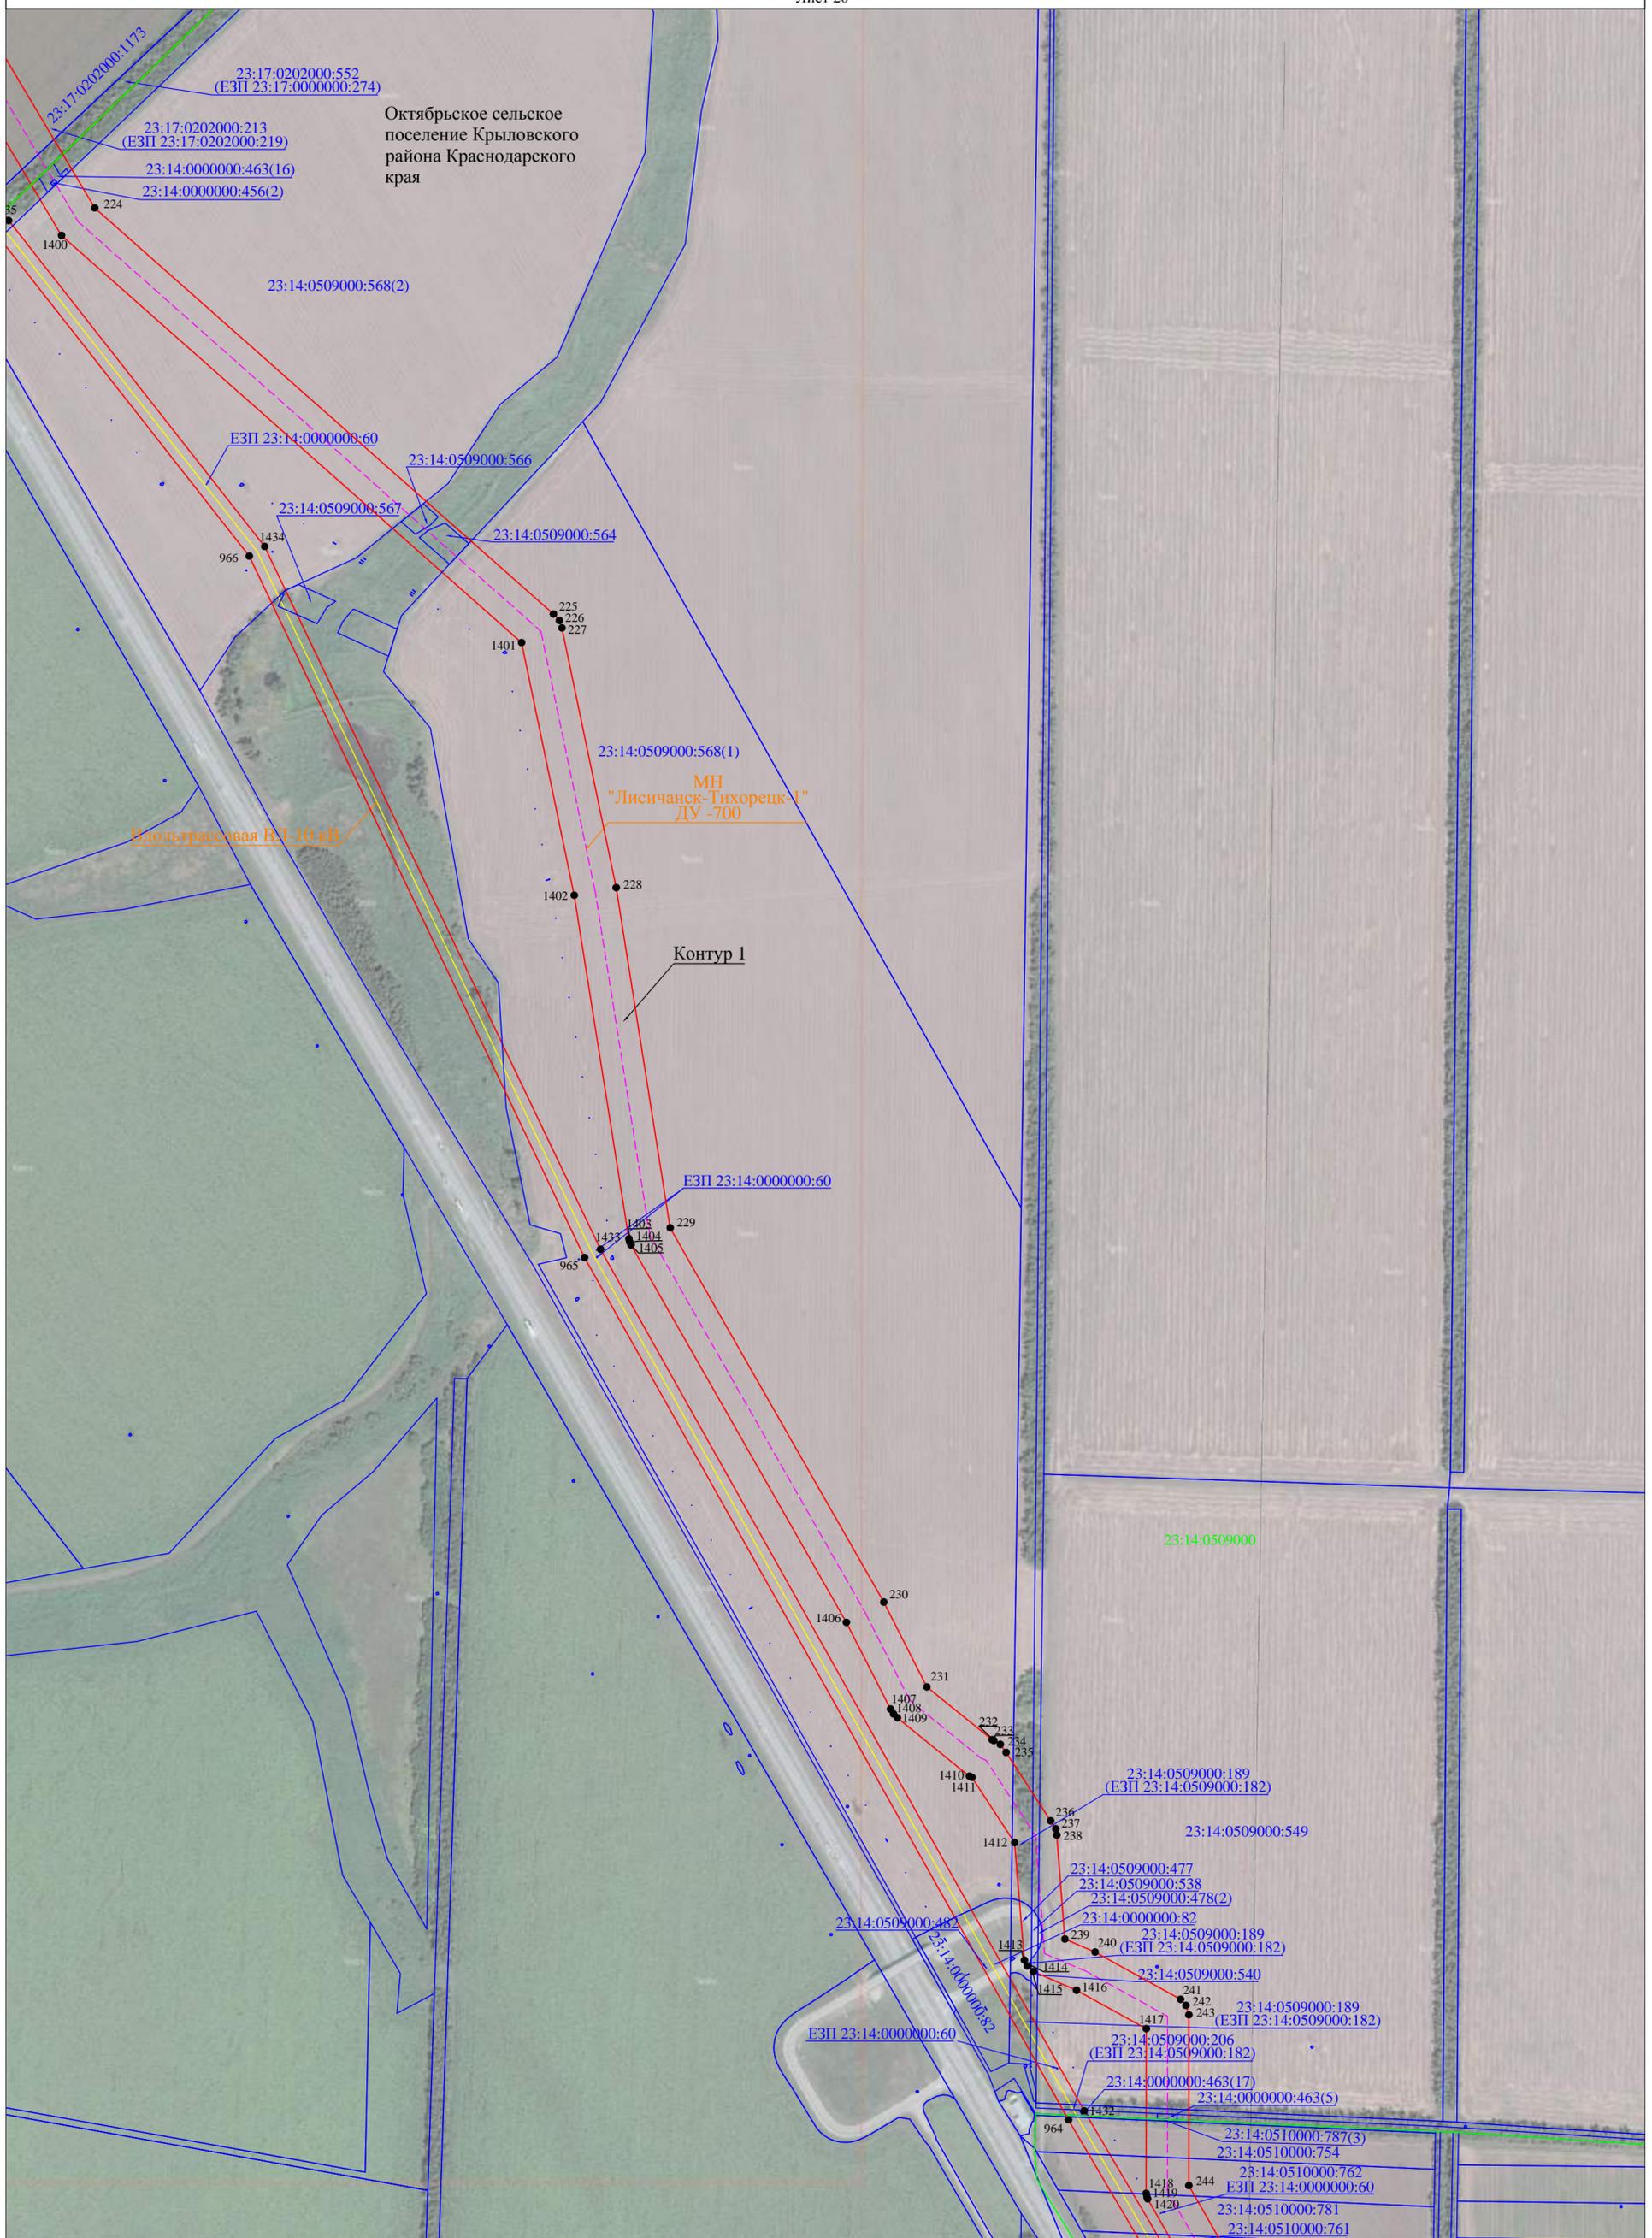


Используемые условные знаки и обозначения:  
- условные обозначения представлены на листе №59

Масштаб 1:5000

Схема расположения границ публичного сервитута

Лист 21

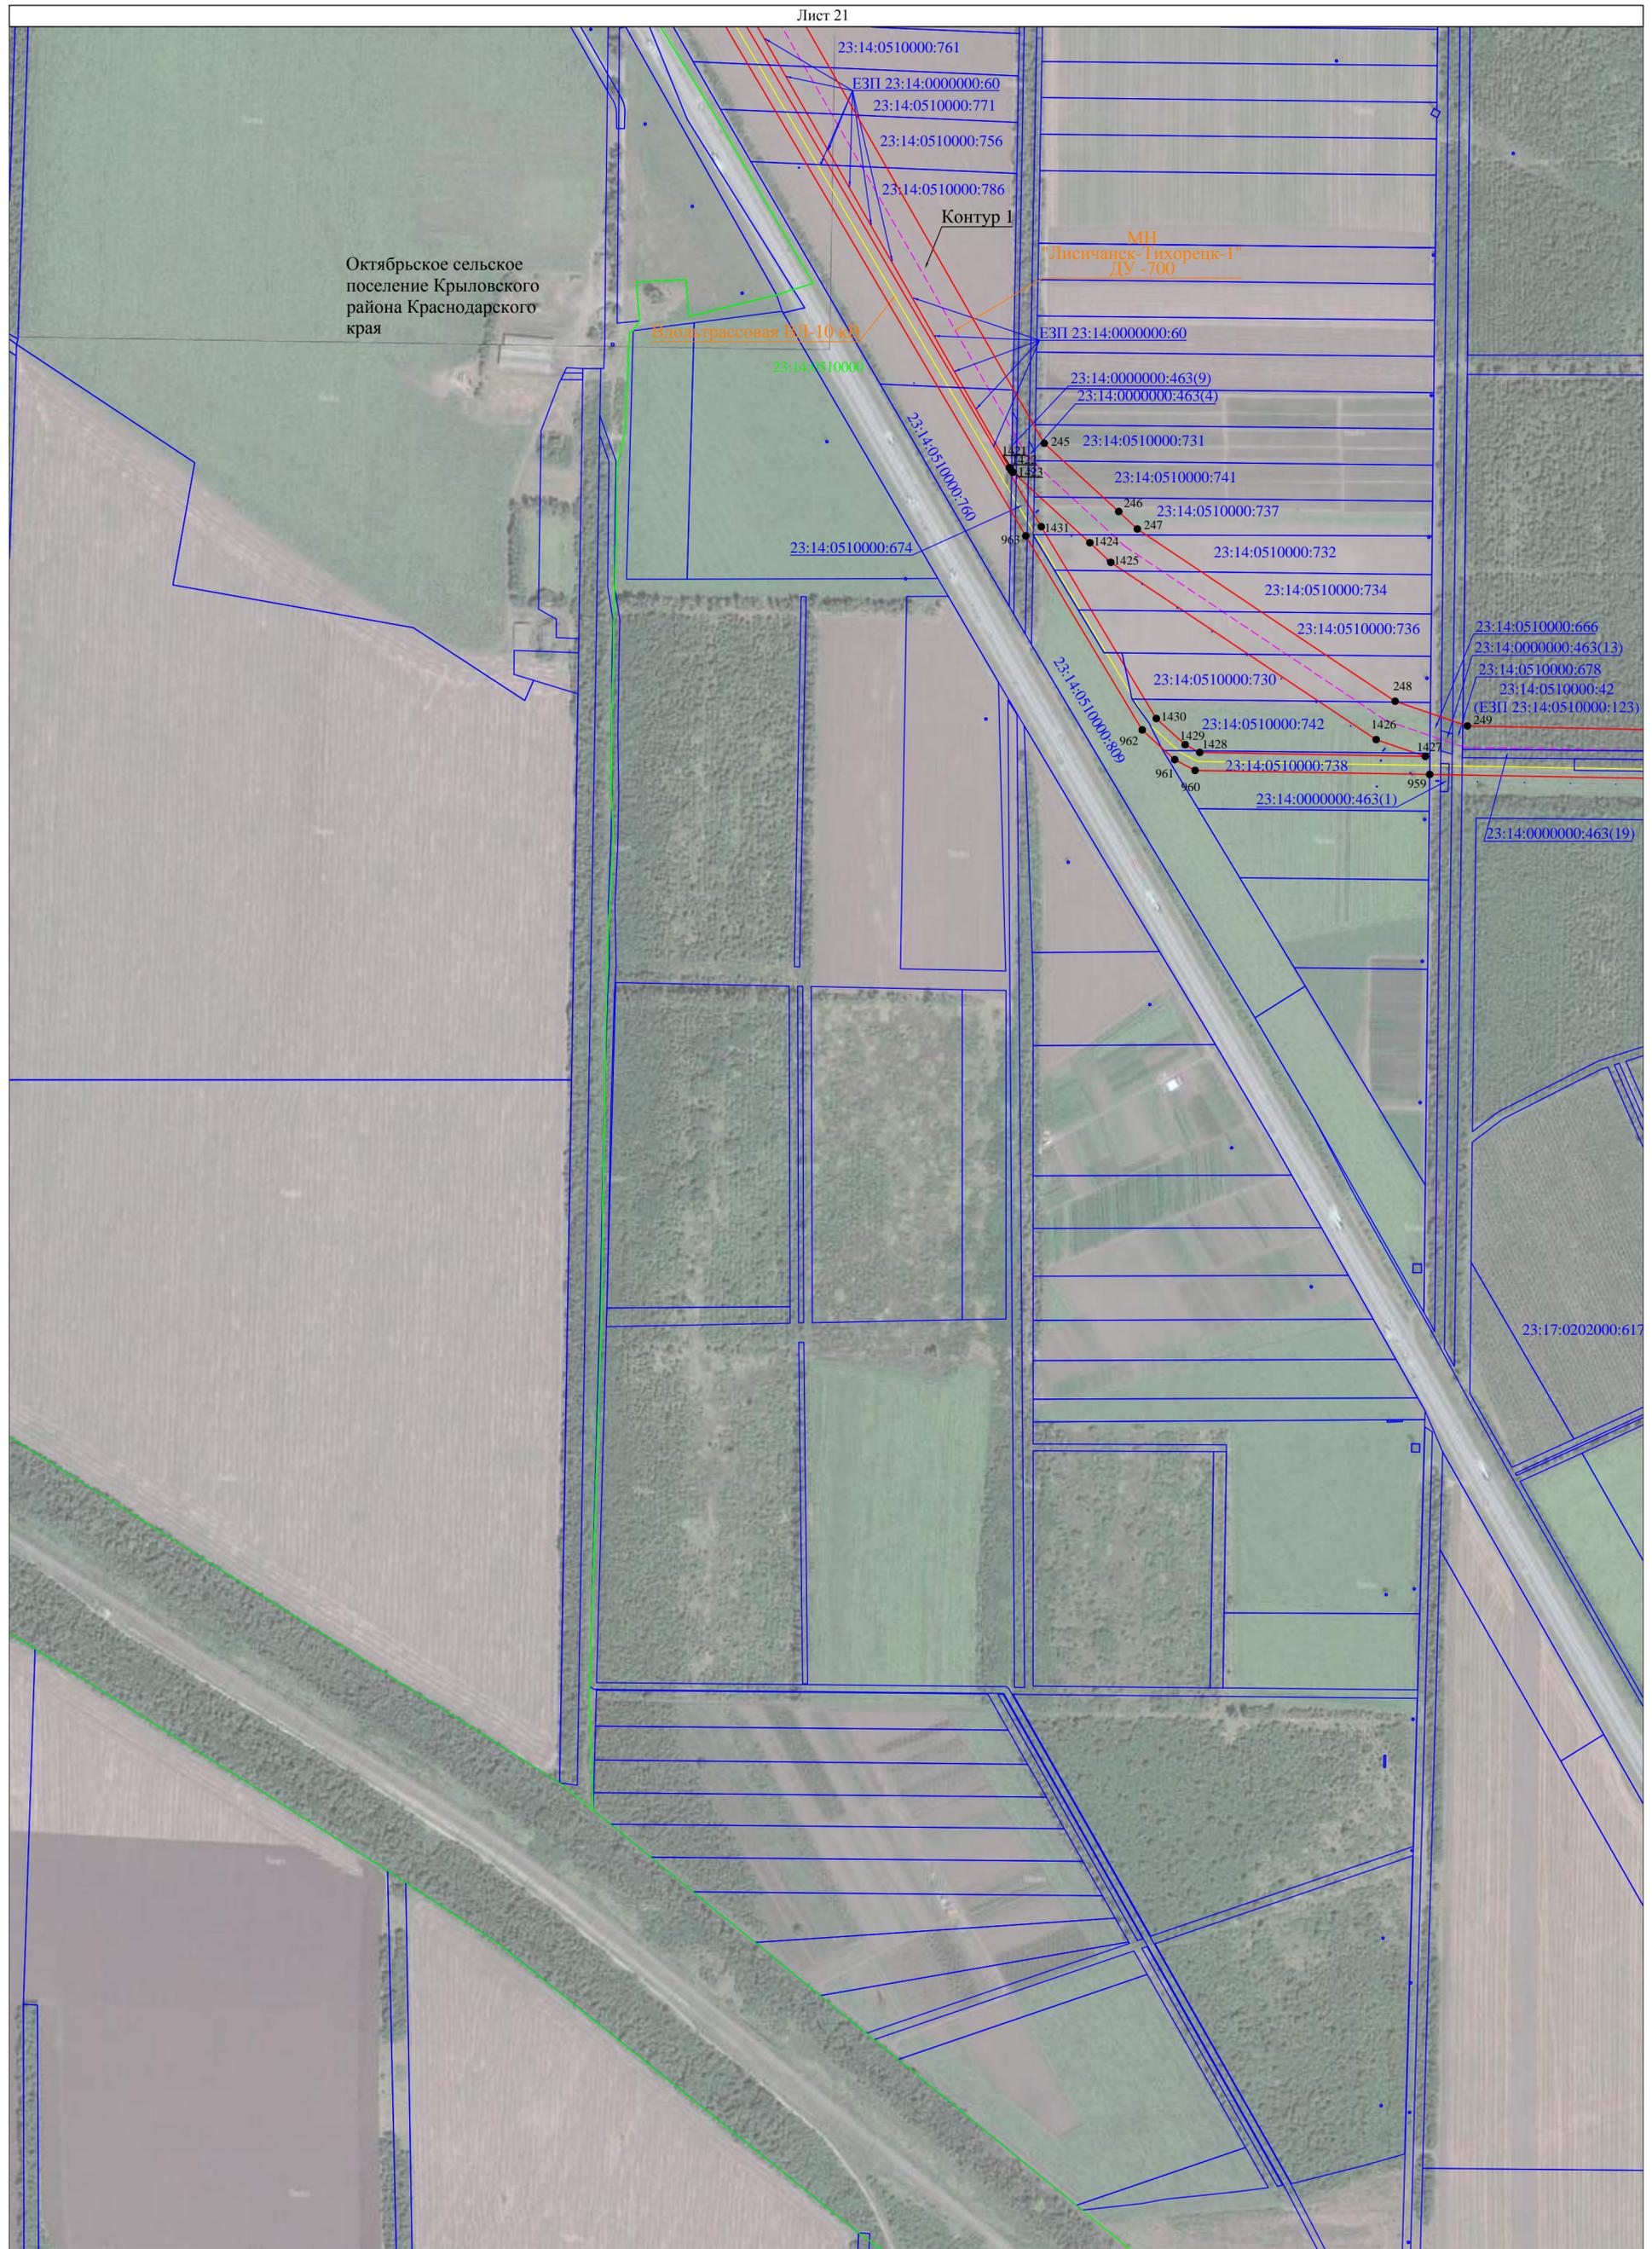

Октябрьское сельское поселение Крыловского района Краснодарского края


Водограссовая ВЛ-10 кВ

МН "Лисичанск-Тихорецк-1" ДУ -700

Контур 1


Используемые условные знаки и обозначения:  
- условные обозначения представлены на листе №59

Масштаб 1:5000

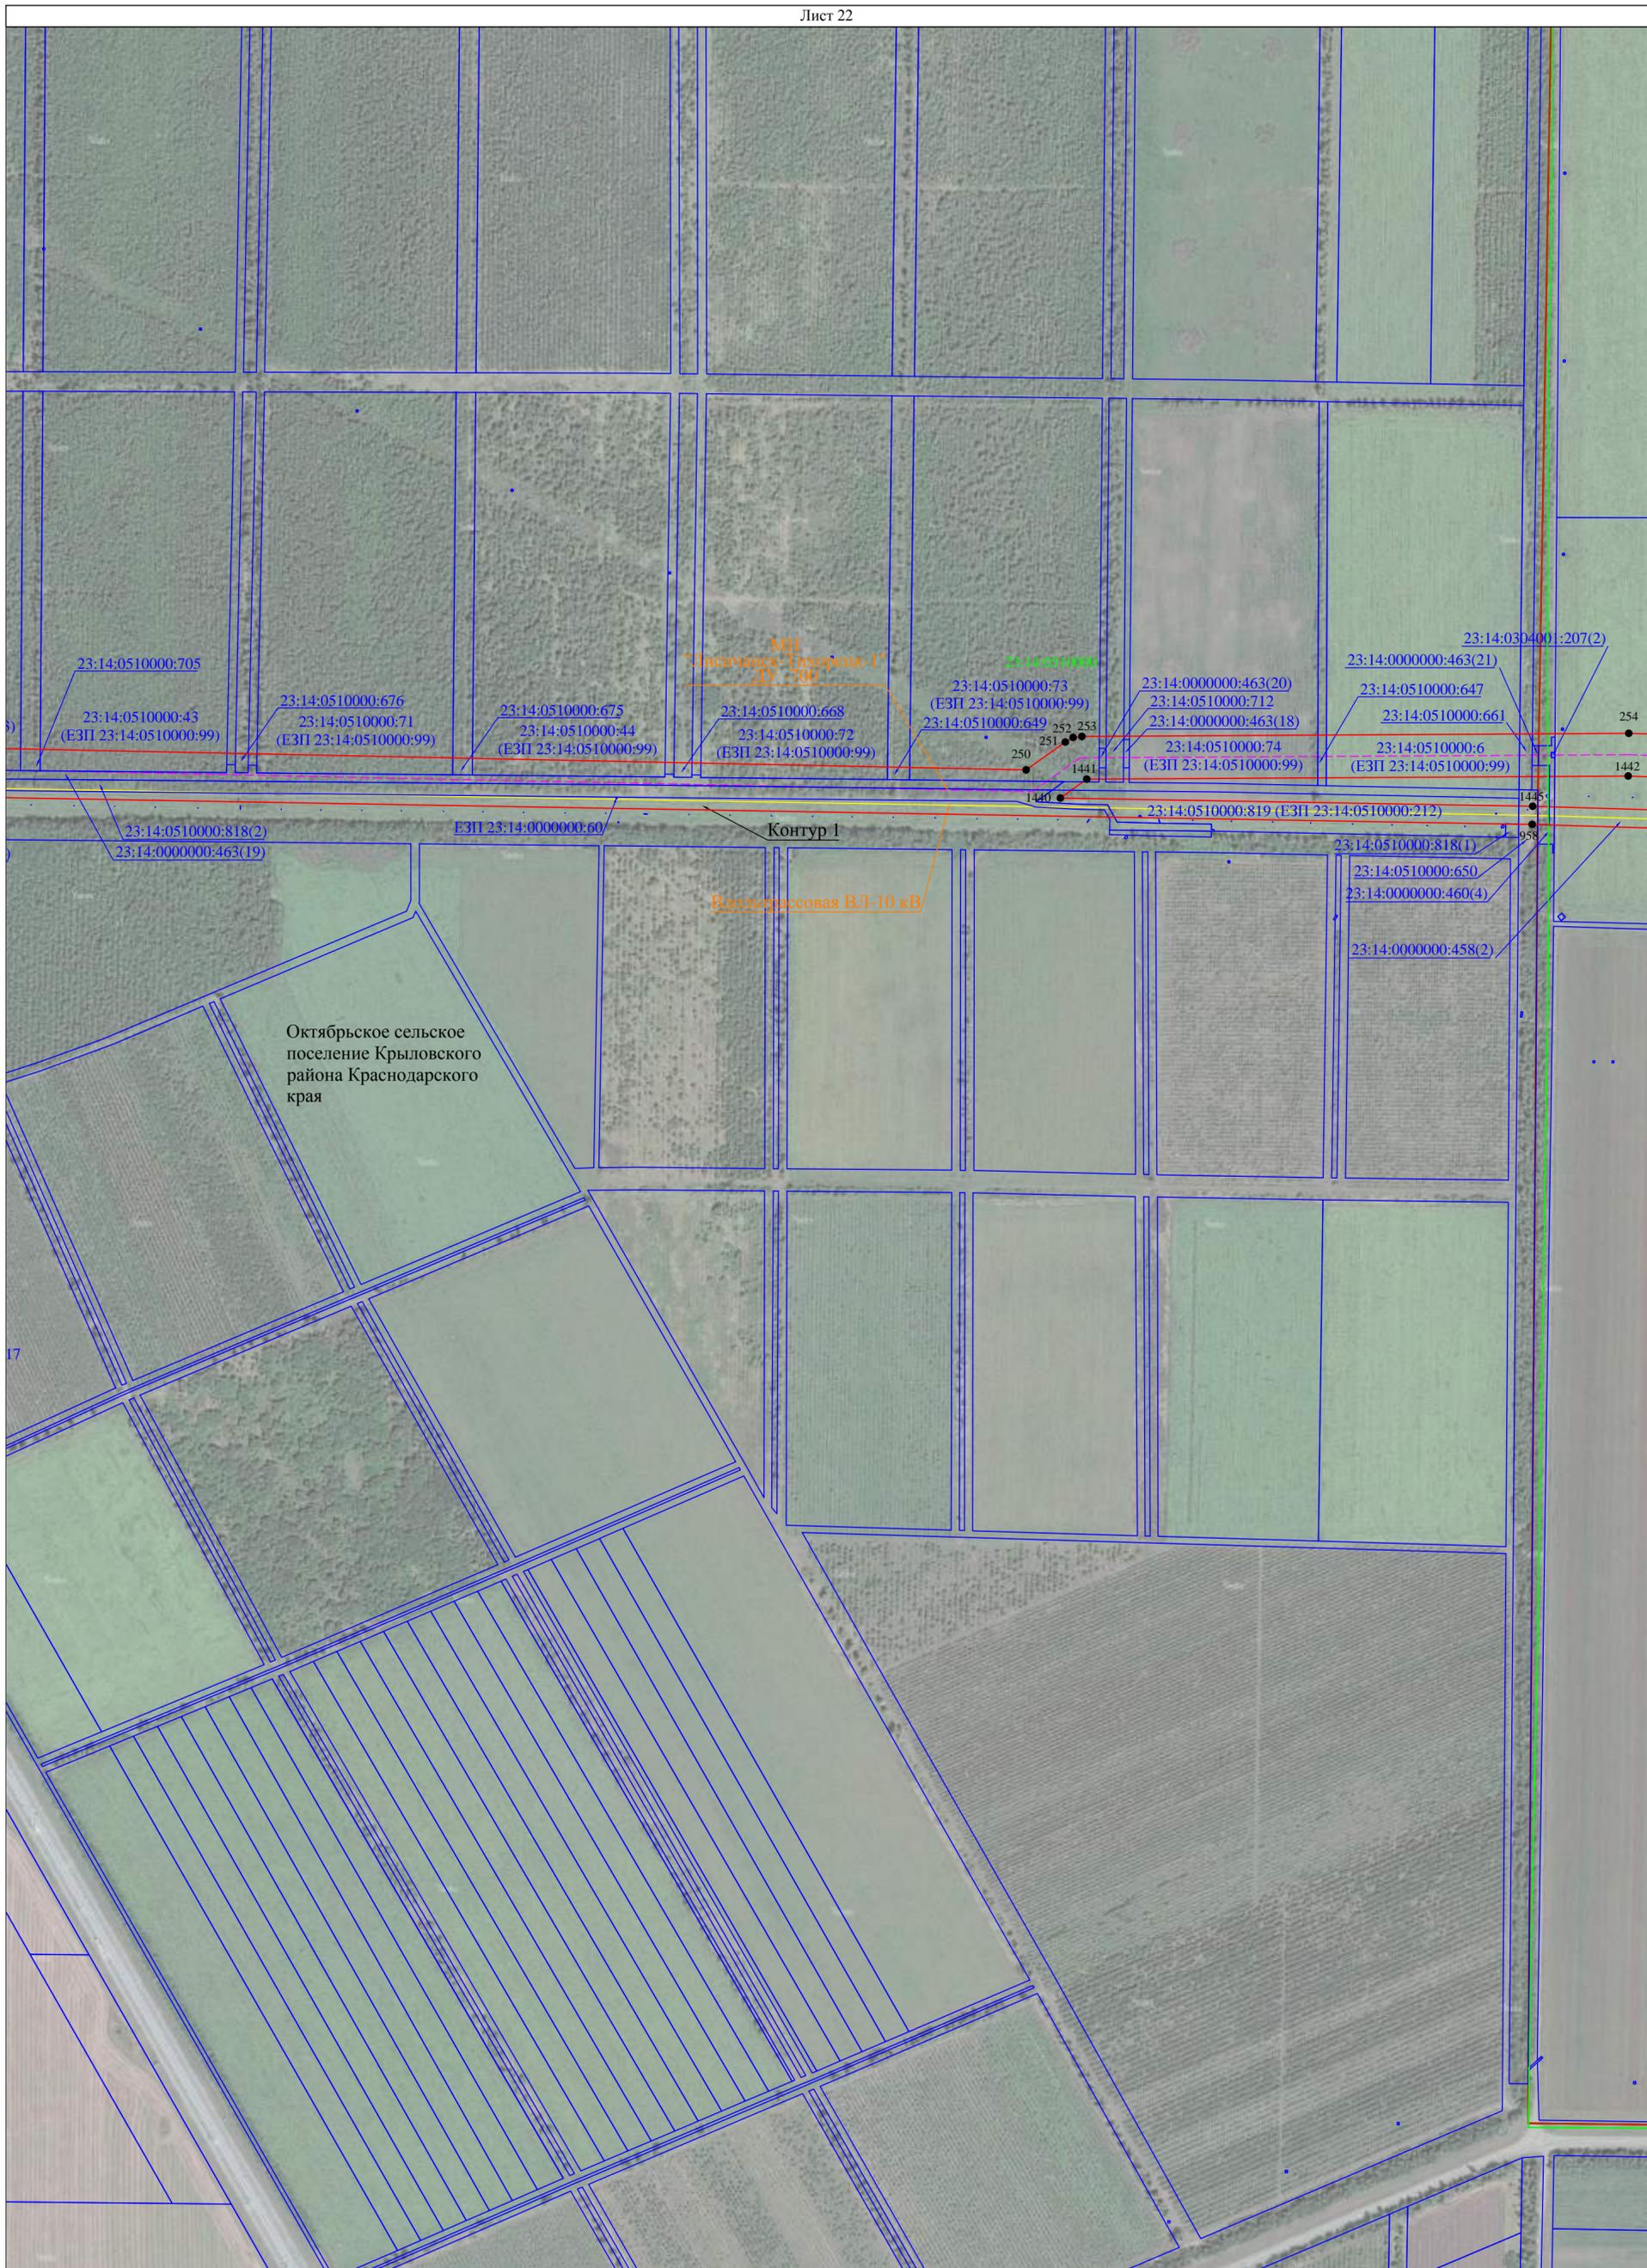

Используемые условные знаки и обозначения:  
- условные обозначения представлены на листе №59

Масштаб 1:5000

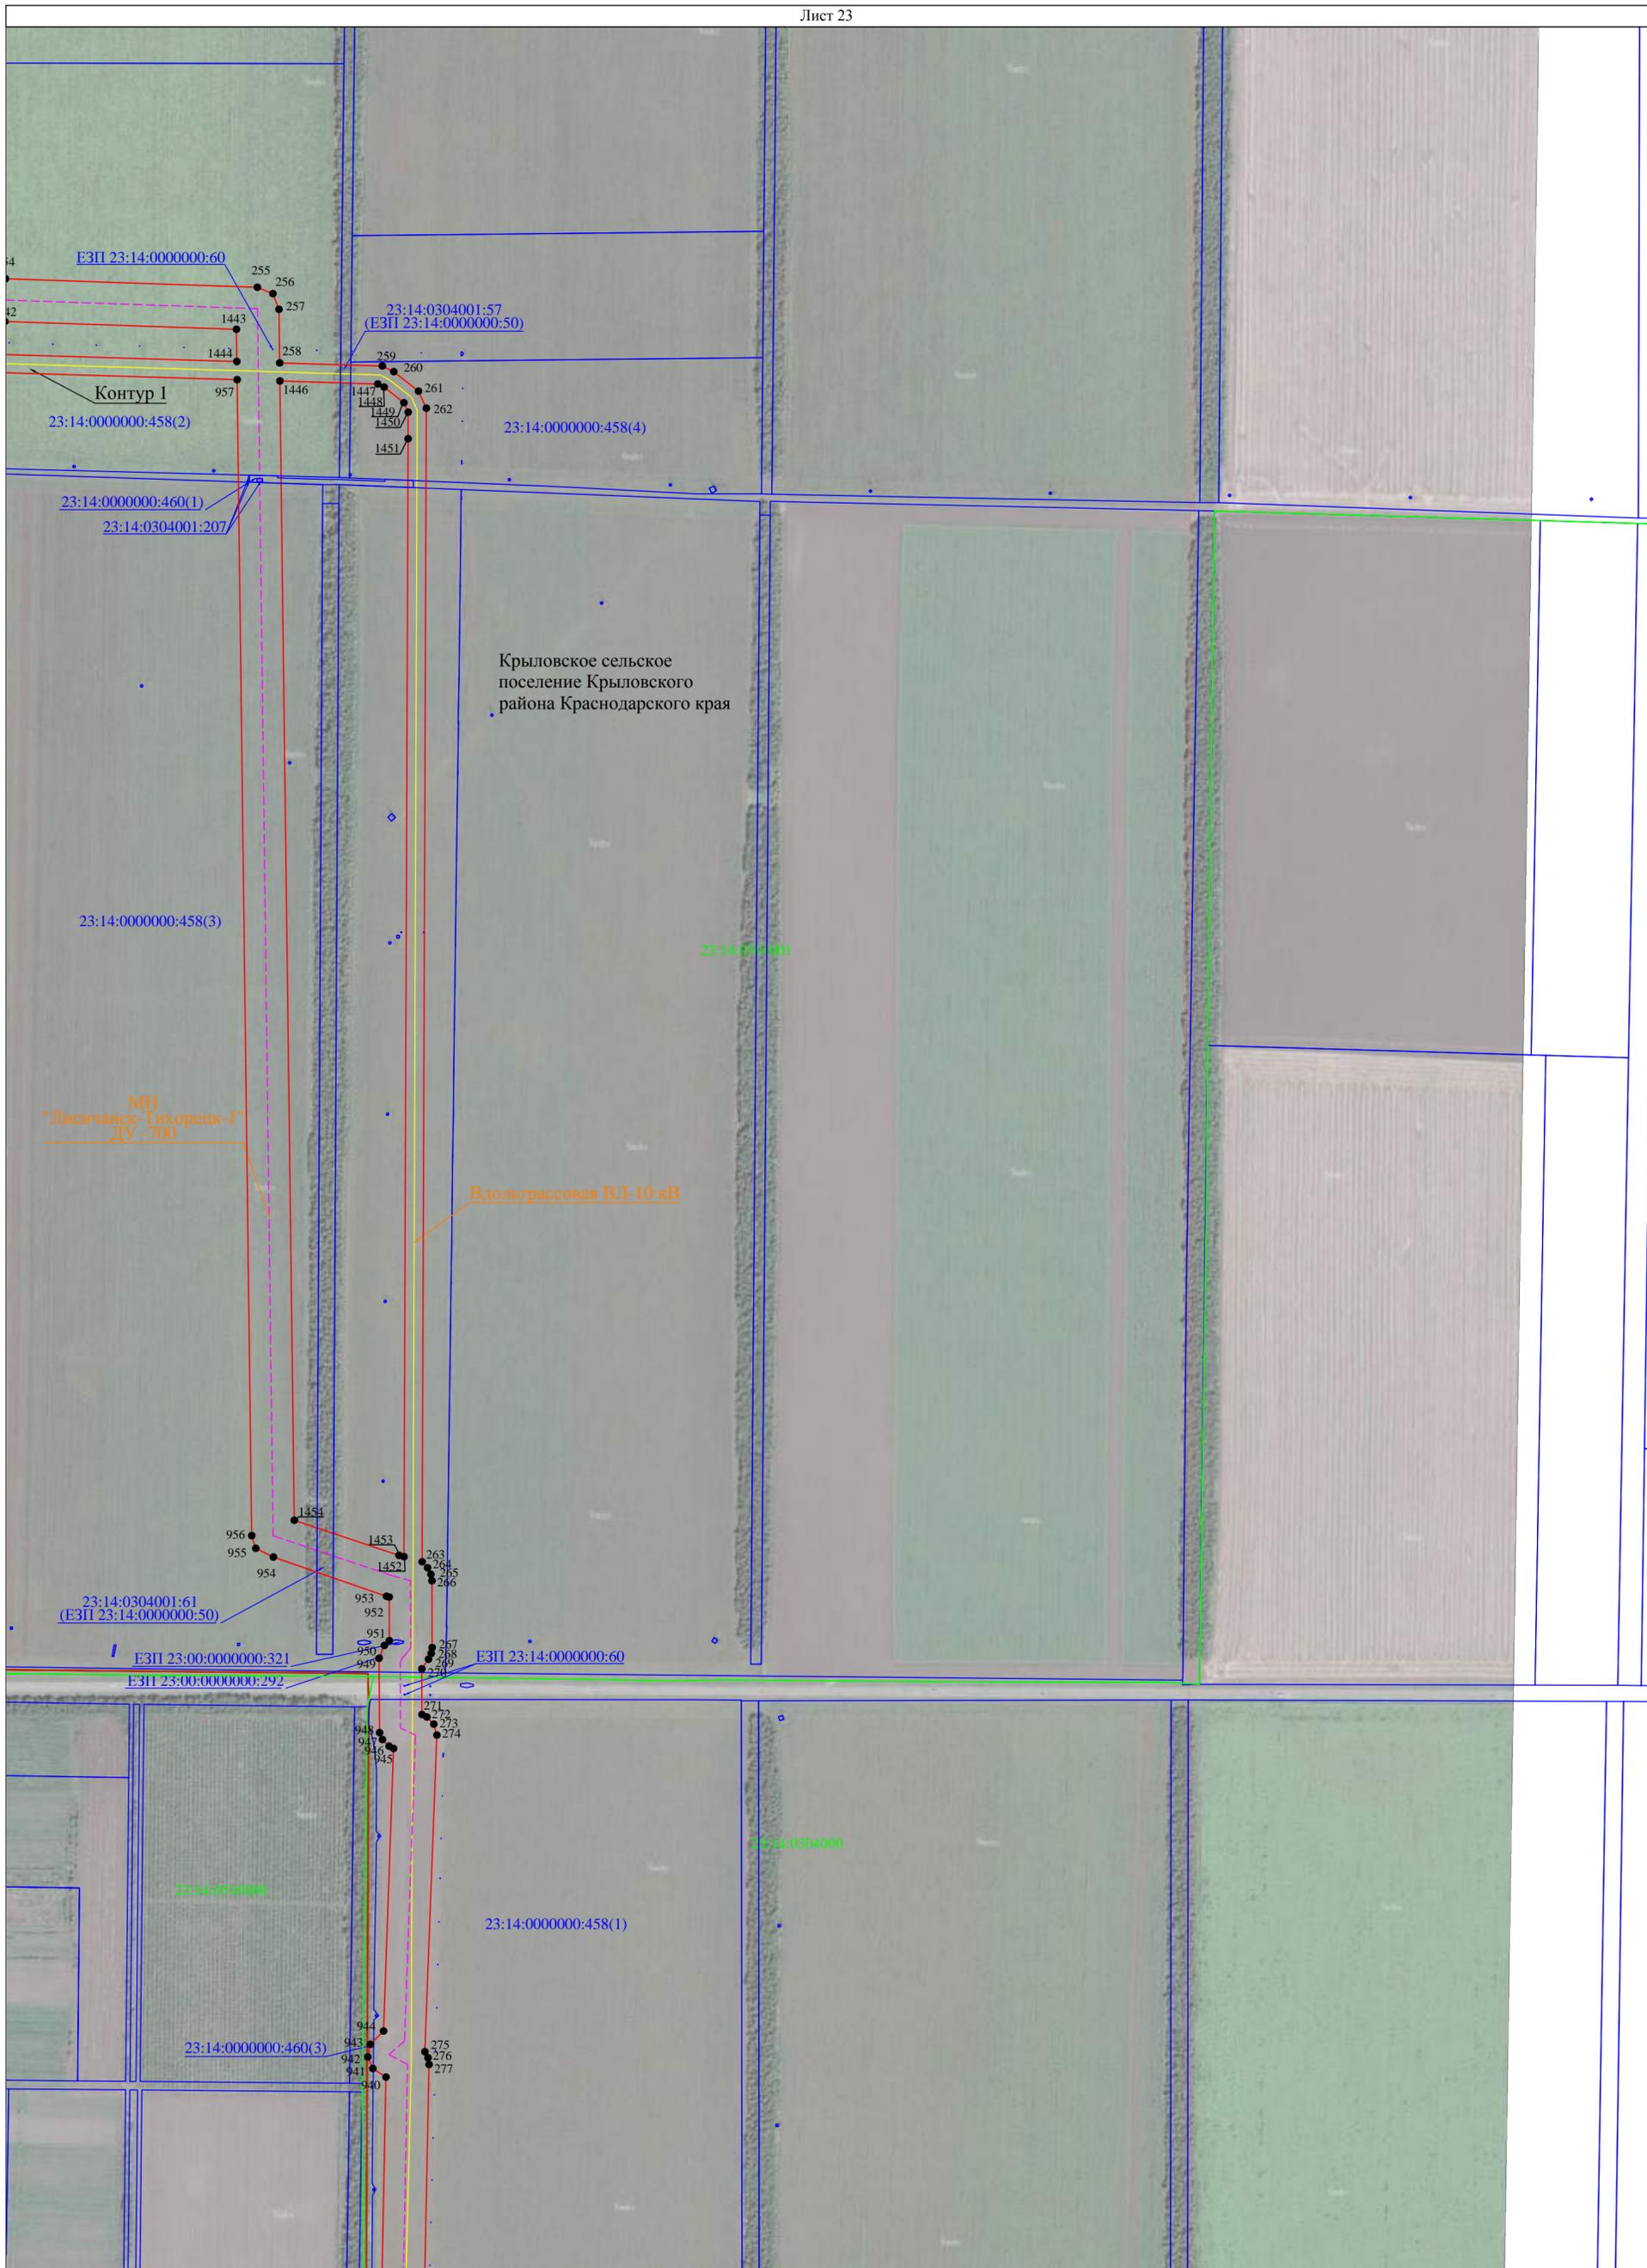

Используемые условные знаки и обозначения:  
 - условные обозначения представлены на листе №59

Схема расположения границ публичного сервитута

Лист 24




Октябрьское сельское поселение Крыловского района Краснодарского края

Используемые условные знаки и обозначения:  
- условные обозначения представлены на листе №59

Масштаб 1:5000

Схема расположения границ публичного сервитута

Лист 25

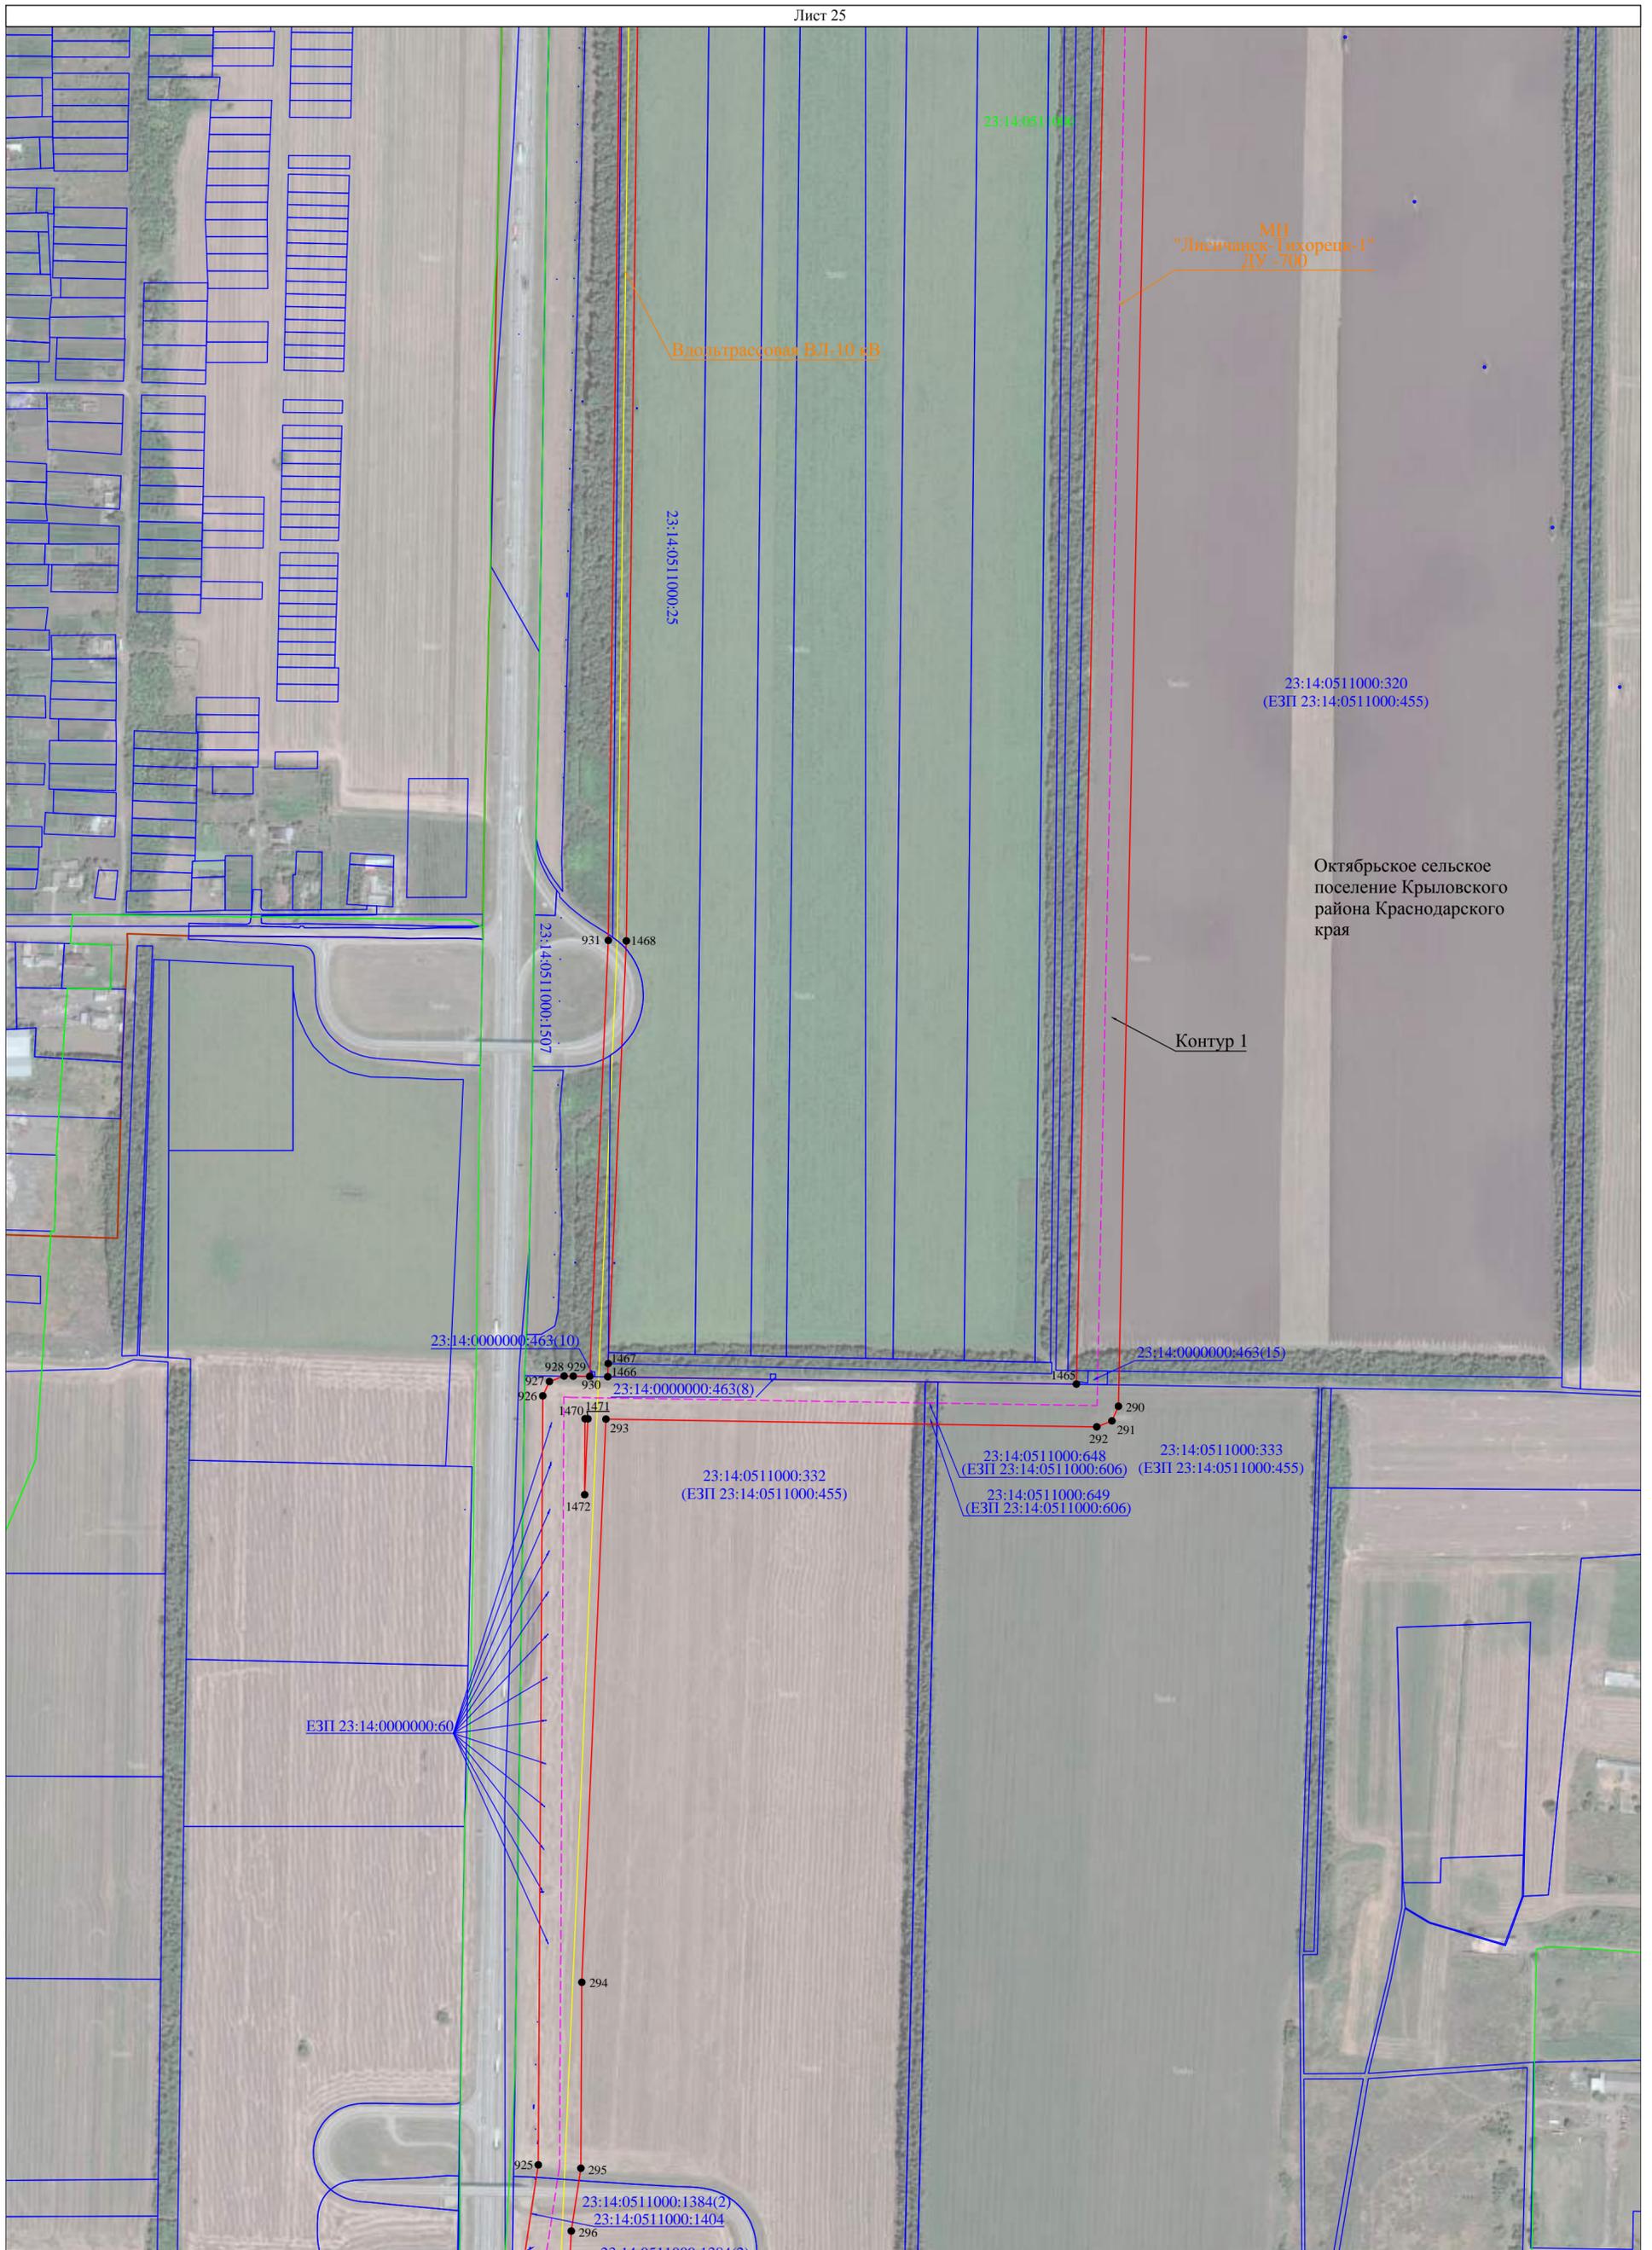


Используемые условные знаки и обозначения:  
- условные обозначения представлены на листе №59

Масштаб 1:5000

Схема расположения границ публичного сервитута

Лист 26

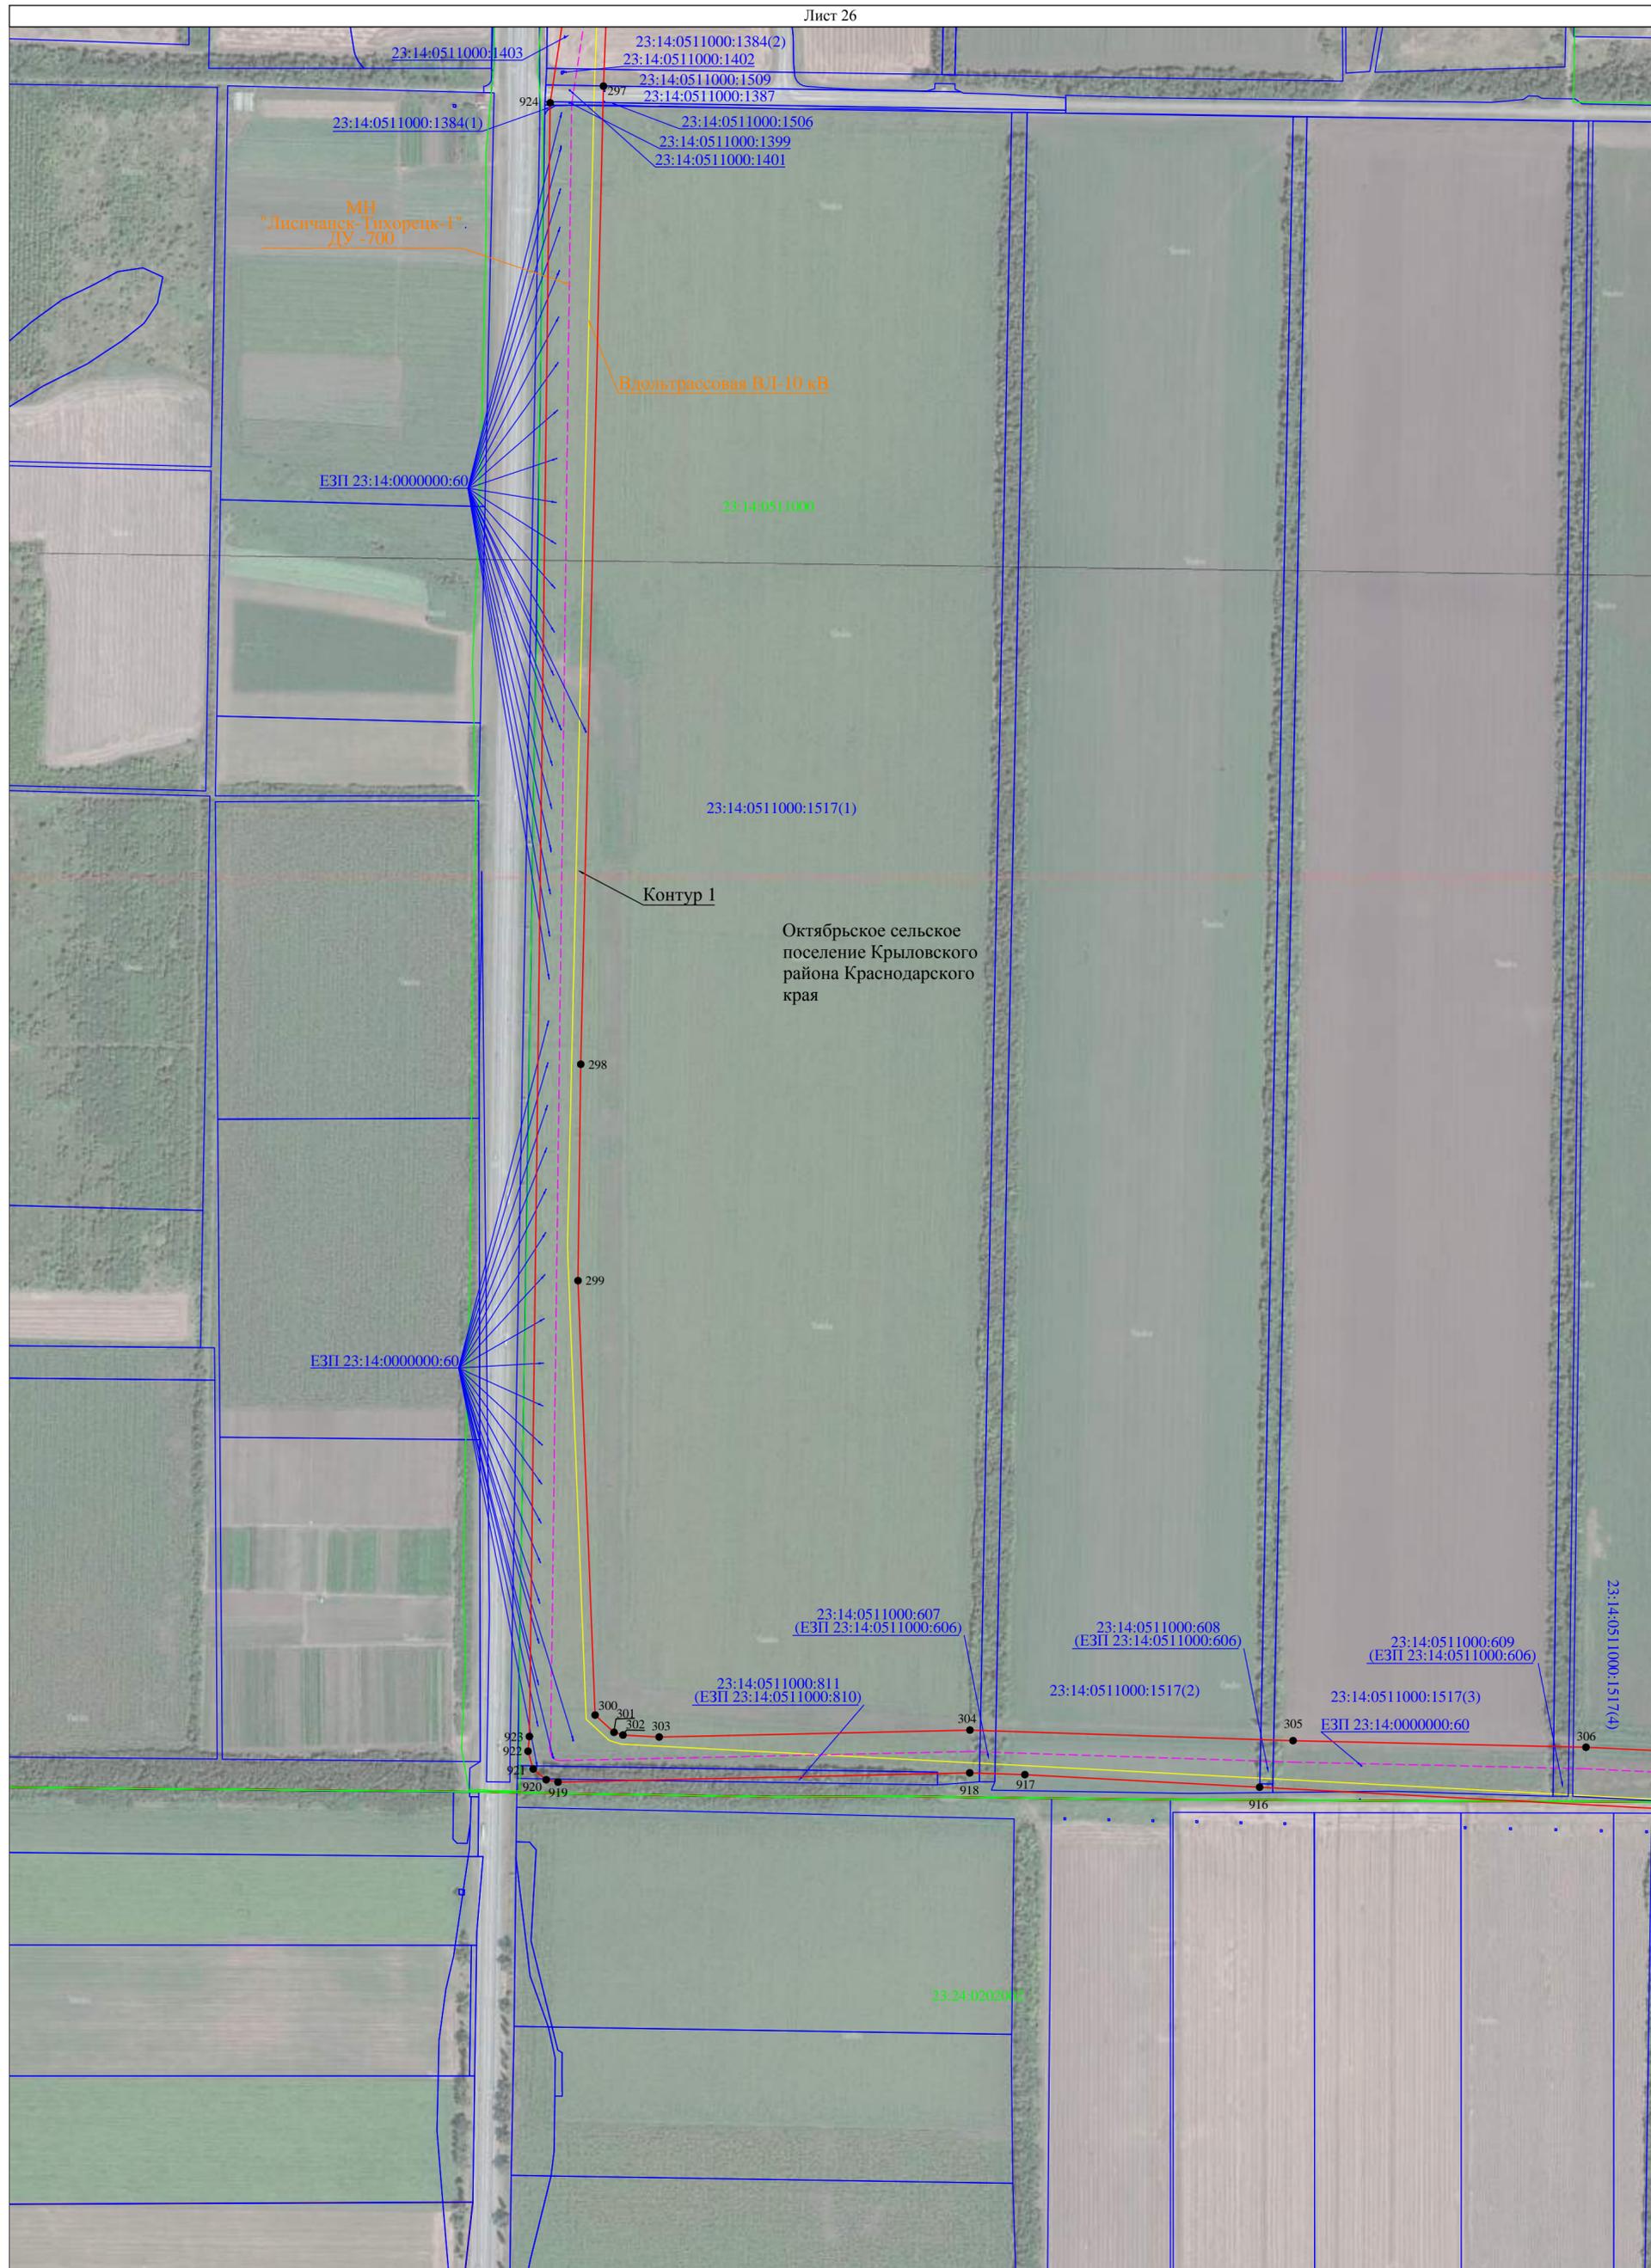

Используемые условные знаки и обозначения:  
- условные обозначения представлены на листе №59

Масштаб 1:5000



муниципальное образование  
Павловского района Краснодарского  
края

МН  
"Лисичанск-Тихорецк-1"  
ДУ -700

Вдольгравсовая ВЛ-10 кВ

хутор Веселая Жизнь  
Павловского сельского  
поселения Павловского района  
Краснодарского края

Контур 1



муниципальное образование  
 Павловское сельское поселение  
 Павловского района Краснодарского  
 края

МН  
 "Лисичанск-Тихорецк-1"  
 ДУ -700

Вдольтрассовая ВЛ-10 кВ  
 23:24:0202000:130  
 (ЕЗП 23:24:0202000:307)

Контур 1

23:24:0202000:560

23:24:0202000:394

23:24:0202000:137  
 (ЕЗП 23:24:0202000:307)

23:24:0202000:564

23:24:0202000:363  
 (ЕЗП 23:24:0202000:365)

23:24:0202000

23:24:0202000:630

23:24:0202000:379

Контур 1

23:24:0202000:320  
 (ЕЗП 23:24:0202000:365)

23:24:0202000:583 (ЕЗП 23:24:0000000:21)

23:24:0202000:131  
 (ЕЗП 23:24:0202000:307)

23:24:0202000:132  
 (ЕЗП 23:24:0202000:307)

23:24:0202000:133  
 (ЕЗП 23:24:0202000:307)

23:24:0202000:393

23:24:0202000:561

23:24:0202000:396



Используемые условные знаки и обозначения:  
- условные обозначения представлены на листе №59

Масштаб 1:5000

Схема расположения границ публично сервитута


Лист 30



муниципальное образование  
Павловское сельское поселение  
Павловского района Краснодарского  
края

Используемые условные знаки и обозначения:  
- условные обозначения представлены на листе №59

Масштаб 1:5000

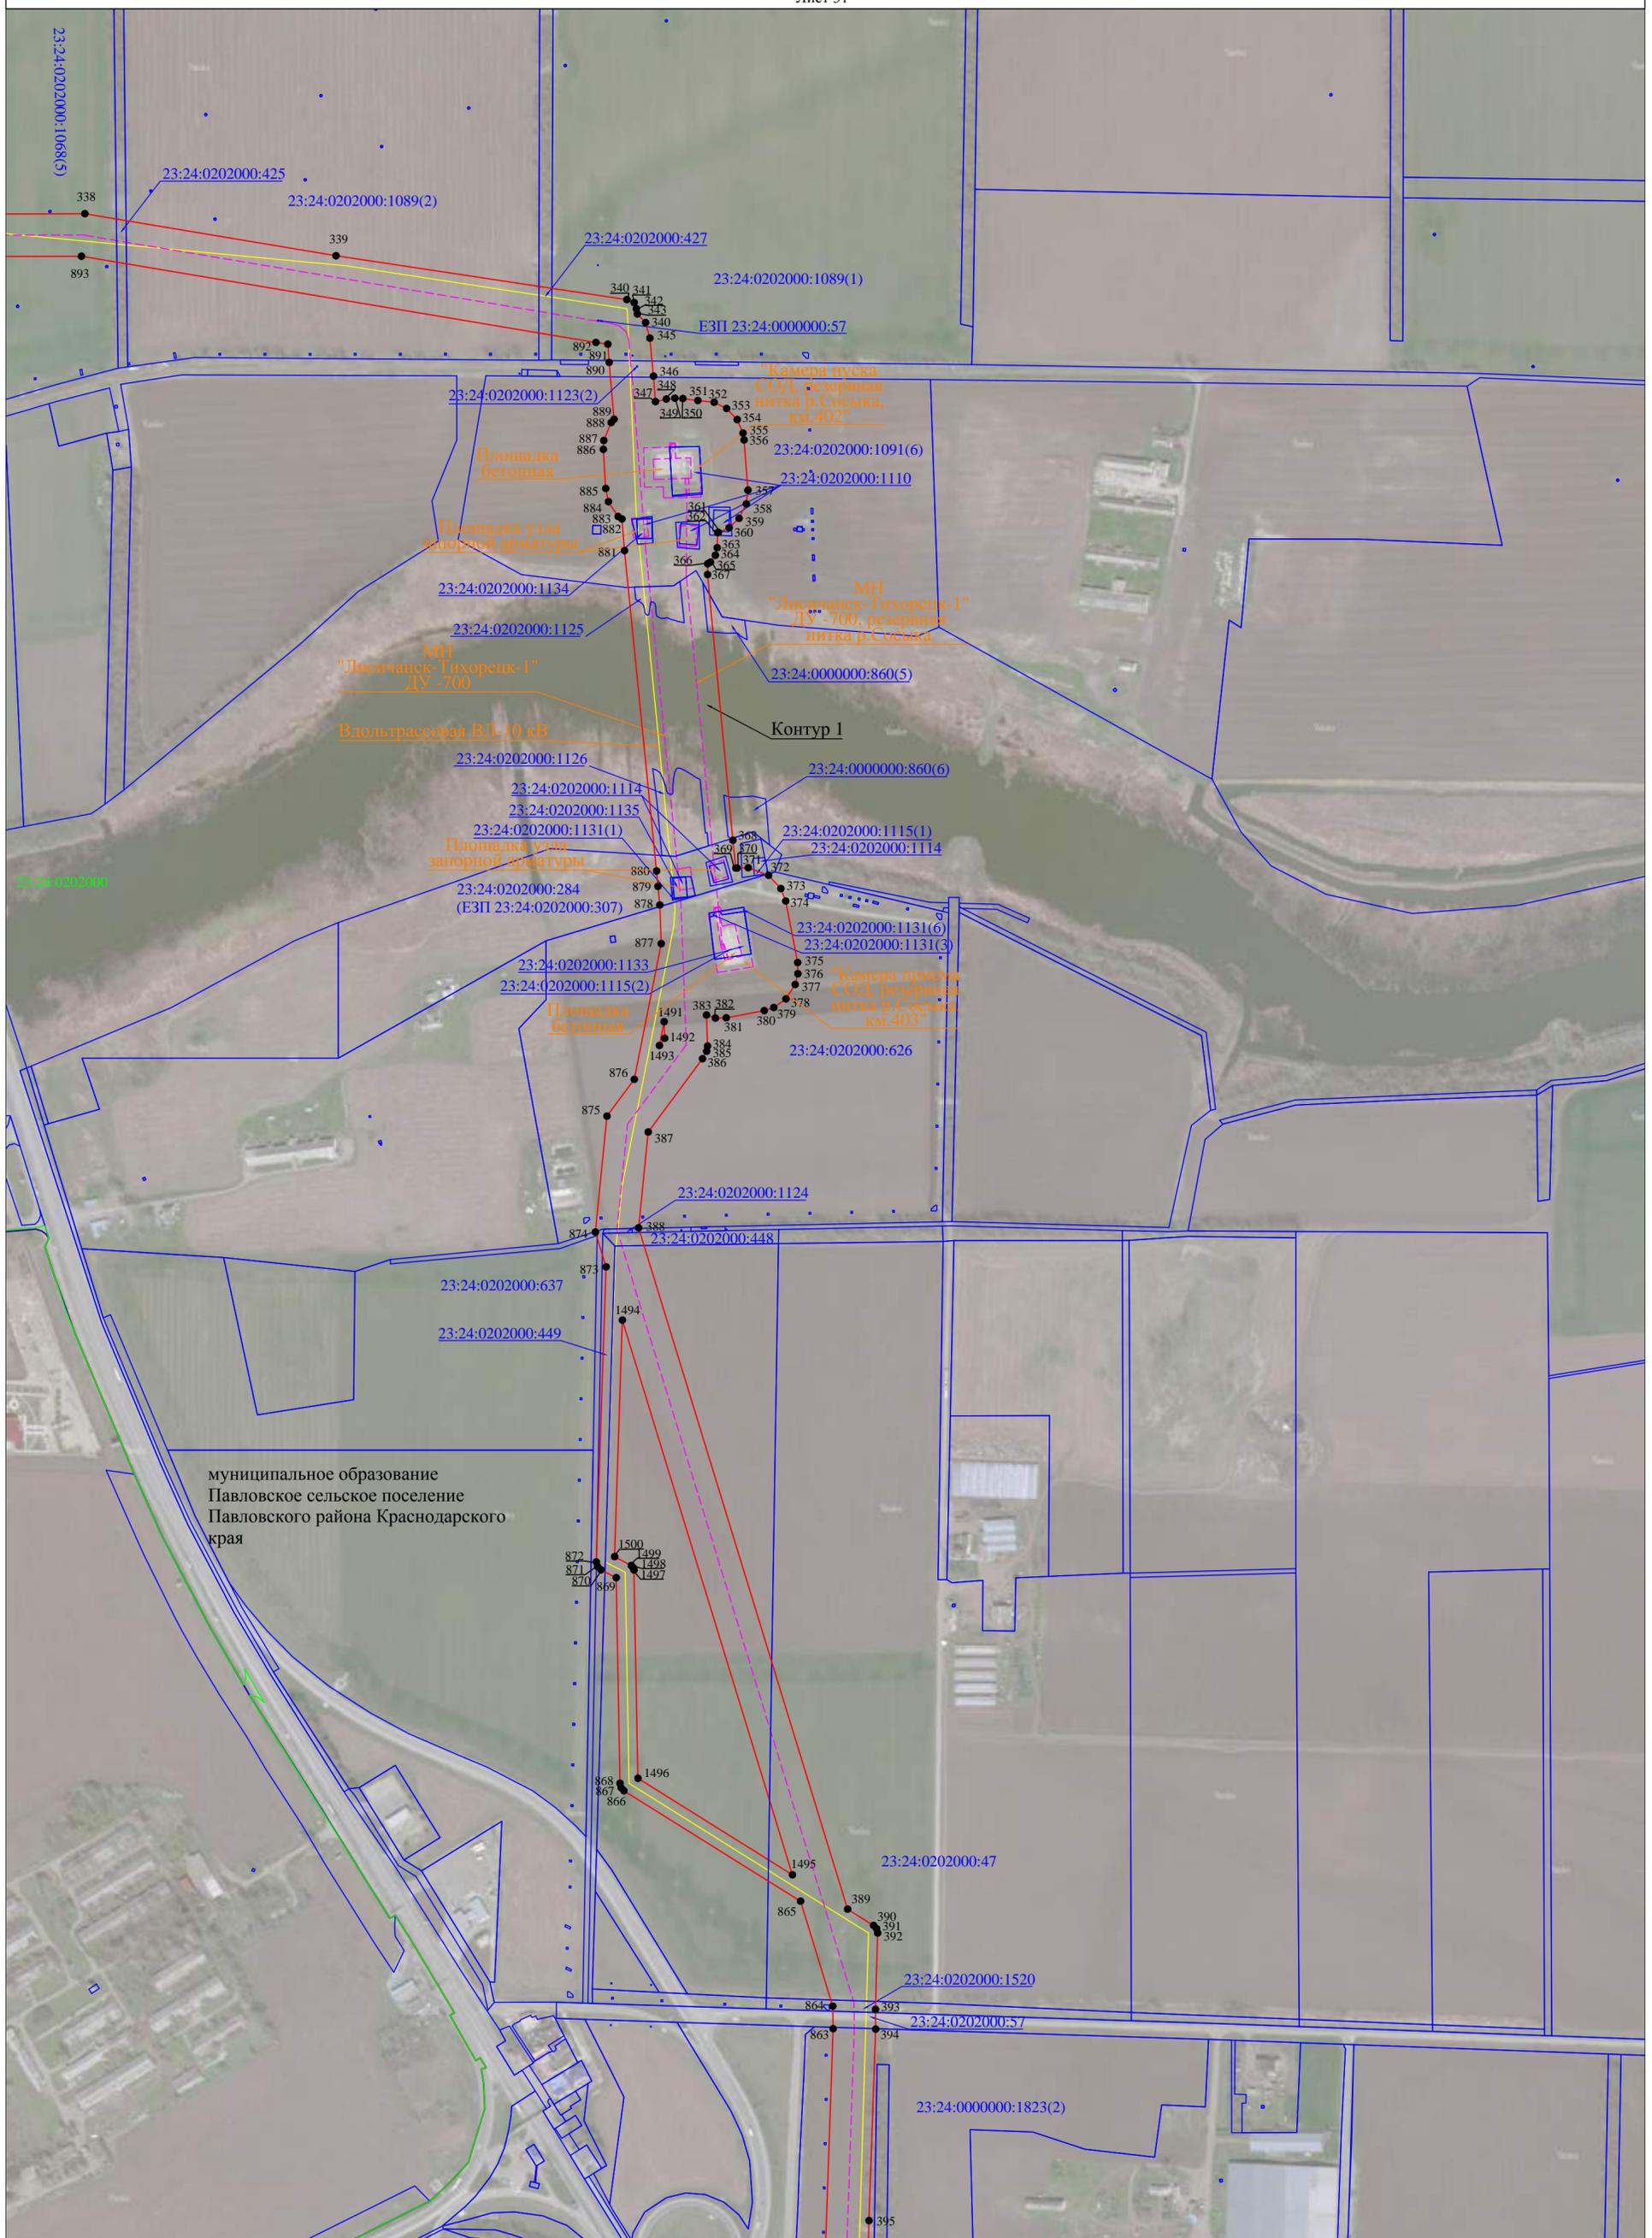

Используемые условные знаки и обозначения:  
- условные обозначения представлены на листе №59

Масштаб 1:5000




Используемые условные знаки и обозначения:  
- условные обозначения представлены на листе №59

Масштаб 1:5000



Используемые условные знаки и обозначения:  
- условные обозначения представлены на листе №59

Масштаб 1:5000

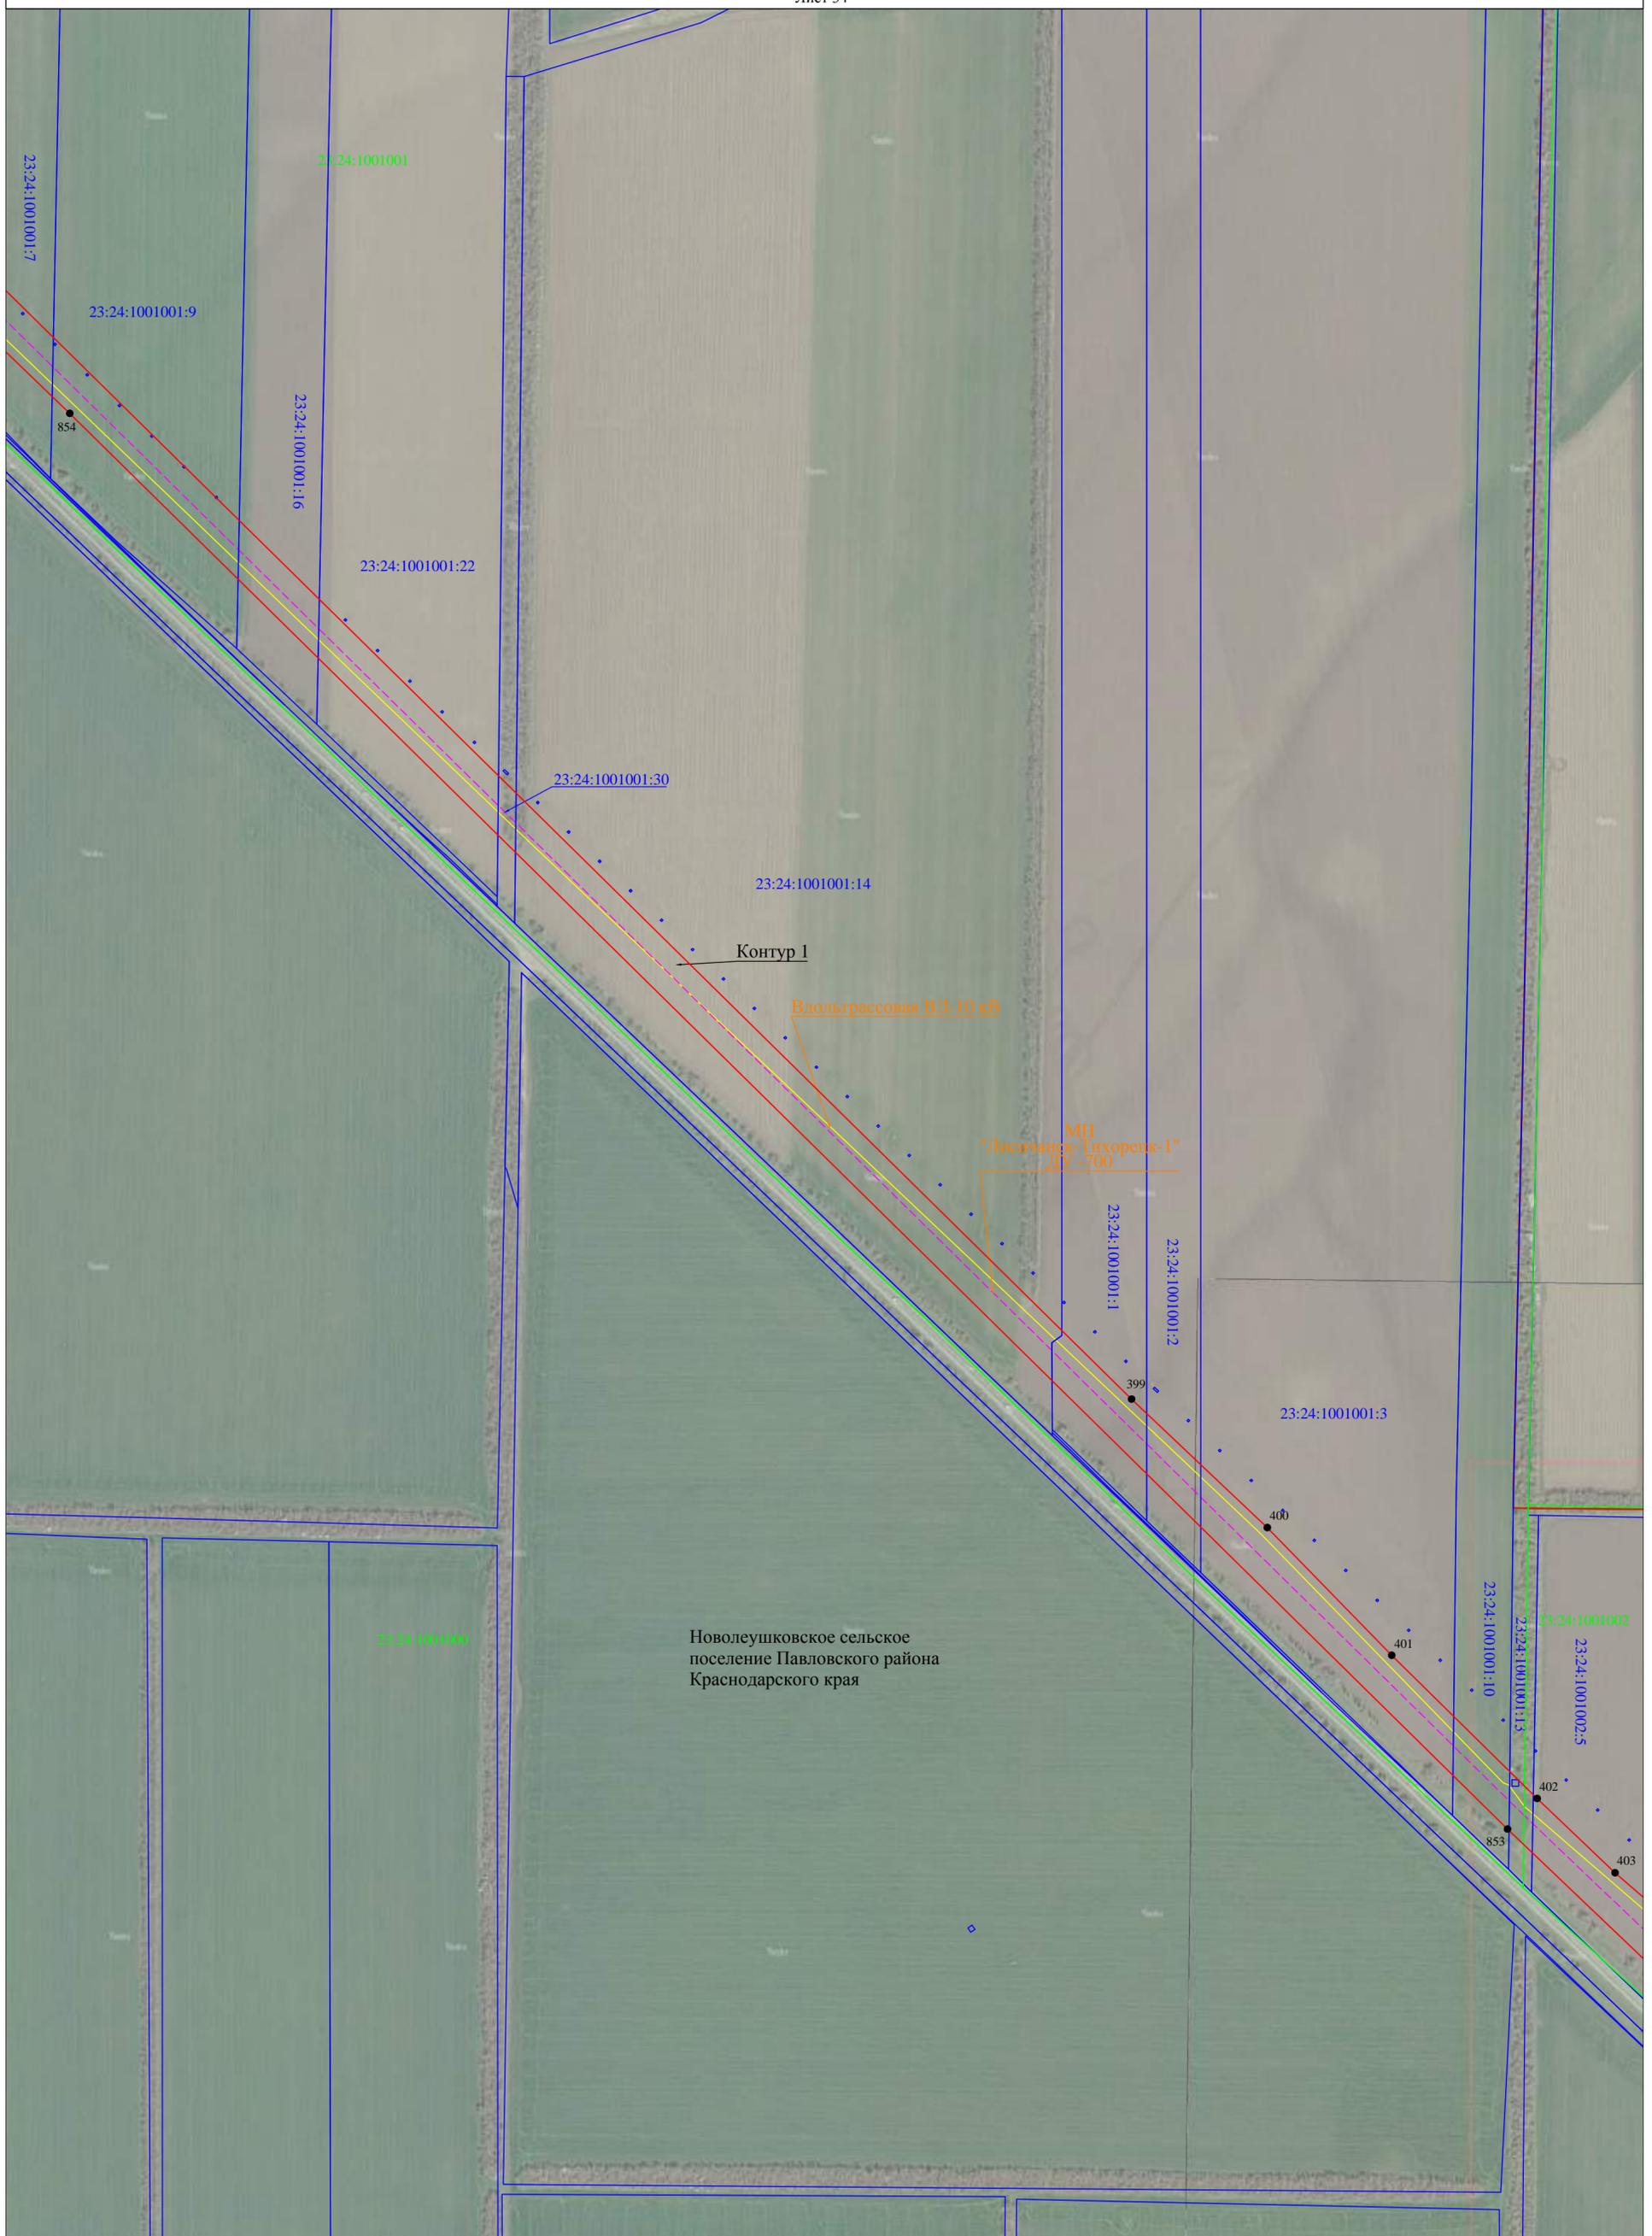

Используемые условные знаки и обозначения:  
- условные обозначения представлены на листе №59

Масштаб 1:5000



Используемые условные знаки и обозначения:  
- условные обозначения представлены на листе №59

Масштаб 1:5000



Используемые условные знаки и обозначения:  
- условные обозначения представлены на листе №59

Масштаб 1:5000



Новолеушковское сельское поселение Павловского района Краснодарского края

Используемые условные знаки и обозначения:  
- условные обозначения представлены на листе №59

Масштаб 1:5000

Схема расположения границ публично сервитута


Лист 38



Новолеушковское сельское поселение Павловского района Краснодарского края

Используемые условные знаки и обозначения:  
- условные обозначения представлены на листе №59

Масштаб 1:5000

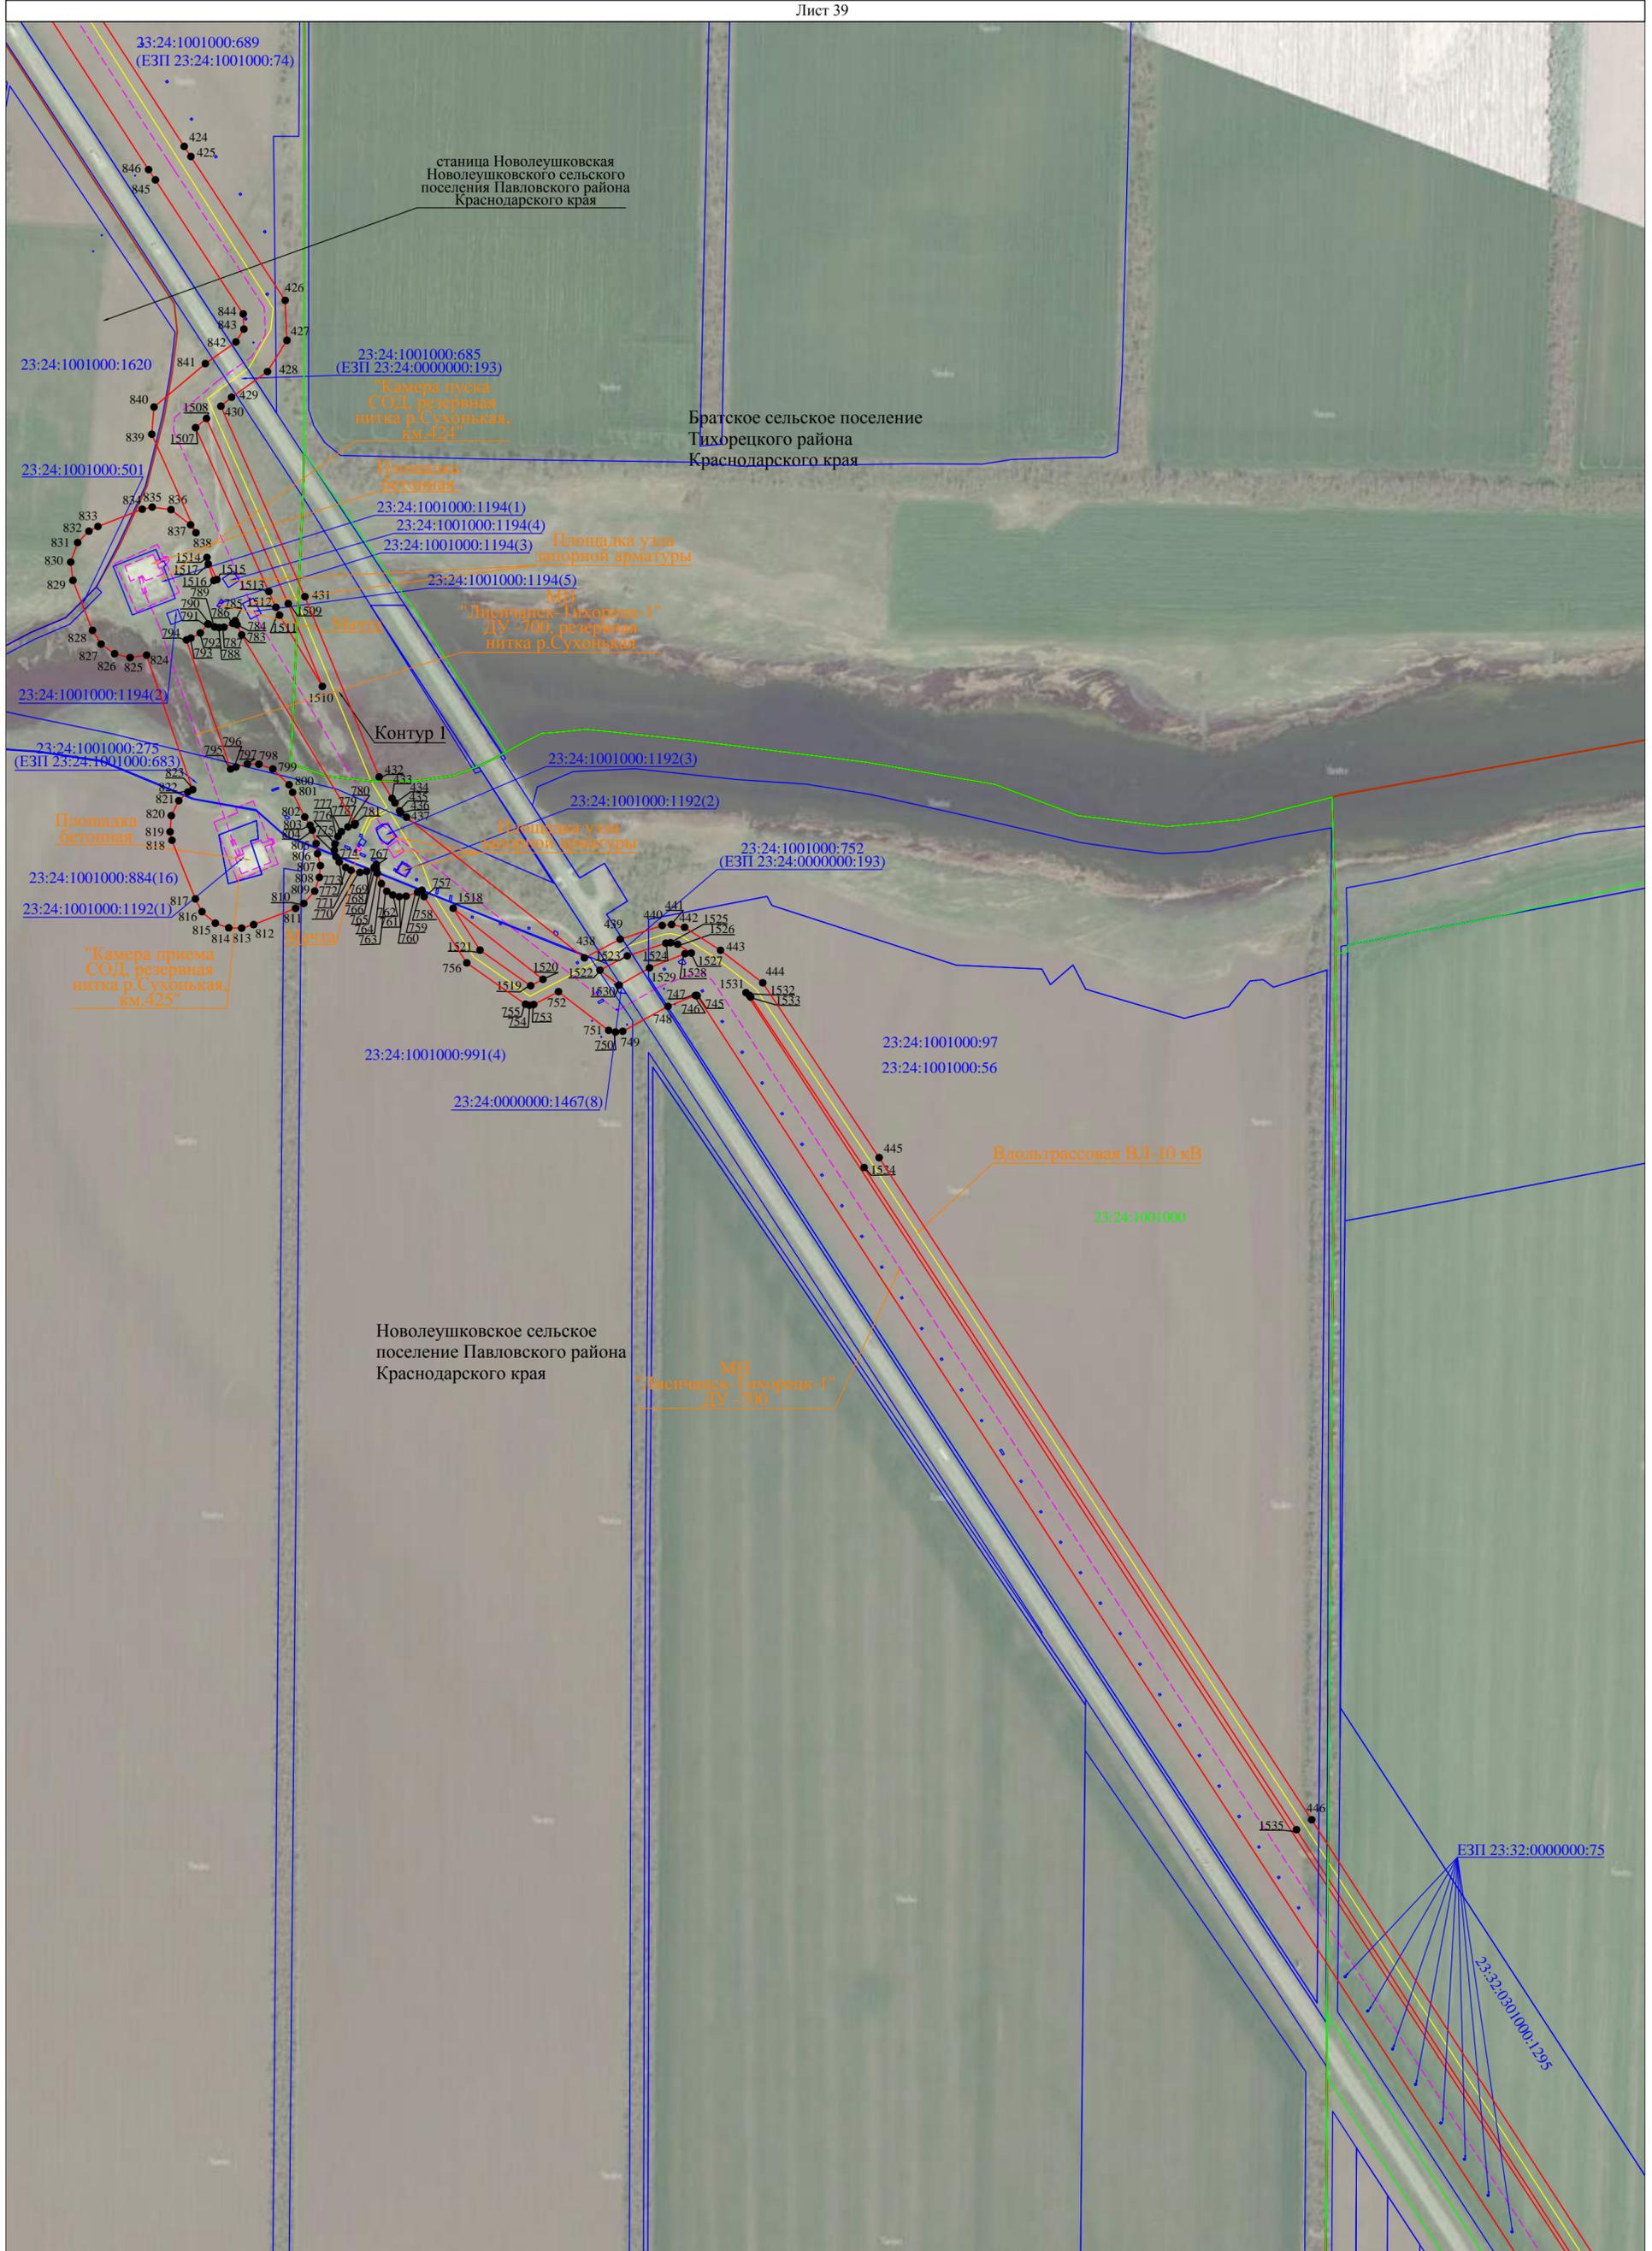


Используемые условные знаки и обозначения:  
- условные обозначения представлены на листе №59

Масштаб 1:5000



Используемые условные знаки и обозначения:  
 - условные обозначения представлены на листе №59

Масштаб 1:5000

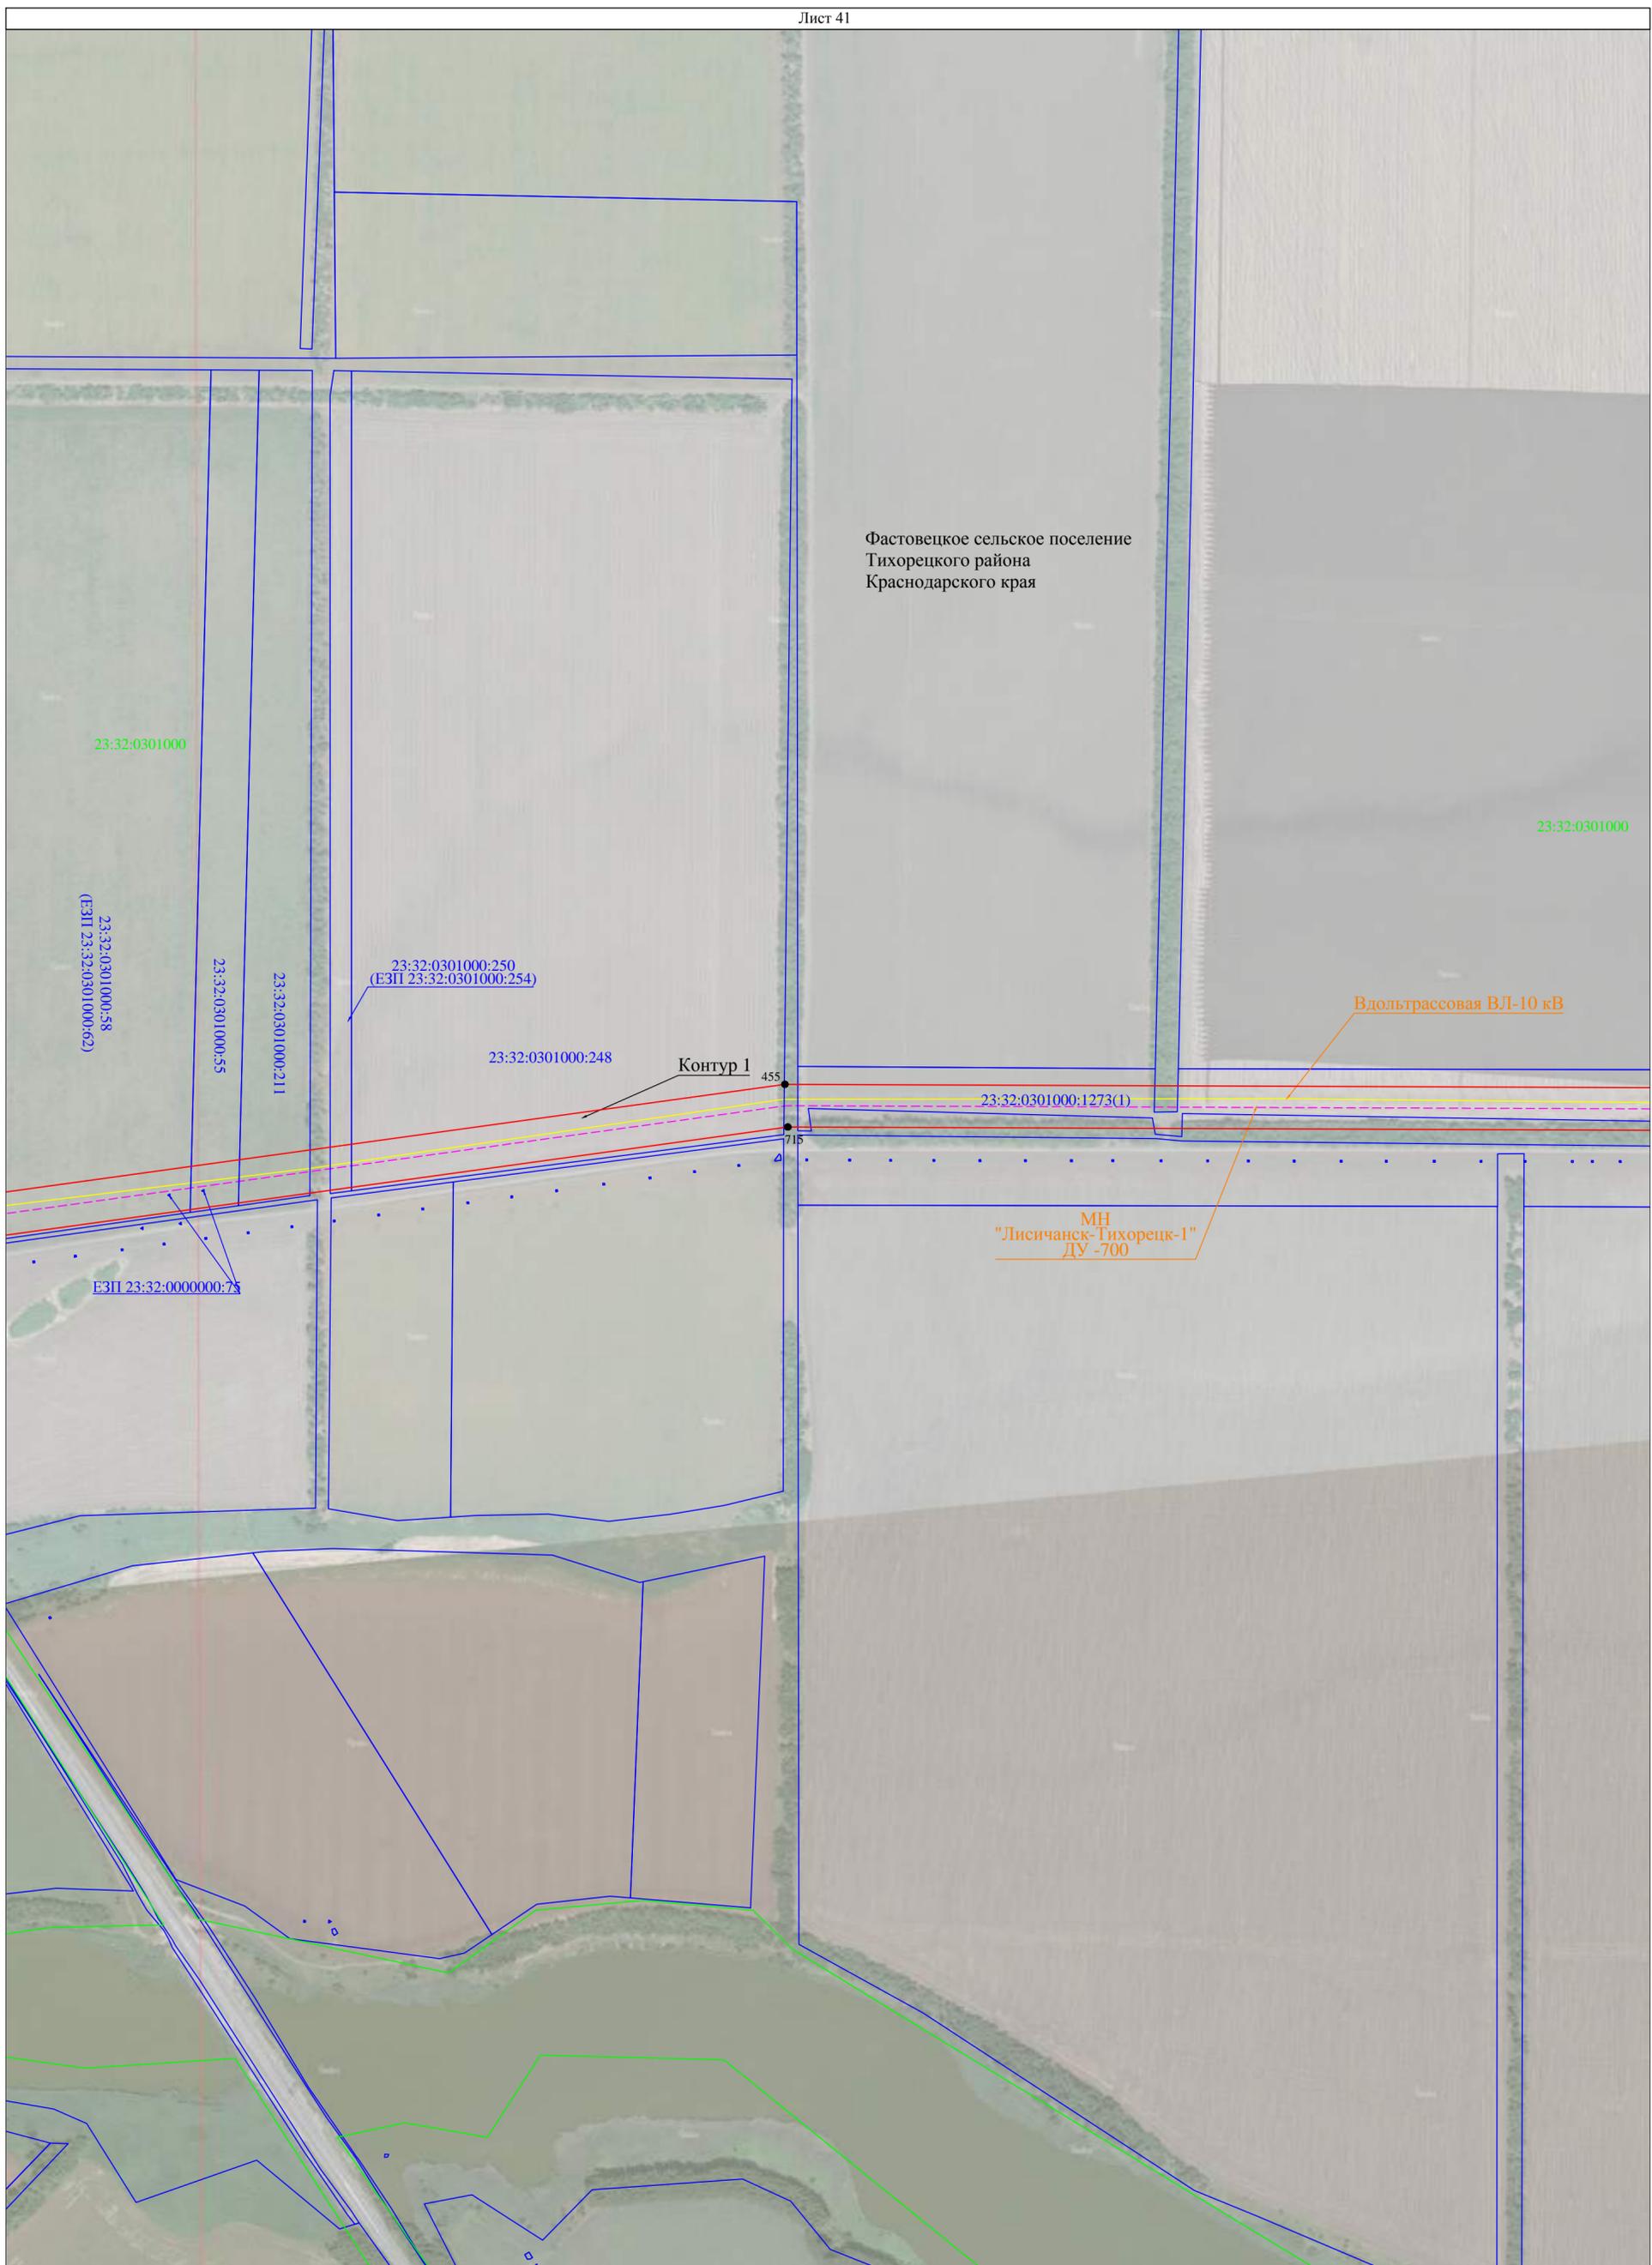

Фастовецкое сельское поселение  
Тихорецкого района  
Краснодарского края

23:32:0301000

23:32:0301000

23:32:0301000:250  
(ЕЗП 23:32:0301000:254)

23:32:0301000:248

Контур 1

455

23:32:0301000:1273(1)

Вдольтрассовая ВЛ-10 кВ

МН  
"Лисичанск-Тихорецк-1"  
ДУ - 700

ЕЗП 23:32:0000000:75

Фастовецкое сельское поселение  
Тихорецкого района  
Краснодарского края

23:32:0301000

23:32:0301000:1273(1)

Вдольтрассовая ВЛ-10 кВ

23:32:0301000:1273(7)

Контур 1

23:32:0301000:1273(5)


456

1556

457

1557

МН  
"Лисичанск-Тихорецк-1"  
ДУ - 700

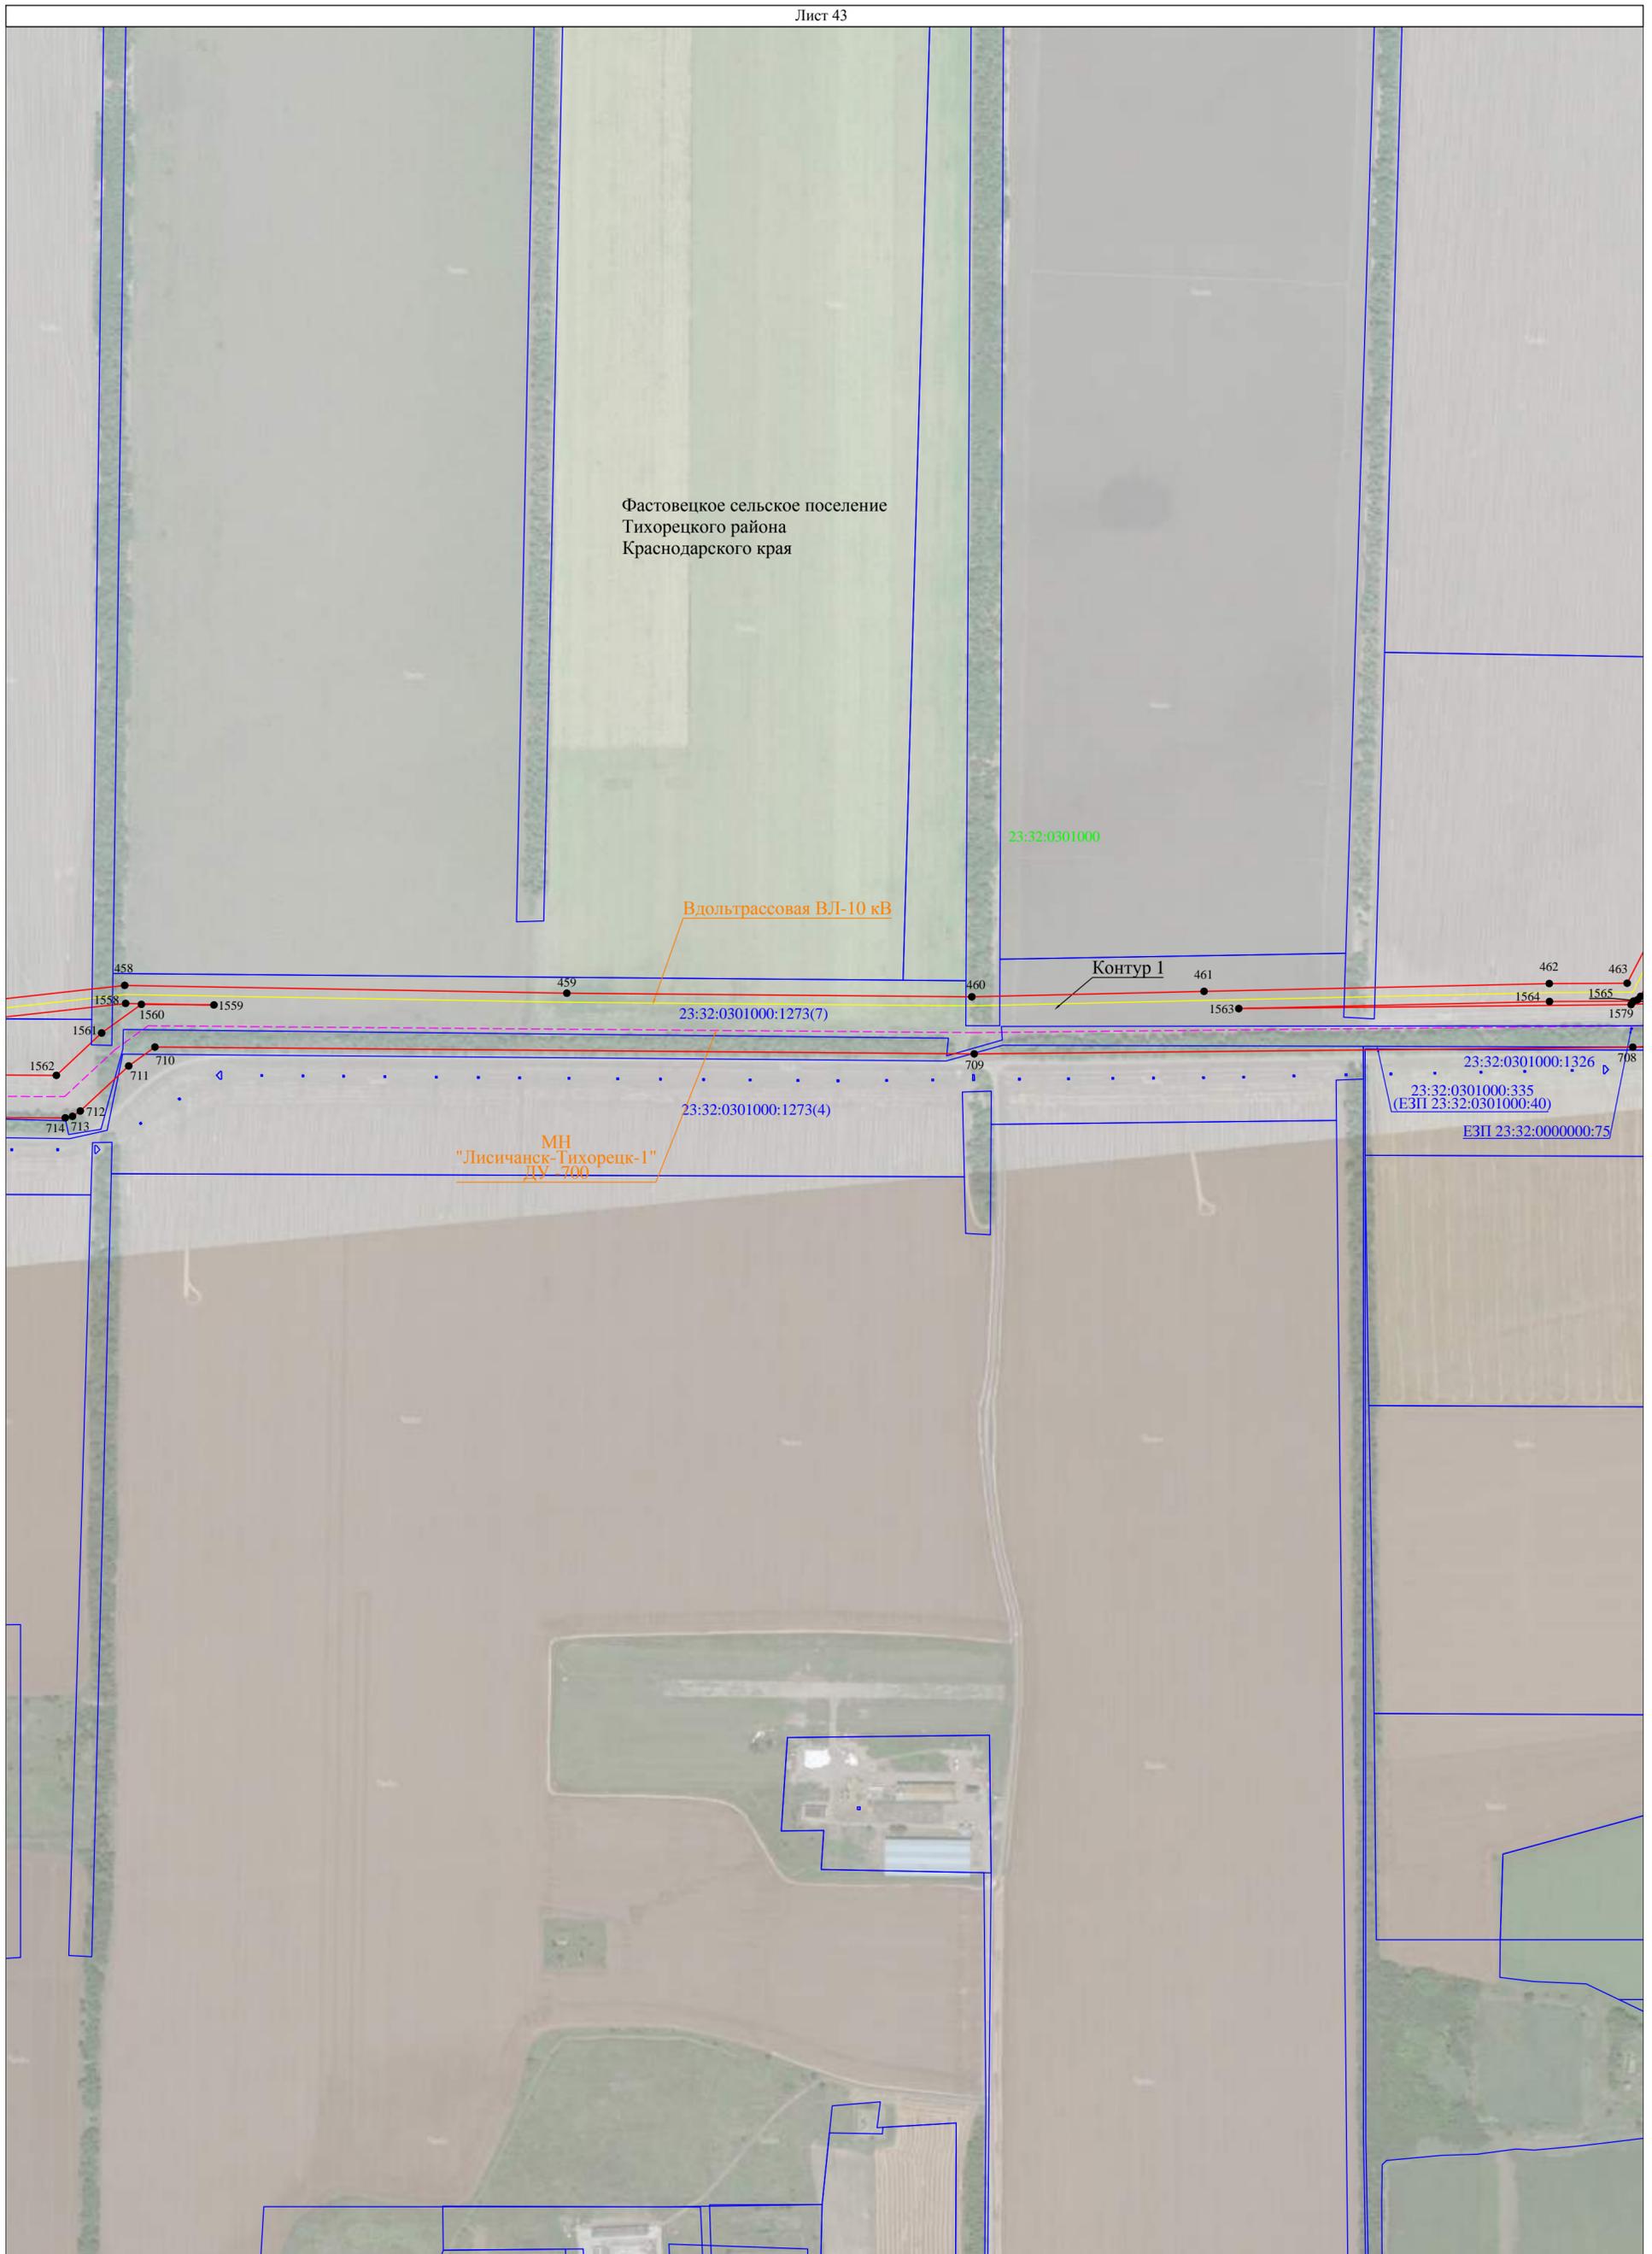


Используемые условные знаки и обозначения:  
- условные обозначения представлены на листе №59

Масштаб 1:5000




Фастовецкое сельское поселение  
Тихорецкого района  
Краснодарского края

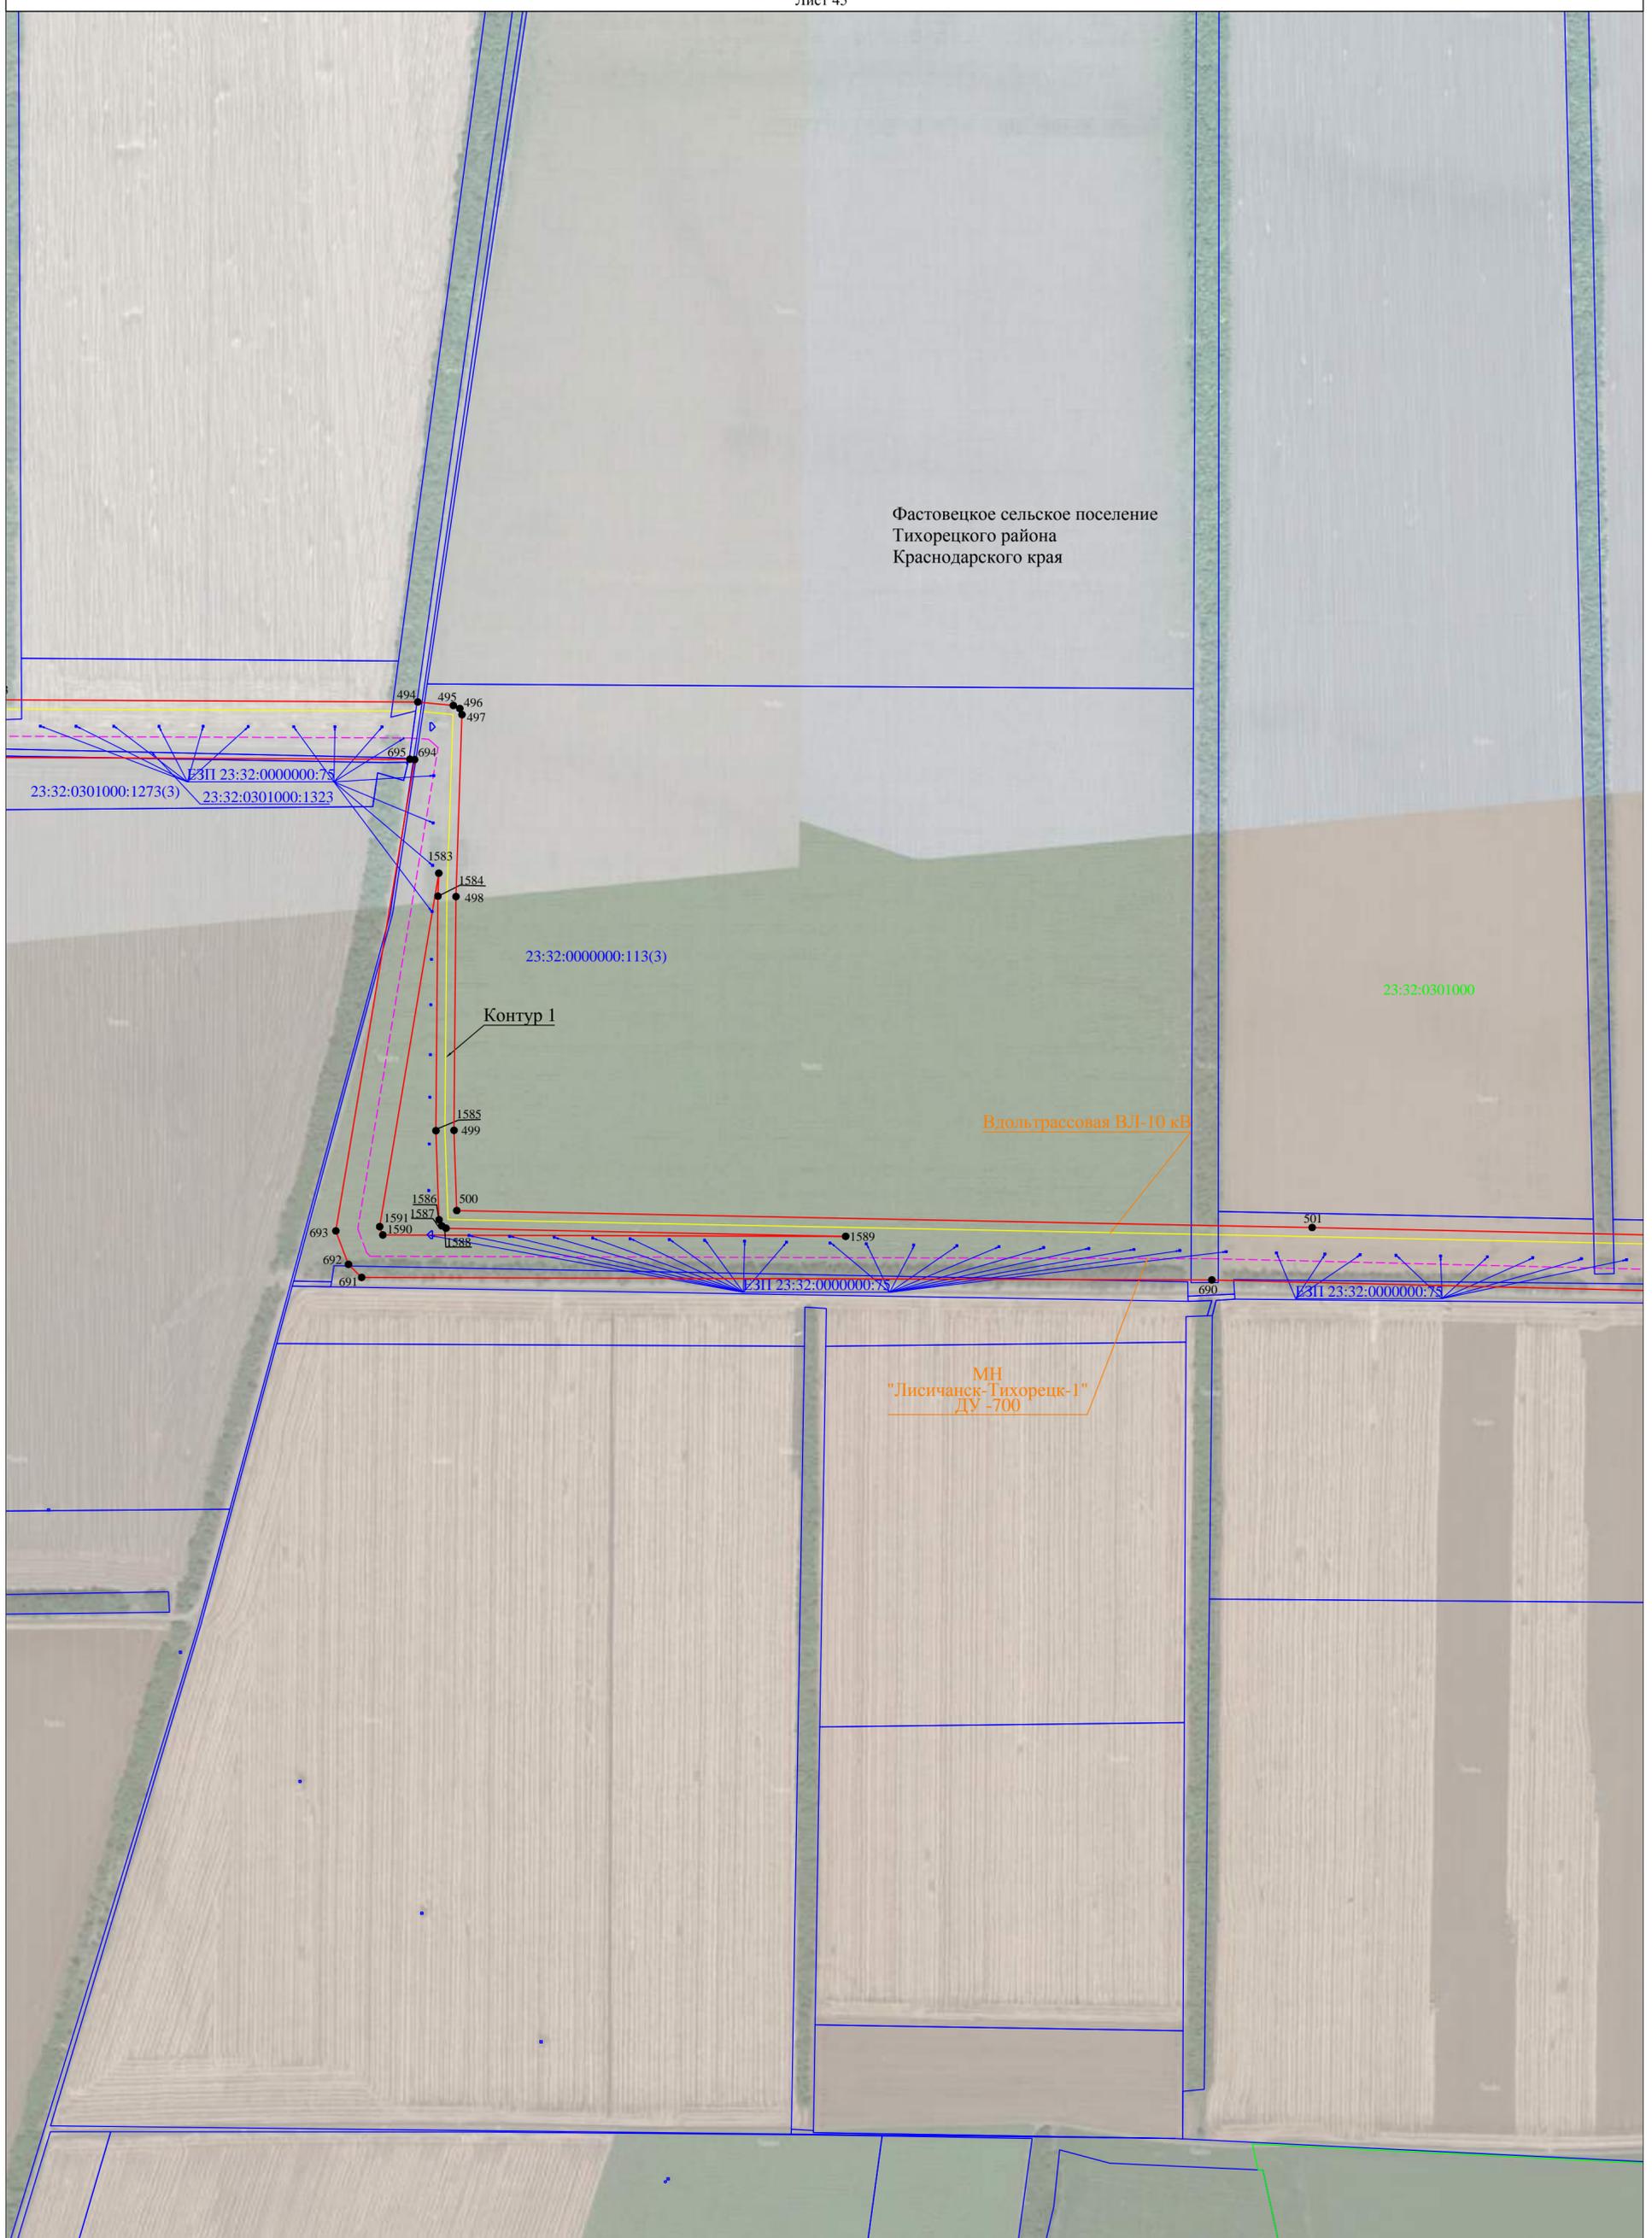

Используемые условные знаки и обозначения:  
- условные обозначения представлены на листе №59

Масштаб 1:5000

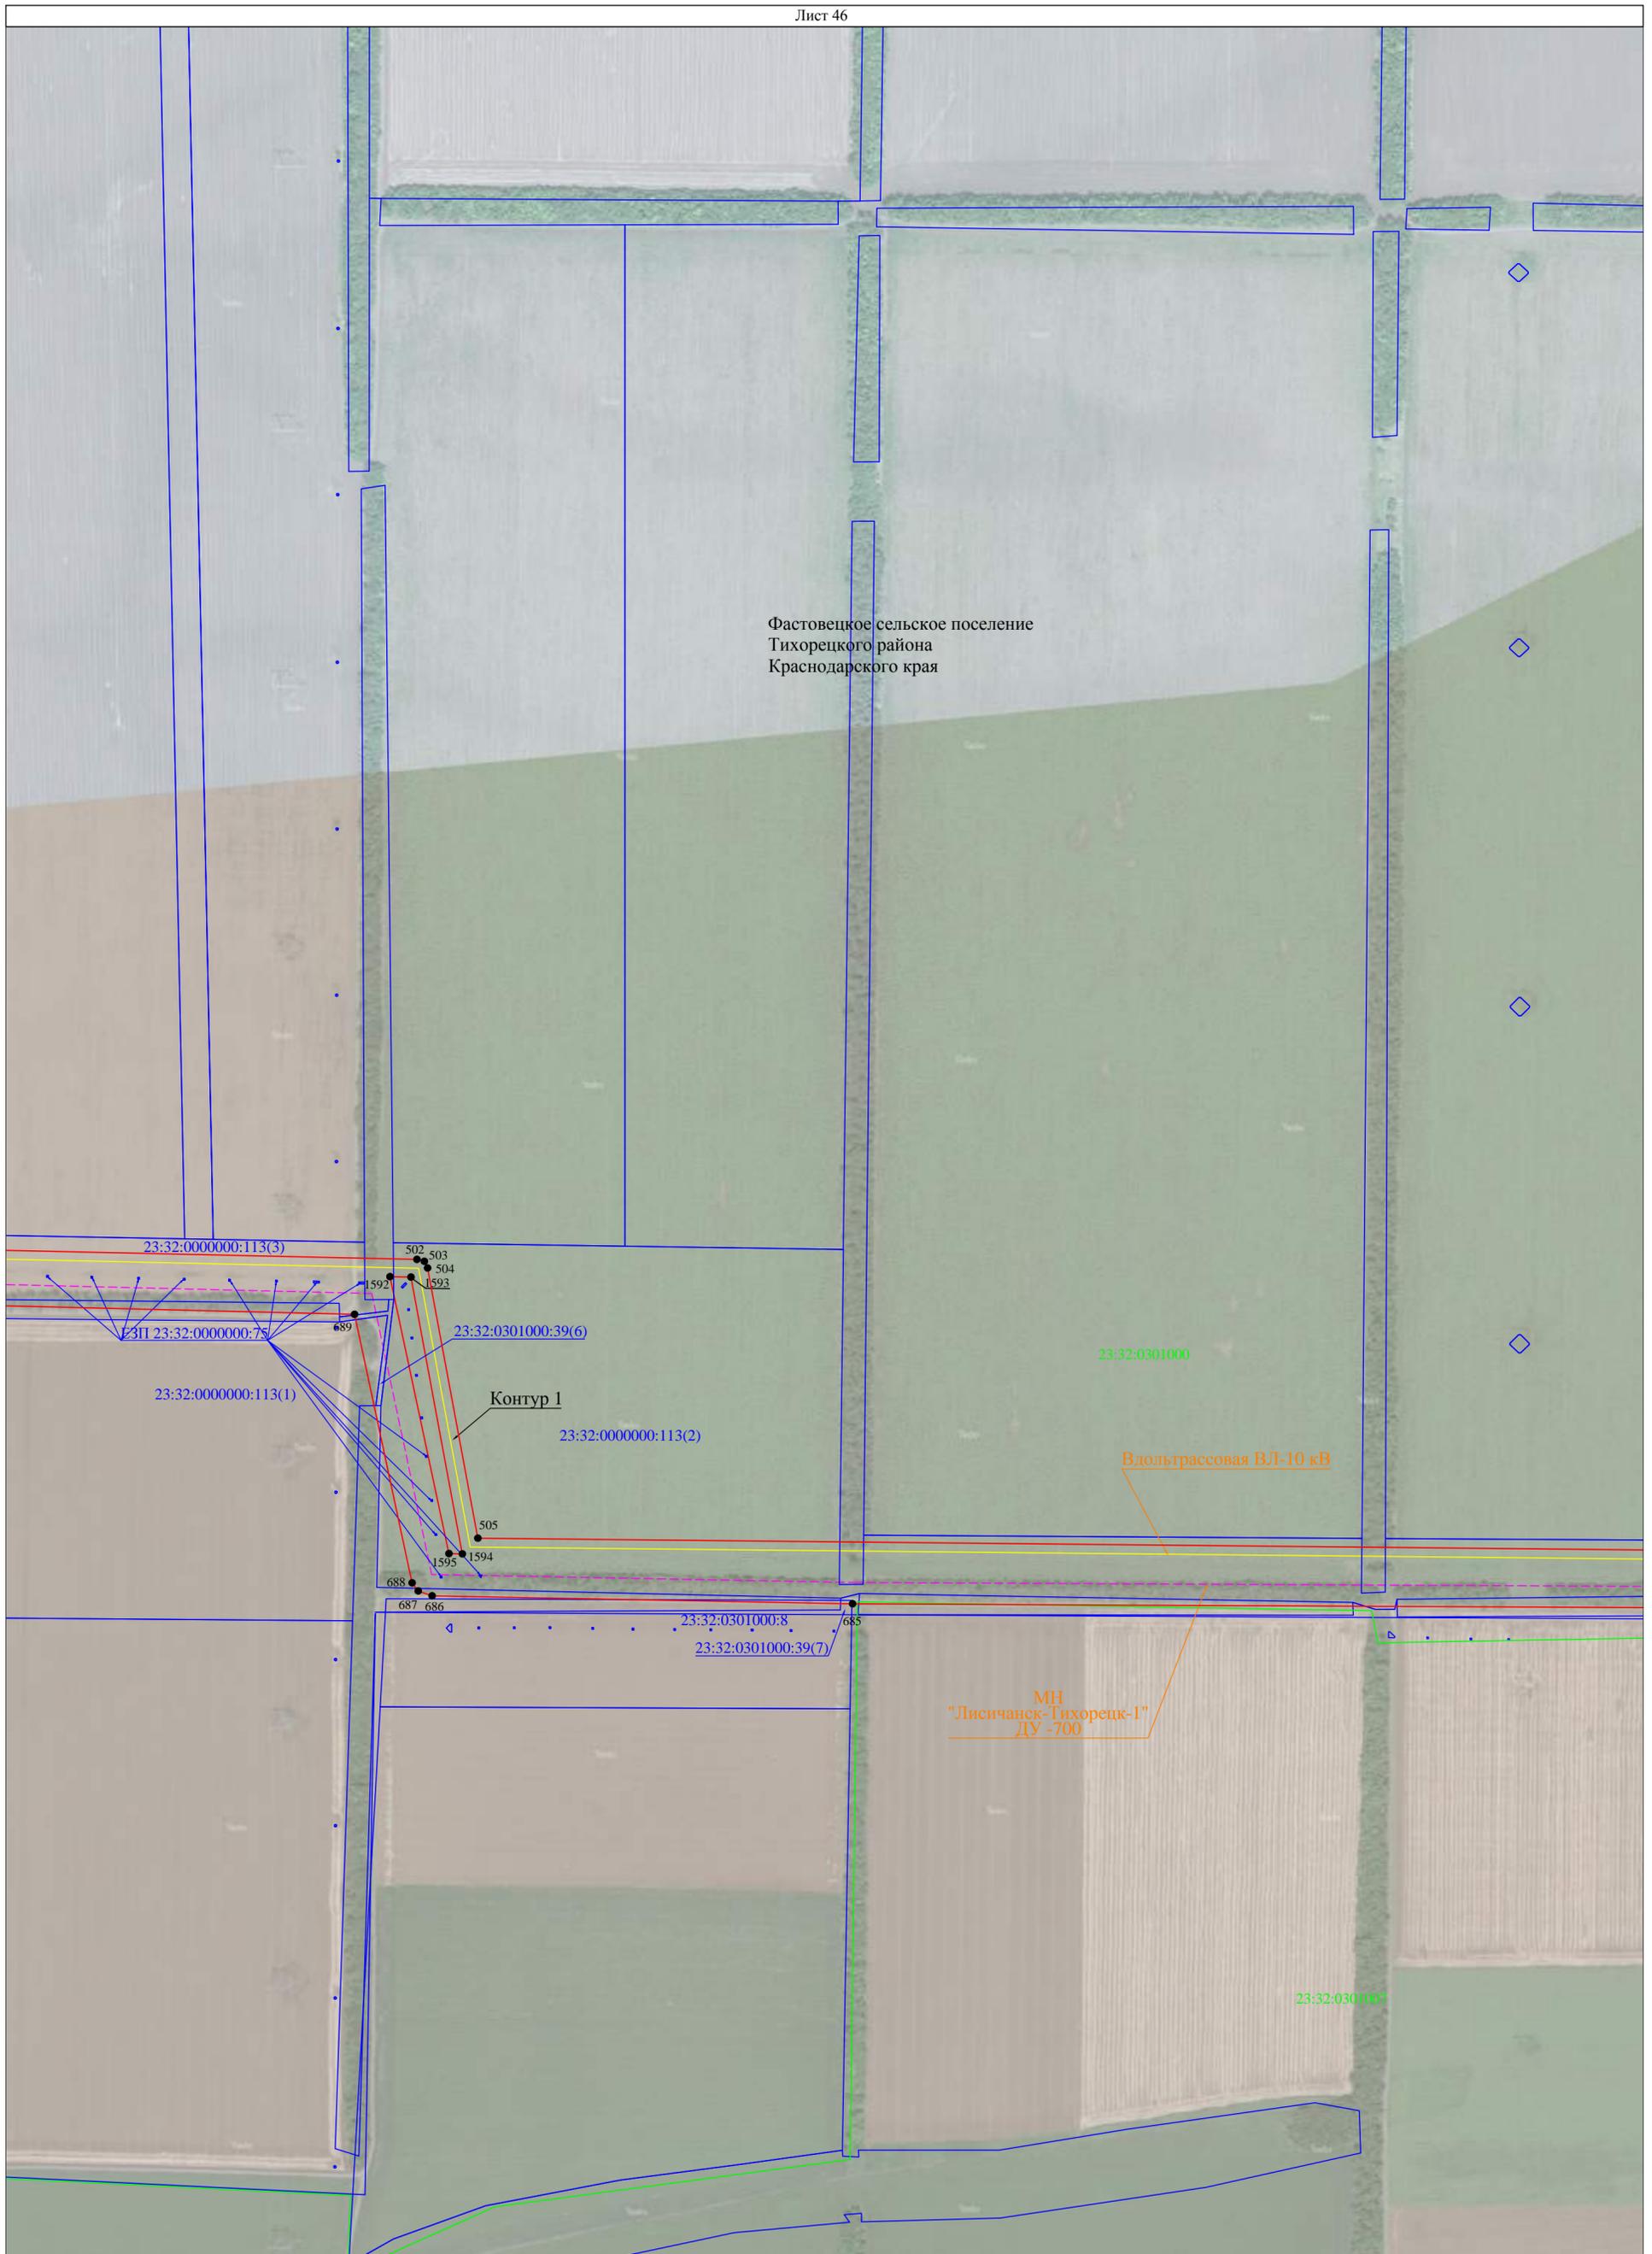

Используемые условные знаки и обозначения:  
- условные обозначения представлены на листе №59

Масштаб 1:5000



Используемые условные знаки и обозначения:  
- условные обозначения представлены на листе №59

Масштаб 1:5000



Парковское сельское поселение  
Тихорецкого района Краснодарского  
края

Вдольтрассовая ВЛ-10 кВ

МН  
"Лисичанск-Тихорецк-1"  
ДУ -700

Контур 1

23:32:0401000:68  
(ЕЗП 23:32:0401000:70)

23:32:0401000:69  
(ЕЗП 23:32:0401000:70)

23:32:0401000:159

23:32:0401000:875

23:32:0401000:929

23:32:0401000:163

23:32:0401000:874  
23:32:0401000:873

23:32:0401000:757

23:32:0401000:755

23:32:0401000:756

23:32:0401000:810

23:32:0401000:869(2)

23:32:0401000:858

23:32:0401000:110


23:32:0401000:168

23:32:0401000:169

23:32:0401000

507

508

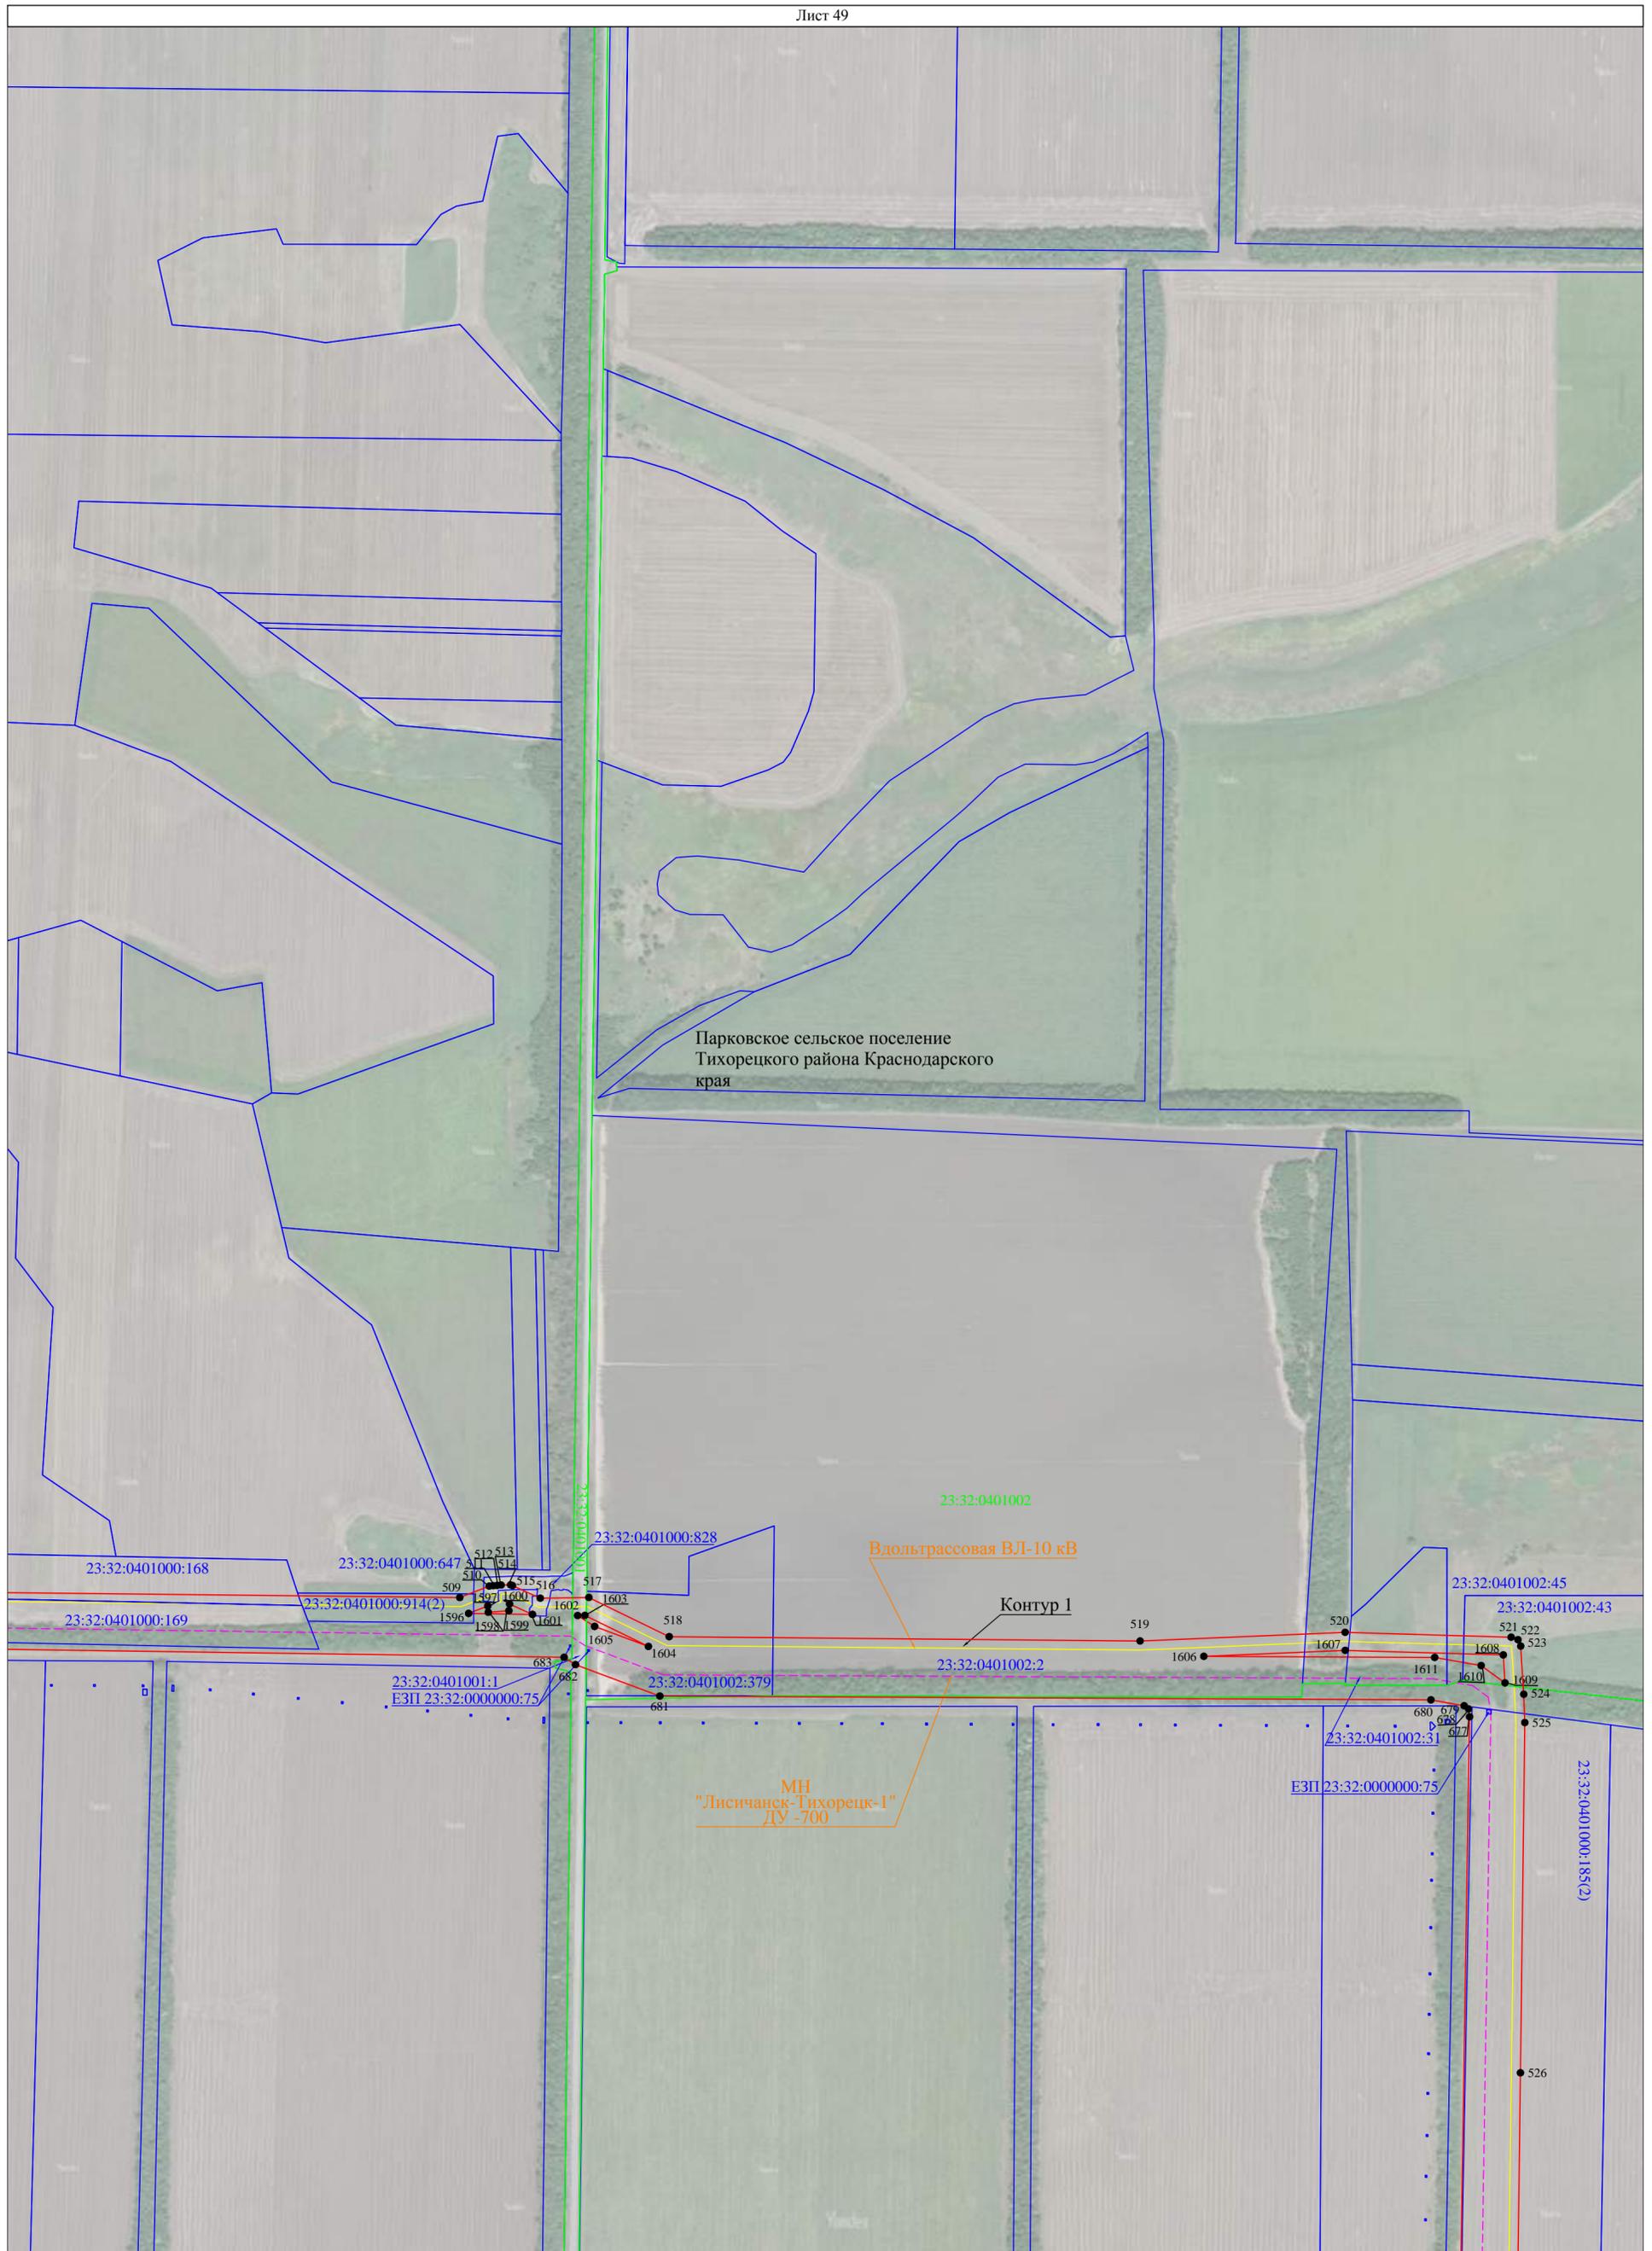

Используемые условные знаки и обозначения:  
- условные обозначения представлены на листе №59

Масштаб 1:5000

### Схема расположения границ публичного сервитута

Лист 50




Используемые условные знаки и обозначения:  
- условные обозначения представлены на листе №59

Масштаб 1:5000

Схема расположения границ публичногo сервитута

Лист 51

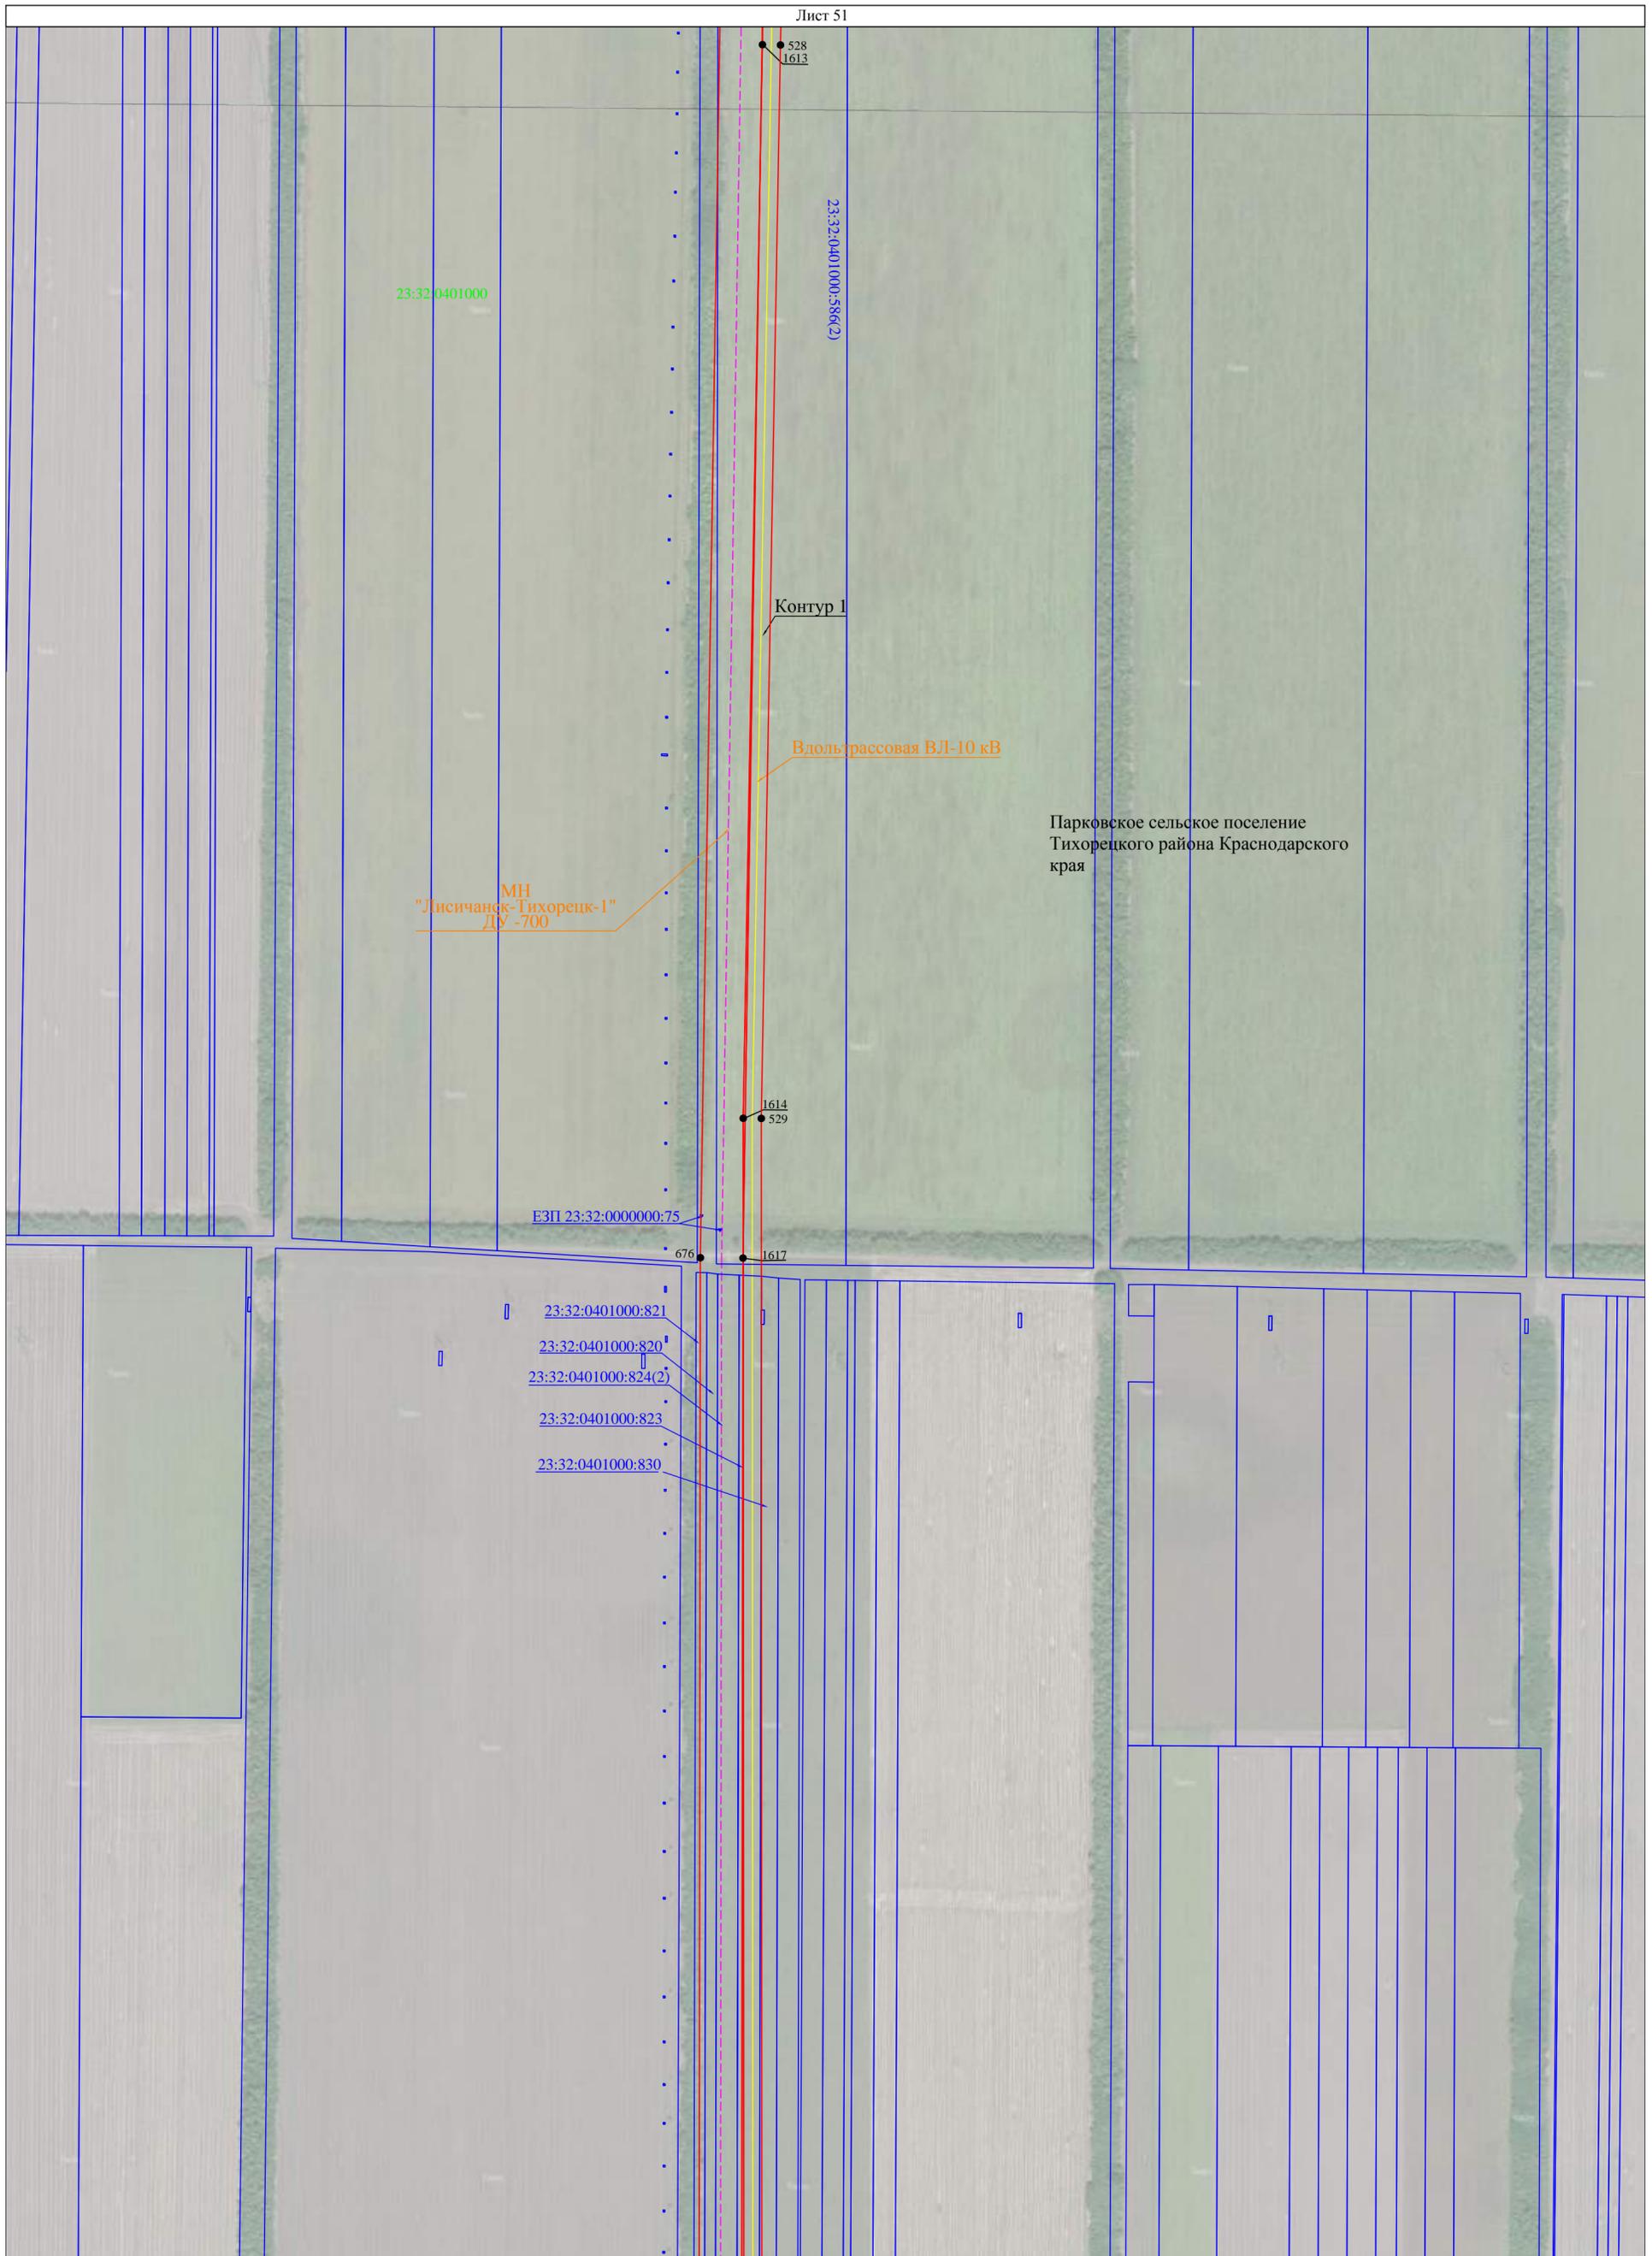

23:32:0401000

23:32:0401000:866(2)

Контур 1

Вдольтрассовая ВЛ-10 кВ

МН  
"Лисичанск-Тихорецк-1"  
ДУ -700

Парковское сельское поселение  
Тихорецкого района Краснодарского  
края

1614  
529

ЕЗП 23:32:0000000:75

676

1617

23:32:0401000:821

23:32:0401000:820

23:32:0401000:824(2)

23:32:0401000:823

23:32:0401000:830

Используемые условные знаки и обозначения:  
- условные обозначения представлены на листе №59

Масштаб 1:5000

Схема расположения границ публичного сервитута

Лист 52



Парковское сельское поселение  
Тихорецкого района Краснодарского  
края

Используемые условные знаки и обозначения:  
- условные обозначения представлены на листе №59

Масштаб 1:5000


Схема расположения границ публичного сервитута

Лист 53



Используемые условные знаки и обозначения:  
- условные обозначения представлены на листе №59


Масштаб 1:5000

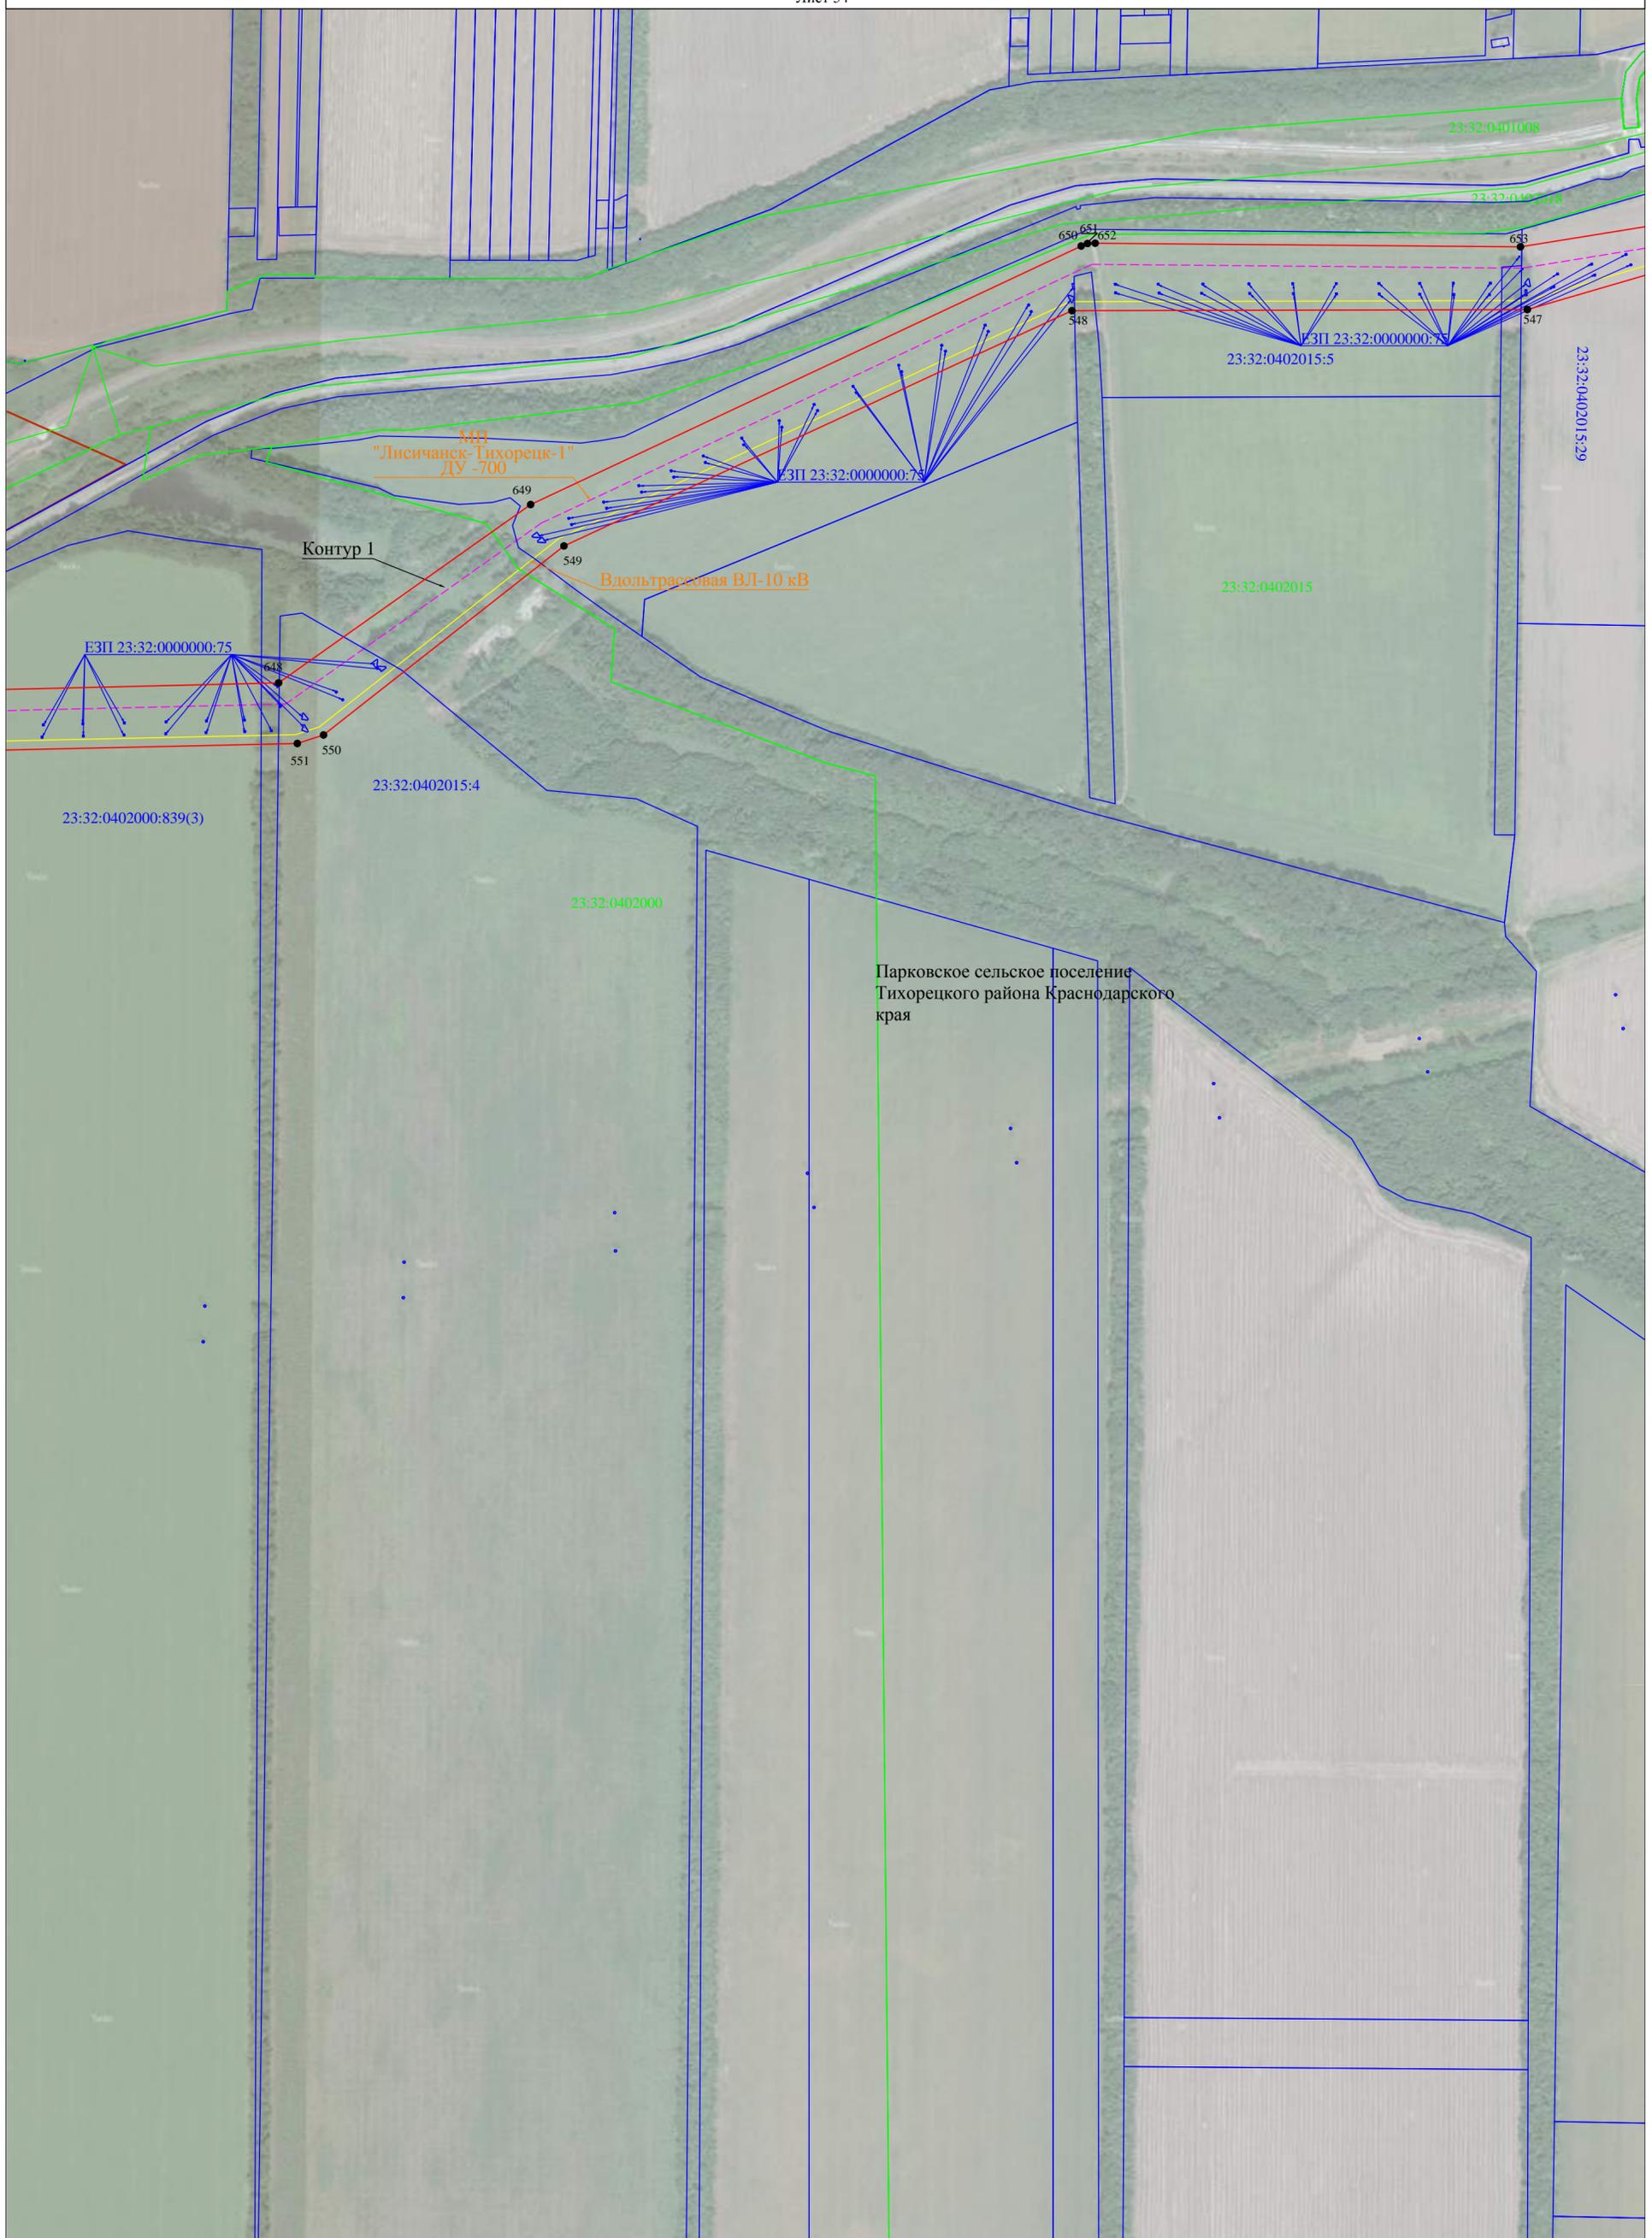

Парковское сельское поселение  
Тихорецкого района Краснодарского  
края

Используемые условные знаки и обозначения:  
- условные обозначения представлены на листе №59


Масштаб 1:5000

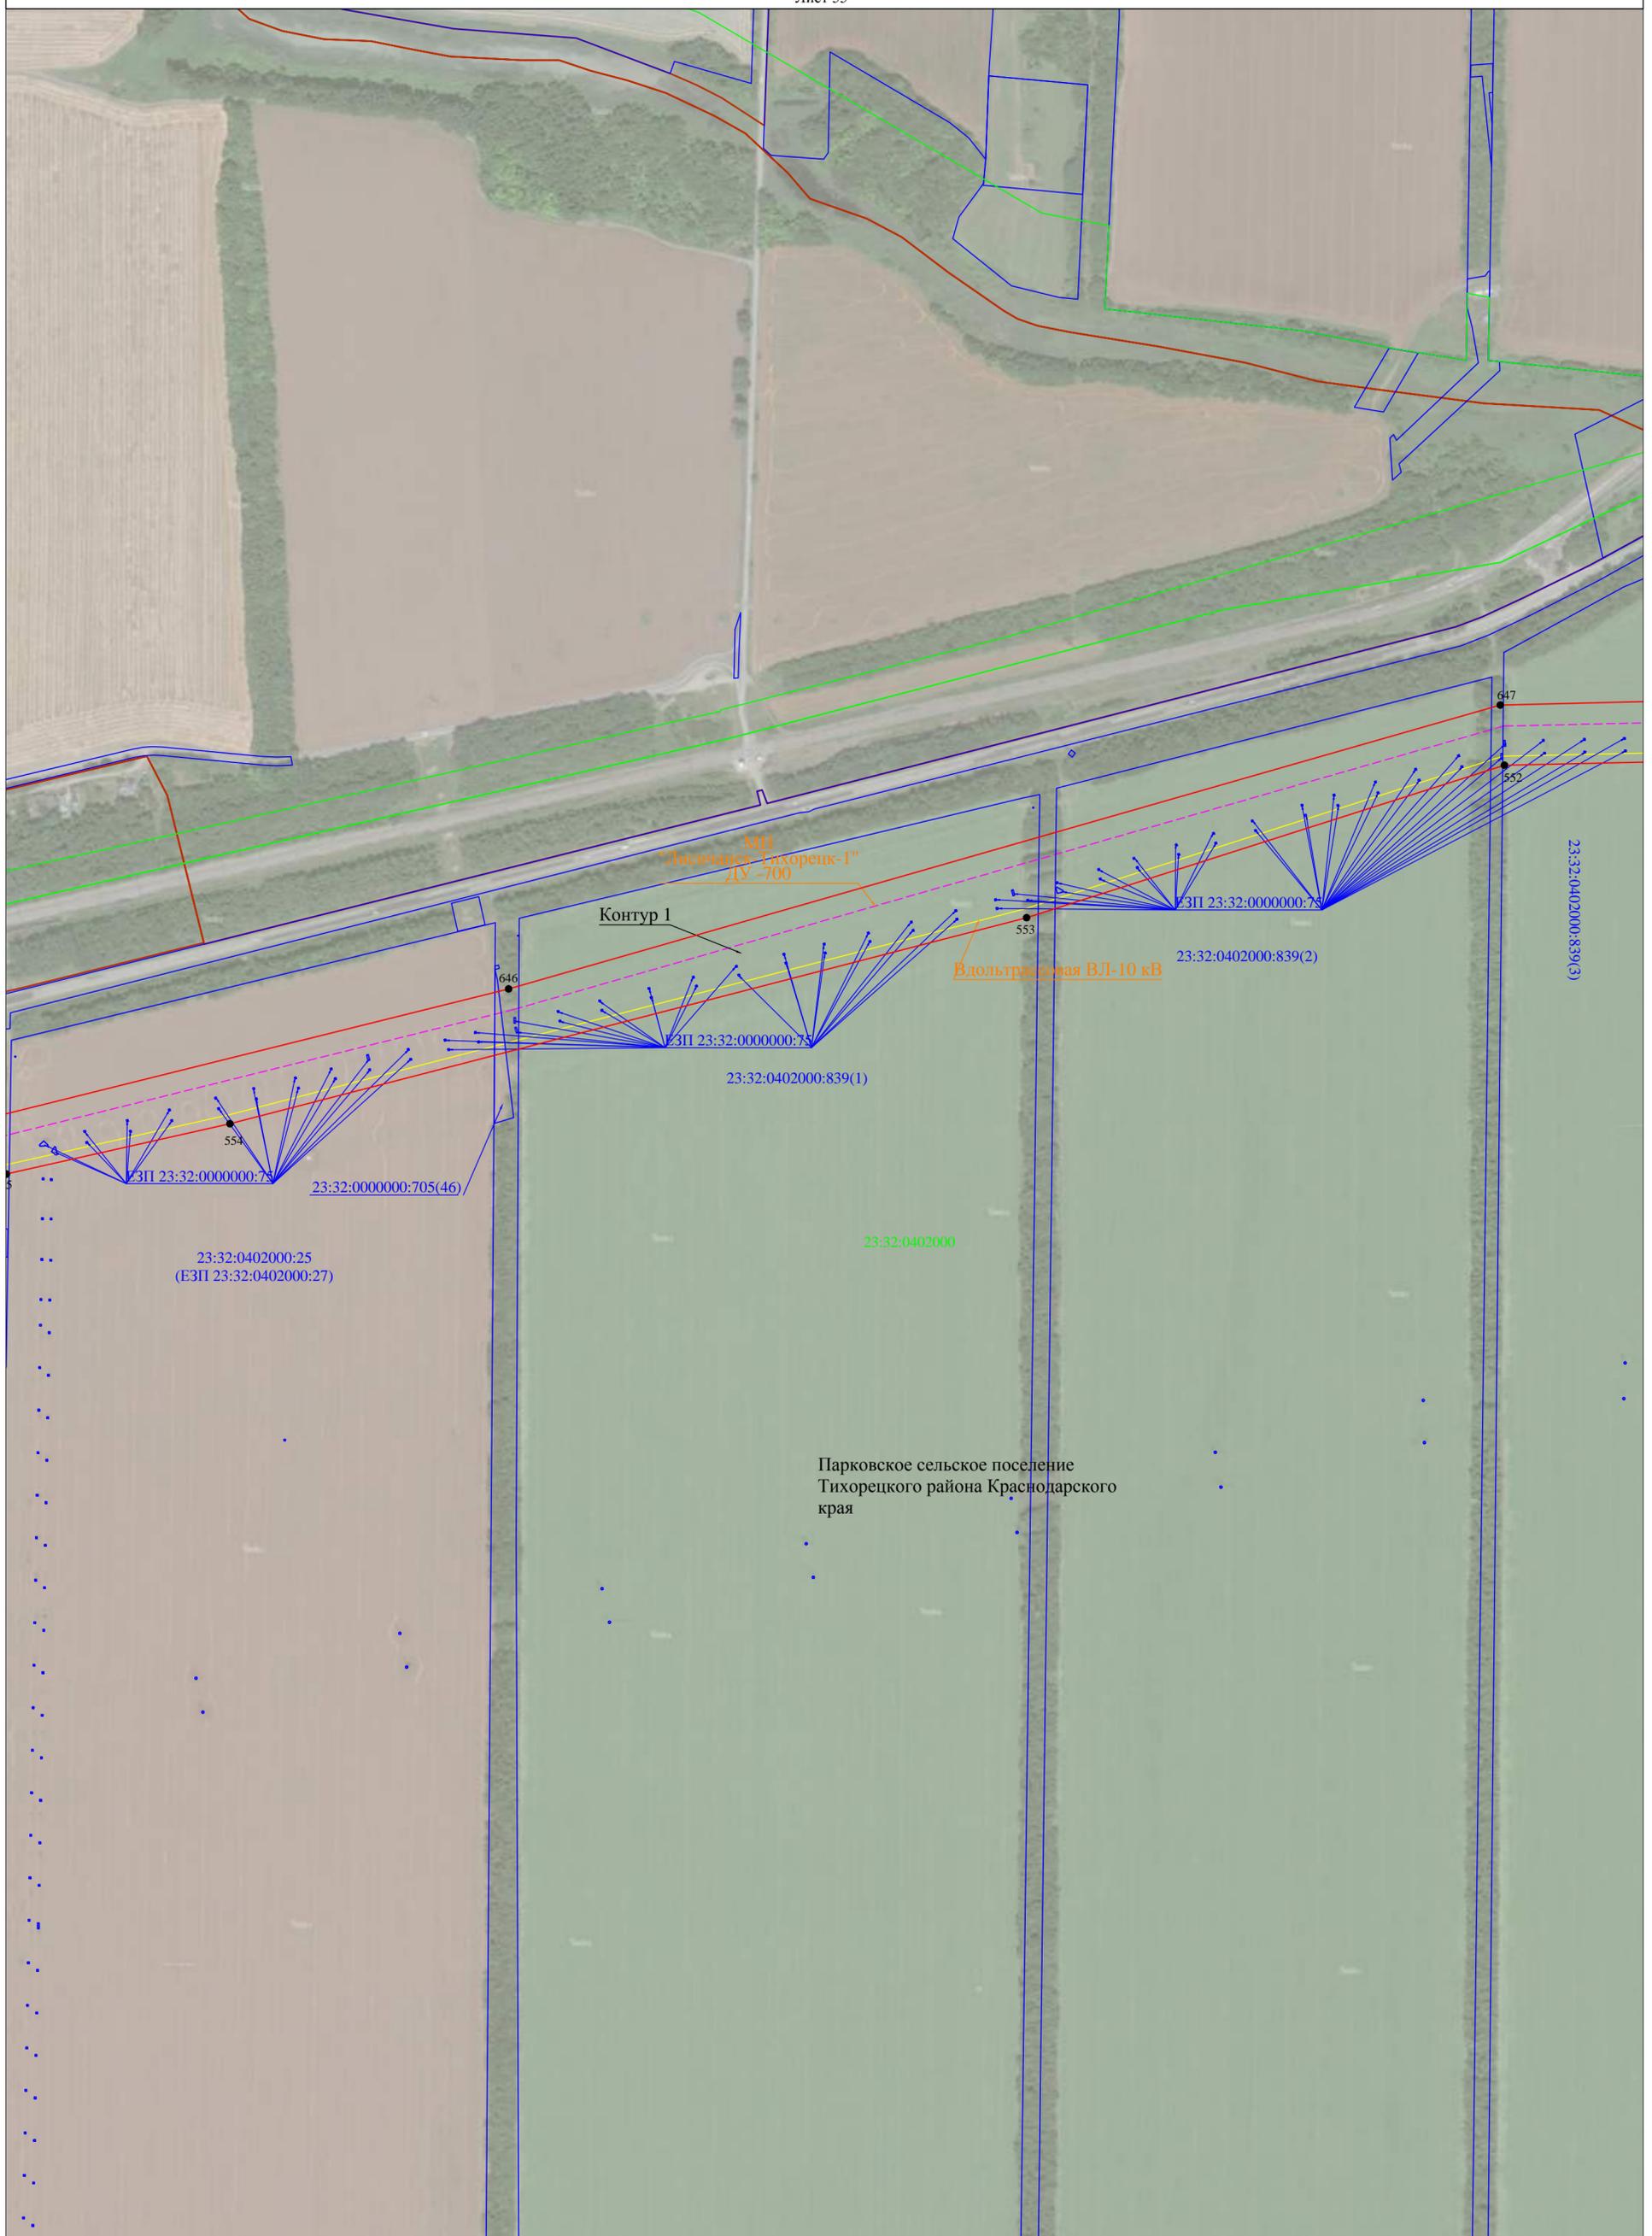

Парковское сельское поселение  
Тихорецкого района Краснодарского  
края


Используемые условные знаки и обозначения:  
- условные обозначения представлены на листе №59

Масштаб 1:5000

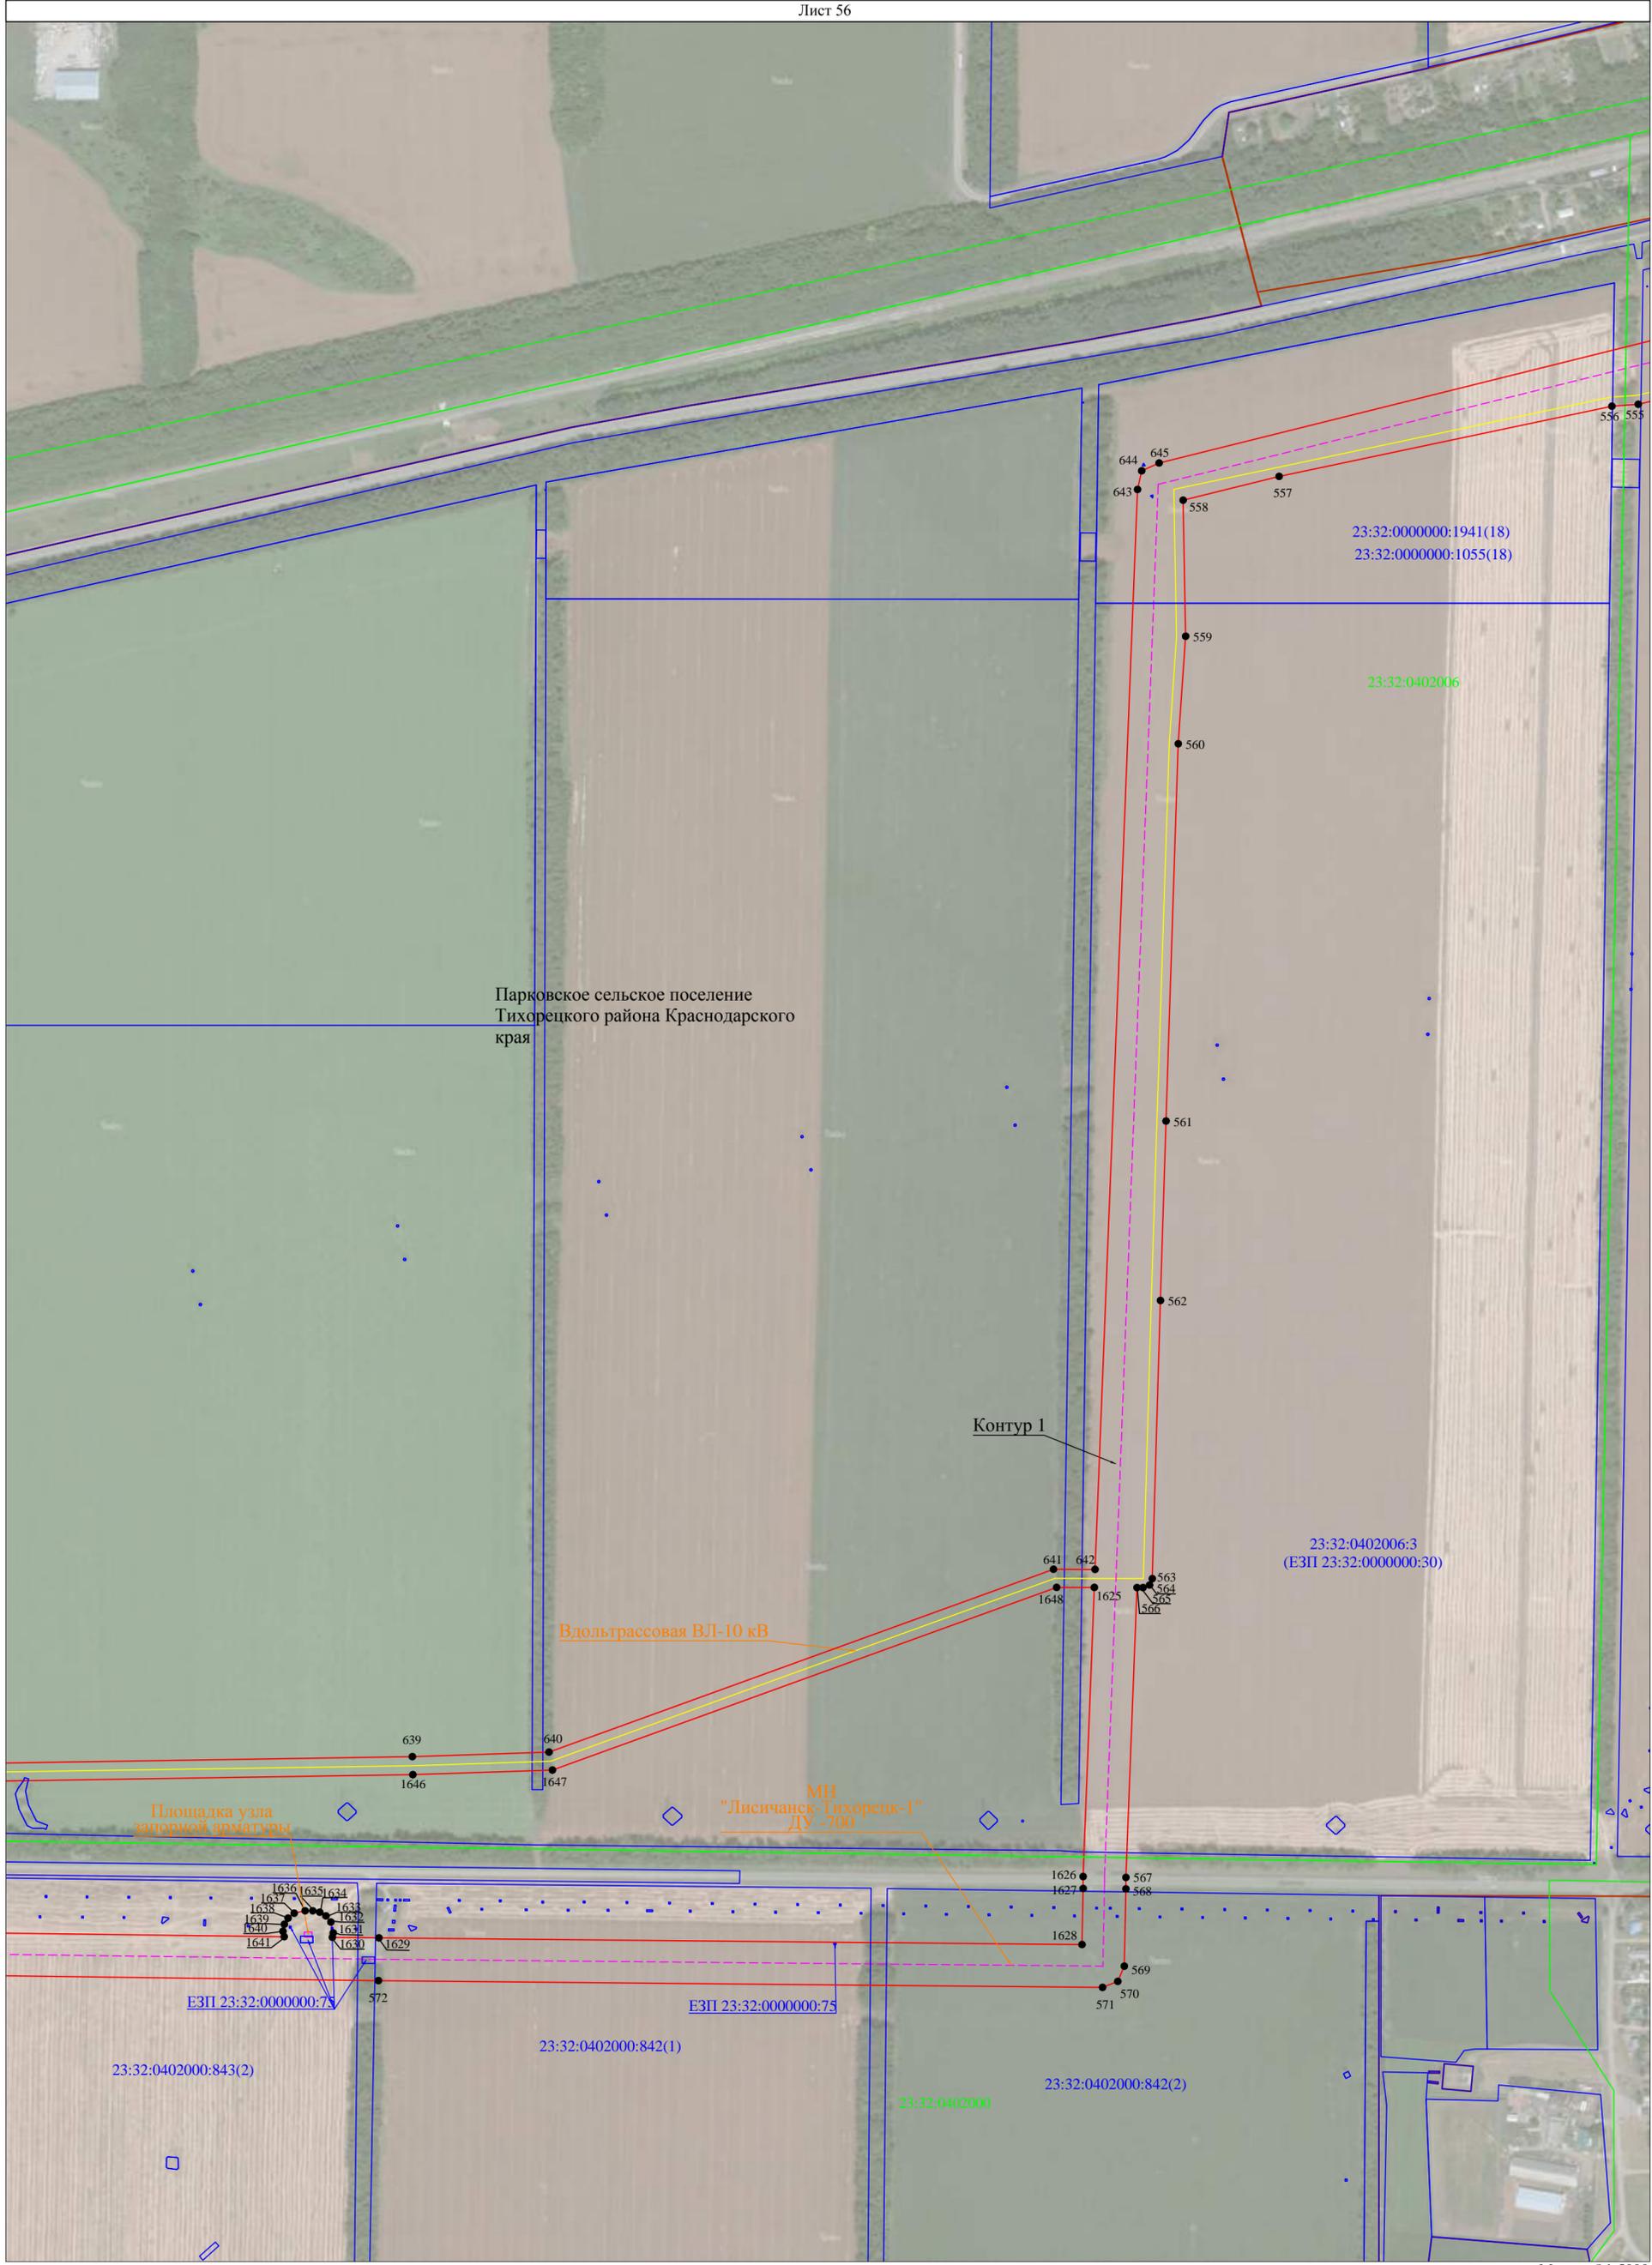


Используемые условные знаки и обозначения:  
- условные обозначения представлены на листе №59

Масштаб 1:5000

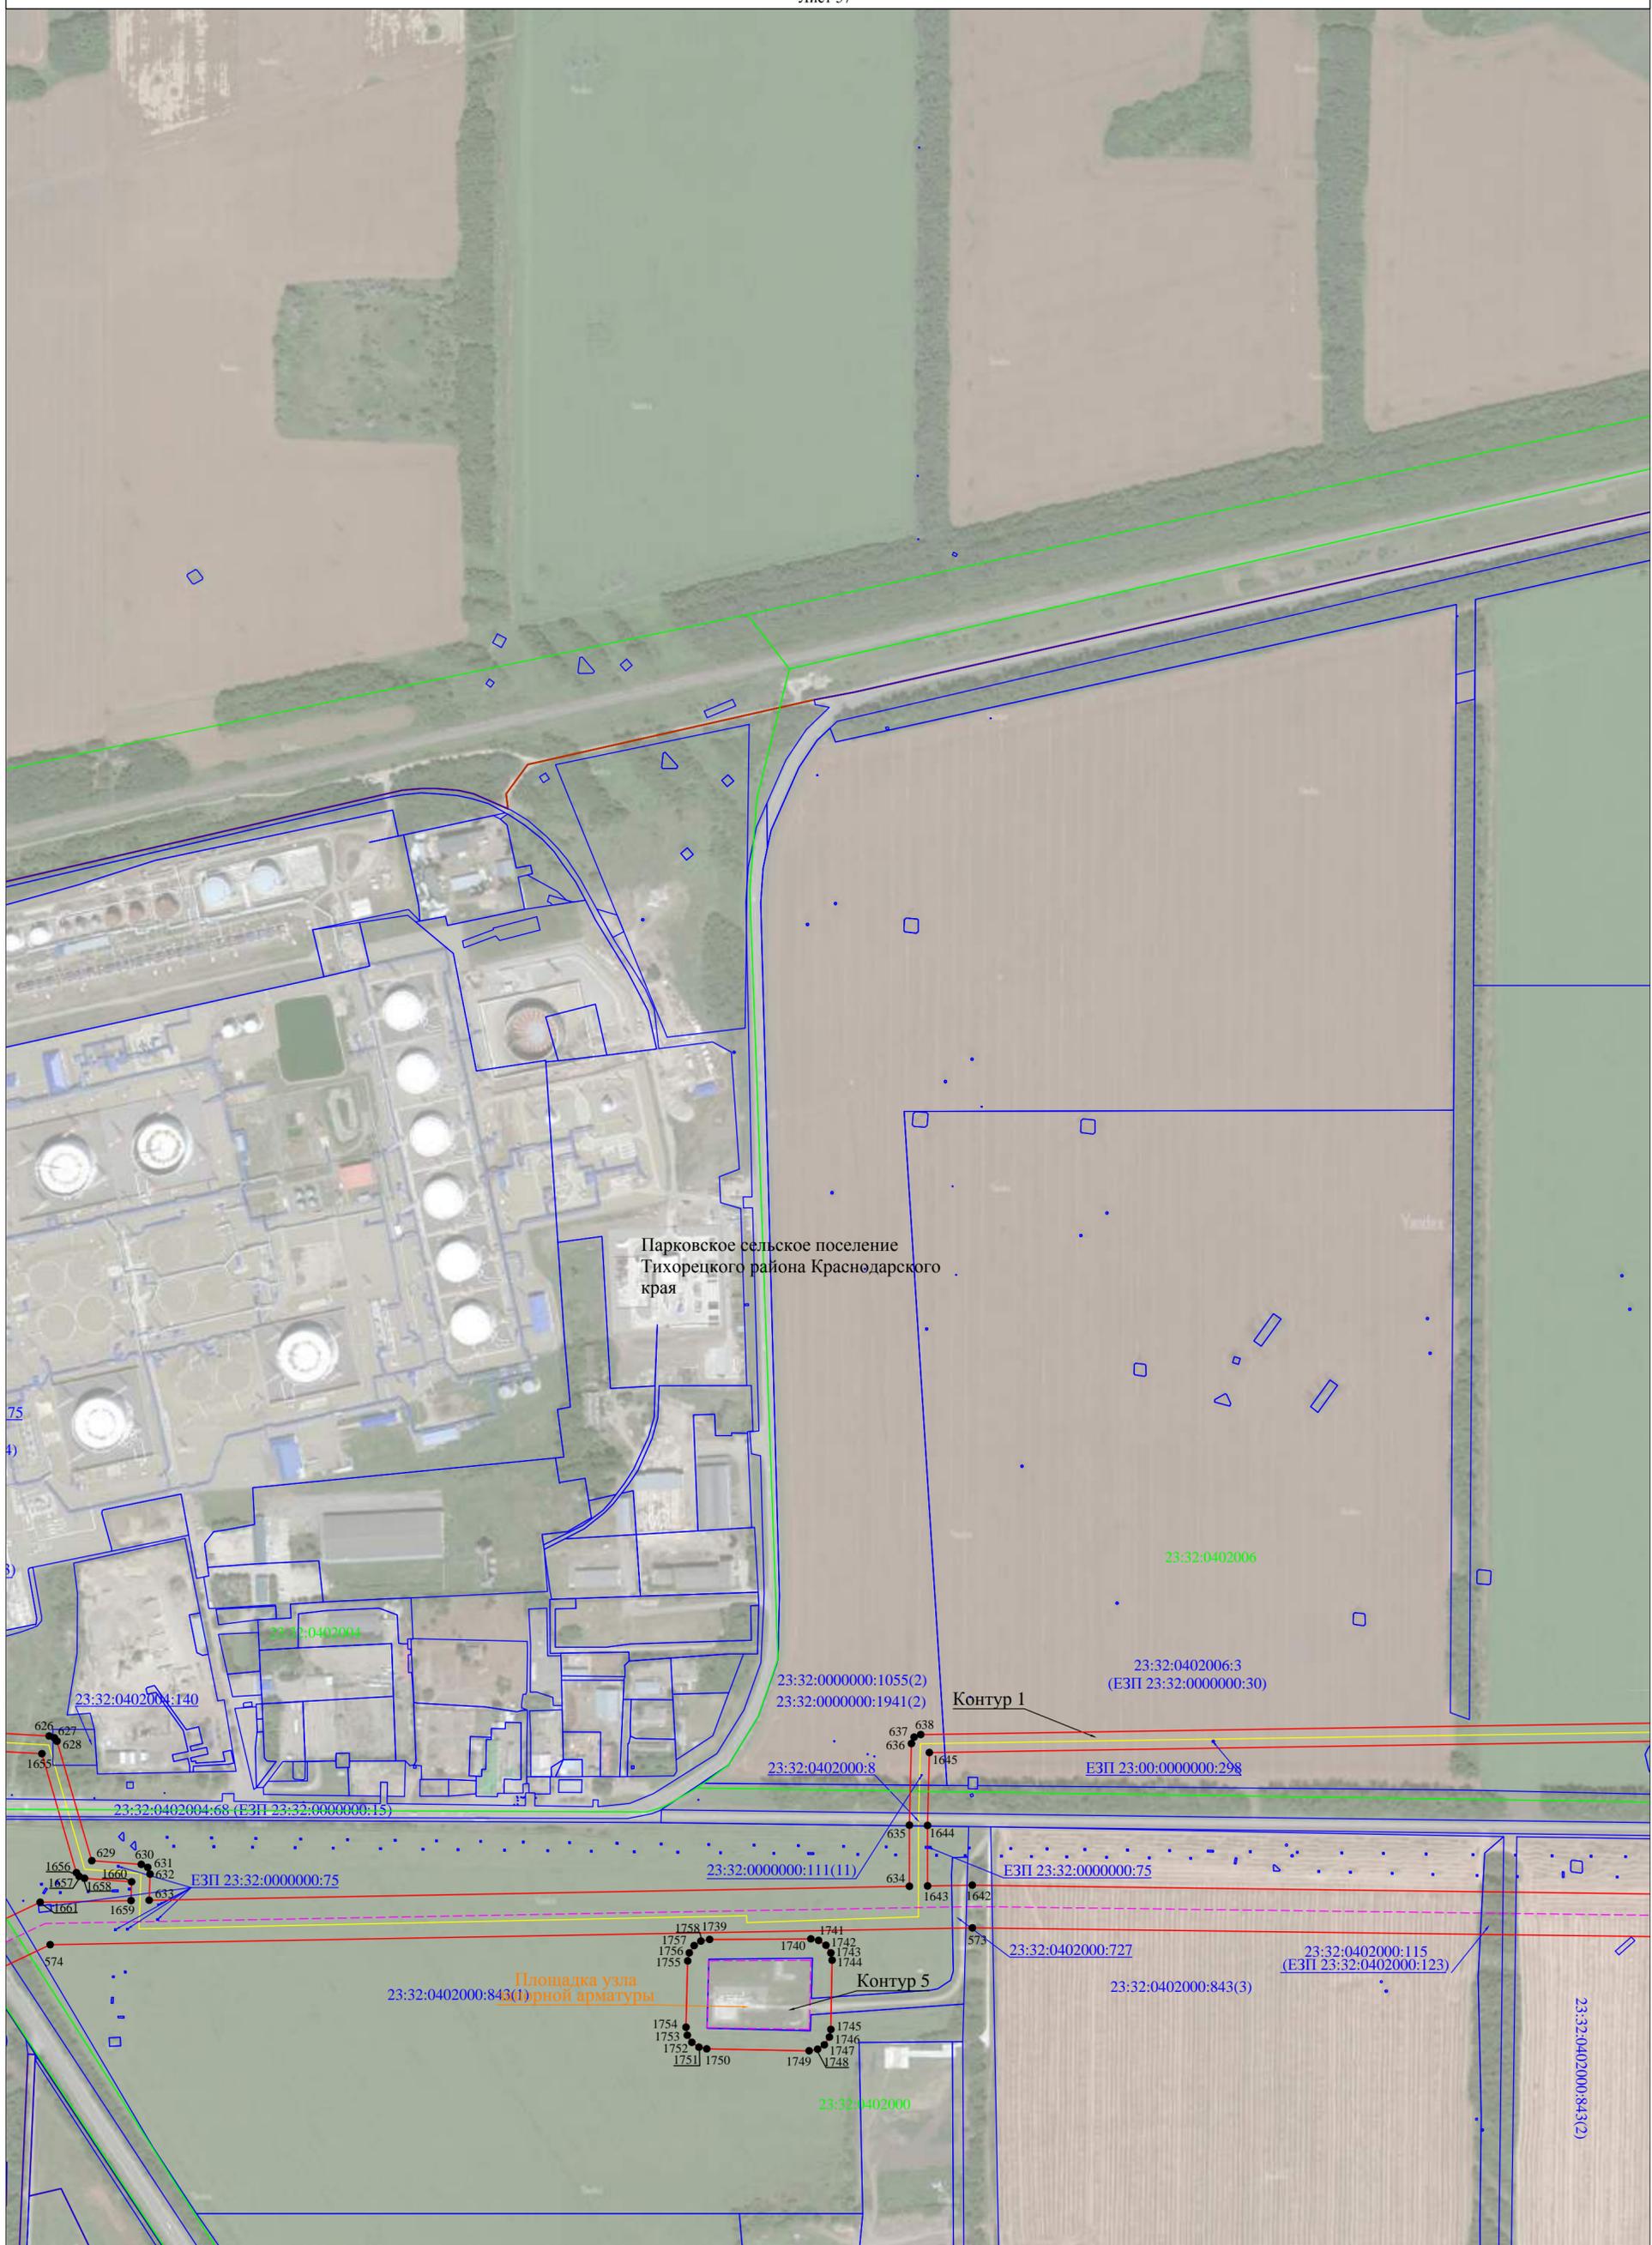

Используемые условные знаки и обозначения:  
- условные обозначения представлены на листе №59

Масштаб 1:5000

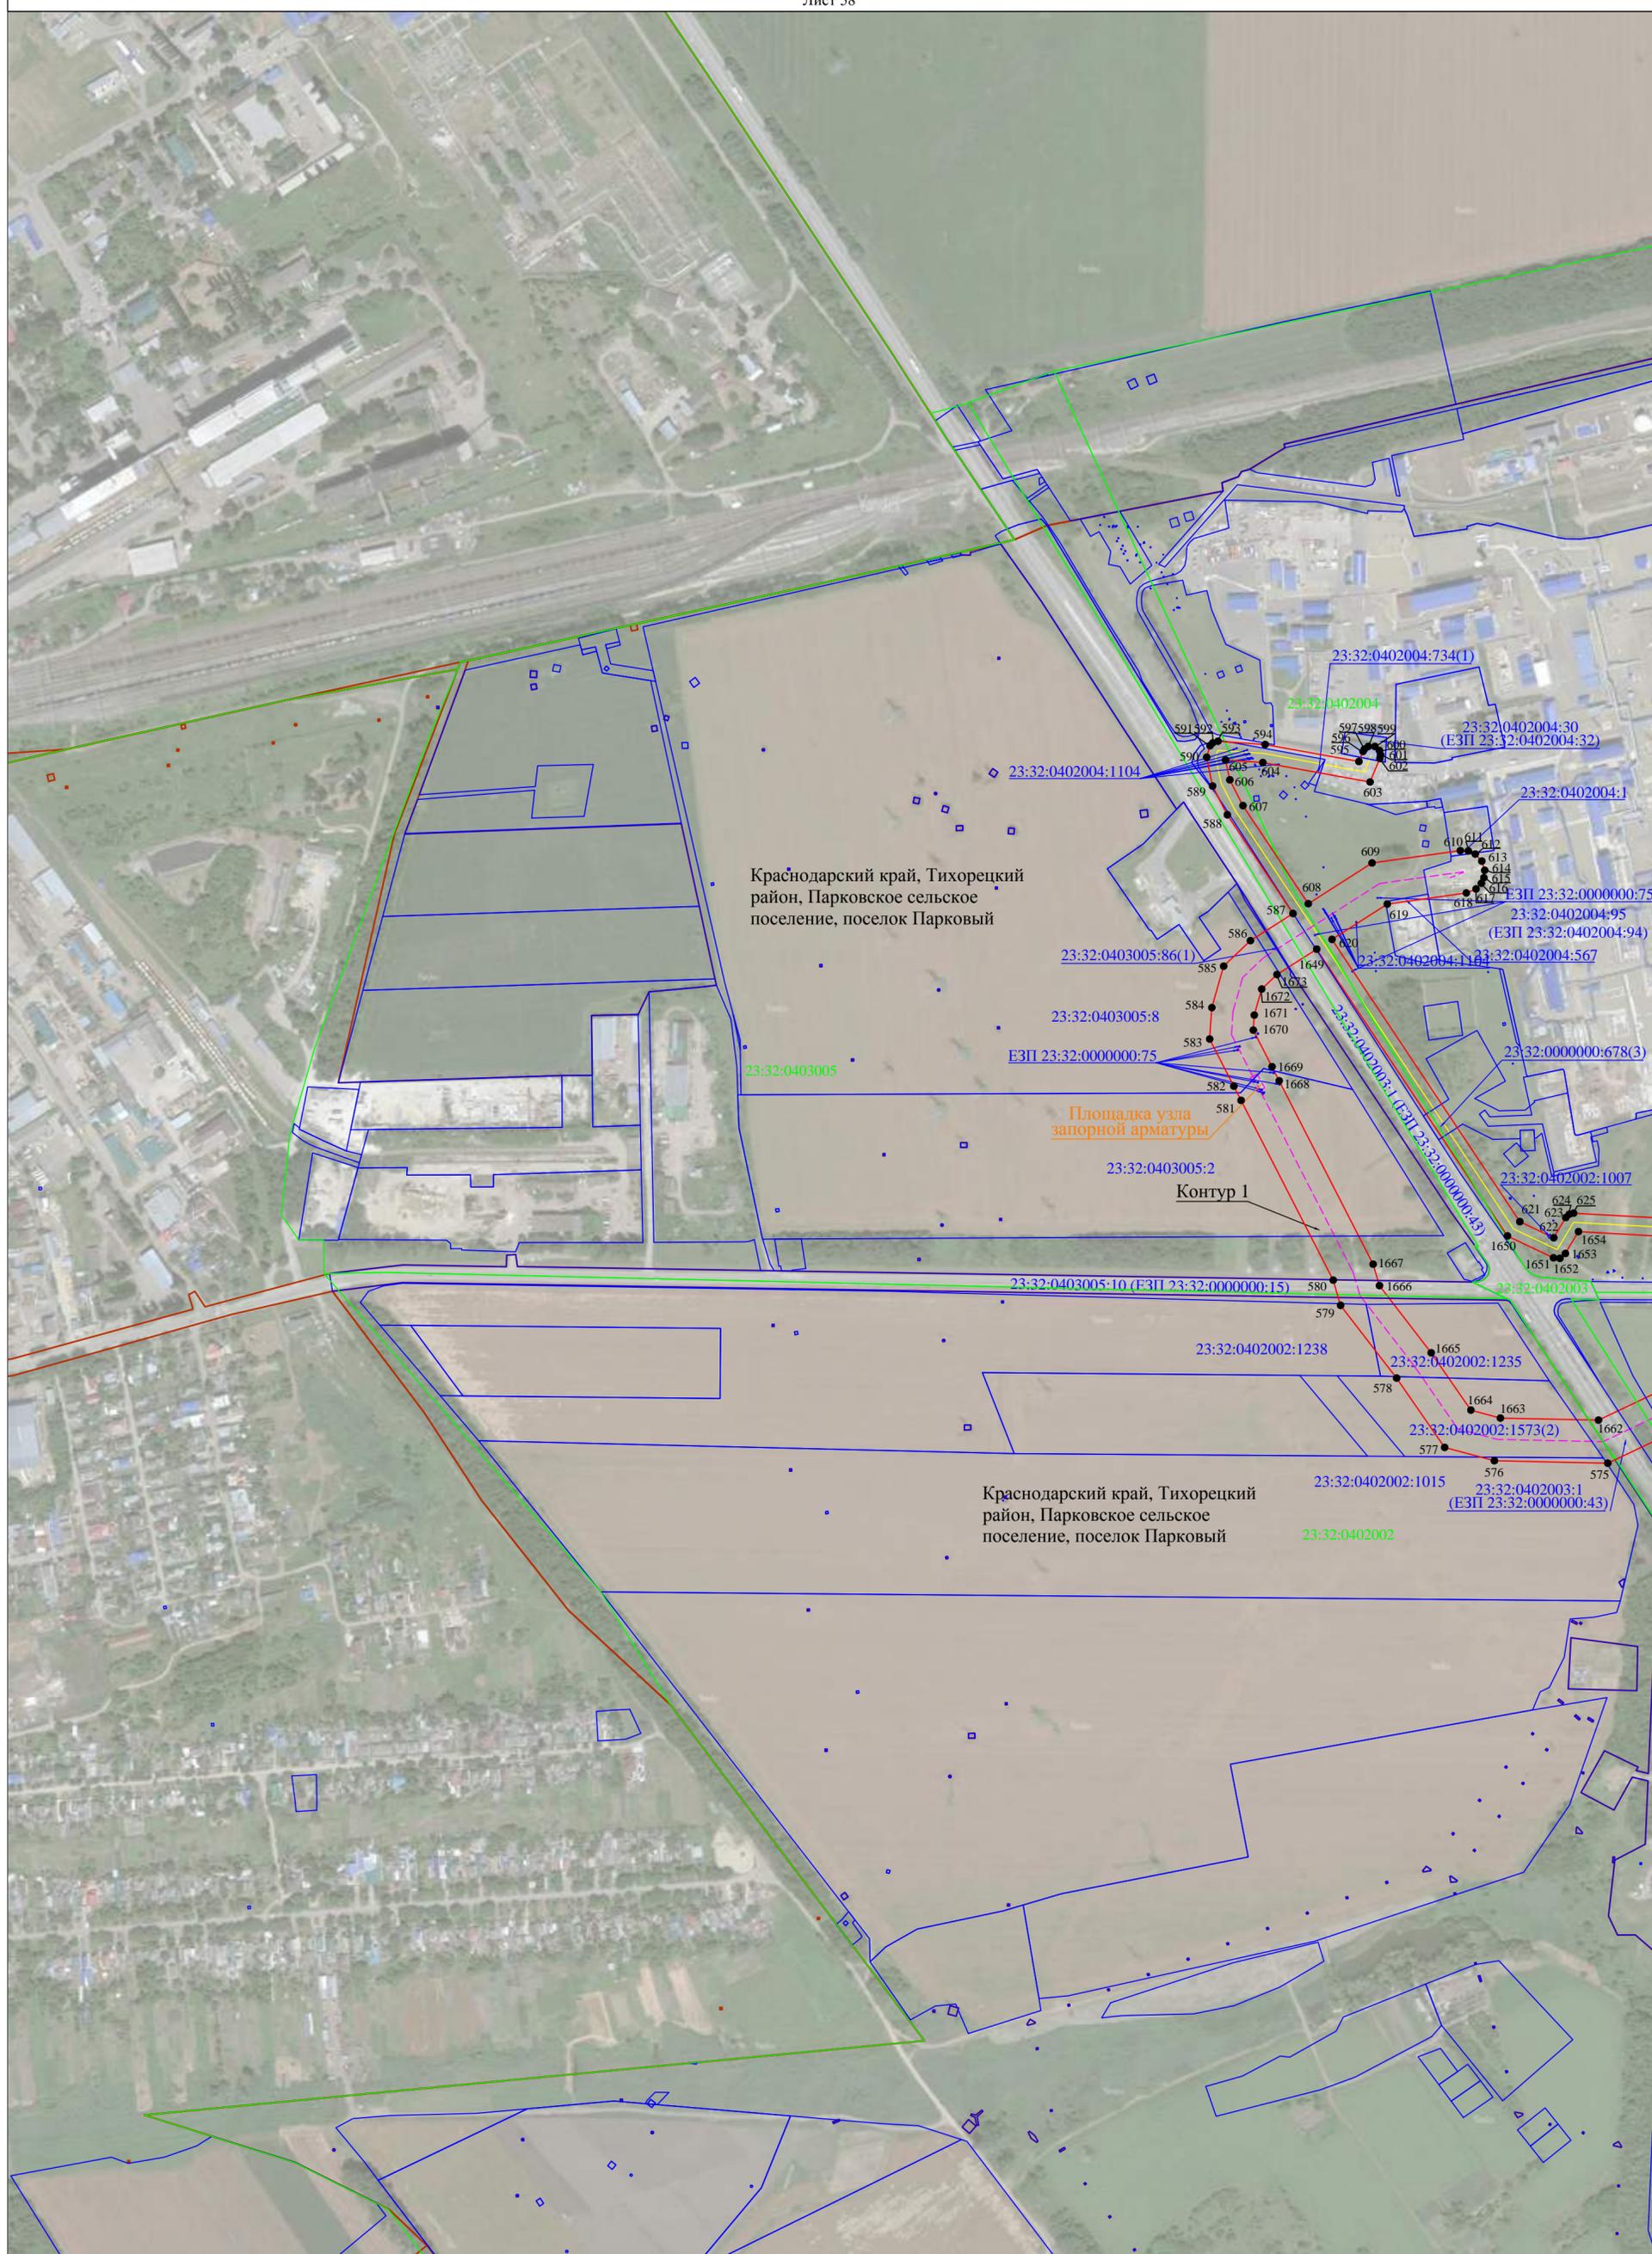

Используемые условные знаки и обозначения:  
 - условные обозначения представлены на листе №59

Масштаб 1:5000

## Используемые условные обозначения:

-  - проектная граница публичного сервитута
-  - граница кадастрового квартала
-  - граница земельного участка по сведениям ЕГРН
-  - установленная граница административно - территориального образования

Краснодарский край - наименования административно-территориальных образований

23:14:0509000 - кадастровый номер кадастрового квартала

23:14:0509000:482 - кадастровый номер земельного участка, в отношении которого испрашивается публичный сервитут

- 1 - характерная точка проектной границы публичного сервитута

**Воздушный переход** - виды объектов неотъемлемых технологических частей

Местоположение инженерного сооружения:

-  - Магистральный трубопровод "Лисичанск-Тихорецк 1" участок км. 178-473 - ось вдольтрассовой ВЛ 10кВ
-  - Магистральный трубопровод "Лисичанск-Тихорецк 1" участок км. 178-473 - ось нефтепровода и неотъемлемые технологические части линейного объекта