



Схема расположения границ охранной зоны публичного сервитута

Основной лист

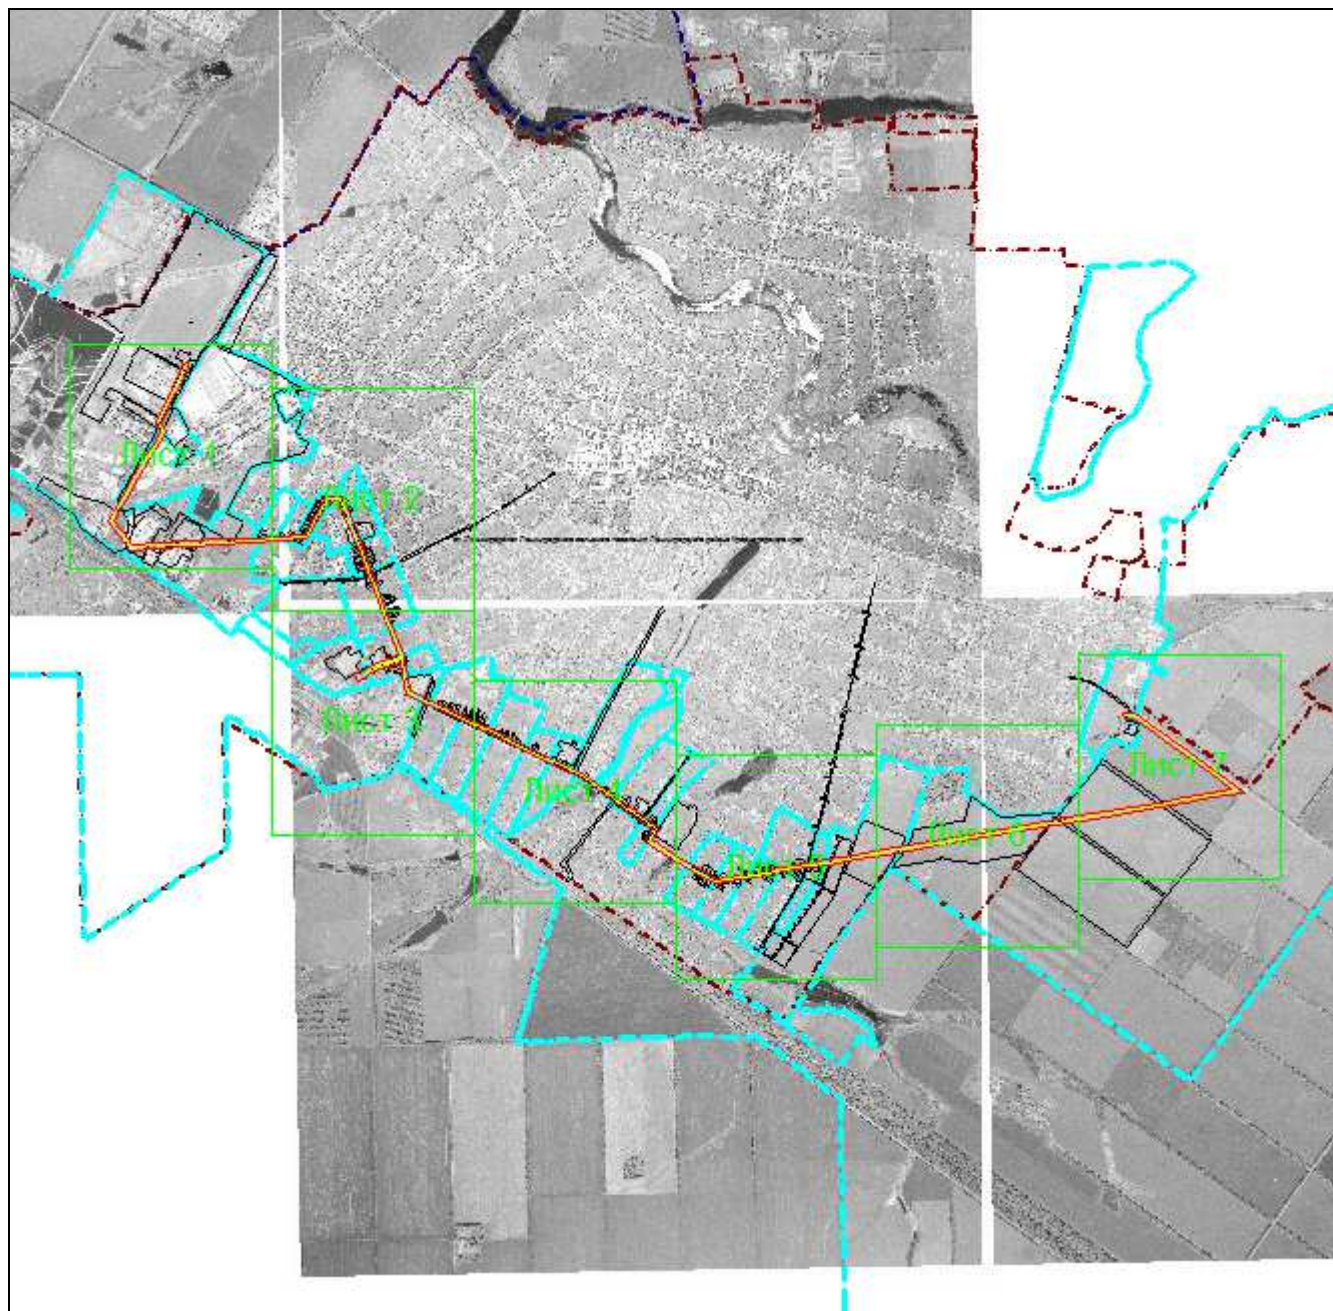

Масштаб 1: 52650

Используемые условные знаки и обозначения:

-  – область выносного листа,
- 23** – номер выносного листа.


Остальные используемые условные знаки и обозначения приведены на отдельной странице в конце раздела.

Подпись _____ *Щебетунов Ю. Н.* Дата _____ 2021 г.

Место для оттиска печати (при наличии) лица, составившего описание местоположения границ объекта



Выносной лист №1

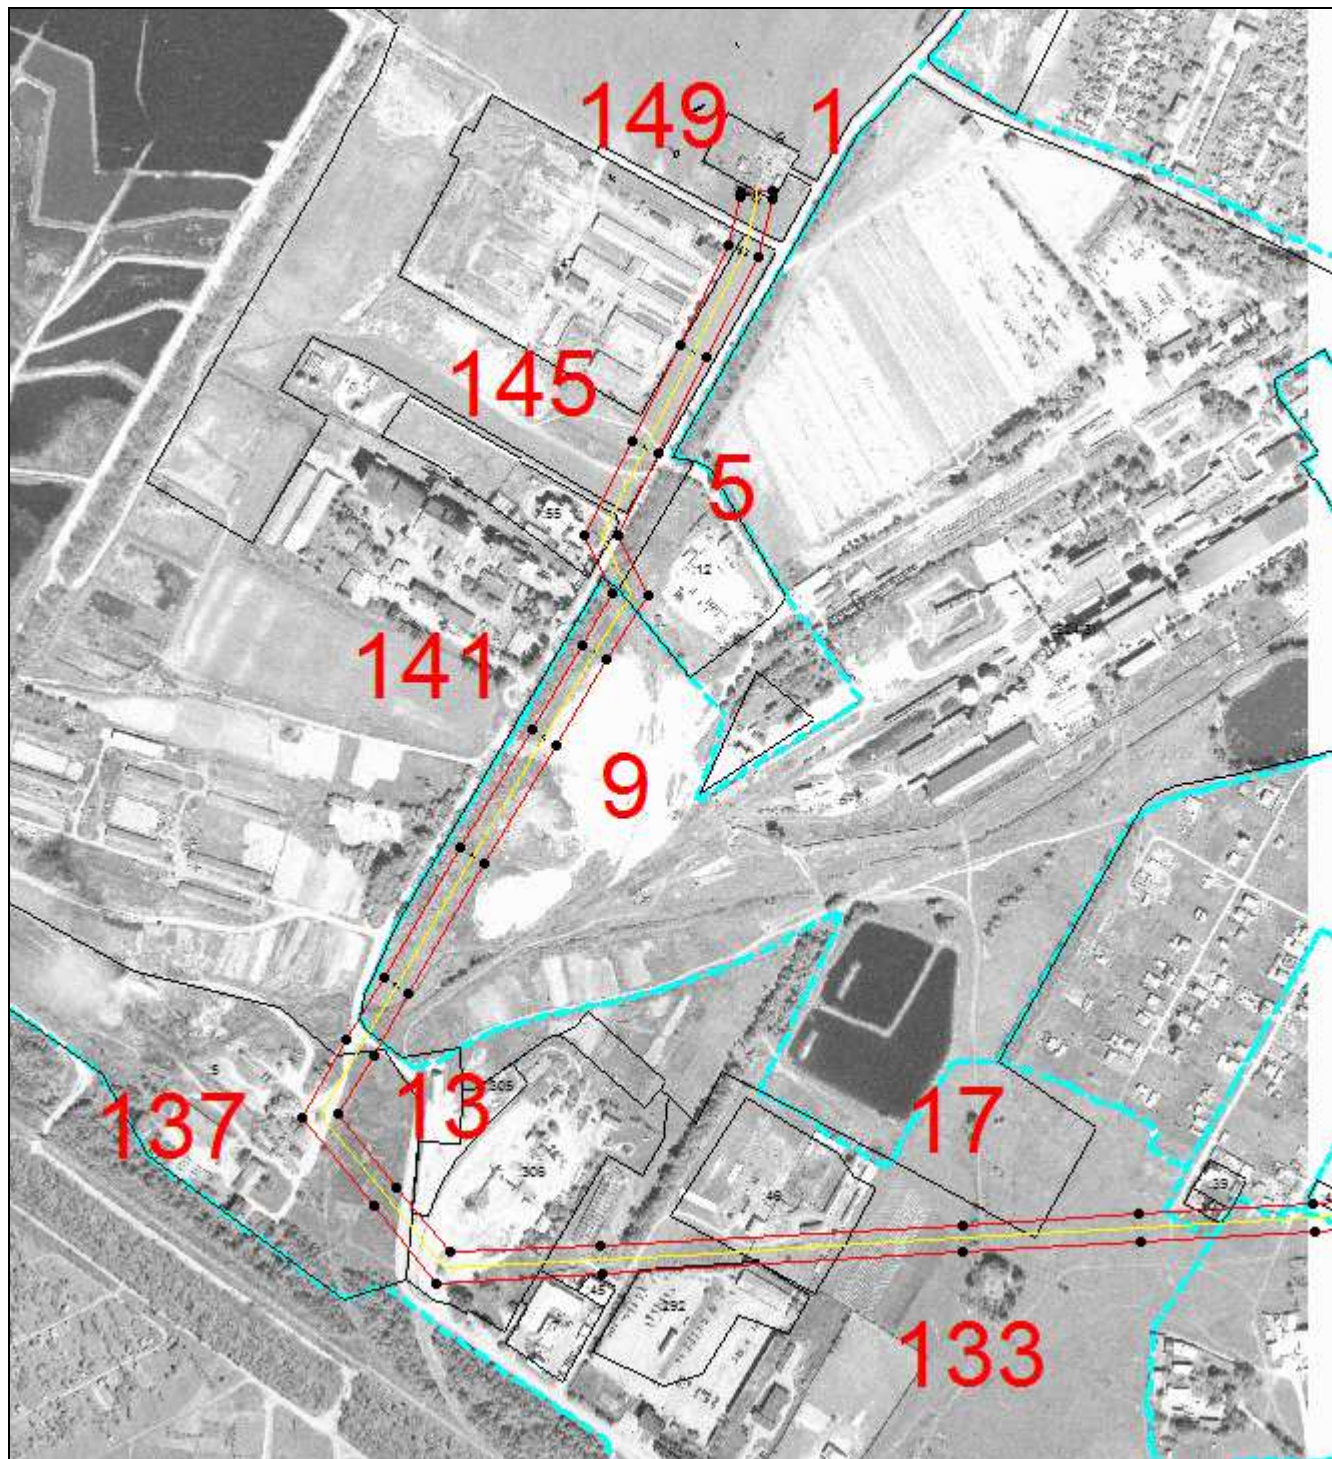

Масштаб 1:9000


Используемые условные знаки и обозначения приведены на отдельной странице в конце раздела.

Подпись _____ *Щебетунов Ю. Н.* Дата _____ 2021 г.

Место для оттиска печати (при наличии) лица, составившего описание местоположения границ объекта



Выносной лист №2

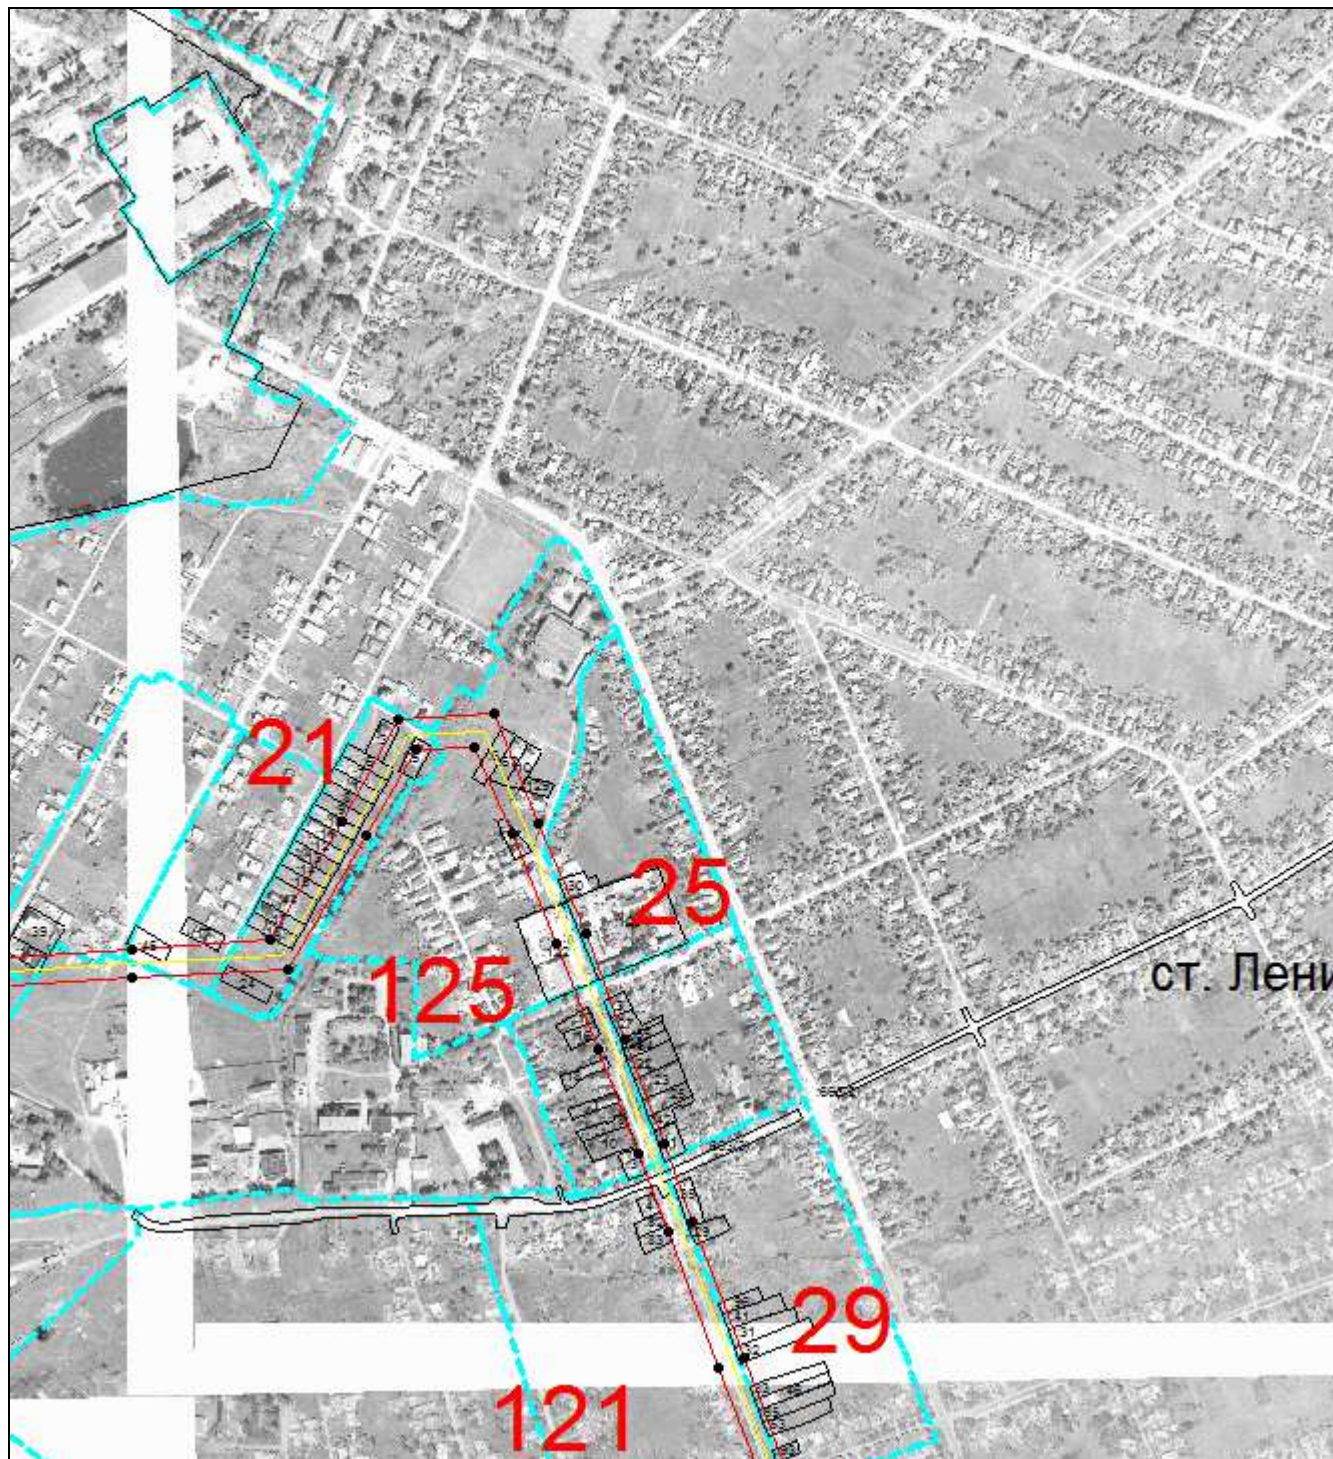

Масштаб 1:9000


Используемые условные знаки и обозначения приведены на отдельной странице в конце раздела.

Подпись _____ Щебетунов Ю. Н. Дата _____ 2021 г.

Место для оттиска печати (при наличии) лица, составившего описание местоположения границ объекта



Выносной лист №3

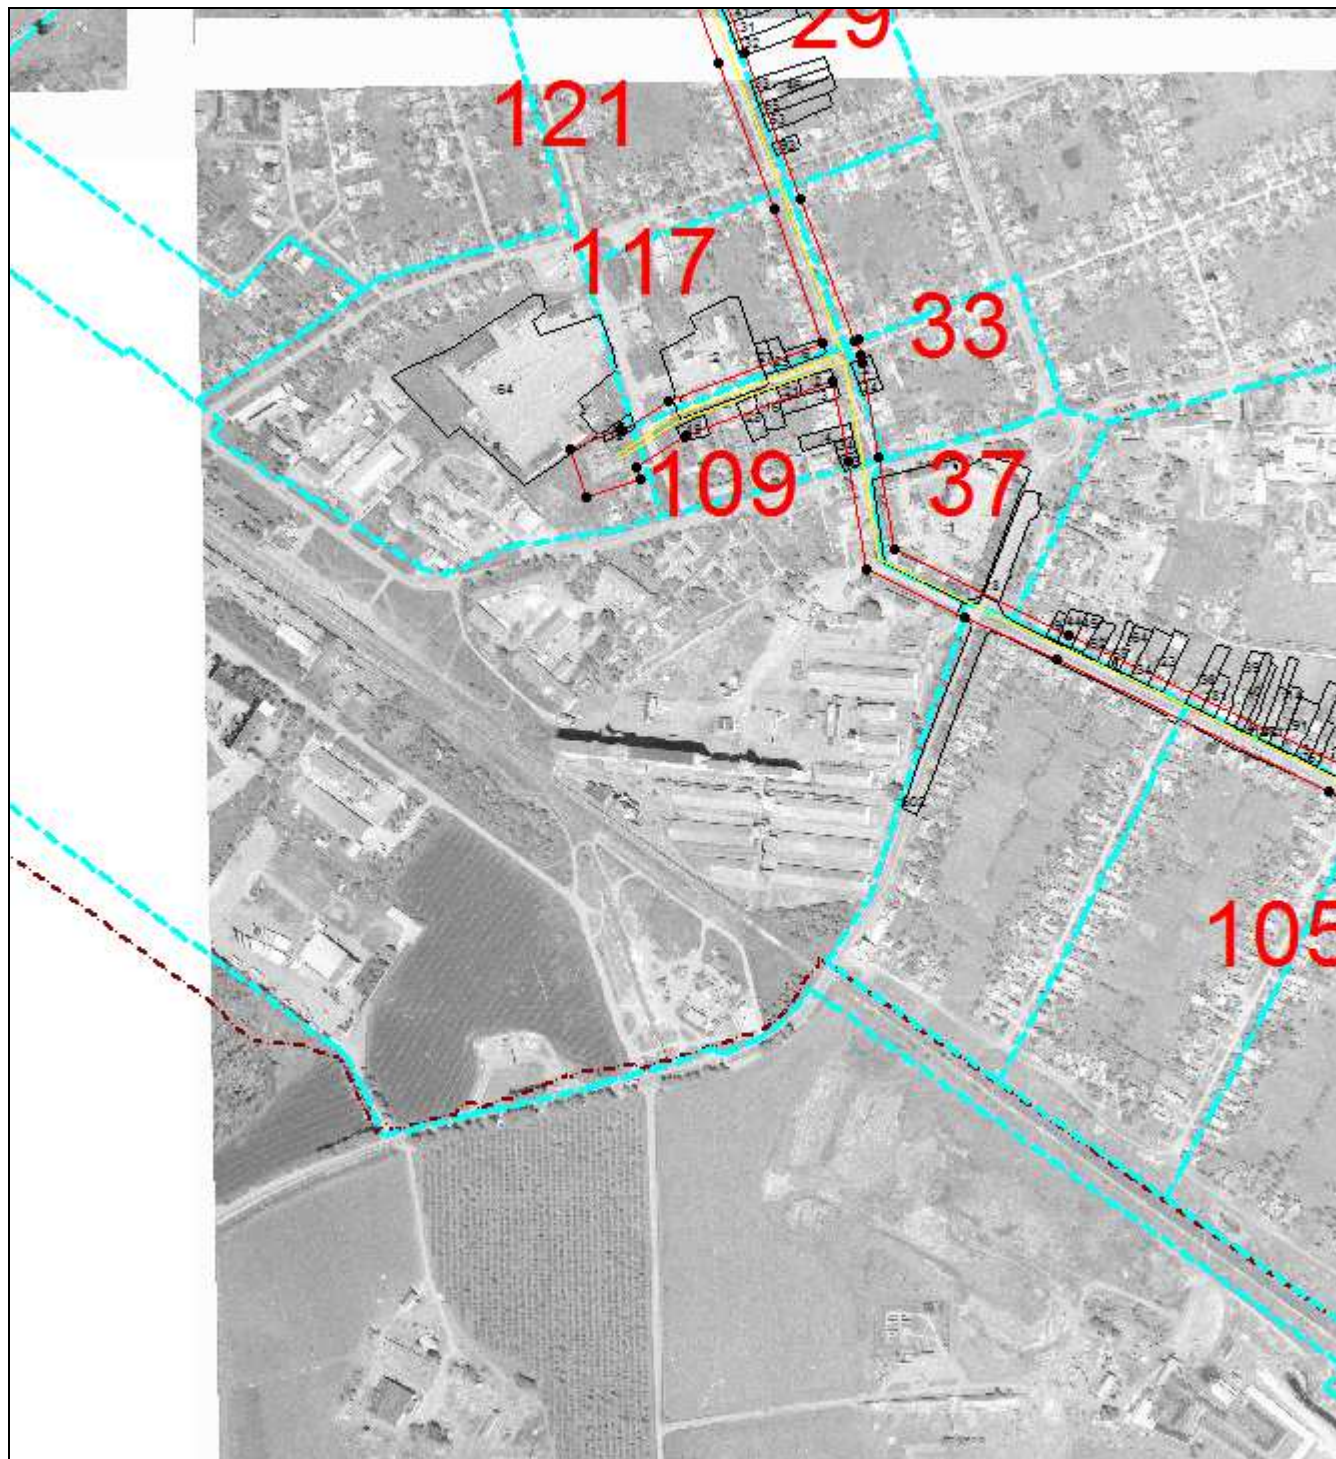


Масштаб 1:9000


Используемые условные знаки и обозначения приведены на отдельной странице в конце раздела.

Подпись _____ *Щебетунов Ю. Н.* Дата _____ 2021 г.

Место для оттиска печати (при наличии) лица, составившего описание местоположения границ объекта

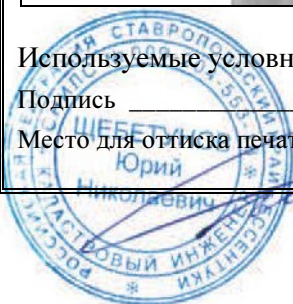

Выносной лист №4

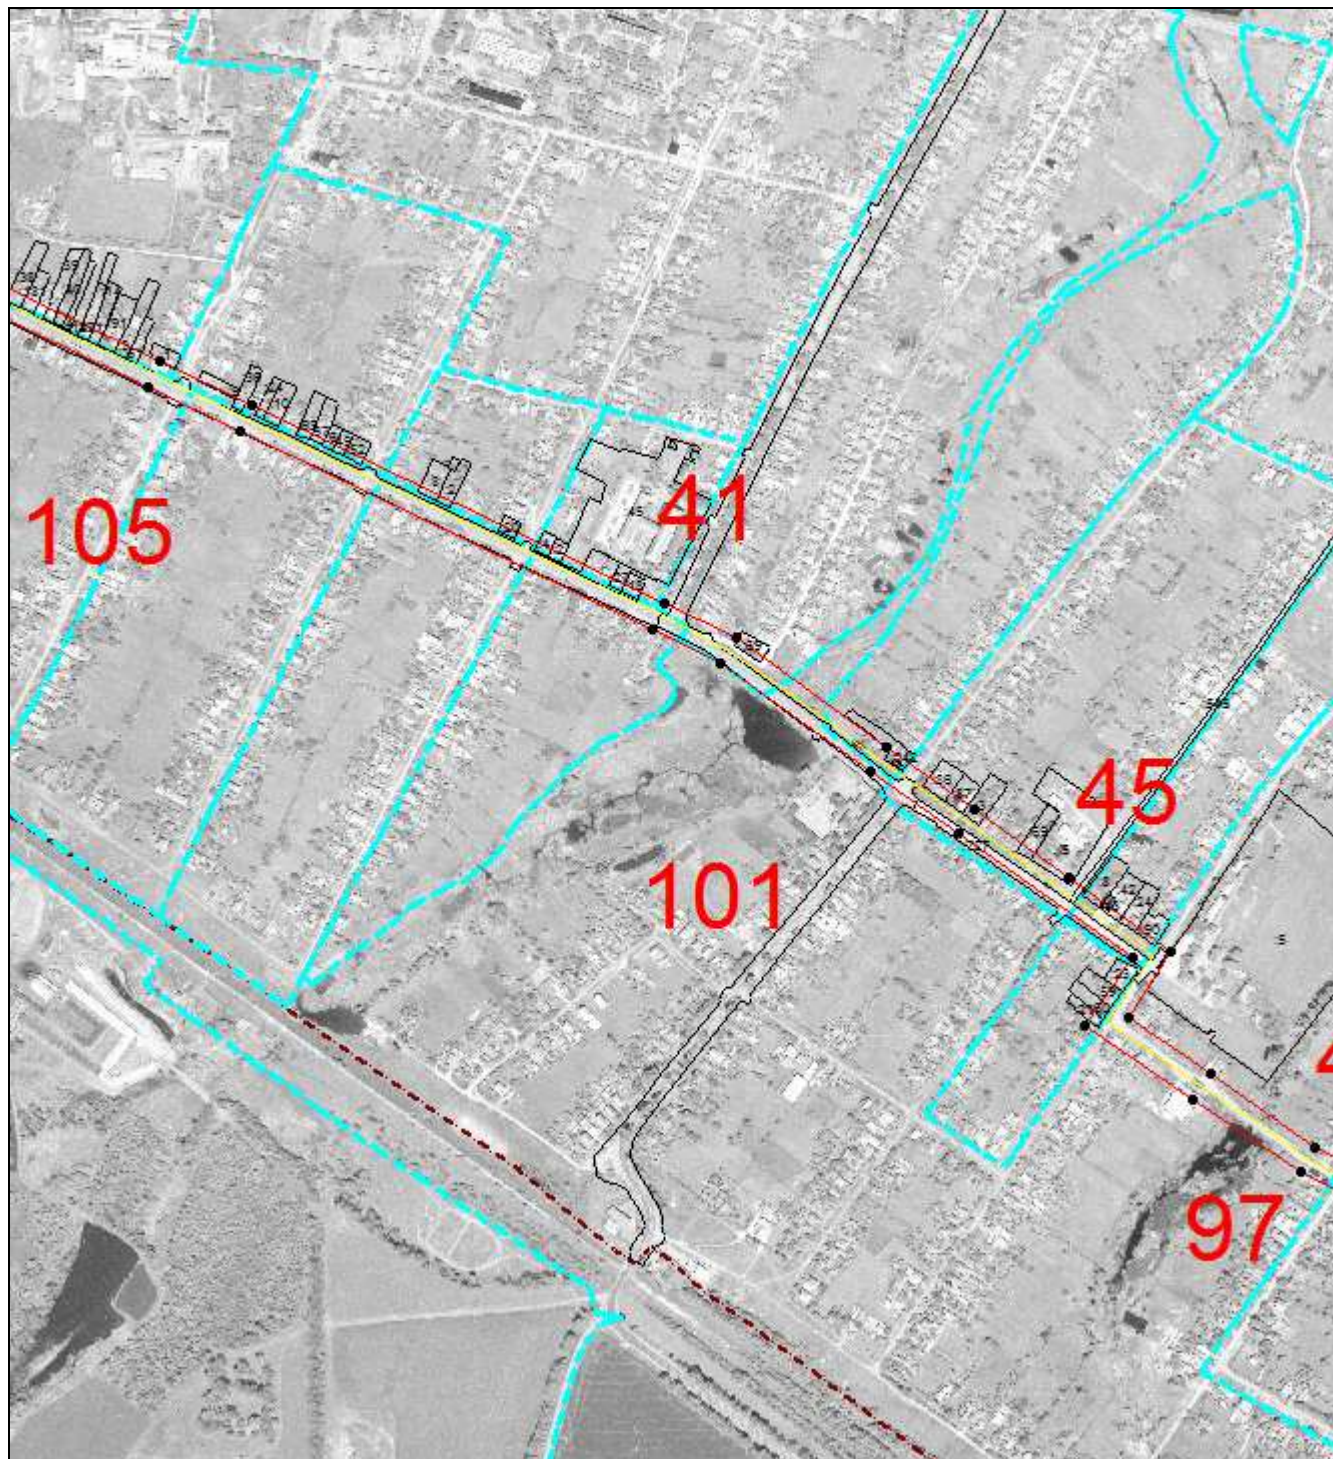

Масштаб 1:9000


Используемые условные знаки и обозначения приведены на отдельной странице в конце раздела.

Подпись _____ Щебетунов Ю. Н. Дата _____ 2021 г.

Место для оттиска печати (при наличии) лица, составившего описание местоположения границ объекта



Выносной лист №5

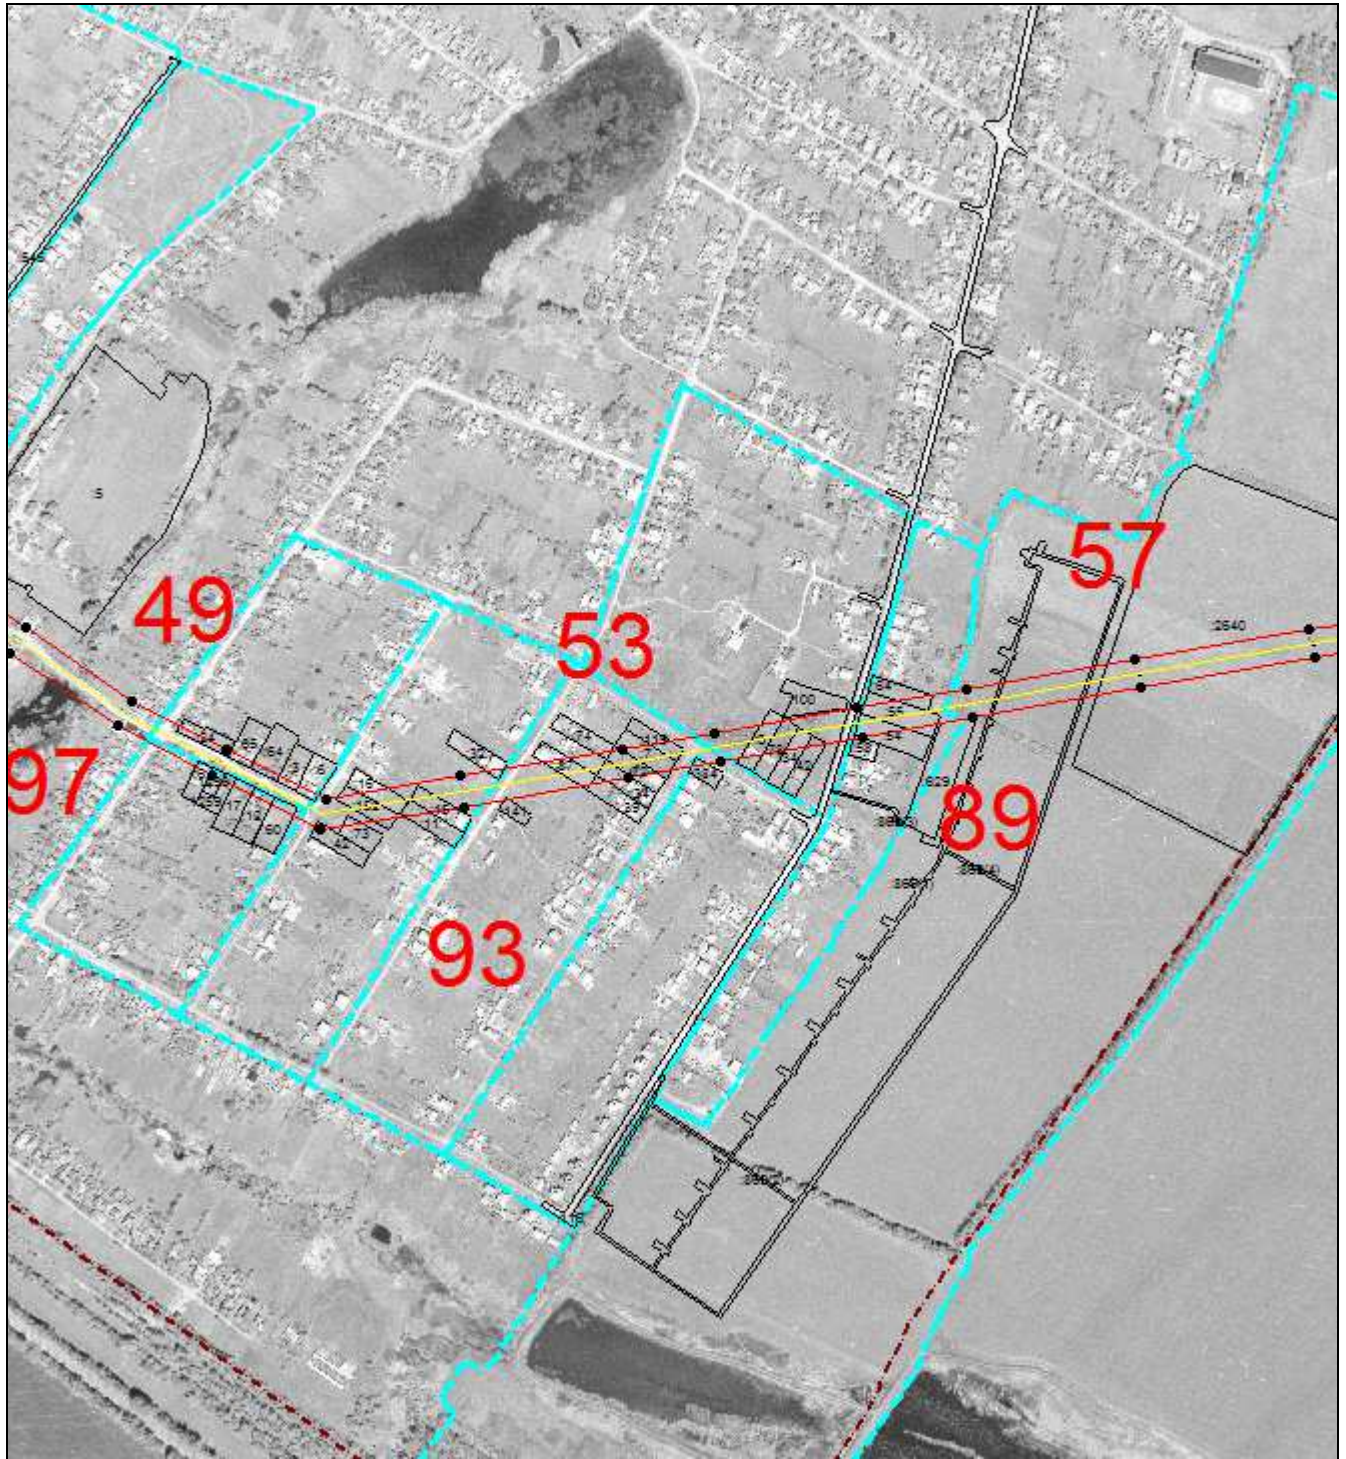

Масштаб 1:9000

Используемые условные знаки и обозначения приведены на отдельной странице в конце раздела.

Подпись _____ *Щебетунов Ю. Н.* Дата _____ 2021 г..

Место для оттиска печати (при наличии) лица, составившего описание местоположения границ объекта



Выносной лист №6



Масштаб 1:9000


Используемые условные знаки и обозначения приведены на отдельной странице в конце раздела.

Подпись _____ Щебетунов Ю. Н. Дата _____ 2021 г.

Место для оттиска печати (при наличии) лица, составившего описание местоположения границ объекта



Выносной лист №7

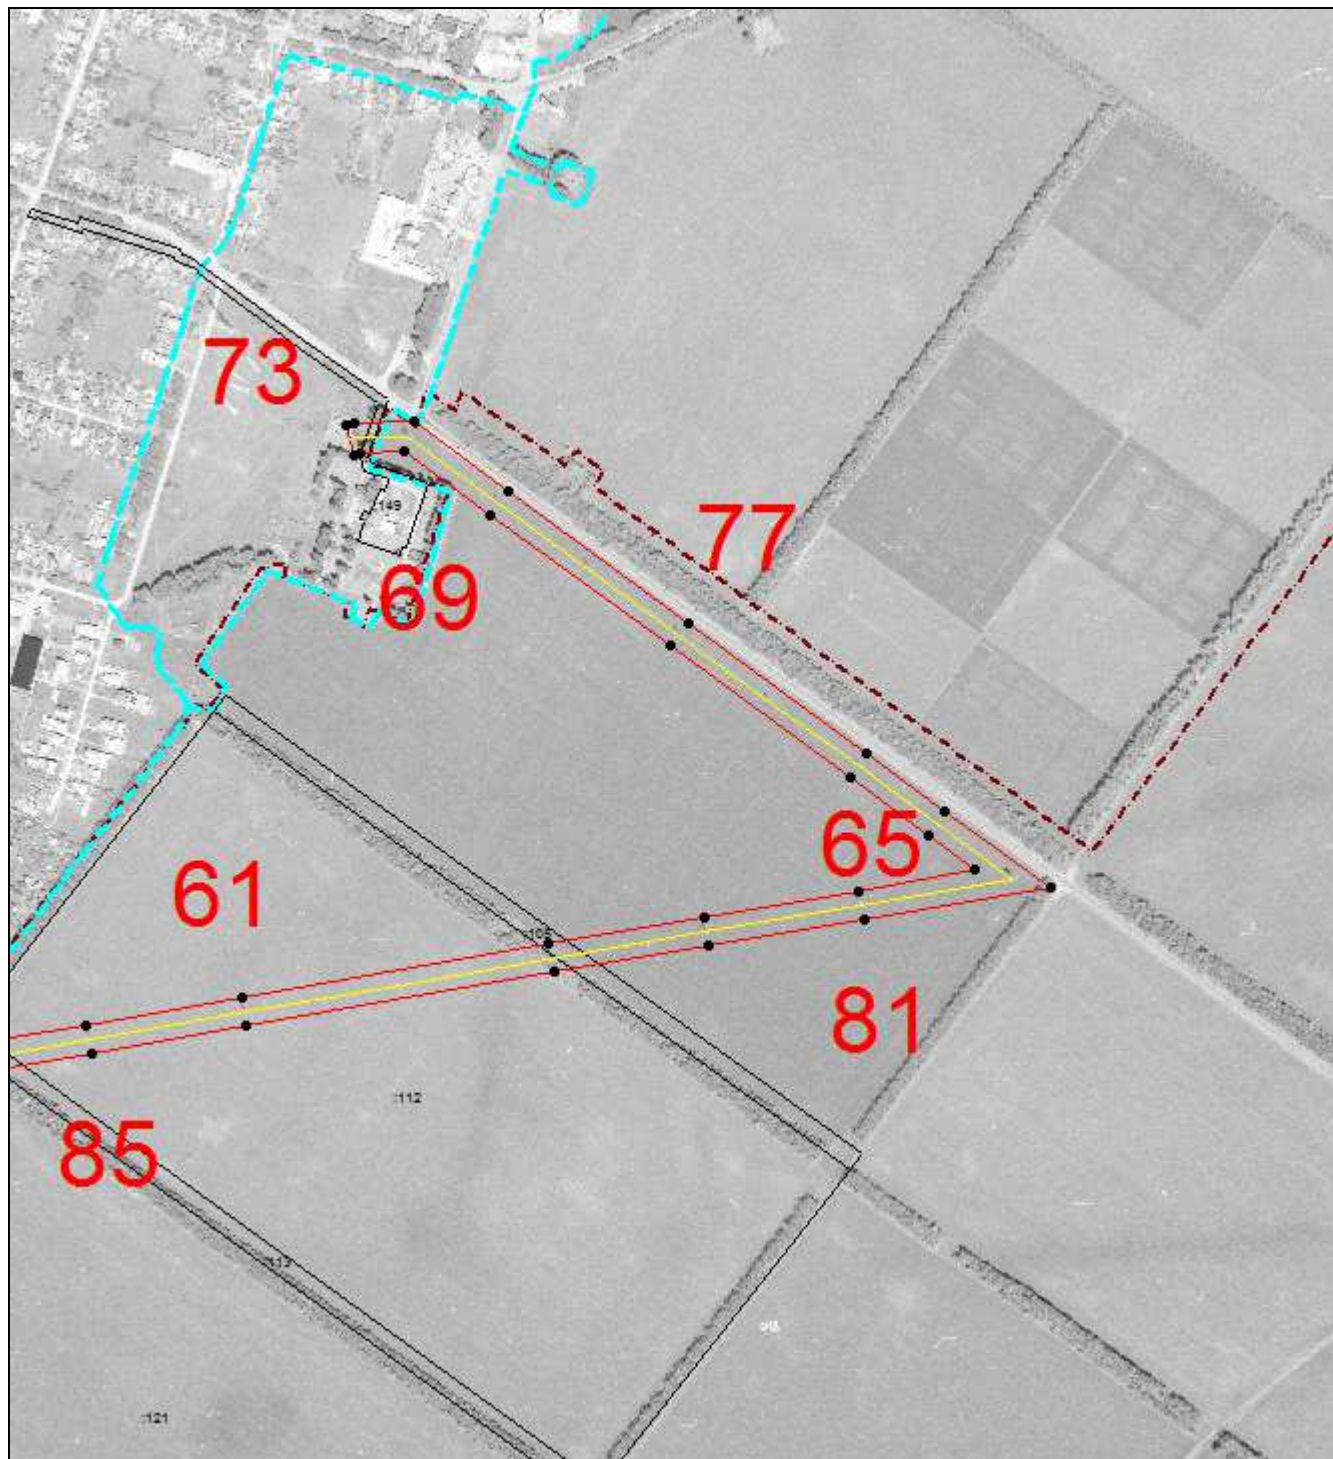

Масштаб 1:9000






Используемые условные знаки и обозначения приведены на отдельной странице в конце раздела.

Подпись _____ *Щебетунов Ю. Н.* Дата _____ 2021 г.

Место для оттиска печати (при наличии) лица, составившего описание местоположения границ объекта



Используемые условные знаки и обозначения:

-  – граница объекта,
-  – установленная граница муниципального образования,
-  – установленная граница населенного пункта,
-  – граница земельного участка,
-  – характерная точка объекта.