
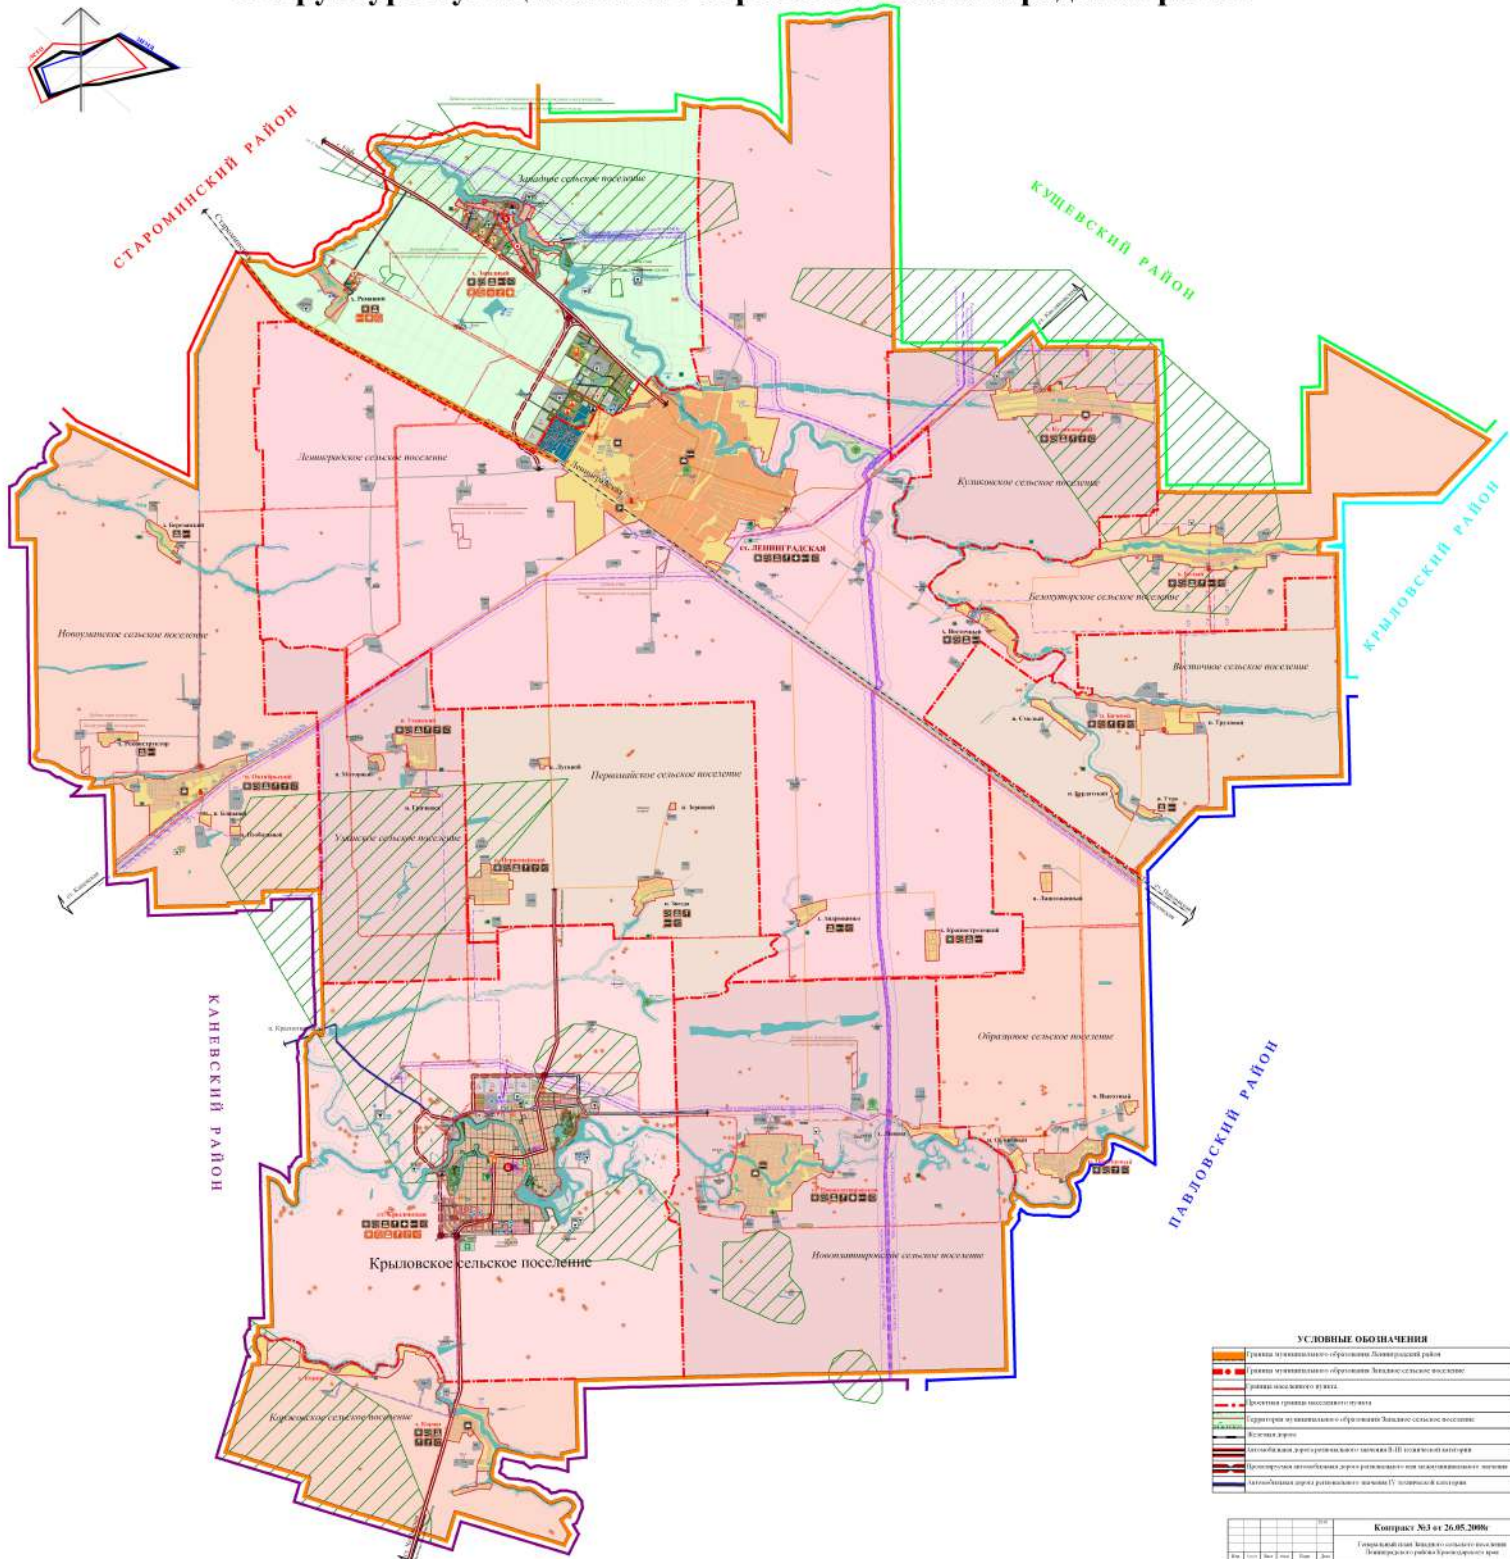


Схема размещения муниципального образования Западно сельское поселение в структуре муниципального образования Ленинградский район

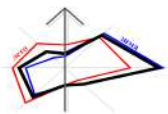

УСЛОВНЫЕ ОБОЗНАЧЕНИЯ

| | |
|--|--|
| | границы муниципального образования Западносельское поселение |
| | границы муниципального образования Ленинградский район |
| | границы городского округа |
| | границы границ муниципальных районов |
| | границы границ муниципальных образований Западносельское поселение |
| | границы границ |
| | границы границ населенных пунктов (с/п) и населенных пунктов |
| | границы границ населенных пунктов (с/п) и населенных пунктов |
| | границы границ населенных пунктов (с/п) и населенных пунктов |

| | |
|---|---------|
| Контракт №3 от 26.05.2009г. | |
| Генеральный план Западносельского поселения Ленинградского района Ленинградской области | |
| Генеральный план | 1:50000 |
| Масштаб | 1:50000 |
| Составитель | И.И.И. |
| Проверил | И.И.И. |
| Дата | 2009г. |