

СХЕМА РАСПОЛОЖЕНИЯ ПУБЛИЧНОГО СЕРВИТУТА Электросетевого комплекса ПС-35\10кВ " Рощинская" с прилегающей ВЛ

(наименование объекта, местоположение границ которого описано)

План границ объекта

Основной лист



Масштаб 1: 58500

Используемые условные знаки и обозначения:

 – область выносного листа,

23 – номер выносного листа.

Остальные используемые условные знаки и обозначения приведены на отдельной странице в конце раздела.

Подпись _____ *Щебетунов Ю. Н.* Дата _____ 2021 г.

Место для оттиска печати (при наличии) лица, составившего описание местоположения границ объекта



СХЕМА РАСПОЛОЖЕНИЯ ПУБЛИЧНОГО СЕРВИТУТА Электросетевого комплекса ПС-35\10кВ "Рощинская" с прилегающей ВЛ

(наименование объекта, местоположение границ которого описано)

План границ объекта

Выносной лист №1



Масштаб 1:10000

Используемые условные знаки и обозначения приведены на отдельной странице в конце раздела.

Подпись _____ *Щебетунов Ю. Н.* Дата _____ 2021 г.

Место для оттиска печати (при наличии) лица, составившего описание местоположения границ объекта

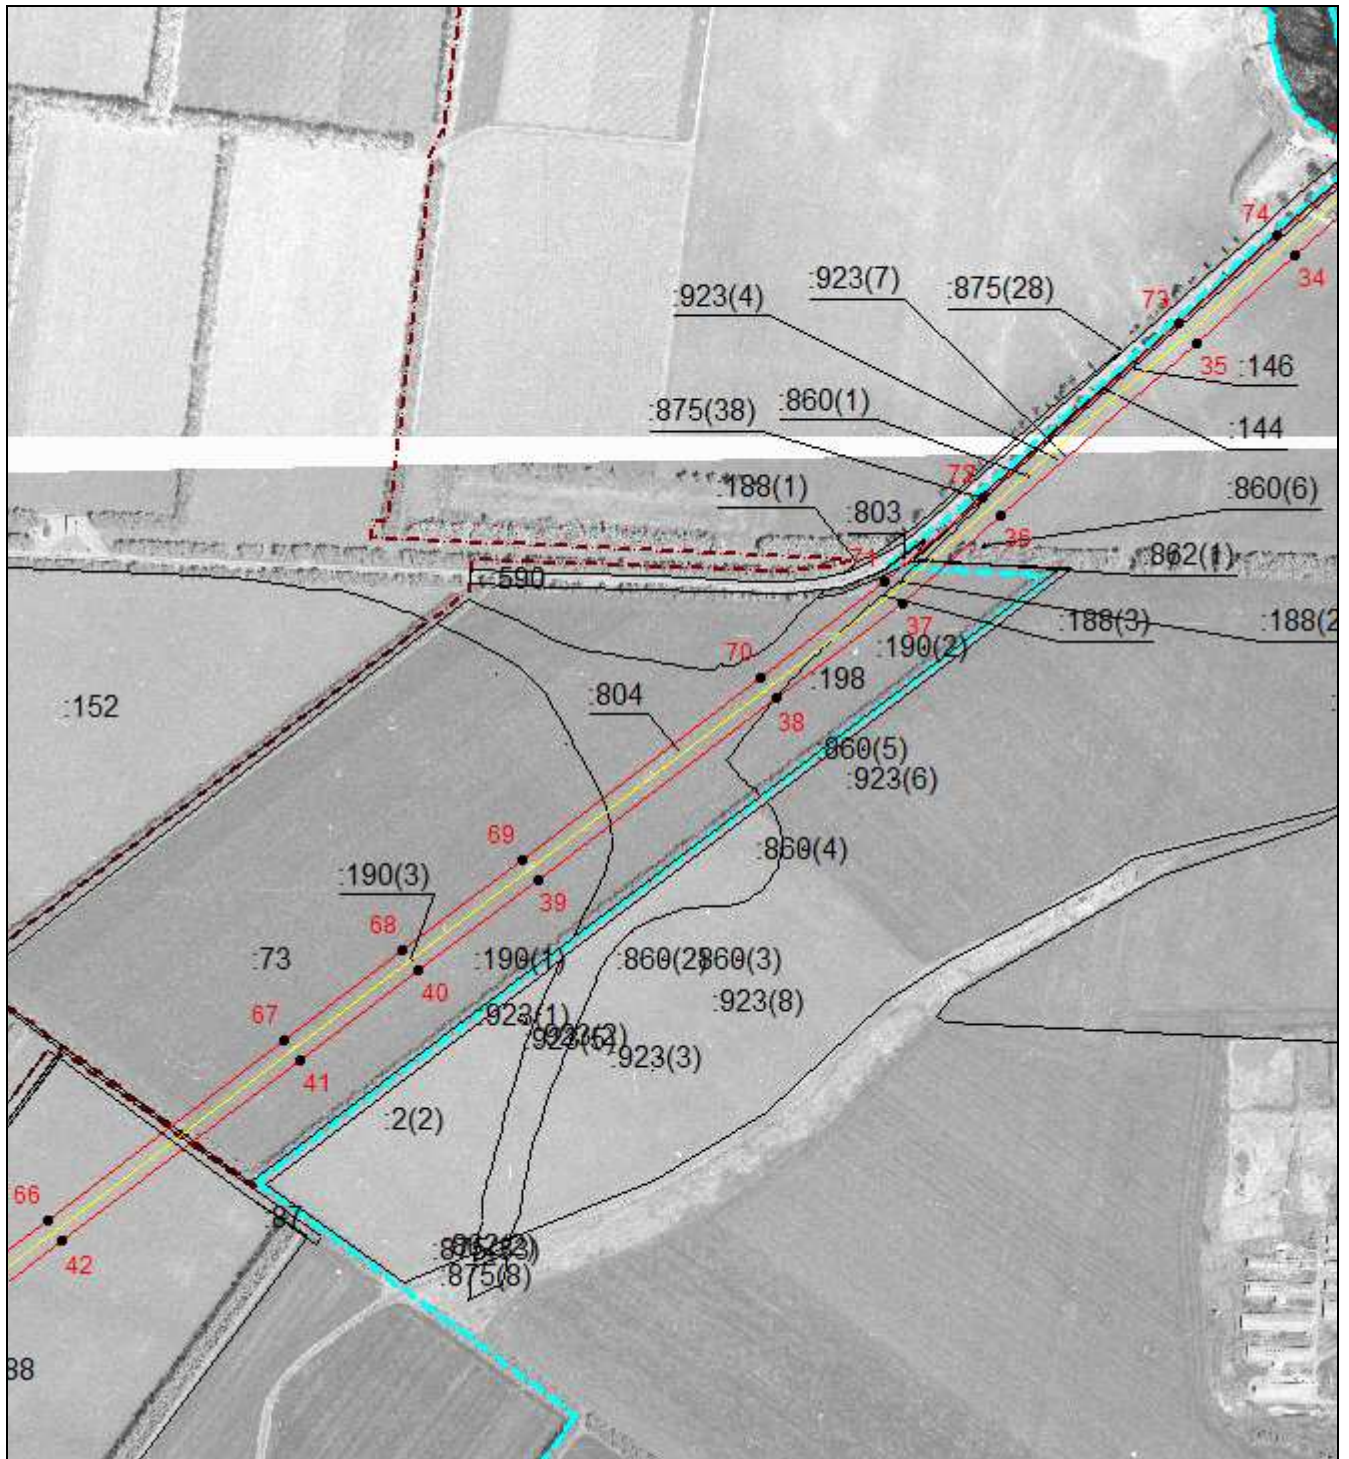


СХЕМА РАСПОЛОЖЕНИЯ ПУБЛИЧНОГО СЕРВИТУТА Электросетевого комплекса ПС-35\10кВ " Рощинская" с прилегающей ВЛ

(наименование объекта, местоположение границ которого описано)

План границ объекта

Выносной лист №2



Масштаб 1:10000

Используемые условные знаки и обозначения приведены на отдельной странице в конце раздела.

Подпись _____ Щебетунов Ю. Н. Дата _____ 2021 г.

Место для оттиска печати (при наличии) лица, составившего описание местоположения границ объекта

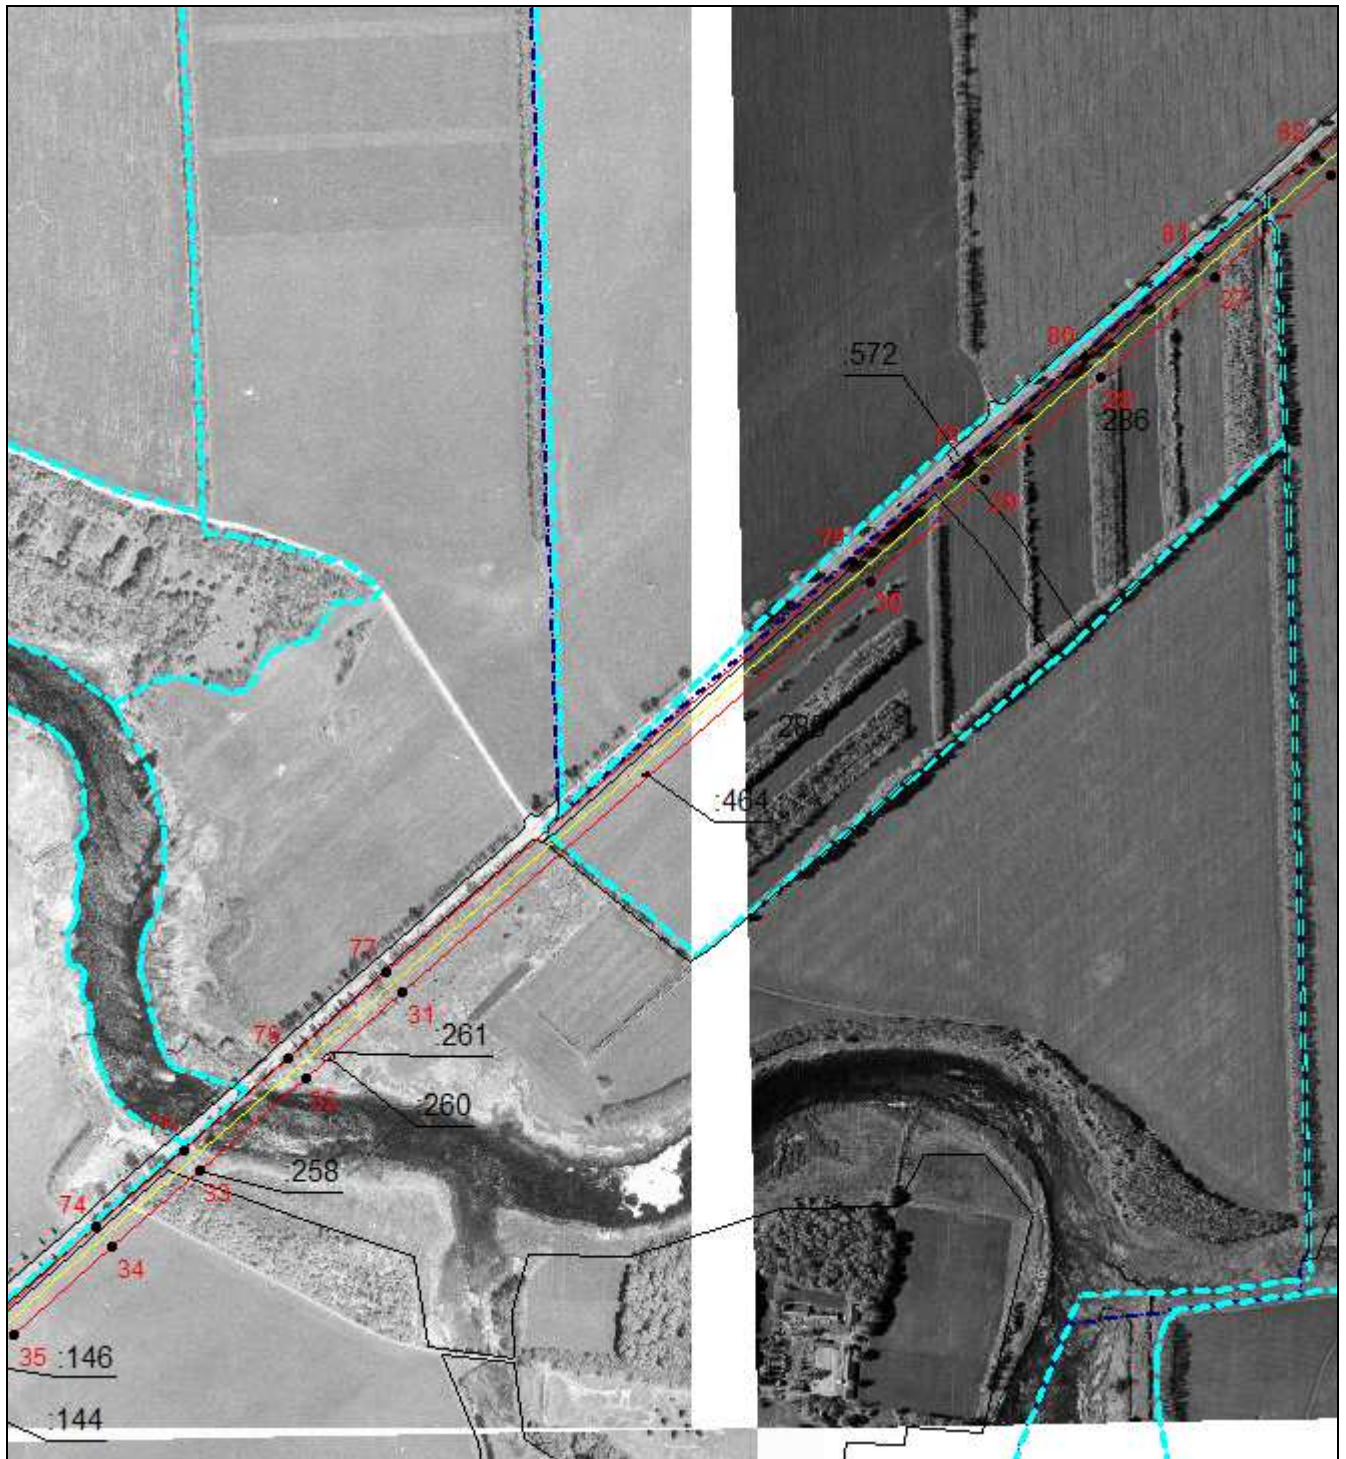


СХЕМА РАСПОЛОЖЕНИЯ ПУБЛИЧНОГО СЕРВИТУТА Электросетевого комплекса ПС-35/10кВ "Рощинская" с прилегающей ВЛ

(наименование объекта, местоположение границ которого описано)

План границ объекта

Выносной лист №3



Масштаб 1:10000

Используемые условные знаки и обозначения приведены на отдельной странице в конце раздела.

Подпись _____ Щебетунов Ю. Н. Дата _____ 2021 г.

Место для оттиска печати (при наличии) лица, составившего описание местоположения границ объекта

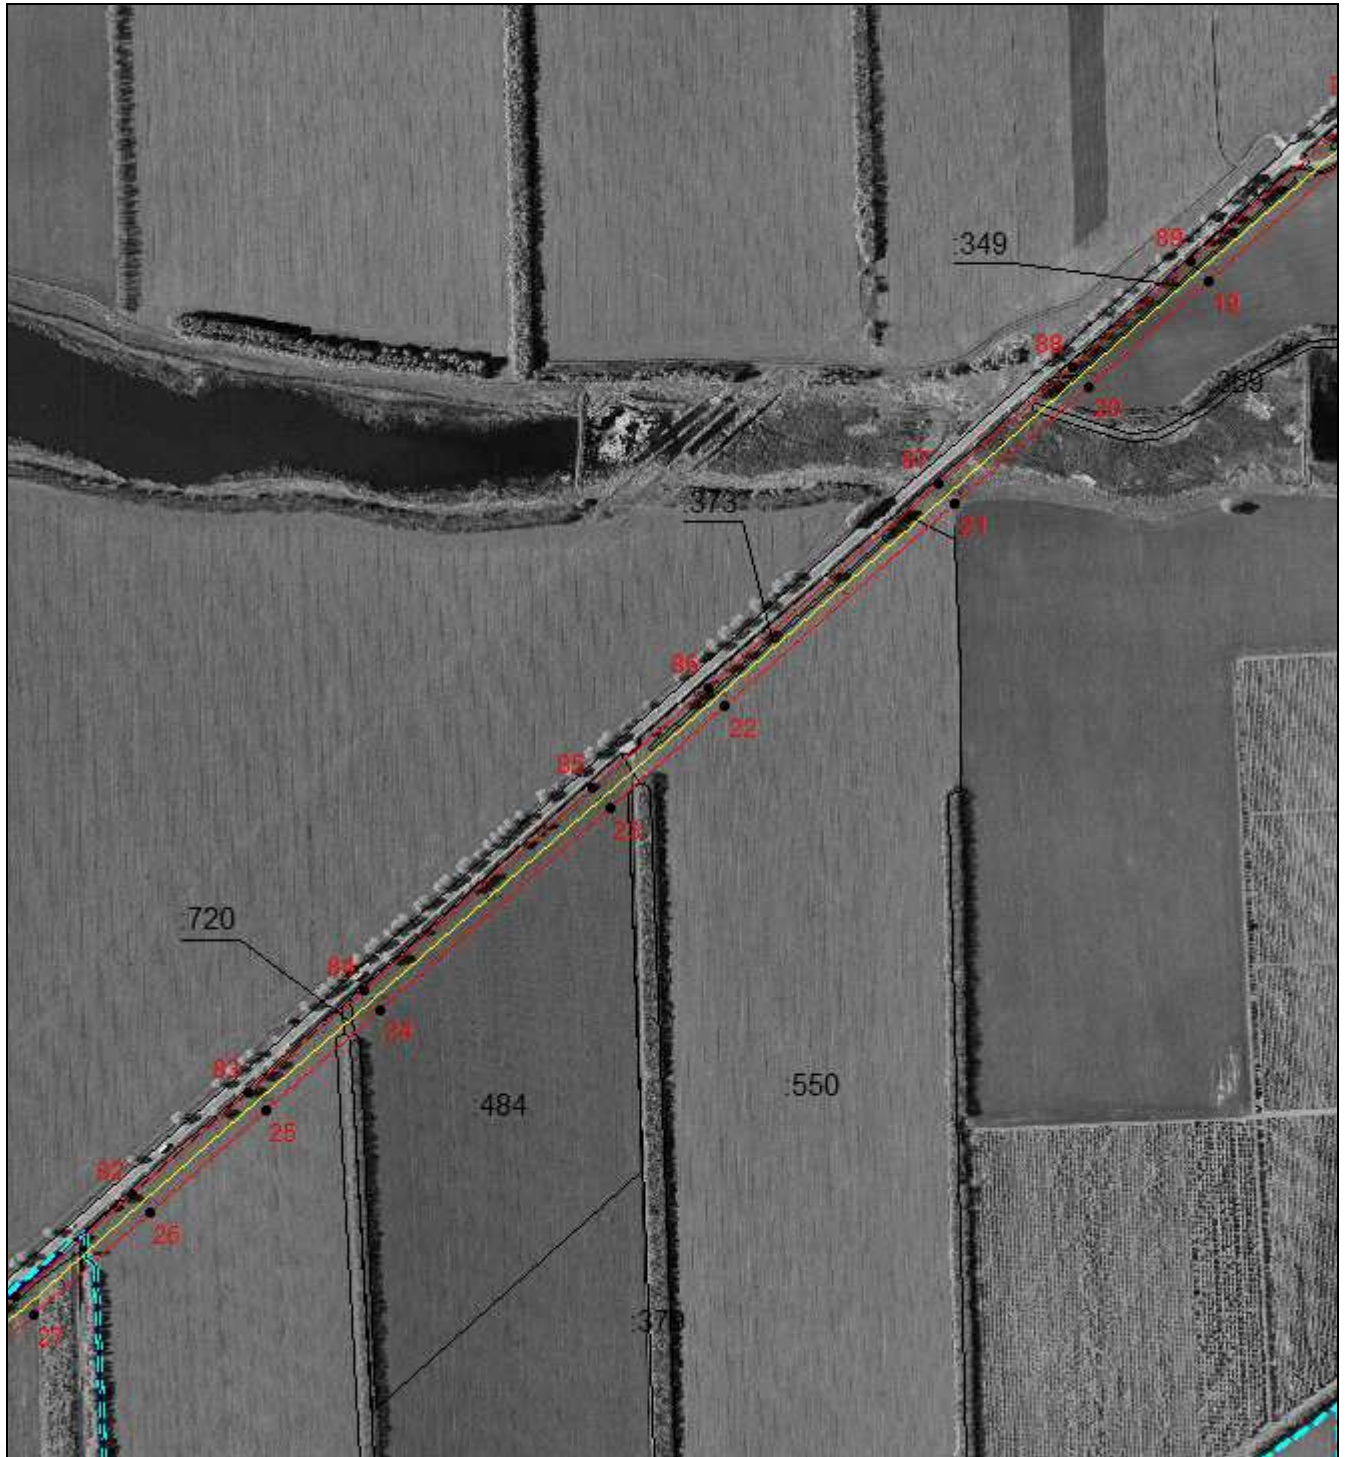


**СХЕМА РАСПОЛОЖЕНИЯ ПУБЛИЧНОГО СЕРВИТУТА
Электросетевого комплекса ПС-35/10кВ "Рощинская" с прилегающей ВЛ**

(наименование объекта, местоположение границ которого описано)

План границ объекта

Выносной лист №4



Масштаб 1:10000

Используемые условные знаки и обозначения приведены на отдельной странице в конце раздела.

Подпись _____ *Щебетунов Ю. Н.* Дата _____ 2021 г.

Место для оттиска печати (при наличии) лица, составившего описание местоположения границ объекта



**СХЕМА РАСПОЛОЖЕНИЯ ПУБЛИЧНОГО СЕРВИТУТА
Электросетевого комплекса ПС-35\10кВ " Рощинская" с прилегающей ВЛ**

(наименование объекта, местоположение границ которого описано)

План границ объекта

Выносной лист №5



Масштаб 1:10000

Используемые условные знаки и обозначения приведены на отдельной странице в конце раздела.

Подпись _____ *Щебетунов Ю. Н.* Дата _____ 2021 г.

Место для оттиска печати (при наличии) лица, составившего описание местоположения границ объекта




СХЕМА РАСПОЛОЖЕНИЯ ПУБЛИЧНОГО СЕРВИТУТА

Электросетевого комплекса ПС-35\10кВ " Рощинская" с прилегающей ВЛ

(наименование объекта, местоположение границ которого описано)

План границ объекта

Выносной лист №6

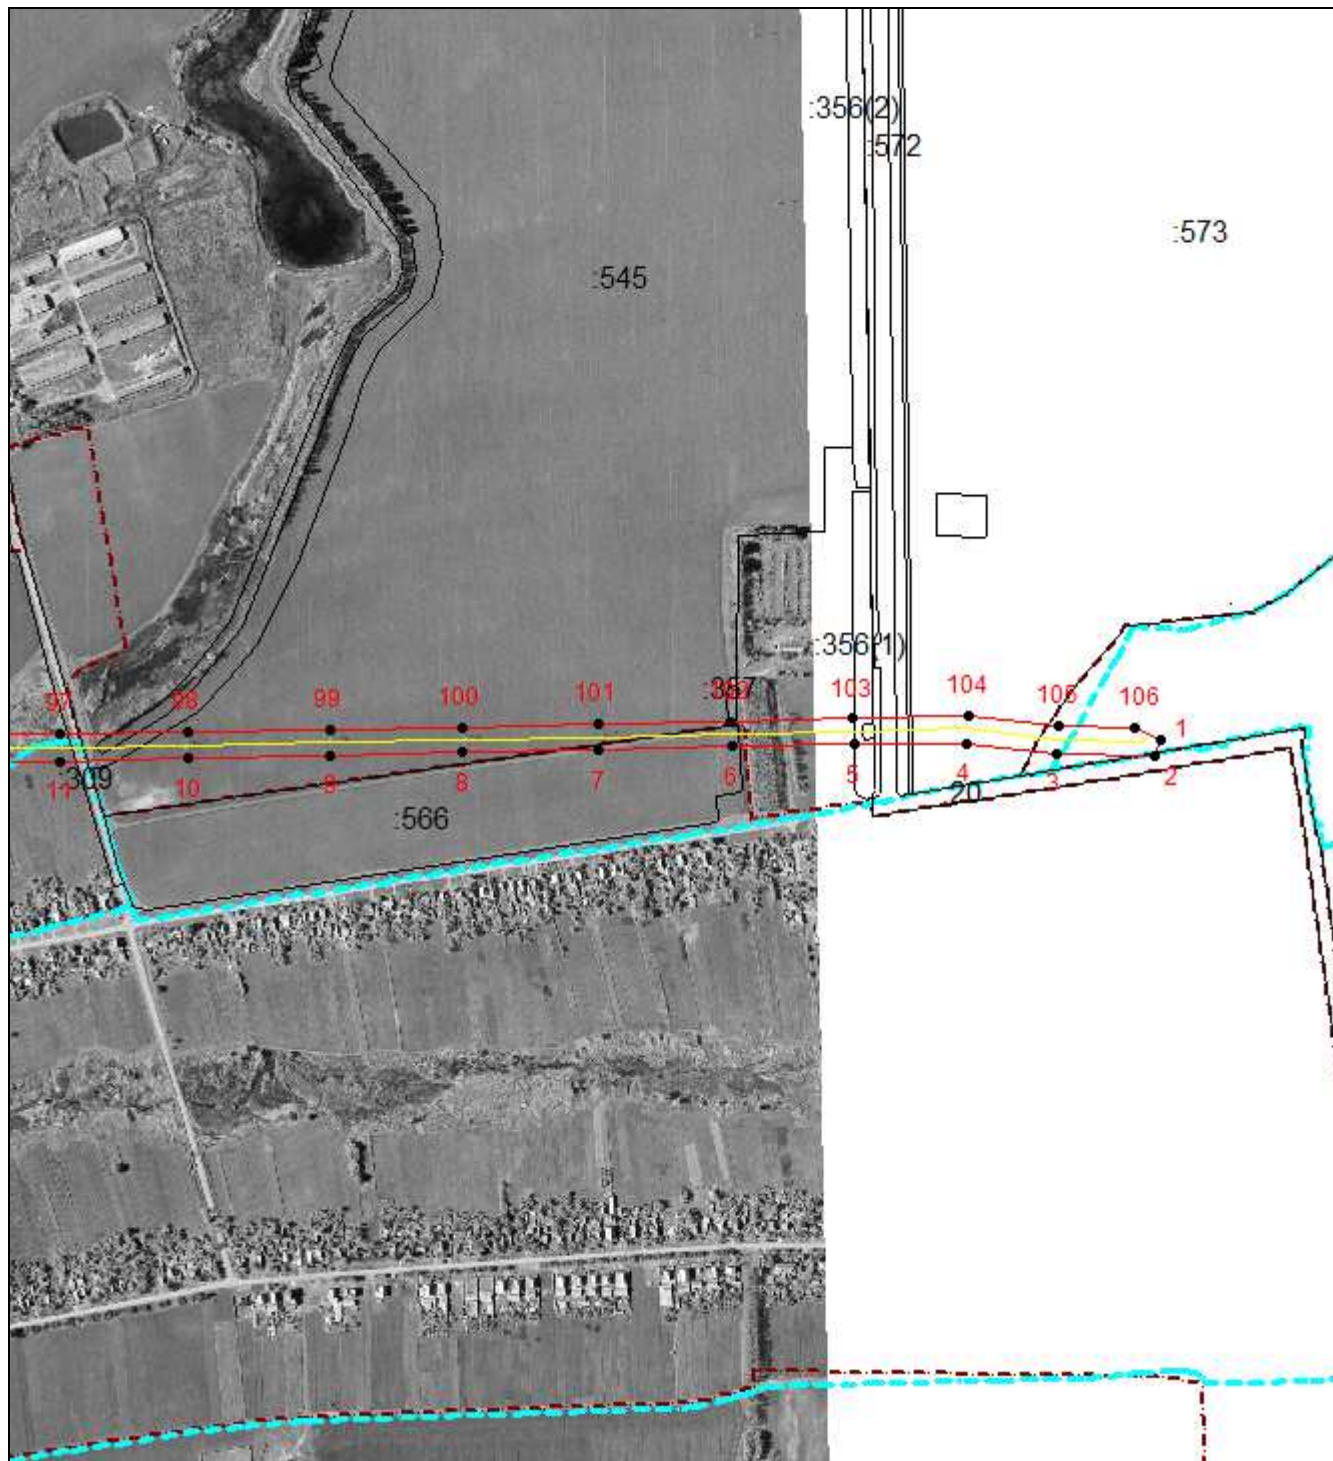

Масштаб 1:10000

Используемые условные знаки и обозначения приведены на отдельной странице в конце раздела.

Подпись _____ *Щебетунов Ю. Н.* Дата _____ 2021 г.

Место для оттиска печати (при наличии) лица, составившего описание местоположения границ объекта








СХЕМА РАСПОЛОЖЕНИЯ ПУБЛИЧНОГО СЕРВИТУТА
Электросетевого комплекса ПС-35\10кВ " Рощинская" с прилегающей ВЛ

(наименование объекта, местоположение границ которого описано)

План границ объекта

Используемые условные знаки и обозначения:

-  – граница объекта,
-  – установленная граница муниципального образования,
-  – установленная граница населенного пункта,
-  – граница земельного участка,
-  – характерная точка объекта.