

ОПИСАНИЕ МЕСТОПОЛОЖЕНИЯ ГРАНИЦ

Публичный сервитут в отношении земель и земельных участков в целях эксплуатации линейного объекта системы газоснабжения федерального значения «Магистральный газопровод станция Привольная - станция Ленинградская»

(наименование объекта, местоположение границ которого описано (далее - объект)

Сведения об объекте					
№ п/п	Характеристики объекта		Описание характеристик		
1	2		3		
1	Местоположение объекта		Ленинградский муниципальный округ Краснодарского края; станция Ленинградская Ленинградского сельского поселения Ленинградского района Краснодарского края; Муниципальное образование Каневской район Краснодарского края; Красногвардейское сельское поселение Каневского района Краснодарского края; Каневское сельское поселение Каневского района Краснодарского края; Привольненское сельское поселение Каневского района; Стародеревянковское сельское поселение Каневского района Краснодарского края; станция Каневская Каневского сельского поселения Каневского района Краснодарского края		
2	Площадь объекта ± величина погрешности определения площади (P ± ΔP)		4149162±713 кв.м		
3	Иные характеристики объекта		Публичный сервитут в отношении земель и земельных участков в целях эксплуатации линейного объекта системы газоснабжения федерального значения «Магистральный газопровод станция Привольная - станция Ленинградская» в соответствии с п. 3 ст. 3.6 Федерального закона от 25 октября 2001 г. № 137-ФЗ «О введении в действие Земельного кодекса Российской Федерации». Испрашиваемый срок публичного сервитута 49 лет. Публичный сервитут установлен в пользу ПАО «Газпром» (ИНН 7736050003, ОГРН 1027700070518), почтовый адрес: БОКС 1255, Санкт-Петербург, 200961, электронная почта: gazprom@gazprom.ru, adm@tgk.gazprom.ru, Тел.: (812) 609-76-77		
Сведения о местоположении границ объекта					
1. Система координат <i>МСК-23, зона 1</i>					
2. Сведения о характерных точках границ объекта					
Обозначение характерных точек границ	Координаты, м		Метод определения координат характерной точки	Средняя квадратическая погрешность положения характерной точки (M _i), м	Описание обозначения точки на местности (при наличии)
	X	Y			
1	2	3	4	5	6
1	597694.04	1357601.63	Аналитический метод	0.10	-
2	597692.74	1357589.02	Аналитический метод	0.10	-
3	597682.47	1357577.56	Аналитический метод	0.10	-
4	597667.42	1357574.33	Аналитический метод	0.10	-
5	597648.64	1357584.78	Аналитический метод	0.10	-
6	597626.12	1357602.46	Аналитический метод	0.10	-
7	597601.57	1357627.90	Аналитический метод	0.10	-
8	597597.72	1357633.11	Аналитический метод	0.10	-

1	2	3	4	5	6
9	597594.77	1357648.21	Аналитический метод	0.10	-
10	597601.27	1357662.16	Аналитический метод	0.10	-
11	597629.12	1357692.05	Аналитический метод	0.10	-
12	597656.82	1357721.18	Аналитический метод	0.10	-
13	597683.11	1357749.44	Аналитический метод	0.10	-
14	597716.41	1357783.44	Аналитический метод	0.10	-
15	597662.89	1357836.87	Аналитический метод	0.10	-
16	597621.48	1357877.29	Аналитический метод	0.10	-
17	597559.05	1357940.31	Аналитический метод	0.10	-
18	597484.05	1358014.19	Аналитический метод	0.10	-
19	597413.62	1358086.14	Аналитический метод	0.10	-
20	597370.30	1358129.55	Аналитический метод	0.10	-
21	597328.78	1358169.71	Аналитический метод	0.10	-
22	597217.54	1358281.51	Аналитический метод	0.10	-
23	597141.82	1358355.81	Аналитический метод	0.10	-
24	597068.73	1358429.28	Аналитический метод	0.10	-
25	597032.99	1358463.95	Аналитический метод	0.10	-
26	596997.93	1358500.50	Аналитический метод	0.10	-
27	596931.23	1358567.96	Аналитический метод	0.10	-
28	596894.55	1358603.18	Аналитический метод	0.10	-
29	596783.76	1358714.01	Аналитический метод	0.10	-
30	596748.38	1358748.88	Аналитический метод	0.10	-
31	596709.90	1358786.21	Аналитический метод	0.10	-
32	596672.00	1358824.91	Аналитический метод	0.10	-
33	596550.04	1358946.34	Аналитический метод	0.10	-
34	596403.93	1359093.27	Аналитический метод	0.10	-
35	596360.69	1359135.53	Аналитический метод	0.10	-
36	596327.37	1359169.92	Аналитический метод	0.10	-
37	596296.45	1359200.42	Аналитический метод	0.10	-
38	596261.05	1359234.23	Аналитический метод	0.10	-
39	596224.69	1359271.03	Аналитический метод	0.10	-
40	596182.38	1359315.11	Аналитический метод	0.10	-
41	596141.30	1359356.22	Аналитический метод	0.10	-
42	596106.40	1359389.27	Аналитический метод	0.10	-
43	596078.06	1359441.15	Аналитический метод	0.10	-
44	596076.72	1359499.22	Аналитический метод	0.10	-
45	596076.30	1359604.92	Аналитический метод	0.10	-
46	596077.70	1359784.40	Аналитический метод	0.10	-
47	596077.24	1359828.84	Аналитический метод	0.10	-
48	596078.23	1359942.49	Аналитический метод	0.10	-
49	596077.08	1360051.97	Аналитический метод	0.10	-
50	596076.86	1360143.60	Аналитический метод	0.10	-
51	596077.70	1360479.40	Аналитический метод	0.10	-
52	596077.13	1360535.22	Аналитический метод	0.10	-
53	596077.87	1360745.10	Аналитический метод	0.10	-
54	596077.63	1360991.88	Аналитический метод	0.10	-
55	596077.86	1361059.16	Аналитический метод	0.10	-
56	596078.75	1361115.49	Аналитический метод	0.10	-
57	596077.49	1361168.18	Аналитический метод	0.10	-
58	596077.46	1361232.53	Аналитический метод	0.10	-
59	596078.32	1361295.82	Аналитический метод	0.10	-
60	596078.06	1361348.41	Аналитический метод	0.10	-
61	596078.78	1361531.83	Аналитический метод	0.10	-
62	596078.55	1361719.60	Аналитический метод	0.10	-
63	596077.83	1361770.23	Аналитический метод	0.10	-

1	2	3	4	5	6
64	596078.28	1361825.99	Аналитический метод	0.10	-
65	596078.40	1361882.97	Аналитический метод	0.10	-
66	596078.37	1362045.68	Аналитический метод	0.10	-
67	596078.13	1362153.72	Аналитический метод	0.10	-
68	596077.59	1362265.33	Аналитический метод	0.10	-
69	596077.51	1362378.53	Аналитический метод	0.10	-
70	596076.96	1362499.52	Аналитический метод	0.10	-
71	596077.46	1362603.80	Аналитический метод	0.10	-
72	596076.89	1362831.53	Аналитический метод	0.10	-
73	596078.14	1362889.37	Аналитический метод	0.10	-
74	596076.95	1363055.64	Аналитический метод	0.10	-
75	596076.63	1363273.56	Аналитический метод	0.10	-
76	596077.22	1363385.37	Аналитический метод	0.10	-
77	596077.65	1363437.47	Аналитический метод	0.10	-
78	596077.15	1363540.69	Аналитический метод	0.10	-
79	596077.05	1363606.11	Аналитический метод	0.10	-
80	596078.36	1363732.92	Аналитический метод	0.10	-
81	596077.70	1364215.67	Аналитический метод	0.10	-
82	596077.74	1364400.13	Аналитический метод	0.10	-
83	596079.11	1364562.58	Аналитический метод	0.10	-
84	596078.42	1364624.44	Аналитический метод	0.10	-
85	596078.93	1364683.89	Аналитический метод	0.10	-
86	596078.93	1364842.79	Аналитический метод	0.10	-
87	596079.93	1364958.85	Аналитический метод	0.10	-
88	596079.66	1365016.84	Аналитический метод	0.10	-
89	596080.32	1365132.05	Аналитический метод	0.10	-
90	596079.78	1365301.53	Аналитический метод	0.10	-
91	596080.52	1365413.23	Аналитический метод	0.10	-
92	596080.22	1365468.58	Аналитический метод	0.10	-
93	596078.55	1365531.27	Аналитический метод	0.10	-
94	596078.41	1365591.67	Аналитический метод	0.10	-
95	596079.94	1365766.18	Аналитический метод	0.10	-
96	596080.00	1365823.43	Аналитический метод	0.10	-
97	596079.29	1365882.29	Аналитический метод	0.10	-
98	596079.98	1365925.89	Аналитический метод	0.10	-
99	596080.78	1366218.03	Аналитический метод	0.10	-
100	596080.49	1366480.36	Аналитический метод	0.10	-
101	596079.53	1366566.52	Аналитический метод	0.10	-
102	596080.62	1366657.08	Аналитический метод	0.10	-
103	596079.67	1366723.21	Аналитический метод	0.10	-
104	596079.57	1366785.79	Аналитический метод	0.10	-
105	596080.13	1366919.54	Аналитический метод	0.10	-
106	596079.41	1367077.73	Аналитический метод	0.10	-
107	596080.13	1367133.75	Аналитический метод	0.10	-
108	596079.31	1367192.08	Аналитический метод	0.10	-
109	596079.79	1367246.21	Аналитический метод	0.10	-
110	596080.38	1367350.47	Аналитический метод	0.10	-
111	596079.53	1367455.48	Аналитический метод	0.10	-
112	596080.33	1367548.84	Аналитический метод	0.10	-
113	596079.07	1367595.94	Аналитический метод	0.10	-
114	596080.17	1367636.36	Аналитический метод	0.10	-
115	596080.22	1367691.32	Аналитический метод	0.10	-
116	596079.95	1367868.59	Аналитический метод	0.10	-
117	596080.71	1367937.24	Аналитический метод	0.10	-
118	596080.48	1367987.39	Аналитический метод	0.10	-

1	2	3	4	5	6
119	596080.95	1368049.96	Аналитический метод	0.10	-
120	596080.03	1368107.25	Аналитический метод	0.10	-
121	596080.37	1368198.27	Аналитический метод	0.10	-
122	596081.24	1368266.92	Аналитический метод	0.10	-
123	596080.12	1368326.99	Аналитический метод	0.10	-
124	596081.27	1368410.46	Аналитический метод	0.10	-
125	596080.81	1368468.66	Аналитический метод	0.10	-
126	596080.77	1368525.30	Аналитический метод	0.10	-
127	596081.42	1368583.58	Аналитический метод	0.10	-
128	596080.93	1368638.98	Аналитический метод	0.10	-
129	596080.67	1368695.75	Аналитический метод	0.10	-
130	596081.43	1368754.13	Аналитический метод	0.10	-
131	596080.87	1368813.28	Аналитический метод	0.10	-
132	596080.89	1368984.45	Аналитический метод	0.10	-
133	596080.27	1369097.86	Аналитический метод	0.10	-
134	596080.52	1369268.58	Аналитический метод	0.10	-
135	596079.81	1369382.88	Аналитический метод	0.10	-
136	596080.30	1369613.29	Аналитический метод	0.10	-
137	596079.98	1369791.87	Аналитический метод	0.10	-
138	596080.55	1369861.44	Аналитический метод	0.10	-
139	596081.00	1370097.35	Аналитический метод	0.10	-
140	596079.67	1370272.55	Аналитический метод	0.10	-
141	596080.49	1370325.38	Аналитический метод	0.10	-
142	596080.53	1370397.48	Аналитический метод	0.10	-
143	596079.11	1370437.47	Аналитический метод	0.10	-
144	596080.39	1370521.45	Аналитический метод	0.10	-
145	596080.64	1370813.83	Аналитический метод	0.10	-
146	596081.66	1370989.70	Аналитический метод	0.10	-
147	596081.63	1371160.77	Аналитический метод	0.10	-
148	596080.95	1371275.18	Аналитический метод	0.10	-
149	596081.03	1371339.37	Аналитический метод	0.10	-
150	596081.67	1371404.24	Аналитический метод	0.10	-
151	596083.24	1371491.68	Аналитический метод	0.10	-
152	596082.66	1371546.44	Аналитический метод	0.10	-
153	596082.05	1371657.34	Аналитический метод	0.10	-
154	596081.72	1371829.60	Аналитический метод	0.10	-
155	596081.71	1371942.66	Аналитический метод	0.10	-
156	596082.28	1372162.29	Аналитический метод	0.10	-
157	596081.80	1372272.72	Аналитический метод	0.10	-
158	596082.28	1372390.11	Аналитический метод	0.10	-
159	596082.01	1372424.35	Аналитический метод	0.10	-
160	596013.20	1372424.21	Аналитический метод	0.10	-
161	595935.69	1372425.50	Аналитический метод	0.10	-
162	595828.93	1372426.68	Аналитический метод	0.10	-
163	595733.43	1372428.66	Аналитический метод	0.10	-
164	595617.62	1372430.17	Аналитический метод	0.10	-
165	595520.32	1372430.40	Аналитический метод	0.10	-
166	595434.75	1372428.70	Аналитический метод	0.10	-
167	595337.25	1372428.06	Аналитический метод	0.10	-
168	595254.20	1372428.04	Аналитический метод	0.10	-
169	595193.85	1372427.27	Аналитический метод	0.10	-
170	595114.47	1372427.75	Аналитический метод	0.10	-
171	595081.21	1372424.27	Аналитический метод	0.10	-
172	595058.49	1372424.30	Аналитический метод	0.10	-
173	594952.57	1372423.62	Аналитический метод	0.10	-

1	2	3	4	5	6
174	594937.80	1372427.94	Аналитический метод	0.10	-
175	594928.40	1372440.12	Аналитический метод	0.10	-
176	594927.98	1372454.25	Аналитический метод	0.10	-
177	594910.46	1372454.43	Аналитический метод	0.10	-
178	594838.30	1372453.35	Аналитический метод	0.10	-
179	594688.70	1372452.94	Аналитический метод	0.10	-
180	594507.21	1372452.06	Аналитический метод	0.10	-
181	594425.33	1372451.40	Аналитический метод	0.10	-
182	594335.38	1372449.75	Аналитический метод	0.10	-
183	594177.86	1372447.88	Аналитический метод	0.10	-
184	594116.29	1372447.29	Аналитический метод	0.10	-
185	594047.68	1372447.48	Аналитический метод	0.10	-
186	593968.05	1372444.95	Аналитический метод	0.10	-
187	593883.70	1372443.99	Аналитический метод	0.10	-
188	593785.50	1372441.14	Аналитический метод	0.10	-
189	593688.64	1372439.71	Аналитический метод	0.10	-
190	593578.72	1372439.30	Аналитический метод	0.10	-
191	593455.51	1372437.96	Аналитический метод	0.10	-
192	593323.32	1372437.19	Аналитический метод	0.10	-
193	593188.20	1372438.00	Аналитический метод	0.10	-
194	593046.35	1372437.42	Аналитический метод	0.10	-
195	592916.04	1372437.56	Аналитический метод	0.10	-
196	592858.29	1372439.25	Аналитический метод	0.10	-
197	592788.17	1372438.68	Аналитический метод	0.10	-
198	592724.39	1372438.66	Аналитический метод	0.10	-
199	592297.60	1372437.09	Аналитический метод	0.10	-
200	592180.78	1372436.46	Аналитический метод	0.10	-
201	592121.24	1372435.76	Аналитический метод	0.10	-
202	591820.38	1372436.66	Аналитический метод	0.10	-
203	591684.14	1372437.56	Аналитический метод	0.10	-
204	591564.08	1372437.58	Аналитический метод	0.10	-
205	591507.91	1372438.17	Аналитический метод	0.10	-
206	591293.83	1372437.97	Аналитический метод	0.10	-
207	591223.13	1372438.49	Аналитический метод	0.10	-
208	591131.33	1372438.43	Аналитический метод	0.10	-
209	591078.95	1372444.74	Аналитический метод	0.10	-
210	590962.22	1372461.11	Аналитический метод	0.10	-
211	590863.48	1372475.18	Аналитический метод	0.10	-
212	590803.73	1372482.71	Аналитический метод	0.10	-
213	590756.41	1372489.31	Аналитический метод	0.10	-
214	590674.65	1372501.23	Аналитический метод	0.10	-
215	590659.74	1372503.70	Аналитический метод	0.10	-
216	590648.93	1372507.76	Аналитический метод	0.10	-
217	590636.48	1372514.00	Аналитический метод	0.10	-
218	590546.19	1372573.86	Аналитический метод	0.10	-
219	590503.04	1372601.71	Аналитический метод	0.10	-
220	590489.85	1372611.07	Аналитический метод	0.10	-
221	590477.07	1372625.49	Аналитический метод	0.10	-
222	590417.98	1372699.78	Аналитический метод	0.10	-
223	590369.35	1372760.05	Аналитический метод	0.10	-
224	590335.55	1372801.34	Аналитический метод	0.10	-
225	590301.30	1372842.61	Аналитический метод	0.10	-
226	590281.51	1372874.30	Аналитический метод	0.10	-
227	590239.67	1372952.18	Аналитический метод	0.10	-
228	590196.16	1373034.80	Аналитический метод	0.10	-

1	2	3	4	5	6
229	590175.56	1373074.51	Аналитический метод	0.10	-
230	590150.26	1373122.13	Аналитический метод	0.10	-
231	590132.17	1373158.87	Аналитический метод	0.10	-
232	590129.35	1373190.00	Аналитический метод	0.10	-
233	590130.05	1373229.95	Аналитический метод	0.10	-
234	590132.46	1373329.94	Аналитический метод	0.10	-
235	590134.73	1373529.94	Аналитический метод	0.10	-
236	590136.39	1373603.34	Аналитический метод	0.10	-
237	590137.27	1373714.82	Аналитический метод	0.10	-
238	590137.13	1373796.19	Аналитический метод	0.10	-
239	590138.45	1373869.84	Аналитический метод	0.10	-
240	590140.53	1373941.28	Аналитический метод	0.10	-
241	590140.67	1373989.75	Аналитический метод	0.10	-
242	590142.83	1374169.72	Аналитический метод	0.10	-
243	590144.27	1374334.57	Аналитический метод	0.10	-
244	590146.96	1374475.86	Аналитический метод	0.10	-
245	590145.91	1374516.97	Аналитический метод	0.10	-
246	590148.45	1374809.52	Аналитический метод	0.10	-
247	590148.58	1374884.43	Аналитический метод	0.10	-
248	590149.50	1374919.89	Аналитический метод	0.10	-
249	590153.12	1374938.92	Аналитический метод	0.10	-
250	590161.62	1374973.81	Аналитический метод	0.10	-
251	590171.59	1375012.75	Аналитический метод	0.10	-
252	590182.58	1375057.23	Аналитический метод	0.10	-
253	590193.15	1375097.19	Аналитический метод	0.10	-
254	590203.27	1375144.10	Аналитический метод	0.10	-
255	590215.97	1375187.67	Аналитический метод	0.10	-
256	590226.49	1375229.68	Аналитический метод	0.10	-
257	590235.70	1375267.42	Аналитический метод	0.10	-
258	590247.91	1375309.97	Аналитический метод	0.10	-
259	590257.07	1375351.92	Аналитический метод	0.10	-
260	590341.13	1375678.55	Аналитический метод	0.10	-
261	590350.37	1375721.80	Аналитический метод	0.10	-
262	590355.24	1375777.52	Аналитический метод	0.10	-
263	590367.31	1375880.55	Аналитический метод	0.10	-
264	590377.48	1375971.68	Аналитический метод	0.10	-
265	590348.58	1376109.88	Аналитический метод	0.10	-
266	590350.61	1376126.38	Аналитический метод	0.10	-
267	590352.89	1376160.62	Аналитический метод	0.10	-
268	590357.54	1376224.99	Аналитический метод	0.10	-
269	590359.60	1376284.64	Аналитический метод	0.10	-
270	590333.16	1376357.56	Аналитический метод	0.10	-
271	590334.33	1376434.17	Аналитический метод	0.10	-
272	590335.51	1376538.78	Аналитический метод	0.10	-
273	590337.01	1376614.29	Аналитический метод	0.10	-
274	590341.11	1376854.43	Аналитический метод	0.10	-
275	590347.03	1377034.54	Аналитический метод	0.10	-
276	590350.07	1377154.20	Аналитический метод	0.10	-
277	590351.24	1377194.37	Аналитический метод	0.10	-
278	590353.02	1377247.78	Аналитический метод	0.10	-
279	590355.19	1377287.96	Аналитический метод	0.10	-
280	590357.85	1377394.01	Аналитический метод	0.10	-
281	590359.69	1377442.76	Аналитический метод	0.10	-
282	590360.92	1377497.22	Аналитический метод	0.10	-
283	590354.17	1377531.84	Аналитический метод	0.10	-

1	2	3	4	5	6
284	590339.54	1377557.35	Аналитический метод	0.10	-
285	590335.31	1377564.43	Аналитический метод	0.10	-
286	590316.09	1377563.68	Аналитический метод	0.10	-
287	590304.09	1377573.32	Аналитический метод	0.10	-
288	590284.80	1377602.77	Аналитический метод	0.10	-
289	590259.59	1377638.45	Аналитический метод	0.10	-
290	590234.01	1377673.70	Аналитический метод	0.10	-
291	590229.28	1377687.46	Аналитический метод	0.10	-
292	590227.82	1377713.49	Аналитический метод	0.10	-
293	590224.41	1377717.71	Аналитический метод	0.10	-
294	590215.53	1377729.77	Аналитический метод	0.10	-
295	590205.96	1377736.78	Аналитический метод	0.10	-
296	590159.70	1377767.11	Аналитический метод	0.10	-
297	590081.38	1377868.40	Аналитический метод	0.10	-
298	590054.80	1377905.02	Аналитический метод	0.10	-
299	590029.74	1377942.05	Аналитический метод	0.10	-
300	590000.40	1377986.56	Аналитический метод	0.10	-
301	589976.23	1378026.32	Аналитический метод	0.10	-
302	589959.21	1378061.53	Аналитический метод	0.10	-
303	589941.76	1378104.38	Аналитический метод	0.10	-
304	589928.02	1378149.25	Аналитический метод	0.10	-
305	589911.61	1378204.97	Аналитический метод	0.10	-
306	589906.00	1378227.21	Аналитический метод	0.10	-
307	589868.20	1378352.20	Аналитический метод	0.10	-
308	589829.39	1378476.89	Аналитический метод	0.10	-
309	589787.29	1378606.44	Аналитический метод	0.10	-
310	589753.81	1378712.48	Аналитический метод	0.10	-
311	589725.30	1378806.06	Аналитический метод	0.10	-
312	589700.94	1378884.19	Аналитический метод	0.10	-
313	589685.49	1378940.57	Аналитический метод	0.10	-
314	589672.47	1378990.90	Аналитический метод	0.10	-
315	589659.89	1379033.62	Аналитический метод	0.10	-
316	589648.24	1379087.19	Аналитический метод	0.10	-
317	589647.77	1379143.78	Аналитический метод	0.10	-
318	589648.37	1379277.18	Аналитический метод	0.10	-
319	589652.12	1379439.10	Аналитический метод	0.10	-
320	589653.61	1379477.35	Аналитический метод	0.10	-
321	589654.89	1379533.60	Аналитический метод	0.10	-
322	589660.15	1379708.36	Аналитический метод	0.10	-
323	589665.87	1379849.69	Аналитический метод	0.10	-
324	589666.70	1379888.52	Аналитический метод	0.10	-
325	589666.76	1379935.74	Аналитический метод	0.10	-
326	589668.42	1379978.36	Аналитический метод	0.10	-
327	589672.97	1380174.84	Аналитический метод	0.10	-
328	589674.67	1380263.79	Аналитический метод	0.10	-
329	589675.70	1380359.20	Аналитический метод	0.10	-
330	589678.61	1380445.60	Аналитический метод	0.10	-
331	589679.59	1380495.26	Аналитический метод	0.10	-
332	589681.02	1380527.75	Аналитический метод	0.10	-
333	589684.08	1380659.69	Аналитический метод	0.10	-
334	589689.18	1380792.65	Аналитический метод	0.10	-
335	589707.68	1380884.37	Аналитический метод	0.10	-
336	589734.38	1380988.56	Аналитический метод	0.10	-
337	589742.83	1381018.14	Аналитический метод	0.10	-
338	589767.24	1381067.38	Аналитический метод	0.10	-

1	2	3	4	5	6
339	589801.64	1381094.10	Аналитический метод	0.10	-
340	589871.46	1381117.12	Аналитический метод	0.10	-
341	589924.30	1381133.28	Аналитический метод	0.10	-
342	590071.74	1381179.02	Аналитический метод	0.10	-
343	590129.44	1381196.74	Аналитический метод	0.10	-
344	590294.75	1381249.60	Аналитический метод	0.10	-
345	590482.62	1381308.51	Аналитический метод	0.10	-
346	590602.29	1381345.67	Аналитический метод	0.10	-
347	590781.80	1381400.14	Аналитический метод	0.10	-
348	590923.55	1381444.94	Аналитический метод	0.10	-
349	590980.86	1381462.59	Аналитический метод	0.10	-
350	591047.68	1381484.75	Аналитический метод	0.10	-
351	591243.39	1381546.27	Аналитический метод	0.10	-
352	591344.70	1381578.92	Аналитический метод	0.10	-
353	591450.11	1381612.22	Аналитический метод	0.10	-
354	591501.34	1381629.14	Аналитический метод	0.10	-
355	591553.44	1381645.42	Аналитический метод	0.10	-
356	591615.38	1381665.23	Аналитический метод	0.10	-
357	591730.13	1381702.47	Аналитический метод	0.10	-
358	591847.32	1381739.95	Аналитический метод	0.10	-
359	591909.03	1381758.95	Аналитический метод	0.10	-
360	591967.30	1381777.22	Аналитический метод	0.10	-
361	592094.27	1381818.88	Аналитический метод	0.10	-
362	592819.41	1382058.00	Аналитический метод	0.10	-
363	592852.16	1382059.38	Аналитический метод	0.10	-
364	592891.24	1382059.32	Аналитический метод	0.10	-
365	592947.53	1382060.51	Аналитический метод	0.10	-
366	593066.95	1382061.00	Аналитический метод	0.10	-
367	593201.95	1382062.46	Аналитический метод	0.10	-
368	593491.84	1382064.71	Аналитический метод	0.10	-
369	593598.25	1382067.11	Аналитический метод	0.10	-
370	593610.21	1382070.82	Аналитический метод	0.10	-
371	593630.76	1382084.85	Аналитический метод	0.10	-
372	593681.20	1382138.88	Аналитический метод	0.10	-
373	593834.09	1382300.77	Аналитический метод	0.10	-
374	593908.90	1382380.33	Аналитический метод	0.10	-
375	594044.17	1382526.28	Аналитический метод	0.10	-
376	594095.25	1382580.86	Аналитический метод	0.10	-
377	594123.10	1382600.33	Аналитический метод	0.10	-
378	594147.07	1382608.42	Аналитический метод	0.10	-
379	594184.05	1382610.69	Аналитический метод	0.10	-
380	594244.75	1382611.57	Аналитический метод	0.10	-
381	594291.86	1382615.64	Аналитический метод	0.10	-
382	594326.22	1382616.74	Аналитический метод	0.10	-
383	594336.23	1382618.26	Аналитический метод	0.10	-
384	594344.33	1382621.22	Аналитический метод	0.10	-
385	594377.43	1382640.22	Аналитический метод	0.10	-
386	594447.39	1382681.42	Аналитический метод	0.10	-
387	594458.20	1382686.90	Аналитический метод	0.10	-
388	594467.00	1382690.13	Аналитический метод	0.10	-
389	594473.81	1382692.14	Аналитический метод	0.10	-
390	594483.55	1382693.95	Аналитический метод	0.10	-
391	594492.01	1382694.84	Аналитический метод	0.10	-
392	594503.65	1382694.78	Аналитический метод	0.10	-
393	594549.30	1382686.74	Аналитический метод	0.10	-

1	2	3	4	5	6
394	594778.75	1382636.53	Аналитический метод	0.10	-
395	594812.46	1382629.50	Аналитический метод	0.10	-
396	594820.52	1382628.48	Аналитический метод	0.10	-
397	594826.65	1382628.40	Аналитический метод	0.10	-
398	594836.93	1382629.96	Аналитический метод	0.10	-
399	594965.24	1382662.62	Аналитический метод	0.10	-
400	595021.97	1382677.66	Аналитический метод	0.10	-
401	595073.39	1382691.05	Аналитический метод	0.10	-
402	595082.84	1382693.67	Аналитический метод	0.10	-
403	595091.44	1382696.62	Аналитический метод	0.10	-
404	595199.46	1382752.08	Аналитический метод	0.10	-
405	595389.60	1382850.18	Аналитический метод	0.10	-
406	595418.76	1382865.83	Аналитический метод	0.10	-
407	595460.44	1382886.74	Аналитический метод	0.10	-
408	595693.36	1382943.39	Аналитический метод	0.10	-
409	595844.07	1382979.47	Аналитический метод	0.10	-
410	596044.88	1383029.10	Аналитический метод	0.10	-
411	596096.65	1383040.72	Аналитический метод	0.10	-
412	596246.12	1383078.93	Аналитический метод	0.10	-
413	596338.86	1383114.39	Аналитический метод	0.10	-
414	596452.59	1383159.75	Аналитический метод	0.10	-
415	596653.78	1383269.50	Аналитический метод	0.10	-
416	596965.87	1383477.34	Аналитический метод	0.10	-
417	597017.55	1383513.50	Аналитический метод	0.10	-
418	597021.97	1383545.97	Аналитический метод	0.10	-
419	597029.37	1383559.47	Аналитический метод	0.10	-
420	597073.93	1383601.21	Аналитический метод	0.10	-
421	597248.25	1383730.47	Аналитический метод	0.10	-
422	597292.19	1383755.12	Аналитический метод	0.10	-
423	597440.18	1383867.49	Аналитический метод	0.10	-
424	597455.64	1383874.05	Аналитический метод	0.10	-
425	597466.72	1383882.83	Аналитический метод	0.10	-
426	597480.07	1383888.12	Аналитический метод	0.10	-
427	597495.05	1383884.62	Аналитический метод	0.10	-
428	597507.50	1383877.10	Аналитический метод	0.10	-
429	597512.57	1383873.65	Аналитический метод	0.10	-
430	597627.33	1383720.16	Аналитический метод	0.10	-
431	597664.85	1383724.42	Аналитический метод	0.10	-
432	597709.60	1383728.81	Аналитический метод	0.10	-
433	597759.71	1383732.58	Аналитический метод	0.10	-
434	597845.36	1383737.44	Аналитический метод	0.10	-
435	597889.94	1383748.12	Аналитический метод	0.10	-
436	598032.30	1383755.40	Аналитический метод	0.10	-
437	598196.38	1383764.67	Аналитический метод	0.10	-
438	598384.52	1383777.02	Аналитический метод	0.10	-
439	598434.18	1383780.82	Аналитический метод	0.10	-
440	598471.85	1383783.24	Аналитический метод	0.10	-
441	598517.97	1383787.35	Аналитический метод	0.10	-
442	598567.39	1383792.59	Аналитический метод	0.10	-
443	598617.31	1383798.44	Аналитический метод	0.10	-
444	598673.81	1383805.80	Аналитический метод	0.10	-
445	598728.28	1383814.54	Аналитический метод	0.10	-
446	598779.55	1383823.70	Аналитический метод	0.10	-
447	598878.12	1383844.13	Аналитический метод	0.10	-
448	599027.86	1383877.57	Аналитический метод	0.10	-

1	2	3	4	5	6
449	599073.75	1383886.98	Аналитический метод	0.10	-
450	599164.34	1383904.00	Аналитический метод	0.10	-
451	599246.93	1383917.93	Аналитический метод	0.10	-
452	599296.05	1383923.69	Аналитический метод	0.10	-
453	599340.59	1383928.42	Аналитический метод	0.10	-
454	599387.64	1383932.84	Аналитический метод	0.10	-
455	599431.79	1383935.97	Аналитический метод	0.10	-
456	599505.50	1383939.64	Аналитический метод	0.10	-
457	599550.77	1383940.35	Аналитический метод	0.10	-
458	599655.19	1383939.61	Аналитический метод	0.10	-
459	599703.09	1383938.57	Аналитический метод	0.10	-
460	599758.39	1383937.13	Аналитический метод	0.10	-
461	599809.14	1383936.43	Аналитический метод	0.10	-
462	599909.46	1383933.83	Аналитический метод	0.10	-
463	599957.73	1383932.24	Аналитический метод	0.10	-
464	600009.50	1383931.61	Аналитический метод	0.10	-
465	600088.68	1383929.83	Аналитический метод	0.10	-
466	600140.41	1383927.34	Аналитический метод	0.10	-
467	600170.72	1383925.64	Аналитический метод	0.10	-
468	600201.93	1383925.50	Аналитический метод	0.10	-
469	600246.77	1383926.29	Аналитический метод	0.10	-
470	600351.55	1383925.94	Аналитический метод	0.10	-
471	600740.91	1383917.85	Аналитический метод	0.10	-
472	600925.67	1383912.70	Аналитический метод	0.10	-
473	600975.35	1383910.55	Аналитический метод	0.10	-
474	601107.58	1383905.27	Аналитический метод	0.10	-
475	601385.89	1383899.86	Аналитический метод	0.10	-
476	601487.55	1383897.22	Аналитический метод	0.10	-
477	601552.70	1383895.17	Аналитический метод	0.10	-
478	601656.07	1383891.14	Аналитический метод	0.10	-
479	601711.52	1383889.68	Аналитический метод	0.10	-
480	601767.25	1383887.30	Аналитический метод	0.10	-
481	601861.98	1383883.92	Аналитический метод	0.10	-
482	601966.04	1383879.96	Аналитический метод	0.10	-
483	602015.93	1383878.89	Аналитический метод	0.10	-
484	602127.88	1383875.89	Аналитический метод	0.10	-
485	602182.00	1383874.78	Аналитический метод	0.10	-
486	602210.52	1383874.54	Аналитический метод	0.10	-
487	602243.49	1383873.85	Аналитический метод	0.10	-
488	602268.54	1383872.75	Аналитический метод	0.10	-
489	602278.58	1383872.85	Аналитический метод	0.10	-
490	602286.35	1383876.16	Аналитический метод	0.10	-
491	602316.48	1383894.23	Аналитический метод	0.10	-
492	602349.21	1383915.64	Аналитический метод	0.10	-
493	602389.68	1383942.50	Аналитический метод	0.10	-
494	602427.48	1383968.62	Аналитический метод	0.10	-
495	602512.39	1384027.99	Аналитический метод	0.10	-
496	602564.68	1384062.44	Аналитический метод	0.10	-
497	602608.42	1384089.57	Аналитический метод	0.10	-
498	602654.80	1384118.11	Аналитический метод	0.10	-
499	602692.96	1384141.18	Аналитический метод	0.10	-
500	602738.11	1384166.35	Аналитический метод	0.10	-
501	602788.13	1384188.53	Аналитический метод	0.10	-
502	602832.54	1384201.15	Аналитический метод	0.10	-
503	602876.92	1384207.30	Аналитический метод	0.10	-

1	2	3	4	5	6
504	602928.76	1384209.10	Аналитический метод	0.10	-
505	603027.86	1384207.12	Аналитический метод	0.10	-
506	603346.95	1384199.50	Аналитический метод	0.10	-
507	603560.65	1384196.73	Аналитический метод	0.10	-
508	603639.31	1384197.66	Аналитический метод	0.10	-
509	603801.70	1384198.06	Аналитический метод	0.10	-
510	604084.44	1384201.13	Аналитический метод	0.10	-
511	604177.55	1384203.77	Аналитический метод	0.10	-
512	604279.91	1384209.74	Аналитический метод	0.10	-
513	604436.48	1384220.76	Аналитический метод	0.10	-
514	604460.47	1384223.40	Аналитический метод	0.10	-
515	604478.28	1384245.20	Аналитический метод	0.10	-
516	604511.09	1384284.37	Аналитический метод	0.10	-
517	604576.76	1384364.17	Аналитический метод	0.10	-
518	604642.92	1384446.07	Аналитический метод	0.10	-
519	604706.68	1384526.21	Аналитический метод	0.10	-
520	604767.83	1384600.88	Аналитический метод	0.10	-
521	604877.89	1384738.24	Аналитический метод	0.10	-
522	605018.29	1384909.94	Аналитический метод	0.10	-
523	605090.90	1385001.16	Аналитический метод	0.10	-
524	605158.74	1385085.47	Аналитический метод	0.10	-
525	605228.69	1385171.82	Аналитический метод	0.10	-
526	605306.00	1385266.09	Аналитический метод	0.10	-
527	605371.36	1385351.35	Аналитический метод	0.10	-
528	605434.52	1385433.25	Аналитический метод	0.10	-
529	605503.82	1385518.44	Аналитический метод	0.10	-
530	605576.03	1385605.35	Аналитический метод	0.10	-
531	605722.45	1385781.00	Аналитический метод	0.10	-
532	605783.74	1385855.50	Аналитический метод	0.10	-
533	605861.86	1385951.42	Аналитический метод	0.10	-
534	605948.72	1386056.53	Аналитический метод	0.10	-
535	606001.82	1386119.36	Аналитический метод	0.10	-
536	606082.50	1386210.64	Аналитический метод	0.10	-
537	606233.90	1386392.67	Аналитический метод	0.10	-
538	606334.32	1386516.59	Аналитический метод	0.10	-
539	606425.42	1386628.07	Аналитический метод	0.10	-
540	606521.73	1386744.46	Аналитический метод	0.10	-
541	606592.83	1386829.12	Аналитический метод	0.10	-
542	606679.37	1386934.35	Аналитический метод	0.10	-
543	606757.25	1387036.35	Аналитический метод	0.10	-
544	606927.82	1387248.24	Аналитический метод	0.10	-
545	606988.08	1387321.01	Аналитический метод	0.10	-
546	607081.61	1387435.59	Аналитический метод	0.10	-
547	607153.44	1387524.83	Аналитический метод	0.10	-
548	607243.76	1387634.93	Аналитический метод	0.10	-
549	607363.66	1387779.28	Аналитический метод	0.10	-
550	607438.25	1387870.34	Аналитический метод	0.10	-
551	607509.18	1387956.01	Аналитический метод	0.10	-
552	607652.78	1388134.56	Аналитический метод	0.10	-
553	607754.75	1388261.63	Аналитический метод	0.10	-
554	607841.77	1388371.39	Аналитический метод	0.10	-
555	607900.64	1388447.39	Аналитический метод	0.10	-
556	607950.28	1388510.85	Аналитический метод	0.10	-
557	608069.93	1388660.16	Аналитический метод	0.10	-
558	608126.21	1388728.70	Аналитический метод	0.10	-

1	2	3	4	5	6
559	608183.15	1388798.59	Аналитический метод	0.10	-
560	608272.55	1388906.79	Аналитический метод	0.10	-
561	608301.71	1388942.90	Аналитический метод	0.10	-
562	608362.31	1389015.52	Аналитический метод	0.10	-
563	608422.92	1389090.57	Аналитический метод	0.10	-
564	608577.77	1389277.27	Аналитический метод	0.10	-
565	608668.29	1389386.09	Аналитический метод	0.10	-
566	608876.83	1389639.54	Аналитический метод	0.10	-
567	608937.57	1389712.17	Аналитический метод	0.10	-
568	609093.92	1389902.07	Аналитический метод	0.10	-
569	609221.40	1390058.27	Аналитический метод	0.10	-
570	609323.44	1390182.19	Аналитический метод	0.10	-
571	609415.41	1390294.73	Аналитический метод	0.10	-
572	609536.93	1390444.94	Аналитический метод	0.10	-
573	609633.45	1390562.38	Аналитический метод	0.10	-
574	609697.11	1390641.26	Аналитический метод	0.10	-
575	609798.98	1390766.80	Аналитический метод	0.10	-
576	609889.49	1390877.56	Аналитический метод	0.10	-
577	609948.84	1390948.81	Аналитический метод	0.10	-
578	609989.38	1390999.59	Аналитический метод	0.10	-
579	610024.44	1391041.85	Аналитический метод	0.10	-
580	610117.66	1391155.12	Аналитический метод	0.10	-
581	610185.15	1391237.55	Аналитический метод	0.10	-
582	610236.64	1391299.02	Аналитический метод	0.10	-
583	610317.56	1391398.70	Аналитический метод	0.10	-
584	610388.88	1391485.51	Аналитический метод	0.10	-
585	610458.79	1391571.62	Аналитический метод	0.10	-
586	610527.16	1391653.92	Аналитический метод	0.10	-
587	610597.03	1391742.46	Аналитический метод	0.10	-
588	610647.22	1391802.30	Аналитический метод	0.10	-
589	610708.87	1391879.00	Аналитический метод	0.10	-
590	610827.03	1392020.33	Аналитический метод	0.10	-
591	611027.01	1392263.39	Аналитический метод	0.10	-
592	611106.78	1392359.49	Аналитический метод	0.10	-
593	611146.04	1392407.55	Аналитический метод	0.10	-
594	611180.78	1392451.10	Аналитический метод	0.10	-
595	611210.16	1392488.73	Аналитический метод	0.10	-
596	611252.50	1392546.81	Аналитический метод	0.10	-
597	611293.33	1392605.79	Аналитический метод	0.10	-
598	611331.88	1392665.45	Аналитический метод	0.10	-
599	611360.48	1392713.40	Аналитический метод	0.10	-
600	611412.04	1392799.22	Аналитический метод	0.10	-
601	611474.32	1392906.23	Аналитический метод	0.10	-
602	611612.50	1393144.40	Аналитический метод	0.10	-
603	611697.40	1393291.99	Аналитический метод	0.10	-
604	611780.79	1393435.91	Аналитический метод	0.10	-
605	611844.33	1393545.02	Аналитический метод	0.10	-
606	611877.99	1393604.22	Аналитический метод	0.10	-
607	611939.58	1393704.80	Аналитический метод	0.10	-
608	612003.14	1393806.37	Аналитический метод	0.10	-
609	612032.30	1393856.10	Аналитический метод	0.10	-
610	612092.26	1393954.40	Аналитический метод	0.10	-
611	612146.22	1394047.11	Аналитический метод	0.10	-
612	612193.01	1394133.18	Аналитический метод	0.10	-
613	612282.93	1394292.77	Аналитический метод	0.10	-

1	2	3	4	5	6
614	612337.24	1394390.80	Аналитический метод	0.10	-
615	612399.04	1394496.81	Аналитический метод	0.10	-
616	612432.58	1394551.93	Аналитический метод	0.10	-
617	612500.48	1394657.28	Аналитический метод	0.10	-
618	612557.13	1394750.54	Аналитический метод	0.10	-
619	612615.14	1394840.20	Аналитический метод	0.10	-
620	612676.04	1394932.72	Аналитический метод	0.10	-
621	612739.93	1395031.53	Аналитический метод	0.10	-
622	612767.39	1395074.67	Аналитический метод	0.10	-
623	612826.31	1395166.44	Аналитический метод	0.10	-
624	612939.05	1395337.88	Аналитический метод	0.10	-
625	612997.29	1395426.01	Аналитический метод	0.10	-
626	613045.52	1395498.41	Аналитический метод	0.10	-
627	613074.04	1395540.65	Аналитический метод	0.10	-
628	613104.16	1395584.21	Аналитический метод	0.10	-
629	613141.42	1395639.22	Аналитический метод	0.10	-
630	613171.08	1395687.36	Аналитический метод	0.10	-
631	613205.60	1395734.50	Аналитический метод	0.10	-
632	613235.08	1395777.16	Аналитический метод	0.10	-
633	613293.30	1395861.96	Аналитический метод	0.10	-
634	613353.50	1395953.21	Аналитический метод	0.10	-
635	613534.62	1396224.78	Аналитический метод	0.10	-
636	613681.29	1396447.24	Аналитический метод	0.10	-
637	613778.04	1396593.56	Аналитический метод	0.10	-
638	613949.15	1396856.31	Аналитический метод	0.10	-
639	614009.53	1396948.42	Аналитический метод	0.10	-
640	614041.78	1396997.89	Аналитический метод	0.10	-
641	614100.96	1397085.87	Аналитический метод	0.10	-
642	614160.97	1397179.01	Аналитический метод	0.10	-
643	614190.45	1397223.29	Аналитический метод	0.10	-
644	614247.92	1397313.91	Аналитический метод	0.10	-
645	614385.12	1397521.19	Аналитический метод	0.10	-
646	614478.01	1397665.19	Аналитический метод	0.10	-
647	614536.91	1397757.23	Аналитический метод	0.10	-
648	614727.21	1398057.22	Аналитический метод	0.10	-
649	614752.28	1398098.99	Аналитический метод	0.10	-
650	614782.75	1398148.87	Аналитический метод	0.10	-
651	614809.17	1398194.20	Аналитический метод	0.10	-
652	614859.62	1398287.50	Аналитический метод	0.10	-
653	614990.93	1398534.61	Аналитический метод	0.10	-
654	615022.36	1398591.13	Аналитический метод	0.10	-
655	615056.77	1398649.80	Аналитический метод	0.10	-
656	615058.00	1398651.69	Аналитический метод	0.10	-
657	615099.01	1398708.96	Аналитический метод	0.10	-
658	615129.45	1398749.18	Аналитический метод	0.10	-
659	615161.28	1398789.05	Аналитический метод	0.10	-
660	615193.71	1398827.26	Аналитический метод	0.10	-
661	615262.37	1398907.14	Аналитический метод	0.10	-
662	615327.78	1398985.06	Аналитический метод	0.10	-
663	615358.84	1399023.68	Аналитический метод	0.10	-
664	615385.99	1399061.41	Аналитический метод	0.10	-
665	615416.05	1399107.44	Аналитический метод	0.10	-
666	615473.44	1399197.17	Аналитический метод	0.10	-
667	615552.61	1399322.42	Аналитический метод	0.10	-
668	615692.61	1399542.56	Аналитический метод	0.10	-

1	2	3	4	5	6
669	615809.25	1399722.36	Аналитический метод	0.10	-
670	615922.00	1399893.87	Аналитический метод	0.10	-
671	616119.77	1400197.05	Аналитический метод	0.10	-
672	616182.07	1400290.04	Аналитический метод	0.10	-
673	616264.37	1400417.48	Аналитический метод	0.10	-
674	616324.01	1400509.38	Аналитический метод	0.10	-
675	616444.14	1400695.63	Аналитический метод	0.10	-
676	616506.82	1400790.55	Аналитический метод	0.10	-
677	616566.58	1400882.82	Аналитический метод	0.10	-
678	616707.32	1401096.81	Аналитический метод	0.10	-
679	616759.13	1401177.23	Аналитический метод	0.10	-
680	616843.57	1401306.02	Аналитический метод	0.10	-
681	616954.82	1401477.25	Аналитический метод	0.10	-
682	617035.69	1401604.93	Аналитический метод	0.10	-
683	617090.58	1401695.18	Аналитический метод	0.10	-
684	617144.70	1401788.16	Аналитический метод	0.10	-
685	617203.48	1401887.19	Аналитический метод	0.10	-
686	617254.83	1401972.55	Аналитический метод	0.10	-
687	617287.18	1402030.25	Аналитический метод	0.10	-
688	617341.04	1402123.67	Аналитический метод	0.10	-
689	617391.02	1402209.07	Аналитический метод	0.10	-
690	617442.47	1402299.18	Аналитический метод	0.10	-
691	617513.42	1402419.71	Аналитический метод	0.10	-
692	617540.06	1402464.31	Аналитический метод	0.10	-
693	617576.21	1402522.48	Аналитический метод	0.10	-
694	617603.83	1402564.96	Аналитический метод	0.10	-
695	617631.97	1402606.94	Аналитический метод	0.10	-
696	617662.02	1402650.39	Аналитический метод	0.10	-
697	617690.93	1402691.56	Аналитический метод	0.10	-
698	617720.84	1402733.57	Аналитический метод	0.10	-
699	617786.63	1402825.02	Аналитический метод	0.10	-
700	617819.93	1402870.96	Аналитический метод	0.10	-
701	617884.62	1402959.13	Аналитический метод	0.10	-
702	617917.50	1403002.55	Аналитический метод	0.10	-
703	617966.83	1403069.84	Аналитический метод	0.10	-
704	617996.74	1403114.21	Аналитический метод	0.10	-
705	618023.26	1403158.68	Аналитический метод	0.10	-
706	618043.15	1403202.21	Аналитический метод	0.10	-
707	618063.03	1403258.02	Аналитический метод	0.10	-
708	618077.79	1403305.69	Аналитический метод	0.10	-
709	618087.52	1403347.08	Аналитический метод	0.10	-
710	618095.71	1403392.04	Аналитический метод	0.10	-
711	618100.90	1403438.05	Аналитический метод	0.10	-
712	618103.29	1403483.00	Аналитический метод	0.10	-
713	618114.85	1403923.04	Аналитический метод	0.10	-
714	618116.61	1403954.02	Аналитический метод	0.10	-
715	618118.12	1404016.83	Аналитический метод	0.10	-
716	618120.24	1404070.26	Аналитический метод	0.10	-
717	618120.50	1404110.37	Аналитический метод	0.10	-
718	618123.30	1404164.55	Аналитический метод	0.10	-
719	618126.84	1404274.08	Аналитический метод	0.10	-
720	618132.50	1404572.62	Аналитический метод	0.10	-
721	618139.28	1404800.48	Аналитический метод	0.10	-
722	618143.21	1404951.62	Аналитический метод	0.10	-
723	618143.55	1405029.46	Аналитический метод	0.10	-

1	2	3	4	5	6
724	618148.07	1405182.37	Аналитический метод	0.10	-
725	618148.95	1405233.92	Аналитический метод	0.10	-
726	618160.39	1405658.85	Аналитический метод	0.10	-
727	618162.16	1405761.60	Аналитический метод	0.10	-
728	618165.98	1405911.59	Аналитический метод	0.10	-
729	618168.69	1406067.97	Аналитический метод	0.10	-
730	618172.31	1406224.74	Аналитический метод	0.10	-
731	618173.87	1406314.72	Аналитический метод	0.10	-
732	618179.55	1406538.79	Аналитический метод	0.10	-
733	618181.84	1406752.82	Аналитический метод	0.10	-
734	618182.69	1406858.70	Аналитический метод	0.10	-
735	618185.35	1407010.87	Аналитический метод	0.10	-
736	618188.05	1407082.56	Аналитический метод	0.10	-
737	618189.41	1407135.06	Аналитический метод	0.10	-
738	618192.73	1407235.10	Аналитический метод	0.10	-
739	618199.92	1407398.08	Аналитический метод	0.10	-
740	618203.99	1407502.71	Аналитический метод	0.10	-
741	618210.33	1407648.43	Аналитический метод	0.10	-
742	618213.96	1407754.26	Аналитический метод	0.10	-
743	618214.22	1407812.61	Аналитический метод	0.10	-
744	618217.11	1407869.21	Аналитический метод	0.10	-
745	618218.60	1407928.85	Аналитический метод	0.10	-
746	618221.69	1408097.24	Аналитический метод	0.10	-
747	618224.66	1408158.32	Аналитический метод	0.10	-
748	618225.68	1408215.65	Аналитический метод	0.10	-
749	618227.29	1408262.84	Аналитический метод	0.10	-
750	618230.25	1408379.19	Аналитический метод	0.10	-
751	618233.24	1408441.05	Аналитический метод	0.10	-
752	618235.07	1408501.01	Аналитический метод	0.10	-
753	618236.93	1408574.55	Аналитический метод	0.10	-
754	618233.34	1408628.40	Аналитический метод	0.10	-
755	618229.01	1408673.38	Аналитический метод	0.10	-
756	618225.14	1408704.13	Аналитический метод	0.10	-
757	618224.81	1408714.21	Аналитический метод	0.10	-
758	618217.92	1408766.32	Аналитический метод	0.10	-
759	618212.33	1408826.35	Аналитический метод	0.10	-
760	618206.67	1408880.76	Аналитический метод	0.10	-
761	618194.56	1408979.32	Аналитический метод	0.10	-
762	618192.96	1408997.05	Аналитический метод	0.10	-
763	618184.71	1409056.32	Аналитический метод	0.10	-
764	618180.71	1409079.17	Аналитический метод	0.10	-
765	618176.03	1409098.34	Аналитический метод	0.10	-
766	618163.76	1409152.06	Аналитический метод	0.10	-
767	618164.07	1409162.50	Аналитический метод	0.10	-
768	618166.25	1409169.88	Аналитический метод	0.10	-
769	618176.46	1409181.40	Аналитический метод	0.10	-
770	618214.12	1409207.46	Аналитический метод	0.10	-
771	618233.97	1409220.76	Аналитический метод	0.10	-
772	618272.45	1409248.60	Аналитический метод	0.10	-
773	618300.74	1409268.30	Аналитический метод	0.10	-
774	618397.37	1409340.51	Аналитический метод	0.10	-
775	618413.92	1409352.39	Аналитический метод	0.10	-
776	618460.46	1409387.45	Аналитический метод	0.10	-
777	618501.61	1409417.88	Аналитический метод	0.10	-
778	618558.04	1409460.86	Аналитический метод	0.10	-

1	2	3	4	5	6
779	618639.93	1409521.29	Аналитический метод	0.10	-
780	618676.72	1409549.12	Аналитический метод	0.10	-
781	618763.56	1409610.74	Аналитический метод	0.10	-
782	618803.93	1409640.10	Аналитический метод	0.10	-
783	618913.08	1409720.42	Аналитический метод	0.10	-
784	618992.99	1409780.91	Аналитический метод	0.10	-
785	619038.07	1409816.28	Аналитический метод	0.10	-
786	619079.50	1409847.79	Аналитический метод	0.10	-
787	619119.99	1409876.55	Аналитический метод	0.10	-
788	619162.64	1409907.13	Аналитический метод	0.10	-
789	619212.35	1409941.12	Аналитический метод	0.10	-
790	619257.47	1409971.05	Аналитический метод	0.10	-
791	619330.84	1410020.13	Аналитический метод	0.10	-
792	619428.95	1410087.00	Аналитический метод	0.10	-
793	619490.84	1410130.30	Аналитический метод	0.10	-
794	619502.60	1410139.49	Аналитический метод	0.10	-
795	619521.62	1410157.35	Аналитический метод	0.10	-
796	619549.64	1410189.15	Аналитический метод	0.10	-
797	619561.52	1410207.81	Аналитический метод	0.10	-
798	619569.68	1410227.37	Аналитический метод	0.10	-
799	619582.70	1410296.10	Аналитический метод	0.10	-
800	619600.33	1410446.94	Аналитический метод	0.10	-
801	619612.98	1410548.92	Аналитический метод	0.10	-
802	619619.23	1410598.80	Аналитический метод	0.10	-
803	619637.14	1410733.95	Аналитический метод	0.10	-
804	619647.78	1410797.24	Аналитический метод	0.10	-
805	619656.68	1410847.35	Аналитический метод	0.10	-
806	619665.54	1410898.70	Аналитический метод	0.10	-
807	619674.78	1410949.33	Аналитический метод	0.10	-
808	619683.44	1410999.99	Аналитический метод	0.10	-
809	619692.01	1411051.76	Аналитический метод	0.10	-
810	619712.99	1411166.47	Аналитический метод	0.10	-
811	619726.47	1411246.90	Аналитический метод	0.10	-
812	619729.78	1411270.39	Аналитический метод	0.10	-
813	619738.75	1411320.14	Аналитический метод	0.10	-
814	619755.47	1411429.12	Аналитический метод	0.10	-
815	619780.28	1411579.89	Аналитический метод	0.10	-
816	619788.40	1411628.44	Аналитический метод	0.10	-
817	619797.43	1411676.93	Аналитический метод	0.10	-
818	619805.05	1411723.61	Аналитический метод	0.10	-
819	619813.27	1411771.84	Аналитический метод	0.10	-
820	619821.88	1411825.06	Аналитический метод	0.10	-
821	619836.55	1411923.63	Аналитический метод	0.10	-
822	619843.59	1411967.12	Аналитический метод	0.10	-
823	619851.75	1412022.77	Аналитический метод	0.10	-
824	619869.92	1412136.69	Аналитический метод	0.10	-
825	619878.17	1412182.80	Аналитический метод	0.10	-
826	619897.34	1412280.60	Аналитический метод	0.10	-
827	619904.78	1412326.68	Аналитический метод	0.10	-
828	619912.21	1412376.58	Аналитический метод	0.10	-
829	619920.26	1412424.21	Аналитический метод	0.10	-
830	619927.28	1412473.18	Аналитический метод	0.10	-
831	619934.68	1412513.12	Аналитический метод	0.10	-
832	619940.15	1412539.83	Аналитический метод	0.10	-
833	619945.38	1412555.46	Аналитический метод	0.10	-

1	2	3	4	5	6
834	619948.27	1412561.20	Аналитический метод	0.10	-
835	619954.07	1412569.73	Аналитический метод	0.10	-
836	619966.67	1412586.45	Аналитический метод	0.10	-
837	619990.88	1412618.09	Аналитический метод	0.10	-
838	620051.44	1412698.74	Аналитический метод	0.10	-
839	620080.72	1412736.99	Аналитический метод	0.10	-
840	620139.70	1412814.90	Аналитический метод	0.10	-
841	620195.64	1412887.68	Аналитический метод	0.10	-
842	620227.42	1412930.44	Аналитический метод	0.10	-
843	620253.93	1412965.10	Аналитический метод	0.10	-
844	620331.98	1413068.41	Аналитический метод	0.10	-
845	620370.03	1413118.34	Аналитический метод	0.10	-
846	620406.52	1413166.96	Аналитический метод	0.10	-
847	620442.88	1413215.07	Аналитический метод	0.10	-
848	620502.51	1413293.23	Аналитический метод	0.10	-
849	620578.96	1413394.62	Аналитический метод	0.10	-
850	620616.81	1413444.25	Аналитический метод	0.10	-
851	620725.55	1413589.06	Аналитический метод	0.10	-
852	620761.17	1413635.62	Аналитический метод	0.10	-
853	620800.48	1413686.60	Аналитический метод	0.10	-
854	620841.11	1413737.08	Аналитический метод	0.10	-
855	620954.70	1413881.79	Аналитический метод	0.10	-
856	621028.47	1413978.16	Аналитический метод	0.10	-
857	621067.66	1414028.64	Аналитический метод	0.10	-
858	621105.51	1414075.87	Аналитический метод	0.10	-
859	621143.01	1414123.42	Аналитический метод	0.10	-
860	621181.55	1414171.02	Аналитический метод	0.10	-
861	621234.33	1414237.01	Аналитический метод	0.10	-
862	621266.64	1414276.45	Аналитический метод	0.10	-
863	621306.92	1414322.68	Аналитический метод	0.10	-
864	621348.51	1414370.06	Аналитический метод	0.10	-
865	621403.36	1414430.96	Аналитический метод	0.10	-
866	621434.48	1414466.24	Аналитический метод	0.10	-
867	621459.67	1414495.91	Аналитический метод	0.10	-
868	621486.08	1414525.38	Аналитический метод	0.10	-
869	621543.14	1414593.26	Аналитический метод	0.10	-
870	621586.65	1414642.29	Аналитический метод	0.10	-
871	621624.60	1414683.84	Аналитический метод	0.10	-
872	621675.89	1414742.81	Аналитический метод	0.10	-
873	621702.94	1414773.38	Аналитический метод	0.10	-
874	621699.22	1414778.11	Аналитический метод	0.10	-
875	621696.09	1414793.18	Аналитический метод	0.10	-
876	621702.41	1414807.21	Аналитический метод	0.10	-
877	621714.20	1414820.18	Аналитический метод	0.10	-
878	621868.03	1414997.35	Аналитический метод	0.10	-
879	621886.99	1415018.16	Аналитический метод	0.10	-
880	621892.39	1415022.63	Аналитический метод	0.10	-
881	621907.36	1415026.21	Аналитический метод	0.10	-
882	621922.16	1415019.81	Аналитический метод	0.10	-
883	621953.91	1415057.32	Аналитический метод	0.10	-
884	622005.51	1415116.51	Аналитический метод	0.10	-
885	622039.19	1415154.48	Аналитический метод	0.10	-
886	622042.63	1415158.55	Аналитический метод	0.10	-
887	622055.70	1415166.68	Аналитический метод	0.10	-
888	622071.04	1415165.58	Аналитический метод	0.10	-

1	2	3	4	5	6
889	622082.81	1415155.66	Аналитический метод	0.10	-
890	622086.51	1415140.72	Аналитический метод	0.10	-
891	622080.71	1415126.47	Аналитический метод	0.10	-
892	622076.66	1415121.66	Аналитический метод	0.10	-
893	622042.98	1415083.71	Аналитический метод	0.10	-
894	621991.59	1415024.74	Аналитический метод	0.10	-
895	621961.01	1414988.57	Аналитический метод	0.10	-
896	621943.20	1414968.47	Аналитический метод	0.10	-
897	621929.93	1414960.67	Аналитический метод	0.10	-
898	621914.62	1414962.17	Аналитический метод	0.10	-
899	621907.54	1414966.79	Аналитический метод	0.10	-
900	621905.43	1414964.48	Аналитический метод	0.10	-
901	621755.19	1414791.43	Аналитический метод	0.10	-
902	621761.66	1414779.54	Аналитический метод	0.10	-
903	621759.66	1414764.28	Аналитический метод	0.10	-
904	621756.10	1414758.79	Аналитический метод	0.10	-
905	621743.44	1414744.00	Аналитический метод	0.10	-
906	621713.40	1414710.05	Аналитический метод	0.10	-
907	621661.98	1414650.93	Аналитический метод	0.10	-
908	621623.78	1414609.10	Аналитический метод	0.10	-
909	621580.53	1414560.36	Аналитический метод	0.10	-
910	621544.85	1414518.75	Аналитический метод	0.10	-
911	621523.99	1414493.08	Аналитический метод	0.10	-
912	621496.99	1414462.92	Аналитический метод	0.10	-
913	621471.99	1414433.48	Аналитический метод	0.10	-
914	621440.45	1414397.73	Аналитический метод	0.10	-
915	621385.83	1414337.08	Аналитический метод	0.10	-
916	621344.37	1414289.86	Аналитический метод	0.10	-
917	621304.43	1414244.02	Аналитический метод	0.10	-
918	621273.14	1414205.80	Аналитический метод	0.10	-
919	621220.40	1414139.86	Аналитический метод	0.10	-
920	621181.81	1414092.21	Аналитический метод	0.10	-
921	621144.43	1414044.80	Аналитический метод	0.10	-
922	621106.64	1413997.65	Аналитический метод	0.10	-
923	621067.96	1413947.82	Аналитический метод	0.10	-
924	620994.00	1413851.21	Аналитический метод	0.10	-
925	620880.18	1413706.20	Аналитический метод	0.10	-
926	620839.76	1413655.99	Аналитический метод	0.10	-
927	620800.64	1413605.25	Аналитический метод	0.10	-
928	620765.17	1413558.88	Аналитический метод	0.10	-
929	620656.61	1413414.31	Аналитический метод	0.10	-
930	620618.68	1413364.57	Аналитический метод	0.10	-
931	620542.23	1413263.19	Аналитический метод	0.10	-
932	620482.58	1413185.02	Аналитический метод	0.10	-
933	620446.27	1413136.97	Аналитический метод	0.10	-
934	620409.69	1413088.23	Аналитический метод	0.10	-
935	620371.67	1413038.33	Аналитический метод	0.10	-
936	620293.63	1412935.04	Аналитический метод	0.10	-
937	620267.08	1412900.32	Аналитический метод	0.10	-
938	620235.27	1412857.51	Аналитический метод	0.10	-
939	620179.35	1412784.77	Аналитический метод	0.10	-
940	620120.38	1412706.86	Аналитический метод	0.10	-
941	620091.22	1412668.79	Аналитический метод	0.10	-
942	619991.31	1412535.94	Аналитический метод	0.10	-
943	619988.60	1412528.19	Аналитический метод	0.10	-

1	2	3	4	5	6
944	619983.60	1412503.81	Аналитический метод	0.10	-
945	619976.34	1412464.61	Аналитический метод	0.10	-
946	619969.51	1412416.85	Аналитический метод	0.10	-
947	619961.35	1412368.52	Аналитический метод	0.10	-
948	619954.02	1412319.20	Аналитический метод	0.10	-
949	619946.44	1412272.25	Аналитический метод	0.10	-
950	619927.07	1412173.42	Аналитический метод	0.10	-
951	619918.98	1412128.17	Аналитический метод	0.10	-
952	619900.94	1412015.04	Аналитический метод	0.10	-
953	619892.84	1411959.71	Аналитический метод	0.10	-
954	619885.79	1411916.18	Аналитический метод	0.10	-
955	619871.06	1411817.25	Аналитический метод	0.10	-
956	619862.41	1411763.78	Аналитический метод	0.10	-
957	619854.16	1411715.33	Аналитический метод	0.10	-
958	619846.53	1411668.63	Аналитический метод	0.10	-
959	619837.48	1411619.99	Аналитический метод	0.10	-
960	619829.41	1411571.79	Аналитический метод	0.10	-
961	619804.67	1411421.39	Аналитический метод	0.10	-
962	619787.92	1411312.28	Аналитический метод	0.10	-
963	619778.87	1411262.04	Аналитический метод	0.10	-
964	619775.62	1411238.84	Аналитический метод	0.10	-
965	619762.10	1411158.18	Аналитический метод	0.10	-
966	619741.03	1411042.98	Аналитический метод	0.10	-
967	619732.54	1410991.66	Аналитический метод	0.10	-
968	619723.84	1410940.79	Аналитический метод	0.10	-
969	619714.55	1410889.88	Аналитический метод	0.10	-
970	619705.75	1410838.83	Аналитический метод	0.10	-
971	619696.84	1410788.65	Аналитический метод	0.10	-
972	619686.34	1410726.22	Аналитический метод	0.10	-
973	619662.40	1410542.77	Аналитический метод	0.10	-
974	619649.78	1410441.03	Аналитический метод	0.10	-
975	619637.79	1410337.16	Аналитический метод	0.10	-
976	619631.78	1410287.66	Аналитический метод	0.10	-
977	619618.12	1410215.55	Аналитический метод	0.10	-
978	619606.65	1410186.65	Аналитический метод	0.10	-
979	619590.60	1410160.77	Аналитический метод	0.10	-
980	619556.56	1410121.84	Аналитический метод	0.10	-
981	619534.16	1410100.95	Аналитический метод	0.10	-
982	619519.82	1410089.79	Аналитический метод	0.10	-
983	619457.16	1410045.95	Аналитический метод	0.10	-
984	619358.75	1409978.89	Аналитический метод	0.10	-
985	619240.02	1409899.72	Аналитический метод	0.10	-
986	619190.98	1409866.18	Аналитический метод	0.10	-
987	619148.98	1409836.05	Аналитический метод	0.10	-
988	619108.66	1409807.43	Аналитический метод	0.10	-
989	619068.67	1409776.99	Аналитический метод	0.10	-
990	619023.27	1409741.37	Аналитический метод	0.10	-
991	618942.71	1409680.39	Аналитический метод	0.10	-
992	618833.30	1409599.88	Аналитический метод	0.10	-
993	618792.74	1409570.39	Аналитический метод	0.10	-
994	618706.58	1409509.26	Аналитический метод	0.10	-
995	618588.00	1409421.07	Аналитический метод	0.10	-
996	618561.55	1409401.09	Аналитический метод	0.10	-
997	618531.68	1409378.18	Аналитический метод	0.10	-
998	618490.33	1409347.60	Аналитический метод	0.10	-

1	2	3	4	5	6
999	618443.65	1409312.44	Аналитический метод	0.10	-
1000	618426.91	1409300.41	Аналитический метод	0.10	-
1001	618378.90	1409264.75	Аналитический метод	0.10	-
1002	618355.36	1409247.04	Аналитический метод	0.10	-
1003	618259.59	1409178.04	Аналитический метод	0.10	-
1004	618243.37	1409167.15	Аналитический метод	0.10	-
1005	618215.77	1409147.75	Аналитический метод	0.10	-
1006	618220.79	1409127.49	Аналитический метод	0.10	-
1007	618229.62	1409088.57	Аналитический метод	0.10	-
1008	618233.99	1409063.48	Аналитический метод	0.10	-
1009	618242.34	1409003.50	Аналитический метод	0.10	-
1010	618244.04	1408984.96	Аналитический метод	0.10	-
1011	618256.18	1408886.19	Аналитический метод	0.10	-
1012	618261.90	1408831.10	Аналитический метод	0.10	-
1013	618267.46	1408771.42	Аналитический метод	0.10	-
1014	618274.36	1408719.36	Аналитический метод	0.10	-
1015	618274.72	1408709.03	Аналитический метод	0.10	-
1016	618278.53	1408678.67	Аналитический метод	0.10	-
1017	618280.89	1408655.19	Аналитический метод	0.10	-
1018	618282.95	1408632.67	Аналитический метод	0.10	-
1019	618286.74	1408574.43	Аналитический метод	0.10	-
1020	618284.85	1408499.69	Аналитический метод	0.10	-
1021	618283.01	1408439.31	Аналитический метод	0.10	-
1022	618280.02	1408377.60	Аналитический метод	0.10	-
1023	618277.07	1408261.52	Аналитический метод	0.10	-
1024	618275.47	1408214.56	Аналитический метод	0.10	-
1025	618274.45	1408157.05	Аналитический метод	0.10	-
1026	618271.48	1408095.97	Аналитический метод	0.10	-
1027	618268.39	1407927.72	Аналитический метод	0.10	-
1028	618266.88	1407867.63	Аналитический метод	0.10	-
1029	618264.02	1407811.80	Аналитический метод	0.10	-
1030	618263.74	1407752.90	Аналитический метод	0.10	-
1031	618260.09	1407646.36	Аналитический метод	0.10	-
1032	618253.75	1407500.63	Аналитический метод	0.10	-
1033	618249.67	1407395.93	Аналитический метод	0.10	-
1034	618242.49	1407233.14	Аналитический метод	0.10	-
1035	618235.13	1407009.45	Аналитический метод	0.10	-
1036	618231.64	1406752.33	Аналитический метод	0.10	-
1037	618229.35	1406537.98	Аналитический метод	0.10	-
1038	618227.40	1406471.15	Аналитический метод	0.10	-
1039	618238.55	1406462.83	Аналитический метод	0.10	-
1040	618243.13	1406448.14	Аналитический метод	0.10	-
1041	618238.19	1406433.57	Аналитический метод	0.10	-
1042	618226.44	1406425.25	Аналитический метод	0.10	-
1043	618223.66	1406313.73	Аналитический метод	0.10	-
1044	618222.10	1406223.77	Аналитический метод	0.10	-
1045	618218.48	1406066.97	Аналитический метод	0.10	-
1046	618215.78	1405910.73	Аналитический метод	0.10	-
1047	618211.95	1405760.51	Аналитический метод	0.10	-
1048	618210.17	1405657.63	Аналитический метод	0.10	-
1049	618198.73	1405232.73	Аналитический метод	0.10	-
1050	618197.85	1405181.09	Аналитический метод	0.10	-
1051	618193.33	1405028.06	Аналитический метод	0.10	-
1052	618193.00	1404950.60	Аналитический метод	0.10	-
1053	618189.06	1404798.97	Аналитический метод	0.10	-

1	2	3	4	5	6
1054	618182.28	1404571.51	Аналитический метод	0.10	-
1055	618176.62	1404272.86	Аналитический метод	0.10	-
1056	618170.02	1404068.70	Аналитический метод	0.10	-
1057	618167.90	1404015.44	Аналитический метод	0.10	-
1058	618164.63	1403921.56	Аналитический метод	0.10	-
1059	618153.06	1403481.43	Аналитический метод	0.10	-
1060	618150.46	1403433.17	Аналитический метод	0.10	-
1061	618144.86	1403383.94	Аналитический метод	0.10	-
1062	618136.40	1403337.53	Аналитический метод	0.10	-
1063	618126.07	1403293.45	Аналитический метод	0.10	-
1064	618110.12	1403241.80	Аналитический метод	0.10	-
1065	618089.70	1403184.48	Аналитический метод	0.10	-
1066	618066.73	1403134.35	Аналитический метод	0.10	-
1067	618038.42	1403086.94	Аналитический метод	0.10	-
1068	618007.85	1403041.59	Аналитический метод	0.10	-
1069	617957.55	1402972.95	Аналитический метод	0.10	-
1070	617924.69	1402929.56	Аналитический метод	0.10	-
1071	617860.20	1402841.65	Аналитический метод	0.10	-
1072	617827.04	1402795.92	Аналитический метод	0.10	-
1073	617761.29	1402704.52	Аналитический метод	0.10	-
1074	617731.54	1402662.74	Аналитический метод	0.10	-
1075	617702.93	1402621.98	Аналитический метод	0.10	-
1076	617673.23	1402579.06	Аналитический метод	0.10	-
1077	617645.49	1402537.67	Аналитический метод	0.10	-
1078	617618.10	1402495.55	Аналитический метод	0.10	-
1079	617582.70	1402438.58	Аналитический метод	0.10	-
1080	617556.33	1402394.44	Аналитический метод	0.10	-
1081	617485.46	1402274.06	Аналитический метод	0.10	-
1082	617434.15	1402184.17	Аналитический метод	0.10	-
1083	617384.06	1402098.59	Аналитический метод	0.10	-
1084	617330.36	1402005.45	Аналитический метод	0.10	-
1085	617297.70	1401947.19	Аналитический метод	0.10	-
1086	617246.34	1401861.83	Аналитический метод	0.10	-
1087	617187.61	1401762.88	Аналитический метод	0.10	-
1088	617133.31	1401669.62	Аналитический метод	0.10	-
1089	617078.10	1401578.82	Аналитический метод	0.10	-
1090	616996.61	1401450.18	Аналитический метод	0.10	-
1091	616885.25	1401278.77	Аналитический метод	0.10	-
1092	616800.89	1401150.10	Аналитический метод	0.10	-
1093	616749.13	1401069.76	Аналитический метод	0.10	-
1094	616608.24	1400855.53	Аналитический метод	0.10	-
1095	616548.51	1400763.30	Аналитический метод	0.10	-
1096	616485.97	1400668.62	Аналитический метод	0.10	-
1097	616365.92	1400482.48	Аналитический метод	0.10	-
1098	616306.19	1400390.45	Аналитический метод	0.10	-
1099	616223.72	1400262.74	Аналитический метод	0.10	-
1100	616161.38	1400169.69	Аналитический метод	0.10	-
1101	615963.65	1399866.57	Аналитический метод	0.10	-
1102	615851.00	1399695.21	Аналитический метод	0.10	-
1103	615734.51	1399515.64	Аналитический метод	0.10	-
1104	615594.84	1399296.02	Аналитический метод	0.10	-
1105	615515.42	1399170.39	Аналитический метод	0.10	-
1106	615457.97	1399080.56	Аналитический метод	0.10	-
1107	615427.38	1399033.71	Аналитический метод	0.10	-
1108	615398.06	1398992.98	Аналитический метод	0.10	-

1	2	3	4	5	6
1109	615366.07	1398953.21	Аналитический метод	0.10	-
1110	615300.25	1398874.81	Аналитический метод	0.10	-
1111	615231.52	1398794.84	Аналитический метод	0.10	-
1112	615199.96	1398757.68	Аналитический метод	0.10	-
1113	615168.96	1398718.86	Аналитический метод	0.10	-
1114	615138.91	1398679.17	Аналитический метод	0.10	-
1115	615099.16	1398623.63	Аналитический метод	0.10	-
1116	615063.67	1398562.96	Аналитический метод	0.10	-
1117	615080.64	1398565.10	Аналитический метод	0.10	-
1118	615080.54	1398555.14	Аналитический метод	0.10	-
1119	615135.35	1398517.66	Аналитический метод	0.10	-
1120	615024.20	1398348.94	Аналитический метод	0.10	-
1121	615091.51	1398275.53	Аналитический метод	0.10	-
1122	615090.03	1398274.17	Аналитический метод	0.10	-
1123	615021.67	1398348.73	Аналитический метод	0.10	-
1124	615132.60	1398517.12	Аналитический метод	0.10	-
1125	615078.58	1398554.15	Аналитический метод	0.10	-
1126	615078.71	1398562.88	Аналитический метод	0.10	-
1127	615062.48	1398560.82	Аналитический метод	0.10	-
1128	615034.57	1398510.63	Аналитический метод	0.10	-
1129	614903.43	1398263.82	Аналитический метод	0.10	-
1130	614852.80	1398170.20	Аналитический метод	0.10	-
1131	614825.64	1398123.57	Аналитический метод	0.10	-
1132	614794.83	1398073.11	Аналитический метод	0.10	-
1133	614769.43	1398030.82	Аналитический метод	0.10	-
1134	614578.91	1397730.46	Аналитический метод	0.10	-
1135	614519.94	1397638.32	Аналитический метод	0.10	-
1136	614426.81	1397493.94	Аналитический метод	0.10	-
1137	614289.60	1397286.66	Аналитический метод	0.10	-
1138	614232.30	1397196.30	Аналитический метод	0.10	-
1139	614202.77	1397151.95	Аналитический метод	0.10	-
1140	614142.63	1397058.60	Аналитический метод	0.10	-
1141	614083.42	1396970.56	Аналитический метод	0.10	-
1142	614051.29	1396921.29	Аналитический метод	0.10	-
1143	613991.14	1396829.53	Аналитический метод	0.10	-
1144	613819.55	1396566.06	Аналитический метод	0.10	-
1145	613722.84	1396419.78	Аналитический метод	0.10	-
1146	613576.11	1396197.22	Аналитический метод	0.10	-
1147	613395.00	1395925.67	Аналитический метод	0.10	-
1148	613334.72	1395834.32	Аналитический метод	0.10	-
1149	613276.10	1395748.93	Аналитический метод	0.10	-
1150	613246.38	1395705.91	Аналитический метод	0.10	-
1151	613212.69	1395659.98	Аналитический метод	0.10	-
1152	613188.63	1395619.75	Аналитический метод	0.10	-
1153	613145.19	1395555.99	Аналитический метод	0.10	-
1154	613115.24	1395512.67	Аналитический метод	0.10	-
1155	613086.90	1395470.70	Аналитический метод	0.10	-
1156	613038.56	1395398.15	Аналитический метод	0.10	-
1157	612980.90	1395310.88	Аналитический метод	0.10	-
1158	612868.04	1395139.26	Аналитический метод	0.10	-
1159	612809.35	1395047.84	Аналитический метод	0.10	-
1160	612781.80	1395004.56	Аналитический метод	0.10	-
1161	612717.79	1394905.58	Аналитический метод	0.10	-
1162	612656.85	1394812.99	Аналитический метод	0.10	-
1163	612599.04	1394723.65	Аналитический метод	0.10	-

1	2	3	4	5	6
1164	612542.83	1394631.06	Аналитический метод	0.10	-
1165	612475.05	1394525.91	Аналитический метод	0.10	-
1166	612441.93	1394471.50	Аналитический метод	0.10	-
1167	612380.31	1394365.81	Аналитический метод	0.10	-
1168	612326.47	1394268.59	Аналитический метод	0.10	-
1169	612236.55	1394109.00	Аналитический метод	0.10	-
1170	612189.40	1394022.30	Аналитический метод	0.10	-
1171	612134.92	1393928.70	Аналитический метод	0.10	-
1172	612074.95	1393830.38	Аналитический метод	0.10	-
1173	612045.65	1393780.44	Аналитический метод	0.10	-
1174	611982.03	1393678.76	Аналитический метод	0.10	-
1175	611921.06	1393579.20	Аналитический метод	0.10	-
1176	611887.58	1393520.32	Аналитический метод	0.10	-
1177	611823.86	1393410.90	Аналитический метод	0.10	-
1178	611740.53	1393267.09	Аналитический метод	0.10	-
1179	611655.59	1393119.43	Аналитический метод	0.10	-
1180	611628.57	1393072.16	Аналитический метод	0.10	-
1181	611574.36	1392979.59	Аналитический метод	0.10	-
1182	611517.37	1392881.20	Аналитический метод	0.10	-
1183	611454.99	1392774.01	Аналитический метод	0.10	-
1184	611403.27	1392687.92	Аналитический метод	0.10	-
1185	611373.89	1392638.70	Аналитический метод	0.10	-
1186	611334.95	1392578.45	Аналитический метод	0.10	-
1187	611293.03	1392517.87	Аналитический метод	0.10	-
1188	611249.67	1392458.42	Аналитический метод	0.10	-
1189	611219.80	1392420.15	Аналитический метод	0.10	-
1190	611184.89	1392376.38	Аналитический метод	0.10	-
1191	611145.28	1392327.91	Аналитический метод	0.10	-
1192	611065.42	1392231.68	Аналитический метод	0.10	-
1193	610865.44	1391988.64	Аналитический метод	0.10	-
1194	610747.25	1391847.27	Аналитический метод	0.10	-
1195	610685.58	1391770.54	Аналитический метод	0.10	-
1196	610635.76	1391711.14	Аналитический метод	0.10	-
1197	610565.48	1391622.13	Аналитический метод	0.10	-
1198	610497.41	1391540.18	Аналитический метод	0.10	-
1199	610427.32	1391453.85	Аналитический метод	0.10	-
1200	610356.17	1391367.25	Аналитический метод	0.10	-
1201	610275.07	1391267.36	Аналитический метод	0.10	-
1202	610223.42	1391205.68	Аналитический метод	0.10	-
1203	610156.14	1391123.49	Аналитический метод	0.10	-
1204	610062.88	1391010.19	Аналитический метод	0.10	-
1205	610027.86	1390967.97	Аналитический метод	0.10	-
1206	609987.19	1390917.04	Аналитический метод	0.10	-
1207	609928.03	1390846.02	Аналитический метод	0.10	-
1208	609837.58	1390735.33	Аналитический метод	0.10	-
1209	609735.75	1390609.84	Аналитический метод	0.10	-
1210	609672.19	1390531.09	Аналитический метод	0.10	-
1211	609575.58	1390413.53	Аналитический метод	0.10	-
1212	609454.06	1390263.32	Аналитический метод	0.10	-
1213	609362.01	1390150.69	Аналитический метод	0.10	-
1214	609304.40	1390080.73	Аналитический метод	0.10	-
1215	609509.84	1390099.78	Аналитический метод	0.10	-
1216	609510.01	1390091.71	Аналитический метод	0.10	-
1217	609508.01	1390091.67	Аналитический метод	0.10	-
1218	609507.88	1390097.60	Аналитический метод	0.10	-

1	2	3	4	5	6
1219	609302.61	1390078.56	Аналитический метод	0.10	-
1220	609259.93	1390026.73	Аналитический метод	0.10	-
1221	609132.44	1389870.50	Аналитический метод	0.10	-
1222	608976.02	1389680.52	Аналитический метод	0.10	-
1223	608915.21	1389607.80	Аналитический метод	0.10	-
1224	608706.57	1389354.23	Аналитический метод	0.10	-
1225	608616.09	1389245.47	Аналитический метод	0.10	-
1226	608461.34	1389058.89	Аналитический метод	0.10	-
1227	608400.60	1388983.67	Аналитический метод	0.10	-
1228	608340.22	1388911.32	Аналитический метод	0.10	-
1229	608311.07	1388875.22	Аналитический метод	0.10	-
1230	608221.64	1388766.99	Аналитический метод	0.10	-
1231	608164.63	1388697.01	Аналитический метод	0.10	-
1232	608108.47	1388628.62	Аналитический метод	0.10	-
1233	607989.34	1388479.96	Аналитический метод	0.10	-
1234	607939.88	1388416.72	Аналитический метод	0.10	-
1235	607880.99	1388340.69	Аналитический метод	0.10	-
1236	607793.76	1388230.66	Аналитический метод	0.10	-
1237	607691.52	1388103.27	Аналитический метод	0.10	-
1238	607547.74	1387924.49	Аналитический метод	0.10	-
1239	607476.79	1387838.80	Аналитический метод	0.10	-
1240	607402.13	1387747.65	Аналитический метод	0.10	-
1241	607282.19	1387603.26	Аналитический метод	0.10	-
1242	607191.98	1387493.29	Аналитический метод	0.10	-
1243	607120.27	1387404.19	Аналитический метод	0.10	-
1244	607026.67	1387289.53	Аналитический метод	0.10	-
1245	606966.29	1387216.62	Аналитический метод	0.10	-
1246	606839.08	1387061.50	Аналитический метод	0.10	-
1247	606717.98	1386902.88	Аналитический метод	0.10	-
1248	606631.09	1386797.24	Аналитический метод	0.10	-
1249	606559.98	1386712.56	Аналитический метод	0.10	-
1250	606463.85	1386596.41	Аналитический метод	0.10	-
1251	606372.94	1386485.15	Аналитический метод	0.10	-
1252	606272.42	1386361.10	Аналитический метод	0.10	-
1253	606120.06	1386177.95	Аналитический метод	0.10	-
1254	606039.72	1386087.05	Аналитический метод	0.10	-
1255	605986.94	1386024.61	Аналитический метод	0.10	-
1256	605900.30	1385919.75	Аналитический метод	0.10	-
1257	605822.34	1385824.02	Аналитический метод	0.10	-
1258	605760.72	1385749.14	Аналитический метод	0.10	-
1259	605614.38	1385573.57	Аналитический метод	0.10	-
1260	605542.17	1385486.67	Аналитический метод	0.10	-
1261	605473.95	1385402.82	Аналитический метод	0.10	-
1262	605411.04	1385321.25	Аналитический метод	0.10	-
1263	605344.82	1385234.89	Аналитический метод	0.10	-
1264	605267.27	1385140.33	Аналитический метод	0.10	-
1265	605197.52	1385054.22	Аналитический метод	0.10	-
1266	605129.72	1384969.96	Аналитический метод	0.10	-
1267	605056.99	1384878.58	Аналитический метод	0.10	-
1268	604916.56	1384706.86	Аналитический метод	0.10	-
1269	604806.64	1384569.68	Аналитический метод	0.10	-
1270	604745.14	1384494.56	Аналитический метод	0.10	-
1271	604681.82	1384414.98	Аналитический метод	0.10	-
1272	604615.29	1384332.61	Аналитический метод	0.10	-
1273	604549.48	1384252.64	Аналитический метод	0.10	-

1	2	3	4	5	6
1274	604516.58	1384213.37	Аналитический метод	0.10	-
1275	604491.54	1384183.16	Аналитический метод	0.10	-
1276	604478.25	1384175.39	Аналитический метод	0.10	-
1277	604441.37	1384171.20	Аналитический метод	0.10	-
1278	604283.30	1384160.05	Аналитический метод	0.10	-
1279	604179.29	1384154.00	Аналитический метод	0.10	-
1280	604085.27	1384151.33	Аналитический метод	0.10	-
1281	603801.90	1384148.26	Аналитический метод	0.10	-
1282	603708.89	1384148.06	Аналитический метод	0.10	-
1283	603665.62	1384148.11	Аналитический метод	0.10	-
1284	603660.91	1384131.23	Аналитический метод	0.10	-
1285	603648.49	1384122.15	Аналитический метод	0.10	-
1286	603640.49	1384120.91	Аналитический метод	0.10	-
1287	603290.23	1384124.28	Аналитический метод	0.10	-
1288	603275.64	1384129.18	Аналитический метод	0.10	-
1289	603266.72	1384141.71	Аналитический метод	0.10	-
1290	603265.57	1384151.97	Аналитический метод	0.10	-
1291	603224.54	1384152.61	Аналитический метод	0.10	-
1292	603026.76	1384157.34	Аналитический метод	0.10	-
1293	602928.51	1384159.29	Аналитический метод	0.10	-
1294	602879.99	1384157.58	Аналитический метод	0.10	-
1295	602841.27	1384152.09	Аналитический метод	0.10	-
1296	602803.67	1384141.19	Аналитический метод	0.10	-
1297	602759.51	1384121.36	Аналитический метод	0.10	-
1298	602718.36	1384098.34	Аналитический метод	0.10	-
1299	602680.82	1384075.64	Аналитический метод	0.10	-
1300	602591.79	1384020.67	Аналитический метод	0.10	-
1301	602540.64	1383986.98	Аналитический метод	0.10	-
1302	602455.96	1383927.77	Аналитический метод	0.10	-
1303	602417.79	1383901.39	Аналитический метод	0.10	-
1304	602376.68	1383874.10	Аналитический метод	0.10	-
1305	602343.33	1383852.29	Аналитический метод	0.10	-
1306	602311.02	1383832.89	Аналитический метод	0.10	-
1307	602299.46	1383827.17	Аналитический метод	0.10	-
1308	602286.89	1383823.67	Аналитический метод	0.10	-
1309	602267.35	1383822.97	Аналитический метод	0.10	-
1310	602241.84	1383824.08	Аналитический метод	0.10	-
1311	602209.63	1383824.75	Аналитический метод	0.10	-
1312	602181.13	1383824.99	Аналитический метод	0.10	-
1313	602126.78	1383826.11	Аналитический метод	0.10	-
1314	602014.67	1383829.11	Аналитический метод	0.10	-
1315	601964.73	1383830.18	Аналитический метод	0.10	-
1316	601859.98	1383834.16	Аналитический метод	0.10	-
1317	601765.29	1383837.54	Аналитический метод	0.10	-
1318	601709.60	1383839.91	Аналитический метод	0.10	-
1319	601654.58	1383841.36	Аналитический метод	0.10	-
1320	601550.94	1383845.40	Аналитический метод	0.10	-
1321	601486.10	1383847.44	Аналитический метод	0.10	-
1322	601384.81	1383850.07	Аналитический метод	0.10	-
1323	601106.22	1383855.49	Аналитический метод	0.10	-
1324	600973.37	1383860.79	Аналитический метод	0.10	-
1325	600923.96	1383862.93	Аналитический метод	0.10	-
1326	600739.91	1383868.06	Аналитический метод	0.10	-
1327	600350.80	1383876.14	Аналитический метод	0.10	-
1328	600246.87	1383876.49	Аналитический метод	0.10	-

1	2	3	4	5	6
1329	600202.54	1383875.70	Аналитический метод	0.10	-
1330	600169.86	1383875.84	Аналитический метод	0.10	-
1331	600137.91	1383877.60	Аналитический метод	0.10	-
1332	600087.20	1383880.05	Аналитический метод	0.10	-
1333	600008.55	1383881.82	Аналитический метод	0.10	-
1334	599956.35	1383882.45	Аналитический метод	0.10	-
1335	599908.10	1383884.05	Аналитический метод	0.10	-
1336	599807.98	1383886.64	Аналитический метод	0.10	-
1337	599757.24	1383887.34	Аналитический метод	0.10	-
1338	599701.84	1383888.79	Аналитический метод	0.10	-
1339	599654.29	1383889.82	Аналитический метод	0.10	-
1340	599550.71	1383890.55	Аналитический метод	0.10	-
1341	599506.72	1383889.85	Аналитический метод	0.10	-
1342	599434.53	1383886.24	Аналитический метод	0.10	-
1343	599392.01	1383883.23	Аналитический метод	0.10	-
1344	599345.70	1383878.88	Аналитический метод	0.10	-
1345	599301.53	1383874.19	Аналитический метод	0.10	-
1346	599254.57	1383868.71	Аналитический метод	0.10	-
1347	599173.20	1383854.99	Аналитический метод	0.10	-
1348	599083.54	1383838.15	Аналитический метод	0.10	-
1349	599038.51	1383828.92	Аналитический метод	0.10	-
1350	598888.45	1383795.41	Аналитический метод	0.10	-
1351	598788.64	1383774.74	Аналитический метод	0.10	-
1352	598736.38	1383765.40	Аналитический метод	0.10	-
1353	598681.33	1383756.57	Аналитический метод	0.10	-
1354	598623.59	1383749.04	Аналитический метод	0.10	-
1355	598573.05	1383743.11	Аналитический метод	0.10	-
1356	598523.01	1383737.81	Аналитический метод	0.10	-
1357	598475.34	1383733.56	Аналитический метод	0.10	-
1358	598437.74	1383731.15	Аналитический метод	0.10	-
1359	598387.88	1383727.33	Аналитический метод	0.10	-
1360	598199.51	1383714.97	Аналитический метод	0.10	-
1361	598035.05	1383705.67	Аналитический метод	0.10	-
1362	597899.29	1383699.16	Аналитический метод	0.10	-
1363	597854.80	1383688.50	Аналитический метод	0.10	-
1364	597762.74	1383682.87	Аналитический метод	0.10	-
1365	597713.62	1383679.17	Аналитический метод	0.10	-
1366	597669.93	1383674.88	Аналитический метод	0.10	-
1367	597637.17	1383671.09	Аналитический метод	0.10	-
1368	597618.41	1383669.15	Аналитический метод	0.10	-
1369	597603.36	1383672.37	Аналитический метод	0.10	-
1370	597595.88	1383679.04	Аналитический метод	0.10	-
1371	597482.86	1383832.29	Аналитический метод	0.10	-
1372	597478.18	1383829.52	Аналитический метод	0.10	-
1373	597462.53	1383822.88	Аналитический метод	0.10	-
1374	597321.02	1383714.47	Аналитический метод	0.10	-
1375	597276.43	1383689.39	Аналитический метод	0.10	-
1376	597104.79	1383562.10	Аналитический метод	0.10	-
1377	597069.93	1383529.26	Аналитический метод	0.10	-
1378	597065.44	1383496.01	Аналитический метод	0.10	-
1379	597058.76	1383482.15	Аналитический метод	0.10	-
1380	596993.77	1383436.09	Аналитический метод	0.10	-
1381	596678.63	1383226.33	Аналитический метод	0.10	-
1382	596472.44	1383114.05	Аналитический метод	0.10	-
1383	596357.09	1383068.04	Аналитический метод	0.10	-

1	2	3	4	5	6
1384	596284.86	1383040.40	Аналитический метод	0.10	-
1385	596259.83	1383031.04	Аналитический метод	0.10	-
1386	596108.72	1382992.40	Аналитический метод	0.10	-
1387	596056.85	1382980.76	Аналитический метод	0.10	-
1388	595863.89	1382933.04	Аналитический метод	0.10	-
1389	595705.07	1382894.98	Аналитический метод	0.10	-
1390	595568.80	1382861.75	Аналитический метод	0.10	-
1391	595480.99	1382841.33	Аналитический метод	0.10	-
1392	595441.54	1382821.55	Аналитический метод	0.10	-
1393	595412.40	1382805.90	Аналитический метод	0.10	-
1394	595169.79	1382681.03	Аналитический метод	0.10	-
1395	595118.05	1382654.22	Аналитический метод	0.10	-
1396	595109.34	1382650.12	Аналитический метод	0.10	-
1397	595086.17	1382642.91	Аналитический метод	0.10	-
1398	595034.61	1382629.49	Аналитический метод	0.10	-
1399	594969.87	1382612.37	Аналитический метод	0.10	-
1400	594848.26	1382581.46	Аналитический метод	0.10	-
1401	594839.58	1382579.68	Аналитический метод	0.10	-
1402	594830.04	1382578.70	Аналитический метод	0.10	-
1403	594819.16	1382578.69	Аналитический метод	0.10	-
1404	594803.21	1382580.56	Аналитический метод	0.10	-
1405	594768.22	1382587.86	Аналитический метод	0.10	-
1406	594688.07	1382605.47	Аналитический метод	0.10	-
1407	594596.28	1382625.43	Аналитический метод	0.10	-
1408	594548.54	1382636.03	Аналитический метод	0.10	-
1409	594505.68	1382644.43	Аналитический метод	0.10	-
1410	594495.74	1382645.16	Аналитический метод	0.10	-
1411	594486.48	1382643.97	Аналитический метод	0.10	-
1412	594475.39	1382639.83	Аналитический метод	0.10	-
1413	594456.54	1382629.27	Аналитический метод	0.10	-
1414	594402.69	1382597.29	Аналитический метод	0.10	-
1415	594383.13	1382585.94	Аналитический метод	0.10	-
1416	594366.42	1382576.53	Аналитический метод	0.10	-
1417	594350.82	1382570.62	Аналитический метод	0.10	-
1418	594342.96	1382568.77	Аналитический метод	0.10	-
1419	594329.66	1382567.06	Аналитический метод	0.10	-
1420	594295.44	1382565.96	Аналитический метод	0.10	-
1421	594250.36	1382562.07	Аналитический метод	0.10	-
1422	594226.59	1382340.25	Аналитический метод	0.10	-
1423	594224.49	1382332.06	Аналитический метод	0.10	-
1424	594220.49	1382325.67	Аналитический метод	0.10	-
1425	594216.28	1382322.02	Аналитический метод	0.10	-
1426	594187.65	1382312.49	Аналитический метод	0.10	-
1427	594177.02	1382326.61	Аналитический метод	0.10	-
1428	594178.62	1382327.81	Аналитический метод	0.10	-
1429	594188.31	1382314.83	Аналитический метод	0.10	-
1430	594215.13	1382323.67	Аналитический метод	0.10	-
1431	594218.89	1382326.87	Аналитический метод	0.10	-
1432	594222.59	1382332.71	Аналитический метод	0.10	-
1433	594224.61	1382340.54	Аналитический метод	0.10	-
1434	594248.33	1382561.89	Аналитический метод	0.10	-
1435	594185.72	1382560.92	Аналитический метод	0.10	-
1436	594154.04	1382558.96	Аналитический метод	0.10	-
1437	594144.08	1382555.06	Аналитический метод	0.10	-
1438	594129.89	1382545.00	Аналитический метод	0.10	-

1	2	3	4	5	6
1439	594080.68	1382492.41	Аналитический метод	0.10	-
1440	593945.23	1382346.27	Аналитический метод	0.10	-
1441	593870.32	1382266.61	Аналитический метод	0.10	-
1442	593717.45	1382104.73	Аналитический метод	0.10	-
1443	593665.28	1382048.85	Аналитический метод	0.10	-
1444	593635.20	1382027.58	Аналитический метод	0.10	-
1445	593609.69	1382018.51	Аналитический метод	0.10	-
1446	593492.77	1382014.92	Аналитический метод	0.10	-
1447	593202.35	1382012.66	Аналитический метод	0.10	-
1448	593067.41	1382011.20	Аналитический метод	0.10	-
1449	592947.94	1382010.71	Аналитический метод	0.10	-
1450	592891.44	1382009.52	Аналитический метод	0.10	-
1451	592852.17	1382009.58	Аналитический метод	0.10	-
1452	592831.27	1382009.47	Аналитический метод	0.10	-
1453	592113.15	1381772.67	Аналитический метод	0.10	-
1454	591982.36	1381729.75	Аналитический метод	0.10	-
1455	591923.74	1381711.37	Аналитический метод	0.10	-
1456	591862.37	1381692.48	Аналитический метод	0.10	-
1457	591745.42	1381655.08	Аналитический метод	0.10	-
1458	591630.60	1381617.81	Аналитический метод	0.10	-
1459	591568.52	1381597.96	Аналитический метод	0.10	-
1460	591516.77	1381581.79	Аналитический метод	0.10	-
1461	591465.30	1381564.79	Аналитический метод	0.10	-
1462	591359.75	1381531.45	Аналитический метод	0.10	-
1463	591258.34	1381498.76	Аналитический метод	0.10	-
1464	591062.75	1381437.28	Аналитический метод	0.10	-
1465	590938.52	1381397.44	Аналитический метод	0.10	-
1466	590796.43	1381352.54	Аналитический метод	0.10	-
1467	590616.80	1381298.03	Аналитический метод	0.10	-
1468	590497.54	1381260.99	Аналитический метод	0.10	-
1469	590309.80	1381202.13	Аналитический метод	0.10	-
1470	590144.29	1381149.20	Аналитический метод	0.10	-
1471	590086.23	1381131.37	Аналитический метод	0.10	-
1472	589878.29	1381066.85	Аналитический метод	0.10	-
1473	589871.50	1381053.50	Аналитический метод	0.10	-
1474	589862.48	1381047.73	Аналитический метод	0.10	-
1475	589841.23	1381039.91	Аналитический метод	0.10	-
1476	589834.48	1381011.82	Аналитический метод	0.10	-
1477	589825.00	1380975.47	Аналитический метод	0.10	-
1478	589807.95	1380914.31	Аналитический метод	0.10	-
1479	589760.88	1380734.56	Аналитический метод	0.10	-
1480	589756.11	1380714.39	Аналитический метод	0.10	-
1481	589748.12	1380701.24	Аналитический метод	0.10	-
1482	589735.29	1380695.86	Аналитический метод	0.10	-
1483	589733.86	1380658.21	Аналитический метод	0.10	-
1484	589730.80	1380526.27	Аналитический метод	0.10	-
1485	589729.38	1380493.97	Аналитический метод	0.10	-
1486	589728.38	1380444.05	Аналитический метод	0.10	-
1487	589725.49	1380357.90	Аналитический метод	0.10	-
1488	589724.47	1380263.01	Аналитический метод	0.10	-
1489	589722.76	1380173.93	Аналитический метод	0.10	-
1490	589718.21	1379977.16	Аналитический метод	0.10	-
1491	589716.54	1379934.27	Аналитический метод	0.10	-
1492	589716.50	1379888.22	Аналитический метод	0.10	-
1493	589715.65	1379848.46	Аналитический метод	0.10	-

1	2	3	4	5	6
1494	589709.93	1379706.92	Аналитический метод	0.10	-
1495	589704.67	1379532.21	Аналитический метод	0.10	-
1496	589703.39	1379476.01	Аналитический метод	0.10	-
1497	589701.90	1379437.73	Аналитический метод	0.10	-
1498	589699.99	1379357.51	Аналитический метод	0.10	-
1499	589698.17	1379276.65	Аналитический метод	0.10	-
1500	589697.57	1379143.57	Аналитический метод	0.10	-
1501	589697.48	1379095.13	Аналитический метод	0.10	-
1502	589708.36	1379045.10	Аналитический метод	0.10	-
1503	589720.58	1379003.79	Аналитический метод	0.10	-
1504	589733.57	1378953.54	Аналитический метод	0.10	-
1505	589748.58	1378898.70	Аналитический метод	0.10	-
1506	589772.82	1378820.97	Аналитический метод	0.10	-
1507	589801.33	1378727.36	Аналитический метод	0.10	-
1508	589834.71	1378621.64	Аналитический метод	0.10	-
1509	589876.84	1378492.02	Аналитический метод	0.10	-
1510	589915.78	1378366.90	Аналитический метод	0.10	-
1511	589975.76	1378163.44	Аналитический метод	0.10	-
1512	589989.05	1378120.04	Аналитический метод	0.10	-
1513	590004.39	1378082.51	Аналитический метод	0.10	-
1514	590020.54	1378049.10	Аналитический метод	0.10	-
1515	590042.22	1378013.61	Аналитический метод	0.10	-
1516	590071.24	1377969.58	Аналитический метод	0.10	-
1517	590095.81	1377933.28	Аналитический метод	0.10	-
1518	590121.50	1377897.91	Аналитический метод	0.10	-
1519	590195.82	1377801.66	Аналитический метод	0.10	-
1520	590233.02	1377778.61	Аналитический метод	0.10	-
1521	590253.42	1377762.32	Аналитический метод	0.10	-
1522	590264.18	1377747.69	Аналитический метод	0.10	-
1523	590269.06	1377743.92	Аналитический метод	0.10	-
1524	590280.17	1377733.27	Аналитический метод	0.10	-
1525	590282.90	1377718.12	Аналитический метод	0.10	-
1526	590278.35	1377708.71	Аналитический метод	0.10	-
1527	590278.78	1377696.80	Аналитический метод	0.10	-
1528	590300.18	1377667.32	Аналитический метод	0.10	-
1529	590333.50	1377619.31	Аналитический метод	0.10	-
1530	590348.22	1377621.89	Аналитический метод	0.10	-
1531	590362.04	1377615.14	Аналитический метод	0.10	-
1532	590382.45	1377582.62	Аналитический метод	0.10	-
1533	590402.23	1377545.46	Аналитический метод	0.10	-
1534	590410.75	1377499.12	Аналитический метод	0.10	-
1535	590409.46	1377441.20	Аналитический метод	0.10	-
1536	590407.62	1377392.39	Аналитический метод	0.10	-
1537	590404.98	1377286.83	Аналитический метод	0.10	-
1538	590402.79	1377245.91	Аналитический метод	0.10	-
1539	590401.02	1377192.72	Аналитический метод	0.10	-
1540	590390.89	1376853.13	Аналитический метод	0.10	-
1541	590386.80	1376613.24	Аналитический метод	0.10	-
1542	590385.31	1376538.11	Аналитический метод	0.10	-
1543	590384.13	1376433.57	Аналитический метод	0.10	-
1544	590382.99	1376362.06	Аналитический метод	0.10	-
1545	590397.44	1376326.26	Аналитический метод	0.10	-
1546	590409.54	1376287.61	Аналитический метод	0.10	-
1547	590407.24	1376221.80	Аналитический метод	0.10	-
1548	590402.56	1376157.07	Аналитический метод	0.10	-

1	2	3	4	5	6
1549	590400.26	1376122.43	Аналитический метод	0.10	-
1550	590398.56	1376108.30	Аналитический метод	0.10	-
1551	590427.35	1375988.43	Аналитический метод	0.10	-
1552	590427.14	1375967.90	Аналитический метод	0.10	-
1553	590415.15	1375860.55	Аналитический метод	0.10	-
1554	590404.76	1375772.25	Аналитический метод	0.10	-
1555	590399.38	1375712.82	Аналитический метод	0.10	-
1556	590389.55	1375666.90	Аналитический метод	0.10	-
1557	590305.36	1375339.74	Аналитический метод	0.10	-
1558	590296.06	1375297.21	Аналитический метод	0.10	-
1559	590283.87	1375254.72	Аналитический метод	0.10	-
1560	590274.82	1375217.67	Аналитический метод	0.10	-
1561	590264.14	1375175.03	Аналитический метод	0.10	-
1562	590251.41	1375131.31	Аналитический метод	0.10	-
1563	590241.40	1375084.87	Аналитический метод	0.10	-
1564	590230.86	1375045.00	Аналитический метод	0.10	-
1565	590219.89	1375000.61	Аналитический метод	0.10	-
1566	590209.99	1374961.95	Аналитический метод	0.10	-
1567	590201.64	1374927.70	Аналитический метод	0.10	-
1568	590198.83	1374912.77	Аналитический метод	0.10	-
1569	590198.44	1374888.96	Аналитический метод	0.10	-
1570	590198.25	1374809.04	Аналитический метод	0.10	-
1571	590195.71	1374516.94	Аналитический метод	0.10	-
1572	590196.76	1374475.13	Аналитический метод	0.10	-
1573	590194.06	1374333.42	Аналитический метод	0.10	-
1574	590192.63	1374169.26	Аналитический метод	0.10	-
1575	590190.47	1373989.07	Аналитический метод	0.10	-
1576	590190.33	1373940.94	Аналитический метод	0.10	-
1577	590188.24	1373868.76	Аналитический метод	0.10	-
1578	590186.85	1373789.21	Аналитический метод	0.10	-
1579	590187.07	1373714.54	Аналитический метод	0.10	-
1580	590186.18	1373602.43	Аналитический метод	0.10	-
1581	590184.52	1373528.95	Аналитический метод	0.10	-
1582	590182.26	1373329.20	Аналитический метод	0.10	-
1583	590179.84	1373228.94	Аналитический метод	0.10	-
1584	590179.46	1373175.35	Аналитический метод	0.10	-
1585	590194.36	1373145.26	Аналитический метод	0.10	-
1586	590219.78	1373097.43	Аналитический метод	0.10	-
1587	590240.31	1373057.85	Аналитический метод	0.10	-
1588	590283.84	1372975.19	Аналитический метод	0.10	-
1589	590324.81	1372898.91	Аналитический метод	0.10	-
1590	590342.34	1372870.87	Аналитический метод	0.10	-
1591	590373.98	1372833.02	Аналитический метод	0.10	-
1592	590403.31	1372797.22	Аналитический метод	0.10	-
1593	590456.94	1372730.80	Аналитический метод	0.10	-
1594	590515.51	1372657.15	Аналитический метод	0.10	-
1595	590524.68	1372646.74	Аналитический метод	0.10	-
1596	590573.48	1372615.51	Аналитический метод	0.10	-
1597	590662.57	1372556.45	Аналитический метод	0.10	-
1598	590671.80	1372552.11	Аналитический метод	0.10	-
1599	590711.83	1372546.09	Аналитический метод	0.10	-
1600	590763.48	1372538.60	Аналитический метод	0.10	-
1601	590810.48	1372532.05	Аналитический метод	0.10	-
1602	590870.29	1372524.52	Аналитический метод	0.10	-
1603	590969.08	1372510.44	Аналитический метод	0.10	-

1	2	3	4	5	6
1604	591085.97	1372494.05	Аналитический метод	0.10	-
1605	591133.11	1372488.20	Аналитический метод	0.10	-
1606	591223.19	1372488.29	Аналитический метод	0.10	-
1607	591294.12	1372487.77	Аналитический метод	0.10	-
1608	591508.05	1372487.97	Аналитический метод	0.10	-
1609	591564.47	1372487.38	Аналитический метод	0.10	-
1610	591684.12	1372487.36	Аналитический метод	0.10	-
1611	591820.48	1372486.46	Аналитический метод	0.10	-
1612	592068.26	1372485.72	Аналитический метод	0.10	-
1613	592297.40	1372486.89	Аналитический метод	0.10	-
1614	592724.16	1372488.46	Аналитический метод	0.10	-
1615	592788.02	1372488.48	Аналитический метод	0.10	-
1616	592858.19	1372489.05	Аналитический метод	0.10	-
1617	592916.51	1372487.36	Аналитический метод	0.10	-
1618	593046.21	1372487.22	Аналитический метод	0.10	-
1619	593188.37	1372487.80	Аналитический метод	0.10	-
1620	593323.17	1372486.99	Аналитический метод	0.10	-
1621	593455.15	1372487.76	Аналитический метод	0.10	-
1622	593578.45	1372489.10	Аналитический метод	0.10	-
1623	593688.04	1372489.51	Аналитический метод	0.10	-
1624	593784.24	1372490.92	Аналитический метод	0.10	-
1625	593882.92	1372493.79	Аналитический метод	0.10	-
1626	593966.72	1372494.74	Аналитический метод	0.10	-
1627	594047.39	1372497.28	Аналитический метод	0.10	-
1628	594116.28	1372497.09	Аналитический метод	0.10	-
1629	594159.48	1372497.50	Аналитический метод	0.10	-
1630	594334.67	1372499.55	Аналитический метод	0.10	-
1631	594424.80	1372501.20	Аналитический метод	0.10	-
1632	594506.85	1372501.86	Аналитический метод	0.10	-
1633	594688.52	1372502.74	Аналитический метод	0.10	-
1634	594838.02	1372503.15	Аналитический метод	0.10	-
1635	594910.03	1372504.23	Аналитический метод	0.10	-
1636	594958.49	1372503.74	Аналитический метод	0.10	-
1637	595006.77	1372503.94	Аналитический метод	0.10	-
1638	595021.25	1372498.73	Аналитический метод	0.10	-
1639	595031.11	1372489.78	Аналитический метод	0.10	-
1640	595045.63	1372473.83	Аналитический метод	0.10	-
1641	595058.26	1372474.10	Аналитический метод	0.10	-
1642	595079.90	1372474.07	Аналитический метод	0.10	-
1643	595110.49	1372477.41	Аналитический метод	0.10	-
1644	595193.92	1372477.07	Аналитический метод	0.10	-
1645	595254.03	1372477.84	Аналитический метод	0.10	-
1646	595337.01	1372477.86	Аналитический метод	0.10	-
1647	595434.26	1372478.50	Аналитический метод	0.10	-
1648	595520.16	1372480.20	Аналитический метод	0.10	-
1649	595618.13	1372479.97	Аналитический метод	0.10	-
1650	595734.17	1372478.46	Аналитический метод	0.10	-
1651	595829.61	1372476.48	Аналитический метод	0.10	-
1652	595936.31	1372475.30	Аналитический метод	0.10	-
1653	596013.87	1372474.01	Аналитический метод	0.10	-
1654	596071.01	1372473.79	Аналитический метод	0.10	-
1655	596085.73	1372474.32	Аналитический метод	0.10	-
1656	596107.16	1372474.07	Аналитический метод	0.10	-
1657	596121.74	1372469.15	Аналитический метод	0.10	-
1658	596130.65	1372456.60	Аналитический метод	0.10	-

1	2	3	4	5	6
1659	596131.87	1372438.20	Аналитический метод	0.10	-
1660	596132.08	1372390.24	Аналитический метод	0.10	-
1661	596131.60	1372272.86	Аналитический метод	0.10	-
1662	596132.08	1372162.17	Аналитический метод	0.10	-
1663	596131.51	1371942.60	Аналитический метод	0.10	-
1664	596131.52	1371829.69	Аналитический метод	0.10	-
1665	596131.85	1371657.63	Аналитический метод	0.10	-
1666	596132.46	1371546.81	Аналитический метод	0.10	-
1667	596132.83	1371511.51	Аналитический метод	0.10	-
1668	596133.03	1371511.45	Аналитический метод	0.10	-
1669	596141.92	1371498.89	Аналитический метод	0.10	-
1670	596141.74	1371483.50	Аналитический метод	0.10	-
1671	596132.71	1371471.38	Аналитический метод	0.10	-
1672	596131.47	1371403.60	Аналитический метод	0.10	-
1673	596130.83	1371339.20	Аналитический метод	0.10	-
1674	596130.75	1371275.33	Аналитический метод	0.10	-
1675	596131.43	1371160.63	Аналитический метод	0.10	-
1676	596131.46	1370989.58	Аналитический метод	0.10	-
1677	596130.44	1370813.68	Аналитический метод	0.10	-
1678	596130.19	1370521.40	Аналитический метод	0.10	-
1679	596128.91	1370437.15	Аналитический метод	0.10	-
1680	596129.99	1370376.56	Аналитический метод	0.10	-
1681	596130.29	1370324.87	Аналитический метод	0.10	-
1682	596129.47	1370272.66	Аналитический метод	0.10	-
1683	596130.80	1370097.43	Аналитический метод	0.10	-
1684	596130.59	1369941.39	Аналитический метод	0.10	-
1685	596129.90	1369733.35	Аналитический метод	0.10	-
1686	596130.10	1369613.26	Аналитический метод	0.10	-
1687	596129.61	1369382.91	Аналитический метод	0.10	-
1688	596130.32	1369268.72	Аналитический метод	0.10	-
1689	596130.07	1369097.98	Аналитический метод	0.10	-
1690	596130.69	1368984.54	Аналитический метод	0.10	-
1691	596130.67	1368813.37	Аналитический метод	0.10	-
1692	596131.23	1368754.33	Аналитический метод	0.10	-
1693	596130.47	1368695.75	Аналитический метод	0.10	-
1694	596130.73	1368639.26	Аналитический метод	0.10	-
1695	596131.22	1368583.77	Аналитический метод	0.10	-
1696	596130.57	1368525.19	Аналитический метод	0.10	-
1697	596130.61	1368468.97	Аналитический метод	0.10	-
1698	596131.07	1368410.05	Аналитический метод	0.10	-
1699	596129.92	1368326.71	Аналитический метод	0.10	-
1700	596131.04	1368266.69	Аналитический метод	0.10	-
1701	596130.17	1368197.98	Аналитический метод	0.10	-
1702	596129.83	1368107.31	Аналитический метод	0.10	-
1703	596130.75	1368049.88	Аналитический метод	0.10	-
1704	596130.28	1367987.16	Аналитический метод	0.10	-
1705	596130.51	1367936.88	Аналитический метод	0.10	-
1706	596129.75	1367868.42	Аналитический метод	0.10	-
1707	596130.02	1367691.56	Аналитический метод	0.10	-
1708	596129.97	1367635.99	Аналитический метод	0.10	-
1709	596128.87	1367595.26	Аналитический метод	0.10	-
1710	596130.13	1367548.87	Аналитический метод	0.10	-
1711	596129.33	1367455.52	Аналитический метод	0.10	-
1712	596130.18	1367350.70	Аналитический метод	0.10	-
1713	596129.59	1367246.25	Аналитический метод	0.10	-

1	2	3	4	5	6
1714	596129.11	1367191.93	Аналитический метод	0.10	-
1715	596129.93	1367134.12	Аналитический метод	0.10	-
1716	596129.21	1367077.89	Аналитический метод	0.10	-
1717	596129.93	1366919.71	Аналитический метод	0.10	-
1718	596129.37	1366785.84	Аналитический метод	0.10	-
1719	596129.47	1366723.77	Аналитический метод	0.10	-
1720	596130.42	1366656.85	Аналитический метод	0.10	-
1721	596129.33	1366566.76	Аналитический метод	0.10	-
1722	596130.29	1366480.44	Аналитический метод	0.10	-
1723	596130.58	1366217.99	Аналитический метод	0.10	-
1724	596129.78	1365925.60	Аналитический метод	0.10	-
1725	596129.09	1365881.86	Аналитический метод	0.10	-
1726	596129.80	1365823.87	Аналитический метод	0.10	-
1727	596129.74	1365765.99	Аналитический метод	0.10	-
1728	596128.21	1365591.60	Аналитический метод	0.10	-
1729	596128.35	1365531.69	Аналитический метод	0.10	-
1730	596130.01	1365469.65	Аналитический метод	0.10	-
1731	596130.32	1365413.34	Аналитический метод	0.10	-
1732	596129.58	1365301.58	Аналитический метод	0.10	-
1733	596130.12	1365132.02	Аналитический метод	0.10	-
1734	596129.46	1365016.58	Аналитический метод	0.10	-
1735	596129.73	1364958.52	Аналитический метод	0.10	-
1736	596128.73	1364842.53	Аналитический метод	0.10	-
1737	596128.73	1364683.78	Аналитический метод	0.10	-
1738	596128.22	1364624.26	Аналитический метод	0.10	-
1739	596128.91	1364562.54	Аналитический метод	0.10	-
1740	596127.54	1364400.05	Аналитический метод	0.10	-
1741	596127.50	1364215.73	Аналитический метод	0.10	-
1742	596128.16	1363732.94	Аналитический метод	0.10	-
1743	596126.85	1363605.75	Аналитический метод	0.10	-
1744	596126.95	1363540.48	Аналитический метод	0.10	-
1745	596127.45	1363437.53	Аналитический метод	0.10	-
1746	596127.02	1363384.65	Аналитический метод	0.10	-
1747	596125.86	1363164.28	Аналитический метод	0.10	-
1748	596127.94	1362889.51	Аналитический метод	0.10	-
1749	596126.69	1362831.54	Аналитический метод	0.10	-
1750	596127.26	1362603.76	Аналитический метод	0.10	-
1751	596126.76	1362499.55	Аналитический метод	0.10	-
1752	596127.31	1362378.68	Аналитический метод	0.10	-
1753	596127.39	1362265.46	Аналитический метод	0.10	-
1754	596127.93	1362153.89	Аналитический метод	0.10	-
1755	596128.17	1362045.68	Аналитический метод	0.10	-
1756	596128.20	1361882.96	Аналитический метод	0.10	-
1757	596128.08	1361825.81	Аналитический метод	0.10	-
1758	596127.63	1361770.11	Аналитический метод	0.10	-
1759	596128.35	1361719.70	Аналитический метод	0.10	-
1760	596128.58	1361531.89	Аналитический метод	0.10	-
1761	596127.86	1361348.32	Аналитический метод	0.10	-
1762	596128.12	1361295.37	Аналитический метод	0.10	-
1763	596127.26	1361232.38	Аналитический метод	0.10	-
1764	596127.29	1361168.49	Аналитический метод	0.10	-
1765	596128.55	1361115.20	Аналитический метод	0.10	-
1766	596127.66	1361058.83	Аналитический метод	0.10	-
1767	596127.43	1360991.81	Аналитический метод	0.10	-
1768	596127.67	1360744.96	Аналитический метод	0.10	-

1	2	3	4	5	6
1769	596126.93	1360534.98	Аналитический метод	0.10	-
1770	596127.50	1360479.48	Аналитический метод	0.10	-
1771	596126.66	1360143.43	Аналитический метод	0.10	-
1772	596126.88	1360052.19	Аналитический метод	0.10	-
1773	596128.03	1359942.31	Аналитический метод	0.10	-
1774	596127.04	1359828.68	Аналитический метод	0.10	-
1775	596127.50	1359784.16	Аналитический метод	0.10	-
1776	596126.10	1359605.13	Аналитический метод	0.10	-
1777	596126.52	1359499.49	Аналитический метод	0.10	-
1778	596127.69	1359448.88	Аналитический метод	0.10	-
1779	596143.13	1359423.07	Аналитический метод	0.10	-
1780	596176.28	1359391.66	Аналитический метод	0.10	-
1781	596217.78	1359350.13	Аналитический метод	0.10	-
1782	596260.49	1359305.64	Аналитический метод	0.10	-
1783	596296.22	1359269.49	Аналитический метод	0.10	-
1784	596330.98	1359236.30	Аналитический метод	0.10	-
1785	596362.54	1359205.18	Аналитический метод	0.10	-
1786	596395.74	1359170.91	Аналитический метод	0.10	-
1787	596439.18	1359128.45	Аналитический метод	0.10	-
1788	596585.28	1358981.53	Аналитический метод	0.10	-
1789	596707.32	1358860.02	Аналитический метод	0.10	-
1790	596745.25	1358821.28	Аналитический метод	0.10	-
1791	596783.12	1358784.57	Аналитический метод	0.10	-
1792	596818.84	1358749.36	Аналитический метод	0.10	-
1793	596929.72	1358638.43	Аналитический метод	0.10	-
1794	596966.42	1358603.20	Аналитический метод	0.10	-
1795	597033.47	1358535.38	Аналитический метод	0.10	-
1796	597067.99	1358499.38	Аналитический метод	0.10	-
1797	597103.89	1358464.54	Аналитический метод	0.10	-
1798	597177.00	1358391.06	Аналитический метод	0.10	-
1799	597252.58	1358316.89	Аналитический метод	0.10	-
1800	597363.79	1358205.12	Аналитический метод	0.10	-
1801	597405.40	1358164.89	Аналитический метод	0.10	-
1802	597449.01	1358121.18	Аналитический метод	0.10	-
1803	597519.31	1358049.35	Аналитический метод	0.10	-
1804	597594.10	1357975.70	Аналитический метод	0.10	-
1805	597656.71	1357912.48	Аналитический метод	0.10	-
1806	597697.95	1357872.24	Аналитический метод	0.10	-
1807	597768.64	1357801.61	Аналитический метод	0.10	-
1808	597811.29	1357766.26	Аналитический метод	0.10	-
1809	597819.52	1357753.26	Аналитический метод	0.10	-
1810	597818.54	1357737.90	Аналитический метод	0.10	-
1811	597815.21	1357732.64	Аналитический метод	0.10	-
1812	597814.16	1357719.16	Аналитический метод	0.10	-
1813	597804.16	1357707.45	Аналитический метод	0.10	-
1814	597789.18	1357703.86	Аналитический метод	0.10	-
1	597694.04	1357601.63	Аналитический метод	0.10	-
1815	597660.43	1357638.62	Аналитический метод	0.10	-
1816	597759.21	1357744.75	Аналитический метод	0.10	-
1817	597753.18	1357749.74	Аналитический метод	0.10	-
1818	597746.46	1357742.74	Аналитический метод	0.10	-
1819	597719.34	1357715.27	Аналитический метод	0.10	-
1820	597693.19	1357687.16	Аналитический метод	0.10	-
1821	597665.47	1357658.01	Аналитический метод	0.10	-

1	2	3	4	5	6
1822	597653.80	1357645.49	Аналитический метод	0.10	-
1815	597660.43	1357638.62	Аналитический метод	0.10	-

3. Сведения о характерных точках части (частей) границы объекта

Обозначение характерных точек части границы	Координаты, м		Метод определения координат характерной точки	Средняя квадратическа я погрешность положения характерной точки (M _t), м	Описание обозначения точки на местности (при наличии)
	X	Y			
1	2	3	4	5	6
Часть № —					
—	—	—	—	—	—

Сведения о местоположении измененных (уточненных) границ объекта

1. Система координат —

2. Сведения о характерных точках границ объекта

Обозна- чение характер- ных точек границ	Существующие координаты, м		Измененные (уточненные) координаты, м		Метод определения координат характерно й точки	Средняя квадратичес кая погрешность положения характерной точки (M _t), м	Описание обозначения точки на местности (при наличии)
	X	Y	X	Y			
1	2	3	4	5	6	7	8
—	—	—	—	—	—	—	—


3. Сведения о характерных точках части (частей) границы объекта

Часть № —							
Обозна- чение характер- ных точек границ	Существующие координаты, м		Измененные (уточненные) координаты, м		Метод определени я координат характерно й точки	Средняя квадратичес кая погрешность положения характерной точки (M _t), м	Описание обозначения точки на местности (при наличии)
	X	Y	X	Y			
1	2	3	4	5	6	7	8
—	—	—	—	—	—	—	—

СХЕМА РАСПОЛОЖЕНИЯ ГРАНИЦ ПУБЛИЧНОГО СЕРВИТУТА

Публичный сервитут в отношении земель и земельных участков в целях эксплуатации линейного объекта системы газоснабжения федерального значения
«Магистральный газопровод станция Привольная - станция Ленинградская»

Основной лист

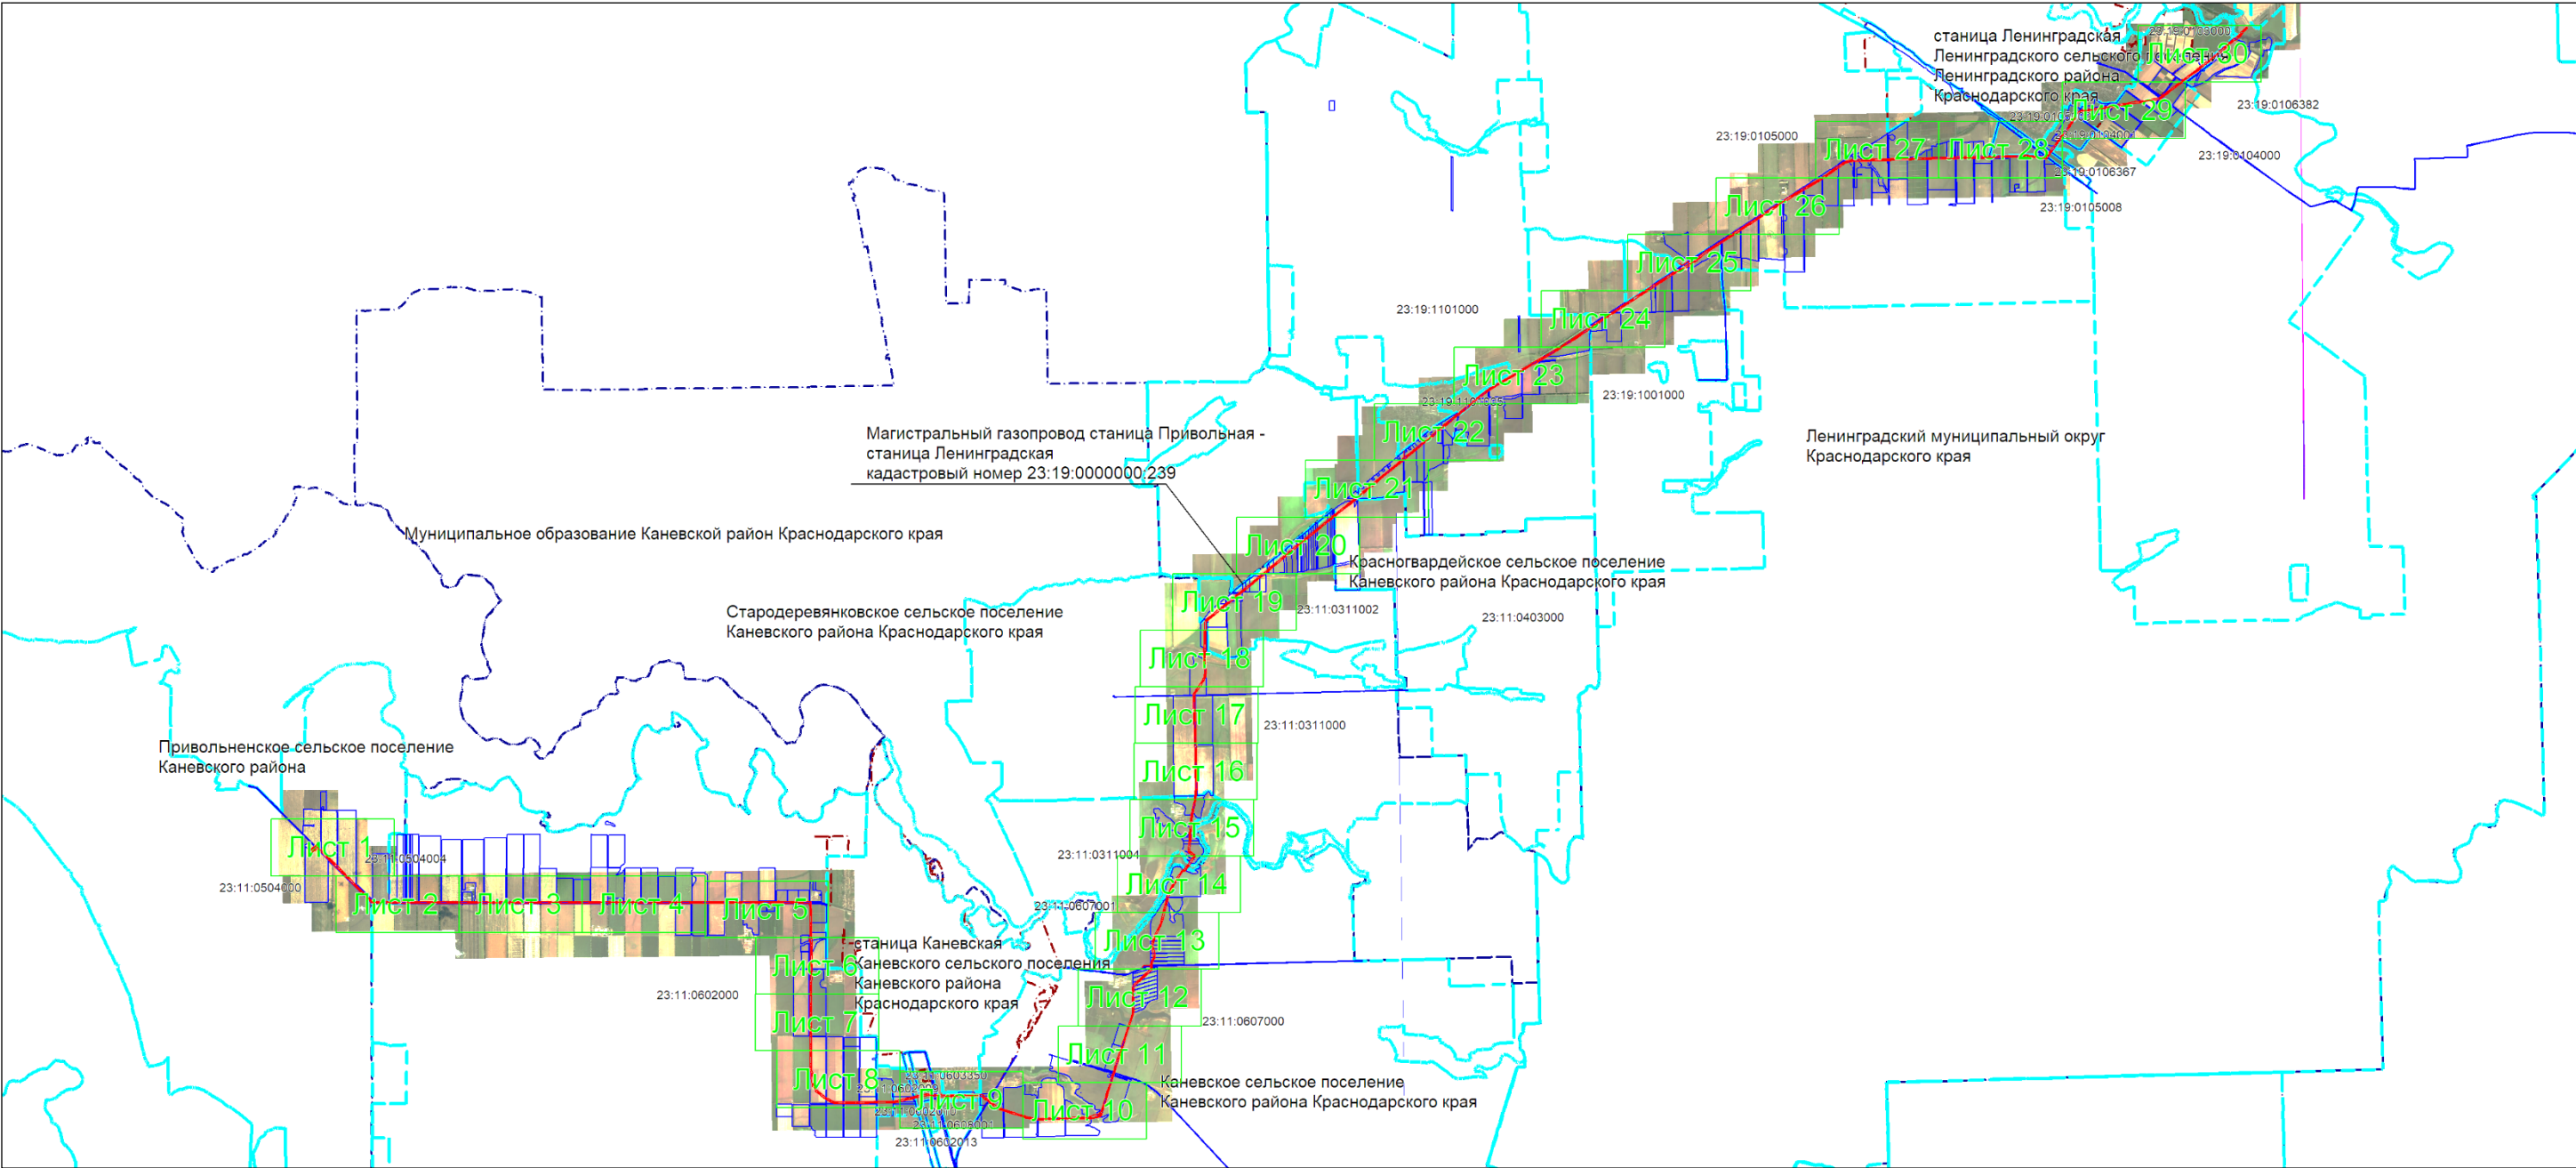

Масштаб 1: 200000

Используемые условные знаки и обозначения:

- область выносного листа,
- 23** — номер выносного листа.


Остальные используемые условные знаки и обозначения: приведены на отдельной странице в конце раздела.

Подпись Бондаренко Е. А. Дата 18 декабря 2024 г.

Место для оттиска печати (при наличии) лица, составившего описание местоположения границ объекта



Выносной лист №1

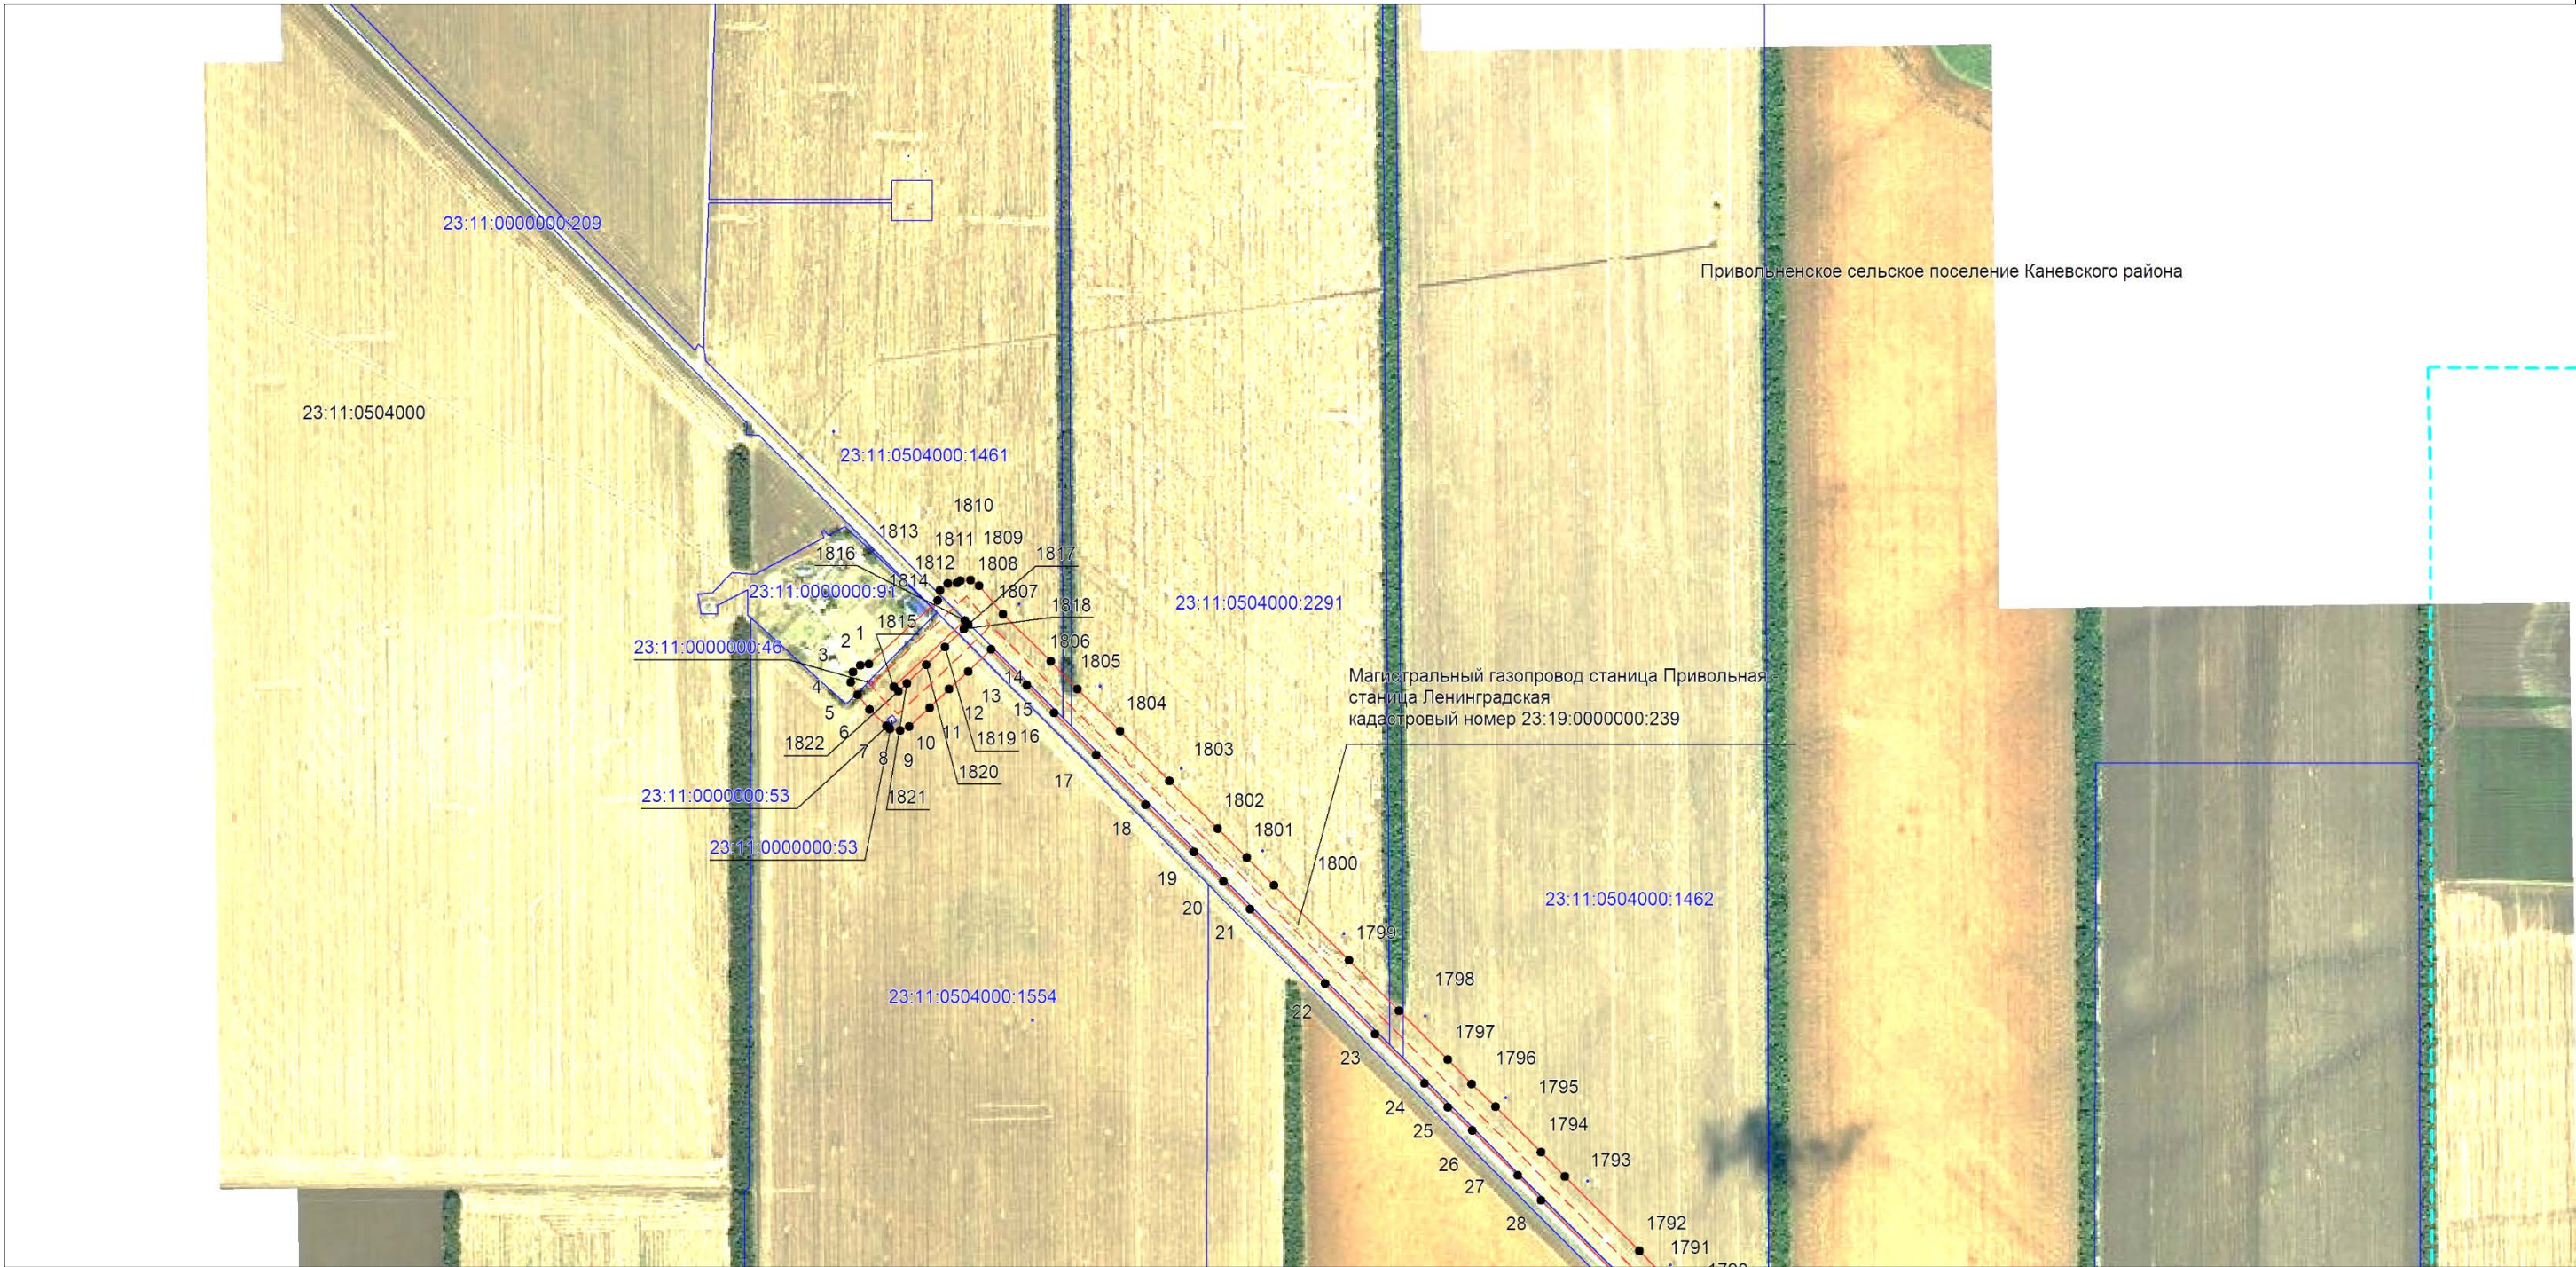

Привольненское сельское поселение Каневского района

Магистральный газопровод станция Привольная
станция Ленинградская
кадастровый номер 23:19:0000000:239

Масштаб 1:10000


Используемые условные знаки и обозначения:

- проектная граница публичного сервитута,
- существующее местоположение инженерного сооружения,
- установленная граница муниципального образования,
- установленная граница населенного пункта,
- границы земельных участков, в отношении которых испрашивается публичный сервитут,
- граница кадастрового квартала,
- ² — обозначение и номер характерной точки границы публичного сервитута,
- 23:11:0504000 — номер кадастрового квартала,
- 23:11:0504000:1554 — кадастровые номера земельных участков, в отношении которых испрашивается публичный сервитут

Подпись Бондаренко Е. А. Дата 18 декабря 2024 г.

Место для оттиска печати (при наличии) лица, составившего описание местоположения границ объекта

Выносной лист №2

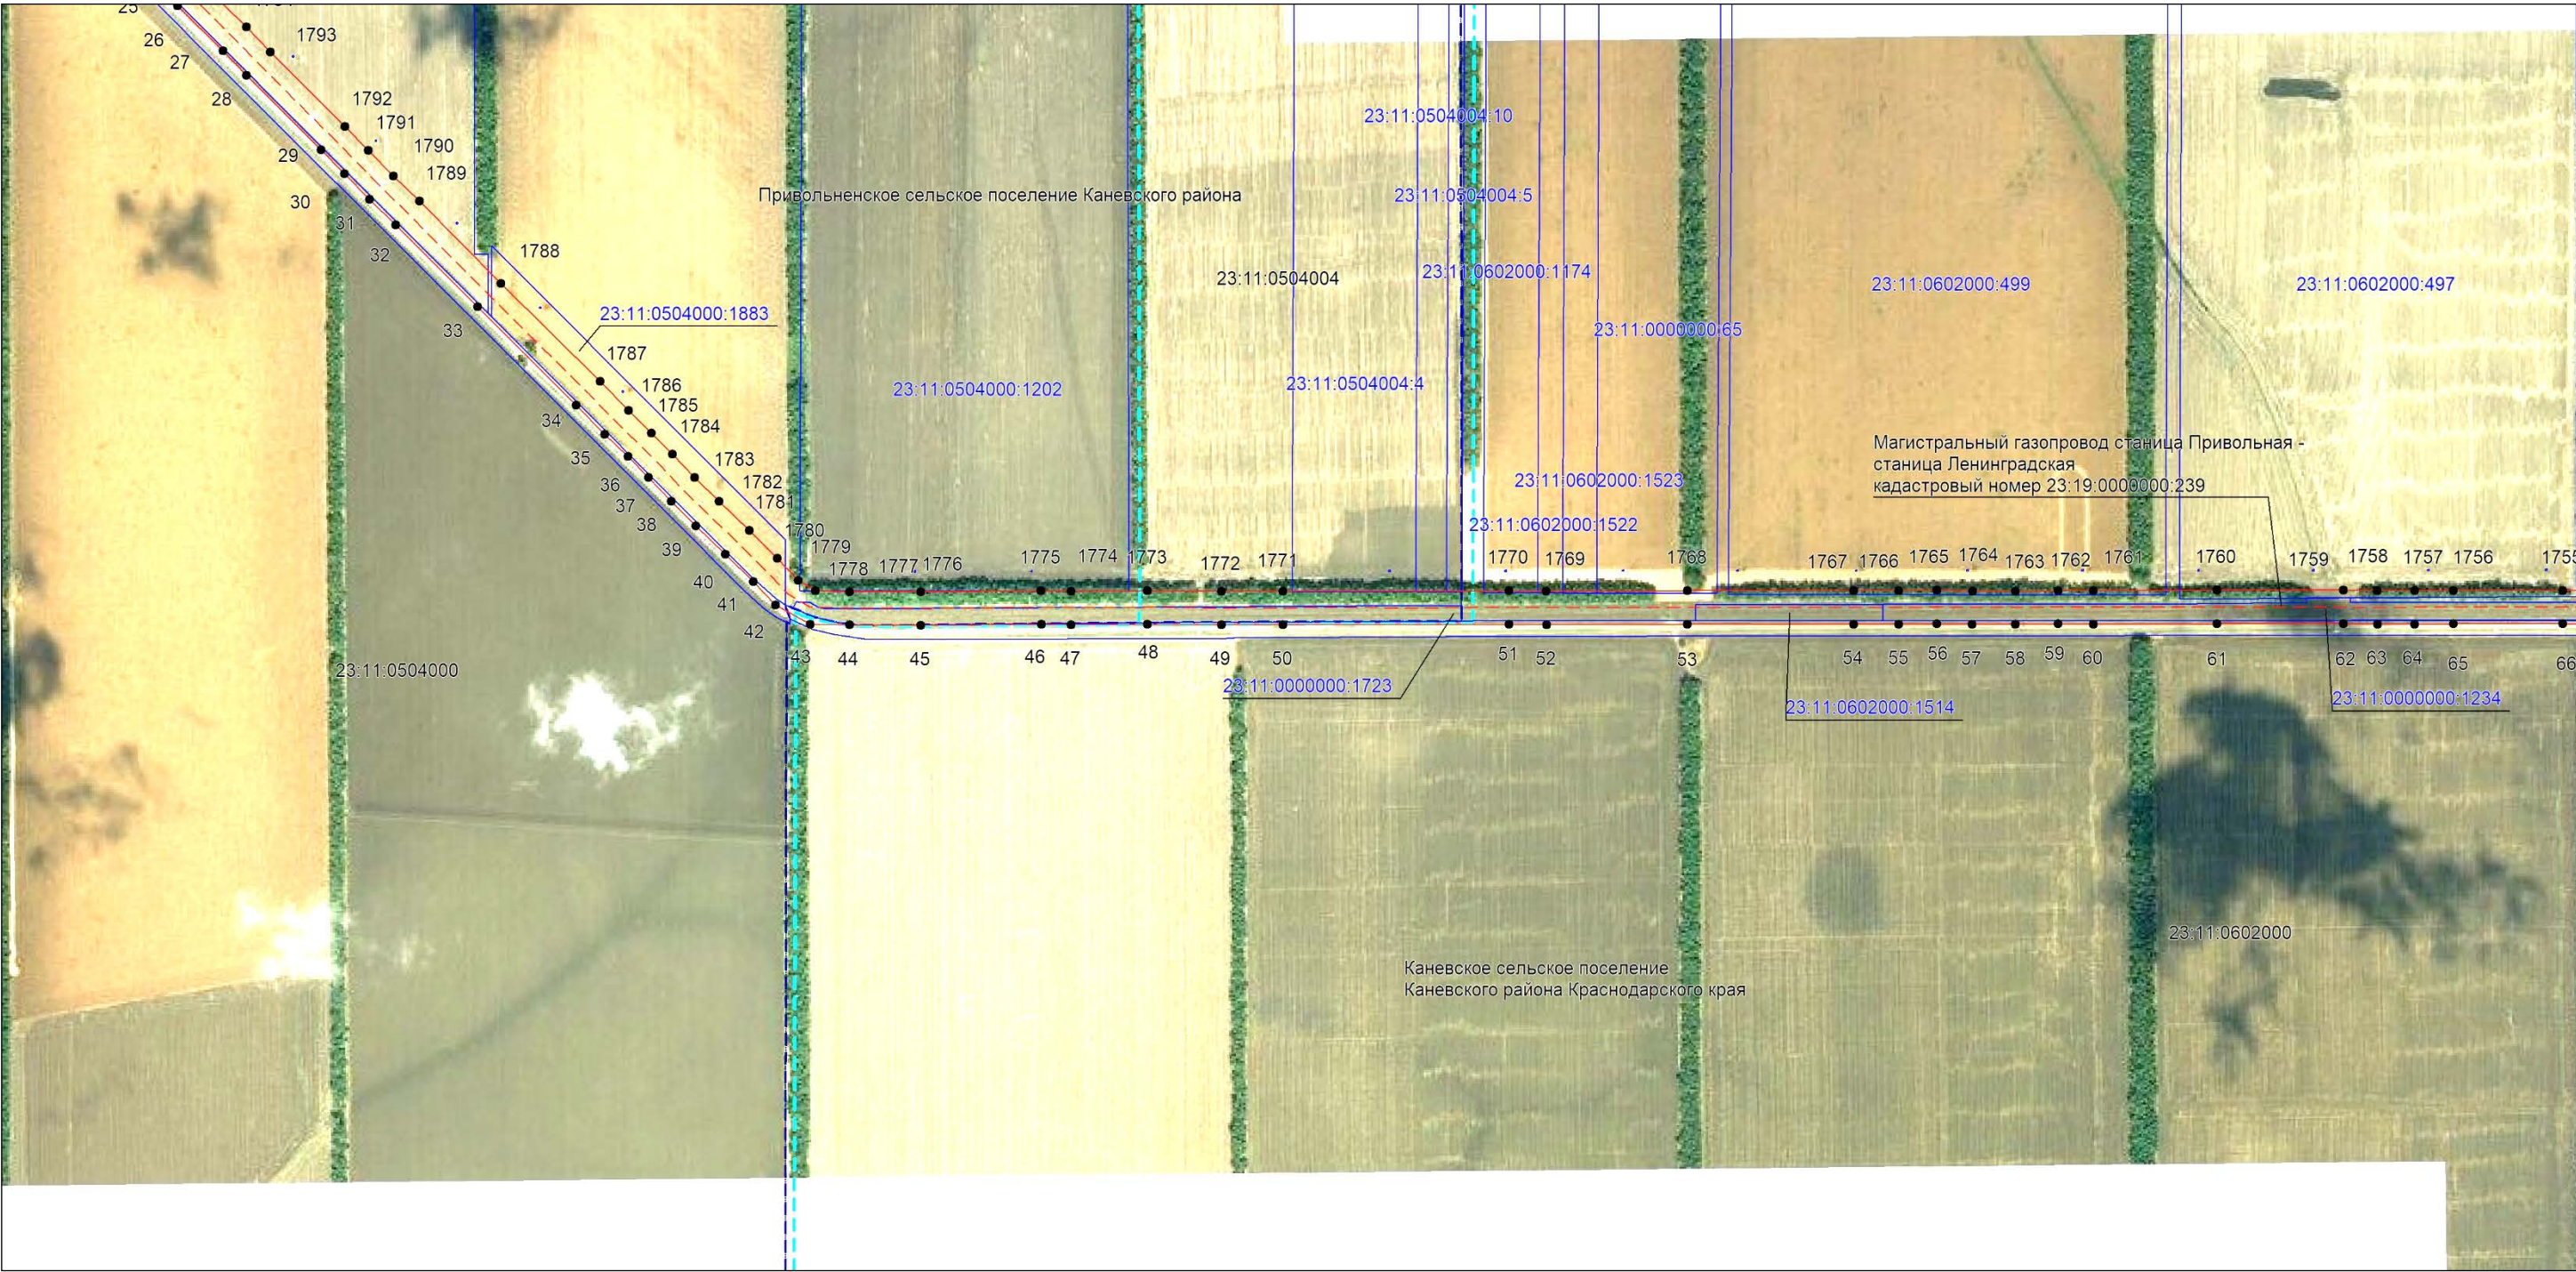


Масштаб 1:10000

Используемые условные знаки и обозначения:


- проектная граница публичного сервитута,
- существующее местоположение инженерного сооружения,
- установленная граница муниципального образования,
- установленная граница населенного пункта,
- границы земельных участков, в отношении которых испрашивается публичный сервитут,
- граница кадастрового квартала,
- ² — обозначение и номер характерной точки границы публичного сервитута,
- 23:11:0504000 — номер кадастрового квартала,
- 23:11:0504000:1554 — кадастровые номера земельных участков, в отношении которых испрашивается публичный сервитут

Подпись  Бондаренко Е. А. Дата 18 декабря 2024 г.

Место для оттиска печати (при наличии) лица, составившего описание местоположения границ объекта

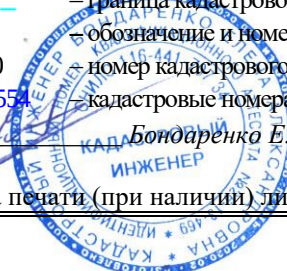

Выносной лист №3

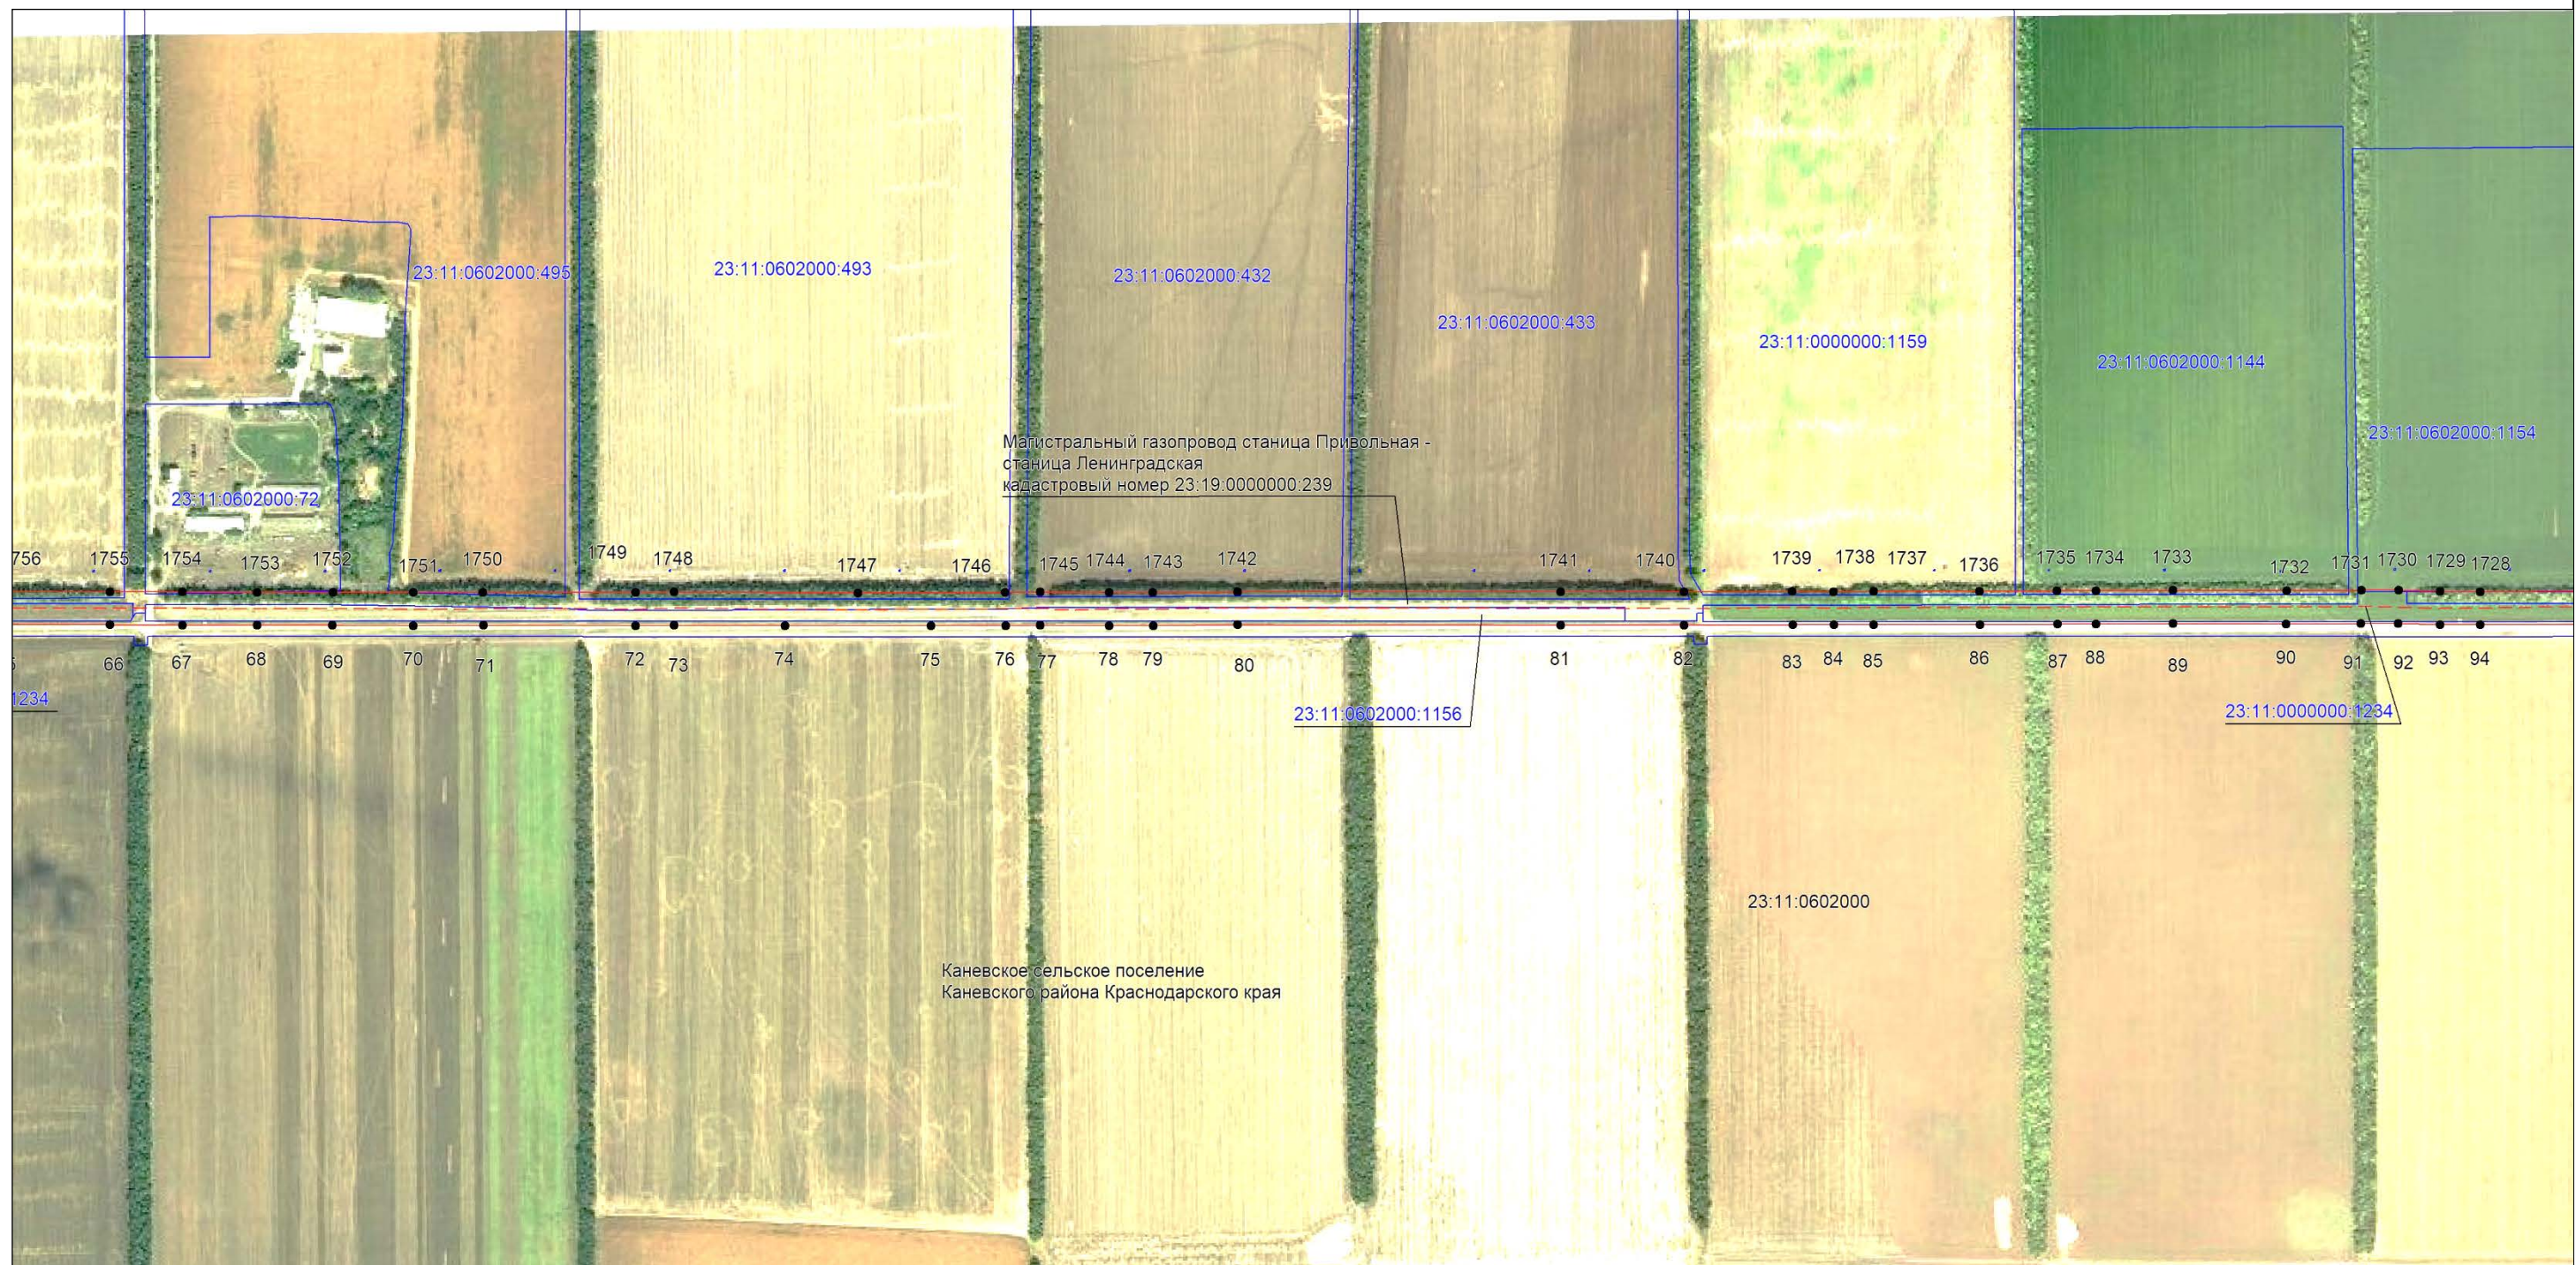

Масштаб 1:10000

Используемые условные знаки и обозначения:

- проектная граница публичного сервитута,
- существующее местоположение инженерного сооружения,
- установленная граница муниципального образования,
- установленная граница населенного пункта,
- границы земельных участков, в отношении которых испрашивается публичный сервитут,
- граница кадастрового квартала,
- обозначение и номер характерной точки границы публичного сервитута,
- номер кадастрового квартала,
- кадастровые номера земельных участков, в отношении которых испрашивается публичный сервитут

Подпись *Бондаренко Е. А.* Дата 18 декабря 2024 г.

Место для оттиска печати (при наличии) лица, составившего описание местоположения границ объекта



Выносной лист №4



Масштаб 1:10000


Используемые условные знаки и обозначения:

- проектная граница публичного сервитута,
- - - существующее местоположение инженерного сооружения,
- - - установленная граница муниципального образования,
- - - установленная граница населенного пункта,
- границы земельных участков, в отношении которых испрашивается публичный сервитут,
- - - граница кадастрового квартала,
- ² — обозначение и номер характерной точки границы публичного сервитута,
- 23:11:0504000 — номер кадастрового квартала,
- 23:11:0504000:1554 — кадастровые номера земельных участков, в отношении которых испрашивается публичный сервитут

Подпись Бондаренко Е. А. Дата 18 декабря 2024 г.

Место для оттиска печати (при наличии) лица, составившего описание местоположения границ объекта

Выносной лист №5

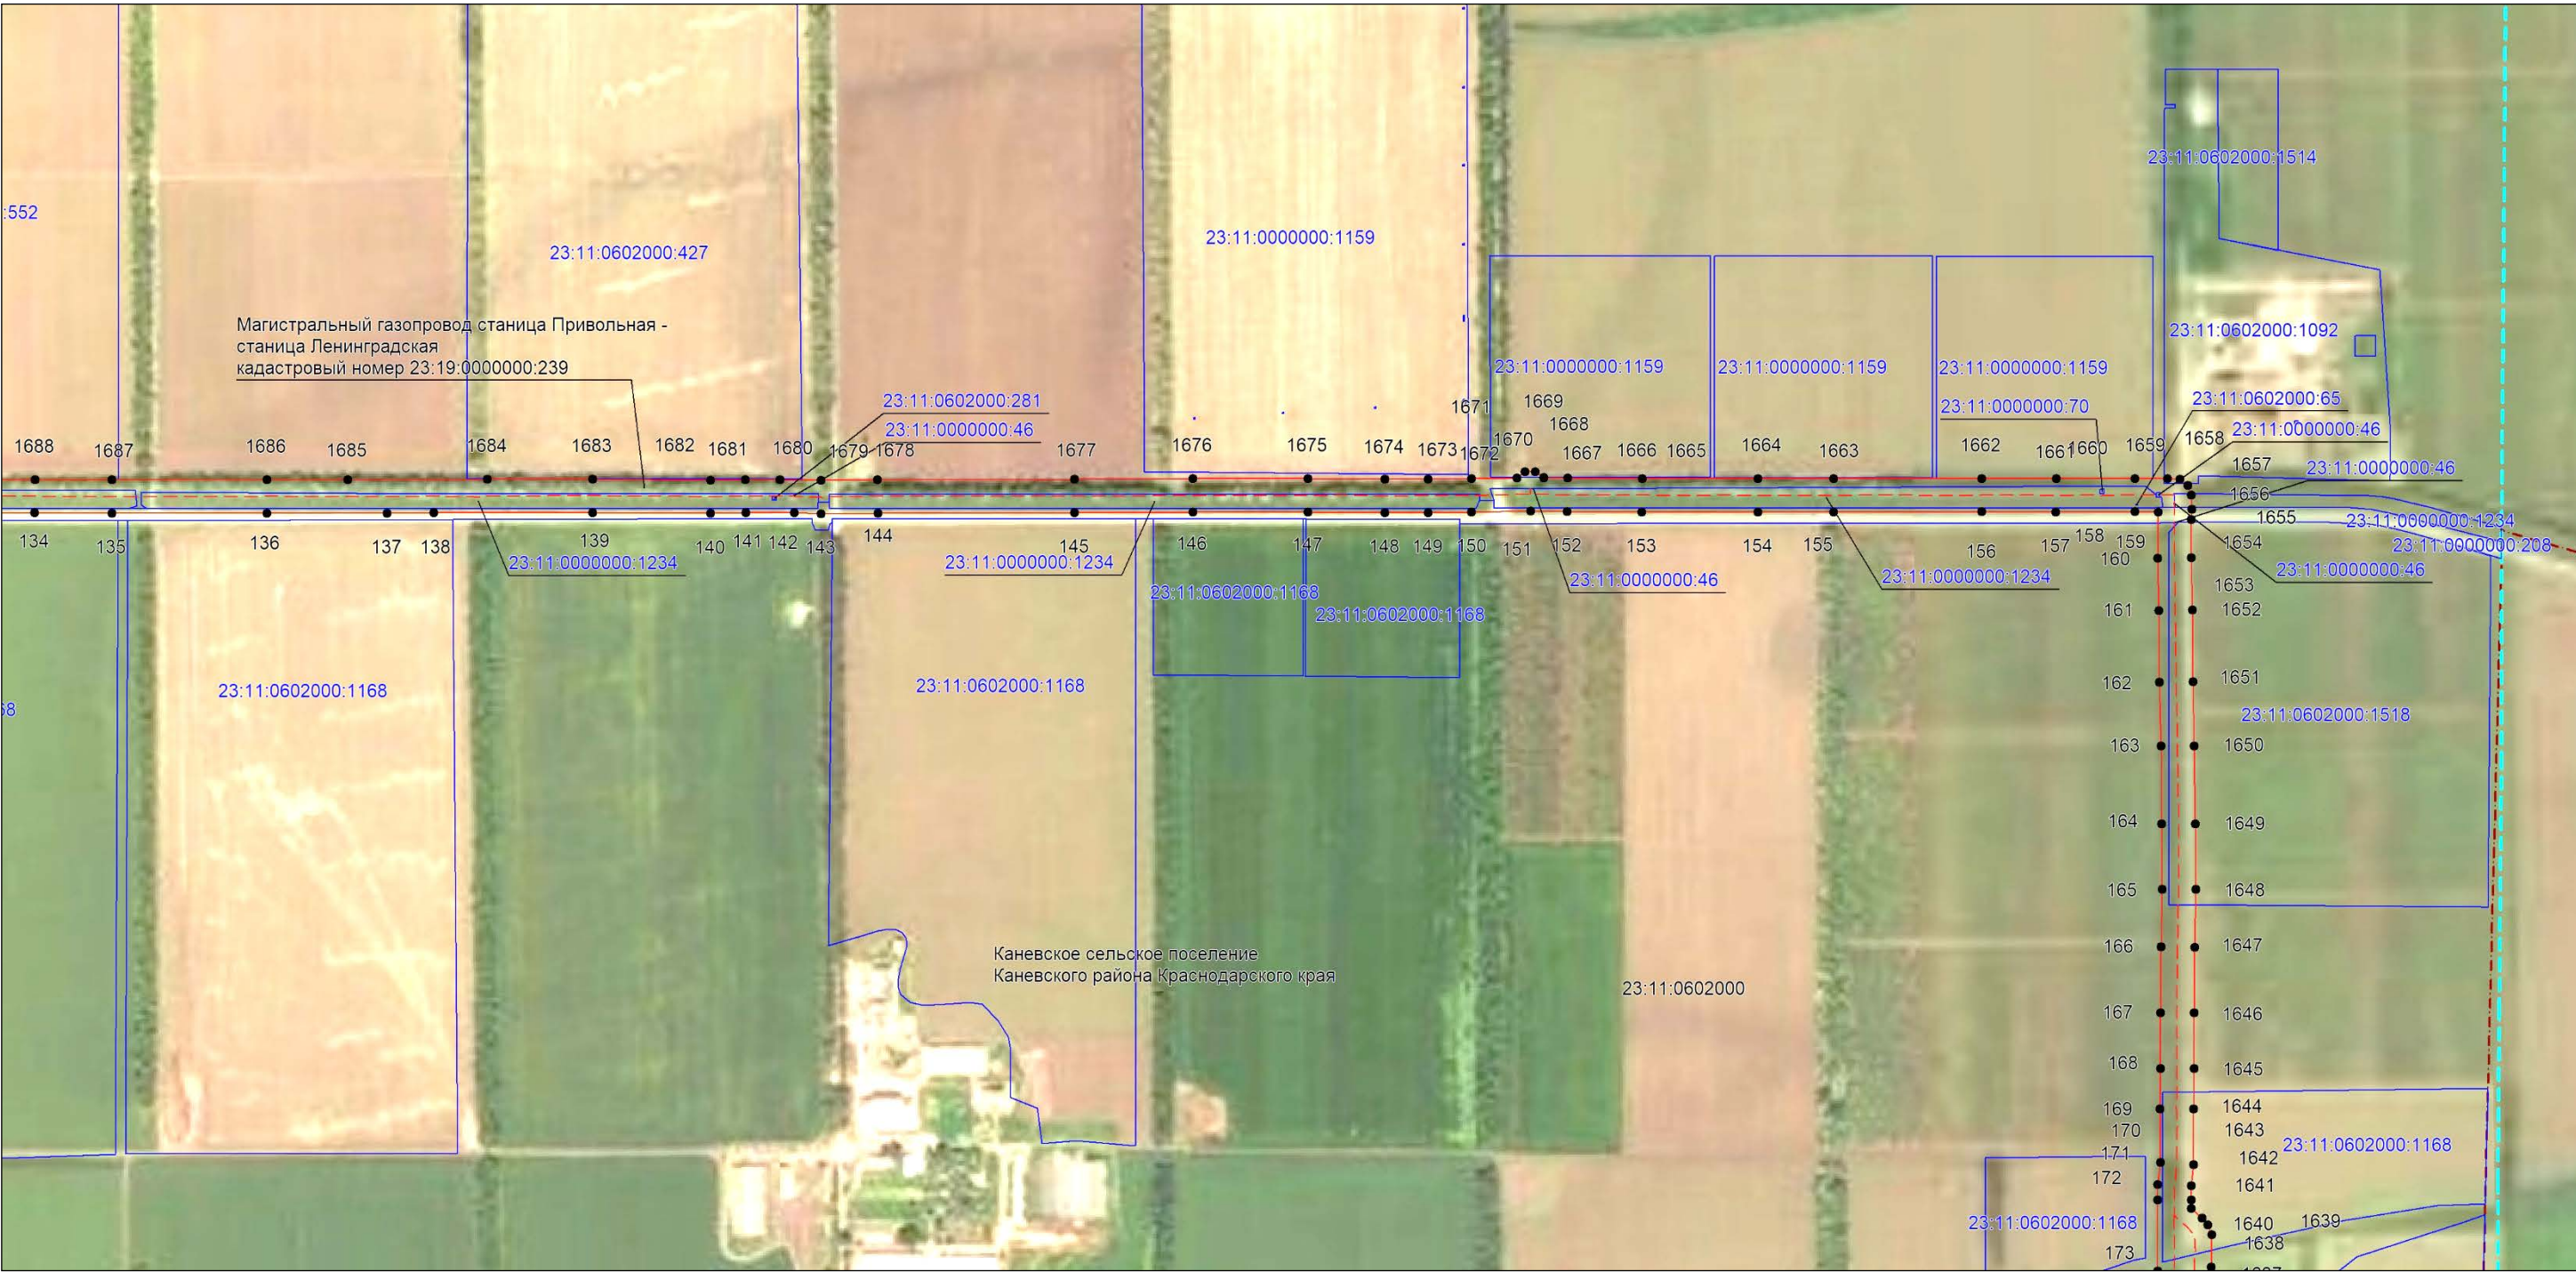

Масштаб 1:10000

Используемые условные знаки и обозначения:

- проектная граница публичного сервитута,
- существующее местоположение инженерного сооружения,
- установленная граница муниципального образования,
- установленная граница населенного пункта,
- границы земельных участков, в отношении которых испрашивается публичный сервитут,
- граница кадастрового квартала,
- ² — обозначение и номер характерной точки границы публичного сервитута,
- 23:11:0504000 — номер кадастрового квартала,
- 23:11:0504000:1554 — кадастровые номера земельных участков, в отношении которых испрашивается публичный сервитут

Подпись Бондаренко Е. А. Дата 18 декабря 2024 г.

Место для оттиска печати (при наличии) лица, составившего описание местоположения границ объекта

Выносной лист №6



Масштаб 1:10000

Используемые условные знаки и обозначения:

- проектная граница публичного сервитута,
- существующее местоположение инженерного сооружения,
- установленная граница муниципального образования,
- установленная граница населенного пункта,
- границы земельных участков, в отношении которых испрашивается публичный сервитут,
- граница кадастрового квартала,
- ² — обозначение и номер характерной точки границы публичного сервитута,
- 23:11:0504000 — номер кадастрового квартала,
- 23:11:0504000:1554 — кадастровые номера земельных участков, в отношении которых испрашивается публичный сервитут

Подпись  **Бондаренко Е. А.** Дата 18 декабря 2024 г.

Место для оттиска печати (при наличии) лица, составившего описание местоположения границ объекта



Выносной лист №7



Масштаб 1:10000


Используемые условные знаки и обозначения:

- проектная граница публичного сервитута,
- существующее местоположение инженерного сооружения,
- - - установленная граница муниципального образования,
- - - установленная граница населенного пункта,
- границы земельных участков, в отношении которых испрашивается публичный сервитут,
- - - граница кадастрового квартала,
- ² — обозначение и номер характерной точки границы публичного сервитута,
- 23:11:0504000 — номер кадастрового квартала,
- 23:11:0504000:1554 — кадастровые номера земельных участков, в отношении которых испрашивается публичный сервитут

Подпись Бондаренко Е. А. Дата 18 декабря 2024 г.

Место для оттиска печати (при наличии) лица, составившего описание местоположения границ объекта

Выносной лист №8

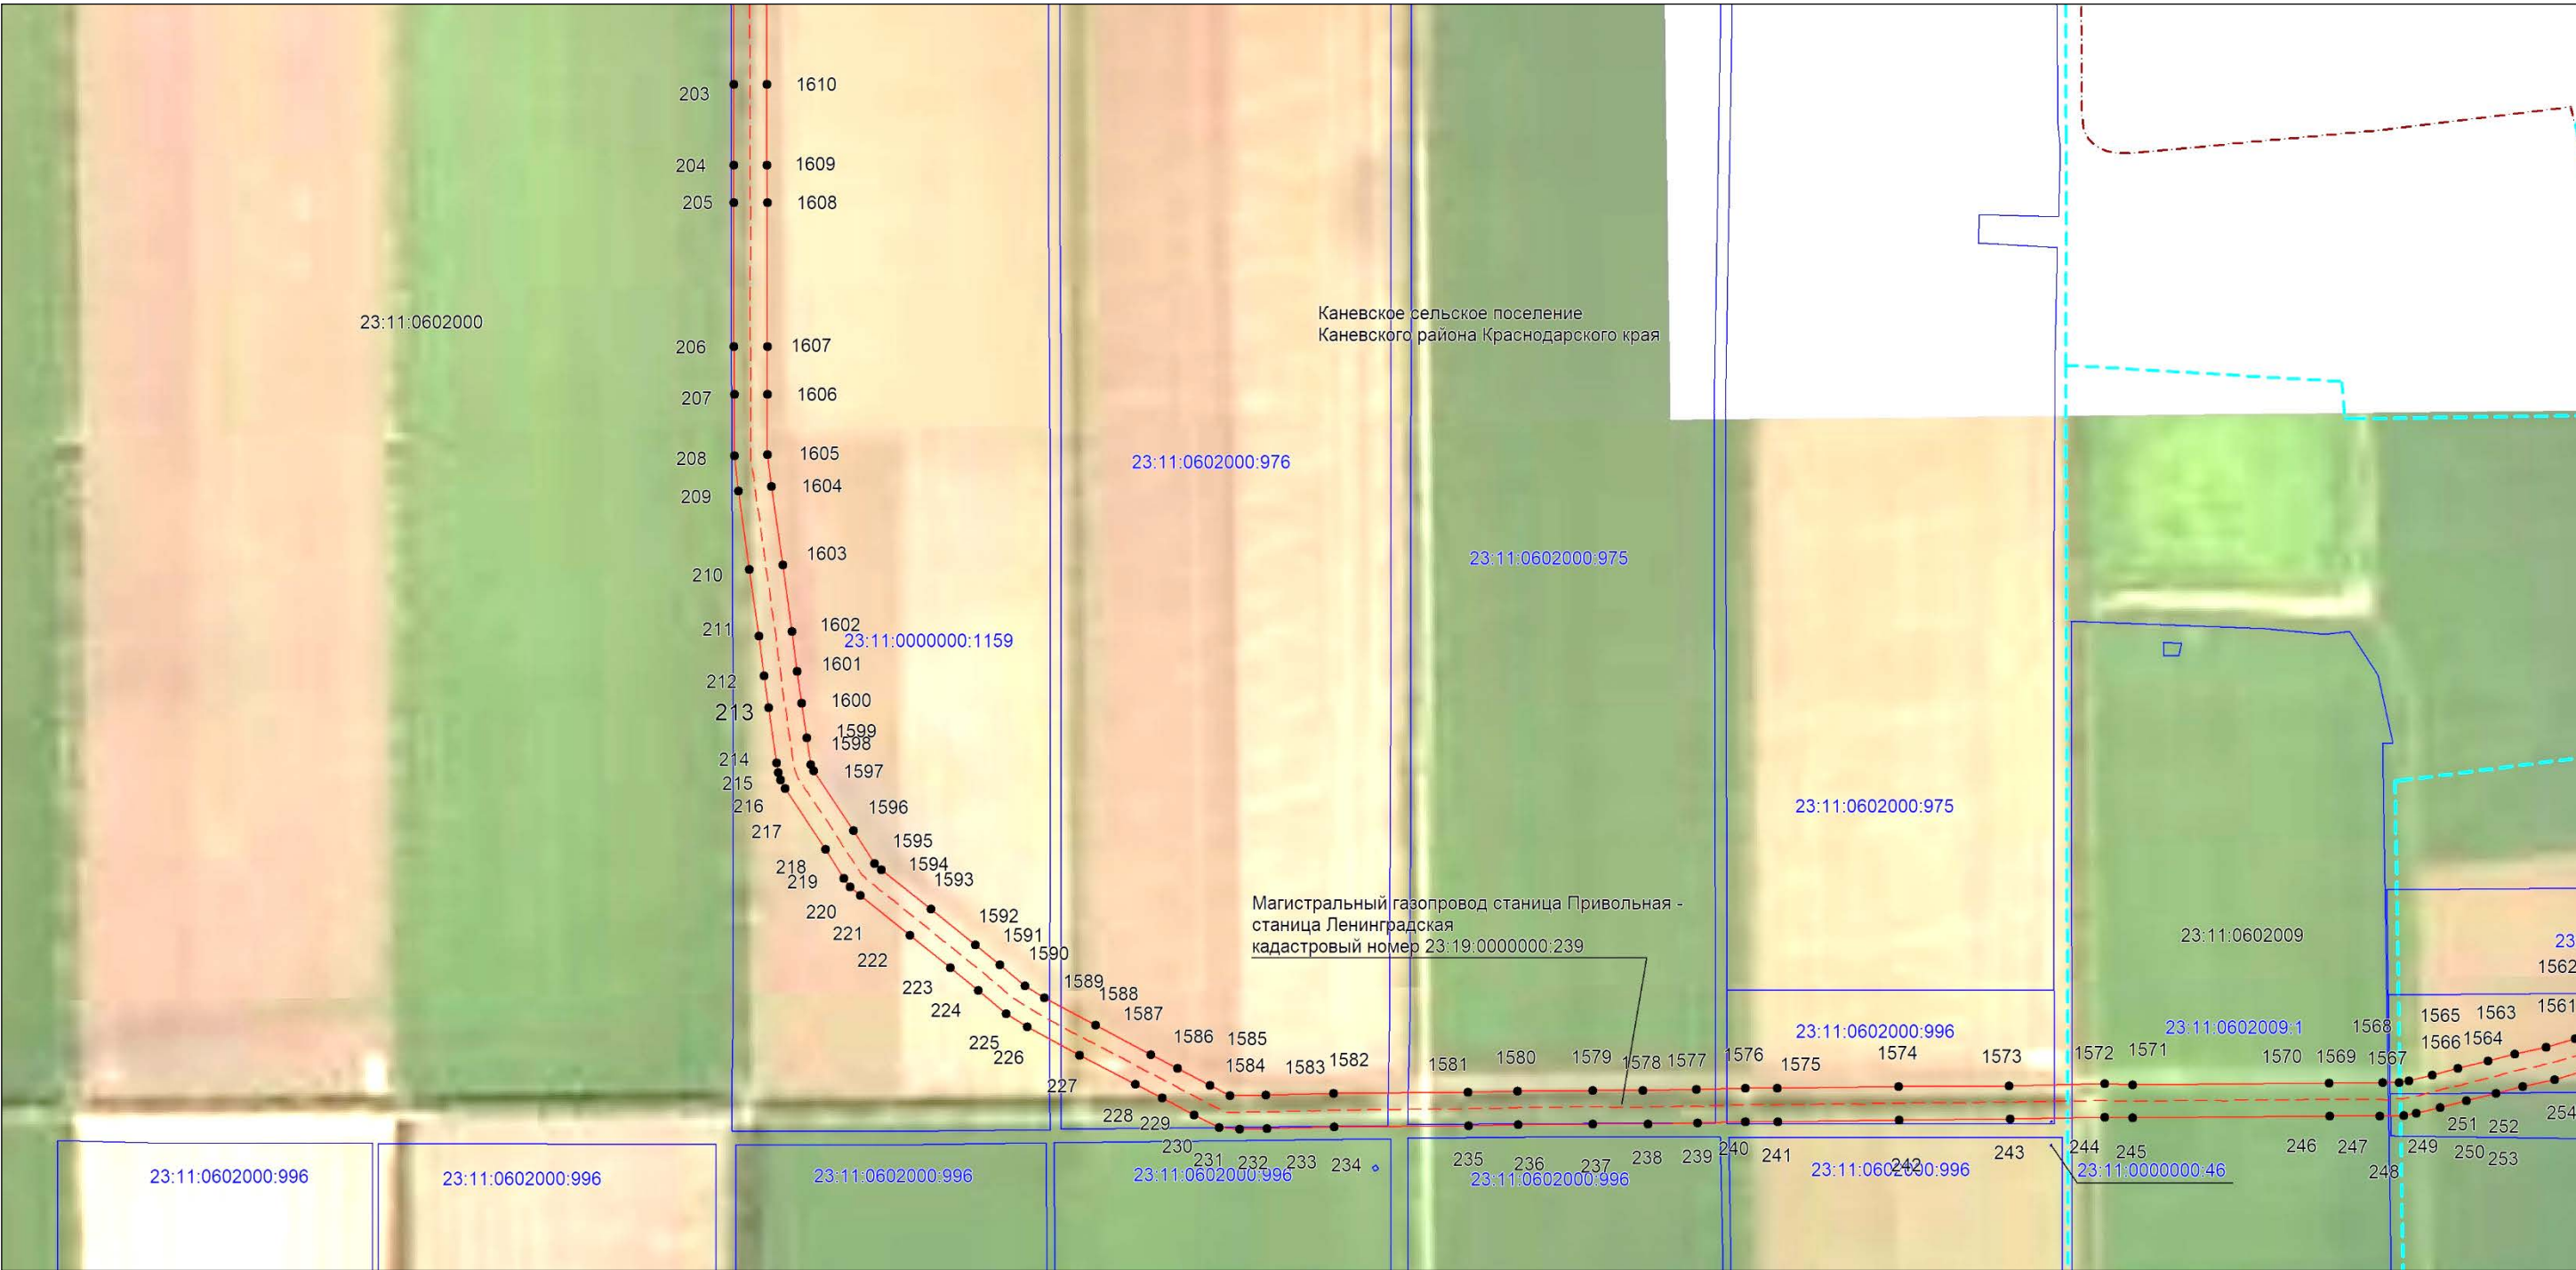

Масштаб 1:10000

Используемые условные знаки и обозначения:


- проектная граница публичного сервитута,
- существующее местоположение инженерного сооружения,
- установленная граница муниципального образования,
- установленная граница населенного пункта,
- границы земельных участков, в отношении которых испрашивается публичный сервитут,
- граница кадастрового квартала,
- ² — обозначение и номер характерной точки границы публичного сервитута,
- 23:11:0504000 — номер кадастрового квартала,
- 23:11:0504000:1554 — кадастровые номера земельных участков, в отношении которых испрашивается публичный сервитут

Подпись Бондаренко Е. А. Дата 18 декабря 2024 г.

Место для оттиска печати (при наличии) лица, составившего описание местоположения границ объекта



Выносной лист №9

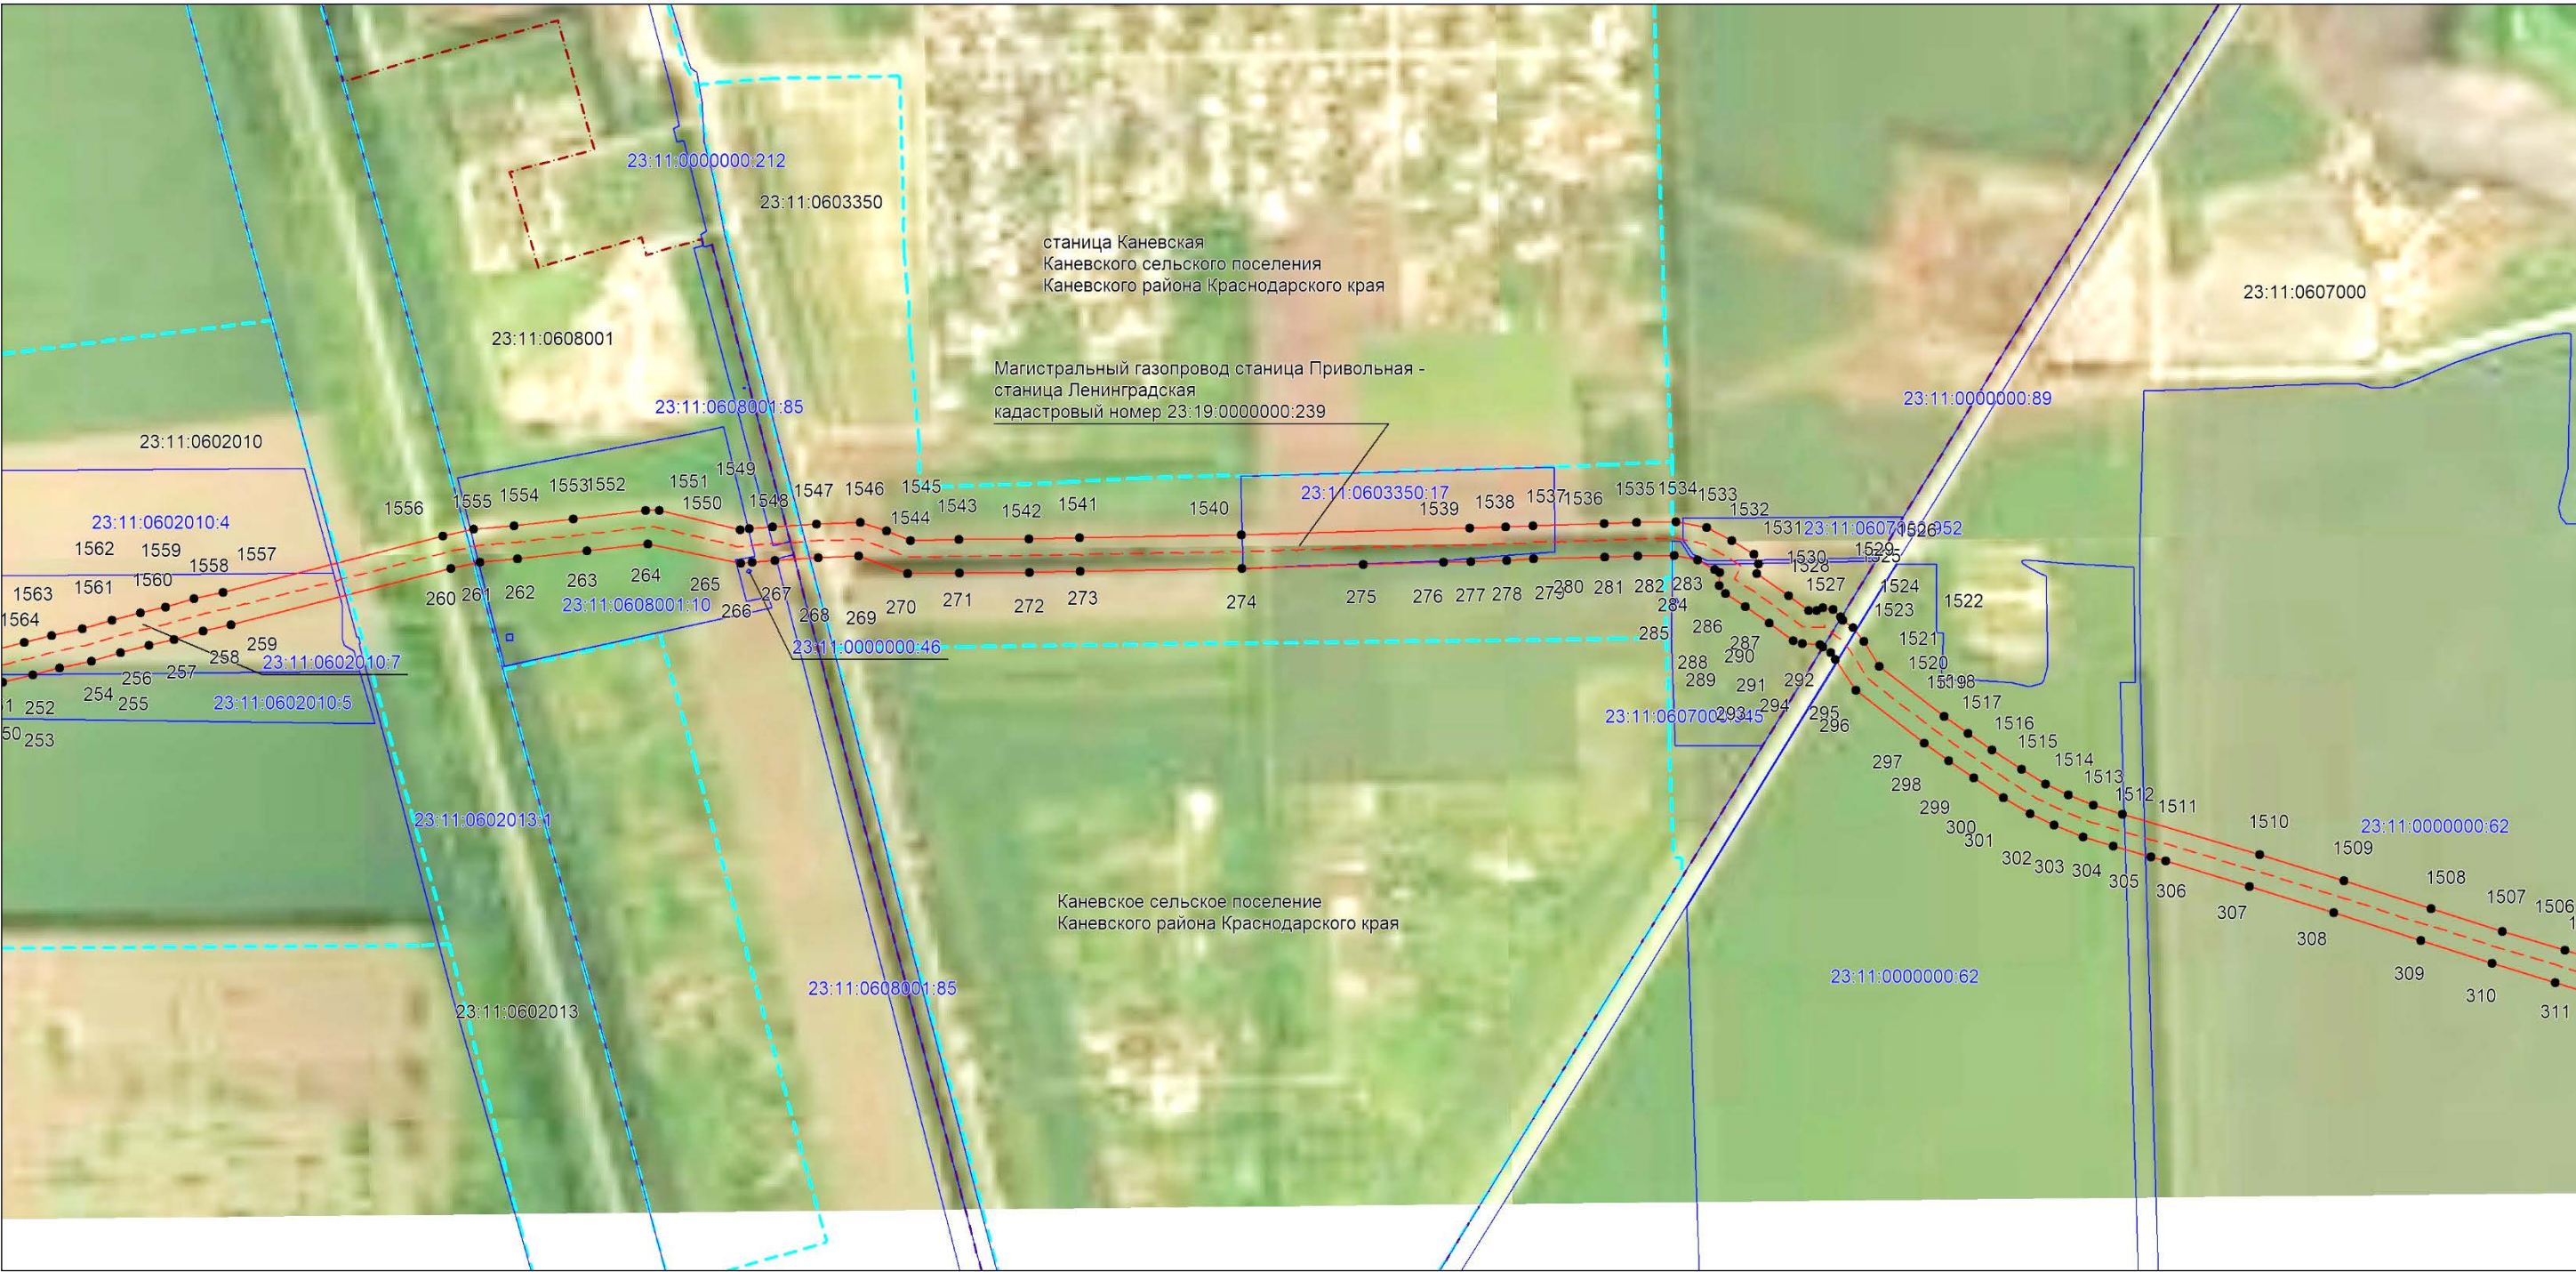

Масштаб 1:10000

Используемые условные знаки и обозначения:


- проектная граница публичного сервитута,
- существующее местоположение инженерного сооружения,
- установленная граница муниципального образования,
- установленная граница населенного пункта,
- границы земельных участков, в отношении которых испрашивается публичный сервитут,
- граница кадастрового квартала,
- ² — обозначение и номер характерной точки границы публичного сервитута,
- 23:11:0504000 — номер кадастрового квартала,
- 23:11:0504000:1554 — кадастровые номера земельных участков, в отношении которых испрашивается публичный сервитут

Подпись Бондаренко Е. А. Дата 18 декабря 2024 г.

Место для оттиска печати (при наличии) лица, составившего описание местоположения границ объекта



Выносной лист №10

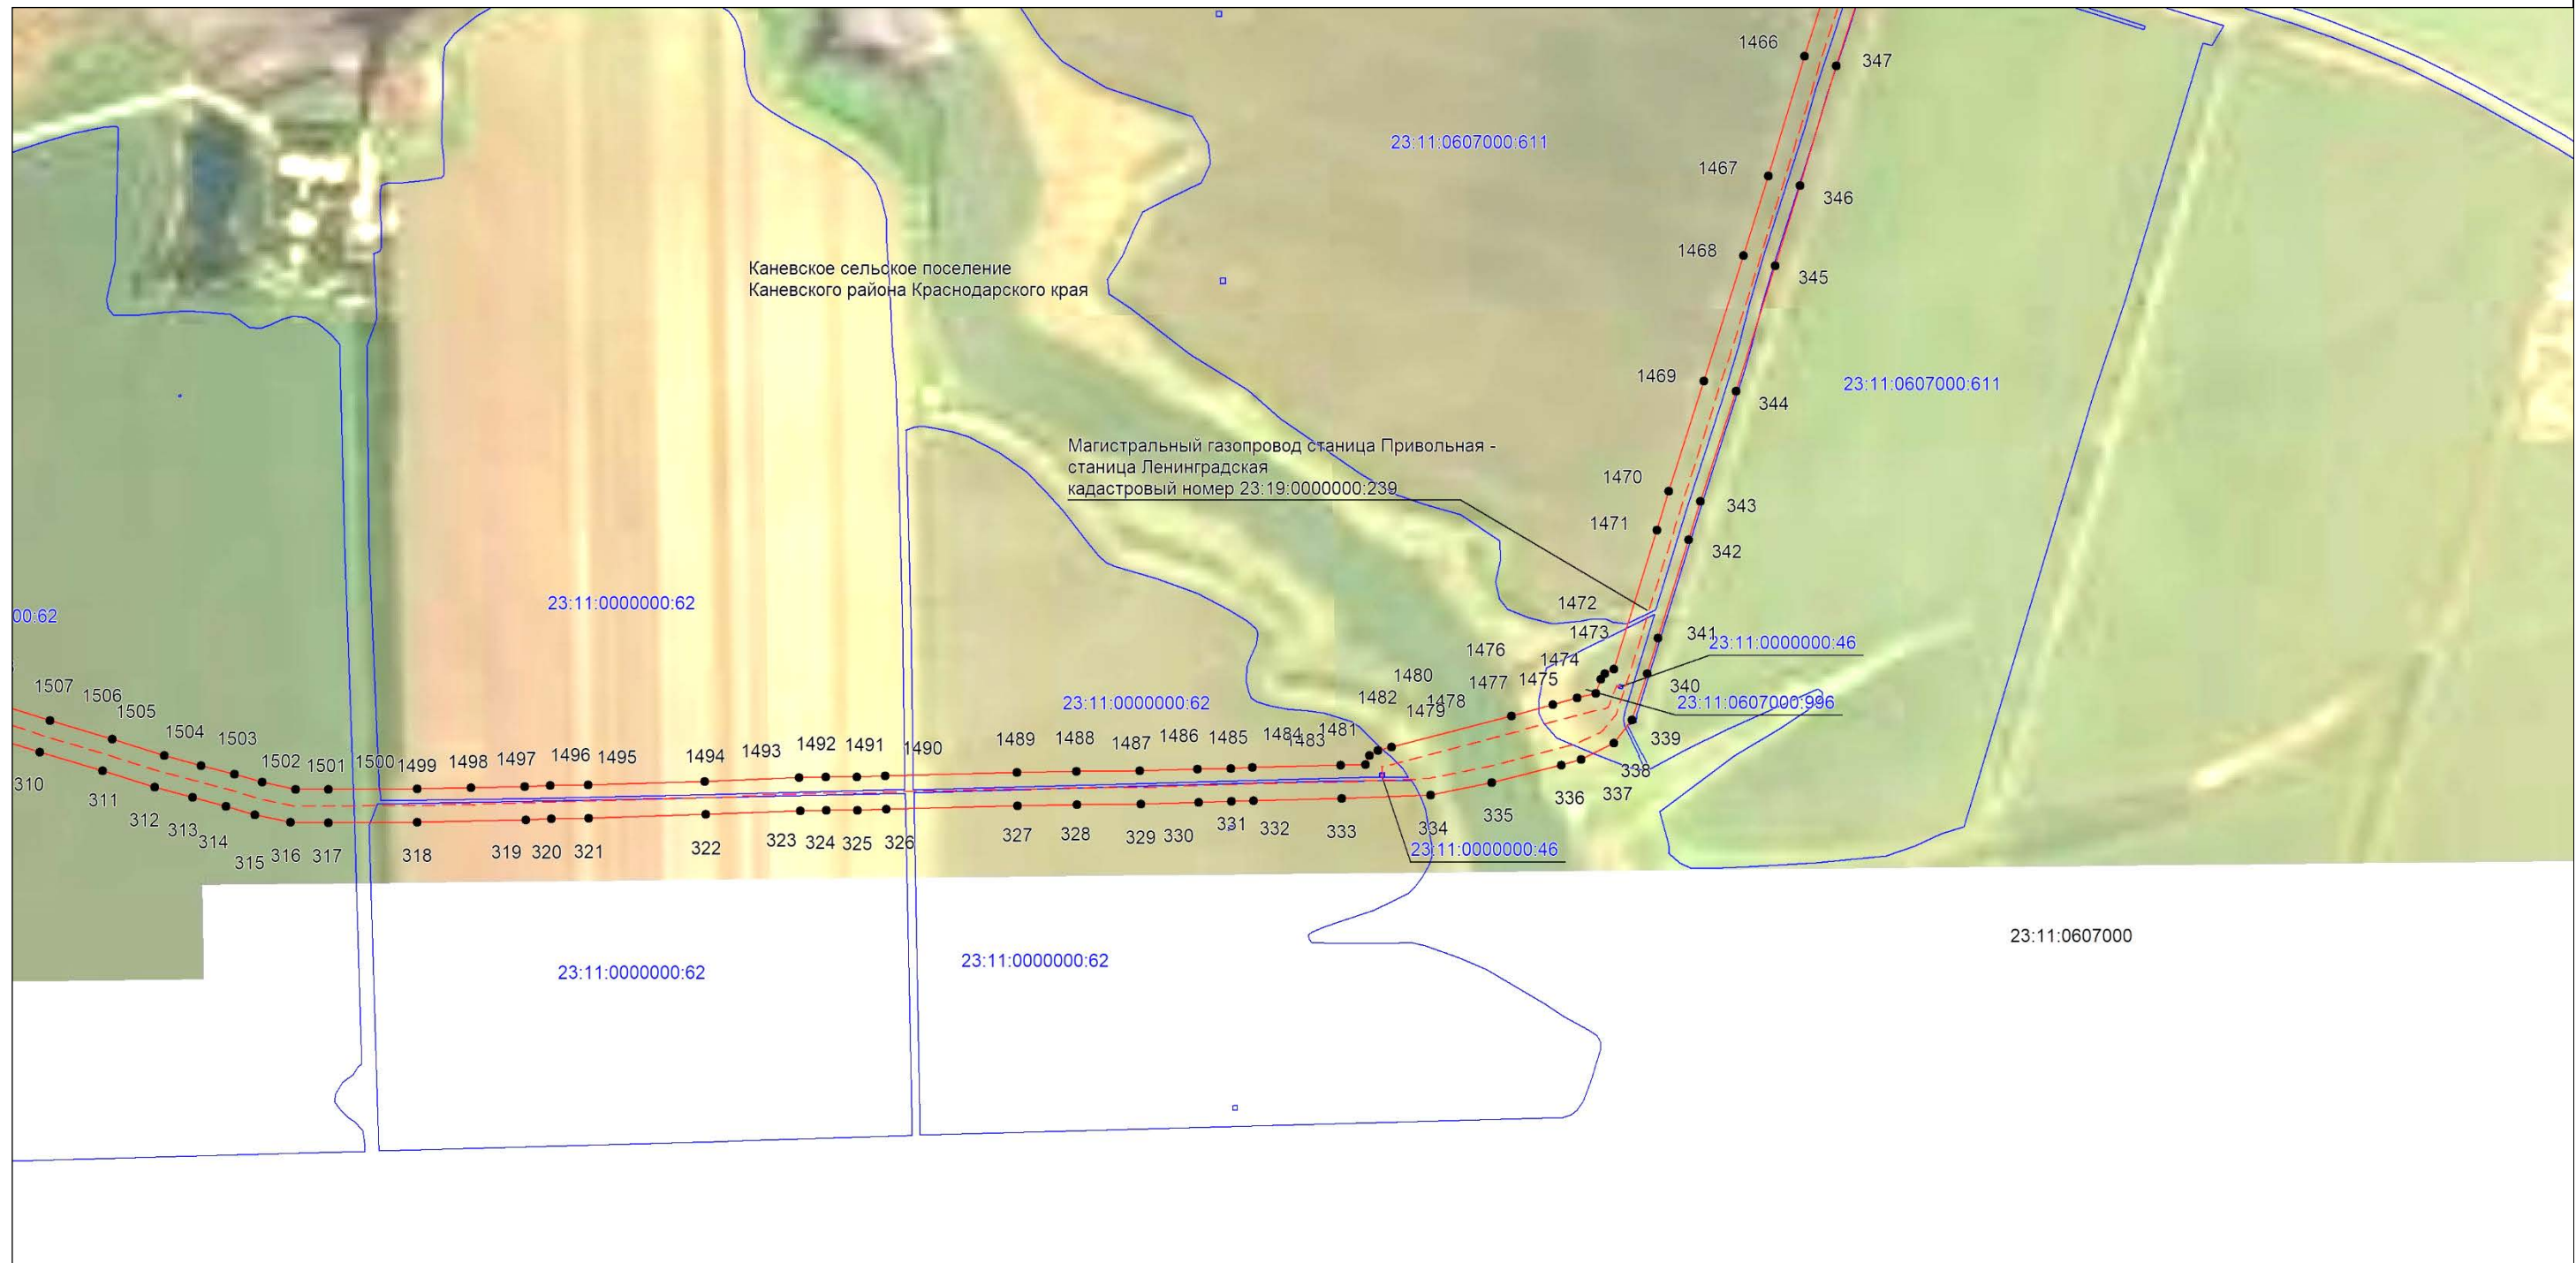

Масштаб 1:10000

Используемые условные знаки и обозначения:

- проектная граница публичного сервитута,
- существующее местоположение инженерного сооружения,
- установленная граница муниципального образования,
- установленная граница населенного пункта,
- границы земельных участков, в отношении которых испрашивается публичный сервитут,
- граница кадастрового квартала,
- ² — обозначение и номер характерной точки границы публичного сервитута,
- 23:11:0504000 — номер кадастрового квартала,
- 23:11:0504000:1554 — кадастровые номера земельных участков, в отношении которых испрашивается публичный сервитут

Подпись Бондаренко Е. А. Дата 18 декабря 2024 г.

Место для отиска печати (при наличии) лица, составившего описание местоположения границ объекта

Выносной лист №11



Масштаб 1:10000

Используемые условные знаки и обозначения:


- проектная граница публичного сервитута,
- существующее местоположение инженерного сооружения,
- - - установленная граница муниципального образования,
- - - установленная граница населенного пункта,
- границы земельных участков, в отношении которых испрашивается публичный сервитут,
- граница кадастрового квартала,
- ² — обозначение и номер характерной точки границы публичного сервитута,
- 23:11:0504000 — номер кадастрового квартала,
- 23:11:0504000:1554 — кадастровые номера земельных участков, в отношении которых испрашивается публичный сервитут

Подпись *Бондаренко Е. А.* Дата 18 декабря 2024 г.

Место для оттиска печати (при наличии) лица, составившего описание местоположения границ объекта



Выносной лист №12

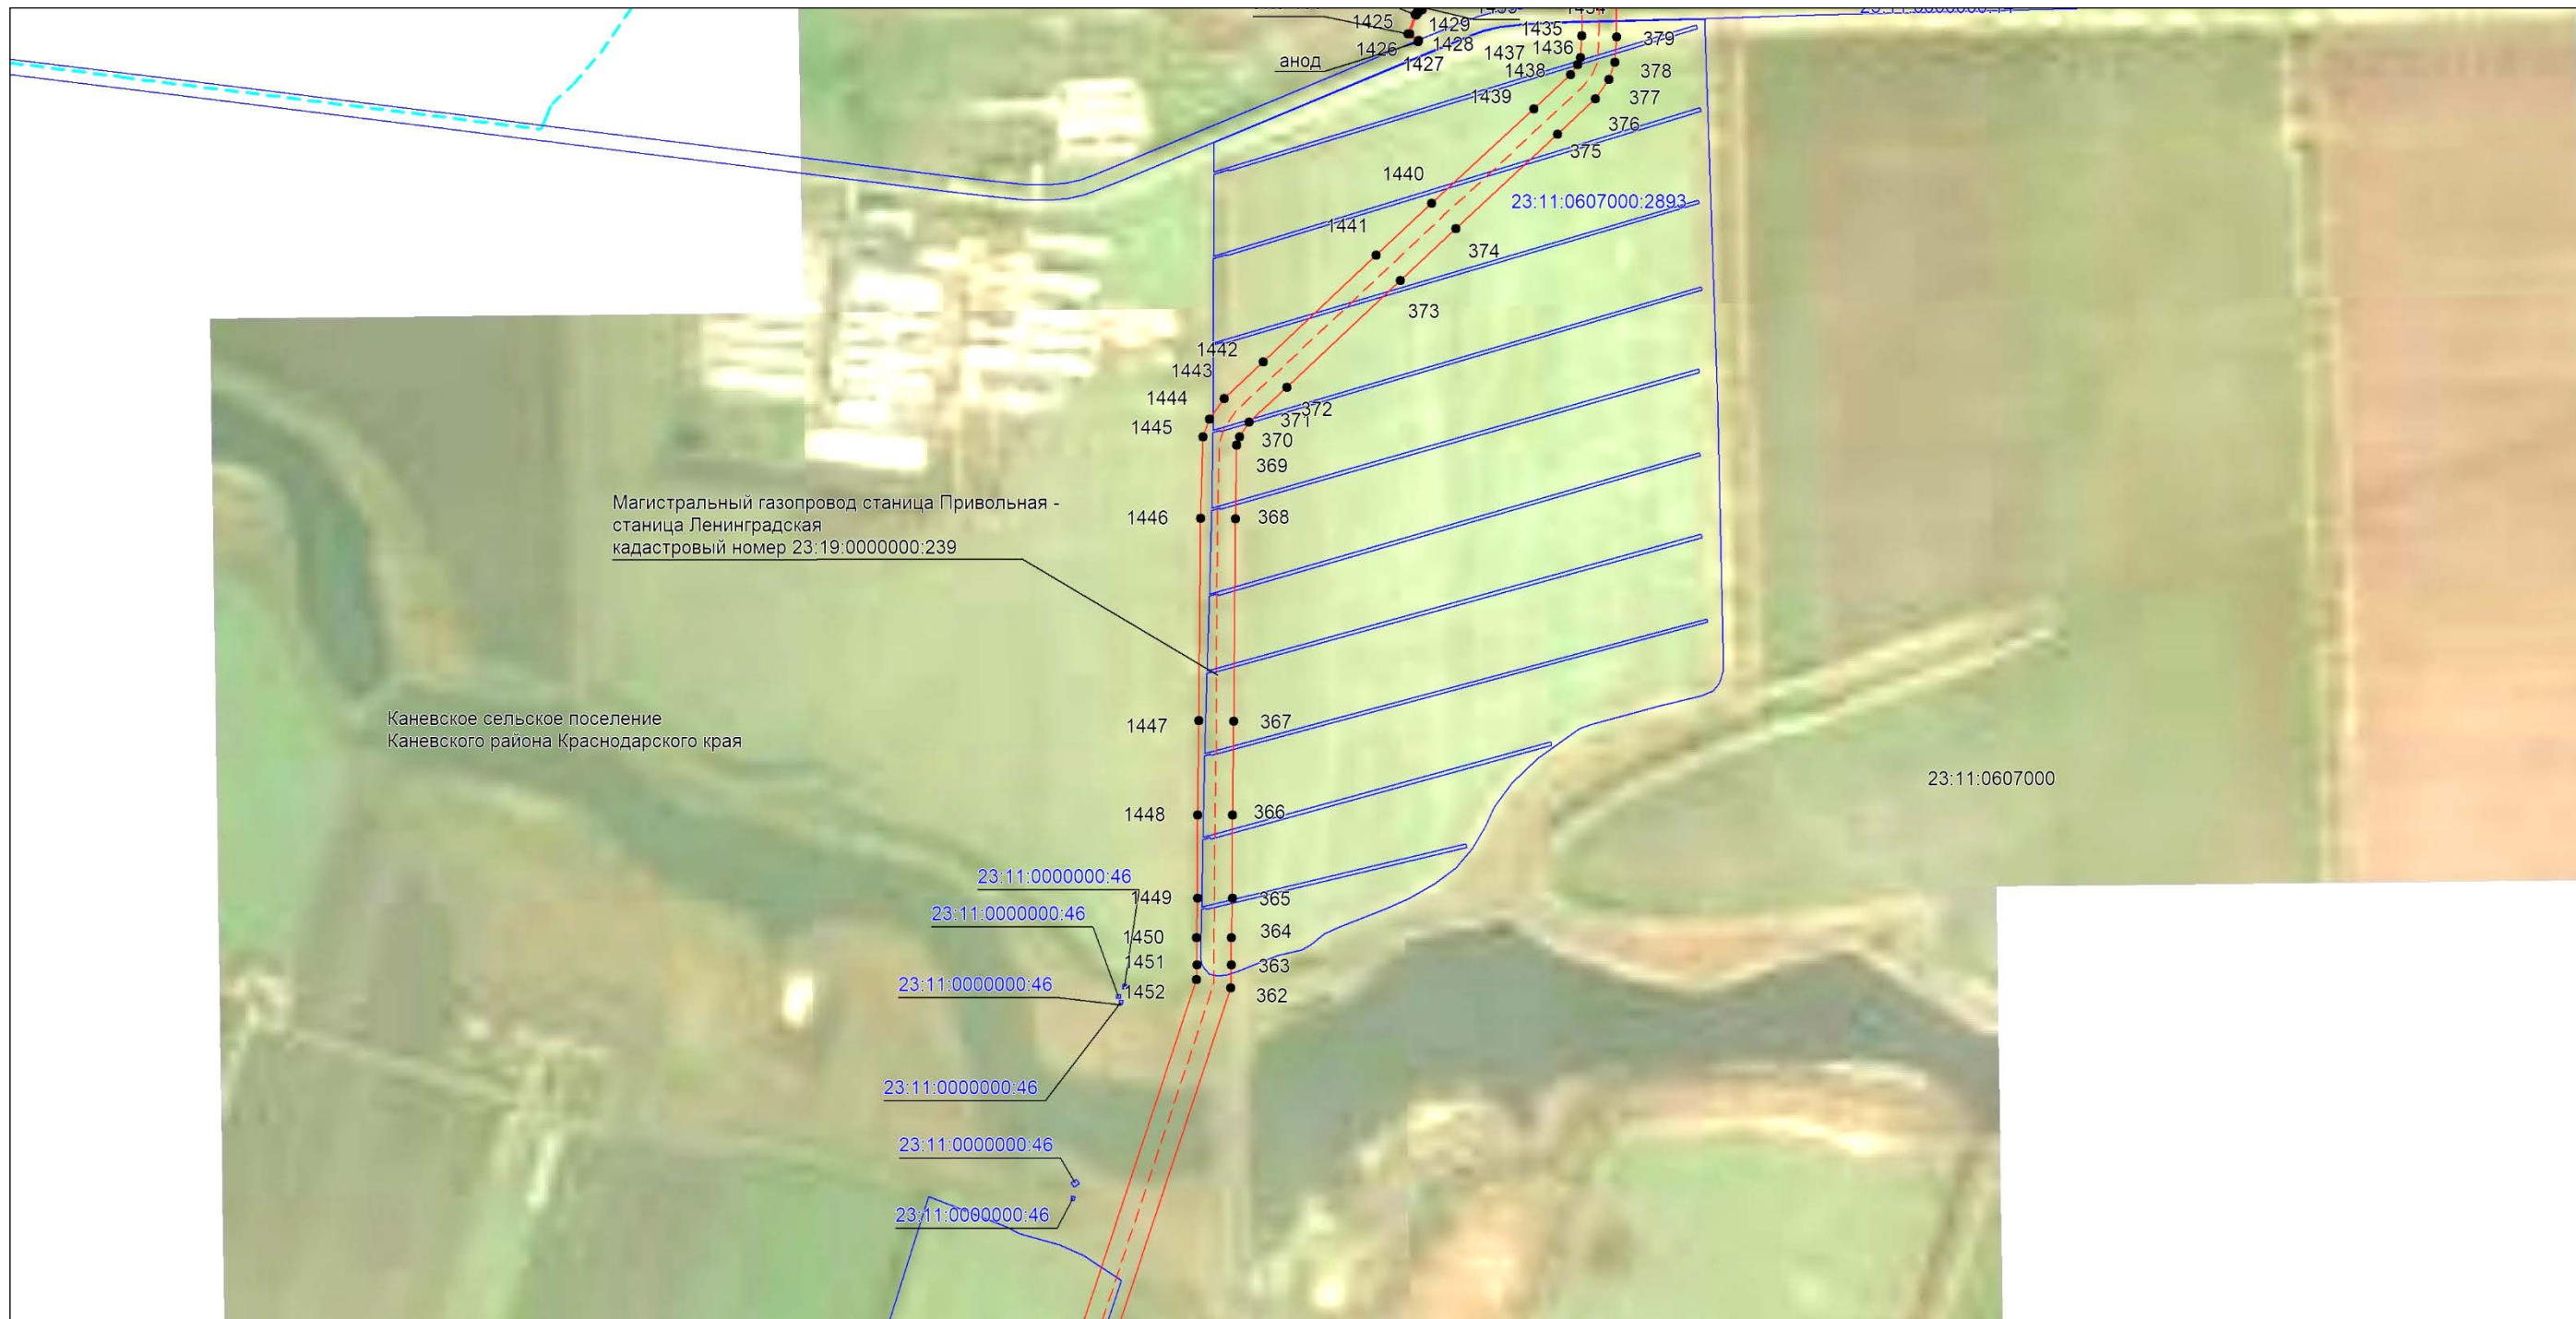

Масштаб 1:10000


Используемые условные знаки и обозначения:

- 
 - проектная граница публичного сервитута,
 - - - - - существующее местоположение инженерного сооружения,
 - · - · - · - установленная граница муниципального образования,
 - · - · - · - установленная граница населенного пункта,
 - границы земельных участков, в отношении которых испрашивается публичный сервитут,
 - - - - - граница кадастрового квартала,
 - ² — обозначение и номер характерной точки границы публичного сервитута,
 - 23:11:0504000 — номер кадастрового квартала,
 - 23:11:0504000:155 — кадастровые номера земельных участков, в отношении которых испрашивается публичный сервитут

Подпись Бондаренко Е.А. Дата 18 декабря 2024 г.

Место для оттиска печати (при наличии) лица, составившего описание местоположения границ объекта

Выносной лист №13

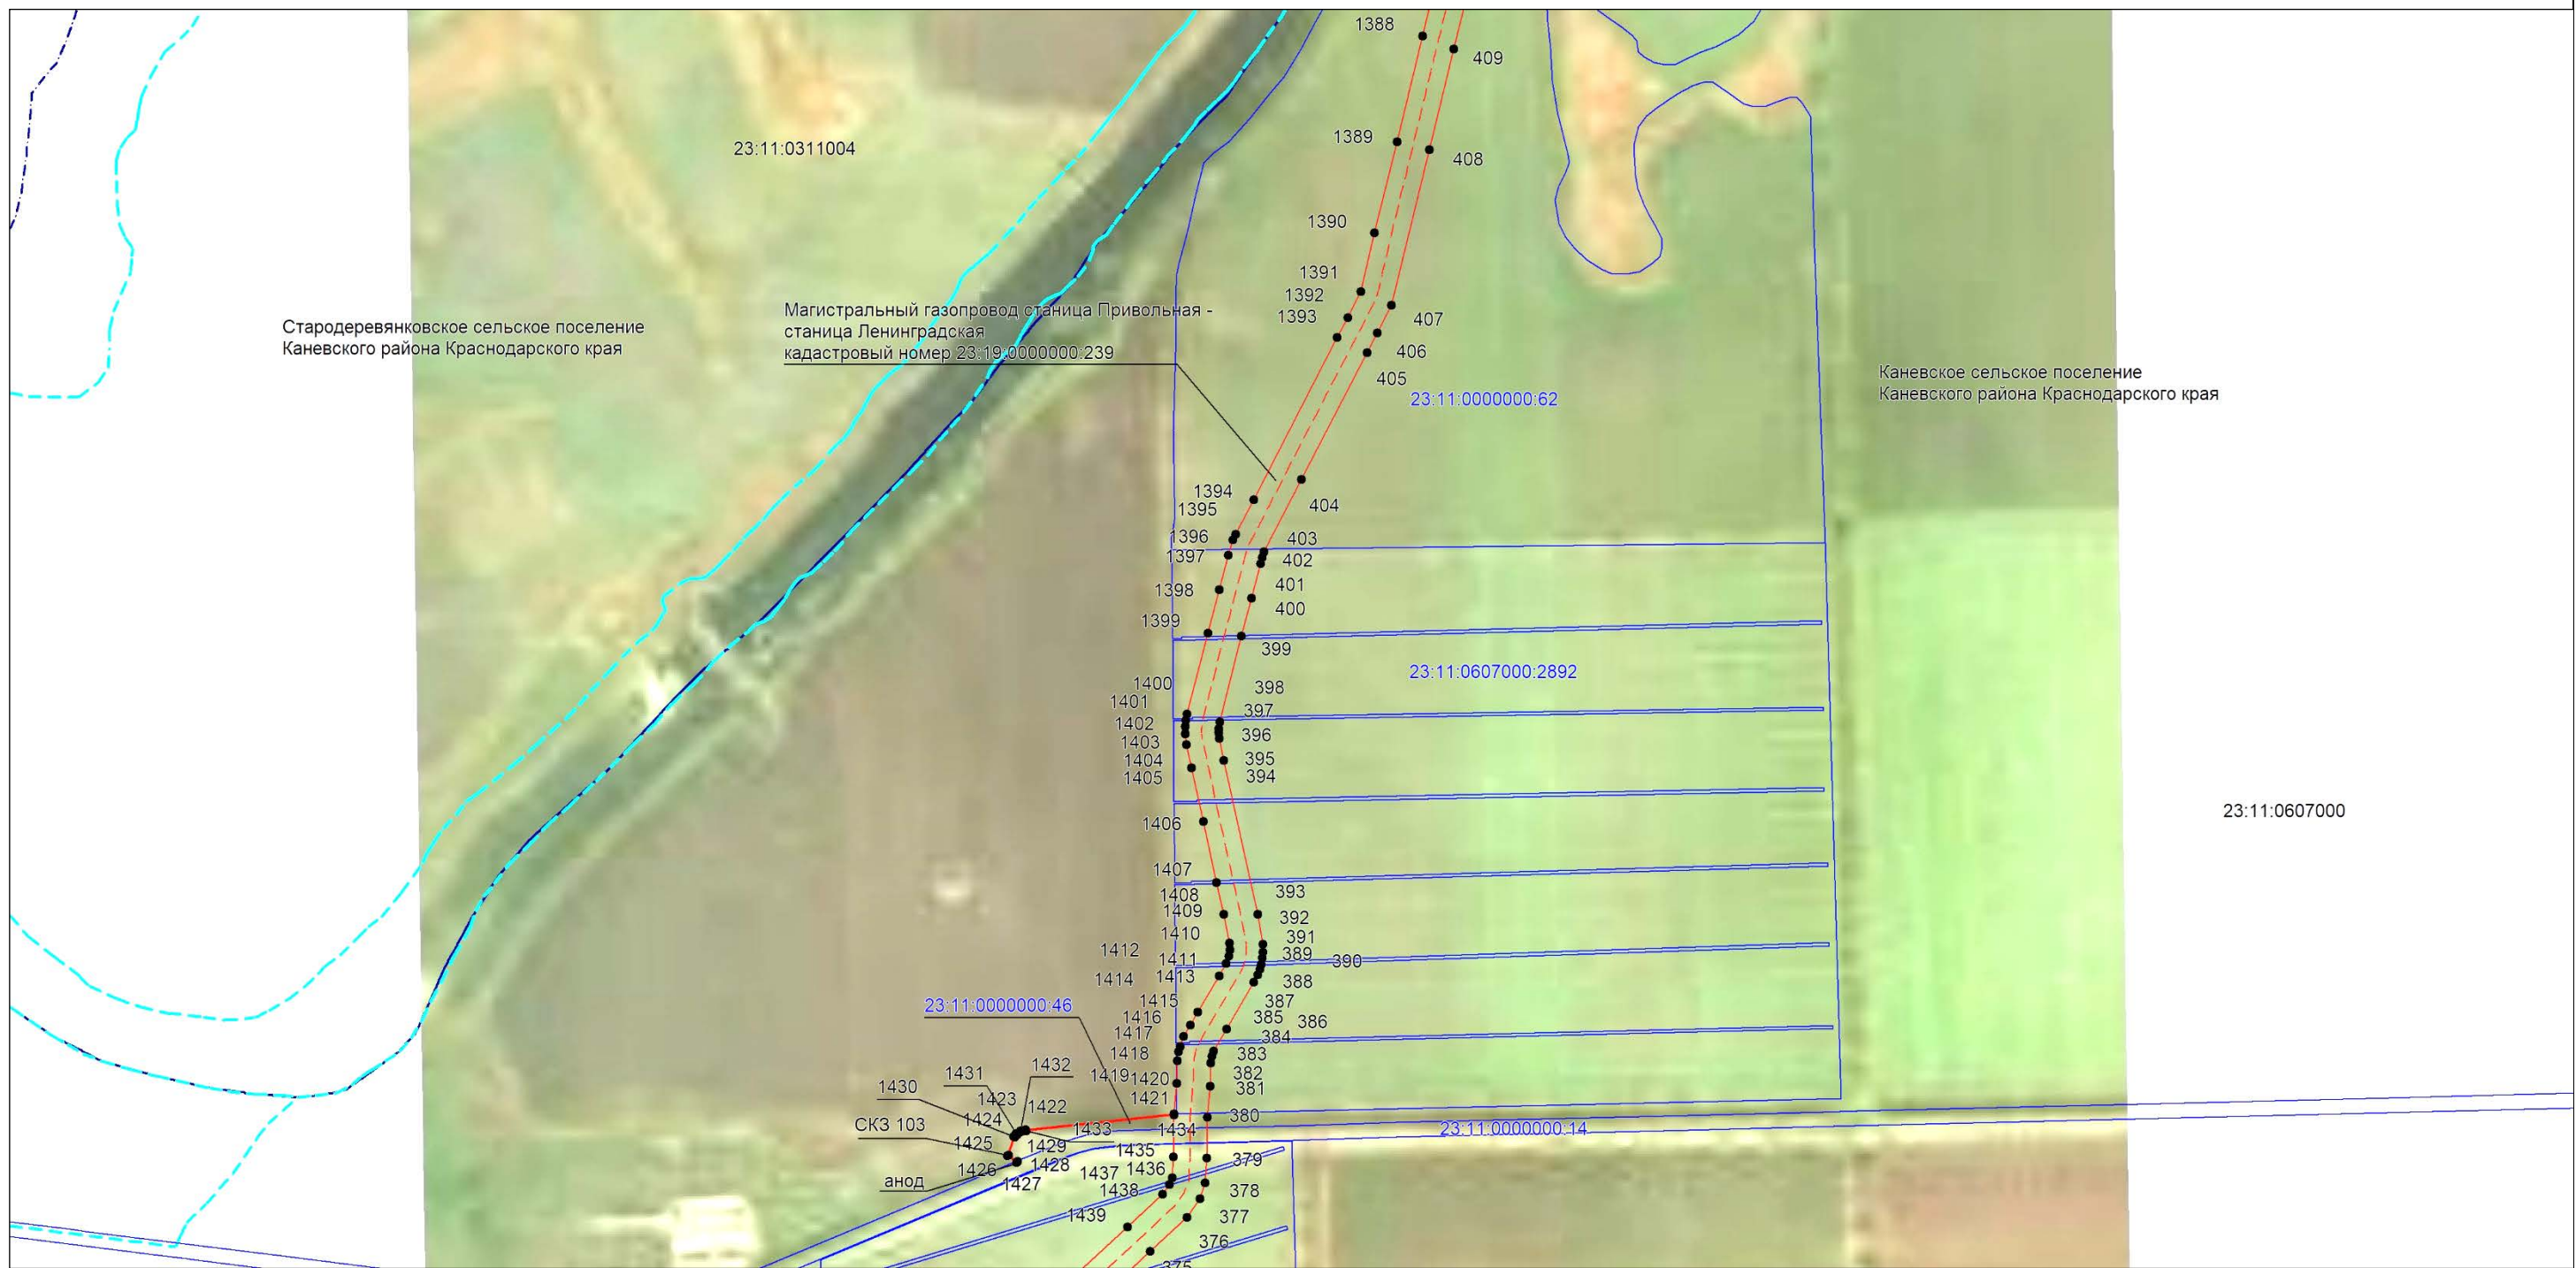

Масштаб 1:10000


Используемые условные знаки и обозначения:

- 
 - проектная граница публичного сервитута,
 - - - существующее местоположение инженерного сооружения,
 - - - установленная граница муниципального образования,
 - - - установленная граница населенного пункта,
 - границы земельных участков, в отношении которых испрашивается публичный сервитут,
 - - - граница кадастрового квартала,
 - ² обозначение и номер характерной точки границы публичного сервитута,
 - 23:11:0504000 номер кадастрового квартала,
 - 23:11:0504000:155 кадастровые номера земельных участков, в отношении которых испрашивается публичный сервитут

Подпись Бондаренко Е. А. Дата 18 декабря 2024 г.

Место для оттиска печати (при наличии) лица, составившего описание местоположения границ объекта

Выносной лист №14

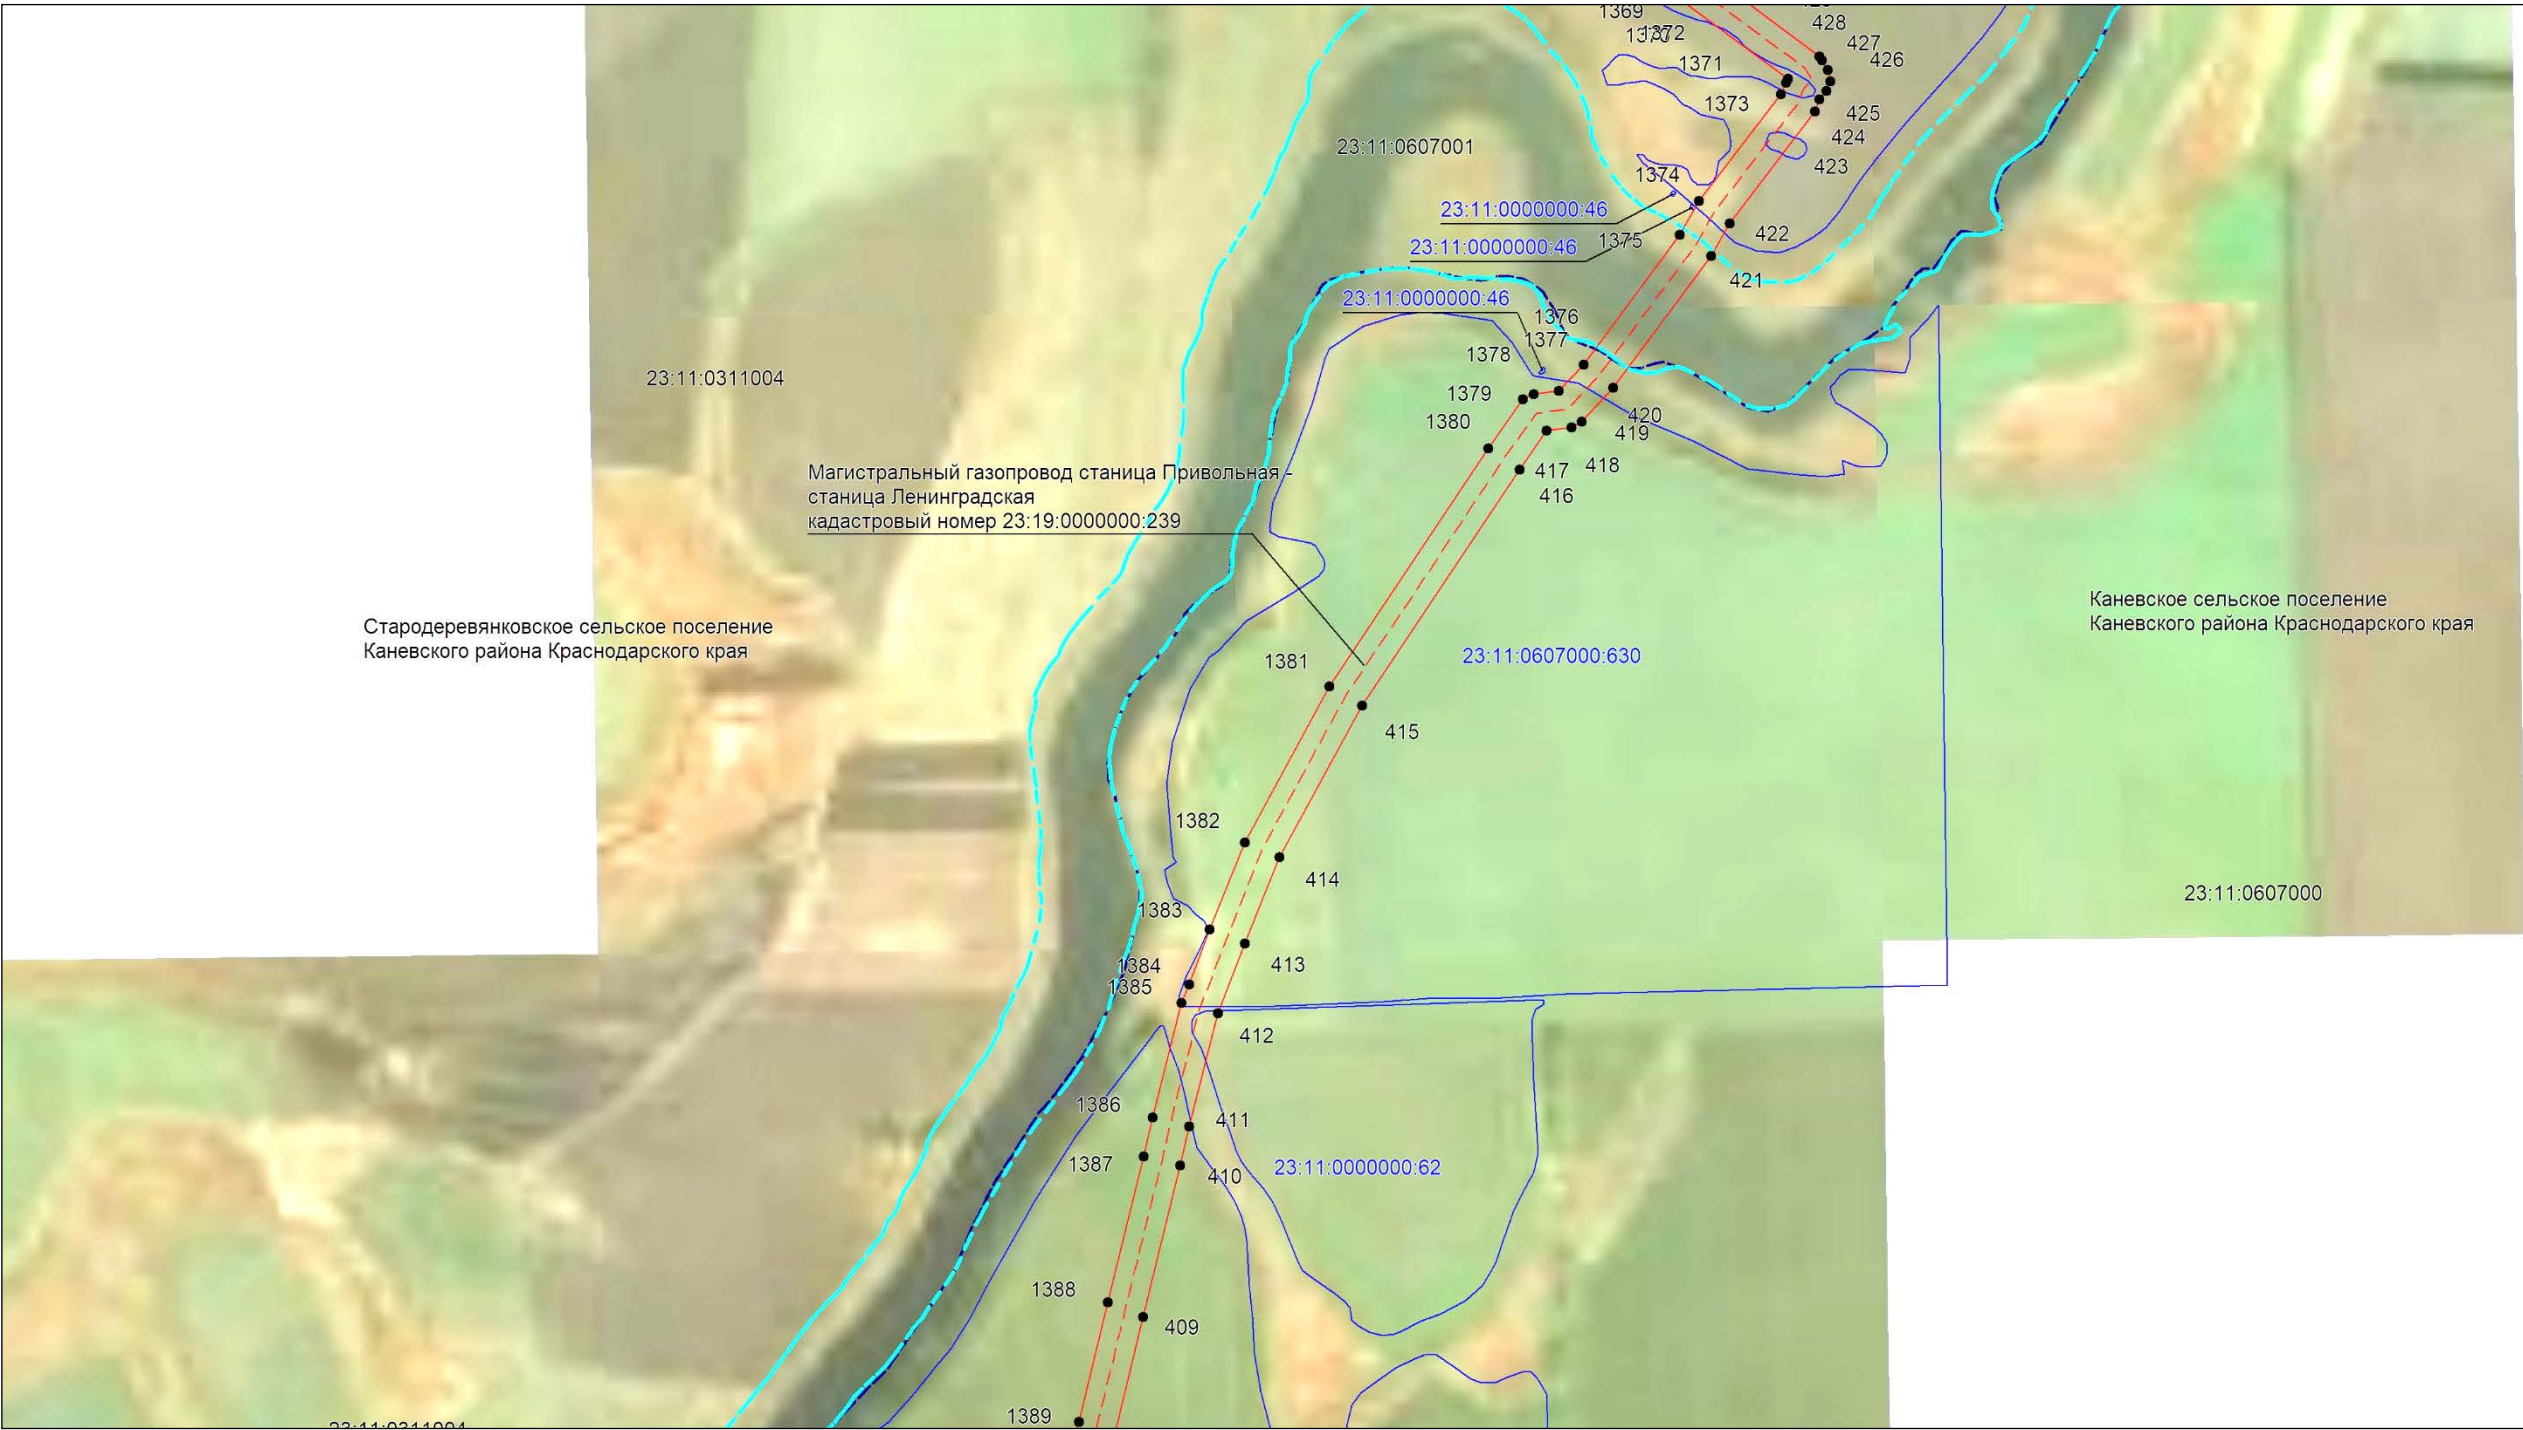

Масштаб 1:10000

Используемые условные знаки и обозначения:


- проектная граница публичного сервитута,
- существующее местоположение инженерного сооружения,
- установленная граница муниципального образования,
- установленная граница населенного пункта,
- границы земельных участков, в отношении которых испрашивается публичный сервитут,
- граница кадастрового квартала,
- ² — обозначение и номер характерной точки границы публичного сервитута,
- 23:11:0504000 — номер кадастрового квартала,
- 23:11:0504000:1554 — кадастровые номера земельных участков, в отношении которых испрашивается публичный сервитут

Подпись *Бондаренко Е. А.* Дата 18 декабря 2024 г.

Место для оттиска печати (при наличии) лица, составившего описание местоположения границ объекта



Выносной лист №15

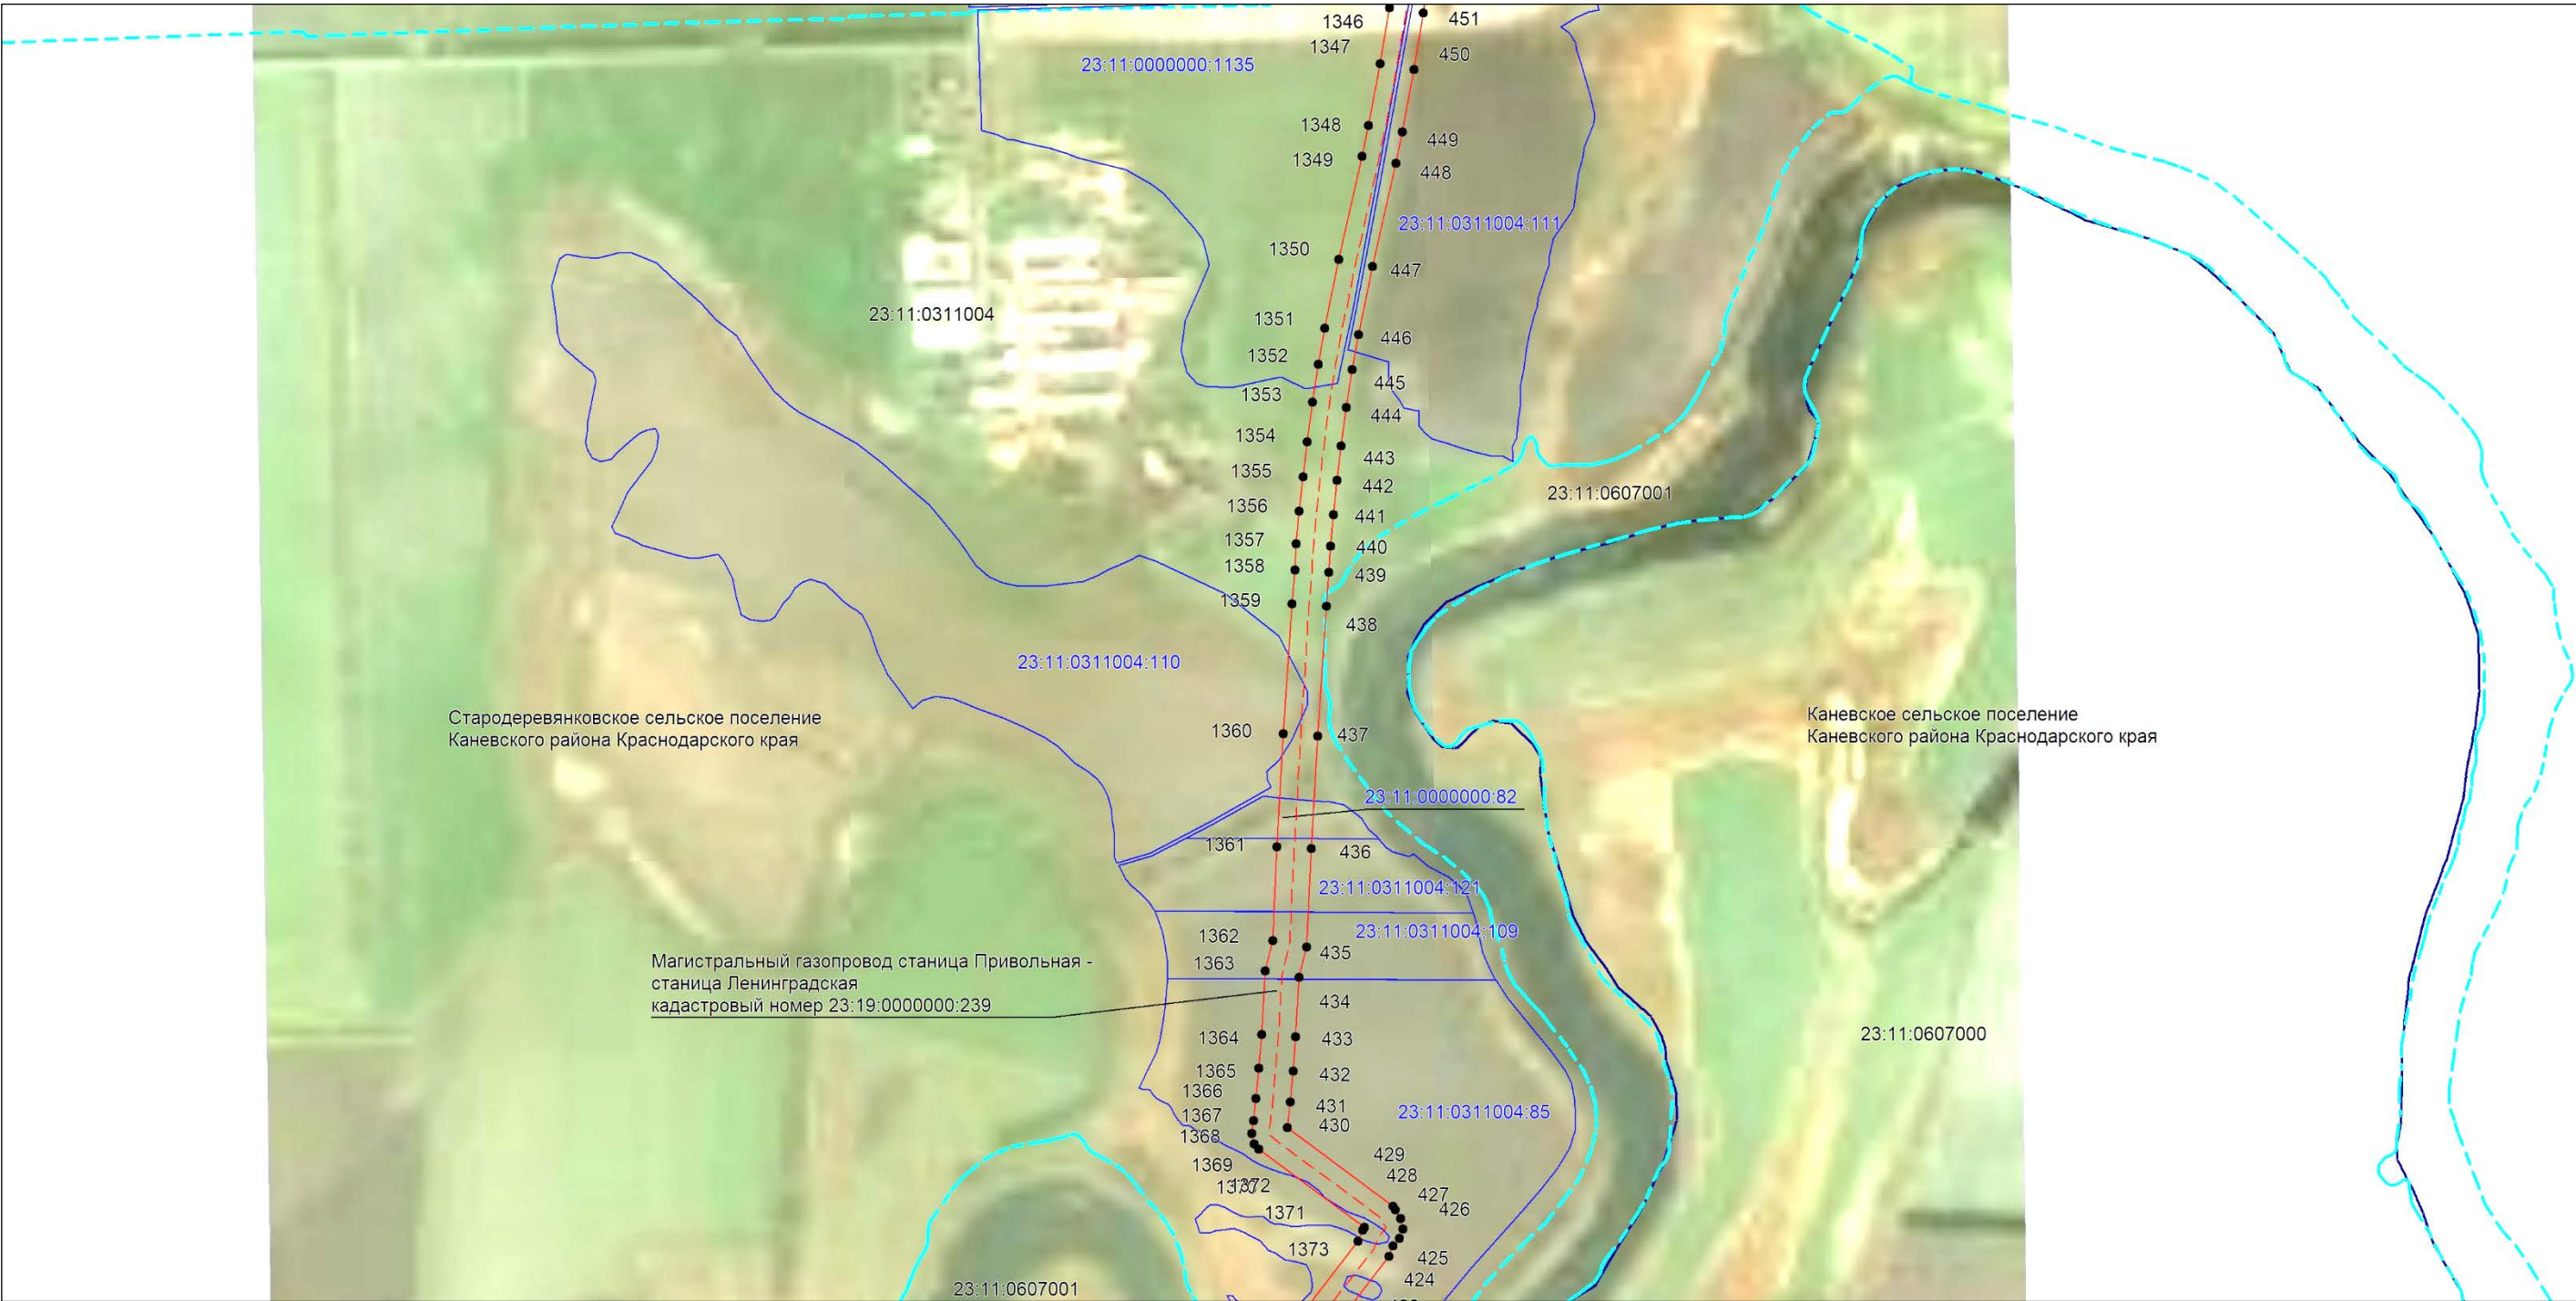

Масштаб 1:10000

Используемые условные знаки и обозначения:


- проектная граница публичного сервитута,
- существующее местоположение инженерного сооружения,
- - - установленная граница муниципального образования,
- - - установленная граница населенного пункта,
- границы земельных участков, в отношении которых испрашивается публичный сервитут,
- - - граница кадастрового квартала,
- ² — обозначение и номер характерной точки границы публичного сервитута,
- 23:11:0504000 — номер кадастрового квартала,
- 23:11:0504000:1554 — кадастровые номера земельных участков, в отношении которых испрашивается публичный сервитут

Подпись Бондаренко Е. А. Дата 18 декабря 2024 г.

Место для оттиска печати (при наличии) лица, составившего описание местоположения границ объекта



Выносной лист №16

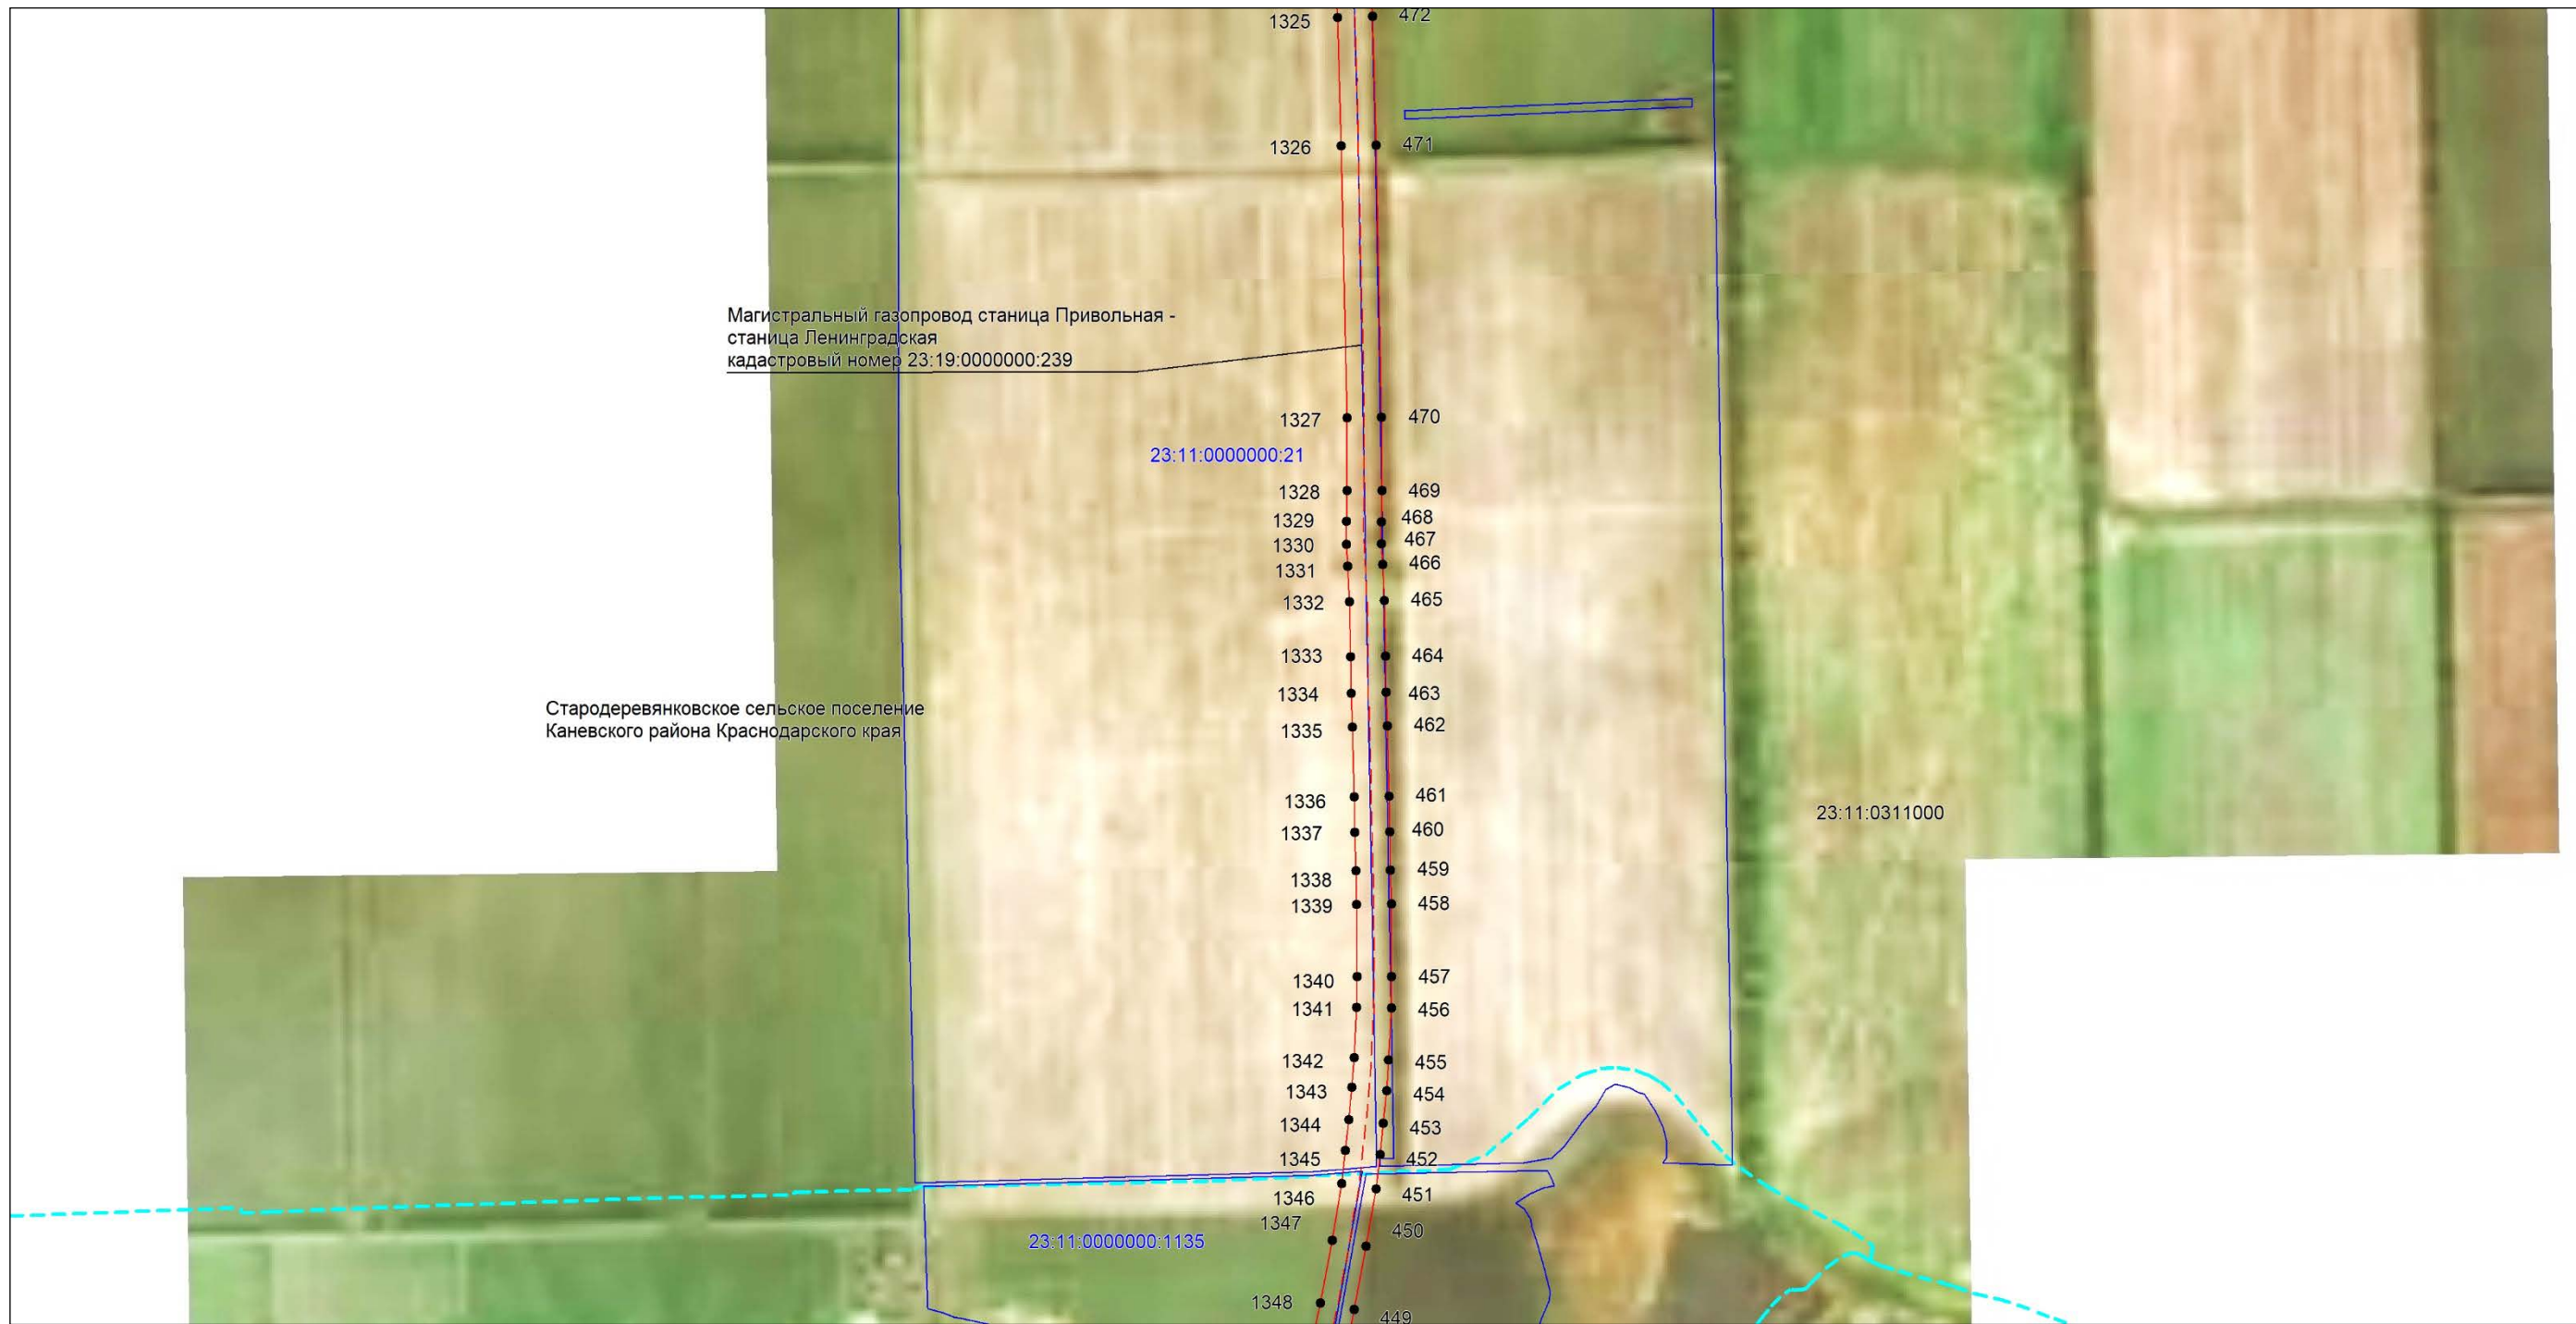

Масштаб 1:10000

Используемые условные знаки и обозначения:

- 
 - проектная граница публичного сервитута,
 - - - существующее местоположение инженерного сооружения,
 - - - установленная граница муниципального образования,
 - - - установленная граница населенного пункта,
 - границы земельных участков, в отношении которых испрашивается публичный сервитут,
 - - - граница кадастрового квартала,
 - ² обозначение и номер характерной точки границы публичного сервитута,
 - 23:11:0504000 номер кадастрового квартала,
 - 23:11:0504000:155 кадастровые номера земельных участков, в отношении которых испрашивается публичный сервитут

Подпись Бондаренко Е. А. Дата 18 декабря 2024 г.

Место для оттиска печати (при наличии) лица, составившего описание местоположения границ объекта

Выносной лист №17



Масштаб 1:10000


Используемые условные знаки и обозначения:

- проектная граница публичного сервитута,
- существующее местоположение инженерного сооружения,
- установленная граница муниципального образования,
- установленная граница населенного пункта,
- границы земельных участков, в отношении которых испрашивается публичный сервитут,
- граница кадастрового квартала,
- ² — обозначение и номер характерной точки границы публичного сервитута,
- 23:11:0504000 — номер кадастрового квартала,
- 23:11:0504000:1554 — кадастровые номера земельных участков, в отношении которых испрашивается публичный сервитут

Подпись Бондаренко Е. А. Дата 18 декабря 2024 г.

Место для оттиска печати (при наличии) лица, составившего описание местоположения границ объекта

Выносной лист №18

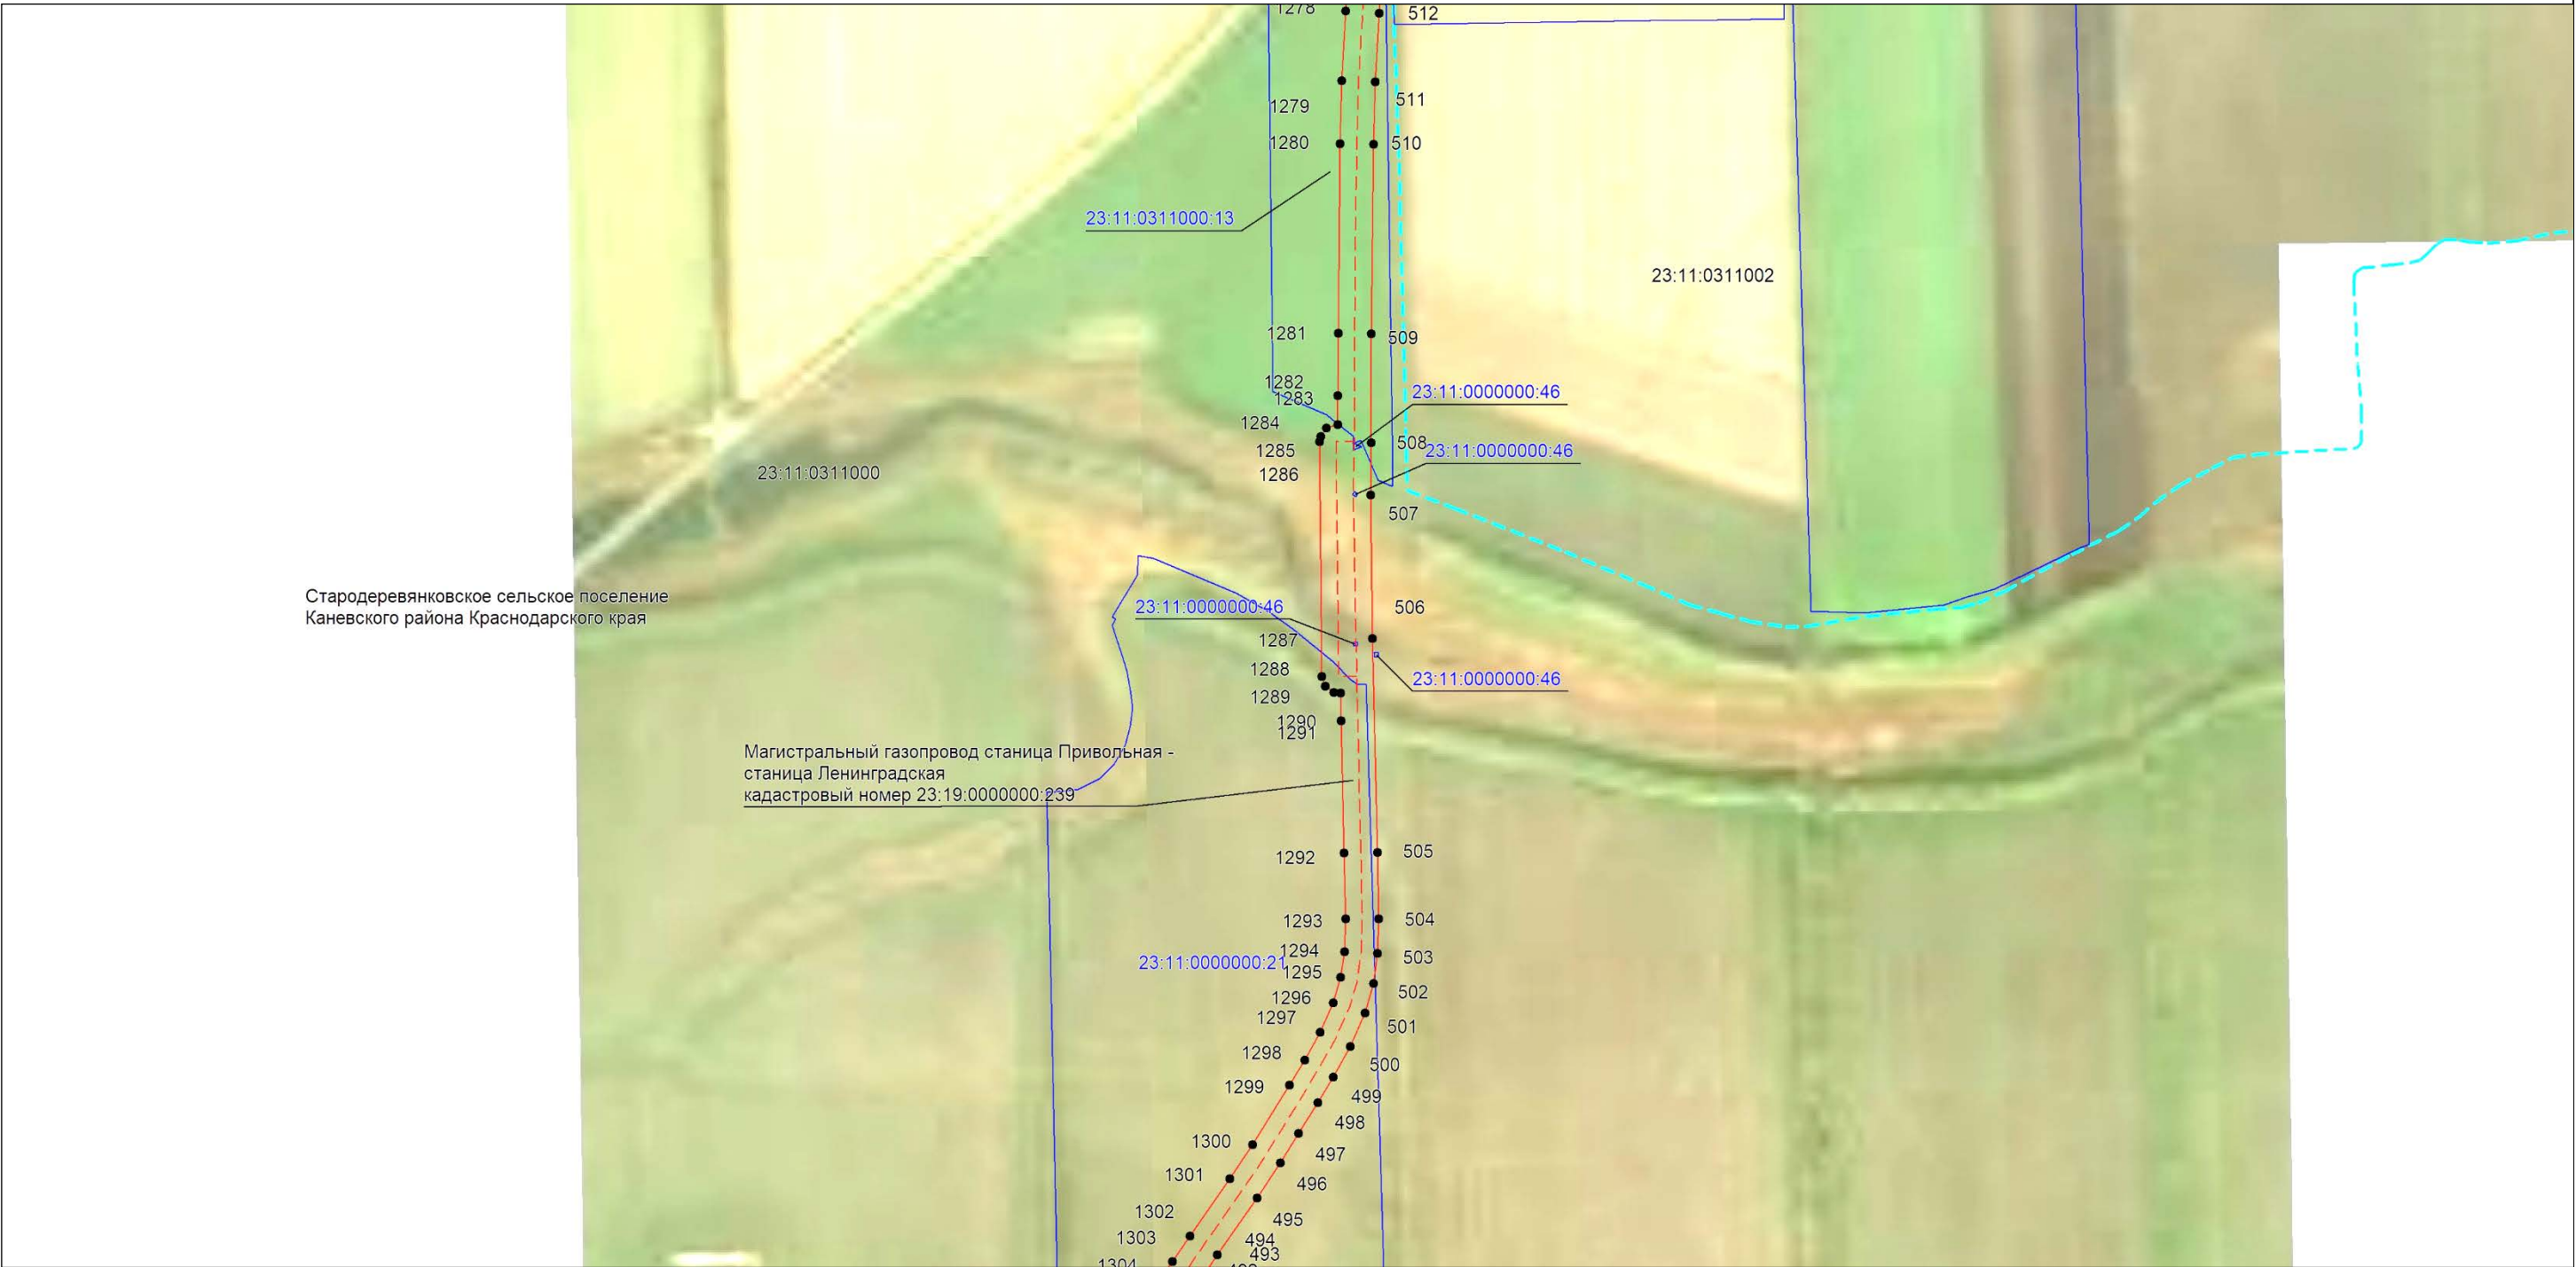

Масштаб 1:10000

Используемые условные знаки и обозначения:


- проектная граница публичного сервитута,
- - - существующее местоположение инженерного сооружения,
- - - установленная граница муниципального образования,
- - - установленная граница населенного пункта,
- границы земельных участков, в отношении которых испрашивается публичный сервитут,
- - - граница кадастрового квартала,
- ² — обозначение и номер характерной точки границы публичного сервитута,
- 23:11:0504000 — номер кадастрового квартала,
- 23:11:0504000:1554 — кадастровые номера земельных участков, в отношении которых испрашивается публичный сервитут

Подпись Бондаренко Е. А. Дата 18 декабря 2024 г.

Место для оттиска печати (при наличии) лица, составившего описание местоположения границ объекта



Выносной лист №19

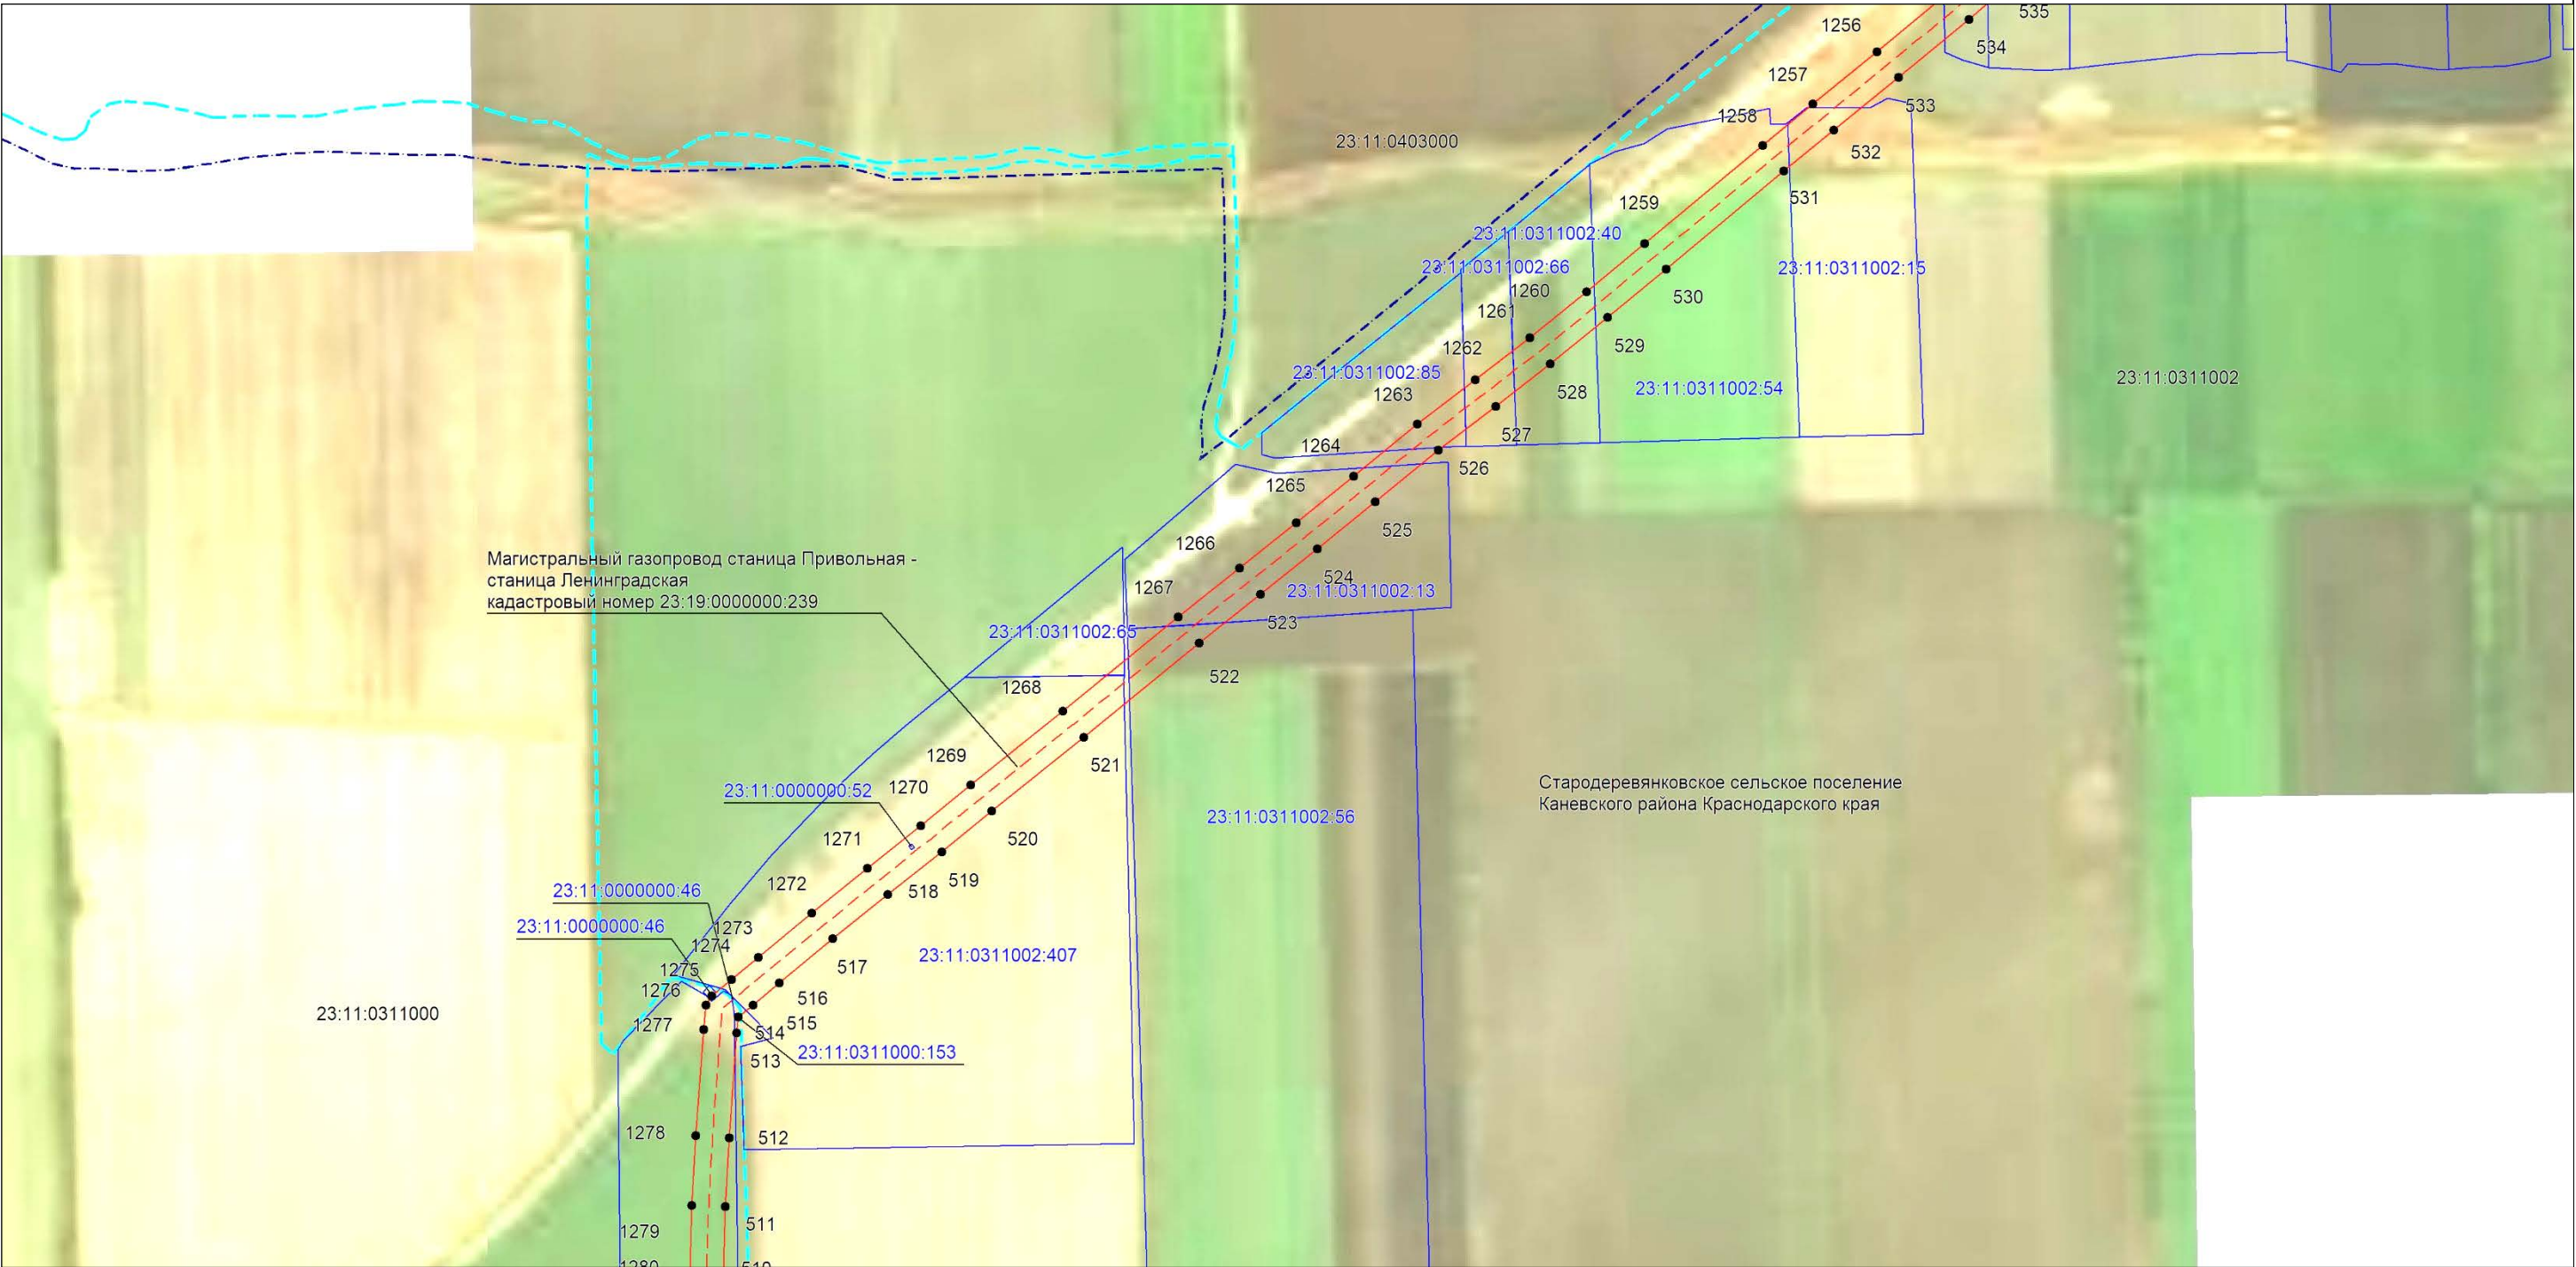

Масштаб 1:10000

Используемые условные знаки и обозначения:

- проектная граница публичного сервитута,
- существующее местоположение инженерного сооружения,
- установленная граница муниципального образования,
- установленная граница населенного пункта,
- границы земельных участков, в отношении которых испрашивается публичный сервитут,
- граница кадастрового квартала,
- ² — обозначение и номер характерной точки границы публичного сервитута,
- 23:11:0504000 — номер кадастрового квартала,
- 23:11:0504000:1554 — кадастровые номера земельных участков, в отношении которых испрашивается публичный сервитут

Подпись  Бондаренко Е. А. Дата 18 декабря 2024 г.

Место для оттиска печати (при наличии) лица, составившего описание местоположения границ объекта



Выносной лист №20



Масштаб 1:10000

Используемые условные знаки и обозначения:

- проектная граница публичного сервитута,
- существующее местоположение инженерного сооружения,
- установленная граница муниципального образования,
- установленная граница населенного пункта,
- границы земельных участков, в отношении которых испрашивается публичный сервитут,
- граница кадастрового квартала,
- ² — обозначение и номер характерной точки границы публичного сервитута,
- 23:11:0504000 — номер кадастрового квартала,
- 23:11:0504000:1554 — кадастровые номера земельных участков, в отношении которых испрашивается публичный сервитут

Подпись  **Бондаренко Е. А.** Дата 18 декабря 2024 г.

Место для оттиска печати (при наличии) лица, составившего описание местоположения границ объекта



Выносной лист №21



Масштаб 1:10000

Используемые условные знаки и обозначения:

- проектная граница публичного сервитута,
- существующее местоположение инженерного сооружения,
- установленная граница муниципального образования,
- установленная граница населенного пункта,
- границы земельных участков, в отношении которых испрашивается публичный сервитут,
- граница кадастрового квартала,
- ² — обозначение и номер характерной точки границы публичного сервитута,
- 23:11:0504000 — номер кадастрового квартала,
- 23:11:0504000:1554 — кадастровые номера земельных участков, в отношении которых испрашивается публичный сервитут

Подпись *Бондаренко Е. А.* Дата 18 декабря 2024 г.

Место для оттиска печати (при наличии) лица, составившего описание местоположения границ объекта



Масштаб 1:10000

Используемые условные знаки и обозначения:

- проектная граница публичного сервитута,
- существующее местоположение инженерного сооружения,
- установленная граница муниципального образования,
- установленная граница населенного пункта,
- границы земельных участков, в отношении которых испрашивается публичный сервитут,
- граница кадастрового квартала,
- ² — обозначение и номер характерной точки границы публичного сервитута,
- 23:11:0504000 — номер кадастрового квартала,
- 23:11:0504000:1554 — кадастровые номера земельных участков, в отношении которых испрашивается публичный сервитут

Подпись *Бондаренко Е. А.* Дата 18 декабря 2024 г.

Место для оттиска печати (при наличии) лица, составившего описание местоположения границ объекта



Выносной лист №23



Масштаб 1:10000

Используемые условные знаки и обозначения:

- проектная граница публичного сервитута,
- существующее местоположение инженерного сооружения,
- установленная граница муниципального образования,
- установленная граница населенного пункта,
- границы земельных участков, в отношении которых испрашивается публичный сервитут,
- граница кадастрового квартала,
- ² — обозначение и номер характерной точки границы публичного сервитута,
- 23:11:0504000 — номер кадастрового квартала,
- 23:11:0504000:1554 — кадастровые номера земельных участков, в отношении которых испрашивается публичный сервитут

Подпись  **Бондаренко Е. А.** Дата 18 декабря 2024 г.

Место для оттиска печати (при наличии) лица, составившего описание местоположения границ объекта



Выносной лист №24



Масштаб 1:10000


Используемые условные знаки и обозначения:

- проектная граница публичного сервитута,
- существующее местоположение инженерного сооружения,
- установленная граница муниципального образования,
- установленная граница населенного пункта,
- границы земельных участков, в отношении которых испрашивается публичный сервитут,
- граница кадастрового квартала,
- ² — обозначение и номер характерной точки границы публичного сервитута,
- 23:11:0504000 — номер кадастрового квартала,
- 23:11:0504000:1554 — кадастровые номера земельных участков, в отношении которых испрашивается публичный сервитут

Подпись Бондаренко Е. А. Дата 18 декабря 2024 г.

Место для оттиска печати (при наличии) лица, составившего описание местоположения границ объекта

Выносной лист №25

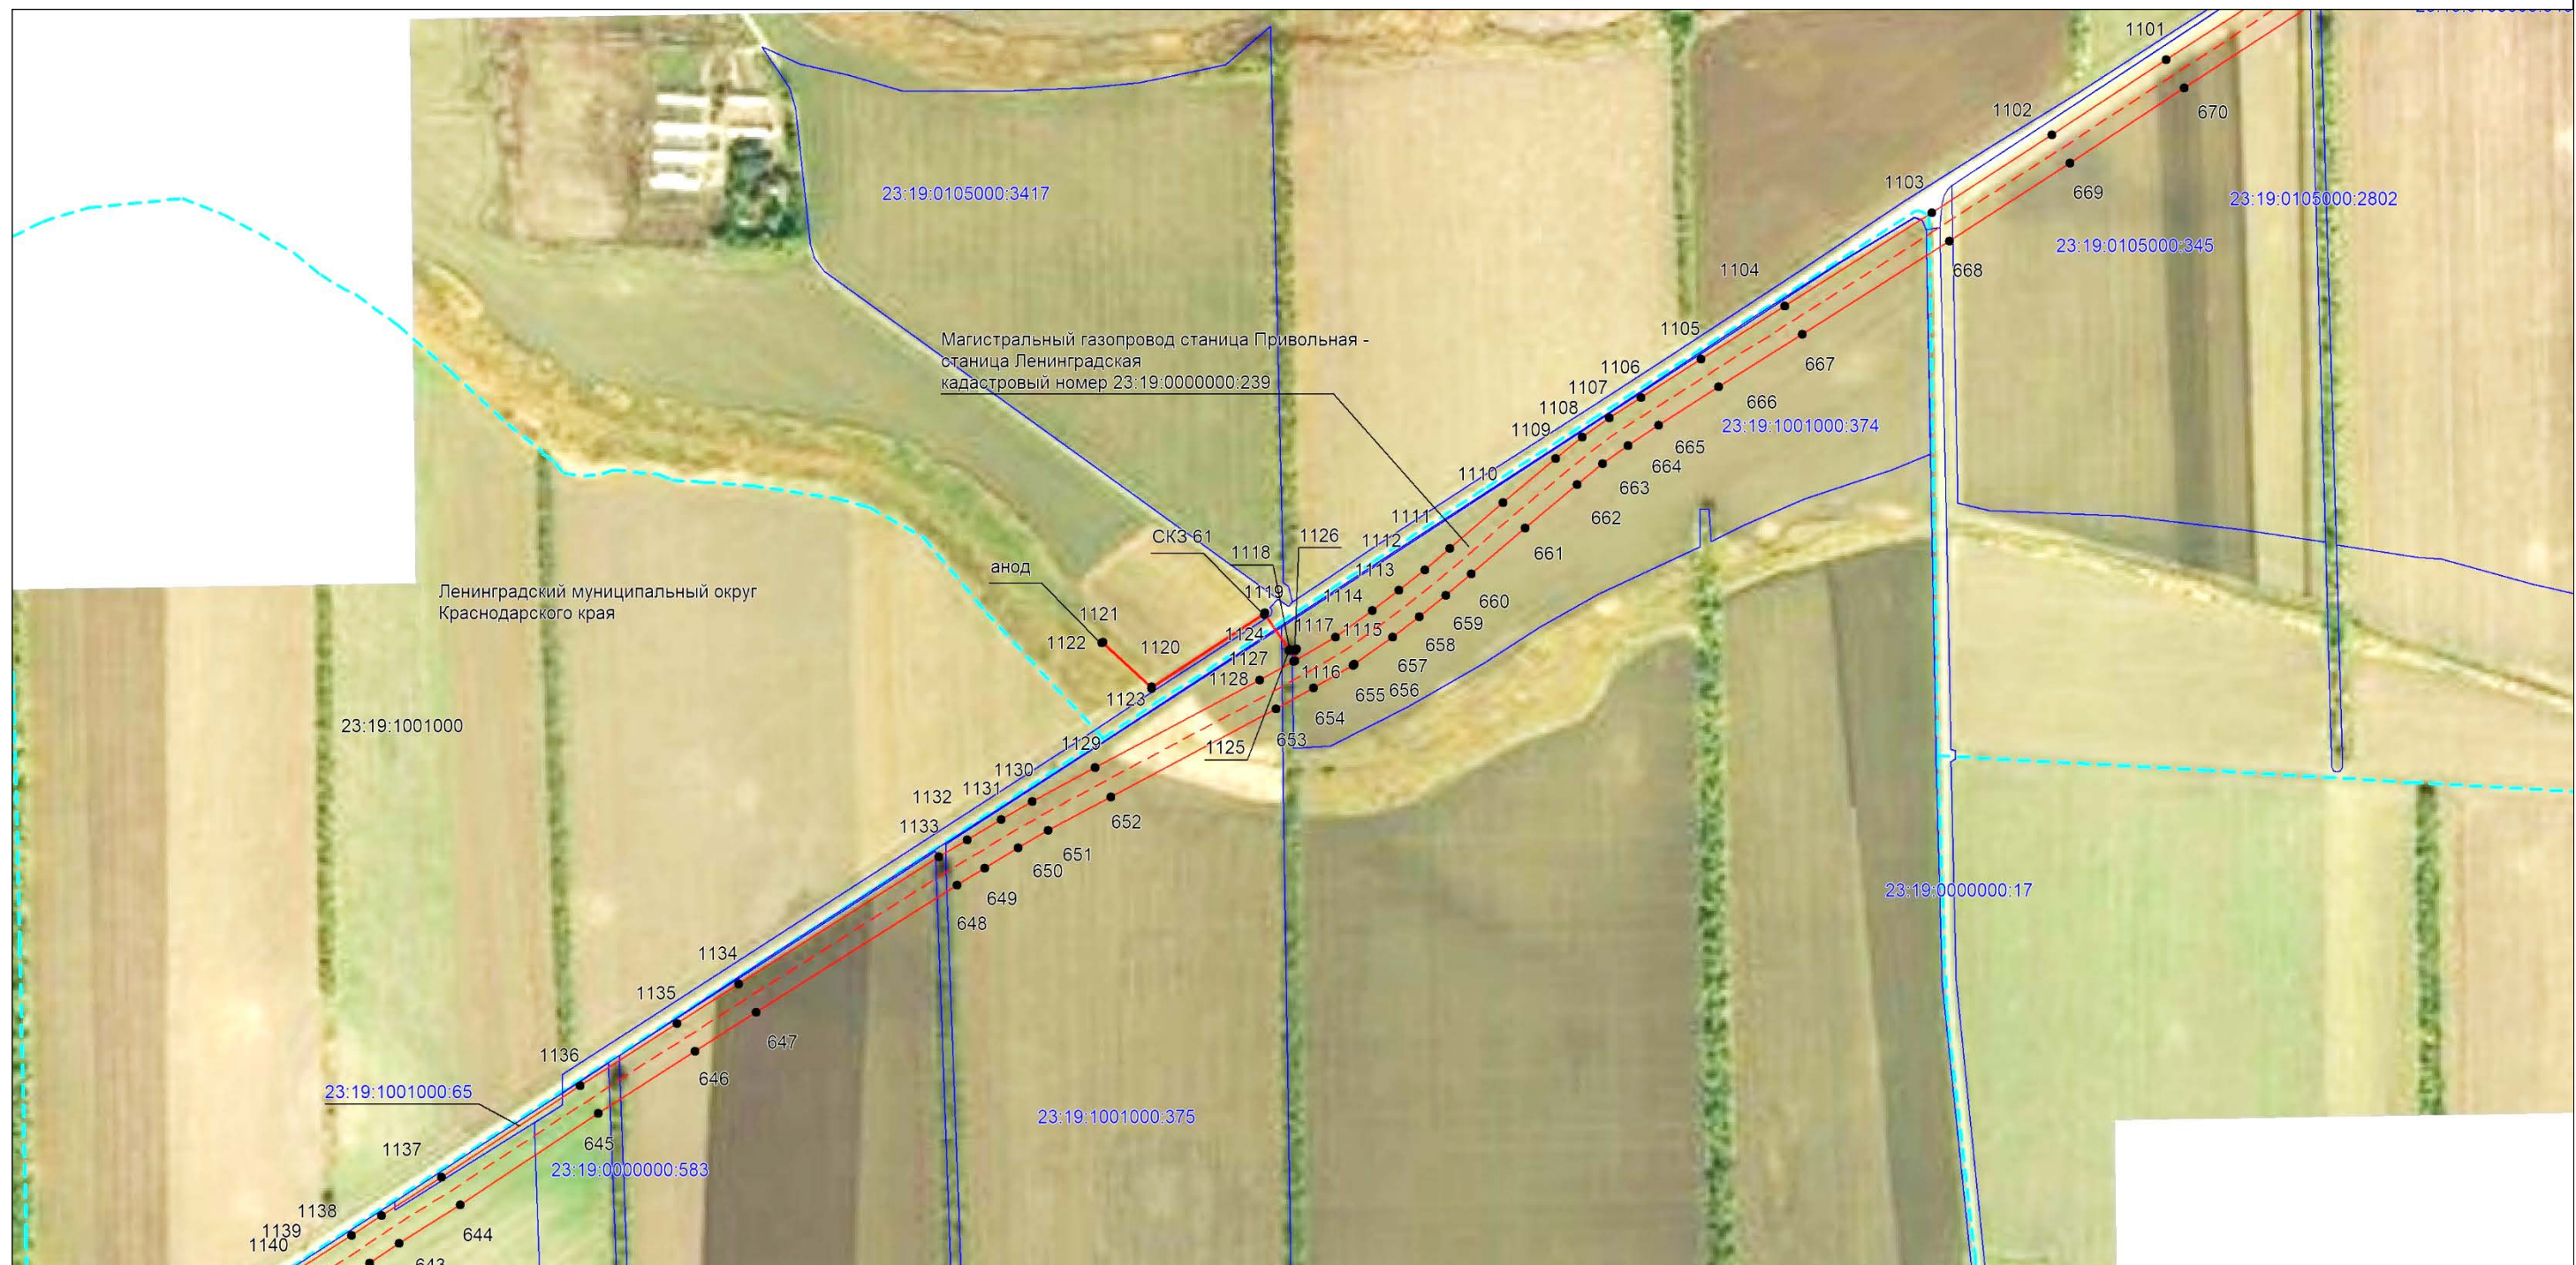

Масштаб 1:10000

Используемые условные знаки и обозначения:


- проектная граница публичного сервитута,
- существующее местоположение инженерного сооружения,
- установленная граница муниципального образования,
- установленная граница населенного пункта,
- границы земельных участков, в отношении которых испрашивается публичный сервитут,
- граница кадастрового квартала,
- ² — обозначение и номер характерной точки границы публичного сервитута,
- 23:11:0504000 — номер кадастрового квартала,
- 23:11:0504000:1554 — кадастровые номера земельных участков, в отношении которых испрашивается публичный сервитут

Подпись  **Бондаренко Е. А.** Дата 18 декабря 2024 г.

Место для оттиска печати (при наличии) лица, составившего описание местоположения границ объекта



Выносной лист №26

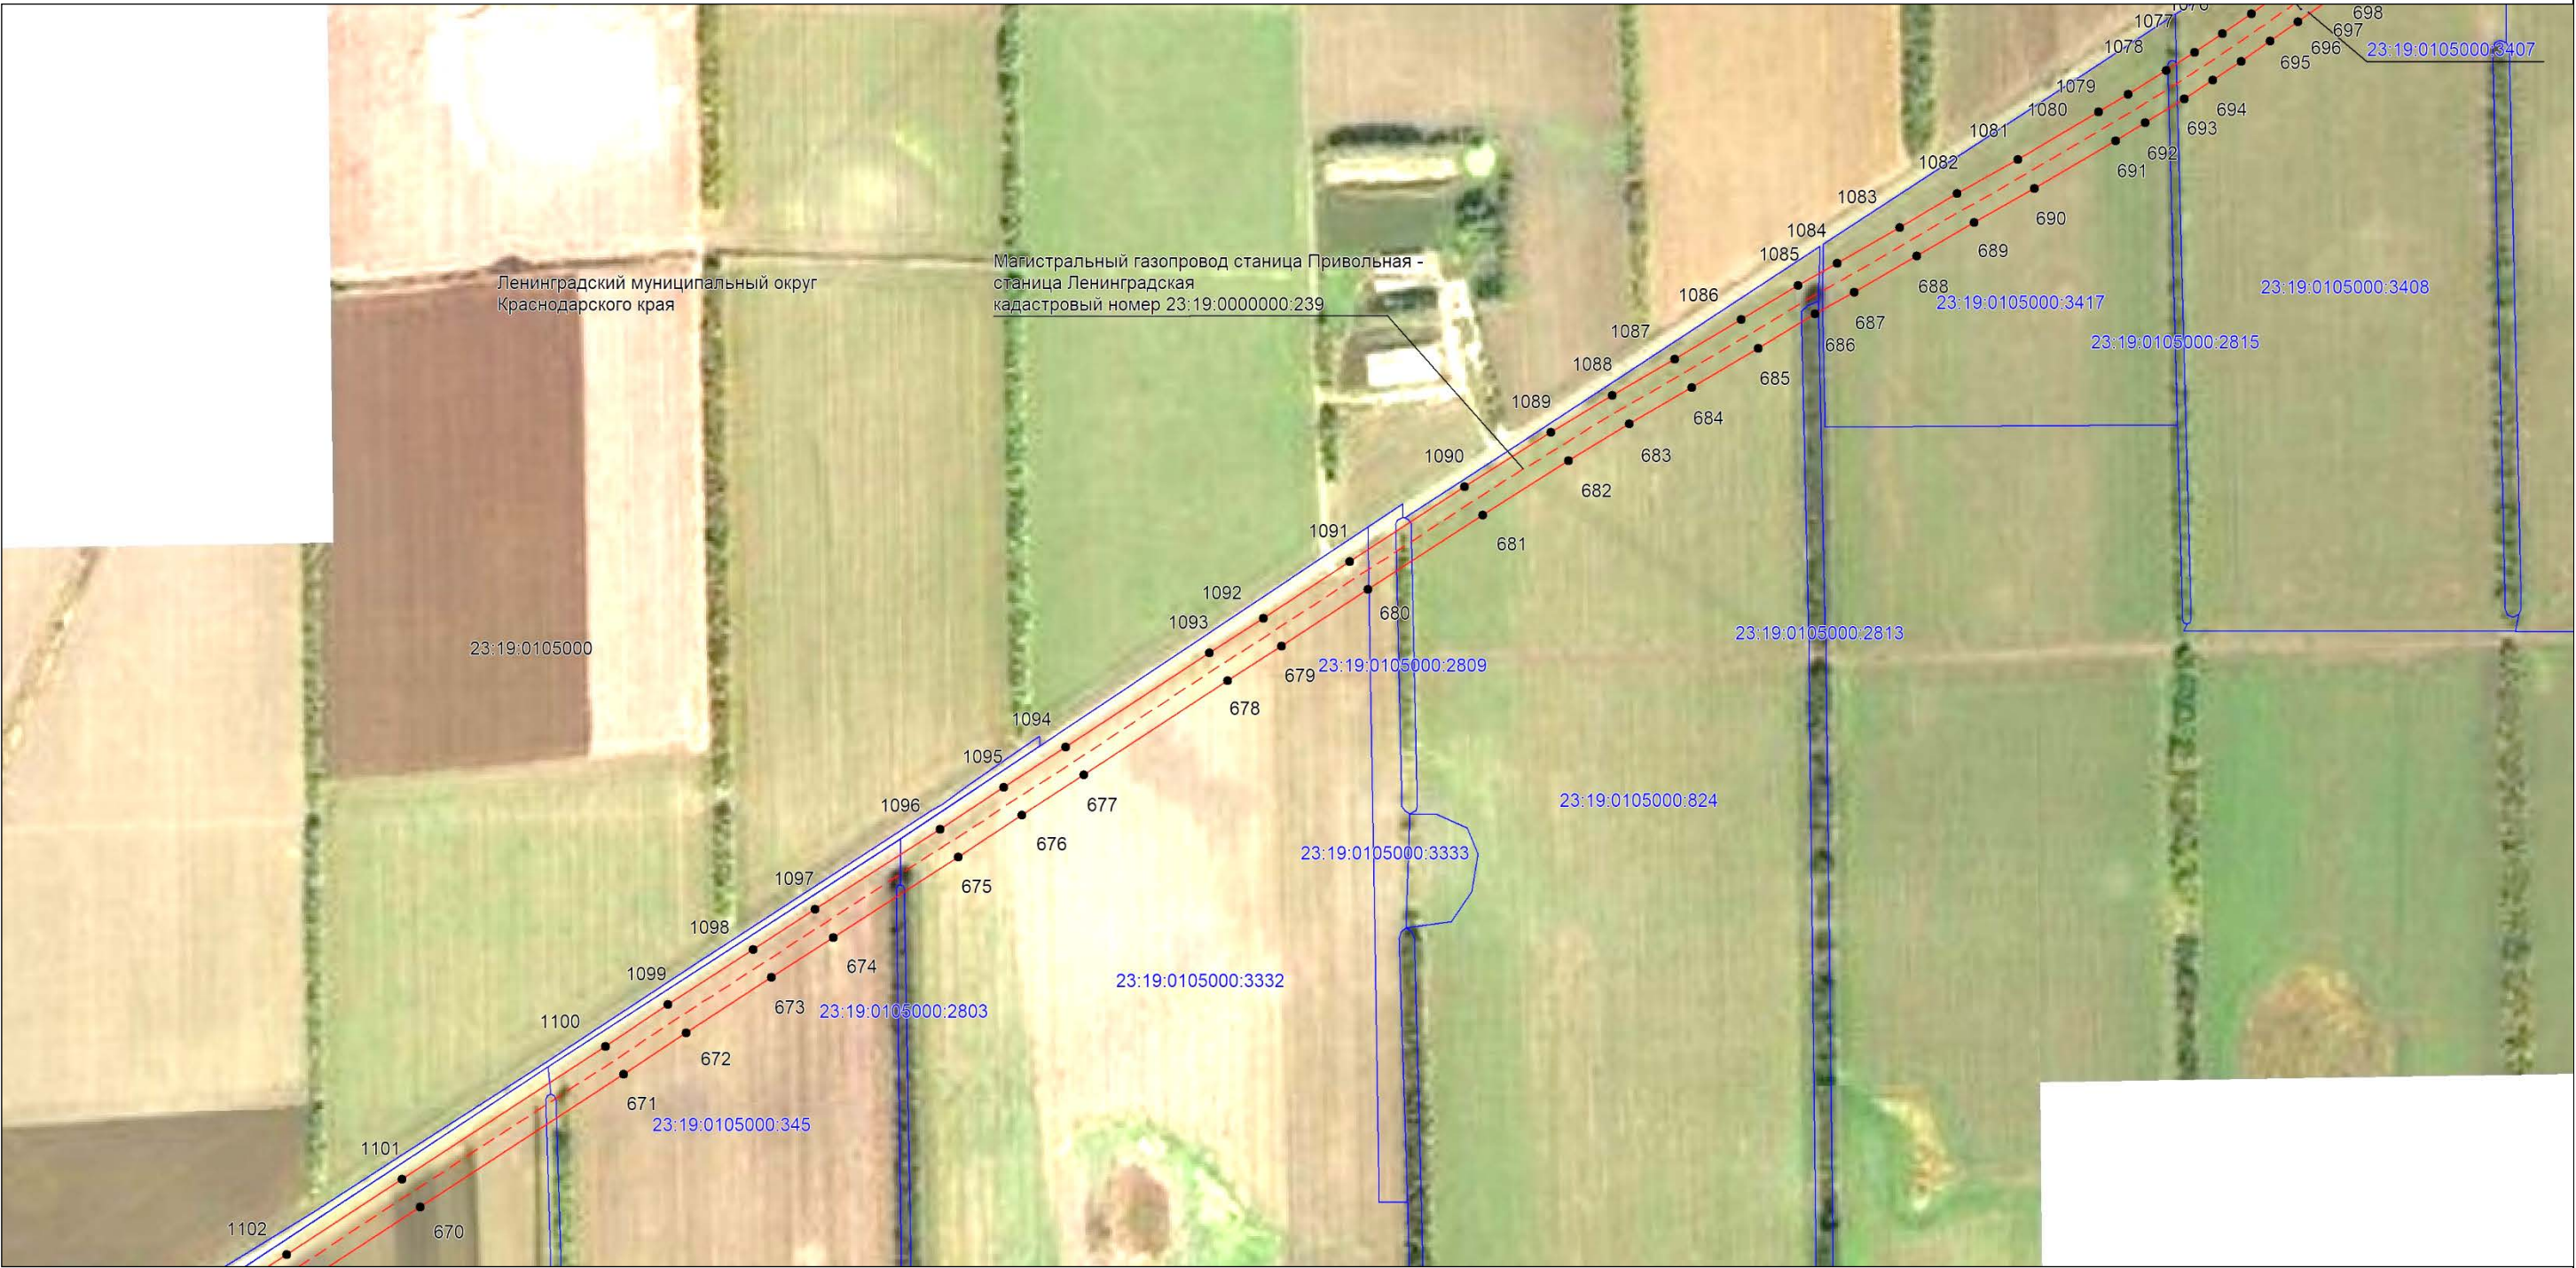

Масштаб 1:10000


Используемые условные знаки и обозначения:

- проектная граница публичного сервитута,
- существующее местоположение инженерного сооружения,
- установленная граница муниципального образования,
- установленная граница населенного пункта,
- границы земельных участков, в отношении которых испрашивается публичный сервитут,
- граница кадастрового квартала,
- ² — обозначение и номер характерной точки границы публичного сервитута,
- 23:11:0504000 — номер кадастрового квартала,
- 23:11:0504000:1554 — кадастровые номера земельных участков, в отношении которых испрашивается публичный сервитут

Подпись  Бондаренко Е. А. Дата 18 декабря 2024 г.

Место для оттиска печати (при наличии) лица, составившего описание местоположения границ объекта



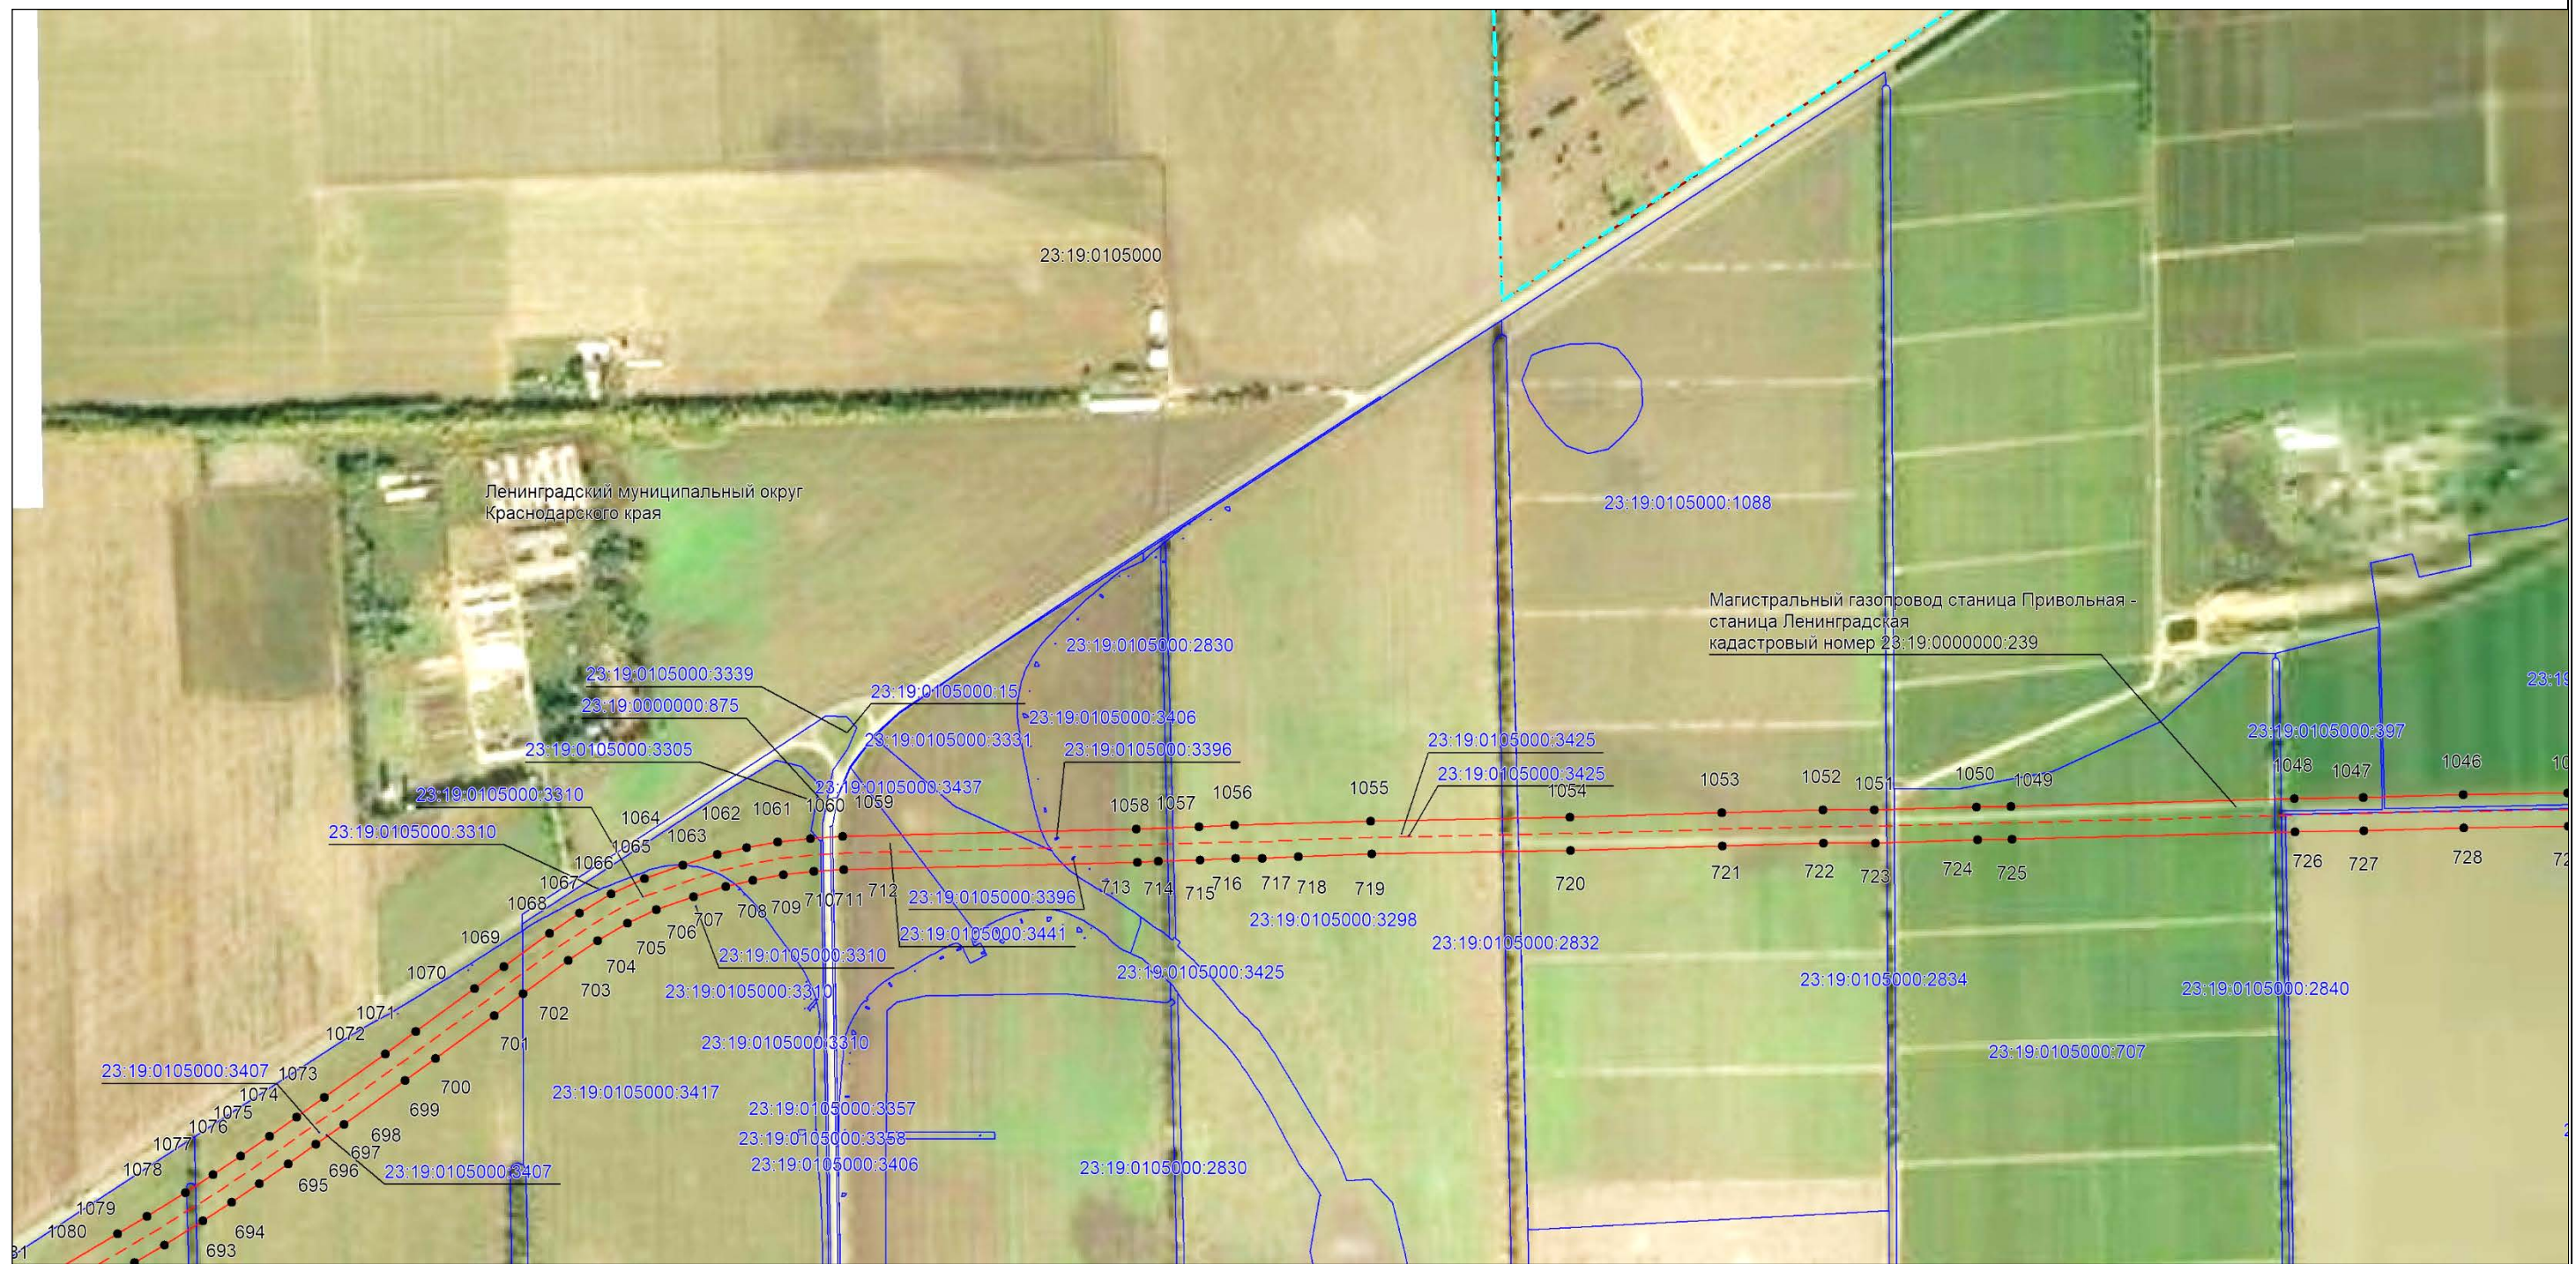

Масштаб 1:10000


Используемые условные знаки и обозначения:

- проектная граница публичного сервитута,
- существующее местоположение инженерного сооружения,
- установленная граница муниципального образования,
- установленная граница населенного пункта,
- границы земельных участков, в отношении которых испрашивается публичный сервитут,
- граница кадастрового квартала,
- ² — обозначение и номер характерной точки границы публичного сервитута,
- 23:11:0504000 — номер кадастрового квартала,
- 23:11:0504000:1554 — кадастровые номера земельных участков, в отношении которых испрашивается публичный сервитут

Подпись Бондаренко Е. А. Дата 18 декабря 2024 г.

Место для оттиска печати (при наличии) лица, составившего описание местоположения границ объекта

Выносной лист №28

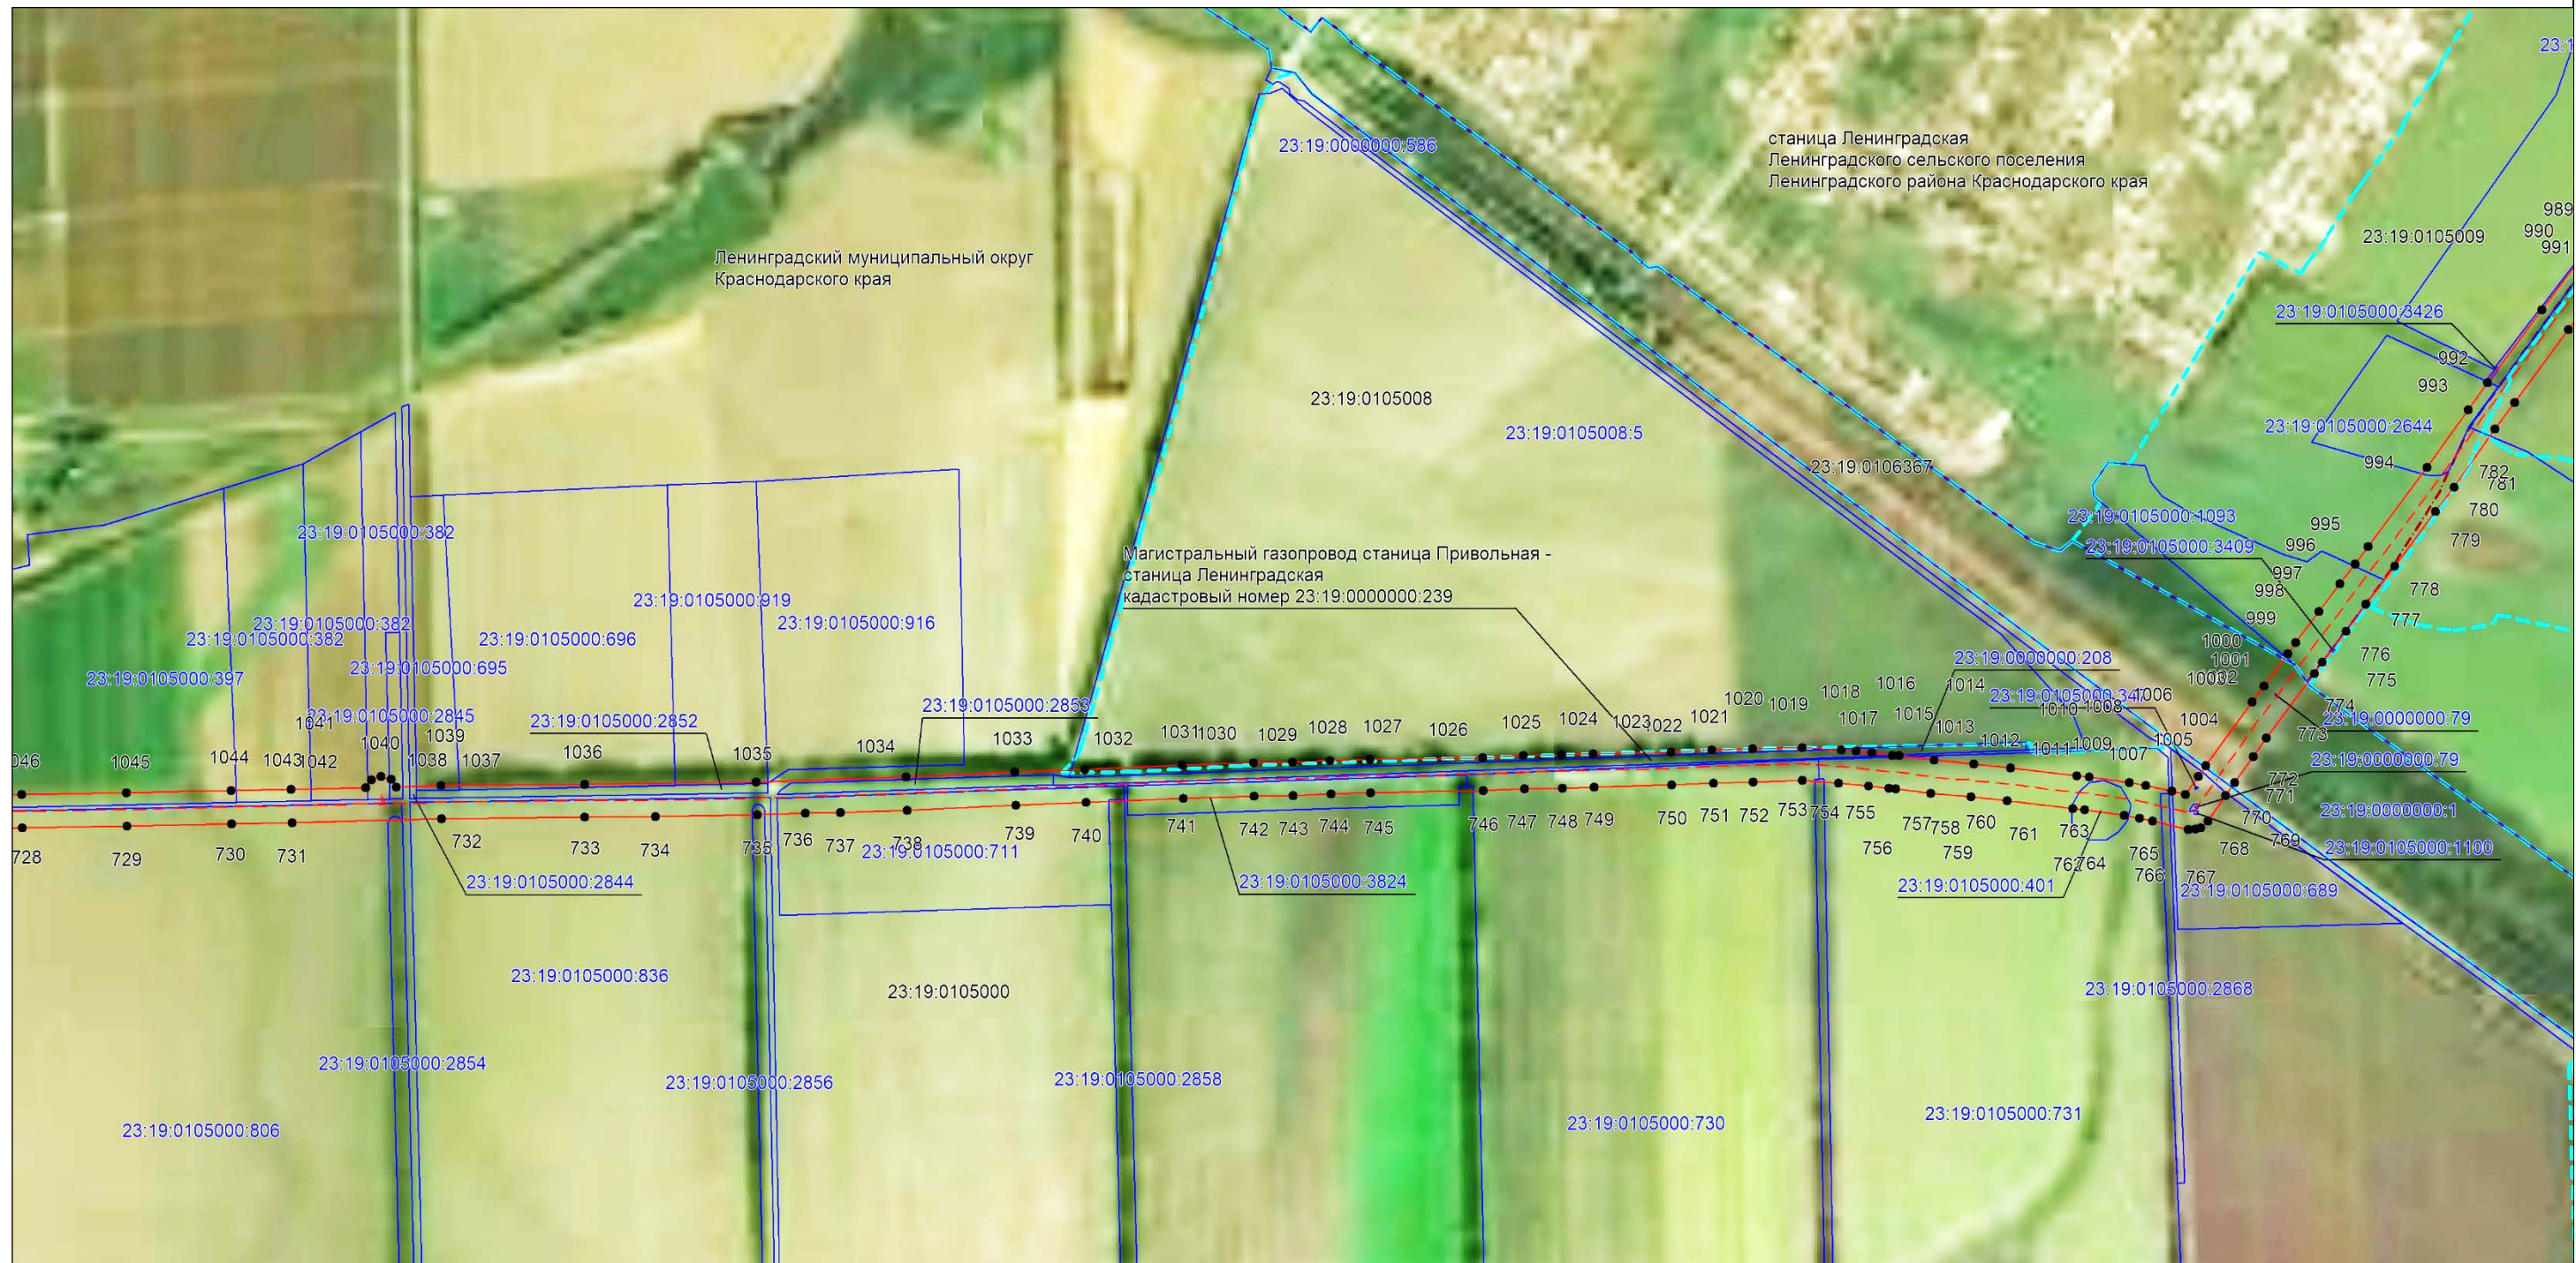

Масштаб 1:10000

Используемые условные знаки и обозначения:

- проектная граница публичного сервитута,
- существующее местоположение инженерного сооружения,
- установленная граница муниципального образования,
- установленная граница населенного пункта,
- границы земельных участков, в отношении которых испрашивается публичный сервитут,
- граница кадастрового квартала,
- ² — обозначение и номер характерной точки границы публичного сервитута,
- 23:11:0504000 — номер кадастрового квартала,
- 23:11:0504000:1554 — кадастровые номера земельных участков, в отношении которых испрашивается публичный сервитут

Подпись *Бондаренко Е. А.* Дата 18 декабря 2024 г.

Место для оттиска печати (при наличии) лица, составившего описание местоположения границ объекта



Выносной лист №29



Масштаб 1:10000


Используемые условные знаки и обозначения:

-  – проектная граница публичного сервитута,
 – существующее местоположение инженерного сооружения,
 – установленная граница муниципального образования,
 – установленная граница населенного пункта,
 – границы земельных участков, в отношении которых испрашивается публичный сервитут,
 – граница кадастрового квартала,
 ² – обозначение и номер характерной точки границы публичного сервитута,
23:11:0504000 – номер кадастрового квартала,
23:11:0504000:155 – кадастровые номера земельных участков, в отношении которых испрашивается публичный сервитут

Подпись Бондаренко Е. А. Дата 18 декабря 2024 г.

Место для оттиска печати (при наличии) лица, составившего описание местоположения границ объекта

Выносной лист №30

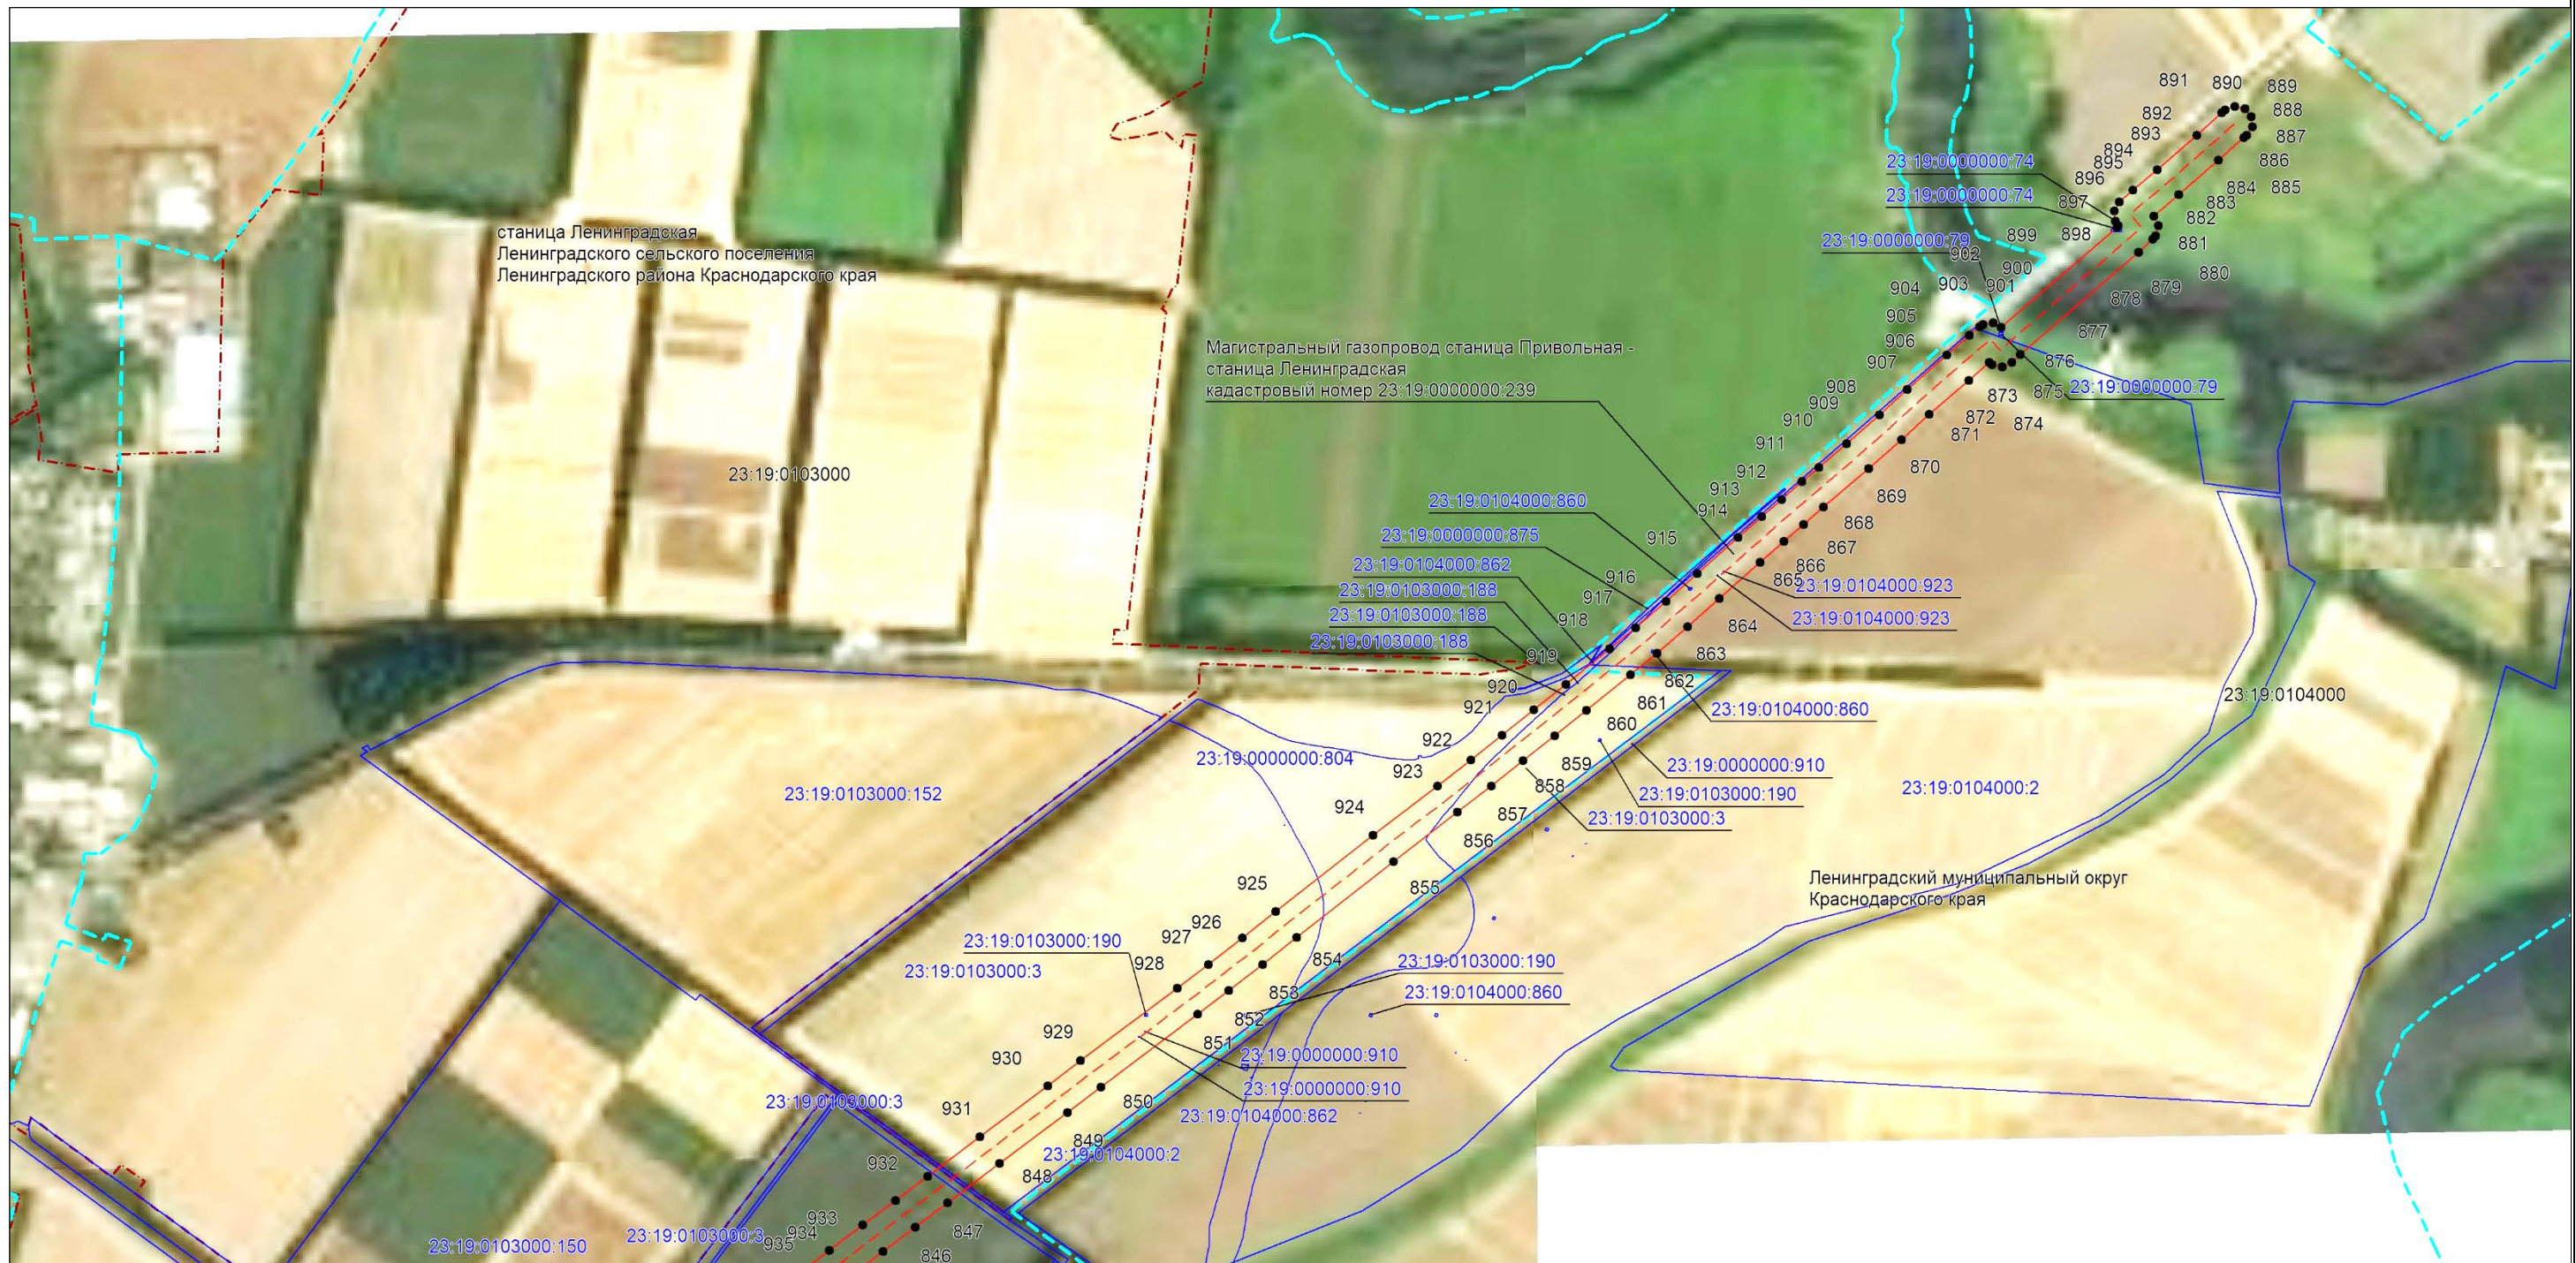

Масштаб 1:10000

Используемые условные знаки и обозначения:

- 
 - проектная граница публичного сервитута,
 - - - существующее местоположение инженерного сооружения,
 - - - установленная граница муниципального образования,
 - - - установленная граница населенного пункта,
 - границы земельных участков, в отношении которых испрашивается публичный сервитут,
 - - - граница кадастрового квартала,
 - ² — обозначение и номер характерной точки границы публичного сервитута,
 - 23:11:0504000 — номер кадастрового квартала,
 - 23:11:0504000:155 — кадастровые номера земельных участков, в отношении которых испрашивается публичный сервитут

Подпись Бондаренко Е. А. Дата 18 декабря 2024 г.

Место для оттиска печати (при наличии) лица, составившего описание местоположения границ объекта