


план 1-го этажа

МБОУ «Авиловская СОШ»

Пищеблок общая Р = 111,5

1. Кухня = 36,0
2. Мойка = 8,23
3. Раздевалка = 4,2
4. Сушилка для посуды = 5,4
5. Помещение для продуктов = 4,0
6. Помещение для инвентаря = 4,1
7. Помещение для воды = 10,4
8. Коридор = 4,4
9. Обеденный зал = 34,8

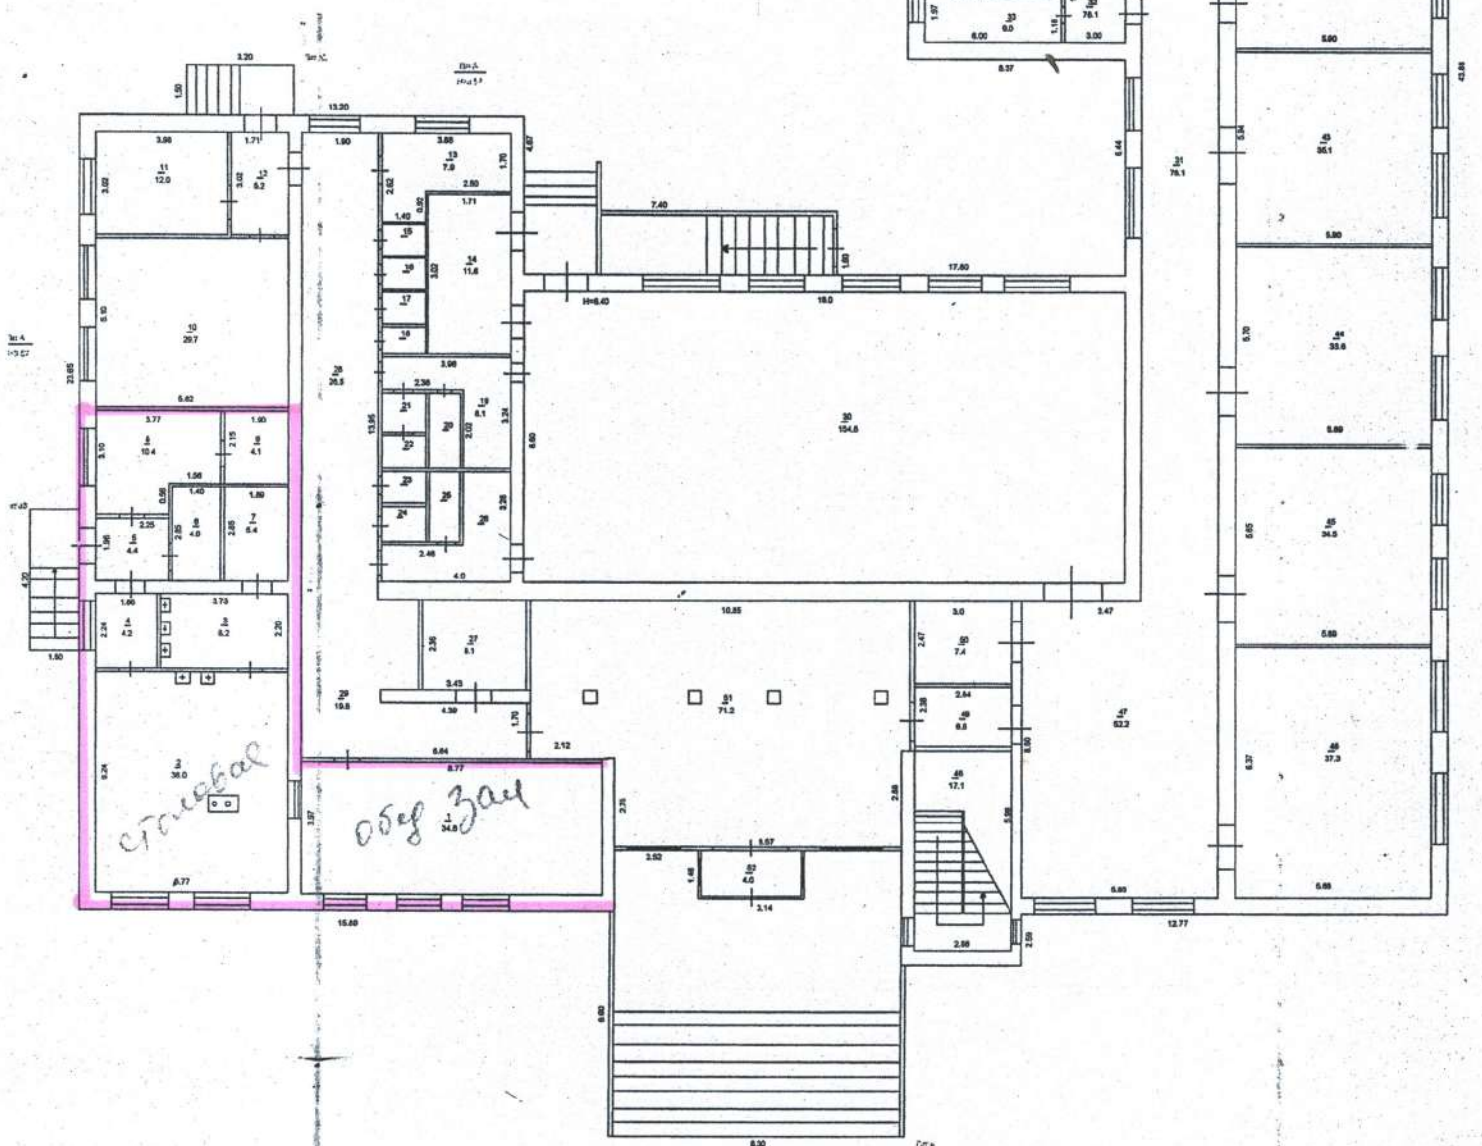

ГПТИ РО Рязаново-Новосайский филиал			
Полный план	ФНО.	Дата подписи	Адрес объекта
Руководитель (уполномоченное лицо)	Юлианко НВ	02.02.2017	Лист 1
			Листов 1
			Масштаб 1:200