
Схема расположения границ публичного сервитута объекта

Для размещения объекта: «ВЛ 0,4 кВ КОТТЕДЖИ» Адрес объекта: Вологодская область, Череповецкий район, деревня Шалимово

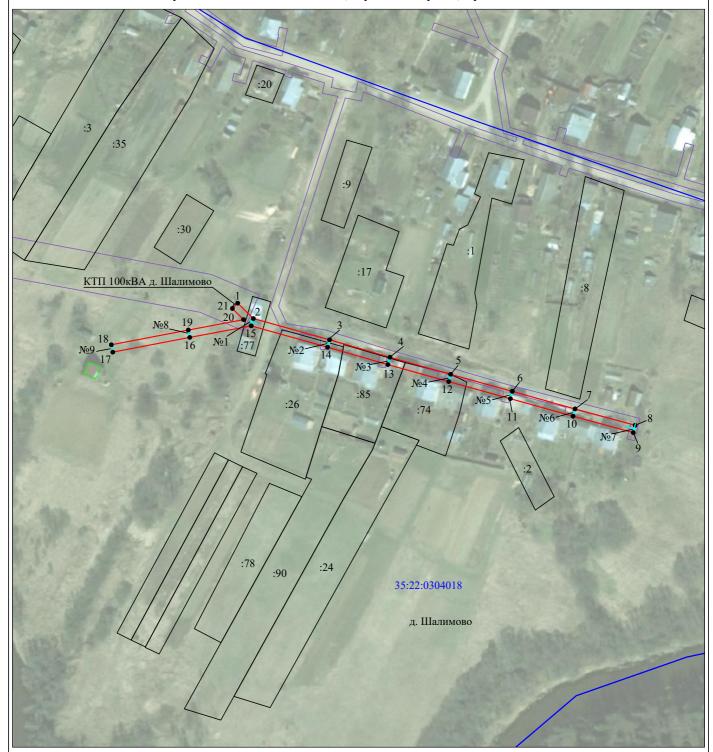

Масштаб 1:2000

Используемые условные знаки и обозначения:

№1

- номер опоры
- граница публичного сервитута
- граница кадастрового деления
- граница населенного пункта, муниципального образования
- граница земельного участка, имеющегося в ЕГРН
- граница ОКС, имеющаяся в ЕГРН
- граница охранной зоны, имеющейся в ЕГРН

35:22:0202118:34 :34

- кадастровый номер земельного участка, имеющегося в ЕГРН
- 35:22:0202118 номер кадастрового квартала
 - обозначение характерных точек границ