
Схема расположения границ публичного сервитута объекта

Для размещения объекта: «ВЛ 0,4 кВ д.Заречка 0,6 км» Адрес объекта: Вологодская область, Череповецкий район

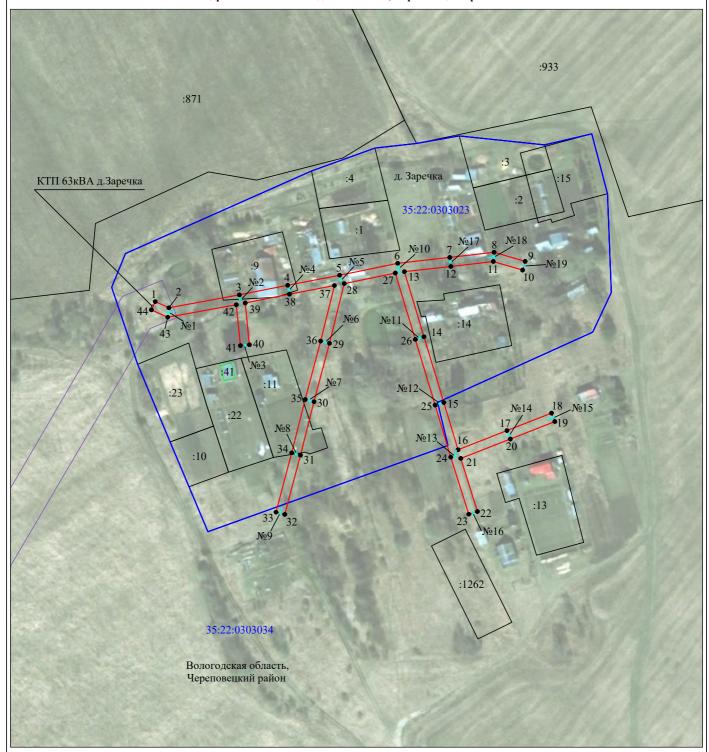

Масштаб 1:2000

Используемые условные знаки и обозначения:

№1 - номер опоры - граница публичного сервитута - граница кадастрового деления - граница населенного пункта, муниципального образования - граница земельного участка, имеющегося в ЕГРН - граница ОКС, имеющаяся в ЕГРН - граница охранной зоны, имеющейся в ЕГРН 35:22:0202118:34 - кадастровый номер земельного участка, имеющегося в ЕГРН

35:22:0202118

- номер кадастрового квартала

- обозначение характерных точек границ