


Схема расположения границ публичного сервитута объекта

для размещения объекта: «Электросетевой комплекс Распределительный пункт РП 10 кВ Воскресенское»
(ВЛ 10 кВ Село Воскресенское)
Адрес объекта: Вологодская область, Череповецкий район

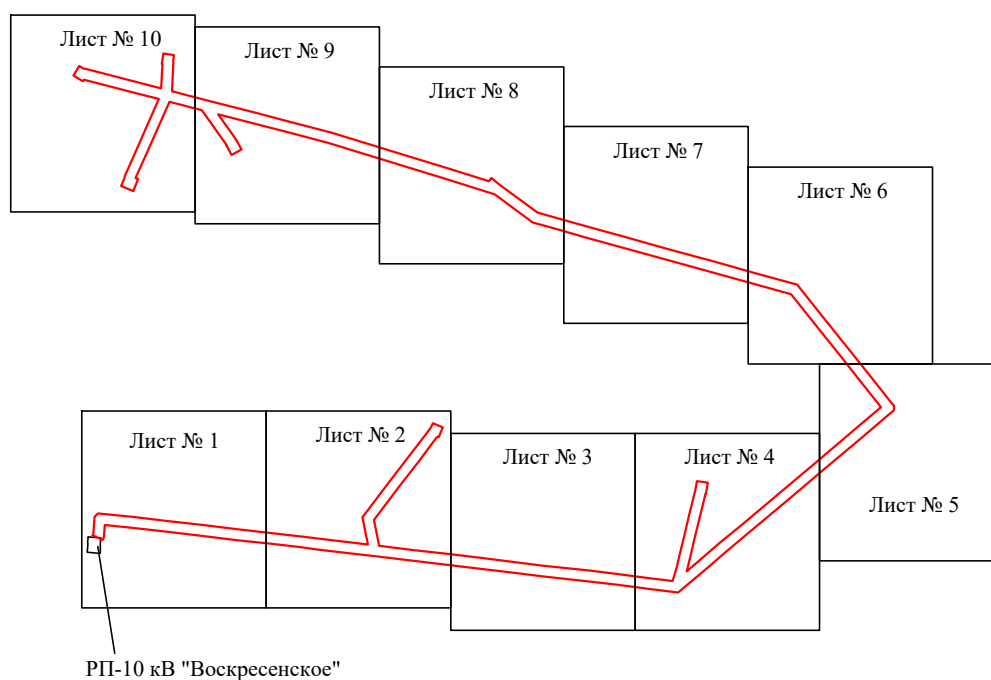

Масштаб 1:15000

Используемые условные знаки и обозначения:

№1

- номер опоры



- граница публичного сервитута



- граница кадастрового деления



- граница населенного пункта, муниципального образования



- граница земельного участка, имеющегося в ЕГРН



- граница ОКС, имеющаяся в ЕГРН



- граница охранной зоны, имеющейся в ЕГРН

35:22:0202118:34
:34

- кадастровый номер земельного участка, имеющегося в ЕГРН

35:22:0202118

- номер кадастрового квартала

1 •


- обозначение характерных точек границ

Схема расположения границ публичного сервитута объекта

для размещения объекта: «Электросетевой комплекс Распределительный пункт РП 10 кВ Воскресенское»
(ВЛ 10 кВ Село Воскресенское)

Адрес объекта: Вологодская область, Череповецкий район

Лист № 1

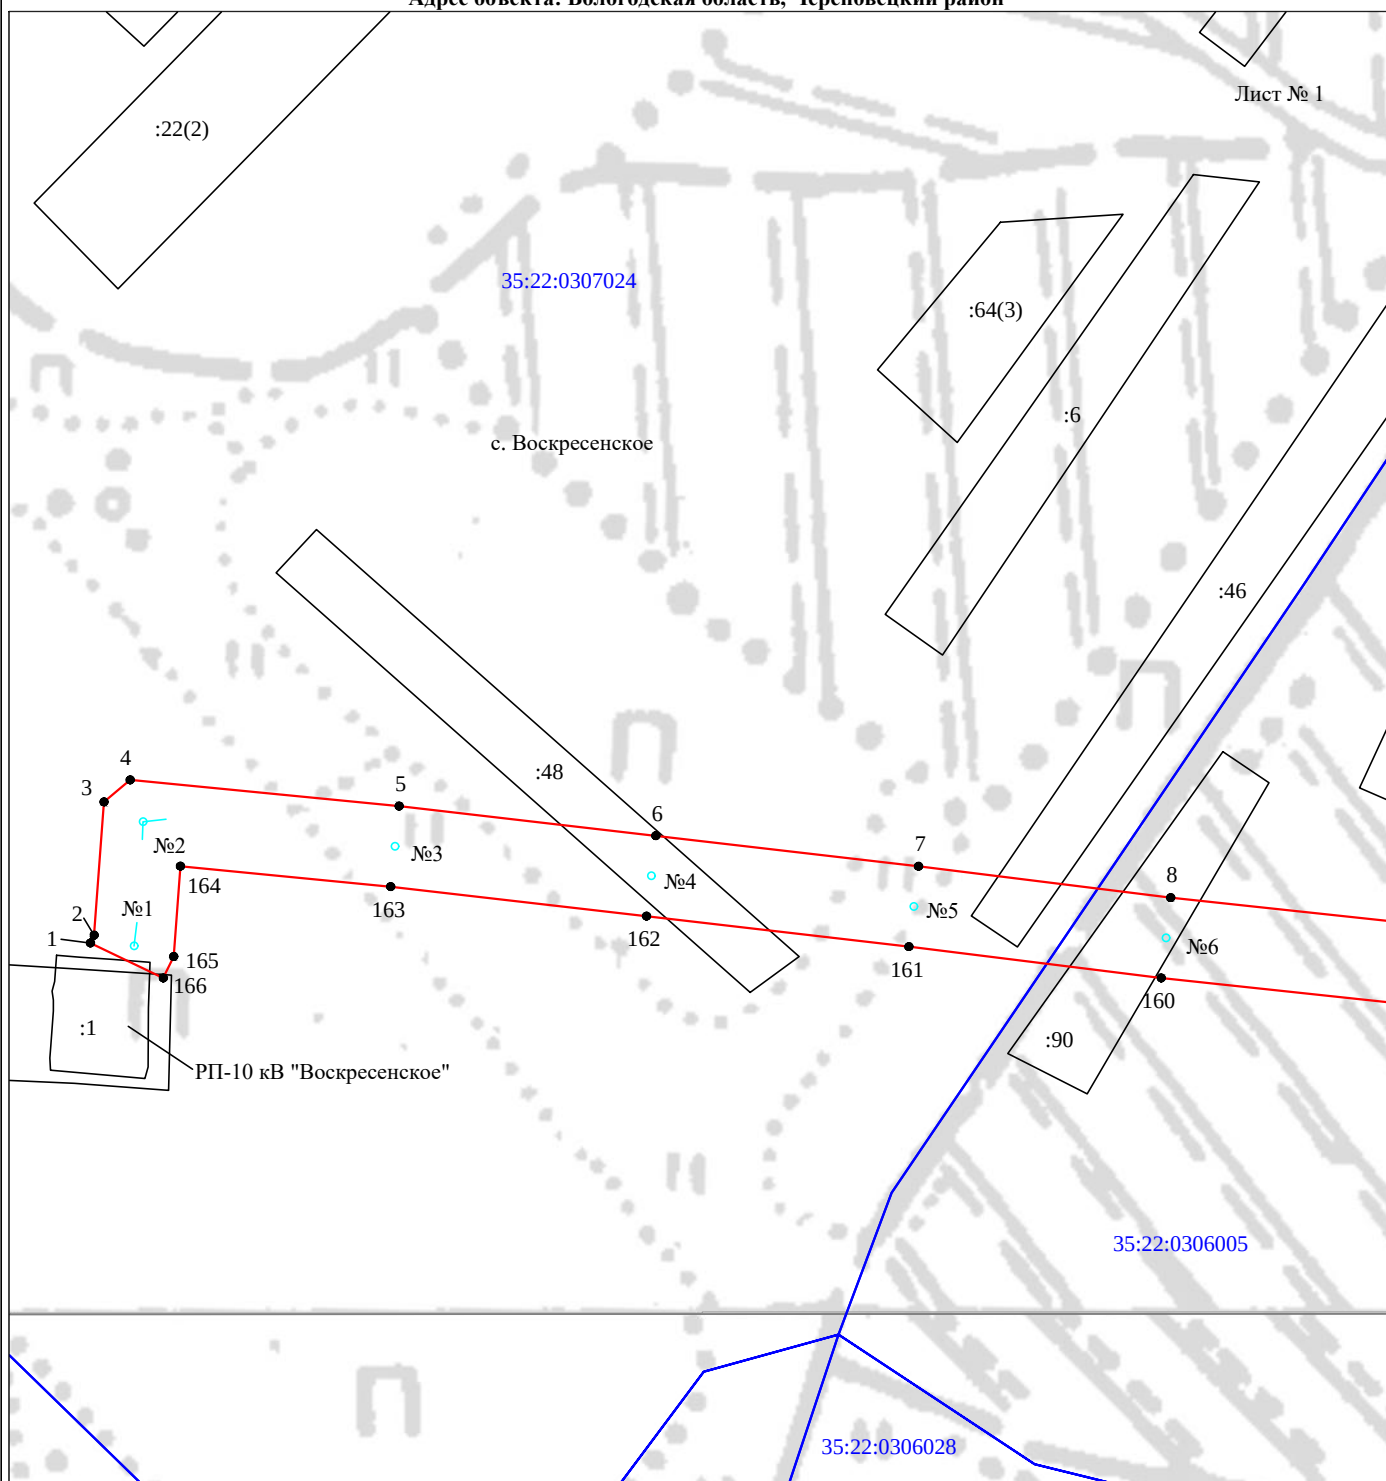

Масштаб 1:2000

Используемые условные знаки и обозначения:


№1

- номер опоры
- граница публичного сервитута
- граница кадастрового деления
- граница населенного пункта, муниципального образования
- граница земельного участка, имеющегося в ЕГРН
- граница ОКС, имеющаяся в ЕГРН
- граница охранной зоны, имеющейся в ЕГРН
- кадастровый номер земельного участка, имеющегося в ЕГРН
- номер кадастрового квартала
- обозначение характерных точек границ

Схема расположения границ публичного сервитута объекта

для размещения объекта: «Электросетевой комплекс Распределительный пункт РП 10 кВ Воскресенское»
(ВЛ 10 кВ Село Воскресенское)

Адрес объекта: Вологодская область, Череповецкий район

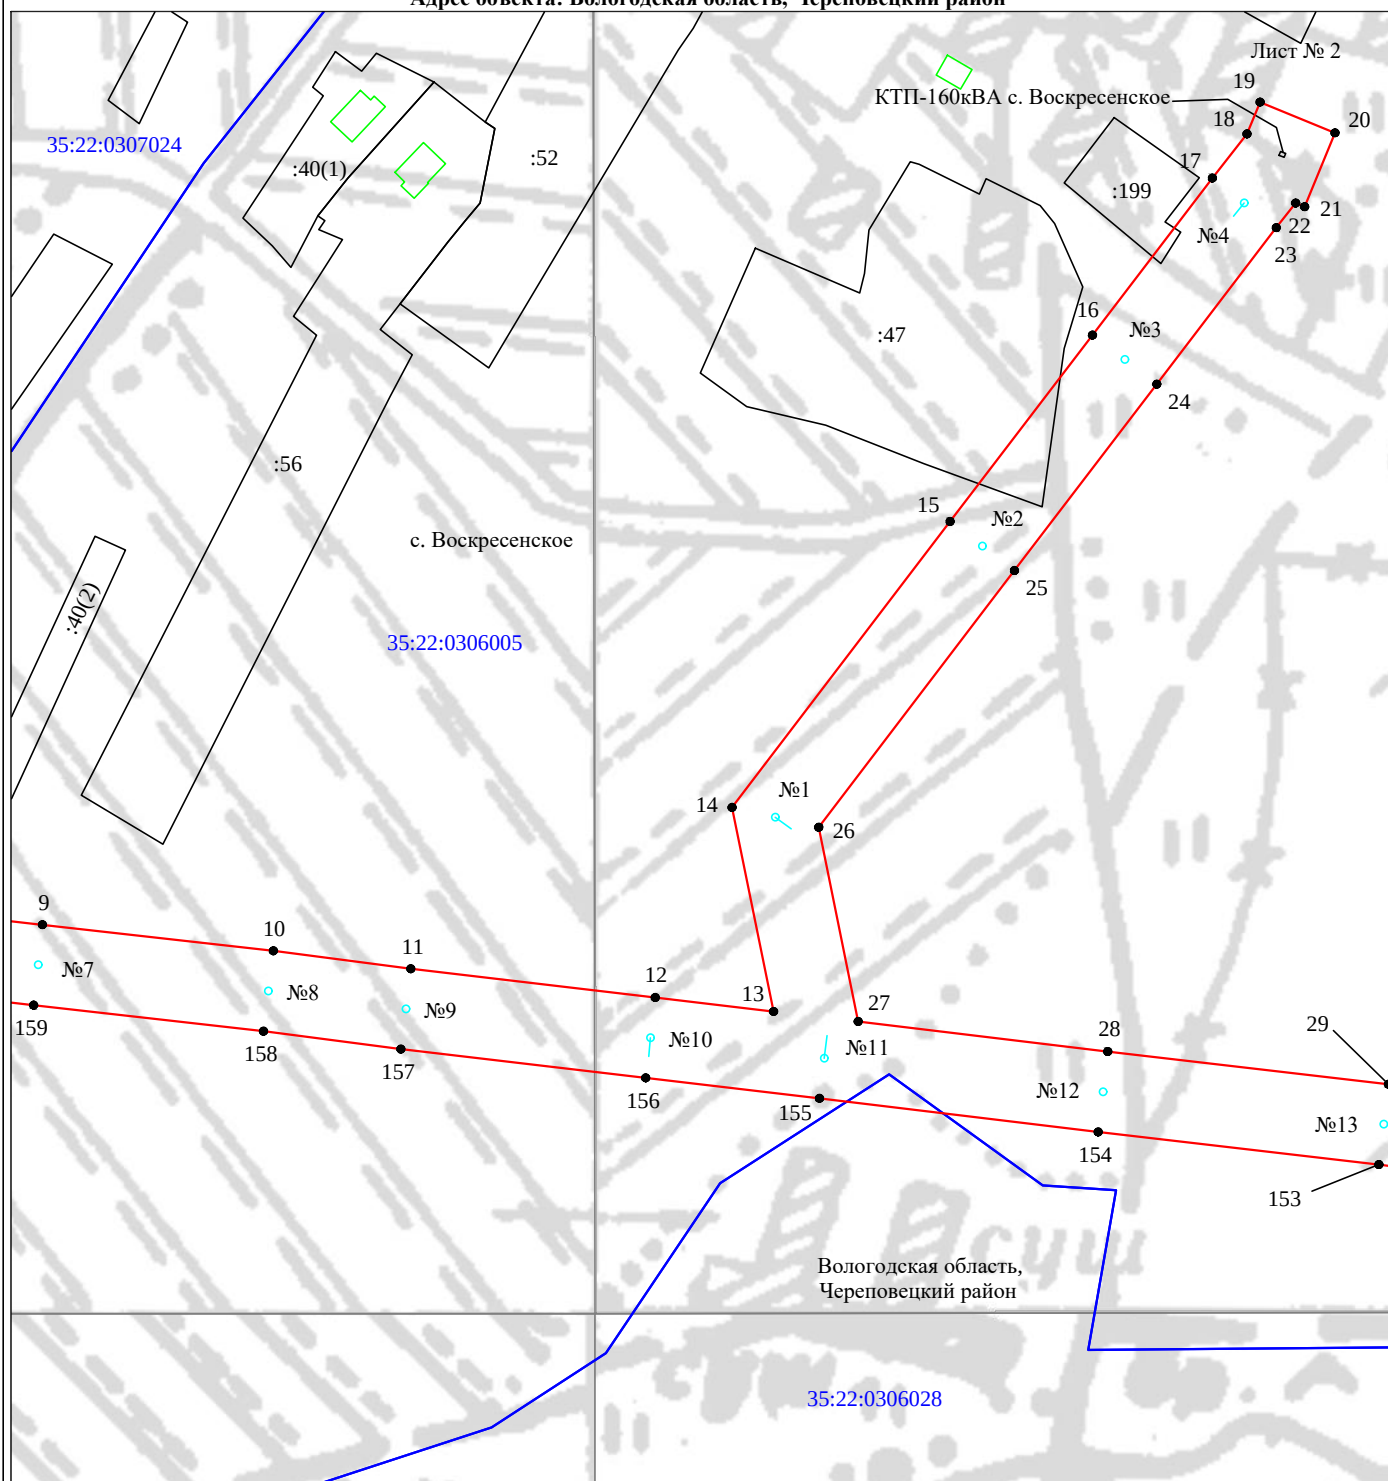

Масштаб 1:2000

Используемые условные знаки и обозначения:

№1


- номер опоры
- граница публичного сервитута
- граница кадастрового деления
- граница населенного пункта, муниципального образования
- граница земельного участка, имеющегося в ЕГРН
- граница ОКС, имеющаяся в ЕГРН
- граница охранной зоны, имеющейся в ЕГРН
- 35:22:0202118:34 - кадастровый номер земельного участка, имеющегося в ЕГРН
- 35:22:0202118 - номер кадастрового квартала
- 1 • - обозначение характерных точек границ

Схема расположения границ публичного сервитута объекта

для размещения объекта: «Электросетевой комплекс Распределительный пункт РП 10 кВ Воскресенское»
(ВЛ 10 кВ Село Воскресенское)

Адрес объекта: Вологодская область, Череповецкий район

Лист № 3

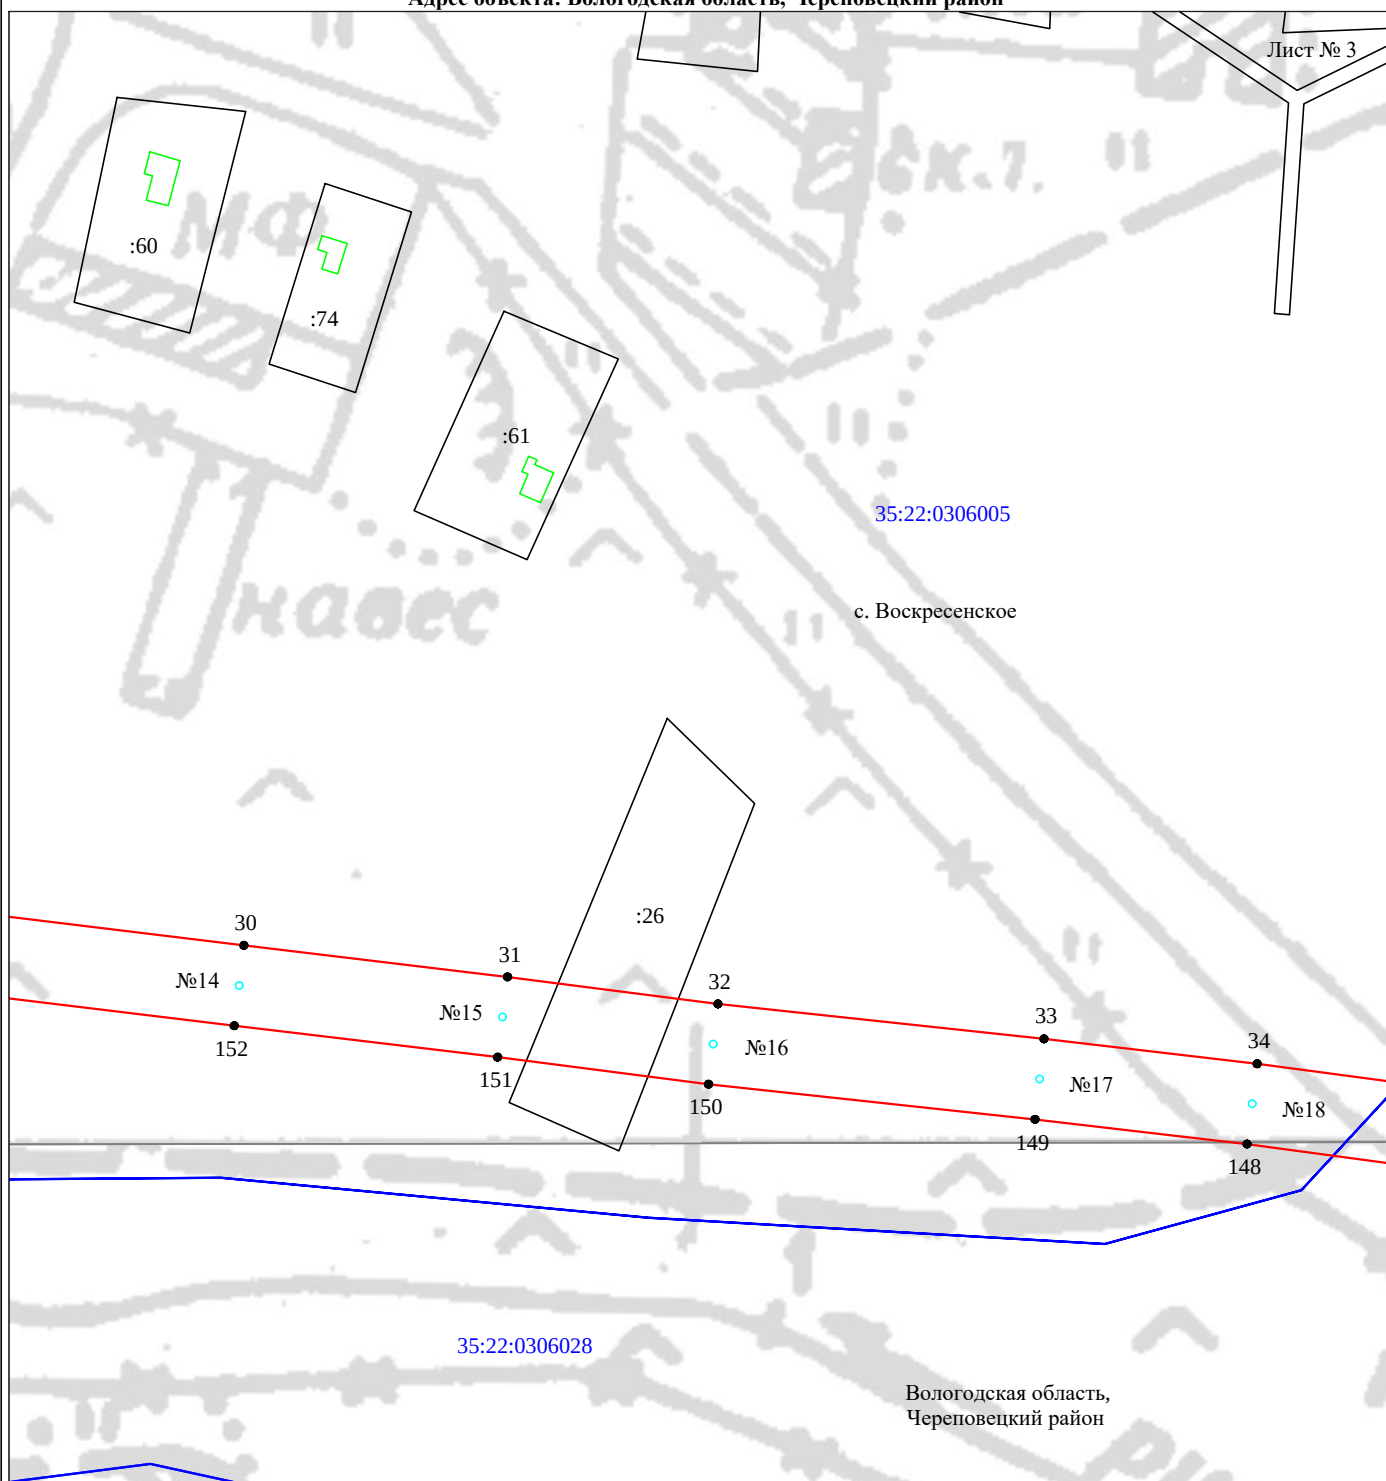

Масштаб 1:2000

Используемые условные знаки и обозначения:

№1

- номер опоры

— - граница публичного сервитута

— - граница кадастрового деления

— - граница населенного пункта, муниципального образования

— - граница земельного участка, имеющегося в ЕГРН

— - граница ОКС, имеющаяся в ЕГРН

— - граница охранной зоны, имеющейся в ЕГРН

35:22:0202118:34
:34 - кадастровый номер земельного участка, имеющегося в ЕГРН

35:22:0202118 - номер кадастрового квартала


1 • - обозначение характерных точек границ

Схема расположения границ публичного сервитута объекта

для размещения объекта: «Электросетевой комплекс Распределительный пункт РП 10 кВ Воскресенское»
(ВЛ 10 кВ Село Воскресенское)

Адрес объекта: Вологодская область, Череповецкий район

Лист № 4

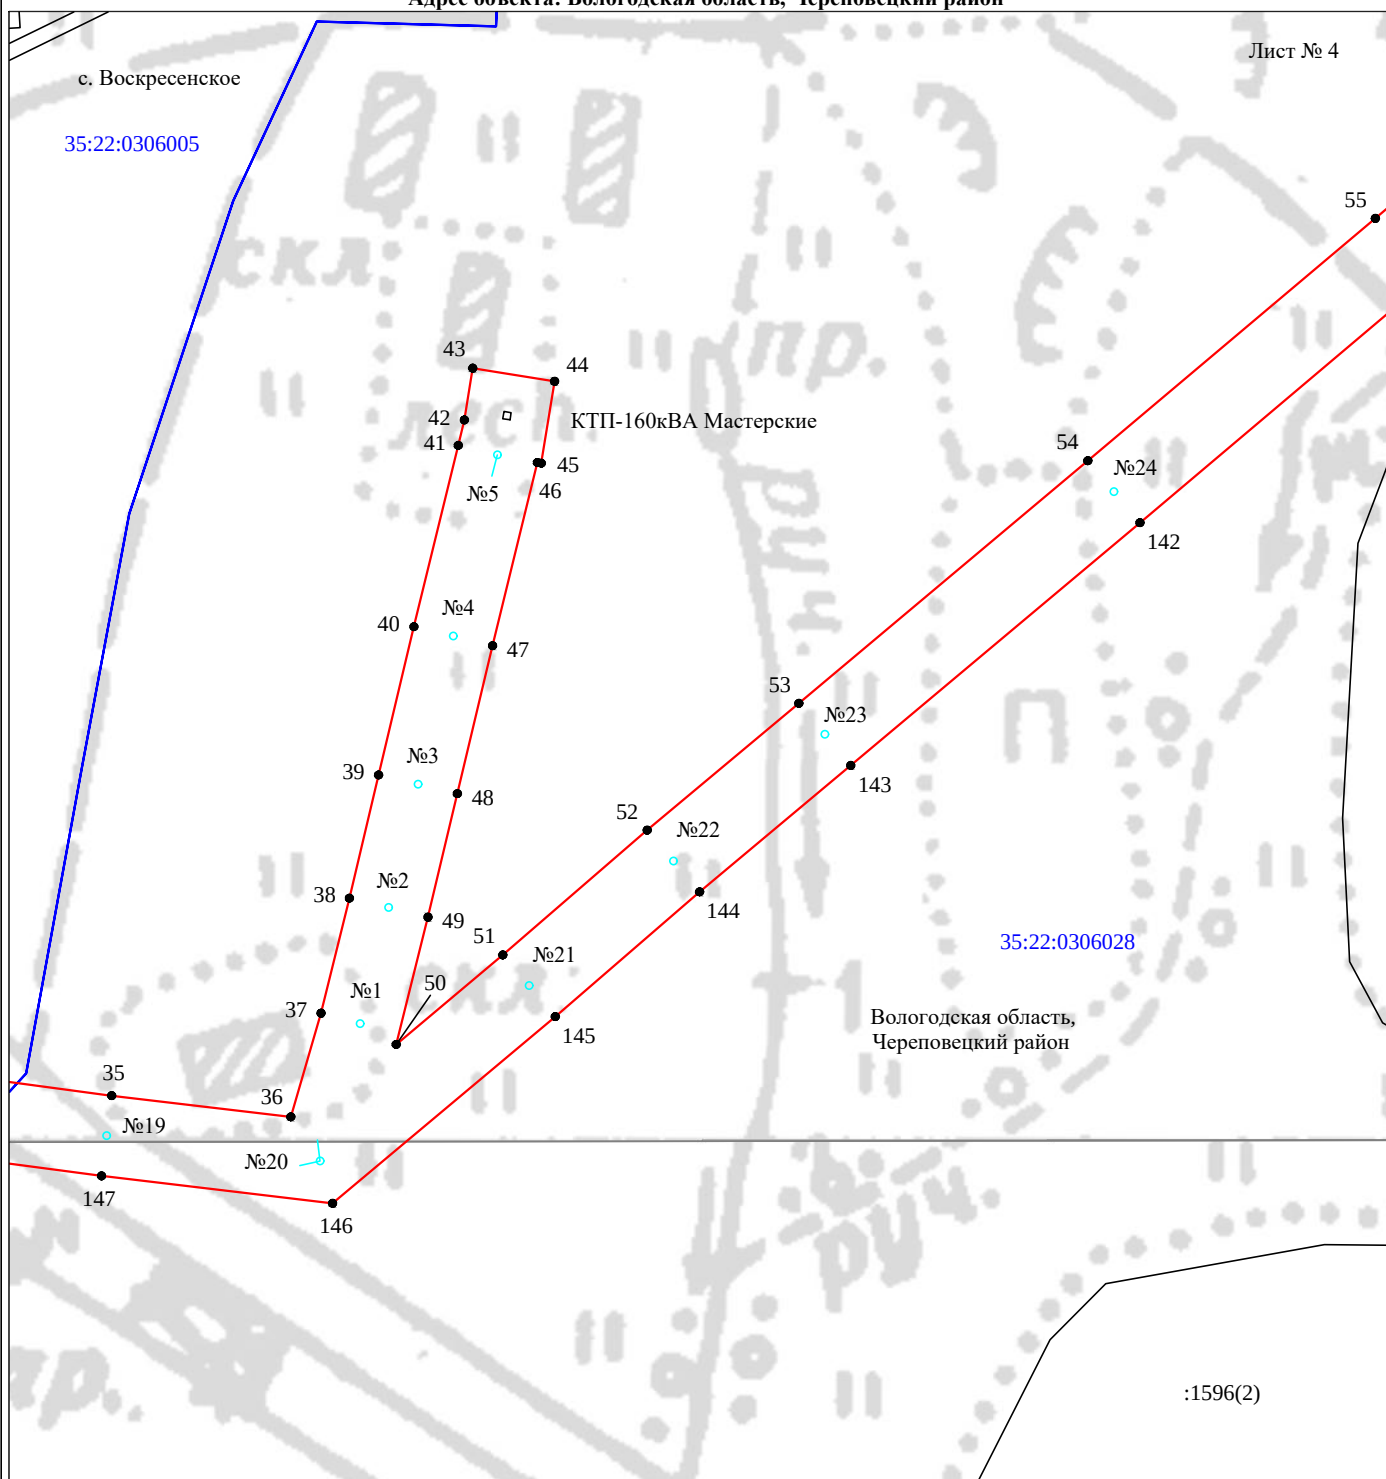

Масштаб 1:2000

Используемые условные знаки и обозначения:

№1

- номер опоры

— - граница публичного сервитута

— - граница кадастрового деления

— - граница населенного пункта, муниципального образования

— - граница земельного участка, имеющегося в ЕГРН

— - граница ОКС, имеющаяся в ЕГРН

— - граница охранной зоны, имеющейся в ЕГРН

35:22:0202118:34
:34 - кадастровый номер земельного участка, имеющегося в ЕГРН

35:22:0202118 - номер кадастрового квартала


1 • - обозначение характерных точек границ

Схема расположения границ публичного сервитута объекта

для размещения объекта: «Электросетевой комплекс Распределительный пункт РП 10 кВ Воскресенское»
(ВЛ 10 кВ Село Воскресенское)

Адрес объекта: Вологодская область, Череповецкий район

Лист № 5

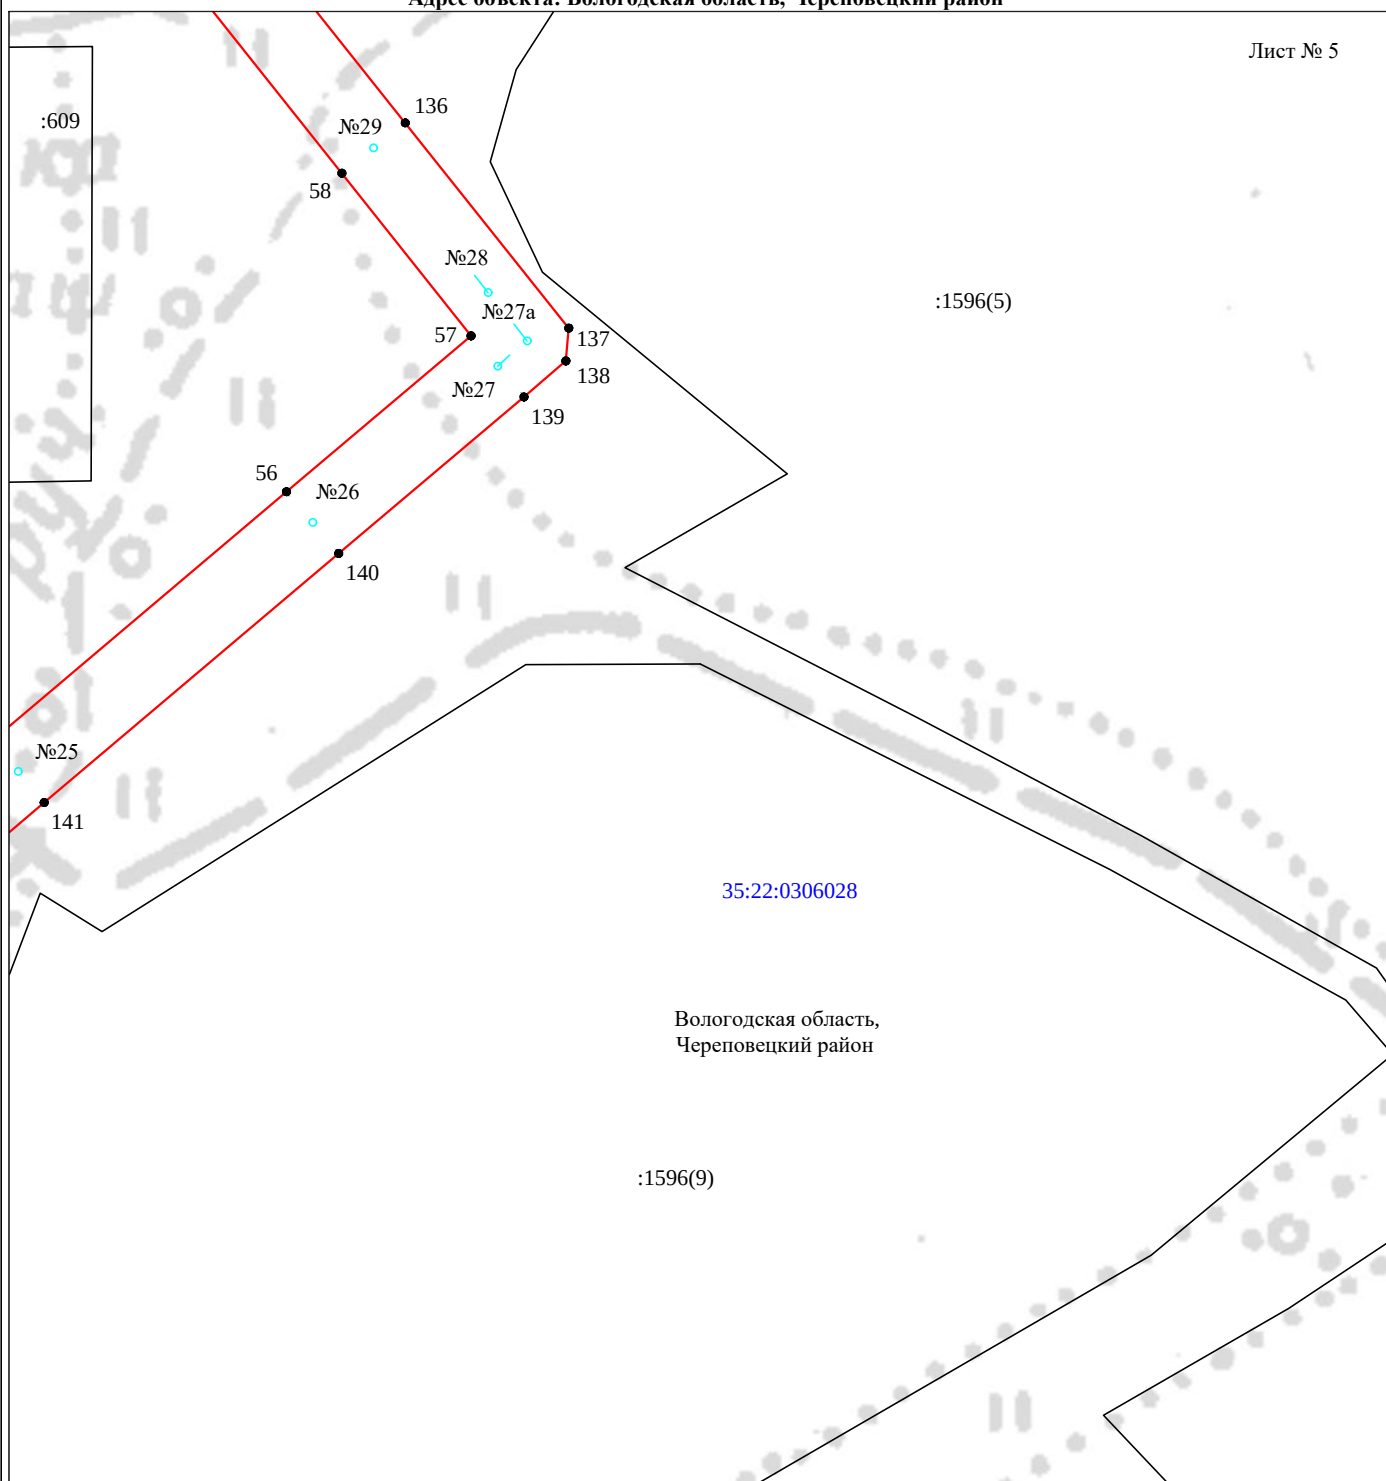

Масштаб 1:2000

Используемые условные знаки и обозначения:

№1

- номер опоры
- граница публичного сервитута
- граница кадастрового деления
- граница населенного пункта, муниципального образования
- граница земельного участка, имеющегося в ЕГРН
- граница ОКС, имеющаяся в ЕГРН
- граница охранной зоны, имеющейся в ЕГРН
- 35:22:0202118:34 - кадастровый номер земельного участка, имеющегося в ЕГРН
- 35:22:0202118 - номер кадастрового квартала
- 1 • - обозначение характерных точек границ

Схема расположения границ публичного сервитута объекта

для размещения объекта: «Электросетевой комплекс Распределительный пункт РП 10 кВ Воскресенское»
(ВЛ 10 кВ Село Воскресенское)
Адрес объекта: Вологодская область, Череповецкий район

Лист № 6



Масштаб 1:2000

Используемые условные знаки и обозначения:

№1

- номер опоры

- граница публичного сервитута

- граница кадастрового деления

- граница населенного пункта, муниципального образования

- граница земельного участка, имеющегося в ЕГРН

- граница ОКС, имеющаяся в ЕГРН

- граница охранной зоны, имеющейся в ЕГРН

35:22:0202118:34 - кадастровый номер земельного участка, имеющегося в ЕГРН

35:22:0202118 - номер кадастрового квартала


1 • - обозначение характерных точек границ

Схема расположения границ публичного сервитута объекта

для размещения объекта: «Электросетевой комплекс Распределительный пункт РП 10 кВ Воскресенское»
(ВЛ 10 кВ Село Воскресенское)

Адрес объекта: Вологодская область, Череповецкий район

Лист № 7

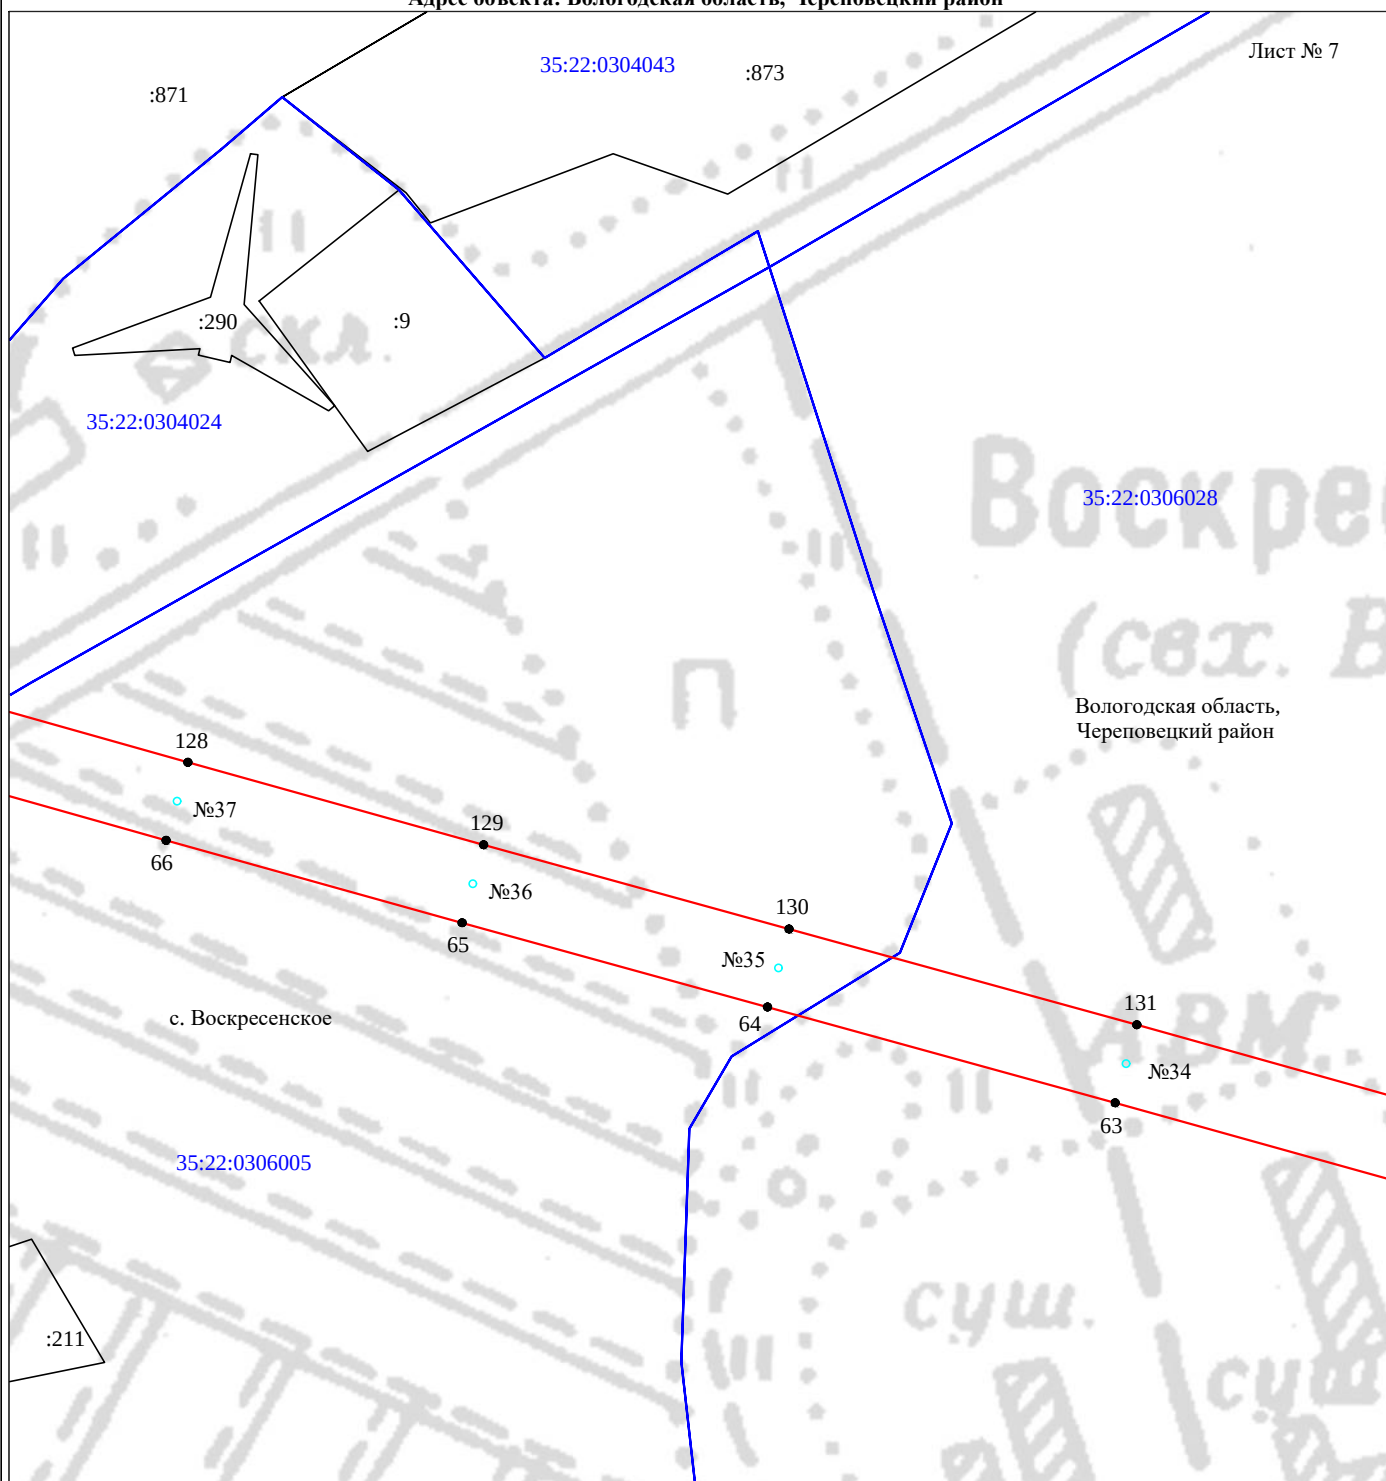

Масштаб 1:2000

Используемые условные знаки и обозначения:

№1

- номер опоры

- граница публичного сервитута

- граница кадастрового деления

- граница населенного пункта, муниципального образования

- граница земельного участка, имеющегося в ЕГРН

- граница ОКС, имеющаяся в ЕГРН

- граница охранной зоны, имеющейся в ЕГРН

35:22:0202118:34 - кадастровый номер земельного участка, имеющегося в ЕГРН
:34

35:22:0202118 - номер кадастрового квартала

1 • - обозначение характерных точек границ

для размещения объекта: «Электросетевой комплекс Распределительный пункт РП 10 кВ Воскресенское»
(ВЛ 10 кВ Село Воскресенское)
Адрес объекта: Вологодская область, Череповецкий район

35:22:0304043

:871

КТП-100кВА АТС

35:22:0304024


35:22:0306005

1 ● - обозначение характерных точек границ

Схема расположения границ публичного сервитута объекта

для размещения объекта: «Электросетевой комплекс Распределительный пункт РП 10 кВ Воскресенское»
(ВЛ 10 кВ Село Воскресенское)
Адрес объекта: Вологодская область, Череповецкий район

Лист № 9

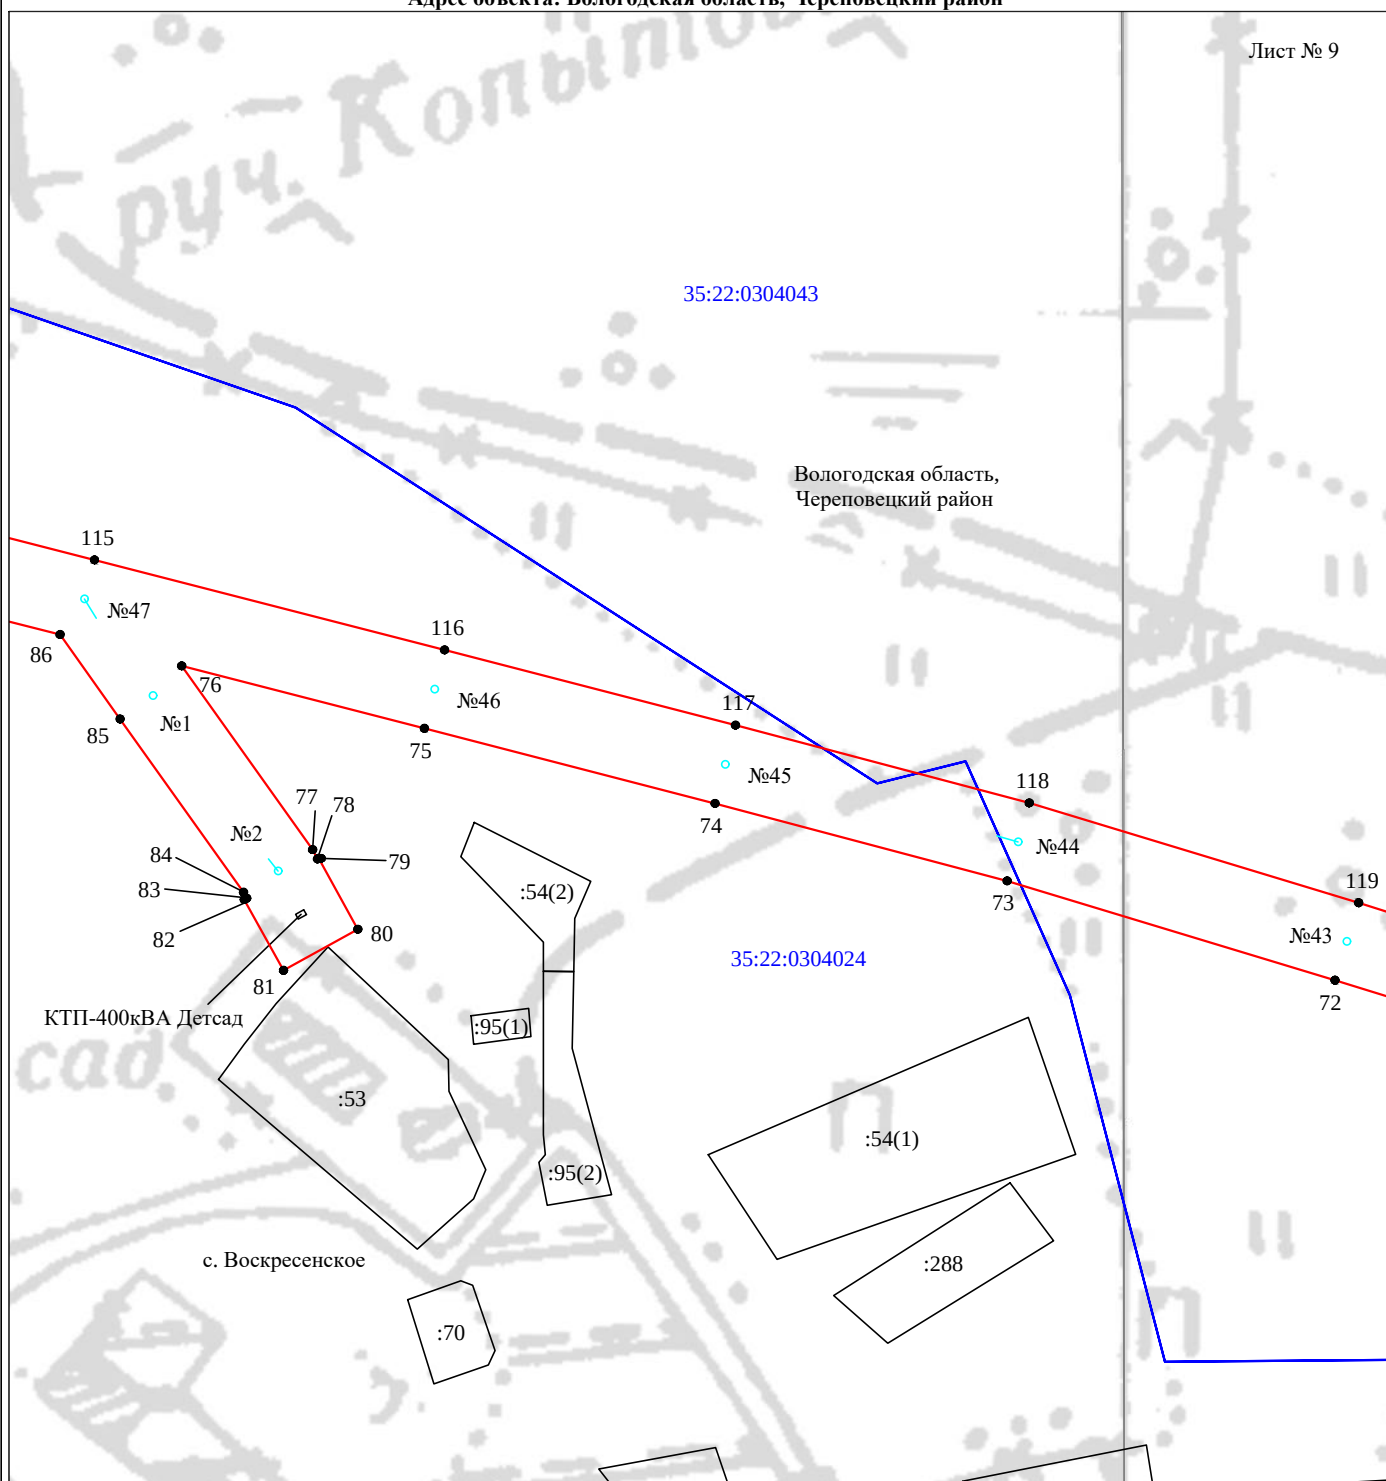

Масштаб 1:2000

Используемые условные знаки и обозначения:

№1

- номер опоры

— - граница публичного сервитута

— - граница кадастрового деления

— - граница населенного пункта, муниципального образования

— - граница земельного участка, имеющегося в ЕГРН

— - граница ОКС, имеющаяся в ЕГРН

— - граница охранной зоны, имеющейся в ЕГРН

35:22:0202118:34 :34 - кадастровый номер земельного участка, имеющегося в ЕГРН

35:22:0202118 - номер кадастрового квартала

1 • - обозначение характерных точек границ

Схема расположения границ публичного сервитута объекта

для размещения объекта: «Электросетевой комплекс Распределительный пункт РП 10 кВ Воскресенское»
(ВЛ 10 кВ Село Воскресенское)

Адрес объекта: Вологодская область, Череповецкий район

Лист № 10

Вологодская область,
Череповецкий район

35:22:0304043

КТП-250кВА д.Якушево

КТП-160ВА ферма Якушево

35:22:0304025
д. Якушево

с. Воскресенское

35:22:0304024

35:22:0307024

Масштаб 1:2000

Используемые условные знаки и обозначения:

№1

- номер опоры

- граница публичного сервитута

- граница кадастрового деления

- граница населенного пункта, муниципального образования

- граница земельного участка, имеющегося в ЕГРН

- граница ОКС, имеющаяся в ЕГРН

- граница охранной зоны, имеющейся в ЕГРН

35:22:0202118:34
:34 - кадастровый номер земельного участка, имеющегося в ЕГРН

35:22:0202118 - номер кадастрового квартала

1 • - обозначение характерных точек границ

