

Схема расположения границ публичного сервитута


для размещения объекта электросетевого хозяйства ВЛ 10 кВ Пиево

в границах земельных участков с кадастровыми номерами 35:22:0307016:55, 35:22:0307016:63, 35:22:0307016:12, 35:22:0307016:10, 35:22:0307016:6, 35:22:0307016:61, 35:22:0000000:1706, 35:22:0304033:20, 35:22:0304035:136, земли кадастровых кварталов: 35:22:0304043, 35:22:0304031, 35:22:0307016, 35:22:0304034, 35:22:0304033, 35:22:0304035, 35:22:0304036

Российская Федерация, Вологодская область, Череповецкий район, Югское сельское поселение, д. Фокино, д. Рябово, д. Яковлево, д. Старое, д. Пиево, д. Жаворонково

Объекты, подлежащие изъятию для государственных нужд Российской Федерации	Координаты, м	
	X	Y
1	318507.88	2248044.66
2	318511.99	2248022.46
3	318571.66	2248008.61
4	318640.33	2247923.60
5	318741.83	2247798.46
6	318844.64	2247671.43
7	318946.66	2247543.48
8	319050.24	2247417.34
9	319142.87	2247302.26
10	319248.67	2247171.19
11	319353.90	2247043.52
12	319459.80	2246920.20
13	319563.32	2246784.64
14	319659.31	2246653.71
15	319766.92	2246530.74
16	319863.49	2246413.94
17	319961.46	2246294.93
18	320058.46	2246171.94
19	320156.97	2246053.07
20	320253.21	2245932.14
21	320350.88	2245814.66
22	320448.66	2245697.73
23	320546.66	2245580.07
24	320644.66	2245464.95
25	320742.66	2245350.42
26	320840.66	2245236.40
27	320938.66	2245122.40
28	321036.66	2245008.40
71	325250.66	2240106.40
72	325348.66	2240000.40
73	325446.66	2239886.40
74	325544.66	2239772.40
114	329464.66	2235212.40

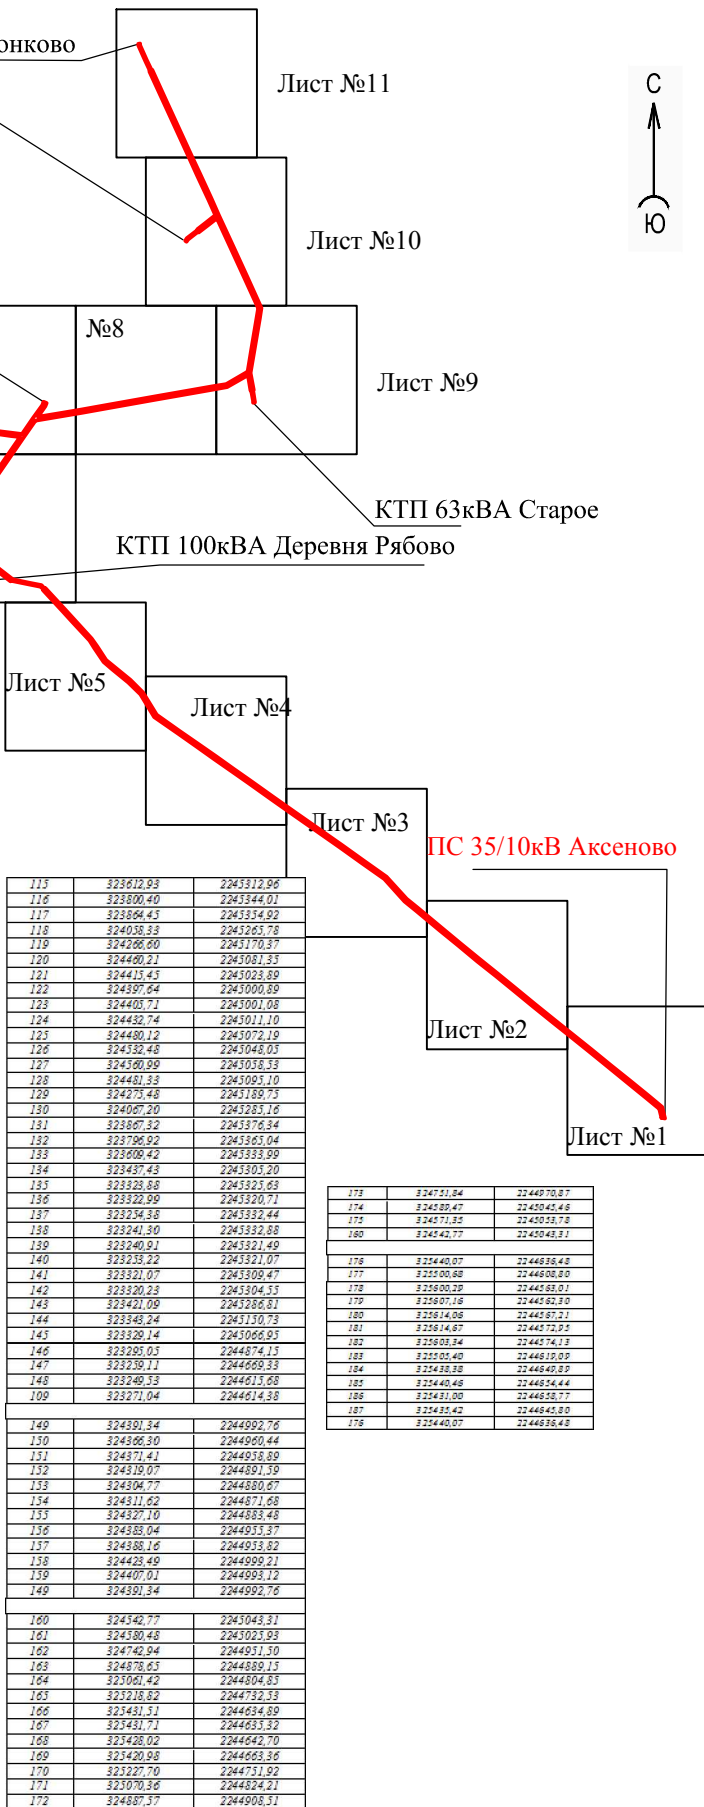

Условные обозначения:

— проектные границы публичного сервитута


C
↑
Ю

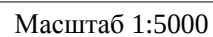

	- проектные границы публичного сервиса
1 ●	- обозначение характерной точки границы
N11	- номер опоры
	- граница кадастрового квартала
	- границы земельного участка, данные ЕГРН
	- ОКС, данные ЕГРН
	- граница зоны с особыми условиями использования территории, данные ЕГРН
	- граница населенного пункта, данные ЕГРН, ГП
35:22:0304043	- номер кадастрового квартала
35:22:00304043:41	- кадастровый номер земельного участка
:1	- номер земельного участка в кадастровом квартале
35:22-6.469	- реестровый номер зоны, данные ЕГРН

Схема расположения границ публичного сервитута
для размещения объекта электросетевого хозяйства ВЛ 10 кВ Пиево

Лист №2

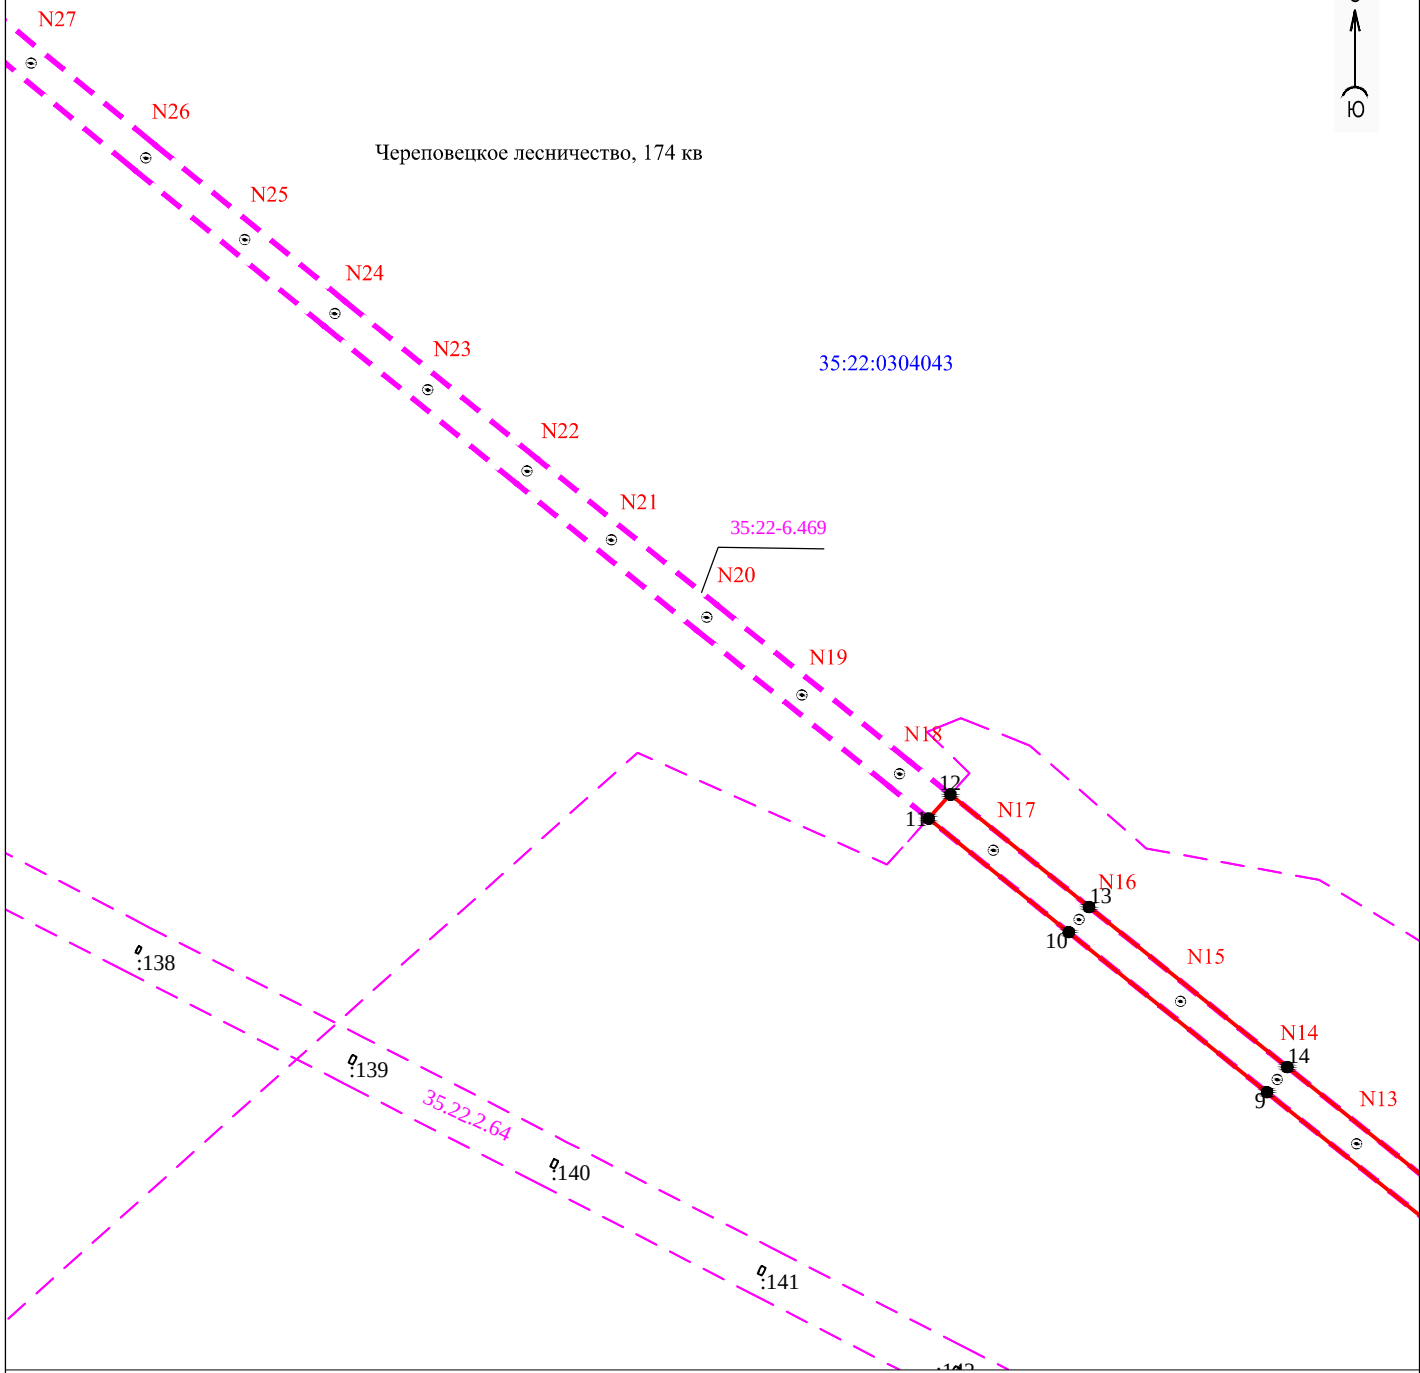


Условные обозначения:

- - проектные границы публичного сервитута
- 1 ● - обозначение характерной точки границы
- N11 - номер опоры
- - - - граница кадастрового квартала
- - - - границы земельного участка, данные ЕГРН
- - - - ОКС, данные ЕГРН
- - - - граница зоны с особыми условиями использования территории, данные ЕГРН
- . . . - граница населенного пункта, данные ЕГРН, ГП
- 35:22:0304043 - номер кадастрового квартала
- 35:22:00304043:41 - кадастровый номер земельного участка
- :1 - номер земельного участка в кадастровом квартале
- 35:22-6.469 - реестровый номер зоны, данные ЕГРН

Масштаб 1:5000

Схема расположения границ публичного сервитута
для размещения объекта электросетевого хозяйства ВЛ 10 кВ Пиево

Лист №3

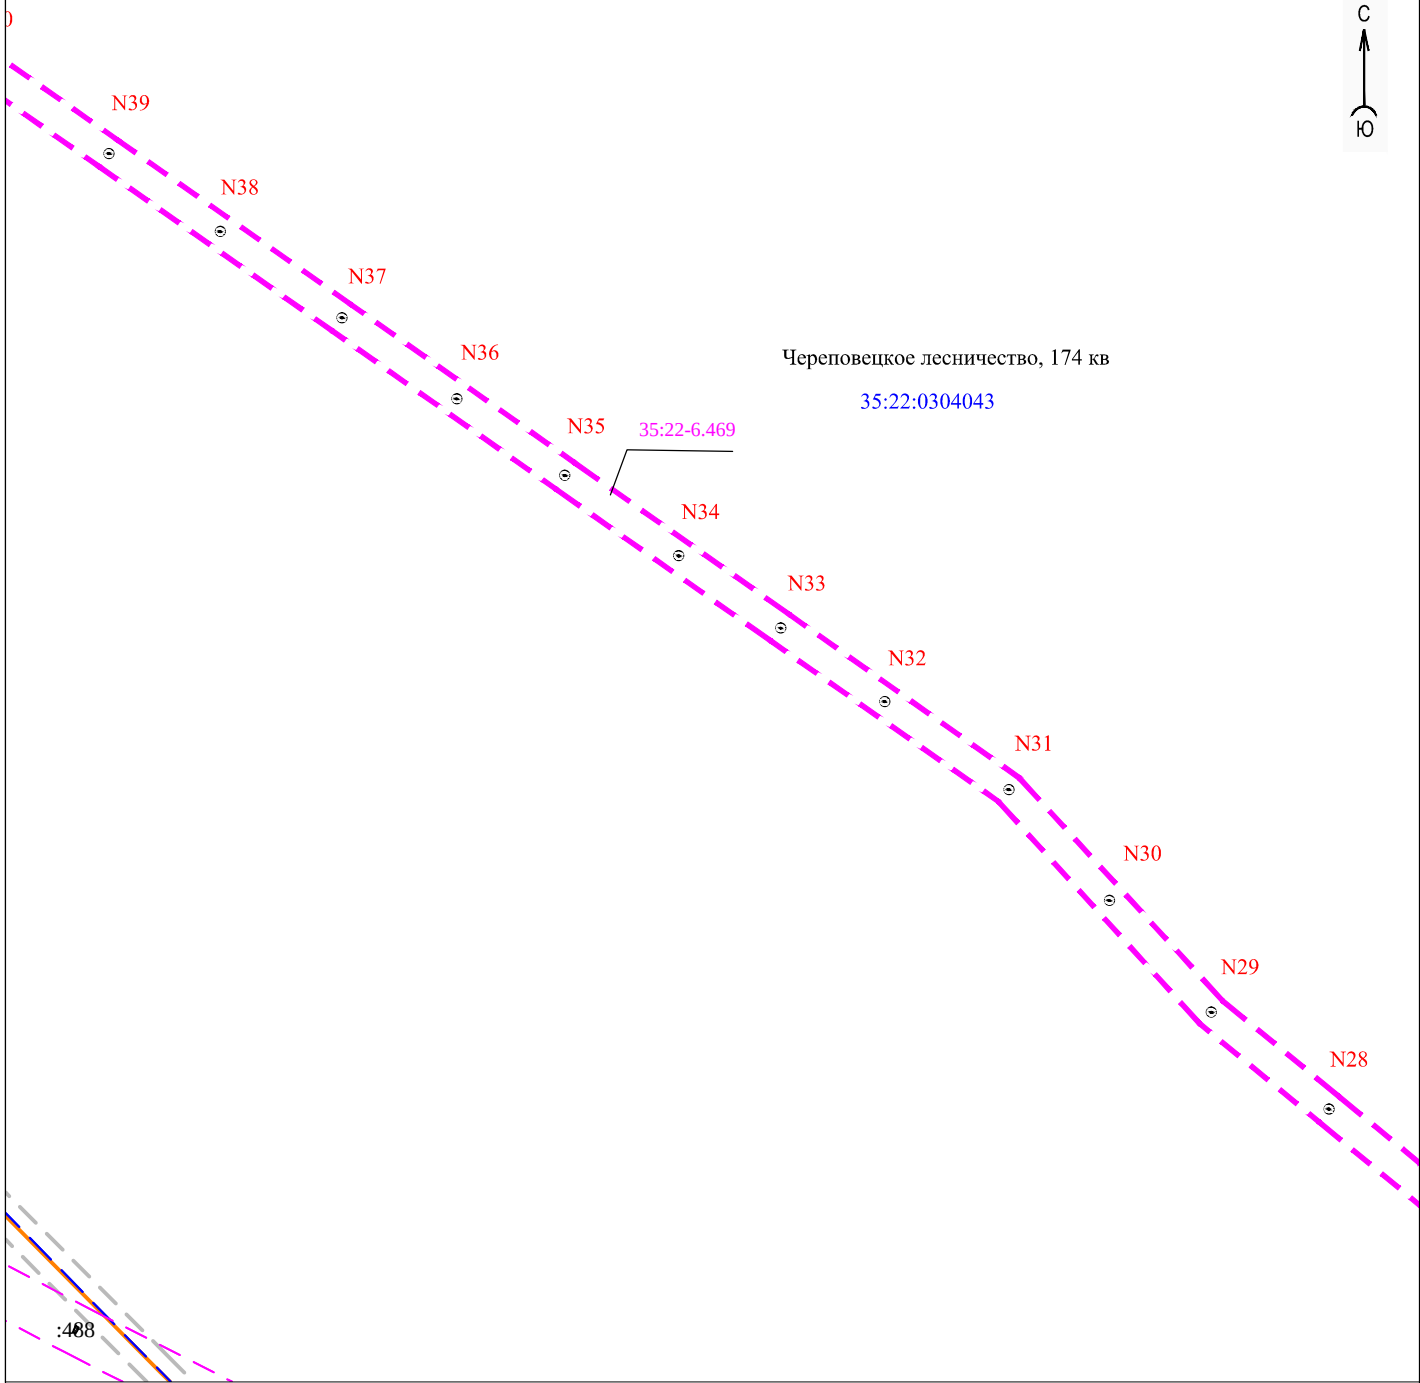


Условные обозначения:

Масштаб 1:5000

- - проектные границы публичного сервитута
- 1 ● - обозначение характерной точки границы
- N11 - номер опоры
- - - - - граница кадастрового квартала
- — — — — границы земельного участка, данные ЕГРН
- — — — — ОКС, данные ЕГРН
- - - - - граница зоны с особыми условиями использования территории, данные ЕГРН
- - граница населенного пункта, данные ЕГРН, ГП
- 35:22:0304043 - номер кадастрового квартала
- 35:22:00304043:41 - кадастровый номер земельного участка
- :1 - номер земельного участка в кадастровом квартале
- 35:22-6.469 - реестровый номер зоны, данные ЕГРН

Схема расположения границ публичного сервитута
для размещения объекта электросетевого хозяйства ВЛ 10 кВ Пиево

Лист №4

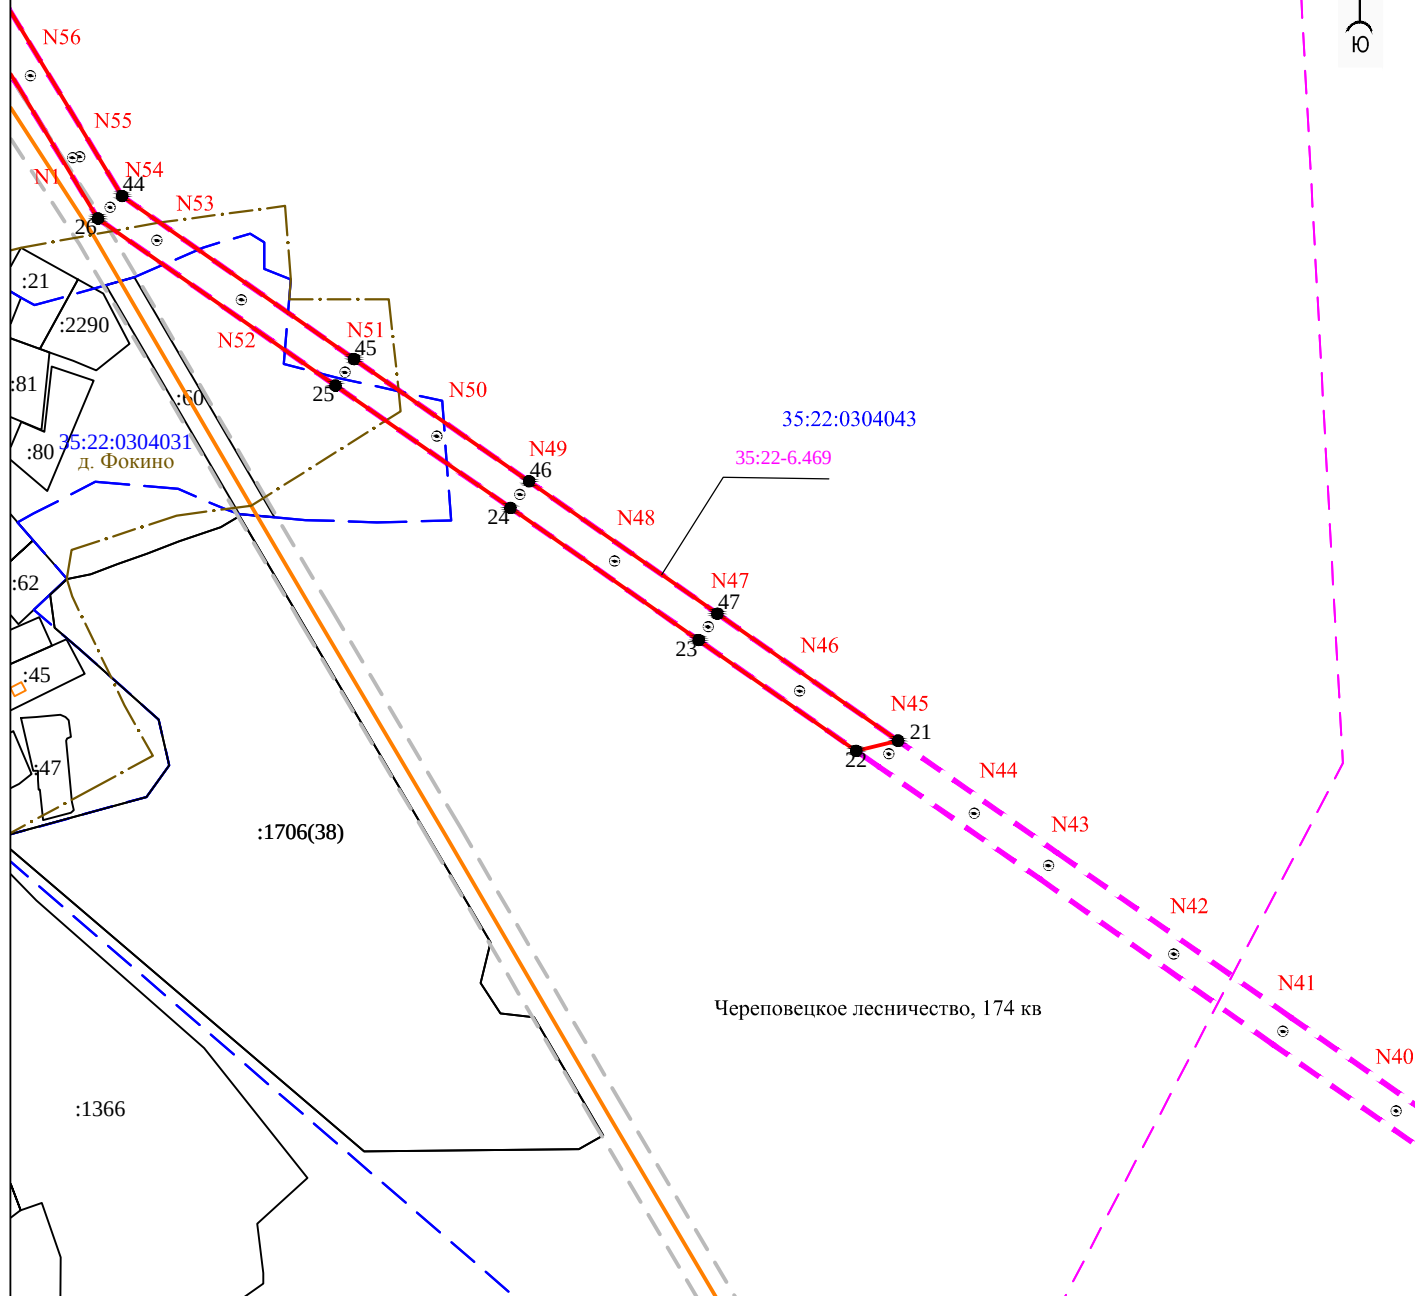


Условные обозначения:

- - проектные границы публичного сервитута
- 1 ● - обозначение характерной точки границы
- N11 - номер опоры
- - граница кадастрового квартала
- - границы земельного участка, данные ЕГРН
- - ОКС, данные ЕГРН
- - граница зоны с особыми условиями использования территории, данные ЕГРН
- .-.- - граница населенного пункта, данные ЕГРН, ГП
- 35:22:0304043 - номер кадастрового квартала
- 35:22:00304043:41 - кадастровый номер земельного участка
- :1 - номер земельного участка в кадастровом квартале
- 35:22-6.469 - реестровый номер зоны, данные ЕГРН

Масштаб 1:5000

Схема расположения границ публичного сервитута
для размещения объекта электросетевого хозяйства ВЛ 10 кВ Пиево

Лист №5

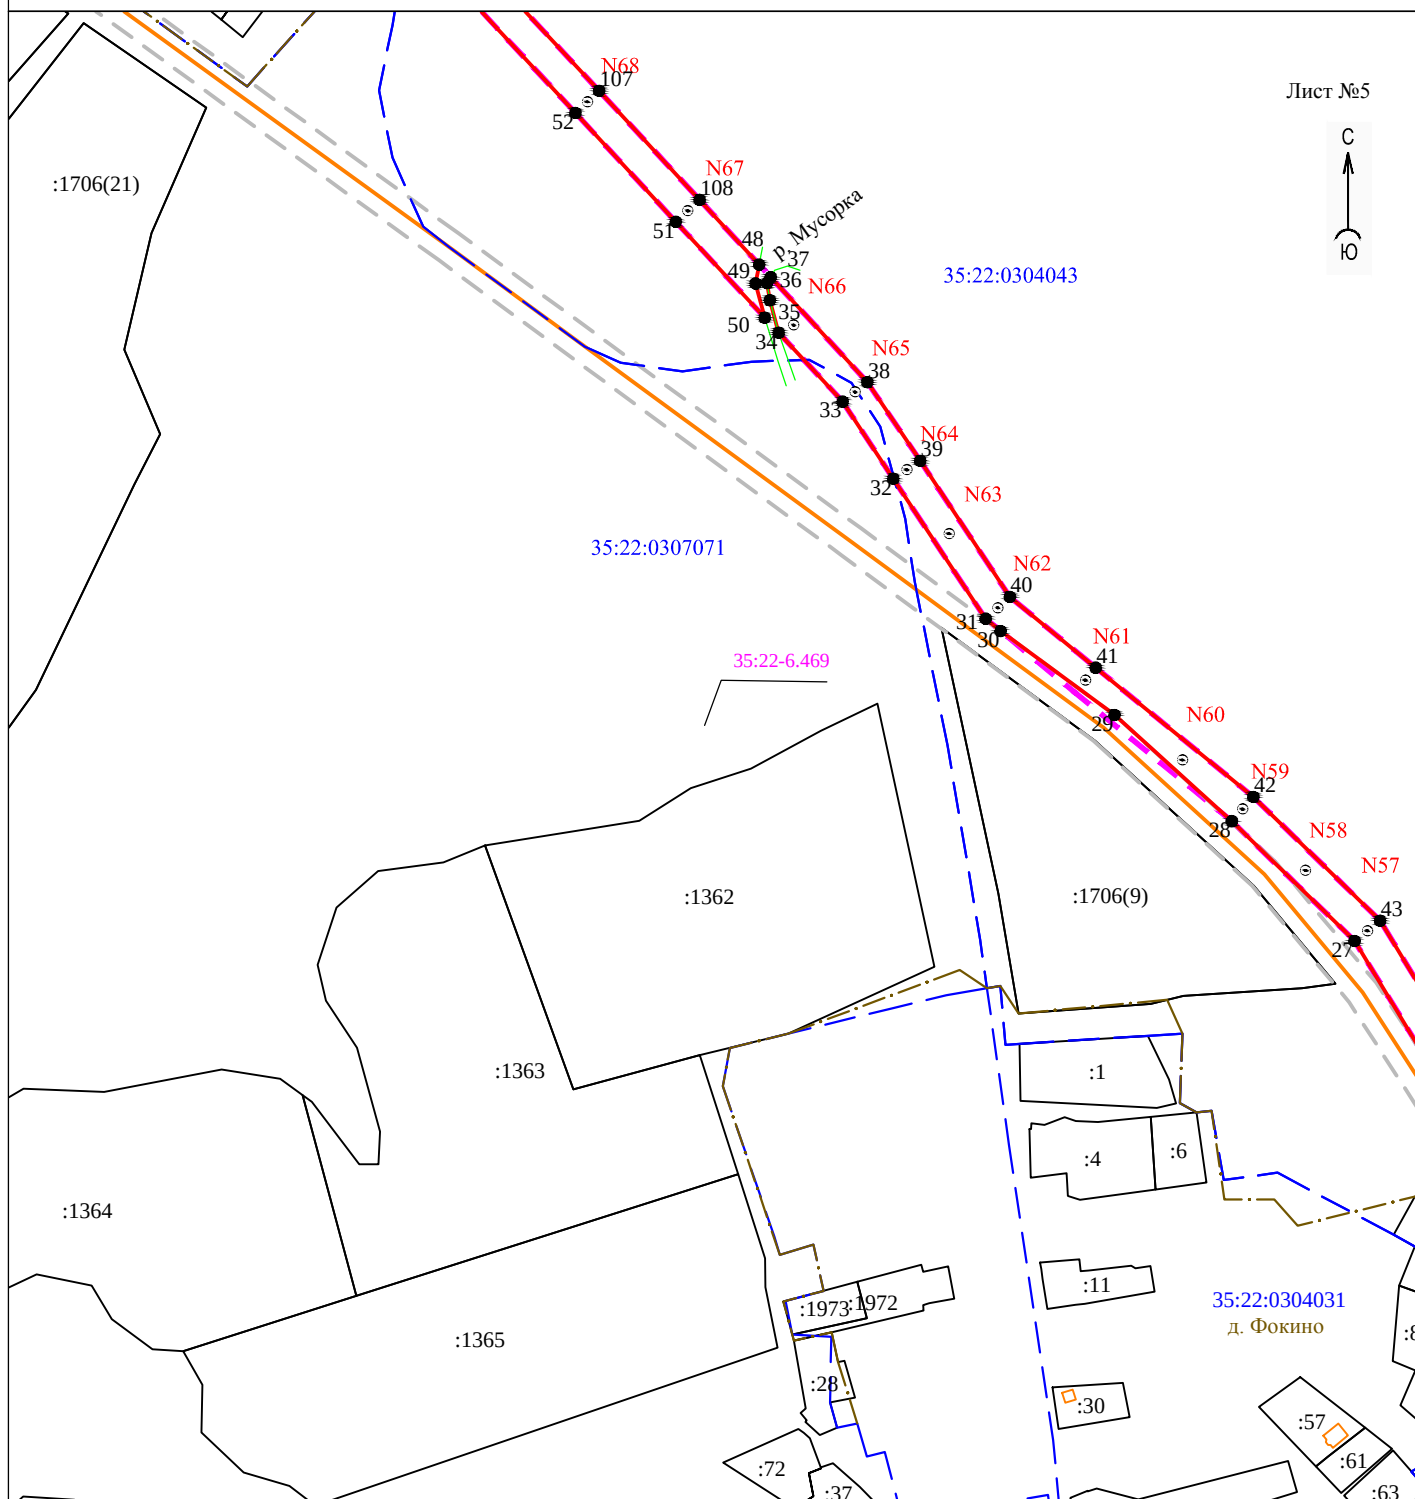


Условные обозначения:

- - проектные границы публичного сервитута
- 1 ● - обозначение характерной точки границы
- N11 - номер опоры
- - - - граница кадастрового квартала
- - границы земельного участка, данные ЕГРН
- - ОКС, данные ЕГРН
- - - - граница зоны с особыми условиями использования территории, данные ЕГРН
- . - . - граница населенного пункта, данные ЕГРН, ГП
- 35:22:0304043 - номер кадастрового квартала
- 35:22:00304043:41 - кадастровый номер земельного участка
- :1 - номер земельного участка в кадастровом квартале
- 35:22-6.469 - реестровый номер зоны, данные ЕГРН

Масштаб 1:5000

Схема расположения границ публичного сервитута
для размещения объекта электросетевого хозяйства ВЛ 10 кВ Пиево

Лист №6

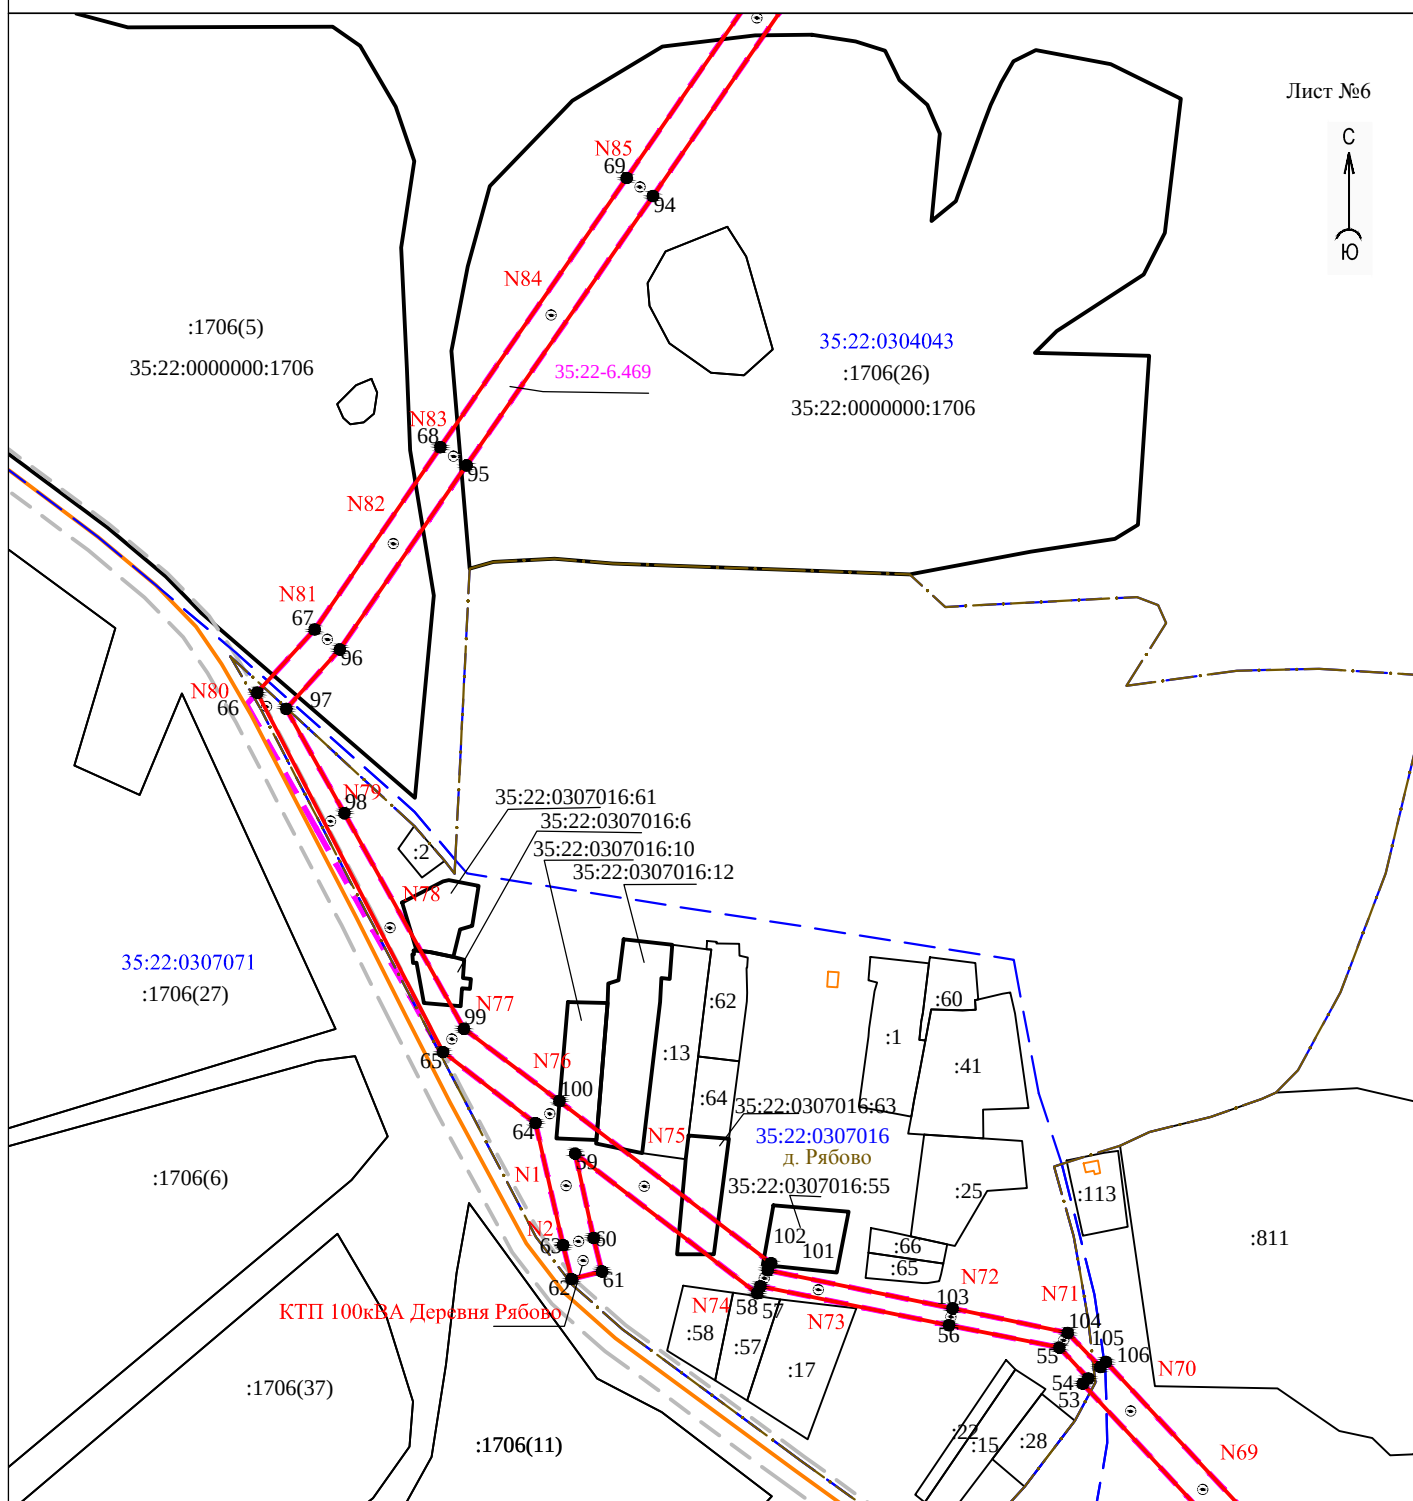


Условные обозначения:

- - проектные границы публичного сервитута
- 1 ● - обозначение характерной точки границы
- N11 - номер опоры
- - граница кадастрового квартала
- - границы земельного участка, данные ЕГРН
- - ОКС, данные ЕГРН
- - граница зоны с особыми условиями использования территории, данные ЕГРН
- - граница населенного пункта, данные ЕГРН, ГП
- 35:22:0304043 - номер кадастрового квартала
- 35:22:00304043:41 - кадастровый номер земельного участка
- :1 - номер земельного участка в кадастровом квартале
- 35:22-6.469 - реестровый номер зоны, данные ЕГРН

Масштаб 1:5000

Схема расположения границ публичного сервитута
для размещения объекта электросетевого хозяйства ВЛ 10 кВ Пиево

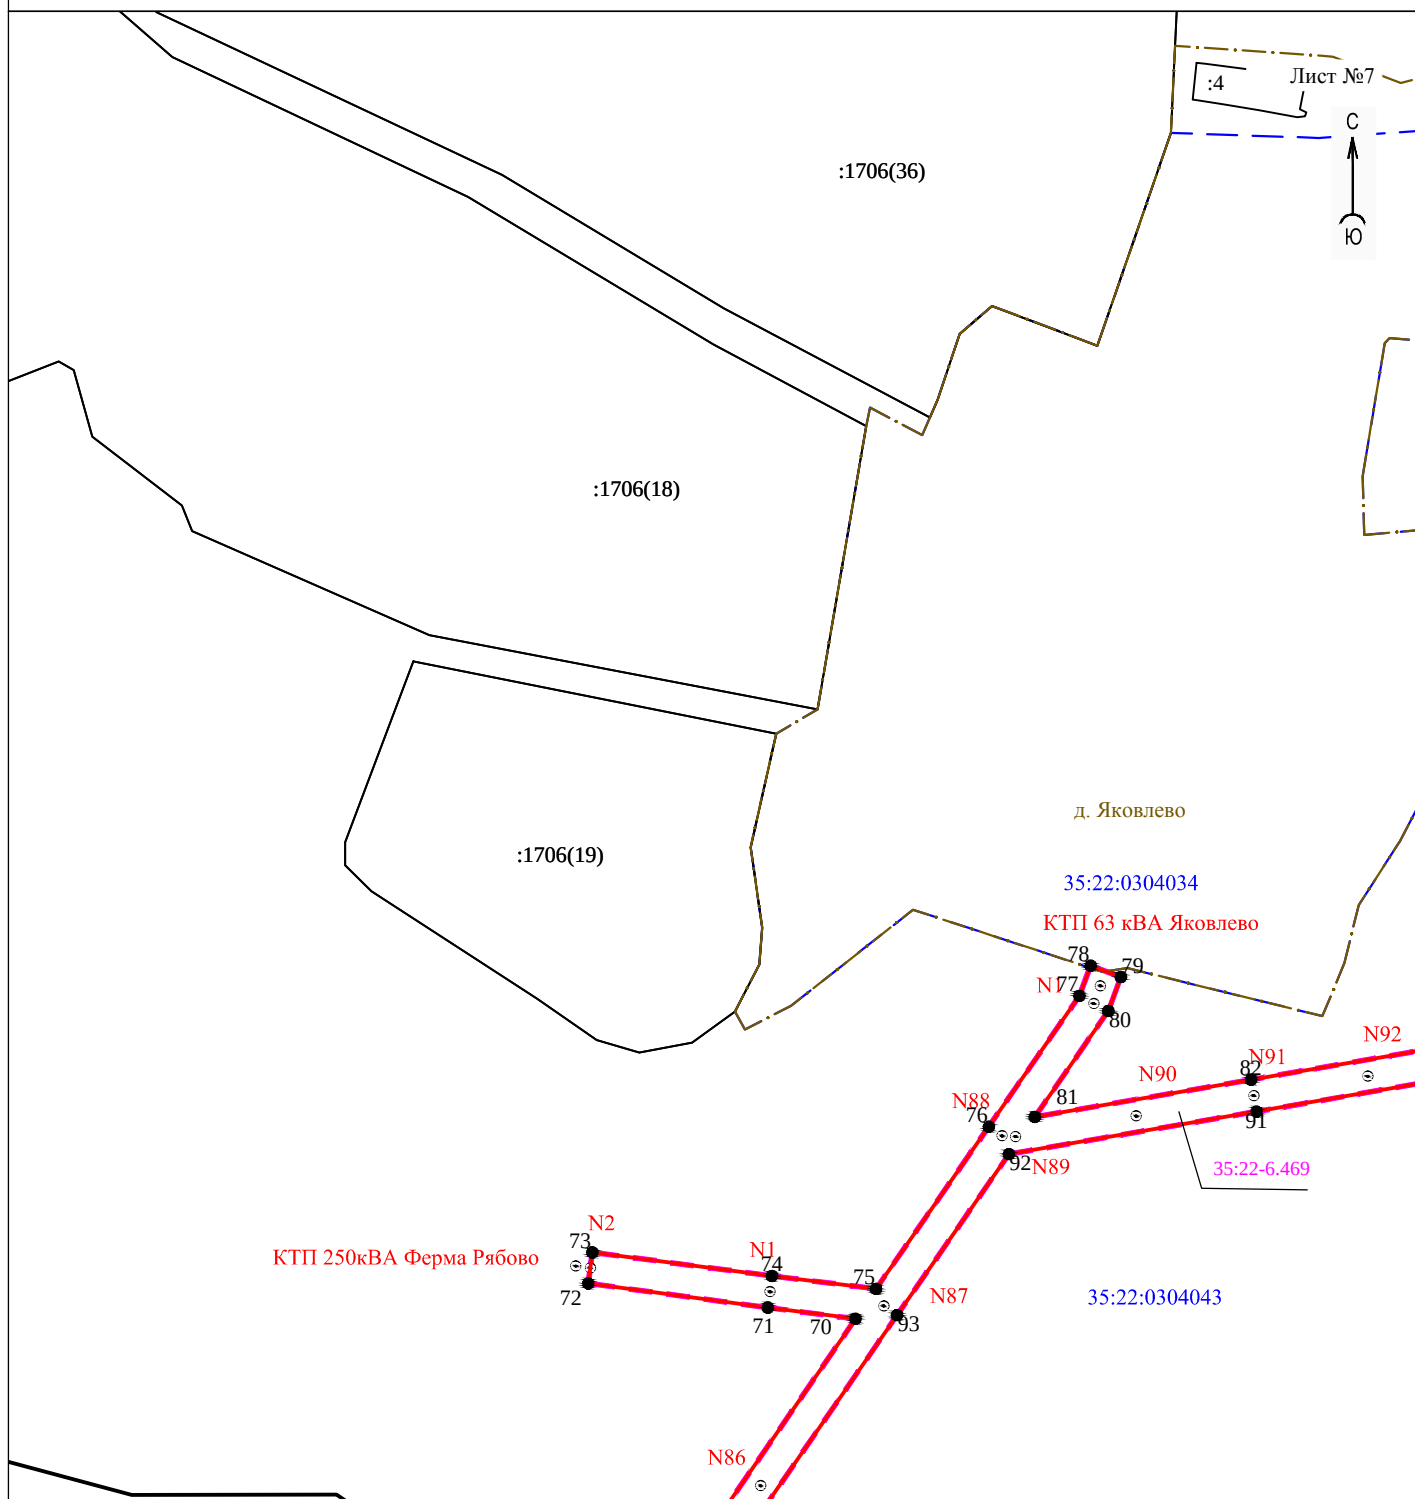

Условные обозначения:

- - проектные границы публичного сервитута
- 1 ● - обозначение характерной точки границы
- N11 - номер опоры
- - - - граница кадастрового квартала
- - границы земельного участка, данные ЕГРН
- - ОКС, данные ЕГРН
- - - - граница зоны с особыми условиями использования территории, данные ЕГРН
- . - . - - граница населенного пункта, данные ЕГРН, ГП
- 35:22:0304043 - номер кадастрового квартала
- 35:22:00304043:41 - кадастровый номер земельного участка
- :1 - номер земельного участка в кадастровом квартале
- 35:22-6.469 - реестровый номер зоны, данные ЕГРН

Масштаб 1:5000


Схема расположения границ публичного сервитута
для размещения объекта электросетевого хозяйства ВЛ 10 кВ Пиево

Лист №8



35:22:0304043

35:22-6.469

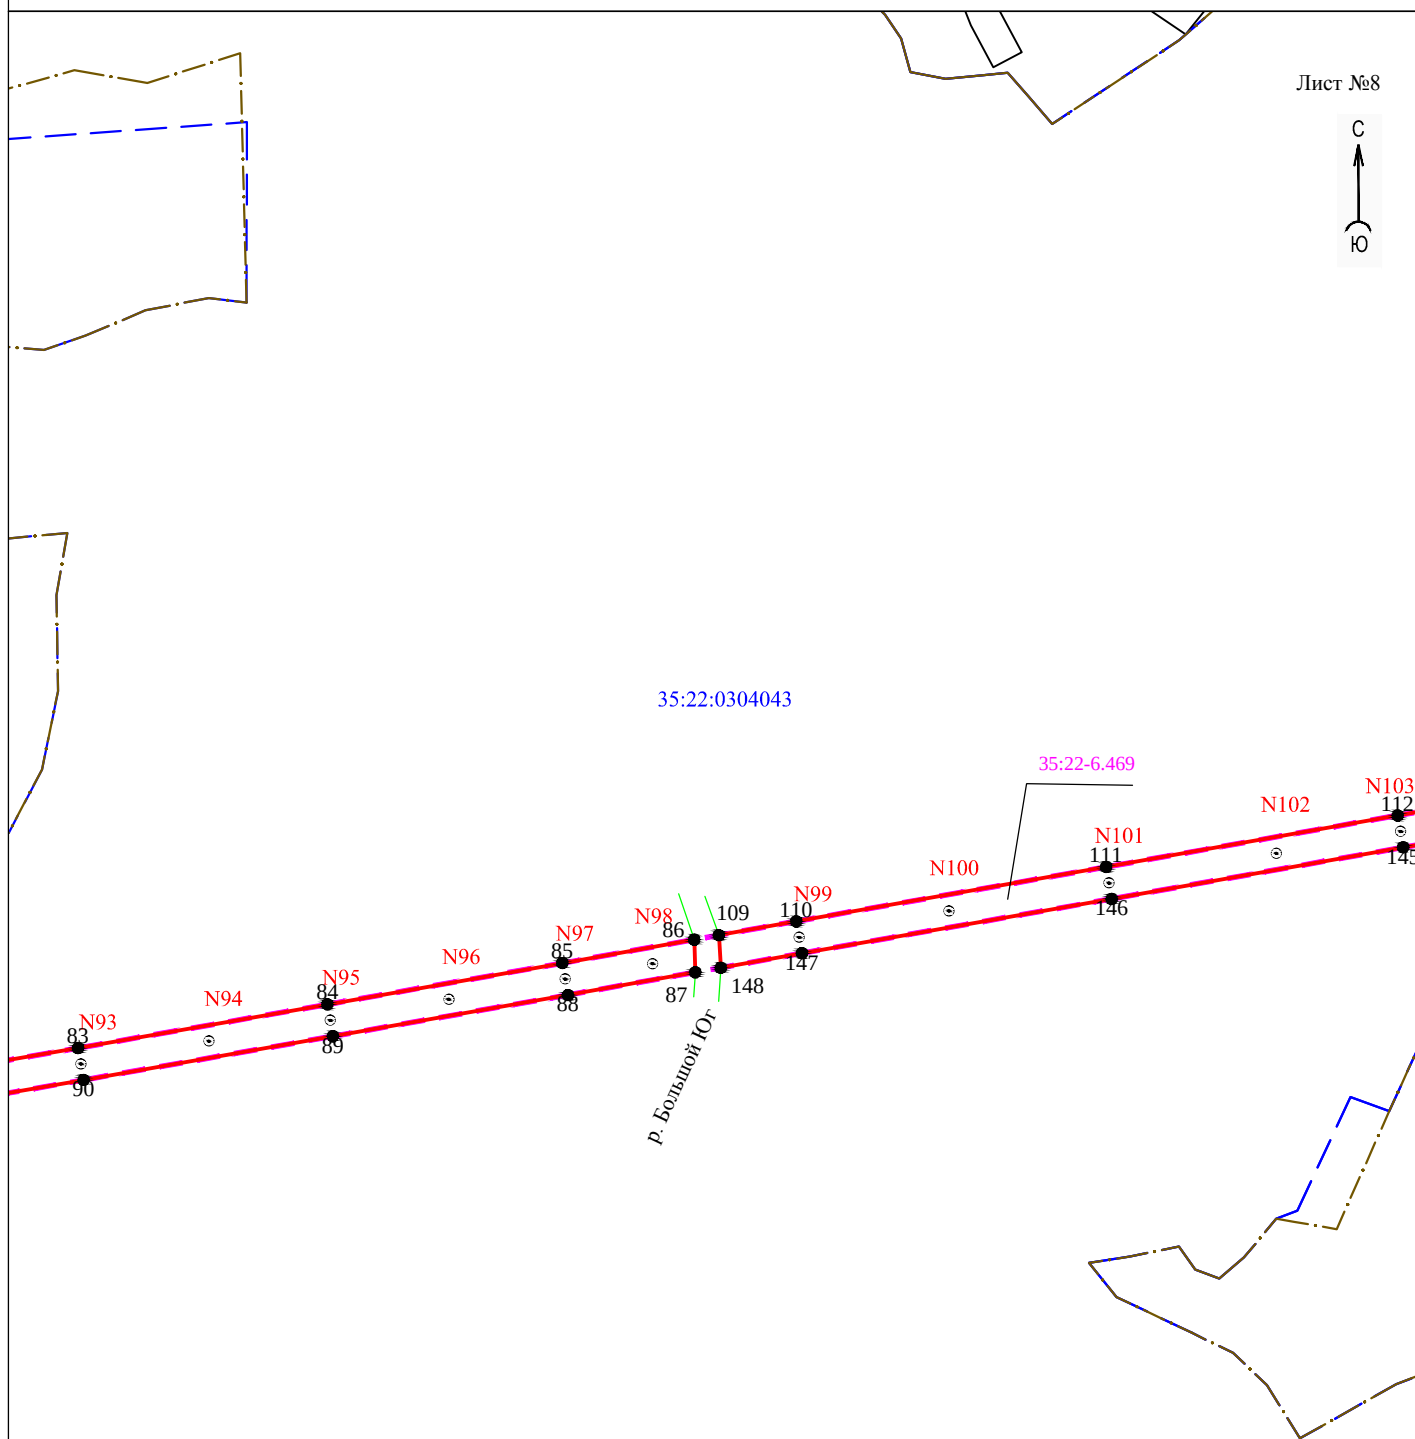


Условные обозначения:

Масштаб 1:5000

- - проектные границы публичного сервитута
- 1 ● - обозначение характерной точки границы
- N11 - номер опоры
- - - - граница кадастрового квартала
- - границы земельного участка, данные ЕГРН
- - ОКС, данные ЕГРН
- - - - граница зоны с особыми условиями использования территории, данные ЕГРН
- . - . - - граница населенного пункта, данные ЕГРН, ГП
- 35:22:0304043 - номер кадастрового квартала
- 35:22:00304043:41 - кадастровый номер земельного участка
- :1 - номер земельного участка в кадастровом квартале
- 35:22-6.469 - реестровый номер зоны, данные ЕГРН

Схема расположения границ публичного сервитута
для размещения объекта электросетевого хозяйства ВЛ 10 кВ Пиево

Лист №9

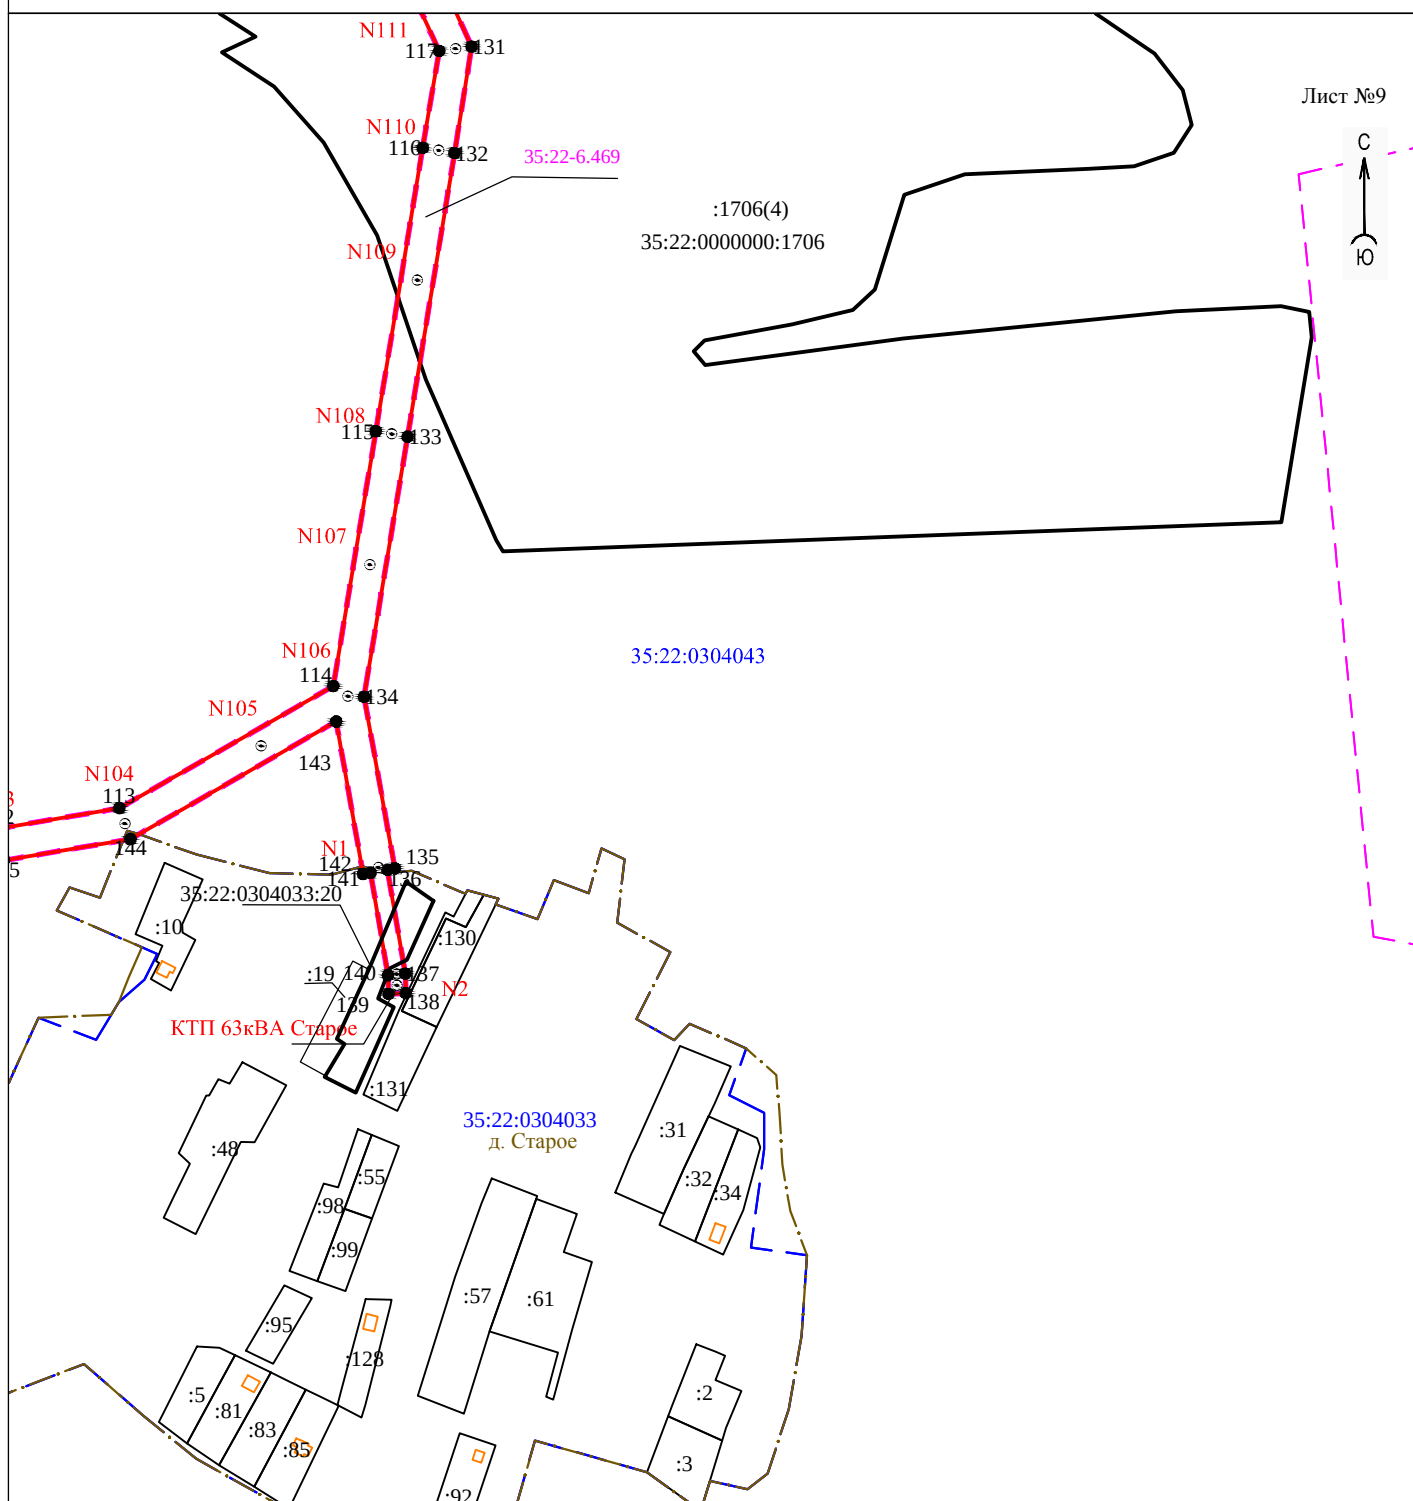


Условные обозначения:

- - проектные границы публичного сервитута
- 1 ● - обозначение характерной точки границы
- N11 - номер опоры
- - граница кадастрового квартала
- - границы земельного участка, данные ЕГРН
- - ОКС, данные ЕГРН
- - граница зоны с особыми условиями использования территории, данные ЕГРН
- - граница населенного пункта, данные ЕГРН, ГП
- 35:22:0304043 - номер кадастрового квартала
- 35:22:00304043:41 - кадастровый номер земельного участка
- :1 - номер земельного участка в кадастровом квартале
- 35:22-6.469 - реестровый номер зоны, данные ЕГРН

Масштаб 1:5000

Схема расположения границ публичного сервитута
для размещения объекта электросетевого хозяйства ВЛ 10 кВ Пиево

Лист №10

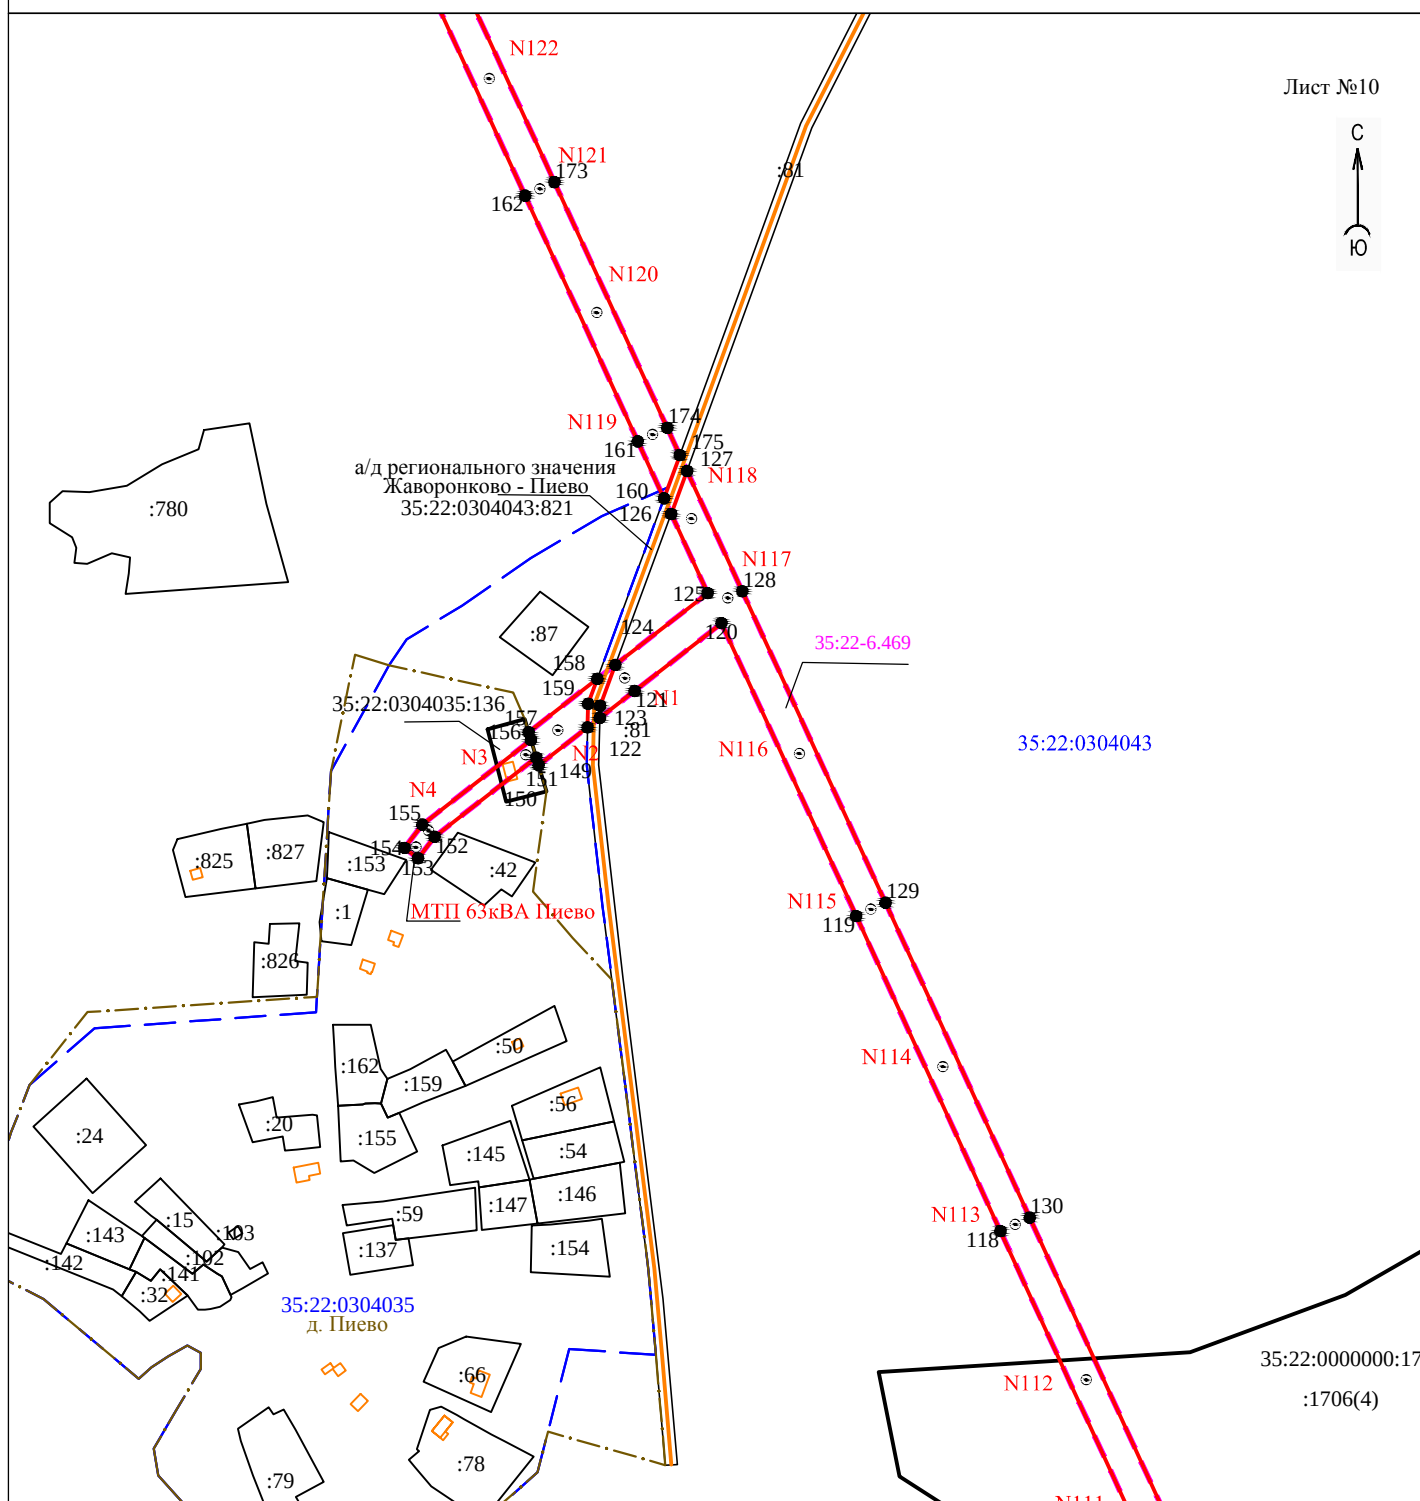


Условные обозначения:

- - проектные границы публичного сервитута
- 1 ● - обозначение характерной точки границы
- N11 - номер опоры
- - граница кадастрового квартала
- - границы земельного участка, данные ЕГРН
- - ОКС, данные ЕГРН
- - граница зоны с особыми условиями использования территории, данные ЕГРН
- - граница населенного пункта, данные ЕГРН, ГП
- 35:22:0304043 - номер кадастрового квартала
- 35:22:00304043:41 - кадастровый номер земельного участка
- :1 - номер земельного участка в кадастровом квартале
- 35:22-6.469 - реестровый номер зоны, данные ЕГРН

Масштаб 1:5000

Схема расположения границ публичного сервитута
для размещения объекта электросетевого хозяйства ВЛ 10 кВ Пиево

Лист №11

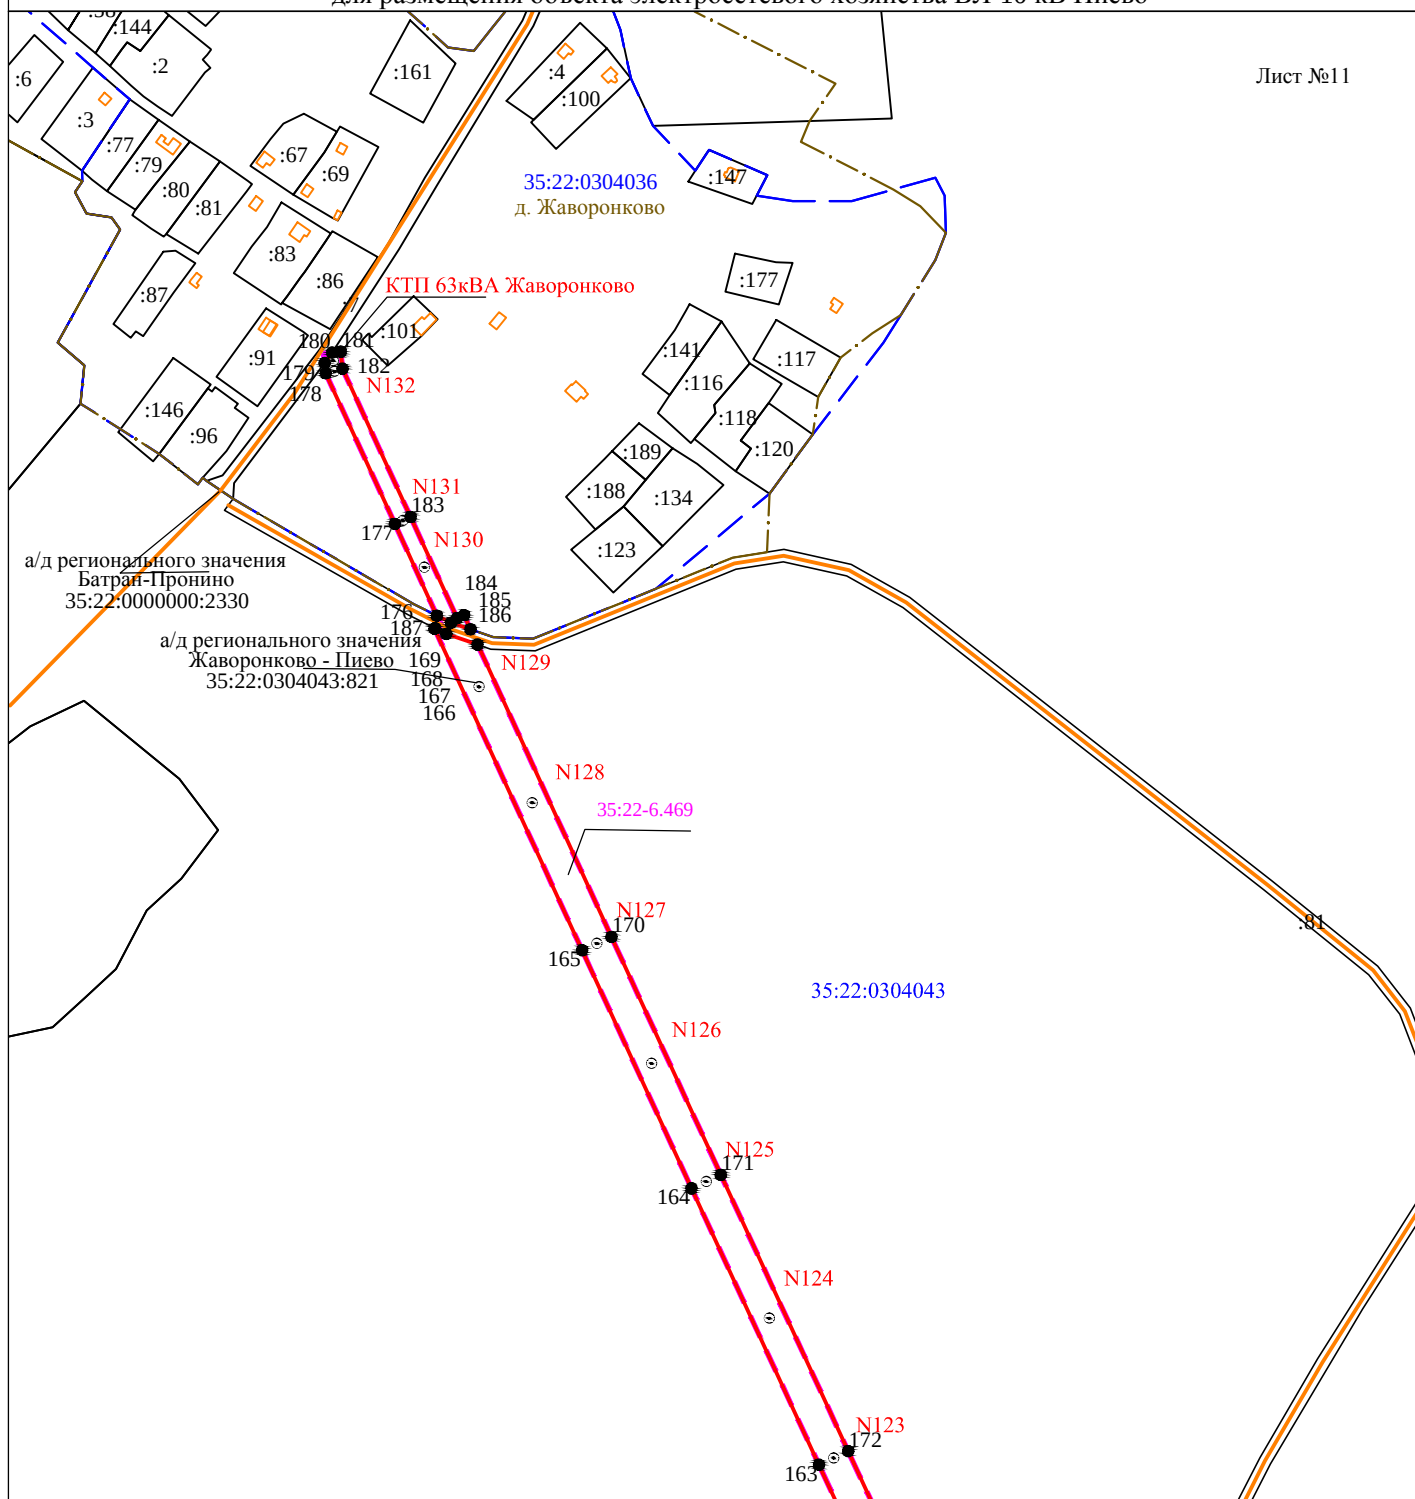

Масштаб 1:5000

- Условные обозначения:
- 1 ● - проектные границы публичного сервитута
 - N11 - обозначение характерной точки границы
 - - номер опоры
 - - граница кадастрового квартала
 - - границы земельного участка, данные ЕГРН
 - - ОКС, данные ЕГРН
 - - граница зоны с особыми условиями использования территории, данные ЕГРН
 - - граница населенного пункта, данные ЕГРН, ГП
 - 35:22:0304043 - номер кадастрового квартала
 - 35:22:00304043:41 - кадастровый номер земельного участка
 - :1 - номер земельного участка в кадастровом квартале
 - 35:22-6.469 - реестровый номер зоны, данные ЕГРН