


Схема расположения границ публичного сервитута объекта

для размещения объекта: «Электросетевой комплекс Подстанция ПС 35/10 кВ Аксеново» (ВЛ 10 кВ Шиловка)
Адрес объекта: Вологодская область, Череповецкий район

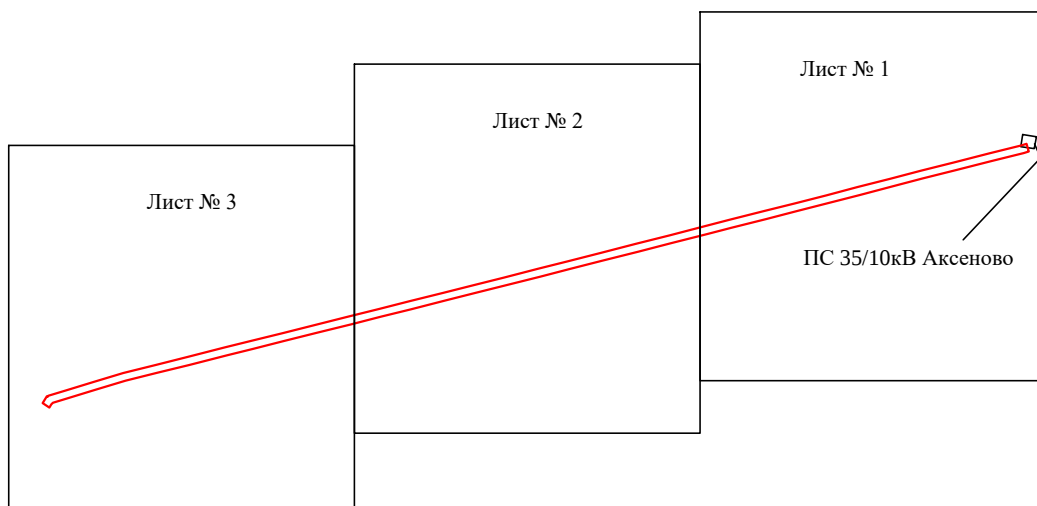

Масштаб 1:20000

Используемые условные знаки и обозначения:


№1

- - номер опоры
- - граница публичного сервитута
- - граница кадастрового деления
- - граница населенного пункта, муниципального образования
- - граница земельного участка, имеющегося в ЕГРН
- - граница ОКС, имеющаяся в ЕГРН
- - граница охранной зоны, имеющейся в ЕГРН
- 35:22:0202118:34 - кадастровый номер земельного участка, имеющегося в ЕГРН
- 35:22:0202118 - номер кадастрового квартала
- 1 • - обозначение характерных точек границ

Схема расположения границ публичного сервитута объекта

для размещения объекта: «Электросетевой комплекс Подстанция ПС 35/10 кВ Аксеново» (ВЛ 10 кВ Шиловка)
Адрес объекта: Вологодская область, Череповецкий район

Лист № 1

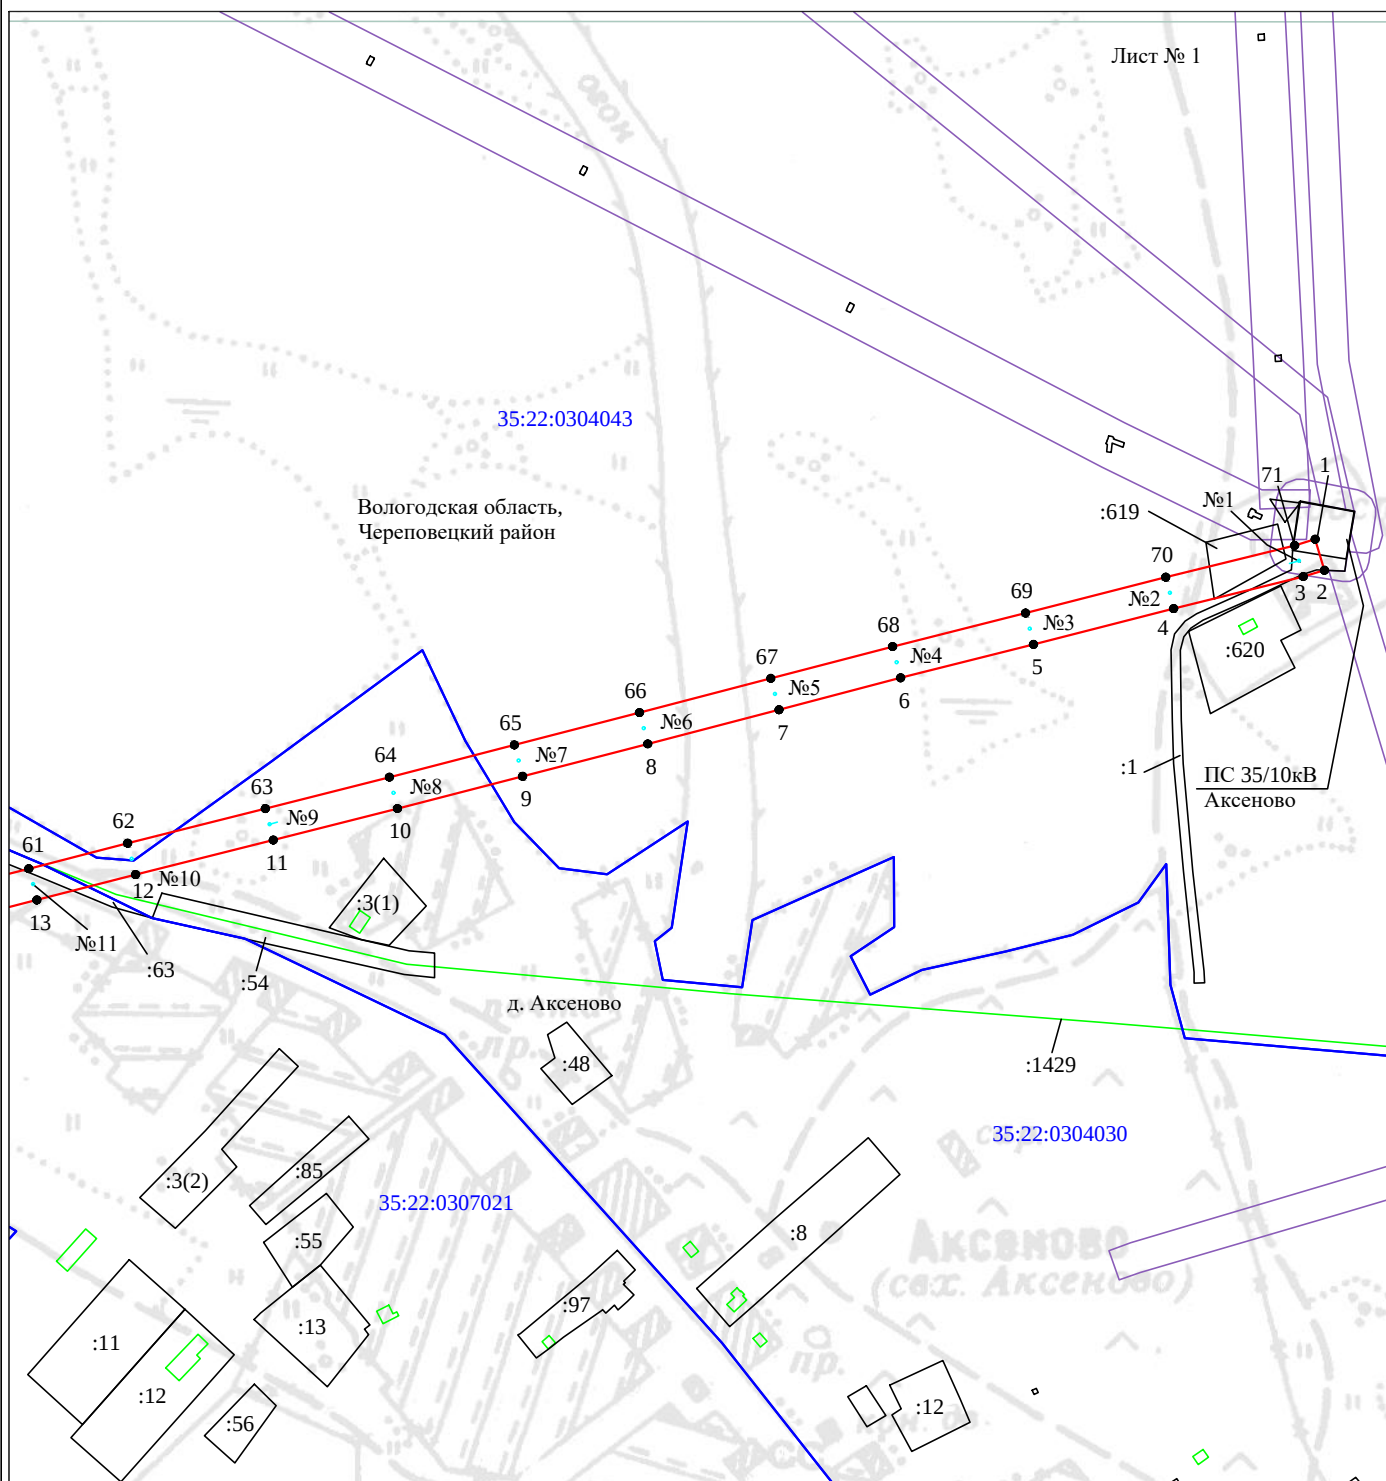

Масштаб 1:5000

Используемые условные знаки и обозначения:

№1

- номер опоры

—

- граница публичного сервитута

—

- граница кадастрового деления

—

- граница населенного пункта, муниципального образования

—

- граница земельного участка, имеющегося в ЕГРН

—

- граница ОКС, имеющаяся в ЕГРН

—

- граница охранной зоны, имеющейся в ЕГРН

35:22:0202118:34
:34

- кадастровый номер земельного участка, имеющегося в ЕГРН

35:22:0202118

- номер кадастрового квартала


1

• - обозначение характерных точек границ

Схема расположения границ публичного сервитута объекта

для размещения объекта: «Электросетевой комплекс Подстанция ПС 35/10 кВ Аксеново» (ВЛ 10 кВ Шиловка)
Адрес объекта: Вологодская область, Череповецкий район

Лист № 2

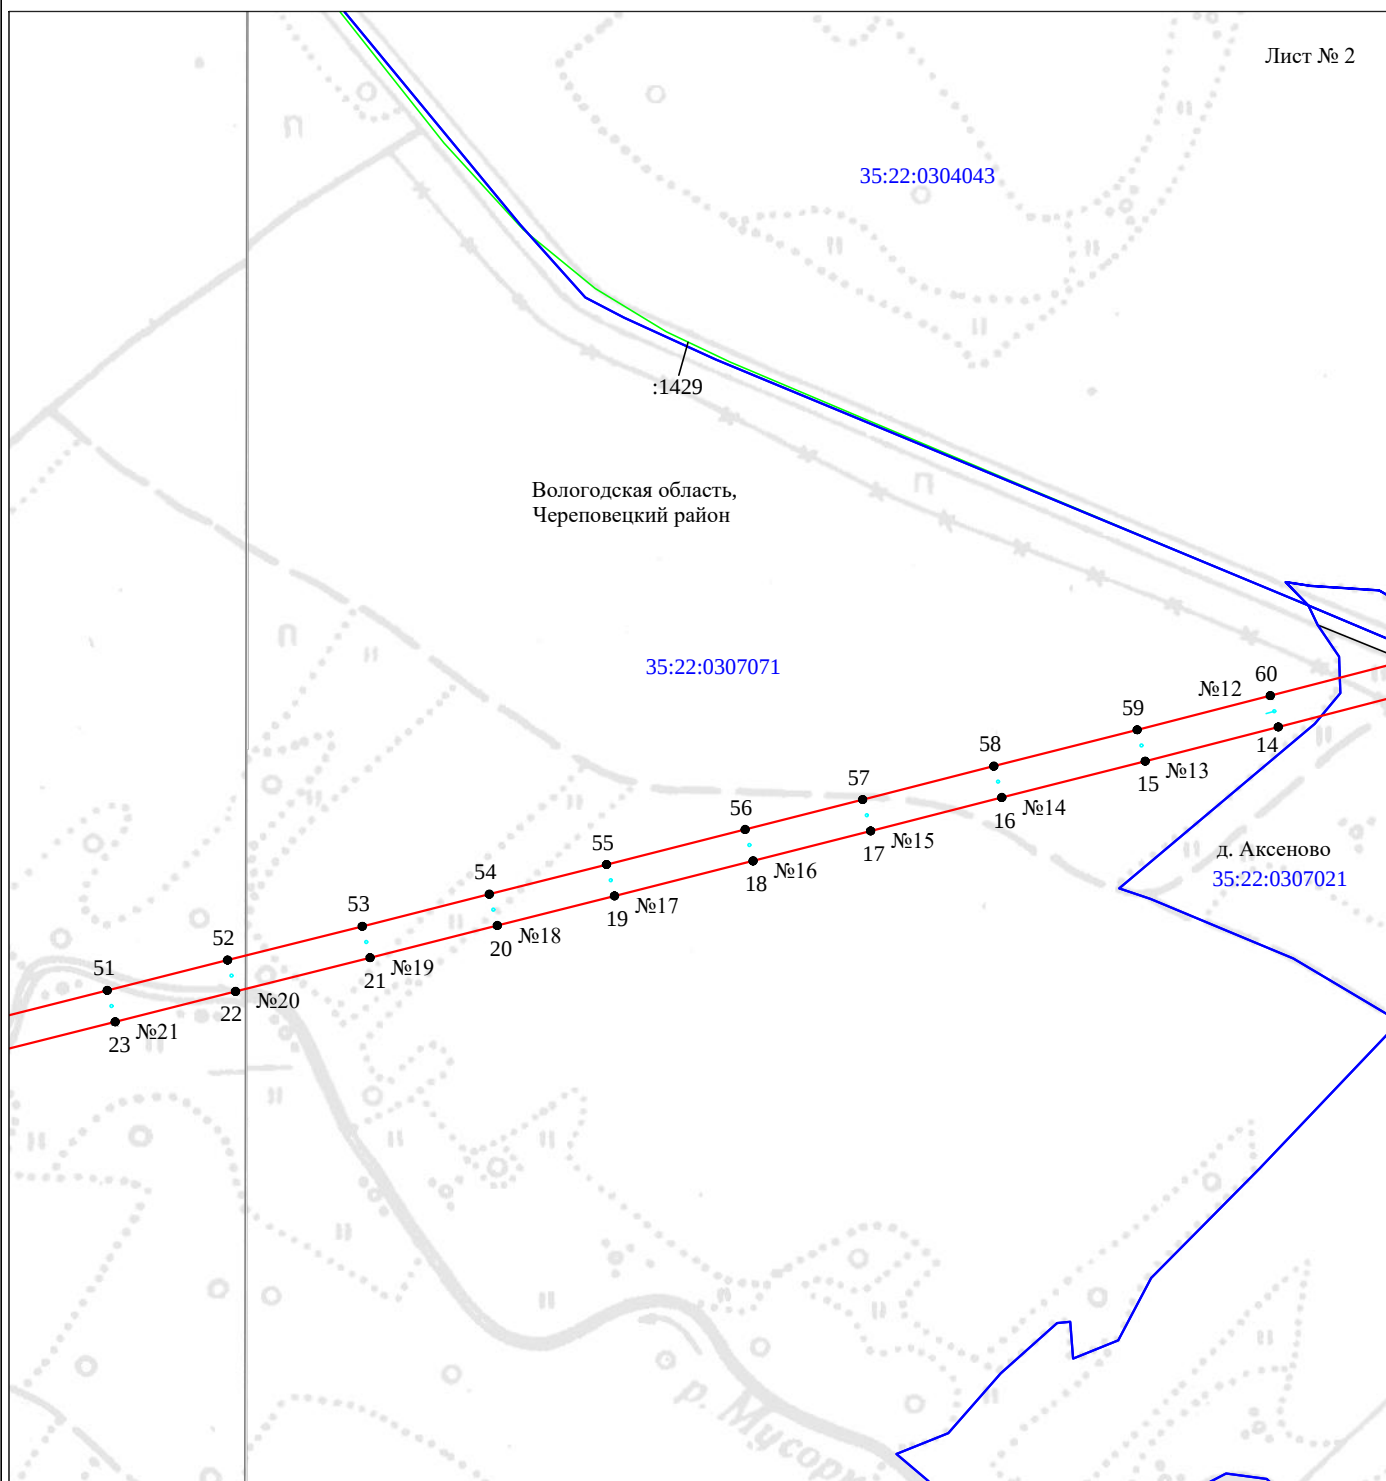

Масштаб 1:5000


Используемые условные знаки и обозначения:

- | | |
|--|---|
| №1 | - номер опоры |
| — | - граница публичного сервитута |
| — | - граница кадастрового деления |
| — | - граница населенного пункта, муниципального образования |
| — | - граница земельного участка, имеющегося в ЕГРН |
| — | - граница ОКС, имеющаяся в ЕГРН |
| — | - граница охранной зоны, имеющейся в ЕГРН |
| 35:22:0202118:34 | - кадастровый номер земельного участка, имеющегося в ЕГРН |
| 35:22:0202118 | - номер кадастрового квартала |
| 1 • | - обозначение характерных точек границ |

Схема расположения границ публичного сервитута объекта

для размещения объекта: «Электросетевой комплекс Подстанция ПС 35/10 кВ Аксеново» (ВЛ 10 кВ Шиловка)
Адрес объекта: Вологодская область, Череповецкий район

Лист № 3

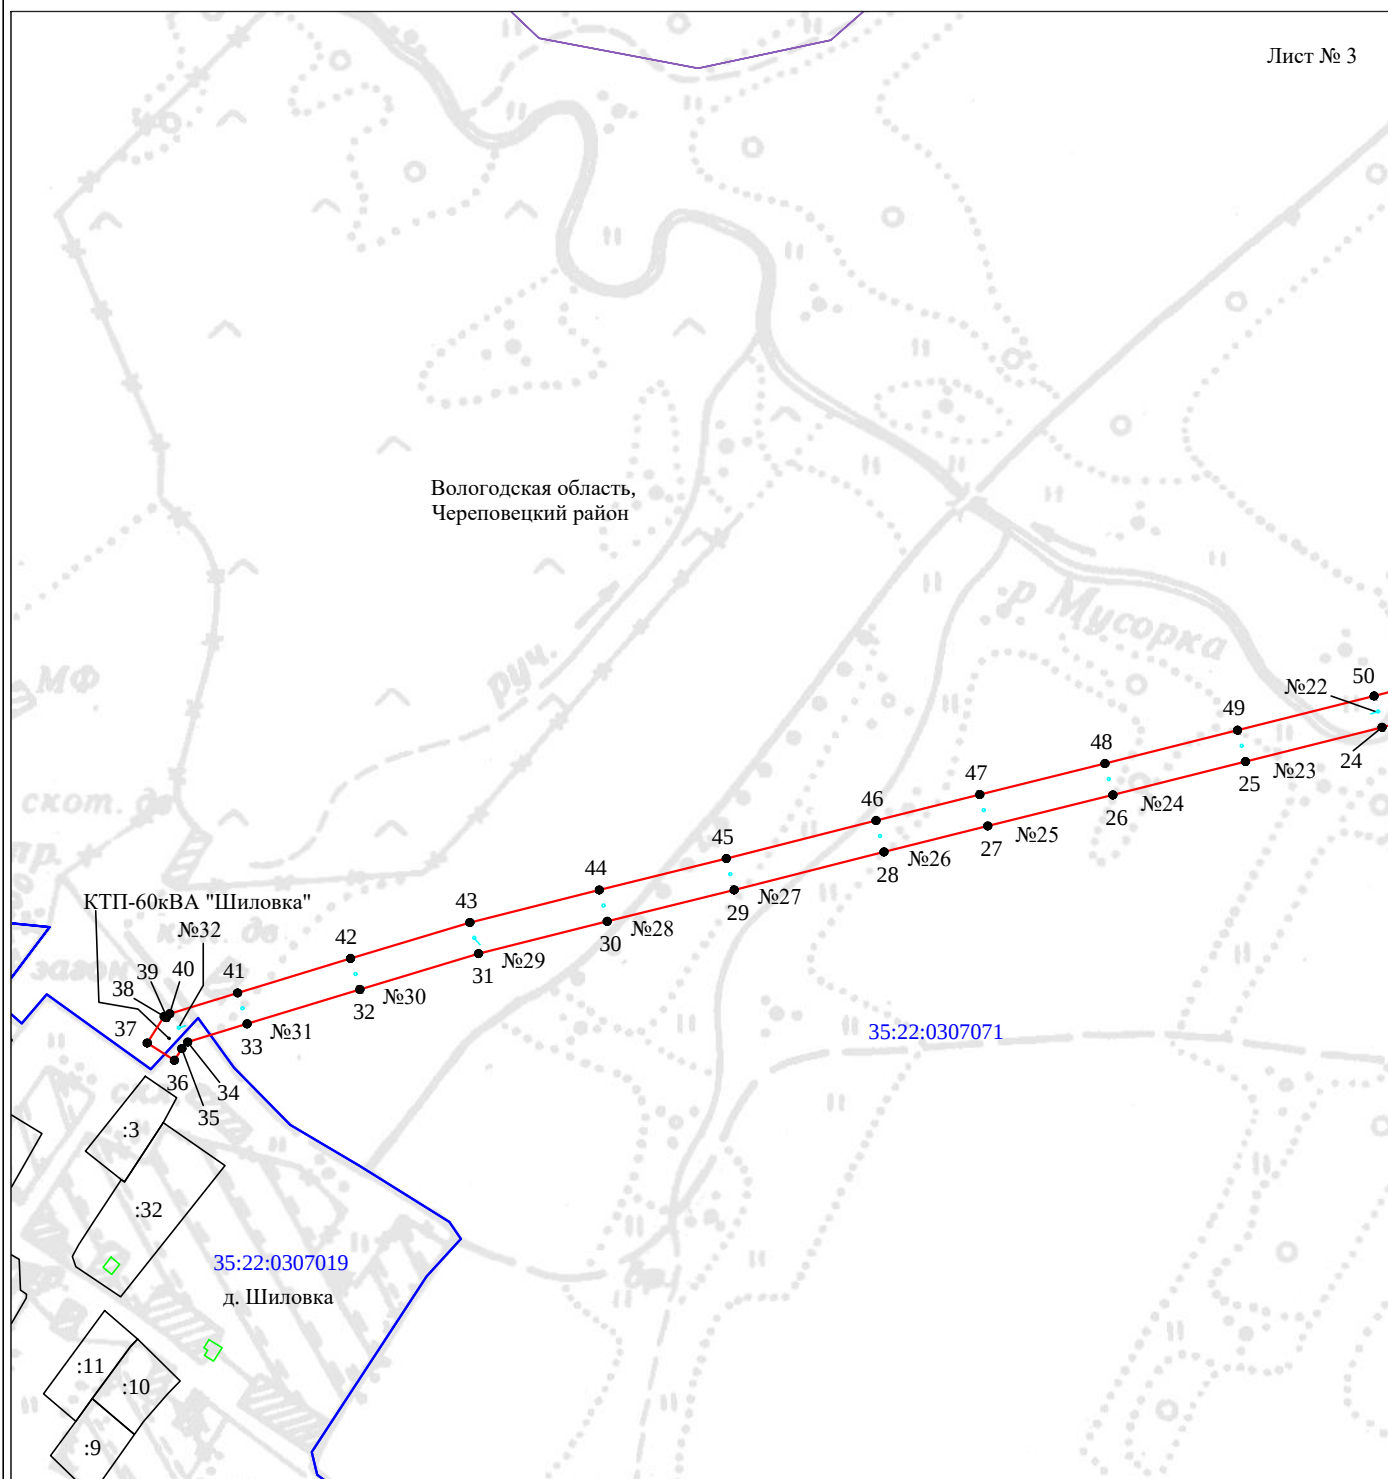

Масштаб 1:5000

Используемые условные знаки и обозначения:

№1

- номер опоры
- граница публичного сервитута
- граница кадастрового деления
- граница населенного пункта, муниципального образования
- граница земельного участка, имеющегося в ЕГРН
- граница ОКС, имеющаяся в ЕГРН
- граница охранной зоны, имеющейся в ЕГРН
- 35:22:0202118:34 - кадастровый номер земельного участка, имеющегося в ЕГРН
- 35:22:0202118 - номер кадастрового квартала
- 1 • - обозначение характерных точек границ