


Схема расположения границ публичного сервитута объекта

для размещения объекта: «ВЛ-10 кВ «Матинга»»
адрес объекта: Вологодская область, Череповецкий район

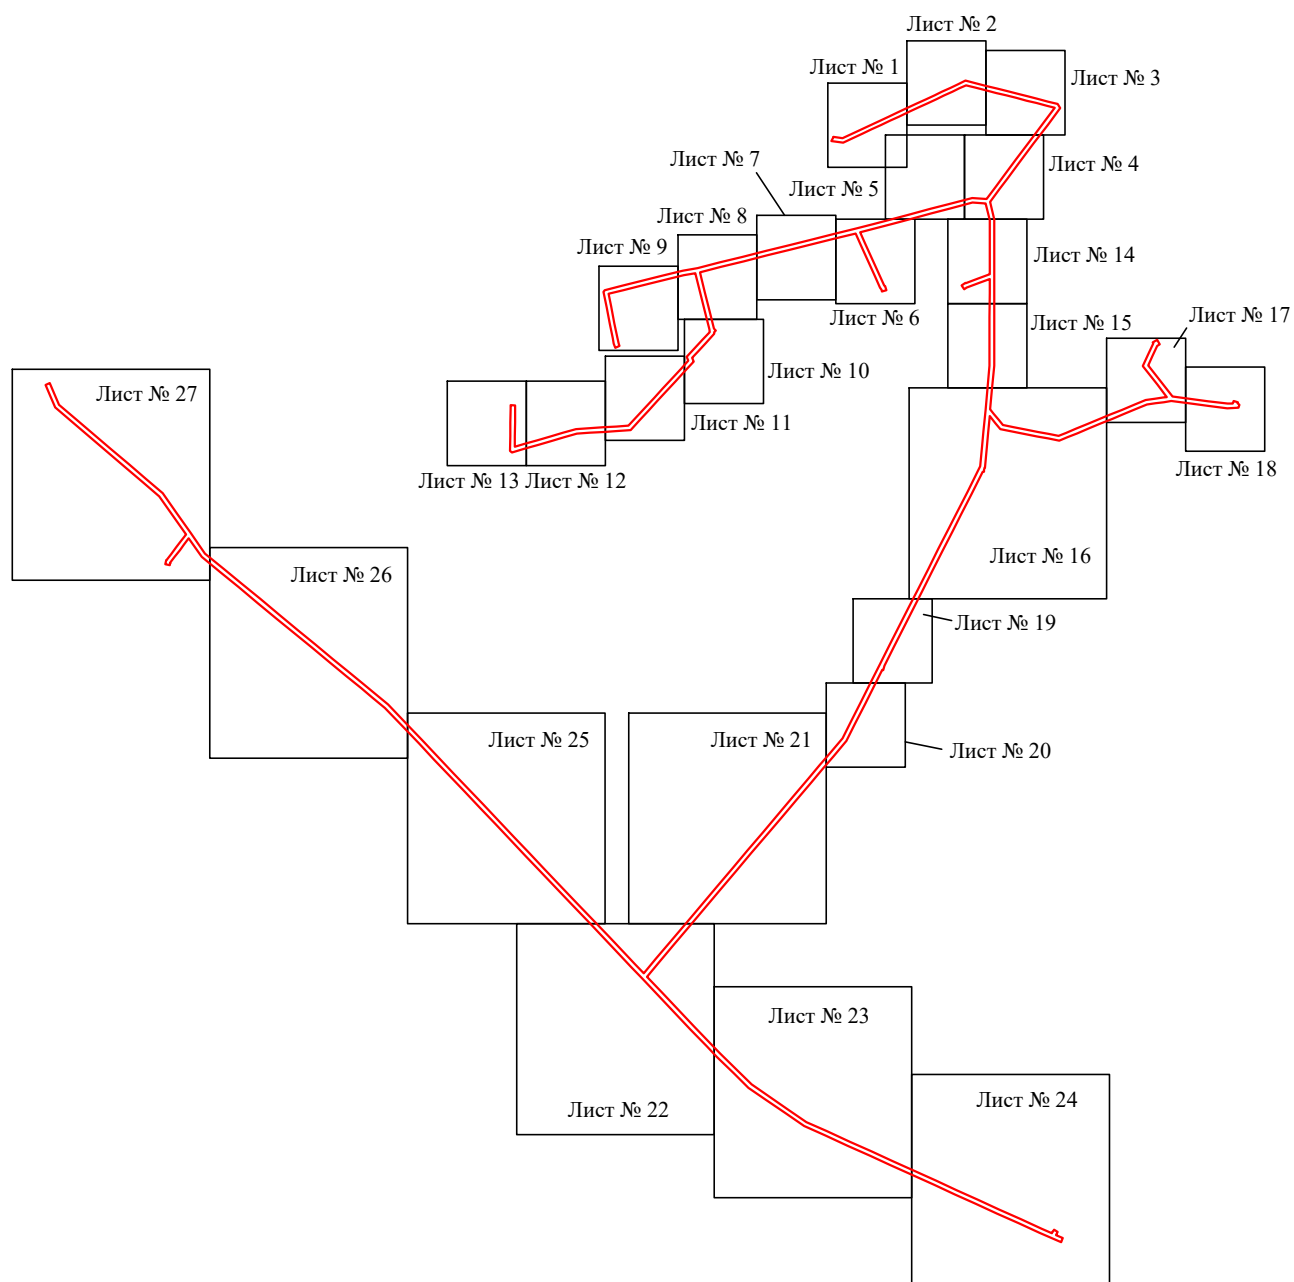

Масштаб 1:35000


Используемые условные знаки и обозначения:

- | | |
|--|---|
| №1 | - номер опоры |
| — | - граница публичного сервитута |
| — | - граница кадастрового деления |
| — | - граница населенного пункта, муниципального образования |
| — | - граница земельного участка, имеющегося в ЕГРН |
| — | - граница ОКС, имеющаяся в ЕГРН |
| — | - граница охранной зоны, имеющейся в ЕГРН |
| 35:22:0202118:34 | - кадастровый номер земельного участка, имеющегося в ЕГРН |
| 35:22:0202118 | - номер кадастрового квартала |
| 1 • | - обозначение характерных точек границ |

Схема расположения границ публичного сервитута объекта

для размещения объекта: «ВЛ-10 кВ «Матинга»»
адрес объекта: Вологодская область, Череповецкий район

Лист № 1

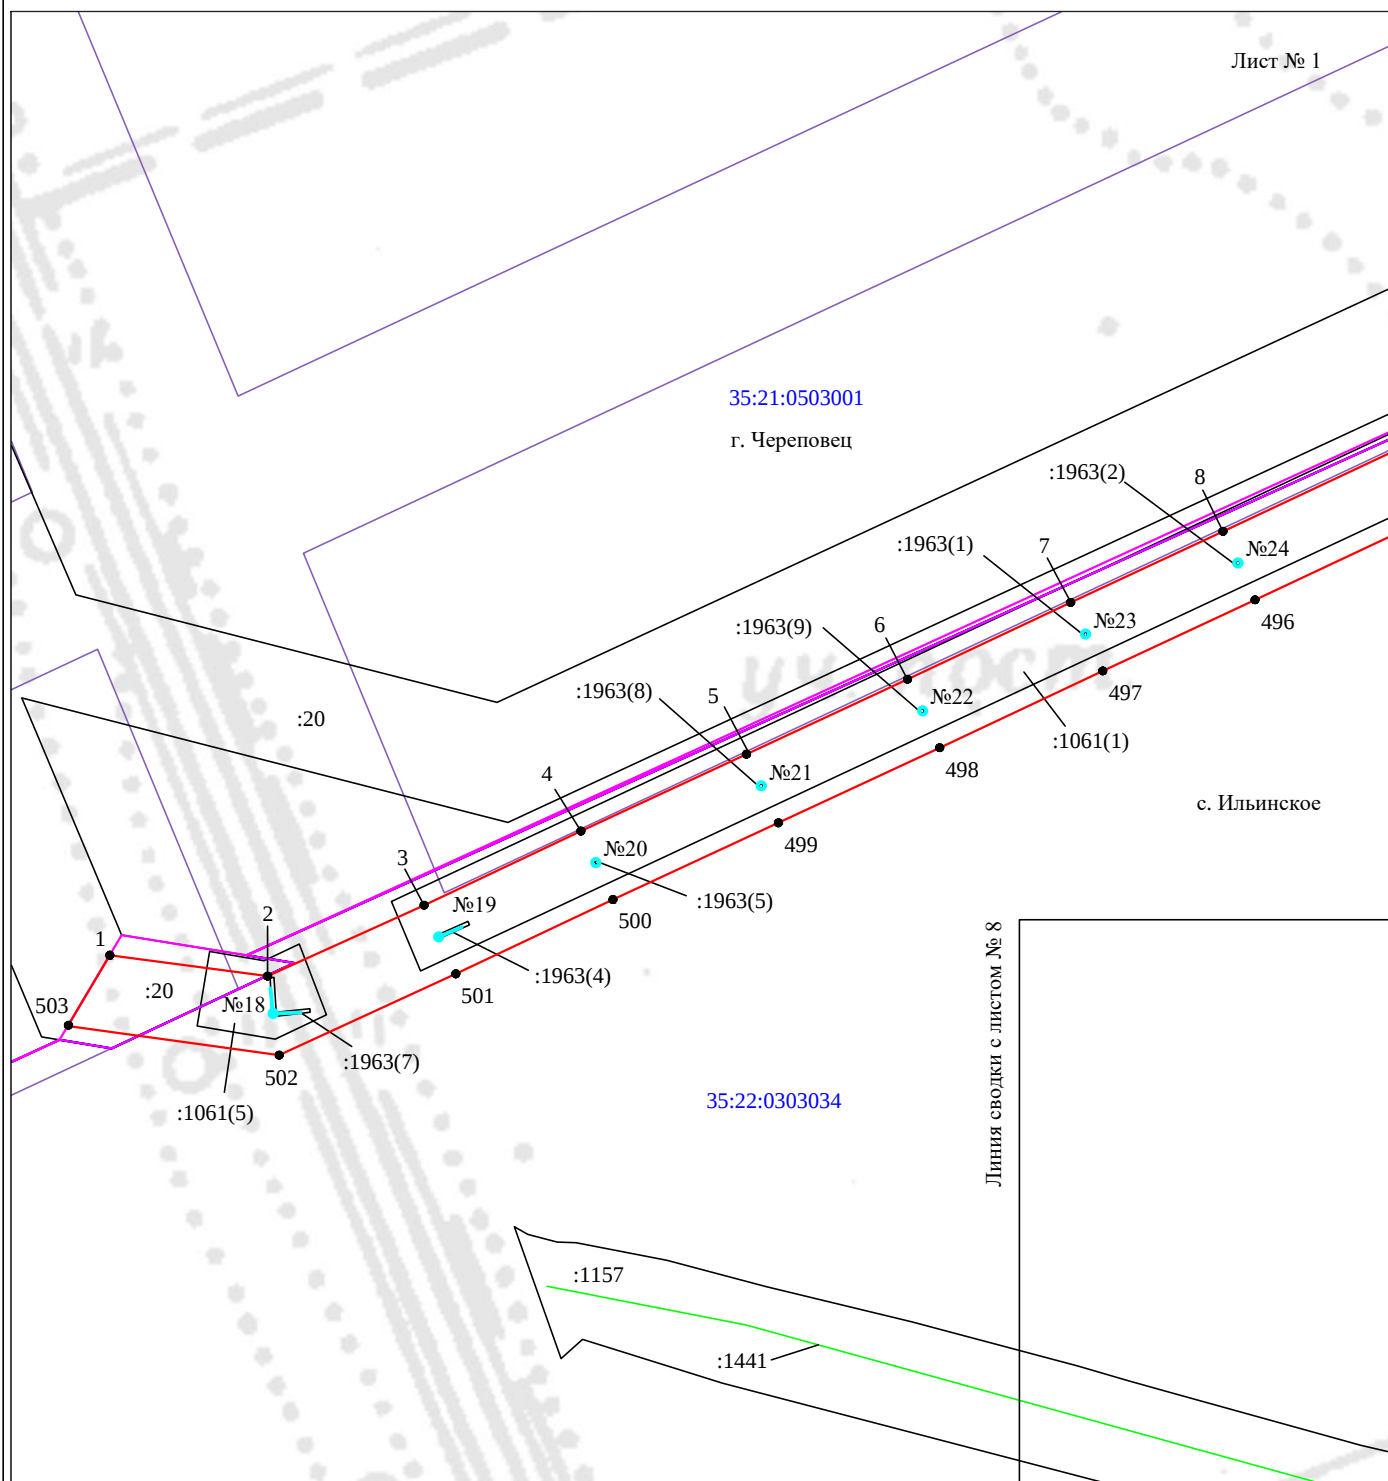

Масштаб 1:2000

Используемые условные знаки и обозначения:


№1

- номер опоры
- граница публичного сервитута
- граница кадастрового деления
- граница населенного пункта, муниципального образования
- граница земельного участка, имеющегося в ЕГРН
- граница ОКС, имеющаяся в ЕГРН
- граница охранной зоны, имеющейся в ЕГРН
- кадастровый номер земельного участка, имеющегося в ЕГРН
- номер кадастрового квартала
- обозначение характерных точек границ

Схема расположения границ публичного сервитута объекта

для размещения объекта: «ВЛ-10 кВ «Матинга»»
адрес объекта: Вологодская область, Череповецкий район

Лист № 2

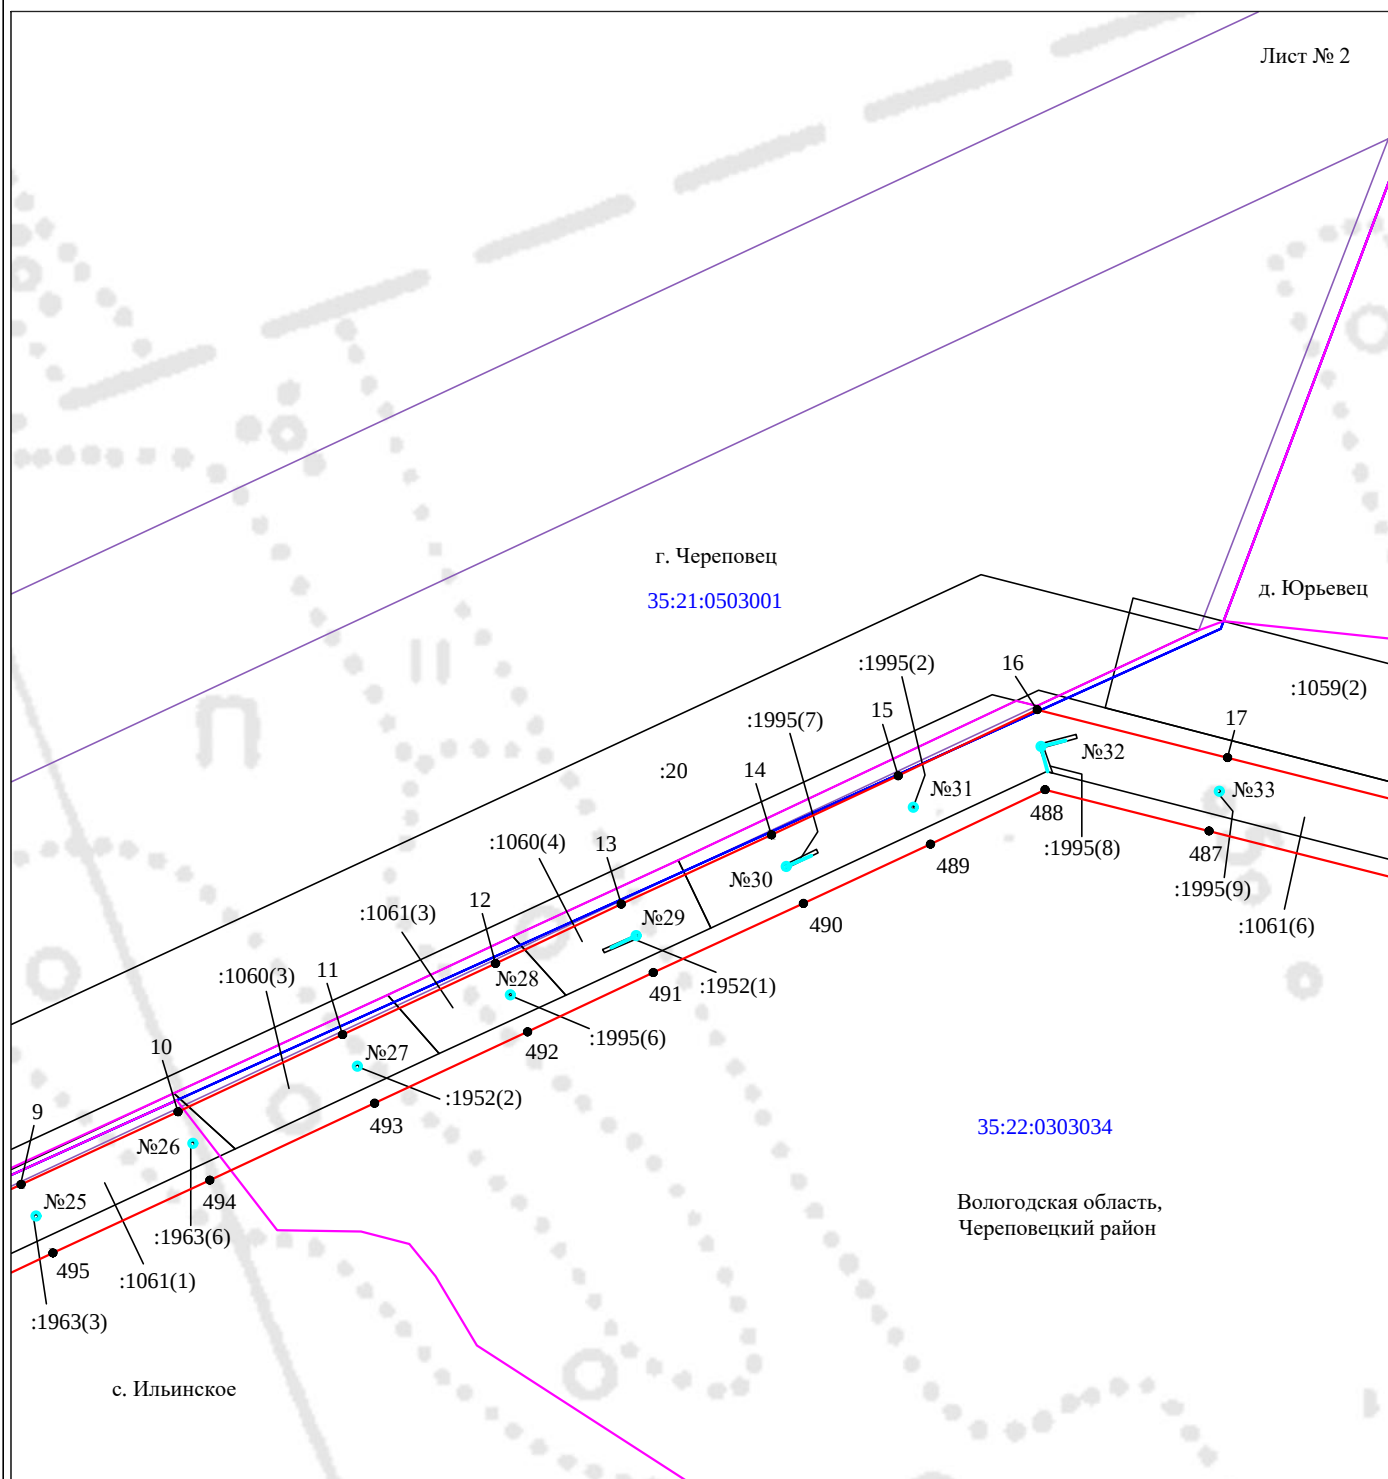

Масштаб 1:2000

Используемые условные знаки и обозначения:


№1

- номер опоры
- граница публичного сервитута
- граница кадастрового деления
- граница населенного пункта, муниципального образования
- граница земельного участка, имеющегося в ЕГРН
- граница ОКС, имеющаяся в ЕГРН
- граница охранной зоны, имеющейся в ЕГРН
- кадастровый номер земельного участка, имеющегося в ЕГРН
- номер кадастрового квартала
- обозначение характерных точек границ

Схема расположения границ публичного сервитута объекта

для размещения объекта: «ВЛ-10 кВ «Матинга»»
адрес объекта: Вологодская область, Череповецкий район

Лист № 3

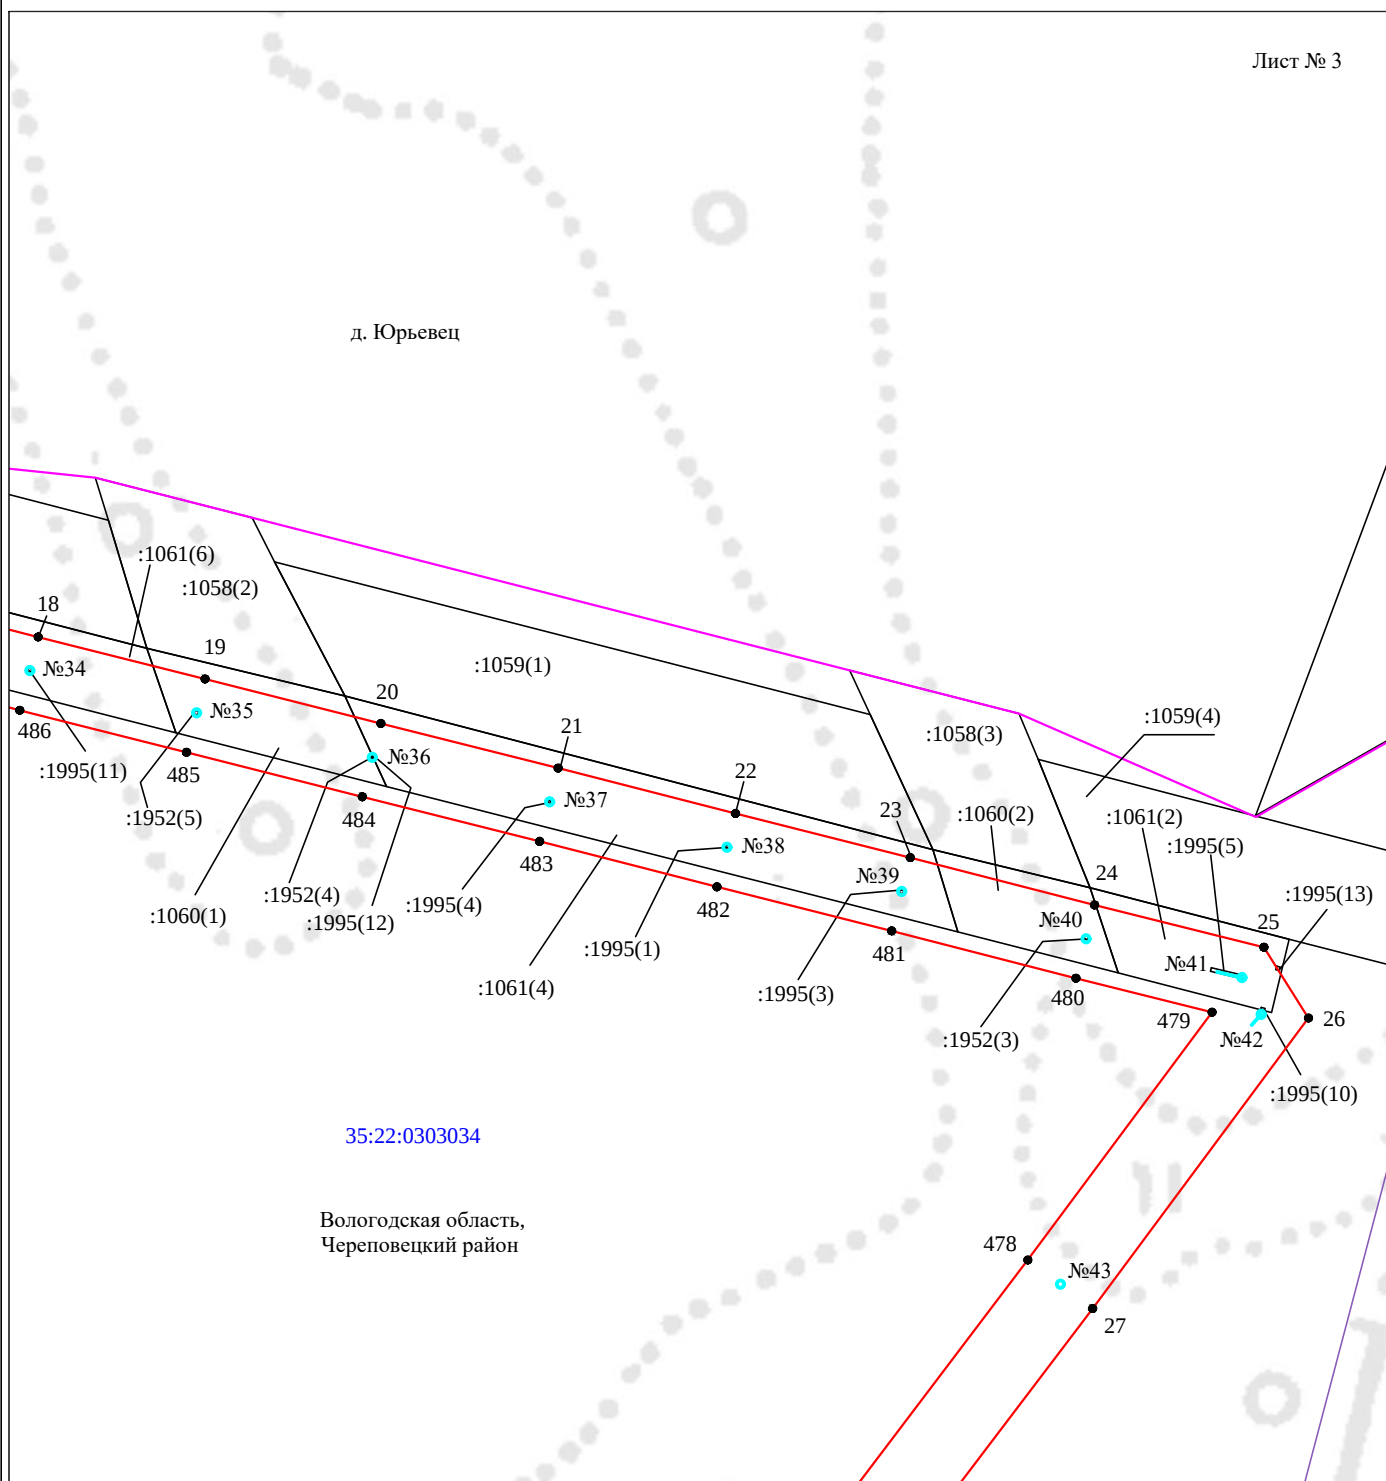

Масштаб 1:2000

Используемые условные знаки и обозначения:

- | | |
|--|---|
| №1 | - номер опоры |
| — | - граница публичного сервитута |
| — | - граница кадастрового деления |
| — | - граница населенного пункта, муниципального образования |
| — | - граница земельного участка, имеющегося в ЕГРН |
| — | - граница ОКС, имеющаяся в ЕГРН |
| — | - граница охранной зоны, имеющейся в ЕГРН |
| 35:22:0202118:34 | - кадастровый номер земельного участка, имеющегося в ЕГРН |
| 35:22:0202118 | - номер кадастрового квартала |
| 1 • | - обозначение характерных точек границ |

Схема расположения границ публичного сервитута объекта

для размещения объекта: «ВЛ-10 кВ «Матинга»»
адрес объекта: Вологодская область, Череповецкий район

Лист № 4

477
№44
28

:1443

476
№45
29

:1157

Вологодская область,
Череповецкий район

35:22:0303034

475
№46
30

:1441

474
№47
31

:1157

472
№1
341
473
№48
340
32

с. Ильинское

Масштаб 1:2000

Используемые условные знаки и обозначения:

№1

- номер опоры

- граница публичного сервитута

- граница кадастрового деления

- граница населенного пункта, муниципального образования

- граница земельного участка, имеющегося в ЕГРН

- граница ОКС, имеющаяся в ЕГРН

- граница охранной зоны, имеющейся в ЕГРН


35:22:0202118:34 - кадастровый номер земельного участка, имеющегося в ЕГРН

35:22:0202118 - номер кадастрового квартала

1 • - обозначение характерных точек границ

Схема расположения границ публичного сервитута объекта

для размещения объекта: «ВЛ-10 кВ «Матинга»»
адрес объекта: Вологодская область, Череповецкий район

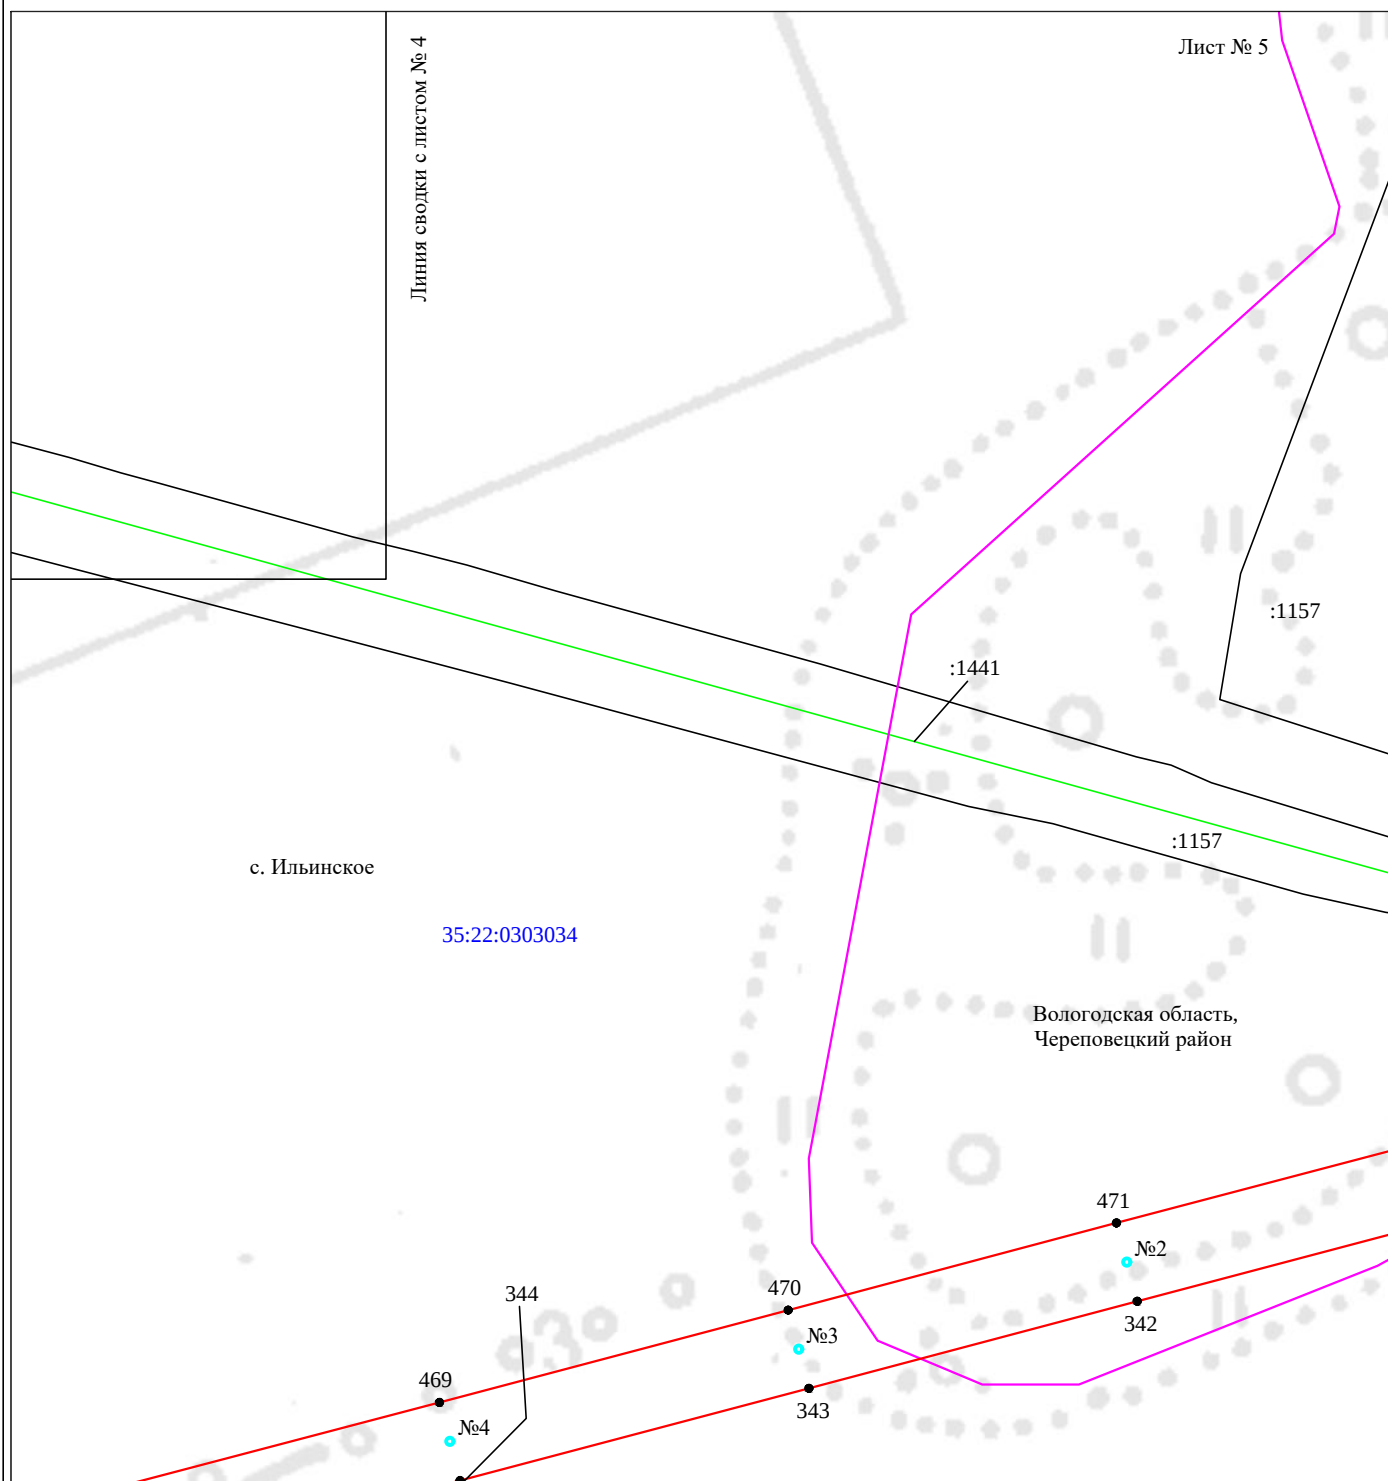

Масштаб 1:2000

Используемые условные знаки и обозначения:

№1

- номер опоры
- граница публичного сервитута
- граница кадастрового деления
- граница населенного пункта, муниципального образования
- граница земельного участка, имеющегося в ЕГРН
- граница ОКС, имеющаяся в ЕГРН
- граница охранной зоны, имеющейся в ЕГРН
- кадастровый номер земельного участка, имеющегося в ЕГРН
- номер кадастрового квартала
- обозначение характерных точек границ

35:22:0202118:34
:34


35:22:0202118

1

Схема расположения границ публичного сервитута объекта

для размещения объекта: «ВЛ-10 кВ «Матинга»»
адрес объекта: Вологодская область, Череповецкий район

Лист № 6

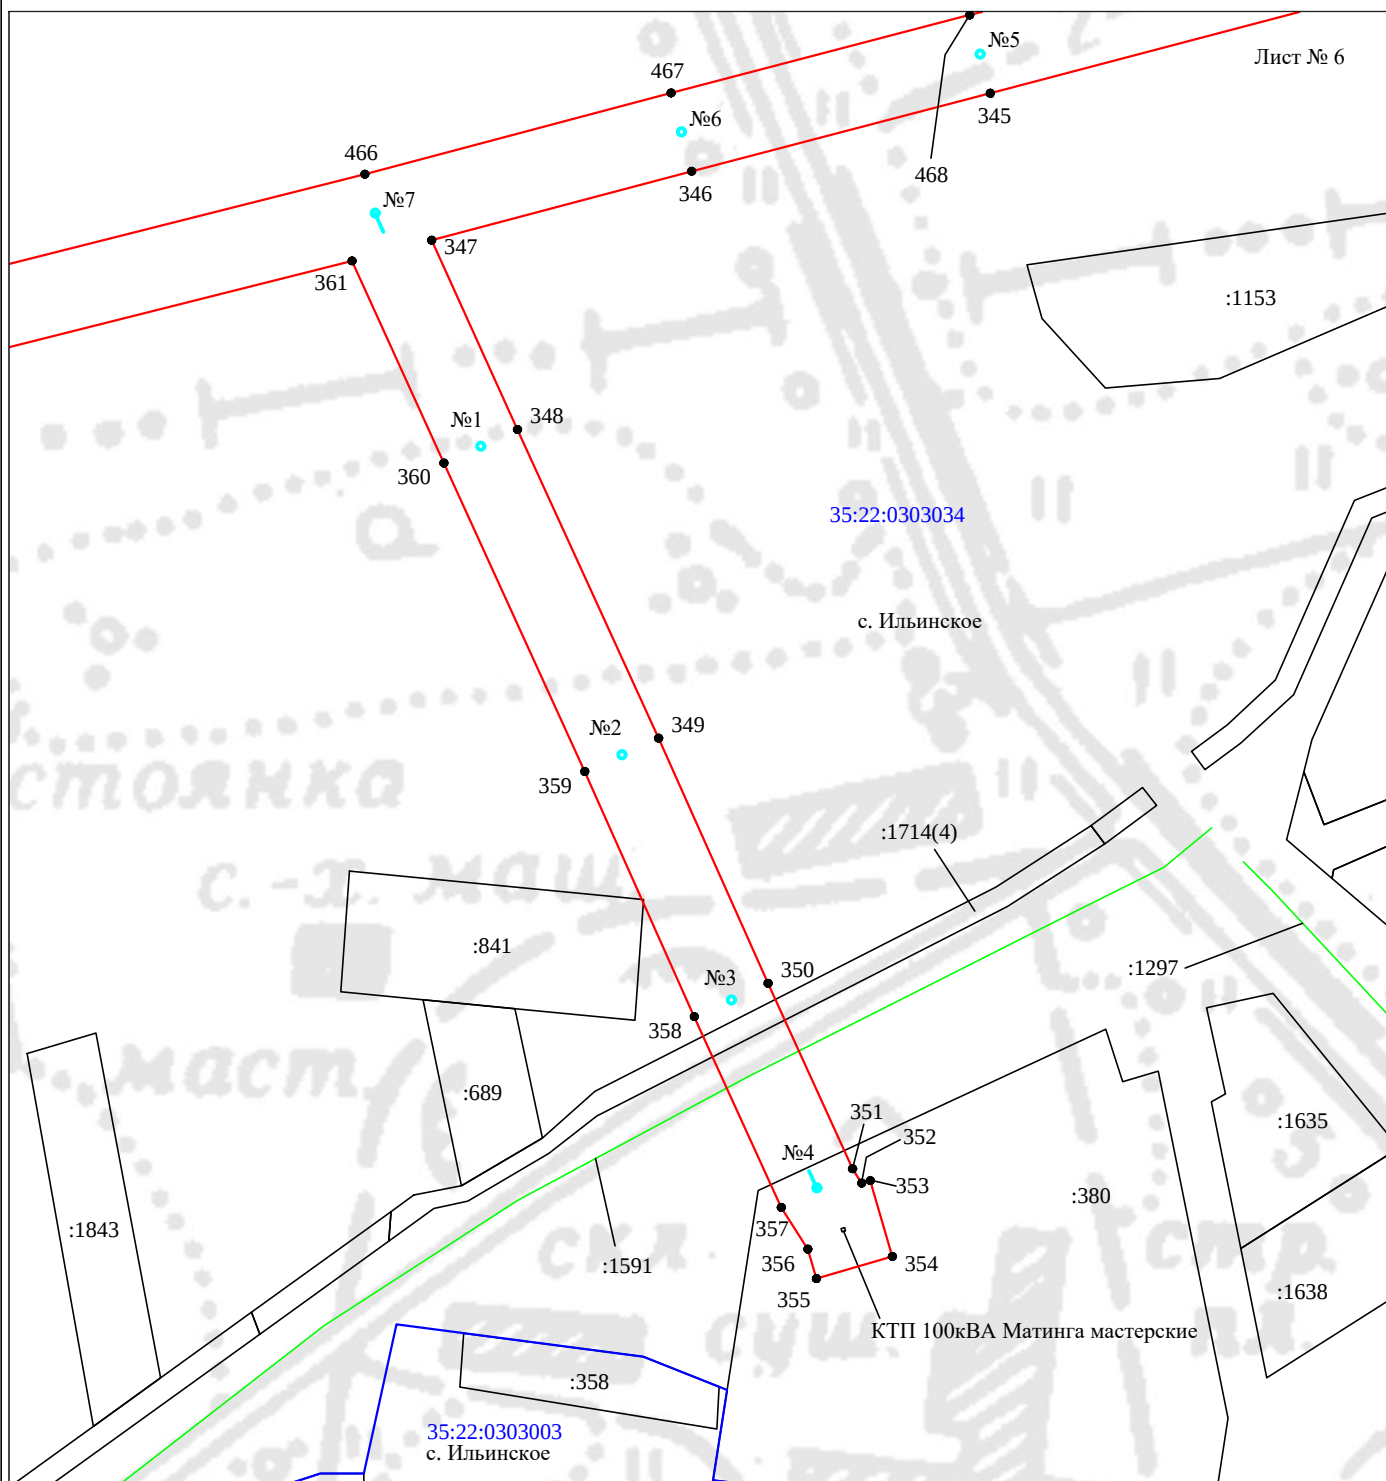

Масштаб 1:2000

Используемые условные знаки и обозначения:

№1

- номер опоры

— - граница публичного сервитута

— - граница кадастрового деления

— - граница населенного пункта, муниципального образования

— - граница земельного участка, имеющегося в ЕГРН

— - граница ОКС, имеющаяся в ЕГРН

— - граница охранной зоны, имеющейся в ЕГРН

35:22:0202118:34
:34 - кадастровый номер земельного участка, имеющегося в ЕГРН

35:22:0202118 - номер кадастрового квартала

1 • - обозначение характерных точек границ

Схема расположения границ публичного сервитута объекта

для размещения объекта: «ВЛ-10 кВ «Матинга»»
адрес объекта: Вологодская область, Череповецкий район

Лист № 7



Масштаб 1:2000

Используемые условные знаки и обозначения:

№1

- номер опоры
- граница публичного сервитута
- граница кадастрового деления
- граница населенного пункта, муниципального образования
- граница земельного участка, имеющегося в ЕГРН
- граница ОКС, имеющаяся в ЕГРН
- граница охранной зоны, имеющейся в ЕГРН
- 35:22:0202118:34 - кадастровый номер земельного участка, имеющегося в ЕГРН
- 35:22:0202118 - номер кадастрового квартала
- 1 • - обозначение характерных точек границ


для размещения объекта: «ВЛ-10 кВ «Матинга»»
адрес объекта: Вологодская область, Череповецкий район

- обозначение характерных точек границ

Схема расположения границ публичного сервитута объекта

для размещения объекта: «ВЛ-10 кВ «Матинга»»
адрес объекта: Вологодская область, Череповецкий район

Лист № 9

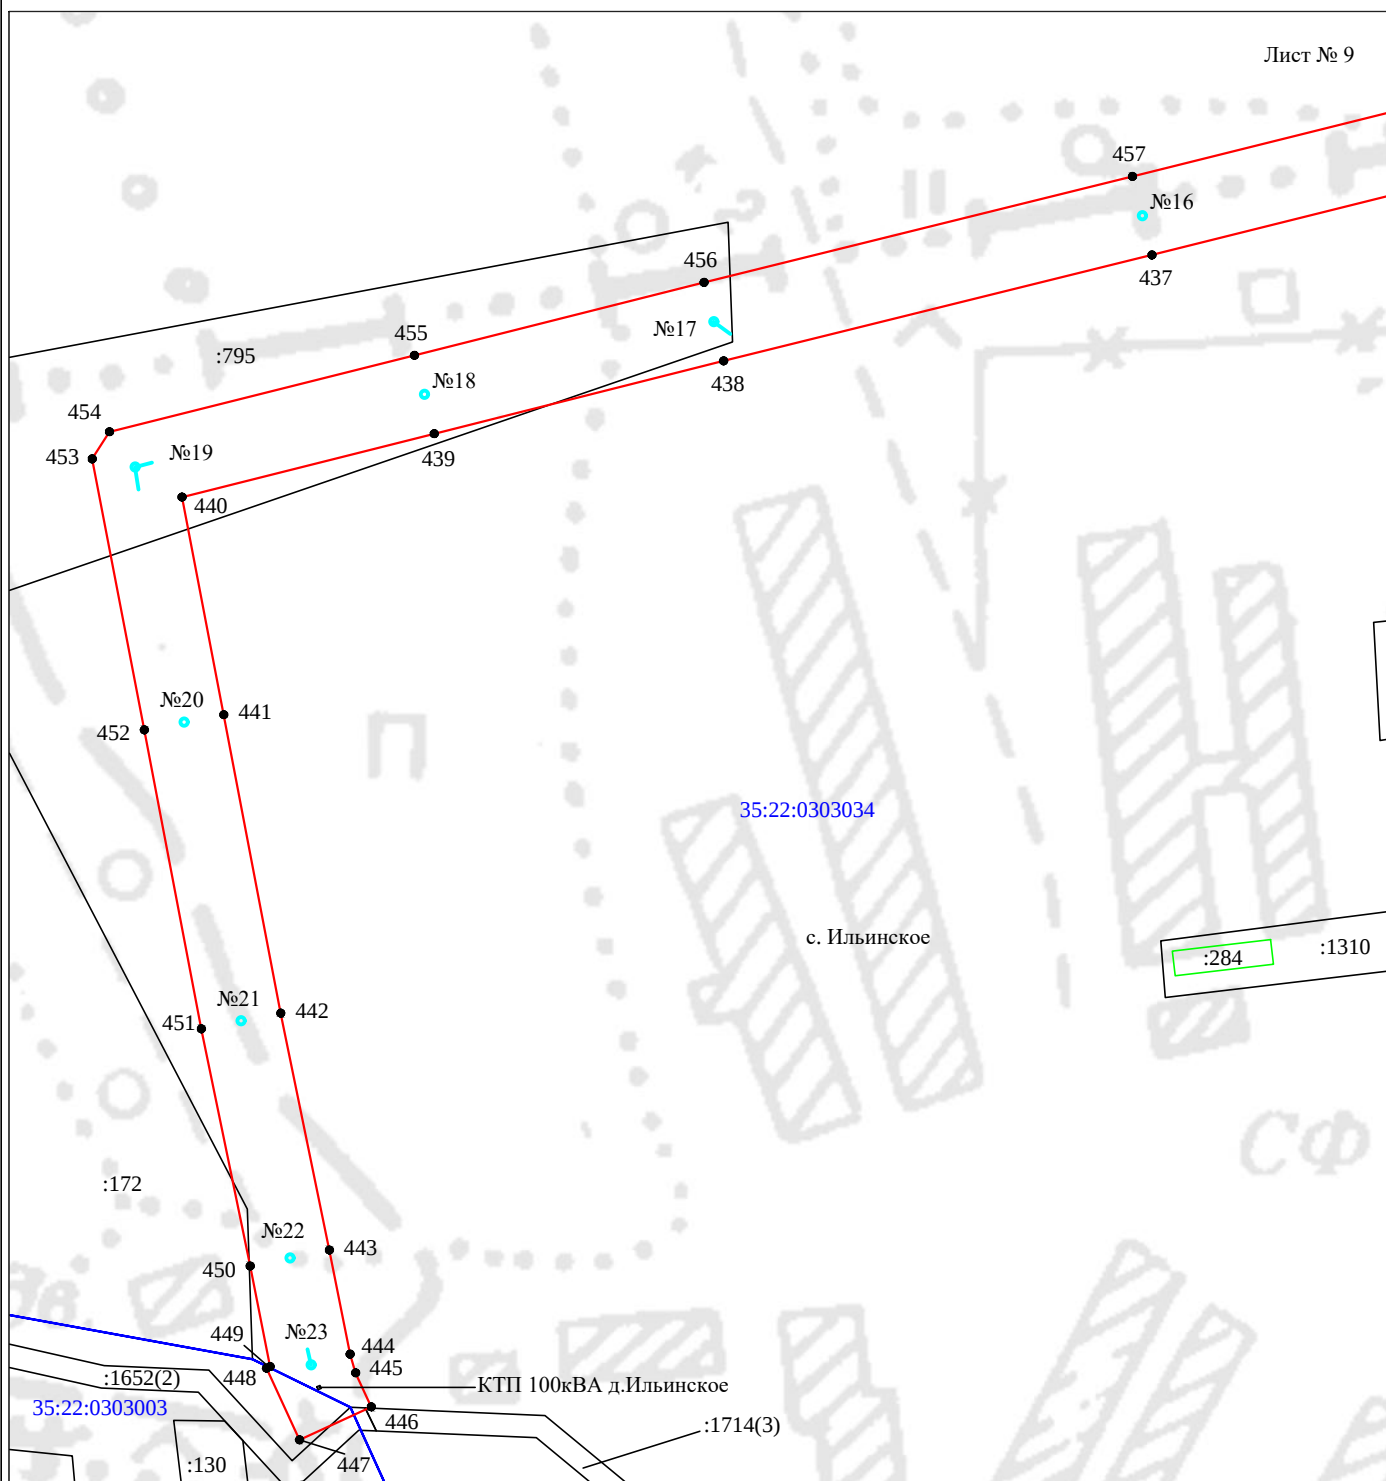

Масштаб 1:2000


Используемые условные знаки и обозначения:

- | | |
|--|---|
| №1 | - номер опоры |
| — | - граница публичного сервитута |
| — | - граница кадастрового деления |
| — | - граница населенного пункта, муниципального образования |
| — | - граница земельного участка, имеющегося в ЕГРН |
| — | - граница ОКС, имеющаяся в ЕГРН |
| — | - граница охранной зоны, имеющейся в ЕГРН |
| 35:22:0202118:34 | - кадастровый номер земельного участка, имеющегося в ЕГРН |
| 35:22:0202118 | - номер кадастрового квартала |
| 1 • | - обозначение характерных точек границ |

Схема расположения границ публичного сервитута объекта

для размещения объекта: «ВЛ-10 кВ «Матинга»»
адрес объекта: Вологодская область, Череповецкий район

Лист № 10

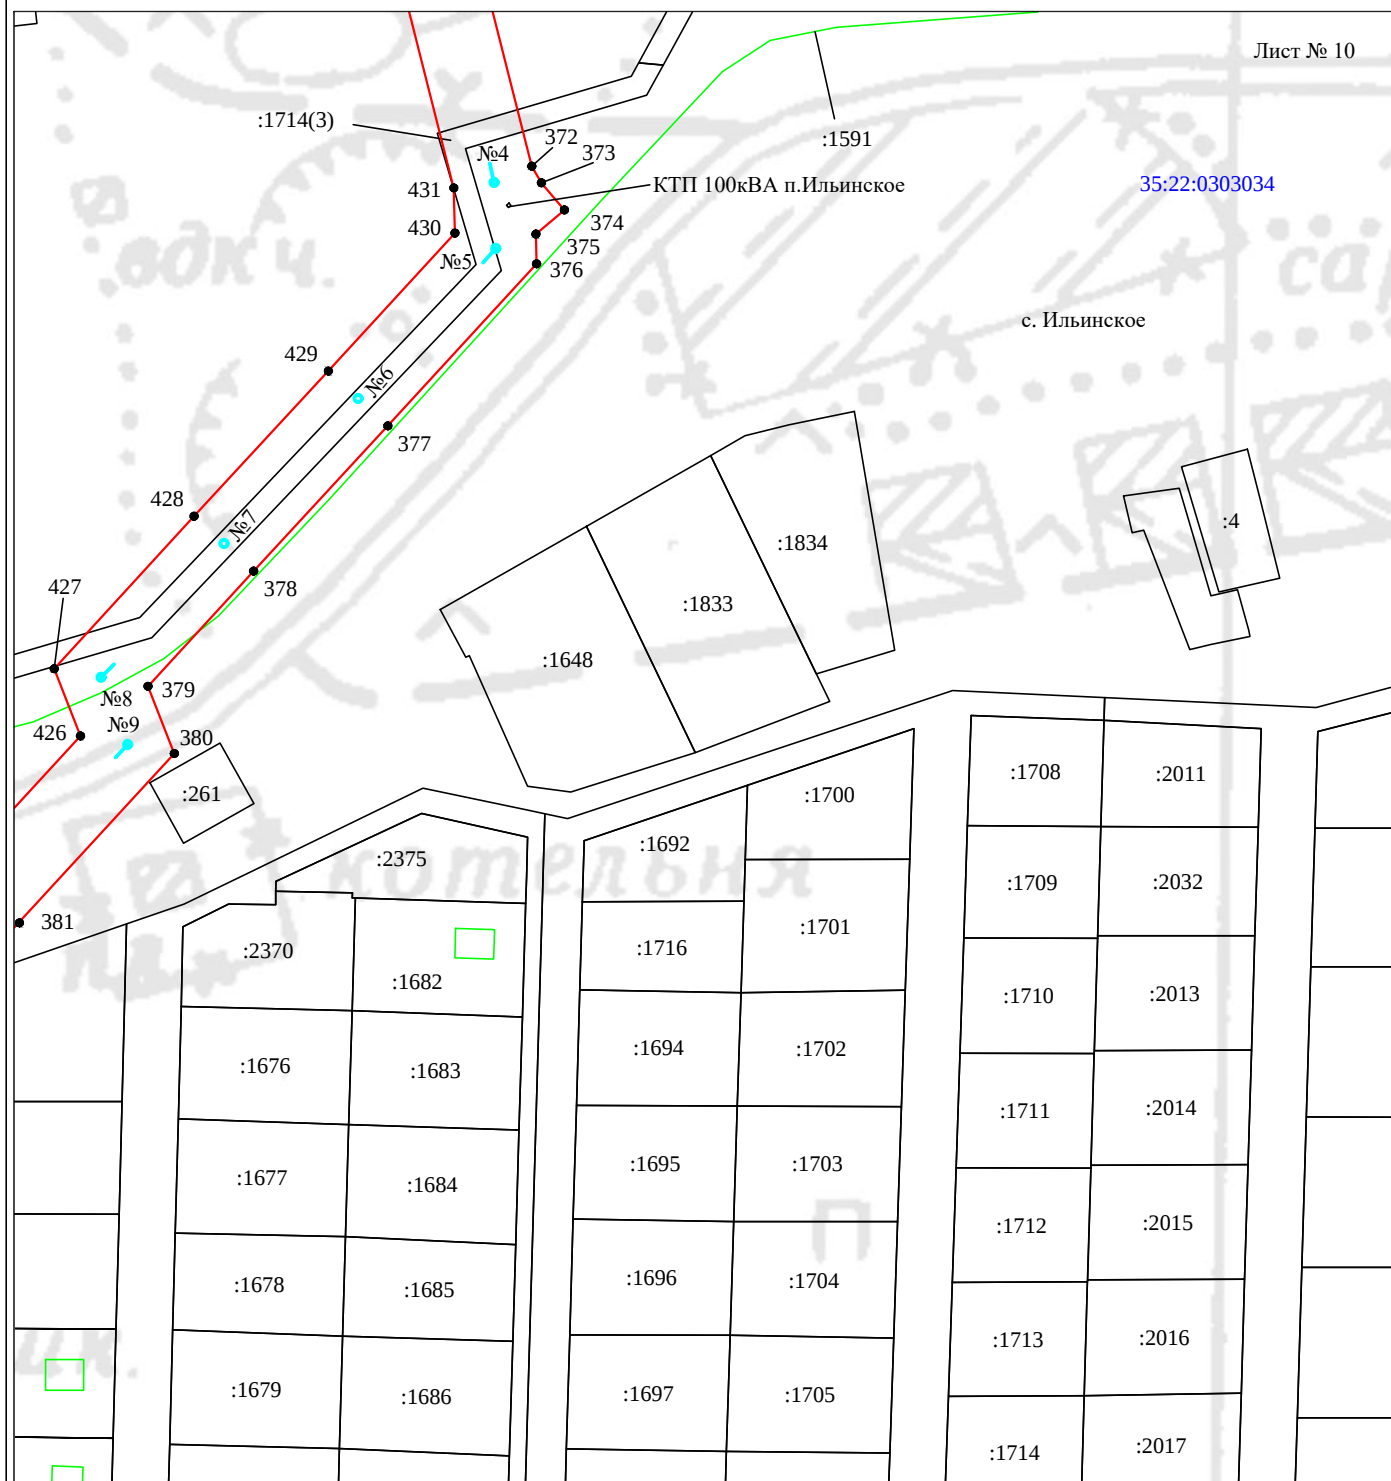

Масштаб 1:2000


Используемые условные знаки и обозначения:

№1

- номер опоры
- граница публичного сервитута
- граница кадастрового деления
- граница населенного пункта, муниципального образования
- граница земельного участка, имеющегося в ЕГРН
- граница ОКС, имеющаяся в ЕГРН
- граница охранной зоны, имеющейся в ЕГРН
- кадастровый номер земельного участка, имеющегося в ЕГРН
- номер кадастрового квартала
- обозначение характерных точек границ

Схема расположения границ публичного сервитута объекта

для размещения объекта: «ВЛ-10 кВ «Матинга»»
адрес объекта: Вологодская область, Череповецкий район

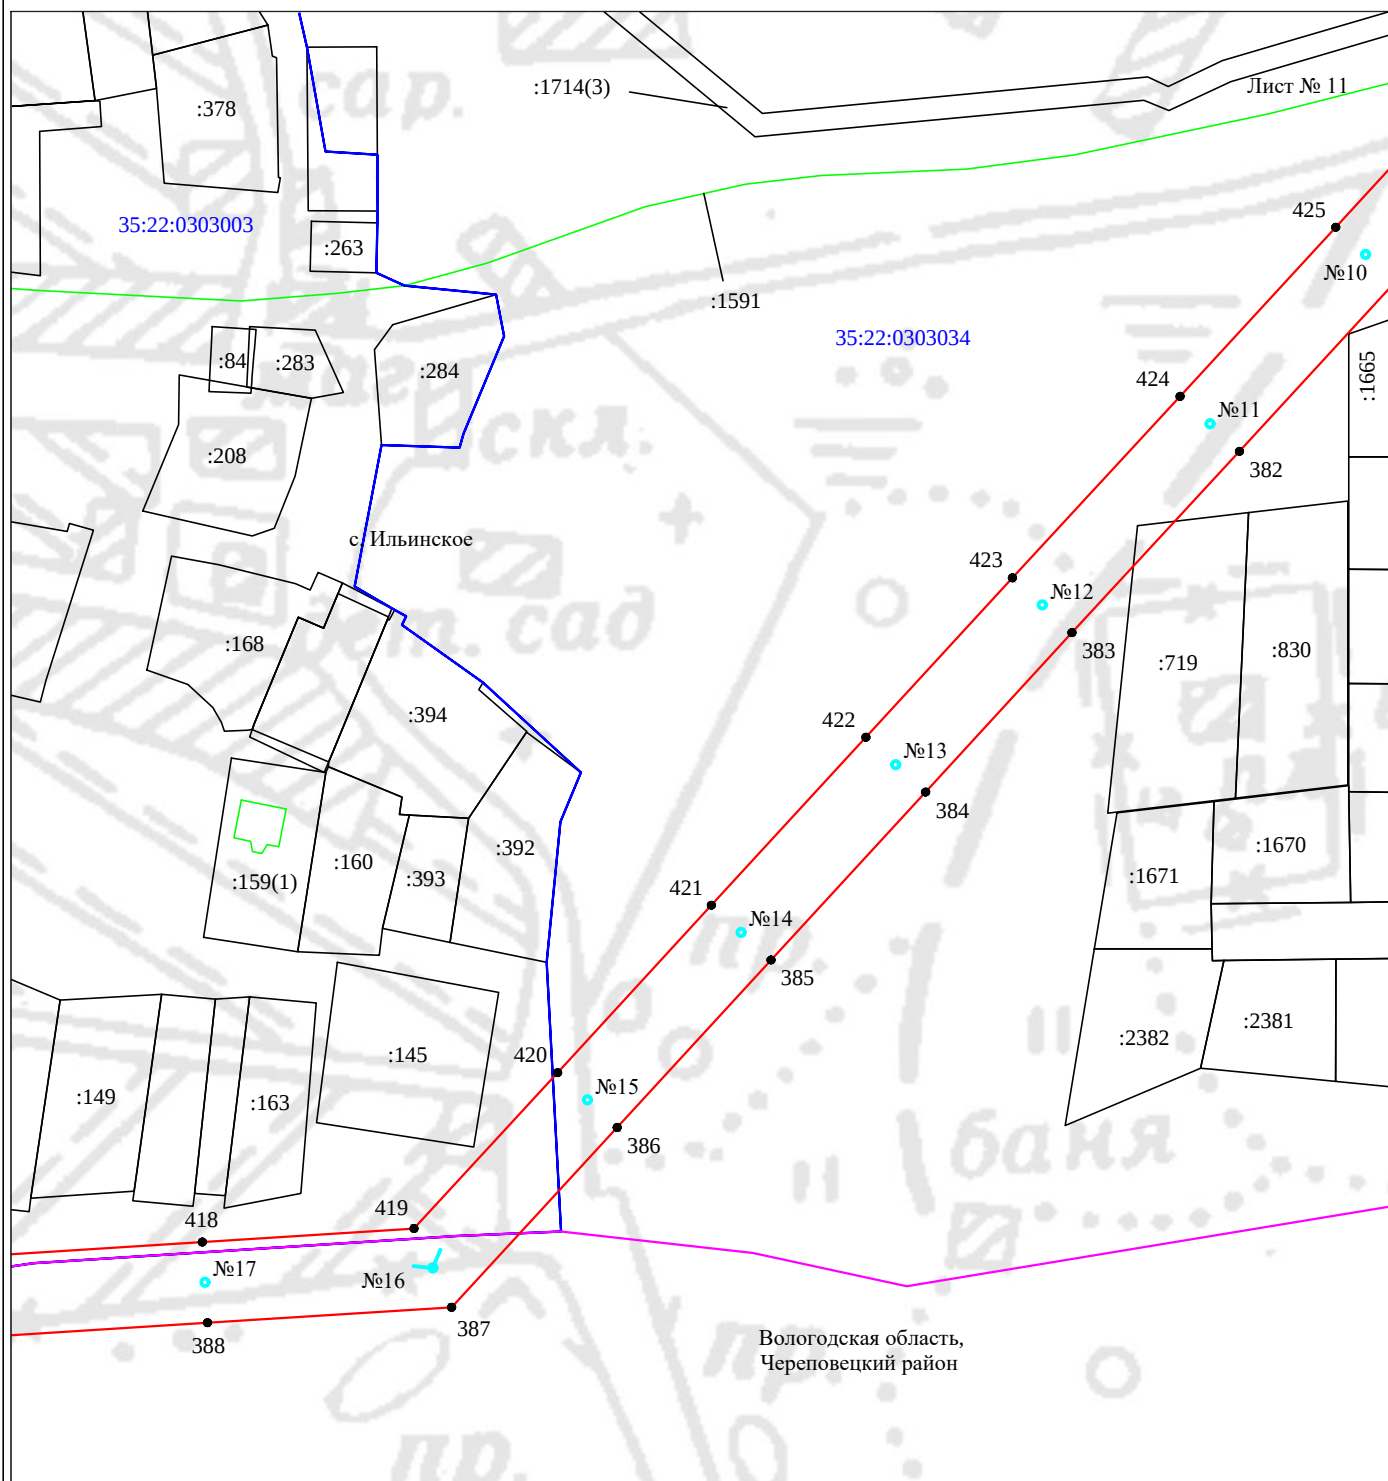


Масштаб 1:2000

Используемые условные знаки и обозначения:

- | | |
|--|---|
| №1 | - номер опоры |
| — | - граница публичного сервитута |
| — | - граница кадастрового деления |
| — | - граница населенного пункта, муниципального образования |
| — | - граница земельного участка, имеющегося в ЕГРН |
| — | - граница ОКС, имеющаяся в ЕГРН |
| — | - граница охранной зоны, имеющейся в ЕГРН |
| 35:22:0202118:34 | - кадастровый номер земельного участка, имеющегося в ЕГРН |
| 35:22:0202118 | - номер кадастрового квартала |
| 1 • | - обозначение характерных точек границ |

Схема расположения границ публичного сервитута объекта

для размещения объекта: «ВЛ-10 кВ «Матинга»»
адрес объекта: Вологодская область, Череповецкий район

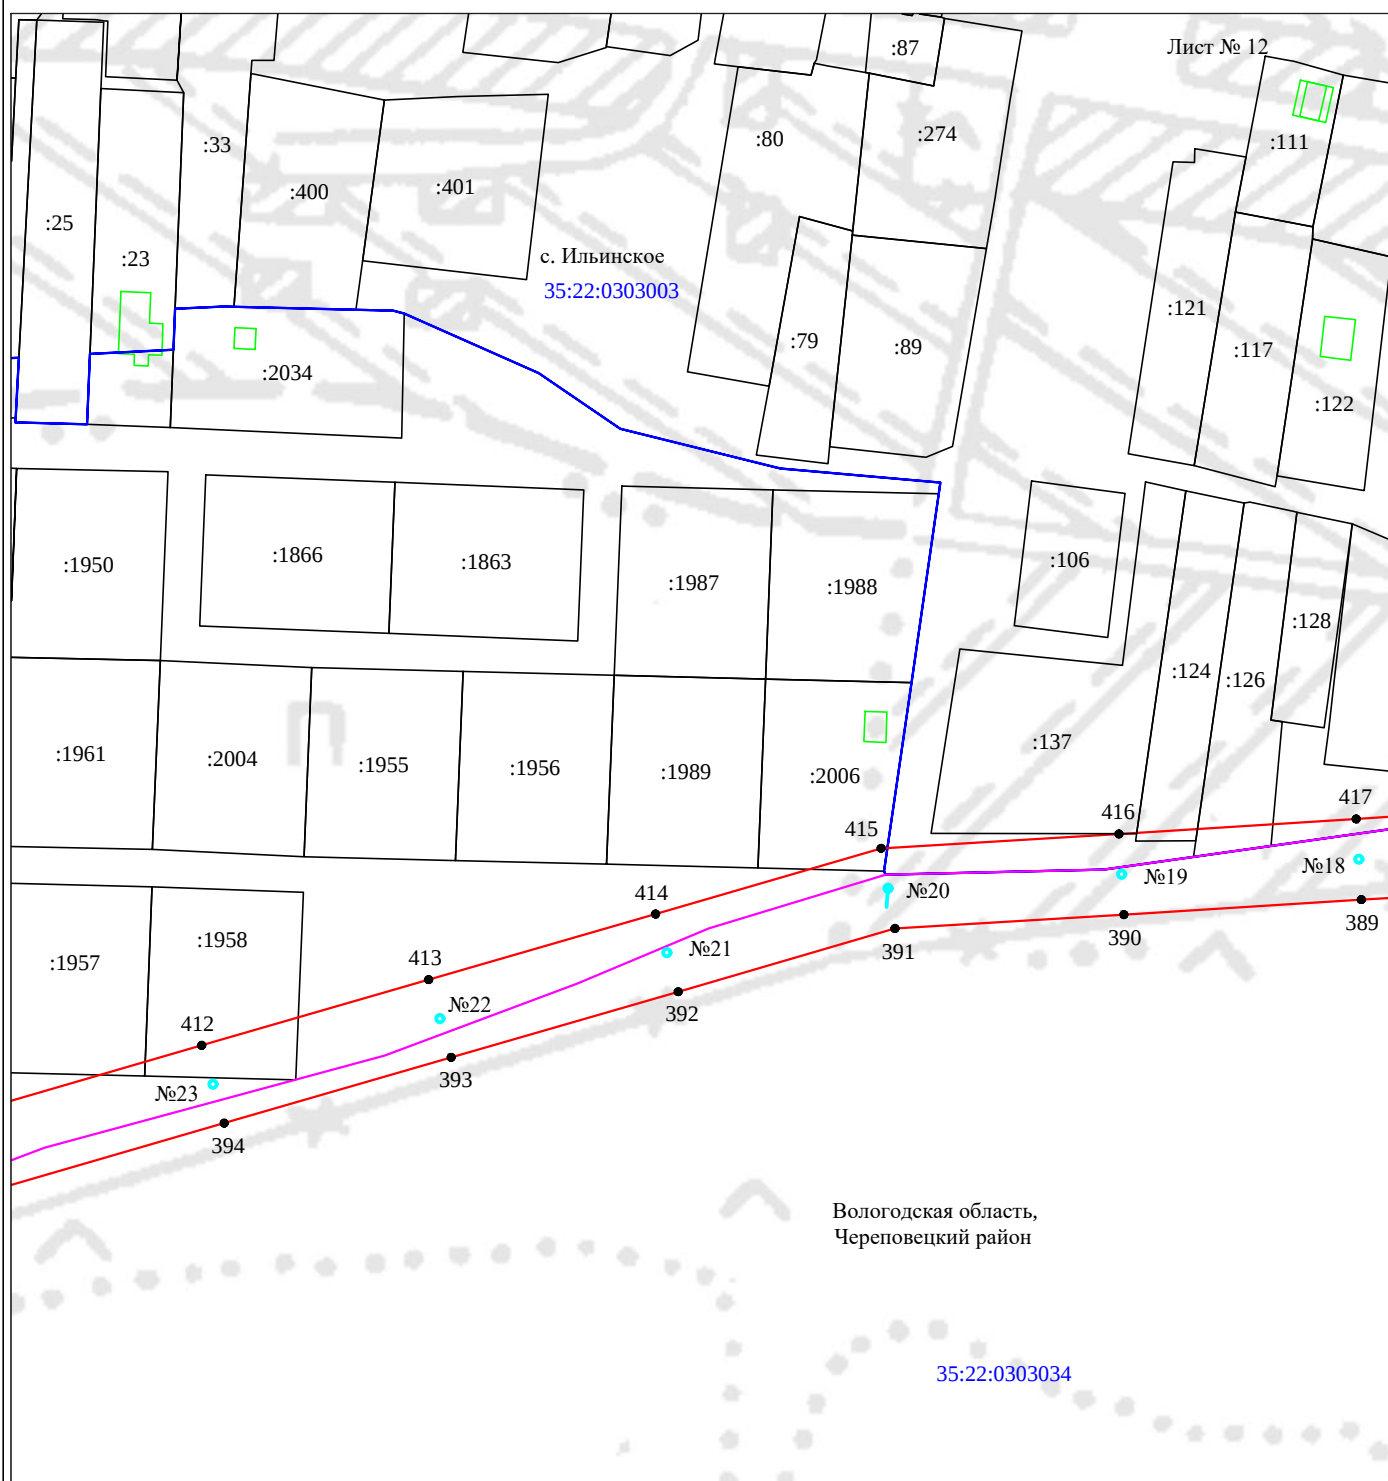


Масштаб 1:2000

Используемые условные знаки и обозначения:

№1


- номер опоры
- граница публичного сервитута
- граница кадастрового деления
- граница населенного пункта, муниципального образования
- граница земельного участка, имеющегося в ЕГРН
- граница ОКС, имеющаяся в ЕГРН
- граница охранной зоны, имеющейся в ЕГРН
- 35:22:0202118:34 - кадастровый номер земельного участка, имеющегося в ЕГРН
- 35:22:0202118 - номер кадастрового квартала
- 1 • - обозначение характерных точек границ

для размещения объекта: «ВЛ-10 кВ «Матинга»»
адрес объекта: Вологодская область, Череповецкий район

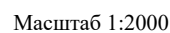

1 ● - обозначение характерных точек границ

для размещения объекта: «ВЛ-10 кВ «Матинга»»
адрес объекта: Вологодская область, Череповецкий район

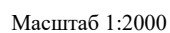

№1

- | | |
|---|---|
| №1 | - номер опоры |
|  | - граница публичного сервитута |
|  | - граница кадастрового деления |
|  | - граница населенного пункта, муниципального образования |
|  | - граница земельного участка, имеющегося в ЕГРН |
|  | - граница ОКС, имеющаяся в ЕГРН |
|  | - граница охранной зоны, имеющейся в ЕГРН |
| 35:22:0202118:34 | - кадастровый номер земельного участка, имеющегося в ЕГРН |
| 35:22:0202118 | - номер кадастрового квартала |
| 1 ● | - обозначение характерных точек границ |

для размещения объекта: «ВЛ-10 кВ «Матинга»»
адрес объекта: Вологодская область, Череповецкий район

:2567

д. Петраково

с. Ильинское

Вологодская область,
Череповецкий район

35:22:0303034

:681

Масштаб 1:2000

Используемые условные знаки и обозначения:

№1

- номер опоры

- граница публичного сервитута

- граница кадастрового деления

- граница населенного пункта, муниципального образования

- граница земельного участка, имеющегося в ЕГРН

- граница ОКС, имеющаяся в ЕГРН

- граница охранной зоны, имеющейся в ЕГРН

35:22:0202118:34 - кадастровый номер земельного участка, имеющегося в ЕГРН

35:22:0202118

- номер кадастрового квартала

1

- обозначение характерных точек границ

Схема расположения границ публичного сервитута объекта

для размещения объекта: «ВЛ-10 кВ «Матинга»»
адрес объекта: Вологодская область, Череповецкий район

Лист № 16

:681

д. Петраково

№12 54

№11 93

№10 94

№9 95

№8 96

№7 97

№6 98

№5 99

№4 100

№3 101

№2 102

№1 103

№59 104

№58 105

№57 106

№1 162

№59 163

№58 164

№57 165

№1 221

№59 222

№58 223

№57 224

№1 280

№59 281

№58 282

№57 283

№56 284

№55 285

№54 286

№53 287

№52 288

№51 289

№50 290

№49 291

№48 292

№47 293

№46 294

№45 295

№44 296

№43 297

№42 298

№41 299

№40 300

№39 301

№38 302

№37 303

№36 304

№35 305

№34 306

№33 307

№32 308

№31 309

№30 310

№29 311

№28 312

№27 313

№26 314

№25 315

№24 316

№23 317

№22 318

№21 319

№20 320

№19 321

№18 322

№17 323

№16 324

№15 325

№14 326

№13 327

№12 328

№11 329

№10 330

№9 331

№8 332

№7 333

№6 334

№5 335

№4 336

№3 337

№2 338

№1 339

№59 340

№58 341

№57 342

№56 343

№55 344

№54 345

№53 346

№52 347

№51 348

№50 349

№49 350

№48 351

№47 352

№46 353

№45 354

№44 355


№43 356

№42 357

№41 358

Схема расположения границ публичного сервитута объекта

для размещения объекта: «ВЛ-10 кВ «Матинга»»
адрес объекта: Вологодская область, Череповецкий район

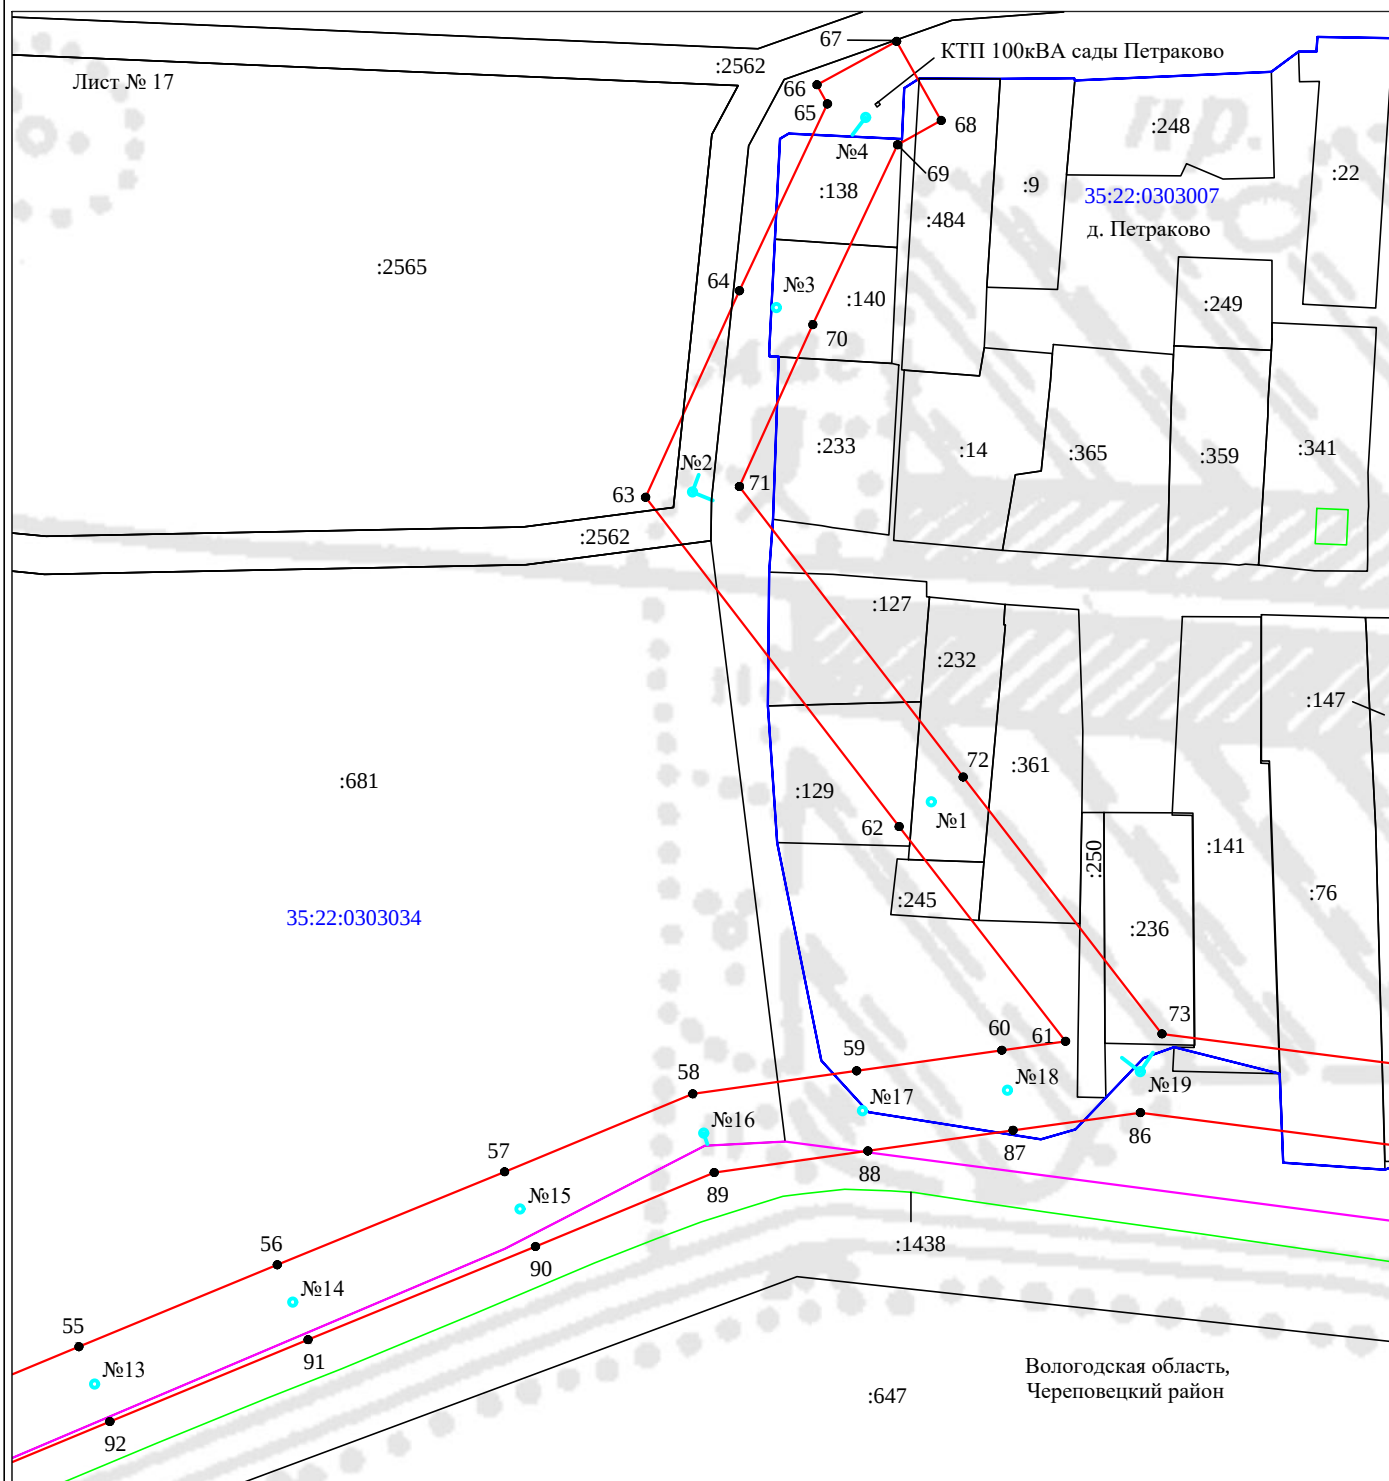


Масштаб 1:2000

Используемые условные знаки и обозначения:

- | | |
|--|---|
| №1 | - номер опоры |
| — | - граница публичного сервитута |
| — | - граница кадастрового деления |
| — | - граница населенного пункта, муниципального образования |
| — | - граница земельного участка, имеющегося в ЕГРН |
| — | - граница ОКС, имеющаяся в ЕГРН |
| — | - граница охранной зоны, имеющейся в ЕГРН |
| 35:22:0202118:34 | - кадастровый номер земельного участка, имеющегося в ЕГРН |
| 35:22:0202118 | - номер кадастрового квартала |
| 1 • | - обозначение характерных точек границ |

для размещения объекта: «ВЛ-10 кВ «Матинга»»
адрес объекта: Вологодская область, Череповецкий район

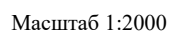

№1

- | | |
|---|---|
| №1 | - номер опоры |
|  | - граница публичного сервитута |
|  | - граница кадастрового деления |
|  | - граница населенного пункта, муниципального образования |
|  | - граница земельного участка, имеющегося в ЕГРН |
|  | - граница ОКС, имеющаяся в ЕГРН |
|  | - граница охранной зоны, имеющейся в ЕГРН |
| 35:22:0202118:34 | - кадастровый номер земельного участка, имеющегося в ЕГРН |
| 34 | |
| 35:22:0202118 | - номер кадастрового квартала |
| 1 ● | - обозначение характерных точек границ |


для размещения объекта: «ВЛ-10 кВ «Матинга»»
адрес объекта: Вологодская область, Череповецкий район

Масштаб 1:2000

- обозначение характерных точек границ

Схема расположения границ публичного сервитута объекта

для размещения объекта: «ВЛ-10 кВ «Матинга»»
адрес объекта: Вологодская область, Череповецкий район

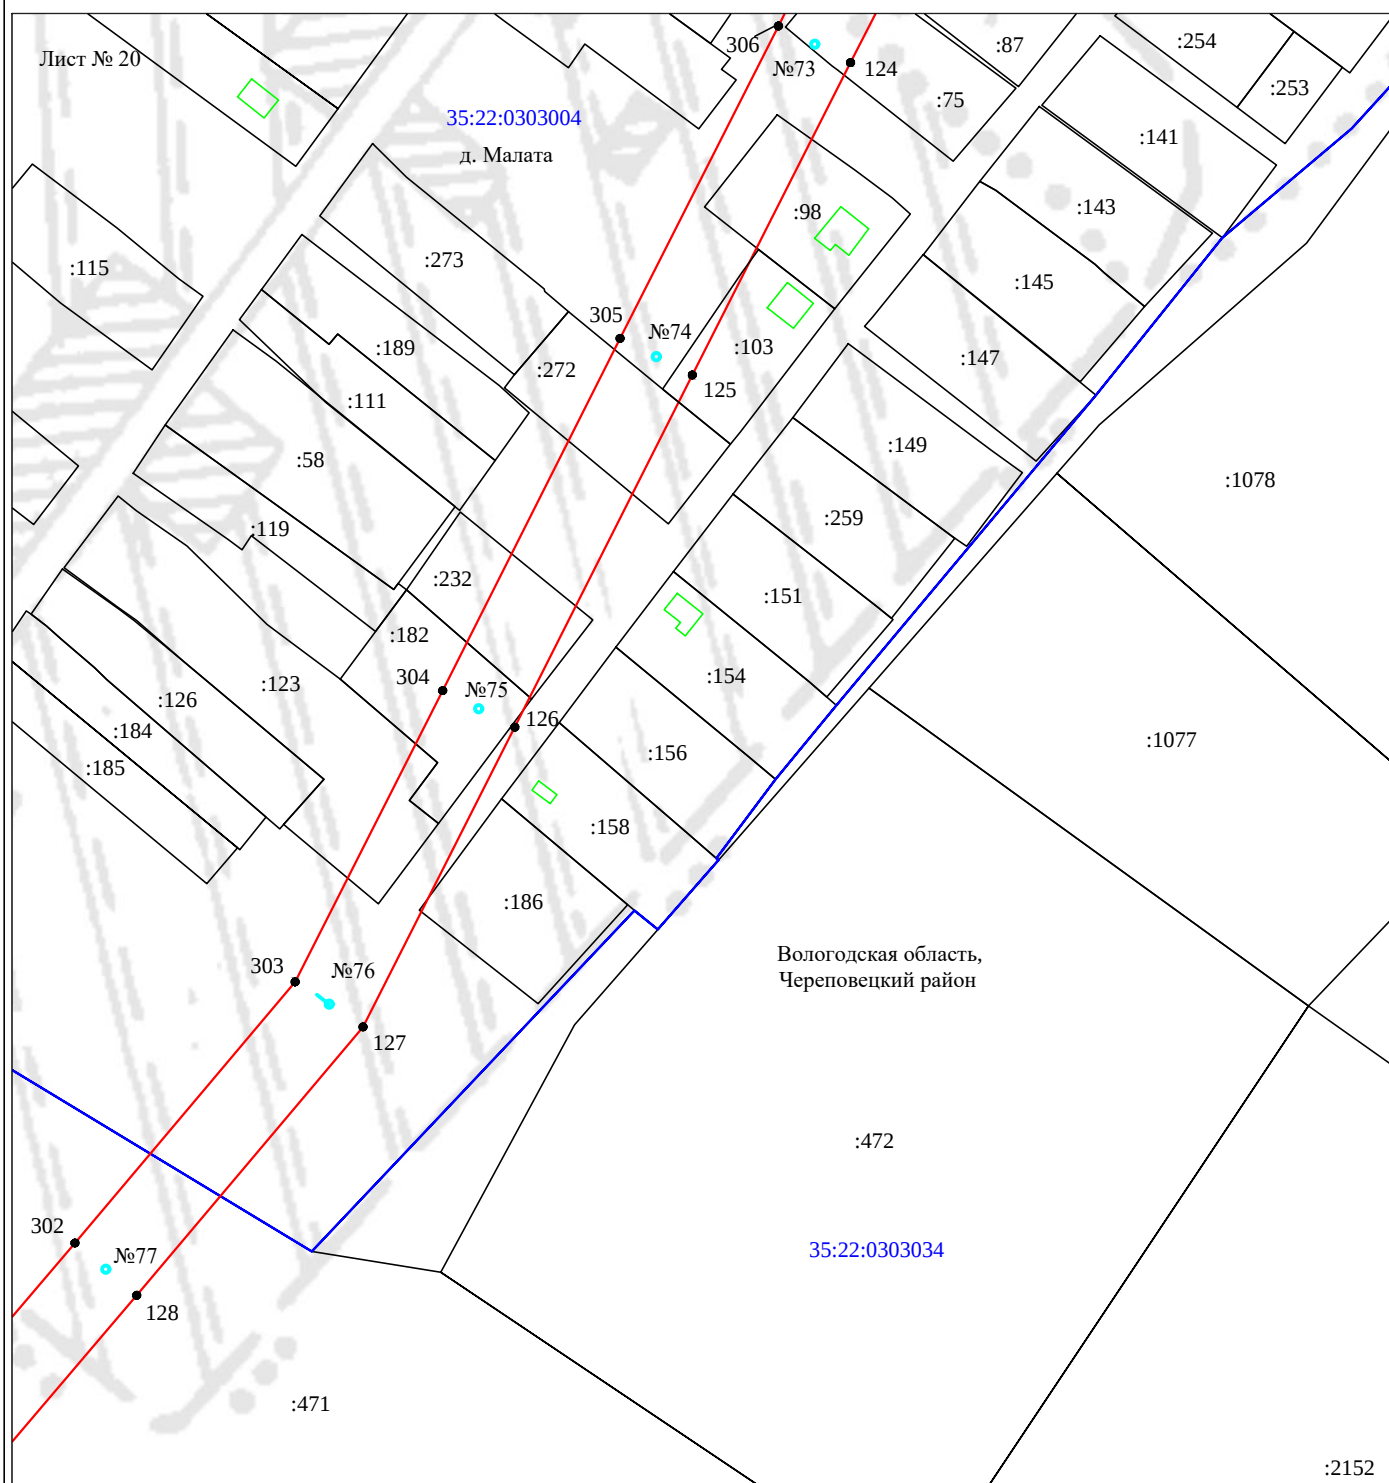

Масштаб 1:2000

Используемые условные знаки и обозначения:


№1

- номер опоры
- граница публичного сервитута
- граница кадастрового деления
- граница населенного пункта, муниципального образования
- граница земельного участка, имеющегося в ЕГРН
- граница ОКС, имеющаяся в ЕГРН
- граница охранной зоны, имеющейся в ЕГРН
- 35:22:0202118:34 - кадастровый номер земельного участка, имеющегося в ЕГРН
- 35:22:0202118 - номер кадастрового квартала
- 1 • - обозначение характерных точек границ

Схема расположения границ публичного сервитута объекта

для размещения объекта: «ВЛ-10 кВ «Матинга»»
адрес объекта: Вологодская область, Череповецкий район

Лист № 21

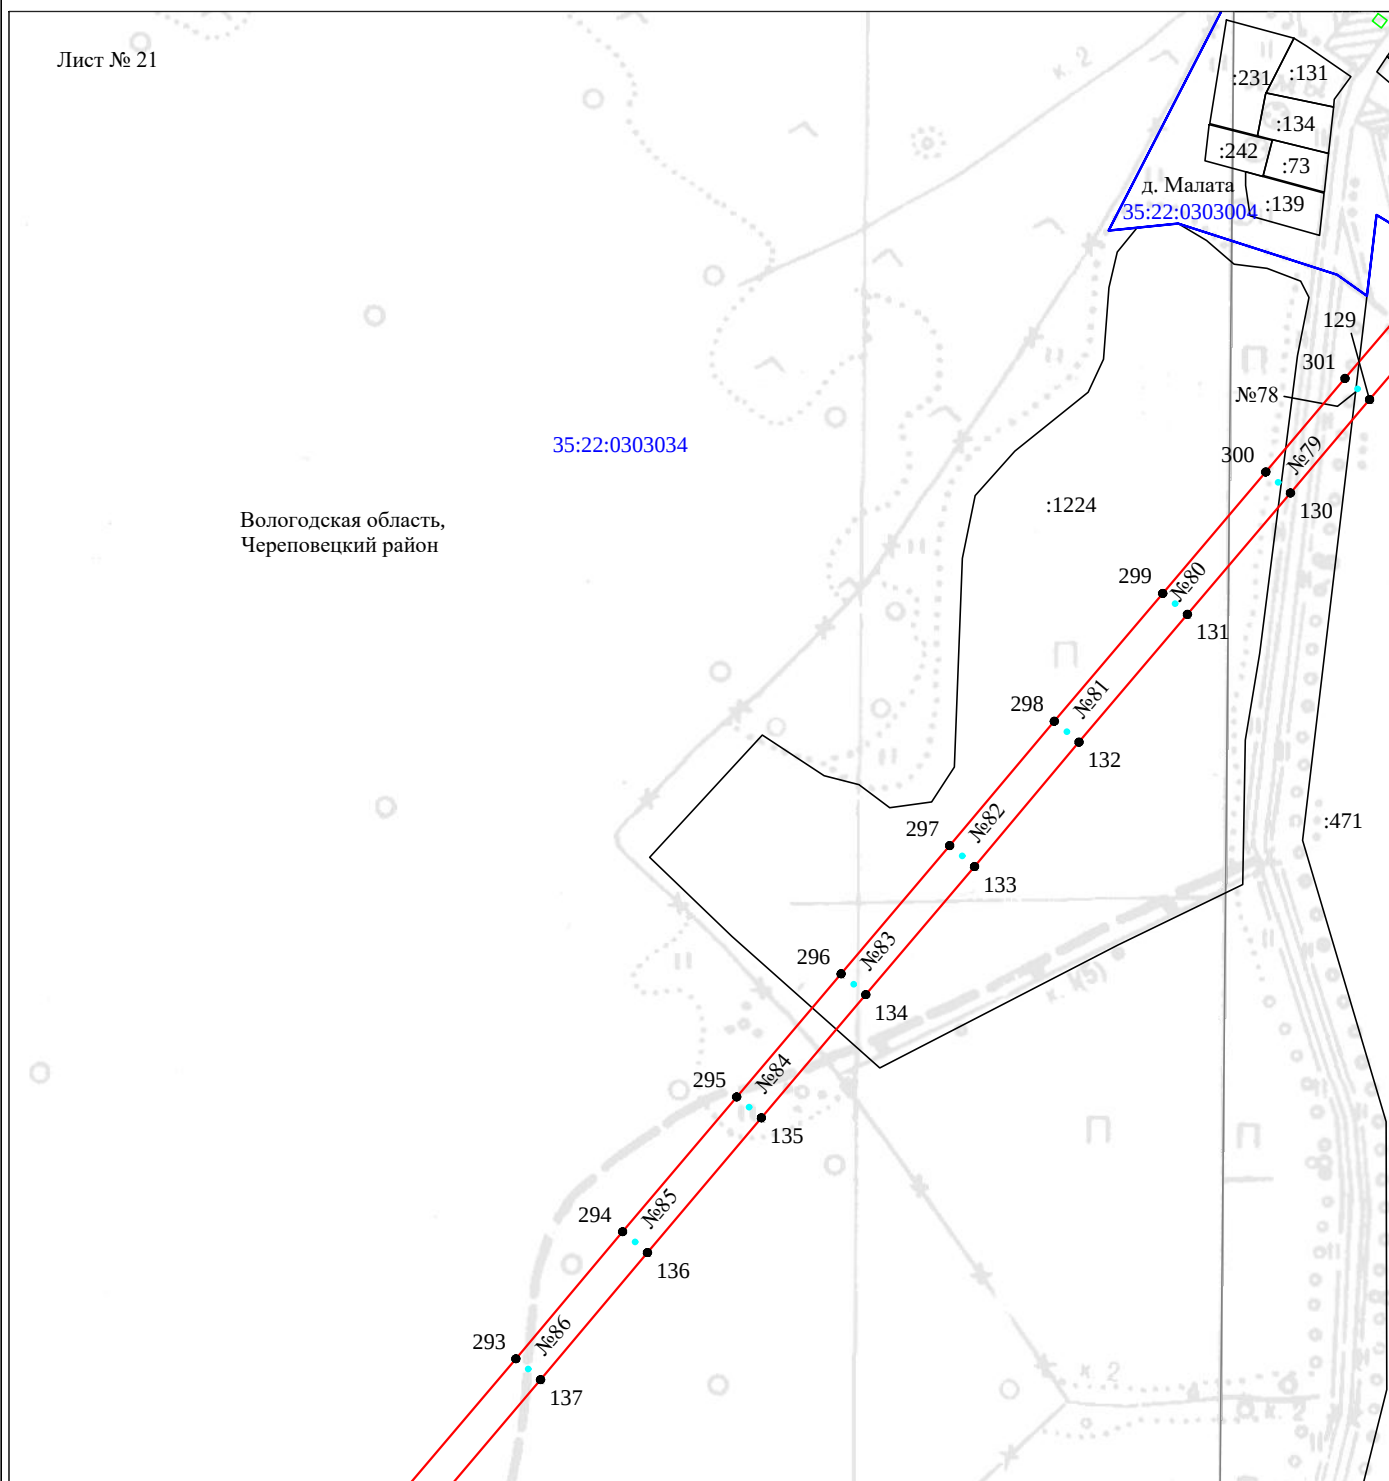


Масштаб 1:5000

Используемые условные знаки и обозначения:

- | | |
|--|---|
| №1 | - номер опоры |
| — | - граница публичного сервитута |
| — | - граница кадастрового деления |
| — | - граница населенного пункта, муниципального образования |
| — | - граница земельного участка, имеющегося в ЕГРН |
| — | - граница ОКС, имеющаяся в ЕГРН |
| — | - граница охранной зоны, имеющейся в ЕГРН |
| 35:22:0202118:34 | - кадастровый номер земельного участка, имеющегося в ЕГРН |
| 35:22:0202118 | - номер кадастрового квартала |
| 1 • | - обозначение характерных точек границ |

Схема расположения границ публичного сервитута объекта

для размещения объекта: «ВЛ-10 кВ «Матинга»»
адрес объекта: Вологодская область, Череповецкий район

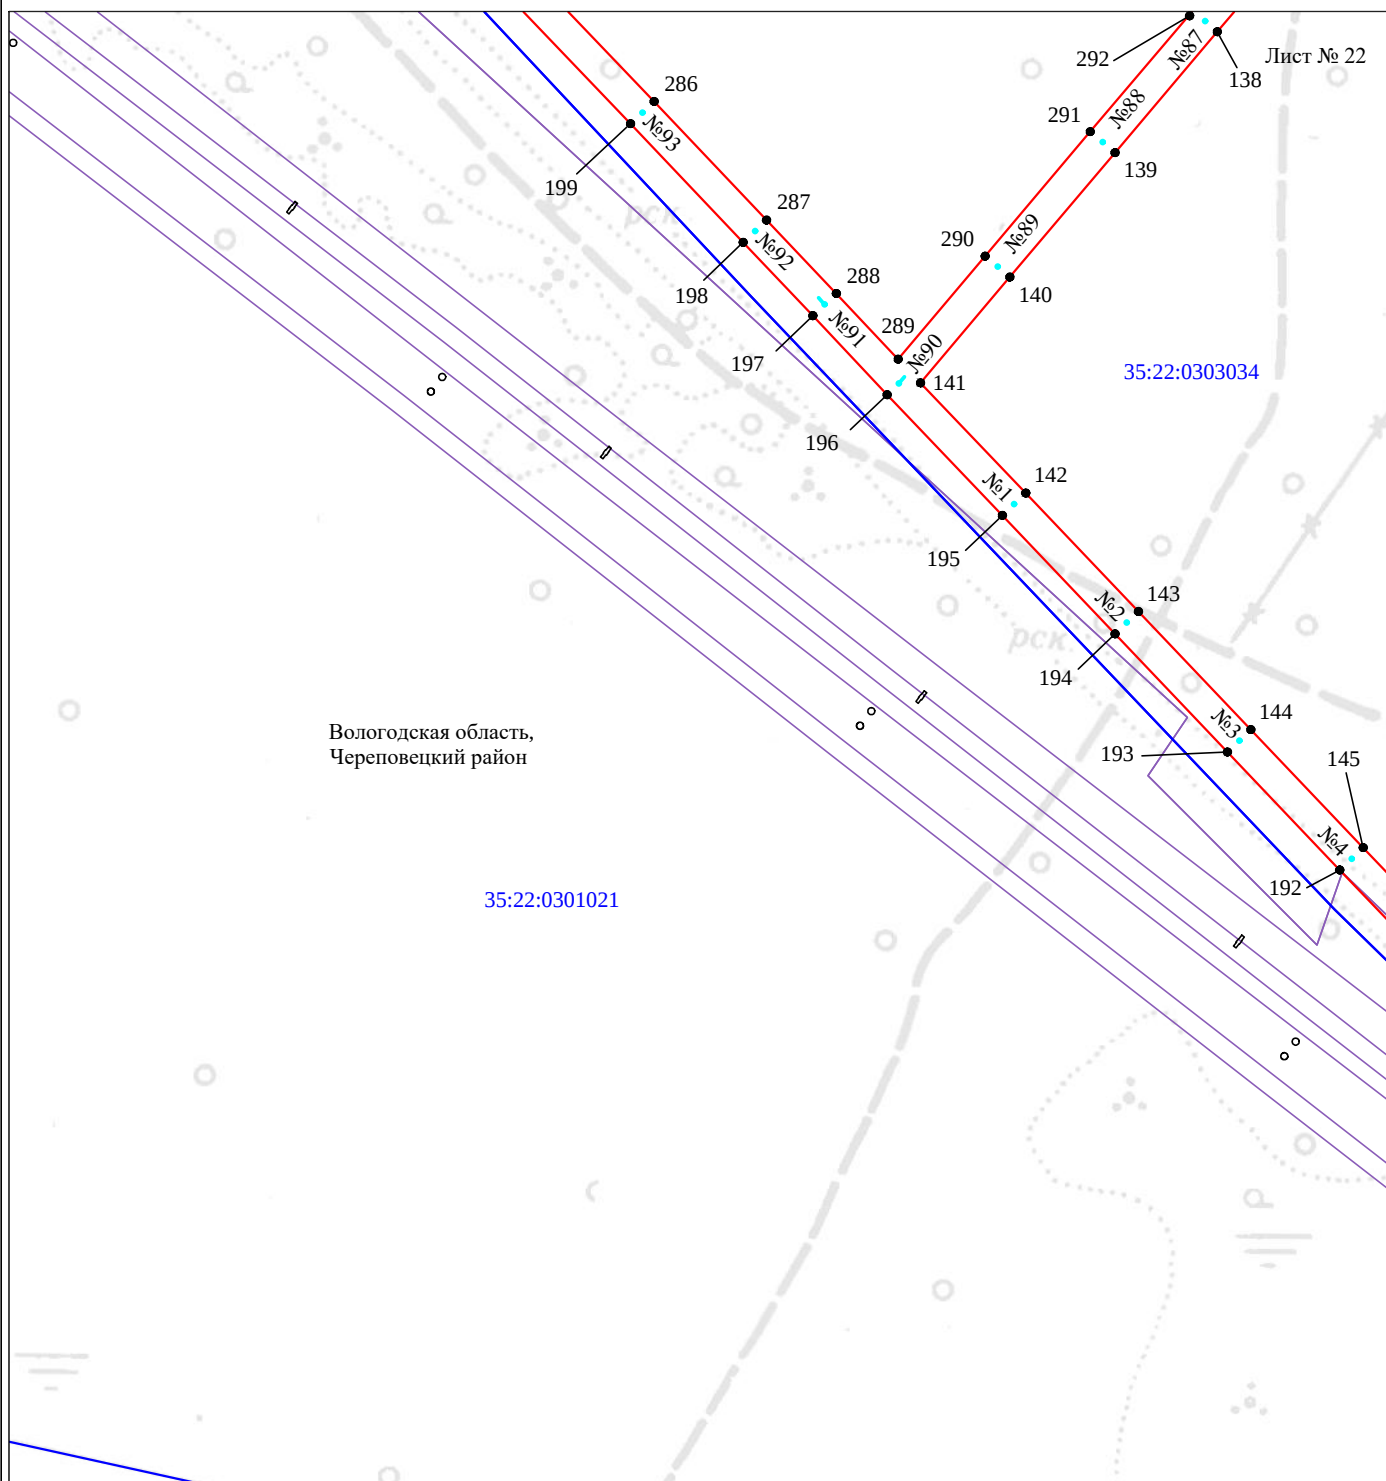

Масштаб 1:5000


Используемые условные знаки и обозначения:

- | | |
|--|---|
| №1 | - номер опоры |
| — | - граница публичного сервитута |
| — | - граница кадастрового деления |
| — | - граница населенного пункта, муниципального образования |
| — | - граница земельного участка, имеющегося в ЕГРН |
| — | - граница ОКС, имеющаяся в ЕГРН |
| — | - граница охранной зоны, имеющейся в ЕГРН |
| 35:22:0202118:34 | - кадастровый номер земельного участка, имеющегося в ЕГРН |
| 35:22:0202118 | - номер кадастрового квартала |
| 1 • | - обозначение характерных точек границ |

Схема расположения границ публичного сервитута объекта

для размещения объекта: «ВЛ-10 кВ «Матинга»»
адрес объекта: Вологодская область, Череповецкий район

Лист № 23

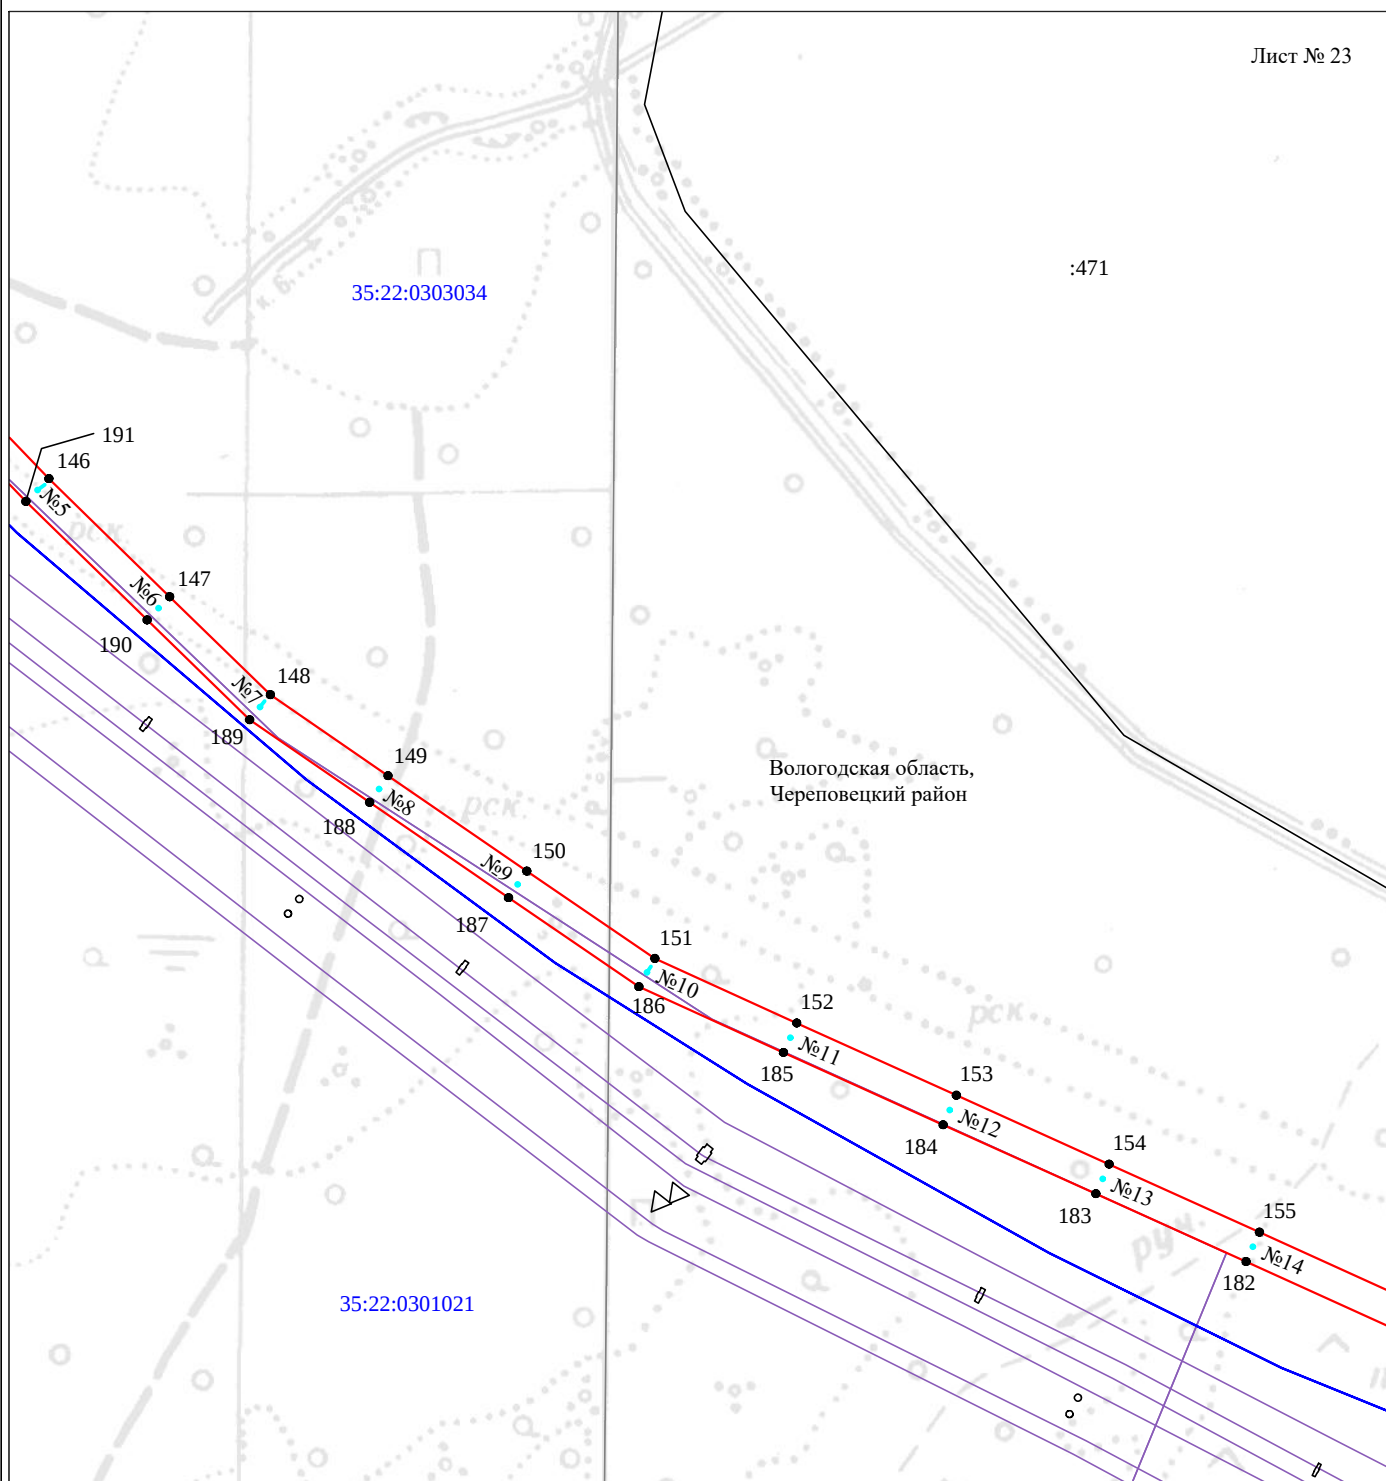

Масштаб 1:5000


Используемые условные знаки и обозначения:

- | | |
|--|---|
| №1 | - номер опоры |
| — | - граница публичного сервитута |
| — | - граница кадастрового деления |
| — | - граница населенного пункта, муниципального образования |
| — | - граница земельного участка, имеющегося в ЕГРН |
| — | - граница ОКС, имеющаяся в ЕГРН |
| — | - граница охранной зоны, имеющейся в ЕГРН |
| 35:22:0202118:34 | - кадастровый номер земельного участка, имеющегося в ЕГРН |
| 35:22:0202118 | - номер кадастрового квартала |
| 1 • | - обозначение характерных точек границ |

Схема расположения границ публичного сервитута объекта

для размещения объекта: «ВЛ-10 кВ «Матинга»»
адрес объекта: Вологодская область, Череповецкий район

Лист № 24

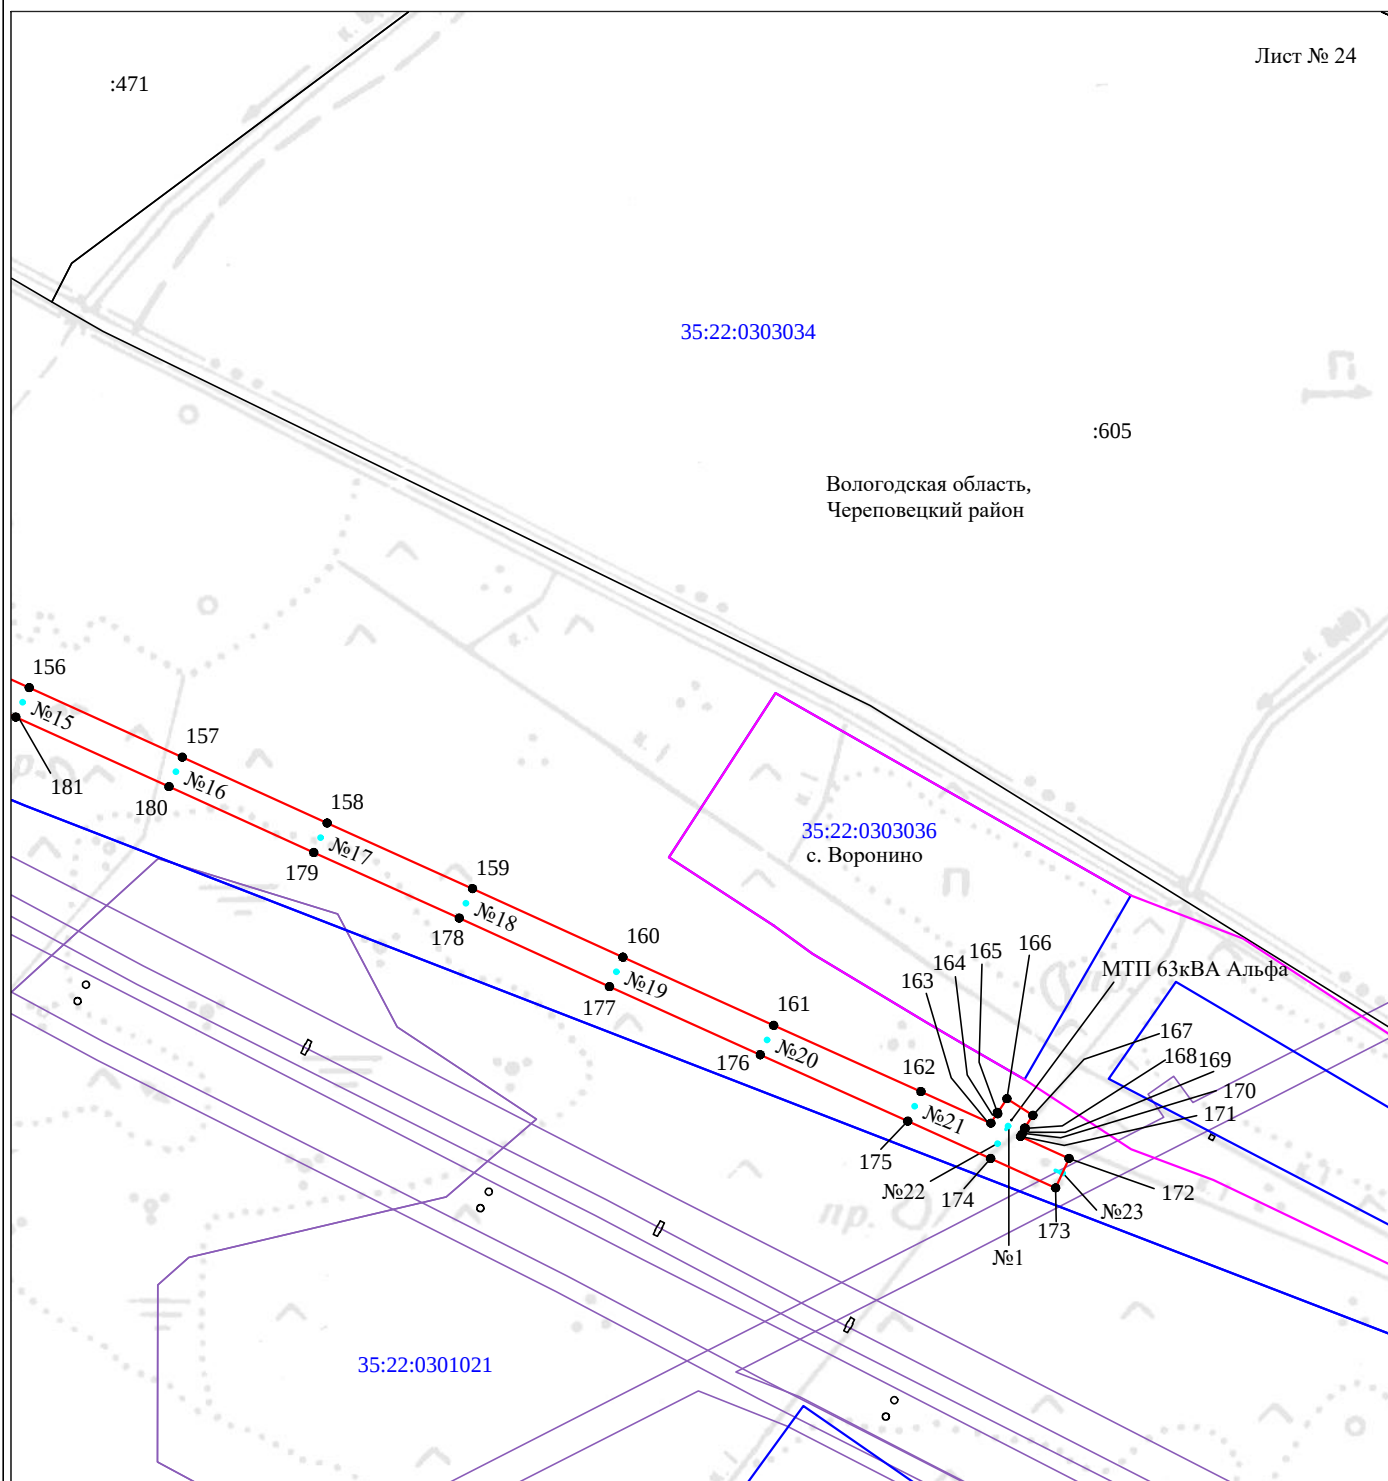

Масштаб 1:5000

Используемые условные знаки и обозначения:


№1

- номер опоры
- граница публичного сервитута
- граница кадастрового деления
- граница населенного пункта, муниципального образования
- граница земельного участка, имеющегося в ЕГРН
- граница ОКС, имеющаяся в ЕГРН
- граница охранной зоны, имеющейся в ЕГРН
- 35:22:0202118:34 - кадастровый номер земельного участка, имеющегося в ЕГРН
- 35:22:0202118 - номер кадастрового квартала
- 1 • - обозначение характерных точек границ

Схема расположения границ публичного сервитута объекта

для размещения объекта: «ВЛ-10 кВ «Матинга»»
адрес объекта: Вологодская область, Череповецкий район

Лист № 25

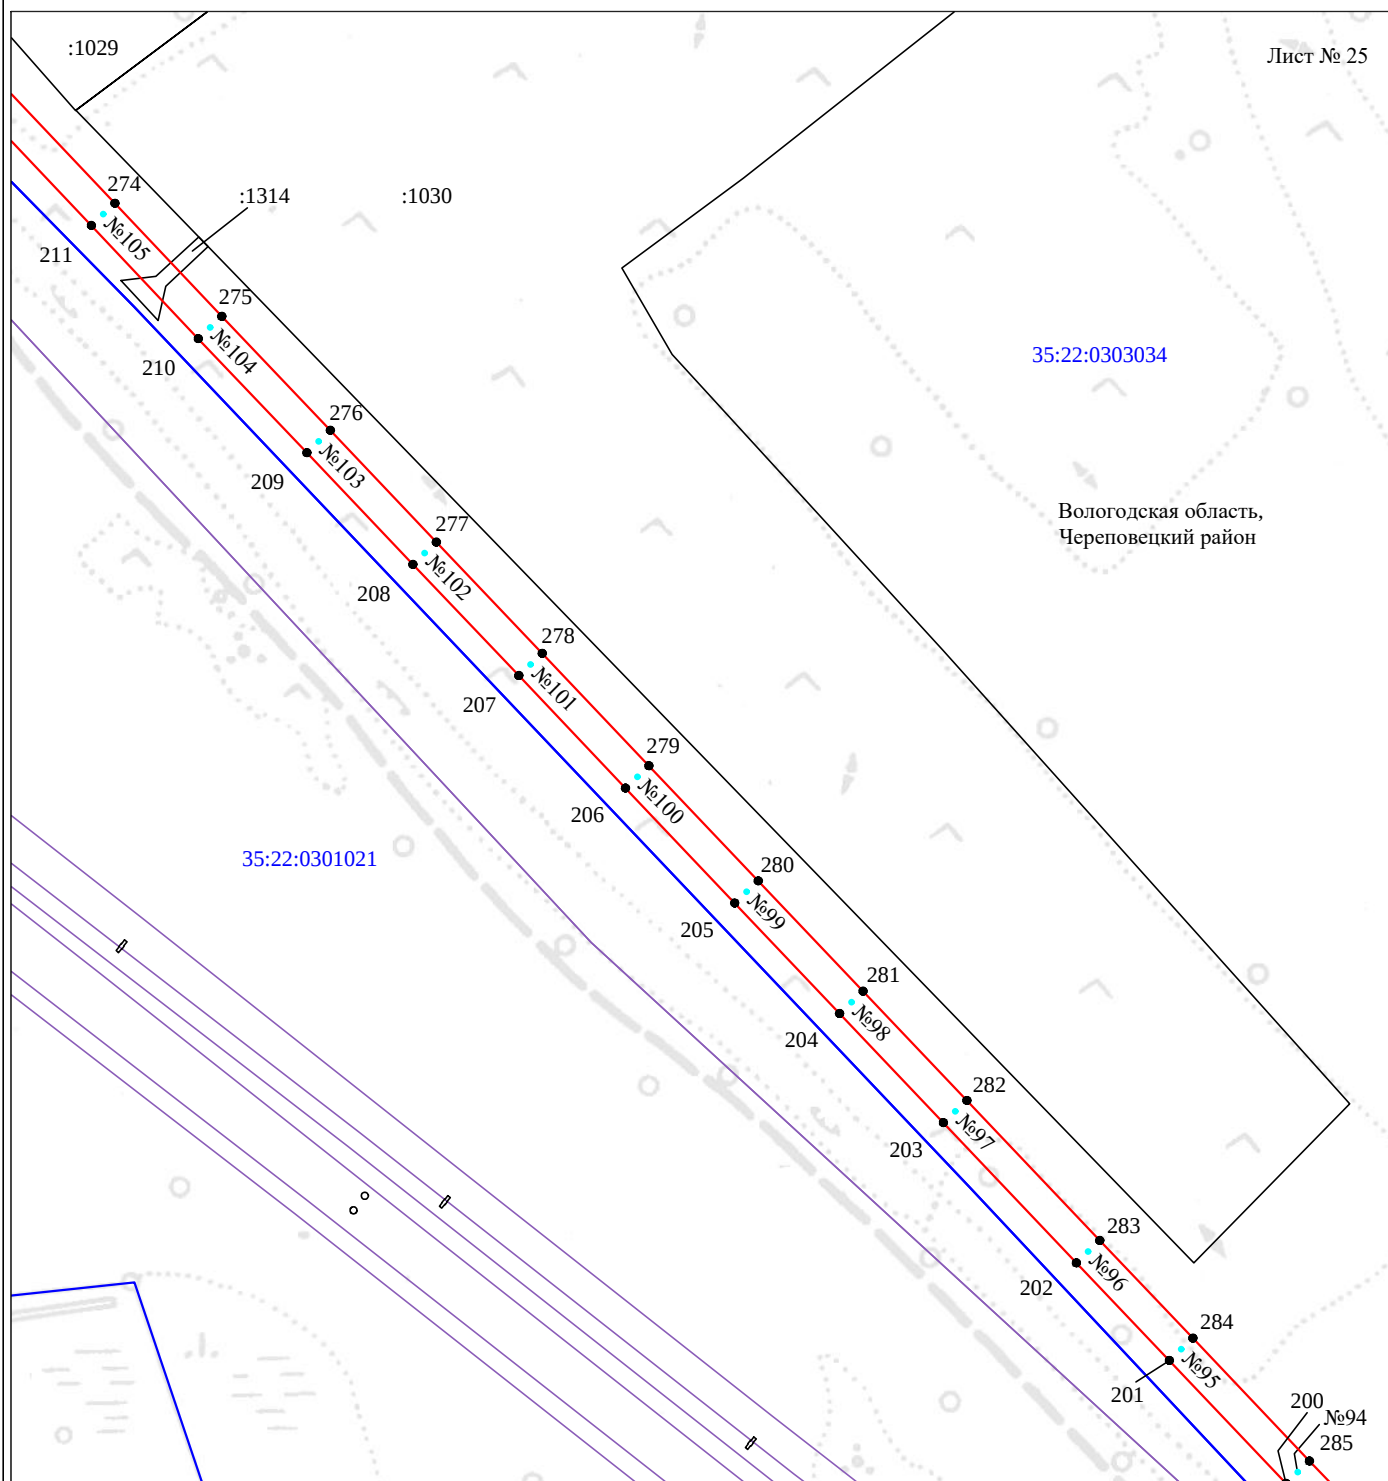

Масштаб 1:5000

Используемые условные знаки и обозначения:

№1

- номер опоры

- граница публичного сервитута

- граница кадастрового деления

- граница населенного пункта, муниципального образования

- граница земельного участка, имеющегося в ЕГРН

- граница ОКС, имеющаяся в ЕГРН

- граница охранной зоны, имеющейся в ЕГРН

35:22:0202118:34 - кадастровый номер земельного участка, имеющегося в ЕГРН


35:22:0202118 - номер кадастрового квартала

1 • - обозначение характерных точек границ

Схема расположения границ публичного сервитута объекта

для размещения объекта: «ВЛ-10 кВ «Матинга»»
адрес объекта: Вологодская область, Череповецкий район

Лист № 26

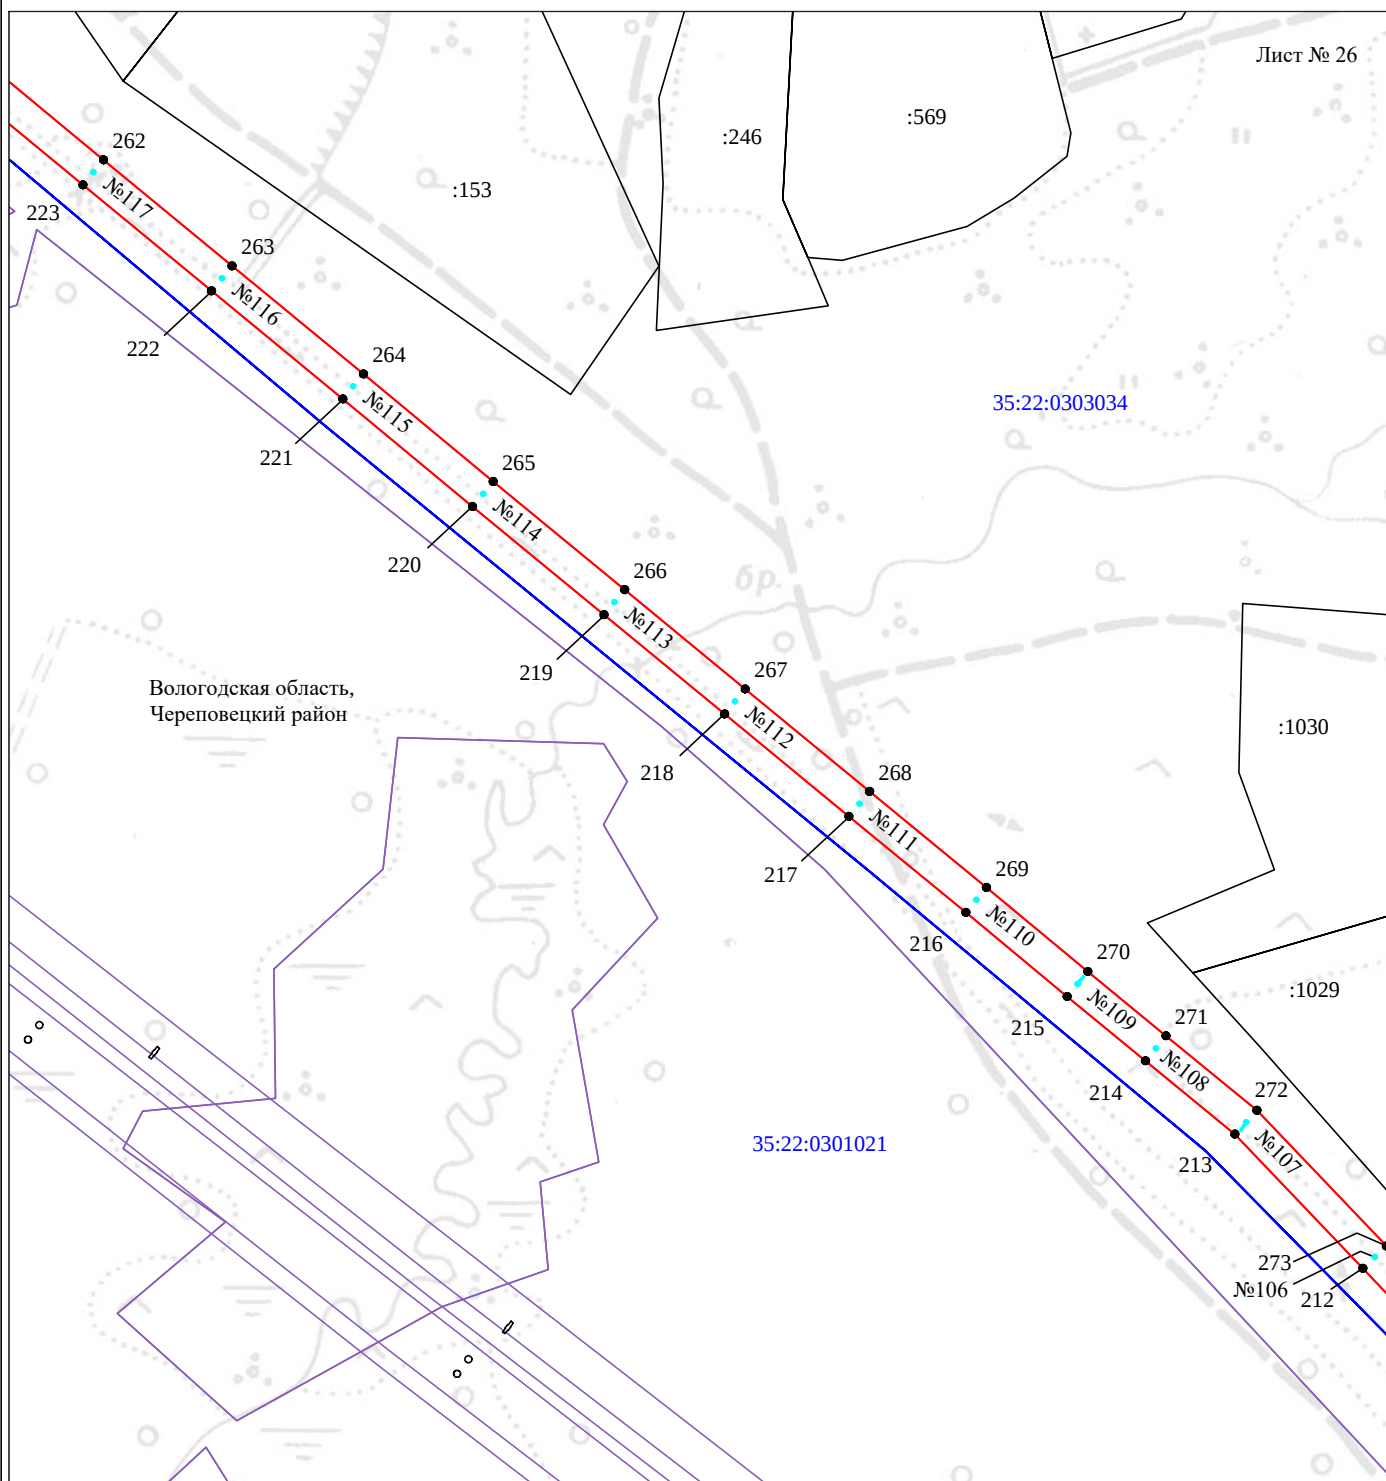

Масштаб 1:5000

Используемые условные знаки и обозначения:


№1

- номер опоры
- граница публичного сервитута
- граница кадастрового деления
- граница населенного пункта, муниципального образования
- граница земельного участка, имеющегося в ЕГРН
- граница ОКС, имеющаяся в ЕГРН
- граница охранной зоны, имеющейся в ЕГРН
- 35:22:0202118:34 - кадастровый номер земельного участка, имеющегося в ЕГРН
- 35:22:0202118 - номер кадастрового квартала
- 1 • - обозначение характерных точек границ

Схема расположения границ публичного сервитута объекта

для размещения объекта: «ВЛ-10 кВ «Матинга»»
адрес объекта: Вологодская область, Череповецкий район

Лист № 27

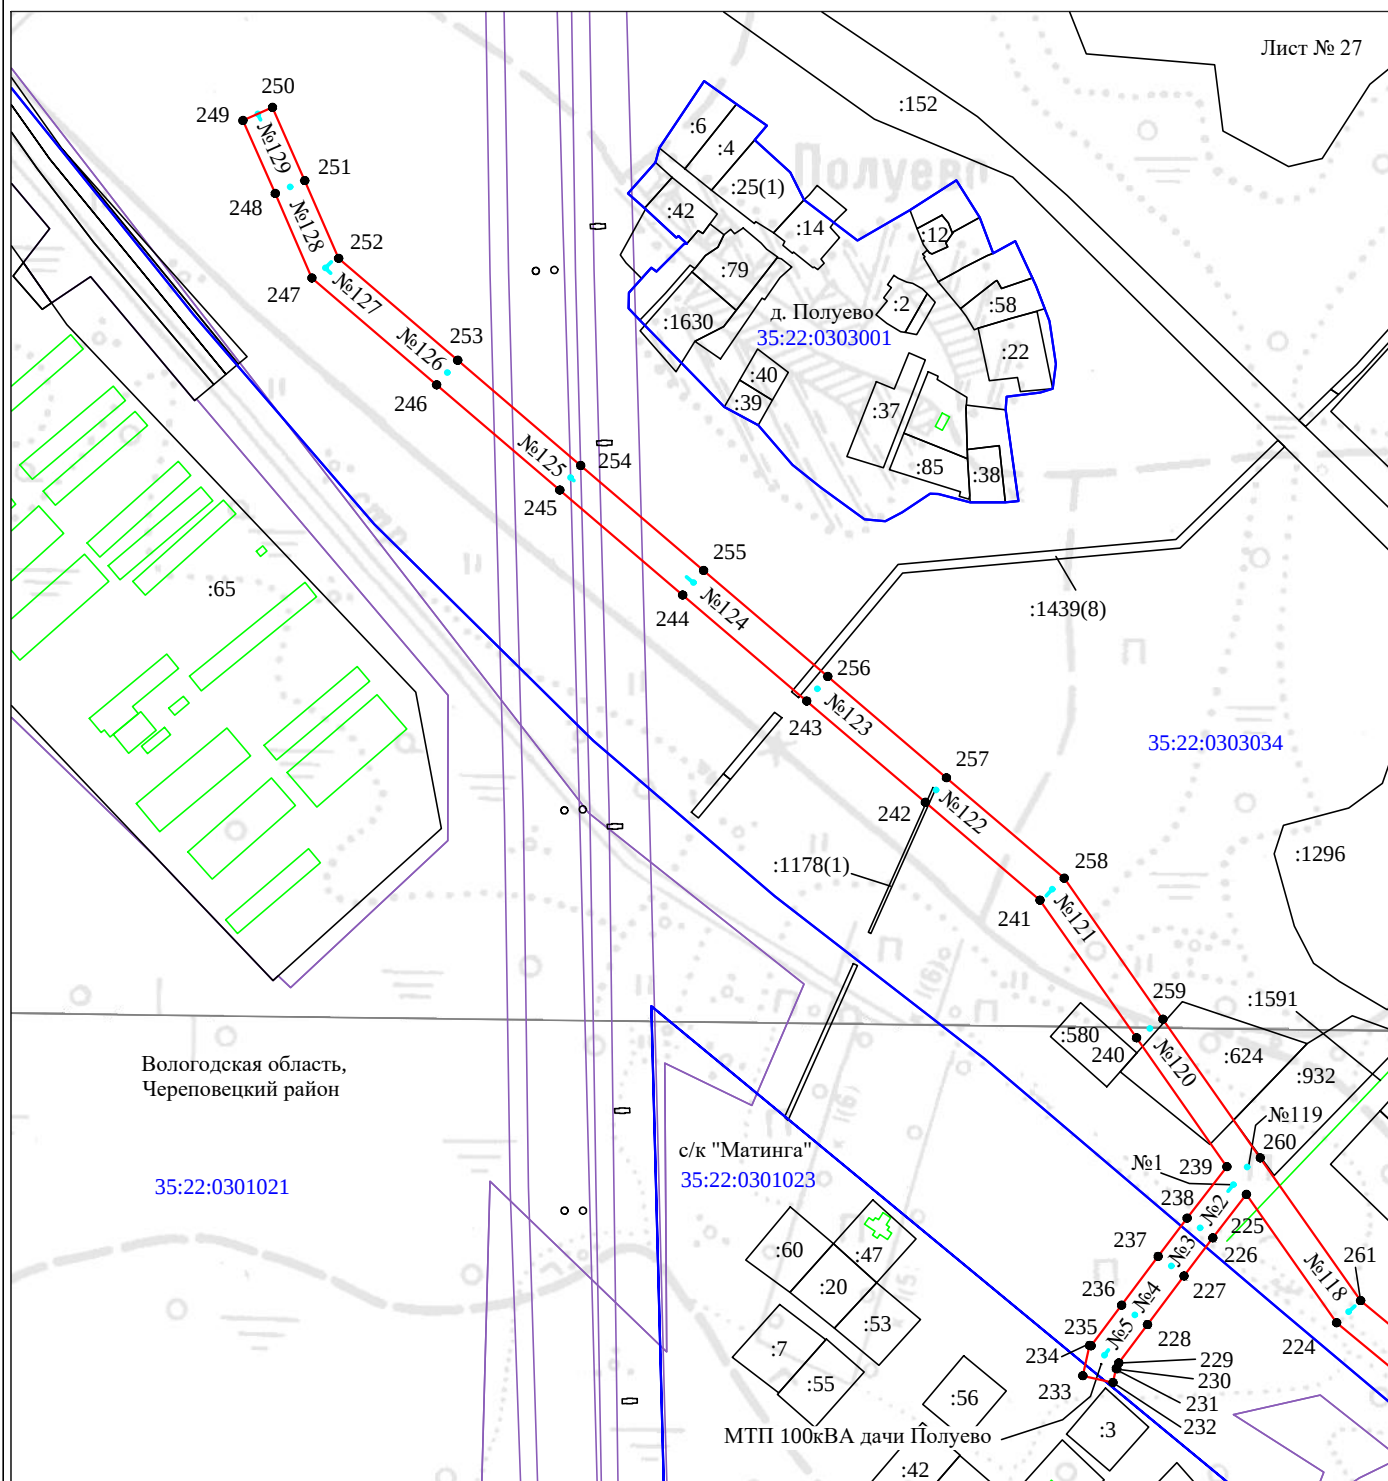

Масштаб 1:5000

Используемые условные знаки и обозначения:

№1

- номер опоры
- граница публичного сервитута
- граница кадастрового деления
- граница населенного пункта, муниципального образования
- граница земельного участка, имеющегося в ЕГРН
- граница ОКС, имеющаяся в ЕГРН
- граница охранной зоны, имеющейся в ЕГРН
- 35:22:0202118:34 - кадастровый номер земельного участка, имеющегося в ЕГРН
- 35:22:0202118 - номер кадастрового квартала
- 1 • - обозначение характерных точек границ