
## Схема расположения границ публичного сервитута объекта

Для размещения объекта: «ВЛ 0,4 кВ ВОРОНИНО ферма ф.1 0.3» Адрес объекта: Вологодская область, Череповецкий район

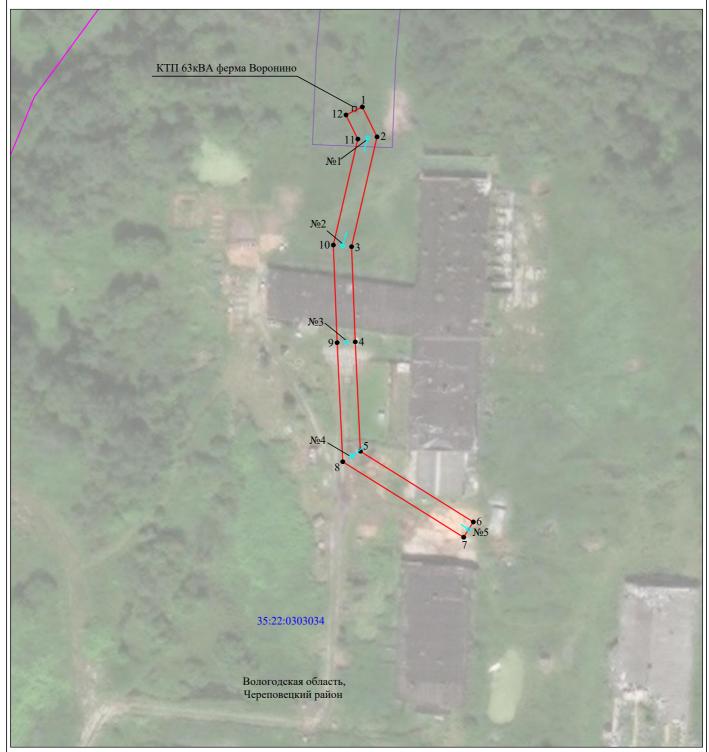

Масштаб 1:1000

## Используемые условные знаки и обозначения:

№1 - номер опоры
- граница публичного сервитута
- граница кадастрового деления
- граница населенного пункта, муниципального образования
- граница земельного участка, имеющегося в ЕГРН
- граница ОКС, имеющаяся в ЕГРН
- граница охранной зоны, имеющейся в ЕГРН
- з5:22:0202118:34 - кадастровый номер земельного участка, имеющегося в ЕГРН
- з5:22:0202118 - номер кадастрового квартала

- обозначение характерных точек границ