


Схема расположения границ публичного сервитута

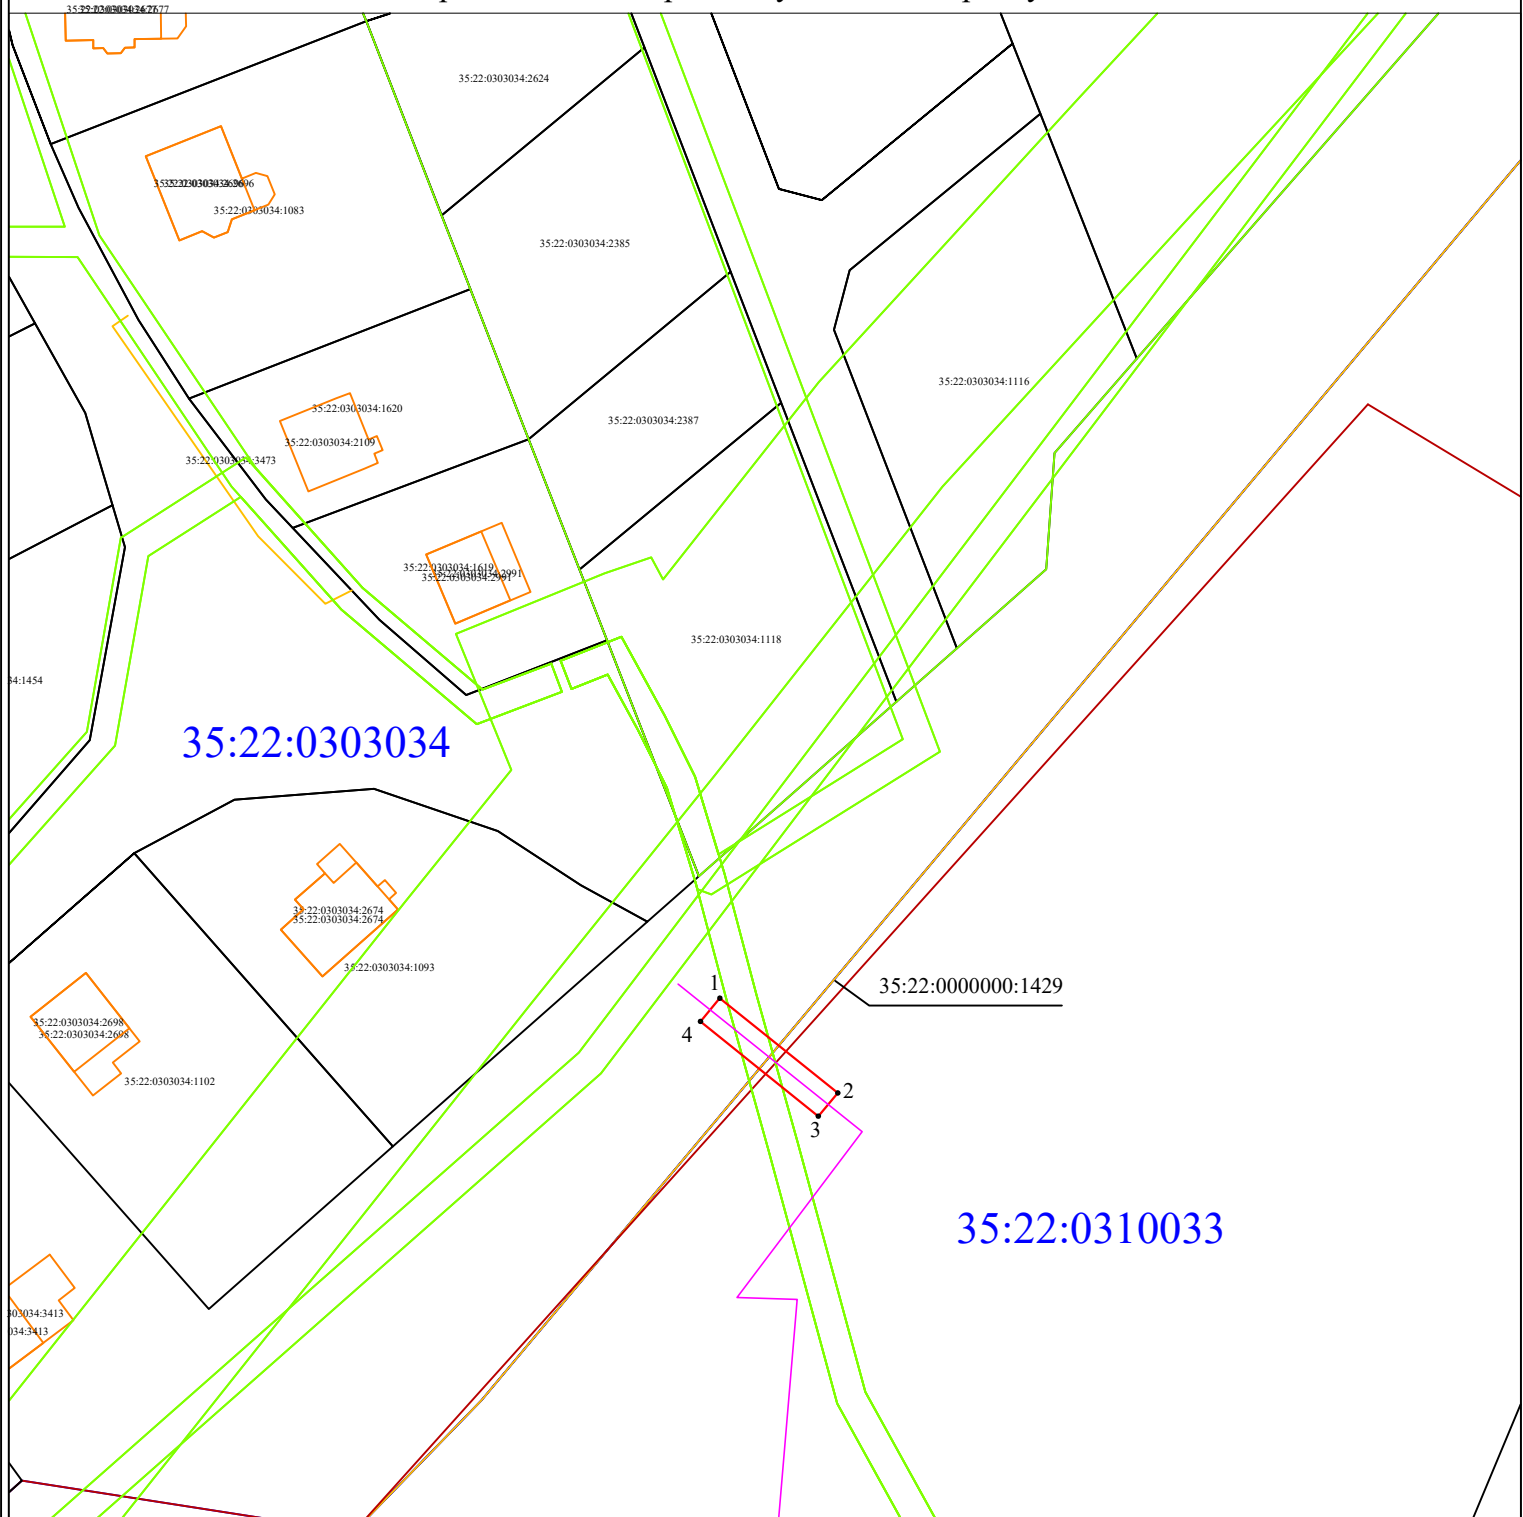

Масштаб 1:1000

Условные обозначения:

- - границы публичного сервитута
— - существующая часть границы, имеющиеся в ЕГРН сведения о которой достаточны для определения ее местоположения
— - контур ОКС
— - границы зон с особыми условиями использования территории
1. • - обозначение характерной точки границы, сведения о которой позволяют однозначно определить ее положение на местности
52:22:0303034 - номер кадастрового квартала
52:0303034:1093 - обозначение земельного участка, сведения о котором содержатся в ЕГРН
— - ось проектируемого газопровода

35:22:0303034

35:22:0303034:1093 - обозначение земельного участка, сведения о котором содержатся в ЕГРН

— ось проектируемого газопровода