

Схема расположения границ публичного сервитута
для размещения объекта электросетевого хозяйства ВЛ 10 кВ Пронино

в границах земельных участков с кадастровыми номерами 35:22:0000000:1706, 35:22:0304043:776, 35:22:0304043:709, 35:22:0304043:706, 35:22:0304043:803, 35:22:0304043:662, 35:22:0304043:664, 35:22:0304043:630, 35:22:0304043:773, 35:22:0304043:636, 35:22:0304004:253, земли кадастровых кварталов: 35:22:0304043, 35:22:0304011, 35:22:0304009, 35:22:0304007, 35:22:0304004

Российская Федерация, Вологодская область, Череповецкий район, Югское сельское поселение, д. Малая Шорманга, д. Новая, д. Пронино, д. Нагавицыно, д. Воробьево, д. Карпово

КТП 63кВА Деревня Пронино

Лист №13

Лист №15

Лист №14

Лист №12

КТП 40кВА д.Новая

Лист №11

КТП 63кВА Б.Шорманга

КТП 160кВА Карпово

Лист №16

КТП 63кВА Воробьево

КТП 100кВА Нагавицыно

КТППН 2*250кВА Лыжный стадион

Лист №10

Лист №9

КТП 25кВА М.Шорманга

Лист №8

Лист №7

Лист №6

Лист №5

Лист №4

Лист №3

Лист №2

Лист №1




Обозначение характерных точек границы	Координаты, м		
	X	Y	
1	2	3	
1	318488,66	2248035,98	
2	318507,62	2248033,15	
3	318605,16	2248010,02	
4	318800,37	2248000,03	
5	319005,44	2247989,73	
6	319202,58	2247979,04	
7	319415,38	2247969,05	
8	319537,23	2247964,83	
9	319549,06	2247985,76	
10	319416,25	2247990,53	
11	319203,66	2248000,23	
12	319006,50	2248011,03	
13	318801,44	2248021,32	
14	318608,16	2248031,22	
15	318499,15	2248056,16	
16	318489,79	2248053,31	
17	318486,66	2248043,94	
1	318488,66	2248035,98	
18	325842,54	2249157,94	
19	325762,75	2249207,03	
20	325650,96	2249278,12	
21	325539,14	2249348,28	
22	325426,86	2249418,52	
23	325314,11	2249489,07	
24	325203,66	2249558,14	
25	325086,62	2249631,27	
26	325029,48	2249667,37	
27	325010,38	2249666,39	
28	324912,30	2249565,63	
29	324823,92	2249474,55	
30	324734,42	2249382,99	
31	324642,38	2249289,09	
32	324552,93	2249198,11	
33	324462,46	2249105,88	
34	324378,54	2249019,68	
35	324345,61	2248985,89	
36	324319,75	2248966,82	
37	324190,99	2248869,92	
38	324046,51	2248762,18	
39	323977,25	2248710,51	
40	323897,31	2248666,39	
41	323827,49	2248598,32	
42	323748,98	2248539,74	
43	323696,62	2248500,46	
44	323740,41	2248506,66	
45	323761,75	2248522,67	
46	323841,36	2248582,08	
47	323910,12	2248649,12	
48	323988,91	2248692,40	
49	324059,37	2248744,95	
50	324203,86	2248852,70	
51	324332,67	2248949,64	
52	324395,72	2248969,82	
53	324393,54	2249005,13	
54	324477,41	2249091,38	
55	324567,83	2249183,47	
56	324657,17	2249274,43	

57	324740,34	2249368,16
58	324838,91	2249459,98
59	324927,29	2249530,80
60	325019,82	2249645,44
61	325023,82	2249645,63
62	325075,34	2249613,34
63	325192,36	2249540,43
64	325303,05	2249471,34
65	325415,78	2249400,80
66	325526,07	2249330,16
67	325630,82	2249260,43
68	325751,67	2249190,21
69	325782,81	2249170,70
70	325842,54	2249157,94
71	325860,92	2249121,76
72	325973,47	2249051,50
73	326083,75	2248982,74
74	326198,53	2248911,02
75	326308,75	2248842,05
76	326420,19	2248772,19
77	326526,44	2248703,88
78	326630,68	2248634,76
79	326690,90	2248602,18
80	326680,51	2248578,96
81	326683,06	2248576,89
82	326653,81	2248507,61
83	326634,06	2248464,68
84	326624,34	2248450,73
85	326632,93	2248445,58
86	326642,93	2248460,03
87	326662,91	2248503,46
88	326694,16	2248572,75
89	326698,71	2248570,68
90	326703,07	2248584,88
91	326744,75	2248531,58
92	326748,77	2248534,56
93	326816,40	2248442,86
94	326860,16	2248383,77
95	326856,14	2248380,80
96	326937,48	2248270,70
97	327016,51	2248139,66
98	327088,77	2248051,54
99	327177,63	2247943,28
100	327257,00	2247834,86
101	327334,40	2247759,15
102	327415,07	2247683,55
103	327494,79	2247509,31
104	327584,38	2247386,24
105	327667,67	2247272,08
106	327708,04	2247239,91
107	327763,44	2247105,29
108	327825,53	2246989,11
109	327885,21	2246873,53
110	327942,45	2246762,09
111	328000,43	2246649,06
112	328056,34	2246539,50
113	328121,80	2246413,78
114	328180,68	2246301,15
115	328240,61	2246184,53
116	328299,16	2246070,36

117	328358,72	2245935,10
118	328418,22	2245840,24
119	328477,11	2245727,85
120	328536,13	2245614,72
121	328597,78	2245496,11
122	328658,63	2245379,04
123	328720,33	2245259,81
124	328781,17	2245142,34
125	328848,89	2245031,17
126	328949,59	2244861,41
127	329073,55	2244745,34
128	329217,52	2244602,76
129	329378,28	2244474,42
130	329694,08	2244335,63
131	329676,85	2244163,78
132	329664,33	2244039,92
133	329652,02	2243919,40
134	329639,07	2243795,99
135	329625,44	2243667,70
136	329608,05	2243531,47
137	329591,30	2243394,08
138	329568,06	2243247,91
139	329560,09	2243148,50
140	329531,84	2242983,35
141	329535,71	2242926,93
142	329517,54	2242799,22
143	329545,80	2242585,99
144	329530,94	2242329,11
145	329531,03	2242380,70
146	329498,05	2242125,66
147	329493,31	2242424,06
148	329490,85	2242341,45
149	329486,43	2242444,82
150	329473,51	2242344,20
151	329479,94	2242477,79
152	329482,50	2242420,39
153	329477,77	2242318,78
154	329493,26	2242337,92
155	329511,19	2242322,77
156	329526,00	2242379,31
157	329565,76	2242316,72
158	329534,25	2242407,76
159	329485,94	2242305,46
160	329443,54	2242278,00
161	329447,89	2242875,34
162	329400,01	2242790,68
163	329370,70	2242738,67
164	329366,34	2242741,13
165	329329,10	2242675,13
166	329271,54	2242732,28
167	329208,79	2242462,04
168	329150,26	2242338,75
169	328991,59	2242254,01
170	329035,67	2242155,63
171	327982,93	2242061,91
172	327865,94	2242047,37
173	327732,16	2242033,70
174	327601,00	2242019,15
175	327514,85	2241940,59
176	327435,25	2241868,14
177	327450,16	2241851,81
178	327528,95	2241925,16

241	328789,66	2245028,84
242	328803,19	2245146,29
243	328748,87	2245264,46
244	328677,21	2245388,63
245	328616,33	2245505,76
246	328534,65	2245624,40
247	328465,65	2245747,49
248	328442,52	2245840,03
249	328458,31	2245889,47
250	328658,12	2245940,54
251	328754,08	2245944,69
252	328770,76	2245968,03
253	328757,33	2246014,83
254	328742,68	2246005,09
255	328649,33	2245959,59
256	328559,50	2245908,43
257	328482,22	2245859,55
258	328377,28	2245964,71
259	328371,74	2246079,93
260	328259,18	2246193,92
261	328180,26	2246310,30
262	328140,36	2246423,39
263	328075,13	2246549,06
264	328019,03	2246683,69
265	327961,05	2246771,66
266	327903,80	2246882,89
267	327844,09	2246908,75
268	327784,20	2247114,90
269	327725,02	2247314,40
270	327667,78	2247518,74
271	327612,07	2247719,94
272	327557,20	2247941,37
273	327503,60	2248139,66
274	327442,22	2248323,23
275	327384,58	2248517,84
276	327320,27	2248719,35
277	327261,11	2248921,39
278	327200,72	2249126,60
279	327153,29	2249341,46
280	327127,84	2249547,24
281	327104,31	2249753,61
282	327115,15	2249966,60
283	327096,36	2250177,88
284	327054,31	2250383,08
285	326972,94	2250593,23
286	326898,92	2250805,26
287	326825,17	2251019,44
288	326757,54	2251241,03
289	326761,36	2251454,00
290	326708,25	2251661,64
291	326650,50	2251865,62
292	326603,53	2252071,60
293	326641,29	2252289,79
294	326631,96	2252498,75
295	326619,96	2252708,28
296	326604,80	2252900,48
297	326590,00	2253096,21
298	326587,47	2253148,36
299	326581,52	2253201,55
300	326570,00	2253251,77


C
↑
Ю

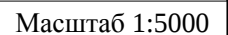

	- проектные границы публичного сервитута
1 ●	- обозначение характерной точки границы
N11	- номер опоры
	- граница кадастрового квартала
	- границы земельного участка, данные ЕГРН
	- ОКС, данные ЕГРН
	- граница зоны с особыми условиями использования территории , данные ЕГРН
	- граница населенного пункта, данные ЕГРН, ГП
35:22:0304043	- номер кадастрового квартала
35:22:0304043:630	- кадастровый номер земельного участка
:1	- номер земельного участка в кадастровом квартале
35:22-6.466	- реестровый номер зоны, данные ЕГРН

**Схема расположения границ публичного сервитута
для размещения объекта электросетевого хозяйства ВЛ 10 кВ Пронино**

Лист №2

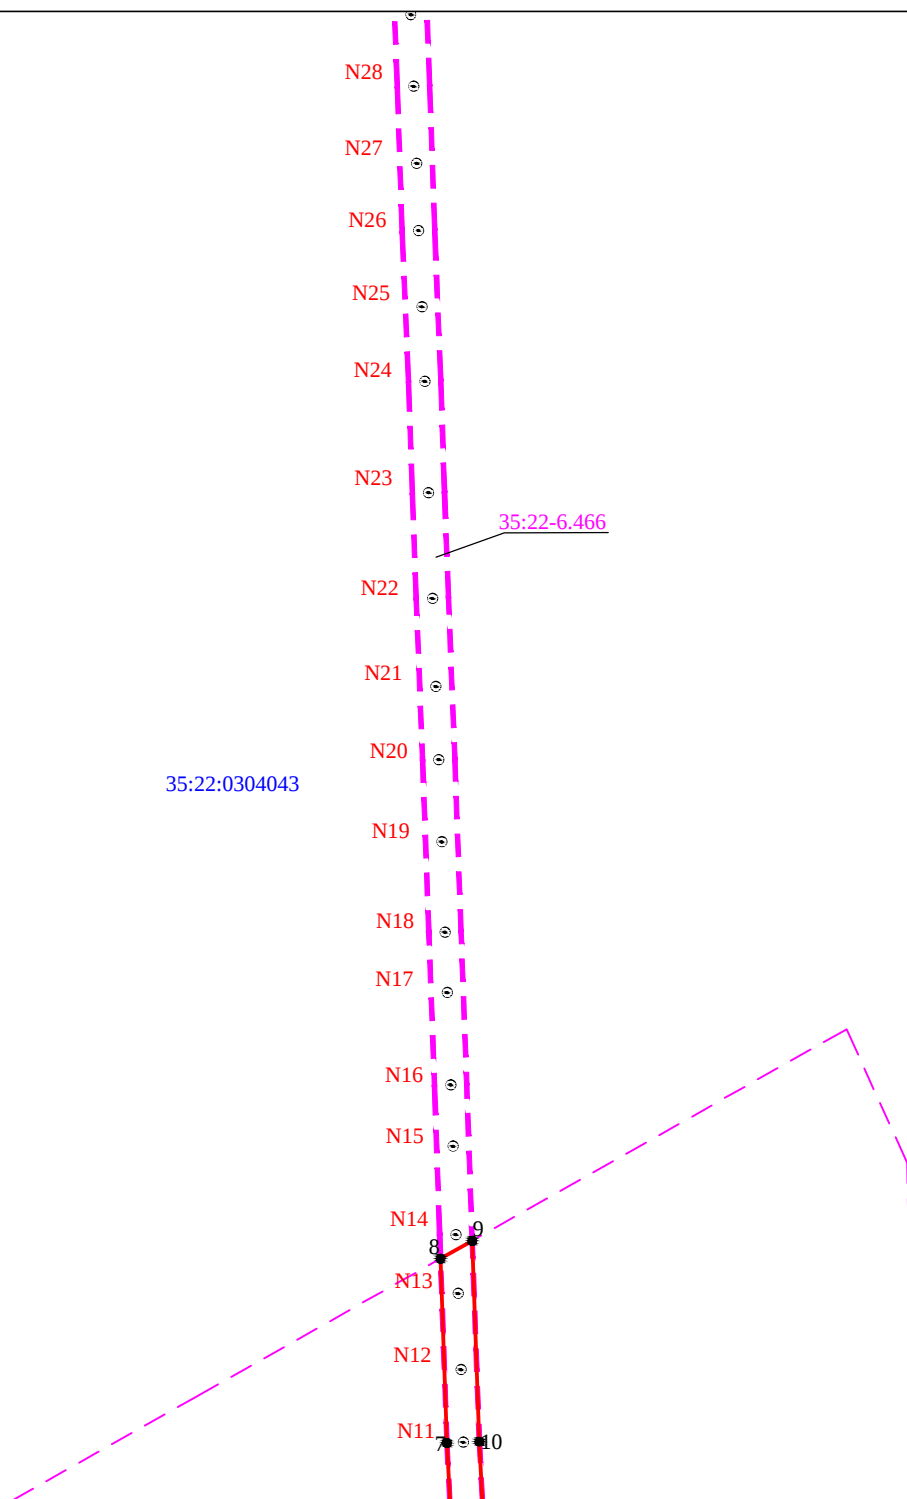

Условные обозначения:

Масштаб 1:5000

- - проектные границы публичного сервитута
- 1 ● - обозначение характерной точки границы
- N11 - номер опоры
- - - - граница кадастрового квартала
- - границы земельного участка, данные ЕГРН
- - ОКС, данные ЕГРН
- - - - граница зоны с особыми условиями использования территории, данные ЕГРН
- . . . - граница населенного пункта, данные ЕГРН, ГП
- 35:22:0304043 - номер кадастрового квартала
- 35:22:0304043:630 - кадастровый номер земельного участка
- :1 - номер земельного участка в кадастровом квартале
- 35:22-6.466 - реестровый номер зоны, данные ЕГРН

**Схема расположения границ публичного сервитута
для размещения объекта электросетевого хозяйства ВЛ 10 кВ Пронино**

Лист №3



35:22:0304043

35:22-6.466

N48
N47
N46
N45
N44
N43
N42
N41
N40
N39
N38
N37
N36
N35
N34
N33
N32
N31
N30
N29


Условные обозначения:

Масштаб 1:5000

- - проектные границы публичного сервитута
- 1 ● - обозначение характерной точки границы
- N11 - номер опоры
- - - - граница кадастрового квартала
- - границы земельного участка, данные ЕГРН
- - ОКС, данные ЕГРН
- - - - граница зоны с особыми условиями использования территории, данные ЕГРН
- . - . - . - граница населенного пункта, данные ЕГРН, ГП
- 35:22:0304043 - номер кадастрового квартала
- 35:22:0304043:630 - кадастровый номер земельного участка
- :1 - номер земельного участка в кадастровом квартале
- 35:22-6.466 - реестровый номер зоны, данные ЕГРН

Схема расположения границ публичного сервитута
для размещения объекта электросетевого хозяйства ВЛ 10 кВ Пронино

Лист №4

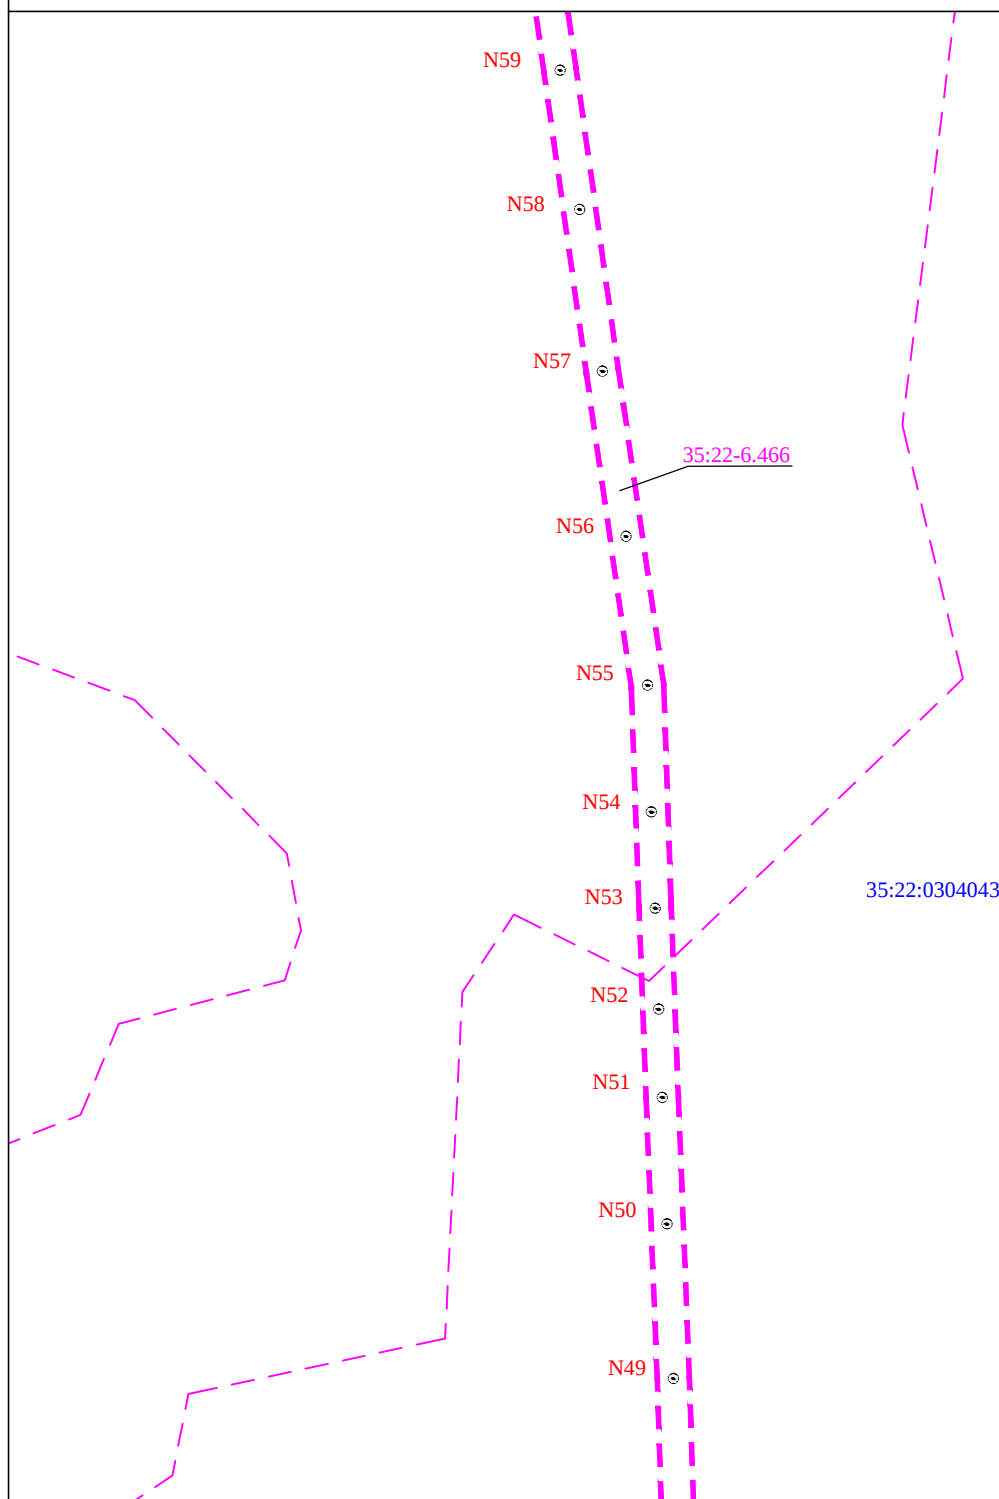


Условные обозначения:

Масштаб 1:5000

- - проектные границы публичного сервитута
- 1 ● - обозначение характерной точки границы
- N11 - номер опоры
- - граница кадастрового квартала
- - границы земельного участка, данные ЕГРН
- - ОКС, данные ЕГРН
- - граница зоны с особыми условиями использования территории, данные ЕГРН
- .-.- - граница населенного пункта, данные ЕГРН, ГП
- 35:22:0304043 - номер кадастрового квартала
- 35:22:0304043:630 - кадастровый номер земельного участка
- :1 - номер земельного участка в кадастровом квартале
- 35:22-6.466 - реестровый номер зоны, данные ЕГРН

Схема расположения границ публичного сервитута
для размещения объекта электросетевого хозяйства ВЛ 10 кВ Пронино

Лист №5

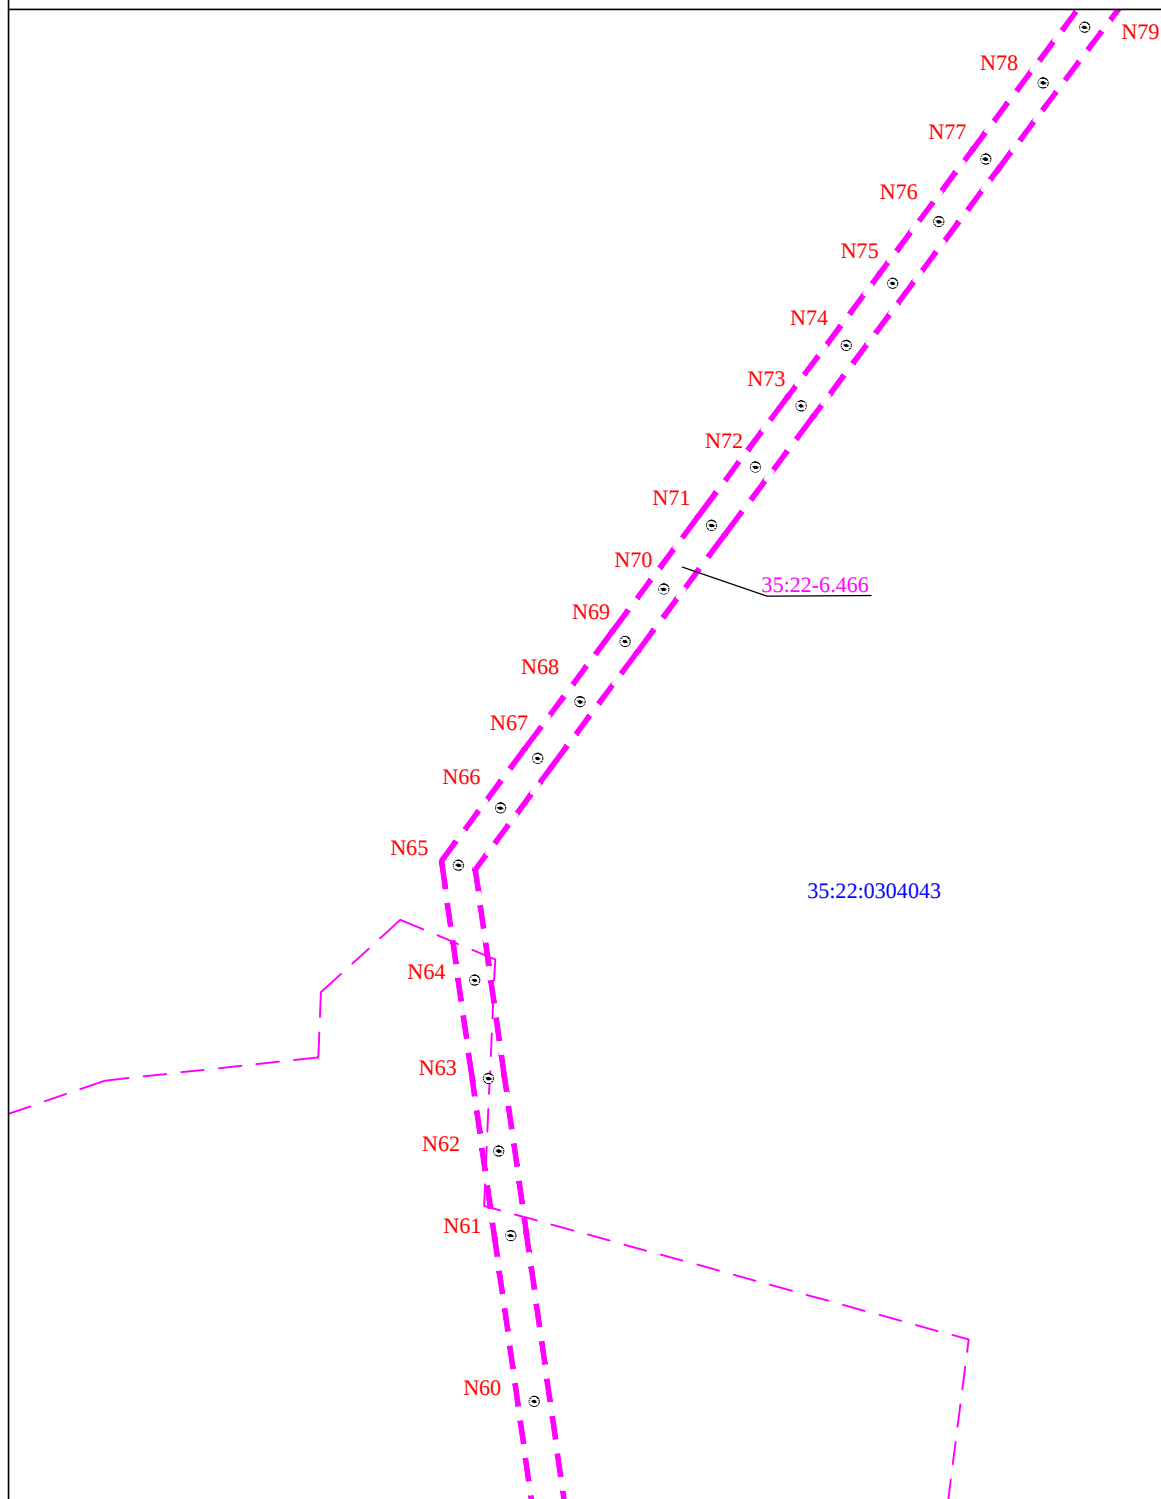


Условные обозначения:

Масштаб 1:5000

- - проектные границы публичного сервитута
- 1 ● - обозначение характерной точки границы
- N11 - номер опоры
- - - - граница кадастрового квартала
- - границы земельного участка, данные ЕГРН
- - ОКС, данные ЕГРН
- - - - граница зоны с особыми условиями использования территории, данные ЕГРН
- . - . - граница населенного пункта, данные ЕГРН, ГП
- 35:22:0304043 - номер кадастрового квартала
- 35:22:0304043:630 - кадастровый номер земельного участка
- :1 - номер земельного участка в кадастровом квартале
- 35:22-6.466 - реестровый номер зоны, данные ЕГРН

Схема расположения границ публичного сервитута
для размещения объекта электросетевого хозяйства ВЛ 10 кВ Пронино

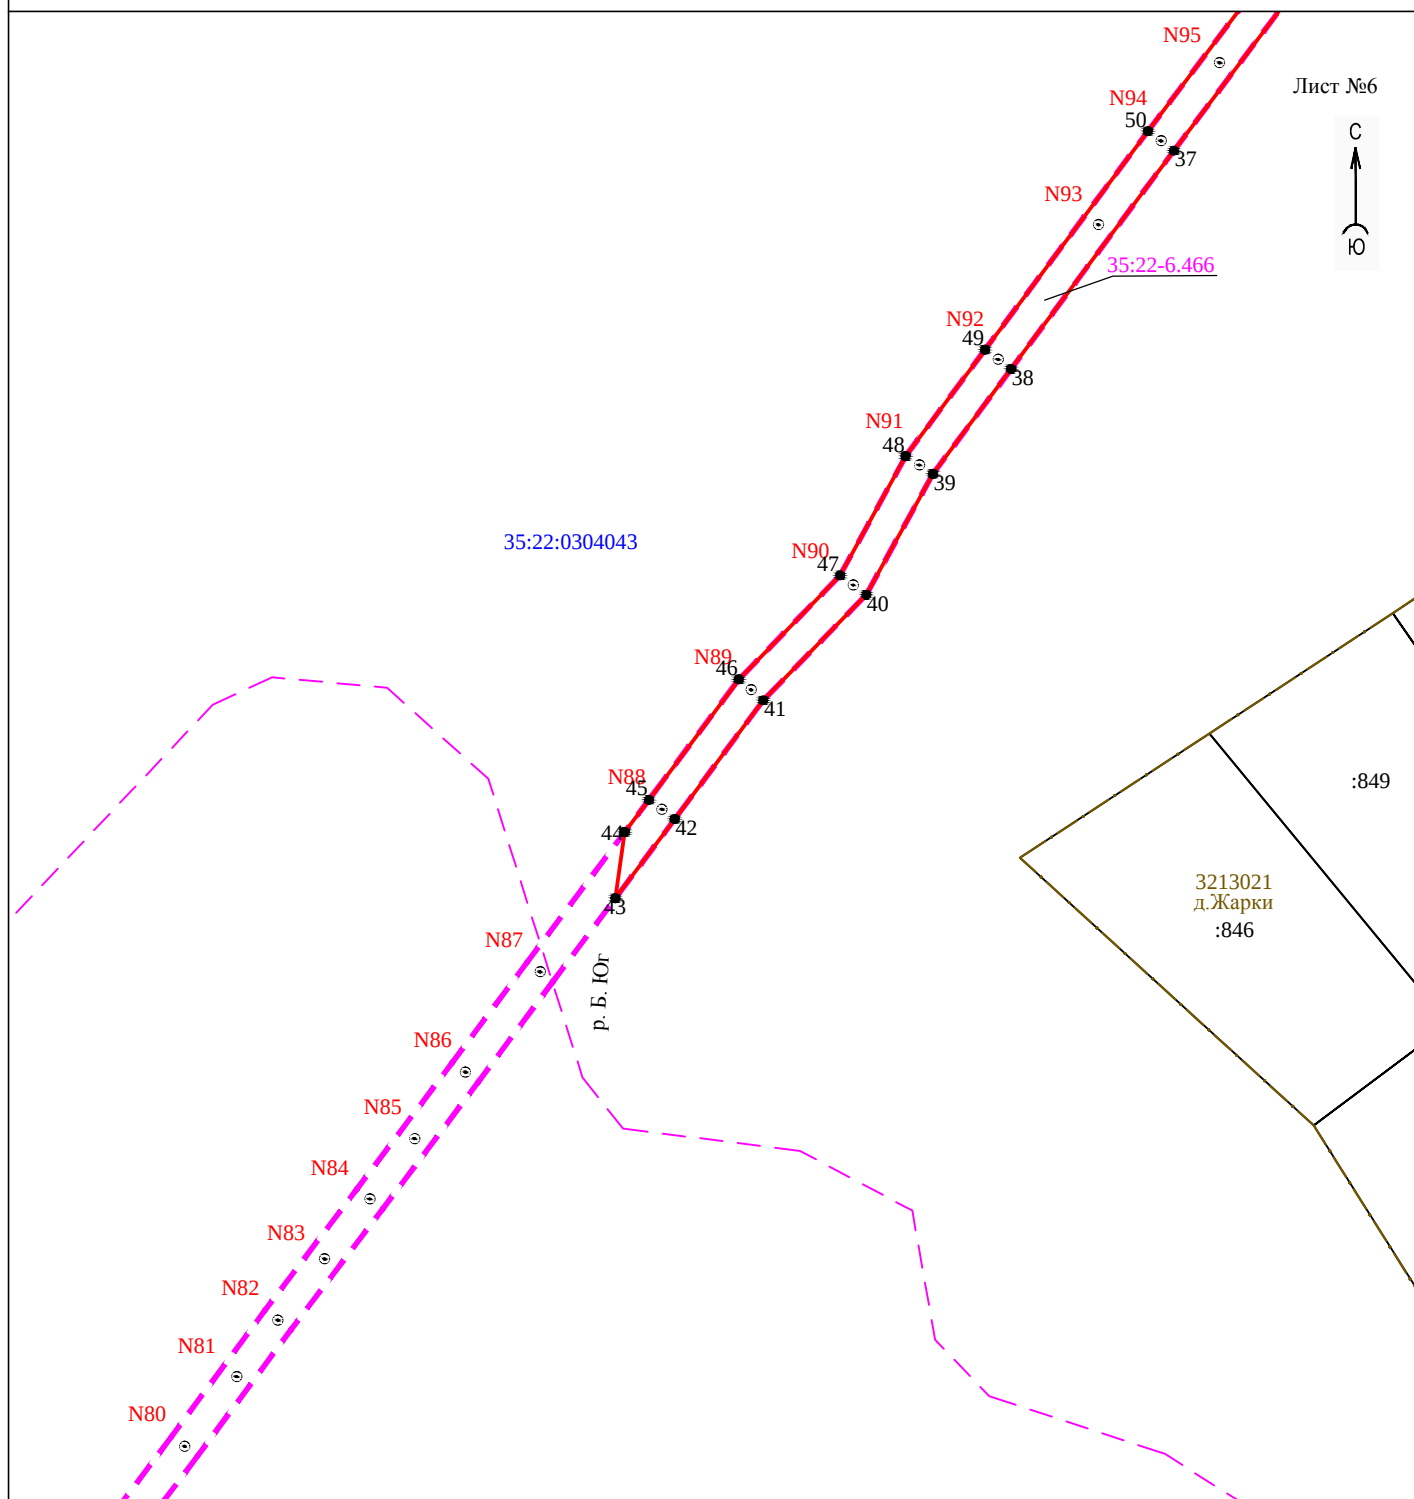


Условные обозначения:

- - проектные границы публичного сервитута
- 1 ● - обозначение характерной точки границы
- N11 - номер опоры
- - - - граница кадастрового квартала
- - границы земельного участка, данные ЕГРН
- - ОКС, данные ЕГРН
- - - - граница зоны с особыми условиями использования территории, данные ЕГРН
- - - - граница населенного пункта, данные ЕГРН, ГП
- 35:22:0304043 - номер кадастрового квартала
- 35:22:0304043:630 - кадастровый номер земельного участка
- :1 - номер земельного участка в кадастровом квартале
- 35:22-6.466 - реестровый номер зоны, данные ЕГРН

Масштаб 1:5000

Схема расположения границ публичного сервитута для размещения объекта электросетевого хозяйства ВЛ 10 кВ Пронино

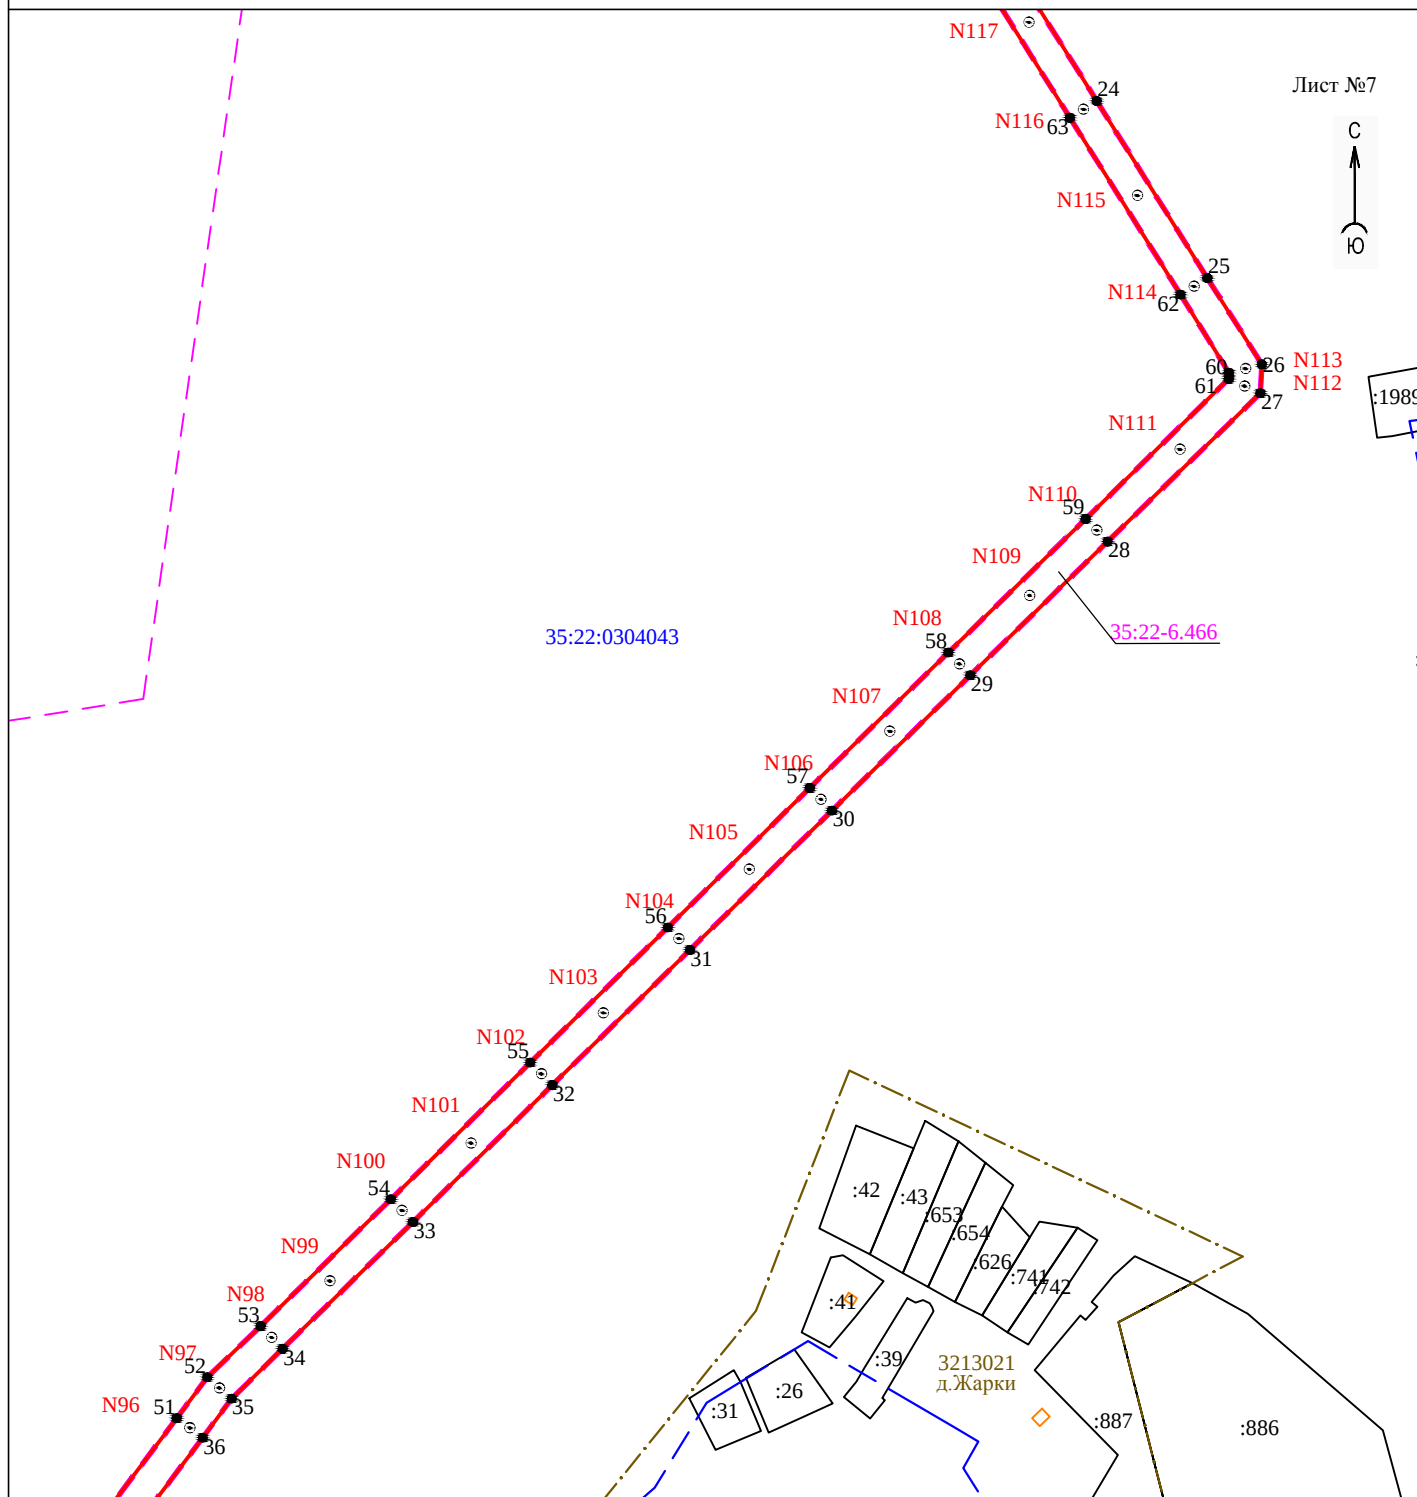


Условные обозначения:

- - проектные границы публичного сервитута
- 1 ● - обозначение характерной точки границы
- N11 - номер опоры
- - граница кадастрового квартала
- - границы земельного участка, данные ЕГРН
- - ОКС, данные ЕГРН
- - граница зоны с особыми условиями использования территории, данные ЕГРН
- - граница населенного пункта, данные ЕГРН, ГП
- 35:22:0304043 - номер кадастрового квартала
- 35:22:0304043:630 - кадастровый номер земельного участка
- :1 - номер земельного участка в кадастровом квартале
- 35:22-6.466 - реестровый номер зоны, данные ЕГРН

Масштаб 1:5000

Схема расположения границ публичного сервитута для размещения объекта электросетевого хозяйства ВЛ 10 кВ Пронино

Лист №8

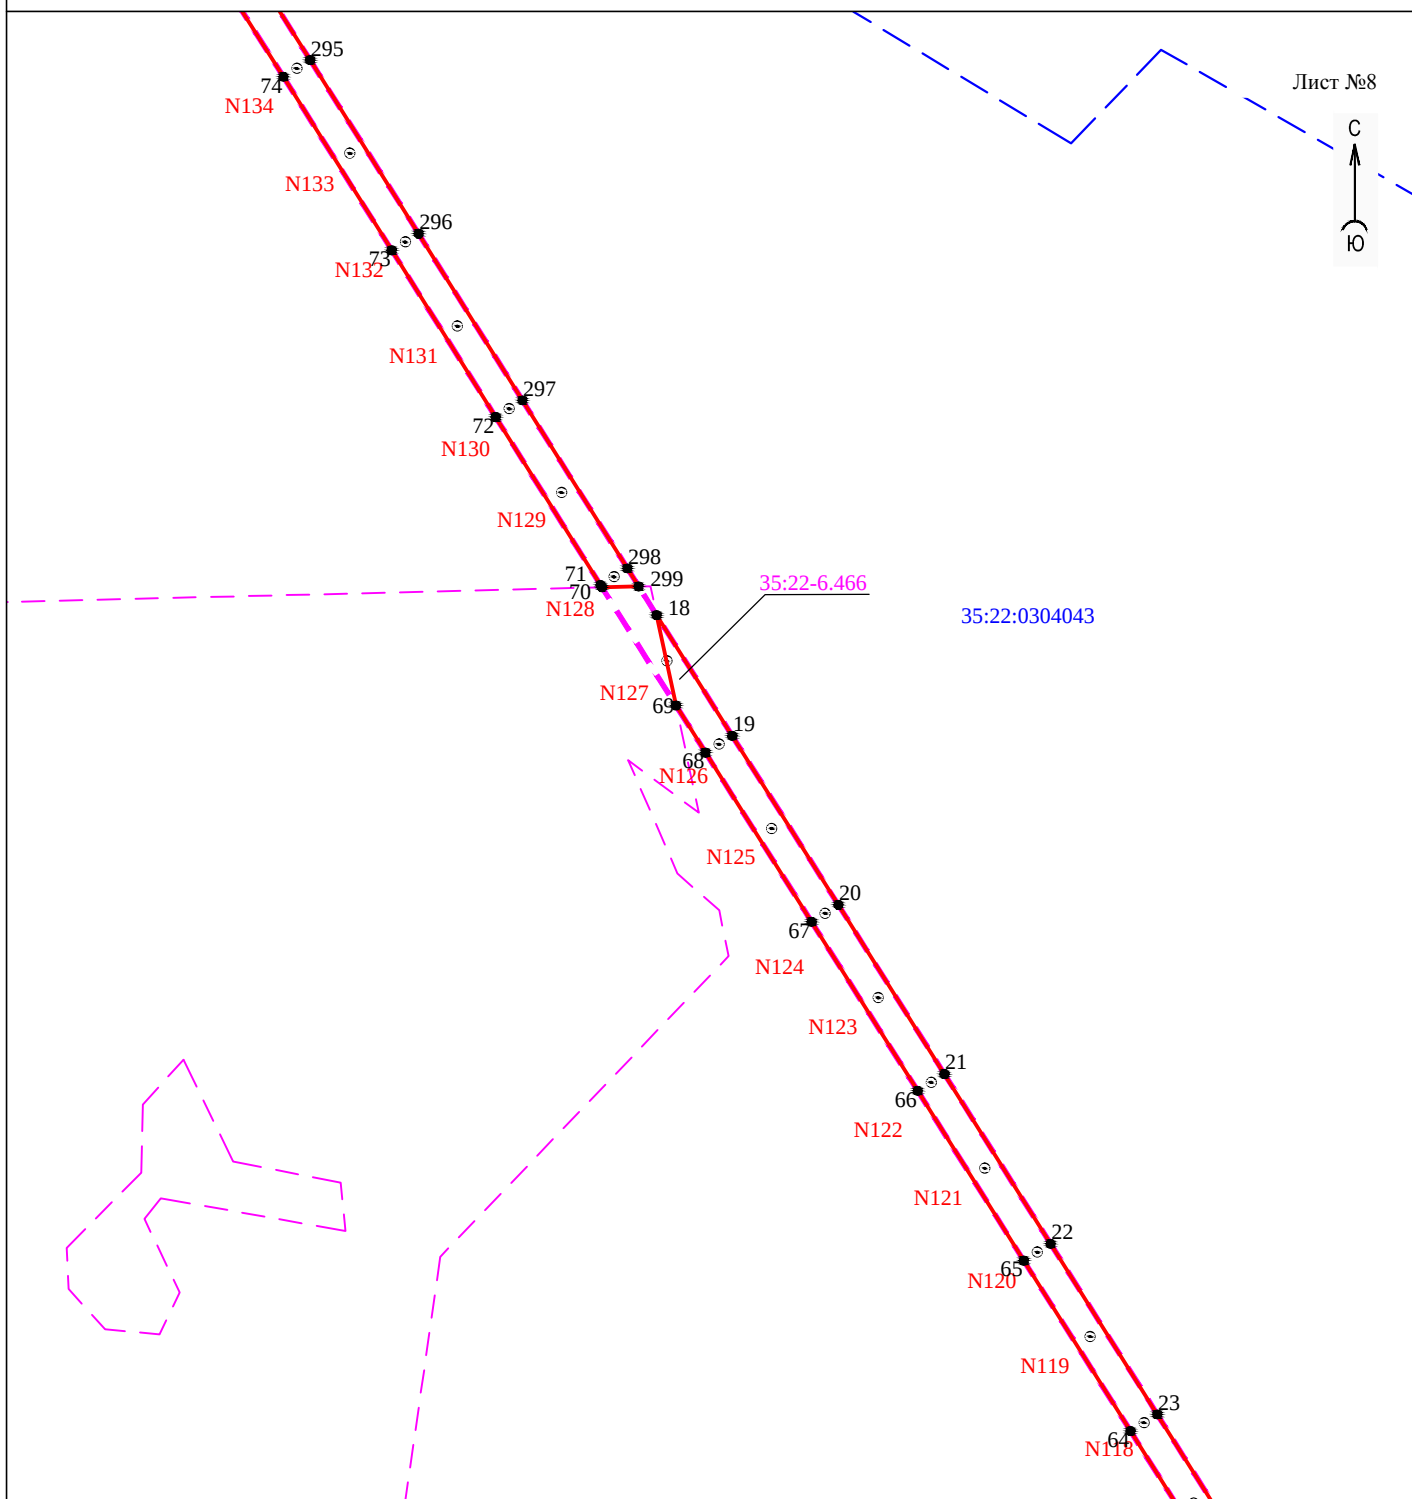


Условные обозначения:

Масштаб 1:5000

- - проектные границы публичного сервитута
- 1 ● - обозначение характерной точки границы
- N11 - номер опоры
- - - - граница кадастрового квартала
- - границы земельного участка, данные ЕГРН
- - ОКС, данные ЕГРН
- - - - граница зоны с особыми условиями использования территории, данные ЕГРН
- . . . - граница населенного пункта, данные ЕГРН, ГП
- 35:22:0304043 - номер кадастрового квартала
- 35:22:0304043:630 - кадастровый номер земельного участка
- :1 - номер земельного участка в кадастровом квартале
- 35:22-6.466 - реестровый номер зоны, данные ЕГРН

Схема расположения границ публичного сервитута
для размещения объекта электросетевого хозяйства ВЛ 10 кВ Пронино

Лист №9

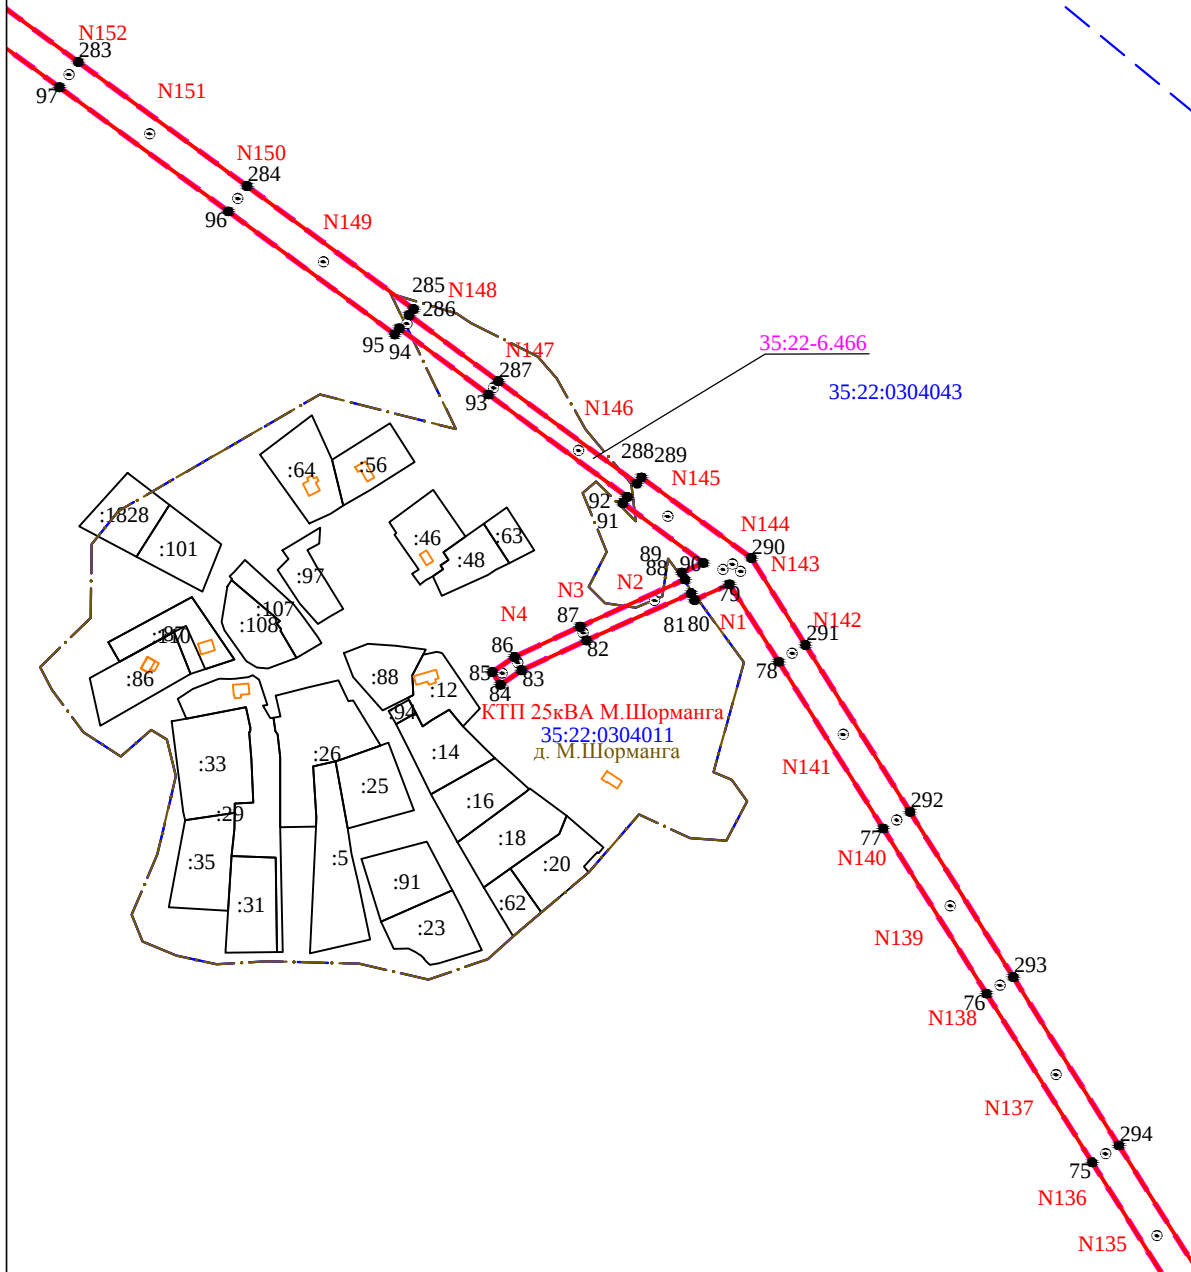


Условные обозначения:

- - проектные границы публичного сервитута
- 1 ● - обозначение характерной точки границы
- N11 - номер опоры
- - граница кадастрового квартала
- - границы земельного участка, данные ЕГРН
- - ОКС, данные ЕГРН
- - граница зоны с особыми условиями использования территории, данные ЕГРН
- - граница населенного пункта, данные ЕГРН, ГП
- 35:22:0304043 - номер кадастрового квартала
- 35:22:0304043:630 - кадастровый номер земельного участка
- :1 - номер земельного участка в кадастровом квартале
- 35:22-6.466 - реестровый номер зоны, данные ЕГРН

Масштаб 1:5000

Схема расположения границ публичного сервитута для размещения объекта электросетевого хозяйства ВЛ 10 кВ Пронино

Лист №10

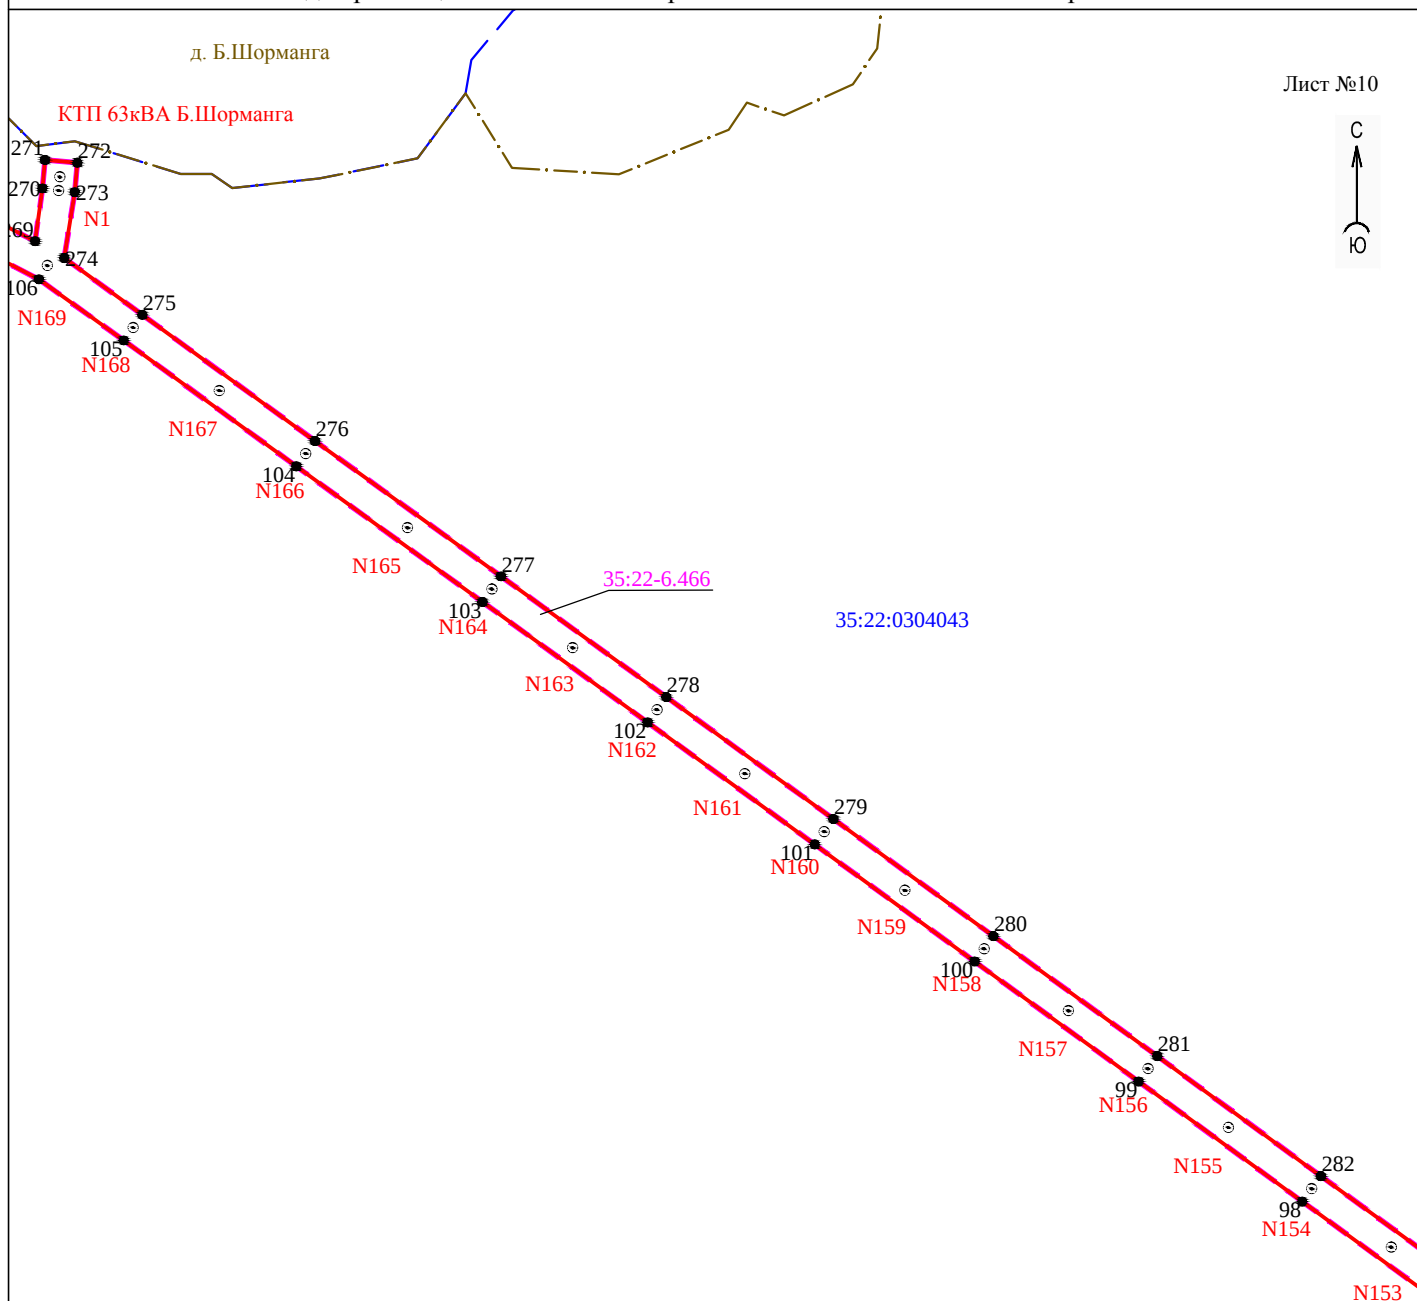


Условные обозначения:

Масштаб 1:5000

- - проектные границы публичного сервитута
- 1 ● - обозначение характерной точки границы
- N11 - номер опоры
- - - - граница кадастрового квартала
- - границы земельного участка, данные ЕГРН
- - ОКС, данные ЕГРН
- - - - граница зоны с особыми условиями использования территории, данные ЕГРН
- . . . - граница населенного пункта, данные ЕГРН, ГП
- 35:22:0304043 - номер кадастрового квартала
- 35:22:0304043:630 - кадастровый номер земельного участка
- :1 - номер земельного участка в кадастровом квартале
- 35:22-6.466 - реестровый номер зоны, данные ЕГРН

Схема расположения границ публичного сервитута
для размещения объекта электросетевого хозяйства ВЛ 10 кВ Пронино

Лист №11

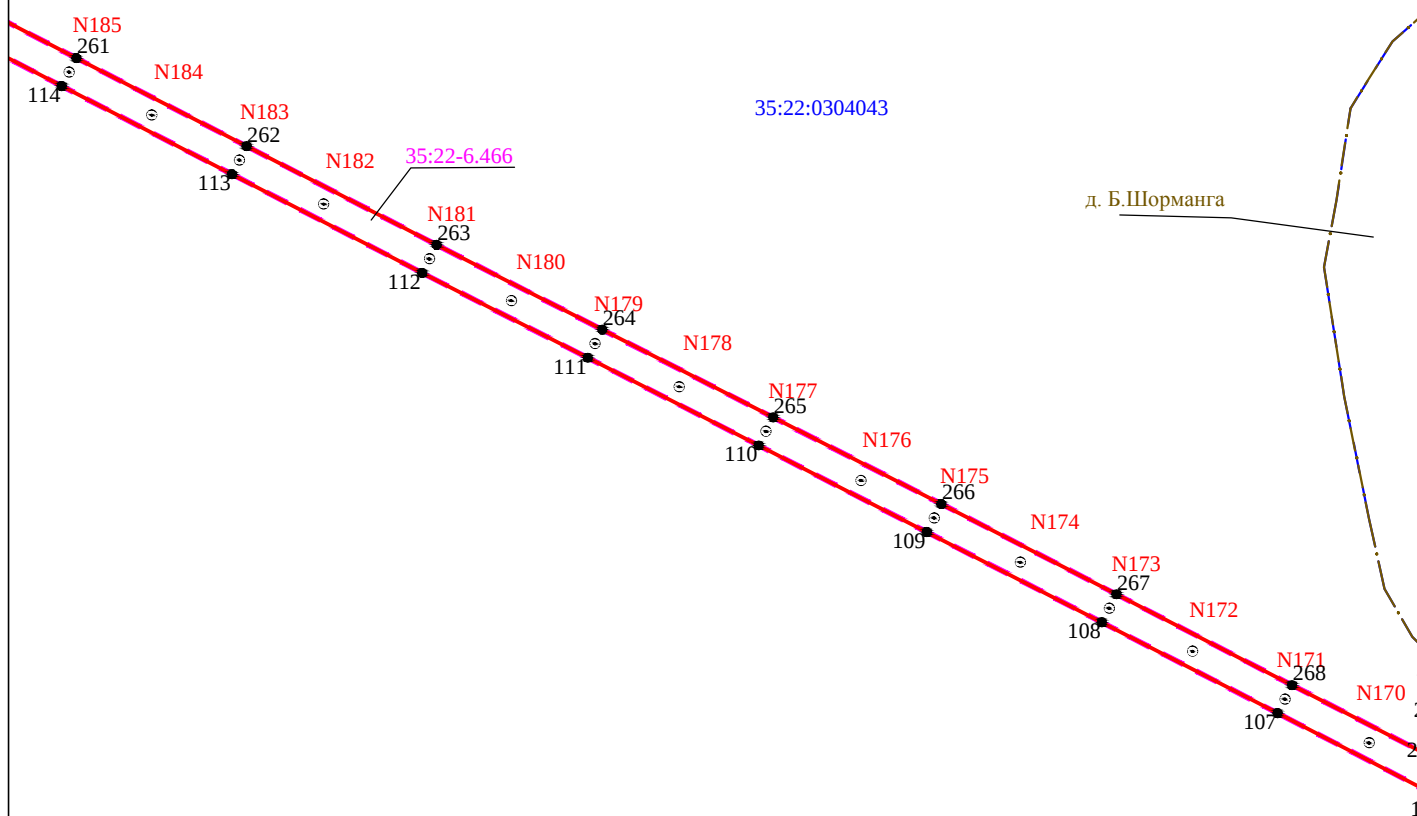


Условные обозначения:

Масштаб 1:5000

- - проектные границы публичного сервитута
- 1 ● - обозначение характерной точки границы
- N11 - номер опоры
- - граница кадастрового квартала
- - границы земельного участка, данные ЕГРН
- - ОКС, данные ЕГРН
- - граница зоны с особыми условиями использования территории, данные ЕГРН
- .-.- - граница населенного пункта, данные ЕГРН, ГП
- 35:22:0304043 - номер кадастрового квартала
- 35:22:0304043:630 - кадастровый номер земельного участка
- :1 - номер земельного участка в кадастровом квартале
- 35:22-6.466 - реестровый номер зоны, данные ЕГРН

Схема расположения границ публичного сервитута
для размещения объекта электросетевого хозяйства ВЛ 10 кВ Пронино

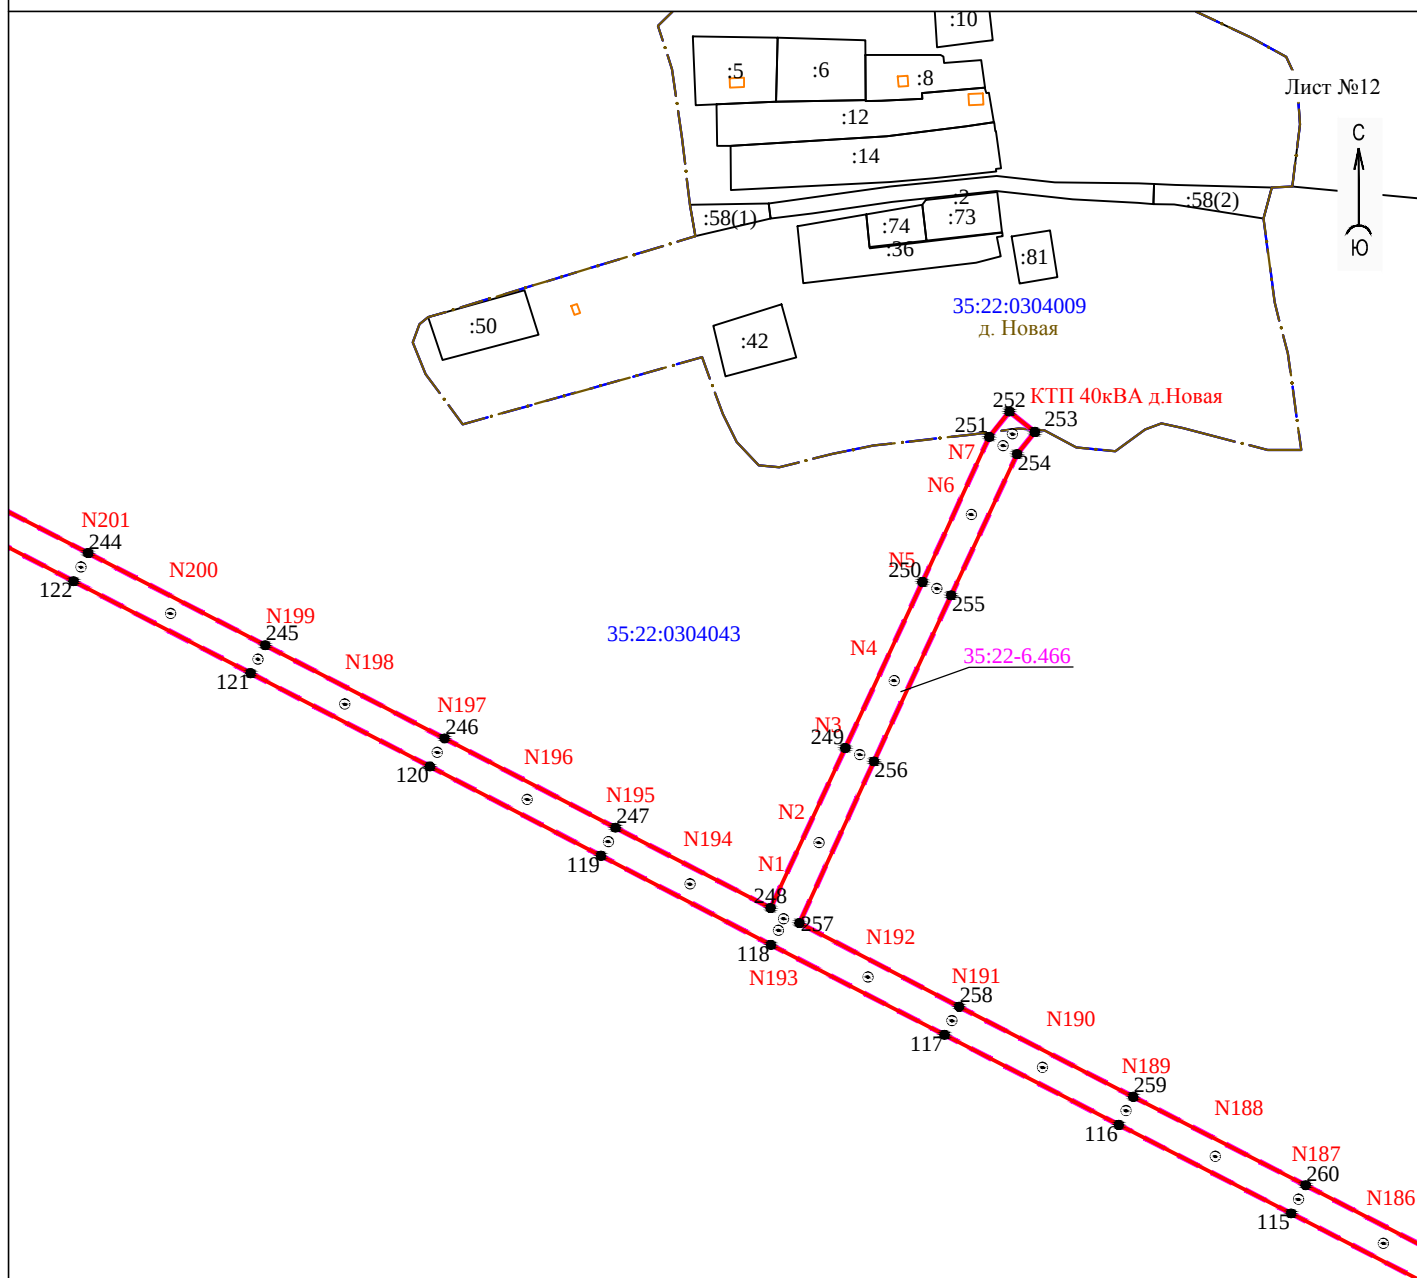


Условные обозначения:

Масштаб 1:5000

- - проектные границы публичного сервитута
- 1 ● - обозначение характерной точки границы
- N11 - номер опоры
- - - - граница кадастрового квартала
- - границы земельного участка, данные ЕГРН
- - ОКС, данные ЕГРН
- - - - граница зоны с особыми условиями использования территории, данные ЕГРН
- - - - граница населенного пункта, данные ЕГРН, ГП
- 35:22:0304043 - номер кадастрового квартала
- 35:22:0304043:630 - кадастровый номер земельного участка
- :1 - номер земельного участка в кадастровом квартале
- 35:22-6.466 - реестровый номер зоны, данные ЕГРН

Схема расположения границ публичного сервитута
для размещения объекта электросетевого хозяйства ВЛ 10 кВ Пронино

Лист №13

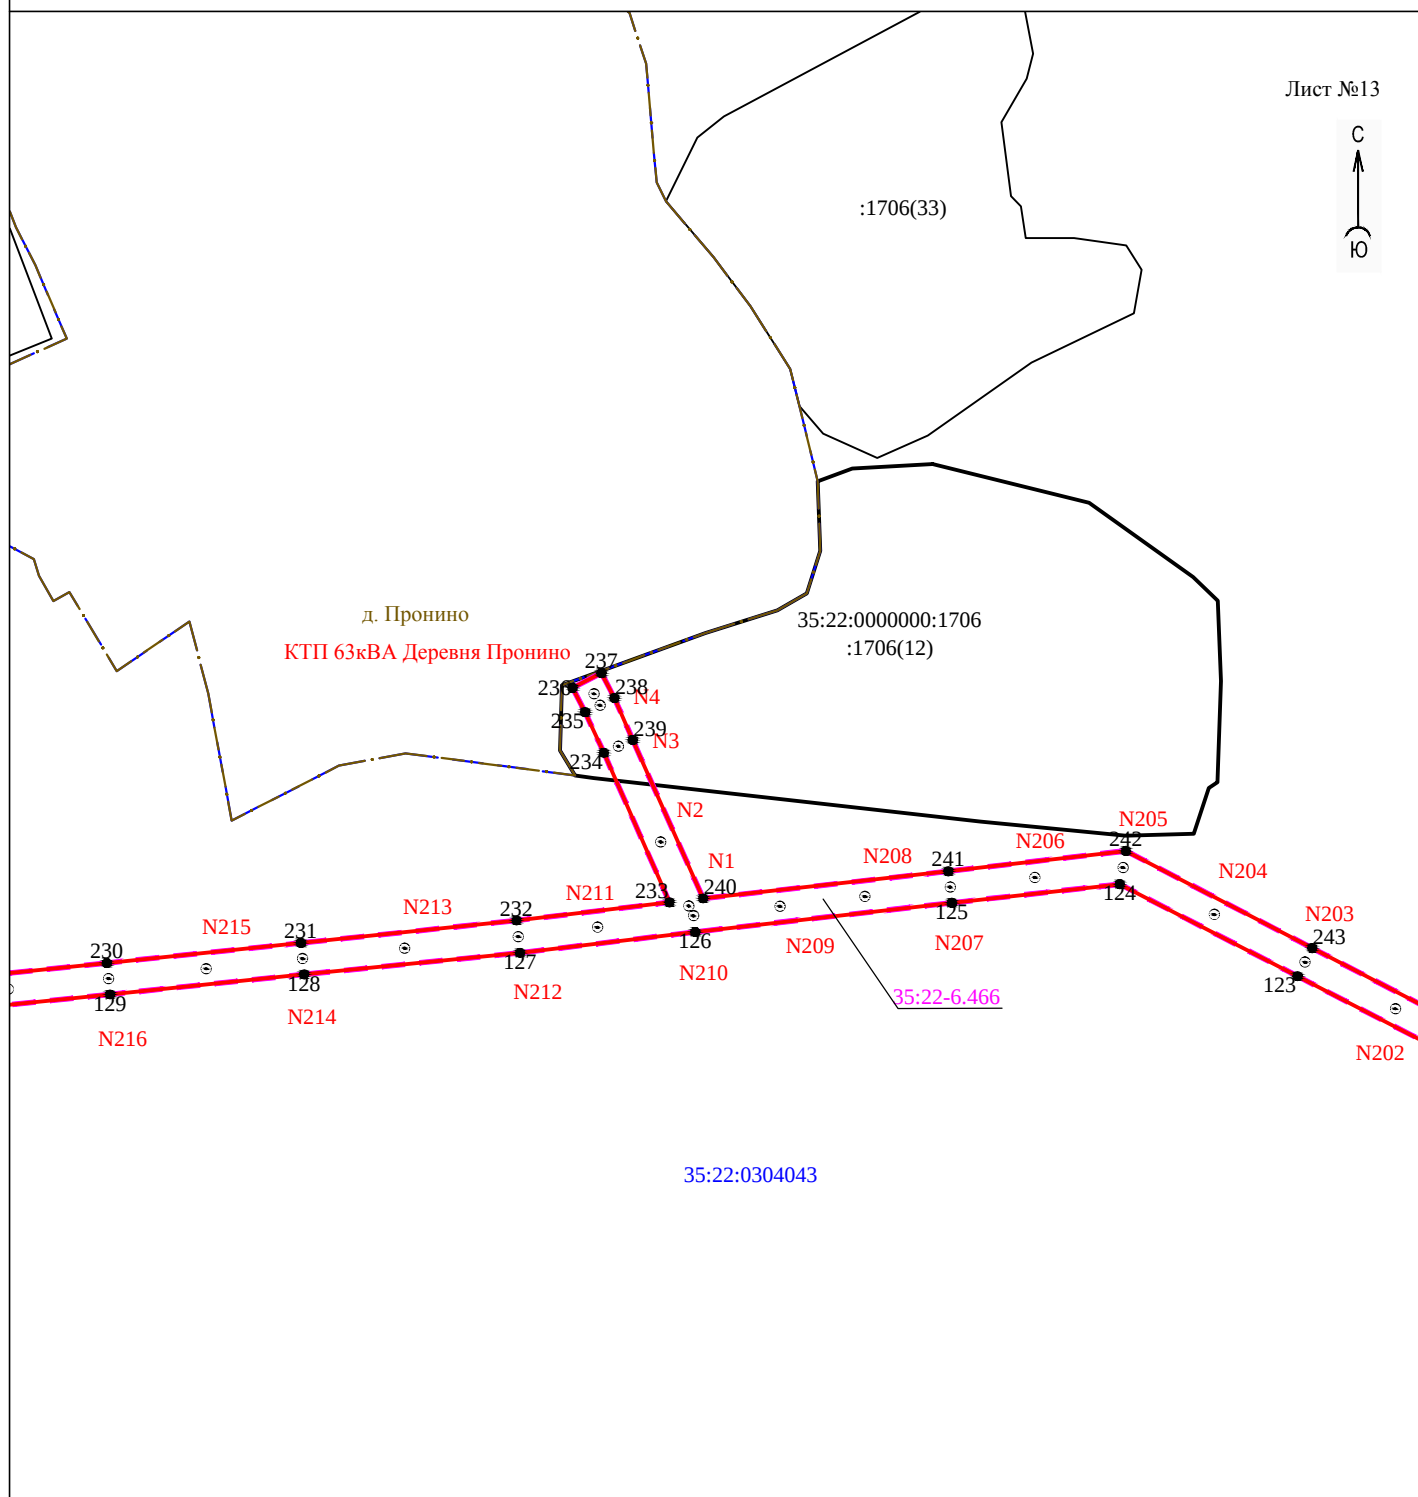


Условные обозначения:

Масштаб 1:5000

- - проектные границы публичного сервитута
- 1 ● - обозначение характерной точки границы
- N11 - номер опоры
- - - - граница кадастрового квартала
- - границы земельного участка, данные ЕГРН
- - ОКС, данные ЕГРН
- - - - граница зоны с особыми условиями использования территории, данные ЕГРН
- . . . - граница населенного пункта, данные ЕГРН, ГП
- 35:22:0304043 - номер кадастрового квартала
- 35:22:0304043:630 - кадастровый номер земельного участка
- :1 - номер земельного участка в кадастровом квартале
- 35:22-6.466 - реестровый номер зоны, данные ЕГРН

Схема расположения границ публичного сервитута
для размещения объекта электросетевого хозяйства ВЛ 10 кВ Пронино

Лист №14

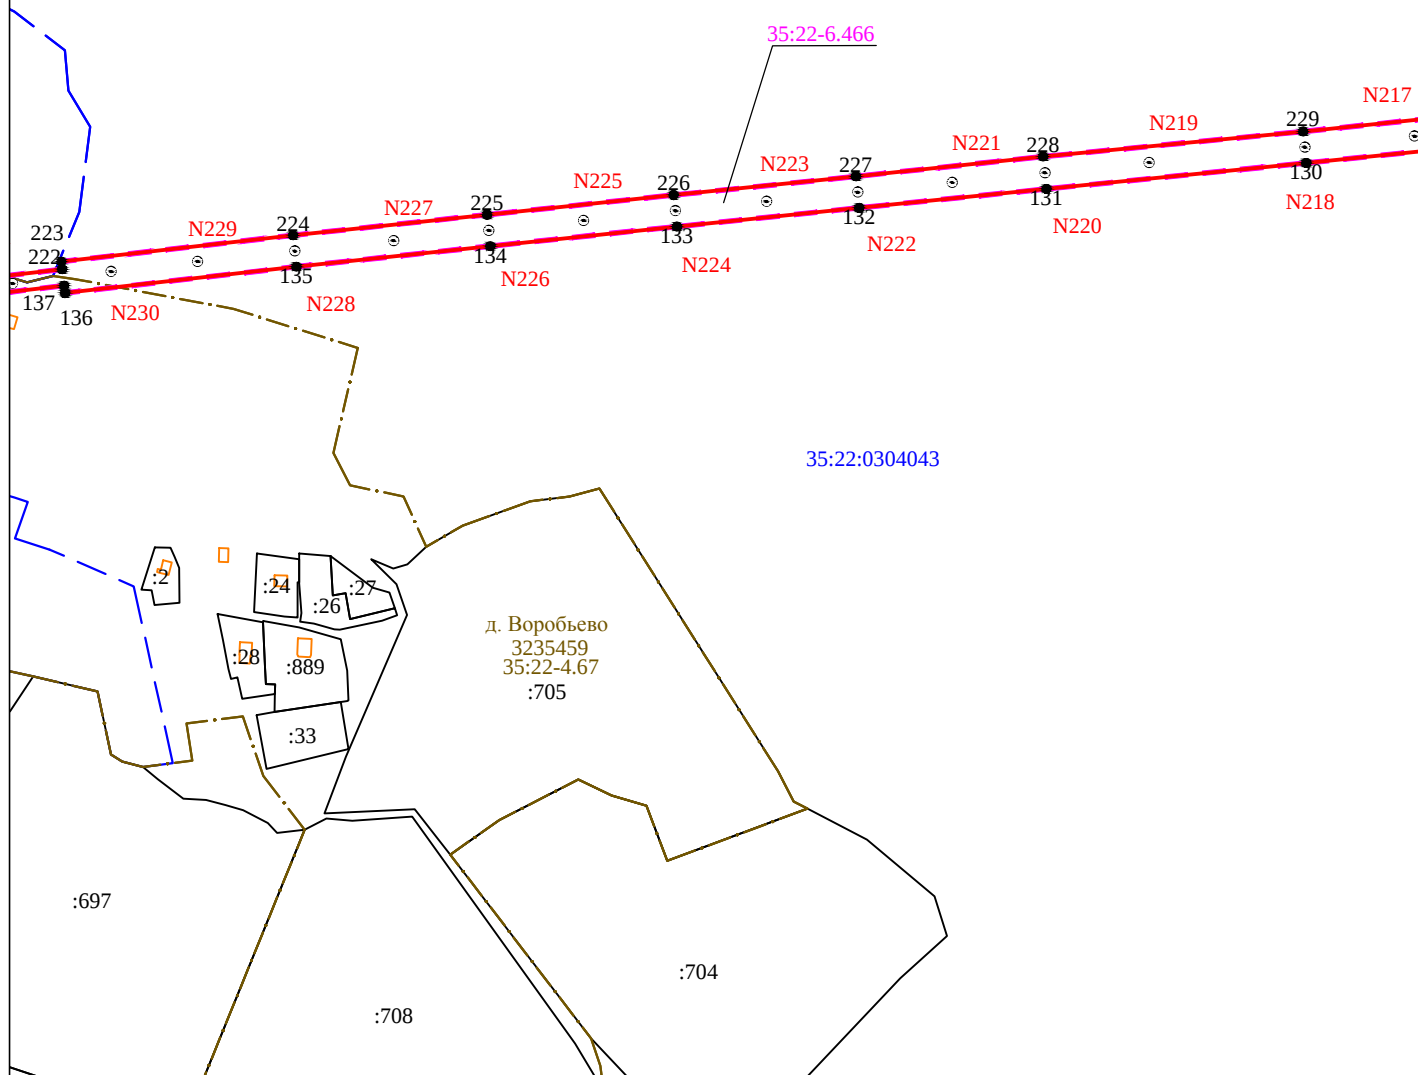

Условные обозначения:

Масштаб 1:5000

- - проектные границы публичного сервитута
- 1 ● - обозначение характерной точки границы
- N11 - номер опоры
- - - - граница кадастрового квартала
- - границы земельного участка, данные ЕГРН
- - ОКС, данные ЕГРН
- - - - граница зоны с особыми условиями использования территории, данные ЕГРН
- . . . - граница населенного пункта, данные ЕГРН, ГП
- 35:22:0304043 - номер кадастрового квартала
- 35:22:0304043:630 - кадастровый номер земельного участка
- :1 - номер земельного участка в кадастровом квартале
- 35:22-6.466 - реестровый номер зоны, данные ЕГРН


1

д. Воробьева
3235459
35:22-4.67

Масштаб 1:5000

- | | |
|---|--|
|  | - проектные границы публичного сервитута |
| 1 ● | - обозначение характерной точки границы |
| N11 | - номер опоры |
|  | - граница кадастрового квартала |
|  | - границы земельного участка, данные ЕГРН |
|  | - ОКС, данные ЕГРН |
|  | - граница зоны с особыми условиями использования территории, данные ЕГРН |
|  | - граница населенного пункта, данные ЕГРН, ГП |
| 35:22:0304043 | - номер кадастрового квартала |
| 35:22:0304043:630 | - кадастровый номер земельного участка |
| :1 | - номер земельного участка в кадастровом квартале |
| 35:22-6.466 | - реестровый номер зоны, данные ЕГРН |

**Схема расположения границ публичного сервитута
для размещения объекта электросетевого хозяйства ВЛ 10 кВ Пронино**

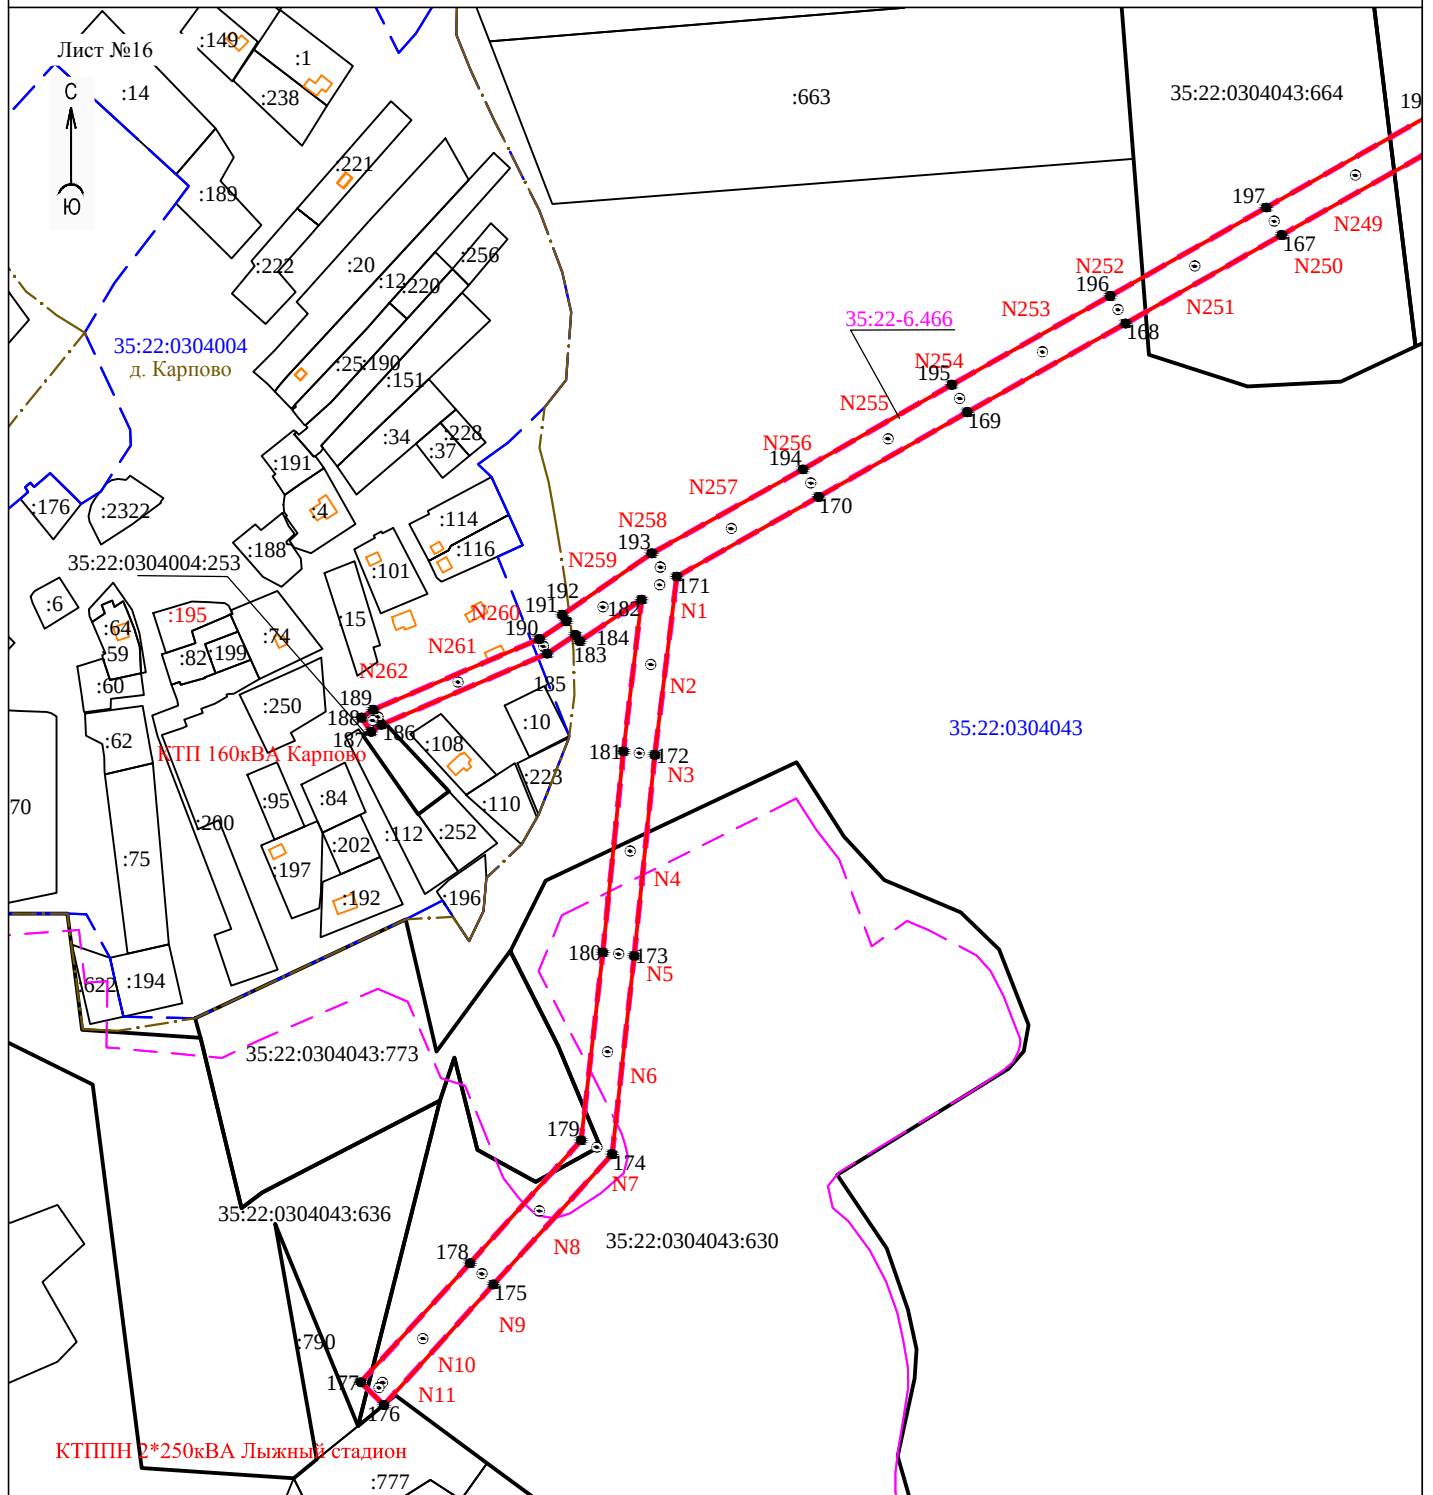

Условные обозначения:

- - проектные границы публичного сервитута
- 1 ● - обозначение характерной точки границы
- N11 - номер опоры
- - граница кадастрового квартала
- - границы земельного участка, данные ЕГРН
- - ОКС, данные ЕГРН
- - граница зоны с особыми условиями использования территории, данные ЕГРН
- - граница населенного пункта, данные ЕГРН, ГП
- 35:22:0304043 - номер кадастрового квартала
- 35:22:0304043:630 - кадастровый номер земельного участка
- :1 - номер земельного участка в кадастровом квартале
- 35:22-6.466 - реестровый номер зоны, данные ЕГРН

Масштаб 1:5000