
Схема расположения границ публичного сервитута объекта

Для размещения объекта: «ВЛИ-0,4 кВ "Конечное-2"» Адрес объекта: Вологодская область, Череповецкий район

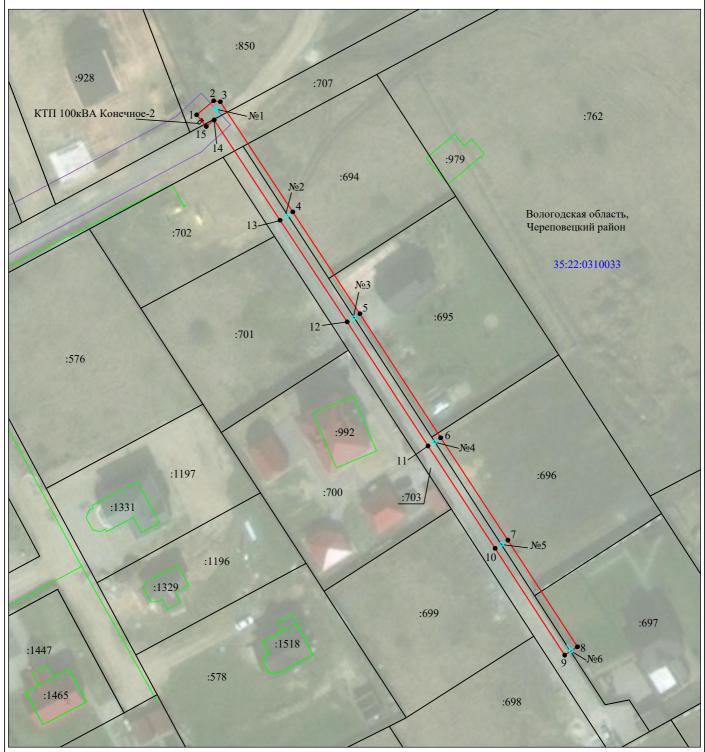

Масштаб 1:1000

Используемые условные знаки и обозначения:

№1 - номер опоры - граница публичного сервитута - граница кадастрового деления - граница населенного пункта, муниципального образования - граница земельного участка, имеющегося в ЕГРН - граница ОКС, имеющаяся в ЕГРН - граница охранной зоны, имеющейся в ЕГРН 35:22:0202118:34 - кадастровый номер земельного участка, имеющегося в ЕГРН 35:22:0202118 - номер кадастрового квартала - обозначение характерных точек границ