


Схема расположения границ публичного сервитута объекта

для размещения объекта: «Электросетевой комплекс Подстанция ПС 35/10 кВ Аксеново» (ВЛ 10 кВ Восход)
Адрес объекта: Вологодская область, Череповецкий район

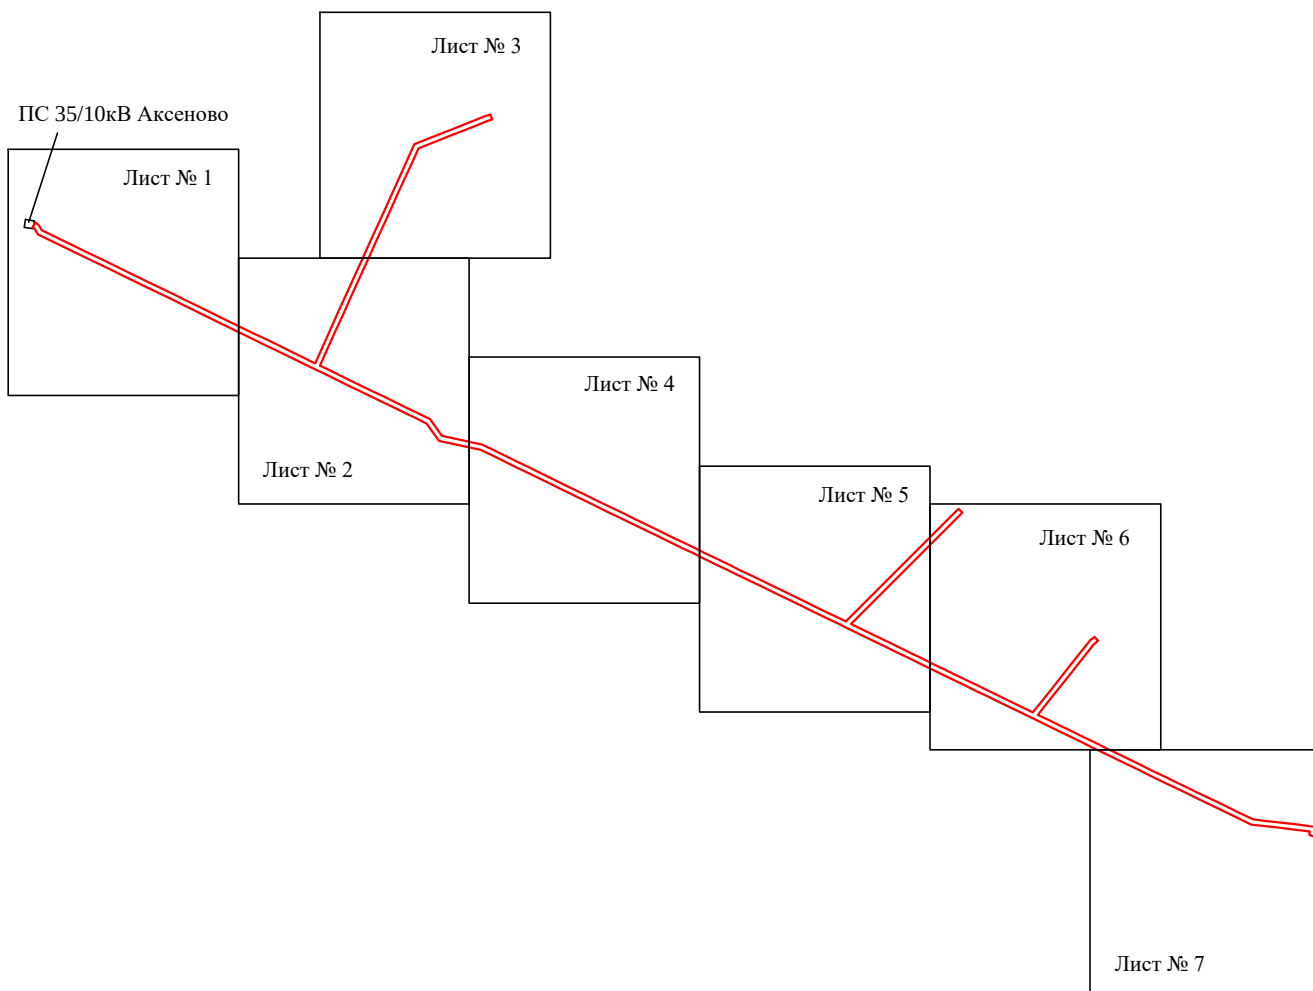

Масштаб 1:30000

Используемые условные знаки и обозначения:

№1

- номер опоры



- граница публичного сервитута



- граница кадастрового деления



- граница населенного пункта, муниципального образования



- граница земельного участка, имеющегося в ЕГРН



- граница ОКС, имеющаяся в ЕГРН



- граница охранной зоны, имеющейся в ЕГРН

35:22:0202118:34

- кадастровый номер земельного участка, имеющегося в ЕГРН

35:22:0202118

- номер кадастрового квартала


1 •

- обозначение характерных точек границ

Схема расположения границ публичного сервитута объекта

для размещения объекта: «Электросетевой комплекс Подстанция ПС 35/10 кВ Аксеново» (ВЛ 10 кВ Восход)
Адрес объекта: Вологодская область, Череповецкий район

Лист № 1

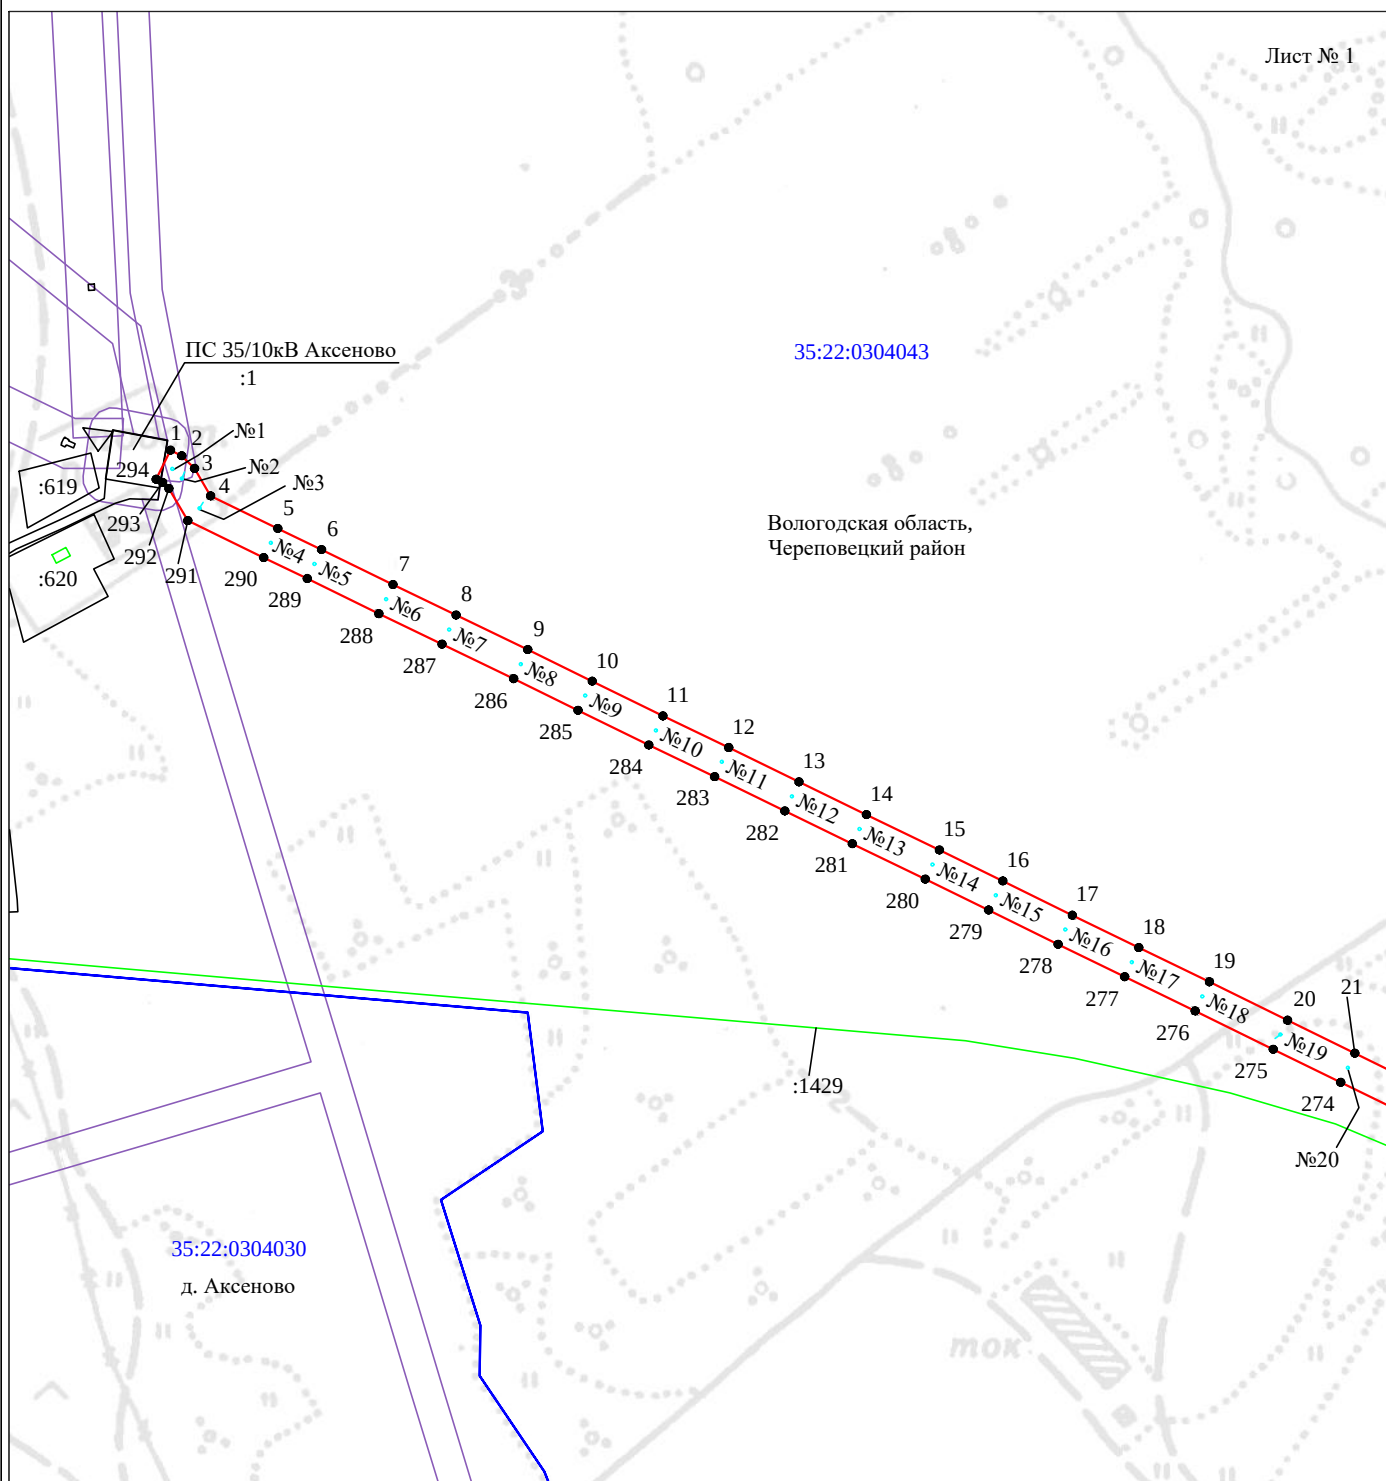

Масштаб 1:5000

Используемые условные знаки и обозначения:

№1

- номер опоры

- граница публичного сервитута

- граница кадастрового деления

- граница населенного пункта, муниципального образования

- граница земельного участка, имеющегося в ЕГРН

- граница ОКС, имеющаяся в ЕГРН

- граница охранной зоны, имеющейся в ЕГРН

35:22:0202118:34 - кадастровый номер земельного участка, имеющегося в ЕГРН


35:22:0202118 - номер кадастрового квартала

1 • - обозначение характерных точек границ

Схема расположения границ публичного сервитута объекта

для размещения объекта: «Электросетевой комплекс Подстанция ПС 35/10 кВ Аксеново» (ВЛ 10 кВ Восход)
Адрес объекта: Вологодская область, Череповецкий район

Лист № 2

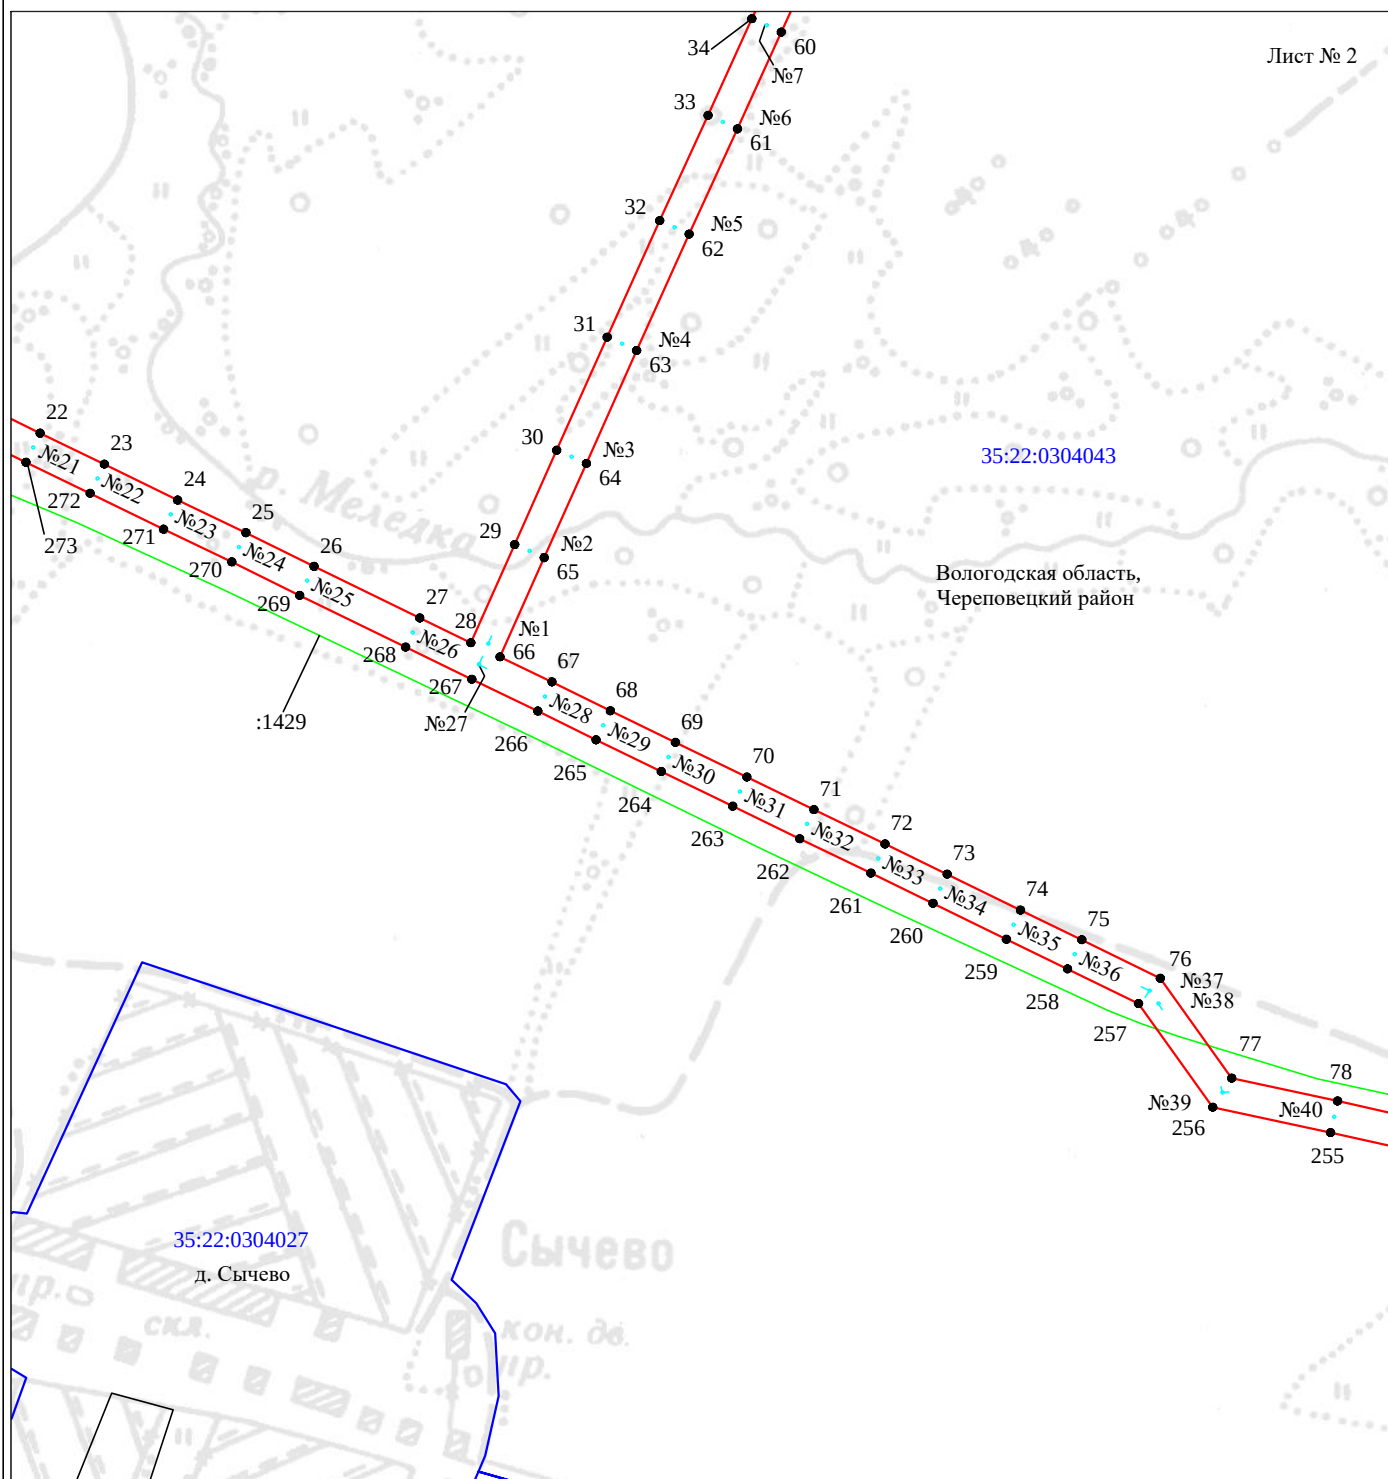

Масштаб 1:5000

Используемые условные знаки и обозначения:


№1

- номер опоры
- граница публичного сервитута
- граница кадастрового деления
- граница населенного пункта, муниципального образования
- граница земельного участка, имеющегося в ЕГРН
- граница ОКС, имеющаяся в ЕГРН
- граница охранной зоны, имеющейся в ЕГРН
- кадастровый номер земельного участка, имеющегося в ЕГРН
- номер кадастрового квартала
- обозначение характерных точек границ

Схема расположения границ публичного сервитута объекта

для размещения объекта: «Электросетевой комплекс Подстанция ПС 35/10 кВ Аксеново» (ВЛ 10 кВ Восход)
Адрес объекта: Вологодская область, Череповецкий район

Лист № 3

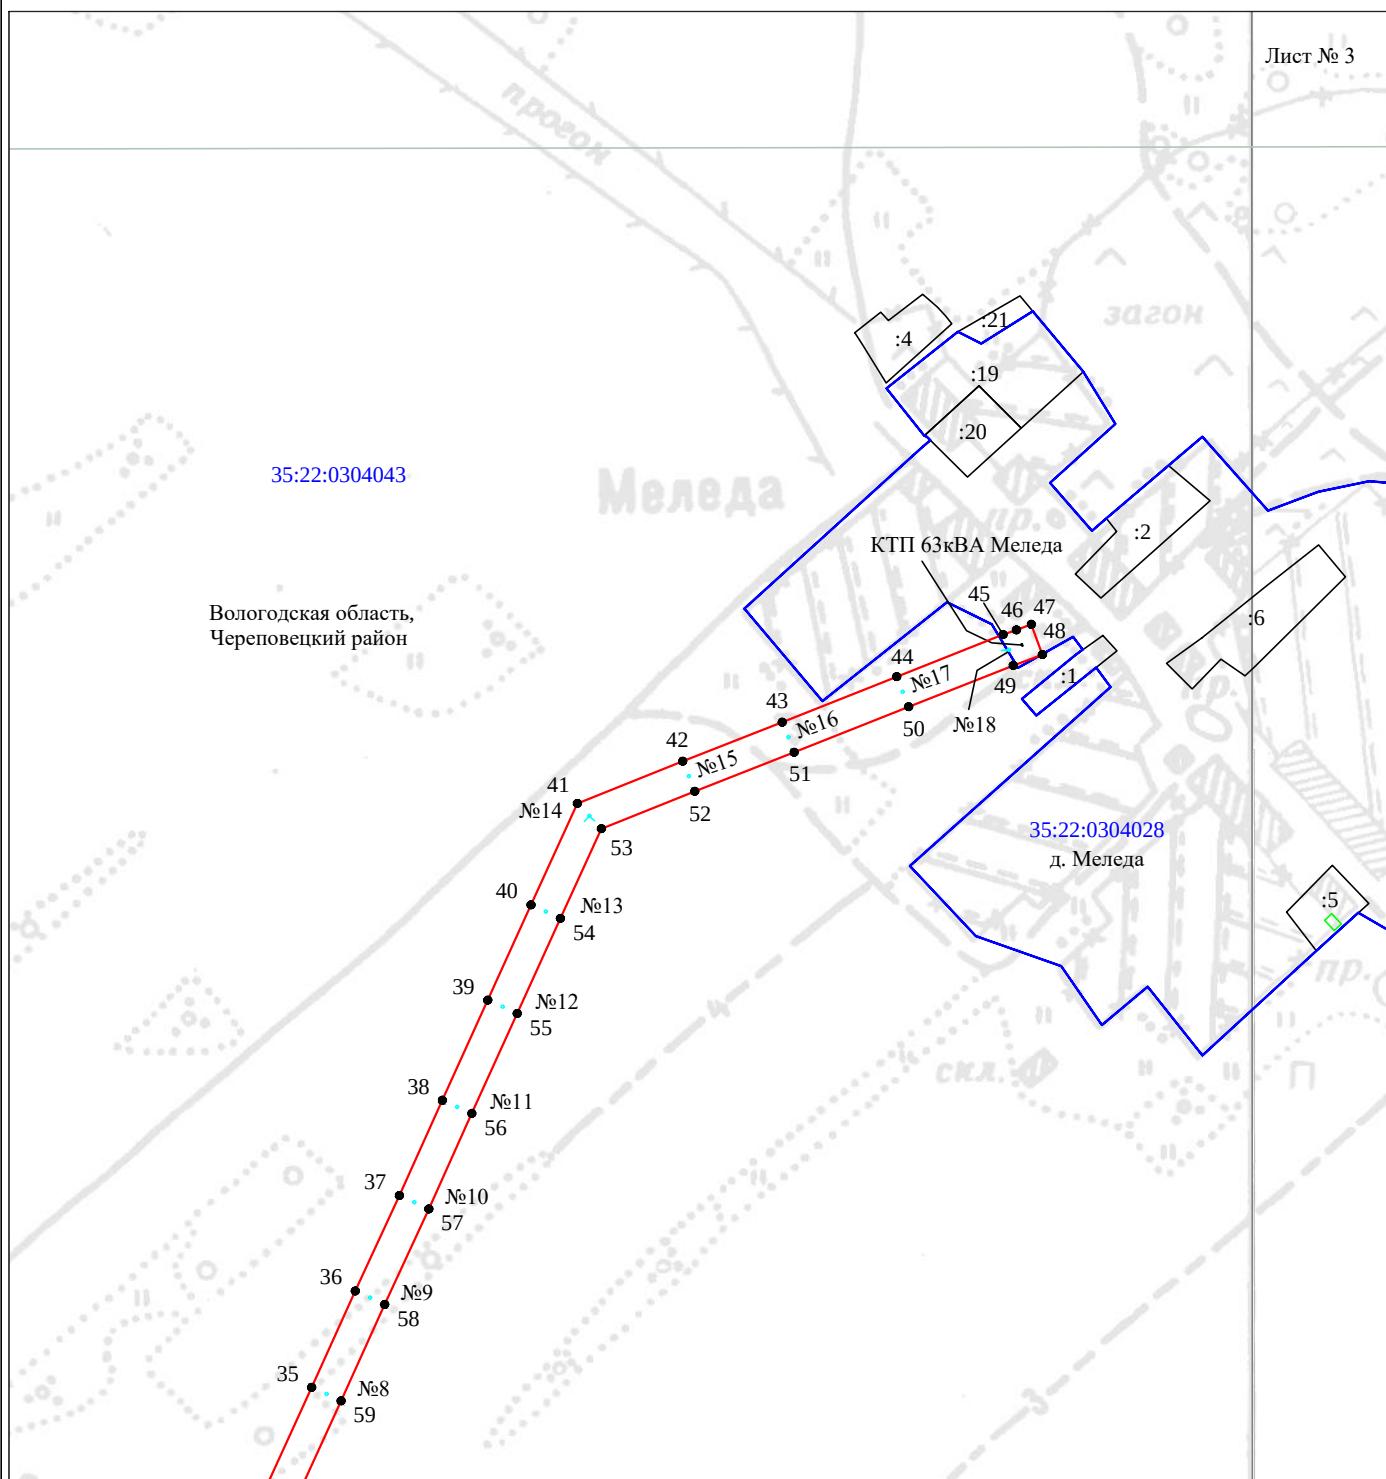


Используемые условные знаки и обозначения:

№1

- номер опоры
- граница публичного сервитута
- граница кадастрового деления
- граница населенного пункта, муниципального образования
- граница земельного участка, имеющегося в ЕГРН
- граница ОКС, имеющаяся в ЕГРН
- граница охранной зоны, имеющейся в ЕГРН
- 35:22:0202118:34 - кадастровый номер земельного участка, имеющегося в ЕГРН
- 35:22:0202118 - номер кадастрового квартала
- 1 • - обозначение характерных точек границ

Схема расположения границ публичного сервитута объекта

для размещения объекта: «Электросетевой комплекс Подстанция ПС 35/10 кВ Аксеново» (ВЛ 10 кВ Восход)
Адрес объекта: Вологодская область, Череповецкий район

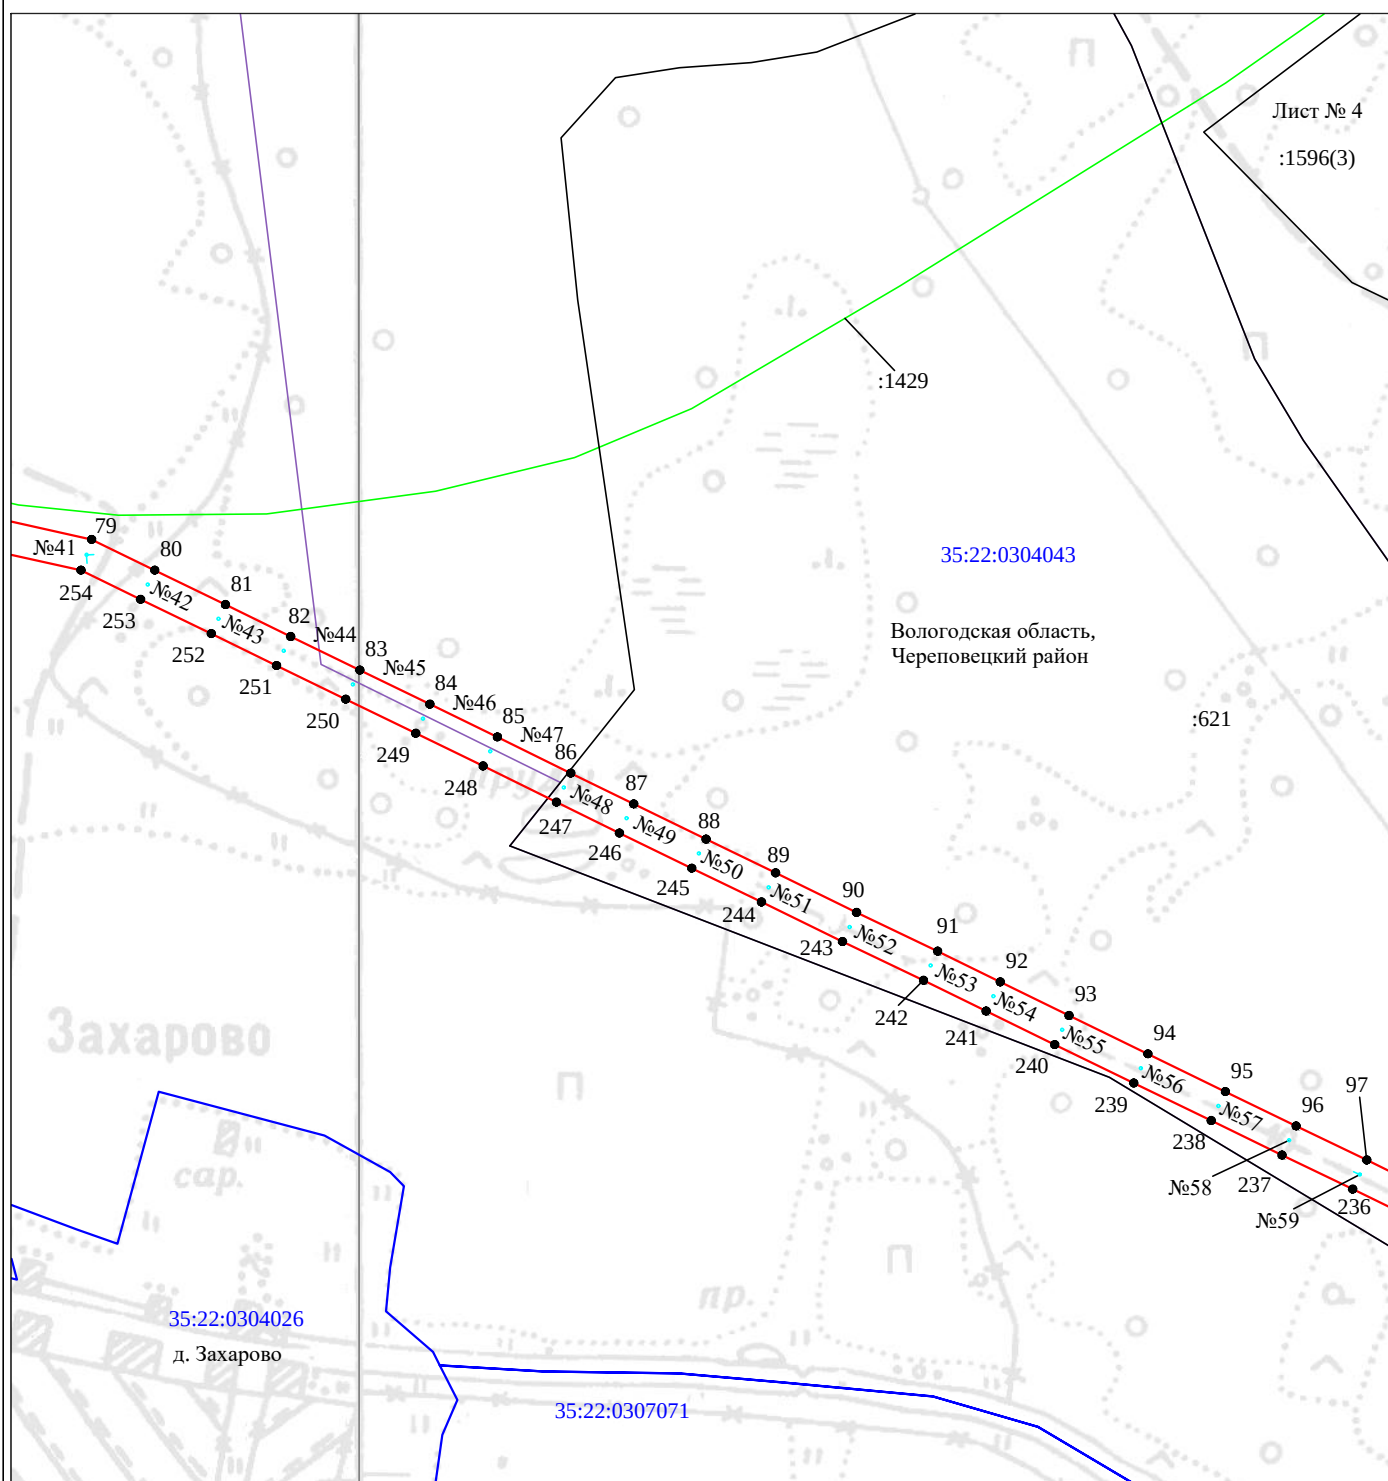

Масштаб 1:5000

Используемые условные знаки и обозначения:


№1

- номер опоры
- граница публичного сервитута
- граница кадастрового деления
- граница населенного пункта, муниципального образования
- граница земельного участка, имеющегося в ЕГРН
- граница ОКС, имеющаяся в ЕГРН
- граница охранной зоны, имеющейся в ЕГРН
- кадастровый номер земельного участка, имеющегося в ЕГРН
- номер кадастрового квартала
- обозначение характерных точек границ

Схема расположения границ публичного сервитута объекта

для размещения объекта: «Электросетевой комплекс Подстанция ПС 35/10 кВ Аксеново» (ВЛ 10 кВ Восход)
Адрес объекта: Вологодская область, Череповецкий район

Лист № 5

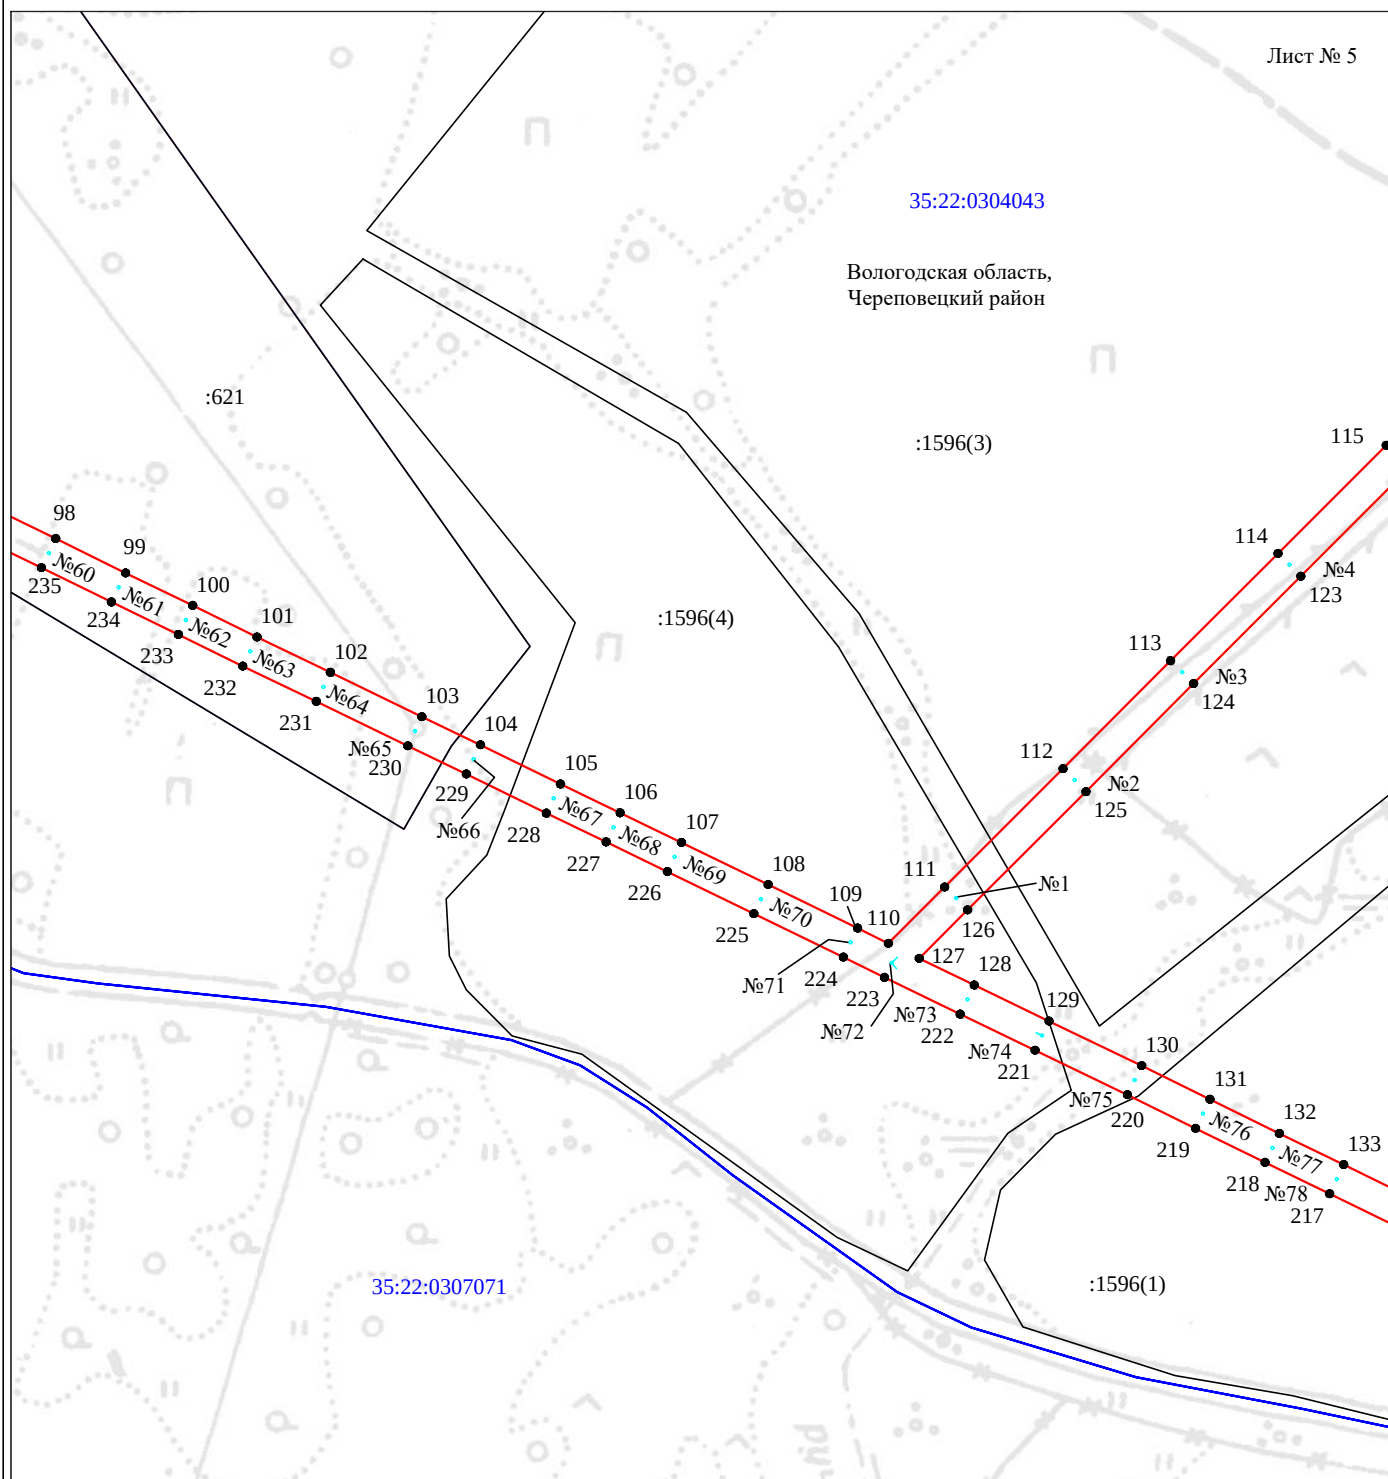


Масштаб 1:5000

Используемые условные знаки и обозначения:

- | | |
|--|---|
| №1 | - номер опоры |
| — | - граница публичного сервитута |
| — | - граница кадастрового деления |
| — | - граница населенного пункта, муниципального образования |
| — | - граница земельного участка, имеющегося в ЕГРН |
| — | - граница ОКС, имеющаяся в ЕГРН |
| — | - граница охранной зоны, имеющейся в ЕГРН |
| 35:22:0202118:34 | - кадастровый номер земельного участка, имеющегося в ЕГРН |
| :34 | |
| 35:22:0202118 | - номер кадастрового квартала |
| 1 • | - обозначение характерных точек границ |

Схема расположения границ публичного сервитута объекта

для размещения объекта: «Электросетевой комплекс Подстанция ПС 35/10 кВ Аксеново» (ВЛ 10 кВ Восход)
Адрес объекта: Вологодская область, Череповецкий район

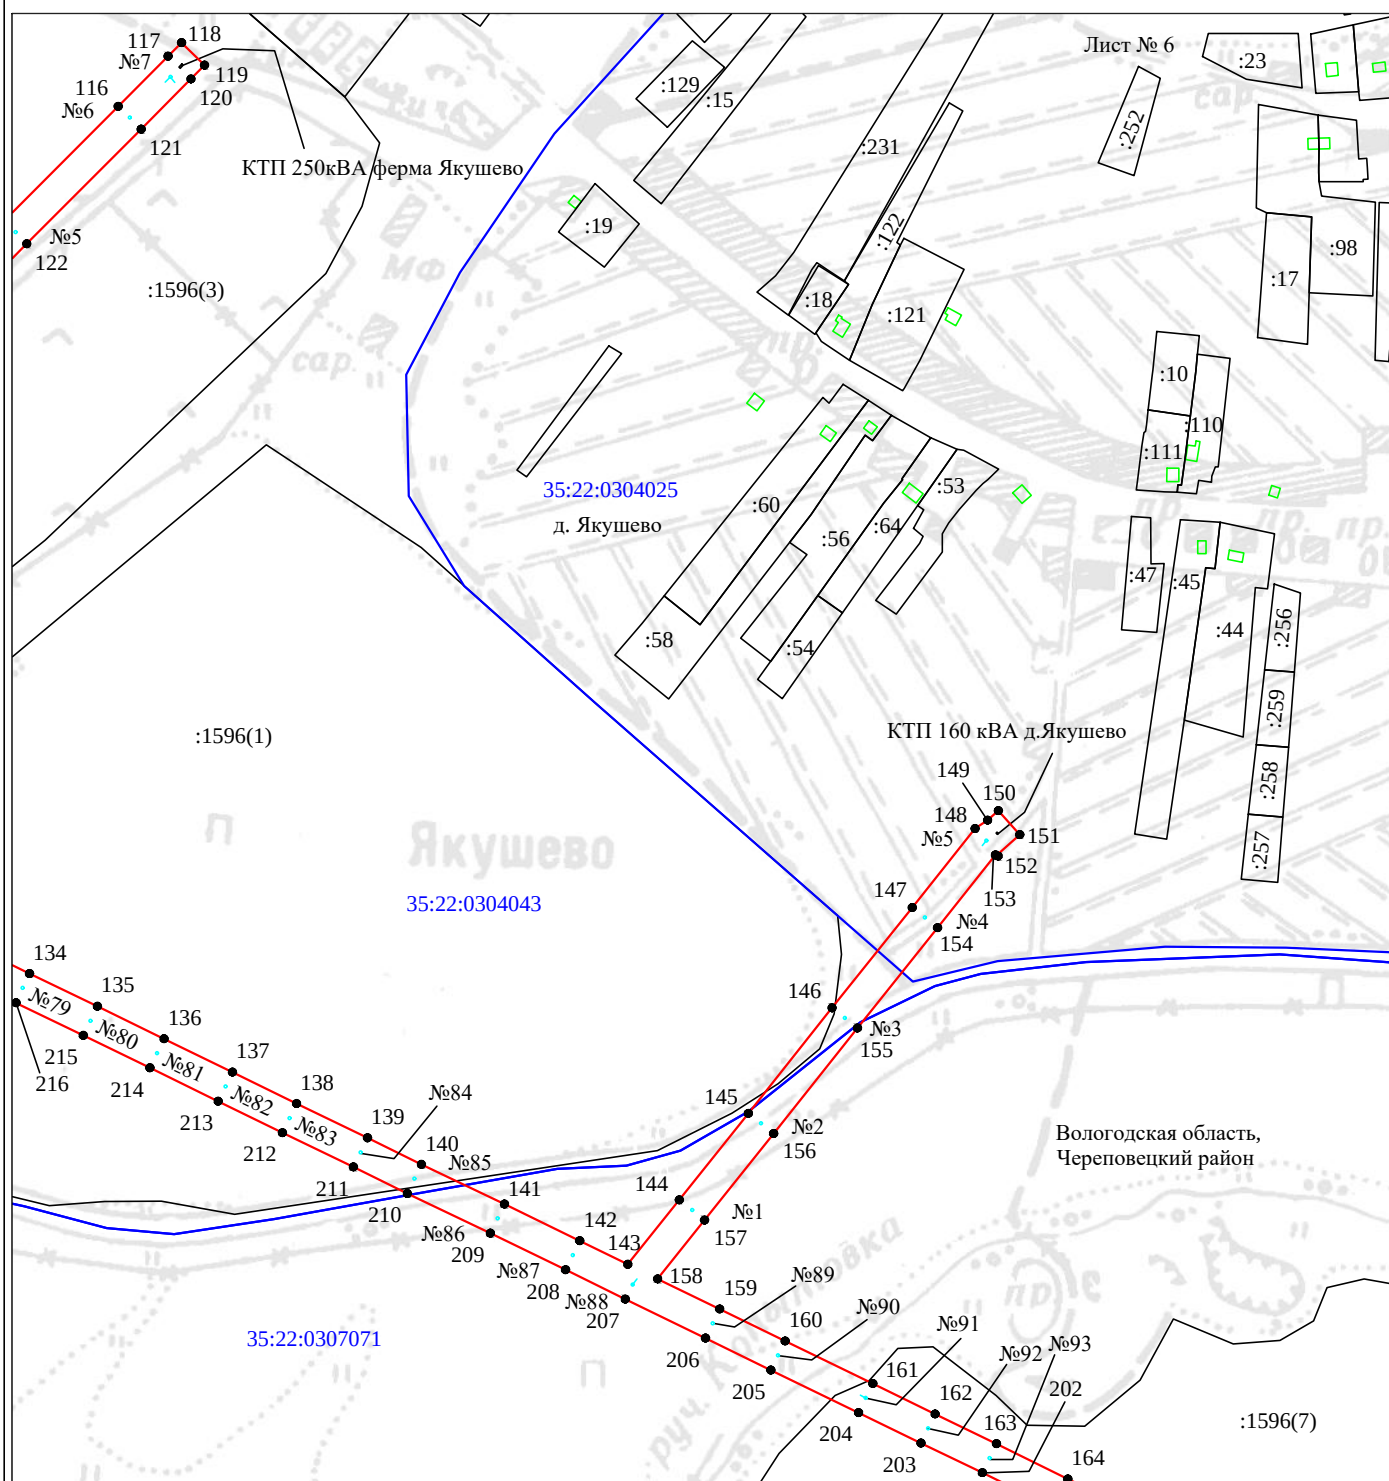

Масштаб 1:5000


Используемые условные знаки и обозначения:

№1

- номер опоры
- граница публичного сервитута
- граница кадастрового деления
- граница населенного пункта, муниципального образования
- граница земельного участка, имеющегося в ЕГРН
- граница ОКС, имеющаяся в ЕГРН
- граница охранной зоны, имеющейся в ЕГРН
- 35:22:0202118:34 - кадастровый номер земельного участка, имеющегося в ЕГРН
- 34
- 35:22:0202118 - номер кадастрового квартала
- 1 • - обозначение характерных точек границ

Схема расположения границ публичного сервитута объекта

для размещения объекта: «Электросетевой комплекс Подстанция ПС 35/10 кВ Аксеново» (ВЛ 10 кВ Восход)
Адрес объекта: Вологодская область, Череповецкий район

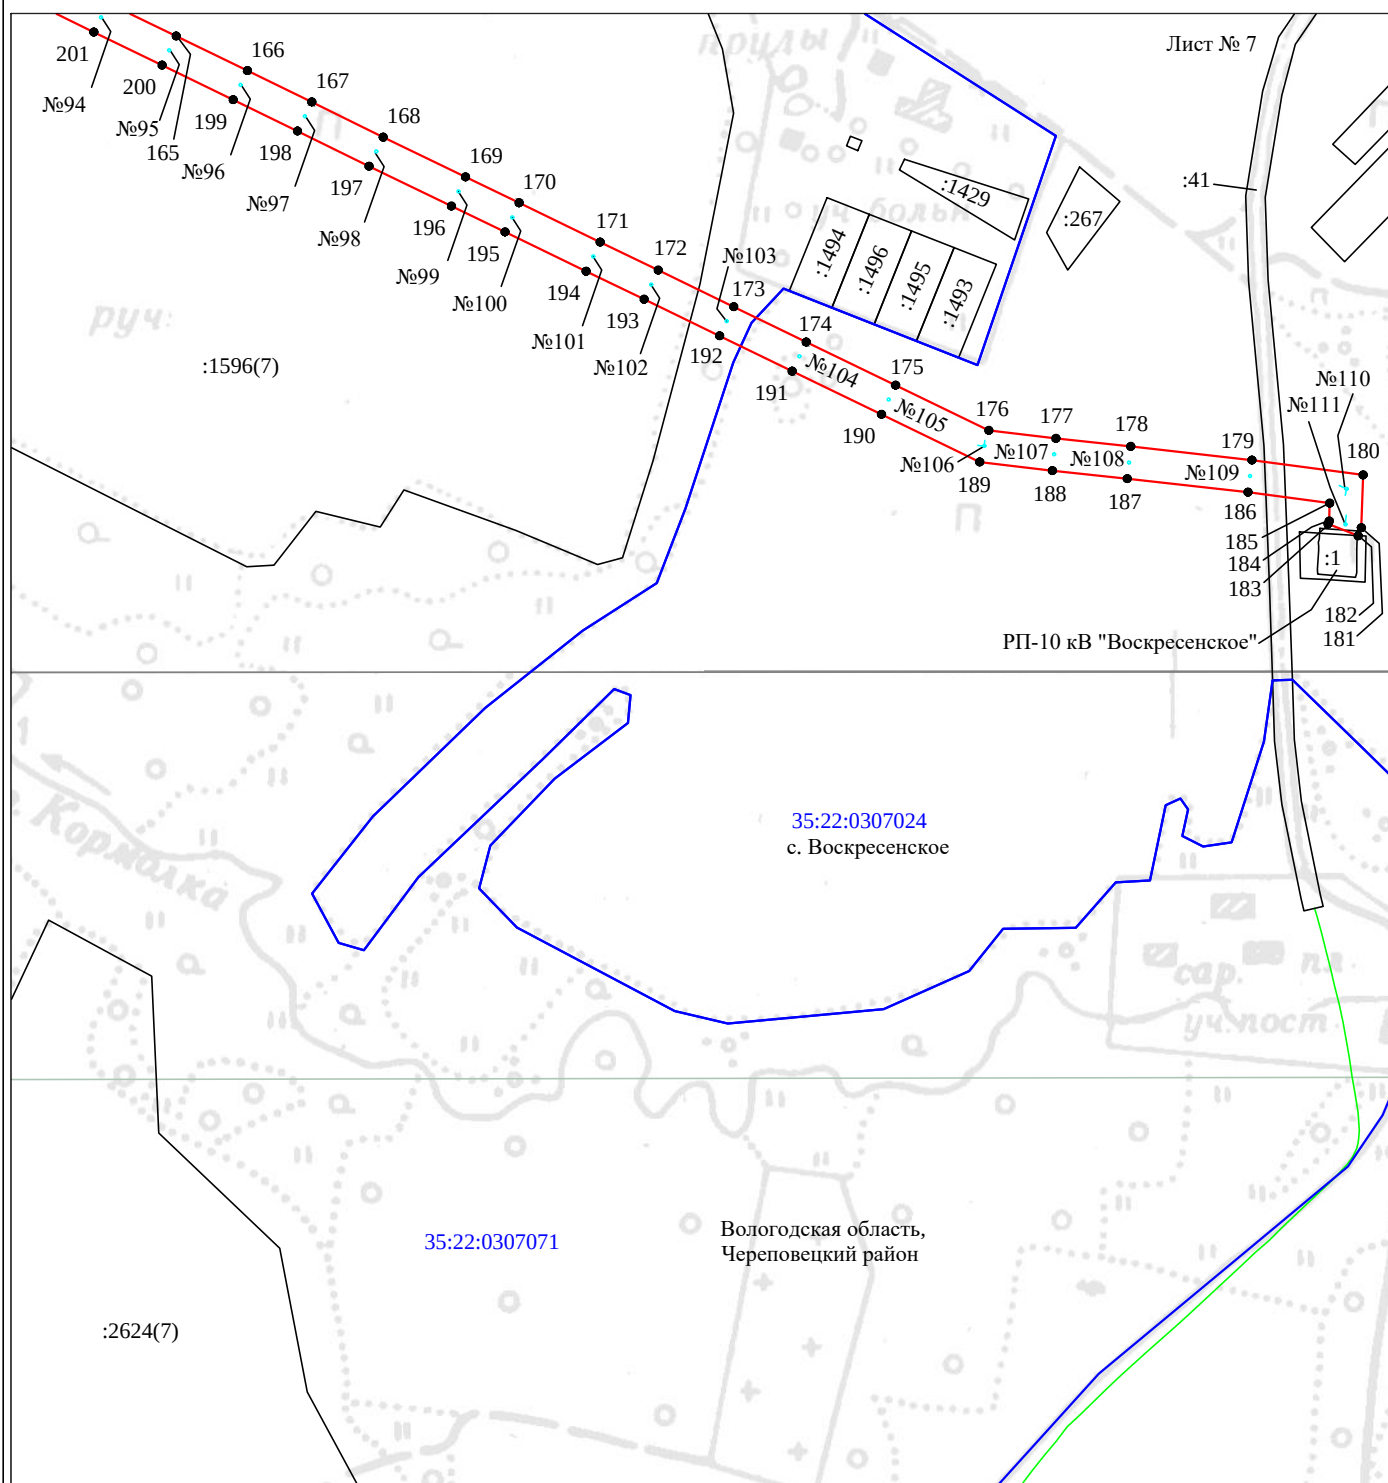

Используемые условные знаки и обозначения:

№1

- номер опоры
- граница публичного сервитута
- граница кадастрового деления
- граница населенного пункта, муниципального образования
- граница земельного участка, имеющегося в ЕГРН
- граница ОКС, имеющаяся в ЕГРН
- граница охранной зоны, имеющейся в ЕГРН
- 35:22:0202118:34 - кадастровый номер земельного участка, имеющегося в ЕГРН
- 35:22:0202118 - номер кадастрового квартала
- 1 • - обозначение характерных точек границ