

Схема расположения границ публичного сервитута
для размещения объекта электросетевого хозяйства ВЛ 10 кВ Мусора

в границах земельных участков с кадастровыми номерами 35:22:0307071:1521, 35:22:0307021:1, 35:22:0307071:62, 35:22:0307022:6, 35:22:0307022:3, 35:22:0307071:1317, 35:22:0307071:1324, земли кадастровых кварталов : 35:22:0304043, 35:22:0304030, 35:22:0307021, 35:22:0307071, 35:22:0307022, 35:22:0307026

Российская Федерация, Вологодская область, Череповецкий район, Югское сельское поселение, д. Аксеново, д. Сычево, д. Б. Мусора, д. Романово



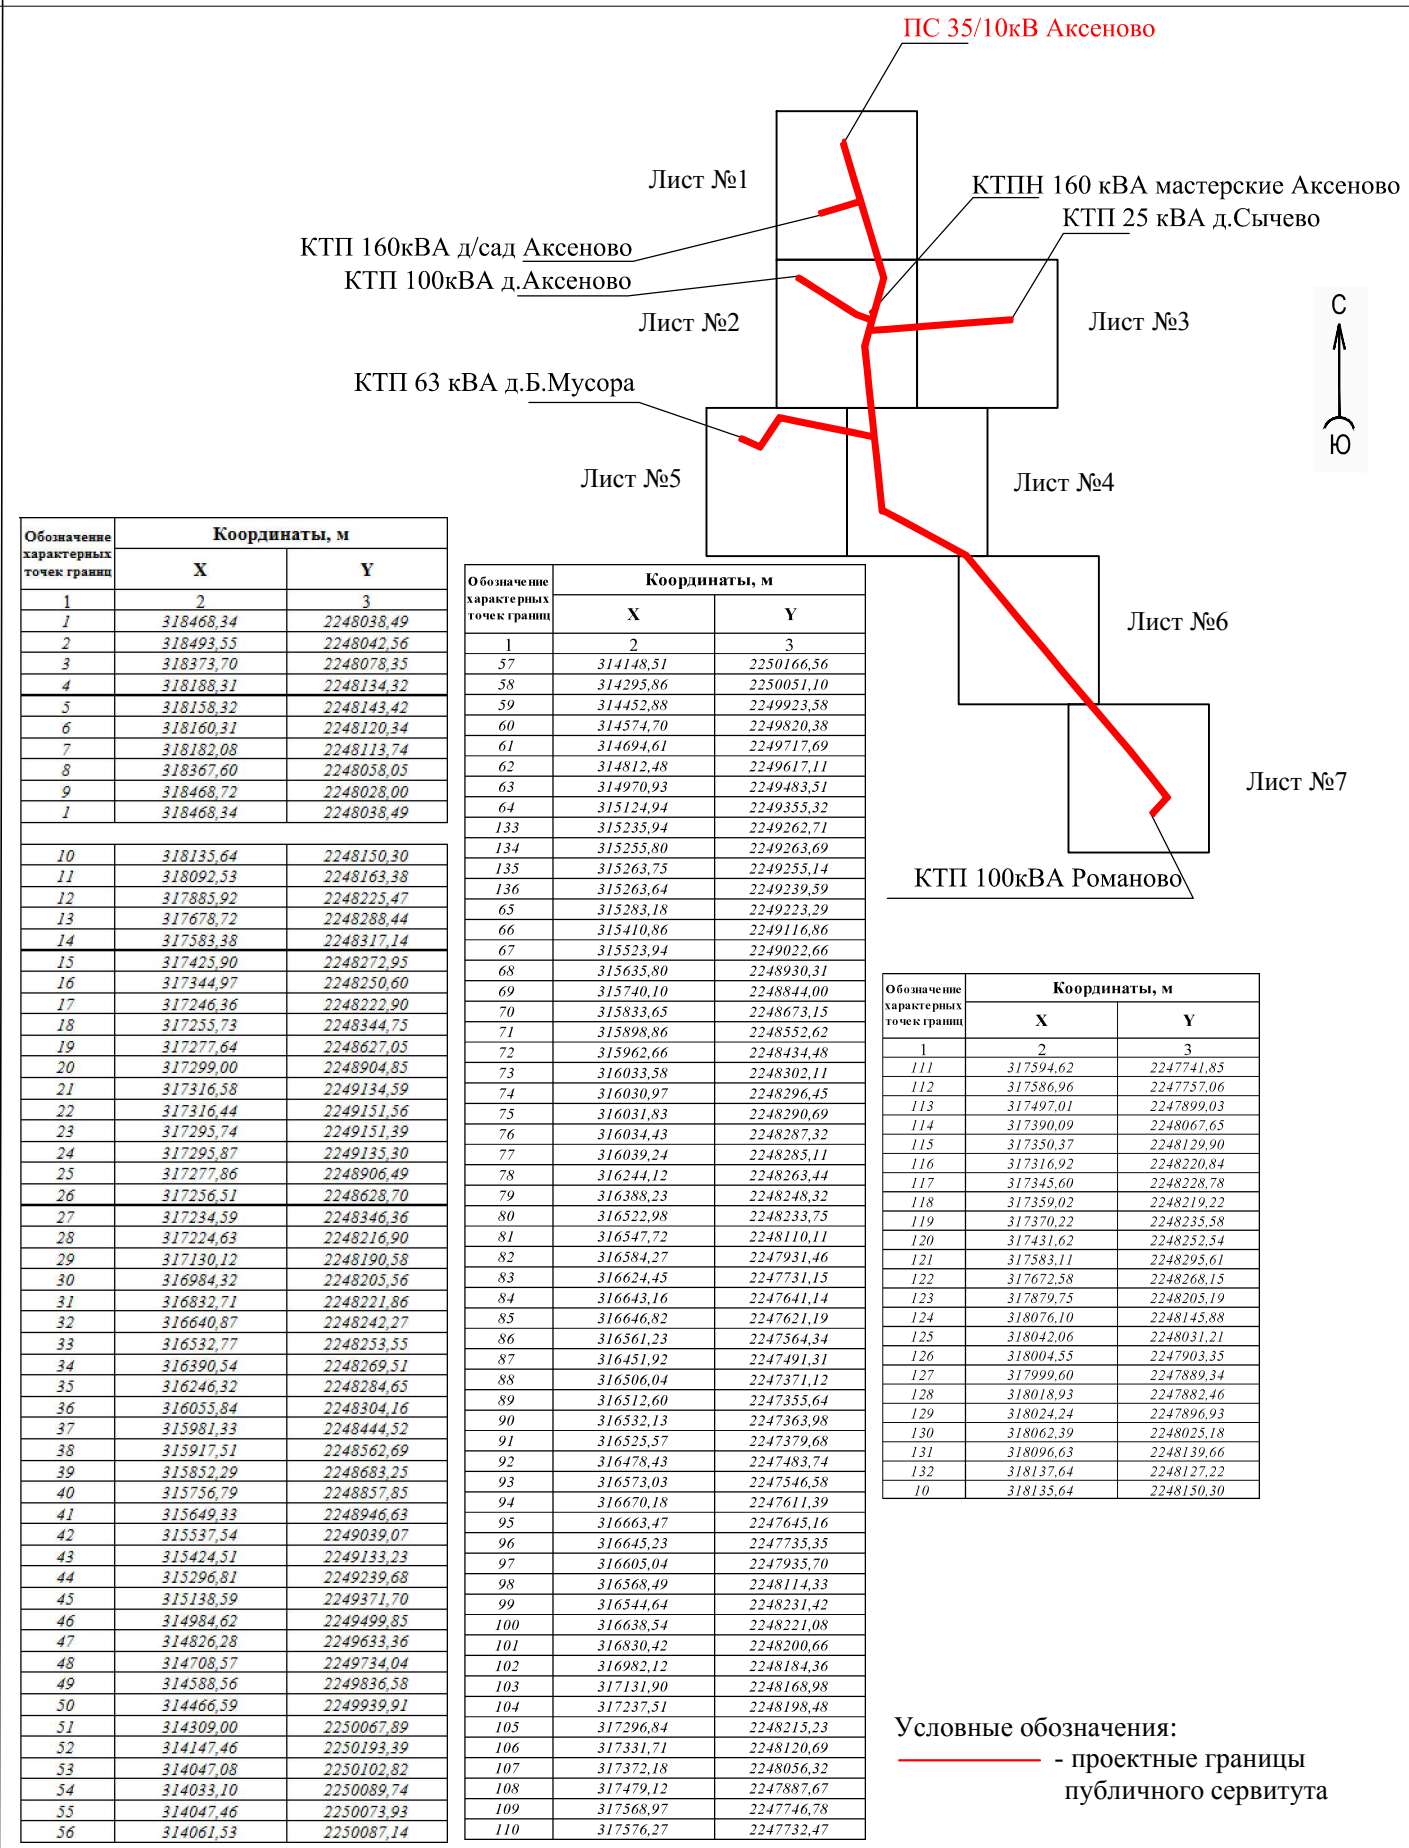


Схема расположения границ публичного сервитута
для размещения объекта электросетевого хозяйства ВЛ 10 кВ Мусора

Лист №1

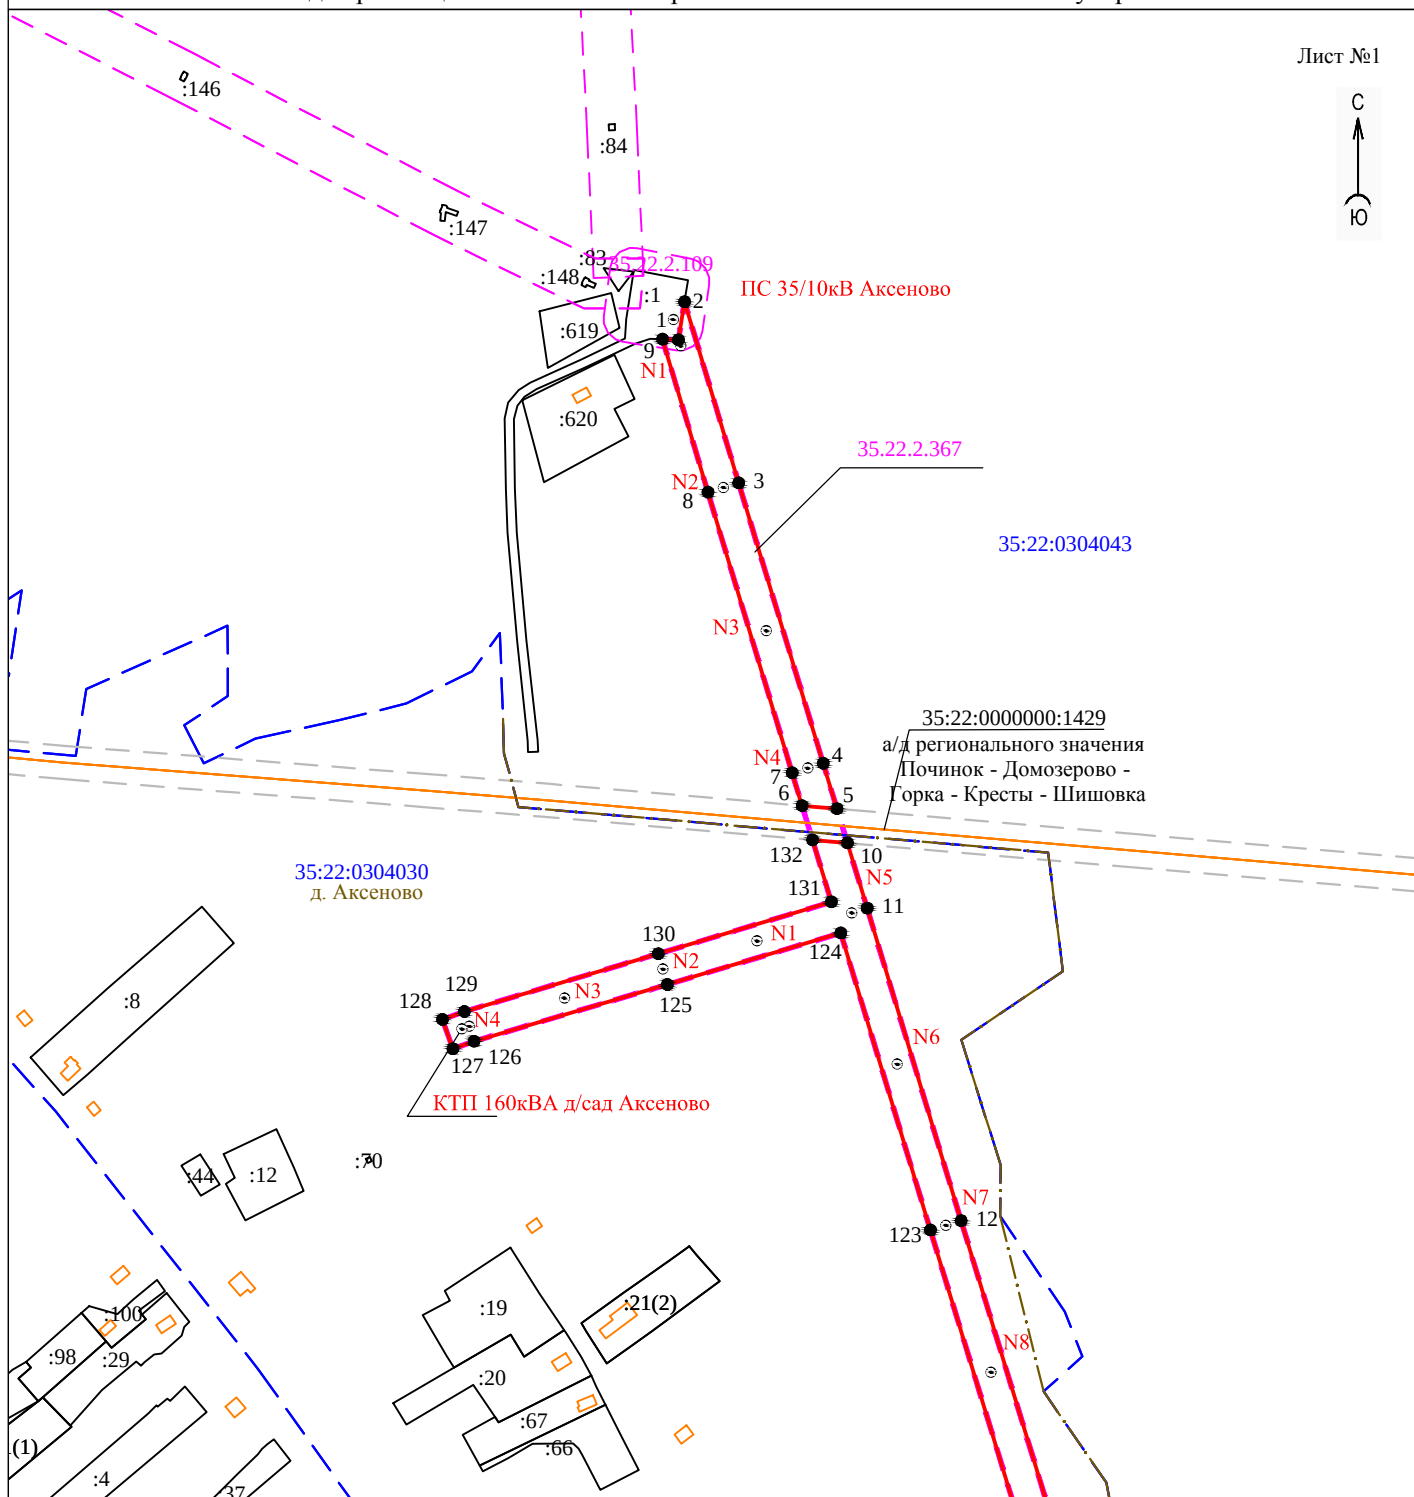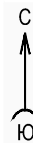


Условные обозначения:

Масштаб 1:5000

- - проектные границы публичного сервитута
- 1 ● - обозначение характерной точки границы
- N11 - номер опоры
- - граница кадастрового квартала
- - границы земельного участка, данные ЕГРН
- - ОКС, данные ЕГРН
- - граница зоны с особыми условиями использования территории, данные ЕГРН
- - граница населенного пункта, данные ЕГРН, ГП
- 35:22:0304043 - номер кадастрового квартала
- 35:22:0304043:620 - кадастровый номер земельного участка
- :1 - номер земельного участка в кадастровом квартале
- 35.22.2.367 - учетный номер зоны, данные ЕГРН

Схема расположения границ публичного сервитута
для размещения объекта электросетевого хозяйства ВЛ 10 кВ Мусора

Лист №2

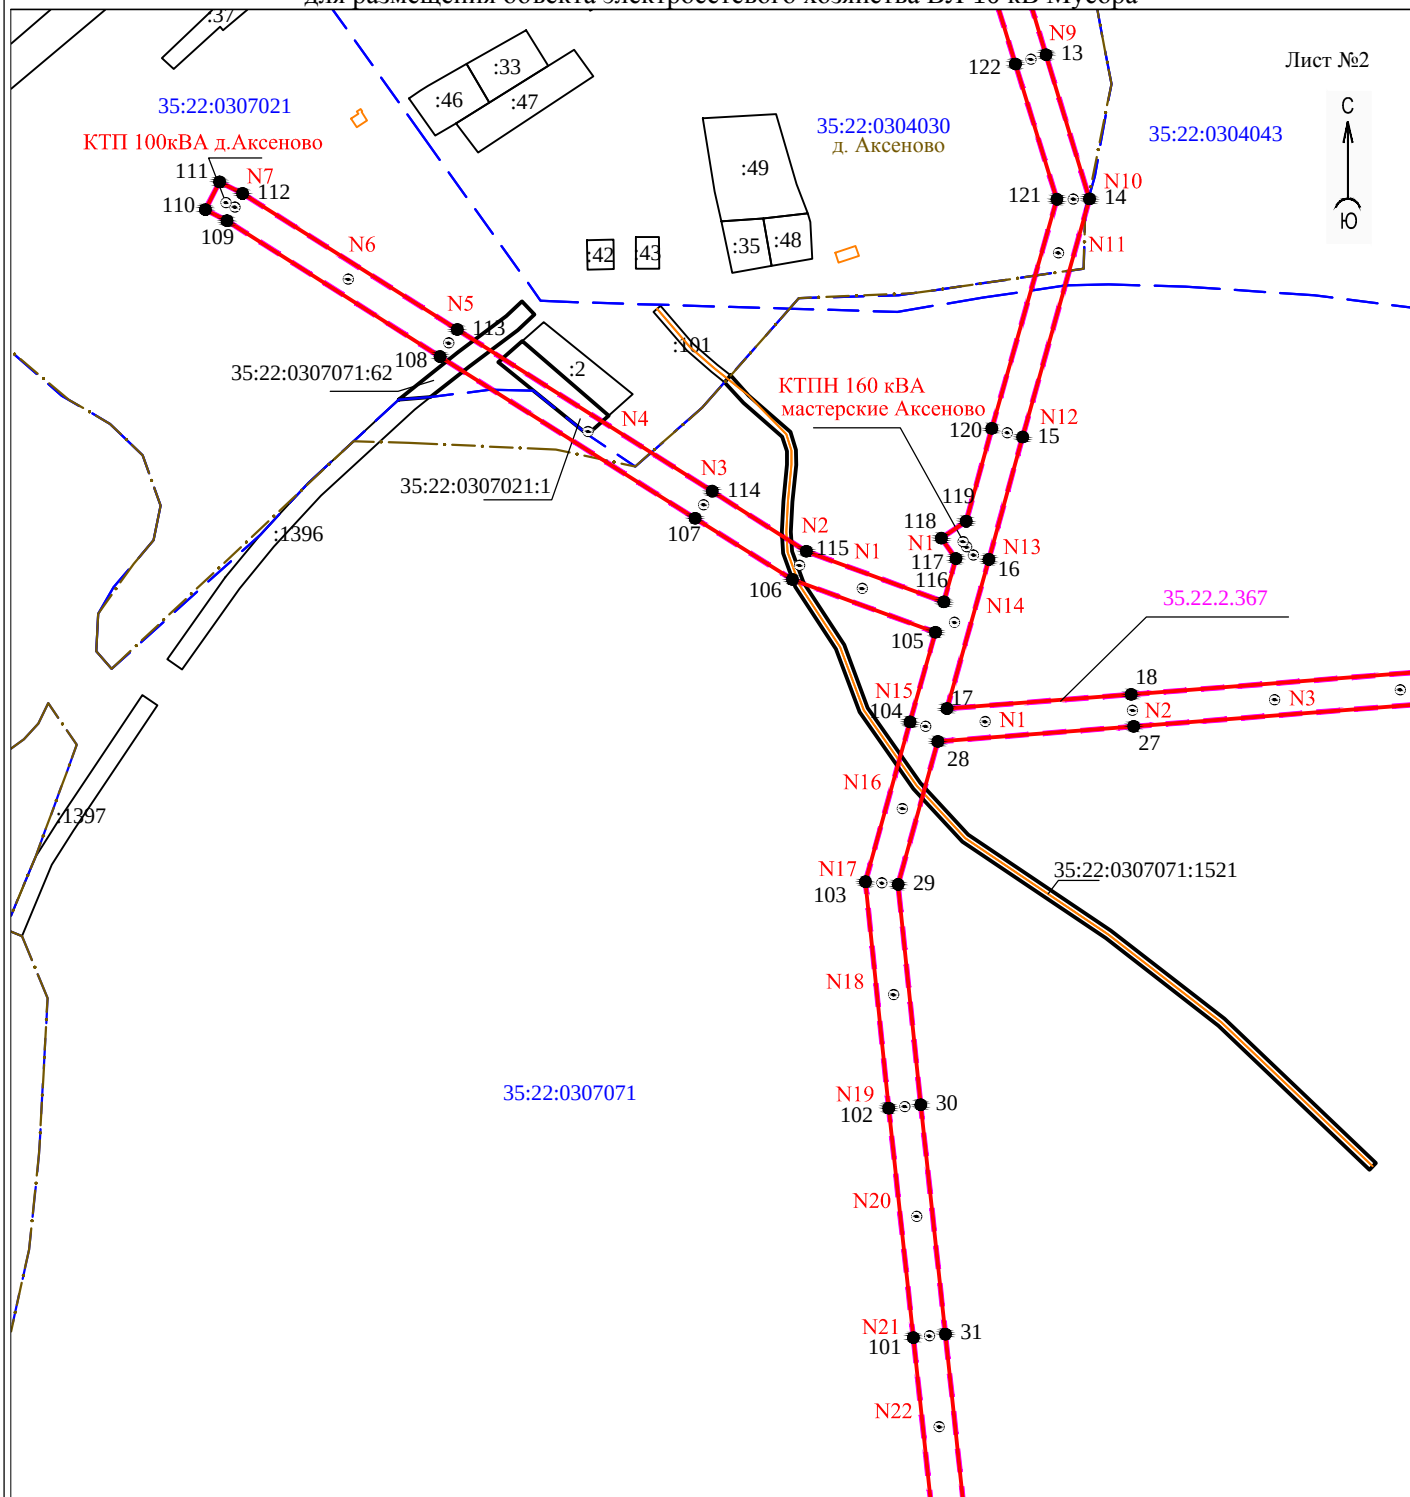


Условные обозначения:

Масштаб 1:5000

- - проектные границы публичного сервитута
- - обозначение характерной точки границы
- N11 - номер опоры
- - граница кадастрового квартала
- - границы земельного участка, данные ЕГРН
- - ОКС, данные ЕГРН
- - граница зоны с особыми условиями использования территории, данные ЕГРН
- - граница населенного пункта, данные ЕГРН, ГП
- 35:22:0307071 - номер кадастрового квартала
- 35:22:0307071:1521- кадастровый номер земельного участка
- :1 - номер земельного участка в кадастровом квартале
- 35.22.2.367 - учетный номер зоны, данные ЕГРН

Схема расположения границ публичного сервитута
для размещения объекта электросетевого хозяйства ВЛ 10 кВ Мусора

Лист №3

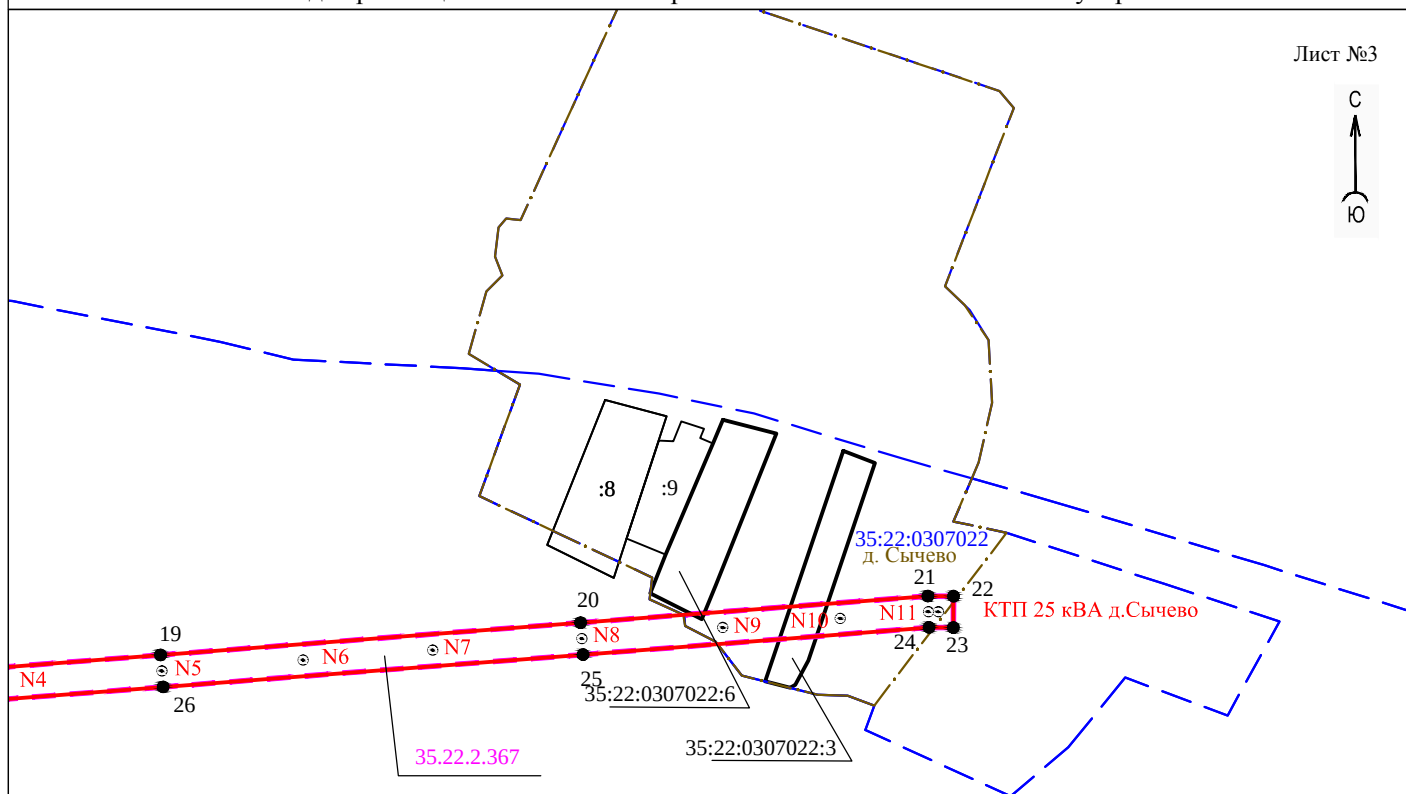


Условные обозначения:

Масштаб 1:5000

- - проектные границы публичного сервитута
- 1 - обозначение характерной точки границы
- N11 - номер опоры
- - - - граница кадастрового квартала
- - границы земельного участка, данные ЕГРН
- - - - ОКС, данные ЕГРН
- - - - граница зоны с особыми условиями использования территории, данные ЕГРН
- . - . - - граница населенного пункта, данные ЕГРН, ГП
- 35:22:0304043 - номер кадастрового квартала
- 35:22:0304043:620 - кадастровый номер земельного участка
- :1 - номер земельного участка в кадастровом квартале
- 35.22.2.367 - учетный номер зоны, данные ЕГРН

Схема расположения границ публичного сервитута
для размещения объекта электросетевого хозяйства ВЛ 10 кВ Мусора

Лист №4

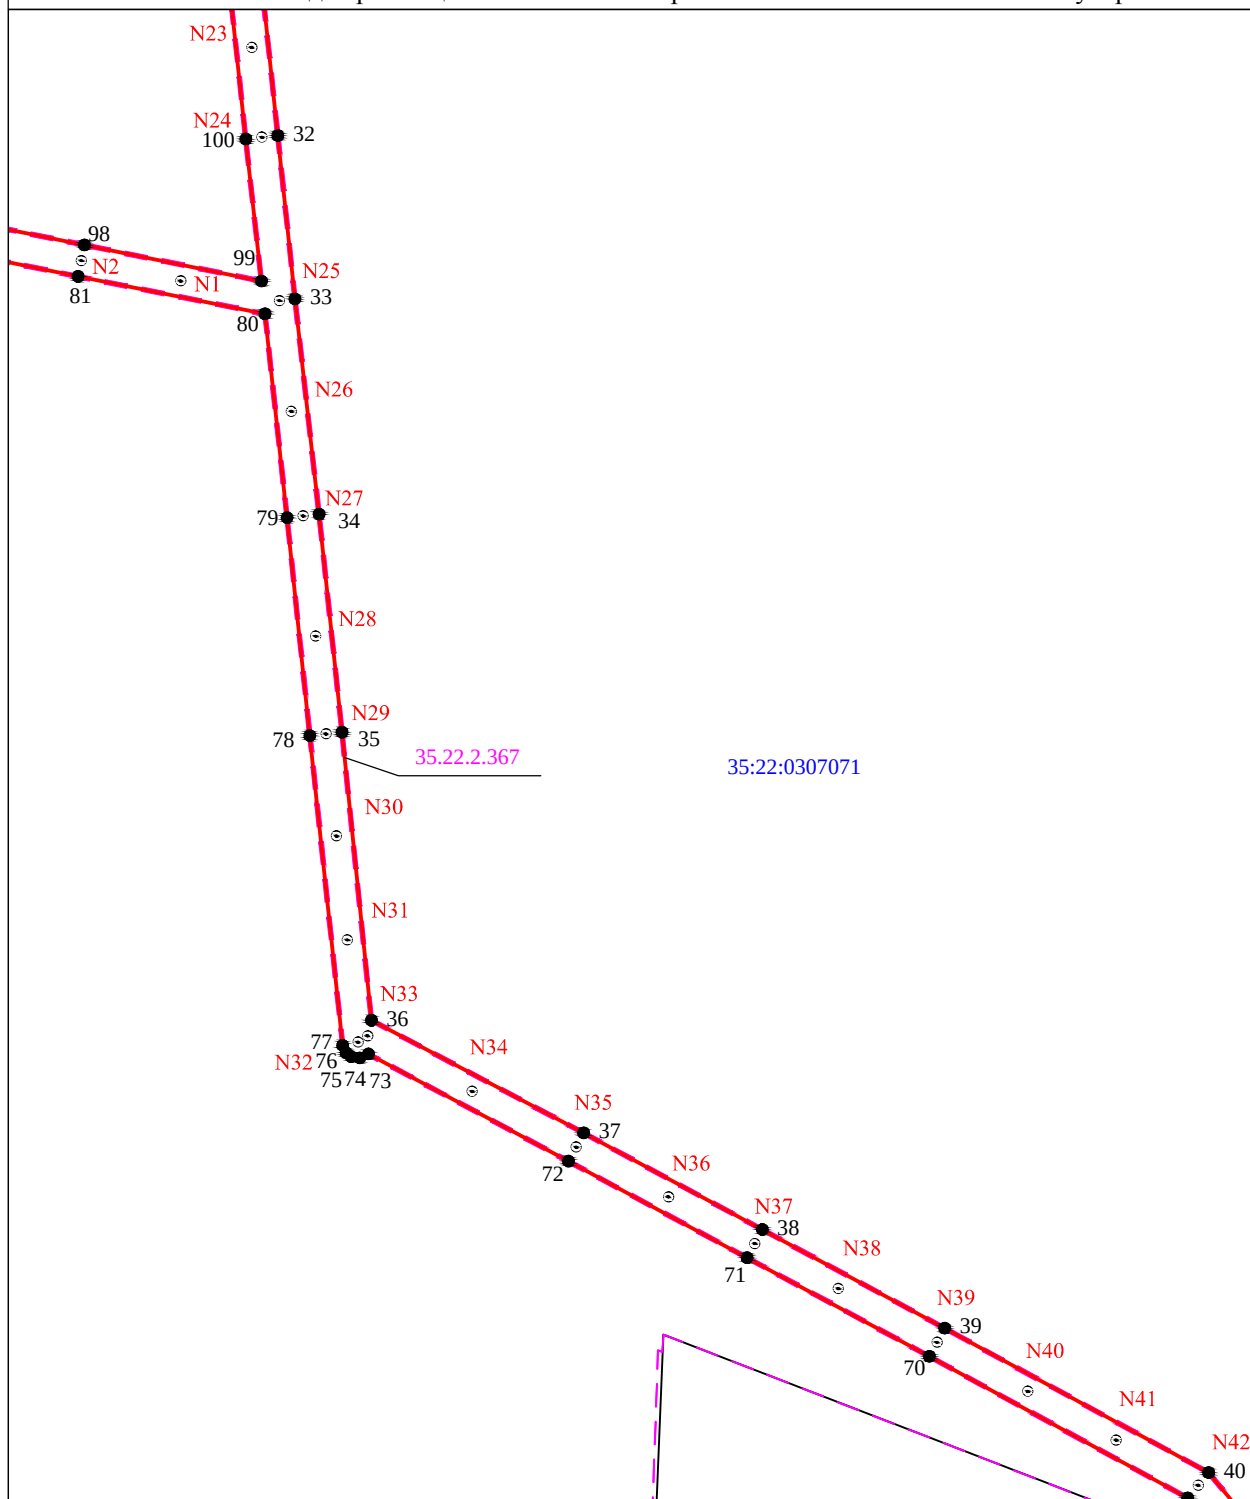


Масштаб 1:5000

Условные обозначения:

- - проектные границы публичного сервитута
- - обозначение характерной точки границы
- N11 - номер опоры
- - граница кадастрового квартала
- - границы земельного участка, данные ЕГРН
- - ОКС, данные ЕГРН
- - граница зоны с особыми условиями использования территории, данные ЕГРН
- - граница населенного пункта, данные ЕГРН, ГП
- 35:22:0304043 - номер кадастрового квартала
- 35:22:0304043:620 - кадастровый номер земельного участка
- :1 - номер земельного участка в кадастровом квартале
- 35.22.2.367 - учетный номер зоны, данные ЕГРН

Схема расположения границ публичного сервитута
для размещения объекта электросетевого хозяйства ВЛ 10 кВ Мусора

Лист №5

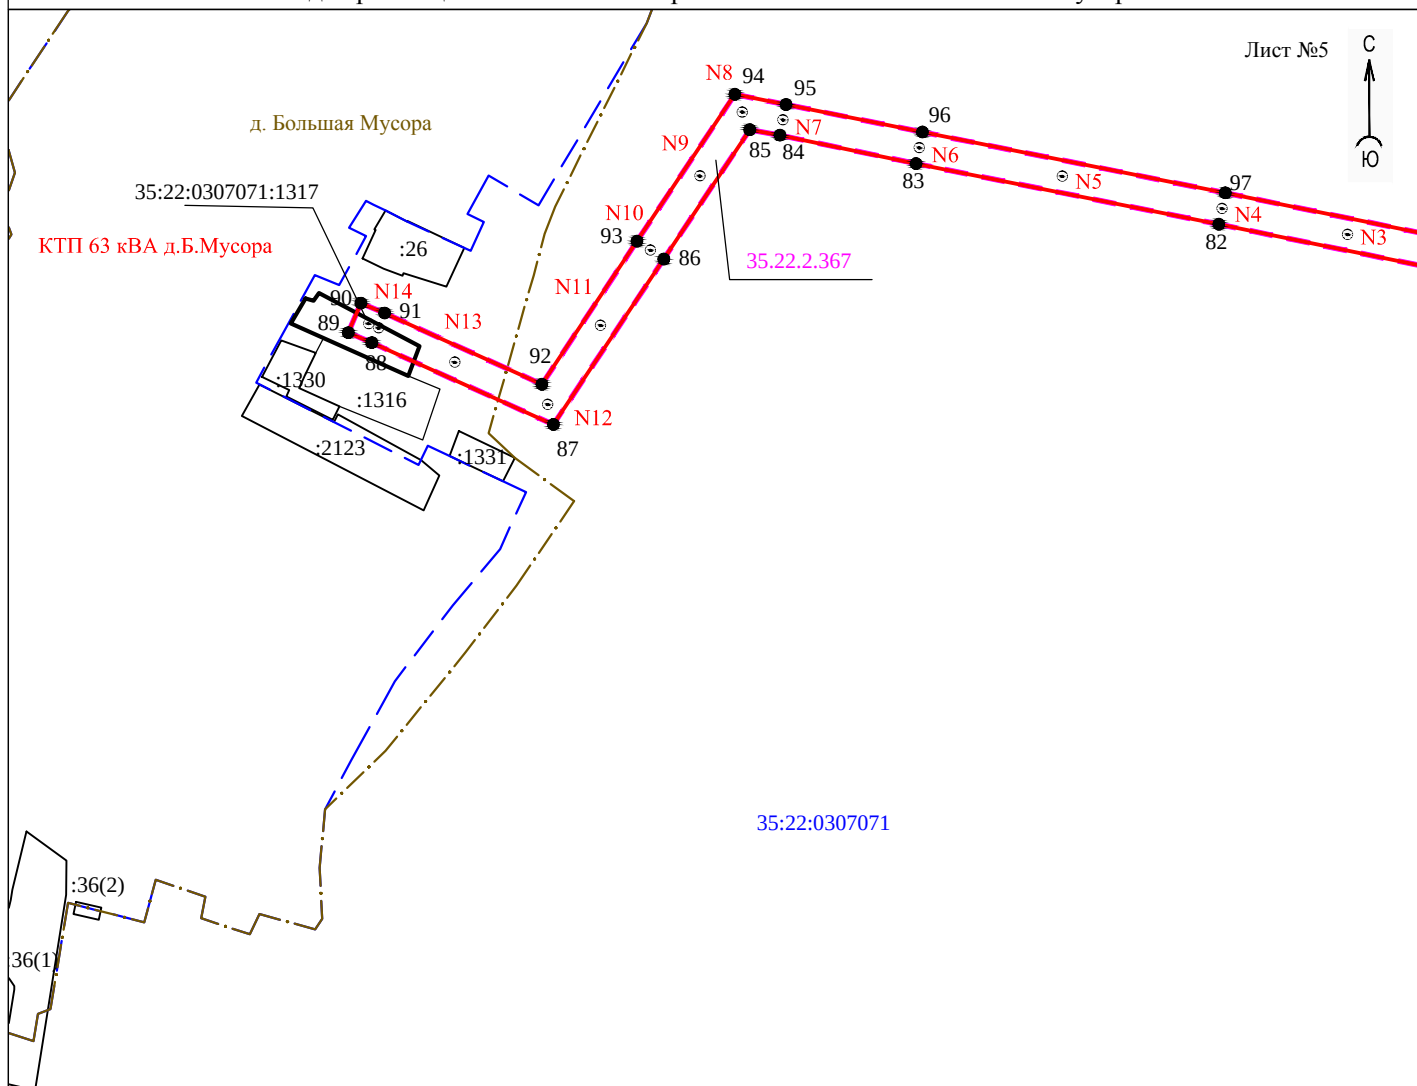


Условные обозначения:

Масштаб 1:5000

- - проектные границы публичного сервитута
- 1 ● - обозначение характерной точки границы
- N11 - номер опоры
- - - - граница кадастрового квартала
- - границы земельного участка, данные ЕГРН
- - ОКС, данные ЕГРН
- - - - граница зоны с особыми условиями использования территории, данные ЕГРН
- . - . - граница населенного пункта, данные ЕГРН, ГП
- 35:22:0304043 - номер кадастрового квартала
- 35:22:0304043:620 - кадастровый номер земельного участка
- :1 - номер земельного участка в кадастровом квартале
- 35.22.2.367 - учетный номер зоны, данные ЕГРН

Схема расположения границ публичного сервитута
для размещения объекта электросетевого хозяйства ВЛ 10 кВ Мусора

Лист №6

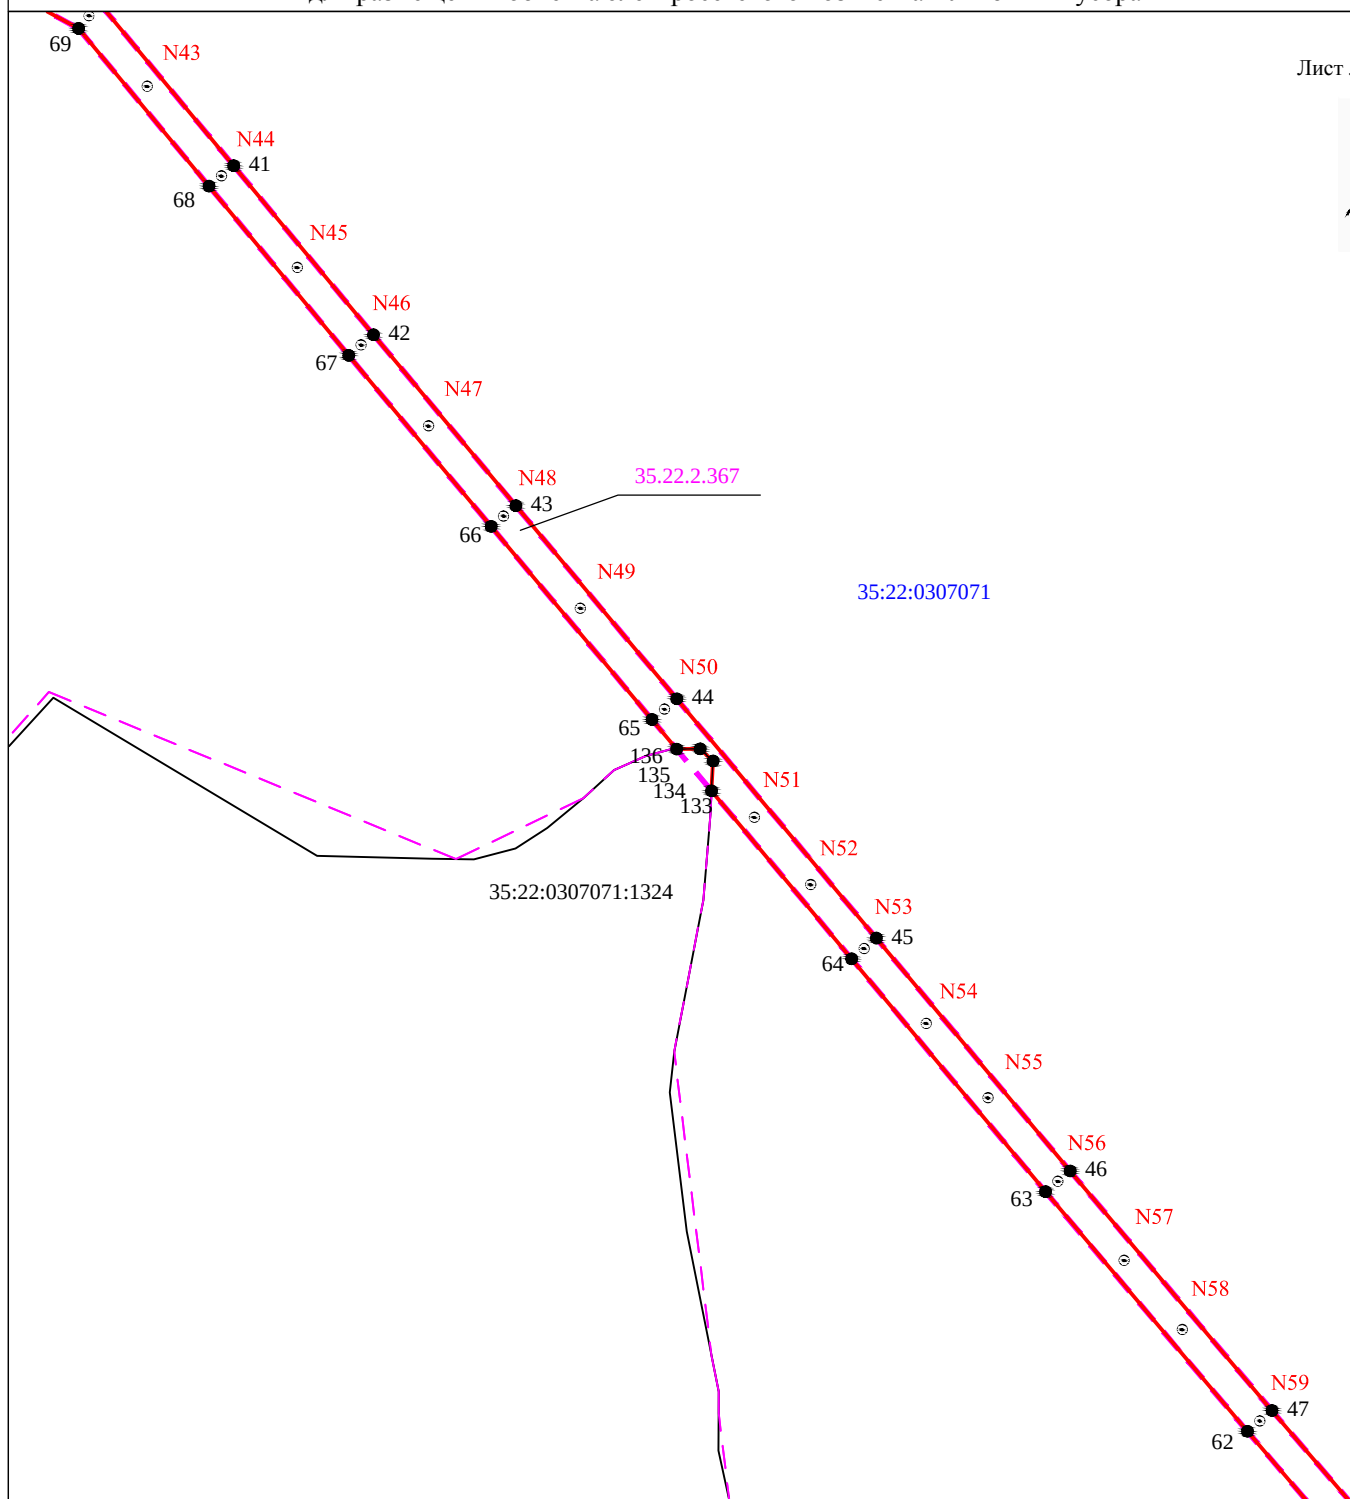


Условные обозначения:

- - проектные границы публичного сервитута
- - обозначение характерной точки границы
- N11 - номер опоры
- - граница кадастрового квартала
- - границы земельного участка, данные ЕГРН
- - ОКС, данные ЕГРН
- - граница зоны с особыми условиями использования территории, данные ЕГРН
- .-.- - граница населенного пункта, данные ЕГРН, ГП
- 35:22:0304043 - номер кадастрового квартала
- 35:22:0304043:620 - кадастровый номер земельного участка
- :1 - номер земельного участка в кадастровом квартале
- 35.22.2.367 - учетный номер зоны, данные ЕГРН

Масштаб 1:5000

Схема расположения границ публичного сервитута
для размещения объекта электросетевого хозяйства ВЛ 10 кВ Мусора

Лист №7

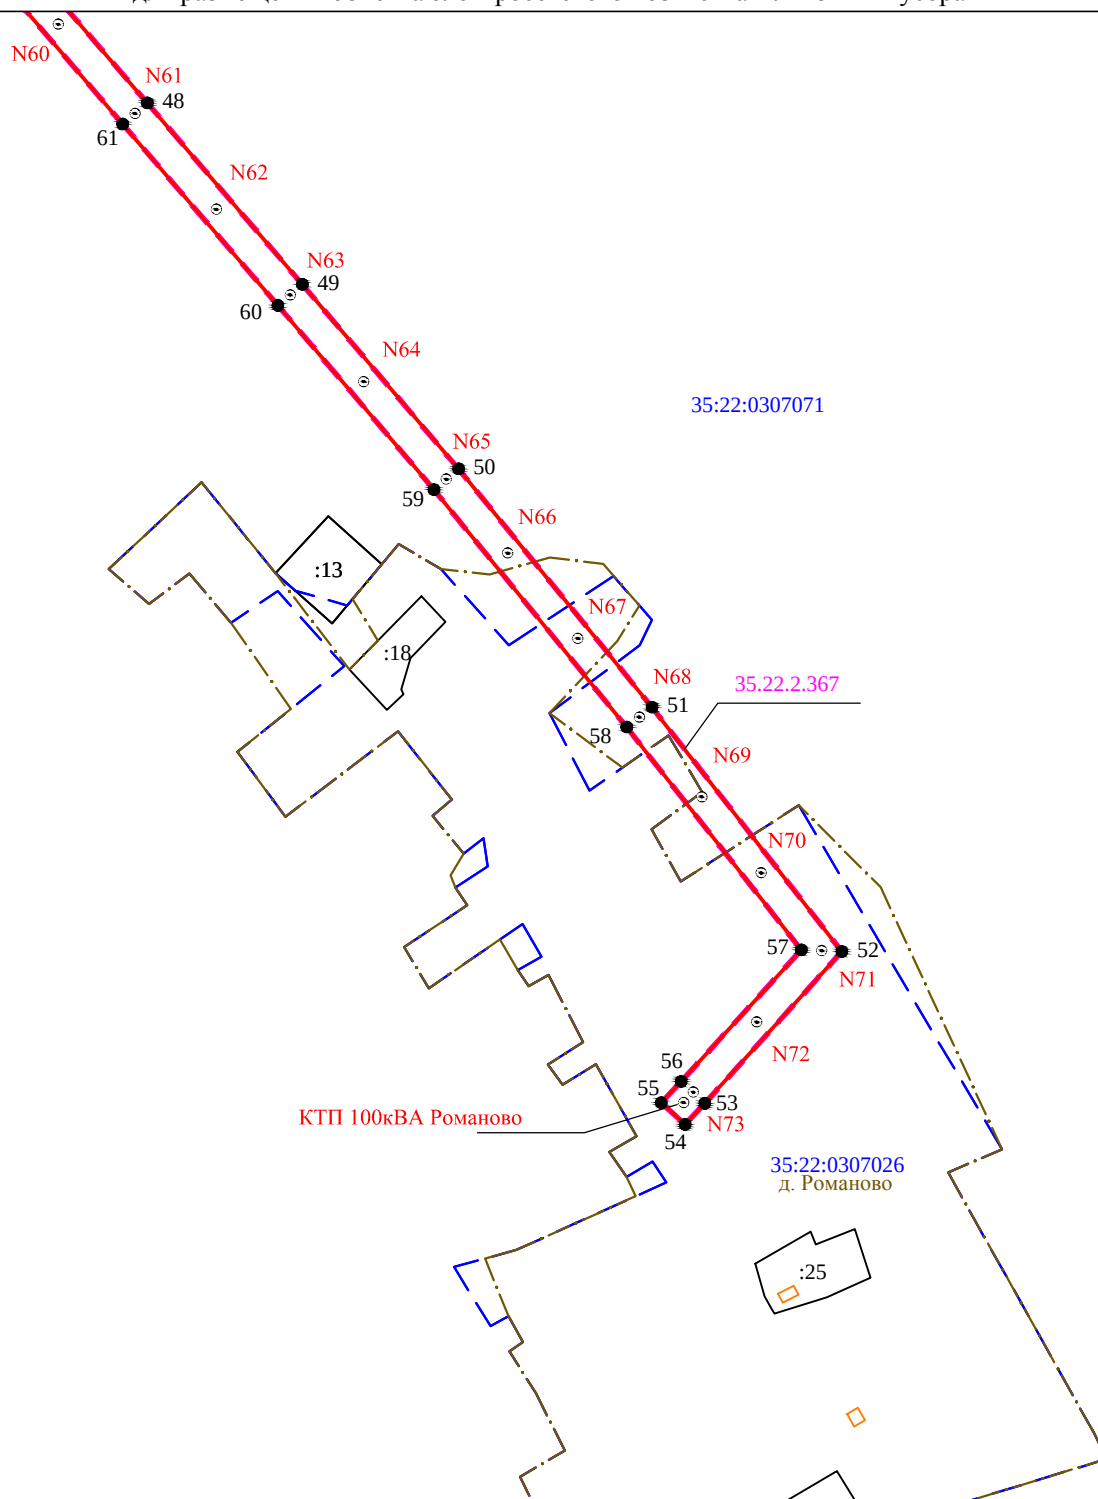

Условные обозначения:

- - проектные границы публичного сервитута
- 1 ● - обозначение характерной точки границы
- N11 - номер опоры
- - - - граница кадастрового квартала
- - границы земельного участка, данные ЕГРН
- - ОКС, данные ЕГРН
- - - - граница зоны с особыми условиями использования территории, данные ЕГРН
- . - . - - граница населенного пункта, данные ЕГРН, ГП
- 35:22:0307071 - номер кадастрового квартала
- 35:22:0304043:620 - кадастровый номер земельного участка
- :1 - номер земельного участка в кадастровом квартале
- 35.22.2.367 - учетный номер зоны, данные ЕГРН

Масштаб 1:5000