


Схема расположения элемента планировочной структуры

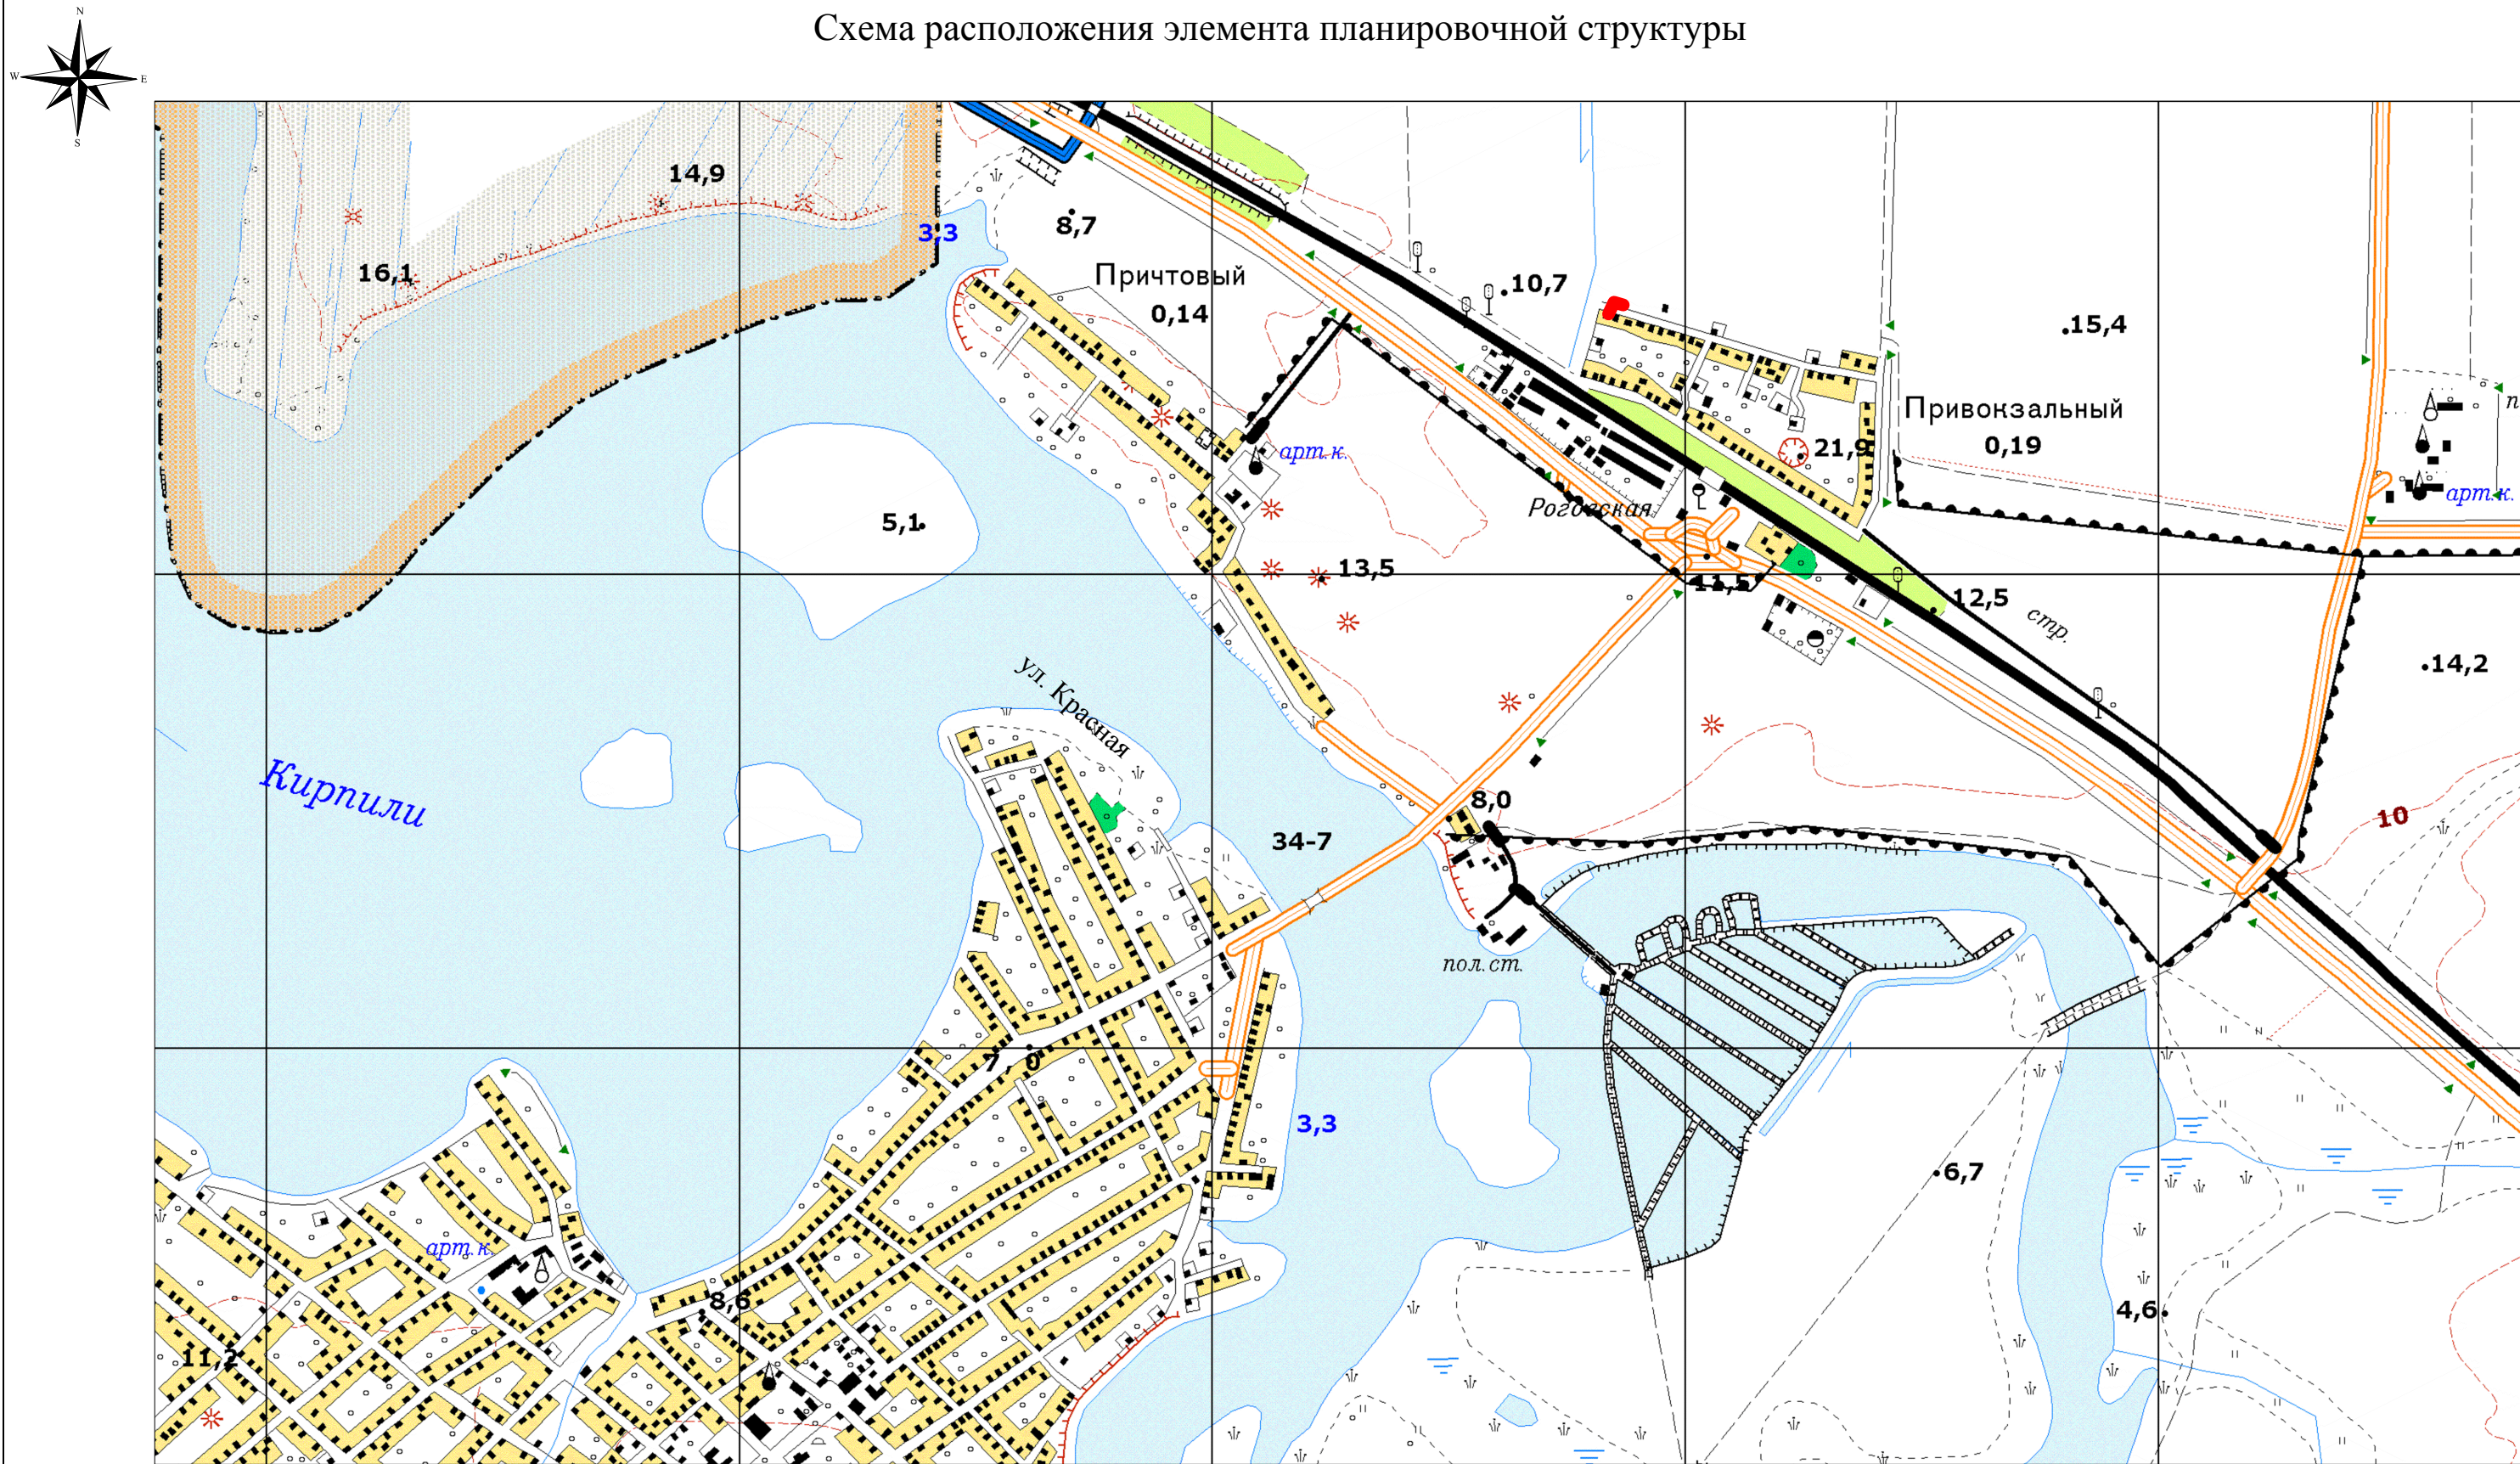

Условные обозначения

— - граница планируемой территории

						Роговское с/п х Привокзальный ул. Вокзальная 86А					
					2017г.	Документация по планировке территории (проект планировки территории) для размещения линейного объекта "Распределительный газопровод низкого давления" по адресу: Тимашевский район, хут. Привокзальный, ул. Вокзальная, 86А"					
Изм.	Код.уч.	Лист	N док	Подпись	Дата				Стадия	Лист	Листов
И.о.	Начальника Коломаренко					Том 1. Обосновывающие материалы			П	1	1
Инженер	Шкурка					Схема планировочной структуры поселения с элементом планировочной структуры			МБУ "Управление архитектуры и гр-ва" МО Тимашевский р-н		