



ЛЯНТОРСКАЯ газета

Официальный выпуск

№ 3/2 (552) 25 марта 2021 года

понедельник

вторник

среда

четверг

пятница

суббота

воскресенье

Извещение о возможном установлении публичного сервитута

Администрация городского поселения Лянтор в соответствии со статьёй 39.42 Земельного кодекса Российской Федерации, по ходатайству Муниципального унитарного предприятия «Сургутские районные электрические сети» муниципального образования Сургутский район, информирует о возможном установлении публичного сервитута:

Цель установления публичного сервитута - размещение объектов электросетевого хозяйства, предусмотренных частью 1 статьи 39.37 Земельного кодекса Российской Федерации;

Срок публичного сервитута - 49 лет;

Описание местоположения земельного участка, в отношении которого испрашивается публичный сервитут – Ханты – Мансийский автономный округ – Югра, р-н Сургутский, городское поселение Лянтор, г.Лянтор;

Кадастровый номер земельного участка, в отношении которого испрашивается публичный сервитут – 86:03:000000:93136;


Адрес, по которому заинтересованные лица могут ознакомиться с поступившим ходатайством об установлении публичного сервитута и прилагаемым к нему описанием местоположения границ публичного сервитута – отдел имущественных и земельных отношений управления градостроительства, имущественных и земельных отношений Администрации городского поселения Лянтор по адресу: город Лянтор, микрорайон 2, строение 42 (каб.124), телефон 8(34638) 24-001(доб.156) и на сайте Администрации городского поселения Лянтор admlyantor.ru.

Генеральный план города Лянтора Сургутского района Ханты-Мансийского автономного округа – Югры». Решение об утверждении генерального плана города размещено на официальном сайте Администрации городского поселения Лянтор (<http://www.admlyantor.ru/> вкладка «Архитектура и градостроительство» - раздел Генеральный план).

Правообладатели земельных участков, в отношении которых испрашивается публичный сервитут, если их права не зарегистрированы в Едином государственном реестре недвижимости, в течение 30 дней со дня опубликования сообщения, предусмотренного п. п. 1 п. 3 ст. 39.42 Земельного кодекса РФ, могут подать заявление об учете их прав на земельные участки с приложением копий документов, подтверждающих эти права. В заявлении указывается способ связи с правообладателями земельных участков (почтовый адрес и (или) адрес электронной почты). Правообладатели земельных участков, подавшие такие заявления по истечении указанного срока, несут риски невозможности обеспечения их прав в связи с отсутствием информации о таких лицах и их правах на земельные участки.

Приложение: Описание местоположения границ публичного сервитута

СХЕМА РАСПОЛОЖЕНИЯ ГРАНИЦ ПУБЛИЧНОГО СЕРВИТУТА для предоставления электроэнергии населению г.Лянтор

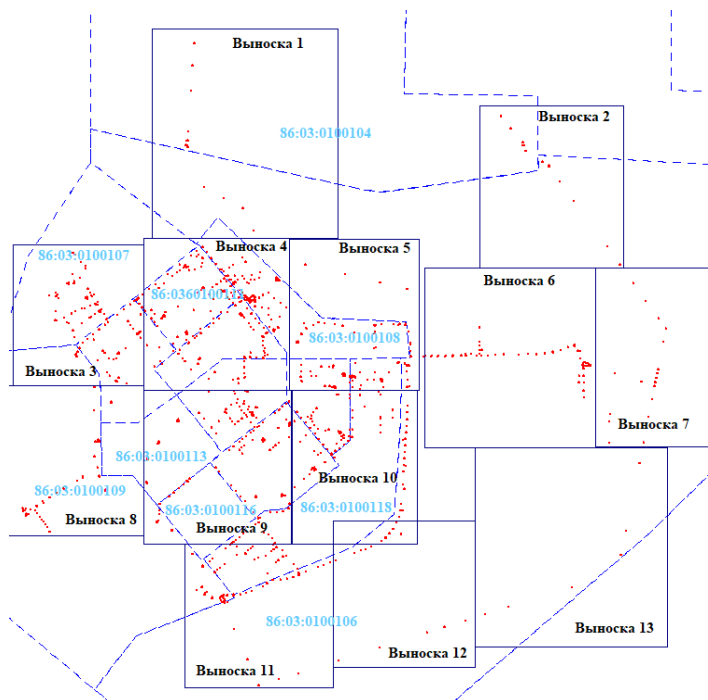

Масштаб 1:25000

Условные обозначения

- Границы испрашиваемого участка
- Границы земельных участков, включенных в ЕГРН
- Границы кварталов
- 1 Характерные точки границ образуемого участка

:827

:3У1


86:03:0100118

Надписи кадастровых номеров земельных участков, включенных в ЕГРН

Условный кадастровый номер земельного участка

Надпись кадастрового номера кадастрового квартала

СХЕМА РАСПОЛОЖЕНИЯ ГРАНИЦ ПУБЛИЧНОГО СЕРВИТУТА для предоставления электроэнергии населению г.Лянтор ВЫНОСКА 1

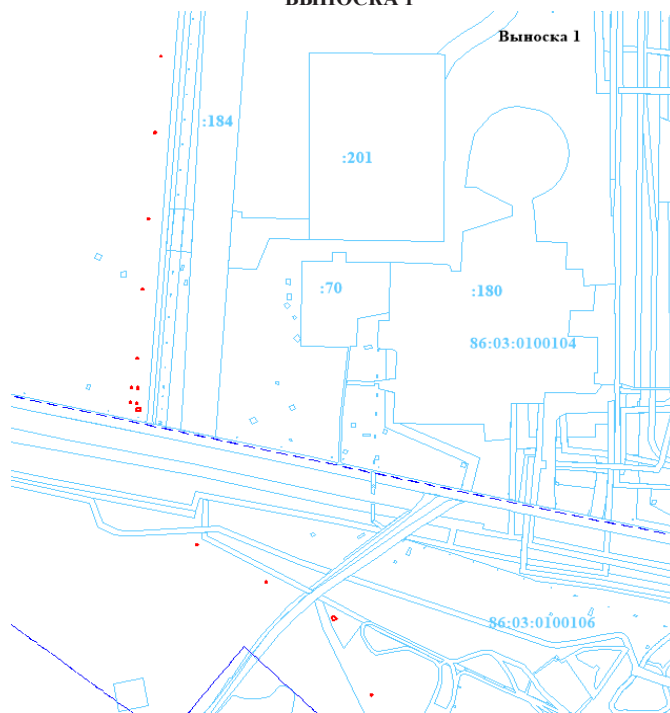


Масштаб 1:10000

Условные обозначения

- Границы испрашиваемого участка
- Границы земельных участков, включенных в ЕГРН
- - - Границы кварталов
- 1 Характерные точки границ образуемого участка
- :827 Надписи кадастровых номеров земельных участков, включенных в ЕГРН
- :3У1 Условный кадастровый номер земельного участка
- 86:03:0100118 Надпись кадастрового номера кадастрового квартала

**СХЕМА РАСПОЛОЖЕНИЯ ГРАНИЦ ПУБЛИЧНОГО СЕРВИТУТА
для предоставления электроэнергии населению г.Лянтор
ВЫНОСКА 2**

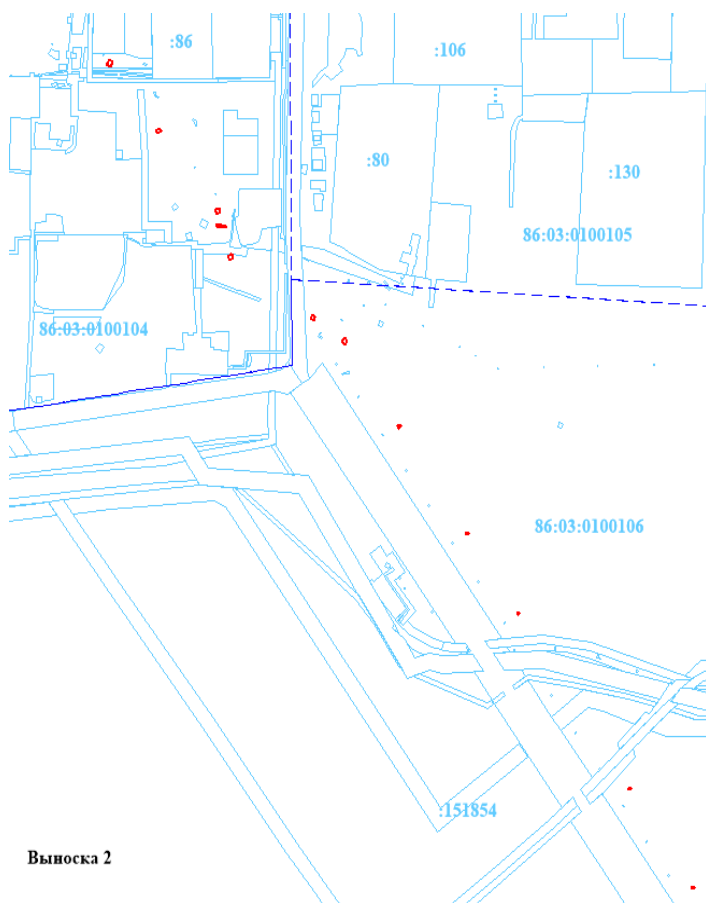


Масштаб 1:5000

Условные обозначения

- Границы испрашиваемого участка
- Границы земельных участков, включенных в ЕГРН
- - - Границы кварталов
- 1 Характерные точки границ образуемого участка
- :827 Надписи кадастровых номеров земельных участков, включенных в ЕГРН
- :3У1 Условный кадастровый номер земельного участка
- 86:03:0100118 Надпись кадастрового номера кадастрового квартала

**СХЕМА РАСПОЛОЖЕНИЯ ГРАНИЦ ПУБЛИЧНОГО СЕРВИТУТА
для предоставления электроэнергии населению г.Лянтор
ВЫНОСКА 3**

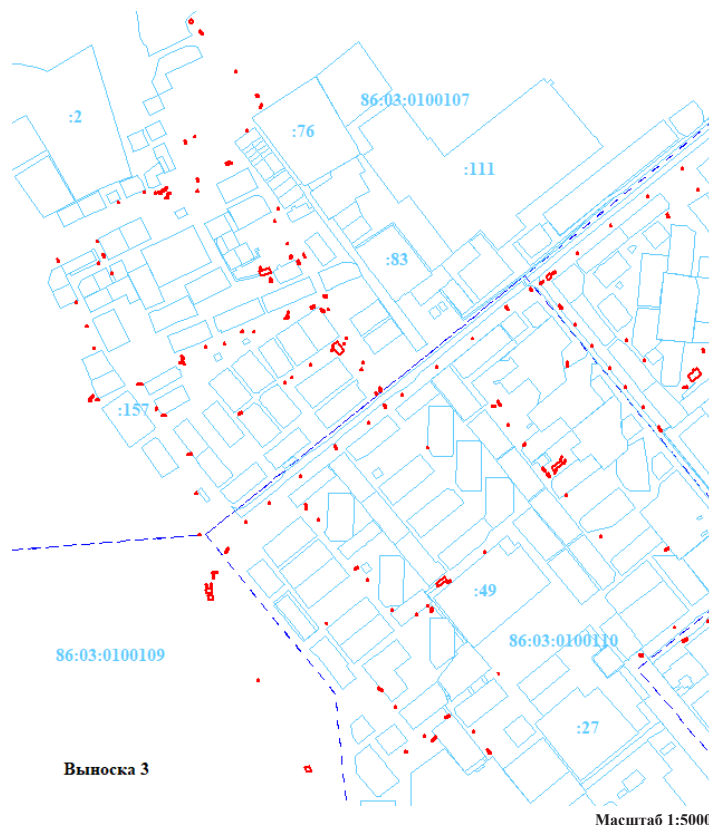


Масштаб 1:5000

Условные обозначения

- Границы испрашиваемого участка
- Границы земельных участков, включенных в ЕГРН
- - - Границы кварталов
- 1 Характерные точки границ образуемого участка
- :827 Надписи кадастровых номеров земельных участков, включенных в ЕГРН
- :3У1 Условный кадастровый номер земельного участка
- 86:03:0100118 Надпись кадастрового номера кадастрового квартала

**СХЕМА РАСПОЛОЖЕНИЯ ГРАНИЦ ПУБЛИЧНОГО СЕРВИТУТА
для предоставления электроэнергии населению г.Лянтор
ВЫНОСКА 4**

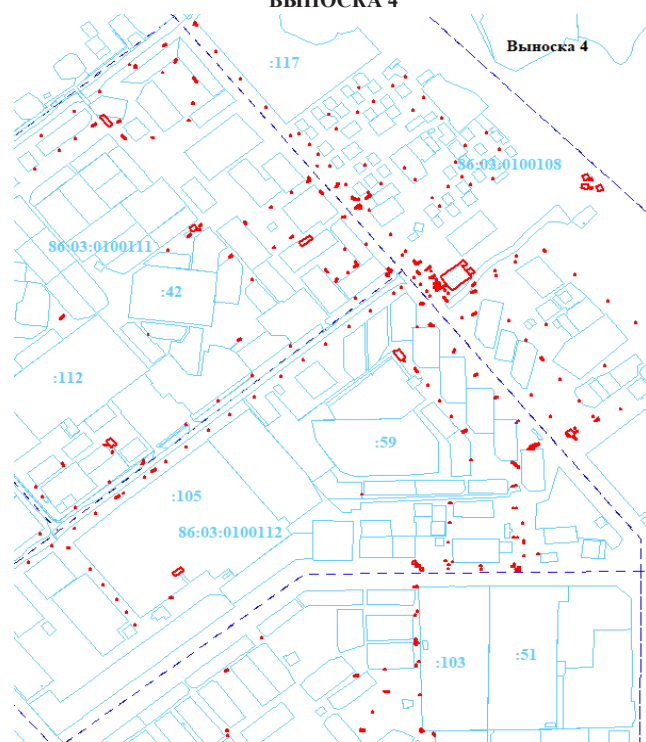


Масштаб 1:5000

Условные обозначения

- Границы испрашиваемого участка
- Границы земельных участков, включенных в ЕГРН
- - - Границы кварталов
- 1 Характерные точки границ образуемого участка
- :827 Надписи кадастровых номеров земельных участков, включенных в ЕГРН
- :3У1 Условный кадастровый номер земельного участка
- 86:03:0100118 Надпись кадастрового номера кадастрового квартала


**СХЕМА РАСПОЛОЖЕНИЯ ГРАНИЦ ПУБЛИЧНОГО СЕРВИТУТА
для предоставления электроэнергии населению г.Лянтор
ВЫНОСКА 5**

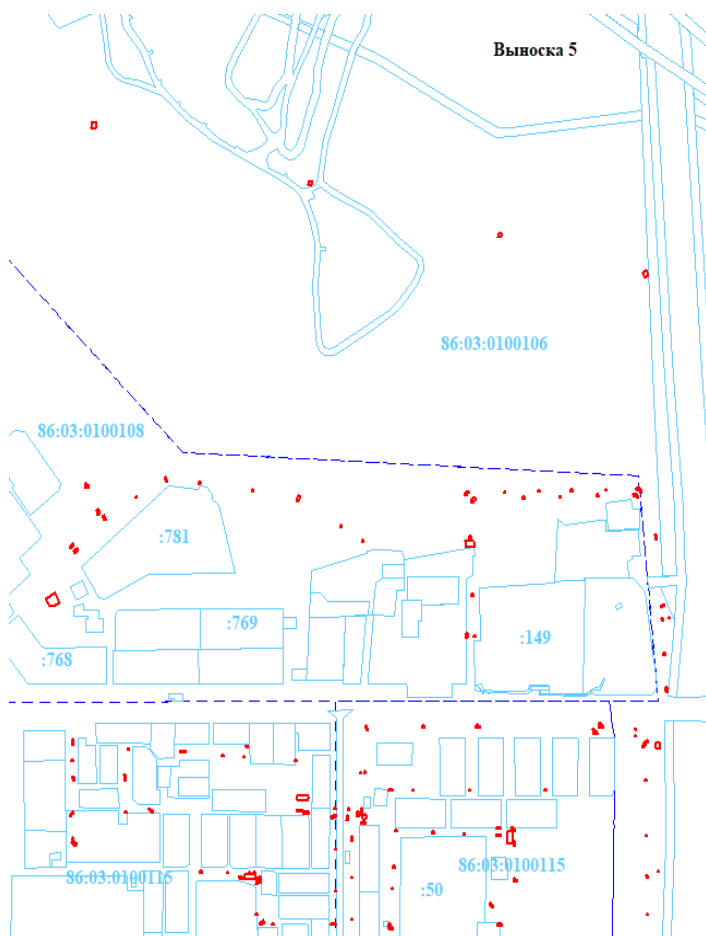

Условные обозначения

- Границы испрашиваемого участка
- Границы земельных участков, включенных в ЕГРН
- - - Границы кварталов
- 1 Характерные точки границ образуемого участка
- :827 Надписи кадастровых номеров земельных участков, включенных в ЕГРН
- :3У1 Условный кадастровый номер земельного участка
- 86:03:0100118 Надпись кадастрового номера кадастрового квартала


**СХЕМА РАСПОЛОЖЕНИЯ ГРАНИЦ ПУБЛИЧНОГО СЕРВИТУТА
для предоставления электроэнергии населению г.Лянтор
ВЫНОСКА 6**

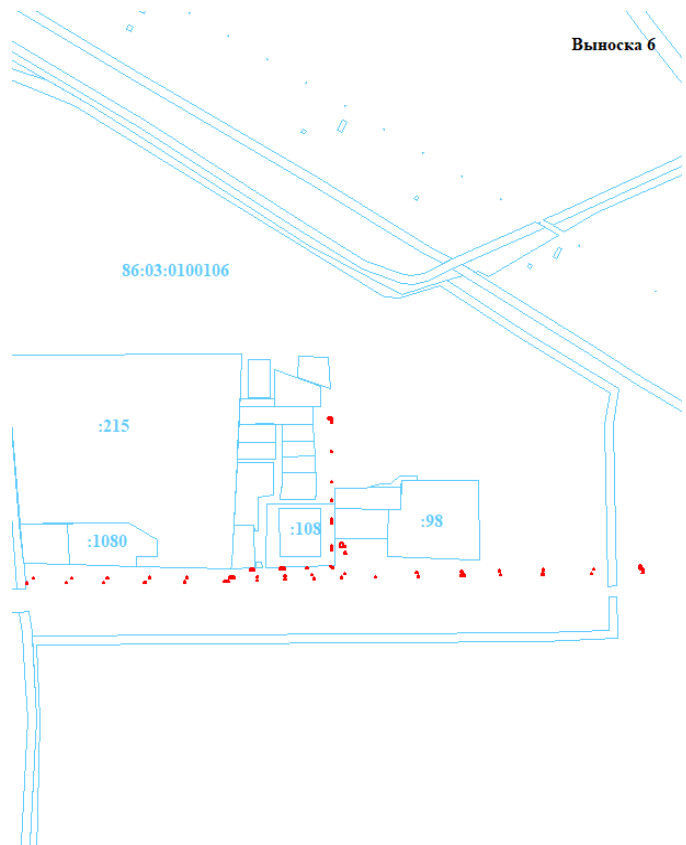

Условные обозначения

- Границы испрашиваемого участка
- Границы земельных участков, включенных в ЕГРН
- - - Границы кварталов
- 1 Характерные точки границ образуемого участка
- :827 Надписи кадастровых номеров земельных участков, включенных в ЕГРН
- :3У1 Условный кадастровый номер земельного участка
- 86:03:0100118 Надпись кадастрового номера кадастрового квартала

**СХЕМА РАСПОЛОЖЕНИЯ ГРАНИЦ ПУБЛИЧНОГО СЕРВИТУТА
для предоставления электроэнергии населению г.Лянтор
ВЫНОСКА 7**

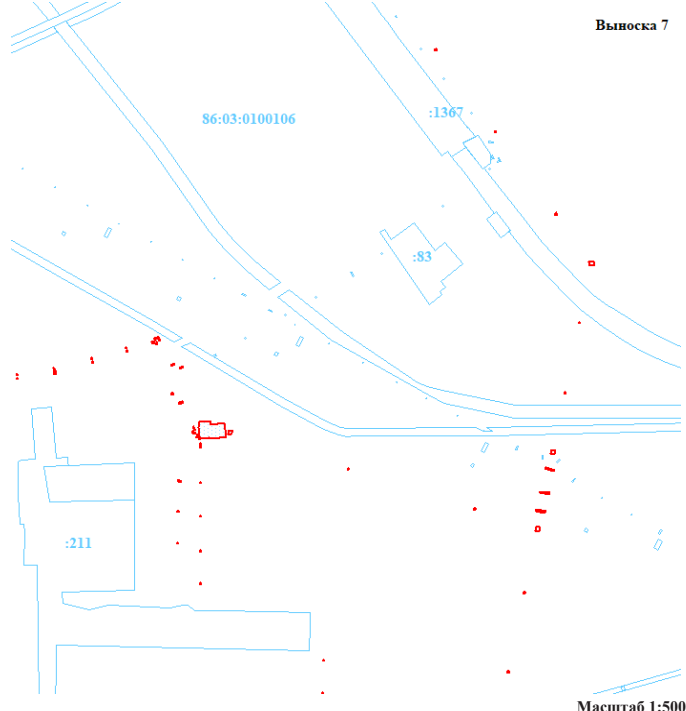


Условные обозначения

- Границы испрашиваемого участка
- Границы земельных участков, включенных в ЕГРН
- - - Границы кварталов
- 1 Характерные точки границ образуемого участка
- :827 Надписи кадастровых номеров земельных участков, включенных в ЕГРН
- :3У1 Условный кадастровый номер земельного участка
- 86:03:0100118 Надпись кадастрового номера кадастрового квартала

**СХЕМА РАСПОЛОЖЕНИЯ ГРАНИЦ ПУБЛИЧНОГО СЕРВИТУТА
для предоставления электроэнергии населению г.Лянтор
ВЫНОСКА 8**

Выноска 8

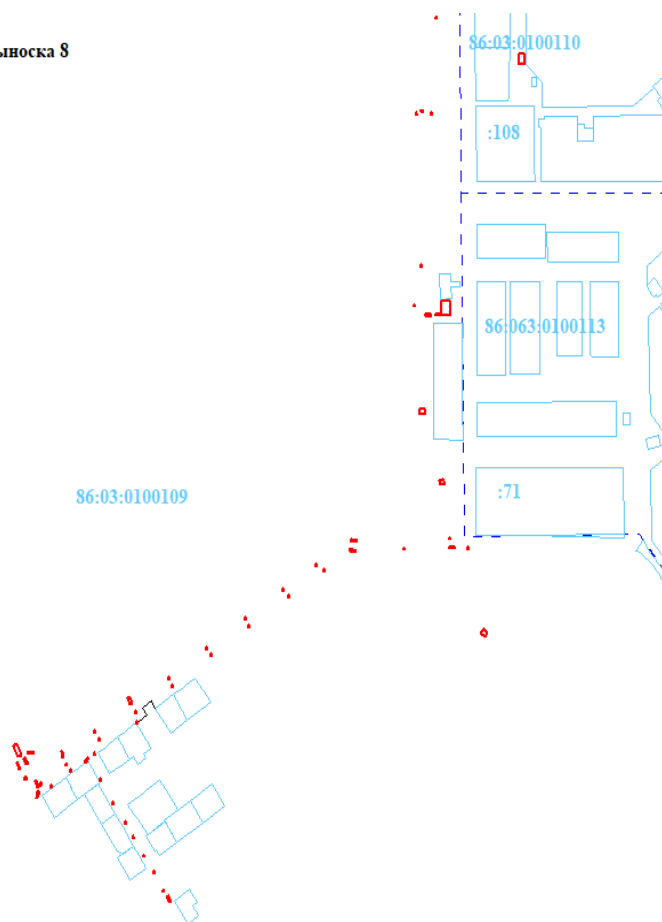


Масштаб 1:5000

Условные обозначения

- Границы испрашиваемого участка
- Границы земельных участков, включенных в ЕГРН
- - - Границы кварталов
- 1 Характерные точки границ образуемого участка
- :827 Надписи кадастровых номеров земельных участков, включенных в ЕГРН
- :3У1 Условный кадастровый номер земельного участка
- 86:03:0100118 Надпись кадастрового номера кадастрового квартала

**СХЕМА РАСПОЛОЖЕНИЯ ГРАНИЦ ПУБЛИЧНОГО СЕРВИТУТА
для предоставления электроэнергии населению г.Лянтор
ВЫНОСКА 9**

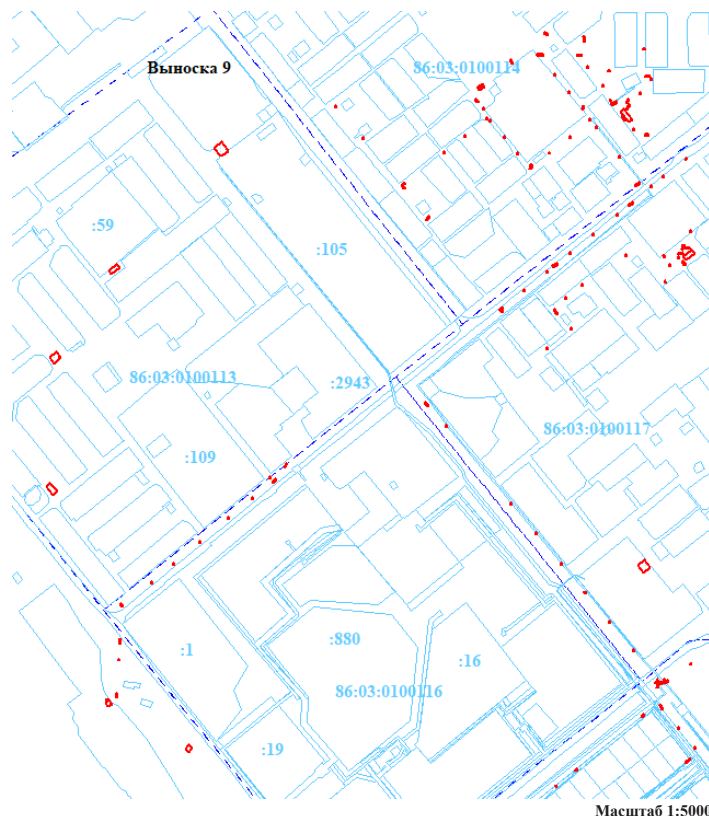


Масштаб 1:5000

Условные обозначения

- Границы испрашиваемого участка
- Границы земельных участков, включенных в ЕГРН
- - - Границы кварталов
- 1 Характерные точки границ образуемого участка
- :827 Надписи кадастровых номеров земельных участков, включенных в ЕГРН
- :3У1 Условный кадастровый номер земельного участка
- 86:03:0100118 Надпись кадастрового номера кадастрового квартала

**СХЕМА РАСПОЛОЖЕНИЯ ГРАНИЦ ПУБЛИЧНОГО СЕРВИТУТА
для предоставления электроэнергии населению г.Лянтор
ВЫНОСКА 10**

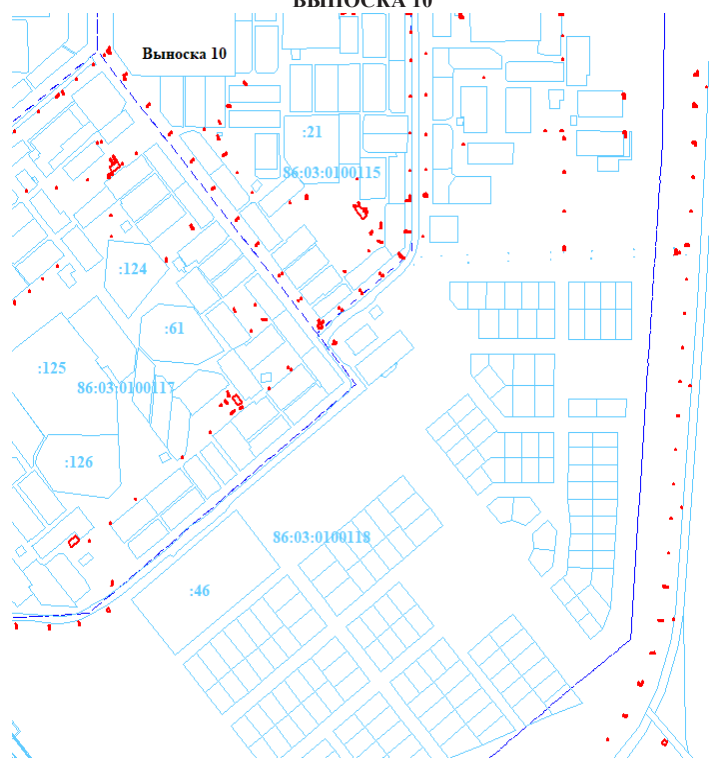


Масштаб 1:5000

Условные обозначения

- Границы испрашиваемого участка
- Границы земельных участков, включенных в ЕГРН
- - - Границы кварталов
- 1 Характерные точки границ образуемого участка
- :827 Надписи кадастровых номеров земельных участков, включенных в ЕГРН
- :3У1 Условный кадастровый номер земельного участка
- 86:03:0100118 Надпись кадастрового номера кадастрового квартала

**СХЕМА РАСПОЛОЖЕНИЯ ГРАНИЦ ПУБЛИЧНОГО СЕРВИТУТА
для предоставления электроэнергии населению г.Лянтор
ВЫНОСКА 11**

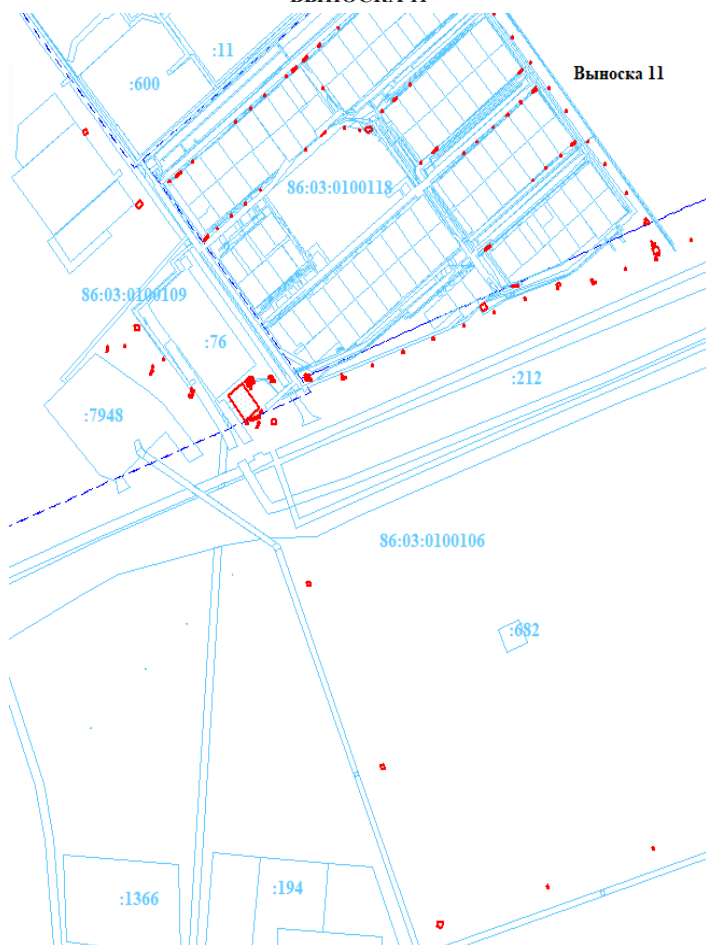


Масштаб 1:5000

Условные обозначения

- Границы испрашиваемого участка
- Границы земельных участков, включенных в ЕГРН
- - - Границы кварталов
- 1 Характерные точки границ образуемого участка
- :827 Надписи кадастровых номеров земельных участков, включенных в ЕГРН
- :3У1 Условный кадастровый номер земельного участка
- 86:03:0100118 Надпись кадастрового номера кадастрового квартала

**СХЕМА РАСПОЛОЖЕНИЯ ГРАНИЦ ПУБЛИЧНОГО СЕРВИТУТА
для предоставления электроэнергии населению г.Лянтор
ВЫНОСКА 12**

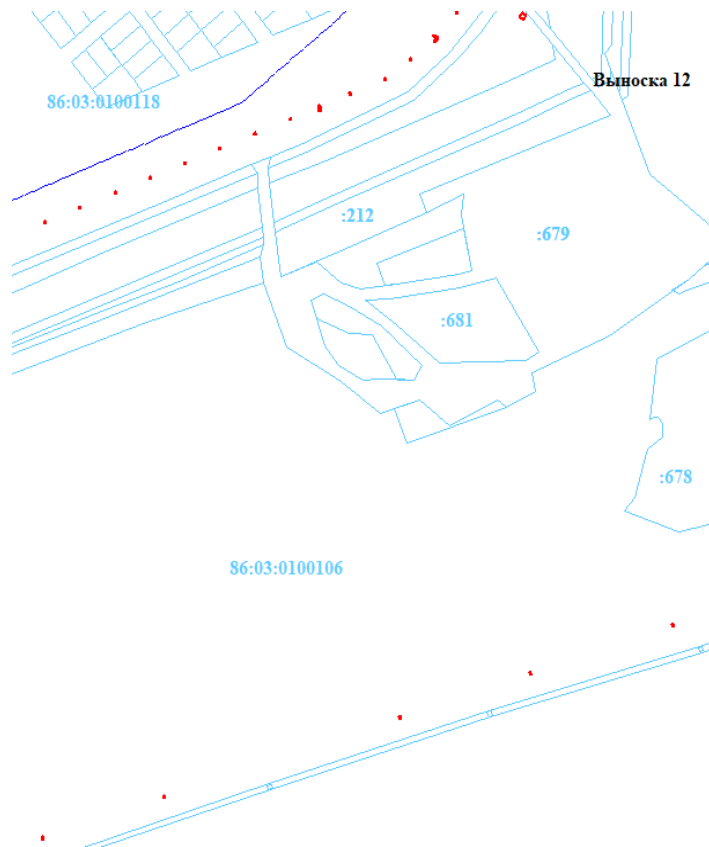


Масштаб 1:5000

Условные обозначения

- Границы испрашиваемого участка
- Границы земельных участков, включенных в ЕГРН
- - - Границы кварталов
- 1 Характерные точки границ образуемого участка
- :827 Надписи кадастровых номеров земельных участков, включенных в ЕГРН
- :3У1 Условный кадастровый номер земельного участка
- 86:03:0100118 Надпись кадастрового номера кадастрового квартала

**СХЕМА РАСПОЛОЖЕНИЯ ГРАНИЦ ПУБЛИЧНОГО СЕРВИТУТА
для предоставления электроэнергии населению г.Лянтор
ВЫНОСКА 13**

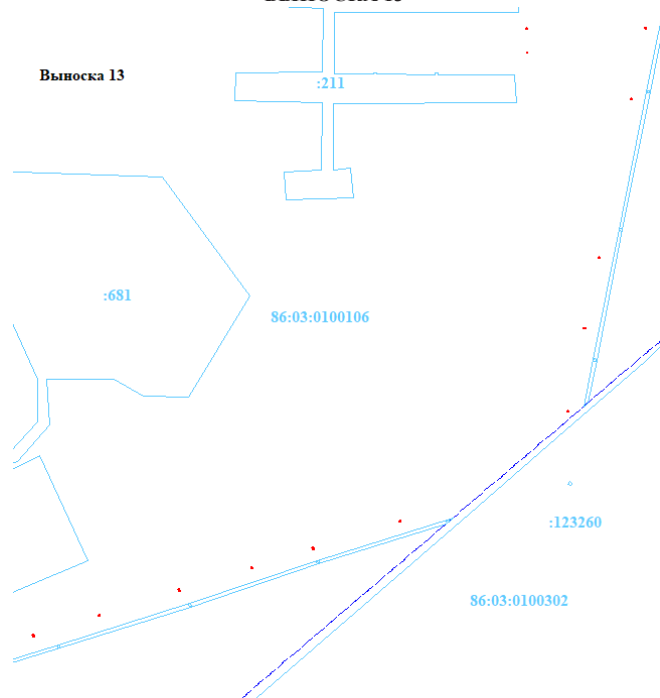

Масштаб 1:5000

Условные обозначения

	Границы испрашиваемого участка
	Границы земельных участков, включенных в ЕГРН
	Границы кварталов
	Характерные точки границ образуемого участка
:827	Надписи кадастровых номеров земельных участков, включенных в ЕГРН
:3У1	Условный кадастровый номер земельного участка
86:03:0100118	Надпись кадастрового номера кадастрового квартала

МУНИЦИПАЛЬНОЕ ОБРАЗОВАНИЕ
ГОРОДСКОЕ ПОСЕЛЕНИЕ ЛЯНТОРСОВЕТ ДЕПУТАТОВ
ГОРОДСКОГО ПОСЕЛЕНИЯ ЛЯНТОР ЧЕТВЕРТОГО СОЗЫВА

РЕШЕНИЕ

«22» марта 2021 года

№163

О награждении

Почетной грамотой и Благодарственным письмом
Совета депутатов городского поселения Лянтор

В соответствии с решением Совета депутатов городского поселения Лянтор от 28.04.2009 №37 «Об утверждении Положения о наградах городского поселения Лянтор» (в редакции решений от 28.04.2011 №153, 24.05.2012 №223, от 26.02.2013 №278, от 29.04.2013 №289), рассмотрев представленные награжденные документы,

Совет депутатов городского поселения Лянтор решил:

1. За многолетний добросовестный труд, высокие достижения в профессиональной деятельности, вклад в развитие отрасли культуры в городе Лянтор и в связи с празднованием Дня работника культуры, наградить Почётной грамотой Совета депутатов городского поселения Лянтор:

Дорохову Замиру Римовну	- секретаря учебной части муниципального бюджетного образовательного учреждения дополнительного образования «Лянторская детская школа искусств №1»;
-------------------------	---

2. За добросовестный труд, профессиональное мастерство и в связи с празднованием Дня работника культуры, наградить Благодарственным письмом Совета депутатов городского поселения Лянтор:

Луценко Игоря Владимировича	- заведующего сектором мультимедийных технологий муниципального учреждения «Культурно-спортивный комплекс «Юбилейный»;
Саркисян Светлану Сергеевну	- менеджера муниципального учреждения культуры «Лянторский Дом культуры «Нефтяник»;
Бердову Любовь Викторовну	- библиотекаря 2 категории детской библиотеки муниципального учреждения культуры «Лянторская централизованная библиотечная система»; хранителя музейных предметов 2 категории муниципального учреждения культуры «Лянторский хантыйский этнографический музей»;
Подосян Веронику Вячеславовну	- администратора муниципального бюджетного образовательного учреждения дополнительного образования детей «Детская школа искусств №1».
Калинину Галину Семеновну	- администратора муниципального бюджетного образовательного учреждения дополнительного образования детей «Детская школа искусств №1».

2. Опубликовать настоящее решение в газете «Лянторская газета» и разместить на официальном сайте Администрации городского поселения Лянтор.

Председатель Совета депутатов
городского поселения Лянтор

А.В. Нелюбин

МУНИЦИПАЛЬНОЕ ОБРАЗОВАНИЕ
ГОРОДСКОЕ ПОСЕЛЕНИЕ ЛЯНТОРСОВЕТ ДЕПУТАТОВ
ГОРОДСКОГО ПОСЕЛЕНИЯ ЛЯНТОР ЧЕТВЕРТОГО СОЗЫВА

РЕШЕНИЕ

«24» марта 2021 года

№164

О внесении изменений в решение
Совета депутатов городского
поселения Лянтор от 28.12.2020 №146

В соответствии с Бюджетным кодексом Российской Федерации, Уставом городского поселения Лянтор, решением Совета депутатов городского поселения Лянтор от 28.04.2016 № 194 «Об утверждении Положения об отдельных вопросах организации и осуществления бюджетного процесса в городском поселении Лянтор» (в редакции от 29.10.2020 №140)

Совет депутатов городского поселения Лянтор решил:

1. Внести в решение Совета депутатов городского поселения Лянтор от 28.12.2020 №146 «О бюджете городского поселения Лянтор на 2021 год и на плановый период 2022 и 2023 годов» (в редакции от 28.01.2021 №160) (далее – Решение) следующие изменения:

1.1. Пункт 1 Решения изложить в следующей редакции:

«1. Утвердить основные характеристики бюджета городского поселения Лянтор (далее также – городское поселение) на 2021 год:

- прогнозируемый общий объем доходов городского поселения в сумме 459 235,3 тыс. рублей;

- общий объем расходов городского поселения в сумме 471 909,7 тыс. рублей;

- дефицит бюджета городского поселения в сумме 12 674,4 тыс. рублей;

- верхний предел муниципального внутреннего долга на 01 января 2022 года в сумме 0 рублей, в том числе верхний предел долга по муниципальным гарантиям 0 рублей;

- предельный объем муниципального внутреннего долга в сумме 8 000,0 тыс. рублей, в том числе предельный объем обязательств по муниципальным гарантиям 0 рублей;

- объем расходов на обслуживание муниципального внутреннего долга городского поселения в сумме 67,6 тыс. рублей».

1.2. Приложение 2 к Решению изложить в редакции согласно приложению 1 к настоящему решению.

1.3. Приложение 7 к Решению изложить в редакции согласно приложению 2 к настоящему решению.

1.4. Приложение 9 к Решению изложить в редакции согласно приложению 3 к настоящему решению.

1.5. Приложение 11 к Решению изложить в редакции согласно приложению 4 к настоящему решению.

1.6. Приложение 13 к Решению изложить в редакции согласно приложению 5 к настоящему решению.

1.7. Приложение 20 к Решению изложить в редакции согласно приложению 6 к настоящему решению.

1.8. Утвердить программу муниципальных внутренних заимствований городского поселения Лянтор на 2021 год (далее – Программа) согласно приложению 7 к настоящему решению и считать данную Программу приложением 21 к Решению.

2. Опубликовать настоящее решение в газете «Лянторская газета» и разместить на официальном сайте Администрации городского поселения Лянтор не позднее 10 дней после его подписания в установленном порядке.

3. Решение вступает в силу после его официального опубликования.

4. Контроль за выполнением решения возложить на бюджетно-финансовую комиссию Совета поселения.

Председатель Совета депутатов
городского поселения ЛянторВременно исполняющий обязанности
Главы городского поселения Лянтор

А.В. Нелюбин

С.П. Жестовский

Приложение 1
решения Совета депутатов
городского поселения Лянтор
от «24» марта 2021 года № 164

Перечень главных администраторов источников финансирования
дефицита бюджета городского поселения Лянтор

Код бюджетной классификации Российской Федерации		Наименование главного администратора источников финансирования дефицита бюджета городского поселения Лянтор
главного администратора источников	группы, подгруппы, ста- ты и вида источников	
1	2	3
650		Администрация городского поселения Лянтор
650	01 03 01 00 13 0000 710	Привлечение кредитов из других бюджетов бюджетной системы Российской Федерации бюджетами городских поселений в валюте Российской Федерации
650	01 03 01 00 13 0000 810	Погашение бюджетами городских поселений кредитов из других бюджетов бюджетной системы Российской Федерации в валюте Российской Федерации
650	01 05 02 01 13 0000 510	Увеличение прочих остатков денежных средств бюджетов городских поселений
650	01 05 02 01 13 0000 610	Уменьшение прочих остатков денежных средств бюджетов городских поселений

Приложение 2
решения Совета депутатов
городского поселения Лянтор
от «24» марта 2021 года № 164

Распределение бюджетных ассигнований по разделам, подразделам, целевым статьям
(муниципальным программам и непрограммным направлениям деятельности), группам и подгруппам
видов расходов классификации расходов бюджета городского поселения Лянтор на 2021 год

(тыс.рублей)

Наименование	Рз	Пр	ЦСР	ВР	Сумма на год
1	2	3	4	5	6
ОБЩЕГОСУДАРСТВЕННЫЕ ВОПРОСЫ	01				166 334,8
Функционирование высшего должностного лица субъекта Российской Федерации и муниципального образования	01	02			3 323,4
Муниципальная программа "Организационное, финансовое и информационное обеспечение деятельности органов местного самоуправления городского поселения Лянтор на 2021-2023 годы"	01	02	1100000000		3 323,4
Основное мероприятие "Обеспечение выполнения полномочий и функций, возложенных на Администрацию города"	01	02	1100200000		3 323,4
Расходы на содержание Главы муниципального образования	01	02	1100202030		3 323,4
Расходы на выплаты персоналу в целях обеспечения выполнения функций государственными (муниципальными) органами, казенными учреждениями, органами управления государственными внебюджетными фондами	01	02	1100202030	100	3 323,4
Расходы на выплаты персоналу государственных (муниципальных) органов	01	02	1100202030	120	3 323,4
Функционирование Правительства Российской Федерации, высших исполнительных органов государственной власти субъектов Российской Федерации, местных администраций	01	04			73 286,4
Муниципальная программа "Развитие муниципальной службы в городском поселении Лянтор в 2021-2025 годах"	01	04	0100000000		537,2
Основное мероприятие "Обучение муниципальных служащих и специалистов, замещающих должности, не отнесенные к должностям муниципальной службы, на курсах повышения квалификации, на семинарах по профильным направлениям, участие в практических конференциях, форумах и прочее"	01	04	0100100000		322,0
Расходы на обеспечение функций органов местного самоуправления	01	04	0100102040		322,0
Закупка товаров, работ и услуг для обеспечения государственных (муниципальных) нужд	01	04	0100102040	200	322,0
Иные закупки товаров, работ и услуг для обеспечения государственных (муниципальных) нужд	01	04	0100102040	240	322,0
Основное мероприятие "Организация обучения в сфере противодействия коррупции должностных лиц, ответственных за состояние антикоррупционной работы в Администрации городского поселения Лянтор"	01	04	0100400000		41,1
Расходы на обеспечение функций органов местного самоуправления	01	04	0100402040		41,1
Закупка товаров, работ и услуг для обеспечения государственных (муниципальных) нужд	01	04	0100402040	200	41,1
Иные закупки товаров, работ и услуг для обеспечения государственных (муниципальных) нужд	01	04	0100402040	240	41,1
Основное мероприятие "Организация работы по проведению диспансеризации муниципальных служащих, по предварительным и периодическим медицинским осмотрам"	01	04	0100600000		174,2
Расходы на обеспечение функций органов местного самоуправления	01	04	0100602040		174,2

Закупка товаров, работ и услуг для обеспечения государственных (муниципальных) нужд	01	04	0100602040	200	174,2
Иные закупки товаров, работ и услуг для обеспечения государственных (муниципальных) нужд	01	04	0100602040	240	174,2
Муниципальная программа "Организационное, финансовое и информационное обеспечение деятельности органов местного самоуправления городского поселения Лянтор на 2021-2023 годы"	01	04	1100000000		72 749,2
Основное мероприятие "Обеспечение выполнения полномочий и функций, возложенных на Администрацию города"	01	04	1100200000		69 618,9
Расходы на обеспечение функций органов местного самоуправления	01	04	1100202040		69 618,9
Расходы на выплаты персоналу в целях обеспечения выполнения функций государственными (муниципальными) органами, казенными учреждениями, органами управления государственными внебюджетными фондами	01	04	1100202040	100	69 618,9
Расходы на выплаты персоналу государственных (муниципальных) органов	01	04	1100202040	120	69 618,9
Основное мероприятие "Осуществление представительских расходов"	01	04	1100400000		373,4
Расходы на обеспечение функций органов местного самоуправления	01	04	1100402040		373,4
Закупка товаров, работ и услуг для обеспечения государственных (муниципальных) нужд	01	04	1100402040	200	373,4
Иные закупки товаров, работ и услуг для обеспечения государственных (муниципальных) нужд	01	04	1100402040	240	373,4
Основное мероприятие "Осуществление командировочных расходов"	01	04	1100500000		349,0
Расходы на обеспечение функций органов местного самоуправления	01	04	1100502040		349,0
Расходы на выплаты персоналу в целях обеспечения выполнения функций государственными (муниципальными) органами, казенными учреждениями, органами управления государственными внебюджетными фондами	01	04	1100502040	100	271,8
Расходы на выплаты персоналу государственных (муниципальных) органов	01	04	1100502040	120	271,8
Закупка товаров, работ и услуг для обеспечения государственных (муниципальных) нужд	01	04	1100502040	200	77,2
Иные закупки товаров, работ и услуг для обеспечения государственных (муниципальных) нужд	01	04	1100502040	240	77,2
Основное мероприятие "Обеспечение органов местного самоуправления услугами информационных технологий"	01	04	1100700000		2 407,9
Расходы на обеспечение функций органов местного самоуправления	01	04	1100702040		2 407,9
Закупка товаров, работ и услуг для обеспечения государственных (муниципальных) нужд	01	04	1100702040	200	2 407,9
Иные закупки товаров, работ и услуг для обеспечения государственных (муниципальных) нужд	01	04	1100702040	240	2 407,9
Резервные фонды	01	11			100,0
Непрограммное направление деятельности	01	11	4000000000		100,0
Непрограммное направление расходов	01	11	4010000000		100,0
Расходы по непрограммному направлению деятельности	01	11	4010100000		100,0
Реализация государственных функций, связанных с общегосударственным управлением	01	11	4010100690		100,0
Иные бюджетные ассигнования	01	11	4010100690	800	100,0
Резервные средства	01	11	4010100690	870	100,0
Другие общегосударственные вопросы	01	13			89 625,0
Муниципальная программа "Развитие муниципальной службы в городском поселении Лянтор в 2021-2025 годах"	01	13	0100000000		27,2
Основное мероприятие "Организация работы по проведению специальной оценки условий труда, оценки уровней профессиональных рисков"	01	13	0100700000		27,2
Прочие мероприятия органов местного самоуправления	01	13	0100702400		27,2
Закупка товаров, работ и услуг для обеспечения государственных (муниципальных) нужд	01	13	0100702400	200	27,2
Иные закупки товаров, работ и услуг для обеспечения государственных (муниципальных) нужд	01	13	0100702400	240	27,2
Муниципальная программа "Управление муниципальным имуществом городского поселения Лянтор на 2018-2023 годы"	01	13	0700000000		103,0
Основное мероприятие "Проведение оценки имущества, нотариальные услуги"	01	13	0700200000		103,0
Расходы на проведение мероприятий	01	13	0700220600		103,0
Закупка товаров, работ и услуг для обеспечения государственных (муниципальных) нужд	01	13	0700220600	200	103,0
Иные закупки товаров, работ и услуг для обеспечения государственных (муниципальных) нужд	01	13	0700220600	240	103,0
Муниципальная программа "Организационное, финансовое и информационное обеспечение деятельности органов местного самоуправления городского поселения Лянтор на 2021-2023 годы"	01	13	1100000000		35 009,0
Основное мероприятие "Обеспечение выполнения полномочий и функций, возложенных на Администрацию города"	01	13	1100200000		3 223,1
Реализация государственных функций, связанных с общегосударственным управлением	01	13	1100200690		83,1
Иные бюджетные ассигнования	01	13	1100200690	800	83,1
Уплата налогов, сборов и иных платежей	01	13	1100200690	850	83,1

Прочие мероприятия органов местного самоуправления	01	13	1100202400		3 140,0
Расходы на выплаты персоналу в целях обеспечения выполнения функций государственными (муниципальными) органами, казенными учреждениями, органами управления государственными внебюджетными фондами	01	13	1100202400	100	3 140,0
Расходы на выплаты персоналу государственных (муниципальных) органов	01	13	1100202400	120	3 140,0
Основное мероприятие "Обеспечение выполнения функций, возложенных на МКУ "Лянторское управление по культуре, спорту и делам молодежи""	01	13	1100300000		31 553,6
Расходы на обеспечение деятельности (оказание услуг, выполнение работ) муниципальных учреждений	01	13	1100300590		31 553,6
Расходы на выплаты персоналу в целях обеспечения выполнения функций государственными (муниципальными) органами, казенными учреждениями, органами управления государственными внебюджетными фондами	01	13	1100300590	100	31 490,7
Расходы на выплаты персоналу казенных учреждений	01	13	1100300590	110	31 490,7
Закупка товаров, работ и услуг для обеспечения государственных (муниципальных) нужд	01	13	1100300590	200	62,9
Иные закупки товаров, работ и услуг для обеспечения государственных (муниципальных) нужд	01	13	1100300590	240	62,9
Основное мероприятие "Осуществление представительских расходов"	01	13	1100400000		46,9
Прочие мероприятия органов местного самоуправления	01	13	1100402400		46,9
Закупка товаров, работ и услуг для обеспечения государственных (муниципальных) нужд	01	13	1100402400	200	46,9
Иные закупки товаров, работ и услуг для обеспечения государственных (муниципальных) нужд	01	13	1100402400	240	46,9
Основное мероприятие "Осуществление командировочных расходов"	01	13	1100500000		85,9
Расходы на обеспечение деятельности (оказание услуг, выполнение работ) муниципальных учреждений	01	13	1100500590		65,5
Закупка товаров, работ и услуг для обеспечения государственных (муниципальных) нужд	01	13	1100500590	200	65,5
Иные закупки товаров, работ и услуг для обеспечения государственных (муниципальных) нужд	01	13	1100500590	240	65,5
Прочие мероприятия органов местного самоуправления	01	13	1100502400		20,4
Расходы на выплаты персоналу в целях обеспечения выполнения функций государственными (муниципальными) органами, казенными учреждениями, органами управления государственными внебюджетными фондами	01	13	1100502400	100	20,4
Расходы на выплаты персоналу государственных (муниципальных) органов	01	13	1100502400	120	20,4
Основное мероприятие "Обеспечение органов местного самоуправления услугами информационных технологий"	01	13	1100700000		67,6
Расходы на обеспечение деятельности (оказание услуг, выполнение работ) муниципальных учреждений	01	13	1100700590		67,6
Закупка товаров, работ и услуг для обеспечения государственных (муниципальных) нужд	01	13	1100700590	200	67,6
Иные закупки товаров, работ и услуг для обеспечения государственных (муниципальных) нужд	01	13	1100700590	240	67,6
Основное мероприятие "Создание условий для комплектования и хранения документов физических и юридических лиц"	01	13	1100800000		31,9
Иные межбюджетные трансферты на выполнение части полномочий по решению вопросов местного значения в соответствии с заключенными соглашениями	01	13	1100889010		31,9
Закупка товаров, работ и услуг для обеспечения государственных (муниципальных) нужд	01	13	1100889010	200	31,9
Иные закупки товаров, работ и услуг для обеспечения государственных (муниципальных) нужд	01	13	1100889010	240	31,9
Муниципальная программа "Материально-техническое обеспечение деятельности органов местного самоуправления и муниципальных учреждений городского поселения Лянтор на 2021 – 2023 годы"	01	13	1300000000		53 823,3
Основное мероприятие "Эксплуатация и содержание муниципального имущества"	01	13	1300100000		6 098,3
Расходы на обеспечение деятельности (оказание услуг, выполнение работ) муниципальных учреждений	01	13	1300100590		3 926,9
Закупка товаров, работ и услуг для обеспечения государственных (муниципальных) нужд	01	13	1300100590	200	3 774,8
Иные закупки товаров, работ и услуг для обеспечения государственных (муниципальных) нужд	01	13	1300100590	240	3 774,8
Иные бюджетные ассигнования	01	13	1300100590	800	152,2
Уплата налогов, сборов и иных платежей	01	13	1300100590	850	152,2
Расходы на проведение мероприятий	01	13	1300120600		2 171,4
Закупка товаров, работ и услуг для обеспечения государственных (муниципальных) нужд	01	13	1300120600	200	2 171,4
Иные закупки товаров, работ и услуг для обеспечения государственных (муниципальных) нужд	01	13	1300120600	240	2 171,4
Основное мероприятие "Капитальный и текущий ремонт муниципального имущества"	01	13	1300200000		5 864,0
Расходы на обеспечение деятельности (оказание услуг, выполнение работ) обслуживаемых муниципальных учреждений	01	13	1300200890		5 408,2
Закупка товаров, работ и услуг для обеспечения государственных (муниципальных) нужд	01	13	1300200890	200	5 408,2

Иные закупки товаров, работ и услуг для обеспечения государственных (муниципальных) нужд	01	13	1300200890	240	5 408,2
Расходы на проведение мероприятий	01	13	1300220600		455,8
Закупка товаров, работ и услуг для обеспечения государственных (муниципальных) нужд	01	13	1300220600	200	455,8
Иные закупки товаров, работ и услуг для обеспечения государственных (муниципальных) нужд	01	13	1300220600	240	455,8
Основное мероприятие "Транспортное обслуживание органов местного самоуправления и муниципальных учреждений"	01	13	1300300000		655,1
Расходы на проведение мероприятий	01	13	1300320600		655,1
Закупка товаров, работ и услуг для обеспечения государственных (муниципальных) нужд	01	13	1300320600	200	655,1
Иные закупки товаров, работ и услуг для обеспечения государственных (муниципальных) нужд	01	13	1300320600	240	655,1
Основное мероприятие "Обеспечение материально-техническими и информационными ресурсами"	01	13	1300400000		3 931,5
Расходы на обеспечение деятельности (оказание услуг, выполнение работ) муниципальных учреждений	01	13	1300400590		3 331,5
Закупка товаров, работ и услуг для обеспечения государственных (муниципальных) нужд	01	13	1300400590	200	3 331,5
Иные закупки товаров, работ и услуг для обеспечения государственных (муниципальных) нужд	01	13	1300400590	240	3 331,5
Расходы на материально-техническое обеспечение деятельности органов местного самоуправления	01	13	1300400790		578,2
Закупка товаров, работ и услуг для обеспечения государственных (муниципальных) нужд	01	13	1300400790	200	578,2
Иные закупки товаров, работ и услуг для обеспечения государственных (муниципальных) нужд	01	13	1300400790	240	578,2
Прочие мероприятия органов местного самоуправления	01	13	1300402400		21,7
Закупка товаров, работ и услуг для обеспечения государственных (муниципальных) нужд	01	13	1300402400	200	21,7
Иные закупки товаров, работ и услуг для обеспечения государственных (муниципальных) нужд	01	13	1300402400	240	21,7
Основное мероприятие "Совершенствование системы оплаты труда работников МУ "Лянторское ХЗУ""	01	13	1300500000		36 628,3
Расходы на обеспечение деятельности (оказание услуг, выполнение работ) муниципальных учреждений	01	13	1300500590		36 628,3
Расходы на выплаты персоналу в целях обеспечения выполнения функций государственными (муниципальными) органами, казенными учреждениями, органами управления государственными внебюджетными фондами	01	13	1300500590	100	36 628,3
Расходы на выплаты персоналу казенных учреждений	01	13	1300500590	110	36 628,3
Основное мероприятие "Организация работы по проведению медицинского обследования работников МУ "Лянторское ХЗУ""	01	13	1300600000		646,1
Расходы на обеспечение деятельности (оказание услуг, выполнение работ) муниципальных учреждений	01	13	1300600590		646,1
Закупка товаров, работ и услуг для обеспечения государственных (муниципальных) нужд	01	13	1300600590	200	646,1
Иные закупки товаров, работ и услуг для обеспечения государственных (муниципальных) нужд	01	13	1300600590	240	646,1
Непрограммное направление деятельности	01	13	4000000000		662,5
Непрограммное направление расходов	01	13	4010000000		662,5
Расходы по непрограммному направлению деятельности	01	13	4010100000		662,5
Расходы на обеспечение деятельности (оказание услуг, выполнение работ) муниципальных учреждений	01	13	4010100590		18,0
Иные бюджетные ассигнования	01	13	4010100590	800	18,0
Уплата налогов, сборов и иных платежей	01	13	4010100590	850	18,0
Прочие мероприятия органов местного самоуправления	01	13	4010102400		183,0
Расходы на выплаты персоналу в целях обеспечения выполнения функций государственными (муниципальными) органами, казенными учреждениями, органами управления государственными внебюджетными фондами	01	13	4010102400	100	183,0
Расходы на выплаты персоналу государственных (муниципальных) органов	01	13	4010102400	120	183,0
Расходы на проведение мероприятий	01	13	4010120600		63,0
Закупка товаров, работ и услуг для обеспечения государственных (муниципальных) нужд	01	13	4010120600	200	63,0
Иные закупки товаров, работ и услуг для обеспечения государственных (муниципальных) нужд	01	13	4010120600	240	63,0
Иные межбюджетные трансферты на финансовое обеспечение полномочий, передаваемых на уровень муниципального района	01	13	4010189020		398,5
Межбюджетные трансферты	01	13	4010189020	500	398,5
Иные межбюджетные трансферты	01	13	4010189020	540	398,5
НАЦИОНАЛЬНАЯ ОБОРОНА	02				4 347,8
Мобилизационная и вневойсковая подготовка	02	03			4 347,8

Муниципальная программа "Организационное, финансовое и информационное обеспечение деятельности органов местного самоуправления городского поселения Лянтор на 2021-2023 годы"	02	03	1100000000		4 066,8
Основное мероприятие "Обеспечение выполнения полномочий и функций, возложенных на Администрацию города"	02	03	1100200000		4 066,8
Осуществление первичного воинского учёта на территориях, где отсутствуют военные комиссариаты	02	03	1100251180		3 916,8
Расходы на выплаты персоналу в целях обеспечения выполнения функций государственными (муниципальными) органами, казенными учреждениями, органами управления государственными внебюджетными фондами	02	03	1100251180	100	3 916,8
Расходы на выплаты персоналу государственных (муниципальных) органов	02	03	1100251180	120	3 916,8
Осуществление первичного воинского учета на территориях, где отсутствуют военные комиссариаты за счёт средств местного бюджета	02	03	11002F1180		150,0
Расходы на выплаты персоналу в целях обеспечения выполнения функций государственными (муниципальными) органами, казенными учреждениями, органами управления государственными внебюджетными фондами	02	03	11002F1180	100	150,0
Расходы на выплаты персоналу государственных (муниципальных) органов	02	03	11002F1180	120	150,0
Муниципальная программа "Материально-техническое обеспечение деятельности органов местного самоуправления и муниципальных учреждений городского поселения Лянтор на 2021 – 2023 годы"	02	03	1300000000		281,0
Основное мероприятие "Обеспечение материально-техническими и информационными ресурсами"	02	03	1300400000		281,0
Осуществление первичного воинского учёта на территориях, где отсутствуют военные комиссариаты	02	03	1300451180		281,0
Закупка товаров, работ и услуг для обеспечения государственных (муниципальных) нужд	02	03	1300451180	200	281,0
Иные закупки товаров, работ и услуг для обеспечения государственных (муниципальных) нужд	02	03	1300451180	240	281,0
НАЦИОНАЛЬНАЯ БЕЗОПАСНОСТЬ И ПРАВООХРАНИТЕЛЬНАЯ ДЕЯТЕЛЬНОСТЬ					3 970,8
Органы юстиции	03	04			1 596,3
Муниципальная программа "Развитие муниципальной службы в городском поселении Лянтор в 2021-2025 годах"	03	04	0100000000		7,7
Основное мероприятие "Организация обучения в сфере противодействия коррупции должностных лиц, ответственных за состояние антикоррупционной работы в Администрации городского поселения Лянтор"	03	04	0100400000		2,4
Осуществление полномочий по государственной регистрации актов гражданского состояния за счет средств местного бюджета	03	04	01004F9300		2,4
Закупка товаров, работ и услуг для обеспечения государственных (муниципальных) нужд	03	04	01004F9300	200	2,4
Иные закупки товаров, работ и услуг для обеспечения государственных (муниципальных) нужд	03	04	01004F9300	240	2,4
Основное мероприятие "Организация работы по проведению диспансеризации муниципальных служащих, по предварительным и периодическим медицинским осмотрам"	03	04	0100600000		5,3
Осуществление полномочий по государственной регистрации актов гражданского состояния за счет средств местного бюджета	03	04	01006F9300		5,3
Закупка товаров, работ и услуг для обеспечения государственных (муниципальных) нужд	03	04	01006F9300	200	5,3
Иные закупки товаров, работ и услуг для обеспечения государственных (муниципальных) нужд	03	04	01006F9300	240	5,3
Муниципальная программа "Организационное, финансовое и информационное обеспечение деятельности органов местного самоуправления городского поселения Лянтор на 2021-2023 годы"	03	04	1100000000		1 588,6
Основное мероприятие "Обеспечение выполнения полномочий и функций, возложенных на Администрацию города"	03	04	1100200000		1 588,6
Осуществление переданных полномочий Российской Федерации на государственную регистрацию актов гражданского состояния	03	04	1100259300		1 480,6
Расходы на выплаты персоналу в целях обеспечения выполнения функций государственными (муниципальными) органами, казенными учреждениями, органами управления государственными внебюджетными фондами	03	04	1100259300	100	1 480,6
Расходы на выплаты персоналу государственных (муниципальных) органов	03	04	1100259300	120	1 480,6
Осуществление полномочий по государственной регистрации актов гражданского состояния за счет средств местного бюджета	03	04	11002F9300		108,0
Расходы на выплаты персоналу в целях обеспечения выполнения функций государственными (муниципальными) органами, казенными учреждениями, органами управления государственными внебюджетными фондами	03	04	11002F9300	100	108,0
Расходы на выплаты персоналу государственных (муниципальных) органов	03	04	11002F9300	120	108,0
Гражданская оборона	03	09			13,6
Муниципальная программа "Гражданская защита населения и территории городского поселения Лянтор на 2021-2024 годы"	03	09	0600000000		13,6

Основное мероприятие "Организация обучения и информирования населения в области гражданской обороны"	03	09	0600100000		13,6
Расходы на проведение мероприятий	03	09	0600120600		13,6
Закупка товаров, работ и услуг для обеспечения государственных (муниципальных) нужд	03	09	0600120600	200	13,6
Иные закупки товаров, работ и услуг для обеспечения государственных (муниципальных) нужд	03	09	0600120600	240	13,6
Защита населения и территории от чрезвычайных ситуаций природного и техногенного характера, пожарная безопасность	03	10			2 092,4
Муниципальная программа "Гражданская защита населения и территории городского поселения Лянтор на 2021-2024 годы"	03	10	0600000000		113,3
Основное мероприятие "Организация обучения и информирования населения в области пожарной безопасности, предупреждения чрезвычайных ситуаций"	03	10	0600400000		15,6
Расходы на проведение мероприятий	03	10	0600420600		15,6
Закупка товаров, работ и услуг для обеспечения государственных (муниципальных) нужд	03	10	0600420600	200	15,6
Иные закупки товаров, работ и услуг для обеспечения государственных (муниципальных) нужд	03	10	0600420600	240	15,6
Основное мероприятие "Проведение работ по обновлению минерализованных полос (противопожарных полос и разрывов)"	03	10	0600500000		97,7
Расходы на проведение мероприятий	03	10	0600520600		97,7
Закупка товаров, работ и услуг для обеспечения государственных (муниципальных) нужд	03	10	0600520600	200	97,7
Иные закупки товаров, работ и услуг для обеспечения государственных (муниципальных) нужд	03	10	0600520600	240	97,7
Непрограммное направление деятельности	03	10	4000000000		1 979,1
Непрограммное направление расходов	03	10	4010000000		1 979,1
Расходы по непрограммному направлению деятельности	03	10	4010100000		1 979,1
Иные межбюджетные трансферты на финансовое обеспечение полномочий, передаваемых на уровень муниципального района	03	10	4010189020		1 979,1
Межбюджетные трансферты	03	10	4010189020	500	1 979,1
Иные межбюджетные трансферты	03	10	4010189020	540	1 979,1
Другие вопросы в области национальной безопасности и правоохранительной деятельности	03	14			268,5
Муниципальная программа "Гражданская защита населения и территории городского поселения Лянтор на 2021-2024 годы"	03	14	0600000000		268,5
Основное мероприятие "Организация обучения и информирования населения о предупреждении и пресечении нарушений правил поведения на воде"	03	14	0600600000		9,7
Расходы на проведение мероприятий	03	14	0600620600		9,7
Закупка товаров, работ и услуг для обеспечения государственных (муниципальных) нужд	03	14	0600620600	200	9,7
Иные закупки товаров, работ и услуг для обеспечения государственных (муниципальных) нужд	03	14	0600620600	240	9,7
Основное мероприятие "Организация обучения и информирования населения по обеспечению антитеррористической безопасности"	03	14	0600700000		9,7
Расходы на проведение мероприятий	03	14	0600720600		9,7
Закупка товаров, работ и услуг для обеспечения государственных (муниципальных) нужд	03	14	0600720600	200	9,7
Иные закупки товаров, работ и услуг для обеспечения государственных (муниципальных) нужд	03	14	0600720600	240	9,7
Основное мероприятие "Создание условий для деятельности народных дружин"	03	14	0600800000		168,0
Субсидии на создание условий для деятельности народных дружин	03	14	0600882300		84,0
Расходы на выплаты персоналу в целях обеспечения выполнения функций государственными (муниципальными) органами, казенными учреждениями, органами управления государственными внебюджетными фондами	03	14	0600882300	100	75,9
Расходы на выплаты персоналу государственных (муниципальных) органов	03	14	0600882300	120	75,9
Закупка товаров, работ и услуг для обеспечения государственных (муниципальных) нужд	03	14	0600882300	200	8,1
Иные закупки товаров, работ и услуг для обеспечения государственных (муниципальных) нужд	03	14	0600882300	240	8,1
Софинансирование субсидии на создание условий для деятельности народных дружин	03	14	06008S2300		84,0
Расходы на выплаты персоналу в целях обеспечения выполнения функций государственными (муниципальными) органами, казенными учреждениями, органами управления государственными внебюджетными фондами	03	14	06008S2300	100	75,9
Расходы на выплаты персоналу государственных (муниципальных) органов	03	14	06008S2300	120	75,9
Закупка товаров, работ и услуг для обеспечения государственных (муниципальных) нужд	03	14	06008S2300	200	8,1
Иные закупки товаров, работ и услуг для обеспечения государственных (муниципальных) нужд	03	14	06008S2300	240	8,1
Основное мероприятие "Техническое обслуживание системы видеонаблюдения на Городской площади"	03	14	0600900000		32,8
Расходы на проведение мероприятий	03	14	0600920600		32,8

Закупка товаров, работ и услуг для обеспечения государственных (муниципальных) нужд	03	14	0600920600	200	32,8
Иные закупки товаров, работ и услуг для обеспечения государственных (муниципальных) нужд	03	14	0600920600	240	32,8
Основное мероприятие "Обеспечение антитеррористической защищенности площадных объектов на территории городского поселения Лянтор, при проведении мероприятий с массовым пребыванием граждан"	03	14	0601000000		48,3
Иные межбюджетные трансферты на обеспечение антитеррористической защищенности	03	14	0601089131		48,3
Закупка товаров, работ и услуг для обеспечения государственных (муниципальных) нужд	03	14	0601089131	200	48,3
Иные закупки товаров, работ и услуг для обеспечения государственных (муниципальных) нужд	03	14	0601089131	240	48,3
НАЦИОНАЛЬНАЯ ЭКОНОМИКА	04				47 868,9
Сельское хозяйство и рыболовство	04	05			342,4
Муниципальная программа "Благоустройство и санитарная очистка территории городского поселения Лянтор на 2021-2026 года"	04	05	0400000000		342,4
Основное мероприятие "Обращению с животными без владельцев на территории городского поселения Лянтор"	04	05	0400500000		342,4
Расходы на проведение мероприятий	04	05	0400520600		61,5
Закупка товаров, работ и услуг для обеспечения государственных (муниципальных) нужд	04	05	0400520600	200	61,5
Иные закупки товаров, работ и услуг для обеспечения государственных (муниципальных) нужд	04	05	0400520600	240	61,5
Субвенции на организацию мероприятий при осуществлении деятельности по обращению с животными без владельцев	04	05	0400584200		280,9
Закупка товаров, работ и услуг для обеспечения государственных (муниципальных) нужд	04	05	0400584200	200	280,9
Иные закупки товаров, работ и услуг для обеспечения государственных (муниципальных) нужд	04	05	0400584200	240	280,9
Лесное хозяйство	04	07			1 000,0
Непрограммное направление деятельности	04	07	4000000000		1 000,0
Непрограммное направление расходов	04	07	4010000000		1 000,0
Расходы по непрограммному направлению деятельности	04	07	4010100000		1 000,0
Расходы на проведение мероприятий	04	07	4010120600		1 000,0
Закупка товаров, работ и услуг для обеспечения государственных (муниципальных) нужд	04	07	4010120600	200	1 000,0
Иные закупки товаров, работ и услуг для обеспечения государственных (муниципальных) нужд	04	07	4010120600	240	1 000,0
Транспорт	04	08			2 844,7
Муниципальная программа "Развитие, совершенствование сети автомобильных дорог общего пользования местного значения и улично-дорожной сети в городском поселении Лянтор на 2018-2022 годы"	04	08	0200000000		2 844,7
Основное мероприятие "Выполнение работ, связанных с осуществлением регулярных перевозок пассажиров и багажа автомобильным транспортом на автобусном маршруте №1 города Лянтор"	04	08	0200400000		2 844,7
Расходы на проведение мероприятий	04	08	0200420600		2 844,7
Закупка товаров, работ и услуг для обеспечения государственных (муниципальных) нужд	04	08	0200420600	200	2 844,7
Иные закупки товаров, работ и услуг для обеспечения государственных (муниципальных) нужд	04	08	0200420600	240	2 844,7
Дорожное хозяйство (дорожные фонды)	04	09			43 583,9
Муниципальная программа "Развитие, совершенствование сети автомобильных дорог общего пользования местного значения и улично-дорожной сети в городском поселении Лянтор на 2018-2022 годы"	04	09	0200000000		43 568,9
Основное мероприятие "Ремонт автодорог"	04	09	0200100000		6 241,4
Расходы на проведение мероприятий	04	09	0200120600		6 241,4
Закупка товаров, работ и услуг для обеспечения государственных (муниципальных) нужд	04	09	0200120600	200	6 241,4
Иные закупки товаров, работ и услуг для обеспечения государственных (муниципальных) нужд	04	09	0200120600	240	6 241,4
Основное мероприятие "Обустройство автомобильных дорог"	04	09	0200200000		871,3
Расходы на проведение мероприятий	04	09	0200220600		871,3
Закупка товаров, работ и услуг для обеспечения государственных (муниципальных) нужд	04	09	0200220600	200	871,3
Иные закупки товаров, работ и услуг для обеспечения государственных (муниципальных) нужд	04	09	0200220600	240	871,3
Основное мероприятие "Содержание автомобильных дорог"	04	09	0200300000		36 456,2
Расходы на проведение мероприятий	04	09	0200320600		36 456,2
Закупка товаров, работ и услуг для обеспечения государственных (муниципальных) нужд	04	09	0200320600	200	36 456,2
Иные закупки товаров, работ и услуг для обеспечения государственных (муниципальных) нужд	04	09	0200320600	240	36 456,2
Непрограммное направление деятельности	04	09	4000000000		15,0

Непрограммное направление расходов	04	09	4010000000		15,0
Расходы по непрограммному направлению деятельности	04	09	4010100000		15,0
Иные межбюджетные трансферты на финансовое обеспечение полномочий, передаваемых на уровень муниципального района	04	09	4010189020		15,0
Межбюджетные трансферты	04	09	4010189020	500	15,0
Иные межбюджетные трансферты	04	09	4010189020	540	15,0
Другие вопросы в области национальной экономики	04	12			97,9
Муниципальная программа "Управление муниципальным имуществом городского поселения Лянтор на 2018-2023 годы"	04	12	0700000000		97,9
Основное мероприятие "Землеустройство и межевание земельных участков"	04	12	0700300000		97,9
Расходы на проведение мероприятий	04	12	0700320600		97,9
Закупка товаров, работ и услуг для обеспечения государственных (муниципальных) нужд	04	12	0700320600	200	97,9
Иные закупки товаров, работ и услуг для обеспечения государственных (муниципальных) нужд	04	12	0700320600	240	97,9
ЖИЛИЩНО-КОММУНАЛЬНОЕ ХОЗЯЙСТВО	05				92 093,1
Жилищное хозяйство	05	01			12 108,7
Муниципальная программа "Совершенствование жилищного хозяйства и организация доступности для населения оплаты услуг в сфере жилищно-коммунального хозяйства в муниципальном образовании городское поселение Лянтор на 2018-2022 годы"	05	01	0800000000		12 108,7
Основное мероприятие "Капитальный ремонт объектов муниципального жилищного фонда"	05	01	0800100000		1 476,0
Расходы на проведение мероприятий	05	01	0800120600		1 476,0
Закупка товаров, работ и услуг для обеспечения государственных (муниципальных) нужд	05	01	0800120600	200	1 476,0
Иные закупки товаров, работ и услуг для обеспечения государственных (муниципальных) нужд	05	01	0800120600	240	1 476,0
Основное мероприятие "Проведение строительно-технической экспертизы жилых домов"	05	01	0800200000		1 196,3
Расходы на проведение мероприятий	05	01	0800220600		1 196,3
Закупка товаров, работ и услуг для обеспечения государственных (муниципальных) нужд	05	01	0800220600	200	1 196,3
Иные закупки товаров, работ и услуг для обеспечения государственных (муниципальных) нужд	05	01	0800220600	240	1 196,3
Основное мероприятие "Взносы на капитальный ремонт общего имущества в многоквартирных домах, включенных в окружную программу капитального ремонта, утвержденную постановлением Правительства ХМАО - Югры от 25.12.2013 года №568-п, по помещениям муниципально-го жилищного фонда"	05	01	0800300000		1 089,0
Расходы на проведение мероприятий	05	01	0800320600		1 089,0
Закупка товаров, работ и услуг для обеспечения государственных (муниципальных) нужд	05	01	0800320600	200	1 089,0
Иные закупки товаров, работ и услуг для обеспечения государственных (муниципальных) нужд	05	01	0800320600	240	1 089,0
Основное мероприятие "Текущий ремонт в многоквартирных домах непригодных для проживания"	05	01	0800600000		8 347,4
Иные межбюджетные трансферты на текущий ремонт в многоквартирных домах непригодных для проживания	05	01	0800689132		8 347,4
Иные бюджетные ассигнования	05	01	0800689132	800	8 347,4
Субсидии юридическим лицам (кроме некоммерческих организаций), индивидуальным предпринимателям, физическим лицам - производителям товаров, работ, услуг	05	01	0800689132	810	8 347,4
Коммунальное хозяйство	05	02			25 676,2
Муниципальная программа "Энергосбережение и повышение энергетической эффективности городского поселения Лянтор на 2018-2022 годы"	05	02	0300000000		22 454,0
Основное мероприятие "Капитальный ремонт сетей теплоснабжения"	05	02	0300200000		21 171,4
Иные межбюджетные трансферты на ремонт инженерных сетей	05	02	0300289186		21 171,4
Иные бюджетные ассигнования	05	02	0300289186	800	21 171,4
Субсидии юридическим лицам (кроме некоммерческих организаций), индивидуальным предпринимателям, физическим лицам - производителям товаров, работ, услуг	05	02	0300289186	810	21 171,4
Основное мероприятие "Реализация энергоэффективных технических мероприятий на объектах муниципальных учреждений"	05	02	0300400000		1 282,7
Расходы на проведение мероприятий	05	02	0300420600		1 282,7
Закупка товаров, работ и услуг для обеспечения государственных (муниципальных) нужд	05	02	0300420600	200	1 282,7
Иные закупки товаров, работ и услуг для обеспечения государственных (муниципальных) нужд	05	02	0300420600	240	1 282,7
Муниципальная программа "Совершенствование жилищного хозяйства и организация доступности для населения оплаты услуг в сфере жилищно-коммунального хозяйства в муниципальном образовании городское поселение Лянтор на 2018-2022 годы"	05	02	0800000000		3 053,5
Основное мероприятие "Предоставление субсидий на возмещение недополученных доходов, возникающих в связи со снижением доли оплаты граждан за коммунальные услуги от утверж	05	02	0800500000		1 156,6

денного тарифа организациям, предоставляющим населению городского поселения Лянтор коммунальные услуги»					
Субсидии юридическим лицам, производителям товаров, работ(услуг)	05	02	0800561100		1 156,6
Иные бюджетные ассигнования	05	02	0800561100	800	1 156,6
Субсидии юридическим лицам (кроме некоммерческих организаций), индивидуальным предпринимателям, физическим лицам - производителям товаров, работ, услуг	05	02	0800561100	810	1 156,6
Основное мероприятие "Содержание незаселенных помещений муниципального жилищного фонда"	05	02	0800900000		1 896,9
Расходы на проведение мероприятий	05	02	0800920600		1 896,9
Закупка товаров, работ и услуг для обеспечения государственных (муниципальных) нужд	05	02	0800920600	200	1 896,9
Иные закупки товаров, работ и услуг для обеспечения государственных (муниципальных) нужд	05	02	0800920600	240	1 896,9
Непрограммное направление деятельности	05	02	4000000000		168,7
Непрограммное направление расходов	05	02	4010000000		168,7
Расходы по непрограммному направлению деятельности	05	02	4010100000		168,7
Расходы на проведение мероприятий	05	02	4010120600		168,7
Закупка товаров, работ и услуг для обеспечения государственных (муниципальных) нужд	05	02	4010120600	200	168,7
Иные закупки товаров, работ и услуг для обеспечения государственных (муниципальных) нужд	05	02	4010120600	240	168,7
Благоустройство	05	03			54 113,7
Муниципальная программа "Благоустройство и санитарная очистка территории городского поселения Лянтор на 2021-2026 года"	05	03	0400000000		22 651,8
Основное мероприятие "Содержание объектов благоустройства"	05	03	0400100000		7 556,6
Расходы на проведение мероприятий	05	03	0400120600		7 556,6
Закупка товаров, работ и услуг для обеспечения государственных (муниципальных) нужд	05	03	0400120600	200	7 556,6
Иные закупки товаров, работ и услуг для обеспечения государственных (муниципальных) нужд	05	03	0400120600	240	7 556,6
Основное мероприятие "Мероприятия по организации и содержанию мест захоронения"	05	03	0400200000		480,4
Расходы на проведение мероприятий	05	03	0400220600		480,4
Закупка товаров, работ и услуг для обеспечения государственных (муниципальных) нужд	05	03	0400220600	200	480,4
Иные закупки товаров, работ и услуг для обеспечения государственных (муниципальных) нужд	05	03	0400220600	240	480,4
Основное мероприятие "Прочие мероприятия по благоустройству поселения"	05	03	0400300000		4 075,6
Расходы на проведение мероприятий	05	03	0400320600		4 075,6
Закупка товаров, работ и услуг для обеспечения государственных (муниципальных) нужд	05	03	0400320600	200	4 075,6
Иные закупки товаров, работ и услуг для обеспечения государственных (муниципальных) нужд	05	03	0400320600	240	4 075,6
Основное мероприятие "Уличное освещение"	05	03	0400400000		10 539,2
Расходы на проведение мероприятий	05	03	0400420600		10 539,2
Закупка товаров, работ и услуг для обеспечения государственных (муниципальных) нужд	05	03	0400420600	200	10 539,2
Иные закупки товаров, работ и услуг для обеспечения государственных (муниципальных) нужд	05	03	0400420600	240	10 539,2
Муниципальная программа "Формирование комфортной городской среды на 2018-2022 годы"	05	03	1500000000		31 421,5
Основное мероприятие "Устройство городских парков"	05	03	1500300000		25 437,9
Расходы на проведение мероприятий	05	03	1500320600		573,8
Закупка товаров, работ и услуг для обеспечения государственных (муниципальных) нужд	05	03	1500320600	200	573,8
Иные закупки товаров, работ и услуг для обеспечения государственных (муниципальных) нужд	05	03	1500320600	240	573,8
Иные межбюджетные трансферты на благоустройство мест общего пользования территорий поселений из местного бюджета	05	03	1500389184		24 864,1
Закупка товаров, работ и услуг для обеспечения государственных (муниципальных) нужд	05	03	1500389184	200	24 864,1
Иные закупки товаров, работ и услуг для обеспечения государственных (муниципальных) нужд	05	03	1500389184	240	24 864,1
Основное мероприятие "Федеральный проект "Формирование комфортной городской среды""	05	03	150F200000		5 983,6
Реализация программ формирования современной городской среды	05	03	150F255550		5 983,6
Закупка товаров, работ и услуг для обеспечения государственных (муниципальных) нужд	05	03	150F255550	200	5 983,6
Иные закупки товаров, работ и услуг для обеспечения государственных (муниципальных) нужд	05	03	150F255550	240	5 983,6
Муниципальная программа "Развитие исторических и иных местных традиций в связи с юбилейными датами в городском поселении Лянтор в 2020-2022 годах"	05	03	1600000000		40,4
Основное мероприятие "Установка объектов монументально-декоративного искусства"	05	03	1600100000		40,4
Софинансирование субсидии на содействие развитию исторических и иных местных традиций	05	03	16001S2420		40,4
Закупка товаров, работ и услуг для обеспечения государственных (муниципальных) нужд	05	03	16001S2420	200	40,4

Иные закупки товаров, работ и услуг для обеспечения государственных (муниципальных) нужд	05	03	16001S2420	240	40,4
Другие вопросы в области жилищно-коммунального хозяйства	05	05			194,6
Непрограммное направление деятельности	05	05	4000000000		194,6
Непрограммное направление расходов	05	05	4010000000		194,6
Расходы по непрограммному направлению деятельности	05	05	4010100000		194,6
Иные межбюджетные трансферты на финансовое обеспечение полномочий, передаваемых на уровень муниципального района	05	05	4010189020		194,6
Межбюджетные трансферты	05	05	4010189020	500	194,6
Иные межбюджетные трансферты	05	05	4010189020	540	194,6
ОХРАНА ОКРУЖАЮЩЕЙ СРЕДЫ	06				14,5
Другие вопросы в области охраны окружающей среды	06	05			14,5
Непрограммное направление деятельности	06	05	4000000000		14,5
Непрограммное направление расходов	06	05	4010000000		14,5
Расходы по непрограммному направлению деятельности	06	05	4010100000		14,5
Субвенции на осуществление отдельных государственных полномочий Ханты-Мансийского автономного округа - Югры в сфере обращения с твердыми коммунальными отходами	06	05	4010184290		14,5
Расходы на выплаты персоналу в целях обеспечения выполнения функций государственными (муниципальными) органами, казенными учреждениями, органами управления государственными внебюджетными фондами	06	05	4010184290	100	14,5
Расходы на выплаты персоналу государственных (муниципальных) органов	06	05	4010184290	120	14,5
ОБРАЗОВАНИЕ	07				858,8
Молодежная политика	07	07			858,8
Муниципальная программа "Развитие сферы культуры города Лянтора на 2021 – 2023 годы"	07	07	0500000000		268,8
Основное мероприятие "Обеспечение функционирования и развития учреждений, оказывающих муниципальные услуги (работы) в сфере культуры"	07	07	0500100000		268,8
Субсидии бюджетным, автономным учреждениям и некоммерческим организациям	07	07	0500161600		268,8
Предоставление субсидий бюджетным, автономным учреждениям и иным некоммерческим организациям	07	07	0500161600	600	268,8
Субсидии бюджетным учреждениям	07	07	0500161600	610	268,8
Непрограммное направление деятельности	07	07	4000000000		590,0
Непрограммное направление расходов	07	07	4010000000		590,0
Расходы по непрограммному направлению деятельности	07	07	4010100000		590,0
Расходы на проведение мероприятий	07	07	4010120600		590,0
Закупка товаров, работ и услуг для обеспечения государственных (муниципальных) нужд	07	07	4010120600	200	590,0
Иные закупки товаров, работ и услуг для обеспечения государственных (муниципальных) нужд	07	07	4010120600	240	590,0
КУЛЬТУРА, КИНЕМАТОГРАФИЯ	08				112 743,9
Культура	08	01			112 743,9
Муниципальная программа "Развитие сферы культуры города Лянтора на 2021 – 2023 годы"	08	01	0500000000		112 068,5
Основное мероприятие "Обеспечение функционирования и развития учреждений, оказывающих муниципальные услуги (работы) в сфере культуры"	08	01	0500100000		109 315,7
Субсидии бюджетным, автономным учреждениям и некоммерческим организациям	08	01	0500161600		109 315,7
Предоставление субсидий бюджетным, автономным учреждениям и иным некоммерческим организациям	08	01	0500161600	600	109 315,7
Субсидии бюджетным учреждениям	08	01	0500161600	610	109 315,7
Основное мероприятие "Обеспечение условий и организация мероприятий, содействующих поддержке доступа негосударственных (немуниципальных) организаций к предоставлению услуг в сфере культуры"	08	01	0500200000		2 352,8
Субсидии бюджетным, автономным учреждениям и некоммерческим организациям	08	01	0500261600		2 352,8
Предоставление субсидий бюджетным, автономным учреждениям и иным некоммерческим организациям	08	01	0500261600	600	2 352,8
Субсидии некоммерческим организациям (за исключением государственных(муниципальных) учреждений, государственных корпораций(компаний), публично-правовых компаний)	08	01	0500261600	630	2 352,8
Основное мероприятие "Обеспечение условий для укрепления материально - технической базы"	08	01	0500600000		400,0
Иные межбюджетные трансферты на организацию и проведение национальных праздников, спортивных и культурно-массовых мероприятий	08	01	0500689320		400,0
Предоставление субсидий бюджетным, автономным учреждениям и иным некоммерческим организациям	08	01	0500689320	600	400,0

Субсидии бюджетным учреждениям	08	01	0500689320	610	400,0
Муниципальная программа "Укрепление межнационального и межконфессионального согласия, профилактика экстремизма в муниципальном образовании городское поселение Лянтор на 2020-2022 годы"	08	01	1200000000		675,4
Основное мероприятие "Организация и проведение просветительской работы среди населения города по формированию общероссийской гражданской идентичности, воспитанию культуры межнационального общения, изучению истории и традиций народов Российской Федерации, их опыта солидарности в укреплении государства и защиты общего Отечества"	08	01	1200100000		170,0
Субсидии бюджетным, автономным учреждениям и некоммерческим организациям	08	01	1200161600		170,0
Предоставление субсидий бюджетным, автономным учреждениям и иным некоммерческим организациям	08	01	1200161600	600	170,0
Субсидии бюджетным учреждениям	08	01	1200161600	610	170,0
Основное мероприятие "Содействие поддержке русского языка как государственного языка Российской Федерации и средства межнационального общения, а также создание условий для сохранения и развития языков народов Российской Федерации, проживающих в муниципальном образовании"	08	01	1200200000		51,1
Субсидии бюджетным, автономным учреждениям и некоммерческим организациям	08	01	1200261600		51,1
Предоставление субсидий бюджетным, автономным учреждениям и иным некоммерческим организациям	08	01	1200261600	600	51,1
Субсидии бюджетным учреждениям	08	01	1200261600	610	51,1
Основное мероприятие "Создание условий для социокультурной интеграции и адаптации мигрантов"	08	01	1200300000		94,5
Субсидии бюджетным, автономным учреждениям и некоммерческим организациям	08	01	1200361600		94,5
Предоставление субсидий бюджетным, автономным учреждениям и иным некоммерческим организациям	08	01	1200361600	600	94,5
Субсидии бюджетным учреждениям	08	01	1200361600	610	94,5
Основное мероприятие "Развитие духовно-нравственных основ и самобытной культуры российского казачества и повышение его роли в воспитании подрастающего поколения в духе патриотизма"	08	01	1200400000		39,0
Субсидии бюджетным, автономным учреждениям и некоммерческим организациям	08	01	1200461600		39,0
Предоставление субсидий бюджетным, автономным учреждениям и иным некоммерческим организациям	08	01	1200461600	600	39,0
Субсидии бюджетным учреждениям	08	01	1200461600	610	39,0
Основное мероприятие "Содействие развитию общественных инициатив, направленных на гармонизацию межэтнических отношений, укрепление позитивного этнического самосознания и обеспечение потребностей граждан, связанных с их этнической принадлежностью"	08	01	1200500000		1,4
Субсидии бюджетным, автономным учреждениям и некоммерческим организациям	08	01	1200561600		1,4
Предоставление субсидий бюджетным, автономным учреждениям и иным некоммерческим организациям	08	01	1200561600	600	1,4
Субсидии бюджетным учреждениям	08	01	1200561600	610	1,4
Основное мероприятие "Содействие этнокультурному многообразию народов России"	08	01	1200600000		86,5
Субсидии бюджетным, автономным учреждениям и некоммерческим организациям	08	01	1200661600		86,5
Предоставление субсидий бюджетным, автономным учреждениям и иным некоммерческим организациям	08	01	1200661600	600	86,5
Субсидии бюджетным учреждениям	08	01	1200661600	610	86,5
Основное мероприятие "Содействие религиозным организациям в культурно-просветительской и социально-значимой деятельности, направленной на развитие межнационального и межконфессионального диалога, возрождению семейных ценностей, противодействию экстремизму, национальной и религиозной нетерпимости"	08	01	1200700000		23,7
Субсидии бюджетным, автономным учреждениям и некоммерческим организациям	08	01	1200761600		23,7
Предоставление субсидий бюджетным, автономным учреждениям и иным некоммерческим организациям	08	01	1200761600	600	23,7
Субсидии бюджетным учреждениям	08	01	1200761600	610	23,7
Основное мероприятие "Совершенствование системы управления в сфере профилактики экстремизма"	08	01	1200800000		30,4
Субсидии бюджетным, автономным учреждениям и некоммерческим организациям	08	01	1200861600		30,4
Предоставление субсидий бюджетным, автономным учреждениям и иным некоммерческим организациям	08	01	1200861600	600	30,4
Субсидии бюджетным учреждениям	08	01	1200861600	610	30,4

Основное мероприятие "Повышение профессионального уровня специалистов по вопросам укрепления межнационального и межконфессионального согласия, поддержки и развития языков и культуры народов Российской Федерации, проживающих на территории муниципального образования, содействия социальной и культурной адаптации мигрантов и профилактики экстремизма, а также этнокультурной компетентности специалистов"	08	01	1200900000		58,1
Субсидии бюджетным, автономным учреждениям и некоммерческим организациям	08	01	1200961600		58,1
Предоставление субсидий бюджетным, автономным учреждениям и иным некоммерческим организациям	08	01	1200961600	600	58,1
Субсидии бюджетным учреждениям	08	01	1200961600	610	58,1
Основное мероприятие "Реализация комплексной информационной кампании, направленной на укрепление общегражданской идентичности и межнационального (межэтнического), межконфессионального и межкультурного взаимодействия"	08	01	1201000000		63,7
Субсидии бюджетным, автономным учреждениям и некоммерческим организациям	08	01	1201061600		63,7
Предоставление субсидий бюджетным, автономным учреждениям и иным некоммерческим организациям	08	01	1201061600	600	63,7
Субсидии бюджетным учреждениям	08	01	1201061600	610	63,7
Основное мероприятие "Осуществление мониторинга состояния межнациональных, межконфессиональных отношений, раннего предупреждения конфликтных ситуаций и выявления фактов распространения идеологии экстремизма"	08	01	1201100000		57,0
Субсидии бюджетным, автономным учреждениям и некоммерческим организациям	08	01	1201161600		57,0
Предоставление субсидий бюджетным, автономным учреждениям и иным некоммерческим организациям	08	01	1201161600	600	57,0
Субсидии бюджетным учреждениям	08	01	1201161600	610	57,0
СОЦИАЛЬНАЯ ПОЛИТИКА	10				576,1
Пенсионное обеспечение	10	01			576,1
Муниципальная программа "Организационное, финансовое и информационное обеспечение деятельности органов местного самоуправления городского поселения Лянтор на 2021-2023 годы"	10	01	1100000000		576,1
Основное мероприятие "Обеспечение выполнения полномочий и функций, возложенных на Администрацию города"	10	01	1100200000		576,1
Исполнение публичных нормативных обязательств	10	01	1100272600		576,1
Социальное обеспечение и иные выплаты населению	10	01	1100272600	300	576,1
Публичные нормативные социальные выплаты гражданам	10	01	1100272600	310	576,1
ФИЗИЧЕСКАЯ КУЛЬТУРА И СПОРТ	11				43 033,4
Физическая культура	11	01			43 033,4
Муниципальная программа "Развитие физической культуры и спорта в городе Лянторе на 2021-2023 годы"	11	01	0900000000		42 957,0
Основное мероприятие "Обеспечение функционирования и развития учреждений, оказывающих муниципальные услуги (работы) по организации занятий физической культурой и спортом"	11	01	0900100000		37 707,8
Субсидии бюджетным, автономным учреждениям и некоммерческим организациям	11	01	0900161600		37 707,8
Предоставление субсидий бюджетным, автономным учреждениям и иным некоммерческим организациям	11	01	0900161600	600	37 707,8
Субсидии бюджетным учреждениям	11	01	0900161600	610	37 707,8
Основное мероприятие "Обеспечение условий и организация мероприятий, содействующих поддержке доступа немunicipальных организаций к предоставлению услуг в сфере физической культуры и спорта на территории города Лянтора"	11	01	0900300000		4 358,3
Субсидии бюджетным, автономным учреждениям и некоммерческим организациям	11	01	0900361600		4 358,3
Предоставление субсидий бюджетным, автономным учреждениям и иным некоммерческим организациям	11	01	0900361600	600	4 358,3
Субсидии некоммерческим организациям (за исключением государственных(муниципальных) учреждений, государственных корпораций(компаний), публично-правовых компаний)	11	01	0900361600	630	4 358,3
Основное мероприятие "Обеспечение соответствия спортивных объектов нормам безопасности и требованиям, указанным в национальных стандартах Российской Федерации"	11	01	0900500000		890,8
Субсидии бюджетным, автономным учреждениям и некоммерческим организациям	11	01	0900561600		890,8
Предоставление субсидий бюджетным, автономным учреждениям и иным некоммерческим организациям	11	01	0900561600	600	890,8
Субсидии бюджетным учреждениям	11	01	0900561600	610	890,8
Муниципальная программа "Укрепление межнационального и межконфессионального согласия, профилактика экстремизма в муниципальном образовании городское поселение Лянтор на 2020-2022 годы"	11	01	1200000000		76,5

Основное мероприятие "Организация и проведение просветительской работы среди населения города по формированию общероссийской гражданской идентичности, воспитанию культуры межнационального общения, изучению истории и традиций народов Российской Федерации, их опыта солидарности в укреплении государства и защиты общего Отечества"	11	01	1200100000		21,0
Субсидии бюджетным, автономным учреждениям и некоммерческим организациям	11	01	1200161600		21,0
Предоставление субсидий бюджетным, автономным учреждениям и иным некоммерческим организациям	11	01	1200161600	600	21,0
Субсидии бюджетным учреждениям	11	01	1200161600	610	21,0
Основное мероприятие "Содействие этнокультурному многообразию народов России"	11	01	1200600000		7,5
Субсидии бюджетным, автономным учреждениям и некоммерческим организациям	11	01	1200661600		7,5
Предоставление субсидий бюджетным, автономным учреждениям и иным некоммерческим организациям	11	01	1200661600	600	7,5
Субсидии бюджетным учреждениям	11	01	1200661600	610	7,5
Основное мероприятие "Содействие религиозным организациям в культурно-просветительской и социально-значимой деятельности, направленной на развитие межнационального и межконфессионального диалога, возрождению семейных ценностей, противодействию экстремизму, национальной и религиозной нетерпимости"	11	01	1200700000		26,0
Субсидии бюджетным, автономным учреждениям и некоммерческим организациям	11	01	1200761600		26,0
Предоставление субсидий бюджетным, автономным учреждениям и иным некоммерческим организациям	11	01	1200761600	600	26,0
Субсидии бюджетным учреждениям	11	01	1200761600	610	26,0
Основное мероприятие "Повышение профессионального уровня специалистов по вопросам укрепления межнационального и межконфессионального согласия, поддержки и развития языков и культуры народов Российской Федерации, проживающих на территории муниципального образования, содействия социальной и культурной адаптации мигрантов и профилактики экстремизма, а также этнокультурной компетентности специалистов"	11	01	1200900000		22,0
Субсидии бюджетным, автономным учреждениям и некоммерческим организациям	11	01	1200961600		22,0
Предоставление субсидий бюджетным, автономным учреждениям и иным некоммерческим организациям	11	01	1200961600	600	22,0
Субсидии бюджетным учреждениям	11	01	1200961600	610	22,0
Обслуживание государственного (муниципального) долга	13				67,7
Обслуживание государственного (муниципального) внутреннего долга	13	01			67,7
Непрограммное направление деятельности	13	01	4000000000		67,7
Непрограммное направление расходов	13	01	4010000000		67,7
Расходы по непрограммному направлению деятельности	13	01	4010100000		67,7
Реализация государственных функций, связанных с общегосударственным управлением	13	01	4010100690		67,7
Обслуживание государственного (муниципального) долга	13	01	4010100690	700	67,7
Обслуживание муниципального долга	13	01	4010100690	730	67,7
Итого					471 909,7

Приложение 3
решения Совета депутатов
городского поселения Лянтор
от «24» марта 2021 года № 164

Распределение бюджетных ассигнований по целевым статьям
(муниципальным программам и непрограммным направлениям деятельности),
группам и подгруппам видов расходов классификации расходов бюджета городского поселения Лянтор на 2021 год

(тыс.рублей)

Наименование	ЦСР	ВР	Сумма на год
1	2	3	4
Муниципальная программа "Развитие муниципальной службы в городском поселении Лянтор в 2021-2025 годах"	0100000000		572,2
Основное мероприятие "Обучение муниципальных служащих и специалистов, замещающих должности, не отнесенные к должностям муниципальной службы, на курсах повышения квалификации, на семинарах по профильным направлениям, участие в практических конференциях, форумах и прочее"	0100100000		322,0
Расходы на обеспечение функций органов местного самоуправления	0100102040		322,0
Закупка товаров, работ и услуг для обеспечения государственных (муниципальных) нужд	0100102040	200	322,0
Иные закупки товаров, работ и услуг для обеспечения государственных (муниципальных) нужд	0100102040	240	322,0
Основное мероприятие "Организация обучения в сфере противодействия коррупции должностных лиц, ответственных за состояние антикоррупционной работы в Администрации городского поселения Лянтор"	0100400000		43,5
Расходы на обеспечение функций органов местного самоуправления	0100402040		41,1

Закупка товаров, работ и услуг для обеспечения государственных (муниципальных) нужд	0100402040	200	41,1
Иные закупки товаров, работ и услуг для обеспечения государственных (муниципальных) нужд	0100402040	240	41,1
Осуществление полномочий по государственной регистрации актов гражданского состояния за счет средств местного бюджета	01004F9300		2,4
Закупка товаров, работ и услуг для обеспечения государственных (муниципальных) нужд	01004F9300	200	2,4
Иные закупки товаров, работ и услуг для обеспечения государственных (муниципальных) нужд	01004F9300	240	2,4
Основное мероприятие "Организация работы по проведению диспансеризации муниципальных служащих, по предварительным и периодическим медицинским осмотрам"	0100600000		179,5
Расходы на обеспечение функций органов местного самоуправления	0100602040		174,2
Закупка товаров, работ и услуг для обеспечения государственных (муниципальных) нужд	0100602040	200	174,2
Иные закупки товаров, работ и услуг для обеспечения государственных (муниципальных) нужд	0100602040	240	174,2
Осуществление полномочий по государственной регистрации актов гражданского состояния за счет средств местного бюджета	01006F9300		5,3
Закупка товаров, работ и услуг для обеспечения государственных (муниципальных) нужд	01006F9300	200	5,3
Иные закупки товаров, работ и услуг для обеспечения государственных (муниципальных) нужд	01006F9300	240	5,3
Основное мероприятие "Организация работы по проведению специальной оценки условий труда, оценки уровней профессиональных рисков"	0100700000		27,2
Прочие мероприятия органов местного самоуправления	0100702400		27,2
Закупка товаров, работ и услуг для обеспечения государственных (муниципальных) нужд	0100702400	200	27,2
Иные закупки товаров, работ и услуг для обеспечения государственных (муниципальных) нужд	0100702400	240	27,2
Муниципальная программа "Развитие, совершенствование сети автомобильных дорог общего пользования местного значения и улично-дорожной сети в городском поселении Лянтор на 2018-2022 годы"	0200000000		46 413,6
Основное мероприятие "Ремонт автодорог"	0200100000		6 241,4
Расходы на проведение мероприятий	0200120600		6 241,4
Закупка товаров, работ и услуг для обеспечения государственных (муниципальных) нужд	0200120600	200	6 241,4
Иные закупки товаров, работ и услуг для обеспечения государственных (муниципальных) нужд	0200120600	240	6 241,4
Основное мероприятие "Обустройство автомобильных дорог"	0200200000		871,3
Расходы на проведение мероприятий	0200220600		871,3
Закупка товаров, работ и услуг для обеспечения государственных (муниципальных) нужд	0200220600	200	871,3
Иные закупки товаров, работ и услуг для обеспечения государственных (муниципальных) нужд	0200220600	240	871,3
Основное мероприятие "Содержание автомобильных дорог"	0200300000		36 456,2
Расходы на проведение мероприятий	0200320600		36 456,2
Закупка товаров, работ и услуг для обеспечения государственных (муниципальных) нужд	0200320600	200	36 456,2
Иные закупки товаров, работ и услуг для обеспечения государственных (муниципальных) нужд	0200320600	240	36 456,2
Основное мероприятие "Выполнение работ, связанных с осуществлением регулярных перевозок пассажиров и багажа автомобильным транспортом на автобусном маршруте №1 города Лянтор"	0200400000		2 844,7
Расходы на проведение мероприятий	0200420600		2 844,7
Закупка товаров, работ и услуг для обеспечения государственных (муниципальных) нужд	0200420600	200	2 844,7
Иные закупки товаров, работ и услуг для обеспечения государственных (муниципальных) нужд	0200420600	240	2 844,7
Муниципальная программа "Энергосбережение и повышение энергетической эффективности городского поселения Лянтор на 2018-2022 годы"	0300000000		22 454,0
Основное мероприятие "Капитальный ремонт сетей теплоснабжения"	0300200000		21 171,4
Иные межбюджетные трансферты на ремонт инженерных сетей	0300289186		21 171,4
Иные бюджетные ассигнования	0300289186	800	21 171,4
Субсидии юридическим лицам (кроме некоммерческих организаций), индивидуальным предпринимателям, физическим лицам - производителям товаров, работ, услуг	0300289186	810	21 171,4
Основное мероприятие "Реализация энергоэффективных технических мероприятий на объектах муниципальных учреждений"	0300400000		1 282,7
Расходы на проведение мероприятий	0300420600		1 282,7
Закупка товаров, работ и услуг для обеспечения государственных (муниципальных) нужд	0300420600	200	1 282,7
Иные закупки товаров, работ и услуг для обеспечения государственных (муниципальных) нужд	0300420600	240	1 282,7
Муниципальная программа "Благоустройство и санитарная очистка территории городского поселения Лянтор на 2021-2026 года"	0400000000		22 994,2
Основное мероприятие "Содержание объектов благоустройства"	0400100000		7 556,6
Расходы на проведение мероприятий	0400120600		7 556,6

Закупка товаров, работ и услуг для обеспечения государственных (муниципальных) нужд	0400120600	200	7 556,6
Иные закупки товаров, работ и услуг для обеспечения государственных (муниципальных) нужд	0400120600	240	7 556,6
Основное мероприятие "Мероприятия по организации и содержанию мест захоронения"	0400200000		480,4
Расходы на проведение мероприятий	0400220600		480,4
Закупка товаров, работ и услуг для обеспечения государственных (муниципальных) нужд	0400220600	200	480,4
Иные закупки товаров, работ и услуг для обеспечения государственных (муниципальных) нужд	0400220600	240	480,4
Основное мероприятие "Прочие мероприятия по благоустройству поселения"	0400300000		4 075,6
Расходы на проведение мероприятий	0400320600		4 075,6
Закупка товаров, работ и услуг для обеспечения государственных (муниципальных) нужд	0400320600	200	4 075,6
Иные закупки товаров, работ и услуг для обеспечения государственных (муниципальных) нужд	0400320600	240	4 075,6
Основное мероприятие "Уличное освещение"	0400400000		10 539,2
Расходы на проведение мероприятий	0400420600		10 539,2
Закупка товаров, работ и услуг для обеспечения государственных (муниципальных) нужд	0400420600	200	10 539,2
Иные закупки товаров, работ и услуг для обеспечения государственных (муниципальных) нужд	0400420600	240	10 539,2
Основное мероприятие "Обращению с животными без владельцев на территории городского поселения Лянтор"	0400500000		342,4
Расходы на проведение мероприятий	0400520600		61,5
Закупка товаров, работ и услуг для обеспечения государственных (муниципальных) нужд	0400520600	200	61,5
Иные закупки товаров, работ и услуг для обеспечения государственных (муниципальных) нужд	0400520600	240	61,5
Субвенции на организацию мероприятий при осуществлении деятельности по обращению с животными без владельцев	0400584200		280,9
Закупка товаров, работ и услуг для обеспечения государственных (муниципальных) нужд	0400584200	200	280,9
Иные закупки товаров, работ и услуг для обеспечения государственных (муниципальных) нужд	0400584200	240	280,9
Муниципальная программа "Развитие сферы культуры города Лянтора на 2021 – 2023 годы"	0500000000		112 337,3
Основное мероприятие "Обеспечение функционирования и развития учреждений, оказывающих муниципальные услуги (работы) в сфере культуры"	0500100000		109 584,4
Субсидии бюджетным, автономным учреждениям и некоммерческим организациям	0500161600		109 584,4
Предоставление субсидий бюджетным, автономным учреждениям и иным некоммерческим организациям	0500161600	600	109 584,4
Субсидии бюджетным учреждениям	0500161600	610	109 584,4
Основное мероприятие "Обеспечение условий и организация мероприятий, содействующих поддержке доступа негосударственных (немуниципальных) организаций к предоставлению услуг в сфере культуры"	0500200000		2 352,8
Субсидии бюджетным, автономным учреждениям и некоммерческим организациям	0500261600		2 352,8
Предоставление субсидий бюджетным, автономным учреждениям и иным некоммерческим организациям	0500261600	600	2 352,8
Субсидии некоммерческим организациям (за исключением государственных(муниципальных)учреждений, государственных корпораций(компаний), публично-правовых компаний)	0500261600	630	2 352,8
Основное мероприятие "Обеспечение условий для укрепления материально - технической базы"	0500600000		400,0
Иные межбюджетные трансферты на организацию и проведение национальных праздников, спортивных и культурно-массовых мероприятий	0500689320		400,0
Предоставление субсидий бюджетным, автономным учреждениям и иным некоммерческим организациям	0500689320	600	400,0
Субсидии бюджетным учреждениям	0500689320	610	400,0
Муниципальная программа "Гражданская защита населения и территории городского поселения Лянтор на 2021-2024 годы"	0600000000		395,3
Основное мероприятие "Организация обучения и информирования населения в области гражданской обороны"	0600100000		13,6
Расходы на проведение мероприятий	0600120600		13,6
Закупка товаров, работ и услуг для обеспечения государственных (муниципальных) нужд	0600120600	200	13,6
Иные закупки товаров, работ и услуг для обеспечения государственных (муниципальных) нужд	0600120600	240	13,6
Основное мероприятие " Организация обучения и информирования населения в области пожарной безопасности, предупреждения чрезвычайных ситуаций "	0600400000		15,6
Расходы на проведение мероприятий	0600420600		15,6
Закупка товаров, работ и услуг для обеспечения государственных (муниципальных) нужд	0600420600	200	15,6
Иные закупки товаров, работ и услуг для обеспечения государственных (муниципальных) нужд	0600420600	240	15,6
Основное мероприятие "Проведение работ по обновлению минерализованных полос (противопожарных полос и разрывов) "	0600500000		97,7
Расходы на проведение мероприятий	0600520600		97,7
Закупка товаров, работ и услуг для обеспечения государственных (муниципальных) нужд	0600520600	200	97,7
Иные закупки товаров, работ и услуг для обеспечения государственных (муниципальных) нужд	0600520600	240	97,7

Основное мероприятие "Организация обучения и информирования населения о предупреждении и пресечении нарушений правил поведения на воде "	0600600000		9,7
Расходы на проведение мероприятий	0600620600		9,7
Закупка товаров, работ и услуг для обеспечения государственных (муниципальных) нужд	0600620600	200	9,7
Иные закупки товаров, работ и услуг для обеспечения государственных (муниципальных) нужд	0600620600	240	9,7
Основное мероприятие " Организация обучения и информирования населения по обеспечению антитеррористической безопасности "	0600700000		9,7
Расходы на проведение мероприятий	0600720600		9,7
Закупка товаров, работ и услуг для обеспечения государственных (муниципальных) нужд	0600720600	200	9,7
Иные закупки товаров, работ и услуг для обеспечения государственных (муниципальных) нужд	0600720600	240	9,7
Основное мероприятие "Создание условий для деятельности народных дружин "	0600800000		168,0
Субсидии на создание условий для деятельности народных дружин	0600882300		84,0
Расходы на выплаты персоналу в целях обеспечения выполнения функций государственными (муниципальными) органами, казенными учреждениями, органами управления государственными внебюджетными фондами	0600882300	100	75,9
Расходы на выплаты персоналу государственных (муниципальных) органов	0600882300	120	75,9
Закупка товаров, работ и услуг для обеспечения государственных (муниципальных) нужд	0600882300	200	8,1
Иные закупки товаров, работ и услуг для обеспечения государственных (муниципальных) нужд	0600882300	240	8,1
Софинансирование субсидии на создание условий для деятельности народных дружин	06008S2300		84,0
Расходы на выплаты персоналу в целях обеспечения выполнения функций государственными (муниципальными) органами, казенными учреждениями, органами управления государственными внебюджетными фондами	06008S2300	100	75,9
Расходы на выплаты персоналу государственных (муниципальных) органов	06008S2300	120	75,9
Закупка товаров, работ и услуг для обеспечения государственных (муниципальных) нужд	06008S2300	200	8,1
Иные закупки товаров, работ и услуг для обеспечения государственных (муниципальных) нужд	06008S2300	240	8,1
Основное мероприятие " Техническое обслуживание системы видеонаблюдения на Городской площади "	0600900000		32,8
Расходы на проведение мероприятий	0600920600		32,8
Закупка товаров, работ и услуг для обеспечения государственных (муниципальных) нужд	0600920600	200	32,8
Иные закупки товаров, работ и услуг для обеспечения государственных (муниципальных) нужд	0600920600	240	32,8
Основное мероприятие "Обеспечение антитеррористической защищенности площадных объектов на территории городского поселения Лянтор, при проведении мероприятий с массовым пребыванием граждан"	0601000000		48,3
Иные межбюджетные трансферты на обеспечение антитеррористической защищенности	0601089131		48,3
Закупка товаров, работ и услуг для обеспечения государственных (муниципальных) нужд	0601089131	200	48,3
Иные закупки товаров, работ и услуг для обеспечения государственных (муниципальных) нужд	0601089131	240	48,3
Муниципальная программа "Управление муниципальным имуществом городского поселения Лянтор на 2018-2023 годы"	0700000000		200,9
Основное мероприятие "Проведение оценки имущества, нотариальные услуги"	0700200000		103,0
Расходы на проведение мероприятий	0700220600		103,0
Закупка товаров, работ и услуг для обеспечения государственных (муниципальных) нужд	0700220600	200	103,0
Иные закупки товаров, работ и услуг для обеспечения государственных (муниципальных) нужд	0700220600	240	103,0
Основное мероприятие "Землеустройство и межевание земельных участков"	0700300000		97,9
Расходы на проведение мероприятий	0700320600		97,9
Закупка товаров, работ и услуг для обеспечения государственных (муниципальных) нужд	0700320600	200	97,9
Иные закупки товаров, работ и услуг для обеспечения государственных (муниципальных) нужд	0700320600	240	97,9
Муниципальная программа "Совершенствование жилищного хозяйства и организация доступности для населения оплаты услуг в сфере жилищно-коммунального хозяйства в муниципальном образовании городское поселение Лянтор на 2018-2022 годы"	0800000000		15 162,2
Основное мероприятие "Капитальный ремонт объектов муниципального жилищного фонда"	0800100000		1 476,0
Расходы на проведение мероприятий	0800120600		1 476,0
Закупка товаров, работ и услуг для обеспечения государственных (муниципальных) нужд	0800120600	200	1 476,0
Иные закупки товаров, работ и услуг для обеспечения государственных (муниципальных) нужд	0800120600	240	1 476,0
Основное мероприятие "Проведение строительно-технической экспертизы жилых домов"	0800200000		1 196,3
Расходы на проведение мероприятий	0800220600		1 196,3
Закупка товаров, работ и услуг для обеспечения государственных (муниципальных) нужд	0800220600	200	1 196,3
Иные закупки товаров, работ и услуг для обеспечения государственных (муниципальных) нужд	0800220600	240	1 196,3
Основное мероприятие "Взносы на капитальный ремонт общего имущества в многоквартирных домах, включенных в окружную программу капитального ремонта, утвержденную постановлением Правительства ХМАО - Югры от 25.12.2013 года №568-п, по помещениям муниципального жилищного фонда"	0800300000		1 089,0

Расходы на проведение мероприятий	0800320600		1 089,0
Закупка товаров, работ и услуг для обеспечения государственных (муниципальных) нужд	0800320600	200	1 089,0
Иные закупки товаров, работ и услуг для обеспечения государственных (муниципальных) нужд	0800320600	240	1 089,0
Основное мероприятие "Предоставление субсидий на возмещение недополученных доходов, возникающих в связи со снижением доли оплаты граждан за коммунальные услуги от утвержденного тарифа организациям, предоставляющим населению городского поселения Лянтор коммунальные услуги"	0800500000		1 156,6
Субсидии юридическим лицам, производителям товаров, работ(услуг)	0800561100		1 156,6
Иные бюджетные ассигнования	0800561100	800	1 156,6
Субсидии юридическим лицам (кроме некоммерческих организаций), индивидуальным предпринимателям, физическим лицам - производителям товаров, работ, услуг	0800561100	810	1 156,6
Основное мероприятие "Текущий ремонт в многоквартирных домах непригодных для проживания"	0800600000		8 347,4
Иные межбюджетные трансферты на текущий ремонт в многоквартирных домах непригодных для проживания	0800689132		8 347,4
Иные бюджетные ассигнования	0800689132	800	8 347,4
Субсидии юридическим лицам (кроме некоммерческих организаций), индивидуальным предпринимателям, физическим лицам - производителям товаров, работ, услуг	0800689132	810	8 347,4
Основное мероприятие "Содержание незаселенных помещений муниципального жилищного фонда"	0800900000		1 896,9
Расходы на проведение мероприятий	0800920600		1 896,9
Закупка товаров, работ и услуг для обеспечения государственных (муниципальных) нужд	0800920600	200	1 896,9
Иные закупки товаров, работ и услуг для обеспечения государственных (муниципальных) нужд	0800920600	240	1 896,9
Муниципальная программа "Развитие физической культуры и спорта в городе Лянторе на 2021-2023 годы"	0900000000		42 957,0
Основное мероприятие "Обеспечение функционирования и развития учреждений, оказывающих муниципальные услуги (работы) по организации занятий физической культурой и спортом"	0900100000		37 707,8
Субсидии бюджетным, автономным учреждениям и некоммерческим организациям	0900161600		37 707,8
Предоставление субсидий бюджетным, автономным учреждениям и иным некоммерческим организациям	0900161600	600	37 707,8
Субсидии бюджетным учреждениям	0900161600	610	37 707,8
Основное мероприятие "Обеспечение условий и организация мероприятий, содействующих поддержке доступа немunicipальных организаций к предоставлению услуг в сфере физической культуры и спорта на территории города Лянтора"	0900300000		4 358,3
Субсидии бюджетным, автономным учреждениям и некоммерческим организациям	0900361600		4 358,3
Предоставление субсидий бюджетным, автономным учреждениям и иным некоммерческим организациям	0900361600	600	4 358,3
Субсидии некоммерческим организациям (за исключением государственных(муниципальных)учреждений, государственных корпораций(компаний), публично-правовых компаний)	0900361600	630	4 358,3
Основное мероприятие "Обеспечение соответствия спортивных объектов нормам безопасности и требованиям, указанным в национальных стандартах Российской Федерации"	0900500000		890,8
Субсидии бюджетным, автономным учреждениям и некоммерческим организациям	0900561600		890,8
Предоставление субсидий бюджетным, автономным учреждениям и иным некоммерческим организациям	0900561600	600	890,8
Субсидии бюджетным учреждениям	0900561600	610	890,8
Муниципальная программа "Организационное, финансовое и информационное обеспечение деятельности органов местного самоуправления городского поселения Лянтор на 2021-2023 годы"	1100000000		117 313,0
Основное мероприятие "Обеспечение выполнения полномочий и функций, возложенных на Администрацию города"	1100200000		82 396,8
Реализация государственных функций, связанных с общегосударственным управлением	1100200690		83,1
Иные бюджетные ассигнования	1100200690	800	83,1
Уплата налогов, сборов и иных платежей	1100200690	850	83,1
Расходы на содержание Главы муниципального образования	1100202030		3 323,4
Расходы на выплаты персоналу в целях обеспечения выполнения функций государственными (муниципальными) органами, казенными учреждениями, органами управления государственными внебюджетными фондами	1100202030	100	3 323,4
Расходы на выплаты персоналу государственных (муниципальных) органов	1100202030	120	3 323,4
Расходы на обеспечение функций органов местного самоуправления	1100202040		69 618,9
Расходы на выплаты персоналу в целях обеспечения выполнения функций государственными (муниципальными) органами, казенными учреждениями, органами управления государственными внебюджетными фондами	1100202040	100	69 618,9
Расходы на выплаты персоналу государственных (муниципальных) органов	1100202040	120	69 618,9
Прочие мероприятия органов местного самоуправления	1100202400		3 140,0
Расходы на выплаты персоналу в целях обеспечения выполнения функций государственными (муниципальными) органами, казенными учреждениями, органами управления государственными внебюджетными фондами	1100202400	100	3 140,0
Расходы на выплаты персоналу государственных (муниципальных) органов	1100202400	120	3 140,0
Осуществление первичного воинского учёта на территориях, где отсутствуют военные комиссариаты	1100251180		3 916,8

Расходы на выплаты персоналу в целях обеспечения выполнения функций государственными (муниципальными) органами, казенными учреждениями, органами управления государственными внебюджетными фондами	1100251180	100	3 916,8
Расходы на выплаты персоналу государственных (муниципальных) органов	1100251180	120	3 916,8
Осуществление переданных полномочий Российской Федерации на государственную регистрацию актов гражданского состояния	1100259300		1 480,6
Расходы на выплаты персоналу в целях обеспечения выполнения функций государственными (муниципальными) органами, казенными учреждениями, органами управления государственными внебюджетными фондами	1100259300	100	1 480,6
Расходы на выплаты персоналу государственных (муниципальных) органов	1100259300	120	1 480,6
Исполнение публичных нормативных обязательств	1100272600		576,1
Социальное обеспечение и иные выплаты населению	1100272600	300	576,1
Публичные нормативные социальные выплаты гражданам	1100272600	310	576,1
Осуществление первичного воинского учета на территориях, где отсутствуют военные комиссариаты за счёт средств местного бюджета	11002F1180		150,0
Расходы на выплаты персоналу в целях обеспечения выполнения функций государственными (муниципальными) органами, казенными учреждениями, органами управления государственными внебюджетными фондами	11002F1180	100	150,0
Расходы на выплаты персоналу государственных (муниципальных) органов	11002F1180	120	150,0
Осуществление полномочий по государственной регистрации актов гражданского состояния за счет средств местного бюджета	11002F9300		108,0
Расходы на выплаты персоналу в целях обеспечения выполнения функций государственными (муниципальными) органами, казенными учреждениями, органами управления государственными внебюджетными фондами	11002F9300	100	108,0
Расходы на выплаты персоналу государственных (муниципальных) органов	11002F9300	120	108,0
Основное мероприятие "Обеспечение выполнения функций, возложенных на МКУ "Лянторское управление по культуре, спорту и делам молодежи"	1100300000		31 553,6
Расходы на обеспечение деятельности (оказание услуг, выполнение работ) муниципальных учреждений	1100300590		31 553,6
Расходы на выплаты персоналу в целях обеспечения выполнения функций государственными (муниципальными) органами, казенными учреждениями, органами управления государственными внебюджетными фондами	1100300590	100	31 490,7
Расходы на выплаты персоналу казенных учреждений	1100300590	110	31 490,7
Закупка товаров, работ и услуг для обеспечения государственных (муниципальных) нужд	1100300590	200	62,9
Иные закупки товаров, работ и услуг для обеспечения государственных (муниципальных) нужд	1100300590	240	62,9
Основное мероприятие "Осуществление представительских расходов"	1100400000		420,3
Расходы на обеспечение функций органов местного самоуправления	1100402040		373,4
Закупка товаров, работ и услуг для обеспечения государственных (муниципальных) нужд	1100402040	200	373,4
Иные закупки товаров, работ и услуг для обеспечения государственных (муниципальных) нужд	1100402040	240	373,4
Прочие мероприятия органов местного самоуправления	1100402400		46,9
Закупка товаров, работ и услуг для обеспечения государственных (муниципальных) нужд	1100402400	200	46,9
Иные закупки товаров, работ и услуг для обеспечения государственных (муниципальных) нужд	1100402400	240	46,9
Основное мероприятие "Осуществление командировочных расходов"	1100500000		434,9
Расходы на обеспечение деятельности (оказание услуг, выполнение работ) муниципальных учреждений	1100500590		65,5
Закупка товаров, работ и услуг для обеспечения государственных (муниципальных) нужд	1100500590	200	65,5
Иные закупки товаров, работ и услуг для обеспечения государственных (муниципальных) нужд	1100500590	240	65,5
Расходы на обеспечение функций органов местного самоуправления	1100502040		349,0
Расходы на выплаты персоналу в целях обеспечения выполнения функций государственными (муниципальными) органами, казенными учреждениями, органами управления государственными внебюджетными фондами	1100502040	100	271,8
Расходы на выплаты персоналу государственных (муниципальных) органов	1100502040	120	271,8
Закупка товаров, работ и услуг для обеспечения государственных (муниципальных) нужд	1100502040	200	77,2
Иные закупки товаров, работ и услуг для обеспечения государственных (муниципальных) нужд	1100502040	240	77,2
Прочие мероприятия органов местного самоуправления	1100502400		20,4
Расходы на выплаты персоналу в целях обеспечения выполнения функций государственными (муниципальными) органами, казенными учреждениями, органами управления государственными внебюджетными фондами	1100502400	100	20,4
Расходы на выплаты персоналу государственных (муниципальных) органов	1100502400	120	20,4
Основное мероприятие "Обеспечение органов местного самоуправления услугами информационных технологий"	1100700000		2 475,5
Расходы на обеспечение деятельности (оказание услуг, выполнение работ) муниципальных учреждений	1100700590		67,6
Закупка товаров, работ и услуг для обеспечения государственных (муниципальных) нужд	1100700590	200	67,6
Иные закупки товаров, работ и услуг для обеспечения государственных (муниципальных) нужд	1100700590	240	67,6
Расходы на обеспечение функций органов местного самоуправления	1100702040		2 407,9
Закупка товаров, работ и услуг для обеспечения государственных (муниципальных) нужд	1100702040	200	2 407,9

Иные закупки товаров, работ и услуг для обеспечения государственных (муниципальных) нужд	1100702040	240	2 407,9
Основное мероприятие "Создание условий для комплектования и хранения документов физических и юридических лиц"	1100800000		31,9
Иные межбюджетные трансферты на выполнение части полномочий по решению вопросов местного значения в соответствии с заключенными соглашениями	1100889010		31,9
Закупка товаров, работ и услуг для обеспечения государственных (муниципальных) нужд	1100889010	200	31,9
Иные закупки товаров, работ и услуг для обеспечения государственных (муниципальных) нужд	1100889010	240	31,9
Муниципальная программа "Укрепление межнационального и межконфессионального согласия, профилактика экстремизма в муниципальном образовании городское поселение Лянтор на 2020-2022 годы"	1200000000		751,9
Основное мероприятие "Организация и проведение просветительской работы среди населения города по формированию общероссийской гражданской идентичности, воспитанию культуры межнационального общения, изучению истории и традиций народов Российской Федерации, их опыта солидарности в укреплении государства и защиты общего Отечества"	1200100000		191,0
Субсидии бюджетным, автономным учреждениям и некоммерческим организациям	1200161600		191,0
Предоставление субсидий бюджетным, автономным учреждениям и иным некоммерческим организациям	1200161600	600	191,0
Субсидии бюджетным учреждениям	1200161600	610	191,0
Основное мероприятие "Содействие поддержке русского языка как государственного языка Российской Федерации и средства межнационального общения, а также создание условий для сохранения и развития языков народов Российской Федерации, проживающих в муниципальном образовании"	1200200000		51,1
Субсидии бюджетным, автономным учреждениям и некоммерческим организациям	1200261600		51,1
Предоставление субсидий бюджетным, автономным учреждениям и иным некоммерческим организациям	1200261600	600	51,1
Субсидии бюджетным учреждениям	1200261600	610	51,1
Основное мероприятие "Создание условий для социокультурной интеграции и адаптации мигрантов"	1200300000		94,5
Субсидии бюджетным, автономным учреждениям и некоммерческим организациям	1200361600		94,5
Предоставление субсидий бюджетным, автономным учреждениям и иным некоммерческим организациям	1200361600	600	94,5
Субсидии бюджетным учреждениям	1200361600	610	94,5
Основное мероприятие "Развитие духовно-нравственных основ и самобытной культуры российского казачества и повышение его роли в воспитании подрастающего поколения в духе патриотизма"	1200400000		39,0
Субсидии бюджетным, автономным учреждениям и некоммерческим организациям	1200461600		39,0
Предоставление субсидий бюджетным, автономным учреждениям и иным некоммерческим организациям	1200461600	600	39,0
Субсидии бюджетным учреждениям	1200461600	610	39,0
Основное мероприятие "Содействие развитию общественных инициатив, направленных на гармонизацию межэтнических отношений, укрепление позитивного этнического самосознания и обеспечение потребностей граждан, связанных с их этнической принадлежностью"	1200500000		1,4
Субсидии бюджетным, автономным учреждениям и некоммерческим организациям	1200561600		1,4
Предоставление субсидий бюджетным, автономным учреждениям и иным некоммерческим организациям	1200561600	600	1,4
Субсидии бюджетным учреждениям	1200561600	610	1,4
Основное мероприятие "Содействие этнокультурному многообразию народов России"	1200600000		94,0
Субсидии бюджетным, автономным учреждениям и некоммерческим организациям	1200661600		94,0
Предоставление субсидий бюджетным, автономным учреждениям и иным некоммерческим организациям	1200661600	600	94,0
Субсидии бюджетным учреждениям	1200661600	610	94,0
Основное мероприятие "Содействие религиозным организациям в культурно-просветительской и социально-значимой деятельности, направленной на развитие межнационального и межконфессионального диалога, возрождению семейных ценностей, противодействию экстремизму, национальной и религиозной нетерпимости"	1200700000		49,7
Субсидии бюджетным, автономным учреждениям и некоммерческим организациям	1200761600		49,7
Предоставление субсидий бюджетным, автономным учреждениям и иным некоммерческим организациям	1200761600	600	49,7
Субсидии бюджетным учреждениям	1200761600	610	49,7
Основное мероприятие "Совершенствование системы управления в сфере профилактики экстремизма"	1200800000		30,4
Субсидии бюджетным, автономным учреждениям и некоммерческим организациям	1200861600		30,4
Предоставление субсидий бюджетным, автономным учреждениям и иным некоммерческим организациям	1200861600	600	30,4
Субсидии бюджетным учреждениям	1200861600	610	30,4
Основное мероприятие "Повышение профессионального уровня специалистов по вопросам укрепления межнационального и межконфессионального согласия, поддержки и развития языков и культуры народов Российской Федерации, проживающих на территории муниципального образования, содействия социальной и культурной адаптации мигрантов и профилактики экстремизма, а также этнокультурной компетентности специалистов"	1200900000		80,1
Субсидии бюджетным, автономным учреждениям и некоммерческим организациям	1200961600		80,1
Предоставление субсидий бюджетным, автономным учреждениям и иным некоммерческим организациям	1200961600	600	80,1

Субсидии бюджетным учреждениям	1200961600	610	80,1
Основное мероприятие "Реализация комплексной информационной кампании, направленной на укрепление общегражданской идентичности и межнационального (межэтнического), межконфессионального и межкультурного взаимодействия"	1201000000		63,7
Субсидии бюджетным, автономным учреждениям и некоммерческим организациям	1201061600		63,7
Предоставление субсидий бюджетным, автономным учреждениям и иным некоммерческим организациям	1201061600	600	63,7
Субсидии бюджетным учреждениям	1201061600	610	63,7
Основное мероприятие "Осуществление мониторинга состояния межнациональных, межконфессиональных отношений, раннего предупреждения конфликтных ситуаций и выявления фактов распространения идеологии экстремизма"	1201100000		57,0
Субсидии бюджетным, автономным учреждениям и некоммерческим организациям	1201161600		57,0
Предоставление субсидий бюджетным, автономным учреждениям и иным некоммерческим организациям	1201161600	600	57,0
Субсидии бюджетным учреждениям	1201161600	610	57,0
Муниципальная программа "Материально-техническое обеспечение деятельности органов местного самоуправления и муниципальных учреждений городского поселения Лянтор на 2021 – 2023 годы"	1300000000		54 104,3
Основное мероприятие "Эксплуатация и содержание муниципального имущества"	1300100000		6 098,3
Расходы на обеспечение деятельности (оказание услуг, выполнение работ) муниципальных учреждений	1300100590		3 926,9
Закупка товаров, работ и услуг для обеспечения государственных (муниципальных) нужд	1300100590	200	3 774,8
Иные закупки товаров, работ и услуг для обеспечения государственных (муниципальных) нужд	1300100590	240	3 774,8
Иные бюджетные ассигнования	1300100590	800	152,2
Уплата налогов, сборов и иных платежей	1300100590	850	152,2
Расходы на проведение мероприятий	1300120600		2 171,4
Закупка товаров, работ и услуг для обеспечения государственных (муниципальных) нужд	1300120600	200	2 171,4
Иные закупки товаров, работ и услуг для обеспечения государственных (муниципальных) нужд	1300120600	240	2 171,4
Основное мероприятие "Капитальный и текущий ремонт муниципального имущества"	1300200000		5 864,0
Расходы на обеспечение деятельности (оказание услуг, выполнение работ) обслуживаемых муниципальных учреждений	1300200890		5 408,2
Закупка товаров, работ и услуг для обеспечения государственных (муниципальных) нужд	1300200890	200	5 408,2
Иные закупки товаров, работ и услуг для обеспечения государственных (муниципальных) нужд	1300200890	240	5 408,2
Расходы на проведение мероприятий	1300220600		455,8
Закупка товаров, работ и услуг для обеспечения государственных (муниципальных) нужд	1300220600	200	455,8
Иные закупки товаров, работ и услуг для обеспечения государственных (муниципальных) нужд	1300220600	240	455,8
Основное мероприятие "Транспортное обслуживание органов местного самоуправления и муниципальных учреждений"	1300300000		655,1
Расходы на проведение мероприятий	1300320600		655,1
Закупка товаров, работ и услуг для обеспечения государственных (муниципальных) нужд	1300320600	200	655,1
Иные закупки товаров, работ и услуг для обеспечения государственных (муниципальных) нужд	1300320600	240	655,1
Основное мероприятие "Обеспечение материально-техническими и информационными ресурсами"	1300400000		4 212,4
Расходы на обеспечение деятельности (оказание услуг, выполнение работ) муниципальных учреждений	1300400590		3 331,5
Закупка товаров, работ и услуг для обеспечения государственных (муниципальных) нужд	1300400590	200	3 331,5
Иные закупки товаров, работ и услуг для обеспечения государственных (муниципальных) нужд	1300400590	240	3 331,5
Расходы на материально-техническое обеспечение деятельности органов местного самоуправления	1300400790		578,2
Закупка товаров, работ и услуг для обеспечения государственных (муниципальных) нужд	1300400790	200	578,2
Иные закупки товаров, работ и услуг для обеспечения государственных (муниципальных) нужд	1300400790	240	578,2
Прочие мероприятия органов местного самоуправления	1300402400		21,7
Закупка товаров, работ и услуг для обеспечения государственных (муниципальных) нужд	1300402400	200	21,7
Иные закупки товаров, работ и услуг для обеспечения государственных (муниципальных) нужд	1300402400	240	21,7
Осуществление первичного воинского учёта на территориях, где отсутствуют военные комиссариаты	1300451180		281,0
Закупка товаров, работ и услуг для обеспечения государственных (муниципальных) нужд	1300451180	200	281,0
Иные закупки товаров, работ и услуг для обеспечения государственных (муниципальных) нужд	1300451180	240	281,0
Основное мероприятие "Совершенствование системы оплаты труда работников МУ "Лянторское ХЭУ""	1300500000		36 628,3
Расходы на обеспечение деятельности (оказание услуг, выполнение работ) муниципальных учреждений	1300500590		36 628,3
Расходы на выплаты персоналу в целях обеспечения выполнения функций государственными (муниципальными) органами, казенными учреждениями, органами управления государственными внебюджетными фондами	1300500590	100	36 628,3

Расходы на выплаты персоналу казенных учреждений	1300500590	110	36 628,3
Основное мероприятие "Организация работы по проведению медицинского обследования работников МУ "Лянторское ХЭУ""	1300600000		646,1
Расходы на обеспечение деятельности (оказание услуг, выполнение работ) муниципальных учреждений	1300600590		646,1
Закупка товаров, работ и услуг для обеспечения государственных (муниципальных) нужд	1300600590	200	646,1
Иные закупки товаров, работ и услуг для обеспечения государственных (муниципальных) нужд	1300600590	240	646,1
Муниципальная программа "Формирование комфортной городской среды на 2018-2022 годы"	1500000000		31 421,5
Основное мероприятие "Устройство городских парков"	1500300000		25 437,9
Расходы на проведение мероприятий	1500320600		573,8
Закупка товаров, работ и услуг для обеспечения государственных (муниципальных) нужд	1500320600	200	573,8
Иные закупки товаров, работ и услуг для обеспечения государственных (муниципальных) нужд	1500320600	240	573,8
Иные межбюджетные трансферты на благоустройство мест общего пользования территорий поселений из местного бюджета	1500389184		24 864,1
Закупка товаров, работ и услуг для обеспечения государственных (муниципальных) нужд	1500389184	200	24 864,1
Иные закупки товаров, работ и услуг для обеспечения государственных (муниципальных) нужд	1500389184	240	24 864,1
Основное мероприятие "Федеральный проект "Формирование комфортной городской среды""	150F200000		5 983,6
Реализация программ формирования современной городской среды	150F255550		5 983,6
Закупка товаров, работ и услуг для обеспечения государственных (муниципальных) нужд	150F255550	200	5 983,6
Иные закупки товаров, работ и услуг для обеспечения государственных (муниципальных) нужд	150F255550	240	5 983,6
Муниципальная программа "Развитие исторических и иных местных традиций в связи с юбилейными датами в городском поселении Лянтор в 2020-2022 годах"	1600000000		40,4
Основное мероприятие "Установка объектов монументально-декоративного искусства"	1600100000		40,4
Софинансирование субсидии на содействие развитию исторических и иных местных традиций	16001S2420		40,4
Закупка товаров, работ и услуг для обеспечения государственных (муниципальных) нужд	16001S2420	200	40,4
Иные закупки товаров, работ и услуг для обеспечения государственных (муниципальных) нужд	16001S2420	240	40,4
Непрограммное направление деятельности	4000000000		4 792,0
Непрограммное направление расходов	4010000000		4 792,0
Расходы по непрограммному направлению деятельности	4010100000		4 792,0
Расходы на обеспечение деятельности (оказание услуг, выполнение работ) муниципальных учреждений	4010100590		18,0
Иные бюджетные ассигнования	4010100590	800	18,0
Уплата налогов, сборов и иных платежей	4010100590	850	18,0
Реализация государственных функций, связанных с общегосударственным управлением	4010100690		167,7
Обслуживание государственного (муниципального) долга	4010100690	700	67,7
Обслуживание муниципального долга	4010100690	730	67,7
Иные бюджетные ассигнования	4010100690	800	100,0
Резервные средства	4010100690	870	100,0
Прочие мероприятия органов местного самоуправления	4010102400		183,0
Расходы на выплаты персоналу в целях обеспечения выполнения функций государственными (муниципальными) органами, казенными учреждениями, органами управления государственными внебюджетными фондами	4010102400	100	183,0
Расходы на выплаты персоналу государственных (муниципальных) органов	4010102400	120	183,0
Расходы на проведение мероприятий	4010120600		1 821,7
Закупка товаров, работ и услуг для обеспечения государственных (муниципальных) нужд	4010120600	200	1 821,7
Иные закупки товаров, работ и услуг для обеспечения государственных (муниципальных) нужд	4010120600	240	1 821,7
Субвенции на осуществление отдельных государственных полномочий Ханты-Мансийского автономного округа - Югры в сфере обращения с твердыми коммунальными отходами	4010184290		14,5
Расходы на выплаты персоналу в целях обеспечения выполнения функций государственными (муниципальными) органами, казенными учреждениями, органами управления государственными внебюджетными фондами	4010184290	100	14,5
Расходы на выплаты персоналу государственных (муниципальных) органов	4010184290	120	14,5
Иные межбюджетные трансферты на финансовое обеспечение полномочий, передаваемых на уровень муниципального района	4010189020		2 587,2
Межбюджетные трансферты	4010189020	500	2 587,2
Иные межбюджетные трансферты	4010189020	540	2 587,2
Итого			471 909,7

Приложение 4
решения Совета депутатов
городского поселения Лянтор
от «24» марта 2021 года № 164

Распределение бюджетных ассигнований по разделам и подразделам
классификации расходов бюджета городского поселения Лянтор на 2021 год

(тыс.рублей)

Наименование	Рз	Пр	Сумма на год
1	2	3	4
ОБЩЕГОСУДАРСТВЕННЫЕ ВОПРОСЫ	01		166 334,8
Функционирование высшего должностного лица субъекта Российской Федерации и муниципального образования	01	02	3 323,4
Функционирование Правительства Российской Федерации, высших исполнительных органов государственной власти субъектов Российской Федерации, местных администраций	01	04	73 286,4
Резервные фонды	01	11	100,0
Другие общегосударственные вопросы	01	13	89 625,0
НАЦИОНАЛЬНАЯ ОБОРОНА	02		4 347,8
Мобилизационная и вневойсковая подготовка	02	03	4 347,8
НАЦИОНАЛЬНАЯ БЕЗОПАСНОСТЬ И ПРАВООХРАНИТЕЛЬНАЯ ДЕЯТЕЛЬНОСТЬ	03		3 970,8
Органы юстиции	03	04	1 596,3
Гражданская оборона	03	09	13,6
Защита населения и территории от чрезвычайных ситуаций природного и техногенного характера, пожарная безопасность	03	10	2 092,4
Другие вопросы в области национальной безопасности и правоохранительной деятельности	03	14	268,5
НАЦИОНАЛЬНАЯ ЭКОНОМИКА	04		47 868,9
Сельское хозяйство и рыболовство	04	05	342,4
Лесное хозяйство	04	07	1 000,0
Транспорт	04	08	2 844,7
Дорожное хозяйство (дорожные фонды)	04	09	43 583,9
Другие вопросы в области национальной экономики	04	12	97,9
ЖИЛИЩНО-КОММУНАЛЬНОЕ ХОЗЯЙСТВО	05		92 093,1
Жилищное хозяйство	05	01	12 108,7
Коммунальное хозяйство	05	02	25 676,2
Благоустройство	05	03	54 113,7
Другие вопросы в области жилищно-коммунального хозяйства	05	05	194,6
ОХРАНА ОКРУЖАЮЩЕЙ СРЕДЫ	06		14,5
Другие вопросы в области охраны окружающей среды	06	05	14,5
ОБРАЗОВАНИЕ	07		858,8
Молодежная политика	07	07	858,8
КУЛЬТУРА, КИНЕМАТОГРАФИЯ	08		112 743,9
Культура	08	01	112 743,9
СОЦИАЛЬНАЯ ПОЛИТИКА	10		576,1
Пенсионное обеспечение	10	01	576,1
ФИЗИЧЕСКАЯ КУЛЬТУРА И СПОРТ	11		43 033,4
Физическая культура	11	01	43 033,4
Обслуживание государственного (муниципального) долга	13		67,7
Обслуживание государственного (муниципального) внутреннего долга	13	01	67,7
Итого			471 909,7

Приложение 5
решения Совета депутатов
городского поселения Лянтор
от «24» марта 2021 года № 164

Распределение бюджетных ассигнований по разделам, подразделам, целевым статьям
(муниципальным программам и непрограммным направлениям деятельности), группам
и подгруппам видов расходов классификации расходов бюджета городского поселения Лянтор в ведомственной структуре расходов на 2021 год

(тыс.рублей)

Наименование	Вед	Рз	Пр	ЦСР	ВР	Сумма на год	Расходы, осуществляемые по вопросам местного значения	Расходы, осуществляемые за счет предоставления субвенций для обеспечения осуществления органами местного самоуправления отдельных государственных полномочий
1	2	3	4	5	6	7	8	9
Администрация городского поселения Лянтор	650					471 909,7	465 935,9	5 973,8
ОБЩЕГОСУДАРСТВЕННЫЕ ВОПРОСЫ	650	01				166 334,8	166 334,8	0,0
Функционирование высшего должностного лица субъекта Российской Федерации и муниципального образования	650	01	02			3 323,4	3 323,4	0,0
Муниципальная программа "Организационное, финансовое и информационное обеспечение деятельности органов местного самоуправления городского поселения Лянтор на 2021-2023 годы"	650	01	02	1100000000		3 323,4	3 323,4	0,0
Основное мероприятие "Обеспечение выполнения полномочий и функций, возложенных на Администрацию города"	650	01	02	1100200000		3 323,4	3 323,4	0,0
Расходы на содержание Главы муниципального образования	650	01	02	1100202030		3 323,4	3 323,4	0,0
Расходы на выплаты персоналу в целях обеспечения выполнения функций государственными (муниципальными) органами, казенными учреждениями, органами управления государственными внебюджетными фондами	650	01	02	1100202030	100	3 323,4	3 323,4	0,0
Расходы на выплаты персоналу государственных (муниципальных) органов	650	01	02	1100202030	120	3 323,4	3 323,4	0,0
Функционирование Правительства Российской Федерации, высших исполнительных органов государственной власти субъектов Российской Федерации, местных администраций	650	01	04			73 286,4	73 286,4	0,0
Муниципальная программа "Развитие муниципальной службы в городском поселении Лянтор в 2021-2025 годах"	650	01	04	0100000000		537,2	537,2	0,0
Основное мероприятие "Обучение муниципальных служащих и специалистов, замещающих должности, не отнесенные к должностям муниципальной службы, на курсах повышения квалификации, на семинарах по профильным направлениям, участие в практических конференциях, форумах и прочее"	650	01	04	0100100000		322,0	322,0	0,0
Расходы на обеспечение функций органов местного самоуправления	650	01	04	0100102040		322,0	322,0	0,0
Закупка товаров, работ и услуг для обеспечения государственных (муниципальных) нужд	650	01	04	0100102040	200	322,0	322,0	0,0
Иные закупки товаров, работ и услуг для обеспечения государственных (муниципальных) нужд	650	01	04	0100102040	240	322,0	322,0	0,0
Основное мероприятие "Организация обучения в сфере противодействия коррупции должностных лиц, ответственных за состояние антикоррупционной работы в Администрации городского поселения Лянтор"	650	01	04	0100400000		41,1	41,1	0,0
Расходы на обеспечение функций органов местного самоуправления	650	01	04	0100402040		41,1	41,1	0,0
Закупка товаров, работ и услуг для обеспечения государственных (муниципальных) нужд	650	01	04	0100402040	200	41,1	41,1	0,0

Иные закупки товаров, работ и услуг для обеспечения государственных (муниципальных) нужд	650	01	04	0100402040	240	41,1	41,1	0,0
Основное мероприятие "Организация работы по проведению диспансеризации муниципальных служащих, по предварительным и периодическим медицинским осмотрам"	650	01	04	0100600000		174,2	174,2	0,0
Расходы на обеспечение функций органов местного самоуправления	650	01	04	0100602040		174,2	174,2	0,0
Закупка товаров, работ и услуг для обеспечения государственных (муниципальных) нужд	650	01	04	0100602040	200	174,2	174,2	0,0
Иные закупки товаров, работ и услуг для обеспечения государственных (муниципальных) нужд	650	01	04	0100602040	240	174,2	174,2	0,0
Муниципальная программа "Организационное, финансовое и информационное обеспечение деятельности органов местного самоуправления городского поселения Лянтор на 2021-2023 годы"	650	01	04	1100000000		72 749,2	72 749,2	0,0
Основное мероприятие "Обеспечение выполнения полномочий и функций, возложенных на Администрацию города"	650	01	04	1100200000		69 618,9	69 618,9	0,0
Расходы на обеспечение функций органов местного самоуправления	650	01	04	1100202040		69 618,9	69 618,9	0,0
Расходы на выплаты персоналу в целях обеспечения выполнения функций государственными (муниципальными) органами, казенными учреждениями, органами управления государственными внебюджетными фондами	650	01	04	1100202040	100	69 618,9	69 618,9	0,0
Расходы на выплаты персоналу государственных (муниципальных) органов	650	01	04	1100202040	120	69 618,9	69 618,9	0,0
Основное мероприятие "Осуществление представительских расходов"	650	01	04	1100400000		373,4	373,4	0,0
Расходы на обеспечение функций органов местного самоуправления	650	01	04	1100402040		373,4	373,4	0,0
Закупка товаров, работ и услуг для обеспечения государственных (муниципальных) нужд	650	01	04	1100402040	200	373,4	373,4	0,0
Иные закупки товаров, работ и услуг для обеспечения государственных (муниципальных) нужд	650	01	04	1100402040	240	373,4	373,4	0,0
Основное мероприятие "Осуществление командировочных расходов"	650	01	04	1100500000		349,0	349,0	0,0
Расходы на обеспечение функций органов местного самоуправления	650	01	04	1100502040		349,0	349,0	0,0
Расходы на выплаты персоналу в целях обеспечения выполнения функций государственными (муниципальными) органами, казенными учреждениями, органами управления государственными внебюджетными фондами	650	01	04	1100502040	100	271,8	271,8	0,0
Расходы на выплаты персоналу государственных (муниципальных) органов	650	01	04	1100502040	120	271,8	271,8	0,0
Закупка товаров, работ и услуг для обеспечения государственных (муниципальных) нужд	650	01	04	1100502040	200	77,2	77,2	0,0
Иные закупки товаров, работ и услуг для обеспечения государственных (муниципальных) нужд	650	01	04	1100502040	240	77,2	77,2	0,0
Основное мероприятие "Обеспечение органов местного самоуправления услугами информационных технологий"	650	01	04	1100700000		2 407,9	2 407,9	0,0
Расходы на обеспечение функций органов местного самоуправления	650	01	04	1100702040		2 407,9	2 407,9	0,0
Закупка товаров, работ и услуг для обеспечения государственных (муниципальных) нужд	650	01	04	1100702040	200	2 407,9	2 407,9	0,0
Иные закупки товаров, работ и услуг для обеспечения государственных (муниципальных) нужд	650	01	04	1100702040	240	2 407,9	2 407,9	0,0
Резервные фонды	650	01	11			100,0	100,0	0,0
Непрограммное направление деятельности	650	01	11	4000000000		100,0	100,0	0,0
Непрограммное направление расходов	650	01	11	4010000000		100,0	100,0	0,0

Расходы по непрограммному направлению деятельности	650	01	11	4010100000		100,0	100,0	0,0
Реализация государственных функций, связанных с общегосударственным управлением	650	01	11	4010100690		100,0	100,0	0,0
Иные бюджетные ассигнования	650	01	11	4010100690	800	100,0	100,0	0,0
Резервные средства	650	01	11	4010100690	870	100,0	100,0	0,0
Другие общегосударственные вопросы	650	01	13			89 625,0	89 625,0	0,0
Муниципальная программа "Развитие муниципальной службы в городском поселении Лянтор в 2021-2025 годах"	650	01	13	0100000000		27,2	27,2	0,0
Основное мероприятие "Организация работы по проведению специальной оценки условий труда, оценки уровней профессиональных рисков"	650	01	13	0100700000		27,2	27,2	0,0
Прочие мероприятия органов местного самоуправления	650	01	13	0100702400		27,2	27,2	0,0
Закупка товаров, работ и услуг для обеспечения государственных (муниципальных) нужд	650	01	13	0100702400	200	27,2	27,2	0,0
Иные закупки товаров, работ и услуг для обеспечения государственных (муниципальных) нужд	650	01	13	0100702400	240	27,2	27,2	0,0
Муниципальная программа "Управление муниципальным имуществом городского поселения Лянтор на 2018-2023 годы"	650	01	13	0700000000		103,0	103,0	0,0
Основное мероприятие "Проведение оценки имущества, нотариальные услуги"	650	01	13	0700200000		103,0	103,0	0,0
Расходы на проведение мероприятий	650	01	13	0700220600		103,0	103,0	0,0
Закупка товаров, работ и услуг для обеспечения государственных (муниципальных) нужд	650	01	13	0700220600	200	103,0	103,0	0,0
Иные закупки товаров, работ и услуг для обеспечения государственных (муниципальных) нужд	650	01	13	0700220600	240	103,0	103,0	0,0
Муниципальная программа "Организационное, финансовое и информационное обеспечение деятельности органов местного самоуправления городского поселения Лянтор на 2021-2023 годы"	650	01	13	1100000000		35 009,0	35 009,0	0,0
Основное мероприятие "Обеспечение выполнения полномочий и функций, возложенных на Администрацию города"	650	01	13	1100200000		3 223,1	3 223,1	0,0
Реализация государственных функций, связанных с общегосударственным управлением	650	01	13	1100200690		83,1	83,1	0,0
Иные бюджетные ассигнования	650	01	13	1100200690	800	83,1	83,1	0,0
Уплата налогов, сборов и иных платежей	650	01	13	1100200690	850	83,1	83,1	0,0
Прочие мероприятия органов местного самоуправления	650	01	13	1100202400		3 140,0	3 140,0	0,0
Расходы на выплаты персоналу в целях обеспечения выполнения функций государственными (муниципальными) органами, казенными учреждениями, органами управления государственными внебюджетными фондами	650	01	13	1100202400	100	3 140,0	3 140,0	0,0
Расходы на выплаты персоналу государственных (муниципальных) органов	650	01	13	1100202400	120	3 140,0	3 140,0	0,0
Основное мероприятие "Обеспечение выполнения функций, возложенных на МКУ "Лянторское управление по культуре, спорту и делам молодежи""	650	01	13	1100300000		31 553,6	31 553,6	0,0
Расходы на обеспечение деятельности (оказание услуг, выполнение работ) муниципальных учреждений	650	01	13	1100300590		31 553,6	31 553,6	0,0
Расходы на выплаты персоналу в целях обеспечения выполнения функций государственными (муниципальными) органами, казенными учреждениями, органами управления государственными внебюджетными фондами	650	01	13	1100300590	100	31 490,7	31 490,7	0,0
Расходы на выплаты персоналу казенных учреждений	650	01	13	1100300590	110	31 490,7	31 490,7	0,0
Закупка товаров, работ и услуг для обеспечения государственных (муниципальных) нужд	650	01	13	1100300590	200	62,9	62,9	0,0

Иные закупки товаров, работ и услуг для обеспечения государственных (муниципальных) нужд	650	01	13	1100300590	240	62,9	62,9	0,0
Основное мероприятие "Осуществление представительских расходов"	650	01	13	1100400000		46,9	46,9	0,0
Прочие мероприятия органов местного самоуправления	650	01	13	1100402400		46,9	46,9	0,0
Закупка товаров, работ и услуг для обеспечения государственных (муниципальных) нужд	650	01	13	1100402400	200	46,9	46,9	0,0
Иные закупки товаров, работ и услуг для обеспечения государственных (муниципальных) нужд	650	01	13	1100402400	240	46,9	46,9	0,0
Основное мероприятие "Осуществление командировочных расходов"	650	01	13	1100500000		85,9	85,9	0,0
Расходы на обеспечение деятельности (оказание услуг, выполнение работ) муниципальных учреждений	650	01	13	1100500590		65,5	65,5	0,0
Закупка товаров, работ и услуг для обеспечения государственных (муниципальных) нужд	650	01	13	1100500590	200	65,5	65,5	0,0
Иные закупки товаров, работ и услуг для обеспечения государственных (муниципальных) нужд	650	01	13	1100500590	240	65,5	65,5	0,0
Прочие мероприятия органов местного самоуправления	650	01	13	1100502400		20,4	20,4	0,0
Расходы на выплаты персоналу в целях обеспечения выполнения функций государственными (муниципальными) органами, казенными учреждениями, органами управления государственными внебюджетными фондами	650	01	13	1100502400	100	20,4	20,4	0,0
Расходы на выплаты персоналу государственных (муниципальных) органов	650	01	13	1100502400	120	20,4	20,4	0,0
Основное мероприятие "Обеспечение органов местного самоуправления услугами информационных технологий"	650	01	13	1100700000		67,6	67,6	0,0
Расходы на обеспечение деятельности (оказание услуг, выполнение работ) муниципальных учреждений	650	01	13	1100700590		67,6	67,6	0,0
Закупка товаров, работ и услуг для обеспечения государственных (муниципальных) нужд	650	01	13	1100700590	200	67,6	67,6	0,0
Иные закупки товаров, работ и услуг для обеспечения государственных (муниципальных) нужд	650	01	13	1100700590	240	67,6	67,6	0,0
Основное мероприятие "Создание условий для комплектования и хранения документов физических и юридических лиц"	650	01	13	1100800000		31,9	31,9	0,0
Иные межбюджетные трансферты на выполнение части полномочий по решению вопросов местного значения в соответствии с заключенными соглашениями	650	01	13	1100889010		31,9	31,9	0,0
Закупка товаров, работ и услуг для обеспечения государственных (муниципальных) нужд	650	01	13	1100889010	200	31,9	31,9	0,0
Иные закупки товаров, работ и услуг для обеспечения государственных (муниципальных) нужд	650	01	13	1100889010	240	31,9	31,9	0,0
Муниципальная программа "Материально-техническое обеспечение деятельности органов местного самоуправления и муниципальных учреждений городского поселения Лянтор на 2021 – 2023 годы"	650	01	13	1300000000		53 823,3	53 823,3	0,0
Основное мероприятие "Эксплуатация и содержание муниципального имущества"	650	01	13	1300100000		6 098,3	6 098,3	0,0
Расходы на обеспечение деятельности (оказание услуг, выполнение работ) муниципальных учреждений	650	01	13	1300100590		3 926,9	3 926,9	0,0
Закупка товаров, работ и услуг для обеспечения государственных (муниципальных) нужд	650	01	13	1300100590	200	3 774,8	3 774,8	0,0
Иные закупки товаров, работ и услуг для обеспечения государственных (муниципальных) нужд	650	01	13	1300100590	240	3 774,8	3 774,8	0,0
Иные бюджетные ассигнования	650	01	13	1300100590	800	152,2	152,2	0,0
Уплата налогов, сборов и иных платежей	650	01	13	1300100590	850	152,2	152,2	0,0
Расходы на проведение мероприятий	650	01	13	1300120600		2 171,4	2 171,4	0,0

Закупка товаров, работ и услуг для обеспечения государственных (муниципальных) нужд	650	01	13	1300120600	200	2 171,4	2 171,4	0,0
Иные закупки товаров, работ и услуг для обеспечения государственных (муниципальных) нужд	650	01	13	1300120600	240	2 171,4	2 171,4	0,0
Основное мероприятие "Капитальный и текущий ремонт муниципального имущества"	650	01	13	1300200000		5 864,0	5 864,0	0,0
Расходы на обеспечение деятельности (оказание услуг, выполнение работ) обслуживаемых муниципальных учреждений	650	01	13	1300200890		5 408,2	5 408,2	0,0
Закупка товаров, работ и услуг для обеспечения государственных (муниципальных) нужд	650	01	13	1300200890	200	5 408,2	5 408,2	0,0
Иные закупки товаров, работ и услуг для обеспечения государственных (муниципальных) нужд	650	01	13	1300200890	240	5 408,2	5 408,2	0,0
Расходы на проведение мероприятий	650	01	13	1300220600		455,8	455,8	0,0
Закупка товаров, работ и услуг для обеспечения государственных (муниципальных) нужд	650	01	13	1300220600	200	455,8	455,8	0,0
Иные закупки товаров, работ и услуг для обеспечения государственных (муниципальных) нужд	650	01	13	1300220600	240	455,8	455,8	0,0
Основное мероприятие "Транспортное обслуживание органов местного самоуправления и муниципальных учреждений"	650	01	13	1300300000		655,1	655,1	0,0
Расходы на проведение мероприятий	650	01	13	1300320600		655,1	655,1	0,0
Закупка товаров, работ и услуг для обеспечения государственных (муниципальных) нужд	650	01	13	1300320600	200	655,1	655,1	0,0
Иные закупки товаров, работ и услуг для обеспечения государственных (муниципальных) нужд	650	01	13	1300320600	240	655,1	655,1	0,0
Основное мероприятие "Обеспечение материально-техническими и информационными ресурсами"	650	01	13	1300400000		3 931,5	3 931,5	0,0
Расходы на обеспечение деятельности (оказание услуг, выполнение работ) муниципальных учреждений	650	01	13	1300400590		3 331,5	3 331,5	0,0
Закупка товаров, работ и услуг для обеспечения государственных (муниципальных) нужд	650	01	13	1300400590	200	3 331,5	3 331,5	0,0
Иные закупки товаров, работ и услуг для обеспечения государственных (муниципальных) нужд	650	01	13	1300400590	240	3 331,5	3 331,5	0,0
Расходы на материально-техническое обеспечение деятельности органов местного самоуправления	650	01	13	1300400790		578,2	578,2	0,0
Закупка товаров, работ и услуг для обеспечения государственных (муниципальных) нужд	650	01	13	1300400790	200	578,2	578,2	0,0
Иные закупки товаров, работ и услуг для обеспечения государственных (муниципальных) нужд	650	01	13	1300400790	240	578,2	578,2	0,0
Прочие мероприятия органов местного самоуправления	650	01	13	1300402400		21,7	21,7	0,0
Закупка товаров, работ и услуг для обеспечения государственных (муниципальных) нужд	650	01	13	1300402400	200	21,7	21,7	0,0
Иные закупки товаров, работ и услуг для обеспечения государственных (муниципальных) нужд	650	01	13	1300402400	240	21,7	21,7	0,0
Основное мероприятие "Совершенствование системы оплаты труда работников МУ "Лянторское ХЭУ""	650	01	13	1300500000		36 628,3	36 628,3	0,0
Расходы на обеспечение деятельности (оказание услуг, выполнение работ) муниципальных учреждений	650	01	13	1300500590		36 628,3	36 628,3	0,0
Расходы на выплаты персоналу в целях обеспечения выполнения функций государственными (муниципальными) органами, казенными учреждениями, органами управления государственными внебюджетными фондами	650	01	13	1300500590	100	36 628,3	36 628,3	0,0
Расходы на выплаты персоналу казенных учреждений	650	01	13	1300500590	110	36 628,3	36 628,3	0,0
Основное мероприятие "Организация работы по проведению медицинского обследования работников МУ "Лянторское ХЭУ""	650	01	13	1300600000		646,1	646,1	0,0
Расходы на обеспечение деятельности (оказание услуг, выполнение работ) муниципальных учреждений	650	01	13	1300600590		646,1	646,1	0,0
Закупка товаров, работ и услуг для обеспечения государственных (муниципальных) нужд	650	01	13	1300600590	200	646,1	646,1	0,0

Иные закупки товаров, работ и услуг для обеспечения государственных (муниципальных) нужд	650	01	13	1300600590	240	646,1	646,1	0,0
Непрограммное направление деятельности	650	01	13	4000000000		662,5	662,5	0,0
Непрограммное направление расходов	650	01	13	4010000000		662,5	662,5	0,0
Расходы по непрограммному направлению деятельности	650	01	13	4010100000		662,5	662,5	0,0
Расходы на обеспечение деятельности (оказание услуг, выполнение работ) муниципальных учреждений	650	01	13	4010100590		18,0	18,0	0,0
Иные бюджетные ассигнования	650	01	13	4010100590	800	18,0	18,0	0,0
Уплата налогов, сборов и иных платежей	650	01	13	4010100590	850	18,0	18,0	0,0
Прочие мероприятия органов местного самоуправления	650	01	13	4010102400		183,0	183,0	0,0
Расходы на выплаты персоналу в целях обеспечения выполнения функций государственными (муниципальными) органами, казенными учреждениями, органами управления государственными внебюджетными фондами	650	01	13	4010102400	100	183,0	183,0	0,0
Расходы на выплаты персоналу государственных (муниципальных) органов	650	01	13	4010102400	120	183,0	183,0	0,0
Расходы на проведение мероприятий	650	01	13	4010120600		63,0	63,0	0,0
Закупка товаров, работ и услуг для обеспечения государственных (муниципальных) нужд	650	01	13	4010120600	200	63,0	63,0	0,0
Иные закупки товаров, работ и услуг для обеспечения государственных (муниципальных) нужд	650	01	13	4010120600	240	63,0	63,0	0,0
Иные межбюджетные трансферты на финансовое обеспечение полномочий, передаваемых на уровень муниципального района	650	01	13	4010189020		398,5	398,5	0,0
Межбюджетные трансферты	650	01	13	4010189020	500	398,5	398,5	0,0
Иные межбюджетные трансферты	650	01	13	4010189020	540	398,5	398,5	0,0
НАЦИОНАЛЬНАЯ ОБОРОНА	650	02				4 347,8	150,0	4 197,8
Мобилизационная и вневойсковая подготовка	650	02	03			4 347,8	150,0	4 197,8
Муниципальная программа "Организационное, финансовое и информационное обеспечение деятельности органов местного самоуправления городского поселения Лянтор на 2021-2023 годы"	650	02	03	1100000000		4 066,8	150,0	3 916,8
Основное мероприятие "Обеспечение выполнения полномочий и функций, возложенных на Администрацию города"	650	02	03	1100200000		4 066,8	150,0	3 916,8
Осуществление первичного воинского учёта на территориях, где отсутствуют военные комиссариаты	650	02	03	1100251180		3 916,8	0,0	3 916,8
Расходы на выплаты персоналу в целях обеспечения выполнения функций государственными (муниципальными) органами, казенными учреждениями, органами управления государственными внебюджетными фондами	650	02	03	1100251180	100	3 916,8	0,0	3 916,8
Расходы на выплаты персоналу государственных (муниципальных) органов	650	02	03	1100251180	120	3 916,8	0,0	3 916,8
Осуществление первичного воинского учета на территориях, где отсутствуют военные комиссариаты за счёт средств местного бюджета	650	02	03	11002F1180		150,0	150,0	0,0
Расходы на выплаты персоналу в целях обеспечения выполнения функций государственными (муниципальными) органами, казенными учреждениями, органами управления государственными внебюджетными фондами	650	02	03	11002F1180	100	150,0	150,0	0,0
Расходы на выплаты персоналу государственных (муниципальных) органов	650	02	03	11002F1180	120	150,0	150,0	0,0
Муниципальная программа "Материально-техническое обеспечение деятельности органов местного самоуправления и муниципальных учреждений городского поселения Лянтор на 2021 – 2023 годы"	650	02	03	1300000000		281,0	0,0	281,0
Основное мероприятие "Обеспечение материально-техническими и информационными ресурсами"	650	02	03	1300400000		281,0	0,0	281,0

Осуществление первичного воинского учёта на территориях, где отсутствуют военные комиссариаты	650	02	03	1300451180		281,0	0,0	281,0
Закупка товаров, работ и услуг для обеспечения государственных (муниципальных) нужд	650	02	03	1300451180	200	281,0	0,0	281,0
Иные закупки товаров, работ и услуг для обеспечения государственных (муниципальных) нужд	650	02	03	1300451180	240	281,0	0,0	281,0
НАЦИОНАЛЬНАЯ БЕЗОПАСНОСТЬ И ПРАВООХРАНИТЕЛЬНАЯ ДЕЯТЕЛЬНОСТЬ	650	03				3 970,8	2 490,2	1 480,6
Органы юстиции	650	03	04			1 596,3	115,7	1 480,6
Муниципальная программа "Развитие муниципальной службы в городском поселении Лянтор в 2021-2025 годах"	650	03	04	0100000000		7,7	7,7	0,0
Основное мероприятие "Организация обучения в сфере противодействия коррупции должностных лиц, ответственных за состояние антикоррупционной работы в Администрации городского поселения Лянтор"	650	03	04	0100400000		2,4	2,4	0,0
Осуществление полномочий по государственной регистрации актов гражданского состояния за счет средств местного бюджета	650	03	04	01004F9300		2,4	2,4	0,0
Закупка товаров, работ и услуг для обеспечения государственных (муниципальных) нужд	650	03	04	01004F9300	200	2,4	2,4	0,0
Иные закупки товаров, работ и услуг для обеспечения государственных (муниципальных) нужд	650	03	04	01004F9300	240	2,4	2,4	0,0
Основное мероприятие "Организация работы по проведению диспансеризации муниципальных служащих, по предварительным и периодическим медицинским осмотрам"	650	03	04	0100600000		5,3	5,3	0,0
Осуществление полномочий по государственной регистрации актов гражданского состояния за счет средств местного бюджета	650	03	04	01006F9300		5,3	5,3	0,0
Закупка товаров, работ и услуг для обеспечения государственных (муниципальных) нужд	650	03	04	01006F9300	200	5,3	5,3	0,0
Иные закупки товаров, работ и услуг для обеспечения государственных (муниципальных) нужд	650	03	04	01006F9300	240	5,3	5,3	0,0
Муниципальная программа "Организационное, финансовое и информационное обеспечение деятельности органов местного самоуправления городского поселения Лянтор на 2021-2023 годы"	650	03	04	1100000000		1 588,6	108,0	1 480,6
Основное мероприятие "Обеспечение выполнения полномочий и функций, возложенных на Администрацию города"	650	03	04	1100200000		1 588,6	108,0	1 480,6
Осуществление переданных полномочий Российской Федерации на государственную регистрацию актов гражданского состояния	650	03	04	1100259300		1 480,6	0,0	1 480,6
Расходы на выплаты персоналу в целях обеспечения выполнения функций государственными (муниципальными) органами, казенными учреждениями, органами управления государственными внебюджетными фондами	650	03	04	1100259300	100	1 480,6	0,0	1 480,6
Расходы на выплаты персоналу государственных (муниципальных) органов	650	03	04	1100259300	120	1 480,6	0,0	1 480,6
Осуществление полномочий по государственной регистрации актов гражданского состояния за счет средств местного бюджета	650	03	04	11002F9300		108,0	108,0	0,0
Расходы на выплаты персоналу в целях обеспечения выполнения функций государственными (муниципальными) органами, казенными учреждениями, органами управления государственными внебюджетными фондами	650	03	04	11002F9300	100	108,0	108,0	0,0
Расходы на выплаты персоналу государственных (муниципальных) органов	650	03	04	11002F9300	120	108,0	108,0	0,0
Гражданская оборона	650	03	09			13,6	13,6	0,0
Муниципальная программа "Гражданская защита населения и территории городского поселения Лянтор на 2021-2024 годы"	650	03	09	0600000000		13,6	13,6	0,0

Основное мероприятие "Организация обучения и информирования населения в области гражданской обороны"	650	03	09	0600100000		13,6	13,6	0,0
Расходы на проведение мероприятий	650	03	09	0600120600		13,6	13,6	0,0
Закупка товаров, работ и услуг для обеспечения государственных (муниципальных) нужд	650	03	09	0600120600	200	13,6	13,6	0,0
Иные закупки товаров, работ и услуг для обеспечения государственных (муниципальных) нужд	650	03	09	0600120600	240	13,6	13,6	0,0
Защита населения и территории от чрезвычайных ситуаций природного и техногенного характера, пожарная безопасность	650	03	10			2 092,4	2 092,4	0,0
Муниципальная программа "Гражданская защита населения и территории городского поселения Лянтор на 2021-2024 годы"	650	03	10	0600000000		113,3	113,3	0,0
Основное мероприятие " Организация обучения и информирования населения в области пожарной безопасности, предупреждения чрезвычайных ситуаций "	650	03	10	0600400000		15,6	15,6	0,0
Расходы на проведение мероприятий	650	03	10	0600420600		15,6	15,6	0,0
Закупка товаров, работ и услуг для обеспечения государственных (муниципальных) нужд	650	03	10	0600420600	200	15,6	15,6	0,0
Иные закупки товаров, работ и услуг для обеспечения государственных (муниципальных) нужд	650	03	10	0600420600	240	15,6	15,6	0,0
Основное мероприятие "Проведение работ по обновлению минерализованных полос (противопожарных полос и разрывов) "	650	03	10	0600500000		97,7	97,7	0,0
Расходы на проведение мероприятий	650	03	10	0600520600		97,7	97,7	0,0
Закупка товаров, работ и услуг для обеспечения государственных (муниципальных) нужд	650	03	10	0600520600	200	97,7	97,7	0,0
Иные закупки товаров, работ и услуг для обеспечения государственных (муниципальных) нужд	650	03	10	0600520600	240	97,7	97,7	0,0
Непрограммное направление деятельности	650	03	10	4000000000		1 979,1	1 979,1	0,0
Непрограммное направление расходов	650	03	10	4010000000		1 979,1	1 979,1	0,0
Расходы по непрограммному направлению деятельности	650	03	10	4010100000		1 979,1	1 979,1	0,0
Иные межбюджетные трансферты на финансовое обеспечение полномочий, передаваемых на уровень муниципального района	650	03	10	4010189020		1 979,1	1 979,1	0,0
Межбюджетные трансферты	650	03	10	4010189020	500	1 979,1	1 979,1	0,0
Иные межбюджетные трансферты	650	03	10	4010189020	540	1 979,1	1 979,1	0,0
Другие вопросы в области национальной безопасности и правоохранительной деятельности	650	03	14			268,5	268,5	0,0
Муниципальная программа "Гражданская защита населения и территории городского поселения Лянтор на 2021-2024 годы"	650	03	14	0600000000		268,5	268,5	0,0
Основное мероприятие "Организация обучения и информирования населения о предупреждении и пресечении нарушений правил поведения на воде "	650	03	14	0600600000		9,7	9,7	0,0
Расходы на проведение мероприятий	650	03	14	0600620600		9,7	9,7	0,0
Закупка товаров, работ и услуг для обеспечения государственных (муниципальных) нужд	650	03	14	0600620600	200	9,7	9,7	0,0
Иные закупки товаров, работ и услуг для обеспечения государственных (муниципальных) нужд	650	03	14	0600620600	240	9,7	9,7	0,0
Основное мероприятие " Организация обучения и информирования населения по обеспечению антитеррористической безопасности "	650	03	14	0600700000		9,7	9,7	0,0
Расходы на проведение мероприятий	650	03	14	0600720600		9,7	9,7	0,0
Закупка товаров, работ и услуг для обеспечения государственных (муниципальных) нужд	650	03	14	0600720600	200	9,7	9,7	0,0
Иные закупки товаров, работ и услуг для обеспечения государственных (муниципальных) нужд	650	03	14	0600720600	240	9,7	9,7	0,0
Основное мероприятие "Создание условий для деятельности народных дружин "	650	03	14	0600800000		168,0	168,0	0,0

Субсидии на создание условий для деятельности народных дружин	650	03	14	0600882300		84,0	84,0	0,0
Расходы на выплаты персоналу в целях обеспечения выполнения функций государственными (муниципальными) органами, казенными учреждениями, органами управления государственными внебюджетными фондами	650	03	14	0600882300	100	75,9	75,9	0,0
Расходы на выплаты персоналу государственных (муниципальных) органов	650	03	14	0600882300	120	75,9	75,9	0,0
Закупка товаров, работ и услуг для обеспечения государственных (муниципальных) нужд	650	03	14	0600882300	200	8,1	8,1	0,0
Иные закупки товаров, работ и услуг для обеспечения государственных (муниципальных) нужд	650	03	14	0600882300	240	8,1	8,1	0,0
Софинансирование субсидии на создание условий для деятельности народных дружин	650	03	14	06008S2300		84,0	84,0	0,0
Расходы на выплаты персоналу в целях обеспечения выполнения функций государственными (муниципальными) органами, казенными учреждениями, органами управления государственными внебюджетными фондами	650	03	14	06008S2300	100	75,9	75,9	0,0
Расходы на выплаты персоналу государственных (муниципальных) органов	650	03	14	06008S2300	120	75,9	75,9	0,0
Закупка товаров, работ и услуг для обеспечения государственных (муниципальных) нужд	650	03	14	06008S2300	200	8,1	8,1	0,0
Иные закупки товаров, работ и услуг для обеспечения государственных (муниципальных) нужд	650	03	14	06008S2300	240	8,1	8,1	0,0
Основное мероприятие "Техническое обслуживание системы видеонаблюдения на Городской площади "	650	03	14	0600900000		32,8	32,8	0,0
Расходы на проведение мероприятий	650	03	14	0600920600		32,8	32,8	0,0
Закупка товаров, работ и услуг для обеспечения государственных (муниципальных) нужд	650	03	14	0600920600	200	32,8	32,8	0,0
Иные закупки товаров, работ и услуг для обеспечения государственных (муниципальных) нужд	650	03	14	0600920600	240	32,8	32,8	0,0
Основное мероприятие "Обеспечение антитеррористической защищенности площадных объектов на территории городского поселения Лянтор, при проведении мероприятий с массовым пребыванием граждан"	650	03	14	0601000000		48,3	48,3	0,0
Иные межбюджетные трансферты на обеспечение антитеррористической защищенности	650	03	14	0601089131		48,3	48,3	0,0
Закупка товаров, работ и услуг для обеспечения государственных (муниципальных) нужд	650	03	14	0601089131	200	48,3	48,3	0,0
Иные закупки товаров, работ и услуг для обеспечения государственных (муниципальных) нужд	650	03	14	0601089131	240	48,3	48,3	0,0
НАЦИОНАЛЬНАЯ ЭКОНОМИКА	650	04				47 868,9	47 588,0	280,9
Сельское хозяйство и рыболовство	650	04	05			342,4	61,5	280,9
Муниципальная программа "Благоустройство и санитарная очистка территории городского поселения Лянтор на 2021-2026 года"	650	04	05	0400000000		342,4	61,5	280,9
Основное мероприятие "Обращению с животными без владельцев на территории городского поселения Лянтор"	650	04	05	0400500000		342,4	61,5	280,9
Расходы на проведение мероприятий	650	04	05	0400520600		61,5	61,5	0,0
Закупка товаров, работ и услуг для обеспечения государственных (муниципальных) нужд	650	04	05	0400520600	200	61,5	61,5	0,0
Иные закупки товаров, работ и услуг для обеспечения государственных (муниципальных) нужд	650	04	05	0400520600	240	61,5	61,5	0,0
Субвенции на организацию мероприятий при осуществлении деятельности по обращению с животными без владельцев	650	04	05	0400584200		280,9	0,0	280,9
Закупка товаров, работ и услуг для обеспечения государственных (муниципальных) нужд	650	04	05	0400584200	200	280,9	0,0	280,9
Иные закупки товаров, работ и услуг для обеспечения государственных (муниципальных) нужд	650	04	05	0400584200	240	280,9	0,0	280,9

Лесное хозяйство	650	04	07			1 000,0	1 000,0	0,0
Непрограммное направление деятельности	650	04	07	4000000000		1 000,0	1 000,0	0,0
Непрограммное направление расходов	650	04	07	4010000000		1 000,0	1 000,0	0,0
Расходы по непрограммному направлению деятельности	650	04	07	4010100000		1 000,0	1 000,0	0,0
Расходы на проведение мероприятий	650	04	07	4010120600		1 000,0	1 000,0	0,0
Закупка товаров, работ и услуг для обеспечения государственных (муниципальных) нужд	650	04	07	4010120600	200	1 000,0	1 000,0	0,0
Иные закупки товаров, работ и услуг для обеспечения государственных (муниципальных) нужд	650	04	07	4010120600	240	1 000,0	1 000,0	0,0
Транспорт	650	04	08			2 844,7	2 844,7	0,0
Муниципальная программа "Развитие, совершенствование сети автомобильных дорог общего пользования местного значения и улично-дорожной сети в городском поселении Лянтор на 2018-2022 годы"	650	04	08	0200000000		2 844,7	2 844,7	0,0
Основное мероприятие "Выполнение работ, связанных с осуществлением регулярных перевозок пассажиров и багажа автомобильным транспортом на автобусном маршруте №1 города Лянтор"	650	04	08	0200400000		2 844,7	2 844,7	0,0
Расходы на проведение мероприятий	650	04	08	0200420600		2 844,7	2 844,7	0,0
Закупка товаров, работ и услуг для обеспечения государственных (муниципальных) нужд	650	04	08	0200420600	200	2 844,7	2 844,7	0,0
Иные закупки товаров, работ и услуг для обеспечения государственных (муниципальных) нужд	650	04	08	0200420600	240	2 844,7	2 844,7	0,0
Дорожное хозяйство (дорожные фонды)	650	04	09			43 583,9	43 583,9	0,0
Муниципальная программа "Развитие, совершенствование сети автомобильных дорог общего пользования местного значения и улично-дорожной сети в городском поселении Лянтор на 2018-2022 годы"	650	04	09	0200000000		43 568,9	43 568,9	0,0
Основное мероприятие "Ремонт автодорог"	650	04	09	0200100000		6 241,4	6 241,4	0,0
Расходы на проведение мероприятий	650	04	09	0200120600		6 241,4	6 241,4	0,0
Закупка товаров, работ и услуг для обеспечения государственных (муниципальных) нужд	650	04	09	0200120600	200	6 241,4	6 241,4	0,0
Иные закупки товаров, работ и услуг для обеспечения государственных (муниципальных) нужд	650	04	09	0200120600	240	6 241,4	6 241,4	0,0
Основное мероприятие "Обустройство автомобильных дорог"	650	04	09	0200200000		871,3	871,3	0,0
Расходы на проведение мероприятий	650	04	09	0200220600		871,3	871,3	0,0
Закупка товаров, работ и услуг для обеспечения государственных (муниципальных) нужд	650	04	09	0200220600	200	871,3	871,3	0,0
Иные закупки товаров, работ и услуг для обеспечения государственных (муниципальных) нужд	650	04	09	0200220600	240	871,3	871,3	0,0
Основное мероприятие "Содержание автомобильных дорог"	650	04	09	0200300000		36 456,2	36 456,2	0,0
Расходы на проведение мероприятий	650	04	09	0200320600		36 456,2	36 456,2	0,0
Закупка товаров, работ и услуг для обеспечения государственных (муниципальных) нужд	650	04	09	0200320600	200	36 456,2	36 456,2	0,0
Иные закупки товаров, работ и услуг для обеспечения государственных (муниципальных) нужд	650	04	09	0200320600	240	36 456,2	36 456,2	0,0
Непрограммное направление деятельности	650	04	09	4000000000		15,0	15,0	0,0
Непрограммное направление расходов	650	04	09	4010000000		15,0	15,0	0,0
Расходы по непрограммному направлению деятельности	650	04	09	4010100000		15,0	15,0	0,0
Иные межбюджетные трансферты на финансовое обеспечение полномочий, передаваемых на уровень муниципального района	650	04	09	4010189020		15,0	15,0	0,0
Межбюджетные трансферты	650	04	09	4010189020	500	15,0	15,0	0,0
Иные межбюджетные трансферты	650	04	09	4010189020	540	15,0	15,0	0,0
Другие вопросы в области национальной экономики	650	04	12			97,9	97,9	0,0

Муниципальная программа "Управление муниципальным имуществом городского поселения Лянтор на 2018-2023 годы"	650	04	12	0700000000		97,9	97,9	0,0
Основное мероприятие "Землеустройство и межевание земельных участков"	650	04	12	0700300000		97,9	97,9	0,0
Расходы на проведение мероприятий	650	04	12	0700320600		97,9	97,9	0,0
Закупка товаров, работ и услуг для обеспечения государственных (муниципальных) нужд	650	04	12	0700320600	200	97,9	97,9	0,0
Иные закупки товаров, работ и услуг для обеспечения государственных (муниципальных) нужд	650	04	12	0700320600	240	97,9	97,9	0,0
ЖИЛИЩНО-КОММУНАЛЬНОЕ ХОЗЯЙСТВО	650	05				92 093,1	92 093,1	0,0
Жилищное хозяйство	650	05	01			12 108,7	12 108,7	0,0
Муниципальная программа "Совершенствование жилищного хозяйства и организация доступности для населения оплаты услуг в сфере жилищно-коммунального хозяйства в муниципальном образовании городское поселение Лянтор на 2018-2022 годы"	650	05	01	0800000000		12 108,7	12 108,7	0,0
Основное мероприятие "Капитальный ремонт объектов муниципального жилищного фонда"	650	05	01	0800100000		1 476,0	1 476,0	0,0
Расходы на проведение мероприятий	650	05	01	0800120600		1 476,0	1 476,0	0,0
Закупка товаров, работ и услуг для обеспечения государственных (муниципальных) нужд	650	05	01	0800120600	200	1 476,0	1 476,0	0,0
Иные закупки товаров, работ и услуг для обеспечения государственных (муниципальных) нужд	650	05	01	0800120600	240	1 476,0	1 476,0	0,0
Основное мероприятие "Проведение строительно-технической экспертизы жилых домов"	650	05	01	0800200000		1 196,3	1 196,3	0,0
Расходы на проведение мероприятий	650	05	01	0800220600		1 196,3	1 196,3	0,0
Закупка товаров, работ и услуг для обеспечения государственных (муниципальных) нужд	650	05	01	0800220600	200	1 196,3	1 196,3	0,0
Иные закупки товаров, работ и услуг для обеспечения государственных (муниципальных) нужд	650	05	01	0800220600	240	1 196,3	1 196,3	0,0
Основное мероприятие "Взносы на капитальный ремонт общего имущества в многоквартирных домах, включенных в окружную программу капитального ремонта, утвержденную постановлением Правительства ХМАО - Югры от 25.12.2013 года №568-п, по помещениям муниципального жилищного фонда"	650	05	01	0800300000		1 089,0	1 089,0	0,0
Расходы на проведение мероприятий	650	05	01	0800320600		1 089,0	1 089,0	0,0
Закупка товаров, работ и услуг для обеспечения государственных (муниципальных) нужд	650	05	01	0800320600	200	1 089,0	1 089,0	0,0
Иные закупки товаров, работ и услуг для обеспечения государственных (муниципальных) нужд	650	05	01	0800320600	240	1 089,0	1 089,0	0,0
Основное мероприятие "Текущий ремонт в многоквартирных домах непригодных для проживания"	650	05	01	0800600000		8 347,4	8 347,4	0,0
Иные межбюджетные трансферты на текущий ремонт в многоквартирных домах непригодных для проживания	650	05	01	0800689132		8 347,4	8 347,4	0,0
Иные бюджетные ассигнования	650	05	01	0800689132	800	8 347,4	8 347,4	0,0
Субсидии юридическим лицам (кроме некоммерческих организаций), индивидуальным предпринимателям, физическим лицам - производителям товаров, работ, услуг	650	05	01	0800689132	810	8 347,4	8 347,4	0,0
Коммунальное хозяйство	650	05	02			25 676,2	25 676,2	0,0
Муниципальная программа "Энергосбережение и повышение энергетической эффективности городского поселения Лянтор на 2018-2022 годы"	650	05	02	0300000000		22 454,0	22 454,0	0,0
Основное мероприятие "Капитальный ремонт сетей теплоснабжения"	650	05	02	0300200000		21 171,4	21 171,4	0,0
Иные межбюджетные трансферты на ремонт инженерных сетей	650	05	02	0300289186		21 171,4	21 171,4	0,0
Иные бюджетные ассигнования	650	05	02	0300289186	800	21 171,4	21 171,4	0,0

Субсидии юридическим лицам (кроме некоммерческих организаций), индивидуальным предпринимателям, физическим лицам - производителям товаров, работ, услуг	650	05	02	0300289186	810	21 171,4	21 171,4	0,0
Основное мероприятие "Реализация энергоэффективных технических мероприятий на объектах муниципальных учреждений"	650	05	02	0300400000		1 282,7	1 282,7	0,0
Расходы на проведение мероприятий	650	05	02	0300420600		1 282,7	1 282,7	0,0
Закупка товаров, работ и услуг для обеспечения государственных (муниципальных) нужд	650	05	02	0300420600	200	1 282,7	1 282,7	0,0
Иные закупки товаров, работ и услуг для обеспечения государственных (муниципальных) нужд	650	05	02	0300420600	240	1 282,7	1 282,7	0,0
Муниципальная программа "Совершенствование жилищного хозяйства и организация доступности для населения оплаты услуг в сфере жилищно-коммунального хозяйства в муниципальном образовании городское поселение Лянтор на 2018-2022 годы"	650	05	02	0800000000		3 053,5	3 053,5	0,0
Основное мероприятие "Предоставление субсидий на возмещение недополученных доходов, возникающих в связи со снижением доли оплаты граждан за коммунальные услуги от утвержденного тарифа организациям, предоставляющим населению городского поселения Лянтор коммунальные услуги"	650	05	02	0800500000		1 156,6	1 156,6	0,0
Субсидии юридическим лицам, производителям товаров, работ(услуг)	650	05	02	0800561100		1 156,6	1 156,6	0,0
Иные бюджетные ассигнования	650	05	02	0800561100	800	1 156,6	1 156,6	0,0
Субсидии юридическим лицам (кроме некоммерческих организаций), индивидуальным предпринимателям, физическим лицам - производителям товаров, работ, услуг	650	05	02	0800561100	810	1 156,6	1 156,6	0,0
Основное мероприятие "Содержание незаселенных помещений муниципального жилищного фонда"	650	05	02	0800900000		1 896,9	1 896,9	0,0
Расходы на проведение мероприятий	650	05	02	0800920600		1 896,9	1 896,9	0,0
Закупка товаров, работ и услуг для обеспечения государственных (муниципальных) нужд	650	05	02	0800920600	200	1 896,9	1 896,9	0,0
Иные закупки товаров, работ и услуг для обеспечения государственных (муниципальных) нужд	650	05	02	0800920600	240	1 896,9	1 896,9	0,0
Непрограммное направление деятельности	650	05	02	4000000000		168,7	168,7	0,0
Непрограммное направление расходов	650	05	02	4010000000		168,7	168,7	0,0
Расходы по непрограммному направлению деятельности	650	05	02	4010100000		168,7	168,7	0,0
Расходы на проведение мероприятий	650	05	02	4010120600		168,7	168,7	0,0
Закупка товаров, работ и услуг для обеспечения государственных (муниципальных) нужд	650	05	02	4010120600	200	168,7	168,7	0,0
Иные закупки товаров, работ и услуг для обеспечения государственных (муниципальных) нужд	650	05	02	4010120600	240	168,7	168,7	0,0
Благоустройство	650	05	03			54 113,7	54 113,7	0,0
Муниципальная программа "Благоустройство и санитарная очистка территории городского поселения Лянтор на 2021-2026 года"	650	05	03	0400000000		22 651,8	22 651,8	0,0
Основное мероприятие "Содержание объектов благоустройства"	650	05	03	0400100000		7 556,6	7 556,6	0,0
Расходы на проведение мероприятий	650	05	03	0400120600		7 556,6	7 556,6	0,0
Закупка товаров, работ и услуг для обеспечения государственных (муниципальных) нужд	650	05	03	0400120600	200	7 556,6	7 556,6	0,0
Иные закупки товаров, работ и услуг для обеспечения государственных (муниципальных) нужд	650	05	03	0400120600	240	7 556,6	7 556,6	0,0
Основное мероприятие "Мероприятия по организации и содержанию мест захоронения"	650	05	03	0400200000		480,4	480,4	0,0
Расходы на проведение мероприятий	650	05	03	0400220600		480,4	480,4	0,0
Закупка товаров, работ и услуг для обеспечения государственных (муниципальных) нужд	650	05	03	0400220600	200	480,4	480,4	0,0

Иные закупки товаров, работ и услуг для обеспечения государственных (муниципальных) нужд	650	05	03	0400220600	240	480,4	480,4	0,0
Основное мероприятие "Прочие мероприятия по благоустройству поселения"	650	05	03	0400300000		4 075,6	4 075,6	0,0
Расходы на проведение мероприятий	650	05	03	0400320600		4 075,6	4 075,6	0,0
Закупка товаров, работ и услуг для обеспечения государственных (муниципальных) нужд	650	05	03	0400320600	200	4 075,6	4 075,6	0,0
Иные закупки товаров, работ и услуг для обеспечения государственных (муниципальных) нужд	650	05	03	0400320600	240	4 075,6	4 075,6	0,0
Основное мероприятие "Уличное освещение"	650	05	03	0400400000		10 539,2	10 539,2	0,0
Расходы на проведение мероприятий	650	05	03	0400420600		10 539,2	10 539,2	0,0
Закупка товаров, работ и услуг для обеспечения государственных (муниципальных) нужд	650	05	03	0400420600	200	10 539,2	10 539,2	0,0
Иные закупки товаров, работ и услуг для обеспечения государственных (муниципальных) нужд	650	05	03	0400420600	240	10 539,2	10 539,2	0,0
Муниципальная программа "Формирование комфортной городской среды на 2018-2022 годы"	650	05	03	1500000000		31 421,5	31 421,5	0,0
Основное мероприятие "Устройство городских парков"	650	05	03	1500300000		25 437,9	25 437,9	0,0
Расходы на проведение мероприятий	650	05	03	1500320600		573,8	573,8	0,0
Закупка товаров, работ и услуг для обеспечения государственных (муниципальных) нужд	650	05	03	1500320600	200	573,8	573,8	0,0
Иные закупки товаров, работ и услуг для обеспечения государственных (муниципальных) нужд	650	05	03	1500320600	240	573,8	573,8	0,0
Иные межбюджетные трансферты на благоустройство мест общего пользования территорий поселений из местного бюджета	650	05	03	1500389184		24 864,1	24 864,1	0,0
Закупка товаров, работ и услуг для обеспечения государственных (муниципальных) нужд	650	05	03	1500389184	200	24 864,1	24 864,1	0,0
Иные закупки товаров, работ и услуг для обеспечения государственных (муниципальных) нужд	650	05	03	1500389184	240	24 864,1	24 864,1	0,0
Основное мероприятие "Федеральный проект "Формирование комфортной городской среды""	650	05	03	150F200000		5 983,6	5 983,6	0,0
Реализация программ формирования современной городской среды	650	05	03	150F255550		5 983,6	5 983,6	0,0
Закупка товаров, работ и услуг для обеспечения государственных (муниципальных) нужд	650	05	03	150F255550	200	5 983,6	5 983,6	0,0
Иные закупки товаров, работ и услуг для обеспечения государственных (муниципальных) нужд	650	05	03	150F255550	240	5 983,6	5 983,6	0,0
Муниципальная программа "Развитие исторических и иных местных традиций в связи с юбилейными датами в городском поселении Лянтор в 2020-2022 годах"	650	05	03	1600000000		40,4	40,4	0,0
Основное мероприятие "Установка объектов монументально-декоративного искусства"	650	05	03	1600100000		40,4	40,4	0,0
Софинансирование субсидии на содействие развитию исторических и иных местных традиций	650	05	03	16001S2420		40,4	40,4	0,0
Закупка товаров, работ и услуг для обеспечения государственных (муниципальных) нужд	650	05	03	16001S2420	200	40,4	40,4	0,0
Иные закупки товаров, работ и услуг для обеспечения государственных (муниципальных) нужд	650	05	03	16001S2420	240	40,4	40,4	0,0
Другие вопросы в области жилищно-коммунального хозяйства	650	05	05			194,6	194,6	0,0
Непрограммное направление деятельности	650	05	05	4000000000		194,6	194,6	0,0
Непрограммное направление расходов	650	05	05	4010000000		194,6	194,6	0,0
Расходы по непрограммному направлению деятельности	650	05	05	4010100000		194,6	194,6	0,0
Иные межбюджетные трансферты на финансовое обеспечение полномочий, передаваемых на уровень муниципального района	650	05	05	4010189020		194,6	194,6	0,0
Межбюджетные трансферты	650	05	05	4010189020	500	194,6	194,6	0,0
Иные межбюджетные трансферты	650	05	05	4010189020	540	194,6	194,6	0,0
ОХРАНА ОКРУЖАЮЩЕЙ СРЕДЫ	650	06				14,5	0,0	14,5

Другие вопросы в области охраны окружающей среды	650	06	05			14,5	0,0	14,5
Непрограммное направление деятельности	650	06	05	4000000000		14,5	0,0	14,5
Непрограммное направление расходов	650	06	05	4010000000		14,5	0,0	14,5
Расходы по непрограммному направлению деятельности	650	06	05	4010100000		14,5	0,0	14,5
Субвенции на осуществление отдельных государственных полномочий Ханты-Мансийского автономного округа - Югры в сфере обращения с твердыми коммунальными отходами	650	06	05	4010184290		14,5	0,0	14,5
Расходы на выплаты персоналу в целях обеспечения выполнения функций государственными (муниципальными) органами, казенными учреждениями, органами управления государственными внебюджетными фондами	650	06	05	4010184290	100	14,5	0,0	14,5
Расходы на выплаты персоналу государственных (муниципальных) органов	650	06	05	4010184290	120	14,5	0,0	14,5
ОБРАЗОВАНИЕ	650	07				858,8	858,8	0,0
Молодежная политика	650	07	07			858,8	858,8	0,0
Муниципальная программа "Развитие сферы культуры города Лянтора на 2021 – 2023 годы"	650	07	07	0500000000		268,8	268,8	0,0
Основное мероприятие "Обеспечение функционирования и развития учреждений, оказывающих муниципальные услуги (работы) в сфере культуры"	650	07	07	0500100000		268,8	268,8	0,0
Субсидии бюджетным, автономным учреждениям и некоммерческим организациям	650	07	07	0500161600		268,8	268,8	0,0
Предоставление субсидий бюджетным, автономным учреждениям и иным некоммерческим организациям	650	07	07	0500161600	600	268,8	268,8	0,0
Субсидии бюджетным учреждениям	650	07	07	0500161600	610	268,8	268,8	0,0
Непрограммное направление деятельности	650	07	07	4000000000		590,0	590,0	0,0
Непрограммное направление расходов	650	07	07	4010000000		590,0	590,0	0,0
Расходы по непрограммному направлению деятельности	650	07	07	4010100000		590,0	590,0	0,0
Расходы на проведение мероприятий	650	07	07	4010120600		590,0	590,0	0,0
Закупка товаров, работ и услуг для обеспечения государственных (муниципальных) нужд	650	07	07	4010120600	200	590,0	590,0	0,0
Иные закупки товаров, работ и услуг для обеспечения государственных (муниципальных) нужд	650	07	07	4010120600	240	590,0	590,0	0,0
КУЛЬТУРА, КИНЕМАТОГРАФИЯ	650	08				112 743,9	112 743,9	0,0
Культура	650	08	01			112 743,9	112 743,9	0,0
Муниципальная программа "Развитие сферы культуры города Лянтора на 2021 – 2023 годы"	650	08	01	0500000000		112 068,5	112 068,5	0,0
Основное мероприятие "Обеспечение функционирования и развития учреждений, оказывающих муниципальные услуги (работы) в сфере культуры"	650	08	01	0500100000		109 315,7	109 315,7	0,0
Субсидии бюджетным, автономным учреждениям и некоммерческим организациям	650	08	01	0500161600		109 315,7	109 315,7	0,0
Предоставление субсидий бюджетным, автономным учреждениям и иным некоммерческим организациям	650	08	01	0500161600	600	109 315,7	109 315,7	0,0
Субсидии бюджетным учреждениям	650	08	01	0500161600	610	109 315,7	109 315,7	0,0
Основное мероприятие "Обеспечение условий и организация мероприятий, содействующих поддержке доступа негосударственных (немуниципальных) организаций к предоставлению услуг в сфере культуры"	650	08	01	0500200000		2 352,8	2 352,8	0,0
Субсидии бюджетным, автономным учреждениям и некоммерческим организациям	650	08	01	0500261600		2 352,8	2 352,8	0,0
Предоставление субсидий бюджетным, автономным учреждениям и иным некоммерческим организациям	650	08	01	0500261600	600	2 352,8	2 352,8	0,0
Субсидии некоммерческим организациям (за исключением государственных(муниципальных)учреждений, государственных корпораций(компаний), публично-правовых компаний)	650	08	01	0500261600	630	2 352,8	2 352,8	0,0

Основное мероприятие "Обеспечение условий для укрепления материально - технической базы"	650	08	01	0500600000		400,0	400,0	0,0
Иные межбюджетные трансферты на организацию и проведение национальных праздников, спортивных и культурно-массовых мероприятий	650	08	01	0500689320		400,0	400,0	0,0
Предоставление субсидий бюджетным, автономным учреждениям и иным некоммерческим организациям	650	08	01	0500689320	600	400,0	400,0	0,0
Субсидии бюджетным учреждениям	650	08	01	0500689320	610	400,0	400,0	0,0
Муниципальная программа "Укрепление межнационального и межконфессионального согласия, профилактики экстремизма в муниципальном образовании городское поселение Лянтор на 2020-2022 годы"	650	08	01	1200000000		675,4	675,4	0,0
Основное мероприятие "Организация и проведение просветительской работы среди населения города по формированию общероссийской гражданской идентичности, воспитанию культуры межнационального общения, изучению истории и традиций народов Российской Федерации, их опыта солидарности в укреплении государства и защиты общего Отечества"	650	08	01	1200100000		170,0	170,0	0,0
Субсидии бюджетным, автономным учреждениям и некоммерческим организациям	650	08	01	1200161600		170,0	170,0	0,0
Предоставление субсидий бюджетным, автономным учреждениям и иным некоммерческим организациям	650	08	01	1200161600	600	170,0	170,0	0,0
Субсидии бюджетным учреждениям	650	08	01	1200161600	610	170,0	170,0	0,0
Основное мероприятие "Содействие поддержке русского языка как государственного языка Российской Федерации и средства межнационального общения, а также создание условий для сохранения и развития языков народов Российской Федерации, проживающих в муниципальном образовании"	650	08	01	1200200000		51,1	51,1	0,0
Субсидии бюджетным, автономным учреждениям и некоммерческим организациям	650	08	01	1200261600		51,1	51,1	0,0
Предоставление субсидий бюджетным, автономным учреждениям и иным некоммерческим организациям	650	08	01	1200261600	600	51,1	51,1	0,0
Субсидии бюджетным учреждениям	650	08	01	1200261600	610	51,1	51,1	0,0
Основное мероприятие "Создание условий для социокультурной интеграции и адаптации мигрантов"	650	08	01	1200300000		94,5	94,5	0,0
Субсидии бюджетным, автономным учреждениям и некоммерческим организациям	650	08	01	1200361600		94,5	94,5	0,0
Предоставление субсидий бюджетным, автономным учреждениям и иным некоммерческим организациям	650	08	01	1200361600	600	94,5	94,5	0,0
Субсидии бюджетным учреждениям	650	08	01	1200361600	610	94,5	94,5	0,0
Основное мероприятие "Развитие духовно-нравственных основ и самобытной культуры российского казачества и повышение его роли в воспитании подрастающего поколения в духе патриотизма"	650	08	01	1200400000		39,0	39,0	0,0
Субсидии бюджетным, автономным учреждениям и некоммерческим организациям	650	08	01	1200461600		39,0	39,0	0,0
Предоставление субсидий бюджетным, автономным учреждениям и иным некоммерческим организациям	650	08	01	1200461600	600	39,0	39,0	0,0
Субсидии бюджетным учреждениям	650	08	01	1200461600	610	39,0	39,0	0,0
Основное мероприятие "Содействие развитию общественных инициатив, направленных на гармонизацию межэтнических отношений, укрепление позитивного этнического самосознания и обеспечение потребностей граждан, связанных с их этнической принадлежностью"	650	08	01	1200500000		1,4	1,4	0,0
Субсидии бюджетным, автономным учреждениям и некоммерческим организациям	650	08	01	1200561600		1,4	1,4	0,0
Предоставление субсидий бюджетным, автономным учреждениям и иным некоммерческим организациям	650	08	01	1200561600	600	1,4	1,4	0,0
Субсидии бюджетным учреждениям	650	08	01	1200561600	610	1,4	1,4	0,0
Основное мероприятие "Содействие этнокультурному многообразию народов России"	650	08	01	1200600000		86,5	86,5	0,0

Субсидии бюджетным, автономным учреждениям и некоммерческим организациям	650	08	01	1200661600		86,5	86,5	0,0
Предоставление субсидий бюджетным, автономным учреждениям и иным некоммерческим организациям	650	08	01	1200661600	600	86,5	86,5	0,0
Субсидии бюджетным учреждениям	650	08	01	1200661600	610	86,5	86,5	0,0
Основное мероприятие "Содействие религиозным организациям в культурно-просветительской и социально-значимой деятельности, направленной на развитие межнационального и межконфессионального диалога, возрождению семейных ценностей, противодействию экстремизму, национальной и религиозной нетерпимости"	650	08	01	1200700000		23,7	23,7	0,0
Субсидии бюджетным, автономным учреждениям и некоммерческим организациям	650	08	01	1200761600		23,7	23,7	0,0
Предоставление субсидий бюджетным, автономным учреждениям и иным некоммерческим организациям	650	08	01	1200761600	600	23,7	23,7	0,0
Субсидии бюджетным учреждениям	650	08	01	1200761600	610	23,7	23,7	0,0
Основное мероприятие "Совершенствование системы управления в сфере профилактики экстремизма"	650	08	01	1200800000		30,4	30,4	0,0
Субсидии бюджетным, автономным учреждениям и некоммерческим организациям	650	08	01	1200861600		30,4	30,4	0,0
Предоставление субсидий бюджетным, автономным учреждениям и иным некоммерческим организациям	650	08	01	1200861600	600	30,4	30,4	0,0
Субсидии бюджетным учреждениям	650	08	01	1200861600	610	30,4	30,4	0,0
Основное мероприятие "Повышение профессионального уровня специалистов по вопросам укрепления межнационального и межконфессионального согласия, поддержки и развития языков и культуры народов Российской Федерации, проживающих на территории муниципального образования, содействия социальной и культурной адаптации мигрантов и профилактики экстремизма, а также этнокультурной компетентности специалистов"	650	08	01	1200900000		58,1	58,1	0,0
Субсидии бюджетным, автономным учреждениям и некоммерческим организациям	650	08	01	1200961600		58,1	58,1	0,0
Предоставление субсидий бюджетным, автономным учреждениям и иным некоммерческим организациям	650	08	01	1200961600	600	58,1	58,1	0,0
Субсидии бюджетным учреждениям	650	08	01	1200961600	610	58,1	58,1	0,0
Основное мероприятие "Реализация комплексной информационной кампании, направленной на укрепление общегражданской идентичности и межнационального (межэтнического), межконфессионального и межкультурного взаимодействия"	650	08	01	1201000000		63,7	63,7	0,0
Субсидии бюджетным, автономным учреждениям и некоммерческим организациям	650	08	01	1201061600		63,7	63,7	0,0
Предоставление субсидий бюджетным, автономным учреждениям и иным некоммерческим организациям	650	08	01	1201061600	600	63,7	63,7	0,0
Субсидии бюджетным учреждениям	650	08	01	1201061600	610	63,7	63,7	0,0
Основное мероприятие "Осуществление мониторинга состояния межнациональных, межконфессиональных отношений, раннего предупреждения конфликтных ситуаций и выявления фактов распространения идеологии экстремизма"	650	08	01	1201100000		57,0	57,0	0,0
Субсидии бюджетным, автономным учреждениям и некоммерческим организациям	650	08	01	1201161600		57,0	57,0	0,0
Предоставление субсидий бюджетным, автономным учреждениям и иным некоммерческим организациям	650	08	01	1201161600	600	57,0	57,0	0,0
Субсидии бюджетным учреждениям	650	08	01	1201161600	610	57,0	57,0	0,0
СОЦИАЛЬНАЯ ПОЛИТИКА	650	10				576,1	576,1	0,0
Пенсионное обеспечение	650	10	01			576,1	576,1	0,0
Муниципальная программа "Организационное, финансовое и информационное обеспечение деятельности органов местного самоуправления городского поселения Лянтор на 2021-2023 годы"	650	10	01	1100000000		576,1	576,1	0,0

Основное мероприятие "Обеспечение выполнения полномочий и функций, возложенных на Администрацию города"	650	10	01	1100200000		576,1	576,1	0,0
Исполнение публичных нормативных обязательств	650	10	01	1100272600		576,1	576,1	0,0
Социальное обеспечение и иные выплаты населению	650	10	01	1100272600	300	576,1	576,1	0,0
Публичные нормативные социальные выплаты гражданам	650	10	01	1100272600	310	576,1	576,1	0,0
ФИЗИЧЕСКАЯ КУЛЬТУРА И СПОРТ	650	11				43 033,4	43 033,4	0,0
Физическая культура	650	11	01			43 033,4	43 033,4	0,0
Муниципальная программа "Развитие физической культуры и спорта в городе Лянторе на 2021-2023 годы"	650	11	01	0900000000		42 957,0	42 957,0	0,0
Основное мероприятие "Обеспечение функционирования и развития учреждений, оказывающих муниципальные услуги (работы) по организации занятий физической культурой и спортом"	650	11	01	0900100000		37 707,8	37 707,8	0,0
Субсидии бюджетным, автономным учреждениям и некоммерческим организациям	650	11	01	0900161600		37 707,8	37 707,8	0,0
Предоставление субсидий бюджетным, автономным учреждениям и иным некоммерческим организациям	650	11	01	0900161600	600	37 707,8	37 707,8	0,0
Субсидии бюджетным учреждениям	650	11	01	0900161600	610	37 707,8	37 707,8	0,0
Основное мероприятие "Обеспечение условий и организация мероприятий, содействующих поддержке доступа немunicipальных организаций к предоставлению услуг в сфере физической культуры и спорта на территории города Лянтора"	650	11	01	0900300000		4 358,3	4 358,3	0,0
Субсидии бюджетным, автономным учреждениям и некоммерческим организациям	650	11	01	0900361600		4 358,3	4 358,3	0,0
Предоставление субсидий бюджетным, автономным учреждениям и иным некоммерческим организациям	650	11	01	0900361600	600	4 358,3	4 358,3	0,0
Субсидии некоммерческим организациям (за исключением государственных(муниципальных)учреждений, государственных корпораций(компаний), публично-правовых компаний)	650	11	01	0900361600	630	4 358,3	4 358,3	0,0
Основное мероприятие "Обеспечение соответствия спортивных объектов нормам безопасности и требованиям, указанным в национальных стандартах Российской Федерации"	650	11	01	0900500000		890,8	890,8	0,0
Субсидии бюджетным, автономным учреждениям и некоммерческим организациям	650	11	01	0900561600		890,8	890,8	0,0
Предоставление субсидий бюджетным, автономным учреждениям и иным некоммерческим организациям	650	11	01	0900561600	600	890,8	890,8	0,0
Субсидии бюджетным учреждениям	650	11	01	0900561600	610	890,8	890,8	0,0
Муниципальная программа "Укрепление межнационального и межконфессионального соглашения, профилактика экстремизма в муниципальном образовании городское поселение Лянтор на 2020-2022 годы"	650	11	01	1200000000		76,5	76,5	0,0
Основное мероприятие "Организация и проведение просветительской работы среди населения города по формированию общероссийской гражданской идентичности, воспитанию культуры межнационального общения, изучению истории и традиций народов Российской Федерации, их опыта солидарности в укреплении государства и защиты общего Отечества"	650	11	01	1200100000		21,0	21,0	0,0
Субсидии бюджетным, автономным учреждениям и некоммерческим организациям	650	11	01	1200161600		21,0	21,0	0,0
Предоставление субсидий бюджетным, автономным учреждениям и иным некоммерческим организациям	650	11	01	1200161600	600	21,0	21,0	0,0
Субсидии бюджетным учреждениям	650	11	01	1200161600	610	21,0	21,0	0,0
Основное мероприятие "Содействие этнокультурному многообразию народов России"	650	11	01	1200600000		7,5	7,5	0,0
Субсидии бюджетным, автономным учреждениям и некоммерческим организациям	650	11	01	1200661600		7,5	7,5	0,0

Предоставление субсидий бюджетным, автономным учреждениям и иным некоммерческим организациям	650	11	01	1200661600	600	7,5	7,5	0,0
Субсидии бюджетным учреждениям	650	11	01	1200661600	610	7,5	7,5	0,0
Основное мероприятие "Содействие религиозным организациям в культурно-просветительской и социально-значимой деятельности, направленной на развитие межнационального и межконфессионального диалога, возрождению семейных ценностей, противодействию экстремизму, национальной и религиозной нетерпимости"	650	11	01	1200700000		26,0	26,0	0,0
Субсидии бюджетным, автономным учреждениям и некоммерческим организациям	650	11	01	1200761600		26,0	26,0	0,0
Предоставление субсидий бюджетным, автономным учреждениям и иным некоммерческим организациям	650	11	01	1200761600	600	26,0	26,0	0,0
Субсидии бюджетным учреждениям	650	11	01	1200761600	610	26,0	26,0	0,0
Основное мероприятие "Повышение профессионального уровня специалистов по вопросам укрепления межнационального и межконфессионального согласия, поддержки и развития языков и культуры народов Российской Федерации, проживающих на территории муниципального образования, содействия социальной и культурной адаптации мигрантов и профилактики экстремизма, а также этнокультурной компетентности специалистов"	650	11	01	1200900000		22,0	22,0	0,0
Субсидии бюджетным, автономным учреждениям и некоммерческим организациям	650	11	01	1200961600		22,0	22,0	0,0
Предоставление субсидий бюджетным, автономным учреждениям и иным некоммерческим организациям	650	11	01	1200961600	600	22,0	22,0	0,0
Субсидии бюджетным учреждениям	650	11	01	1200961600	610	22,0	22,0	0,0
Обслуживание государственного (муниципального) долга	650	13				67,7	67,7	0,0
Обслуживание государственного (муниципального) внутреннего долга	650	13	01			67,7	67,7	0,0
Непрограммное направление деятельности	650	13	01	4000000000		67,7	67,7	0,0
Непрограммное направление расходов	650	13	01	4010000000		67,7	67,7	0,0
Расходы по непрограммному направлению деятельности	650	13	01	4010100000		67,7	67,7	0,0
Реализация государственных функций, связанных с общегосударственным управлением	650	13	01	4010100690		67,7	67,7	0,0
Обслуживание государственного (муниципального) долга	650	13	01	4010100690	700	67,7	67,7	0,0
Обслуживание муниципального долга	650	13	01	4010100690	730	67,7	67,7	0,0
Итого						471 909,7	465 935,9	5 973,8

Приложение 6
решения Совета депутатов
городского поселения Лянтор
от «24» марта 2021 года № 164

Источники финансирования дефицита бюджета городского поселения Лянтор по кодам групп, подгрупп, статей, видов источников финансирования дефицита бюджета на 2021 год

тыс. рублей

Код бюджетной классификации Российской Федерации	Наименование видов источников финансирования дефицита бюджета городского поселения Лянтор	Сумма
1	2	3
000 01 00 00 00 00 0000 000	ИСТОЧНИКИ ВНУТРЕННЕГО ФИНАНСИРОВАНИЯ ДЕФИЦИТОВ БЮДЖЕТОВ	12 674,4
000 01 03 00 00 00 0000 000	Бюджетные кредиты из других бюджетов бюджетной системы Российской Федерации	0,0
000 01 03 01 00 00 0000 000	Бюджетные кредиты из других бюджетов бюджетной системы Российской Федерации в валюте Российской Федерации	0,0
000 01 03 01 00 00 0000 700	Привлечение бюджетных кредитов из других бюджетов бюджетной системы Российской Федерации в валюте Российской Федерации	8 000,0
000 01 03 01 00 13 0000 710	Привлечение кредитов из других бюджетов бюджетной системы Российской Федерации бюджетами городских поселений в валюте Российской Федерации	8 000,0

000 01 03 01 00 00 0000 800	Погашение бюджетных кредитов, полученных из других бюджетов бюджетной системы Российской Федерации в валюте Российской Федерации	8 000,0
000 01 03 01 00 13 0000 810	Погашение бюджетами городских поселений кредитов из других бюджетов бюджетной системы Российской Федерации в валюте Российской Федерации	8 000,0
000 01 05 00 00 00 0000 000	Изменение остатков средств на счетах по учету средств бюджетов	12 674,4
000 01 05 02 00 00 0000 600	Уменьшение прочих остатков средств бюджетов	12 674,4
000 01 05 02 01 00 0000 610	Уменьшение прочих остатков денежных средств бюджетов	12 674,4
000 01 05 02 01 13 0000 610	Уменьшение прочих остатков денежных средств бюджетов городских поселений	12 674,4
Всего источников внутреннего финансирования дефицита бюджета		12 674,4

Приложение 7
решения Совета депутатов
городского поселения Лянторм
от «24» марта 2021 года № 164

Программа муниципальных внутренних заимствований городского поселения Лянторм
на 2021 год

тыс. рублей

Наименование показателя	Сумма
1	2
Бюджетные кредиты от других бюджетов бюджетной системы Российской Федерации	0,0
Привлечение	8 000,0
Погашение	8 000,0
Итого	0,0

АДМИНИСТРАЦИЯ
ГОРОДСКОГО ПОСЕЛЕНИЯ ЛЯНТОР
Сургутского района

Ханты-Мансийского автономного округа-Югры

ПОСТАНОВЛЕНИЕ

«22» марта 2021 года
г. Лянторм

№ 235

О награждении

В соответствии с решением Совета депутатов городского поселения Лянторм от 28.04.2009 № 37 «Об утверждении положения о наградах городского поселения Лянторм» (в редакции от 29.04.2013 № 289), на основании протокола № 5 от 22.03.2021 заседания комиссии по наградам:

1. За высокое профессиональное мастерство, значительный вклад в развитие отрасли культуры в городе Лянторм и связи с празднованием Дня работника культуры, наградить Почетной грамотой Главы города Лянторм:

- Некрасову Валентину Геннадьевну, преподавателя муниципального бюджетного образовательного учреждения дополнительного образования «Лянтормская детская школа искусств № 1»;

- Казакову Марину Витальевну, преподавателя муниципального бюджетного образовательного учреждения дополнительного образования «Лянтормская детская школа искусств № 2»;

- Турута Валентину, руководителя клубного формирования Автономной некоммерческой организации дополнительного образования «Ренессанс».

2. За добросовестный труд, высокое профессиональное мастерство и связи с празднованием Дня работника культуры, наградить Благодарственным письмом Главы города Лянторм:

- Лукину Анну Александровну, преподавателя муниципального бюджетного образовательного учреждения дополнительного образования «Лянтормская детская школа искусств № 1»;

- Лаврищеву Марину Владимировну, документовед муниципального учреждения культуры «Лянтормская централизованная библиотечная система»;

- Анчевского Родиона Владимировича, заведующего сектором экономического обеспечения муниципального учреждения «Культурно – спортив-

ный комплекс «Юбилейный»;

- Почупайло Айгюль Камилловну, художника – оформителя муниципального учреждения культуры «Лянтормский Дом культуры «Нефтяники»;

- Трусову Альбину Ханифовну, менеджера муниципального учреждения «культурно – спортивный комплекс «Юбилейный»;

- Будайчиева Ахмедпашу Зайнутдиновича, руководителя клубного формирования муниципального учреждения «культурно – спортивный комплекс «Юбилейный»;

- Янчаускайте Татьяну Юрьевну, педагога дополнительного образования Автономной некоммерческой организации дополнительного образования «Ренессанс».

Глава города Лянторм

С.А. Махиня

АДМИНИСТРАЦИЯ
ГОРОДСКОГО ПОСЕЛЕНИЯ ЛЯНТОР
Сургутского района

Ханты-Мансийского автономного округа-Югры

ПОСТАНОВЛЕНИЕ

«25» марта 2021 года
г. Лянторм

№ 245

О внесении изменений в постановление
Администрации городского поселения Лянторм
от 24.11.2016 № 1064

В связи с кадровыми изменениями:

Внести в постановление Администрации городского поселения Лянторм от 24.11.2016 № 1064 «Об утверждении состава муниципальной комиссии по вопросам приспособления жилых помещений и общего имущества в многоквартирном доме с учетом потребностей инвалидов» (в редакции от

30.06.2020 № 544) следующие изменения:

Приложение 1 к постановлению изложить в редакции согласно приложению к настоящему постановлению.

Контроль за выполнением постановления оставляю за собой.

Временно исполняющий обязанности
Главы города

С.П. Жестовский

Приложение к постановлению
Администрации городского
поселения Лянтор
от «25» марта 2021 года № 245

Состав

муниципальной комиссии

по вопросам приспособления жилых помещений и общего имущества в
многоквартирном доме с учетом потребностей инвалидов

Председатель комиссии:	заместитель Главы муниципального
Баранник	образования - начальник управле-
Александр Сергеевич	ния городского хозяйства;
Заместитель председателя	
комиссии:	заместитель начальника управления
Бабеев	городского хозяйства;
Сергей Васильевич	
Секретарь комиссии:	заведующий сектором по капиталь-
Гагарина	ному ремонту жилищного фонда
Елена Александровна	управления городского хозяйства;
Члены комиссии:	

Абдурагимов
Сиражутдин Гасанбекович

Паршин
Александр Сергеевич

Моор
Антонина Ивановна

Примак
Лаура Минуллаевна

Дудченко
Светлана Викторовна

Красюк
Ирина Михайловна

Управляющая организация

начальник управления градострои-
тельства, имущественных и земель-
ных отношений;

главный специалист юридического
отдела;

начальник жилищного отдела;

заведующая филиалом бюджет-
ного учреждения Ханты-Мансий-
ского автономного округа-Югры
«Сургутского района Комплексный
центр социального обслуживания
населения» в городском поселении
Лянтор;

инструктор по труду отделения со-
циальной реабилитации и реабили-
тации детей с ограниченными воз-
можностями (в том числе «Служба
домашнего визитирования»,
подготовка к сопровождаемому
(самостоятельному) проживанию;

представитель региональной обще-
ственной организации помощи
инвалидам «Седьмой лепесток»
Ханты-Мансийского автономного
округа – Югры;

Представитель (по согласованию).