



ЛЯНТОРСКАЯ газета

Официальный выпуск
№ 4/3 (553) 22 апреля 2021 года

понедельник вторник среда **четверг** пятница суббота воскресенье

АДМИНИСТРАЦИЯ
ГОРОДСКОГО ПОСЕЛЕНИЯ ЛЯНТОР
Сургутского района
Ханты-Мансийского автономного округа-Югры

ПОСТАНОВЛЕНИЕ

«16» апреля 2021 года
г. Лянтор

№ 346

О внесении изменений
в постановление Администрации
городского поселения Лянтор
от 21.12.2020 № 1095

В соответствии со статьей 179 Бюджетного кодекса Российской Федерации, постановлением Администрации городского поселения Лянтор от 04.08.2020 № 653 «Об утверждении порядка принятия решений о разработке, формировании и реализации муниципальных программ городского поселения Лянтор» и на основании решения Совета депутатов городского поселения Лянтор от 28.12.2020 № 146 «О бюджете городского поселения Лянтор на 2021 год и на плановый период 2022 и 2023 годов»:

1. Внести в приложение к постановлению Администрации городского поселения Лянтор от 21.12.2020 № 1095 «Об утверждении муниципальной программы «Развитие сферы культуры города Лянтора на 2021-2023 годы» (далее – муниципальная программа) следующие изменения:

1.1. Паспорт муниципальной программы «Развитие сферы культуры города Лянтора на 2021-2023 годы» изложить в следующей редакции:

«Паспорт муниципальной программы «Развитие сферы культуры города Лянтора на 2021-2023 годы»

Наименование муниципальной программы	Муниципальная программа «Развитие сферы культуры города Лянтора на 2021-2023 годы»
Координатор муниципальной программы	Муниципальное казённое учреждение «Лянторское управление по культуре, спорту и делам молодёжи».
Соисполнители муниципальной программы	- муниципальное учреждение культуры «Лянторская централизованная библиотечная система»; - муниципальное учреждение культуры «Лянторский хантыйский этнографический музей»; - муниципальное учреждение культуры «Лянторский Дом культуры «Нефтяник»; - муниципальное учреждение «Культурно-спортивный комплекс «Юбилейный».
Участники муниципальной программы	- структурные подразделения Администрации города Лянтора; - муниципальное учреждение «Центр физической культуры и спорта «Юность».
Цель муниципальной программы	Обеспечение прав жителей города Лянтора на участие в культурной жизни, на доступ к культурным ценностям и информации в соответствии с современными потребностями и с использованием информационных технологий, а также предоставление качественных услуг в сфере культуры, способствую

	щих развитию и реализации творческого, культурного, духовного потенциала населения города.
Задачи муниципальной программы	- создание условий для доступности населения города Лянтора к культурным ценностям и участию в культурной жизни, реализация творческого потенциала жителей города; - совершенствование инфраструктуры отрасли, сохранение и укрепление материально – технической базы учреждений культуры.
Целевые индикаторы и показатели муниципальной программы	1. Увеличение численности участников культурно-досуговых мероприятий (с нарастающим итогом). 2. Темп роста количества посещений учреждений культуры (%) в год. 3. Исполнение муниципального задания (%) в год. 4. Количество переданных услуг (работ) (ед.). 5. Увеличение количества посещений музеев (%). 6. Увеличение количества посещений общедоступных библиотек (%). 7. Увеличение числа посещений культурно-массовых мероприятий культурно-досуговых учреждений (%). 8. Увеличение количества посещений культурно-массовых мероприятий культурно-досуговых учреждений на платной основе (%). 9. Увеличение количества участников клубных формирований (%). 10. Количество специалистов, прошедших повышение квалификации (ед.). 11. Увеличение числа обращений к цифровым ресурсам в сфере культуры (%). 12. Количество учреждений культуры, соответствующих требованиям законодательства в год (ед.). 13. Количество учреждений, в отношении которых осуществляется материально-техническое обеспечение в год (ед.). 14. Уровень соответствия объектов культуры требованиям безопасности в год (ед.).
Сроки реализации муниципальной программы	с 01.01.2021 по 31.12.2023 1 этап – с 01.01.2021 по 31.12.2021 2 этап – с 01.01.2022 по 31.12.2022 3 этап – с 01.01.2023 по 31.12.2023
Финансовое обеспечение муниципальной программы, в том числе:	Объём финансирования муниципальной программы в 2021 – 2023 годах составит 388 769,51 тыс. рублей, в том числе по годам: в 2021 году – 133 310,19 тыс. рублей; в 2022 году – 127 729,66 тыс. рублей; в 2023 году – 127 729,66 тыс. рублей.

- за счёт средств бюджета города;	331 686,95 тыс. рублей, в том числе по годам: в 2021 году – 111 112,75 тыс. рублей; в 2022 году – 110 287,10 тыс. рублей; в 2023 году – 110 287,10 тыс. рублей.
- за счёт средств источников внутреннего финансирования;	4 387,22 тыс. рублей, в том числе по годам: в 2021 году – 4 387,22 тыс. рублей; в 2022 году – 0,00 тыс. рублей; в 2023 году – 0,00 тыс. рублей.
- за счёт собственных средств учреждения (предприятия);	52 295,34 тыс. рублей, в том числе по годам: в 2021 году – 17 410,22 тыс. рублей; в 2022 году – 17 442,56 тыс. рублей; в 2023 году – 17 442,56 тыс. рублей.
- за счёт средств, предоставленных бюджетом Сургутского района;	
- за счёт средств, предоставленных бюджетом ХМАО – Югры;	400,00 тыс. рублей, в том числе по годам: в 2021 году – 400,00 тыс. рублей; в 2022 году – 0,00 тыс. рублей; в 2023 году – 0,00 тыс. рублей.
- за счёт других источников финансирования	
Ожидаемые результаты реализации муниципальной программы	1. Рост количества посещений учреждений культуры на 1,9 % в год. 4. Увеличение количества посещений музеев (на 15% к 2024 году). 5. Увеличение количества посещений общедоступных библиотек (на 15% к 2024 году). 6. Увеличение числа посещений культурно-массовых мероприятий культурно-досуговых учреждений (на 15% к 2024 году). 7. Увеличение количества посещений культурно-массовых мероприятий культурно-досуговых учреждений на платной основе (на 15% к 2024 году). 8. Увеличение количества участников клубных формирований (на 15% к 2024 году). 9. Количество специалистов, прошедших повышение квалификации (10% от среднесписочной ежегодно). 10. Увеличение числа обращений к цифровым ресурсам в сфере культуры (в 5 раз к 2024 году с нарастающим итогом). 11. Количество учреждений культуры, соответствующих требованиям законодательства и получателей услуг в год (4 ед.). 12. Количество учреждений, в отношении которых осуществляется материально-техническое обеспечение в год (4 ед.).
Подпрограммы муниципальной программы	-
Портфели проектов, проекты, направленные, в том числе на реализацию региональных составляющих федеральных проектов, входящих в состав национальных проектов (программ) Российской Федерации, параметры их финансового обеспечения	Портфель проектов «Культура»: - «Культурная среда» - «Цифровая культура» - «Творческие люди»
Проекты (портфели) проектов городского поселения Лянтор, направленные в том числе на реализацию региональных составляющих федеральных проектов, входящих в состав национальных проектов (про	

грамм) Российской Федерации (не вошедшие в региональные проекты (портфели проектов), параметры их финансового обеспечения

1.2. Пункт 1.11 муниципальной программы изложить в следующей редакции:

«1.11. Финансовое обеспечение муниципальной программы.

Финансовое обеспечение муниципальной программы осуществляется за счёт средств бюджета городского поселения Лянтор (далее - бюджет города).

Объёмы финансового обеспечения муниципальной программы по годам реализации муниципальной программы и по источникам финансового обеспечения указаны в паспорте муниципальной программы и приведены в Приложении 1.

Объём финансирования муниципальной программы в 2021 – 2023 годах – 388 769,51 тысяч рублей.

Объём финансирования по годам:

в 2021 году – 133 310,19 тыс. рублей;
в 2022 году – 127 729,66 тыс. рублей;
в 2023 году – 127 729,66 тыс. рублей.

- за счёт средств бюджета городского поселения Лянтор – 331 686,95 тыс. рублей, в том числе по годам:

в 2021 году – 111 112,75 тыс. рублей;
в 2022 году – 110 287,10 тыс. рублей;
в 2023 году – 110 287,10 тыс. рублей.

- за счёт средств источников внутреннего финансирования - 4 387,22 тыс. рублей, в том числе по годам:

в 2021 году – 4 387,22 тыс. рублей;
в 2022 году – 0,00 тыс. рублей;
в 2023 году – 0,00 тыс. рублей;

- за счёт собственных средств учреждения (предприятия) – 52 295,34 тыс. рублей, в том числе по годам:

в 2021 году – 17 410,22 тыс. рублей;
в 2022 году – 17 442,56 тыс. рублей;
в 2023 году – 17 442,56 тыс. рублей;

- за счёт средств, предоставленных бюджетом Сургутского района - 400,00 тыс. рублей, в том числе по годам:

в 2021 году – 400,00 тыс. рублей;
в 2022 году – 0,00 тыс. рублей;
в 2023 году – 0,00 тыс. рублей».

1.3. Приложение 1 муниципальной программе изложить в редакции согласно приложению к настоящему постановлению.

2. Опубликовать настоящее постановление в газете «Лянторская газета» и разместить на официальном сайте Администрации городского поселения Лянтор.

3. Настоящее постановление вступает в силу после его официального опубликования.

4. Контроль за исполнением настоящего постановления возложить на директора муниципального казённого учреждения «Лянторское управление по культуре, спорту и делам молодежи» А.А. Брычука.

Глава города

С.А. Махиня

Приложение к постановлению
Администрации городского поселения Лянтор
от 16.04.2021 № 346

Перечень целевых показателей и программных мероприятий
с информацией по финансовому обеспечению
Муниципальная программа «Развитие сферы культуры города Лянтора
на 2021 – 2023 годы»

№	Параметры	Источник финансирования/ Наименование показателей	Единица измерения	Базовое значение показателя на начало реализации муниципальной программы / Объём финансирования	Значение по годам			Целевое значение показателя на момент окончания действия муниципальной программы	Координатор/соисполнитель
					2021 год	2022 год	2023 год		
	Муниципальная программа "Развитие сферы культуры города Лянтора на 2021 – 2023 годы"	Всего, в том числе:	(тыс. руб.)	388 769,51	133 310,19	127 729,66	127 729,66		МКУ "Управление культуры и спорта", МУК "ЛЦБС", МУК "ЛХЭМ", МУ "КСК "Юбилейный", МУК "ЛДК "Нефтяник" МУ «ЦФК и С «Юность»
		- За счёт собственных средств, бюджет города, в том числе:	(тыс. руб.)	388 369,51	132 910,19	127 729,66	127 729,66		
		- бюджет города	(тыс. руб.)	331 686,95	111 112,75	110 287,10	110 287,10		
		- источники внутреннего финансирования	(тыс. руб.)	4 387,22	4 387,22	0,00	0,00		
		- собственные средства учреждения (предприятия)	(тыс. руб.)	52 295,34	17 410,22	17 442,56	17 442,56		
		- За счёт средств, предоставленных бюджетом Сургутского района	(тыс. руб.)	400,00	400,00	0,00	0,00		
	Цель программы	Обеспечение прав жителей города Лянтора на участие в культурной жизни, на доступ к культурным ценностям и информации в соответствии с современными потребностями и с использованием информационных технологий, а так же предоставление качественных услуг в сфере культуры, способствующих развитию и реализации творческого, культурного, духовного потенциала населения города.							
	Показатель конечного результата цели программы (ПКР)	Увеличение численности участников культурно-досуговых мероприятий (с нарастающим итогом)	человек	182 521	186 134	189 748	193 362	193 362	МУК "ЛЦБС", МУК "ЛХЭМ", МУ "КСК "Юбилейный", МУК "ЛДК "Нефтяник"
1.	Задача программы	Создание условий для доступности населения города Лянтора к культурным ценностям и участию в культурной жизни, реализация творческого потенциала жителей города							
	Показатель непосредственного результата по задаче программы (ПНР)	Темп роста количества посещений учреждений культуры в год (относительно предыдущего года)	процент	1,0	1,9	1,9	1,9	1,9	МУК "ЛЦБС", МУК "ЛХЭМ", МУ "КСК "Юбилейный", МУК "ЛДК "Нефтяник"
1.1.	Основное мероприятие: Обеспечение функционирования и развития учреждений, оказывающих муниципальные услуги(работы) в сфере культуры	Всего, в том числе:	(тыс. руб.)	386 016,69	130 557,37	127 729,66	127 729,66		
		- За счёт собственных средств, бюджет города, в том числе:	(тыс. руб.)	386 016,69	130 557,37	127 729,66	127 729,66		
		- бюджет города	(тыс. руб.)	57 191,70	19 028,09	19 081,80	19 081,80		МУК "ЛЦБС"
			(тыс. руб.)	45 532,15	15 080,83	15 225,66	15 225,66		МУК "ЛХЭМ"
			(тыс. руб.)	152 562,38	50 100,98	51 230,70	51 230,70		МУ "КСК "Юбилейный"
			(тыс. руб.)	73 343,65	24 315,28	24 514,19	24 514,19		МУК "ЛДК "Нефтяник"
			(тыс. руб.)	704,25	234,75	234,75	234,75		МУ «ЦФК и С «Юность»
		- источники внутреннего финансирования	(тыс. руб.)	179,99	179,99	0,00	0,00		МУК "ЛЦБС"
			(тыс. руб.)	876,62	876,62	0,00	0,00		МУК "ЛХЭМ"
			(тыс. руб.)	1 551,63	1 551,63	0,00	0,00		МУ "КСК "Юбилейный"
			(тыс. руб.)	1 778,98	1 778,98	0,00	0,00		МУК "ЛДК "Нефтяник"

		- собственные средства учреждения (предприятия)	(тыс. руб.)	25 103,13	8 267,71	8 417,71	8 417,71		МУ "КСК "Юбилейный"
			(тыс. руб.)	13 187,47	4 525,51	4 330,98	4 330,98		МУК "ЛДК "Нефтяник"
			(тыс. руб.)	4 633,02	1 505,22	1 563,90	1 563,90		МУК "ЛХЭМ"
			(тыс. руб.)	9 371,72	3 111,78	3 129,97	3 129,97		МУК "ЛЦБС"
	ПНР основного мероприятия	Исполнение муниципального задания в год	процент	100	100	100	100	100	МУК "ЛЦБС", МУК "ЛХЭМ", МУ "КСК "Юбилейный", МУК "ЛДК "Нефтяник", МУ «ЦФК и С «Юность»
1.2.	Основное мероприятие: "Обеспечение условий и организация мероприятий, содействующих поддержке доступа негосударственных (немуниципальных) организаций к предоставлению услуг в сфере культуры"	Всего, в том числе:	(тыс. руб.)	2 352,82	2 352,82	0,00	0,00		
		- За счёт средств бюджета города	(тыс. руб.)	2 352,82	2 352,82	0,00	0,00		Администрация городского поселения Лянтор
	ПНР основного мероприятия	Количество переданных услуг (работ)	единицы	1	1	2	2	2	Администрация городского поселения Лянтор
1.3.	Основное мероприятие в рамках региональных составляющих федеральных проектов, входящих в состав национальных проектов (программ) Российской Федерации (региональные проекты) "Реализация муниципальной составляющей регионального проекта "Культурная среда" на территории города"	Без финансирования	(тыс. руб.)	-	-	-	-		
	ПНР основного мероприятия в рамках проектов, портфелей проектов, направленных на реализацию федеральных и национальных проектов Российской Федерации	Увеличение количества посещений музея (на 15% к 2024 году)	человек	24 916	25 409	25 902	26 395	26 395	МУК "ЛХЭМ"
	ПНР основного мероприятия в рамках проектов, портфелей проектов, направленных на реализацию федеральных и национальных проектов Российской Федерации	Увеличение количества посещений общедоступных библиотек (на 15% к 2024 году)	человек	50 985	51 994	53 004	54 014	54 014	МУК "ЛЦБС"
	ПНР основного мероприятия в рамках проектов, портфелей проектов, направленных на реализацию федеральных и национальных проектов Российской Федерации	Увеличение числа посещений культурно-массовых мероприятий культурно-досуговых учреждений (на 15% к 2024 году)	человек	106 620	108 731	110 842	112 953	112 953	МУ "КСК "Юбилейный", МУК "ЛДК "Нефтяник"
	ПНР основного мероприятия в рамках проектов, портфелей проектов, направленных на реализацию федеральных и национальных проектов Российской Федерации	Увеличение количества посещений культурно-массовых мероприятий культурно-досуговых учреждений на платной основе(на 15% к 2024 году)	человек	39 873	40 070	40 149	40 228	40 228	МУ "КСК "Юбилейный", МУК "ЛДК "Нефтяник"

	ПНР основного мероприятия в рамках проектов, портфелей проектов, направленных на реализацию федеральных и национальных проектов Российской Федерации	Увеличение количества участников клубных формирований (на 15% к 2024 году)	чел.	1219	1231	1243	1255	1255	МУ "КСК "Юбилейный", МУК "ЛДК "Нефтяник"
1.4.	Основное мероприятие в рамках региональных составляющих федеральных проектов, входящих в состав национальных проектов (программ) Российской Федерации (региональные проекты) "Реализация муниципальной составляющей регионального проекта "Творческие люди" на территории города"	Без финансирования	(тыс. руб.)	-	-	-	-		
	ПНР основного мероприятия в рамках проектов, портфелей проектов, направленных на реализацию федеральных и национальных проектов Российской Федерации	Количество специалистов, прошедших повышение квалификации (10% от среднесписочной ежегодно)	чел.	90,3 чел.	9	9	9	9	МУК "ЛЦБС", МУК "ЛХЭМ", МУ "КСК "Юбилейный", МУК "ЛДК "Нефтяник"
1.5.	Основное мероприятие в рамках региональных составляющих федеральных проектов, входящих в состав национальных проектов (программ) Российской Федерации (региональные проекты) "Реализация муниципальной составляющей регионального проекта "Цифровая культура" на территории города"	Без финансирования	(тыс. руб.)	-	-	-	-		
	ПНР основного мероприятия в рамках проектов, портфелей проектов, направленных на реализацию федеральных и национальных проектов Российской Федерации	Увеличение числа обращений к цифровым ресурсам в сфере культуры (в 5 раз к 2024 году с нарастающим итогом)	процент	1	1	1	1	4	МУК "ЛЦБС", МУК "ЛХЭМ", МУ "КСК "Юбилейный", МУК "ЛДК "Нефтяник"
2.	Задача программы	Совершенствование инфраструктуры отрасли, сохранение и укрепление материально – технической базы учреждений культуры							
	Показатель непосредственного результата по задаче программы (ПНР)	Количество учреждений культуры, соответствующих требованиям законодательства	единиц	4	4	4	4	4	МУК "ЛЦБС", МУК "ЛХЭМ", МУ "КСК "Юбилейный", МУК "ЛДК "Нефтяник"
2.1.	Основное мероприятие: "Обеспечение условий для укрепления материально - технической базы"	Всего, в том числе:	(тыс. руб.)	400,00	400,00	0,00	0,00		
		- За счёт собственных средств, бюджет города, в том числе:	(тыс. руб.)	0,00	0,00	0,00	0,00		
		- бюджет города	(тыс. руб.)	0,00	0,00	0,00	0,00		
		- собственные средства учреждения (предприятия)	(тыс. руб.)	0,00	0,00	0,00	0,00		
		- За счёт средств, предоставленных бюджетом Сургутского района	(тыс. руб.)	400,00	400,00	0,00	0,00		МУК "ЛХЭМ"

	ПНР основного мероприятия	Количество учреждений, в отношении которых осуществляется материально-техническое обеспечение в год	единиц	4	4	4	4	4	МУК "ЛЦБС", МУК "ЛХЭМ", МУ "КСК", "Юбилейный", МУК "ЛДК", "Нефтяник"
2.2.	Основное мероприятие: "Обеспечение соответствия объектов культуры требованиям и нормам безопасности"	Без финансирования	(тыс. руб.)	-	-	-	-	-	
	ПНР основного мероприятия	Уровень соответствия объектов культуры требованиям безопасности в год	%	100	100	100	100	100	МУК "ЛЦБС", МУК "ЛХЭМ", МУ "КСК", "Юбилейный", МУК "ЛДК", "Нефтяник"

**АДМИНИСТРАЦИЯ
ГОРОДСКОГО ПОСЕЛЕНИЯ ЛЯНТОР**
Сургутского района
Ханты-Мансийского автономного округа-Югры

ПОСТАНОВЛЕНИЕ

«16» апреля 2021 года
г. Лянтор

№ 347

О внесении изменений
в постановление Администрации
городского поселения Лянтор
от 19.12.2019 № 1181

В соответствии со статьей 179 Бюджетного кодекса Российской Федерации, постановлением Администрации городского поселения Лянтор от 04.08.2020 № 653 «Об утверждении порядка принятия решений о разработке, формировании и реализации муниципальных программ городского поселения Лянтор» и на основании решения Совета депутатов городского поселения Лянтор от 28.12.2020 № 146 «О бюджете городского поселения Лянтор на 2021 год и на плановый период 2022 и 2023 годов»:

1. Внести в постановление Администрации городского поселения Лянтор от 19.12.2019 № 1181 «Об утверждении муниципальной программы «Укрепление межнационального и межконфессионального согласия, профилактика экстремизма в муниципальном образовании городское поселение Лянтор на 2020-2022 годы» (в редакции от 07.04.2020 № 307) следующие изменения:

- приложение к постановлению изложить в редакции согласно приложению к настоящему постановлению.

2. Опубликовать настоящее постановление в газете «Лянторская газета» и разместить на официальном сайте Администрации городского поселения Лянтор.

3. Контроль за выполнением настоящего постановления возложить на директора муниципального казенного учреждения «Лянторское управление по культуре, спорту и делам молодежи» А.А. Брычука.

Глава города

С.А. Махиня

Приложение к постановлению
Администрации городского
поселения Лянтор
от «16» апреля 2021 года № 347

Паспорт

муниципальной программы

«Укрепление межнационального и межконфессионального согласия,
профилактика экстремизма в муниципальном образовании городское поселение Лянтор на 2020-2022 годы»

Наименование муниципальной программы	«Укрепление межнационального и межконфессионального согласия, профилактика экстремизма в муниципальном образовании городское поселение Лянтор на 2020-2022 годы»
Координатор муниципальной программы	Муниципальное казенное учреждение «Лянторское управление по культуре, спорту и делам молодежи»
Соисполнители муниципальной программы	1.Муниципальное учреждение культуры «Лянторский Дом культуры «Нефтяник». 2. Муниципальное учреждение «Культурно-спортивный комплекс «Юбилейный». 3.Муниципальное учреждение «Центр физической культуры «Юность». 4.Муниципальное учреждение культуры «Лянторская централизованная библиотечная система». 5.Муниципальное учреждение культуры «Лянторский хантыйский этнографический музей».
Участники муниципальной программы	-муниципальные учреждения культуры и спорта города Лянтора: 1.Муниципальное учреждение культуры «Лянторский Дом культуры «Нефтяник». 2. Муниципальное учреждение «Культурно-спортивный комплекс «Юбилейный». 3.Муниципальное учреждение «Центр физической культуры «Юность». 4.Муниципальное учреждение культуры «Лянторская централизованная библиотечная система». 5.Муниципальное учреждение культуры «Лянторский хантыйский этнографический музей».
Цель муниципальной программы	Укрепление единства народов Российской Федерации, проживающих на территории муниципального образования, профилактика экстремизма на национальной и религиозной почве.
Задачи муниципальной программы	1.Формирование общероссийского гражданского самосознания, патриотизма и солидарности, укрепление единства городского сообщества. 2.Содействие этнокультурному развитию народов, народов Российской Федерации, проживающих на территории муниципального образования. 3.Развитие системы мер профилактики и предупреждения межэтнических, межконфессиональных конфликтов, сведение к минимуму условий для проявлений экстремизма на территории муниципального образования.

Целевые индикаторы и показатели муниципальной программы	1. Количество участников мероприятий, направленных на укрепление межнационального и межконфессионального согласия, профилактику экстремизма в муниципальном образовании (чел.) 2. Количество участников мероприятий, направленных на укрепление общероссийского гражданского единства (чел.) 3. Количество участников мероприятий, направленных на этнокультурное развитие народов Российской Федерации, проживающих на территории муниципального образования (чел.) 4. Доля граждан, положительно оценивающих состояние межнациональных отношений в муниципальном образовании (%).
Сроки реализации муниципальной программы	01.01.2020 – 31.12.2022
Финансовое обеспечение муниципальной программы, в том числе:	Объём финансирования муниципальной программы в 2020 – 2022 годах составит 2 291,44 тыс. рублей, в том числе по годам: в 2020 году – 770,96 тыс. рублей; в 2021 году – 768,61 тыс. рублей; в 2022 году – 751,87 тыс. рублей.
- за счёт средств бюджета города;	2 272,97 тыс. рублей, в том числе по годам: в 2020 году – 769,23 тыс. рублей; в 2021 году – 751,87 тыс. рублей; в 2022 году – 751,87 тыс. рублей.
- за счёт средств источников внутреннего финансирования;	4,00 тыс. рублей, в том числе по годам: в 2021 году – 4,00 тыс. рублей;
- за счёт собственных средств учреждения (предприятия).	14,47 тыс. рублей, в том числе по годам: в 2020 году – 1,73 тыс. рублей; в 2021 году – 12,74 тыс. рублей;
Ожидаемые результаты реализации муниципальной программы	1. Увеличение количества участников мероприятий, направленных на укрепление общероссийского гражданского единства, от 1160 до 3135 человек: 1.1. Увеличение количества молодых людей в возрасте от 14 до 30 лет, участвующих в мероприятиях по профилактике экстремизма, укреплению межнационального и межконфессионального согласия, поддержке и развитию языков и культуры народов Российской Федерации, проживающих на территории муниципального образования, от 760 до 1625 человек. 1.2. Увеличение количества участников мероприятий, направленных на поддержку русского языка как государственного языка Российской Федерации и средства межнационального общения народов Российской Федерации, проживающих в муниципальном образовании, от 120 до 300 человек. 1.3. Увеличение количества мигрантов, принявших участие в мероприятиях, направленных на их социокультурную адаптацию и интеграцию, от 180 до 490 человек. 1.4. Увеличение количества участников мероприятий, направленных на сохранение и развитие самобытной казачьей культуры и воспитание подрастающего поколения в духе патриотизма, от 100 до 720 человек. 2. Увеличение количества участников мероприятий, направленных на этнокультурное развитие народов Российской Федерации, проживающих на территории муниципального образования, от 7750 до 13400 человек.

	3. Увеличение количества мероприятий (проектов, программ), в которых приняли участие национально-культурные, религиозные и другие общественные организации от 4 до 10 единиц. 4. Увеличение доли граждан, положительно оценивающих состояние межнациональных отношений в муниципальном образовании от 84% до 86,6 %. 5. Увеличение количества специалистов, обученных по вопросам профилактики экстремизма, укрепления межнационального и межконфессионального согласия, поддержки и развития языков и культуры народов Российской Федерации, проживающих на территории муниципального образования, содействия социальной и культурной адаптации мигрантов, не менее 18 человек в год. 6. Увеличение количества информационных материалов, направленных на формирование этнокультурной компетентности граждан и пропаганду ценностей добрососедства и взаимоуважения, профилактики экстремизма от 20 до 45 единиц в год.
Подпрограммы муниципальной программы	-
Портфели проектов, проекты, направленные, в том числе на реализацию региональных составляющих федеральных проектов, входящих в состав национальных проектов (программ) Российской Федерации, параметры их финансового обеспечения	-
Проекты (портфели) проектов городского поселения Лянтор, направленные в том числе на реализацию региональных составляющих федеральных проектов, входящих в состав национальных проектов (программ) Российской Федерации (не вошедшие в региональные проекты (портфели проектов), параметры их финансового обеспечения	-

1. Общие положения

1.1. Муниципальная программа городского поселения Лянтор «Укрепление межнационального и межконфессионального согласия, профилактика экстремизма в муниципальном образовании городского поселения Лянтор на 2020-2022 годы» (далее – муниципальная программа) разработана в целях реализации Федерального закона от 25.07.2002 №114-ФЗ «О противодействии экстремистской деятельности», Стратегии государственной национальной политики Российской Федерации на период до 2025 года, утвержденной Указом Президента Российской Федерации от 19.12.2012 №1666, а также полномочий органов местного самоуправления в соответствии с законодательством Российской Федерации, регулирующим вопросы местного значения: участие в профилактике экстремизма, а также в минимизации и (или) ликвидации последствий проявлений экстремизма в границах городского поселения Лянтор; создание условий для реализации мер, направленных на укрепление межнационального и межконфессионального согласия, сохранение и развитие языков и культуры народов Российской Федерации, проживающих на территории городского поселения Лянтор, социальную и культурную адаптацию мигрантов, профилактику межнациональных (межэтнических) конфликтов, оказание поддержки социально ориентированным некоммерческим организациям в пределах полномочий, установленных статьями 31.1 и 31.3 Федерального закона от 12 января 1996 года № 7-ФЗ «О некоммерческих организациях».

1.2. Характеристика текущего состояния сферы социально-экономи-

ческого развития городского поселения Лянтор (далее – муниципальное образование, город Лянтор) по направлению реализации муниципальной программы.

Создание условий для формирования добрососедских отношений, мира и согласия в многонациональном и многоконфессиональном городском обществе – одна из первоочередных задач органов местного самоуправления.

Город Лянтор – самая крупная полиэтническая территория Сургутского района, где проживают представители более 43 национальностей. Численность населения на 01.01.2019 составила 43,6 тысяч человек.

В соответствии с итогами Всероссийской переписи населения 2010 года в национальном составе населения на долю 3 основных национальностей (русские, татары и украинцы) приходится 69,9% всего населения территории. В этническом составе преобладают русские – 54,5%, на 2 и 3 месте по численности: татары – 8,1% и украинцы – 7,3%.

Город Лянтор продолжает оставаться привлекательным для проживания, поэтому отмечается увеличение миграционного потока. С начала 2019 года сотрудниками отделения №1 (дислокация г.Лянтор) отдела по вопросам миграции ОМВД России по Сургутскому району на миграционный учёт по месту пребывания было поставлено 483 иностранных гражданина, что на 65% больше, чем в 2015 году (АППГ-293).

Странами – лидерами по количеству мигрантов (данные миграционного учета иностранных граждан по Сургутскому району за 7 мес.2019 года) являются: Таджикистан – 1861 (АППГ- 1821) увеличение на – 2%; Азербайджан – 636 (АППГ- 555) увеличение на 14,6%; Кыргызстан – 407 (АППГ-412) снижение на -1,2%; Казахстан – 411 (АППГ-343) увеличение на 19,8%; Узбекистан – 433 (АППГ-397) увеличение на – 9%; Украина – 350 (АППГ-484) снижение на – 27,6%.

Свидетельством того, что этнический фактор продолжает оставаться значимым для жизнедеятельности населения города, является увеличение количества национально-культурных общественных организаций, их активное вовлечение в систему гражданского общества на городском уровне.

Всего на территории муниципального образования действуют 18 национально-культурных общественных организаций (из них официально зарегистрированных-4), в 2016 году - 12. За последние три года создано 6 общественных организаций: молдавской, дагестанской, таджикской, осетинской культуры (2017 год), армянской культуры (2018 год), общество татаро-башкирской культуры (2019 год).

Согласно сведениям Управления Министерства юстиции Российской Федерации по Ханты-Мансийскому автономному округу - Югре на 01.01.2019 на территории г.Лянтор осуществляют деятельность 4 религиозных объединения, из которых 1 – христианское, 1 – исламское суннитской направленности и 2 – протестантских («новорелигиозные» течения, относящиеся к международным религиозным организациям, которые действуют в виде общин).

Деятельность национально-культурных и религиозных общественных организаций продолжает наполняться реальным содержанием. Все традиционные национальные и народные праздники проводятся в тесном сотрудничестве с национально-культурными объединениями города: городские праздники «Масленица», «Сабантуй», Фестиваль Дружбы и Добра, посвященный Дню города в День России с экспозициями «Национальное подворье», городская конференция «Язык мой, друг мой», посвященная Международному дню родного языка. В последние годы в городе активизировалось проведение традиционных национальных и религиозных праздников «Рождество Христово», «Пасха красная», «Курбан-байрам», «Маулид ан-Наби». Продолжается процесс вовлечения национально-культурных объединений в реализацию проектов социально ориентированных организаций Сургутского района, направленных на профилактику социально-опасных форм поведения граждан.

За период с 2017 по 2019 год победителями конкурса проектов социально ориентированных организаций Сургутского района, направленных на профилактику социально-опасных форм поведения граждан стали 10 национально-культурных и религиозных общественных организаций г.Лянтор, которым представлено субсидий на общую сумму 3 457 750 рублей.

С 2015 года универсальной площадкой для межнационального и межконфессионального диалога между органами власти, общественными институтами и жителями города является Межведомственная комиссия по профилактике экстремизма в г.Лянтор, основная задача которой - разработка мер по профилактике экстремизма, устранению причин и условий, способствующих его проявлению.

Именно на заседаниях комиссии был принят ряд важных решений для городского сообщества, например: в целях реализации полномочий органов местного самоуправления по созданию условий для реализации мер, направленных на укрепление межнационального и межконфессионального согласия, перепрофилирована деятельность муниципального учреждения культуры «Лянторский Дом культуры «Нефтяник». Работа по развитию условий для сохранения межэтнического мира и согласия в городе определена основной в уставе учреждения.

Мониторинг состояния межнациональных отношений находится на

постоянном контроле у Главы города - председателя Межведомственной комиссии по профилактике экстремизма в г.Лянтор. Ежеквартально на заседаниях Комиссии заслушивается информация сотрудников правоохранительных органов о текущей ситуации в городе, принимаются своевременные решения.

По поручению Главы города библиотеками ежемесячно осуществляется мониторинг интернет-ресурсов на предмет выявления информации экстремистского характера, информация направляется в правоохранительные органы. С 2018 года сотрудники библиотеки являются членами региональной общественной организации Ханты-Мансийского автономного округа-Югры по борьбе с противоправным контентом и просветительской деятельности в сети Интернет «Киберхранители», принимают участие в мероприятиях, направленных на безопасное поведение в современной информационной сети Интернет.

В целом в городе сложилась система формирования духовно-нравственной атмосферы этнокультурного взаимоуважения, основанная на принципах уважения прав и свобод человека, однако комплексный анализ позволил сформулировать основную проблематику: необходимость толерантного воспитания населения в условиях поликультурной многонациональной среды.

Многонациональность территории становится фактором, который учитывается при планировании жизнедеятельности города и управлении им.

Этнокультурное и конфессиональное многообразие народов России, проживающих на территории города, является фактором устойчивого развития, но при определенных условиях может нести в себе риск проявления межэтнической и межконфессиональной нетерпимости и экстремизма, как крайнего его проявления.

Как показывает практика, к проявлениям экстремистской направленности наиболее уязвимой группой выступает молодежь, что вызвано как социально-экономическими, так и психофизиологическими факторами.

В настоящее время остаётся актуальным повышение уровня компетентности в сфере профилактики экстремизма специалистов муниципальных учреждений культуры и спорта, непосредственно осуществляющих работу с детьми и молодежью. Эту проблему нужно решать через систему обучающих семинаров, предусмотренную программными мероприятиями.

Необходимо более полно использовать потенциал средств массовой информации с привлечением новых форм информационного сопровождения деятельности для содействия свободному и открытому диалогу, обсуждения имеющихся проблем, преодоления чувства безразличия по отношению к группам и идеологиям, проповедующим нетерпимость, особое внимание необходимо уделить работе с подрастающим поколением.

В сложившихся современных условиях лишь с помощью программно-целевого подхода возможно решение проблемы интолерантных, ксенофобных установок в обществе. Только путём комплексного подхода, подкреплённого соответствующими финансовыми и материально-техническими средствами, объединив усилия правоохранительных органов, органов государственной власти и органов местного самоуправления, институтов гражданского общества, средств массовой информации, учреждений культуры и спорта, можно добиться повышения уровня антиэкстремистской защищённости жителей города, эффективности управления процессами межнациональных отношений.

В целях организации комплексного влияния на ситуацию в вышеуказанных сферах деятельности и сформирована муниципальная программа с соответствующими структурой, целями и задачами, ожидаемыми результатами реализации муниципальной программы.

Реализация муниципальной программы позволит направить усилия субъектов профилактики на устранение либо нейтрализацию причин, которые способны привести к появлению экстремистской деятельности (угрозе деятельности) на территории муниципального образования г.Лянтор, снижение влияния негативных факторов на развитие обстановки в указанных сферах, сохранить стабильность межнациональных и межконфессиональных отношений.

1.3. Цель (цели) муниципальной программы:

- укрепление единства народов Российской Федерации, проживающих на территории муниципального образования, профилактика экстремизма на национальной и религиозной почве.

1.4. Показатели конечных результатов цели (целей) муниципальной программы.

Показателем конечного результата цели муниципальной программы является:

- количество участников мероприятий, направленных на укрепление межнационального и межконфессионального согласия, профилактику экстремизма в муниципальном образовании.

Целевые (плановые) значения показателей конечных результатов цели (целей) муниципальной программы указаны в паспорте муниципальной программы и приведены в приложении «Перечень целевых показателей и основных мероприятий с информацией по финансовому обеспечению» к настоящей

муниципальной программе (далее – Приложение).

Порядок определения фактических значений показателей конечных результатов цели (целей) муниципальной программы:

Показатели конечных результатов цели (целей) подпрограммы муниципальной программы:	Расчёт показателя	Источники данных для расчёта показателя*
Количество участников мероприятий, направленных на укрепление межнационального и межконфессионального согласия, профилактику экстремизма в муниципальном образовании с нарастающим итогом.	$K_y = \Sigma Y_1 + Y_2 + Y_3 + Y_4 + Y_5$ K_y – количество участников мероприятий; Σ – сумма участников мероприятий 5 муниципальных учреждений.	Утверждённое муниципальное задание учреждений культуры и спорта на отчётный год.

1.5. Задачи муниципальной программы:

1. Формирование общероссийского гражданского самосознания, патриотизма и солидарности, укрепление единства городского сообщества.
2. Содействие этнокультурному развитию народов, народов Российской Федерации, проживающих на территории муниципального образования.
3. Развитие системы мер профилактики и предупреждения межэтнических, межконфессиональных конфликтов, сведение к минимуму условий для проявлений экстремизма на территории муниципального образования.

Показатели непосредственных результатов задач муниципальной программы.

1. Количество участников мероприятий, направленных на укрепление общероссийского гражданского единства (чел.)
2. Количество участников мероприятий, направленных на этнокультурное развитие народов Российской Федерации, проживающих на территории муниципального образования (чел.)
3. Доля граждан, положительно оценивающих состояние межнациональных отношений в муниципальном образовании (%).

Целевые (плановые) значения показателей непосредственных результатов задач муниципальной программы указаны в паспорте муниципальной программы и приведены в Приложении 1.

Порядок определения фактических значений показателей непосредственных результатов задач муниципальной программы:

Показатели непосредственных результатов задач муниципальной программы	Расчёт показателя	Источники данных для расчёта показателя*
Количество участников мероприятий, направленных на укрепление общероссийского гражданского единства (чел.)	$K_y = \Sigma Y_1 + Y_2 + Y_3 + Y_4 + Y_5$ K_y – количество участников мероприятий; Σ – сумма участников мероприятий 5 муниципальных учреждений.	Утверждённое муниципальное задание учреждений культуры и спорта на отчётный год.
Количество участников мероприятий, направленных на этнокультурное развитие народов Российской Федерации, проживающих на территории муниципального образования (чел.)	$K_y = \Sigma Y_1 + Y_2 + Y_3 + Y_4 + Y_5$ K_y – количество участников мероприятий; Σ – сумма участников мероприятий 5 муниципальных учреждений.	Утверждённое муниципальное задание учреждений культуры и спорта на отчётный год.
Доля граждан, положительно оценивающих состояние межнациональных отношений в муниципальном образовании (%).	$D_r = D_r / Ч_n \times 100\%$ D_r – доля граждан; $Ч_n$ – численность населения	Результаты социологического исследования

1.7. Основные мероприятия программы.

Перечень основных мероприятий муниципальной программы приведен в Приложении 1.

Мероприятия, направленные на решение цели укрепления единства народов Российской Федерации, проживающих на территории муниципального образования, профилактика экстремизма на национальной и религиозной почве:

- организация и проведение просветительской работы среди населения города по формированию общероссийской гражданской идентичности, воспитанию культуры межнационального общения, изучению истории и традиций народов Российской Федерации, их опыта солидарности в укреплении государства и защиты общего Отечества;
- содействие поддержке русского языка как государственного языка Российской Федерации и средства межнационального общения, а также создание условий для сохранения и развития языков народов Российской Федерации, проживающих в муниципальном образовании;
- создание условий для социокультурной интеграции и адаптации мигрантов;
- развитие духовно-нравственных основ и самобытной культуры российского казачества и повышение его роли в воспитании подрастающего поколения в духе патриотизма;
- содействие развитию общественных инициатив, направленных на гармонизацию межэтнических отношений, укрепление позитивного этнического самосознания и обеспечение потребностей граждан, связанных с их этнической принадлежностью;
- содействие этнокультурному многообразию народов России;
- содействие религиозным организациям в культурно-просветительской и социально-значимой деятельности, направленной на развитие межнационального и межконфессионального диалога, возрождению семейных ценностей, противодействию экстремизму, национальной и религиозной нетерпимости;
- совершенствование системы управления в сфере профилактики экстремизма;
- повышение профессионального уровня специалистов по вопросам укрепления межнационального и межконфессионального согласия, поддержки и развития языков и культуры народов Российской Федерации, проживающих на территории муниципального образования, содействия социальной и культурной адаптации мигрантов и профилактики экстремизма, а также этнокультурной компетентности специалистов;
- реализация комплексной информационной кампании, направленной на укрепление общегражданской идентичности и межнационального (межэтнического), межконфессионального и межкультурного взаимодействия;
- осуществление мониторинга состояния межнациональных, межконфессиональных отношений, раннего предупреждения конфликтных ситуаций и выявления фактов распространения идеологии экстремизма, в том числе средств массовой информации и информационно-телекоммуникационных сетей, включая сеть Интернет.

1.8. Показатели непосредственных результатов основных мероприятий.

Целевые значения показателей непосредственных результатов основных мероприятий программы приведены в Приложении 1.

Порядок определения фактических значений показателей непосредственных результатов мероприятий программы:

Показатели непосредственных результатов основных мероприятий	Расчёт показателя	Источники данных для расчёта показателя*
Количество молодых людей в возрасте от 14 до 30 лет, участвующих в мероприятиях по профилактике экстремизма, укреплению межнационального и межконфессионального согласия, поддержке и развитию языков и культуры народов Российской Федерации, проживающих на территории муниципального образования	$K = Y_1 + Y_2 + Y_3 + Y_4 + Y_5$ K – количество участников Y_1, Y_2, Y_3, Y_4, Y_5 – муниципальные учреждения культуры и спорта города	Утверждённое муниципальное задание учреждений культуры и спорта на отчётный год.
Количество участников мероприятий, направленных на поддержку русского языка как	Фактическое количество участников мероприятий, направленных на	Утверждённое муниципальное задание муниципального учреждения

государственного языка Российской Федерации и средства межнационального общения народов Российской Федерации, проживающих в муниципальном образовании	поддержку русского языка как государственного языка Российской Федерации и средства межнационального общения народов Российской Федерации, проживающих в муниципальном образовании	культуры «Лянторская централизованная библиотечная система» на отчётный год.
Количество мигрантов, принявших участие в мероприятиях, направленных на их социокультурную адаптацию и интеграцию	$K = U1 + U2 + U3$ K - количество мигрантов U1, U2, U3 – муниципальные учреждения культуры и спорта города	Утверждённое муниципальное задание учреждений культуры на отчётный год.
Количество участников мероприятий, направленных на сохранение и развитие самобытной казачьей культуры и воспитание подрастающего поколения в духе патриотизма	$K = U1 + U2 + U3$ K - количество участников U1, U2, U3 – муниципальные учреждения культуры и спорта города	Утверждённое муниципальное задание учреждений культуры на отчётный год.
Количество мероприятий (проектов, программ), в которых приняли участие национально-культурные, религиозные и другие общественные организации	Фактическое количество мероприятий (проектов, программ), в которых приняли участие национально-культурные, религиозные и другие общественные организации	На базе Дома культуры «Нефтяник открыт Центр национальных культур, который осуществляет методическую помощь для национально-культурных, религиозных и других общественных организаций
Количество участников традиционных национальных праздников, музейной программы, конкурса селфи «Этновзгляд», турмаршрутов, конкурса «Соцветие наций», кинопоказов, спортивных соревнований	$K = U1 + U2 + U3 + U4$ K - количество участников U1, U2, U3, U4 – муниципальные учреждения культуры и спорта города	Утверждённое муниципальное задание учреждений культуры и спорта на отчётный год.
Количество участников религиозных праздников, встреч с молодёжью «Ответ священника», мероприятий по укреплению семейных ценностей	$K = U1 + U2 + U3$ K - количество участников религиозных праздников U1, U2, U3 – муниципальные учреждения культуры и спорта города	Утверждённое муниципальное задание учреждений культуры и спорта на отчётный год.
Доля проведённых заседаний межведомственной комиссии, приобретения услуг по фильтрации, подписания соглашений от запланированных	$D = \Phi \times 100\% / \Pi$ Д - доля проведённых заседаний; Φ - фактическое количество проведённых заседаний; Π - план проведённых заседаний.	Утверждённый план заседания Межведомственной комиссии
Количество специалистов, обученных по вопросам профилактики экстремизма, укрепления	Фактическое количество специалистов, обученных по вопросам профилактики экстремизма	Контракт на обучение, удостоверение о повышении квалификации

межнационального и межконфессионального согласия, поддержки и развития языков и культуры народов Российской Федерации, проживающих на территории муниципального образования, содействия социальной и культурной адаптации мигрантов		
Количество информационных материалов, направленных на формирование этнокультурной компетентности граждан и пропаганду ценностей добрососедства и взаимопонимания, профилактики экстремизма	Фактическое количество информационных материалов, опубликованных в СМИ и социальных сетях	Газета «Лянторская газета», социальная сеть ВКонтакте «Лянтор многонациональный»
Количество проведённых социологических исследований, опросов в формате анкетирования	Фактическое количество проведённых социологических исследований	Аналитический отчёт социологического исследования

1.9. Сроки и этапы реализации муниципальной программы.

Срок реализации муниципальной программы с 01.01.2020 по 31.12.2022.

Этапы реализации муниципальной программы:

- 1 этап - с 01.01.2020 по 31.12.2020;
- 2 этап - с 01.01.2021 по 31.12.2021;
- 3 этап - с 01.01.2022 по 31.12.2022.

1.10. Перечень подпрограмм муниципальной программы.

Данная муниципальная программа не имеет подпрограмм.

1.11. Финансовое обеспечение муниципальной программы.

Финансовое обеспечение муниципальной программы осуществляется за счёт средств бюджета городского поселения Лянтор (далее - бюджет города).

Объёмы финансового обеспечения муниципальной программы по годам реализации муниципальной программы и по источникам финансового обеспечения указаны в паспорте муниципальной программы и приведены в Приложении 1.

Объём финансирования муниципальной программы в 2020 – 2022 годах составит 2 291,44 тыс. рублей, в том числе по годам:

- в 2020 году – 770,96 тыс. рублей;
- в 2021 году – 768,61 тыс. рублей;
- в 2022 году – 751,87 тыс. рублей.

- за счёт средств бюджета городского поселения Лянтор - 2 272,97 тыс. рублей, в том числе:

- Объём финансирования по годам:
- в 2020 году – 769,23 тыс. рублей;
- в 2021 году – 751,87 тыс. рублей;
- в 2022 году – 751,87 тыс. рублей.

- за счёт собственных средств учреждения (предприятия) – 14,47 тысяч рублей, в том числе:

- Объём финансирования по годам:
- в 2020 году – 1,73 тыс. рублей;
- в 2021 году – 12,74 тыс. рублей.

- за счёт средств источников внутреннего финансирования – 4,00 тысяч рублей, в том числе:

- Объём финансирования по годам:
- в 2021 году – 4,00 тыс. рублей.

2. Стимулирование инвестиционной и инновационной деятельности, развитие конкуренции и негосударственного сектора экономики

2.1. Настоящей муниципальной программой меры в целях стимулирования инвестиционной и инновационной деятельности, развитие конкуренции и негосударственного сектора экономики не предусмотрены.

3. Механизм реализации муниципальной программы

3.1. Мониторинг и контроль муниципальной программы. Механизм управления муниципальной программой, включая ее корректировку, в том числе с учетом социологических исследований, проводимых в городе. Порядок реализации муниципальной программы.

Механизм реализации муниципальной Программы включает разработку и принятие муниципальных правовых актов, необходимых для ее выполнения и корректировки, ежегодное уточнение перечня мероприятий муниципальной программы на очередной финансовый год и плановый период с уточнением затрат по мероприятиям муниципальной программы и показателей конечных и непосредственных результатов в соответствии с мониторингом достигнутых целевых показателей муниципальной программы, определение первоочередных мероприятий муниципальной программы при сокращении объемов бюджетного финансирования, а также информирование общественности о ходе и результатах реализации муниципальной программы.

Одним из основных механизмов реализации муниципальной программы являются комплексные меры, направленные на развитие гражданского общества, воспитание гражданской солидарности, патриотизма и интернационализма, поддержание мира и согласия, противодействие любым проявлениям экстремизма и ксенофобии.

3.2. Порядок взаимодействия координатора, соисполнителей, участников.

Координатором муниципальной программы является муниципальное казенное учреждение «Лянторское управление по культуре, спорту и делам молодежи».

Соисполнителями муниципальной программы являются:

- муниципальное учреждение культуры «Лянторский Дом культуры «Нефтяник»;
- муниципальное учреждение «Культурно-спортивный комплекс «Юбилейный»;
- муниципальное учреждение «Центр физической культуры «Юность»;
- муниципальное учреждение культуры «Лянторская централизованная библиотечная система»;
- муниципальное учреждение культуры «Лянторский хантыйский этнографический музей».

Участниками муниципальной программы являются:

- муниципальные учреждения культуры и спорта города Лянтора;
- национально-общественные организации;
- жители города Лянтора, муниципальные учреждения культуры города Лянтора.

Координатор осуществляет непосредственный контроль за реализацией Программы, эффективностью и результативностью реализации Программы, в том числе за целевым использованием выделенных на реализацию программы бюджетных средств. Координатор Программы ежеквартально осуществляет мониторинг исполнения Программы.

В целях подготовки отчетности, Исполнители ежеквартально представляют Координатору отчет об исполнении отдельных мероприятий Программы, непосредственно связанных с их деятельностью и предложения по корректировке Программы. Координатор и Исполнители, определенные в Программе, несут ответственность за целевое и эффективное использование бюджетных средств, качественное выполнение отдельных мероприятий Программы, соблюдение сроков представления и качество подготовки отчетов по ее исполнению.

Координатор и Исполнители несут ответственность за достижение результатов Программы, как по годам ее реализации, так и в целом за весь период реализации. Механизм мониторинга, составления отчетов об исполнении Программы, оценка эффективности ее реализации определяются в соответствии с постановлением Администрации городского поселения Лянтор от 18.12.2017 № 1421 «Об оценке эффективности реализации муниципальных программ городского поселения Лянтор» (в редакции от 01.02.2021 № 62).

3.3. Порядок предоставления и перечисления межбюджетных трансфертов.

Настоящей муниципальной программой не предусмотрено предоставление межбюджетных трансфертов.

3.4. Внедрение и применение технологий бережливого производства (далее - ЛИН-технологии).

Настоящей муниципальной программой мероприятия по внедрению и применению ЛИН – технологий не предусмотрены.

3.5. Проектное управление.

Настоящей муниципальной программой мероприятия, реализация которых осуществляется на принципах проектного управления не предусмотрены.

3.6. Инициативное бюджетирование.

Настоящей муниципальной программой мероприятия, реализация

которых осуществляется на принципах инициативного бюджетирования, не предусмотрены.

3.7. Иные механизмы реализации программы.

Настоящей муниципальной программой дополнительные механизмы реализации не предусмотрены.

3.8. Сведения об объектах социально-культурного и коммунально-бытового назначения, масштабных инвестиционных проектах.

Настоящей муниципальной программой сведения об объектах социально-культурного и коммунально-бытового назначения, масштабных инвестиционных проектах в соответствии с постановлением Правительства Ханты-Мансийского автономного округа – Югры от 14.08.2015 № 270-п «О предоставлении в Ханты-Мансийском автономном округе – Югре земельных участков, находящихся в государственной или муниципальной собственности, юридическим лицам в аренду без проведения торгов для размещения объектов социально-культурного и коммунально-бытового назначения, реализации масштабных инвестиционных проектов, в том числе с целью обеспечения прав граждан - участников долевого строительства, пострадавших от действия (бездействия) застройщиков» не предусмотрены.

3.9. Прогнозные значения сводных показателей муниципальных заданий:

№ п/п	Наименование муниципальных услуг (работ)	Наименование показателя объема (единицы измерения) муниципальных услуг (работ)	Значения показателя по годам				Значение показателя на момент окончания реализации муниципальной программы
			2020	2021	2022	2022	
1.	Организация и проведение мероприятий. Бесплатная	единиц	693	665	674	674	
		человек	81393	76368	78342	78342	
2.	Организация и проведение мероприятий. Платная	единиц	230	456	460	460	
		человек	6787	31332	31586	31586	
3.	Осуществление издательской деятельности. Бесплатная	единиц	12	12	12	12	
		штук	5030	5030	5030	5030	
4.	Организация досуга детей, подростков и молодежи	человек	200	200	200	200	
5.	Организация мероприятий в сфере молодежной политики, направленных на гражданское и патриотическое воспитание молодежи, воспитание толерантности в молодежной среде, формирование правовых, культурных и нравственных ценностей среди молодежи	единиц	54	55	56	56	

3.10. Объекты капитального строительства/реконструкции муниципальной собственности.

Настоящей муниципальной программой мероприятия по капитальному строительству и (или) реконструкции объектов муниципальной собствен-

ности не предусмотрены.

3.11. Объекты капитального ремонта.

Настоящей муниципальной программой мероприятия по капитальному ремонту объектов муниципальной собственности не предусмотрены.

Приложение 1 к муниципальной программе
«Укрепление межнационального и
межконфессионального согласия, профилактика
экстремизма в муниципальном образовании
городское поселение Лянтор на 2020-2022 годы»

Перечень целевых показателей и программных мероприятий с информацией по финансовому обеспечению Муниципальная программа
«Укрепление межнационального и межконфессионального согласия, профилактика экстремизма в муниципальном образовании
городское поселение Лянтор на 2020-2022 годы»

№	Параметры	Источник финансирования/ Наименование показателей	Единица измерения	Базовое значение показателя на начало реализации муниципальной программы /	Значение по годам			Целевое значение показателя на момент окончания действия муниципальной програм-мы	Координатор/соисполни-тель
				Объём финан-сирования	2020	2021	2022		
					(год)	(год)	(год)		
	Муниципальная программа «Укрепление межнационального и межконфессионального согласия, профилактика экстремизма в муниципальном образовании городское поселение Лянтор на 2020-2022 годы»	Всего, в том числе:[1]	(тыс. руб.)	2 291,44	770,96	768,61	751,87		МКУ «Управ-ление культуры и спорта» Муници-пальные учреждения культуры и спорта
		- собственные средства учреждения (предприятия)	(тыс. руб.)	14,47	1,73	12,74	0,00		
		- за счёт средств бюджет города	(тыс. руб.)	2 272,97	769,23	751,87	751,87		
		-источники внутреннего финансирования	(тыс. руб.)	4,00	0,00	4,00	0,00		
	Цель программы	Укрепление единства народов Российской Федерации, проживающих на территории муниципального образования, профилактика экстремизма на национальной и религиозной почве							
	Показатель конечного результата цели программы (ПКР)	Количество участников мероприятий, направленных на укрепление межнационального и межконфессионального согласия, профилактику экстремизма в муниципальном образовании нарастающим итогом	(чел.)	8910	13100	14860	16535	16535	
1.	Задача программы	Формирование общероссийского гражданского самосознания, патриотизма и солидарности, укрепление единства городского сообщества.							
	Показатель непосредственного результата по задаче программы (ПНР)	Количество участников мероприятий, направленных на укрепление общероссийского гражданского единства нарастающим итогом	(чел.)	1160	2225	2730	3135	3135	
1.1.	Основное мероприятие:	Всего, в том числе:	(тыс. руб.)	569,35	185,95	192,45	190,95		
	Организация и проведение просветительской работы среди населения города по формированию общероссийской гражданской идентичности, воспитанию культуры межнационального общения, изучению истории и традиций народов Российской Федерации, их опыта солидарности в укреплении государства и защиты общего Отечества.	- за счёт средств бюджета города	(тыс. руб.)	63,00	21,00	21,00	21,00		МУ «ЦФКиС «Юность»
			(тыс. руб.)	192,00	64,00	64,00	64,00		МК «ЛДК «Нефтяник»
			(тыс. руб.)	133,95	44,65	44,65	44,65		МУ «КСК «Юбилейный»
			(тыс. руб.)	31,00	7,00	12,00	12,00		МУК «ЛХЭМ»
			(тыс. руб.)	147,90	49,30	49,30	49,30		МУК «ЛЦБС»
		-источники внутреннего финансирования	(тыс. руб.)	1,50	0,00	1,50	0,00		МУ «КСК «Юбилейный»

	ПНР основного мероприятия	Количество молодых людей в возрасте от 14 до 30 лет, участвующих в мероприятиях по профилактике экстремизма, укреплению межнационального и межконфессионального согласия, поддержке и развитию языков и культуры народов Российской Федерации, проживающих на территории муниципального образования нарастающим итогом	(чел.)	760	1075	1400	1625	1625	
			(чел.)	400	500	700	800	800	МУ «ЦФКиС «Юность»
			(чел.)	150	250	300	350	350	МК «ЛДК «Нефтяник»
			(чел.)	150	250	300	350	350	МУ «КСК «Юбилейный»
			(чел.)	10	15	20	25	25	МУК «ЛХЭМ»
			(чел.)	50	60	80	100	100	МУК «ЛЦБС»
1.2.	Основное мероприятие:	Всего, в том числе:	(тыс. руб.)	153,39	51,13	51,13	51,13		МУК «ЛЦБС»
	Содействие поддержке русского языка как государственного языка Российской Федерации и средства межнационального общения, а также создание условий для сохранения и развития языков народов Российской Федерации, проживающих в муниципальном образовании.	- за счёт средств бюджет города	(тыс. руб.)	153,39	51,13	51,13	51,13		
	ПНР основного мероприятия	Количество участников мероприятий, направленных на поддержку русского языка как государственного языка Российской Федерации и средства межнационального общения народов Российской Федерации, проживающих в муниципальном образовании нарастающим итогом	(чел.)	120	200	250	300	300	МУК «ЛЦБС»
1.3.	Основное мероприятие: Создание условий для социокультурной интеграции и адаптации мигрантов.	Всего, в том числе:	(тыс. руб.)	283,44	94,48	94,48	94,48		
		- за счёт средств бюджета города	(тыс. руб.)	247,44	82,48	82,48	82,48		МУК «ЛДК «Нефтяник»
			(тыс. руб.)	6,00	2,00	2,00	2,00		МУК «ЛЦБС»
			(тыс. руб.)	30,00	10,00	10,00	10,00		МУК «ЛХЭМ»
	ПНР основного мероприятия	Количество мигрантов, принявших участие в мероприятиях, направленных на их социокультурную адаптацию и интеграцию	(чел.)	180	380	440	490	490	
			(чел.)	160	180	200	220	220	МУК «ЛДК «Нефтяник»
			(чел.)	20	50	60	70	70	МУК «ЛЦБС»
			(чел.)	0	150	180	200	200	МУК «ЛХЭМ»
1.4.	Основное мероприятие: Развитие духовно-нравственных основ и самобытной культуры российского казачества и повышение его роли в воспитании подрастающего поколения в духе патриотизма.	Всего, в том числе:	(тыс. руб.)	106,40	28,40	39,00	39,00		
		- за счёт средств бюджета города	(тыс. руб.)	43,40	7,40	18,00	18,00		МУК «ЛХЭМ»
			(тыс. руб.)	60,00	20,00	20,00	20,00		МУ «КСК «Юбилейный»
			(тыс. руб.)	3,00	1,00	1,00	1,00		МУК «ЛЦБС»
	ПНР основного мероприятия	Количество участников мероприятий, направленных на сохранение и развитие самобытной казачьей культуры и воспитание подрастающего поколения в духе патриотизма нарастающим итогом	(чел.)	100	570	640	720	720	
			(чел.)	0	100	110	120	120	МУК «ЛХЭМ»
			(чел.)	50	400	450	500	500	МУ «КСК «Юбилейный»
			(чел.)	50	70	80	100	100	МУК «ЛЦБС»
2.	Задача программы	Содействие этнокультурному развитию народов, народов Российской Федерации, проживающих на территории муниципального образования.							

	Показатель непосредственного результата по задаче программы (ПНР)	Количество участников мероприятий, направленных на этнокультурное развитие народов Российской Федерации, проживающих на территории муниципального образования нарастающим итогом	(чел.)	7750	10875	12130	13400	13400	
2.1.	Основное мероприятие: Содействие развитию общественных инициатив, направленных на гармонизацию межэтнических отношений, укрепление позитивного этнического самосознания и обеспечение потребностей граждан, связанных с их этнической принадлежностью.	Всего, в том числе:	(тыс. руб.)	54,08	51,36	1,36	1,36		
		- за счёт средств бюджета города	(тыс. руб.)	0,00	0,00	0,00	0,00		Администрация городского поселения Лянтор
			(тыс. руб.)	54,08	51,36	1,36	1,36		МУК «ЛДК «Нефтяник»
	ПНР основного мероприятия	Количество мероприятий (проектов, программ), в которых приняли участие национально-культурные, религиозные и другие общественные организации нарастающим итогом	(ед.)	4	6	8	10	10	
2.2.	Основное мероприятие: Содействие этнокультурному многообразию народов России.	Всего, в том числе:	(тыс. руб.)	270,06	82,06	94,00	94,00		
		- за счёт средств бюджета города	(тыс. руб.)	139,86	46,62	46,62	46,62		МУК «ЛДК «Нефтяник»
				59,88	12,00	23,94	23,94		МУК «ЛХЭМ»
				47,82	15,94	15,94	15,94		МУК «ЛЦБС»
				22,50	7,50	7,50	7,50		МУ «ЦФКиС «Юность»
	ПНР основного мероприятия	Количество участников традиционных национальных праздников, музейной программы, конкурса селфи «Этновзгляд», турмаршрутов, конкурса «Соцветие наций», кинопоказов, спортивных соревнований нарастающим итогом	(чел.)	6850	9525	10610	11700	11700	
				5500	8000	9000	10000	10000	МУК «ЛДК «Нефтяник»
				1300	1445	1505	1570	1570	МУК «ЛХЭМ»
				0	20	25	30	30	МУК «ЛЦБС»
				50	60	80	100	100	МУ «ЦФКиС «Юность»
2.3.	Основное мероприятие: Содействие религиозным организациям в культурно-просветительской и социально-значимой деятельности, направленной на развитие межнационального и межконфессионального диалога, возрождению семейных ценностей, противодействию экстремизму, национальной и религиозной нетерпимости.	Всего, в том числе:	(тыс. руб.)	146,62	44,64	52,24	49,74		
		- за счёт средств бюджета города	(тыс. руб.)	15,72	5,24	5,24	5,24		МУК «ЛДК «Нефтяник»
			(тыс. руб.)	72,90	20,90	26,00	26,00		МУ «ЦФКиС «Юность»
			(тыс. руб.)	55,50	18,50	18,50	18,50		МУ «КСК «Юбилейный»
		-источники внутреннего финансирования	(тыс. руб.)	2,50	0,00	2,50	0,00		МУ «КСК «Юбилейный»
	ПНР основного мероприятия	Количество участников религиозных праздников, встреч с молодёжью «Ответ священника», мероприятий по укреплению семейных ценностей нарастающим итогом	(чел.)	900	1350	1520	1700	1700	
			(чел.)	0	150	170	200	200	МУ «ЦФКиС «Юность»
			(чел.)	900	1000	1100	1200	1200	МУК «ЛДК «Нефтяник»
			(чел.)	0	200	250	300	300	МУ «КСК «Юбилейный»
3.	Задача программы	Развитие системы мер профилактики и предупреждения межэтнических, межконфессиональных							
	Показатель непосредственного результата по задаче программы (ПНР)	Доля граждан, положительно оценивающих состояние межнациональных отношений в муниципальном образовании (%) нарастающим итогом	(%)	84,8	85,4	86	86,6	86,6	

3.1.	Основное мероприятие: Совершенствование системы управления в сфере профилактики экстремизма.	Всего, в том числе:	(тыс. руб.)	91,26	30,42	30,42	30,42		
		- за счёт средств бюджета города	(тыс. руб.)	0,00	0,00	0,00	0,00		МКУ «Управление культуры и спорта»
			(тыс. руб.)	67,02	22,34	22,34	22,34		МУК «ЛДК «Нефтяник»
			(тыс. руб.)	24,24	8,08	8,08	8,08		МУК «ЛЦБС»
	ПНР основного мероприятия	Доля проведённых заседаний межведомственной комиссии, приобретения услуг по фильтрации, подписания соглашений от запланированных	%	100	100	100	100	100	
3.2.	Основное мероприятие: Повышение профессионального уровня специалистов по вопросам укрепления межнационального и межконфессионального согласия, поддержки и развития языков и культуры народов Российской Федерации, проживающих на территории муниципального образования, содействия социальной и культурной адаптации мигрантов и профилактики экстремизма, а также этнокультурной компетентности специалистов.	Всего, в том числе:	(тыс. руб.)	254,62	81,78	92,79	80,05		
		- собственные средства учреждения (предприятия)	(тыс. руб.)	7,38	0,54	6,84	0,00		МУК «ЛДК «Нефтяник»
			(тыс. руб.)	1,06	0,43	0,63	0,00		МУ «КСК «Юбилейный»
			(тыс. руб.)	1,33	0,54	0,79	0,00		МУ «ЦФКиС «Юность»
			(тыс. руб.)	2,96	0,22	2,74	0,00		МУК «ЛХЭМ»
			(тыс. руб.)	1,74	0,00	1,74	0,00		МУК «ЛЦБС»
		- за счёт средств бюджета города	(тыс. руб.)	65,88	21,96	21,96	21,96		МУК «ЛДК «Нефтяник»
			(тыс. руб.)	52,71	17,57	17,57	17,57		МУ «КСК «Юбилейный»
			(тыс. руб.)	65,88	21,96	21,96	21,96		МУ «ЦФКиС «Юность»
			(тыс. руб.)	29,34	9,78	9,78	9,78		МУК «ЛЦБС»
			(тыс. руб.)	26,34	8,78	8,78	8,78		МУК «ЛХЭМ»
	ПНР основного мероприятия	Количество специалистов, обученных по вопросам профилактики экстремизма, укрепления межнационального и межконфессионального согласия, поддержки и развития языков и культуры народов Российской Федерации, проживающих на территории муниципального образования, содействия социальной и культурной адаптации мигрантов за отчётный год	(чел.)	25	18	18	18	54	МУК «ЛДК «Нефтяник»-5
									МУ «КСК «Юбилейный»-4
									МУ «ЦФКиС «Юность»-5
									МУК «ЛЦБС»-2
									МУК «ЛХЭМ»-2
3.3.	Основное мероприятие: Реализация комплексной информационной кампании, направленной на укрепление общегражданской идентичности и межнационального (межэтнического), межконфессионального и межкультурного взаимодействия.	Всего, в том числе:	(тыс. руб.)	191,22	63,74	63,74	63,74		
		- за счёт средств бюджета города	(тыс. руб.)	0,00	0,00	0,00	0,00		МКУ «Управление культуры и спорта»
			(тыс. руб.)	161,22	53,74	53,74	53,74		МУК «ЛЦБС»
			(тыс. руб.)	30,00	10,00	10,00	10,00		МУК «ЛДК «Нефтяник»
			(тыс. руб.)	0,00	0,00	0,00	0,00		МУ «КСК «Юбилейный»
			(тыс. руб.)	0,00	0,00	0,00	0,00		МУ «ЦФКиС «Юность»
			(тыс. руб.)	0,00	0,00	0,00	0,00		МУК «ЛХЭМ»

	ПНР основного мероприятия	Количество информационных материалов, направленных на формирование этнокультурной компетентности граждан и пропаганду ценностей добрососедства и взаимоуважения, профилактику экстремизма за отчётный год, из них:	(ед.)	20	45	45	45	135	МУК «ЛЦБС»
		-публикации в городских средствах массовой информации (ед.)	(ед.)	7	15	15	15	45	
		-информационно-справочные материалы в официальных группах социальных сетей (ед.)	(ед.)	13	30	30	30	90	
3.4.	Основное мероприятие:	Всего, в том числе:	(тыс. руб.)	171,00	57,00	57,00	57,00		
	Осуществление мониторинга состояния межнациональных, межконфессиональных отношений, раннего предупреждения конфликтных ситуаций и выявления фактов распространения идеологии экстремизма, в том числе средств массовой информации и информационно-телекоммуникационных сетей, включая сеть Интернет».	- за счёт средств бюджета города	(тыс. руб.)	18,00	6,00	6,00	6,00		МУК «ЛЦБС»
			(тыс. руб.)	153,00	51,00	51,00	51,00		МУК «ЛДК «Нефтяник»
			(тыс. руб.)	0,00	0,00	0,00	0,00		МУ «КСК «Юбилейный»
			(тыс. руб.)	0,00	0,00	0,00	0,00		МУ «ЦФКиС «Юность»
			(тыс. руб.)	0,00	0,00	0,00	0,00		МУК «ЛХЭМ»
	ПНР основного мероприятия	Количество проведённых социологических исследований, опросов в формате анкетирования в год	(ед.)	1	1	1	1	1	

[1] В случае отсутствия финансирования по Муниципальной программе данный столбец заполняется следующим образом - «Без финансирования»

АДМИНИСТРАЦИЯ
ГОРОДСКОГО ПОСЕЛЕНИЯ ЛЯНТОР
Сургутского района
Ханты-Мансийского автономного округа-Югры

ПОСТАНОВЛЕНИЕ

«16» апреля 2021 года
г. Лянтор

№ 348

О внесении изменений
в постановление Администрации
городского поселения Лянтор
от 21.12.2020 № 1094

В соответствии со статьёй 179 Бюджетного кодекса Российской Федерации, постановлением Администрации городского поселения Лянтор от 04.08.2020 № 653 «Об утверждении порядка принятия решений о разработке, формировании и реализации муниципальных программ городского поселения Лянтор» и на основании решения Совета депутатов городского поселения Лянтор созыва от 28.12.2020 № 146 «О бюджете городского поселения Лянтор на 2021 год и на плановый период 2022 и 2023 годов»:

1. Внести в приложение к постановлению Администрации городского поселения Лянтор от 21.12.2020 № 1094 «Об утверждении муниципальной программы «Развитие физической культуры и спорта в городе Лянторе на 2021-2023 годы» (далее – муниципальная программа) следующие изменения:

1.1. Паспорт муниципальной программы изложить в следующей редакции:

«1.Паспорт муниципальной программы (далее – муниципальная программа)

Наименование муниципальной программы	Муниципальная программа «Развитие физической культуры и спорта в городе Лянторе на 2021 – 2023 годы»
Координатор муниципальной программы	Муниципальное казённое учреждение «Управление по культуре, спорту и делам молодёжи»
Соисполнители муниципальной программы	Муниципальное казённое учреждение «Управление по культуре, спорту и делам молодёжи», Муниципальное учреждение «Центр физической культуры и спорта «Юность»
Участники муниципальной программы	Муниципальные учреждения культуры города Лянтора
Цель муниципальной программы	Создание условий, обеспечивающих жителям города возможность для систематических занятий физической культурой и спортом
Задачи муниципальной программы	1. Повышение мотивации всех возрастных категорий и социальных групп граждан к регулярным занятиям физической культурой и спортом; 2. Совершенствование спортивной инфраструктуры города, сохранение и укрепление материально – технической базы учреждений физической культуры и спорта.
Целевые индикаторы и показатели муниципальной программы	- доля населения, систематически занимающегося физической культурой и спортом, в общей численности населения (в возрасте от 3 до 79 лет) - количество населения, регулярно занимающегося физической культурой и спортом;

	- уровень обеспеченности населения спортивными сооружениями исходя из единовременной пропускной способности объектов спорта.
Сроки реализации муниципальной программы	01.01.2021 – 31.12.2023
Финансовое обеспечение муниципальной программы, в том числе: - за счёт средств бюджета города; - за счёт средств источников внутреннего финансирования; - за счёт собственных средств учреждения (предприятия); - за счёт средств, предоставленных бюджетом Сургутского района; - за счёт средств, предоставленных бюджетом ХМАО – Югры; - за счёт других источников финансирования	Объём финансирования муниципальной программы в 2021 – 2023 годах составит 127 007,81 тыс. рублей, в том числе по годам: в 2021 году – 46 129,17 тыс. рублей; в 2022 году – 40 439,32 тыс. рублей; в 2023 году – 40 439,32 тыс. рублей; 118 016,86 тыс. рублей, в том числе по годам: в 2021 году – 42 066,12 тыс. рублей; в 2022 году – 37 975,37 тыс. рублей; в 2023 году – 37 975,37 тыс. рублей; 1 664,34 тыс. рублей, в том числе по годам: в 2021 году – 1 664,34 тыс. рублей; в 2022 году – 0,00 тыс. рублей; в 2023 году – 0,00 тыс. рублей; 7 326,61 тыс. рублей, в том числе по годам: в 2021 году – 2 398,71 тыс. рублей; в 2022 году – 2 463,95 тыс. рублей; в 2023 году – 2 463,95 тыс. рублей;
Ожидаемые результаты реализации муниципальной программы	- доля населения, систематически занимающегося физической культурой и спортом, в общей численности населения (в возрасте от 3 до 79 лет) 59 %; - количество населения, регулярно занимающегося физической культурой и спортом (в возрасте от 3 до 79 лет) 23861 чел.; - уровень обеспеченности населения спортивными сооружениями исходя из единовременной пропускной способности объекта спорта 45%.
Подпрограммы программы	-
Портфели проектов, проекты, направленные, в том числе на реализацию региональных составляющих федеральных проектов, входящих в состав национальных проектов (программ) Российской Федерации, параметры их финансового обеспечения	Портфель проектов «Демография», в том числе по проекту «Спорт - норма жизни»
Проекты (портфели) проектов городского поселения Лянтор, направленные в том числе на реализацию региональных составляющих федеральных проектов, входящих в состав национальных проектов (программ) Российской Федерации (не вошедшие в региональные проекты (портфели проектов), параметры их финансового обеспечения	-

1.2. Пункт 1.11 муниципальной программы изложить в следующей редакции:

«1.11. Финансовое обеспечение муниципальной программы.

Финансовое обеспечение муниципальной программы осуществляется за счёт средств бюджета городского поселения Лянтор (далее - бюджет города).

Объёмы финансового обеспечения муниципальной программы по годам реализации муниципальной программы и по источникам финансового обеспечения указаны в паспорте муниципальной программы и приведены в Приложении 1.

Объём финансирования муниципальной программы в 2021 – 2023 годах – 127 007,81 тысяч рублей.

Объём финансирования по годам:

- 2021 году – 46 129,17 тыс. рублей;

- 2022 году – 40 439,32 тыс. рублей;

- 2023 году – 40 439,32 тыс. рублей;

- за счёт средств бюджета городского поселения Лянтор - 118 016,86 тысяч рублей, в том числе:

объём финансирования по годам:

- 2021 году – 42 066,12 тыс. рублей;

- 2022 году – 37 975,37 тыс. рублей;

- 2023 году – 37 975,37 тыс. рублей;

- за счёт средств источников внутреннего финансирования – 1 664,34 тысяч рублей, в том числе:

объём финансирования по годам:

- 2021 году – 1 664,34 тыс. рублей;

- 2022 году – 0,00 тыс. рублей;

- 2023 году – 0,00 тыс. рублей;

- за счёт собственных средств учреждения (предприятия) – 7 326,61 тысяч рублей, в том числе:

объём финансирования по годам:

- 2021 году – 2 398,71 тыс. рублей;

- 2022 году – 2 463,95 тыс. рублей;

- 2023 году – 2 463,95 тыс. рублей.».

1.3. Приложение 1 к муниципальной программе изложить в редакции согласно приложению к настоящему постановлению.

2. Опубликовать настоящее постановление в газете «Лянторская газета» и разместить на официальном сайте Администрации городского поселения Лянтор.

3. Настоящее постановление вступает в силу после его официального опубликования.

4. Контроль за исполнением настоящего постановления возложить на директора муниципального казённого учреждения «Лянторское управление по культуре, спорту и делам молодежи» А.А. Брычука.

Глава города

С.А. Махиня

Приложение к постановлению
Администрации городского поселения Лянтор
от 16.04.2021 года № 348

Перечень целевых показателей и программных мероприятий
с информацией по финансовому обеспечению

Муниципальная программа «Развитие физической культуры и спорта
в городе Лянторе на 2021-2023 годы»

№	Параметры	Источник финансирования/ Наименование показателей	Еди- ница изме- рения	Базовое значение показателя на начало реализации муници- пальной программы / Объём финан- сирования	Значение по годам			Целевое значение показателя на момент окончания действия муници- пальной программы	Коорди- натор/ соисполни- тель
					2021 (год)	2022 (год)	2023 (год)		
1	2	3	4	5	6	7	8	9	10
	Муниципальная программа "Развитие физической культуры и спорта в городе Лянторе на 2021-2023 годы"	Всего, в том числе:	(тыс. руб.)	127 007,81	46 129,17	40 439,32	40 439,32		МКУ «Управ- ление культуры и спорта» / МУ «ЦФК и С «Юность»
		- За счёт собственных средств, бюджет города, в том числе:	(тыс. руб.)	127 007,81	46 129,17	40 439,32	40 439,32		
		- бюджет города	(тыс. руб.)	118 016,86	42 066,12	37 975,37	37 975,37		
		- источники внутреннего финансирования	(тыс. руб.)	1 664,34	1 664,34	0,00	0,00		
		- собственные средства учреждения (предприятия)	(тыс. руб.)	7 326,61	2 398,71	2 463,95	2 463,95		
	Цель программы	Создание условий, обеспечивающих жителям города возможность для систематических занятий физической культурой и спортом							
	Показатель конечного результата цели программы (ПКР)	Доля населения систематически занимающегося физической культурой и спортом, в общей численности населения (в возрасте от 3 до 79 лет)	%	48,0	52,5	54,7	59	59,0	МКУ «Управ- ление культуры и спорта» / МУ «ЦФК и С «Юность»
1.	Задача программы	Повышение мотивации всех возрастных категорий и социальных групп граждан к регулярным занятиям физической культурой и спортом							
	Показатель непосредственного результата по задаче программы (ПНР)	Количество населения регулярно занимающегося физической культурой и спортом	чел.	19 381	21 173	22 069	23 861	23 861	МКУ «Управ- ление культуры и спорта» / МУ «ЦФК и С «Юность»
1.1.	Основное мероприятие: "Обеспечение функционирования и развития учреждений, оказывающих муниципальные услуги (работы) по организации занятий физической культурой и спортом "	Всего, в том числе:	(тыс.руб.)	122 529,48	41 770,84	40 439,32	40 319,32		МКУ «Управ- ление культуры и спорта» / МУ «ЦФК и С «Юность»
		- За счёт собственных средств, бюджет города, в том числе:	(тыс. руб.)	122 529,48	41 770,84	40 439,32	40 319,32		
		- бюджет города	(тыс. руб.)	113 538,53	37 707,79	37 975,37	37 855,37		
		- источники внутреннего финансирования	(тыс. руб.)	1 664,34	1 664,34	0,00	0,00		
		- собственные средства учреждения (предприятия)	(тыс. руб.)	7 326,61	2 398,71	2 463,95	2 463,95		
	ПНР основного мероприятия	Исполнение муниципального задания	%	100	100	100	100	100	МКУ «Управ- ление культуры и спорта» / МУ «ЦФК и С «Юность»
1.2.	Основное мероприятие в рамках региональных составляющих федеральных проектов, входящих в состав национальных проектов (программ) Российской Федерации (региональные проекты) "Реализация мероприятий по развитию физической культуры и	Без финансирования	(тыс.руб.)	-	-	-	-		МКУ «Управ- ление культуры и спорта» / МУ «ЦФК и С «Юность»

	массового спорта, в рамках федерального портфеля проектов "Демография"								
	ПНР основного мероприятия в рамках проектов, портфелей проектов, направленных на реализацию федеральных и национальных проектов Российской Федерации	Доля детей и молодежи, систематически занимающихся физической культурой и спортом, в общей численности детей и молодежи. Включен в федеральный портфель проектов "Демография"	%	78,0	80,2	82,2	85,0	85,0	МКУ «Управление культуры и спорта» / МУ «ЦФК и С «Юность»
	ПНР основного мероприятия в рамках проектов, портфелей проектов, направленных на реализацию федеральных и национальных проектов Российской Федерации	Доля граждан среднего возраста, систематически занимающихся физической культурой и спортом, в общей численности граждан среднего возраста. Включен в федеральный портфель проектов "Демография"	%	16,0	18,2	20,2	22,2	22,2	
	ПНР основного мероприятия в рамках проектов, портфелей проектов, направленных на реализацию федеральных и национальных проектов Российской Федерации	Доля граждан старшего возраста, систематически занимающихся физической культурой и спортом в общей численности граждан старшего возраста. Включен в федеральный портфель проектов "Демография"	%	7,0	7,5	8,0	9,0	9,0	
1.3.	Основное мероприятие: "Обеспечение условий и организация мероприятий содействующих поддержке доступа немунципальных организаций к предоставлению услуг в сфере физической культуры и спорта на территории города Лянтора"	Всего, в том числе:	(тыс.руб.)	4 358,33	4 358,33	0,00	0,00		МКУ «Управление культуры и спорта» / МУ «ЦФК и С «Юность»
		- За счёт средств бюджета города	(тыс.руб.)	4 358,33	4 358,33	0,00	0,00		
	ПНР основного мероприятия	Количество переданных услуг (работ)	шт.	3,0	3,0	3,0	3,0	3,0	МКУ «Управление культуры и спорта» / МУ «ЦФК и С «Юность»
2.	Задача программы	Совершенствование спортивной инфраструктуры города, сохранение и укрепление материально – технической базы учреждений физической культуры и спорта							
	Показатель непосредственного результата по задаче программы (ПНР)	Уровень обеспеченности населения спортивными сооружениями исходя из единовременной пропускной способности объектов спорта	%	40	40	40	45	45	МКУ «Управление культуры и спорта» / МУ «ЦФК и С «Юность»
2.1.	Основное мероприятие: «Обеспечение условий для укрепления материально - технической базы учреждений физической культуры и спорта, в том числе текущий ремонт и обустройство объектов физической культуры и спорта»	Без финансирования	(тыс.руб.)	-	-	-	-		МКУ «Управление культуры и спорта» / МУ «ЦФК и С «Юность»
	ПНР основного мероприятия	Количество учреждений, в отношении которых осуществляется материально-техническое обеспечение в год	единиц	1	1	1	1	1	
2.2.	Основное мероприятие: «Обеспечение соответствия спортивных объектов нормам безопасности	Всего, в том числе:	(тыс.руб.)	120,00	0,00	0,00	120,00		МКУ «Управление культуры и спорта» / МУ «ЦФК и С «Юность»
		- За счёт средств бюджет города	(тыс.руб.)	120,00	0,00	0,00	120,00		

	и требованиям, указанным в национальных стандартах Российской Федерации”								культуры и спорта»/МУ «ЦФК и С «Юность»
	ПНР основного мероприятия	Уровень соответствия объектов физической культуры и спорта требованиям безопасности и стандартизации	%	100	100	100	100	100	

АДМИНИСТРАЦИЯ
ГОРОДСКОГО ПОСЕЛЕНИЯ ЛЯНТОР
Сургутского района
Ханты-Мансийского автономного округа-Югры

ПОСТАНОВЛЕНИЕ

«21» апреля 2021 года № 360
г. Лянтор

О утверждении документации
по планировке территории
микрорайона № 3 города Лянтора

В целях обеспечения градостроительного развития территории городского поселения Лянтор, в соответствии с статьями 45, 46 Градостроительного кодекса Российской Федерации, Уставом городского поселения Лянтор, учитывая заключение по результатам общественных обсуждений от 18.03.2021:

1. Утвердить прилагаемые к настоящему постановлению основные части проекта планировки и проекта межевания территории элемента планировочной структуры 01:04:01 (микрорайон № 3) города Лянтор городского поселения Лянтор.

2. Признать утратившим силу постановление Администрации городского поселения Лянтор от 27.11.2015 № 1007 «Об утверждении проекта планировки и межевания территории микрорайона № 3 города Лянтора».

3. Настоящее постановление подлежит опубликованию в газете «Лянторская газета», размещению на официальном сайте Администрации городского поселения Лянтор в течение семи дней со дня его подписания и вступает в силу после его официального опубликования.

4. Контроль за выполнением настоящего постановления возложить на начальника управления градостроительства, имущественных и земельных отношений С. Г. Абдурагимова.

Глава города С. А. Махиня

Приложение 1 к постановлению
Администрации городского
поселения Лянтор
от «21» апреля 2021 года № 360

1. ОБЩИЕ ПОЛОЖЕНИЯ

Подготовка документации по планировке территории осуществляется в целях обеспечения устойчивого развития территорий, в том числе выделения элементов планировочной структуры, установления границ земельных

участков, установления границ зон планируемого размещения объектов капитального строительства.

Проект планировки территории является основой для подготовки проекта межевания территории. Подготовка проекта межевания территории осуществляется в составе проекта планировки территории.

Согласно части 1 статьи 42 Градостроительного кодекса Российской Федерации подготовка проектов планировки территории осуществляется для выделения элементов планировочной структуры, установления границ территорий общего пользования, границ зон планируемого размещения объектов капитального строительства, определения характеристик и очередности планируемого развития территории.

Согласно части 1 статьи 43 Градостроительного кодекса Российской Федерации подготовка проекта межевания территории осуществляется применительно к территории, расположенной в границах одного или нескольких смежных элементов планировочной структуры, границах определенной правилами землепользования и застройки территориальной зоны и (или) границах установленной генеральным планом городского поселения функциональной зоны.

Проектом планировки и проектом межевания территории 01:04:01 (микрорайон № 3) г. Лянтор (далее также – проект планировки и проект межевания территории) решены следующие задачи:

- выделены элементы планировочной структуры;
- установлены границы территорий общего пользования;
- установлены границы зон планируемого размещения объектов капитального строительства, в том числе объектов местного значения городского поселения;
- определены характеристика и очередность планируемого развития в границе проектируемой территории;
- установлены красные линии;
- определено местоположение границ образуемых земельных участков.

Проект планировки и проект межевания территории разработан на территории площадью – 30,27 га.

Местоположение: Планировочный квартал 01:04:01 (микрорайон № 3) находится в центральной части г. Лянтора. Территория квартала ограничена: с запада - ул. Парковая, с юга - ул. Виктора Кингисеппа, с севера - ул. Назаргалеева, с востока - ул. Эстонских дорожников.

Общая численность постоянного населения в границах проектируемой территории – 5,6 тыс. человек.

Плотность населения (постоянного) в границах проектируемой территории – 185 чел./га.

Средняя жилищная обеспеченность – 22,6 кв. м общей площади жилых помещений на человека.

Общий объем жилищного фонда – 126,5 тыс. кв. м общей площади жилых помещений.

Общий объем нового жилищного строительства – 118,5 тыс. кв. м общей площади жилых помещений.

Плотность жилой застройки – 5567 кв. м на га.

2. ПРОЕКТ ПЛАНИРОВКИ ТЕРРИТОРИИ

2.1. Плотность и параметры застройки территории

Наименование зоны планируемого размещения объ- ектов капитального строительства	Предельные размеры земельных участков, в том числе их площадь	Предельная этажность/ предельная высота	Максимальный процент застройки	Максимальный коэффициент плотности за- стройки	Минимальные отступы от красных линий
1	2	3	4	5	6
Среднеэтажной жилой застройки	Минимальный размер земельного участка – 1500 кв. м.	Предельное количество над- земных этажей: - мини малое – 5;	25	0,9	Минимальные отступы от границ земельного участка в целях опре- деления мест допустимого

		- максимальное – 8.			размещения зданий, строений, сооружений – 3 м. Минимальный отступ от красной линии улиц и дорог – 5 м. Минимальный отступ от красной линии проездов – 3 м.
Административно-делового назначения	Предельные (минимальные и (или) максимальные) размеры земельных участков не подлежат установлению	Предельное количество этажей – 3	50	0,3	Минимальный отступ от красной линии улиц и дорог – 5 м. Минимальный отступ от красной линии проездов – 3 м.
Торговли и общественного питания	Предельные (минимальные и (или) максимальные) размеры земельных участков не подлежат установлению	Предельное количество надземных этажей – 2	50	0,5	Минимальный отступ от красной линии улиц и дорог – 5 м. Минимальный отступ от красной линии проездов – 3 м.
Инженерной инфраструктуры	Минимальный размер земельного участка – 400 кв. м	Предельное количество надземных этажей – 2	70	0,2	Минимальный отступ от красной линии улиц и дорог – 5 м. Минимальный отступ от красной линии проездов – 3 м.
Учебно-образовательного назначения	Минимальные размеры земельного участка для отдельно стоящего объекта: - для дошкольной образовательной организации – 2510 кв. м; - для общеобразовательной организации – 11055 кв. м.	Предельное количество надземных этажей: - для дошкольной образовательной организации – 3; - для общеобразовательной организации – 4.	65	0,3	Минимальные отступы от границ земельного участка в целях определения места допустимого размещения объекта: - от границы земельного участка, смежной с другими земельными участками – 3 м; - от границы земельного участка со стороны улицы (красной линии) – 10 м.
Спортивного назначения	Предельные (минимальные и (или) максимальные) размеры земельных участков не подлежат установлению	Предельное количество надземных этажей – 3	50	0,2	Минимальный отступ от красной линии улиц и дорог – 5 м. Минимальный отступ от красной линии проездов – 3 м.

2.2 Характеристики и этапы проектирования, строительства, реконструкции объектов капитального строительства и необходимых для функционирования таких объектов и обеспечения жизнедеятельности граждан объектов коммунальной, транспортной, социальной инфраструктур

Развитие территории в границах проекта планировки запланировано в 1 этап.

2.2.1 Объекты жилого назначения

Элемент планировочной структуры (квартал)	Тип жилой застройки	Номер на чертеже	Общая площадь зданий, тыс. кв. м	Значение	Статус	Очередность
01:04:01	Среднеэтажной жилой застройки	2.1.1	48,2	ОИЗ	П	2040
01:04:01	Среднеэтажной жилой застройки	2.1.2	70,3	ОИЗ	П	2040

Примечания

1 Статус: П - планируемый к размещению.

2 Значение: ОИЗ - иное значение.

2.2.2 Объекты производственного назначения

Объекты производственного назначения к размещению не предусмотрены.

2.2.3 Объекты жилого назначения

Элемент планировочной структуры (квартал)	Наименование объекта	Номер на чертеже	Мощность		Значение	Статус	Очередность
			Ед. измерения	Значение			
1	2	3	4	5	6	7	8

01:04:01	Объект коммерческого назначения	2.3.1	Общая площадь здания, комплекса зданий, тыс. кв. м	0,9	ОИЗ	П	2040
01:04:01	Объект коммерческого назначения	2.3.2	Общая площадь здания, комплекса зданий, тыс. кв. м	1,0	ОИЗ	П	2040
01:04:01	Объект коммерческого назначения	2.3.3	Общая площадь здания, комплекса зданий, тыс. кв. м	0,3	ОИЗ	П	2040
01:04:01	Объект коммерческого назначения	2.3.4	Общая площадь здания, комплекса зданий, тыс. кв. м	0,3	ОИЗ	П	2040

Примечания

1 Статус: П - планируемый к размещению.

2 Значение: ОИЗ - иное значение.

2.2.4 Объекты социальной инфраструктуры
Объекты социальной инфраструктуры к размещению не предусмотрены.

2.2.5 Объекты транспортной инфраструктуры
2.2.5.1 Улично-дорожная сеть

Элемент планировочной структуры	Категория улиц и дорог	Число полос движения	Ширина проезжей части, м	Общая протяженность, км	Общая площадь покрытия, кв.м	Ширина пешеходной части тротуара	Значение	Статус	Очередность
01:04:01	Улицы и дороги местного значения	2	6,0	0,52	3 120	1,5	ОМЗ	П	1 этап
	Проезд	1-2	3,5-6,0	-	69 310	0-1,0	ОИЗ	П	1 этап
	Примечания 1 Статус: П – планируемый к размещению объект; 2 Значение: ОМЗ – объект местного значения, ОИЗ – объект иного значения. 3 Дорожные одежды – капитального типа с асфальтобетонным покрытием								

2.2.5.2 Объекты транспортного обслуживания

Элемент планировочной структуры (квартал)	Наименование объекта	Номер на чертеже	Мощность		Значение	Статус	Очередность
			Ед. измерения	Значение			
1	2	3	4	5	6	7	8
01:04:01	Стоянка (парковка) автомобилей	2.5.1	машино-мест	97	ОИЗ	П	1 этап
01:04:01	Стоянка (парковка) автомобилей	2.5.2	машино-мест	97	ОИЗ	П	1 этап
01:04:01	Стоянка (парковка) автомобилей	2.5.3	машино-мест	86	ОИЗ	П	1 этап
01:04:01	Стоянка (парковка) автомобилей	2.5.4	машино-мест	84	ОИЗ	П	1 этап
01:04:01	Стоянка (парковка) автомобилей	2.5.5	машино-мест	73	ОИЗ	П	1 этап
01:04:01	Стоянка (парковка) автомобилей	2.5.6	машино-мест	60	ОИЗ	П	1 этап
01:04:01	Стоянка (парковка) автомобилей	2.5.7	машино-мест	52	ОИЗ	П	1 этап
01:04:01	Стоянка (парковка) автомобилей	2.5.8	машино-мест	47	ОИЗ	П	1 этап
01:04:01	Стоянка (парковка) автомобилей	2.5.9	машино-мест	45	ОИЗ	П	1 этап
01:04:01	Стоянка (парковка) автомобилей	2.5.10	машино-мест	42	ОИЗ	П	1 этап
01:04:01	Стоянка (парковка) автомобилей	2.5.11	машино-мест	39	ОИЗ	П	1 этап
01:04:01	Стоянка (парковка) автомобилей	2.5.12	машино-мест	33	ОИЗ	П	1 этап
01:04:01	Стоянка (парковка) автомобилей	2.5.13	машино-мест	31	ОИЗ	П	1 этап
01:04:01	Стоянка (парковка) автомобилей	2.5.14	машино-мест	30	ОИЗ	П	1 этап
01:04:01	Стоянка (парковка) автомобилей	2.5.15	машино-мест	30	ОИЗ	П	1 этап
01:04:01	Стоянка (парковка) автомобилей	2.5.16	машино-мест	29	ОИЗ	П	1 этап
01:04:01	Стоянка (парковка) автомобилей	2.5.17	машино-мест	28	ОИЗ	П	1 этап
01:04:01	Стоянка (парковка) автомобилей	2.5.18	машино-мест	28	ОИЗ	П	1 этап
01:04:01	Стоянка (парковка) автомобилей	2.5.19	машино-мест	25	ОИЗ	П	1 этап
01:04:01	Стоянка (парковка) автомобилей	2.5.20	машино-мест	24	ОИЗ	П	1 этап
01:04:01	Стоянка (парковка) автомобилей	2.5.21	машино-мест	24	ОИЗ	П	1 этап
01:04:01	Стоянка (парковка) автомобилей	2.5.22	машино-мест	23	ОИЗ	П	1 этап
01:04:01	Стоянка (парковка) автомобилей	2.5.23	машино-мест	21	ОИЗ	П	1 этап
01:04:01	Стоянка (парковка) автомобилей	2.5.24	машино-мест	20	ОИЗ	П	1 этап
01:04:01	Стоянка (парковка) автомобилей	2.5.25	машино-мест	17	ОИЗ	П	1 этап
01:04:01	Стоянка (парковка) автомобилей	2.5.26	машино-мест	16	ОИЗ	П	1 этап
01:04:01	Стоянка (парковка) автомобилей	2.5.27	машино-мест	12	ОИЗ	П	1 этап
01:04:01	Стоянка (парковка) автомобилей	2.5.28	машино-мест	12	ОИЗ	П	1 этап
01:04:01	Стоянка (парковка) автомобилей	2.5.29	машино-мест	12	ОИЗ	П	1 этап
01:04:01	Стоянка (парковка) автомобилей	2.5.30	машино-мест	23	ОИЗ	П	1 этап
01:04:01	Стоянка (парковка) автомобилей	2.5.31	машино-мест	12	ОИЗ	П	1 этап

[illegible]

01:04:01	Стоянка (парковка) автомобилей	2.5.84	машино-мест	8	ОИЗ	П	1 этап
01:04:01	Стоянка (парковка) автомобилей	2.5.85	машино-мест	8	ОИЗ	П	1 этап
01:04:01	Стоянка (парковка) автомобилей	2.5.86	машино-мест	8	ОИЗ	П	1 этап
01:04:01	Стоянка (парковка) автомобилей	2.5.87	машино-мест	8	ОИЗ	П	1 этап
01:04:01	Стоянка (парковка) автомобилей	2.5.88	машино-мест	8	ОИЗ	П	1 этап
01:04:01	Стоянка (парковка) автомобилей	2.5.89	машино-мест	8	ОИЗ	П	1 этап
01:04:01	Стоянка (парковка) автомобилей	2.5.90	машино-мест	8	ОИЗ	П	1 этап
01:04:01	Стоянка (парковка) автомобилей	2.5.91	машино-мест	7	ОИЗ	П	1 этап
01:04:01	Стоянка (парковка) автомобилей	2.5.92	машино-мест	7	ОИЗ	П	1 этап
01:04:01	Стоянка (парковка) автомобилей	2.5.93	машино-мест	7	ОИЗ	П	1 этап
01:04:01	Стоянка (парковка) автомобилей	2.5.94	машино-мест	17	ОИЗ	П	1 этап
01:04:01	Стоянка (парковка) автомобилей	2.5.95	машино-мест	12	ОИЗ	П	1 этап
01:04:01	Стоянка (парковка) автомобилей	2.5.96	машино-мест	20	ОИЗ	П	1 этап
01:04:01	Стоянка (парковка) автомобилей	2.5.97	машино-мест	12	ОИЗ	П	1 этап
01:04:01	Стоянка (парковка) автомобилей	2.5.98	машино-мест	6	ОИЗ	П	1 этап
01:04:01	Стоянка (парковка) автомобилей	2.5.99	машино-мест	6	ОИЗ	П	1 этап
01:04:01	Стоянка (парковка) автомобилей	2.5.100	машино-мест	5	ОИЗ	П	1 этап
01:04:01	Стоянка (парковка) автомобилей	2.5.101	машино-мест	4	ОИЗ	П	1 этап
Примечания							
1 Статус: П - планируемый к размещению.							
2 Значение: ОИЗ - иное значение.							

2.2.6 Объекты коммунальной инфраструктуры

Элемент планировочной структуры	Наименование объекта	Номер на чертеже	Мощность		Значение	Статус	Очередность
			Ед. измерения	Значение			
1	2	3	4	5	6	7	8
Водоснабжение							
01:04:01	Водопровод диаметром 63 мм	-	км	0,03	ОМЗ	П	1 этап
01:04:01	Водопровод диаметром 90 мм	-	км	0,82	ОМЗ	П	1 этап
01:04:01	Водопровод диаметром 110 мм	-	км	0,90	ОМЗ	П	1 этап
01:04:01	Водопровод диаметром 160 мм	-	км	0,58	ОМЗ	П	1 этап
01:04:01	Водопровод диаметром 225 мм	-	км	0,21	ОМЗ	П	1 этап
01:04:01	Водопровод диаметром 90 мм	-	км	0,02	ОМЗ	Р	1 этап
01:04:01	Водопровод диаметром 110 мм	-	км	0,09	ОМЗ	Р	1 этап
01:04:01	Водопровод диаметром 160 мм	-	км	0,17	ОМЗ	Р	1 этап
Водоотведение							
01:04:01	Канализация диаметром 315 мм	-	км	0,27	ОМЗ	П	1 этап
01:04:01	Канализация диаметром 225 мм	-	км	0,14	ОМЗ	П	1 этап
01:04:01	Канализация диаметром 200 мм	-	км	0,69	ОМЗ	П	1 этап
01:04:01	Канализация диаметром 160 мм	-	км	1,84	ОМЗ	П	1 этап
01:04:01	Канализация диаметром 160 мм	-	км	0,43	ОМЗ	Р	1 этап
01:04:01	Канализационная насосная станция КНС-81	-	тыс. куб. м/сут	1,92	ОМЗ	Р	1 этап
Теплоснабжение							
01:04:01	Центральный тепловой пункт ЦТП-76	-	объект	1	ОМЗ	Р	1 этап
01:04:01	Теплопровод диаметром 219 мм	-	км	0,286	ОМЗ	П	1 этап
01:04:01	Теплопровод диаметром 159 мм	-	км	0,589	ОМЗ	П	1 этап
01:04:01	Теплопровод диаметром 108 мм	-	км	1,210	ОМЗ	П	1 этап
01:04:01	Теплопровод диаметром 89 мм	-	км	0,086	ОМЗ	П	1 этап
01:04:01	Теплопровод диаметром 57 мм и менее	-	км	0,243	ОМЗ	П	1 этап
01:04:01	Теплопровод диаметром 108 мм	-	км	0,056	ОМЗ	Р	1 этап

Электроснабжение							
01:04:01	Кабельные ЛЭП 10 кВ	-	км	1,77	ОМЗ	П	1 этап
01:04:01	Кабельные ЛЭП 0,4 кВ	-	км	5,75	ОМЗ	П	1 этап
01:04:01	ТП 10/0,4 кВ	-	кВА	2х630	ОМЗ	П	1 этап
01:04:01	ТП 10/0,4 кВ	-	кВА	2х1000	ОМЗ	П	1 этап
01:04:01	ТП 10/0,4 кВ № 81н	-	кВА	2х630	ОМЗ	П	1 этап
01:04:01	РП-ТП 10/0,4 кВ № 3	-	кВА	2х1000	ОМЗ	Р	1 этап
01:04:01	КТПБ 10/0,4 кВ № 14	-	кВА	2х1000	ОМЗ	Р	1 этап
01:04:01	КТПБ 10/0,4 кВ № 80	-	кВА	2х1000	ОМЗ	Р	1 этап
01:04:01	КТПБ 10/0,4 кВ № 25	-	кВА	2х1000	ОМЗ	Р	1 этап
Связь и информатизация							
01:04:01	Линия связи	-	км	2,33	ОМЗ	П	1 этап
Примечания							
1 Статус: П – планируемый к размещению объект, Р – планируемый к реконструкции объект, Л – планируемый к ликвидации объект.							
2 Значение: ОМЗ – объект местного значения							

2.2.7 Инженерная подготовка и инженерная защита территории

Элемент планировочной структуры	Наименование объекта	Номер на чертеже	Мощность		Значение	Статус	Очередность
			Ед. измерения	Значение			
1	2	3	4	5	6	7	8
01:04:01	Ливневая канализация закрытого типа	-	км	0,52	ОМЗ	П	1 этап

Примечания

- 1 Статус: П - планируемый к размещению.
2 Значение: ОИЗ - иное значение.

2.3 Информация о планируемых мероприятиях по обеспечению сохранения применительно к территориальным зонам, в которых планируется размещение объектов федерального значения, объектов регионального значения, объектов местного значения, фактических показателей обеспеченности территории объектами коммунальной, транспортной, социальной инфраструктур и фактических показателей территориальной доступности таких объектов для населения

№ п/п	Вид мероприятий	Влияние мероприятия на обеспеченность объектами		Влияние мероприятия на территориальную доступность объектов	
		существующая	проектируемая	существующая	проектируемая
I	Коммунальная инфраструктура	% общего жилищного фонда			
1	Планируемые к размещению объекты водоснабжения	100	100	-	-
2	Планируемые к размещению объекты водоотведения	95	100	-	-
3	Планируемые к размещению объекты теплоснабжения	100	100	-	-
4	Планируемые к размещению объекты электроснабжения	100	100	-	-
5	Планируемые к размещению объекты газоснабжения	0	0	-	-
II	Транспортная инфраструктура	% расчетного числа индивидуальных легковых автомобилей			
1	Обеспеченность местами хранения индивидуальных транспортных средств	4	100	-	-

Примечание: *- объекты социальной инфраструктуры в границах проекта планировки к размещению не предусмотрены

3 ПРОЕКТ МЕЖЕВАНИЯ ТЕРРИТОРИИ

3.1 Границы территории, в отношении которой разработан проект межевания территории

Перечень координат характерных точек границ территории, в отношении которой разработан проект межевания территории

Номер точки	X	Y	Дирекционный угол	Длина
1	1023522.29	3506115.93	140° 27' 2"	3.72
2	1023519.42	3506118.3	230° 30' 56"	37
3	1023495.89	3506089.74	320° 28' 28"	3.93
4	1023498.92	3506087.24	230° 50' 41"	151.31
5	1023403.38	3505969.91	235° 18' 17"	0.16
6	1023403.29	3505969.78	255° 25' 33"	0.52

7	1023403.16	3505969.28	284° 34' 27"	0.52
8	1023403.29	3505968.78	310° 36' 5"	0.37
9	1023403.53	3505968.5	320° 58' 12"	494.87
10	1023787.95	3505656.87	325° 18' 17"	0.16
11	1023788.08	3505656.78	345° 25' 33"	0.52
12	1023788.58	3505656.65	14° 34' 27"	0.52
13	1023789.08	3505656.78	40° 36' 5"	0.37
14	1023789.36	3505657.02	51° 4' 45"	394.14
15	1024036.98	3505963.67	55° 18' 17"	0.16
16	1024037.07	3505963.8	75° 8' 29"	0.51
17	1024037.2	3505964.29	89° 34' 17"	153.68
18	1024038.35	3506117.97	358° 22' 19"	3.87
19	1024042.22	3506117.86	0° 0' 0"	0.03
20	1024042.25	3506117.86	14° 34' 27"	0.52
21	1024042.75	3506117.99	44° 59' 60"	0.52
22	1024043.12	3506118.36	75° 25' 33"	0.52
23	1024043.25	3506118.86	89° 54' 47"	270.14
24	1024043.66	3506389	104° 34' 27"	0.52
25	1024043.53	3506389.5	126° 52' 12"	0.2
26	1024043.41	3506389.66	131° 9' 41"	28.41
27	1024024.71	3506411.05	139° 58' 11"	0.33
28	1024024.46	3506411.26	165° 25' 33"	0.52
29	1024023.96	3506411.39	179° 47' 18"	140.72
30	1023883.24	3506411.91	154° 27' 3"	10.34
31	1023873.91	3506416.37	166° 54' 29"	0.44
32	1023873.48	3506416.47	180° 0' 0"	0.01
33	1023873.47	3506416.47	180° 49' 51"	28.96
34	1023844.51	3506416.05	189° 46' 57"	0.29
35	1023844.22	3506416	197° 36' 23"	5.69
36	1023838.8	3506414.28	201° 48' 5"	0.22
37	1023838.6	3506414.2	225° 0' 0"	0.52
38	1023838.23	3506413.83	254° 50' 45"	0.5
39	1023838.1	3506413.35	269° 0' 24"	1.73
40	1023838.07	3506411.62	180° 0' 0"	5.19
41	1023832.88	3506411.62	194° 34' 27"	0.52
42	1023832.38	3506411.49	225° 0' 0"	0.52
43	1023832.01	3506411.12	254° 32' 20"	0.49
44	1023831.88	3506410.65	268° 37' 19"	2.91
45	1023831.81	3506407.74	180° 5' 17"	71.52
46	1023760.29	3506407.63	194° 34' 27"	0.52
47	1023759.79	3506407.5	220° 36' 5"	0.37
48	1023759.51	3506407.26	230° 50' 39"	375.69
49	1023522.29	3506115.94	270° 0' 0"	0.01

3.2 Перечень и сведения о площади и видах разрешенного использования образуемых земельных участков
1 этап проекта межевания

Условный номер земельного участка	Способ образования земельного участка	Исходные земельные участки	Площадь земельного участка, кв. м	Разрешенное использование земельного участка в соответствии с решениями проекта планировки
1	2	3	4	5
Границы образуемых земельных участков				
:ЗУ1	Перераспределение земельного участка и земель, государственная или муниципальная собственность на которые не разграничена	86:03:0100114:1115	635	Государственное управление

1	2	3	4	5
:ЗУ2	Перераспределение земельного участка и земель, государственная или муниципальная собственность на которые не разграничена	86:03:0100114:11	22233	Дошкольное, начальное и среднее общее образование
:ЗУ3	Объединение земельных участков	86:03:0100114:47, 86:03:0100114:127	458	Магазины
:ЗУ4	Объединение земельных участков	86:03:0100114:126, 86:03:0100114:128	1045	Магазины
:ЗУ5	Перераспределение земельного участка и земель, государственная или муниципальная собственность на которые не разграничена	86:03:0100114:107	542	Магазины
:ЗУ6	Перераспределение земельного участка и земель, государственная или муниципальная собственность на которые не разграничена	86:03:0100114:45	2358	Магазины
:ЗУ7	Перераспределение земельного участка и земель, государственная или муниципальная собственность на которые не разграничена	86:03:0100114:86	1911	Магазины
:ЗУ8	Перераспределение земельного участка и земель, государственная или муниципальная собственность на которые не разграничена	86:03:0100114:125	523	Магазины
:ЗУ9	Перераспределение земельного участка и земель, государственная или муниципальная собственность на которые не разграничена	86:03:0100114:122	11544	Обеспечение занятий спортом в помещениях
:ЗУ10	Перераспределение земельного участка и земель, государственная или муниципальная собственность на которые не разграничена	86:03:0100114:108	173	Предоставление коммунальных услуг
:ЗУ11	Образование земельных участков из земель или земельных участков, находящихся в государственной или муниципальной собственности	-	76	Предоставление коммунальных услуг
:ЗУ12	Образование земельных участков из земель или земельных участков, находящихся в государственной или муниципальной собственности	-	238	Предоставление коммунальных услуг
:ЗУ13	Перераспределение земельного участка и земель, государственная или муниципальная собственность на которые не разграничена	86:03:0100114:105	463	Предоставление коммунальных услуг
:ЗУ14	Образование земельных участков из земель или земельных участков, находящихся в государственной или муниципальной собственности	-	99	Предоставление коммунальных услуг
:ЗУ15	Образование земельных участков из земель или земельных участков, находящихся в государственной или муниципальной собственности	-	45	Предоставление коммунальных услуг
:ЗУ16	Образование земельных участков из земель или земельных участков, находящихся в государственной или муниципальной собственности	-	56	Предоставление коммунальных услуг
:ЗУ17	Перераспределение земельного участка и земель, государственная или муниципальная собственность на которые не разграничена	86:03:0100114:111	2182	Среднеэтажная жилая застройка
:ЗУ18	Перераспределение земельного участка и земель, государственная или муниципальная собственность на которые не разграничена	86:03:0100114:75	3091	Среднеэтажная жилая застройка
:ЗУ19	Перераспределение земельного участка и земель, государственная или муниципальная собственность на которые не разграничена	86:03:0100114:79	2117	Среднеэтажная жилая застройка
:ЗУ20	Перераспределение земельного участка и земель, государственная или муниципальная собственность на которые не разграничена	86:03:0100114:117	3158	Среднеэтажная жилая застройка
:ЗУ21	Перераспределение земельного участка и земель, государственная или муниципальная собственность на которые не разграничена	86:03:0100114:85	2674	Среднеэтажная жилая застройка
:ЗУ22	Перераспределение земельного участка и земель, государственная или муниципальная собственность на которые не разграничена	86:03:0100114:87	2294	Среднеэтажная жилая застройка
:ЗУ23	Перераспределение земельного участка и земель, государственная или муниципальная собственность на которые не разграничена	86:03:0100114:102	2452	Среднеэтажная жилая застройка

[illegible]

[illegible]

1	2	3	4	5
:3У66	Перераспределение земельного участка и земель, государственная или муниципальная собственность на которые не разграничена	86:03:0100114:81	4018	Среднеэтажная жилая застройка
:3У67	Перераспределение земельного участка и земель, государственная или муниципальная собственность на которые не разграничена	86:03:0100114:88	2353	Среднеэтажная жилая застройка
:3У68	Образование земельных участков из земель или земельных участков, находящихся в государственной или муниципальной собственности	-	2329	Среднеэтажная жилая застройка
:3У69	Образование земельных участков из земель или земельных участков, находящихся в государственной или муниципальной собственности	-	2131	Среднеэтажная жилая застройка
:3У70	Перераспределение земельного участка и земель, государственная или муниципальная собственность на которые не разграничена	86:03:0100114:91	2880	Среднеэтажная жилая застройка
:3У71	Перераспределение земельного участка и земель, государственная или муниципальная собственность на которые не разграничена	86:03:0100114:99	2469	Среднеэтажная жилая застройка
:3У72	Перераспределение земельного участка и земель, государственная или муниципальная собственность на которые не разграничена	86:03:0100114:64	2189	Среднеэтажная жилая застройка
:3У73	Перераспределение земельного участка и земель, государственная или муниципальная собственность на которые не разграничена	86:03:0100114:74	3240	Хранение автотранспорта
:3У74	Перераспределение земельного участка и земель, государственная или муниципальная собственность на которые не разграничена	86:03:0100114:94	1514	Среднеэтажная жилая застройка
Границы образуемых земельных участков, предполагаемых к изъятию для государственных или муниципальных нужд				
:3У75	Раздел земельного участка	86:03:0100114:53	60	Улично-дорожная сеть
Границы образуемых земельных участков, которые после образования будут относиться к имуществу общего пользования				
:3У76	Перераспределение земельного участка и земель, государственная или муниципальная собственность на которые не разграничена	86:03:0100114:1137	3465	Среднеэтажная жилая застройка
:3У77	Перераспределение земельного участка и земель, государственная или муниципальная собственность на которые не разграничена	86:03:0100114:1332	5081	Среднеэтажная жилая застройка
Границы образуемых земельных участков, которые после образования будут относиться к территориям общего пользования				
:3У78	Перераспределение земельного участка и земель, государственная или муниципальная собственность на которые не разграничена	86:03:0100114:84	3775	Благоустройство территории
:3У79	Образование земельных участков из земель или земельных участков, находящихся в государственной или муниципальной собственности	-	120	Благоустройство территории
:3У80	Перераспределение земельного участка и земель, государственная или муниципальная собственность на которые не разграничена	86:03:0100114:71	3439	Благоустройство территории
:3У81	Перераспределение земельного участка и земель, государственная или муниципальная собственность на которые не разграничена	86:03:0100114:62	5391	Благоустройство территории
:3У82	Перераспределение земельного участка и земель, государственная или муниципальная собственность на которые не разграничена	86:03:0100114:41	11241	Благоустройство территории
:3У83	Образование земельных участков из земель или земельных участков, находящихся в государственной или муниципальной собственности	-	11995	Благоустройство территории
:3У84	Образование земельных участков из земель или земельных участков, находящихся в государственной или муниципальной собственности	-	666	Благоустройство территории
:3У85	Образование земельных участков из земель или земельных участков, находящихся в государственной или муниципальной собственности	-	279	Благоустройство территории
:3У86	Образование земельных участков из земель или земельных участков, находящихся в государственной или муниципальной собственности	-	3112	Улично-дорожная сеть

1	2	3	4	5
:ЗУ87	Образование земельных участков из земель или земельных участков, находящихся в государственной или муниципальной собственности	-	1273	Улично-дорожная сеть
:ЗУ88	Образование земельных участков из земель или земельных участков, находящихся в государственной или муниципальной собственности	-	741	Улично-дорожная сеть
:ЗУ89	Образование земельных участков из земель или земельных участков, находящихся в государственной или муниципальной собственности	-	1179	Улично-дорожная сеть
:ЗУ90	Перераспределение земельного участка и земель, государственная или муниципальная собственность на которые не разграничена	86:03:0100114:43	1104	Улично-дорожная сеть
:ЗУ91	Образование земельных участков из земель или земельных участков, находящихся в государственной или муниципальной собственности	-	1856	Улично-дорожная сеть
:ЗУ92	Образование земельных участков из земель или земельных участков, находящихся в государственной или муниципальной собственности	-	657	Улично-дорожная сеть
:ЗУ93	Образование земельных участков из земель или земельных участков, находящихся в государственной или муниципальной собственности	-	268	Улично-дорожная сеть
:ЗУ94	Образование земельных участков из земель или земельных участков, находящихся в государственной или муниципальной собственности	-	1391	Улично-дорожная сеть
:ЗУ95	Образование земельных участков из земель или земельных участков, находящихся в государственной или муниципальной собственности	-	293	Улично-дорожная сеть
:ЗУ96	Образование земельных участков из земель или земельных участков, находящихся в государственной или муниципальной собственности	-	410	Улично-дорожная сеть
:ЗУ97	Раздел земельного участка	86:03:0100114:53	186	Благоустройство территории

2 этап проекта межевания

Условный номер земельного участка	Способ образования земельного участка	Исходные земельные участки	Площадь земельного участка, кв. м	Разрешенное использование земельного участка в соответствии с решениями проекта планировки
1	2	3	4	5
Границы образуемых земельных участков				
:ЗУ1	Объединение земельных участков	:ЗУ8 (1 этап), 86:03:0100114:124	1520	Магазины
:ЗУ2	Перераспределение земельного участка и земель, государственная или муниципальная собственность на которые не разграничена	:ЗУ4 (1 этап)	1301	Магазины
:ЗУ3	Перераспределение земельного участка и земель, государственная или муниципальная собственность на которые не разграничена	:ЗУ3 (1 этап)	988	Общественное питание
:ЗУ4	Объединение земельных участков	:ЗУ54, :ЗУ53 (1 этап)	5670	Среднеэтажная жилая застройка
:ЗУ5	Перераспределение земельных участков	:ЗУ51, :ЗУ52 (1 этап)	4498	Среднеэтажная жилая застройка
:ЗУ6	Объединение земельных участков	:ЗУ24, :ЗУ25, :ЗУ23 (1 этап)	6480	Среднеэтажная жилая застройка
:ЗУ7	Объединение земельных участков	:ЗУ32, :ЗУ33 (1 этап)	4582	Среднеэтажная жилая застройка
:ЗУ8	Объединение земельных участков	:ЗУ20, :ЗУ21, :ЗУ22 (1 этап)	8127	Среднеэтажная жилая застройка
:ЗУ9	Объединение земельных участков	:ЗУ55, :ЗУ56 (1 этап)	6342	Среднеэтажная жилая застройка
:ЗУ10	Объединение земельных участков	:ЗУ29, :ЗУ30, :ЗУ31 (1 этап)	7680	Среднеэтажная жилая застройка
:ЗУ11	Объединение земельных участков	:ЗУ26, :ЗУ27 (1 этап)	4408	Среднеэтажная жилая застройка
:ЗУ12	Объединение земельных участков	:ЗУ68, :ЗУ69 (1 этап)	4460	Среднеэтажная жилая застройка
:ЗУ13	Объединение земельных участков	:ЗУ72, :ЗУ49 (1 этап)	4237	Среднеэтажная жилая застройка
:ЗУ14	Объединение земельных участков	:ЗУ35, :ЗУ36, :ЗУ37, :ЗУ38, :ЗУ39, :ЗУ40 (1 этап)	9492	Среднеэтажная жилая застройка
:ЗУ15	Объединение земельных участков	:ЗУ43, :ЗУ44 (1 этап)	2289	Среднеэтажная жилая застройка
:ЗУ16	Объединение земельных участков	:ЗУ44, :ЗУ45 (1 этап)	5253	Среднеэтажная жилая застройка
:ЗУ17	Объединение земельных участков	:ЗУ60, :ЗУ61, :ЗУ62, :ЗУ63 (1 этап)	5570	Среднеэтажная жилая застройка

1	2	3	4	5
:ЗУ18	Объединение земельных участков	:ЗУ46, :ЗУ47, :ЗУ48 (1 этап)	5062	Среднеэтажная жилая застройка
:ЗУ19	Объединение земельных участков	:ЗУ57, :ЗУ58, :ЗУ59 (1 этап)	5865	Среднеэтажная жилая застройка
:ЗУ20	Объединение земельных участков	:ЗУ71, :ЗУ77 (1 этап)	2650	Среднеэтажная жилая застройка
:ЗУ21	Объединение земельных участков	:ЗУ17, :ЗУ18, :ЗУ19 (1 этап)	7390	Среднеэтажная жилая застройка
:ЗУ22	Объединение земельных участков	:ЗУ70, :ЗУ74, (1 этап)	4395	Среднеэтажная жилая застройка

3.3 Целевое назначение лесов, вид (виды) разрешенного использования лесного участка, количественные и качественные характеристики лесного участка, сведения о нахождении лесного участка в границах особо защитных участков лесов

В границах проектируемой территории 01:04:01 (микрорайон № 3) границы лесничеств, участков лесничеств, лесных кварталов, лесотаксационных выделов или частей лесотаксационных выделов отсутствуют.

3.4 Информация о планируемых мероприятиях по обеспечению сохранения применительно к территориальным зонам, в которых планируется размещение объектов федерального значения, объектов регионального значения, объектов местного значения, фактических показателей обеспеченности территории объектами коммунальной, транспортной, социальной инфраструктур и фактических показателей территориальной доступности таких объектов для населения

№ п/п	Вид мероприятий	Влияние мероприятия на обеспеченность объектами		Влияние мероприятия на территориальную доступность объектов	
		существующая	проектируемая	существующая	проектируемая
I	Социальная инфраструктура	% от нормативной потребности			
1	Дошкольные образовательные организации	57	100	100	100
2	Объекты спорта	43	68	100	100
II	Коммунальная инфраструктура	% общего жилищного фонда			
1	Планируемые к размещению объекты водоснабжения	100	100	-	-
2	Планируемые к размещению объекты водоотведения	100	100	-	-
3	Планируемые к размещению объекты теплоснабжения	100	100	-	-
4	Планируемые к размещению объекты электроснабжения	100	100	-	-
5	Планируемые к размещению объекты газоснабжения	0	0	-	-
III	Транспортная инфраструктура	% расчетного числа индивидуальных легковых автомобилей			
1	Обеспеченность местами хранения индивидуальных транспортных средств	8	70	-	-

ПРИЛОЖЕНИЕ К ЧЕРТЕЖУ МЕЖЕВАНИЯ ТЕРРИТОРИИ. ВЕДОМОСТЬ КООРДИНАТ ПОВОРОТНЫХ ТОЧЕК

ВЕДОМОСТЬ КООРДИНАТ ПОВОРОТНЫХ ТОЧЕК ЗЕМЕЛЬНЫХ УЧАСТКОВ

1 этап
Земельный участок :ЗУ1

Номер точки	X	Y	Дирекционный угол	Длина
1	1023545.41	3506052.23	52° 19' 13"	12.88
2	1023553.28	3506062.42	141° 43' 51"	11.22
3	1023544.47	3506069.37	142° 12' 22"	1.86
4	1023543	3506070.51	141° 56' 51"	14.15
5	1023531.86	3506079.23	140° 54' 22"	2.06
6	1023530.26	3506080.53	231° 30' 42"	21.39
7	1023516.95	3506063.79	320° 57' 57"	29.39
8	1023539.78	3506045.28	50° 59' 24"	8.94
1	1023545.41	3506052.23		

Земельный участок :ЗУ2

Номер точки	X	Y	Дирекционный угол	Длина
1	1023794.56	3505917.45	51° 7' 2"	72.26
2	1023839.92	3505973.7	140° 57' 21"	53.09
3	1023798.69	3506007.14	140° 57' 46"	53.09

4	1023757.45	3506040.58	141° 3' 18"	6.9
5	1023752.08	3506044.92	140° 58' 31"	8.83
6	1023745.22	3506050.48	142° 6' 54"	25.18
7	1023725.35	3506065.94	134° 2' 6"	4.62
8	1023722.14	3506069.26	140° 55' 21"	1.71
9	1023720.81	3506070.34	141° 4' 57"	11.81
10	1023711.62	3506077.76	140° 33' 16"	21.19
11	1023695.26	3506091.22	140° 29' 59"	18.74
12	1023680.8	3506103.14	140° 30' 43"	13.4
13	1023670.46	3506111.66	140° 19' 56"	2.13
14	1023668.82	3506113.02	139° 45' 49"	3.41
15	1023666.22	3506115.22	140° 39' 28"	9.18
16	1023659.12	3506121.04	231° 30' 57"	11.22
17	1023652.14	3506112.26	230° 14' 37"	11.92
18	1023644.52	3506103.1	230° 16' 12"	9.7
19	1023638.32	3506095.64	230° 19' 56"	3.2
20	1023636.28	3506093.18	230° 3' 55"	23.87
21	1023620.96	3506074.88	229° 44' 28"	11.98
22	1023613.22	3506065.74	233° 9' 17"	9.27
23	1023607.66	3506058.32	230° 43' 40"	9.35
24	1023601.74	3506051.08	230° 57' 5"	11.05
25	1023594.78	3506042.5	320° 31' 49"	18.34
26	1023608.94	3506030.84	321° 44' 10"	1.81
27	1023610.36	3506029.72	320° 51' 24"	69.57
28	1023664.32	3505985.8	50° 4' 36"	18.7
29	1023676.32	3506000.14	349° 17' 3"	5.49
30	1023681.71	3505999.12	50° 22' 55"	12.51
31	1023689.69	3506008.76	320° 32' 57"	11.99
32	1023698.95	3506001.14	0° 0' 0"	0.01
33	1023698.96	3506001.14	50° 11' 40"	1.25
34	1023699.76	3506002.1	320° 45' 53"	11.19
35	1023708.43	3505995.02	230° 57' 38"	30.17
36	1023689.43	3505971.59	321° 3' 42"	9.64
37	1023696.93	3505965.53	320° 38' 12"	106.19
38	1023779.03	3505898.18	51° 8' 3"	24.75
1	1023794.56	3505917.45		

Земельный участок :ЗУ3

Номер точки	X	Y	Дирекционный угол	Длина
1	1023587.44	3506138.33	139° 11' 6"	0.58
2	1023587	3506138.71	49° 3' 34"	1.1
3	1023587.72	3506139.54	101° 56' 59"	1.93
4	1023587.32	3506141.43	49° 52' 50"	12.38
5	1023595.3	3506150.9	95° 3' 26"	2.27
6	1023595.1	3506153.16	137° 6' 20"	5.77
7	1023590.87	3506157.09	139° 2' 0"	8.85
8	1023584.19	3506162.89	138° 46' 32"	2.79
9	1023582.09	3506164.73	229° 2' 44"	14.43
10	1023572.63	3506153.83	139° 8' 41"	2.45
11	1023570.78	3506155.43	229° 18' 24"	8.1
12	1023565.5	3506149.29	319° 38' 23"	5.16
13	1023569.43	3506145.95	319° 40' 46"	16.38
14	1023581.92	3506135.35	1° 1' 39"	2.23
15	1023584.15	3506135.39	49° 9' 25"	2.83
16	1023586	3506137.53	320° 34' 20"	0.58
17	1023586.45	3506137.16	49° 45' 49"	1.53
1	1023587.44	3506138.33		

Земельный участок :ЗУ4

Номер точки	X	Y	Дирекционный угол	Длина
1	1023514.29	3506075.9	50° 31' 10"	34.99
2	1023536.54	3506102.91	140° 33' 6"	18.27
3	1023522.43	3506114.52	140° 27' 2"	3.72
4	1023519.56	3506116.89	230° 30' 24"	35
5	1023497.3	3506089.88	320° 28' 28"	3.93
6	1023500.33	3506087.38	230° 51' 31"	15.24
7	1023490.71	3506075.56	320° 30' 31"	17.97
8	1023504.58	3506064.13	50° 28' 41"	15.26
1	1023514.29	3506075.9		

Земельный участок :ЗУ5

Номер точки	X	Y	Дирекционный угол	Длина
1	1023704.06	3506164.19	51° 6' 39"	25.37
2	1023719.99	3506183.94	140° 57' 48"	21.37
3	1023703.39	3506197.4	231° 6' 27"	25.39
4	1023687.45	3506177.64	321° 0' 4"	21.37
1	1023704.06	3506164.19		

Земельный участок :ЗУ6

Номер точки	X	Y	Дирекционный угол	Длина
1	1023594.9	3506081.2	51° 4' 50"	57.54
2	1023631.05	3506125.97	140° 58' 19"	41.05
3	1023599.16	3506151.82	231° 6' 60"	27.21
4	1023582.08	3506130.64	231° 30' 19"	30.33
5	1023563.2	3506106.9	320° 58' 3"	40.81
1	1023594.9	3506081.2		

Земельный участок :ЗУ7

Номер точки	X	Y	Дирекционный угол	Длина
1	1023639.75	3506136.74	52° 17' 47"	37.8
2	1023662.87	3506166.65	142° 7' 30"	0.57
3	1023662.42	3506167	142° 18' 17"	18.19
4	1023648.03	3506178.12	52° 10' 14"	4.42
5	1023650.74	3506181.61	140° 59' 28"	28.45
6	1023628.63	3506199.52	231° 5' 7"	41.76
7	1023602.4	3506167.03	320° 57' 31"	48.09
1	1023639.75	3506136.74		

Земельный участок :ЗУ8

Номер точки	X	Y	Дирекционный угол	Длина
1	1023566.11	3506034.45	51° 22' 41"	14.13
2	1023574.93	3506045.49	141° 58' 30"	27.48
3	1023553.28	3506062.42	232° 19' 13"	12.88
4	1023545.41	3506052.23	230° 59' 24"	8.94
5	1023539.78	3506045.28	320° 58' 34"	17.45
6	1023553.34	3506034.29	51° 9' 53"	8.16
7	1023558.46	3506040.65	320° 58' 36"	9.85
1	1023566.11	3506034.45		

Земельный участок :ЗУ9

Номер точки	X	Y	Дирекционный угол	Длина
1	1023977.88	3506358.93	89° 50' 7"	41.73
2	1023978	3506400.66	87° 54' 2"	9.83
3	1023978.36	3506410.48	179° 45' 11"	60.35
4	1023918.01	3506410.74	177° 1' 11"	5.58
5	1023912.44	3506411.03	180° 47' 56"	12.19
6	1023900.25	3506410.86	180° 0' 0"	0.04
7	1023900.21	3506410.86	180° 47' 43"	16.57
8	1023883.64	3506410.63	154° 34' 23"	0.68
9	1023883.03	3506410.92	180° 0' 0"	0.01
10	1023883.02	3506410.92	154° 29' 35"	1.7

11	1023881.49	3506411.65	154° 33' 42"	8.87
12	1023873.48	3506415.46	180° 4' 13"	24.45
13	1023849.03	3506415.43	184° 48' 58"	4.53
14	1023844.52	3506415.05	197° 36' 23"	5.69
15	1023839.1	3506413.33	268° 56' 35"	2.71
16	1023839.05	3506410.62	180° 0' 0"	6.17
17	1023832.88	3506410.62	268° 32' 59"	3.95
18	1023832.78	3506406.67	268° 35' 56"	54.81
19	1023831.44	3506351.88	268° 34' 0"	35.18
20	1023830.56	3506316.71	359° 45' 2"	20.68
21	1023851.24	3506316.62	67° 2' 10"	0.64
22	1023851.49	3506317.21	359° 7' 59"	23.79
23	1023875.28	3506316.85	359° 40' 52"	34.14
24	1023909.42	3506316.66	33° 22' 51"	5.65
25	1023914.14	3506319.77	0° 0' 0"	7.07
26	1023921.21	3506319.77	89° 19' 46"	37.59
27	1023921.65	3506357.36	1° 35' 58"	56.25
1	1023977.88	3506358.93		

Земельный участок :ЗУ10

Номер точки	X	Y	Дирекционный угол	Длина
1	1023795.3	3505896.27	51° 5' 38"	15.99
2	1023805.34	3505908.71	140° 57' 52"	4.29
3	1023802.01	3505911.41	140° 57' 26"	6.54
4	1023796.93	3505915.53	231° 5' 38"	15.99
5	1023786.89	3505903.09	320° 57' 36"	10.83
1	1023795.3	3505896.27		

Земельный участок :ЗУ11

Номер точки	X	Y	Дирекционный угол	Длина
1	1023857.6	3505886.12	50° 37' 50"	9.59
2	1023863.68	3505893.53	140° 40' 49"	8
3	1023857.49	3505898.6	231° 8' 39"	9.58
4	1023851.48	3505891.14	320° 38' 21"	7.92
1	1023857.6	3505886.12		

Земельный участок :ЗУ12

Номер точки	X	Y	Дирекционный угол	Длина
1	1023681.92	3505976.77	51° 37' 22"	15.21
2	1023691.36	3505988.69	141° 48' 34"	15.45
3	1023679.22	3505998.24	230° 3' 18"	15.25
4	1023669.43	3505986.55	321° 56' 17"	15.86
1	1023681.92	3505976.77		

Земельный участок :ЗУ13

Номер точки	X	Y	Дирекционный угол	Длина
1	1023600.87	3506177.35	50° 4' 39"	21.97
2	1023614.97	3506194.2	142° 22' 13"	7.99
3	1023608.64	3506199.08	142° 36' 27"	4.17
4	1023605.33	3506201.61	142° 24' 59"	9.31
5	1023597.95	3506207.29	230° 46' 35"	21.43
6	1023584.4	3506190.69	325° 0' 29"	0.12
7	1023584.5	3506190.62	320° 58' 15"	21.07
1	1023600.87	3506177.35		

Земельный участок :ЗУ14

Номер точки	X	Y	Дирекционный угол	Длина
1	1023662.87	3506166.65	52° 20' 33"	3.93
2	1023665.27	3506169.76	135° 42' 26"	0.57
3	1023664.86	3506170.16	52° 5' 13"	1.32
4	1023665.67	3506171.2	142° 17' 7"	18.18
5	1023651.29	3506182.32	232° 14' 13"	0.9

6	1023650.74	3506181.61	232° 10' 14"	4.42
7	1023648.03	3506178.12	322° 18' 17"	18.19
8	1023662.42	3506167	322° 7' 30"	0.57
1	1023662.87	3506166.65		

Земельный участок :ЗУ15

Номер точки	X	Y	Дирекционный угол	Длина
1	1023704.64	3505725.7	51° 3' 15"	6.57
2	1023708.77	3505730.81	140° 59' 26"	6.91
3	1023703.4	3505735.16	230° 51' 50"	6.58
4	1023699.25	3505730.06	321° 1' 50"	6.93
1	1023704.64	3505725.7		

Земельный участок :ЗУ16

Номер точки	X	Y	Дирекционный угол	Длина
1	1023501.34	3505926.74	50° 50' 22"	6.25
2	1023505.29	3505931.59	140° 58' 16"	8.97
3	1023498.32	3505937.24	230° 53' 50"	6.26
4	1023494.37	3505932.38	321° 1' 15"	8.97
1	1023501.34	3505926.74		

Земельный участок :ЗУ17

Номер точки	X	Y	Дирекционный угол	Длина
1	1023603.43	3505863.62	50° 43' 22"	46.52
2	1023632.88	3505899.63	51° 36' 45"	11.18
3	1023639.82	3505908.39	140° 19' 22"	9.15
4	1023632.78	3505914.23	140° 29' 18"	3.99
5	1023629.7	3505916.77	140° 54' 28"	16.35
6	1023617.01	3505927.08	230° 59' 6"	3.53
7	1023614.79	3505924.34	231° 9' 52"	70.72
8	1023570.44	3505869.25	320° 40' 24"	29.11
9	1023592.96	3505850.8	50° 49' 44"	12.6
10	1023600.92	3505860.57	50° 32' 50"	3.95
1	1023603.43	3505863.62		

Земельный участок :ЗУ18

Номер точки	X	Y	Дирекционный угол	Длина
1	1023666.85	3505793.24	141° 0' 0"	9.47
2	1023659.49	3505799.2	51° 5' 21"	18.53
3	1023671.13	3505813.62	51° 4' 32"	21.98
4	1023684.94	3505830.72	139° 28' 39"	44.11
5	1023651.41	3505859.38	139° 33' 32"	4.27
6	1023648.16	3505862.15	230° 39' 40"	26.88
7	1023631.12	3505841.36	321° 29' 7"	8.64
8	1023637.88	3505835.98	321° 32' 31"	11.98
9	1023647.26	3505828.53	231° 36' 34"	12.96
10	1023639.21	3505818.37	141° 51' 25"	4.5
11	1023635.67	3505821.15	231° 16' 59"	10.98
12	1023628.8	3505812.58	141° 58' 22"	2.97
13	1023626.46	3505814.41	231° 28' 59"	5.64
14	1023622.95	3505810	140° 0' 37"	9.96
15	1023615.32	3505816.4	230° 42' 38"	14.21
16	1023606.32	3505805.4	320° 58' 9"	54.74
17	1023648.84	3505770.93	51° 5' 15"	28.67
1	1023666.85	3505793.24		

Земельный участок :ЗУ19

Номер точки	X	Y	Дирекционный угол	Длина
1	1023626.46	3505814.41	51° 24' 48"	11.01
2	1023633.33	3505823.02	141° 56' 8"	4.51
3	1023629.78	3505825.8	51° 29' 29"	13.01
4	1023637.88	3505835.98	141° 29' 7"	8.64

5	1023631.12	3505841.36	230° 39' 3"	16.88
6	1023620.42	3505828.31	140° 55' 28"	1.51
7	1023619.25	3505829.26	140° 39' 46"	21.93
8	1023602.29	3505843.16	140° 48' 6"	3.99
9	1023599.2	3505845.68	140° 37' 50"	8.07
10	1023592.96	3505850.8	140° 40' 24"	29.11
11	1023570.44	3505869.25	231° 16' 2"	27.01
12	1023553.54	3505848.18	320° 58' 12"	64.31
13	1023603.5	3505807.68	321° 2' 39"	3.63
14	1023606.32	3505805.4	50° 42' 38"	14.21
15	1023615.32	3505816.4	320° 0' 37"	9.96
16	1023622.95	3505810	51° 28' 59"	5.64
1	1023626.46	3505814.41		

Земельный участок :ЗУ20

Номер точки	X	Y	Дирекционный угол	Длина
1	1023743.29	3506320.55	50° 9' 33"	54.18
2	1023778	3506362.15	140° 51' 58"	41.72
3	1023745.64	3506388.48	230° 49' 23"	90.33
4	1023688.58	3506318.46	320° 52' 21"	20.66
5	1023704.61	3506305.42	50° 17' 52"	15.62
6	1023714.59	3506317.44	50° 8' 41"	4.42
7	1023717.42	3506320.83	359° 22' 48"	25.87
1	1023743.29	3506320.55		

Земельный участок :ЗУ21

Номер точки	X	Y	Дирекционный угол	Длина
1	1023782.25	3506281.71	90° 0' 0"	10.04
2	1023782.25	3506291.75	90° 0' 0"	18.86
3	1023782.25	3506310.61	0° 2' 53"	11.91
4	1023794.16	3506310.62	89° 27' 49"	5.34
5	1023794.21	3506315.96	139° 4' 52"	6.26
6	1023789.48	3506320.06	179° 23' 32"	46.19
7	1023743.29	3506320.55	179° 22' 48"	25.87
8	1023717.42	3506320.83	230° 8' 41"	4.42
9	1023714.59	3506317.44	230° 17' 52"	15.62
10	1023704.61	3506305.42	320° 51' 16"	13.45
11	1023715.04	3506296.93	320° 51' 28"	24.11
12	1023733.74	3506281.71	0° 0' 0"	48.51
1	1023782.25	3506281.71		

Земельный участок :ЗУ22

Номер точки	X	Y	Дирекционный угол	Длина
1	1023817.65	3506310.63	90° 1' 40"	41.4
2	1023817.63	3506352.03	178° 58' 13"	13.91
3	1023803.72	3506352.28	179° 51' 27"	4.02
4	1023799.7	3506352.29	177° 47' 51"	1.04
5	1023798.66	3506352.33	180° 4' 0"	8.58
6	1023790.08	3506352.32	140° 51' 48"	15.57
7	1023778	3506362.15	230° 9' 33"	54.18
8	1023743.29	3506320.55	359° 23' 32"	46.19
9	1023789.48	3506320.06	319° 4' 52"	6.26
10	1023794.21	3506315.96	269° 27' 49"	5.34
11	1023794.16	3506310.62	0° 0' 0"	4.28
12	1023798.44	3506310.62	0° 1' 47"	19.21
1	1023817.65	3506310.63		

Земельный участок :ЗУ23

Номер точки	X	Y	Дирекционный угол	Длина
1	1023999.22	3506043.8	89° 35' 2"	4.13
2	1023999.25	3506047.93	89° 38' 19"	12.68

Номер точки	X	Y	Дирекционный угол	Длина
3	1023999.33	3506060.61	89° 43' 11"	4.09
4	1023999.35	3506064.7	89° 43' 26"	18.68
5	1023999.44	3506083.38	89° 42' 46"	3.99
6	1023999.46	3506087.37	89° 42' 3"	9.58
7	1023999.51	3506096.95	179° 43' 23"	31.03
8	1023968.48	3506097.1	230° 53' 15"	8.89
9	1023962.87	3506090.2	230° 53' 58"	16.85
10	1023952.24	3506077.12	269° 51' 23"	11.97
11	1023952.21	3506065.15	230° 52' 17"	17.56
12	1023941.13	3506051.53	320° 53' 45"	10.88
13	1023949.57	3506044.67	358° 58' 26"	6.7
14	1023956.27	3506044.55	358° 59' 59"	42.96
1	1023999.22	3506043.8		

Земельный участок :ЗУ24

Номер точки	X	Y	Дирекционный угол	Длина
1	1024036.47	3506013.78	89° 38' 56"	29.37
2	1024036.65	3506043.15	179° 0' 18"	37.44
3	1023999.22	3506043.8	178° 59' 59"	42.96
4	1023956.27	3506044.55	178° 58' 26"	6.7
5	1023949.57	3506044.67	320° 52' 51"	48.52
6	1023987.21	3506014.06	359° 40' 28"	49.26
1	1024036.47	3506013.78		

Земельный участок :ЗУ25

Номер точки	X	Y	Дирекционный угол	Длина
1	1024036.65	3506043.15	89° 47' 5"	5.32
2	1024036.67	3506048.47	89° 30' 27"	16.29
3	1024036.81	3506064.76	89° 25' 58"	4.04
4	1024036.85	3506068.8	89° 31' 49"	8.54
5	1024036.92	3506077.34	89° 33' 57"	3.96
6	1024036.95	3506081.3	89° 26' 28"	6.15
7	1024037.01	3506087.45	89° 42' 44"	3.98
8	1024037.03	3506091.43	90° 51' 36"	5.33
9	1024036.95	3506096.76	179° 43' 1"	22.27
10	1024014.68	3506096.87	179° 41' 52"	15.17
11	1023999.51	3506096.95	269° 42' 3"	9.58
12	1023999.46	3506087.37	269° 42' 46"	3.99
13	1023999.44	3506083.38	269° 43' 26"	18.68
14	1023999.35	3506064.7	269° 43' 11"	4.09
15	1023999.33	3506060.61	269° 38' 19"	12.68
16	1023999.25	3506047.93	269° 35' 2"	4.13
17	1023999.22	3506043.8	359° 0' 18"	37.44
1	1024036.65	3506043.15		

Земельный участок :ЗУ26

Номер точки	X	Y	Дирекционный угол	Длина
1	1023687.45	3506177.64	51° 6' 27"	25.39
2	1023703.39	3506197.4	140° 58' 20"	53.76
3	1023661.63	3506231.25	140° 57' 21"	34.21
4	1023635.06	3506252.8	230° 48' 32"	25.43
5	1023618.99	3506233.09	320° 59' 38"	88.1
1	1023687.45	3506177.64		

Земельный участок :ЗУ27

Номер точки	X	Y	Дирекционный угол	Длина
1	1023709.01	3506204.36	140° 58' 12"	13.05
2	1023698.87	3506212.58	50° 52' 46"	41.56
3	1023725.09	3506244.82	140° 58' 38"	40.67
4	1023693.49	3506270.43	230° 52' 59"	50.5

5	1023661.63	3506231.25	320° 58' 20"	53.76
6	1023703.39	3506197.4	51° 4' 48"	8.95
1	1023709.01	3506204.36		

Земельный участок :ЗУ28

Номер точки	X	Y	Дирекционный угол	Длина
1	1023720.81	3506070.34	51° 6' 42"	42.31
2	1023747.37	3506103.27	140° 59' 50"	105.65
3	1023665.27	3506169.76	232° 20' 33"	3.93
4	1023662.87	3506166.65	232° 17' 47"	37.8
5	1023639.75	3506136.74	320° 58' 27"	24.93
6	1023659.12	3506121.04	320° 39' 28"	9.18
7	1023666.22	3506115.22	319° 45' 49"	3.41
8	1023668.82	3506113.02	320° 19' 56"	2.13
9	1023670.46	3506111.66	320° 30' 43"	13.4
10	1023680.8	3506103.14	320° 29' 59"	18.74
11	1023695.26	3506091.22	320° 33' 16"	21.19
12	1023711.62	3506077.76	321° 4' 57"	11.81
1	1023720.81	3506070.34		

Земельный участок :ЗУ29

Номер точки	X	Y	Дирекционный угол	Длина
1	1023693.49	3506270.43	50° 52' 54"	34.16
2	1023715.04	3506296.93	140° 51' 16"	13.45
3	1023704.61	3506305.42	140° 52' 21"	20.66
4	1023688.58	3506318.46	230° 48' 58"	84.71
5	1023635.06	3506252.8	320° 57' 21"	34.21
6	1023661.63	3506231.25	50° 52' 59"	50.5
1	1023693.49	3506270.43		

Земельный участок :ЗУ30

Номер точки	X	Y	Дирекционный угол	Длина
1	1023733.84	3506184.22	50° 52' 58"	46.16
2	1023762.96	3506220.03	140° 53' 7"	45.03
3	1023728.02	3506248.44	231° 0' 49"	4.66
4	1023725.09	3506244.82	230° 52' 46"	41.56
5	1023698.87	3506212.58	320° 58' 12"	13.05
6	1023709.01	3506204.36	320° 57' 14"	31.97
1	1023733.84	3506184.22		

Земельный участок :ЗУ31

Номер точки	X	Y	Дирекционный угол	Длина
1	1023762.96	3506220.03	90° 0' 0"	61.68
2	1023762.96	3506281.71	180° 0' 0"	29.22
3	1023733.74	3506281.71	140° 51' 28"	24.11
4	1023715.04	3506296.93	230° 52' 54"	34.16
5	1023693.49	3506270.43	320° 58' 38"	40.67
6	1023725.09	3506244.82	51° 0' 49"	4.66
7	1023728.02	3506248.44	320° 53' 7"	45.03
1	1023762.96	3506220.03		

Земельный участок :ЗУ32

Номер точки	X	Y	Дирекционный угол	Длина
1	1023964.62	3505953.15	50° 52' 27"	30.54
2	1023983.89	3505976.84	140° 20' 57"	58.33
3	1023938.98	3506014.06	139° 11' 6"	0.29
4	1023938.76	3506014.25	141° 50' 34"	0.71
5	1023938.2	3506014.69	140° 22' 4"	12.7
6	1023928.42	3506022.79	140° 29' 18"	3.99
7	1023925.34	3506025.33	140° 12' 42"	4.28
8	1023922.05	3506028.07	230° 52' 34"	31.43
9	1023902.22	3506003.69	320° 59' 41"	80.3

Номер точки	X	Y	Дирекционный угол	Длина
1	1023964.62	3505953.15		

Земельный участок :ЗУ33

Номер точки	X	Y	Дирекционный угол	Длина
1	1023983.89	3505976.84	50° 53' 53"	13.56
2	1023992.44	3505987.36	140° 53' 10"	20.89
3	1023976.23	3506000.54	50° 55' 8"	17.42
4	1023987.21	3506014.06	140° 52' 51"	48.52
5	1023949.57	3506044.67	140° 53' 45"	10.88
6	1023941.13	3506051.53	230° 52' 43"	30.24
7	1023922.05	3506028.07	320° 12' 42"	4.28
8	1023925.34	3506025.33	320° 29' 18"	3.99
9	1023928.42	3506022.79	320° 22' 4"	12.7
10	1023938.2	3506014.69	321° 50' 34"	0.71
11	1023938.76	3506014.25	319° 11' 6"	0.29
12	1023938.98	3506014.06	320° 20' 57"	58.33
1	1023983.89	3505976.84		

Земельный участок :ЗУ34

Номер точки	X	Y	Дирекционный угол	Длина
1	1024011.2	3505933.42	51° 2' 41"	16.65
2	1024021.67	3505946.37	50° 59' 43"	4.67
3	1024024.61	3505950	51° 12' 12"	3.27
4	1024026.66	3505952.55	51° 33' 46"	0.8
5	1024027.16	3505953.18	51° 4' 56"	14.22
6	1024036.09	3505964.24	89° 29' 57"	11.44
7	1024036.19	3505975.68	89° 32' 56"	2.54
8	1024036.21	3505978.22	90° 0' 0"	1.42
9	1024036.21	3505979.64	89° 25' 58"	4.04
10	1024036.25	3505983.68	89° 42' 11"	3.86
11	1024036.27	3505987.54	89° 25' 32"	3.99
12	1024036.31	3505991.53	89° 43' 2"	6.08
13	1024036.34	3505997.61	89° 42' 51"	4.01
14	1024036.36	3506001.62	89° 30' 49"	5.89
15	1024036.41	3506007.51	89° 25' 17"	3.96
16	1024036.45	3506011.47	89° 30' 14"	2.31
17	1024036.47	3506013.78	179° 40' 28"	49.26
18	1023987.21	3506014.06	230° 55' 8"	17.42
19	1023976.23	3506000.54	320° 53' 10"	20.89
20	1023992.44	3505987.36	230° 53' 53"	13.56
21	1023983.89	3505976.84	230° 52' 27"	30.54
22	1023964.62	3505953.15	320° 59' 53"	48.65
23	1024002.43	3505922.53	51° 14' 39"	2.8
24	1024004.18	3505924.71	51° 4' 4"	7.22
25	1024008.72	3505930.33	51° 14' 59"	3.96
1	1024011.2	3505933.42		

Земельный участок :ЗУ35

Номер точки	X	Y	Дирекционный угол	Длина
1	1023770.15	3505694.06	51° 18' 35"	32.17
2	1023790.26	3505719.17	141° 8' 7"	29.24
3	1023767.49	3505737.52	141° 13' 14"	11.22
4	1023758.74	3505744.55	231° 22' 16"	17.33
5	1023747.92	3505731.01	140° 30' 12"	2.14
6	1023746.27	3505732.37	231° 5' 0"	9.41
7	1023740.36	3505725.05	230° 29' 45"	9.01
8	1023734.63	3505718.1	141° 28' 59"	2.51
9	1023732.67	3505719.66	141° 36' 33"	3.99
10	1023729.54	3505722.14	141° 38' 35"	1.77

Номер точки	X	Y	Дирекционный угол	Длина
11	1023728.15	3505723.24	141° 31' 45"	6.16
12	1023723.33	3505727.07	141° 50' 34"	2.67
13	1023721.23	3505728.72	141° 8' 14"	1.32
14	1023720.2	3505729.55	141° 37' 15"	3.19
15	1023717.7	3505731.53	231° 6' 31"	12.76
16	1023709.69	3505721.6	320° 58' 24"	64.41
17	1023759.73	3505681.04	51° 28' 20"	3.39
18	1023761.84	3505683.69	51° 28' 59"	1.25
19	1023762.62	3505684.67	51° 11' 12"	5.25
20	1023765.91	3505688.76	50° 57' 52"	0.48
21	1023766.21	3505689.13	51° 29' 10"	3.07
22	1023768.12	3505691.53	51° 15' 27"	3.24
1	1023770.15	3505694.06		

Земельный участок :ЗУ36

Номер точки	X	Y	Дирекционный угол	Длина
1	1023734.63	3505718.1	50° 29' 45"	9.01
2	1023740.36	3505725.05	140° 38' 51"	21.7
3	1023723.58	3505738.81	231° 4' 21"	9.36
4	1023717.7	3505731.53	321° 37' 15"	3.19
5	1023720.2	3505729.55	321° 8' 14"	1.32
6	1023721.23	3505728.72	321° 50' 34"	2.67
7	1023723.33	3505727.07	321° 31' 45"	6.16
8	1023728.15	3505723.24	321° 38' 35"	1.77
9	1023729.54	3505722.14	321° 36' 33"	3.99
10	1023732.67	3505719.66	321° 28' 59"	2.51
1	1023734.63	3505718.1		

Земельный участок :ЗУ37

Номер точки	X	Y	Дирекционный угол	Длина
1	1023850.57	3505734.47	51° 4' 13"	58.37
2	1023887.25	3505779.88	140° 37' 12"	23.61
3	1023869	3505794.86	230° 18' 52"	0.61
4	1023868.61	3505794.39	230° 13' 56"	1.94
5	1023867.37	3505792.9	231° 6' 27"	24.99
6	1023851.68	3505773.45	231° 8' 39"	20.55
7	1023838.79	3505757.45	231° 2' 49"	10.07
8	1023832.46	3505749.62	320° 2' 57"	3.54
9	1023835.17	3505747.35	320° 8' 13"	10.19
10	1023842.99	3505740.82	319° 38' 8"	3.94
11	1023845.99	3505738.27	320° 12' 36"	4.75
12	1023849.64	3505735.23	320° 44' 39"	1.2
1	1023850.57	3505734.47		

Земельный участок :ЗУ38

Номер точки	X	Y	Дирекционный угол	Длина
1	1023818.38	3505726.59	51° 0' 13"	3.99
2	1023820.89	3505729.69	49° 58' 11"	0.65
3	1023821.31	3505730.19	51° 14' 59"	3.96
4	1023823.79	3505733.28	51° 2' 1"	18.1
5	1023835.17	3505747.35	140° 2' 57"	3.54
6	1023832.46	3505749.62	51° 2' 49"	10.07
7	1023838.79	3505757.45	140° 39' 2"	42.95
8	1023805.58	3505784.68	231° 6' 30"	26.25
9	1023789.1	3505764.25	231° 2' 46"	34.37
10	1023767.49	3505737.52	321° 8' 7"	29.24
11	1023790.26	3505719.17	321° 9' 29"	17.2
12	1023803.66	3505708.38	51° 2' 59"	23.42
1	1023818.38	3505726.59		

Земельный участок :ЗУ39

Номер точки	X	Y	Дирекционный угол	Длина
1	1023793.06	3505663.24	51° 5' 51"	4.79
2	1023796.07	3505666.97	50° 26' 25"	1.19
3	1023796.83	3505667.89	51° 51' 6"	3.67
4	1023799.1	3505670.78	141° 12' 7"	12.3
5	1023789.51	3505678.49	141° 21' 40"	4.28
6	1023786.17	3505681.16	140° 59' 6"	3.53
7	1023783.43	3505683.38	141° 11' 35"	17.04
8	1023770.15	3505694.06	231° 15' 27"	3.24
9	1023768.12	3505691.53	231° 29' 10"	3.07
10	1023766.21	3505689.13	230° 57' 52"	0.48
11	1023765.91	3505688.76	231° 11' 12"	5.25
12	1023762.62	3505684.67	231° 28' 59"	1.25
13	1023761.84	3505683.69	231° 28' 20"	3.39
14	1023759.73	3505681.04	320° 57' 42"	37.1
15	1023788.55	3505657.67	51° 0' 11"	7.17
1	1023793.06	3505663.24		

Земельный участок :ЗУ40

Номер точки	X	Y	Дирекционный угол	Длина
1	1023813.65	3505688.72	51° 5' 48"	58.79
2	1023850.57	3505734.47	140° 44' 39"	1.2
3	1023849.64	3505735.23	140° 12' 36"	4.75
4	1023845.99	3505738.27	139° 38' 8"	3.94
5	1023842.99	3505740.82	140° 8' 13"	10.19
6	1023835.17	3505747.35	231° 2' 1"	18.1
7	1023823.79	3505733.28	231° 14' 59"	3.96
8	1023821.31	3505730.19	229° 58' 11"	0.65
9	1023820.89	3505729.69	231° 0' 13"	3.99
10	1023818.38	3505726.59	231° 2' 59"	23.42
11	1023803.66	3505708.38	141° 9' 29"	17.2
12	1023790.26	3505719.17	231° 18' 35"	32.17
13	1023770.15	3505694.06	321° 11' 35"	17.04
14	1023783.43	3505683.38	320° 59' 6"	3.53
15	1023786.17	3505681.16	321° 21' 40"	4.28
16	1023789.51	3505678.49	321° 12' 7"	12.3
17	1023799.1	3505670.78	50° 59' 13"	20.27
18	1023811.86	3505686.53	50° 44' 21"	2.83
1	1023813.65	3505688.72		

Земельный участок :ЗУ41

Номер точки	X	Y	Дирекционный угол	Длина
1	1023434.64	3505944.57	50° 58' 17"	28.14
2	1023452.36	3505966.43	140° 57' 49"	39.2
3	1023421.91	3505991.12	230° 53' 54"	28.14
4	1023404.16	3505969.28	320° 58' 7"	39.24
1	1023434.64	3505944.57		

Земельный участок :ЗУ42

Номер точки	X	Y	Дирекционный угол	Длина
1	1023452.36	3505966.43	50° 57' 50"	66.83
2	1023494.45	3506018.34	141° 37' 59"	39.12
3	1023463.78	3506042.62	230° 41' 56"	17.3
4	1023452.82	3506029.23	230° 41' 49"	23.65
5	1023437.84	3506010.93	230° 48' 24"	13.42
6	1023429.36	3506000.53	231° 37' 51"	12
7	1023421.91	3505991.12	320° 57' 49"	39.2
1	1023452.36	3505966.43		

Земельный участок :ЗУ43

Номер точки	X	Y	Дирекционный угол	Длина
1	1023467.34	3505918.06	50° 51' 14"	28.15
2	1023485.11	3505939.89	140° 58' 46"	42.15
3	1023452.36	3505966.43	230° 58' 17"	28.14
4	1023434.64	3505944.57	320° 58' 6"	42.1
1	1023467.34	3505918.06		

Земельный участок :ЗУ44

Номер точки	X	Y	Дирекционный угол	Длина
1	1023574.18	3505883.88	51° 6' 28"	63.53
2	1023614.07	3505933.33	140° 38' 34"	18.99
3	1023599.39	3505945.37	231° 7' 5"	27
4	1023582.44	3505924.35	140° 38' 36"	16.18
5	1023569.93	3505934.61	140° 57' 41"	16.07
6	1023557.45	3505944.73	231° 5' 13"	37.81
7	1023533.7	3505915.31	322° 10' 31"	15
8	1023545.55	3505906.11	322° 10' 20"	36.25
1	1023574.18	3505883.88		

Земельный участок :ЗУ45

Номер точки	X	Y	Дирекционный угол	Длина
1	1023548.61	3505852.18	51° 6' 34"	40.73
2	1023574.18	3505883.88	142° 10' 20"	36.25
3	1023545.55	3505906.11	232° 12' 7"	13.71
4	1023537.15	3505895.28	230° 49' 35"	4.18
5	1023534.51	3505892.04	140° 57' 54"	62.46
6	1023485.99	3505931.38	230° 50' 31"	22.09
7	1023472.04	3505914.25	320° 58' 15"	98.57
1	1023548.61	3505852.18		

Земельный участок :ЗУ46

Номер точки	X	Y	Дирекционный угол	Длина
1	1023708.77	3505730.81	51° 7' 31"	24.98
2	1023724.45	3505750.26	140° 48' 34"	21.59
3	1023707.72	3505763.9	231° 6' 39"	31.62
4	1023687.87	3505739.29	320° 57' 20"	14.65
5	1023699.25	3505730.06	50° 51' 50"	6.58
6	1023703.4	3505735.16	320° 59' 26"	6.91
1	1023708.77	3505730.81		

Земельный участок :ЗУ47

Номер точки	X	Y	Дирекционный угол	Длина
1	1023767.49	3505737.52	51° 2' 46"	34.37
2	1023789.1	3505764.25	140° 37' 29"	28.14
3	1023767.35	3505782.1	140° 38' 13"	34.99
4	1023740.3	3505804.29	231° 6' 2"	34.73
5	1023718.49	3505777.26	231° 7' 35"	17.16
6	1023707.72	3505763.9	320° 48' 34"	21.59
7	1023724.45	3505750.26	320° 47' 31"	13.38
8	1023734.82	3505741.8	50° 59' 53"	17.26
9	1023745.68	3505755.21	320° 47' 17"	15.07
10	1023757.36	3505745.68	320° 41' 17"	1.78
11	1023758.74	3505744.55	321° 13' 14"	11.22
1	1023767.49	3505737.52		

Земельный участок :ЗУ48

Номер точки	X	Y	Дирекционный угол	Длина
1	1023767.35	3505782.1	51° 4' 50"	46.53
2	1023796.58	3505818.3	51° 20' 25"	0.38
3	1023796.82	3505818.6	140° 26' 25"	2.98
4	1023794.52	3505820.5	140° 38' 19"	15.69

5	1023782.39	3505830.45	140° 36' 43"	16.34
6	1023769.76	3505840.82	231° 6' 55"	46.93
7	1023740.3	3505804.29	320° 38' 13"	34.99
1	1023767.35	3505782.1		

Земельный участок :ЗУ49

Номер точки	X	Y	Дирекционный угол	Длина
1	1023851.68	3505773.45	51° 6' 27"	24.99
2	1023867.37	3505792.9	50° 13' 56"	1.94
3	1023868.61	3505794.39	50° 18' 52"	0.61
4	1023869	3505794.86	140° 38' 53"	74.08
5	1023811.72	3505841.83	231° 7' 5"	27.4
6	1023794.52	3505820.5	320° 26' 25"	2.98
7	1023796.82	3505818.6	231° 20' 25"	0.38
8	1023796.58	3505818.3	320° 51' 19"	71.05
1	1023851.68	3505773.45		

Земельный участок :ЗУ50

Номер точки	X	Y	Дирекционный угол	Длина
1	1023569.93	3505934.61	51° 6' 6"	27.01
2	1023586.89	3505955.63	140° 58' 26"	30.3
3	1023563.35	3505974.71	140° 59' 6"	12.34
4	1023553.76	3505982.48	51° 9' 19"	17.41
5	1023564.68	3505996.04	140° 37' 55"	32.86
6	1023539.28	3506016.88	230° 39' 22"	26.69
7	1023522.36	3505996.24	320° 58' 33"	12.77
8	1023532.28	3505988.2	230° 50' 47"	50.19
9	1023500.59	3505949.28	231° 6' 56"	3.98
10	1023498.09	3505946.18	230° 39' 18"	13.06
11	1023489.81	3505936.08	320° 56' 38"	5.87
12	1023494.37	3505932.38	50° 53' 50"	6.26
13	1023498.32	3505937.24	320° 58' 16"	8.97
14	1023505.29	3505931.59	230° 50' 22"	6.25
15	1023501.34	3505926.74	320° 56' 59"	20.4
16	1023517.18	3505913.89	50° 51' 28"	11.5
17	1023524.44	3505922.81	320° 59' 41"	11.92
18	1023533.7	3505915.31	51° 5' 13"	37.81
19	1023557.45	3505944.73	320° 57' 41"	16.07
1	1023569.93	3505934.61		

Земельный участок :ЗУ51

Номер точки	X	Y	Дирекционный угол	Длина
1	1023798.69	3506007.14	50° 58' 6"	42.37
2	1023825.37	3506040.05	140° 58' 25"	53.2
3	1023784.04	3506073.55	231° 6' 51"	42.36
4	1023757.45	3506040.58	320° 57' 46"	53.09
1	1023798.69	3506007.14		

Земельный участок :ЗУ52

Номер точки	X	Y	Дирекционный угол	Длина
1	1023839.92	3505973.7	51° 7' 52"	42.37
2	1023866.51	3506006.69	140° 57' 42"	52.97
3	1023825.37	3506040.05	230° 58' 6"	42.37
4	1023798.69	3506007.14	320° 57' 21"	53.09
1	1023839.92	3505973.7		

Земельный участок :ЗУ53

Номер точки	X	Y	Дирекционный угол	Длина
1	1023916.56	3506048.27	51° 6' 1"	17.9
2	1023927.8	3506062.2	89° 51' 8"	34.89
3	1023927.89	3506097.09	179° 59' 31"	71.34

4	1023856.55	3506097.1	320° 51' 47"	54.75
5	1023899.02	3506062.54	321° 50' 13"	5.41
6	1023903.27	3506059.2	320° 33' 55"	17.21
1	1023916.56	3506048.27		

Земельный участок :ЗУ54

Номер точки	X	Y	Дирекционный угол	Длина
1	1023899.66	3506027.22	53° 5' 38"	3.16
2	1023901.56	3506029.75	50° 59' 41"	23.83
3	1023916.56	3506048.27	140° 33' 55"	17.21
4	1023903.27	3506059.2	141° 50' 13"	5.41
5	1023899.02	3506062.54	140° 51' 47"	54.75
6	1023856.55	3506097.1	180° 0' 0"	11.1
7	1023845.45	3506097.1	231° 6' 8"	36.85
8	1023822.31	3506068.42	320° 59' 22"	85.99
9	1023889.13	3506014.29	50° 50' 28"	16.68
1	1023899.66	3506027.22		

Земельный участок :ЗУ55

Номер точки	X	Y	Дирекционный угол	Длина
1	1023794.35	3506091.06	51° 9' 7"	37.08
2	1023817.61	3506119.94	89° 58' 12"	38.05
3	1023817.63	3506157.99	178° 53' 10"	26.23
4	1023791.4	3506158.5	178° 48' 11"	16.75
5	1023774.65	3506158.85	178° 51' 40"	35.72
6	1023738.94	3506159.56	178° 56' 27"	18.93
7	1023720.01	3506159.91	230° 51' 38"	6.72
8	1023715.77	3506154.7	320° 59' 49"	101.12
1	1023794.35	3506091.06		

Земельный участок :ЗУ56

Номер точки	X	Y	Дирекционный угол	Длина
1	1023817.63	3506157.99	90° 0' 0"	2.17
2	1023817.63	3506160.16	180° 2' 1"	34.23
3	1023783.4	3506160.14	90° 0' 0"	53.75
4	1023783.4	3506213.89	180° 1' 55"	17.95
5	1023765.45	3506213.88	230° 52' 47"	56.95
6	1023729.52	3506169.7	140° 44' 39"	1.2
7	1023728.59	3506170.46	230° 52' 46"	13.6
8	1023720.01	3506159.91	358° 56' 27"	18.93
9	1023738.94	3506159.56	358° 51' 40"	35.72
10	1023774.65	3506158.85	358° 48' 11"	16.75
11	1023791.4	3506158.5	358° 53' 10"	26.23
1	1023817.63	3506157.99		

Земельный участок :ЗУ57

Номер точки	X	Y	Дирекционный угол	Длина
1	1023614.07	3505933.33	51° 7' 10"	21.89
2	1023627.81	3505950.37	141° 19' 11"	4.37
3	1023624.4	3505953.1	141° 11' 42"	3.08
4	1023622	3505955.03	141° 20' 42"	18.3
5	1023607.71	3505966.46	141° 20' 25"	3.91
6	1023604.66	3505968.9	140° 51' 34"	2.98
7	1023602.35	3505970.78	141° 22' 55"	17.11
8	1023588.98	3505981.46	141° 10' 13"	11.58
9	1023579.96	3505988.72	141° 12' 12"	3.93
10	1023576.9	3505991.18	230° 33' 20"	21.33
11	1023563.35	3505974.71	320° 58' 26"	30.3
12	1023586.89	3505955.63	231° 6' 6"	27.01
13	1023569.93	3505934.61	320° 38' 36"	16.18

14	1023582.44	3505924.35	51° 7' 5"	27
15	1023599.39	3505945.37	320° 38' 34"	18.99
1	1023614.07	3505933.33		

Земельный участок :ЗУ58

Номер точки	X	Y	Дирекционный угол	Длина
1	1023602.35	3505970.78	50° 58' 26"	26.63
2	1023619.12	3505991.47	140° 57' 24"	32.43
3	1023593.93	3506011.9	140° 58' 22"	35.81
4	1023566.11	3506034.45	140° 58' 36"	9.85
5	1023558.46	3506040.65	231° 9' 53"	8.16
6	1023553.34	3506034.29	230° 46' 55"	9.62
7	1023547.26	3506026.84	231° 17' 53"	12.76
8	1023539.28	3506016.88	320° 37' 55"	32.86
9	1023564.68	3505996.04	231° 9' 19"	17.41
10	1023553.76	3505982.48	320° 59' 6"	12.34
11	1023563.35	3505974.71	50° 33' 20"	21.33
12	1023576.9	3505991.18	321° 12' 12"	3.93
13	1023579.96	3505988.72	321° 10' 13"	11.58
14	1023588.98	3505981.46	321° 22' 55"	17.11
1	1023602.35	3505970.78		

Земельный участок :ЗУ59

Номер точки	X	Y	Дирекционный угол	Длина
1	1023651.3	3505934.68	50° 58' 21"	23.85
2	1023666.32	3505953.21	140° 58' 8"	27
3	1023645.35	3505970.21	140° 58' 28"	33.76
4	1023619.12	3505991.47	230° 58' 26"	26.63
5	1023602.35	3505970.78	320° 51' 34"	2.98
6	1023604.66	3505968.9	321° 20' 25"	3.91
7	1023607.71	3505966.46	321° 20' 42"	18.3
8	1023622	3505955.03	321° 11' 42"	3.08
9	1023624.4	3505953.1	321° 19' 11"	4.37
10	1023627.81	3505950.37	51° 3' 57"	2.61
11	1023629.45	3505952.4	320° 57' 31"	28.13
1	1023651.3	3505934.68		

Земельный участок :ЗУ60

Номер точки	X	Y	Дирекционный угол	Длина
1	1023656.09	3505765.06	51° 12' 29"	46.75
2	1023685.38	3505801.5	139° 38' 8"	6.04
3	1023680.78	3505805.41	139° 37' 11"	12.38
4	1023671.35	3505813.43	139° 11' 6"	0.29
5	1023671.13	3505813.62	231° 5' 21"	18.53
6	1023659.49	3505799.2	321° 0' 0"	9.47
7	1023666.85	3505793.24	231° 5' 15"	28.67
8	1023648.84	3505770.93	321° 0' 16"	9.33
1	1023656.09	3505765.06		

Земельный участок :ЗУ61

Номер точки	X	Y	Дирекционный угол	Длина
1	1023700.16	3505819.9	51° 12' 45"	25.22
2	1023715.96	3505839.56	140° 46' 41"	2.39
3	1023714.11	3505841.07	140° 47' 34"	7.85
4	1023708.03	3505846.03	140° 49' 46"	5.43
5	1023703.82	3505849.46	140° 43' 2"	49.26
6	1023665.69	3505880.65	140° 11' 40"	1.33
7	1023664.67	3505881.5	140° 46' 28"	0.63
8	1023664.18	3505881.9	230° 57' 11"	25.43

9	1023648.16	3505862.15	319° 33' 32"	4.27
10	1023651.41	3505859.38	319° 28' 39"	44.11
11	1023684.94	3505830.72	231° 4' 32"	21.98
12	1023671.13	3505813.62	319° 11' 6"	0.29
13	1023671.35	3505813.43	319° 37' 11"	12.38
14	1023680.78	3505805.41	319° 38' 8"	6.04
15	1023685.38	3505801.5	51° 13' 35"	23.6
1	1023700.16	3505819.9		

Земельный участок :ЗУ62

Номер точки	X	Y	Дирекционный угол	Длина
1	1023728.36	3505829.42	51° 4' 45"	31.18
2	1023747.95	3505853.68	140° 57' 16"	21.81
3	1023731.01	3505867.42	231° 4' 9"	21.13
4	1023717.73	3505850.98	140° 58' 5"	61.07
5	1023670.29	3505889.44	230° 58' 50"	9.7
6	1023664.18	3505881.9	320° 46' 28"	0.63
7	1023664.67	3505881.5	320° 11' 40"	1.33
8	1023665.69	3505880.65	320° 43' 2"	49.26
9	1023703.82	3505849.46	320° 49' 46"	5.43
10	1023708.03	3505846.03	320° 47' 34"	7.85
11	1023714.11	3505841.07	320° 46' 41"	2.39
12	1023715.96	3505839.56	318° 59' 58"	6.69
13	1023721.01	3505835.17	321° 57' 48"	9.33
1	1023728.36	3505829.42		

Земельный участок :ЗУ63

Номер точки	X	Y	Дирекционный угол	Длина
1	1023668.36	3505755.11	51° 4' 54"	95.51
2	1023728.36	3505829.42	141° 57' 48"	9.33
3	1023721.01	3505835.17	138° 59' 58"	6.69
4	1023715.96	3505839.56	231° 12' 45"	25.22
5	1023700.16	3505819.9	231° 13' 35"	23.6
6	1023685.38	3505801.5	231° 12' 29"	46.75
7	1023656.09	3505765.06	320° 57' 38"	15.8
1	1023668.36	3505755.11		

Земельный участок :ЗУ64

Номер точки	X	Y	Дирекционный угол	Длина
1	1023880.3	3505811.4	51° 4' 47"	69.7
2	1023924.09	3505865.63	140° 39' 1"	41.51
3	1023891.99	3505891.95	231° 6' 32"	26.31
4	1023875.47	3505871.47	140° 39' 17"	23.11
5	1023857.6	3505886.12	140° 38' 21"	7.92
6	1023851.48	3505891.14	231° 7' 52"	16.68
7	1023841.01	3505878.15	231° 6' 44"	26.7
8	1023824.25	3505857.37	320° 38' 34"	72.49
1	1023880.3	3505811.4		

Земельный участок :ЗУ65

Номер точки	X	Y	Дирекционный угол	Длина
1	1023919.19	3505819.44	51° 1' 30"	3.97
2	1023921.69	3505822.53	51° 8' 23"	7.14
3	1023926.17	3505828.09	51° 20' 25"	3.97
4	1023928.65	3505831.19	50° 53' 55"	3.65
5	1023930.95	3505834.02	50° 54' 47"	3.98
6	1023933.46	3505837.11	51° 8' 48"	7.4
7	1023938.1	3505842.87	51° 4' 21"	4.01
8	1023940.62	3505845.99	51° 2' 10"	4.71
9	1023943.58	3505849.65	140° 39' 5"	25.2

10	1023924.09	3505865.63	231° 4' 47"	69.7
11	1023880.3	3505811.4	320° 38' 2"	25.21
12	1023899.79	3505795.41	51° 7' 16"	15.12
13	1023909.28	3505807.18	51° 3' 4"	4.02
14	1023911.81	3505810.31	51° 3' 2"	11.74
1	1023919.19	3505819.44		

Земельный участок :ЗУ66

Номер точки	X	Y	Дирекционный угол	Длина
1	1023817.63	3506236.95	89° 59' 4"	73.68
2	1023817.65	3506310.63	180° 1' 57"	35.4
3	1023782.25	3506310.61	270° 0' 0"	28.9
4	1023782.25	3506281.71	180° 0' 0"	19.29
5	1023762.96	3506281.71	270° 0' 0"	61.68
6	1023762.96	3506220.03	0° 5' 18"	32.39
7	1023795.35	3506220.08	90° 0' 0"	16.86
8	1023795.35	3506236.94	0° 1' 33"	22.28
1	1023817.63	3506236.95		

Земельный участок :ЗУ67

Номер точки	X	Y	Дирекционный угол	Длина
1	1023817.63	3506160.16	90° 0' 0"	76.79
2	1023817.63	3506236.95	180° 1' 33"	22.28
3	1023795.35	3506236.94	270° 0' 0"	16.86
4	1023795.35	3506220.08	270° 0' 0"	6.18
5	1023795.35	3506213.9	180° 2' 53"	11.95
6	1023783.4	3506213.89	270° 0' 0"	53.75
7	1023783.4	3506160.14	0° 2' 1"	34.23
1	1023817.63	3506160.16		

Земельный участок :ЗУ68

Номер точки	X	Y	Дирекционный угол	Длина
1	1023943.58	3505849.65	51° 5' 19"	52.67
2	1023976.66	3505890.63	141° 5' 6"	24.55
3	1023957.56	3505906.05	231° 55' 10"	25.18
4	1023942.03	3505886.23	231° 44' 57"	2.41
5	1023940.54	3505884.34	140° 46' 28"	3.16
6	1023938.09	3505886.34	141° 4' 4"	39.4
7	1023907.44	3505911.1	231° 6' 14"	24.61
8	1023891.99	3505891.95	320° 39' 1"	41.51
9	1023924.09	3505865.63	320° 39' 5"	25.2
1	1023943.58	3505849.65		

Земельный участок :ЗУ69

Номер точки	X	Y	Дирекционный угол	Длина
1	1023976.66	3505890.63	51° 5' 26"	20.79
2	1023989.72	3505906.81	140° 58' 28"	28.13
3	1023967.87	3505924.52	140° 58' 18"	26.71
4	1023947.12	3505941.34	231° 7' 0"	36.03
5	1023924.5	3505913.29	140° 39' 23"	11.91
6	1023915.29	3505920.84	231° 7' 58"	12.51
7	1023907.44	3505911.1	321° 4' 4"	39.4
8	1023938.09	3505886.34	320° 46' 28"	3.16
9	1023940.54	3505884.34	51° 44' 57"	2.41
10	1023942.03	3505886.23	51° 55' 10"	25.18
11	1023957.56	3505906.05	321° 5' 6"	24.55
1	1023976.66	3505890.63		

Земельный участок :ЗУ70

Номер точки	X	Y	Дирекционный угол	Длина
1	1023857.49	3505898.6	52° 2' 27"	41.13

2	1023882.79	3505931.03	51° 21' 4"	24.8
3	1023898.28	3505950.4	52° 37' 27"	0.91
4	1023898.83	3505951.12	51° 45' 58"	0.42
5	1023899.09	3505951.45	140° 51' 57"	30.37
6	1023875.53	3505970.62	231° 6' 54"	93.4
7	1023816.9	3505897.92	320° 41' 14"	15.48
8	1023828.88	3505888.11	320° 36' 38"	15.7
9	1023841.01	3505878.15	51° 7' 52"	16.68
10	1023851.48	3505891.14	51° 8' 39"	9.58
1	1023857.49	3505898.6		

Земельный участок :ЗУ71

Номер точки	X	Y	Дирекционный угол	Длина
1	1023924.5	3505913.29	51° 7' 0"	36.03
2	1023947.12	3505941.34	140° 59' 21"	6.37
3	1023942.17	3505945.35	236° 28' 35"	7.64
4	1023937.95	3505938.98	327° 4' 13"	2.3
5	1023939.88	3505937.73	236° 35' 41"	3.91
6	1023937.73	3505934.47	146° 51' 40"	16.72
7	1023923.73	3505943.61	56° 44' 12"	13.04
8	1023930.88	3505954.51	140° 57' 42"	43.98
9	1023896.72	3505982.21	140° 59' 26"	9.21
10	1023889.56	3505988.01	231° 6' 46"	10.62
11	1023882.89	3505979.74	231° 5' 45"	11.72
12	1023875.53	3505970.62	320° 51' 57"	30.37
13	1023899.09	3505951.45	231° 45' 58"	0.42
14	1023898.83	3505951.12	232° 37' 27"	0.91
15	1023898.28	3505950.4	231° 21' 4"	24.8
16	1023882.79	3505931.03	320° 45' 5"	1.98
17	1023884.32	3505929.78	321° 20' 25"	0.58
18	1023884.77	3505929.42	321° 7' 9"	15.39
19	1023896.75	3505919.76	320° 49' 50"	4.04
20	1023899.88	3505917.21	321° 3' 17"	9.72
21	1023907.44	3505911.1	51° 7' 58"	12.51
22	1023915.29	3505920.84	320° 39' 23"	11.91
1	1023924.5	3505913.29		

Земельный участок :ЗУ72

Номер точки	X	Y	Дирекционный угол	Длина
1	1023838.79	3505757.45	51° 8' 39"	20.55
2	1023851.68	3505773.45	140° 51' 19"	71.05
3	1023796.58	3505818.3	231° 4' 50"	46.53
4	1023767.35	3505782.1	320° 37' 29"	28.14
5	1023789.1	3505764.25	51° 6' 30"	26.25
6	1023805.58	3505784.68	320° 39' 2"	42.95
1	1023838.79	3505757.45		

Земельный участок :ЗУ73

Номер точки	X	Y	Дирекционный угол	Длина
1	1023500.59	3505949.28	50° 50' 47"	50.19
2	1023532.28	3505988.2	140° 58' 33"	12.77
3	1023522.36	3505996.24	141° 37' 36"	35.6
4	1023494.45	3506018.34	230° 57' 50"	66.83
5	1023452.36	3505966.43	320° 58' 46"	42.15
6	1023485.11	3505939.89	320° 58' 14"	6.05
7	1023489.81	3505936.08	50° 39' 18"	13.06
8	1023498.09	3505946.18	51° 6' 56"	3.98
1	1023500.59	3505949.28		

Земельный участок :ЗУ74

Номер точки	X	Y	Дирекционный угол	Длина
1	1023891.99	3505891.95	51° 6' 14"	24.61
2	1023907.44	3505911.1	141° 3' 17"	9.72
3	1023899.88	3505917.21	140° 49' 50"	4.04
4	1023896.75	3505919.76	141° 7' 9"	15.39
5	1023884.77	3505929.42	141° 20' 25"	0.58
6	1023884.32	3505929.78	140° 45' 5"	1.98
7	1023882.79	3505931.03	232° 2' 27"	41.13
8	1023857.49	3505898.6	320° 40' 49"	8
9	1023863.68	3505893.53	230° 37' 50"	9.59
10	1023857.6	3505886.12	320° 39' 17"	23.11
11	1023875.47	3505871.47	51° 6' 32"	26.31
1	1023891.99	3505891.95		

Земельный участок :ЗУ75

Номер точки	X	Y	Дирекционный угол	Длина
1	1023942.17	3505945.36	56° 26' 24"	4.88
2	1023944.87	3505949.43	146° 33' 5"	14.48
3	1023932.79	3505957.41	236° 37' 49"	3.47
4	1023930.88	3505954.51	320° 58' 37"	14.53
1	1023942.17	3505945.36		

Земельный участок :ЗУ76

Номер точки	X	Y	Дирекционный угол	Длина
1	1023539.28	3506016.88	51° 17' 53"	12.76
2	1023547.26	3506026.84	50° 46' 55"	9.62
3	1023553.34	3506034.29	140° 58' 34"	17.45
4	1023539.78	3506045.28	140° 57' 57"	29.39
5	1023516.95	3506063.79	140° 58' 18"	3.4
6	1023514.31	3506065.93	231° 2' 57"	9.53
7	1023508.32	3506058.52	140° 39' 45"	2.51
8	1023506.38	3506060.11	140° 56' 39"	21.92
9	1023489.36	3506073.92	230° 56' 49"	0.68
10	1023488.93	3506073.39	230° 44' 20"	39.74
11	1023463.78	3506042.62	321° 37' 59"	39.12
12	1023494.45	3506018.34	321° 37' 36"	35.6
13	1023522.36	3505996.24	50° 39' 22"	26.69
1	1023539.28	3506016.88		

Земельный участок :ЗУ77

Номер точки	X	Y	Дирекционный угол	Длина
1	1023747.95	3505853.68	51° 4' 40"	25.91
2	1023764.23	3505873.84	140° 58' 10"	119.67
3	1023671.27	3505949.2	230° 57' 51"	32.12
4	1023651.04	3505924.25	320° 57' 9"	6
5	1023655.7	3505920.47	230° 57' 43"	14.91
6	1023646.31	3505908.89	320° 57' 17"	30.88
7	1023670.29	3505889.44	320° 58' 5"	61.07
8	1023717.73	3505850.98	51° 4' 9"	21.13
9	1023731.01	3505867.42	320° 57' 16"	21.81
1	1023747.95	3505853.68		

Земельный участок :ЗУ78

Номер точки	X	Y	Дирекционный угол	Длина
1	1023831.44	3506351.88	88° 35' 56"	54.81
2	1023832.78	3506406.67	178° 39' 8"	5.1
3	1023827.68	3506406.79	179° 52' 5"	4.34
4	1023823.34	3506406.8	180° 0' 0"	0.76
5	1023822.58	3506406.8	180° 4' 59"	62.06
6	1023760.52	3506406.71	230° 15' 28"	1.16

7	1023759.78	3506405.82	230° 48' 15"	22.37
8	1023745.64	3506388.48	320° 51' 58"	41.72
9	1023778	3506362.15	320° 51' 48"	15.57
10	1023790.08	3506352.32	0° 4' 0"	8.58
11	1023798.66	3506352.33	357° 47' 51"	1.04
12	1023799.7	3506352.29	359° 51' 27"	4.02
13	1023803.72	3506352.28	358° 58' 13"	13.91
14	1023817.63	3506352.03	358° 55' 21"	6.38
15	1023824.01	3506351.91	0° 0' 0"	4.09
16	1023828.1	3506351.91	359° 29' 7"	3.34
1	1023831.44	3506351.88		

Земельный участок :ЗУ79

Номер точки	X	Y	Дирекционный угол	Длина
1	1023590.37	3506158.95	51° 4' 37"	11.22
2	1023597.42	3506167.68	140° 58' 24"	10.74
3	1023589.08	3506174.44	231° 4' 37"	11.22
4	1023582.03	3506165.71	320° 58' 24"	10.74
1	1023590.37	3506158.95		

Земельный участок :ЗУ80

Номер точки	X	Y	Дирекционный угол	Длина
1	1023648.16	3505862.15	50° 57' 11"	25.43
2	1023664.18	3505881.9	50° 58' 50"	9.7
3	1023670.29	3505889.44	140° 57' 17"	30.88
4	1023646.31	3505908.89	50° 57' 43"	14.91
5	1023655.7	3505920.47	140° 57' 9"	6
6	1023651.04	3505924.25	140° 58' 31"	28.19
7	1023629.14	3505942	230° 53' 20"	19.23
8	1023617.01	3505927.08	320° 54' 28"	16.35
9	1023629.7	3505916.77	320° 29' 18"	3.99
10	1023632.78	3505914.23	320° 19' 22"	9.15
11	1023639.82	3505908.39	231° 36' 45"	11.18
12	1023632.88	3505899.63	230° 43' 22"	46.52
13	1023603.43	3505863.62	230° 32' 50"	3.95
14	1023600.92	3505860.57	230° 49' 44"	12.6
15	1023592.96	3505850.8	320° 37' 50"	8.07
16	1023599.2	3505845.68	320° 48' 6"	3.99
17	1023602.29	3505843.16	320° 39' 46"	21.93
18	1023619.25	3505829.26	320° 55' 28"	1.51
19	1023620.42	3505828.31	50° 39' 3"	16.88
20	1023631.12	3505841.36	50° 39' 40"	26.88
1	1023648.16	3505862.15		

Земельный участок :ЗУ81

Номер точки	X	Y	Дирекционный угол	Длина
1	1023666.32	3505953.21	50° 59' 26"	24.05
2	1023681.46	3505971.9	140° 57' 33"	22.07
3	1023664.32	3505985.8	140° 51' 24"	69.57
4	1023610.36	3506029.72	141° 44' 10"	1.81
5	1023608.94	3506030.84	140° 31' 49"	18.34
6	1023594.78	3506042.5	50° 57' 5"	11.05
7	1023601.74	3506051.08	50° 43' 40"	9.35
8	1023607.66	3506058.32	53° 9' 17"	9.27
9	1023613.22	3506065.74	49° 44' 28"	11.98
10	1023620.96	3506074.88	50° 3' 55"	23.87
11	1023636.28	3506093.18	50° 19' 56"	3.2
12	1023638.32	3506095.64	50° 16' 12"	9.7
13	1023644.52	3506103.1	50° 14' 37"	11.92

Номер точки	X	Y	Дирекционный угол	Длина
14	1023652.14	3506112.26	51° 30' 57"	11.22
15	1023659.12	3506121.04	140° 58' 27"	24.93
16	1023639.75	3506136.74	231° 4' 7"	13.84
17	1023631.05	3506125.97	231° 4' 50"	57.54
18	1023594.9	3506081.2	231° 4' 17"	16.31
19	1023584.65	3506068.51	320° 49' 26"	6.76
20	1023589.89	3506064.24	231° 24' 53"	23.99
21	1023574.93	3506045.49	231° 22' 41"	14.13
22	1023566.11	3506034.45	320° 58' 22"	35.81
23	1023593.93	3506011.9	320° 57' 24"	32.43
24	1023619.12	3505991.47	320° 58' 28"	33.76
25	1023645.35	3505970.21	320° 58' 8"	27
1	1023666.32	3505953.21		
26	1023598.05	3506050.55	47° 56' 32"	17.5
27	1023609.77	3506063.54	138° 0' 24"	6.88
28	1023604.66	3506068.14	228° 0' 37"	17.5
29	1023592.95	3506055.13	318° 3' 54"	4.89
30	1023596.59	3506051.86	318° 5' 59"	1.96
26	1023598.05	3506050.55		

Земельный участок :ЗУ82

Номер точки	X	Y	Дирекционный угол	Длина
1	1024036.95	3506096.76	90° 0' 0"	0.23
2	1024036.95	3506096.99	89° 26' 18"	1.02
3	1024036.96	3506098.01	88° 55' 17"	9.03
4	1024037.13	3506107.04	88° 53' 23"	2.58
5	1024037.18	3506109.62	89° 43' 4"	2.03
6	1024037.19	3506111.65	89° 28' 4"	3.23
7	1024037.22	3506114.88	88° 12' 5"	4.14
8	1024037.35	3506119.02	178° 21' 36"	72.68
9	1023964.7	3506121.1	178° 40' 4"	37.85
10	1023926.86	3506121.98	178° 51' 36"	4.02
11	1023922.84	3506122.06	178° 41' 37"	35.09
12	1023887.76	3506122.86	178° 7' 4"	4.26
13	1023883.5	3506123	178° 51' 52"	9.08
14	1023874.42	3506123.18	179° 5' 18"	46.51
15	1023827.92	3506123.92	90° 28' 5"	24.48
16	1023827.72	3506148.4	88° 52' 49"	18.42
17	1023828.08	3506166.82	89° 31' 59"	46.64
18	1023828.46	3506213.46	89° 45' 1"	9.18
19	1023828.5	3506222.64	89° 4' 25"	38.35
20	1023829.12	3506260.98	88° 29' 19"	47.02
21	1023830.36	3506307.98	88° 41' 15"	8.73
22	1023830.56	3506316.71	88° 34' 0"	35.18
23	1023831.44	3506351.88	179° 29' 7"	3.34
24	1023828.1	3506351.91	180° 0' 0"	4.09
25	1023824.01	3506351.91	178° 55' 21"	6.38
26	1023817.63	3506352.03	270° 1' 40"	41.4
27	1023817.65	3506310.63	269° 59' 4"	73.68
28	1023817.63	3506236.95	270° 0' 0"	76.79
29	1023817.63	3506160.16	269° 58' 17"	40.22
30	1023817.61	3506119.94	231° 9' 7"	37.08
31	1023794.35	3506091.06	320° 57' 9"	3
32	1023796.68	3506089.17	321° 0' 23"	32.98
33	1023822.31	3506068.42	51° 6' 8"	36.85
34	1023845.45	3506097.1	0° 0' 0"	11.1
35	1023856.55	3506097.1	359° 59' 31"	71.34

36	1023927.89	3506097.09	269° 51' 8"	34.89
37	1023927.8	3506062.2	231° 6' 1"	17.9
38	1023916.56	3506048.27	230° 59' 41"	23.83
39	1023901.56	3506029.75	233° 5' 38"	3.16
40	1023899.66	3506027.22	230° 50' 28"	16.68
41	1023889.13	3506014.29	321° 0' 1"	16.84
42	1023902.22	3506003.69	50° 52' 34"	31.43
43	1023922.05	3506028.07	50° 52' 43"	30.24
44	1023941.13	3506051.53	50° 52' 17"	17.56
45	1023952.21	3506065.15	89° 51' 23"	11.97
46	1023952.24	3506077.12	50° 53' 58"	16.85
47	1023962.87	3506090.2	50° 53' 15"	8.89
48	1023968.48	3506097.1	359° 43' 23"	31.03
49	1023999.51	3506096.95	359° 41' 52"	15.17
50	1024014.68	3506096.87	359° 43' 1"	22.27
1	1024036.95	3506096.76		

Земельный участок :ЗУ83

Номер точки	X	Y	Дирекционный угол	Длина
1	1023782.39	3505830.45	51° 7' 17"	74.07
2	1023828.88	3505888.11	140° 41' 14"	15.48
3	1023816.9	3505897.92	51° 6' 54"	93.4
4	1023875.53	3505970.62	51° 5' 45"	11.72
5	1023882.89	3505979.74	51° 6' 46"	10.62
6	1023889.56	3505988.01	140° 59' 12"	20
7	1023874.02	3506000.6	231° 5' 0"	114.63
8	1023802.01	3505911.41	320° 57' 52"	4.29
9	1023805.34	3505908.71	231° 5' 38"	15.99
10	1023795.3	3505896.27	140° 57' 36"	10.83
11	1023786.89	3505903.09	51° 5' 38"	15.99
12	1023796.93	3505915.53	140° 59' 17"	3.05
13	1023794.56	3505917.45	231° 8' 3"	24.75
14	1023779.03	3505898.18	140° 38' 12"	106.19
15	1023696.93	3505965.53	141° 3' 42"	9.64
16	1023689.43	3505971.59	230° 57' 19"	28.83
17	1023671.27	3505949.2	320° 58' 10"	119.67
18	1023764.23	3505873.84	231° 4' 40"	25.91
19	1023747.95	3505853.68	231° 4' 45"	31.18
20	1023728.36	3505829.42	231° 4' 54"	95.51
21	1023668.36	3505755.11	320° 57' 45"	25.12
22	1023687.87	3505739.29	51° 6' 39"	31.62
23	1023707.72	3505763.9	51° 7' 35"	17.16
24	1023718.49	3505777.26	51° 6' 2"	34.73
25	1023740.3	3505804.29	51° 6' 55"	46.93
26	1023769.76	3505840.82	320° 36' 43"	16.34
1	1023782.39	3505830.45		

Земельный участок :ЗУ84

Номер точки	X	Y	Дирекционный угол	Длина
1	1023631.05	3506125.97	51° 4' 7"	13.84
2	1023639.75	3506136.74	140° 57' 31"	48.09
3	1023602.4	3506167.03	231° 5' 41"	13.85
4	1023593.7	3506156.25	320° 56' 44"	7.03
5	1023599.16	3506151.82	320° 58' 19"	41.05
1	1023631.05	3506125.97		

Земельный участок :ЗУ85

Номер точки	X	Y	Дирекционный угол	Длина
1	1023614.97	3506194.2	51° 6' 56"	12.74

2	1023622.97	3506204.12	140° 58' 49"	21.38
3	1023606.36	3506217.58	230° 44' 27"	13.29
4	1023597.95	3506207.29	322° 24' 59"	9.31
5	1023605.33	3506201.61	322° 36' 27"	4.17
6	1023608.64	3506199.08	322° 22' 13"	7.99
1	1023614.97	3506194.2		

Земельный участок :ЗУ86

Номер точки	X	Y	Дирекционный угол	Длина
1	1023887.25	3505779.88	51° 4' 49"	19.96
2	1023899.79	3505795.41	140° 38' 2"	25.21
3	1023880.3	3505811.4	140° 38' 34"	72.49
4	1023824.25	3505857.37	51° 6' 44"	26.7
5	1023841.01	3505878.15	140° 36' 38"	15.7
6	1023828.88	3505888.11	231° 7' 17"	74.07
7	1023782.39	3505830.45	320° 38' 19"	15.69
8	1023794.52	3505820.5	51° 7' 5"	27.4
9	1023811.72	3505841.83	320° 38' 53"	74.08
10	1023869	3505794.86	320° 37' 12"	23.61
1	1023887.25	3505779.88		

Земельный участок :ЗУ87

Номер точки	X	Y	Дирекционный угол	Длина
1	1023584.65	3506068.51	51° 4' 17"	16.31
2	1023594.9	3506081.2	140° 58' 3"	40.81
3	1023563.2	3506106.9	231° 33' 11"	9.67
4	1023557.19	3506099.33	141° 30' 57"	33.65
5	1023530.85	3506120.27	142° 37' 50"	2.98
6	1023528.48	3506122.08	231° 18' 26"	8.11
7	1023523.41	3506115.75	321° 28' 59"	21.29
8	1023540.07	3506102.49	231° 31' 1"	54.14
9	1023506.38	3506060.11	320° 39' 45"	2.51
10	1023508.32	3506058.52	51° 2' 57"	9.53
11	1023514.31	3506065.93	320° 58' 18"	3.4
12	1023516.95	3506063.79	51° 30' 42"	21.39
13	1023530.26	3506080.53	320° 54' 22"	2.06
14	1023531.86	3506079.23	321° 56' 51"	14.15
15	1023543	3506070.51	52° 29' 27"	4.12
16	1023545.51	3506073.78	141° 23' 29"	19.18
17	1023530.52	3506085.75	50° 59' 2"	19.33
18	1023542.69	3506100.77	320° 37' 36"	19.18
19	1023557.52	3506088.6	50° 39' 34"	1.58
20	1023558.52	3506089.82	320° 48' 5"	33.72
1	1023584.65	3506068.51		

Земельный участок :ЗУ88

Номер точки	X	Y	Дирекционный угол	Длина
1	1023602.4	3506167.03	51° 5' 7"	41.76
2	1023628.63	3506199.52	140° 53' 55"	7.29
3	1023622.97	3506204.12	231° 6' 56"	12.74
4	1023614.97	3506194.2	230° 4' 39"	21.97
5	1023600.87	3506177.35	140° 58' 15"	21.07
6	1023584.5	3506190.62	145° 0' 29"	0.12
7	1023584.4	3506190.69	230° 49' 10"	7.04
8	1023579.95	3506185.23	230° 46' 18"	13.85
9	1023571.19	3506174.5	320° 57' 43"	13.96
10	1023582.03	3506165.71	51° 4' 37"	11.22
11	1023589.08	3506174.44	320° 58' 24"	10.74
12	1023597.42	3506167.68	231° 4' 37"	11.22

13	1023590.37	3506158.95	320° 57' 52"	4.29
14	1023593.7	3506156.25	51° 5' 41"	13.85
1	1023602.4	3506167.03		

Земельный участок :ЗУ89

Номер точки	X	Y	Дирекционный угол	Длина
1	1023795.35	3506213.9	90° 0' 0"	6.18
2	1023795.35	3506220.08	180° 5' 18"	32.39
3	1023762.96	3506220.03	230° 52' 58"	46.16
4	1023733.84	3506184.22	140° 57' 14"	31.97
5	1023709.01	3506204.36	231° 4' 48"	8.95
6	1023703.39	3506197.4	320° 57' 48"	21.37
7	1023719.99	3506183.94	231° 6' 39"	25.37
8	1023704.06	3506164.19	320° 58' 21"	10.47
9	1023712.19	3506157.6	320° 59' 26"	4.61
10	1023715.77	3506154.7	50° 51' 38"	6.72
11	1023720.01	3506159.91	50° 52' 46"	13.6
12	1023728.59	3506170.46	320° 44' 39"	1.2
13	1023729.52	3506169.7	50° 52' 47"	56.95
14	1023765.45	3506213.88	0° 1' 55"	17.95
15	1023783.4	3506213.89	0° 2' 53"	11.95
1	1023795.35	3506213.9		

Земельный участок :ЗУ90

Номер точки	X	Y	Дирекционный угол	Длина
1	1023839.92	3505973.7	231° 7' 2"	72.26
2	1023794.56	3505917.45	320° 59' 17"	3.05
3	1023796.93	3505915.53	320° 57' 26"	6.54
4	1023802.01	3505911.41	51° 5' 0"	114.63
5	1023874.02	3506000.6	140° 57' 39"	9.67
6	1023866.51	3506006.69	231° 7' 52"	42.37
1	1023839.92	3505973.7		

Земельный участок :ЗУ91

Номер точки	X	Y	Дирекционный угол	Длина
1	1023651.04	3505924.25	50° 57' 51"	32.12
2	1023671.27	3505949.2	50° 57' 19"	28.83
3	1023689.43	3505971.59	50° 57' 38"	30.17
4	1023708.43	3505995.02	140° 45' 53"	11.19
5	1023699.76	3506002.1	229° 50' 38"	1.26
6	1023698.95	3506001.14	230° 16' 56"	12.52
7	1023690.95	3505991.51	140° 31' 31"	11.97
8	1023681.71	3505999.12	169° 17' 3"	5.49
9	1023676.32	3506000.14	230° 4' 36"	18.7
10	1023664.32	3505985.8	320° 57' 33"	22.07
11	1023681.46	3505971.9	230° 59' 26"	24.05
12	1023666.32	3505953.21	230° 58' 21"	23.85
13	1023651.3	3505934.68	140° 57' 31"	28.13
14	1023629.45	3505952.4	231° 3' 57"	2.61
15	1023627.81	3505950.37	231° 7' 10"	21.89
16	1023614.07	3505933.33	231° 6' 28"	63.53
17	1023574.18	3505883.88	231° 6' 34"	40.73
18	1023548.61	3505852.18	320° 56' 44"	6.35
19	1023553.54	3505848.18	51° 16' 2"	27.01
20	1023570.44	3505869.25	51° 9' 52"	70.72
21	1023614.79	3505924.34	50° 59' 6"	3.53
22	1023617.01	3505927.08	50° 53' 20"	19.23
23	1023629.14	3505942	320° 58' 31"	28.19
1	1023651.04	3505924.25		

24	1023681.92	3505976.77	51° 37' 22"	15.21
25	1023691.36	3505988.69	141° 48' 34"	15.45
26	1023679.22	3505998.24	230° 3' 18"	15.25
27	1023669.43	3505986.55	321° 56' 17"	15.86
24	1023681.92	3505976.77		

Земельный участок :ЗУ92

Номер точки	X	Y	Дирекционный угол	Длина
1	1023534.51	3505892.04	50° 49' 35"	4.18
2	1023537.15	3505895.28	142° 8' 42"	15.01
3	1023525.3	3505904.49	52° 10' 35"	13.7
4	1023533.7	3505915.31	140° 59' 41"	11.92
5	1023524.44	3505922.81	230° 51' 28"	11.5
6	1023517.18	3505913.89	140° 56' 59"	20.4
7	1023501.34	3505926.74	141° 1' 15"	8.97
8	1023494.37	3505932.38	140° 56' 38"	5.87
9	1023489.81	3505936.08	140° 58' 14"	6.05
10	1023485.11	3505939.89	230° 51' 14"	28.15
11	1023467.34	3505918.06	320° 58' 14"	6.05
12	1023472.04	3505914.25	50° 50' 31"	22.09
13	1023485.99	3505931.38	320° 57' 54"	62.46
1	1023534.51	3505892.04		

Земельный участок :ЗУ93

Номер точки	X	Y	Дирекционный угол	Длина
1	1023725.35	3506065.94	51° 7' 1"	42.87
2	1023752.26	3506099.31	140° 59' 56"	6.29
3	1023747.37	3506103.27	231° 6' 42"	42.31
4	1023720.81	3506070.34	320° 55' 21"	1.71
5	1023722.14	3506069.26	314° 2' 6"	4.62
1	1023725.35	3506065.94		

Земельный участок :ЗУ94

Номер точки	X	Y	Дирекционный угол	Длина
1	1023752.08	3506044.92	51° 7' 21"	42.36
2	1023778.67	3506077.9	140° 58' 9"	34
3	1023752.26	3506099.31	231° 7' 1"	42.87
4	1023725.35	3506065.94	322° 6' 54"	25.18
5	1023745.22	3506050.48	320° 58' 31"	8.83
1	1023752.08	3506044.92		
6	1023747.8	3506073.16	51° 49' 28"	7.02
7	1023752.14	3506078.68	141° 50' 49"	7.95
8	1023745.89	3506083.59	231° 41' 47"	7.03
9	1023741.53	3506078.07	321° 56' 9"	7.96
6	1023747.8	3506073.16		

Земельный участок :ЗУ95

Номер точки	X	Y	Дирекционный угол	Длина
1	1023757.45	3506040.58	51° 6' 51"	42.36
2	1023784.04	3506073.55	140° 59' 26"	6.91
3	1023778.67	3506077.9	231° 7' 21"	42.36
4	1023752.08	3506044.92	321° 3' 18"	6.9
1	1023757.45	3506040.58		

Земельный участок :ЗУ96

Номер точки	X	Y	Дирекционный угол	Длина
1	1023740.36	3505725.05	51° 5' 0"	9.41
2	1023746.27	3505732.37	140° 31' 33"	14.83
3	1023734.82	3505741.8	140° 47' 31"	13.38
4	1023724.45	3505750.26	231° 7' 31"	24.98
5	1023708.77	3505730.81	231° 3' 15"	6.57

6	1023704.64	3505725.7	320° 55' 39"	6.5
7	1023709.69	3505721.6	51° 6' 31"	12.76
8	1023717.7	3505731.53	51° 4' 21"	9.36
9	1023723.58	3505738.81	320° 38' 51"	21.7
1	1023740.36	3505725.05		

Земельный участок :ЗУ97

Номер точки	X	Y	Дирекционный угол	Длина
1	1023939.88	3505937.73	147° 4' 13"	2.3
2	1023937.95	3505938.98	56° 31' 4"	7.65
3	1023942.17	3505945.36	140° 58' 37"	14.53
4	1023930.88	3505954.51	236° 44' 12"	13.04
5	1023923.73	3505943.61	326° 51' 40"	16.72
6	1023937.73	3505934.47	56° 35' 41"	3.91
1	1023939.88	3505937.73		

2 этап

Земельный участок :ЗУ1

Номер точки	X	Y	Дирекционный угол	Длина
1	1023574.93	3506045.49	51° 24' 53"	23.99
2	1023589.89	3506064.24	140° 49' 26"	6.76
3	1023584.65	3506068.51	140° 48' 5"	33.72
4	1023558.52	3506089.82	230° 39' 34"	1.58
5	1023557.52	3506088.6	230° 34' 40"	12.44
6	1023549.62	3506078.99	142° 34' 15"	2.25
7	1023547.83	3506080.36	229° 32' 31"	3.04
8	1023545.86	3506078.05	322° 2' 17"	2.31
9	1023547.68	3506076.63	232° 42' 51"	3.58
10	1023545.51	3506073.78	232° 29' 27"	4.12
11	1023543	3506070.51	322° 12' 22"	1.86
12	1023544.47	3506069.37	321° 43' 51"	11.22
13	1023553.28	3506062.42	232° 19' 13"	12.88
14	1023545.41	3506052.23	230° 59' 24"	8.94
15	1023539.78	3506045.28	320° 58' 34"	17.45
16	1023553.34	3506034.29	51° 9' 53"	8.16
17	1023558.46	3506040.65	320° 58' 36"	9.85
18	1023566.11	3506034.45	51° 22' 41"	14.13
1	1023574.93	3506045.49		

Земельный участок :ЗУ2

Номер точки	X	Y	Дирекционный угол	Длина
1	1023506.38	3506060.11	51° 31' 1"	54.14
2	1023540.07	3506102.49	141° 28' 59"	21.29
3	1023523.41	3506115.75	231° 27' 14"	1.57
4	1023522.43	3506114.52	140° 27' 2"	3.72
5	1023519.56	3506116.89	230° 30' 24"	35
6	1023497.3	3506089.88	320° 28' 28"	3.93
7	1023500.33	3506087.38	230° 51' 31"	15.24
8	1023490.71	3506075.56	230° 32' 23"	2.12
9	1023489.36	3506073.92	320° 56' 39"	21.92
1	1023506.38	3506060.11		

Земельный участок :ЗУ3

Номер точки	X	Y	Дирекционный угол	Длина
1	1023582.08	3506130.64	51° 6' 60"	27.21
2	1023599.16	3506151.82	140° 56' 44"	7.03
3	1023593.7	3506156.25	140° 57' 52"	4.29
4	1023590.37	3506158.95	140° 58' 24"	10.74
5	1023582.03	3506165.71	140° 57' 43"	13.96
6	1023571.19	3506174.5	230° 45' 32"	27.55

7	1023553.76	3506153.16	321° 30' 30"	36.18
1	1023582.08	3506130.64		

Земельный участок :ЗУ4

Номер точки	X	Y	Дирекционный угол	Длина
1	1023901.56	3506029.75	50° 59' 41"	23.83
2	1023916.56	3506048.27	51° 6' 1"	17.9
3	1023927.8	3506062.2	89° 51' 8"	34.89
4	1023927.89	3506097.09	179° 59' 31"	71.34
5	1023856.55	3506097.1	180° 0' 0"	11.1
6	1023845.45	3506097.1	231° 6' 8"	36.85
7	1023822.31	3506068.42	320° 59' 22"	85.99
8	1023889.13	3506014.29	50° 50' 28"	16.68
9	1023899.66	3506027.22	53° 5' 38"	3.16
1	1023901.56	3506029.75		

Земельный участок :ЗУ5

Номер точки	X	Y	Дирекционный угол	Длина
1	1023839.92	3505973.7	51° 7' 52"	42.37
2	1023866.51	3506006.69	140° 57' 42"	52.97
3	1023825.37	3506040.05	140° 58' 25"	53.2
4	1023784.04	3506073.55	231° 6' 51"	42.36
5	1023757.45	3506040.58	320° 57' 46"	53.09
6	1023798.69	3506007.14	320° 57' 21"	53.09
1	1023839.92	3505973.7		

Земельный участок :ЗУ6

Номер точки	X	Y	Дирекционный угол	Длина
1	1024036.47	3506013.78	89° 38' 56"	29.37
2	1024036.65	3506043.15	89° 47' 5"	5.32
3	1024036.67	3506048.47	89° 30' 27"	16.29
4	1024036.81	3506064.76	89° 25' 58"	4.04
5	1024036.85	3506068.8	89° 31' 49"	8.54
6	1024036.92	3506077.34	89° 33' 57"	3.96
7	1024036.95	3506081.3	89° 26' 28"	6.15
8	1024037.01	3506087.45	89° 42' 44"	3.98
9	1024037.03	3506091.43	90° 51' 36"	5.33
10	1024036.95	3506096.76	179° 43' 1"	22.27
11	1024014.68	3506096.87	179° 41' 52"	15.17
12	1023999.51	3506096.95	179° 43' 23"	31.03
13	1023968.48	3506097.1	230° 53' 15"	8.89
14	1023962.87	3506090.2	230° 53' 58"	16.85
15	1023952.24	3506077.12	269° 51' 23"	11.97
16	1023952.21	3506065.15	230° 52' 17"	17.56
17	1023941.13	3506051.53	320° 53' 45"	10.88
18	1023949.57	3506044.67	320° 52' 51"	48.52
19	1023987.21	3506014.06	359° 40' 28"	49.26
1	1024036.47	3506013.78		

Земельный участок :ЗУ7

Номер точки	X	Y	Дирекционный угол	Длина
1	1023983.89	3505976.84	50° 53' 53"	13.56
2	1023992.44	3505987.36	140° 53' 10"	20.89
3	1023976.23	3506000.54	50° 55' 8"	17.42
4	1023987.21	3506014.06	140° 52' 51"	48.52
5	1023949.57	3506044.67	140° 53' 45"	10.88
6	1023941.13	3506051.53	230° 52' 43"	30.24
7	1023922.05	3506028.07	230° 52' 34"	31.43
8	1023902.22	3506003.69	320° 59' 41"	80.3
9	1023964.62	3505953.15	50° 52' 27"	30.54

Номер точки	X	Y	Дирекционный угол	Длина
1	1023983.89	3505976.84		

Земельный участок :ЗУ8

Номер точки	X	Y	Дирекционный угол	Длина
1	1023817.65	3506310.63	90° 1' 40"	41.4
2	1023817.63	3506352.03	178° 58' 13"	13.91
3	1023803.72	3506352.28	179° 51' 27"	4.02
4	1023799.7	3506352.29	177° 47' 51"	1.04
5	1023798.66	3506352.33	180° 4' 0"	8.58
6	1023790.08	3506352.32	140° 51' 48"	15.57
7	1023778	3506362.15	140° 51' 58"	41.72
8	1023745.64	3506388.48	230° 49' 23"	90.33
9	1023688.58	3506318.46	320° 52' 21"	20.66
10	1023704.61	3506305.42	320° 51' 16"	13.45
11	1023715.04	3506296.93	320° 51' 28"	24.11
12	1023733.74	3506281.71	0° 0' 0"	29.22
13	1023762.96	3506281.71	0° 0' 0"	19.29
14	1023782.25	3506281.71	90° 0' 0"	10.04
15	1023782.25	3506291.75	90° 0' 0"	18.86
16	1023782.25	3506310.61	0° 2' 53"	11.91
17	1023794.16	3506310.62	0° 0' 0"	4.28
18	1023798.44	3506310.62	0° 1' 47"	19.21
1	1023817.65	3506310.63		

Земельный участок :ЗУ9

Номер точки	X	Y	Дирекционный угол	Длина
1	1023794.35	3506091.06	51° 9' 7"	37.08
2	1023817.61	3506119.94	89° 58' 12"	38.05
3	1023817.63	3506157.99	90° 0' 0"	2.17
4	1023817.63	3506160.16	180° 2' 1"	34.23
5	1023783.4	3506160.14	90° 0' 0"	53.75
6	1023783.4	3506213.89	180° 1' 55"	17.95
7	1023765.45	3506213.88	230° 52' 47"	56.95
8	1023729.52	3506169.7	140° 44' 39"	1.2
9	1023728.59	3506170.46	230° 52' 46"	13.6
10	1023720.01	3506159.91	230° 51' 38"	6.72
11	1023715.77	3506154.7	320° 59' 49"	101.12
1	1023794.35	3506091.06		

Земельный участок :ЗУ10

Номер точки	X	Y	Дирекционный угол	Длина
1	1023733.84	3506184.22	50° 52' 58"	46.16
2	1023762.96	3506220.03	90° 0' 0"	61.68
3	1023762.96	3506281.71	180° 0' 0"	29.22
4	1023733.74	3506281.71	140° 51' 28"	24.11
5	1023715.04	3506296.93	140° 51' 16"	13.45
6	1023704.61	3506305.42	140° 52' 21"	20.66
7	1023688.58	3506318.46	230° 49' 5"	55.53
8	1023653.5	3506275.42	180° 0' 0"	0.01
9	1023653.49	3506275.42	230° 49' 41"	29.18
10	1023635.06	3506252.8	320° 57' 21"	34.21
11	1023661.63	3506231.25	50° 52' 59"	50.5
12	1023693.49	3506270.43	320° 58' 38"	40.67
13	1023725.09	3506244.82	230° 52' 46"	41.56
14	1023698.87	3506212.58	320° 58' 12"	13.05
15	1023709.01	3506204.36	320° 57' 14"	31.97
1	1023733.84	3506184.22		

Земельный участок :ЗУ11

Номер точки	X	Y	Дирекционный угол	Длина
1	1023703.39	3506197.4	51° 4' 48"	8.95
2	1023709.01	3506204.36	140° 58' 12"	13.05
3	1023698.87	3506212.58	50° 52' 46"	41.56
4	1023725.09	3506244.82	140° 58' 38"	40.67
5	1023693.49	3506270.43	230° 52' 59"	50.5
6	1023661.63	3506231.25	140° 57' 21"	34.21
7	1023635.06	3506252.8	230° 48' 32"	25.43
8	1023618.99	3506233.09	320° 59' 38"	88.1
9	1023687.45	3506177.64	51° 6' 27"	25.39
1	1023703.39	3506197.4		

Земельный участок :ЗУ12

Номер точки	X	Y	Дирекционный угол	Длина
1	1023945.65	3505852.22	51° 5' 11"	70.16
2	1023989.72	3505906.81	140° 58' 23"	54.84
3	1023947.12	3505941.34	231° 7' 0"	36.03
4	1023924.5	3505913.29	140° 39' 23"	11.91
5	1023915.29	3505920.84	231° 7' 58"	12.51
6	1023907.44	3505911.1	231° 6' 14"	24.61
7	1023891.99	3505891.95	320° 39' 1"	41.51
8	1023924.09	3505865.63	320° 39' 5"	25.2
9	1023943.58	3505849.65	51° 9' 1"	3.3
1	1023945.65	3505852.22		

Земельный участок :ЗУ13

Номер точки	X	Y	Дирекционный угол	Длина
1	1023851.68	3505773.45	51° 6' 27"	24.99
2	1023867.37	3505792.9	50° 13' 56"	1.94
3	1023868.61	3505794.39	53° 41' 44"	0.61
4	1023868.97	3505794.88	140° 38' 43"	74.04
5	1023811.72	3505841.83	231° 7' 5"	27.4
6	1023794.52	3505820.5	320° 26' 25"	2.98
7	1023796.82	3505818.6	231° 4' 58"	46.91
8	1023767.35	3505782.1	320° 37' 29"	28.14
9	1023789.1	3505764.25	51° 6' 30"	26.25
10	1023805.58	3505784.68	320° 39' 2"	42.95
11	1023838.79	3505757.45	51° 8' 39"	20.55
1	1023851.68	3505773.45		

Земельный участок :ЗУ14

Номер точки	X	Y	Дирекционный угол	Длина
1	1023813.65	3505688.72	51° 5' 48"	58.79
2	1023850.57	3505734.47	51° 4' 13"	58.37
3	1023887.25	3505779.88	140° 37' 44"	23.65
4	1023868.97	3505794.88	233° 41' 44"	0.61
5	1023868.61	3505794.39	230° 13' 56"	1.94
6	1023867.37	3505792.9	231° 6' 27"	24.99
7	1023851.68	3505773.45	231° 8' 39"	20.55
8	1023838.79	3505757.45	140° 39' 2"	42.95
9	1023805.58	3505784.68	231° 6' 30"	26.25
10	1023789.1	3505764.25	231° 2' 46"	34.37
11	1023767.49	3505737.52	141° 13' 14"	11.22
12	1023758.74	3505744.55	231° 22' 16"	17.33
13	1023747.92	3505731.01	140° 30' 12"	2.14
14	1023746.27	3505732.37	231° 5' 0"	9.41
15	1023740.36	3505725.05	140° 38' 51"	21.7
16	1023723.58	3505738.81	231° 5' 36"	22.12
17	1023709.69	3505721.6	320° 58' 24"	64.41

Номер точки	X	Y	Дирекционный угол	Длина
18	1023759.73	3505681.04	320° 57' 42"	37.1
19	1023788.55	3505657.67	51° 0' 11"	7.17
20	1023793.06	3505663.24	51° 5' 51"	4.79
21	1023796.07	3505666.97	50° 26' 25"	1.19
22	1023796.83	3505667.89	51° 51' 6"	3.67
23	1023799.1	3505670.78	50° 59' 13"	20.27
24	1023811.86	3505686.53	50° 44' 21"	2.83
1	1023813.65	3505688.72		

Земельный участок :ЗУ15

Номер точки	X	Y	Дирекционный угол	Длина
1	1023467.34	3505918.06	50° 51' 14"	28.15
2	1023485.11	3505939.89	140° 58' 46"	42.15
3	1023452.36	3505966.43	140° 57' 49"	39.2
4	1023421.91	3505991.12	230° 53' 54"	28.14
5	1023404.16	3505969.28	320° 58' 6"	81.33
1	1023467.34	3505918.06		

Земельный участок :ЗУ16

Номер точки	X	Y	Дирекционный угол	Длина
1	1023574.18	3505883.88	51° 6' 28"	63.53
2	1023614.07	3505933.33	140° 38' 34"	18.99
3	1023599.39	3505945.37	231° 7' 5"	27
4	1023582.44	3505924.35	140° 38' 36"	16.18
5	1023569.93	3505934.61	140° 57' 41"	16.07
6	1023557.45	3505944.73	231° 5' 13"	37.81
7	1023533.7	3505915.31	322° 10' 31"	15
8	1023545.55	3505906.11	232° 12' 7"	13.71
9	1023537.15	3505895.28	230° 49' 35"	4.18
10	1023534.51	3505892.04	140° 57' 54"	62.46
11	1023485.99	3505931.38	230° 50' 31"	22.09
12	1023472.04	3505914.25	320° 58' 15"	98.57
13	1023548.61	3505852.18	51° 6' 34"	40.73
1	1023574.18	3505883.88		

Земельный участок :ЗУ17

Номер точки	X	Y	Дирекционный угол	Длина
1	1023728.36	3505829.42	51° 4' 45"	31.18
2	1023747.95	3505853.68	140° 57' 16"	21.81
3	1023731.01	3505867.42	231° 4' 9"	21.13
4	1023717.73	3505850.98	140° 58' 5"	61.07
5	1023670.29	3505889.44	230° 58' 50"	9.7
6	1023664.18	3505881.9	230° 57' 11"	25.43
7	1023648.16	3505862.15	319° 33' 32"	4.27
8	1023651.41	3505859.38	319° 28' 39"	44.11
9	1023684.94	3505830.72	231° 4' 32"	21.98
10	1023671.13	3505813.62	231° 5' 21"	18.53
11	1023659.49	3505799.2	321° 0' 0"	9.47
12	1023666.85	3505793.24	231° 5' 15"	28.67
13	1023648.84	3505770.93	320° 58' 37"	25.13
14	1023668.36	3505755.11	51° 4' 54"	95.51
1	1023728.36	3505829.42		

Земельный участок :ЗУ18

Номер точки	X	Y	Дирекционный угол	Длина
1	1023767.49	3505737.52	51° 2' 46"	34.37
2	1023789.1	3505764.25	140° 37' 29"	28.14
3	1023767.35	3505782.1	51° 4' 58"	46.91
4	1023796.82	3505818.6	140° 26' 25"	2.98

5	1023794.52	3505820.5	140° 38' 19"	15.69
6	1023782.39	3505830.45	140° 36' 43"	16.34
7	1023769.76	3505840.82	231° 6' 55"	46.93
8	1023740.3	3505804.29	231° 6' 2"	34.73
9	1023718.49	3505777.26	231° 7' 35"	17.16
10	1023707.72	3505763.9	231° 6' 39"	31.62
11	1023687.87	3505739.29	320° 57' 20"	14.65
12	1023699.25	3505730.06	50° 51' 50"	6.58
13	1023703.4	3505735.16	320° 59' 26"	6.91
14	1023708.77	3505730.81	51° 7' 31"	24.98
15	1023724.45	3505750.26	320° 47' 31"	13.38
16	1023734.82	3505741.8	50° 59' 53"	17.26
17	1023745.68	3505755.21	320° 47' 17"	15.07
18	1023757.36	3505745.68	320° 41' 17"	1.78
19	1023758.74	3505744.55	321° 13' 14"	11.22
1	1023767.49	3505737.52		

Земельный участок :ЗУ19

Номер точки	X	Y	Дирекционный угол	Длина
1	1023651.3	3505934.68	50° 58' 21"	23.85
2	1023666.32	3505953.21	140° 58' 6"	21.9
3	1023649.31	3505967	140° 58' 6"	107.11
4	1023566.11	3506034.45	140° 58' 36"	9.85
5	1023558.46	3506040.65	231° 9' 53"	8.16
6	1023553.34	3506034.29	231° 4' 35"	22.38
7	1023539.28	3506016.88	320° 37' 55"	32.86
8	1023564.68	3505996.04	231° 9' 19"	17.41
9	1023553.76	3505982.48	320° 58' 38"	42.64
10	1023586.89	3505955.63	231° 6' 6"	27.01
11	1023569.93	3505934.61	320° 38' 36"	16.18
12	1023582.44	3505924.35	51° 7' 5"	27
13	1023599.39	3505945.37	320° 38' 34"	18.99
14	1023614.07	3505933.33	51° 6' 49"	24.5
15	1023629.45	3505952.4	320° 57' 31"	28.13
1	1023651.3	3505934.68		

Земельный участок :ЗУ20

Номер точки	X	Y	Дирекционный угол	Длина
1	1023924.5	3505913.29	51° 7' 0"	36.03
2	1023947.12	3505941.34	140° 59' 21"	6.37
3	1023942.17	3505945.35	140° 56' 47"	14.54
4	1023930.88	3505954.51	140° 57' 42"	43.98
5	1023896.72	3505982.21	140° 59' 26"	9.21
6	1023889.56	3505988.01	231° 6' 46"	10.62
7	1023882.89	3505979.74	231° 5' 45"	11.72
8	1023875.53	3505970.62	320° 51' 57"	30.37
9	1023899.09	3505951.45	232° 21' 9"	1.33
10	1023898.28	3505950.4	231° 21' 4"	24.8
11	1023882.79	3505931.03	320° 45' 5"	1.98
12	1023884.32	3505929.78	321° 20' 25"	0.58
13	1023884.77	3505929.42	321° 7' 9"	15.39
14	1023896.75	3505919.76	320° 49' 50"	4.04
15	1023899.88	3505917.21	321° 3' 17"	9.72
16	1023907.44	3505911.1	51° 7' 58"	12.51
17	1023915.29	3505920.84	320° 39' 23"	11.91
1	1023924.5	3505913.29		



Земельный участок :ЗУ21


Номер точки	X	Y	Дирекционный угол	Длина
-------------	---	---	-------------------	-------

1	1023666.85	3505793.24	141° 0' 0"	9.47
2	1023659.49	3505799.2	51° 5' 21"	18.53
3	1023671.13	3505813.62	51° 4' 32"	21.98
4	1023684.94	3505830.72	139° 28' 39"	44.11
5	1023651.41	3505859.38	139° 33' 32"	4.27
6	1023648.16	3505862.15	230° 39' 40"	26.88
7	1023631.12	3505841.36	230° 39' 3"	16.88
8	1023620.42	3505828.31	140° 55' 28"	1.51
9	1023619.25	3505829.26	140° 39' 46"	21.93
10	1023602.29	3505843.16	140° 48' 6"	3.99
11	1023599.2	3505845.68	140° 37' 50"	8.07
12	1023592.96	3505850.8	50° 49' 44"	12.6
13	1023600.92	3505860.57	50° 32' 50"	3.95
14	1023603.43	3505863.62	50° 43' 22"	46.52
15	1023632.88	3505899.63	51° 36' 45"	11.18
16	1023639.82	3505908.39	140° 19' 22"	9.15
17	1023632.78	3505914.23	140° 29' 18"	3.99
18	1023629.7	3505916.77	140° 54' 28"	16.35
19	1023617.01	3505927.08	230° 59' 6"	3.53
20	1023614.79	3505924.34	231° 9' 52"	70.72
21	1023570.44	3505869.25	231° 16' 2"	27.01
22	1023553.54	3505848.18	320° 58' 12"	64.31
23	1023603.5	3505807.68	321° 2' 39"	3.63
24	1023606.32	3505805.4	320° 58' 9"	54.74
25	1023648.84	3505770.93	51° 5' 15"	28.67
1	1023666.85	3505793.24		
26	1023639.21	3505818.37	51° 36' 34"	12.96
27	1023647.26	3505828.53	141° 32' 31"	11.98
28	1023637.88	3505835.98	231° 29' 29"	13.01
29	1023629.78	3505825.8	321° 56' 8"	4.51
30	1023633.33	3505823.02	231° 24' 48"	11.01
31	1023626.46	3505814.41	321° 58' 22"	2.97
32	1023628.8	3505812.58	51° 16' 59"	10.98
33	1023635.67	3505821.15	321° 51' 25"	4.5
26	1023639.21	3505818.37		

Земельный участок :ЗУ22

Номер точки	X	Y	Дирекционный угол	Длина
1	1023891.99	3505891.95	51° 6' 14"	24.61
2	1023907.44	3505911.1	141° 3' 17"	9.72
3	1023899.88	3505917.21	140° 49' 50"	4.04
4	1023896.75	3505919.76	141° 7' 9"	15.39
5	1023884.77	3505929.42	141° 20' 25"	0.58
6	1023884.32	3505929.78	140° 45' 5"	1.98
7	1023882.79	3505931.03	51° 21' 4"	24.8
8	1023898.28	3505950.4	52° 37' 27"	0.91
9	1023898.83	3505951.12	51° 45' 58"	0.42
10	1023899.09	3505951.45	140° 51' 57"	30.37
11	1023875.53	3505970.62	231° 6' 54"	93.4
12	1023816.9	3505897.92	320° 41' 14"	15.48
13	1023828.88	3505888.11	320° 36' 38"	15.7
14	1023841.01	3505878.15	51° 7' 52"	16.68
15	1023851.48	3505891.14	51° 8' 39"	9.58
16	1023857.49	3505898.6	320° 40' 49"	8
17	1023863.68	3505893.53	230° 37' 50"	9.59
18	1023857.6	3505886.12	320° 39' 17"	23.11
19	1023875.47	3505871.47	51° 6' 32"	26.31
1	1023891.99	3505891.95		

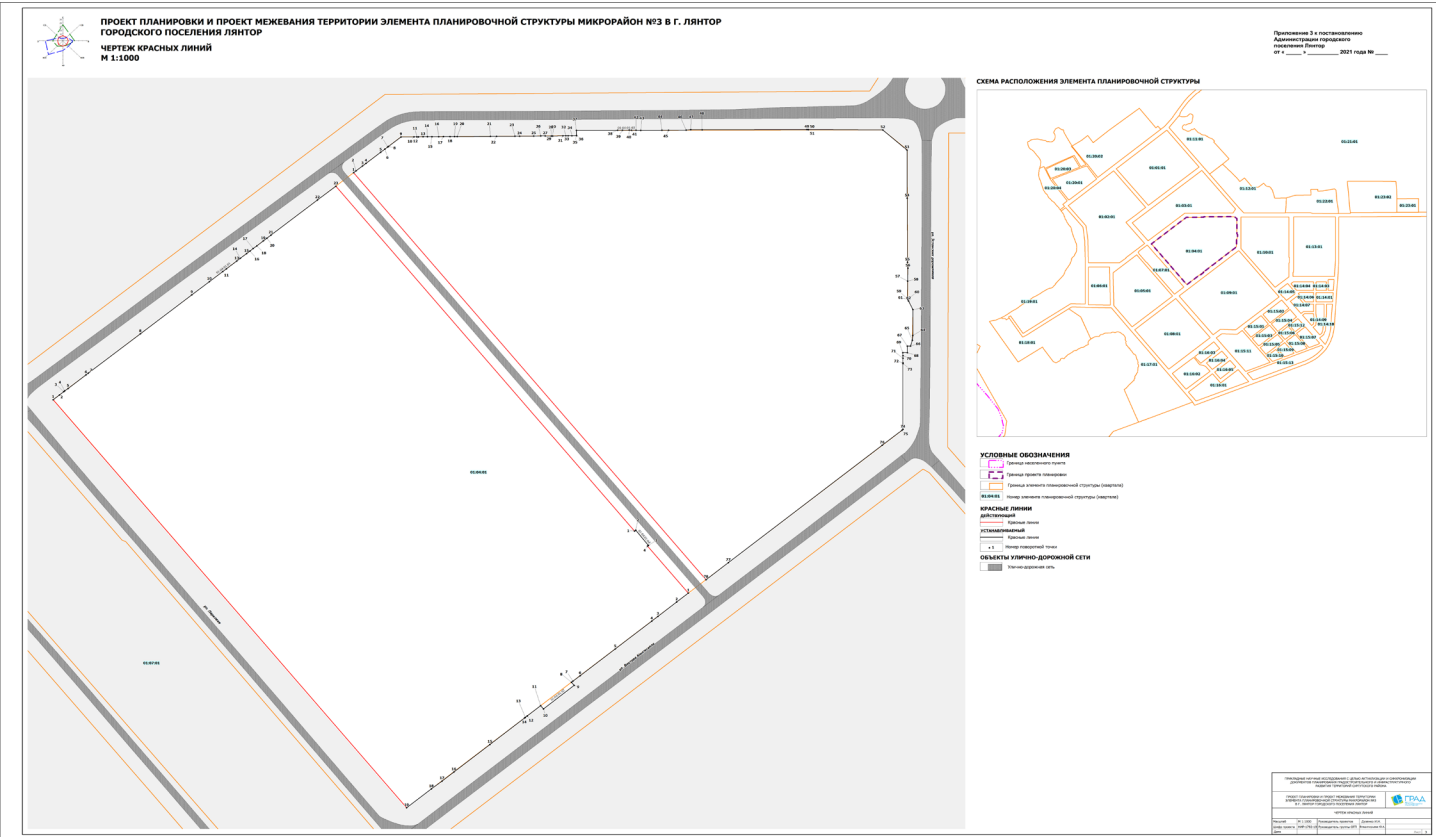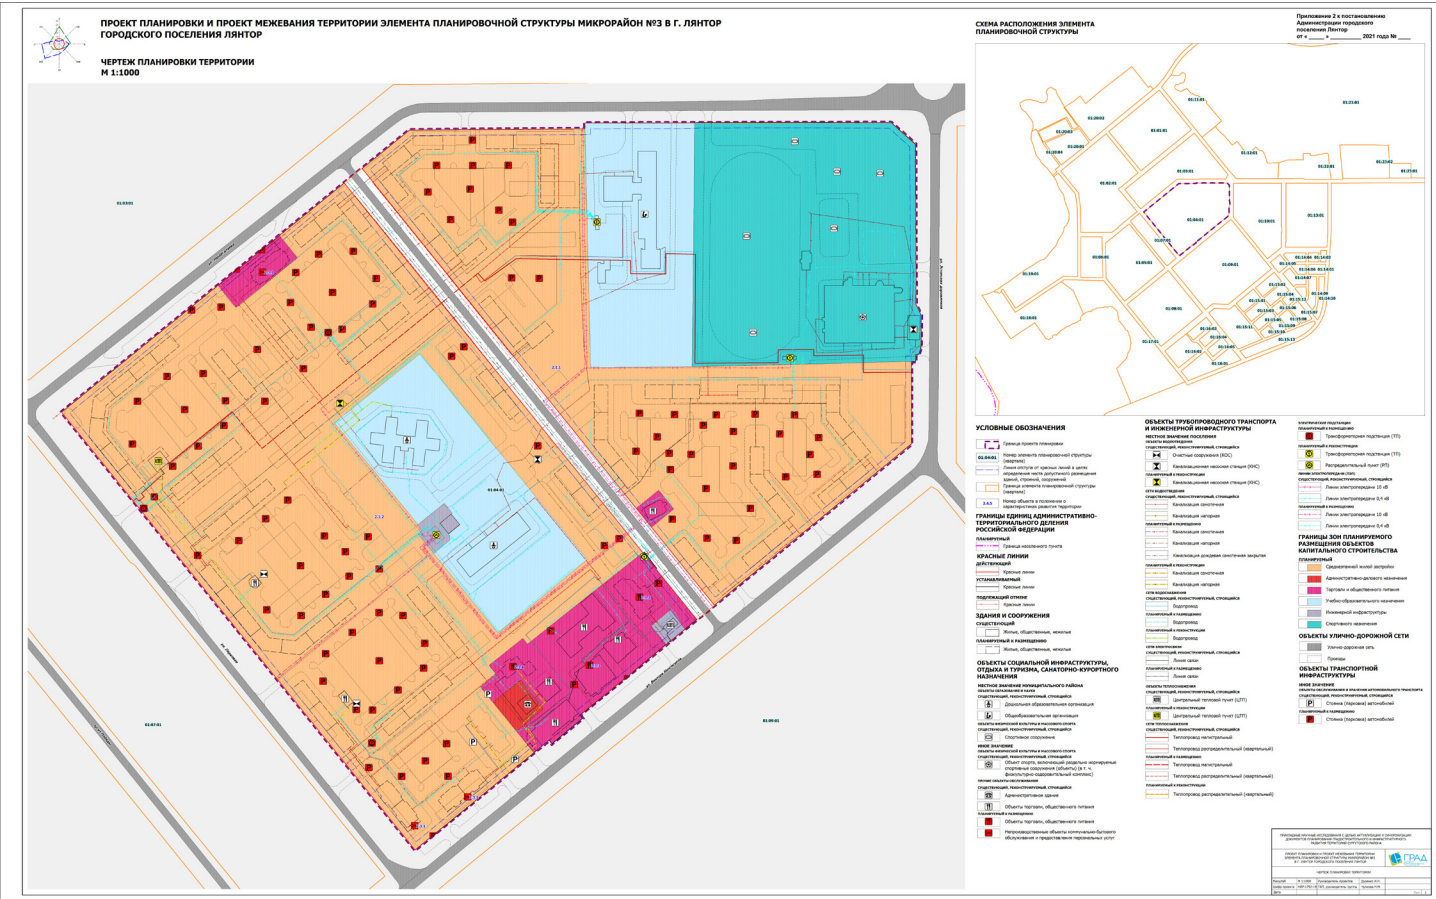

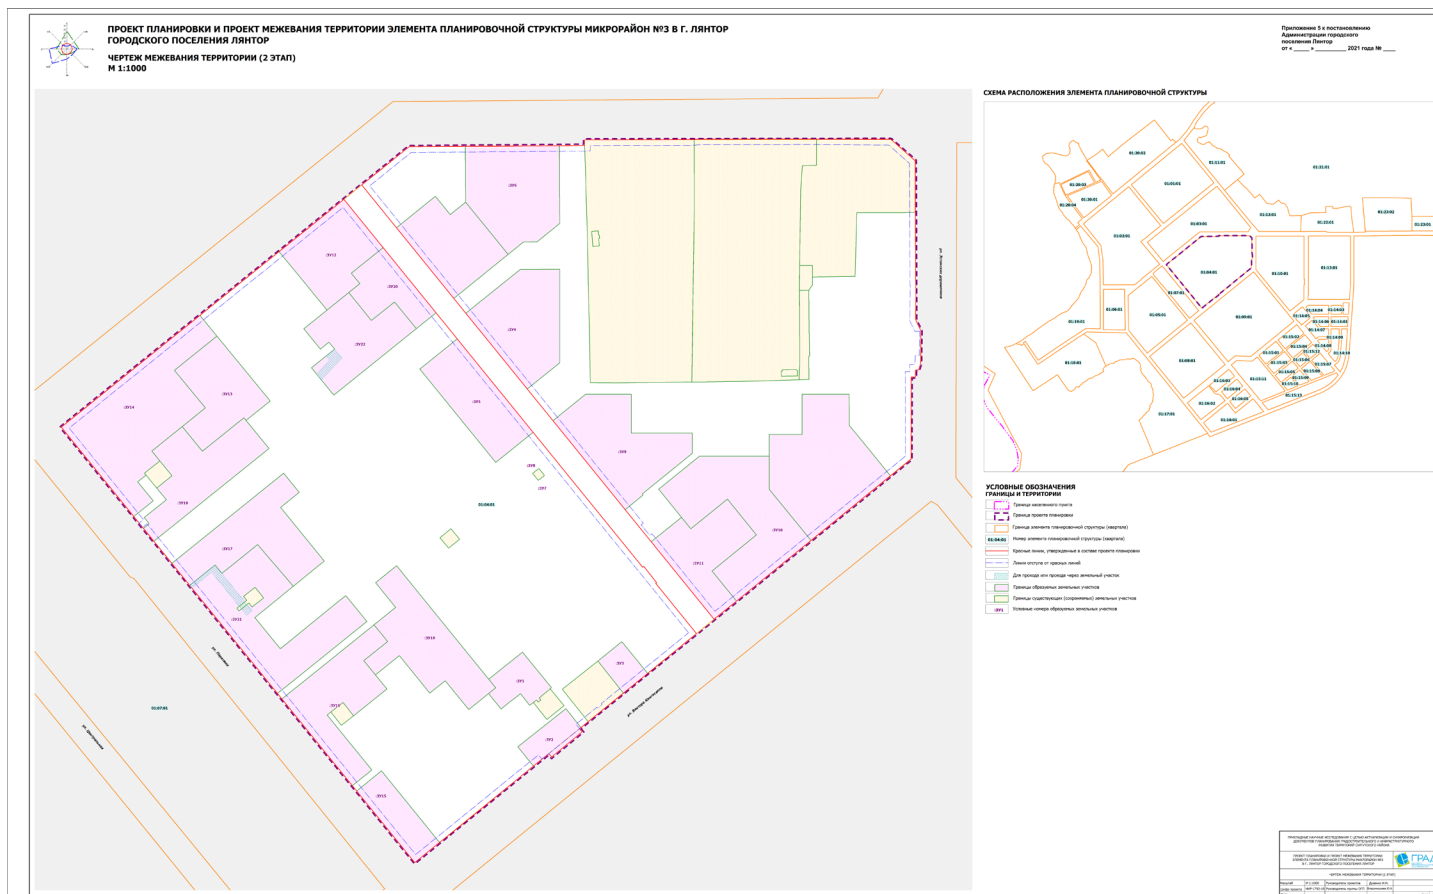

АДМИНИСТРАЦИЯ
ГОРОДСКОГО ПОСЕЛЕНИЯ ЛЯНТОР
Сургутского района
Ханты-Мансийского автономного округа-Югры

ПОСТАНОВЛЕНИЕ

«21» апреля 2021 года
г. Лянтор

№ 361

О внесении изменений и дополнений
в постановление Администрации
городского поселения Лянтор
от 02.08.2011 № 419

В соответствии с Федеральным законом от 06.10.2003 № 131-ФЗ «Об общих принципах организации местного самоуправления в Российской Федерации», Федеральным законом от 28.12.2009 № 381-ФЗ «Об основах государственного регулирования торговой деятельности в Российской Федерации», законом Ханты-Мансийского автономного округа – Югры от 11.05.2010 № 85-оз

«О государственном регулировании торговой деятельности в Ханты-Мансийском автономном округе – Югре», руководствуясь приказом Департамента экономического развития Ханты-Мансийского автономного округа - Югры от 24.12.2010 № 1-нп «Об утверждении Порядка разработки и утверждения органами местного самоуправления схем размещения нестационарных торговых объектов на земельных участках, в зданиях,

строениях, сооружениях, находящихся в государственной собственности или муниципальной собственности», постановлением Администрации городского поселения Лянтор от 30.03.2020 года № 287 «Об утверждении положения о размещении нестационарных торговых объектов на территории городского поселения Лянтор», Уставом городского поселения Лянтор, в целях упорядочения размещения нестационарных торговых объектов на территории городского поселения Лянтор:

1. Внести изменения в постановление Администрации городского поселения Лянтор от 02.08.2011 № 419 (в редакции от 14.04.2020 № 324) «Об утверждении схемы размещения нестационарных торговых объектов, расположенных на земельных участках, в зданиях, строениях, сооружениях, находящихся в государственной собственности или муниципальной собственности и расположенных на территории городского поселения Лянтор», изложив приложение к постановлению в новой редакции согласно приложению к настоящему постановлению.

2. Опубликовать настоящее постановление в газете «Лянторская газета» и разместить на официальном сайте Администрации городского поселения Лянтор.

3. Постановление вступает в силу после его подписания, но не ранее 21.04.2021 года.

4. Контроль за исполнением настоящего постановления возложить на заместителя Главы муниципального образования – начальника управления экономики Жестовского С.П.

Глава города

С.А. Махиня

Приложение к постановлению
Администрации городского поселения Лянтор
от «21» апреля 2021 года № 361

**Схема размещения нестационарных торговых объектов на территории муниципального образования
городское поселение Лянтор на 21.04.2021 года**

№ п/п	Наименование субъекта торговли	Количество размещенных нестационарных торговых объектов	Месторасположение нестационарного торгового объекта	Вид объекта	Специализация (ассортимент реализуемой продукции)	Площадь нестационарного торгового объекта (м2)	Площадь земельного участка (м2)	Собственник земельного участка, на котором расположен нестационарный торговый объект	Срок, период размещения нестационарного торгового объекта
1	2	4	5	6	7	8	9	10	11
1.	ИП Ибрагимов Нусрат Сираджадин оглы	1	г. Лянтор, 6 микрорайон (в районе домов №104, №105, №106)	павильон	розничная торговля (продовольственные товары)	50	177	земельный участок, государственная собственность на который не разграничена	1 год с 21.04.2021 по 20.04.2022 договор на размещение НТО от 20.04.2021 № 1
2.	ИП Абдулова Лилия Мухамматовна	1	г. Лянтор, 1 микрорайон (напротив дома № 53)	павильон	розничная торговля (смешанные товары)	63	120	земельный участок, государственная собственность на который не разграничена	1 год с 21.04.2021 по 20.04.2022 договор на размещение НТО от 20.04.2021 № 2
3.	ИП Кулиев Сардар Иса оглы	1	г. Лянтор, 1 микрорайон (в районе ДК "Нефтяник")	павильон	розничная торговля (смешанные товары)	75	100	земельный участок, государственная собственность на который не разграничена	1 год с 21.04.2021 по 20.04.2022 договор на размещение НТО от 20.04.2021 № 3
4.	ИП Абдуллаев Акиф Эйбат оглы	1	г. Лянтор, 10 микрорайон (в районе домов № 19, № 22)	павильон	розничная торговля (продовольственные товары)	61	100	земельный участок, государственная собственность на который не разграничена	1 год с 21.04.2021 по 20.04.2022 договор на размещение НТО от 20.04.2021 № 4
5.	ИП Рагимов Аладдин Ханали оглы	1	г. Лянтор, 6-а микрорайон (в районе дома № 91)	павильон	розничная торговля (смешанные товары)	117	143	земельный участок, государственная собственность на который не разграничена	1 год с 21.04.2021 по 20.04.2022 договор на размещение НТО от 20.04.2021 № 5
6.	ИП Рагимов Аладдин	1	г. Лянтор, 2 микрорайон	павильон	розничная торговля (смешанные товары)	84	156	земельный участок, государственная	1 год с 21.04.2021

	Ханали оглы		(в районе домов № 23, № 24, № 38)					собственность на который не разграничена	по 20.04.2022 договор на размещение НТО от 20.04.2021 № 6
7.	ИП Кулиева Дурдана Эйваз кызы	1	г. Лянтор, 1 микрорайон (городская площадь в 1 микрорайоне)	павильон	розничная торговля (цветы)	27	72	земельный участок, государственная собственность на который не разграничена	1 год с 21.04.2021 по 20.04.2022 договор на размещение НТО от 20.04.2021 № 7
8.	ИП Кулиев Мубариз Фархад оглы	1	г. Лянтор, ул. Эстонских дорожников (остановка транспорта, в районе домов №31, 33)	павильон	розничная торговля (продовольственные товары)	19	45	земельный участок, государственная собственность на который не разграничена	1 год с 21.04.2021 по 20.04.2022 договор на размещение НТО от 20.04.2021 № 8
9.	ИП Хацкевич Татьяна Сергеевна	1	г. Лянтор, 7 микрорайон (в районе детского сада "Родничок")	павильон	розничная торговля (продовольственные товары)	56	192	земельный участок, государственная собственность на который не разграничена	1 год с 21.04.2021 по 20.04.2022 договор на размещение НТО от 20.04.2021 № 9
10.	ИП Велиханов Рамиз Магомед оглы	1	г. Лянтор, 4 микрорайон (напротив дома № 18)	павильон	розничная торговля (смешанные товары)	95	135	земельный участок, государственная собственность на который не разграничена	1 год с 21.04.2021 по 20.04.2022 договор на размещение НТО от 20.04.2021 № 10
11.	ИП Ежова Наталья Андреевна	1	г. Лянтор, 6 микрорайон (в районе домов №4, №5)	павильон	розничная торговля (продовольственные товары)	57	150	земельный участок, государственная собственность на который не разграничена	1 год с 21.04.2021 по 20.04.2022 договор на размещение НТО от 20.04.2021 № 11
12.	ИП Килимбет Игорь Валерьевич	1	г. Лянтор, ул. Северная (в районе магазина "Сибирь")	павильон	розничная торговля (автозапчасти)	104	150	земельный участок, государственная собственность на который не разграничена	1 год с 21.04.2021 по 20.04.2022 договор на размещение НТО от 20.04.2021 № 12
13.	ИП Килимбет Игорь Валерьевич	1	г. Лянтор, ул. Северная (в районе магазина "Сибирь")	павильон	розничная торговля (автозапчасти)	96	172	земельный участок, государственная собственность на который не разграничена	1 год с 21.04.2021 по 20.04.2022 договор на размещение НТО от 20.04.2021 № 13
14.	ИП Годжаев Элмар Сулейман оглы	1	г. Лянтор, 4 микрорайон (в торце дома № 8)	павильон	розничная торговля (непродовольственные товары)	45	92	земельный участок, государственная собственность на который не разграничена	1 год с 21.04.2021 по 20.04.2022 договор на размещение НТО от 20.04.2021 № 14
15.	ИП Байрамова Лачин Мустафа кызы	1	г. Лянтор, 6-а микрорайон (в районе домов № 77, № 79)	павильон	розничная торговля (продовольственные товары)	87	196	земельный участок, государственная собственность на который не разграничена	1 год с 21.04.2021 по 20.04.2022 договор на размещение НТО от 20.04.2021 № 15
16.	ИП Джангирова Хатира Габил кызы	1	г. Лянтор, микрорайон 3 (в районе домов № 3, № 4)	павильон	розничная торговля (цветы)	65	202	земельный участок, государственная собственность на который не разграничена	1 год с 21.04.2021 по 20.04.2022 договор на размещение НТО от 20.04.2021 № 16
17.	ИП Товмасын Армине Парунаковна	1	г. Лянтор, ул. Магистральная (остановка транспорта напротив дома № 24/2)	павильон	розничная торговля (строительные материалы)	107	242	земельный участок, государственная собственность на который не разграничена	1 год с 21.04.2021 по 20.04.2022 договор на размещение НТО от 20.04.2021 № 17
18.	ИП Ольденбургер Владимир Владимирович	1	г. Лянтор, ул. Назаргалеева (в районе торгового центра "Автовокзал")	павильон	розничная торговля (автозапчасти)	311	346	земельный участок, государственная собственность на который не разграничена	1 год с 21.04.2021 по 20.04.2022 договор на размещение НТО от 20.04.2021 № 18
19.	ИП Аббасов Низами	1	г. Лянтор, ул. Назаргалеева	павильон	розничная торговля (цветы)	100	172	земельный участок, государственная	1 год с 21.04.2021

	Джаббар оглы		(в районе торгового центра "Автовокзал")					собственность на который не разграничена	по 20.04.2022 договор на размещение НТО от 20.04.2021 № 19
20.	ИП Мадатова Нурана Садыкызы	1	г. Лянтор, ул. Согласия (остановка транспорта, со стороны ул. Согласия)	павильон	розничная торговля (продовольственные товары)	87	135	земельный участок, государственная собственность на который не разграничена	1 год с 21.04.2021 по 20.04.2022 договор на размещение НТО от 20.04.2021 № 20
21.	ИП Нам Евгений Валентинович	1	г. Лянтор, 4 микрорайон, дом № 6 (минимаркет "Стелла")	палатка	розничная торговля (плодоовощная продукция)	20	60	земельный участок, государственная собственность на который не разграничена	1 год с 21.04.2021 по 20.04.2022 договор на размещение НТО от 20.04.2021 № 21
22.	ИП Домарева Наталья Николаевна	1	г. Лянтор, ул. Набережная (остановка транспорта, напротив домов №10, № 10-а)	павильон	розничная торговля (автозапчасти)	45	114	земельный участок, государственная собственность на который не разграничена	1 год с 21.04.2021 по 20.04.2022 договор на размещение НТО от 20.04.2021 № 22
23.	ИП Ахмадов Муслим Элимхаевич	1	г. Лянтор, 3 микрорайон (в районе дома № 22)	павильон	розничная торговля (мебель)	118	264	земельный участок, государственная собственность на который не разграничена	1 год с 21.04.2021 по 20.04.2022 договор на размещение НТО от 20.04.2021 № 23
24.	ИП Мишутин Евгений Васильевич	1	г. Лянтор, 3 микрорайон (в районе детского сада "Ромашка")	павильон	розничная торговля (канцтовары)	60	228	земельный участок, государственная собственность на который не разграничена	1 год с 21.04.2021 по 20.04.2022 договор на размещение НТО от 20.04.2021 № 24
25.	ИП Кулиева Дурдана Эйваз кызы	1	г. Лянтор, 7 микрорайон (напротив дома № 28)	павильон	розничная торговля (непродовольственные товары, канцтовары)	58	298	земельный участок, государственная собственность на который не разграничена	1 год с 21.04.2021 по 20.04.2022 договор на размещение НТО от 20.04.2021 № 25
26.	ИП Джафаров Валех Вагиф оглы	1	г. Лянтор, 6 микрорайон (в районе домов № 26, № 27, № 28)	павильон	розничная торговля (продовольственные товары)	82	197	земельный участок, государственная собственность на который не разграничена	1 год с 21.04.2021 по 20.04.2022 договор на размещение НТО от 20.04.2021 № 26
27.	ИП Алиева Васила Дилавар кызы	1	г. Лянтор, 1 микрорайон (в районе домов № 86, № 69)	павильон	розничная торговля (продовольственные товары)	48	90	земельный участок, государственная собственность на который не разграничена	1 год с 21.04.2021 по 20.04.2022 договор на размещение НТО от 20.04.2021 № 27
28.	ИП Канбулатов Руслан Агаевич	1	г. Лянтор, 5 микрорайон, между дом. № 2/1 и № 3	павильон	розничная торговля (продовольственные товары, в т.ч. фермерская продукция)	22	40	земельный участок, государственная собственность на который не разграничена	1 год с 21.04.2021 по 20.04.2022 договор на размещение НТО от 20.04.2021 № 28
29.	ИП Журавко Лилия Галимовна	1	г. Лянтор, микрорайон 4 (в районе дома № 1; № 9)	павильон	розничная торговля (не продовольственные товары)	60	230	земельный участок, государственная собственность на который не разграничена	1 год с 21.04.2021 по 20.04.2022 договор на размещение НТО от 20.04.2021 № 29
30.	ИП Грицкевич Федор Николаевич	1	г. Лянтор, ул. Магистральная	павильон	розничная торговля (автозапчасти)	271	673	земельный участок, государственная собственность на который не разграничена	1 год с 21.04.2021 по 20.04.2022 договор на размещение НТО от 20.04.2021 № 30
31.	ИП Чулаев Руслан Рашидович	1	г. Лянтор, ул. Дружбы народов (остановка)	павильон	продовольственные товары	75	137	земельный участок, государственная собственность на который не разграничена	1 год с 21.04.2021 по 20.04.2022 договор на размещение НТО от 20.04.2021 № 31

			транспорта в районе дома № 44)						
32.	ИП Джавадов Вагиф Джавад оглы	1	г. Лянтор, 3 микрорайон (в районе дома № 20)	павильон	розничная торговля (продовольственные товары)	57	216	земельный участок, государственная собственность на который не разграничена	1 год с 21.04.2021 по 20.04.2022 договор на размещение НТО от 20.04.2021 № 32
33.	ИП Джавадов Вагиф Джавад оглы	1	г. Лянтор, 2 микрорайон (в районе домов № 47, № 28)	павильон	продовольственные товары	60	155	земельный участок, государственная собственность на который не разграничена	1 год с 21.04.2021 по 20.04.2022 договор на размещение НТО от 20.04.2021 № 33
34.	ИП Ибрагимов Нусрат Сираджаддин оглы	1	г. Лянтор, ул. Согласия (остановка транспорта, со стороны микрорайона 4)	павильон	розничная торговля (продовольственные товары)	50	196	земельный участок, государственная собственность на который не разграничена	1 год с 21.04.2021 по 20.04.2022 договор на размещение НТО от 20.04.2021 № 34
35.	Субъект торговли определяется в процессе использования земельного участка под нестацио- нарный торговый объект	1	г. Лянтор, 4 микрорайон (в районе домов № 8, № 12)	павильон	продавец определяет самостоятельно		150	земельный участок, государственная собственность на который не разграничена	
36.	Субъект торговли определяется в процессе использования земельного участка под нестацио- нарный торговый объект	1	г. Лянтор, 6а микрорайон (в районе домов № 73, № 88)	павильон	продавец определяет самостоятельно		161	земельный участок, государственная собственность на который не разграничена	

АДМИНИСТРАЦИЯ
ГОРОДСКОГО ПОСЕЛЕНИЯ ЛЯНТОР
Сургутского района
Ханты-Мансийского автономного округа-Югры

ПОСТАНОВЛЕНИЕ

«16» апреля 2021 года
г. Лянтор

№ 349

О внесении изменений в постановление
Администрации городского поселения
Лянтор от 14.12.2020 № 1067

В соответствии со статьёй 179 Бюджетного Кодекса Российской Федерации, постановлением Администрации городского поселения Лянтор от 04.08.2020 №653 «Об утверждении порядка принятия решений о разработке, формировании и реализации муниципальных программ городского поселения Лянтор»:

1. Внести в постановление Администрации городского поселения Лянтор от 14.12.2020 № 1067 «Об утверждении муниципальной программы «Гражданская защита населения и территории городского поселения Лянтор на 2021-2024 годы» следующее изменение:

- приложение к постановлению изложить в редакции согласно приложению к настоящему постановлению.

2. Опубликовать настоящее постановление в газете «Лянторская газета» и разместить на официальном сайте Администрации городского поселения Лянтор.

3. Настоящее постановление вступает в силу после его официального опубликования.

4. Контроль за выполнением постановления оставляю за собой.

Глава города

С.А. Махиня

Приложение к постановлению
Администрации городского поселения Лянтор
от «16» апреля 2021 года № 349

Паспорт муниципальной программы (далее – муниципальная программа)

Наименование муниципальной программы	Гражданская защита населения и территории городского поселения Лянтор на 2021-2024 годы
Координатор муниципальной программы	Служба по защите населения, охране и использованию городских лесов
Соисполнители муниципальной программы	-
Участники муниципальной программы	Служба по защите населения, охране и использованию городских лесов, управление экономики, управление бюджетного учёта и отчётности

Цели муниципальной программы	Повышение уровня защиты населения и территории городского поселения Лянтор от чрезвычайных ситуаций природного и техногенного характера, обеспечение первичных мер пожарной безопасности, обеспечение безопасности на водных объектах, организация антитеррористической безопасности, снижение уровня преступности.
Задачи муниципальной программы	1. Обеспечение защиты населения и территории городского поселения Лянтор от чрезвычайных ситуаций природного и техногенного характера, в том числе создание, содержание и организация деятельности аварийно-спасательных служб и (или) аварийно-спасательных формирований на территории городского поселения Лянтор; 2. Обеспечение первичных мер пожарной безопасности и пожарной безопасности городских лесов на территории городского поселения Лянтор; 3. Обеспечение безопасности на водных объектах; 4. Обеспечение антитеррористической безопасности. Организация взаимодействия органов местного самоуправления, федеральных структур и ответственности по вопросам профилактики правонарушений.
Целевые индикаторы и показатели муниципальной программы	- доля пострадавшего населения при чрезвычайных ситуациях природного и техногенного характера от общего количества населения городского поселения Лянтор; - количество пожаров на территории городского поселения Лянтор, в % к предыдущему периоду; - доля пострадавшего населения на водных объектах от общего количества населения городского поселения Лянтор; - количество актов террористических посягательств на критически важные и (или) потенциально опасные объекты инфраструктуры и жизнеобеспечения, а также места массового пребывания людей на территории городского поселения Лянтор; - уровень преступности (количество зарегистрированных преступлений на 100 тысяч человек населения)
Сроки реализации Муниципальной программы	2021 - 2024 годы
Финансовое обеспечение муниципальной программы, в том числе: - за счёт средств бюджета города; - за счёт средств бюджета Сургутского района; - за счёт средств, предоставленных бюджетом Сургутского района; - за счёт средств, предоставленных бюджетом ХМАО -Югры;	Объём финансирования муниципальной программы в 2021 - 2024 годах – 1631,36 тыс. рублей, в том числе: - за счёт средств бюджета города – 916,31 тыс. рублей; - за счёт средств, предоставленных бюджетом Сургутского района – 381,65 тыс. рублей; - за счёт средств, предоставленных бюджетом ХМАО -Югры – 333,4 тыс. рублей. Объём финансирования по годам: - 2021 год – 395,33 тыс. рублей; - 2022 год – 341,88 тыс. рублей; - 2023 год – 347,08 тыс. рублей; - 2024 год – 547,07 тыс. рублей.
Ожидаемые результаты реализации муниципальной программы	- снижение доли пострадавшего населения при чрезвычайных ситуациях природного и техногенного характера от общего количества населения город

	ского поселения Лянтор с 0,0046 % до 0,0023 %; - снижение количества пожаров в городском поселении Лянтор, в % к предыдущему периоду с 96,4 % до 96 %; - снижение доли пострадавшего населения на водных объектах от общего количества населения городского поселения Лянтор с 0,0046 % до 0,0023 %; - отсутствие актов террористических посягательств на критически важные и (или) потенциально опасные объекты инфраструктуры и жизнеобеспечения, а также места массового пребывания людей на территории городского поселения Лянтор. - снижение уровня преступности (количество зарегистрированных преступлений на 100 тысяч человек населения) с 531 ед. до 522 ед.
Подпрограммы муниципальной программы	-
Портфели проектов, проекты, направленные, в том числе на реализацию региональных составляющих федеральных проектов, входящих в состав национальных проектов (программ) Российской Федерации, параметры их финансового обеспечения	-
Проекты (портфели) проектов городского поселения Лянтор, направленные в том числе на реализацию региональных составляющих федеральных проектов, входящих в состав национальных проектов (программ) Российской Федерации (не вошедшие в региональные проекты (портфели проектов), параметры их финансового обеспечения	-

1. Общие положения

1.1. Муниципальная программа городского поселения Лянтор «Гражданская защита населения и территории городского поселения Лянтор на 2021-2024 годы» (далее – муниципальная программа) разработана в целях реализации Федерального закона от 06.10.2003 № 131-ФЗ «Об общих принципах организации местного самоуправления в Российской Федерации», Федерального закона от 21.12.1994 №69-ФЗ «О пожарной безопасности», Федерального закона от 21.12.1994 №68-ФЗ «О защите населения и территорий от чрезвычайных ситуаций природного и техногенного характера», Федерального закона от 12.02.1998 №28-ФЗ «О гражданской обороне», Устава городского поселения Лянтор.

1.2. Характеристика текущего состояния сферы социально-экономического развития городского поселения Лянтор (далее – муниципальное образование) по направлению реализации муниципальной программы.

Одной из приоритетных задач стратегии социально-экономического развития Ханты-Мансийского автономного округа – Югры на долгосрочную перспективу, утверждённых распоряжением Правительства Ханты-Мансийского автономного округа от 22.03.2013 № 101-рп «О Стратегии социально-экономического развития Ханты-Мансийского автономного округа - Югры до 2030 года», является совершенствование системы предупреждения и защиты населения от чрезвычайных ситуаций природного и техногенного характера.

В условиях сохранения высокого уровня угрозы техногенного и природного характера, негативных последствий чрезвычайных ситуаций для устойчивого социально-экономического развития городского поселения Лянтор одним из важных элементов обеспечения безопасности поселения является повышение защиты населения и территории.

Обеспечение условий для безопасной жизнедеятельности населения городского поселения, минимизация материального ущерба и снижение случаев гибели людей вследствие чрезвычайных ситуаций, являются важнейшими факторами для сохранения экономического потенциала поселения и повышения качества жизни населения.

Климат автономного округа резко континентальный, характеризующийся быстрой сменой погодных условий. Вследствие этого основными источниками природных чрезвычайных ситуаций на территории региона являются опасные гидрометеорологические явления.

Характерными чрезвычайными ситуациями являются транспортные аварии и катастрофы, пожары, аварии на магистральных трубопроводах, аварии на электроэнергетических системах и тепловых сетях, природные чрезвычайные ситуации. Указанные чрезвычайные ситуации, как правило, сопровождаются гибелью людей, наличием пострадавших, причинением значительного материального ущерба.

Обеспечение необходимого уровня пожарной безопасности и минимизация потерь вследствие пожаров являются важным фактором устойчивого социально-экономического развития муниципального образования.

Анализ пожаров показывает, что около 70% от общего числа пожаров – пожары в жилом секторе, включая дачные участки.

Основными причинами пожаров являются:

- нарушение правил пожарной безопасности при монтаже и эксплуатации электрооборудования;
- нарушение правил безопасности при эксплуатации печей;
- неосторожное обращение с огнем.

К числу объективных причин, обуславливающих крайнюю напряженность оперативной обстановки с пожарами в жилом секторе, следует отнести низкую устойчивость (IV – V степени огнестойкости) жилых, дачных домов при пожаре. Деревянные здания и строения составляют около 70% жилых домов муниципального образования.

Анализ причин, по которым возникают пожары и гибнут люди убедительно показывает, что предупредить их возможно, опираясь на средства противопожарной пропаганды, одним из видов которой является обучение (инструктаж) населения, включая обучение элементарным навыкам поведения в экстремальных ситуациях, умению быстро проводить эвакуацию, воспрепятствовать распространению огня. Поэтому необходима постоянная пропагандистская и разъяснительная работа с населением в области выполнения мер пожарной безопасности.

В этой работе должны быть, прежде всего, система и определенный порядок. Их следует проводить, несмотря на трудности и организационную сложность, поступательно, преодолевая складывающуюся инертность.

Федеральный закон от 21.12.1994 № 69-ФЗ «О пожарной безопасности», Федеральный закон от 06.10.2003 № 131-ФЗ «Об общих принципах организации местного самоуправления в Российской Федерации», Федеральный закон от 22.07.2008 № 123-ФЗ «Технический регламент о требованиях пожарной безопасности» четко определяют и регламентируют полномочия органов местного самоуправления по обеспечению первичных мер пожарной безопасности в населенных пунктах, что требует выделения конкретных финансовых средств для их реализации.

Для преодоления негативных тенденций в деле организации борьбы с пожарами необходимы целенаправленные и скоординированные действия муниципального образования, организаций различных форм собственности и ведомственной принадлежности, а также концентрация финансовых и материальных ресурсов. Реализация мероприятий предполагает уменьшение числа погибших и травмированных на пожарах людей, относительное сокращение числа пожаров и материального ущерба от них, создание эффективной пожарной профилактики и действенное обучение населения мерам пожарной безопасности на территории городского поселения Лянтор.

Актуальным для муниципального образования остается вопрос обеспечения безопасности людей на водных объектах. Беспрепятственность и доступность для стихийного и бесконтрольного купания населения на водоёмах создаёт предпосылки для несчастных случаев на воде. Кроме того, вследствие достаточно массового распространения индивидуальных плавсредств (катеров, моторных лодок и др.), нарушения правил их использования значительно повышается угроза несчастных случаев на воде. Применение программно-целевого подхода к данной проблеме позволит обеспечить создание, оснащение и обеспечение наглядной агитацией, что способствует профилактике и предупреждению несчастных случаев на воде.

Одним из вопросов местного значения является участие в профилактике терроризма, а также в минимизации и (или) ликвидации последствий проявления терроризма в границах муниципального образования.

Концепцией противодействия терроризму в Российской Федерации, утвержденной Президентом Российской Федерации 05.10.2009 (далее - Концепция) определены субъекты противодействия терроризму, в том числе органы местного самоуправления, в компетенцию которых входит проведение мероприятий по противодействию терроризму, негосударственные организации и объединения, а также граждане, оказывающие содействие органам местного самоуправления в осуществлении антитеррористических мероприятий.

Противодействие терроризму осуществляется по следующим направлениям:

- предупреждение (профилактика) терроризма;
- борьба с терроризмом;
- минимизация и (или) ликвидация последствий проявлений терроризма.

Особая роль в предупреждении (профилактике) терроризма принадлежит эффективной реализации административно-правовых мер, предусмотренных законодательством Российской Федерации.

Условием эффективной организации борьбы с терроризмом является заблаговременная подготовка сил и средств субъектов противодействия терроризму к пресечению террористического акта в ходе командно-штабных, тактико-специальных, оперативно-тактических учений.

Деятельность по минимизации и (или) ликвидации последствий проявлений терроризма планируется заблаговременно исходя из прогнозов возможных последствий террористических актов.

1.3. Цель (цели) муниципальной программы.

Целью муниципальной программы является повышение уровня защиты населения и территории городского поселения Лянтор от чрезвычайных ситуаций природного и техногенного характера, обеспечение первичных мер пожарной безопасности, обеспечение безопасности на водных объектах, организация антитеррористической безопасности, снижение уровня преступности.

1.4. Показатели конечных результатов цели (целей) муниципальной программы.

Показателями конечных результатов цели муниципальной программы являются:

- доля пострадавшего населения при чрезвычайных ситуациях природного и техногенного характера от общего количества населения городского поселения Лянтор;
- количество пожаров на территории городского поселения Лянтор, в % к предыдущему периоду;
- доля пострадавшего населения на водных объектах от общего количества населения городского поселения Лянтор;
- количество актов террористических посягательств на критически важные и (или) потенциально опасные объекты инфраструктуры и жизнеобеспечения, а также места массового пребывания людей на территории городского поселения Лянтор;
- снижение уровня преступности (количество зарегистрированных преступлений на 100 тысяч человек населения).

Оценка показателя конечного результата цели осуществляется по достижению показателей непосредственных результатов путем вычисления среднего арифметического значения.

Целевые (плановые) значения показателей конечных результатов цели (целей) муниципальной программы указаны в паспорте муниципальной программы и приведены в приложении 1 «Перечень целевых показателей и основных мероприятий с информацией по финансовому обеспечению» к настоящей муниципальной программе (далее – Приложение 1).

Порядок определения фактических значений показателей конечных результатов цели (целей) муниципальной программы:

Показатели конечных результатов цели (целей) муниципальной программы	Расчёт показателя	Источники данных для расчёта показателя
Доля пострадавшего населения при чрезвычайных ситуациях природного и техногенного характера от общего количества населения городского поселения Лянтор, %	Количество пострадавшего населения (чел.) / Среднегодовое количество населения * 100%	сведения МЧС России
Количество пожаров на территории городского поселения Лянтор, в % к предыдущему периоду	Количество пожаров в текущем периоде / Количество пожаров предыдущего периода * 100%	сведения МЧС России
Доля пострадавшего населения на водных объектах от общего количества населения городского поселения Лянтор, %	Количество пострадавшего населения (чел.) / Среднегодовое количество населения * 100%	сведения МЧС России
Количество актов террористических посягательств на критически важные и (или) потенциально опасные объекты инфраструктуры и жизнеобеспечения, а также места массового пребывания людей пожаров на территории городского поселения Лянтор, шт;	Отсутствие актов террористических посягательств	Отчеты координатора муниципальной программы
Уровень преступности (количество зарегистрированных)	Количество зарегистрированных	сведения МВД России

преступлений на 100 тысяч человек населения), ед.	преступлений * 100 тысяч человек населения / Среднегодовое количество населения	
---	---	--

1.5. Задачи муниципальной программы.

Достижение цели планируется осуществить через реализацию четырех задач:

- обеспечение защиты населения и территории городского поселения Лянтор от чрезвычайных ситуаций природного и техногенного характера, в том числе создание, содержание и организация деятельности аварийно-спасательных служб и (или) аварийно-спасательных формирований на территории городского поселения Лянтор;
- обеспечение первичных мер пожарной безопасности и пожарной безопасности городских лесов на территории городского поселения Лянтор;
- обеспечение безопасности на водных объектах;
- обеспечение антитеррористической безопасности. Организация взаимодействия органов местного самоуправления, федеральных структур и общественности по вопросам профилактики правонарушений.

1.6. Показатели непосредственных результатов задач муниципальной программы.

Показателями непосредственных результатов задач муниципальной программы являются:

- доля пострадавшего населения при чрезвычайных ситуациях природного и техногенного характера от общего количества населения городского поселения Лянтор;
- количество пожаров на территории городского поселения Лянтор, в % к предыдущему периоду;
- доля пострадавшего населения на водных объектах от общего количества населения городского поселения Лянтор;
- количество актов террористических посягательств на критически важные и (или) потенциально опасные объекты инфраструктуры и жизнеобеспечения, а также места массового пребывания людей на территории городского поселения Лянтор;
- снижение уровня преступности (количество зарегистрированных преступлений на 100 тысяч человек населения).

Целевые (плановые) значения показателей непосредственных результатов задач муниципальной программы указаны в паспорте муниципальной программы и приведены в Приложении 1.

Порядок определения фактических значений показателей непосредственных результатов задач муниципальной программы:

Показатели непосредственных результатов задач муниципальной программы	Расчёт показателя	Источники данных для расчёта показателя
Доля пострадавшего населения при чрезвычайных ситуациях природного и техногенного характера от общего количества населения городского поселения Лянтор, %	Количество пострадавшего населения (чел.) / Среднегодовое количество населения * 100%	Отчеты координатора муниципальной программы
Количество пожаров на территории городского поселения Лянтор, в % к предыдущему периоду	Количество пожаров в текущем периоде / Количество пожаров предыдущего периода * 100%	Отчеты координатора муниципальной программы
Доля пострадавшего населения на водных объектах от общего количества населения городского поселения Лянтор, %	Количество пострадавшего населения (чел.) / Среднегодовое количество населения * 100%	Отчеты координатора муниципальной программы
Количество актов террористических посягательств на критически важные и (или) потенциально опасные объекты инфраструктуры и жизнеобеспечения, а также места массового пребывания людей пожаров на территории городского поселения Лянтор, шт;	Отсутствие актов террористических посягательств	Отчеты координатора муниципальной программы

1.7. Основные мероприятия муниципальной программы.

Перечень основных мероприятий программы приведен в Приложении 1.

На решение задачи по обеспечению защиты населения и территории городского поселения Лянтор от чрезвычайных ситуаций природного и техногенного характера, в том числе по созданию, содержанию и организации

деятельности аварийно-спасательных служб и (или) аварийно-спасательных формирований на территории городского поселения Лянтор направлены мероприятия на снижение количества пострадавших на территории городского поселения Лянтор от чрезвычайных ситуаций природного и техногенного характера, а именно:

- организация обучения и информирования населения в области гражданской обороны;
- оказание дополнительных мер социальной поддержки;

На решение задачи по обеспечению первичных мер пожарной безопасности и пожарной безопасности городских лесов на территории городского поселения Лянтор направлены мероприятия на снижение количества пожаров в городском поселении Лянтор, а именно:

- обустройство, содержание и ремонт источников наружного пожарного водоснабжения, находящихся в муниципальной собственности;
- организация обучения и информирования населения в области пожарной безопасности, предупреждения чрезвычайных ситуаций;
- проведение работ по обновлению минерализованных полос (противопожарных полос и разрывов).

На решение задачи по обеспечению безопасности на водных объектах направлены следующие мероприятия по снижению количества пострадавших на водных объектах, а именно:

- организация обучения и информирования населения о предупреждении и пресечении нарушений правил поведения на воде.

На решение задачи по обеспечению антитеррористической безопасности. Организацию взаимодействия органов местного самоуправления, федеральных структур и общественности по вопросам профилактики правонарушений направлены мероприятия по пресечению актов террористических посягательств на критически важные и (или) потенциально опасные объекты инфраструктуры и жизнеобеспечения, а также места массового пребывания людей, а именно:

- организация обучения и информирования населения по обеспечению антитеррористической безопасности;
- создание условий для деятельности народных дружин;
- техническое обслуживание системы видеонаблюдения на Городской площади;
- обеспечение антитеррористической защищенности площадных объектов на территории городского поселения Лянтор, при проведении мероприятий с массовым пребыванием граждан.

1.8. Показатели непосредственных результатов основных мероприятий.

Целевые значения показателей непосредственных результатов основных мероприятий программы приведены в Приложении 1.

Порядок определения фактических значений показателей непосредственных результатов мероприятий программы:

Показатели непосредственных результатов основных мероприятий	Расчёт показателя	Источники данных для расчёта показателя
Количество распространённого информационного материала в мероприятиях по информированию населения	Фактическое количество распространённого информационного материала в мероприятиях по информированию населения в области гражданской обороны, шт.	Подтверждающие документы по проведению данных мероприятий
Доля оказанных дополнительных мер социальной поддержки населения от количества обращений	Количество дополнительных мер социальной поддержки населению от количества обращений, %.	З а я в л е н и я граждан на оказание дополнительных мер социальной поддержки
Доля обслуживаемых источников наружного пожарного водоснабжения, находящихся в муниципальной собственности * 100% / общее количество источников наружного пожарного водоснабжения, находящихся в муниципальной собственности, %	Количество обслуживаемых источников наружного пожарного водоснабжения, находящихся в муниципальной собственности * 100% / общее количество источников наружного пожарного водоснабжения, находящихся в муниципальной собственности, %	Акты испытаний
Количество распространённого информационного материала в мероприятиях по информированию населения в области	Фактическое количество распространённого информационного материала в мероприятиях по информированию населения в области	Подтверждающие документы по проведению данных мероприятий

информированию населения	пожарной безопасности, предупреждения чрезвычайных ситуаций, шт.	
Доля обновленных минерализованных полос от общего количества	Доля обновленных минерализованных полос от общего количества, %.	Акт выполненных работ
Количество распространенного информационного материала в мероприятиях по информированию населения	Фактическое количество распространенного информационного материала в мероприятиях по информированию населения о предупреждении и пресечении нарушений правил поведения на воде, шт.	Подтверждающие документы по проведению данных мероприятий
Количество распространенного информационного материала в мероприятиях по информированию населения	Фактическое количество распространенного информационного материала в мероприятиях по информированию населения по обеспечению антитеррористической безопасности, шт.	Подтверждающие документы по проведению данных мероприятий
Доля уличных преступлений в числе зарегистрированных преступлений	Количество зарегистрированных преступлений * 100 тысяч человек населения / Среднегодовое количество населения	Подтверждающие документы по созданию условий для деятельности народных дружин
Доля исправных систем видеонаблюдения, антитеррористической защиты площадных объектов	Доля исправных систем видеонаблюдения, антитеррористической защиты площадных объектов, от общего количества, %.	Акты оказанных услуг
Доля потенциальных объектов террористических посягательств, обеспеченных средствами антитеррористической защиты, от числа запланированных	Доля потенциальных объектов террористических посягательств, обеспеченных средствами антитеррористической защиты, от числа запланированных, %	Акты обследования

1.9. Сроки и этапы реализации муниципальной программы:
с 01.01.2021 по 31.12.2024.

1.10. Перечень подпрограмм муниципальной программы.
Данная муниципальная программа не имеет подпрограмм.

1.11. Финансовое обеспечение муниципальной программы.
Финансовое обеспечение муниципальной программы осуществляется за счёт средств бюджета городского поселения Лянтор (далее – бюджет города), за счёт средств, предоставленных бюджетом Сургутского района, за счёт средств, предоставленных бюджетом ХМАО – Югры.

Объёмы финансового обеспечения муниципальной программы по годам реализации муниципальной программы и по источникам финансового обеспечения указаны в паспорте муниципальной программы и приведены в Приложении 1.

Объём финансирования муниципальной программы в 2021 - 2024 годах – 1631,36 тыс. рублей, в том числе:
- за счёт средств бюджета города – 916,31 тыс. рублей;
- за счёт средств, предоставленных бюджетом Сургутского района – 381,65 тыс. рублей;
- за счёт средств, предоставленных бюджетом ХМАО – Югры – 333,4 тыс. рублей.

Объём финансирования по годам:

- 2021 год – 395,33 тыс. рублей;
- 2022 год – 341,88 тыс. рублей;
- 2023 год – 347,08 тыс. рублей;
- 2024 год – 547,07 тыс. рублей.

Стимулирование инвестиционной и инновационной деятельности, развитие конкуренции и негосударственного сектора экономики

2.1. Меры, предусматриваемые в целях стимулирования инвестиционной и инновационной деятельности, развития конкуренции и негосударственного сектора экономики.

Не предусмотрены.

3. Механизмы реализации мероприятий муниципальной программы.

3.1. Мониторинг и контроль муниципальной программы. Механизм управления муниципальной программой, включая ее корректировку, в том числе с учетом социологических исследований, проводимых в городе. Порядок реализации муниципальной программы.

Механизм реализации муниципальной программы включает разработку и принятие муниципальных правовых актов, необходимых для её выполнения и корректировки. Ежегодное уточнение перечня мероприятий муниципальной программы на очередной финансовый год и плановый период с уточнением затрат по мероприятиям муниципальной программы и показателей конечных и непосредственных результатов в соответствии с мониторингом фактически достигнутых целевых показателей реализации муниципальной программы, связанных с изменениями внешней среды, с учётом результатов проводимых социологических исследований, определение первоочередных мероприятий муниципальной программы при сокращении объемов бюджетного финансирования, а также информирование общественности о ходе и результатах реализации муниципальной программы, финансировании мероприятий.

3.2. Порядок взаимодействия координатора, соисполнителей, участников.

Координатором Программы является служба по защите населения, охране и использованию городских лесов, соисполнителем Программы является управление экономики Администрации города.

Координатор осуществляет непосредственный контроль за реализацией Программы, эффективностью и результативностью реализации Программы, в том числе за целевым использованием выделенных на реализацию программы бюджетных средств и достижением целевых показателей. Координатор Программы ежеквартально осуществляет мониторинг исполнения Программы.

Взаимодействие координатора, соисполнителей, участников муниципальной программы осуществляется в соответствии с Порядком принятия решений о разработке, формировании и реализации муниципальных программ городского поселения Лянтор, утвержденным постановлением Администрации городского поселения Лянтор.

3.3. Порядок(ки) предоставления и перечисления межбюджетных трансфертов.

В рамках муниципальной программы межбюджетные трансферты не предоставляются.

3.4. Внедрение и применение технологий бережливого производства (далее – ЛИН-технологии).

Настоящей муниципальной программой мероприятий по внедрению и применению ЛИН-технологий не предусмотрено.

3.5. Проектное управление.

Мероприятия муниципальной программы, реализуемые на принципах проектного управления, в данной программе не предусмотрены.

3.6. Инициативное бюджетирование.

Настоящей муниципальной программой мероприятий по инициативному бюджетированию не предусмотрено.

3.7. Иные механизмы реализации программы.

Настоящей муниципальной программой иные механизмы реализации не предусмотрены.

3.8. Сведения об объектах социально-культурного и коммунально-бытового назначения, масштабных инвестиционных проектах.

Настоящей муниципальной программой сведения об объектах социально-культурного и коммунально-бытового назначения, масштабных инвестиционных проектах в соответствии с постановлением Правительства Ханты-Мансийского автономного округа – Югры от 14.08.2015 № 270-п «О предоставлении в Ханты-Мансийском автономном округе – Югре земельных участков, находящихся в государственной или муниципальной собственности, юридическим лицам в аренду без проведения торгов для размещения объектов социально-культурного и коммунально-бытового назначения, реализации масштабных инвестиционных проектов, в том числе с целью обеспечения прав граждан - участников долевого строительства, пострадавших от действий (бездействия) застройщиков» не предусмотрены.

3.9. Прогнозные значения сводных показателей муниципальных заданий.

Настоящей муниципальной программой мероприятия по финансовому обеспечению муниципальных учреждений городского поселения Лянтор в рамках муниципальных заданий не предусмотрены.

3.10. Объекты капитального строительства/реконструкции муниципальной собственности.

Настоящей муниципальной программой мероприятия по капитальному строительству и (или) реконструкции объектов муниципальной собственности не предусмотрены.

3.11. Объекты капитального ремонта.
Настоящей муниципальной программой мероприятия по капитальному ремонту объектов муниципальной собственности не предусмотрены.

Приложение 1
к муниципальной программе

Перечень целевых показателей и программных мероприятий
с информацией по финансовому обеспечению

Муниципальная программа «Гражданская защита населения и территории
городского поселения Лянтор на 2021-2024 годы»

№	Параметры	Источник финансирования/ Наименование показателей	Единица измерения	Базовое значение показателя на начало реализации муниципальной программы / Объем финансирования	Значение по годам				Целевое значение показателя на момент окончания действия муниципальной программы	Координатор/соисполнитель
					2021 (год)	2022 (год)	2023 (год)	2024 (год)		
	Муниципальная программа «Гражданская защита населения и территории городского поселения Лянтор на 2021-2024 годы» (наименование муниципальной программы)	Всего, в том числе:	(тыс. руб.)	1631,36	395,33	341,88	347,08	547,07		Служба по защите населения, охране и использованию городских лесов
		- за счёт средств бюджета города	(тыс. руб.)	916,31	179,08	179,08	179,08	379,07		
		- за счёт средств, предоставленных бюджетом Сургутского района	(тыс. руб.)	381,65	132,25	81,4	84,0	84,0		
		- за счёт средств, предоставленных бюджетом ХМАО -Югры	(тыс. руб.)	333,4	84,0	81,4	84,0	84,0		
	Цель программы	Повышение уровня защиты населения и территории городского поселения Лянтор от чрезвычайных ситуаций природного и техногенного характера, обеспечение первичных мер пожарной безопасности, обеспечение безопасности на водных объектах, организация антитеррористической безопасности, снижение уровня преступности.								
	Показатель конечного результата цели программы (ПКР)	Доля пострадавшего населения при чрезвычайных ситуациях природного и техногенного характера от общего количества населения городского поселения Лянтор	%	0,0046	0,0023	0,0023	0,0023	0,0023	0,0023	
	Показатель конечного результата цели программы (ПКР)	Количество пожаров на территории городского поселения Лянтор, в % к предыдущему периоду	%	96,4	96	96	96	96	96	
	Показатель конечного результата цели программы (ПКР)	Доля пострадавшего населения на водных объектах от общего количества населения городского поселения Лянтор	%	0,0046	0,0023	0,0023	0,0023	0,0023	0,0023	
	Показатель конечного результата цели программы (ПКР)	Количество актов террористических посягательств на критически важные и (или) потенциально опасные объекты инфраструктуры и жизнеобеспечения, а также места массового пребывания людей на территории городского поселения Лянтор	шт.	0	0	0	0	0	0	
	Показатель конечного результата цели программы (ПКР)	Уровень преступности (количество зарегистрированных преступлений на 100 тысяч человек населения)	ед.	531	529	526	524	522	522	

1.	Задача программы	Обеспечение защиты населения и территории городского поселения Лянтор от чрезвычайных ситуаций природного и техногенного характера, в том числе создание, содержание и организация деятельности аварийно-спасательных служб и (или) аварийно-спасательных формирований на территории городского поселения Лянтор							
	Показатель непосредственного результата по задаче программы (ПНР)	Доля пострадавшего населения при чрезвычайных ситуациях природного и техногенного характера от общего количества населения городского поселения Лянтор	%	0,0046	0,0023	0,0023	0,0023	0,0023	
1.1.	Основное мероприятие: Организация обучения и информирования населения в области гражданской обороны	за счёт средств бюджета города	(тыс. руб.)	54,45	13,61	13,61	13,61	13,62	Служба по защите населения, охране и использованию городских лесов
	ПНР основного мероприятия	Количество распространенного информационного материала в мероприятиях по информированию населения	шт.	1000	1500	2000	2500	3000	
1.2.	Основное мероприятие: Оказание дополнительных мер социальной поддержки	за счёт средств бюджета города	(тыс. руб.)	200,0	0,0	0,0	0,0	200,0	Служба по защите населения, охране и использованию городских лесов
	ПНР основного мероприятия	Доля оказанных дополнительных мер социальной поддержки населению от количества обращений	%	100	100	100	100	100	
2.	Задача программы	Обеспечение первичных мер пожарной безопасности и пожарной безопасности городских лесов на территории городского поселения Лянтор							
	Показатель непосредственного результата по задаче программы (ПНР)	Количество пожаров на территории городского поселения Лянтор, в % к предыдущему периоду	%	96,4	96	96	96	96	
2.1.	Основное мероприятие: Обустройство, содержание и ремонт источников наружного пожарного водоснабжения, находящихся в муниципальной собственности	за счёт средств бюджета города	(тыс. руб.)	0,0	0,0	0,0	0,0	0,0	Служба по защите населения, охране и использованию городских лесов
	ПНР основного мероприятия	Доля обслуживаемых источников наружного пожарного водоснабжения, находящихся в муниципальной собственности	%	100	100	100	100	100	
2.2.	Основное мероприятие: Организация обучения и информирования населения в области пожарной безопасности, предупреждения чрезвычайных ситуаций	за счёт средств бюджета города	(тыс. руб.)	62,24	15,56	15,56	15,56	15,56	Служба по защите населения, охране и использованию городских лесов
	ПНР основного мероприятия	Количество распространенного информационного материала в мероприятиях по информированию населения	шт.	1000	1500	2000	2500	3000	
2.3.	Основное мероприятие: Проведение работ по обновлению	за счёт средств бюджета города	(тыс. руб.)	390,8	97,7	97,7	97,7	97,7	Служба по защите населения,

	минерализованных полос (противопожарных полос и разрывов)									охране и использованию городских лесов
	ПНР основного мероприятия	Доля обновленных минерализованных полос от общего количества	%	100	100	100	100	100		
3.	Задача программы	Обеспечение безопасности на водных объектах								
	Показатель непосредственного результата по задаче программы (ПНР)	Доля пострадавшего населения на водных объектах от общего количества населения городского поселения Лянтор	%	0,0046	0,0023	0,0023	0,0023	0,0023		
3.1.	Основное мероприятие: Организация обучения и информирования населения о предупреждении и пресечении нарушений правил поведения на воде	за счёт средств бюджета города	(тыс. руб.)	38,91	9,73	9,73	9,73	9,72		Служба по защите населения, охране и использованию городских лесов
	ПНР основного мероприятия	Количество распространенного информационного материала в мероприятиях по информированию населения	шт.	1000	1500	2000	2500	3000		
4.	Задача программы	Обеспечение антитеррористической безопасности. Организация взаимодействия органов местного самоуправления, федеральных структур и общественности по вопросам профилактики правонарушений.								
	Показатель непосредственного результата по задаче программы (ПНР)	Количество актов террористических посягательств на критически важные и (или) потенциально опасные объекты инфраструктуры и жизнеобеспечения, а также места массового пребывания людей	шт.	0	0	0	0	0		
4.1.	Основное мероприятие: Организация обучения и информирования населения по обеспечению анти-террористической безопасности	за счёт средств бюджета города	(тыс. руб.)	38,91	9,73	9,73	9,73	9,72		Служба по защите населения, охране и использованию городских лесов
	ПНР основного мероприятия	Количество распространенного информационного материала в мероприятиях по информированию населения	шт.	1000	1500	2000	2500	3000		
4.2.	Основное мероприятие: Создание условий для деятельности народных дружин	всего, в том числе:	(тыс. руб.)	666,8	168,0	162,8	168,0	168,0		Служба по защите населения, охране и использованию городских лесов
		- за счёт средств, предоставленных бюджетом Сургутского района	(тыс. руб.)	333,4	84,0	81,4	84,0	84,0		
		- за счёт средств, предоставленных бюджетом ХМАО -Югры	(тыс. руб.)	333,4	84,0	81,4	84,0	84,0		
	ПНР основного мероприятия	Доля уличных преступлений в числе зарегистрированных общеуголовных преступлений	ед.	525	525	522	520	518		
4.3.	Основное мероприятие: Техническое обслуживание системы видеонаблюдения на Городской площади	за счёт средств бюджета города	(тыс. руб.)	131,00	32,75	32,75	32,75	32,75		Служба по защите населения, охране и

	ПНР основного мероприятия	Доля исправных систем видеонаблюдения, анти-террористической защиты площадных объектов	%	100	100	100	100	100		использованию городских лесов
4.4.	Основное мероприятие: Обеспечение анти-террористической защищенности площадных объектов на территории городского поселения Лянтор, при проведении мероприятий с массовым пребыванием граждан	за счёт средств, предоставленных бюджетом Сургутского района	(тыс. руб.)	48,25	48,25	0,0	0,0	0,0		Служба по защите населения, охране и использованию городских лесов
	ПНР основного мероприятия	Доля потенциальных объектов террористических посягательств, обеспеченных средствами антитеррористической защиты, от числа запланированных	%	100	100	100	100	100		

Приложение 2
к муниципальной программе

Портфели проектов и проекты, направленные в том числе на реализацию национальных и федеральных проектов
Российской Федерации

(Мероприятия (проекты (портфели проектов) города Лянтор), направленные, в том числе на реализацию региональных составляющих федеральных проектов, входящих в состав национальных проектов (программ) Российской Федерации)

N п/п	Наименование портфеля проектов, проекта	Наименование мероприятия проекта	Номер основного мероприятия из программ	Цели проекта	Срок реализации	Источники финансирования	Параметры финансового обеспечения, тыс. рублей					
							всего	20__ г.	20__ г.	20__ г.	20__ г.	И т.д.
1	2	3	4	5	6	7	8	9	10	11	12	13
Мероприятия, направленные на реализацию региональных составляющих федеральных проектов, входящих в состав национальных проектов (программ) Российской Федерации (региональные проекты)												
В настоящей программе портфели проектов, проекты, направленные, в том числе на реализацию региональных составляющих федеральных проектов, входящих в состав национальных проектов (программ) Российской Федерации, параметры их финансового обеспечения не предусмотрены.												

АДМИНИСТРАЦИЯ
ГОРОДСКОГО ПОСЕЛЕНИЯ ЛЯНТОР
Сургутского района
Ханты-Мансийского автономного округа-Югры

ПОСТАНОВЛЕНИЕ

«19» апреля 2021 года
г. Лянтор

№ 353

Об установлении публичного
сервитута

Руководствуясь статьей 23, главой V.7 Земельного кодекса Российской Федерации, статьями 3.3, 3.6 Федерального закона Российской Федерации от 25.10.2001 № 137-ФЗ «О введении в действие земельного кодекса Российской Федерации», на основании ходатайства муниципального унитарного предприятия «Сургутские районные электрические сети» муниципального образования Сургутский район от 17.03.2021 б/н:

1. Установить публичный сервитут для муниципального унитарного предприятия «Сургутские районные электрические сети» муниципального образования Сургутский район (ОГРН 1028601680645, ИНН 8617017320, место нахождения: Российская Федерация, Тюменская область, Ханты-Мансийский автономный округ – Югра, Сургутский район, пгт. Белый Яр, ул. Таежная, д. 3) сроком на 49 лет в отношении земельного участка из земель населенных пунктов, государственная собственность на которые не разграничена, площадью 15998 м2, с кадастровым номером 86:03:0000000:93136, рас-

положенного по адресу: Ханты-Мансийский автономный округ–Югра, Сургутский район, городское поселение Лянтор, город Лянтор (далее Участок).

2. Публичный сервитут, указанный в пункте 1 настоящего постановления, устанавливается для размещения объектов электросетевого хозяйства, предусмотренных частью 1 статьи 39.37 Земельного кодекса Российской Федерации.

3. Утвердить границы публичного сервитута согласно приложению к настоящему постановлению.

4. Определить правообладателем публичного сервитута муниципальное унитарное предприятие «Сургутские районные электрические сети» муниципального образования Сургутский район.

5. Порядок установления зон с особыми условиями использования территорий и содержание ограничений прав на земельные участки в границах таких зон установлен постановлением Правительства Российской Федерации от 24.02.2009 № 160 «О порядке установления охранных зон объектов электросетевого хозяйства и особых условий использования земельных участков, расположенных в границах таких зон».

6. Плата за публичный сервитут не взимается.

7. Муниципальное унитарное предприятие «Сургутские районные электрические сети» муниципального образования Сургутский район:

1) обязано привести Участок в состояние, пригодное для использования в соответствии с видом разрешенного использования, снести инженерное сооружение, размещенное на основании публичного сервитута, в сроки, предусмотренные пунктом 8 статьи 39.50 Земельного кодекса Российской Федерации, после завершения на земельном участке деятельности, для обеспечения которой установлен публичный сервитут;

3) обязано обеспечить выполнение работ на Участке согласно графика

График проведения работ при осуществлении деятельности, для обеспечения которой устанавливается публичный сервитут

№	Наименование объекта	Периодичность проведения работ	Срок проведения работ
1	Предоставление электроэнергии населению в г. Лянтор	круглосуточно, непрерывно	49 лет

4) вправе приступить к осуществлению публичного сервитута со дня внесения сведений о публичном сервитуте в Единый государственный реестр недвижимости.

8. Настоящее постановление опубликовать в газете «Лянторская газе-

та» и разместить на сайте www.AdmLyantor.ru.

9. Срок, в течение которого использование Участка и расположенных на нем объектов недвижимого имущества в соответствии с разрешенным использованием будет невозможно или существенно затруднено в связи с осуществлением сервитута, составляет 49 лет.

10. Публичный сервитут считается установленным со дня внесения сведений о нем в Единый государственный реестр недвижимости.

11. Настоящее постановление вступает в силу со дня его подписания.


12. Контроль за исполнением настоящего постановления оставляю за собой.

Глава города

С.А. Махиня

Приложение к постановлению
Администрации городского
поселения Лянтор
от «19» апреля 2021 года №353

СХЕМА РАСПОЛОЖЕНИЯ ГРАНИЦ ПУБЛИЧНОГО СЕРВИТУТА для предоставления электроэнергии населению г.Лянтор

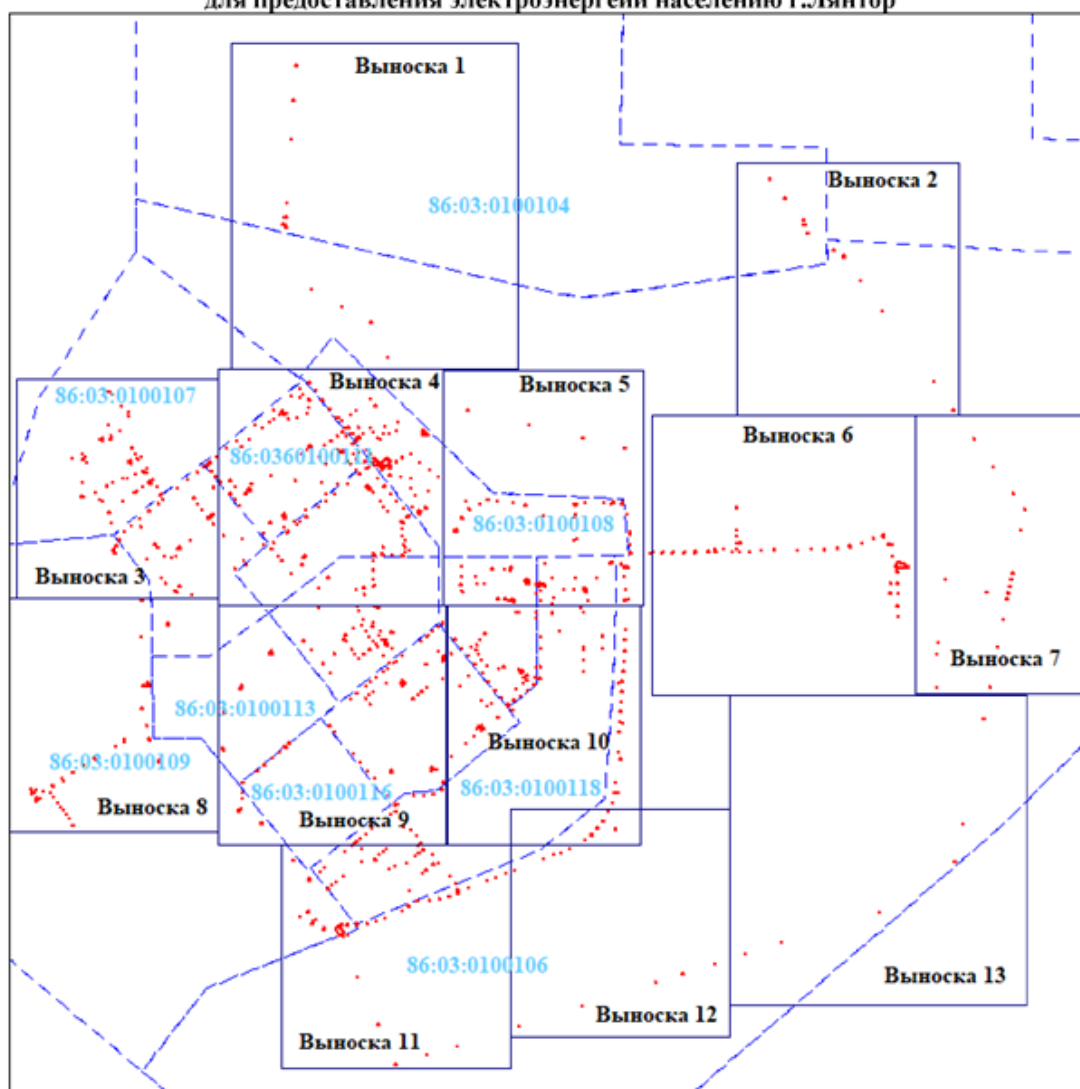


Условные обозначения

- Границы испрашиваемого участка
- Границы земельных участков, включенных в ЕГРН
- Границы кварталов
- 1 Характерные точки границ образуемого участка
- :827 Надписи кадастровых номеров земельных участков, включенных в ЕГРН
- :3У1 Условный кадастровый номер земельного участка
- 86:03:0100118 Надпись кадастрового номера кадастрового квартала

Масштаб 1:25000

СХЕМА РАСПОЛОЖЕНИЯ ГРАНИЦ ПУБЛИЧНОГО СЕРВИТУТА для предоставления электроэнергии населению г.Лянтор ВЫНОСКА 1

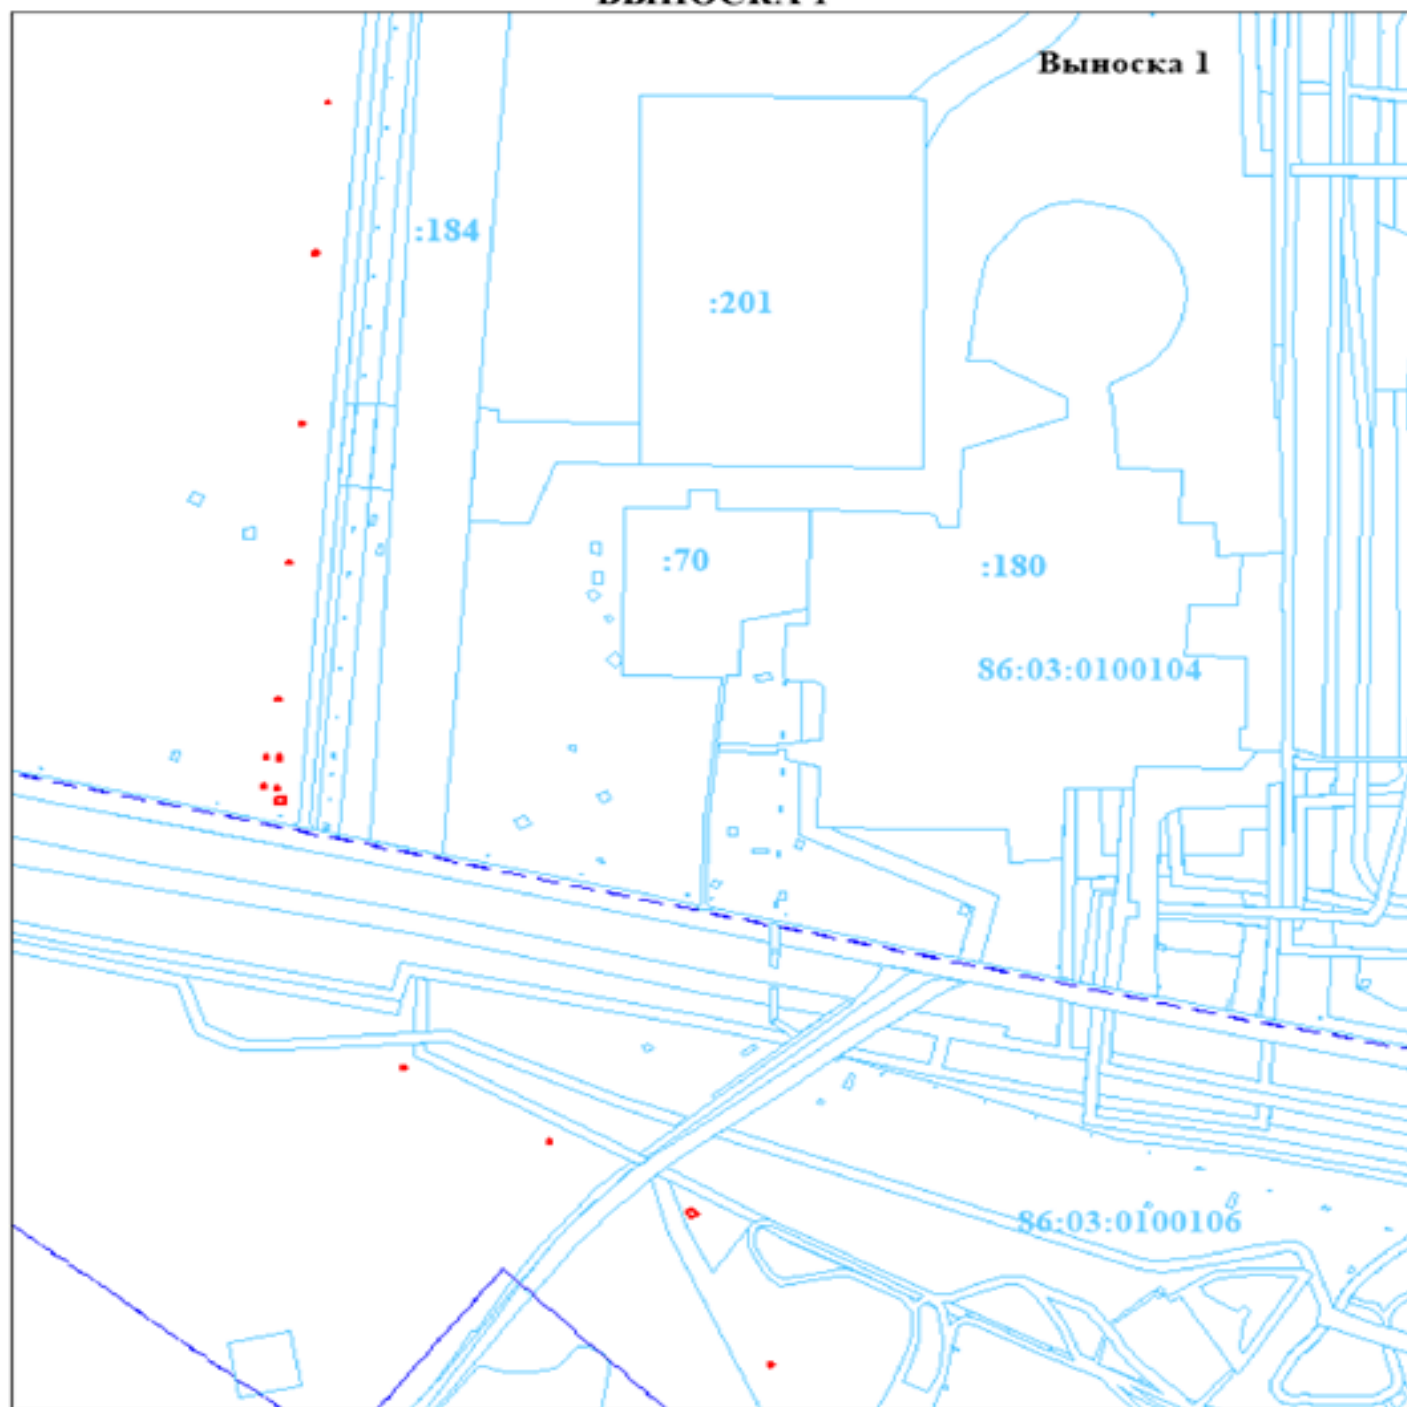


Масштаб 1:10000

Условные обозначения

- Границы испрашиваемого участка
- Границы земельных участков, включенных в ЕГРН
- - - Границы кварталов
- 1 Характерные точки границ образуемого участка
- :827 Надписи кадастровых номеров земельных участков, включенных в ЕГРН
- :3У1 Условный кадастровый номер земельного участка
- 86:03:0100118 Надпись кадастрового номера кадастрового квартала

**СХЕМА РАСПОЛОЖЕНИЯ ГРАНИЦ ПУБЛИЧНОГО СЕРВИТУТА
для предоставления электроэнергии населению г.Лянтор
ВЫНОСКА 2**

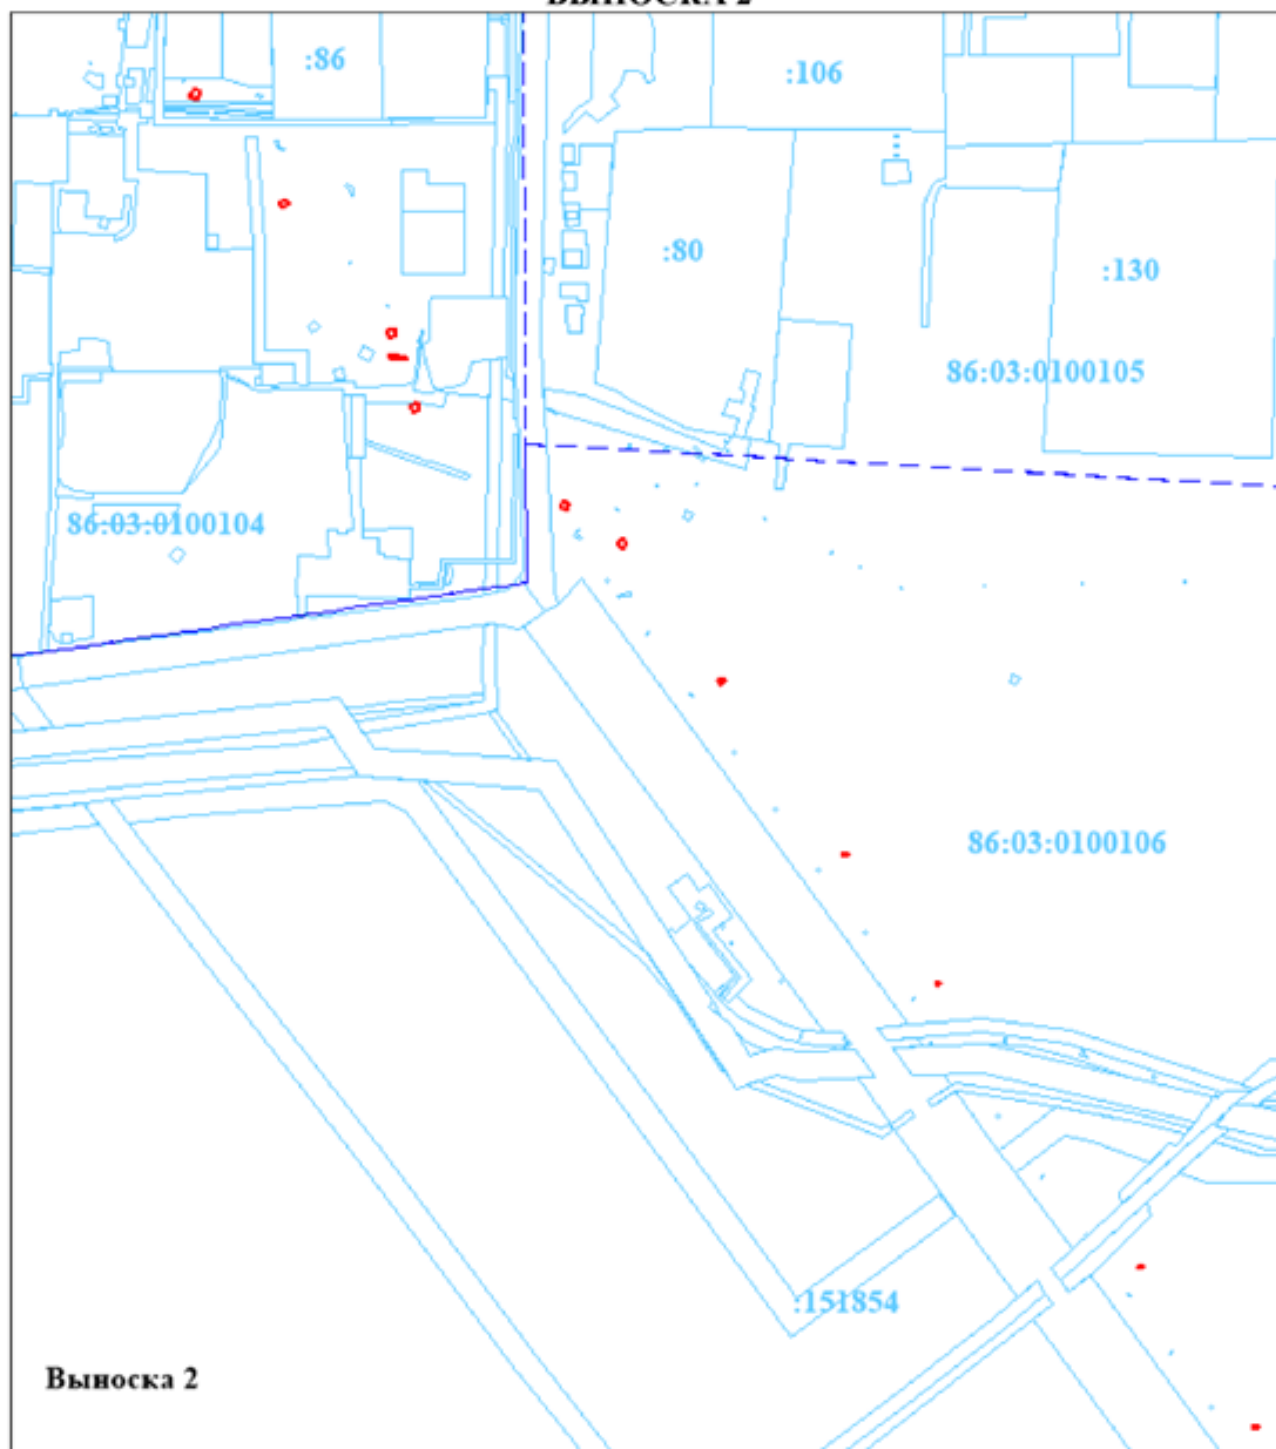


Выноска 2

Масштаб 1:5000

Условные обозначения

- Границы испрашиваемого участка
- Границы земельных участков, включенных в ЕГРН
- - - Границы кварталов
- 1 Характерные точки границ образуемого участка
- :827 Надписи кадастровых номеров земельных участков, включенных в ЕГРН
- :3У1 Условный кадастровый номер земельного участка
- 86:03:0100118 Надпись кадастрового номера кадастрового квартала

**СХЕМА РАСПОЛОЖЕНИЯ ГРАНИЦ ПУБЛИЧНОГО СЕРВИТУТА
для предоставления электроэнергии населению г.Лянтор
ВЫНОСКА 3**

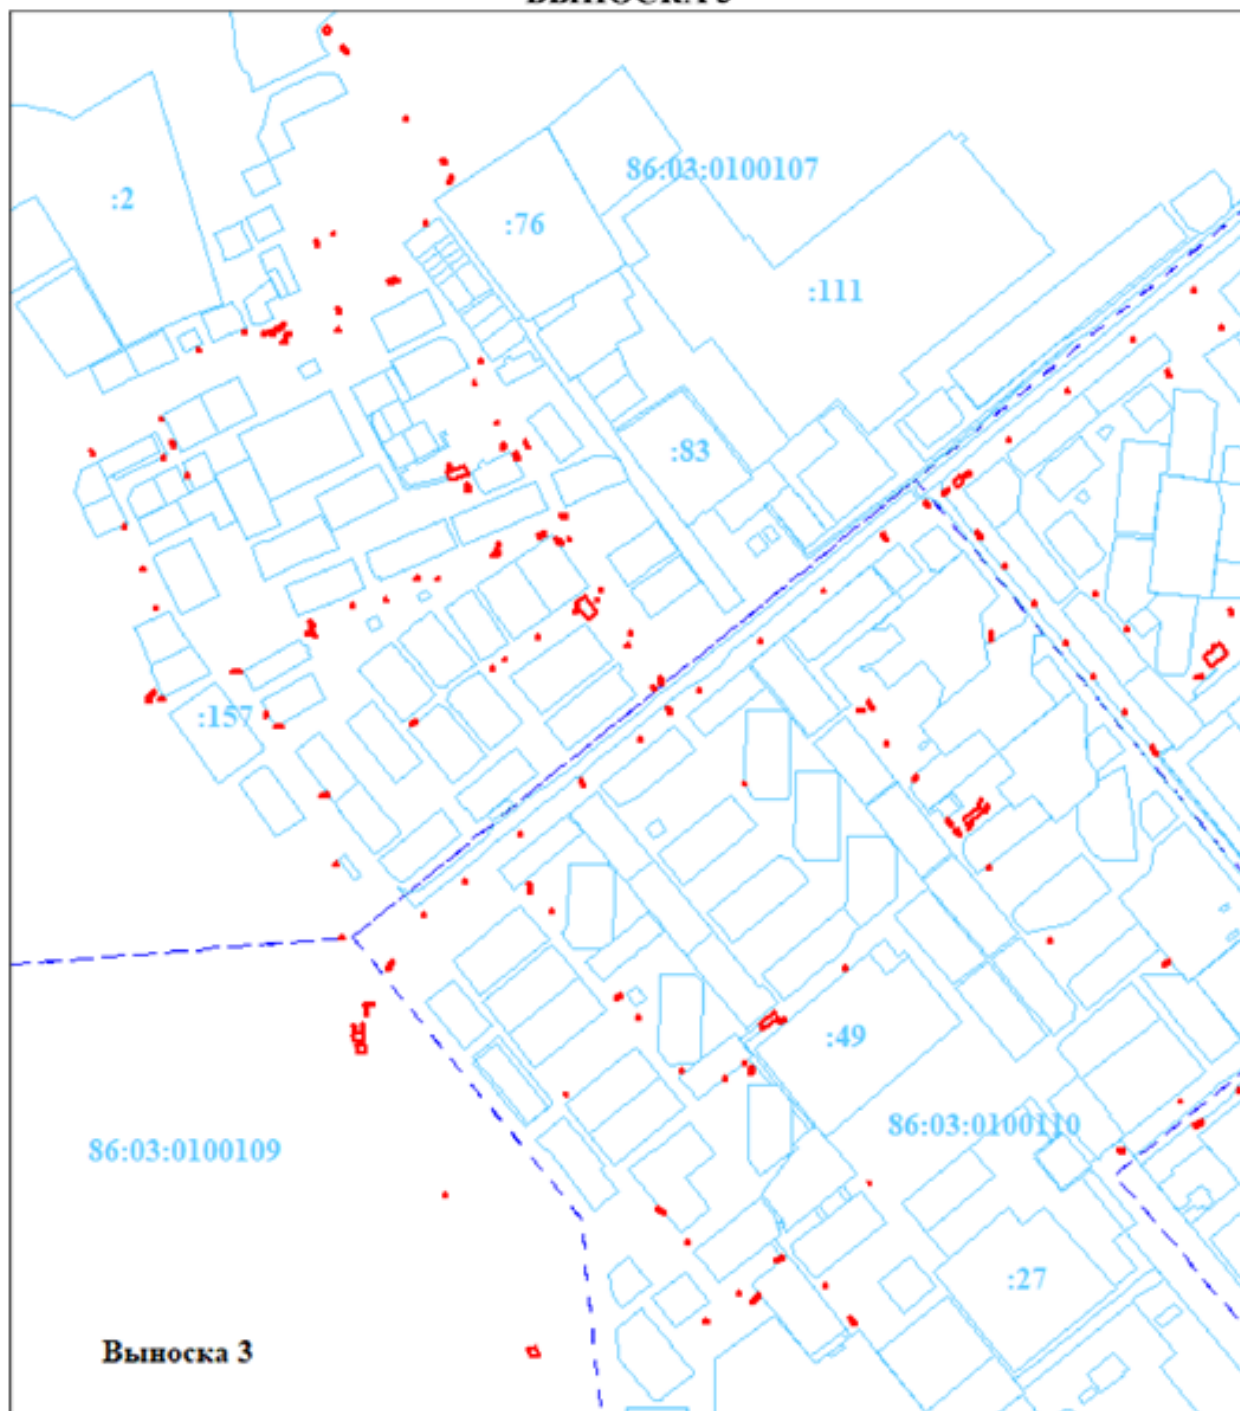


Масштаб 1:5000

Условные обозначения

- Границы испрашиваемого участка
- Границы земельных участков, включенных в ЕГРН
- - - Границы кварталов
- 1 Характерные точки границ образуемого участка
- :827 Надписи кадастровых номеров земельных участков, включенных в ЕГРН
- :3У1 Условный кадастровый номер земельного участка
- 86:03:0100118 Надпись кадастрового номера кадастрового квартала

**СХЕМА РАСПОЛОЖЕНИЯ ГРАНИЦ ПУБЛИЧНОГО СЕРВИТУТА
для предоставления электроэнергии населению г.Лянтор
ВЫНОСКА 4**

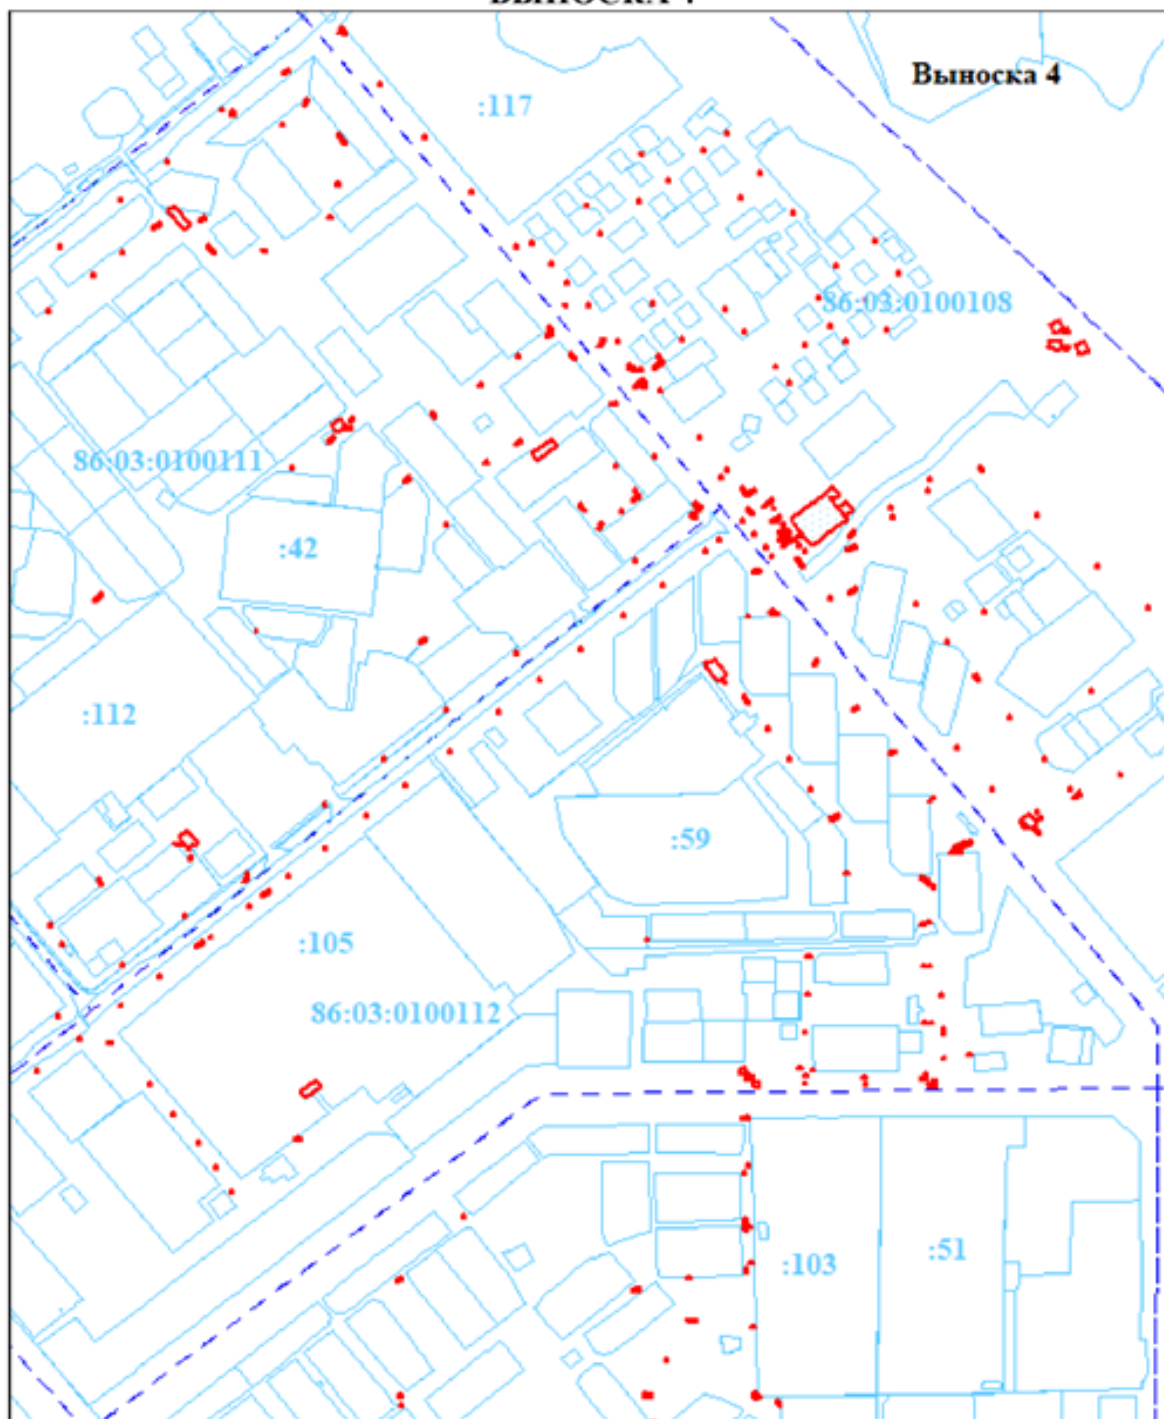


Условные обозначения

- Границы испрашиваемого участка
- Границы земельных участков, включенных в ЕГРН
- - - Границы кварталов
- 1 Характерные точки границ образуемого участка
- :827 Надписи кадастровых номеров земельных участков, включенных в ЕГРН
- :3У1 Условный кадастровый номер земельного участка
- 86:03:0100118 Надпись кадастрового номера кадастрового квартала

Масштаб 1:5000

**СХЕМА РАСПОЛОЖЕНИЯ ГРАНИЦ ПУБЛИЧНОГО СЕРВИТУТА
для предоставления электроэнергии населению г.Лянтор
ВЫНОСКА 5**

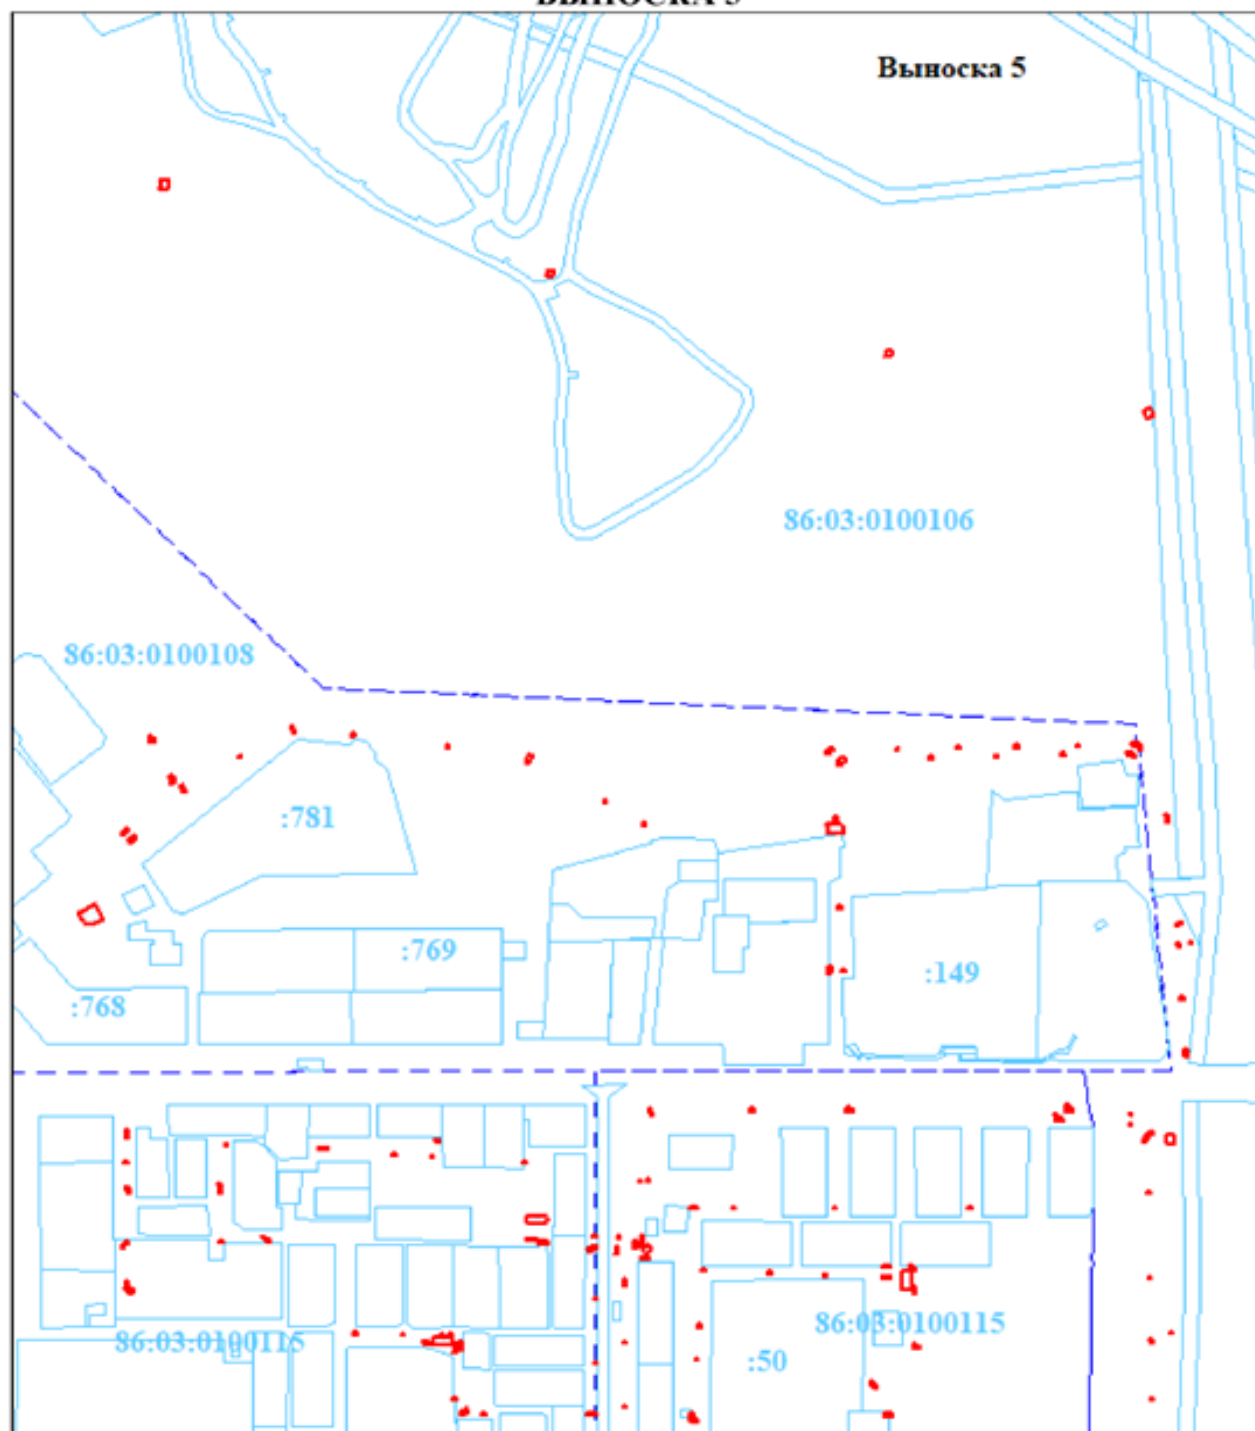


Масштаб 1:5000

Условные обозначения

- Границы испрашиваемого участка
- Границы земельных участков, включенных в ЕГРН
- - - Границы кварталов
- 1 Характерные точки границ образуемого участка
- :827 Надписи кадастровых номеров земельных участков, включенных в ЕГРН
- :3У1 Условный кадастровый номер земельного участка
- 86:03:0100118 Надпись кадастрового номера кадастрового квартала

**СХЕМА РАСПОЛОЖЕНИЯ ГРАНИЦ ПУБЛИЧНОГО СЕРВИТУТА
для предоставления электроэнергии населению г.Лянтор
ВЫНОСКА 6**

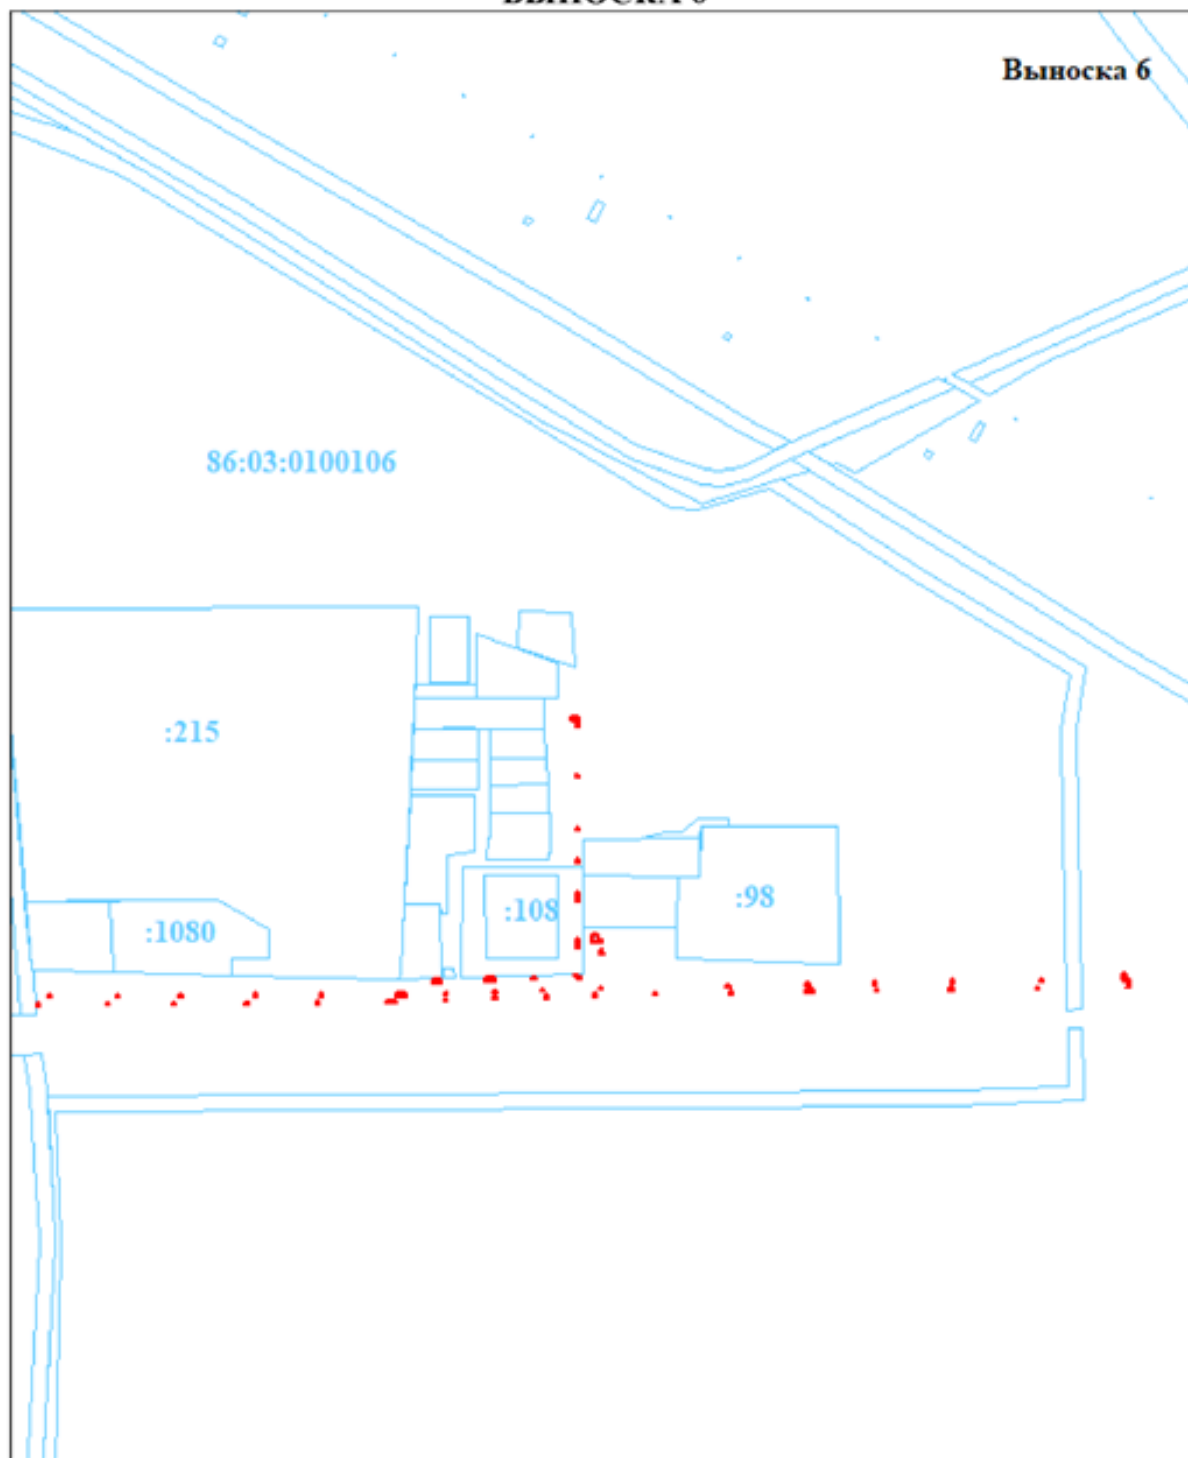


Условные обозначения

Масштаб 1:5000

- Границы испрашиваемого участка
- Границы земельных участков, включенных в ЕГРН
- - - Границы кварталов
- 1 Характерные точки границ образуемого участка
- :827 Надписи кадастровых номеров земельных участков, включенных в ЕГРН
- :3У1 Условный кадастровый номер земельного участка
- 86:03:0100118 Надпись кадастрового номера кадастрового квартала

**СХЕМА РАСПОЛОЖЕНИЯ ГРАНИЦ ПУБЛИЧНОГО СЕРВИТУТА
для предоставления электроэнергии населению г.Лянтор
ВЫНОСКА 7**

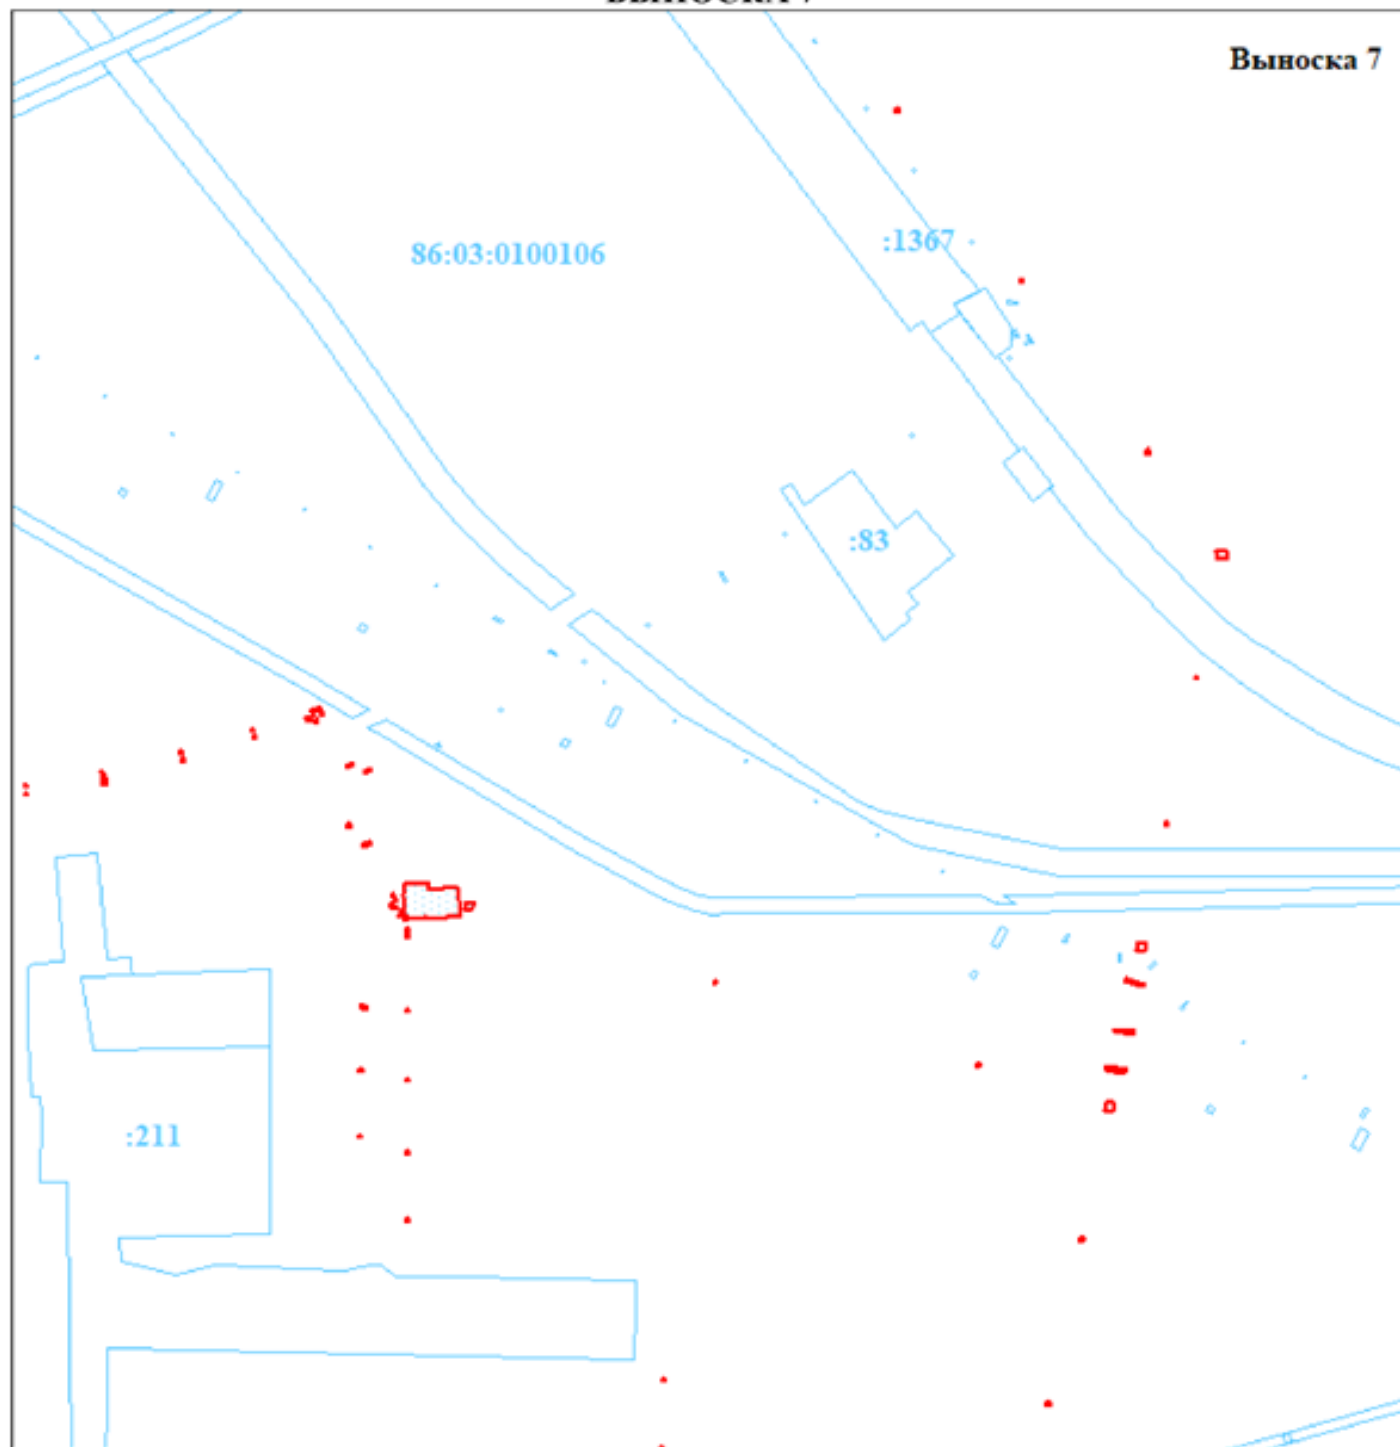


Масштаб 1:5000

Условные обозначения

- Границы испрашиваемого участка
- Границы земельных участков, включенных в ЕГРН
- Границы кварталов
- 1 Характерные точки границ образуемого участка
- :827 Надписи кадастровых номеров земельных участков, включенных в ЕГРН
- :3У1 Условный кадастровый номер земельного участка
- 86:03:0100118 Надпись кадастрового номера кадастрового квартала

СХЕМА РАСПОЛОЖЕНИЯ ГРАНИЦ ПУБЛИЧНОГО СЕРВИТУТА для предоставления электроэнергии населению г.Лянтор ВЫНОСКА 8

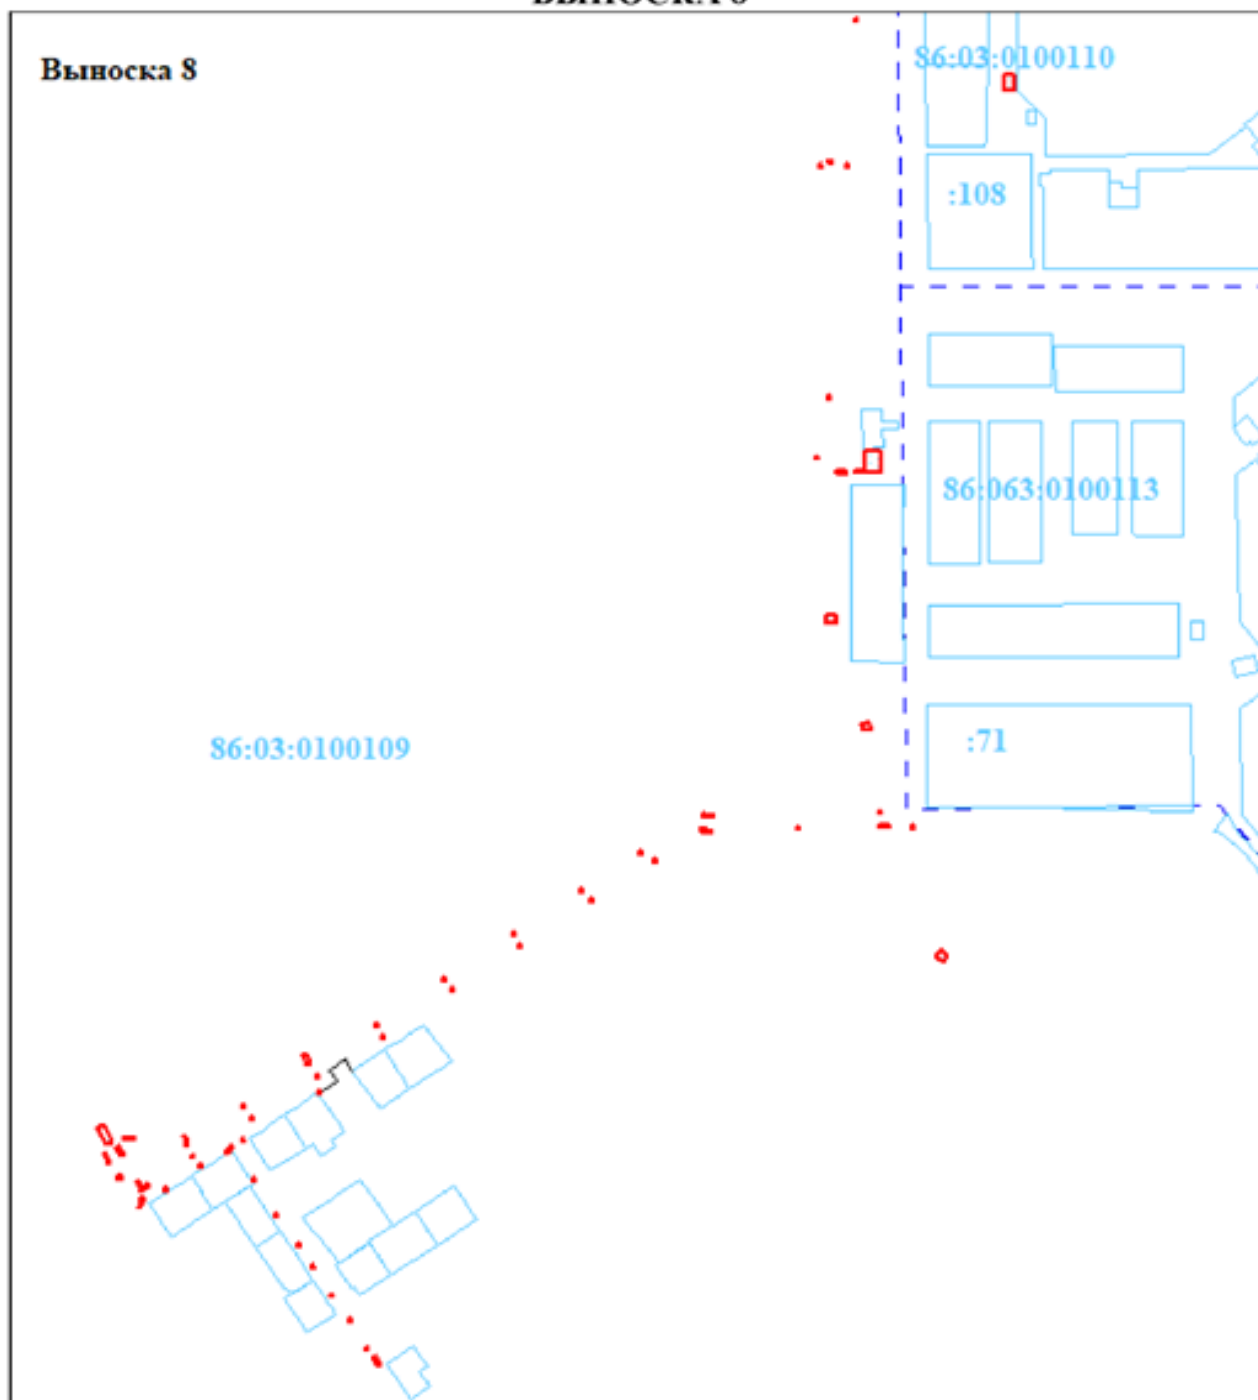


Условные обозначения

- Границы испрашиваемого участка
- Границы земельных участков, включенных в ЕГРН
- - - Границы кварталов
- 1 Характерные точки границ образуемого участка
- :827 Надписи кадастровых номеров земельных участков, включенных в ЕГРН
- :3У1 Условный кадастровый номер земельного участка
- 86:03:0100118 Надпись кадастрового номера кадастрового квартала

Масштаб 1:5000

**СХЕМА РАСПОЛОЖЕНИЯ ГРАНИЦ ПУБЛИЧНОГО СЕРВИТУТА
для предоставления электроэнергии населению г.Лянтор
ВЫНОСКА 9**

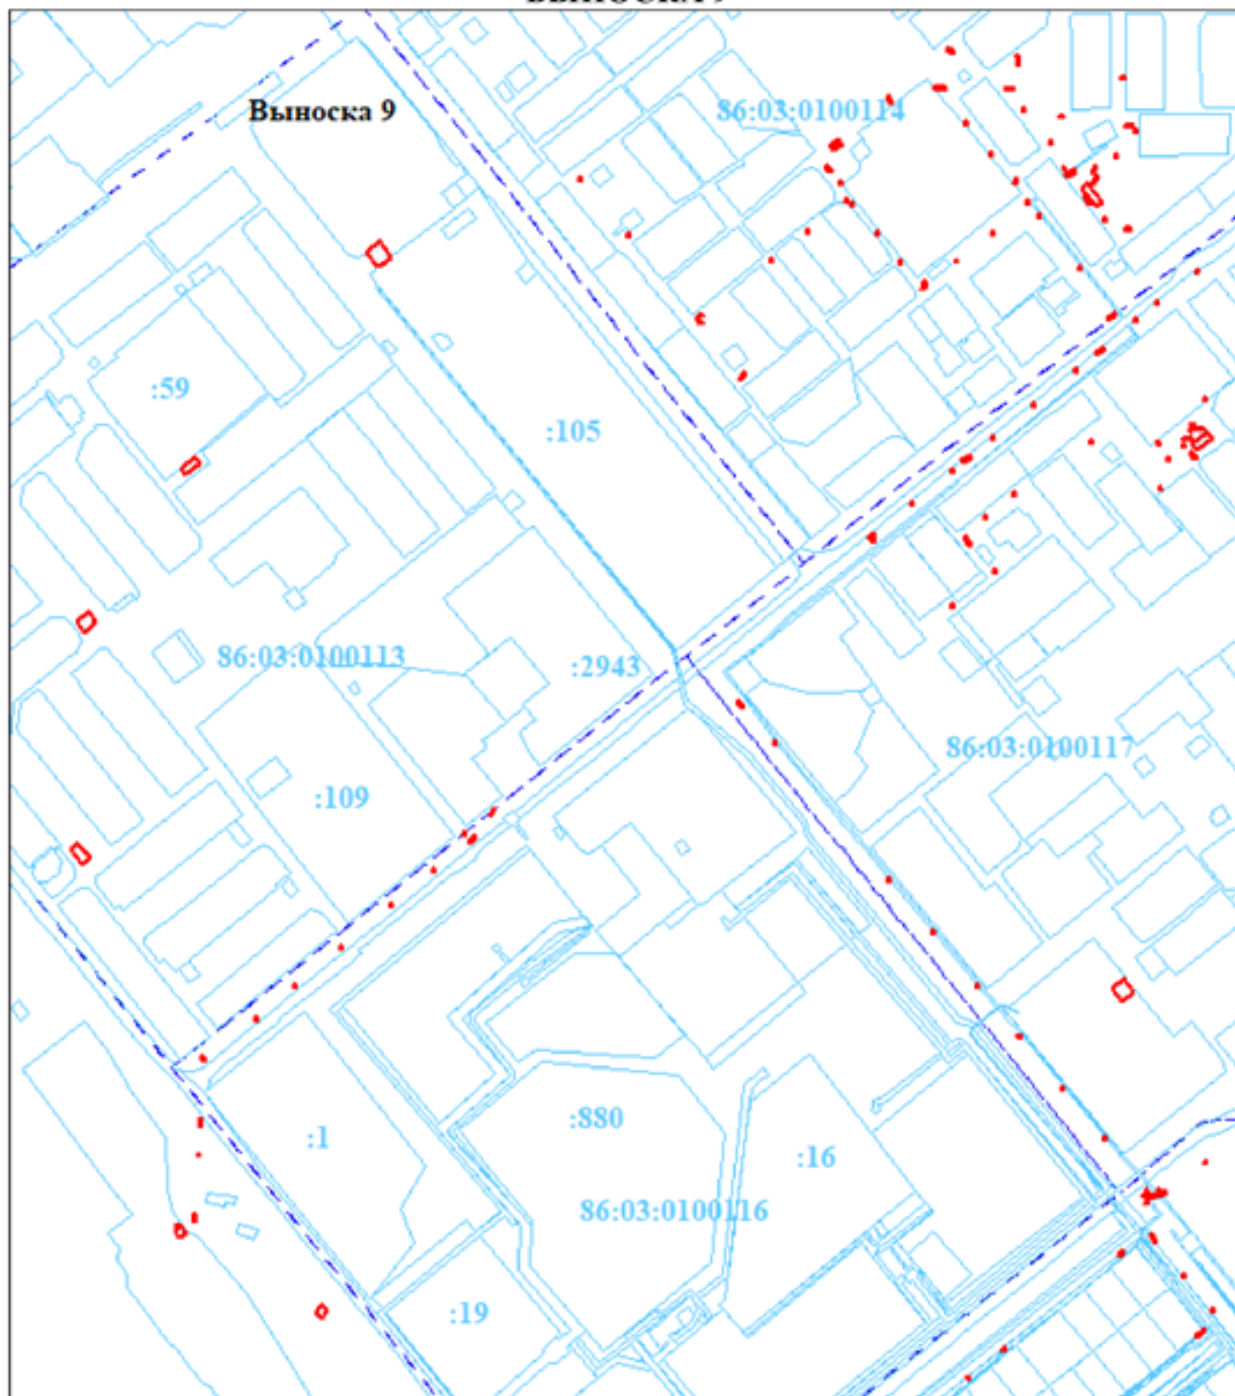


Масштаб 1:5000

Условные обозначения

- Границы испрашиваемого участка
- Границы земельных участков, включенных в ЕГРН
- - - Границы кварталов
- 1 Характерные точки границ образуемого участка
- :827 Надписи кадастровых номеров земельных участков, включенных в ЕГРН
- :3У1 Условный кадастровый номер земельного участка
- 86:03:0100118 Надпись кадастрового номера кадастрового квартала

**СХЕМА РАСПОЛОЖЕНИЯ ГРАНИЦ ПУБЛИЧНОГО СЕРВИТУТА
для предоставления электроэнергии населению г.Лянтор
ВЫНОСКА 10**

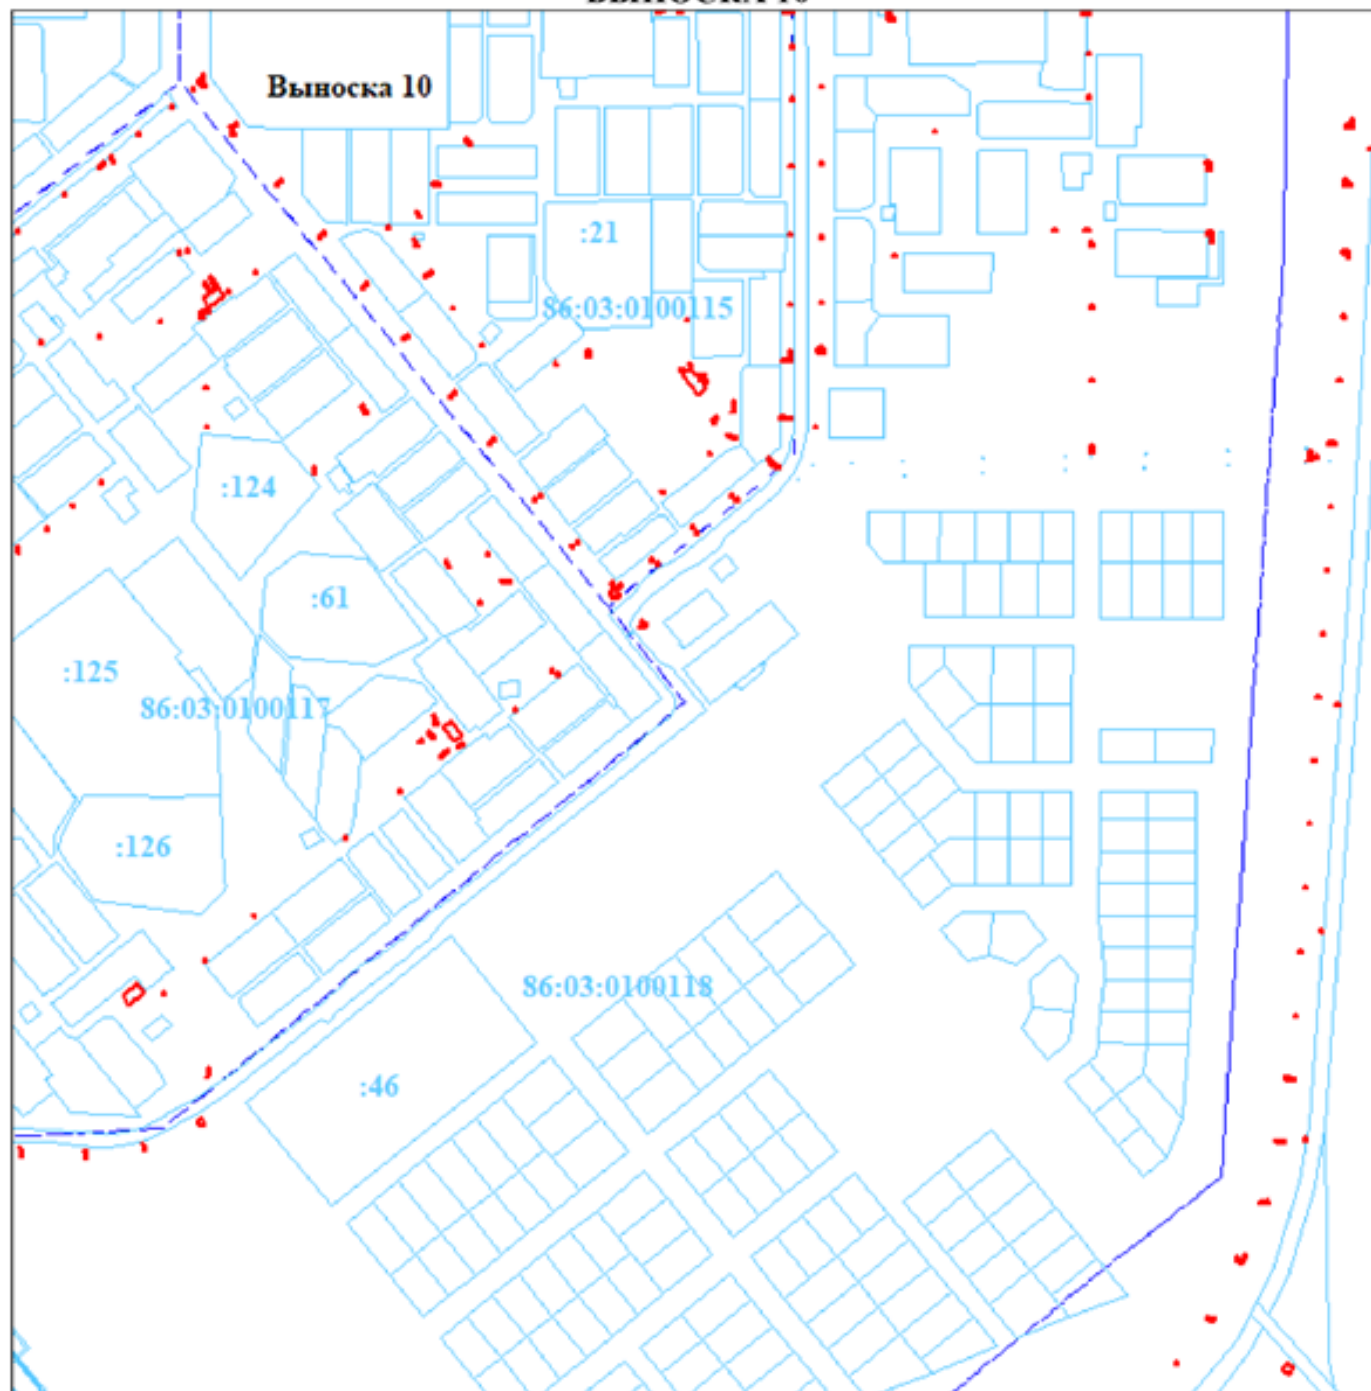


Условные обозначения

- Границы испрашиваемого участка
- Границы земельных участков, включенных в ЕГРН
- - - Границы кварталов
- 1 Характерные точки границ образуемого участка
- :827 Надписи кадастровых номеров земельных участков, включенных в ЕГРН
- :3У1 Условный кадастровый номер земельного участка
- 86:03:0100118 Надпись кадастрового номера кадастрового квартала

Масштаб 1:5000

**СХЕМА РАСПОЛОЖЕНИЯ ГРАНИЦ ПУБЛИЧНОГО СЕРВИТУТА
для предоставления электроэнергии населению г.Лянтор
ВЫНОСКА 11**

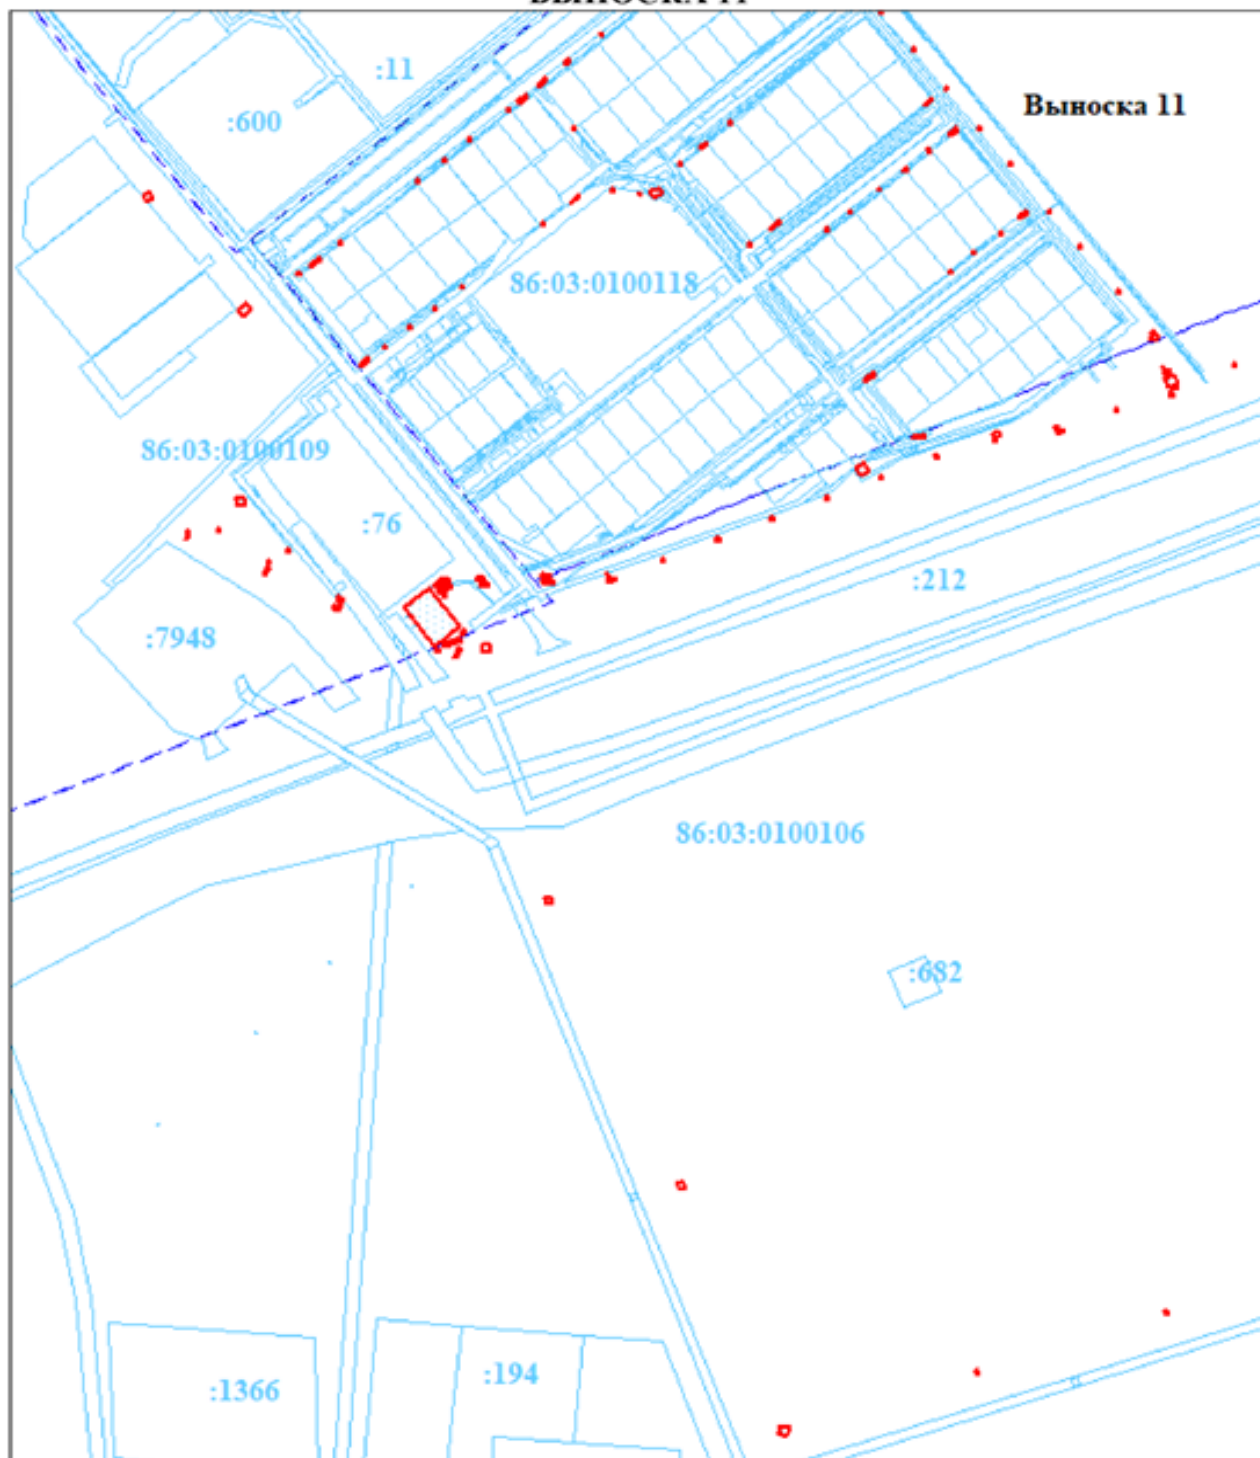


Условные обозначения

- Границы испрашиваемого участка
- Границы земельных участков, включенных в ЕГРН
- - - Границы кварталов
- 1 Характерные точки границ образуемого участка
- :827 Надписи кадастровых номеров земельных участков, включенных в ЕГРН
- :3У1 Условный кадастровый номер земельного участка
- 86:03:0100118 Надпись кадастрового номера кадастрового квартала

Масштаб 1:5000

**СХЕМА РАСПОЛОЖЕНИЯ ГРАНИЦ ПУБЛИЧНОГО СЕРВИТУТА
для предоставления электроэнергии населению г.Лянтор
ВЫНОСКА 12**

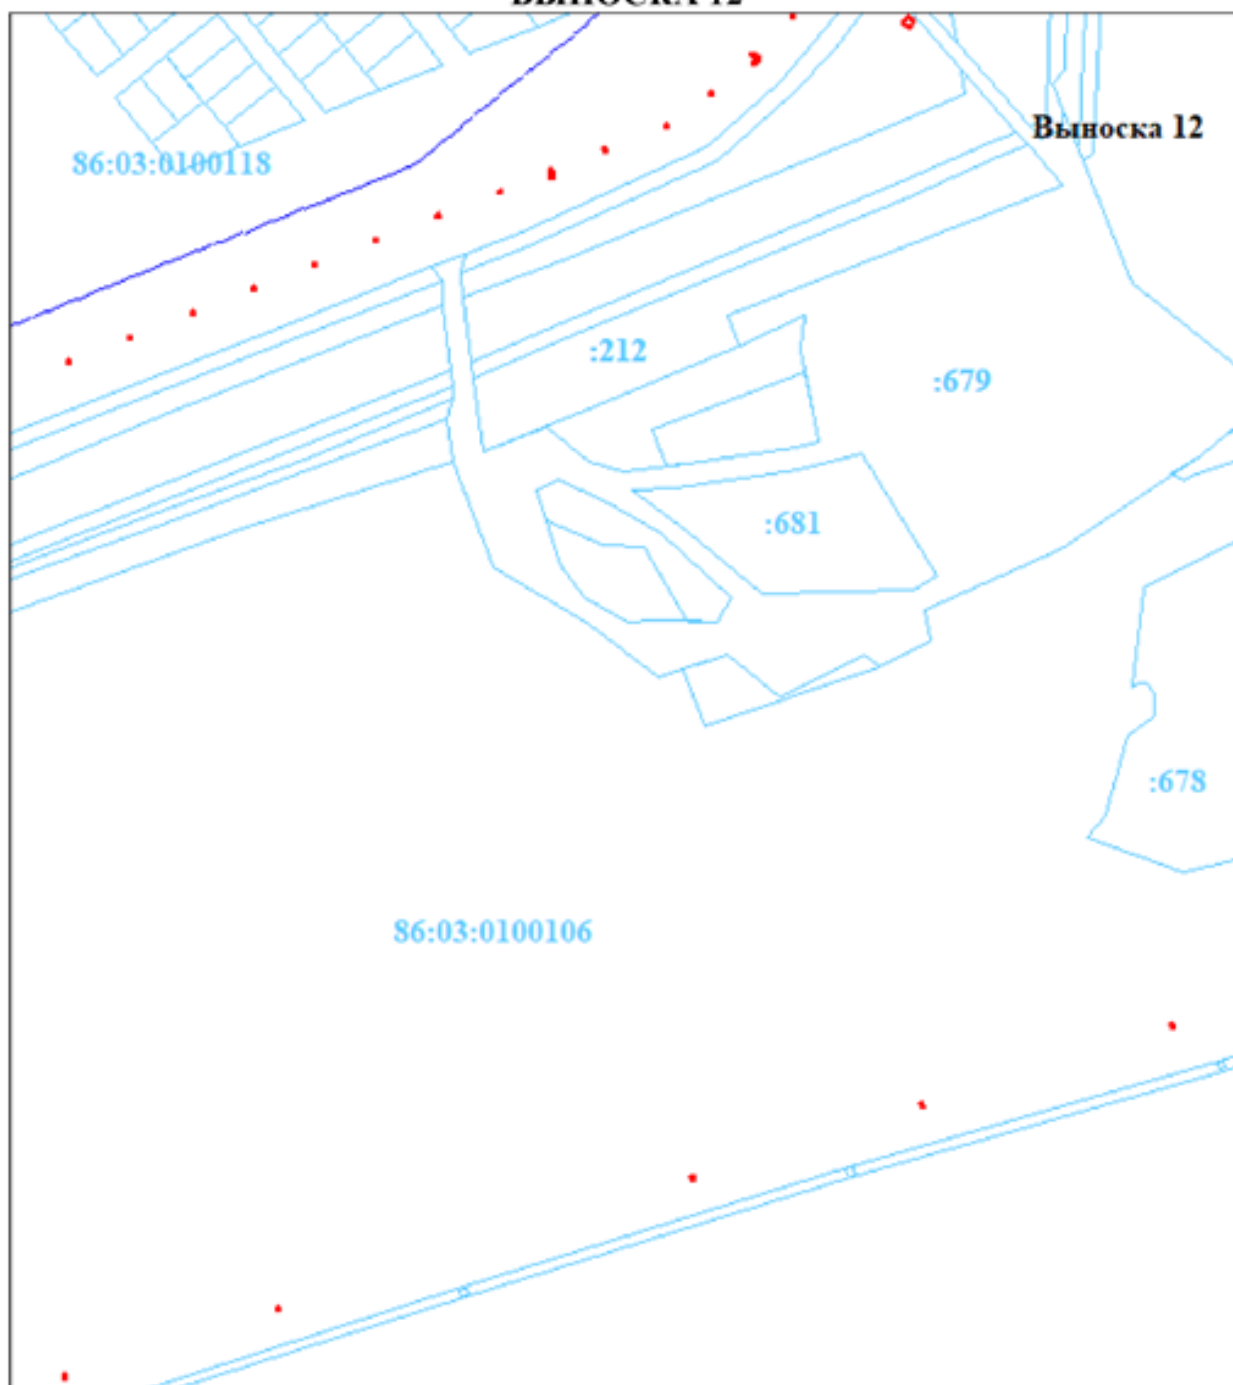


Условные обозначения

- Границы испрашиваемого участка
- Границы земельных участков, включенных в ЕГРН
- - - Границы кварталов
- 1 Характерные точки границ образуемого участка
- :827 Надписи кадастровых номеров земельных участков, включенных в ЕГРН
- :3У1 Условный кадастровый номер земельного участка
- 86:03:0100118 Надпись кадастрового номера кадастрового квартала

Масштаб 1:5000

**СХЕМА РАСПОЛОЖЕНИЯ ГРАНИЦ ПУБЛИЧНОГО СЕРВИТУТА
для предоставления электроэнергии населению г.Лянтор
ВЫНОСКА 13**

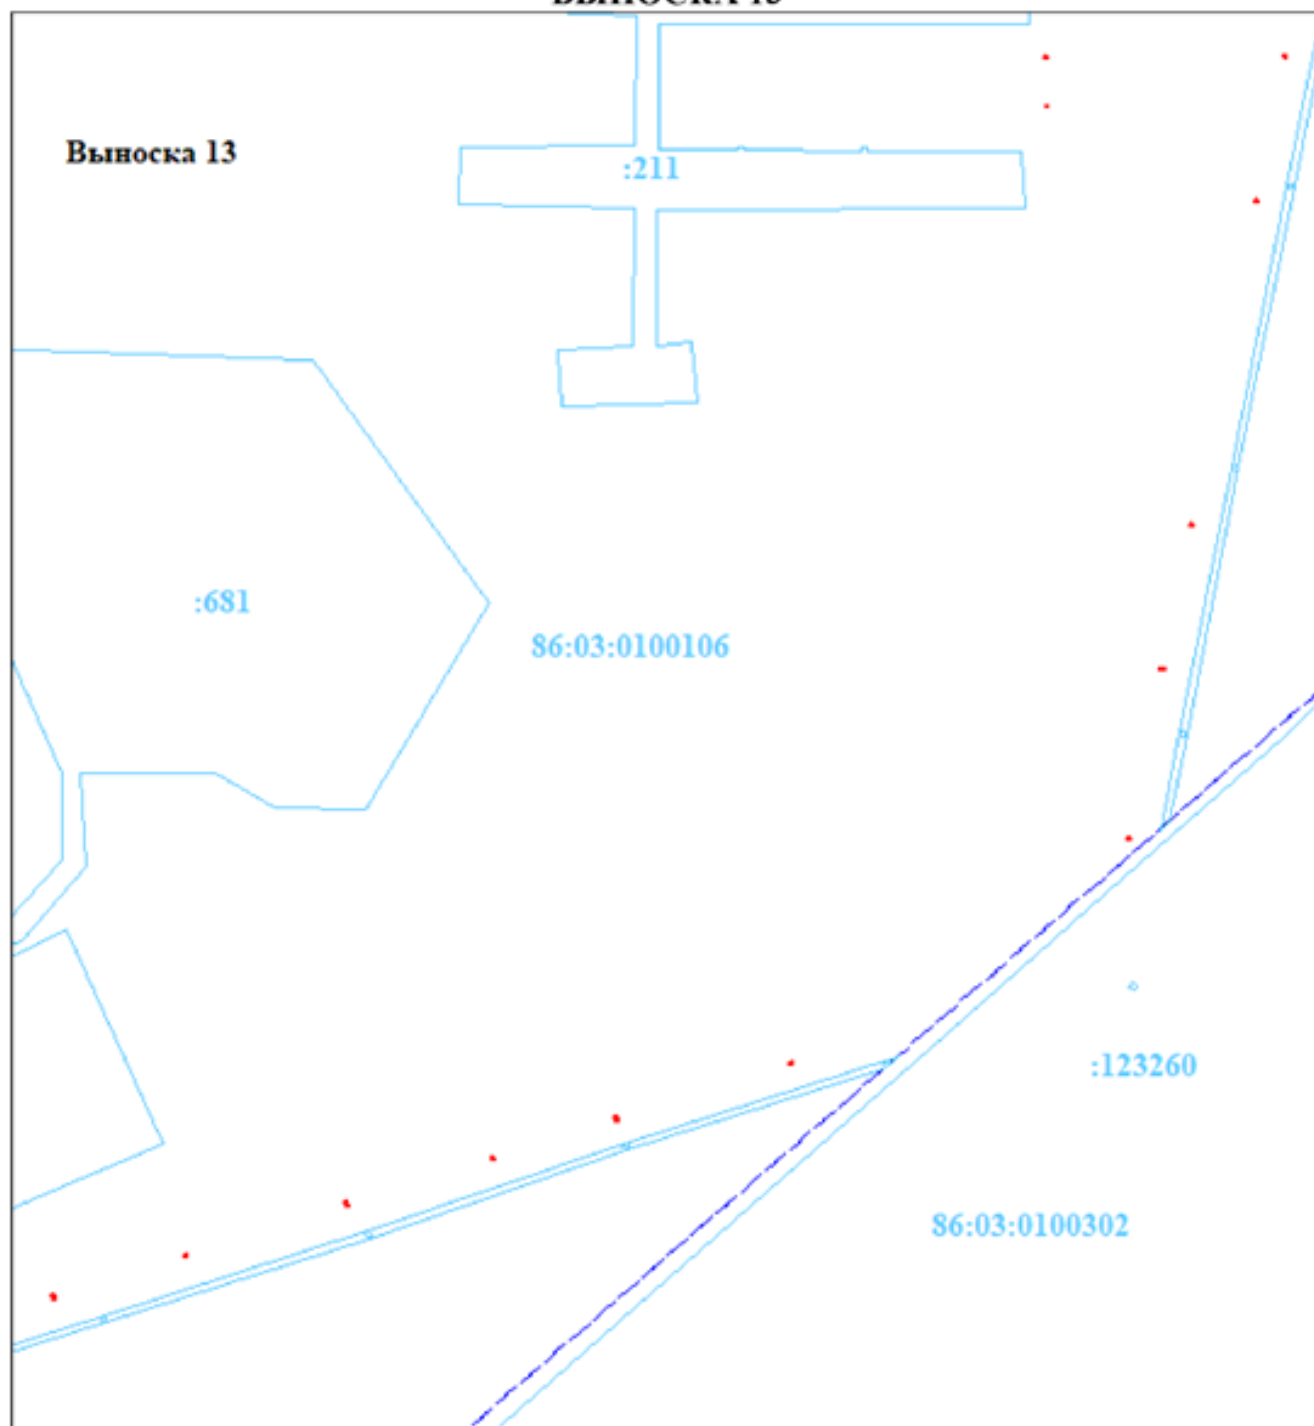

Условные обозначения

- Границы испрашиваемого участка
- Границы земельных участков, включенных в ЕГРН
- - - Границы кварталов
- 1 Характерные точки границ образуемого участка
- :827 Надписи кадастровых номеров земельных участков, включенных в ЕГРН
- :3У1 Условный кадастровый номер земельного участка
- 86:03:0100118 Надпись кадастрового номера кадастрового квартала

Масштаб 1:10000

Заключение
по результатам публичных слушаний

Публичные слушания назначены: постановлением Главы городского поселения Лянтор от «01» апреля 2021 года №6 «О назначении публичных слушаний по проекту решения Совета депутатов городского поселения Лянтор «Об исполнении бюджета городского поселения Лянтор за 2020 год».

Тема публичных слушаний: обсуждение проекта решения Совета депутатов городского поселения Лянтор «Об исполнении бюджета городского поселения Лянтор за 2020 год».

Дата проведения публичных слушаний: «19» апреля 2021 г.

Место проведения публичных слушаний: г. Лянтор, 2 микрорайон, строение 42, каб. 204.

Предложения и замечания, поступившие от участников публичных слушаний:

№ п/п	Дата внесения предложений, кем внесены (Ф.И.О., место жительства)	Содержание предложений	№ пункта (части пункта, статьи) проекта муниципального правового акта	Содержание пункта (части пункта, статьи) проекта муниципального правового акта	Итоги рассмотрения предложений (принять, отклонить)	Мотивация принятого решения
1.	-	-	-	-	-	-

Предложения и рекомендации оргкомитета публичных слушаний: отсутствуют.

Председатель
организационного комитета

С.А.Махиня

Секретарь
организационного комитета

А.М.Свиридова

«19» апреля 2021 года

Информация по результатам публичных слушаний

Уважаемые жители города Лянтора!

19 апреля 2021 года в 18.00 в Здании Администрации города по адресу: г.Лянтор, 2 микрорайон, строение 42, каб. 204 состоялись публичные слушания по проекту решения Совета депутатов городского поселения Лянтор «Об исполнении бюджета городского поселения Лянтор за 2020 год».

Количество зарегистрированных участников публичных слушаний - _7_ человек.

На публичные слушания предложений и замечаний по проекту решения о бюджете не поступило.

Заключение по результатам публичных слушаний размещено на официальном сайте Администрации городского поселения Лянтор в разделе «О городе», подраздел «Публичные слушания», подраздел «Заклучение».

Организационный комитет по
проведению публичных слушаний