



**ДИРЕКЦИЯ ПРОЕКТНЫХ РАБОТ
ПО ЗЕМЕЛЬНО-ИМУЩЕСТВЕННЫМ КОМПЛЕКСАМ**

**«Комплексная реконструкция участка им. Максима Горького –
Котельниково – Тихорецкая – Крымская с обходом Краснодарского
железнодорожного узла. Обход Краснодарского узла Северо-
Кавказской железной дороги»**

КНИГА 3.2

Проект планировки территории

"Комплексная реконструкция участка им. Максима Горького – Котельниково – Тихорецкая – Крымская с обходом Краснодарского железнодорожного узла. Обход Краснодарского узла Северо-Кавказской железной дороги. Строительство двухпутной электрифицированной ж.д. линии на участке Козырьки - Гречаная со строительством новой станции Кирпили"

3.2-2016-ДПТ

Корректировка и утверждение документации по планировке территории (проекта планировки территории, проекта межевания территории) для реализации проекта «Строительство обхода Краснодарского железнодорожного узла» в рамках реализации комплексного инвестиционного проекта «Комплексная реконструкция участка им. Максима Горького – Котельниково – Тихорецкая – Крымская с обходом Краснодарского железнодорожного узла. Обход Краснодарского узла Северо-Кавказской железной дороги»

Начальник отдела инвентаризации
и землеустройства

А.А. Никитин

Заместитель начальника отдела
инвентаризации и землеустройства

В.Е. Маркелов

Взам. инв. №	
Подп. и дата	
Инф. № подл.	

2016

Корректировка проекта планировки территории для реализации проекта «Строительство обхода Краснодарского железнодорожного узла» в рамках реализации комплексного инвестиционного проекта «Комплексная реконструкция участка им. Максима Горького – Котельниково – Тихорецкая – Крымская с обходом Краснодарского железнодорожного узла. Обход Краснодарского узла Северо-Кавказской железной дороги»

КНИГА 3.2

Проект планировки территории

Перегон в границах Тимашевского района.

Корректировка проекта планировки территории для реализации проекта «Строительство обхода Краснодарского железнодорожного узла» в рамках реализации комплексного инвестиционного проекта «Комплексная реконструкция участка им. Максима Горького – Котельниково – Тихорецкая – Крымская с обходом Краснодарского железнодорожного узла. Обход Краснодарского узла Северо-Кавказской железной дороги»

КНИГА 3.2

Проект планировки территории

Перегон в границах Тимашевского района.

Утверждаемая часть

ТОМ 1

Содержание

1. Положение о размещении объектов капитального строительства федерального значения..... 3
2. Проектное решение..... 5
3. Зоны с особыми условиями использования территории..... 6

Состав графической части:

№ листа	Наименование листа	Кол-во
1	Чертеж планировки территории	
2	Разбивочный чертеж	

						3.2-2016-ДПТ	Лист
							2
Изм.	Кол.уч	Лист	№ док.	Подп.	Дата		

1. ПОЛОЖЕНИЕ О РАЗМЕЩЕНИИ ОБЪЕКТОВ КАПИТАЛЬНОГО СТРОИТЕЛЬСТВА ФЕДЕРАЛЬНОГО ЗНАЧЕНИЯ.

Корректировка проекта планировки территории для реализации проекта «Строительство обхода Краснодарского железнодорожного узла» в рамках реализации комплексного инвестиционного проекта «Комплексная реконструкция участка им. Максима Горького – Котельниково – Тихорецкая – Крымская с обходом Краснодарского железнодорожного узла. Обход Краснодарского узла Северо-Кавказской железной дороги» осуществлена на основании:

- Транспортной стратегии Российской Федерации, утвержденной распоряжением Правительства Российской Федерации от 22.11.2008 № 1734-р;

- Федеральной целевой программы «Развитие транспортной системы России (2010 – 2020 годы)», утвержденной Постановлением Правительства Российской Федерации от 5.12.2001 № 848;

- Схемы территориального планирования Российской Федерации в области федерального транспорта (железнодорожного, воздушного, морского, внутреннего водного транспорта) и автомобильных дорог федерального значения, утвержденной распоряжением Правительства Российской Федерации от 19.03.2013 № 384-р;

- Инвестиционной программы ОАО «РЖД»;

- Задания на корректировку документации по планировке территории, утвержденное распоряжением Федерального агентства железнодорожного транспорта от 24 мая 2016 № ВЧ-41-р «О принятии решения на корректировку документации по планировке территории (проекта планировки территории, проекта межевания территории) для реализации проекта «Строительство обхода Краснодарского железнодорожного узла» в рамках реализации комплексного инвестиционного проекта «Комплексная реконструкция участка им. Максима Горького – Котельниково – Тихорецкая – Крымская с обходом Краснодарского

						3.2-2016-ДПТ	Лист
							3
Изм.	Кол.уч	Лист	№ док.	Подп.	Дата		

железнодорожного узла. Обход Краснодарского узла Северо-Кавказской железной дороги».

Целями корректировки проекта планировки с проектом межевания территории являются – внесение изменений в проект планировки территории и проект межевания территории в связи с корректировкой проектных решений, а также изменением трассировки инженерных сетей и объектов; выделение элементов планировочной структуры, установление границ земельных участков, предназначенных для строительства и размещения линейного объекта – двухпутной электрифицированной железной дороги.

Задачами разработки проекта планировки и межевания территории, предусматривающего размещение линейного объекта являются:

определение зоны планируемого размещения линейного объекта в соответствии с документами территориального планирования Тимашевского района;

определение границ земельных участков, предназначенных для размещения линейного объекта;

подготовка документа, содержащего сведения об установленных в соответствии с законодательством зонах с особыми условиями использования территорий;

создание информационного ресурса ИСОГД в виде базы пространственных и иных данных об объектах градостроительной деятельности в целях обеспечения автоматизации процессов при исполнении муниципальных функций и предоставлении услуг в сфере градостроительной деятельности.

						3.2-2016-ДПТ	Лист
							4
Изм.	Кол.уч	Лист	№ док.	Подп.	Дата		

2. ПРОЕКТНОЕ РЕШЕНИЕ

Проектируемый объект по титулу «Комплексная реконструкция участка им. М.Горького - Котельниково - Тихорецкая — Крымская с обходом Краснодарского железнодорожного узла. Обход Краснодарского узла Северо- Кавказкой железной дороги» в административном отношении затрагивает территории один субъект Российской Федерации и трех муниципальных районов: Краснодарский край (Кореновский, Тимашевский и Калининский районы).

Новая железнодорожная линия примыкает к разъезду Козырьки существующей железнодорожной линии Тихорецкая – Краснодар. Конечная точка проектируемой дороги расположена на перегоне ст. Величковка – рзд. Кирпильский существующей железнодорожной линии разъезд 9 км – Тимашевская, где устраивается новая станция Гречаная.

Строительство железнодорожного пути в обход Краснодарского узла необходимо для увеличения перевозок грузов в направлении южных портов РФ.

Грузовое движение ориентировано в сторону станции Гречаная и далее на станцию рзд. 9 км к южным портам. В обратную сторону следуют в основном порожние поезда. Движение пассажирских поездов по новому участку Козырьки – Гречаная в обход Краснодарского узла отсутствует. На проектируемой станции Гречаная пассажирское движение осуществляется по существующим путям перегона Кирпильский – Величковка.

В Тимашевском районе проектная протяженность новой железнодорожной линии составляет 25,13 км.

Площадь полосы отвода под строительство новой железнодорожной линии в Тимашевском районе составляет:

Постоянный отвод – 366,35 Га;

Временный отвод – 41,12 Га.

						3.2-2016-ДПТ	Лист
							5
Изм.	Кол.уч	Лист	№ док.	Подп.	Дата		

Состав проекта планировки и межевания территории соответствует ст. ст. 42, 43 Градостроительного кодекса Российской Федерации и включает:

1) Основную часть:

графические материалы;

текстовые материалы.

2) Материалы по обоснованию:

– графические материалы;

– текстовые материалы (пояснительная записка).

3. ЗОНЫ С ОСОБЫМИ УСЛОВИЯМИ ИСПОЛЬЗОВАНИЯ ТЕРРИТОРИИ

По материалам государственного списка памятников, списка выявленных объектов культурного наследия Тимашевского района, материалам архива, на отводимом участке располагаются курганы-памятники историко-культурного наследия.

Все виды работ в охранных зонах памятниках истории и культуры необходимо предварительно согласовывать с управлением по охране, реставрации и эксплуатации историко-культурных ценностей (наследия) Краснодарского края.


Проектная документация на объекты располагаемые в исторической среде или в зонах охраны памятников истории и культуры, согласовывается с Управлением по охране, реставрации и эксплуатации историко – культурных ценностей (наследия) Краснодарского края.

Управление по охране, реставрации и эксплуатации историко – культурных ценностей (наследия) Краснодарского края, имеет право приостанавливать строительные, мелиоративные, дорожные и другие виды работ в случаях возникновения в процессе проведения этих работ опасности для памятников либо

						3.2-2016-ДПТ	Лист
							6
Изм.	Кол.уч	Лист	№ док.	Подп.	Дата		

нарушения правил их охраны. Указанные работы могут быть возобновлены с разрешения уполномоченного органа после устранения возникшей опасности для памятников или допущенного нарушения правил их охраны.

						3.2-2016-ДПТ	Лист
							7
Изм.	Кол.уч	Лист	№ док.	Подп.	Дата		

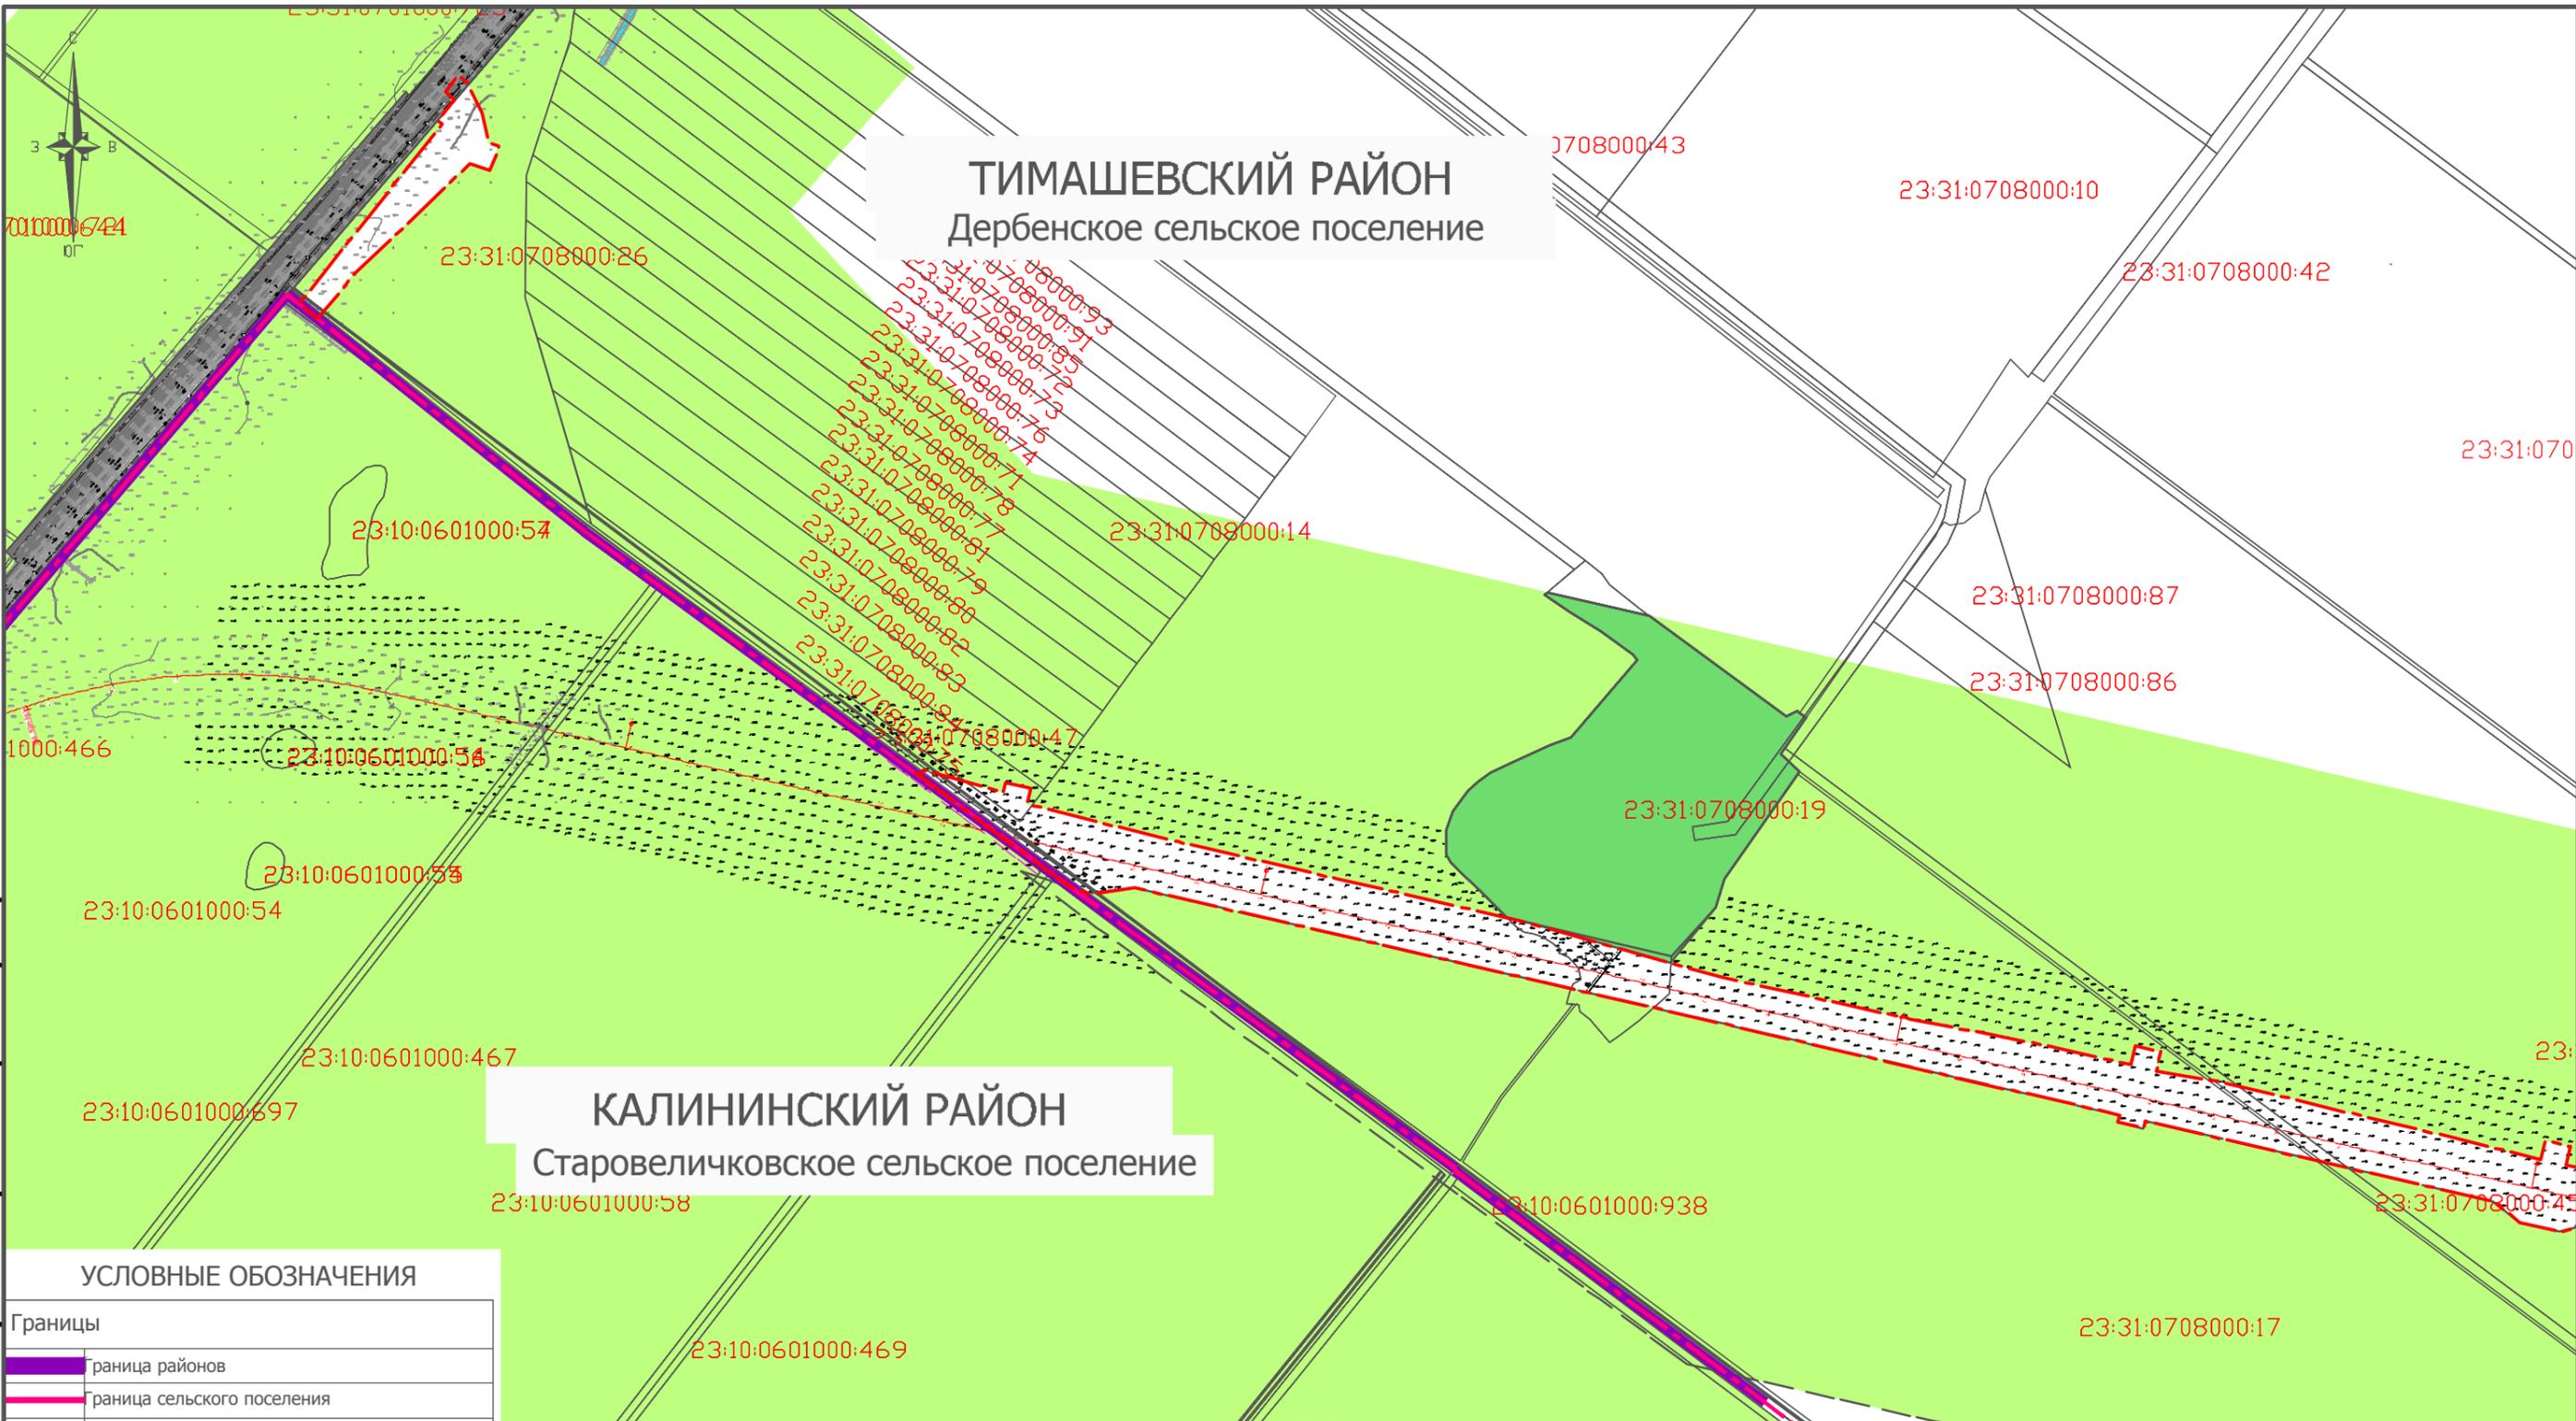

ТИМАШЕВСКИЙ РАЙОН
Дербенское сельское поселение

КАЛИНИНСКИЙ РАЙОН
Старовеличковское сельское поселение


УСЛОВНЫЕ ОБОЗНАЧЕНИЯ

Границы	
	граница районов
	граница сельского поселения
	граница населенного пункта
	Красная линия
	Территория сельскохозяйственного назначения
	Территория инженерно-транспортной инфраструктуры
	Территория водных объектов
	Территория индивидуальной жилой застройки
	Территория объектов культурно-досугового назначения
	Территория сельскохозяйственного производства
	Территория проектируемой жилой застройки
	Территория рекреации

						3.2-2016-ДПТ			
						Корректировка и утверждение документации по планировке территории на объект "Комплексная реконструкция участка им. Максима Горького – Котельниково – Тихорецкая – Крымская с обходом Краснодарского железнодорожного узла. Обход Краснодарского узла Северо-Кавказской железной дороги"			
Изм.	Кол. уч.	Лист	№ док.	Подп.	Дата	ТИМАШЕВСКИЙ РАЙОН	Стадия	Лист	Листов
Руководит.							П	1.1	
Разработал						ЧЕРТЕЖ ПЛАНИРОВКИ ТЕРРИТОРИИ. М1:10000	ООО "ТКЦ"		
						Формат А3			

Согласовано


Взам. инв. №	
Подпись и дата	
Инв. № подл.	

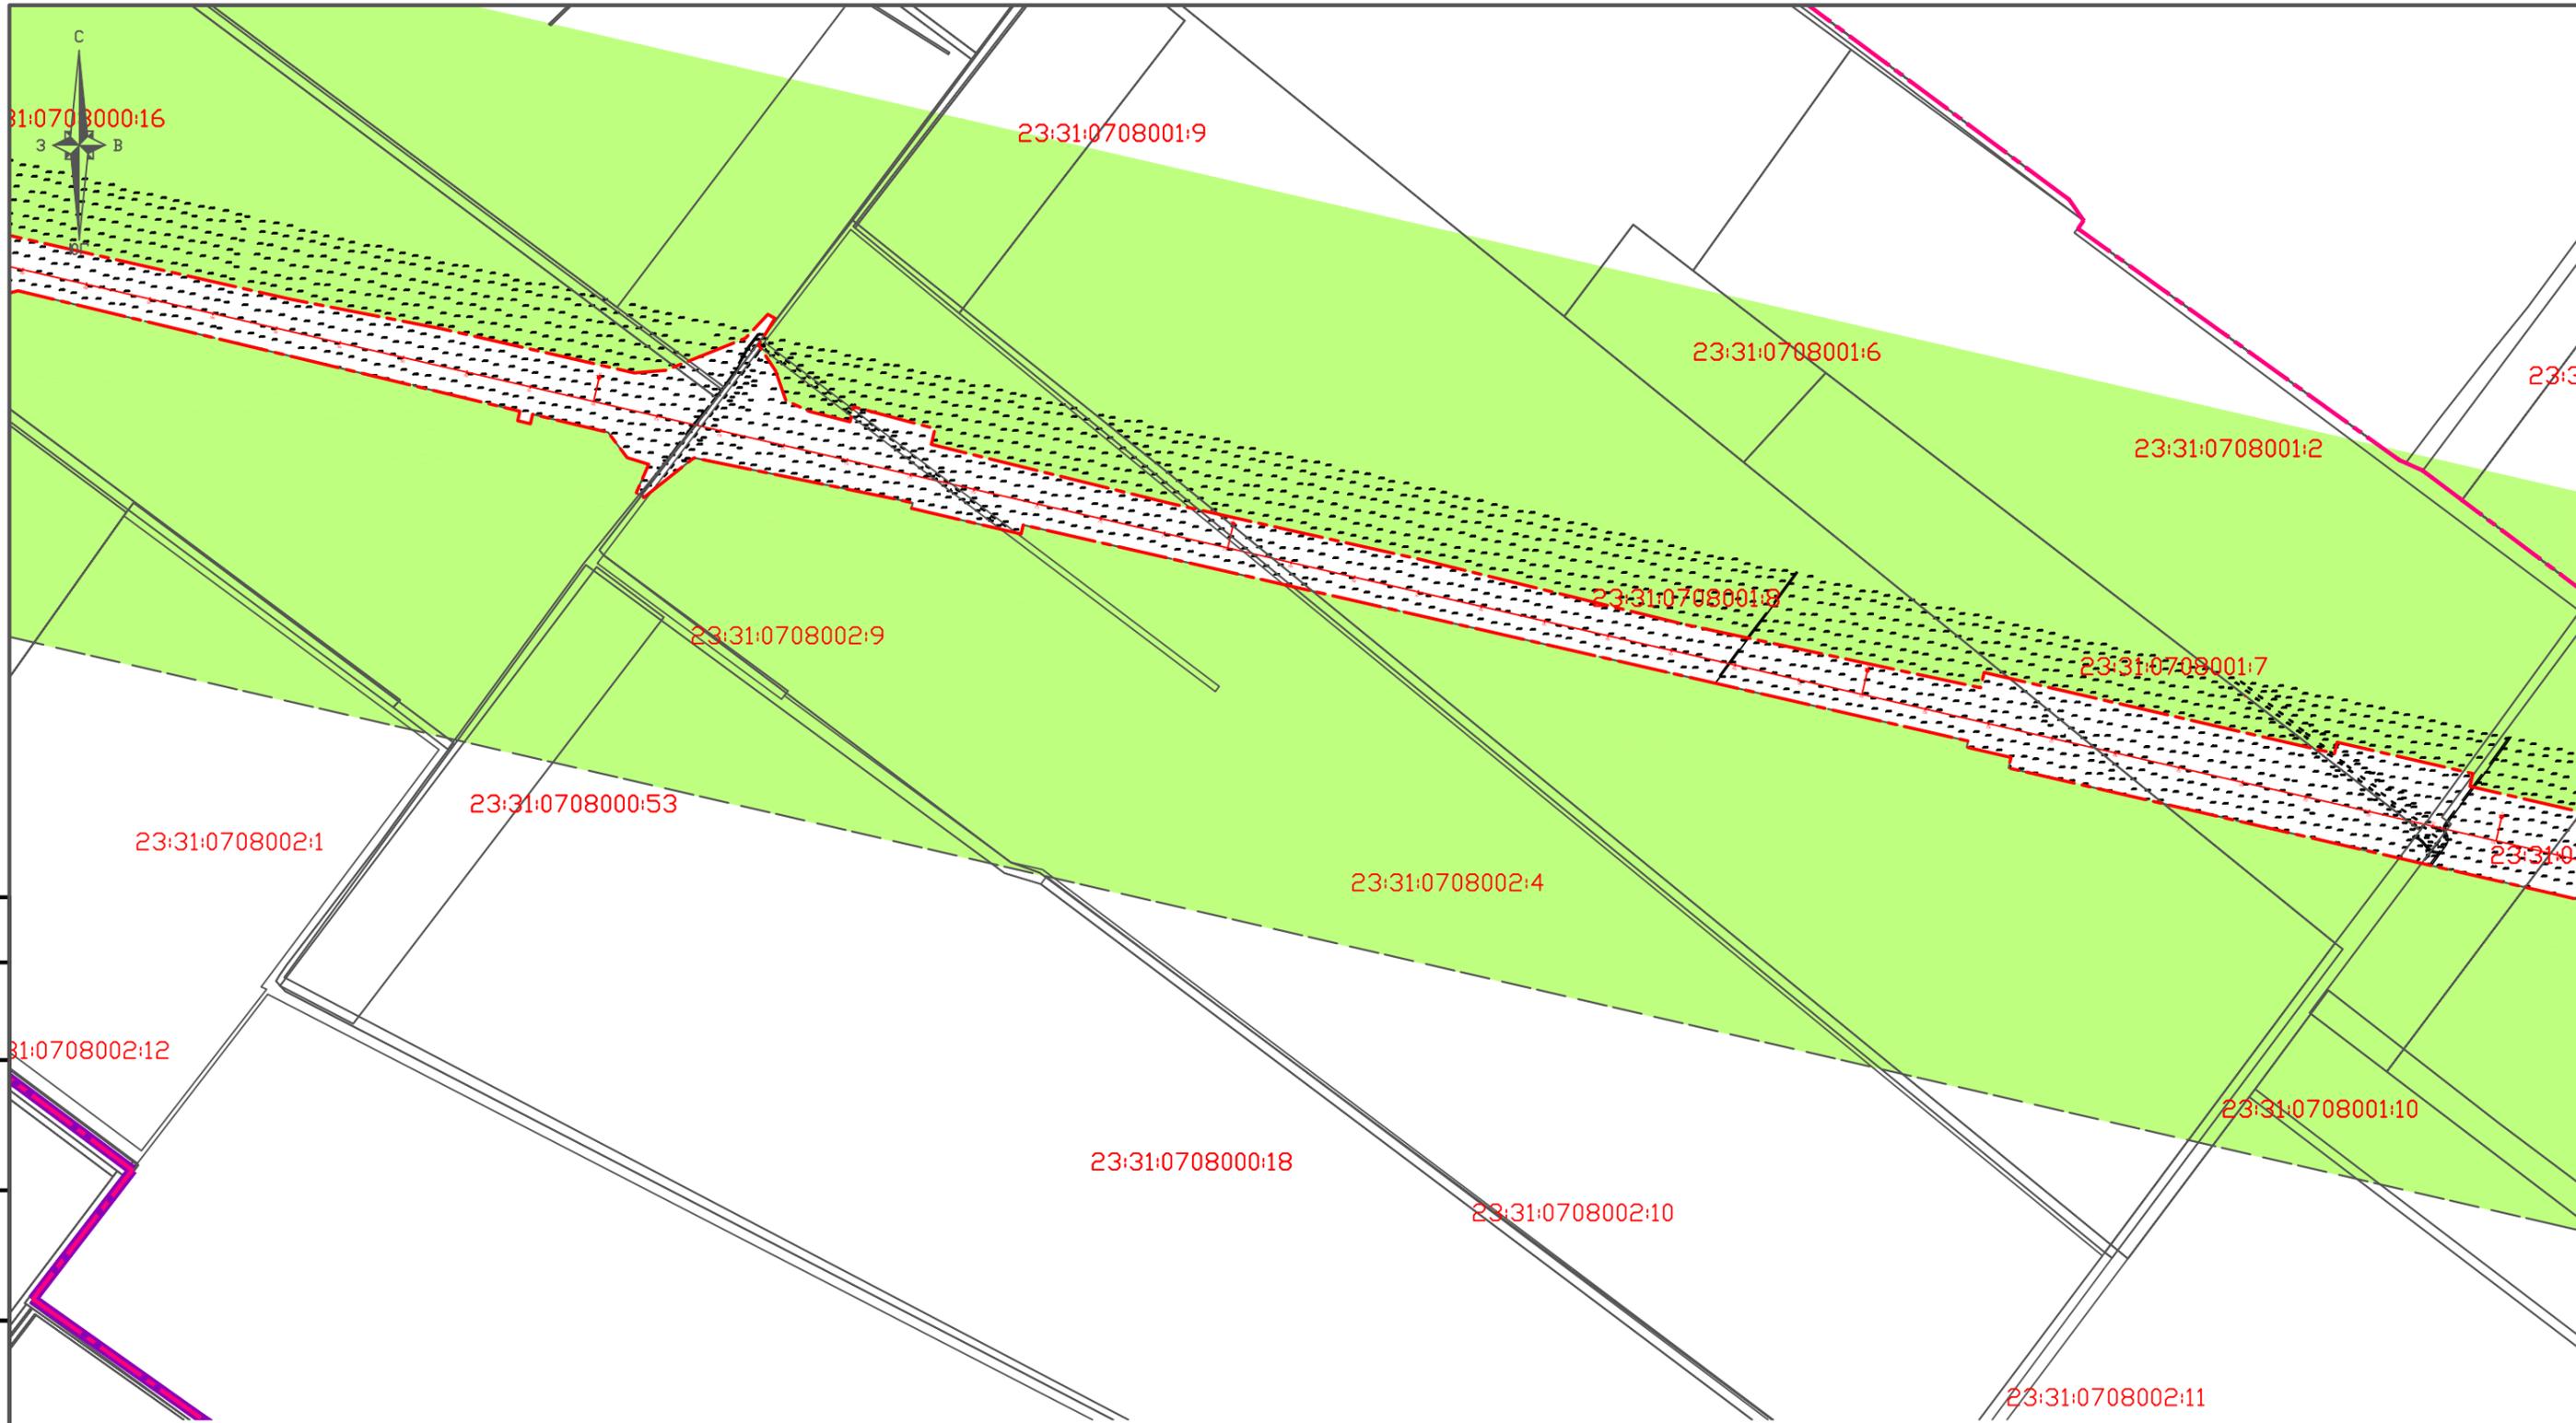

Согласовано					
Инв. № подл.	Подпись и дата	Взам. инв. №			


						3.2-2016-ДПТ			
						Корректировка и утверждение документации по планировке территории на объект "Комплексная реконструкция участка им. Максима Горького – Котельниково – Тихорецкая – Крымская с обходом Краснодарского железнодорожного узла. Обход Краснодарского узла Северо-Кавказской железной дороги"			
Изм.	Кол. уч.	Лист	№ док.	Подп.	Дата	ТИМАШЕВСКИЙ РАЙОН	Стадия	Лист	Листов
Руководит.							П	1.2	
Разработал						ЧЕРТЕЖ ПЛАНИРОВКИ ТЕРРИТОРИИ. М1:10000	ООО "ТКЦ" 10		

Дербенское сельское поселение

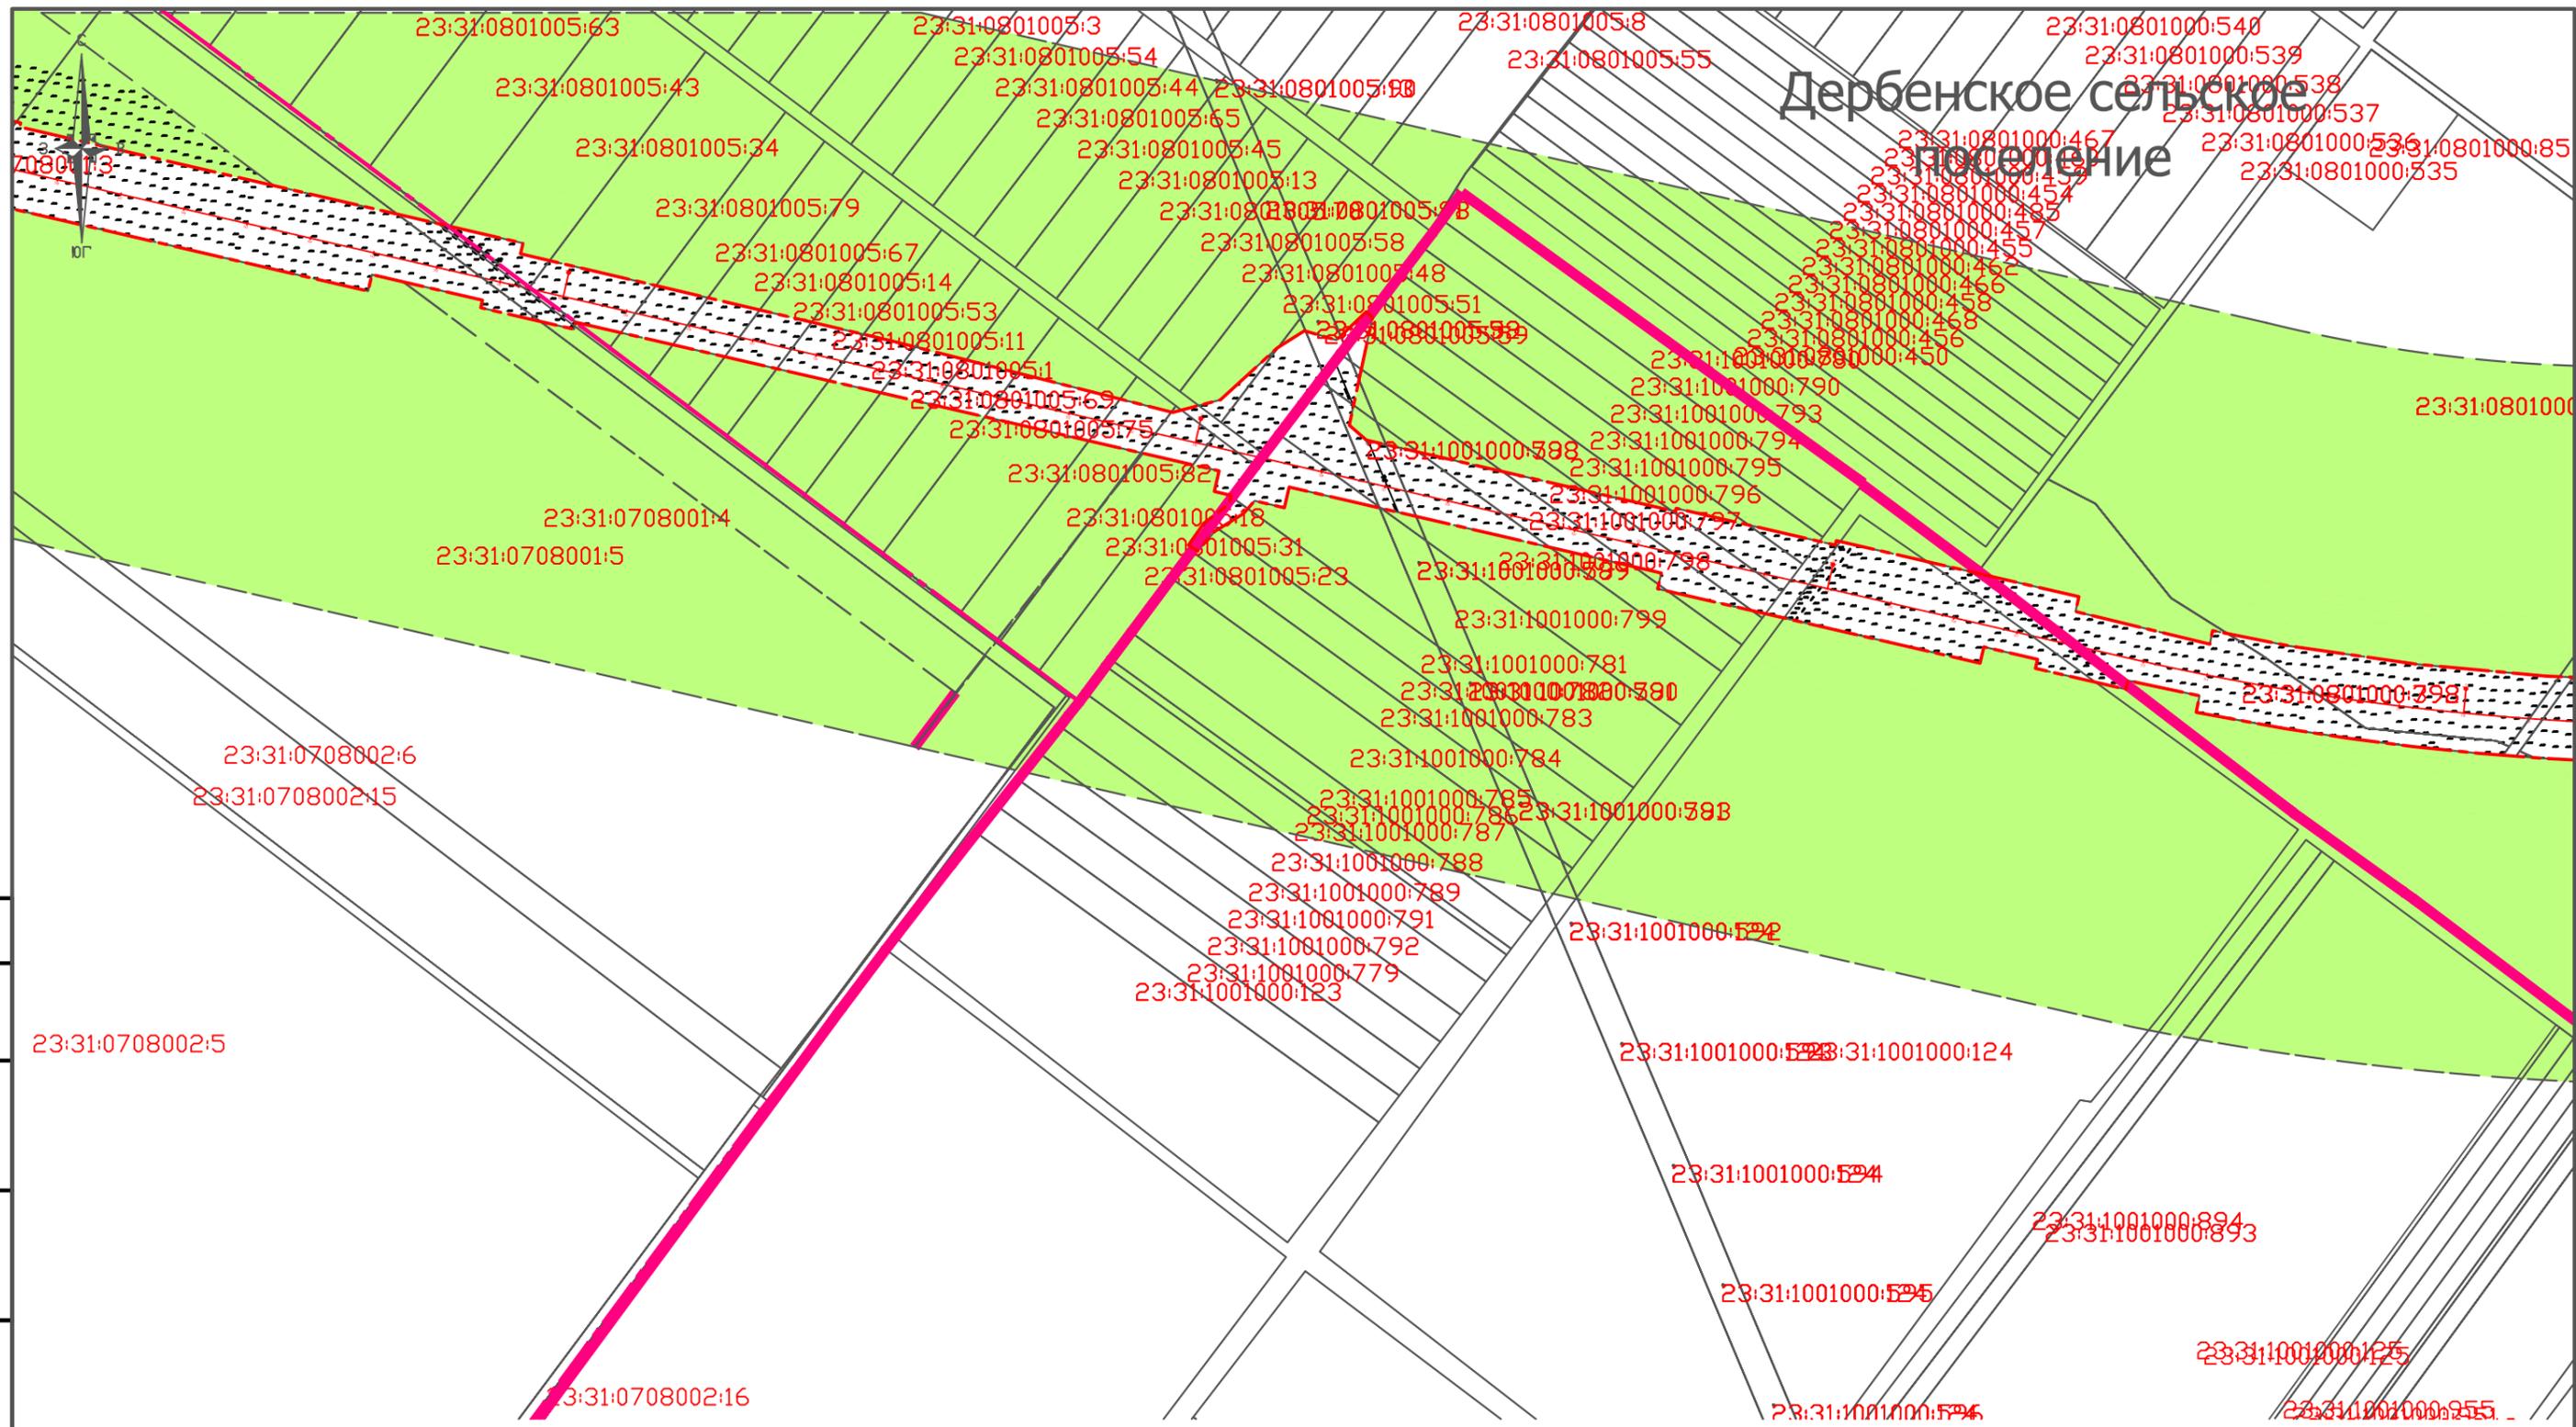

Согласовано					
Инв. № подл.	Подпись и дата	Взам. инв. №			


						3.2-2016-ДПТ			
						Корректировка и утверждение документации по планировке территории на объект "Комплексная реконструкция участка им. Максима Горького – Котельниково – Тихорецкая – Крымская с обходом Краснодарского железнодорожного узла. Обход Краснодарского узла Северо-Кавказской железной дороги"			
Изм.	Кол. уч.	Лист	№ док.	Подп.	Дата		Стадия	Лист	Листов
Руководит.							П	1.3	
Разработал						ТИМАШЕВСКИЙ РАЙОН			
						ЧЕРТЕЖ ПЛАНИРОВКИ ТЕРРИТОРИИ. М1:10000	ООО "ТКЦ"		

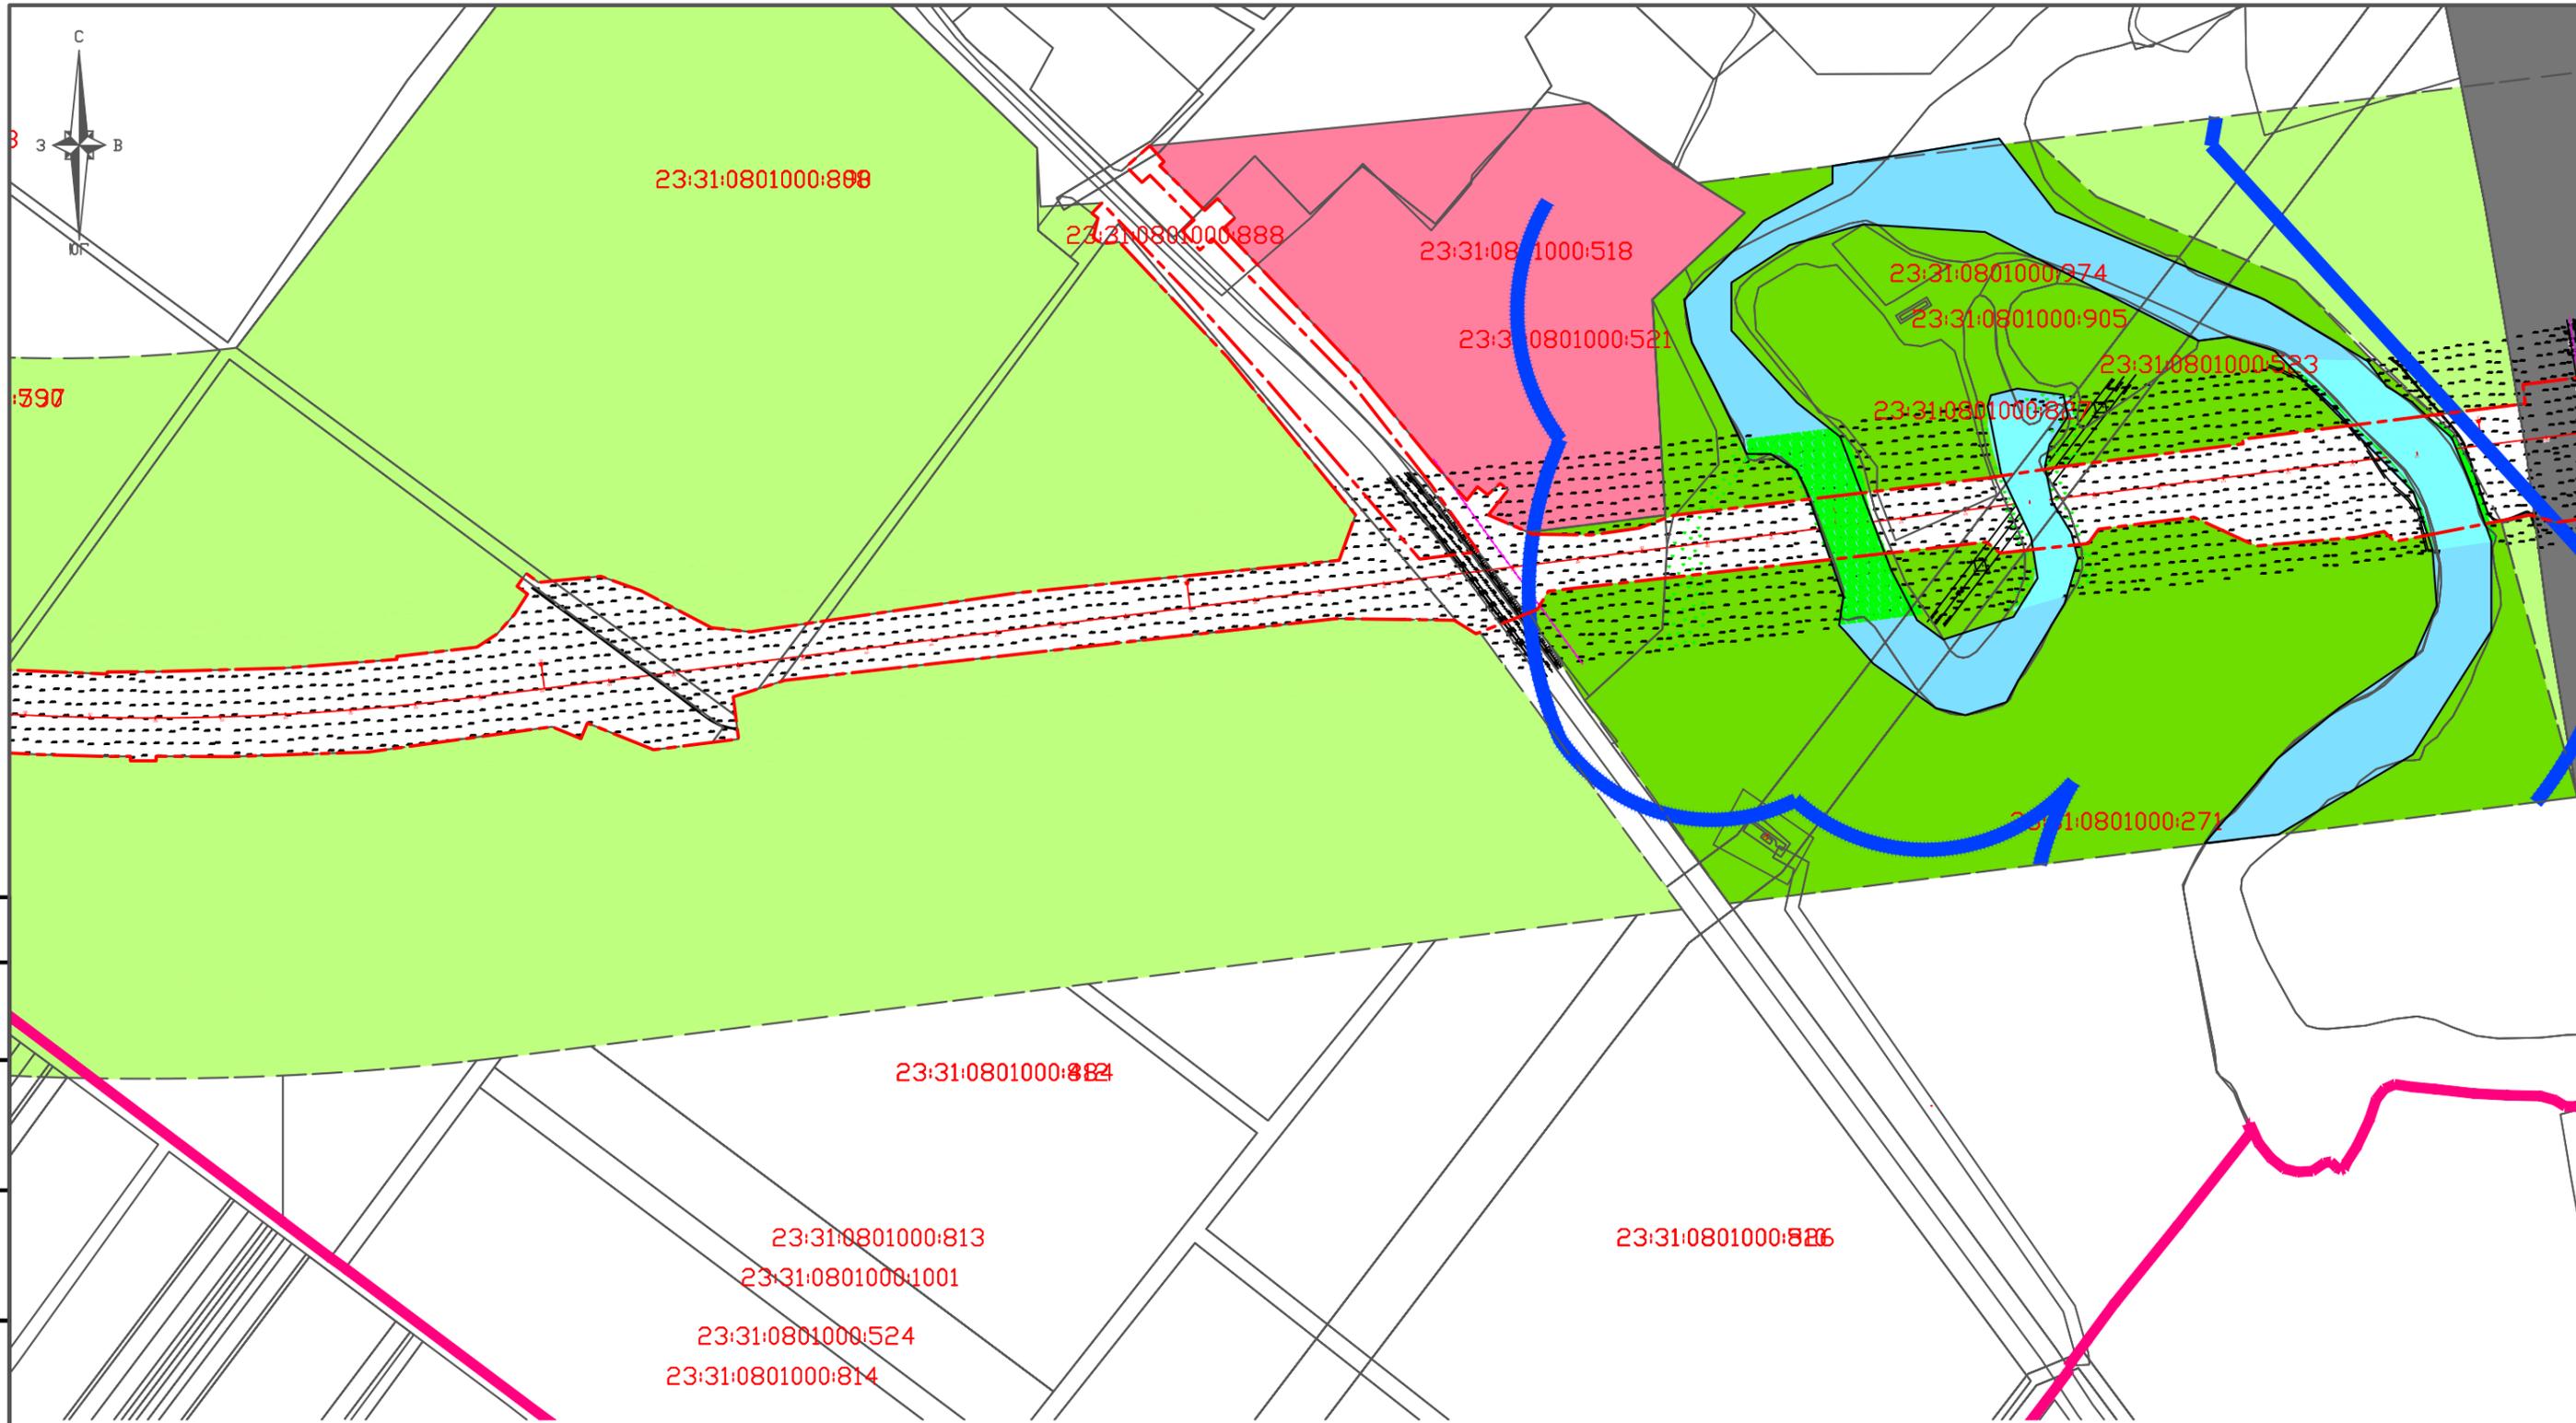

Согласовано


Инв. № подл.	Подпись и дата	Взам. инв. №

						3.2-2016-ДПТ			
						Корректировка и утверждение документации по планировке территории на объект "Комплексная реконструкция участка им. Максима Горького – Котельниково – Тихорецкая – Крымская с обходом Краснодарского железнодорожного узла. Обход Краснодарского узла Северо-Кавказской железной дороги"			
Изм.	Кол. уч.	Лист	№ док.	Подп.	Дата	ТИМАШЕВСКИЙ РАЙОН	Стадия	Лист	Листов
Руководит.							П	1.4	
Разработал						ЧЕРТЕЖ ПЛАНИРОВКИ ТЕРРИТОРИИ. М1:10000	ООО "ТКЦ" 12		

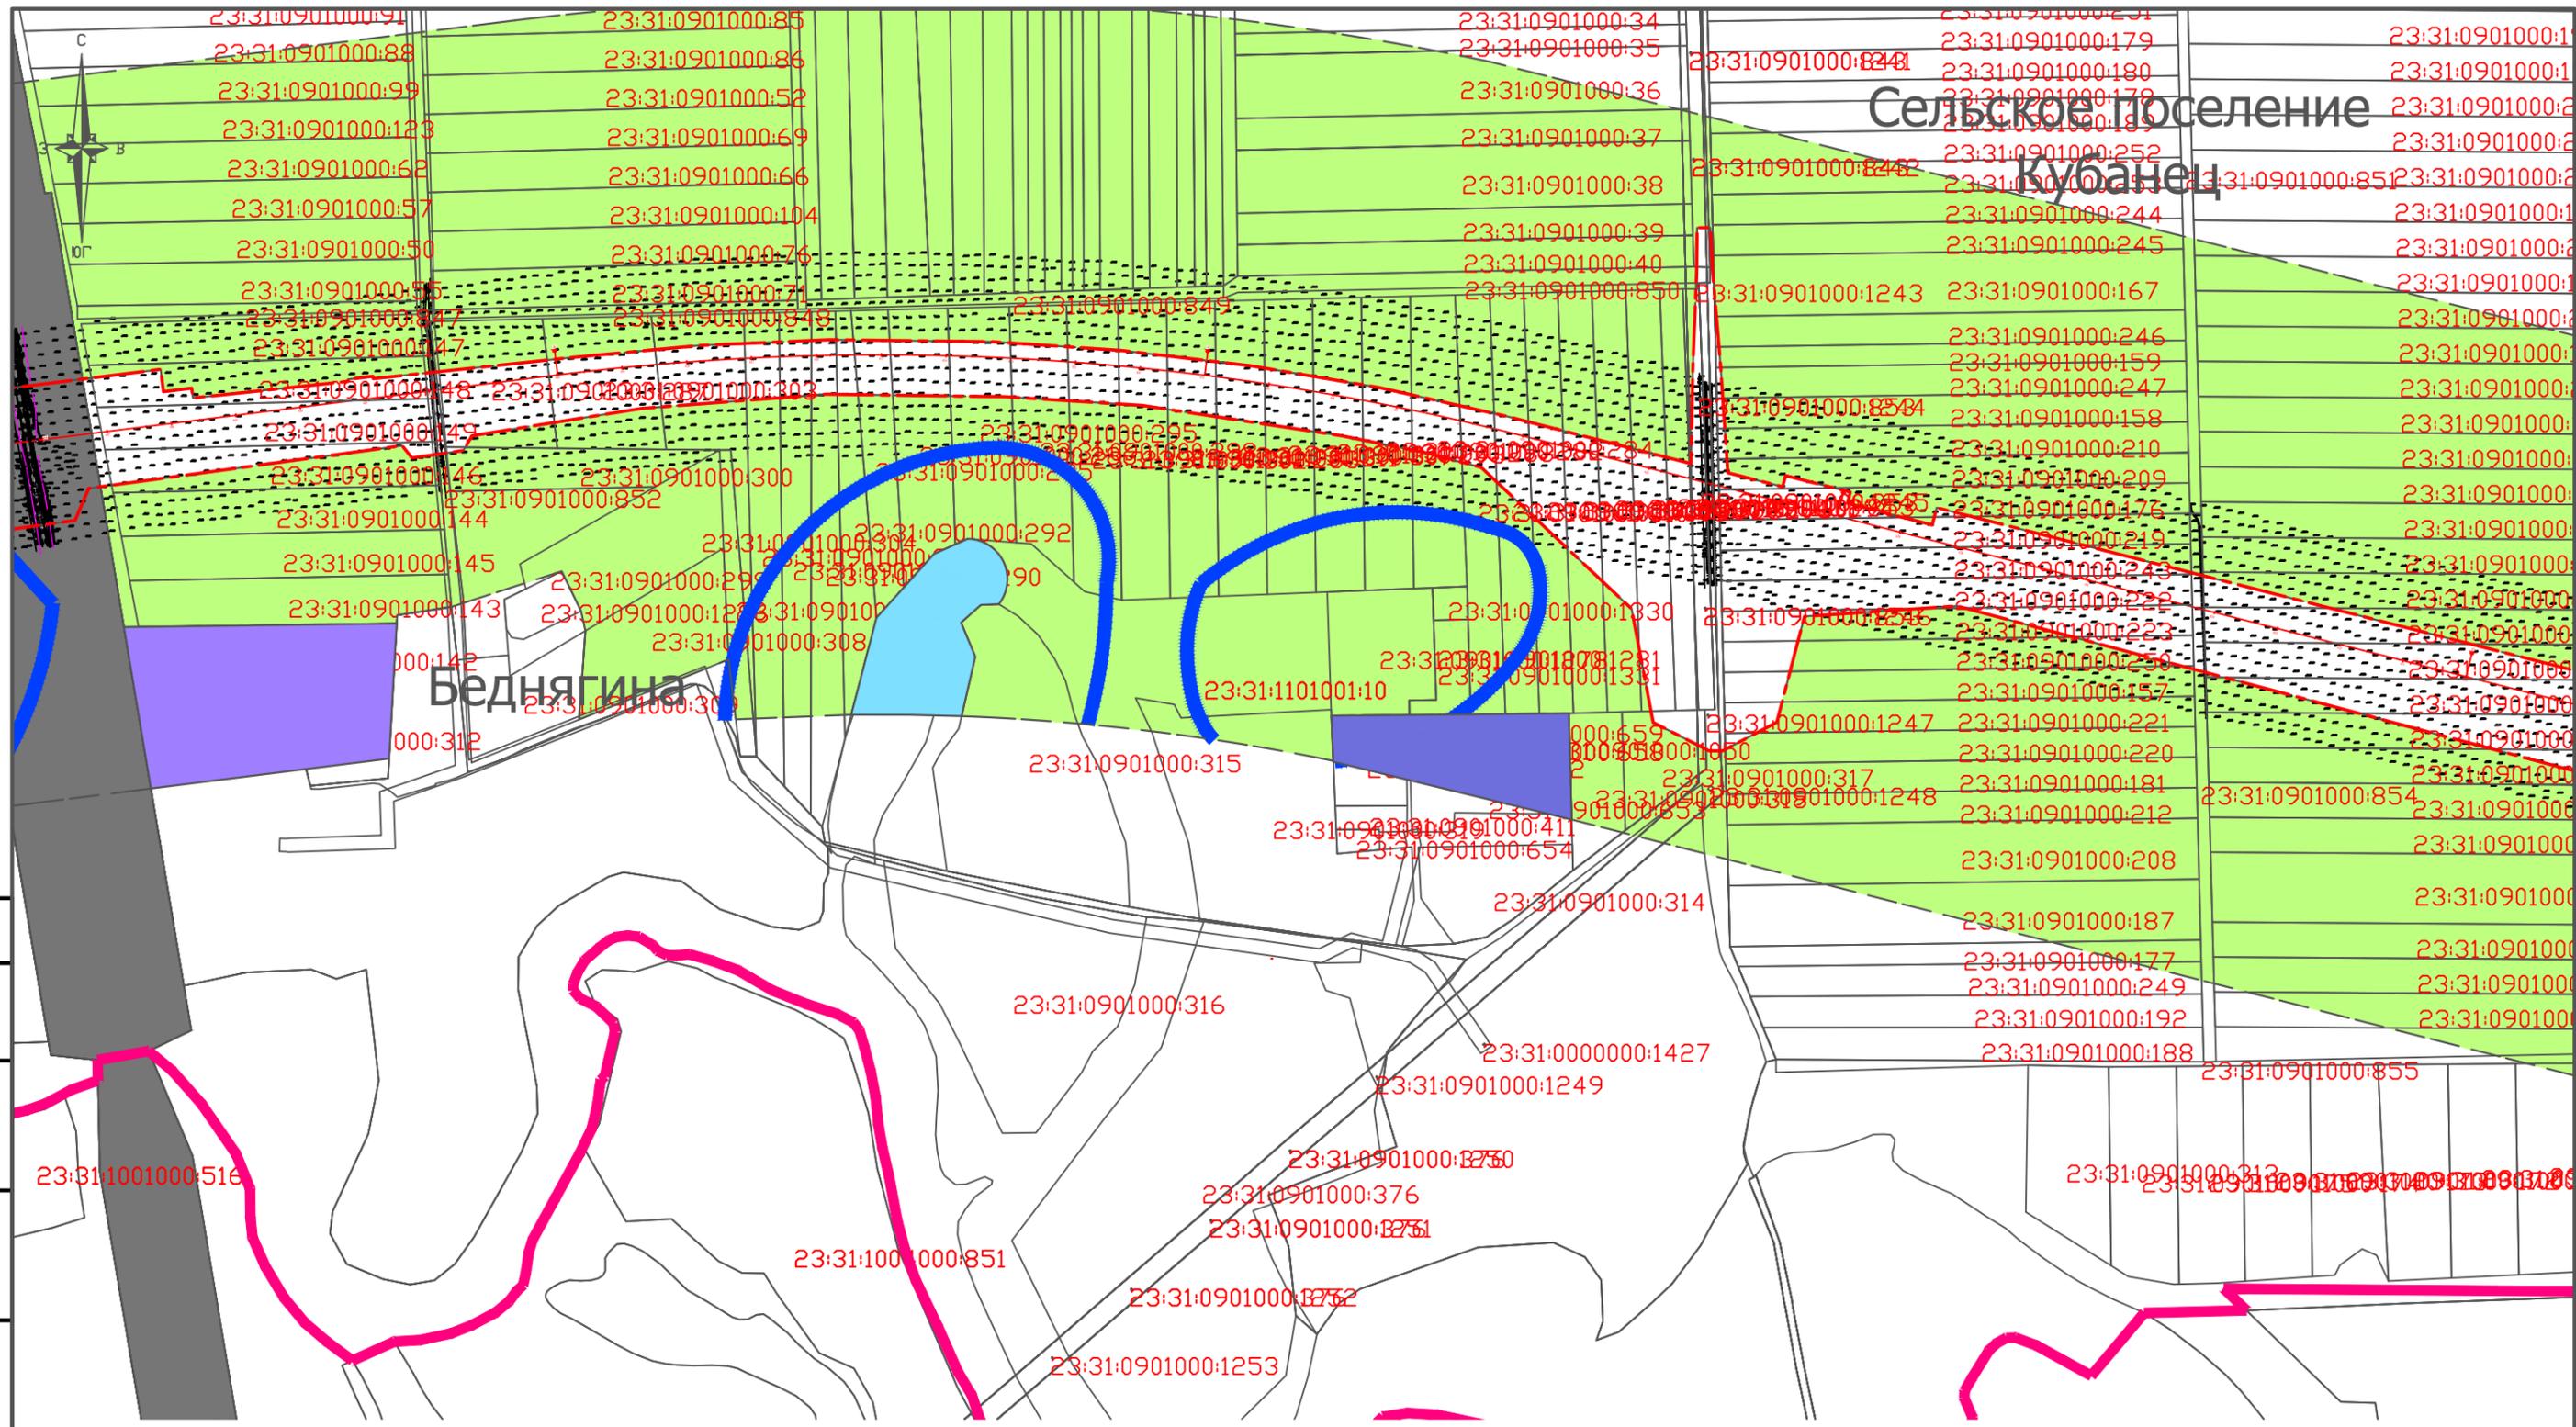

Согласовано					
Инв. № подл.	Подпись и дата	Взам. инв. №			


						3.2-2016-ДПТ			
						Корректировка и утверждение документации по планировке территории на объект "Комплексная реконструкция участка им. Максима Горького – Котельниково – Тихорецкая – Крымская с обходом Краснодарского железнодорожного узла. Обход Краснодарского узла Северо-Кавказской железной дороги"			
Изм.	Кол. уч.	Лист	№ док.	Подп.	Дата		Стадия	Лист	Листов
Руководит.						ТИМАШЕВСКИЙ РАЙОН	П	1.5	
Разработал									
						ЧЕРТЕЖ ПЛАНИРОВКИ ТЕРРИТОРИИ. М1:10000	ООО "ТКЦ" 13		

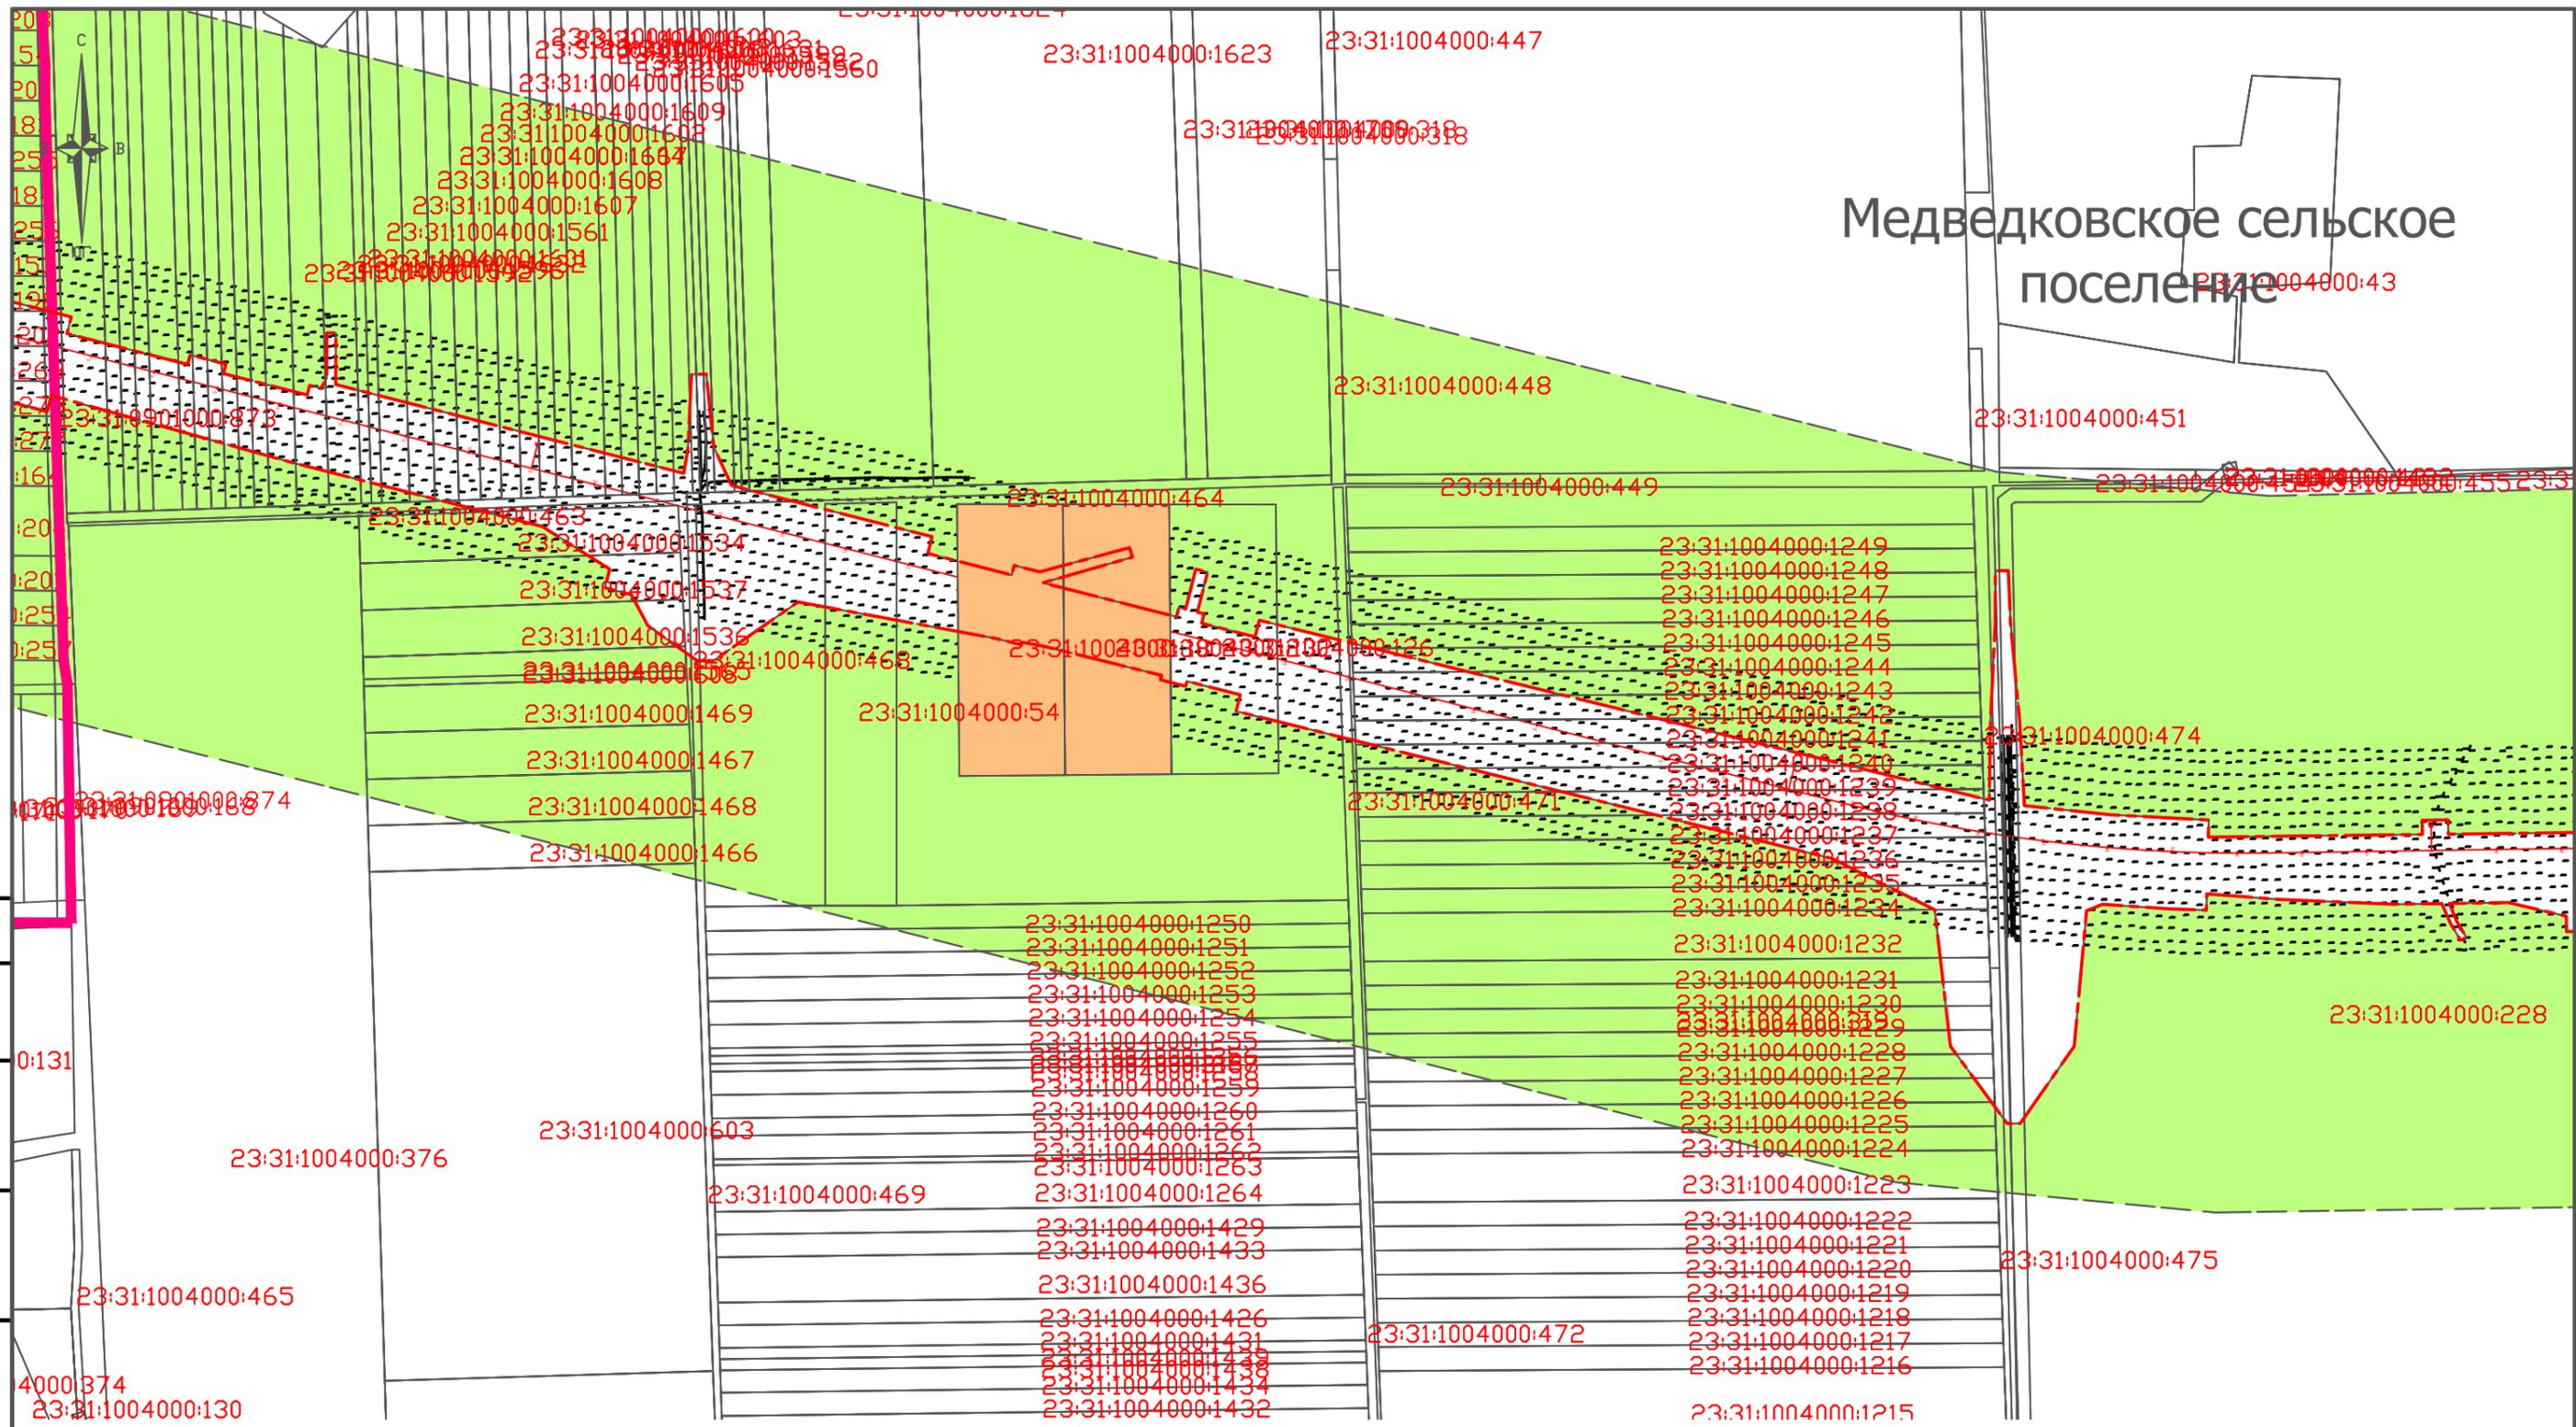

Медведковское сельское поселение


Согласовано	
Инв. № подл.	
Подпись и дата	
Взам. инв. №	

3.2-2016-ДПТ					
Корректировка и утверждение документации по планировке территории на объект "Комплексная реконструкция участка им. Максима Горького – Котельниково – Тихорецкая – Крымская с обходом Краснодарского железнодорожного узла. Обход Краснодарского узла Северо-Кавказской железной дороги"					
Изм.	Кол. уч.	Лист	№ док.	Подп.	Дата
Руководит.					
Разработал					
ТИМАШЕВСКИЙ РАЙОН				Стадия	Лист
				П	1.6
ЧЕРТЕЖ ПЛАНИРОВКИ ТЕРРИТОРИИ. М1:10000				ООО "ТКЦ" 14	

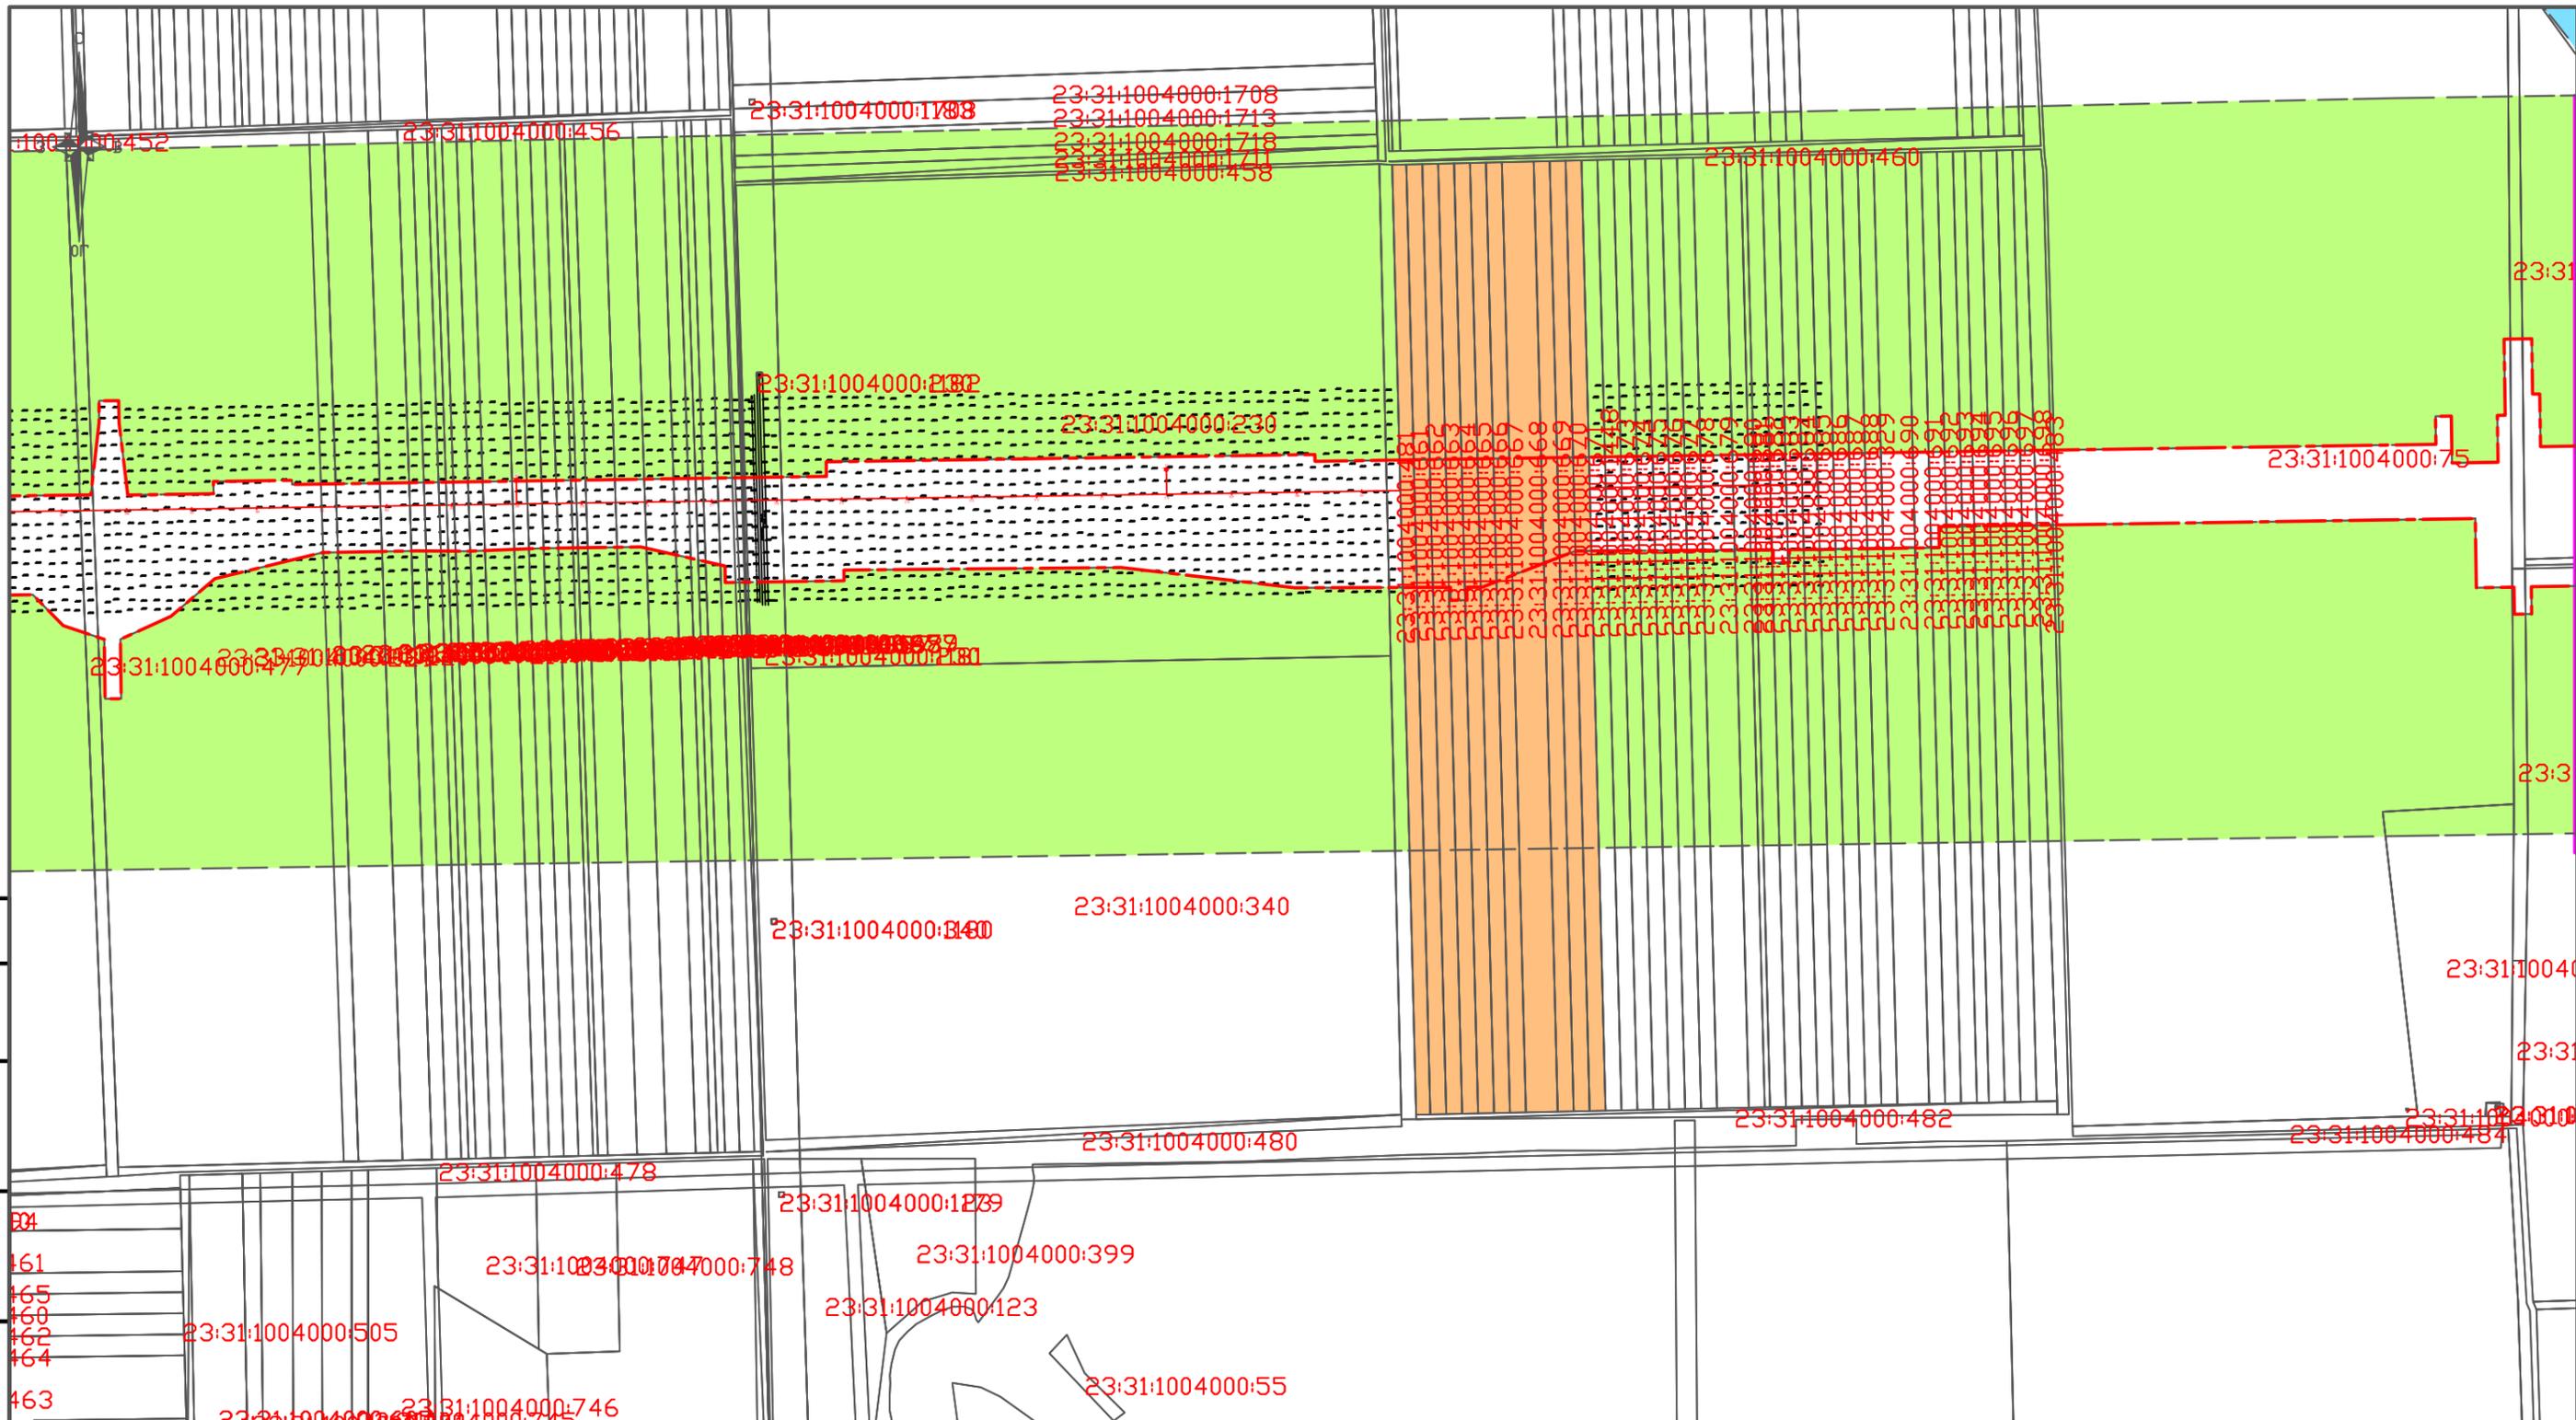


Согласовано				
Инв. № подл.	Подпись и дата	Взам. инв. №		

						3.2-2016-ДПТ			
						Корректировка и утверждение документации по планировке территории на объект "Комплексная реконструкция участка им. Максима Горького – Котельниково – Тихорецкая – Крымская с обходом Краснодарского железнодорожного узла. Обход Краснодарского узла Северо-Кавказской железной дороги"			
Изм.	Кол. уч.	Лист	№ док.	Подп.	Дата	ТИМАШЕВСКИЙ РАЙОН	Стадия	Лист	Листов
Руководит.							П	1.7	
Разработал						ЧЕРТЕЖ ПЛАНИРОВКИ ТЕРРИТОРИИ. M1:10000	ООО "ТКЦ" 15		

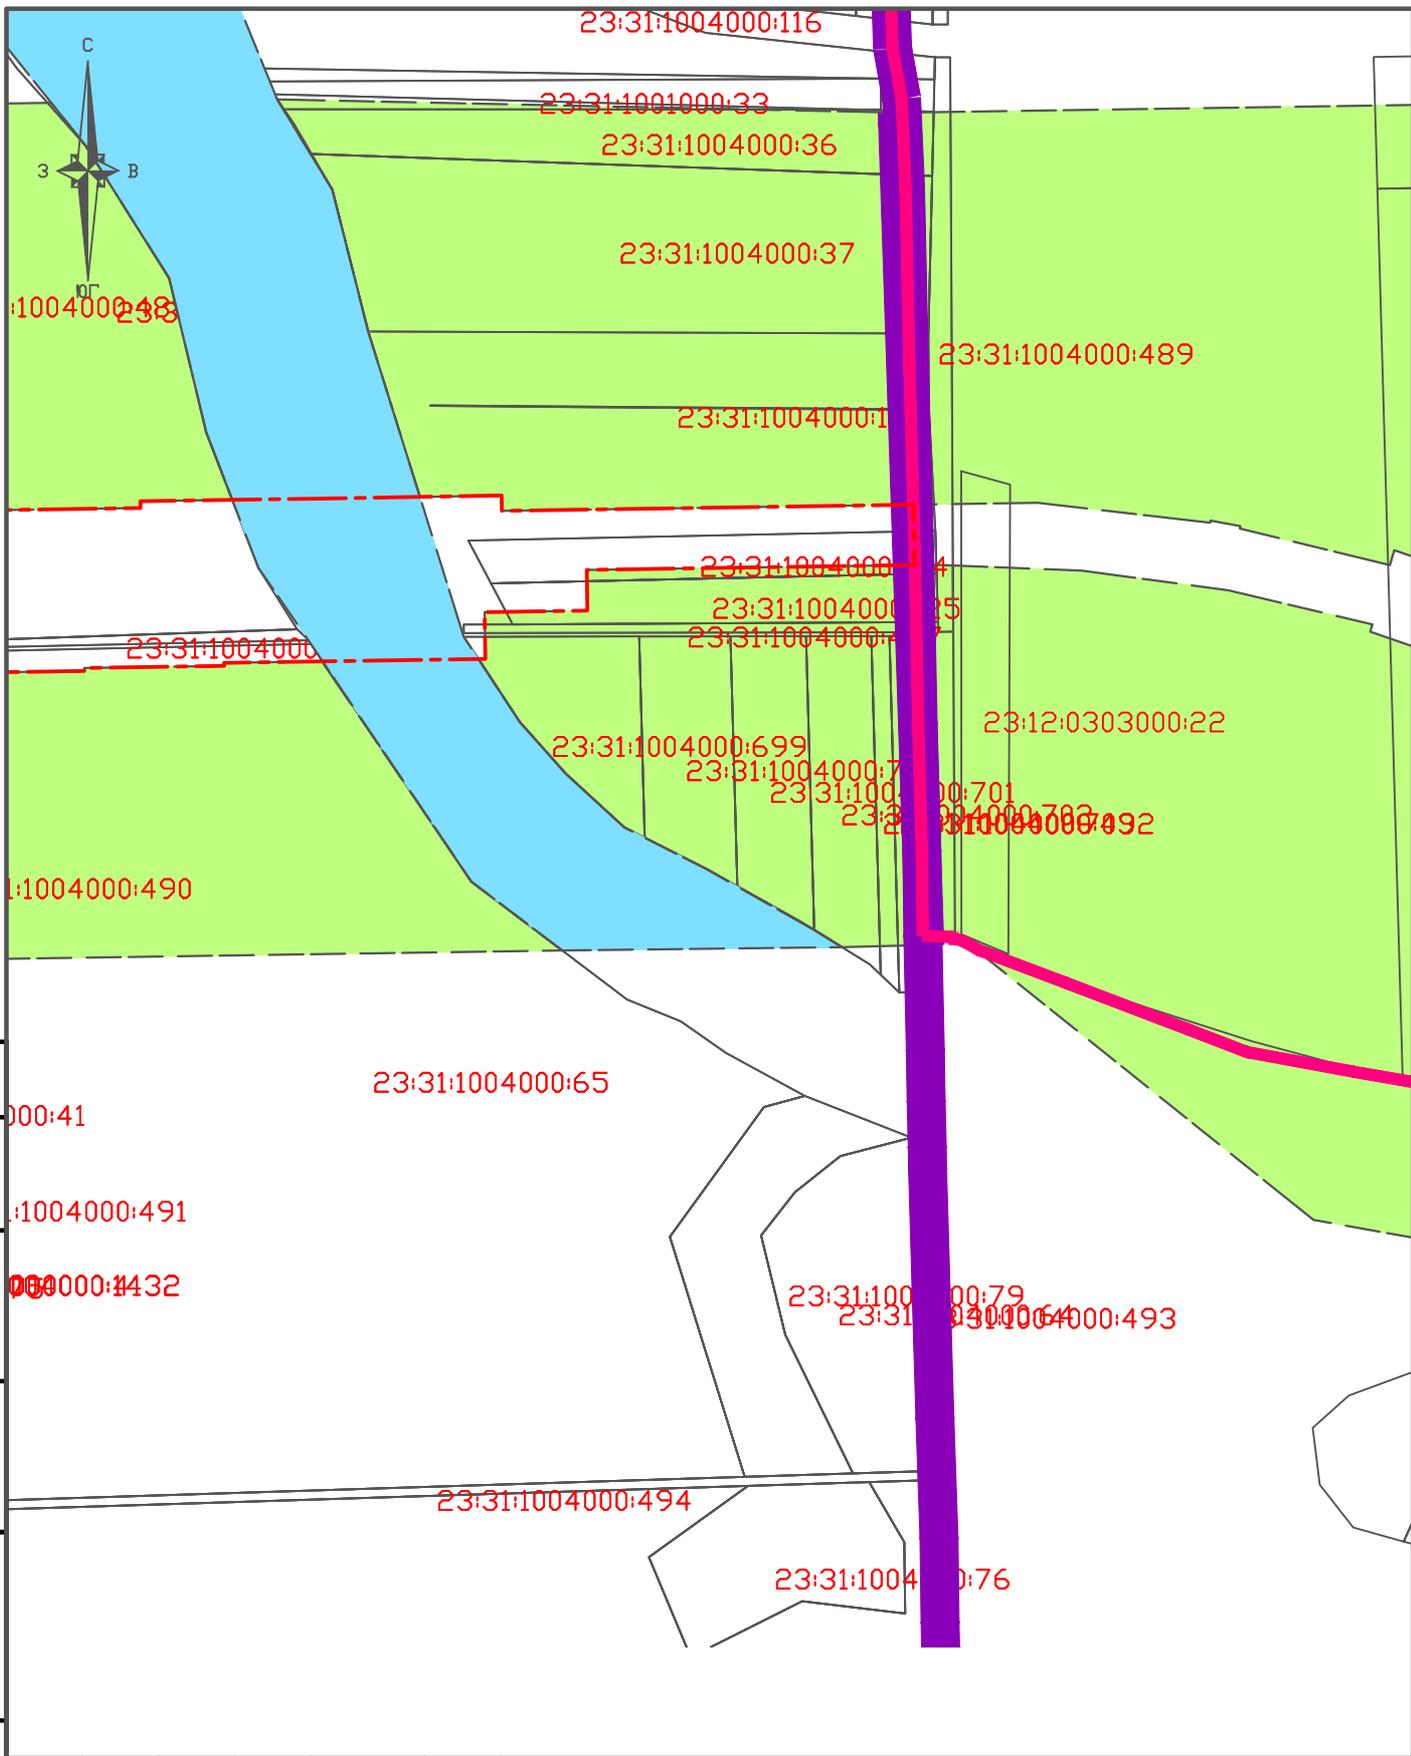

Согласовано				
Взам. инв. №				
Подпись и дата				
Инв. № подл.				

						3.2-2016-ДПТ		
						Корректировка и утверждение документации по планировке территории на объект "Комплексная реконструкция участка им. Максима Горького – Котельниково – Тихорецкая – Крымская с обходом Краснодарского железнодорожного узла. Обход Краснодарского узла Северо-Кавказской железной дороги"		
Изм.	Кол. уч.	Лист	№ док.	Подп.	Дата			
Руководит.								
Разработал								
						ТИМАШЕВСКИЙ РАЙОН		
						Стадия	Лист	Листов
						П	1.8	
						ЧЕРТЕЖ ПЛАНИРОВКИ ТЕРРИТОРИИ. М1:10000		
						ООО "ТКЦ" 16		

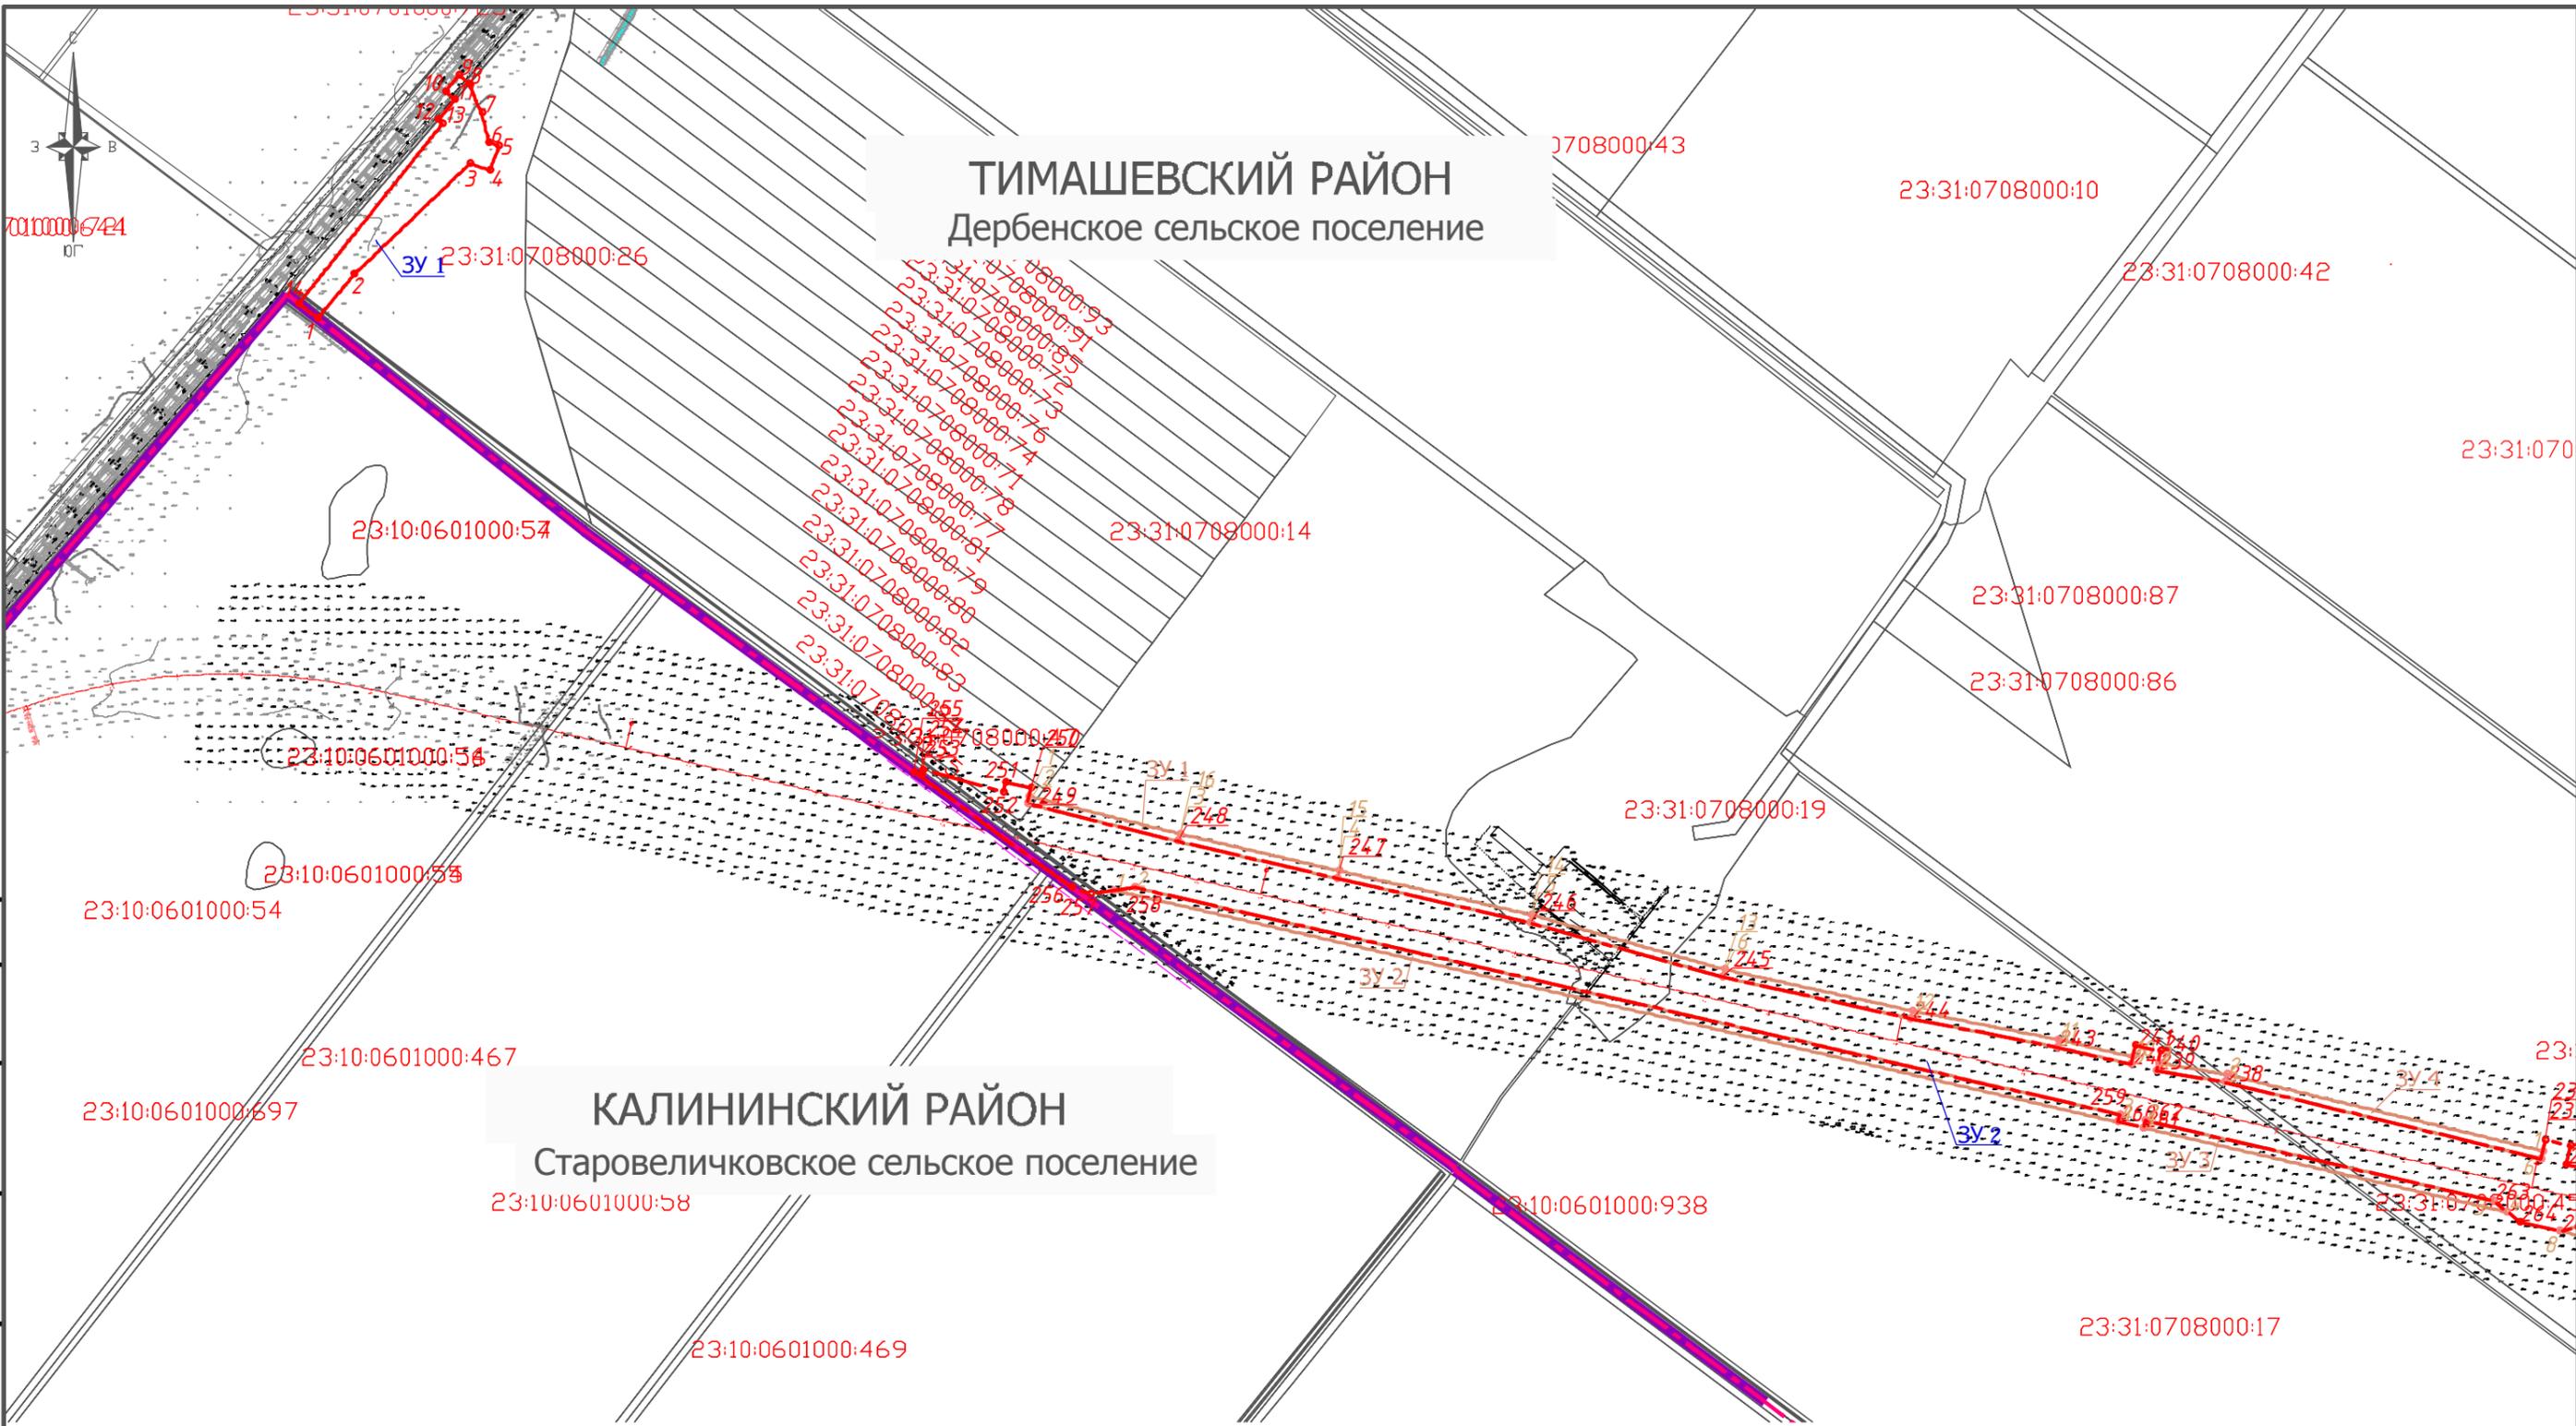

ТИМАШЕВСКИЙ РАЙОН
Дербенское сельское поселение


КАЛИНИНСКИЙ РАЙОН
Старовеличковское сельское поселение

УСЛОВНЫЕ ОБОЗНАЧЕНИЯ

Границы	
	граница районов
	граница сельского поселения
	Красная линия участка
	граница земельных участков находящиеся на кадастровом учете
	Временный отвод
	Поворотные точки красных линий
	Поворотные точки временного отвода

						3.2-2016-ДПТ			
						Корректировка и утверждение документации по планировке территории на объект "Комплексная реконструкция участка им. Максима Горького – Котельниково – Тихорецкая – Крымская с обходом Краснодарского железнодорожного узла. Обход Краснодарского узла Северо-Кавказской железной дороги"			
Изм.	Кол. уч.	Лист	№ док.	Подп.	Дата	ТИМАШЕВСКИЙ РАЙОН	Стадия	Лист	Листов
Руководит.							П	2.1	
Разработал						РАЗБИВОЧНЫЙ ЧЕРТЕЖ КРАСНЫХ ЛИНИЙ. M1:10000	ООО "ТКЦ"		
							Формат А3		

Согласовано	
Инва. № подл.	Подпись и дата
Взам. инв. №	

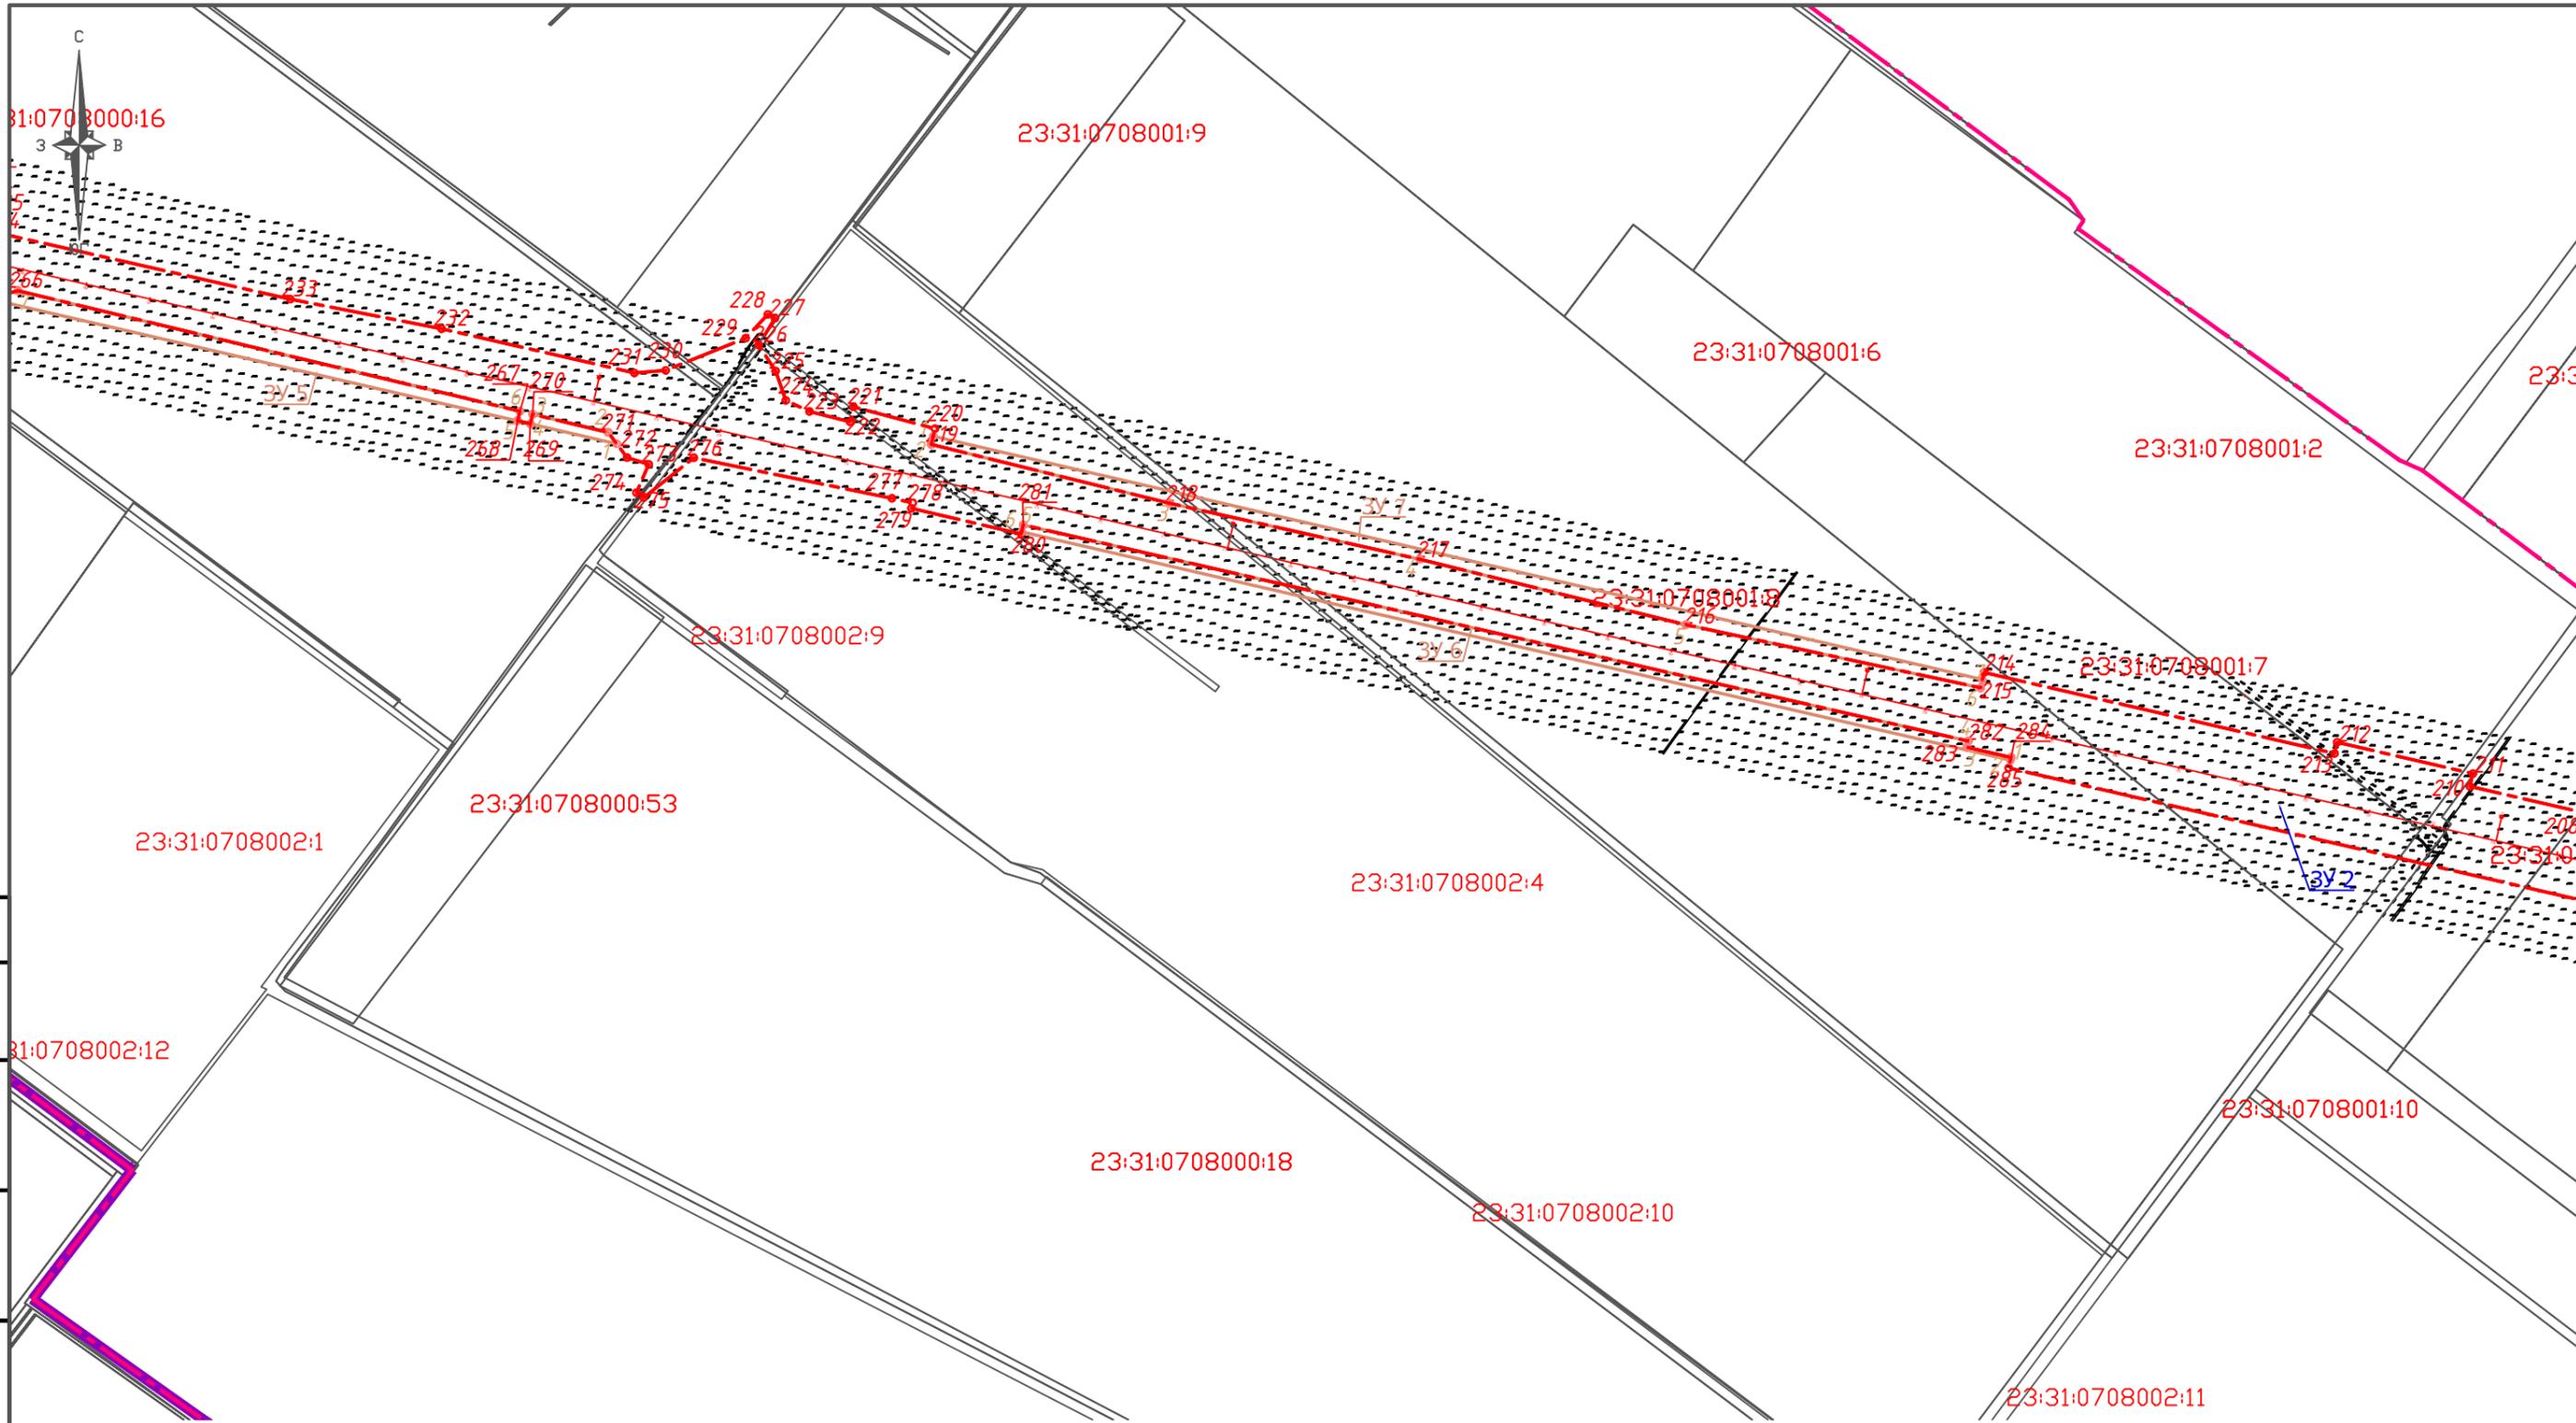

31:0708000:16

23:31:0708001:9

23:31:0708001:6

23:31:0708001:2

23:31:0708002:9

23:31:0708000:53

23:31:0708002:1

23:31:0708002:4

23:31:0708000:18

23:31:0708002:10

23:31:0708001:10

23:31:0708002:11


31:0708002:12

Согласовано

Инв. № подл.	
Подпись и дата	
Взам. инв. №	


						3.2-2016-ДПТ			
						Корректировка и утверждение документации по планировке территории на объект "Комплексная реконструкция участка им. Максима Горького – Котельниково – Тихорецкая – Крымская с обходом Краснодарского железнодорожного узла. Обход Краснодарского узла Северо-Кавказской железной дороги"			
Изм.	Кол. уч.	Лист	№ док.	Подп.	Дата		Стадия	Лист	Листов
Руководит.						ТИМАШЕВСКИЙ РАЙОН	П	2.2	
Разработал									
						РАЗБИВОЧНЫЙ ЧЕРТЕЖ КРАСНЫХ ЛИНИЙ. M1:10000		ООО "ТКЦ" 18	

Формат А3

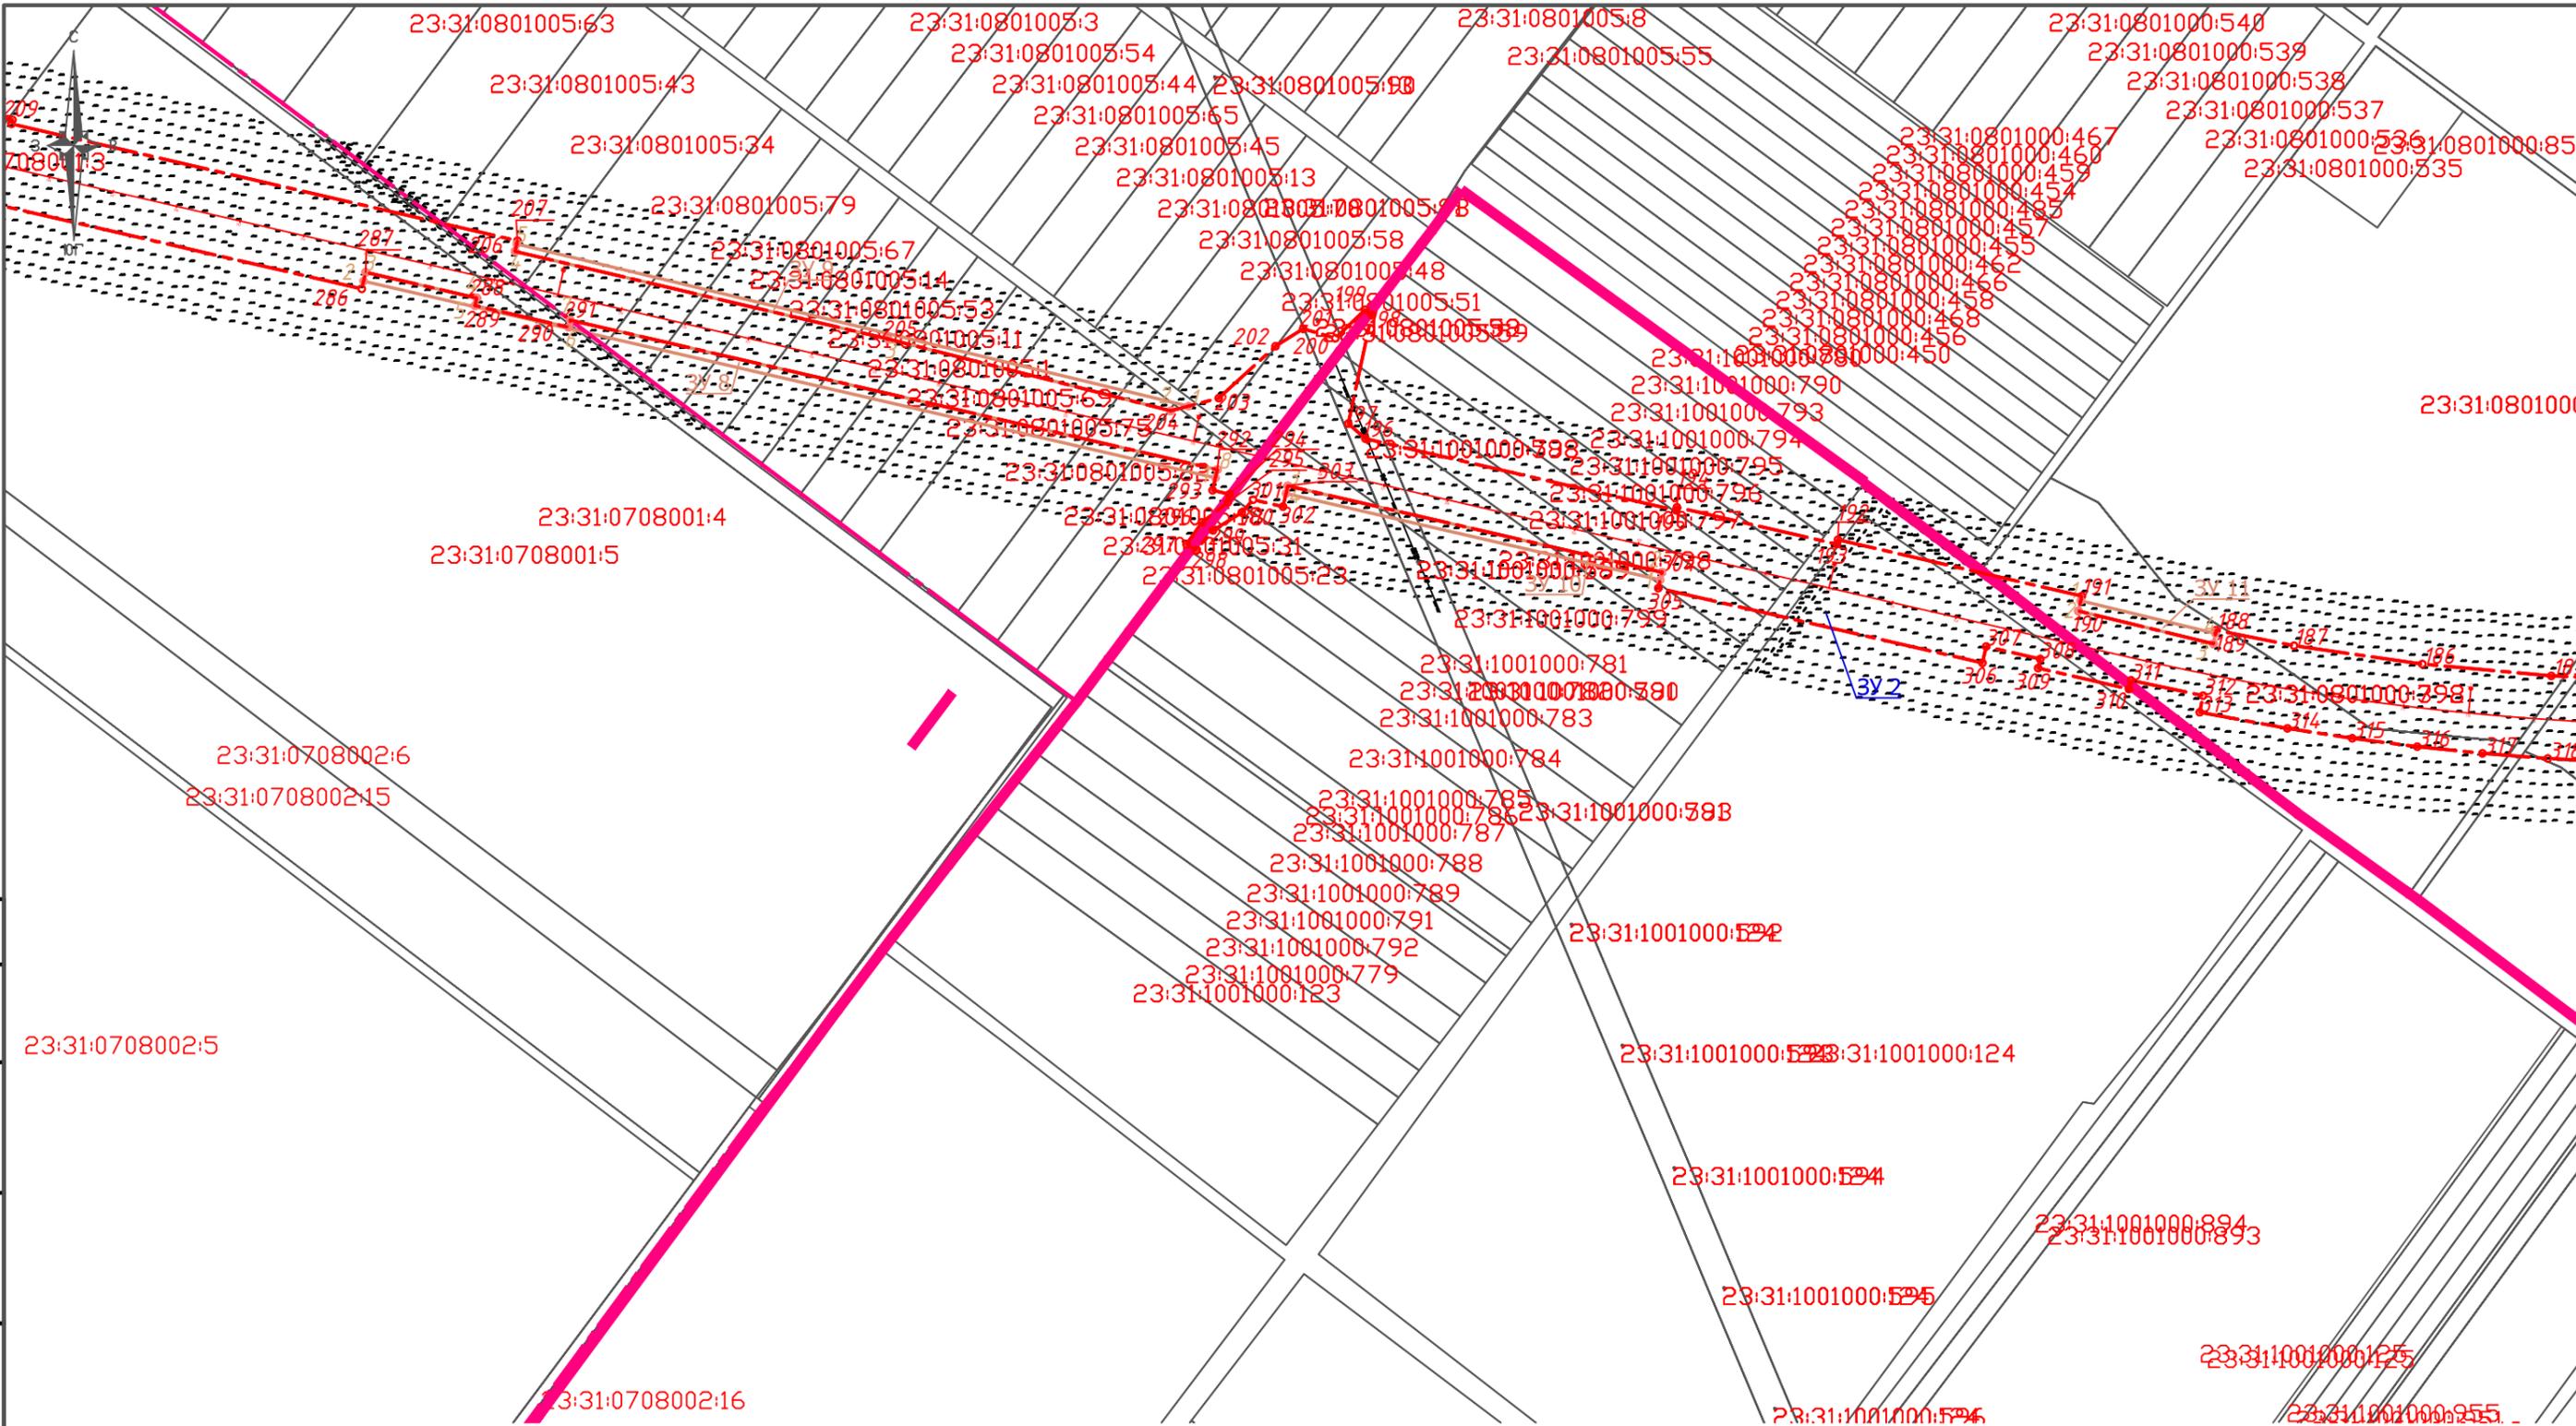


Согласовано					
Инв. № подл.	Подпись и дата	Взам. инв. №			

						3.2-2016-ДПТ			
						Корректировка и утверждение документации по планировке территории на объект "Комплексная реконструкция участка им. Максима Горького – Котельниково – Тихорецкая – Крымская с обходом Краснодарского железнодорожного узла. Обход Краснодарского узла Северо-Кавказской железной дороги"			
Изм.	Кол. уч.	Лист	№ док.	Подп.	Дата	ТИМАШЕВСКИЙ РАЙОН	Стадия	Лист	Листов
Руководит.							П	2.3	
Разработал						РАЗБИВОЧНЫЙ ЧЕРТЕЖ КРАСНЫХ ЛИНИЙ. М1:10000	ООО "ТКЦ"		
							19		

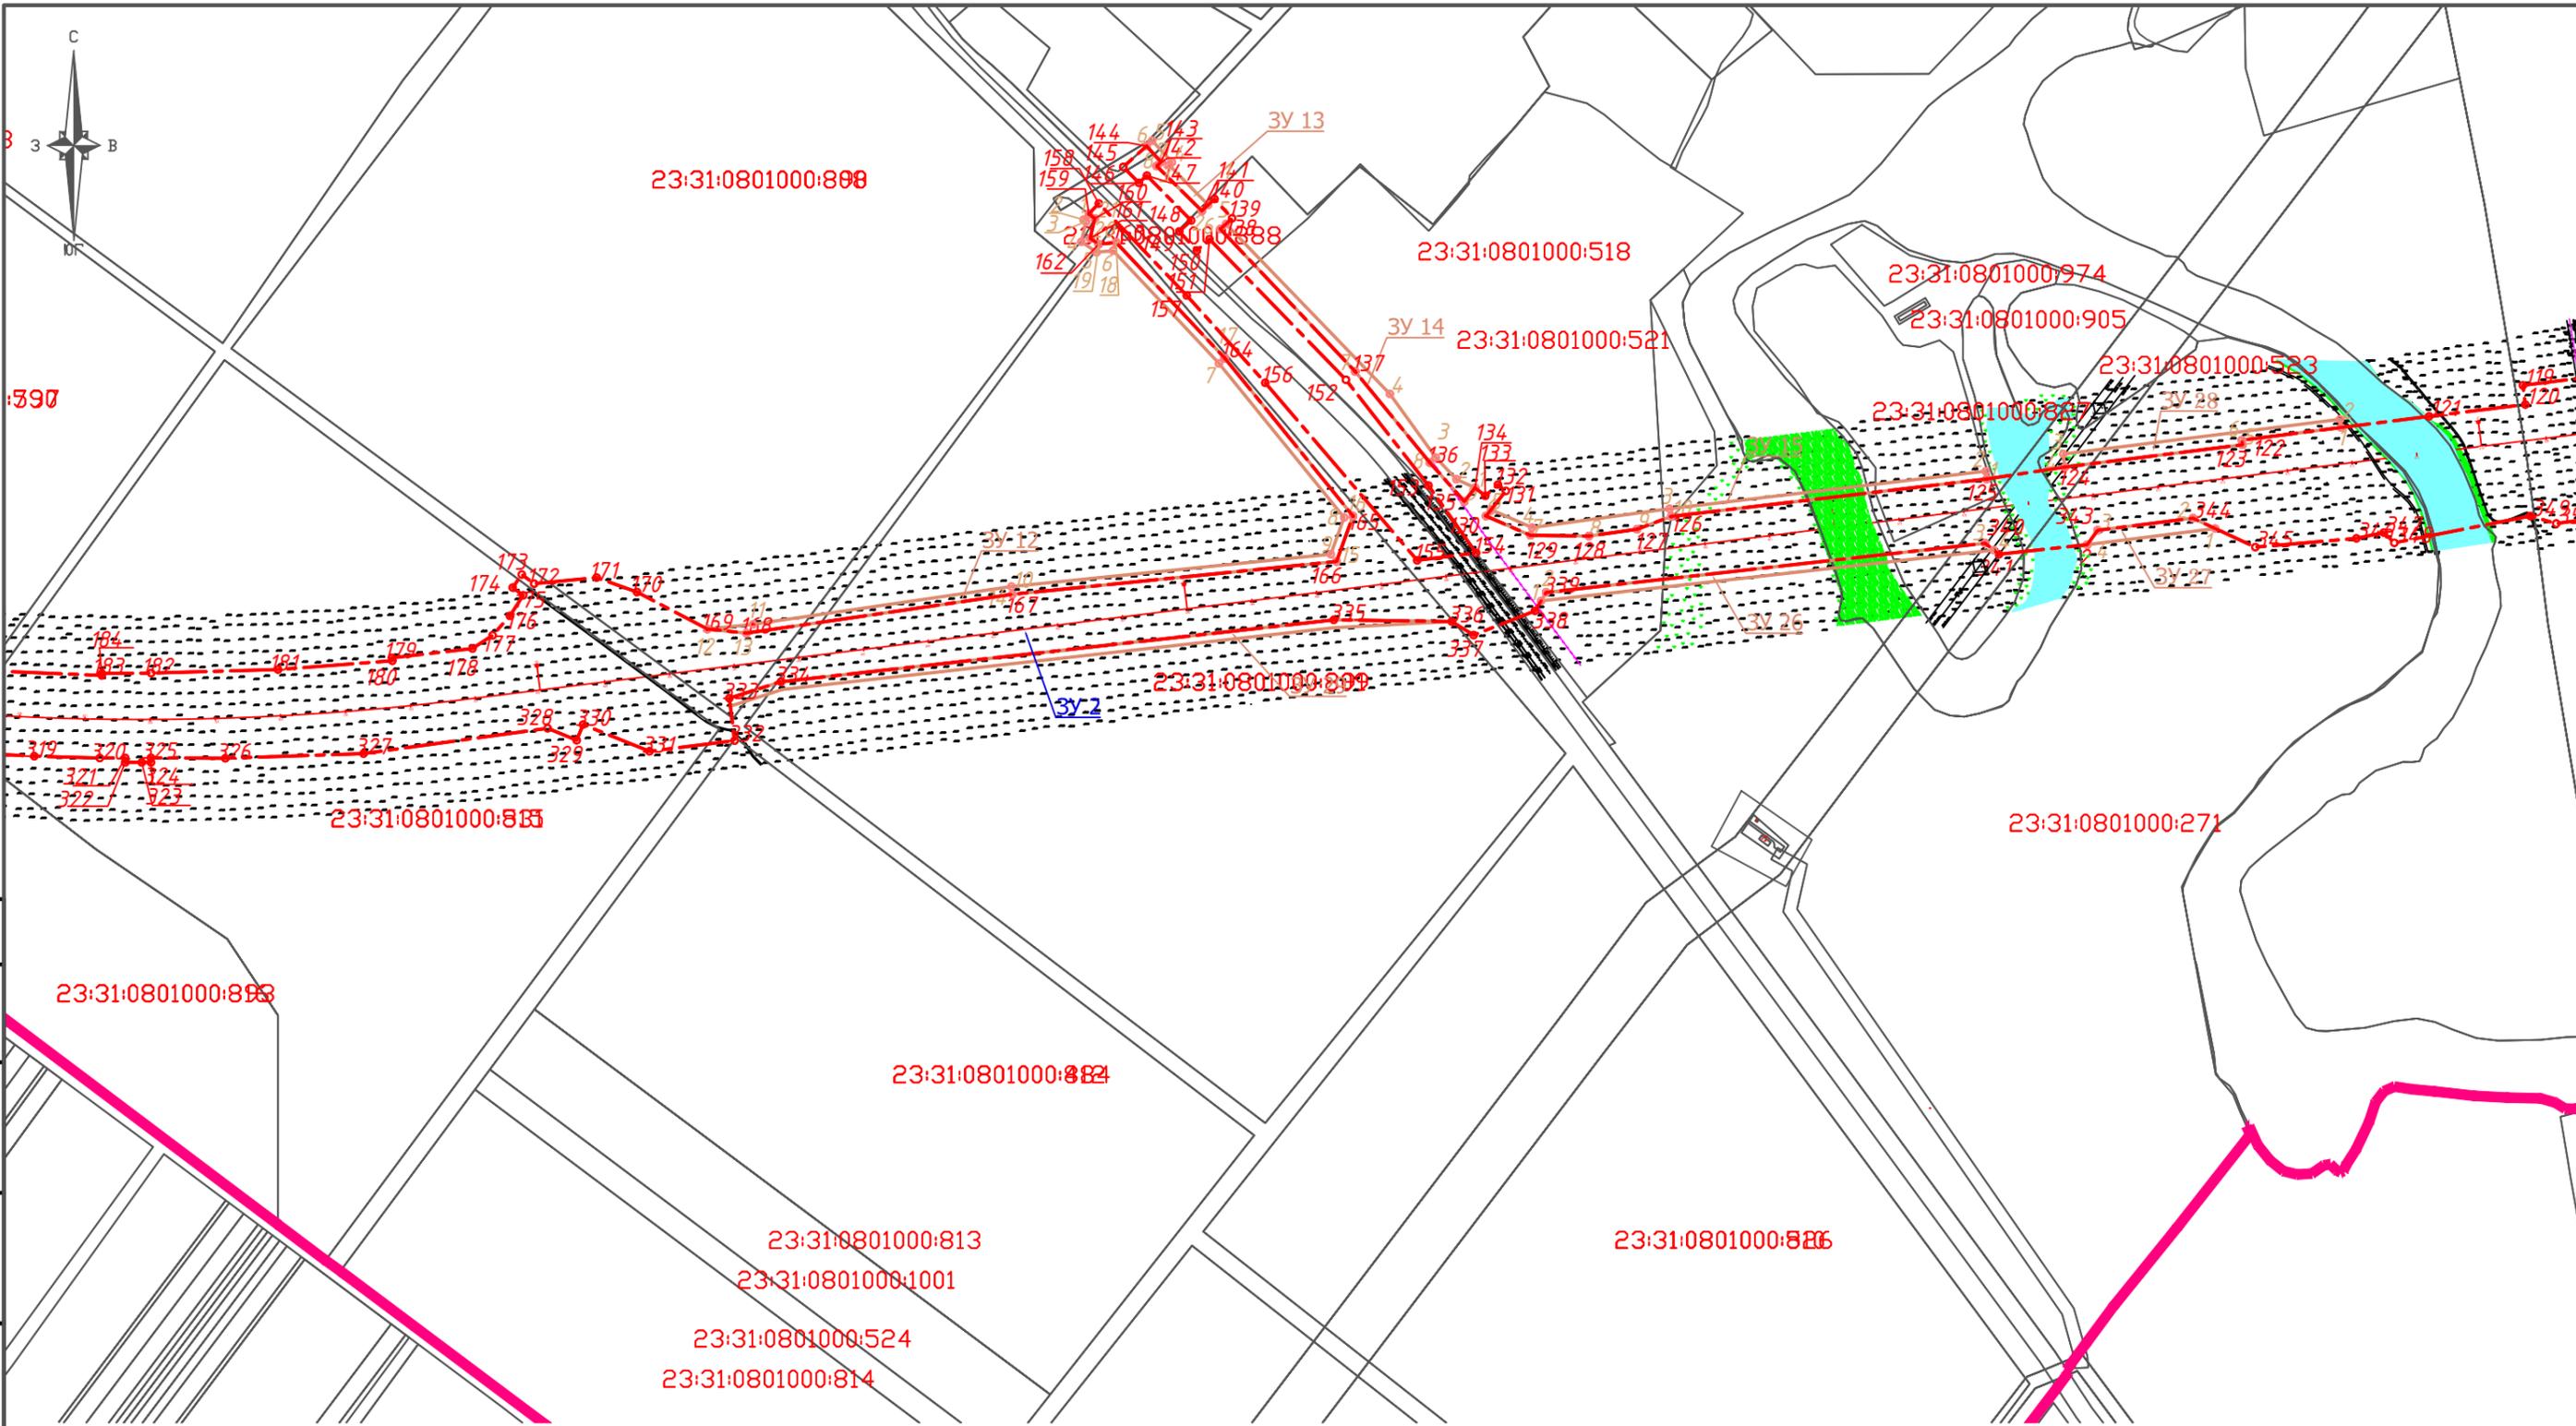


Согласовано	
Инв. № подл.	Подпись и дата
Взам. инв. №	

						3.2-2016-ДПТ			
						Корректировка и утверждение документации по планировке территории на объект "Комплексная реконструкция участка им. Максима Горького – Котельниково – Тихорецкая – Крымская с обходом Краснодарского железнодорожного узла. Обход Краснодарского узла Северо-Кавказской железной дороги"			
Изм.	Кол. уч.	Лист	№ док.	Подп.	Дата		Стадия	Лист	Листов
Руководит.						ТИМАШЕВСКИЙ РАЙОН	П	2.4	
Разработал									
						РАЗБИВОЧНЫЙ ЧЕРТЕЖ КРАСНЫХ ЛИНИЙ. М1:10000		ООО "ТКЦ" 20	

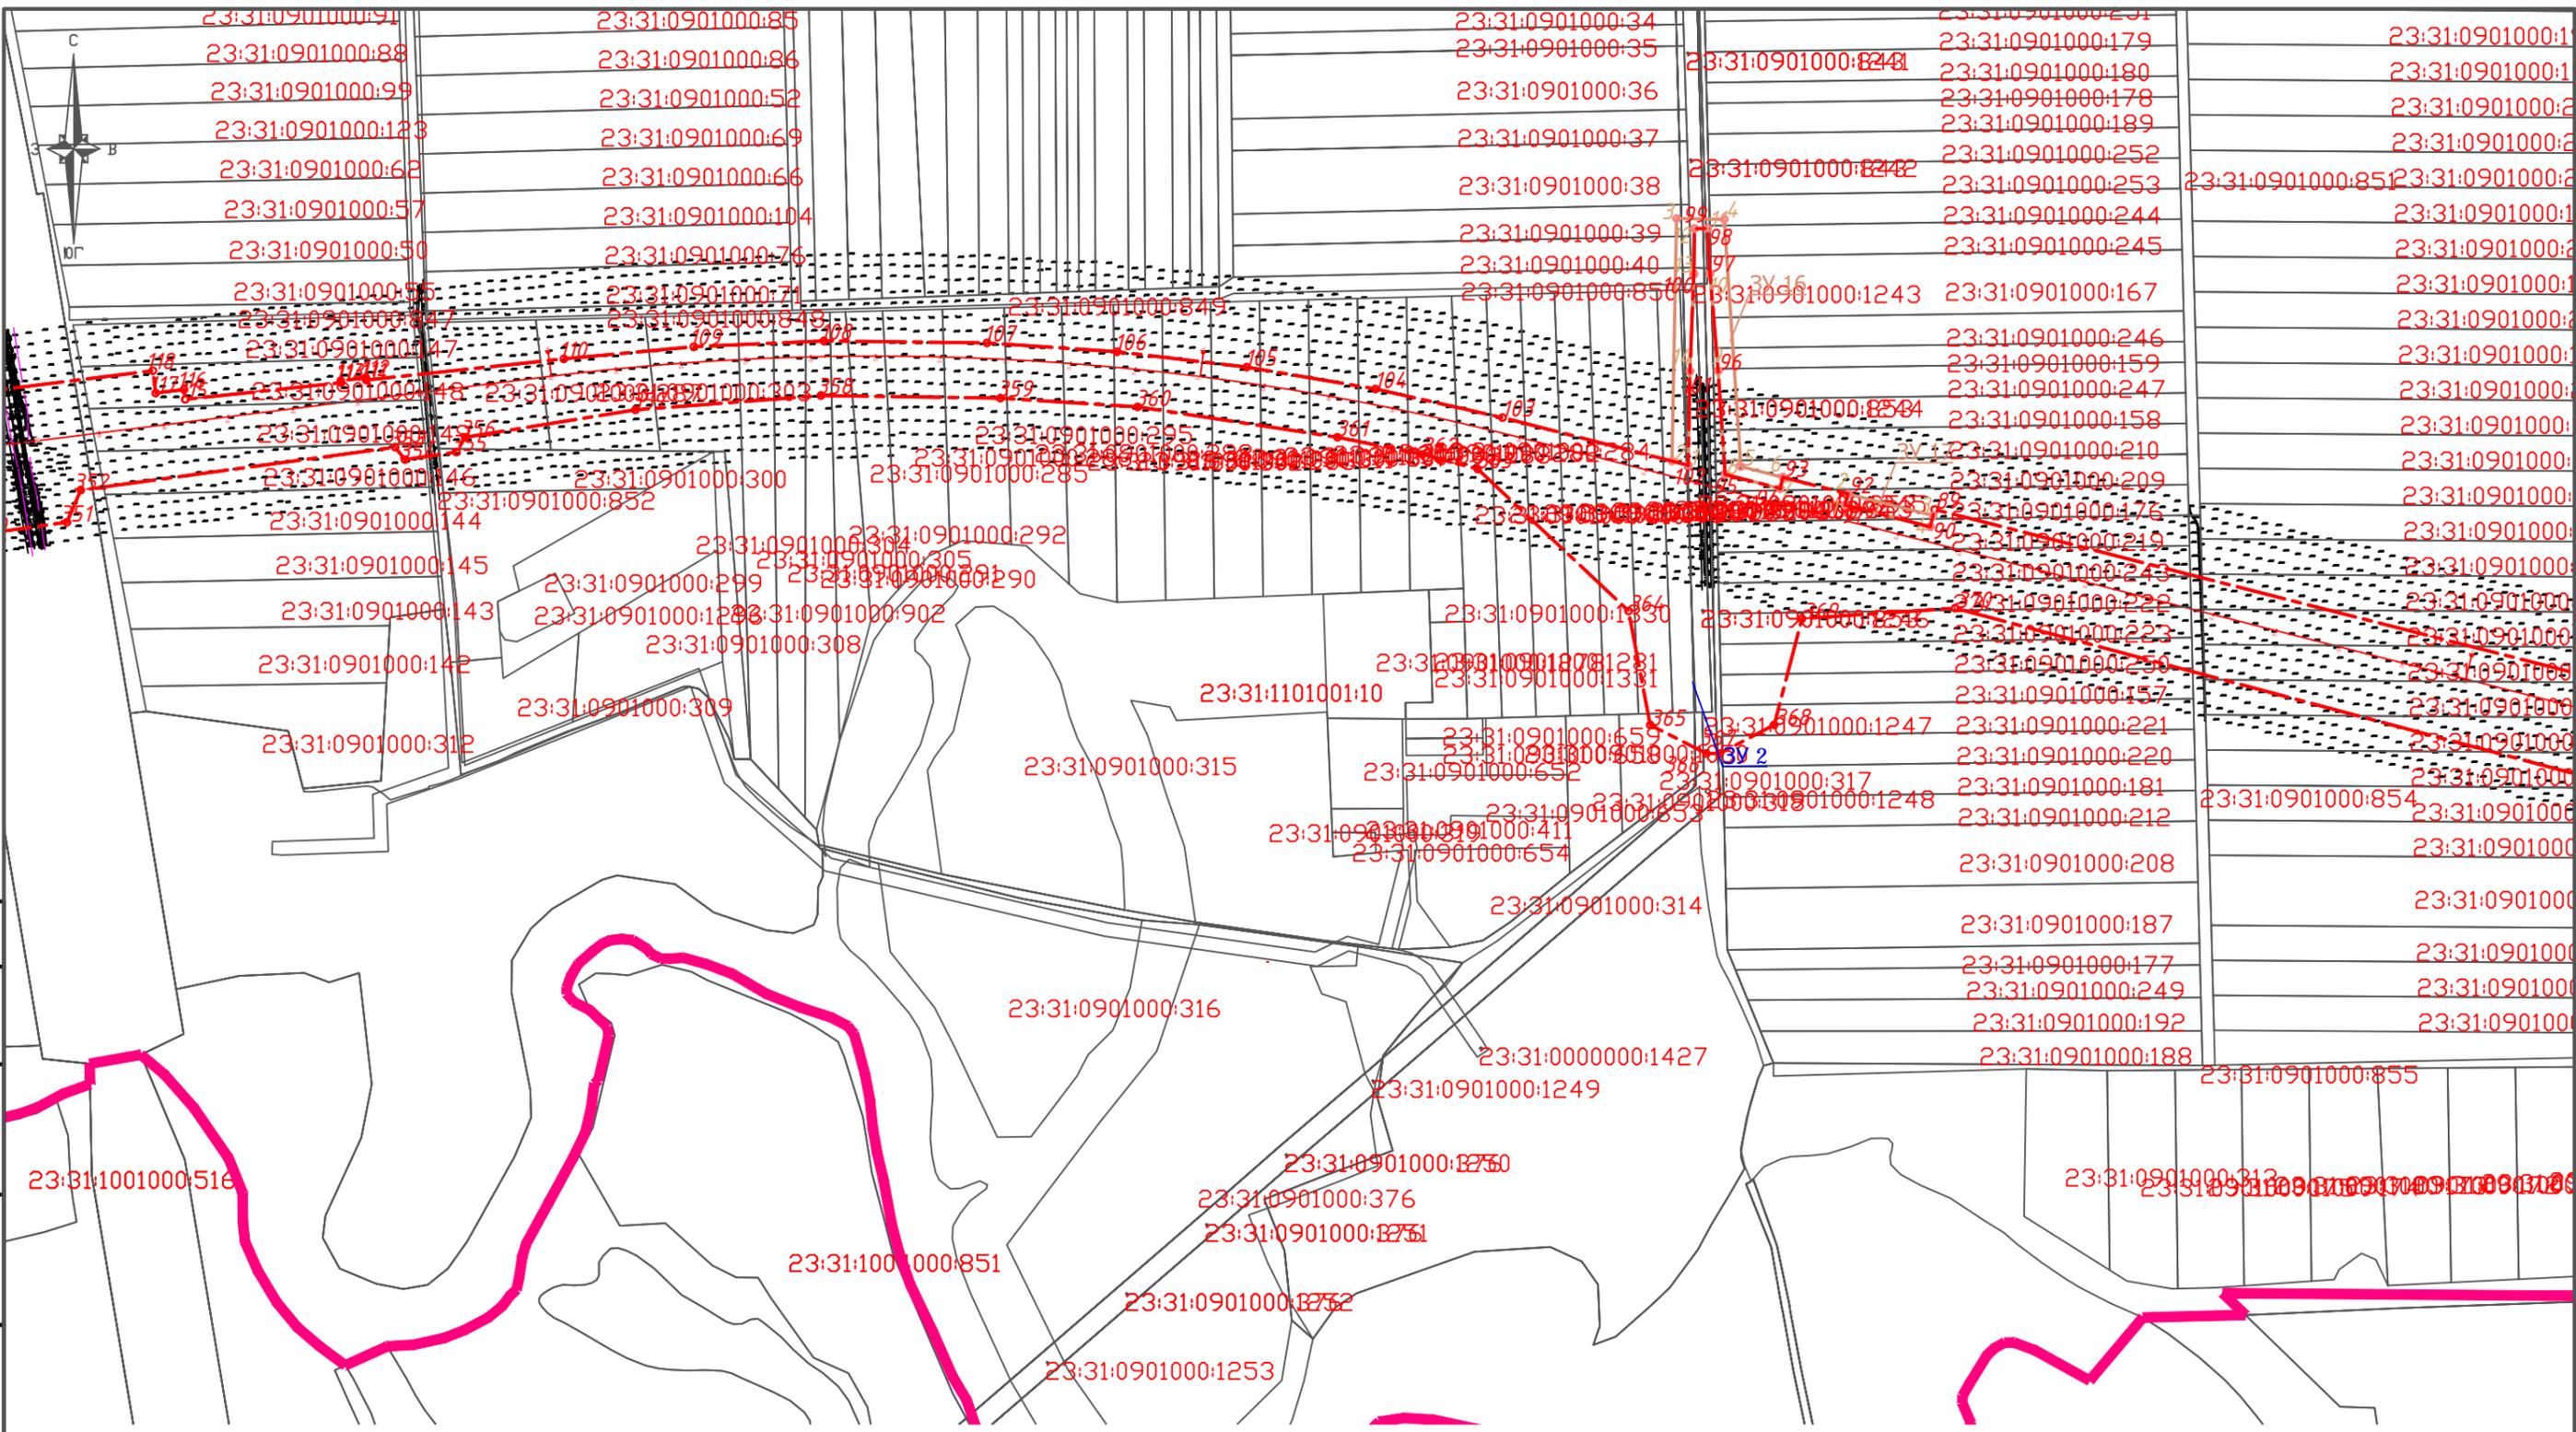


Согласовано					
Инв. № подл.	Подпись и дата	Взам. инв. №			

						3.2-2016-ДПТ			
						Корректировка и утверждение документации по планировке территории на объект "Комплексная реконструкция участка им. Максима Горького – Котельниково – Тихорецкая – Крымская с обходом Краснодарского железнодорожного узла. Обход Краснодарского узла Северо-Кавказской железной дороги"			
Изм.	Кол. уч.	Лист	№ док.	Подп.	Дата		Стадия	Лист	Листов
Руководит.							П	2.5	
Разработал						ТИМАШЕВСКИЙ РАЙОН			
						РАЗБИВОЧНЫЙ ЧЕРТЕЖ КРАСНЫХ ЛИНИЙ. M1:10000	ООО "ТКЦ" 21		

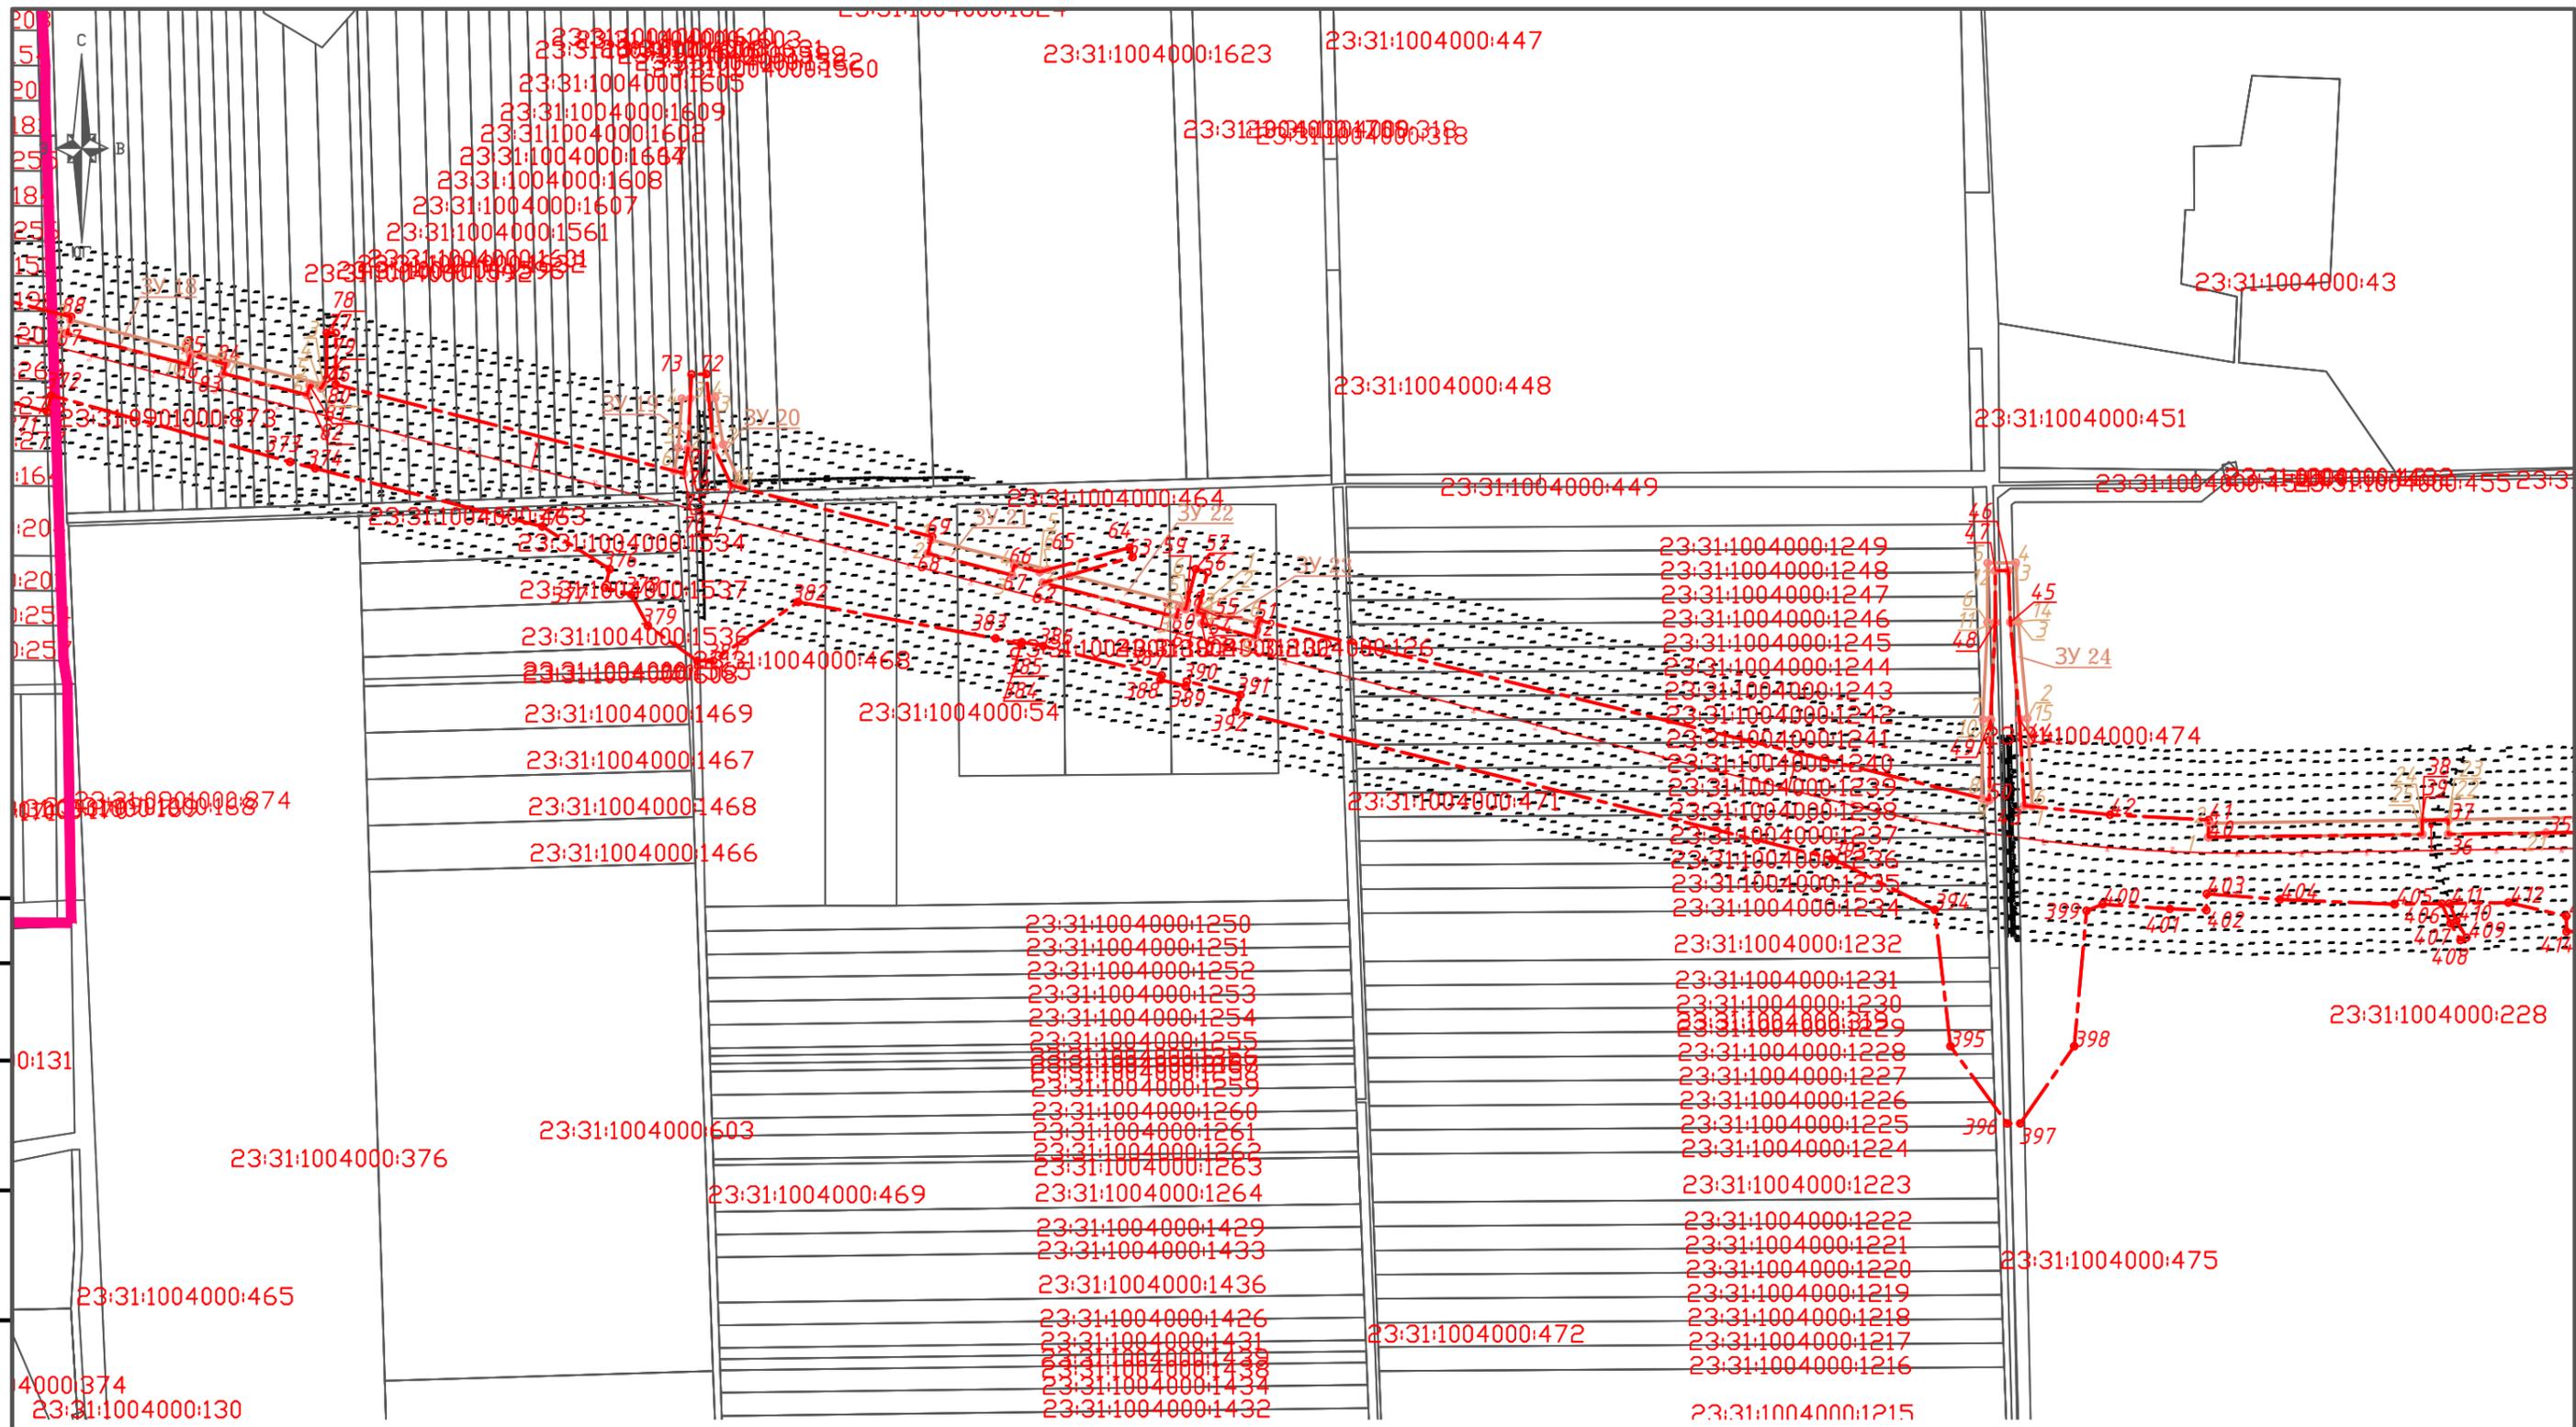

Согласовано	
Ив. № подл.	
Подпись и дата	
Взам. инв. №	

						3.2-2016-ДПТ			
						Корректировка и утверждение документации по планировке территории на объект "Комплексная реконструкция участка им. Максима Горького – Котельниково – Тихорецкая – Крымская с обходом Краснодарского железнодорожного узла. Обход Краснодарского узла Северо-Кавказской железной дороги"			
Изм.	Кол. уч.	Лист	№ док.	Подп.	Дата	ТИМАШЕВСКИЙ РАЙОН	Стадия	Лист	Листов
Руководит.							П	2.6	
Разработал						РАЗБИВОЧНЫЙ ЧЕРТЕЖ КРАСНЫХ ЛИНИЙ. М1:10000	ООО "ТКЦ" 22		

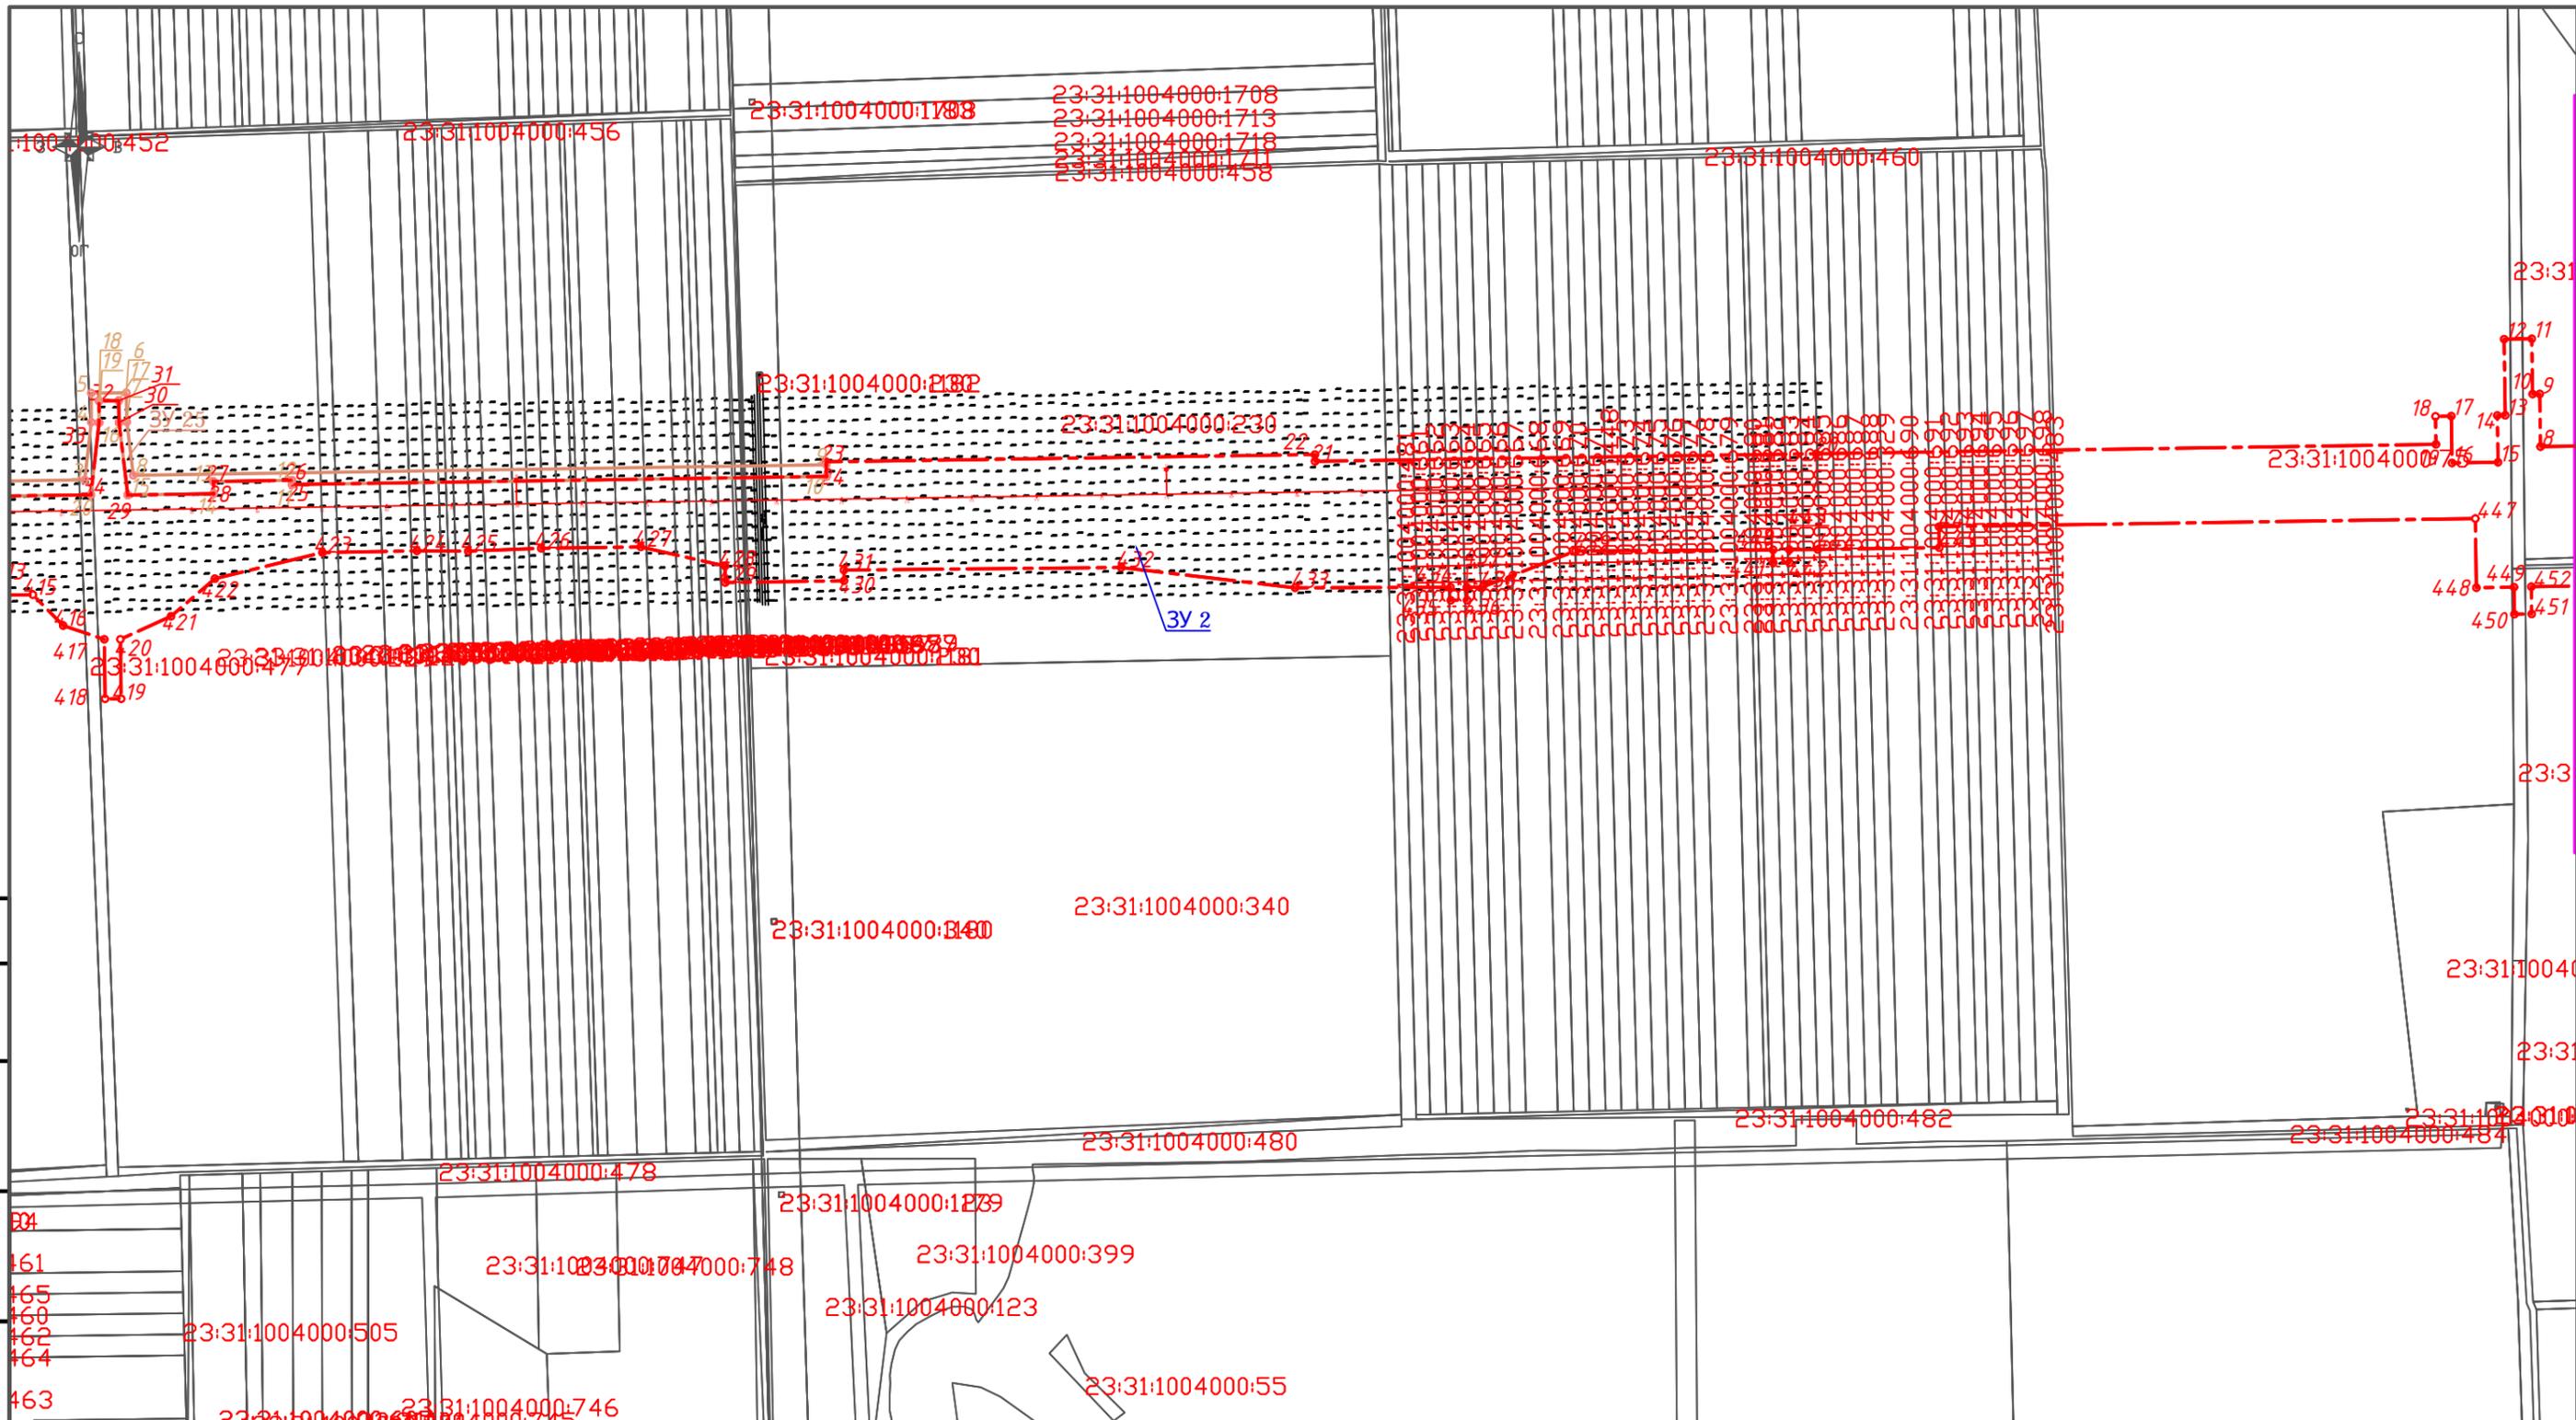

Согласовано


Взам. инв. №

Подпись и дата

Инв. № подл.

461
465
460
462
464
463

						3.2-2016-ДПТ			
						Корректировка и утверждение документации по планировке территории на объект "Комплексная реконструкция участка им. Максима Горького – Котельниково – Тихорецкая – Крымская с обходом Краснодарского железнодорожного узла. Обход Краснодарского узла Северо-Кавказской железной дороги"			
Изм.	Кол. уч.	Лист	№ док.	Подп.	Дата	ТИМАШЕВСКИЙ РАЙОН	Стадия	Лист	Листов
Руководит.							П	2.7	
Разработал						РАЗБИВОЧНЫЙ ЧЕРТЕЖ КРАСНЫХ ЛИНИЙ. М1:10000	ООО "ТКЦ" 23		

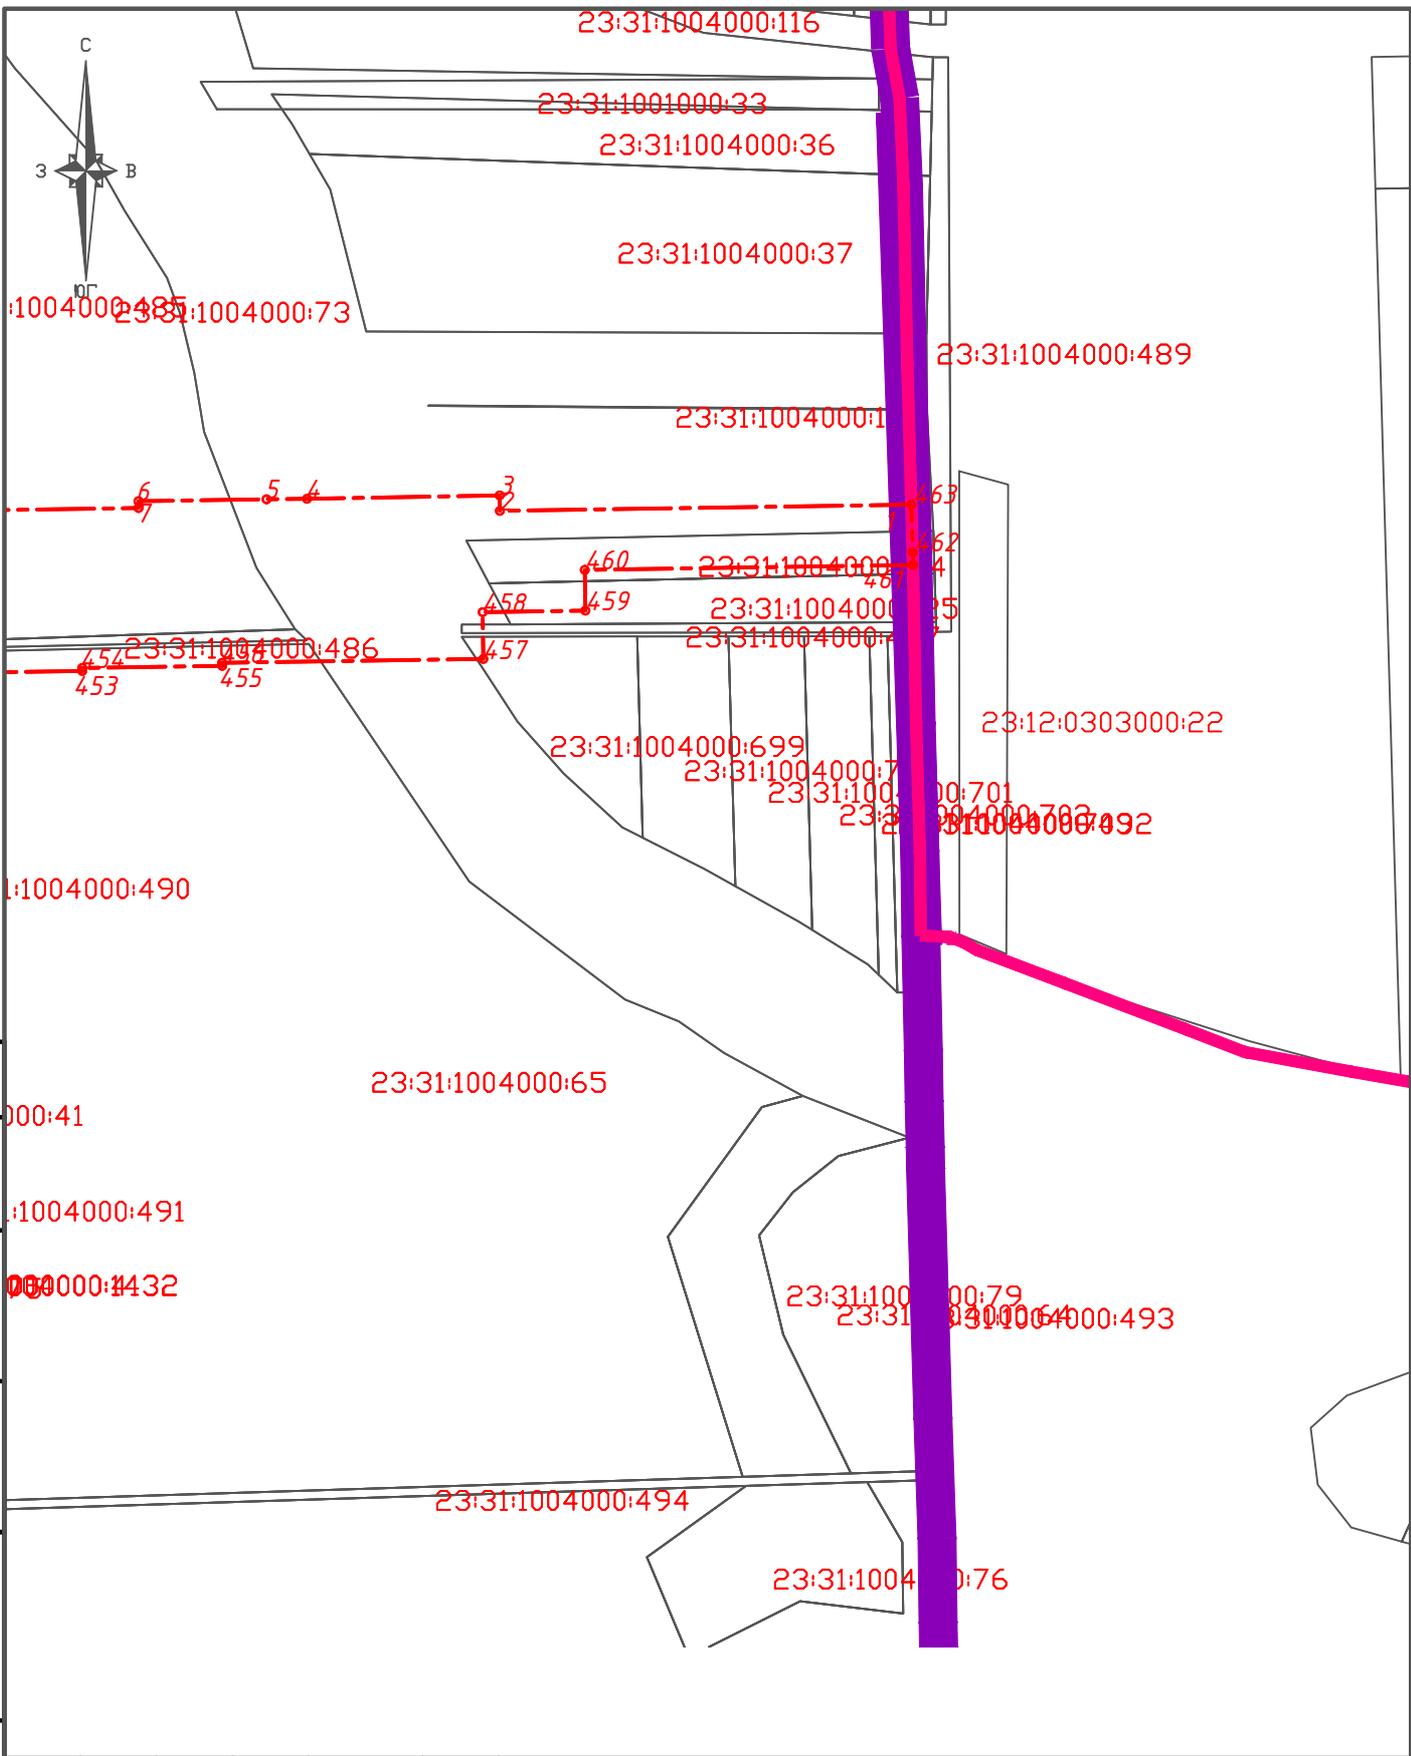

Согласовано

Взам. инв. №	
Подпись и дата	
Инв. № подл.	

3.2-2016-ДПТ					
Корректировка и утверждение документации по планировке территории на объект "Комплексная реконструкция участка им. Максима Горького – Котельниково – Тихорецкая – Крымская с обходом Краснодарского железнодорожного узла. Обход Краснодарского узла Северо-Кавказской железной дороги"					
Изм.	Кол. уч.	Лист	№ док.	Подп.	Дата
Руководит.					
Разработал					
ТИМАШЕВСКИЙ РАЙОН				Стадия	Лист
				П	2.8
РАЗБИВОЧНЫЙ ЧЕРТЕЖ КРАСНЫХ ЛИНИЙ. М1:10000				ООО "ТКЦ" 24	

ВЕДОМОСТЬ КООРДИНАТ КРАСНЫХ ЛИНИЙ			ВЕДОМОСТЬ КООРДИНАТ КРАСНЫХ ЛИНИЙ			ВЕДОМОСТЬ КООРДИНАТ КРАСНЫХ ЛИНИЙ		
№ точки	Координаты		№ точки	Координаты		№ точки	Координаты	
	X	Y		X	Y		X	Y
Планировочный элемент 01			Планировочный элемент 02 (продолжение)			Планировочный элемент 02 (продолжение)		
1	1362384,06	532191,21	63	1383384,15	528767,59	128	1376186,29	529354,49
2	1362440,17	532258,7	64	1383379,4	528782,12	129	1376096,6	529355,65
3	1362618,1	532429,09	65	1383240,89	528744,93	130	1376028,54	529385,23
4	1362648,1	532417,79	66	1383201,75	528754,87	131	1376058,94	529423,75
5	1362662,25	532455,2	67	1383197,97	528740,08	132	1376046,72	529433,36
6	1362647,04	532460,95	68	1383068,62	528773,28	133	1376027,41	529416,15
7	1362635,74	532505,86	69	1383075,19	528799,06	134	1376011,69	529428,51
8	1362615,94	532550,82	70	1382766,14	528877,91	135	1375995,3	529407,66
9	1362600,43	532564,33	71	1382738,6	528936,91	136	1375942,24	529467,23
10	1362579,51	532539,55	72	1382727,09	529049,56	137	1375827,9	529606,72
11	1362594,72	532526,3	73	1382704,3	529049,11	138	1375621,16	529825,01
12	1362568,39	532495,82	74	1382698,75	528934,4	139	1375639,22	529841,57
13	1362575,52	532489,9	75	1382692,32	528896,71	140	1375612,18	529871,05
14	1362355,37	532214,04	76	1382155,93	529033,57	141	1375592,74	529852,94
Планировочный элемент 02			77	1382155,99	529112,95	142	1375523,57	529921,49
1	1390744,74	528426,96	78	1382141,94	529112,95	143	1375530,14	529927,87
2	1390203,54	528418,76	79	1382141,82	529042,29	144	1375508,06	529952,19
3	1390203,23	528439,2	80	1382133,09	529027,79	145	1375472,2	529920,21
4	1389949,87	528434,76	81	1382115,6	529032,23	146	1375496,22	529895,82
5	1389896,73	528434,11	82	1382111,83	529017,47	147	1375508,56	529906,9
6	1389728,24	528431,55	83	1381982,84	529050,4	148	1375576,31	529838,12
7	1389728,38	528422,56	84	1381986,55	529064,97	149	1375558,16	529821,47
8	1389499,33	528419,08	85	1381931,46	529079,02	150	1375585,2	529792
9	1389498,1	528500,07	86	1381927,74	529064,45	151	1375604,4	529809,61
10	1389487,12	528499,91	87	1381741,66	529111,91	152	1375813,66	529594,06
11	1389485,83	528584,9	88	1381748,21	529137,59	153	1375940,17	529431,96
12	1389443,3	528584,25	89	1380672,67	529412	154	1376013,31	529328,71
13	1389445,07	528467,26	90	1380665,87	529385,36	155	1375922,94	529317,37
14	1389432,88	528467,08	91	1380535,09	529418,72	156	1375690,06	529589,44
15	1389433,97	528395,09	92	1380539,49	529435,97	157	1375569,72	529723,11
16	1389363,19	528394,02	93	1380439,67	529461,39	158	1375434,81	529864,23
17	1389362,1	528466,01	94	1380435,28	529444,19	159	1375419,47	529848,32
18	1389337,81	528465,64	95	1380350,65	529465,77	160	1375428,64	529841,27
19	1389338,45	528422,64	96	1380339,95	529624,83	161	1375421,54	529810,84
20	1388385,39	528408,19	97	1380327,53	529773,78	162	1375434,66	529801,85
21	1387614,28	528396,5	98	1380323,74	529843,4	163	1375461,46	529804,42
22	1387614,12	528406,92	99	1380303,42	529843,16	164	1375628,04	529627,15
23	1386862,46	528395,72	100	1380302,65	529773,43	165	1375824,5	529385,28
24	1386862,8	528373,33	101	1380296,68	529624,05	166	1375799,2	529315,54
25	1386040,84	528360,87	102	1380293,98	529479,86	167	1375302,28	529265,29
26	1386040,75	528367,34	103	1380008,78	529553,01	168	1374894,54	529205,75
27	1385919,85	528365,5	104	1379813,5	529597,02	169	1374834,87	529212,01
28	1385920,13	528346,74	105	1379615,57	529630,53	170	1374726,85	529268,71
29	1385788,19	528344,74	106	1379416,41	529654,09	171	1374664,87	529290,94
30	1385774,66	528456,18	107	1379216,58	529667,69	172	1374569,06	529281,62
31	1385774,07	528489,7	108	1378966	529670,68	173	1374550,11	529295,56
32	1385743,92	528489,48	109	1378766,03	529661,86	174	1374536,15	529275,61
33	1385743,95	528455,87	110	1378566,45	529643,12	175	1374552,26	529263,76
34	1385731,32	528344,94	111	1378262,68	529610,68	176	1374531,96	529232,26
35	1385563,06	528342,79	112	1378262,21	529614,4	177	1374505,32	529202,42
36	1385412,35	528340,86	113	1378223,76	529609,58	178	1374474,42	529182,17
37	1385412,02	528362,84	114	1378224,14	529606,57	179	1374351,15	529167,93
38	1385372,03	528362,24	115	1377984,72	529581,01	180	1374351,59	529163,42
39	1385372,36	528340,49	116	1377982,82	529596,14	181	1374176,38	529149,97
40	1385042,39	528336,27	117	1377939,26	529590,68	182	1373981,8	529144,51
41	1385042,96	528362,7	118	1377934,95	529625,01	183	1373906,28	529144,08
42	1384890,8	528370,86	119	1377618,18	529585,54	184	1373906,23	529140,95
43	1384758,9	528384,83	120	1377621,87	529556,11	185	1373707,75	529149,08
44	1384751,39	528518,17	121	1377474,4	529538,02	186	1373509,86	529167,23
45	1384737,43	528667,2	122	1377187,4	529501,52	187	1373313,29	529195,33
46	1384734,17	528746,86	123	1377188,29	529494,45	188	1373193,87	529219,16
47	1384714,17	528746,64	124	1376916	529460,29	189	1373189,68	529198,3
48	1384714,11	528666,91	125	1376796,16	529442,02	190	1372982,54	529248,55
49	1384706,72	528517,42	126	1376312,68	529384,68	191	1372987,83	529271,44
50	1384704,8	528393,33	127	1376260,08	529364,96	192	1372613,95	529357,73
51	1383579,57	528670,34						
52	1383573,05	528644,78						
53	1383490,7	528665,79						
54	1383494,4	528680,25						
55	1383484,11	528682,88						
56	1383499,82	528744,45						
57	1383481,61	528749,1						
58	1383465,9	528687,53						
59	1383465,9	528687,53						
60	1383455,62	528690,15						
61	1383451,92	528675,63						
62	1383245,95	528728,11						

Согласовано

Взам. инв. №

Подпись и дата

Инв. № подл.

						3.2-2016-ДПТ				
						Корректировка и утверждение документации по планировке территории на объект "Комплексная реконструкция участка им. Максима Горького – Котельниково – Тихорецкая – Крымская с обходом Краснодарского железнодорожного узла. Обход Краснодарского узла Северо-Кавказской железной дороги"				
Изм.	Кол. уч.	Лист	№ док.	Подп.	Дата					
Руководит						ТИМАШЕВСКИЙ РАЙОН		Стадия	Лист	Листов
Разработал								П	2.9	
						РАЗБИВОЧНЫЙ ЧЕРТЕЖ КРАСНЫХ ЛИНИЙ. (ведомость координат)		ООО "ТКЦ" 25		

ВЕДОМОСТЬ КООРДИНАТ КРАСНЫХ ЛИНИЙ			ВЕДОМОСТЬ КООРДИНАТ КРАСНЫХ ЛИНИЙ			ВЕДОМОСТЬ КООРДИНАТ КРАСНЫХ ЛИНИЙ		
№ точки	Координаты		№ точки	Координаты		№ точки	Координаты	
	X	Y		X	Y		X	Y
Планировочный элемент 02 (продолжение)			Планировочный элемент 02 (продолжение)			Планировочный элемент 02 (продолжение)		
193	1372612,37	529350,91	269	1366656,8	530599,17	334	1374947,54	529131,3
194	1372367,12	529407,52	270	1366660,18	530613,78	335	1375795,15	529226,11
195	1372366	529402,65	271	1366776,28	530585,94	336	1375975,87	529223,64
196	1371889,48	529512,64	272	1366805,45	530547,12	337	1376009,54	529202,8
197	1371863,13	529535,61	273	1366838,6	530536,87	338	1376103,58	529239,89
198	1371898,94	529702,16	274	1366819,66	530493,3	339	1376120,72	529268,17
199	1371889,04	529710,25	275	1366830,87	530485,75	340	1376793,7	529343,59
200	1371843,43	529666,6	276	1366907,97	530546,9	341	1376814,95	529326,66
201	1371794,04	529681,03	277	1367212,32	530484,67	342	1376950,32	529341,41
202	1371751,75	529654,37	278	1367244,22	530477,65	343	1376966,18	529363,37
203	1371664,58	529574,71	279	1367242,29	530469,29	344	1377112,32	529381,94
204	1371590,96	529555,29	280	1367410,79	530429,86	345	1377207,97	529337,56
205	1371157,28	529665,49	281	1367414	530443,79	346	1377362,98	529351,01
206	1370585,65	529799,58	282	1368866,06	530111,88	347	1377405,01	529359,86
207	1370589,43	529815,92	283	1368863,88	530102,43	348	1377421,03	529344,19
208	1369813,7	529994,97	284	1368931,88	530086,74	349	1377629,67	529385,21
209	1369815,13	530001,16	285	1368928,14	530070,55	350	1377669,41	529373,72
210	1369636,88	530042,3	286	1370350,73	529742,19	351	1377802,98	529392,4
211	1369641,41	530061,92	287	1370356,59	529767,55	352	1377824,1	529441,74
212	1369432,93	530110,04	288	1370526,98	529728,15	353	1378307,24	529507,57
213	1369428,97	530092,88	289	1370524,3	529716,55	354	1378322,34	529488,65
214	1368890,52	530217,16	290	1370668,08	529683,36	355	1378401,48	529500,06
215	1368885,09	530193,67	291	1370670,57	529694,16	356	1378414,89	529522,81
216	1368432,15	530290,52	292	1371662,43	529465,22	357	1378676,4	529564,93
217	1368023,39	530391,03	293	1371655,11	529433,5	358	1378961,43	529586,81
218	1367639,24	530476,99	294	1371681,16	529427,45	359	1379237,02	529582,9
219	1367272,89	530567,4	295	1371678,4	529415	360	1379448,04	529569,48
220	1367278,5	530591,71	296	1371638,86	529384,39	361	1379755,01	529522,88
221	1367153,34	530625,13	297	1371615,15	529350,82	362	1379885,75	529496,57
222	1367148,03	530602,14	298	1371629,6	529341,89	363	1379970,63	529474,04
223	1367085,6	530618,02	299	1371655,67	529371,99	364	1380202,42	529256,21
224	1367049,28	530635,05	300	1371700	529399,39	365	1380235,64	529081,17
225	1367033,64	530680,15	301	1371717,21	529419,08	366	1380321,99	529037,34
226	1367007,54	530720,02	302	1371763,13	529408,42	367	1380342,46	529037,34
227	1367032,54	530761,15	303	1371770,48	529440,28	368	1380426,19	529081,49
228	1367021,66	530767,14	304	1372344,13	529307,88	369	1380468,82	529244,5
229	1366987,53	530730,64	305	1372338,5	529283,52	370	1380704,08	529260,52
230	1366864,64	530681,19	306	1372835,48	529168,96	371	1381711,03	528991,67
231	1366816,53	530677,24	307	1372841,26	529194,11	372	1381717,45	529016,82
232	1366520,36	530745,02	308	1372924,08	529174,9	373	1382085,48	528914,19
233	1366287,92	530790,46	309	1372920,87	529161,01	374	1382124,24	528904,3
234	1365833,04	530893,61	310	1373060,27	529128,88	375	1382474,28	528814,78
235	1365839,6	530922,02	311	1373063,26	529142,23	376	1382578,18	528749,06
236	1365800,71	530930,84	312	1373173,78	529118,81	377	1382570,86	528720,39
237	1365794,21	530902,66	313	1373168,66	529093,27	378	1382611,36	528710,05
238	1365309,28	531019,82	314	1373303,11	529068,67	379	1382637,03	528661,92
239	1365204,38	531038,27	315	1373402,44	529053,42	380	1382713,1	528607,96
240	1365211,1	531067,36	316	1373502,12	529040,64	381	1382737,93	528607,96
241	1365172,12	531076,35	317	1373602,09	529030,35	382	1382868,57	528698,58
242	1365165,41	531047,27	318	1373702,28	529022,54	383	1383173,05	528642,4
243	1365051,49	531073,56	319	1373802,68	529017,22	384	1383212,28	528632,82
244	1364826,86	531117,73	320	1373903,1	529014,4	385	1383213,24	528636,57
245	1364538,78	531181,15	321	1373942,11	529014,54	386	1383246,41	528630,6
246	1364243,01	531264,8	322	1373942,11	529007,66	387	1383428,93	528585,51
247	1363947,34	531332,66	323	1373967,41	529007,65	388	1383427,19	528578,69
248	1363703,73	531389,08	324	1373981,51	529007,65	389	1383465,95	528568,77
249	1363472,77	531446,69	325	1373981,51	529014,68	390	1383467,93	528576,53
250	1363478,35	531471	326	1374095,57	529014,05	391	1383550,28	528555,52
251	1363439,49	531480,54	327	1374307,46	529021,17	392	1383543,85	528530,33
252	1363435,86	531464,71	328	1374589,75	529059,96	393	1384462,8	528303,28
253	1363311,36	531499,16	329	1374634,27	529041,62	394	1384620,67	528224,38
254	1363309,77	531492,28	330	1374644,17	529065,65	395	1384644,94	528014,23
255	1363299,37	531495,14	331	1374745,84	529024,68	396	1384732,28	527895,25
256	1363540,73	531318,53	332	1374876,41	529041,11	397	1384752,51	527895,33
257	1363568,78	531309,31	333	1374868,27	529105,99	398	1384835,74	528014,23
258	1363636,96	531318,67						
259	1365147,59	530970,05						
260	1365144,99	530958,79						
261	1365183,96	530949,8						
262	1365186,55	530960,99						
263	1365720,01	530837,86						
264	1365761,37	530805,57						
265	1365823,09	530791,4						
266	1365869,61	530803,38						
267	1366640,73	530618,45						
268	1366637,35	530603,83						

Согласовано

Взам. инв. №
Подпись и дата
Инв. № подл.

Изм.						3.2-2016-ДПТ		
Корректировка и утверждение документации по планировке территории на объект "Комплексная реконструкция участка им. Максима Горького – Котельниково – Тихорецкая – Крымская с обходом Краснодарского железнодорожного узла. Обход Краснодарского узла Северо-Кавказской железной дороги"								
Руководит						СТАДИЯ		
Разработал						Лист		
ТИМАШЕВСКИЙ РАЙОН						Листов		
РАЗБИВОЧНЫЙ ЧЕРТЕЖ КРАСНЫХ ЛИНИЙ. (ведомость координат)						П 2.10		
ООО "ТКЦ"						26		

ВЕДОМОСТЬ КООРДИНАТ КРАСНЫХ ЛИНИЙ			ВЕДОМОСТЬ КООРДИНАТ ВРЕМЕННОГО ОТВОДА			ВЕДОМОСТЬ КООРДИНАТ ВРЕМЕННОГО ОТВОДА		
№ точки	Координаты		№ точки	Координаты		№ точки	Координаты	
	X	Y		X	Y		X	Y
Планировочный элемент 02 (продолжение)			ЗУ 1			ЗУ 9		
399	1384854,68	528222,88	1	1363475,46	531458,39	1	1371618,08	529562,45
400	1384879,42	528232,88	2	1363472,77	531446,69	2	1371590,96	529555,29
401	1384982,97	528225,76	3	1363703,73	531389,08	3	1371157,28	529665,49
402	1385039,44	528223,87	4	1363947,34	531332,66	4	1370585,65	529799,58
403	1385040,02	528248,93	5	1364243,01	531264,8	5	1370588,24	529811,06
404	1385152,69	528240,28	6	1364538,78	531181,15	ЗУ 10		
405	1385329,26	528232,88	7	1364826,86	531117,73	1	1372341,43	529296,19
406	1385402,27	528233,98	8	1365051,49	531073,56	2	1372344,13	529307,88
407	1385415,56	528203,71	9	1365165,41	531047,27	3	1371770,48	529440,28
408	1385431,09	528177,67	10	1365168,11	531058,96	4	1371767,79	529428,59
409	1385440,31	528181,55	11	1365054	531085,3	ЗУ 11		
410	1385424,78	528207,59	12	1364829,31	531129,48	1	1372986,17	529264,27
411	1385413,97	528234,16	13	1364541,71	531192,8	2	1372982,54	529248,55
412	1385504,88	528235,54	14	1364245,99	531276,43	3	1373189,68	529198,3
413	1385594,2	528214,64	15	1363950,03	531344,35	4	1373192,87	529214,13
414	1385594,56	528190,79	16	1363706,54	531400,75	ЗУ 12		
415	1385642,11	528191,51	ЗУ 2			1	1375419,47	529848,32
416	1385688,8	528143,99	1	1363604,91	531314,27	2	1375411,41	529839,33
417	1385751,95	528122,99	2	1363636,96	531318,67	3	1375415,2	529836,47
418	1385753,23	528031,59	3	1365147,59	530970,05	4	1375407,99	529805,58
419	1385777,99	528031,59	4	1365144,99	530958,79	5	1375431,47	529789,49
420	1385776,78	528122,99	ЗУ 3			6	1375456,75	529791,91
421	1385854,65	528158,37	1	1365183,96	530949,8	7	1375619	529619,24
422	1385922,11	528216,15	2	1365186,55	530960,99	8	1375810,9	529382,99
423	1386087,44	528256,29	3	1365720,01	530837,86	9	1375790,49	529326,72
424	1386232,9	528258,88	4	1365741,45	530821,12	10	1375300,81	529277,2
425	1386311,77	528258,34	ЗУ 4			11	1374904,91	529219,39
426	1386424,04	528262,83	1	1365796,91	530914,35	12	1374834,87	529212,01
427	1386577,14	528264,91	2	1365311,73	531031,57	13	1374894,54	529205,75
428	1386706,78	528235,62	3	1365207,09	531049,98	14	1375302,28	529265,29
429	1386707,16	528210,21	4	1365204,38	531038,27	15	1375799,2	529315,54
430	1386889,88	528212,98	5	1365309,28	531019,82	16	1375824,5	529385,28
431	1386889,63	528229,39	6	1365794,21	530902,66	17	1375628,04	529627,15
432	1387316,12	528233,32	ЗУ 5			18	1375461,46	529804,42
433	1387583,61	528202,14	1	1366789,51	530568,33	19	1375434,66	529801,85
434	1387822,8	528202,9	2	1366776,28	530585,94	20	1375421,54	529810,84
435	1387823,09	528182,86	3	1366660,18	530613,78	21	1375428,64	529841,27
436	1387848,09	528183,01	4	1366656,8	530599,17	ЗУ 13		
437	1387847,8	528202,98	5	1366637,35	530603,83	1	1375592,74	529852,94
438	1387872,17	528203,34	6	1366640,73	530618,45	2	1375602,46	529861,99
439	1388014,88	528258,69	7	1365869,61	530803,38	3	1375542,53	529923,17
440	1388318,91	528260,54	8	1365823,09	530791,4	4	1375546,82	529927,35
441	1388319,2	528240,54	ЗУ 6			5	1375516,66	529960,57
442	1388344,2	528240,69	1	1368930,91	530082,54	6	1375508,06	529952,19
443	1388343,91	528260,69	2	1368931,88	530086,74	7	1375530,14	529927,87
444	1388387,63	528260,95	3	1368863,88	530102,43	8	1375523,57	529921,49
445	1388574,49	528263,79	4	1368866,06	530111,88	ЗУ 14		
446	1388574	528296,04	5	1367414	530443,79	1	1376011,69	529428,51
447	1389399,02	528308,55	6	1367411,56	530433,23	2	1375983,06	529441,62
448	1389400,63	528202,23	ЗУ 7			3	1375951,37	529475,03
449	1389458,56	528203,11	1	1367275,81	530580,07	4	1375881,1	529572,3
450	1389459,19	528161,53	2	1367272,89	530567,4	5	1375629,7	529832,84
451	1389485,77	528161,93	3	1367639,24	530476,99	6	1375621,16	529825,01
452	1389485,14	528203,84	4	1368023,39	530391,03	7	1375827,9	529606,72
453	1389654,46	528206,41	5	1368432,15	530290,52	8	1375942,24	529467,23
454	1389654,4	528210,41	6	1368885,09	530193,67	9	1375995,3	529407,66
455	1389838,4	528213,2	7	1368887,9	530206,36	ЗУ 8		
456	1389838,34	528217,2	1	1371659,51	529452,56			
457	1390181,87	528222,41	2	1370353,46	529754,01			
458	1390180,93	528284,4	3	1370356,59	529767,55			
459	1390316,1	528286,45	4	1370526,98	529728,15			
460	1390315,28	528340,44	5	1370524,3	529716,55			
461	1390746,79	528346,99	6	1370668,08	529683,36			
462	1390746,55	528363,94	7	1370670,57	529694,16			
463	1390744,74	528426,96	8	1371662,43	529465,22			

Согласовано

Взам. инв. №

Подпись и дата

Инв. № подл.

						3.2-2016-ДПТ		
						Корректировка и утверждение документации по планировке территории на объект "Комплексная реконструкция участка им. Максима Горького – Котельниково – Тихорецкая – Крымская с обходом Краснодарского железнодорожного узла. Обход Краснодарского узла Северо-Кавказской железной дороги"		
Изм.	Кол. уч.	Лист	№ док.	Подп.	Дата			
Руководит						ТИМАШЕВСКИЙ РАЙОН		Стадия
Разработал								Лист
						РАЗБИВОЧНЫЙ ЧЕРТЕЖ КРАСНЫХ ЛИНИЙ. (ведомость координат)		Листов
								П
								2.11
								ООО "ТКЦ" 27

ВЕДОМОСТЬ КООРДИНАТ КРАСНЫХ ЛИНИЙ			ВЕДОМОСТЬ КООРДИНАТ ВРЕМЕННОГО ОТВОДА			ВЕДОМОСТЬ КООРДИНАТ ВРЕМЕННОГО ОТВОДА		
№ точки	Координаты		№ точки	Координаты		№ точки	Координаты	
	X	Y		X	Y		X	Y
ЗУ 15			ЗУ 19			ЗУ 25		
1	1376796,16	529442,03	1	1382692,32	528896,71	1	1385042,39	528336,27
2	1376794,67	529453,97	2	1382698,75	528934,4	2	1385042,85	528357,74
3	1376309,82	529396,43	3	1382702,5	529012,07	3	1385721,87	528368,04
4	1376099,17	529367,61	4	1382689,33	529011,81	4	1385731,95	528456,55
5	1376036,23	529394,97	5	1382683,84	528936,21	5	1385731,9	528501,39
6	1376028,54	529385,23	6	1382677,74	528900,43	6	1385785,86	528501,79
7	1376096,6	529355,65	ЗУ 20			7	1385786,64	528457,01
8	1376186,29	529354,49	1	1382782,11	528873,84	8	1385796,6	528375,03
9	1376260,08	529364,96	2	1382753,08	528941,22	9	1386862,53	528391,2
10	1376312,68	529384,68	3	1382740,67	529012,83	10	1386862,8	528373,33
ЗУ 16			4	1382730,86	529012,64	11	1386040,84	528360,87
1	1380293,98	529479,86	5	1382738,6	528936,91	12	1386040,75	528367,34
2	1380269,1	529486,24	6	1382766,14	528877,91	13	1385919,85	528365,5
3	1380276,07	529858,69	ЗУ 21			14	1385920,13	528346,74
4	1380349,37	529857,32	1	1383073,96	528794,21	15	1385788,19	528344,74
5	1380374,89	529477,91	2	1383068,62	528773,28	16	1385774,66	528456,18
6	1380439,67	529461,39	3	1383197,97	528740,08	17	1385774,07	528489,7
7	1380435,28	529444,19	4	1383201,75	528754,87	18	1385743,92	528489,48
8	1380350,65	529465,77	5	1383240,89	528744,93	19	1385743,95	528455,87
9	1380339,95	529624,83	6	1383253,74	528748,39	20	1385731,32	528344,94
10	1380327,53	529773,78	ЗУ 22			21	1385563,06	528342,79
11	1380323,74	529843,4	1	1383287,13	528739,87	22	1385412,35	528340,86
12	1380303,42	529843,16	2	1383245,95	528728,11	23	1385412,02	528362,84
13	1380302,65	529773,43	3	1383451,92	528675,63	24	1385372,03	528362,24
14	1380296,68	529624,05	4	1383455,62	528690,15	25	1385372,36	528340,49
ЗУ 17			5	1383465,9	528687,53	ЗУ 26		
1	1380535,09	529418,72	6	1383467,52	528693,89	1	1376112,87	529255,22
2	1380539,49	529435,97	ЗУ 23			2	1376120,72	529268,17
3	1380670,28	529402,66	1	1383485,74	528689,24	3	1376793,7	529343,59
4	1380665,87	529385,36	2	1383484,11	528682,88	4	1376806,99	529333
ЗУ 18			3	1383494,4	528680,25	ЗУ 27		
1	1381741,66	529111,91	4	1383490,7	528665,79	1	1377146,59	529366,04
2	1381747,02	529132,73	5	1383573,05	528644,78	2	1377112,32	529381,94
3	1382136,47	529033,4	6	1383578,37	528665,63	3	1376966,18	529363,37
4	1382133,09	529027,79	ЗУ 24			4	1376950,12	529341,39
5	1382115,6	529032,23	1	1384771	528383,55	ЗУ 28		
6	1382111,83	529017,47	2	1384763,36	528519,07	1	1377339,41	529520,85
7	1381982,84	529050,4	3	1384749,41	528668,01	2	1377337,83	529533,44
8	1381986,55	529064,97	4	1384745,68	528758,99	3	1376913,53	529480,21
9	1381931,46	529079,02	5	1384702,18	528758,52	4	1376916	529460,29
10	1381927,74	529064,45	6	1384702,11	528667,21	5	1377188,29	529494,45
			7	1384694,73	528517,81	6	1377187,4	529501,52
			8	1384692,83	528396,27	ЗУ 29		
			9	1384704,8	528393,33	1	1374869.79	529093.88
			10	1384706,72	528517,42	2	374950.05	529119.50
			11	1384714,11	528666,91	3	375795.73	529214.10
			12	1384714,17	528746,64	4	1375975.87	529223.64
			13	1384734,17	528746,86	5	1375795.15	529226.11
			14	1384737,43	528667,2	6	1374947.54	529131.30
			15	1384751,39	528518,17	7	1374868.27	529105.99
			16	1384758,9	528384,83			

Согласовано

Инва. № подл. Подпись и дата. Взам. инв. №

						3.2-2016-ДПТ				
						Корректировка и утверждение документации по планировке территории на объект "Комплексная реконструкция участка им. Максима Горького – Котельниково – Тихорецкая – Крымская с обходом Краснодарского железнодорожного узла. Обход Краснодарского узла Северо-Кавказской железной дороги"				
Изм.	Кол. уч.	Лист	№ док.	Подп.	Дата					
Руководит						ТИМАШЕВСКИЙ РАЙОН		Стадия	Лист	Листов
Разработал								П	2.12	
						РАЗБИВОЧНЫЙ ЧЕРТЕЖ КРАСНЫХ ЛИНИЙ. (ведомость координат)		ООО "ТКЦ" 28		

Корректировка проекта планировки территории для реализации проекта «Строительство обхода Краснодарского железнодорожного узла» в рамках реализации комплексного инвестиционного проекта «Комплексная реконструкция участка им. Максима Горького – Котельниково – Тихорецкая – Крымская с обходом Краснодарского железнодорожного узла. Обход Краснодарского узла Северо-Кавказской железной дороги»

КНИГА 3.2

Проект планировки территории

Перегон в границах Тимашевского района.

Материалы по обоснованию

ТОМ 2

Содержание

1. Общая часть.....	3
2. Краткая характеристика района проектирования.....	5
3. Краткая характеристика объекта.....	7
4. Существующее использование территории.....	8
5. Охрана объектов историко - культурного назначения.....	9
6. Обоснование проекта планировки в части определения параметров планируемого строительства.....	9
7. Обоснование проекта планировки в части защиты территории объекта от чрезвычайных ситуаций природного и техногенного характера.....	11

Состав графической части:

№ листа	Наименование листа	Кол-во
1	Схема расположения элемента планировочной структуры	
2	Схема использования территории в период подготовки проекта планировки	
3	Схема границ территорий объектов культурного наследия	
4	Схема организации дорожной сети	
5	Схема границ зон с особыми условиями использования территории	
6	Схема вертикальной планировки и инженерной подготовки территории	

										Лист
										2
Изм.	Кол.уч	Лист	№ док.	Подп.	Дата					

3.2-2016-ДПТ

1. Общая часть

1.1. Основание для разработки проекта планировки

Корректировка проекта планировки территории для реализации проекта «Строительство обхода Краснодарского железнодорожного узла» в рамках реализации комплексного инвестиционного проекта «Комплексная реконструкция участка им. Максима Горького – Котельниково – Тихорецкая – Крымская с обходом Краснодарского железнодорожного узла. Обход Краснодарского узла Северо-Кавказской железной дороги» осуществлена на основании:

- Транспортной стратегии Российской Федерации, утвержденной распоряжением Правительства Российской Федерации от 22.11.2008 № 1734-р;
- Федеральной целевой программы «Развитие транспортной системы России (2010 – 2020 годы)», утвержденной Постановлением Правительства Российской Федерации от 5.12.2001 № 848;
- Схемы территориального планирования Российской Федерации в области федерального транспорта (железнодорожного, воздушного, морского, внутреннего водного транспорта) и автомобильных дорог федерального значения, утвержденной распоряжением Правительства Российской Федерации от 19.03.2013 № 384-р;
- Инвестиционной программы ОАО «РЖД»;
- Задания на корректировку документации по планировке территории, утвержденного распоряжением Федерального агентства железнодорожного транспорта от 24 мая 2016 № ВЧ-41-р «О принятии решения на корректировку документации по планировке территории (проекта планировки территории, проекта межевания территории) для реализации проекта «Строительство обхода Краснодарского железнодорожного узла» в рамках реализации комплексного инвестиционного проекта «Комплексная реконструкция участка им. Максима

						3.2-2016-ДПТ	Лист
							3
Изм.	Кол.уч	Лист	№ док.	Подп.	Дата		

Горького – Котельниково – Тихорецкая – Крымская с обходом Краснодарского железнодорожного узла. Обход Краснодарского узла Северо-Кавказской железной дороги».

Проект планировки с проектом межевания выполнен в соответствии со следующими нормативными документами:

- Градостроительный кодекс Российской Федерации;
- Земельный кодекс Российской Федерации;
 - Постановление Правительства Российской Федерации от 24.02.2009 г. №160 «О порядке установления охранных зон объектов электросетевого хозяйства и особых условий использования земельных участков, расположенных в границах таких зон»;
 - Постановление Правительства Российской Федерации от 09.07.1995 № 578 «Об утверждении Правил охраны линий и сооружений связи Российской Федерации»;
 - Правила охраны магистральных трубопроводов, утвержденные постановлением Госгортехнадзора России от 22.04.1992 г. № 9;
 - Постановление Правительства Российской Федерации от 12.10.2006 г. № 611 «О порядке установления и использования полос отвода и охранных зон железных дорог»;
 - Приказ Минтранса России от 6.08.2008 г. № 126 «Об утверждении Норм отвода земельных участков, необходимых для формирования полосы отвода железных дорог, а также норм расчета охранных зон железных дорог»;
 - Иные действующие нормативно-правовые акты и нормативно-технические документы.

						3.2-2016-ДПТ	Лист
							4
Изм.	Кол.уч	Лист	№ док.	Подп.	Дата		

2. Краткая характеристика района проектирования

2.1. Основные климатические характеристики

В административном отношении часть проектируемой железнодорожной линии располагается на территории Тимашевского района Краснодарского края.

В геоморфологическом отношении исследуемый участок приурочен к Азово-Кубанской равнине.

Вся равнина имеет основной уклон на северо-запад, к Азовскому морю. Высота над уровнем моря в разных частях равнины составляет в дельте Кубани 1-2 м, у Славянска-на-Кубани 12 м, у Ейска 20 м, у Краснодара 34-35 м.

Для Азово-Кубанской равнины типичен равнинный рельеф, нарушаемый слабо врезанными долинами рек с пологими берегами. С долинами рек бывают связаны балки, которые чаще ведут происхождение не от оврагов, а являются руслами древних высохших потоков – притоков рек. Оврагов на равнине почти нет, иногда они встречаются по крутым берегам рек, на высоких берегах Азовского моря и в предгорных поднятиях.

Рельеф ровный, с перепадом абсолютных отметок от 9.90 до 14.90 м. Гидрографическая сеть региона принадлежит бассейну Азовского моря, она хорошо развита, ее густота в различных областях изменяется от 1 до 0,42 км/км². Все основные реки региона получают питание преимущественно за счет таяния и снега и ледников в пределах водораздельной зоны Большого Кавказа, по режиму относятся к рекам с весенним половодьем и резким уменьшением расходов в летнее время. Для этих рек характерны большие величины твердого стока. Наиболее крупной и многоводной рекой является р. Кубань. В районе станции Старовеличковской протекает р. Понура, являющаяся ближайшей крупной водной артерией.

						3.2-2016-ДПТ	Лист
							5
Изм.	Кол.уч	Лист	№ док.	Подп.	Дата		

Климат территории умеренно-континентальный, с недостаточным увлажнением.

Снеговой покров довольно неустойчив. Максимум средней высоты снегового покрова приходится на период со второй декады февраля по первую декаду марта и не превышает 9,0 см. Наибольшая продолжительность снежного периода колеблется от 68 до 113 дней.

Абсолютная минимальная температура воздуха минус 36°С. Средняя суточная амплитуда температуры воздуха наиболее холодного месяца плюс 7°С. Продолжительность периода со среднесуточной температурой $\leq 0^{\circ}\text{C}$ составляет 41 сутки.

Абсолютная максимальная температура воздуха плюс 42°С. Средняя суточная амплитуда температуры воздуха наиболее теплого месяца плюс 11,7°С.

Преобладающее направление ветра за декабрь-февраль восточное, максимальная скорость ветра за январь – 2,7 м/с.

Преобладающее направление ветра за июнь-август – восточное, минимальная скорость ветра за июль – 0 м/с.

Средняя месячная и годовая температура воздуха приведена в табл. 2.1

Таблица 2.1 – Средняя месячная и годовая температура воздуха

I	II	III	IV	V	VI	VII	VIII	IX	X	XI	XII	год
0.2	1.0	5.4	12.2	17.3	21.0	23.8	23.2	18.1	11.9	6.3	2.0	11.8

Количество осадков за ноябрь – март 290 мм и за апрель – октябрь 404 мм. Средняя месячная относительная влажность воздуха наиболее холодного месяца 81 %. Средняя месячная относительная влажность воздуха наиболее теплого месяца 64 %.

						3.2-2016-ДПТ	Лист
							6
Изм.	Кол.уч	Лист	N док.	Подп.	Дата		

Данные взяты из СП 131.13330.2012 «СНиП 23-01-99* Строительная климатология» по данным станции наблюдения г. Краснодар.

3. Краткая характеристика объекта

Целями корректировки проекта планировки с проектом межевания территории являются – внесение изменений в проект планировки территории и проект межевания территории в связи с корректировкой проектных решений, а также изменением трассировки инженерных сетей и объектов; выделение элементов планировочной структуры, установление границ земельных участков, предназначенных для строительства и размещения линейного объекта – двухпутной электрифицированной железной дороги.

Задачами разработки проекта планировки и межевания территории, предусматривающего размещение линейного объекта являются:

определение зоны планируемого размещения линейного объекта в соответствии с документами территориального планирования Тимашевского района;

определение границ земельных участков, предназначенных для размещения линейного объекта;

подготовка документа, содержащего сведения об установленных в соответствии с законодательством зонах с особыми условиями использования территорий;

создание информационного ресурса ИСОГД в виде базы пространственных и иных данных об объектах градостроительной деятельности в целях обеспечения автоматизации процессов при исполнении муниципальных функций и предоставлении услуг в сфере градостроительной деятельности.

Новая железнодорожная линия примыкает к разъезду Козырьки существующей железнодорожной линии Тихорецкая – Краснодар. Конечная точка проектируемой дороги расположена на перегоне ст. Величковка – рзд.

						3.2-2016-ДПТ	Лист
							7
Изм.	Кол.уч	Лист	№ док.	Подп.	Дата		

Кирпильский существующей железнодорожной линии разъезд 9 км – Тимашевская, где устраивается новая станция Гречаная.

Строительство железнодорожного пути в обход Краснодарского узла необходимо для увеличения перевозок грузов в направлении южных портов РФ.

Грузовое движение ориентировано в сторону станции Гречаная и далее на станцию рзд. 9 км к южным портам. В обратную сторону следуют в основном порожние поезда. Движение пассажирских поездов по новому участку Козырьки – Гречаная в обход Краснодарского узла отсутствует. На проектируемой станции Гречаная пассажирское движение осуществляется по существующим путям перегона Кирпильский – Величковка.

В Тимашевском районе проектная протяженность новой железнодорожной линии составляет 25,13 км.

Площадь полосы отвода под строительство новой железнодорожной линии в Тимашевском районе составляет:

Постоянный отвод – 366,35 Га;

Временный отвод – 41,12 Га.

4. Существующее использование территории

Часть полосы отвода для строительства двухпутной железной дороги проходит по территории Тимашевского района Краснодарского края.

Полоса отвода для строительства железной дороги пересекает следующие территориальные зоны:

- Зона сельскохозяйственного назначения ;
- Зона сельскохозяйственного производства;
- Зона инженерно-транспортной инфраструктуры;
- Зона проектируемой жилой застройки;
- Зона рекреации;
- Зона акваторий.

						3.2-2016-ДПТ	Лист
							8
Изм.	Кол.уч	Лист	№ док.	Подп.	Дата		

5. Охрана объектов историко - культурного назначения

По материалам государственного списка памятников, списка выявленных объектов культурного наследия Тимашевского района, материалам архива, на отводимом участке располагаются курганы-памятники историко-культурного наследия.

Все виды работ в охранных зонах памятниках истории и культуры необходимо предварительно согласовывать с управлением по охране, реставрации и эксплуатации историко-культурных ценностей (наследия) Краснодарского края.

Проектная документация на объекты располагаемые в исторической среде или в зонах охраны памятников истории и культуры, согласовывается с Управлением по охране, реставрации и эксплуатации историко – культурных ценностей (наследия) Краснодарского края.

Управление по охране, реставрации и эксплуатации историко – культурных ценностей (наследия) Краснодарского края, имеет право приостанавливать строительные, мелиоративные, дорожные и другие виды работ в случаях возникновения в процессе проведения этих работ опасности для памятников либо нарушения правил их охраны. Указанные работы могут быть возобновлены с разрешения уполномоченного органа после устранения возникшей опасности для памятников или допущенного нарушения правил их охраны.

6. Обоснование проекта планировки в части определения параметров планируемого строительства

Сооружения и коммуникации транспортной инфраструктуры могут располагаться в составе всех территориальных зон.

Зоны транспортной инфраструктуры предназначены для размещения объектов транспортной инфраструктуры, в том числе сооружений и

						3.2-2016-ДПТ	Лист
							9
Изм.	Кол.уч	Лист	№ док.	Подп.	Дата		

коммуникаций железнодорожного транспорта, а также для установления санитарно-защитных зон, санитарных разрывов, зон специального охранного назначения.

Проектирование нового строительства объектов транспортной инфраструктуры должно сопровождаться экологическим обоснованием, предусматривающим количественную оценку всех видов воздействия на окружающую среду и оценку экологических последствий реализации проекта в соответствии с нормативными требованиями.

Планировочные и технические решения при проектировании дорог, пересечений и транспортных узлов должны обеспечивать безопасность движения транспортных средств и пешеходов.

В целях обеспечения нормальной эксплуатации сооружений и объектов внешнего транспорта устанавливаются охранные зоны в соответствии с действующим законодательством.

В соответствии с категорией дорог и рельефом местности определяется полоса отвода железных дорог. В полосу отвода железных дорог входят земли, занятые железнодорожными путями и непосредственно примыкающими к ним сооружениями, устройствами и зданиями, в том числе служебные и иные здания и сооружения, обеспечивающие деятельность железнодорожного транспорта.

Размеры земельных участков полосы отвода железных дорог определяются в соответствии с утвержденными Министерством путей сообщения Российской Федерации в установленном порядке нормами, проектно-сметной документацией и генеральными схемами развития железнодорожных линий, узлов и станций.

Порядок установления и использования полос отвода и охранных зон железных дорог определен Правилами установления и использования полос отвода и охранных зон железных дорог, утвержденными постановлением Правительства Российской Федерации от 12 октября 2006 года N 611 "О порядке

						3.2-2016-ДПТ	Лист
							10
Изм.	Кол.уч	Лист	N док.	Подп.	Дата		

установления и использования полос отвода и охранных зон железных дорог".

Размеры земельных участков зон охранного назначения определяют рельеф и особые природные условия местности, необходимость создания защиты жилой застройки населенных пунктов от сверхнормативных шумов проходящих поездов, необходимость поэтапного развития в будущем железных дорог, узлов, станций и отдельных объектов железнодорожного транспорта.

Зоны земель специального охранного назначения не включаются в полосу отвода, но для них устанавливаются особые условия землепользования.

Санитарно-защитные зоны устанавливаются в соответствии со следующими требованиями:

- от оси крайнего железнодорожного пути до жилой застройки - не менее 100 м, в случае примыкания жилой застройки к железной дороге. При невозможности обеспечить 100-метровую санитарно-защитную зону она может быть уменьшена до 50 м при условии разработки и осуществления мероприятий по обеспечению допустимого уровня шума в жилых помещениях и на территории жилой застройки в течение суток;
- от оси крайнего железнодорожного пути до границ садовых участков - не менее 100 м.

В санитарно-защитной зоне вне полосы отвода железной дороги допускается размещать автомобильные дороги, стоянки автомобилей, склады, учреждения коммунального назначения. Не менее 50 процентов площади санитарно-защитной зоны должно быть озеленено.

7. Обоснование проекта планировки в части защиты территории объекта от чрезвычайных ситуаций природного и техногенного характера

						3.2-2016-ДПТ	Лист
							11
Изм.	Кол.уч	Лист	№ док.	Подп.	Дата		

Объект строительства, как структурный элемент Северо-Кавказской железной дороги, является объектом жизнеобеспечения, функционирующий как в мирное, так и в военное время.

Режим функционирования - непрерывный, круглогодичный. Эксплуатация сооружений и устройств объекта строительства будет осуществляться силами и средствами предприятий Краснодарского отделения - структурного подразделения Северо-Кавказской железной дороги.

При штатном режиме функционирования обслуживание участка пути не требует постоянного присутствия людей.


Система оповещения ГО проектируемого участка железной дороги будет являться составной частью системы оповещения ГО Северо-Кавказской железной дороги и представлять собой организационно-техническое объединение сил и специальных технических средств оповещения, сетей вещания, каналов сети связи общего пользования и ведомственных сетей связи.

Объект строительства, в соответствии с классификацией Градостроительного кодекса Российской Федерации от 29.12.2004 №190-ФЗ (ст.48.1), относится к технически сложным объектам, как объект инфраструктуры железнодорожного транспорта общего пользования.

Объекту строительства, как элементу железной дороги внутренне присуща техногенная опасность, функционально обусловленная движением поездов, в т.ч. перевозящих опасные грузы, реализуемая при возможных авариях в виде поражающих факторов источников чрезвычайных ситуаций, возникающих в результате столкновений и сходов подвижного состава железнодорожного транспорта, а также высвобождения перевозимых опасных грузов.

При составлении рабочего проекта необходимо выполнить сценарии различных техногенных аварий и произвести расчёт методов устранения последствий.



						3.2-2016-ДПТ	Лист
							12
Изм.	Кол.уч	Лист	№ док.	Подп.	Дата		

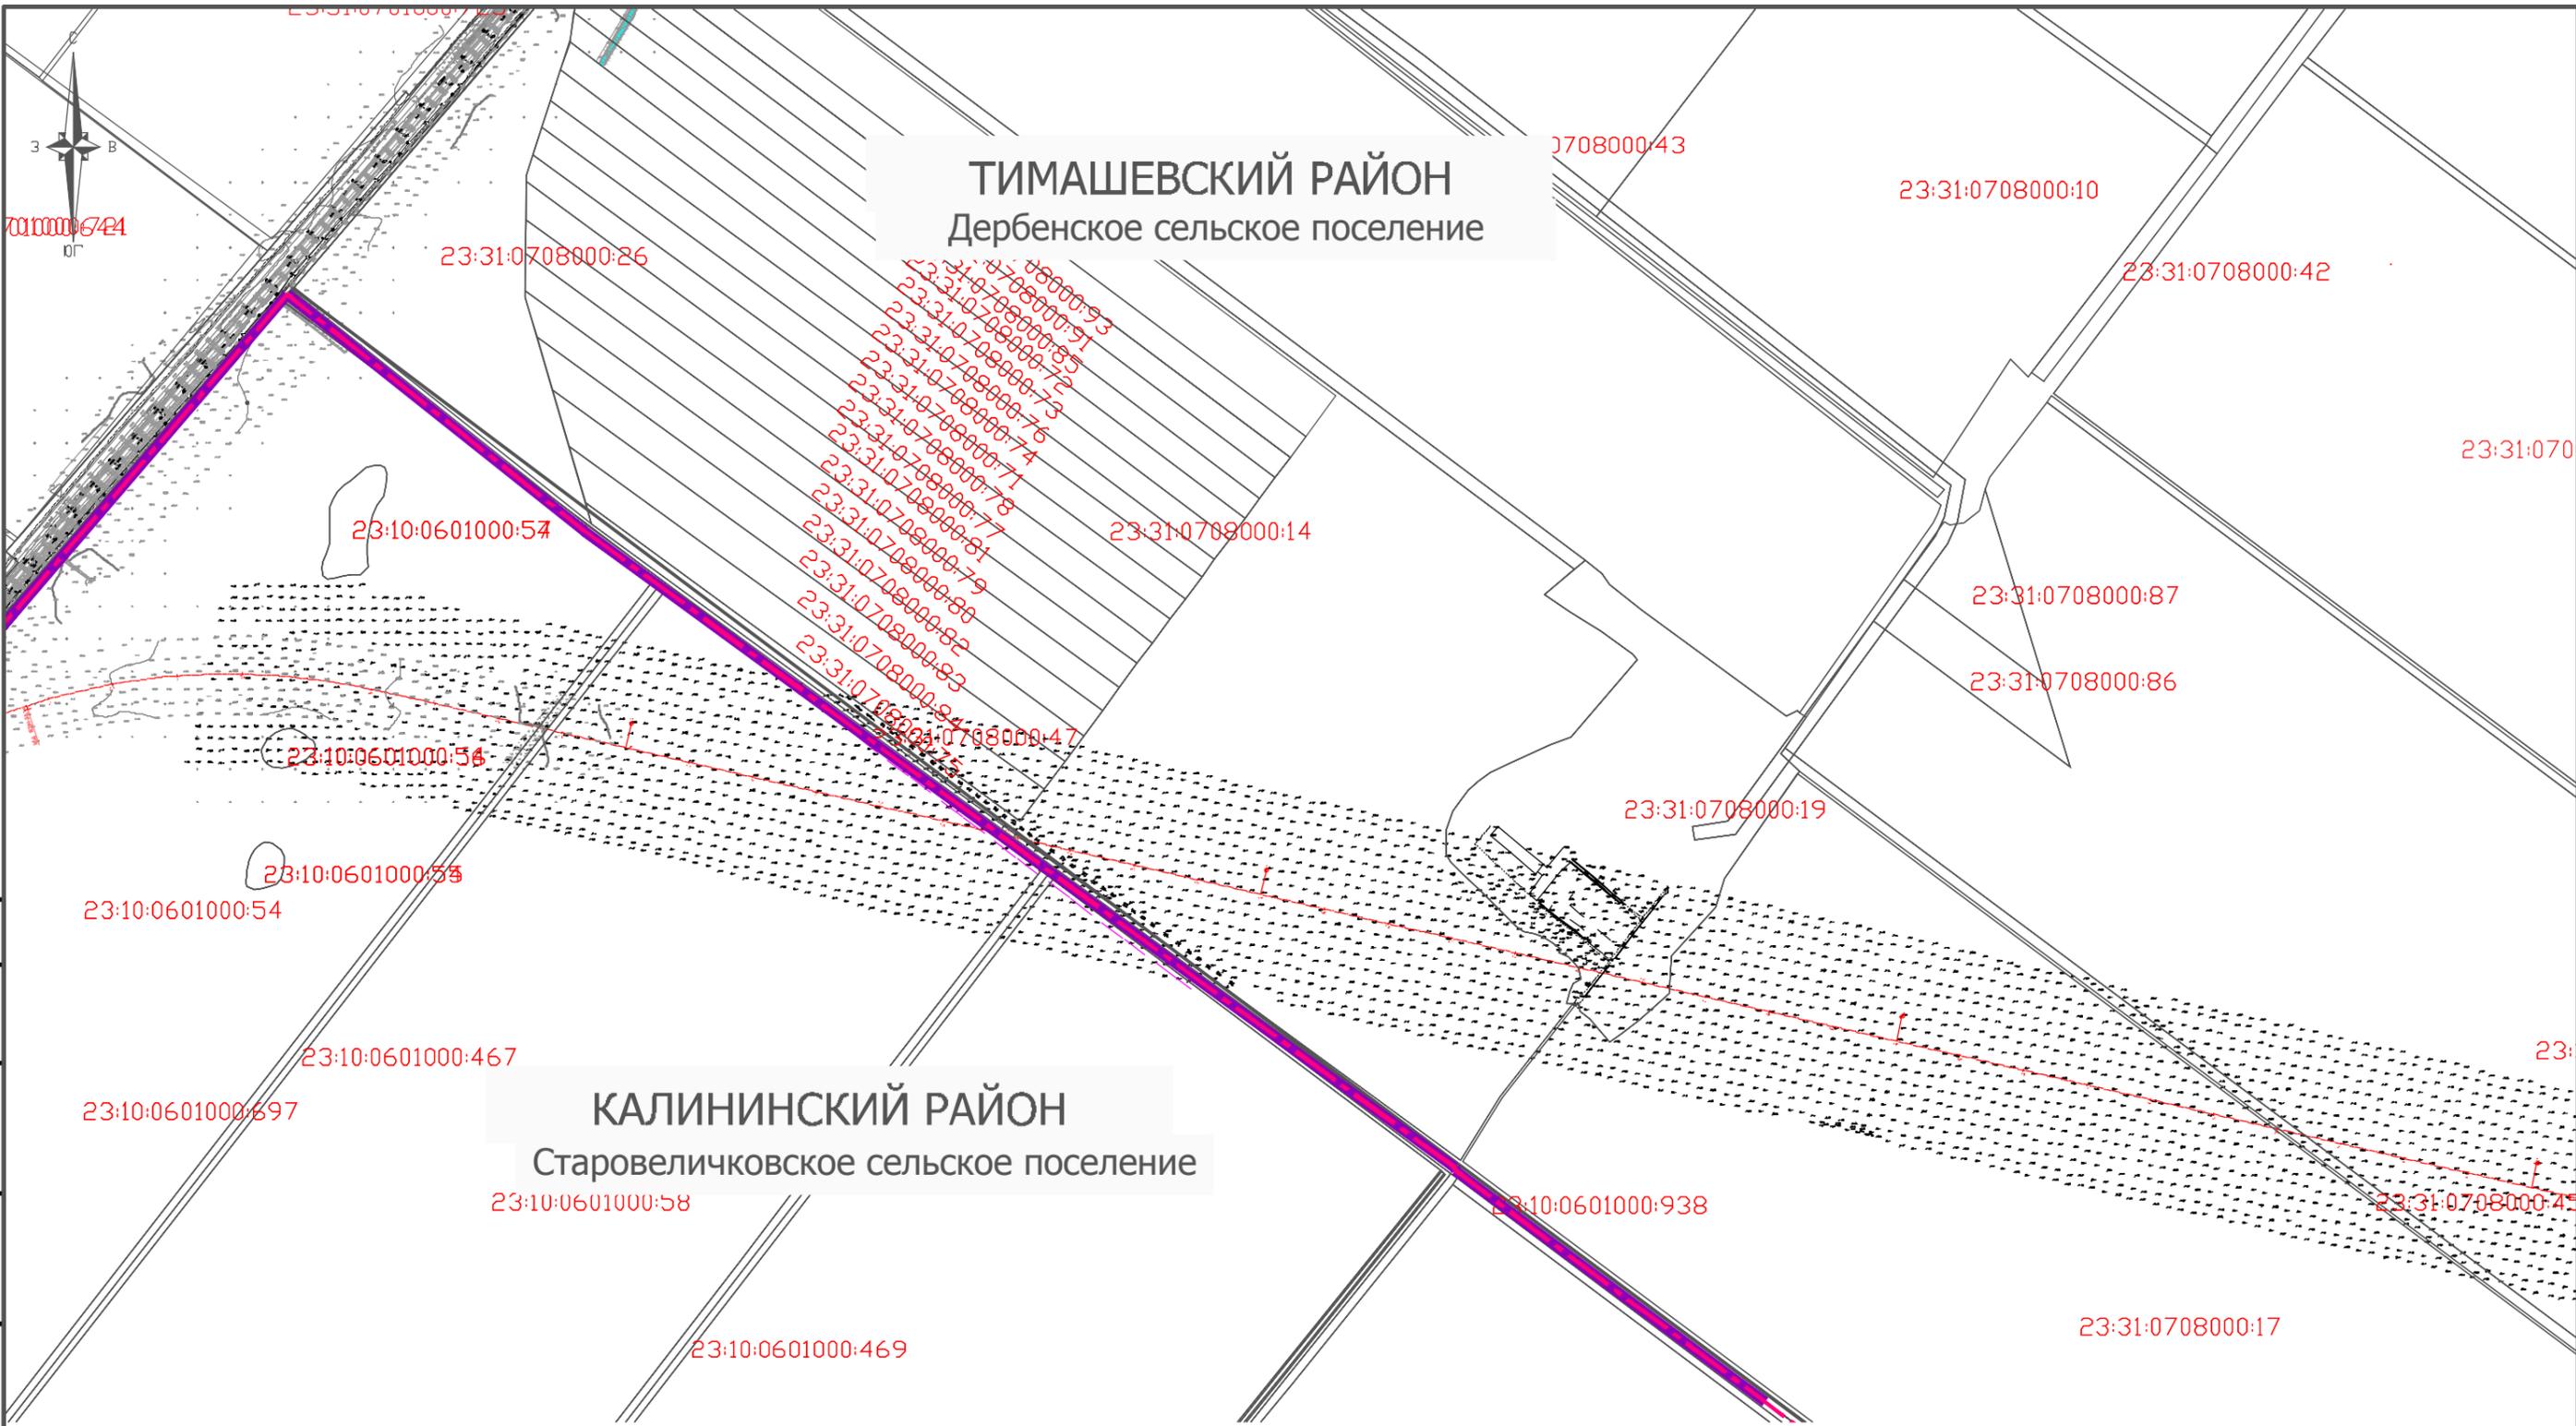

Согласовано


Инва. № подл.	Подпись и дата	Взам. инв. №

3.2-2016-ДПТ					
Корректировка и утверждение документации по планировке территории на объект "Комплексная реконструкция участка им. Максима Горького – Котельниково – Тихорецкая – Крымская с обходом Краснодарского железнодорожного узла. Обход Краснодарского узла Северо-Кавказской железной дороги"					
Изм.	Кол. уч.	Лист	№ док.	Подп.	Дата
Руководит.					
Разработал					
ТИМАШЕВСКИЙ РАЙОН				Стадия	Лист
СХЕМА ИСПОЛЬЗОВАНИЯ ТЕРРИТОРИИ В ПЕРИОД ПОДГОТОВКИ ПРОЕКТА ПЛАНИРОВКИ ТЕРРИТОРИИ. М1:10000				П	2.1
ООО "ТКЦ"				Листов	

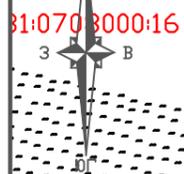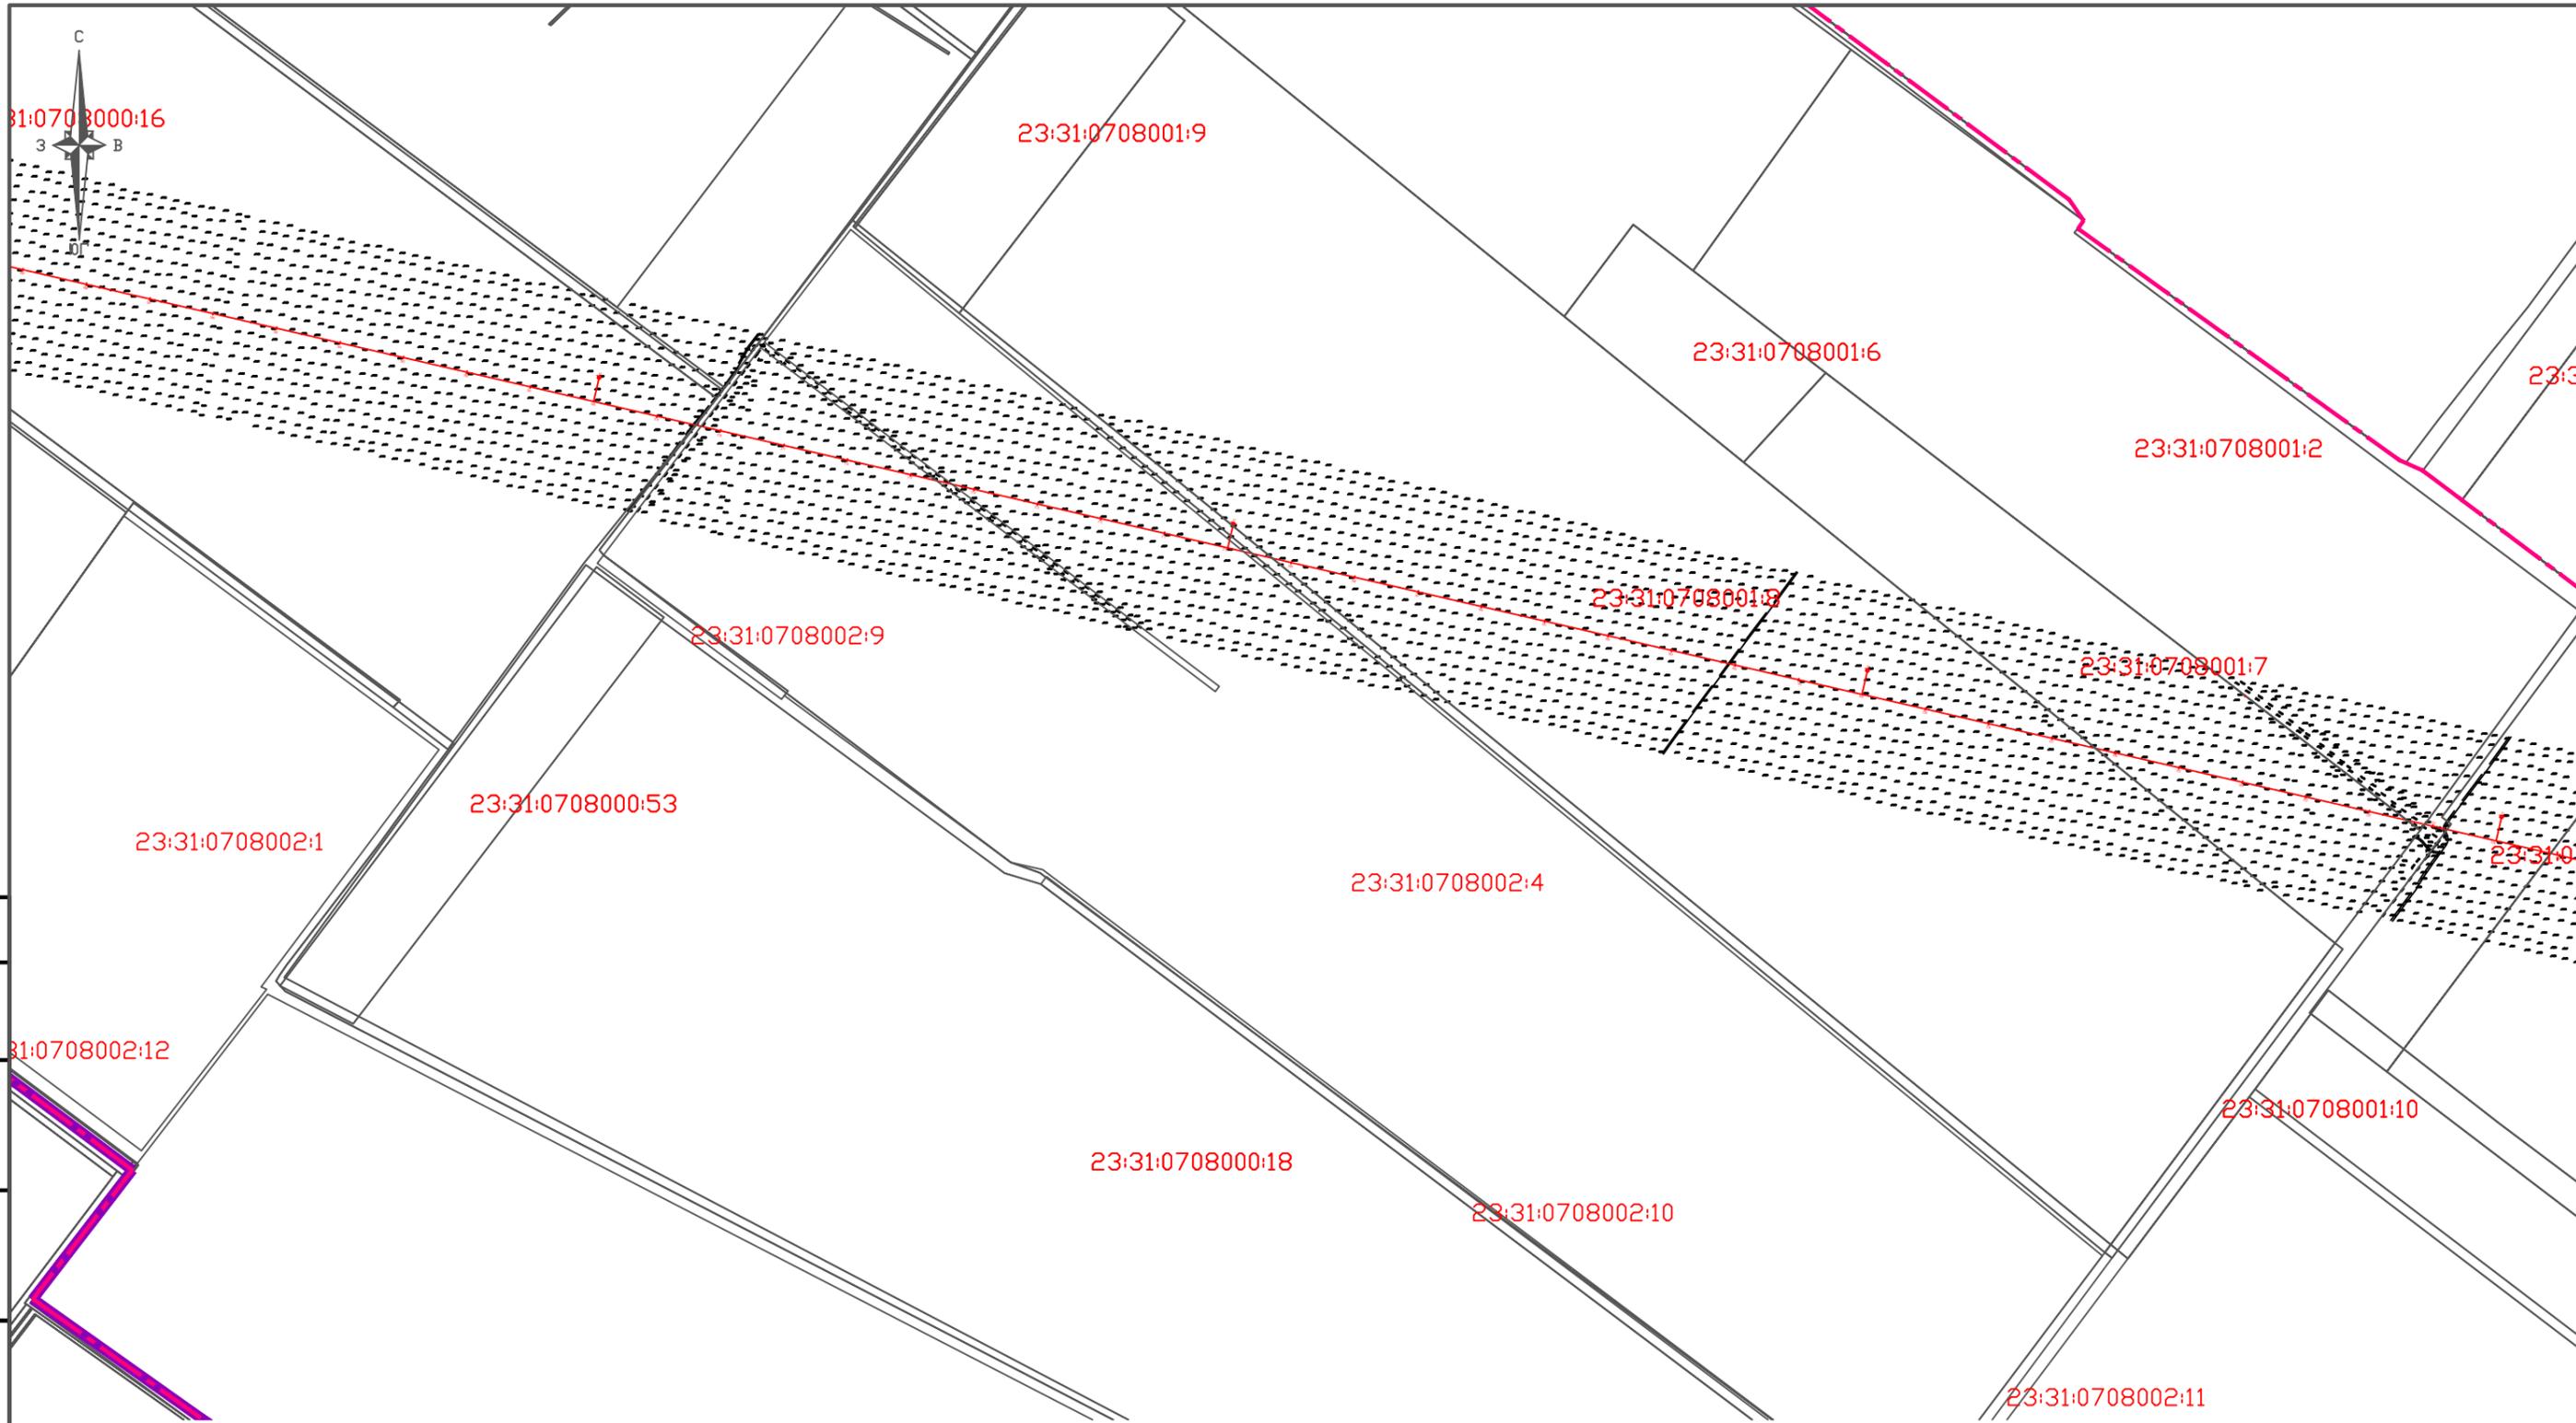


Согласовано					
Инв. № подл.	Подпись и дата	Взам. инв. №			

						3.2-2016-ДПТ			
						Корректировка и утверждение документации по планировке территории на объект "Комплексная реконструкция участка им. Максима Горького – Котельниково – Тихорецкая – Крымская с обходом Краснодарского железнодорожного узла. Обход Краснодарского узла Северо-Кавказской железной дороги"			
Изм.	Кол. уч.	Лист	№ док.	Подп.	Дата		Стадия	Лист	Листов
Руководит.						ТИМАШЕВСКИЙ РАЙОН	П	2.2	
Разработал							ООО "ТКЦ" 43		
						СХЕМА ИСПОЛЬЗОВАНИЯ ТЕРРИТОРИИ В ПЕРИОД ПОДГОТОВКИ ПРОЕКТА ПЛАНИРОВКИ ТЕРРИТОРИИ. М1:10000			

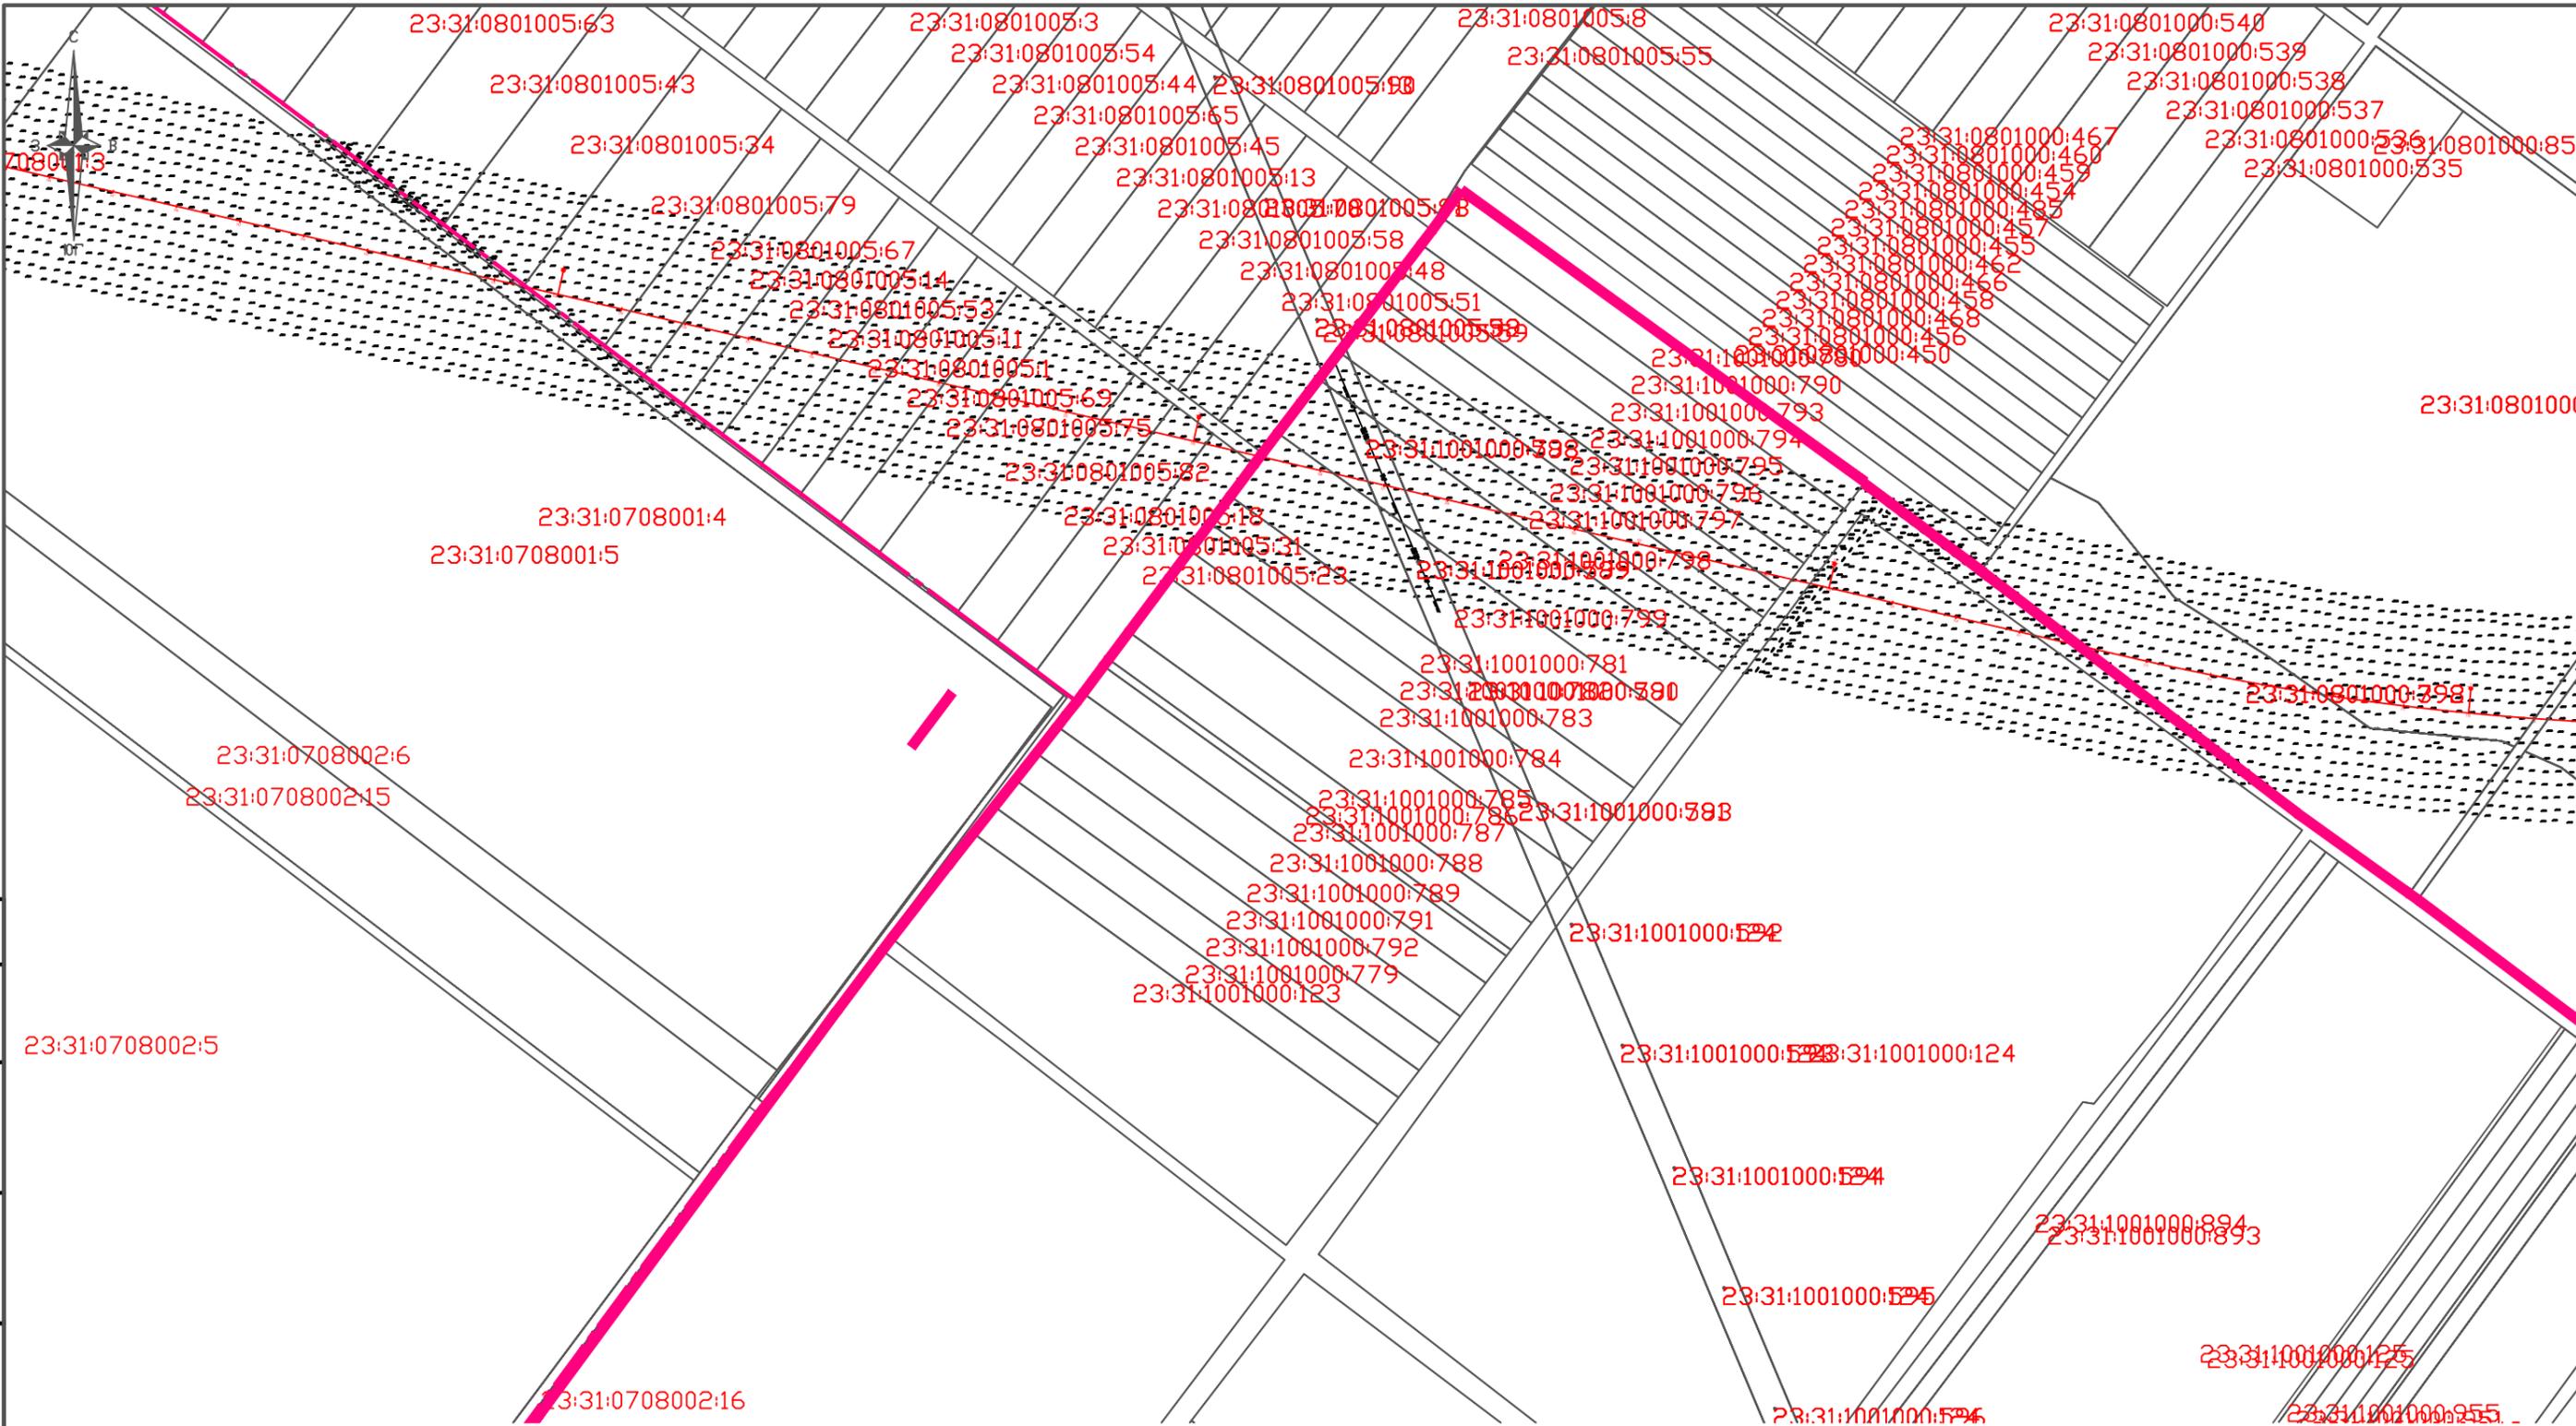


Согласовано			
Инв. № подл.	Подпись и дата	Взам. инв. №	

						3.2-2016-ДПТ			
						Корректировка и утверждение документации по планировке территории на объект "Комплексная реконструкция участка им. Максима Горького – Котельниково – Тихорецкая – Крымская с обходом Краснодарского железнодорожного узла. Обход Краснодарского узла Северо-Кавказской железной дороги"			
Изм.	Кол. уч.	Лист	№ док.	Подп.	Дата		Стадия	Лист	Листов
Руководит.							П	2.3	
Разработал						ТИМАШЕВСКИЙ РАЙОН			
						СХЕМА ИСПОЛЬЗОВАНИЯ ТЕРРИТОРИИ В ПЕРИОД ПОДГОТОВКИ ПРОЕКТА ПЛАНИРОВКИ ТЕРРИТОРИИ. М1:10000		ООО "ТКЦ" 44	

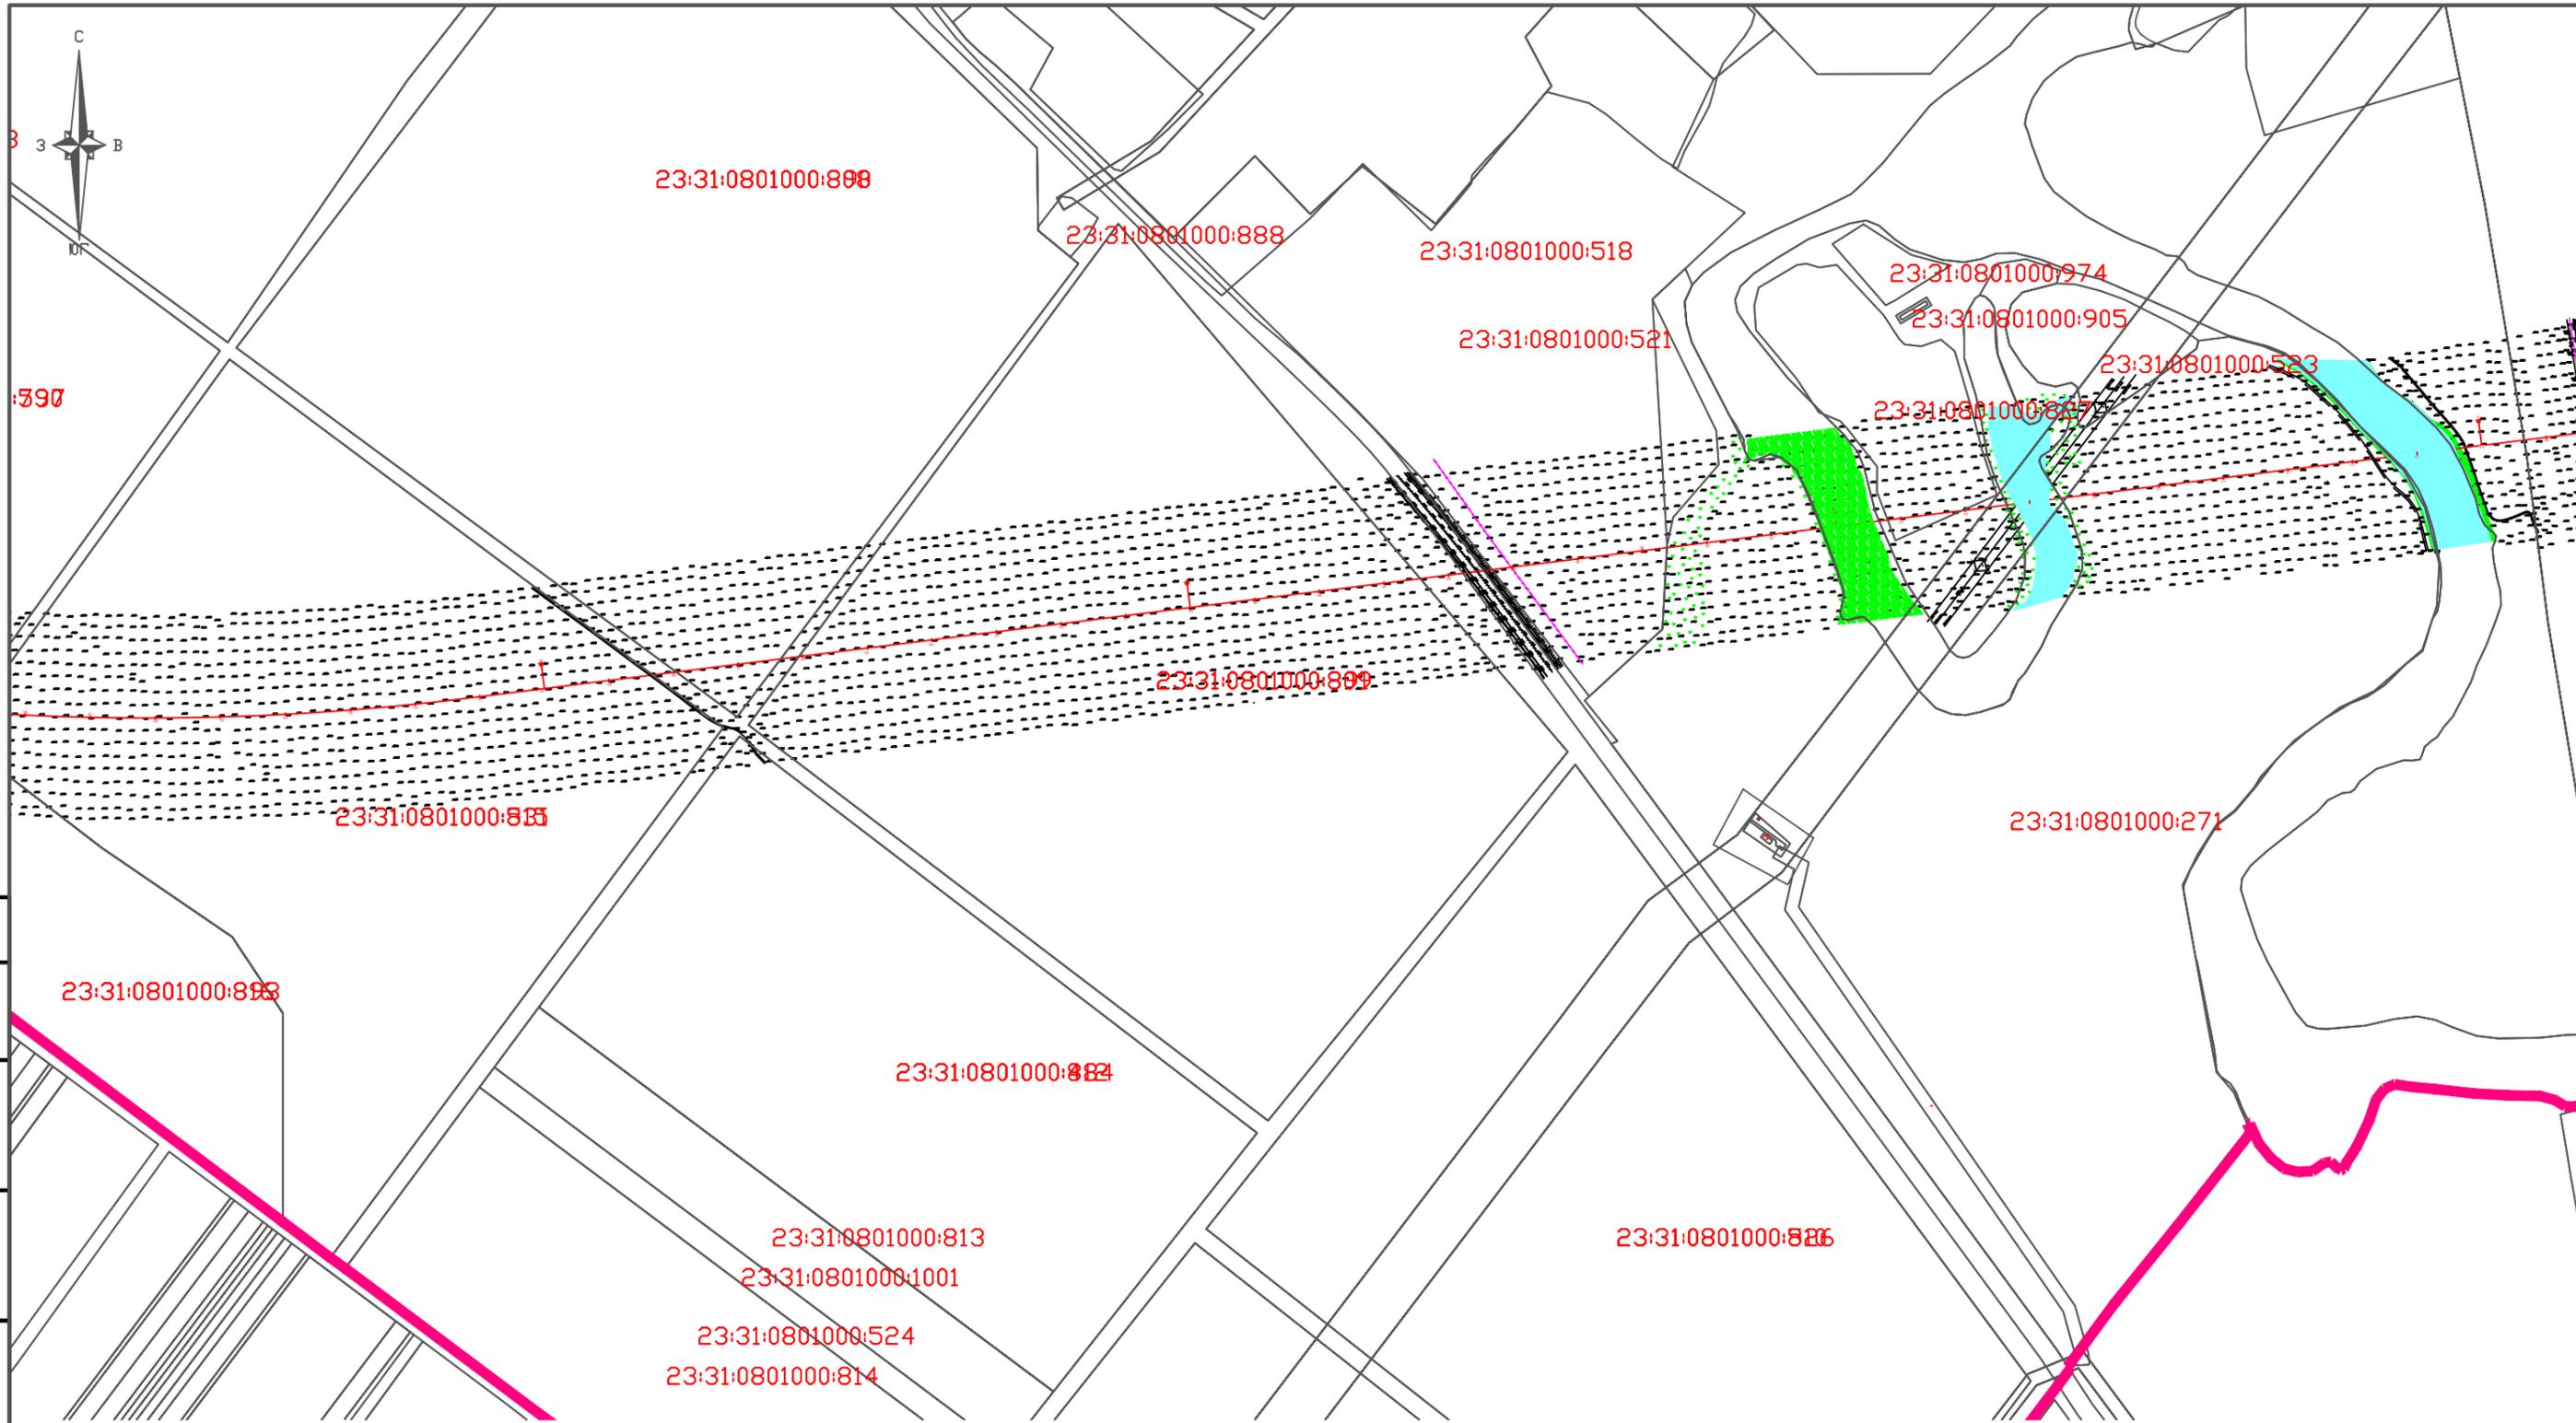


Согласовано					
Инв. № подл.	Подпись и дата	Взам. инв. №			

						3.2-2016-ДПТ			
						Корректировка и утверждение документации по планировке территории на объект "Комплексная реконструкция участка им. Максима Горького – Котельниково – Тихорецкая – Крымская с обходом Краснодарского железнодорожного узла. Обход Краснодарского узла Северо-Кавказской железной дороги"			
Изм.	Кол. уч.	Лист	№ док.	Подп.	Дата		Стадия	Лист	Листов
Руководит.						ТИМАШЕВСКИЙ РАЙОН	П	2.4	
Разработал									
						СХЕМА ИСПОЛЬЗОВАНИЯ ТЕРРИТОРИИ В ПЕРИОД ПОДГОТОВКИ ПРОЕКТА ПЛАНИРОВКИ ТЕРРИТОРИИ. М1:10000		ООО "ТКЦ" 45	

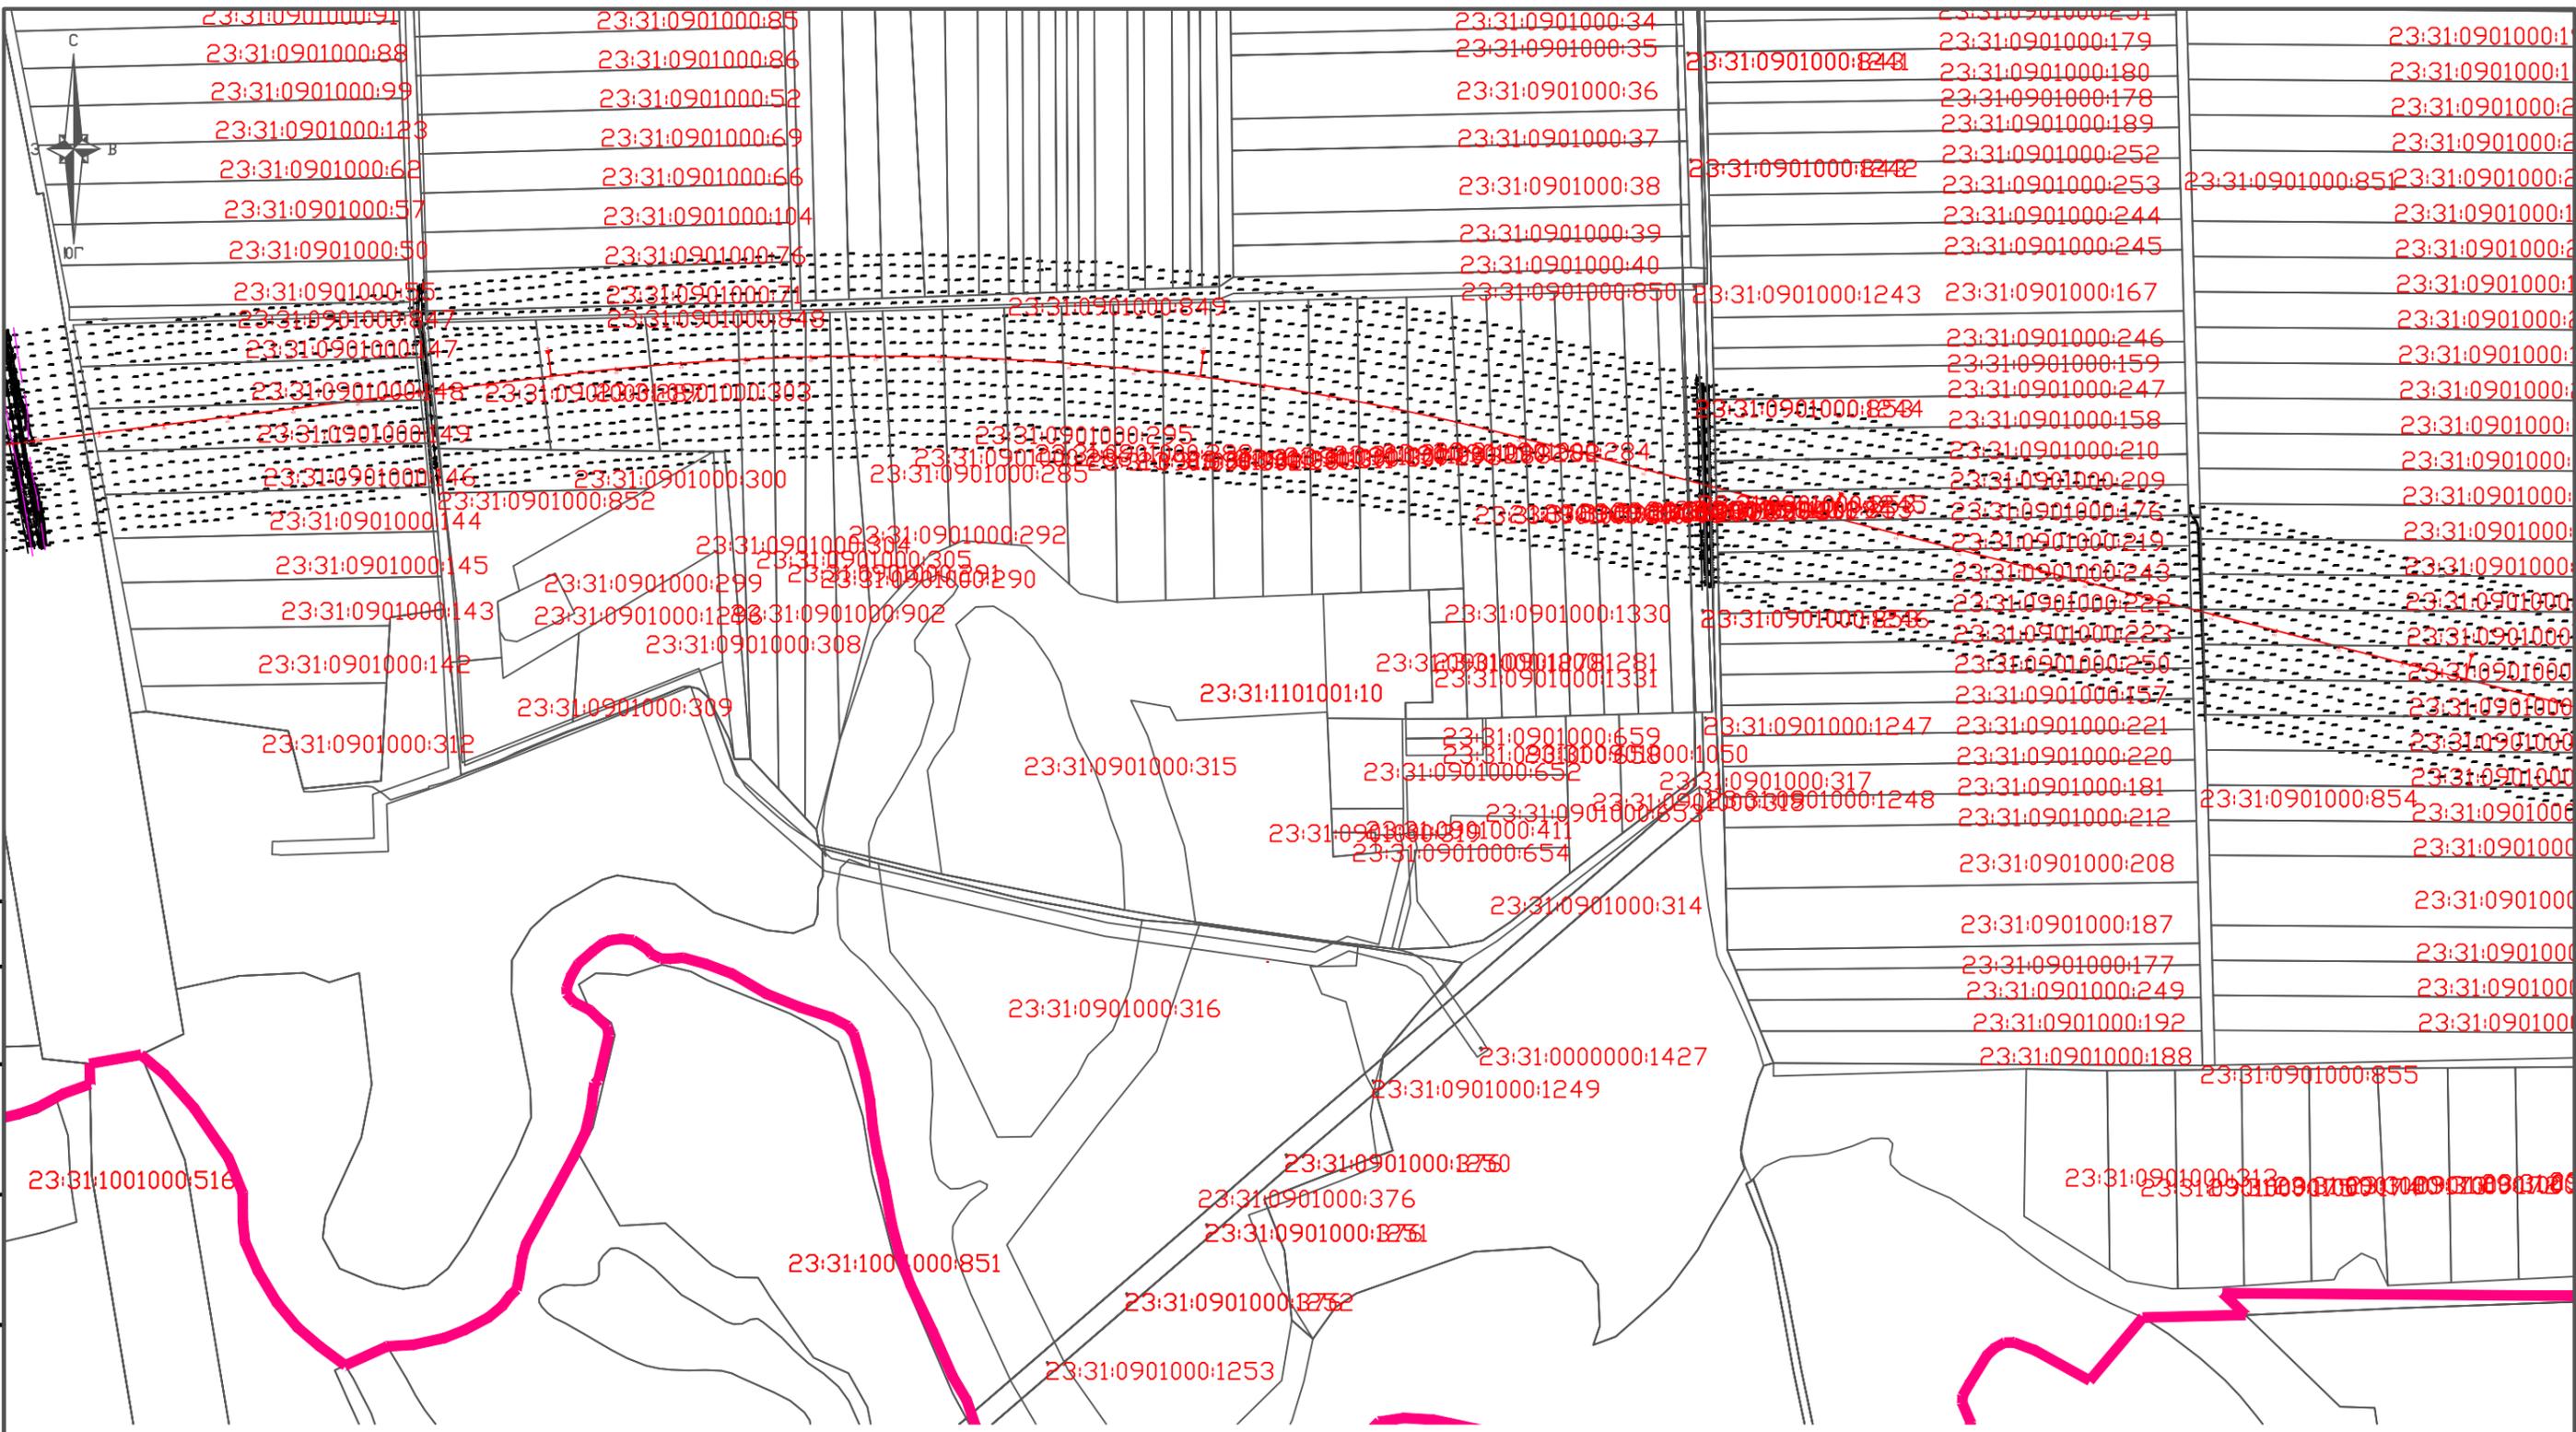


Согласовано					
Инв. № подл.	Подпись и дата	Взам. инв. №			

						3.2-2016-ДПТ			
						Корректировка и утверждение документации по планировке территории на объект "Комплексная реконструкция участка им. Максима Горького – Котельниково – Тихорецкая – Крымская с обходом Краснодарского железнодорожного узла. Обход Краснодарского узла Северо-Кавказской железной дороги"			
Изм.	Кол. уч.	Лист	№ док.	Подп.	Дата		Стадия	Лист	Листов
Руководит.						ТИМАШЕВСКИЙ РАЙОН	П	2.5	
Разработал									
						СХЕМА ИСПОЛЬЗОВАНИЯ ТЕРРИТОРИИ В ПЕРИОД ПОДГОТОВКИ ПРОЕКТА ПЛАНИРОВКИ ТЕРРИТОРИИ. М1:10000			
						ООО "ТКЦ" 46			

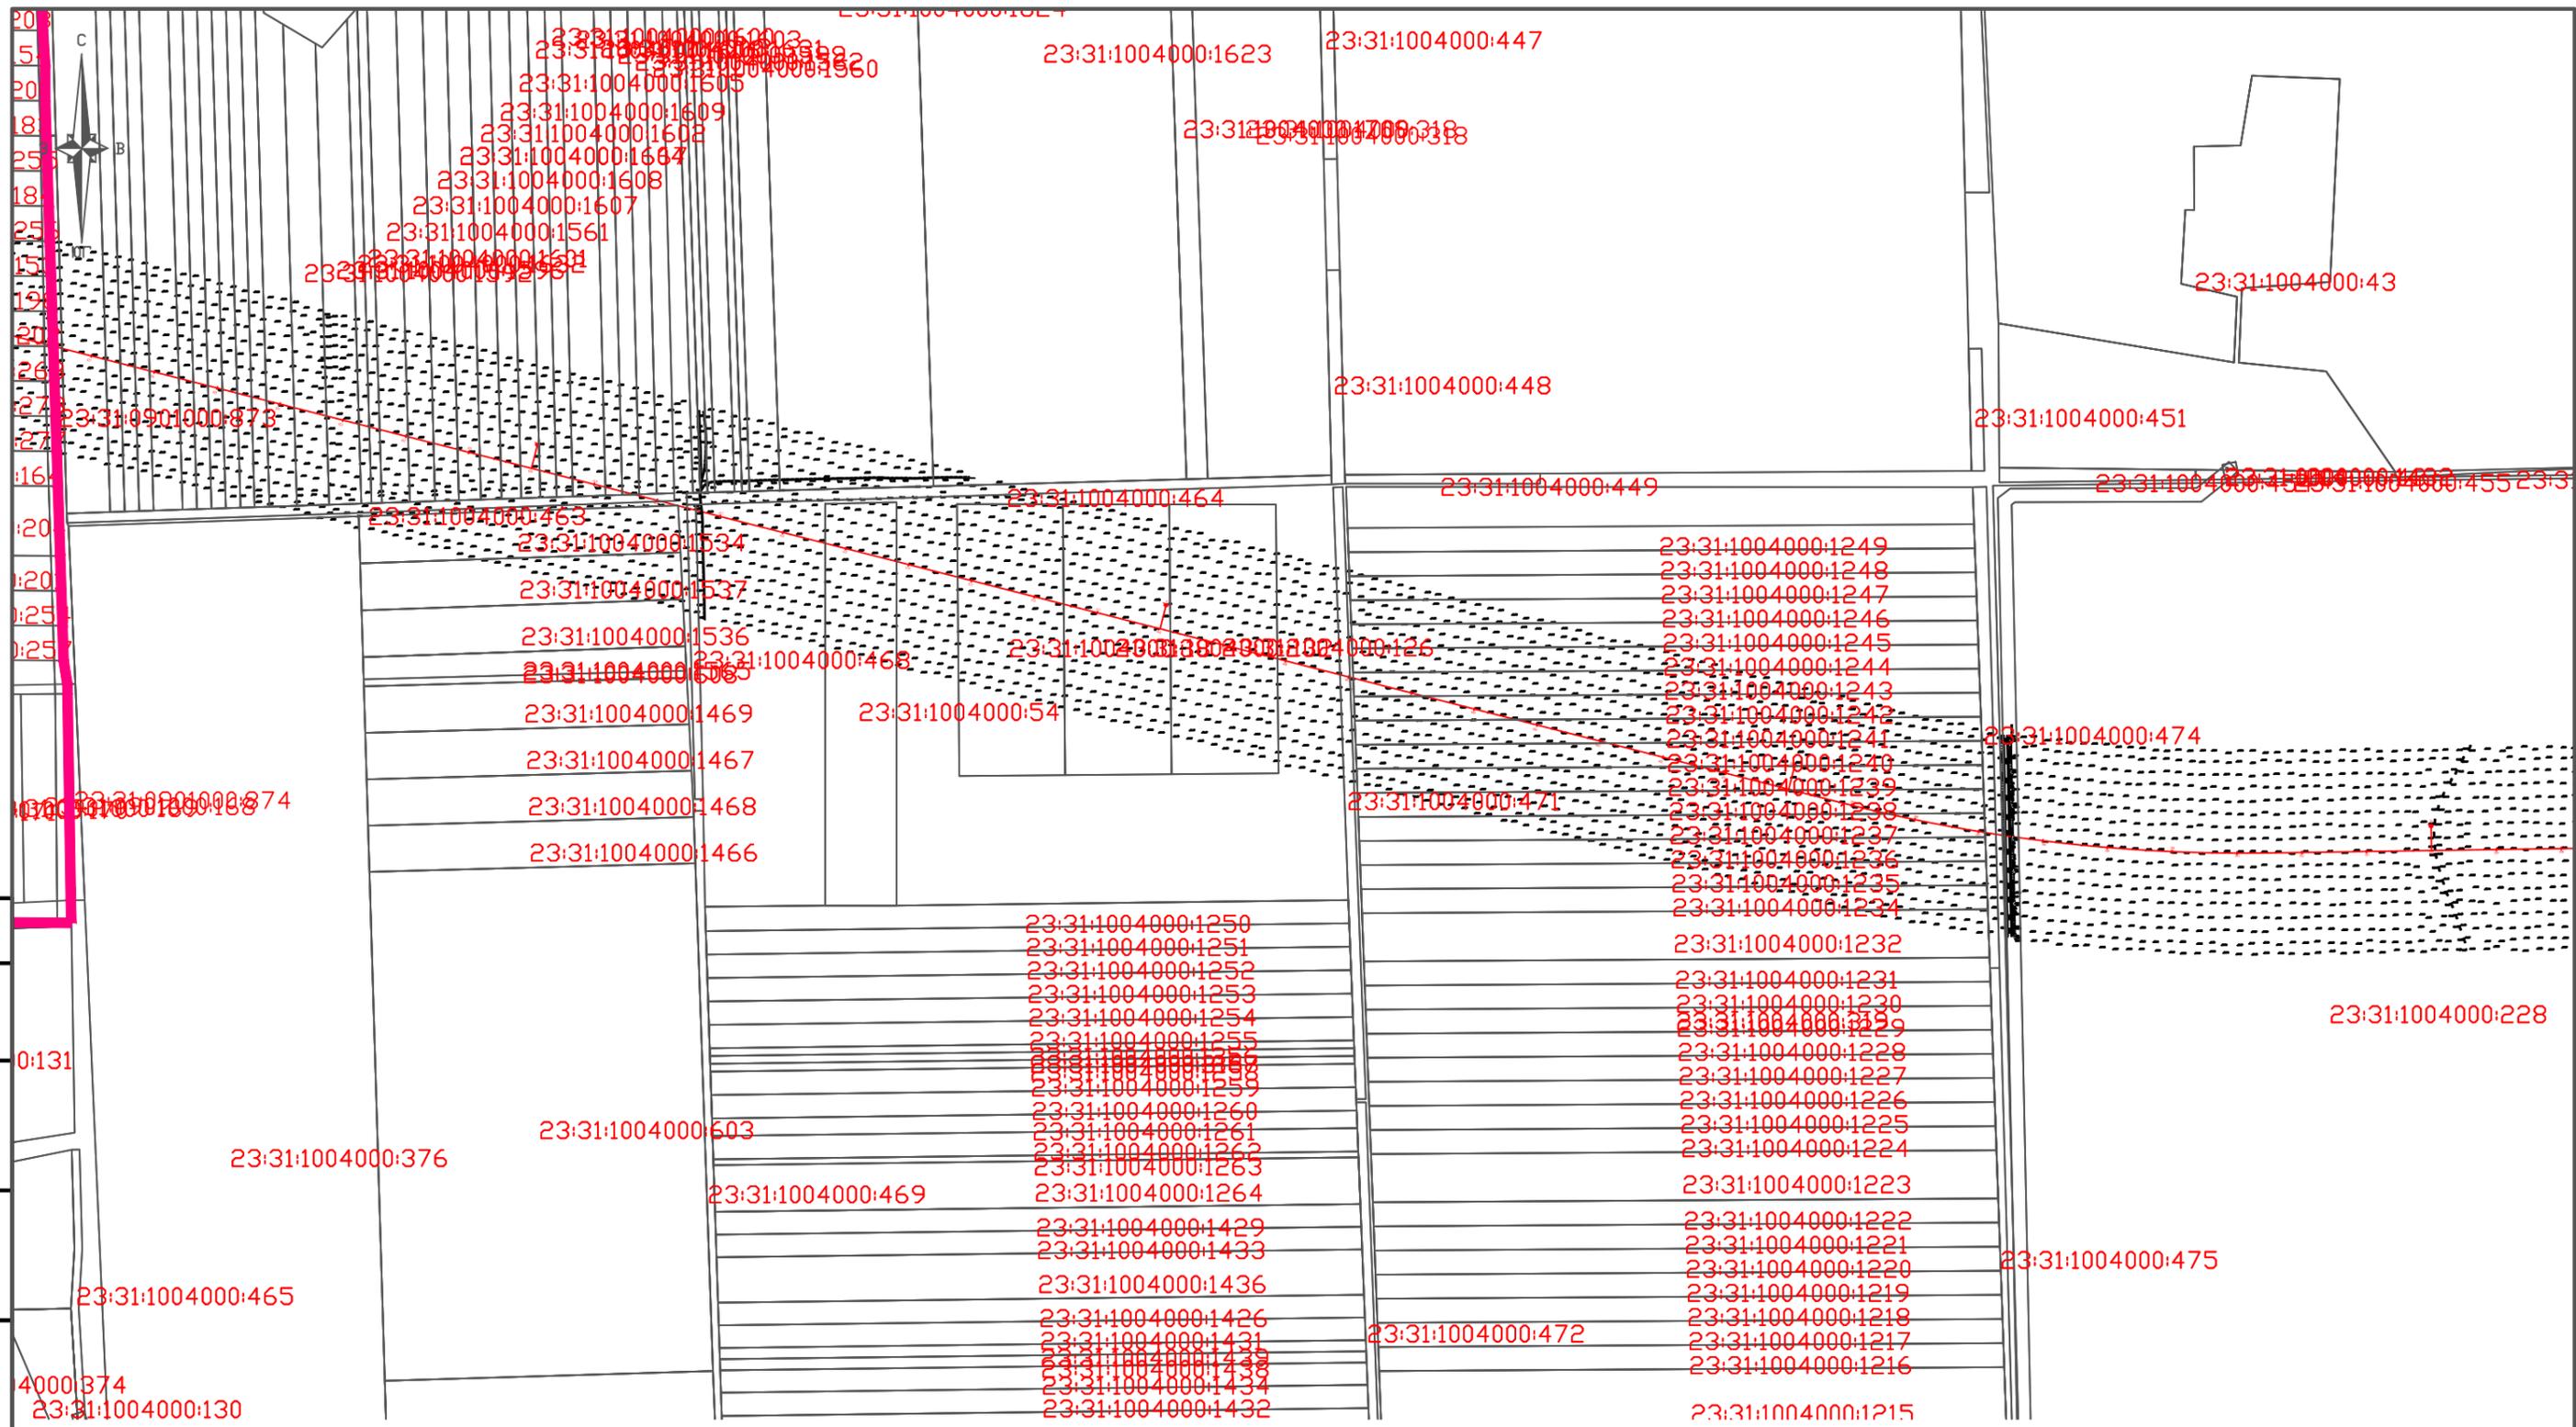


Согласовано					
Инв. № подл.					
Подпись и дата					
Взам. инв. №					

						3.2-2016-ДПТ		
						Корректировка и утверждение документации по планировке территории на объект "Комплексная реконструкция участка им. Максима Горького – Котельниково – Тихорецкая – Крымская с обходом Краснодарского железнодорожного узла. Обход Краснодарского узла Северо-Кавказской железной дороги"		
Изм.	Кол. уч.	Лист	№ док.	Подп.	Дата			
Руководит.						ТИМАШЕВСКИЙ РАЙОН		Стадия
Разработал								Лист
						СХЕМА ИСПОЛЬЗОВАНИЯ ТЕРРИТОРИИ В ПЕРИОД ПОДГОТОВКИ ПРОЕКТА ПЛАНИРОВКИ ТЕРРИТОРИИ. М1:10000		Листов
								П
								2.6
								ООО "ТКЦ" 47

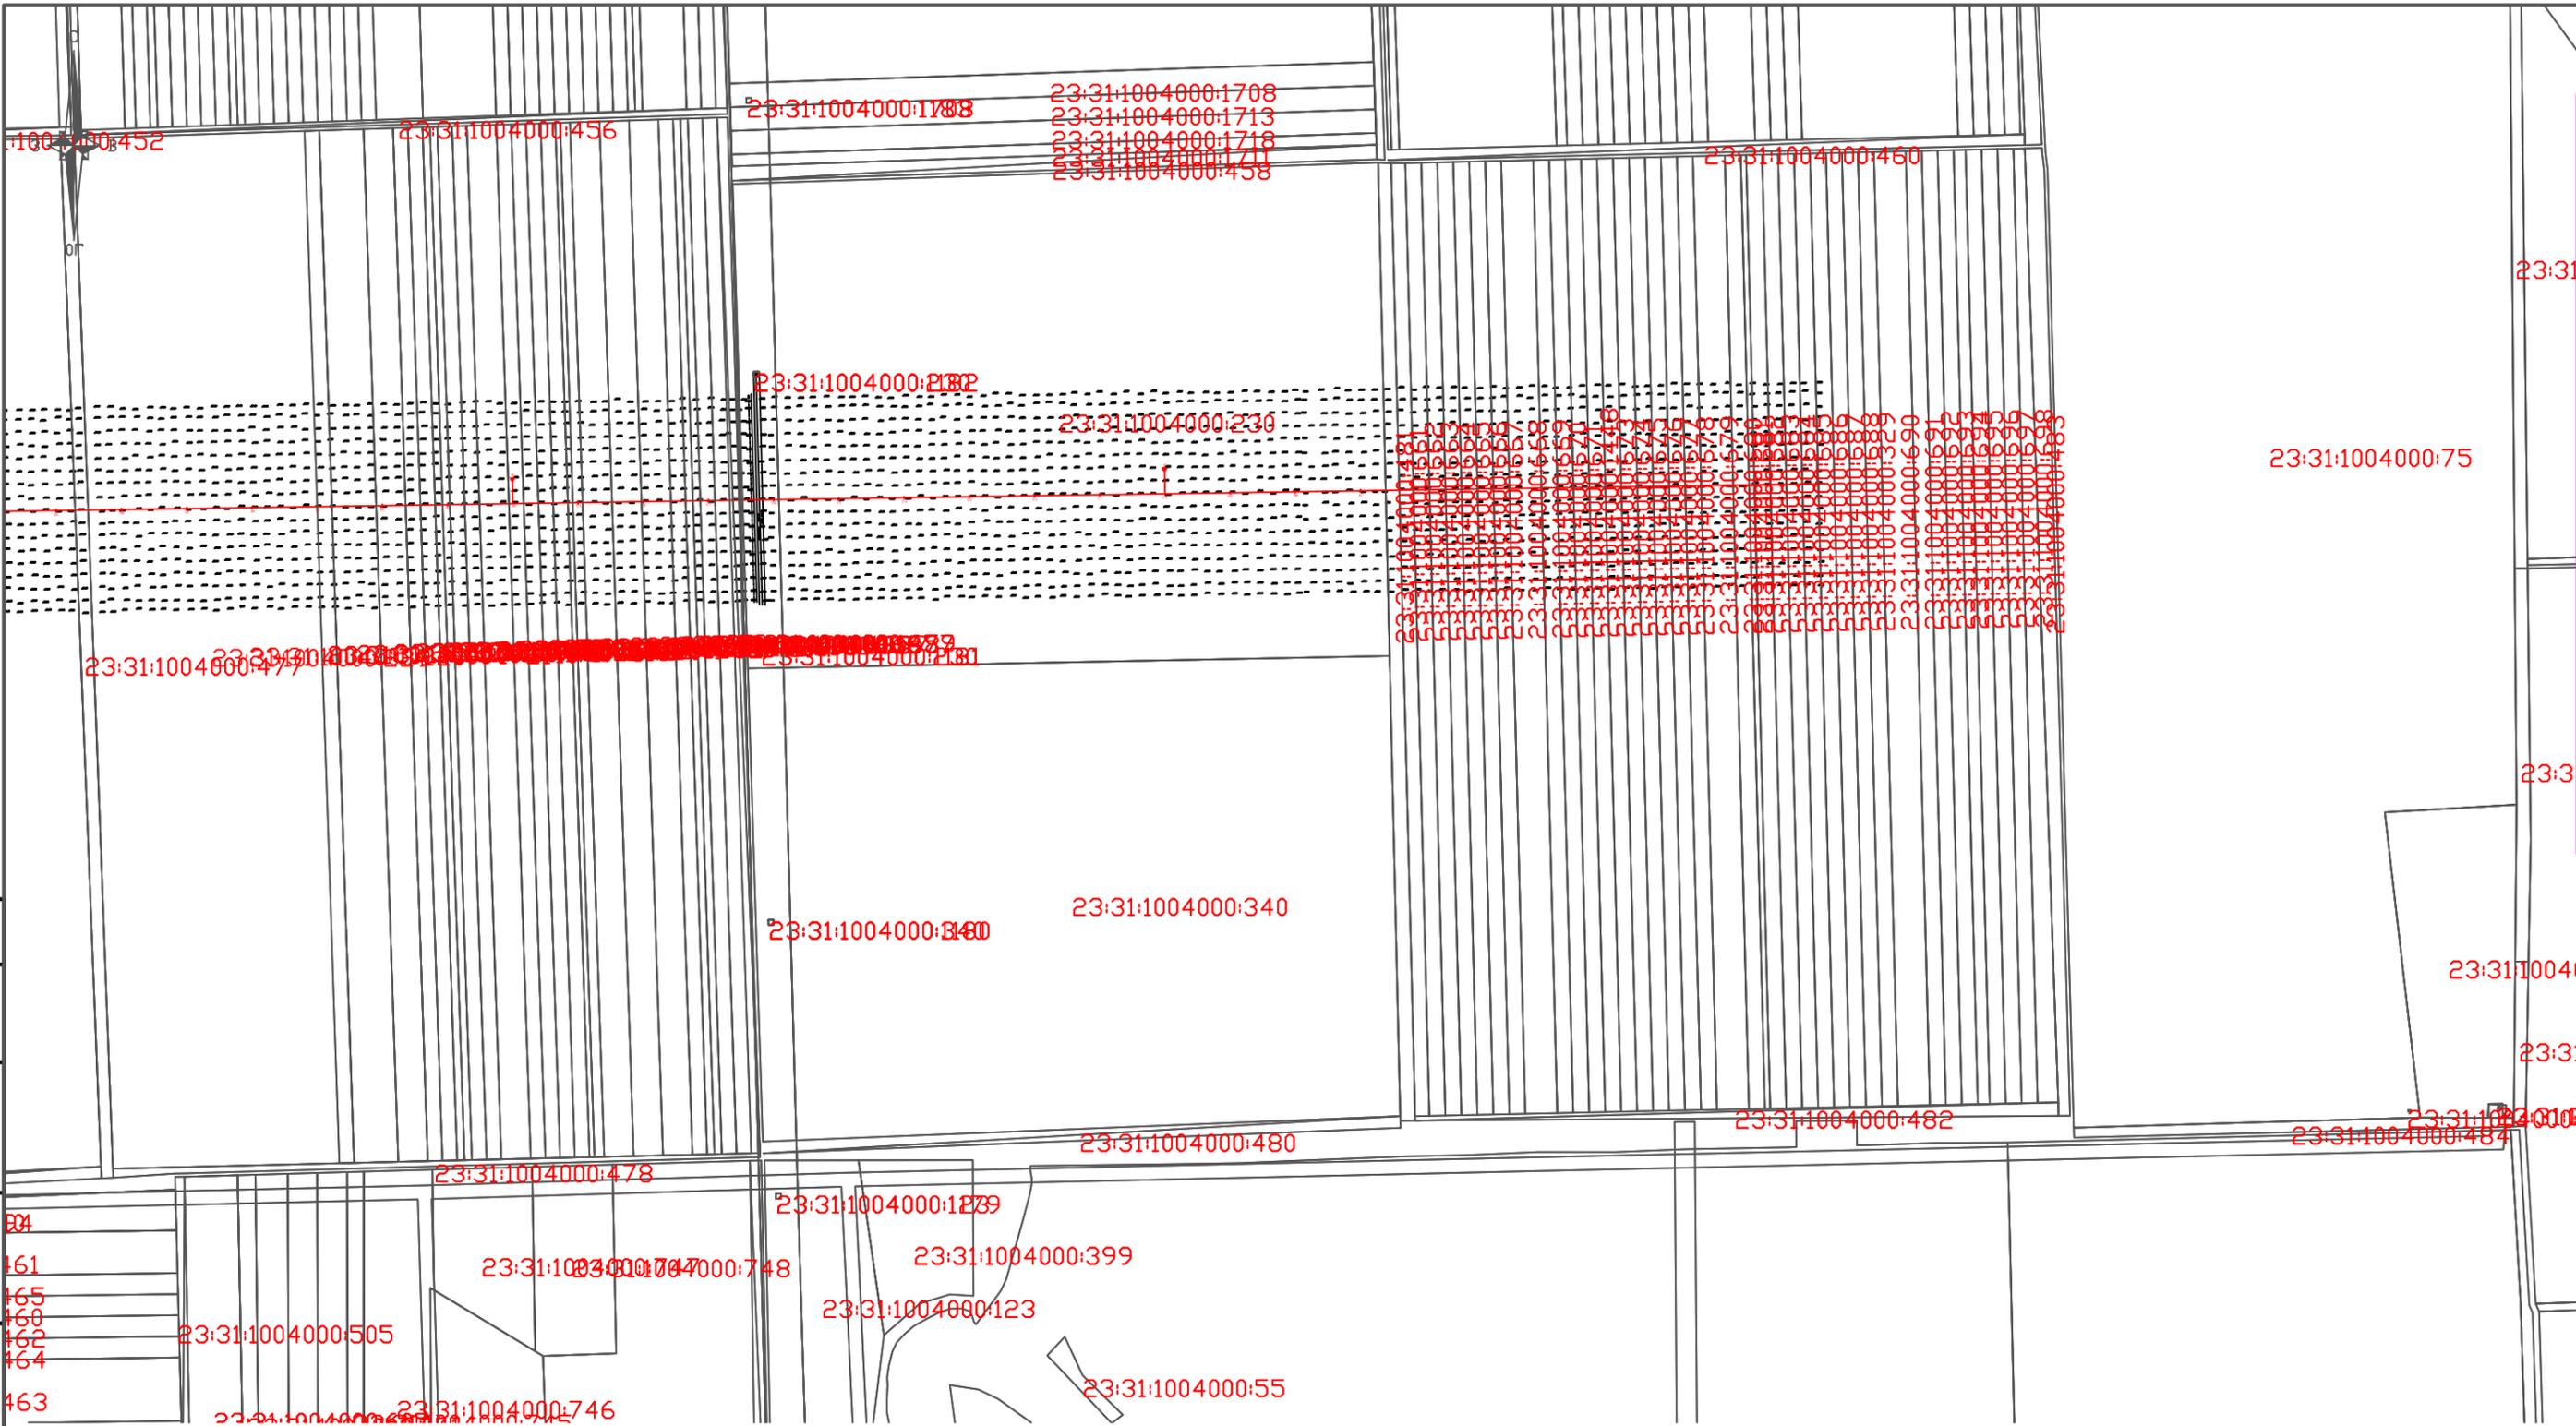

Согласовано				
Инв. № подл.	Подпись и дата	Взам. инв. №	461	
			465	
			466	
			462	
			464	
			463	


						3.2-2016-ДПТ			
						Корректировка и утверждение документации по планировке территории на объект "Комплексная реконструкция участка им. Максима Горького – Котельниково – Тихорецкая – Крымская с обходом Краснодарского железнодорожного узла. Обход Краснодарского узла Северо-Кавказской железной дороги"			
Изм.	Кол. уч.	Лист	№ док.	Подп.	Дата	ТИМАШЕВСКИЙ РАЙОН	Стадия	Лист	Листов
Руководит.							П	2.7	
Разработал						СХЕМА ИСПОЛЬЗОВАНИЯ ТЕРРИТОРИИ В ПЕРИОД ПОДГОТОВКИ ПРОЕКТА ПЛАНИРОВКИ ТЕРРИТОРИИ. М1:10000	ООО "ТКЦ" 48		

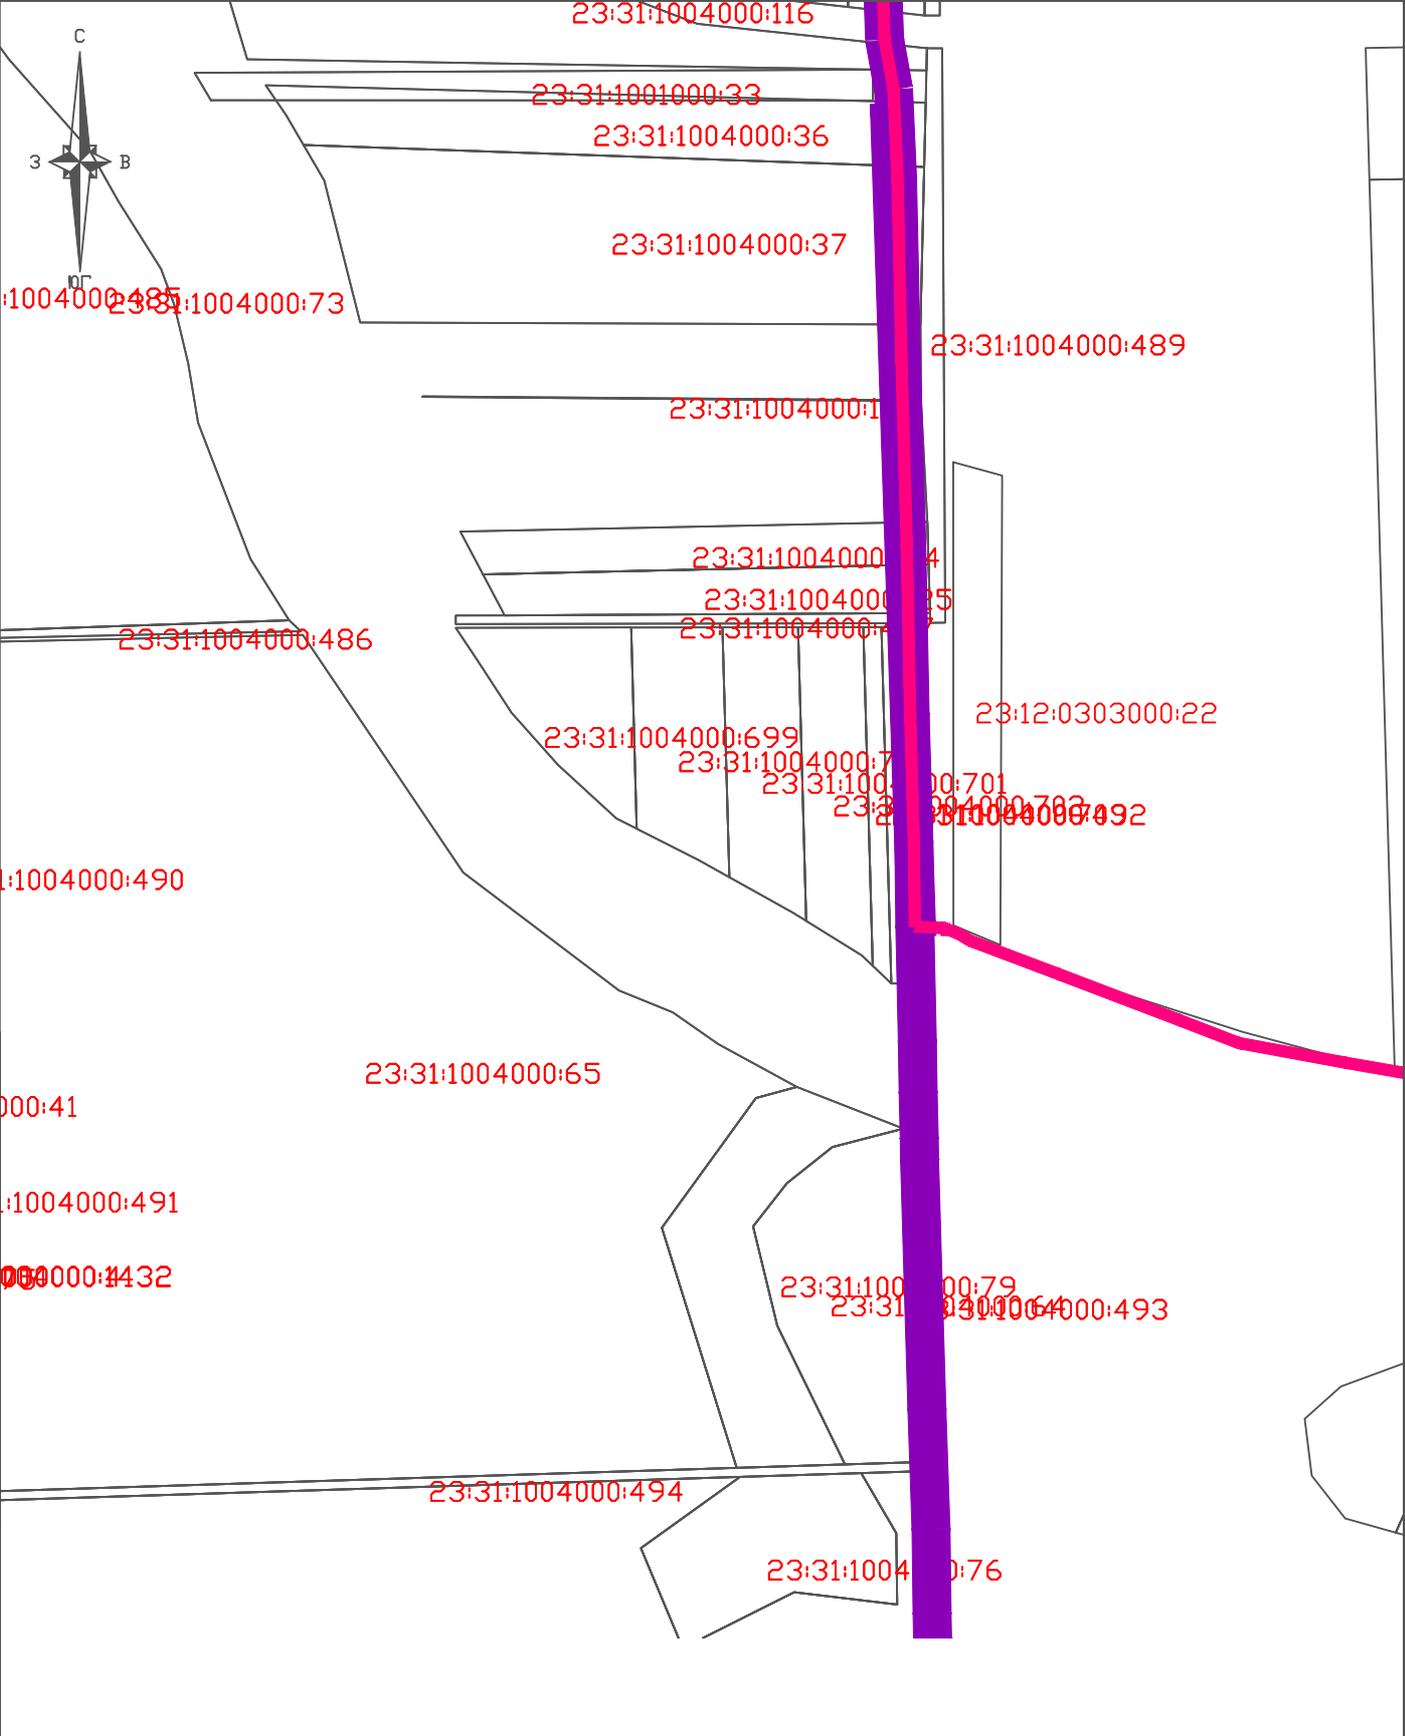

Согласовано					

Инвар. № подл.	
Подпись и дата	
Взам. инв. №	


						3.2-2016-ДПТ					
						Корректировка и утверждение документации по планировке территории на объект "Комплексная реконструкция участка им. Максима Горького – Котельниково – Тихорецкая – Крымская с обходом Краснодарского железнодорожного узла. Обход Краснодарского узла Северо-Кавказской железной дороги"					
Изм.	Кол. уч.	Лист	№ док.	Подп.	Дата				Стадия	Лист	Листов
Руководит.						ТИМАШЕВСКИЙ РАЙОН			П	2.8	
Разработал						СХЕМА ИСПОЛЬЗОВАНИЯ ТЕРРИТОРИИ В ПЕРИОД ПОДГОТОВКИ ПРОЕКТА ПЛАНИРОВКИ ТЕРРИТОРИИ. М1:10000			ООО "ТКЦ" 49		

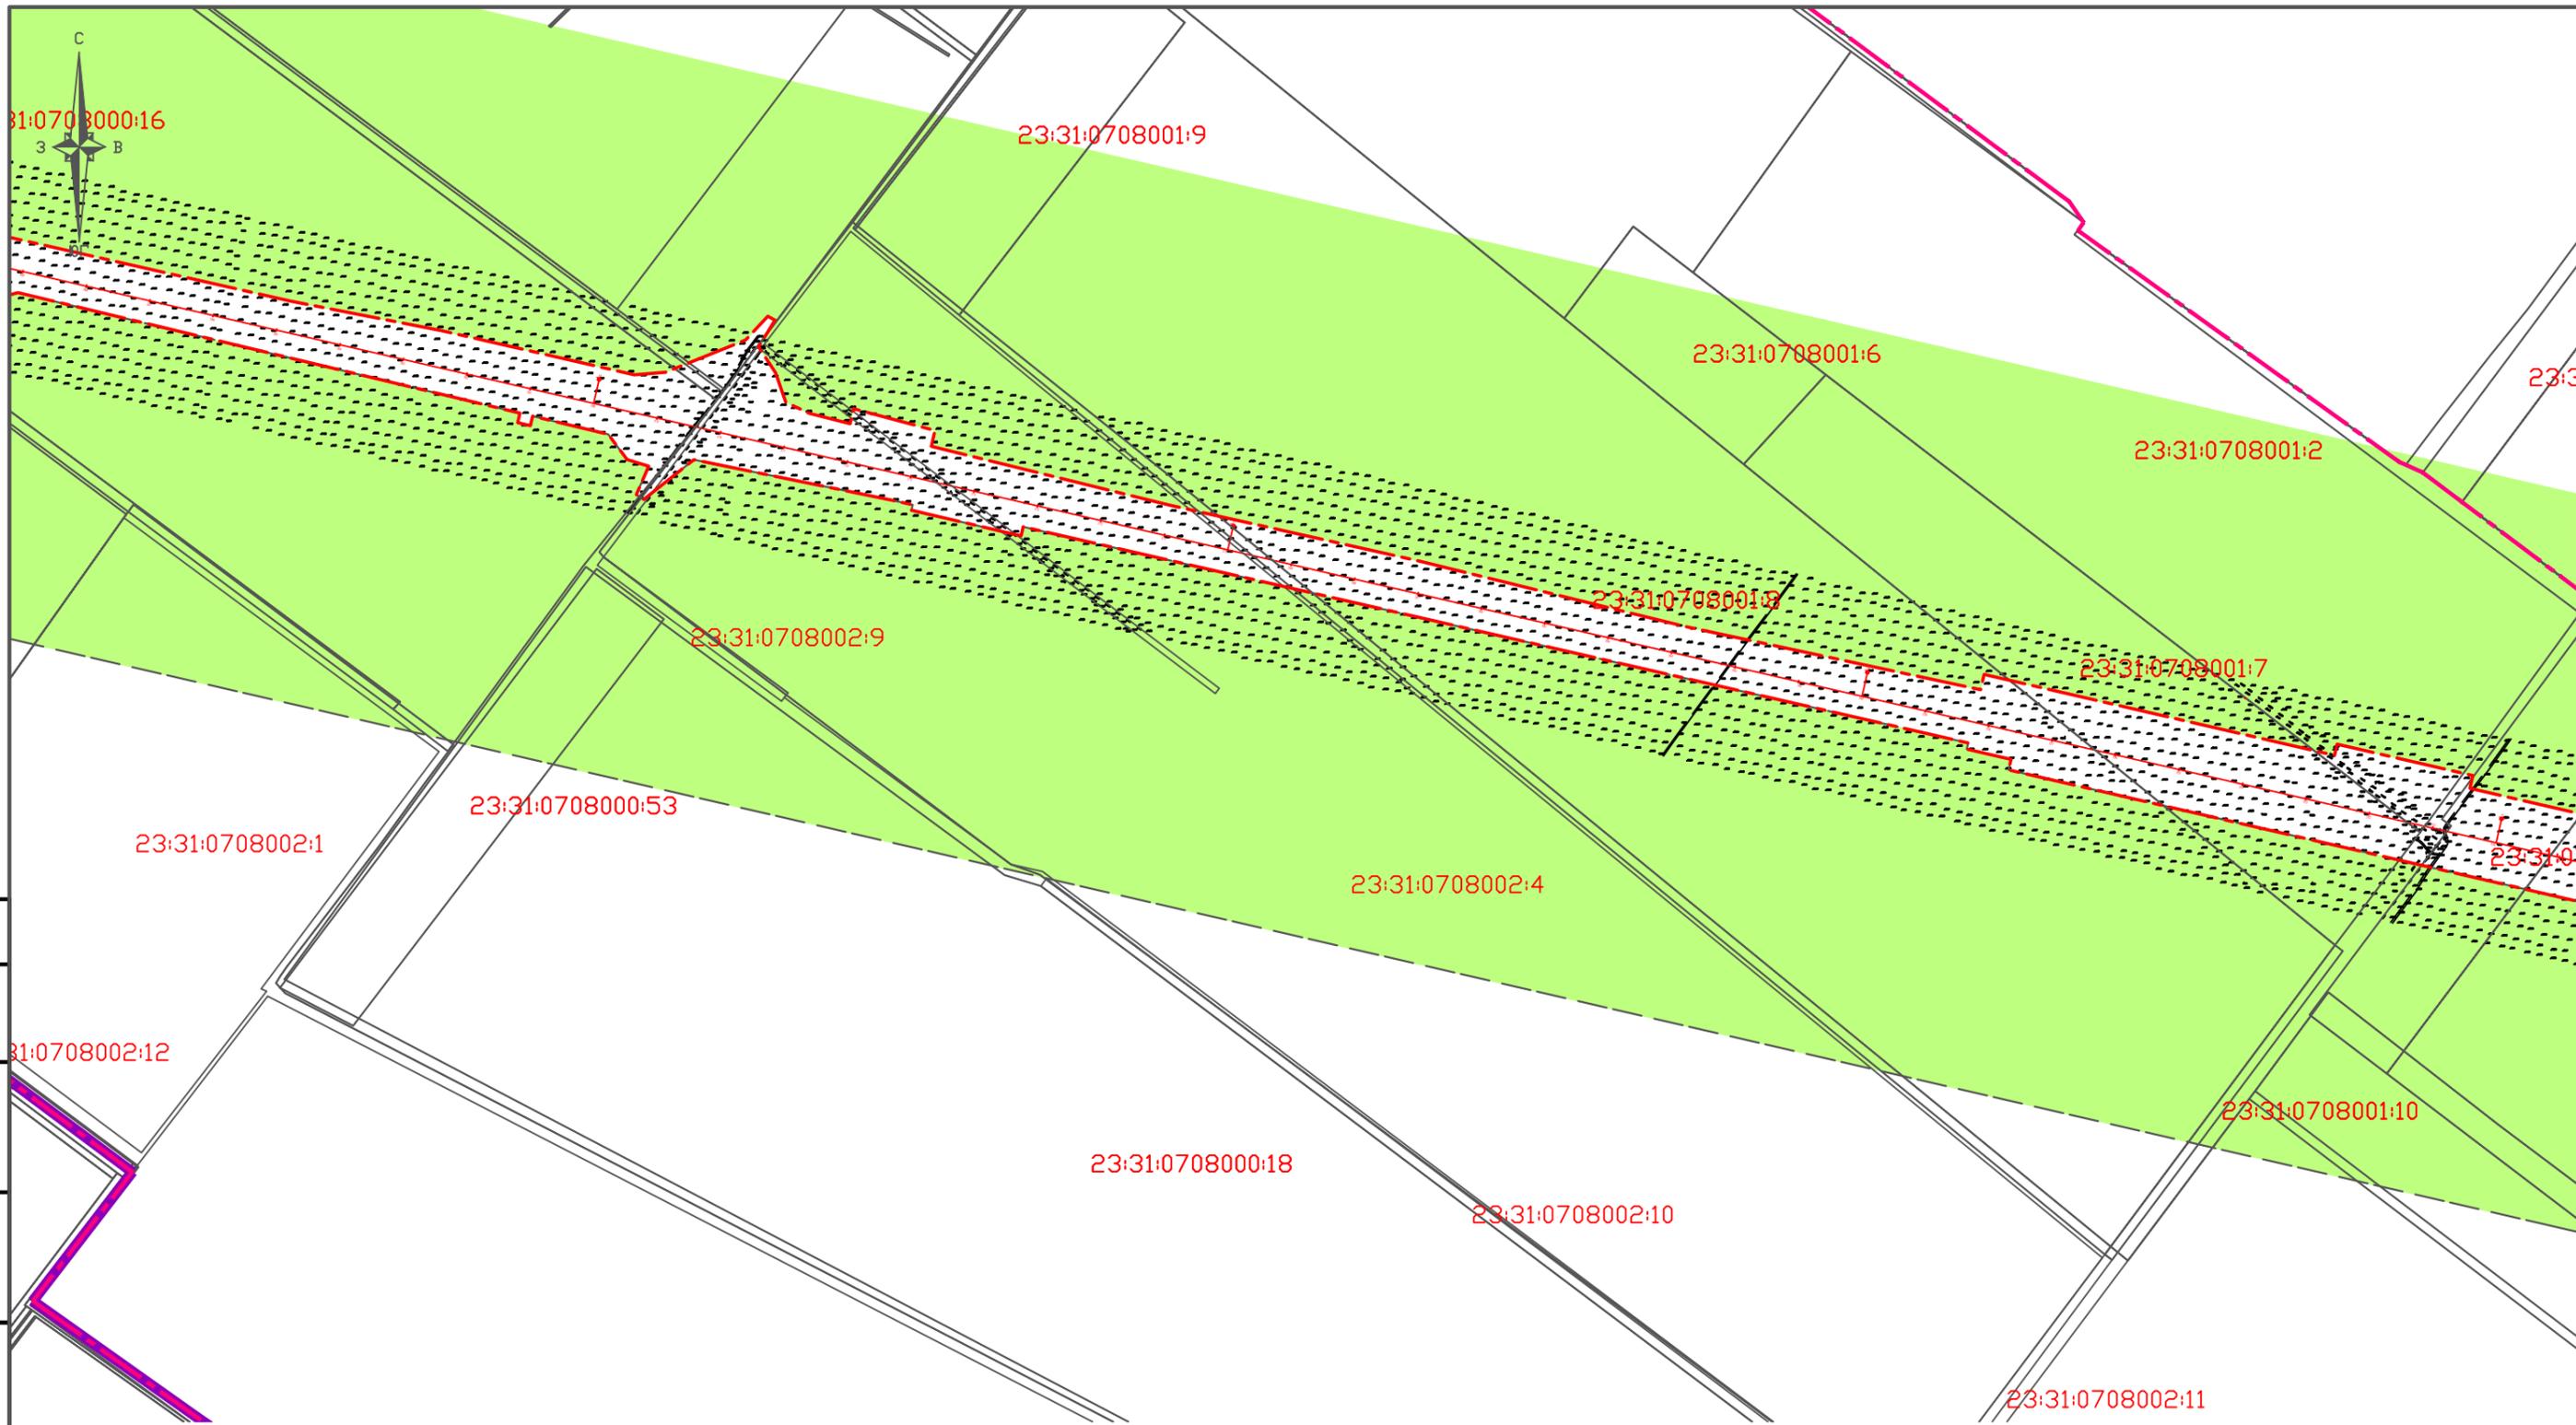

Согласовано				
Инв. № подл.	Подпись и дата	Взам. инв. №		


						3.2-2016-ДПТ			
						Корректировка и утверждение документации по планировке территории на объект "Комплексная реконструкция участка им. Максима Горького – Котельниково – Тихорецкая – Крымская с обходом Краснодарского железнодорожного узла. Обход Краснодарского узла Северо-Кавказской железной дороги"			
Изм.	Кол. уч.	Лист	№ док.	Подп.	Дата	ТИМАШЕВСКИЙ РАЙОН	Стадия	Лист	Листов
Руководит.							П	3.2	
Разработал						СХЕМА ГРАНИЦ ТЕРРИТОРИЙ ОБЪЕКТОВ КУЛЬТУРНОГО НАСЛЕДИЯ. М1:10000		ООО "ТКЦ" 51	

Дербенское сельское поселение

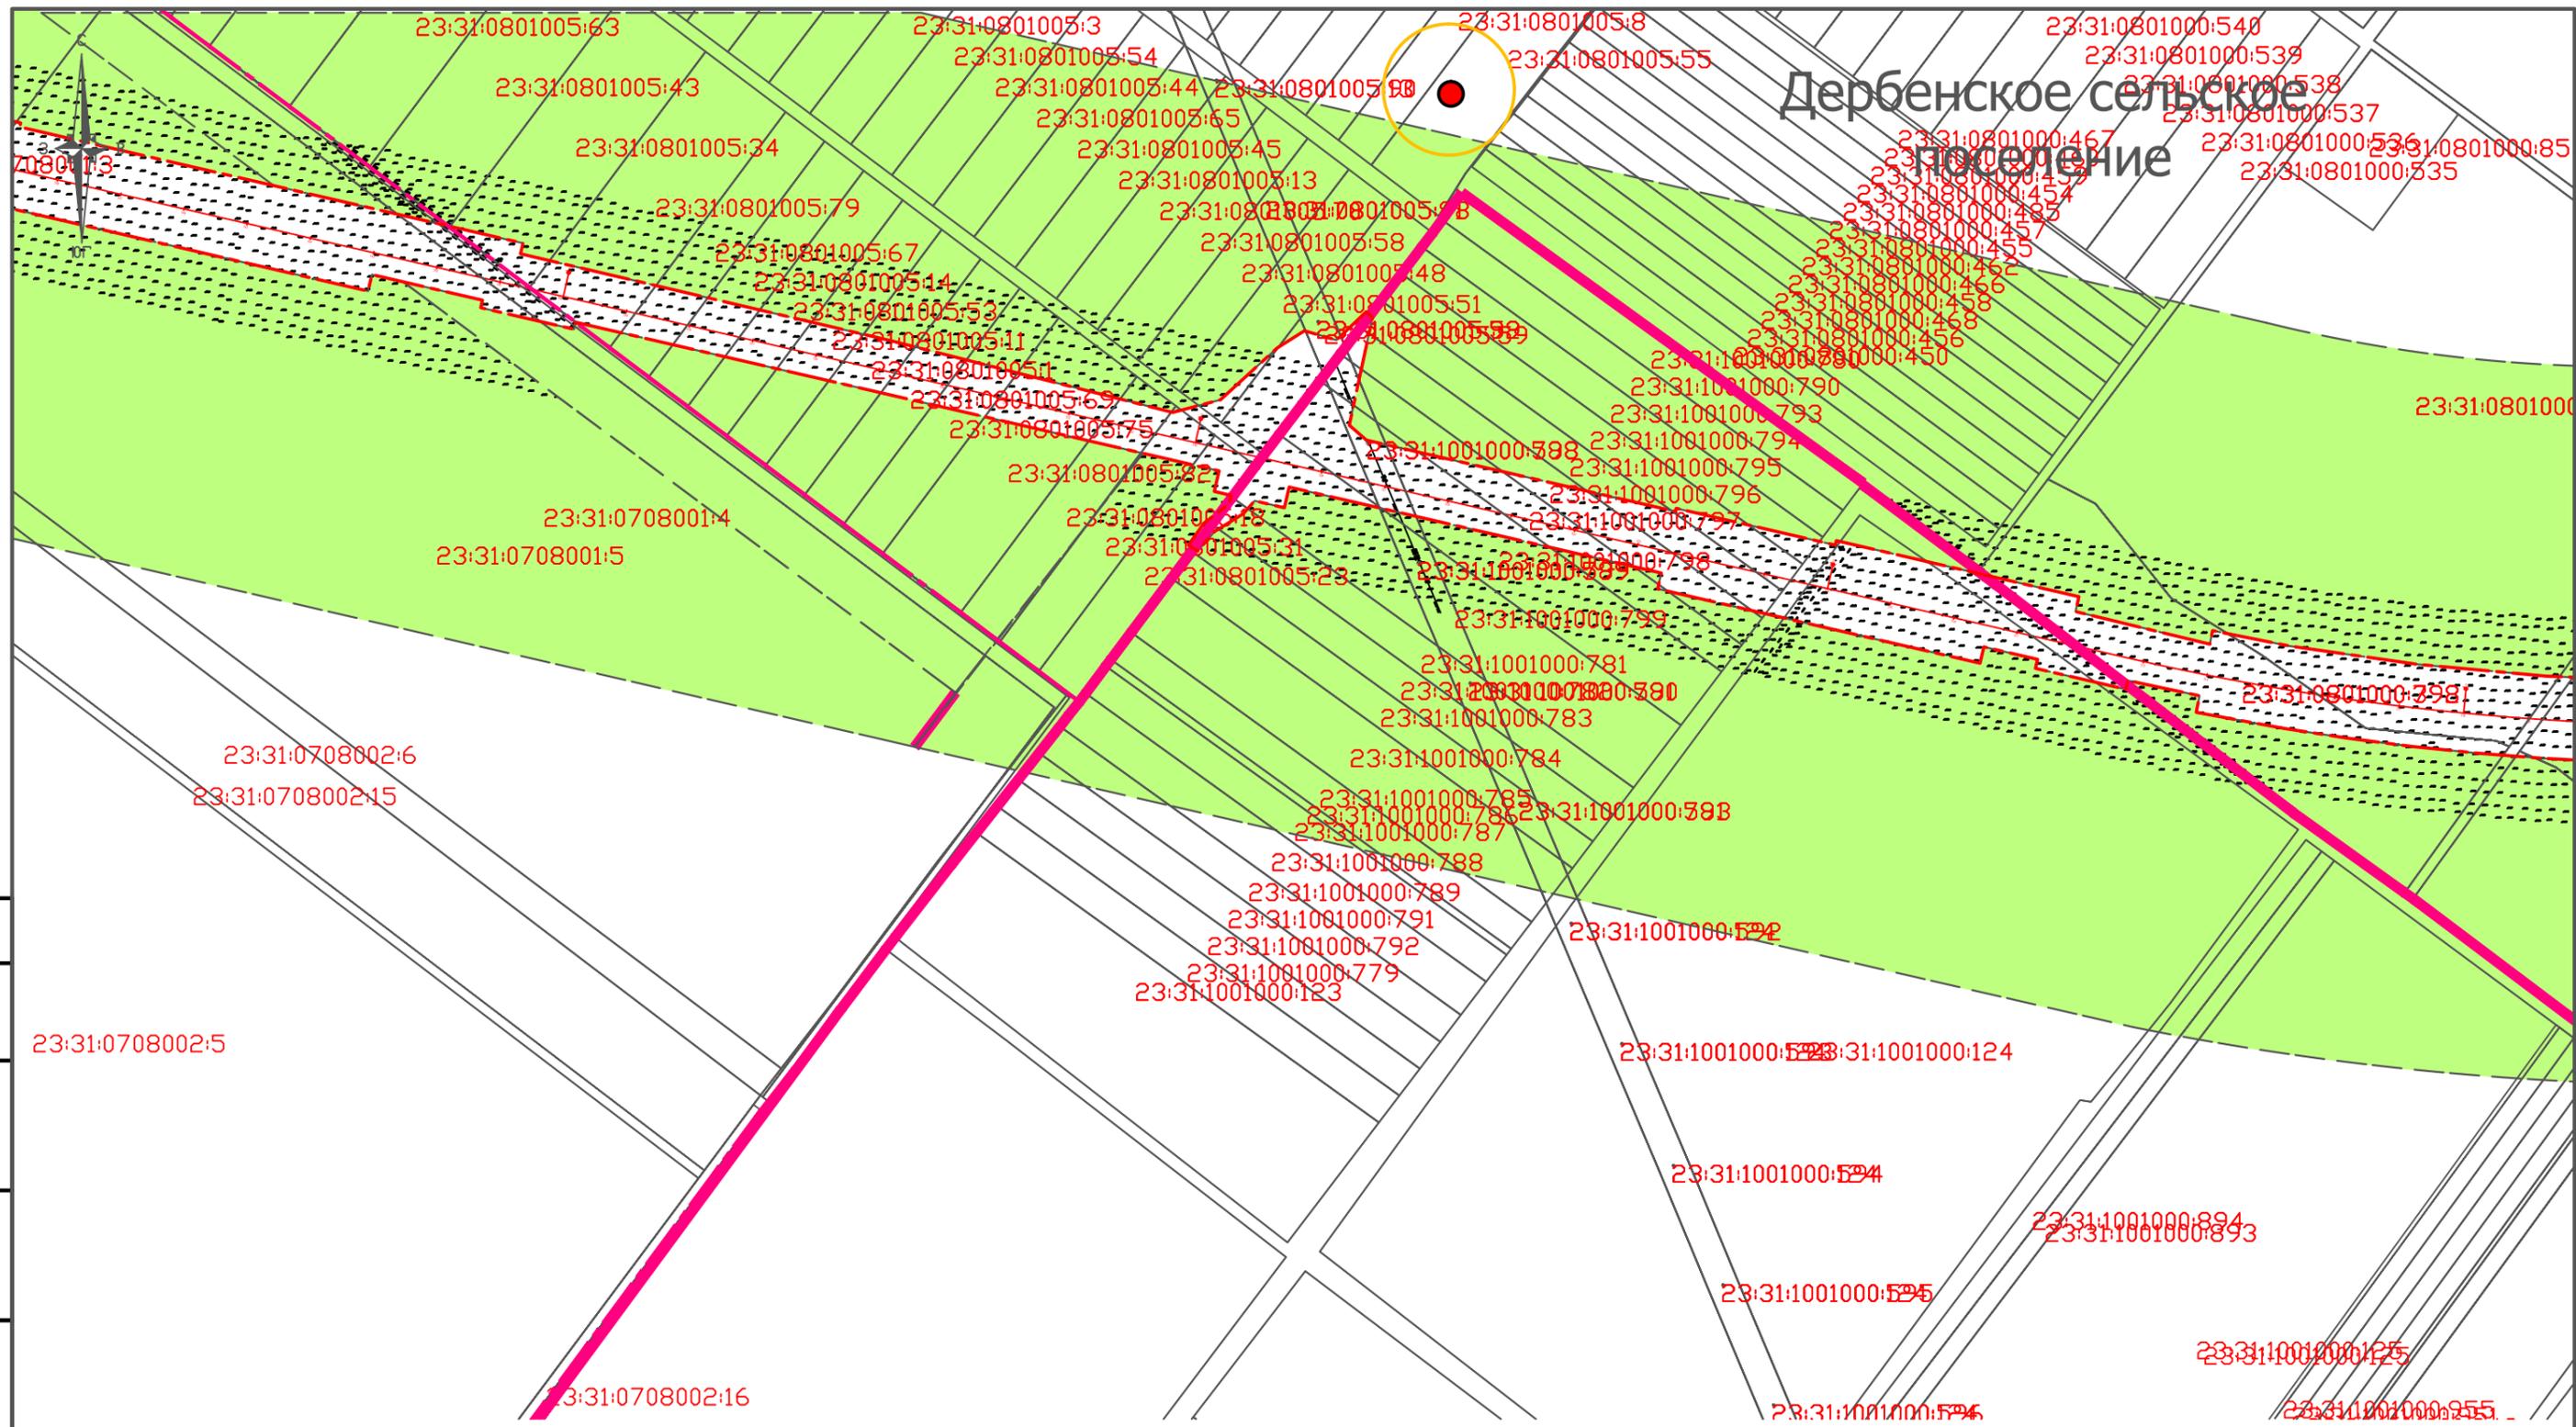

Согласовано			
Инв. № подл.	Подпись и дата	Взам. инв. №	


						3.2-2016-ДПТ			
						Корректировка и утверждение документации по планировке территории на объект "Комплексная реконструкция участка им. Максима Горького – Котельниково – Тихорецкая – Крымская с обходом Краснодарского железнодорожного узла. Обход Краснодарского узла Северо-Кавказской железной дороги"			
Изм.	Кол. уч.	Лист	№ док.	Подп.	Дата		Стадия	Лист	Листов
Руководит.							П	3.3	
Разработал						ТИМАШЕВСКИЙ РАЙОН			
						СХЕМА ГРАНИЦ ТЕРРИТОРИЙ ОБЪЕКТОВ КУЛЬТУРНОГО НАСЛЕДИЯ. М1:10000		ООО "ТКЦ" 52	

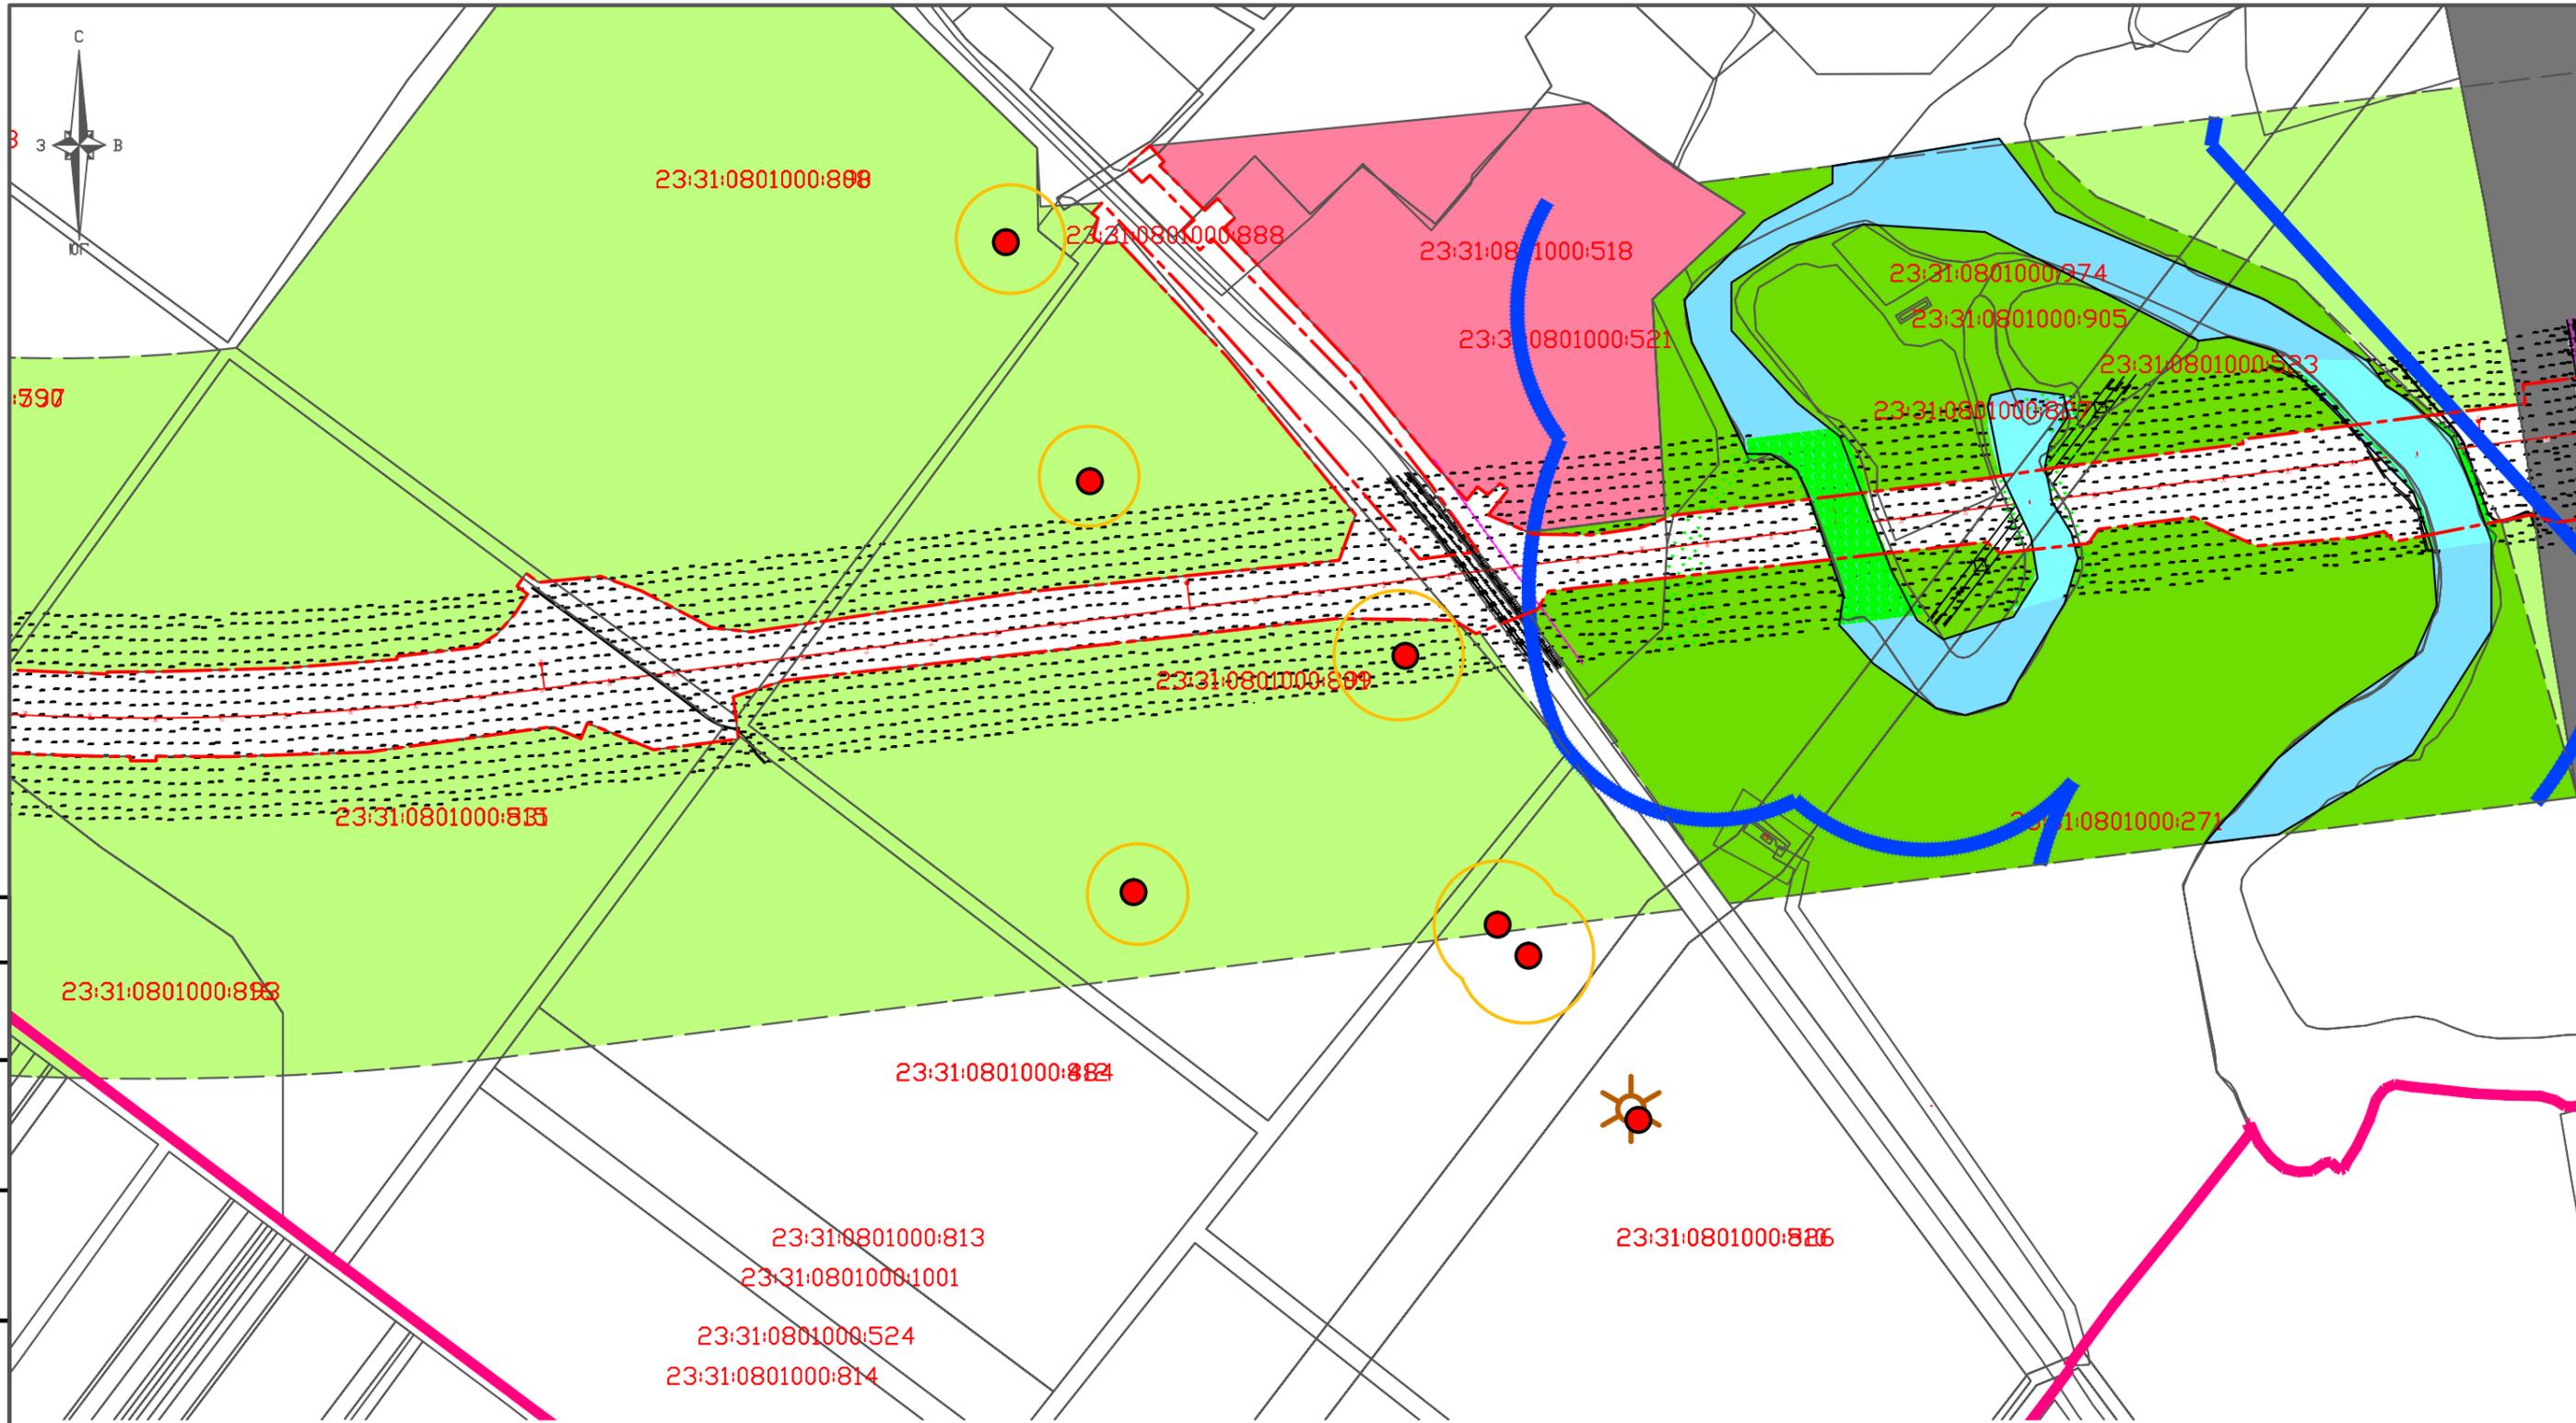

Согласовано

Инв. № подл.	
Подпись и дата	
Взам. инв. №	

						3.2-2016-ДПТ			
						Корректировка и утверждение документации по планировке территории на объект "Комплексная реконструкция участка им. Максима Горького – Котельниково – Тихорецкая – Крымская с обходом Краснодарского железнодорожного узла. Обход Краснодарского узла Северо-Кавказской железной дороги"			
Изм.	Кол. уч.	Лист	№ док.	Подп.	Дата		Стадия	Лист	Листов
Руководит.							П	3.4	
Разработал						ТИМАШЕВСКИЙ РАЙОН			
						СХЕМА ГРАНИЦ ТЕРРИТОРИЙ ОБЪЕКТОВ КУЛЬТУРНОГО НАСЛЕДИЯ. М1:10000		ООО "ТКЦ" 53	

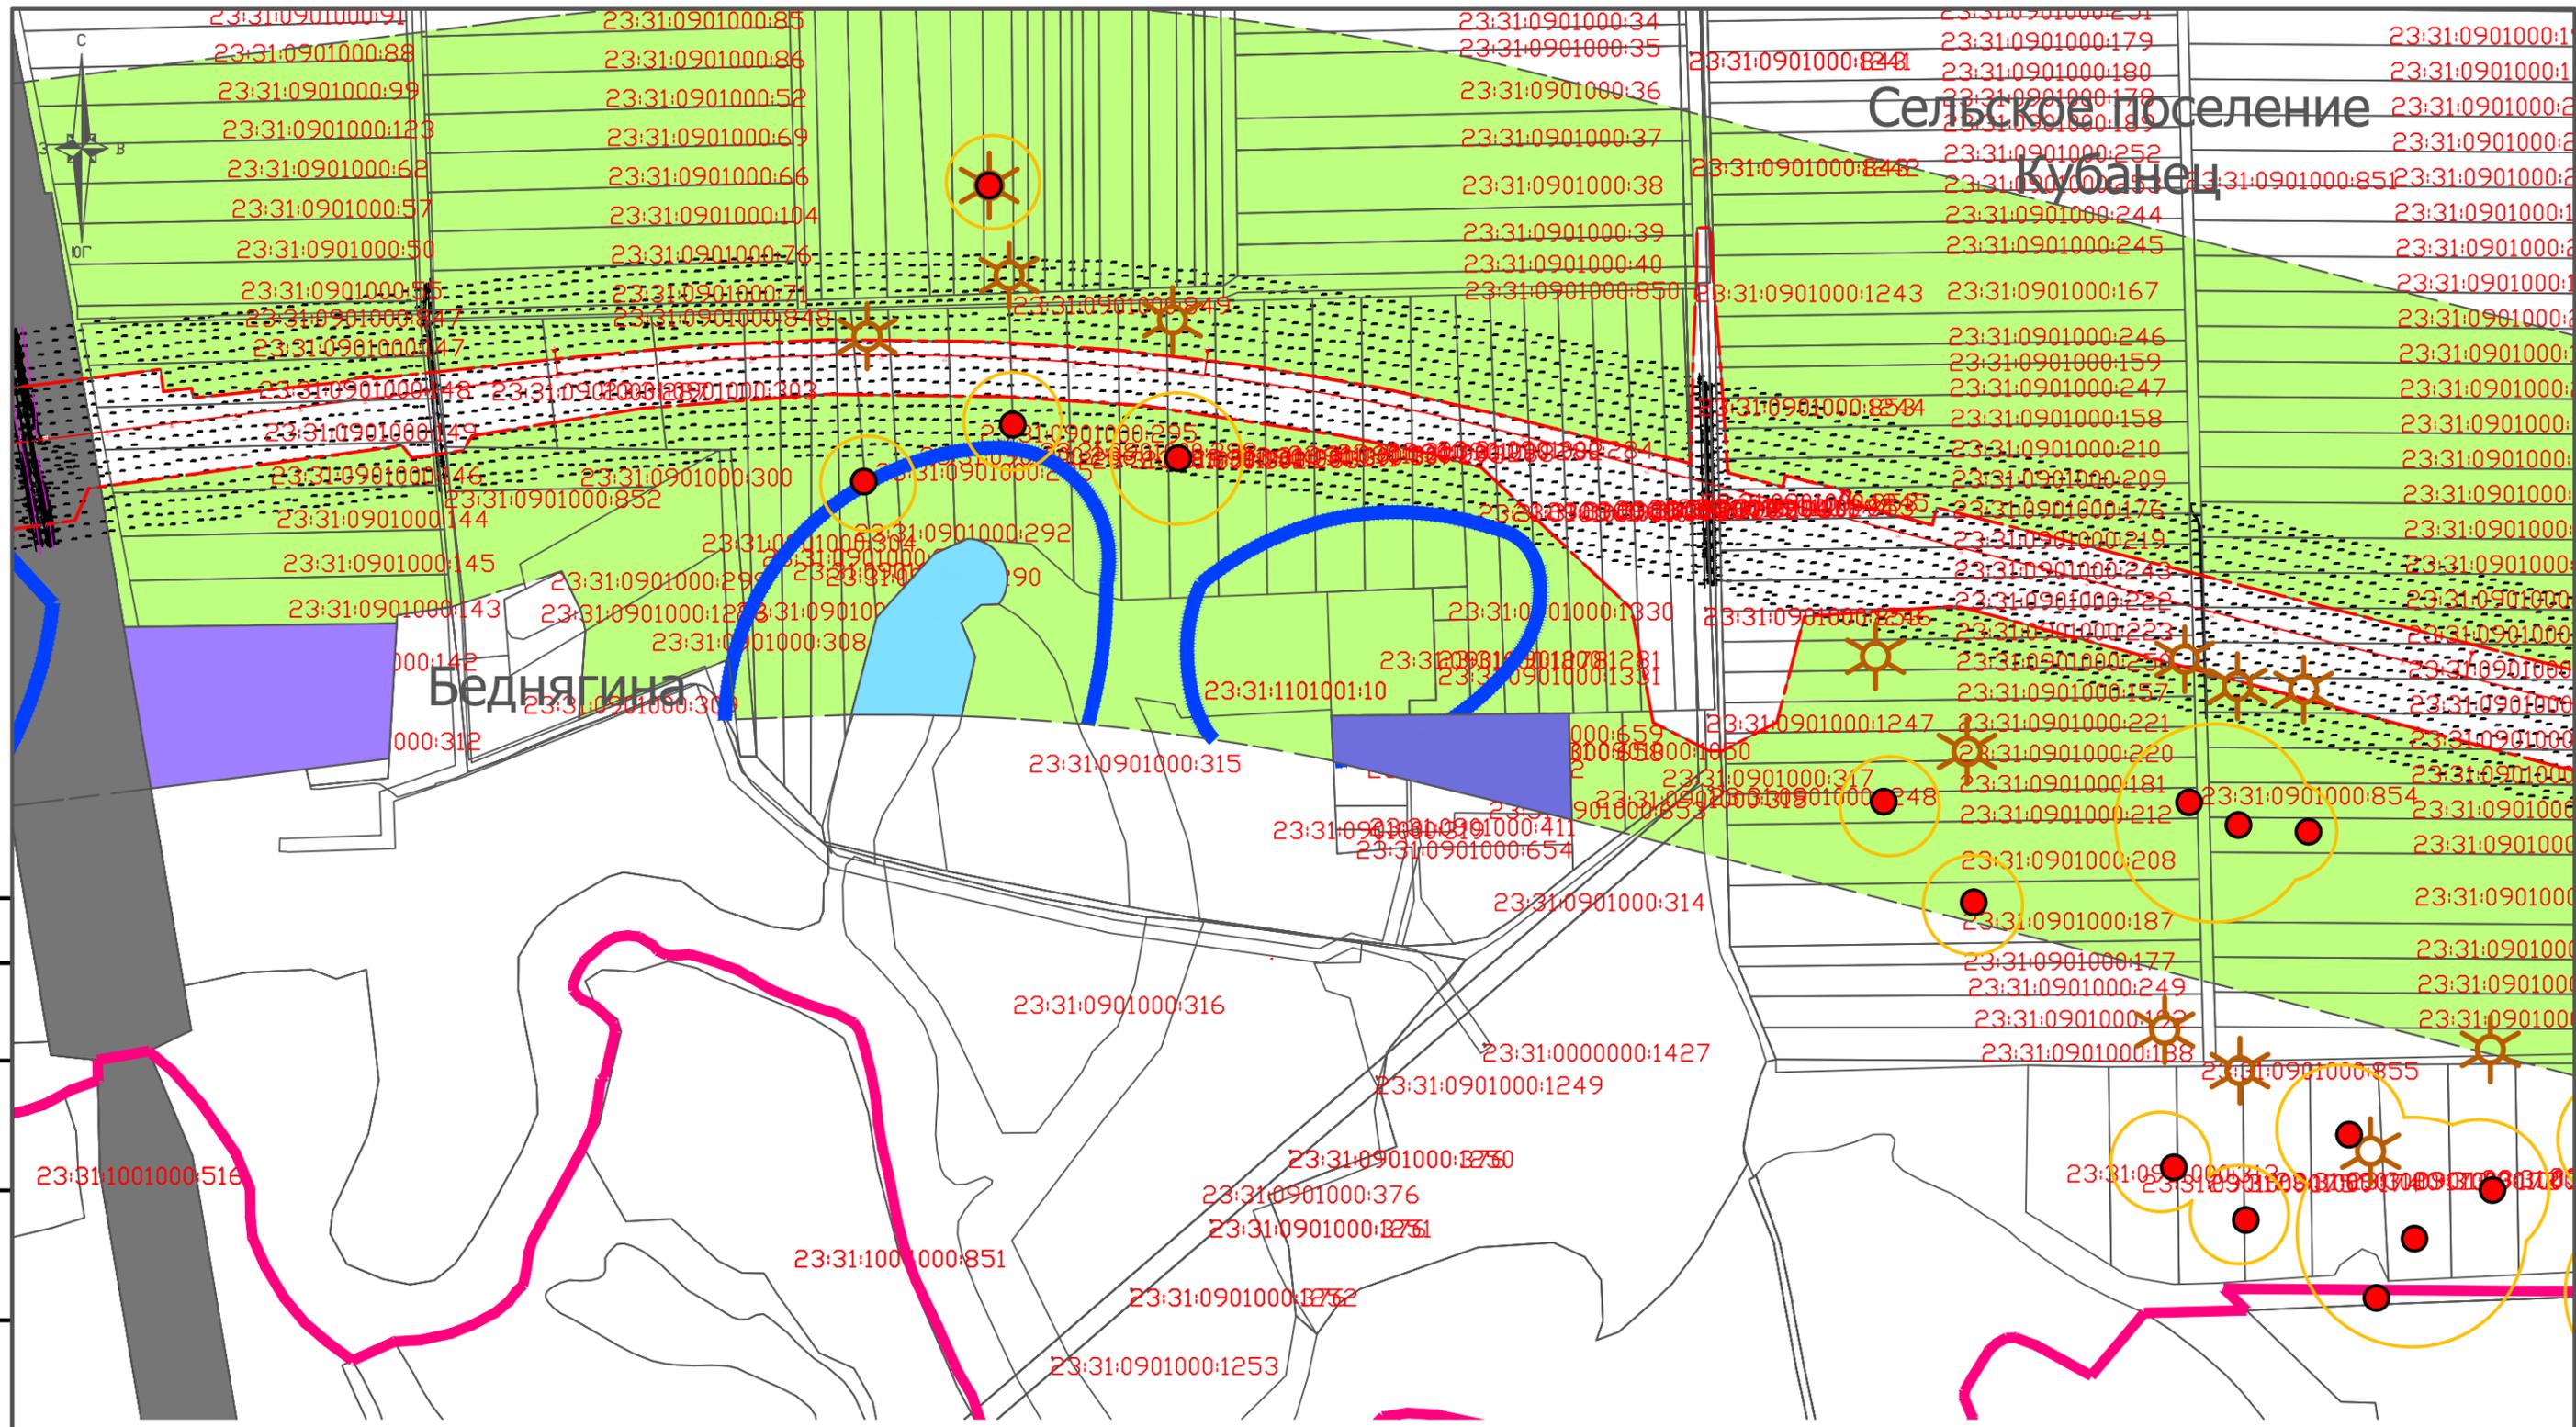


Сельское поселение
Кубанец

Беднягина

Согласовано	
Взам. инв. №	
Подпись и дата	
Инв. № подл.	


3.2-2016-ДПТ					
Корректировка и утверждение документации по планировке территории на объект "Комплексная реконструкция участка им. Максима Горького – Котельниково – Тихорецкая – Крымская с обходом Краснодарского железнодорожного узла. Обход Краснодарского узла Северо-Кавказской железной дороги"					
Изм.	Кол. уч.	Лист	№ док.	Подп.	Дата
Руководит.					
Разработал					
ТИМАШЕВСКИЙ РАЙОН				Стадия	Лист
СХЕМА ГРАНИЦ ТЕРРИТОРИЙ ОБЪЕКТОВ КУЛЬТУРНОГО НАСЛЕДИЯ. М1:10000				П	3.5
ООО "ТКЦ"				54	

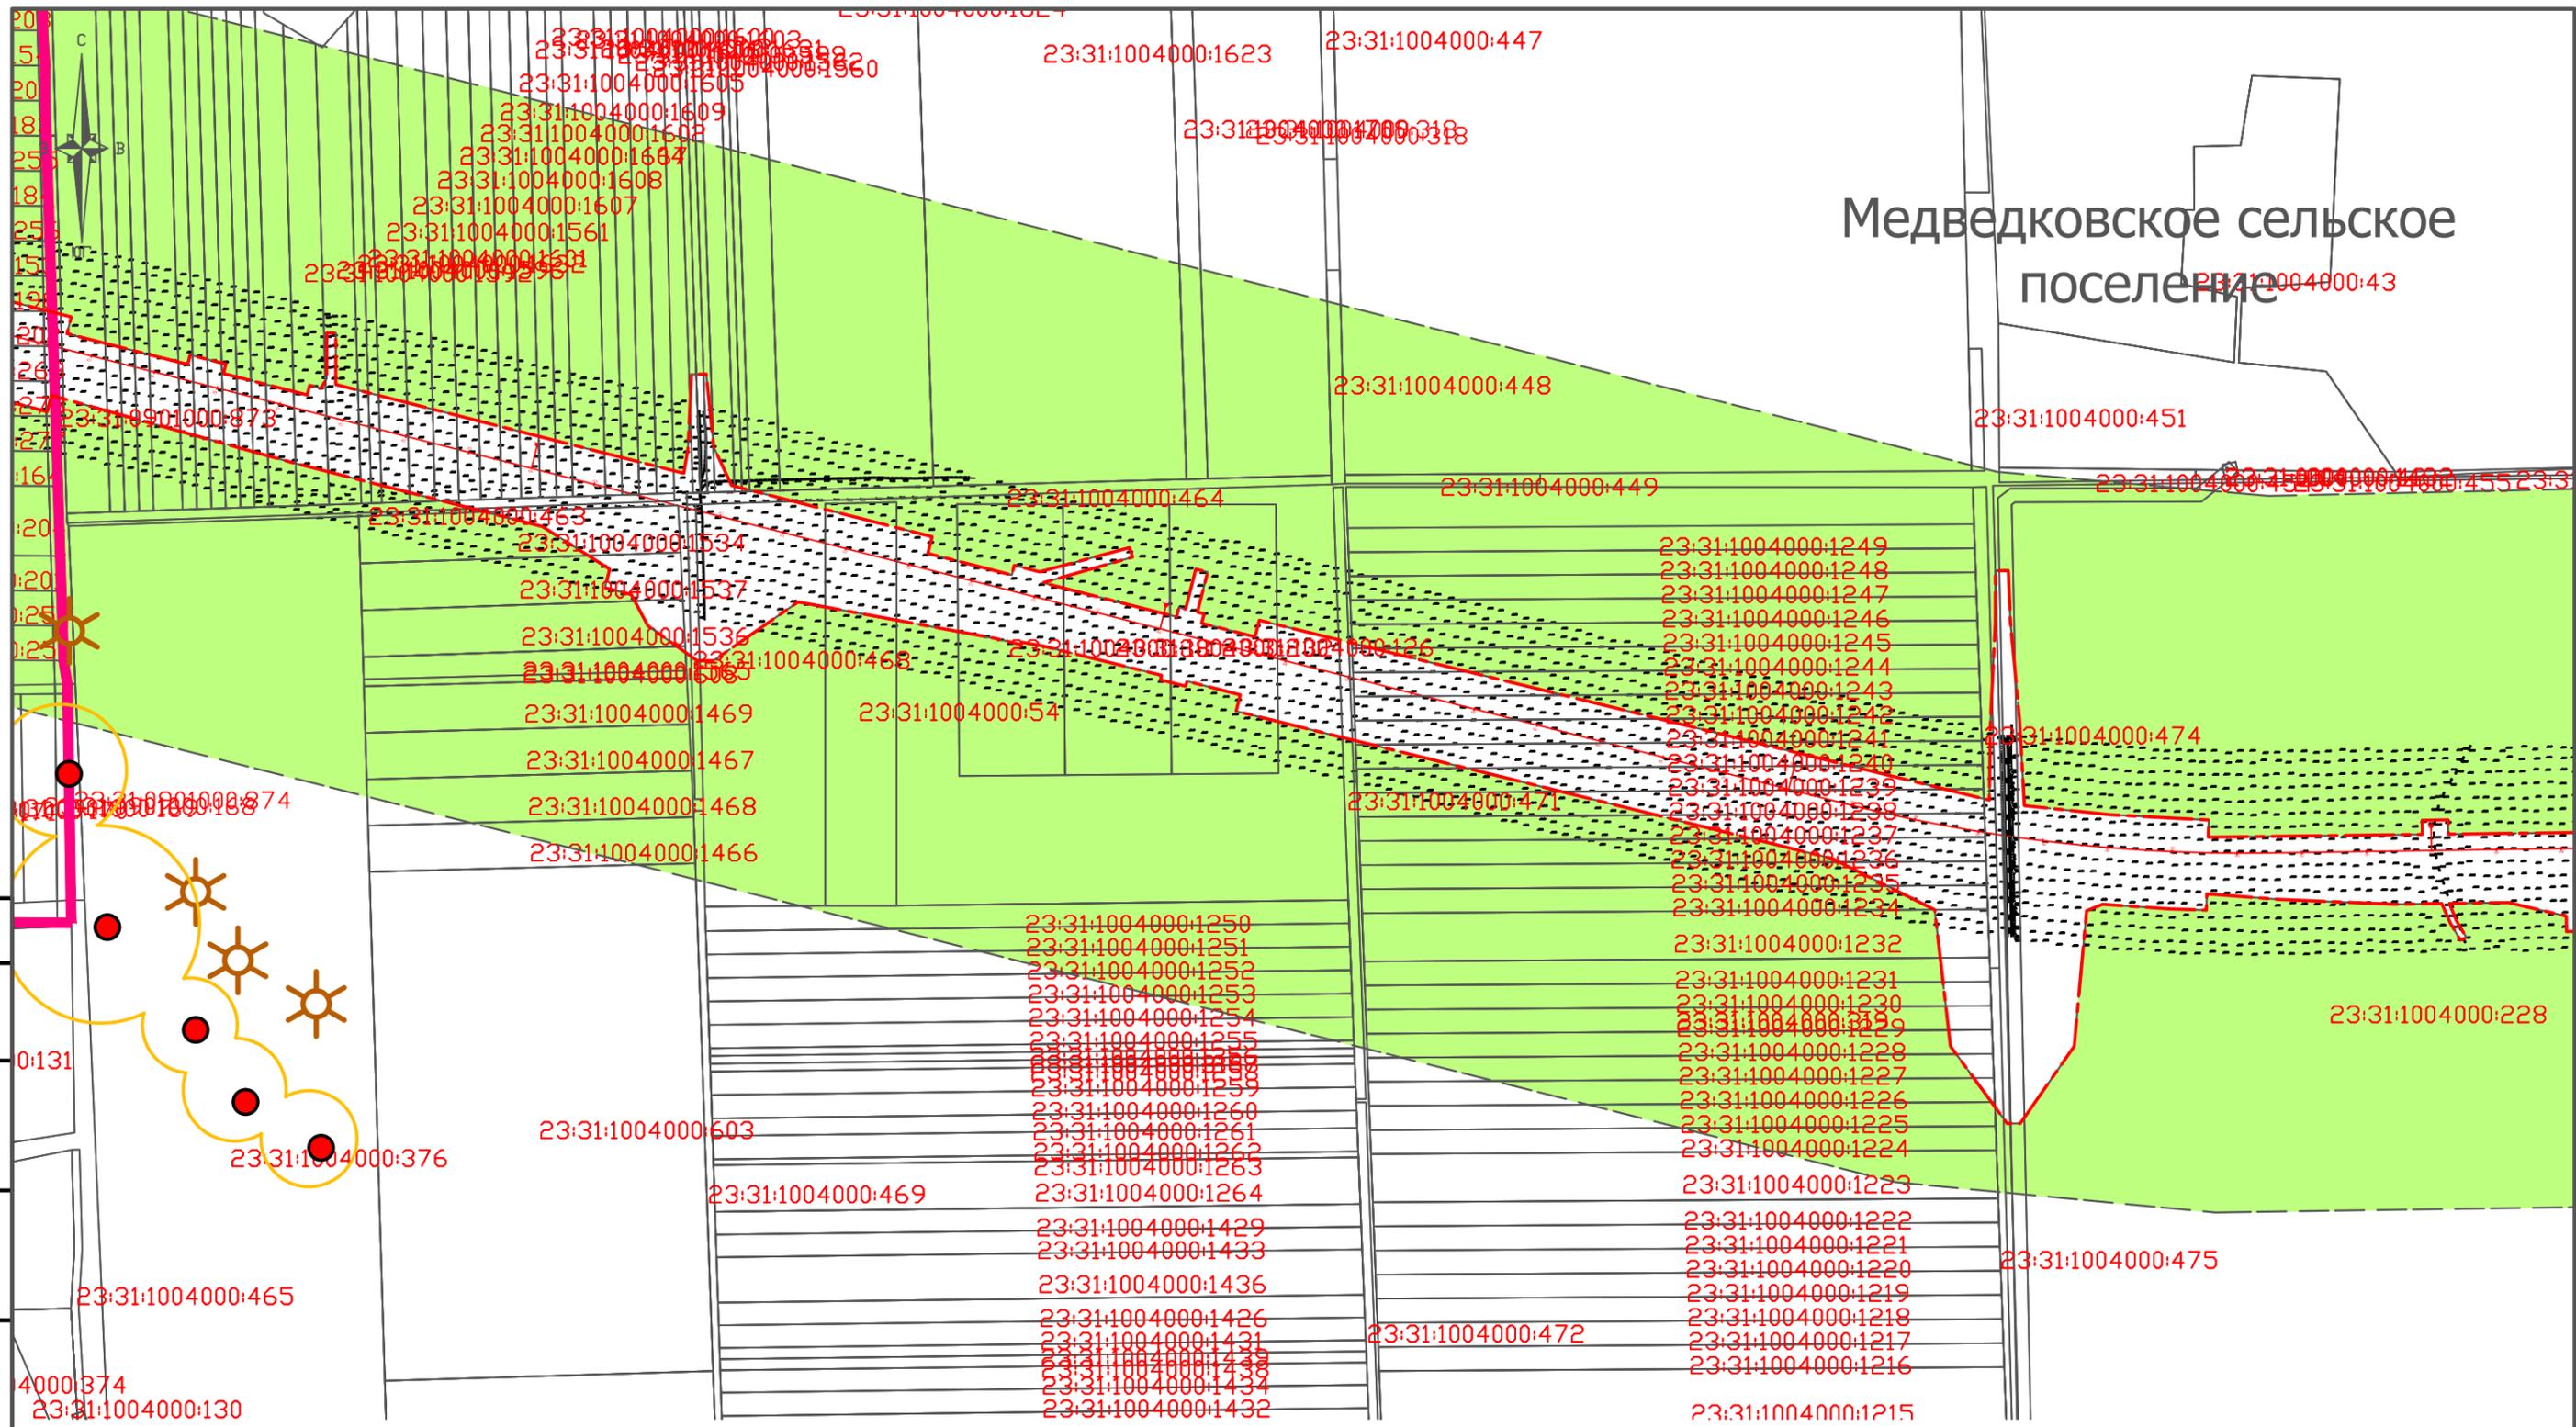

Медведковское сельское поселение


Согласовано	
Инв. № подл.	
Подпись и дата	
Взам. инв. №	

3.2-2016-ДПТ					
Корректировка и утверждение документации по планировке территории на объект "Комплексная реконструкция участка им. Максима Горького – Котельниково – Тихорецкая – Крымская с обходом Краснодарского железнодорожного узла. Обход Краснодарского узла Северо-Кавказской железной дороги"					
Изм.	Кол. уч.	Лист	№ док.	Подп.	Дата
Руководит.					
Разработал					
ТИМАШЕВСКИЙ РАЙОН				Стадия	Лист
				П	3.6
СХЕМА ГРАНИЦ ТЕРРИТОРИЙ ОБЪЕКТОВ КУЛЬТУРНОГО НАСЛЕДИЯ. М1:10000				ООО "ТКЦ" 55	

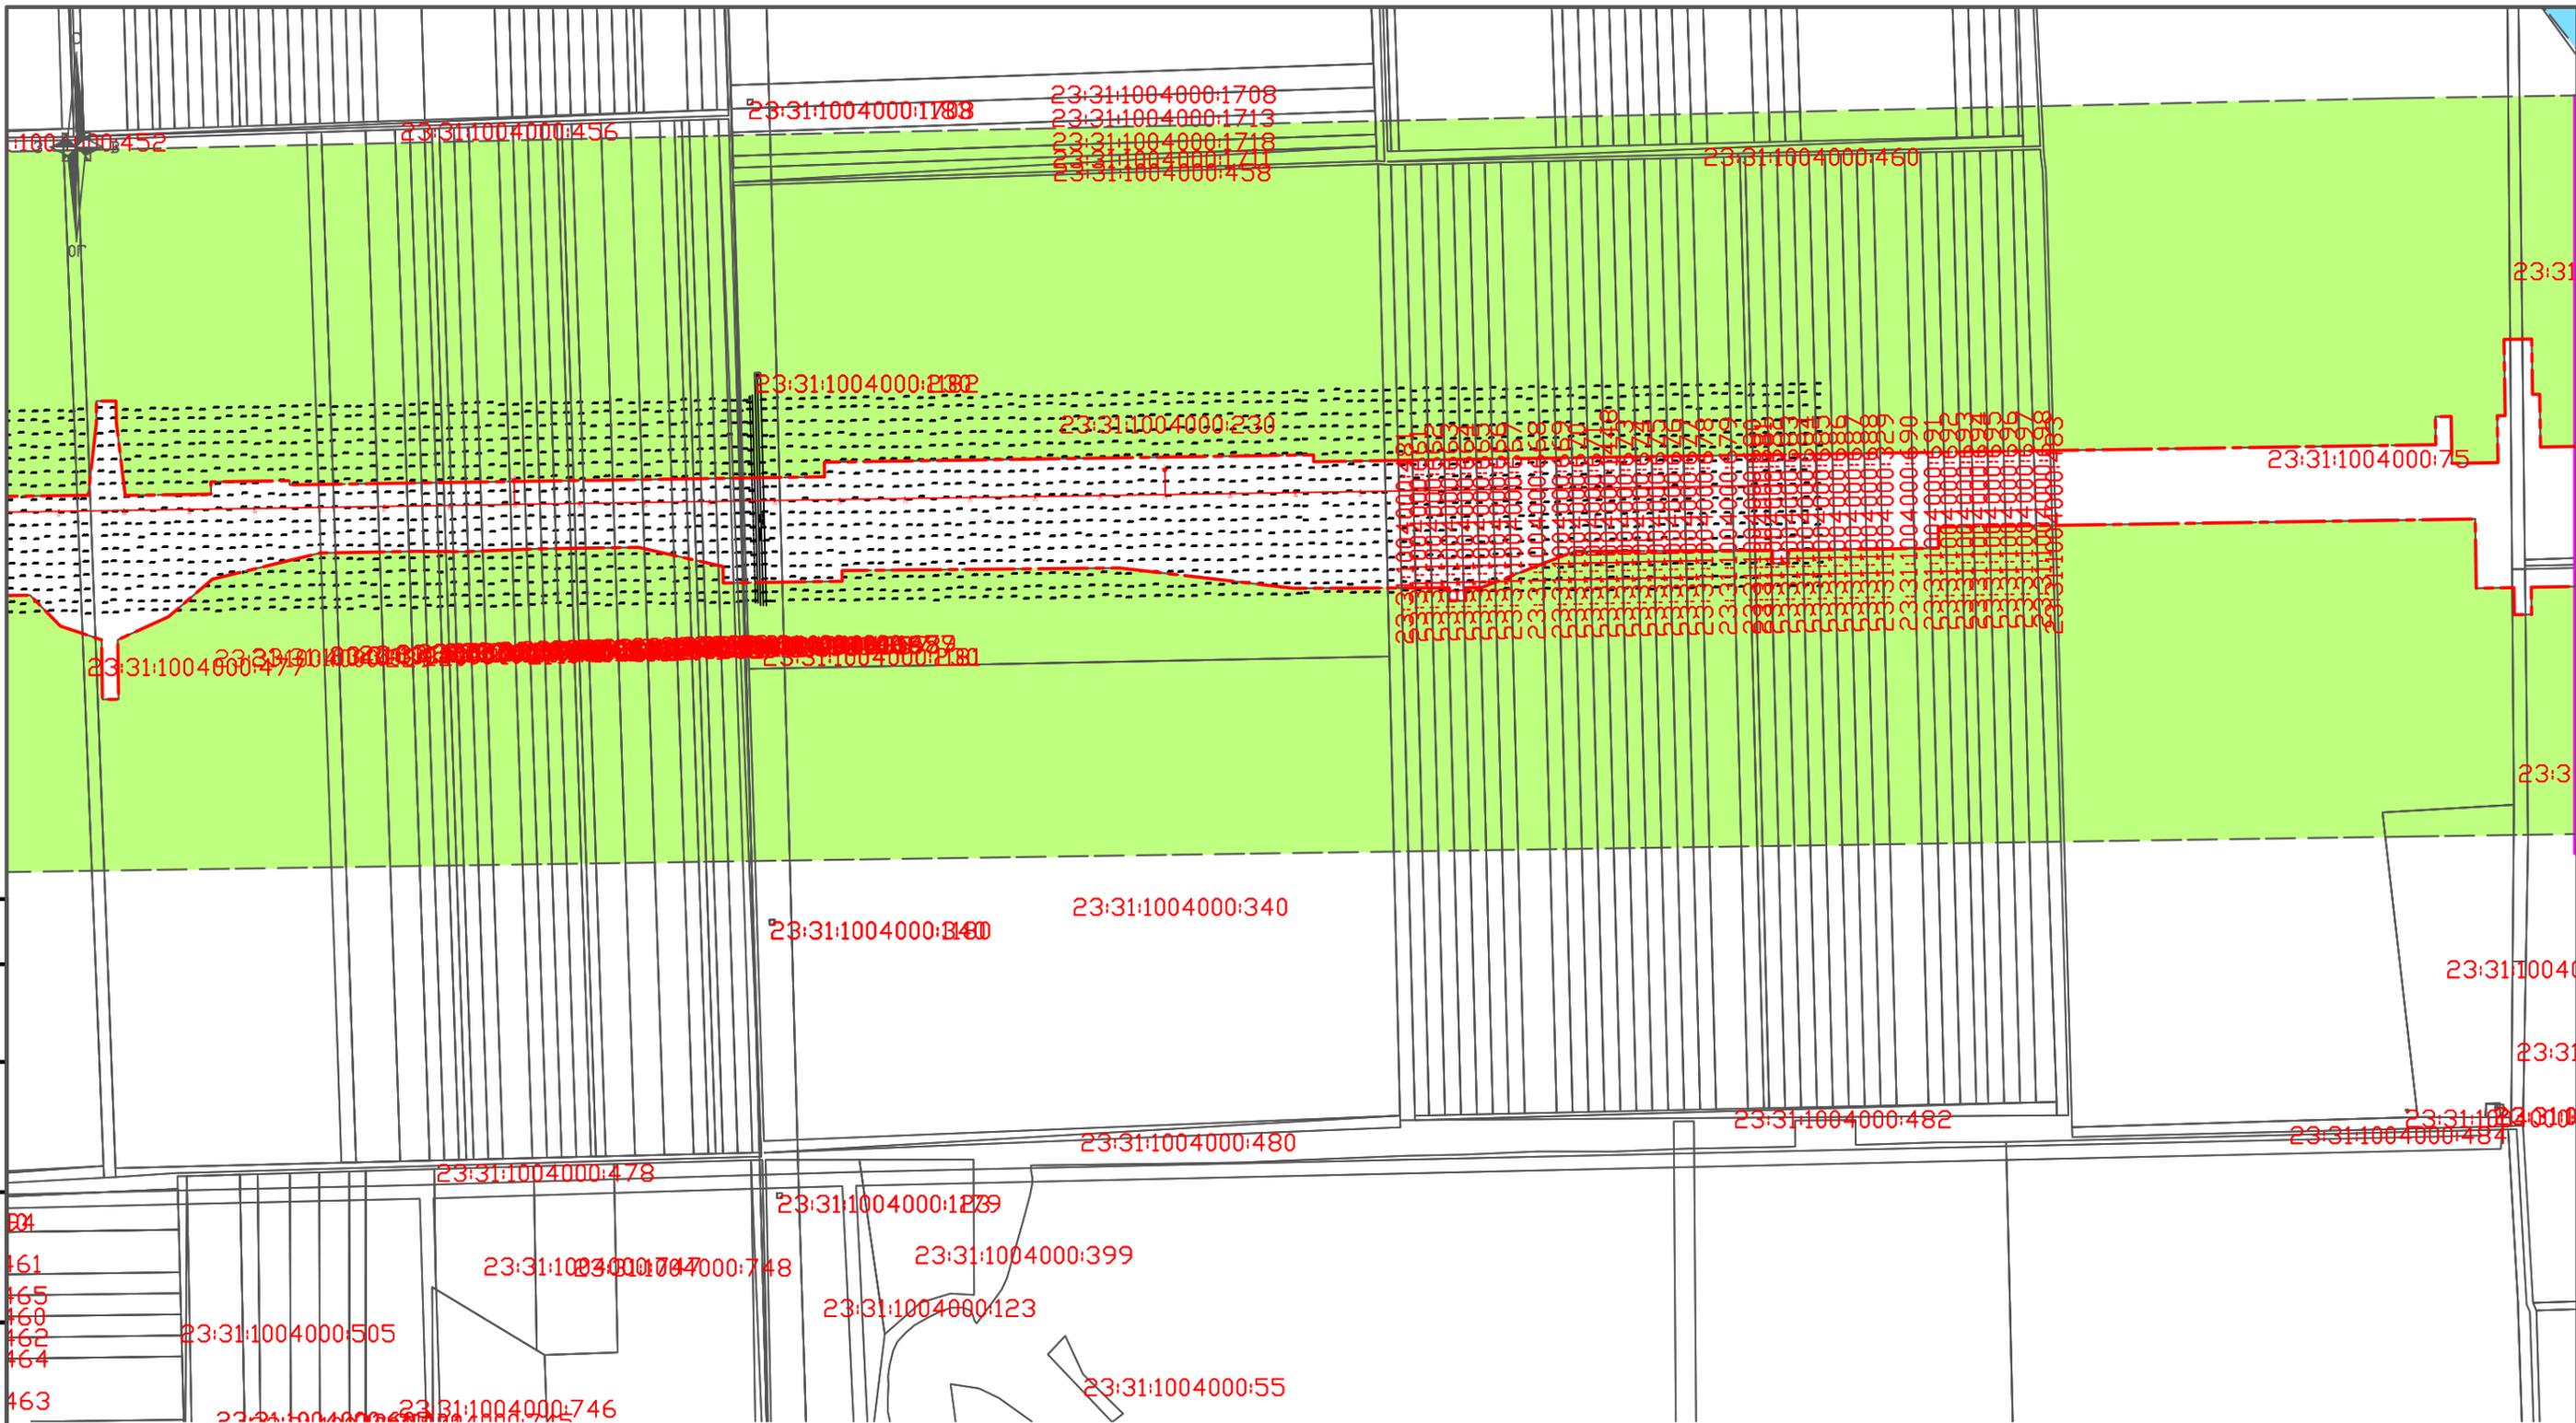

Согласовано				
Инв. № подл.	Подпись и дата	Взам. инв. №		

						3.2-2016-ДПТ			
						Корректировка и утверждение документации по планировке территории на объект "Комплексная реконструкция участка им. Максима Горького – Котельниково – Тихорецкая – Крымская с обходом Краснодарского железнодорожного узла. Обход Краснодарского узла Северо-Кавказской железной дороги"			
Изм.	Кол. уч.	Лист	№ док.	Подп.	Дата	ТИМАШЕВСКИЙ РАЙОН	Стадия	Лист	Листов
Руководит.							П	3.7	
Разработал						СХЕМА ГРАНИЦ ТЕРРИТОРИЙ ОБЪЕКТОВ КУЛЬТУРНОГО НАСЛЕДИЯ. М1:10000	ООО "ТКЦ" 56		

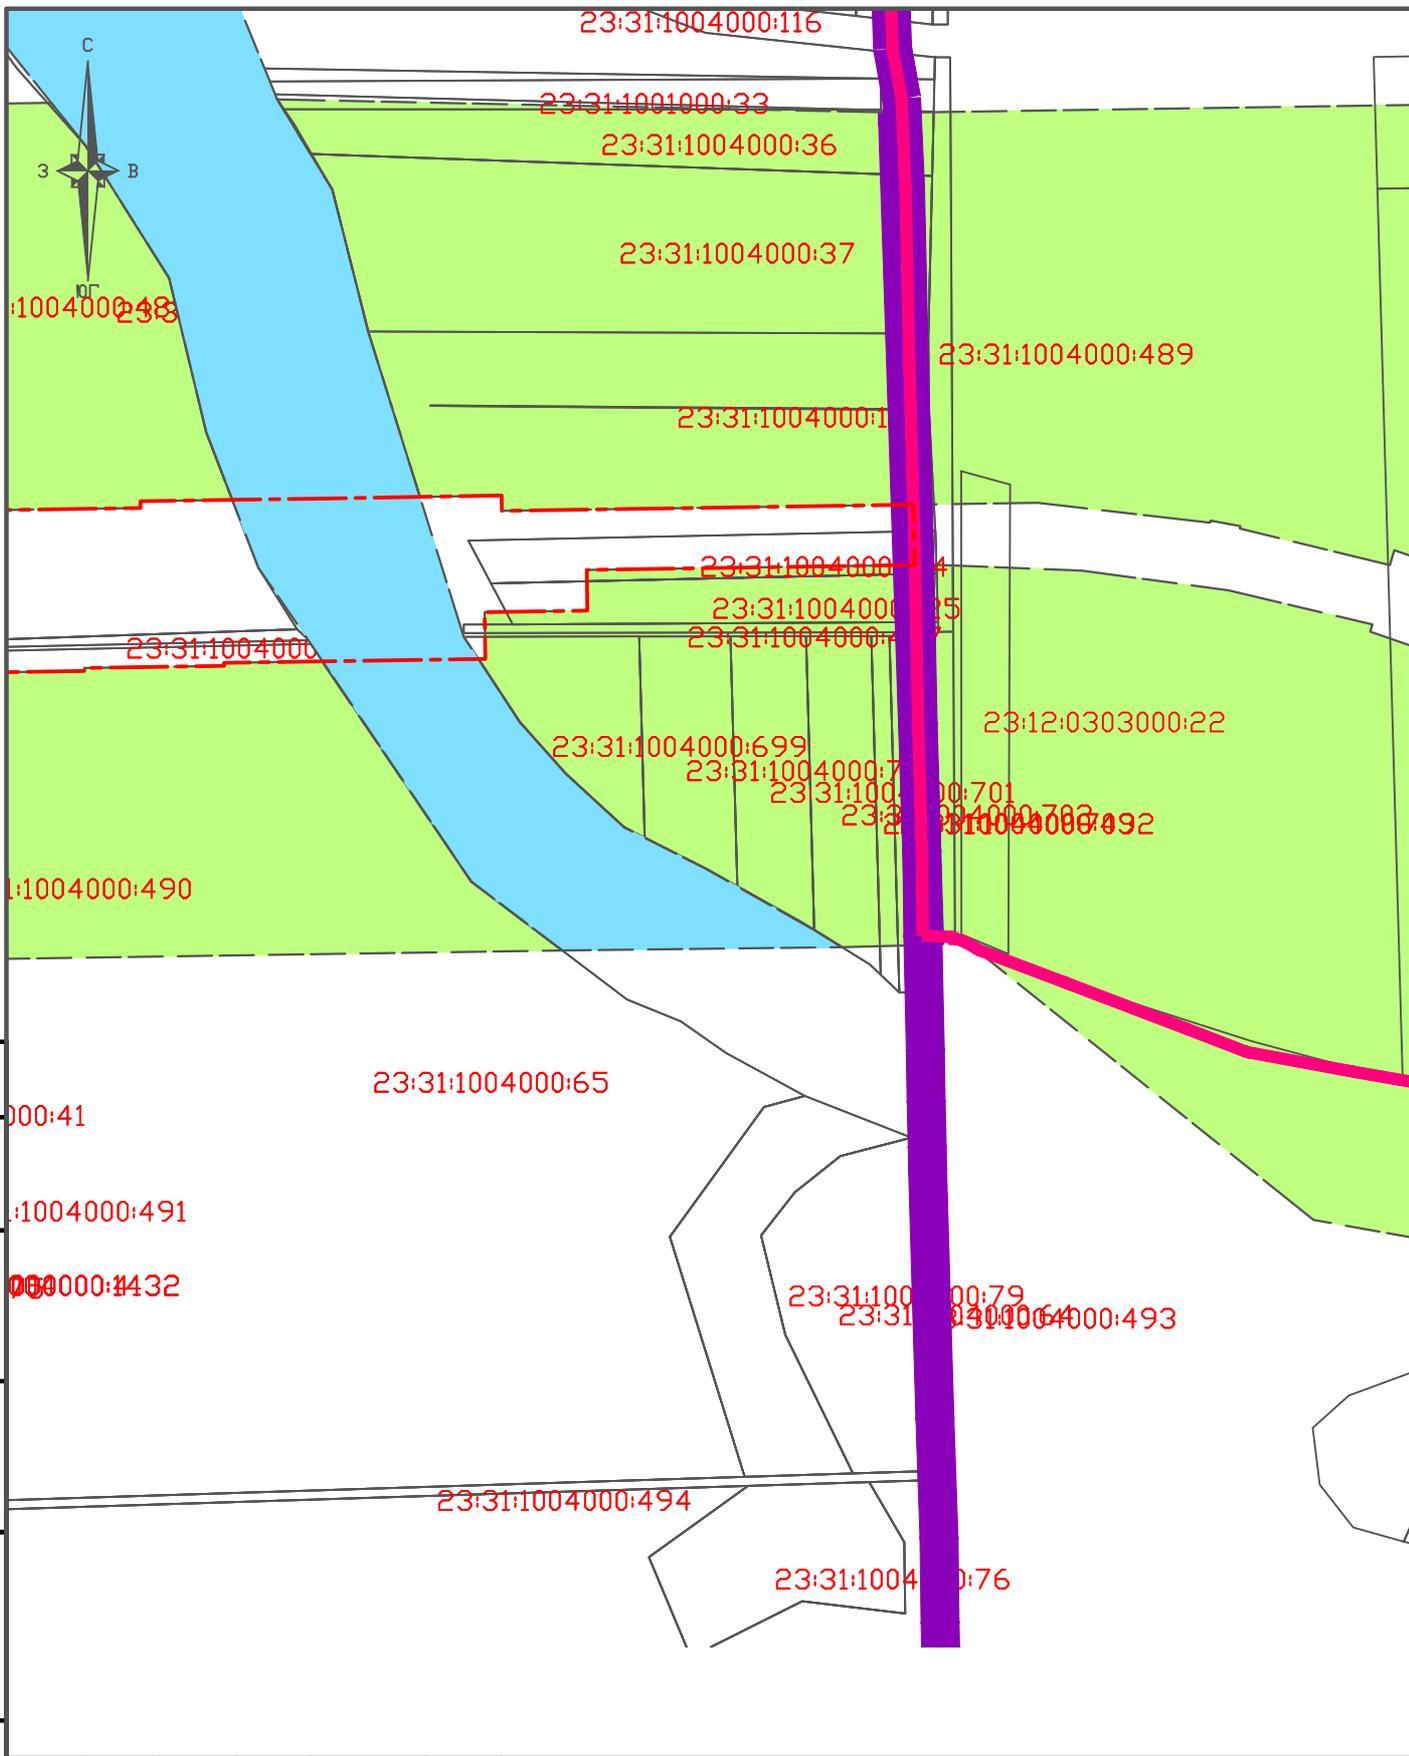

Согласовано				

Взам. инв. №	

Подпись и дата	

Инв. № подл.	


Изм.	Кол. уч.	Лист	№ док.	Подп.	Дата
Руководит.					
Разработал					

3.2-2016-ДПТ

Корректировка и утверждение документации по планировке территории на объект "Комплексная реконструкция участка им. Максима Горького – Котельниково – Тихорецкая – Крымская с обходом Краснодарского железнодорожного узла. Обход Краснодарского узла Северо-Кавказской железной дороги"

ТИМАШЕВСКИЙ РАЙОН		Стадия	Лист	Листов
		П	3.8	

СХЕМА ГРАНИЦ ТЕРРИТОРИЙ ОБЪЕКТОВ КУЛЬТУРНОГО НАСЛЕДИЯ. М1:10000	ООО "ТКЦ" 57
---	--------------

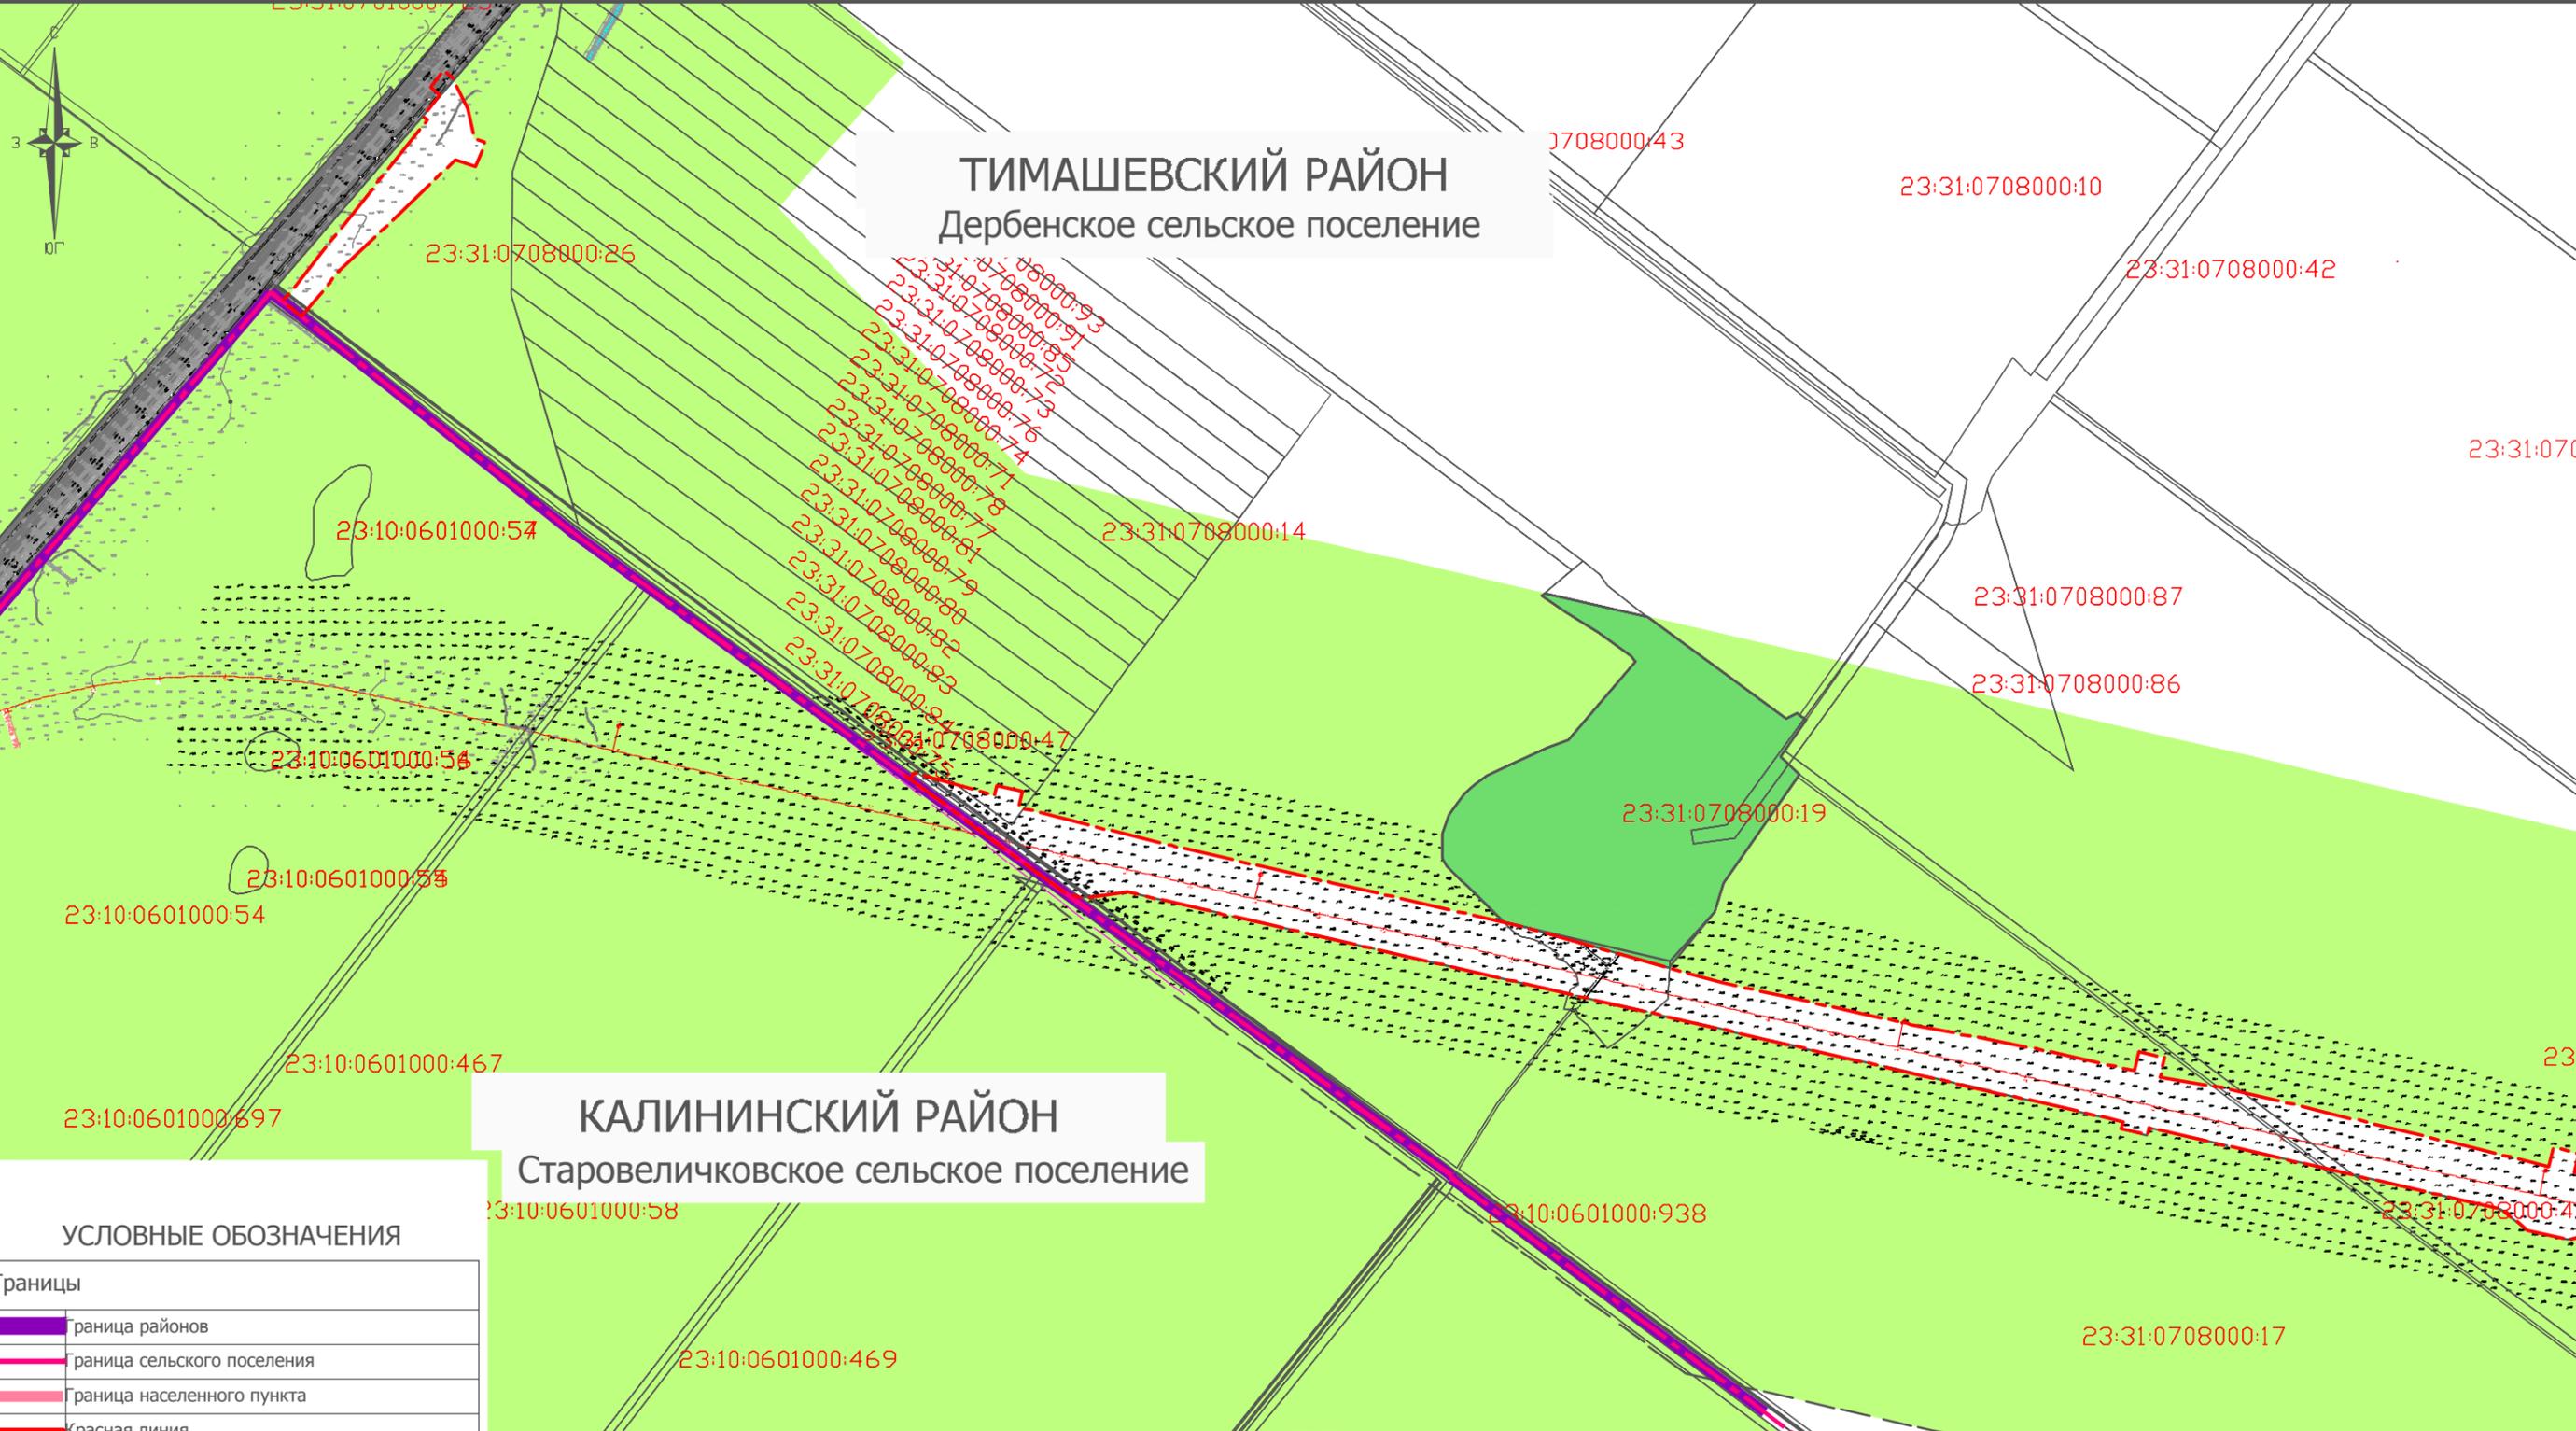


ТИМАШЕВСКИЙ РАЙОН
Дербенское сельское поселение

КАЛИНИНСКИЙ РАЙОН
Старовеличковское сельское поселение

УСЛОВНЫЕ ОБОЗНАЧЕНИЯ

Границы	
	граница районов
	граница сельского поселения
	граница населенного пункта
	Красная линия
	Территория сельскохозяйственного назначения
	Территория инженерно-транспортной инфраструктуры
	Территория водных объектов
	Территория индивидуальной жилой застройки
	Территория объектов культурно-досугового назначения
	Территория сельскохозяйственного производства
	Территория проектируемой жилой застройки
	Территория рекреации
	Железнодорожные мосты, переезды, путепроводы и т.д.


						3.2-2016-ДПТ				
						Корректировка и утверждение документации по планировке территории на объект "Комплексная реконструкция участка им. Максима Горького – Котельниково – Тихорецкая – Крымская с обходом Краснодарского железнодорожного узла. Обход Краснодарского узла Северо-Кавказской железной дороги"				
Изм.	Кол. уч.	Лист	№ док.	Подп.	Дата			Стадия	Лист	Листов
Руководит.						ТИМАШЕВСКИЙ РАЙОН		П	4.1	
Разработал						СХЕМА ОРГАНИЗАЦИИ ДОРОЖНОЙ СЕТИ. М1:10000		ООО "ТКЦ" 58		

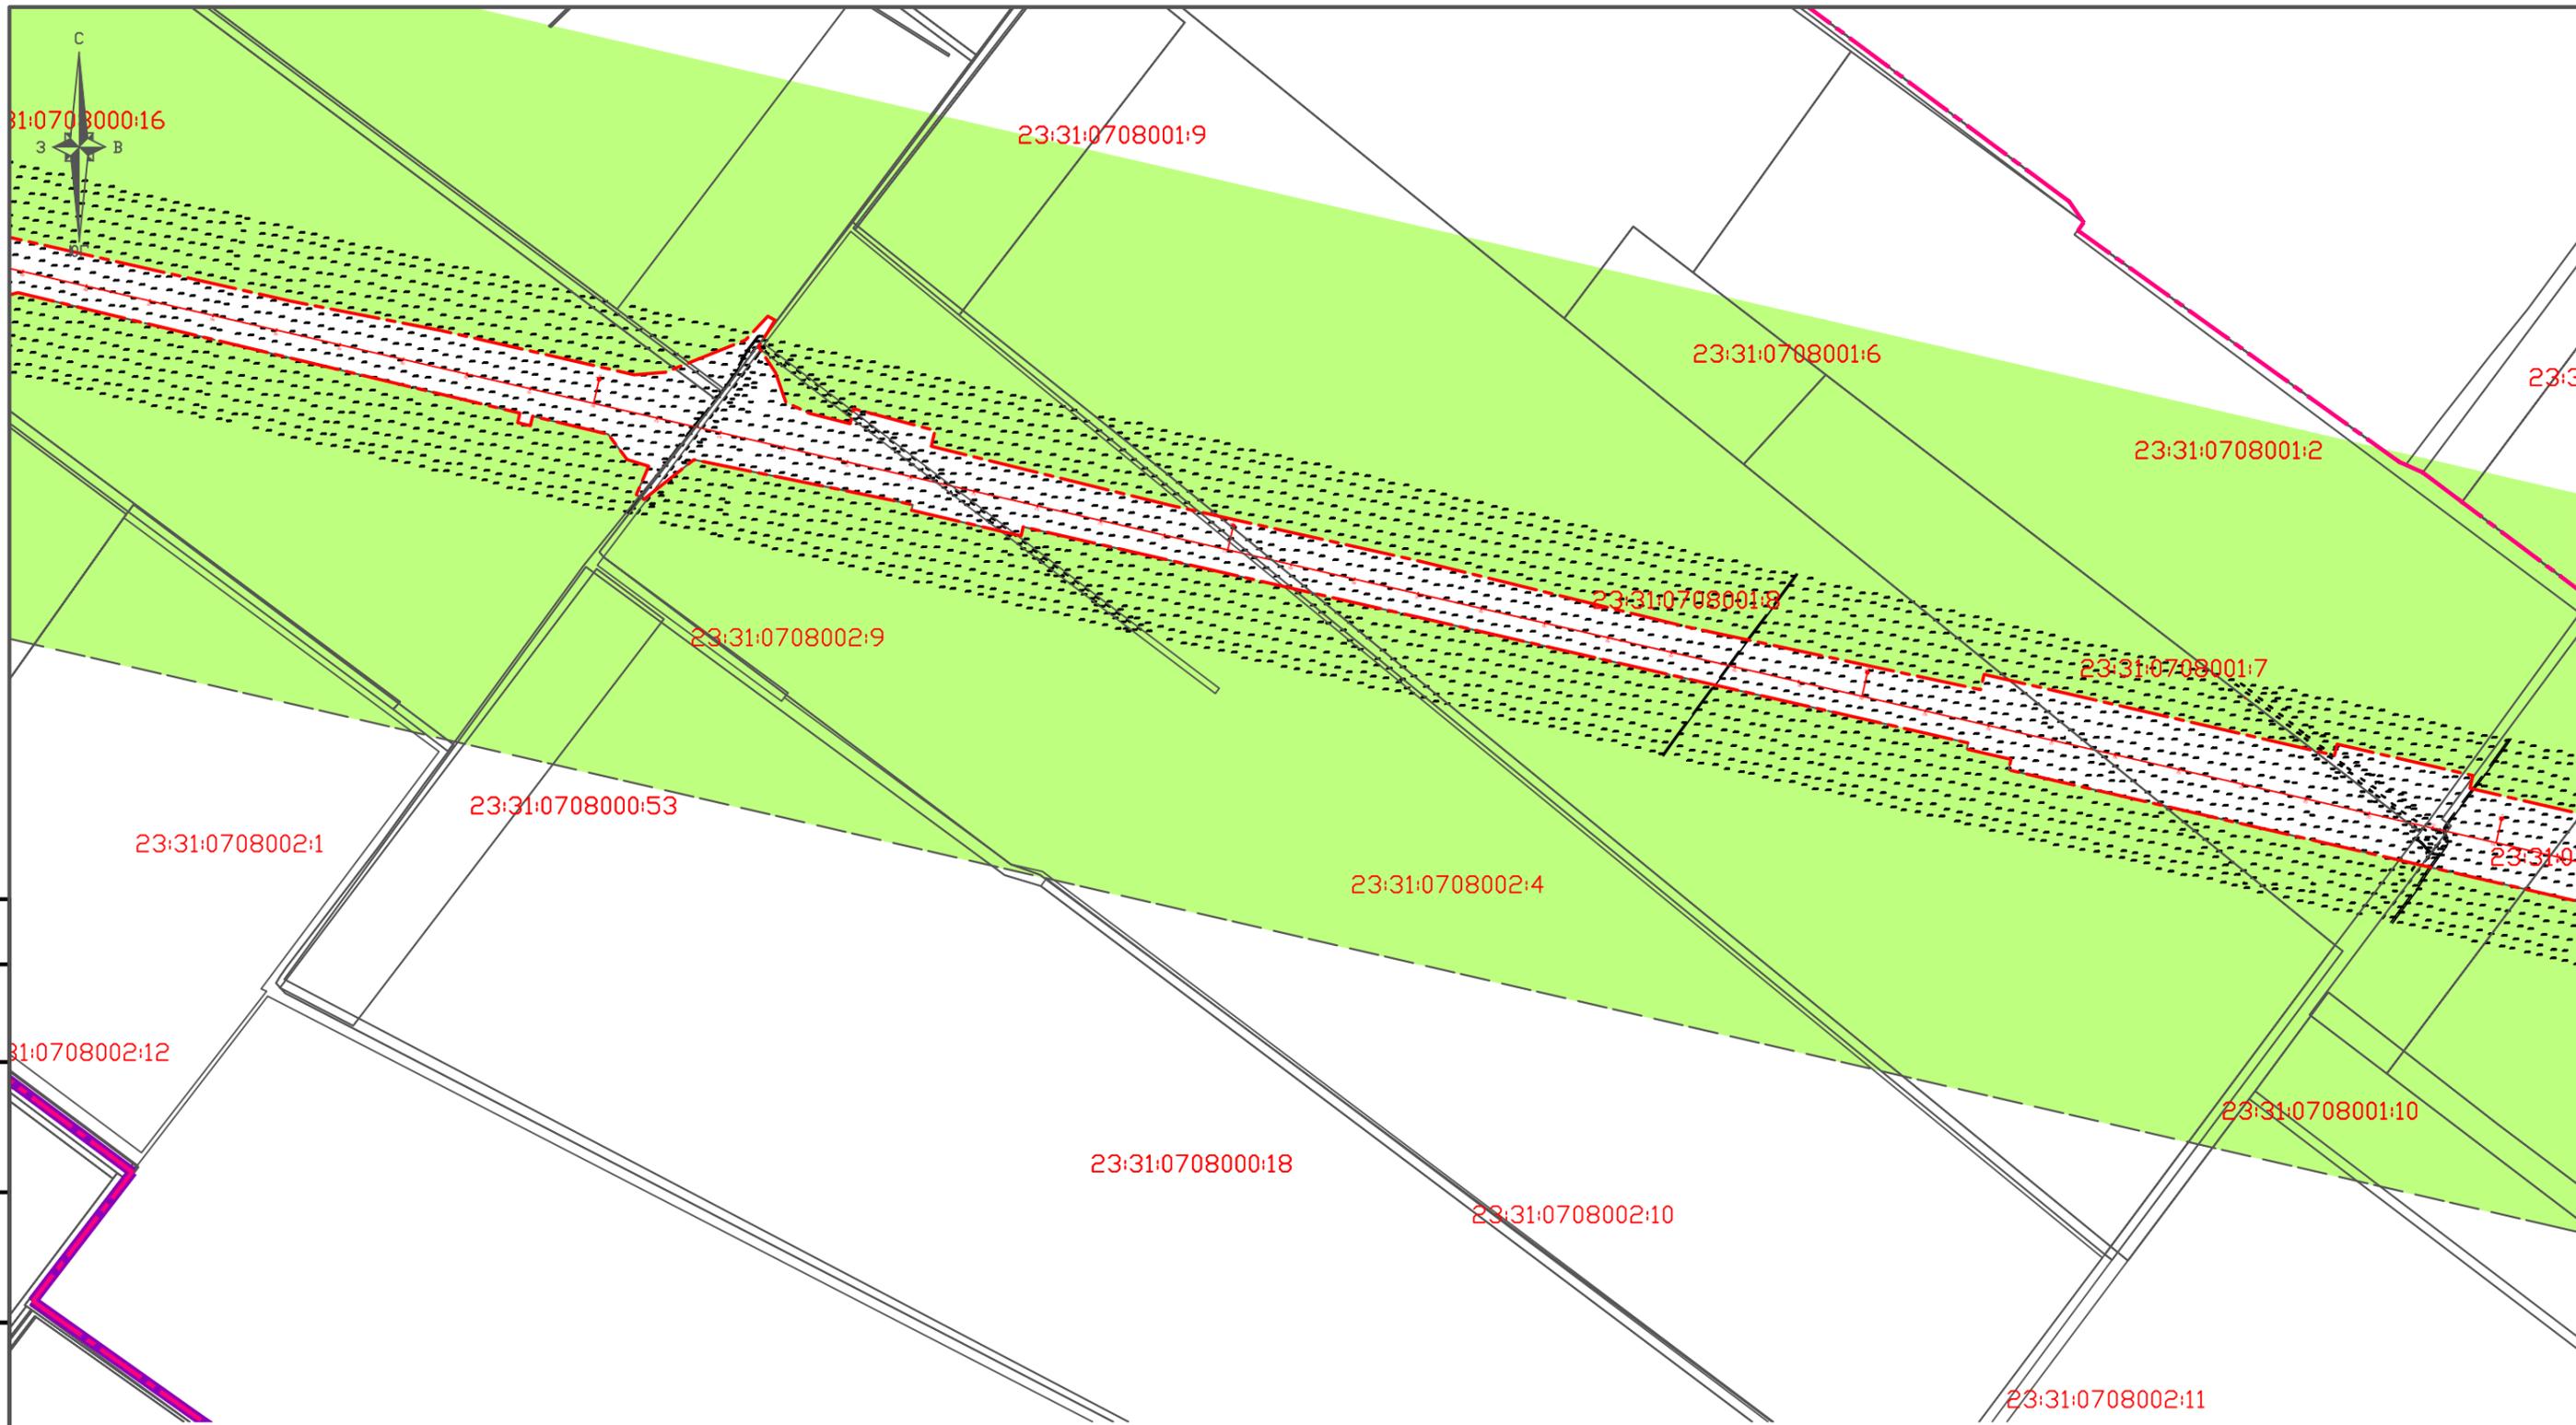

Согласовано					
Инв. № подл.					
Подпись и дата					
Взам. инв. №					


						3.2-2016-ДПТ			
						Корректировка и утверждение документации по планировке территории на объект "Комплексная реконструкция участка им. Максима Горького – Котельниково – Тихорецкая – Крымская с обходом Краснодарского железнодорожного узла. Обход Краснодарского узла Северо-Кавказской железной дороги"			
Изм.	Кол. уч.	Лист	№ док.	Подп.	Дата				
Руководит.						ТИМАШЕВСКИЙ РАЙОН	Стадия	Лист	Листов
Разработал							П	4.2	
						СХЕМА ОРГАНИЗАЦИИ ДОРОЖНОЙ СЕТИ. М1:10000	ООО "ТКЦ" 59		

Дербенское сельское поселение

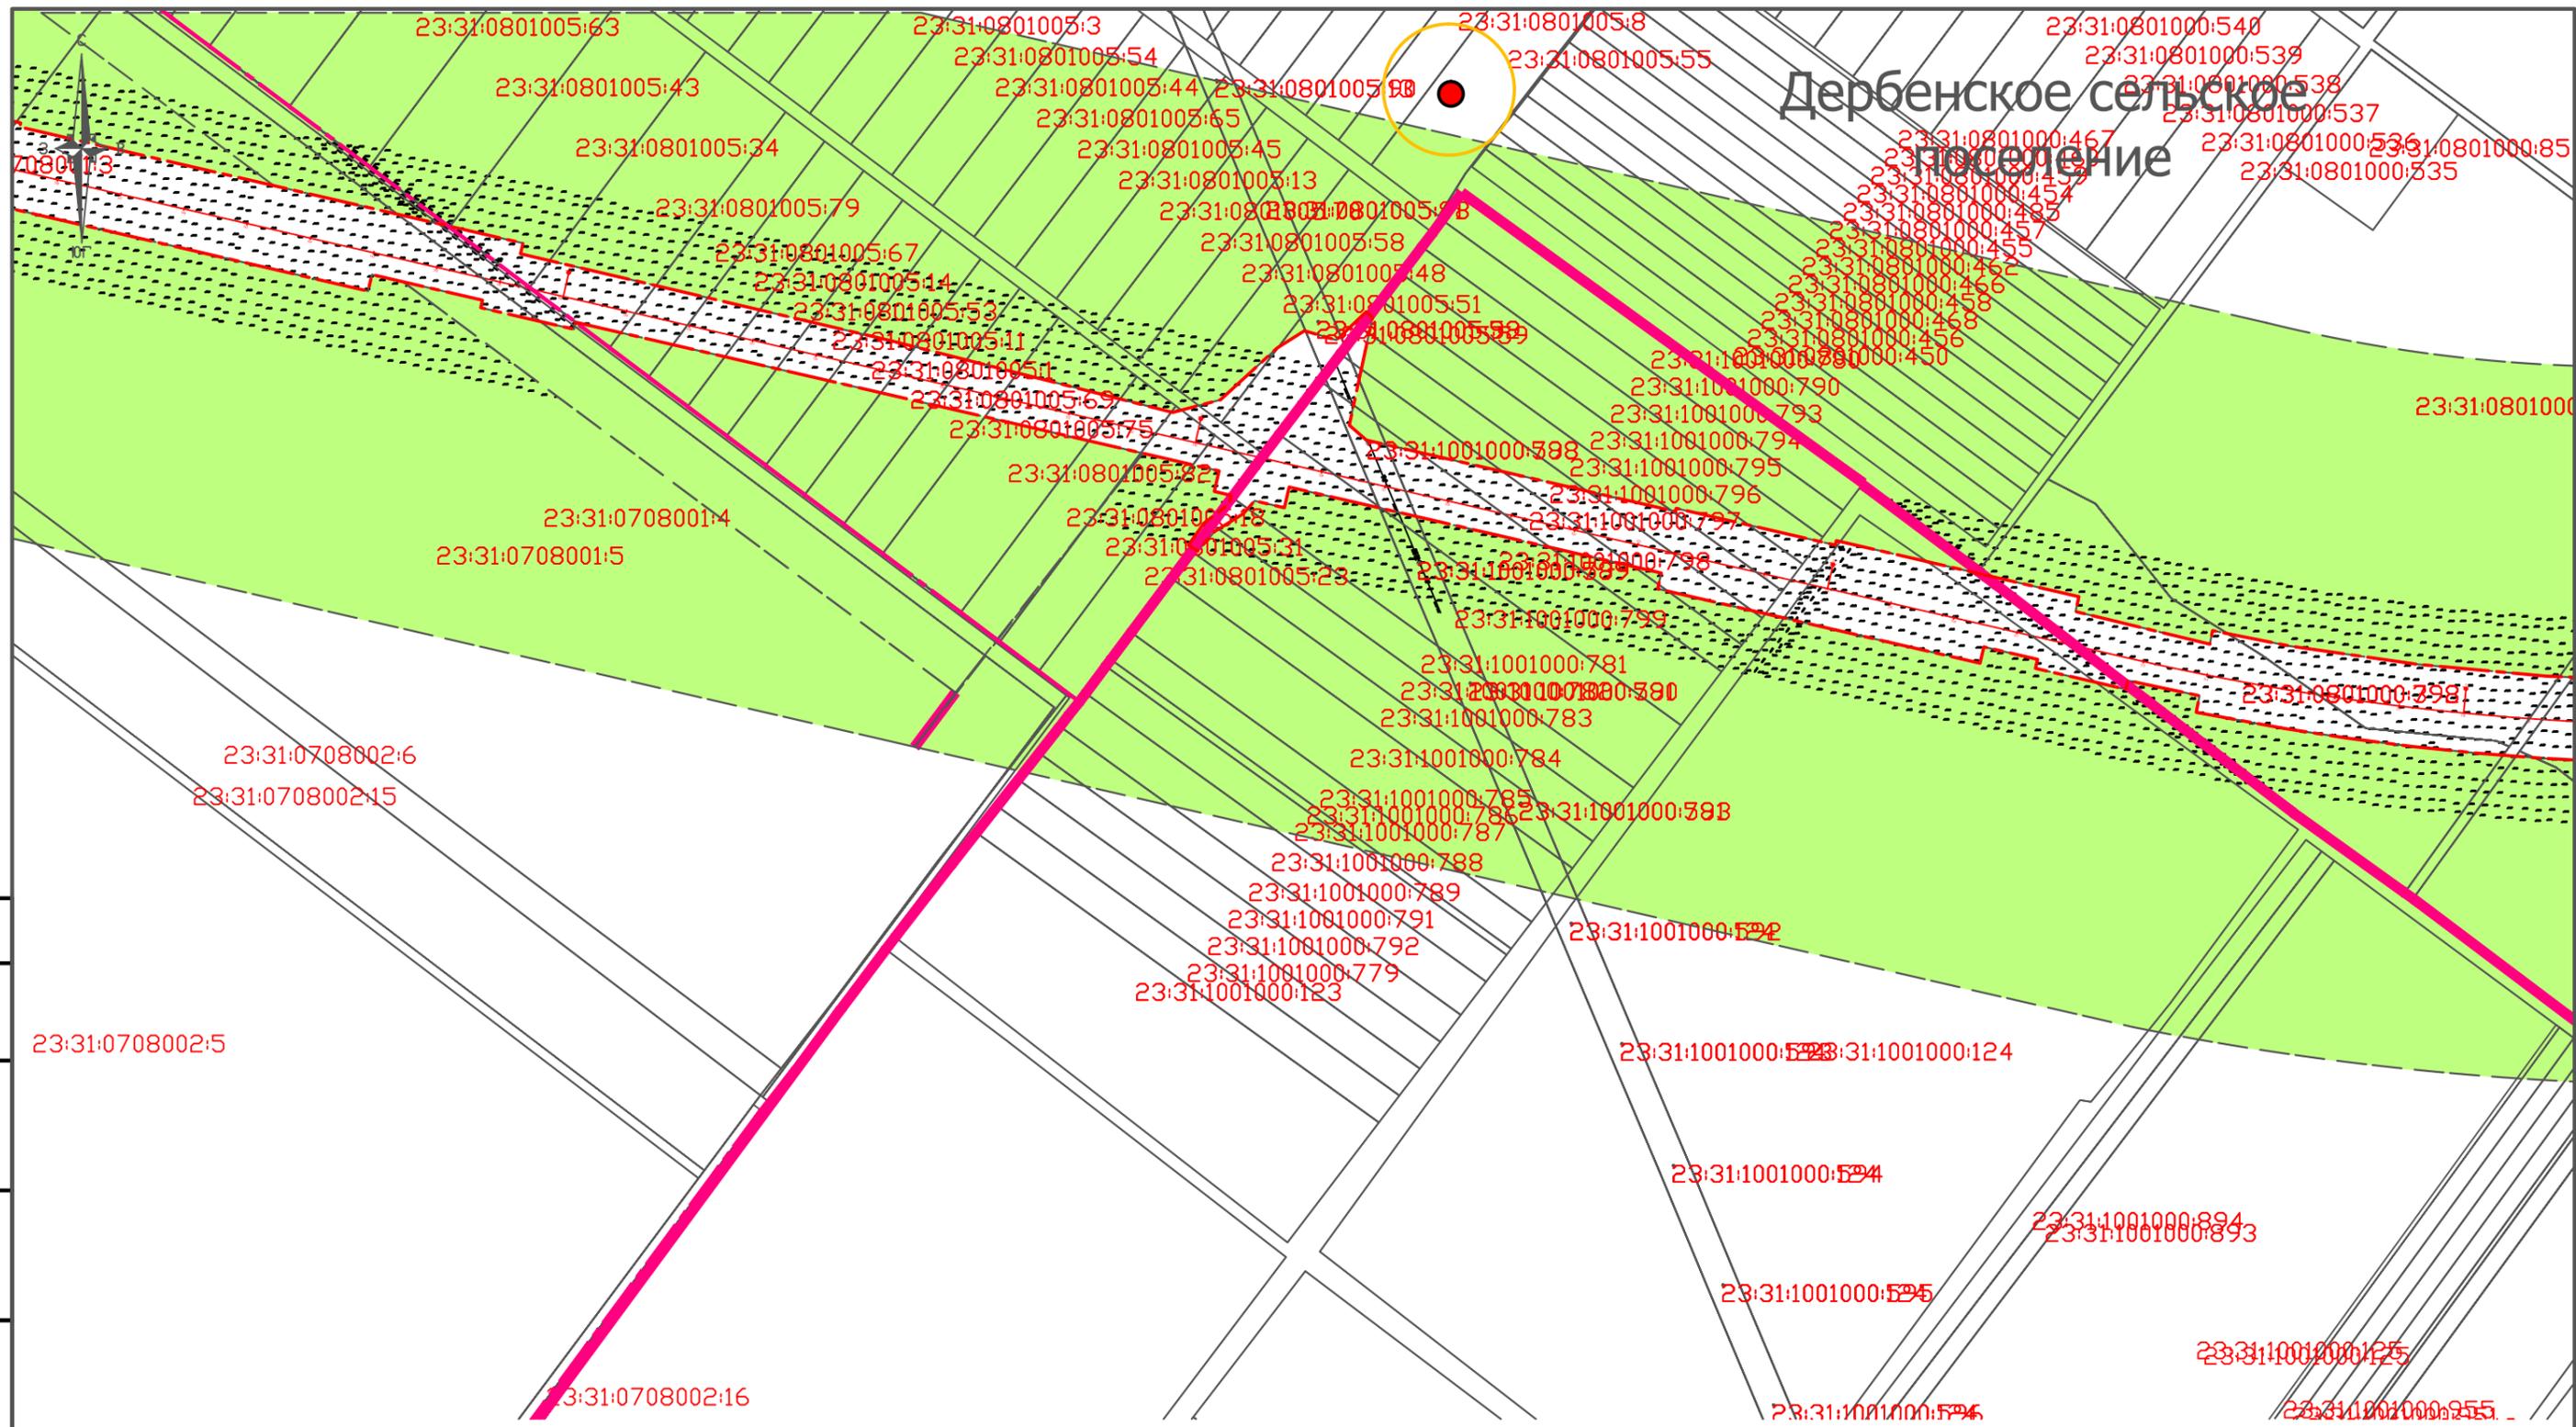

Согласовано			
Инв. № подл.	Подпись и дата	Взам. инв. №	


						3.2-2016-ДПТ			
						Корректировка и утверждение документации по планировке территории на объект "Комплексная реконструкция участка им. Максима Горького – Котельниково – Тихорецкая – Крымская с обходом Краснодарского железнодорожного узла. Обход Краснодарского узла Северо-Кавказской железной дороги"			
Изм.	Кол. уч.	Лист	№ док.	Подп.	Дата		Стадия	Лист	Листов
Руководит.									
Разработал									
						ТИМАШЕВСКИЙ РАЙОН		П	4.3
						СХЕМА ОРГАНИЗАЦИИ ДОРОЖНОЙ СЕТИ. М1:10000		ООО "ТКЦ" 60	

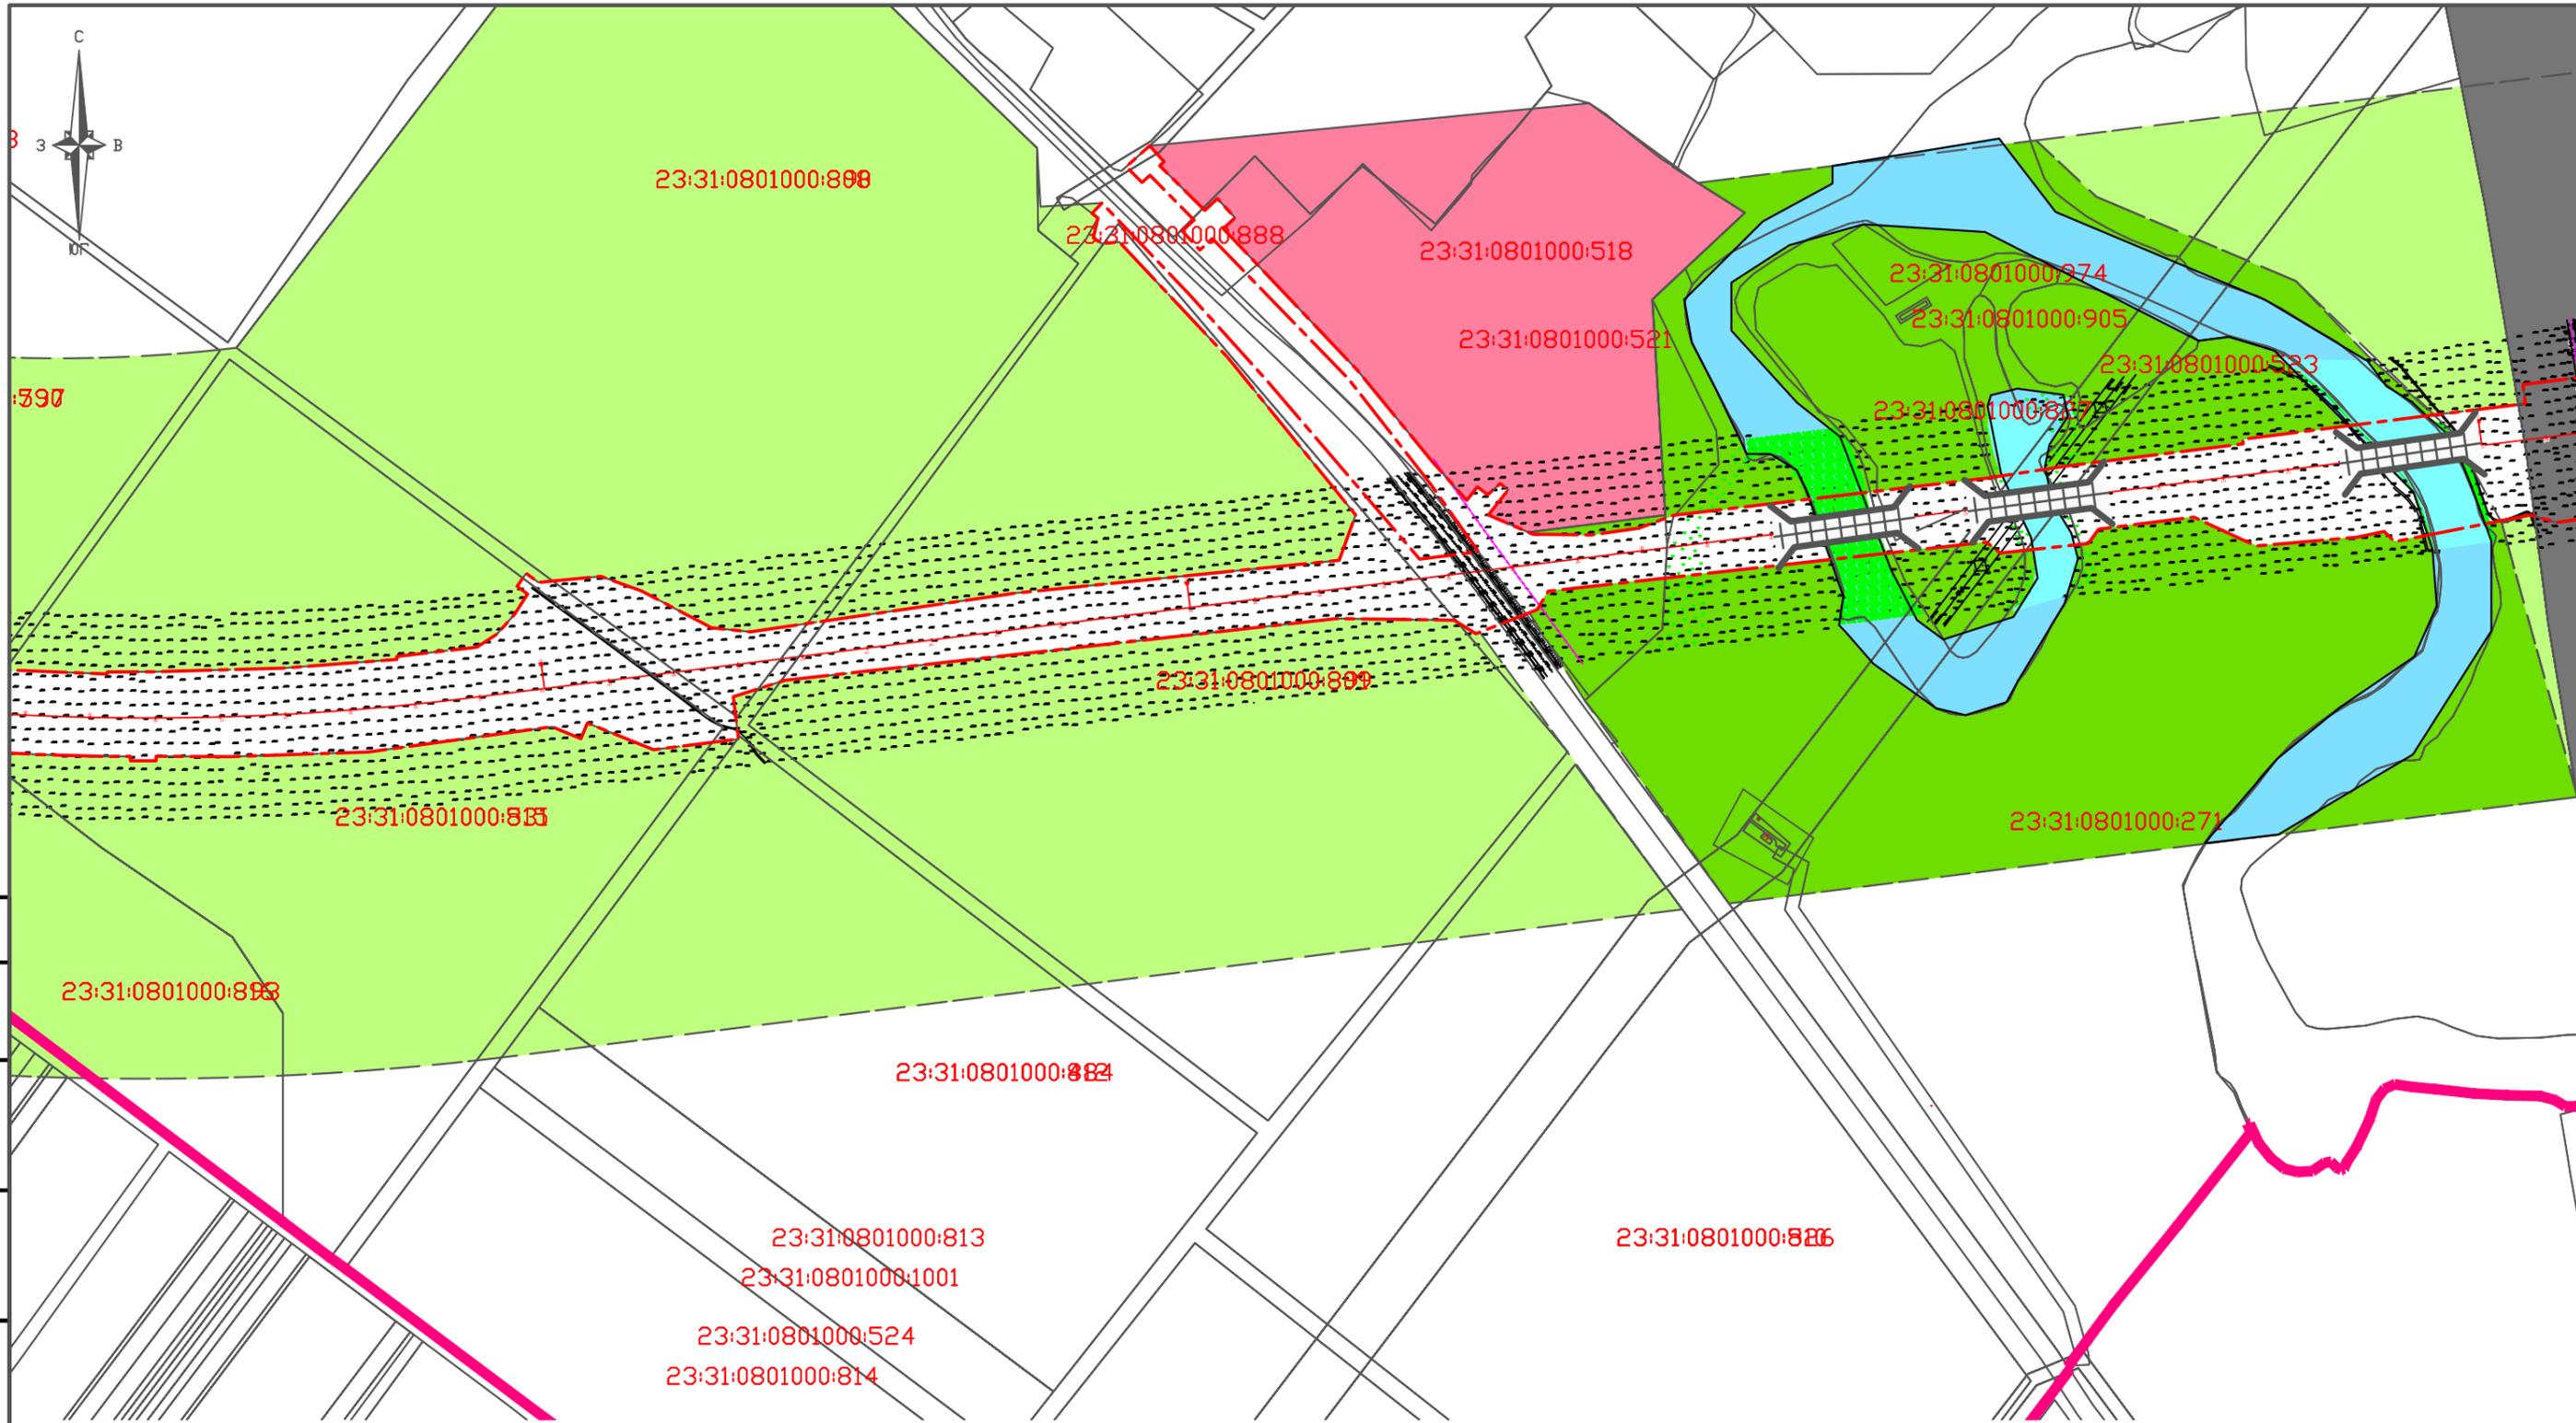

Согласовано

Инв. № подл.	Подпись и дата	Взам. инв. №

						3.2-2016-ДПТ			
						Корректировка и утверждение документации по планировке территории на объект "Комплексная реконструкция участка им. Максима Горького – Котельниково – Тихорецкая – Крымская с обходом Краснодарского железнодорожного узла. Обход Краснодарского узла Северо-Кавказской железной дороги"			
Изм.	Кол. уч.	Лист	№ док.	Подп.	Дата	ТИМАШЕВСКИЙ РАЙОН	Стадия	Лист	Листов
Руководит.							П	4.4	
Разработал						СХЕМА ОРГАНИЗАЦИИ ДОРОЖНОЙ СЕТИ. М1:10000	ООО "ТКЦ" 61		

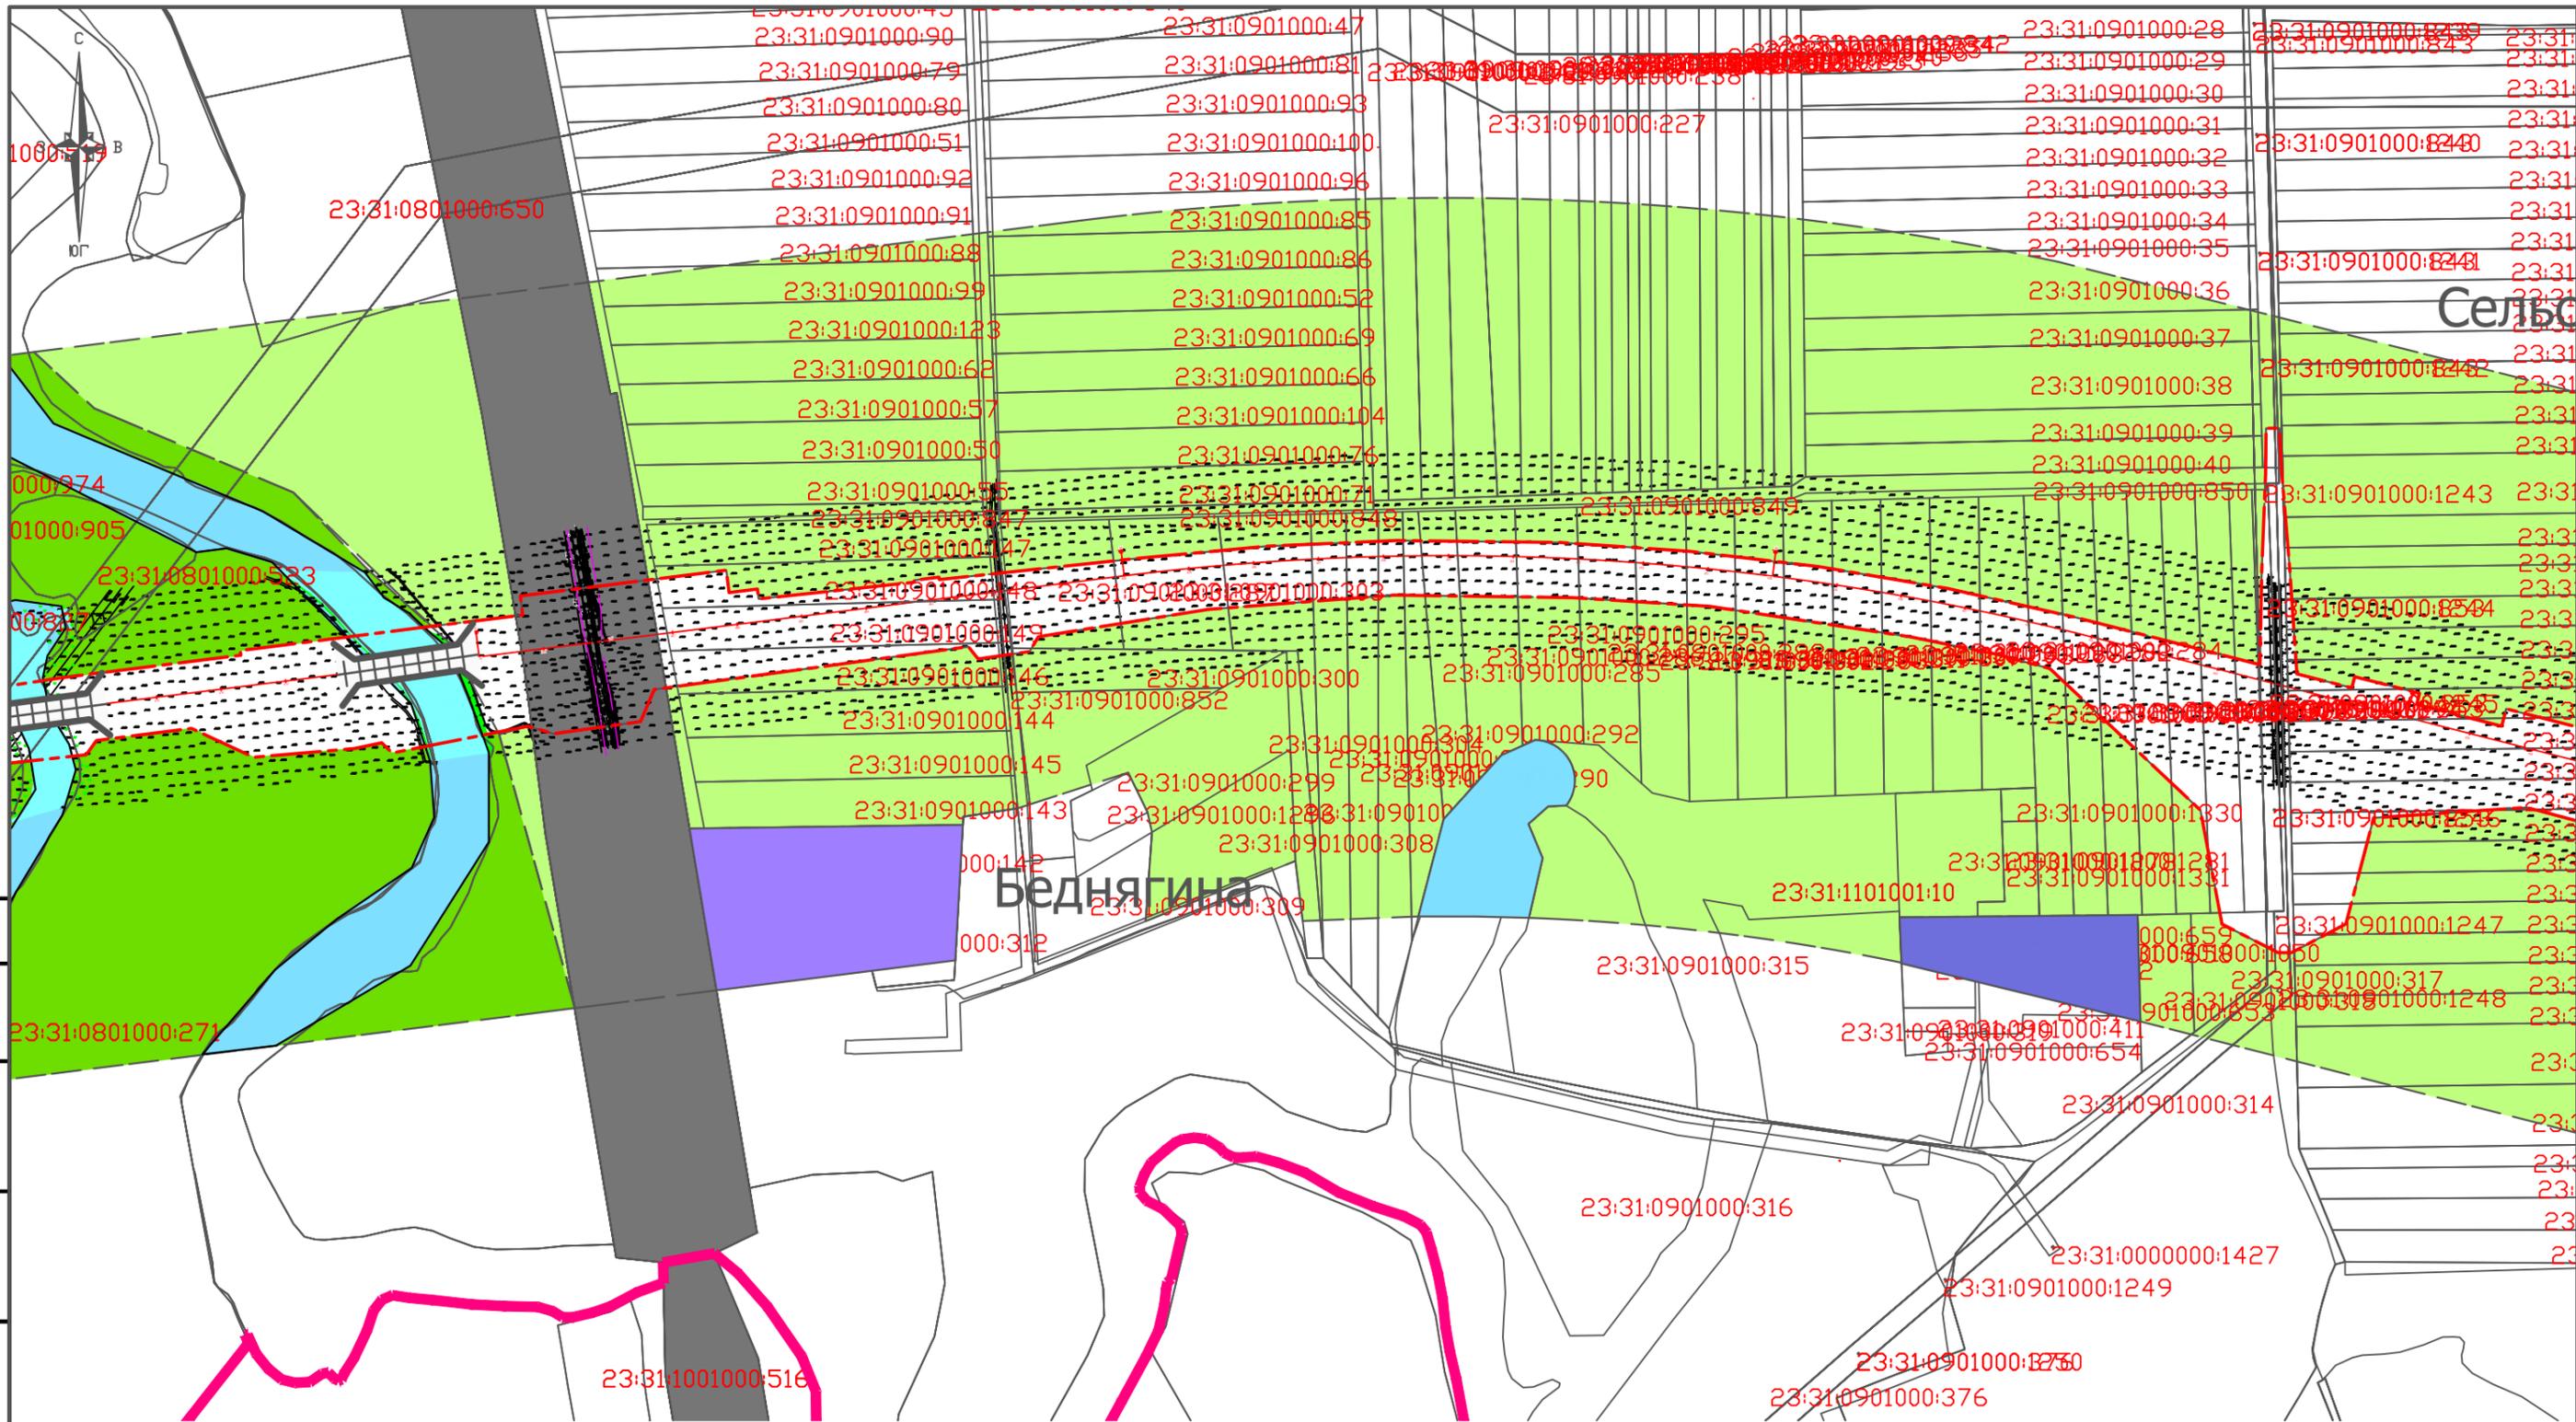


Согласовано

Взам. инв. №

Подпись и дата

Инв. № подл.

						3.2-2016-ДПТ			
						Корректировка и утверждение документации по планировке территории на объект "Комплексная реконструкция участка им. Максима Горького – Котельниково – Тихорецкая – Крымская с обходом Краснодарского железнодорожного узла. Обход Краснодарского узла Северо-Кавказской железной дороги"			
Изм.	Кол. уч.	Лист	№ док.	Подп.	Дата	ТИМАШЕВСКИЙ РАЙОН	Стадия	Лист	Листов
Руководит.							П	4.5	
Разработал						СХЕМА ОРГАНИЗАЦИИ ДОРОЖНОЙ СЕТИ. М1:10000	ООО "ТКЦ" 62		

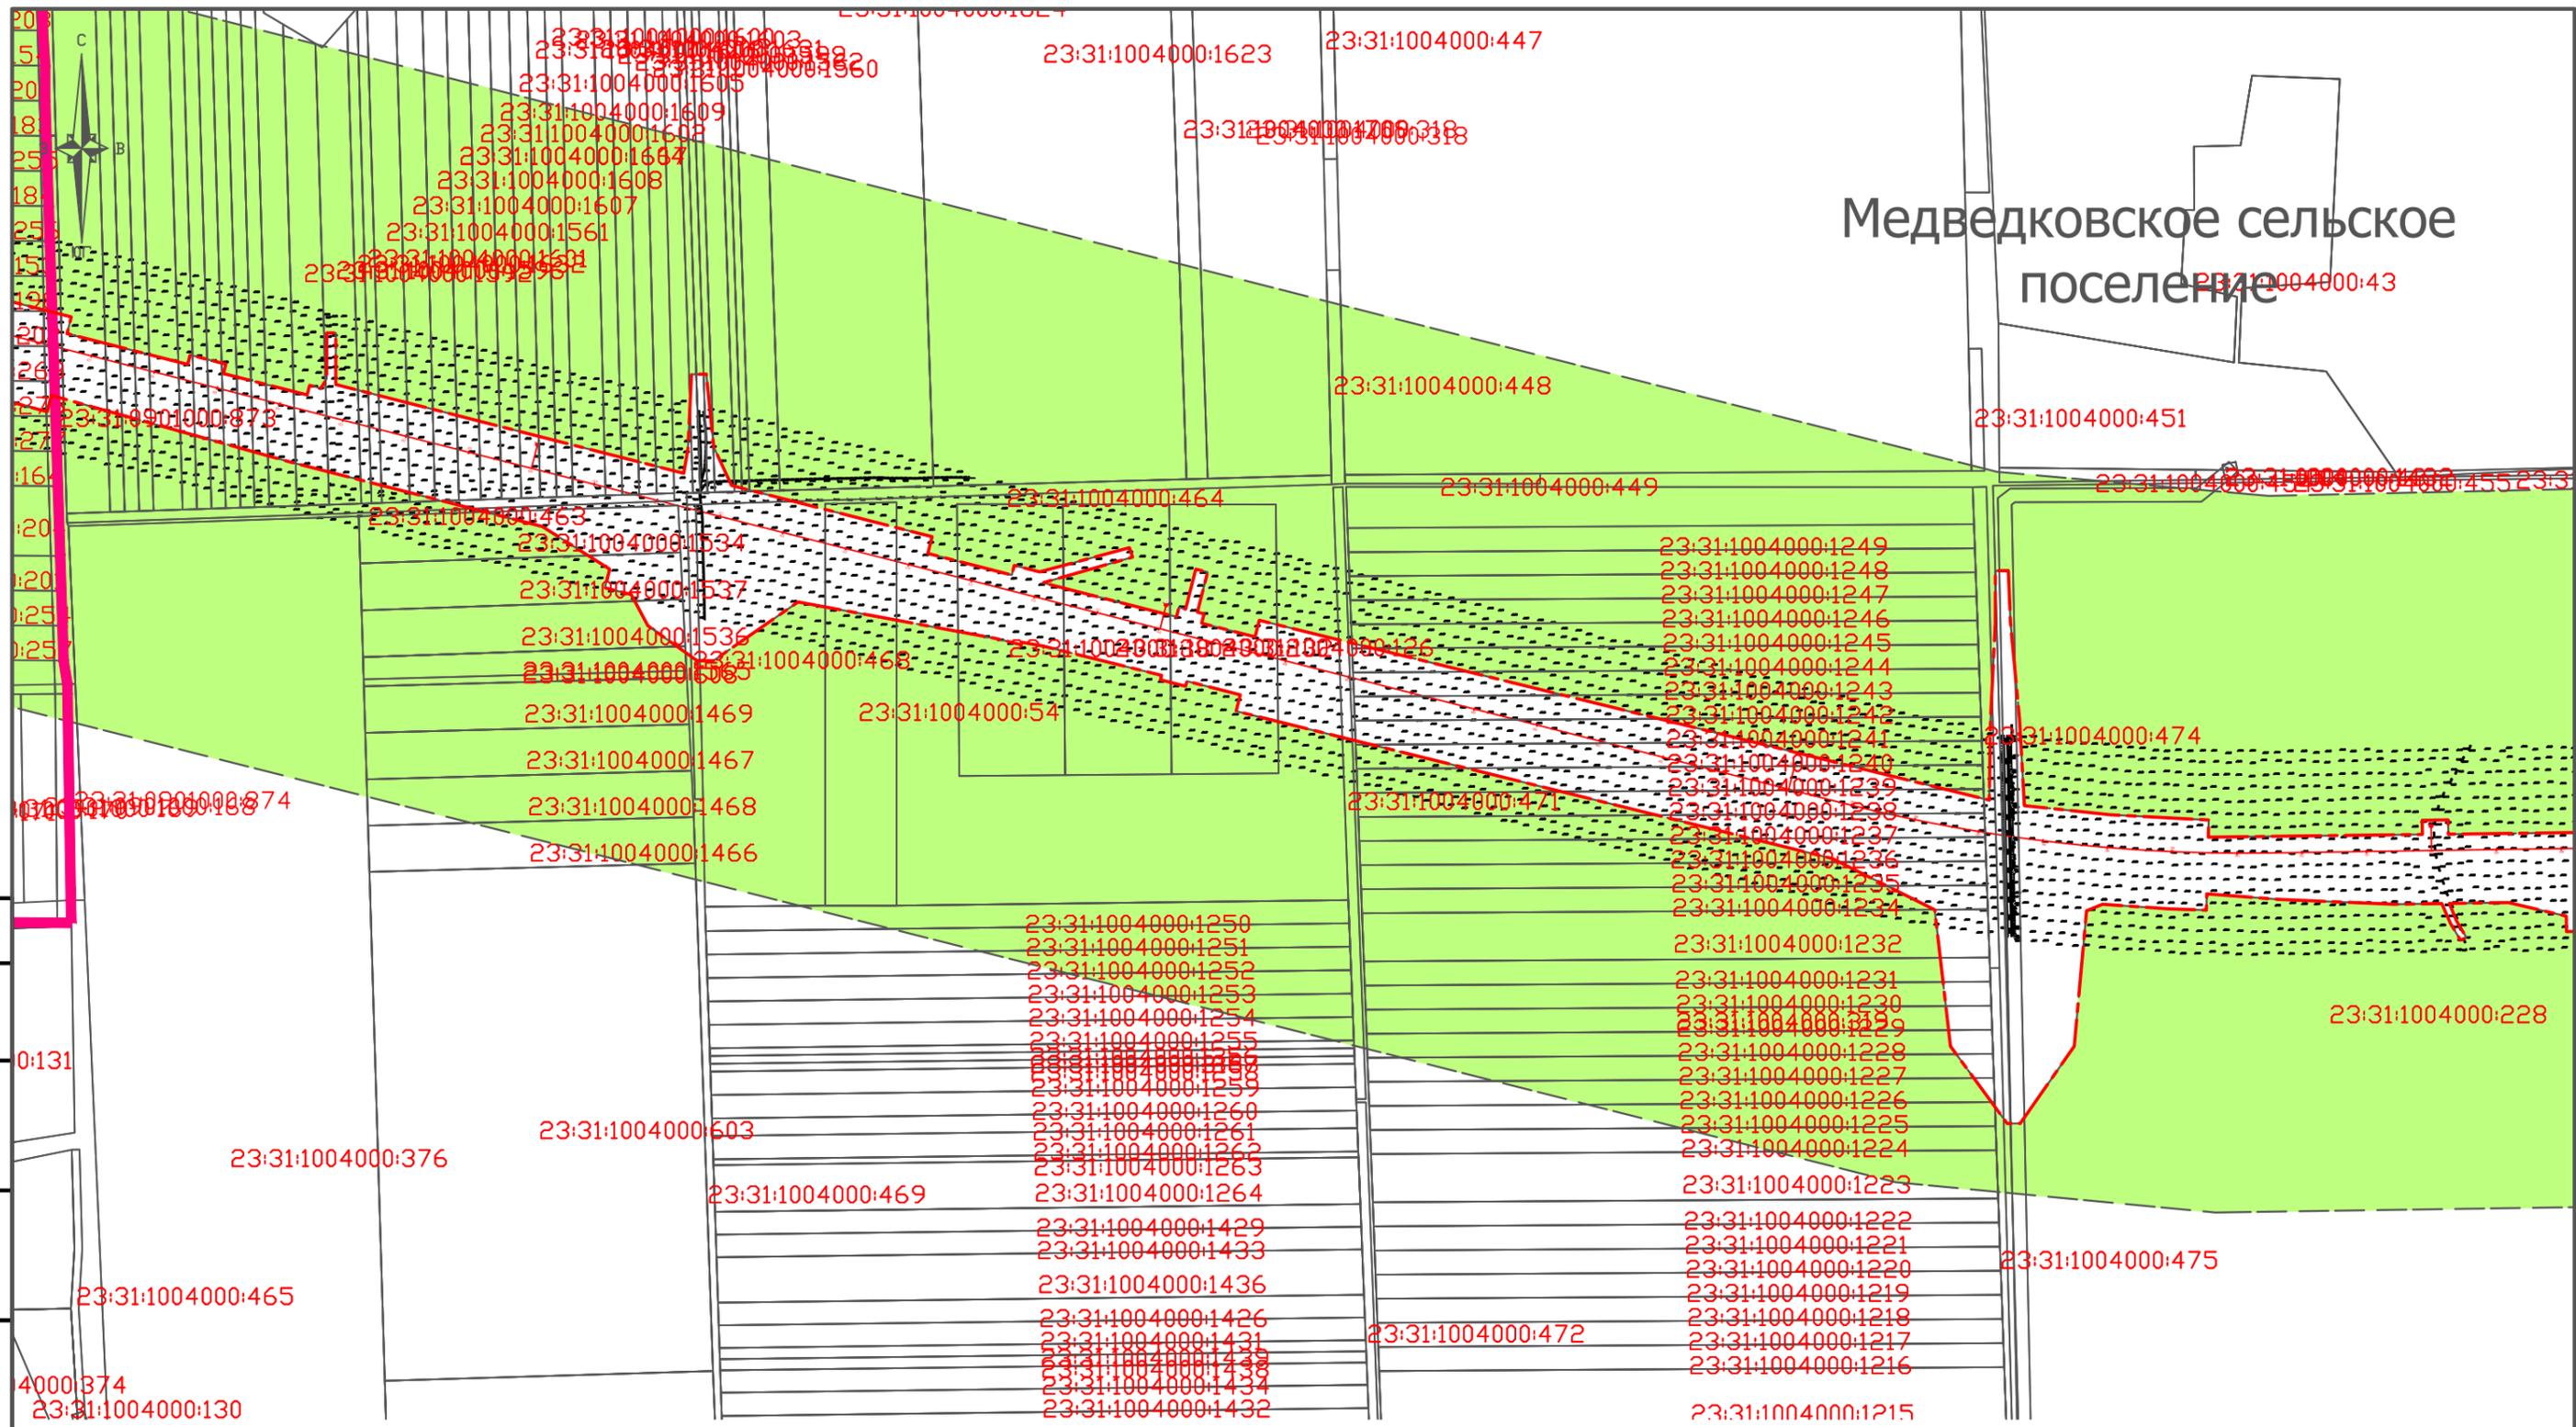


Медведковское сельское поселение

Согласовано	
Подпись и дата	
Инв. № подл.	
Взам. инв. №	


0:131
 23:31:1004000:376
 23:31:1004000:465
 4000:374
 23:31:1004000:130

3.2-2016-ДПТ					
Корректировка и утверждение документации по планировке территории на объект "Комплексная реконструкция участка им. Максима Горького – Котельниково – Тихорецкая – Крымская с обходом Краснодарского железнодорожного узла. Обход Краснодарского узла Северо-Кавказской железной дороги"					
Изм.	Кол. уч.	Лист	№ док.	Подп.	Дата
Руководит.					
Разработал					
ТИМАШЕВСКИЙ РАЙОН				Стадия	Лист
СХЕМА ОРГАНИЗАЦИИ ДОРОЖНОЙ СЕТИ. М1:10000				П	4.6
ООО "ТКЦ"				Листов	63

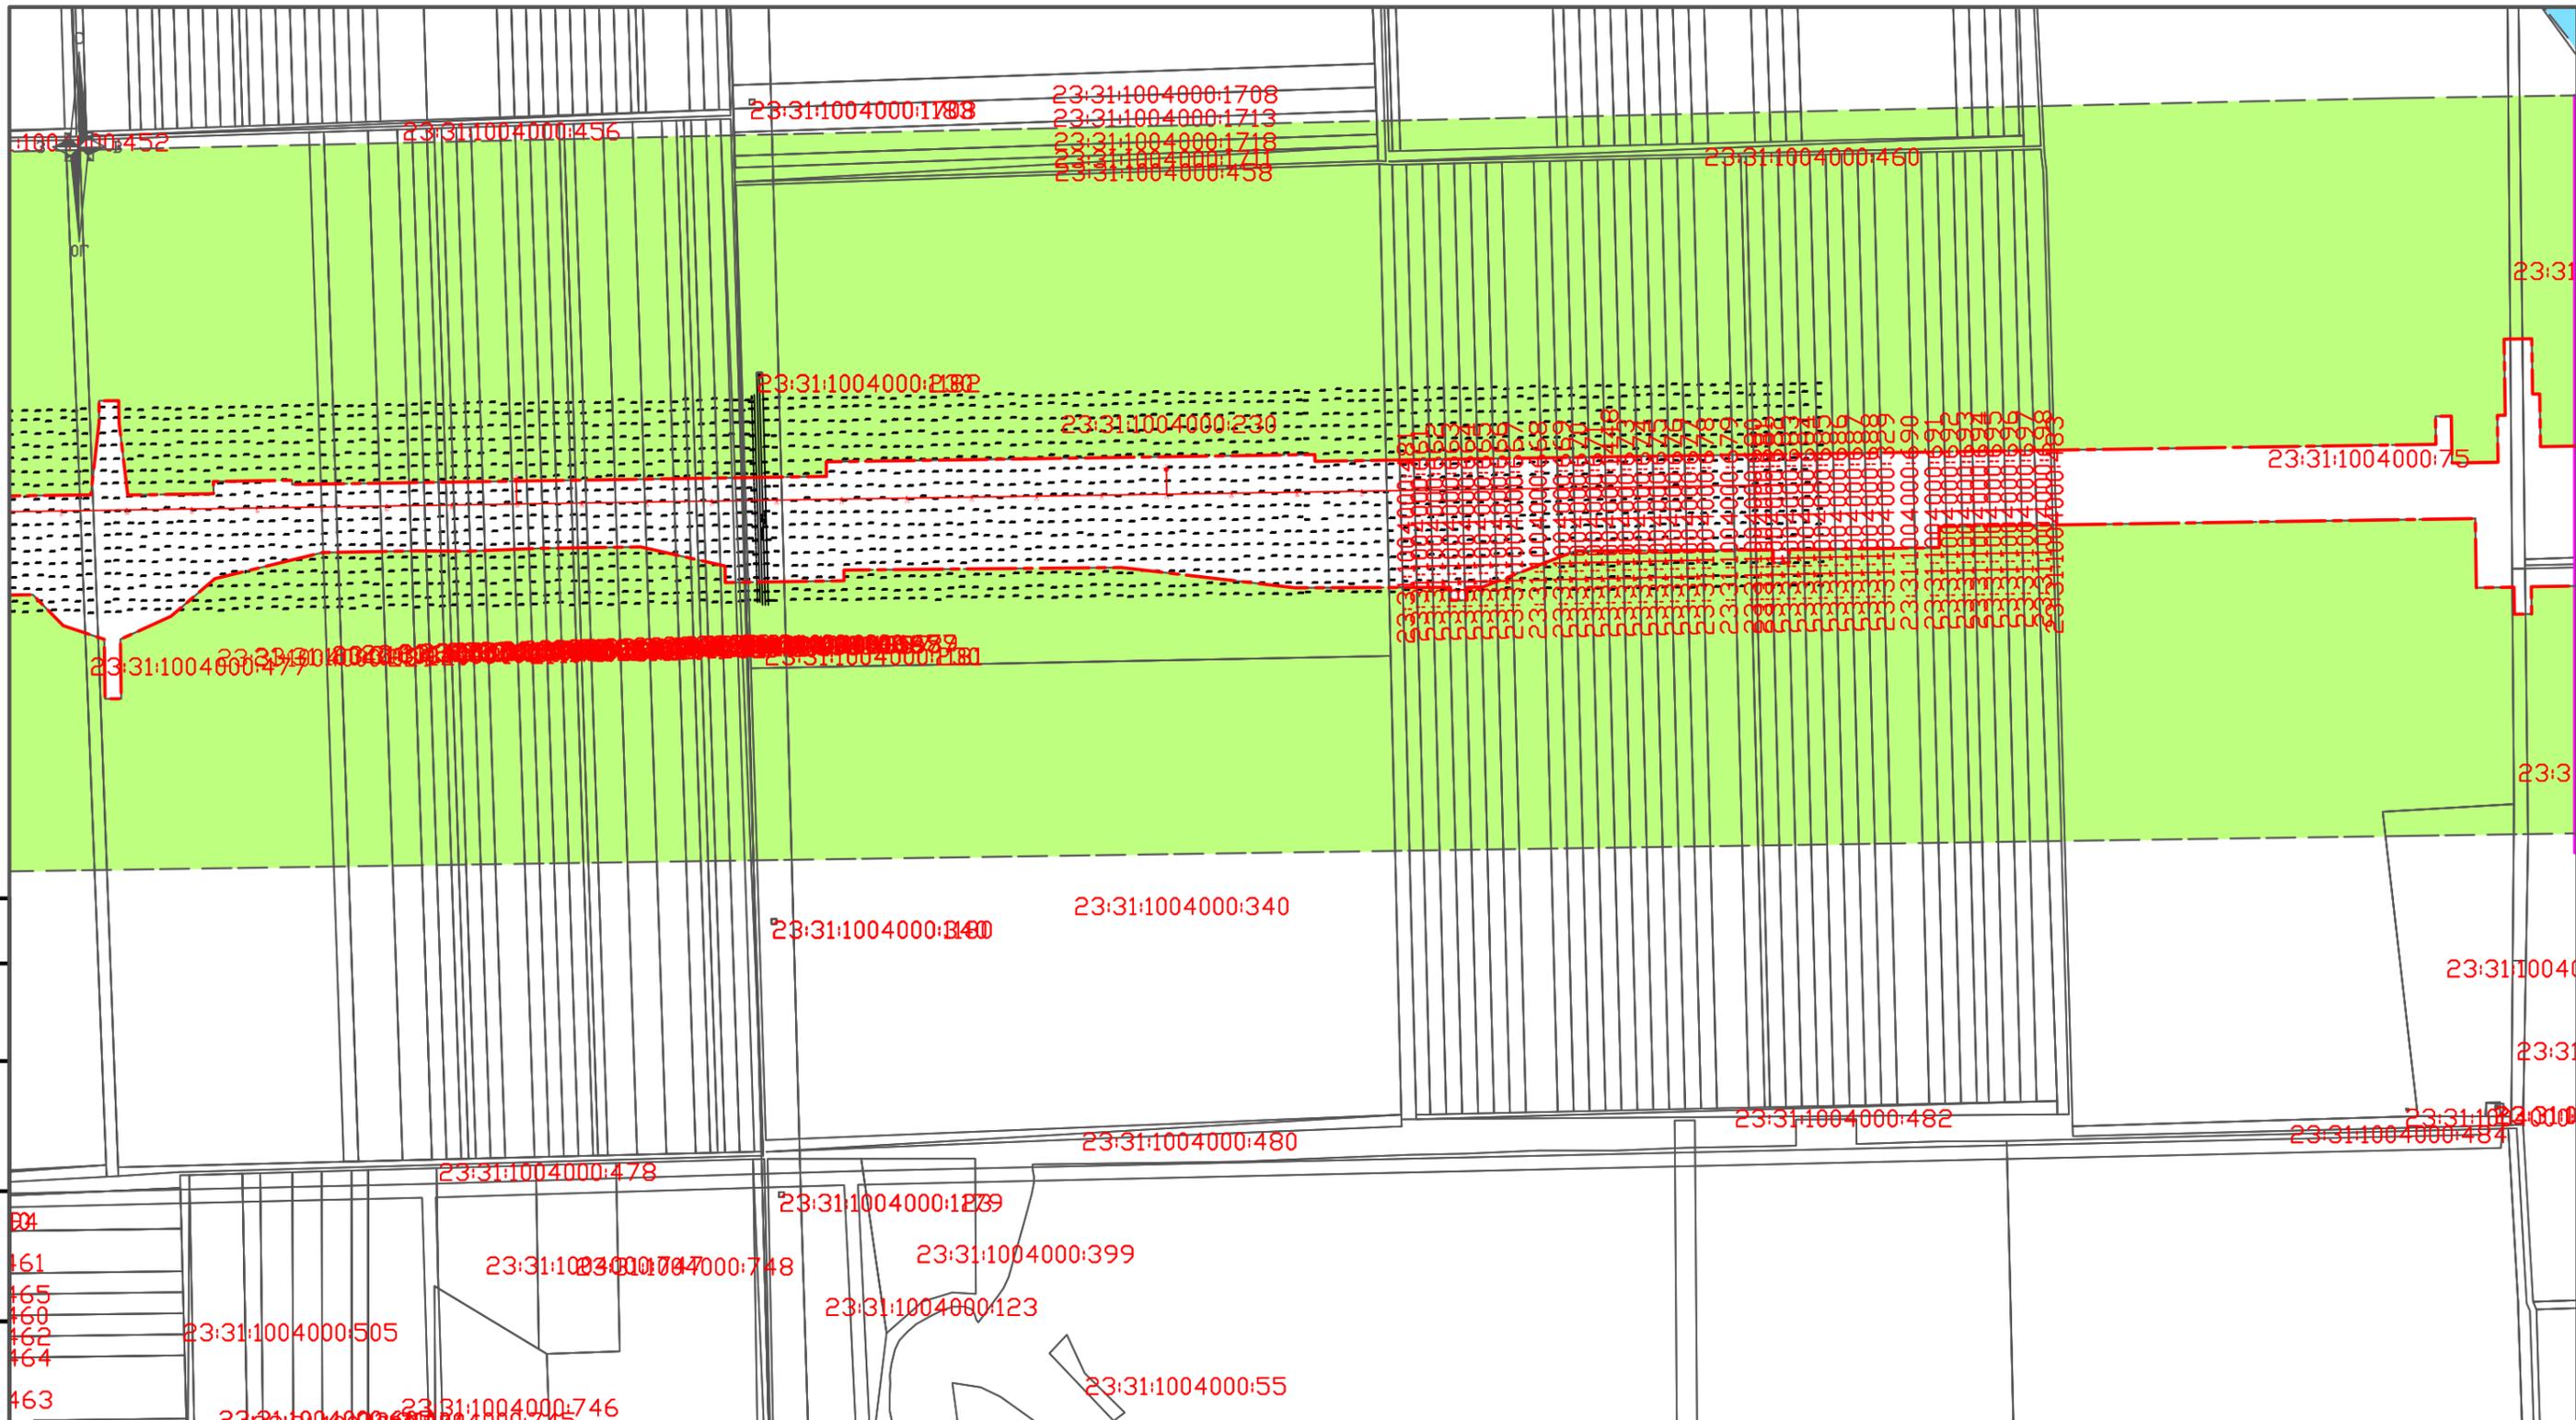

Согласовано				
Инв. № подл.	Подпись и дата	Взам. инв. №		

						3.2-2016-ДПТ			
						Корректировка и утверждение документации по планировке территории на объект "Комплексная реконструкция участка им. Максима Горького – Котельниково – Тихорецкая – Крымская с обходом Краснодарского железнодорожного узла. Обход Краснодарского узла Северо-Кавказской железной дороги"			
Изм.	Кол. уч.	Лист	№ док.	Подп.	Дата	ТИМАШЕВСКИЙ РАЙОН	Стадия	Лист	Листов
Руководит.							П	4.7	
Разработал						СХЕМА ОРГАНИЗАЦИИ ДОРОЖНОЙ СЕТИ. М1:10000	ООО "ТКЦ" 64		

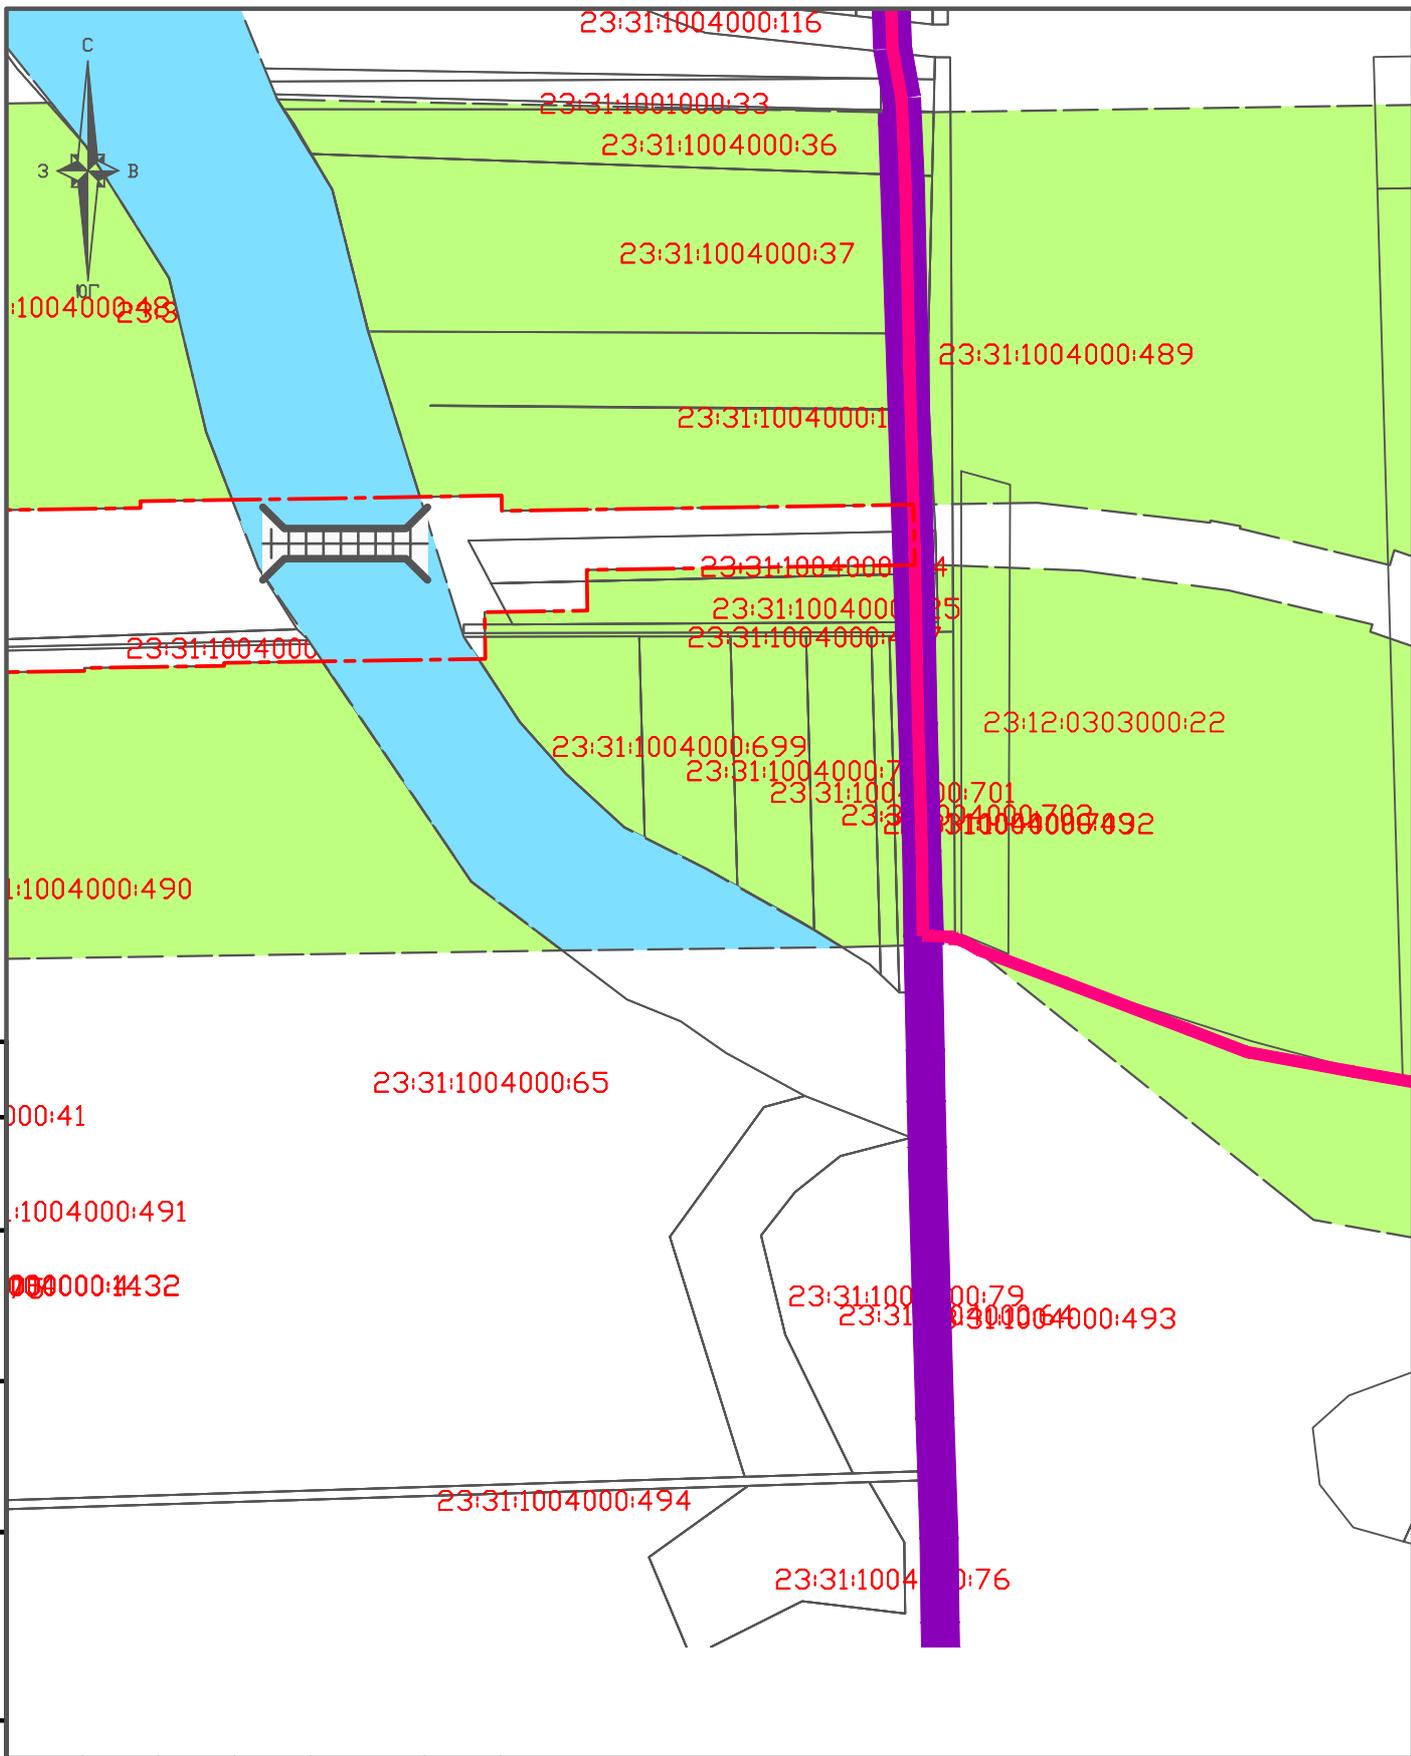

Согласовано				
Взам. инв. №				
Подпись и дата				
Инв. № подл.				

						3.2-2016-ДПТ		
						Корректировка и утверждение документации по планировке территории на объект "Комплексная реконструкция участка им. Максима Горького – Котельниково – Тихорецкая – Крымская с обходом Краснодарского железнодорожного узла. Обход Краснодарского узла Северо-Кавказской железной дороги"		
Изм.	Кол. уч.	Лист	№ док.	Подп.	Дата			
Руководит.								
Разработал						ТИМАШЕВСКИЙ РАЙОН		
						Стадия	Лист	Листов
						П	4.8	
						СХЕМА ОРГАНИЗАЦИИ ДОРОЖНОЙ СЕТИ. М1:10000		
						ООО "ТКЦ" 65		




ТИМАШЕВСКИЙ РАЙОН
Дербенское сельское поселение

КАЛИНИНСКИЙ РАЙОН
Старовеличковское сельское поселение

УСЛОВНЫЕ ОБОЗНАЧЕНИЯ


Границы	
	граница районов
	граница сельского поселения
	граница населенного пункта
	Красная линия
	Территория сельскохозяйственного назначения
	Территория инженерно-транспортной инфраструктуры
	Территория водных объектов
	Территория индивидуальной жилой застройки
	Территория объектов культурно-досугового назначения
	Территория сельскохозяйственного производства
	Территория проектируемой жилой застройки
	Территория рекреации
	граница водоохранной зоны
	Санитарно-защитная зона предприятий

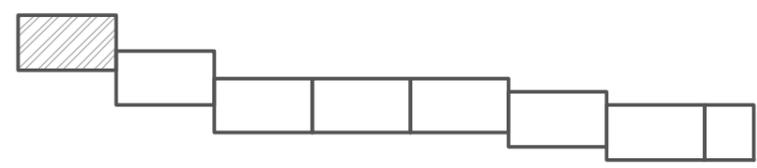

						3.2-2016-ДПТ		
						Корректировка и утверждение документации по планировке территории на объект "Комплексная реконструкция участка им. Максима Горького – Котельниково – Тихорецкая – Крымская с обходом Краснодарского железнодорожного узла. Обход Краснодарского узла Северо-Кавказской железной дороги"		
Изм.	Кол. уч.	Лист	№ док.	Подп.	Дата	Стадия	Лист	Листов
Руководит.						П	5.1	
Разработал						ТИМАШЕВСКИЙ РАЙОН		
						СХЕМА ГРАНИЦ ЗОН С ОСОБЫМИ УСЛОВИЯМИ ИСПОЛЬЗОВАНИЯ ТЕРРИТОРИЙ. М1:10000		
						ООО "ТКЦ" 66		

Согласовано

Взам. инв. №
Подпись и дата
Инв. № подл.

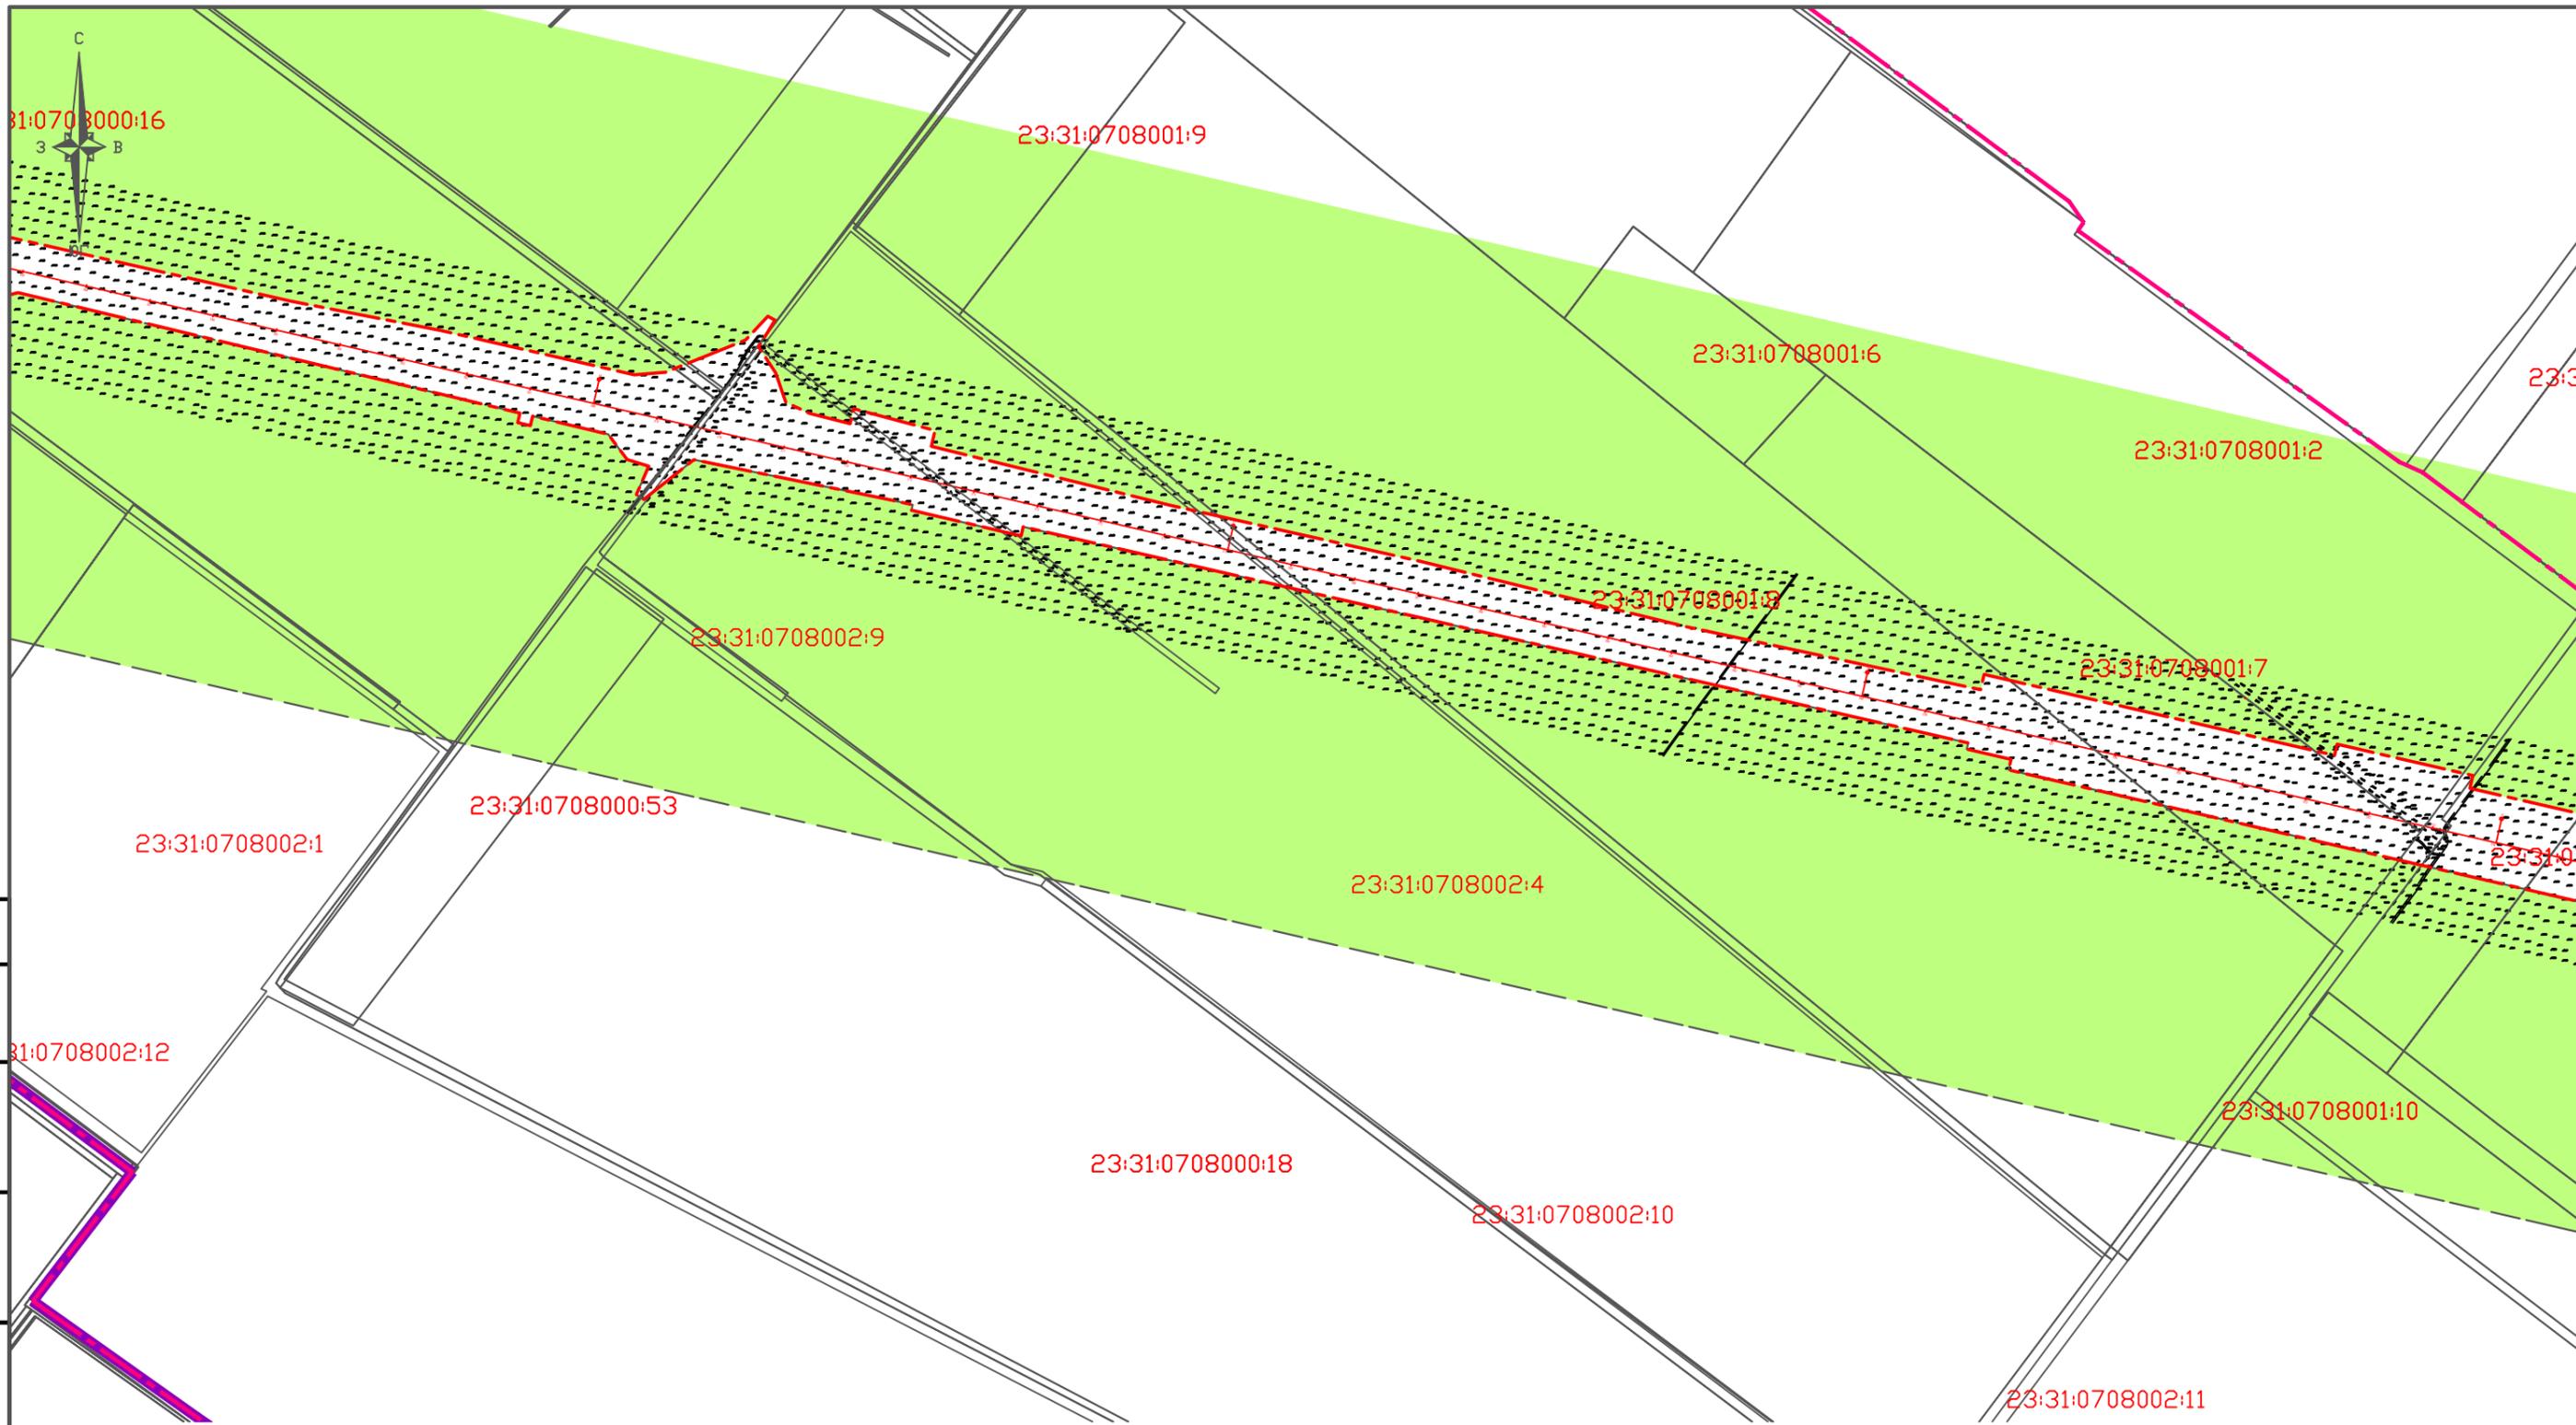

31:0708000:16
3
B

23:31:0708001:9

23:31:0708001:6

23:31:0708001:2

23:31:0708002:9

23:31:0708001:8

23:31:0708001:7

23:31:0708000:53

23:31:0708002:1

23:31:0708002:4

23:31:0708000:18

23:31:0708002:10

23:31:0708001:10

23:31:0708002:11


31:0708002:12



Согласовано


Инва. № подл.	
Подпись и дата	
Взам. инв. №	

						3.2-2016-ДПТ			
						Корректировка и утверждение документации по планировке территории на объект "Комплексная реконструкция участка им. Максима Горького – Котельниково – Тихорецкая – Крымская с обходом Краснодарского железнодорожного узла. Обход Краснодарского узла Северо-Кавказской железной дороги"			
Изм.	Кол. уч.	Лист	№ док.	Подп.	Дата	ТИМАШЕВСКИЙ РАЙОН	Стадия	Лист	Листов
Руководит.							П	5.2	
Разработал						СХЕМА ГРАНИЦ ЗОН С ОСОБЫМИ УСЛОВИЯМИ ИСПОЛЬЗОВАНИЯ ТЕРРИТОРИЙ. М1:10000	ООО "ТКЦ" 67		

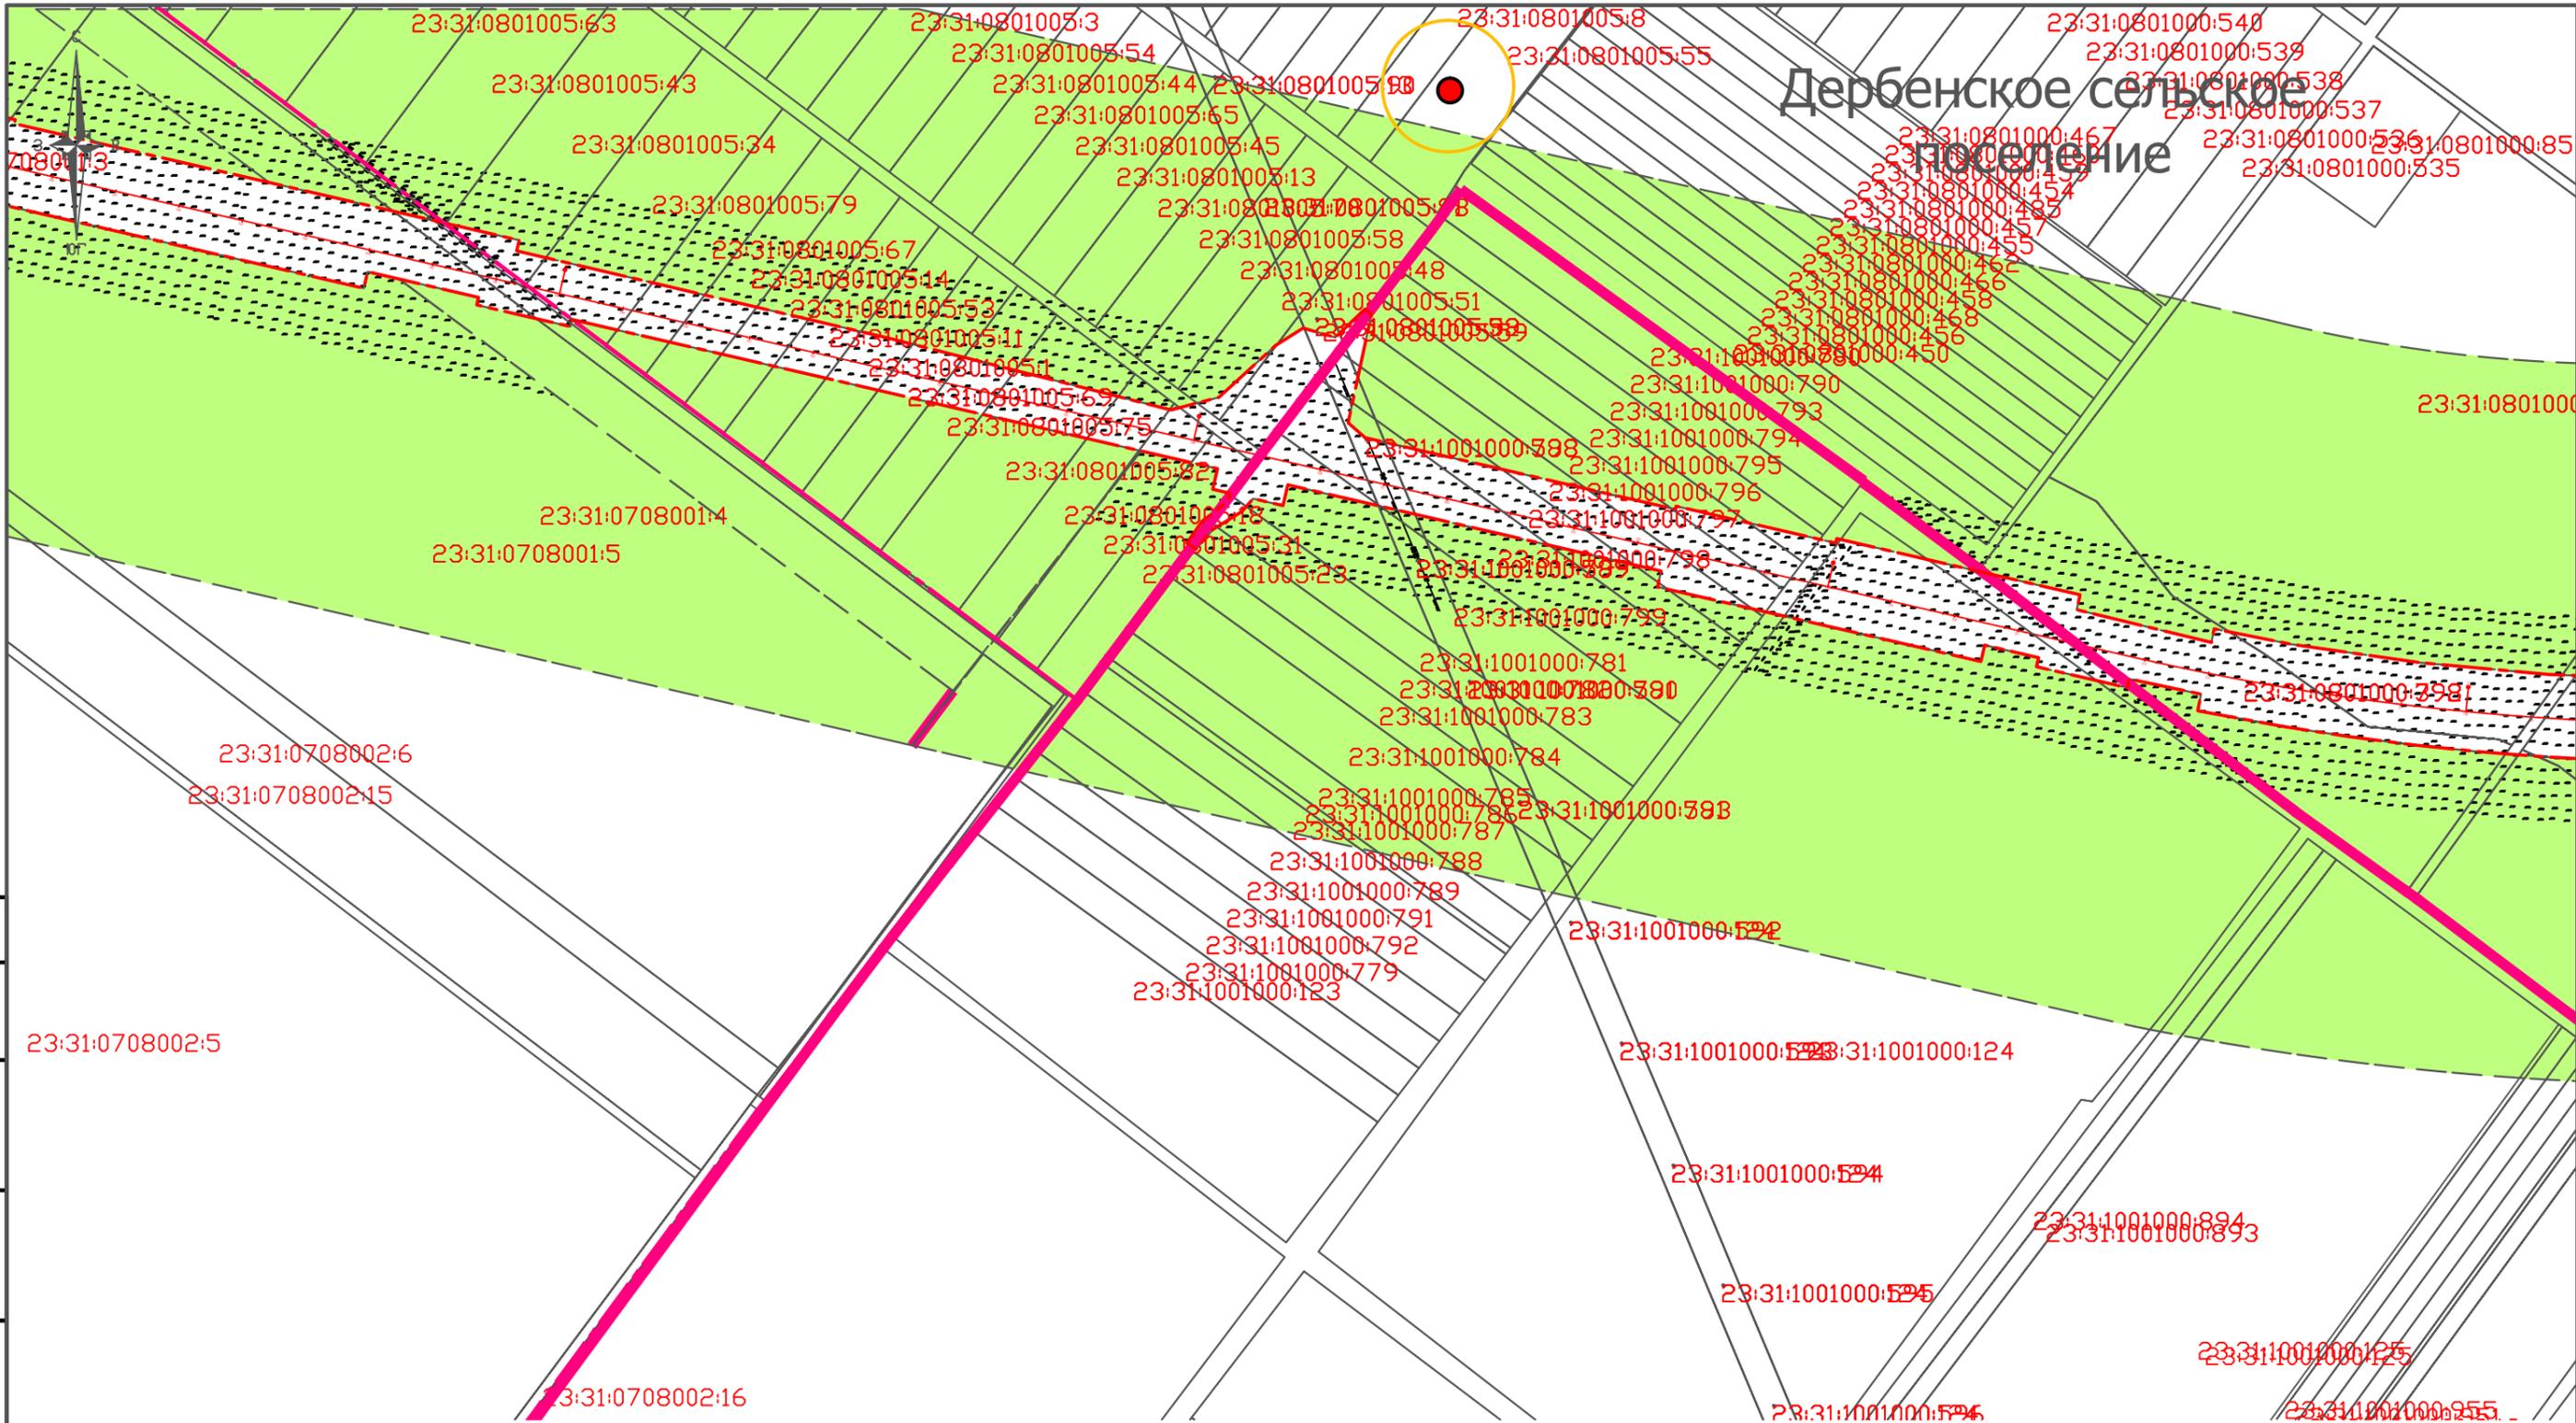


Дербенское сельское поселение


Согласовано				
Инва. № подл.	Подпись и дата	Взам. инв. №		

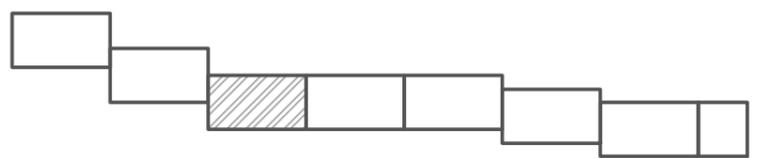


						3.2-2016-ДПТ				
						Корректировка и утверждение документации по планировке территории на объект "Комплексная реконструкция участка им. Максима Горького – Котельниково – Тихорецкая – Крымская с обходом Краснодарского железнодорожного узла. Обход Краснодарского узла Северо-Кавказской железной дороги"				
Изм.	Кол. уч.	Лист	№ док.	Подп.	Дата			Стадия	Лист	Листов
Руководит.						ТИМАШЕВСКИЙ РАЙОН		П	5.3	
Разработал						СХЕМА ГРАНИЦ ЗОН С ОСОБЫМИ УСЛОВИЯМИ ИСПОЛЬЗОВАНИЯ ТЕРРИТОРИЙ. М1:10000		ООО "ТКЦ" 68		

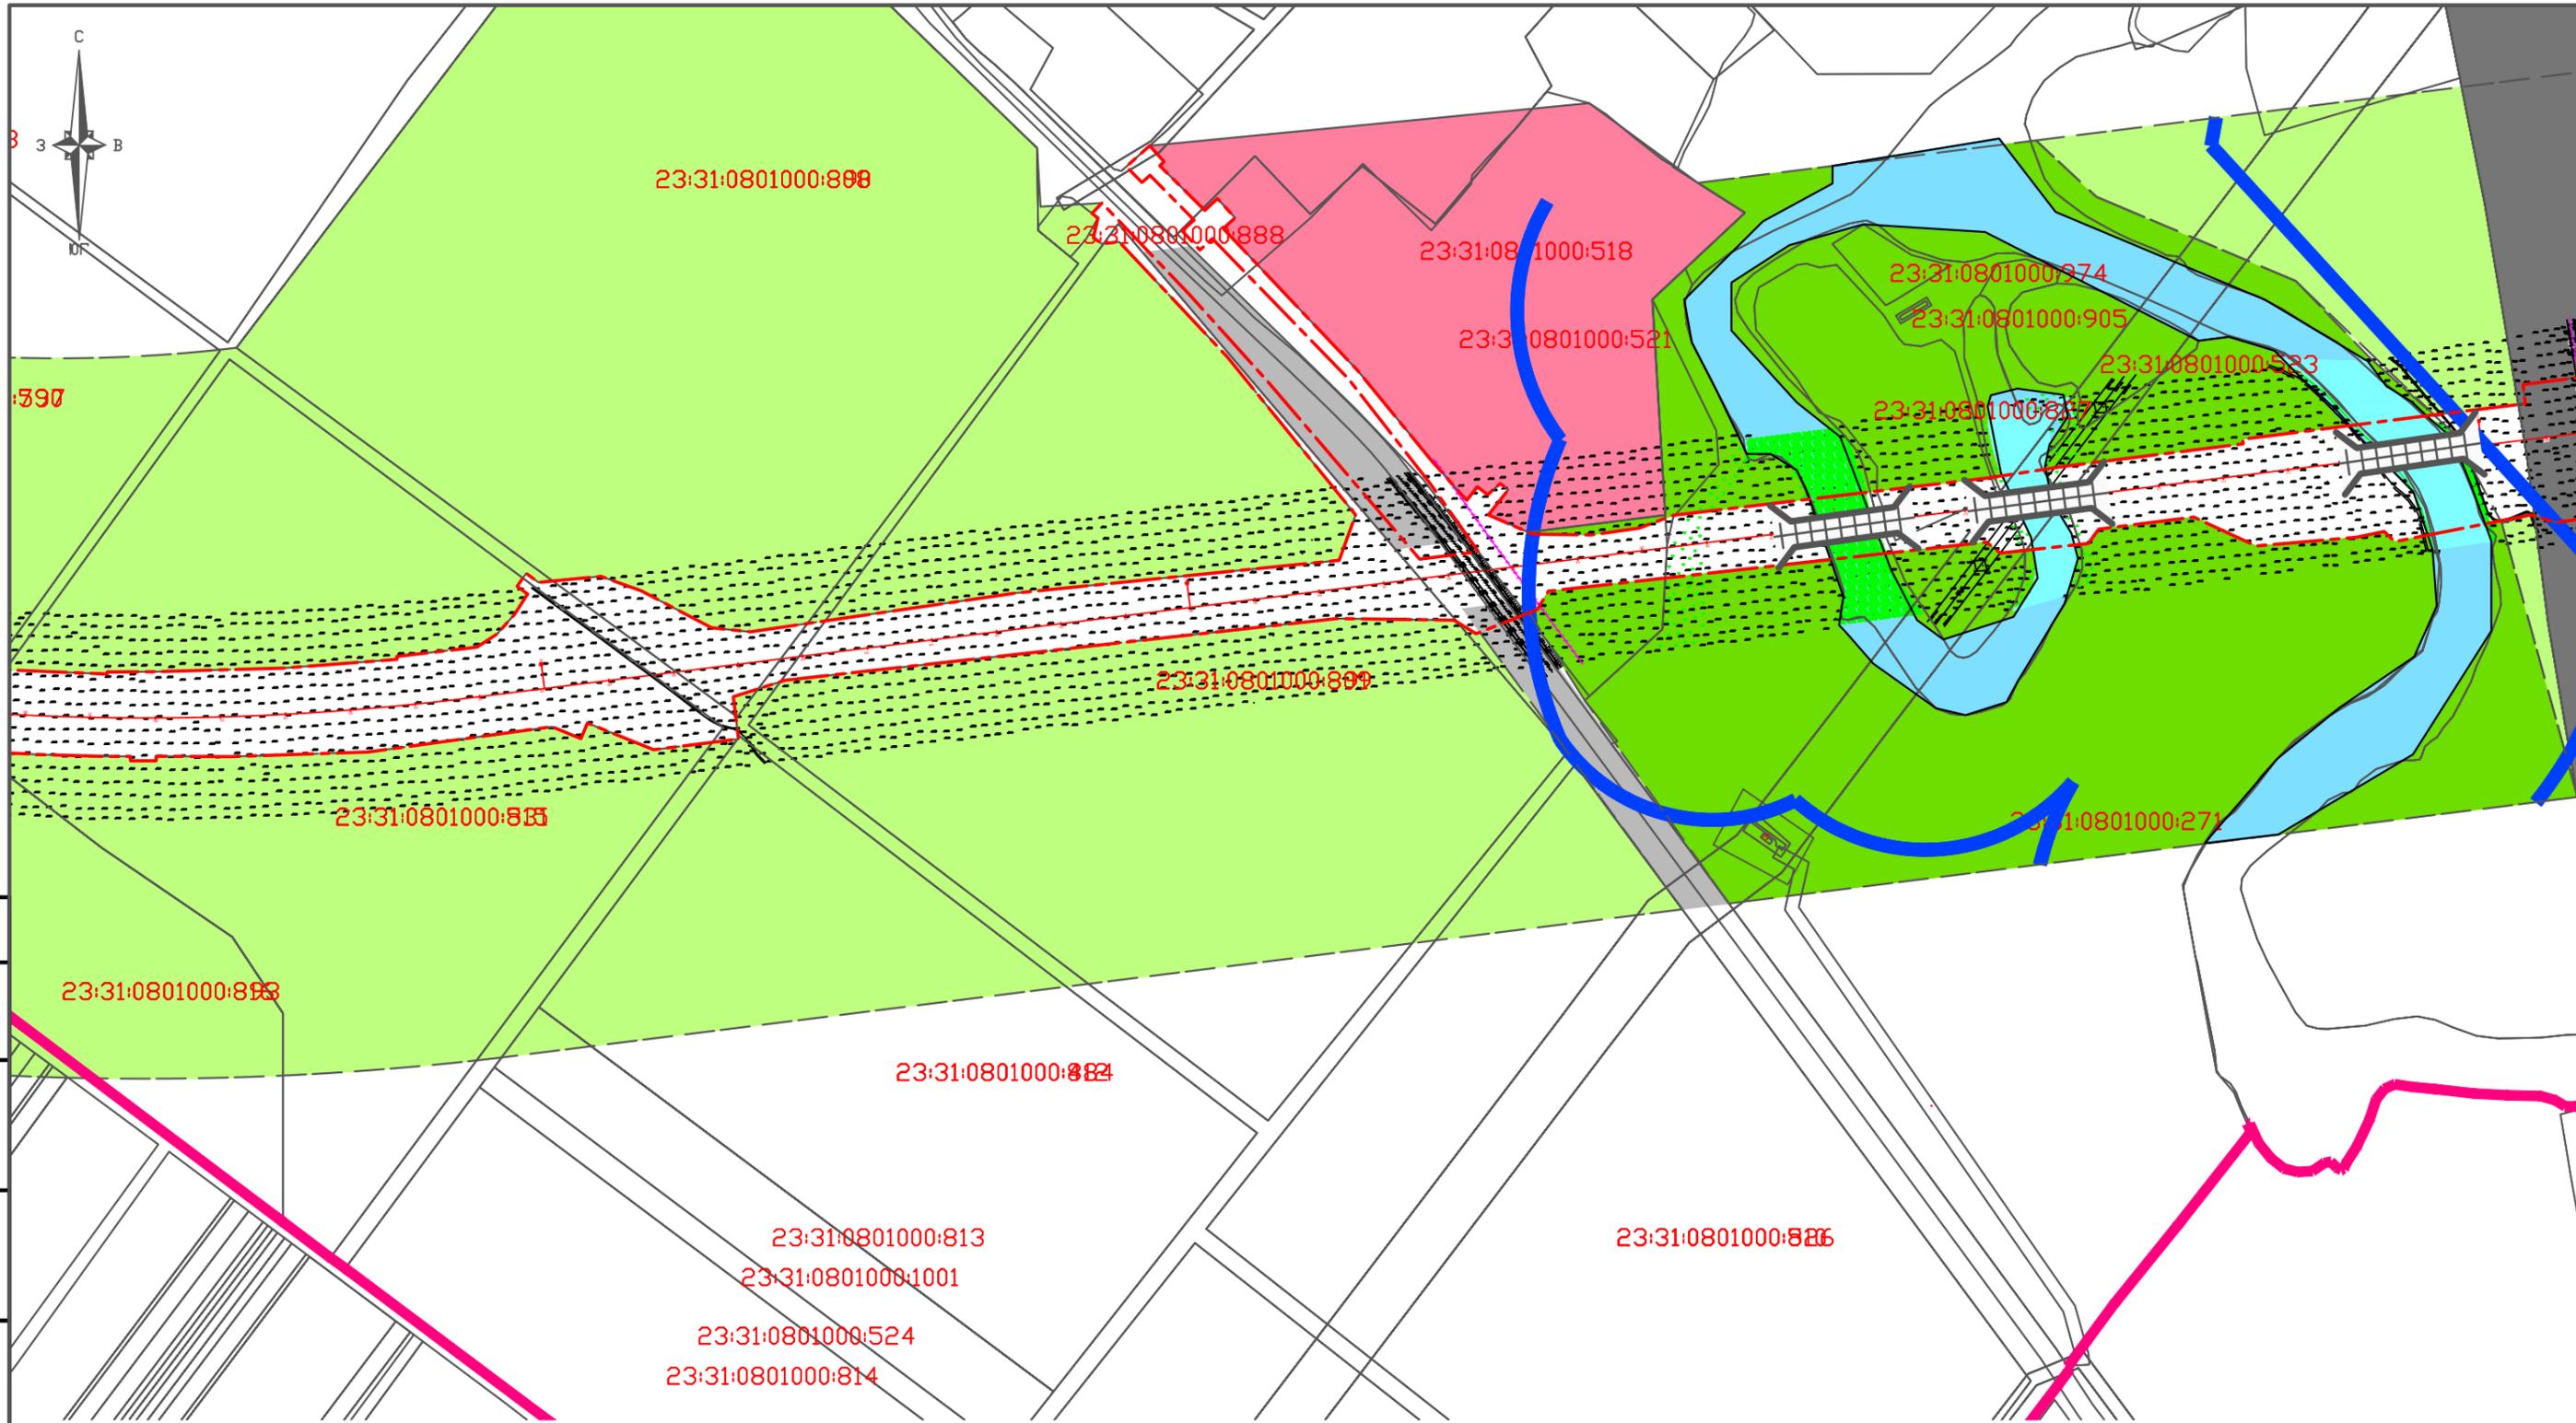

Согласовано	Взам. инв. №
	Подпись и дата
Инв. № подл.	

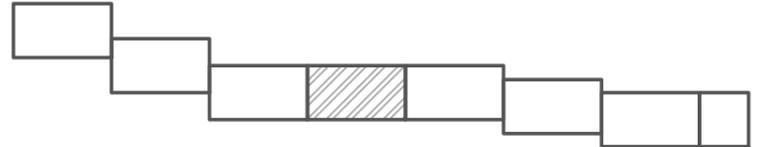


						3.2-2016-ДПТ			
						Корректировка и утверждение документации по планировке территории на объект "Комплексная реконструкция участка им. Максима Горького – Котельниково – Тихорецкая – Крымская с обходом Краснодарского железнодорожного узла. Обход Краснодарского узла Северо-Кавказской железной дороги"			
Изм.	Кол. уч.	Лист	№ док.	Подп.	Дата	ТИМАШЕВСКИЙ РАЙОН	Стадия	Лист	Листов
Руководит.							П	5.4	
Разработал						СХЕМА ГРАНИЦ ЗОН С ОСОБЫМИ УСЛОВИЯМИ ИСПОЛЬЗОВАНИЯ ТЕРРИТОРИЙ. М1:10000	ООО "ТКЦ" 69		

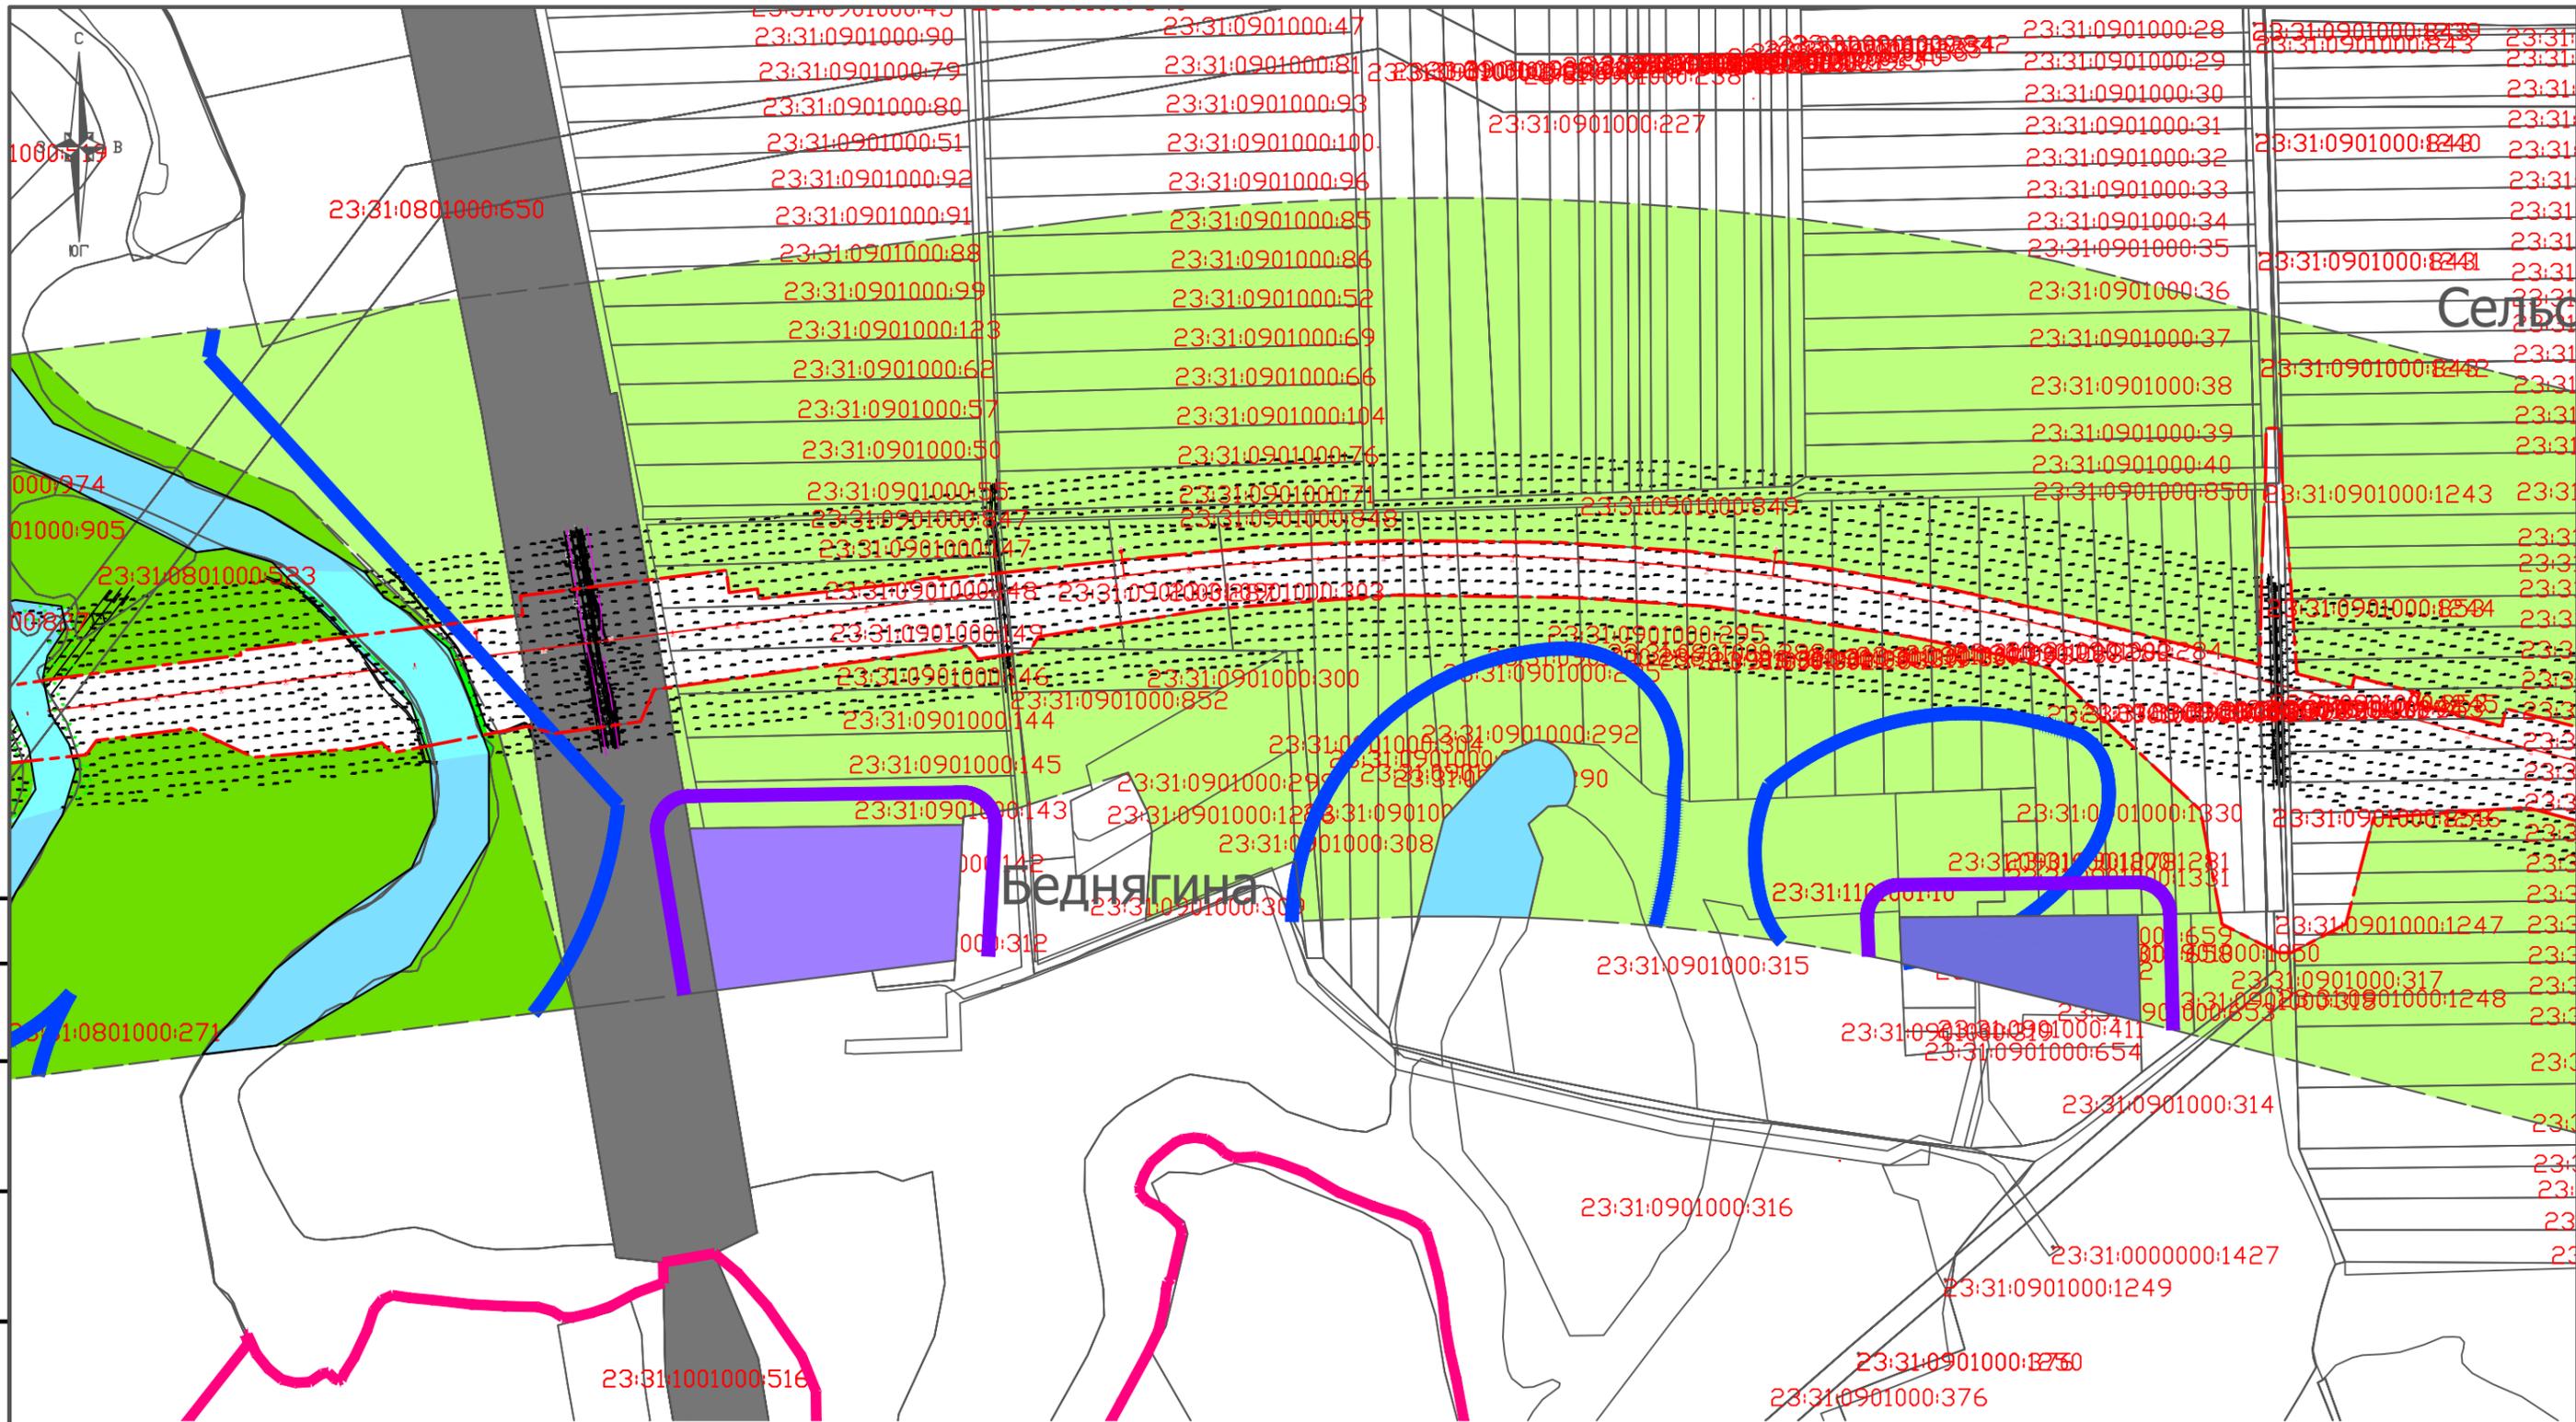


Согласовано

Инва. № подл.	Подпись и дата	Взам. инв. №

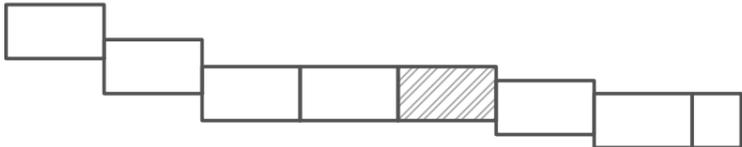

						3.2-2016-ДПТ		
						Корректировка и утверждение документации по планировке территории на объект "Комплексная реконструкция участка им. Максима Горького – Котельниково – Тихорецкая – Крымская с обходом Краснодарского железнодорожного узла. Обход Краснодарского узла Северо-Кавказской железной дороги"		
Изм.	Кол. уч.	Лист	№ док.	Подп.	Дата	Стадия	Лист	Листов
Руководит.						П	5.5	
Разработал						ТИМАШЕВСКИЙ РАЙОН		
						СХЕМА ГРАНИЦ ЗОН С ОСОБЫМИ УСЛОВИЯМИ ИСПОЛЬЗОВАНИЯ ТЕРРИТОРИЙ. М1:10000		
						ООО "ТКЦ"		

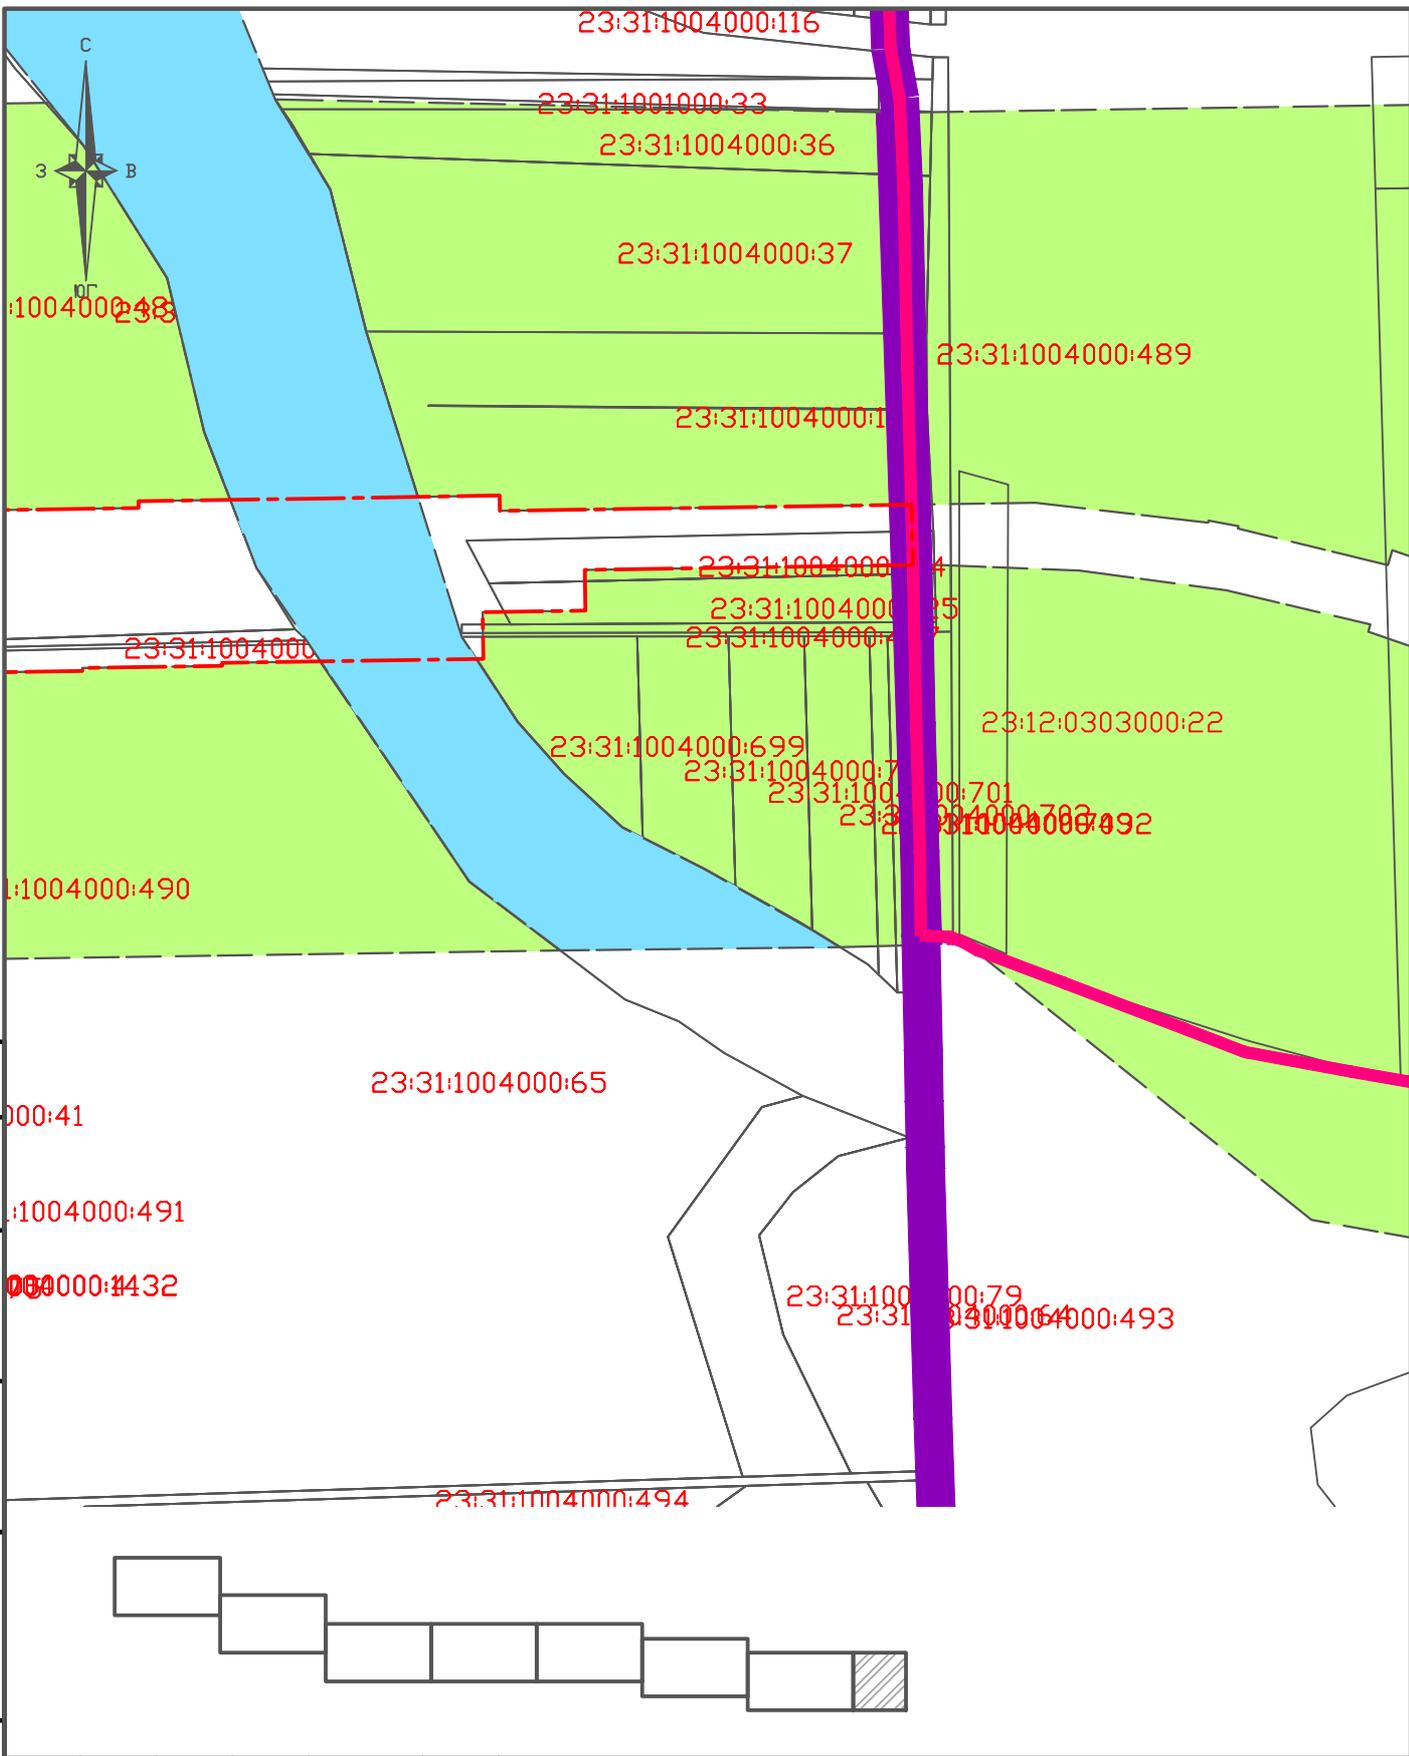


Согласовано					

Взам. инв. №	
--------------	--

Подпись и дата					
----------------	--	--	--	--	--

Инв. № подл.	
--------------	--

						3.2-2016-ДПТ					
						Корректировка и утверждение документации по планировке территории на объект "Комплексная реконструкция участка им. Максима Горького – Котельниково – Тихорецкая – Крымская с обходом Краснодарского железнодорожного узла. Обход Краснодарского узла Северо-Кавказской железной дороги"					
Изм.	Кол. уч.	Лист	№ док.	Подп.	Дата				Стадия	Лист	Листов
Руководит.						ТИМАШЕВСКИЙ РАЙОН			П	5.8	
Разработал						СХЕМА ГРАНИЦ ЗОН С ОСОБЫМИ УСЛОВИЯМИ ИСПОЛЬЗОВАНИЯ ТЕРРИТОРИЙ. М1:10000			ООО "ТКЦ" 73		

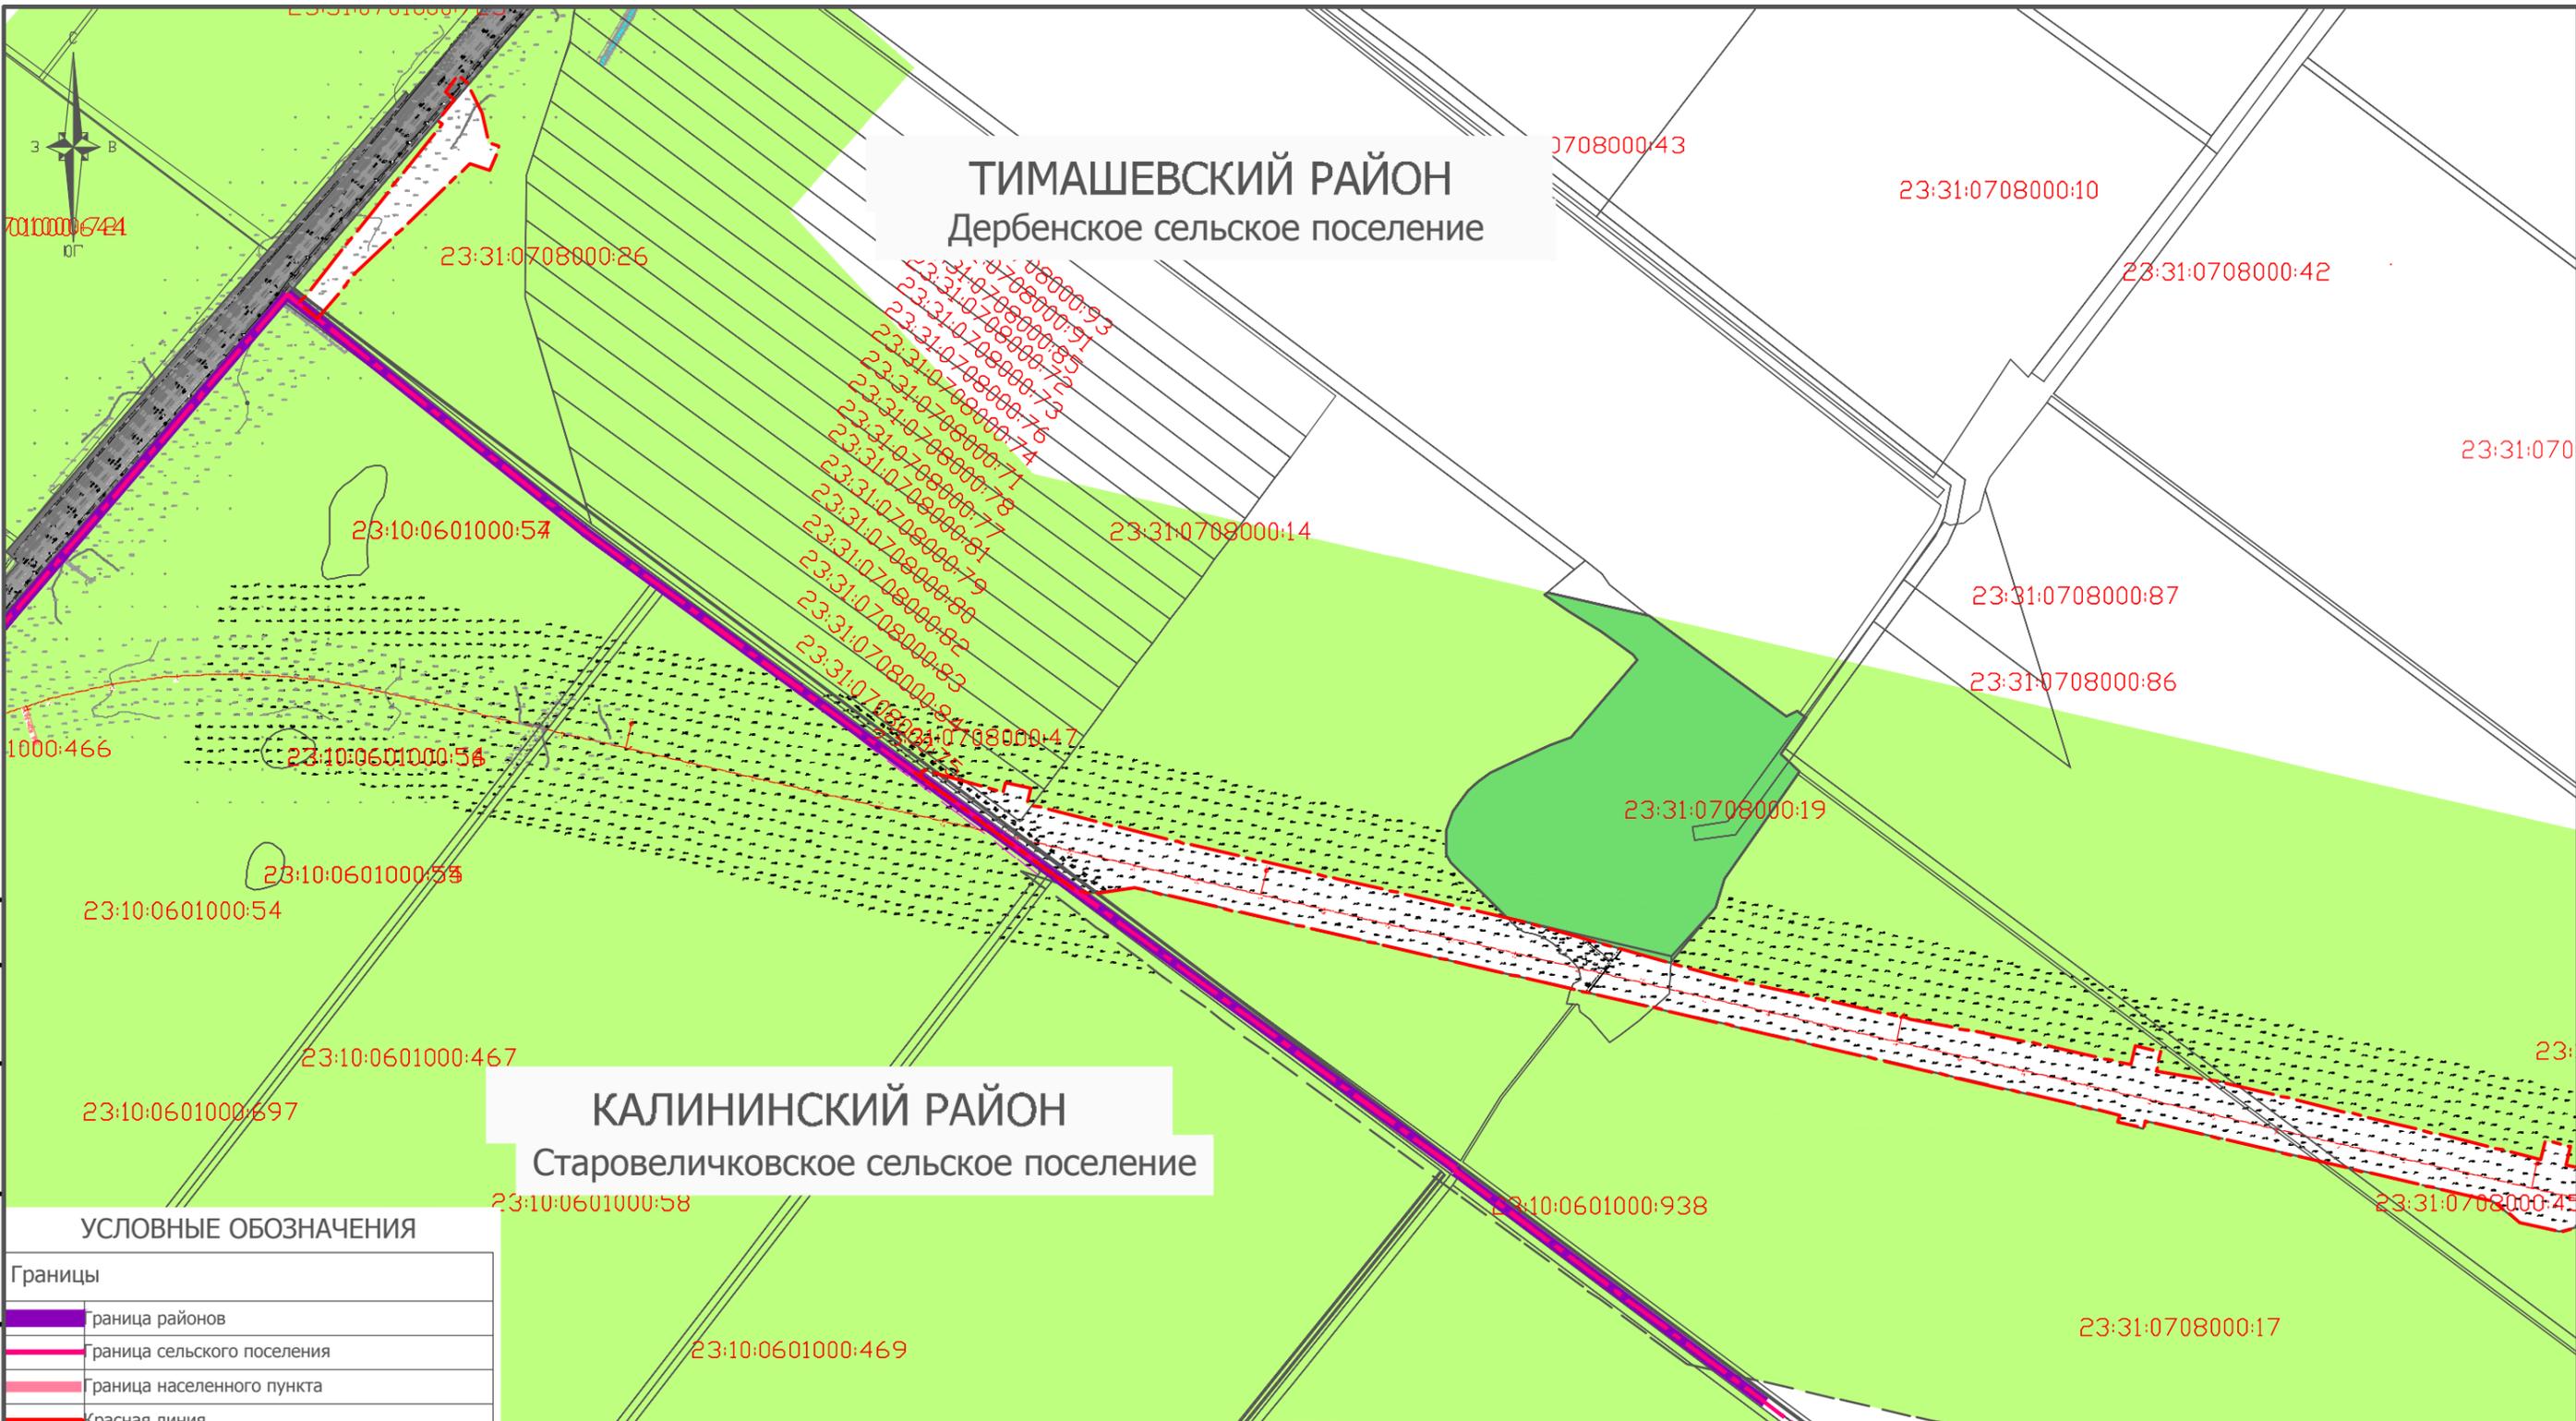


УСЛОВНЫЕ ОБОЗНАЧЕНИЯ

Согласовано	
Взам. инв. №	Подпись и дата
Инв. № подл.	
Границы	
	граница районов
	граница сельского поселения
	граница населенного пункта
	Красная линия
	Территория сельскохозяйственного назначения
	Территория инженерно-транспортной инфраструктуры
	Территория водных объектов
	Территория индивидуальной жилой застройки
	Территория объектов культурно-досугового назначения
	Территория сельскохозяйственного производства
	Территория проектируемой жилой застройки
	Территория рекреации
	Инженерно-технические сооружения


						3.2-2016-ДПТ			
						Корректировка и утверждение документации по планировке территории на объект "Комплексная реконструкция участка им. Максима Горького – Котельниково – Тихорецкая – Крымская с обходом Краснодарского железнодорожного узла. Обход Краснодарского узла Северо-Кавказской железной дороги"			
Изм.	Кол. уч.	Лист	№ док.	Подп.	Дата	ТИМАШЕВСКИЙ РАЙОН	Стадия	Лист	Листов
Руководит.							П	6.1	
Разработал						СХЕМА ВЕРТИКАЛЬНОЙ ПЛАНИРОВКИ И ИНЖЕНЕРНОЙ ПОДГОТОВКИ ТЕРРИТОРИИ.	ООО "ТКЦ"		
						М1:10000	74		

Дербенское сельское поселение

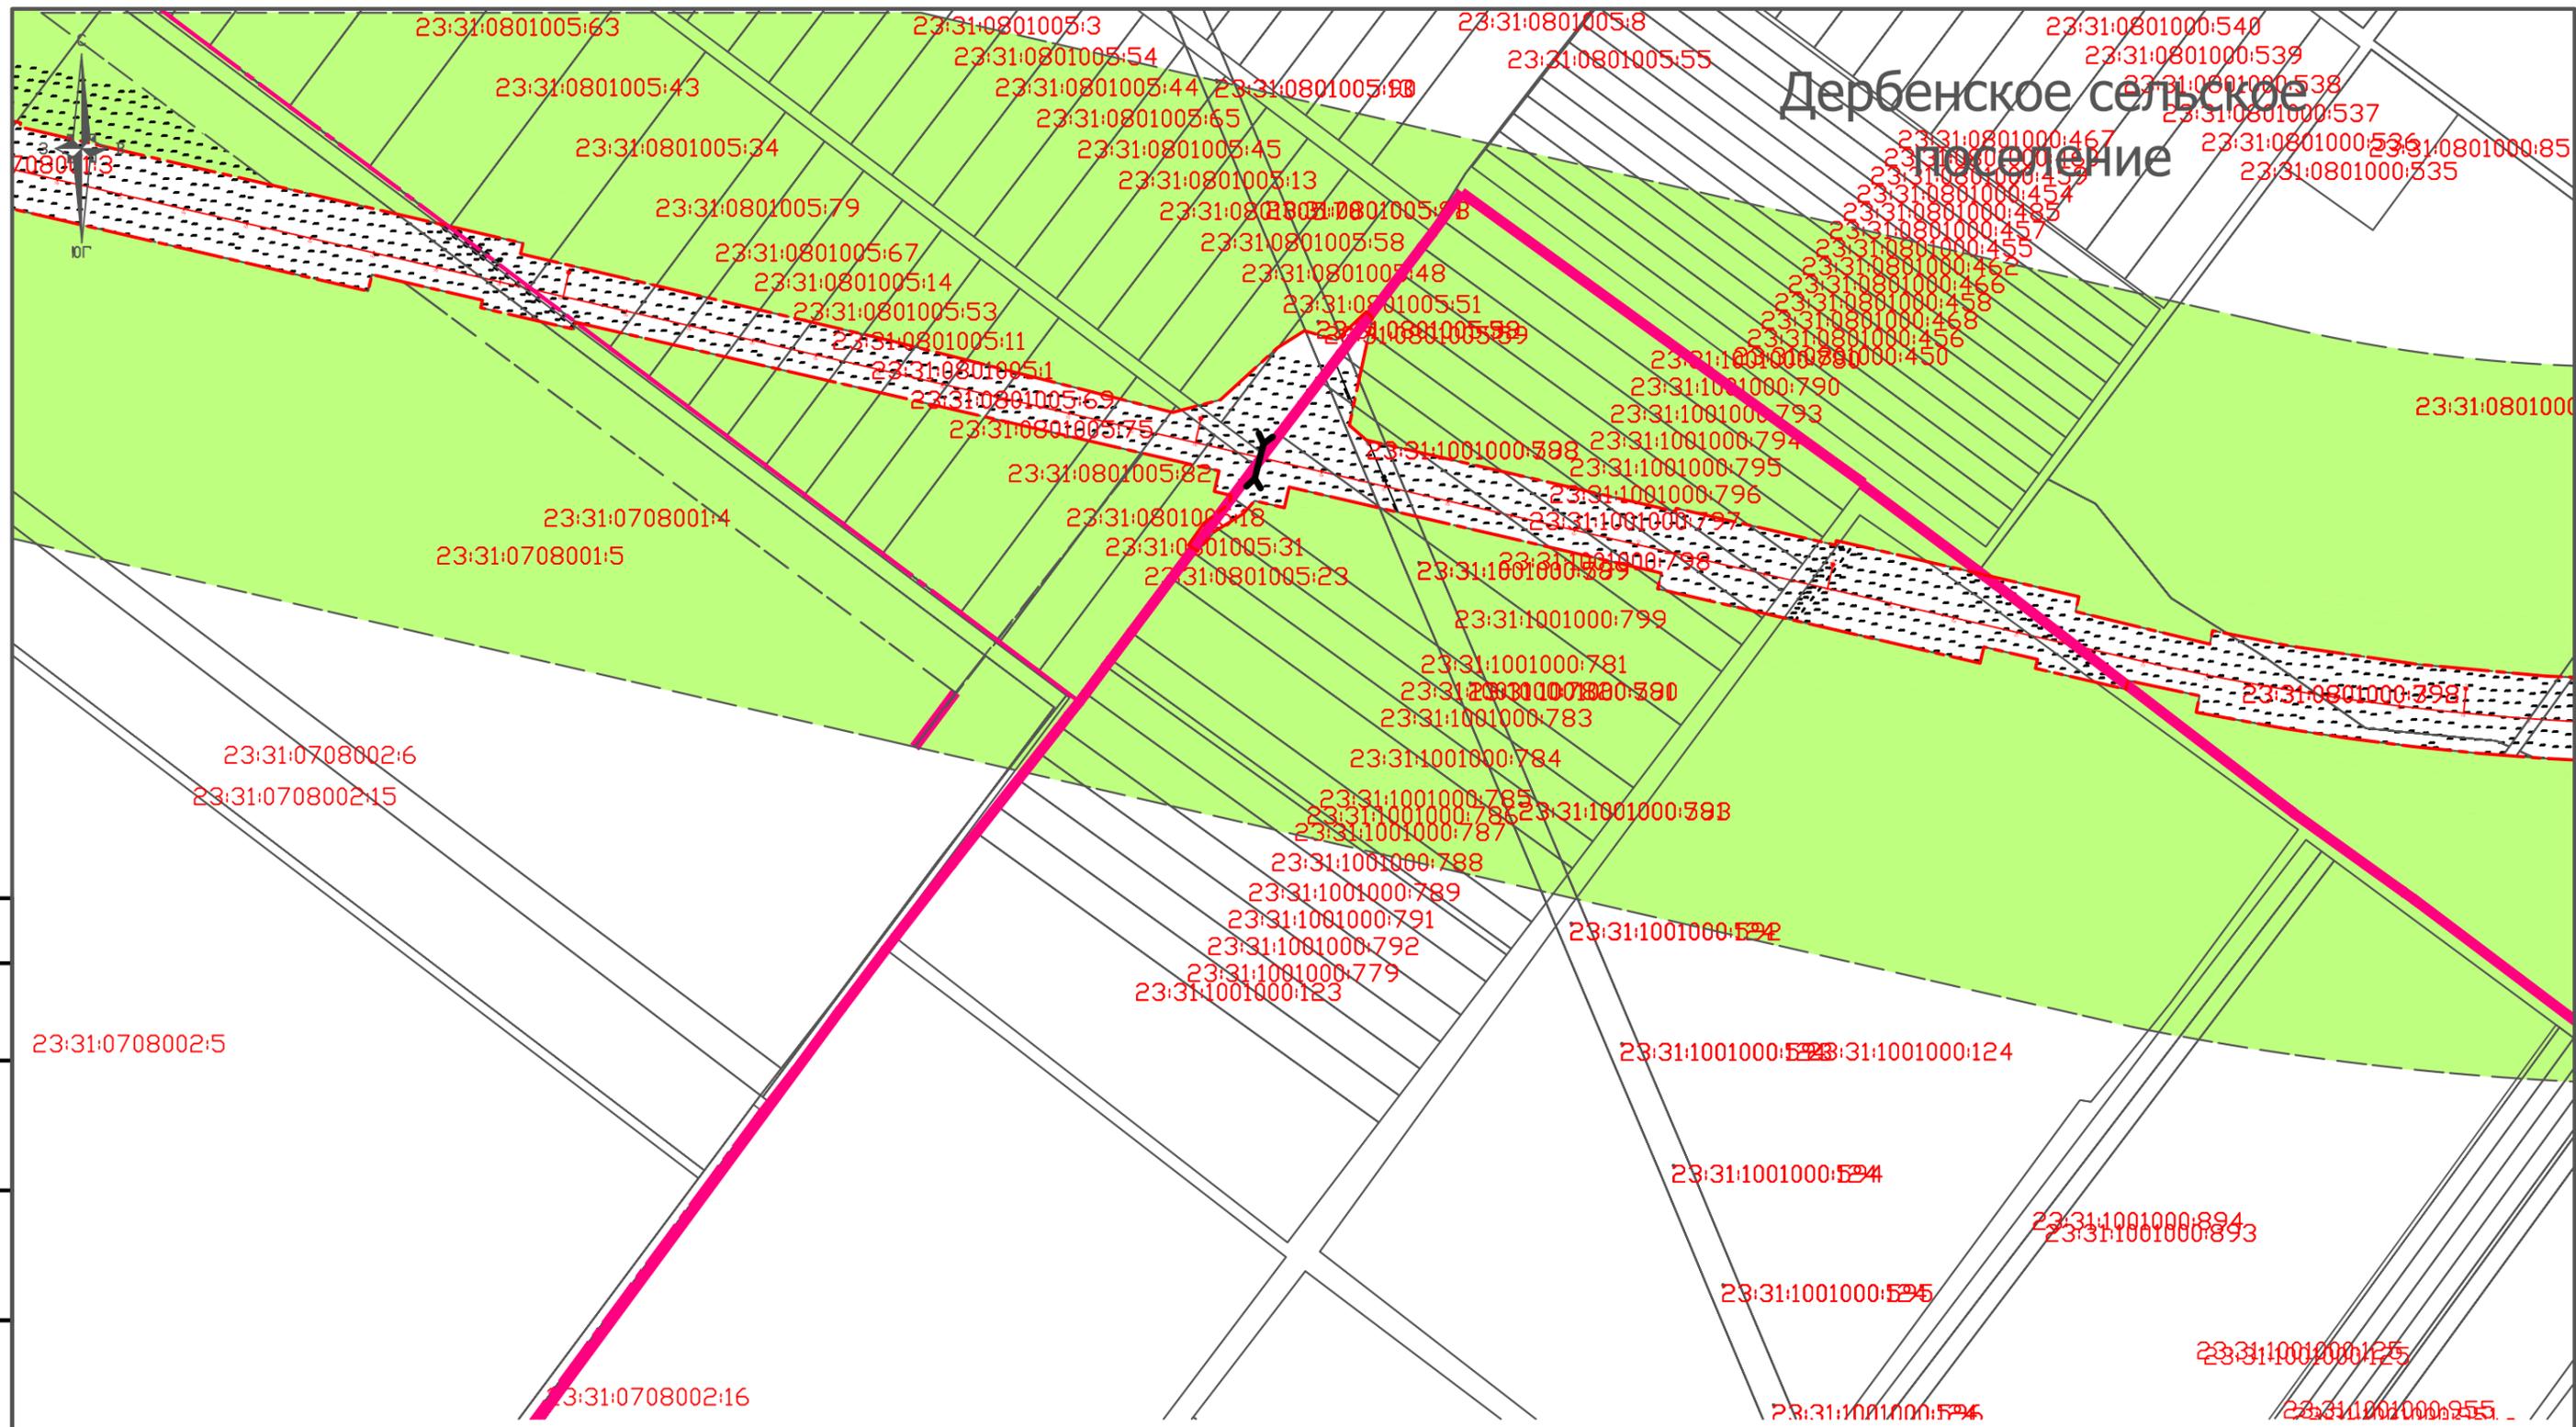

Согласовано			
Инв. № подл.	Подпись и дата	Взам. инв. №	


						3.2-2016-ДПТ			
						Корректировка и утверждение документации по планировке территории на объект "Комплексная реконструкция участка им. Максима Горького – Котельниково – Тихорецкая – Крымская с обходом Краснодарского железнодорожного узла. Обход Краснодарского узла Северо-Кавказской железной дороги"			
Изм.	Кол. уч.	Лист	№ док.	Подп.	Дата		Стадия	Лист	Листов
Руководит.							П	6.3	
Разработал						ТИМАШЕВСКИЙ РАЙОН			
						СХЕМА ВЕРТИКАЛЬНОЙ ПЛАНИРОВКИ И ИНЖЕНЕРНОЙ ПОДГОТОВКИ ТЕРРИТОРИИ.		ООО "ТКЦ"	
						М1:10000		76	

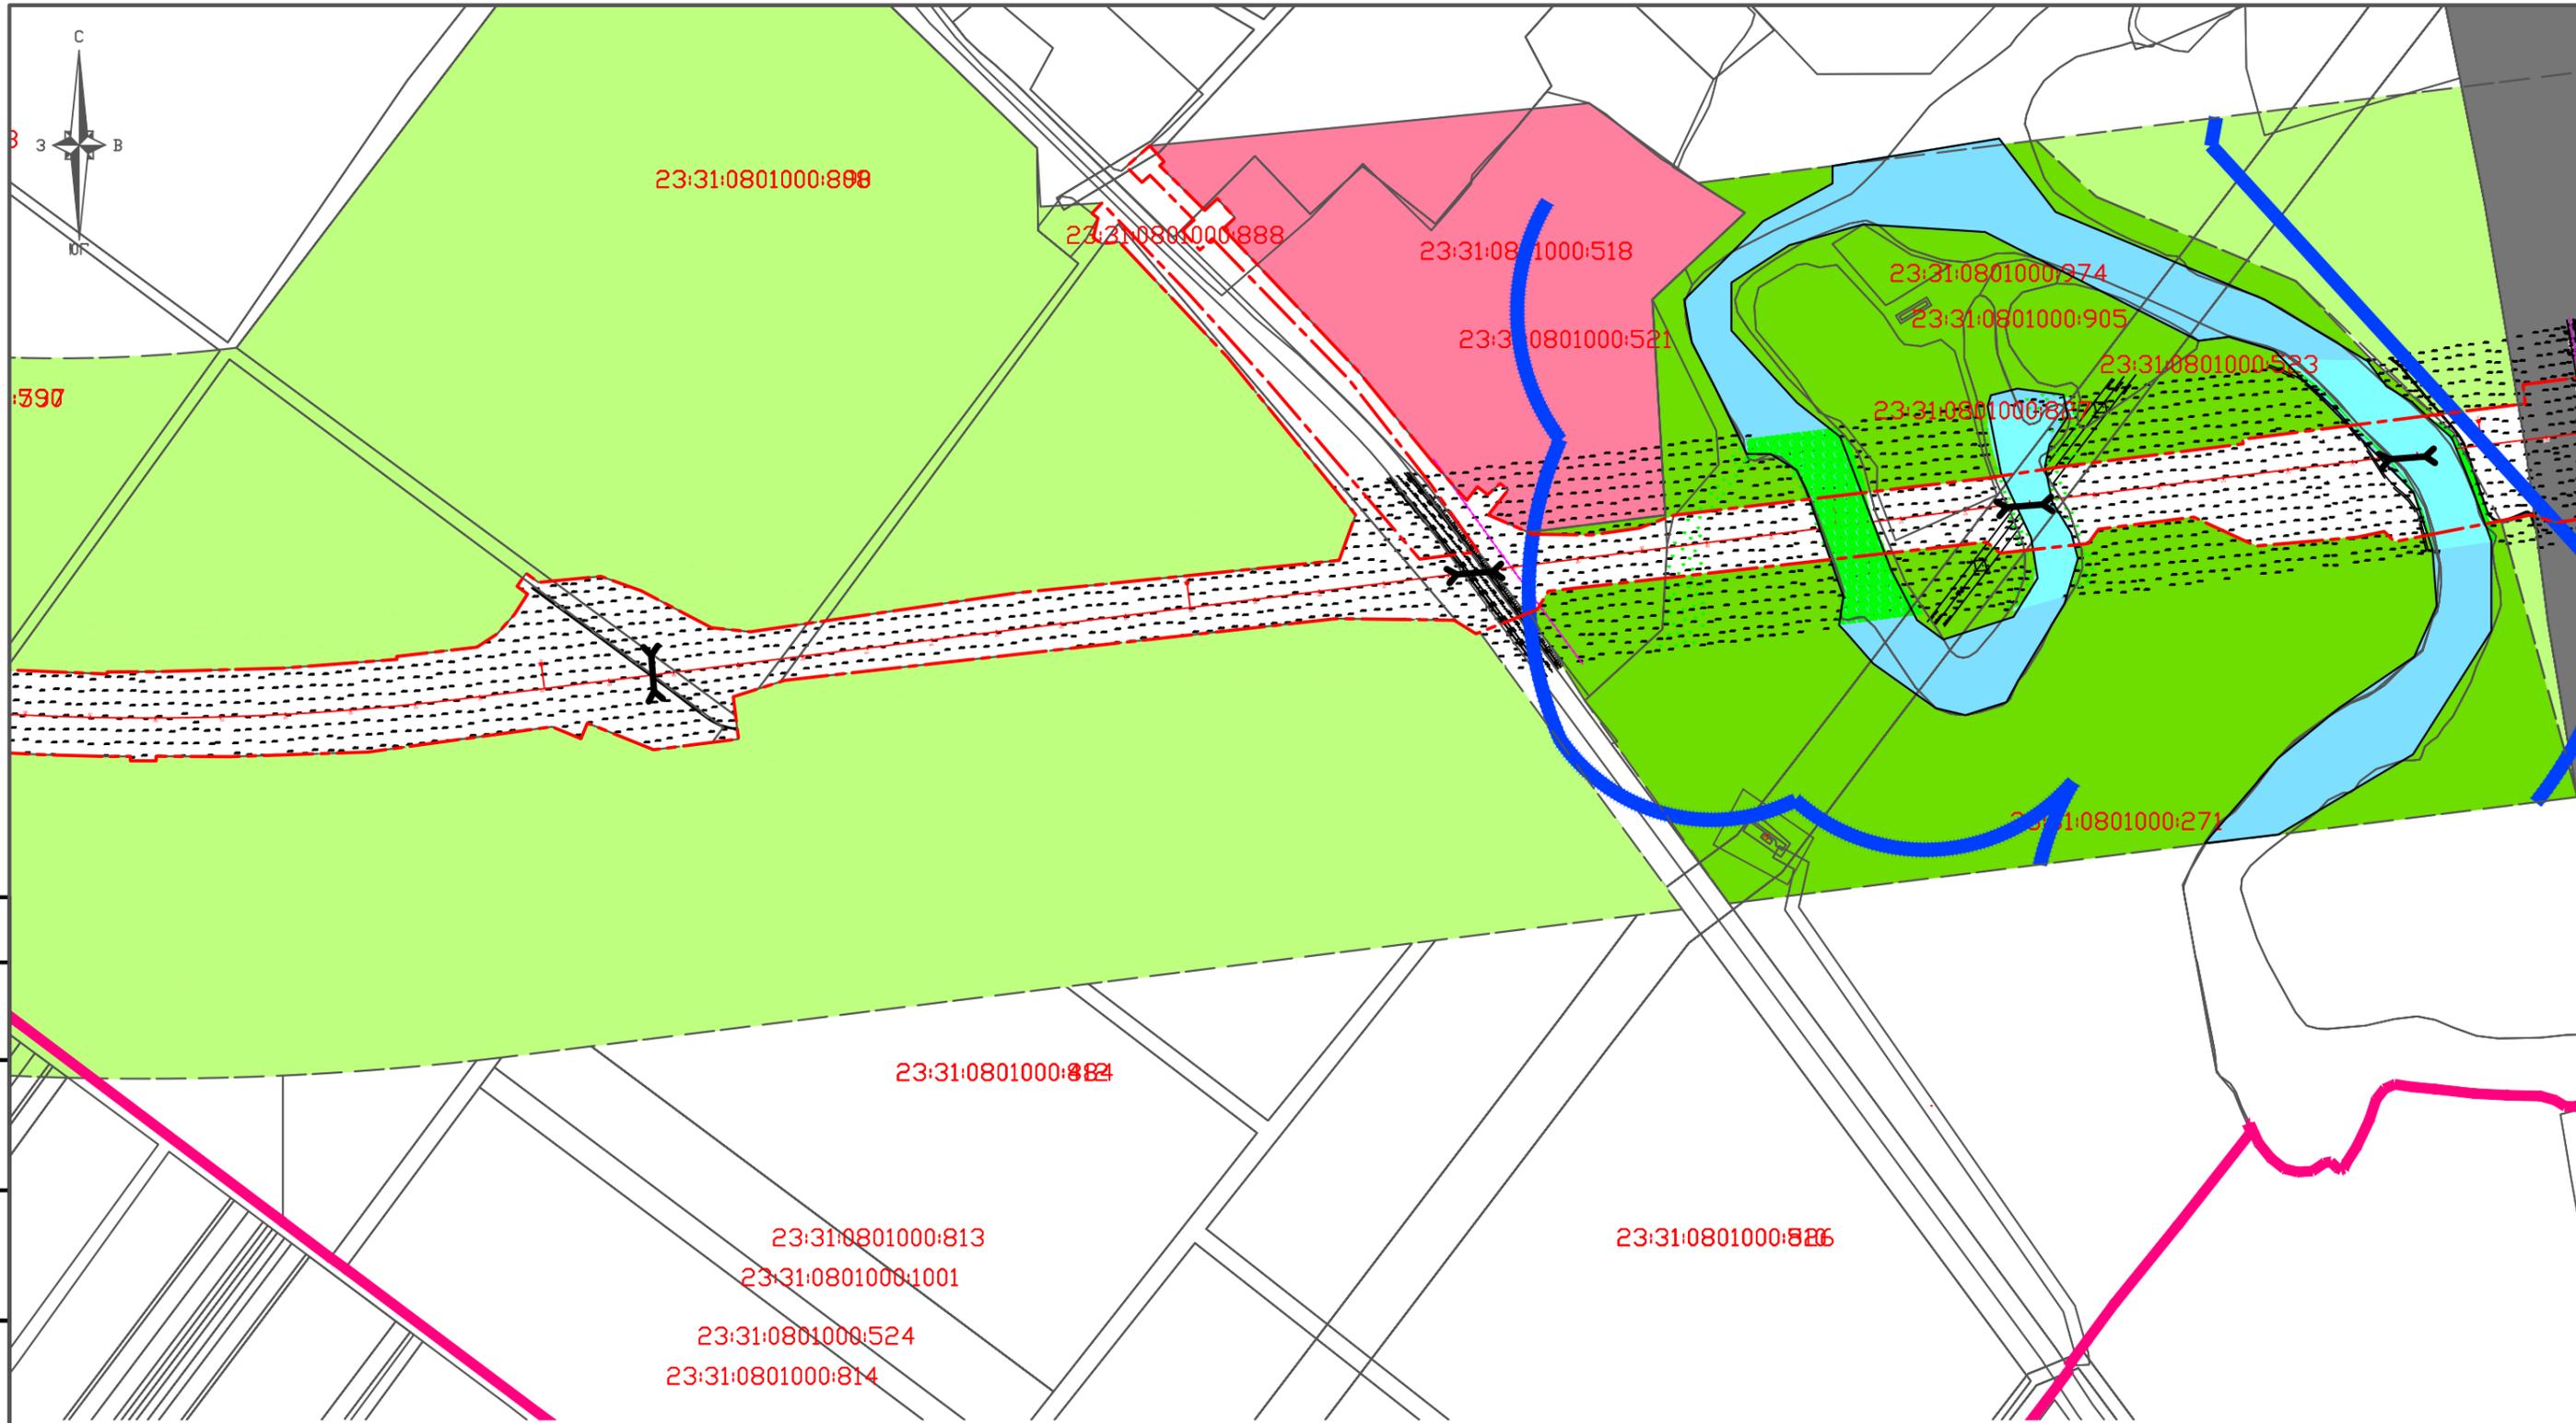

Согласовано

Инва. № подл.	Подпись и дата	Взам. инв. №

						3.2-2016-ДПТ			
						Корректировка и утверждение документации по планировке территории на объект "Комплексная реконструкция участка им. Максима Горького – Котельниково – Тихорецкая – Крымская с обходом Краснодарского железнодорожного узла. Обход Краснодарского узла Северо-Кавказской железной дороги"			
Изм.	Кол. уч.	Лист	№ док.	Подп.	Дата	ТИМАШЕВСКИЙ РАЙОН	Стадия	Лист	Листов
Руководит.							П	6.4	
Разработал						СХЕМА ВЕРТИКАЛЬНОЙ ПЛАНИРОВКИ И ИНЖЕНЕРНОЙ ПОДГОТОВКИ ТЕРРИТОРИИ. М1:10000	ООО "ДКЦ"		

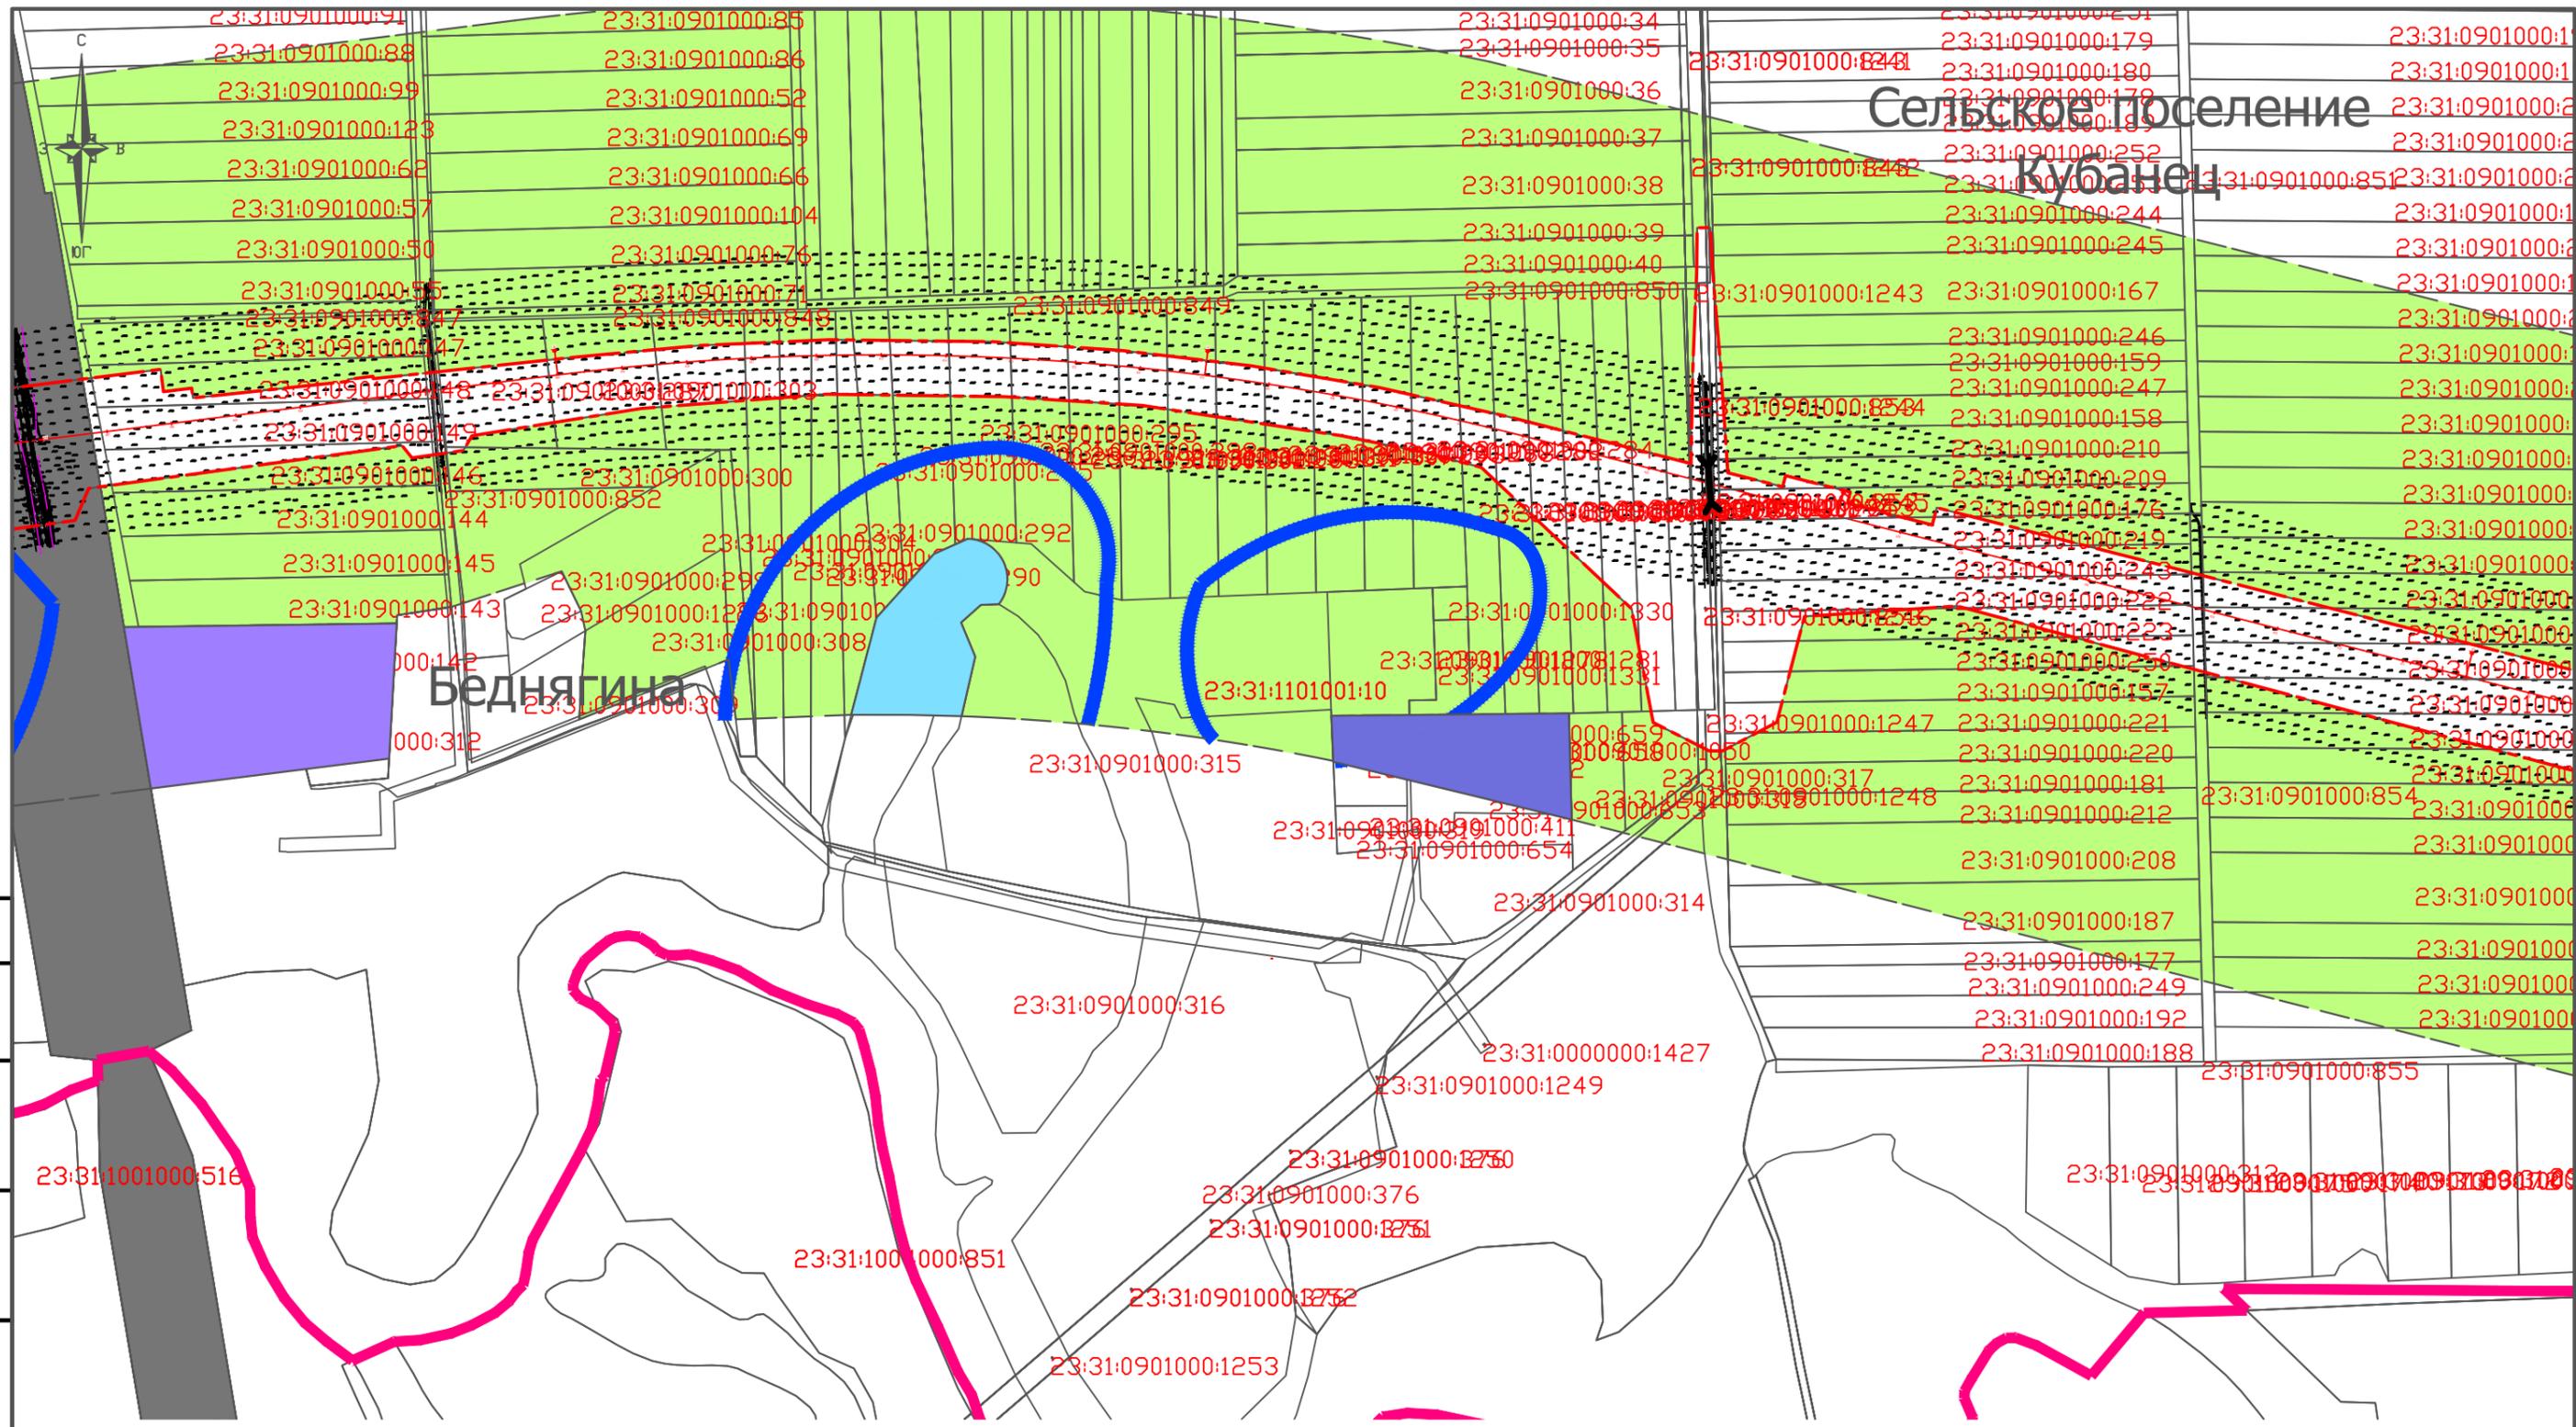


Сельское поселение
Кубанец

Беднягина

Согласовано	
Инв. № подл.	
Подпись и дата	
Взам. инв. №	


						3.2-2016-ДПТ			
						Корректировка и утверждение документации по планировке территории на объект "Комплексная реконструкция участка им. Максима Горького – Котельниково – Тихорецкая – Крымская с обходом Краснодарского железнодорожного узла. Обход Краснодарского узла Северо-Кавказской железной дороги"			
Изм.	Кол. уч.	Лист	№ док.	Подп.	Дата	ТИМАШЕВСКИЙ РАЙОН	Стадия	Лист	Листов
Руководит.							П	6.5	
Разработал						СХЕМА ВЕРТИКАЛЬНОЙ ПЛАНИРОВКИ И ИНЖЕНЕРНОЙ ПОДГОТОВКИ ТЕРРИТОРИИ. М1:10000	ООО "ТКЦ"		
							78		

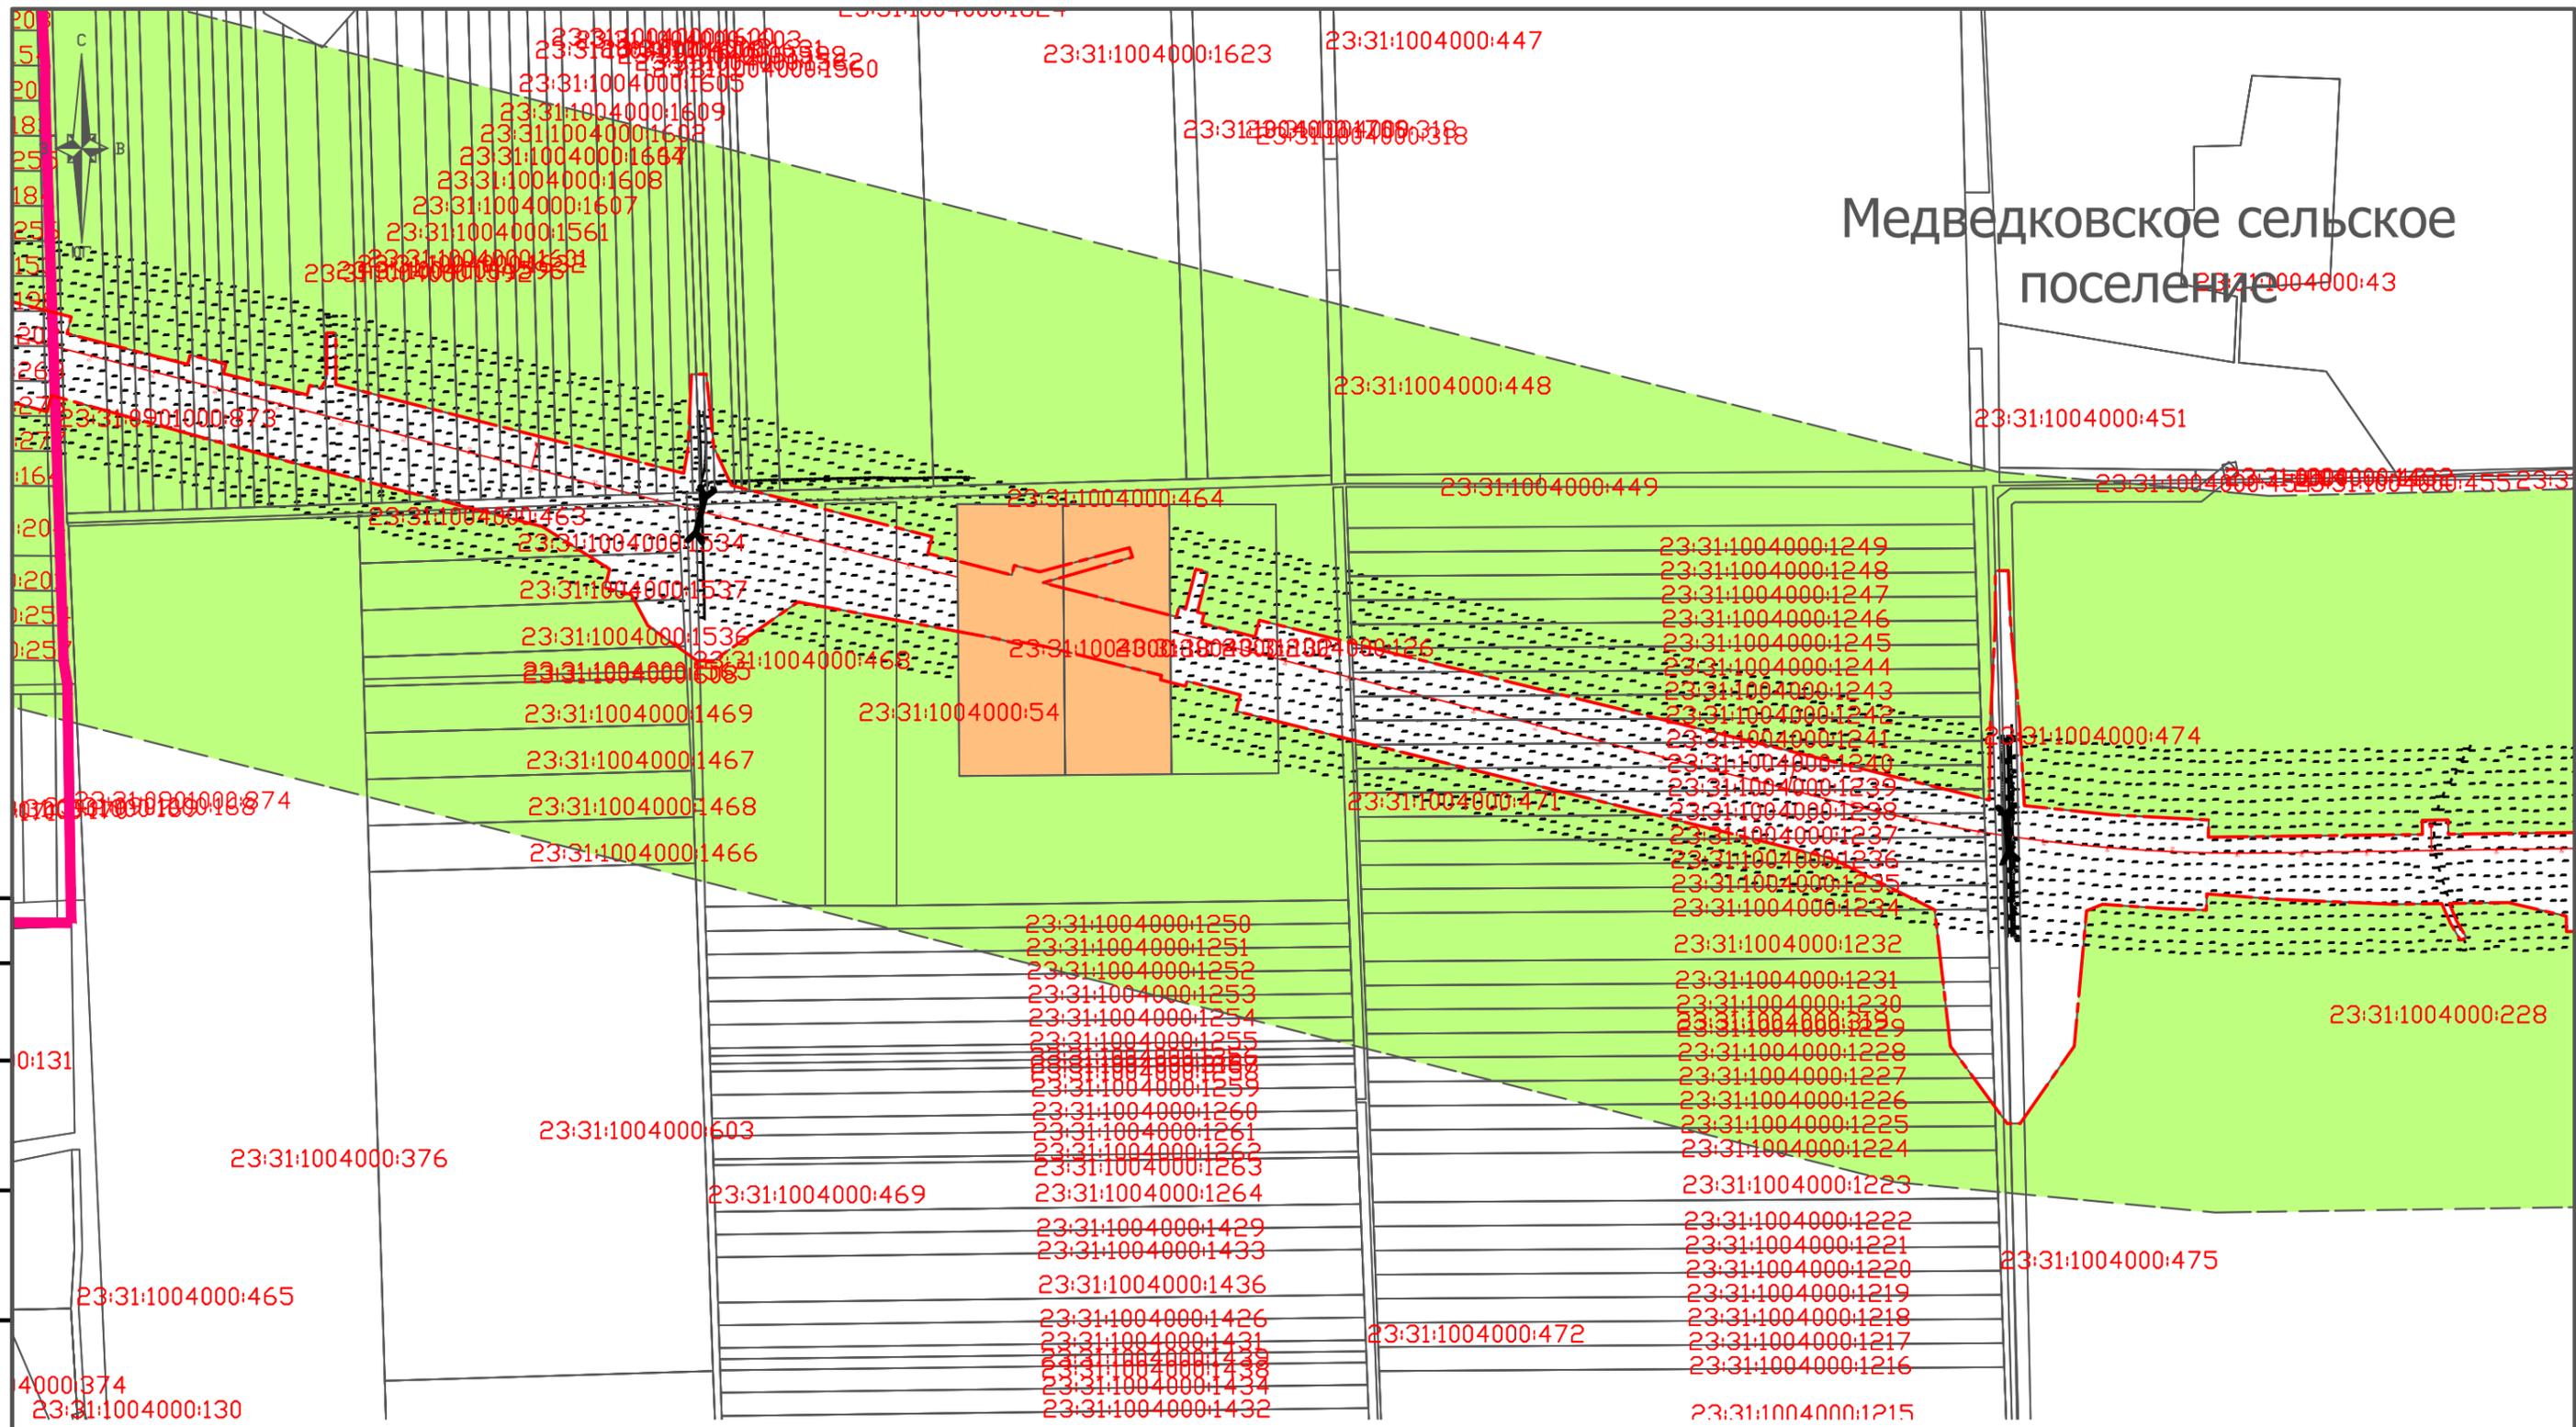

Медведковское сельское поселение


Согласовано	
Подпись и дата	
Инв. № подл.	
Взам. инв. №	

3.2-2016-ДПТ					
Корректировка и утверждение документации по планировке территории на объект "Комплексная реконструкция участка им. Максима Горького – Котельниково – Тихорецкая – Крымская с обходом Краснодарского железнодорожного узла. Обход Краснодарского узла Северо-Кавказской железной дороги"					
Изм.	Кол. уч.	Лист	№ док.	Подп.	Дата
Руководит.					
Разработал					
ТИМАШЕВСКИЙ РАЙОН				Стадия	Лист
СХЕМА ВЕРТИКАЛЬНОЙ ПЛАНИРОВКИ И ИНЖЕНЕРНОЙ ПОДГОТОВКИ ТЕРРИТОРИИ. М1:10000				П	6.6
ООО "ТКЦ"				79	

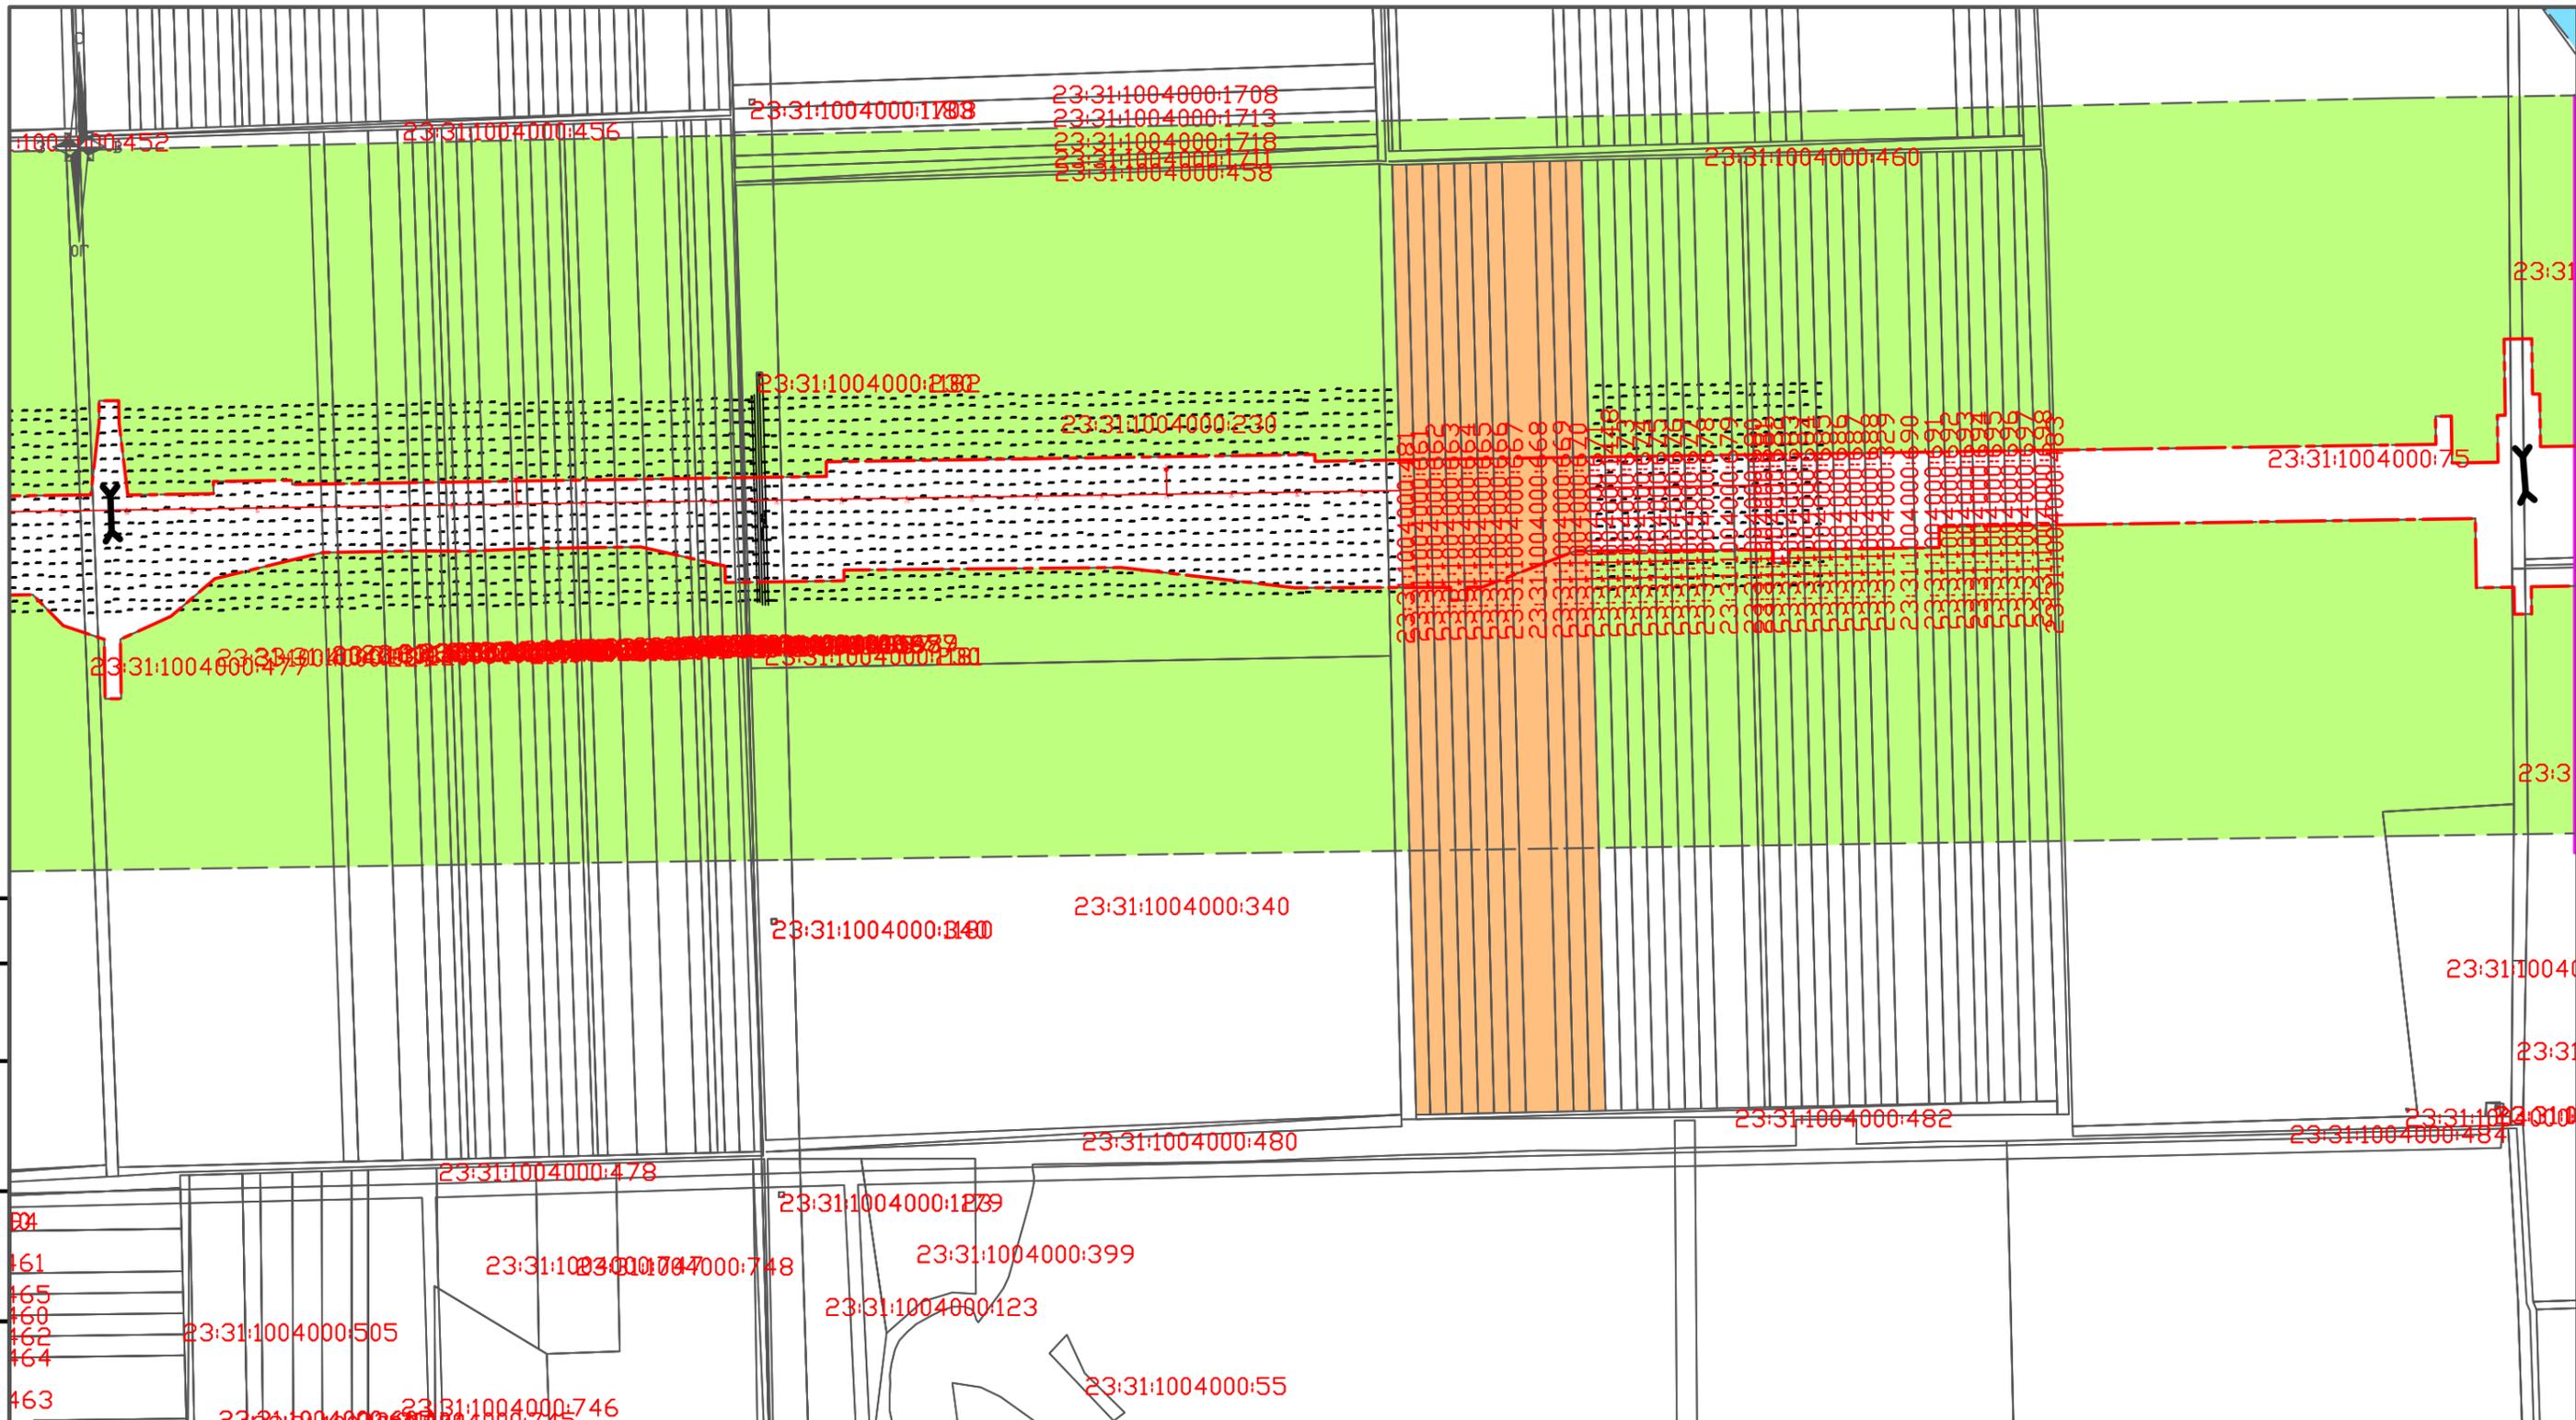

Согласовано			
Инв. № подл.	Подпись и дата	Взам. инв. №	

						3.2-2016-ДПТ			
						Корректировка и утверждение документации по планировке территории на объект "Комплексная реконструкция участка им. Максима Горького – Котельниково – Тихорецкая – Крымская с обходом Краснодарского железнодорожного узла. Обход Краснодарского узла Северо-Кавказской железной дороги"			
Изм.	Кол. уч.	Лист	№ док.	Подп.	Дата		Стадия	Лист	Листов
Руководит.						ТИМАШЕВСКИЙ РАЙОН	П	6.7	
Разработал							СХЕМА ВЕРТИКАЛЬНОЙ ПЛАНИРОВКИ И ИНЖЕНЕРНОЙ ПОДГОТОВКИ ТЕРРИТОРИИ. М1:10000		
							ООО "ТКЦ" 80		

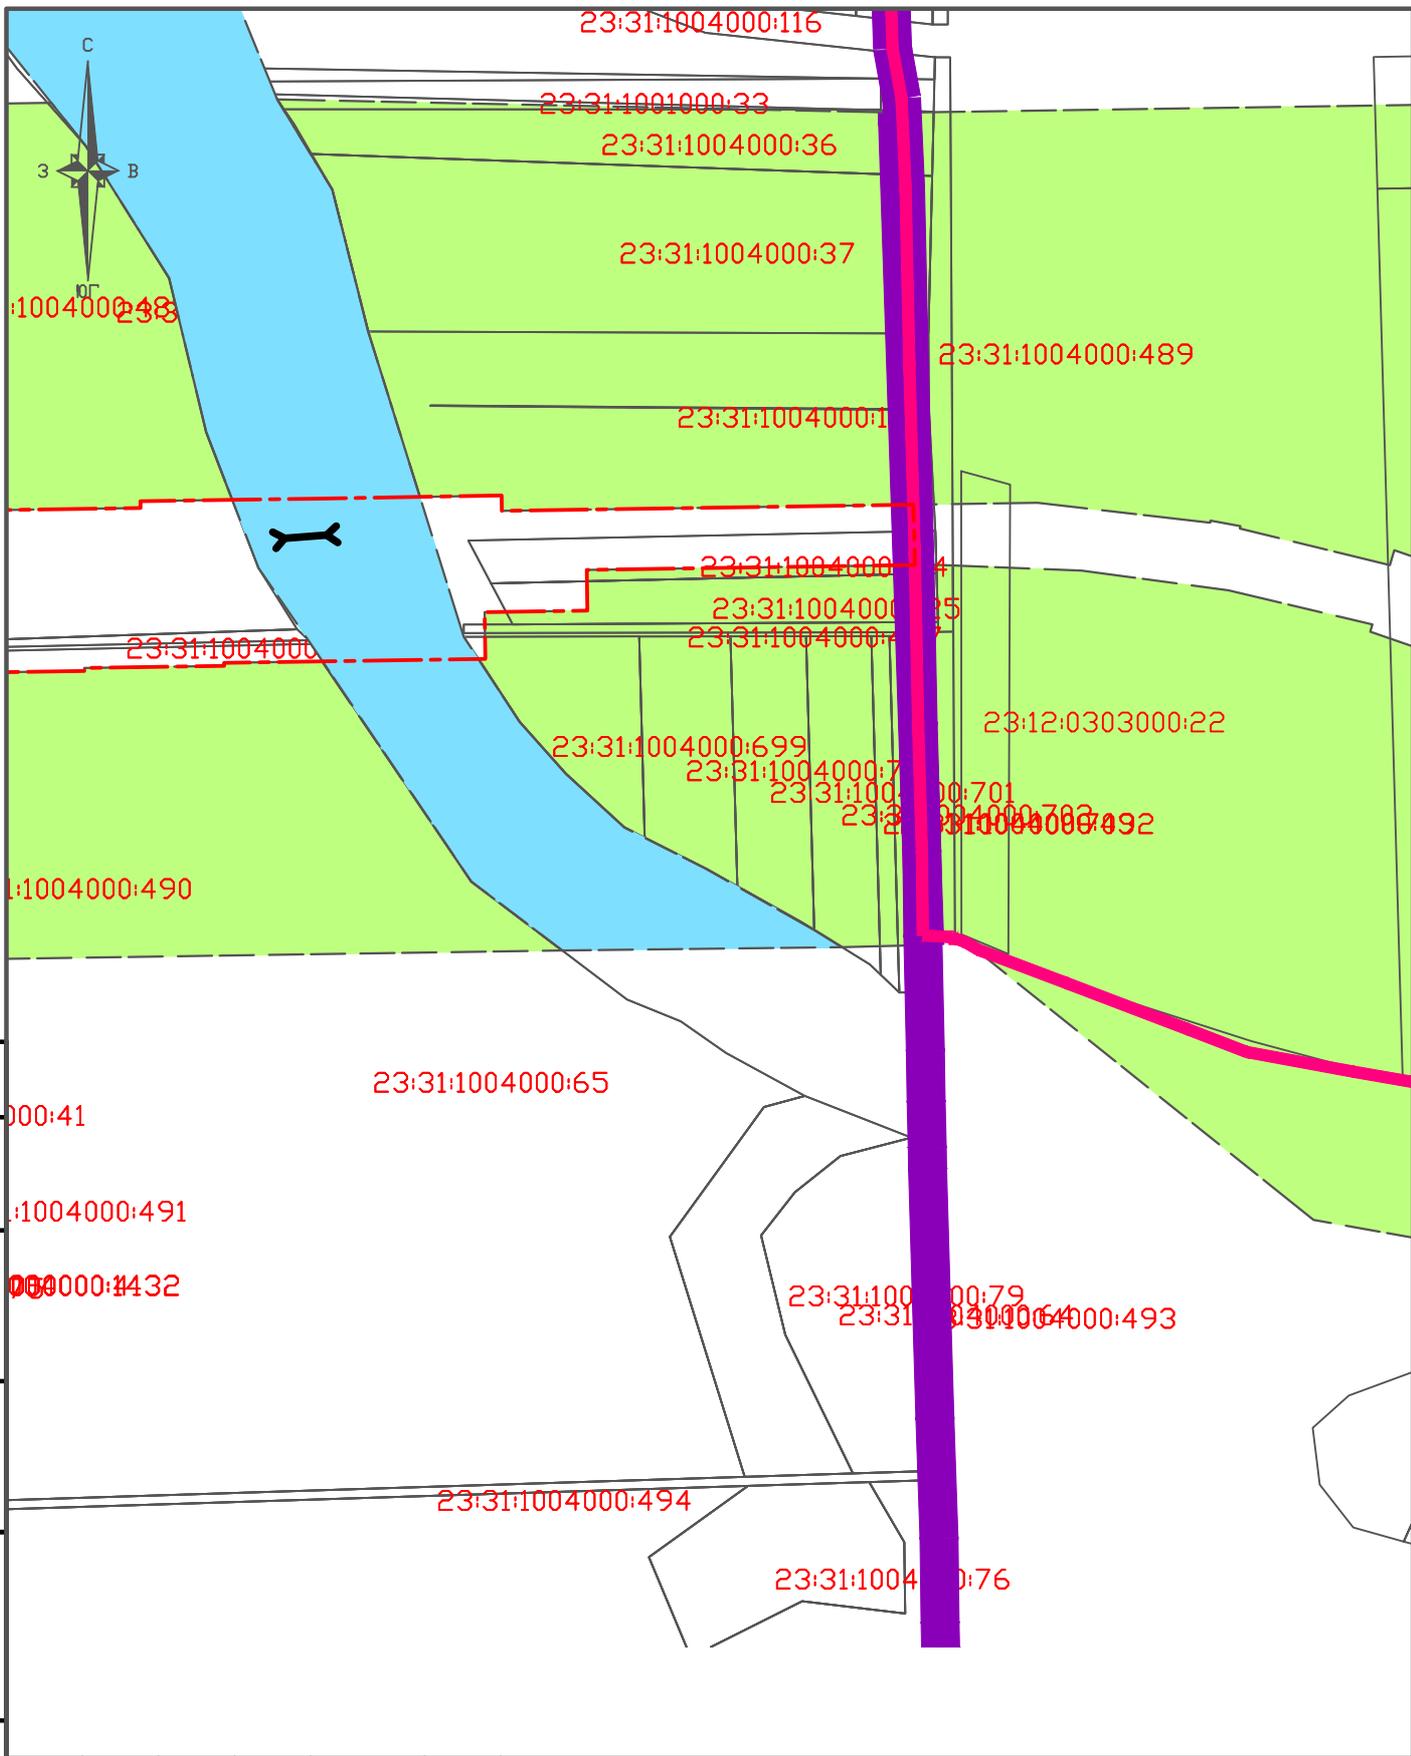

Согласовано				

Инв. № подл.	
Подпись и дата	
Взам. инв. №	

3.2-2016-ДПТ					
Корректировка и утверждение документации по планировке территории на объект "Комплексная реконструкция участка им. Максима Горького – Котельниково – Тихорецкая – Крымская с обходом Краснодарского железнодорожного узла. Обход Краснодарского узла Северо-Кавказской железной дороги"					
Изм.	Кол. уч.	Лист	№ док.	Подп.	Дата
Руководит.					
Разработал					
ТИМАШЕВСКИЙ РАЙОН			Стадия	Лист	Листов
СХЕМА ВЕРТИКАЛЬНОЙ ПЛАНИРОВКИ И ИНЖЕНЕРНОЙ ПОДГОТОВКИ ТЕРРИТОРИИ. М1:10000			П	6.8	
ООО "ТКЦ" 81					