



Общество с ограниченной ответственностью
«Газпром проектирование»

Утверждено
приказом Минэнерго России
от «__» _____ 202_ г. №__

**Заказчик – ПАО «Газпром»
(Агент – ООО «Газпром инвест»)**

**РАСШИРЕНИЕ ЕСГ ДЛЯ ОБЕСПЕЧЕНИЯ ПОДАЧИ ГАЗА
В ГАЗОПРОВОД «ЮЖНЫЙ ПОТОК» (ВОСТОЧНЫЙ КОРИДОР)**

ДОКУМЕНТАЦИЯ ПО ПЛАНИРОВКЕ ТЕРРИТОРИИ

Проект планировки территории

**Южно-Европейский газопровод.
Участок «Починки-Анапа», км 1231-км 1379**

**Том 2
Книга 1
Основная часть проекта планировки территории.
Графическая часть**

0203.010.П.2/0.1195-ПЗ28.2.1



Общество с ограниченной ответственностью
«Газпром проектирование»

Заказчик – ПАО «Газпром»
(Агент – ООО «Газпром инвест»)

**РАСШИРЕНИЕ ЕСГ ДЛЯ ОБЕСПЕЧЕНИЯ ПОДАЧИ ГАЗА
В ГАЗОПРОВОД «ЮЖНЫЙ ПОТОК» (ВОСТОЧНЫЙ КОРИДОР)**

ДОКУМЕНТАЦИЯ ПО ПЛАНИРОВКЕ ТЕРРИТОРИИ

Проект планировки территории

**Южно-Европейский газопровод.
Участок «Починки-Анапа», км 1231-км 1379**

Том 2

Книга 1

**Основная часть проекта планировки территории.
Графическая часть**

Главный инженер
Санкт-Петербургского филиала

Главный инженер проекта



Н.Е. Кривенко

Г.В. Лебедев

**ОБЩЕСТВО С ОГРАНИЧЕННОЙ ОТВЕТСТВЕННОСТЬЮ
«ПРАВОВОЕ ИЗМЕРЕНИЕ» (ООО «ПРИЗМА»)**

Регистрационный номер записи в государственном реестре СРО – СРО-П-042-05112009

**Документация по планировке территории
для размещения объекта трубопроводного транспорта
федерального значения «Расширение ЕСГ для обеспечения
подачи газа в газопровод «Южный поток» (Восточный коридор)»**

Проект планировки территории

**Южно-Европейский газопровод.
Участок «Починки-Анапа», км 1231-км 1379**

**Том 2
Книга 1
Основная часть проекта планировки территории
Графическая часть**

0203.010.П.2/0.1195-ПЗ28.2.1

**Москва
2026 г.**

**ОБЩЕСТВО С ОГРАНИЧЕННОЙ ОТВЕТСТВЕННОСТЬЮ
«ПРАВОВОЕ ИЗМЕРЕНИЕ» (ООО «ПРИЗМА»)**

**Заказчик – ПАО «Газпром»
(Агент – ООО «Газпром инвест»)**

**Документация по планировке территории
для размещения объекта трубопроводного транспорта федерального
значения «Расширение ЕСГ для обеспечения подачи газа в газопровод
«Южный поток» (Восточный коридор)»**

Проект планировки территории

**Южно-Европейский газопровод.
Участок «Починки-Анапа», км 1231-км 1379**

Том 2

Книга 1

**Основная часть проекта планировки территории
Графическая часть**

Руководитель направления

Главный инженер проекта



Н.В. Симкина

Д.Ю. Соколов

**Москва
2026 г.**

СОСТАВ ДОКУМЕНТАЦИИ ПО ПЛАНИРОВКЕ ТЕРРИТОРИИ

Обозначение	Наименование	Примечание
0203.010.П.2/0.1195-ПЗ28.1	Том 1. Основная часть проекта планировки территории. Положение о размещении объекта трубопроводного транспорта.	Отдельный том
0203.010.П.2/0.1195-ПЗ28.2.1	Том 2. Книга 1. Основная часть проекта планировки территории. Графическая часть.	Стр. 9
0203.010.П.2/0.1195-ПЗ28.2.2	Том 2. Книга 2. Основная часть проекта планировки территории. Графическая часть.	Отдельный том
0203.010.П.2/0.1195-ПЗ28.2.3	Том 2. Книга 3. Основная часть проекта планировки территории. Графическая часть.	Отдельный том
0203.010.П.2/0.1195-ПЗ28.3.1	Том 3. Книга 1. Материалы по обоснованию проекта планировки территории. Пояснительная записка.	Отдельный том
0203.010.П.2/0.1195-ПЗ28.3.2	Том 3. Книга 2. Материалы по обоснованию проекта планировки территории. Пояснительная записка.	Отдельный том
0203.010.П.2/0.1195-ПЗ28.3.3	Том 3. Книга 3. Материалы по обоснованию проекта планировки территории. Пояснительная записка.	Отдельный том
0203.010.П.2/0.1195-ПЗ28.3.4	Том 3. Книга 4. Материалы по обоснованию проекта планировки территории. Пояснительная записка.	Отдельный том
0203.010.П.2/0.1195-ПЗ28.3.5	Том 3. Книга 5. Материалы по обоснованию проекта планировки территории. Пояснительная записка.	Отдельный том
0203.010.П.2/0.1195-ПЗ28.4.1	Том 4. Книга 1. Материалы по обоснованию проекта планировки территории. Графическая часть.	Отдельный том
0203.010.П.2/0.1195-ПЗ28.4.2	Том 4. Книга 2. Материалы по обоснованию проекта планировки территории. Графическая часть.	Отдельный том
0203.010.П.2/0.1195-ПЗ28.4.3	Том 4. Книга 3. Материалы по обоснованию проекта планировки территории. Графическая часть.	Отдельный том
0203.010.П.2/0.1195-ПЗ28.4.4	Том 4. Книга 4. Материалы по обоснованию проекта планировки территории. Графическая часть.	Отдельный том
0203.010.П.2/0.1195-ПЗ28.4.5	Том 4. Книга 5. Материалы по обоснованию проекта планировки территории. Графическая часть.	Отдельный том
0203.010.П.2/0.1195-ПЗ28.4.6	Том 4. Книга 6. Материалы по обоснованию проекта планировки территории. Графическая часть.	Отдельный том
0203.010.П.2/0.1195-ПЗ28.4.7	Том 4. Книга 7. Материалы по обоснованию проекта планировки территории. Графическая часть.	Отдельный том
0203.010.П.2/0.1195-ПЗ28.4.8	Том 4. Книга 8. Материалы по обоснованию	Отдельный

	проекта планировки территории. Графическая часть.	том
0203.010.П.2/0.1195-ПЗ28.4.9	Том 4. Книга 9. Материалы по обоснованию проекта планировки территории. Графическая часть.	Отдельный том
0203.010.П.2/0.1195-ПЗ28.4.10	Том 4. Книга 10. Материалы по обоснованию проекта планировки территории. Графическая часть.	Отдельный том
0203.010.П.2/0.1195-ПЗ28.4.11	Том 4. Книга 11. Материалы по обоснованию проекта планировки территории. Графическая часть.	Отдельный том
0203.010.П.2/0.1195-ПЗ28.4.12	Том 4. Книга 12. Материалы по обоснованию проекта планировки территории. Графическая часть.	Отдельный том
0203.010.П.2/0.1195-ПЗ28.4.13	Том 4. Книга 13. Материалы по обоснованию проекта планировки территории. Графическая часть.	Отдельный том
0203.010.П.2/0.1195-ПЗ28.4.14	Том 4. Книга 14. Материалы по обоснованию проекта планировки территории. Графическая часть.	Отдельный том
0203.010.П.2/0.1195-ПЗ28.5.1	Том 5. Книга 1. Основная часть проекта межевания территории. Графическая часть.	Отдельный том
0203.010.П.2/0.1195-ПЗ28.5.2	Том 5. Книга 2. Основная часть проекта межевания территории. Графическая часть.	Отдельный том
0203.010.П.2/0.1195-ПЗ28.5.3	Том 5. Книга 3. Основная часть проекта межевания территории. Графическая часть.	Отдельный том
0203.010.П.2/0.1195-ПЗ28.6.1	Том 6. Книга 1. Основная часть проекта межевания территории. Текстовая часть.	Отдельный том
0203.010.П.2/0.1195-ПЗ28.6.2	Том 6. Книга 2. Основная часть проекта межевания территории. Текстовая часть.	Отдельный том
0203.010.П.2/0.1195-ПЗ28.6.3	Том 6. Книга 3. Основная часть проекта межевания территории. Текстовая часть.	Отдельный том
0203.010.П.2/0.1195-ПЗ28.6.4	Том 6. Книга 4. Основная часть проекта межевания территории. Текстовая часть.	Отдельный том
0203.010.П.2/0.1195-ПЗ28.6.5	Том 6. Книга 5. Основная часть проекта межевания территории. Текстовая часть.	Отдельный том
0203.010.П.2/0.1195-ПЗ28.7.1	Том 7. Книга 1. Материалы по обоснованию проекта межевания территории. Графическая часть.	Отдельный том
0203.010.П.2/0.1195-ПЗ28.7.2	Том 7. Книга 2. Материалы по обоснованию проекта межевания территории. Графическая часть.	Отдельный том

0203.010.П.2/0.1195-П328.7.3	Том 7. Книга 3. Материалы по обоснованию проекта межевания территории. Графическая часть.	Отдельный том
0203.010.П.2/0.1195-П328.8	Том 8. Материалы по обоснованию проекта межевания территории. Пояснительная записка.	Отдельный том

Список исполнителей

Отдел сбора исходных данных, землеустроительных и кадастровых работ

Начальник отдела сбора исходных данных, землеустроительных и кадастровых работ	28.03.2022		А.Ю. Соколов
Инженер I категории	28.03.2022		Н.Г. Небрадовская
Нормоконтроль	28.03.2022		Д.Ю. Соколов

Содержание

Обоснование отсутствия схем в основной части проекта планировки территории.....	10
Чертеж красных линий. Чертеж границ зон планируемого размещения линейных объектов.	11

Обоснование отсутствия схем в основной части проекта планировки территории.


В составе разработанной документации по планировке территории отсутствуют линейные объекты, подлежащие реконструкции в связи с изменением их местоположения. Таким образом, необходимость разработки чертежа границ зон планируемого размещения линейных объектов, подлежащих реконструкции в связи с изменением их местоположения, а также перечня координат характерных точек, отсутствует.

УСЛОВНЫЕ ОБОЗНАЧЕНИЯ

- 

Границы территории, в отношении которой осуществляется подготовка проекта планировки
- 

Границы зон планируемого размещения линейных объектов, номера характерных точек
- 

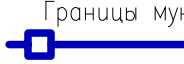Планируемый элемент планировочной структуры
- 

Границы муниципальных образований
- 








Границы субъектов РФ
- 

Границы муниципальных районов
- 

Границы городских и сельских поселений
- 

Границы населенных пунктов

Границы зон планируемого размещения объектов капитального строительства

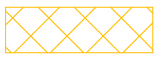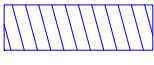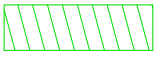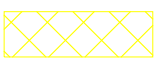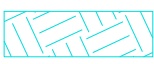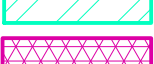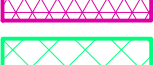-  Вдольтрассовая ВЛЗ 10 кВ
-  Кабельная линия связи (КЛС)
-  Кабельная линия ЭХЗ
-  Кабель АТТ
-  Подъездная автодорога
-  Магистральный газопровод
-  Газопровод к продувочной свече
-  КЛ инструментального заземления
-  КЛ 0,4 кВ
-  Контур заземления
-  Площадка кранового узла
-  Площадка КПТМ
-  Площадка АЗ, ЭХЗ
-  ПРС
-  Свеча


ПРИМЕЧАНИЯ:

1. Чертеж красных линий объединен с чертежом границ зон планируемого размещения линейных объектов.
2. В соответствии с Постановлением Правительства РФ от 12.05.2017 N 564 "Об утверждении Положения о составе и содержании проектов планировки территории, предусматривающих размещение одного или нескольких линейных объектов" границы территории, в отношении которой осуществляется подготовка проекта планировки, установлены по внешним границам максимально удаленных от планируемого маршрута прохождения линейных объектов зон с особыми условиями использования территории, которые подлежат установлению в связи с размещением этих линейных объектов.
3. Красные линии не устанавливаются на основании Федерального закона от 02.08.2019 N 283-ФЗ «О внесении изменений в Градостроительный кодекс Российской Федерации и отдельные законодательные акты Российской Федерации», красные линии – линии, которые обозначают границы территорий общего пользования и подлежат установлению, изменению или отмене в документации по планировке территории.
4. Отменяемые красные линии отсутствуют.
5. Согласно письму Администрации муниципального образования Белоглинский район №01–11/3691 от 20.06.2025 г., Администрации муниципального образования Новопокровский район №12–17–253/25 от 16.05.2025 г., Администрации муниципального образования Тихорецкий район №4971 от 19.05.2025 г., Администрации муниципального образования Павловский район №01–15–02/4180 от 28.05.2025 г., Администрации муниципального образования Выселковский район №109–4164/25–14 от 19.05.2025 г. и №109–8341/25–14 от 16.09.2025 г., Администрации муниципального образования Брюховецкий район №3935 от 19.05.2025 г., Администрации муниципального образования Тимашевский район №141–05–604/25.051 от 19.05.2025 г. установленные и проектируемые красные линии отсутствуют.
6. Красные линии на территории Кореновского района, утвержденные в составе документации по планировке территории (проект планировки и проект межевания территории) для размещения линейного объекта: «(1–ая очередь) Южно–европейского газопровода в составе стройки «Расширение ЕСГ для обеспечения подачи газа в газопровод «Южный поток». «Строительство одноцепной ВЛ–110 кВ «Свинокомплекс–Компрессорная станция» по договору от 9 января 2014 года № 21200–13–00148564–4» (Приказ департамента по архитектуре и градостроительству Краснодарского края от 01.08.2014 г. № 151) запроектированы и назначены до утверждения Федерального закона от 02.08.2019 N 283-ФЗ «О внесении изменений в Градостроительный кодекс Российской Федерации и отдельные законодательные акты Российской Федерации».
7. Красные линии на территории Выселковского района, утвержденные в составе документации по планировке территории для размещения объекта: «Строительство с последующей эксплуатацией на платной основе автомобильной дороги М–4 «Дон» от Москвы через Воронеж, Ростов–на–Дону, Краснодар до Новороссийска на участках км 1119,6 – км 1319, км 1373 – км 1383, Краснодарский край. Реконструкция автомагистрали М–4 «Дон» от Москвы через Воронеж, Ростов–на–Дону, Краснодар до Новороссийска на участке км 1197 – км 1240, Краснодарский край» (Распоряжение Федерального дорожного агентства № 1171–р от 05.07.2016 г.) запроектированы и назначены до утверждения Федерального закона от 02.08.2019 N 283-ФЗ «О внесении изменений в Градостроительный кодекс Российской Федерации и отдельные законодательные акты Российской Федерации».
6. Красные линии на территории Тихорецкого района, утвержденные в составе документации по планировке территории (проект планировки и проект межевания территории) для размещения объекта: «Тепличный комплекс, производительностью 38,4 тыс. тонн в год, расположенный по адресу: Краснодарский край, Тихорецкий район. Коллектор водоотведения» (Постановление Главы муниципального образования Тихорецкого района №1635 от 04.10.2018 г.) запроектированы и назначены до утверждения Федерального закона от 02.08.2019 N 283-ФЗ «О внесении изменений в Градостроительный кодекс Российской Федерации и отдельные законодательные акты Российской Федерации».
7. Пояснительные надписи, содержащие информацию о видах территорий общего пользования, для которых установлены или устанавливаются красные линии, отсутствуют в связи с утверждением Федерального закона от 02.08.2019 N 283-ФЗ «О внесении изменений в Градостроительный кодекс Российской Федерации и отдельные законодательные акты Российской Федерации»:
8. Строительная полоса не ограничивает подходы к водным объектам общего пользования и их береговым полосам. Места таких подходов расположены за пределами полосы отвода для строительства проектируемого объекта с обеих сторон от нее.



Существующие элементы планировочной структуры:

-  Граница зоны планируемого размещения линейного объекта «Строительство с последующей эксплуатацией на платной основе автомобильной дороги М–4 «Дон» от Москвы через Воронеж, Ростов–на–Дону, Краснодар до Новороссийска на участках км 1119,6 – км 1319, км 1373 – км 1383, Краснодарский край. Реконструкция автомагистрали М–4 «Дон» от Москвы через Воронеж, Ростов–на–Дону, Краснодар до Новороссийска на участке км 1197 – км 1240, Краснодарский край», утвержденная распоряжением Федерального дорожного агентства № 1171–р от 05.07.2016 г.
-  Граница зоны планируемого размещения объекта «Расширение ЕСГ для обеспечения подачи газа в газопровод «Южный поток» (Восточный коридор)» «Южно–Европейский газопровод. Участок «Починки–Анапа», км 1168,1–км 1231», утвержденная приказом Минэнерго России № 1325 от 16.12.2022 г.
-  Граница зоны планируемого размещения объекта «Тепличный комплекс, производительностью 38,4 тыс. тонн в год, расположенный по адресу: Краснодарский край, Тихорецкий район. Коллектор водоотведения», утвержденная Постановлением Администрации муниципального образования Тихорецкий район № 1635 от 04.10.2018 г.
-  Граница зоны планируемого размещения объекта линейного объекта «(1–ая очередь) Южно–европейского газопровода в составе стройки «Расширение ЕСГ для обеспечения подачи газа в газопровод «Южный поток». «Строительство одноцепной ВЛ–110 кВ «Свинокомплекс–Компрессорная станция» по договору от 9 января 2014 года № 21200–13–00148564–4», утвержденная Приказом департамента по архитектуре и градостроительству Краснодарского края № 151 от 01.08.2014 г.

Существующие красные линии:

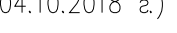-  Красные линии, утвержденные в составе документации по планировке территории для размещения объекта: «Строительство с последующей эксплуатацией на платной основе автомобильной дороги М–4 «Дон» от Москвы через Воронеж, Ростов–на–Дону, Краснодар до Новороссийска на участках км 1119,6 – км 1319, км 1373 – км 1383, Краснодарский край. Реконструкция автомагистрали М–4 «Дон» от Москвы через Воронеж, Ростов–на–Дону, Краснодар до Новороссийска на участке км 1197 – км 1240, Краснодарский край» (Распоряжение Федерального дорожного агентства № 1171–р от 05.07.2016 г.) – автомобильная дорога общего пользования федерального значения М–4 "Дон"
-  Красные линии, утвержденные в составе документации по планировке территории (проект планировки и проект межевания территории) для размещения объекта: «Тепличный комплекс, производительностью 38,4 тыс. тонн в год, расположенный по адресу: Краснодарский край, Тихорецкий район. Коллектор водоотведения» (Постановление Главы муниципального образования Тихорецкого района №1635 от 04.10.2018 г.) – границы технических зон инженерных сооружений и коммуникаций
-  Красные линии, утвержденные в составе документации по планировке территории для размещения объекта: «(1–ая очередь) Южно–европейского газопровода в составе стройки «Расширение ЕСГ для обеспечения подачи газа в газопровод «Южный поток». «Строительство одноцепной ВЛ–110 кВ «Свинокомплекс–Компрессорная станция» по договору от 9 января 2014 года № 21200–13–00148564–4», утвержденная Приказом департамента по архитектуре и градостроительству Краснодарского края № 151 от 01.08.2014 г.

Согласовано:			
Иное № подл.	Подпись и дата	Взам. инв. №	

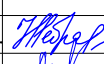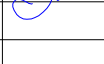						0203.010.П.2/0.1195-ПЗ28.2.1				
						Документация по планировке территории для размещения объекта трубопроводного транспорта федерального значения «Расширение ЕСГ для обеспечения подачи газа в газопровод «Южный поток» (Восточный коридор). Южно–Европейский газопровод. Участок «Починки–Анапа», км 1231–км 1379»				
Изм.	Колуч.	Лист	N док	Подп.	Дата	Основная часть проекта планировки территории. Графическая часть.	Стадия	Лист	Листов	
Разработал	Небратовская Н.Г.				03.22		П	0	87	
Проверил	Михайлова М.А.				03.22					
Н.контр.	Михайлова М.А.				03.22					
						Чертеж красных линий. Чертеж границ зон планируемого размещения линейных объектов. Масштаб 1:5000				
						ООО «Призма» 2022 г.				


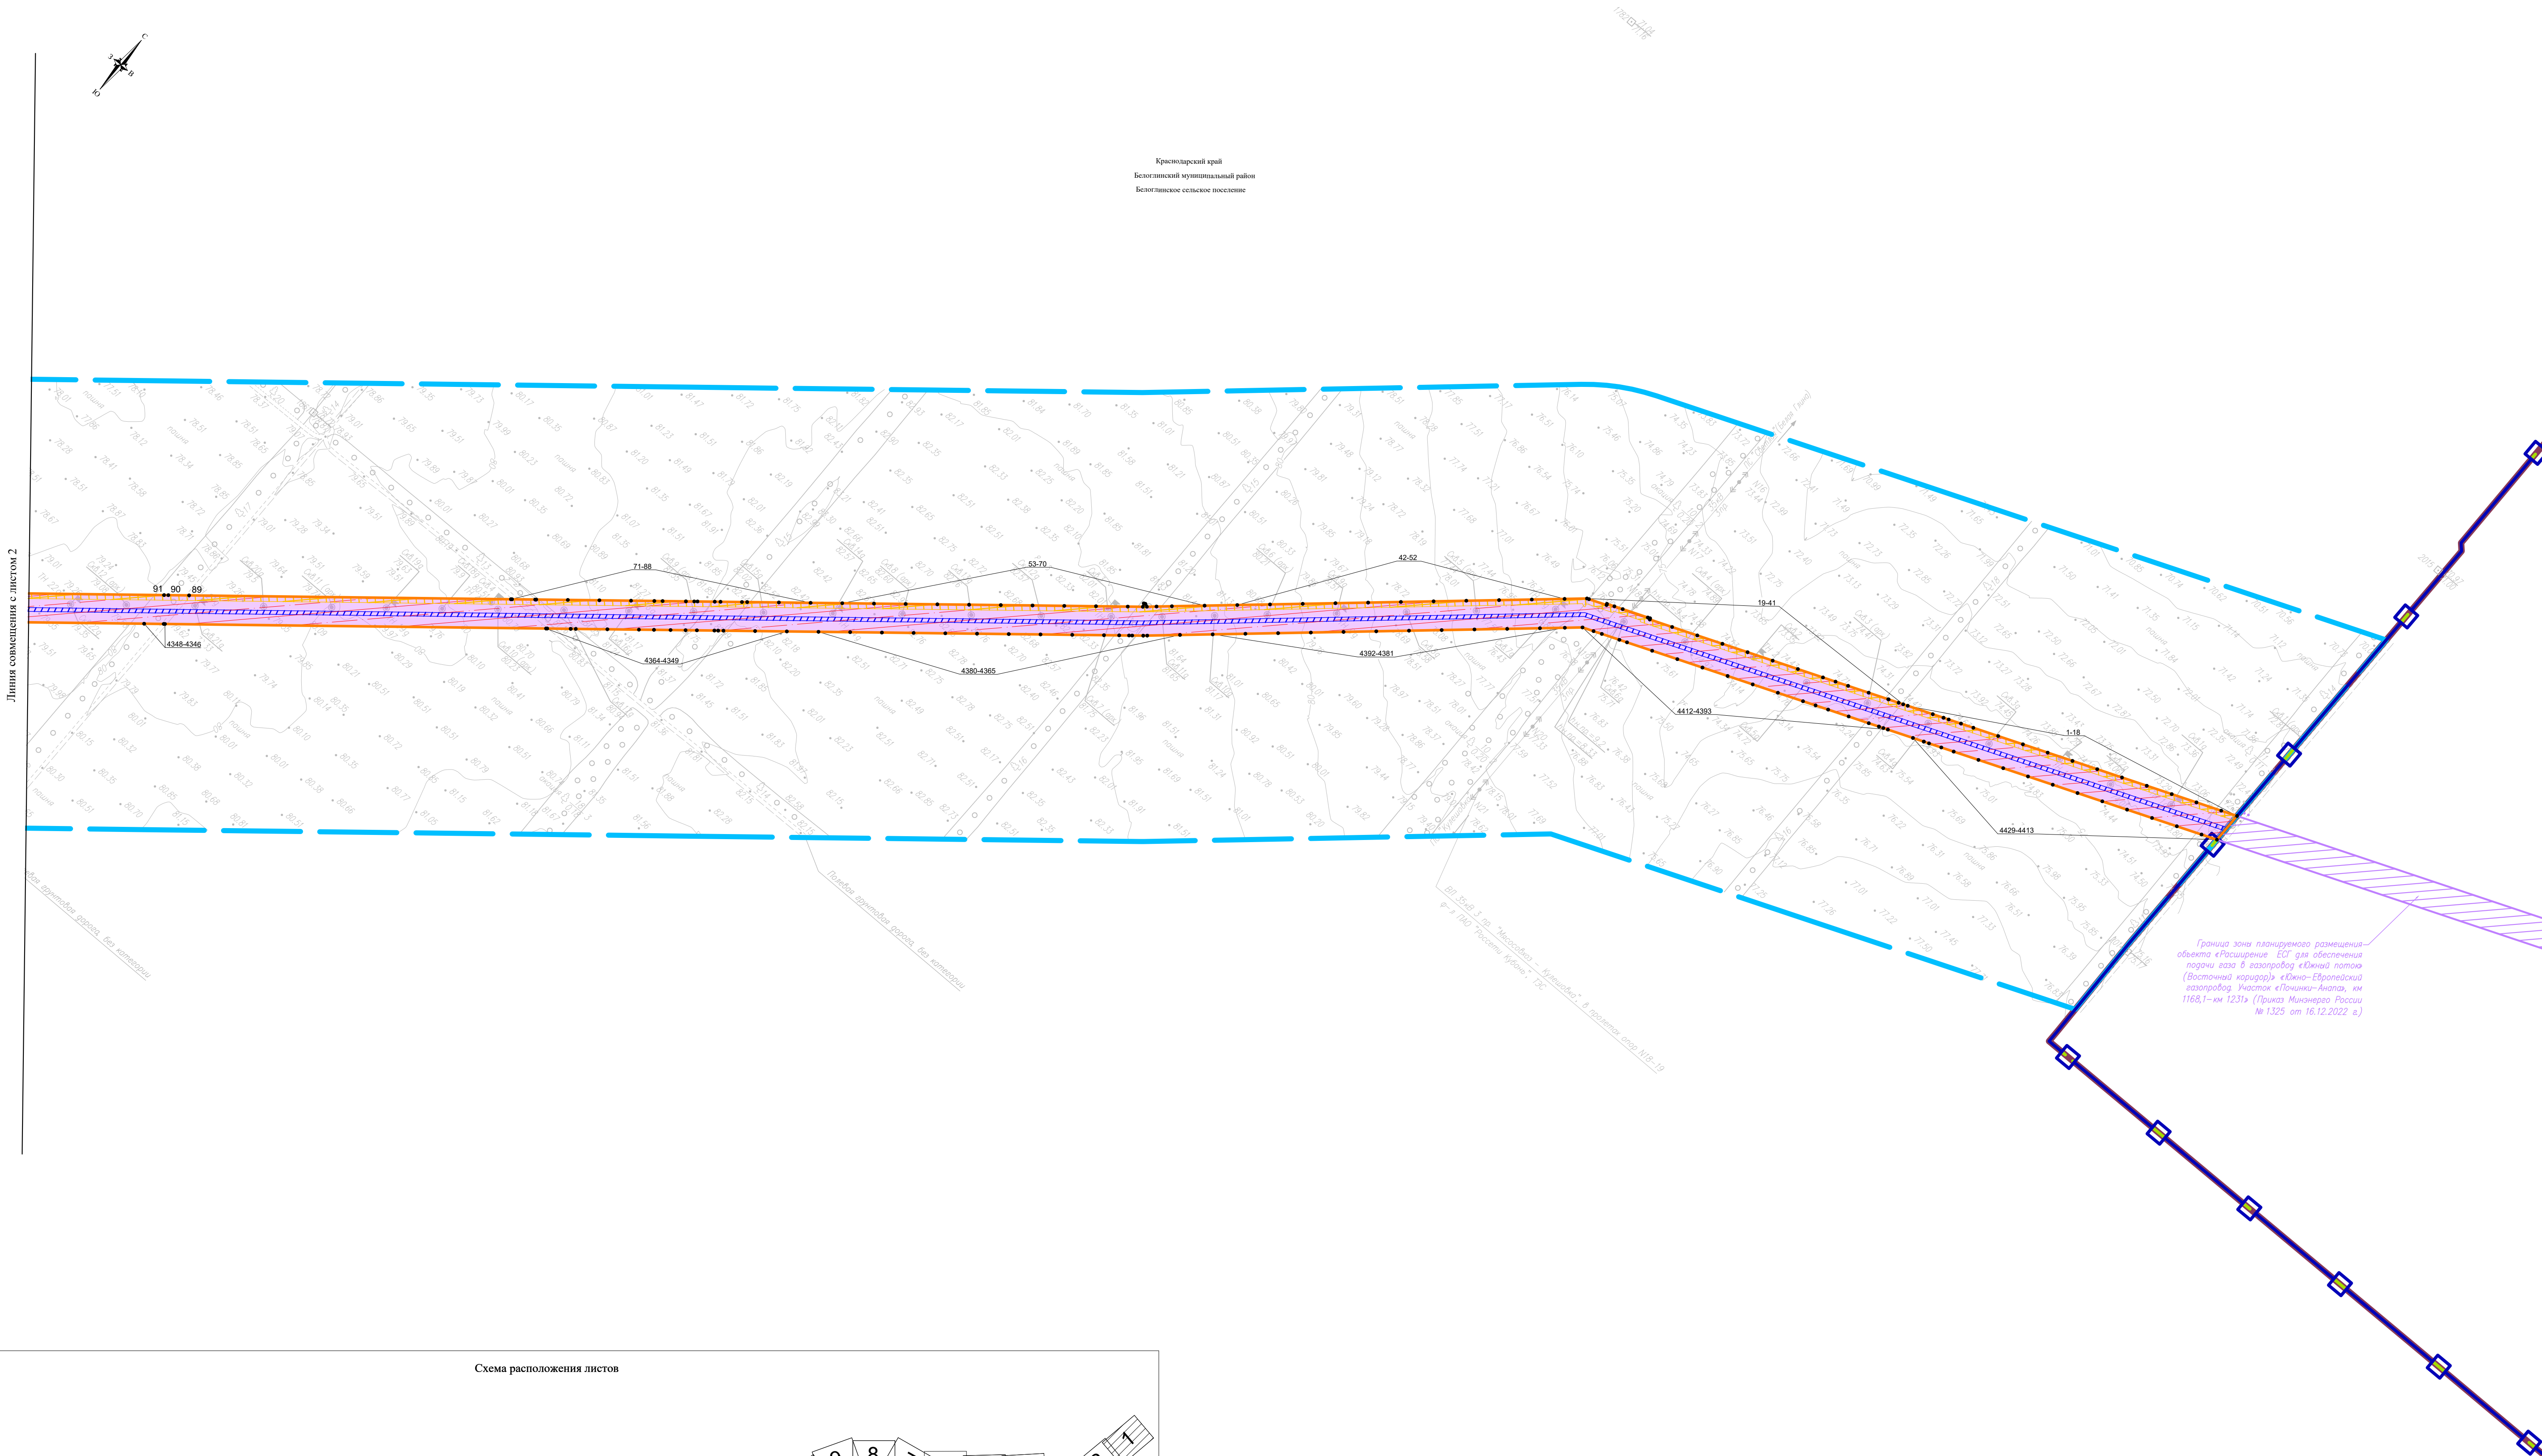


Схема расположения листов

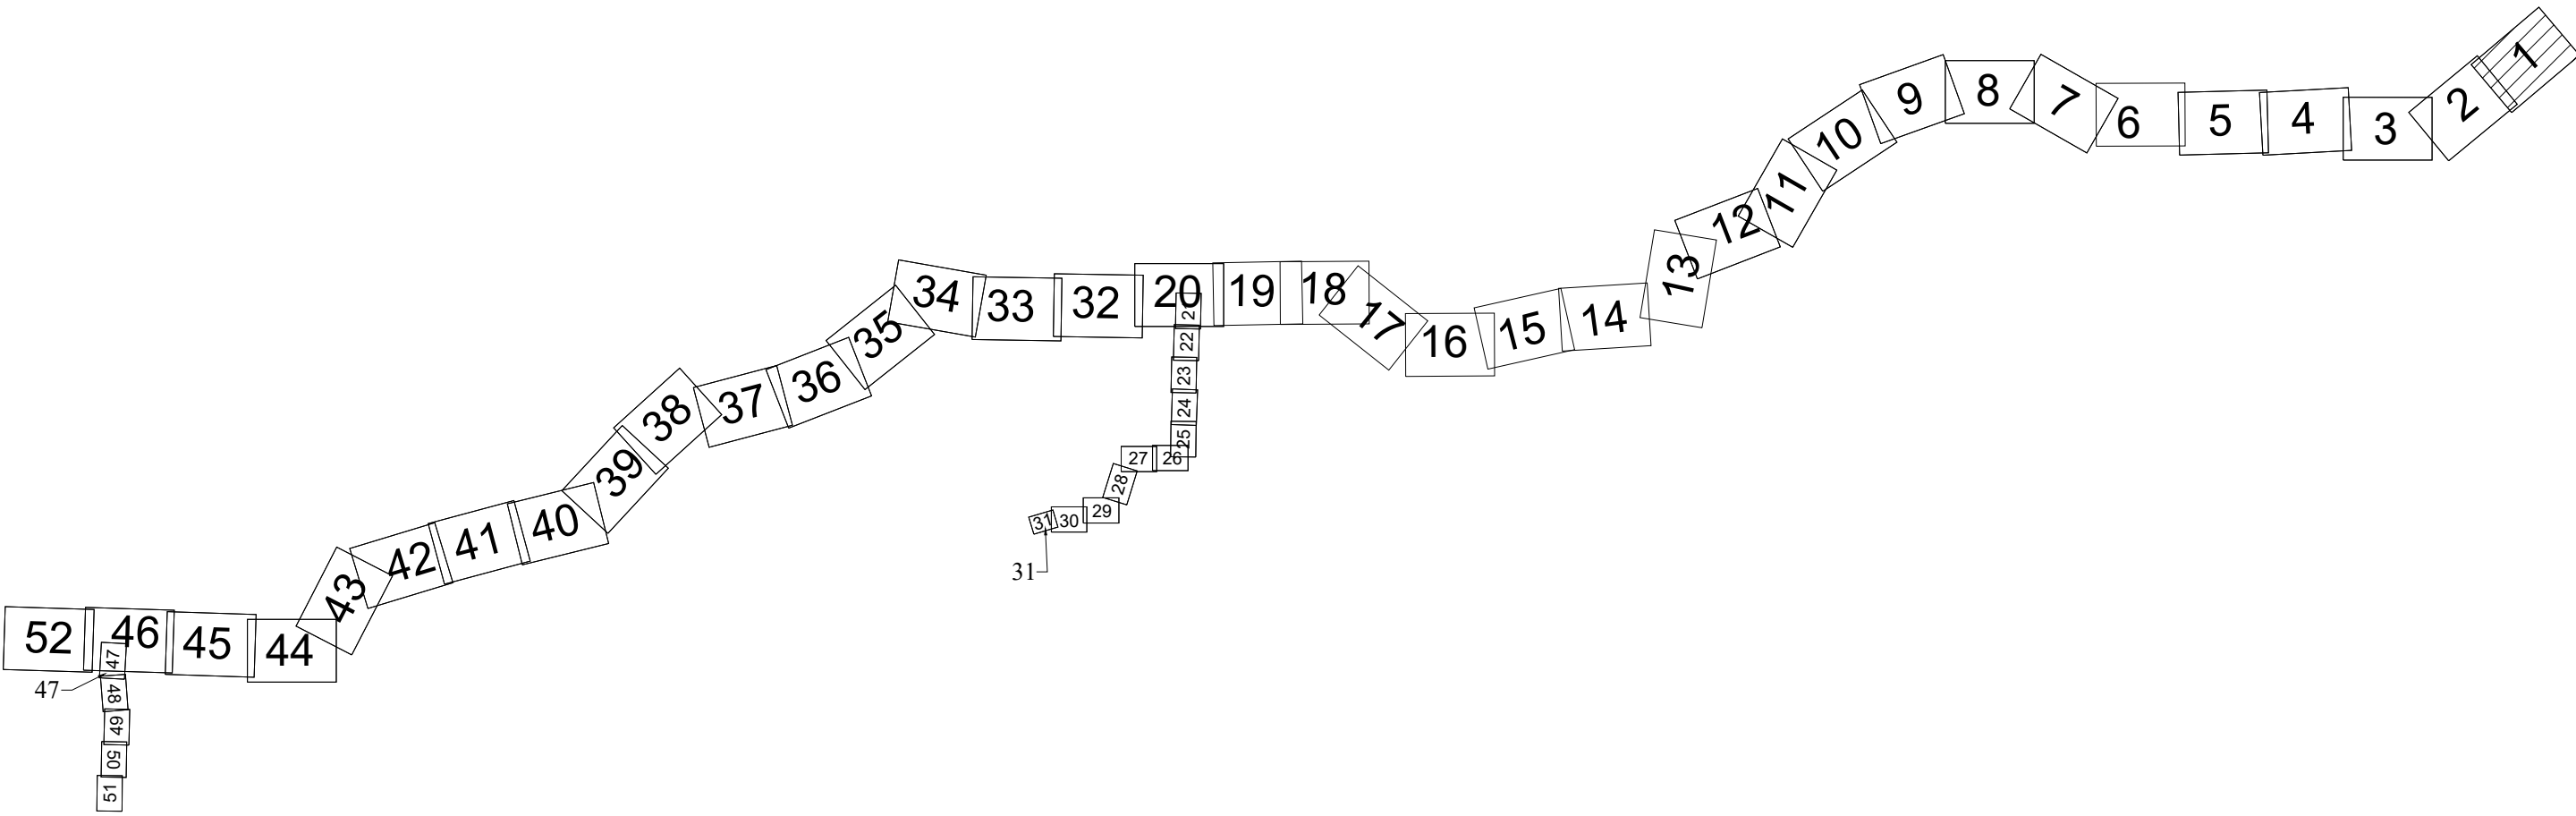

Система координат - МСК-23, зона 2
Система высот Балтийская 1977 г.

						0203.010.П.2/0.1195-П328.2.1		
						Документация по планировке территории для размещения объекта трубопроводного транспорта федерального значения «Расширение ЕСГ для обеспечения подачи газа в газопровод «Южный поток» (Восточный коридор) (Южно-Европейский газопровод. Участок «Южнн-Анпа» км 1231-км 1379»		
Изм.	Копуч.	Лист	N док	Подп.	Дата	Основная часть проекта планировки территории. Графическая часть Чертеж границ зон планируемого размещения линейных объектов. Масштаб 1:5000	Стация	Лист
Разработал	Исбрисков НГ			М.И.Исбрисков	03.22		П	1
Проверил	Михайлова МА			М.А.Михайлова	03.22			87
Н.контр.	Михайлова МА			М.А.Михайлова	03.22		ООО «Призма» 2022 г.	


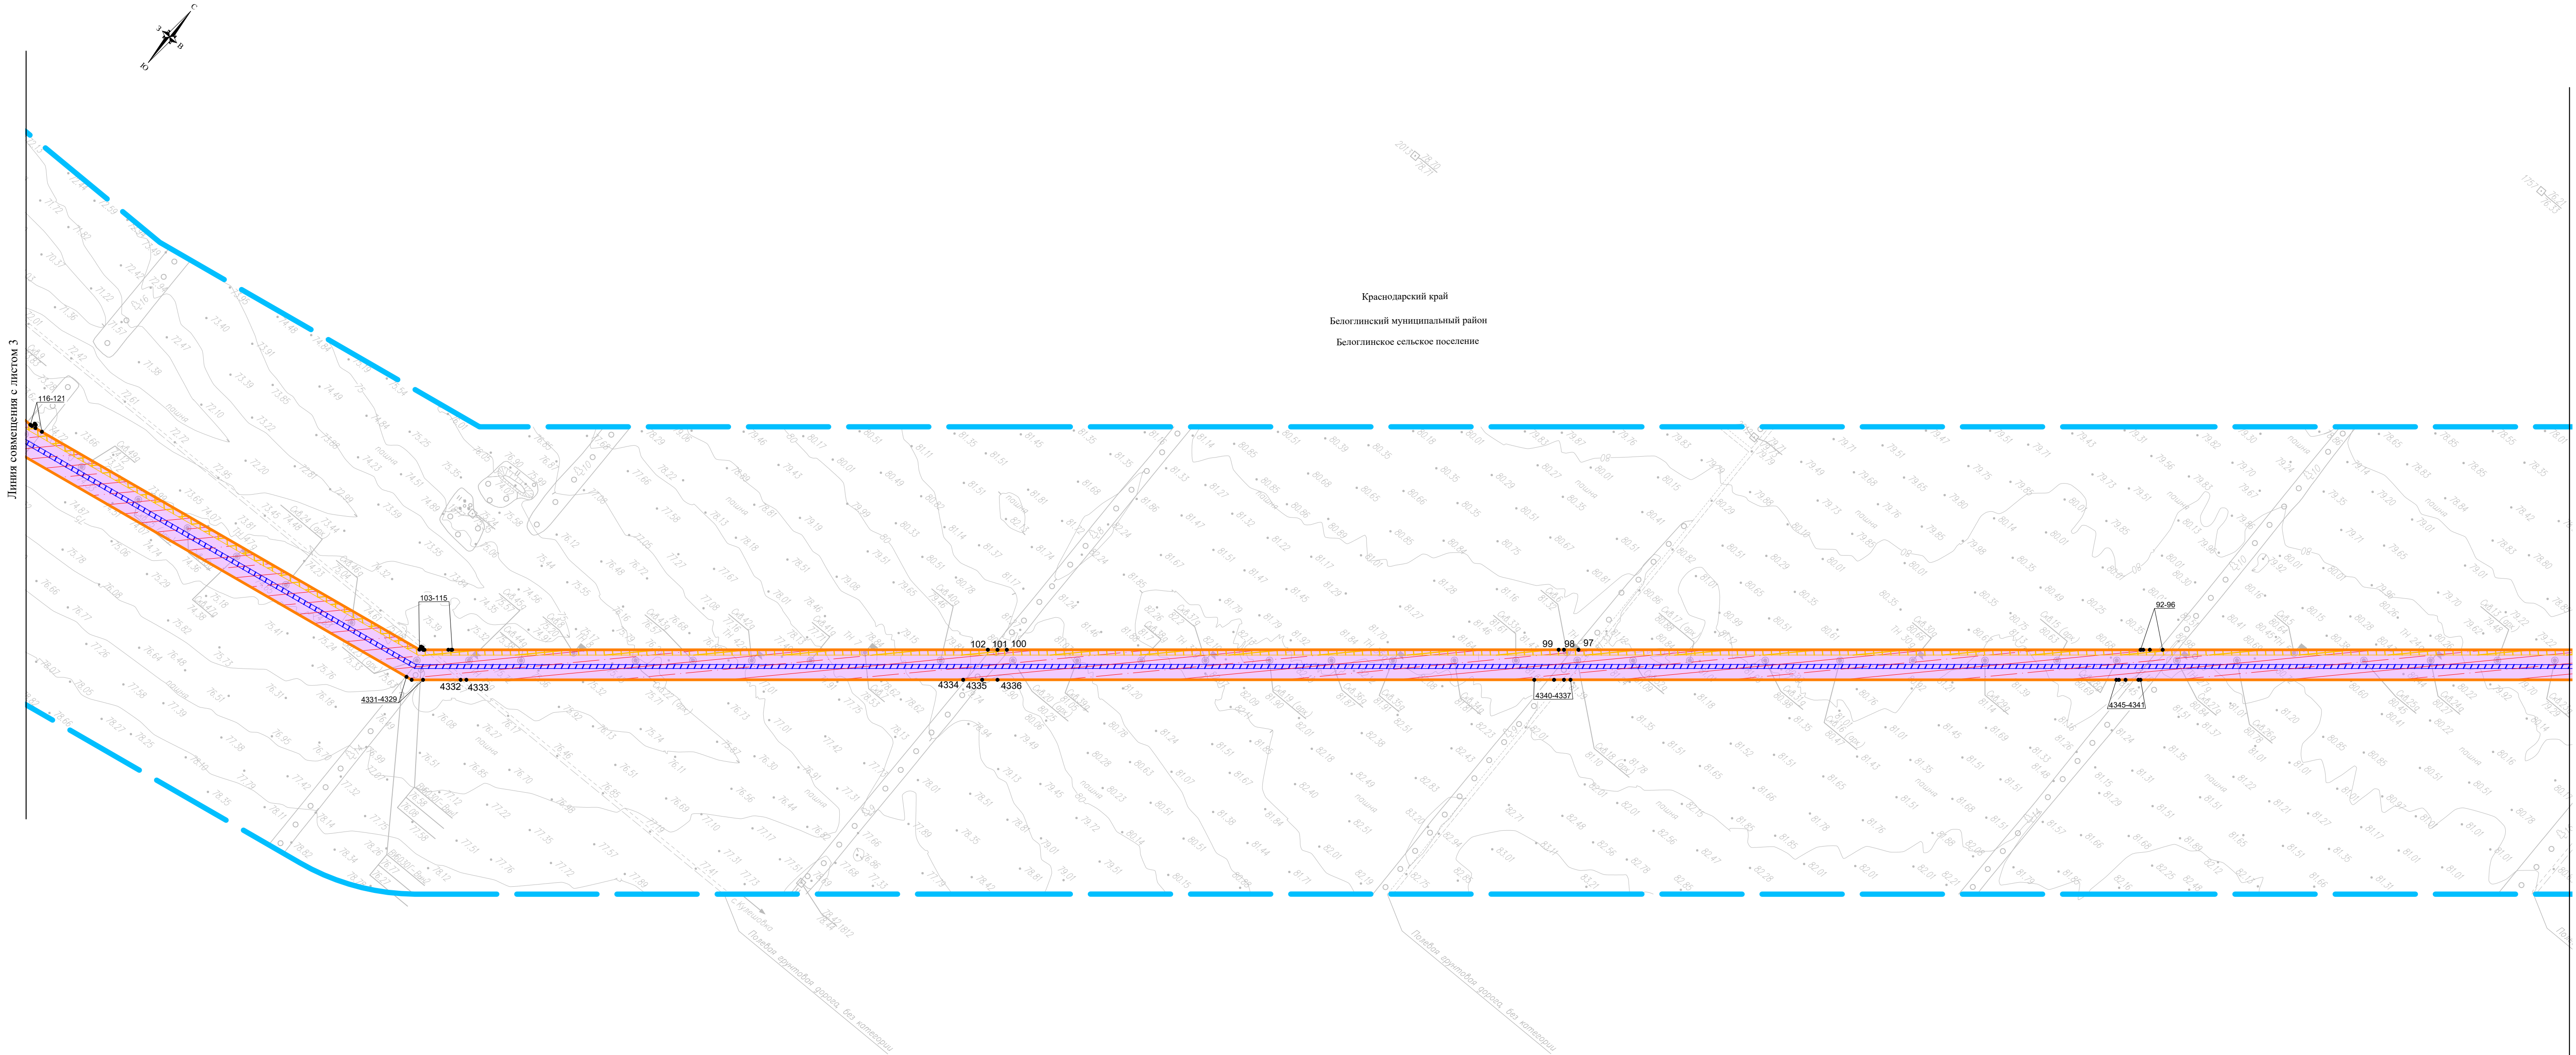


Схема расположения листов



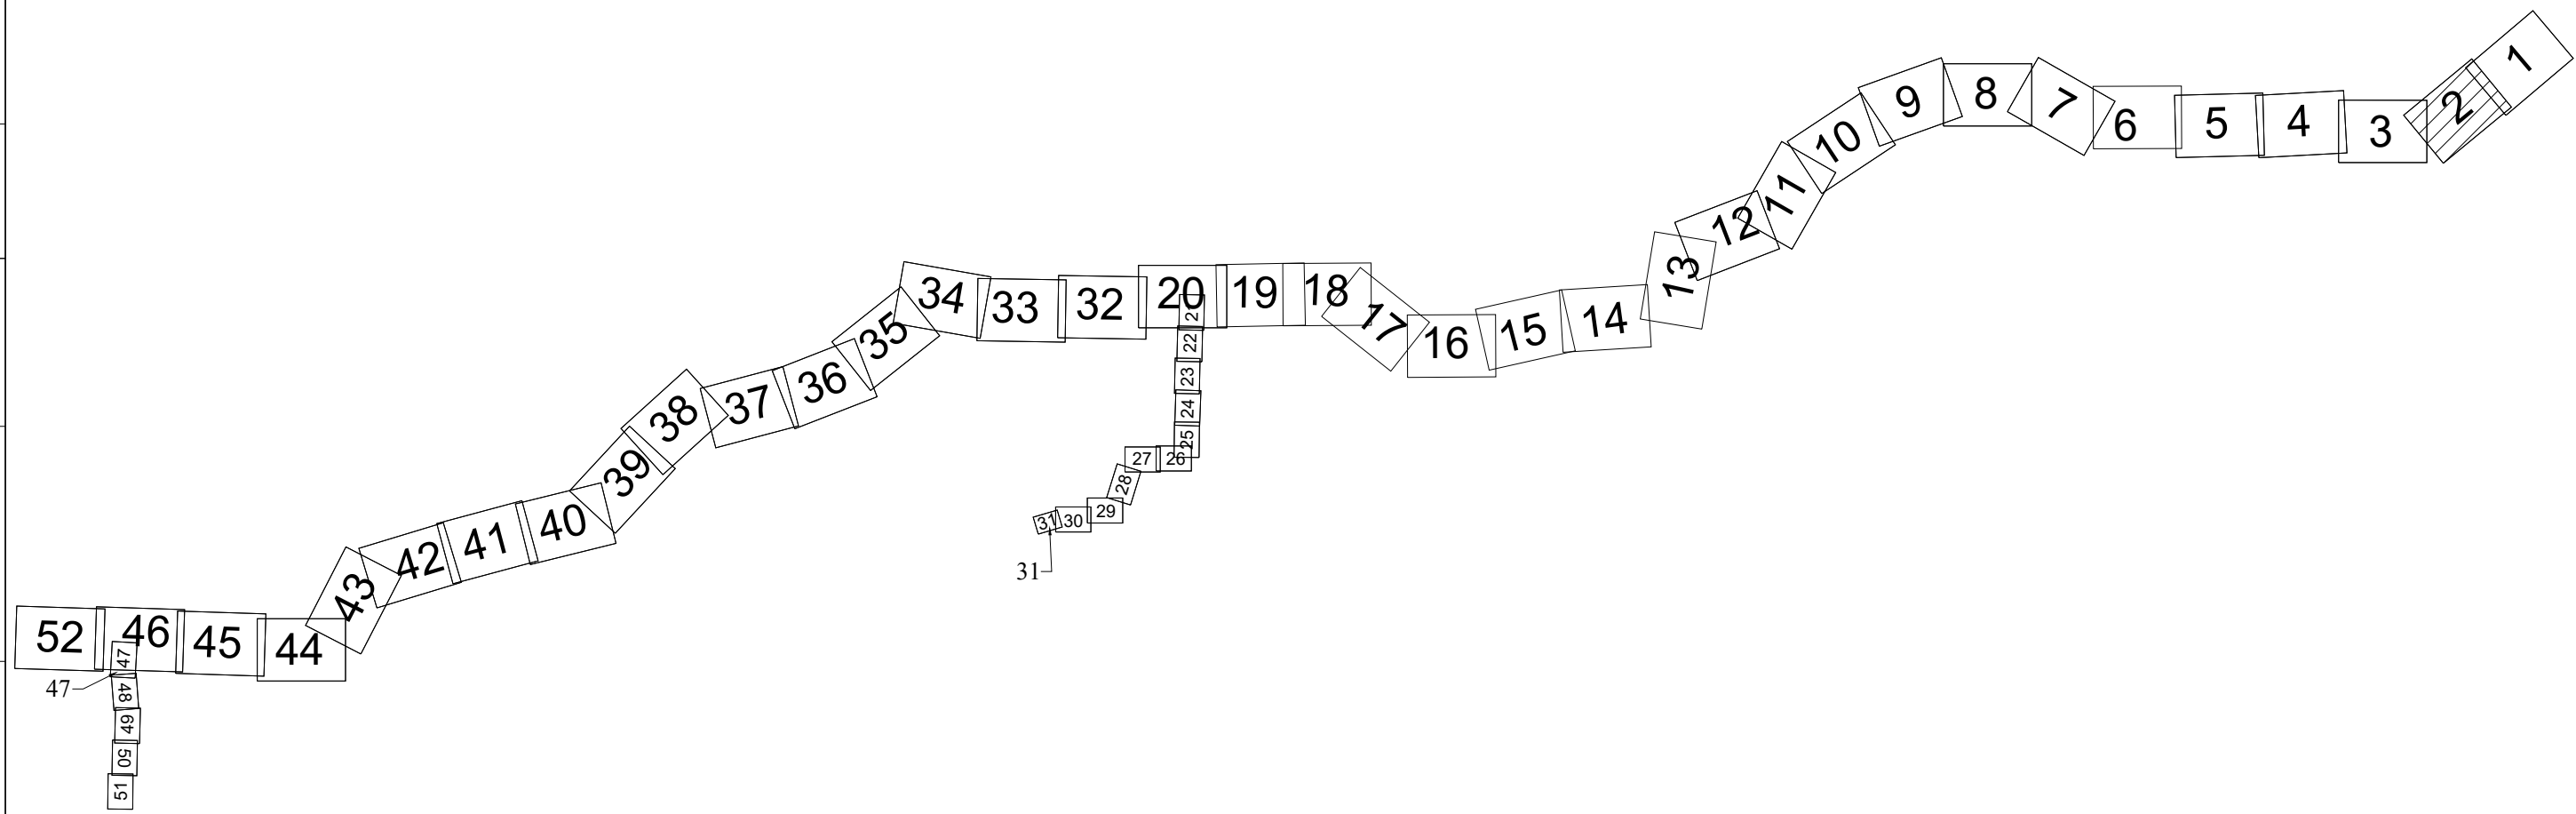

Краснодарский край
Белоглинский муниципальный район
Белоглинское сельское поселение


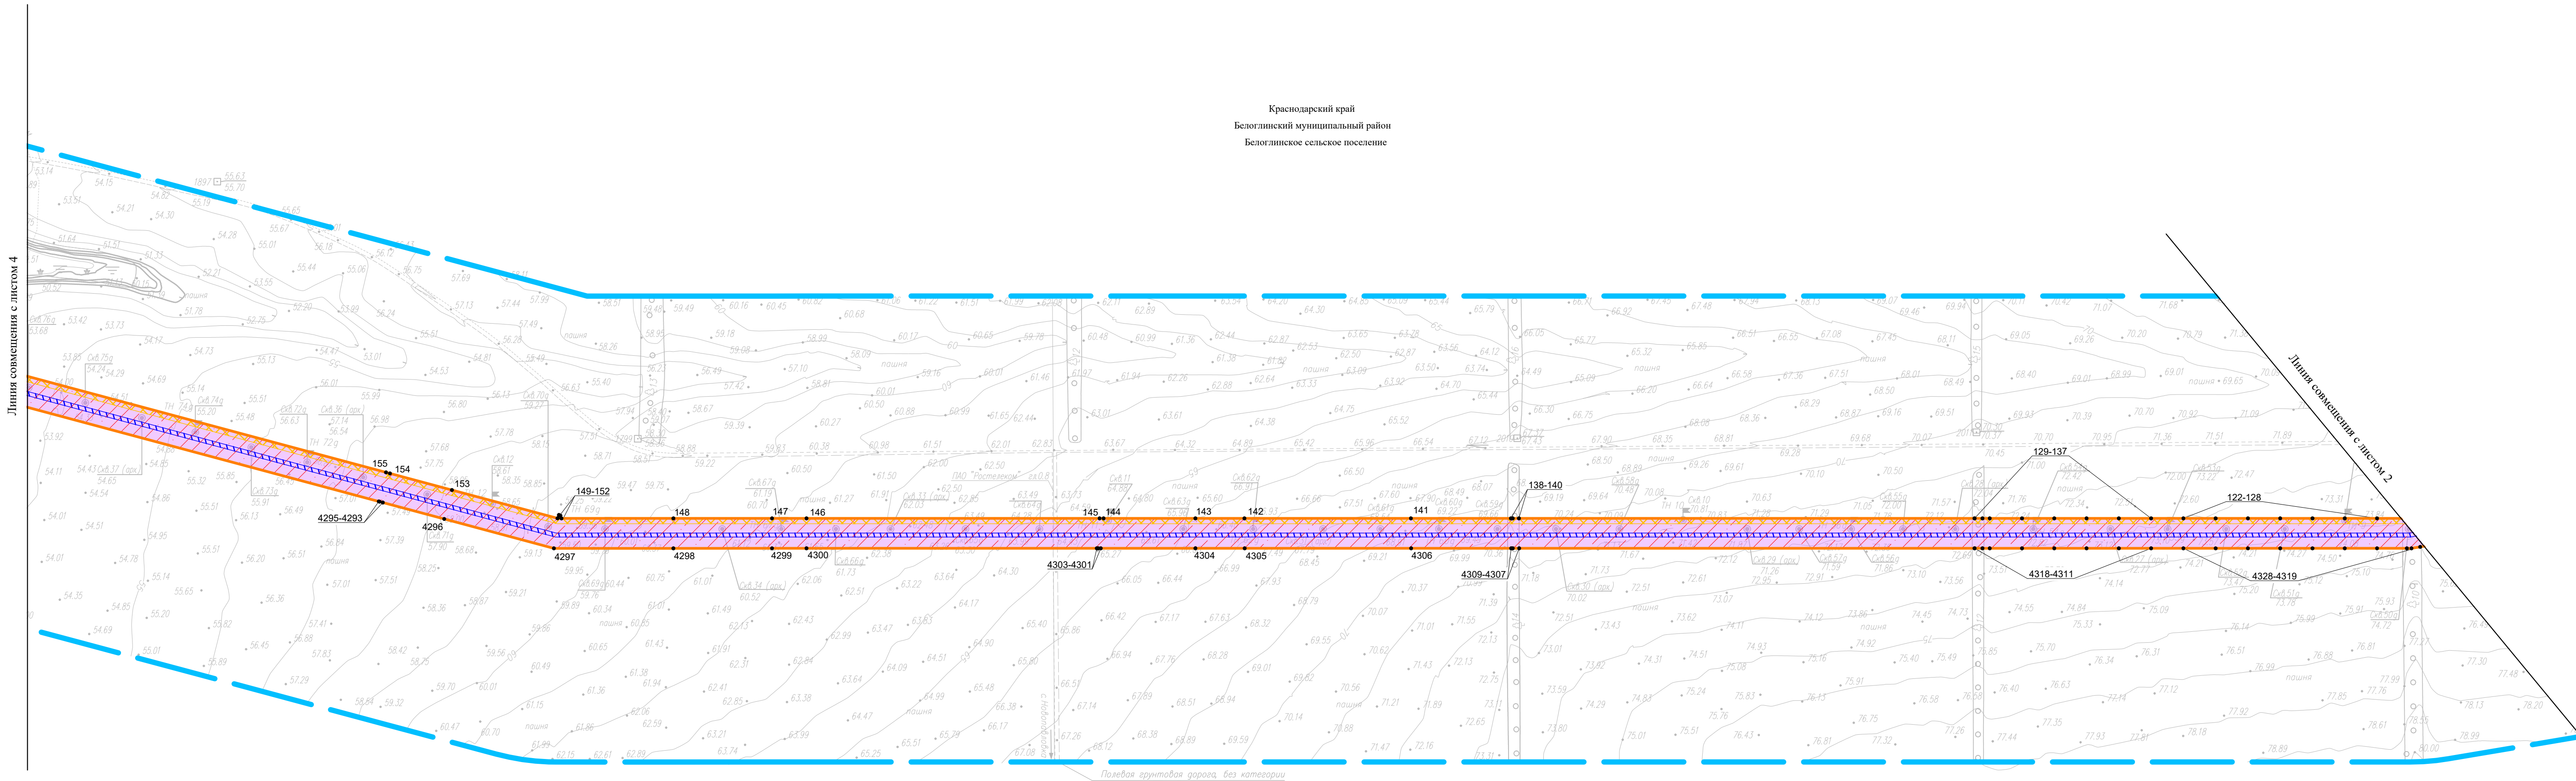


Схема расположения листов

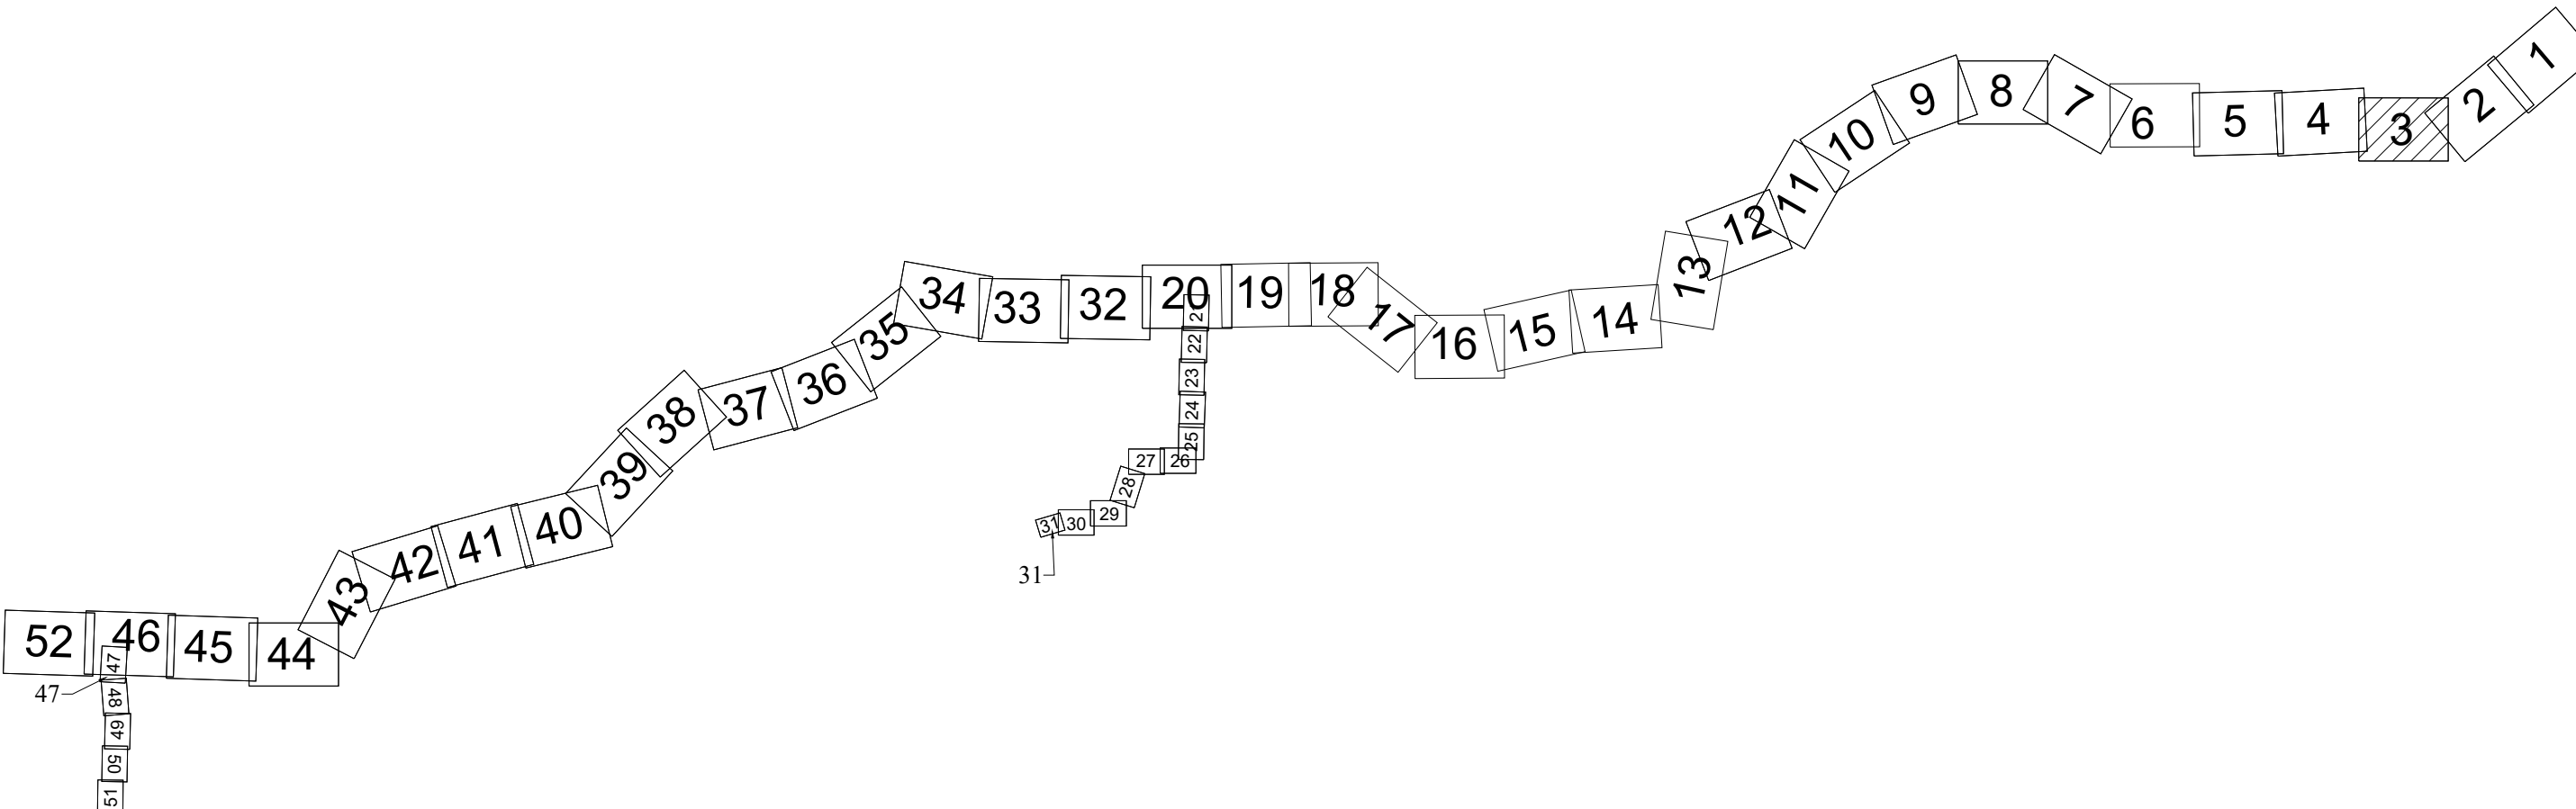

Система координат - МСК-23, зона 2
Система высот Баттискаия 1977г.

Чертеж красных линий					Лист	
Чертеж границ зон планируемого размещения линейных объектов.					3	
Масштаб 1:5000					Формат А1	
Изм.	Копуч.	Лист	N док.	Подп.	Дата	



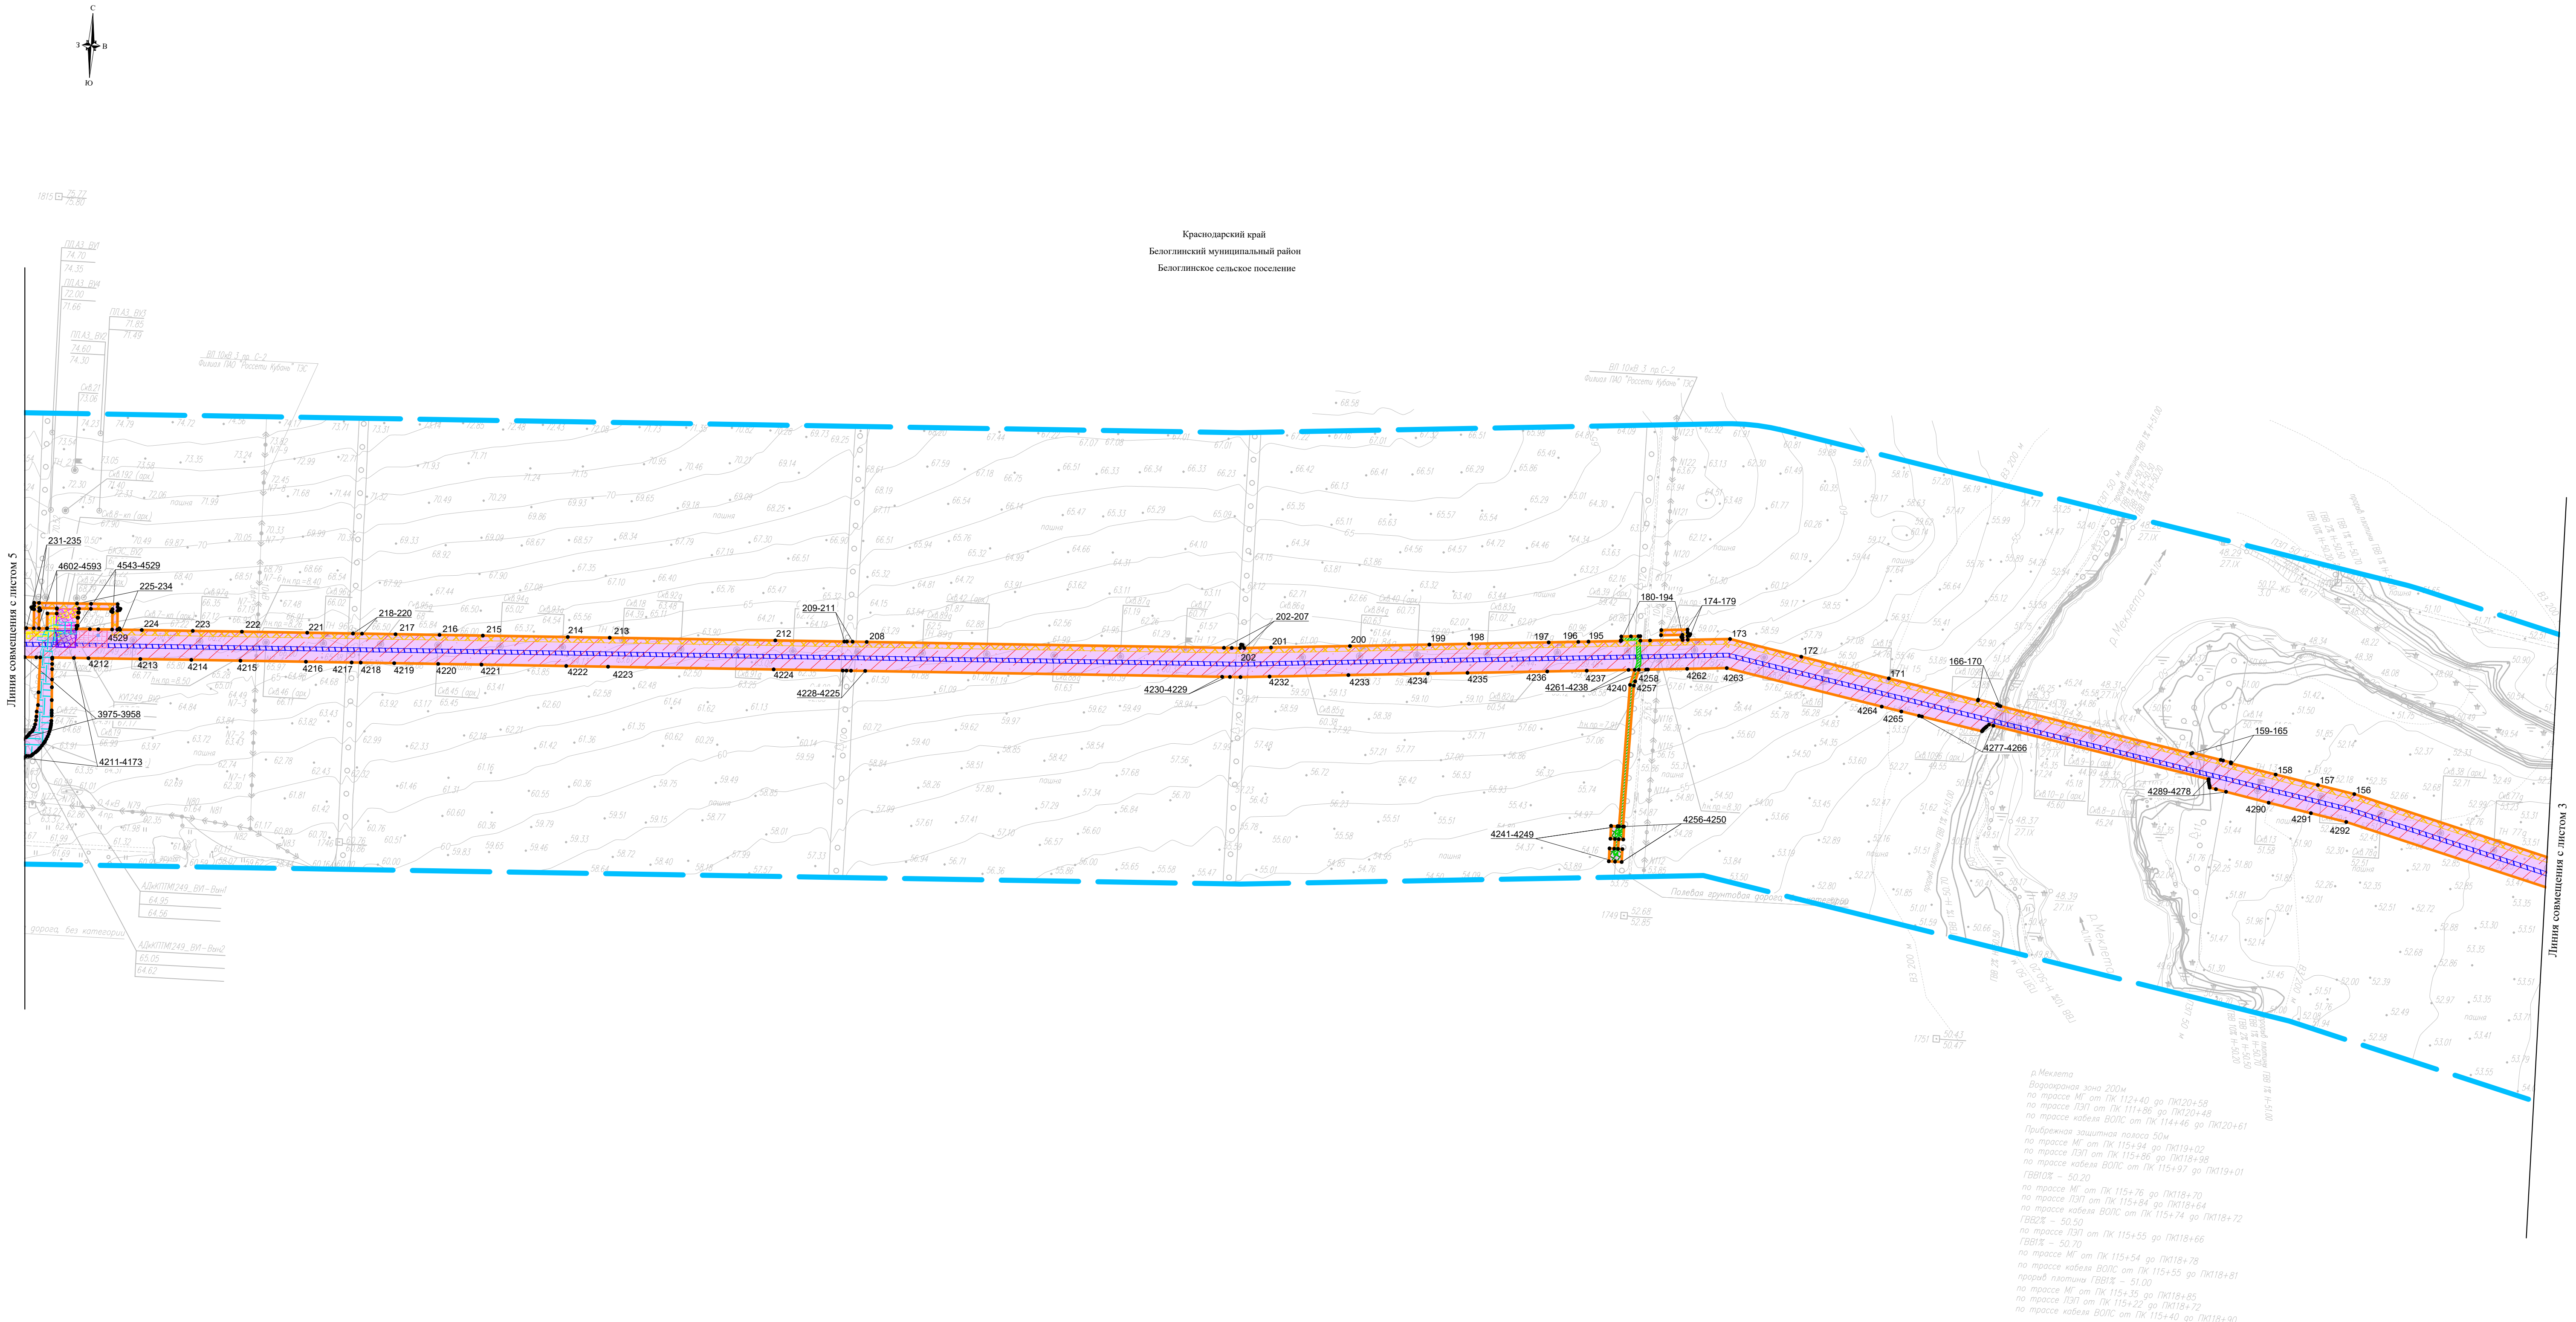


Схема расположения листов

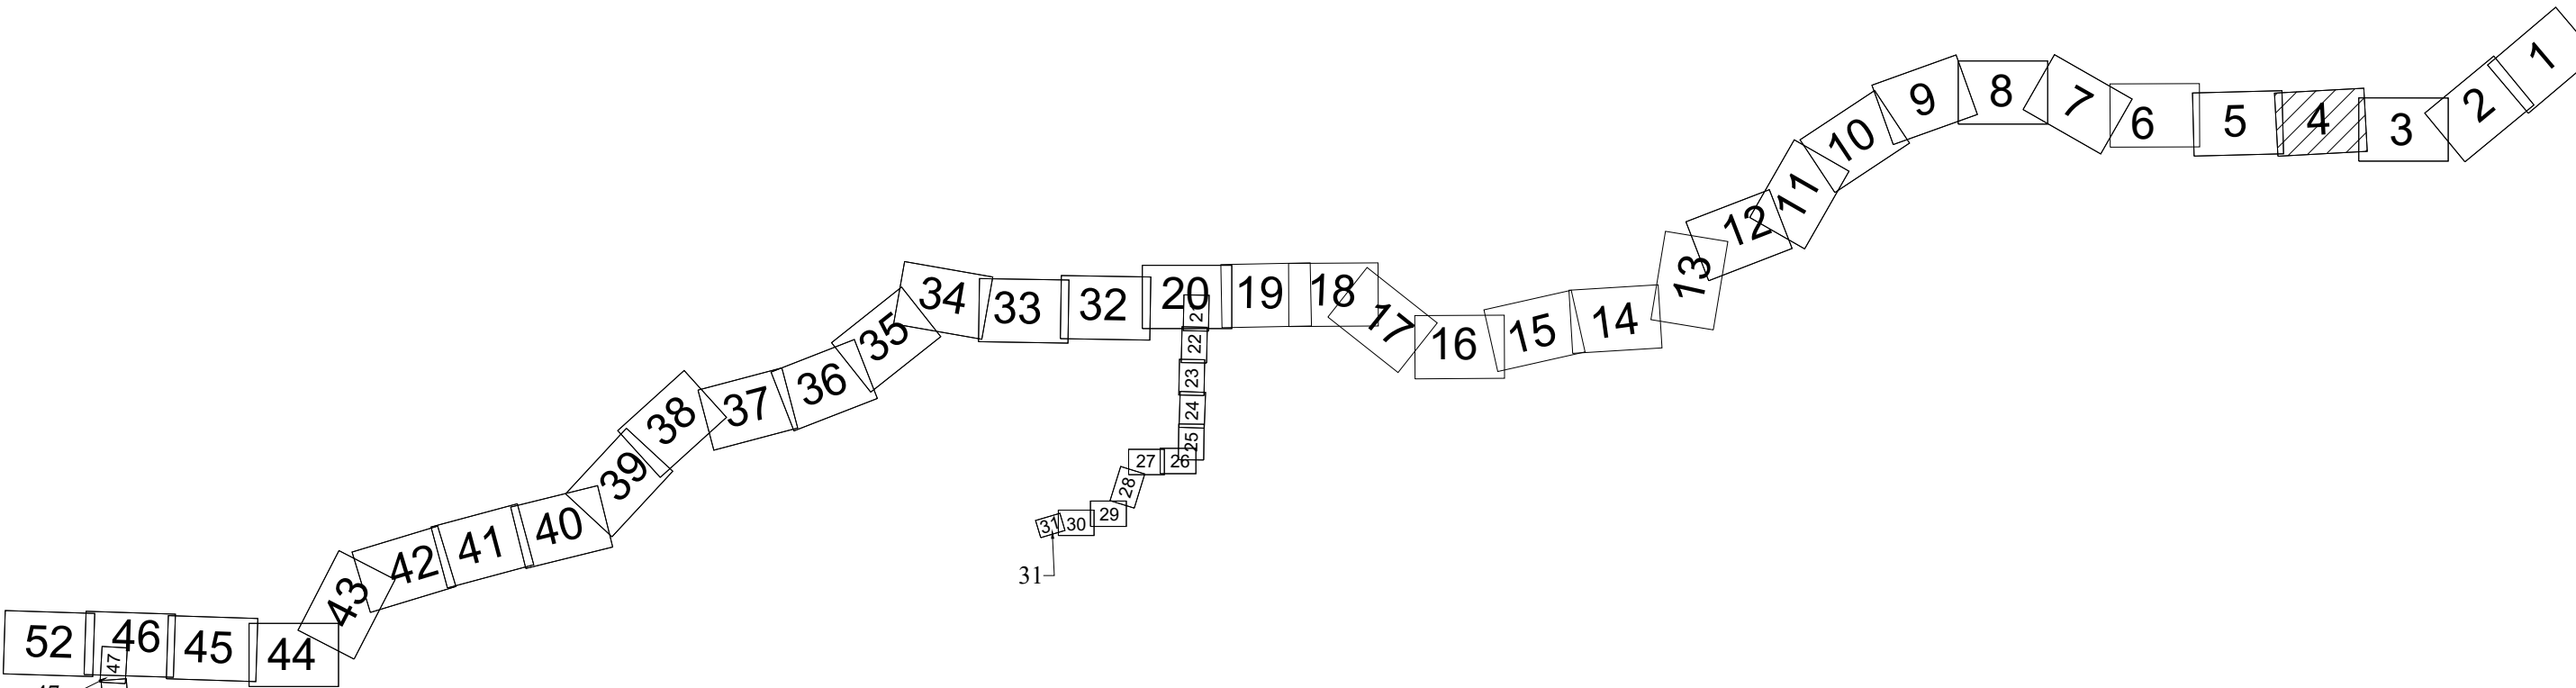

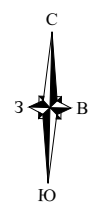

Краснодарский край
Белоглинский муниципальный район
Белоглинское сельское поселение



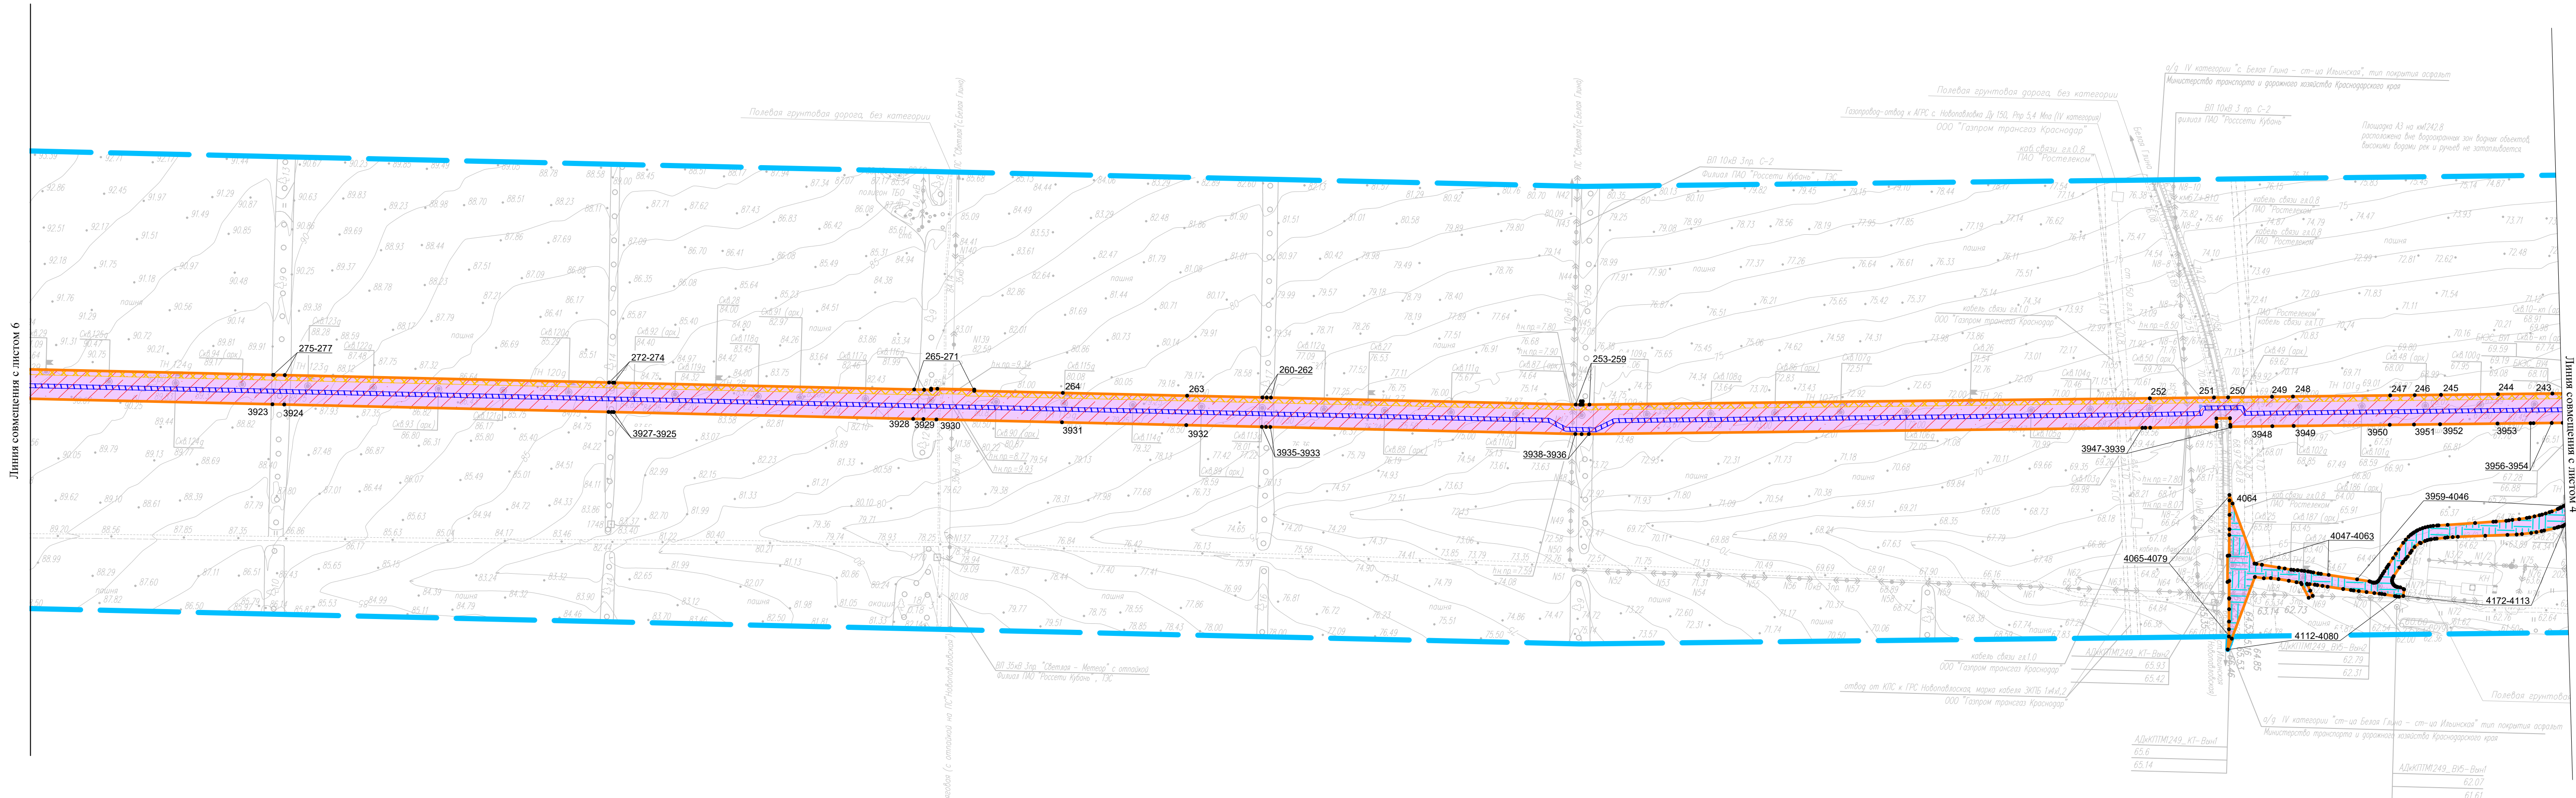


Схема расположения листов

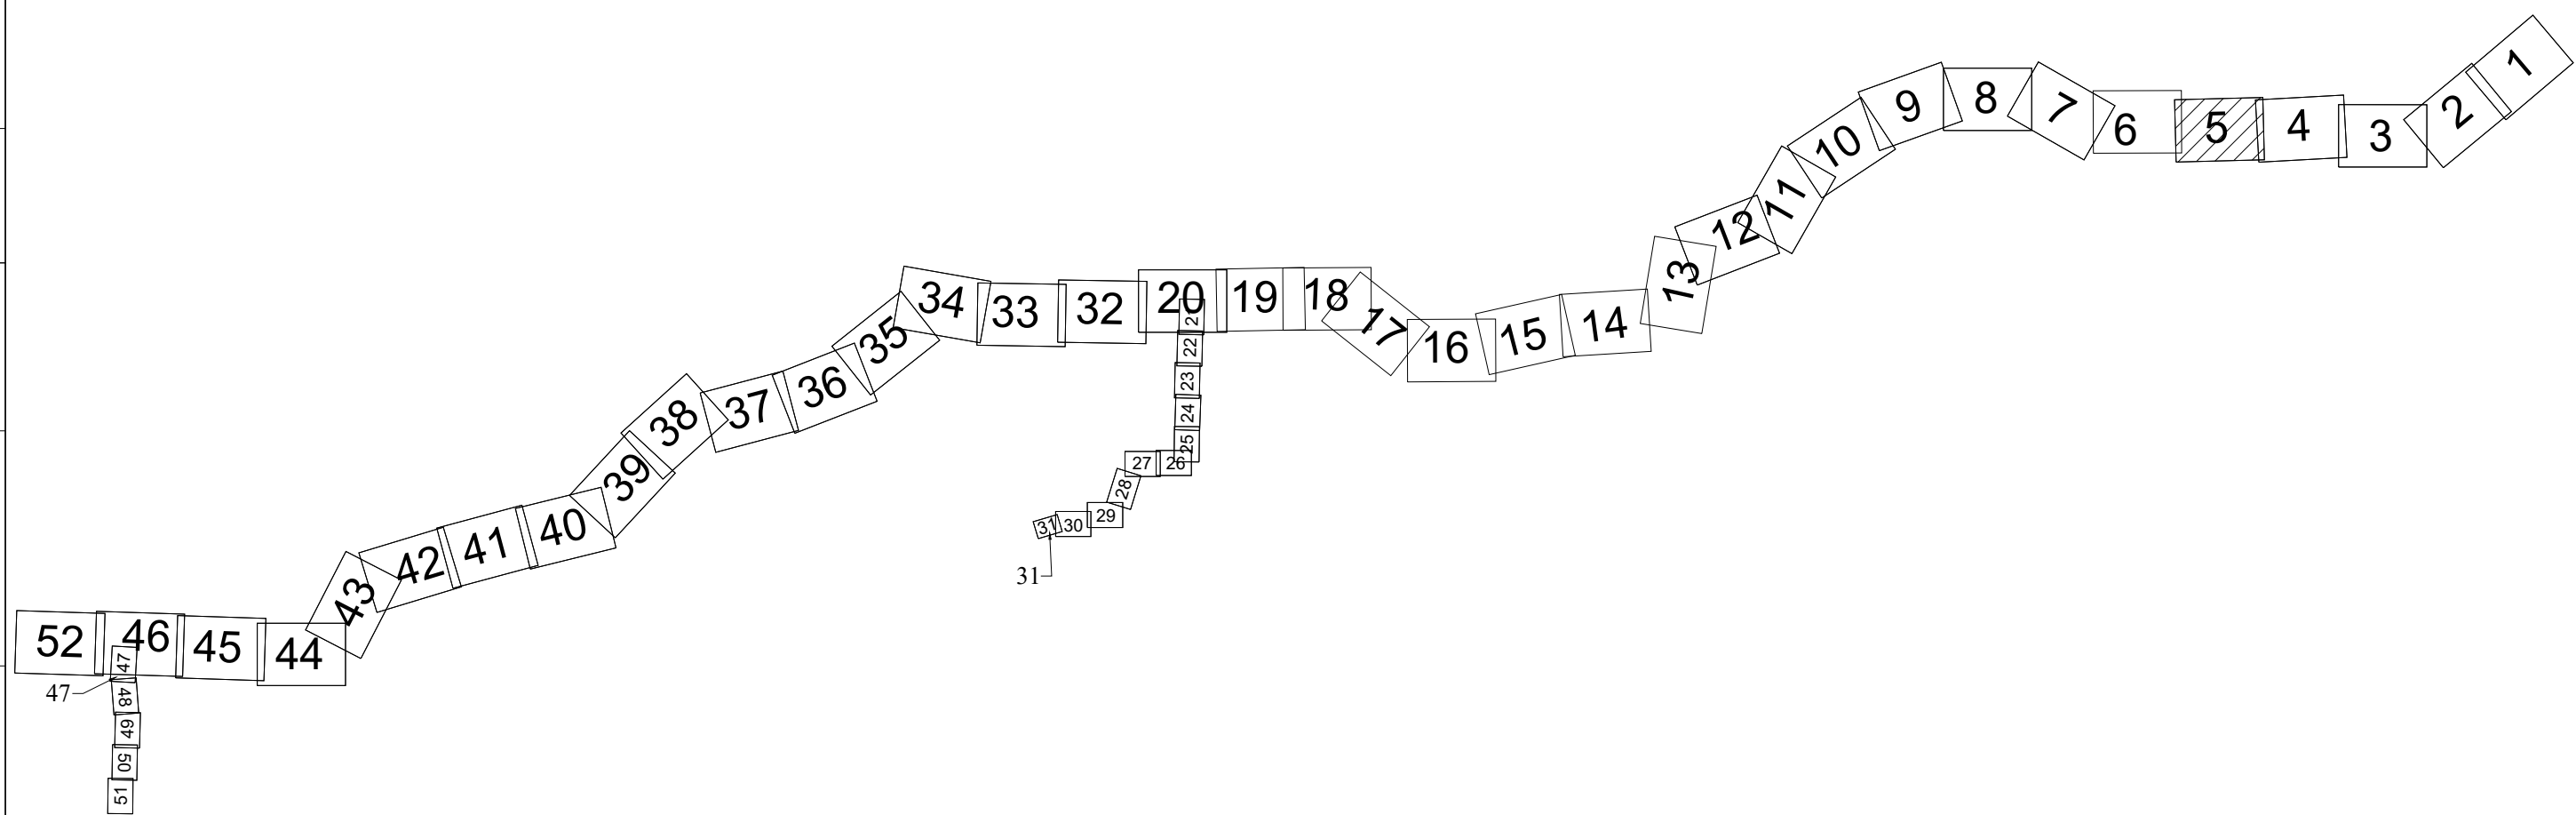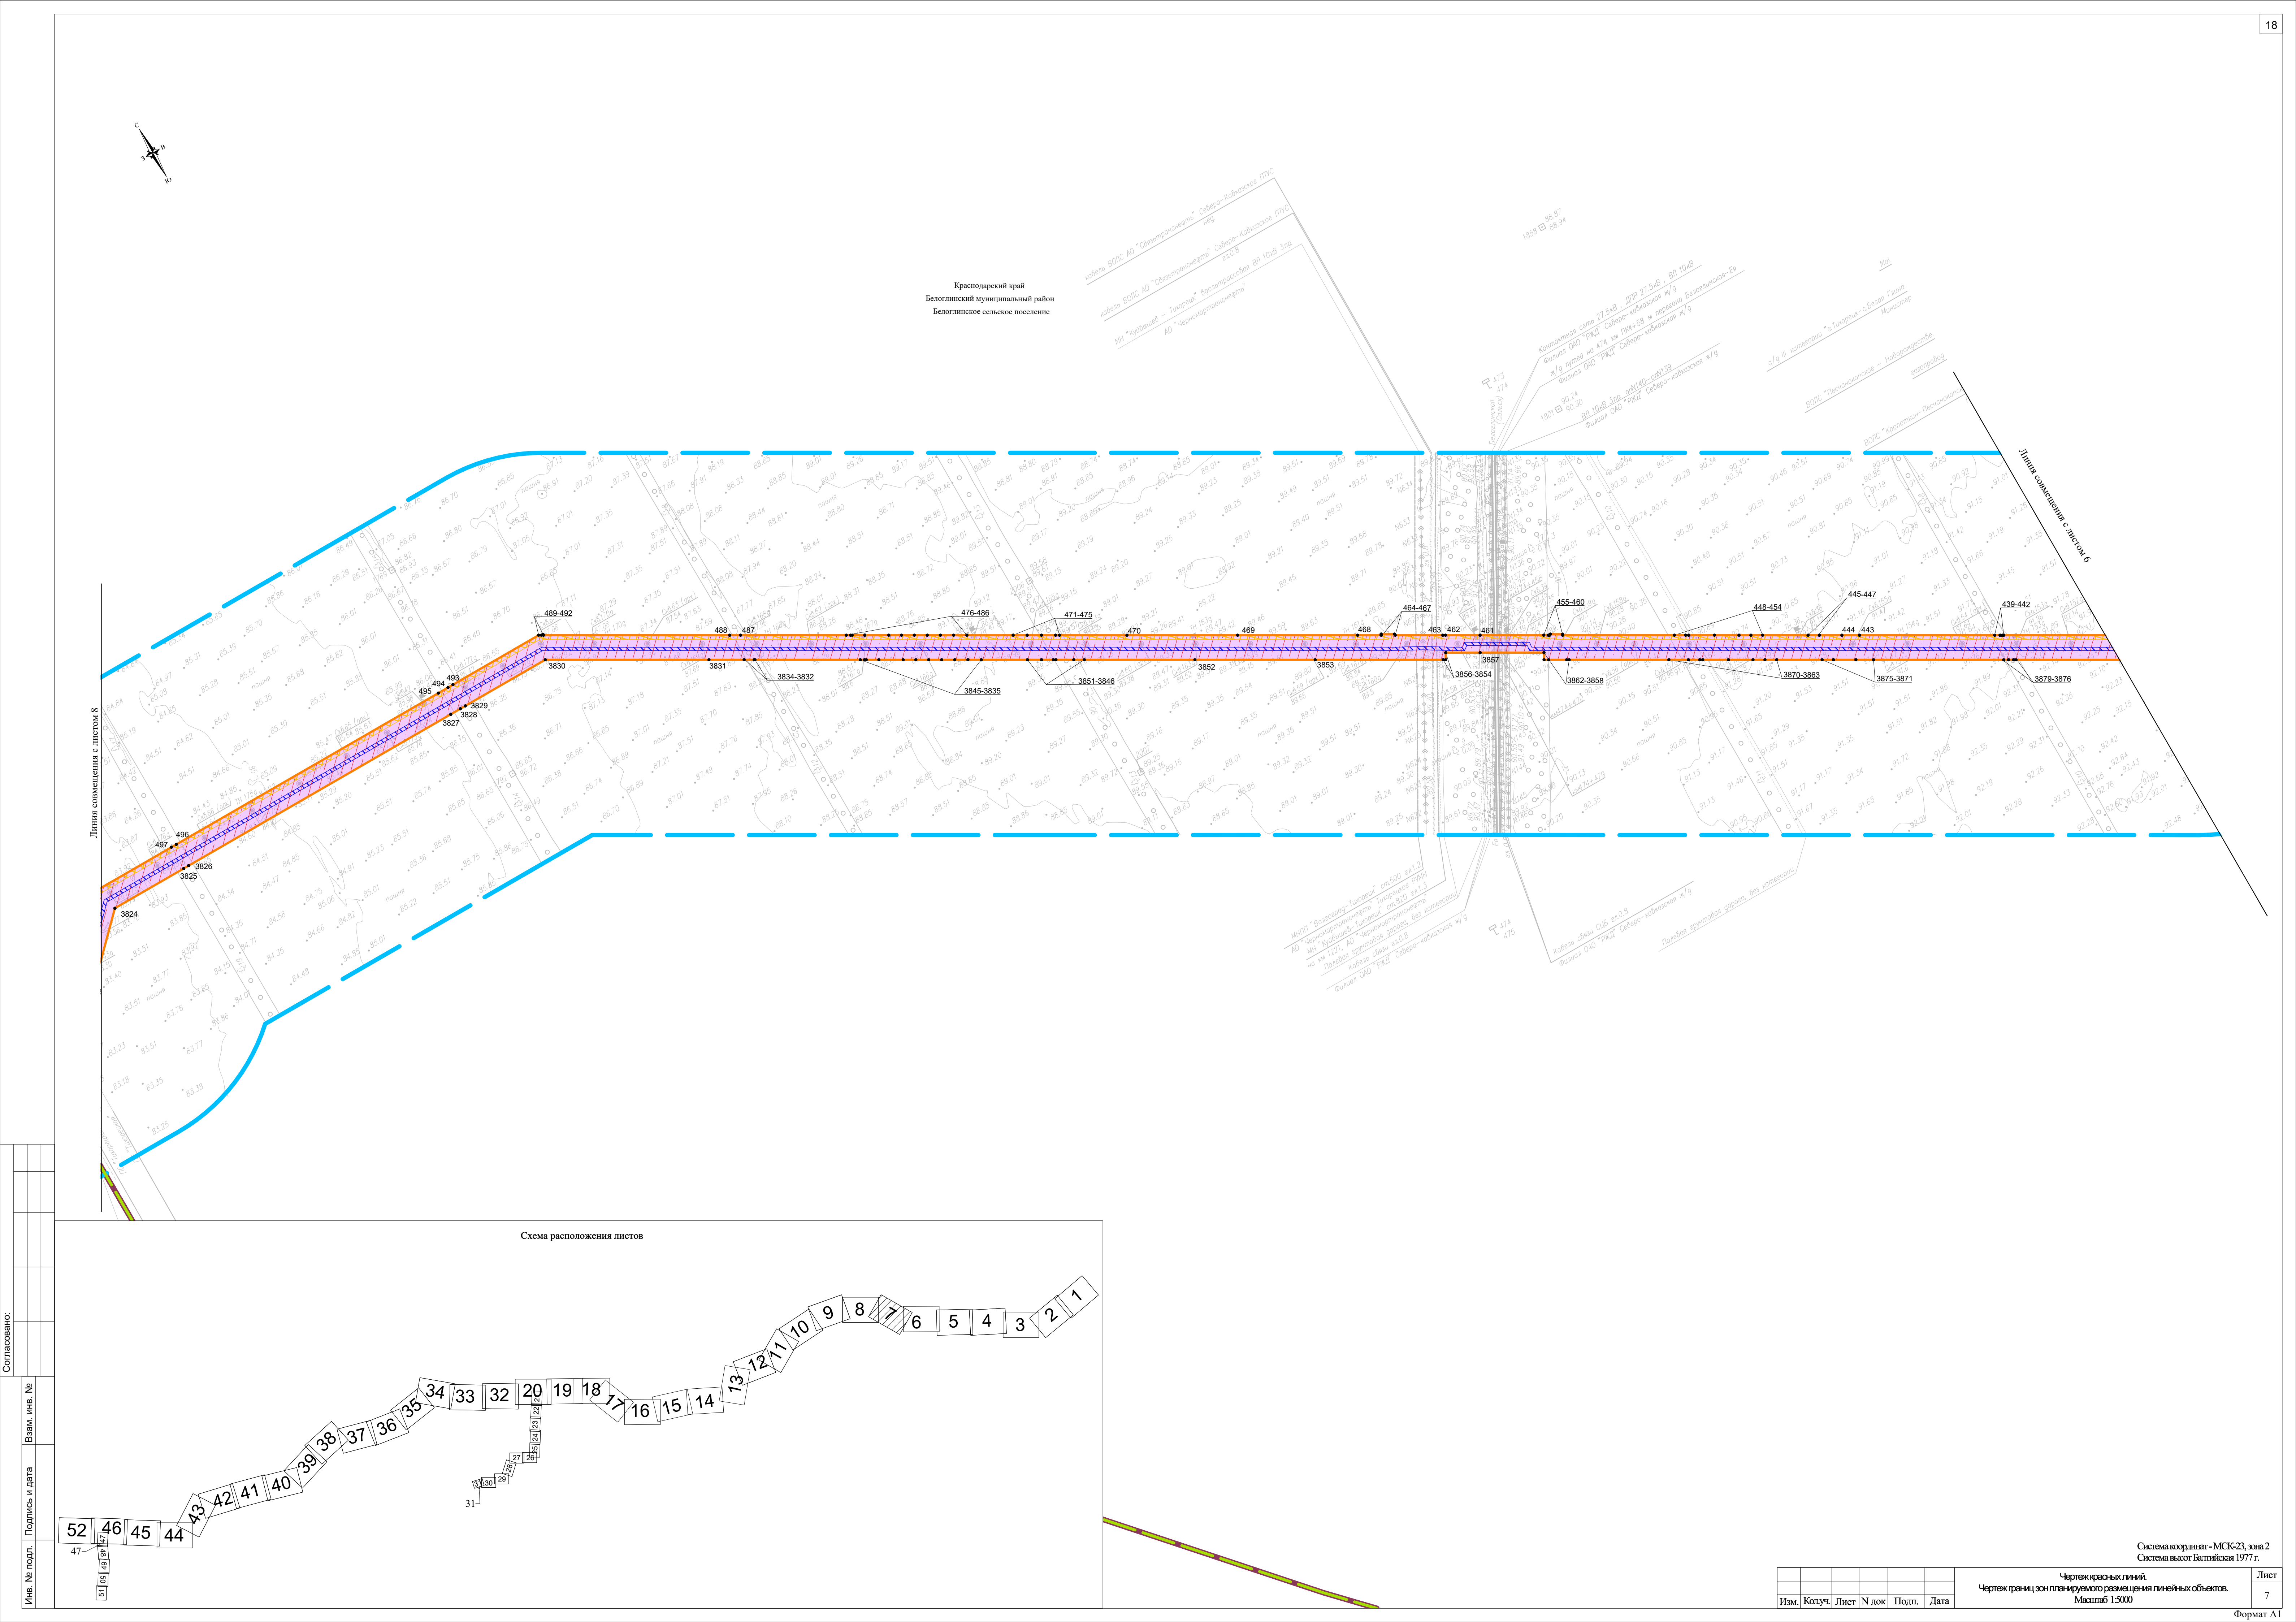

Система координат - МСК-23, зона 2
Система высот Балтийская 1977 г.

						Чертеж красных линий.	Лист
						Чертеж границ зон планируемого размещения линейных объектов.	5
Изм.	Колуч.	Лист	N док	Подп.	Дата	Масштаб 1:5000	




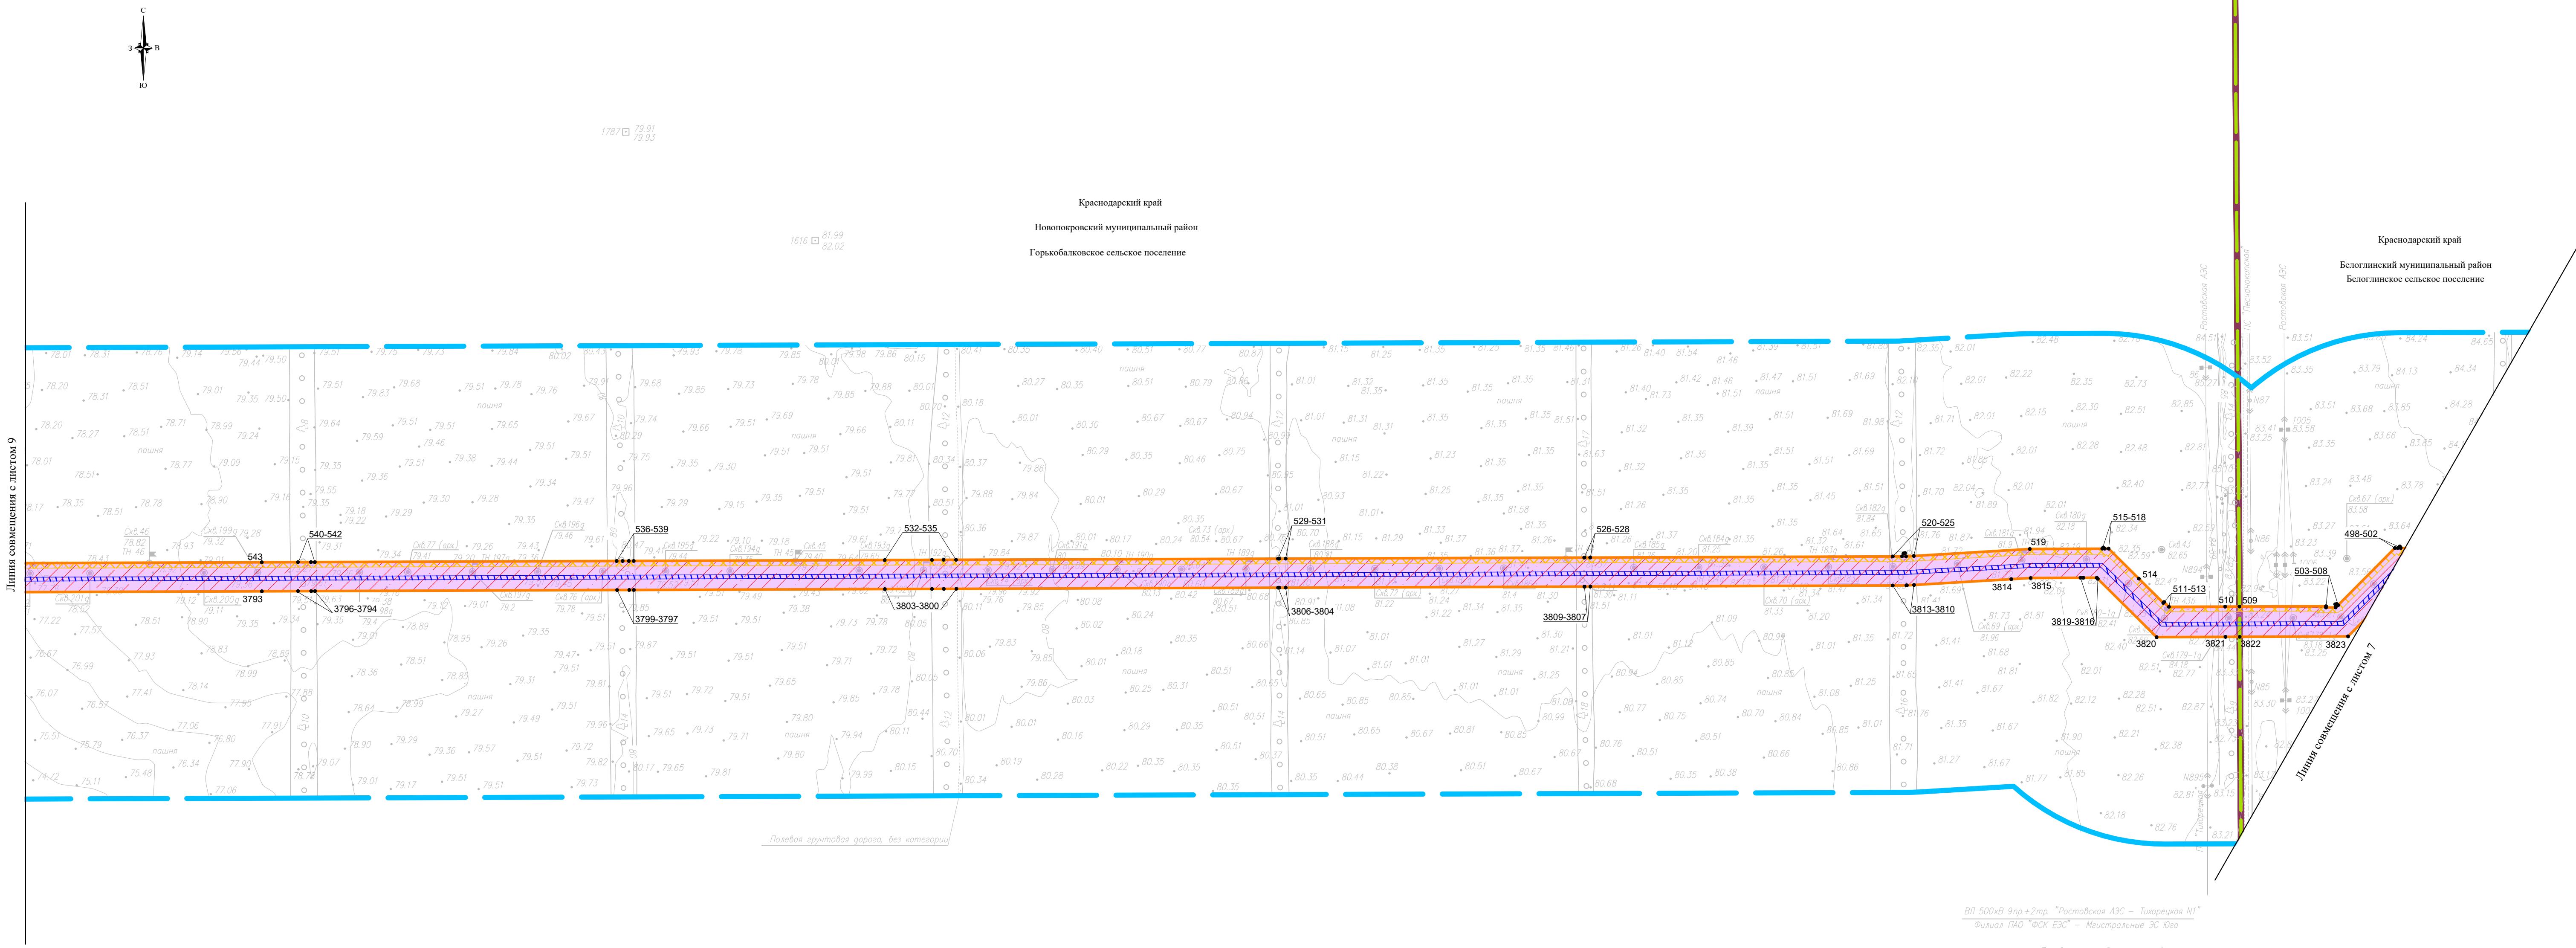


Схема расположения листов



Система координат - МСК-23, зона 2
Система высот Балтийская 1977г.

Чертеж красных линий					Лист	
Чертеж границ зон планируемого размещения линейных объектов.					8	
Масштаб 1:5000					Формат А1	
Изм.	Копуч.	Лист	№ док.	Подп.	Дата	

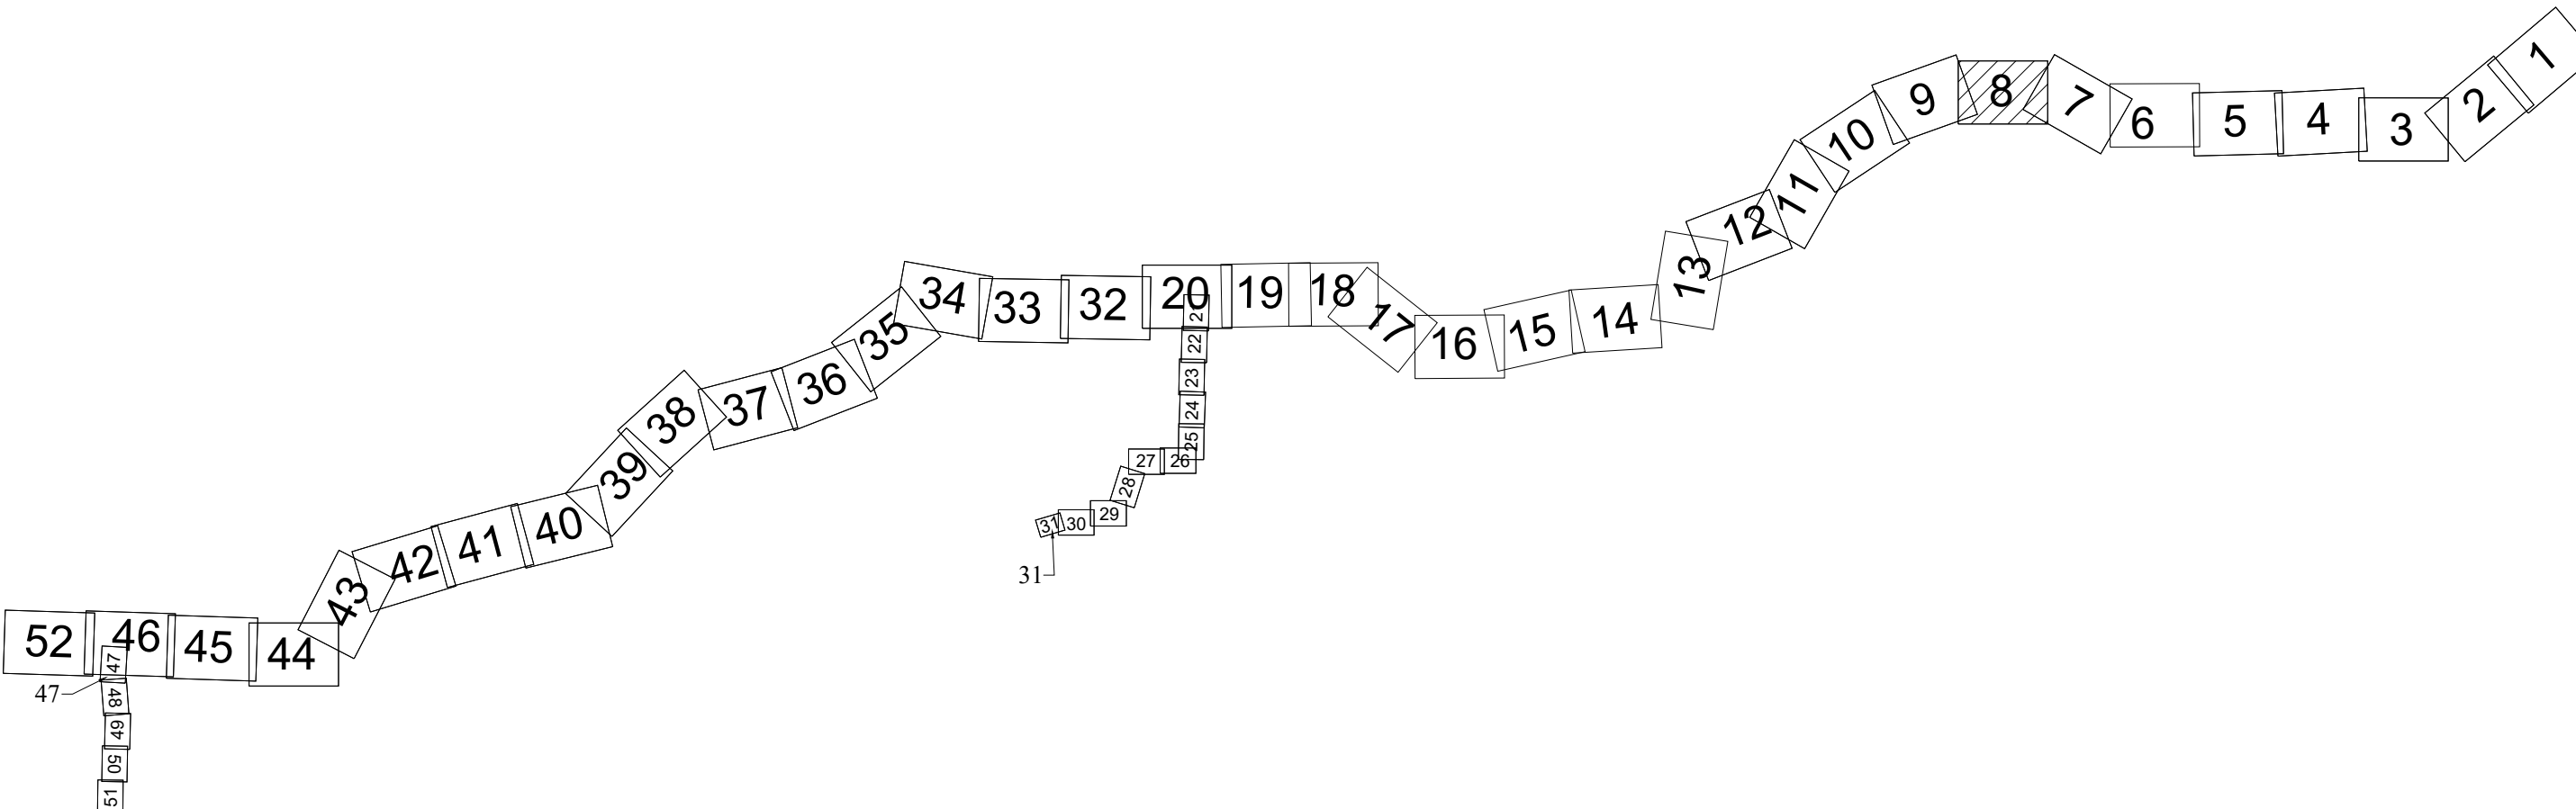

Краснодарский край
Новопокровский муниципальный район
Горькобалковское сельское поселение

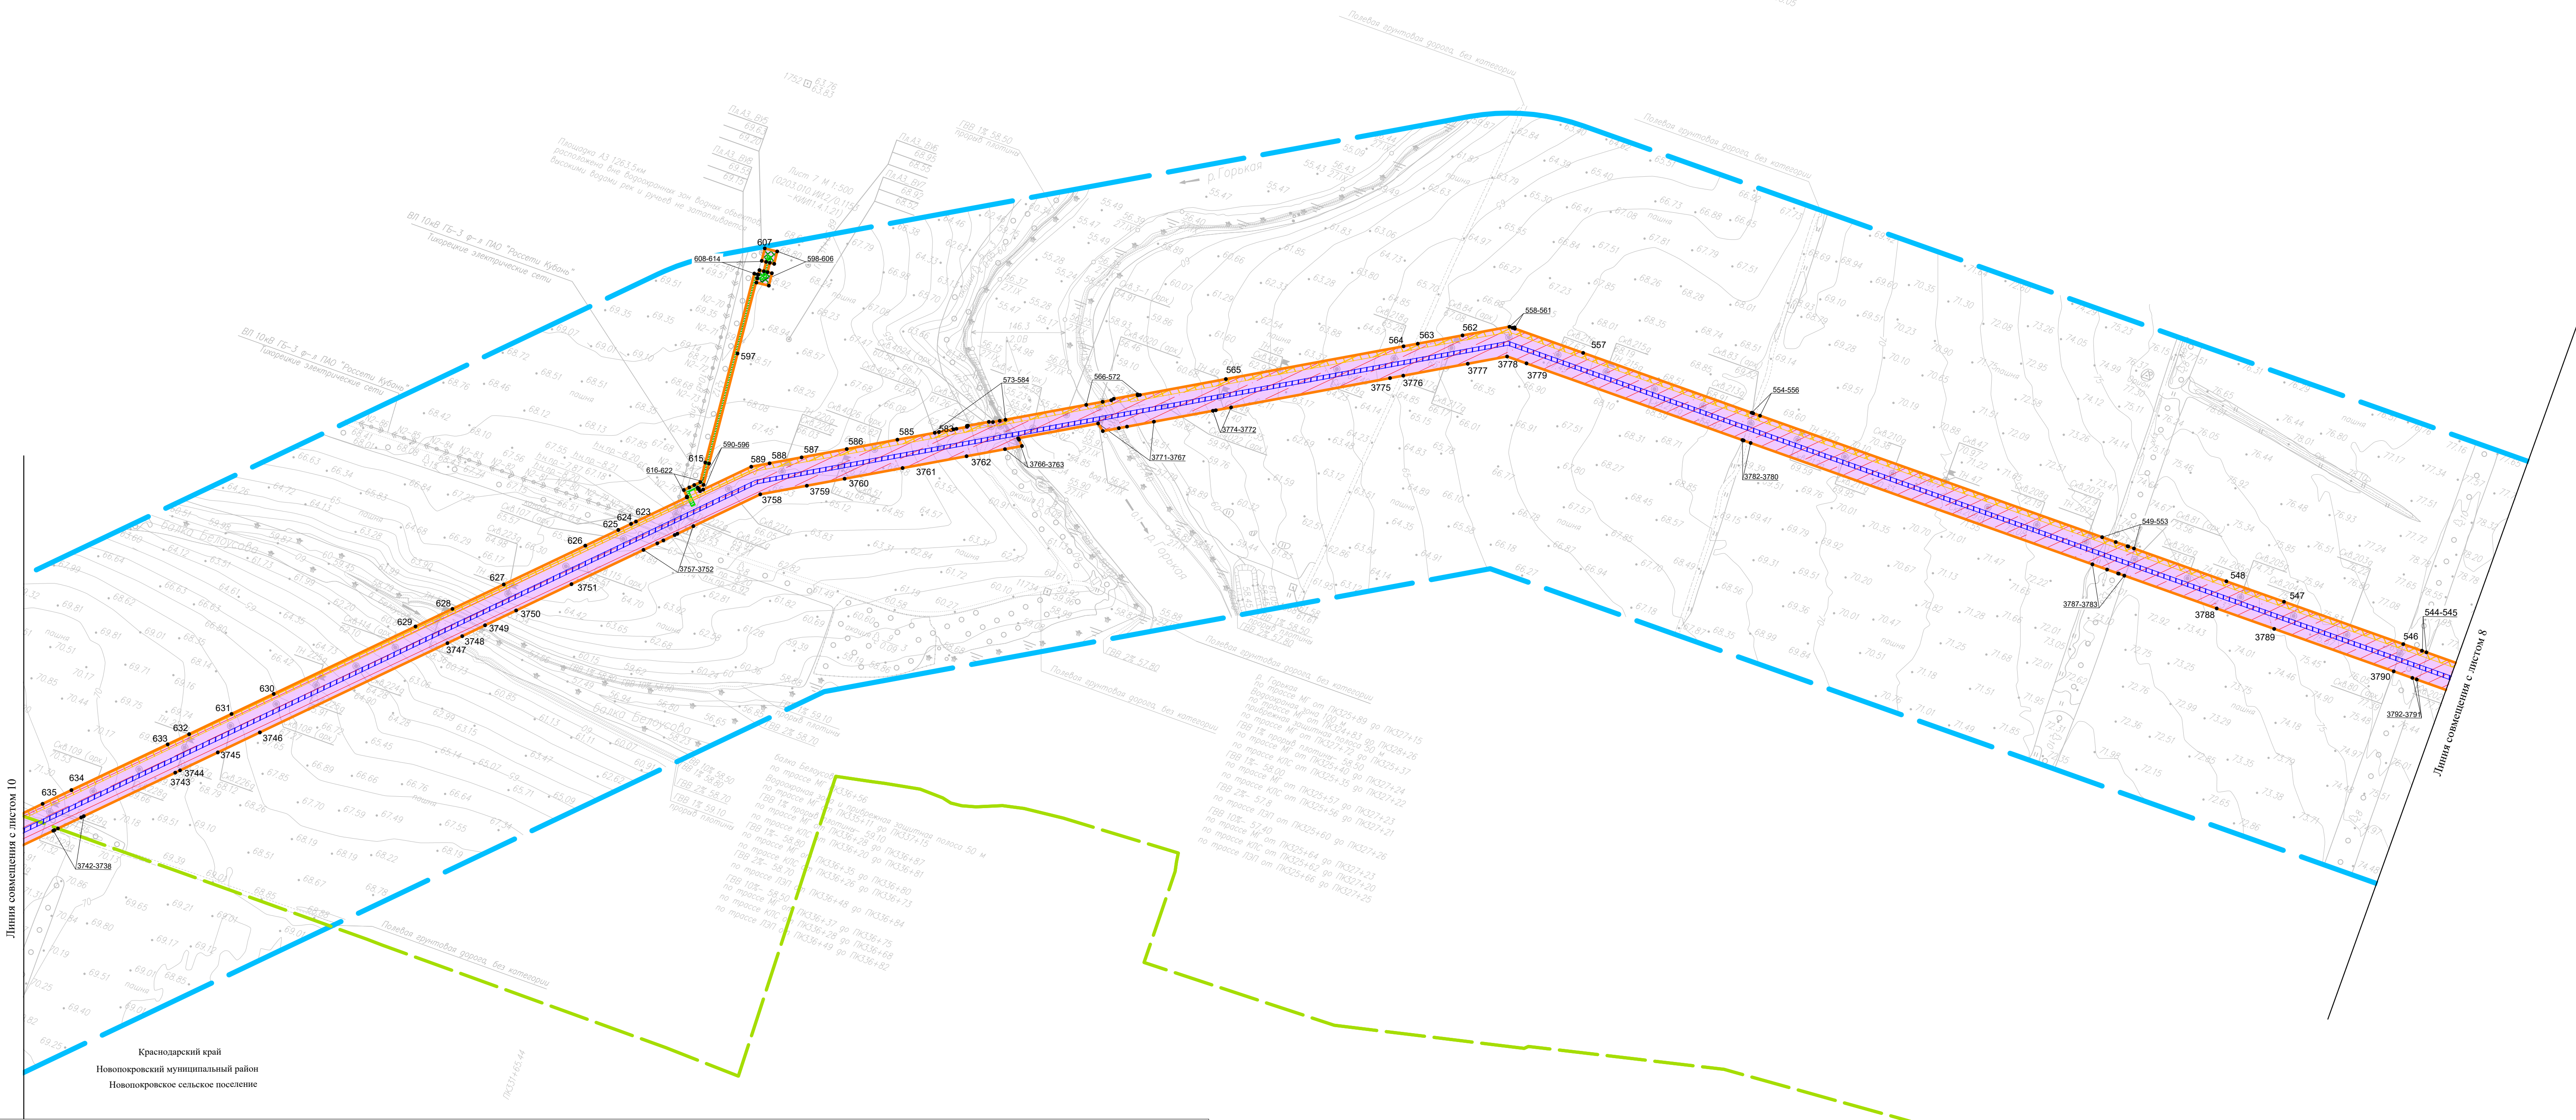
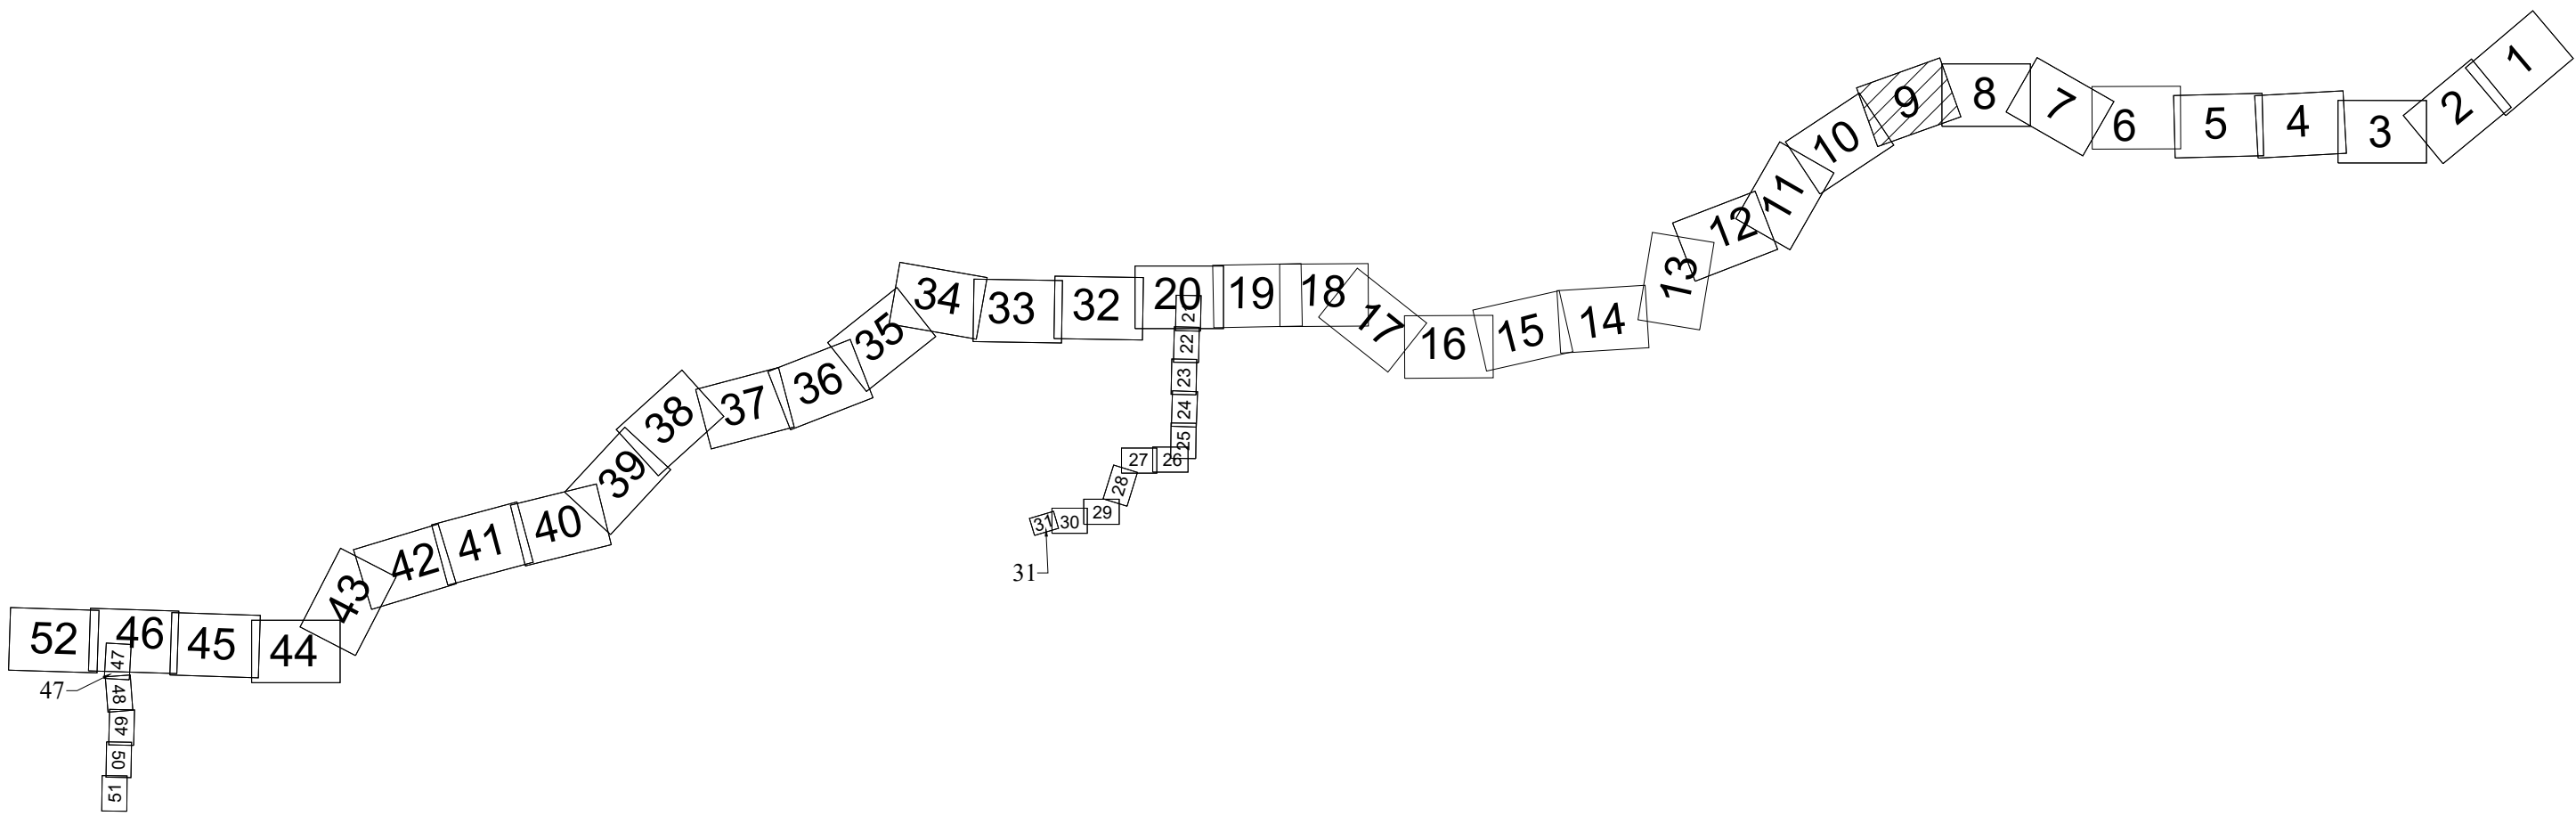


Схема расположения листов




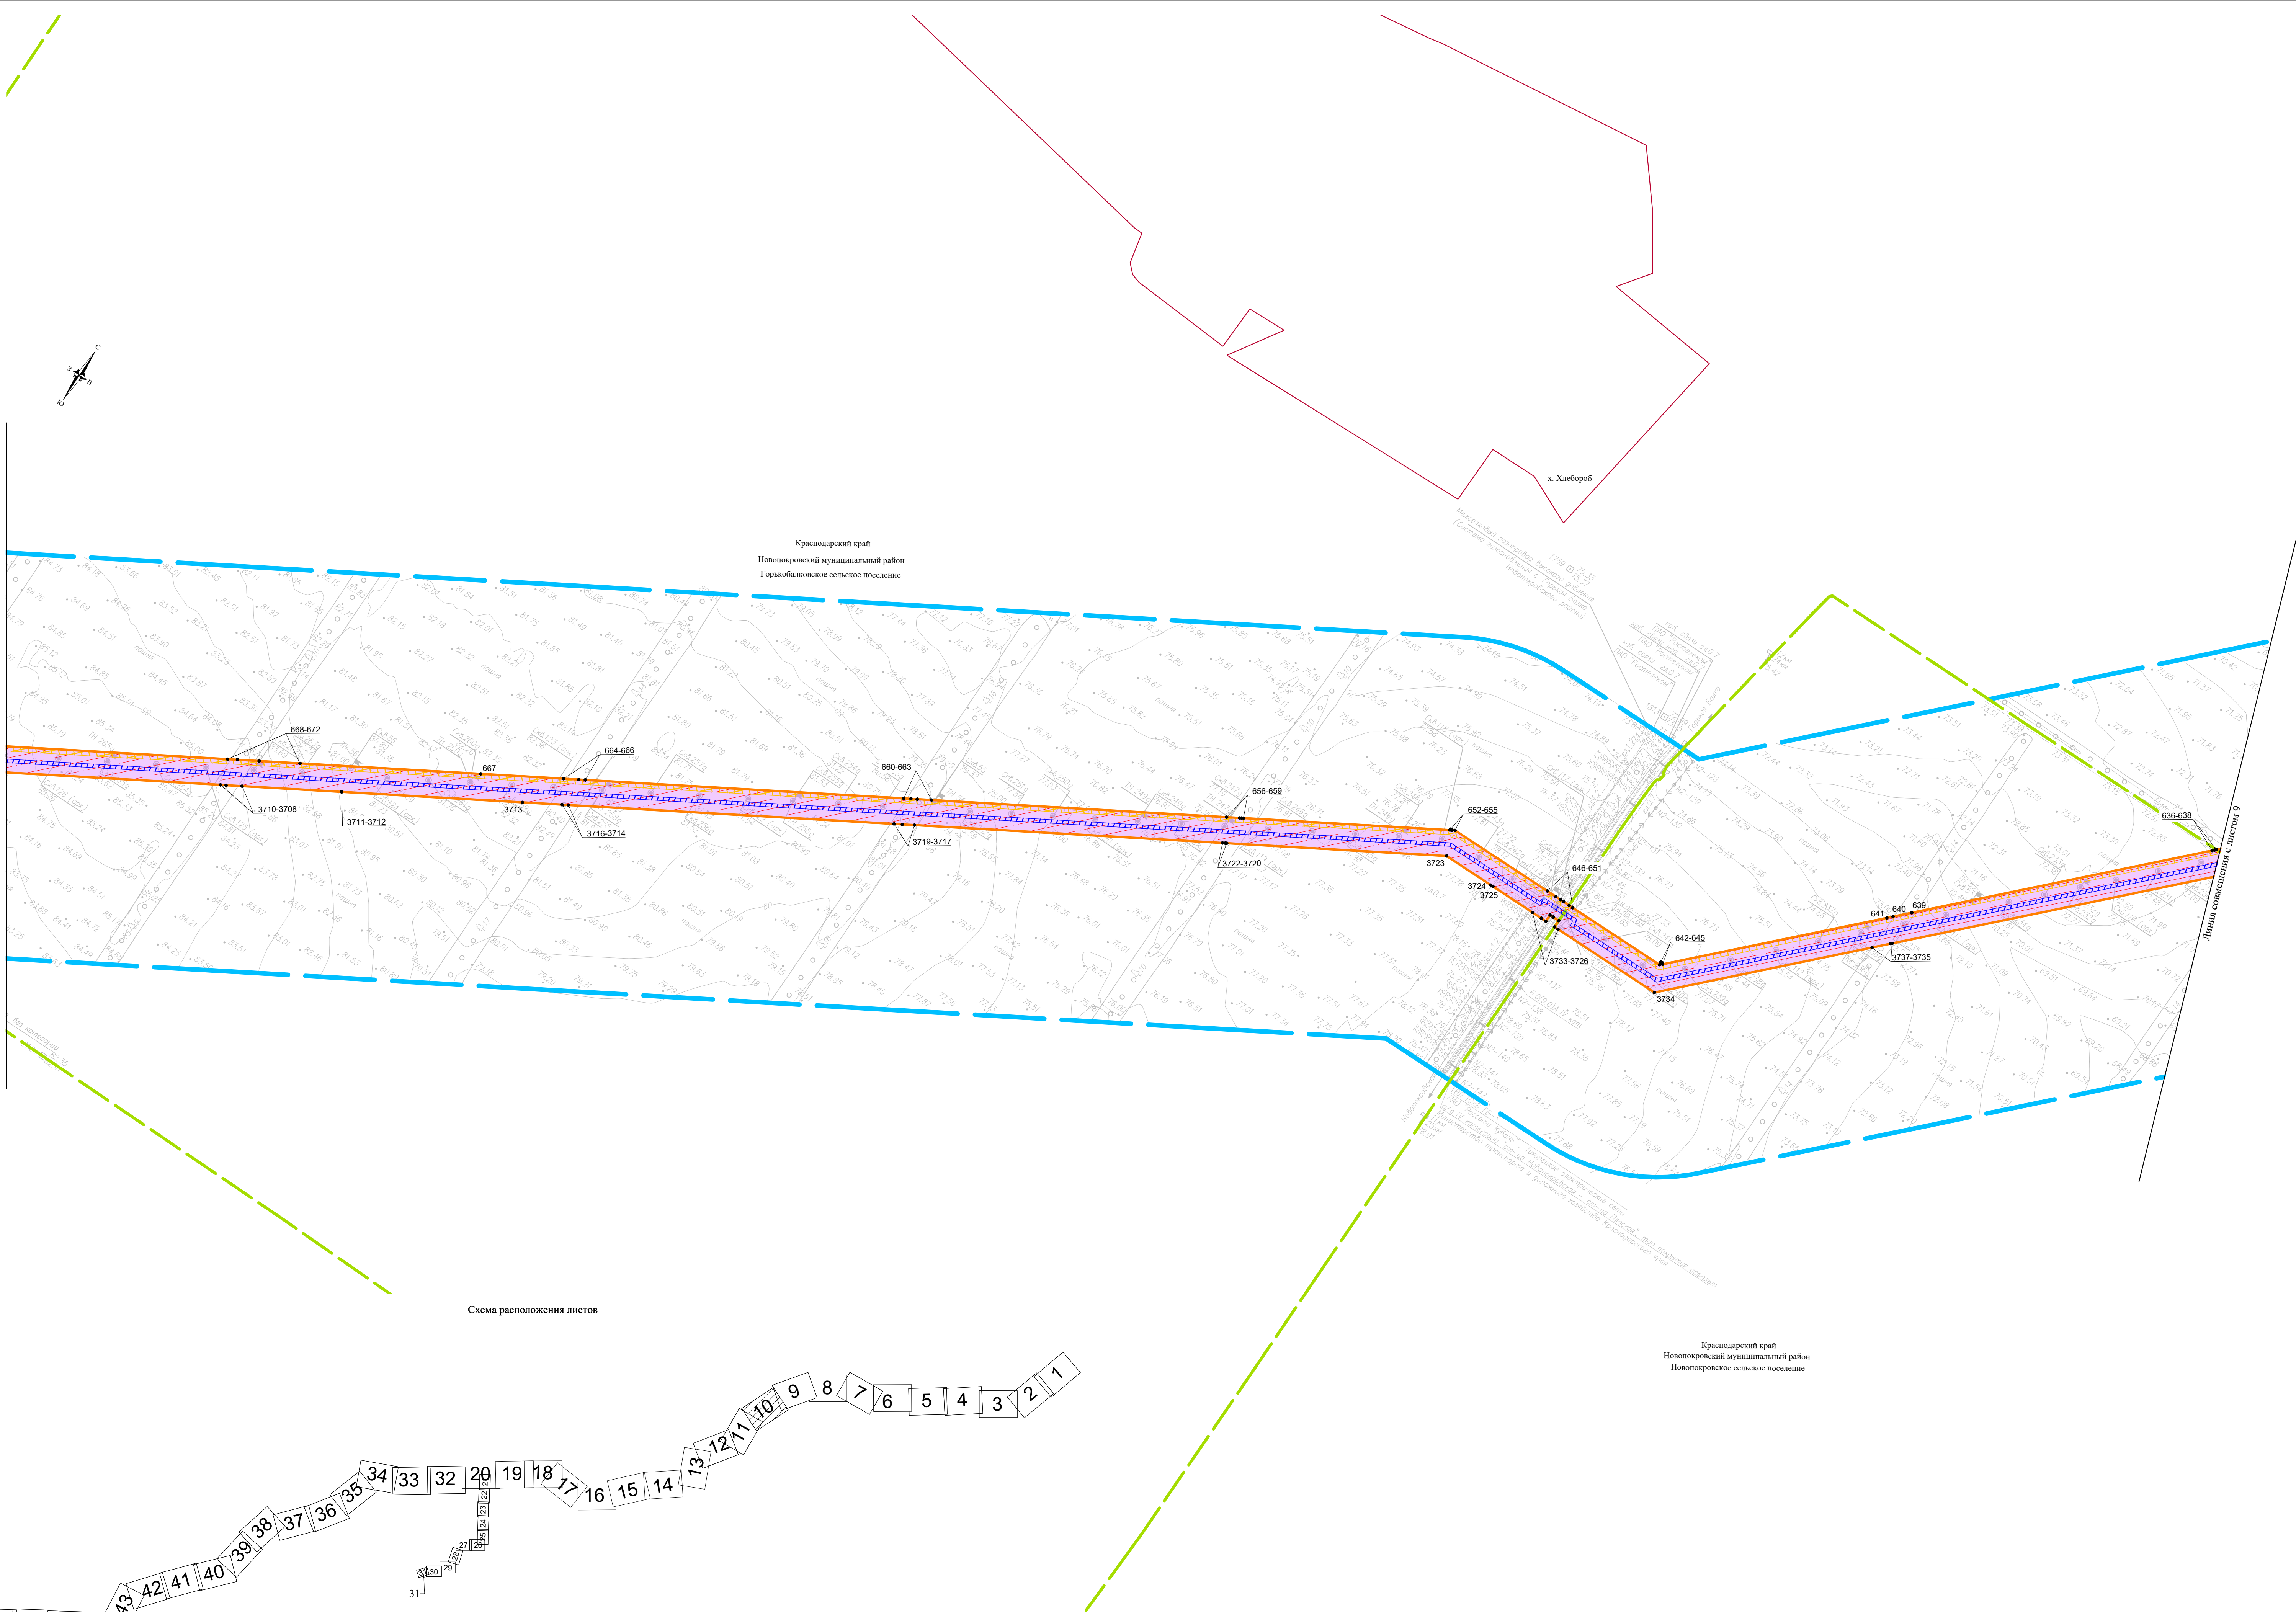


Схема расположения листов




Система координат - МСК-23, зона 2
Система высот Баттискал 1977г.

Изм.	Копуч.	Лист	№ док.	Подп.	Дата	Чертеж красных линий. Чертеж границ зон планируемого размещения линейных объектов. Масштаб 1:5000	Лист 10
------	--------	------	--------	-------	------	---	------------

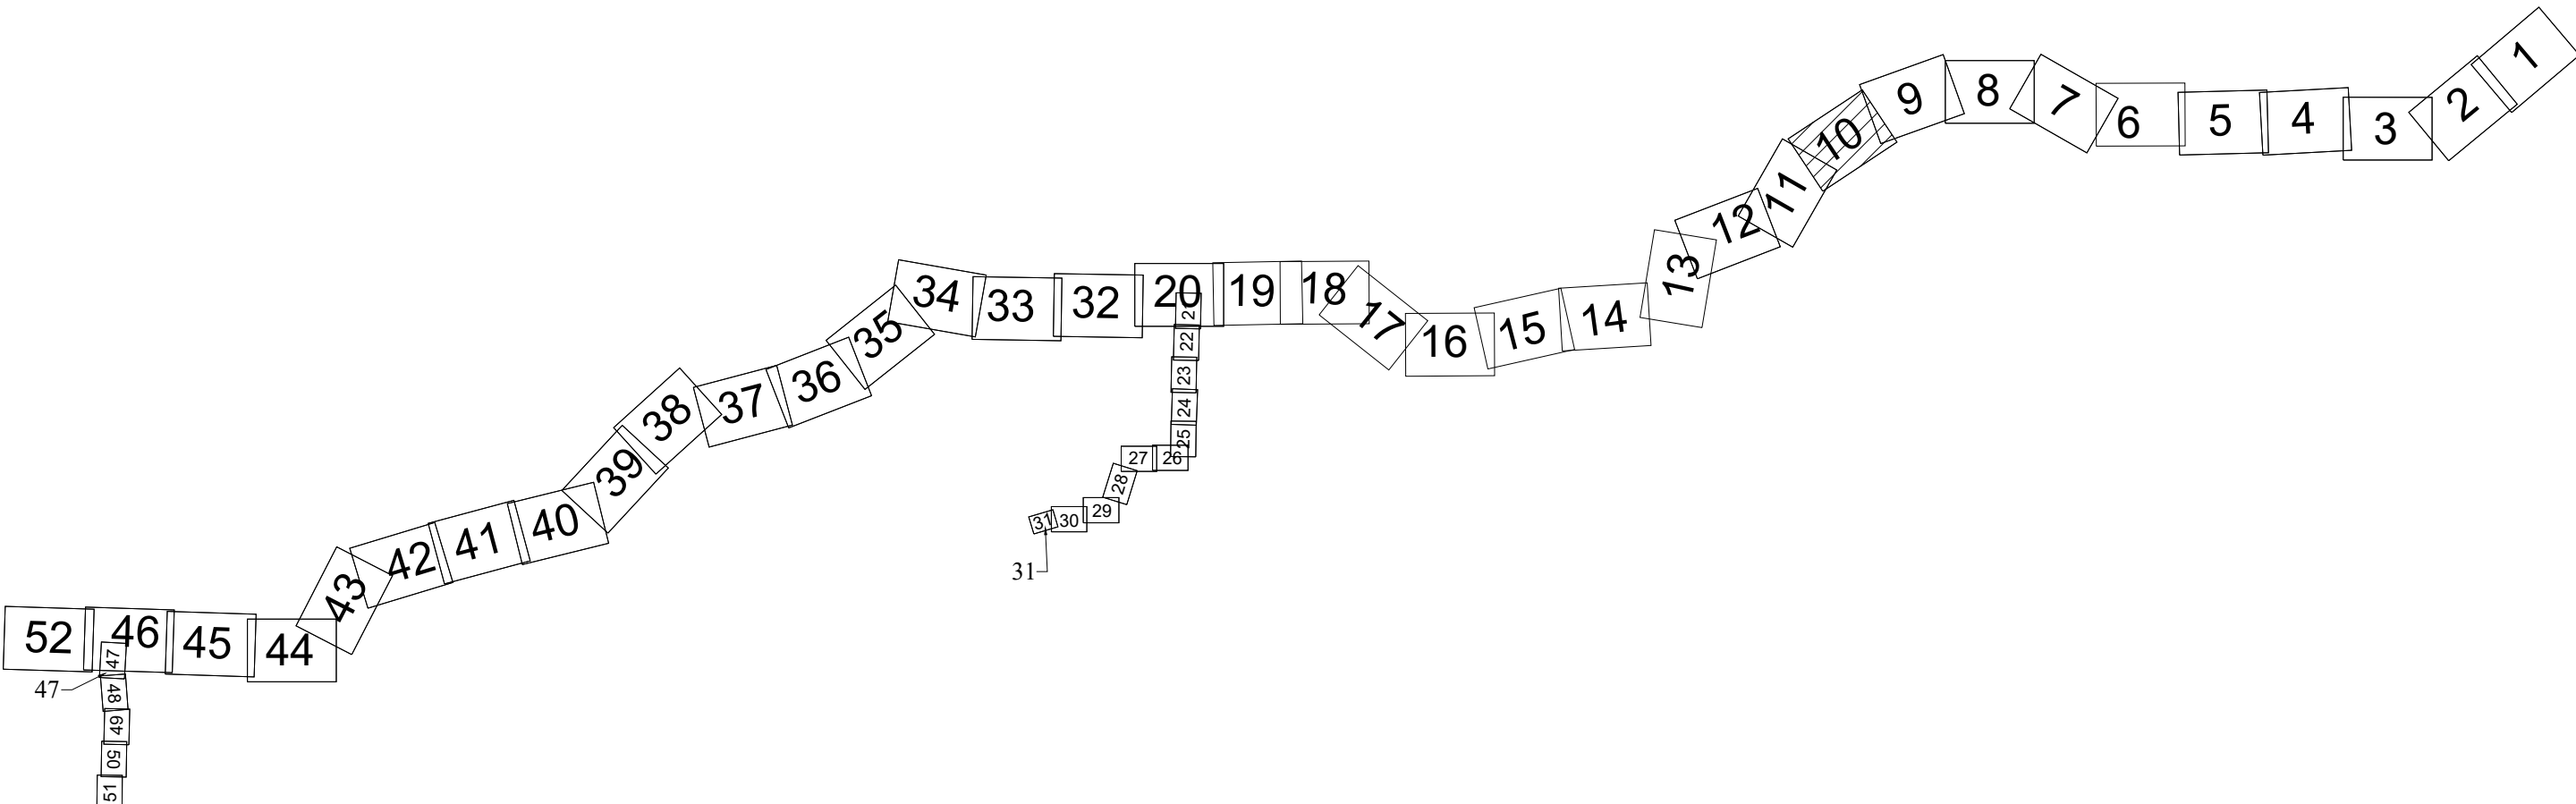

Формат А

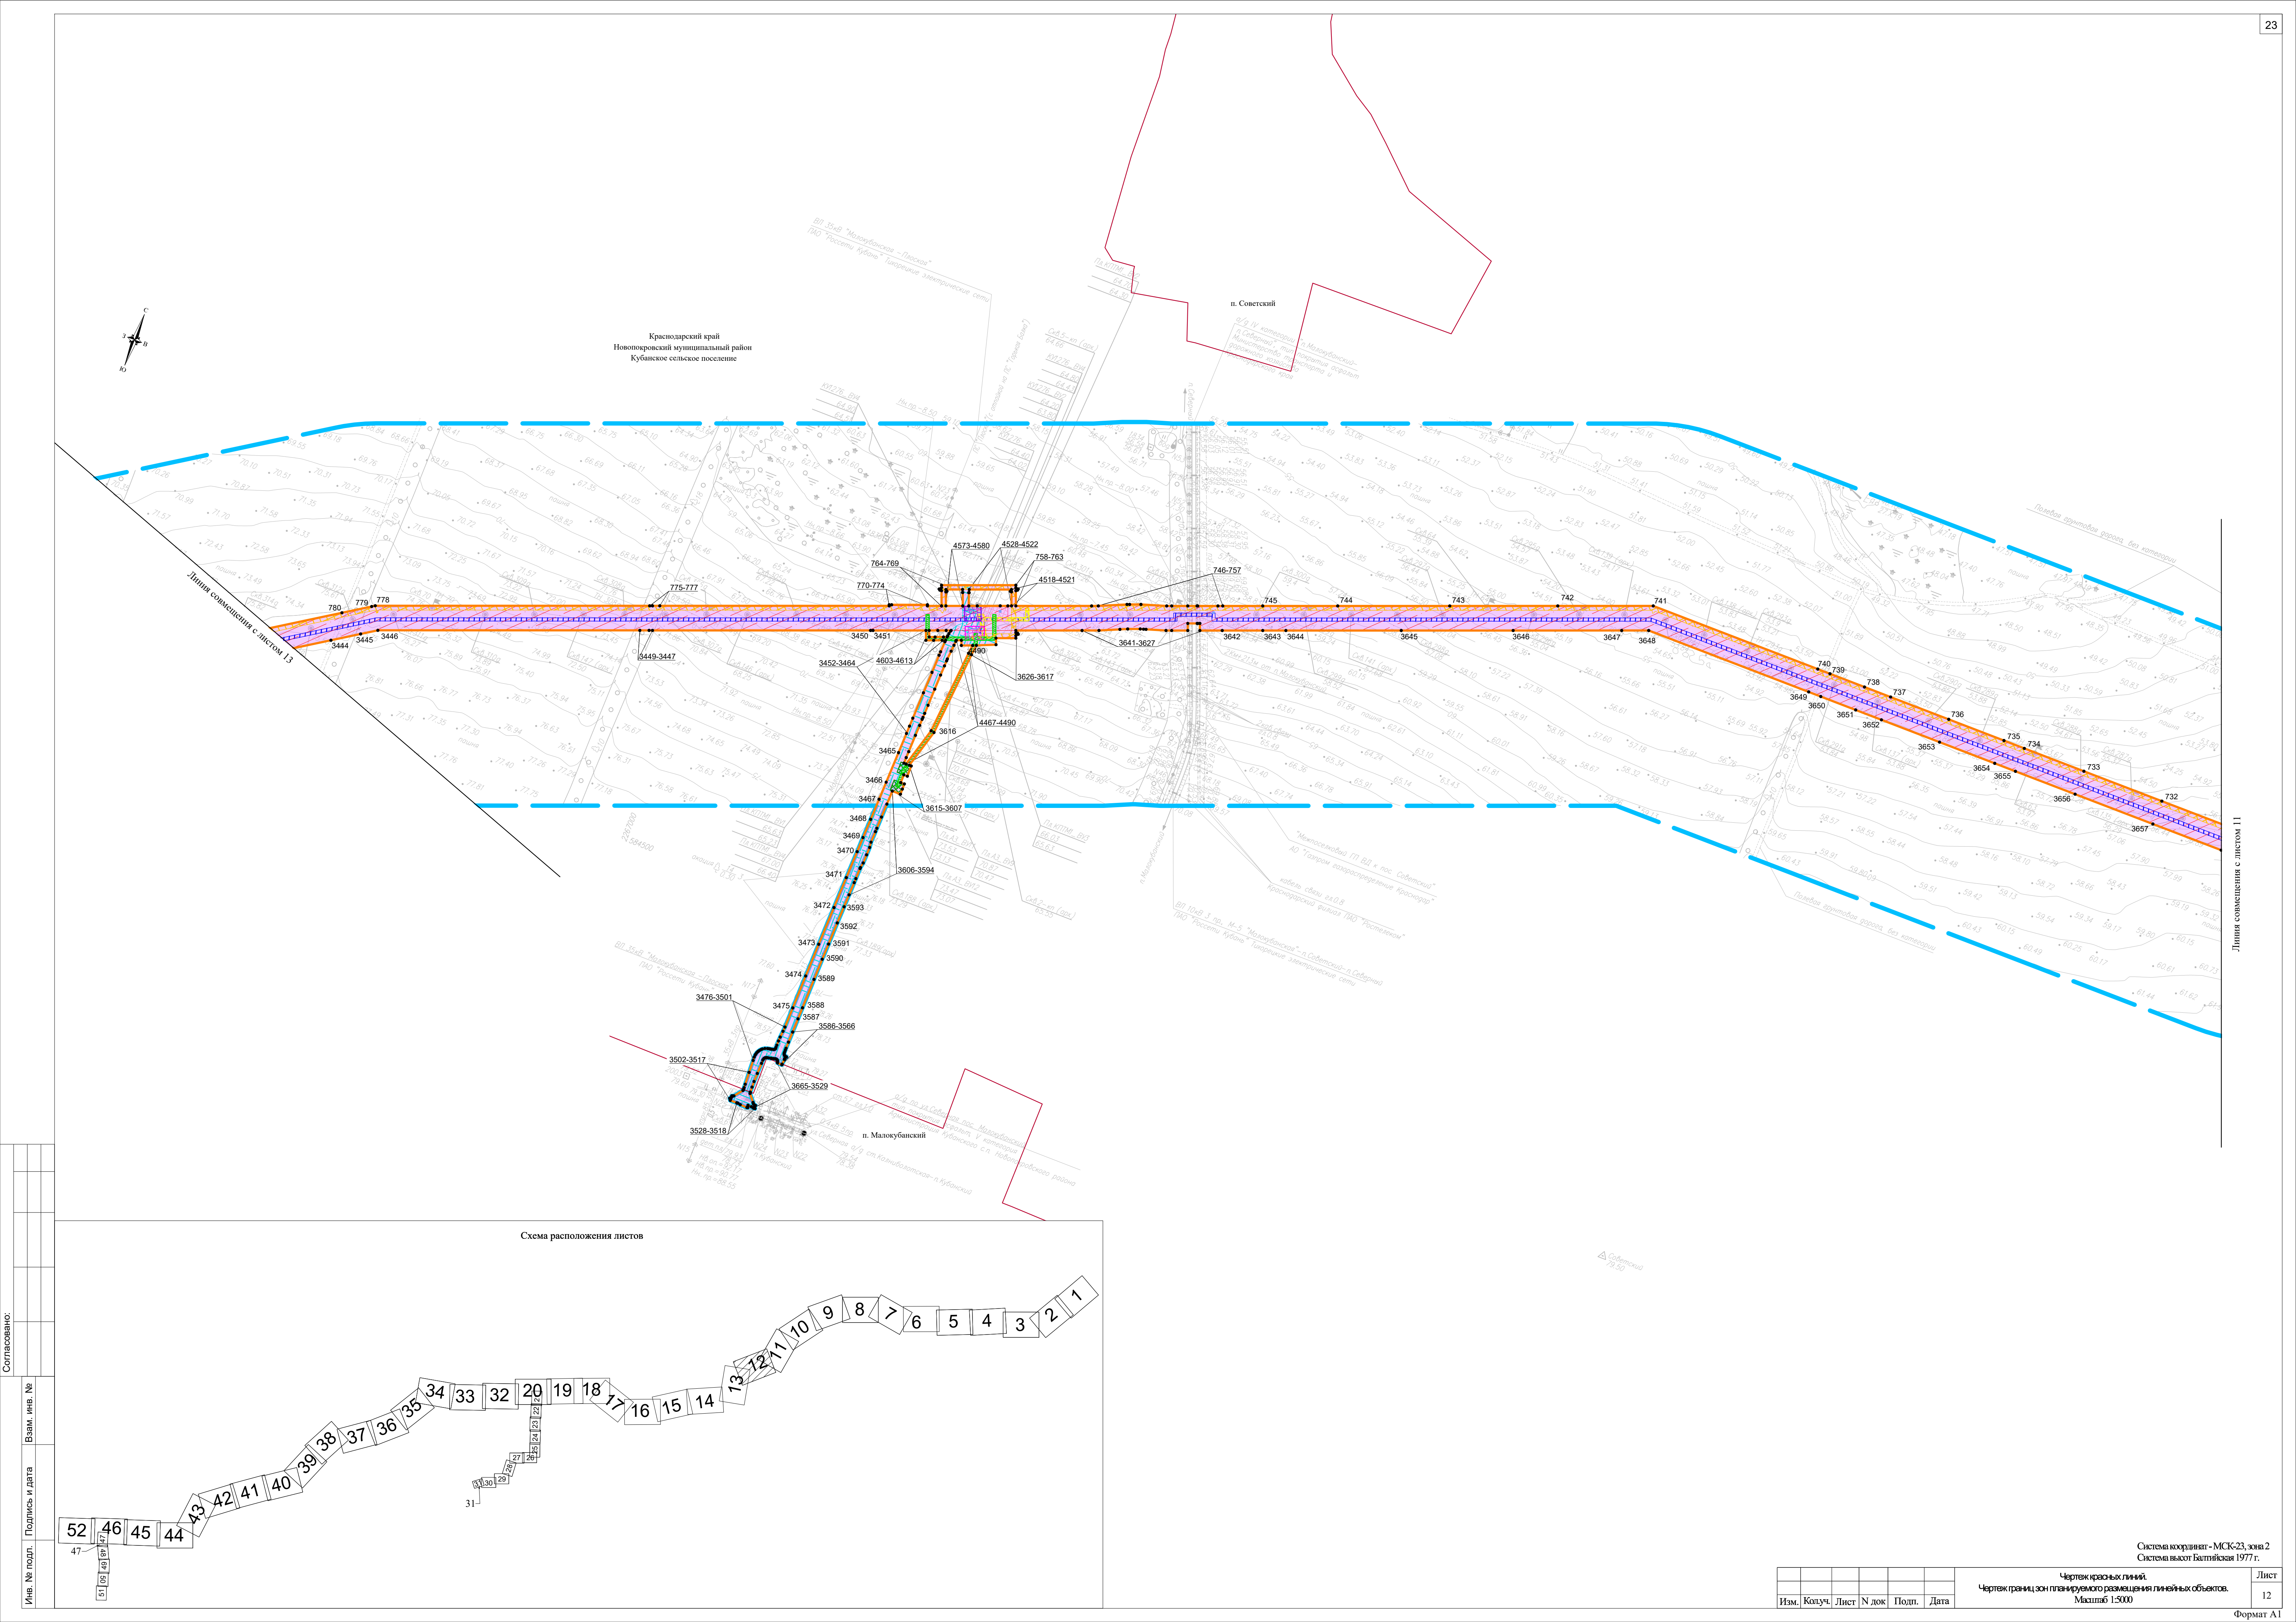



Краснодарский край
Новопокровский муниципальный район
Калинобогоское сельское поселение


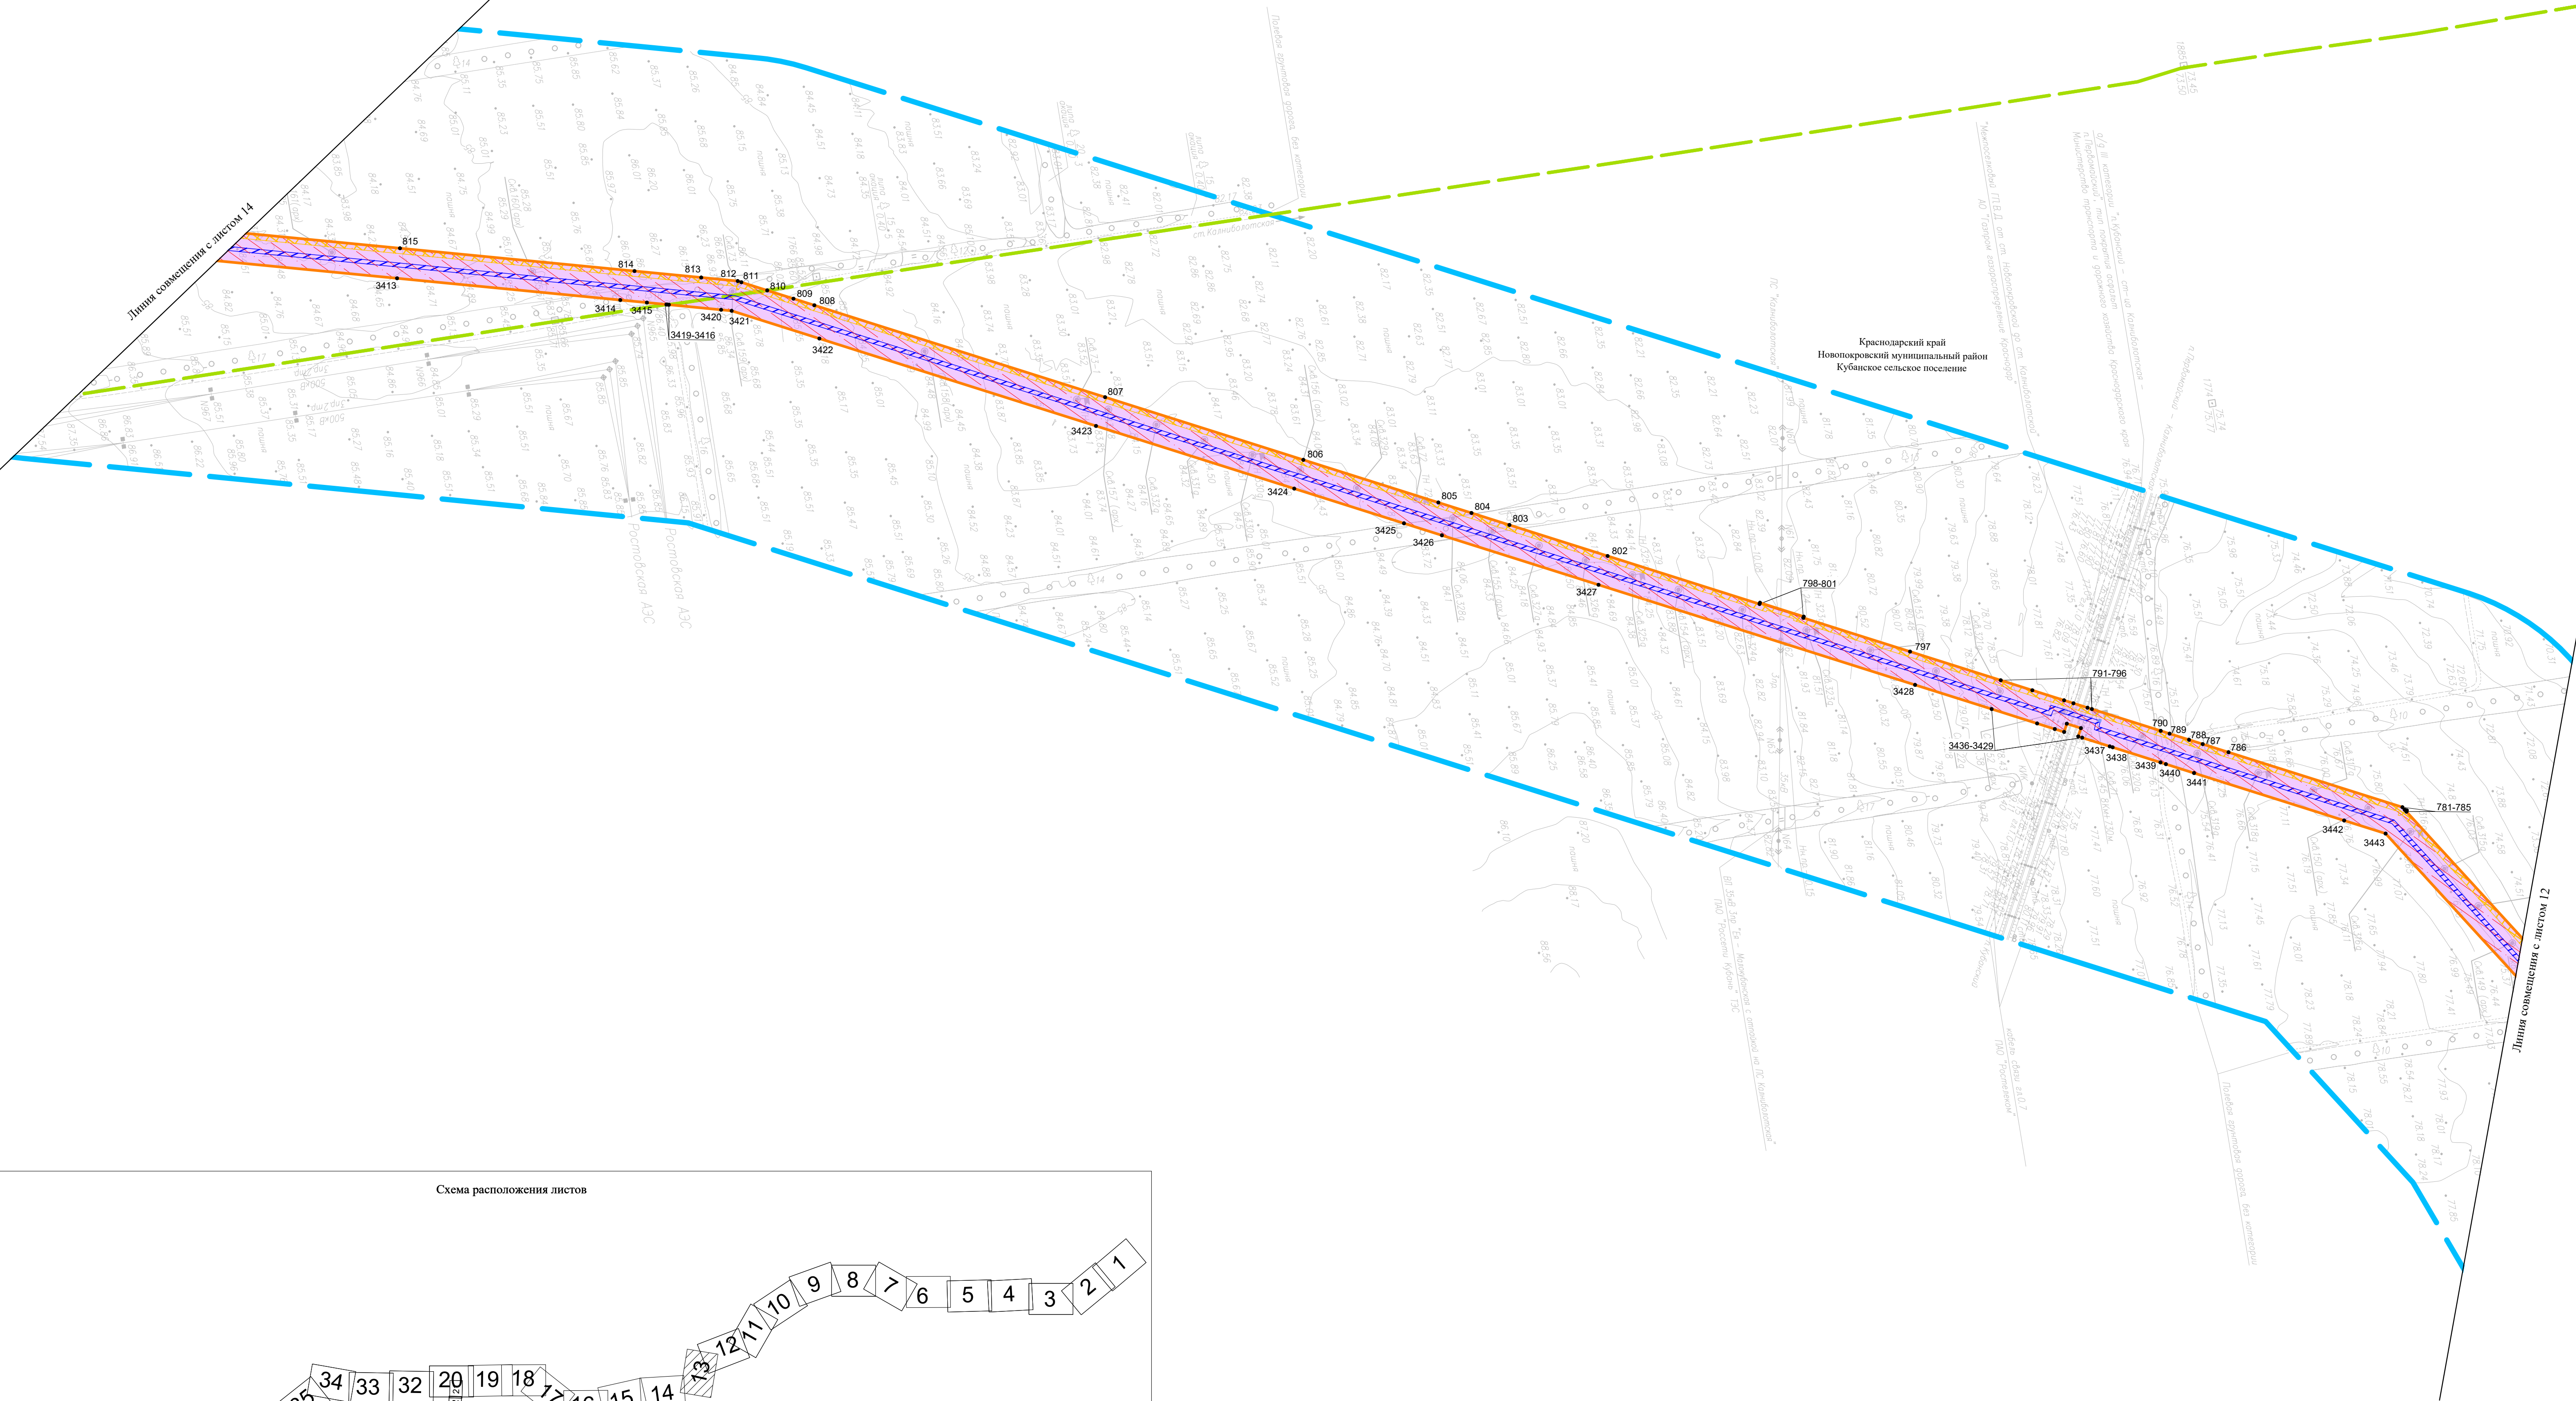


Схема расположения листов

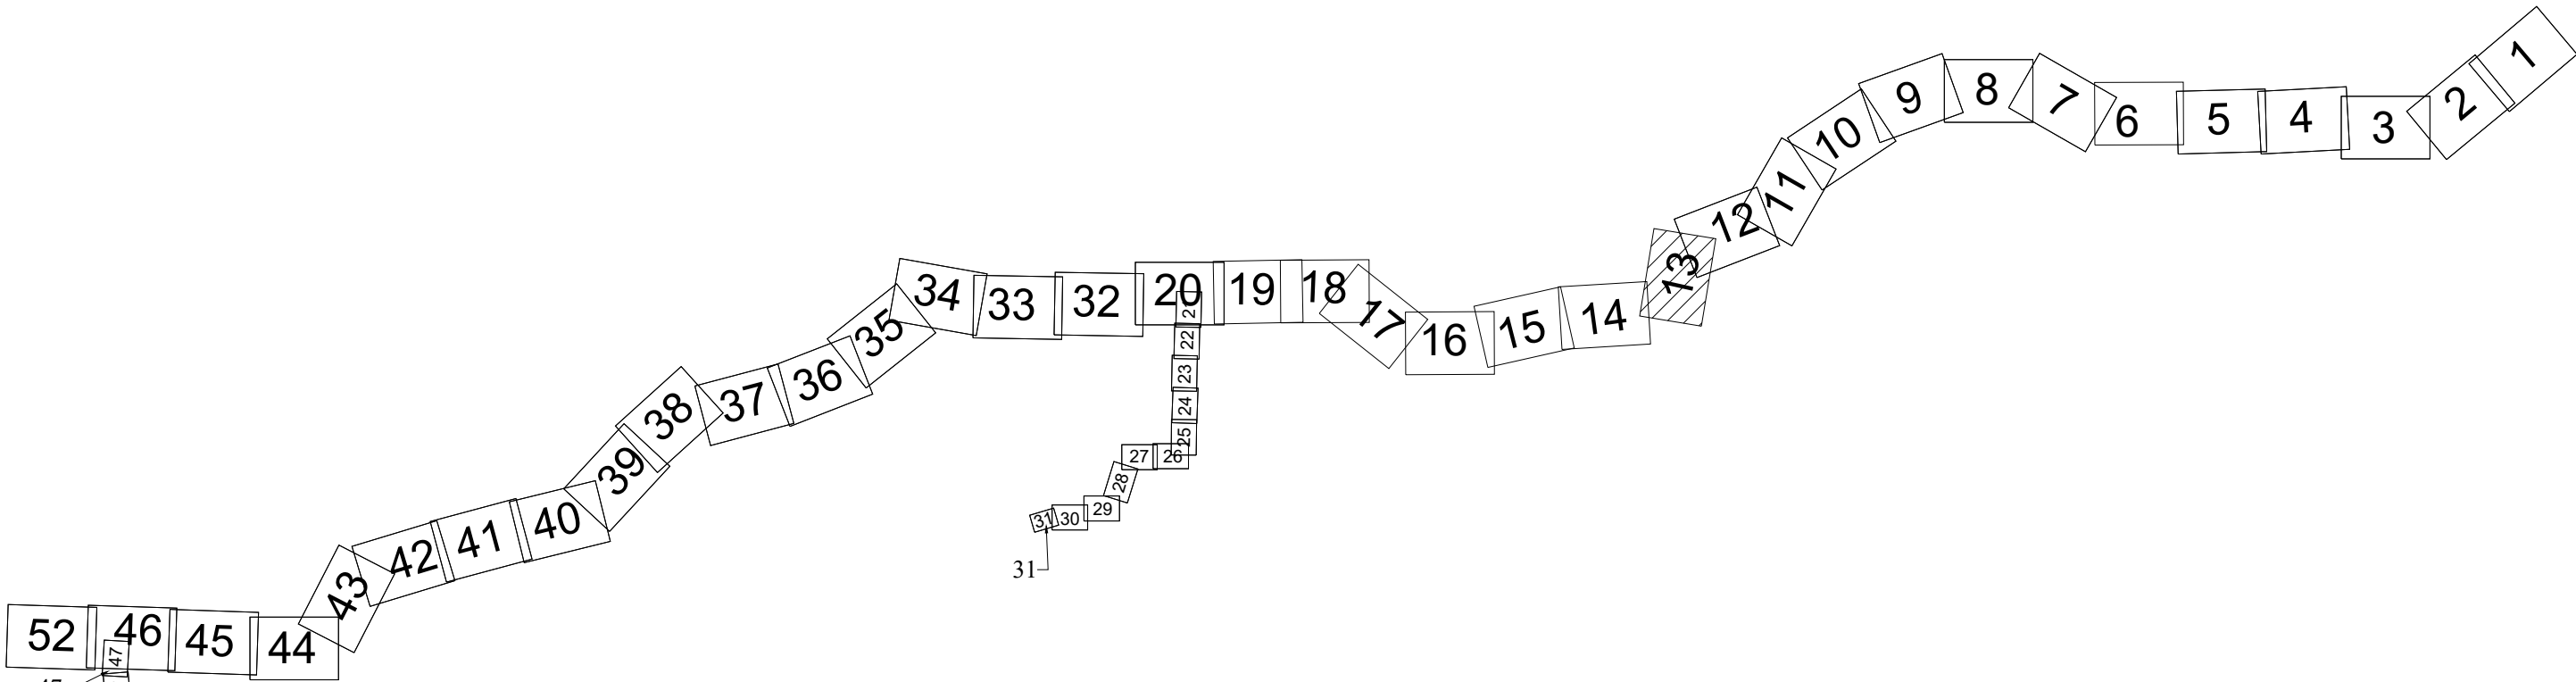

Система координат - МСК-23, зона 2
Система высот Балтийская 1977г.


Чертеж красных линий.					Лист	
Чертеж границ зон планируемого размещения линейных объектов.					13	
Масштаб 1:5000					Формат А1	
Изм.	Колуч.	Лист	№ док.	Подп.	Дата	

[illegible]



Блики Васильева
Водооградная зона, прибрежная защитная полоса 50м
по трассе МГ от ПК 545+29 до ПК546+80
по трассе ЛЭП от ПК 551+25 до ПК552+74
ГВВЛК - 57,58
по трассе МГ от ПК 546+73 до ПК546+31
по трассе ЛЭП от ПК 551+49 до ПК552+27
ГВВЛК - 58,09
по трассе ЛЭП от ПК 556+50 до ПК557+54
ГВВЛК - 59,36
по трассе МГ от ПК 551+67 до ПК552+30
по трассе МГ от ПК 546+70 до ПК546+36
ГВВЛК от ПК 556+86 до ПК557+60
ГВВЛК - 60,24
по трассе ЛЭП от ПК 545+23 до ПК546+52
по трассе ЛЭП от ПК 551+20 до ПК552+46
по трассе кабеля ВОЛС от ПК 556+41 до ПК557+74

Схема расположения листов

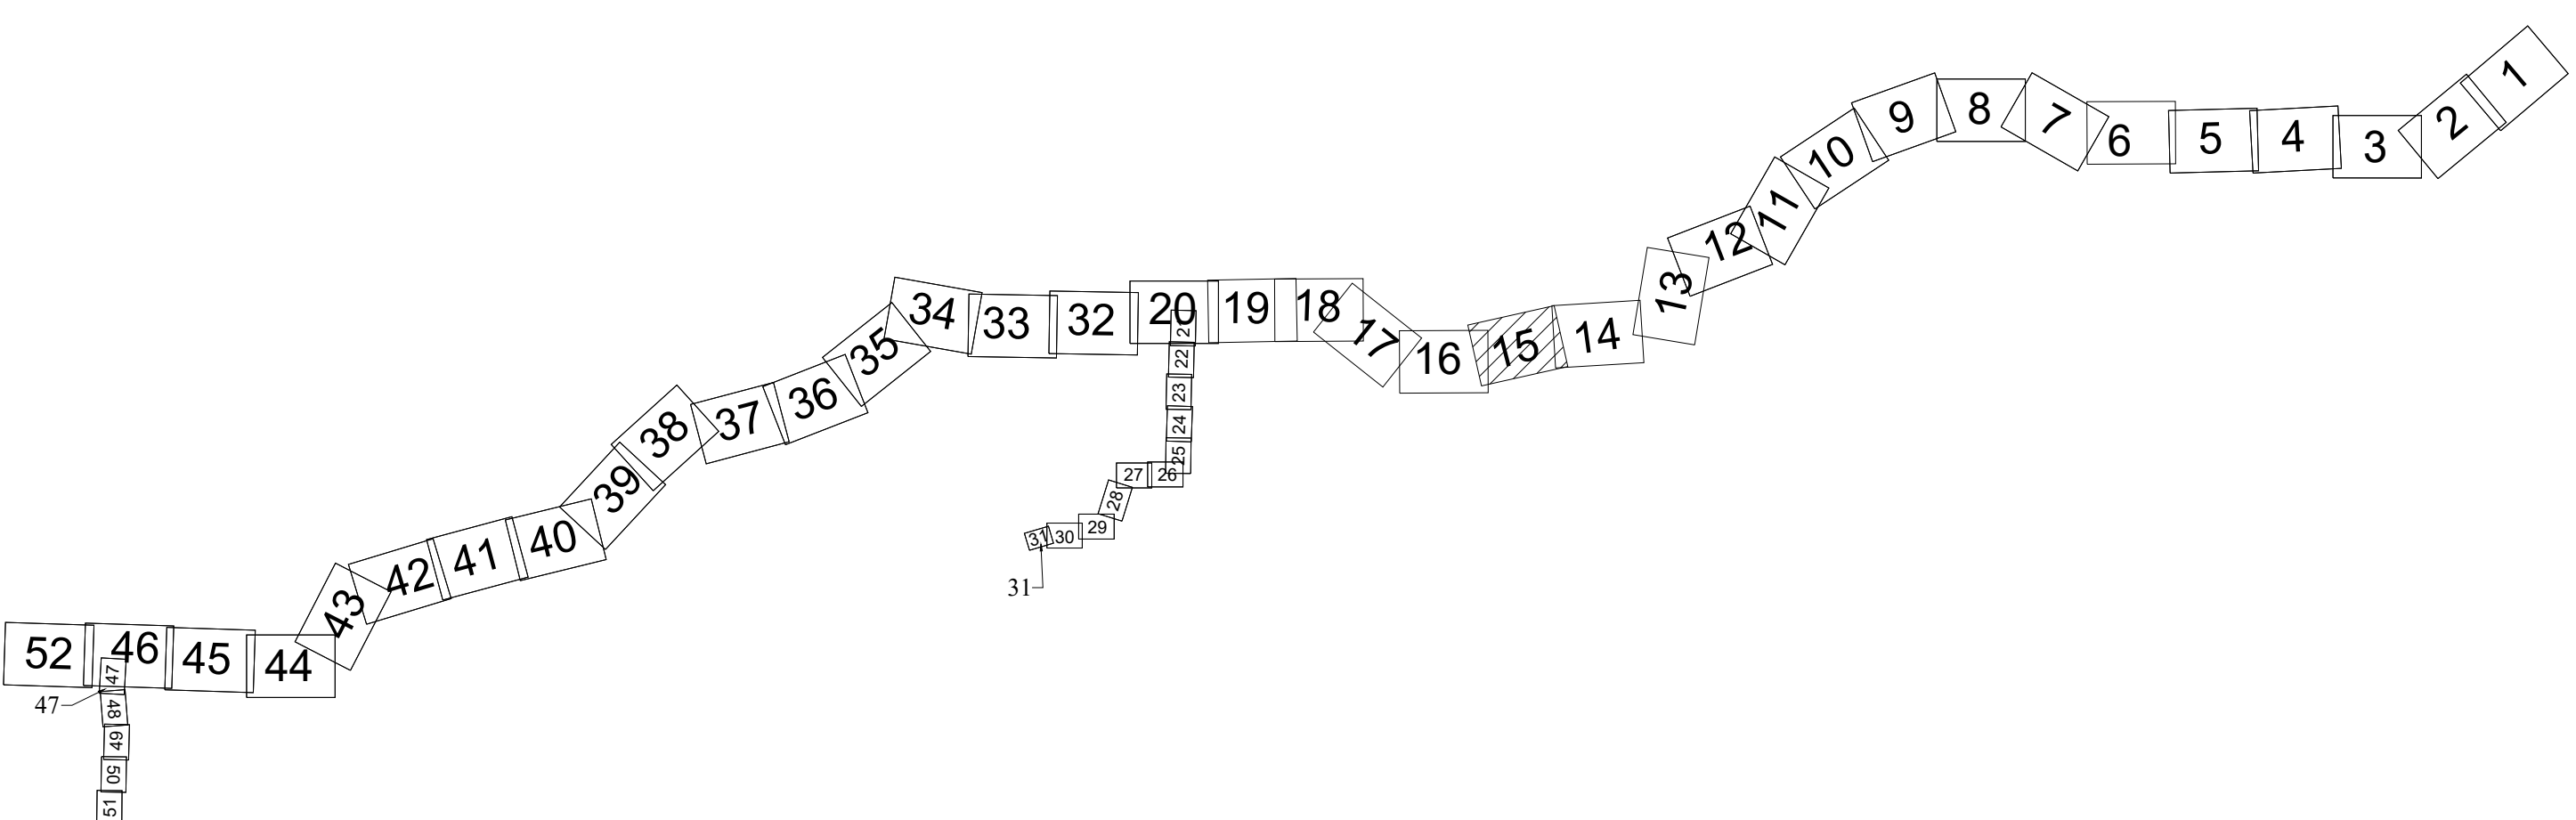



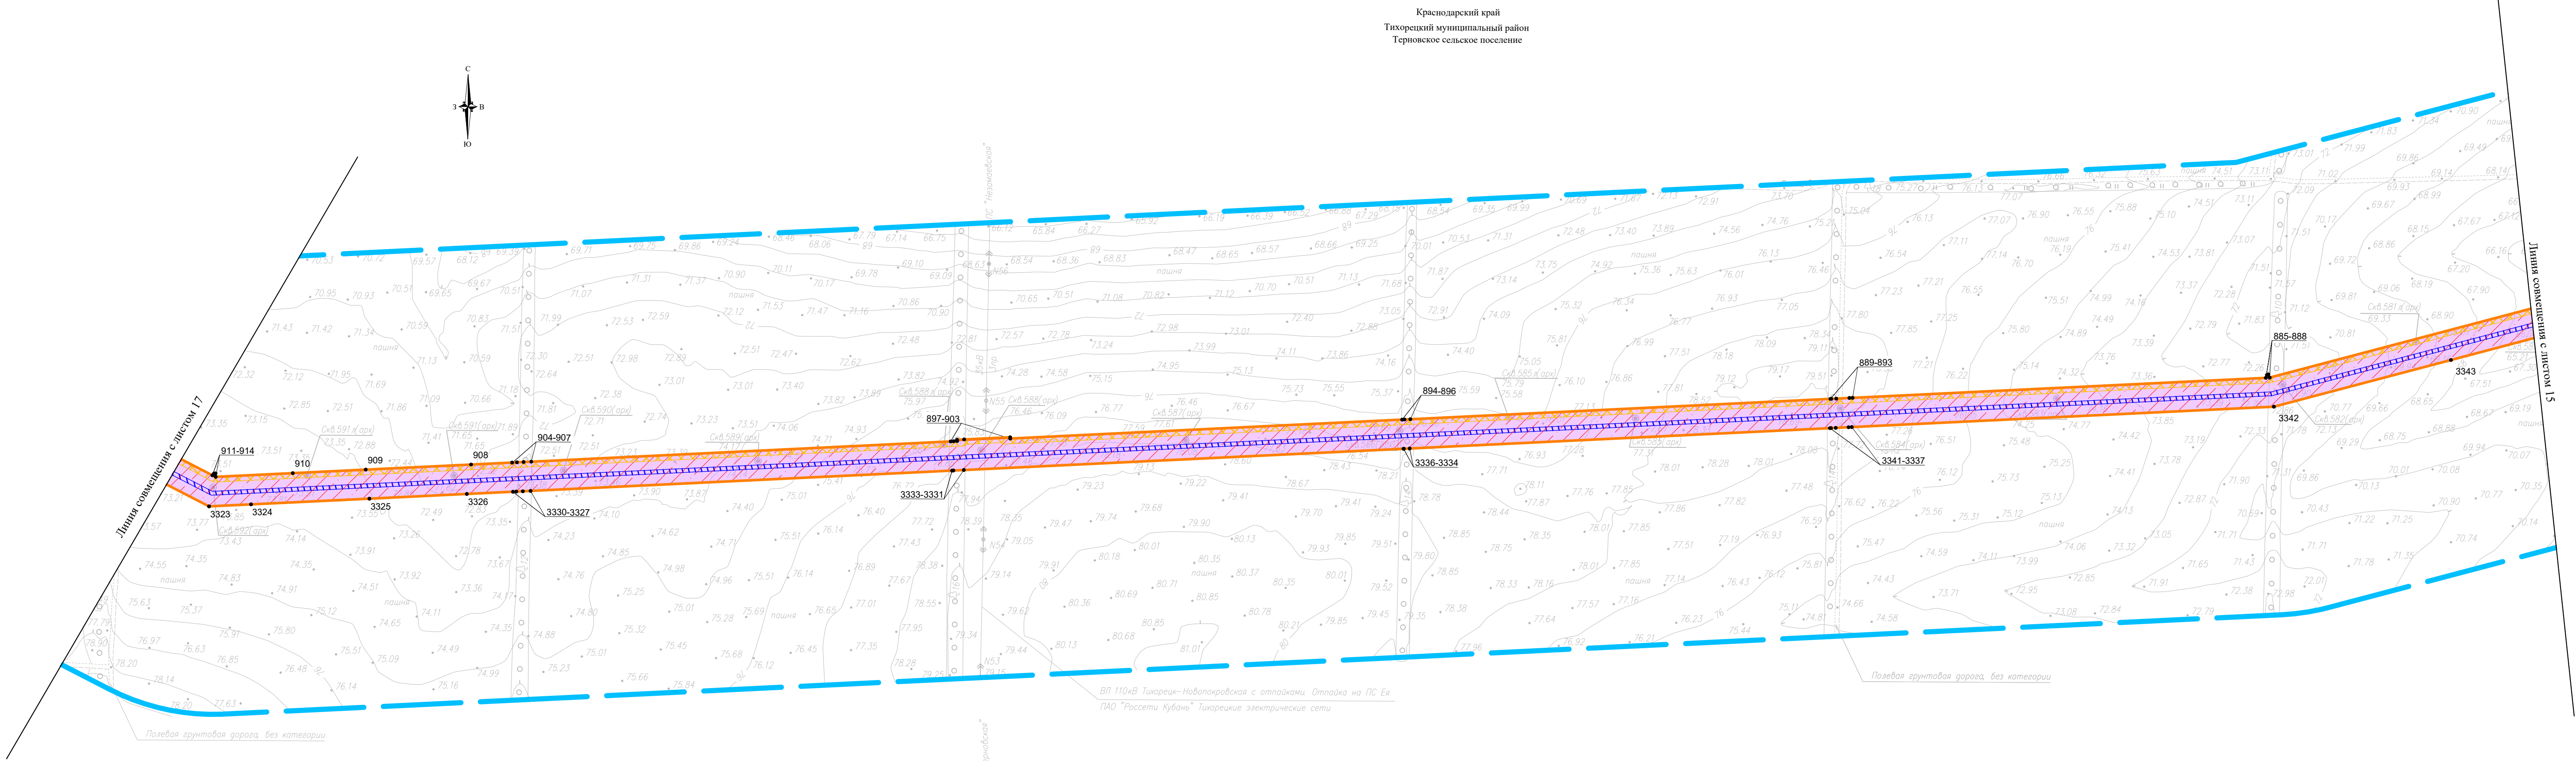


Схема расположения листов

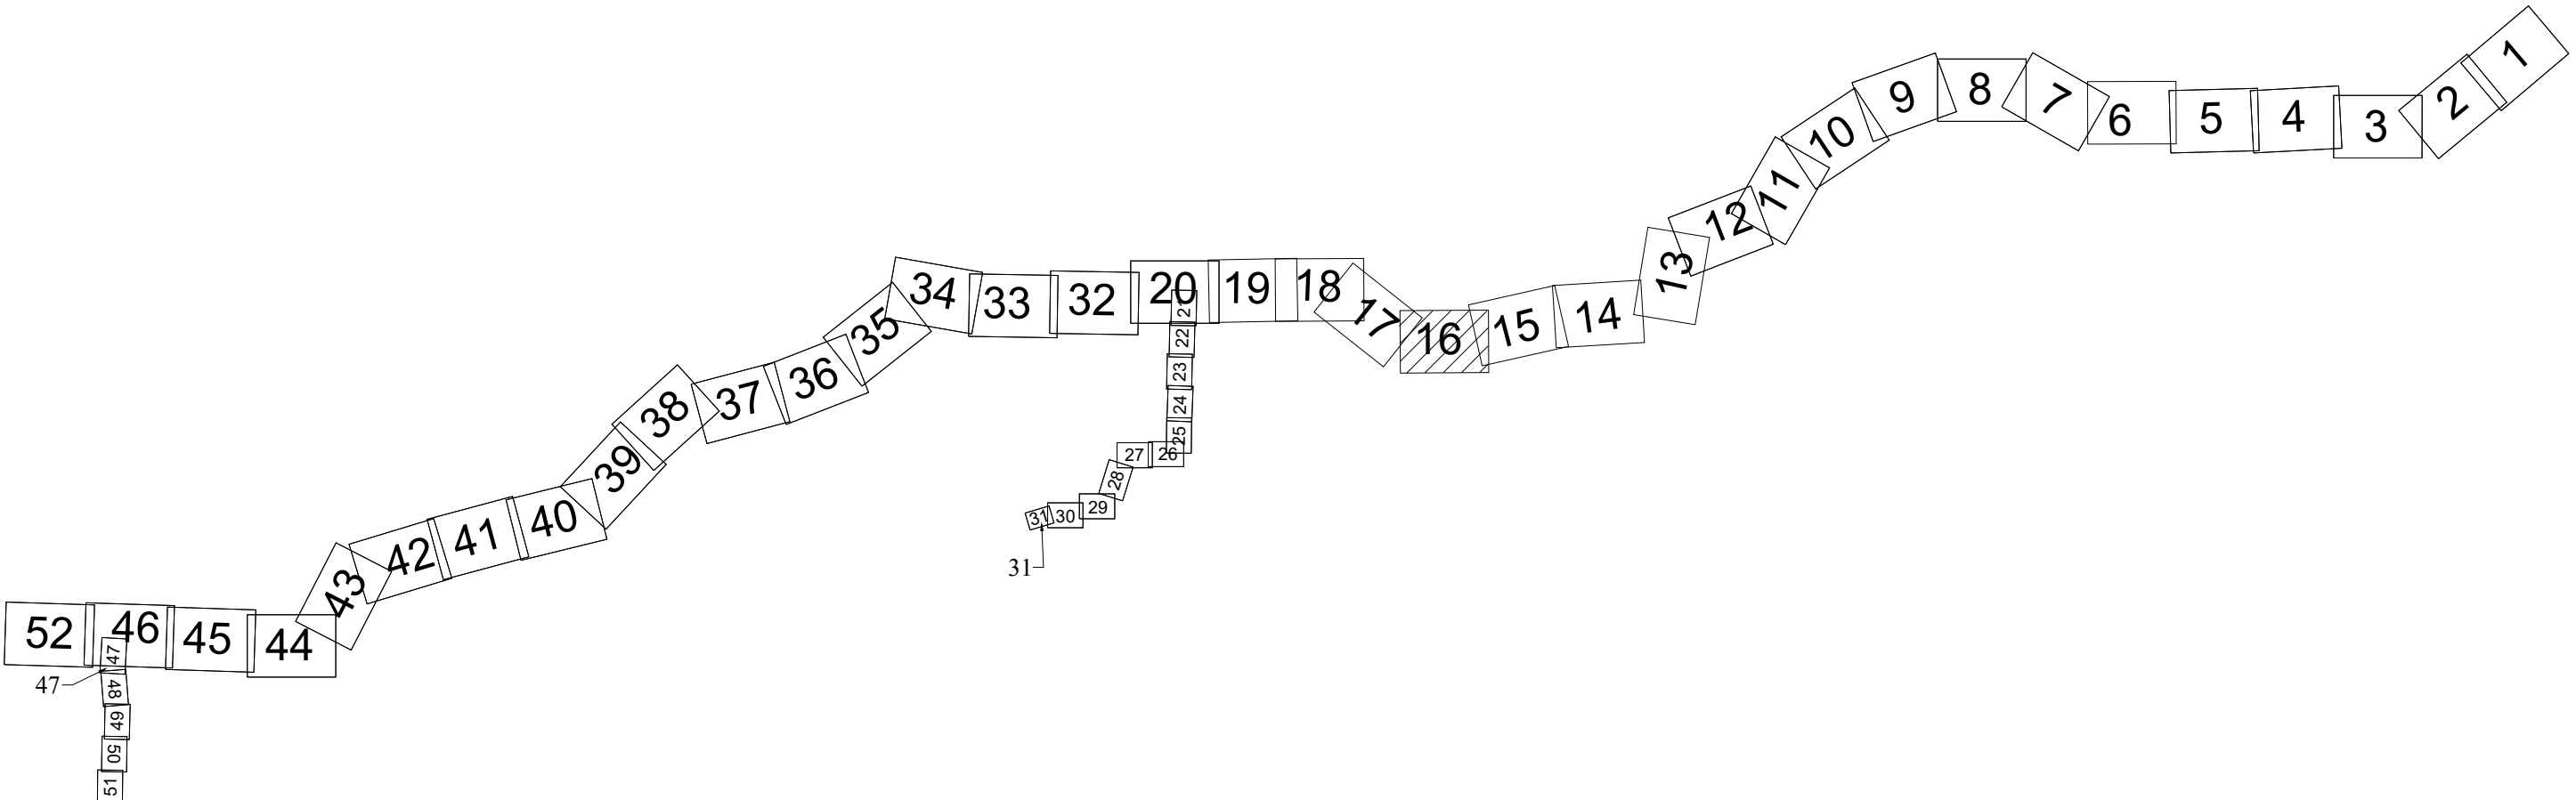

Система координат - МСК-23, зона 2
Система высот Батумская 1977 г.

Чертеж красных линий						Лист	
Чертеж границ зон планируемого размещения линейных объектов.						16	
Масштаб 1:5000						Формат А1	
Изм.	Копуч.	Лист	N док.	Подп.	Дата		

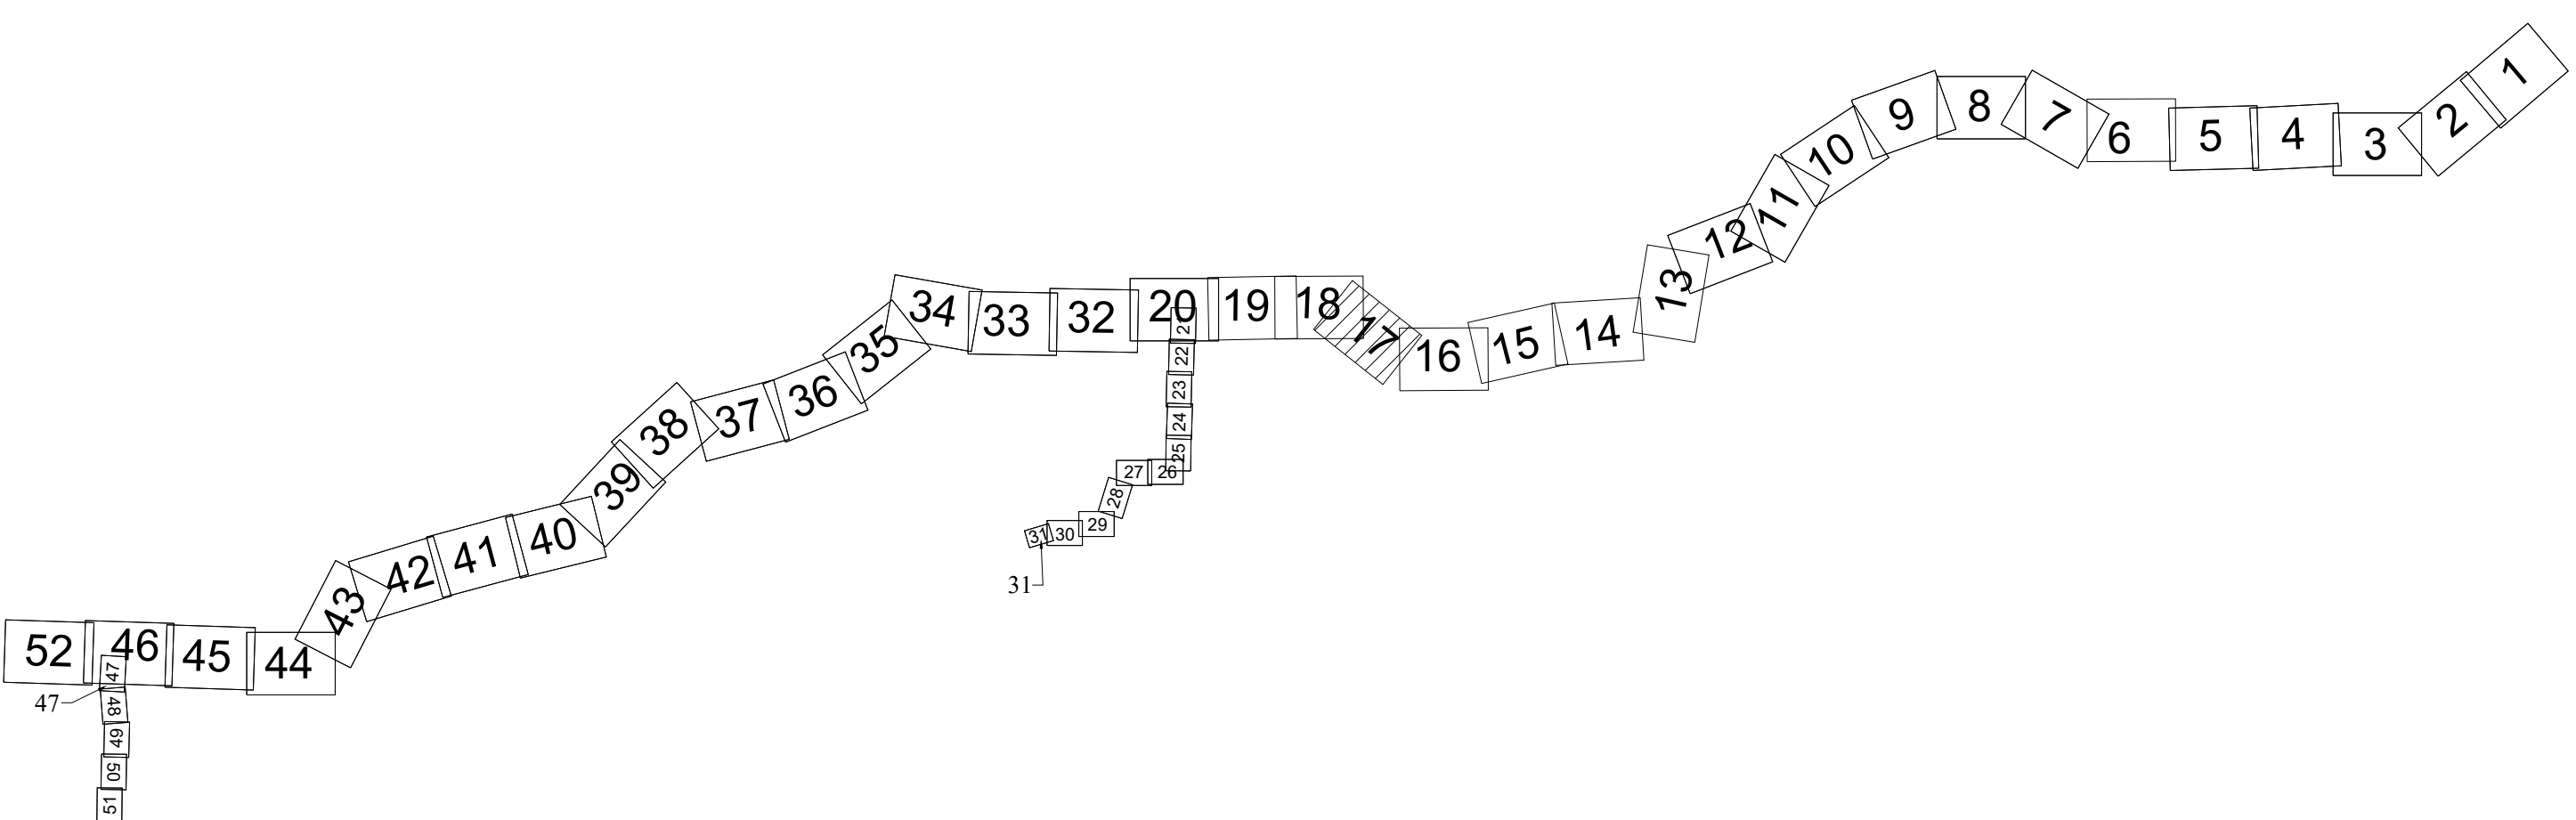

						Чертеж красных линий. Чертеж границ зон планируемого размещения линейных объектов. Масштаб 1:5000	Лист
Изм.	Колуч.	Лист	№ док	Подп.	Дата		17

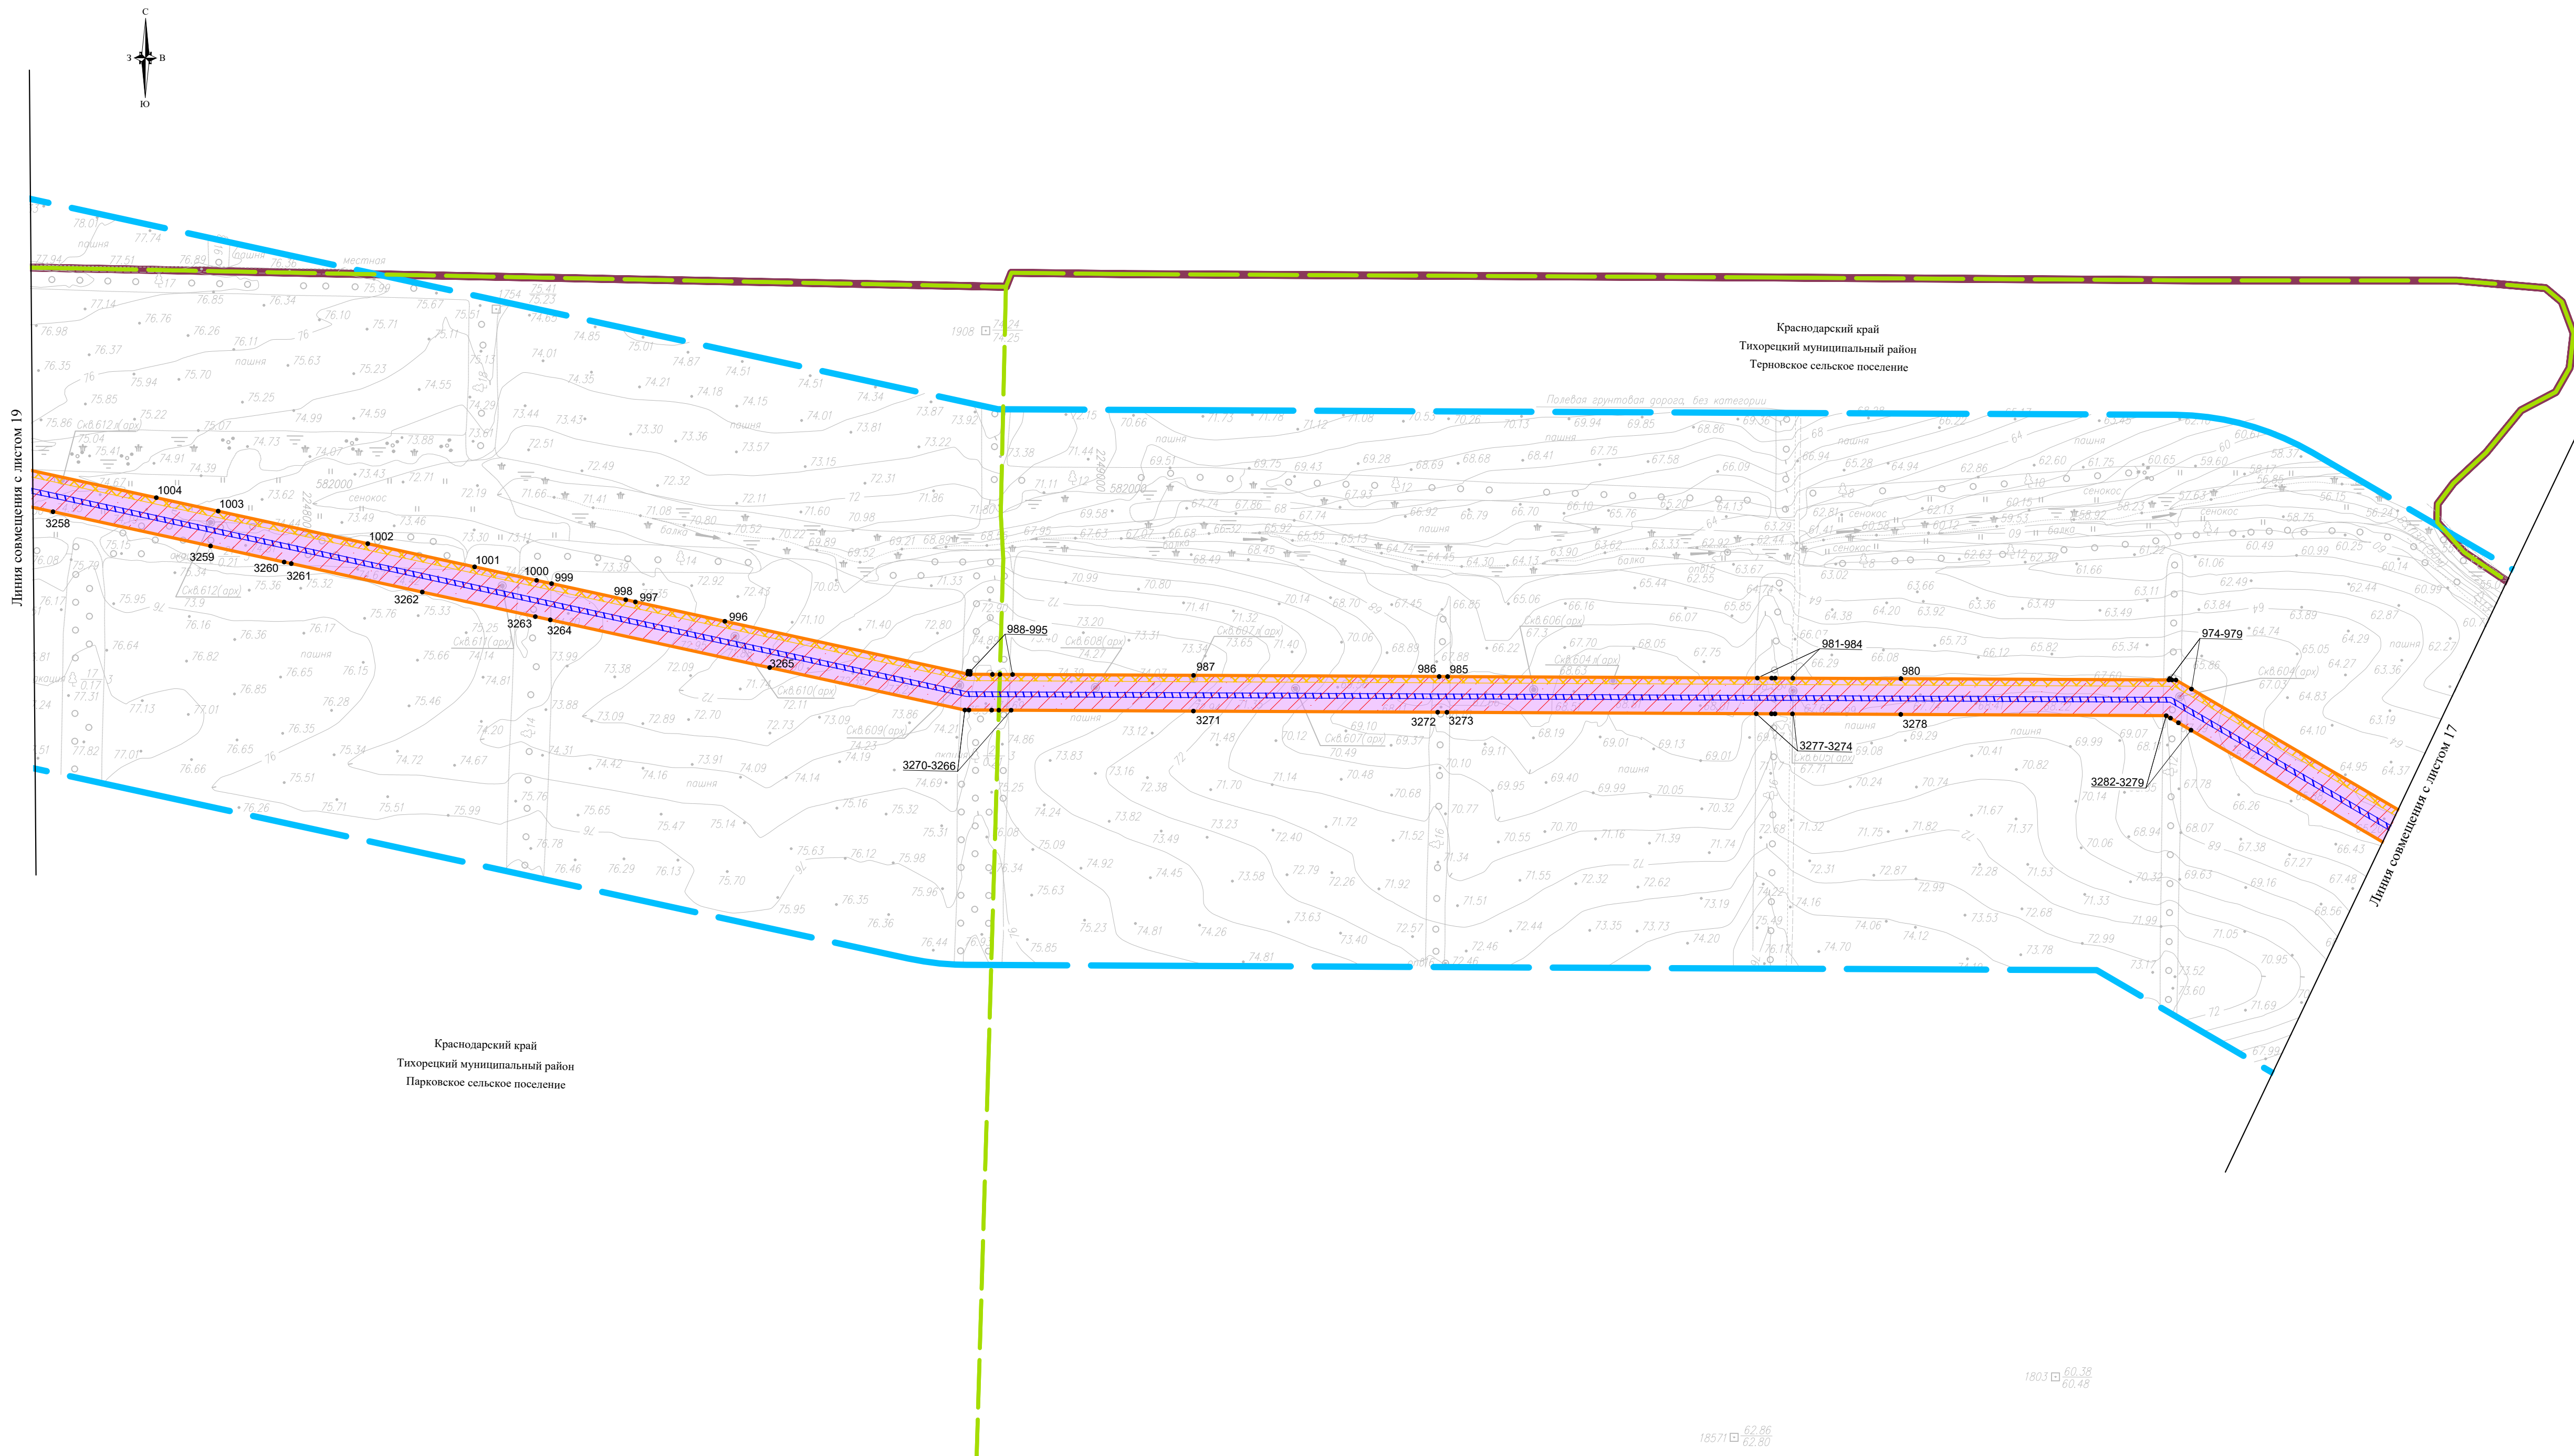
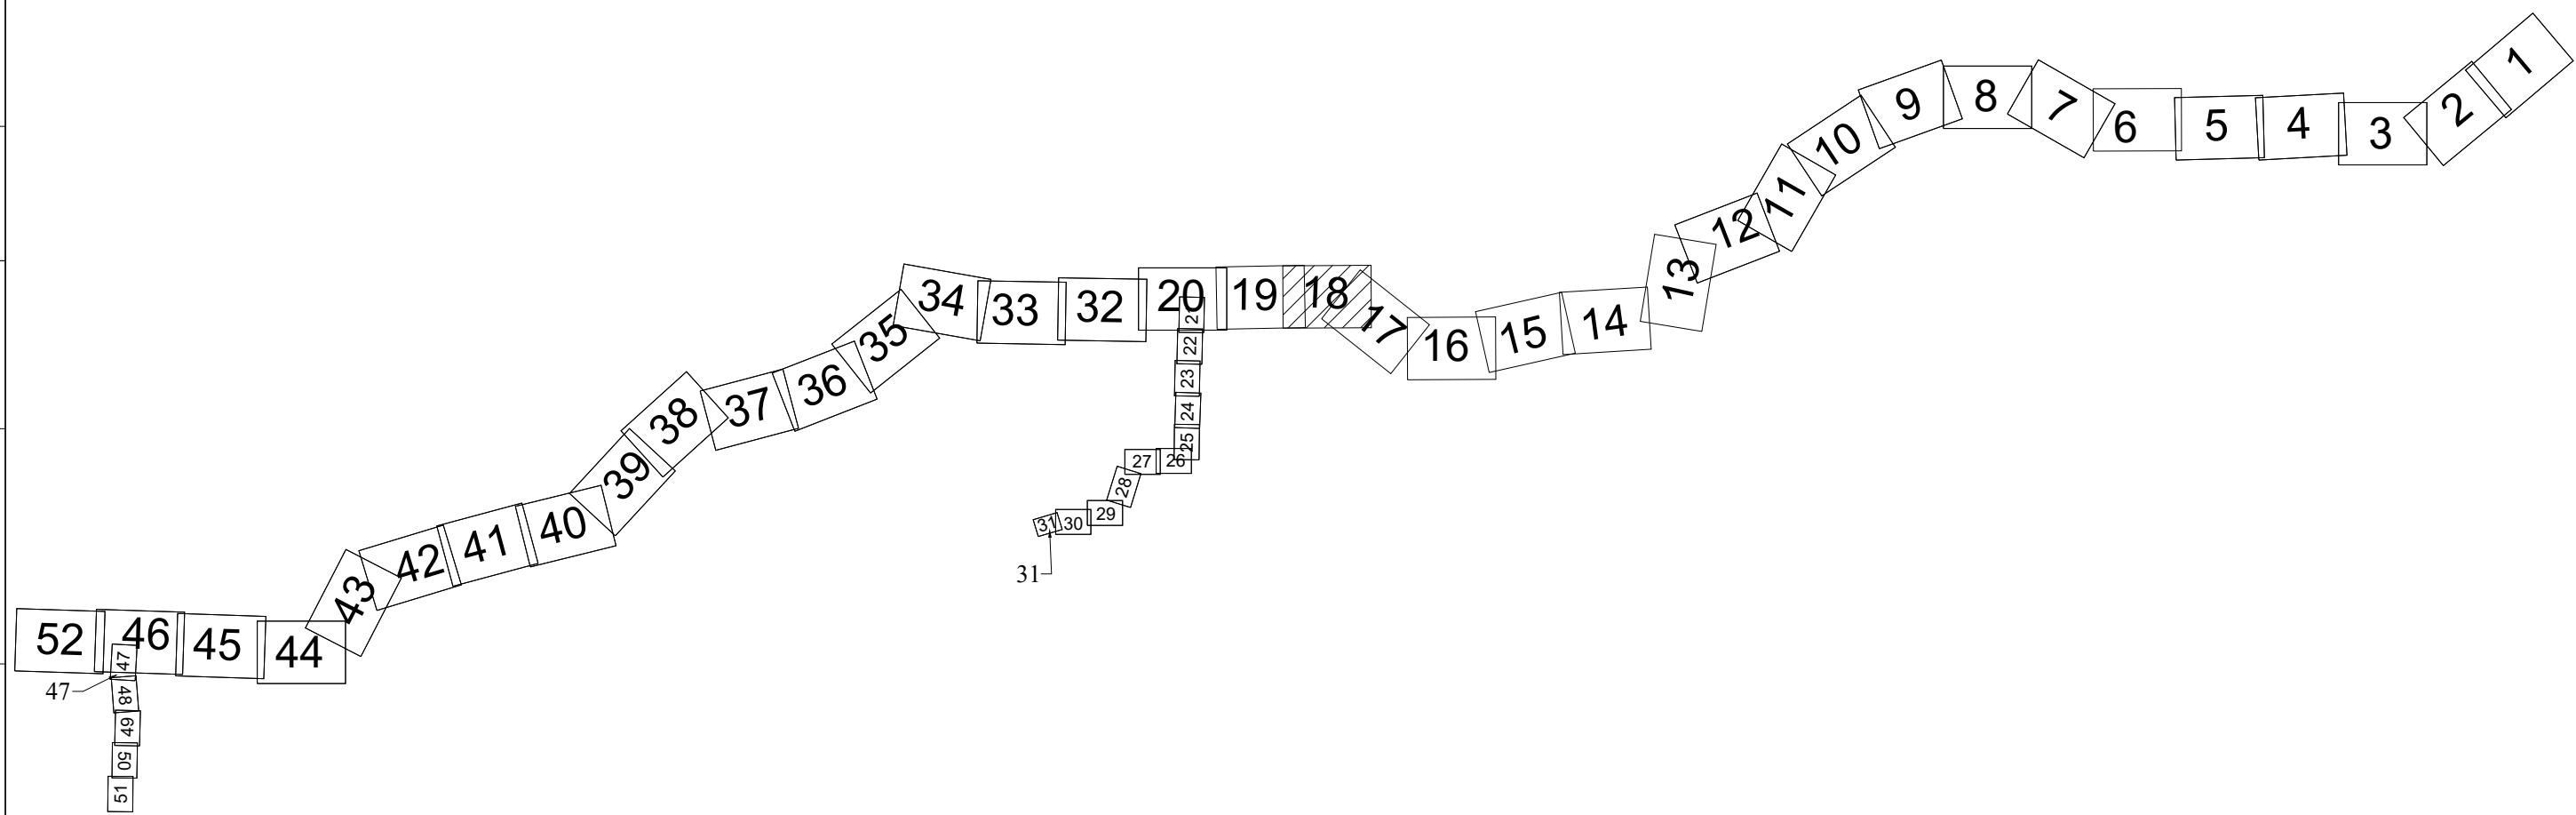


Схема расположения листов







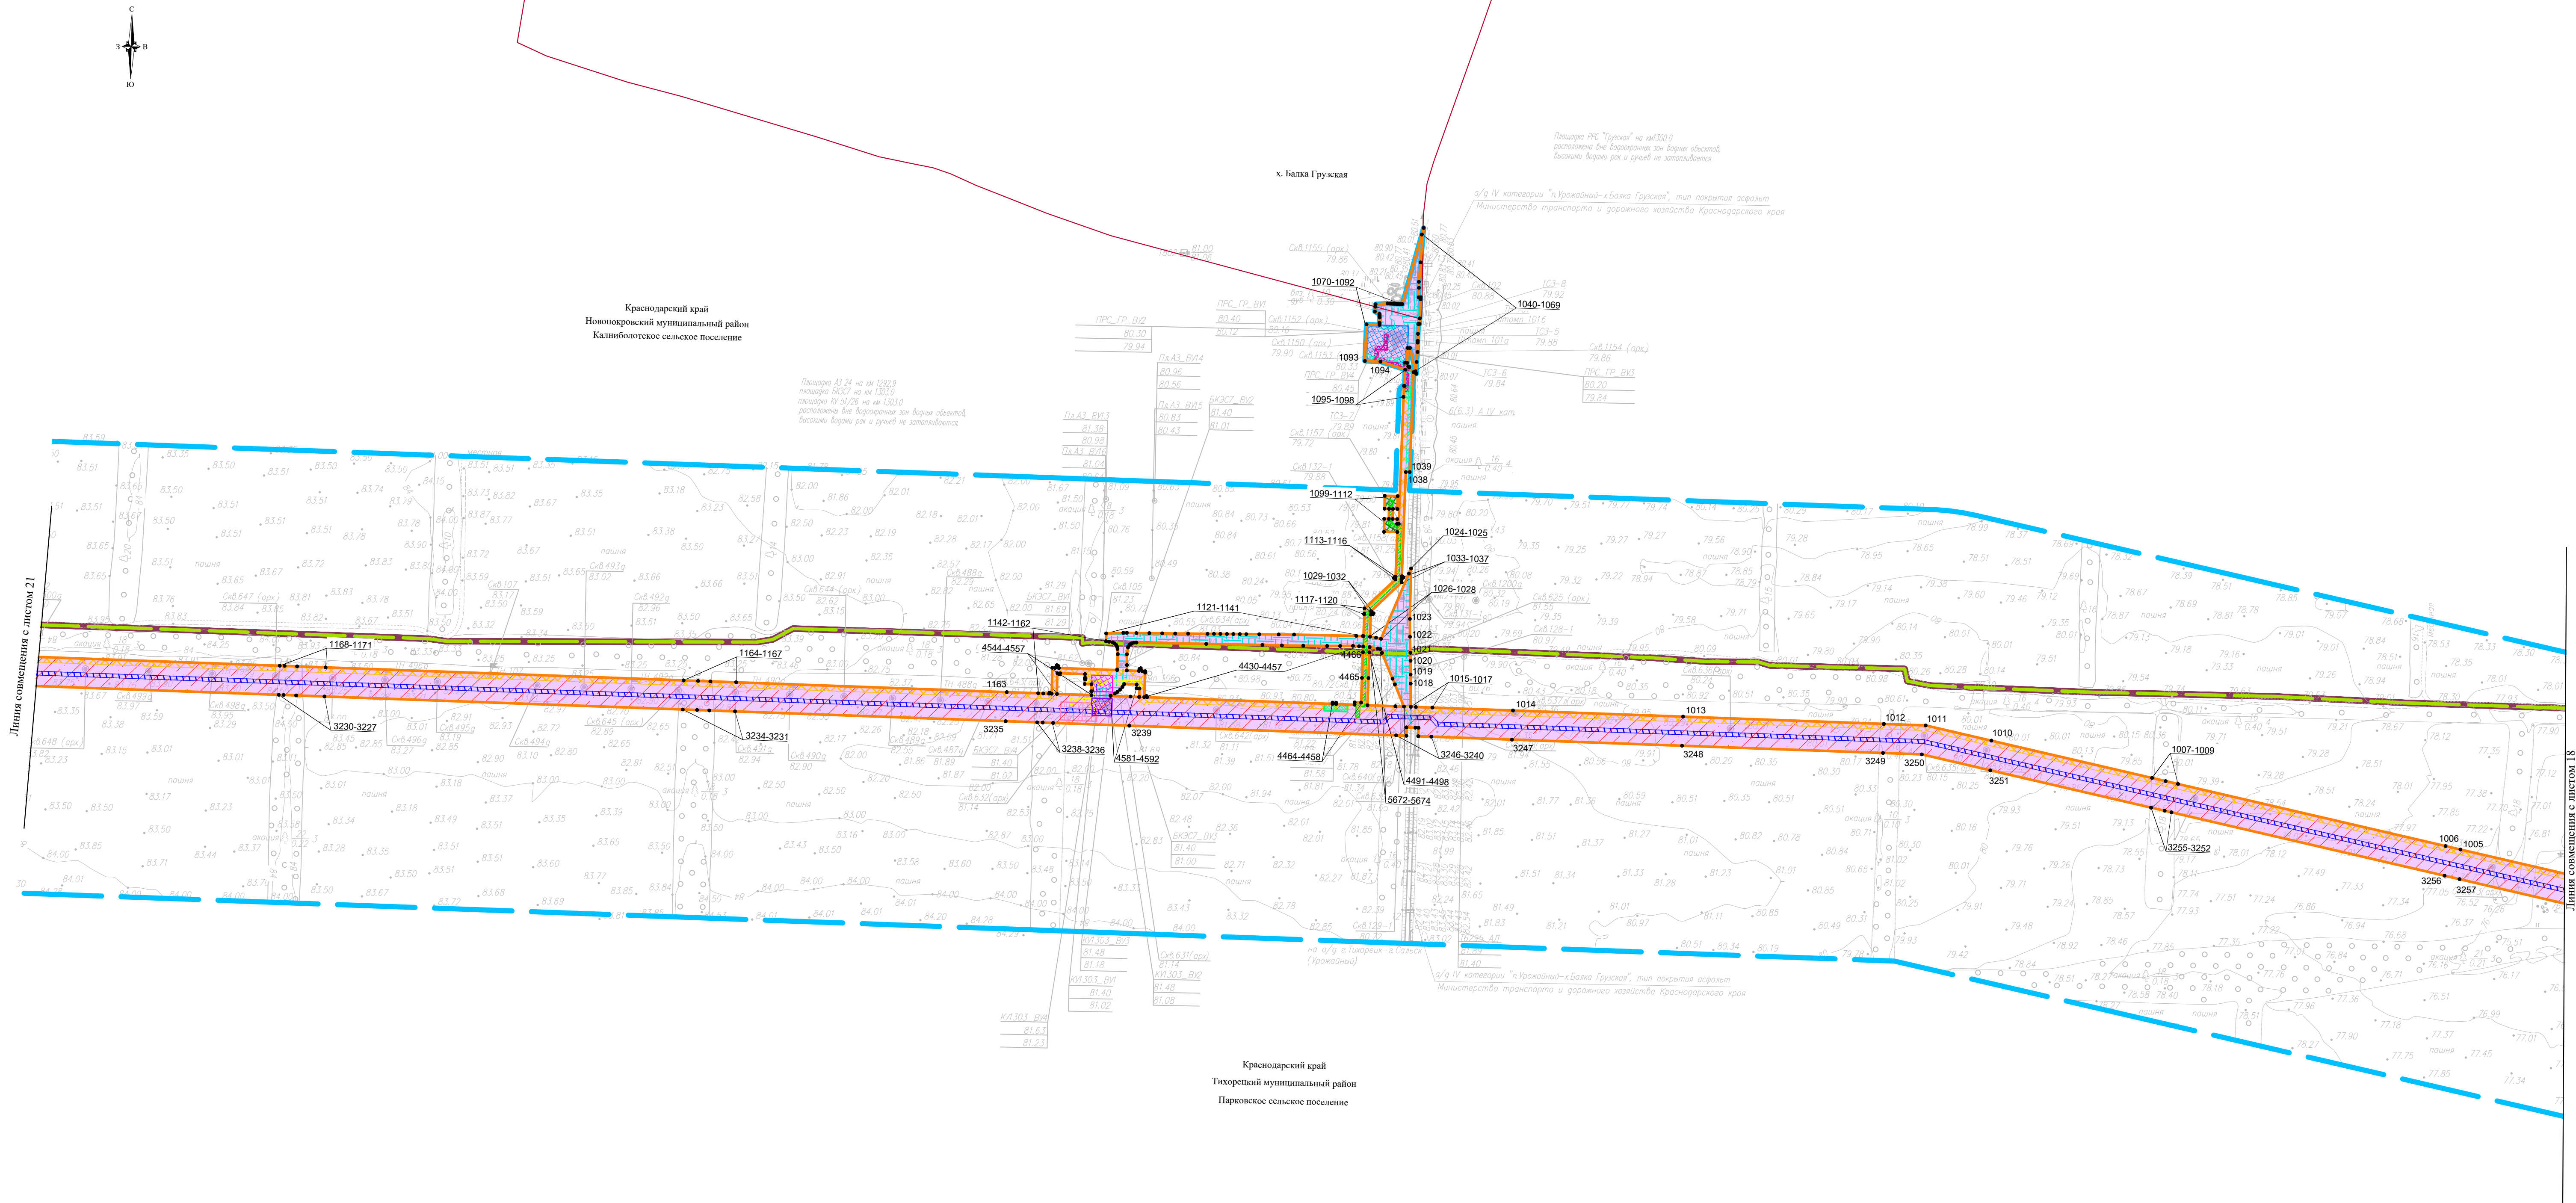




Схема расположения листов

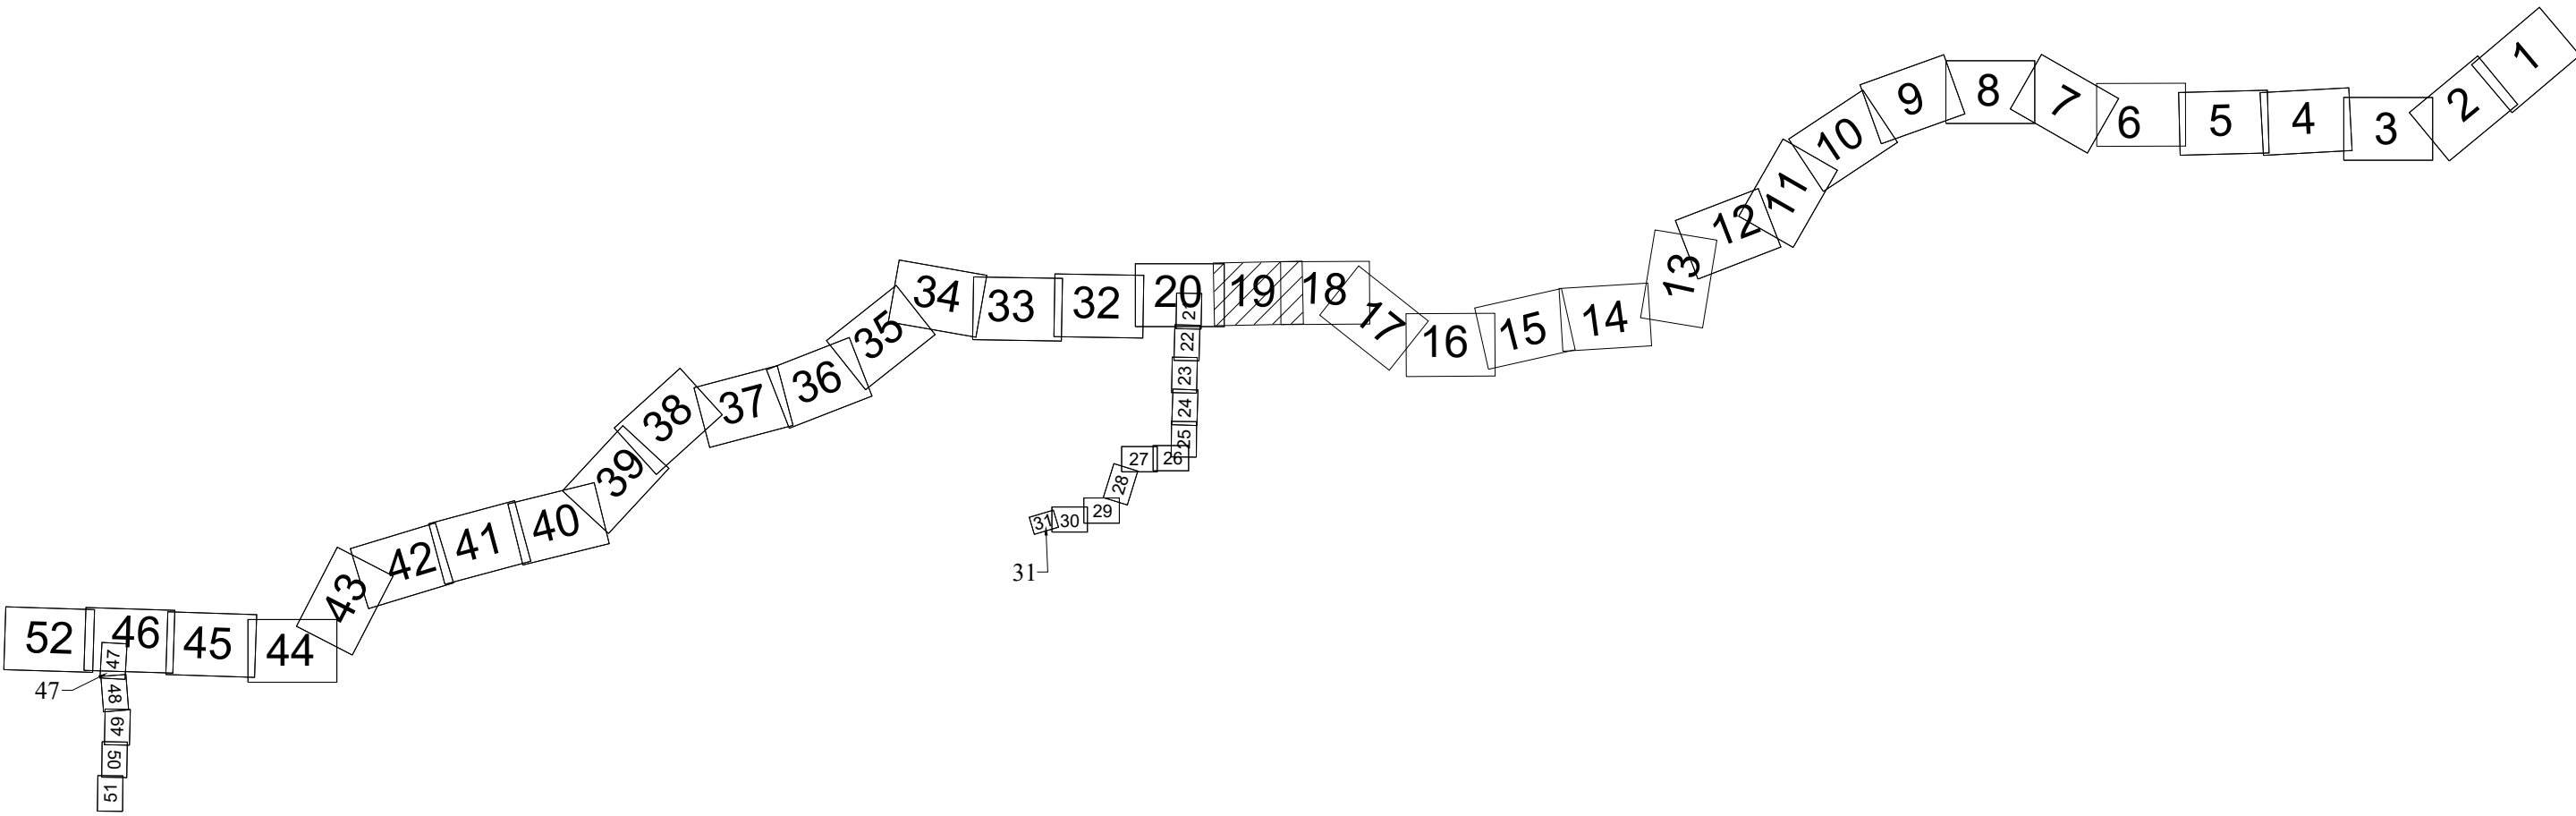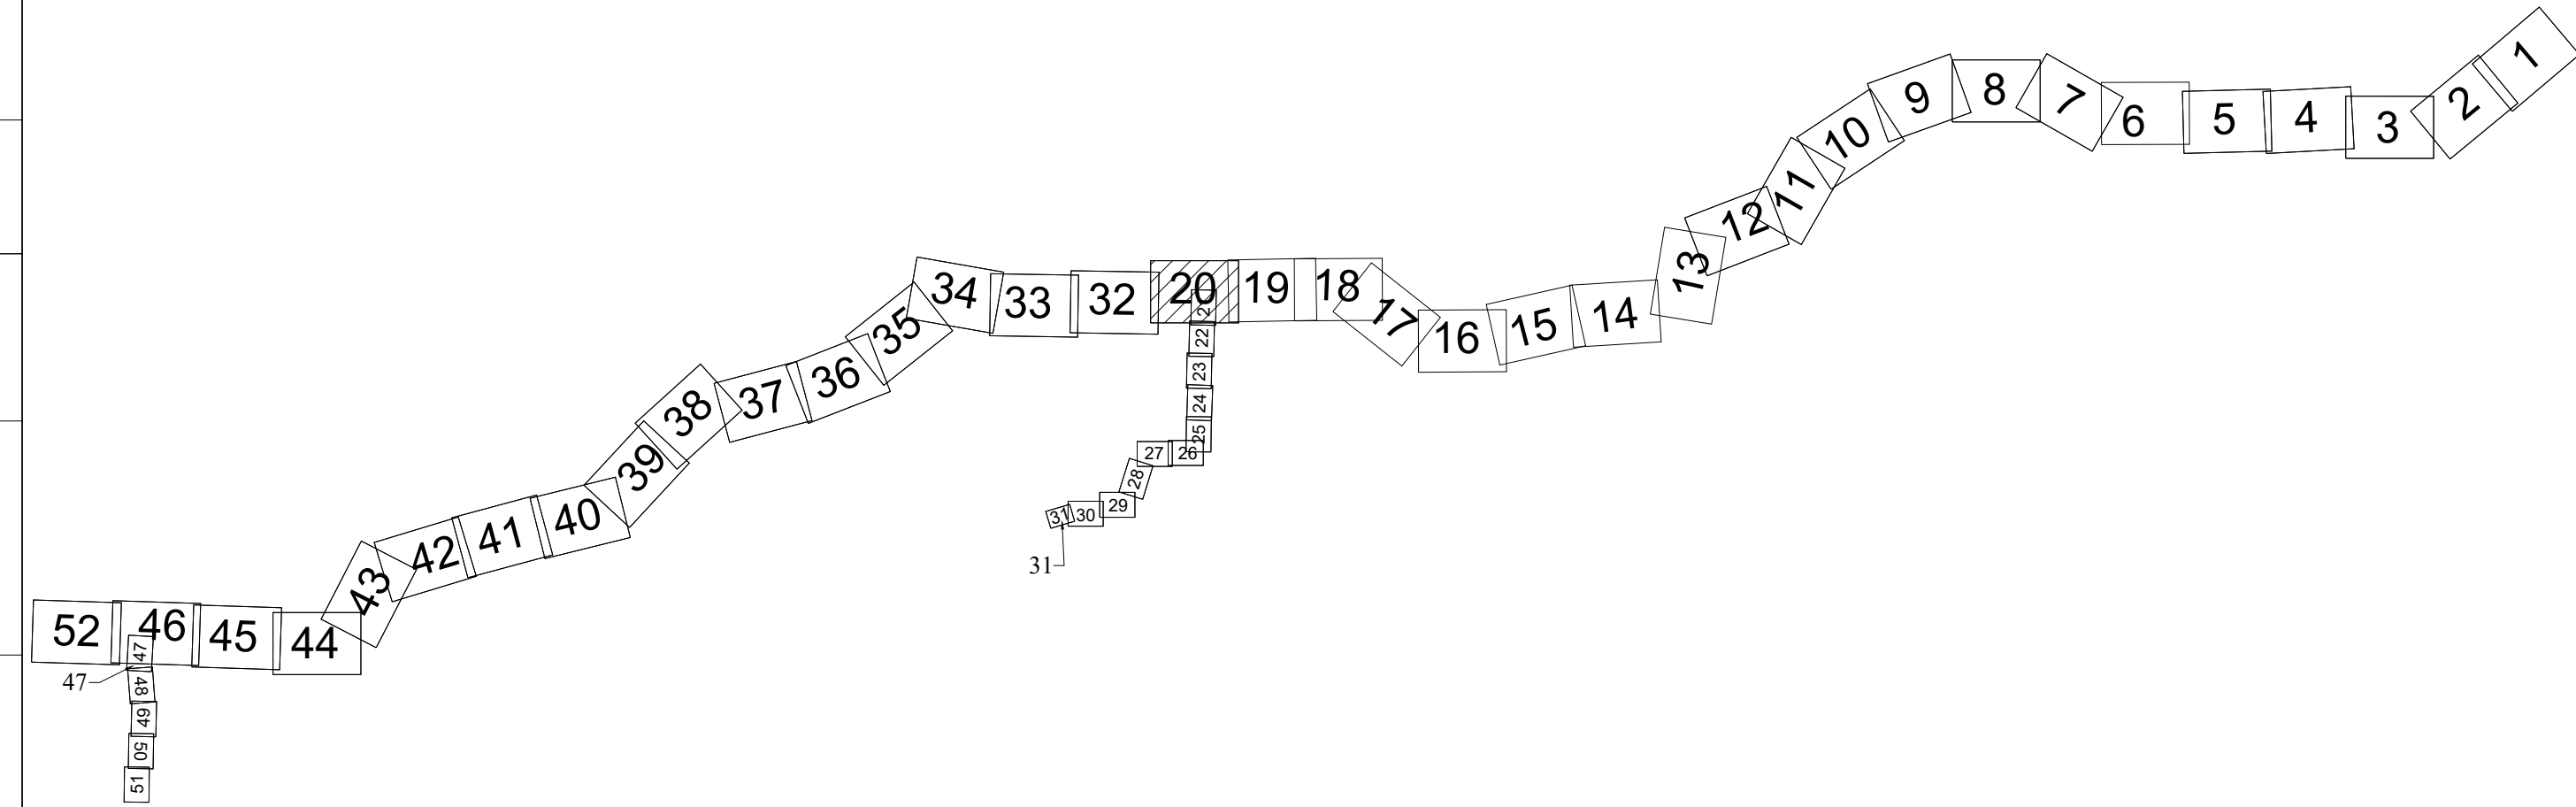

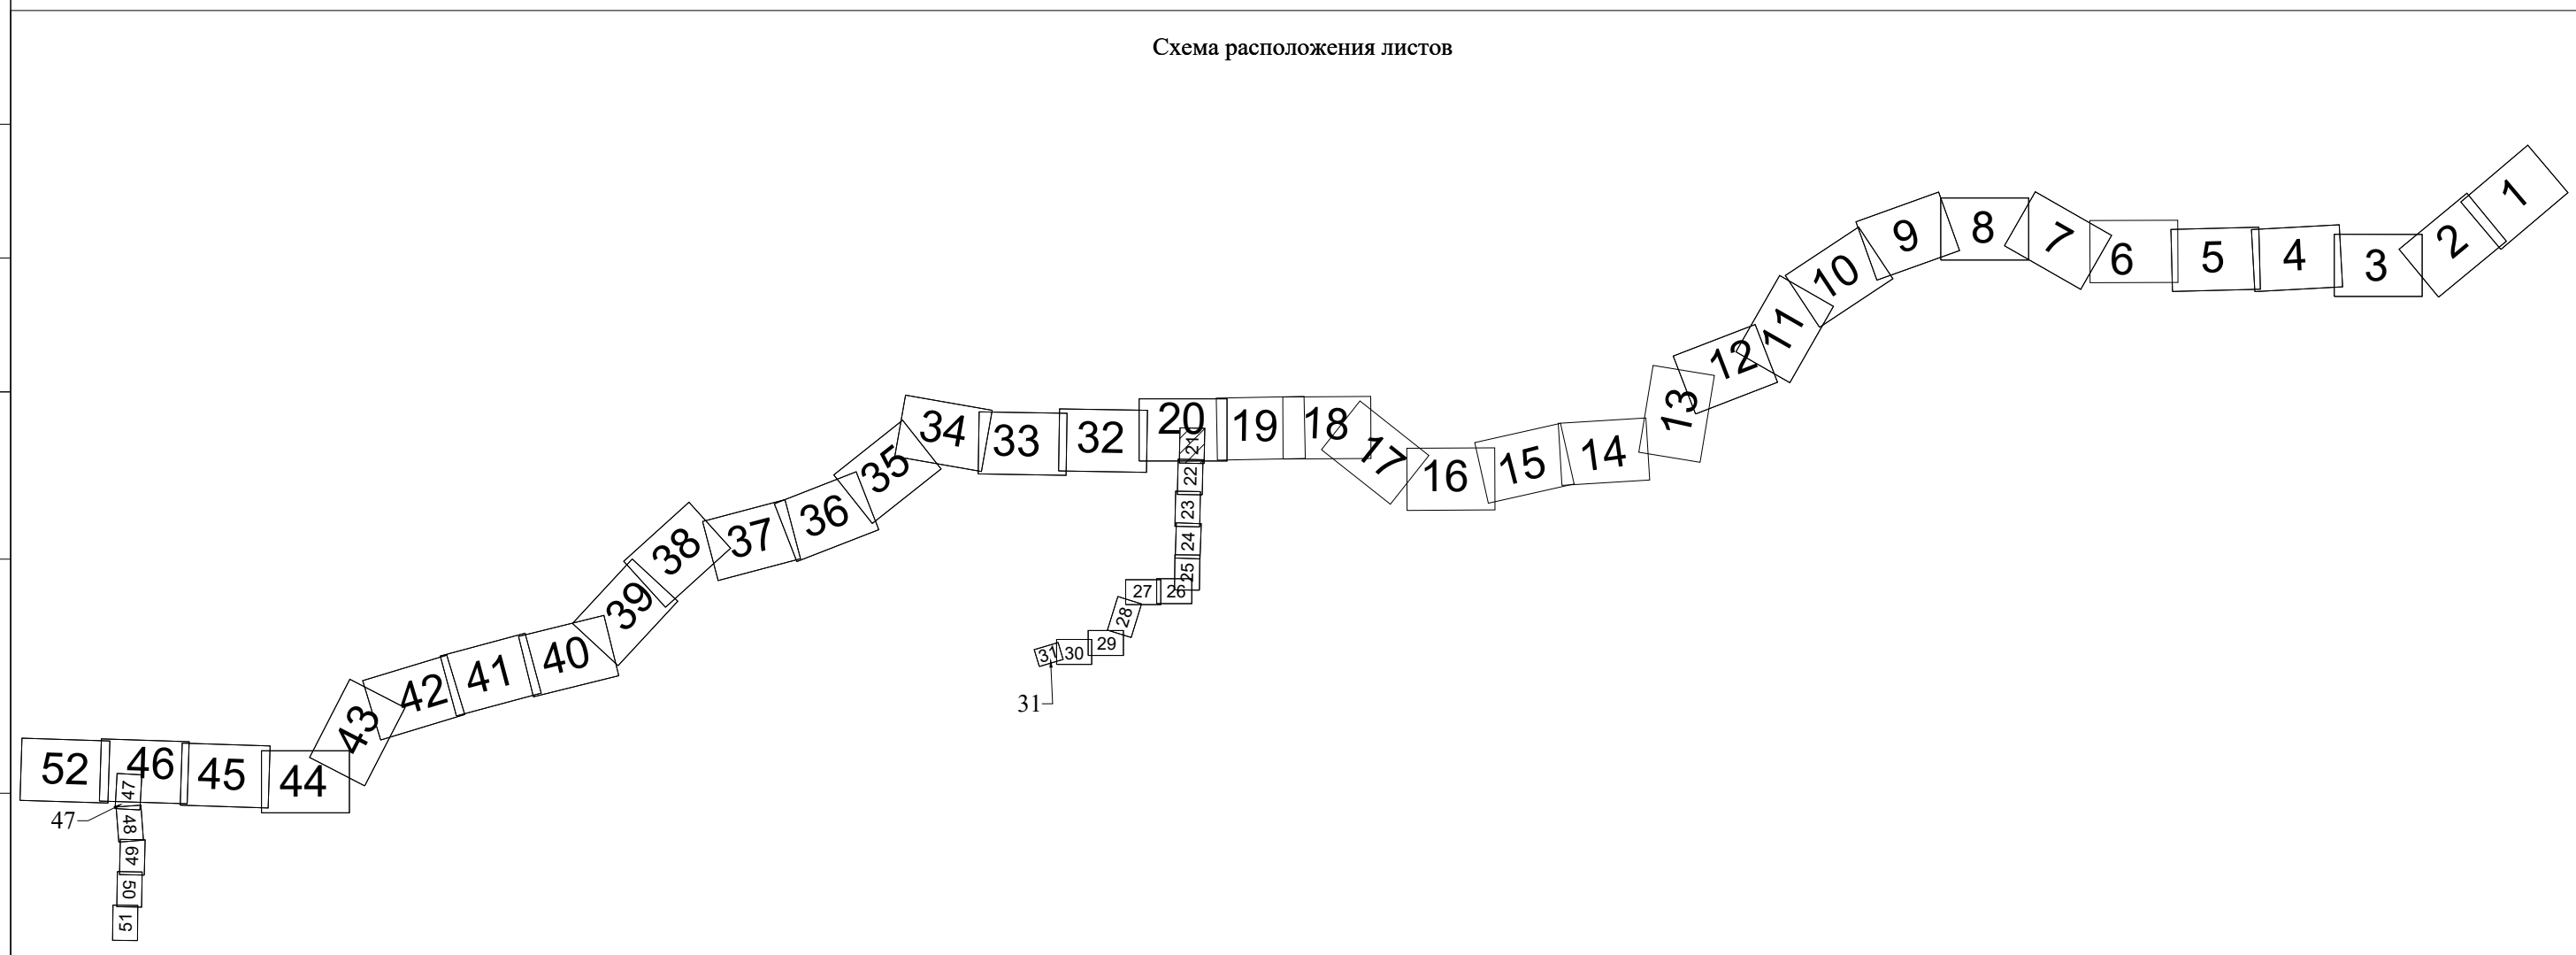


						Чертеж красных линий.	Лист
						Чертеж границ зон планируемого размещения линейных объектов.	
Изм.	Колуч.	Лист	№ док	Подп.	Дата	Масштаб 1:5000	20

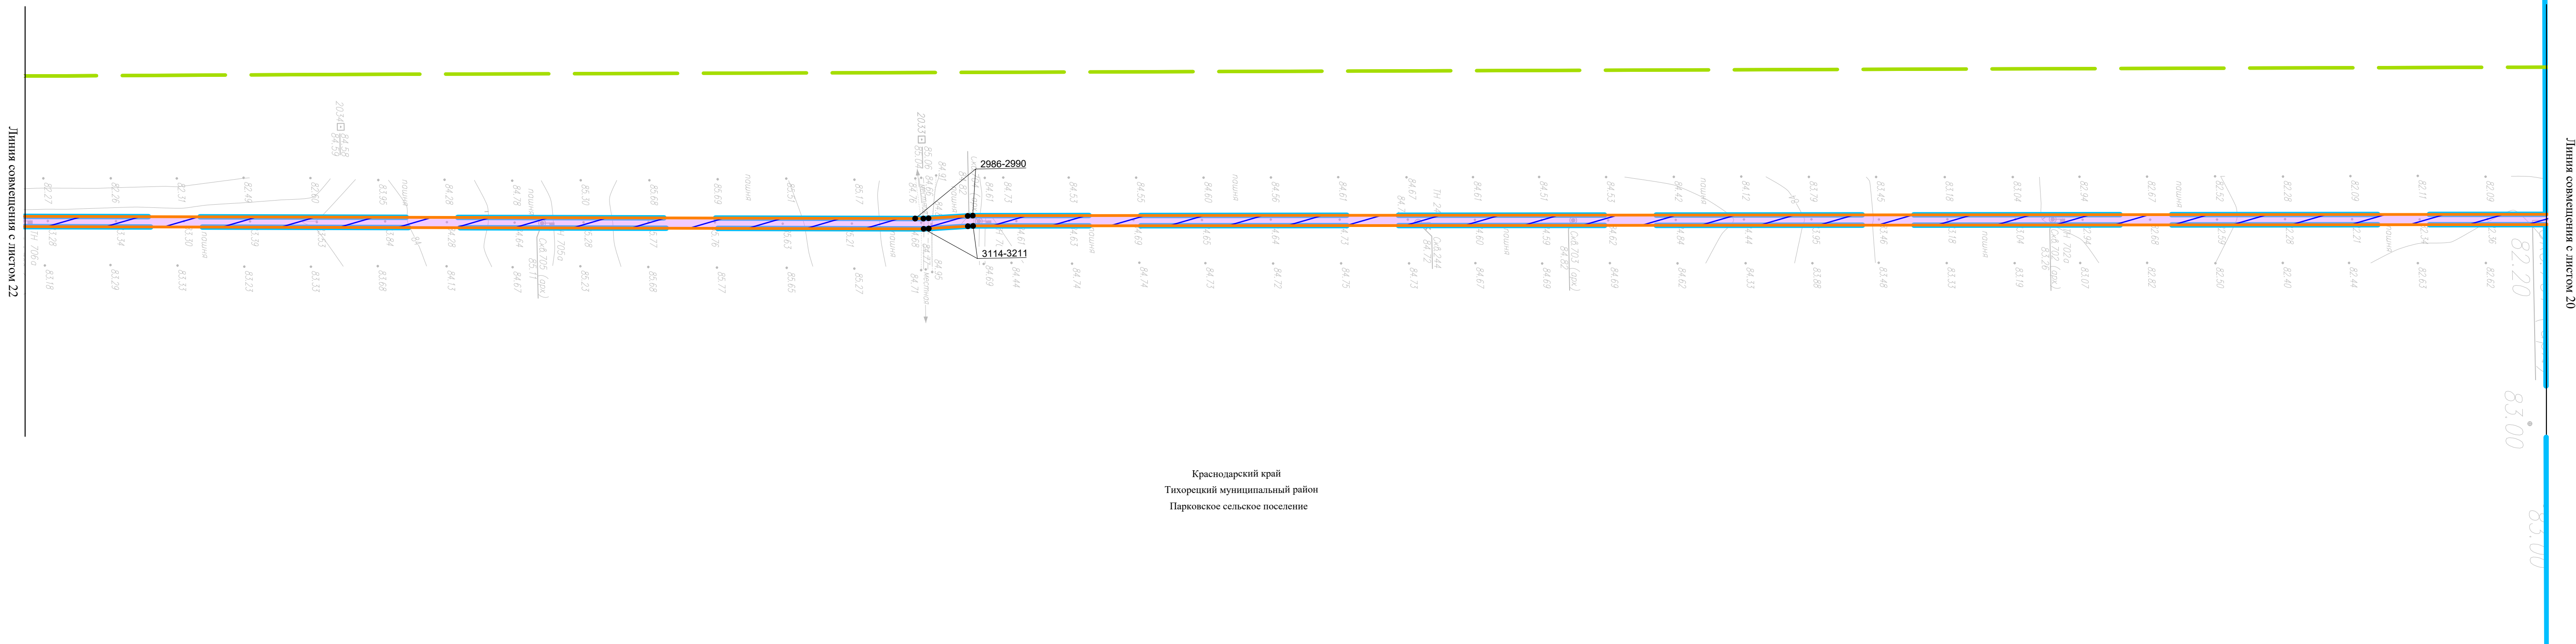

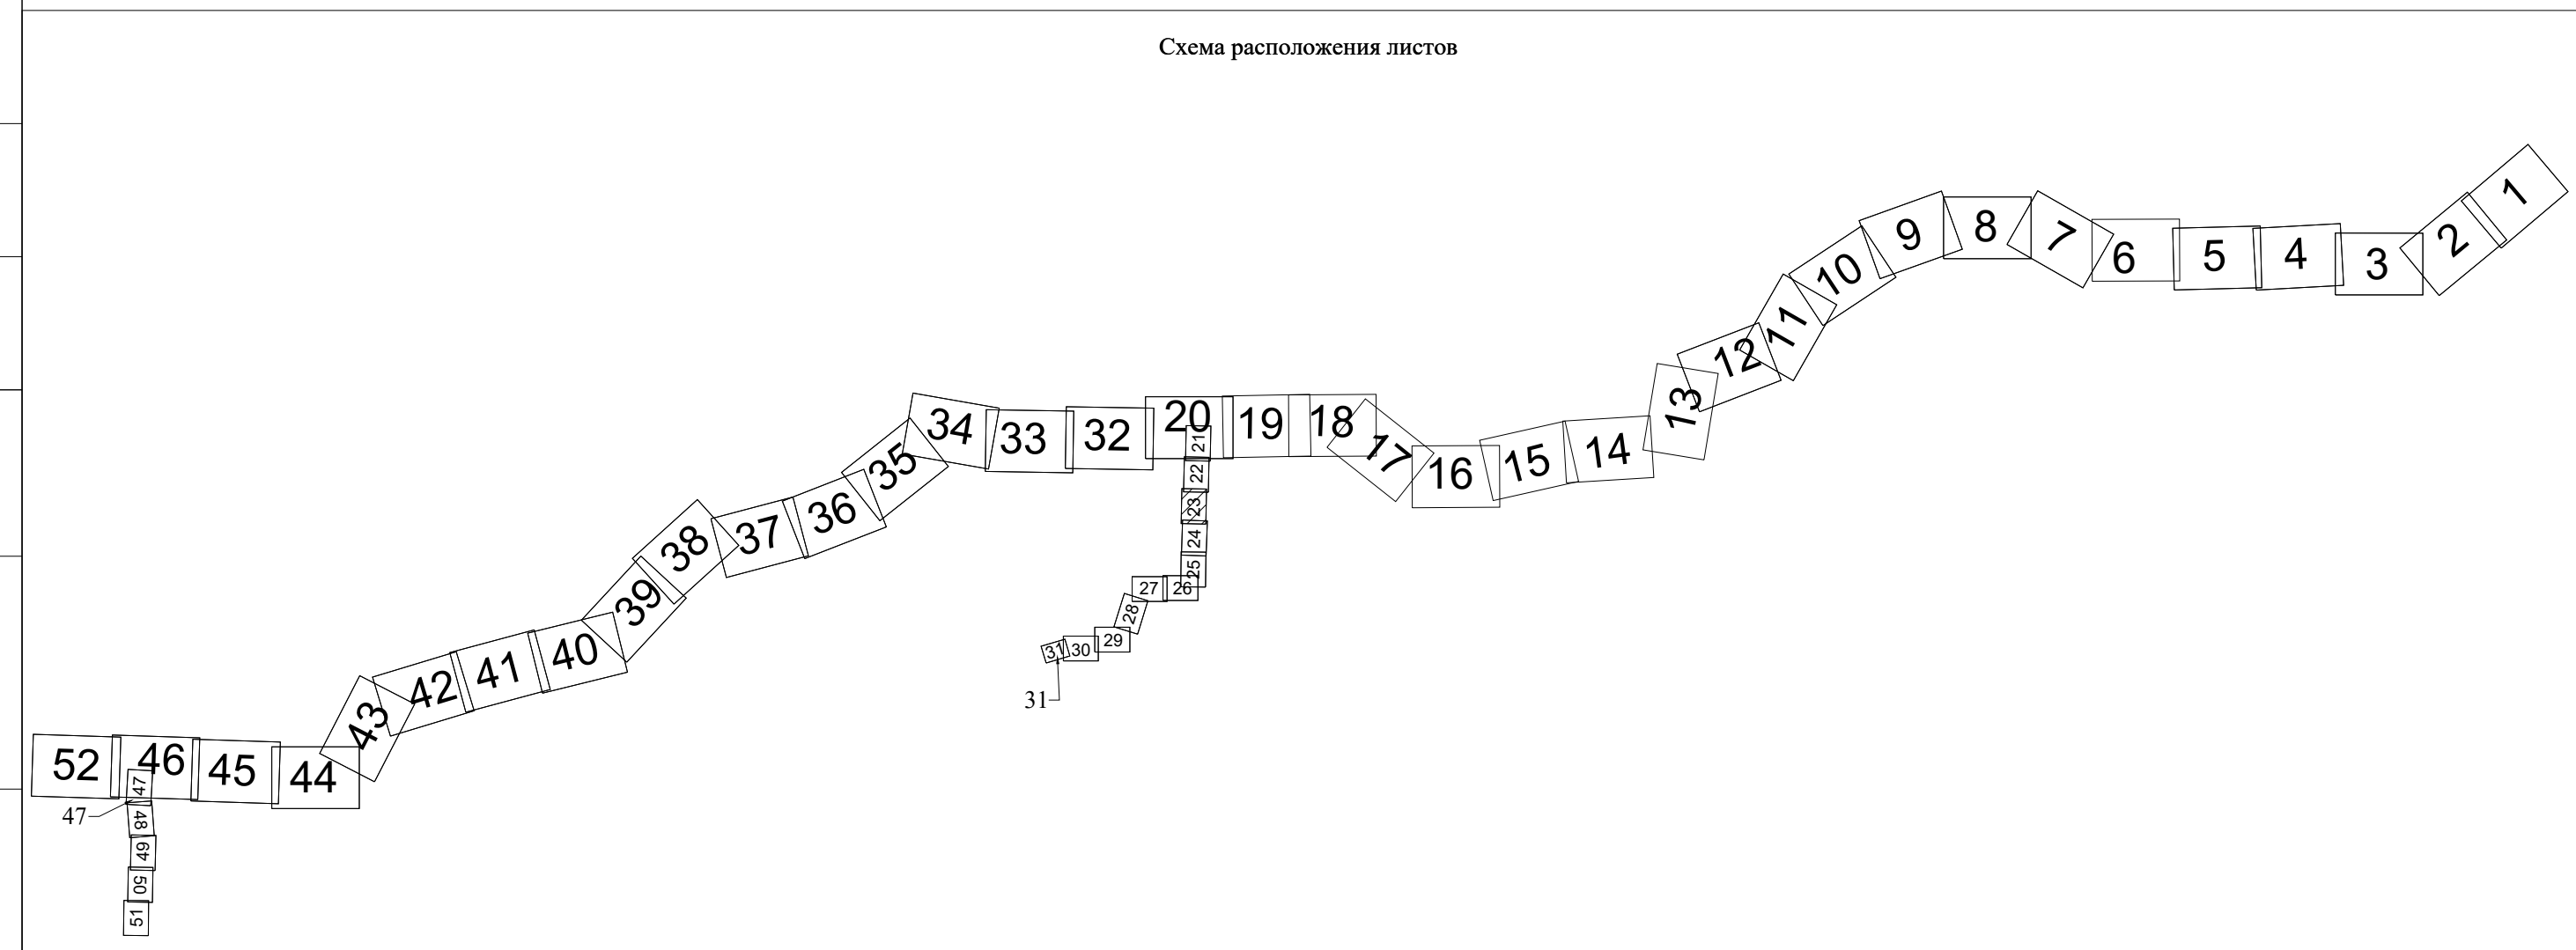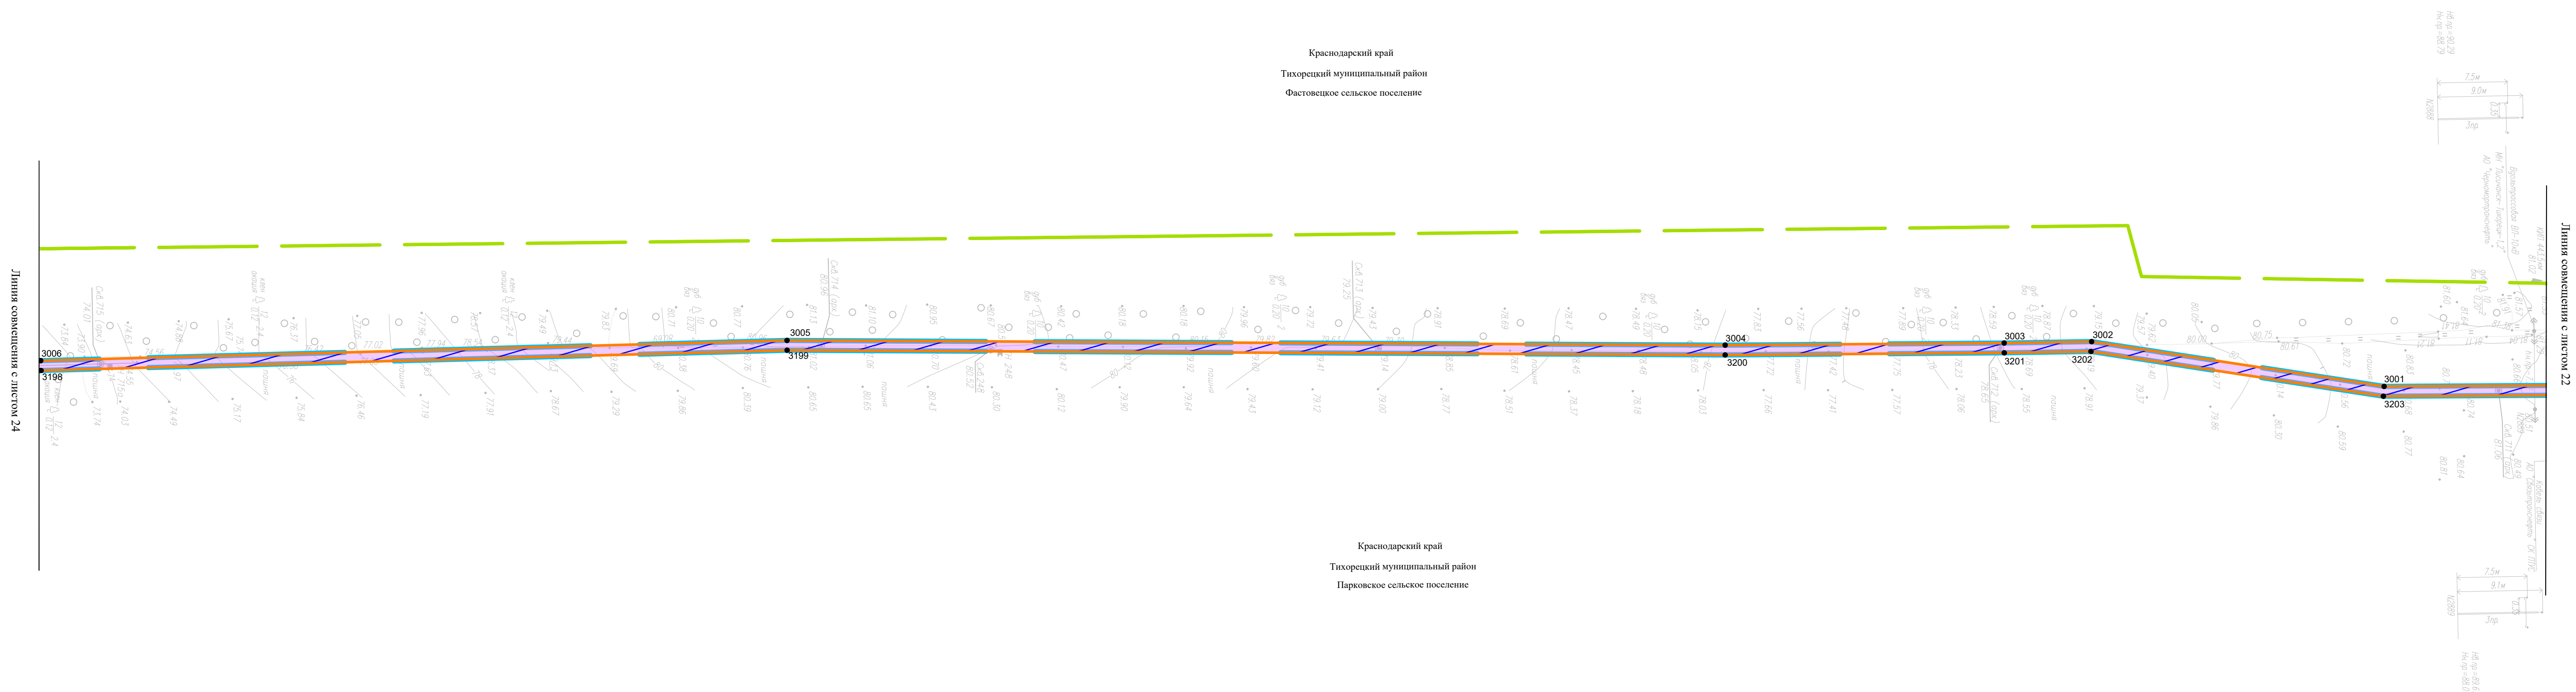




Краснодарский край
Тихорецкий муниципальный район
Фастовещское сельское поселение

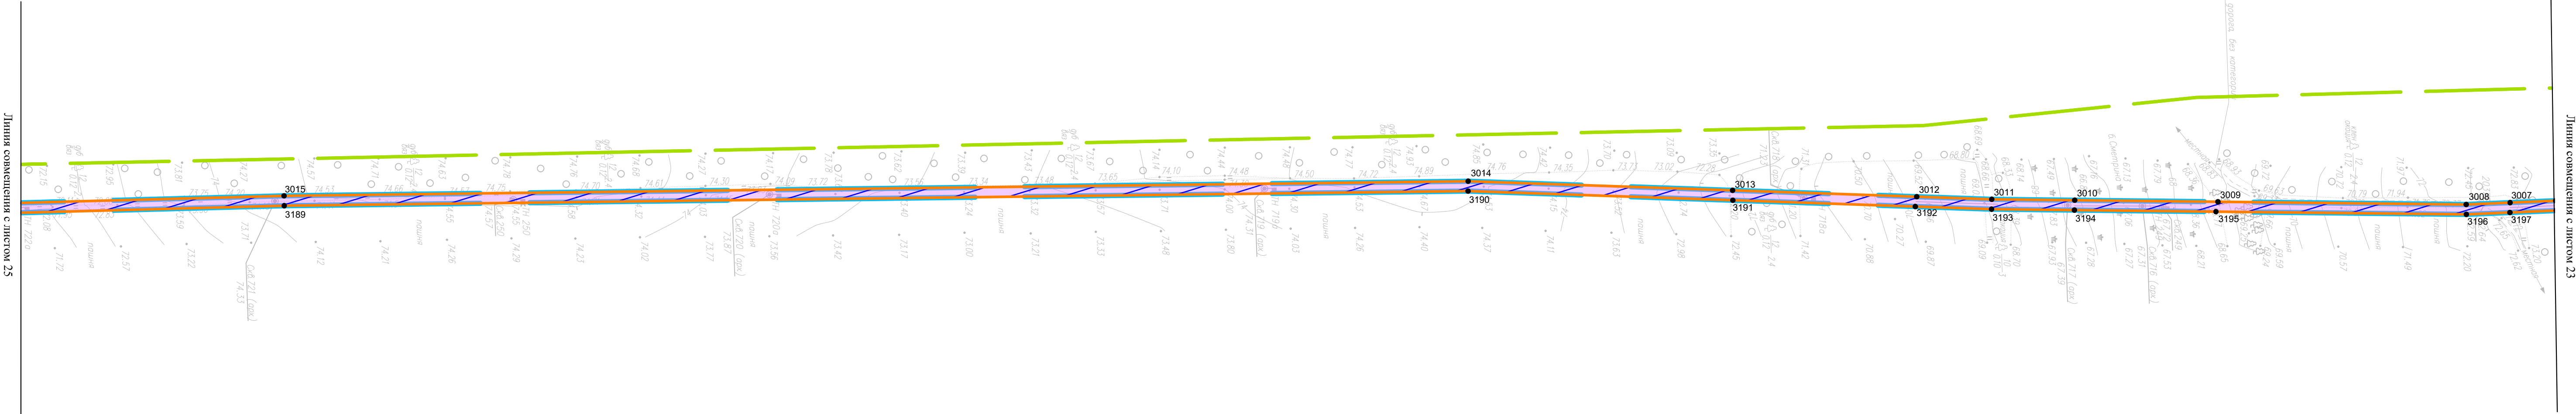

Краснодарский край
Тихорецкий муниципальный район
Парковское сельское поселение

Схема расположения листов

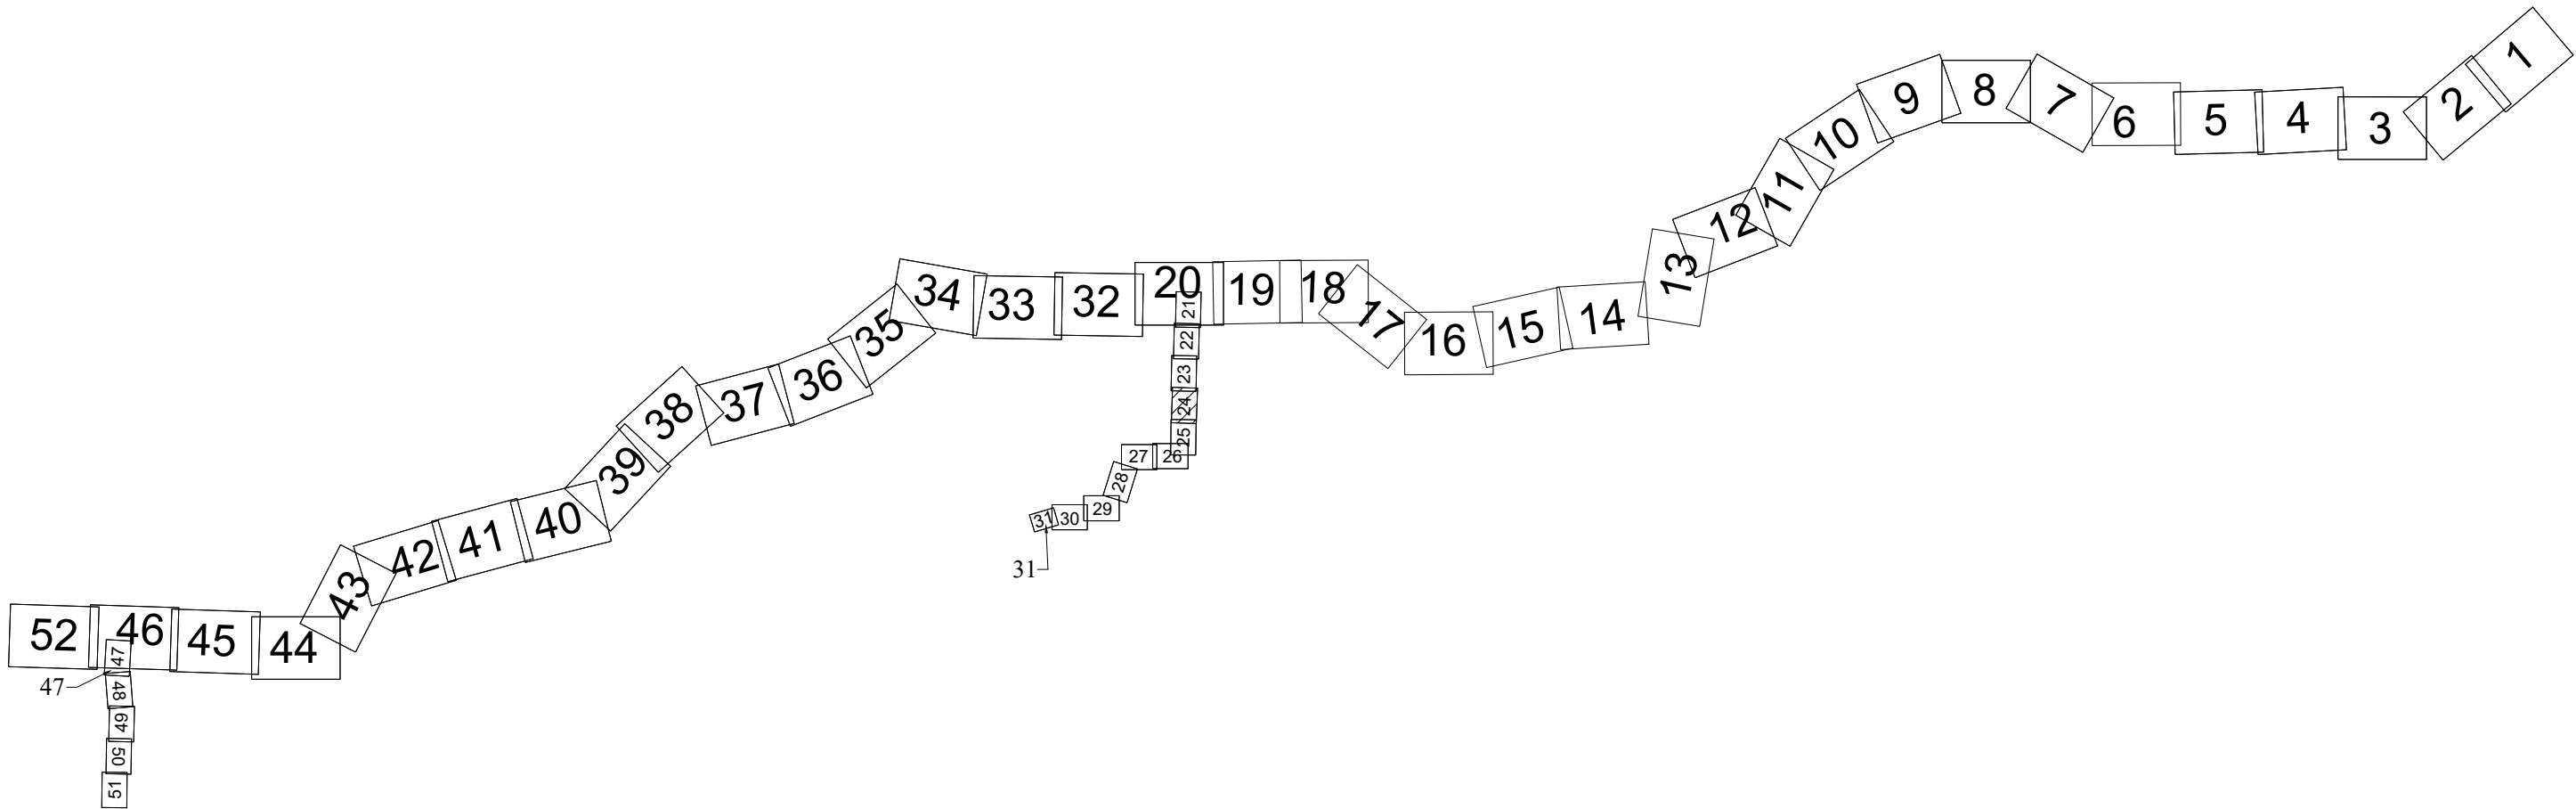

Система координат - МСК-23, зона 2
Система высот Батумская 1977 г.

Изм.	Копуч.	Лист	N док.	Подп.	Дата	Чертеж красных линий. Чертеж границ зон планируемого размещения линейных объектов. Масштаб 1:2000	Лист 24
------	--------	------	--------	-------	------	---	------------



Краснодарский край
Тихорецкий муниципальный район
Фастовское сельское поселение

