



Общество с ограниченной ответственностью
«Газпром проектирование»

**Заказчик – ПАО «Газпром»
(Агент – ООО «Газпром инвест»)**

**РАСШИРЕНИЕ ЕСГ ДЛЯ ОБЕСПЕЧЕНИЯ ПОДАЧИ ГАЗА
В ГАЗОПРОВОД «ЮЖНЫЙ ПОТОК» (ВОСТОЧНЫЙ КОРИДОР)**

ДОКУМЕНТАЦИЯ ПО ПЛАНИРОВКЕ ТЕРРИТОРИИ

Проект планировки территории

**Южно-Европейский газопровод.
Участок «Починки-Анапа», км 1231-км 1379**

Том 4

Книга 7

**Материалы по обоснованию проекта планировки территории
Графическая часть**

0203.010.П.2/0.1195-П328.4.7



Общество с ограниченной ответственностью
«Газпром проектирование»

Заказчик – ПАО «Газпром»
(Агент – ООО «Газпром инвест»)

**РАСШИРЕНИЕ ЕСГ ДЛЯ ОБЕСПЕЧЕНИЯ ПОДАЧИ ГАЗА
В ГАЗОПРОВОД «ЮЖНЫЙ ПОТОК» (ВОСТОЧНЫЙ КОРИДОР)
ДОКУМЕНТАЦИЯ ПО ПЛАНИРОВКЕ ТЕРРИТОРИИ**

Проект планировки территории

**Южно-Европейский газопровод.
Участок «Починки-Анапа», км 1231-км 1379**

Том 4

Книга 7

**Материалы по обоснованию проекта планировки территории
Графическая часть**

Главный инженер
Санкт-Петербургского филиала

Главный инженер проекта



Н.Е. Кривенко

Г.В. Лебедев

Инов. № подл.	Подпись и дата	Взам. инв. №

**ОБЩЕСТВО С ОГРАНИЧЕННОЙ ОТВЕТСТВЕННОСТЬЮ
«ПРАВОВОЕ ИЗМЕРЕНИЕ» (ООО «ПРИЗМА»)**

**Регистрационный номер записи в государственном реестре СРО – СРО-П-042-
05112009**

**Документация по планировке территории
для размещения объекта трубопроводного транспорта
федерального значения «Расширение ЕСГ для обеспечения
подачи газа в газопровод «Южный поток» (Восточный
коридор)»**

Проект планировки территории

**Южно-Европейский газопровод.
Участок «Починки-Анапа», км 1231-км 1379**

Том 4

Книга 7

**Материалы по обоснованию проекта планировки территории
Графическая часть**

0203.010.П.2/0.1195-П328.4.7

**Москва
2026 г.**

**ОБЩЕСТВО С ОГРАНИЧЕННОЙ ОТВЕТСТВЕННОСТЬЮ
«ПРАВОВОЕ ИЗМЕРЕНИЕ» (ООО «ПРИЗМА»)**

**Заказчик – ПАО «Газпром»
(Агент – ООО «Газпром инвест»)**

**Документация по планировке территории
для размещения объекта трубопроводного транспорта
федерального значения «Расширение ЕСГ для обеспечения
подачи газа в газопровод «Южный поток» (Восточный
коридор)»**

Проект планировки территории

**Южно-Европейский газопровод.
Участок «Починки-Анапа», км 1231-км 1379**

Том 4

Книга 7

**Материалы по обоснованию проекта планировки территории
Графическая часть**

Руководитель направления

Главный инженер проекта



Н.В. Симкина

Д.Ю. Соколов

**Москва
2026 г.**

СОСТАВ ДОКУМЕНТАЦИИ ПО ПЛАНИРОВКЕ ТЕРРИТОРИИ


Обозначение	Наименование	Примечание
0203.010.П.2/0.1195-ПЗ28.1	Том 1. Основная часть проекта планировки территории. Положение о размещении объекта трубопроводного транспорта.	Отдельный том
0203.010.П.2/0.1195-ПЗ28.2.1	Том 2. Книга 1. Основная часть проекта планировки территории. Графическая часть.	Отдельный том
0203.010.П.2/0.1195-ПЗ28.2.2	Том 2. Книга 2. Основная часть проекта планировки территории. Графическая часть.	Отдельный том
0203.010.П.2/0.1195-ПЗ28.2.3	Том 2. Книга 3. Основная часть проекта планировки территории. Графическая часть.	Отдельный том
0203.010.П.2/0.1195-ПЗ28.3.1	Том 3. Книга 1. Материалы по обоснованию проекта планировки территории. Пояснительная записка.	Отдельный том
0203.010.П.2/0.1195-ПЗ28.3.2	Том 3. Книга 2. Материалы по обоснованию проекта планировки территории. Пояснительная записка.	Отдельный том
0203.010.П.2/0.1195-ПЗ28.3.3	Том 3. Книга 3. Материалы по обоснованию проекта планировки территории. Пояснительная записка.	Отдельный том
0203.010.П.2/0.1195-ПЗ28.3.4	Том 3. Книга 4. Материалы по обоснованию проекта планировки территории. Пояснительная записка.	Отдельный том
0203.010.П.2/0.1195-ПЗ28.3.5	Том 3. Книга 5. Материалы по обоснованию проекта планировки территории. Пояснительная записка.	Отдельный том
0203.010.П.2/0.1195-ПЗ28.4.1	Том 4. Книга 1. Материалы по обоснованию проекта планировки территории. Графическая часть.	Отдельный том
0203.010.П.2/0.1195-ПЗ28.4.2	Том 4. Книга 2. Материалы по обоснованию проекта планировки территории. Графическая часть.	Отдельный том
0203.010.П.2/0.1195-ПЗ28.4.3	Том 4. Книга 3. Материалы по обоснованию проекта планировки территории. Графическая часть.	Отдельный том
0203.010.П.2/0.1195-ПЗ28.4.4	Том 4. Книга 4. Материалы по обоснованию проекта планировки территории. Графическая часть.	Отдельный том

0203.010.П.2/0.1195-ПЗ28.4.5	Том 4. Книга 5. Материалы по обоснованию проекта планировки территории. Графическая часть.	Отдельный том
0203.010.П.2/0.1195-ПЗ28.4.6	Том 4. Книга 6. Материалы по обоснованию проекта планировки территории. Графическая часть.	Отдельный том
0203.010.П.2/0.1195-ПЗ28.4.7	Том 4. Книга 7. Материалы по обоснованию проекта планировки территории. Графическая часть.	Стр. 227
0203.010.П.2/0.1195-ПЗ28.4.8	Том 4. Книга 8. Материалы по обоснованию проекта планировки территории. Графическая часть.	Отдельный том
0203.010.П.2/0.1195-ПЗ28.4.9	Том 4. Книга 9. Материалы по обоснованию проекта планировки территории. Графическая часть.	Отдельный том
0203.010.П.2/0.1195-ПЗ28.4.10	Том 4. Книга 10. Материалы по обоснованию проекта планировки территории. Графическая часть.	Отдельный том
0203.010.П.2/0.1195-ПЗ28.4.11	Том 4. Книга 11. Материалы по обоснованию проекта планировки территории. Графическая часть.	Отдельный том
0203.010.П.2/0.1195-ПЗ28.4.12	Том 4. Книга 12. Материалы по обоснованию проекта планировки территории. Графическая часть.	Отдельный том
0203.010.П.2/0.1195-ПЗ28.4.13	Том 4. Книга 13. Материалы по обоснованию проекта планировки территории. Графическая часть.	Отдельный том
0203.010.П.2/0.1195-ПЗ28.4.14	Том 4. Книга 14. Материалы по обоснованию проекта планировки территории. Графическая часть.	Отдельный том
0203.010.П.2/0.1195-ПЗ28.5.1	Том 5. Книга 1. Основная часть проекта межевания территории. Графическая часть.	Отдельный том
0203.010.П.2/0.1195-ПЗ28.5.2	Том 5. Книга 2. Основная часть проекта межевания территории. Графическая часть.	Отдельный том
0203.010.П.2/0.1195-ПЗ28.5.3	Том 5. Книга 3. Основная часть проекта межевания территории. Графическая часть.	Отдельный том
0203.010.П.2/0.1195-ПЗ28.6.1	Том 6. Книга 1. Основная часть проекта межевания территории. Текстовая часть.	Отдельный том
0203.010.П.2/0.1195-ПЗ28.6.2	Том 6. Книга 2. Основная часть проекта межевания территории. Текстовая часть.	Отдельный том
0203.010.П.2/0.1195-ПЗ28.6.3	Том 6. Книга 3. Основная часть проекта межевания территории. Текстовая часть.	Отдельный том
0203.010.П.2/0.1195-ПЗ28.6.4	Том 6. Книга 4. Основная часть проекта межевания территории. Текстовая часть.	Отдельный том

0203.010.П.2/0.1195-ПЗ28.6.5	Том 6. Книга 5. Основная часть проекта межевания территории. Текстовая часть.	Отдельный том
0203.010.П.2/0.1195-ПЗ28.7.1	Том 7. Книга 1. Материалы по обоснованию проекта межевания территории. Графическая часть.	Отдельный том
0203.010.П.2/0.1195-ПЗ28.7.2	Том 7. Книга 2. Материалы по обоснованию проекта межевания территории. Графическая часть.	Отдельный том
0203.010.П.2/0.1195-ПЗ28.7.3	Том 7. Книга 3. Материалы по обоснованию проекта межевания территории. Графическая часть.	Отдельный том
0203.010.П.2/0.1195-ПЗ28.8	Том 8. Материалы по обоснованию проекта межевания территории. Пояснительная записка.	Отдельный том

Список исполнителей


Отдел сбора исходных данных, землеустроительных и кадастровых работ

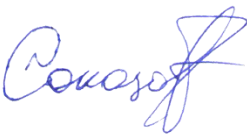Начальник отдела сбора исходных данных, землеустроительных и кадастровых работ	28.03.2022		А.Ю. Соколов
Инженер I категории	28.03.2022		Н.Г. Небрадовская
Нормоконтроль	28.03.2022		Д.Ю. Соколов


Содержание

Схема границ территорий объектов культурного наследия	227
---	-----

Согласовано:							
Имя, № подл.	Подпись и дата	Взам. инв. №					

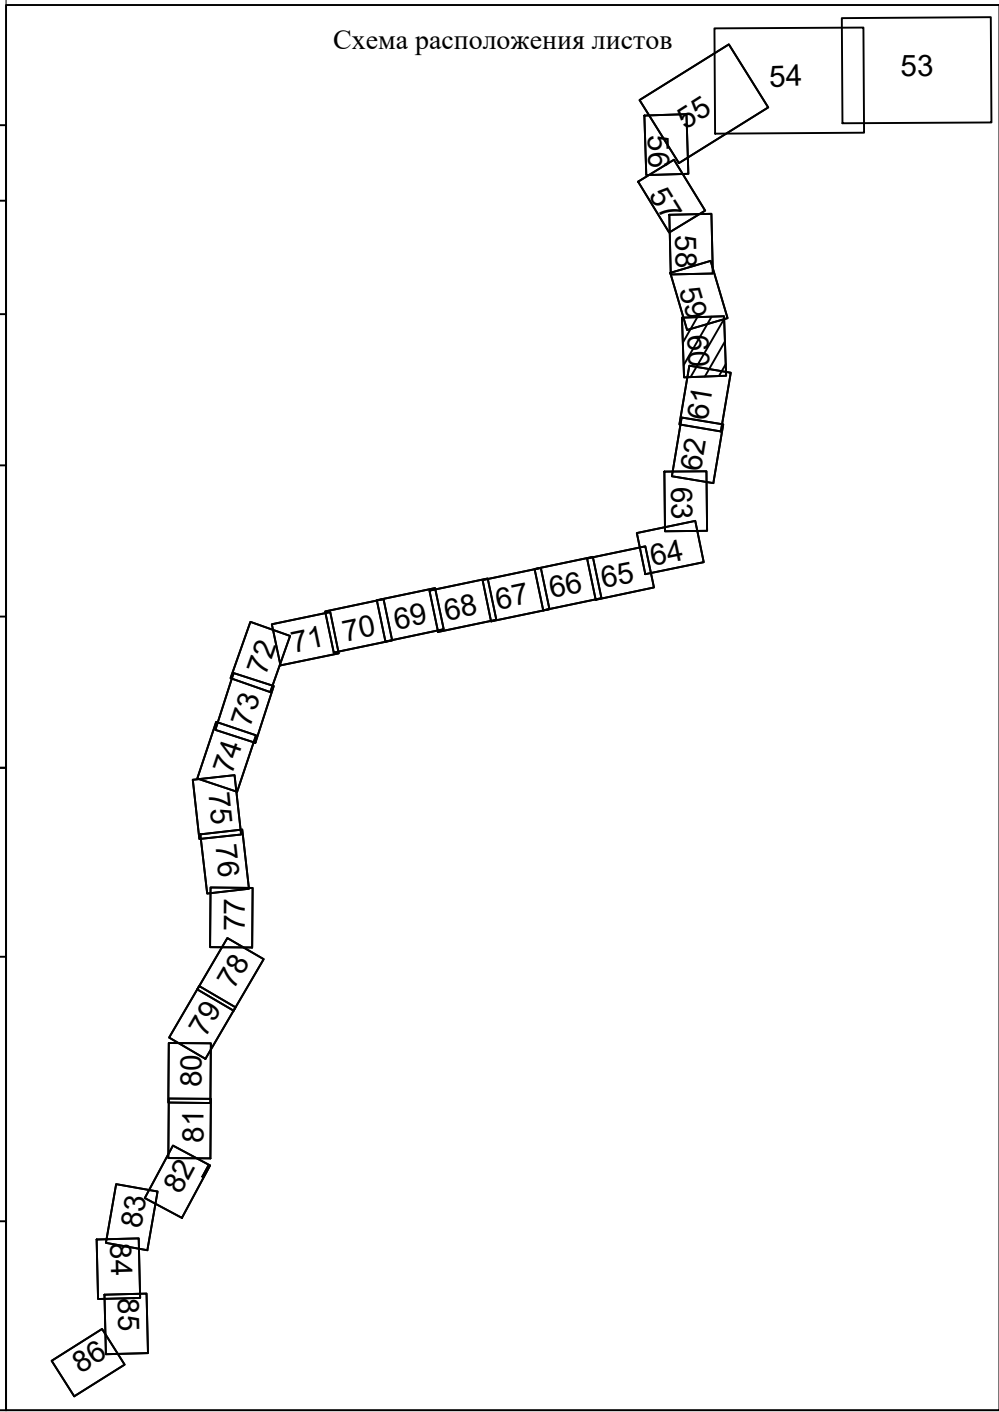

Линия совмещения с листом 59

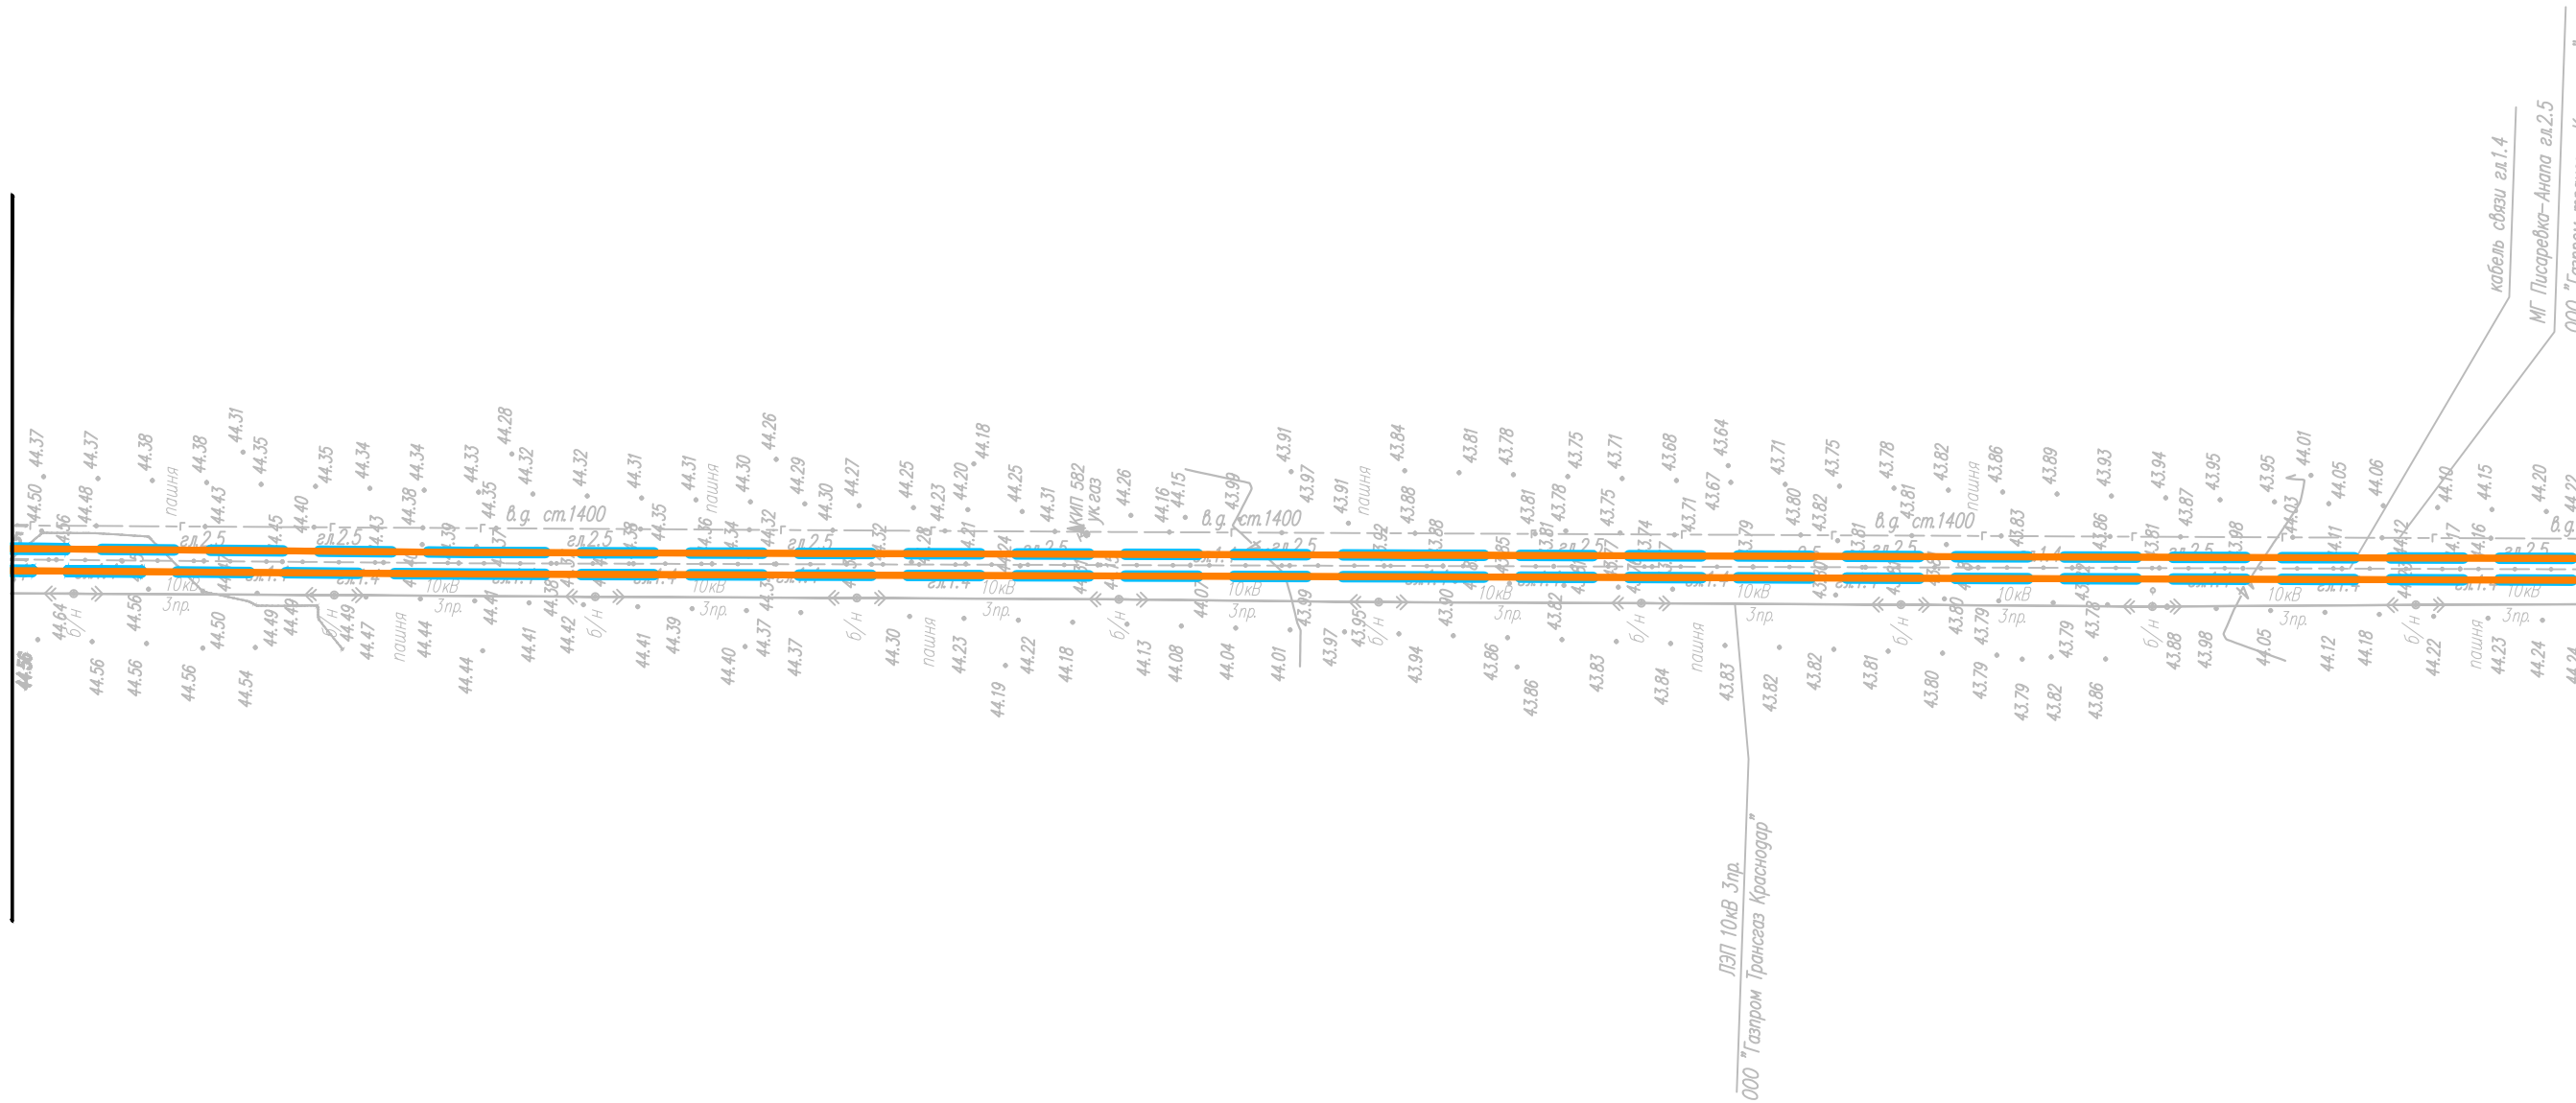

Краснодарский край
Кореновский муниципальный район
Новоберезанское сельское поселение

000 Тамбовская Кривая

Линия совмещения с листом 61

Изм.	Копуч.	Лист	N док.	Подп.	Дата	Схема границ территорий объектов культурного наследия. Масштаб 1:2000	Лист 60
------	--------	------	--------	-------	------	--	------------



Краснодарский край
Кореновский муниципальный район
Новобрезанское сельское поселение


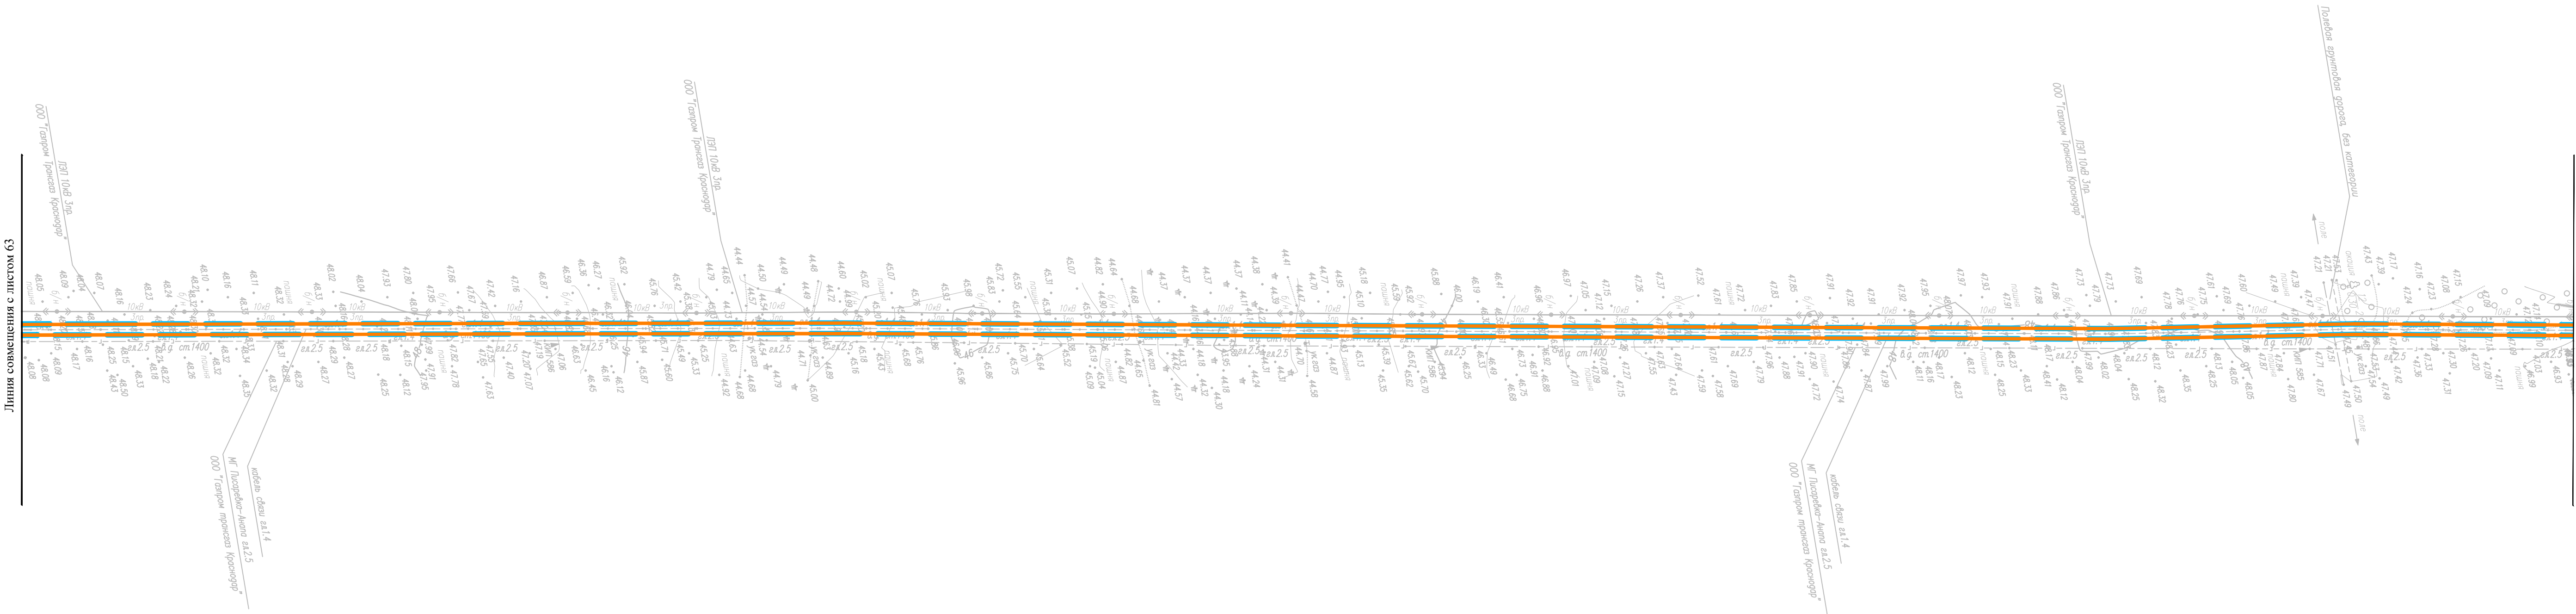



Схема расположения листов

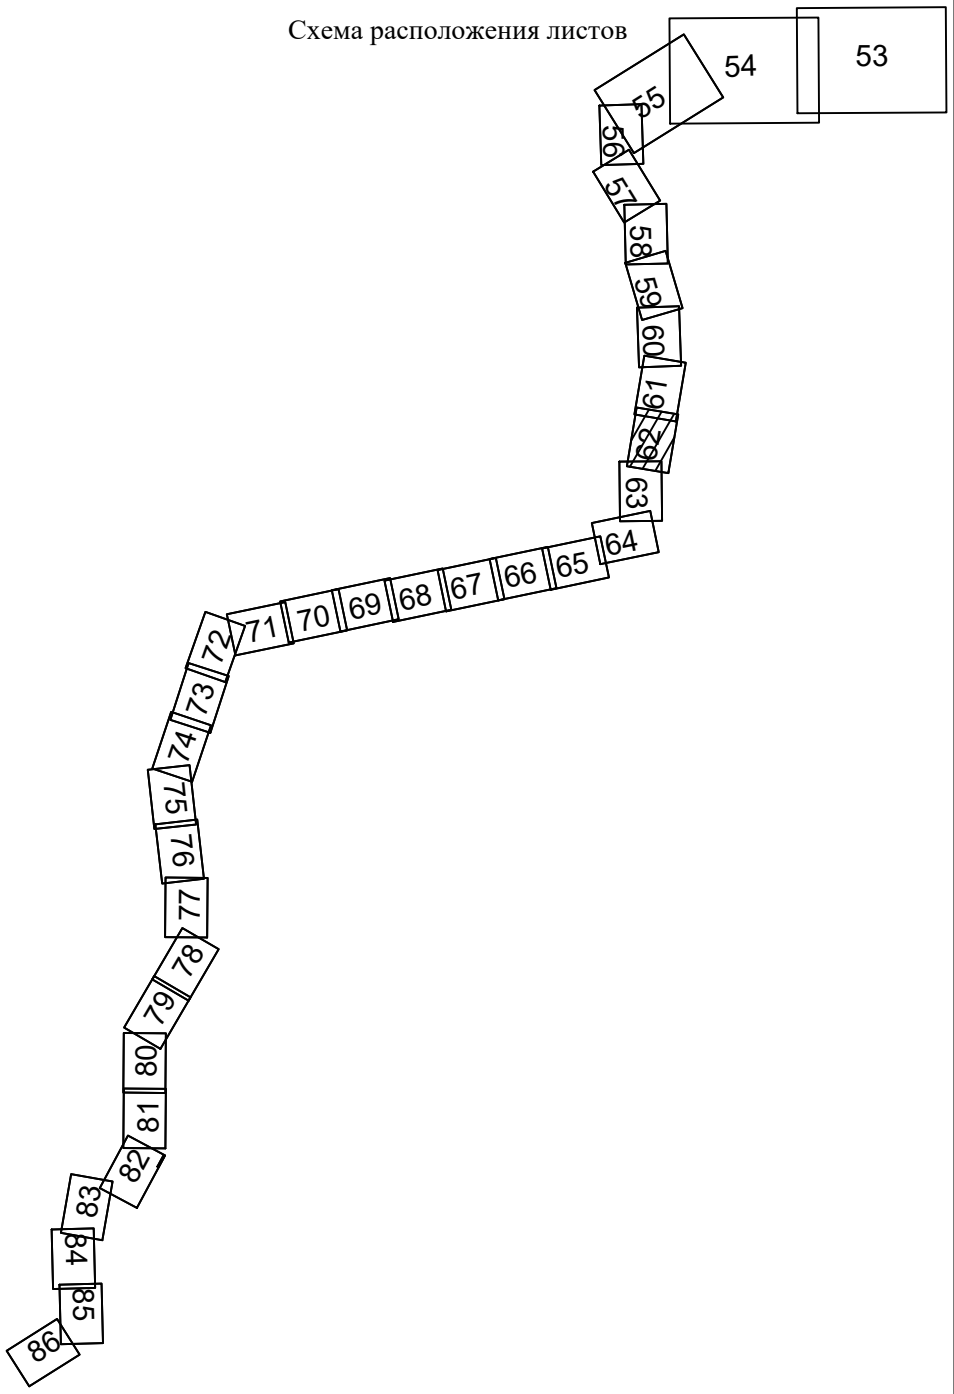

Согласовано:

ata

...дл.

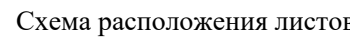B. N

Краснодарский край
Кореновский муниципальный район
Новоберезанское сельское поселение




Масштаб 1:2000

MacLennan 1:2000

формат A1



Краснодарский край
Кореновский муниципальный район
Новоберезанское сельское поселение

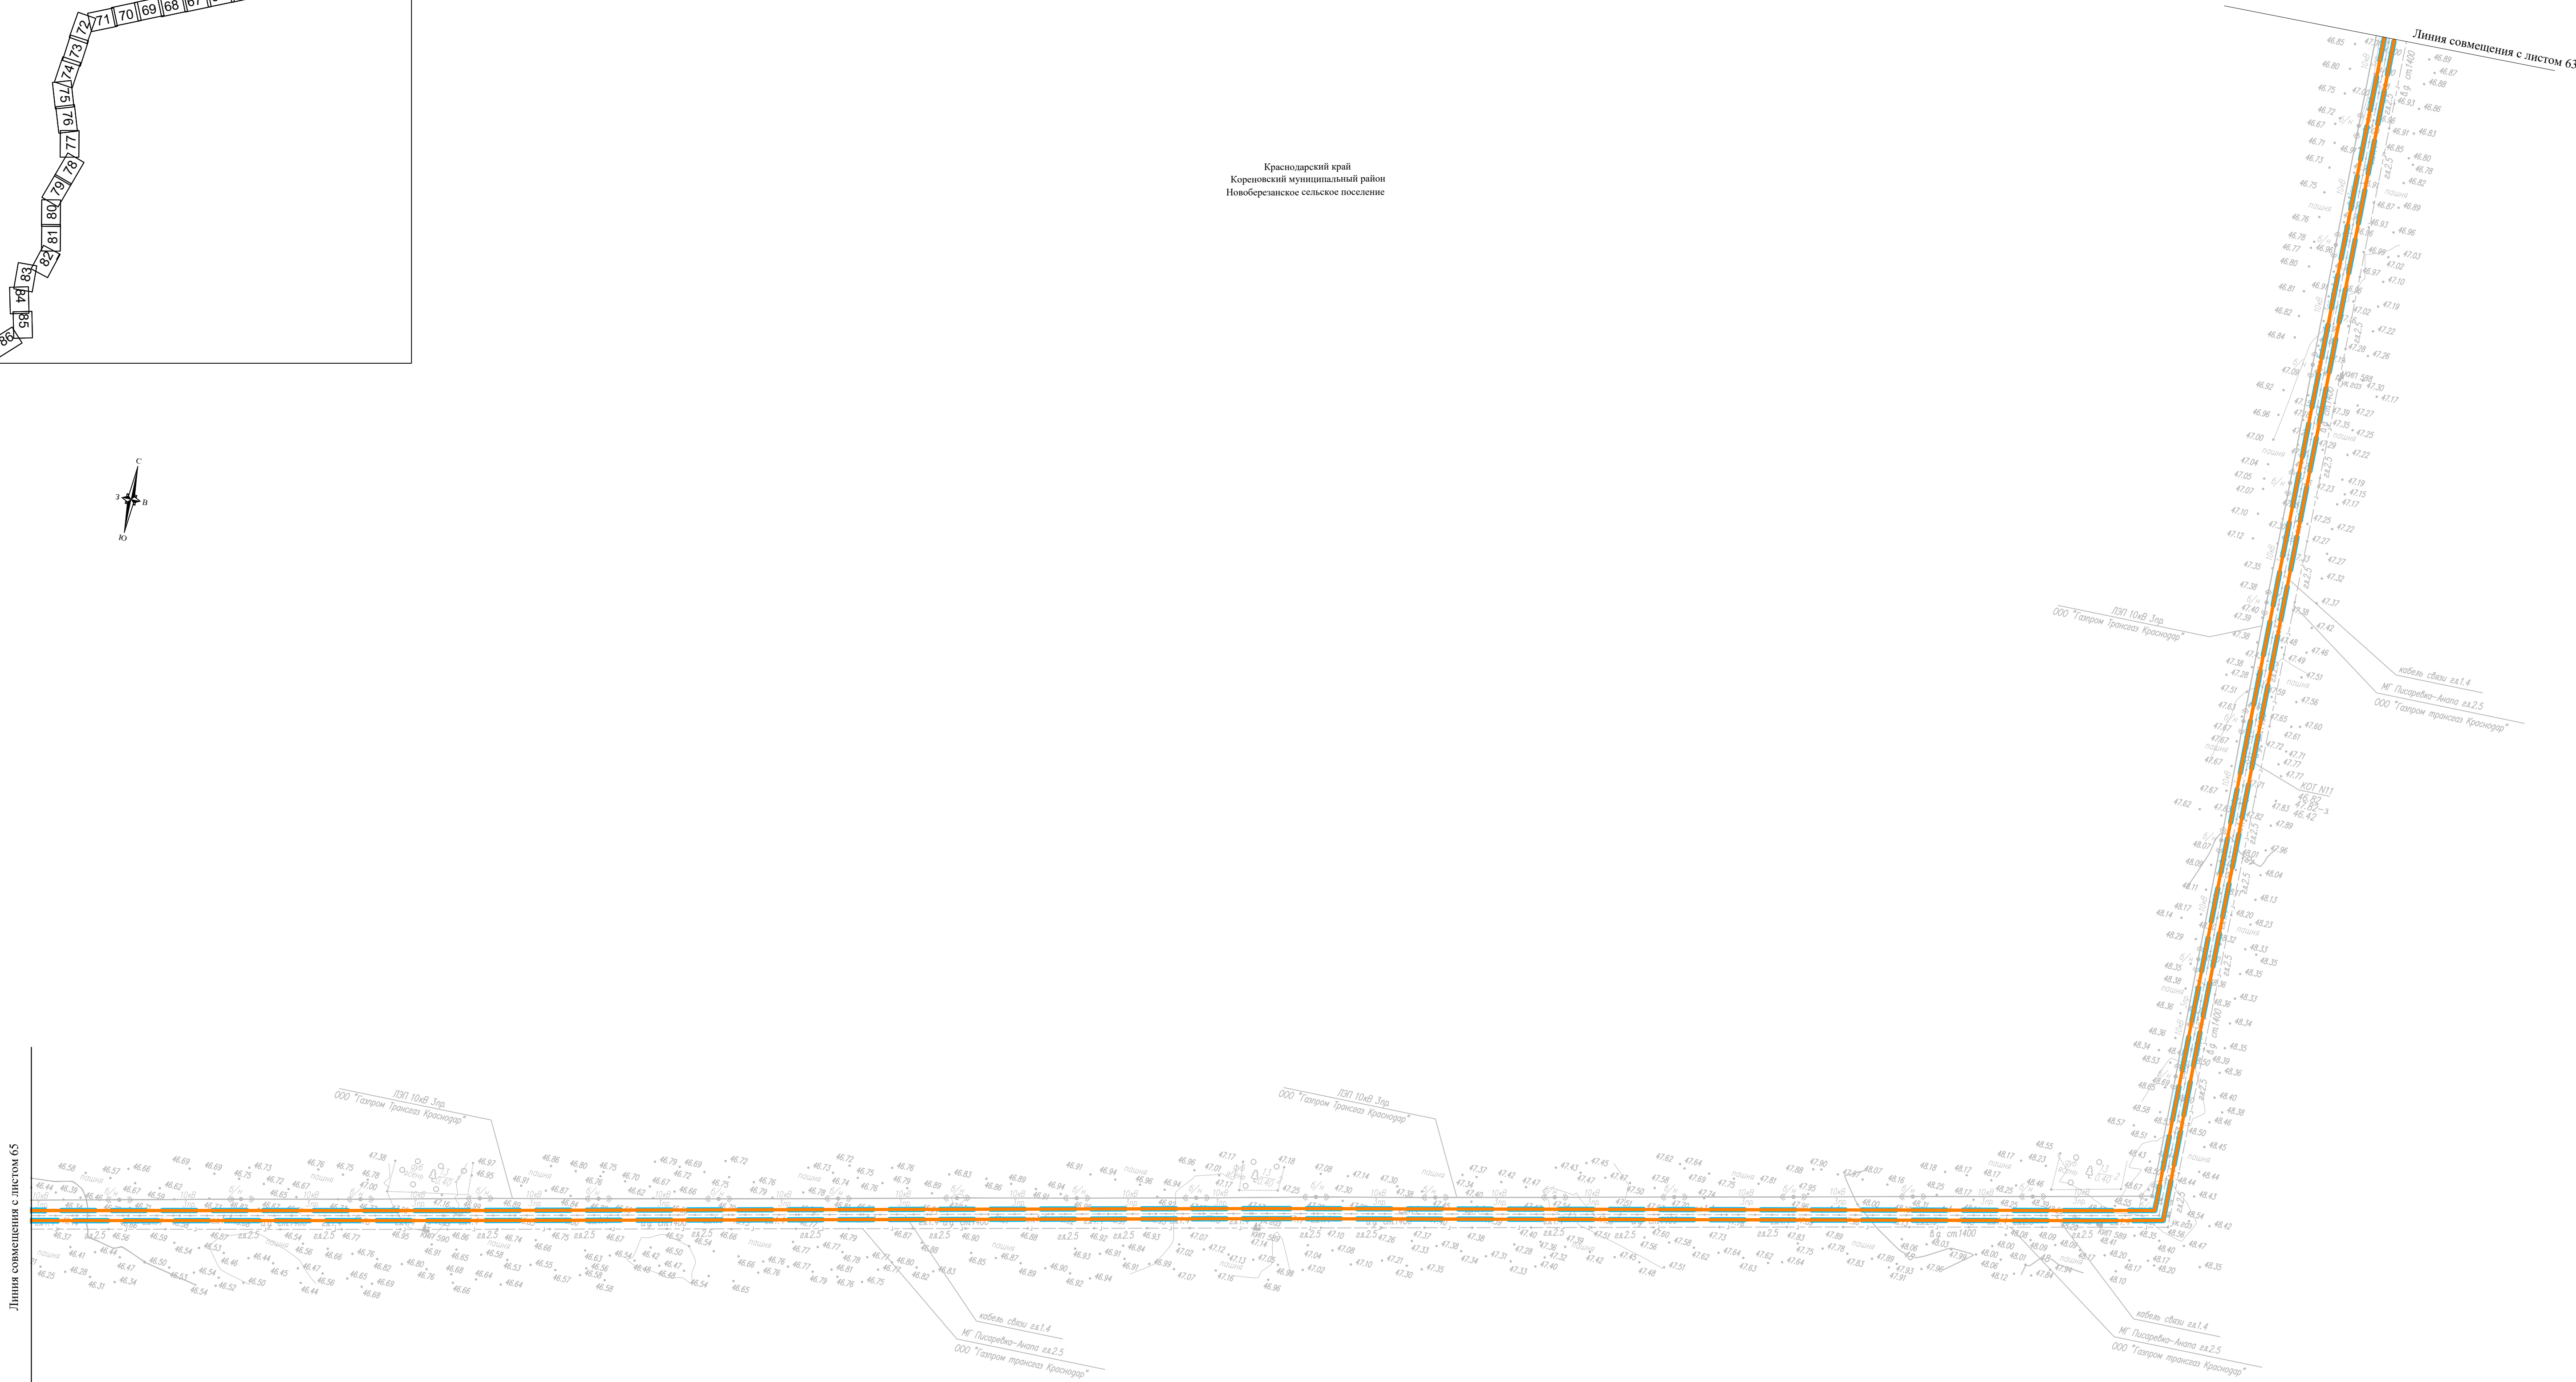

Инв. № подл.	Подпись и дата	Взам. инв. №				

Согласовано:



Красноярский край
Тимашевский муниципальный район
Незаймановское сельское поселение

Красноярский край
Кореновский муниципальный район
Новоберезанское сельское поселение


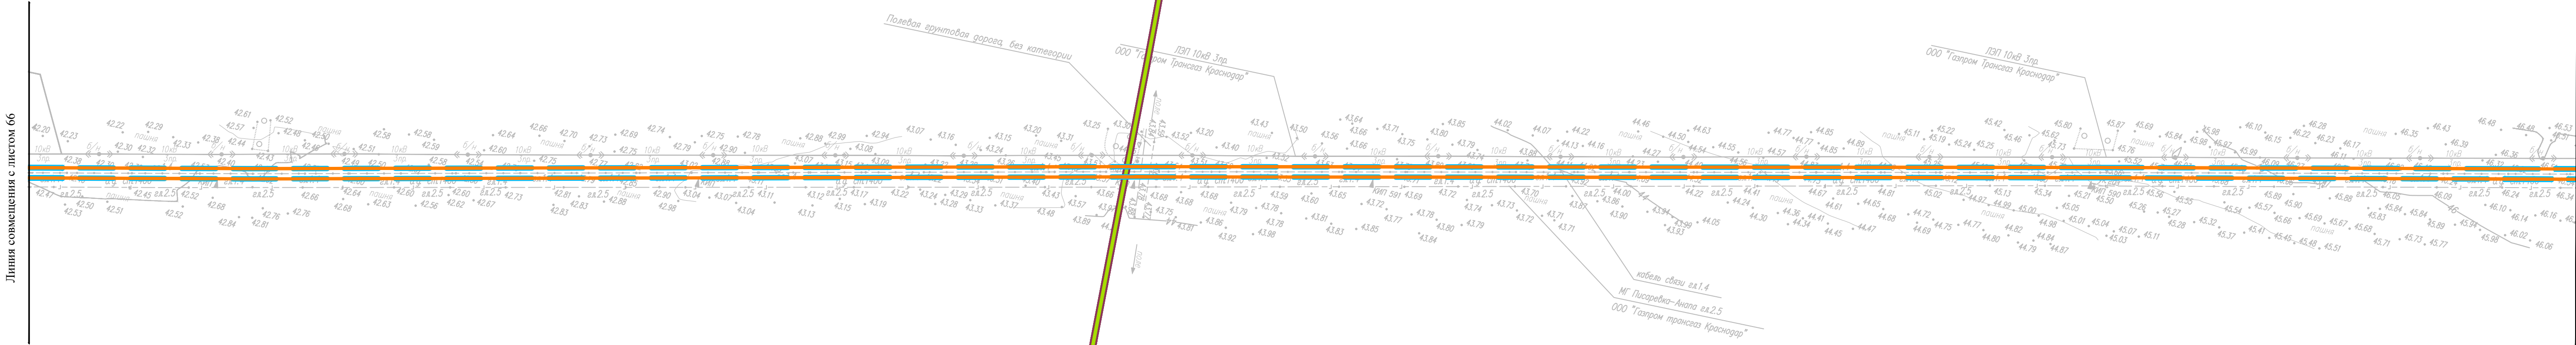


Схема расположения листов



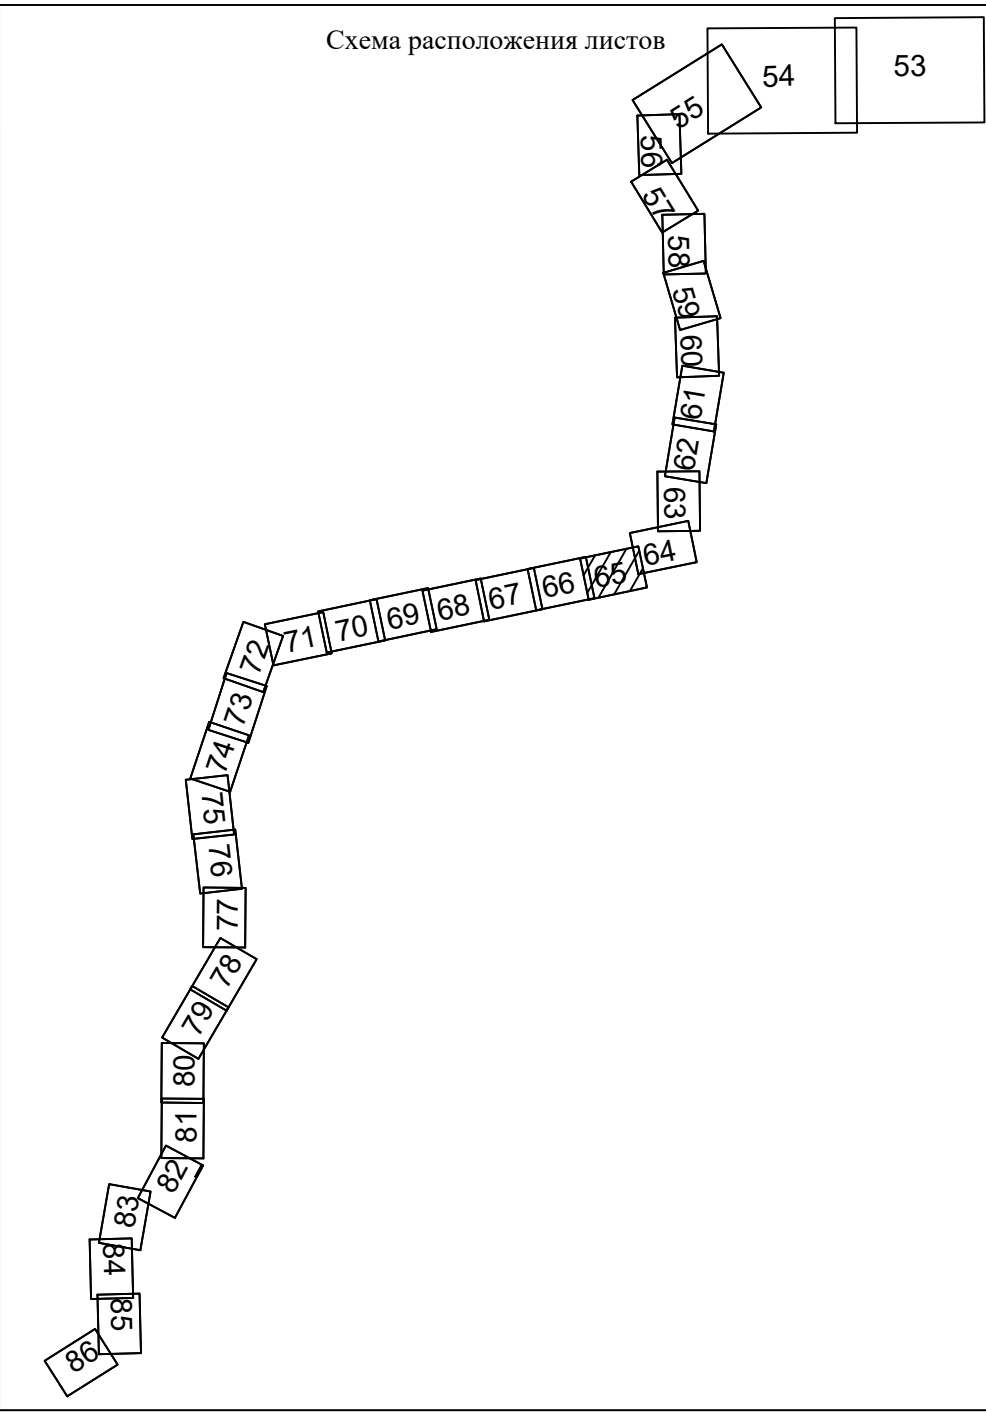

Краснодарский край
Тимашевский муниципальный район
Незаймановское сельское поселение


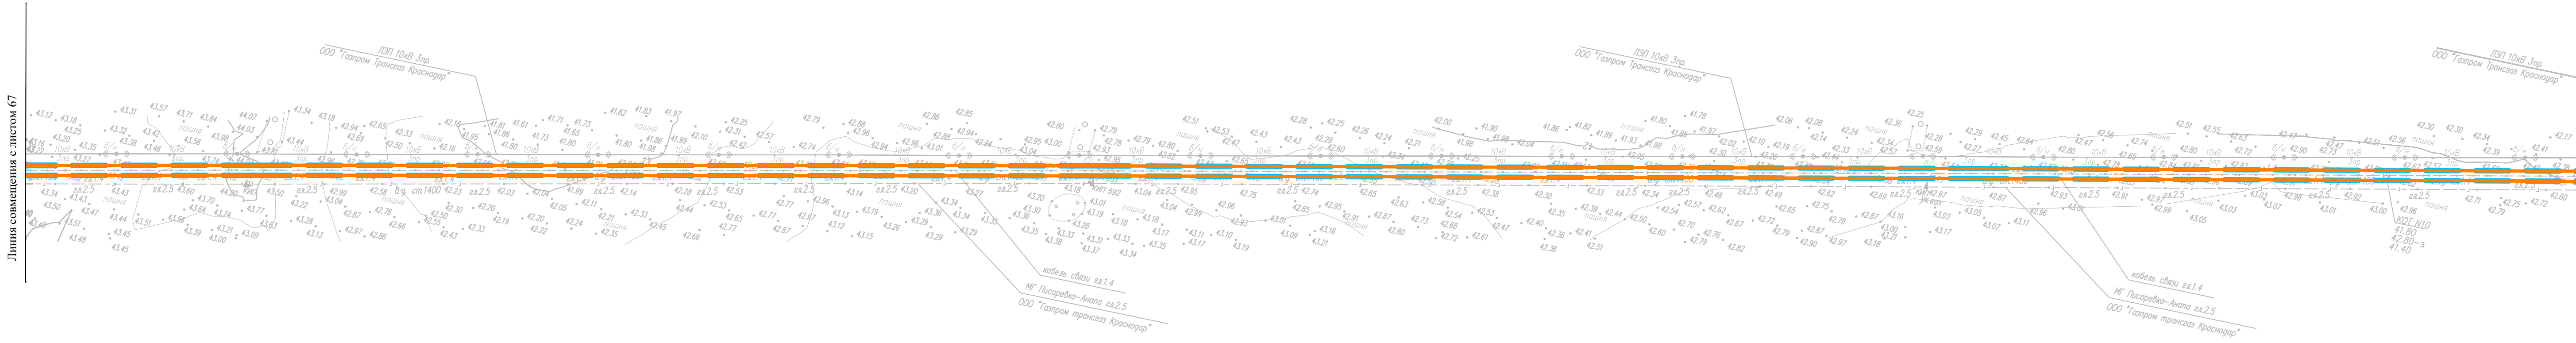


Схема расположения листов



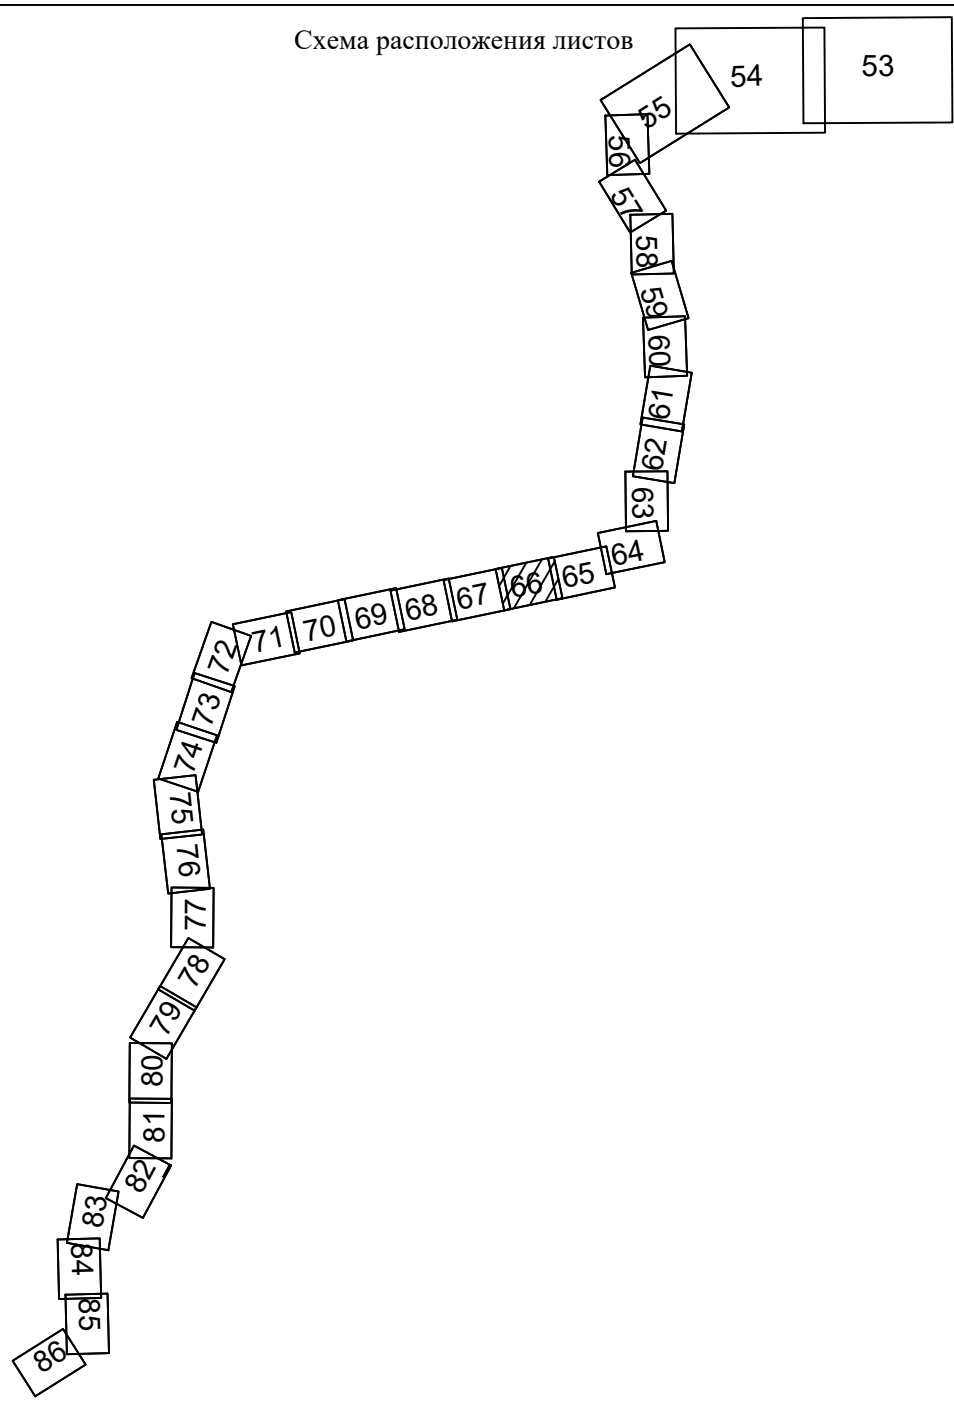

Краснодарский край
Тимашевский муниципальный район
Незаимановское сельское поселение


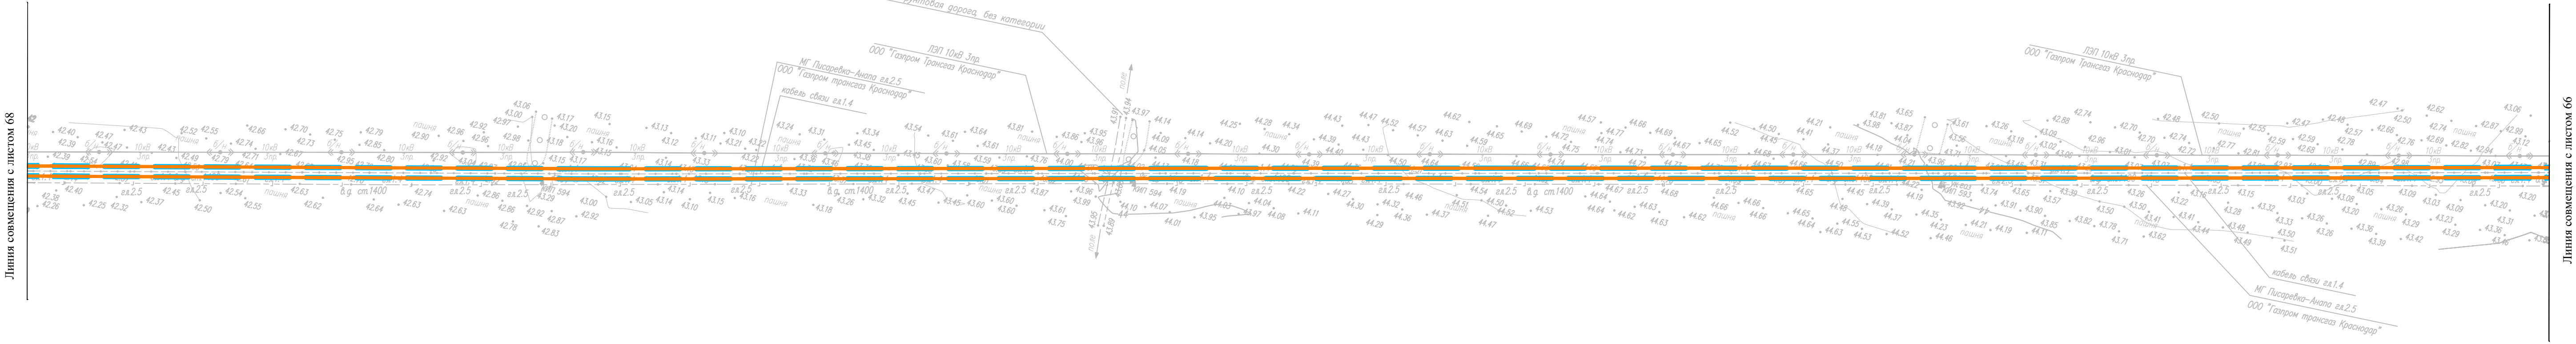


Схема расположения листов



Система координат - МСК-23, зона 1
Система высот Батумская 1977г.

Схема границ территорий объектов культурного наследия.						Лист
Масштаб 1:2000						67
Изм.	Копуч.	Лист	N док.	Подп.	Дата	Формат А1

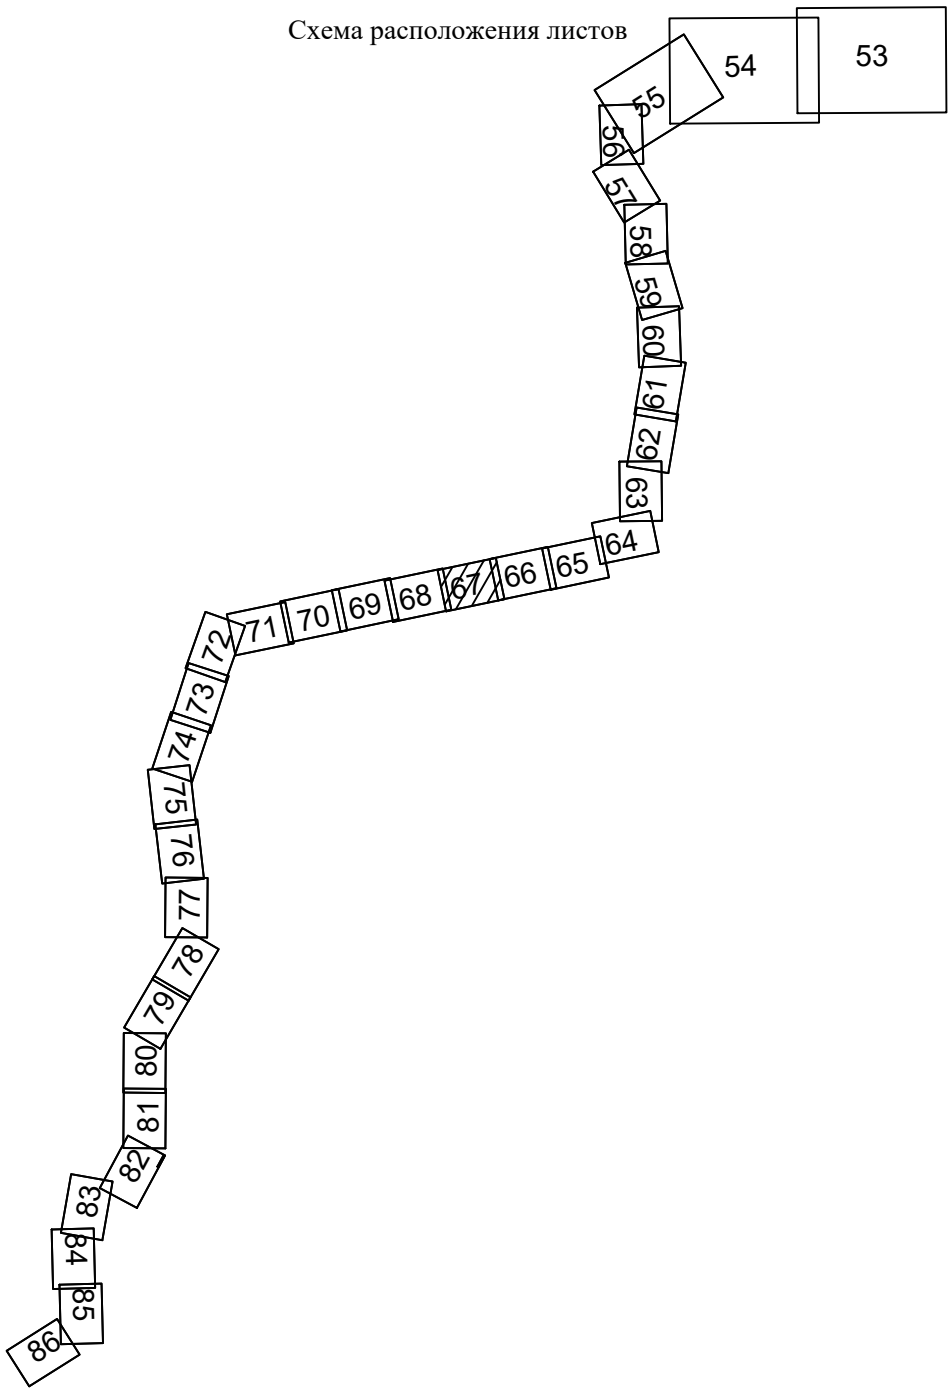

Краснодарский край
Тимашевский муниципальный район
Незаймановское сельское поселение


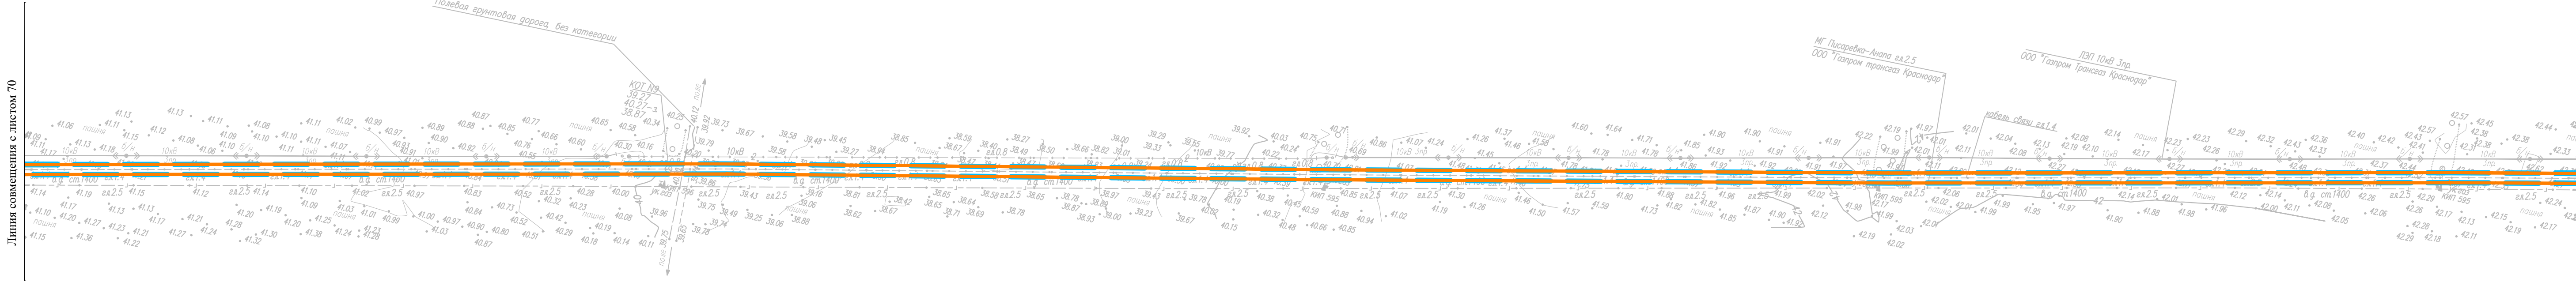


Схема расположения листов



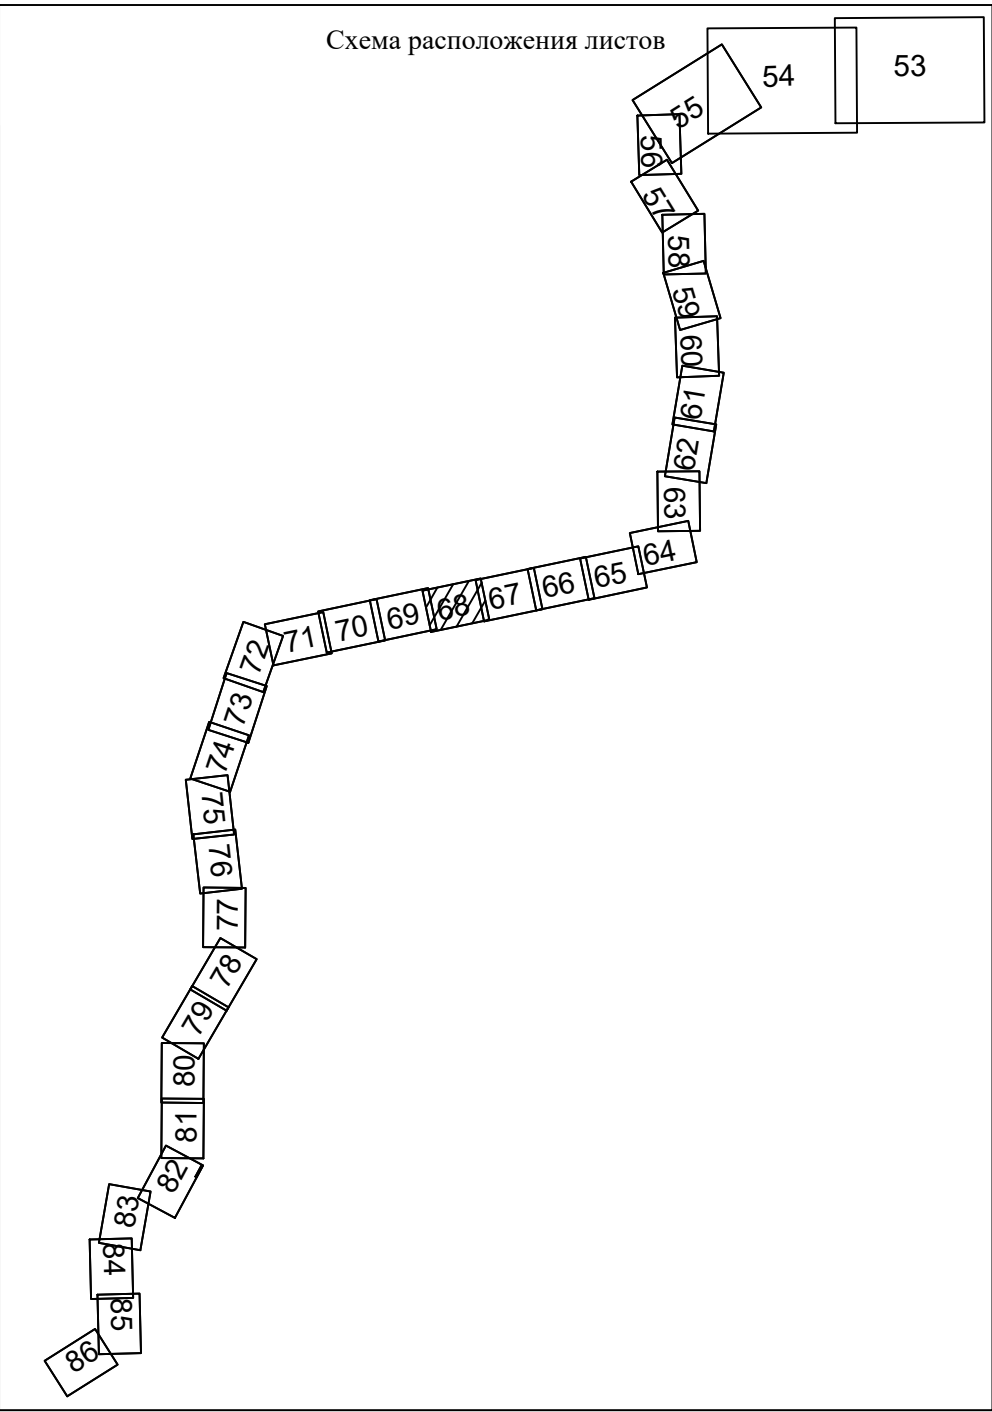

Краснодарский край
Тимашевский муниципальный район
Незаймановское сельское поселение


Курзаны №5-8, Курзаной группы
"Незаймановская 1" (8 насыпей)

Курзаны №1-4, Курзаной группы
"Незаймановская 1" (8 насыпей)

Линия совмещения с листом 70

Линия совмещения с листом 68

Схема расположения листов

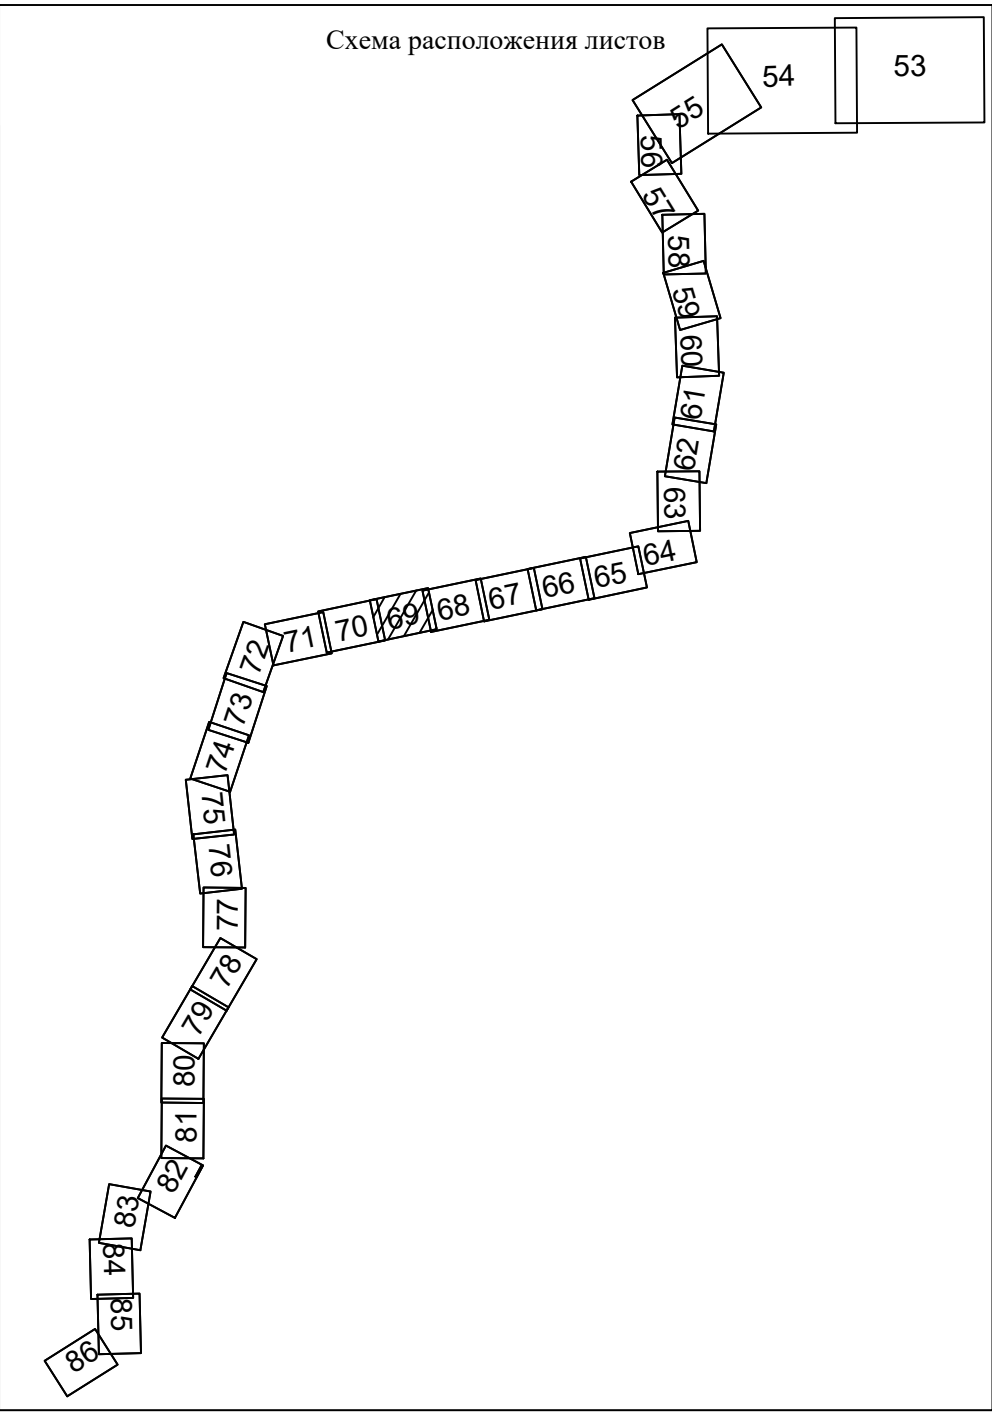



Красноярский край
Тимашевский муниципальный район
Незаймановское сельское поселение




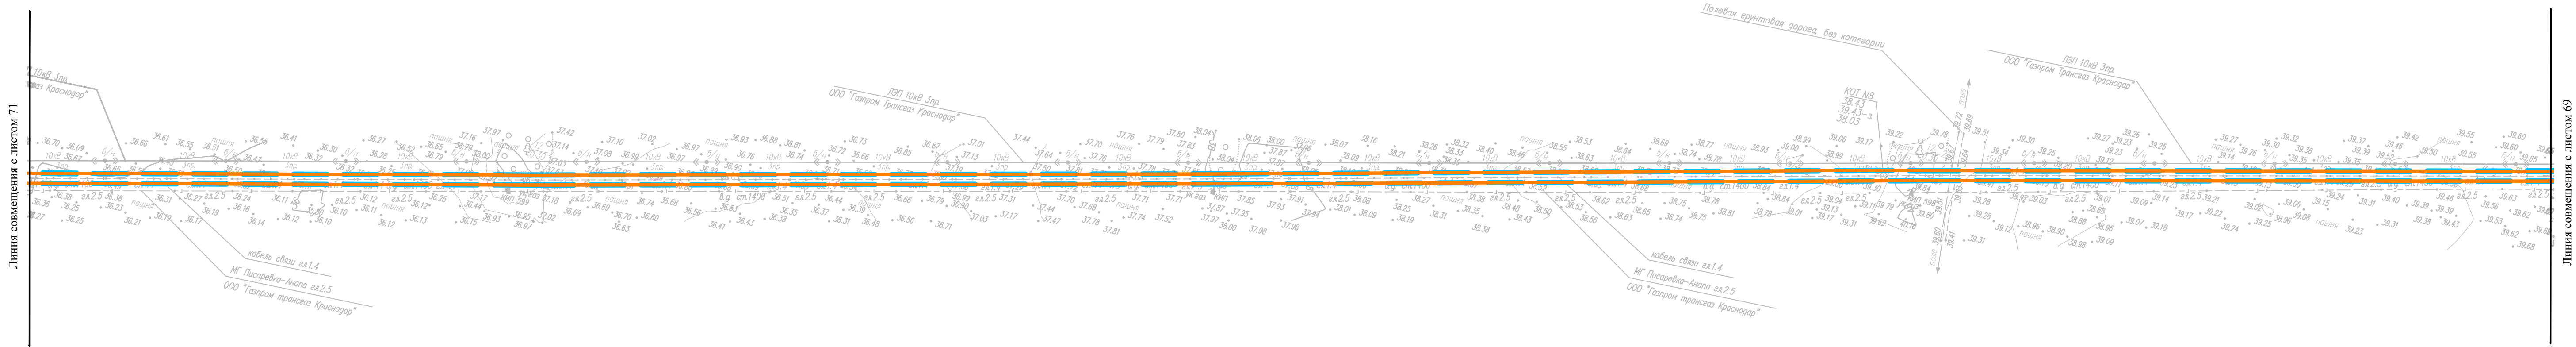


Схема расположения листов

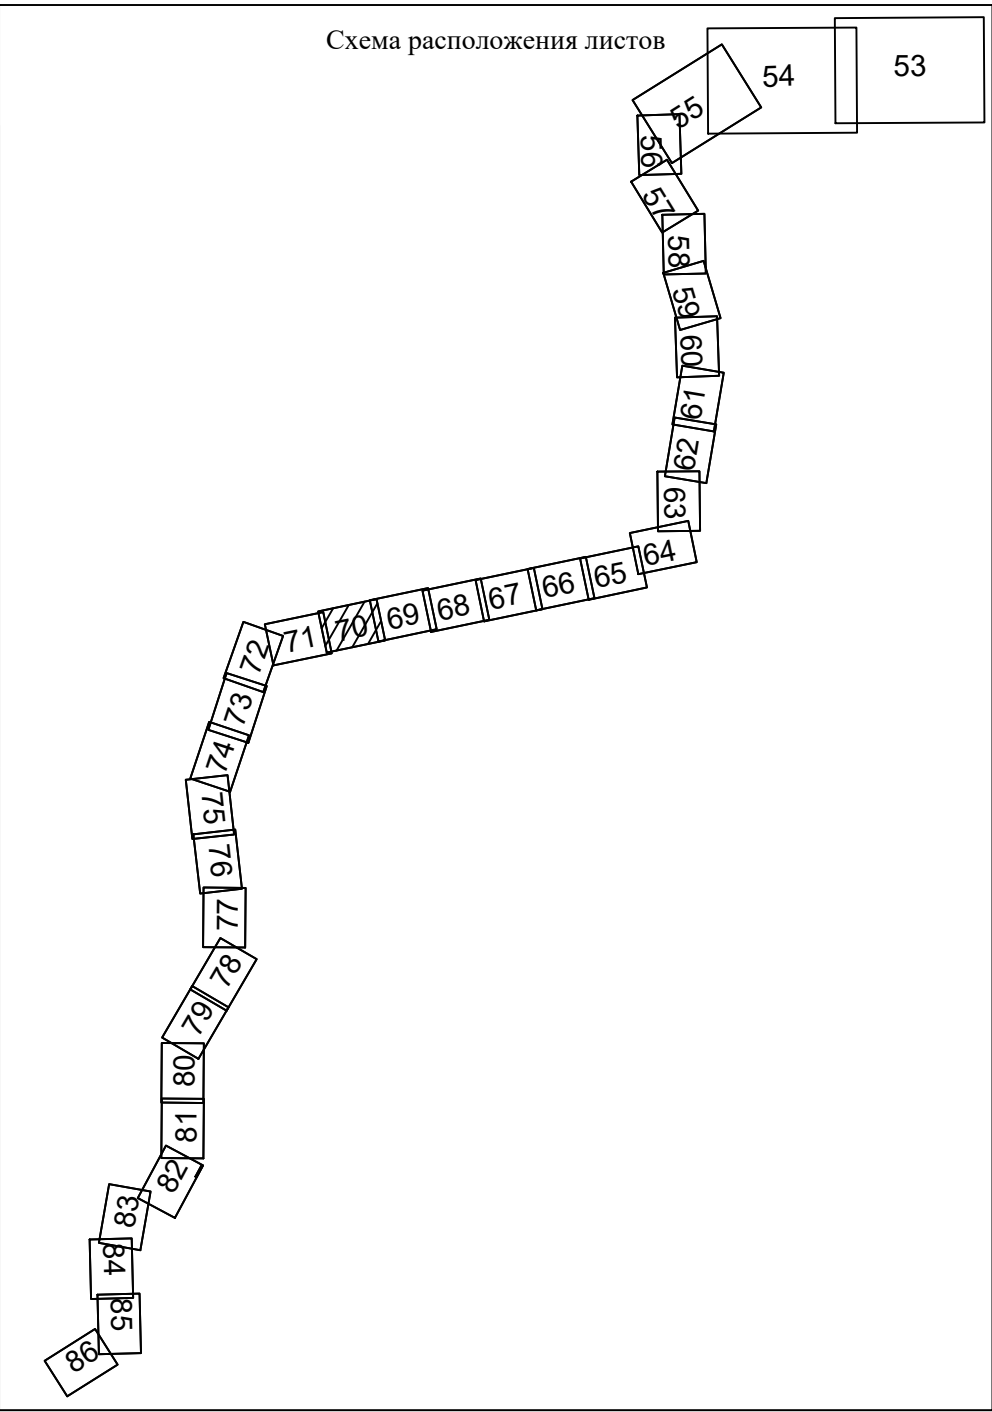


Краснодарский край
Тимашевский муниципальный район
Незаймановское сельское поселение

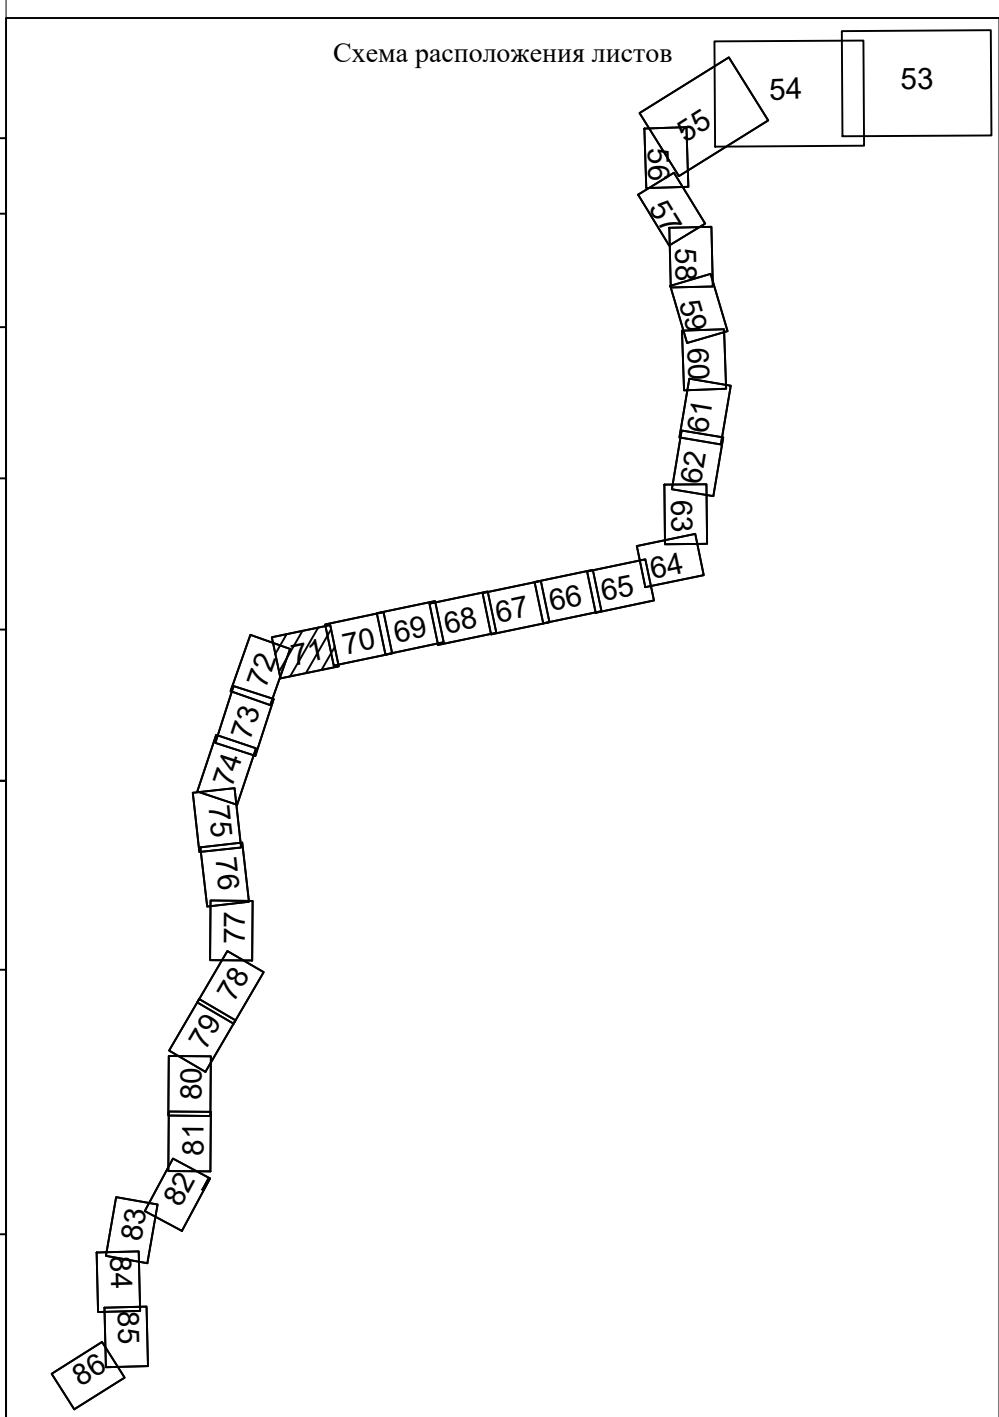

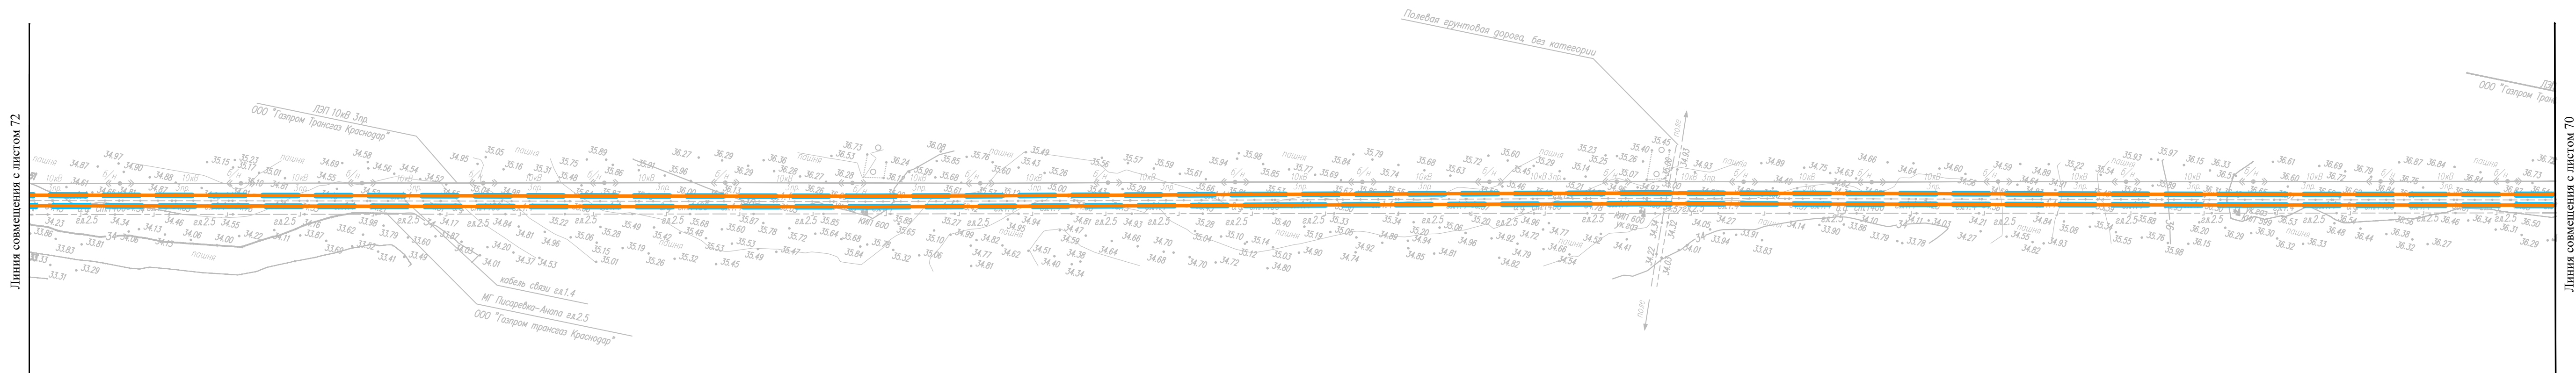

Согласовано:				
Изм. № подл.	Подпись и дата	Взам. инв. №		

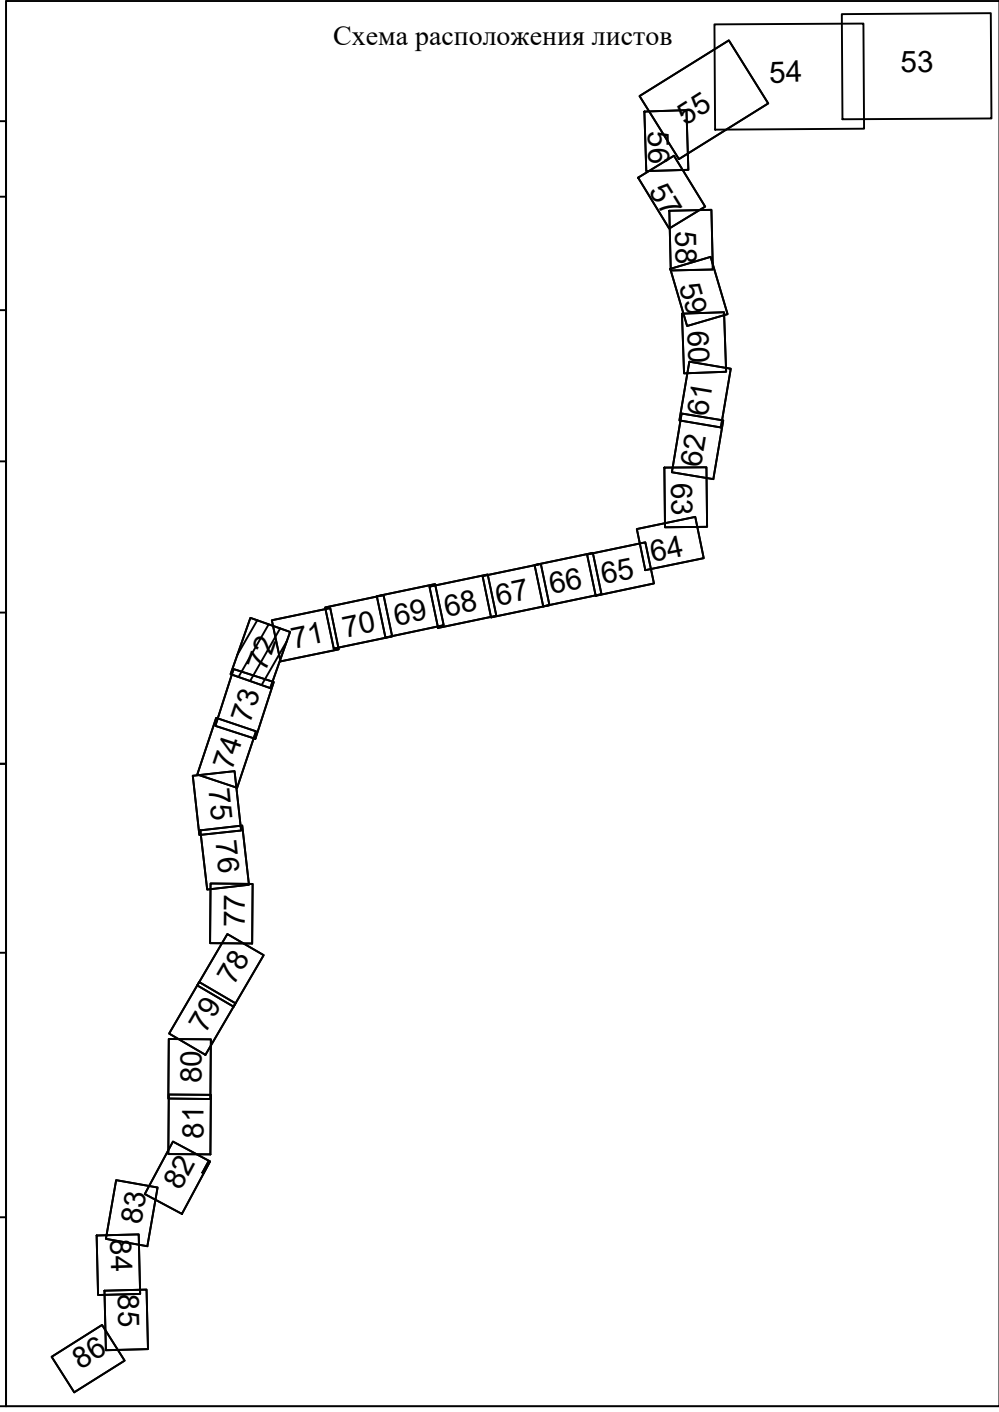


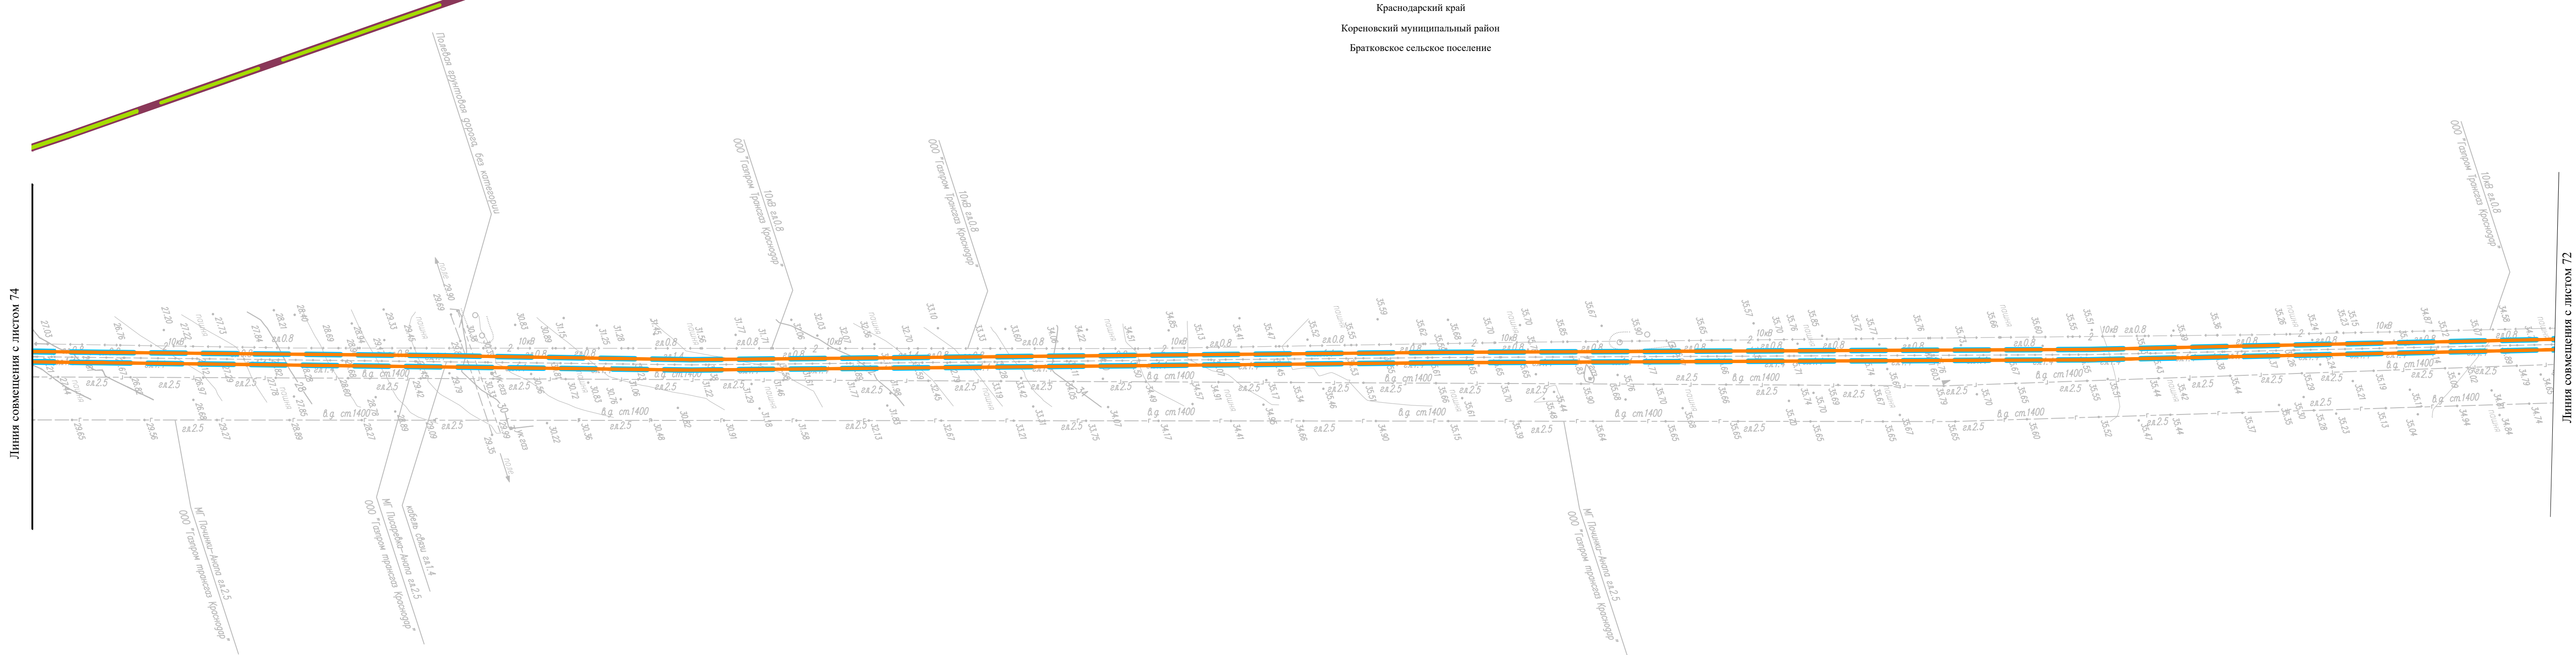


Схема расположения листов



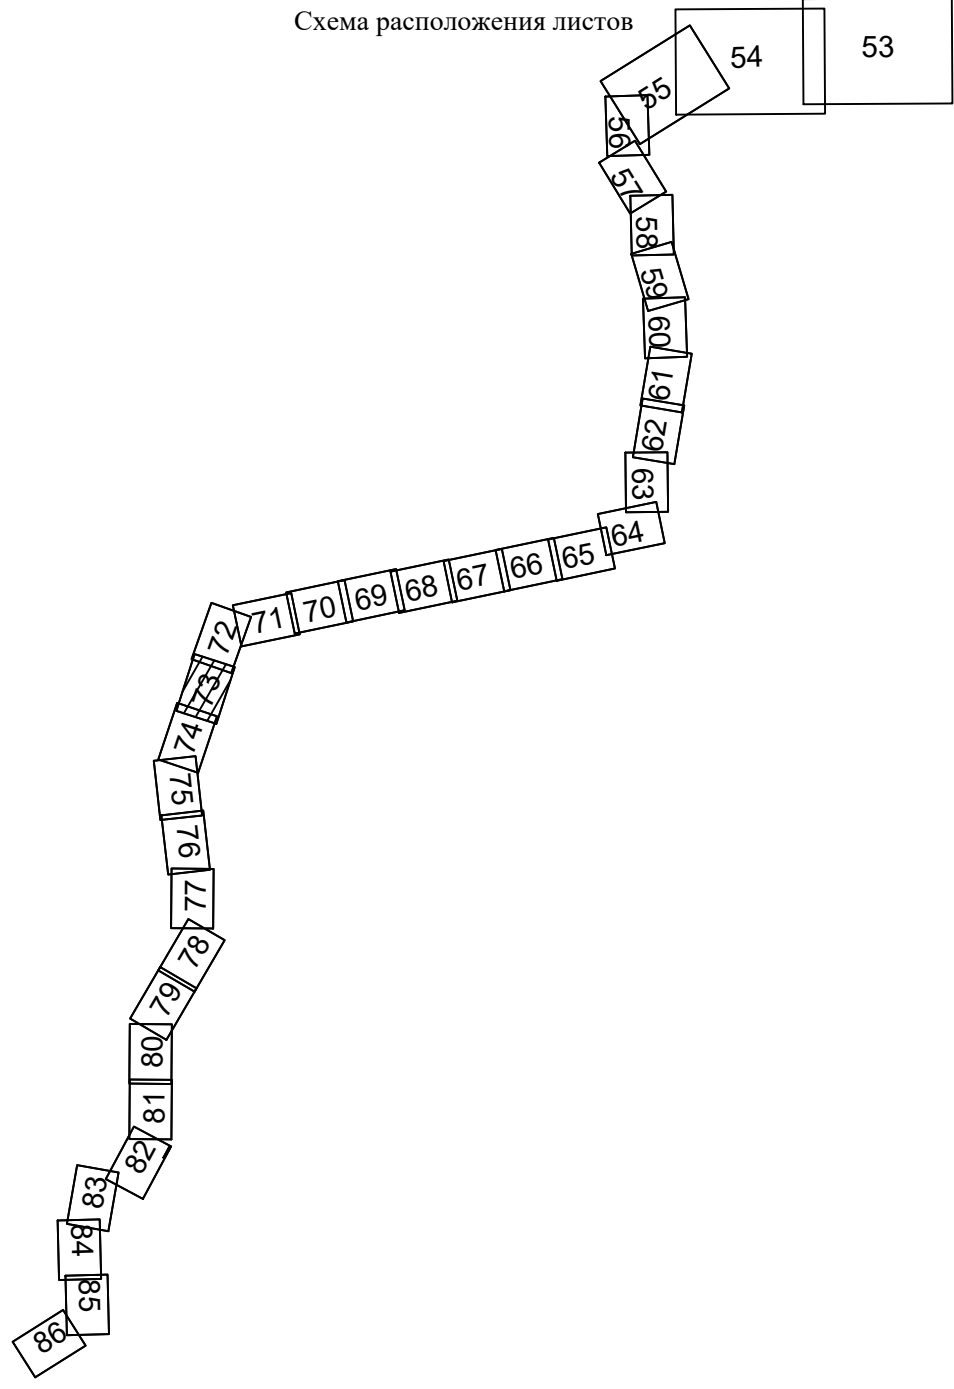


Линия совмещения с листом 75

Линия совмещения с листом 73

Краснодарский край
Кореновский муниципальный район
Братковское сельское поселение

Краснодарский край
Тимашевский муниципальный район
Новокорсунское сельское поселение

Схема расположения листов

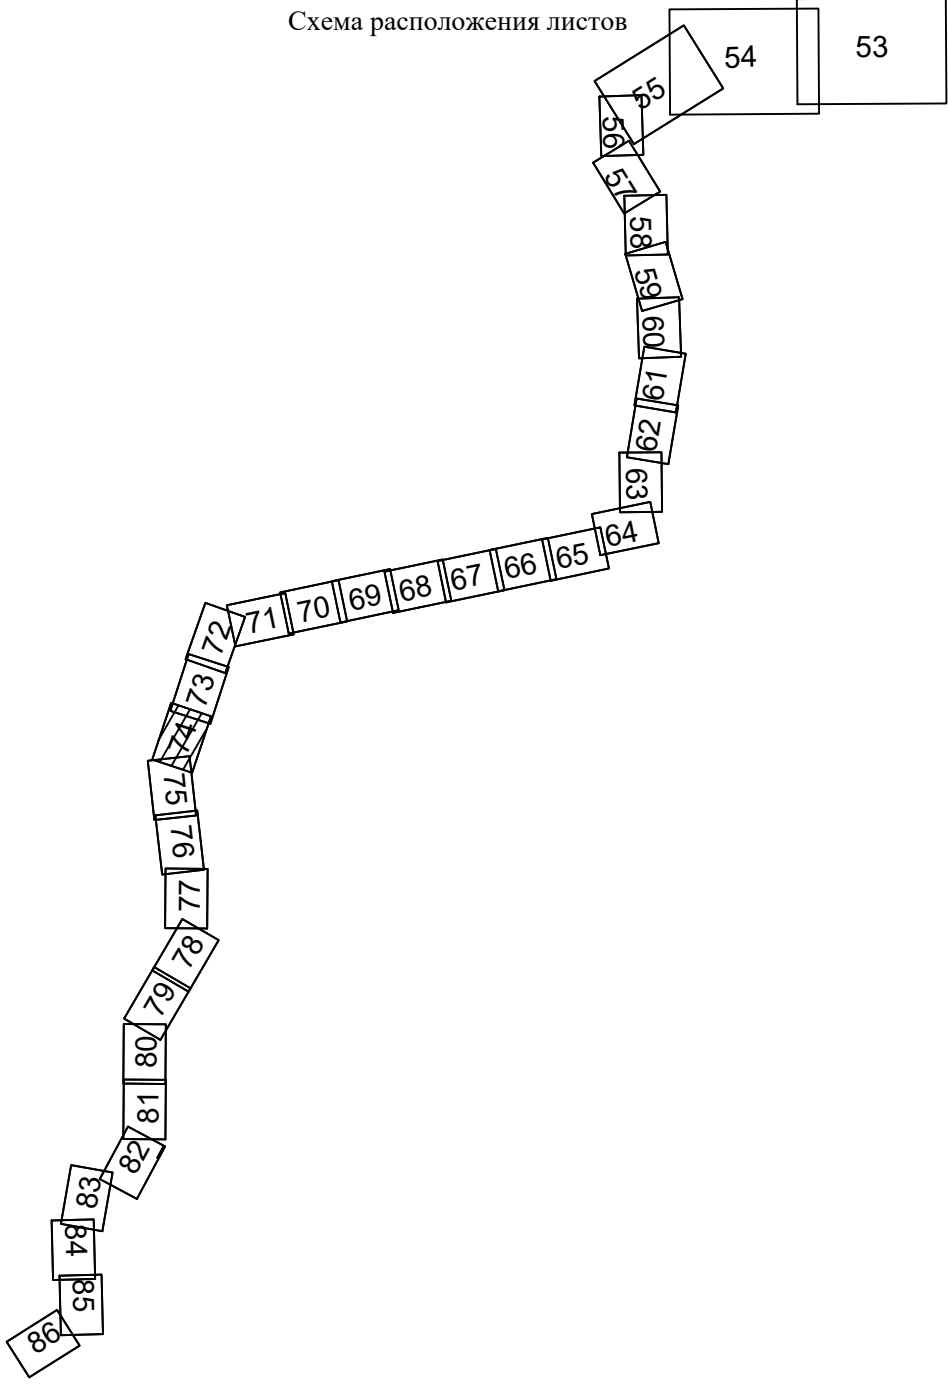


Система координат - МСК-23, зона 1
Система высот Батумская 1977 г.

Схема границ территорий объектов культурного наследия.
Масштаб 1:2000

Изм.	Копуч.	Лист	N док.	Подп.	Дата

Лист
74






Формат А1

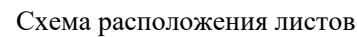

Согласовано:

Схема границ территорий объектов культурного наследия
Масштаб 1:2000

Согласовано:

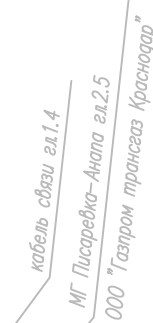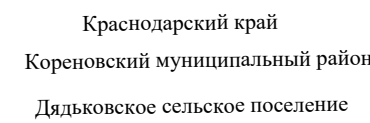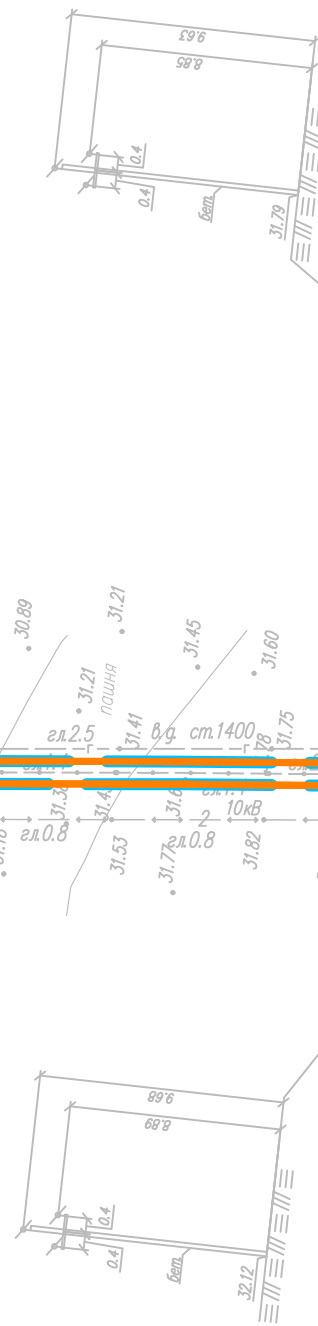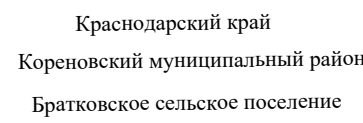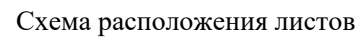Взам. инв. №Индв. № п/

Изм.	Колуч.	Лист	№ док	Подп.	Дата

Масштаб 1:2000

Формат A1




Линия совмещения с листом 78

Краснодарский край
Кореневский муниципальный район
Дядьковское сельское поселение

Куранная группа "Дядьковская 14"
(3 носителя)
Гос.№2322

Линия совмещения с листом 76

Схема расположения листов

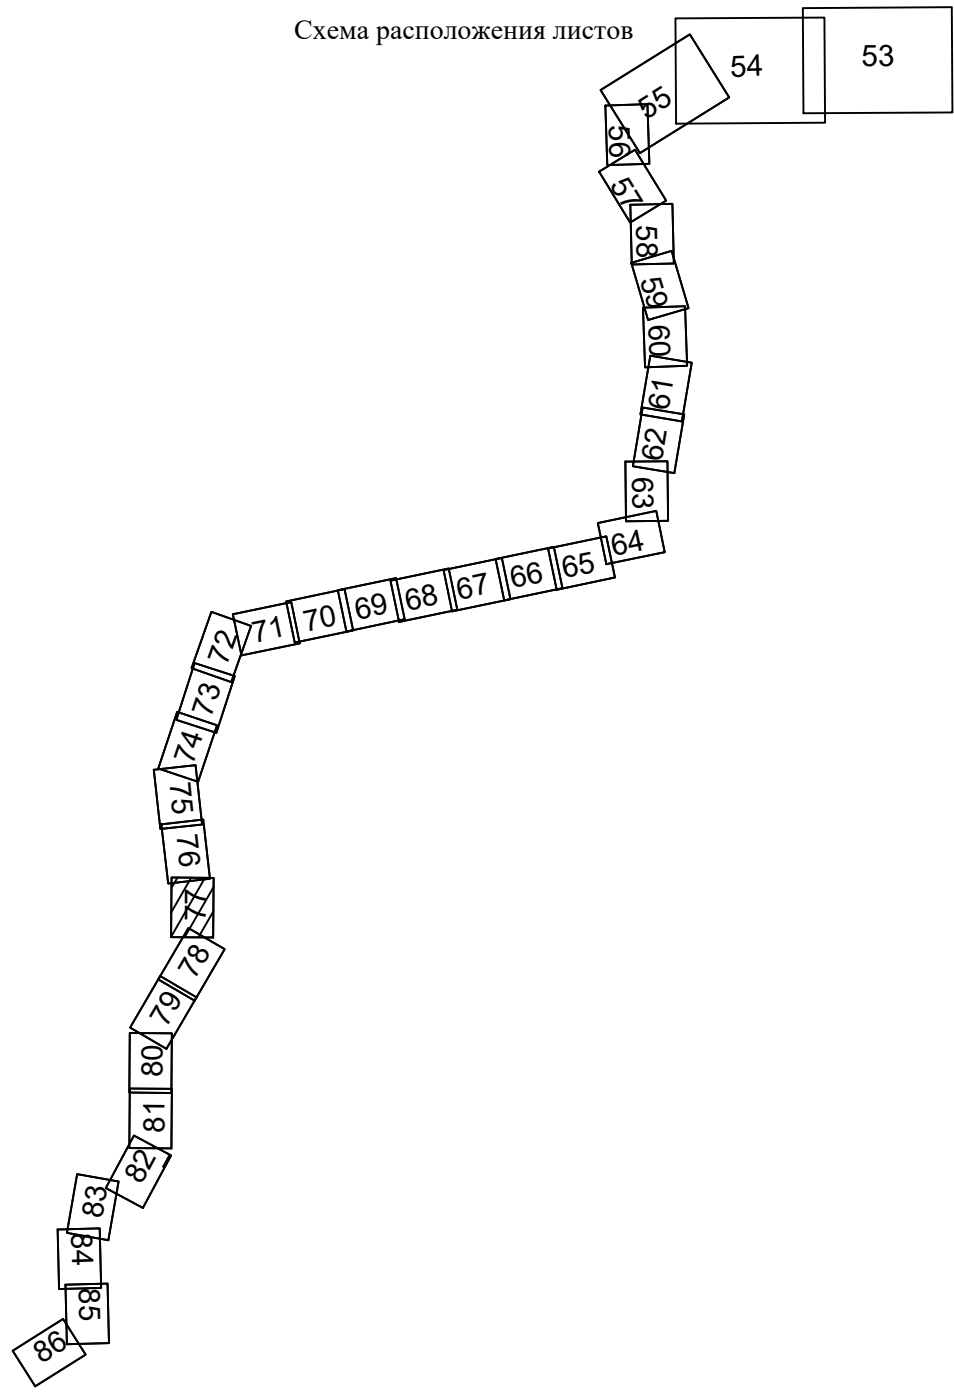


Система координат - МСК-23, зона 1
Система высот Балтийская 1977 г.

Изм.	Копуч.	Лист	№ док.	Подп.	Дата	Лист
Схема границ территорий объектов культурного наследия.						77
Масштаб 1:2000						Формат А1

Краснодарский край
Кореновский муниципальный район
Дидаковское сельское поселение






Линия совмещения с листом 81

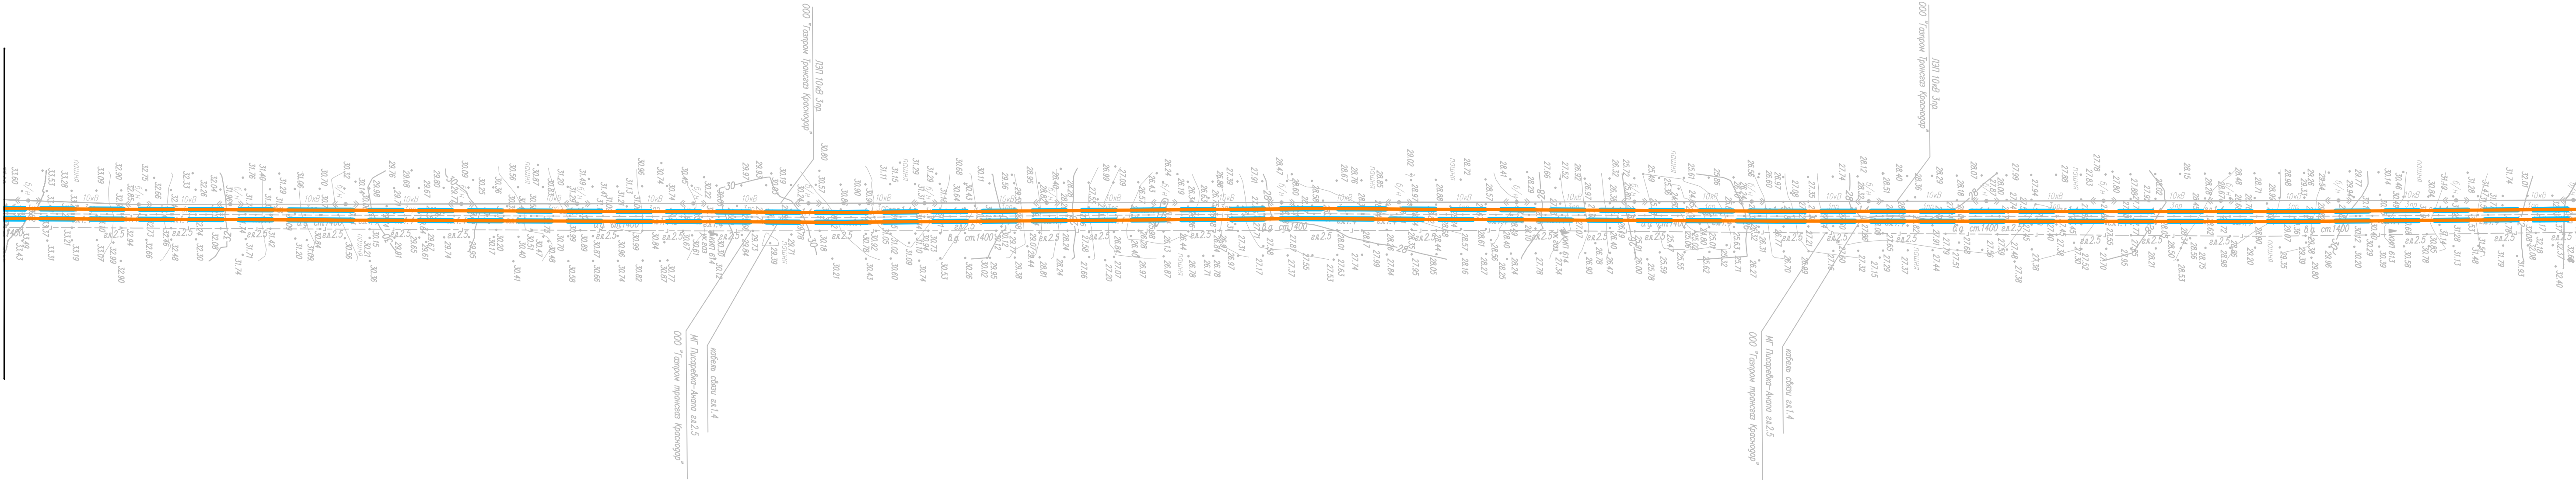

Линия совмещения с листом 79

Схема расположения листов

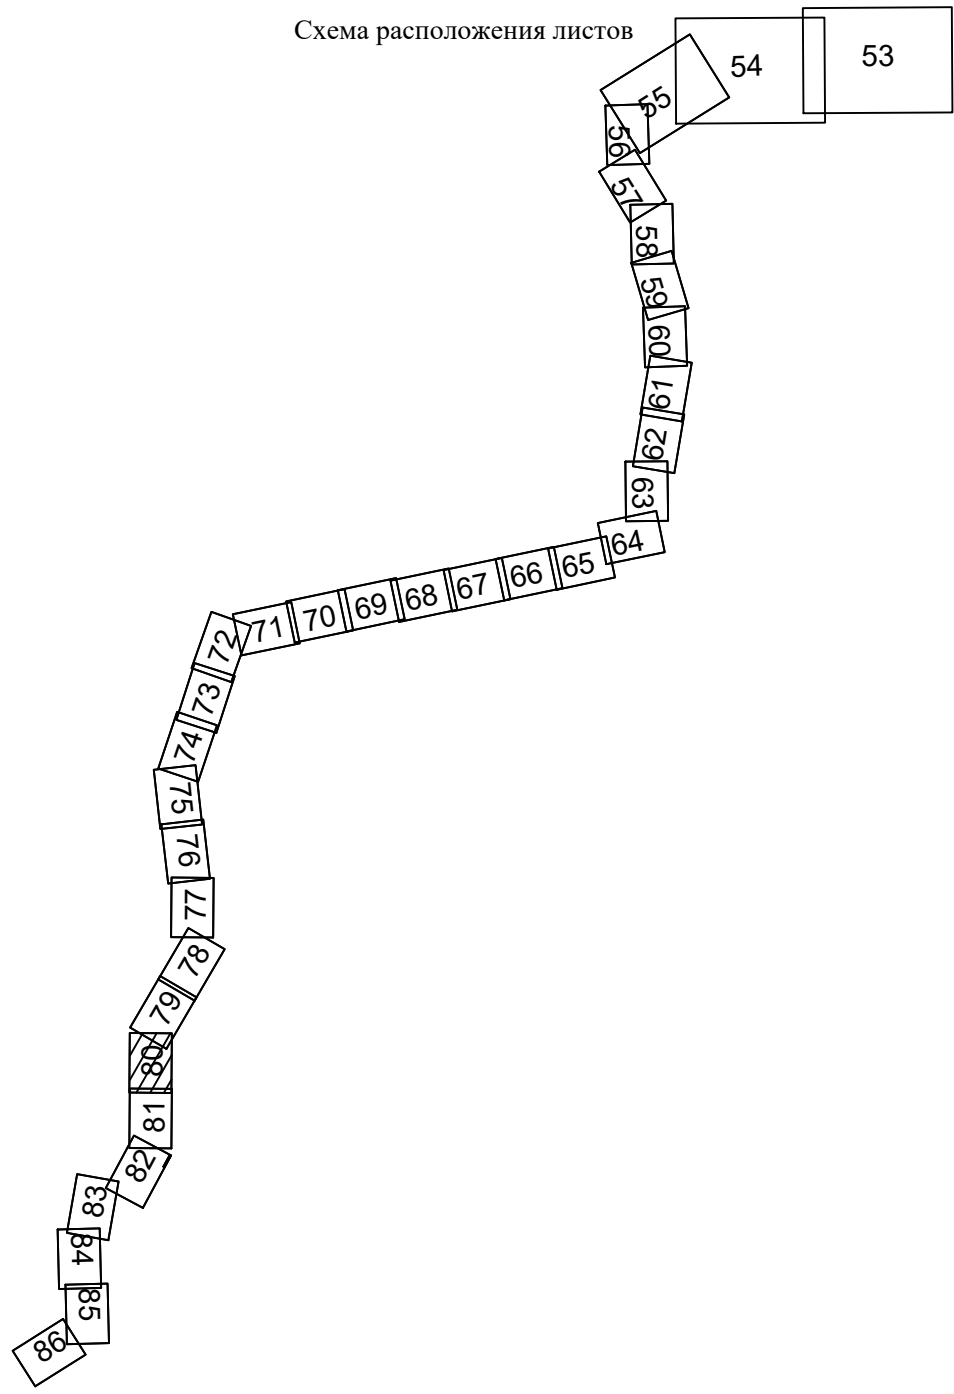

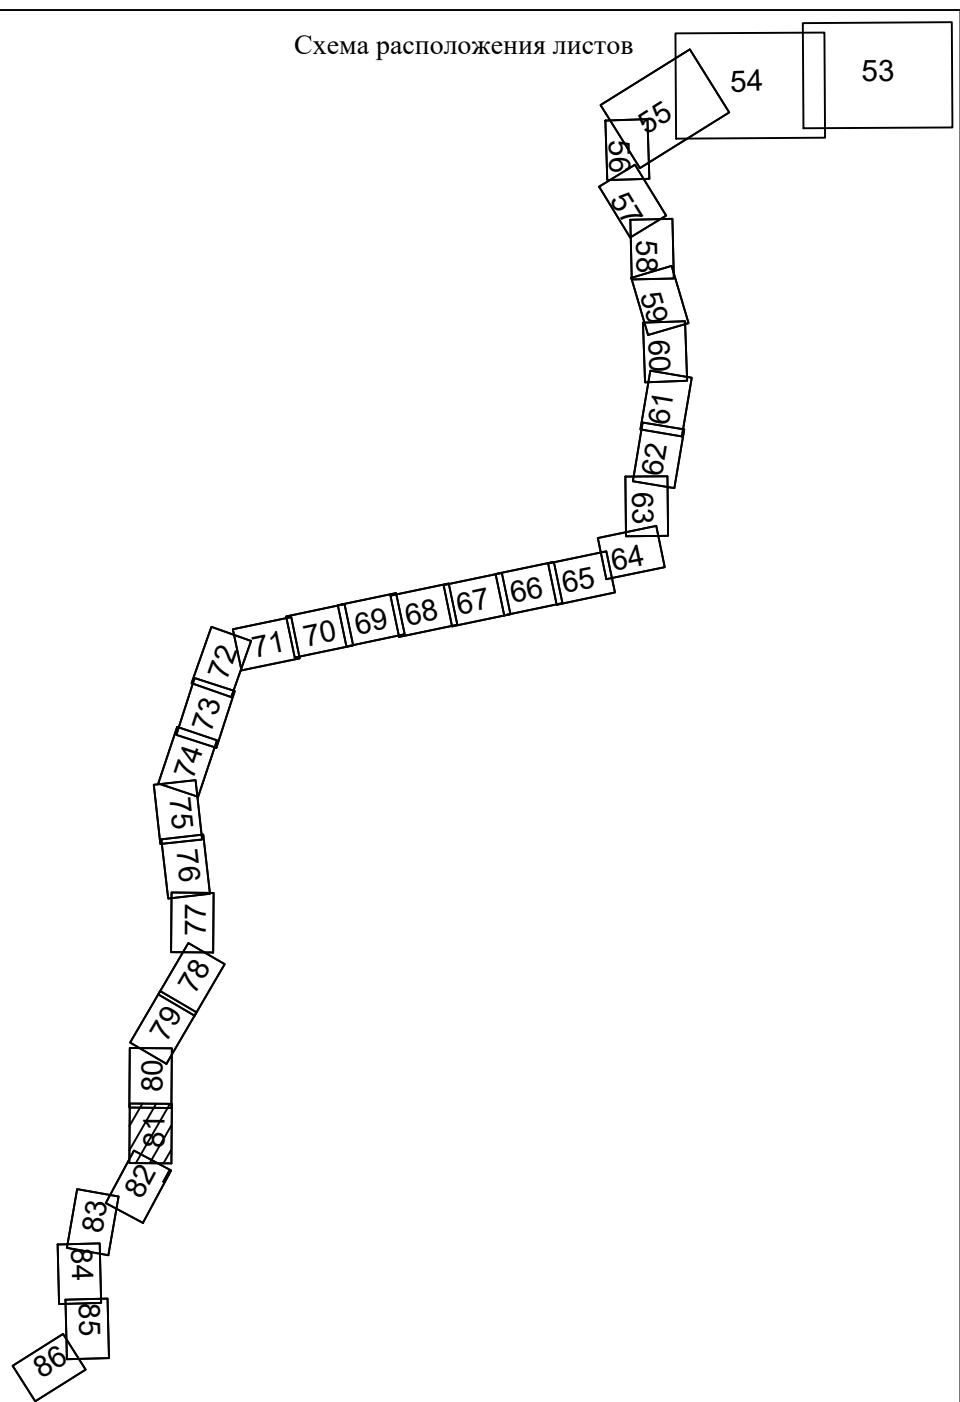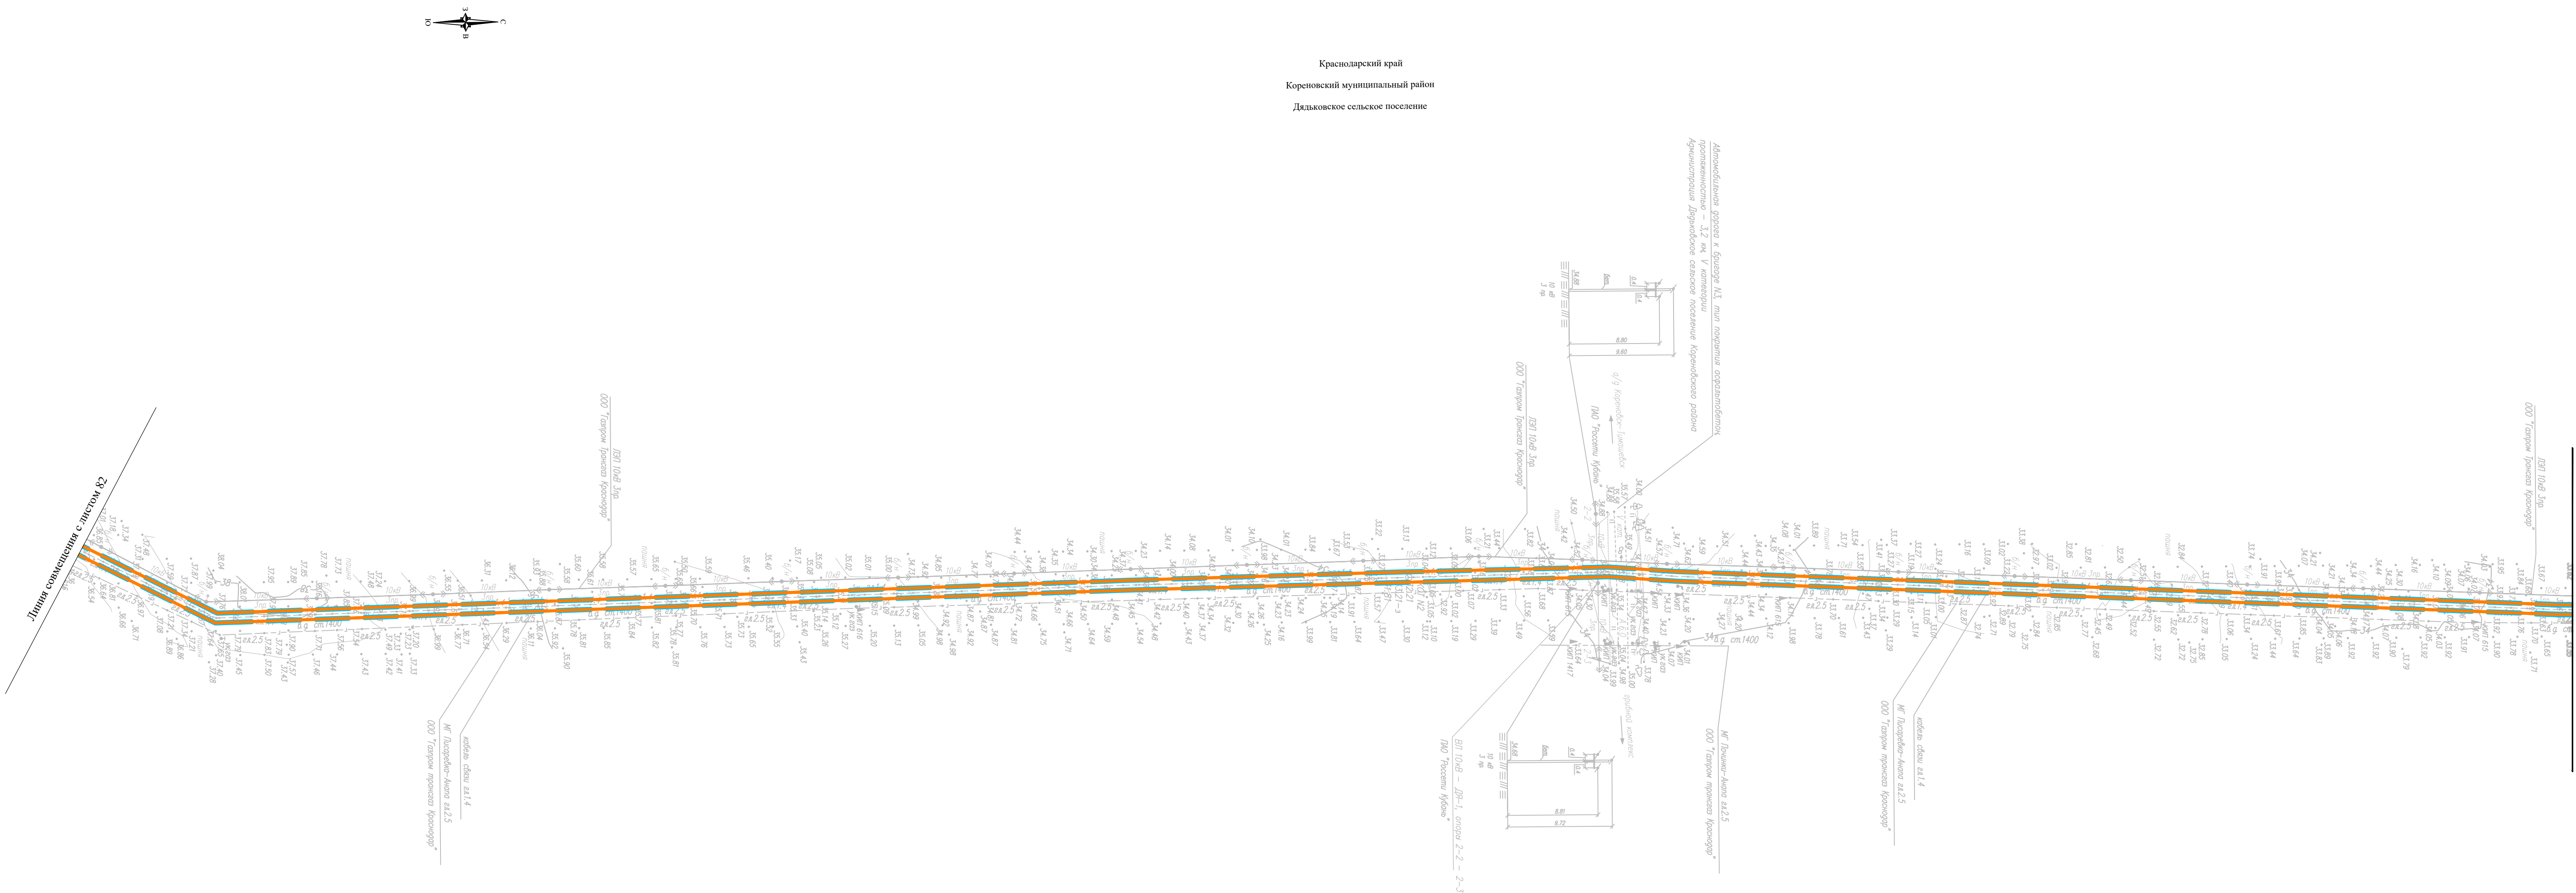

Краснодарский край
Кореновский муниципальный район
Дядьковское сельское поселение


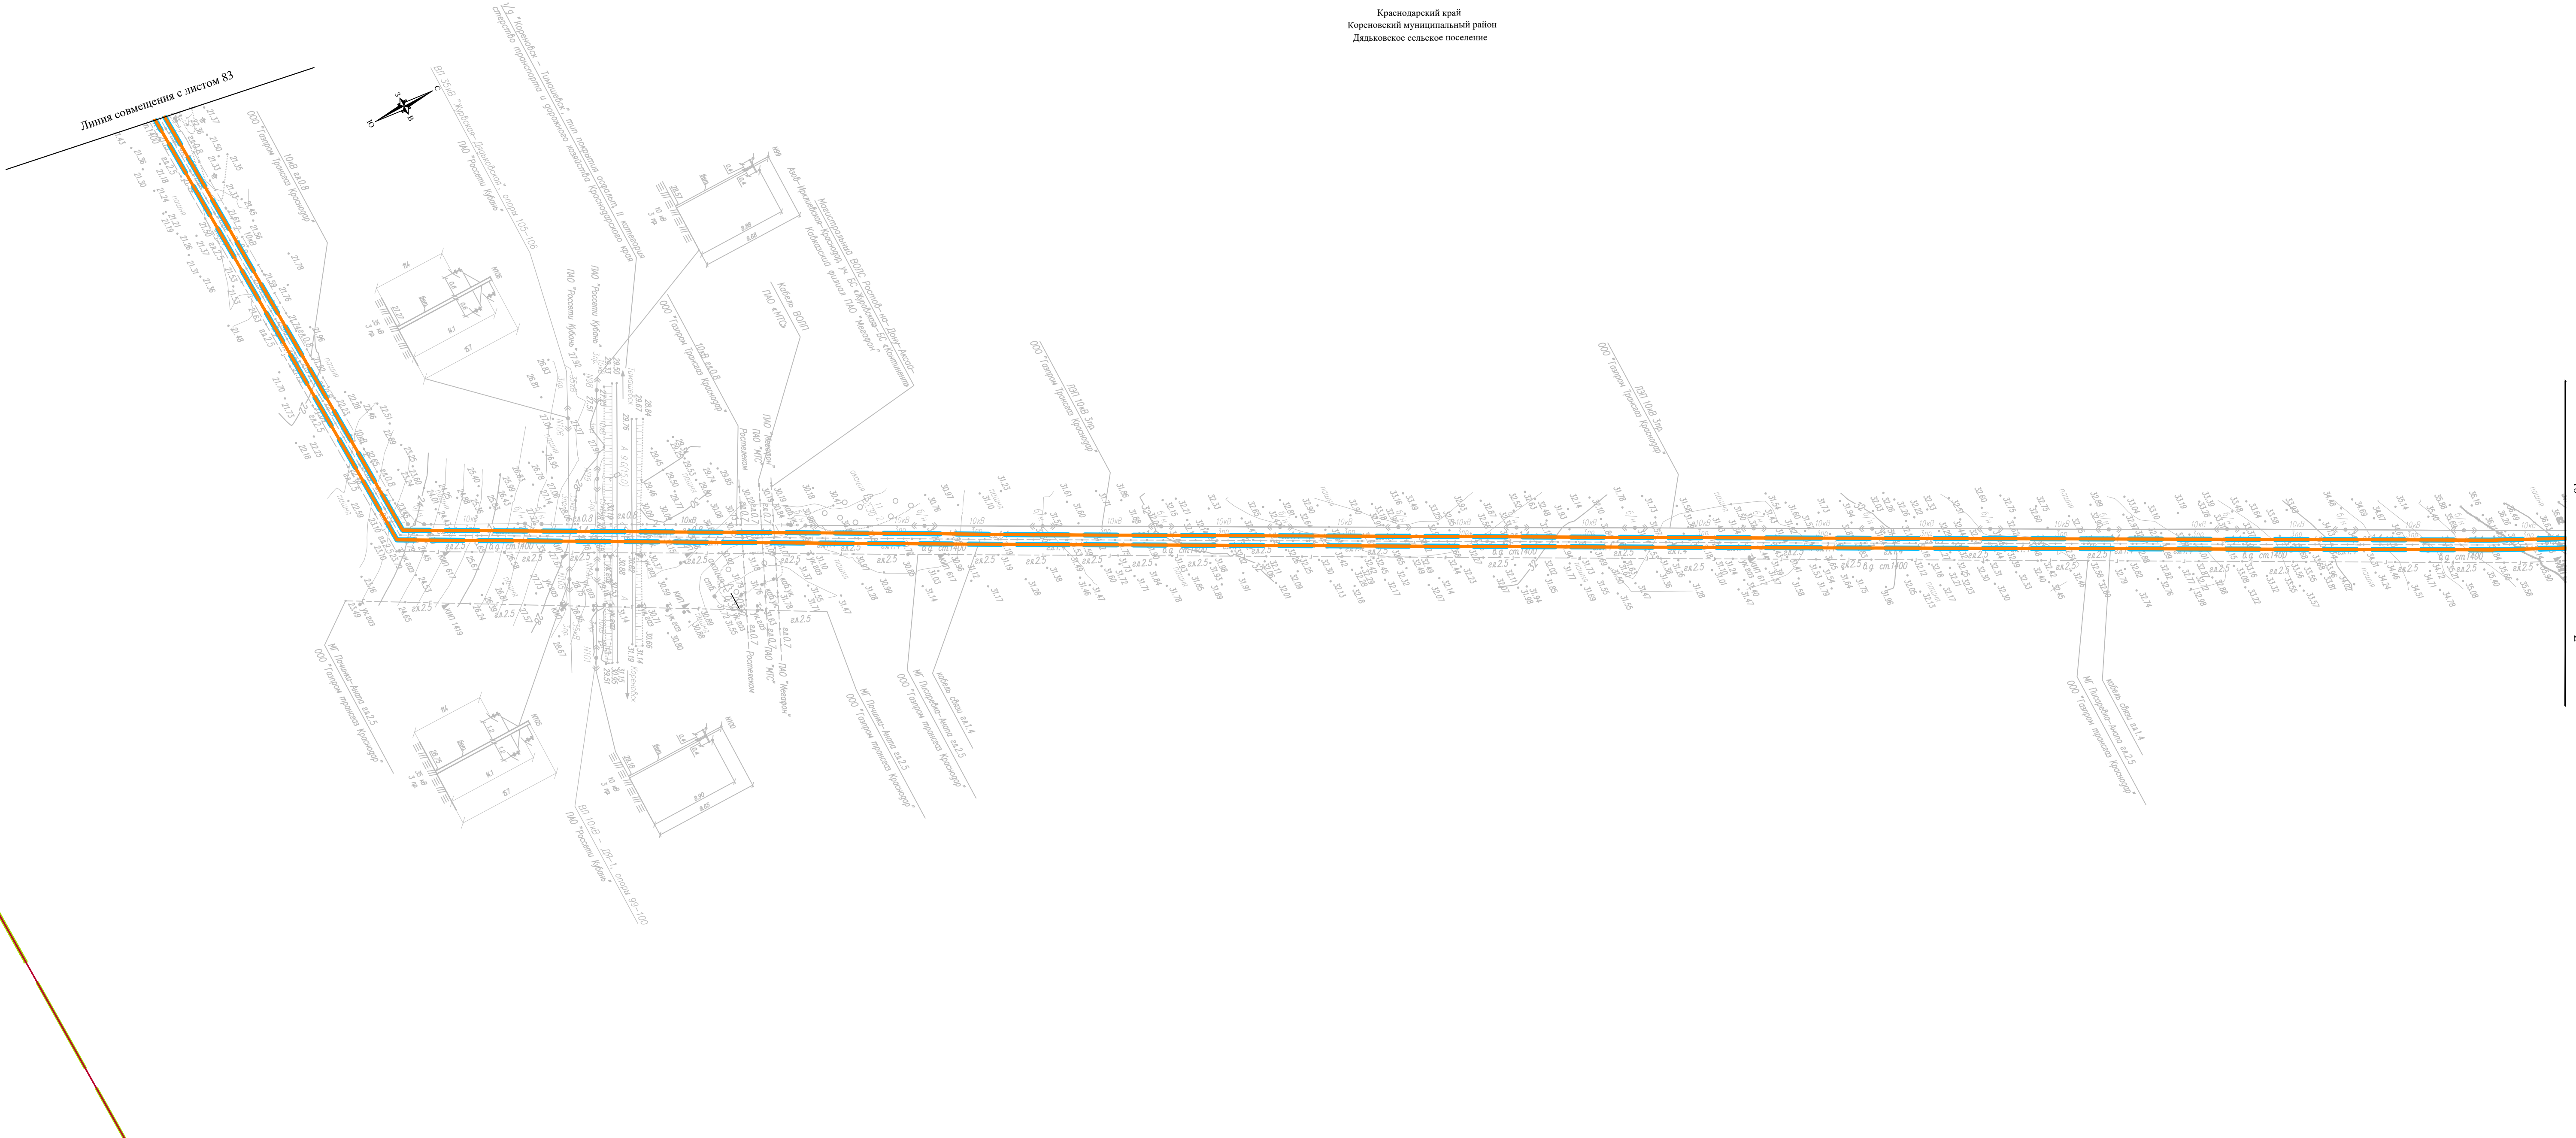


Схема расположения листов



Система координат - МСК-23, зона 1
Система высот Батумская 1977 г.

Изм.	Копуч.	Лист	N док.	Подп.	Дата	Схема границ территорий объектов культурного наследия. Масштаб 1:2000	Лист 82
------	--------	------	--------	-------	------	--	------------

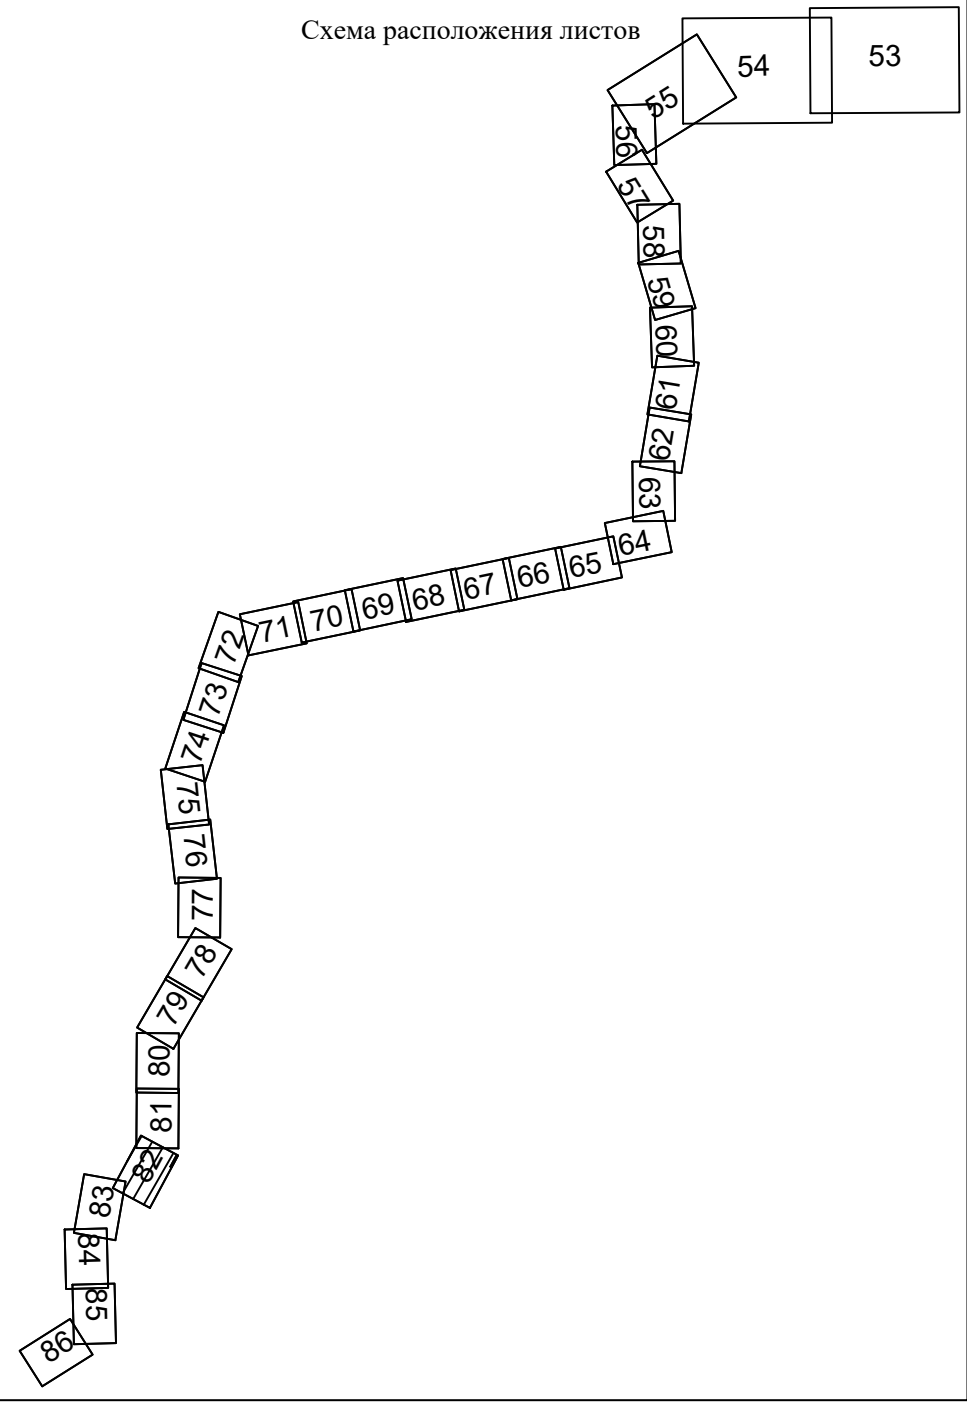


Линия совмещения с листом 84

Краснодарский край
Кореновский муниципальный район
Пролетарское сельское поселение

Краснодарский край
Кореновский муниципальный район
Дальковское сельское поселение

Линия совмещения с листом 82

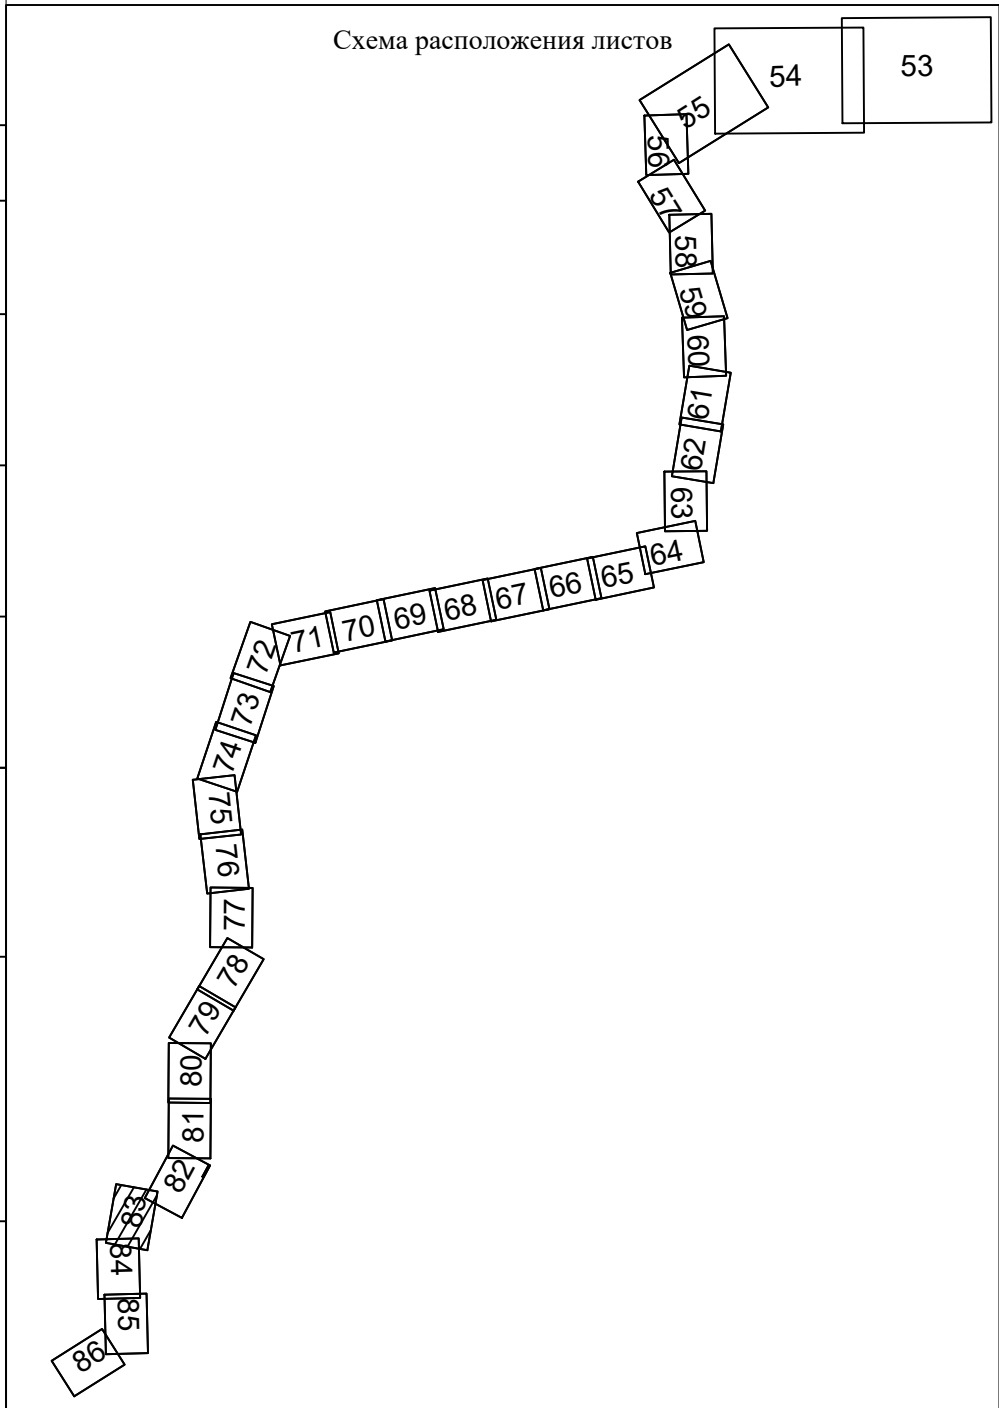

Согласовано:				
Изм.	Копуч.	Лист	N док.	Подп.
Изм. № подл.	Подпись и дата	Взам. инв. №		




Линия совмещения с листом 83

Краснодарский край
Кореновский муниципальный район
Пролетарское сельское поселение

Линия совмещения с листом 85

Краснодарский край
Кореновский муниципальный район
Дядьковское сельское поселение

Схема расположения листов

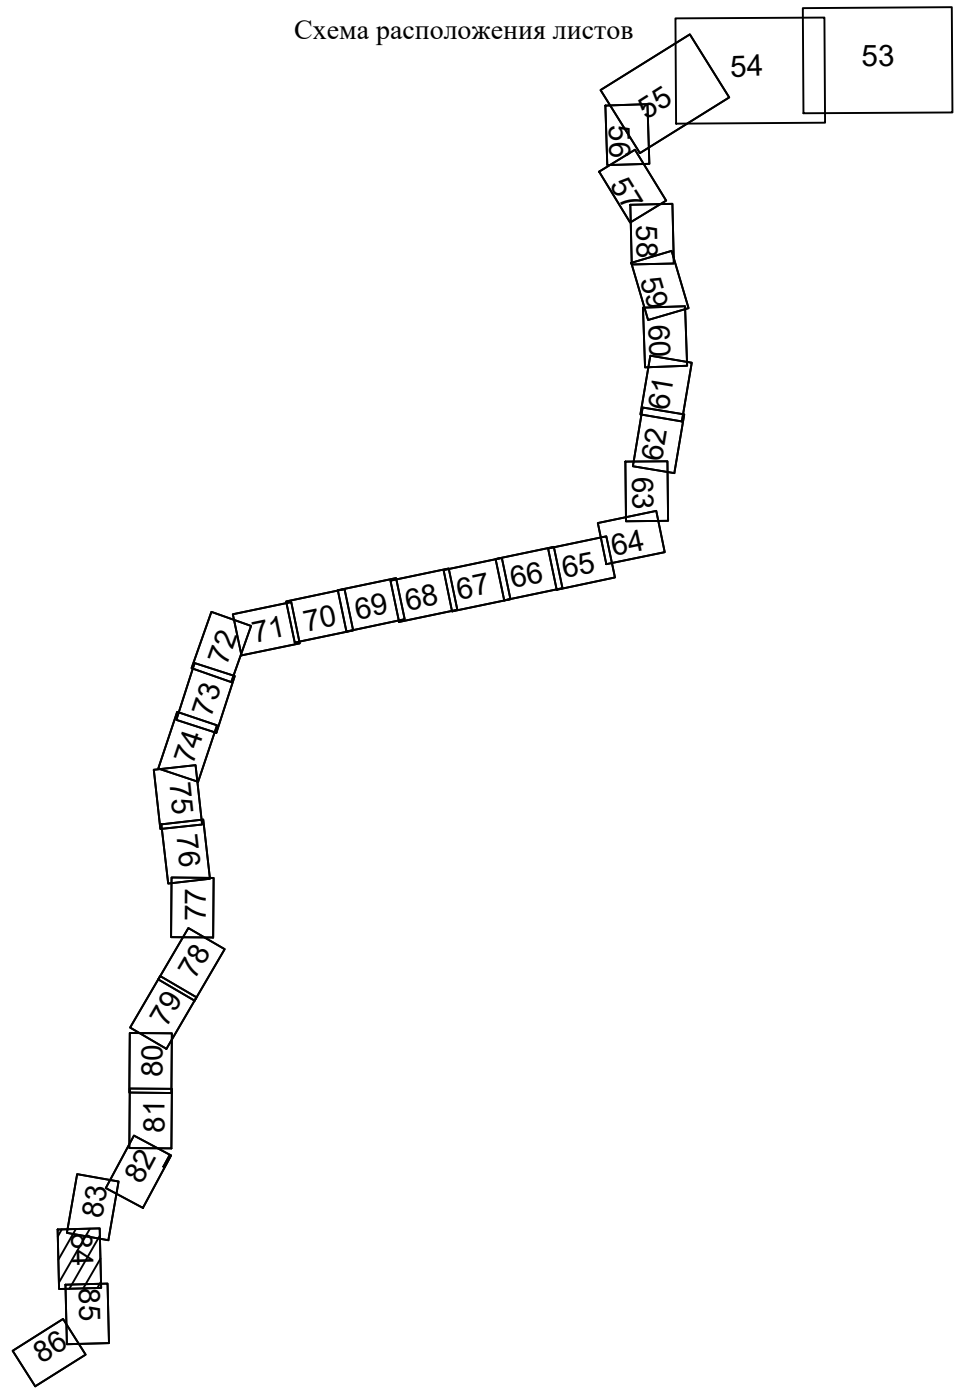

Система координат - МСК-23, зона 1
Система высот Батумская 1977г.

Изм.	Копуч.	Лист	N док.	Подп.	Дата	Схема границ территорий объектов культурного наследия. Масштаб 1:2000	Лист 84 Формат А1
------	--------	------	--------	-------	------	--	-------------------------

						Схема границ территорий объектов культурного наследия. Масштаб 1:2000	Лист
Изм.	Колуч.	Лист	№ док	Подп.	Дата		85


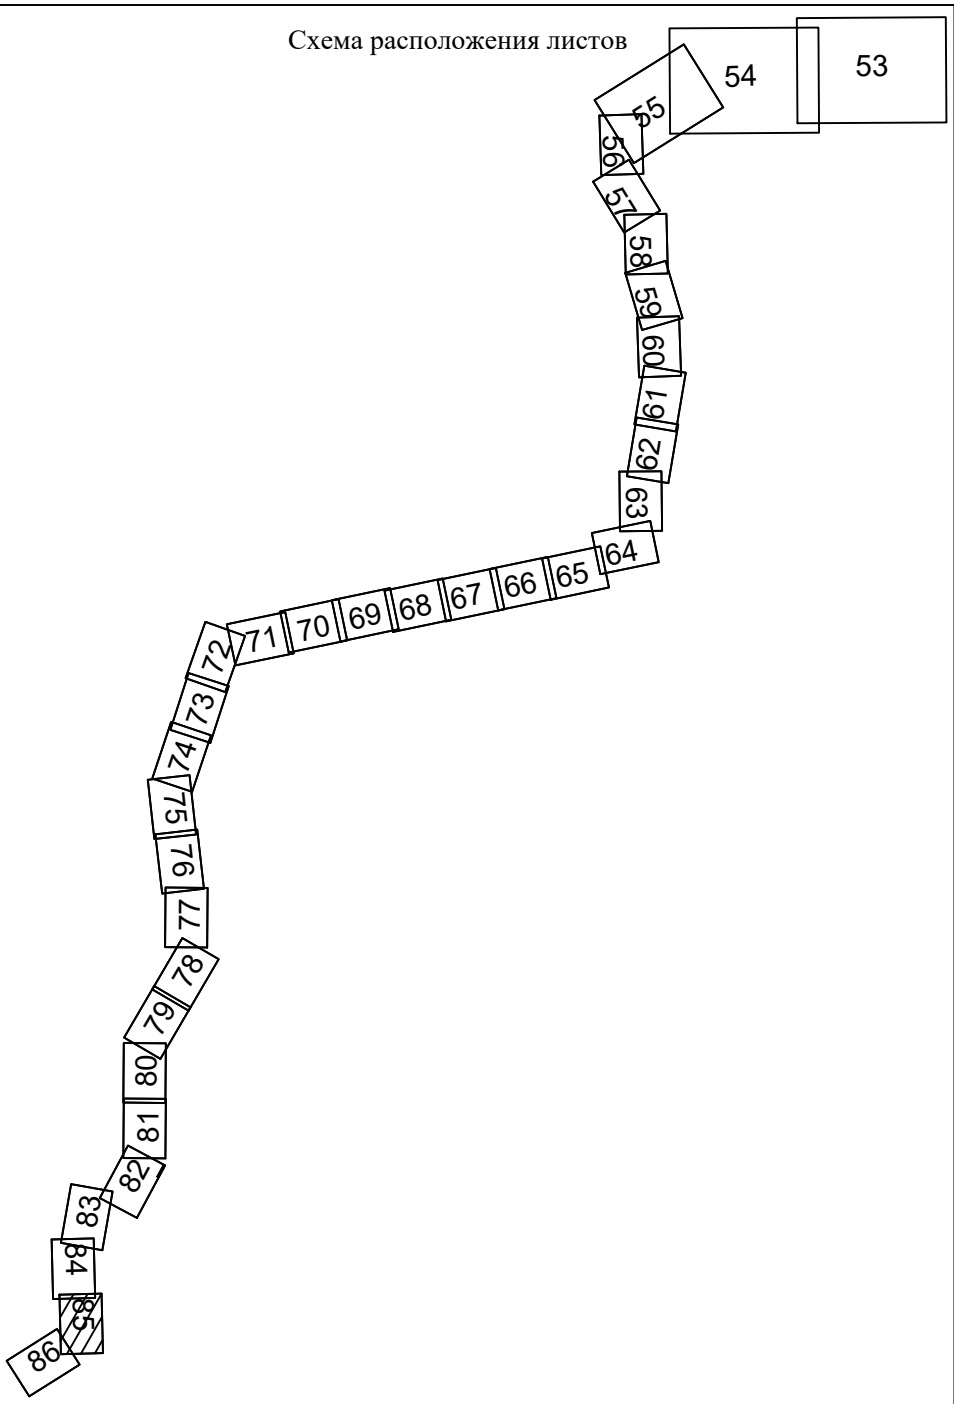



Схема расположения листов

Линия совмещения с листом 86

Подъездная дорога к крановому узлу.
Южно-Европейский газопровод.
Участок «Починки» — Анапа, км 1425,5
тип покрытия щебень, бетон, IV-в категории

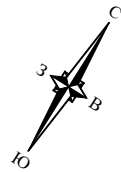


Краснодарский край
Кореновский муниципальный район
Дильковское сельское поселение

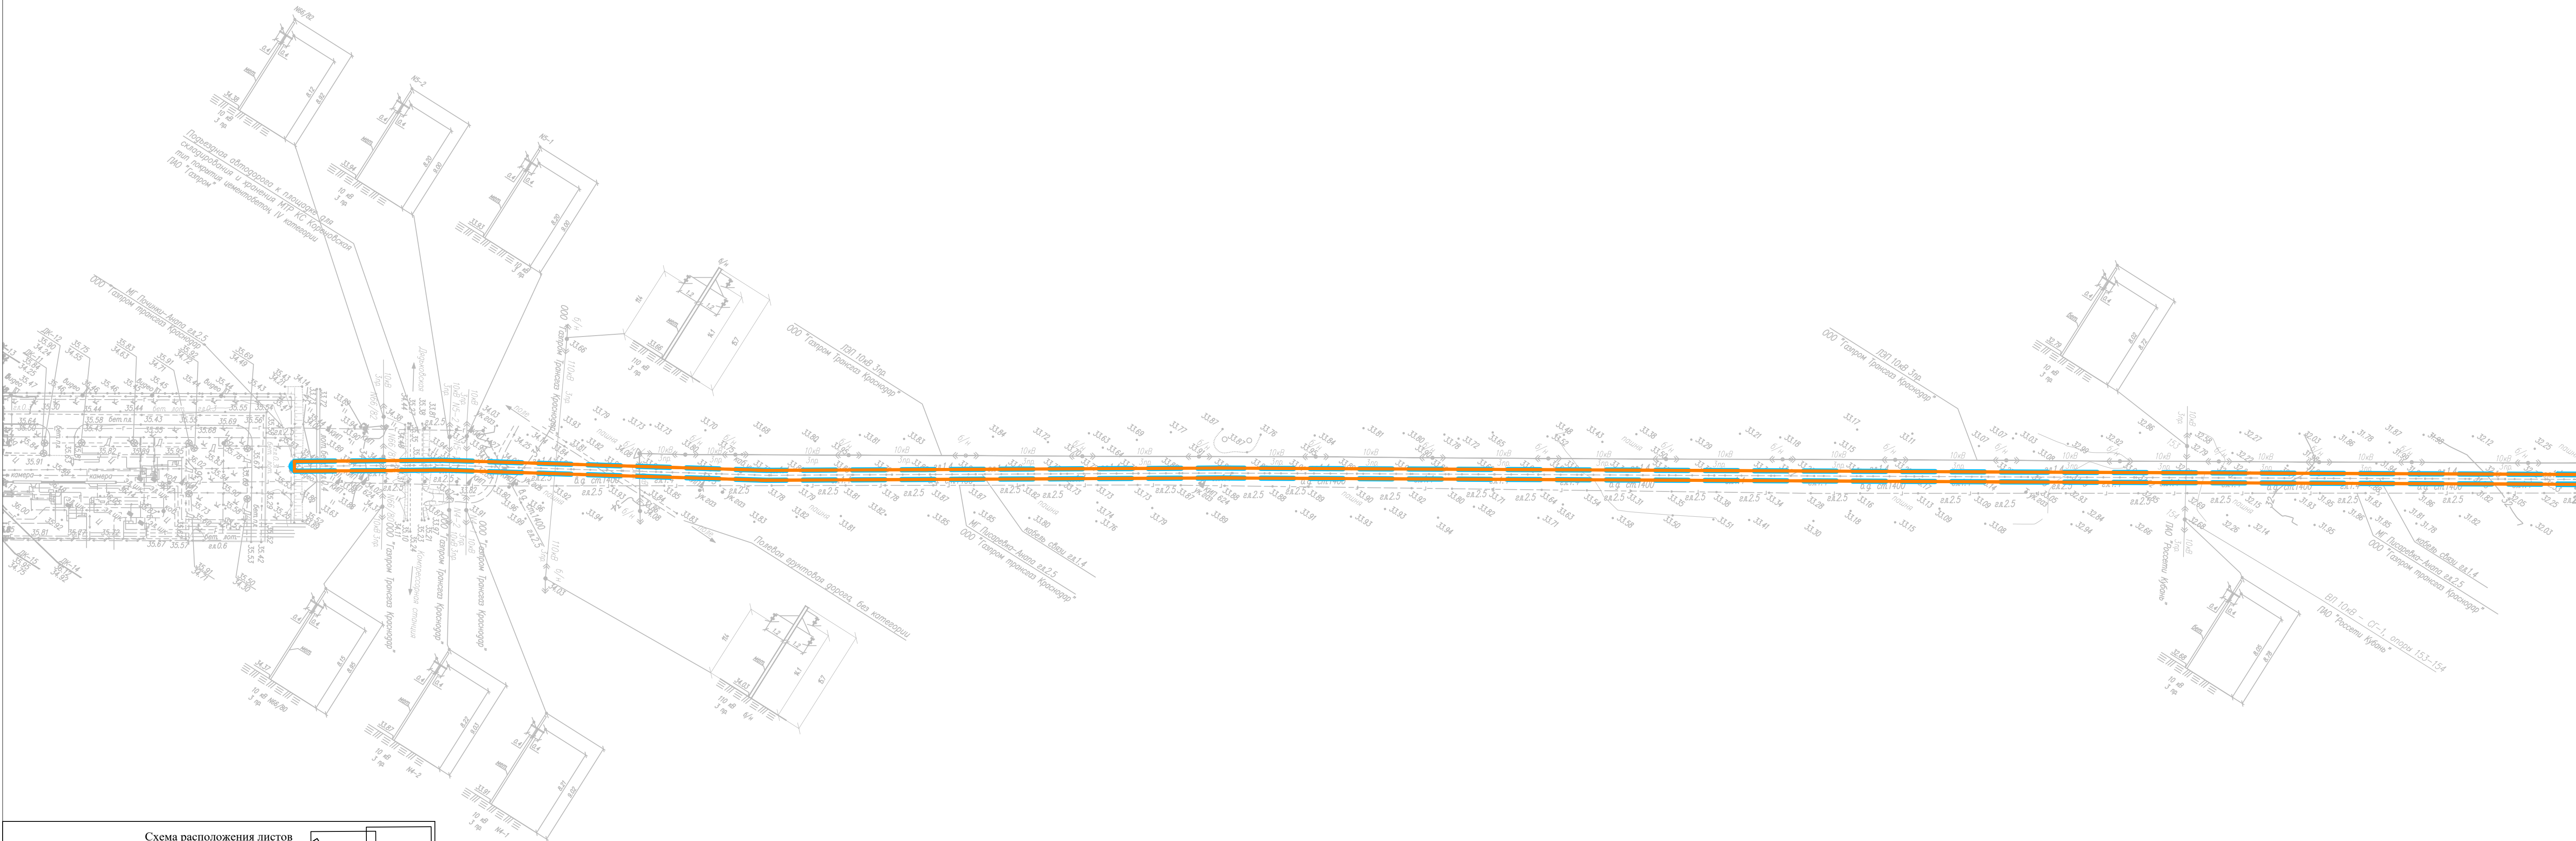

Линия совмещения с листом 85

Схема расположения листов

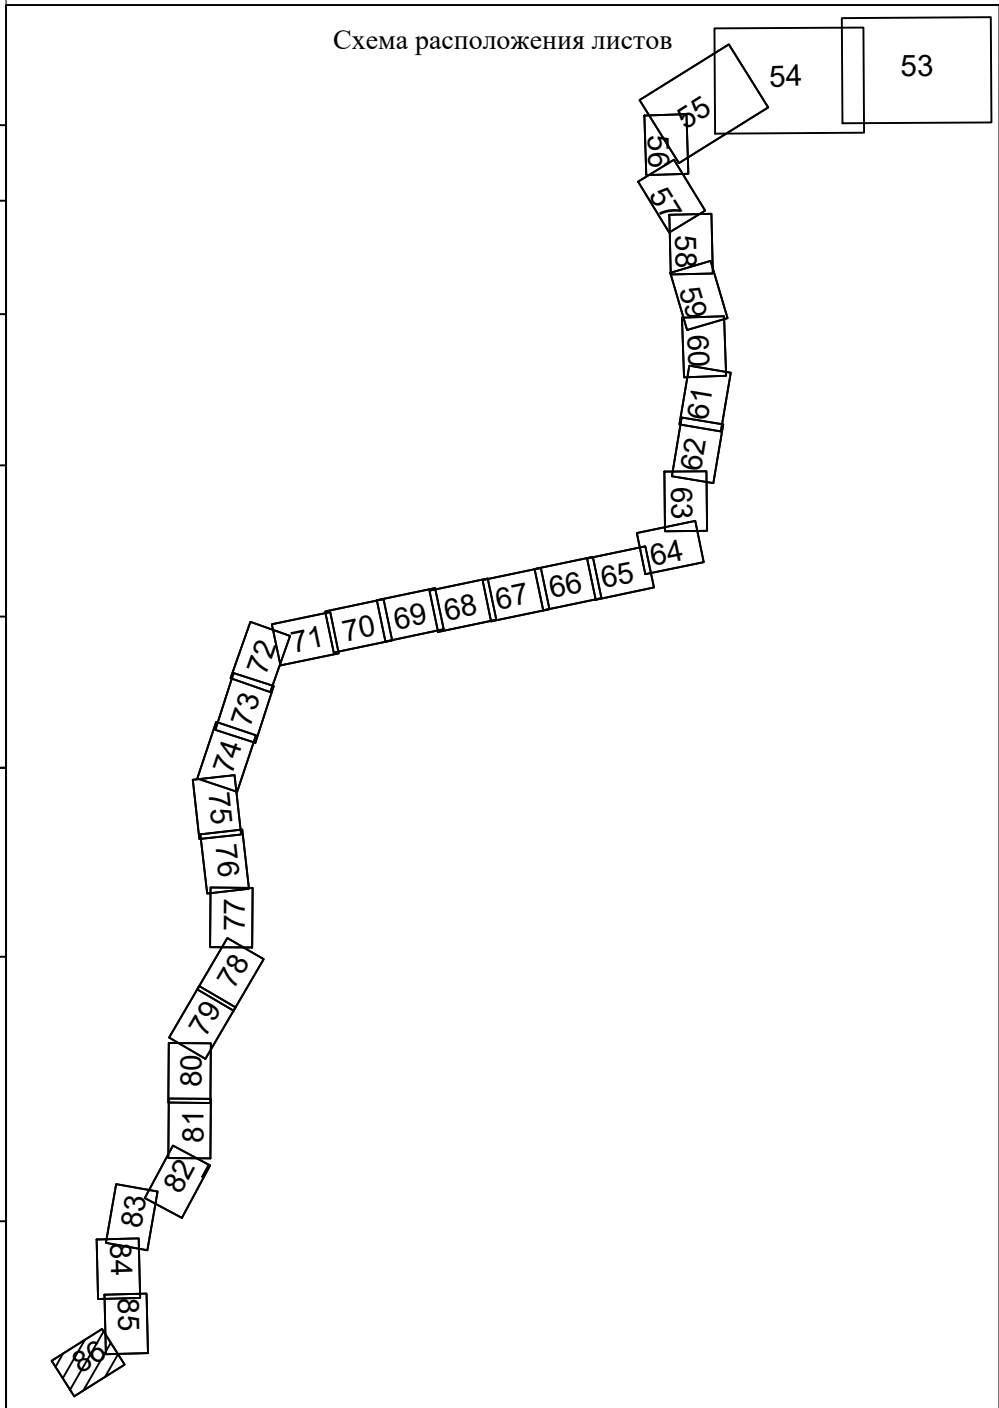

Система координат - МСК-23, зона 1
Система высот Балтийская 1977 г.

Изм.	Копуч.	Лист	N док.	Подп.	Дата	Схема границ территорий объектов культурного наследия. Масштаб 1:2000	Лист 86 Формат А1
------	--------	------	--------	-------	------	--	-------------------------