



Общество с ограниченной ответственностью
«Газпром проектирование»

**Заказчик – ПАО «Газпром»
(Агент – ООО «Газпром инвест»)**

**РАСШИРЕНИЕ ЕСГ ДЛЯ ОБЕСПЕЧЕНИЯ ПОДАЧИ ГАЗА
В ГАЗОПРОВОД «ЮЖНЫЙ ПОТОК» (ВОСТОЧНЫЙ КОРИДОР)**

ДОКУМЕНТАЦИЯ ПО ПЛАНИРОВКЕ ТЕРРИТОРИИ

Проект планировки территории

**Южно-Европейский газопровод.
Участок «Починки-Анапа», км 1231-км 1379**

Том 4

Книга 9

**Материалы по обоснованию проекта планировки территории
Графическая часть**

0203.010.П.2/0.1195-П328.4.9



Общество с ограниченной ответственностью
«Газпром проектирование»

Заказчик – ПАО «Газпром»
(Агент – ООО «Газпром инвест»)

РАСШИРЕНИЕ ЕСГ ДЛЯ ОБЕСПЕЧЕНИЯ ПОДАЧИ ГАЗА
В ГАЗОПРОВОД «ЮЖНЫЙ ПОТОК» (ВОСТОЧНЫЙ КОРИДОР)

ДОКУМЕНТАЦИЯ ПО ПЛАНИРОВКЕ ТЕРРИТОРИИ

Проект планировки территории

Южно-Европейский газопровод.
Участок «Починки-Анапа», км 1231-км 1379

Том 4

Книга 9

Материалы по обоснованию проекта планировки территории
Графическая часть

Главный инженер
Санкт-Петербургского филиала

Главный инженер проекта



Н.Е. Кривенко

Г.В. Лебедев

Инов. № подл.	Подпись и дата	Взам. инв. №

**ОБЩЕСТВО С ОГРАНИЧЕННОЙ ОТВЕТСТВЕННОСТЬЮ
«ПРАВОВОЕ ИЗМЕРЕНИЕ» (ООО «ПРИЗМА»)**

**Регистрационный номер записи в государственном реестре СРО – СРО-П-042-
05112009**

**Документация по планировке территории
для размещения объекта трубопроводного транспорта
федерального значения «Расширение ЕСГ для обеспечения
подачи газа в газопровод «Южный поток» (Восточный
коридор)»**

Проект планировки территории

**Южно-Европейский газопровод.
Участок «Починки-Анапа», км 1231-км 1379**

Том 4

Книга 9

**Материалы по обоснованию проекта планировки территории
Графическая часть**

0203.010.П.2/0.1195-П328.4.9

**Москва
2026 г.**

**ОБЩЕСТВО С ОГРАНИЧЕННОЙ ОТВЕТСТВЕННОСТЬЮ
«ПРАВОВОЕ ИЗМЕРЕНИЕ» (ООО «ПРИЗМА»)**

**Заказчик – ПАО «Газпром»
(Агент – ООО «Газпром инвест»)**

**Документация по планировке территории
для размещения объекта трубопроводного транспорта
федерального значения «Расширение ЕСГ для обеспечения
подачи газа в газопровод «Южный поток» (Восточный
коридор)»**

Проект планировки территории

**Южно-Европейский газопровод.
Участок «Починки-Анапа», км 1231-км 1379**

Том 4

Книга 9

**Материалы по обоснованию проекта планировки территории
Графическая часть**

Руководитель направления

Главный инженер проекта



Н.В. Симкина

Д.Ю. Соколов

**Москва
2026 г.**

СОСТАВ ДОКУМЕНТАЦИИ ПО ПЛАНИРОВКЕ ТЕРРИТОРИИ

Обозначение	Наименование	Примечание
0203.010.П.2/0.1195-ПЗ28.1	Том 1. Основная часть проекта планировки территории. Положение о размещении объекта трубопроводного транспорта.	Отдельный том
0203.010.П.2/0.1195-ПЗ28.2.1	Том 2. Книга 1. Основная часть проекта планировки территории. Графическая часть.	Отдельный том
0203.010.П.2/0.1195-ПЗ28.2.2	Том 2. Книга 2. Основная часть проекта планировки территории. Графическая часть.	Отдельный том
0203.010.П.2/0.1195-ПЗ28.2.3	Том 2. Книга 3. Основная часть проекта планировки территории. Графическая часть.	Отдельный том
0203.010.П.2/0.1195-ПЗ28.3.1	Том 3. Книга 1. Материалы по обоснованию проекта планировки территории. Пояснительная записка.	Отдельный том
0203.010.П.2/0.1195-ПЗ28.3.2	Том 3. Книга 2. Материалы по обоснованию проекта планировки территории. Пояснительная записка.	Отдельный том
0203.010.П.2/0.1195-ПЗ28.3.3	Том 3. Книга 3. Материалы по обоснованию проекта планировки территории. Пояснительная записка.	Отдельный том
0203.010.П.2/0.1195-ПЗ28.3.4	Том 3. Книга 4. Материалы по обоснованию проекта планировки территории. Пояснительная записка.	Отдельный том
0203.010.П.2/0.1195-ПЗ28.3.5	Том 3. Книга 5. Материалы по обоснованию проекта планировки территории. Пояснительная записка.	Отдельный том
0203.010.П.2/0.1195-ПЗ28.4.1	Том 4. Книга 1. Материалы по обоснованию проекта планировки территории. Графическая часть.	Отдельный том
0203.010.П.2/0.1195-ПЗ28.4.2	Том 4. Книга 2. Материалы по обоснованию проекта планировки территории. Графическая часть.	Отдельный том
0203.010.П.2/0.1195-ПЗ28.4.3	Том 4. Книга 3. Материалы по обоснованию проекта планировки территории. Графическая часть.	Отдельный том
0203.010.П.2/0.1195-ПЗ28.4.4	Том 4. Книга 4. Материалы по обоснованию проекта планировки территории. Графическая часть.	Отдельный том

0203.010.П.2/0.1195-П328.4.5	Том 4. Книга 5. Материалы по обоснованию проекта планировки территории. Графическая часть.	Отдельный том
0203.010.П.2/0.1195-П328.4.6	Том 4. Книга 6. Материалы по обоснованию проекта планировки территории. Графическая часть.	Отдельный том
0203.010.П.2/0.1195-П328.4.7	Том 4. Книга 7. Материалы по обоснованию проекта планировки территории. Графическая часть.	Отдельный том
0203.010.П.2/0.1195-П328.4.8	Том 4. Книга 8. Материалы по обоснованию проекта планировки территории. Графическая часть.	Отдельный том
0203.010.П.2/0.1195-П328.4.9	Том 4. Книга 9. Материалы по обоснованию проекта планировки территории. Графическая часть.	Стр. 302
0203.010.П.2/0.1195-П328.4.10	Том 4. Книга 10. Материалы по обоснованию проекта планировки территории. Графическая часть.	Отдельный том
0203.010.П.2/0.1195-П328.4.11	Том 4. Книга 11. Материалы по обоснованию проекта планировки территории. Графическая часть.	Отдельный том
0203.010.П.2/0.1195-П328.4.12	Том 4. Книга 12. Материалы по обоснованию проекта планировки территории. Графическая часть.	Отдельный том
0203.010.П.2/0.1195-П328.4.13	Том 4. Книга 13. Материалы по обоснованию проекта планировки территории. Графическая часть.	Отдельный том
0203.010.П.2/0.1195-П328.4.14	Том 4. Книга 14. Материалы по обоснованию проекта планировки территории. Графическая часть.	Отдельный том
0203.010.П.2/0.1195-П328.5.1	Том 5. Книга 1. Основная часть проекта межевания территории. Графическая часть.	Отдельный том
0203.010.П.2/0.1195-П328.5.2	Том 5. Книга 2. Основная часть проекта межевания территории. Графическая часть.	Отдельный том
0203.010.П.2/0.1195-П328.5.3	Том 5. Книга 3. Основная часть проекта межевания территории. Графическая часть.	Отдельный том
0203.010.П.2/0.1195-П328.6.1	Том 6. Книга 1. Основная часть проекта межевания территории. Текстовая часть.	Отдельный том
0203.010.П.2/0.1195-П328.6.2	Том 6. Книга 2. Основная часть проекта межевания территории. Текстовая часть.	Отдельный том
0203.010.П.2/0.1195-П328.6.3	Том 6. Книга 3. Основная часть проекта межевания территории. Текстовая часть.	Отдельный том
0203.010.П.2/0.1195-П328.6.4	Том 6. Книга 4. Основная часть проекта межевания территории. Текстовая часть.	Отдельный том

0203.010.П.2/0.1195-ПЗ28.6.5	Том 6. Книга 5. Основная часть проекта межевания территории. Текстовая часть.	Отдельный том
0203.010.П.2/0.1195-ПЗ28.7.1	Том 7. Книга 1. Материалы по обоснованию проекта межевания территории. Графическая часть.	Отдельный том
0203.010.П.2/0.1195-ПЗ28.7.2	Том 7. Книга 2. Материалы по обоснованию проекта межевания территории. Графическая часть.	Отдельный том
0203.010.П.2/0.1195-ПЗ28.7.3	Том 7. Книга 3. Материалы по обоснованию проекта межевания территории. Графическая часть.	Отдельный том
0203.010.П.2/0.1195-ПЗ28.8	Том 8. Материалы по обоснованию проекта межевания территории. Пояснительная записка.	Отдельный том

Список исполнителей

Отдел сбора исходных данных, землеустроительных и кадастровых работ

Начальник отдела сбора исходных данных, землеустроительных и кадастровых работ	28.03.2022		А.Ю. Соколов
Инженер I категории	28.03.2022		Н.Г. Небрадовская
Нормоконтроль	28.03.2022		Д.Ю. Соколов

Содержание

Схема границ зон с особыми условиями использования территорий, особо охраняемых природных территорий, лесничеств	302
--	-----



Схема границ зон с особыми условиями использования территорий
особо охраняемых природных территорий, лесничеств.
Масштаб 1:2000


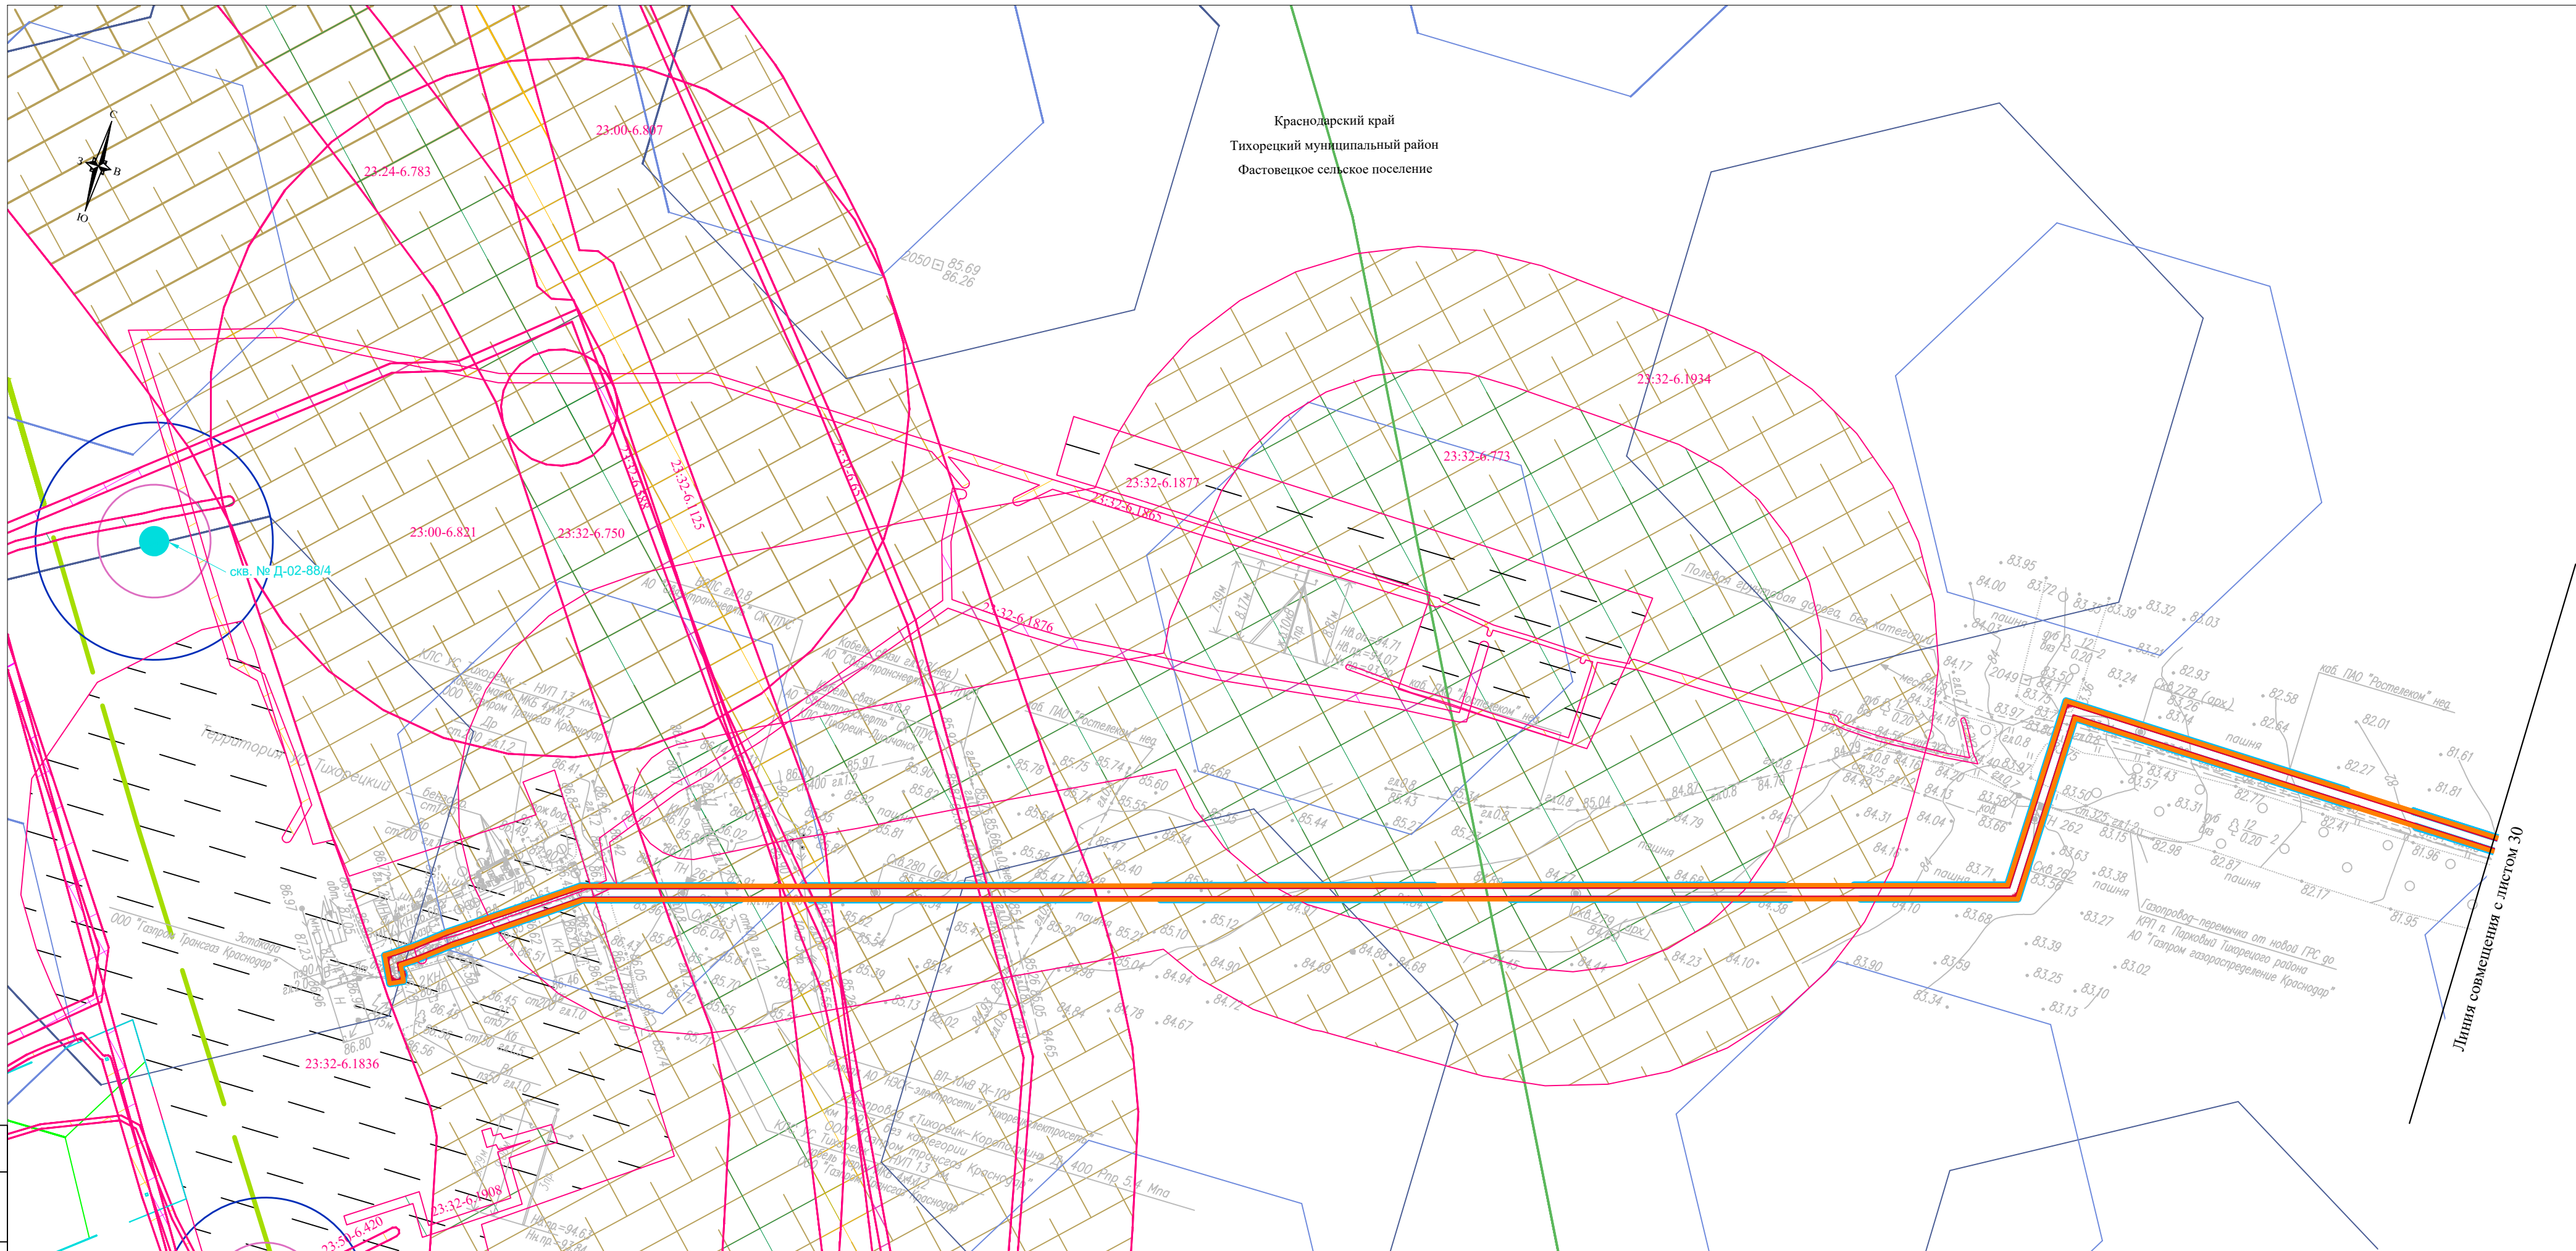


Схема расположения листов

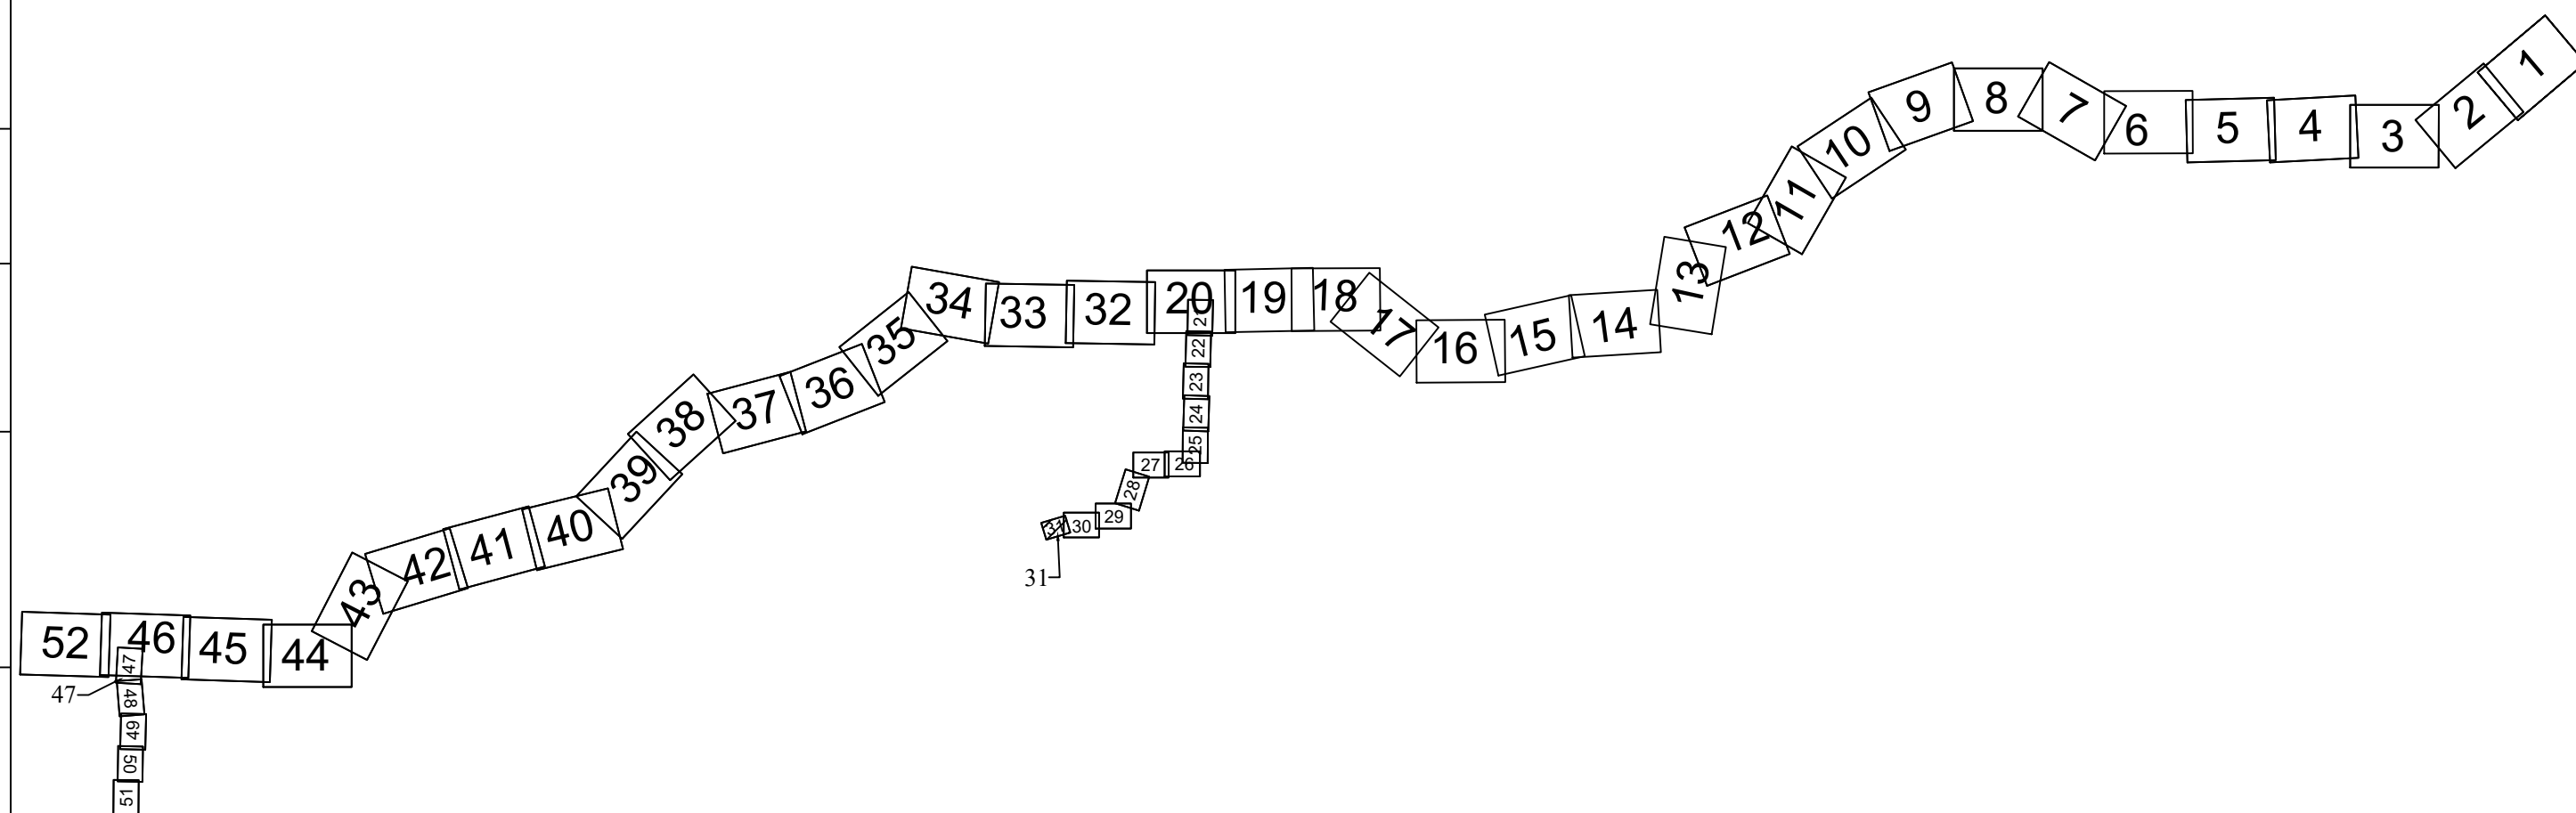

Система координат - МСК-23, зона 2
Система высот Балтийская 1977 г.


						Схема границ зон с особыми условиями использования территорий, особо охраняемых природных территорий, лесничеств. Масштаб 1:2000	Лист
Изм.	Колуч.	Лист	№ док	Подп.	Дата		31

Инв. № подл.	Подпись и дата	Взам. инв. №
--------------	----------------	--------------

Взам. инв. №

Подпись и дата

ИНВ. № подл.

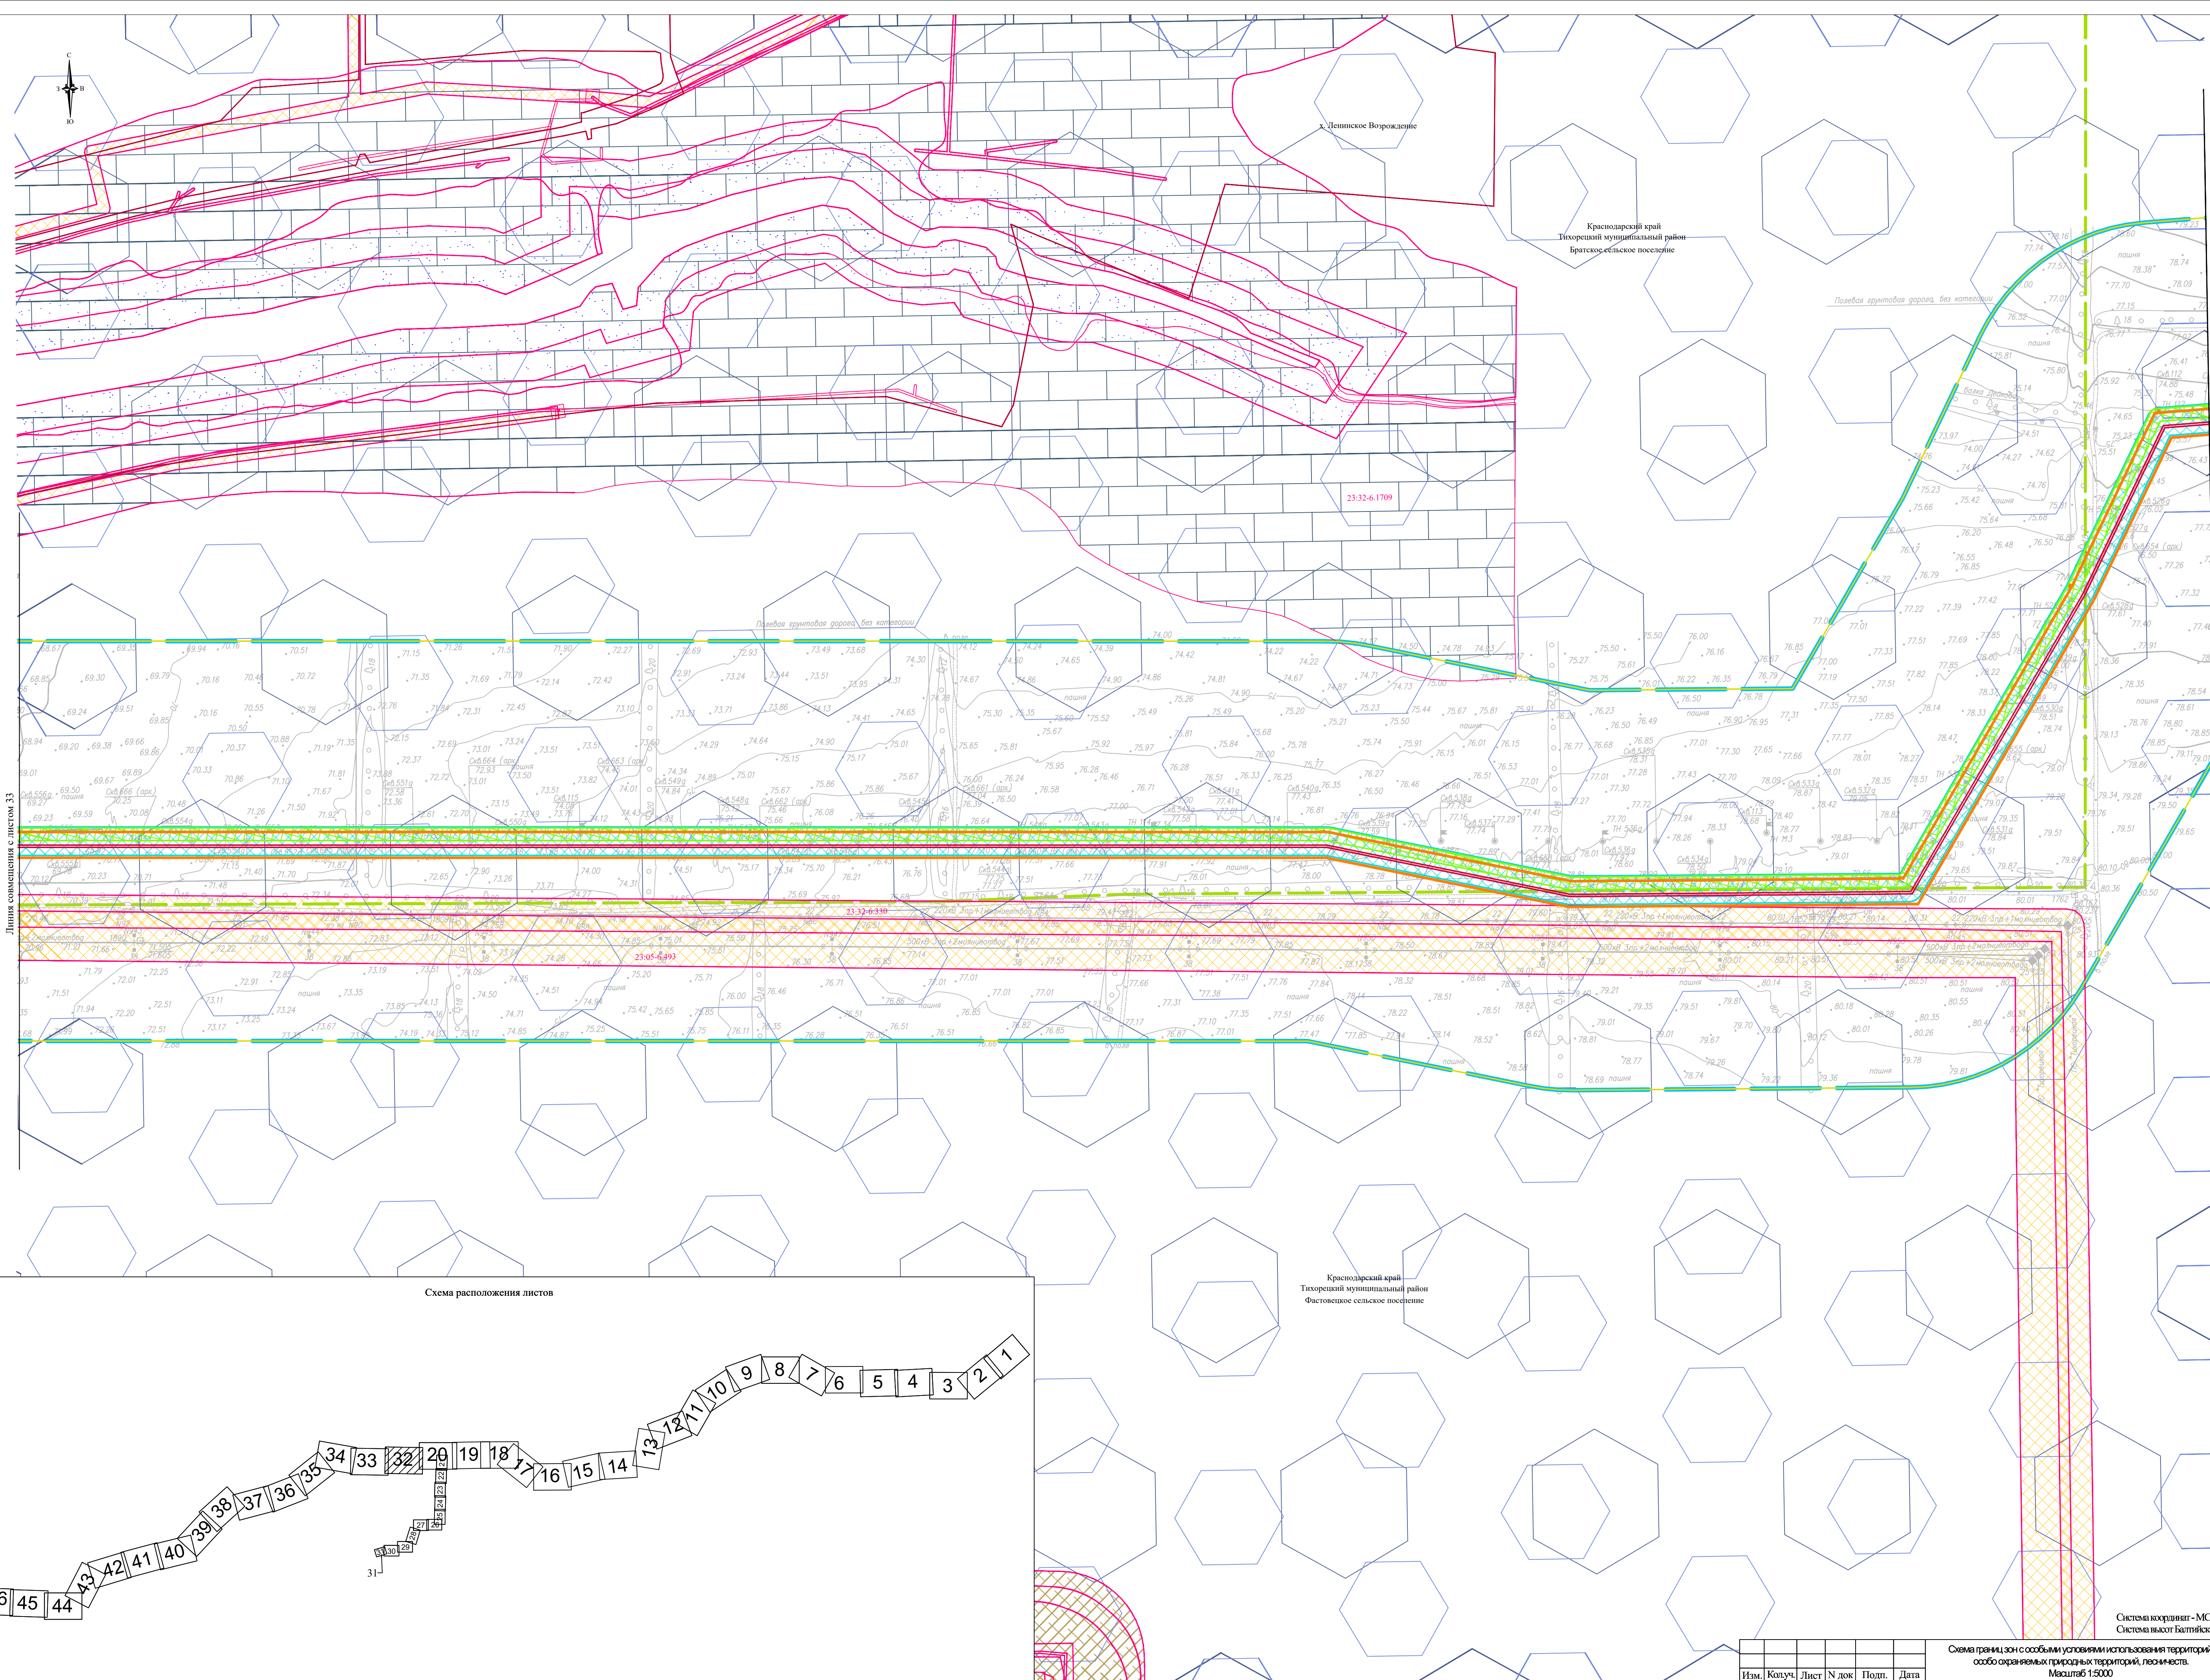

Инв. № подл.	Подпись и дата	Взам. инв. №	Согласовано:		

Краснодарский край
Тихорецкий муниципальный район
Фастовецкое сельское поселение


Краснодарский край
Тихорецкий муниципальный район
Братское сельское поселение

х. Ленинское Возрождение

Линия совмещения с листом 34

Пития совмещения с пистом 32

Схема расположения листов

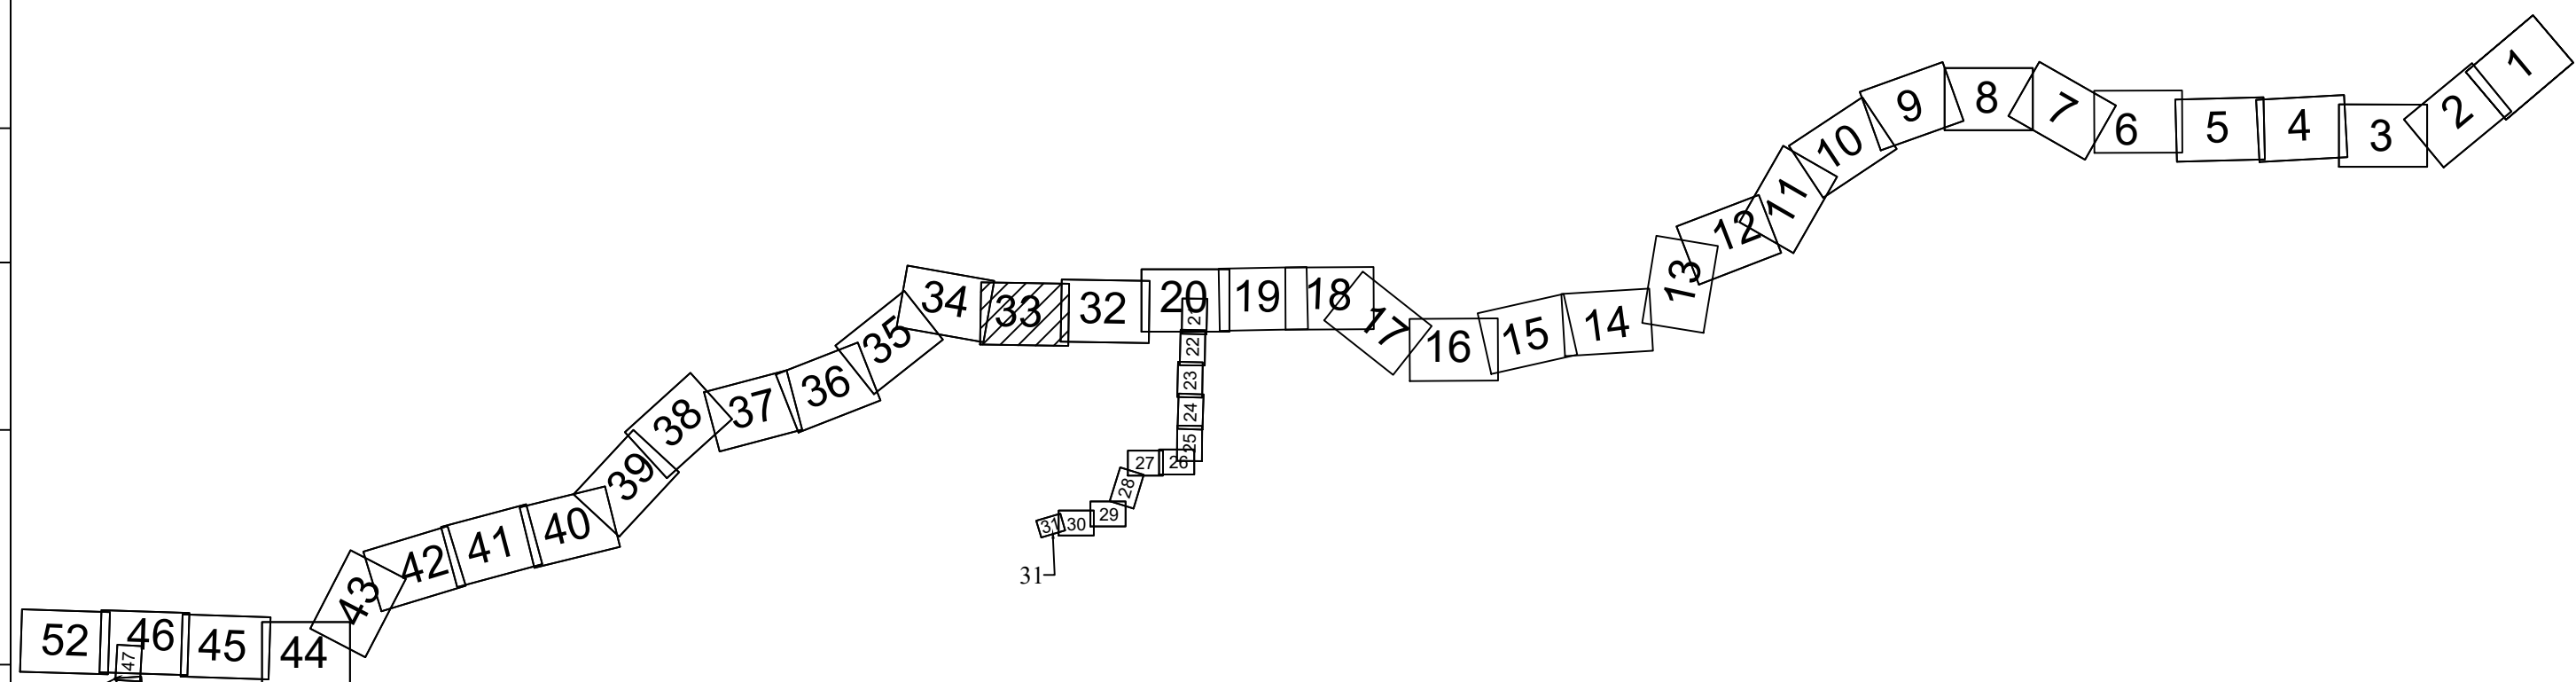

Система координат - МСК-23, зона 1.
Система высот Балтийская 1977 г.


Схема границ зон с особыми условиями использования территорий
особо охраняемых природных территорий, лесничеств.
Масштаб 1:5000

Формат A1

Изм.	Колуч.	Лист	№ док	Подп.	Дата

Согласовано:

Инв. № подл.	Подпись и дата	Взам. инв. №

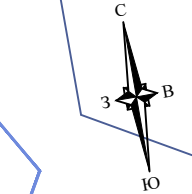

Краснодарский край
Тихорецкий муниципальный район
Фастовское сельское поселение


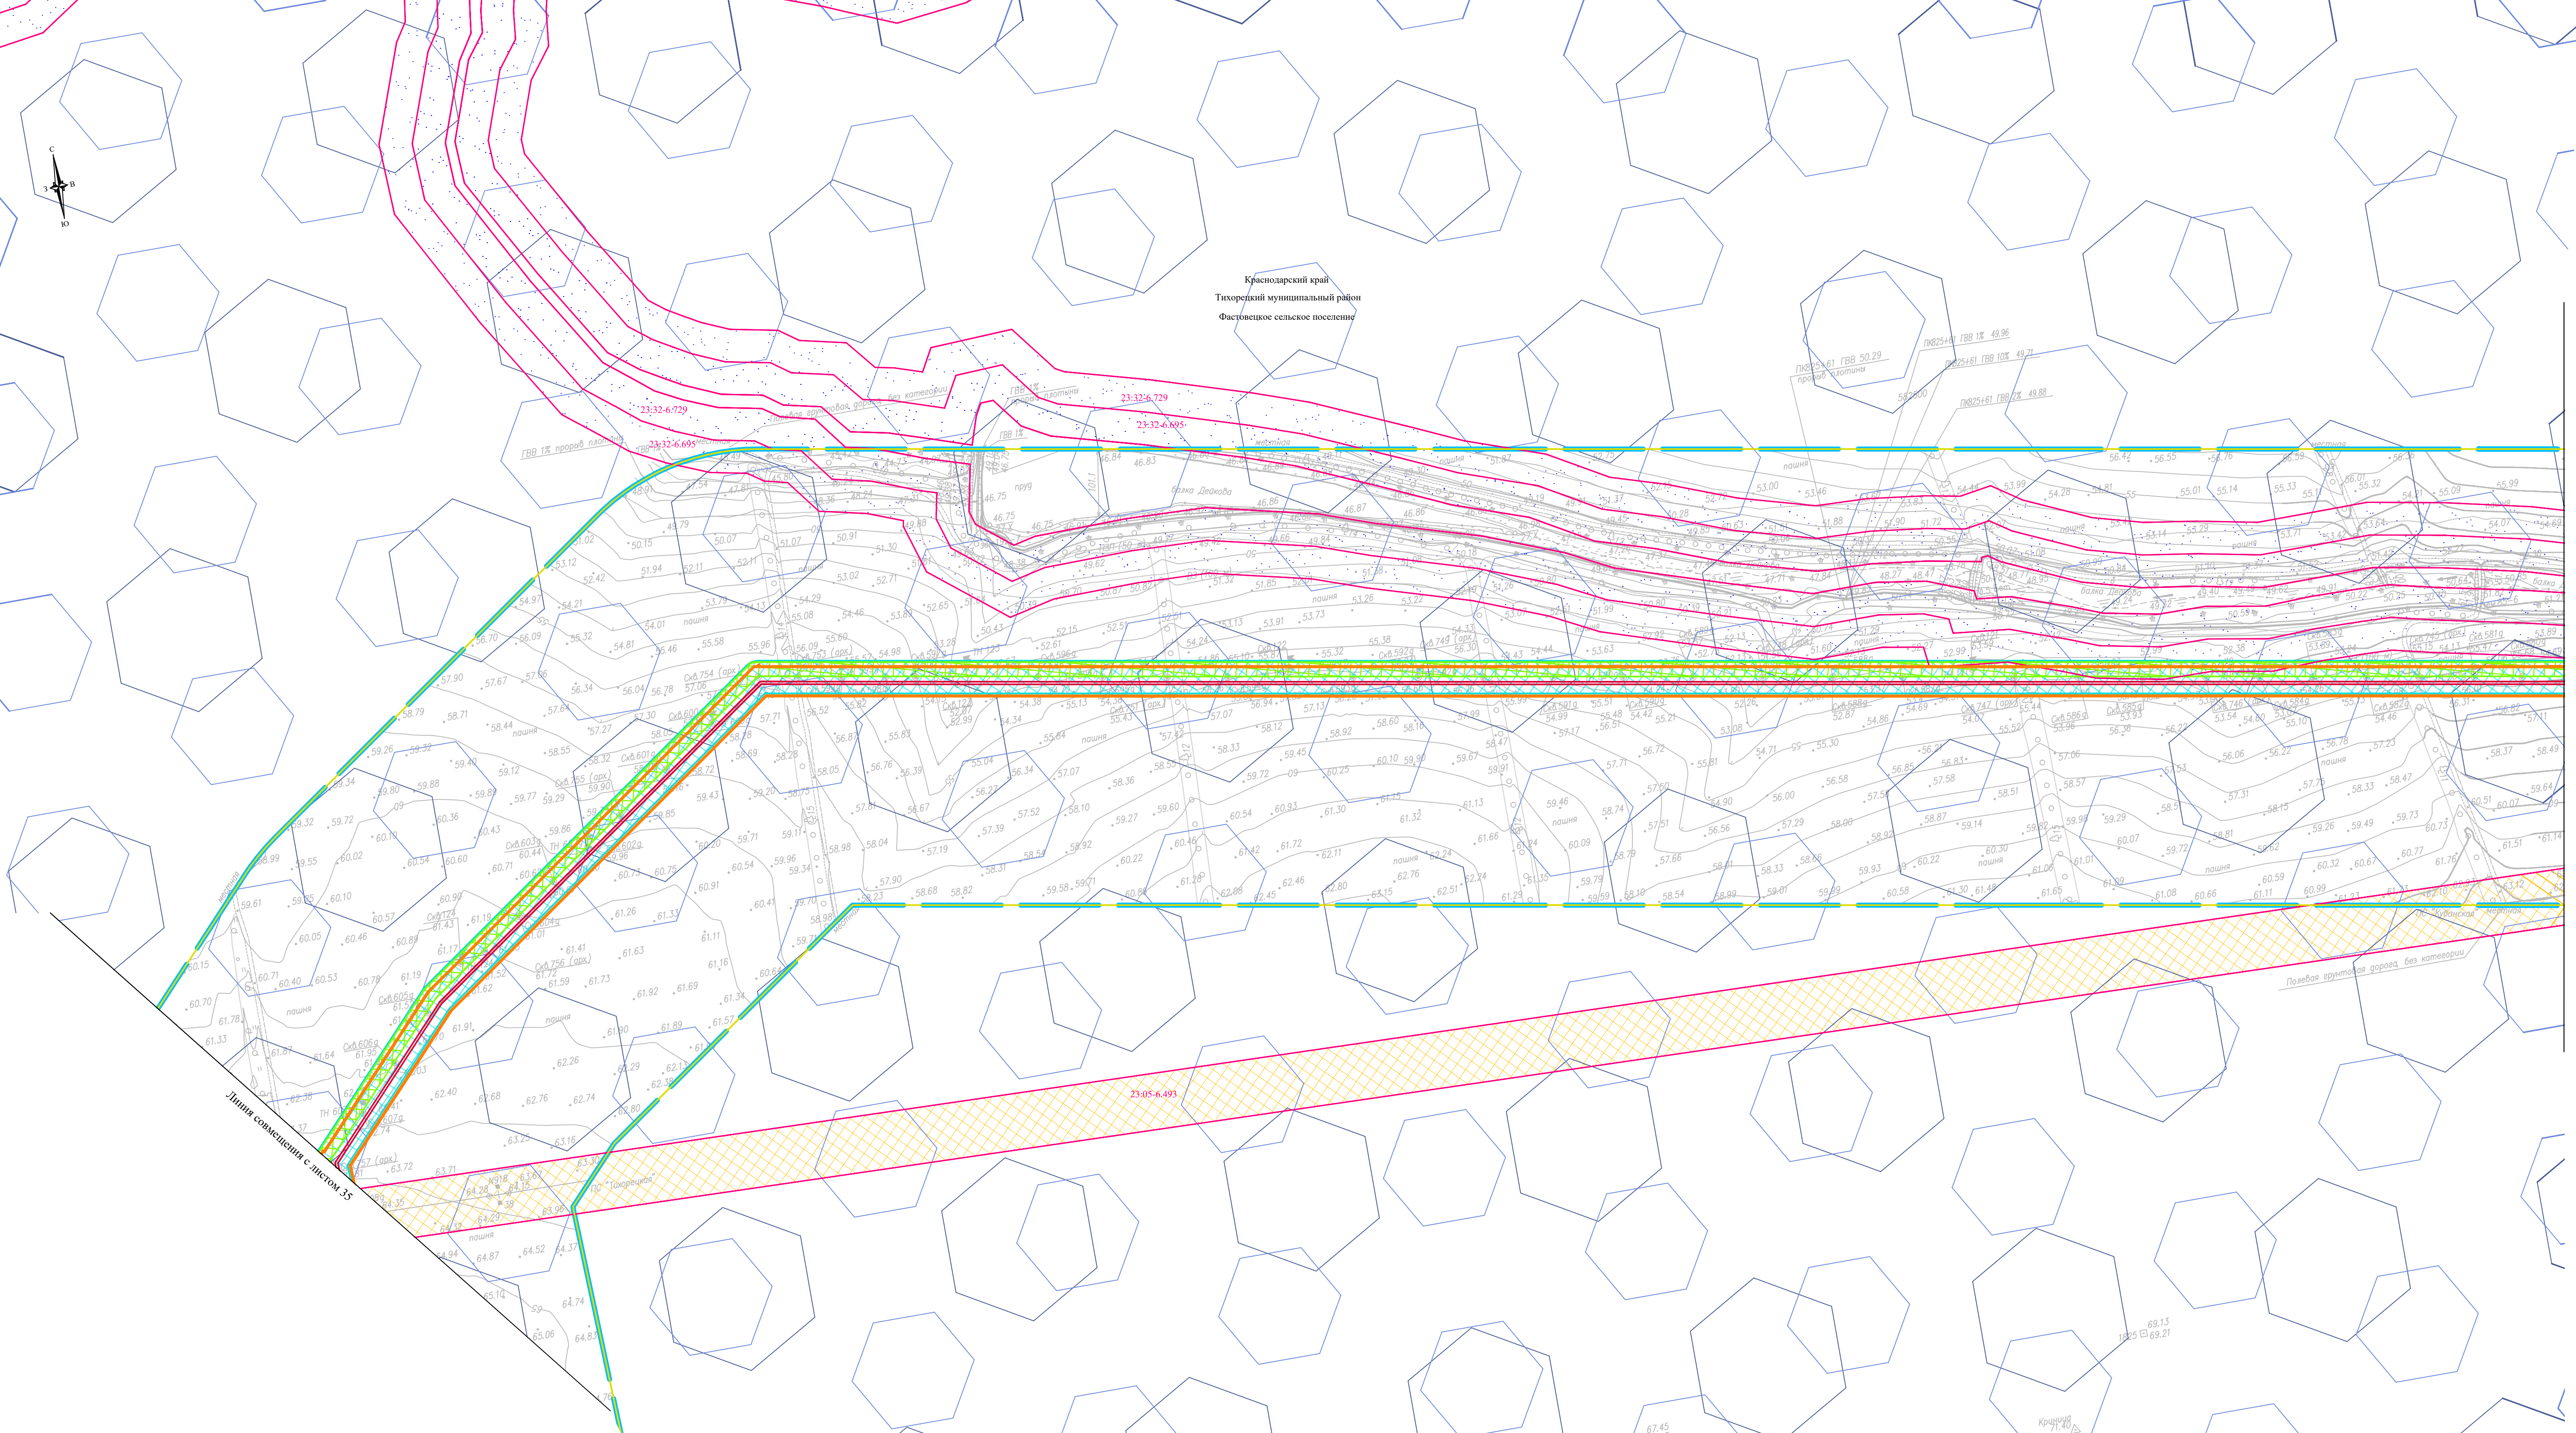



Схема расположения листов

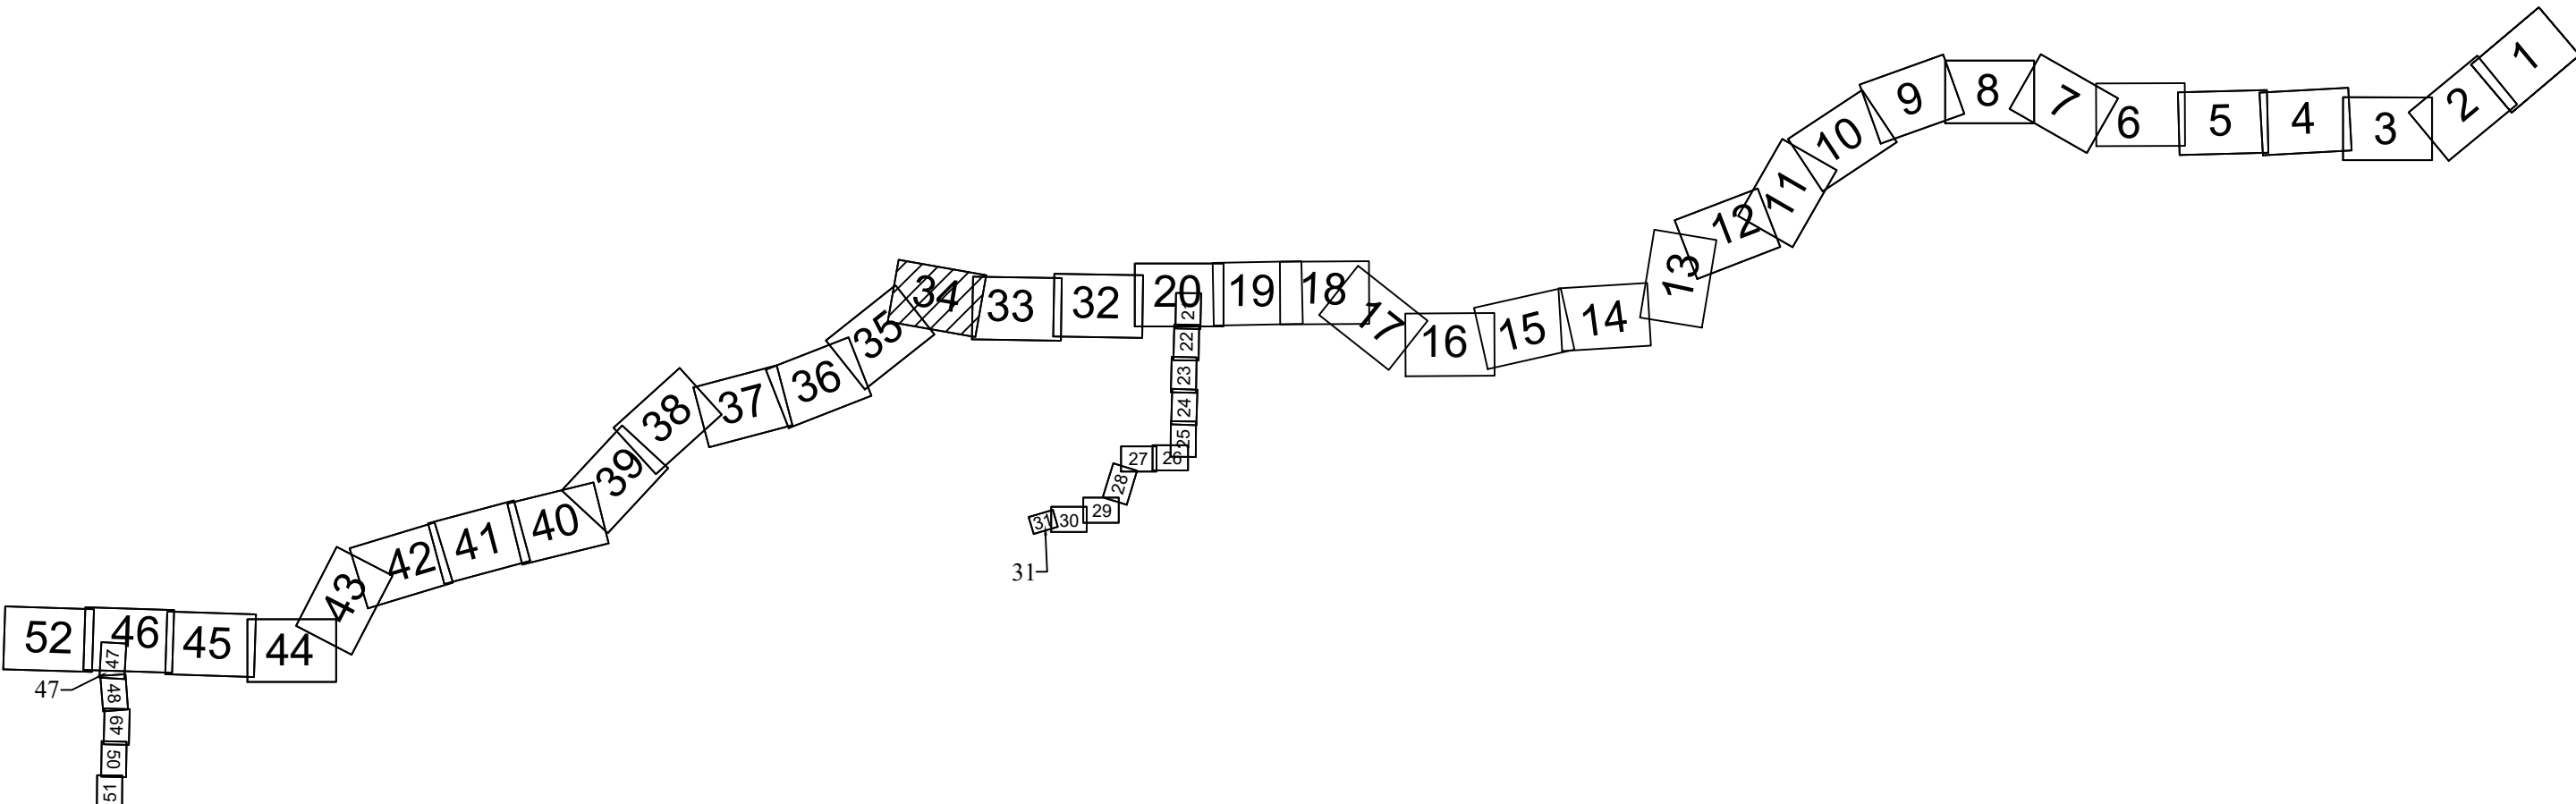

Линия совмещения с листом 33

Система координат - МСК-23, зона 2
Система высот Балтийская 1977 г.


Изм.	Копуч.	Лист	№ док.	Подп.	Дата	Схема границ зон с особыми условиями использования территорий, особо охраняемых природных территорий, лесничеств. Масштаб 1:5000	Лист 34
------	--------	------	--------	-------	------	---	------------

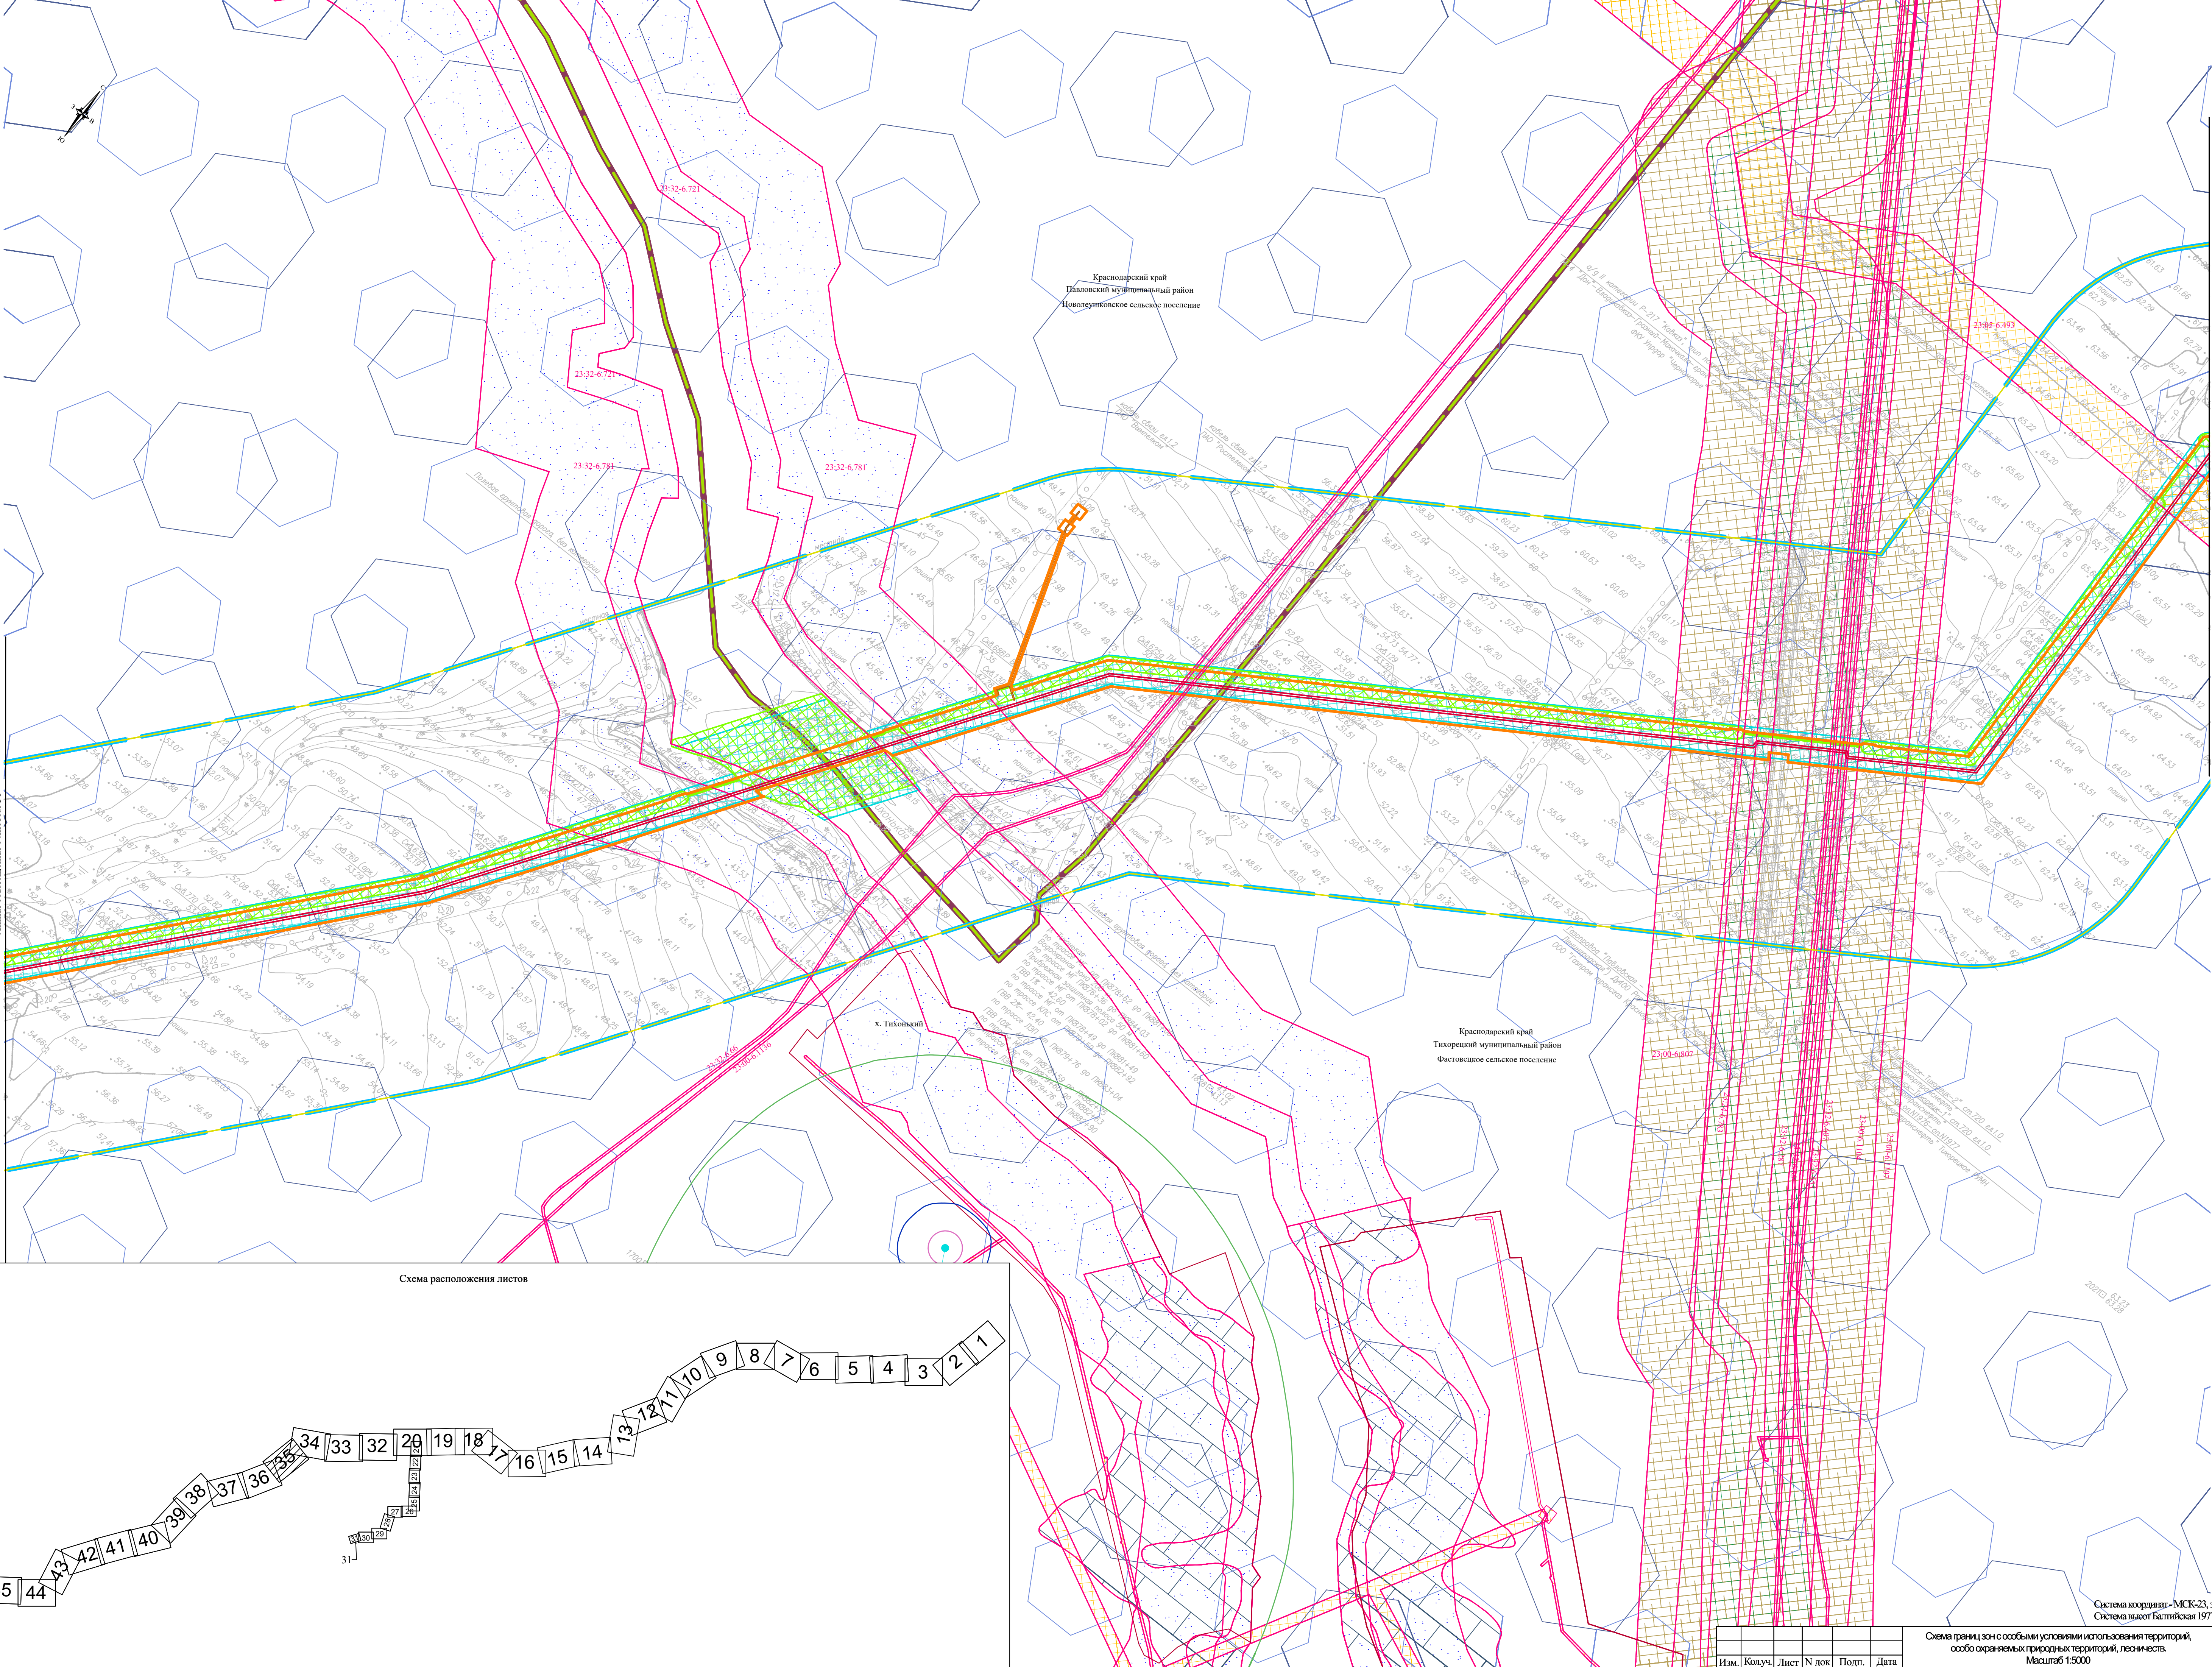

Линия совмещения с листом 36

Линия совмещения с листом 34

Схема расположения листов

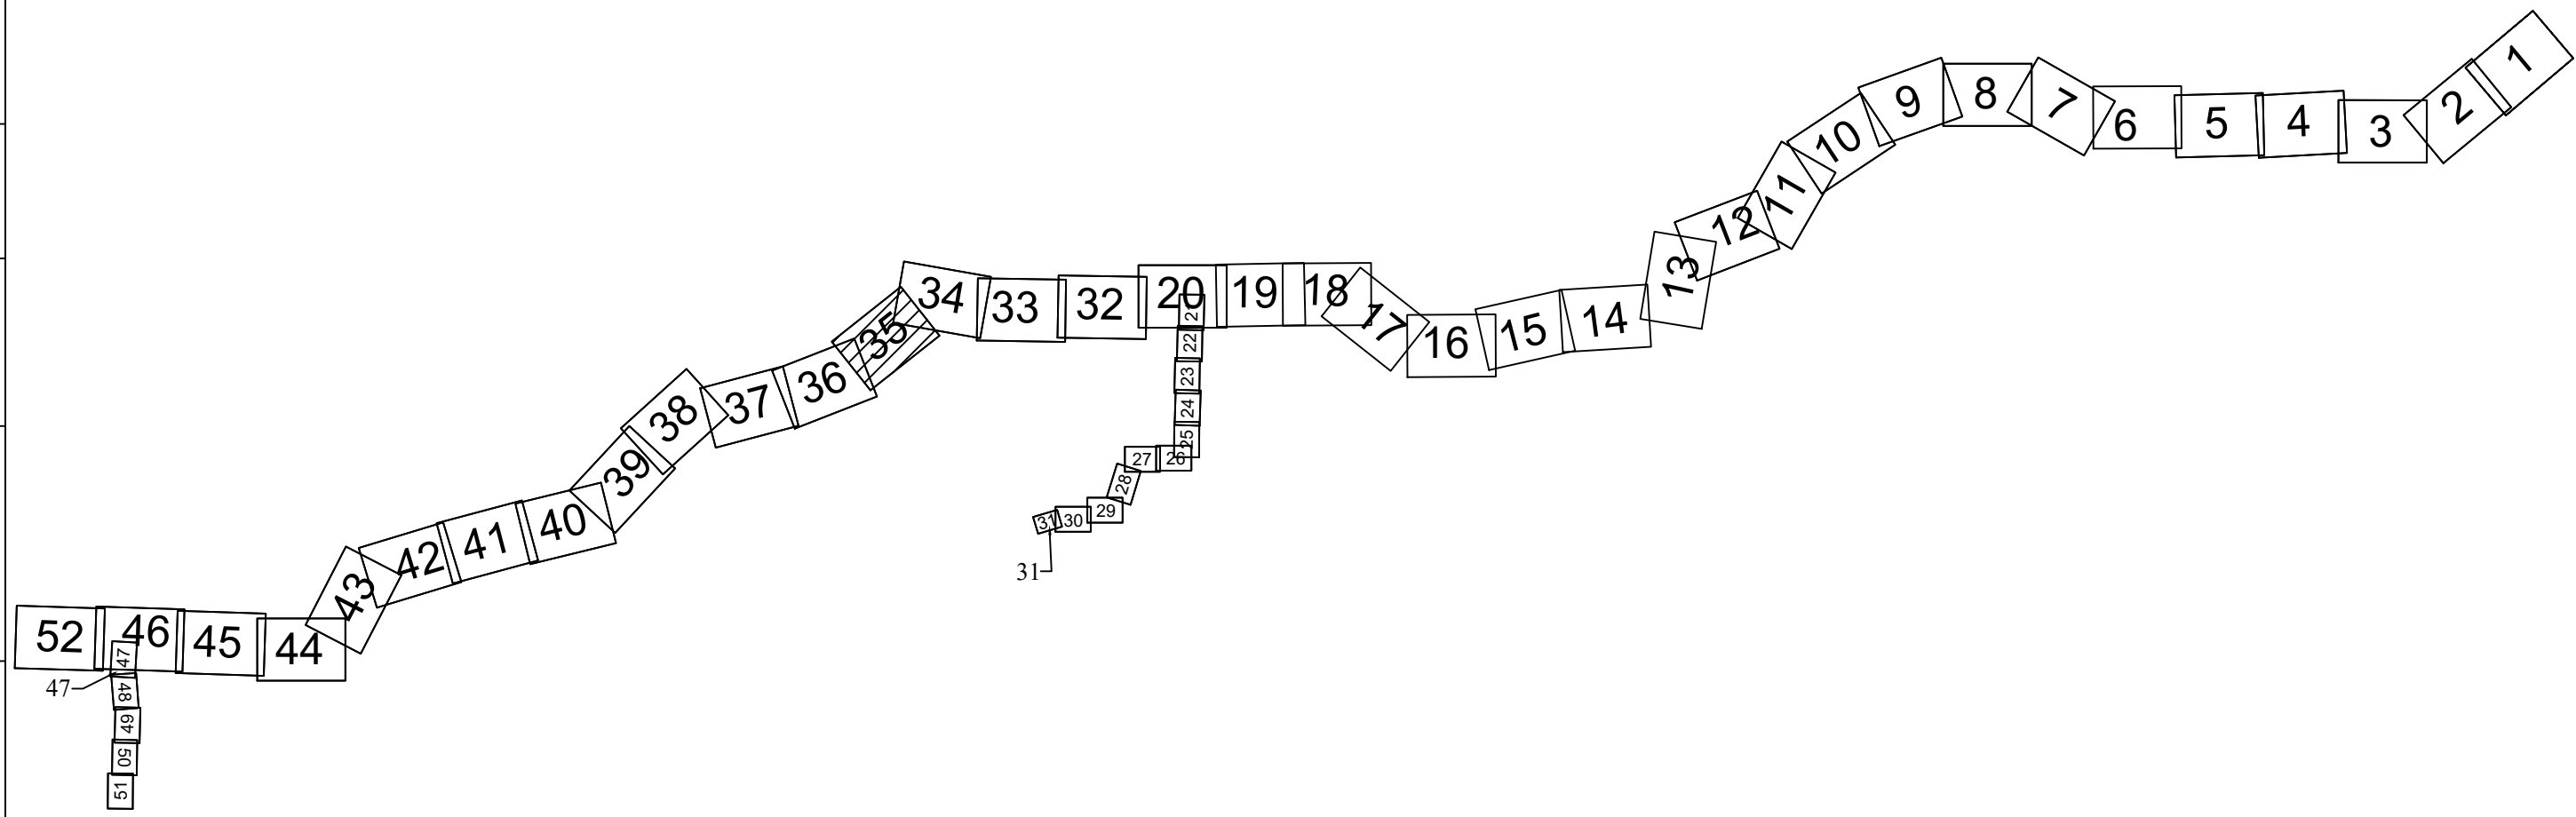

Система координат - МСК-23, зона 2
Система высот Балтийская 1977 г.

Изм.	Копуч.	Лист	N док.	Подп.	Дата	Схема границ зон с особыми условиями использования территорий, особо охраняемых природных территорий, лесничеств. Масштаб 1:5000	Лист 35
------	--------	------	--------	-------	------	---	------------

Краснодарский край
Тихорецкий муниципальный район
Фастовецкое сельское поселение


Краснодарский край
Тихорецкий муниципальный район
Новорождественское сельское поселение

Линия совмещения с листом 37

30

Краснодарский край
Крымский муниципальный район
Крымское городское поселение

Схема расположения листов

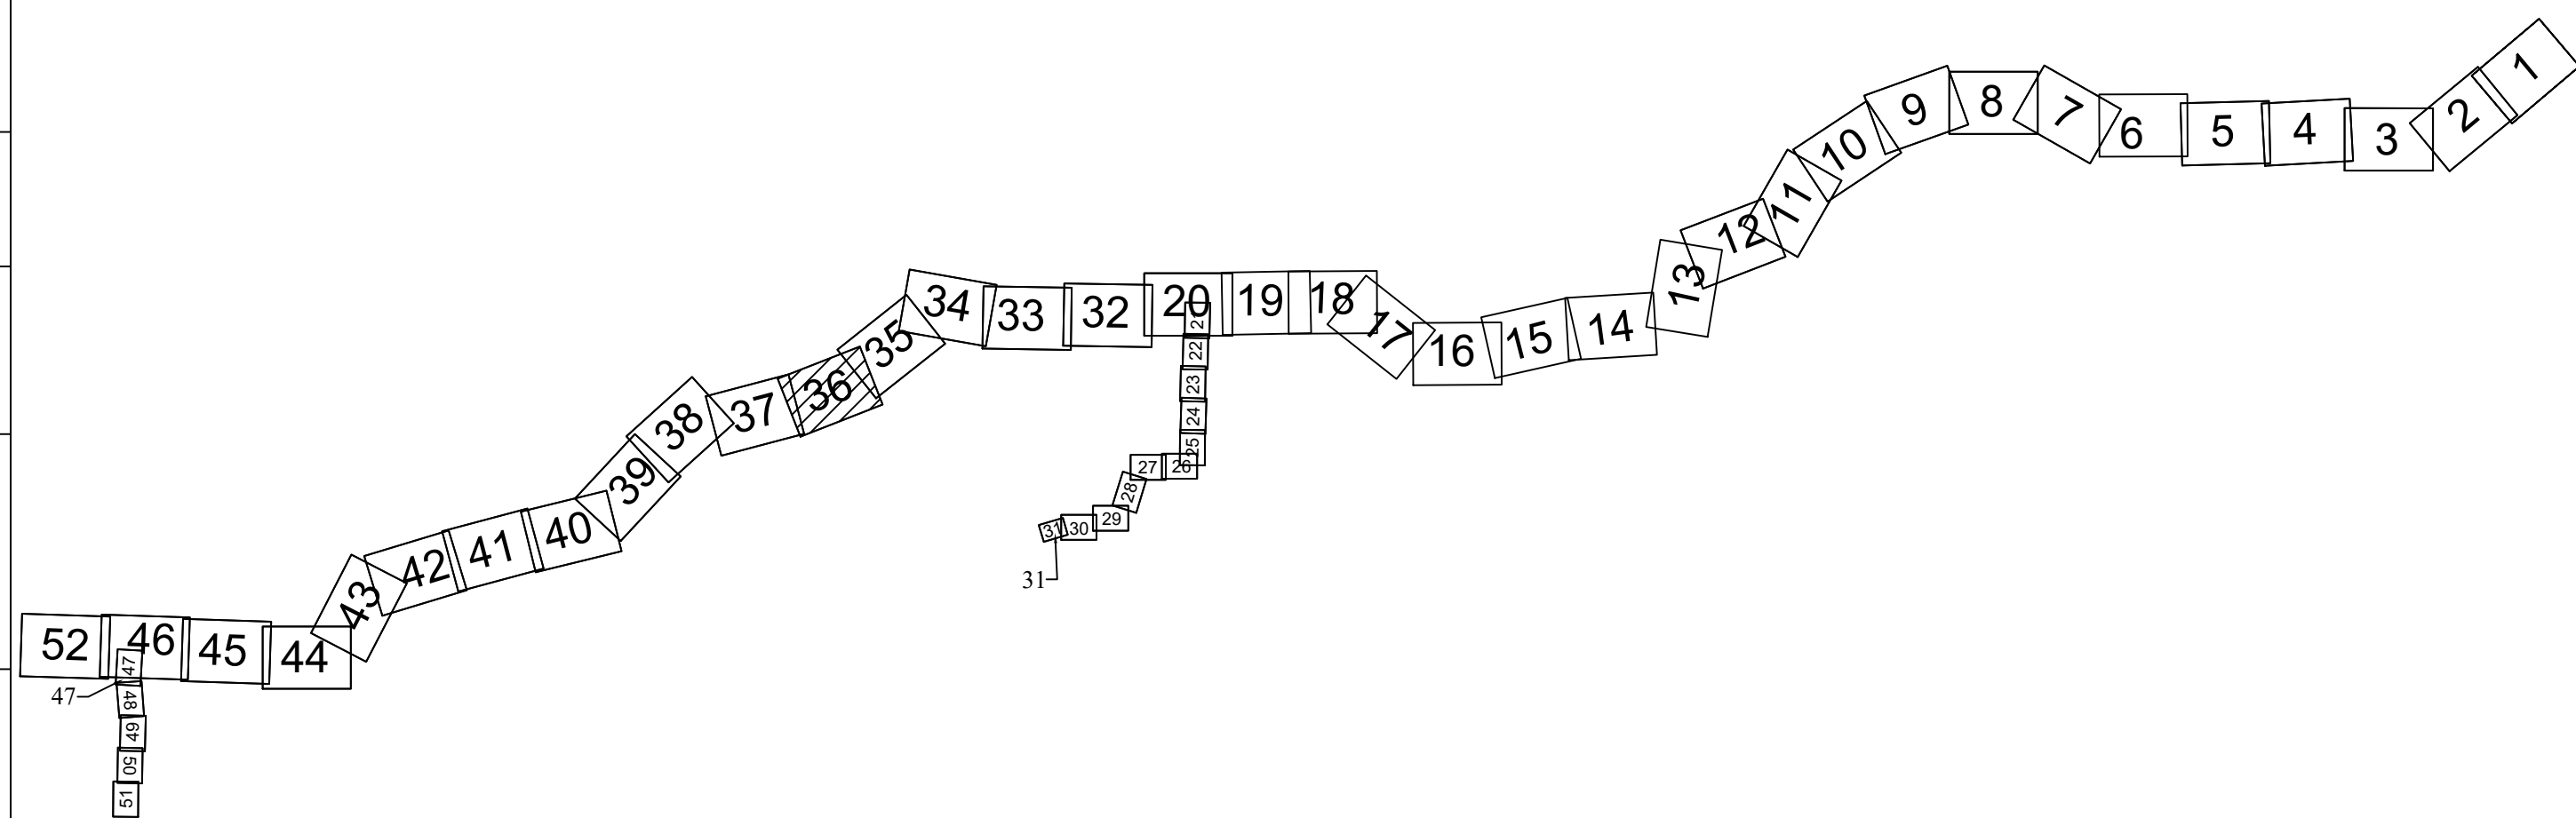


Система координат - МСК-23, зона 2
Система высот Балтийская 1977 г.

						Схема границ зон с особыми условиями использования территорий, особо охраняемых природных территорий, лесничеств. Масштаб 1:5000	Лист
Изм.	Колуч.	Лист	N док	Подп.	Дата		36

Согласовано:

Инв. № подл.	Подпись и дата	Взам. инв. №
--------------	----------------	--------------

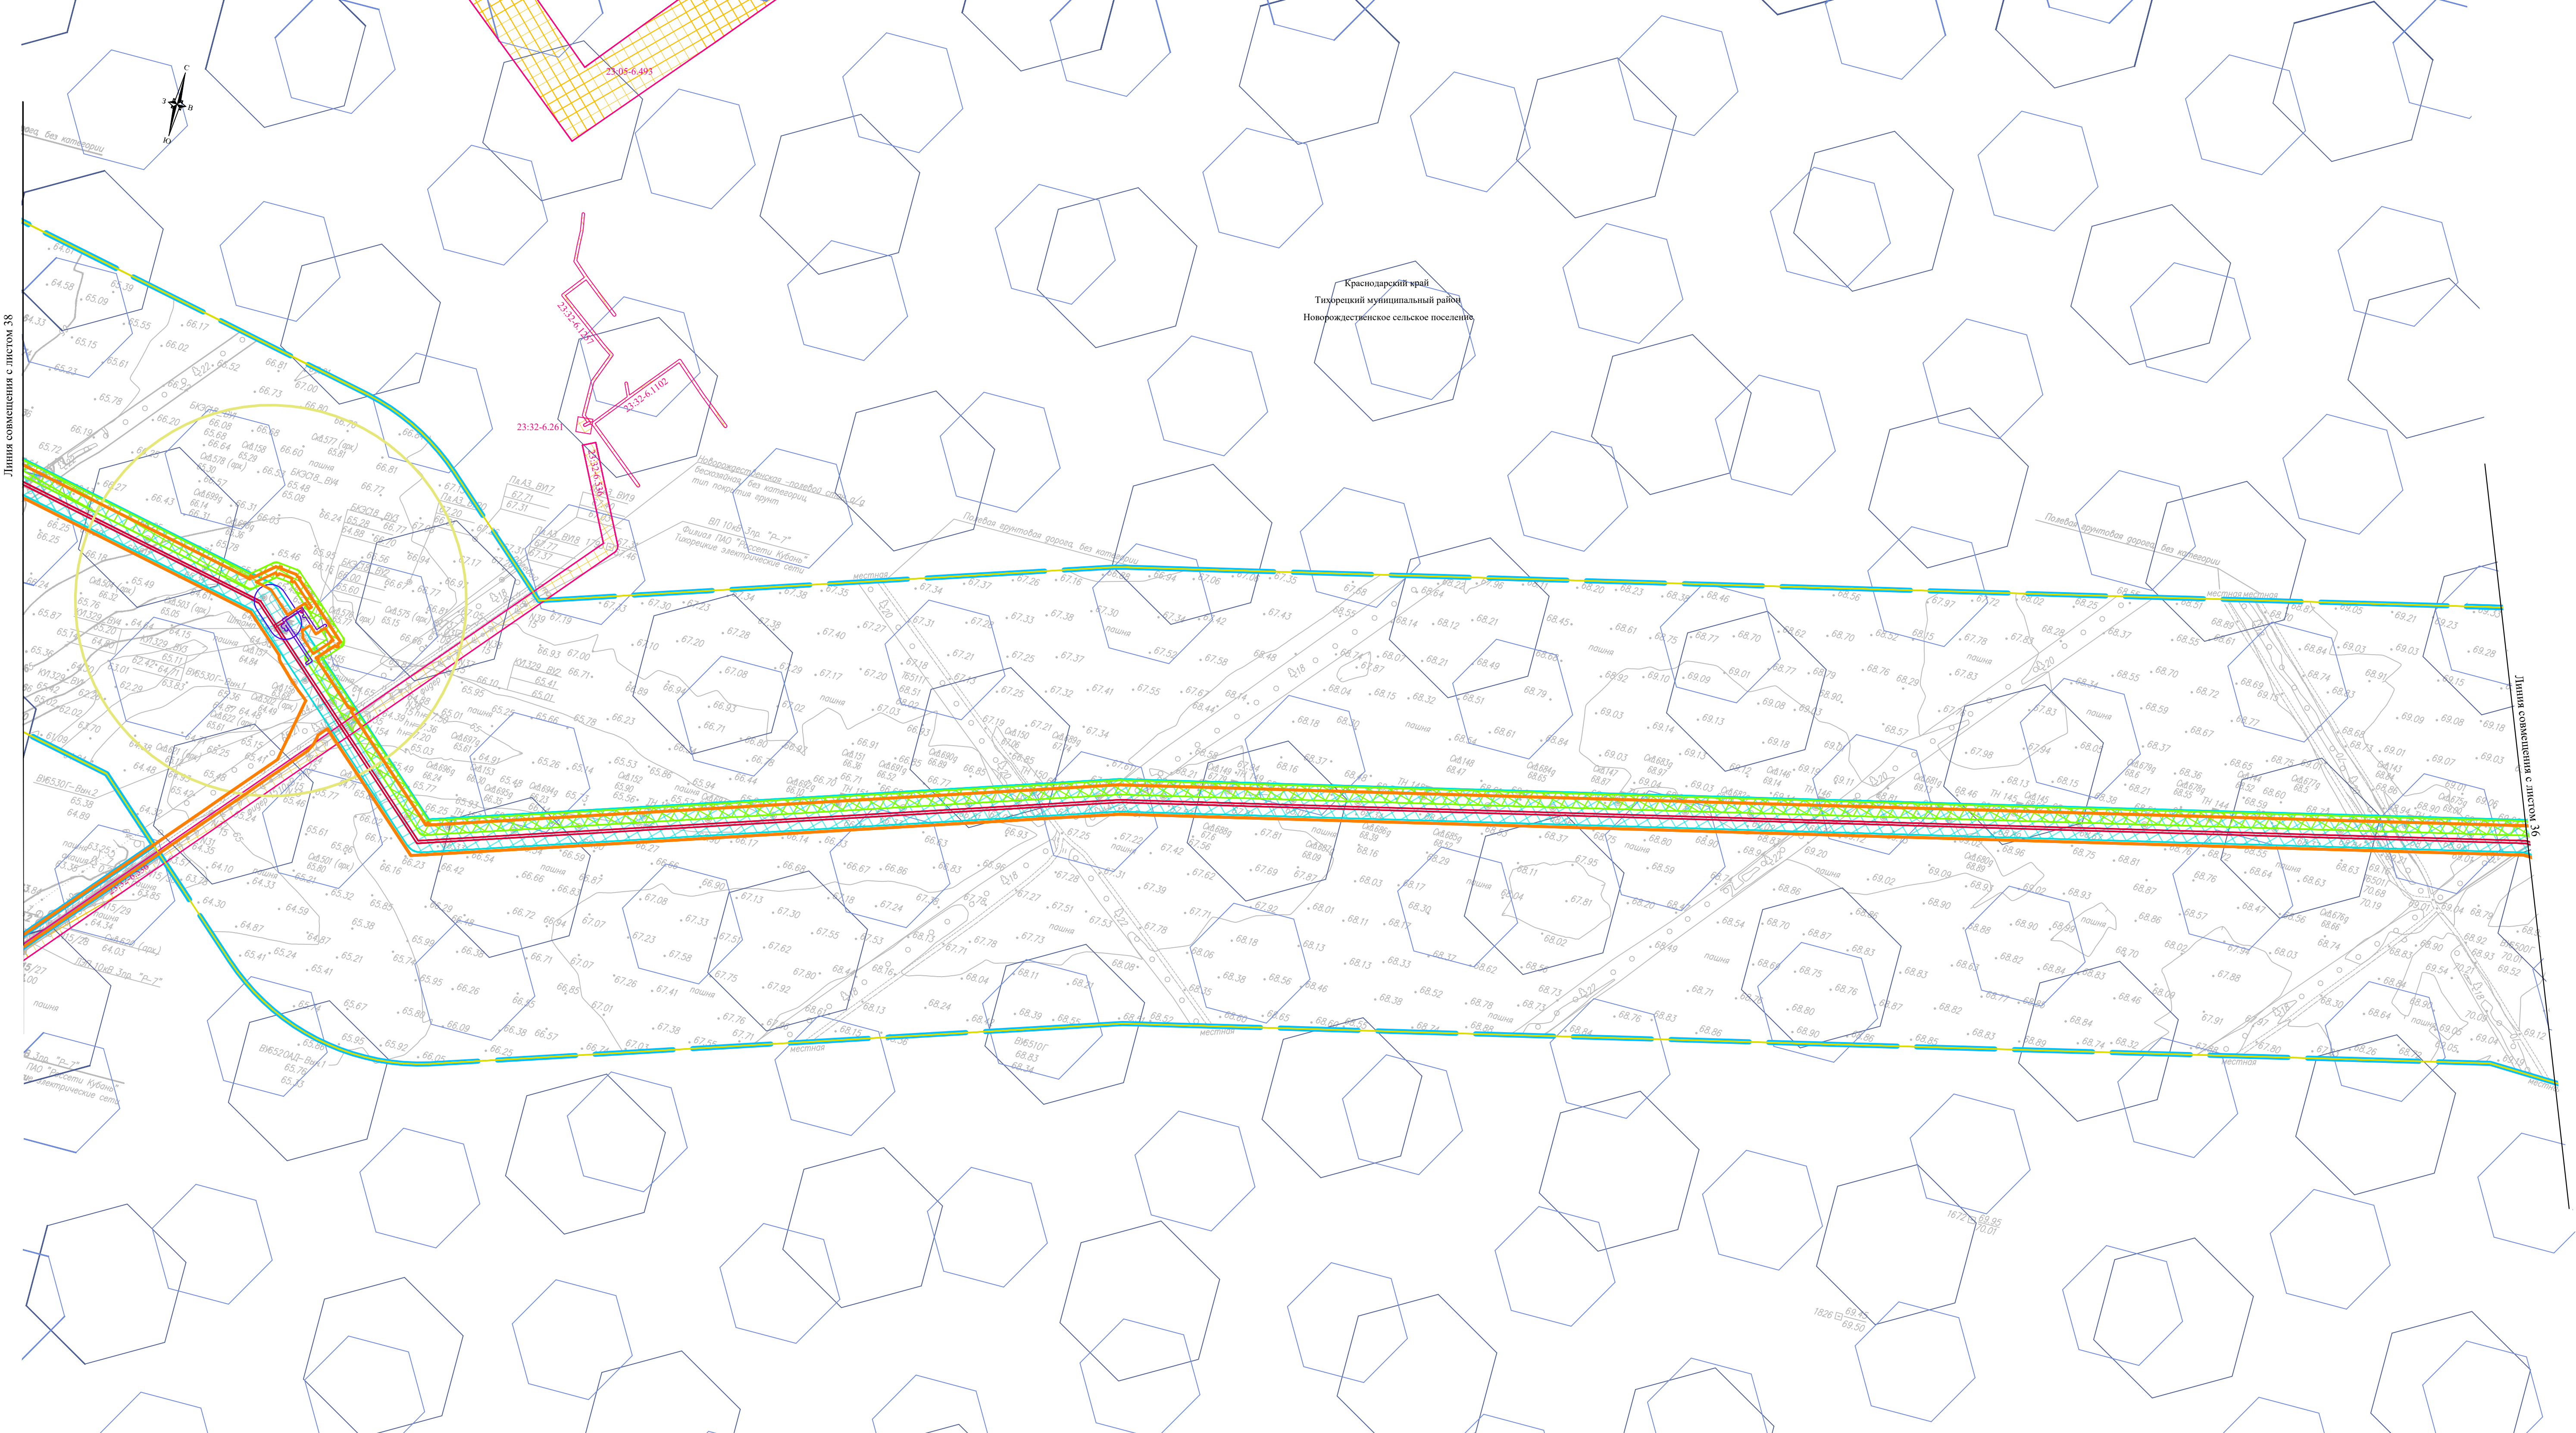


Линия совмещения с листом 38

Линия совмещения с листом 36


Краснодарский край
Тихорецкий муниципальный район
Новородженское сельское поселение

Схема расположения листов

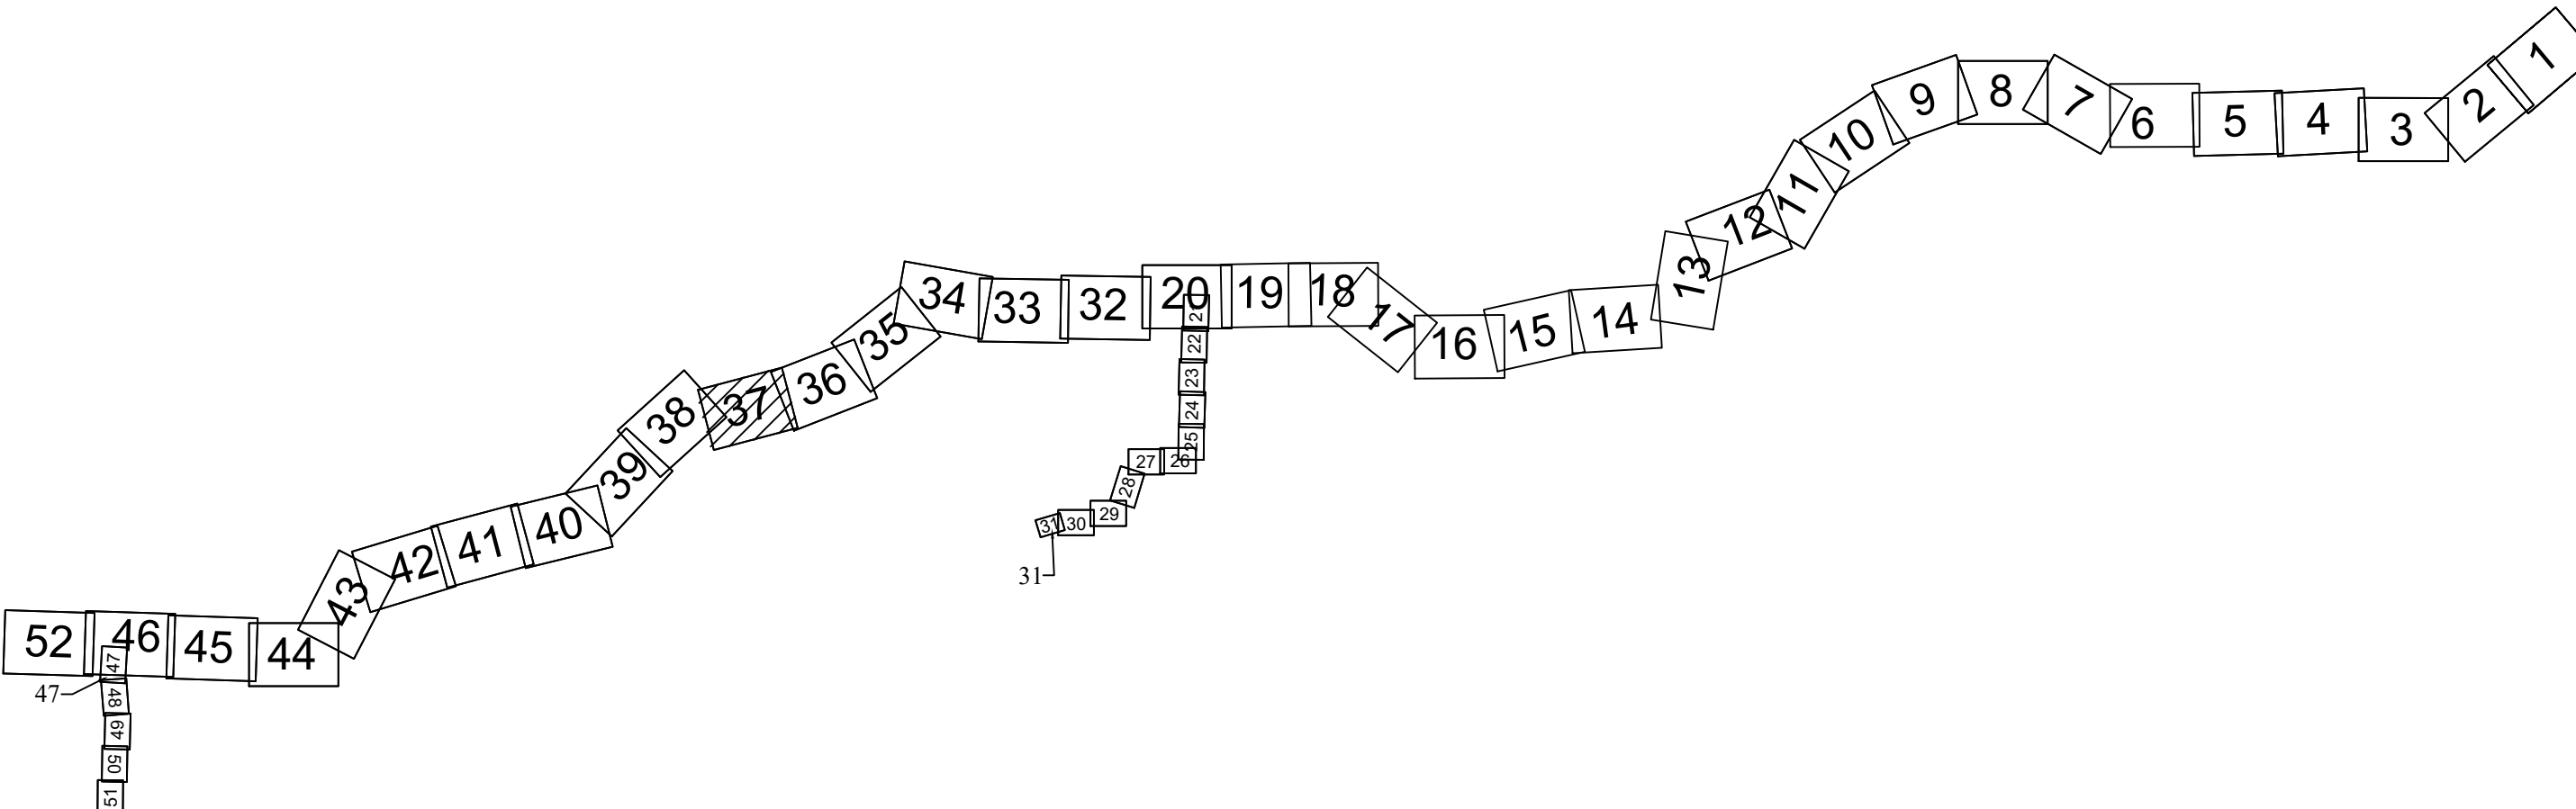

Система координат - МСК-23, зона 2
Система высот Баттискал 1977г.

Изм.	Копуч.	Лист	N док.	Подп.	Дата	Схема границ зон с особыми условиями использования территорий, особо охраняемых природных территорий, лесничеств.	Лист
						Масштаб 1:5000	37

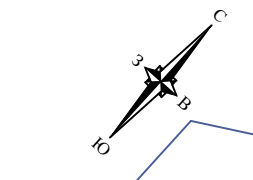


Краснодарский край
Тихорецкий муниципальный район
Новорожественское сельское поселение

Линия совмещения с листом 39

Линия совмещения с листом 37

Схема расположения листов

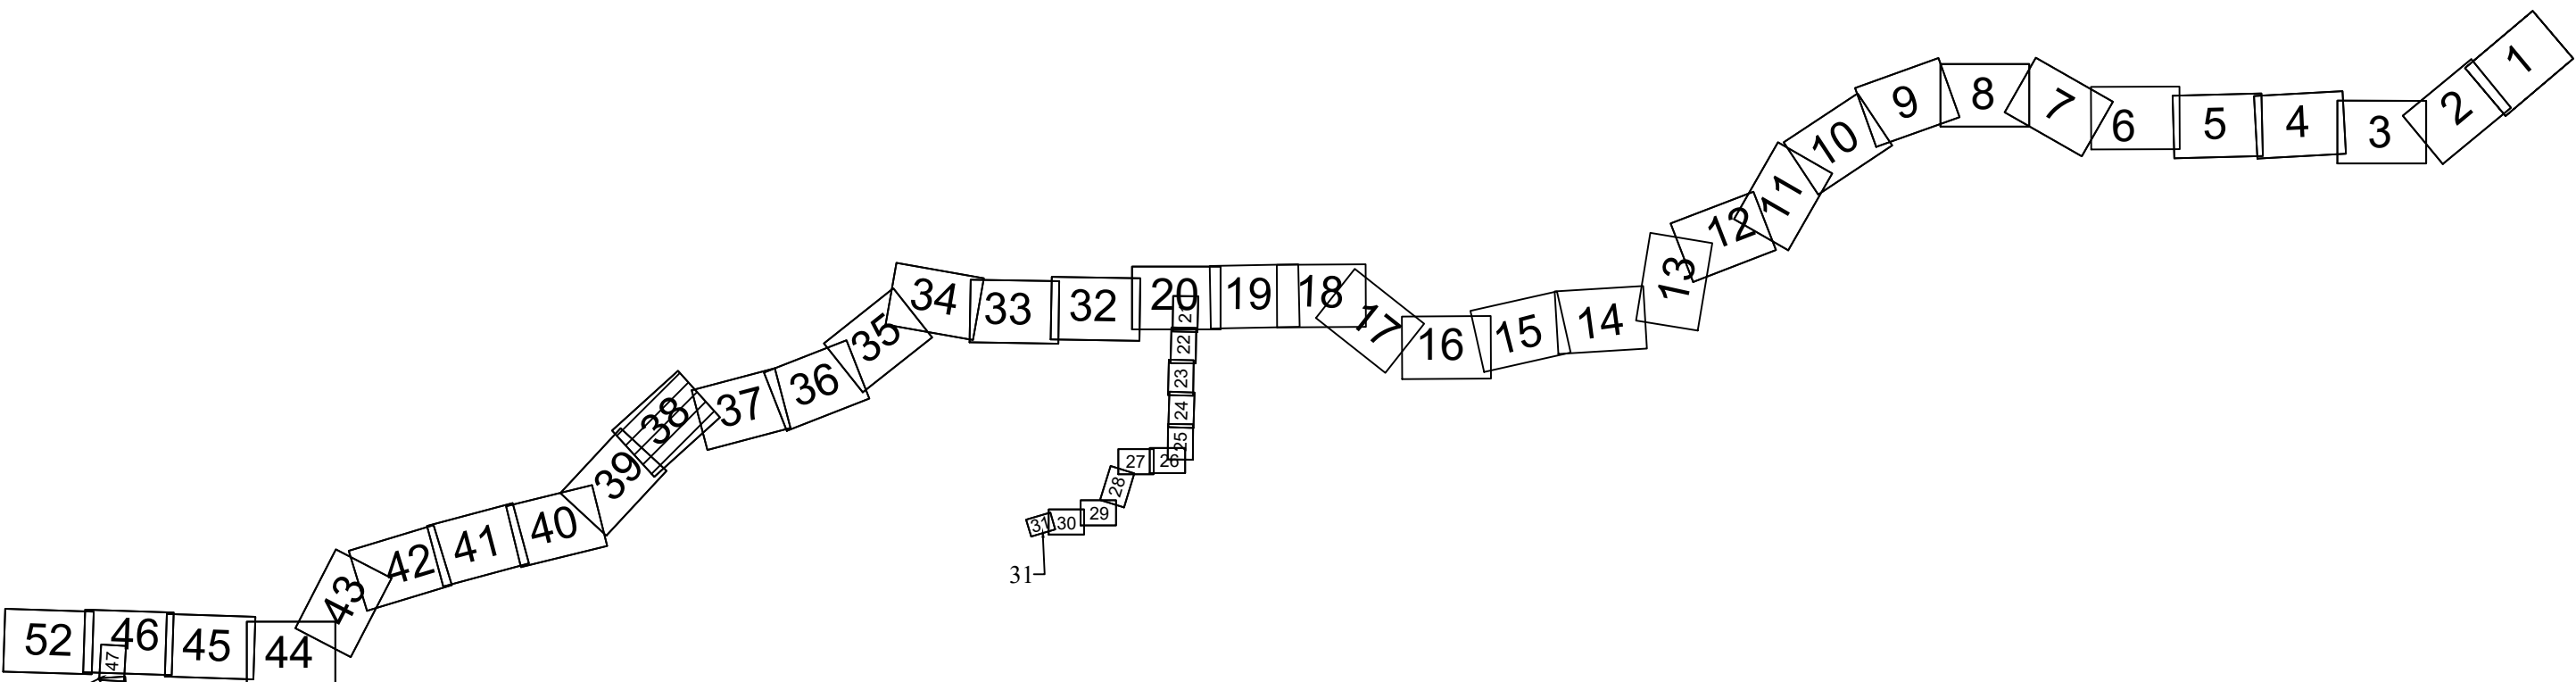

Система координат - МСК-23, зона 2
Система высот Батумская 1977г.

Схема границ зон с особыми условиями использования территорий, особо охраняемых природных территорий, лесничеств. Масштаб 1:5000						Лист
Изм.	Копуч.	Лист	N док.	Подп.	Дата	38

Краснодарский край
Тихорецкий муниципальный район
Новорождественское сельское поселение



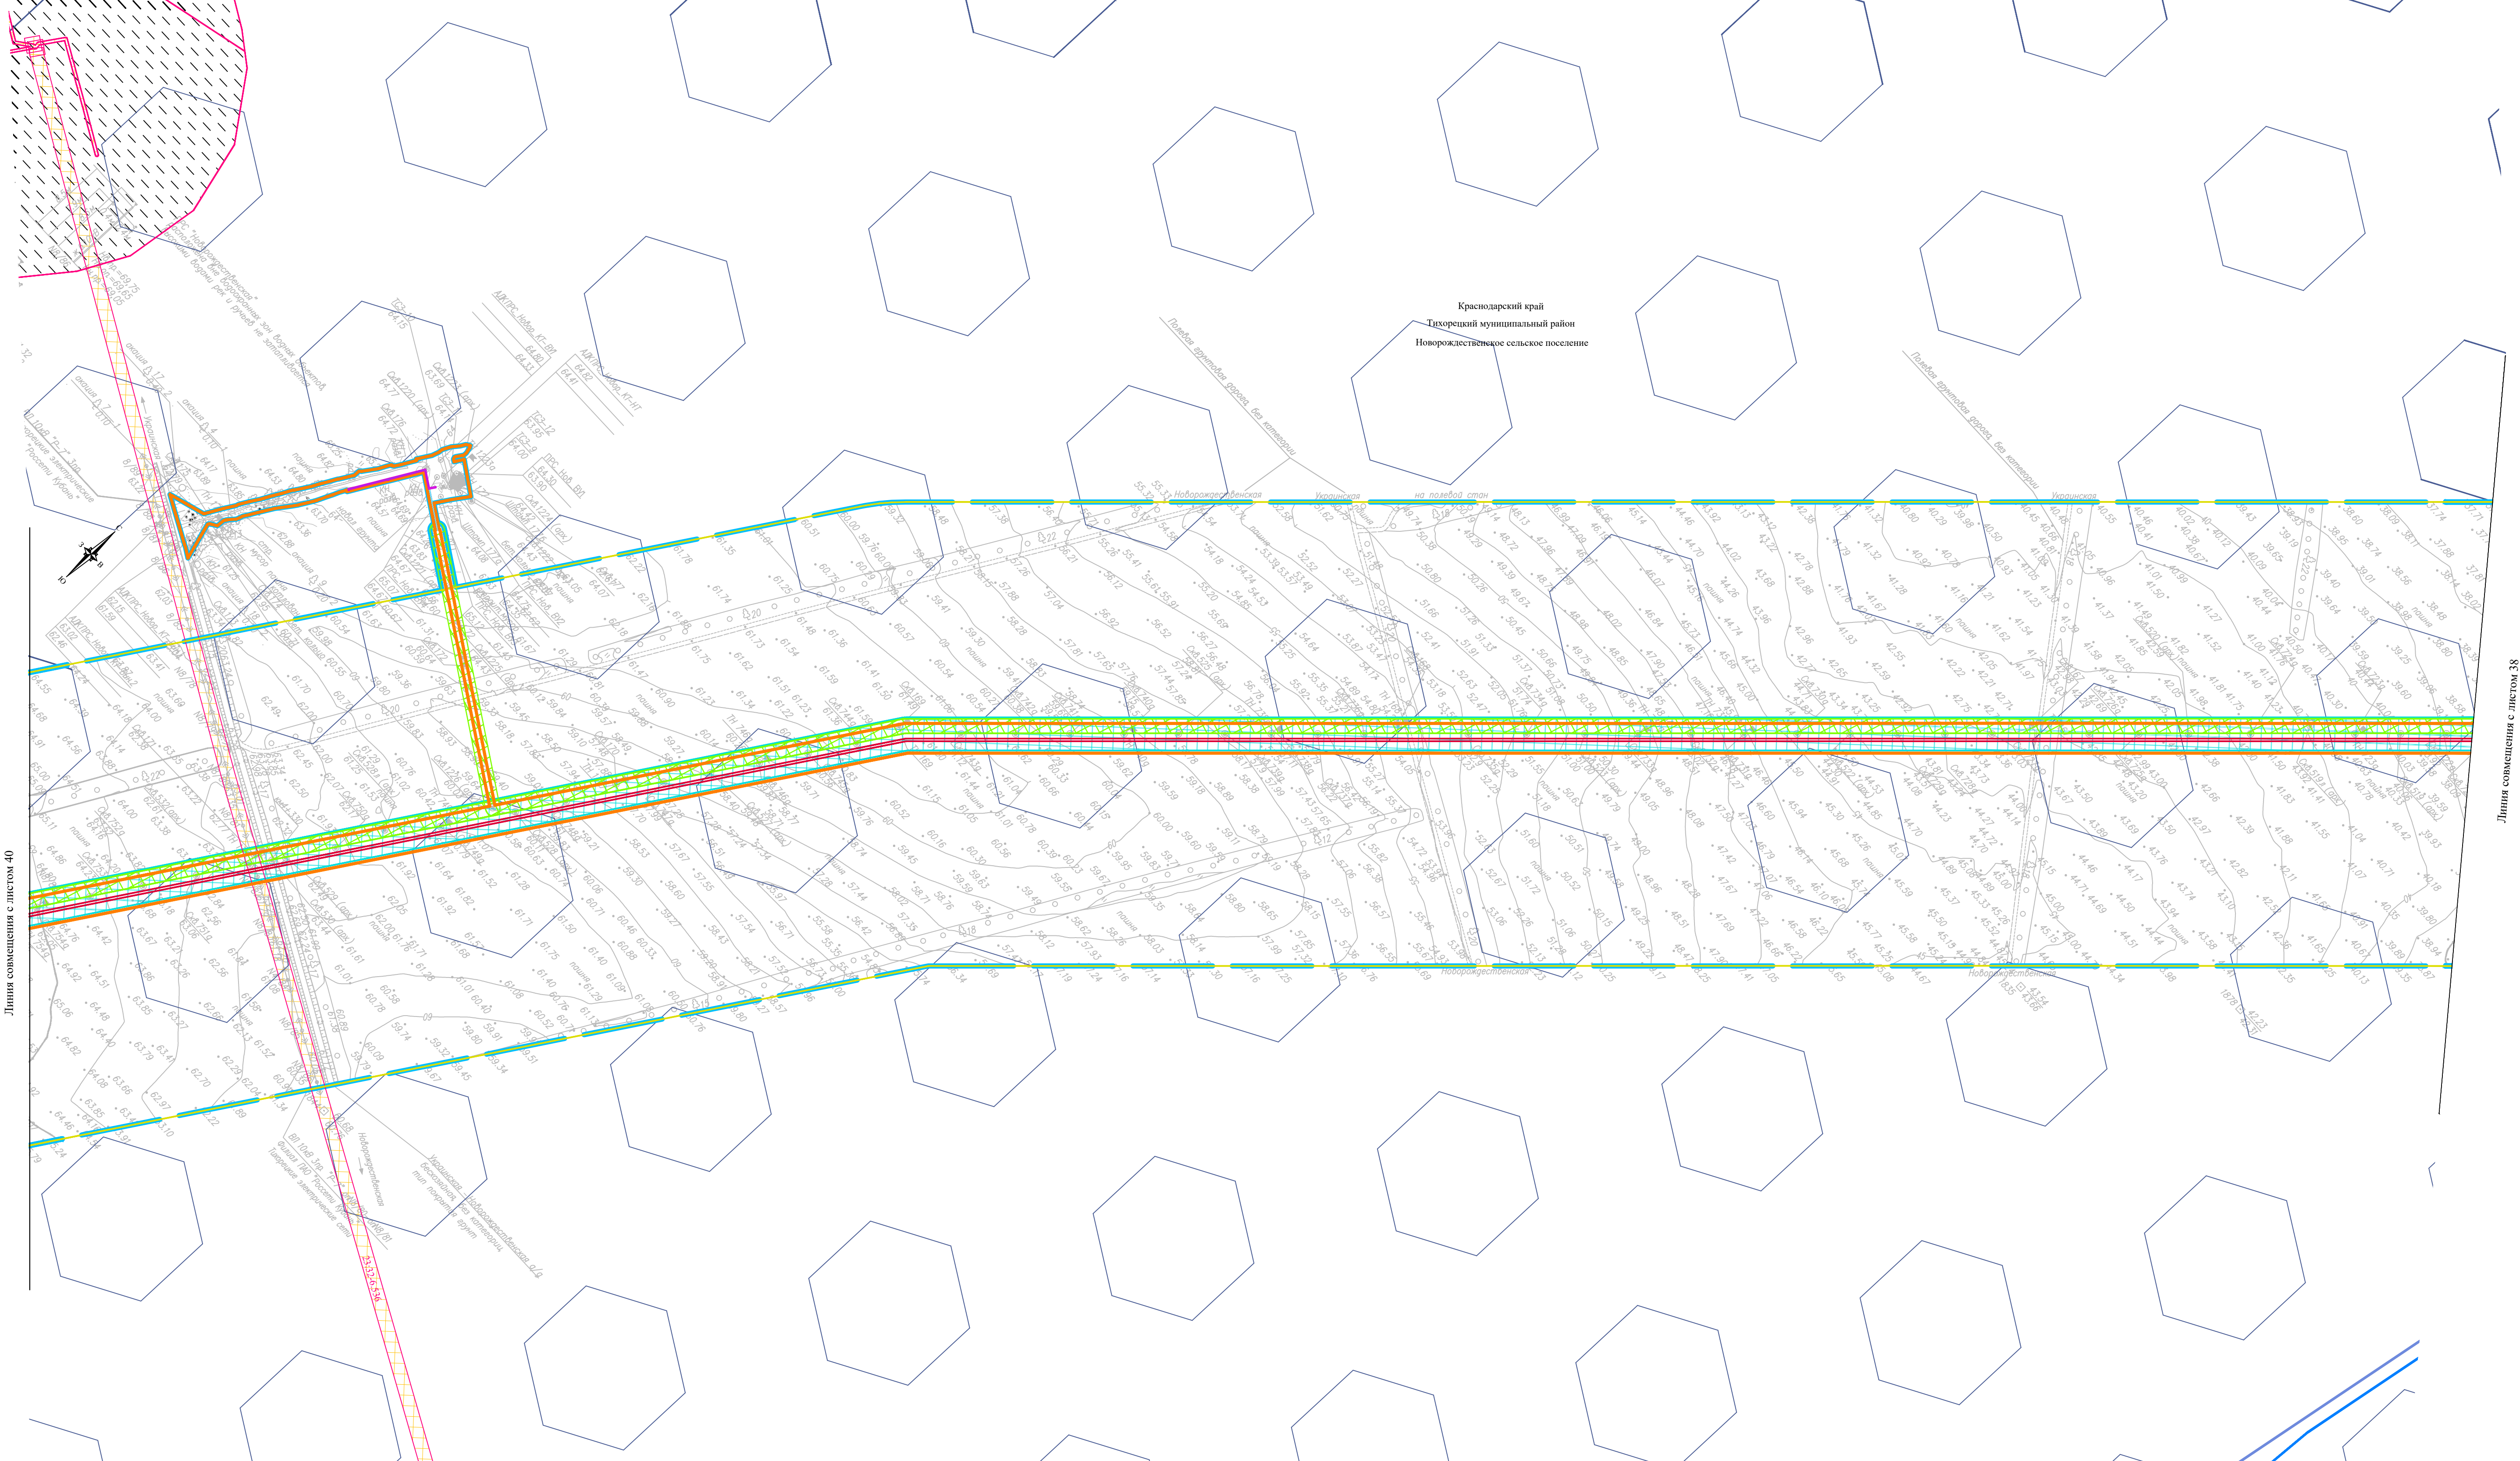


Схема расположения листов

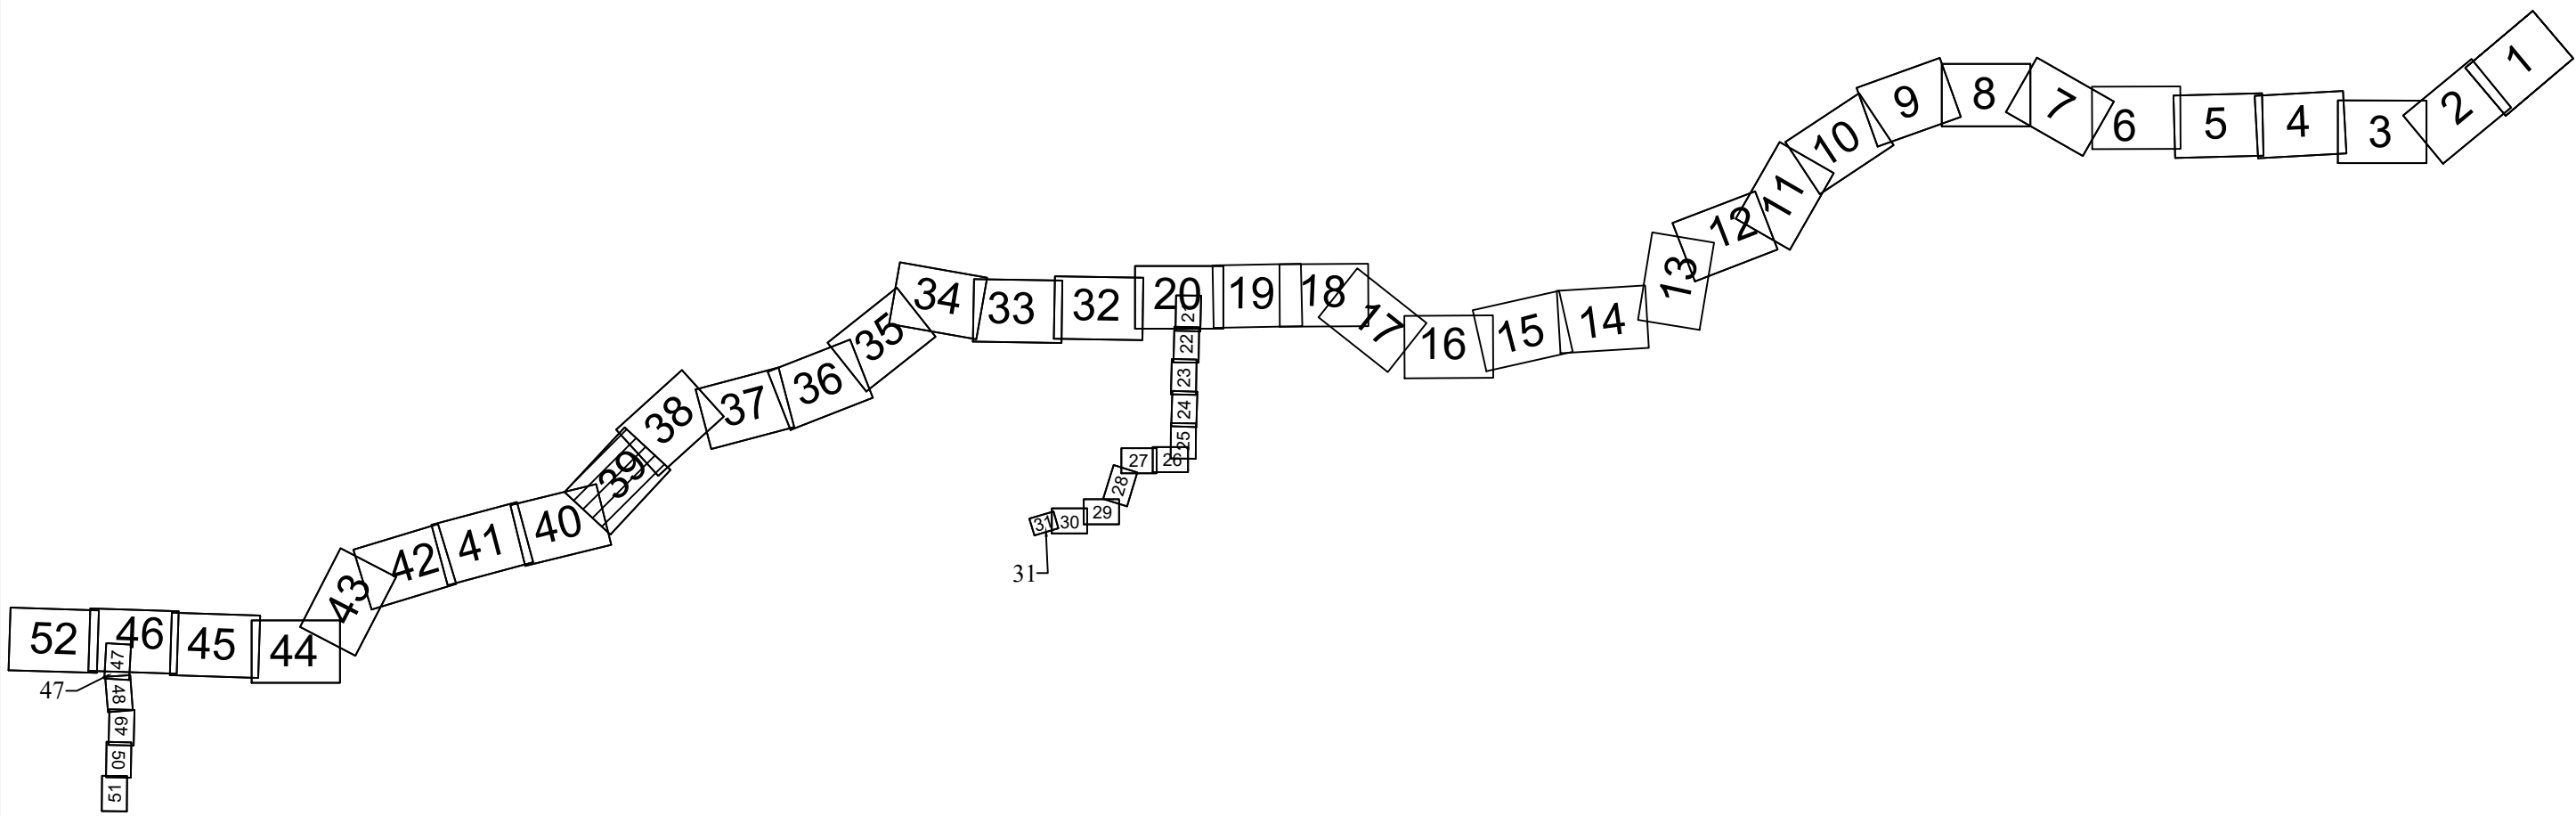

Система координат - МСК-23, зона 2
Система высот Баттискаяз 1977г.

Схема границ зон с особыми условиями использования территорий, особо охраняемых природных территорий, лесничеств. Масштаб 1:5000					Лист
Изм.	Копуч.	Лист	№ док.	Подп.	Дата
					39

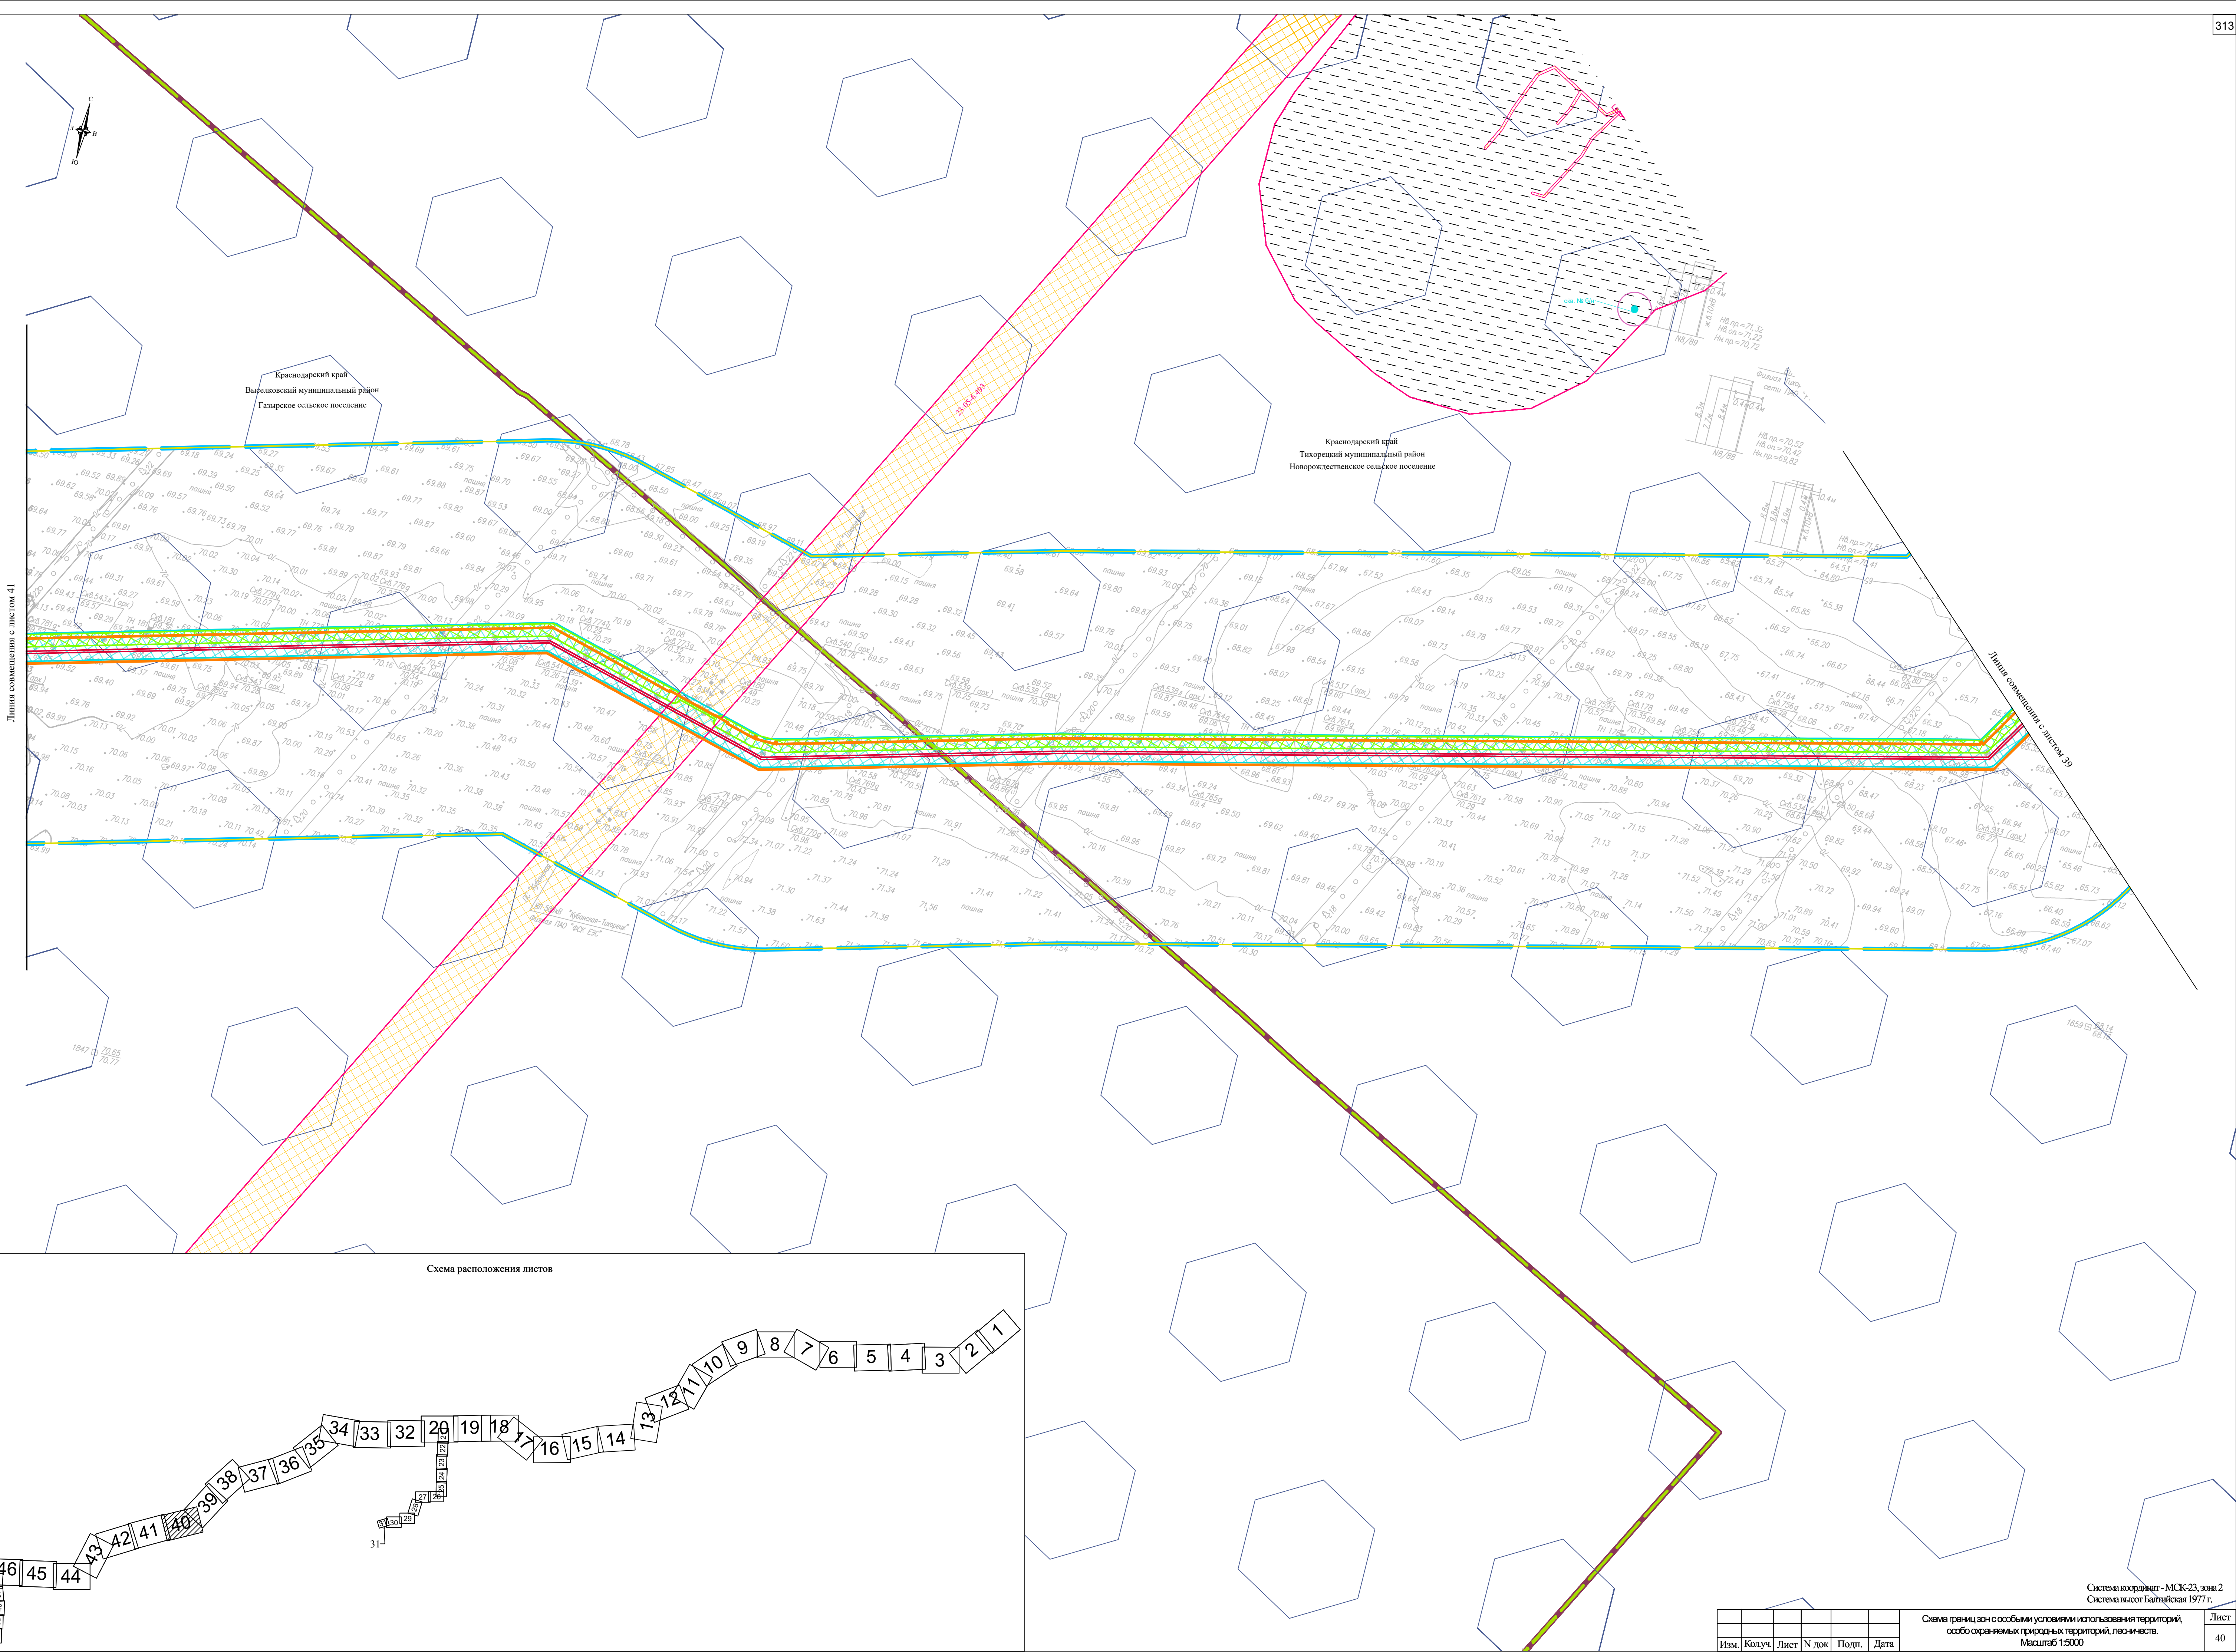



Краснодарский край
Выселковский муниципальный район
Газырьское сельское поселение

Линия совмещения с листом 42

Тиния совмещения с листом 40

Схема расположения листов


Система координат - МСК-23, зона 2
Система высот Балтийская 1977 г.

Система координат - МСМ
Система высот Балтийского моря

						Схема границ зон с особыми условиями использования территорий, особо охраняемых природных территорий, лесничеств. Масштаб 1:5000	Лист
Изм.	Колуч.	Лист	№ док	Подп.	Дата		41

Формат A1

Инов. № подл.	Подпись и дата	Взам. инв. №	Согласовано:			

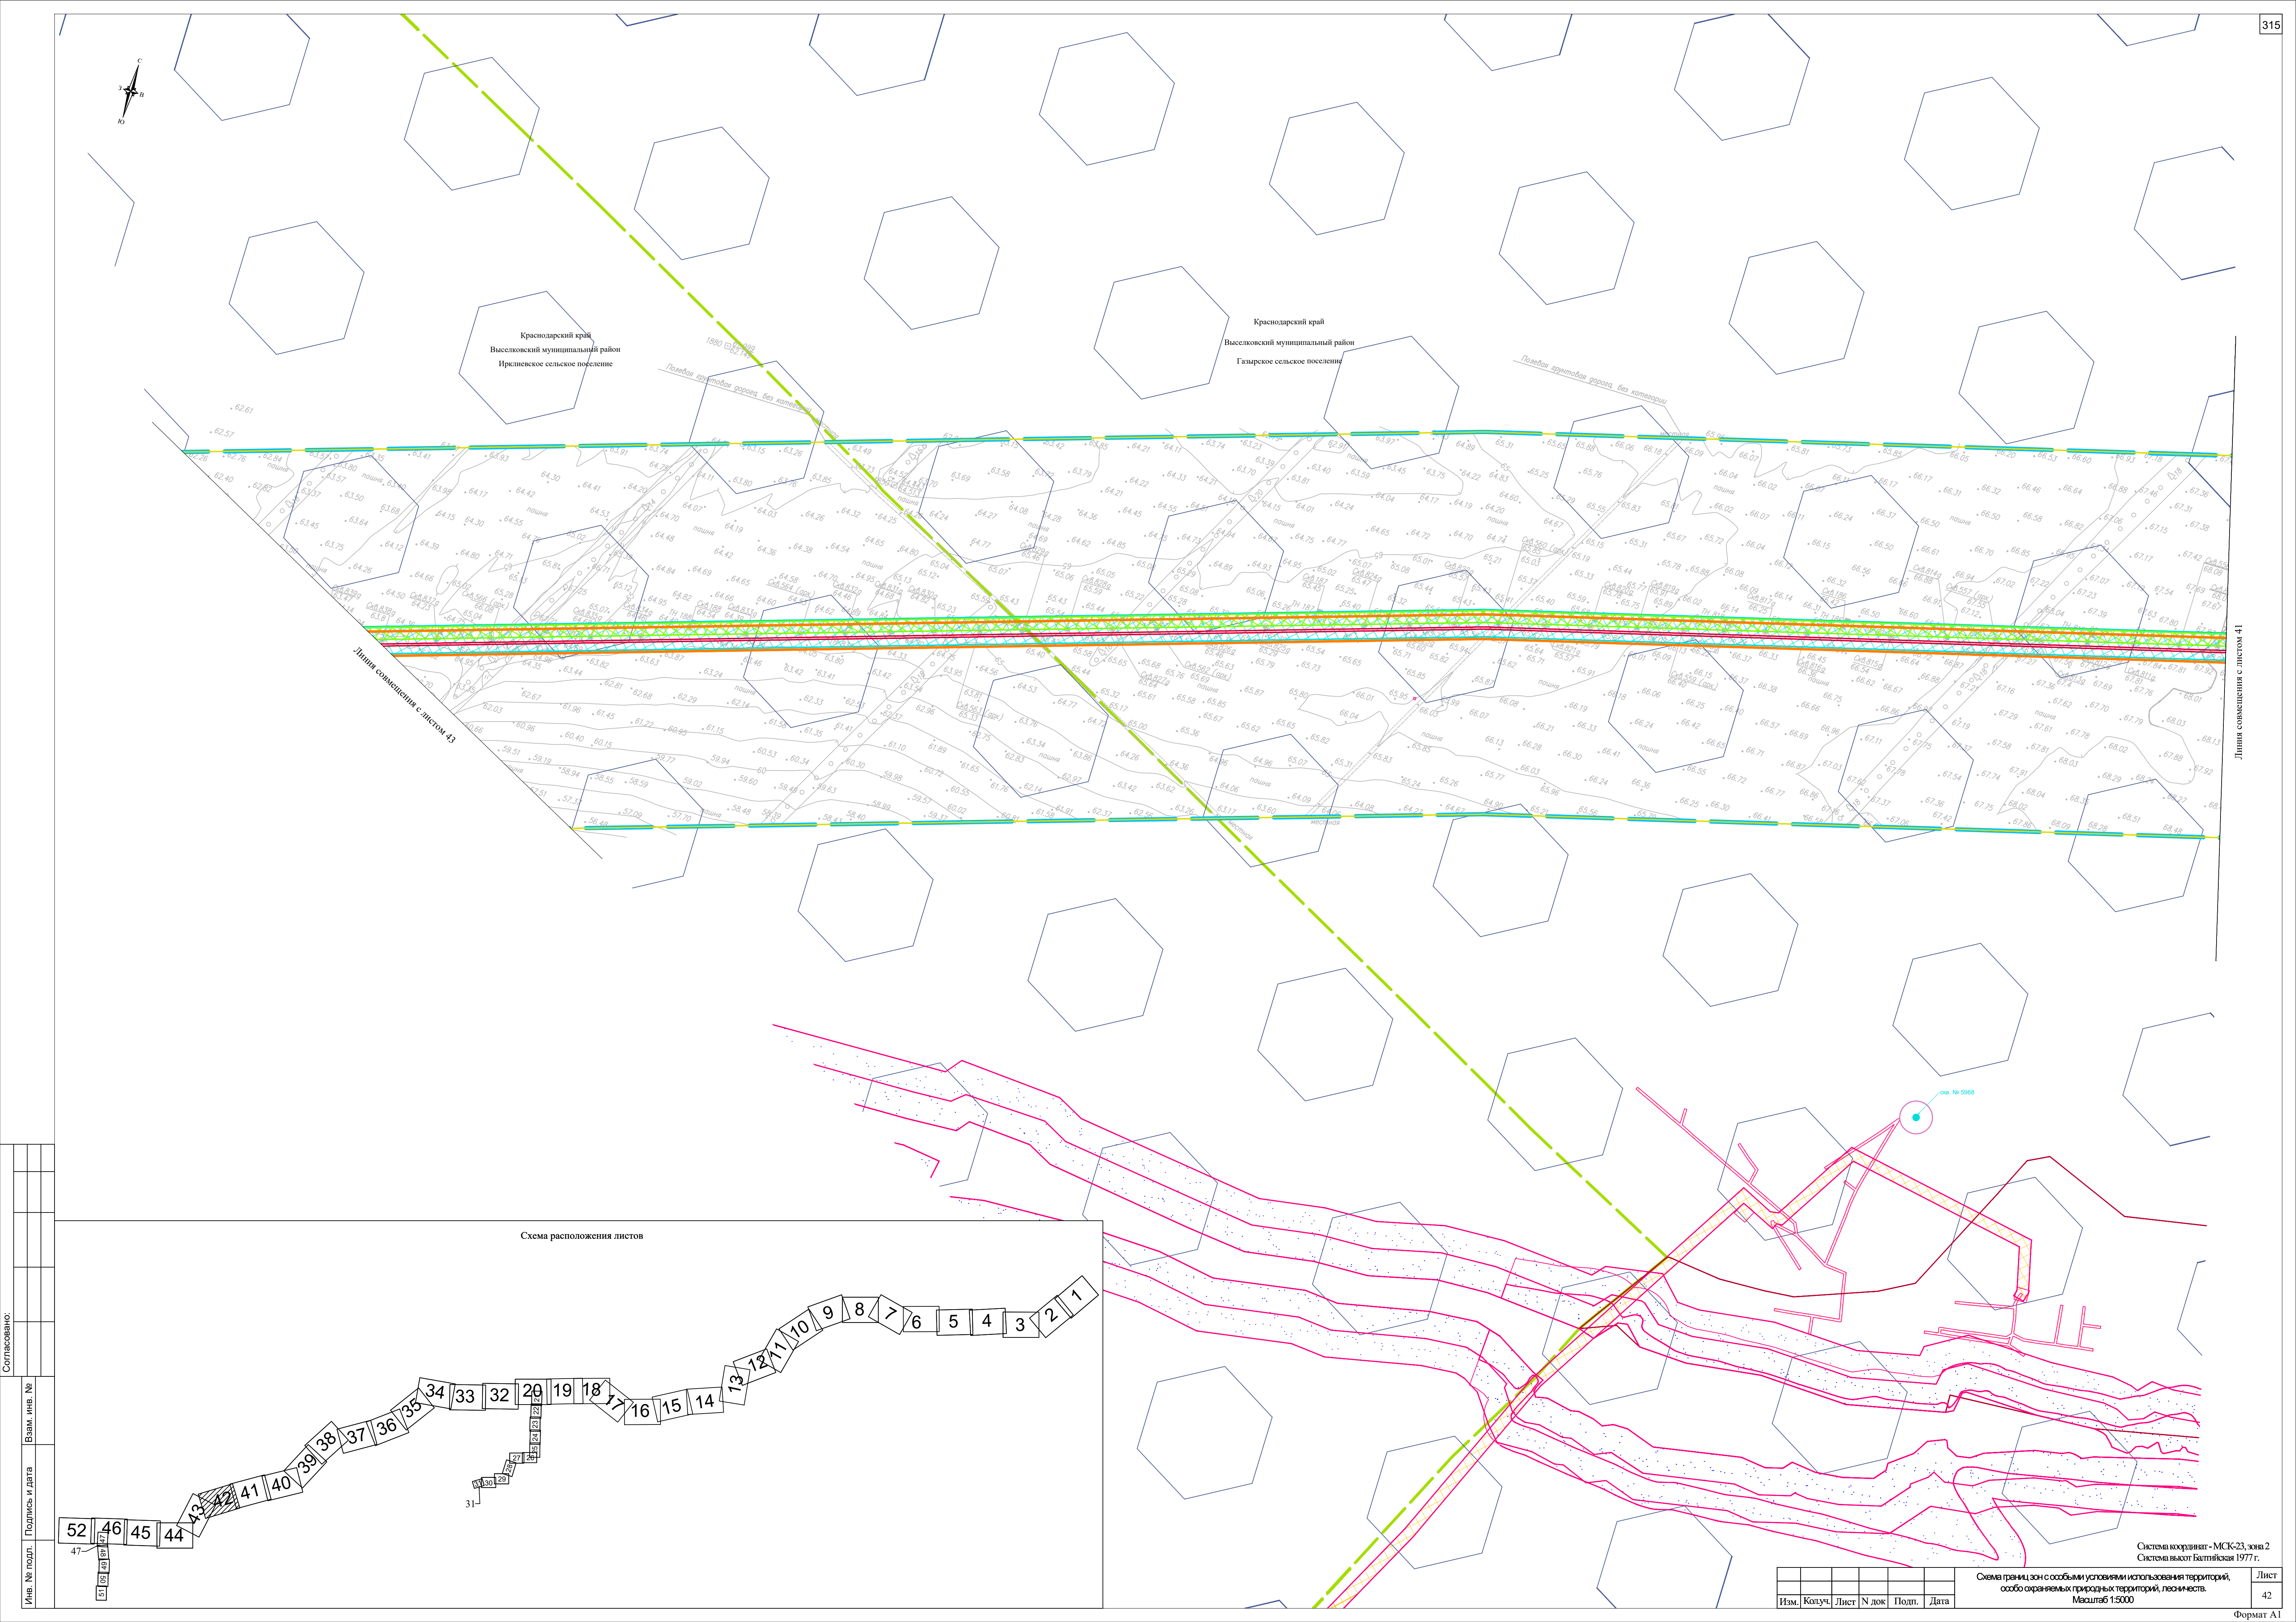


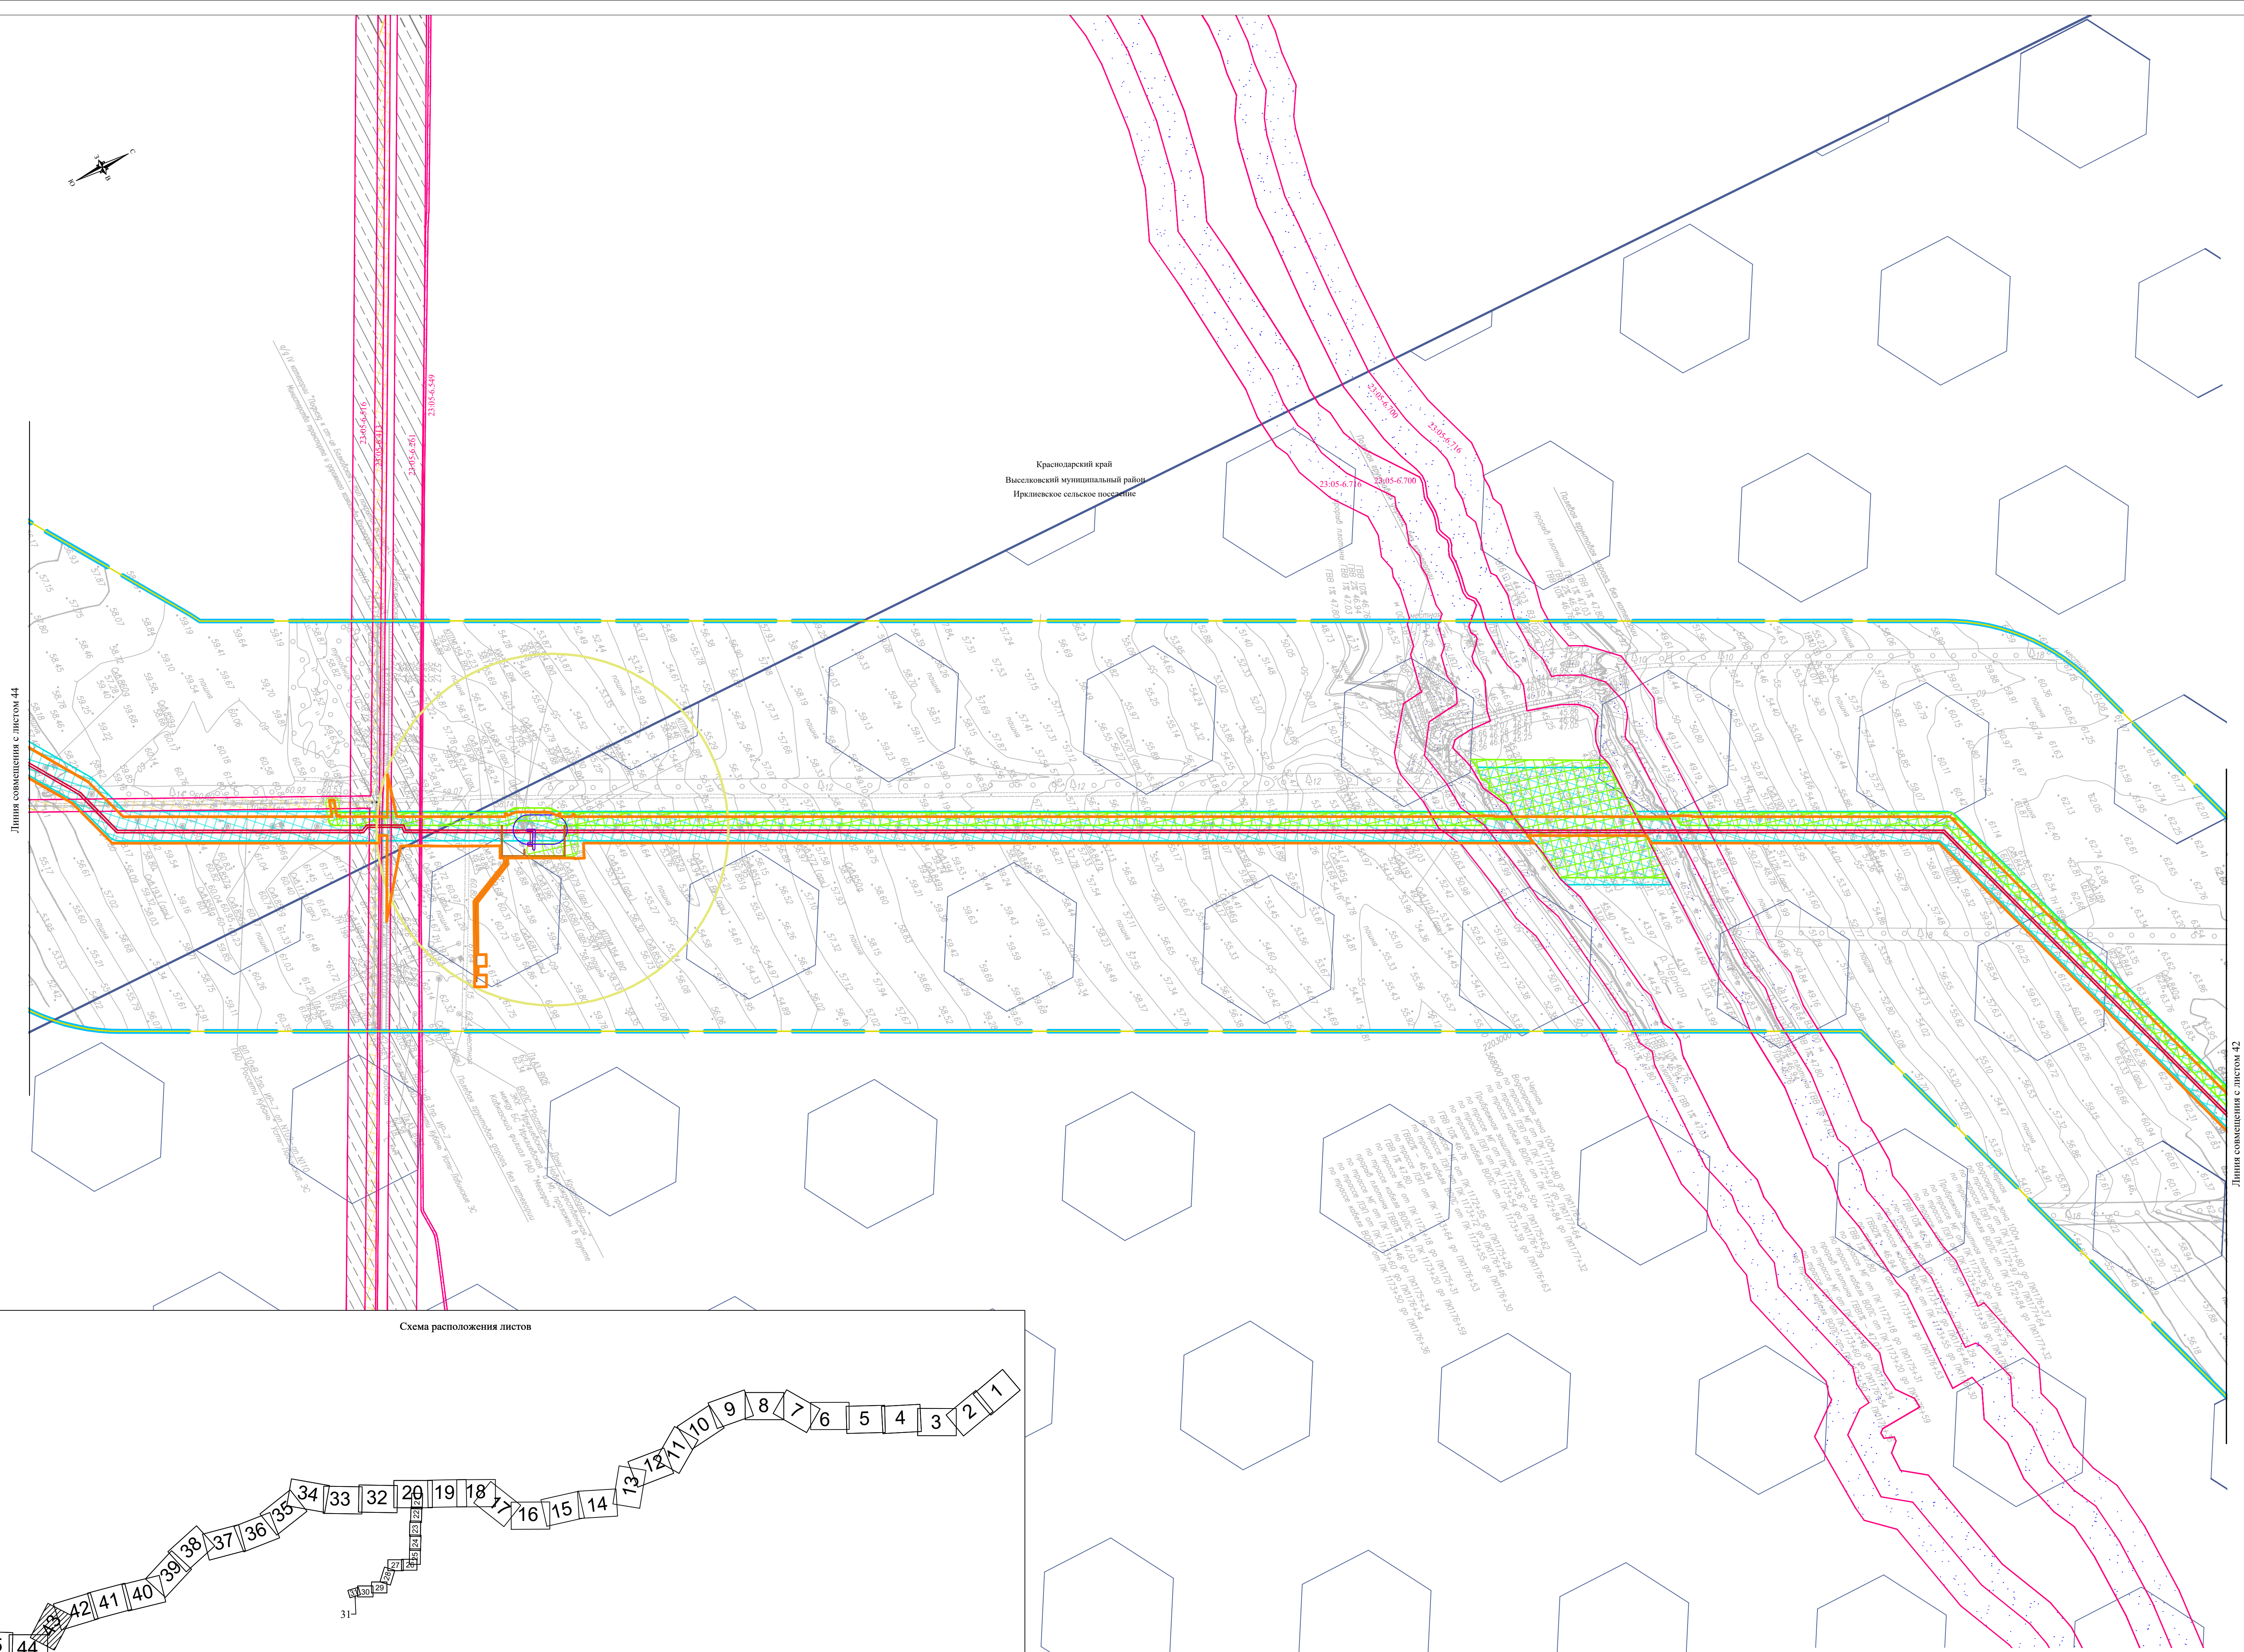


Схема расположения листов



Система координат - МСК-23, зона 2
Система высот Балтийская 1977 г.

						Схема границ зон с особыми условиями использования территорий, особо охраняемых природных территорий, лесничеств. Масштаб 1:5000	Лист
Изм.	Колуч.	Лист	№ док	Подп.	Дата		43

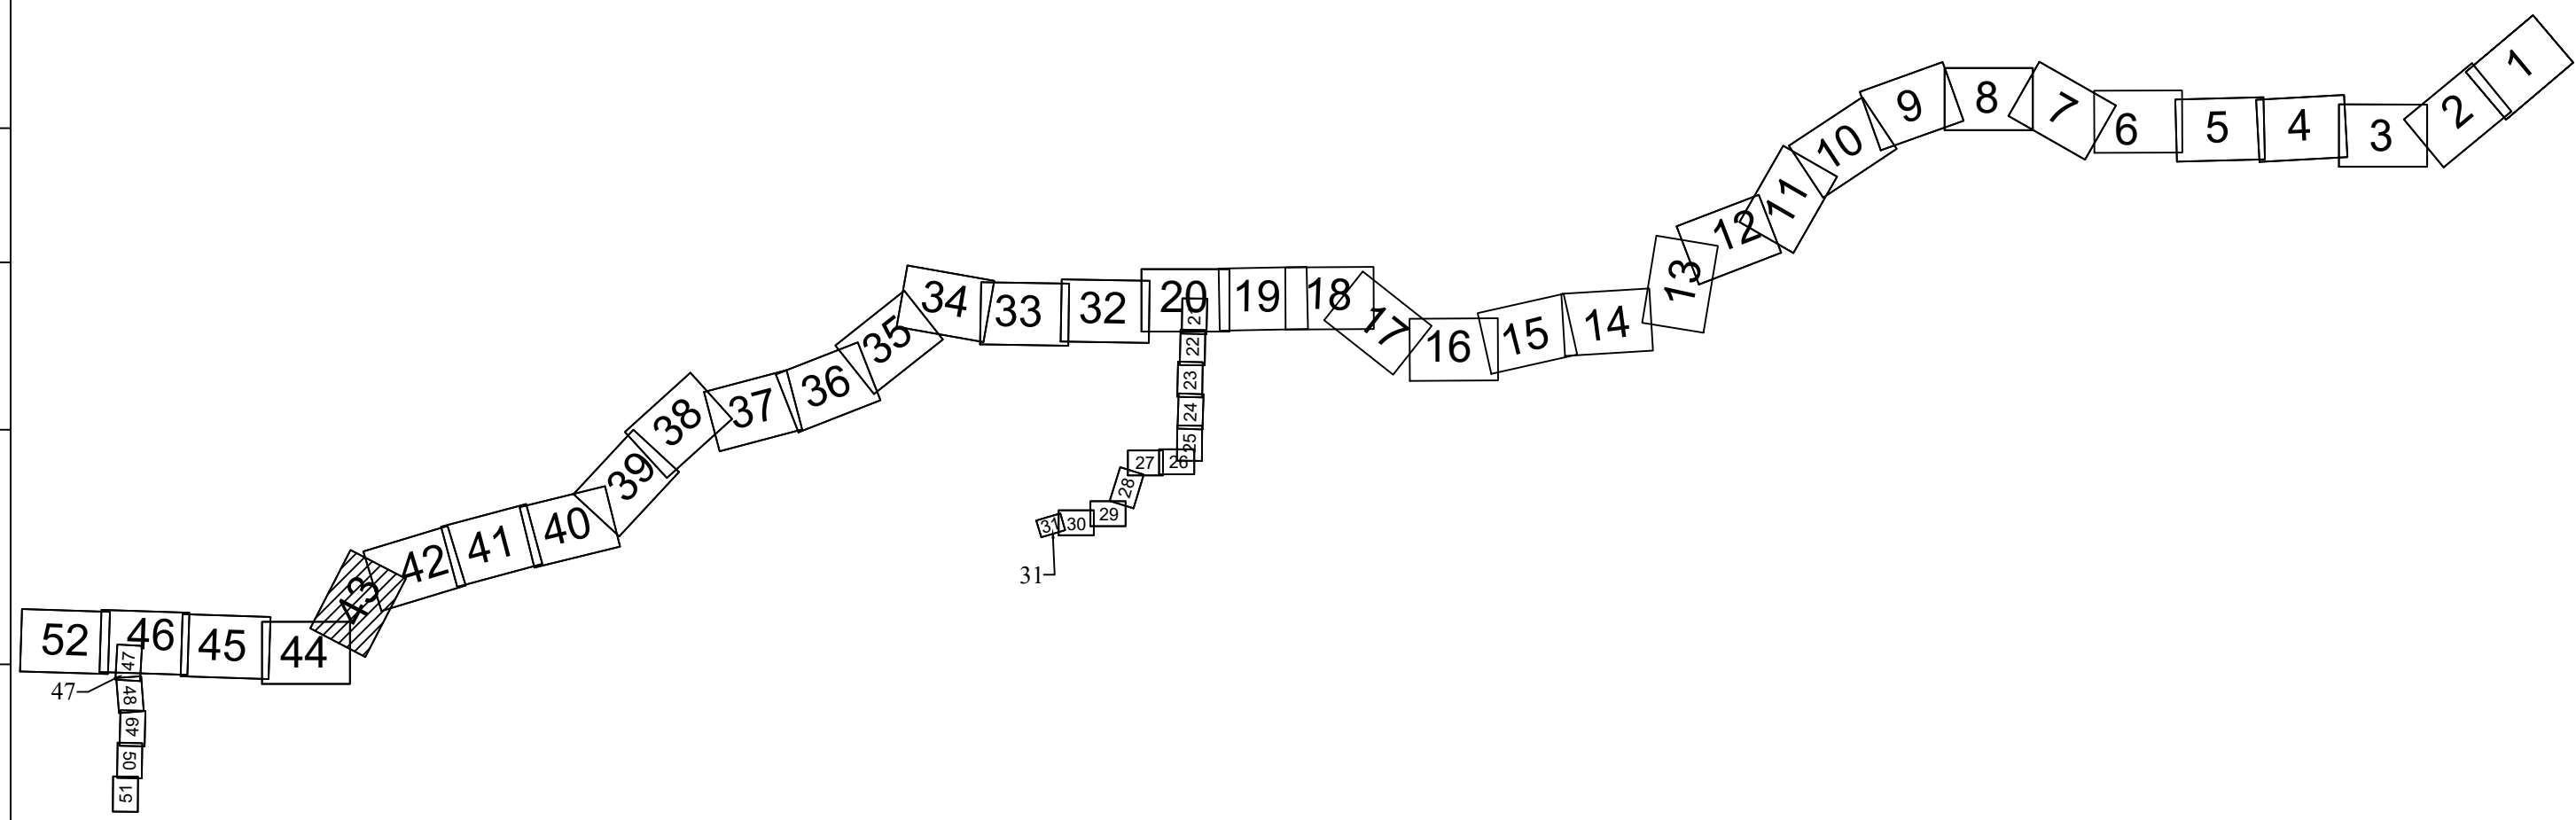


Линия совмещения с листом 45

M 43

Ст-ца Балковская

Схема расположения листов

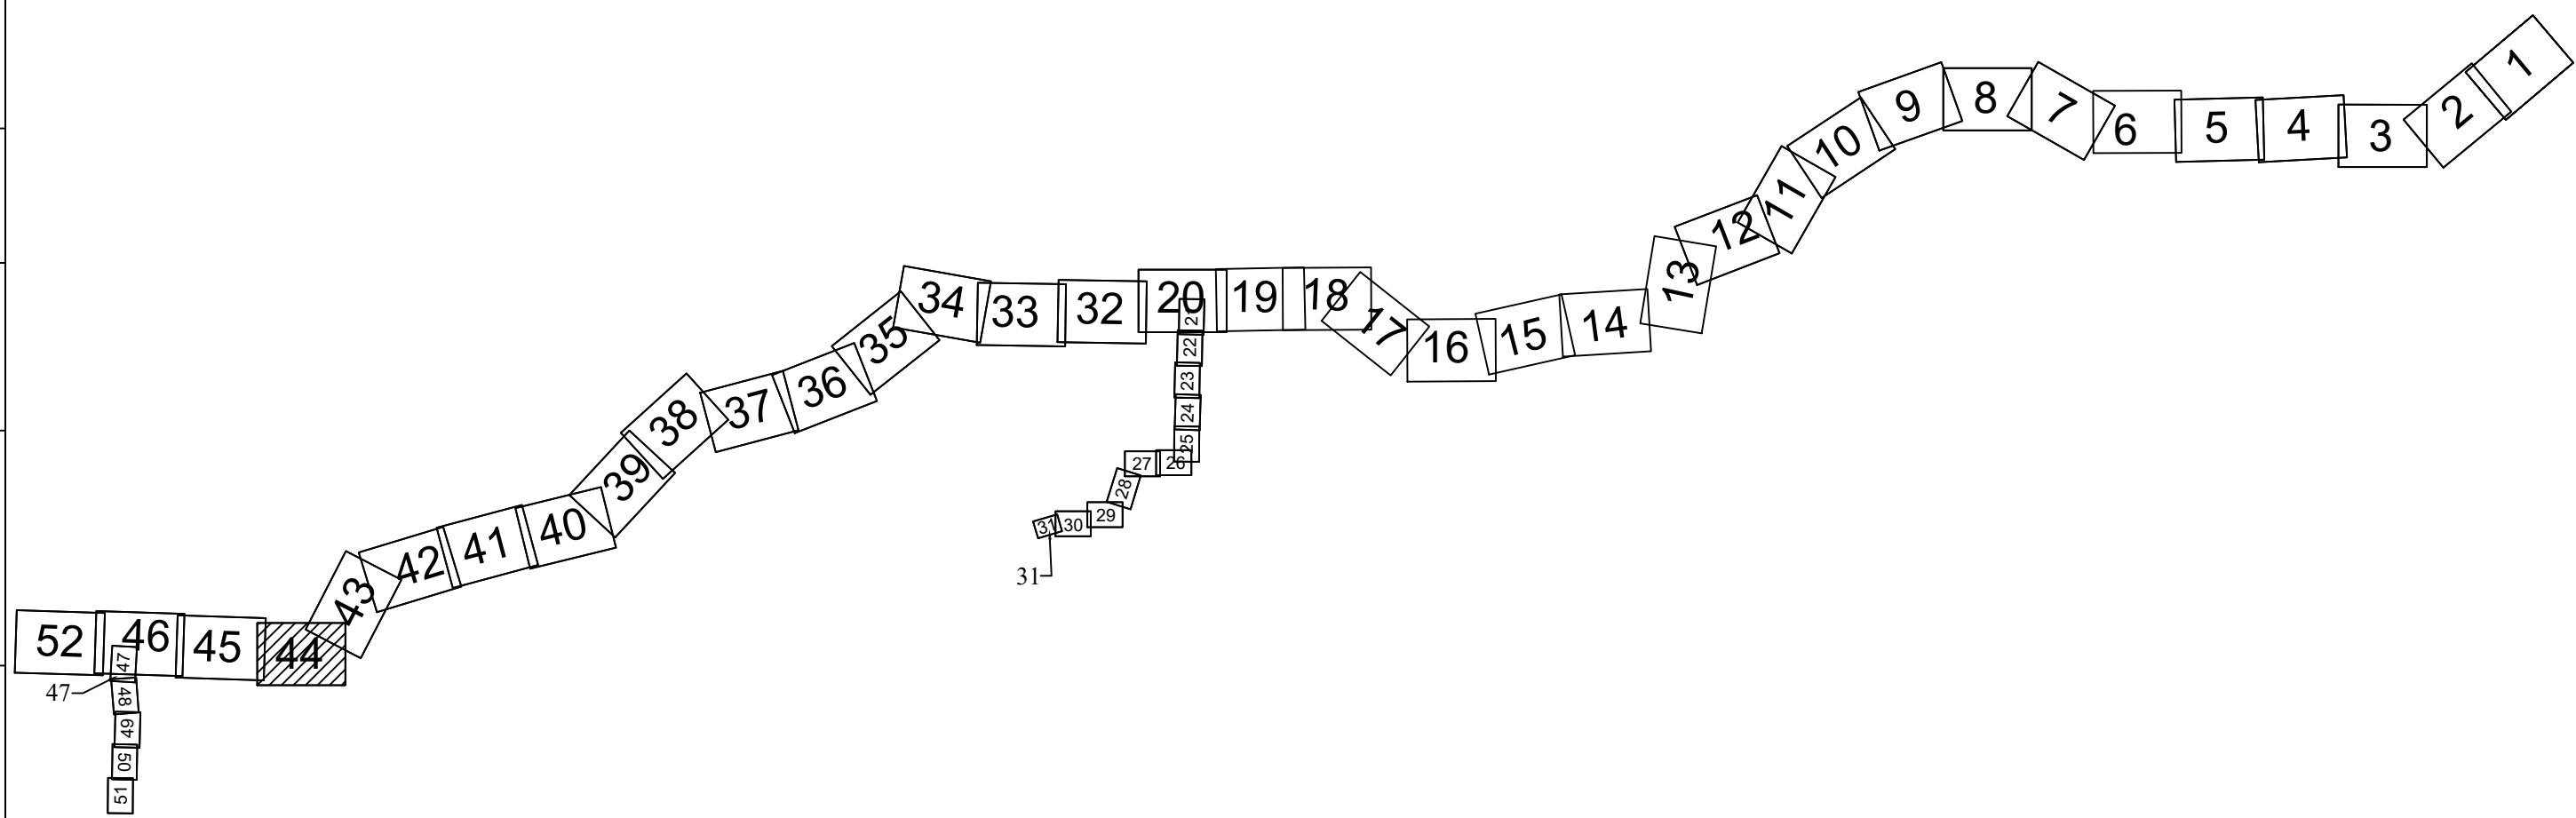

Система координат - МСК-23, зона 2
Система высот Балтийская 1977 г.

						Схема границ зон с особыми условиями использования территорий, особо охраняемых природных территорий, лесничеств. Масштаб 1:5000	Лист
Изм.	Колуч.	Лист	N док	Подп.	Дата		44



Краснодарский край
Выселковский муниципальный район
Ирклиевское сельское поселение



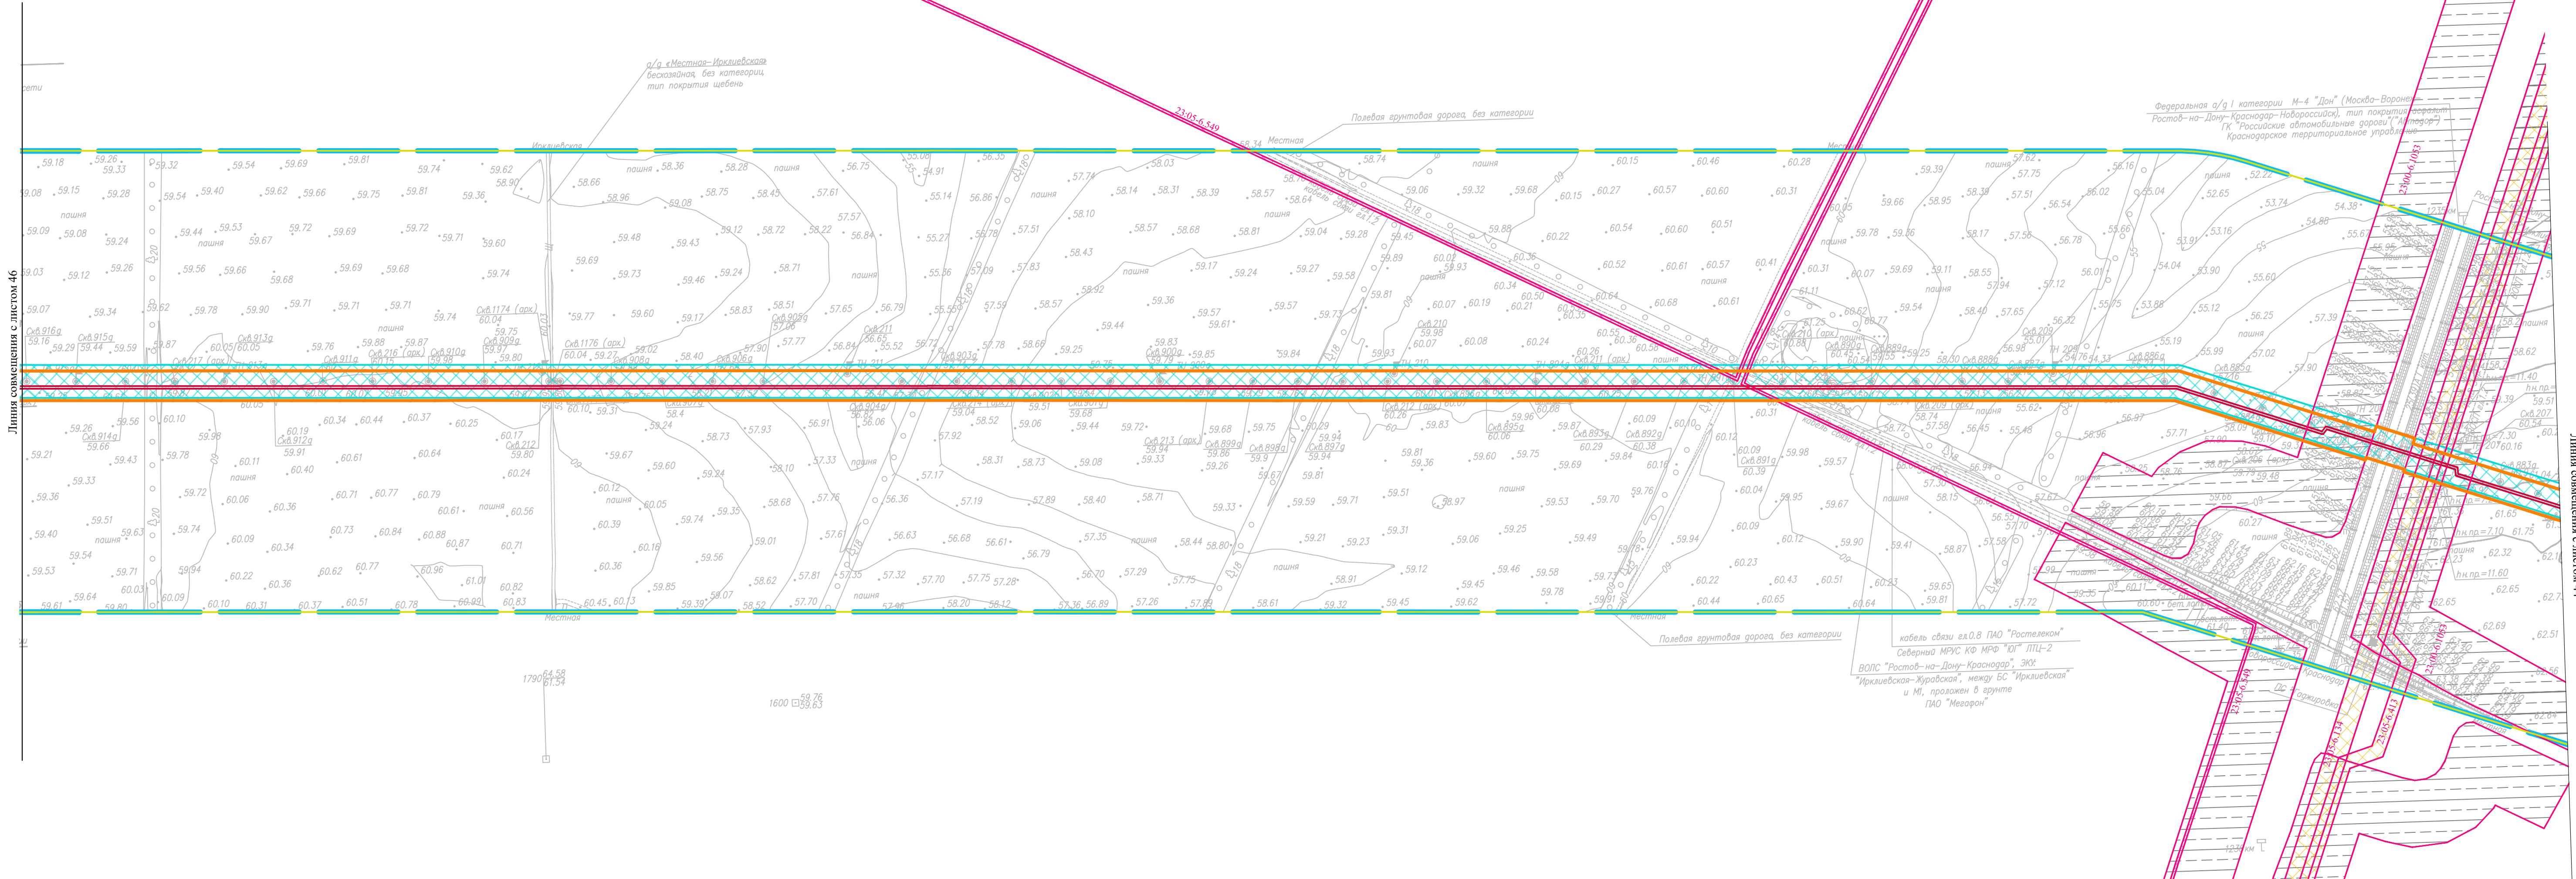


Схема расположения листов

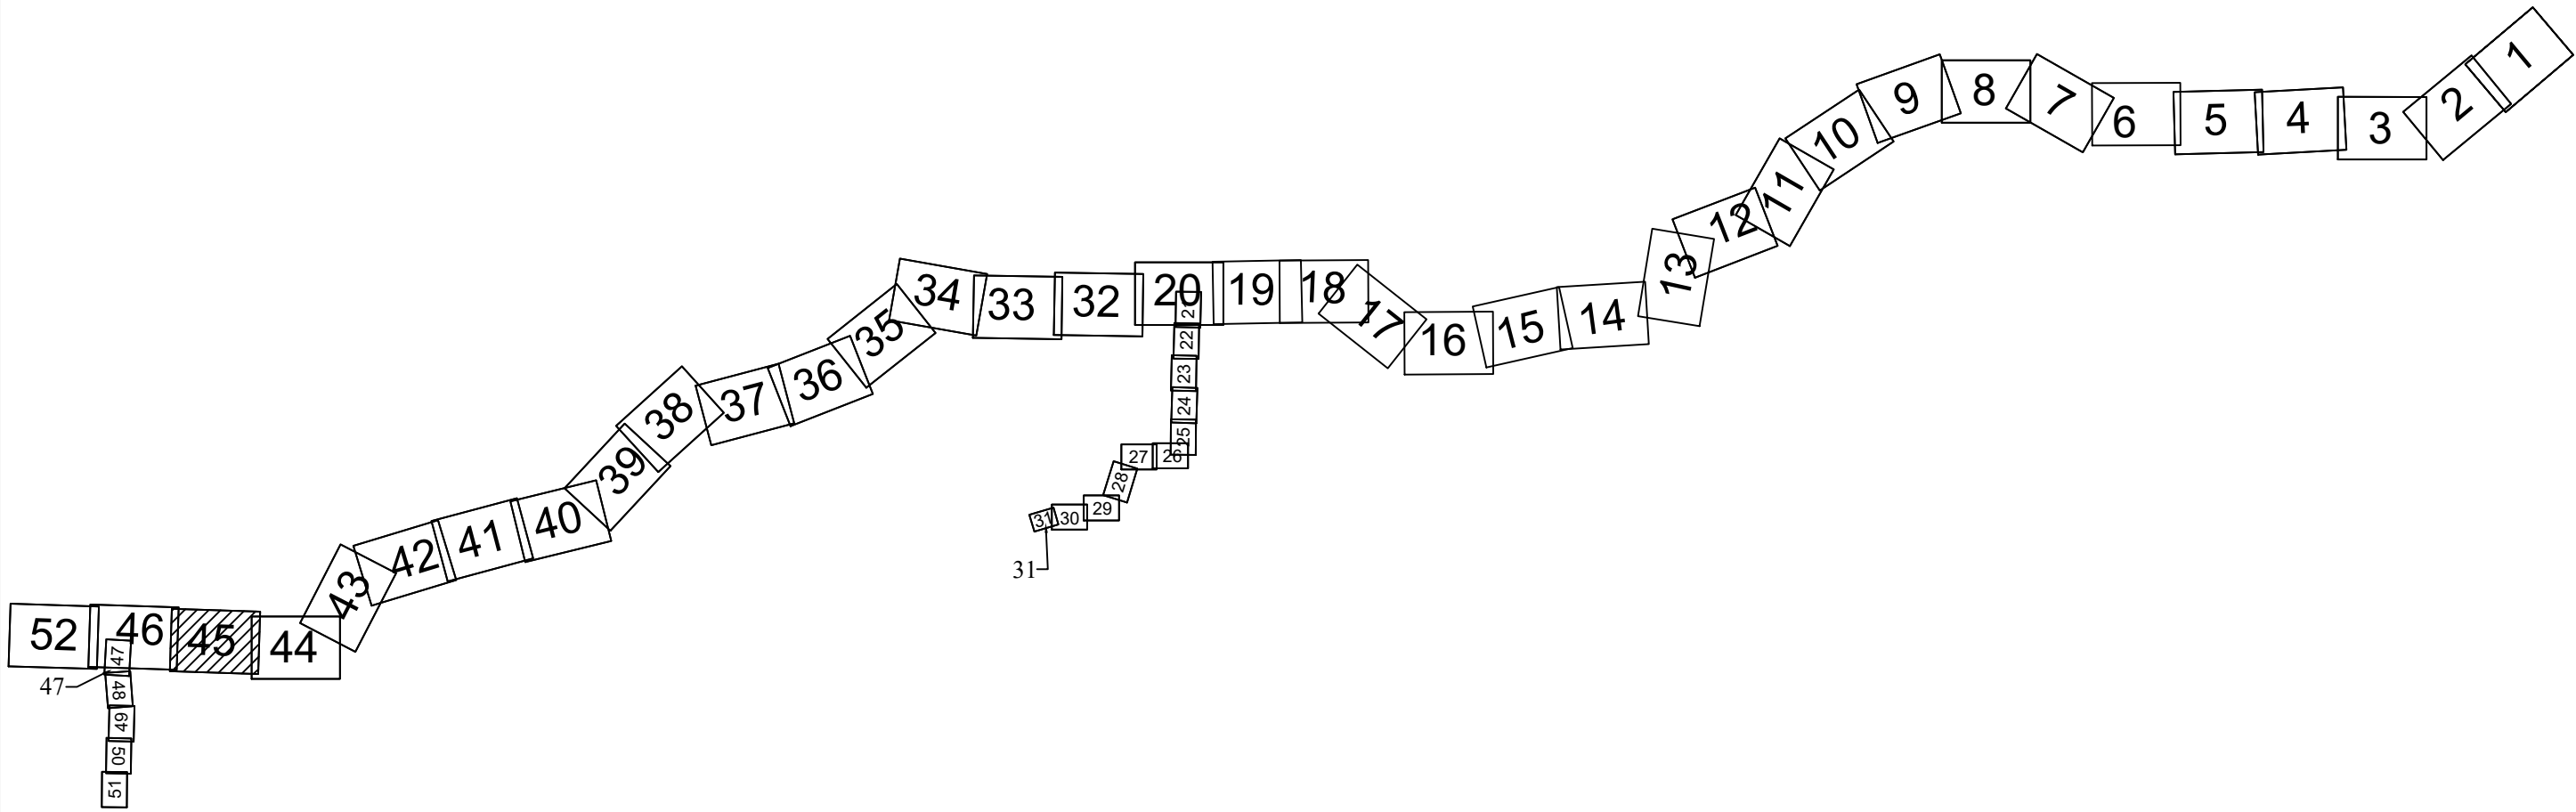


Система координат - МСК-23, зона 2
Система высот Балтийская 1977 г.

Схема границ зон с особыми условиями использования территорий, особо охраняемых природных территорий, лесничество. Масштаб 1:5000					Лист 45
Изм.	Копуч.	Лист	N док.	Подп.	Дата

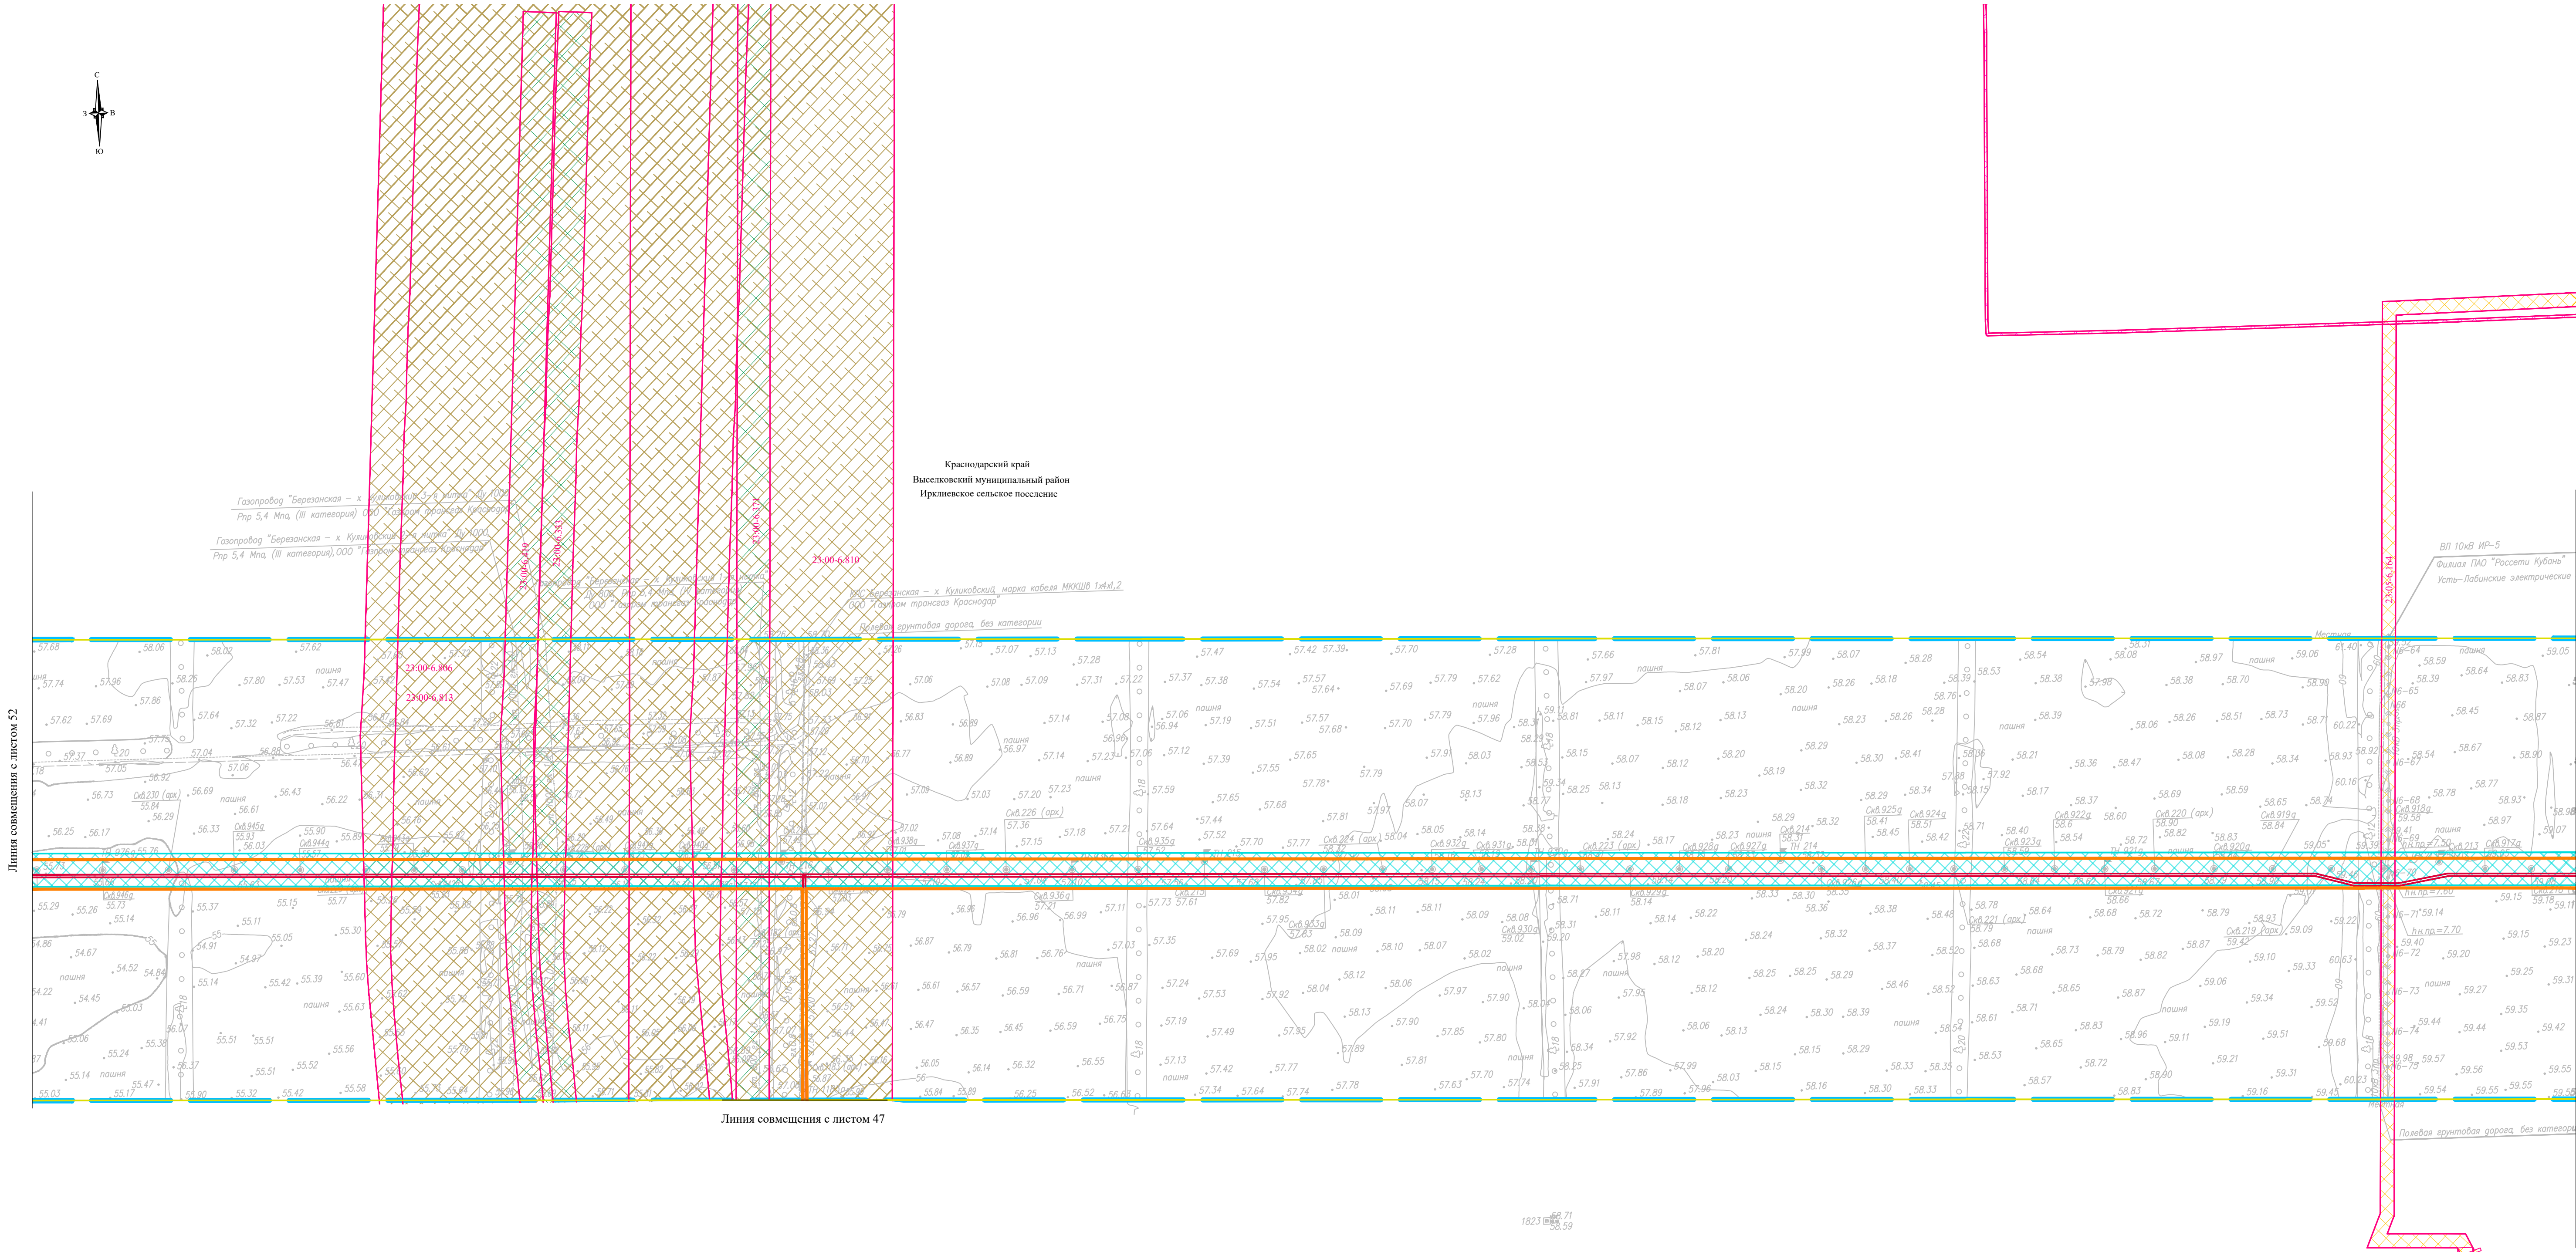

Линия совмещения с листом 47

Схема расположения листов

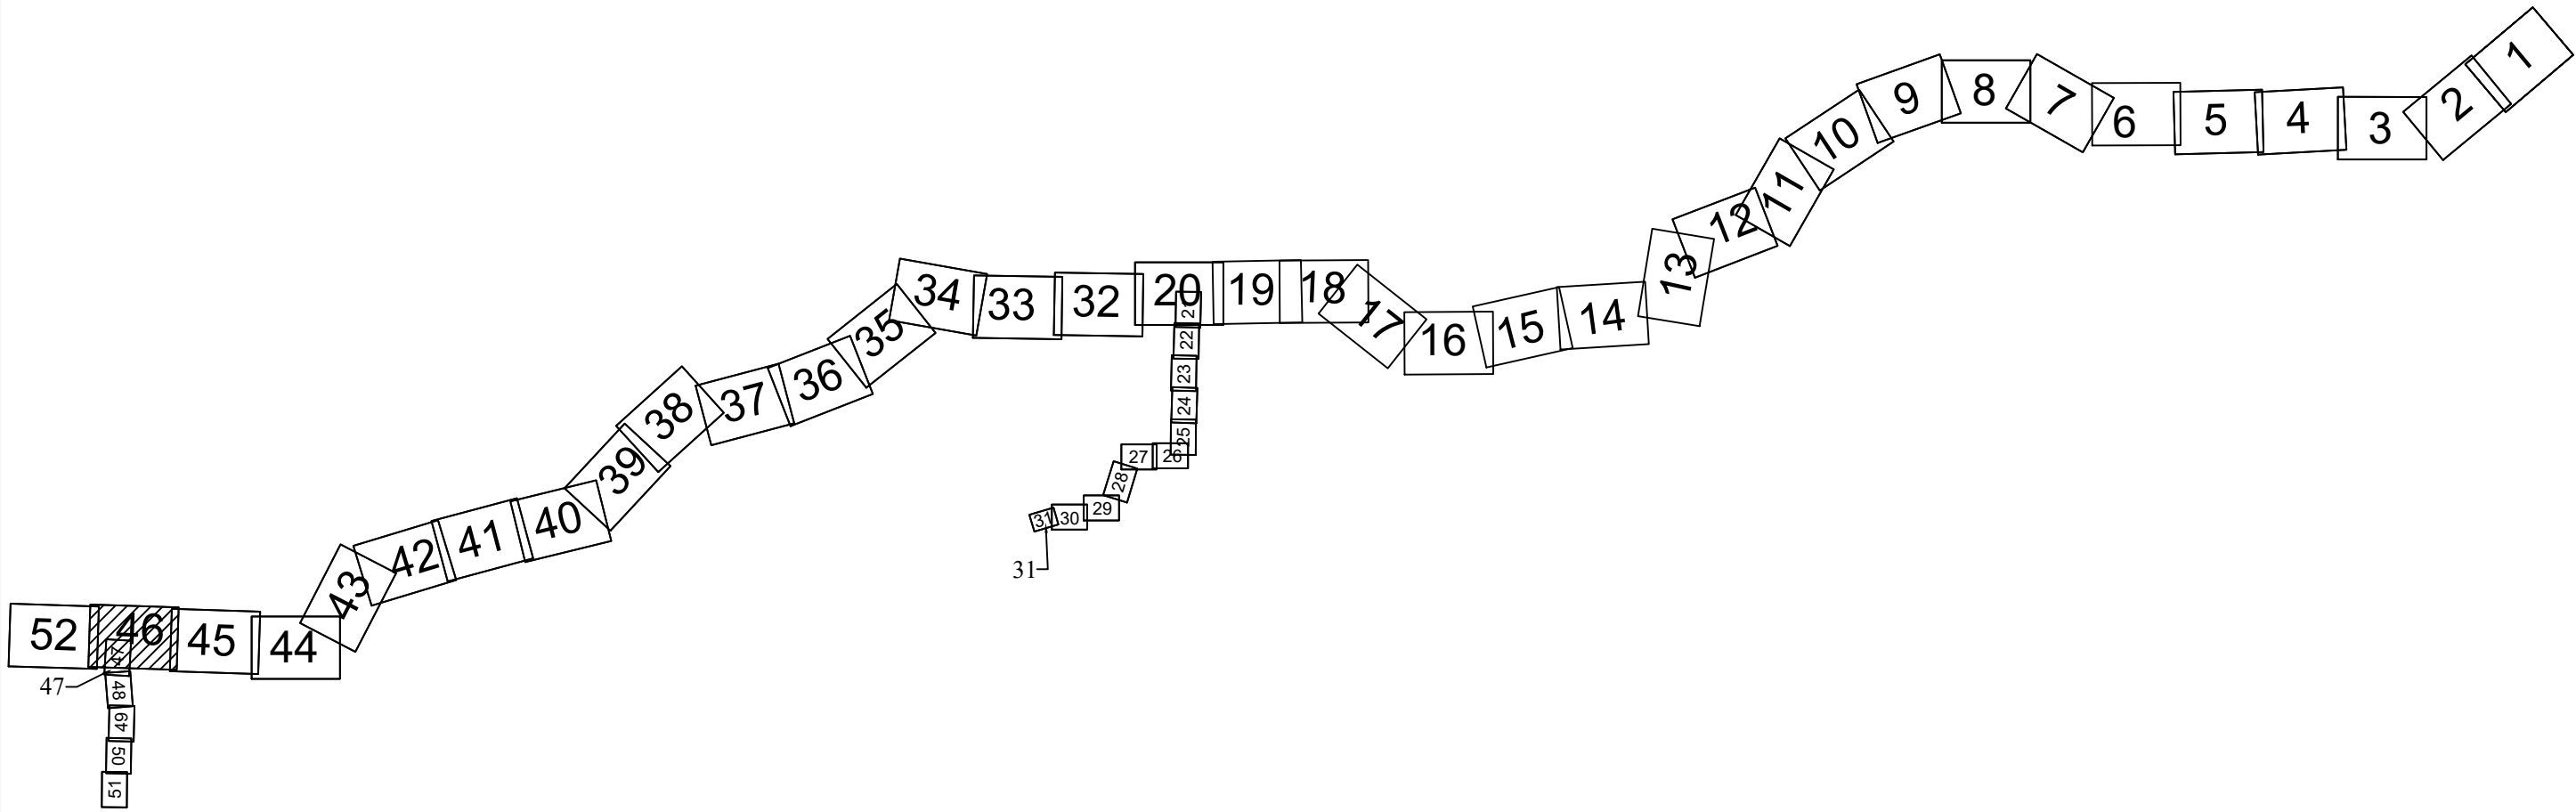

Система координат - МСК-23, зона 1
Система высот Балтийская 1977г.

Схема границ зон с особыми условиями использования территорий, особо охраняемых природных территорий, лесничеств.					Лист	
Масштаб 1:5000					46	
Изм.	Копуч.	Лист	N лок.	Подп.	Дата	Формат А1




Краснодарский край
Выселковский муниципальный район
Ирплевское сельское поселение


Линия совмещения с листом 48

Линия совмещения с листом 46

Схема расположения листов

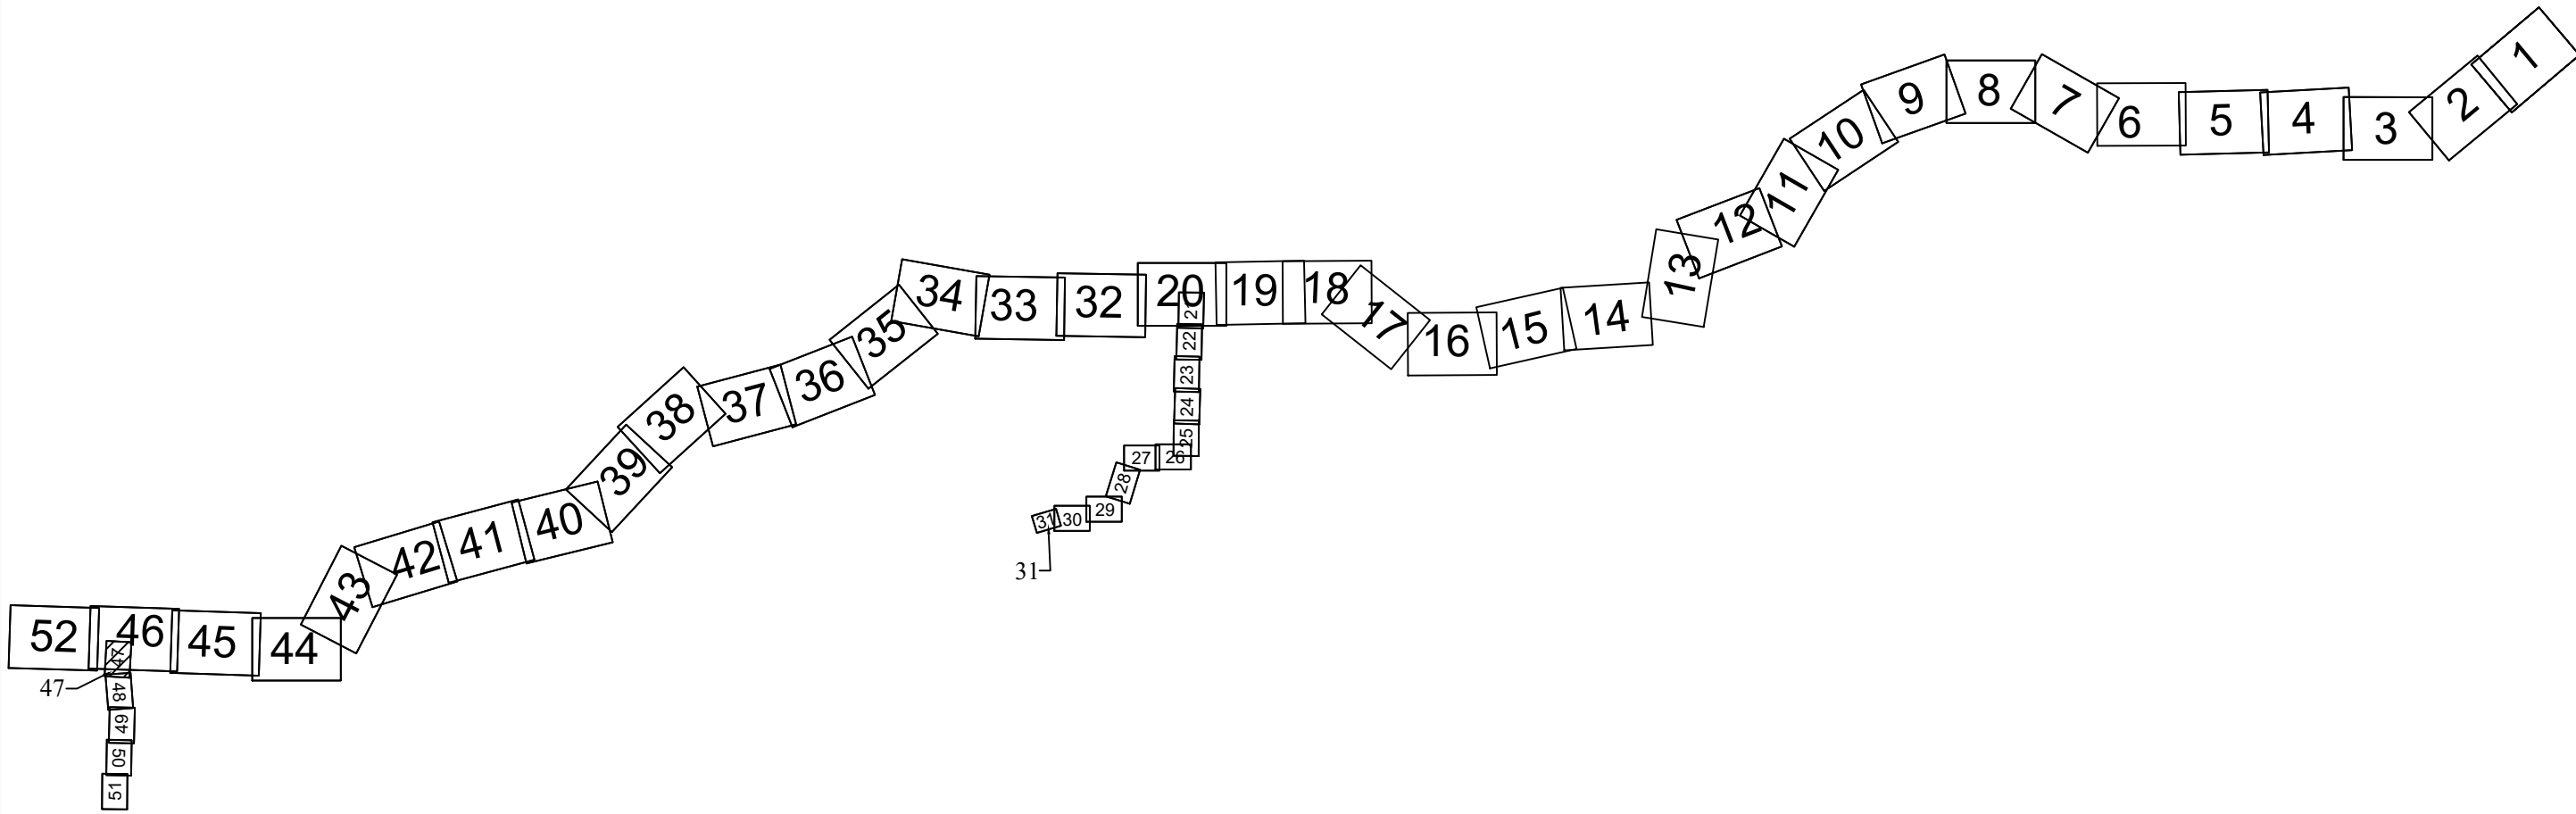

1668527.7

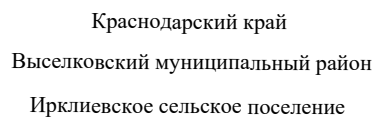

Лінійя совмещення с листом 47


~~23:00-6.371~~

Схема расположения листов

Система координат - МСК-23, зона 2
Система высот Балтийская 1977 г.

						Схема границ зон с особыми условиями использования территорий, особо охраняемых природных территорий, лесничеств. Масштаб 1:2000	Лист
Изм.	Копуч.	Лист	№ док	Подп.	Дата		48


Формат A1

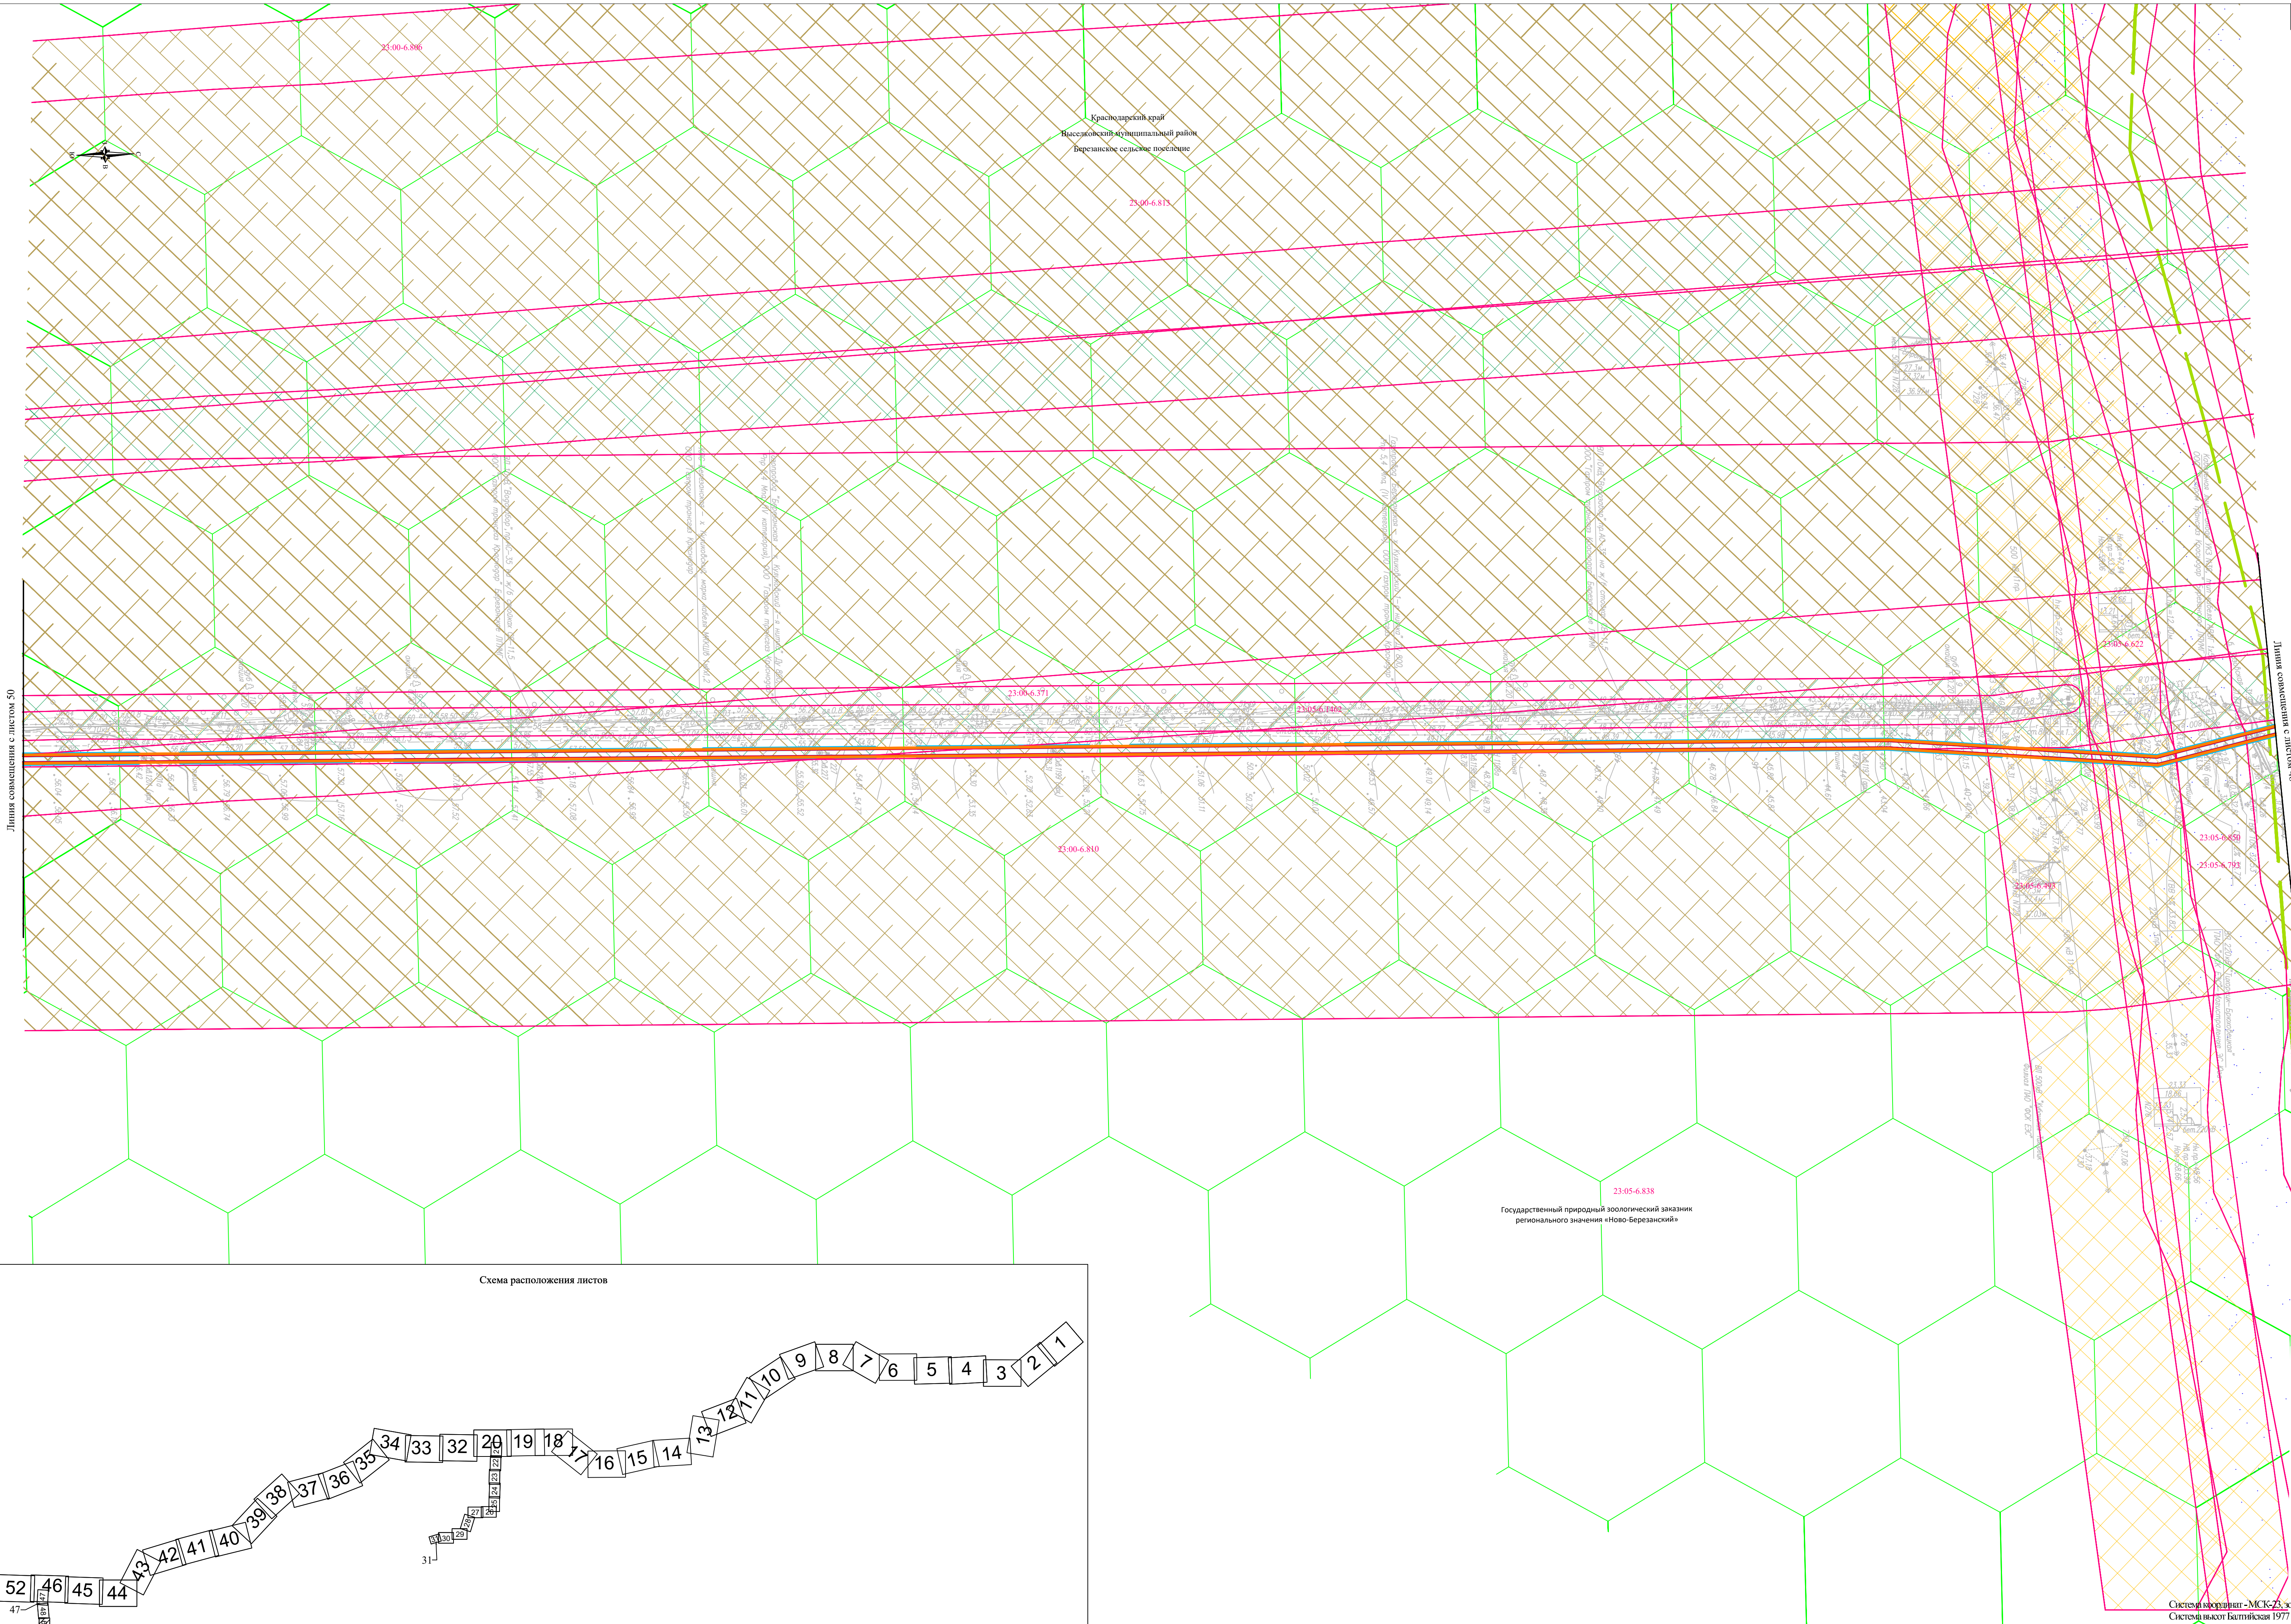


Линия совмещения с листом 50

Линия совмещения с листом 48

Схема расположения листов

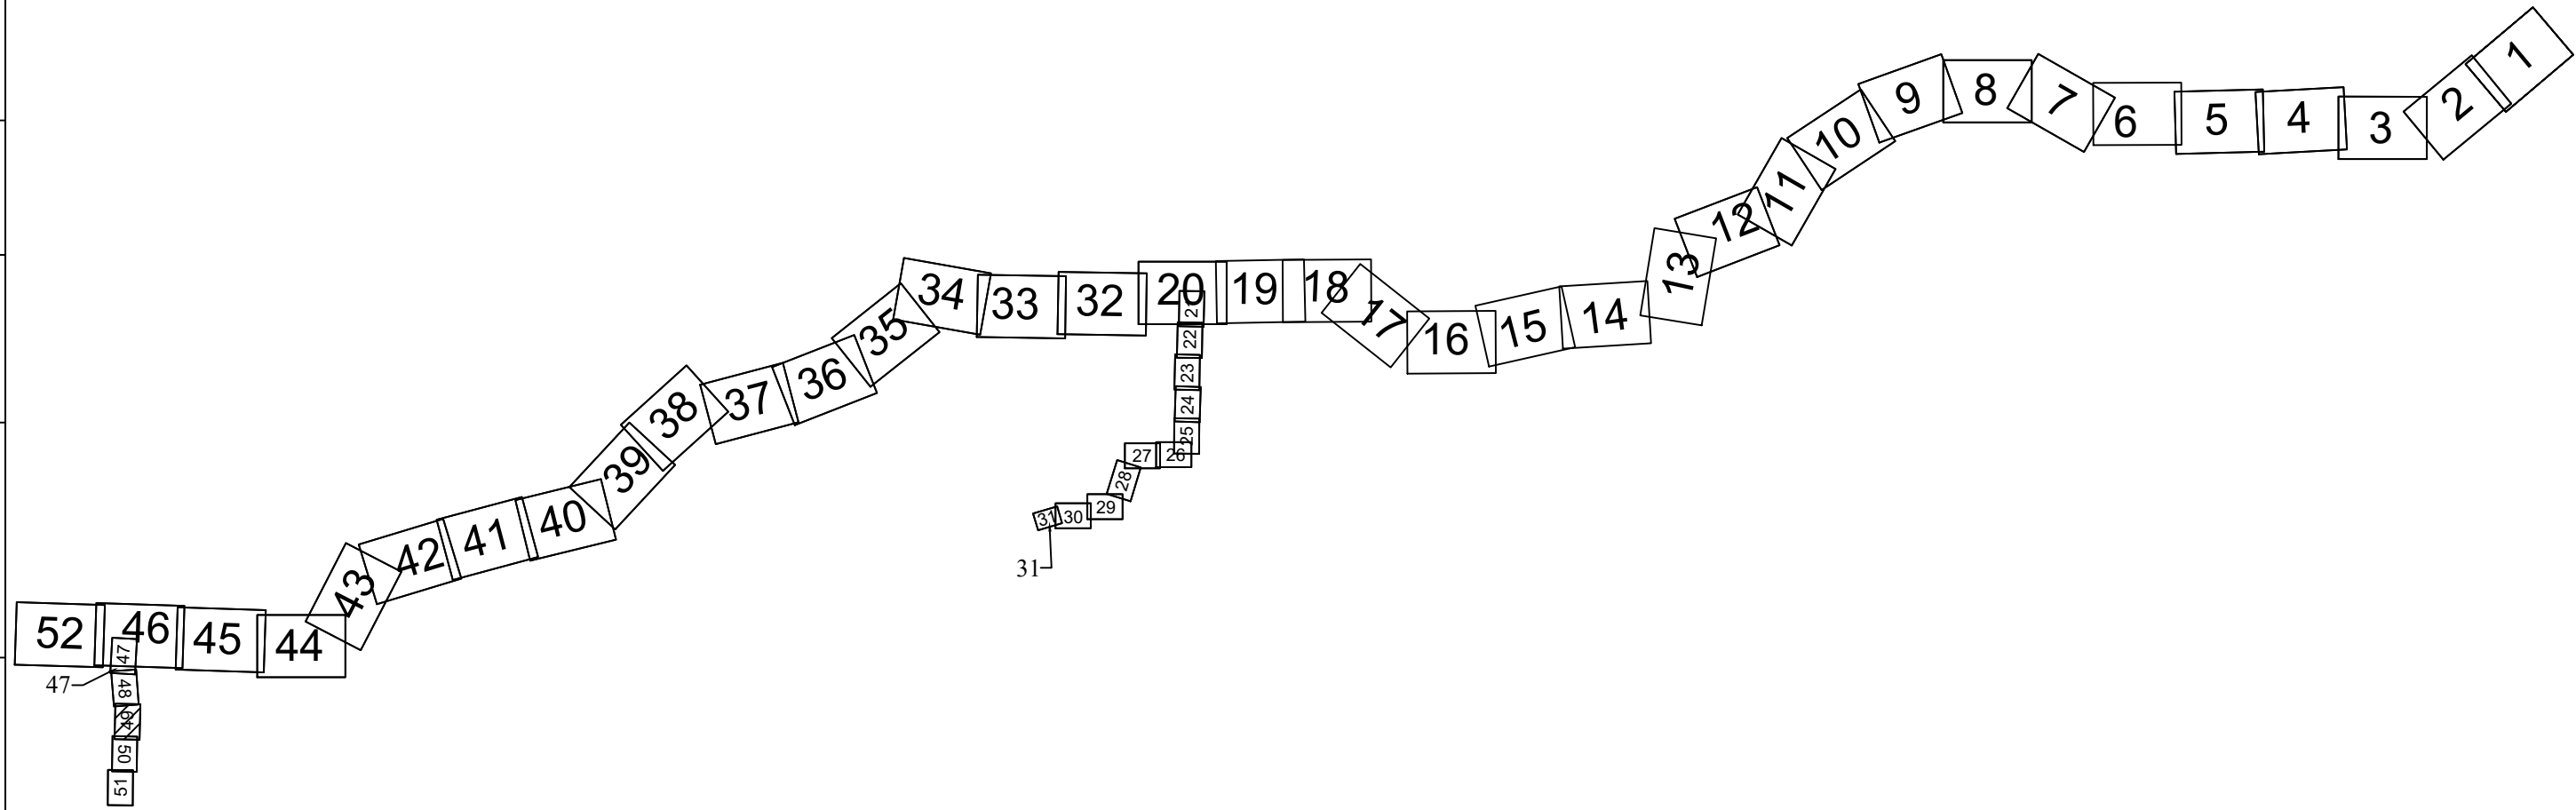

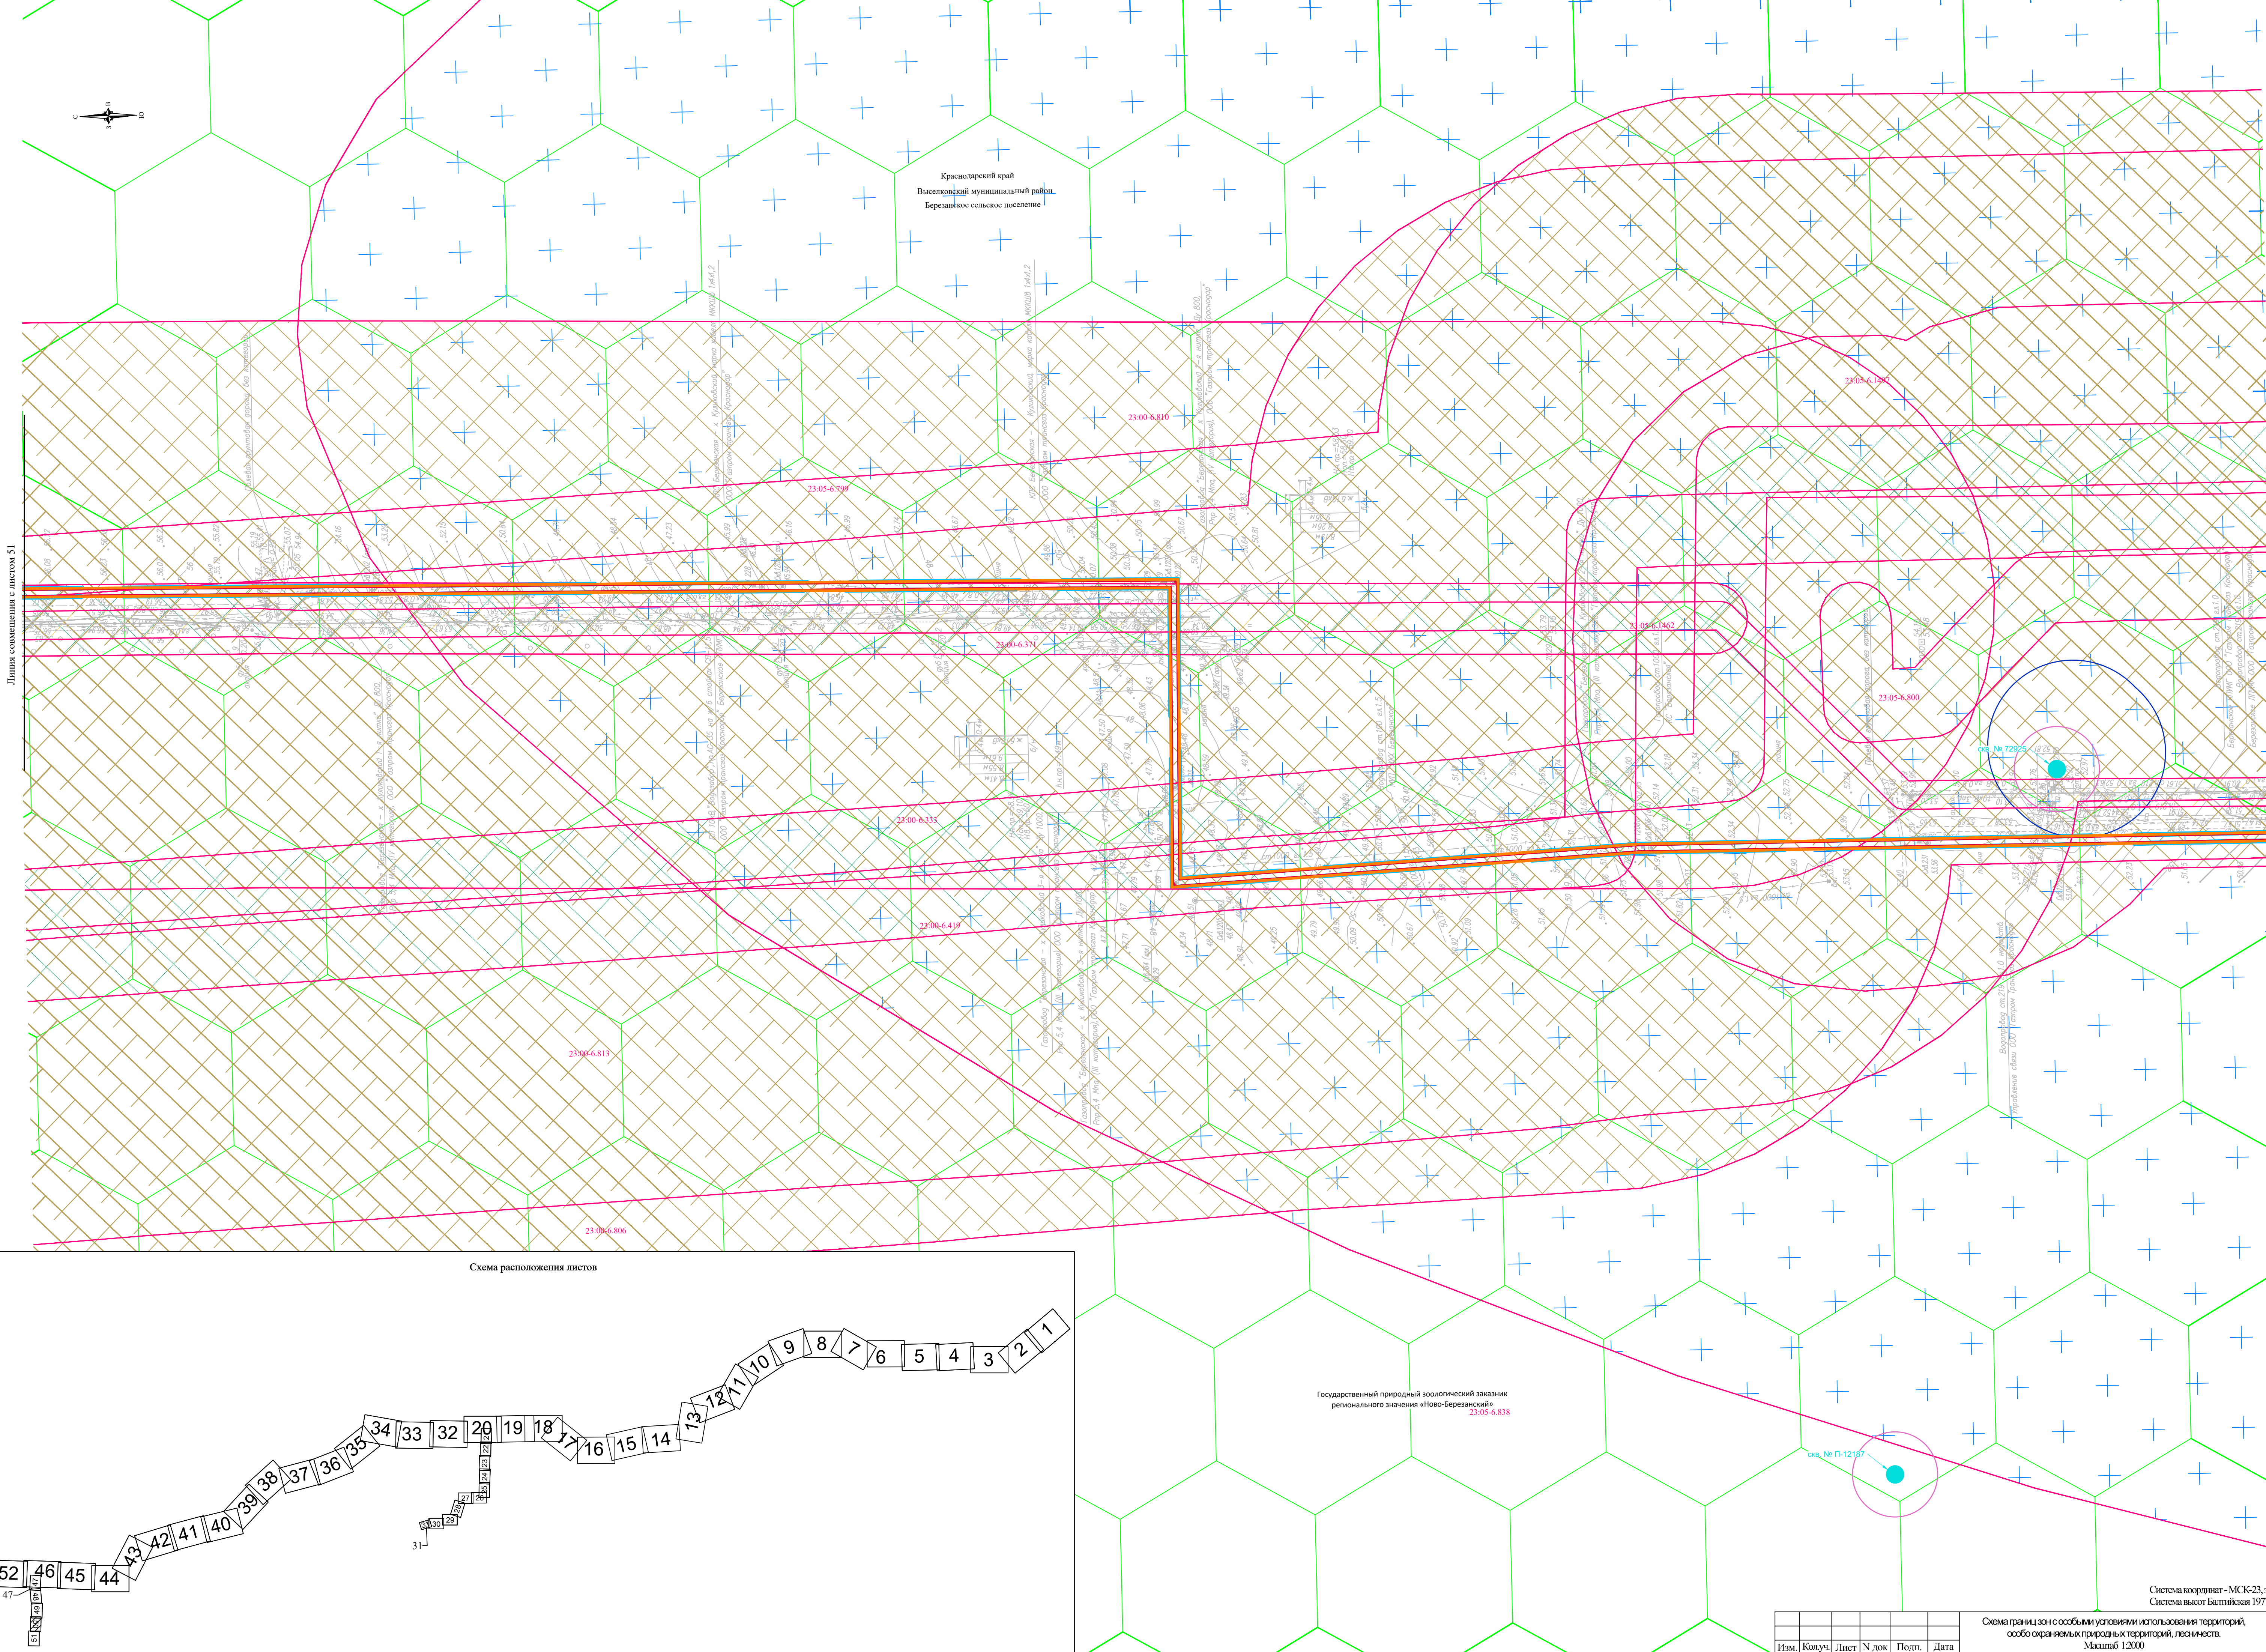

Линия совещения с листом 51

Линия совещения с листом 49

Краснодарский край
Выселковский муниципальный район.
Бережанское сельское поселение

Государственный природный зоологический заказник
регионального значения «Ново-Бережанский»
23.05-6.838

Водоотвод ст.23.05-6.838
Углубление сква. 0.001 (глубина 1.000 м)

скв. № П-12187

скв. № 72925

23.05-6.800

23.05-6.136

23.05-6.374

23.05-6.399

23.05-6.810

23.05-6.813

23.05-6.806

23.05-6.419

23.05-6.433

23.05-6.374

23.05-6.399

23.05-6.810

23.05-6.813

23.05-6.806

23.05-6.419

23.05-6.433

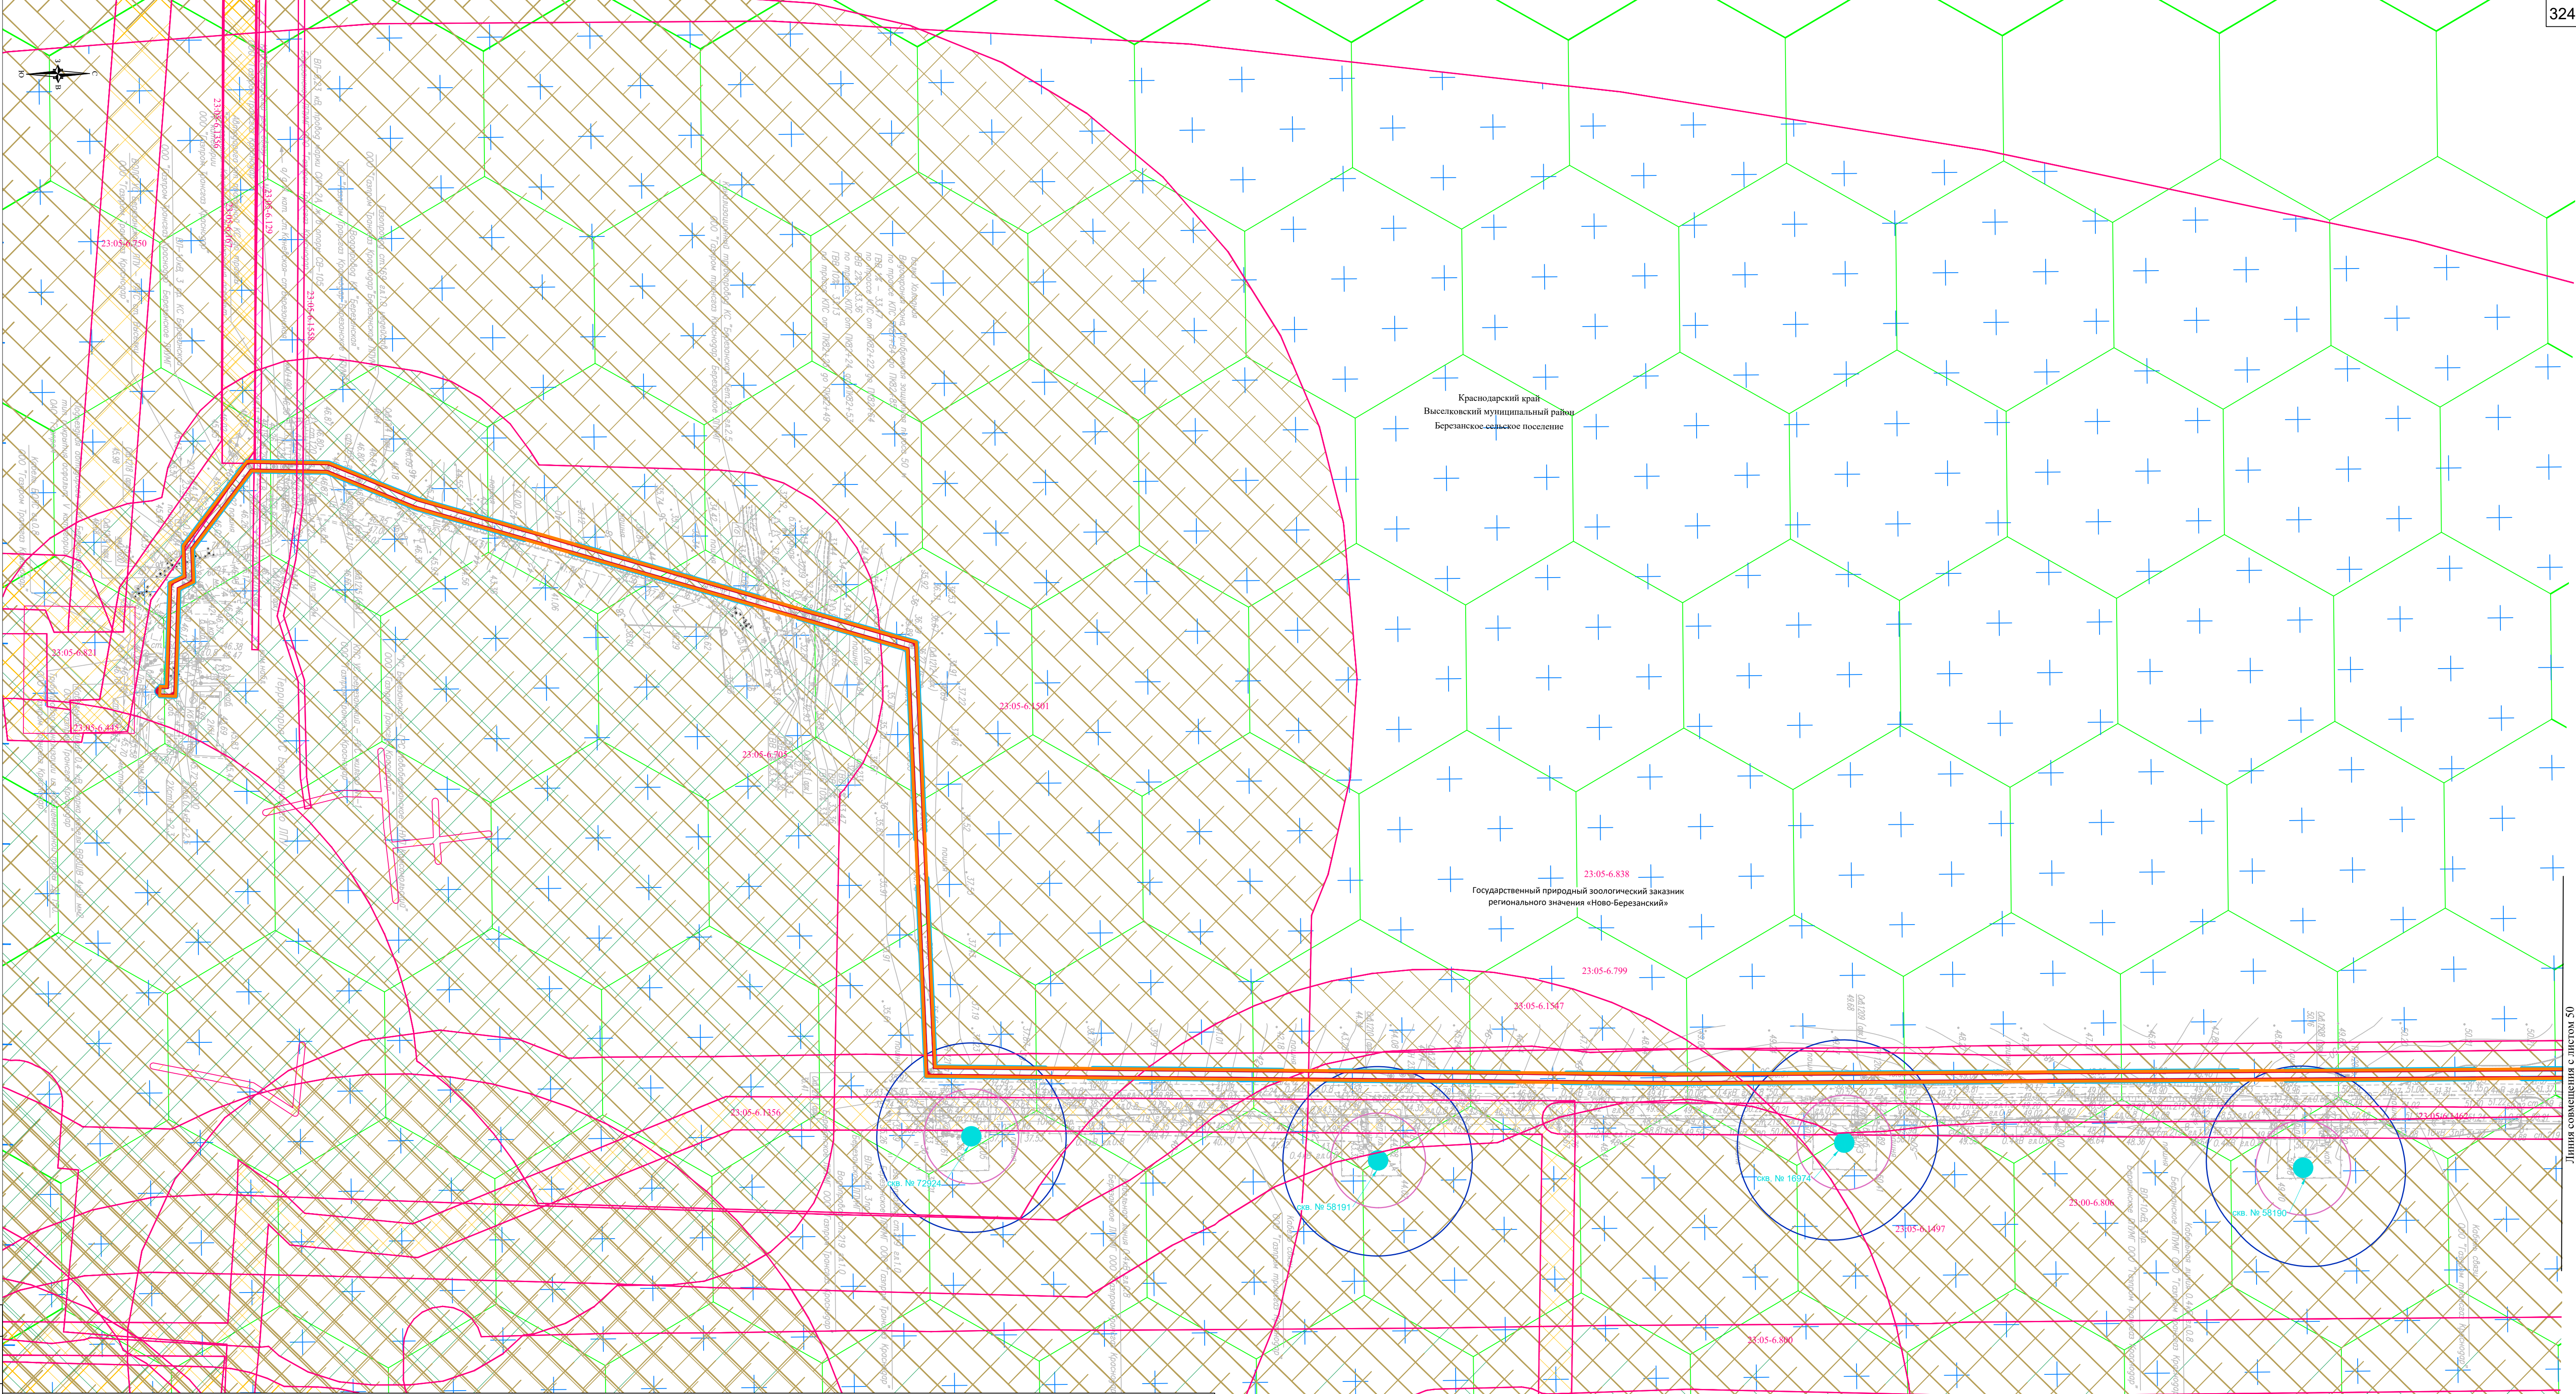


Схема расположения листов

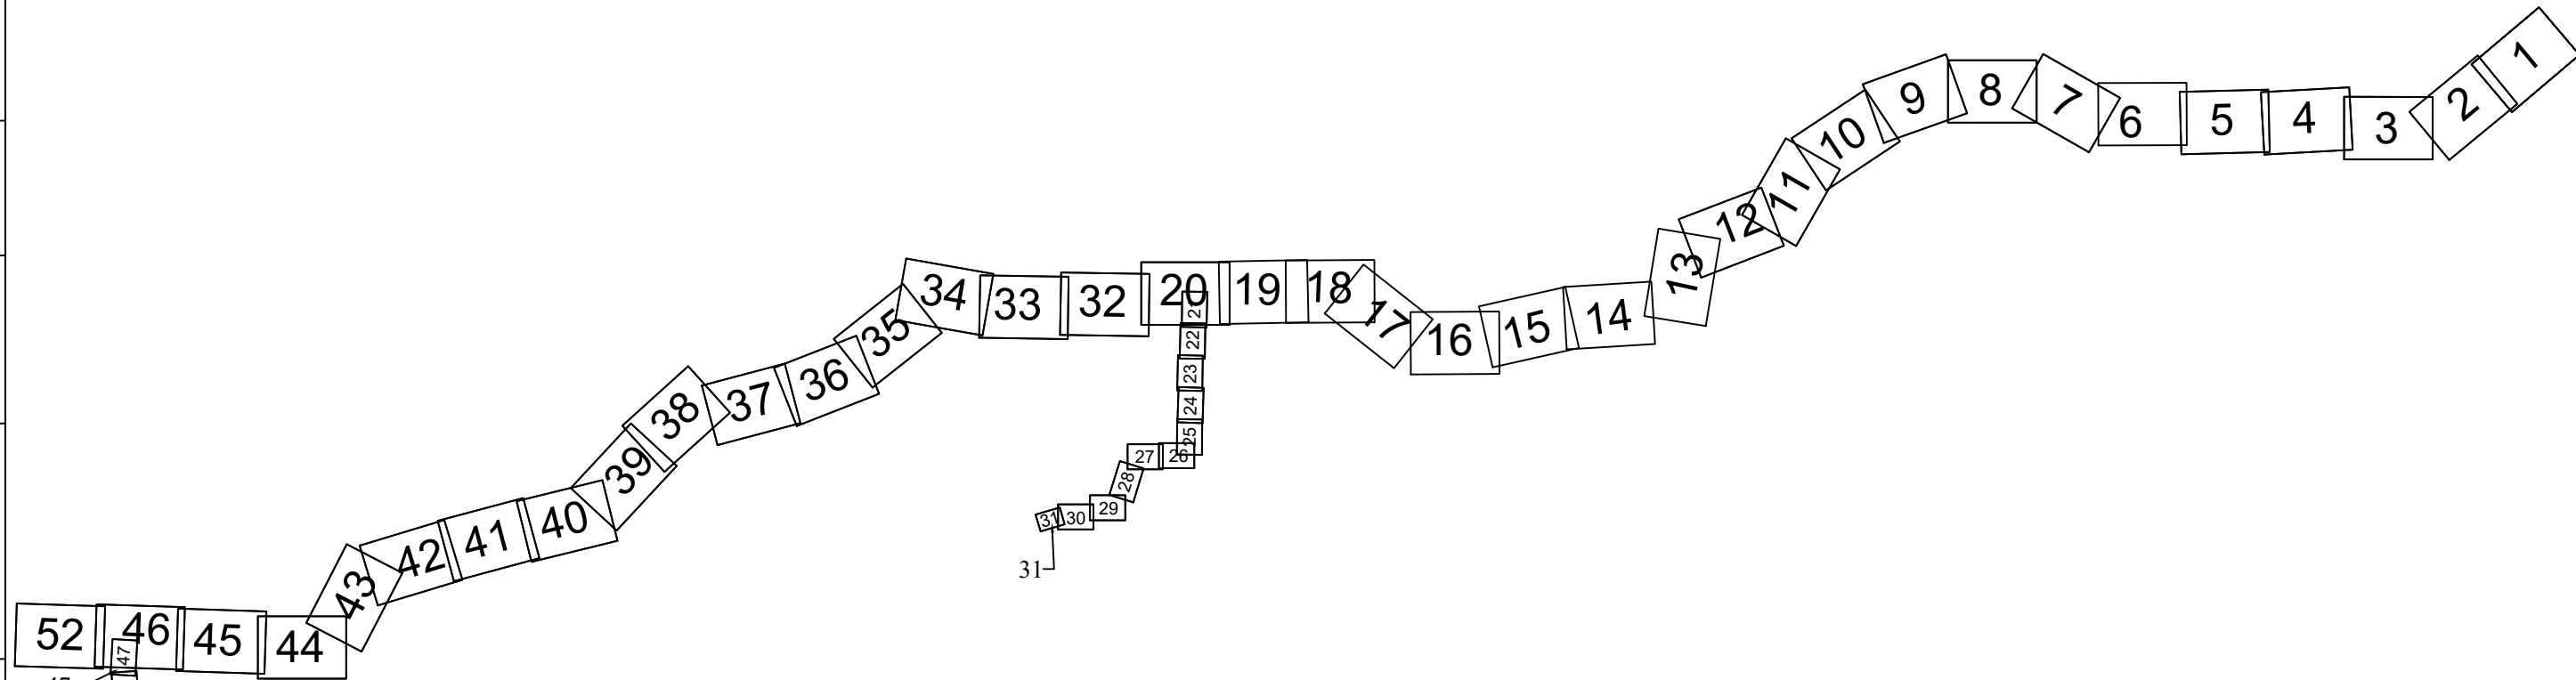

Линия совмещения с листом 50

Согласовано:

Имя, № подл.	Подпись и дата	Взам. инв. №



Краснодарский край
Кореновский муниципальный район
Новоберезанское сельское поселение

балка Нешоуцкая
Возрастная зона 100м
по трассе МГ от ПК1345+11 до ПК1347+50
по трассе кабеля ВОЛС от ПК1346+09 до ПК1348+62
Прибрежная защитная полоса 50м
по трассе МГ от ПК1345+88 до ПК1346+92
по трассе кабеля ВОЛС от ПК1347+02 до ПК1348+11
ГВВЮ1 – 46,69
по трассе МГ от ПК1346+19 до ПК1346+80
по трассе кабеля ВОЛС от ПК1347+35 до ПК1347+95
ГВВЮ2 – 49,64
по трассе МГ от ПК1344+59 до ПК1350+02
по трассе кабеля ВОЛС от ПК1345+52 до ПК1351+19

Схема расположения листов



mat .




Краснодарский край
Брюховецкий муниципальный район
Батуринское сельское поселение

Краснодарский край
Выселковский муниципальный район
Ирклиновское сельское поселение

Краснодарский край
Кореновский муниципальный район
Новоберезанское сельское поселение

Линия совмещения с листом 54

Схема расположения листов

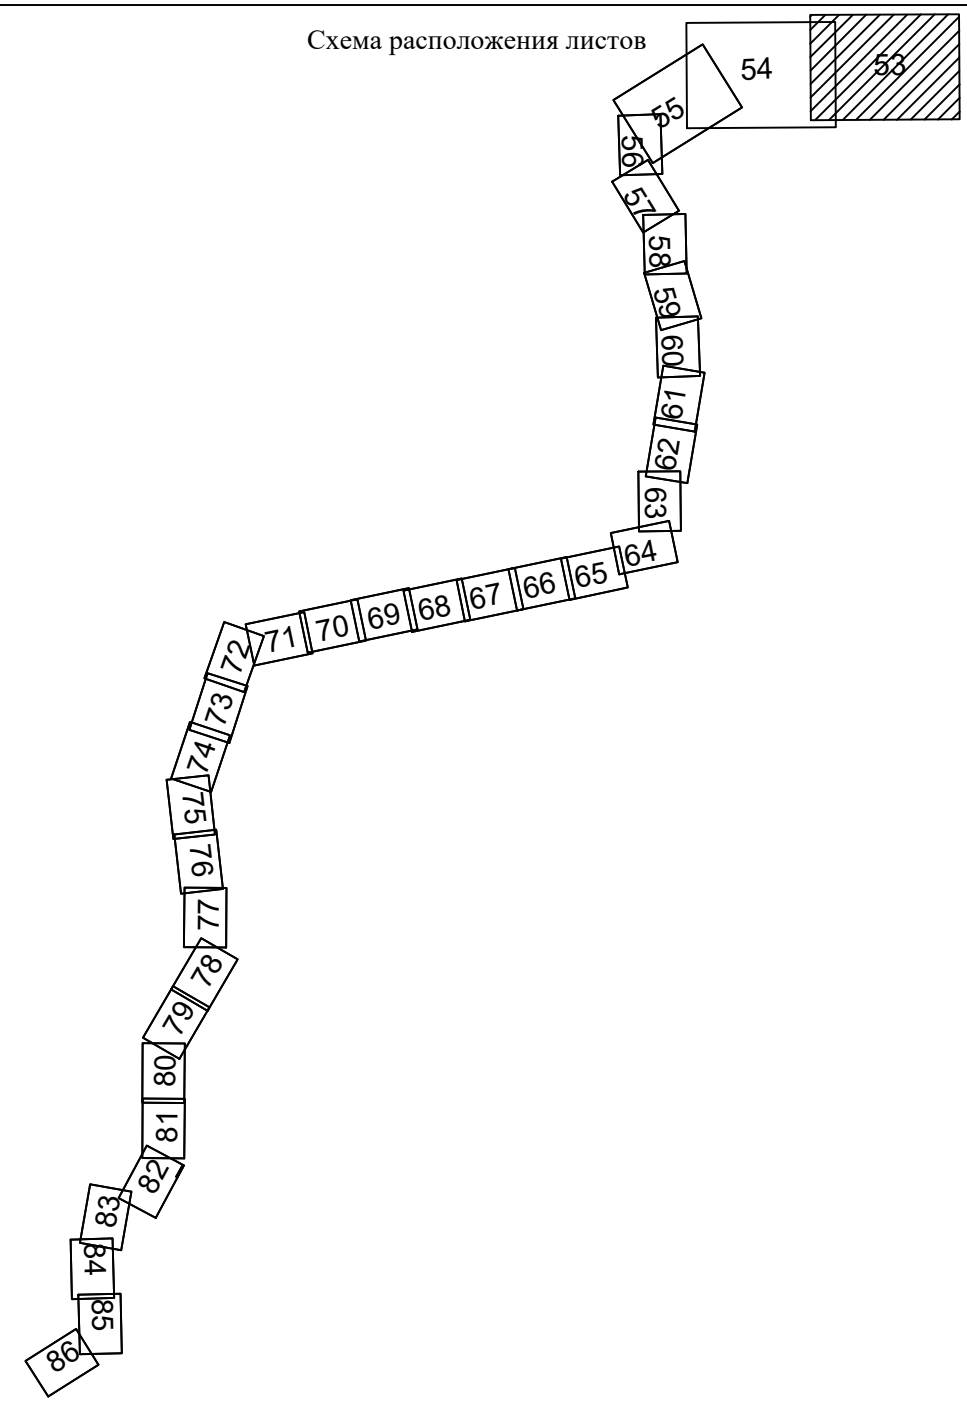

Изм.	Копуч.	Лист	N док.	Подп.	Дата

Схема границ зон с особыми условиями использования территории.
Масштаб 1:5000

Краснодарский край
Бриховский муниципальный район
Батуринское сельское поселение



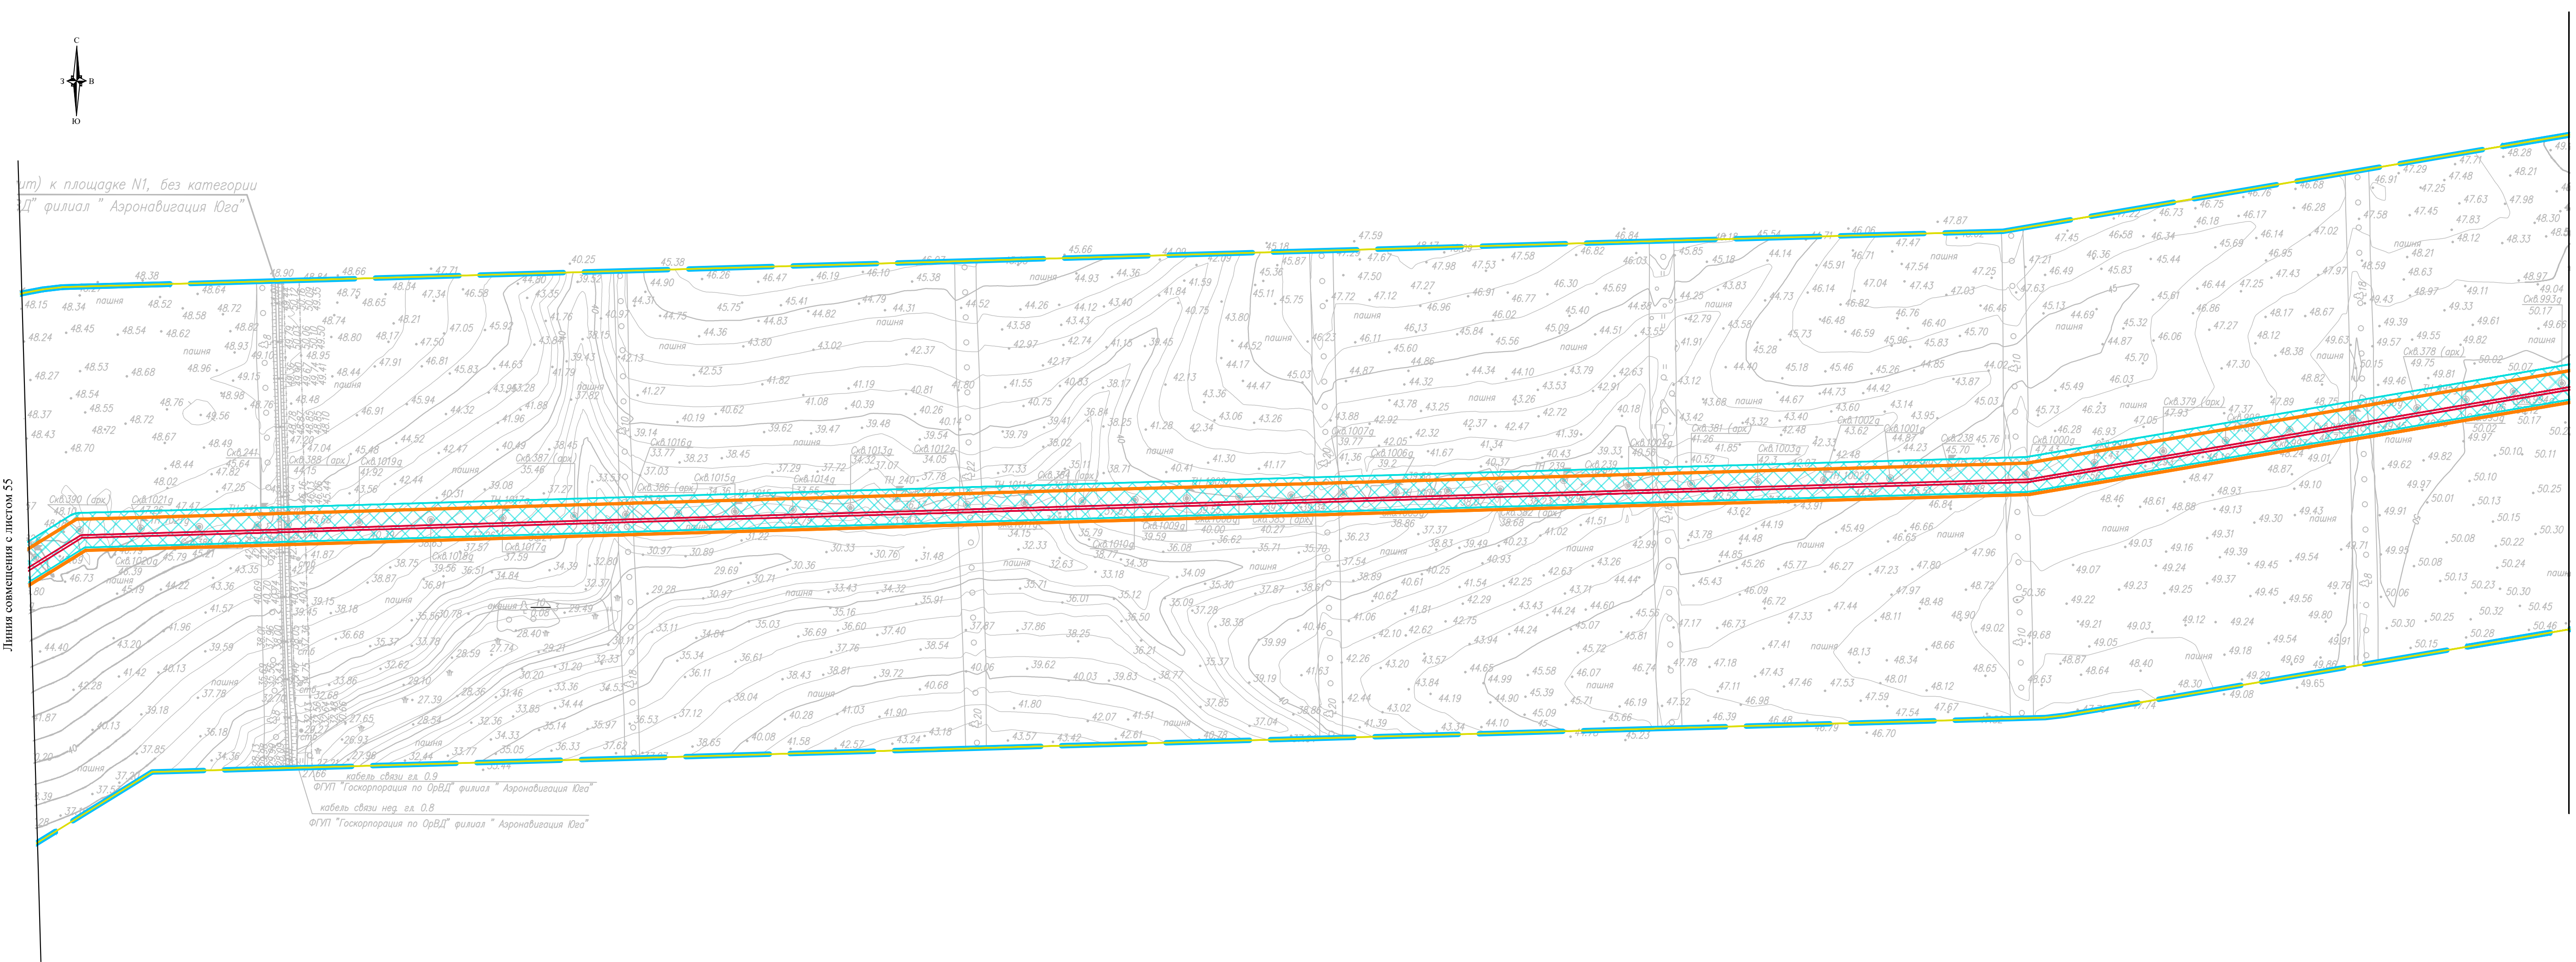


Схема расположения листов

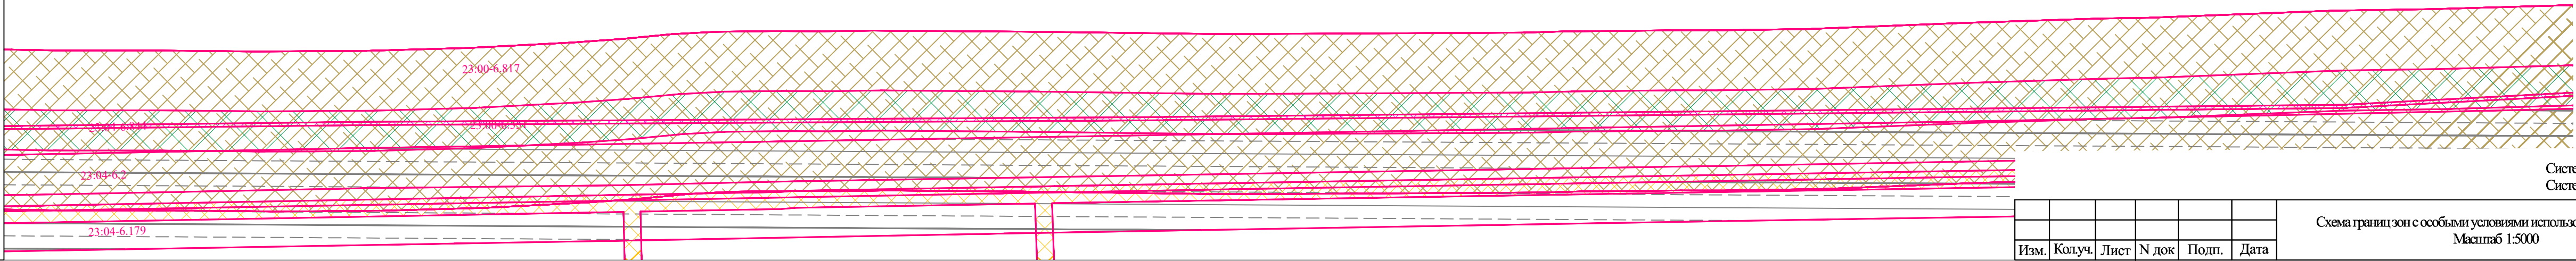


Система координат - МСК-23, зона 1
Система высот Балтийская 1977 г.

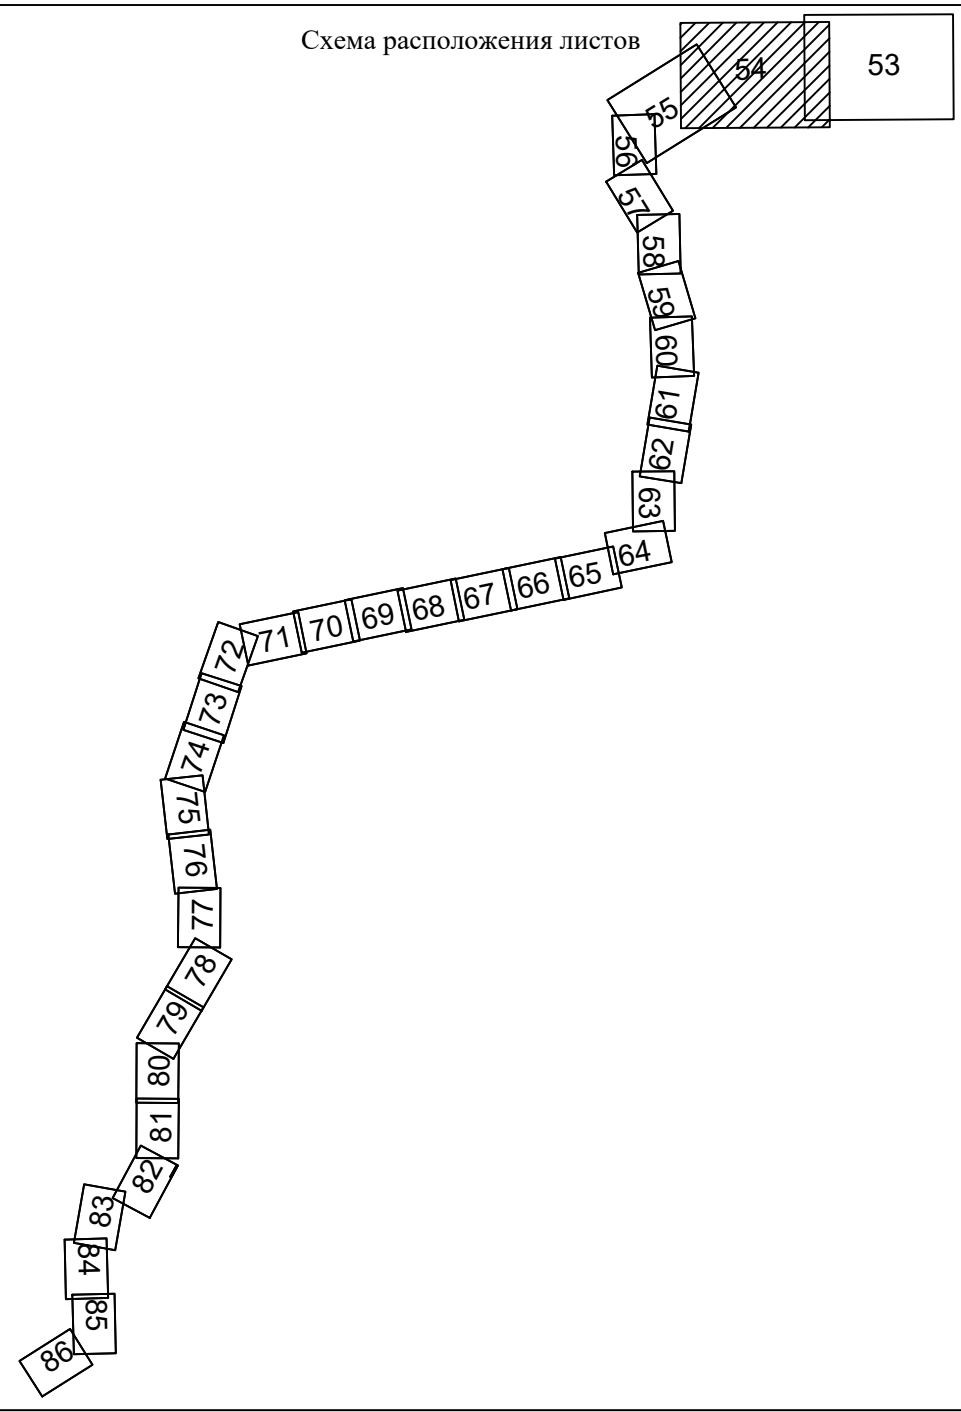

Лист
55

Сотласовано:			
Имя, № подл.	Подпись и дата	Взам. инв. №	

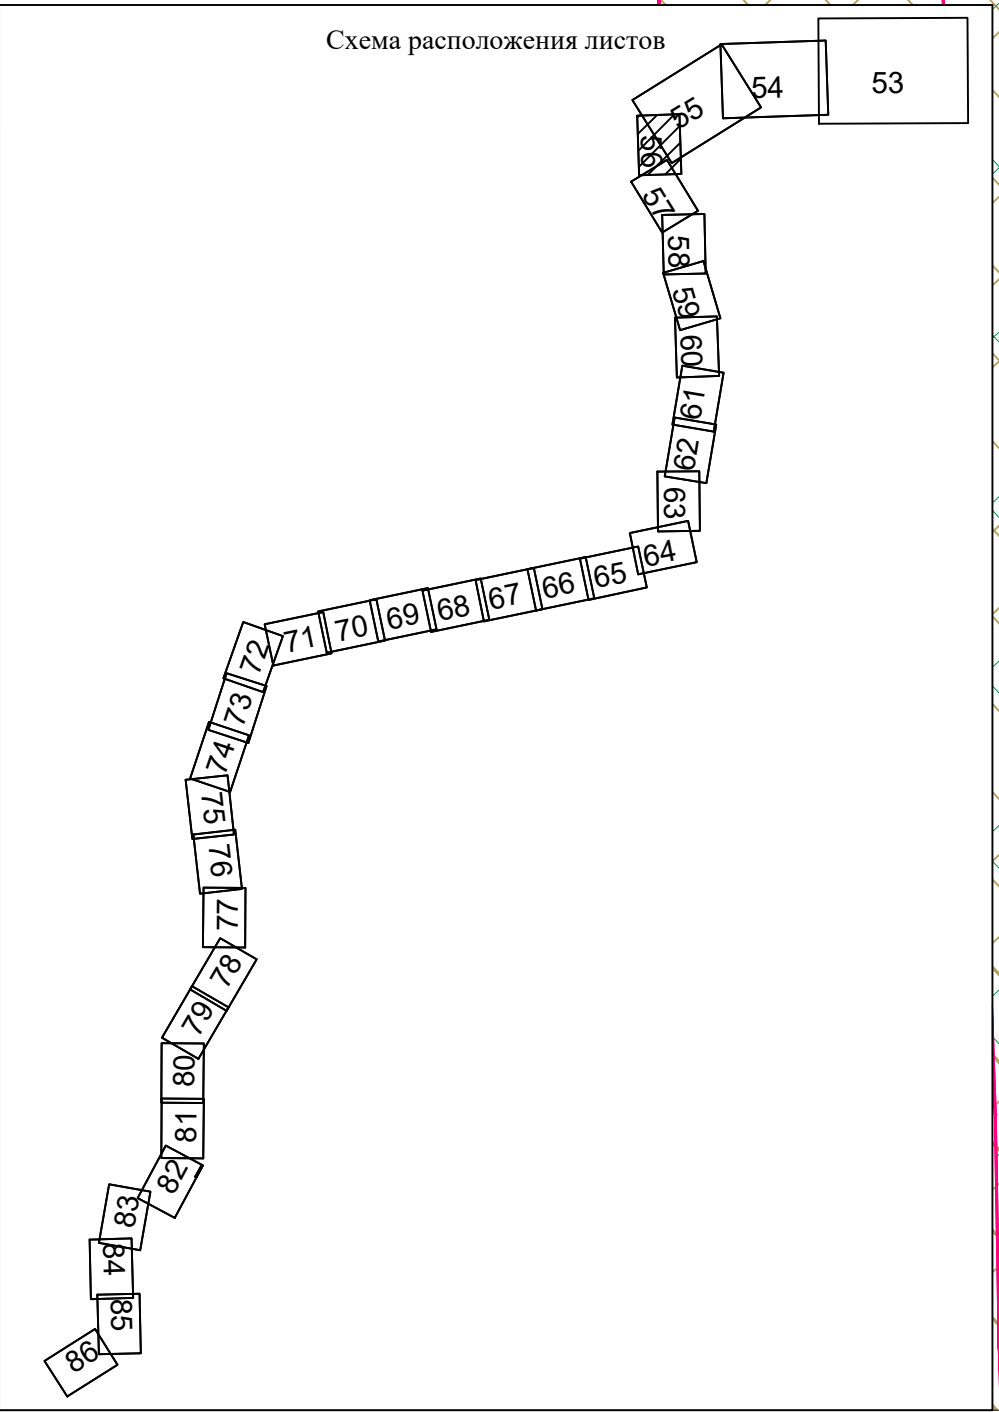


Линия совмещения с листом 57



Линия совмещения с листом 55

Изм.	Копуч.	Лист	№ док.	Подп.	Дата	Схема границ зон с особыми условиями использования территорий, особо охраняемых природных территорий, лесничеств. Масштаб 1:2000	Лист 56
------	--------	------	--------	-------	------	---	------------

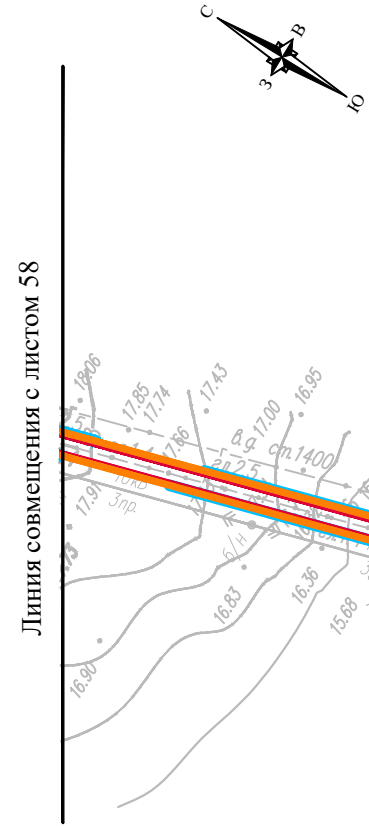

Линия совмещения с листом 58

Линия совмещения с листом 56

Краснодарский край
Брюховецкий муниципальный район
Батуринское сельское поселение

с. Понтийский

23-04-6.1403

23-04-6.1398

23-00-6.286


23-00-6.412

23-04-6.1398

23-04-6.1403

23-00-6.412

Схема расположения листов

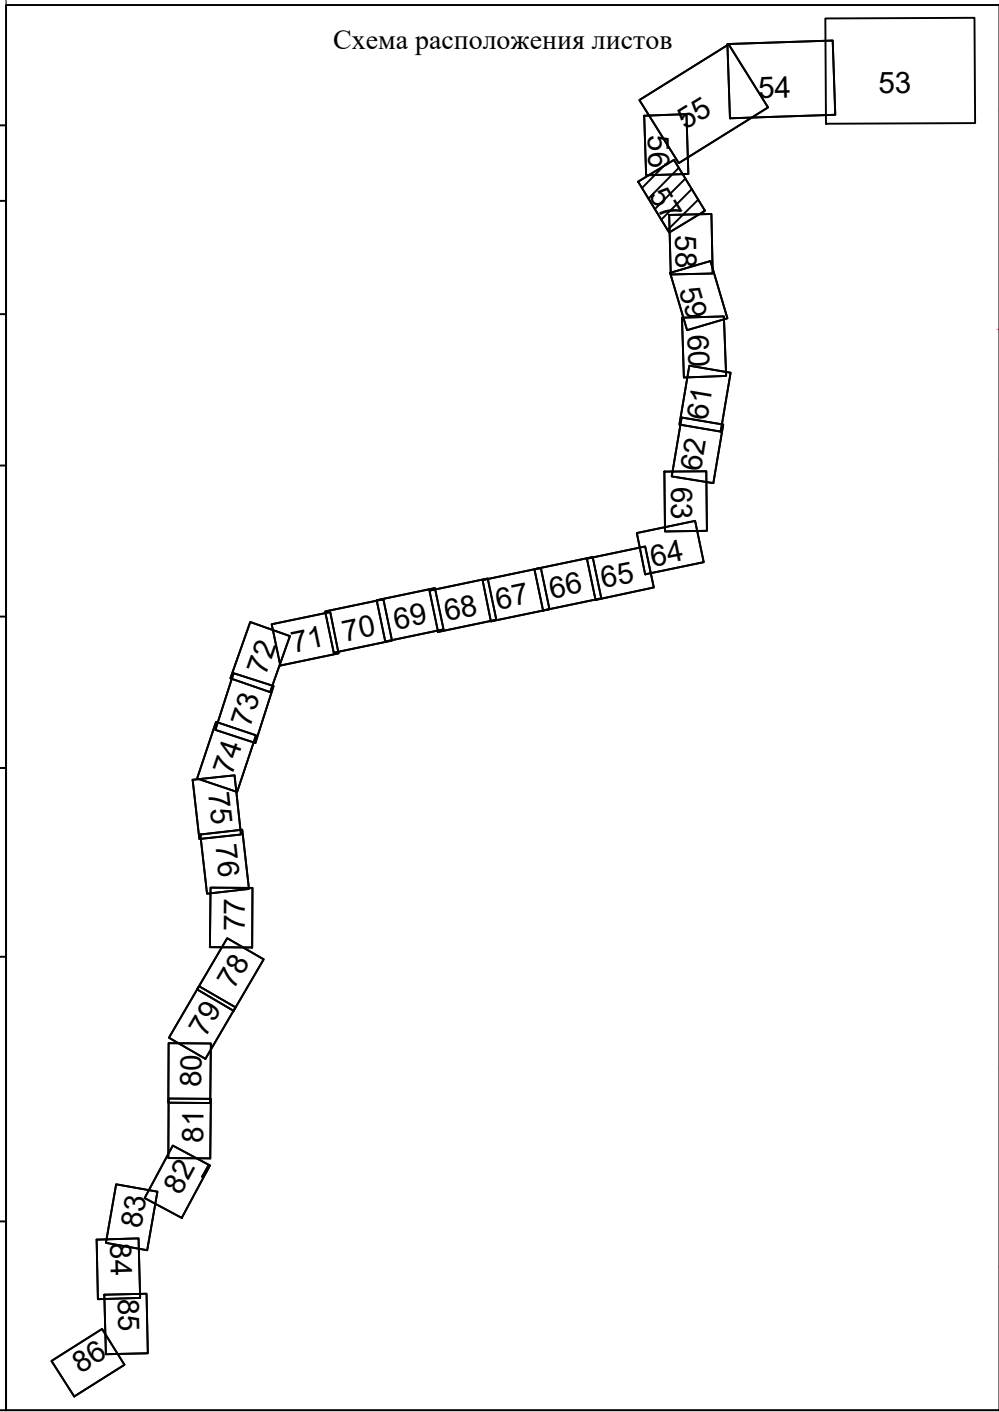

Система координат - МСК-23, зона 1
Система высот Батумская 1977 г.

Схема границ зон с особыми условиями использования территорий,
особо охраняемых природных территорий, лесничеств.
Масштаб 1:2000

Лист
57
Формат А1

Изм.	Копуч.	Лист	N док.	Подп.	Дата

Изм.	№ подл.	Подпись и дата	Взам.	Изм.	№

Согласовано:

