



Общество с ограниченной ответственностью
«Газпром проектирование»

Утверждено
приказом Минэнерго России
от «___» _____ 202_ г. №___

**Заказчик – ПАО «Газпром»
(Агент – ООО «Газпром инвест»)**

**РАСШИРЕНИЕ ЕСГ ДЛЯ ОБЕСПЕЧЕНИЯ ПОДАЧИ ГАЗА
В ГАЗОПРОВОД «ЮЖНЫЙ ПОТОК» (ВОСТОЧНЫЙ КОРИДОР)**

ДОКУМЕНТАЦИЯ ПО ПЛАНИРОВКЕ ТЕРРИТОРИИ

Проект планировки территории

**Южно-Европейский газопровод.
Участок «Починки-Анапа», км 1231-км 1379**

**Том 2
Книга 3
Основная часть проекта планировки территории.
Графическая часть**

0203.010.П.2/0.1195-ПЗ28.2.3



Общество с ограниченной ответственностью
«Газпром проектирование»

Заказчик – ПАО «Газпром»
(Агент – ООО «Газпром инвест»)

**РАСШИРЕНИЕ ЕСГ ДЛЯ ОБЕСПЕЧЕНИЯ ПОДАЧИ ГАЗА
В ГАЗОПРОВОД «ЮЖНЫЙ ПОТОК» (ВОСТОЧНЫЙ КОРИДОР)**

ДОКУМЕНТАЦИЯ ПО ПЛАНИРОВКЕ ТЕРРИТОРИИ

Проект планировки территории

**Южно-Европейский газопровод.
Участок «Починки-Анапа», км 1231-км 1379**

**Том 2
Книга 3
Основная часть проекта планировки территории.
Графическая часть**

Главный инженер
Санкт-Петербургского филиала

Главный инженер проекта



Н.Е. Кривенко

Г.В. Лебедев

**ОБЩЕСТВО С ОГРАНИЧЕННОЙ ОТВЕТСТВЕННОСТЬЮ
«ПРАВОВОЕ ИЗМЕРЕНИЕ» (ООО «ПРИЗМА»)**

Регистрационный номер записи в государственном реестре СРО – СРО-П-042-05112009

**Документация по планировке территории
для размещения объекта трубопроводного транспорта
федерального значения «Расширение ЕСГ для обеспечения
подачи газа в газопровод «Южный поток» (Восточный коридор)»**

Проект планировки территории

**Южно-Европейский газопровод.
Участок «Починки-Анапа», км 1231-км 1379**

**Том 2
Книга 3
Основная часть проекта планировки территории
Графическая часть**

0203.010.П.2/0.1195-ПЗ28.2.3

**Москва
2026 г.**

**ОБЩЕСТВО С ОГРАНИЧЕННОЙ ОТВЕТСТВЕННОСТЬЮ
«ПРАВОВОЕ ИЗМЕРЕНИЕ» (ООО «ПРИЗМА»)**

**Заказчик – ПАО «Газпром»
(Агент – ООО «Газпром инвест»)**

**Документация по планировке территории
для размещения объекта трубопроводного транспорта федерального
значения «Расширение ЕСГ для обеспечения подачи газа в газопровод
«Южный поток» (Восточный коридор)»**

Проект планировки территории

**Южно-Европейский газопровод.
Участок «Починки-Анапа», км 1231-км 1379**

Том 2

Книга 3

**Основная часть проекта планировки территории
Графическая часть**

Руководитель направления

Главный инженер проекта



Н.В. Симкина

Д.Ю. Соколов

**Москва
2026 г.**

СОСТАВ ДОКУМЕНТАЦИИ ПО ПЛАНИРОВКЕ ТЕРРИТОРИИ

Обозначение	Наименование	Примечание
0203.010.П.2/0.1195-ПЗ28.1	Том 1. Основная часть проекта планировки территории. Положение о размещении объекта трубопроводного транспорта.	Отдельный том
0203.010.П.2/0.1195-ПЗ28.2.1	Том 2. Книга 1. Основная часть проекта планировки территории. Графическая часть.	Отдельный том
0203.010.П.2/0.1195-ПЗ28.2.2	Том 2. Книга 2. Основная часть проекта планировки территории. Графическая часть.	Отдельный том
0203.010.П.2/0.1195-ПЗ28.2.3	Том 2. Книга 3. Основная часть проекта планировки территории. Графическая часть.	Стр. 86
0203.010.П.2/0.1195-ПЗ28.3.1	Том 3. Книга 1. Материалы по обоснованию проекта планировки территории. Пояснительная записка.	Отдельный том
0203.010.П.2/0.1195-ПЗ28.3.2	Том 3. Книга 2. Материалы по обоснованию проекта планировки территории. Пояснительная записка.	Отдельный том
0203.010.П.2/0.1195-ПЗ28.3.3	Том 3. Книга 3. Материалы по обоснованию проекта планировки территории. Пояснительная записка.	Отдельный том
0203.010.П.2/0.1195-ПЗ28.3.4	Том 3. Книга 4. Материалы по обоснованию проекта планировки территории. Пояснительная записка.	Отдельный том
0203.010.П.2/0.1195-ПЗ28.3.5	Том 3. Книга 5. Материалы по обоснованию проекта планировки территории. Пояснительная записка.	Отдельный том
0203.010.П.2/0.1195-ПЗ28.4.1	Том 4. Книга 1. Материалы по обоснованию проекта планировки территории. Графическая часть.	Отдельный том
0203.010.П.2/0.1195-ПЗ28.4.2	Том 4. Книга 2. Материалы по обоснованию проекта планировки территории. Графическая часть.	Отдельный том
0203.010.П.2/0.1195-ПЗ28.4.3	Том 4. Книга 3. Материалы по обоснованию проекта планировки территории. Графическая часть.	Отдельный том
0203.010.П.2/0.1195-ПЗ28.4.4	Том 4. Книга 4. Материалы по обоснованию проекта планировки территории. Графическая часть.	Отдельный том
0203.010.П.2/0.1195-ПЗ28.4.5	Том 4. Книга 5. Материалы по обоснованию проекта планировки территории. Графическая часть.	Отдельный том
0203.010.П.2/0.1195-ПЗ28.4.6	Том 4. Книга 6. Материалы по обоснованию проекта планировки территории. Графическая часть.	Отдельный том
0203.010.П.2/0.1195-ПЗ28.4.7	Том 4. Книга 7. Материалы по обоснованию проекта планировки территории. Графическая часть.	Отдельный том

0203.010.П.2/0.1195-П328.4.8	Том 4. Книга 8. Материалы по обоснованию проекта планировки территории. Графическая часть.	Отдельный том
0203.010.П.2/0.1195-П328.4.9	Том 4. Книга 9. Материалы по обоснованию проекта планировки территории. Графическая часть.	Отдельный том
0203.010.П.2/0.1195-П328.4.10	Том 4. Книга 10. Материалы по обоснованию проекта планировки территории. Графическая часть.	Отдельный том
0203.010.П.2/0.1195-П328.4.11	Том 4. Книга 11. Материалы по обоснованию проекта планировки территории. Графическая часть.	Отдельный том
0203.010.П.2/0.1195-П328.4.12	Том 4. Книга 12. Материалы по обоснованию проекта планировки территории. Графическая часть.	Отдельный том
0203.010.П.2/0.1195-П328.4.13	Том 4. Книга 13. Материалы по обоснованию проекта планировки территории. Графическая часть.	Отдельный том
0203.010.П.2/0.1195-П328.4.14	Том 4. Книга 14. Материалы по обоснованию проекта планировки территории. Графическая часть.	Отдельный том
0203.010.П.2/0.1195-П328.5.1	Том 5. Книга 1. Основная часть проекта межевания территории. Графическая часть.	Отдельный том
0203.010.П.2/0.1195-П328.5.2	Том 5. Книга 2. Основная часть проекта межевания территории. Графическая часть.	Отдельный том
0203.010.П.2/0.1195-П328.5.3	Том 5. Книга 3. Основная часть проекта межевания территории. Графическая часть.	Отдельный том
0203.010.П.2/0.1195-П328.6.1	Том 6. Книга 1. Основная часть проекта межевания территории. Текстовая часть.	Отдельный том
0203.010.П.2/0.1195-П328.6.2	Том 6. Книга 2. Основная часть проекта межевания территории. Текстовая часть.	Отдельный том
0203.010.П.2/0.1195-П328.6.3	Том 6. Книга 3. Основная часть проекта межевания территории. Текстовая часть.	Отдельный том
0203.010.П.2/0.1195-П328.6.4	Том 6. Книга 4. Основная часть проекта межевания территории. Текстовая часть.	Отдельный том
0203.010.П.2/0.1195-П328.6.5	Том 6. Книга 5. Основная часть проекта межевания территории. Текстовая часть.	Отдельный том
0203.010.П.2/0.1195-П328.7.1	Том 7. Книга 1. Материалы по обоснованию проекта межевания территории. Графическая часть.	Отдельный том
0203.010.П.2/0.1195-П328.7.2	Том 7. Книга 2. Материалы по обоснованию проекта межевания территории. Графическая часть.	Отдельный том
0203.010.П.2/0.1195-П328.7.3	Том 7. Книга 3. Материалы по обоснованию проекта межевания территории. Графическая часть.	Отдельный том

	часть.	
0203.010.П.2/0.1195-ПЗ28.8	Том 8. Материалы по обоснованию проекта межевания территории. Пояснительная записка.	Отдельный том

Список исполнителей



Отдел сбора исходных данных, землеустроительных и кадастровых работ

Начальник отдела сбора исходных данных, землеустроительных и кадастровых работ	28.03.2022		А.Ю. Соколов
Инженер I категории	28.03.2022		Н.Г. Небрадовская
Нормоконтроль	28.03.2022		Д.Ю. Соколов

Содержание

Чертеж красных линий. Чертеж границ зон планируемого размещения линейных объектов.88

Согласовано:	

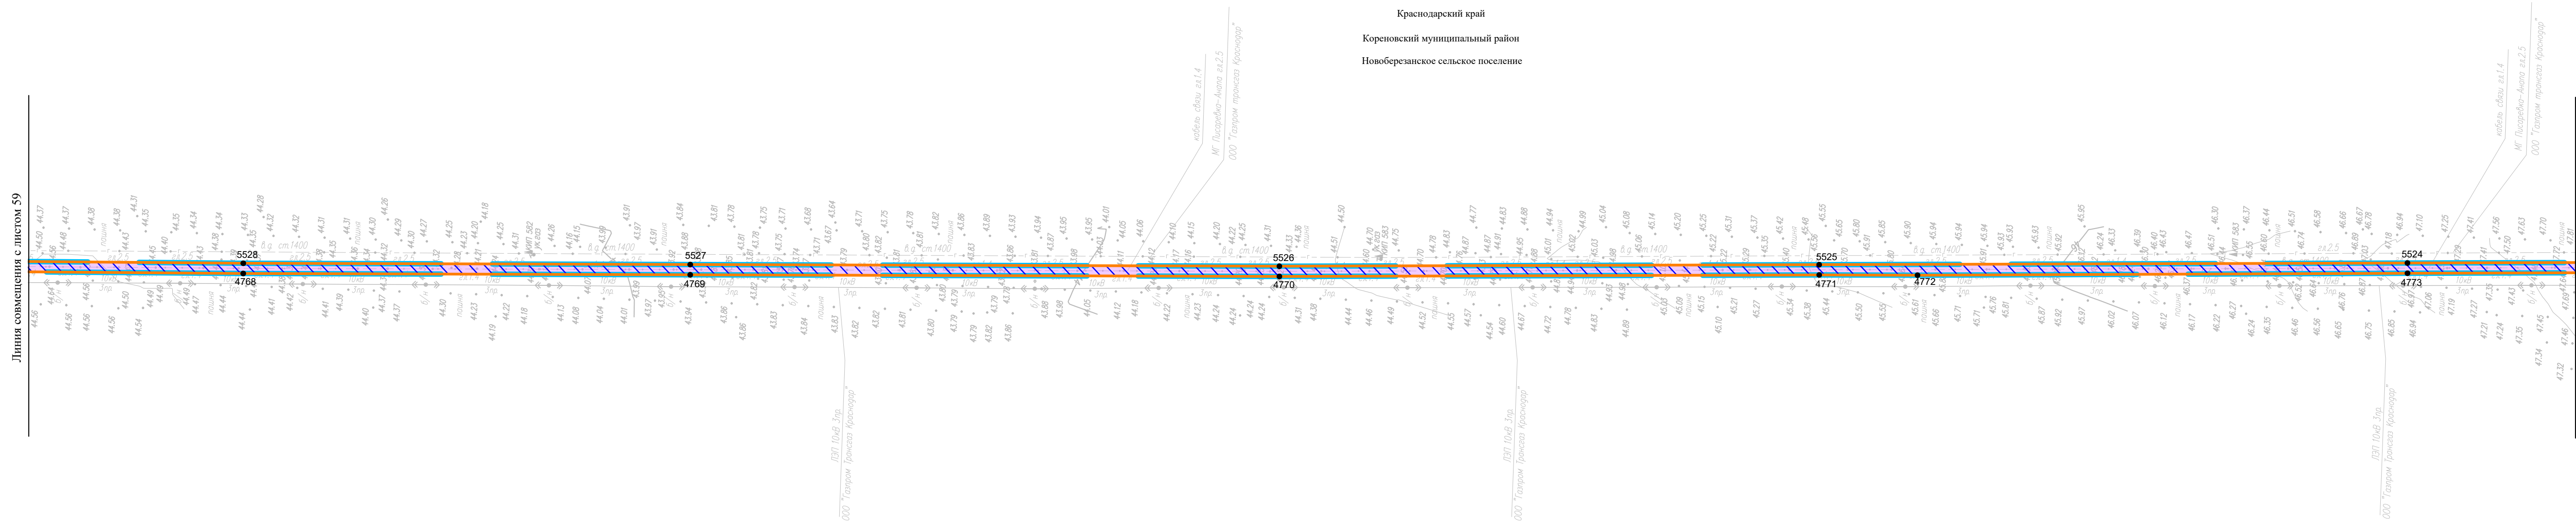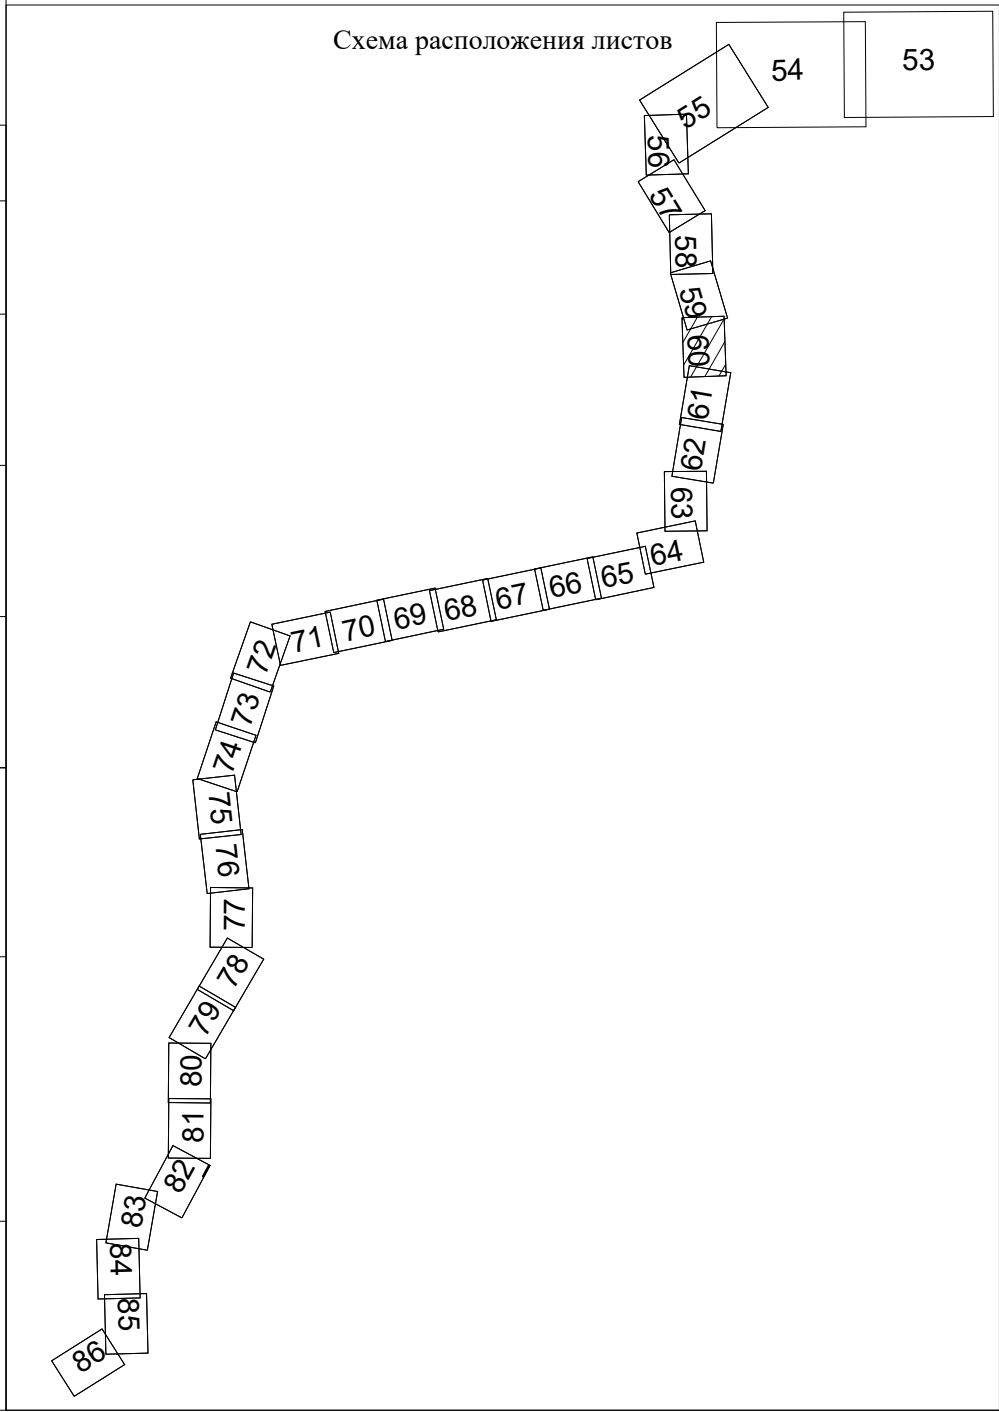

						Чертеж красных линий. Чертеж границ зон планируемого размещения линейных объектов. Масштаб 1:2000	Лист
Изм.	Колуч.	Лист	№ док	Подп.	Дата		60




Линия совмещения с листом 63



Линия совмещения с листом 61

Краснодарский край
Кореновский муниципальный район
Новоберезинское сельское поселение

Схема расположения листов

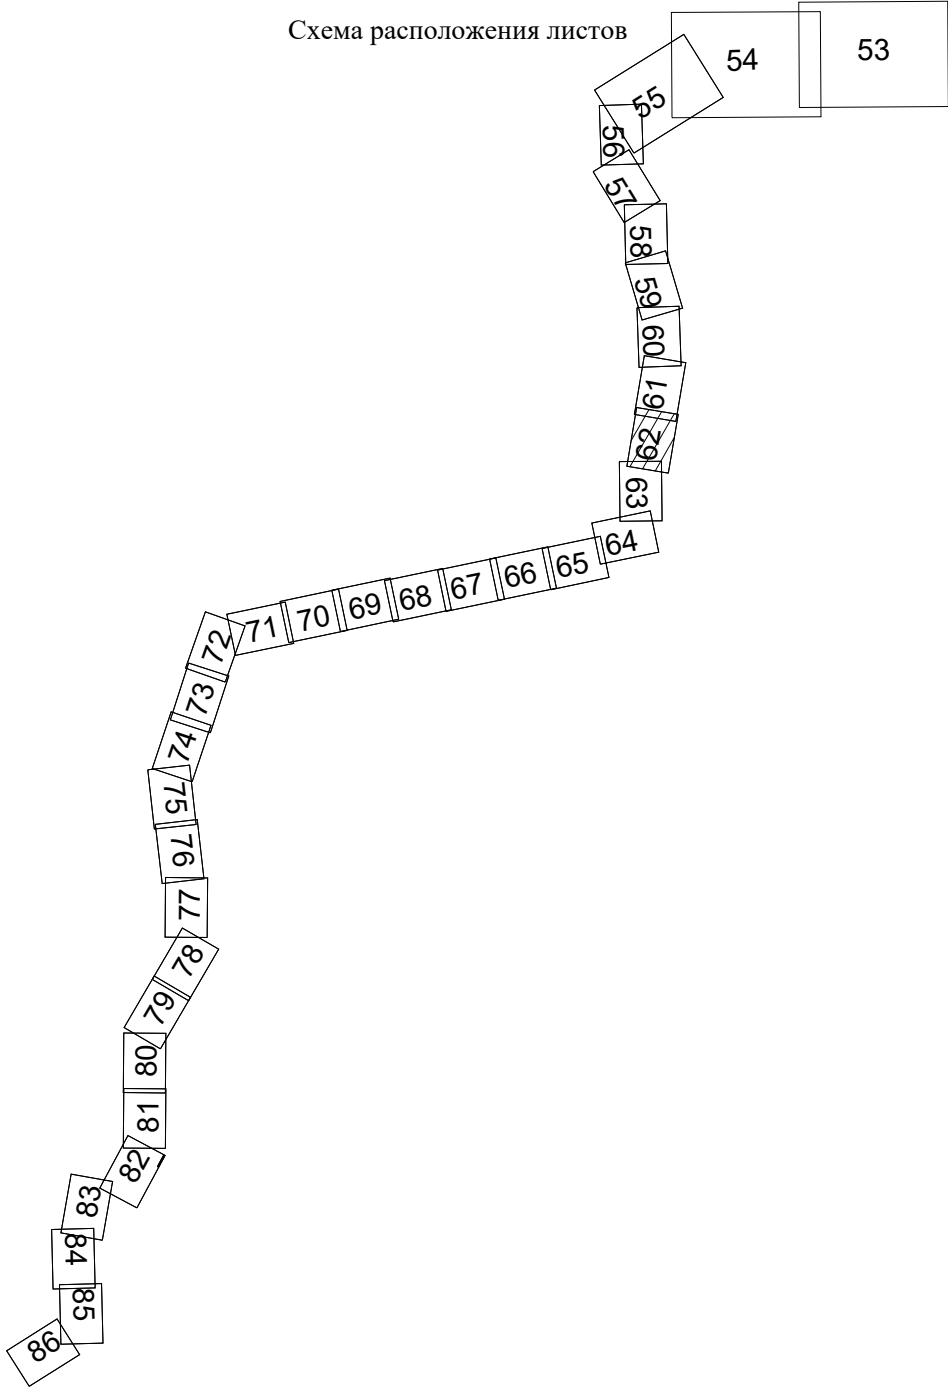

Согласовано:

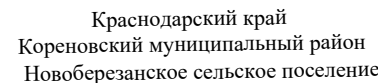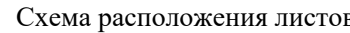ata7.

Чертеж красных линий.
Чертеж границ зон планируемого размещения линейных объектов.
Масштаб 1:2000



Согласовано:		



Краснодарский край
Тимашевский муниципальный район
Незаймановское сельское поселение


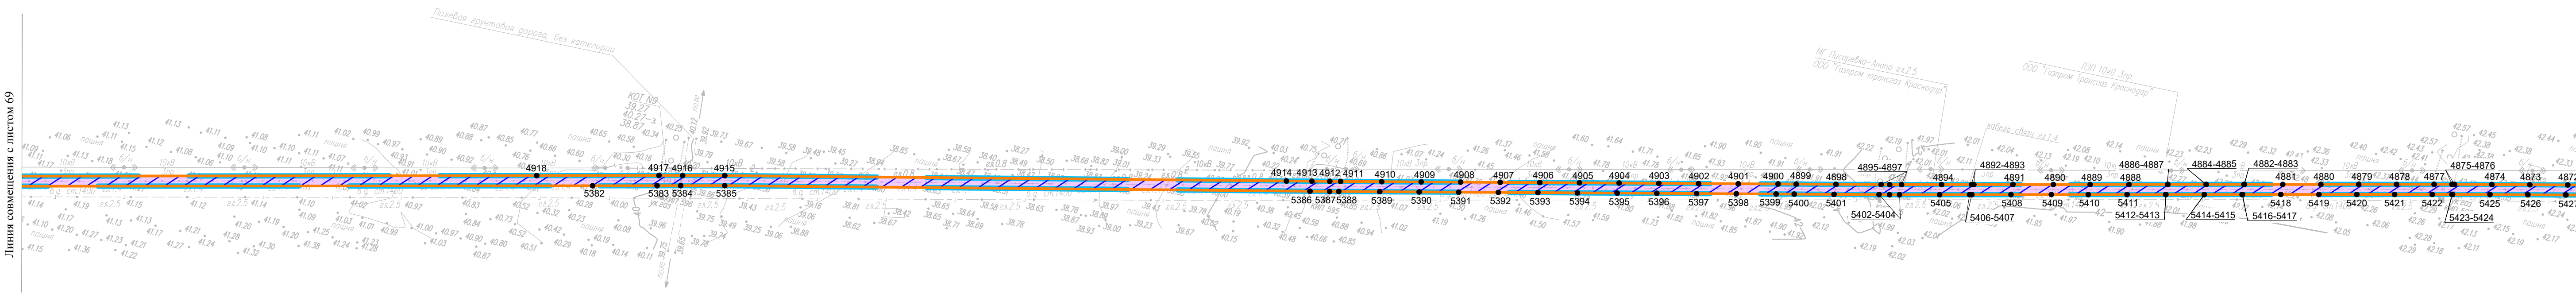


Схема расположения листов



Система координат - МСК-23, зона 1
Система высот Батумская 1977г.

							Чертеж красных линий.	Лист
							Чертеж границ зон планируемого размещения линейных объектов.	
							Масштаб 1:2000	
Изм.	Копуч.	Лист	N док.	Подп.	Дата			Формат А1

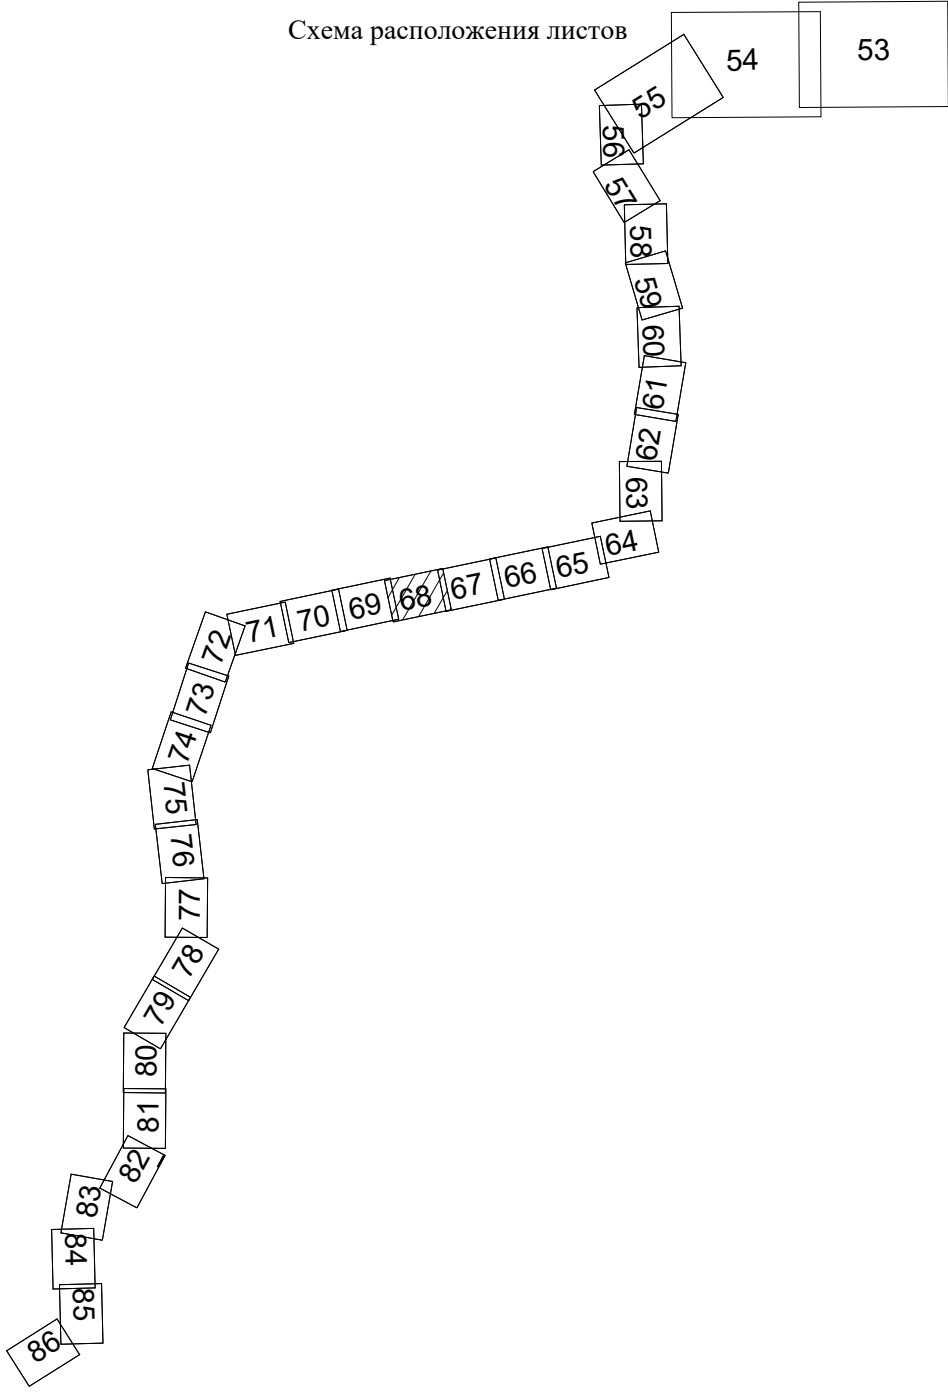

Краснодарский край
Тимашевский муниципальный район
Незамайновское сельское поселение


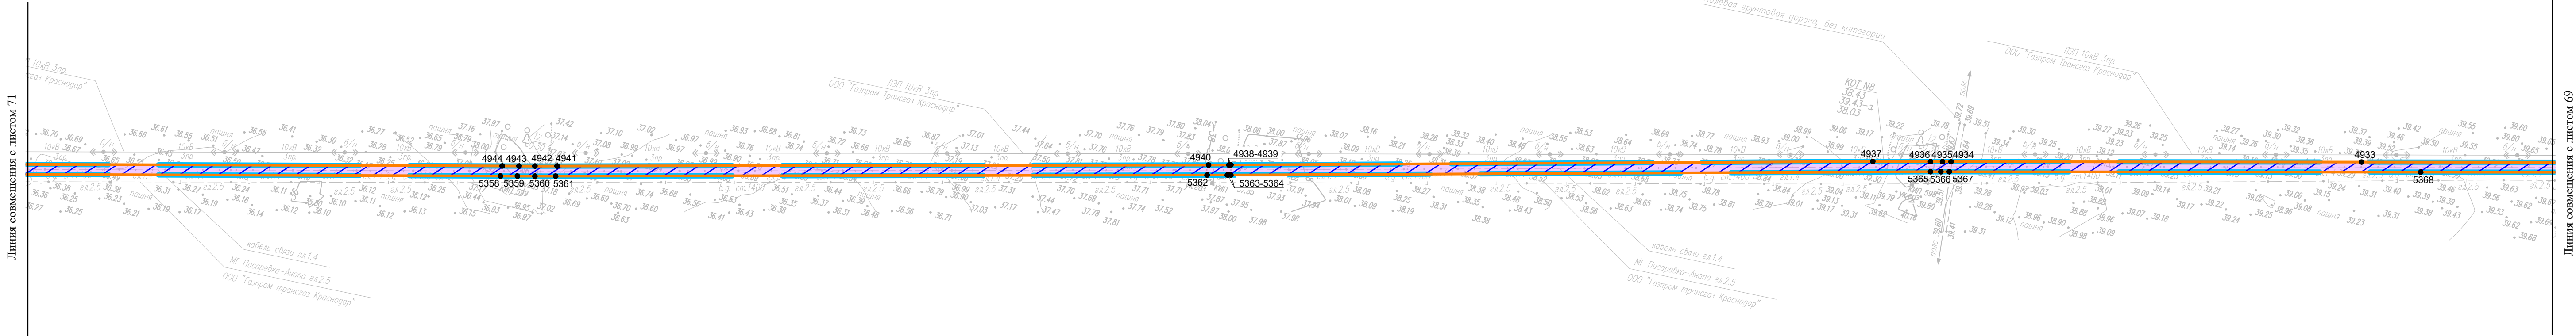


Схема расположения листов

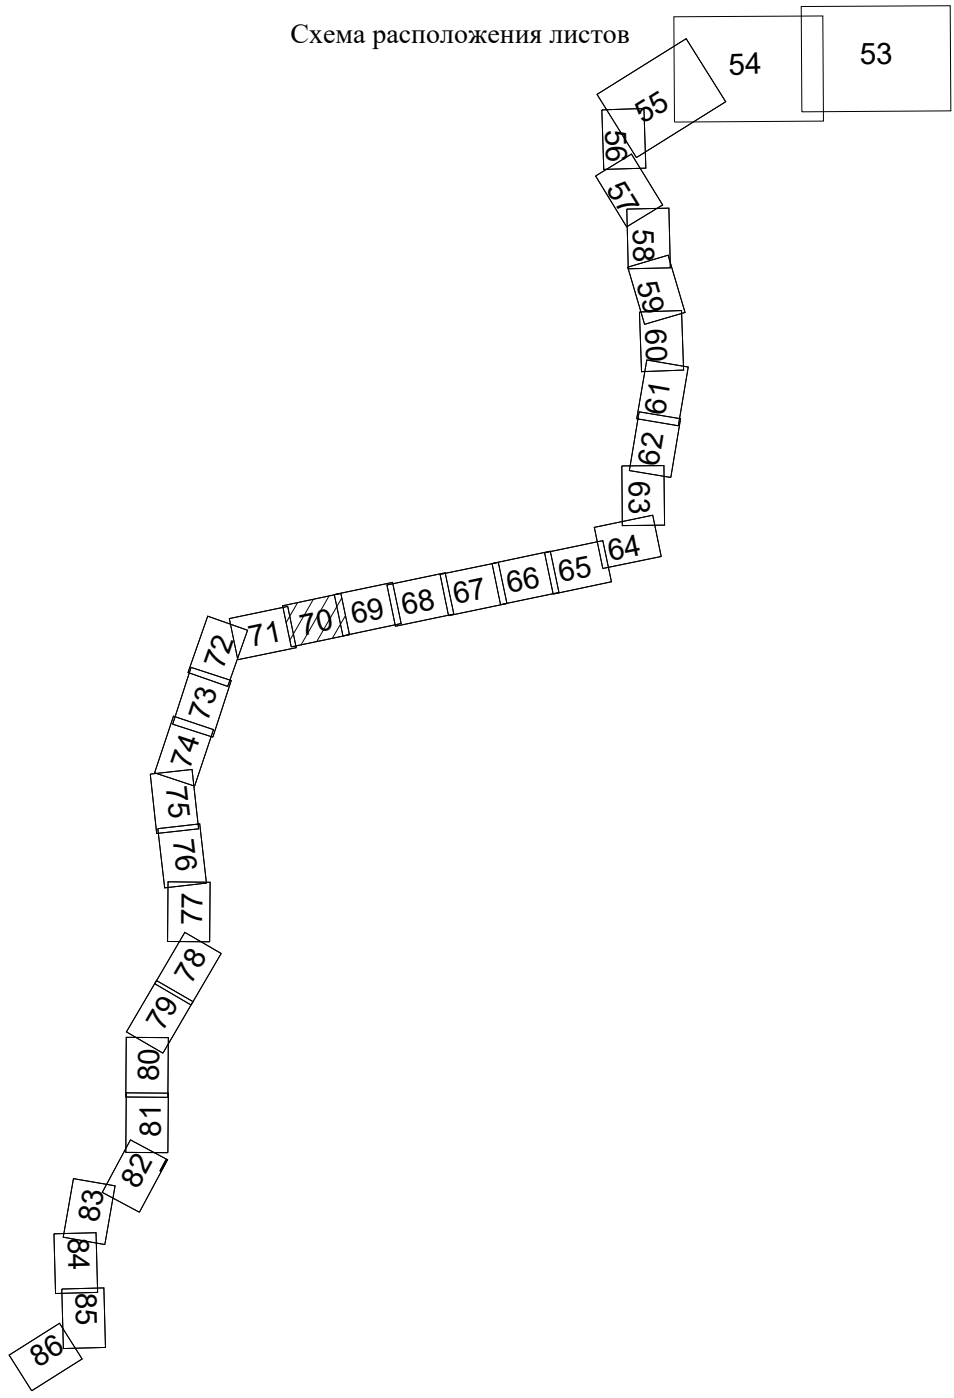

Система координат - МСК-23, зона 1
Система высот Баттйская 1977 г.

						Чертеж красных линий.		Лист
						Чертеж границ зон планируемого размещения линейных объектов.		70
						Масштаб 1:2000		
Изм.	Копуч.	Лист	N док	Подл.	Дата			

Краснодарский край
Тимашевский муниципальный район
Незаймановское сельское поселение



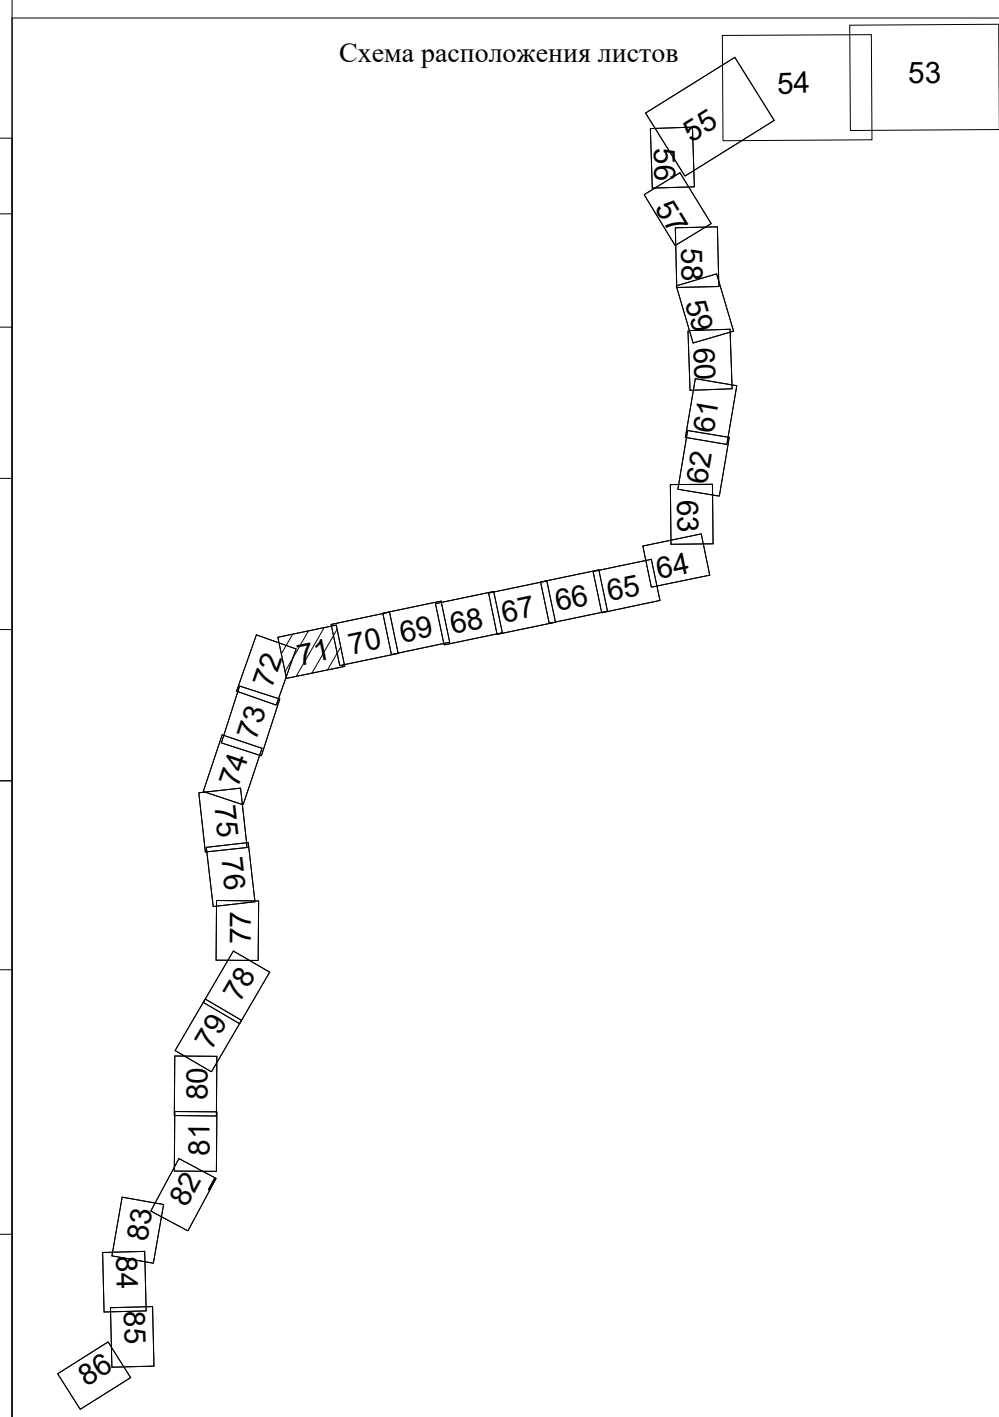


						Чертёж красных линий. Чертёж границ зон планируемого размещения линейных объектов. Масштаб 1:2000	Лист
Изм.	Колуч.	Лист	№ док	Подп.	Дата		71

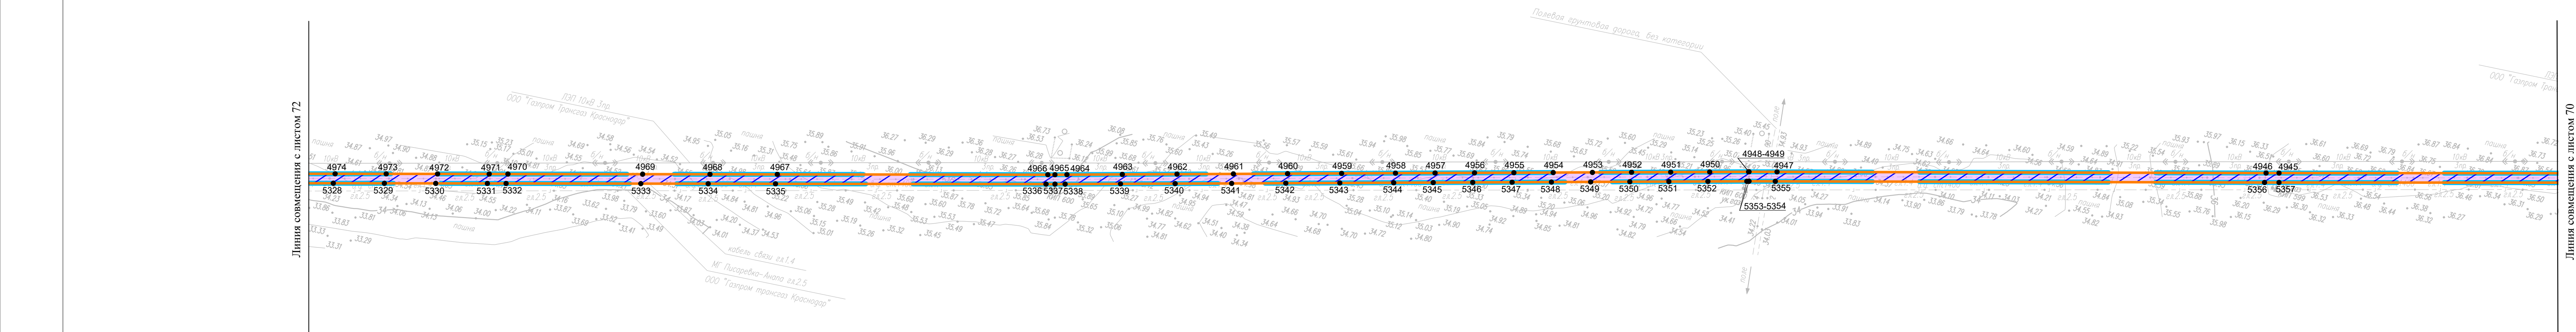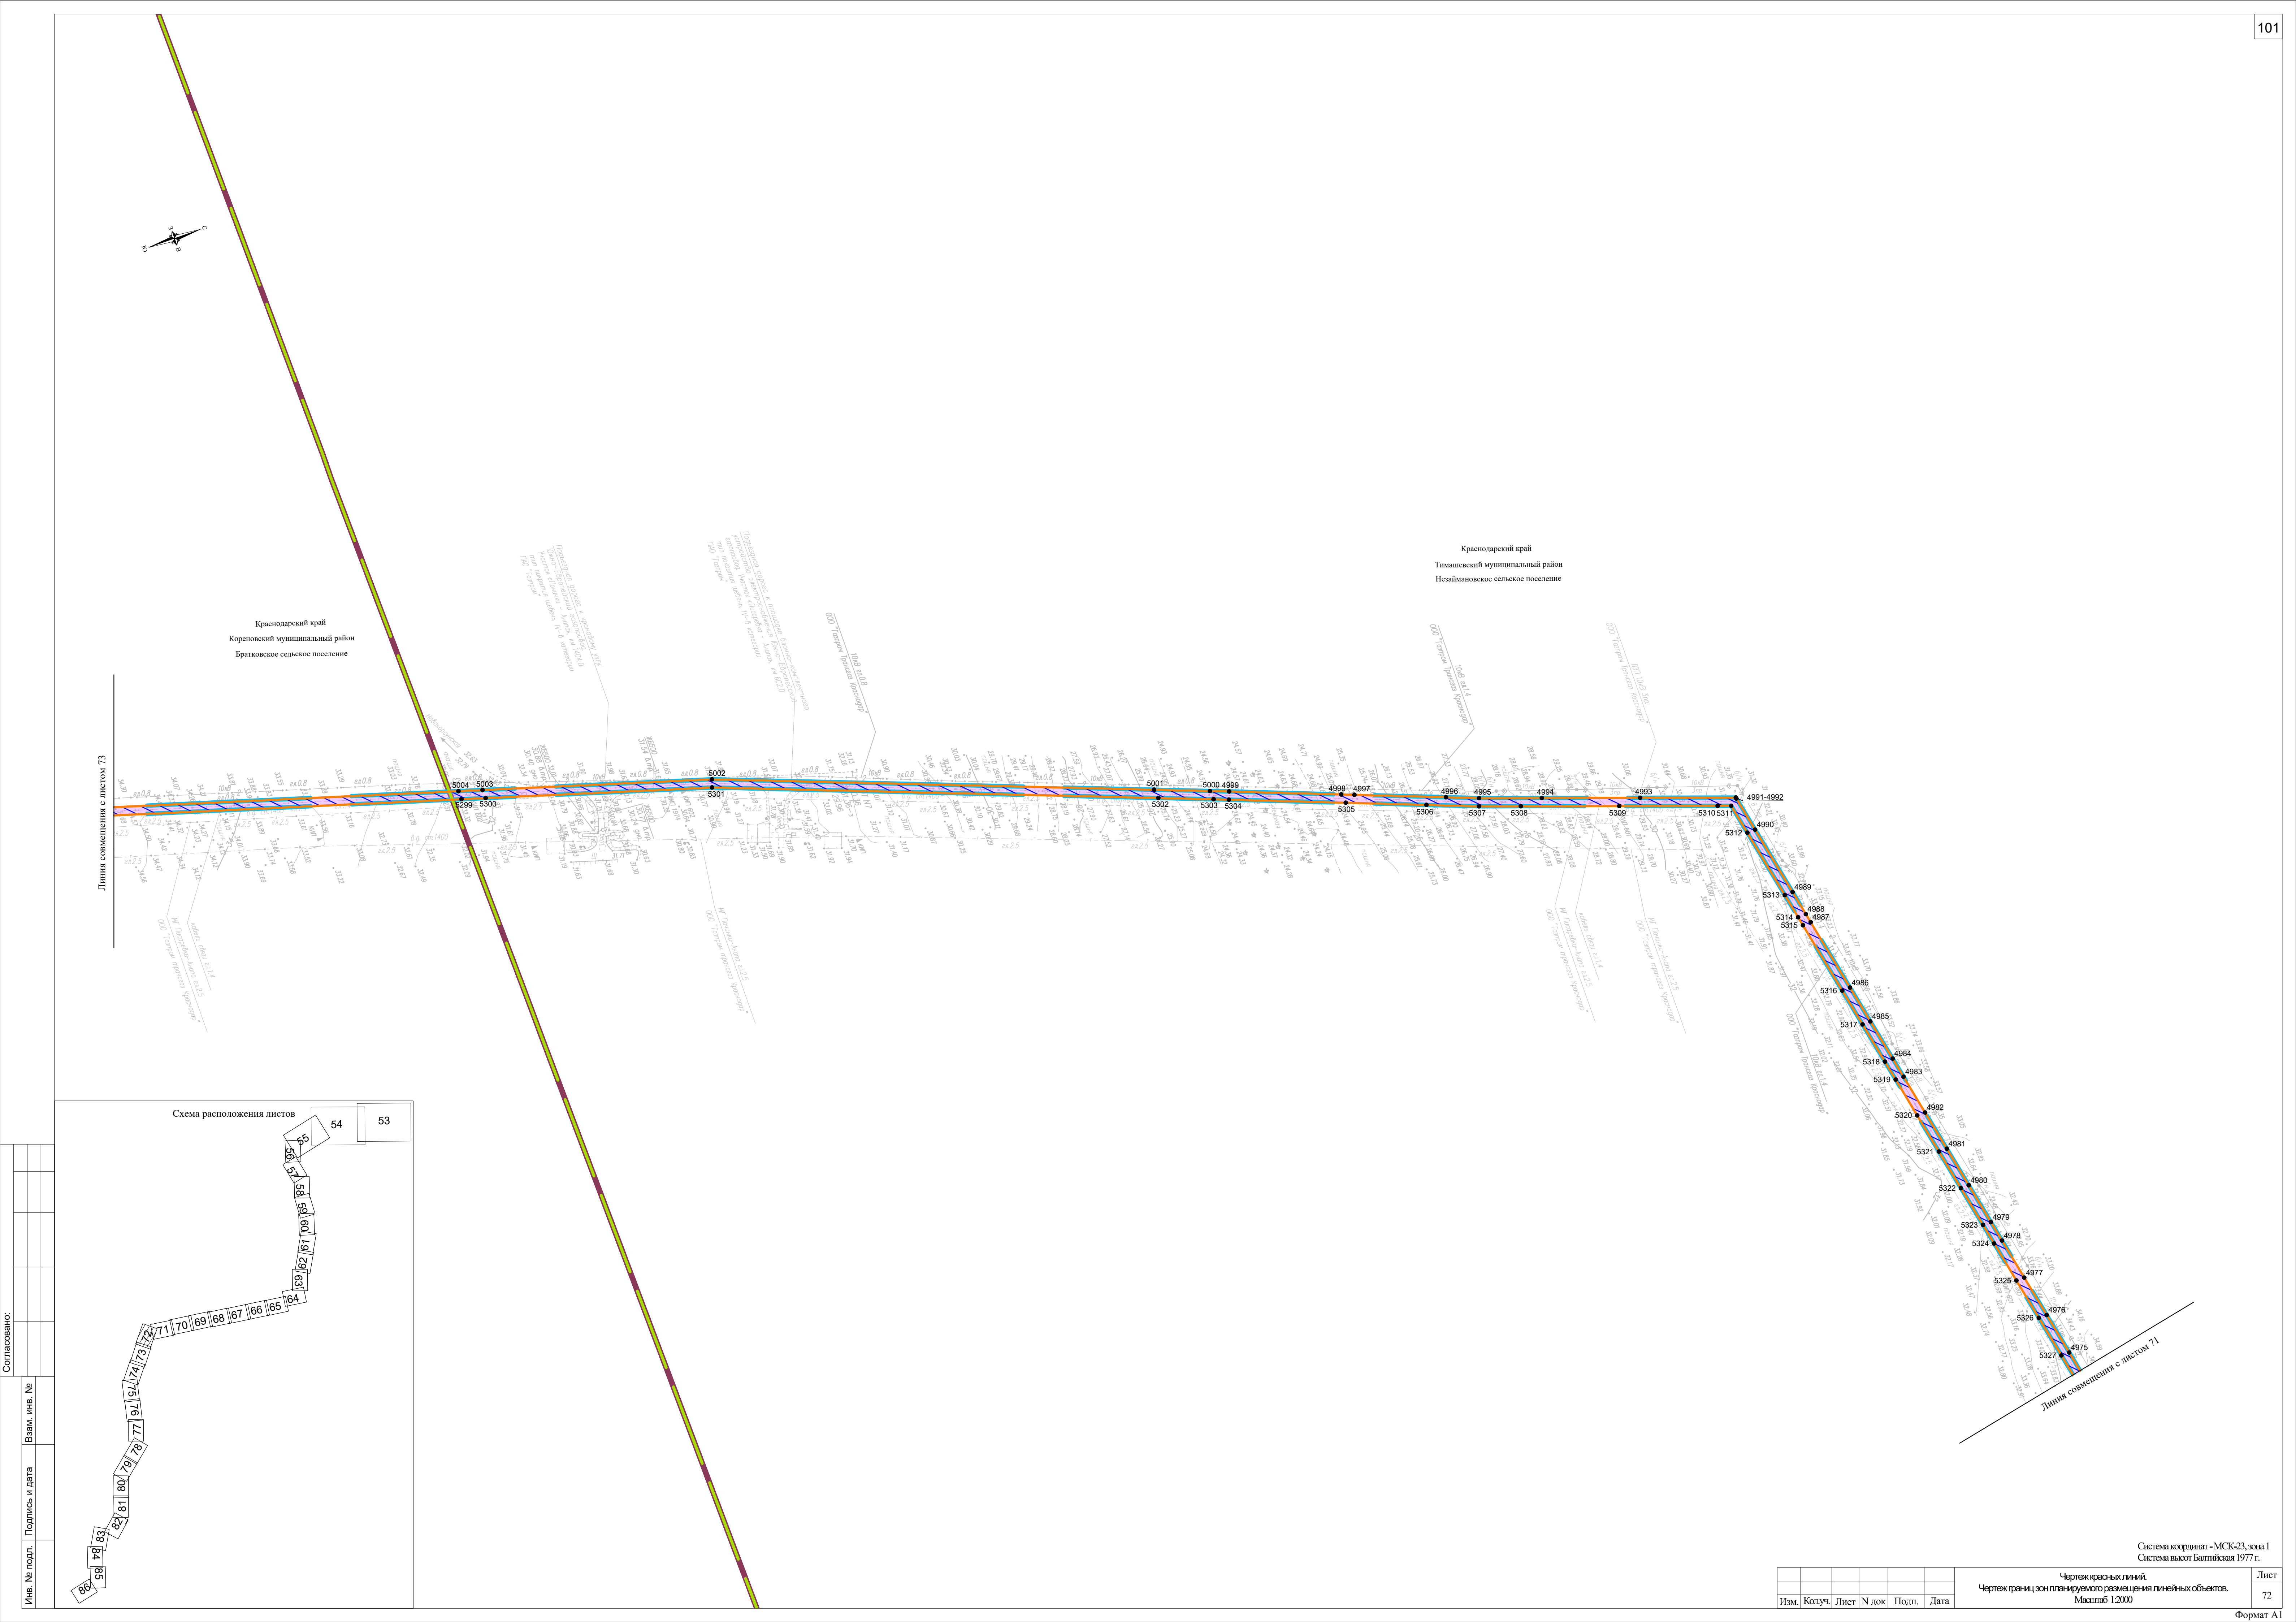


Краснодарский край
Тимашевский муниципальный район
Незаймановское сельское поселение

Краснодарский край
Кореновский муниципальный район
Братковское сельское поселение

Линия совмещения с листом 73

Линия совмещения с листом 71

Схема расположения листов


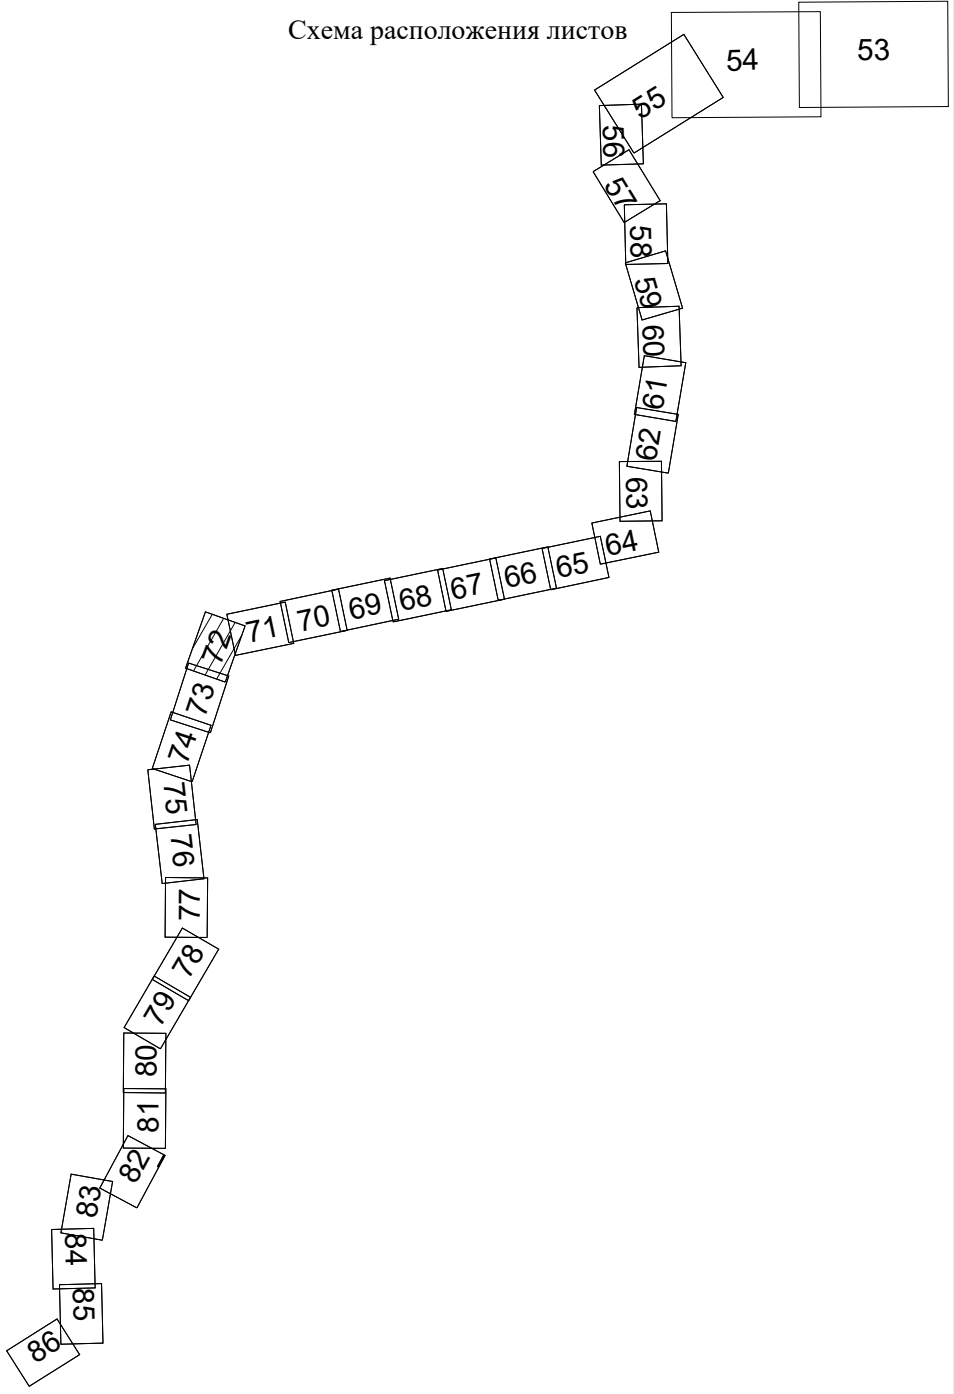


Согласовано:

Изм.	Копуч.	Лист	N док.	Подп.	Дата
Изм. № подл.	Подпись и дата	Взам. инв. №			

Система координат - МСК-23, зона 1
Система высот Батумская 1977г.

Изм.	Копуч.	Лист	N док.	Подп.	Дата
Чертеж границ зон планируемого размещения линейных объектов. Масштаб 1:2000					Лист 72

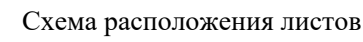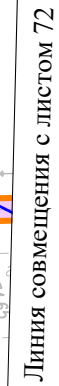

Согласовано:

Чертеж красных линий.
Чертеж границ зон планируемого размещения линейных объектов.
Масштаб 1:2000


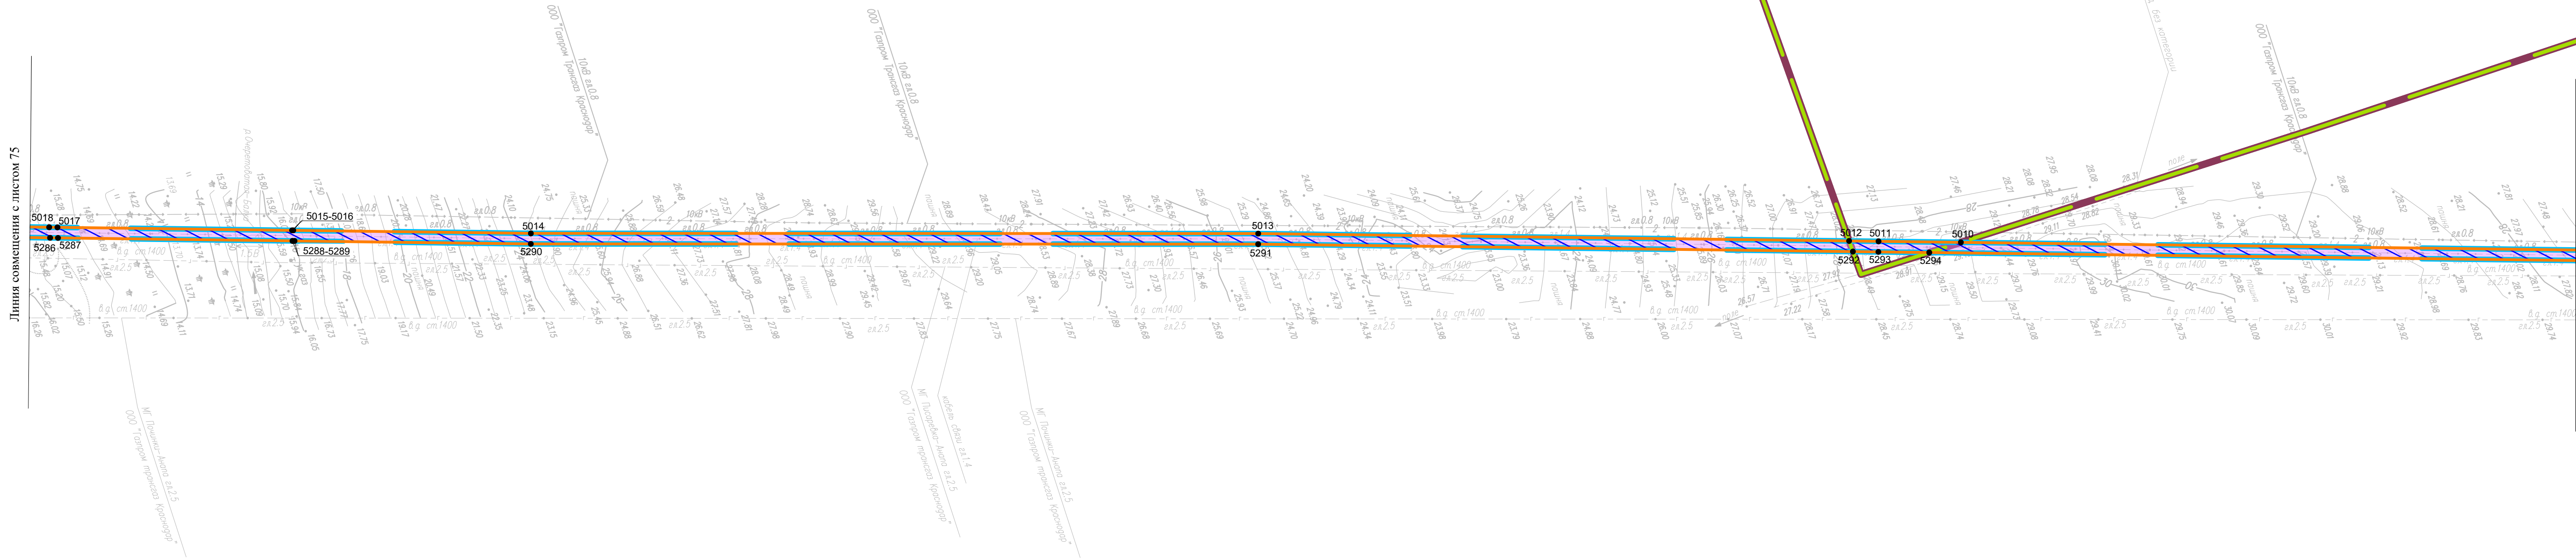


Схема расположения листов



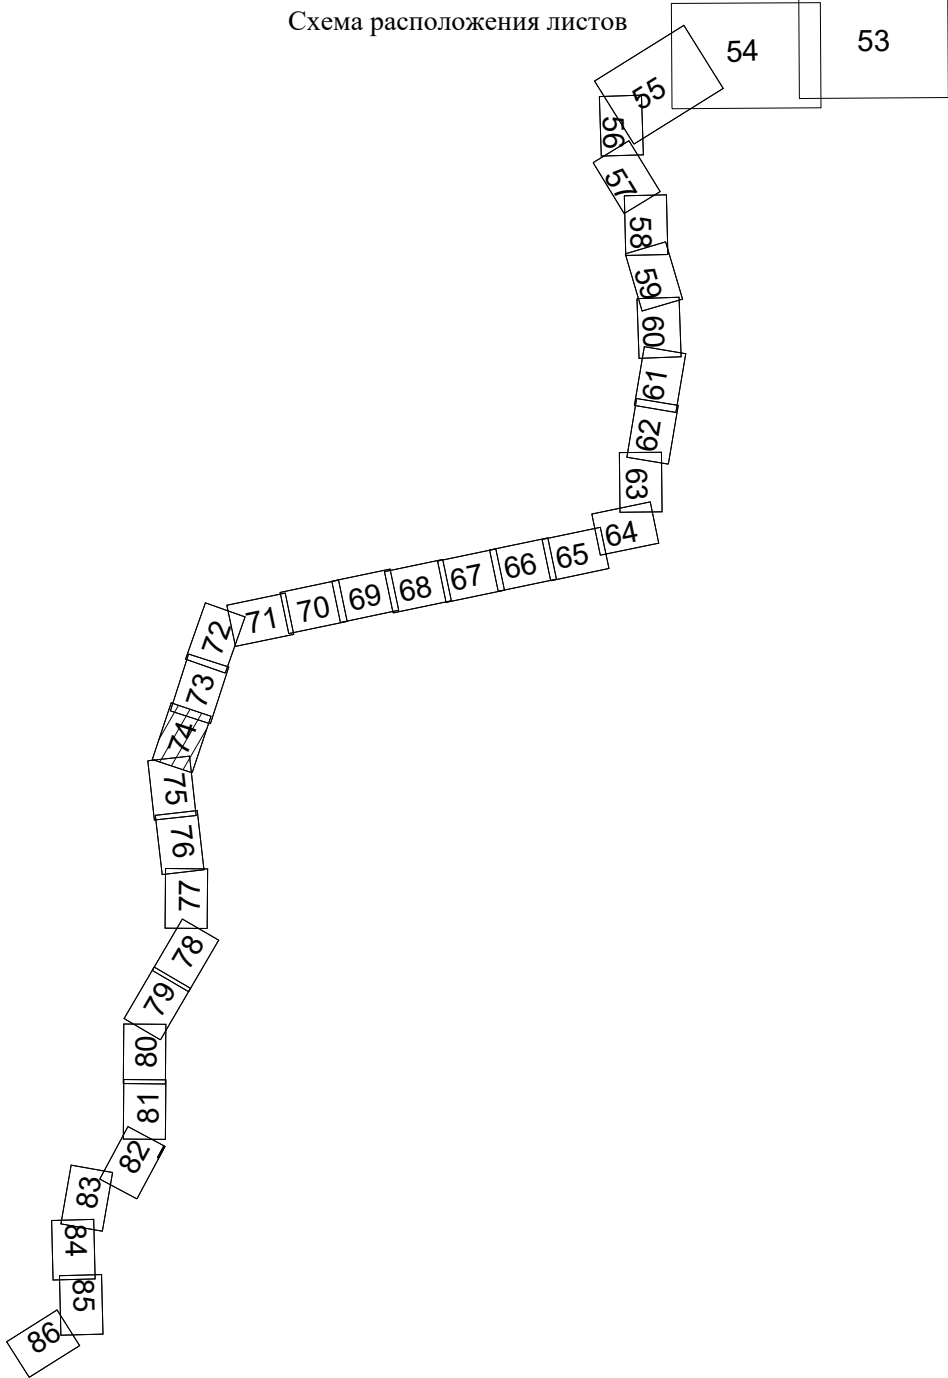


Согласовано:

Чертеж красных линий.
Чертеж границ зон планируемого размещения линейных объектов.
Масштаб 1:2000


Линия совмещения с листом 77

Краснодарский край
Кореновский муниципальный район
Дзидьковское сельское поселение

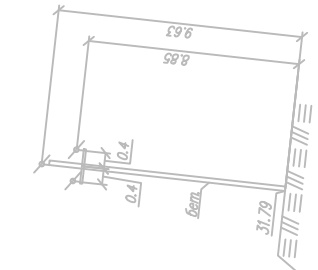

ДП 35 кв. "Озерады, Ботко-Новоурманка", опята 84-95
1:50 "Росстаи Крым"

Краснодарский край
Кореновский муниципальный район
Братковское сельское поселение

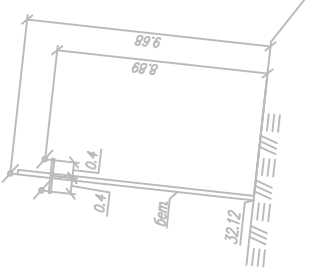


1:50 "Росстаи Крым"

МФ "Позариды-Анто" кв.2.5
ООО "Татарин-Краснодар"

ДП 10 кв. 7 кв.
ООО "Татарин-Краснодар"

Линия совмещения с листом 75

Схема расположения листов

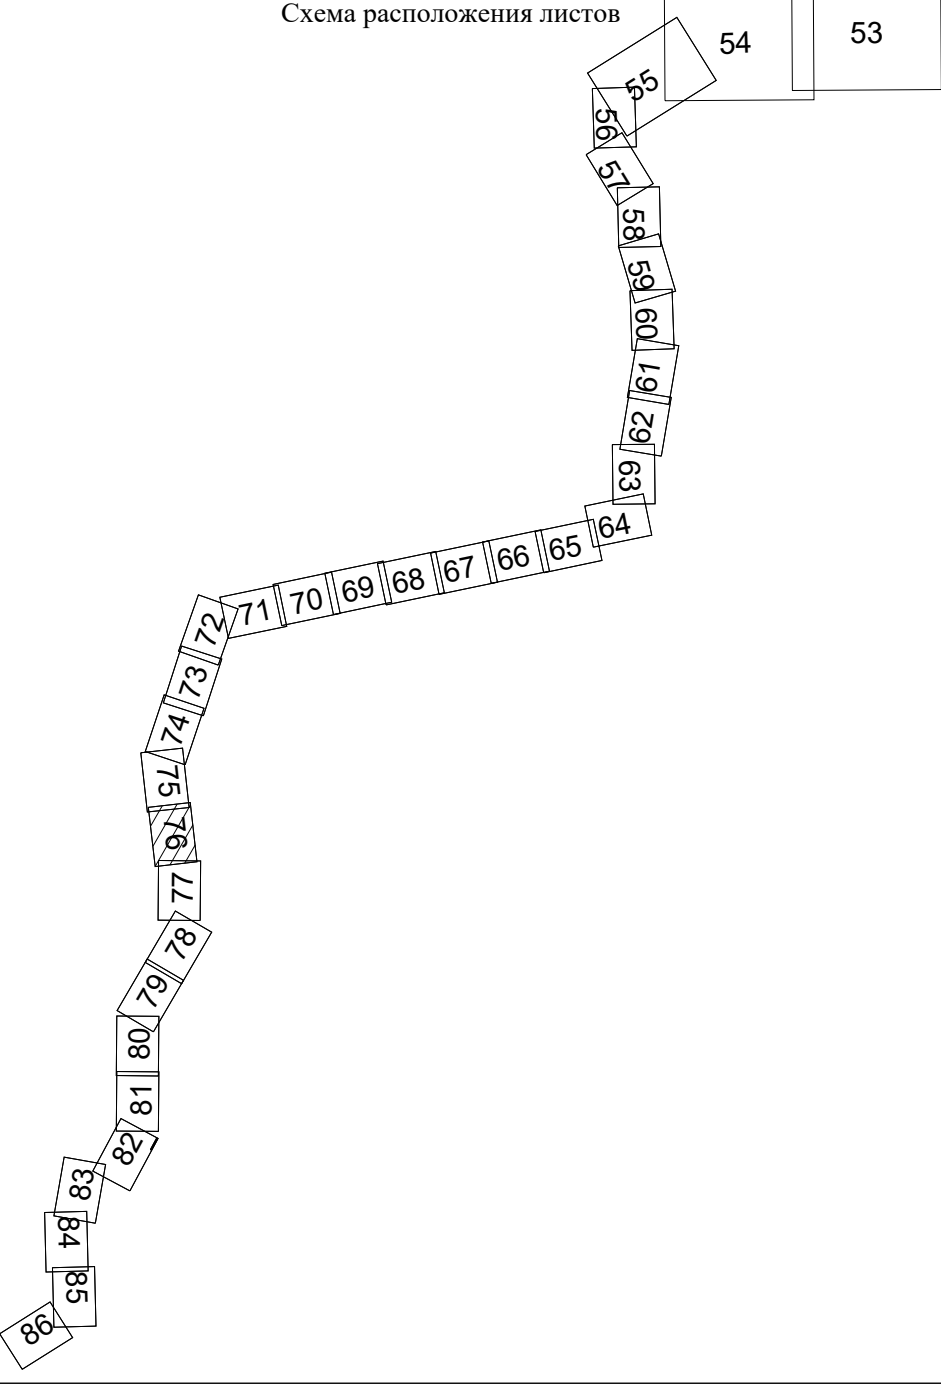

Сотласовано:

Име. № подл.	Подпись и дата	Взам. име. №
--------------	----------------	--------------




Линия совмещения с листом 78

Краснодарский край
Кореневский муниципальный район
Дядьковский сельское поселение

Линия совмещения с листом 76

Схема расположения листов

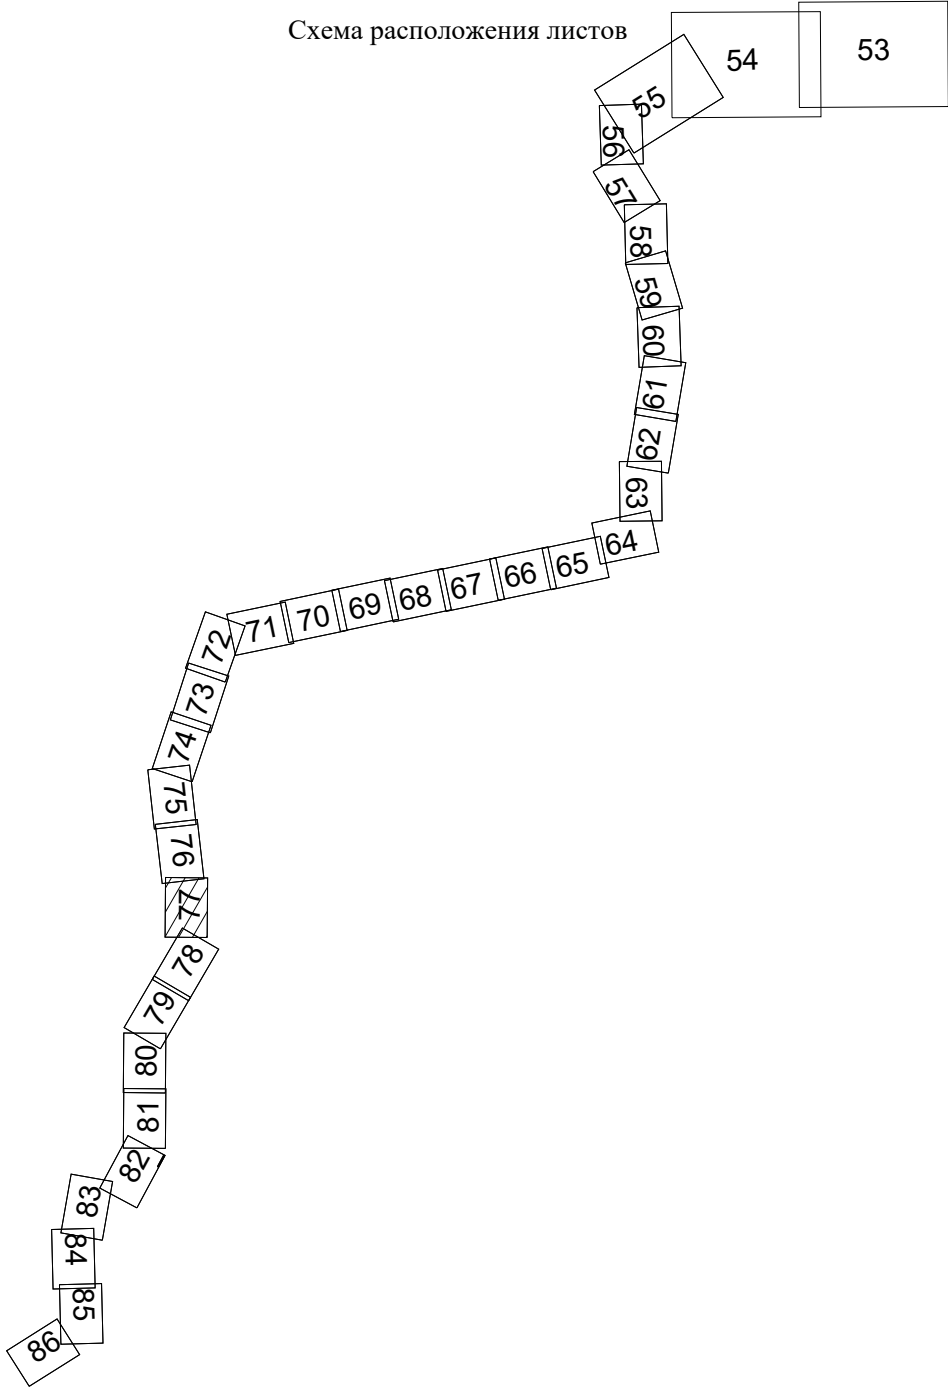

Система координат - МСК-23, зона 1
Система высот Батумская 1977г.

Изм.	Копуч.	Лист	N док.	Подп.	Дата	Чертеж границ зон планируемого размещения линейных объектов. Масштаб 1:2000	Лист 77
------	--------	------	--------	-------	------	--	------------


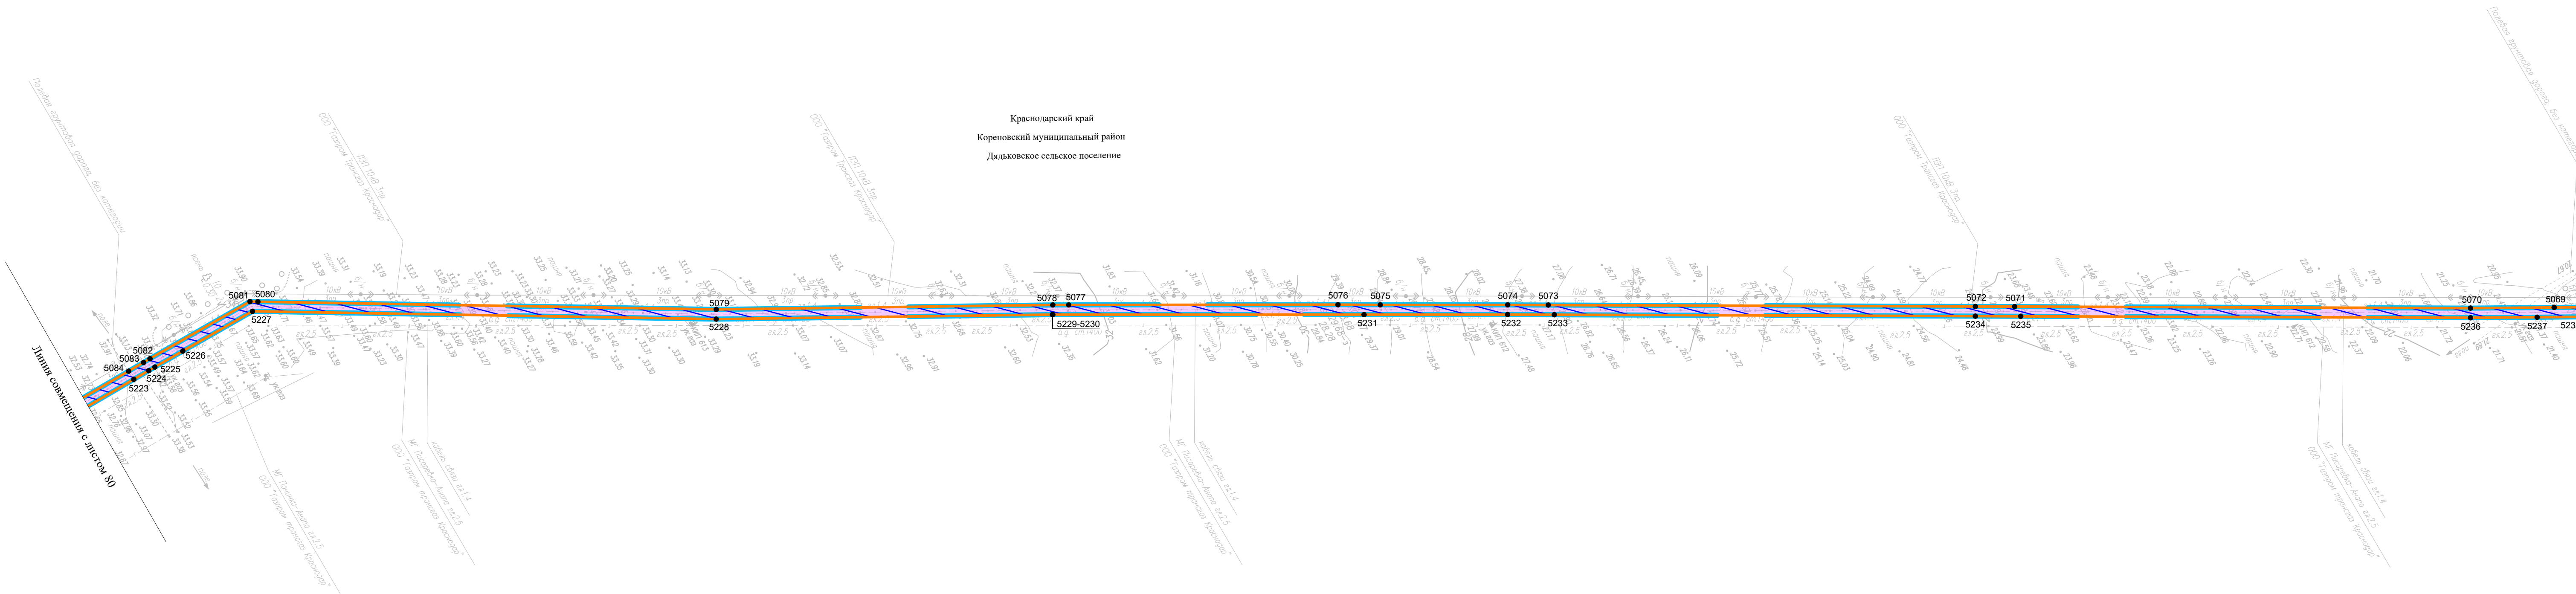


Схема расположения листов




Система координат - МСК-23, зона 1
Система высот Батумская 1977г.

							Чертеж красных линий.	Лист
Изм.	Копуч.	Лист	N док.	Подп.	Дата	Чертеж границ зон планируемого размещения линейных объектов.	Макштаб 1:2000	79

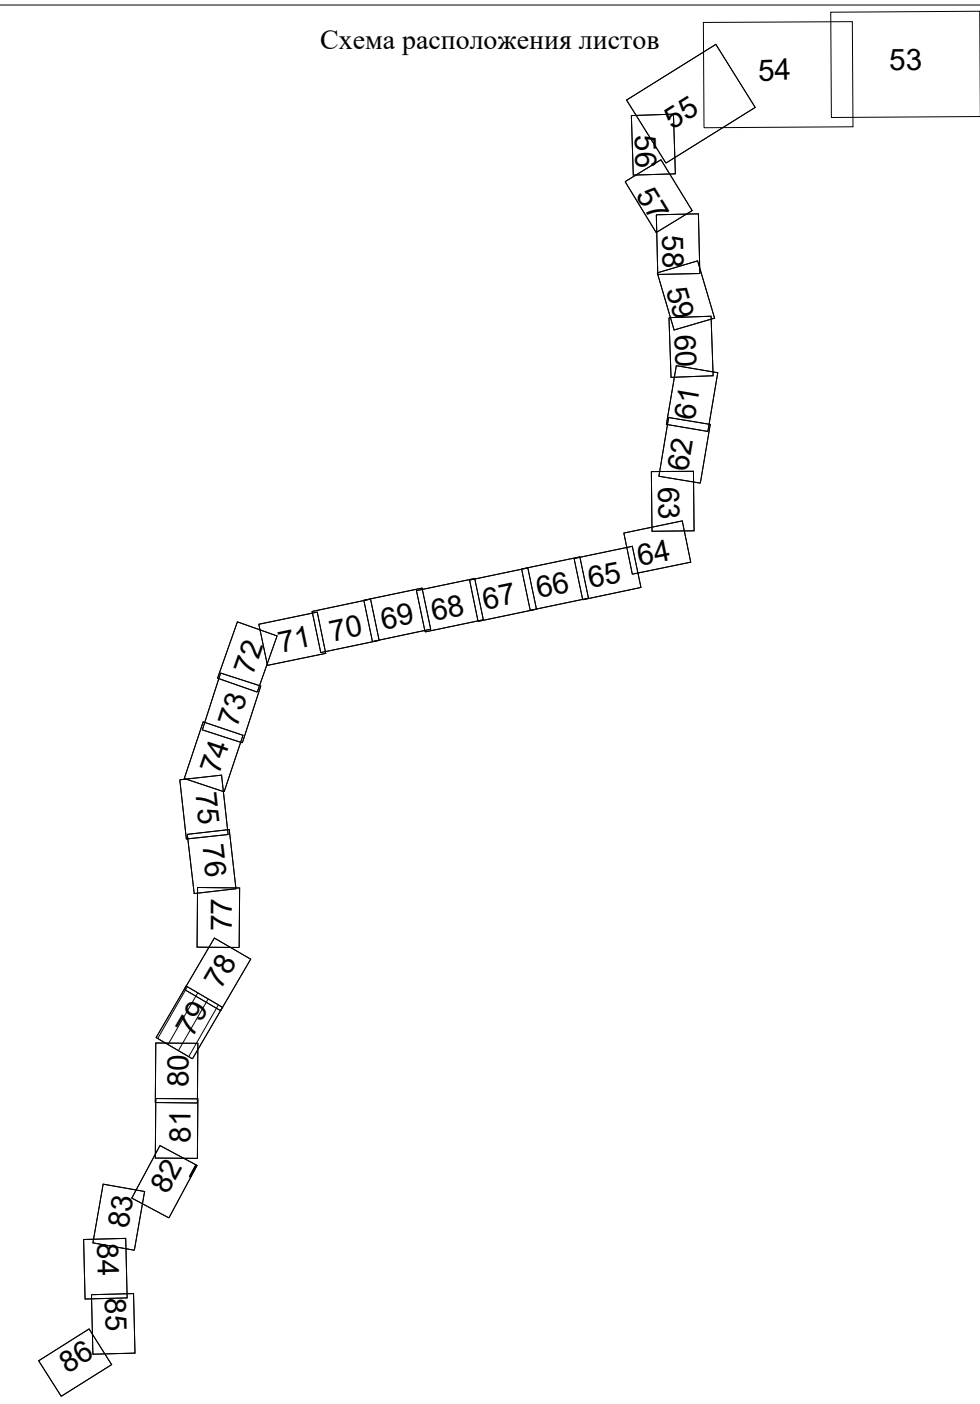


Краснодарский край
Кореновский муниципальный район
Дадыковское сельское поселение


Линия совмещения с листом 81

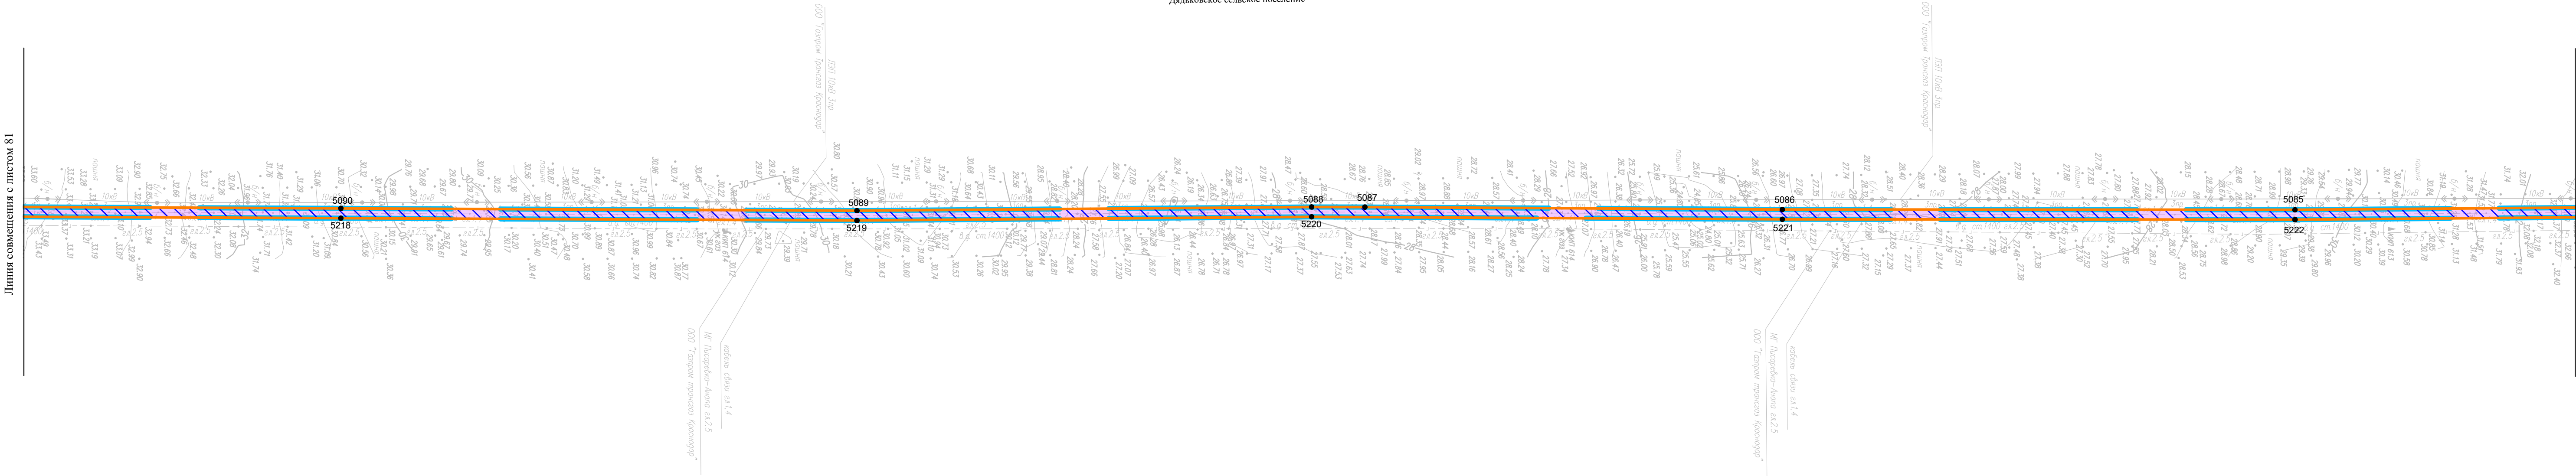


Линия совмещения с листом 79

Схема расположения листов

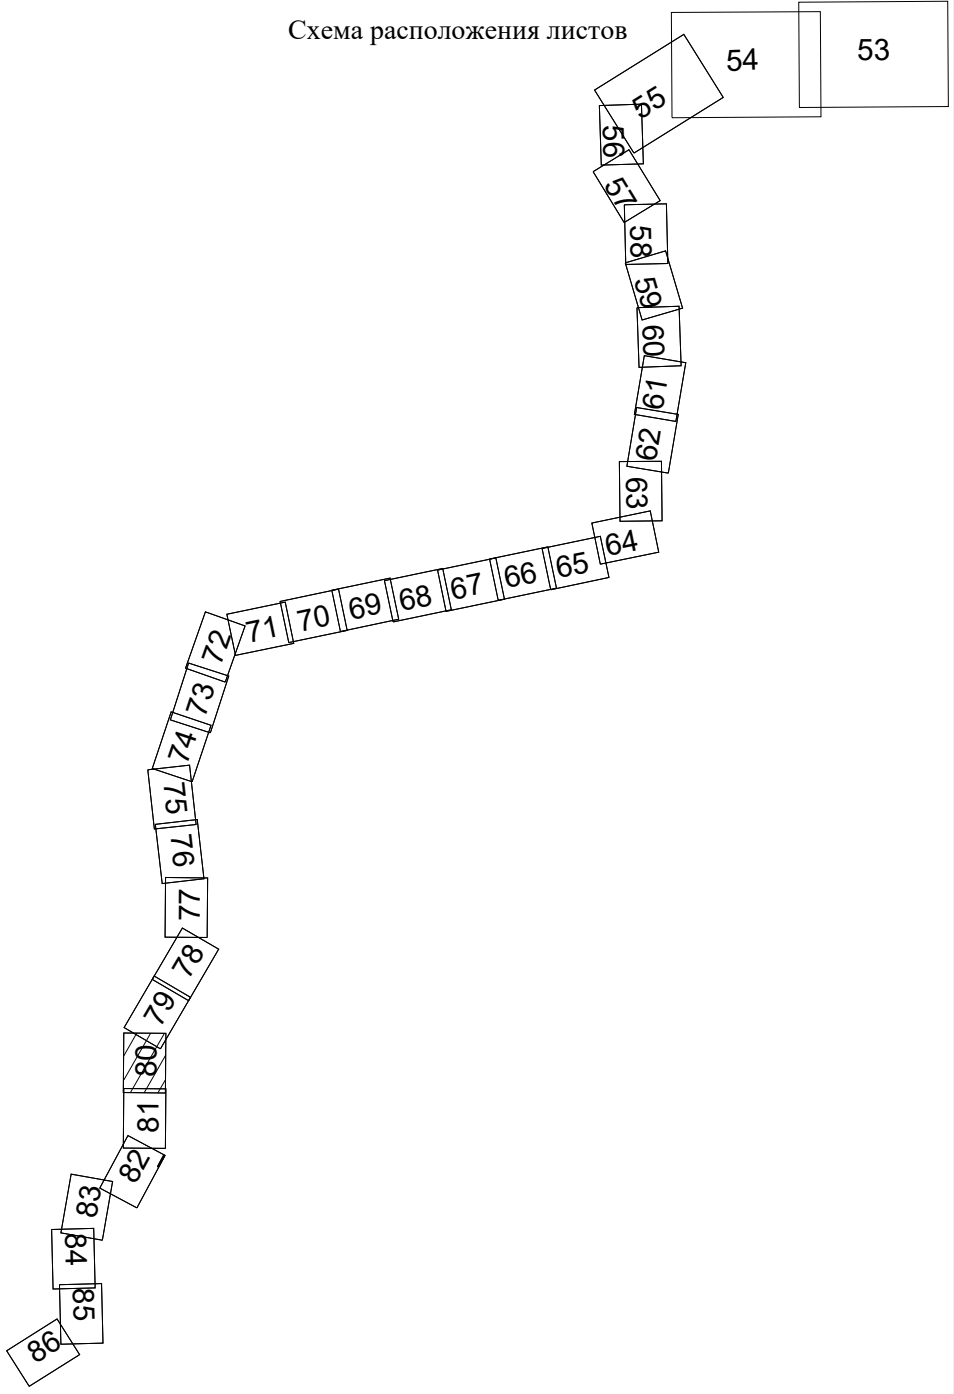

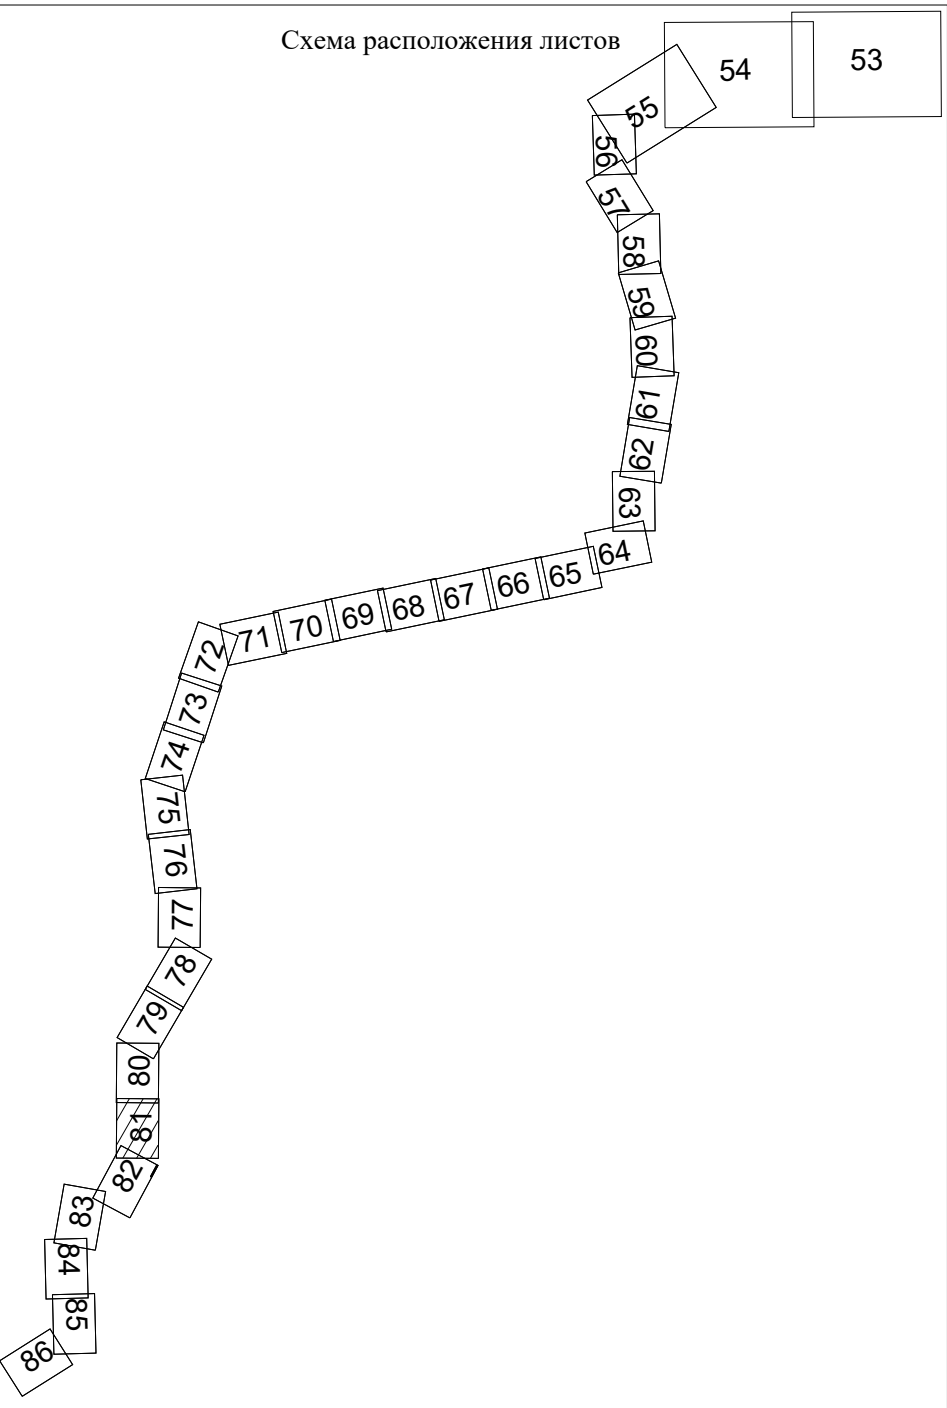

						Чертеж красных линий.	Лист
						Чертеж границ зон планируемого размещения линейных объектов.	81
Изм.	Колуч.	Лист	№ док	Подп.	Дата	Масштаб 1:2000	

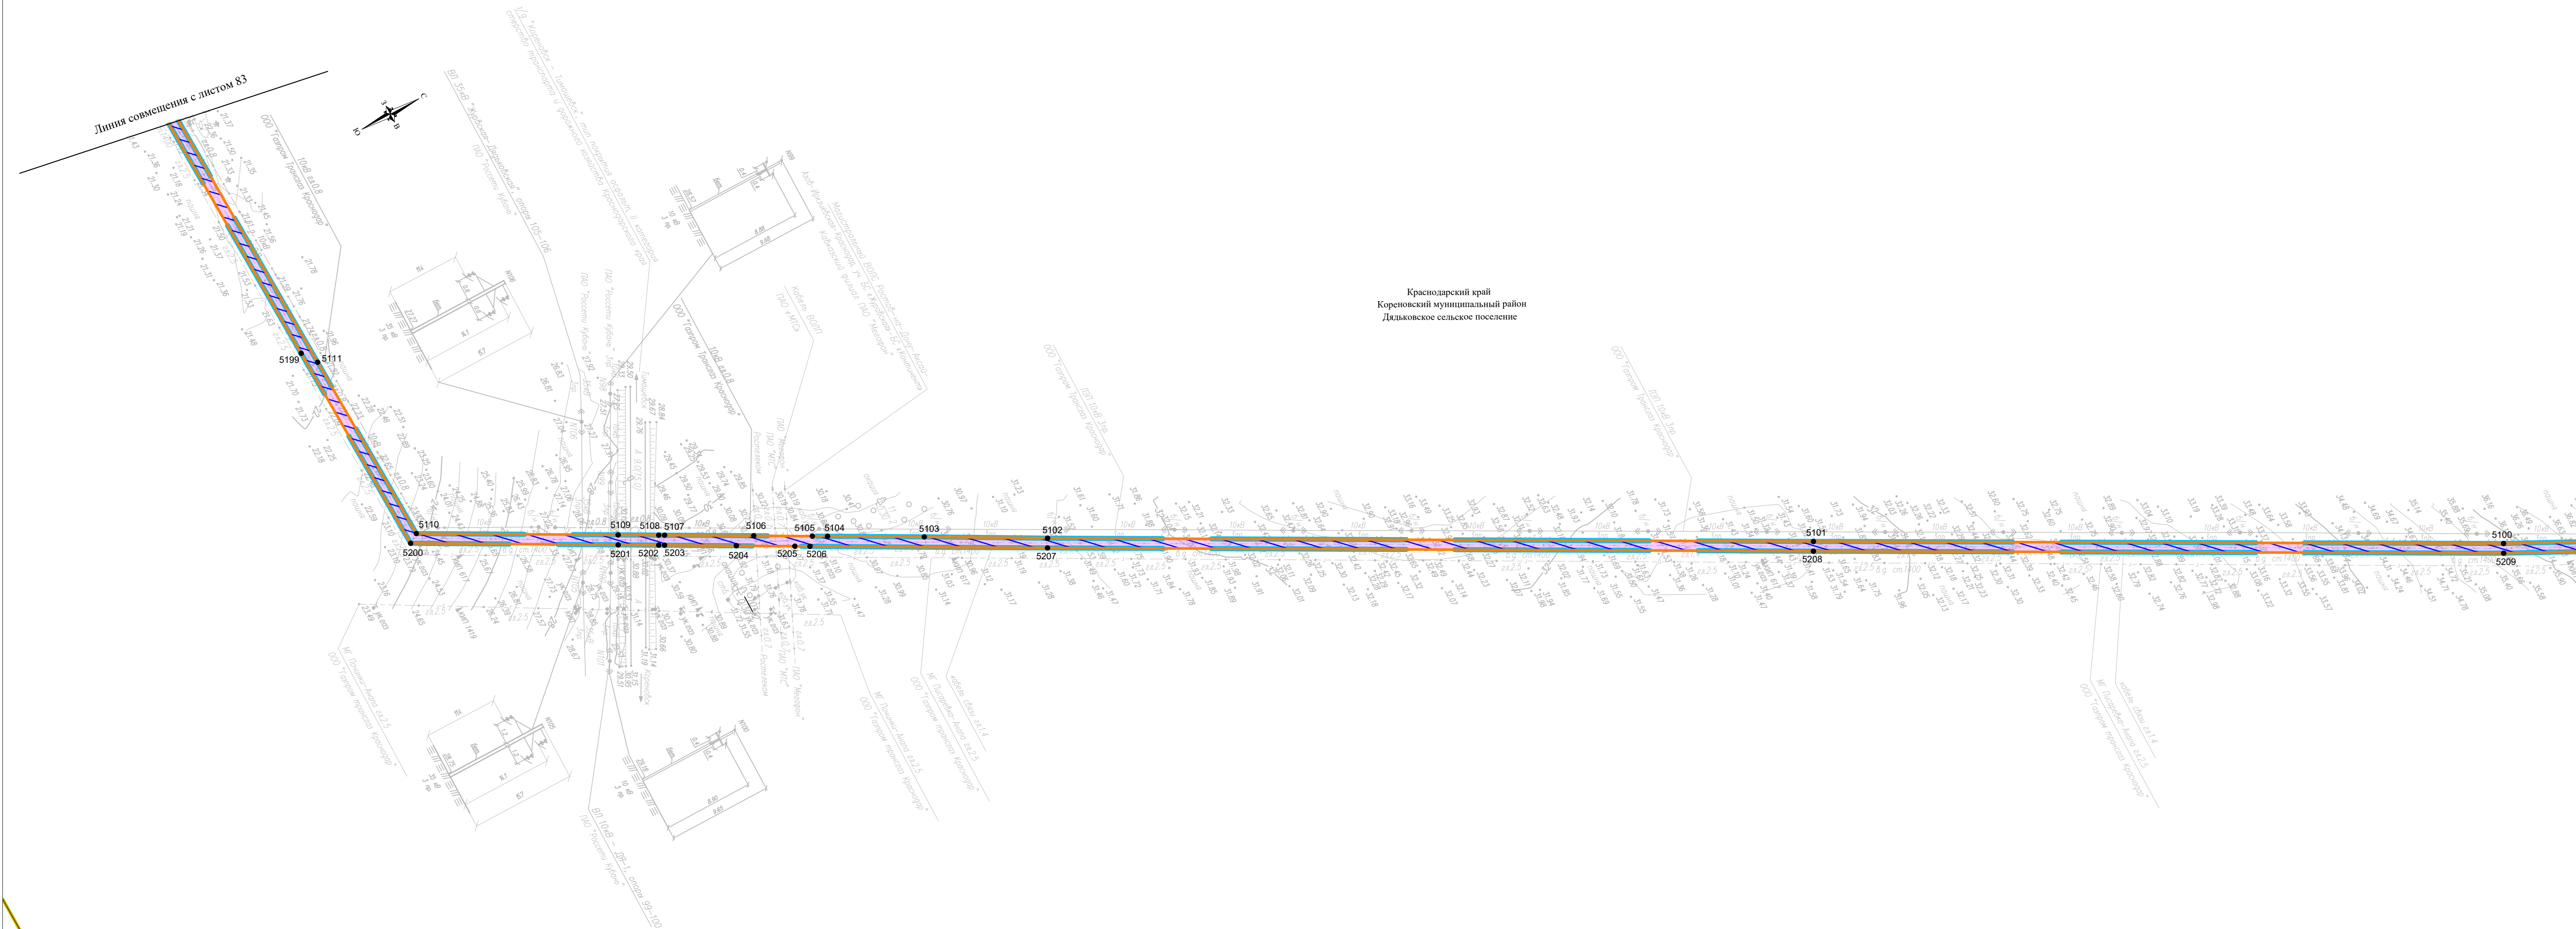



Краснодарский край
Кореновский муниципальный район
Дидьковское сельское поселение

Линия совмещения с листом 83

Линия совмещения с листом 81

Схема расположения листов

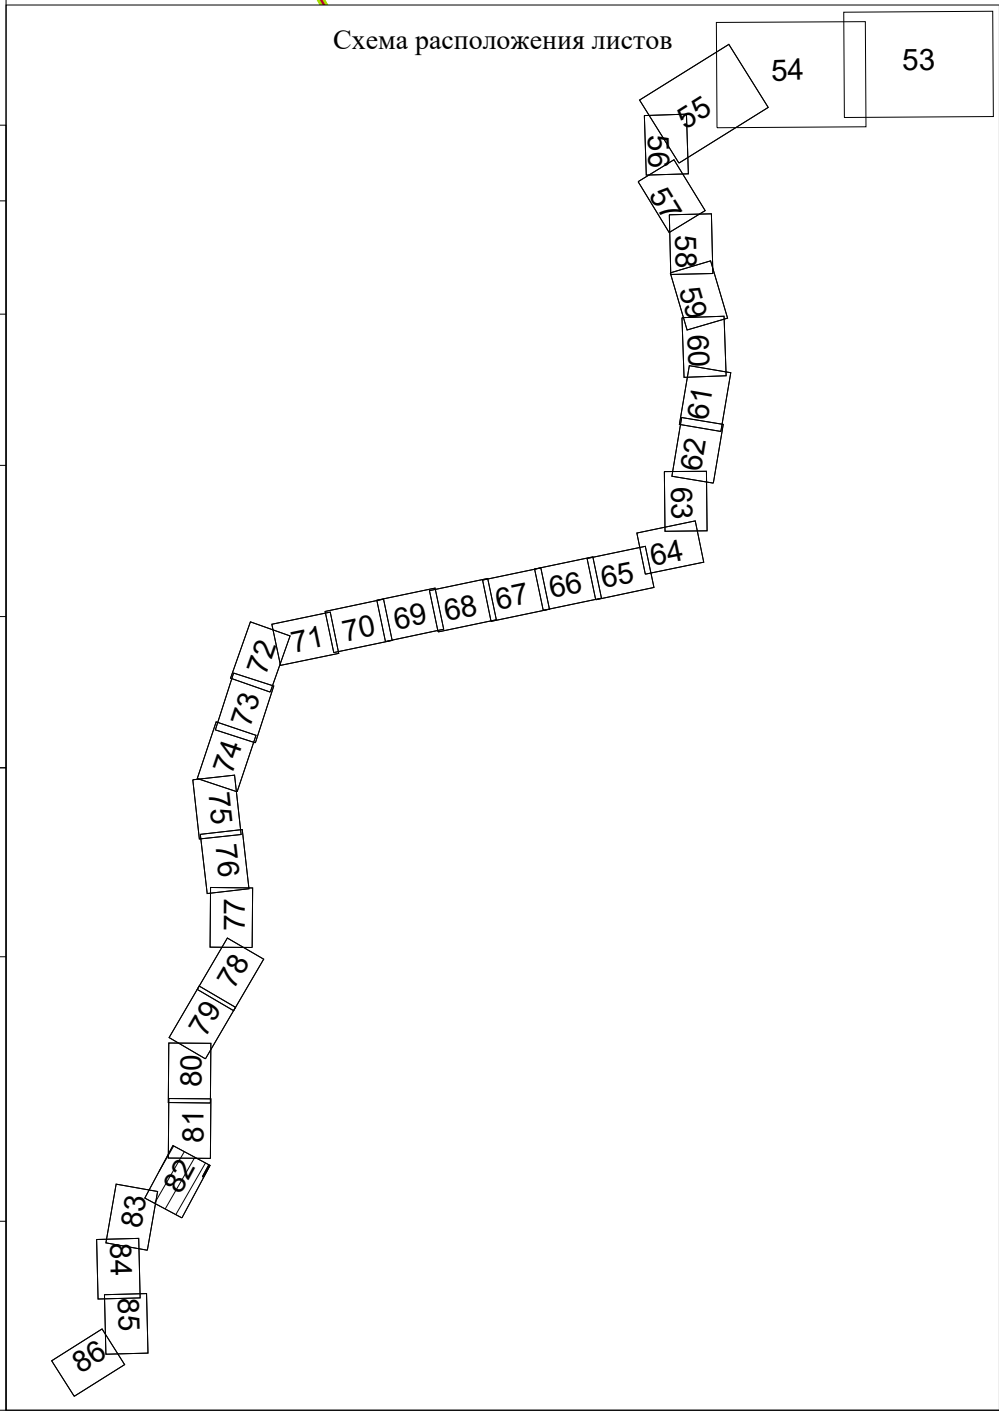

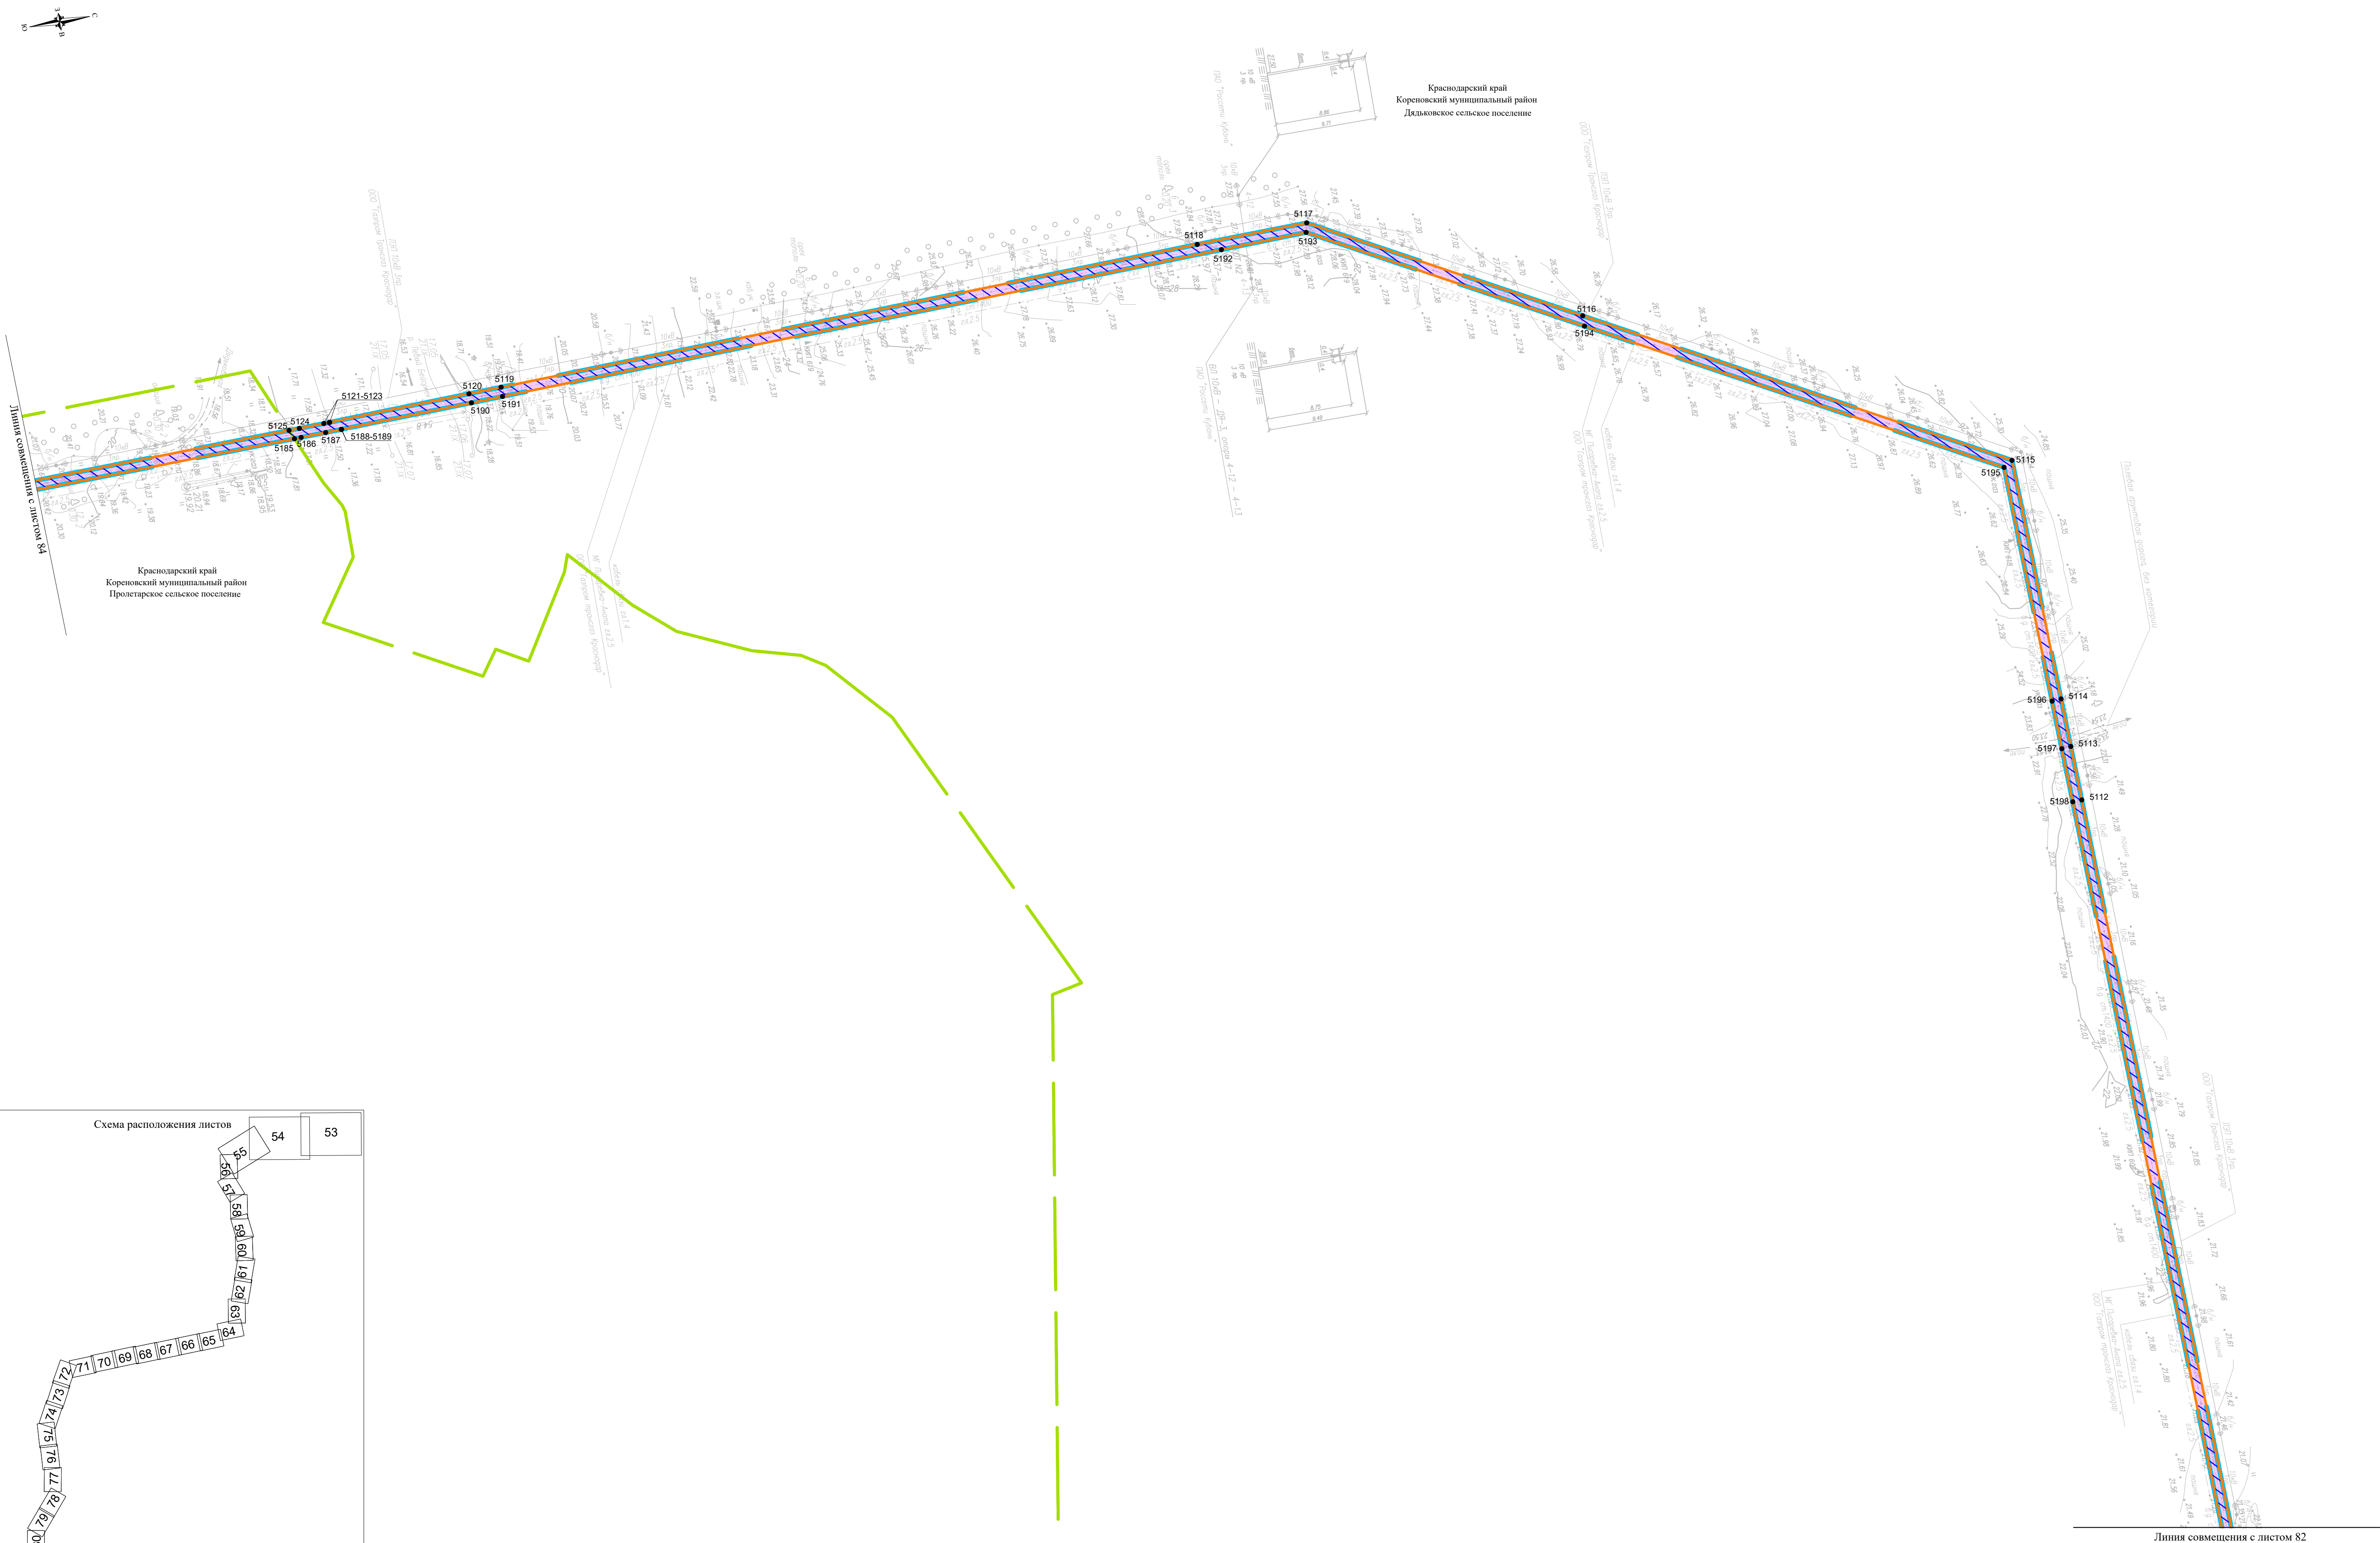

Система координат - МСК-23, зона I
Система высот Балтийская 1977 г.

						Чертеж красных линий. Чертеж границ зон планируемого размещения линейных объектов. Масштаб 1:2000	Лист
Изм.	Колуч.	Лист	N док	Подп.	Дата		83

Формат A1

Инв. № подл.	Подпись и дата	Взам. инв. №				Согласовано:

Согласовано:


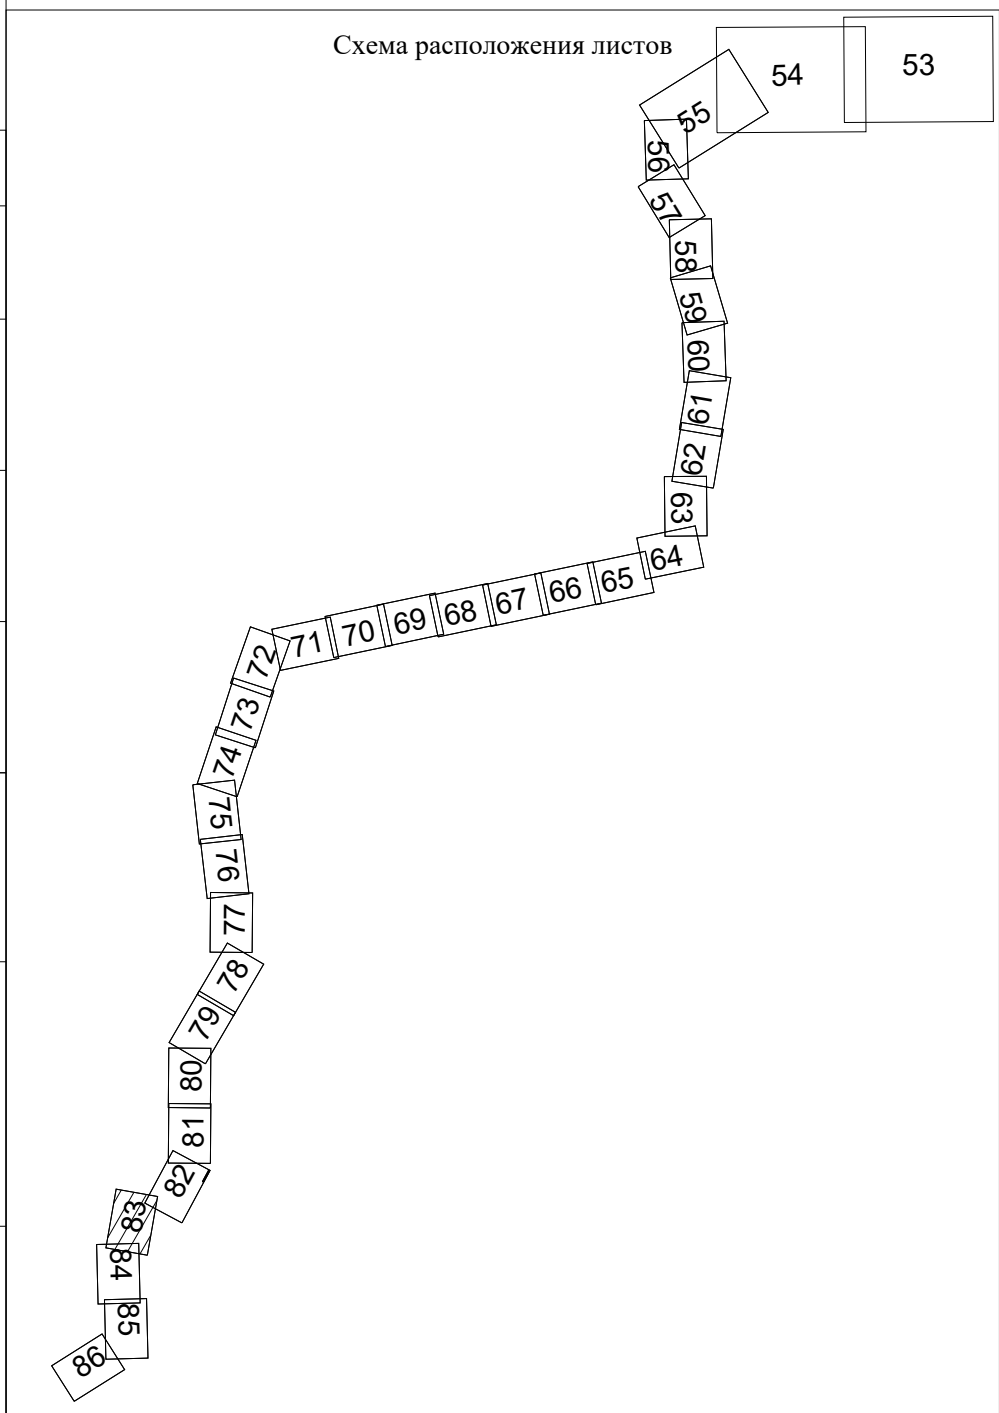


Схема расположения листов





Линия совмещения с листом 83

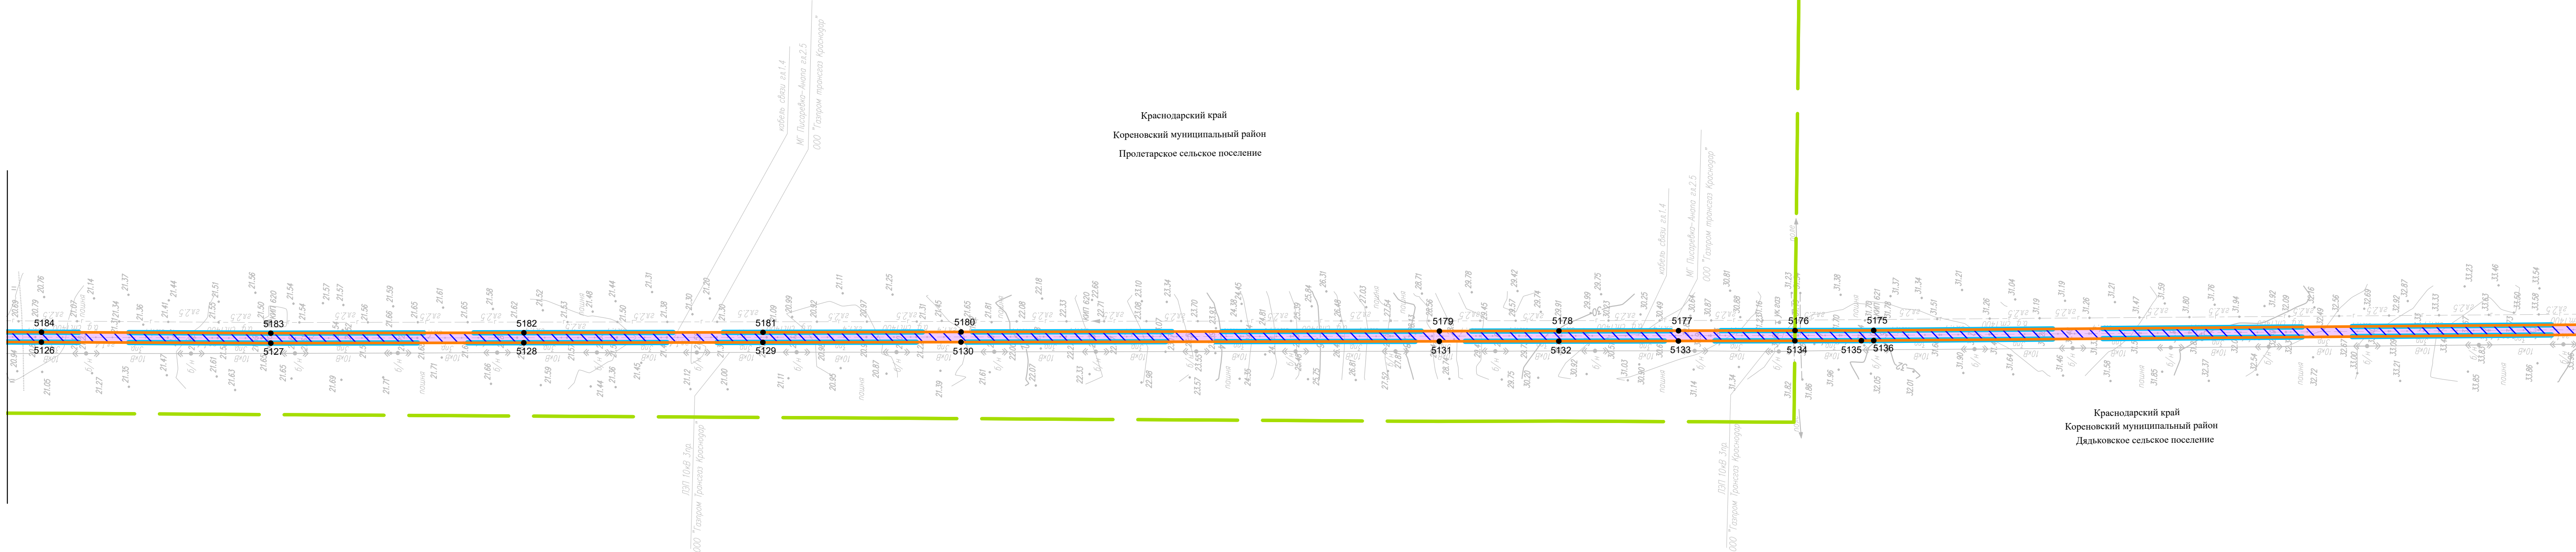


Линия совмещения с листом 85

Схема расположения листов

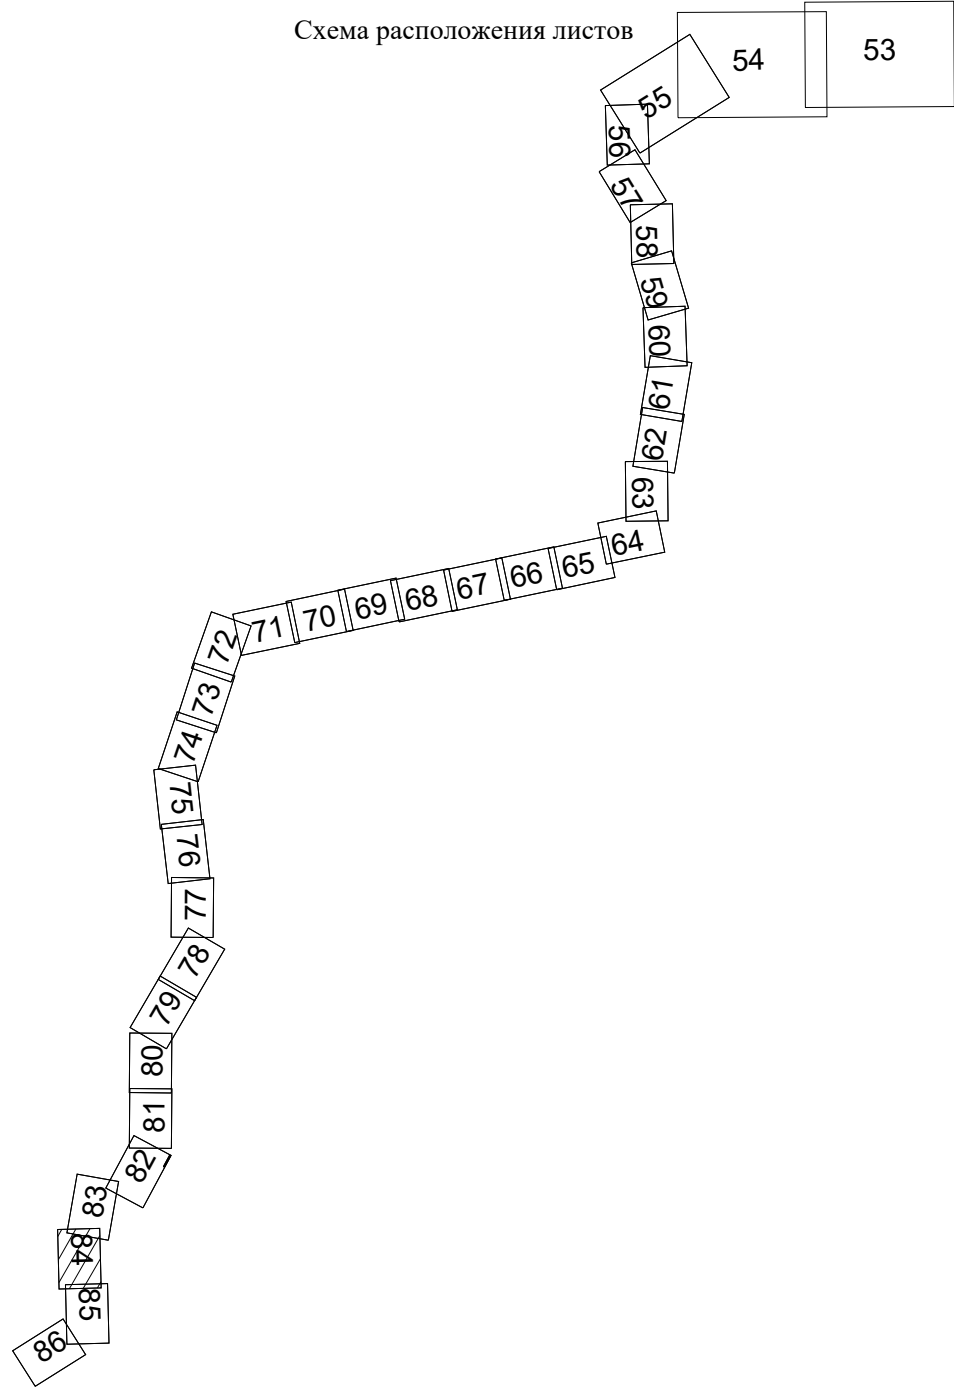

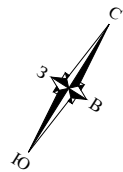


Краснодарский край
Кореновский муниципальный район
Дельковское сельское поселение

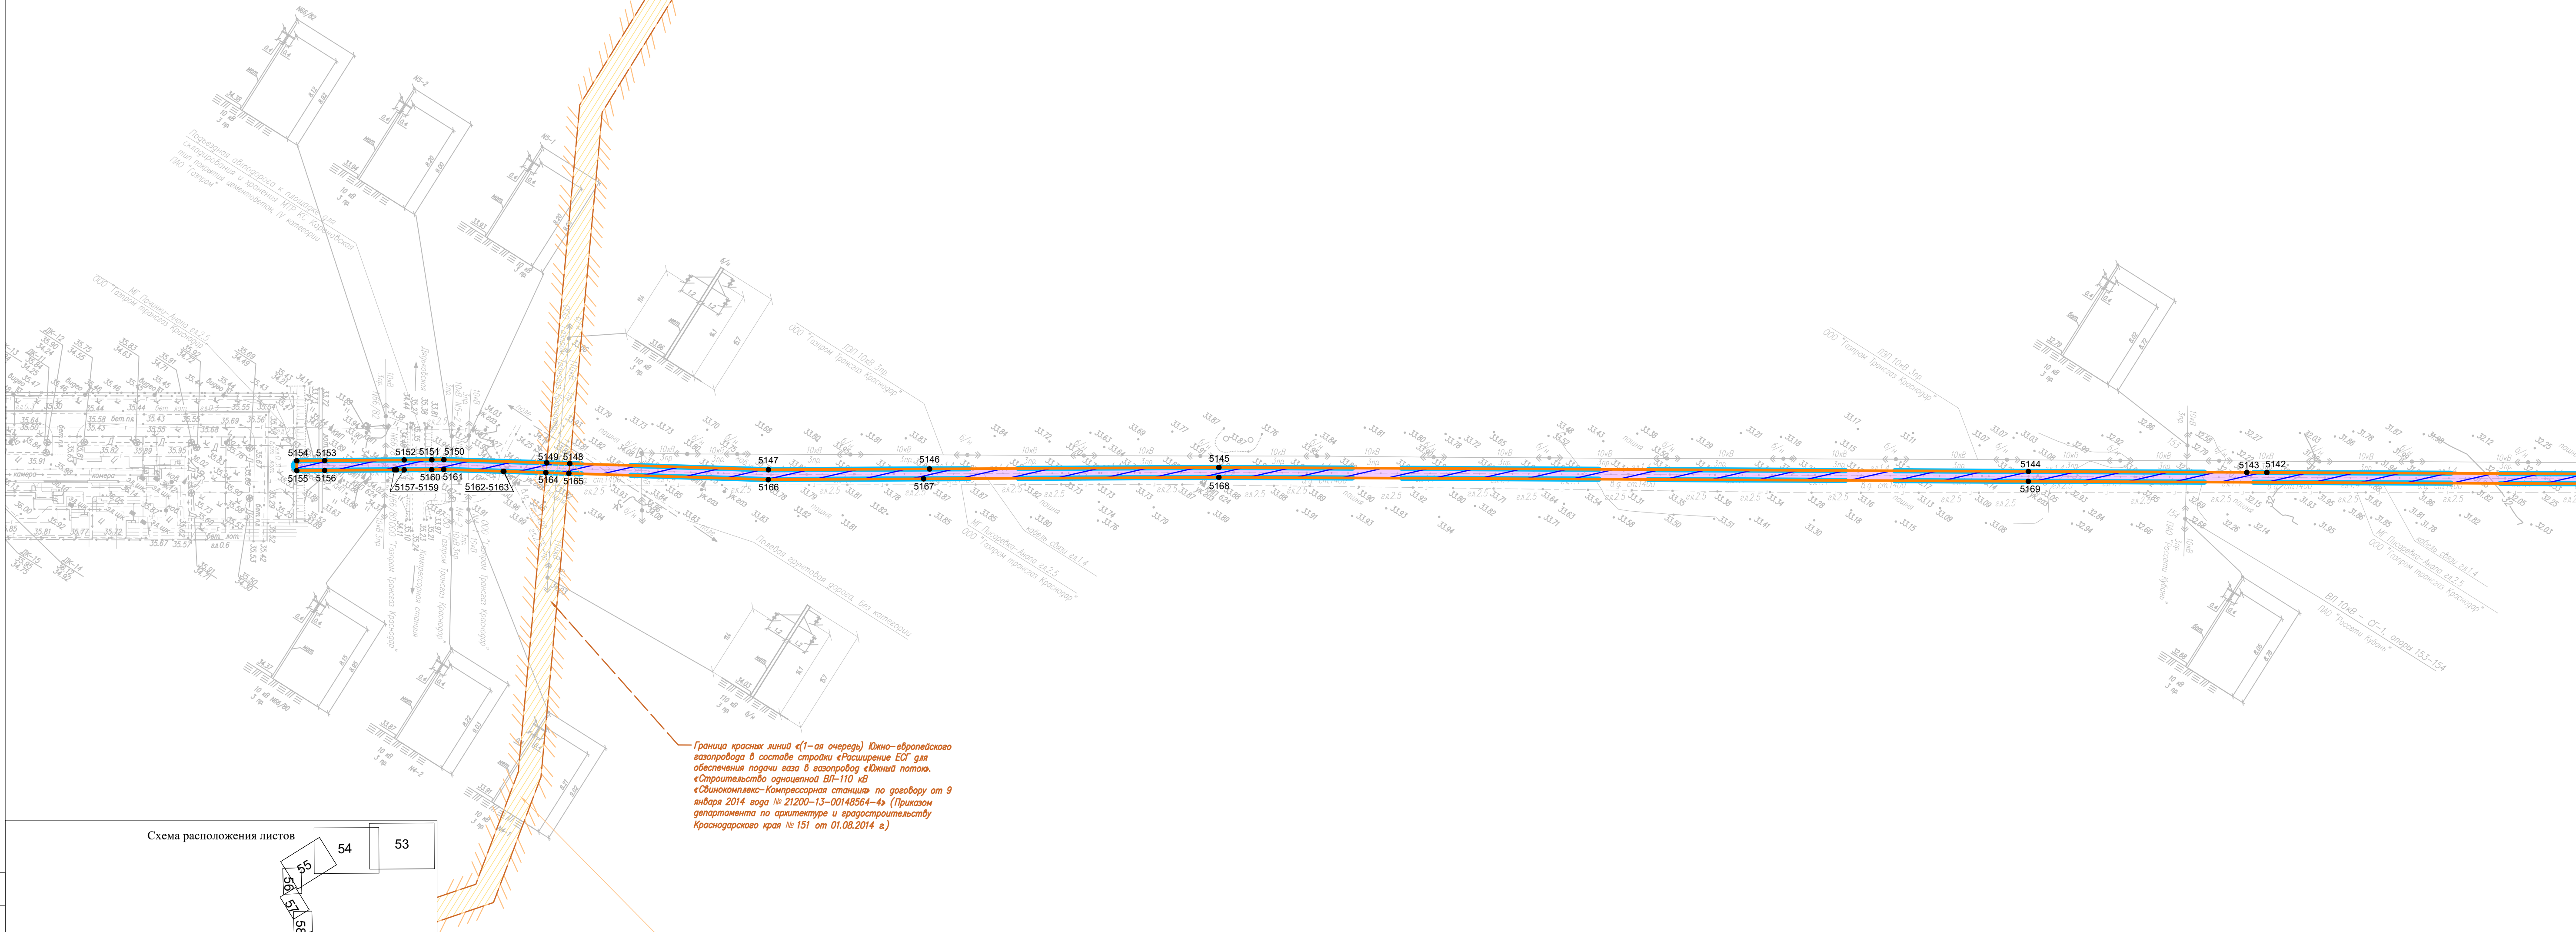

Граница красных линий «(1-ая очередь) Южно-европейского газопровода в составе стройки «Расширение ЕОГ для обеспечения подачи газа в газопровод «Южный поток», «Строительство однофазной ВЛ-110 кВ «Свинокомплекс-Компрессорная станция» по договору от 9 января 2014 года № 21200-13-00148564-4» (Приказом департамента по архитектуре и градостроительству Краснодарского края № 151 от 01.08.2014 г.)

Граница зона планируемого размещения объекта линейного объекта «(1-ая очередь) Южно-европейского газопровода в составе стройки «Расширение ЕОГ для обеспечения подачи газа в газопровод «Южный поток», «Строительство однофазной ВЛ-110 кВ «Свинокомплекс-Компрессорная станция» по договору от 9 января 2014 года № 21200-13-00148564-4» (Приказом департамента по архитектуре и градостроительству Краснодарского края № 151 от 01.08.2014 г.)

Схема расположения листов

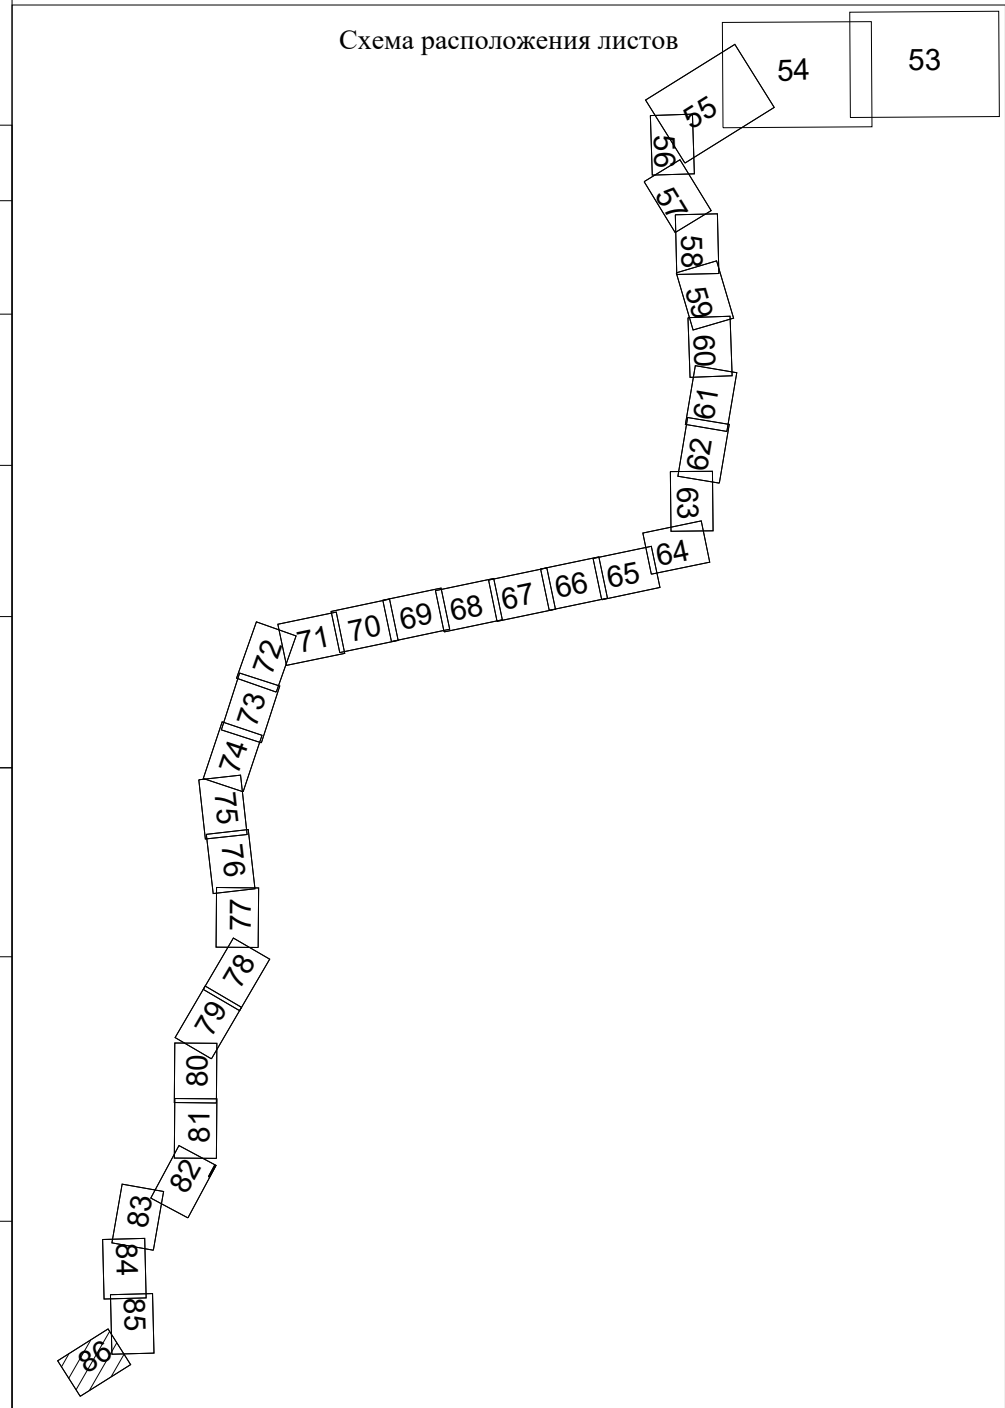

Линия совмещения с листом K5