



Общество с ограниченной ответственностью
«Газпром проектирование»

Утверждено
приказом Минэнерго России
от «__» _____ 202_ г. №__

**Заказчик – ПАО «Газпром»
(Агент – ООО «Газпром инвест»)**

**РАСШИРЕНИЕ ЕСГ ДЛЯ ОБЕСПЕЧЕНИЯ ПОДАЧИ ГАЗА
В ГАЗОПРОВОД «ЮЖНЫЙ ПОТОК» (ВОСТОЧНЫЙ КОРИДОР)**

ДОКУМЕНТАЦИЯ ПО ПЛАНИРОВКЕ ТЕРРИТОРИИ

Проект межевания территории

**Южно -Европейский газопровод.
Участок «Починки-Анапа», км 1231-км 1379**

Том 5

Книга 1

**Основная часть проекта межевания территории
Графическая часть**

0203.010.П.2/0.1195-П328.5.1



Общество с ограниченной ответственностью
«Газпром проектирование»

Заказчик – ПАО «Газпром»
(Агент – ООО «Газпром инвест»)

РАСШИРЕНИЕ ЕСГ ДЛЯ ОБЕСПЕЧЕНИЯ ПОДАЧИ ГАЗА
В ГАЗОПРОВОД «ЮЖНЫЙ ПОТОК» (ВОСТОЧНЫЙ КОРИДОР)

ДОКУМЕНТАЦИЯ ПО ПЛАНИРОВКЕ ТЕРРИТОРИИ

Проект межевания территории

Южно -Европейский газопровод.
Участок «Починки-Анапа», км 1231-км 1379

Том 5

Книга 1

Основная часть проекта межевания территории
Графическая часть

Главный инженер
Санкт-Петербургского филиала

Главный инженер проекта



Н.Е. Кривенко

Г.В. Лебедев

**ОБЩЕСТВО С ОГРАНИЧЕННОЙ ОТВЕТСТВЕННОСТЬЮ
«ПРАВОВОЕ ИЗМЕРЕНИЕ» (ООО «ПРИЗМА»)**

Регистрационный номер записи в государственном реестре СРО – СРО-П-042-05112009

Утверждено
приказом Минэнерго России
от «__» _____ 202_ г. №__

**Заказчик – ПАО «Газпром»
(Агент – ООО «Газпром инвест»)**

**РАСШИРЕНИЕ ЕСГ ДЛЯ ОБЕСПЕЧЕНИЯ ПОДАЧИ ГАЗА
В ГАЗОПРОВОД «ЮЖНЫЙ ПОТОК» (ВОСТОЧНЫЙ КОРИДОР)**

ДОКУМЕНТАЦИЯ ПО ПЛАНИРОВКЕ ТЕРРИТОРИИ

Проект межевания территории

**Южно -Европейский газопровод.
Участок «Починки-Анапа», км 1231-км 1379**

**Том 5
Книга 1
Основная часть проекта межевания территории
Графическая часть**

0203.010.П.2/0.1195-ПЗ28.5.1

**Москва
2026 г.**

**ОБЩЕСТВО С ОГРАНИЧЕННОЙ ОТВЕТСТВЕННОСТЬЮ
«ПРАВОВОЕ ИЗМЕРЕНИЕ» (ООО «ПРИЗМА»)**

**Заказчик – ПАО «Газпром»
(Агент – ООО «Газпром инвест»)**

**РАСШИРЕНИЕ ЕСГ ДЛЯ ОБЕСПЕЧЕНИЯ ПОДАЧИ ГАЗА
В ГАЗОПРОВОД «ЮЖНЫЙ ПОТОК» (ВОСТОЧНЫЙ КОРИДОР)**

ДОКУМЕНТАЦИЯ ПО ПЛАНИРОВКЕ ТЕРРИТОРИИ

Проект межевания территории

**Южно-Европейский газопровод.
Участок «Починки-Анапа», км 1231-км 1379**

Том 5

Книга 1

**Основная часть проекта межевания территории
Графическая часть**

Руководитель направления

Главный инженер проекта



Н.В. Симкина

Д.Ю. Соколов

**Москва
2026 г.**

СОСТАВ ДОКУМЕНТАЦИИ ПО ПЛАНИРОВКЕ ТЕРРИТОРИИ

| Обозначение | Наименование | Примечание |
|------------------------------|---|-------------------|
| 0203.010.П.2/0.1195-ПЗ28.1 | Том 1. Основная часть проекта планировки территории. Положение о размещении объекта трубопроводного транспорта. | Отдельный том |
| 0203.010.П.2/0.1195-ПЗ28.2.1 | Том 2. Книга 1. Основная часть проекта планировки территории. Графическая часть. | Отдельный том |
| 0203.010.П.2/0.1195-ПЗ28.2.2 | Том 2. Книга 2. Основная часть проекта планировки территории. Графическая часть. | Отдельный том |
| 0203.010.П.2/0.1195-ПЗ28.2.3 | Том 2. Книга 3. Основная часть проекта планировки территории. Графическая часть. | Отдельный том |
| 0203.010.П.2/0.1195-ПЗ28.3.1 | Том 3. Книга 1. Материалы по обоснованию проекта планировки территории. Пояснительная записка. | Отдельный том |
| 0203.010.П.2/0.1195-ПЗ28.3.2 | Том 3. Книга 2. Материалы по обоснованию проекта планировки территории. Пояснительная записка. | Отдельный том |
| 0203.010.П.2/0.1195-ПЗ28.3.3 | Том 3. Книга 3. Материалы по обоснованию проекта планировки территории. Пояснительная записка. | Отдельный том |
| 0203.010.П.2/0.1195-ПЗ28.3.4 | Том 3. Книга 4. Материалы по обоснованию проекта планировки территории. Пояснительная записка. | Отдельный том |
| 0203.010.П.2/0.1195-ПЗ28.3.5 | Том 3. Книга 5. Материалы по обоснованию проекта планировки территории. Пояснительная записка. | Отдельный том |
| 0203.010.П.2/0.1195-ПЗ28.4.1 | Том 4. Книга 1. Материалы по обоснованию проекта планировки территории. Графическая часть. | Отдельный том |
| 0203.010.П.2/0.1195-ПЗ28.4.2 | Том 4. Книга 2. Материалы по обоснованию проекта планировки территории. Графическая часть. | Отдельный том |
| 0203.010.П.2/0.1195-ПЗ28.4.3 | Том 4. Книга 3. Материалы по обоснованию проекта планировки территории. Графическая часть. | Отдельный том |
| 0203.010.П.2/0.1195-ПЗ28.4.4 | Том 4. Книга 4. Материалы по обоснованию проекта планировки территории. Графическая часть. | Отдельный том |
| 0203.010.П.2/0.1195-ПЗ28.4.5 | Том 4. Книга 5. Материалы по обоснованию проекта планировки территории. Графическая часть. | Отдельный том |
| 0203.010.П.2/0.1195-ПЗ28.4.6 | Том 4. Книга 6. Материалы по обоснованию проекта планировки территории. Графическая часть. | Отдельный том |
| 0203.010.П.2/0.1195-ПЗ28.4.7 | Том 4. Книга 7. Материалы по обоснованию проекта планировки территории. Графическая часть. | Отдельный том |
| 0203.010.П.2/0.1195-ПЗ28.4.8 | Том 4. Книга 8. Материалы по обоснованию проекта планировки территории. Графическая часть. | Отдельный том |

| | | |
|-------------------------------|---|---------------|
| 0203.010.П.2/0.1195-ПЗ28.4.9 | Том 4. Книга 9. Материалы по обоснованию проекта планировки территории. Графическая часть. | Отдельный том |
| 0203.010.П.2/0.1195-ПЗ28.4.10 | Том 4. Книга 10. Материалы по обоснованию проекта планировки территории. Графическая часть. | Отдельный том |
| 0203.010.П.2/0.1195-ПЗ28.4.11 | Том 4. Книга 11. Материалы по обоснованию проекта планировки территории. Графическая часть. | Отдельный том |
| 0203.010.П.2/0.1195-ПЗ28.4.12 | Том 4. Книга 12. Материалы по обоснованию проекта планировки территории. Графическая часть. | Отдельный том |
| 0203.010.П.2/0.1195-ПЗ28.4.13 | Том 4. Книга 13. Материалы по обоснованию проекта планировки территории. Графическая часть. | Отдельный том |
| 0203.010.П.2/0.1195-ПЗ28.4.14 | Том 4. Книга 14. Материалы по обоснованию проекта планировки территории. Графическая часть. | Отдельный том |
| 0203.010.П.2/0.1195-ПЗ28.5.1 | Том 5. Книга 1. Основная часть проекта межевания территории. Графическая часть. | Стр. 9 |
| 0203.010.П.2/0.1195-ПЗ28.5.2 | Том 5. Книга 2. Основная часть проекта межевания территории. Графическая часть. | Отдельный том |
| 0203.010.П.2/0.1195-ПЗ28.5.3 | Том 5. Книга 3. Основная часть проекта межевания территории. Графическая часть. | Отдельный том |
| 0203.010.П.2/0.1195-ПЗ28.6.1 | Том 6. Книга 1. Основная часть проекта межевания территории. Текстовая часть. | Отдельный том |
| 0203.010.П.2/0.1195-ПЗ28.6.2 | Том 6. Книга 2. Основная часть проекта межевания территории. Текстовая часть. | Отдельный том |
| 0203.010.П.2/0.1195-ПЗ28.6.3 | Том 6. Книга 3. Основная часть проекта межевания территории. Текстовая часть. | Отдельный том |
| 0203.010.П.2/0.1195-ПЗ28.6.4 | Том 6. Книга 4. Основная часть проекта межевания территории. Текстовая часть. | Отдельный том |
| 0203.010.П.2/0.1195-ПЗ28.6.5 | Том 6. Книга 5. Основная часть проекта межевания территории. Текстовая часть. | Отдельный том |
| 0203.010.П.2/0.1195-ПЗ28.7.1 | Том 7. Книга 1. Материалы по обоснованию проекта межевания территории. Графическая часть. | Отдельный том |
| 0203.010.П.2/0.1195-ПЗ28.7.2 | Том 7. Книга 2. Материалы по обоснованию проекта межевания территории. Графическая часть. | Отдельный том |
| 0203.010.П.2/0.1195-ПЗ28.7.3 | Том 7. Книга 3. Материалы по обоснованию проекта межевания территории. Графическая часть. | Отдельный том |
| 0203.010.П.2/0.1195-ПЗ28.8 | Том 8. Материалы по обоснованию проекта межевания территории. Пояснительная записка. | Отдельный том |

Список исполнителей

Отдел сбора исходных данных, землеустроительных и кадастровых работ

| | | | |
|--|------------|--|-------------------|
| Начальник отдела сбора исходных данных, землеустроительных и кадастровых работ | 28.03.2022 |  | А.Ю. Соколов |
| Инженер I категории | 28.03.2022 |  | Н.Г. Небредовская |
| Нормоконтроль | 28.03.2022 |  | Д.Ю. Соколов |

Содержание

Чертежи межевания территории.....9

УСЛОВНЫЕ ОБОЗНАЧЕНИЯ

- 1  Границы и номера характерных точек территории, применительно к которой осуществляется подготовка проекта межевания
-  Границы планируемых элементов планировочной структуры
-  Границы образуемых земельных участков/частей земельных участков
- 23:03:0203000:342:3У1  Условные номера образуемых земельных участков/частей земельных участков
-  Границы существующих земельных участков, учтенных в Едином государственном реестре недвижимости, в том числе изменяемых
- 23:03:0203000:342  Кадастровый номер существующих земельных участков, учтенных в Едином государственном реестре недвижимости, в том числе изменяемых
-  Граница кадастрового квартала по данным Единого государственного реестра недвижимости
- 23:03:0203000  Номер кадастрового квартала по данным Единого государственного реестра недвижимости
-  Граница земельного участка, образование которого предусмотрено схемой расположения земельного участка или земельных участков на кадастровом плане территории, срок действия которой не истек
- Границы муниципальных образований
 -  Границы субъектов РФ
 -  Границы муниципальных районов
 -  Границы городских и сельских поселений
 -  Границы населенных пунктов

ПРИМЕЧАНИЯ:

1. Красные линии, утвержденные в составе проекта планировки территории, или красные линии, утверждаемые, изменяемые проектом межевания территории в соответствии с пунктом 2 части 2 статьи 43 Градостроительного кодекса Российской Федерации, не устанавливаются на основании Федерального закона от 02.08.2019 N 283-ФЗ «О внесении изменений в Градостроительный кодекс Российской Федерации и отдельные законодательные акты Российской Федерации»;
2. Линии отступа от красных линий в целях определения мест допустимого размещения зданий, строений, сооружений не устанавливаются ввиду отсутствия красных линий;
3. Границы земельных участков, образование которых предусмотрено схемой расположения земельного участка или земельных участков на кадастровом плане территории, срок действия которой не истек, отсутствуют согласно публичной кадастровой карте и письму Администрации Белоглинского района N 01-11/4471 от 30.08.2022г., письму Управления архитектуры и градостроительства администрации муниципального образования Кореновский район Краснодарского края N 118-641/25-13 от 04.06.2025 г., письму Администрации Брюховецкого района N 6560 от 14.08.2025г., письму Администрации Павловского района N 01-15-02/4180 от 28.05.2025 г., письму Администрации Тихорецкого района N 4971 от 19.05.2025г., письму Администрации Тимашевского района N 141-05-1036/25_05.1 от 13.08.2025г., письму Администрации Новопокровского района N 12-17-253/25 от 16.05.2025г.,
4. Согласно письму Администрации муниципального образования Выселковского муниципального района N 109-4164/25-14 от 19.05.2025 г. в границах района имеются границы земельных участков, образование которых предусмотрено схемой расположения земельного участка или земельных участков на кадастровом плане территории, срок действия которой не истек в государственной информационной системе обеспечения градостроительной деятельности (Постановление администрации муниципального образования Выселковский район «Об утверждении схемы расположения земельного участка на кадастровом плане территории по адресу: Российская Федерация, Краснодарский край, муниципальное образование Выселковский район, в границах Иркиевского сельского поселения» от 13 декабря 2024 года № 1773). Границы планируемых элементов планировочной структуры не пересекает земельный участок, образование которого предусмотрено схемой расположения земельного участка;
5. Границы земельных участков устанавливаются в соответствии с нормами отвода для конкретных видов линейных объектов. Обоснование определения границ земельных участков указаны в Томе 8. Материалы по обоснованию проекта межевания территории. Пояснительная записка.


Существующие элементы планировочной структуры:

-  Граница зоны планируемого размещения линейного объекта «Строительство с последующей эксплуатацией на платной основе автомобильной дороги М-4 «Дон» от Москвы через Воронеж, Ростов-на-Дону, Краснодар до Новороссийска на участках км 1119,6 – км 1319, км 1373 – км 1383, Краснодарский край. Реконструкция автомагистрали М-4 «Дон» от Москвы через Воронеж, Ростов-на-Дону, Краснодар до Новороссийска на участке км 1197 – км 1240, Краснодарский край», утвержденная распоряжением Федерального дорожного агентства № 1171-р от 05.07.2016 г.
-  Граница зоны планируемого размещения объекта «Расширение ЕСГ для обеспечения подачи газа в газопровод «Южный поток» (Восточный коридор)» «Южно-Европейский газопровод. Участок «Починки-Анапа», км 1168,1-км 1231», утвержденная приказом Минэнерго России № 1325 от 16.12.2022 г.
-  Граница зоны планируемого размещения объекта «Тепличный комплекс, производительностью 38,4 тыс. тонн в год, расположенный по адресу: Краснодарский край, Тихорецкий район. Коллектор водоотведения», утвержденная Постановлением Администрации муниципального образования Тихорецкий район №1635 от 04.10.2018 г.
-  Граница зоны планируемого размещения объекта линейного объекта «(1-ая очередь) Южно-европейского газопровода в составе стройки «Расширение ЕСГ для обеспечения подачи газа в газопровод «Южный поток». «Строительство одноцепной ВЛ-110 кВ «Свинокомплекс-Компрессорная станция» по договору от 9 января 2014 года № 21200-13-00148564-4», утвержденная Приказом департамента по архитектуре и градостроительству Краснодарского края №151 от 01.08.2014 г.

Согласовано:

| | | |
|---------------|----------------|--------------|
| Инов. № подл. | Подпись и дата | Взам. инв. № |
| | | |

| | | | | | | |
|--|-------------------|---|-------|----------------------|-------|--------|
| 0203.010.П.2/0.1195-ПЗ28.5.1 | | | | | | |
| Документация по планировке территории для размещения объекта трубопроводного транспорта федерального значения «Расширение ЕСГ для обеспечения подачи газа в газопровод «Южный поток» (Восточный коридор). Южно-Европейский газопровод. Участок «Починки-Анапа», км 1231-км 1379» | | | | | | |
| Изм. | Колуч. | Лист | N док | Подп. | Дата | |
| Разработал | Небродовская Н.Г. |  | | | 03.22 | |
| Проверил | Михайлова М.А. |  | | | 03.22 | |
| Н.контр. | Михайлова М.А. |  | | | 03.22 | |
| Основная часть проекта межевания территории. Чертежи межевания территории | | | | Стадия | Лист | Листов |
| Чертежи межевания территории. Масштаб 1:5000 | | | | П | 0 | 87 |
| | | | | ООО «Призма» 2022 г. | | |

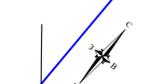


Линия совмещения с листом 2

23.03.0203003

Краснодарский край
Балтийский муниципальный район
Балтийское сельское поселение

Трассовая зона планирования размещения объектов газопровода «Южная Европа» (Восточный коридор) «Южно-Европейский газопровод» Участок «Тонина-Анзас», км 1168,1-км 1231» (Примечание: Проект Минэнерго России № 1325 от 16.12.2022 г.)

Схема расположения листов

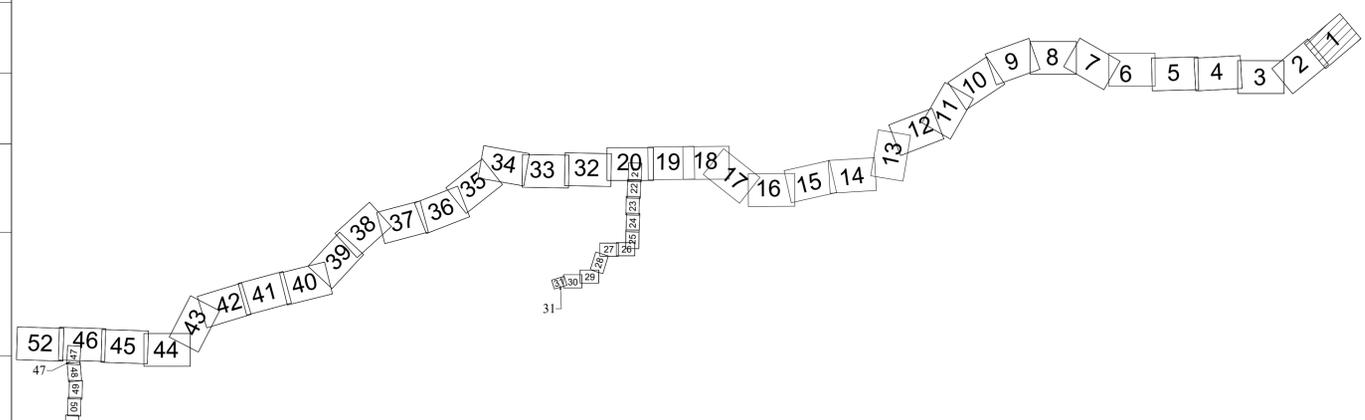

Система координат - МСК-23, зона 2
Система высот Балтийская 1977 г.

| | | | | | | | | | |
|-----------------------------|--------------|------|-------|---------------------|-------|--|--------------|------|--------|
| 0203.010.П.20.1195-П328.5.1 | | | | | | | | | |
| Изм. | Колуч. | Лист | № док | Подп. | Дата | Документация по планировке территории для размещения объекта трубопроводного транспорта федерального значения «Расширение ЕСГ для обеспечения подачи газа в газопровод «Южная Европа» (Восточный коридор) «Южно-Европейский газопровод» Участок «Южная Европа», км 1231-км 1379» | Стадия | Лист | Листов |
| Разработал | Ибрагимов ИГ | | | <i>Ибрагимов ИГ</i> | 03.22 | Основная часть проекта межевания территории. Чертежи межевания территории | П | 1 | 87 |
| Проверил | Михайлов МА | | | <i>Михайлов МА</i> | 03.22 | | | | |
| Н.контр. | Михайлов МА | | | <i>Михайлов МА</i> | 03.22 | Чертежи межевания территории. Масштаб 1:5000 | | | |
| | | | | | | | ООО «Призма» | | |
| | | | | | | | 2022 г. | | |
| Формат А1 | | | | | | | | | |


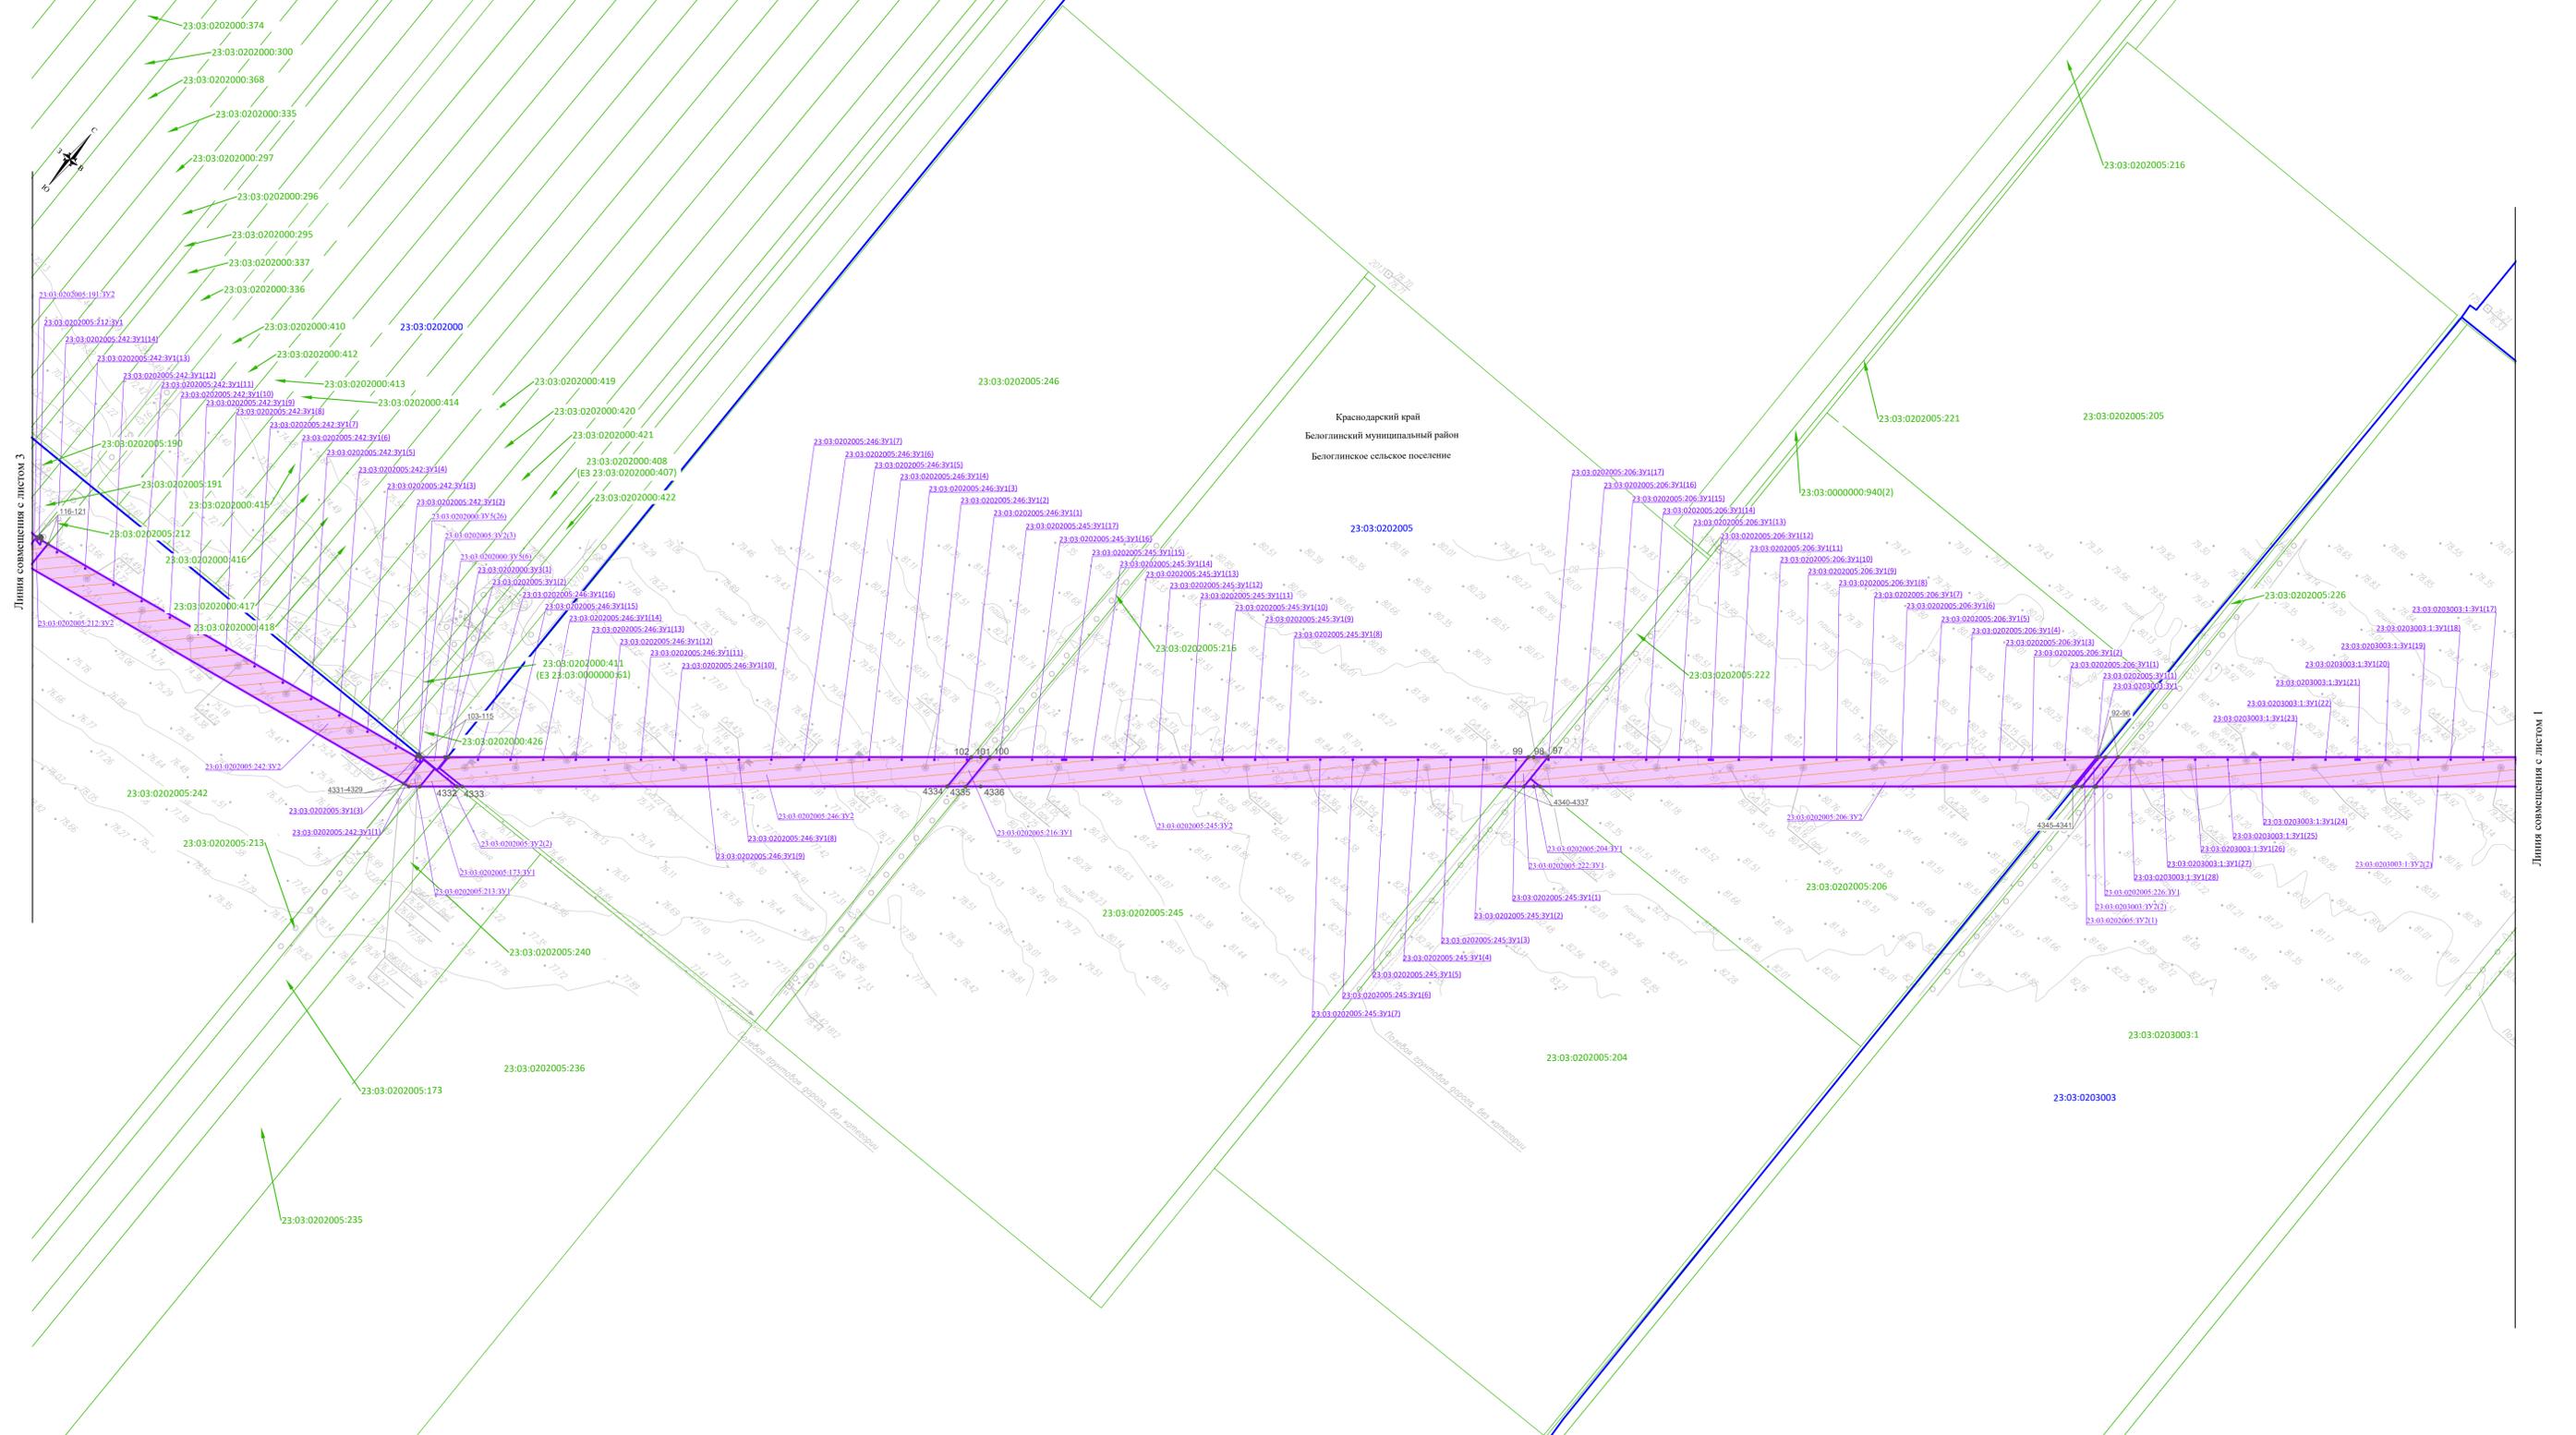


Схема расположения листов

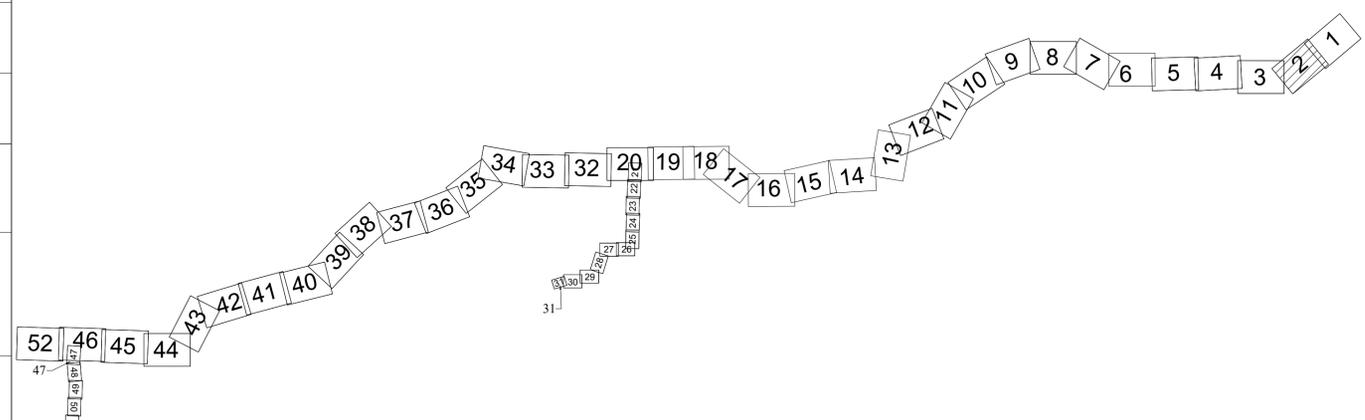

Согласовано:

Изм. № подл. Подпись и дата

Взам. инв. №


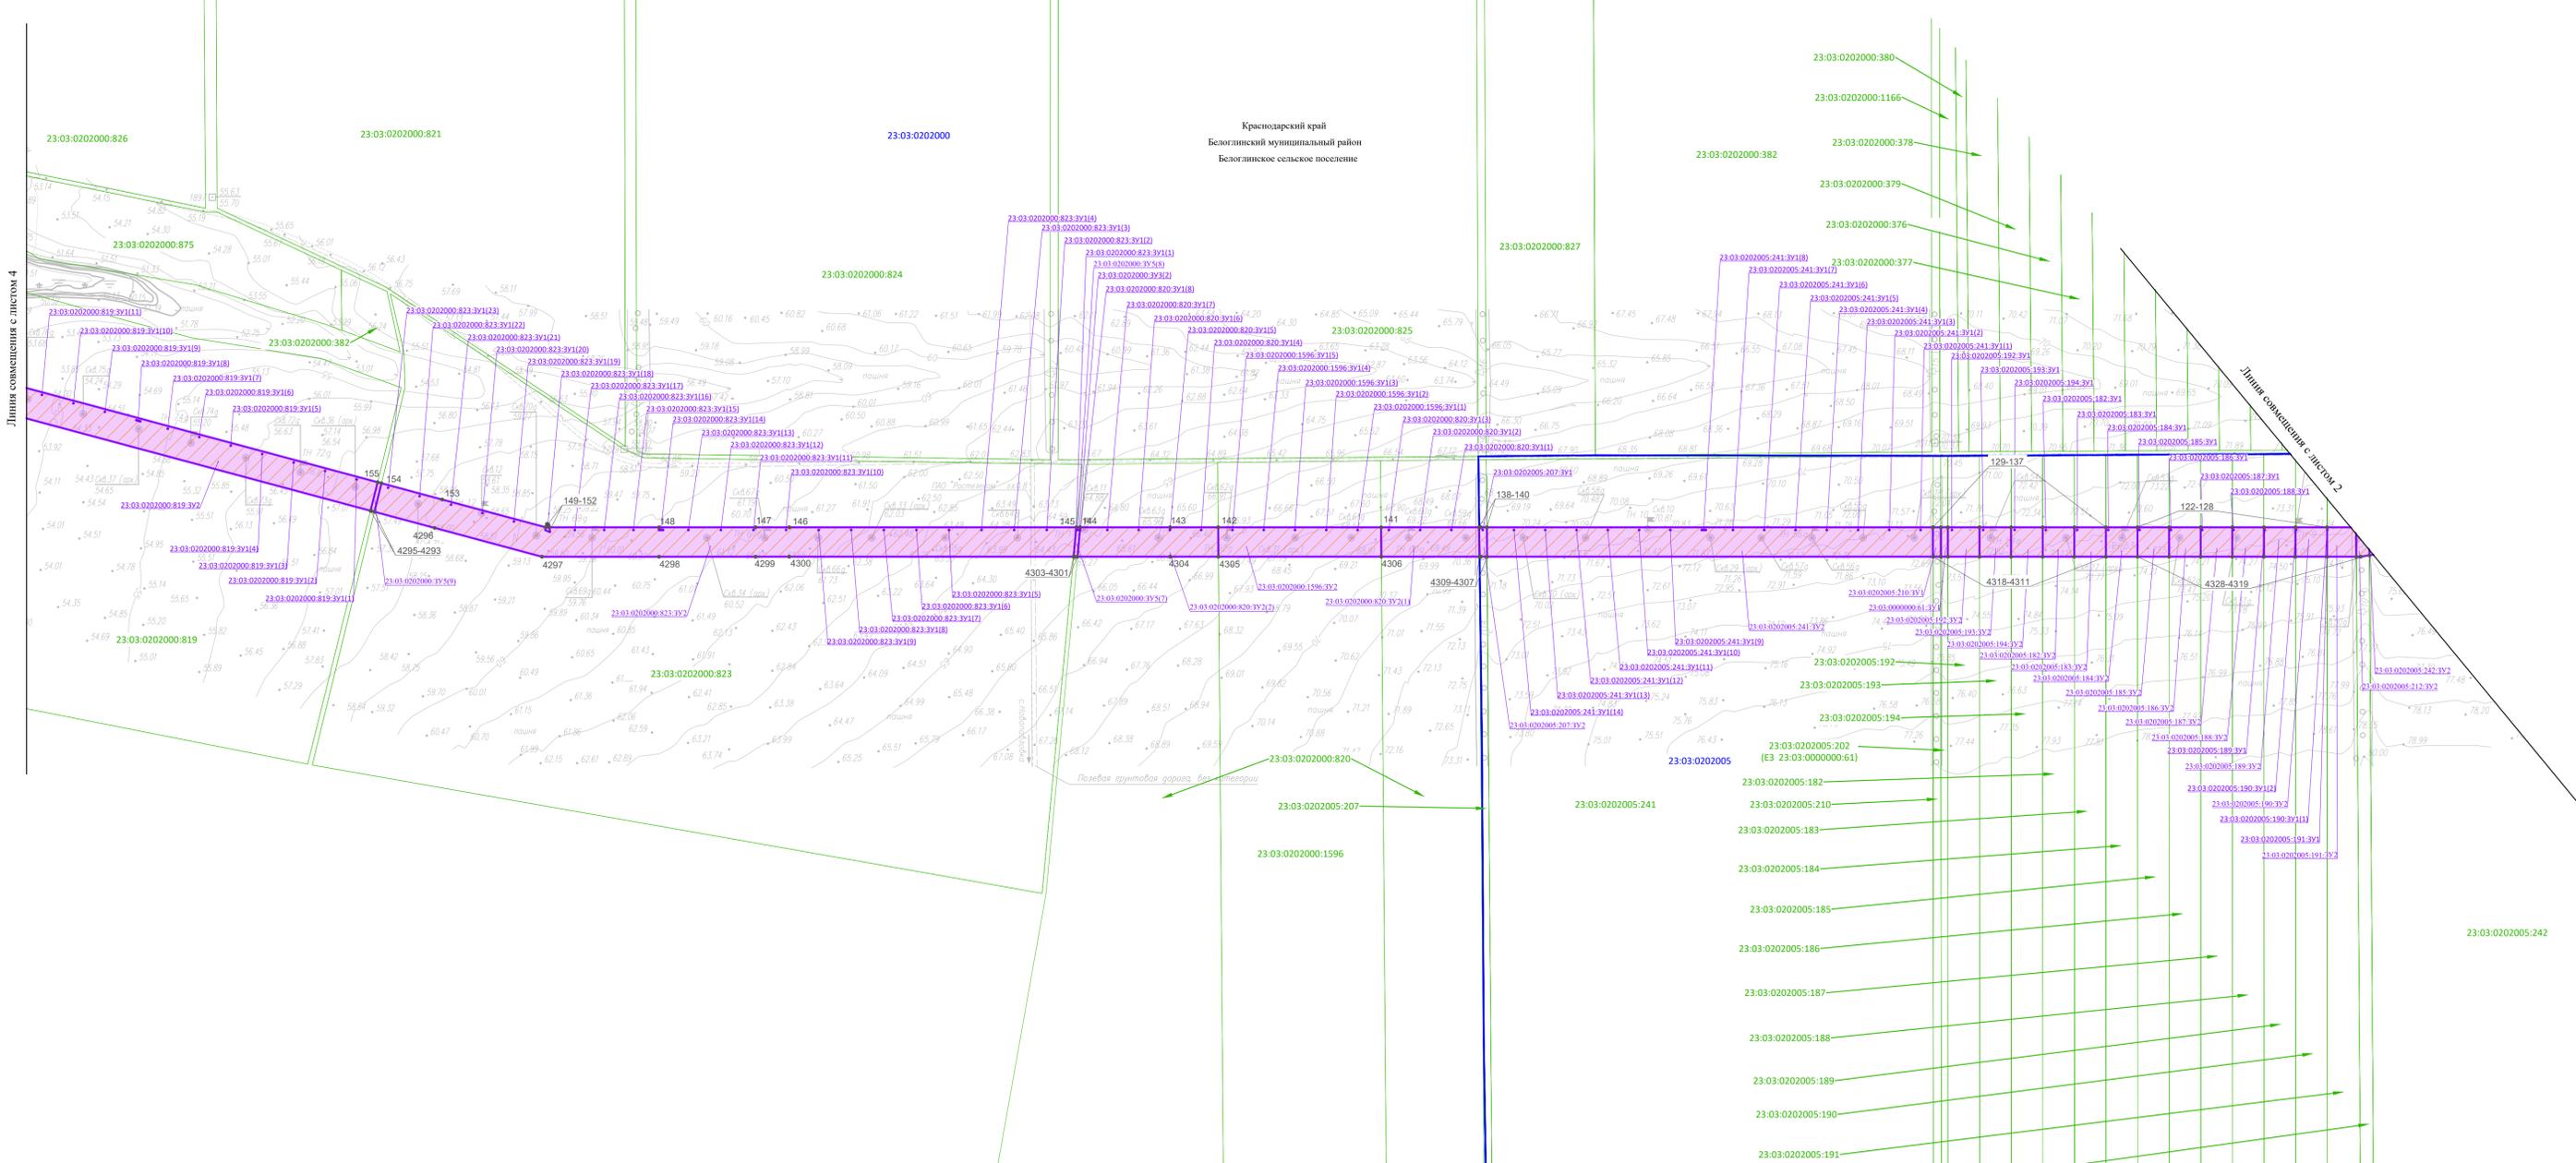



Схема расположения листов

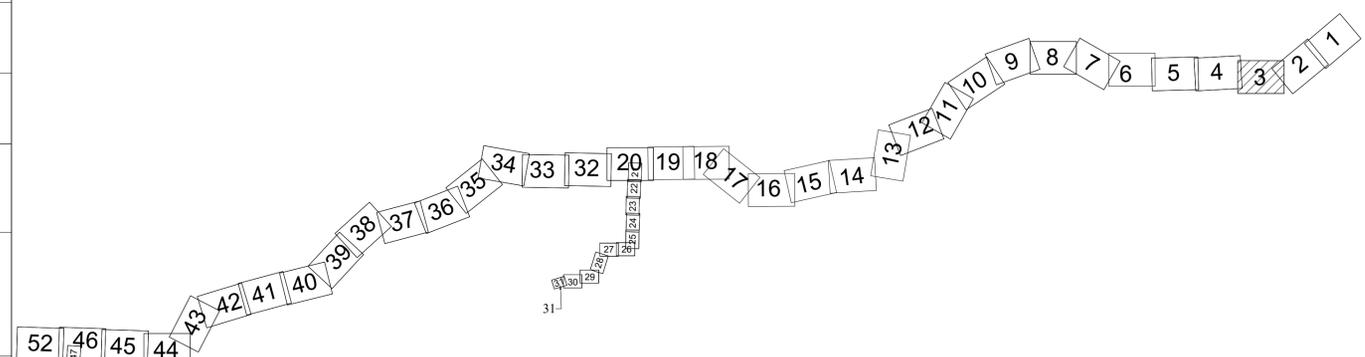


Согласовано:

| | | |
|-----|---------|------|
| Имя | Подпись | Дата |
| | | |

Имя, Имя, №

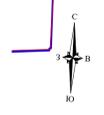

Краснодарский край
Белоглинский муниципальный район
Белоглинское сельское поселение

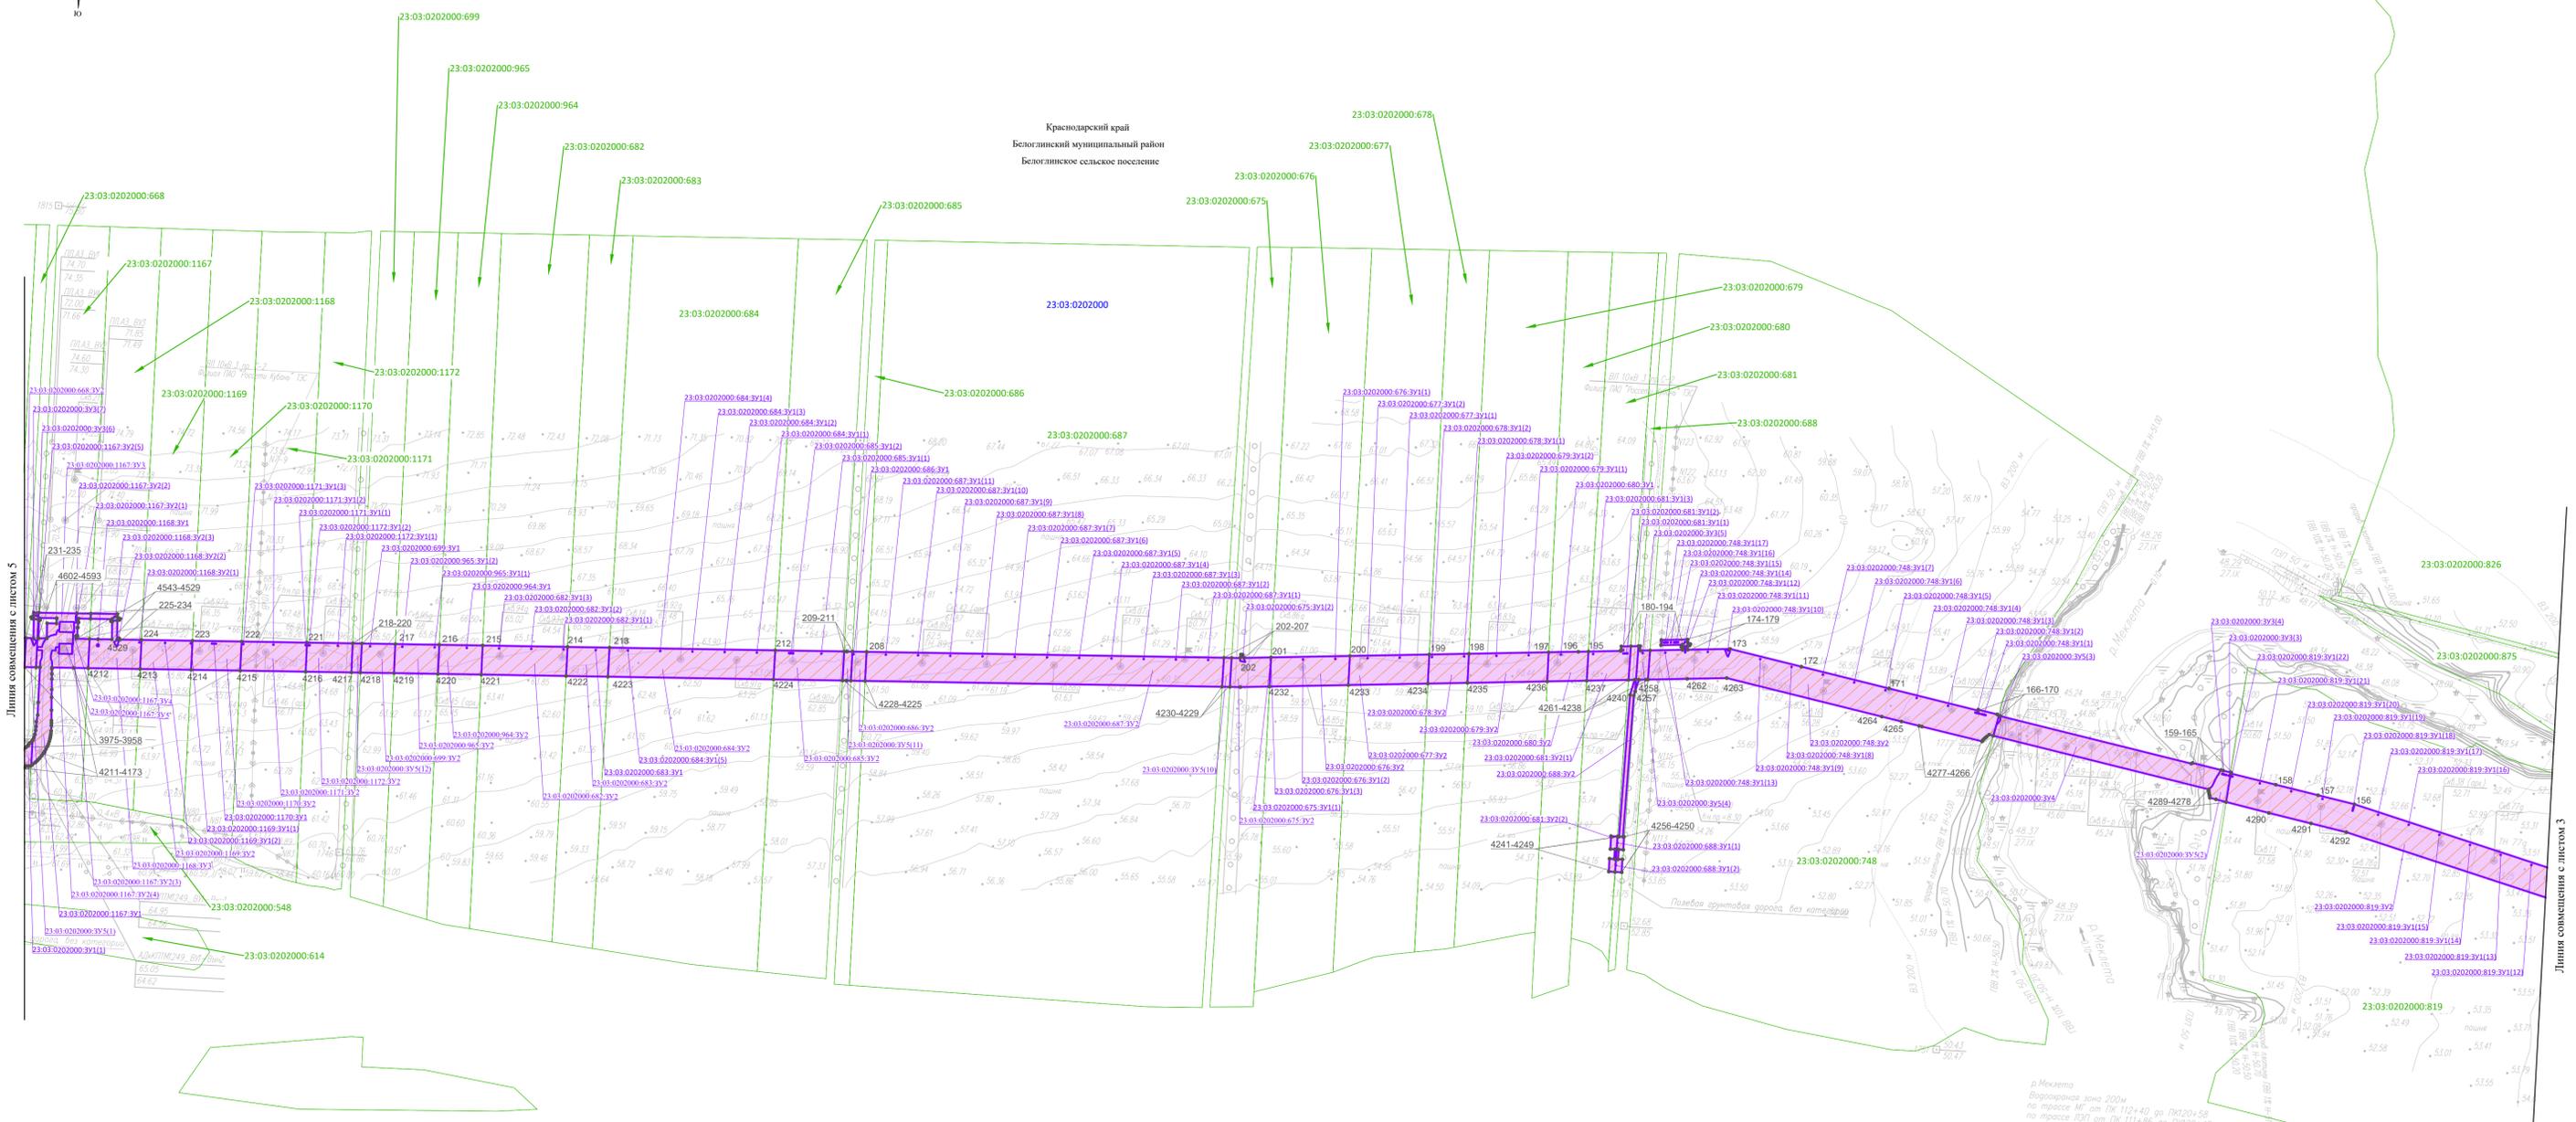


Линия совмещения с листом 5


Линия совмещения с листом 3

г. Меклета
Водооградная зона 200м
по трассе МЭ от ПК 112+40 до ПК20+58
по трассе ЛЭЭ от ПК 111+86 до ПК20+48
по трассе кабеля ВОЛС от ПК 114+46 до ПК20+61
Прибрежная защитная полоса 50м
по трассе МЭ от ПК 115+94 до ПК19+02
по трассе ЛЭЭ от ПК 115+86 до ПК18+98
по трассе кабеля ВОЛС от ПК 115+47 до ПК19+01
ГВБП08 - 50,20
по трассе МЭ от ПК 115+76 до ПК18+70
по трассе ЛЭЭ от ПК 115+84 до ПК18+64
по трассе кабеля ВОЛС от ПК 115+74 до ПК18+72
ГВБП09 - 50,50
по трассе ЛЭЭ от ПК 115+55 до ПК18+66
ГВБП10 - 50,70
по трассе МЭ от ПК 115+54 до ПК18+78
по трассе кабеля ВОЛС от ПК 115+55 до ПК18+81
гидрот. платины ГВБП11 - 51,00
по трассе МЭ от ПК 115+35 до ПК18+85
по трассе ЛЭЭ от ПК 115+22 до ПК18+72
по трассе кабеля ВОЛС от ПК 115+40 до ПК18+90

Схема расположения листов

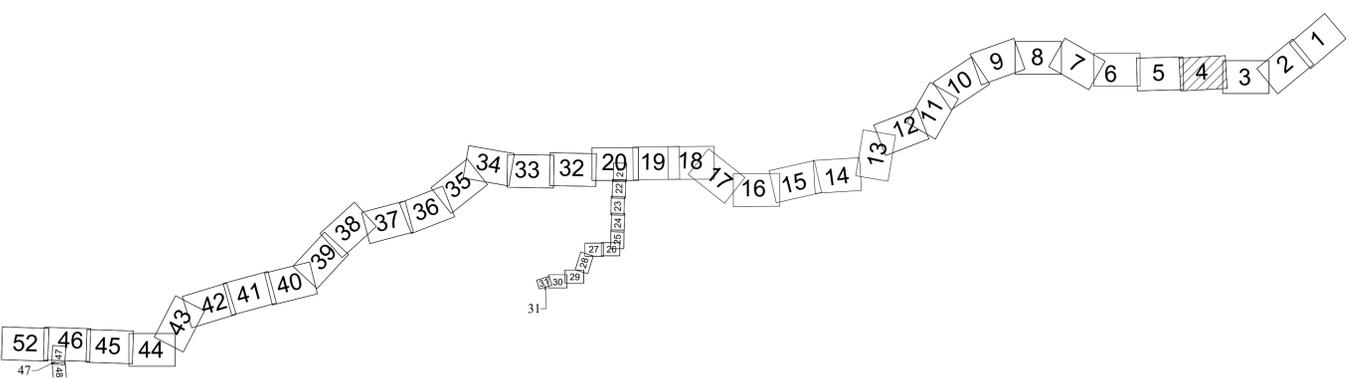


Сотласовано:
Имя, инв. №, дата, подписи и даты

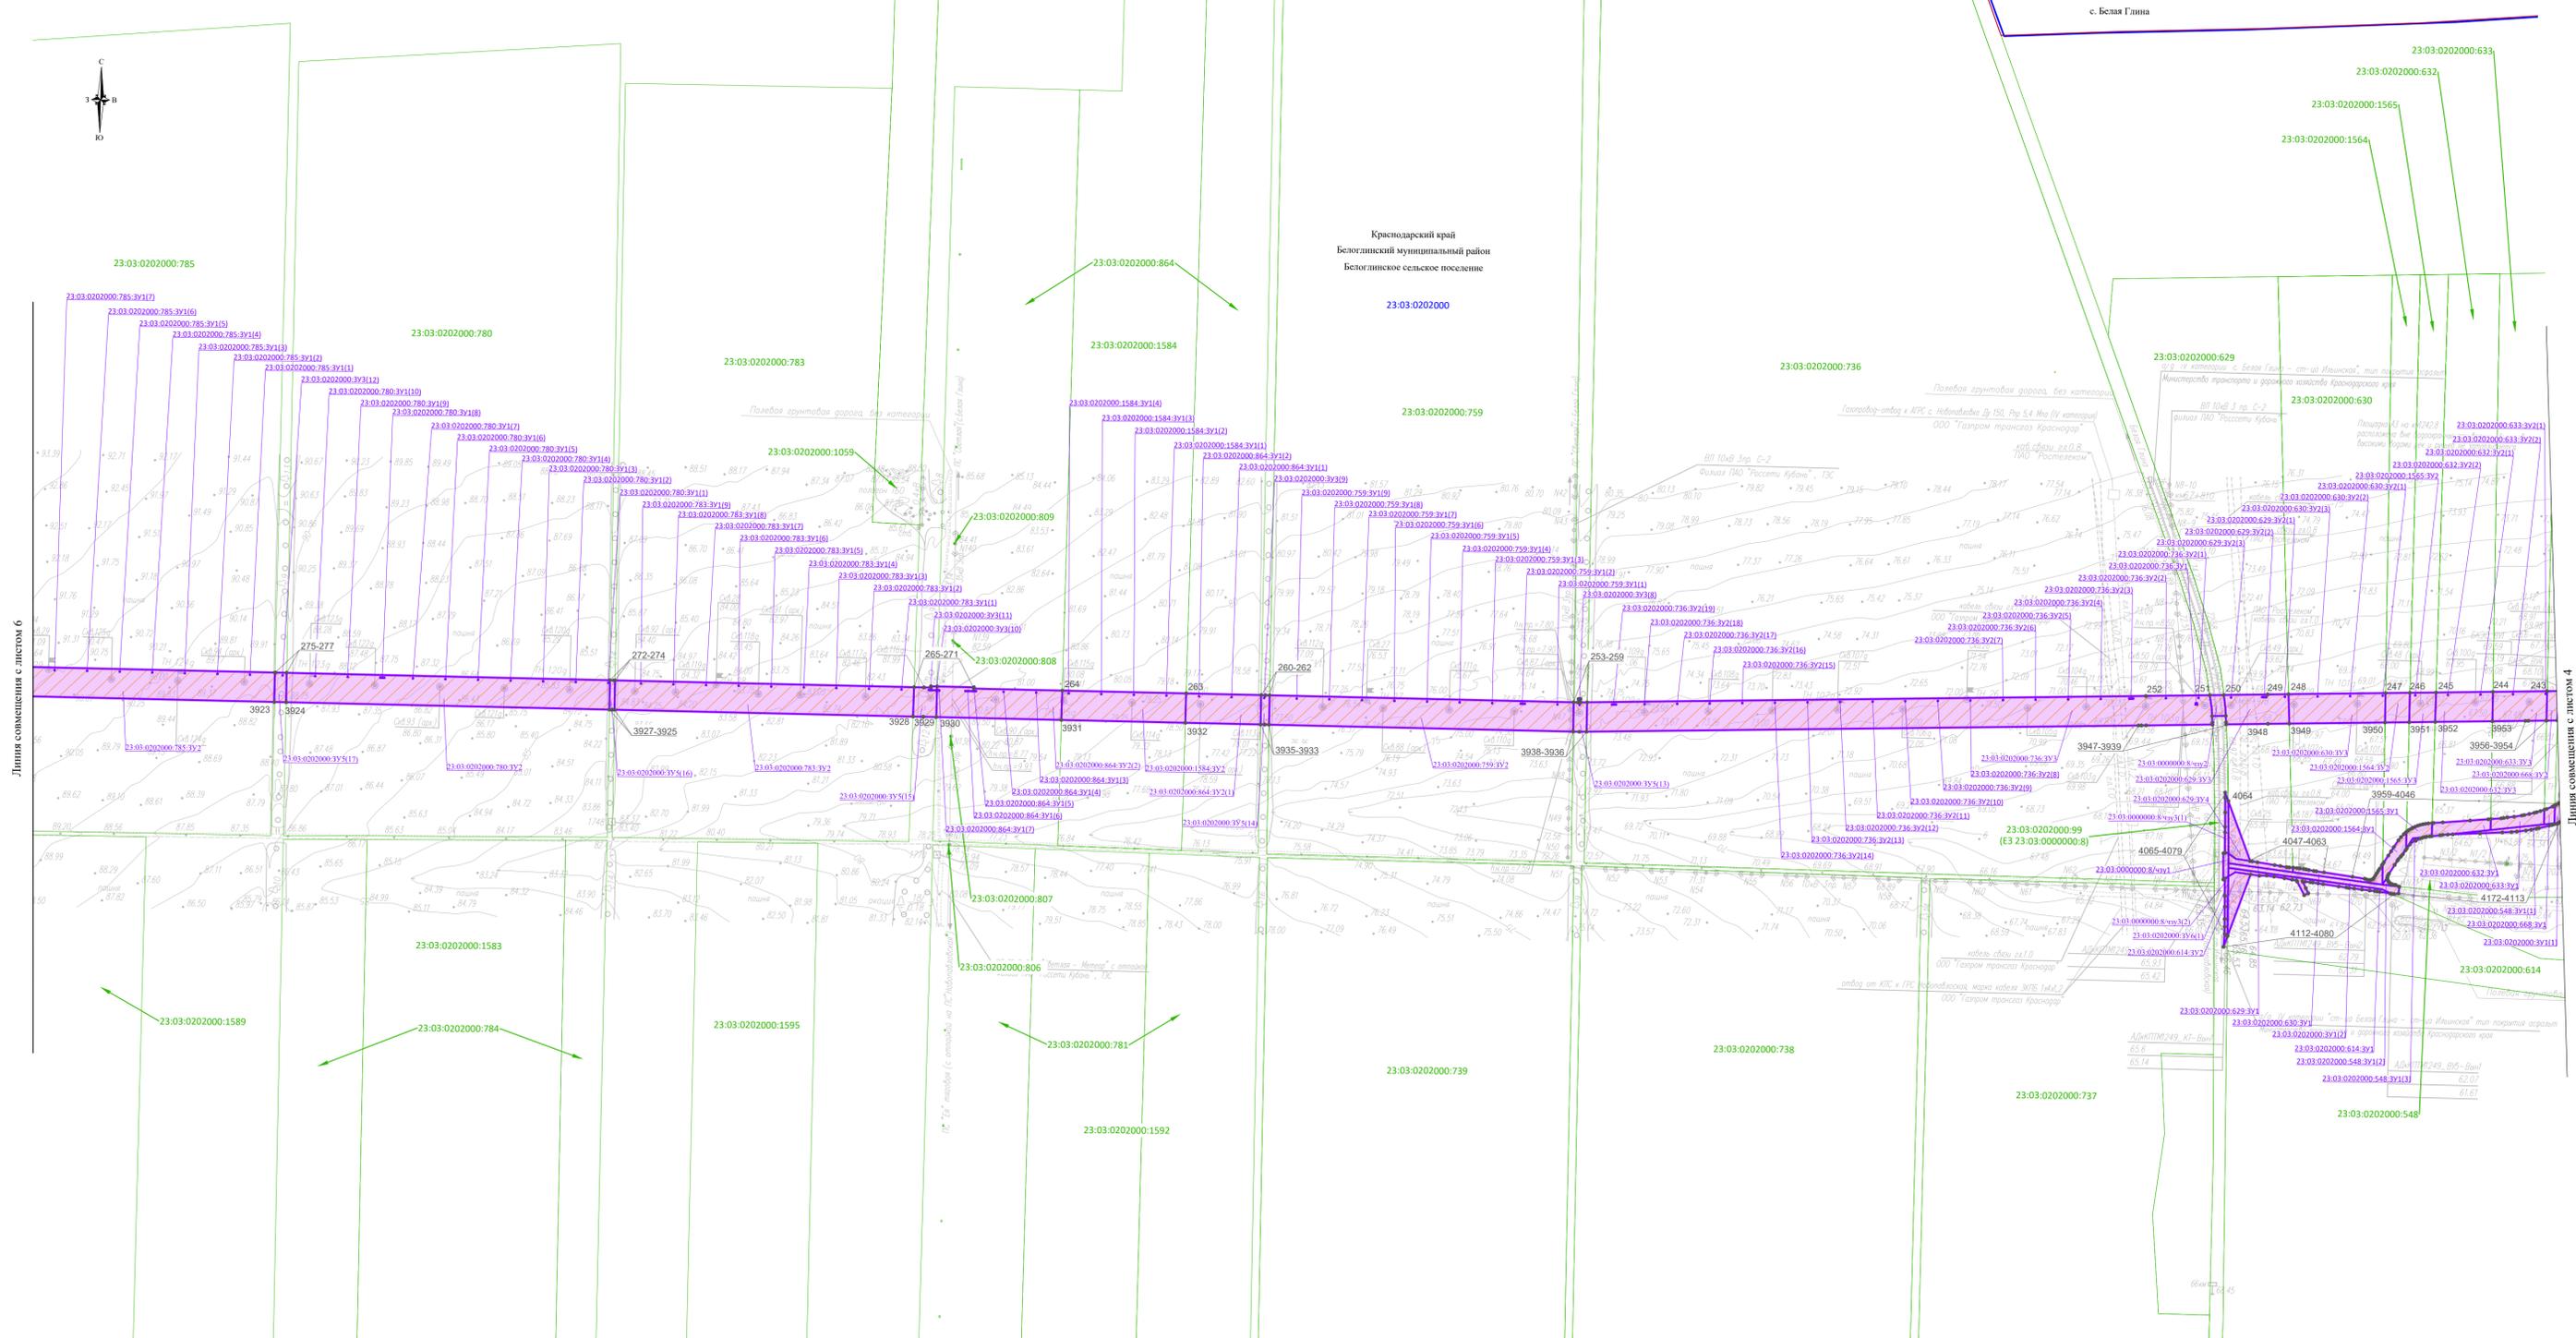

Линия совмещения с листом 6

Линия совмещения с листом 4


Схема расположения листов

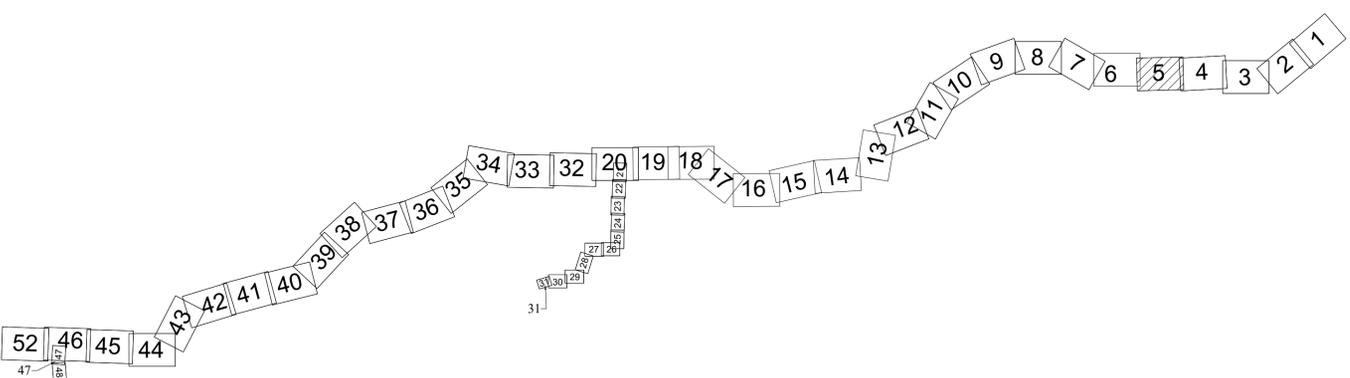

Составлено:
Изм. № подл. Подпись и дата
Взам. инв. №

| | | | | | | | |
|------|--------|------|--------|-------|------|--|-----------|
| Изм. | Копуч. | Лист | № док. | Подп. | Дата | Чертеж межевания территории. Масштаб 1:5000 | Лист 5 |
|------|--------|------|--------|-------|------|--|-----------|


Краснодарский край
Белоглинский муниципальный район
Белоглинское сельское поселение

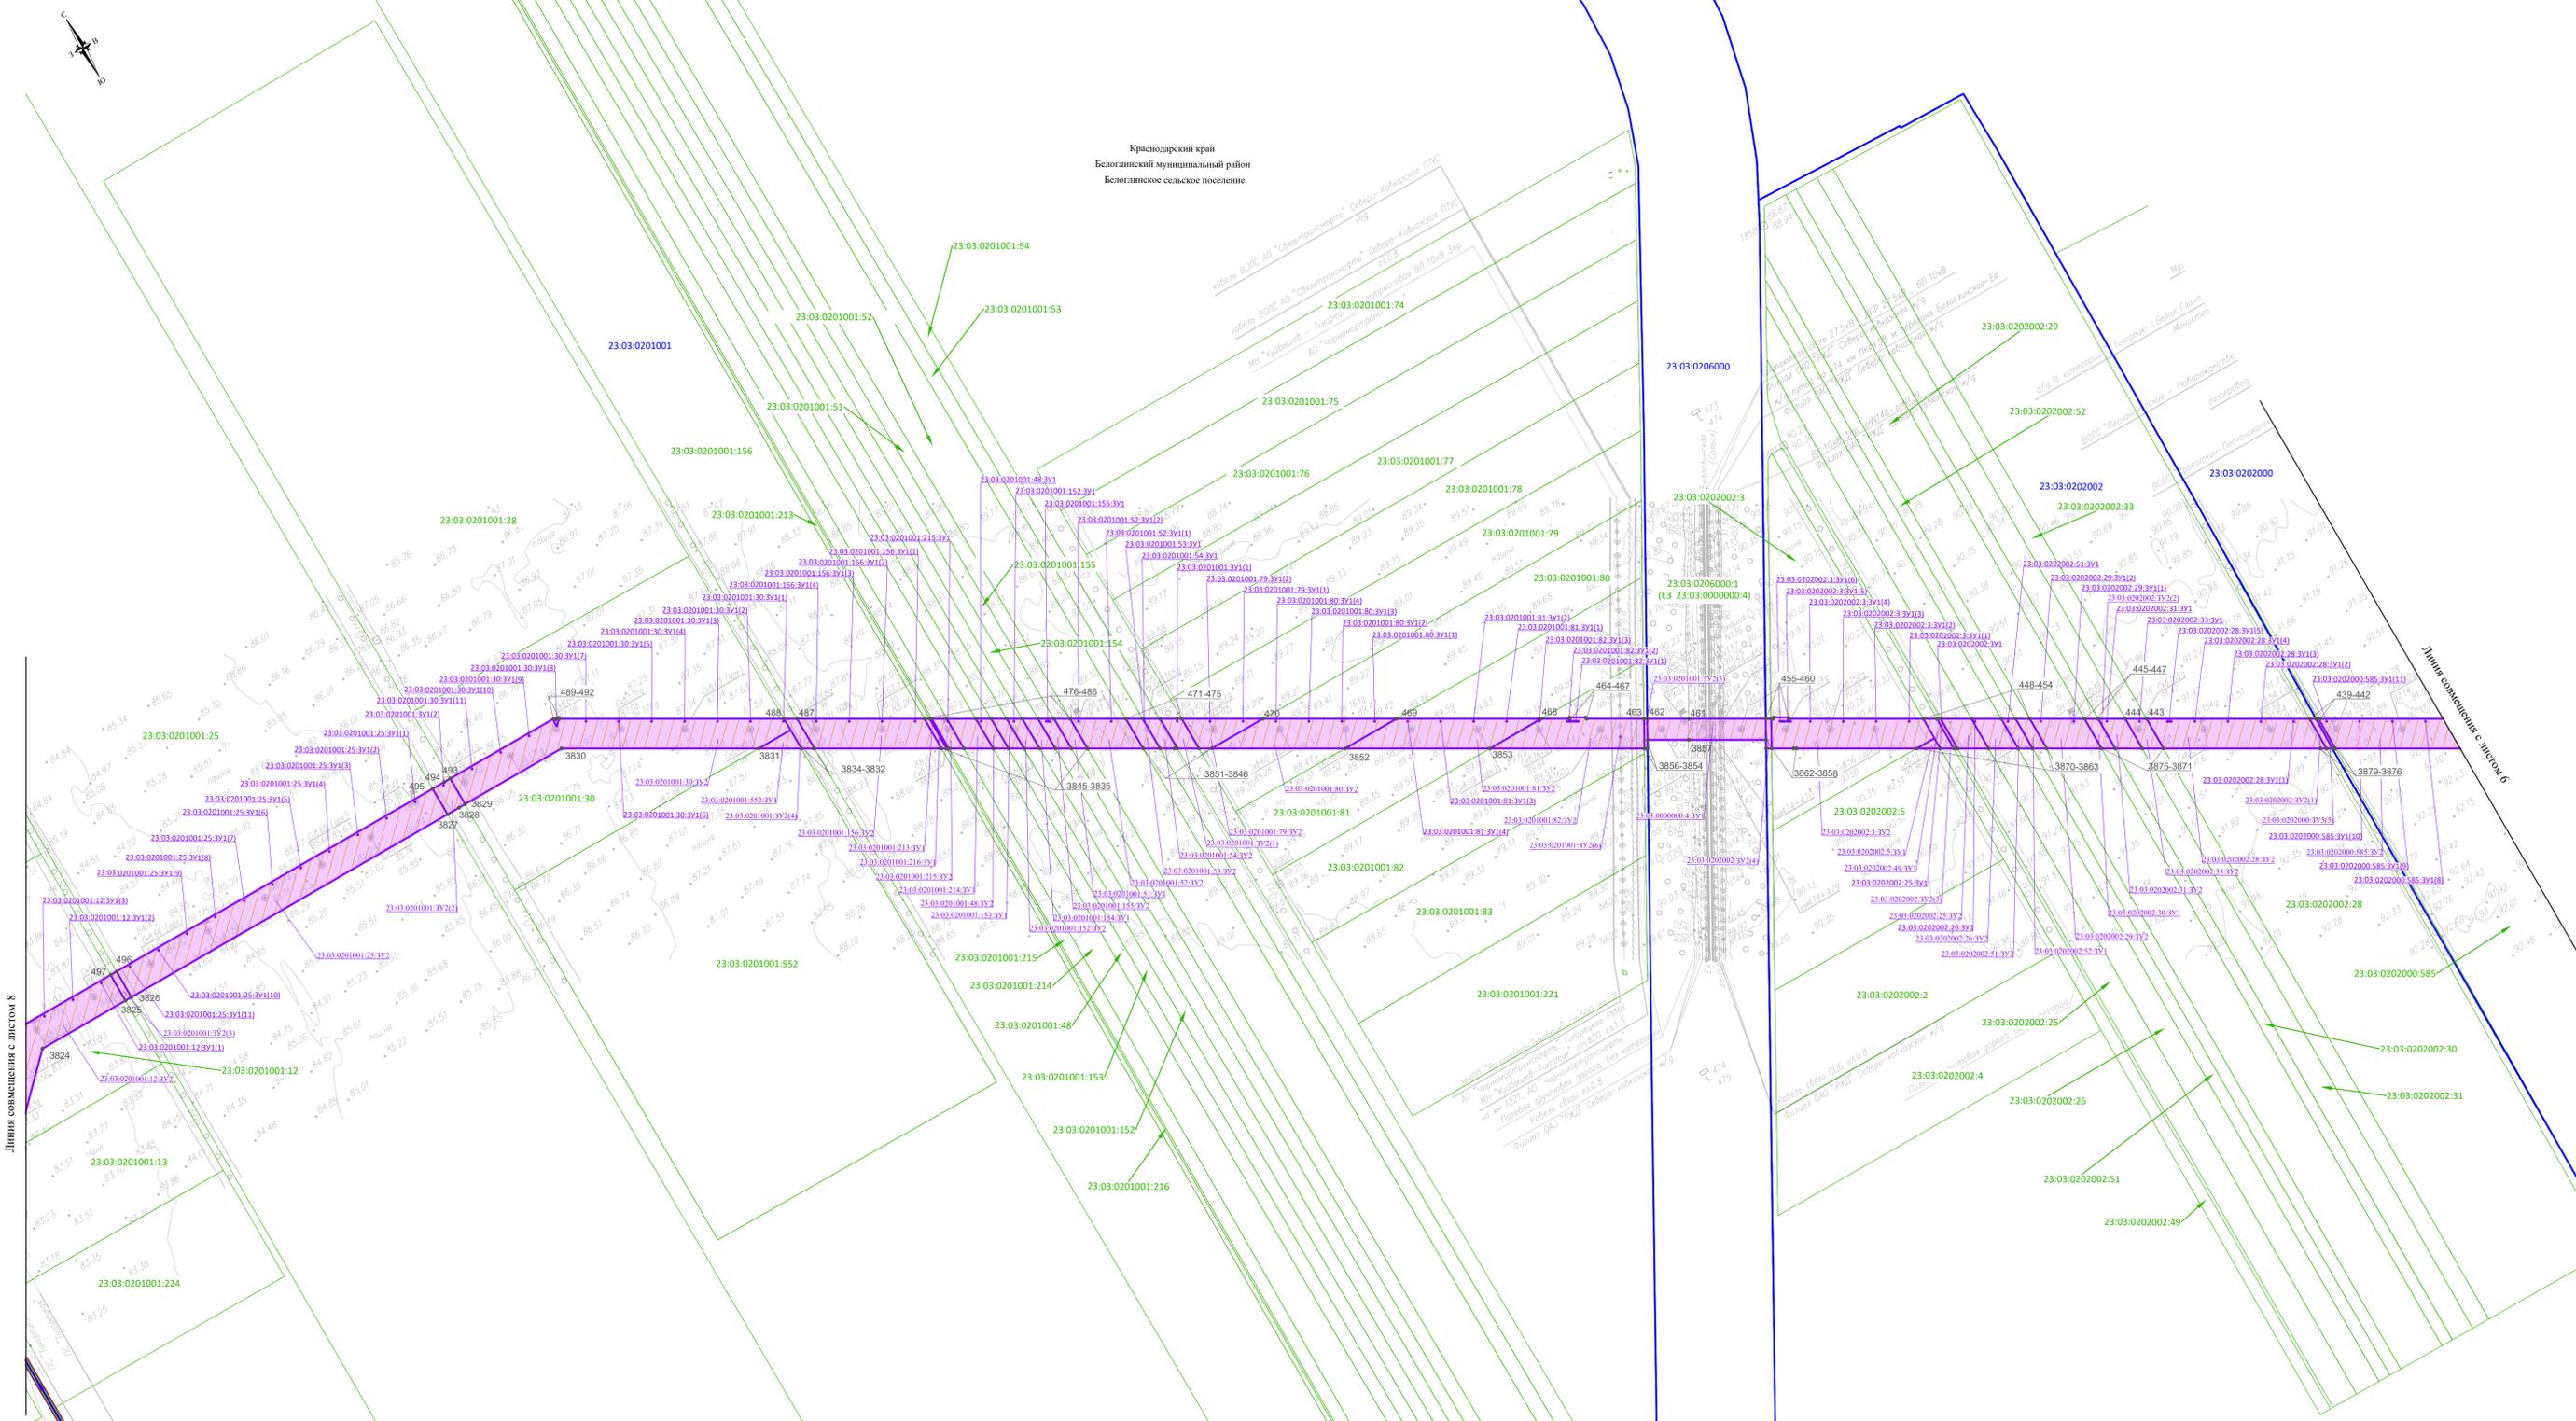

Линия совмещения с листом 8

Линия совмещения с листом 6

Схема расположения листов

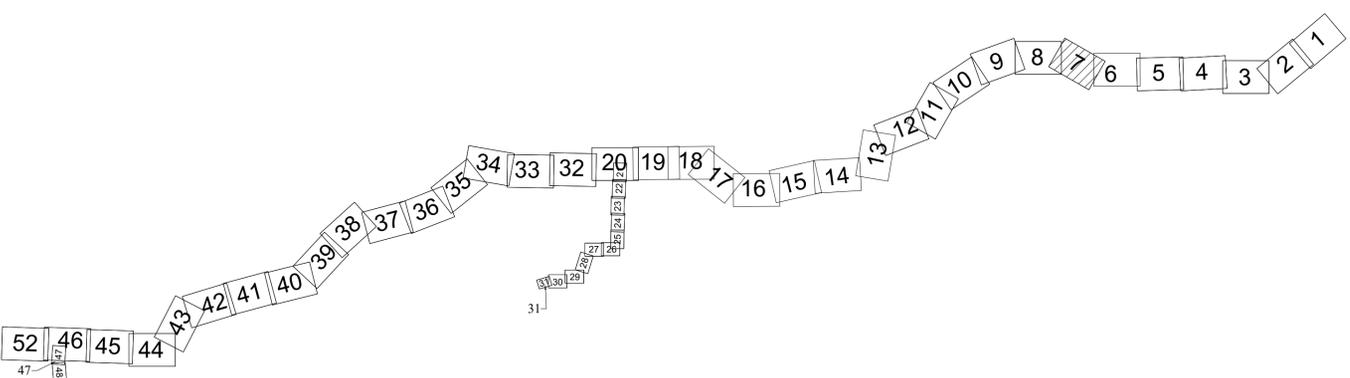

Система координат - МСК-23, зона 2
Система высот Балтийская 1977г.

Чертеж межевания территории.
Масштаб 1:5000

| | | | | | |
|------|--------|------|--------|-------|------|
| Изм. | Копуч. | Лист | № док. | Подп. | Дата |
| | | | | | |



Краснодарский край
Новооворосский муниципальный район
Горькобалковское сельское поселение

Краснодарский край
Белоглиский муниципальный район
Белоглинское сельское поселение


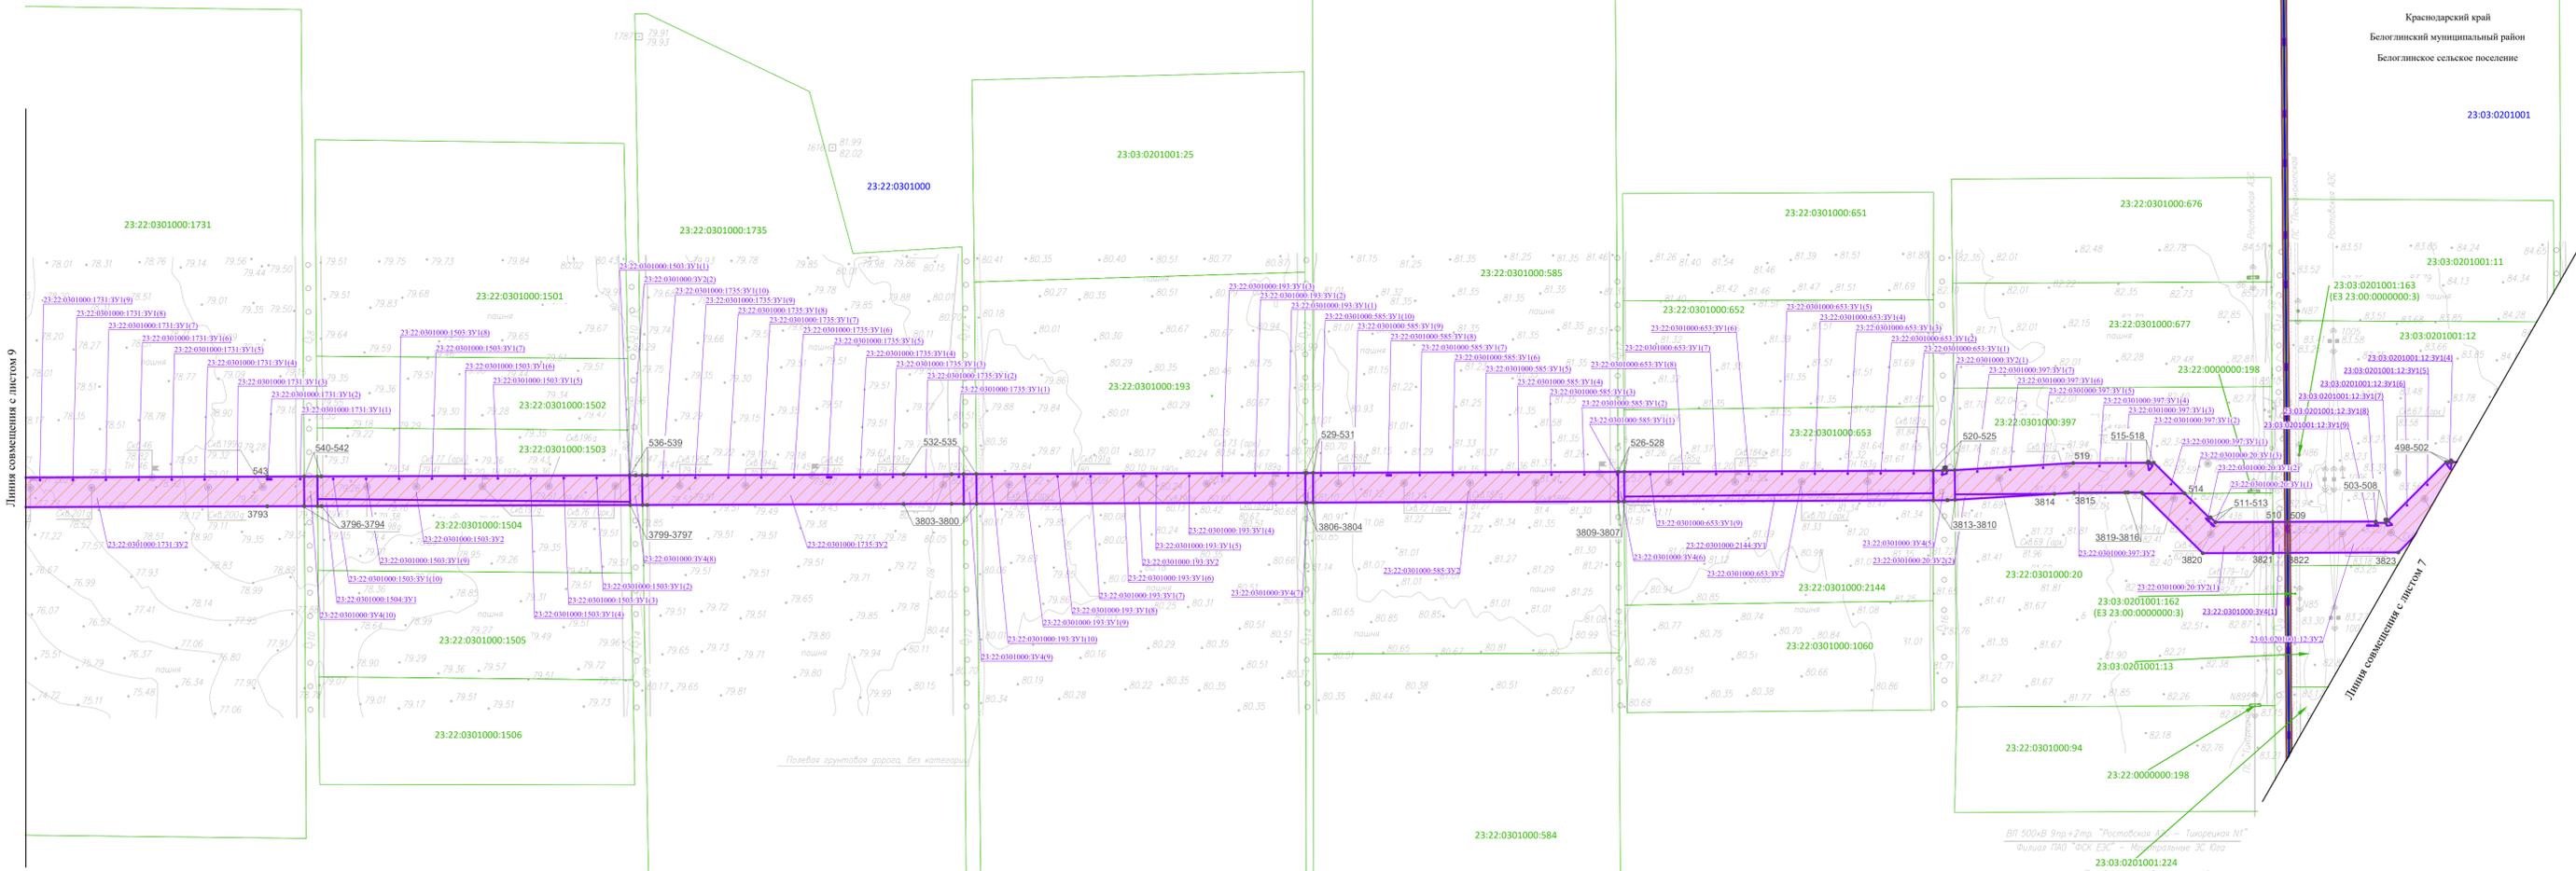


Схема расположения листов



ВП 500кВ 3лр+2тр "Ростовская" - "Творческие НН"
Филиал ПАО "ФСК ЕЭС" - М. Ростовские ЭС Дин
23:03:0201001:224
Полевая граница дорожки, без
ВП 220 кВ "Ев-Тавовая-Песчанкопская" с отп
Филиал ПАО "ФСК ЕЭС" -
ВП 500кВ "Ростовская"
Филиал ПАО "ФСК

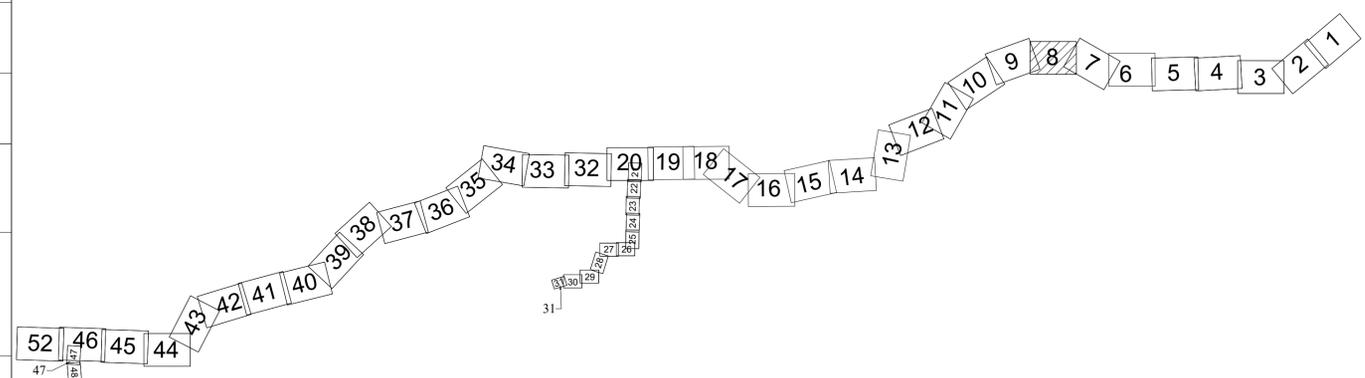

Краснодарский край
Новоотровский муниципальный район
Горькобалковское сельское поселение

с. Горькая Балка


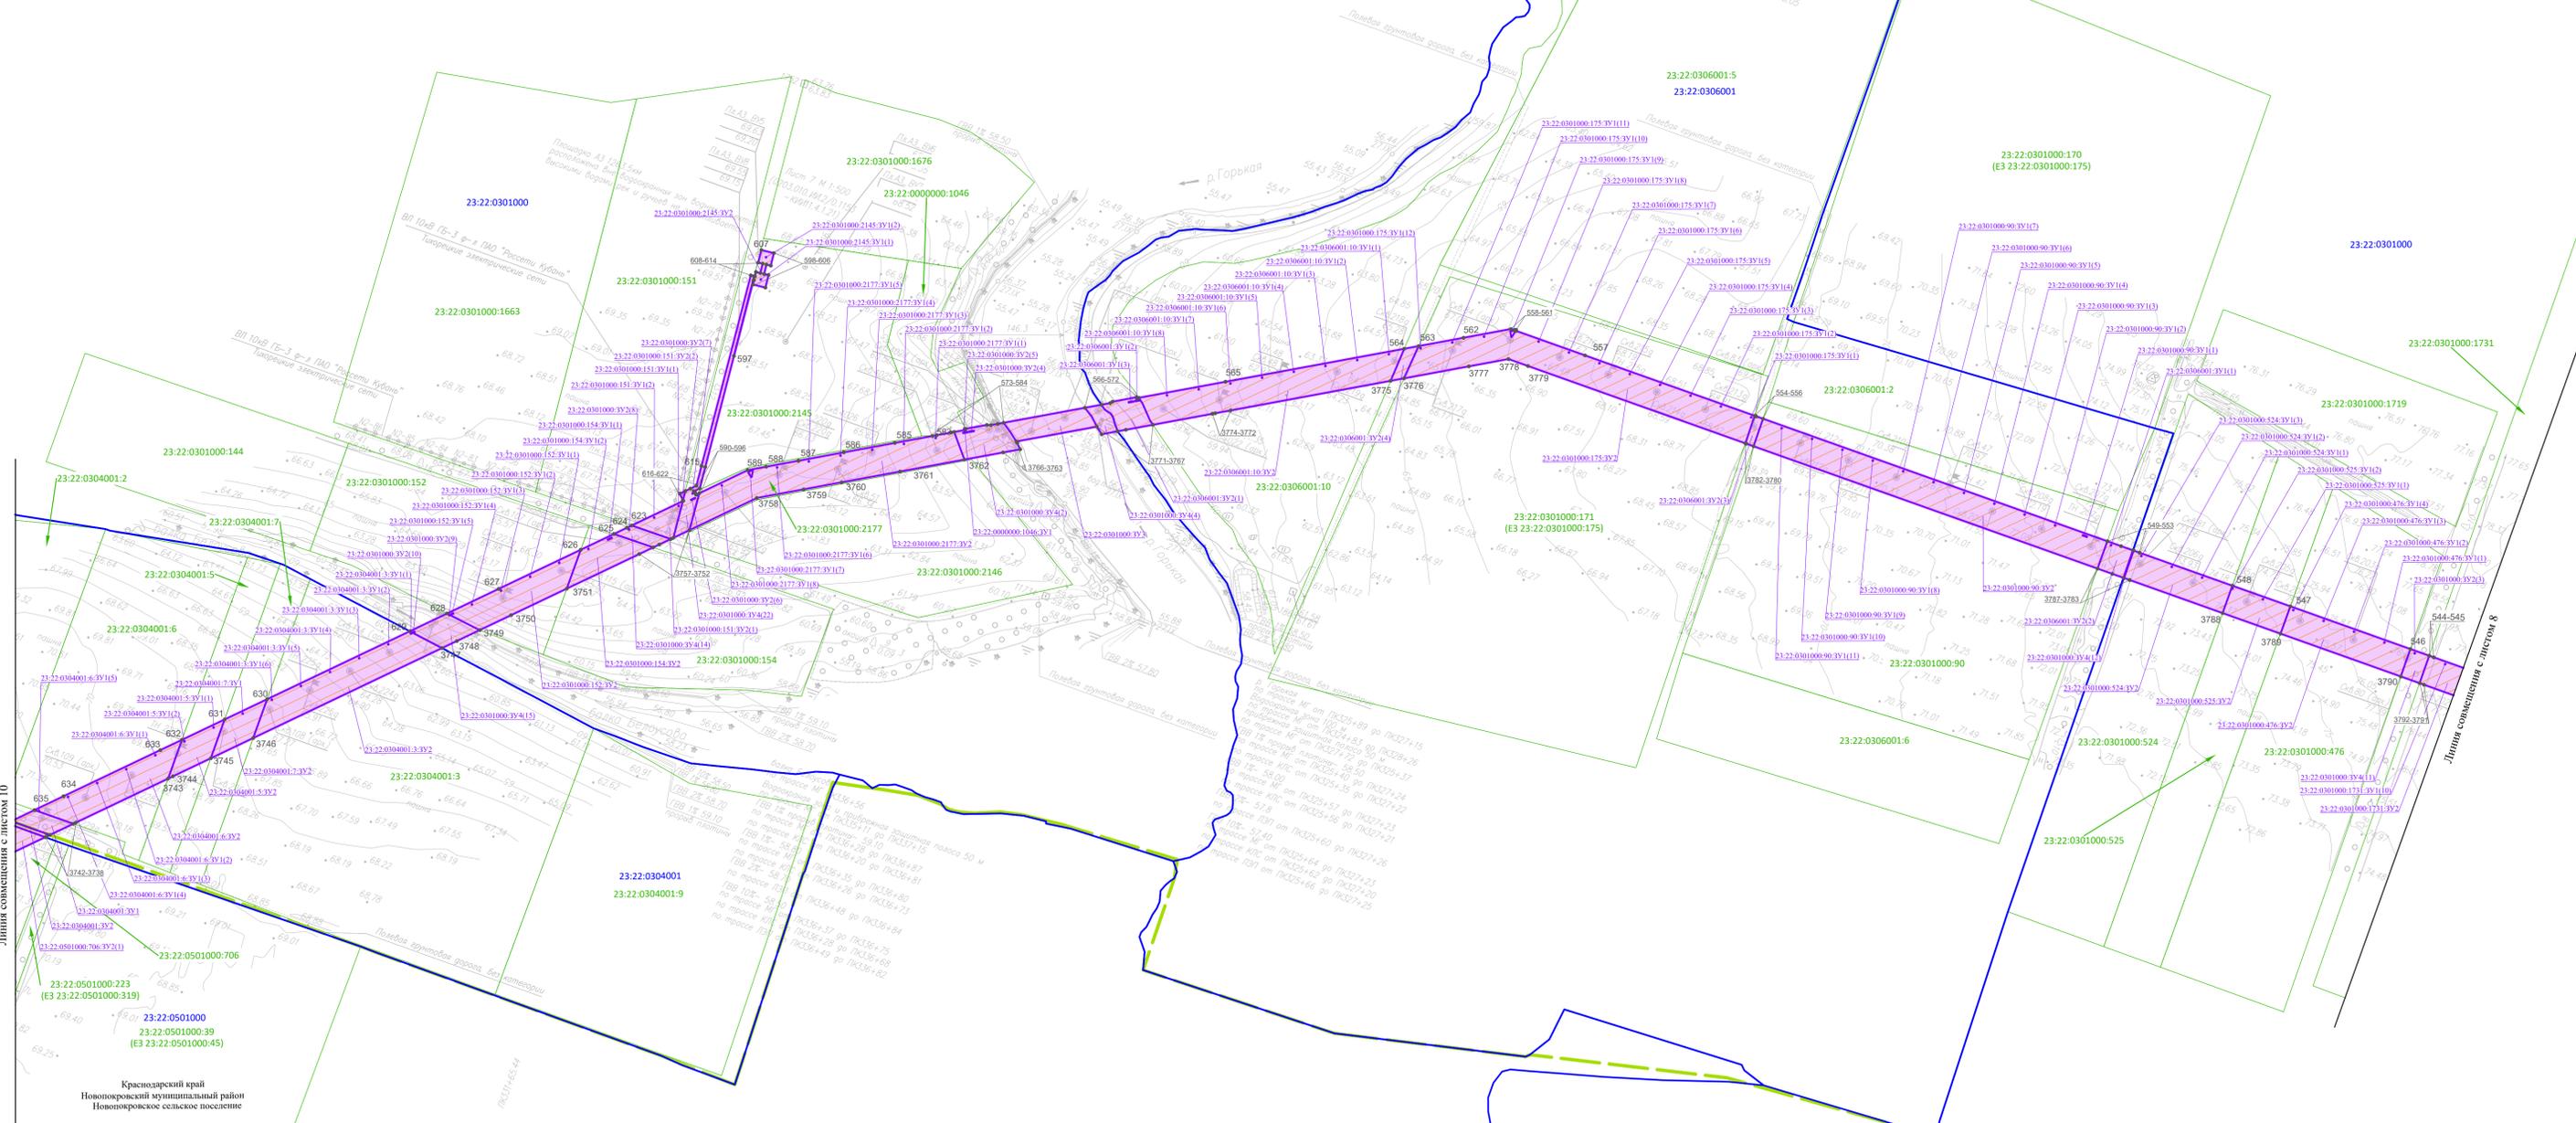


Схема расположения листов

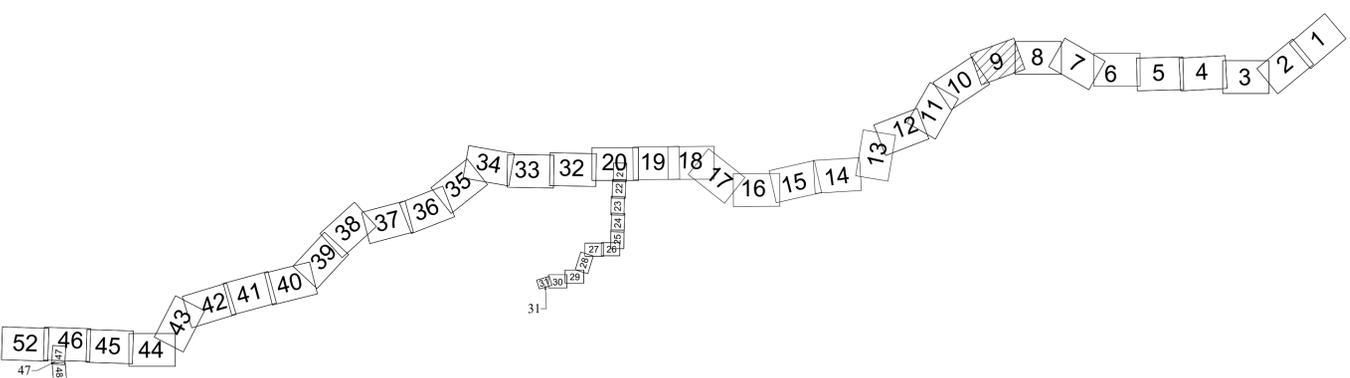

Сотласовано:
Изн. № подл. Подпись и дата
Взам. инв. №

Система координат - МСК-23, зона 2
Система высот Балтийская 1977г.

| | | | | | |
|------|--------|------|--------|-------|------|
| Изм. | Копуч. | Лист | № док. | Подп. | Дата |
| | | | | | |


Чертеж межевания территории.
Масштаб 1:5000

Лист
9
Формат А1



Краснодарский край
Новоноковский муниципальный район
Горькобаловское сельское поселение


х. Хлебороб

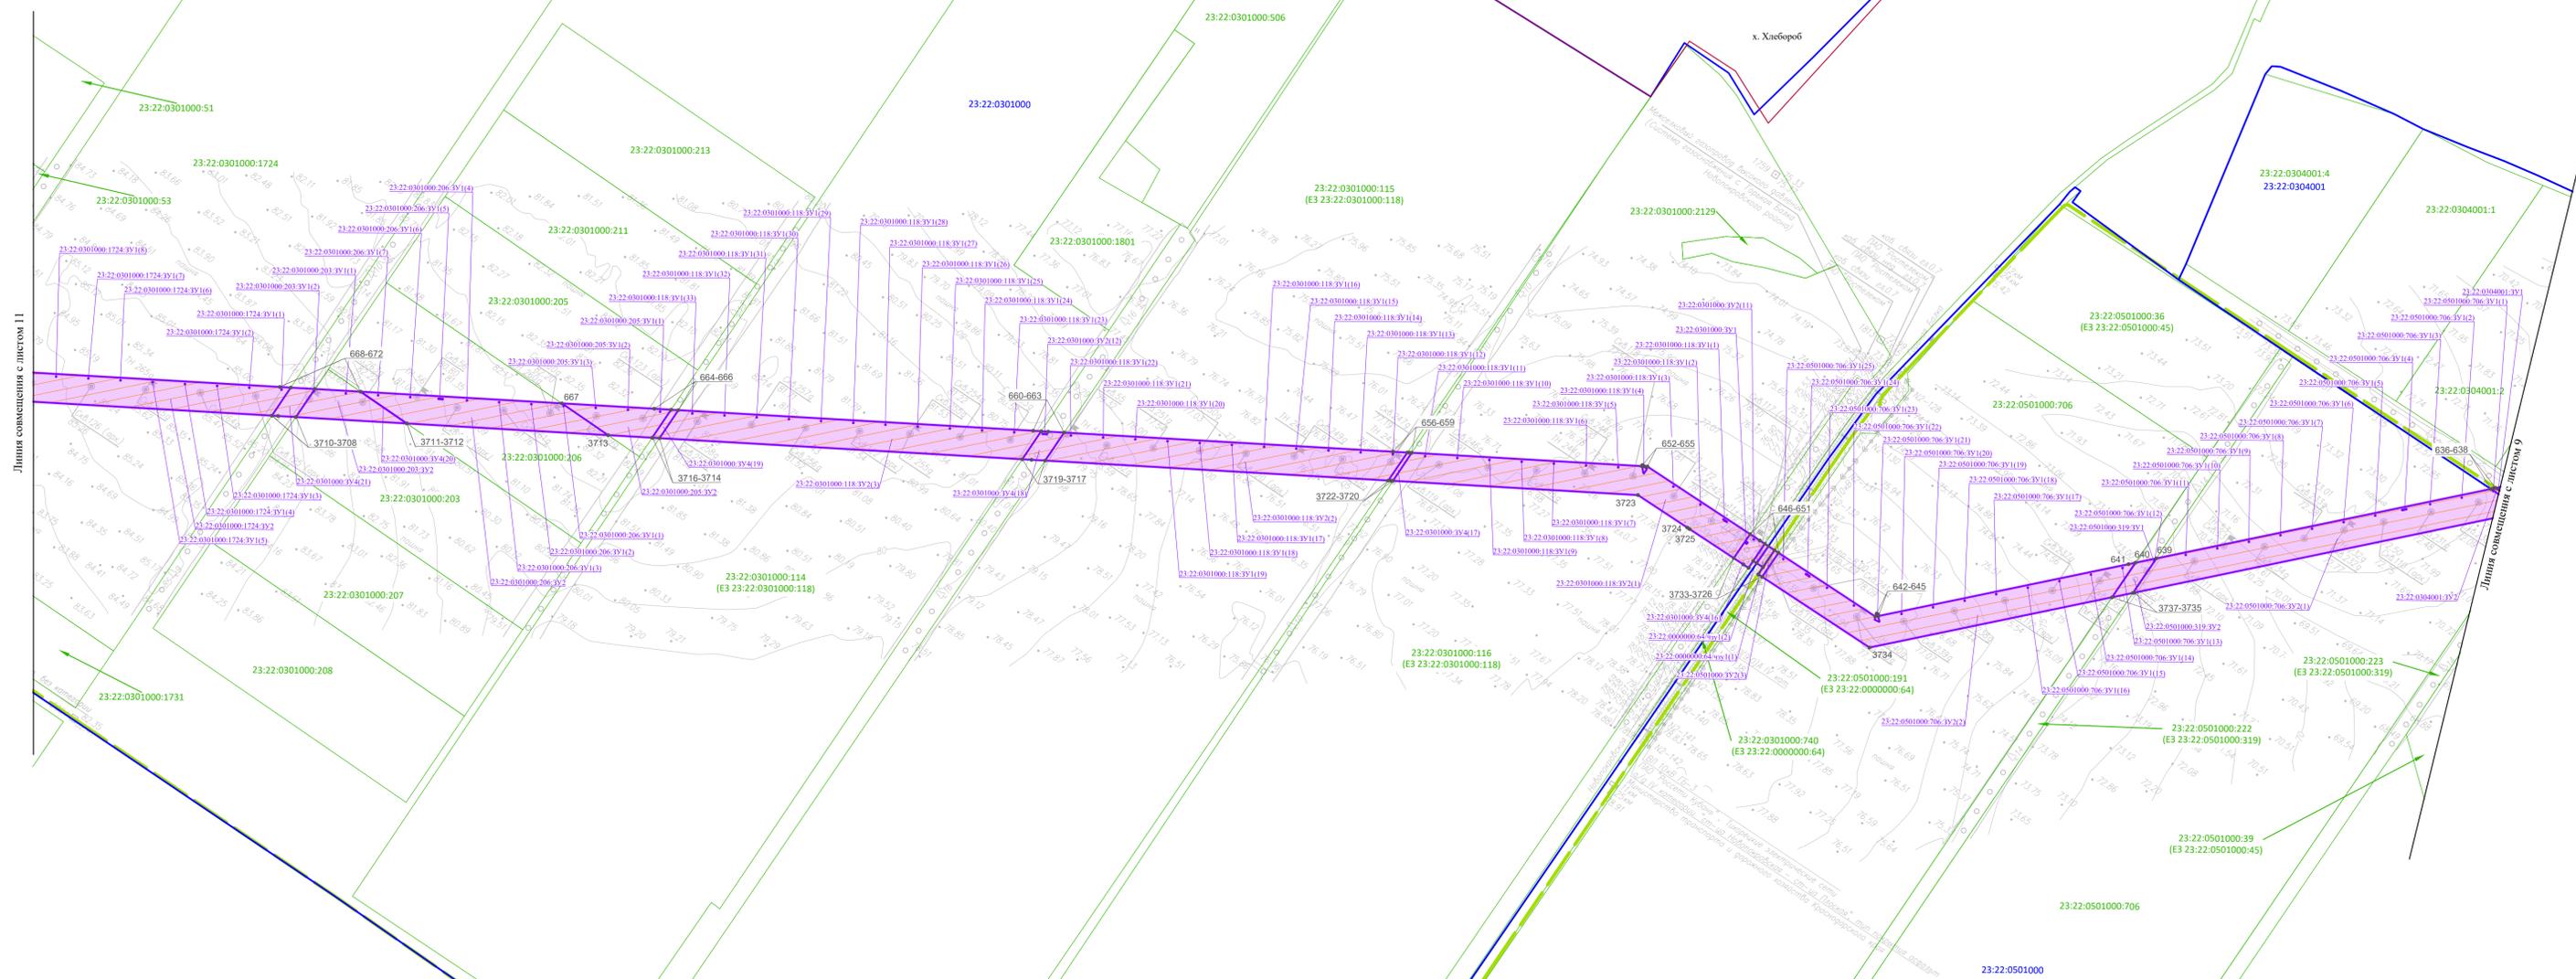

Линия совмещения с листом 11

Линия совмещения с листом 9

Схема расположения листов

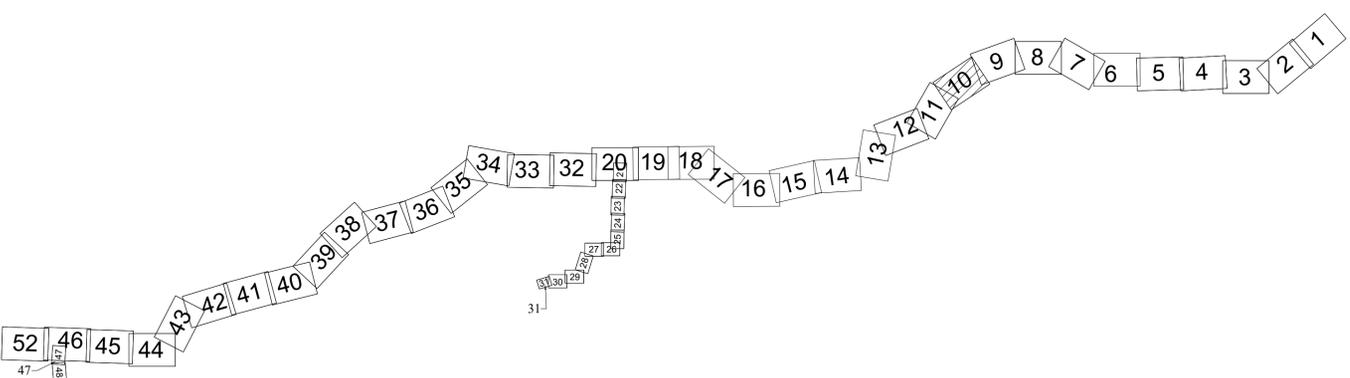

Краснодарский край
Новоноковский муниципальный район
Новоноповское сельское поселение

| | | | | | |
|------|--------|------|--------|-------|------|
| Изм. | Копуч. | Лист | № док. | Подп. | Дата |
| | | | | | |

Согласовано:

| | | |
|--------------|----------------|--------------|
| Изм. № подл. | Подпись и дата | Взам. инв. № |
| | | |


1:500 0:31.55



Краснодарский край
Новокопровский муниципальный район
Кубыльское сельское поселение



Схема расположения листов

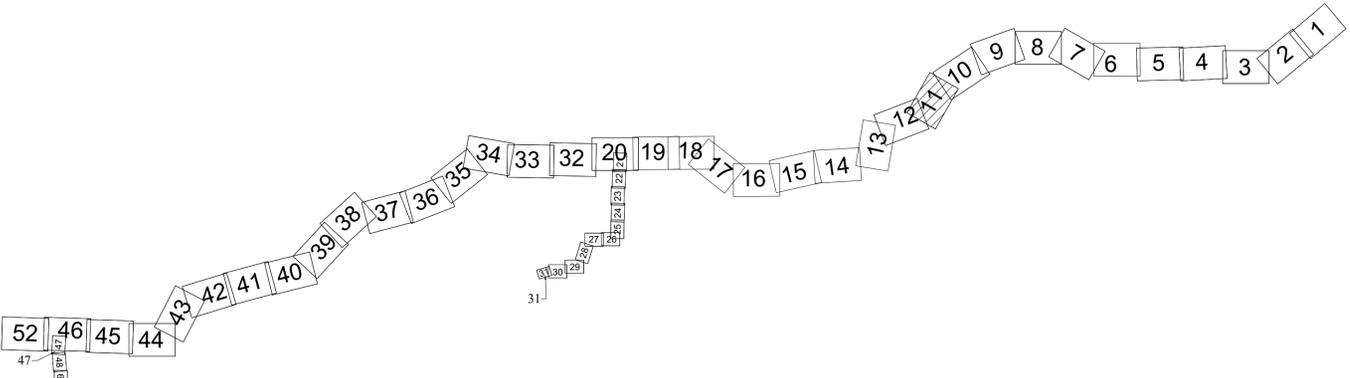

Система координат - МСК-23, зона 2
Система высот Балтийская 1977г.

Чертеж межевания территории.
Масштаб 1:5000

| | | | | | |
|------|--------|------|--------|-------|------|
| Изм. | Копуч. | Лист | № док. | Подп. | Дата |
| | | | | | |



Краснодарский край
Новокубанский муниципальный район
Кубанское сельское поселение


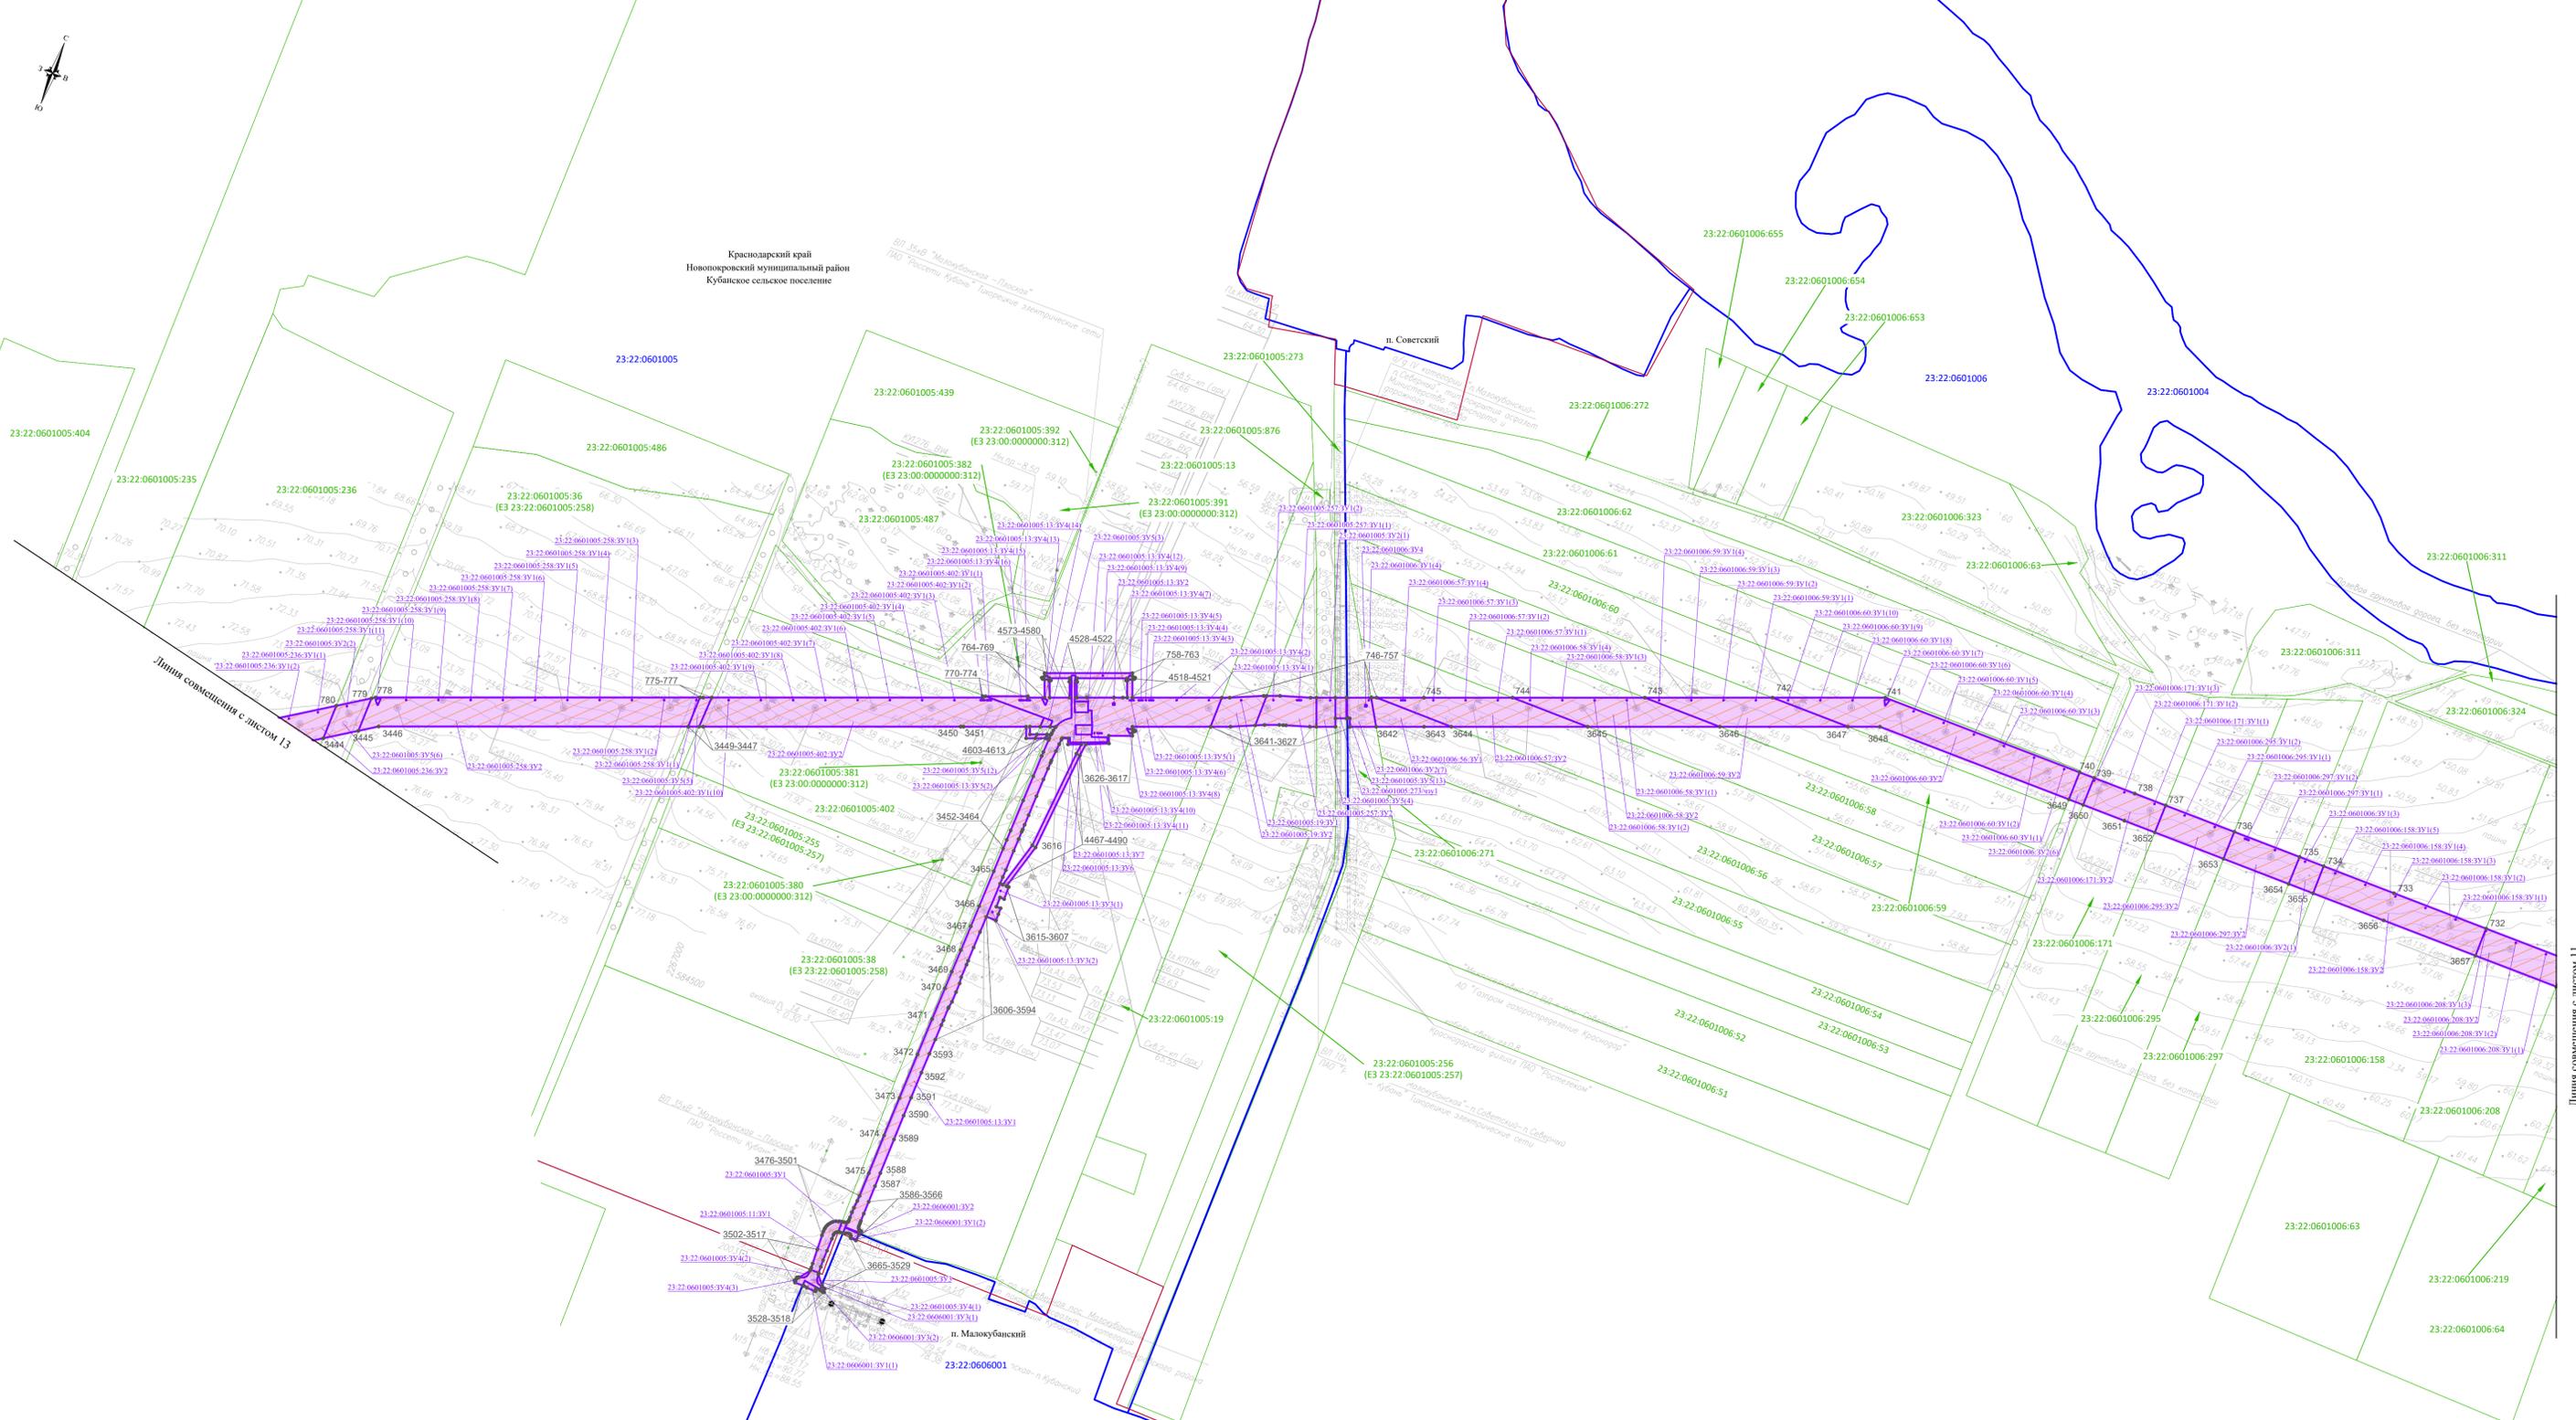


Схема расположения листов

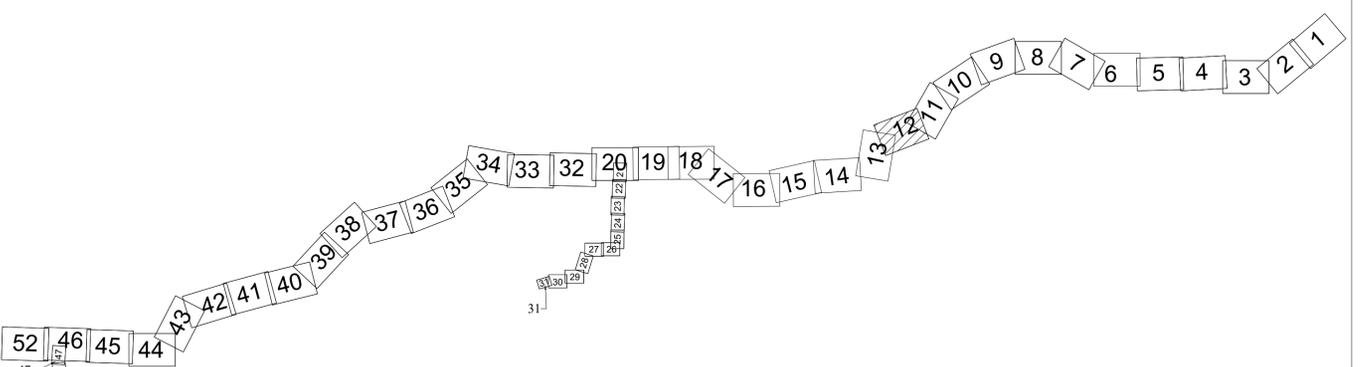

Согласовано:
Имя, инв. №, дата
Подпись и дата

52 46 45 44

Система координат - МСК-23, зона 2
Система высот Балтийская 1977г.

| | | | | | |
|------|--------|------|--------|-------|------|
| Изм. | Копуч. | Лист | № док. | Подп. | Дата |
| | | | | | |

Чертеж межевания территории.
Масштаб 1:5000

Лист
12
Формат А1

Краснодарский край
Новокуровский муниципальный район
Катиболовское сельское поселение

Краснодарский край
Новокуровский муниципальный район
Кубинское сельское поселение


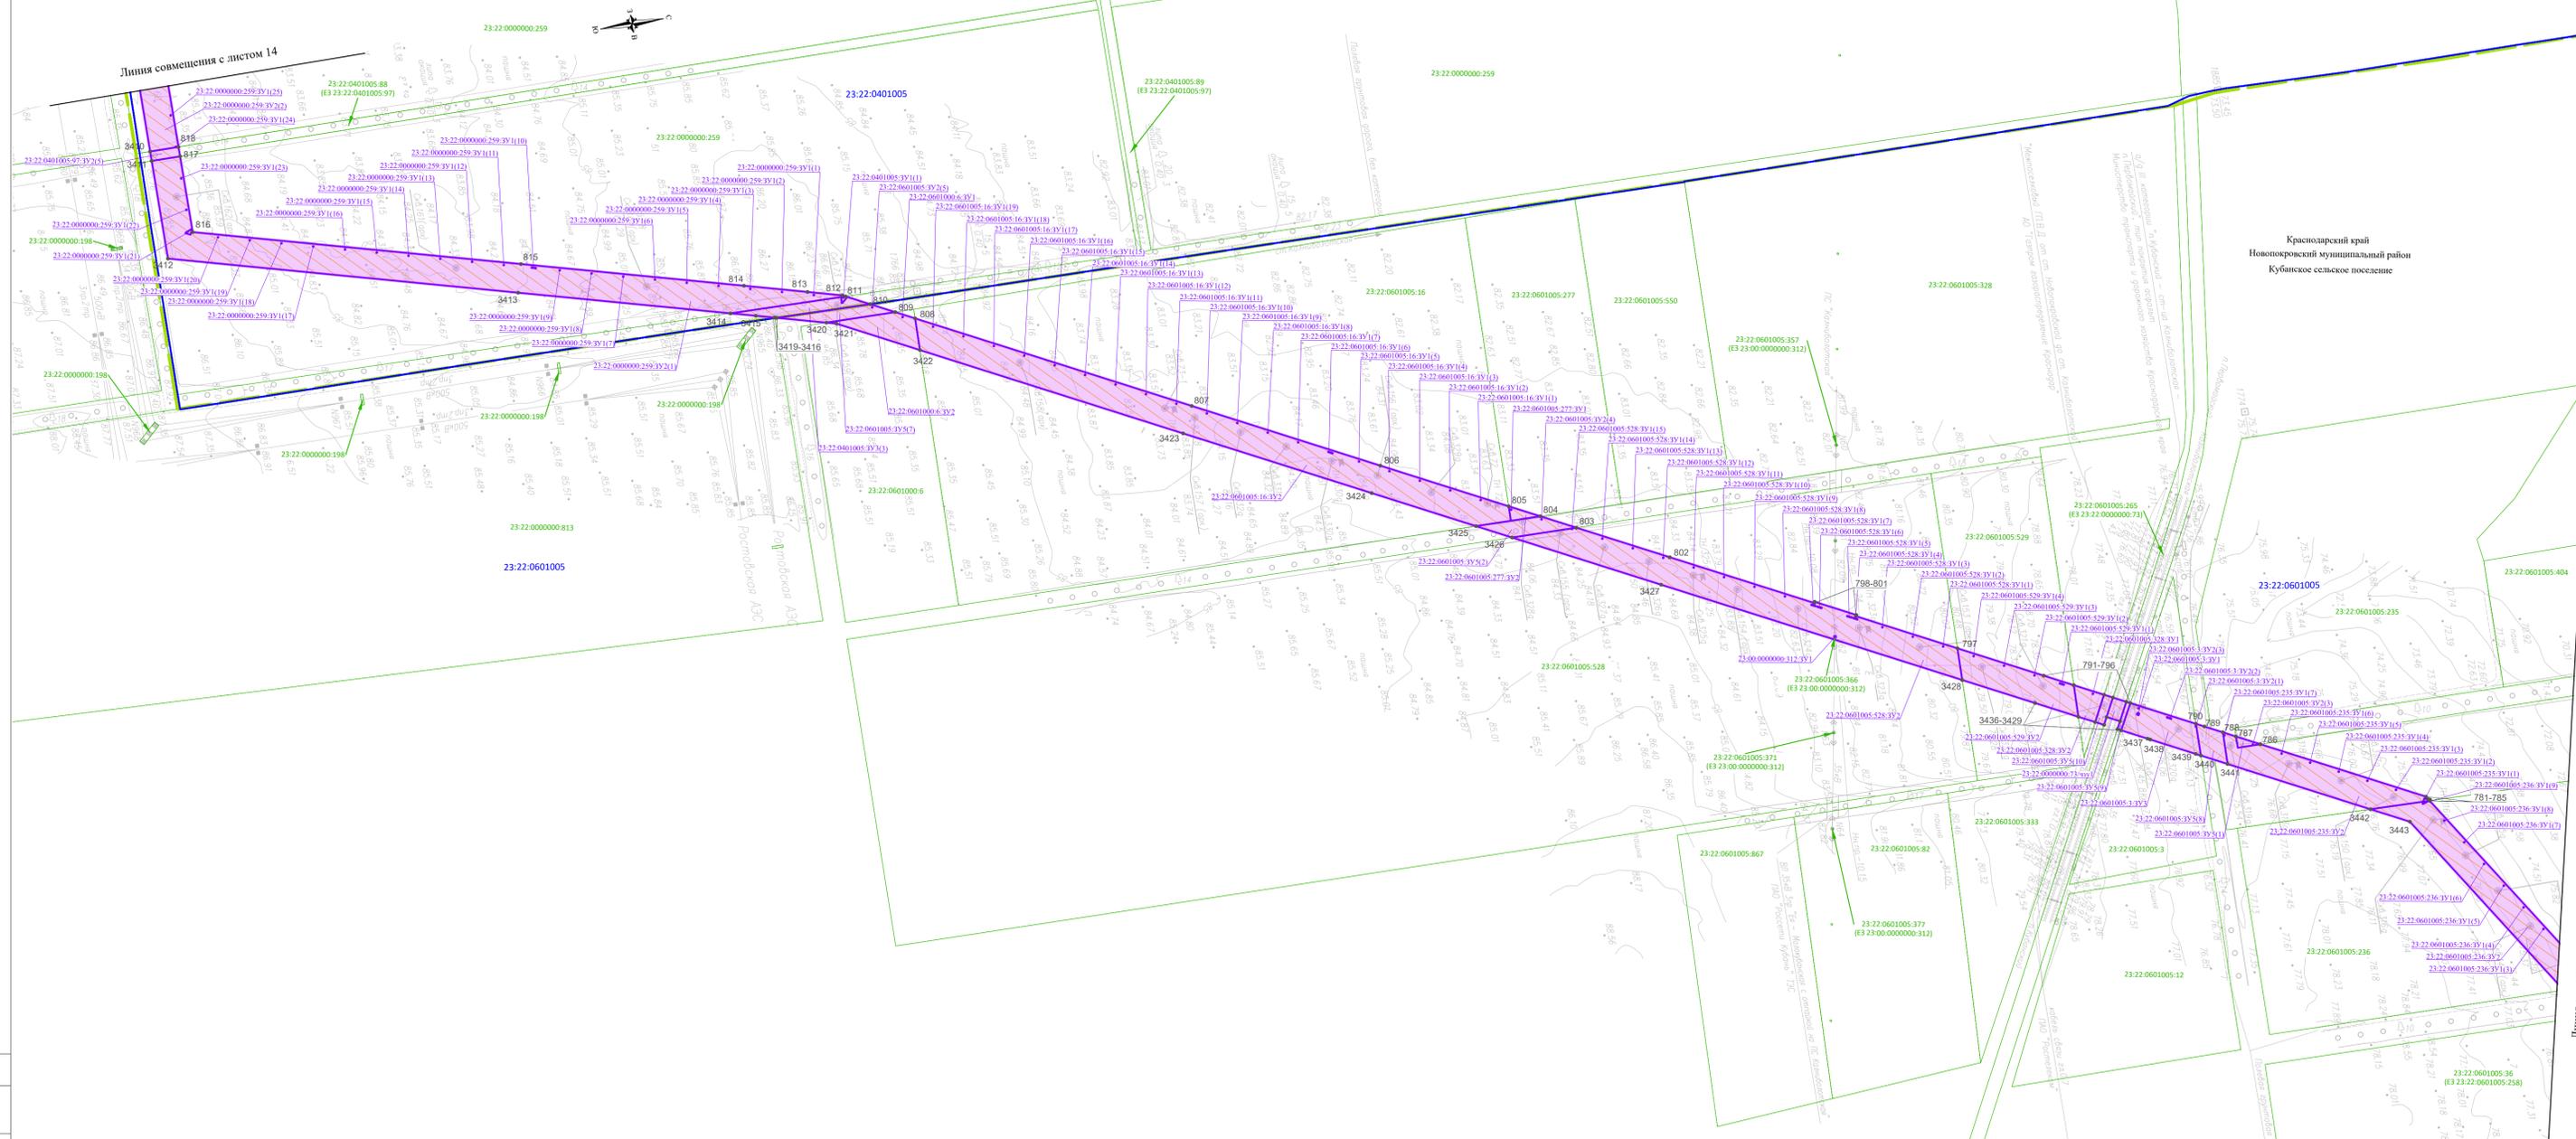


Схема расположения листов

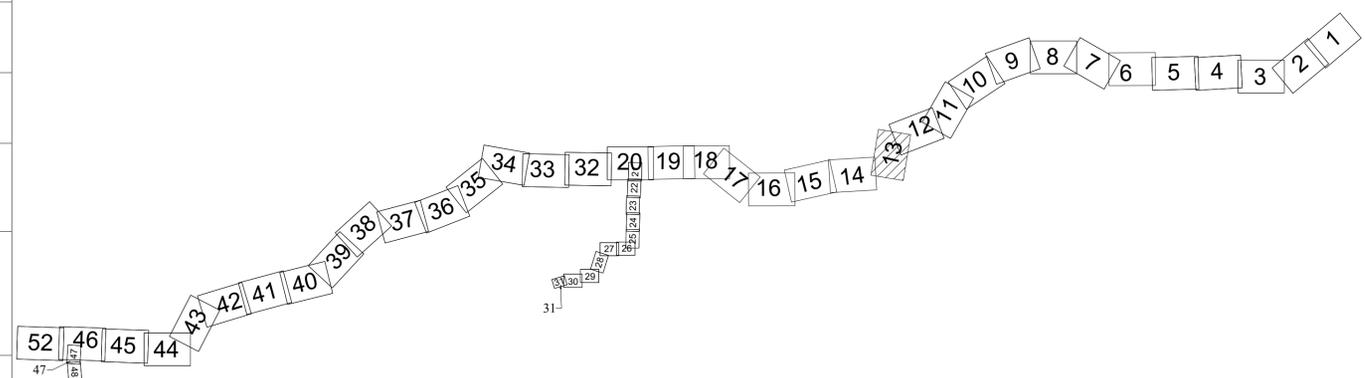

Линия совмещения с листом 12

Линия совмещения с листом 14

Система координат - МСК-23, зона 2
Система высот Балтийская 1977г.

Чертёж межевания территории.
Масштаб 1:5000

| | | | | | |
|------|--------|------|--------|-------|------|
| Изм. | Копуч. | Лист | № док. | Подп. | Дата |
| | | | | | |

Согласовано:

| | | |
|-----|---------|------|
| Имя | Подпись | Дата |
| | | |

Изм. № подл.

| | | | |
|----|----|----|----|
| 52 | 46 | 45 | 44 |
| 47 | 48 | 49 | 51 |


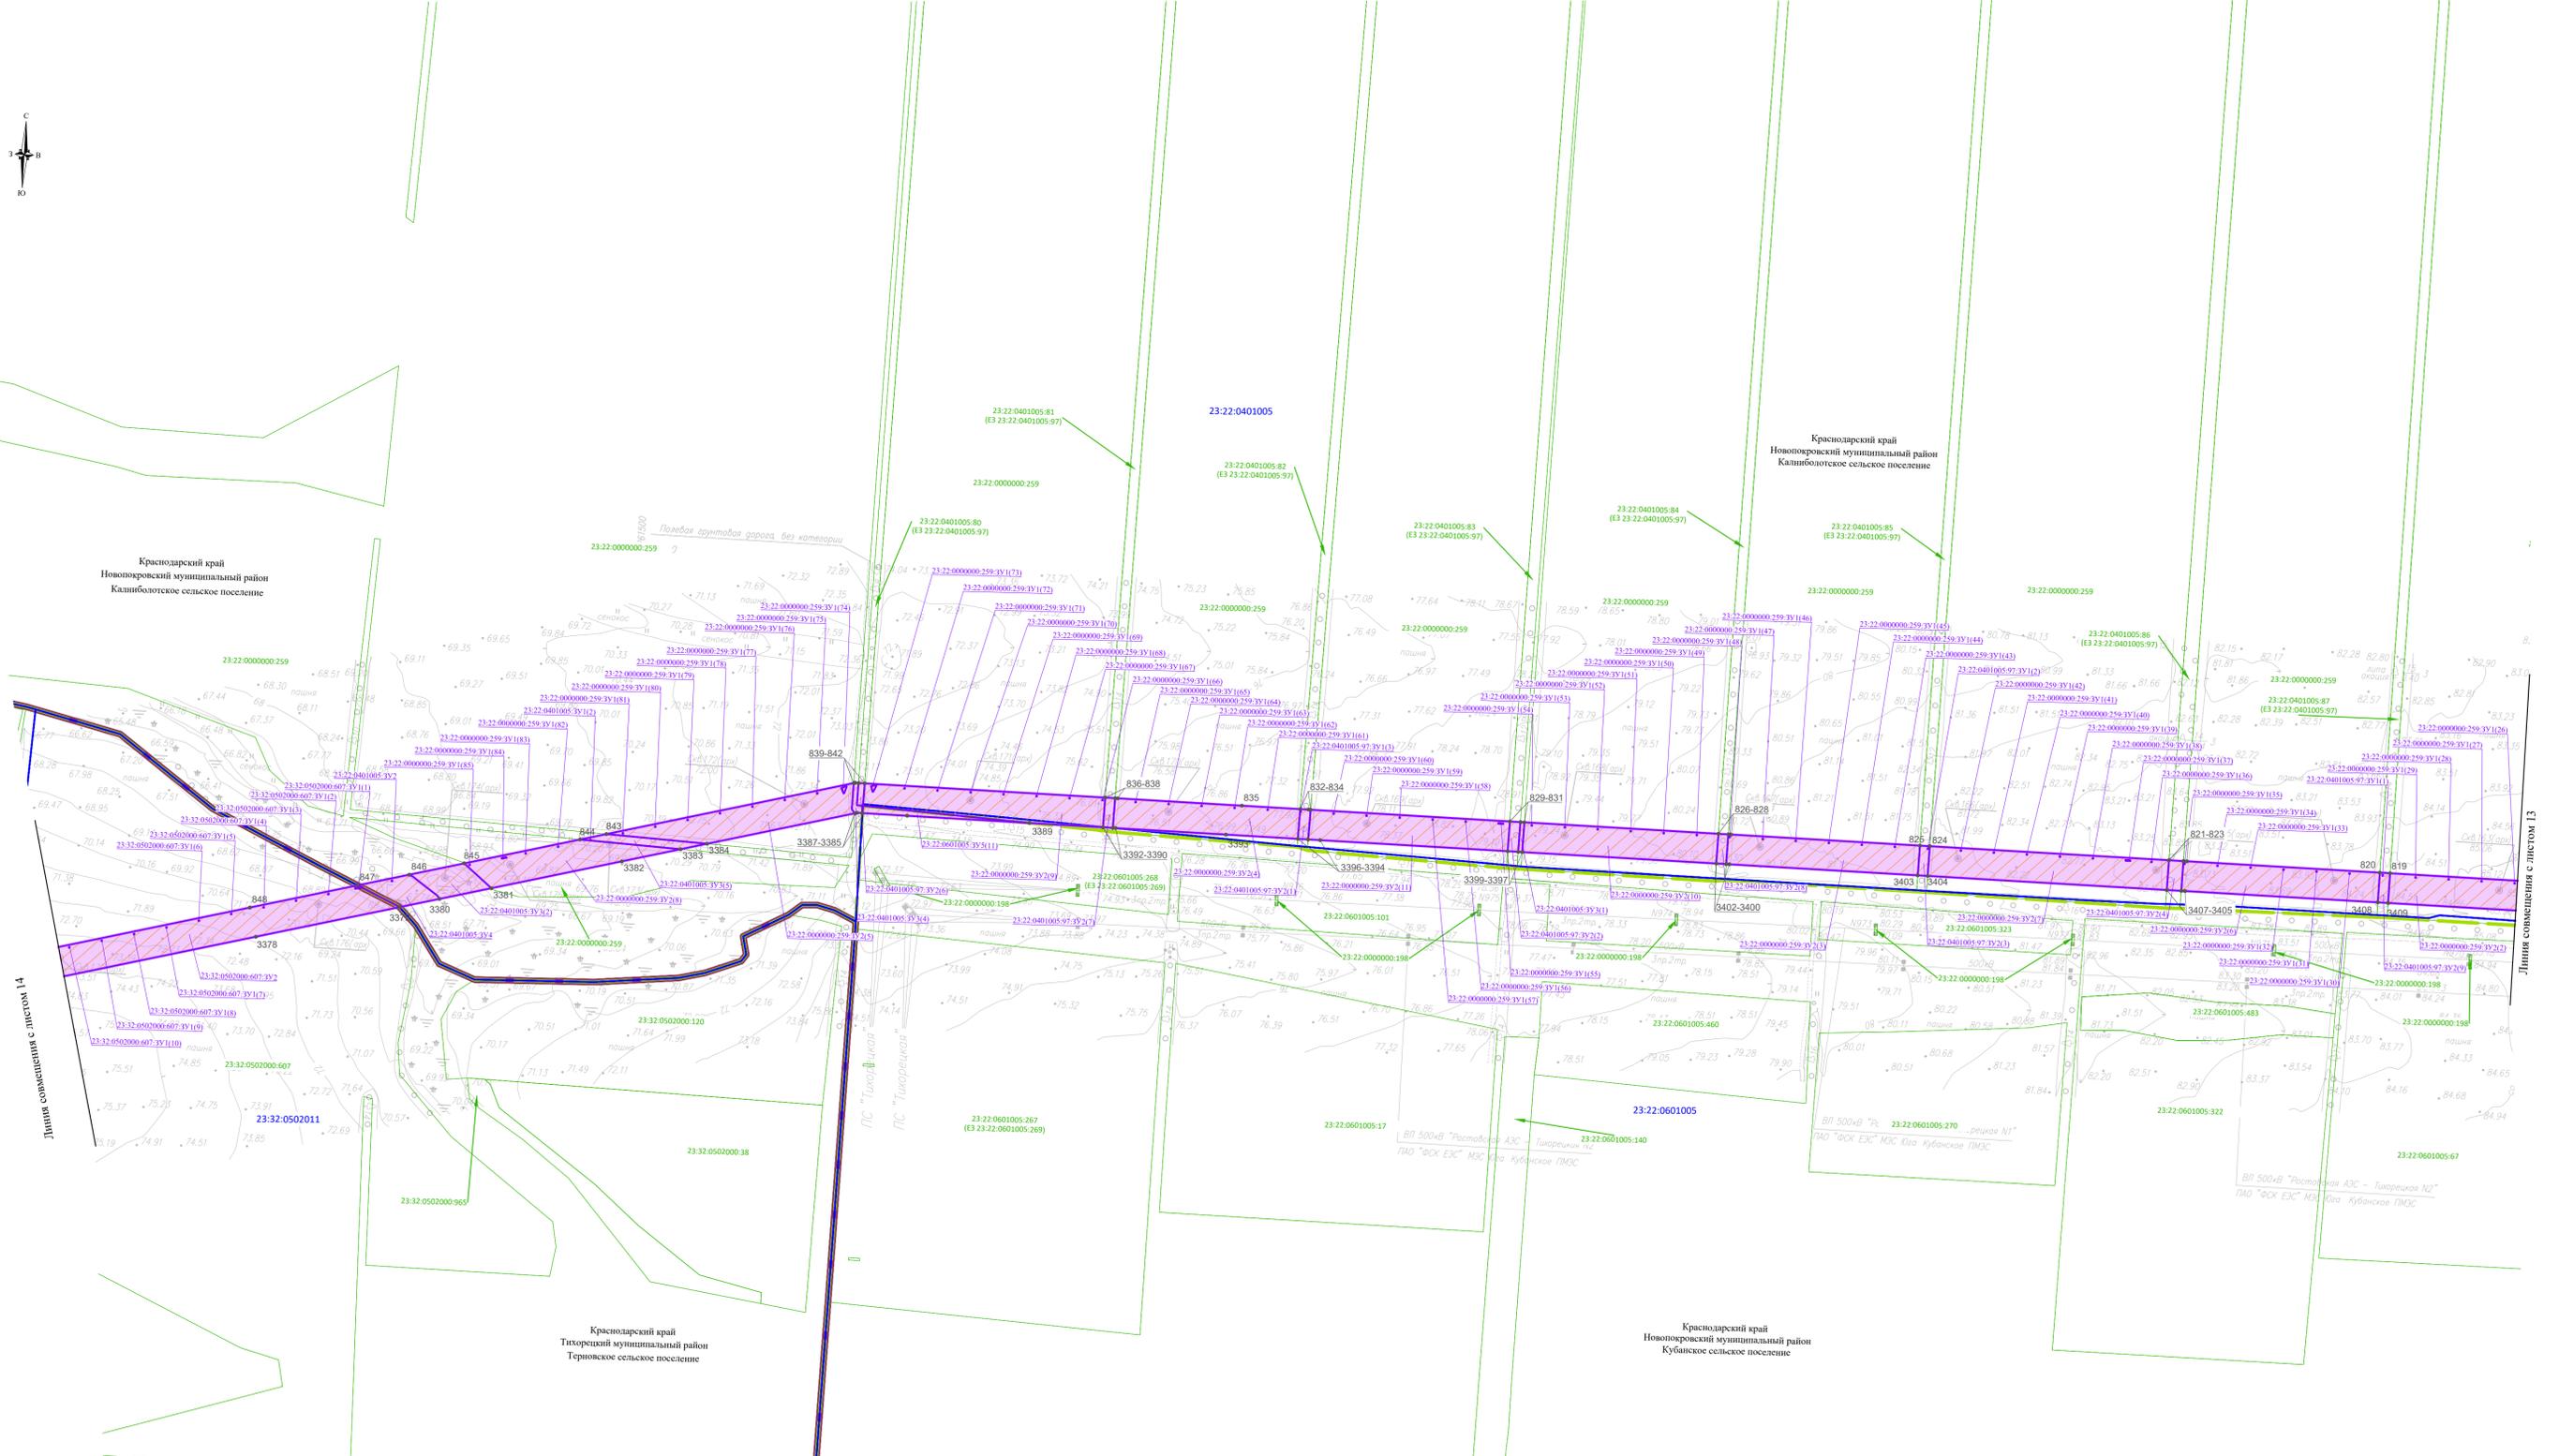


Схема расположения листов

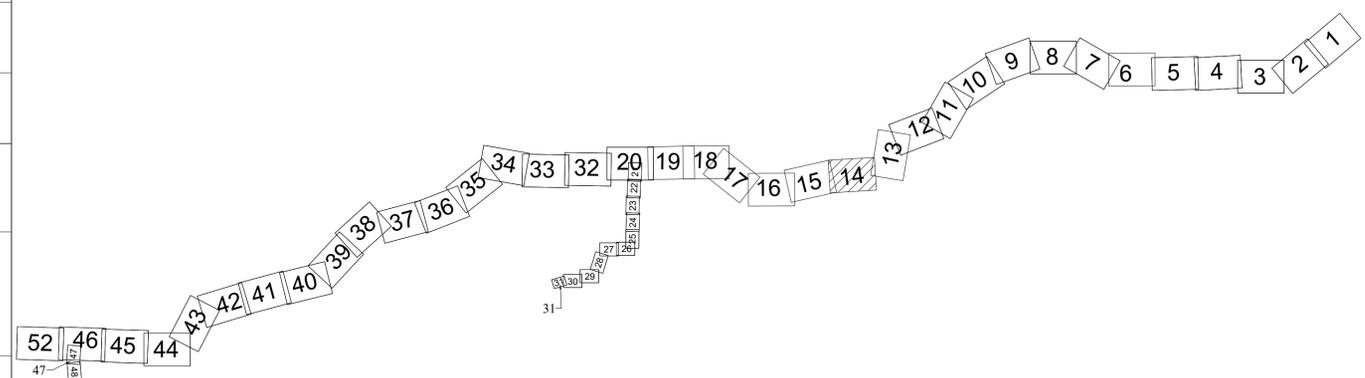

Согласовано:

Имя, инв. №

Подпись и дата

Имя, инв. №



Краснодарский край
Тихорецкий муниципальный район
Терюковское сельское поселение


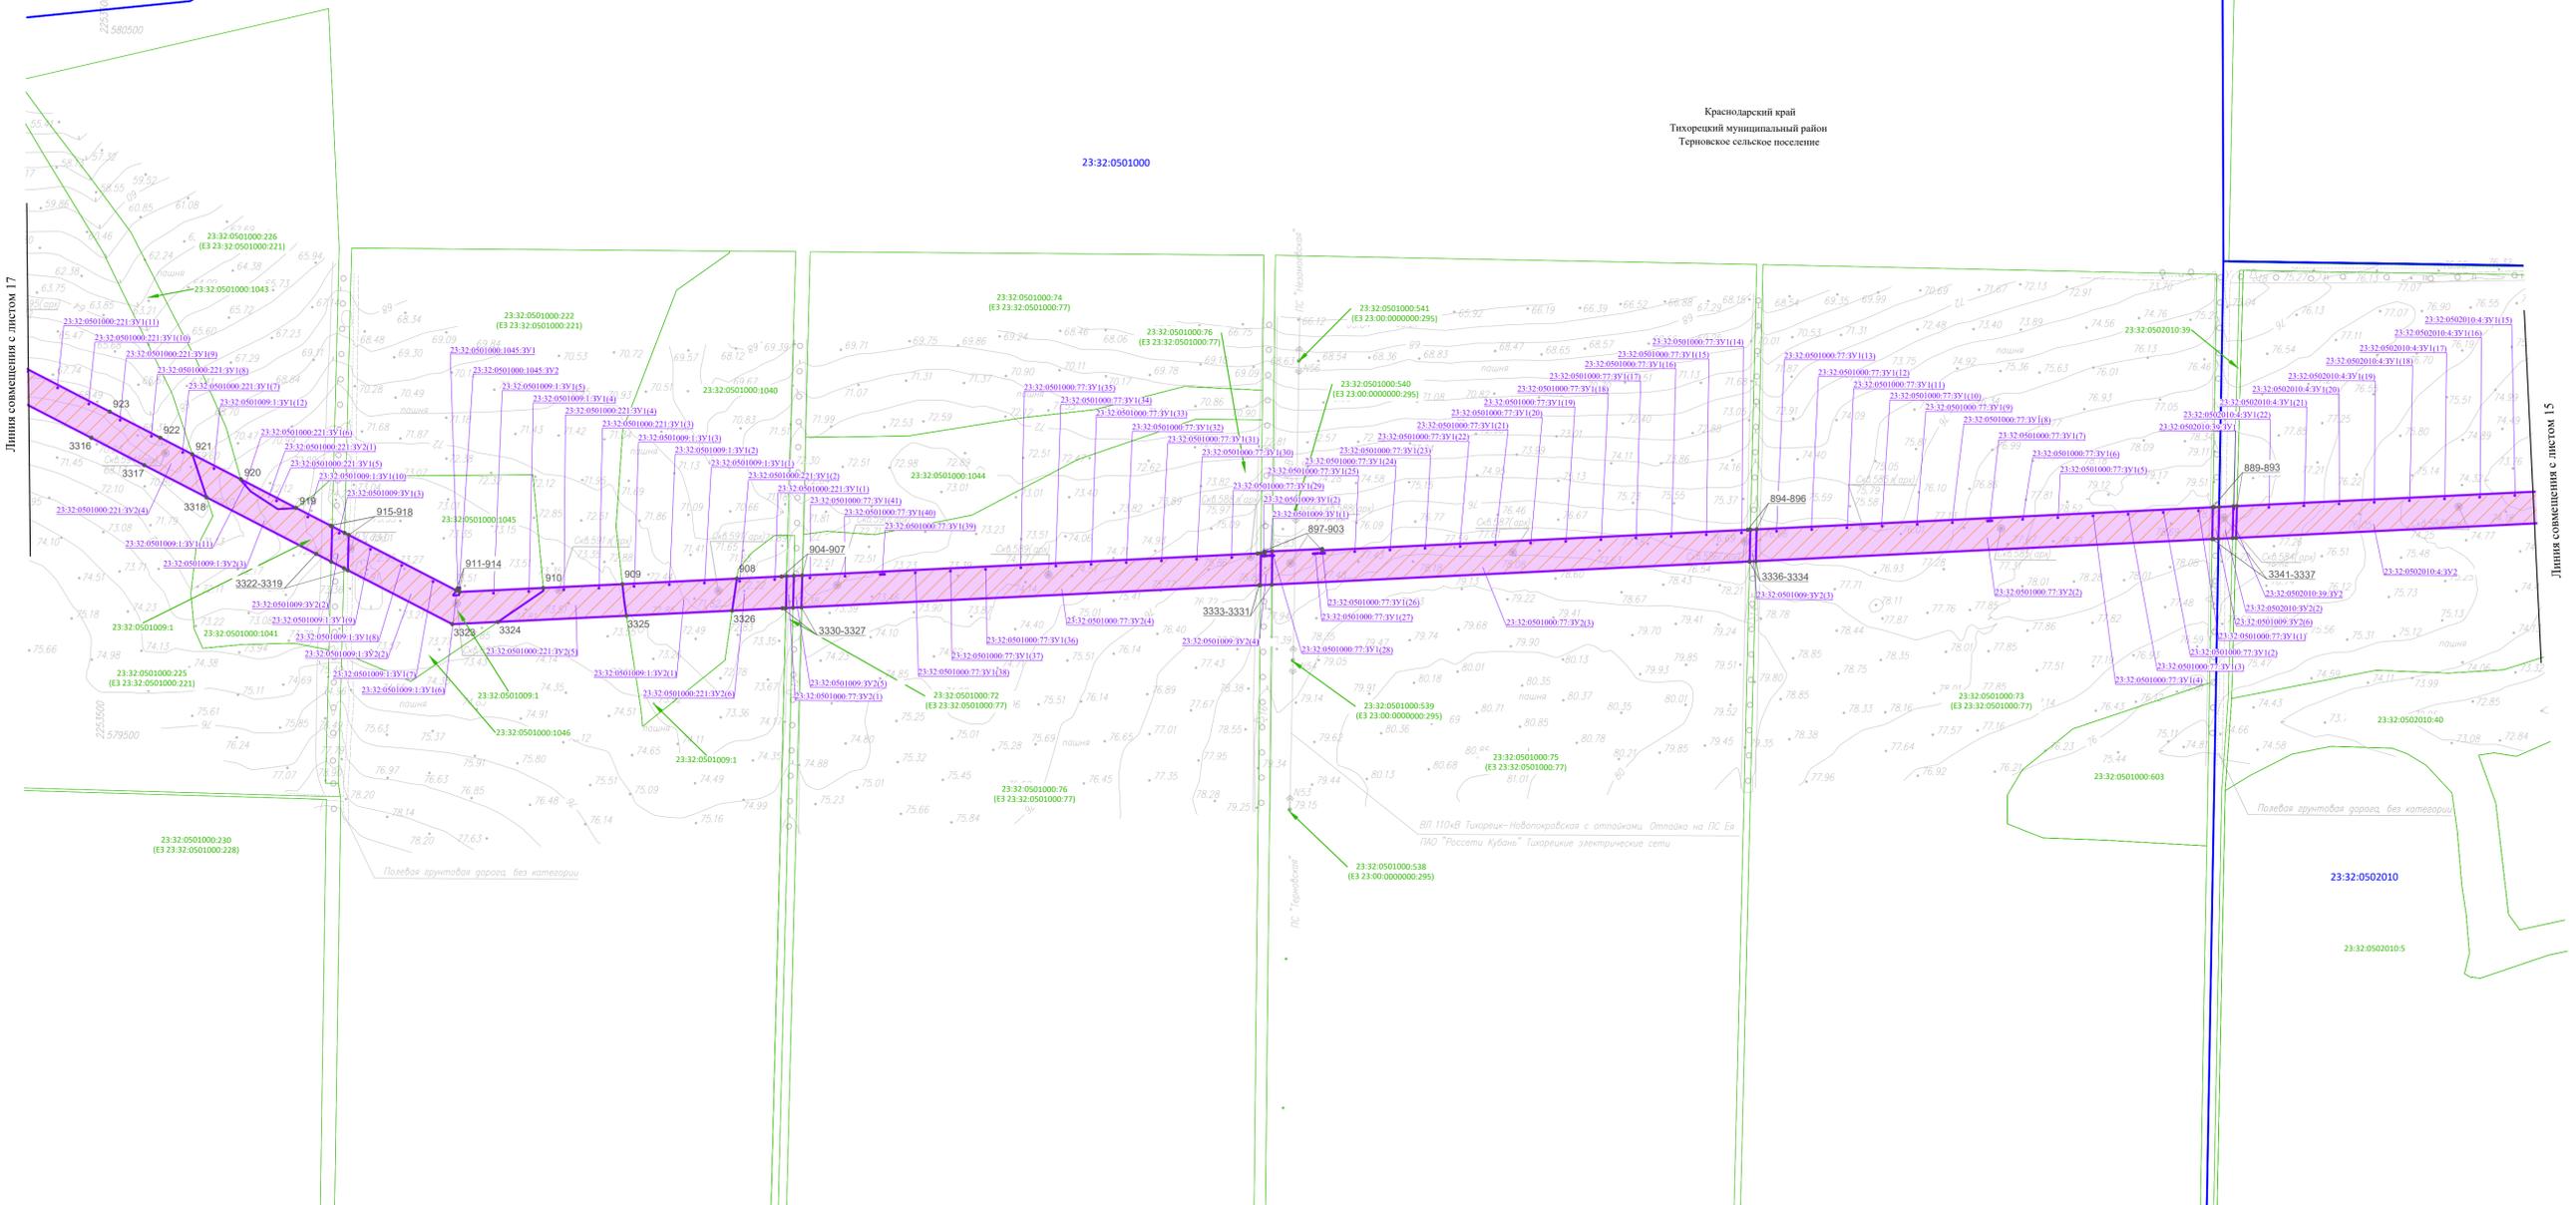


Схема расположения листов

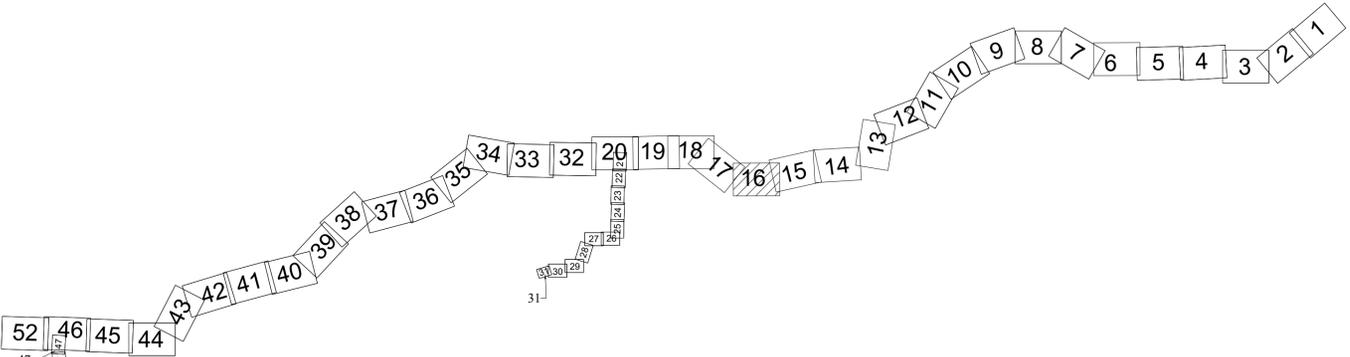

| | | | | | |
|------|--------|------|--------|-------|------|
| Изм. | Копуч. | Лист | № док. | Подп. | Дата |
| | | | | | |

Согласовано:
Имя, инв. №
Подпись и дата


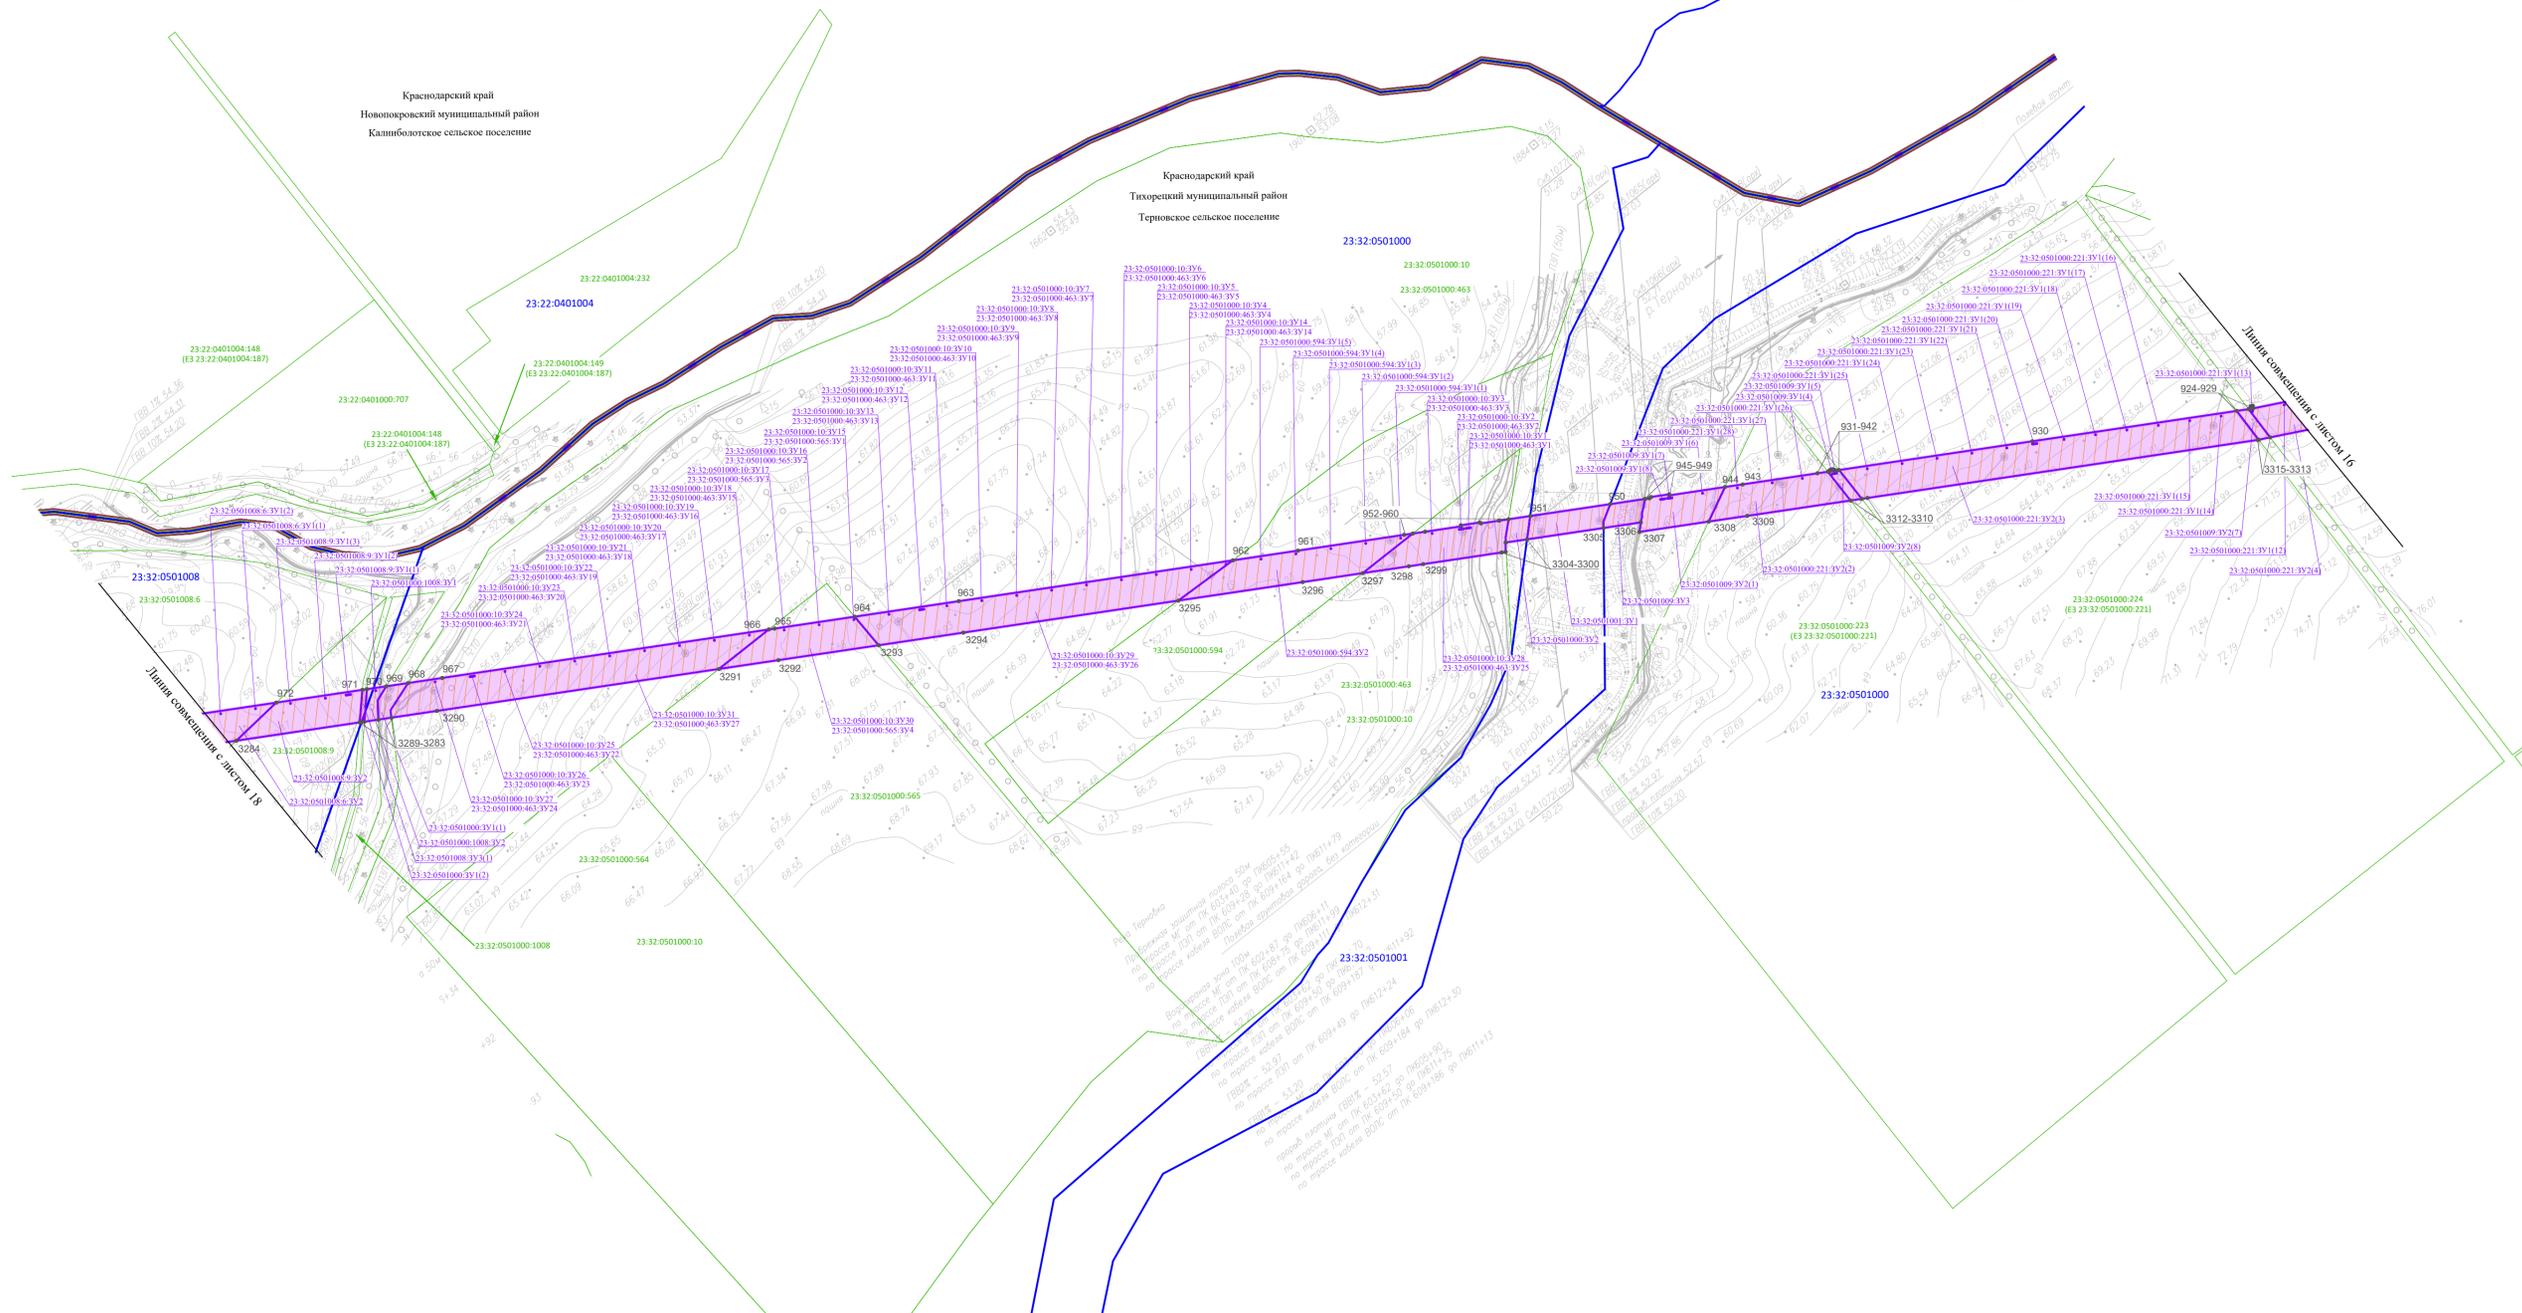


Схема расположения листов

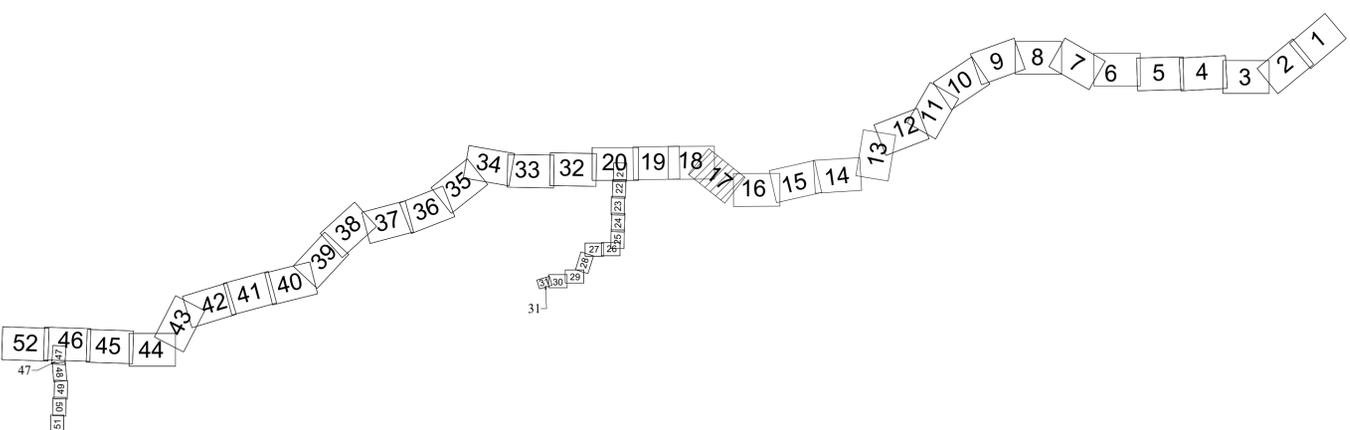

Согласовано:
Изм. № подл. Подпись и дата
Взам. инв. №


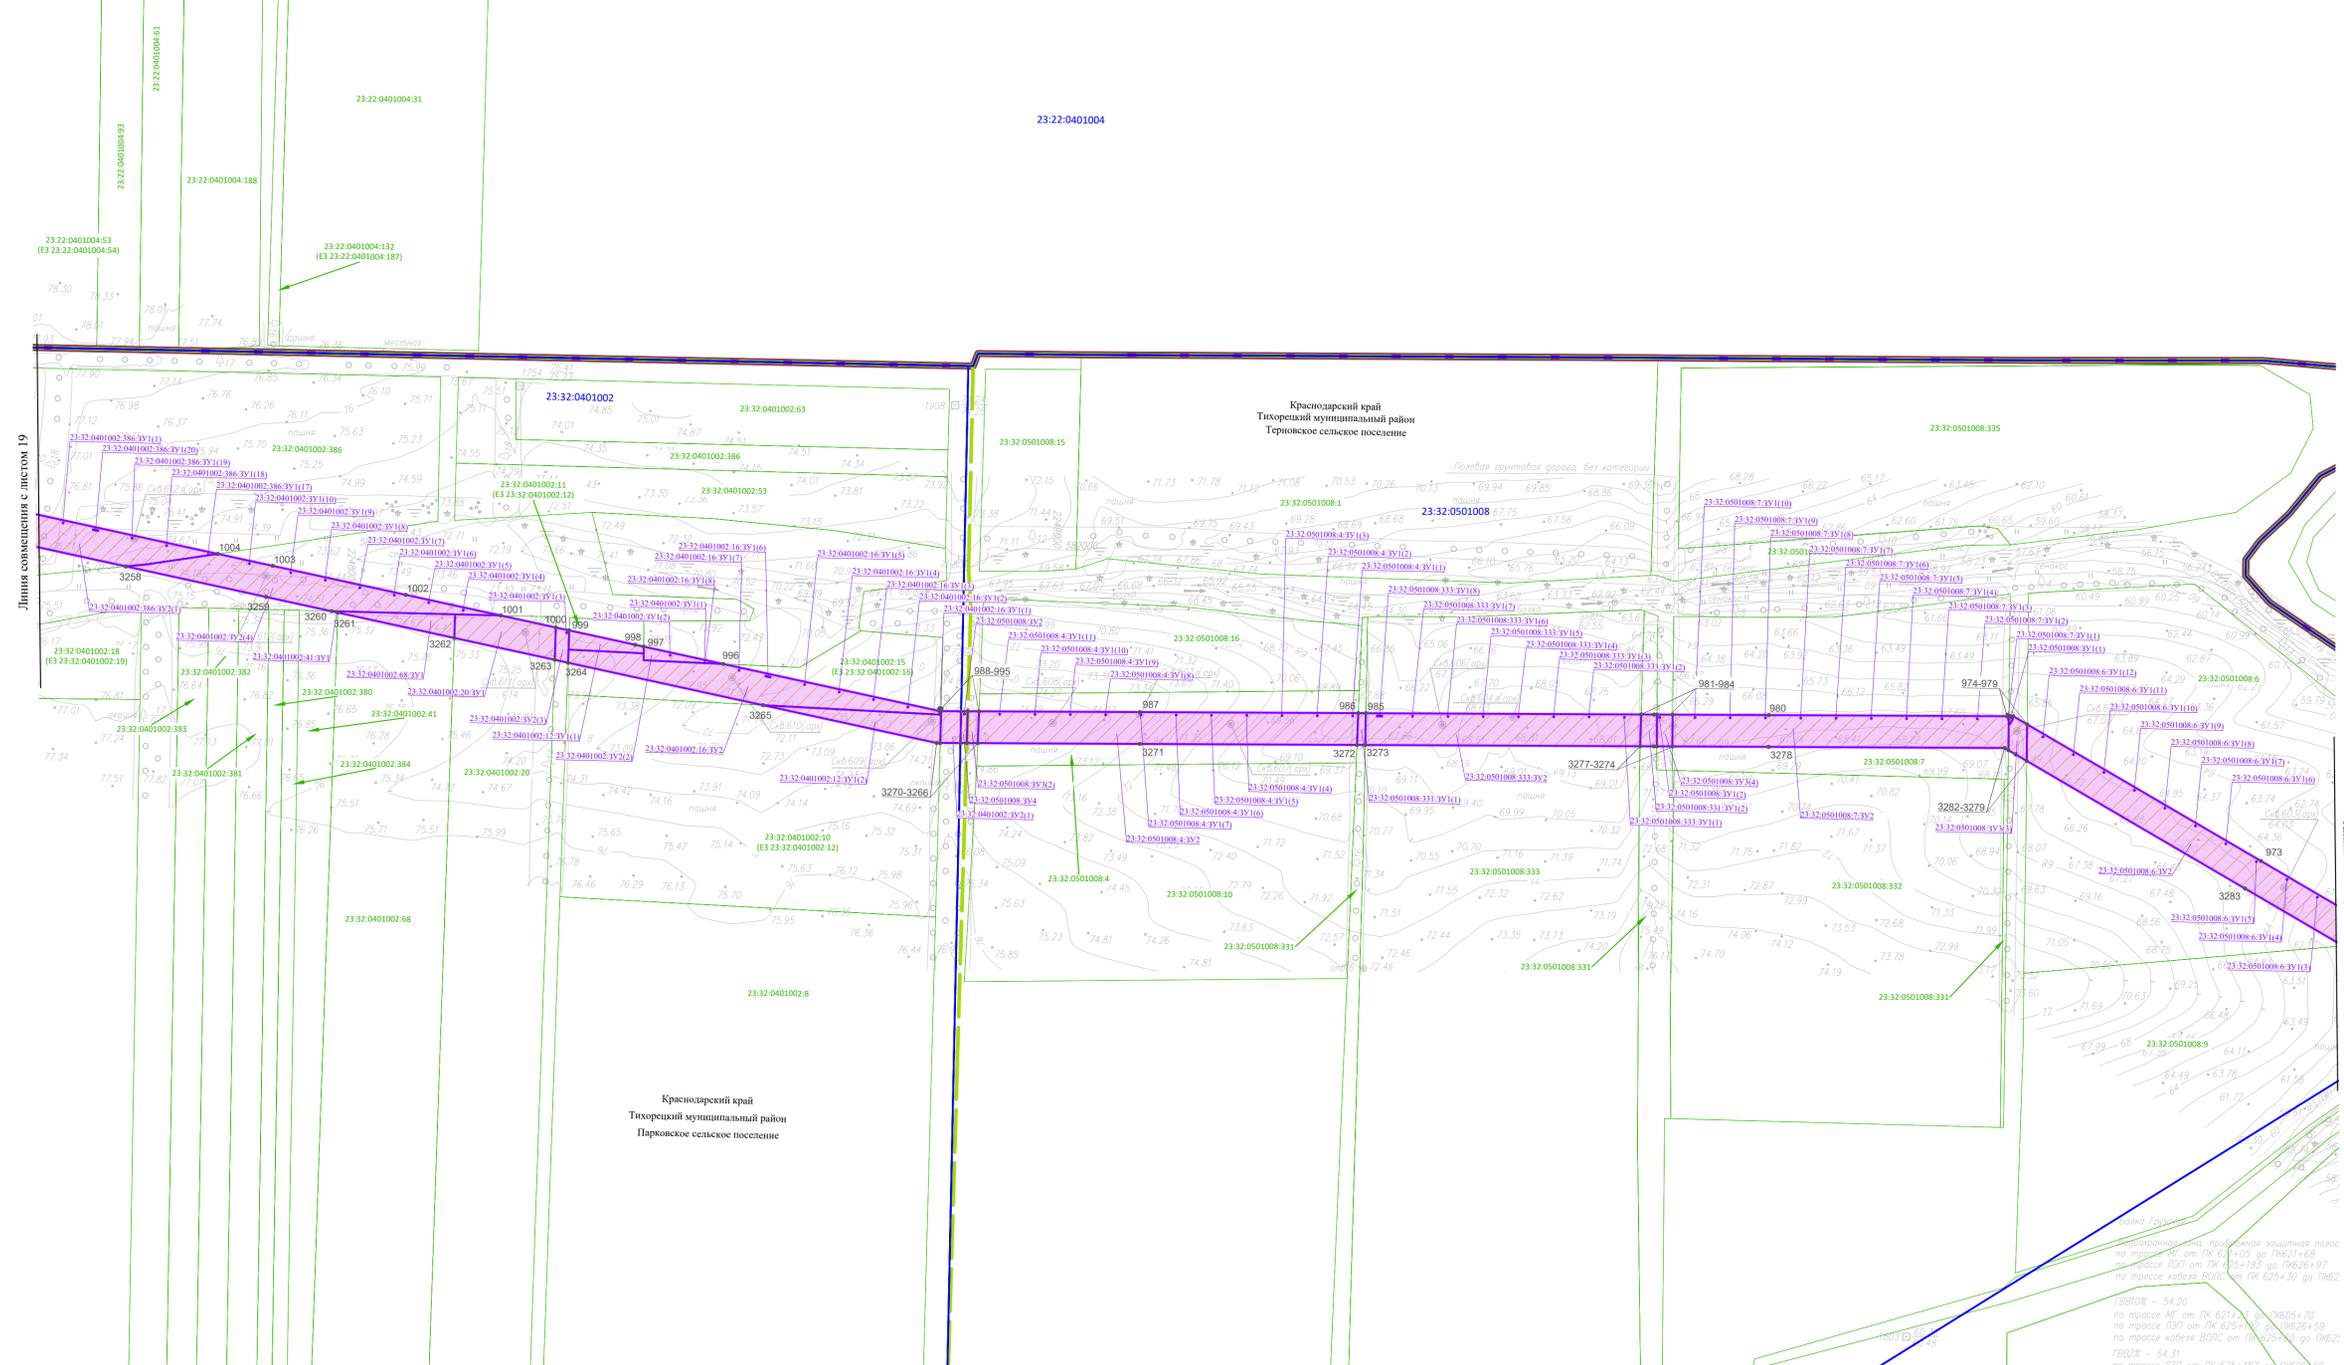


Схема расположения листов

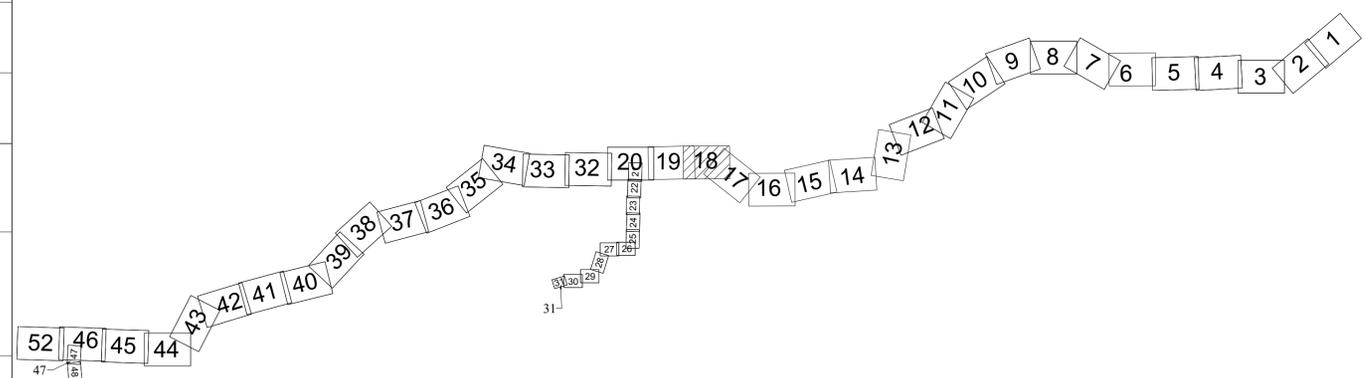

Согласовано:

Изм. № подл. Подпись и дата

Взам. инв. №

ИЗМЕРЕНИЯ: ГВВ108 - 54,20 по трассе МГ от ПК 621+10 до ПК625+70 по трассе ЛЭП от ПК 625+102 до ПК626+59 по трассе кабеля ВОЛС от ПК 625+103 до ПК627 ГВВ22 - 54,31 по трассе ЛЭП от ПК 625+187 до ПК626+00 ГВВ18 - 54,36 по трассе МГ от ПК 621+18 до ПК621+70 по трассе кабеля ВОЛС от ПК 625+51 до ПК625



Краснодарский край
Новохоперский муниципальный район
Капибологское сельское поселение

х. Балка Грузская

Площадь А3.24 на м.п. 1200,8
площадь 18207 кв.м. 133,0
площадь КУ 51/06 на м.п. 130,1
расположена вне территории зон охраны объектов
высокого уровня риска и границ не устанавливается


Площадь РРС "Турция" на м.п.830,
расположена вне территории зон охраны объектов
высокого уровня риска и границ не устанавливается

Площадь РРС "Турция" на м.п.830,
расположена вне территории зон охраны объектов
высокого уровня риска и границ не устанавливается

Линия совмещения с листом 21

Линия совмещения с листом 18

Схема расположения листов

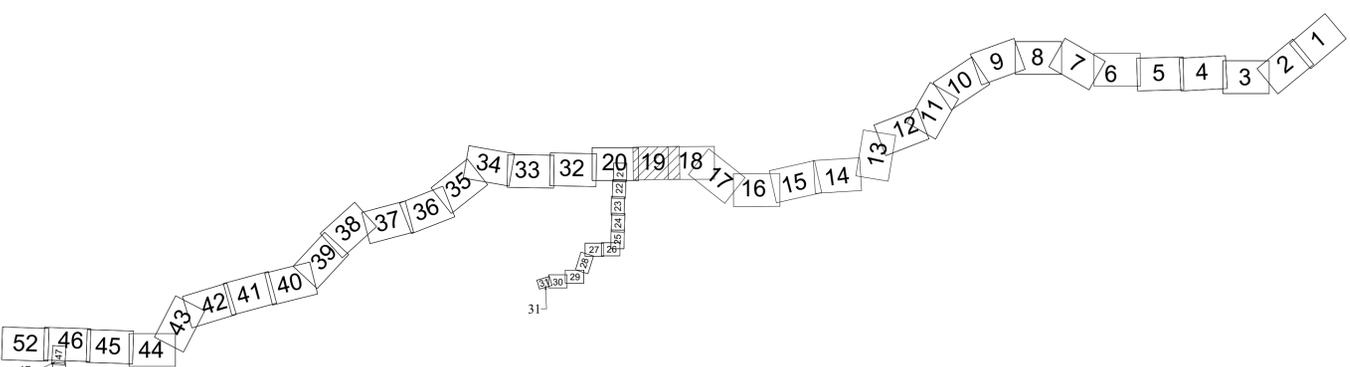

Имя, № подл., Подпись и дата

Взам. инв. №

| | | | | | |
|-----|-------|------|-------|-------|------|
| Имя | Копуч | Лист | № док | Подп. | Дата |
| | | | | | |

Чертеж межевания территории.
Масштаб 1:5000

Лист
19

Система координат - МСК-23, зона 2
Система высот Балтийская 1977г.

Формат А1


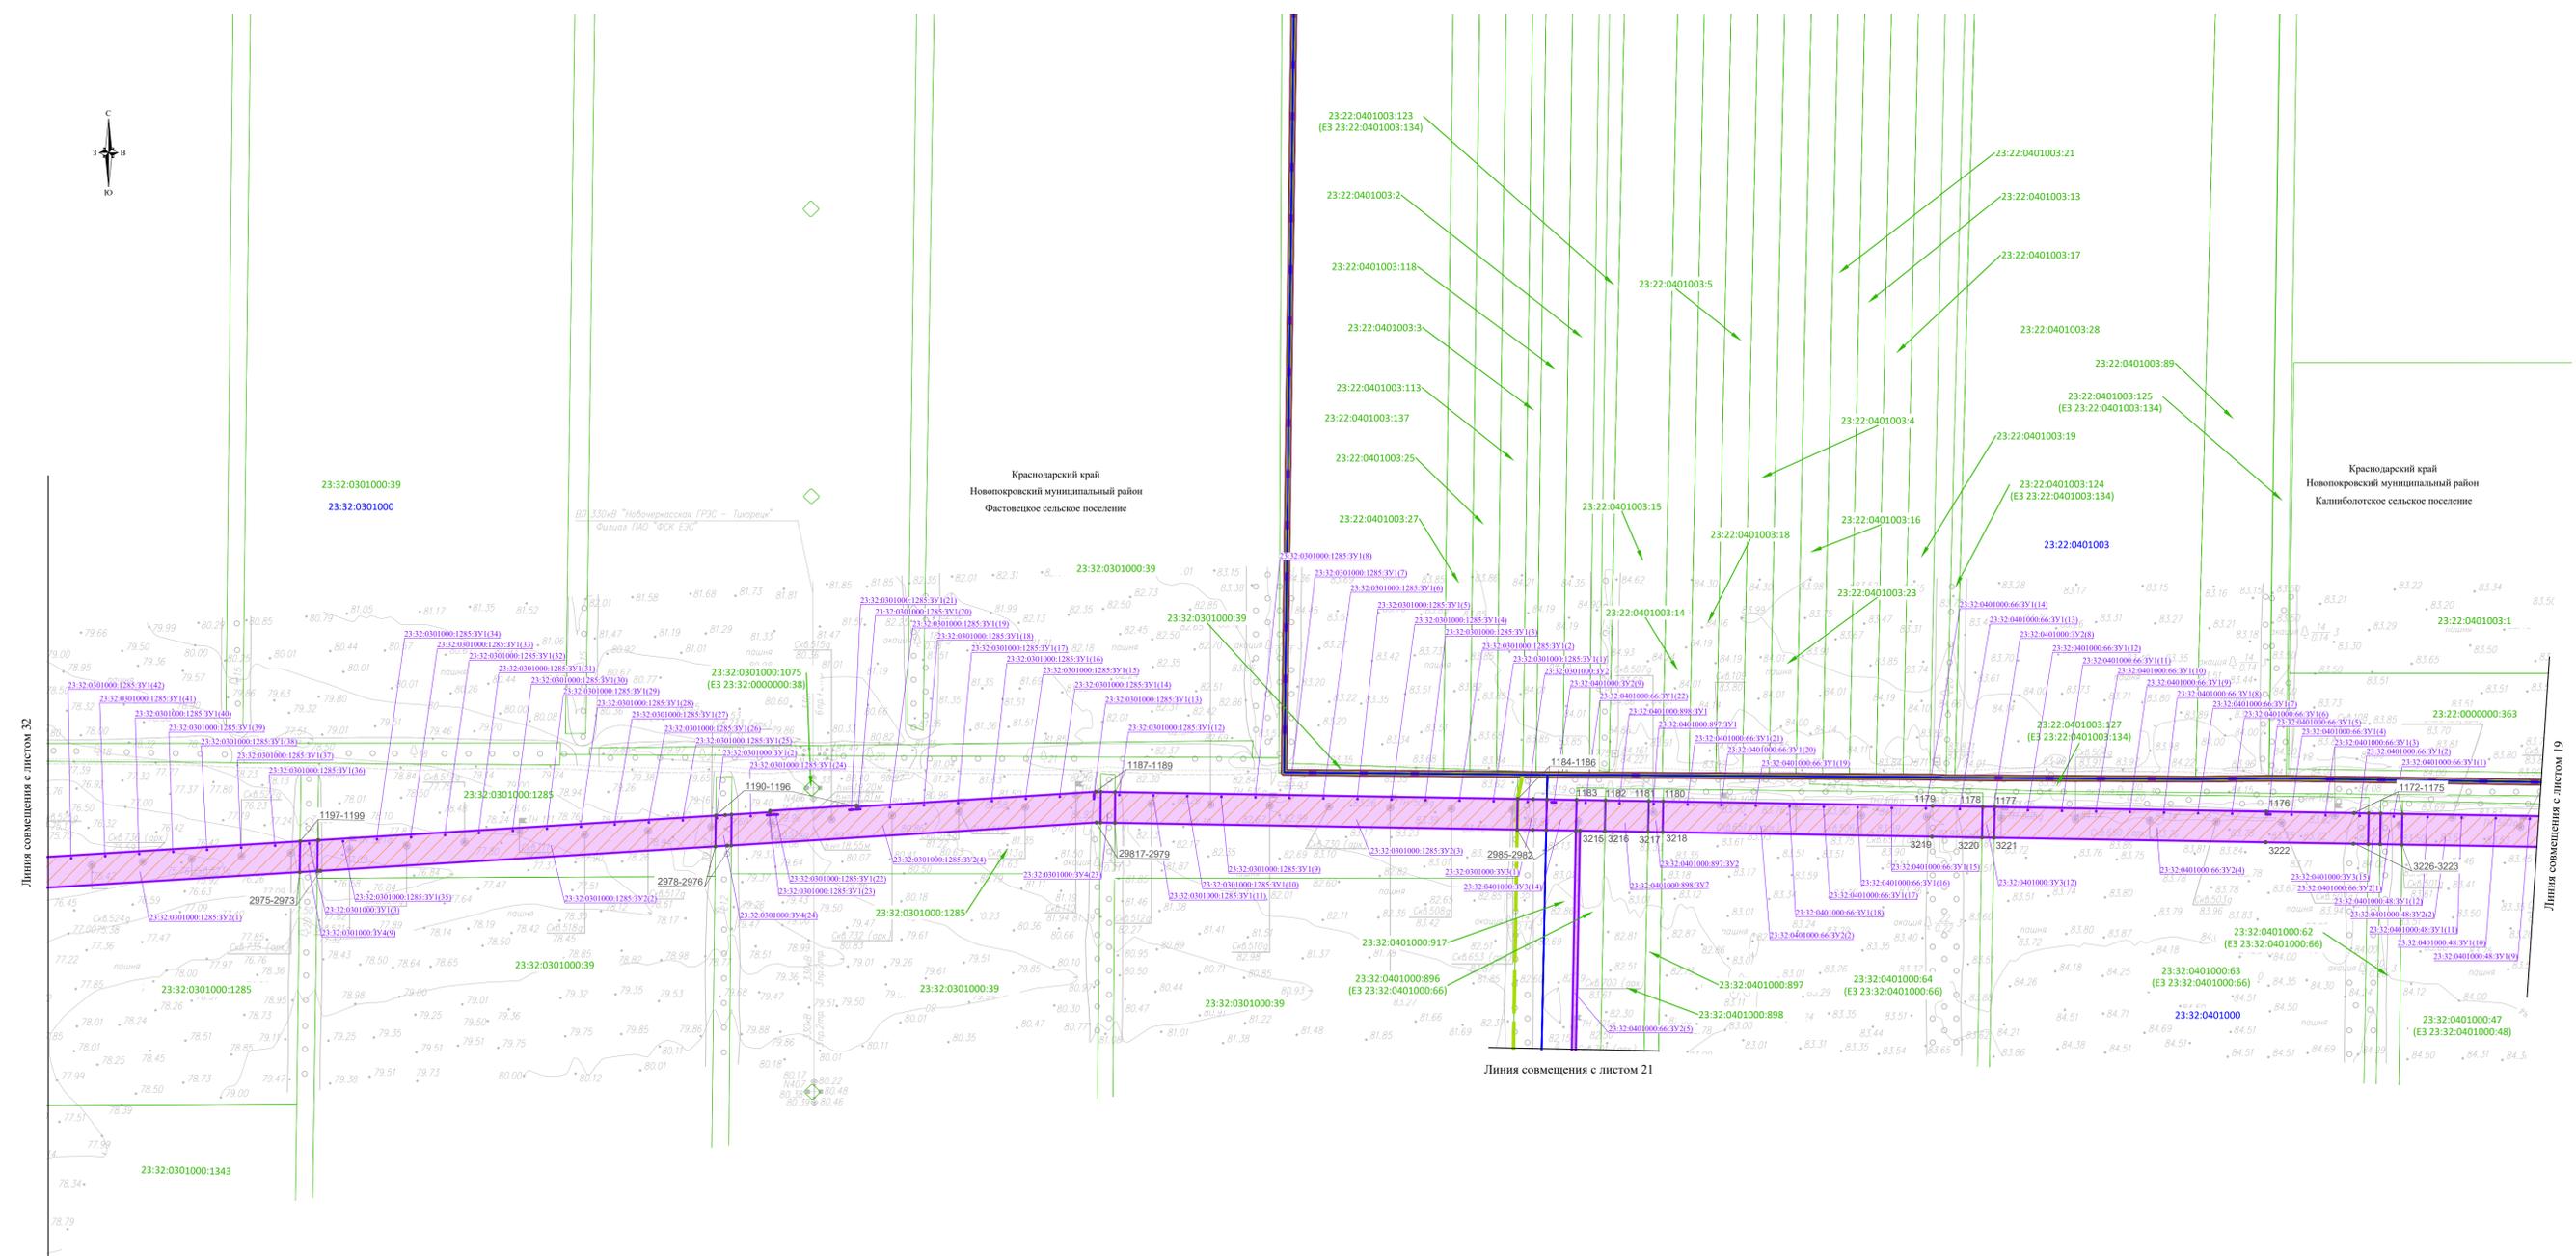


Схема расположения листов

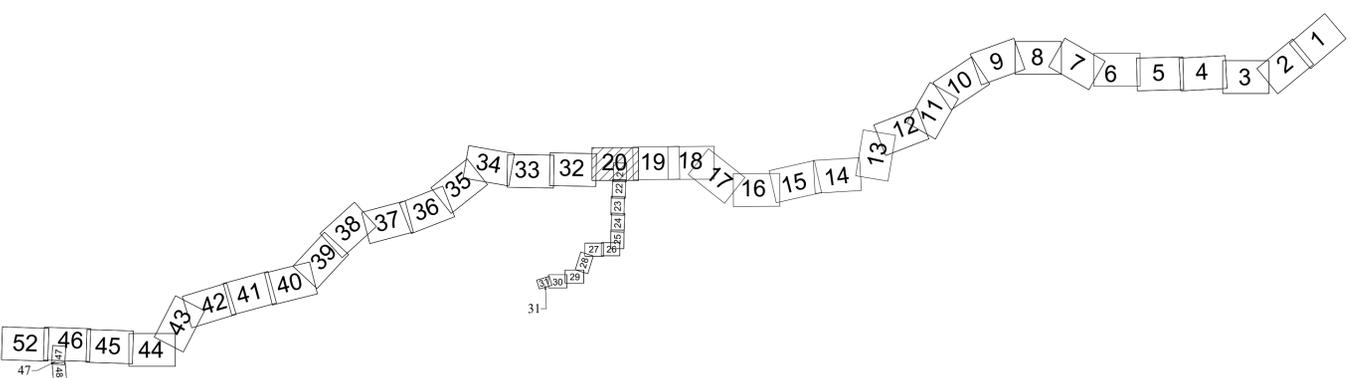

Сотласовано:
Изн. № подл.
Подпись и дата
Взам. инв. №


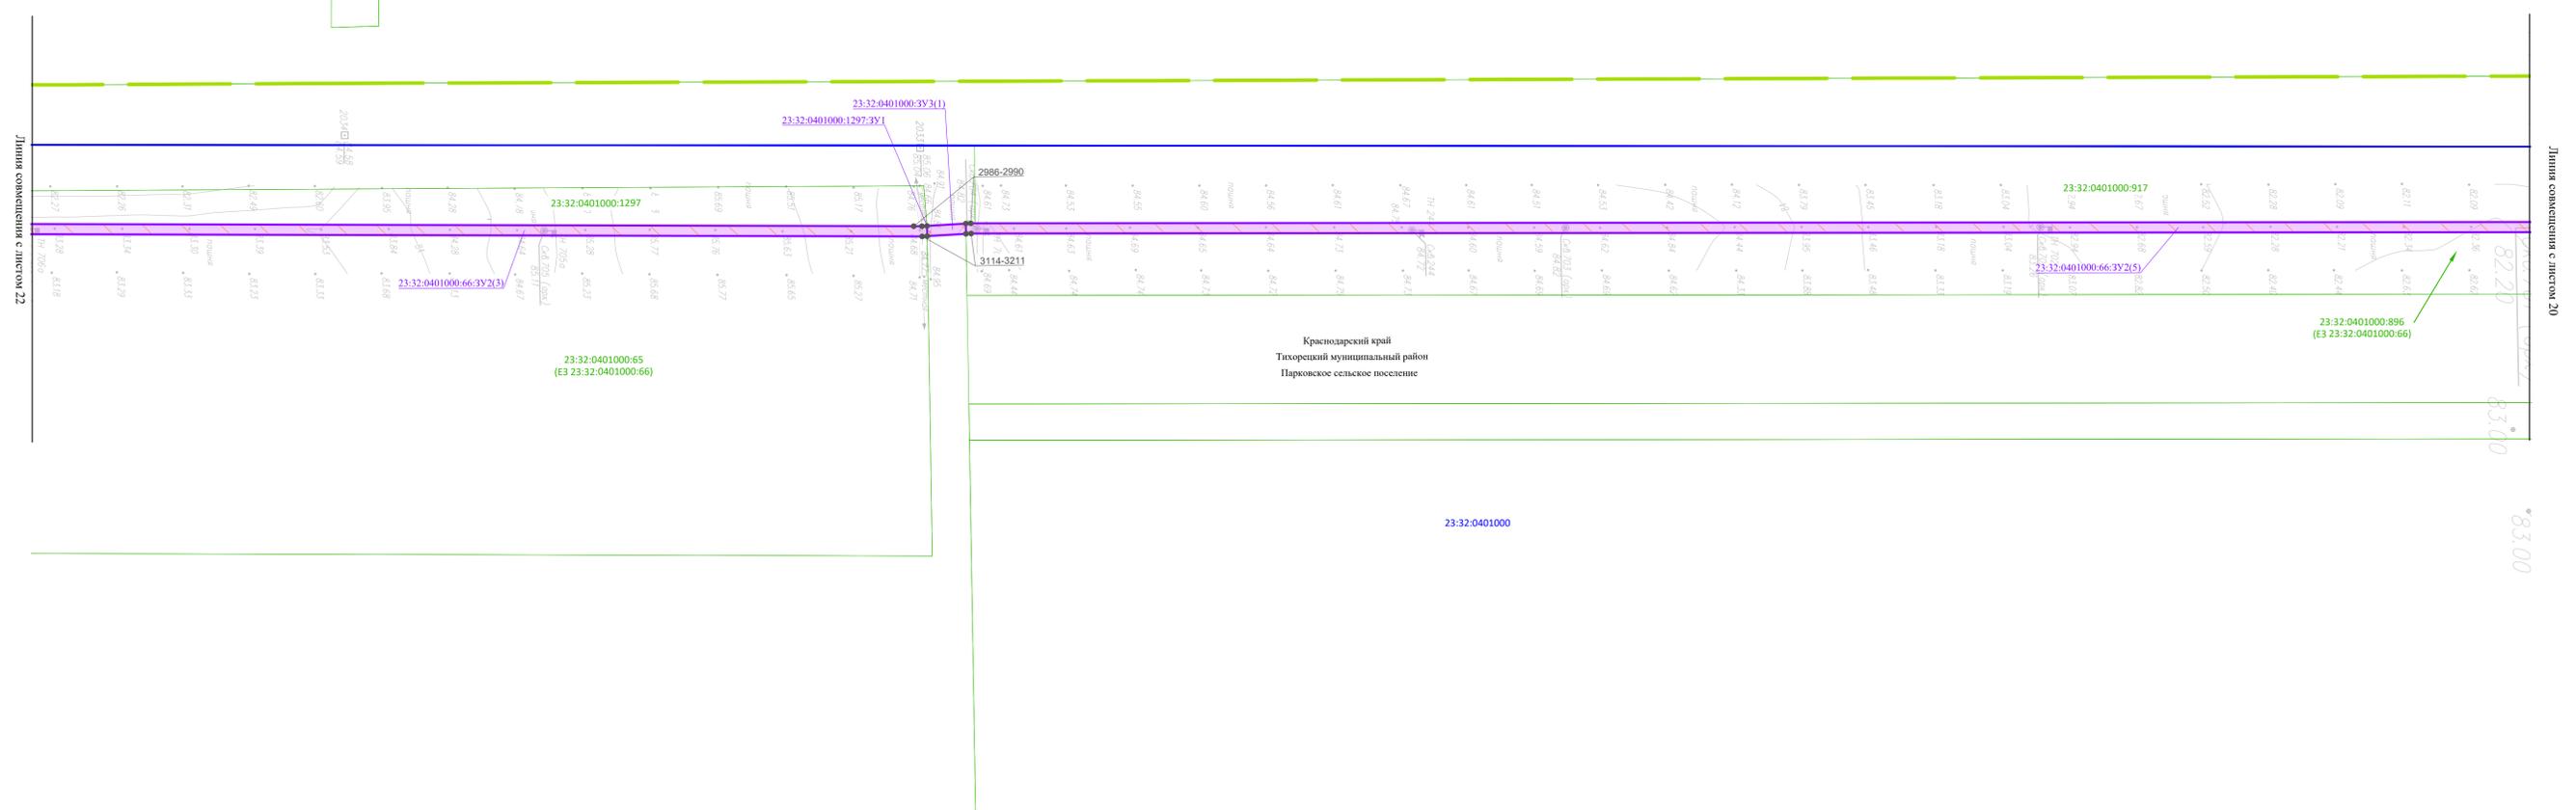


Схема расположения листов

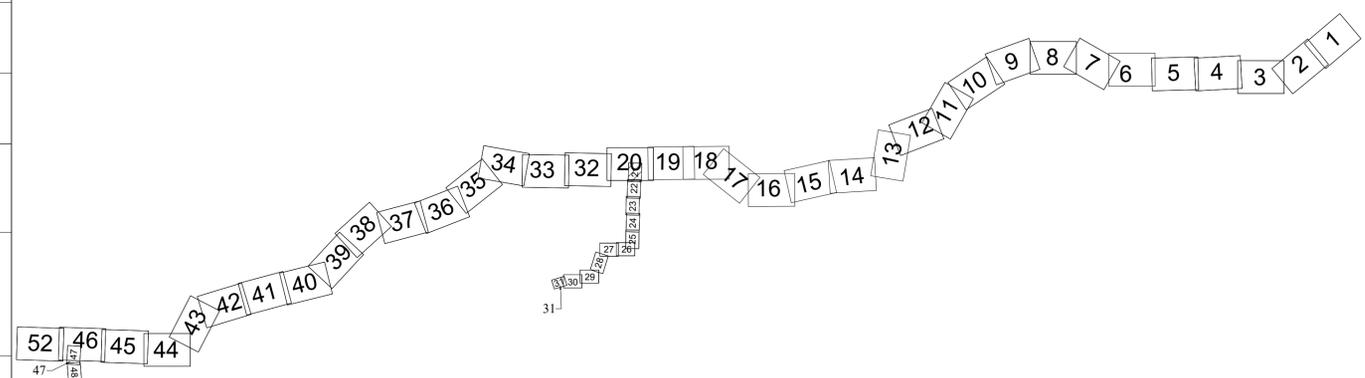

Сотласовано:
Изм. № подл. Подпись и дата
Взам. инв. №

| | | | | | |
|------|--------|------|--------|-------|------|
| Изм. | Копуч. | Лист | № док. | Подп. | Дата |
| | | | | | |

Чертеж межевания территории.
Масштаб 1:2000



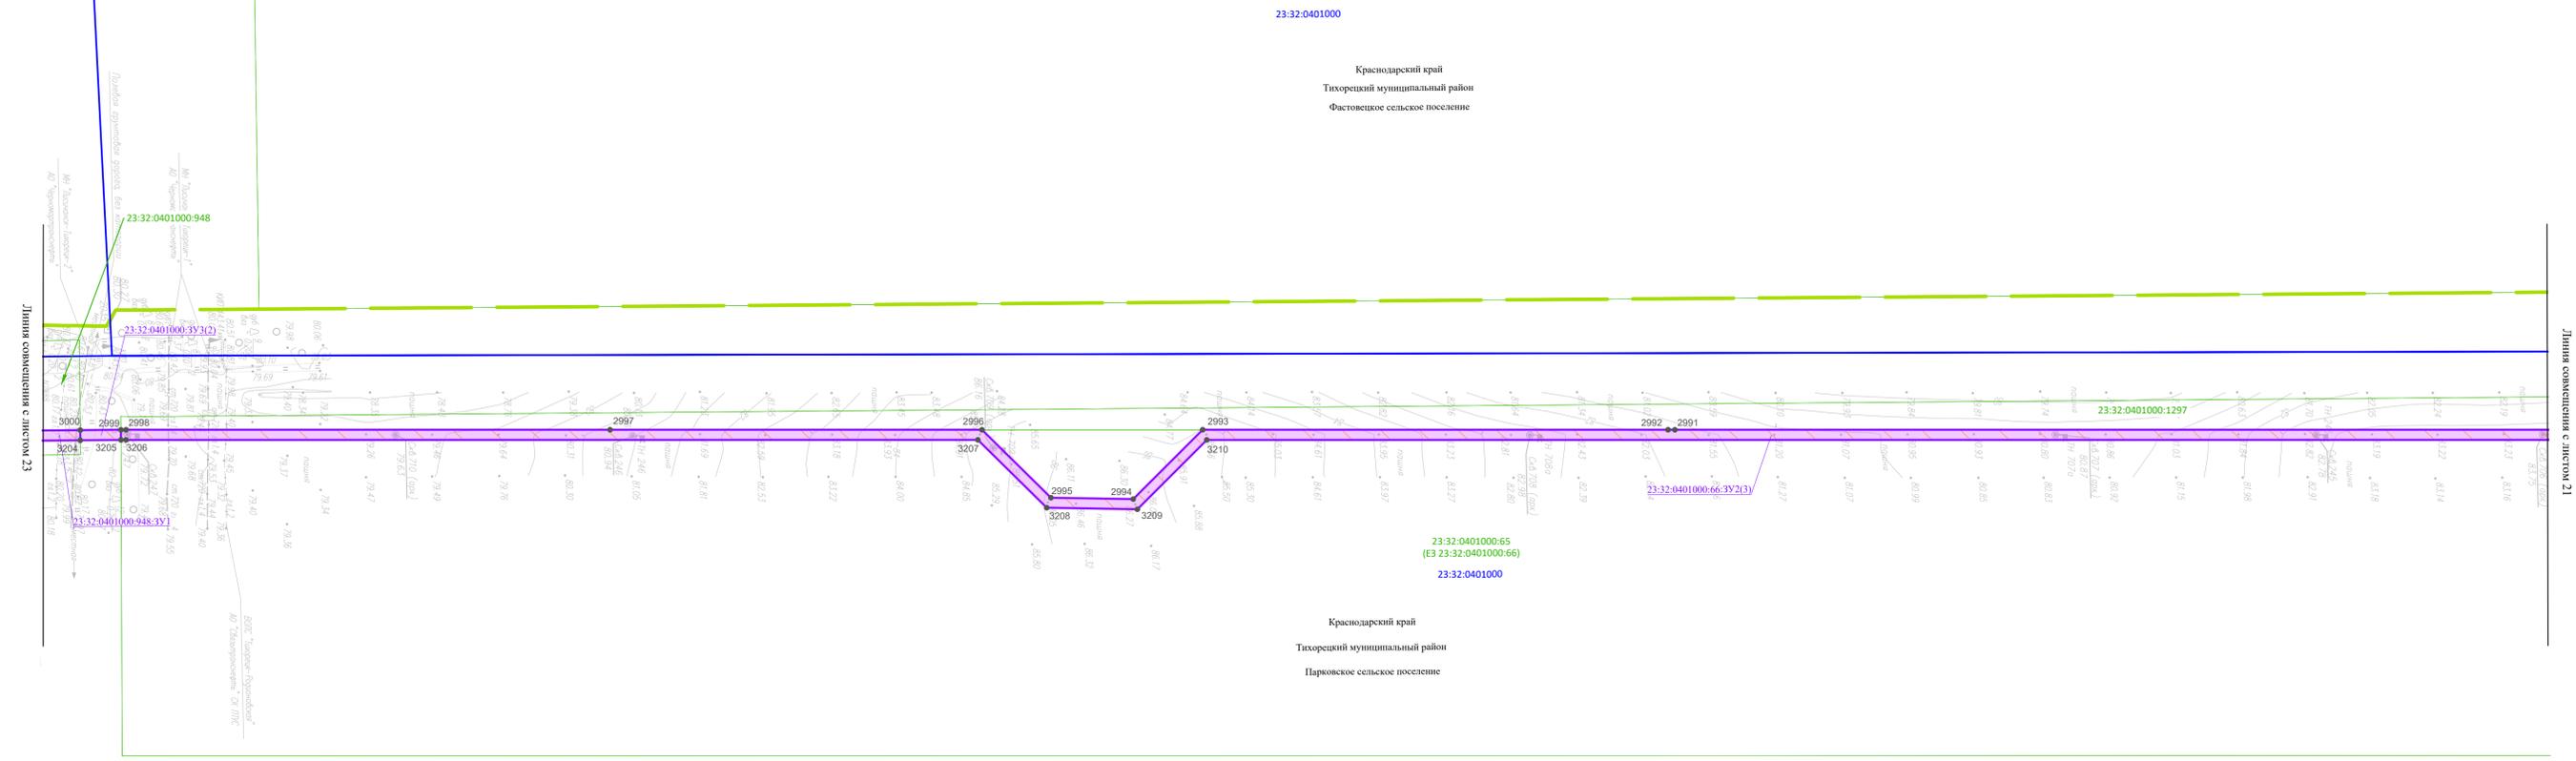


Схема расположения листов

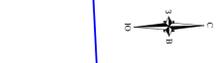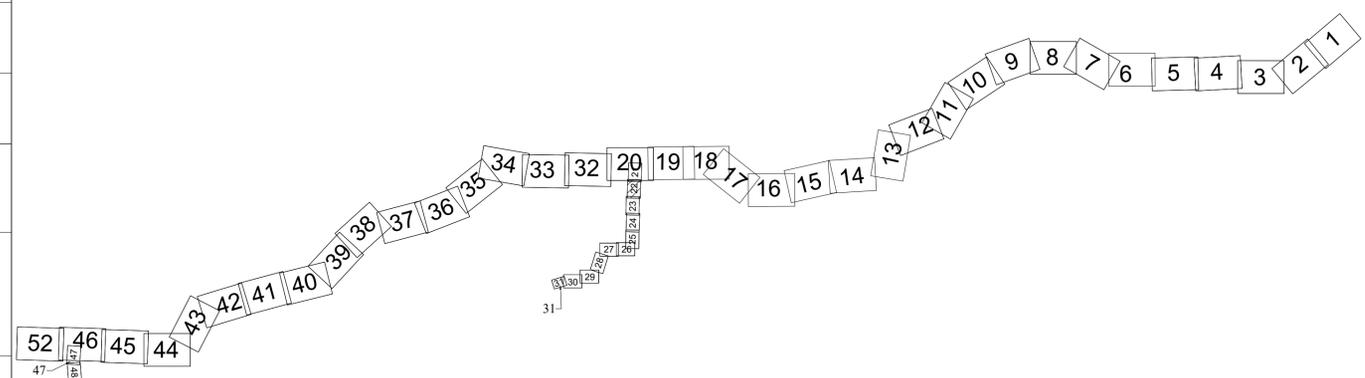

Сотласовано:
Изм. № подл. Подпись и дата
Изм. № подл. Подпись и дата
Изм. № подл. Подпись и дата


Система координат - МСК-23, зона 2
Система высот - Балтийская 1977 г.

| | | | | | | |
|------|--------|------|--------|-------|------|------|
| Изм. | Копуч. | Лист | № док. | Подп. | Дата | Лист |
| | | | | | | 22 |

Чертеж межевания территории.
Масштаб 1:2000




Краснодарский край
Тихорецкий муниципальный район
Фастовское сельское поселение

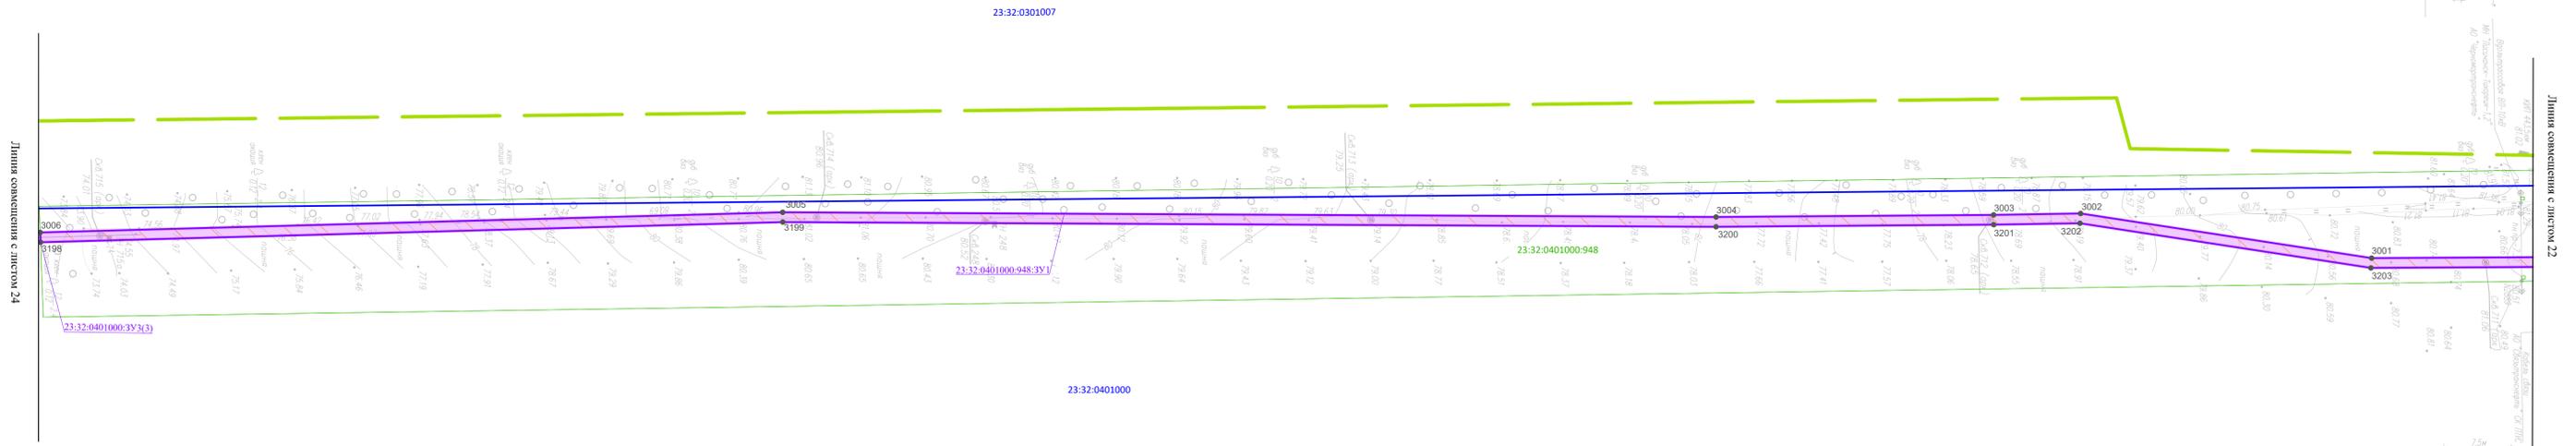

Краснодарский край
Тихорецкий муниципальный район
Парковское сельское поселение

Схема расположения листов

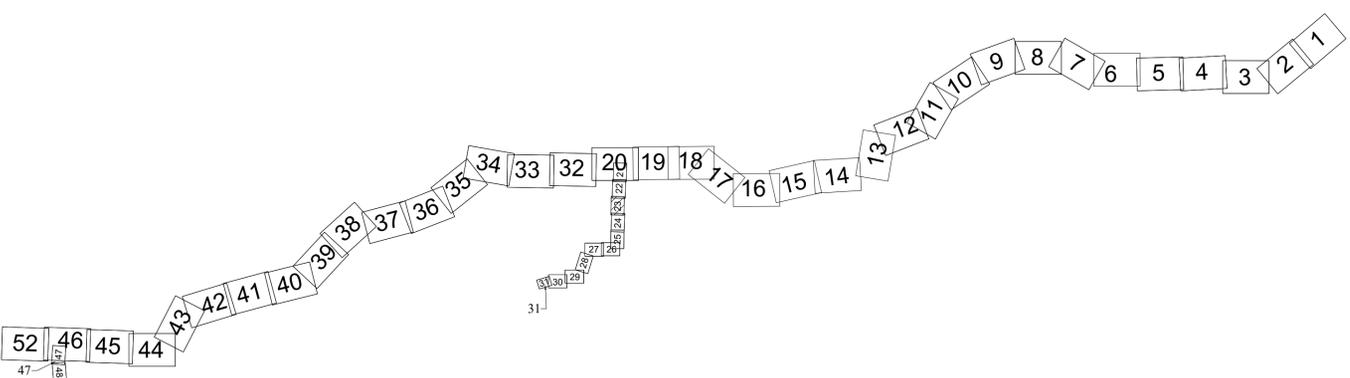

Система координат - МСК-23, зона 2
Система высот - Балтийская 1977 г.

Чертеж межевания территории.
Масштаб 1:2000

| | | | | | |
|------|--------|------|--------|-------|------|
| Изм. | Копуч. | Лист | № док. | Подп. | Дата |
| | | | | | |



Линия совмещения с листом 25

Линия совмещения с листом 23

23:32:0301000
Краснодарский край
Тихорецкий муниципальный район
Фастовское сельское поселение

23:32:0301007

Краснодарский край
Тихорецкий муниципальный район
Парковское сельское поселение

23:32:0401000-937
23:32:0401000

23:32:0401000-3У3(5)

23:32:0401000-14:3У1

23:32:0401000-3У3(4)


23:32:0401000-12:3У1

23:32:0401000-3У3(3)

23:32:0401000:12

23:32:0401000:14


Схема расположения листов

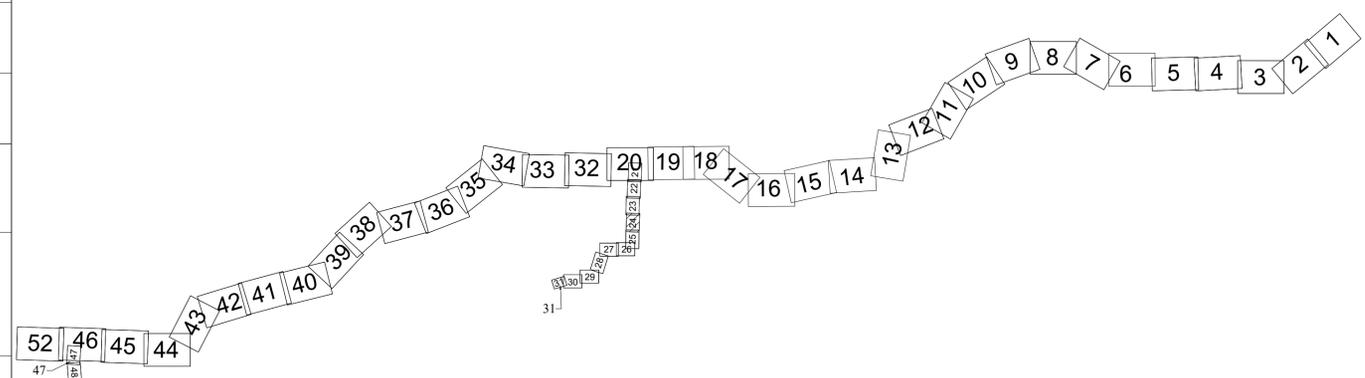

Система координат - МСК-23, зона 2
Система высот - Балтийская 1977г.

Чертеж межевания территории.
Масштаб 1:2000


| | | | | | |
|------|--------|------|--------|-------|------|
| Изм. | Копуч. | Лист | № док. | Подп. | Дата |
| | | | | | |

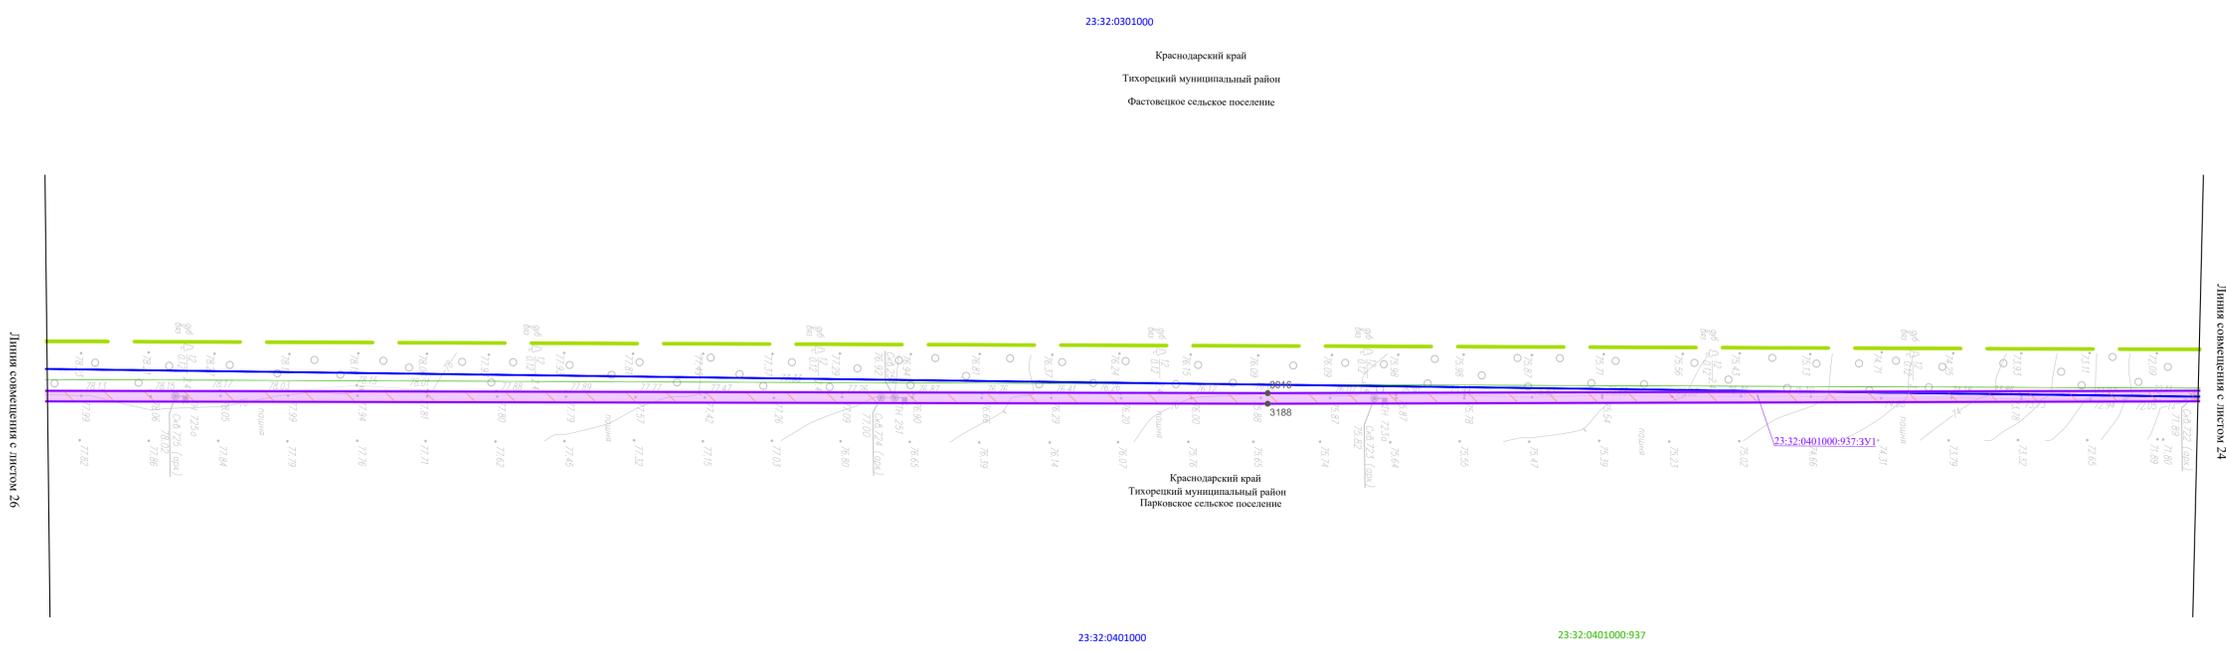

Граница совмещения с листом 26

Граница совмещения с листом 24

Схема расположения листов

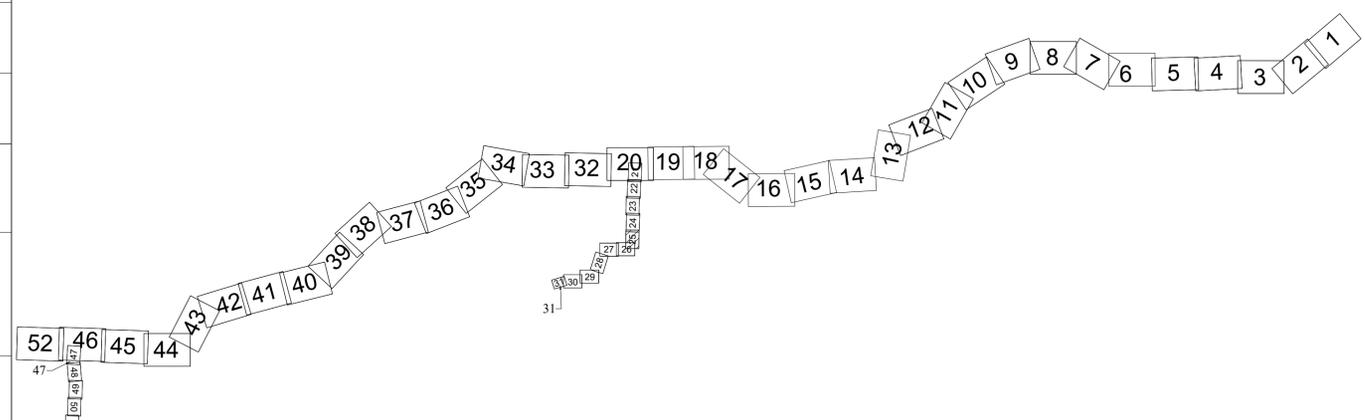


Система координат - МСК-23, зона 2
Система высот Балтийская 1977 г.


Чертеж межевания территории.
Масштаб 1:2000

| | | | | | |
|------|--------|------|--------|-------|------|
| Изм. | Копуч. | Лист | № док. | Подп. | Дата |
| | | | | | |

Согласовано:
Изм. № подл. Подпись и дата
Взам. инв. №

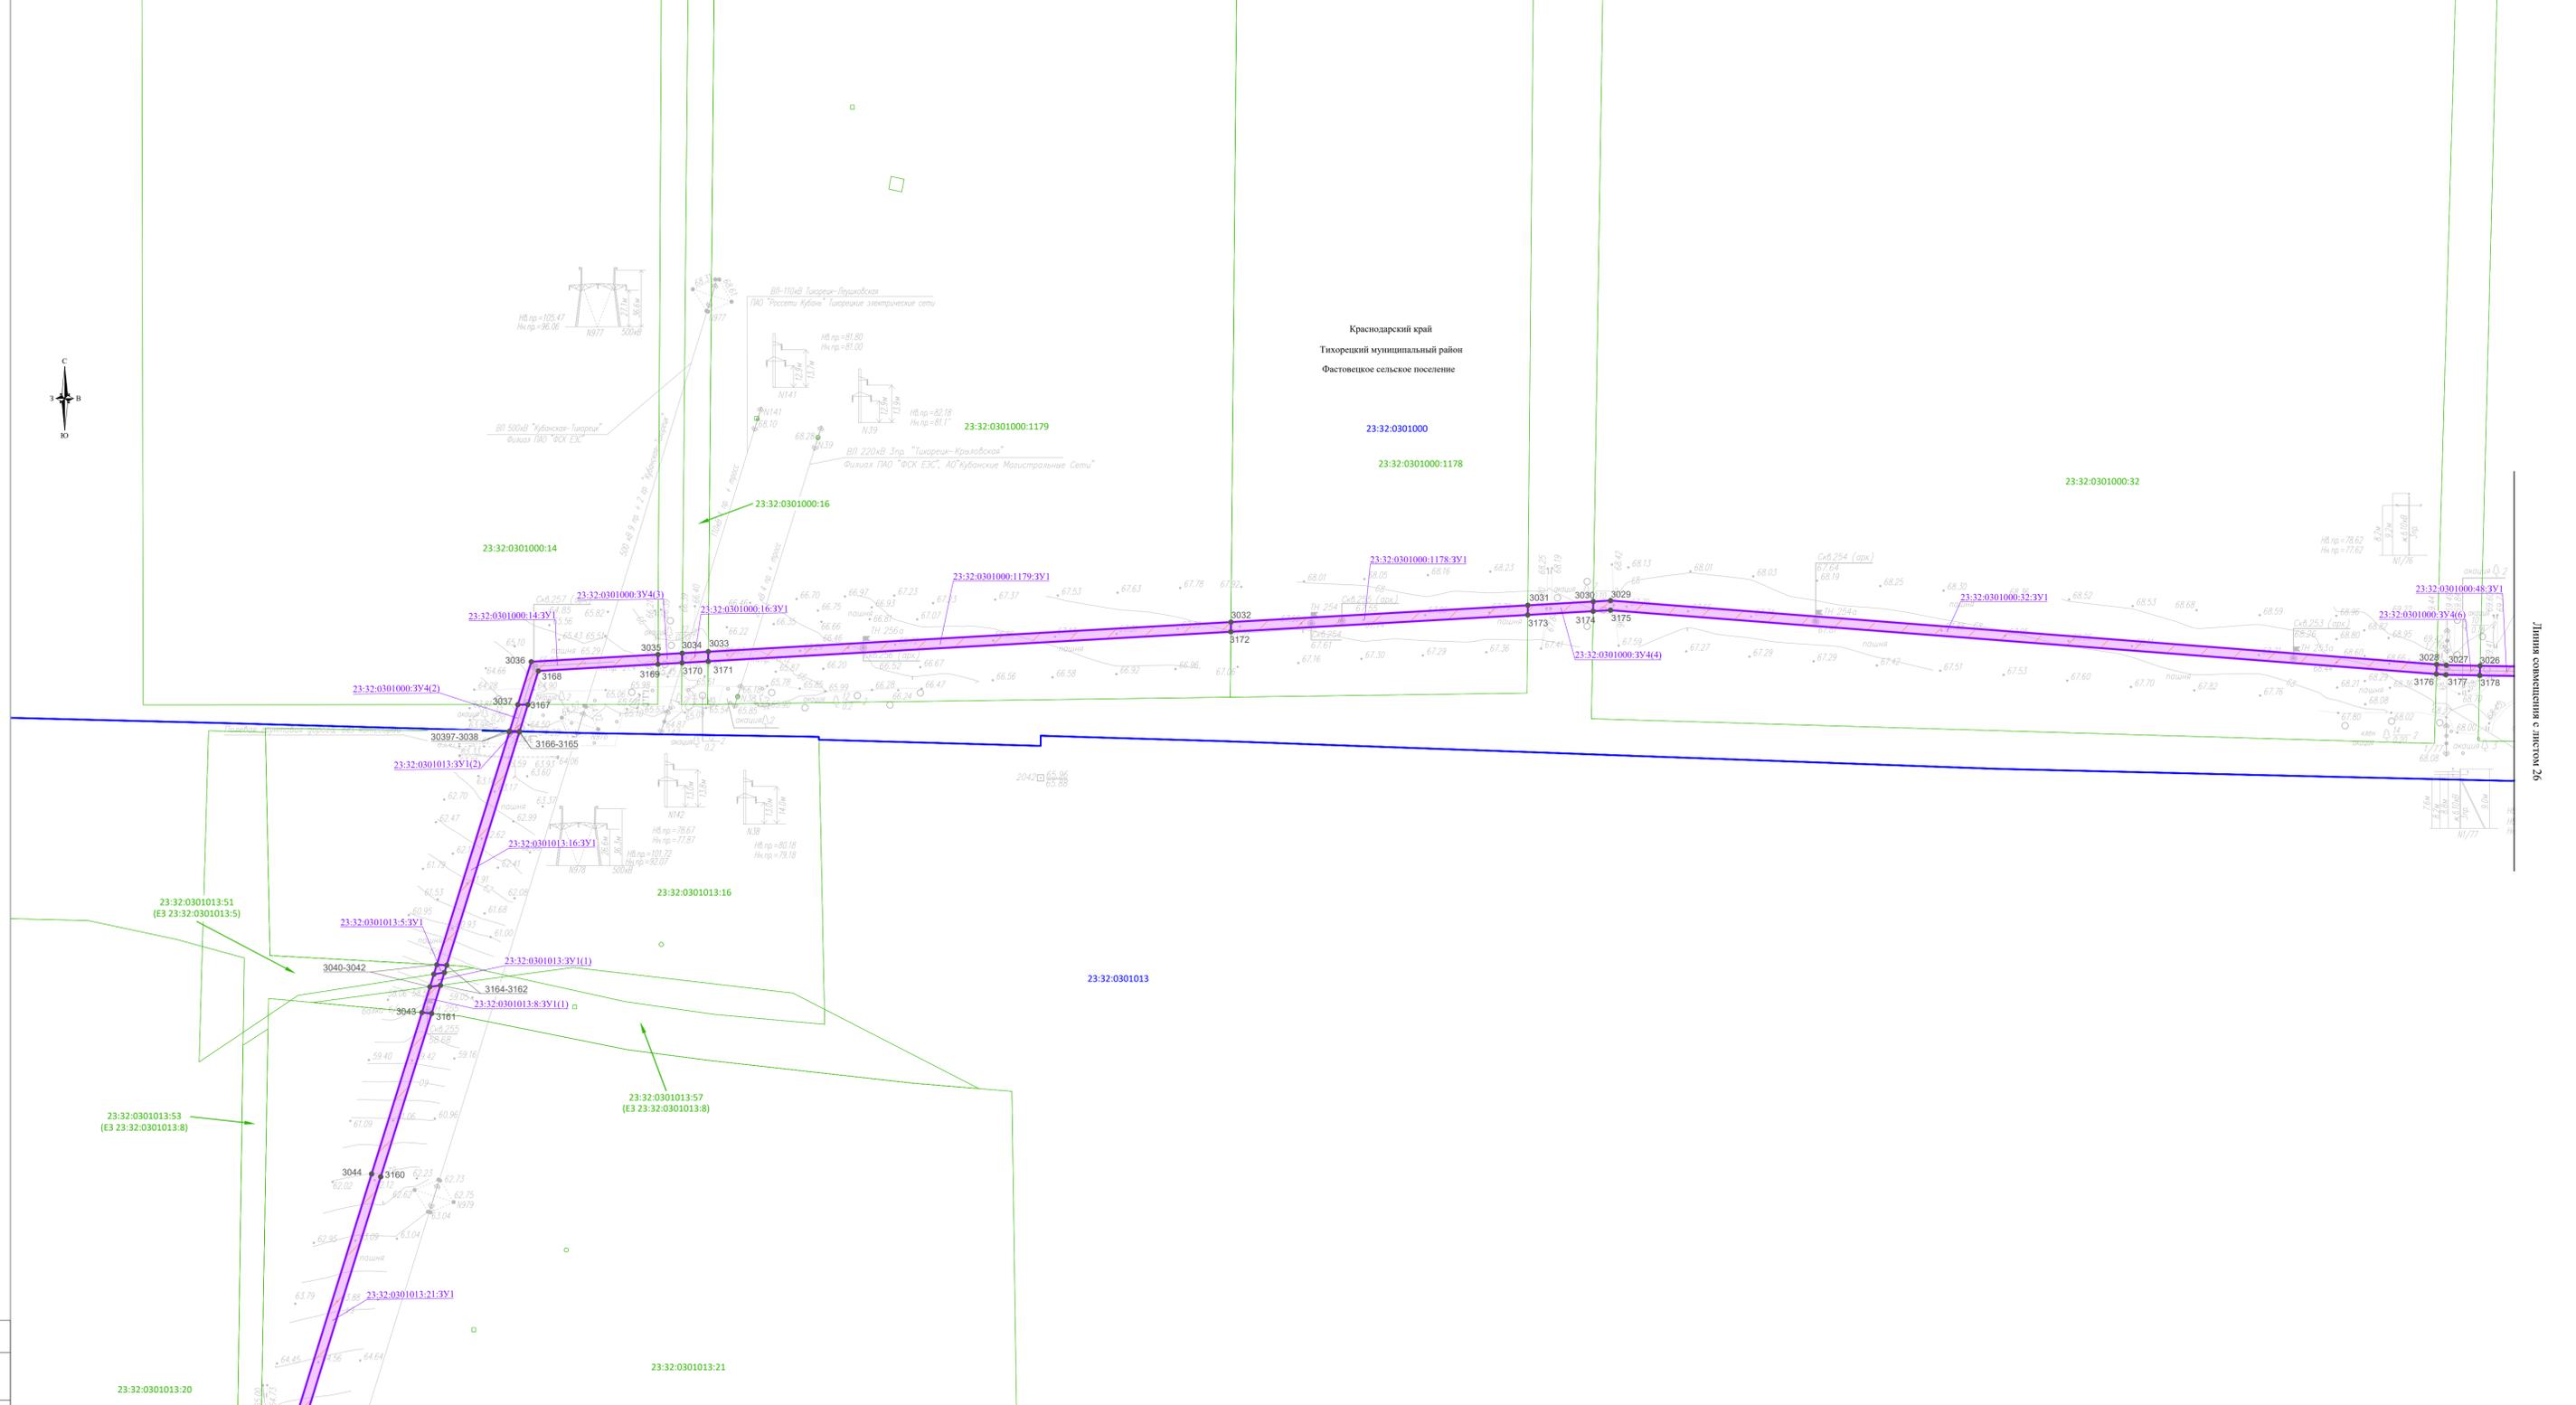

Линия совмещена с листом 26

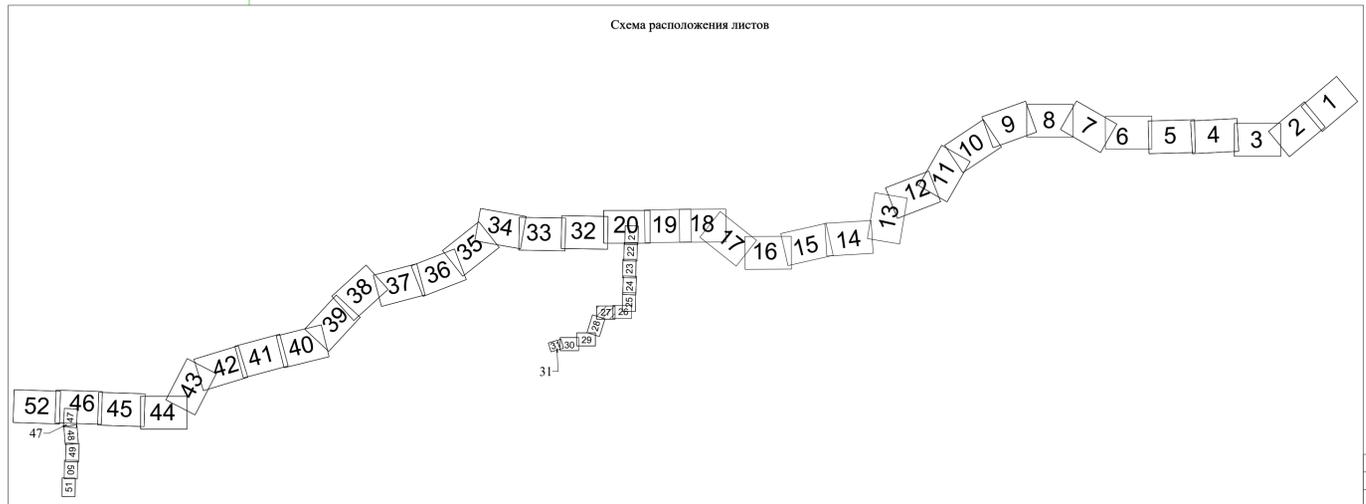

Сотласовано:

| | | |
|--------|----------------|--------------|
| Изм. № | Подпись и дата | Взам. инв. № |
| | | |



23:32:0301011

23:32:0301013

23:32:0301010

Краснодарский край
Тихорецкий муниципальный район
Фастовецкое сельское поселение

23:32:0301011-92
(E3 23:32:0301011-96)

Граница зоны планируемого размещения объекта «Тепличная
комплекс, производительностью 33,4 тыс. тонн в год,
расположенный по адресу:
Краснодарский край, Тихорецкий район. Коллектор
водоотведения» (Постановлением Администрации муниципального
образования Тихорецкий район № 1635 от 04.10.2016 г.)

23:32:0301011-55
(E3 23:32:0301011-60)

23:32:0301013-6

23:32:0301013-20


Линия совмещена с листом 26

Линия совмещена с листом 27

23:32:0301011-105

23:32:0301013-53
(E3 23:32:0301013-8)

Схема расположения листов

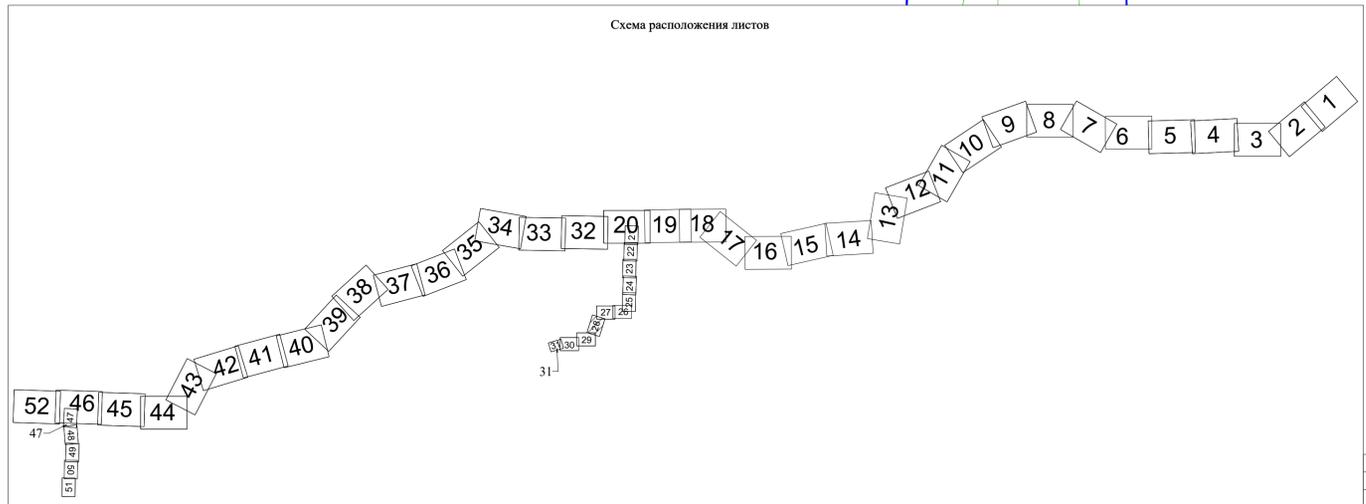

Согласовано:

| | | |
|--------------|----------------|--------------|
| Имя, № подл. | Подпись и дата | Взам. имя, № |
| | | |

Система координат - МСК-23, зона 2
Система высот Балтийская 1977 г.

Чертеж межевания территории.
Масштаб 1:2000

| | | | | | |
|------|--------|------|--------|-------|------|
| Изм. | Копуч. | Лист | № док. | Подп. | Дата |
| | | | | | |