



Общество с ограниченной ответственностью
«Газпром проектирование»

Утверждено
приказом Минэнерго России
от «___» _____ 202_ г. №___

**Заказчик – ПАО «Газпром»
(Агент – ООО «Газпром инвест»)**

**РАСШИРЕНИЕ ЕСГ ДЛЯ ОБЕСПЕЧЕНИЯ ПОДАЧИ ГАЗА
В ГАЗОПРОВОД «ЮЖНЫЙ ПОТОК» (ВОСТОЧНЫЙ КОРИДОР)**

ДОКУМЕНТАЦИЯ ПО ПЛАНИРОВКЕ ТЕРРИТОРИИ

Проект межевания территории

**Южно-Европейский газопровод.
Участок «Починки-Анапа», км 1231-км 1379**

Том 7

Книга 3

**Материалы по обоснованию проекта межевания территории
Графическая часть**

0203.010.П.2/0.1195-П328.7.3



Общество с ограниченной ответственностью
«Газпром проектирование»

Заказчик – ПАО «Газпром»
(Агент – ООО «Газпром инвест»)

**РАСШИРЕНИЕ ЕСГ ДЛЯ ОБЕСПЕЧЕНИЯ ПОДАЧИ ГАЗА
В ГАЗОПРОВОД «ЮЖНЫЙ ПОТОК» (ВОСТОЧНЫЙ КОРИДОР)**

ДОКУМЕНТАЦИЯ ПО ПЛАНИРОВКЕ ТЕРРИТОРИИ

Проект межевания территории

**Южно-Европейский газопровод.
Участок «Починки-Анапа», км 1231-км 1379**

Том 7

Книга 3

Материалы по обоснованию проекта межевания территории

Графическая часть

Главный инженер
Санкт-Петербургского филиала

Главный инженер проекта



Н.Е. Кривенко

Г.В. Лебедев

**ОБЩЕСТВО С ОГРАНИЧЕННОЙ ОТВЕТСТВЕННОСТЬЮ
«ПРАВОВОЕ ИЗМЕРЕНИЕ» (ООО «ПРИЗМА»)**

Регистрационный номер записи в государственном реестре СРО – СРО-П-042-05112009

**Утверждено
приказом Минэнерго России
от «___» _____ 202_ г. №___**

**Заказчик – ПАО «Газпром»
(Агент – ООО «Газпром инвест»)**

**РАСШИРЕНИЕ ЕСГ ДЛЯ ОБЕСПЕЧЕНИЯ ПОДАЧИ ГАЗА
В ГАЗОПРОВОД «ЮЖНЫЙ ПОТОК» (ВОСТОЧНЫЙ КОРИДОР)**

ДОКУМЕНТАЦИЯ ПО ПЛАНИРОВКЕ ТЕРРИТОРИИ

Проект межевания территории

**Южно-Европейский газопровод.
Участок «Починки-Анапа», км 1231-км 1379**

**Том 7
Книга 3**

**Материалы по обоснованию проекта межевания территории
Графическая часть**

0203.010.П.2/0.1195-П328.7.3

**Москва
2026 г.**

**ОБЩЕСТВО С ОГРАНИЧЕННОЙ ОТВЕТСТВЕННОСТЬЮ
«ПРАВОВОЕ ИЗМЕРЕНИЕ» (ООО «ПРИЗМА»)**

**Заказчик – ПАО «Газпром»
(Агент – ООО «Газпром инвест»)**

**РАСШИРЕНИЕ ЕСГ ДЛЯ ОБЕСПЕЧЕНИЯ ПОДАЧИ ГАЗА
В ГАЗОПРОВОД «ЮЖНЫЙ ПОТОК» (ВОСТОЧНЫЙ КОРИДОР)**

ДОКУМЕНТАЦИЯ ПО ПЛАНИРОВКЕ ТЕРРИТОРИИ

Проект межевания территории

**Южно-Европейский газопровод.
Участок «Починки-Анапа», км 1231-км 1379**

Том 7

Книга 3

**Материалы по обоснованию проекта межевания территории
Графическая часть**

Руководитель направления

Главный инженер проекта



Н.В. Симкина

Д.Ю. Соколов

**Москва
2026 г.**

СОСТАВ ДОКУМЕНТАЦИИ ПО ПЛАНИРОВКЕ ТЕРРИТОРИИ

Обозначение	Наименование	Примечание
0203.010.П.2/0.1195-ПЗ28.1	Том 1. Основная часть проекта планировки территории. Положение о размещении объекта трубопроводного транспорта.	Отдельный том
0203.010.П.2/0.1195-ПЗ28.2.1	Том 2. Книга 1. Основная часть проекта планировки территории. Графическая часть.	Отдельный том
0203.010.П.2/0.1195-ПЗ28.2.2	Том 2. Книга 2. Основная часть проекта планировки территории. Графическая часть.	Отдельный том
0203.010.П.2/0.1195-ПЗ28.2.3	Том 2. Книга 3. Основная часть проекта планировки территории. Графическая часть.	Отдельный том
0203.010.П.2/0.1195-ПЗ28.3.1	Том 3. Книга 1. Материалы по обоснованию проекта планировки территории. Пояснительная записка.	Отдельный том
0203.010.П.2/0.1195-ПЗ28.3.2	Том 3. Книга 2. Материалы по обоснованию проекта планировки территории. Пояснительная записка.	Отдельный том
0203.010.П.2/0.1195-ПЗ28.3.3	Том 3. Книга 3. Материалы по обоснованию проекта планировки территории. Пояснительная записка.	Отдельный том
0203.010.П.2/0.1195-ПЗ28.3.4	Том 3. Книга 4. Материалы по обоснованию проекта планировки территории. Пояснительная записка.	Отдельный том
0203.010.П.2/0.1195-ПЗ28.3.5	Том 3. Книга 5. Материалы по обоснованию проекта планировки территории. Пояснительная записка.	Отдельный том
0203.010.П.2/0.1195-ПЗ28.4.1	Том 4. Книга 1. Материалы по обоснованию проекта планировки территории. Графическая часть.	Отдельный том
0203.010.П.2/0.1195-ПЗ28.4.2	Том 4. Книга 2. Материалы по обоснованию проекта планировки территории. Графическая часть.	Отдельный том
0203.010.П.2/0.1195-ПЗ28.4.3	Том 4. Книга 3. Материалы по обоснованию проекта планировки территории. Графическая часть.	Отдельный том
0203.010.П.2/0.1195-ПЗ28.4.4	Том 4. Книга 4. Материалы по обоснованию проекта планировки территории. Графическая часть.	Отдельный том
0203.010.П.2/0.1195-ПЗ28.4.5	Том 4. Книга 5. Материалы по обоснованию проекта планировки территории. Графическая часть.	Отдельный том

Материалы по обоснованию проекта межевания территории.
Графическая часть.

	территории. Графическая часть.	
0203.010.П.2/0.1195-ПЗ28.7.2	Том 7. Книга 2. Материалы по обоснованию проекта межевания территории. Графическая часть.	Отдельный том
0203.010.П.2/0.1195-ПЗ28.7.3	Том 7. Книга 3. Материалы по обоснованию проекта межевания территории. Графическая часть.	Стр. 87
0203.010.П.2/0.1195-ПЗ28.8	Том 8. Материалы по обоснованию проекта межевания территории. Пояснительная записка.	Отдельный том

Список исполнителей

Отдел сбора исходных данных, землеустроительных и кадастровых работ

Начальник отдела сбора исходных данных, землеустроительных и кадастровых работ	28.03.2022		А.Ю. Соколов
Инженер I категории	28.03.2022		Н.Г. Небравовская
Нормоконтроль	28.03.2022		Д.Ю. Соколов


Содержание

Чертеж по обоснованию проекта межевания территории87

Приложение А. Перечень координат характерных точек границ зон с особыми условиями использования территорий, подлежащие установлению, изменению в связи с размещением линейных объектов, подлежащих реконструкции в связи с их переносом из зон планируемого размещения линейных объектов либо в границах зон планируемого размещения линейных объектов.....115




23:12-6.673

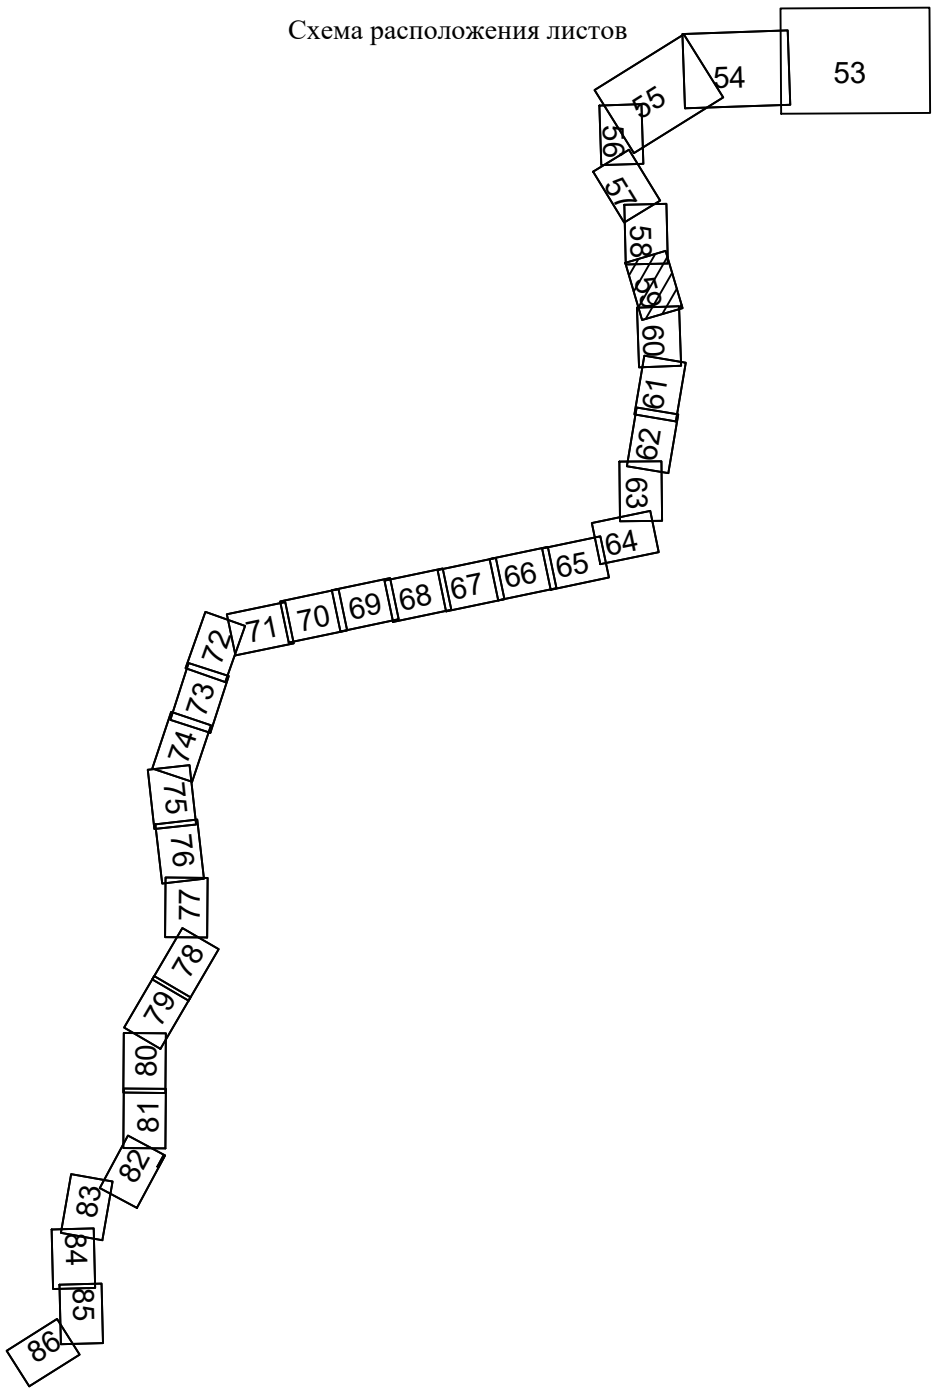


Система координат - МСК-23, зона 1
Система высот Балтийская 1977 г.

						0203.010.П.2.0.1195-ПТ328.7.3
Изм.	Калуч	Лист	N док	Подп.	Дата	Документация по планировке территории для размещения объекта трубопроводного транспорта федерального значения (Расширение ЕСГ для обеспечения подачи газа в газопровод «Ожбайт югоок», (Восточный коридор) Южно-Европейский газопровод. Участок «Южно-Алтай», км 123+ км 137+»
Разработчик	Нефрасовская НГ				03.22	Материалы по обоснованию проекта межевания территории. Графическая часть
Проверил	Митайлова М.А.				03.22	Статия Лист Листов
Н.контр.	Митайлова М.А.				03.22	П 59 87
						Чертеж по обоснованию проекта межевания территории. Масштаб 1:2000 ООО «Призма» 2022 г.

Сотласовано:							
Инд. № подл.	Подпись и дата	Взам. инв. №					

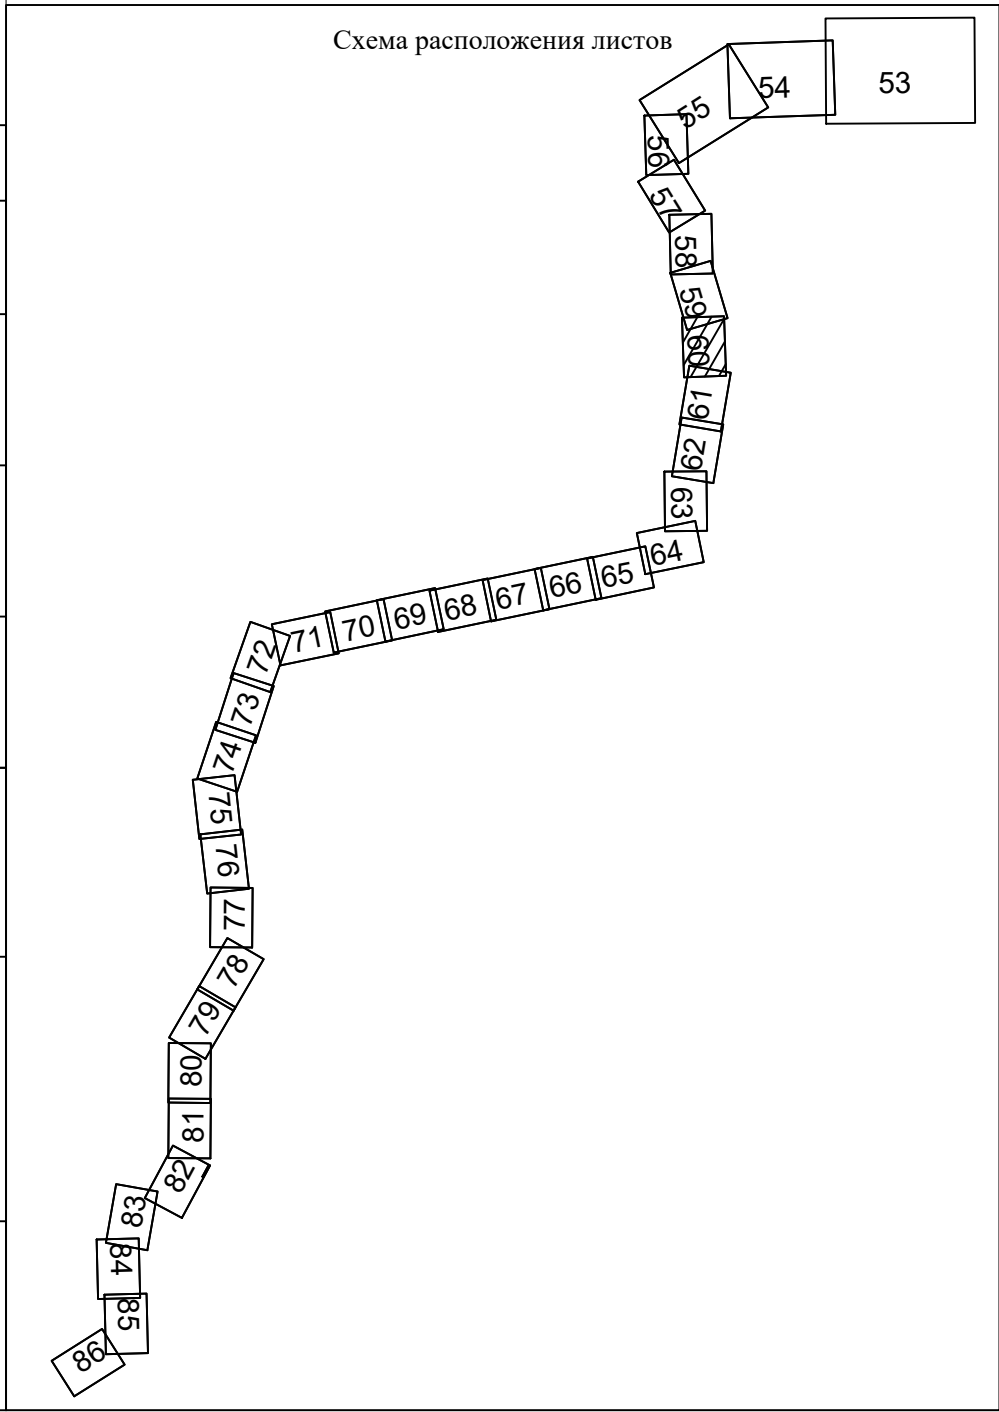

Линия совмещения с листом 59

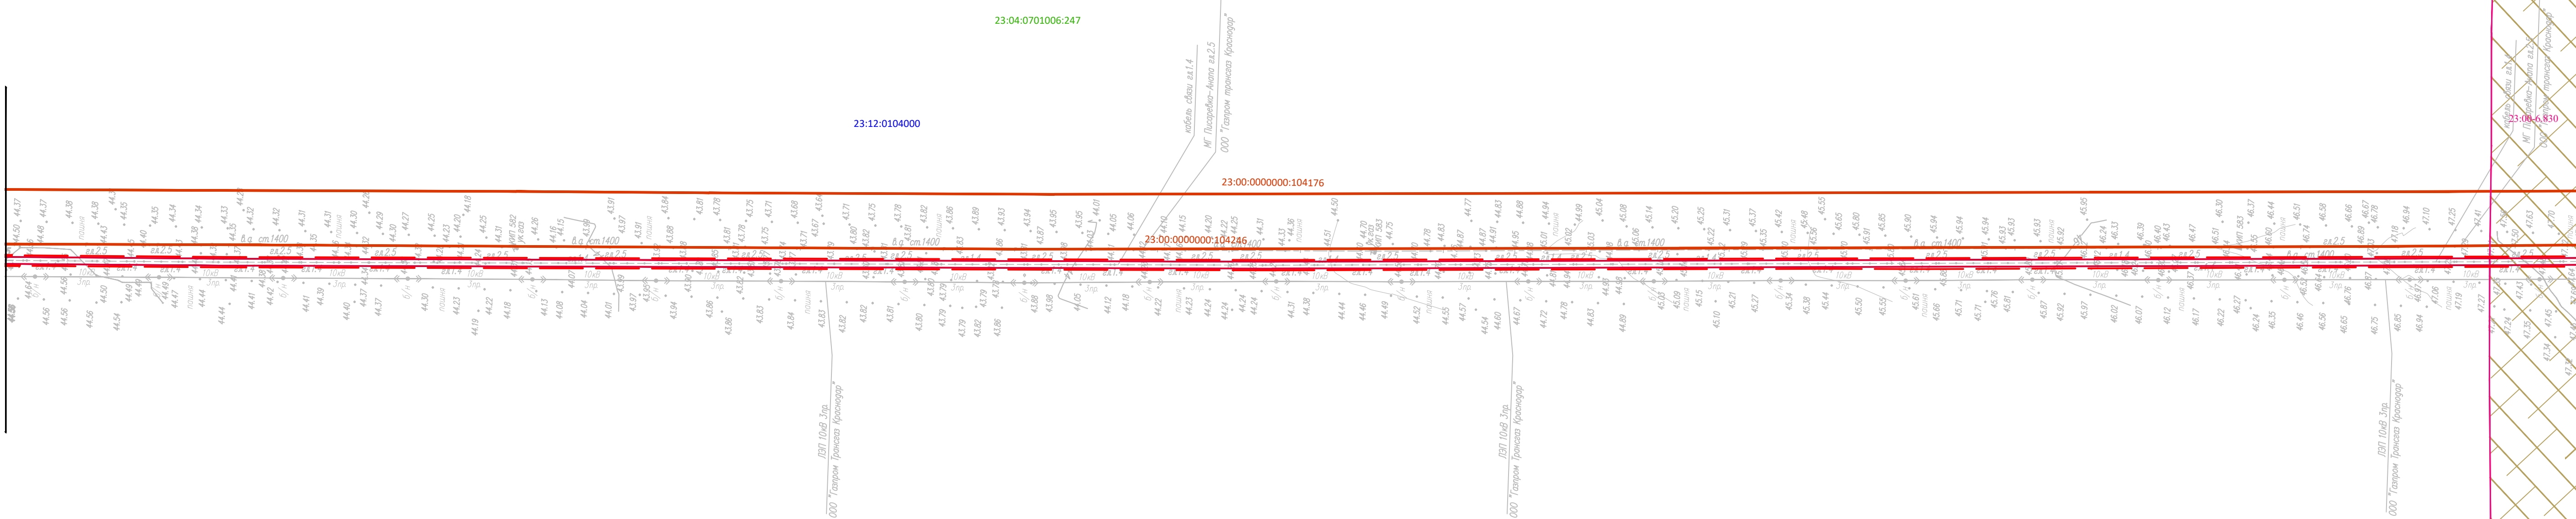

Линия совмещения с листом 61


Изм.	Копуч.	Лист	N док.	Подп.	Дата	Лист
						60



Краснодарский край
Кореновский муниципальный район
Новоберзанское сельское поселение



Схема расположения листов

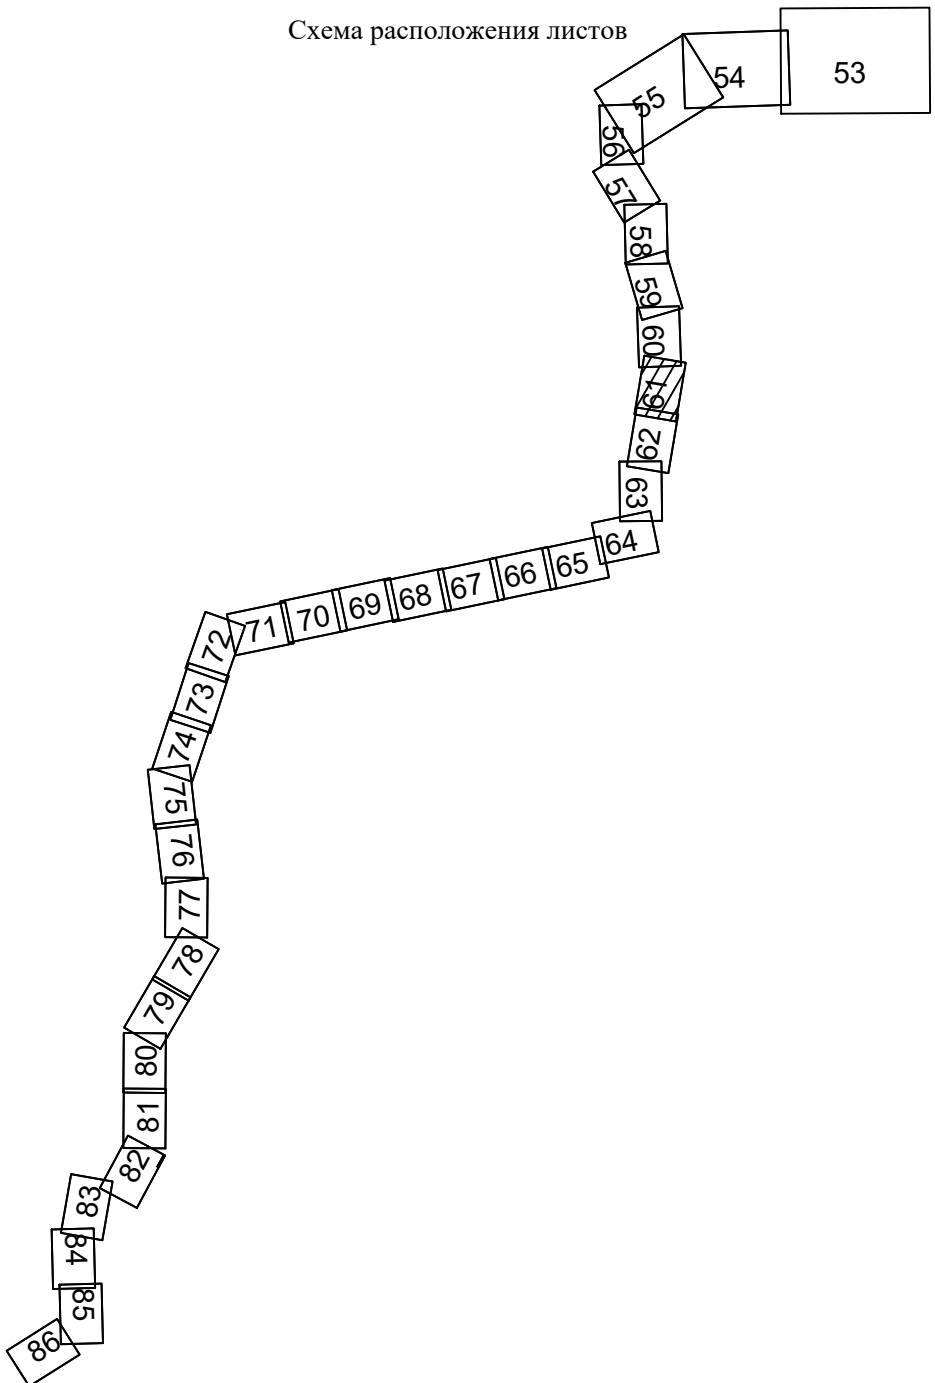

Система координат - МСК-23, зона 1
Система высот - Балтийская 1977г.

Чертеж по обоснованию проекта межевания территории.
Масштаб 1:2000

Изм.	Копуч.	Лист	№ док.	Подп.	Дата



Краснодарский край
Кореновский муниципальный район
Новобезанское сельское поселение

23:12-6.358

23:12:0104000

23:00:0000000:104246

23:00:0000000:104176

23:04:0701006:247

23:00-6.673

23:00-6.672


23:00-6.672

23:00-6.673

Линия совмещения с листом 63

Линия совмещения с листом 61

Схема расположения листов

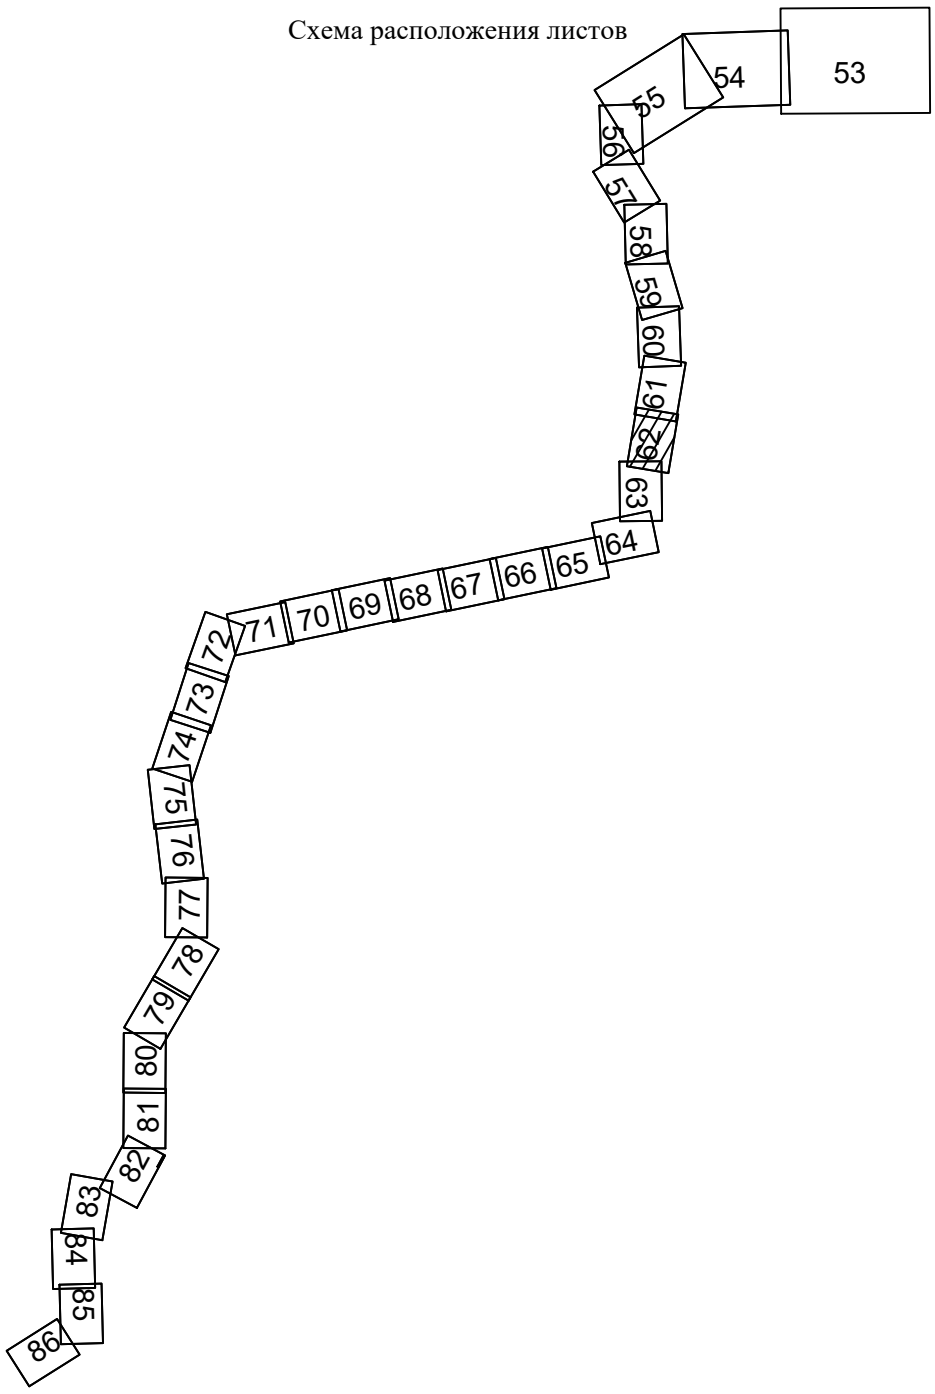

Согласовано:							
Имя	№ подл.	Подпись	и дата	Имя	№ подл.	Подпись	и дата


Система координат - МСК-23, зона 1
Система высот Батумская 1977 г.

Изм.	Копуч.	Лист	№ док.	Подп.	Дата	Лист
						62

Чертеж по обоснованию проекта межевания территории.
Масштаб 1:2000

Формат А1


Согласовано:

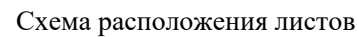



Краснодарский край
Кореновский муниципальный район
Новоберезанское сельское поселение

Линия совмещения с листом 64

Формат .

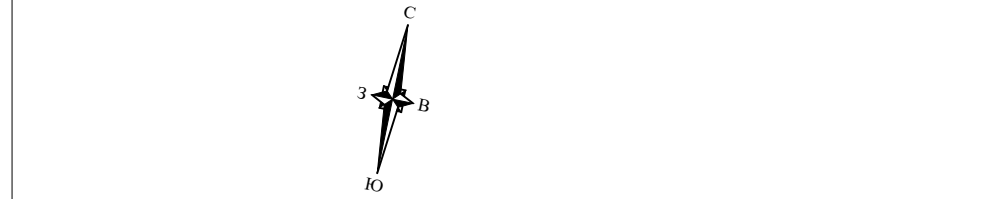


Краснодарский край
Кореновский муниципальный район
Новоберезанское сельское поселение

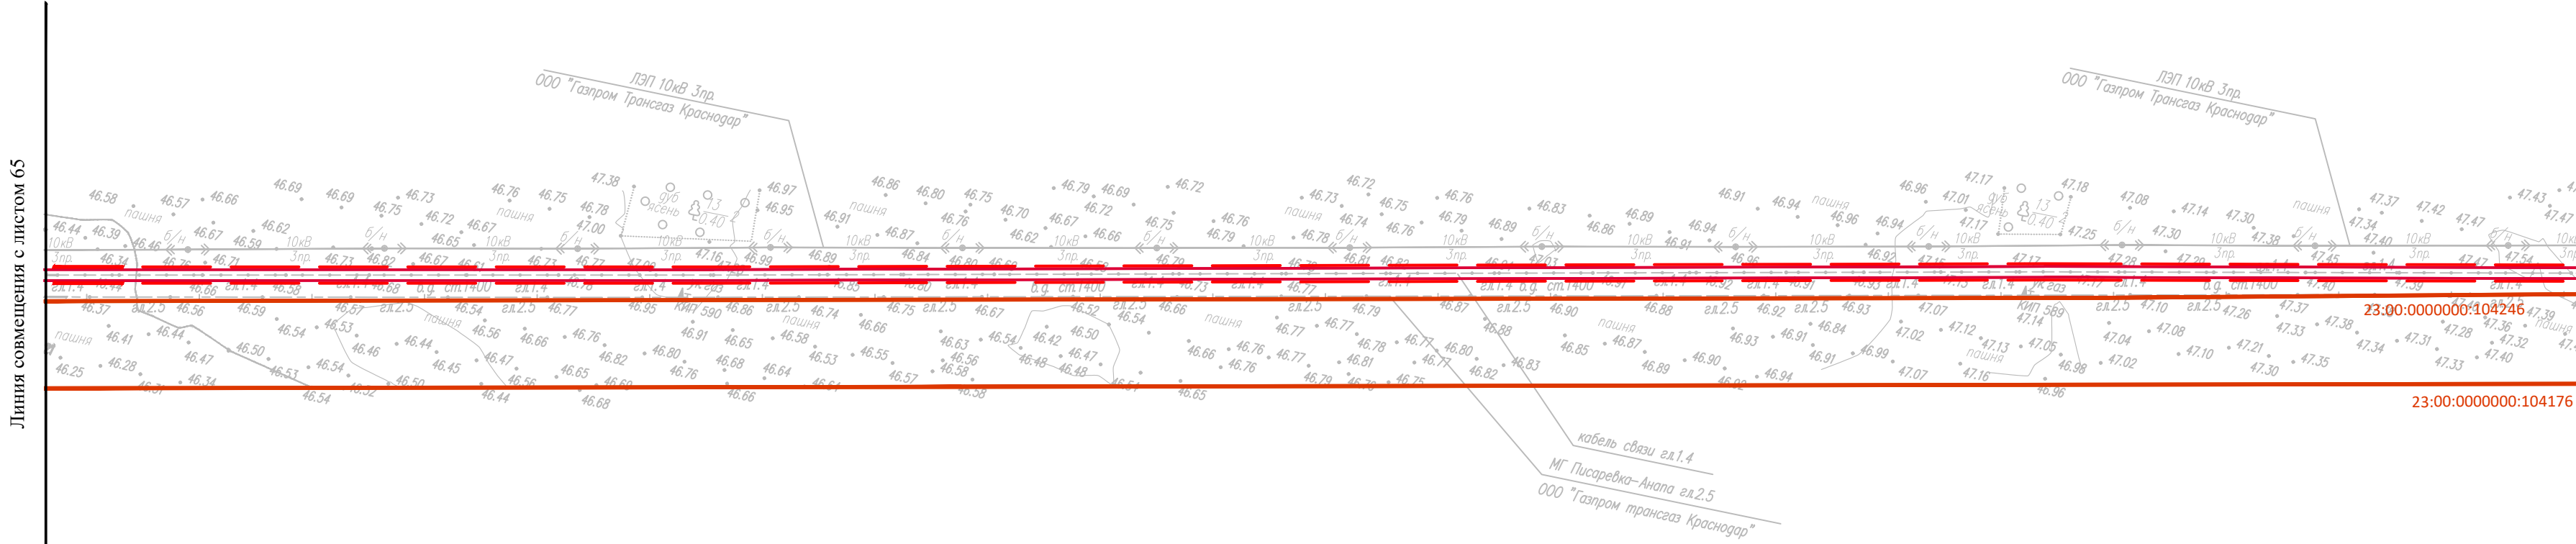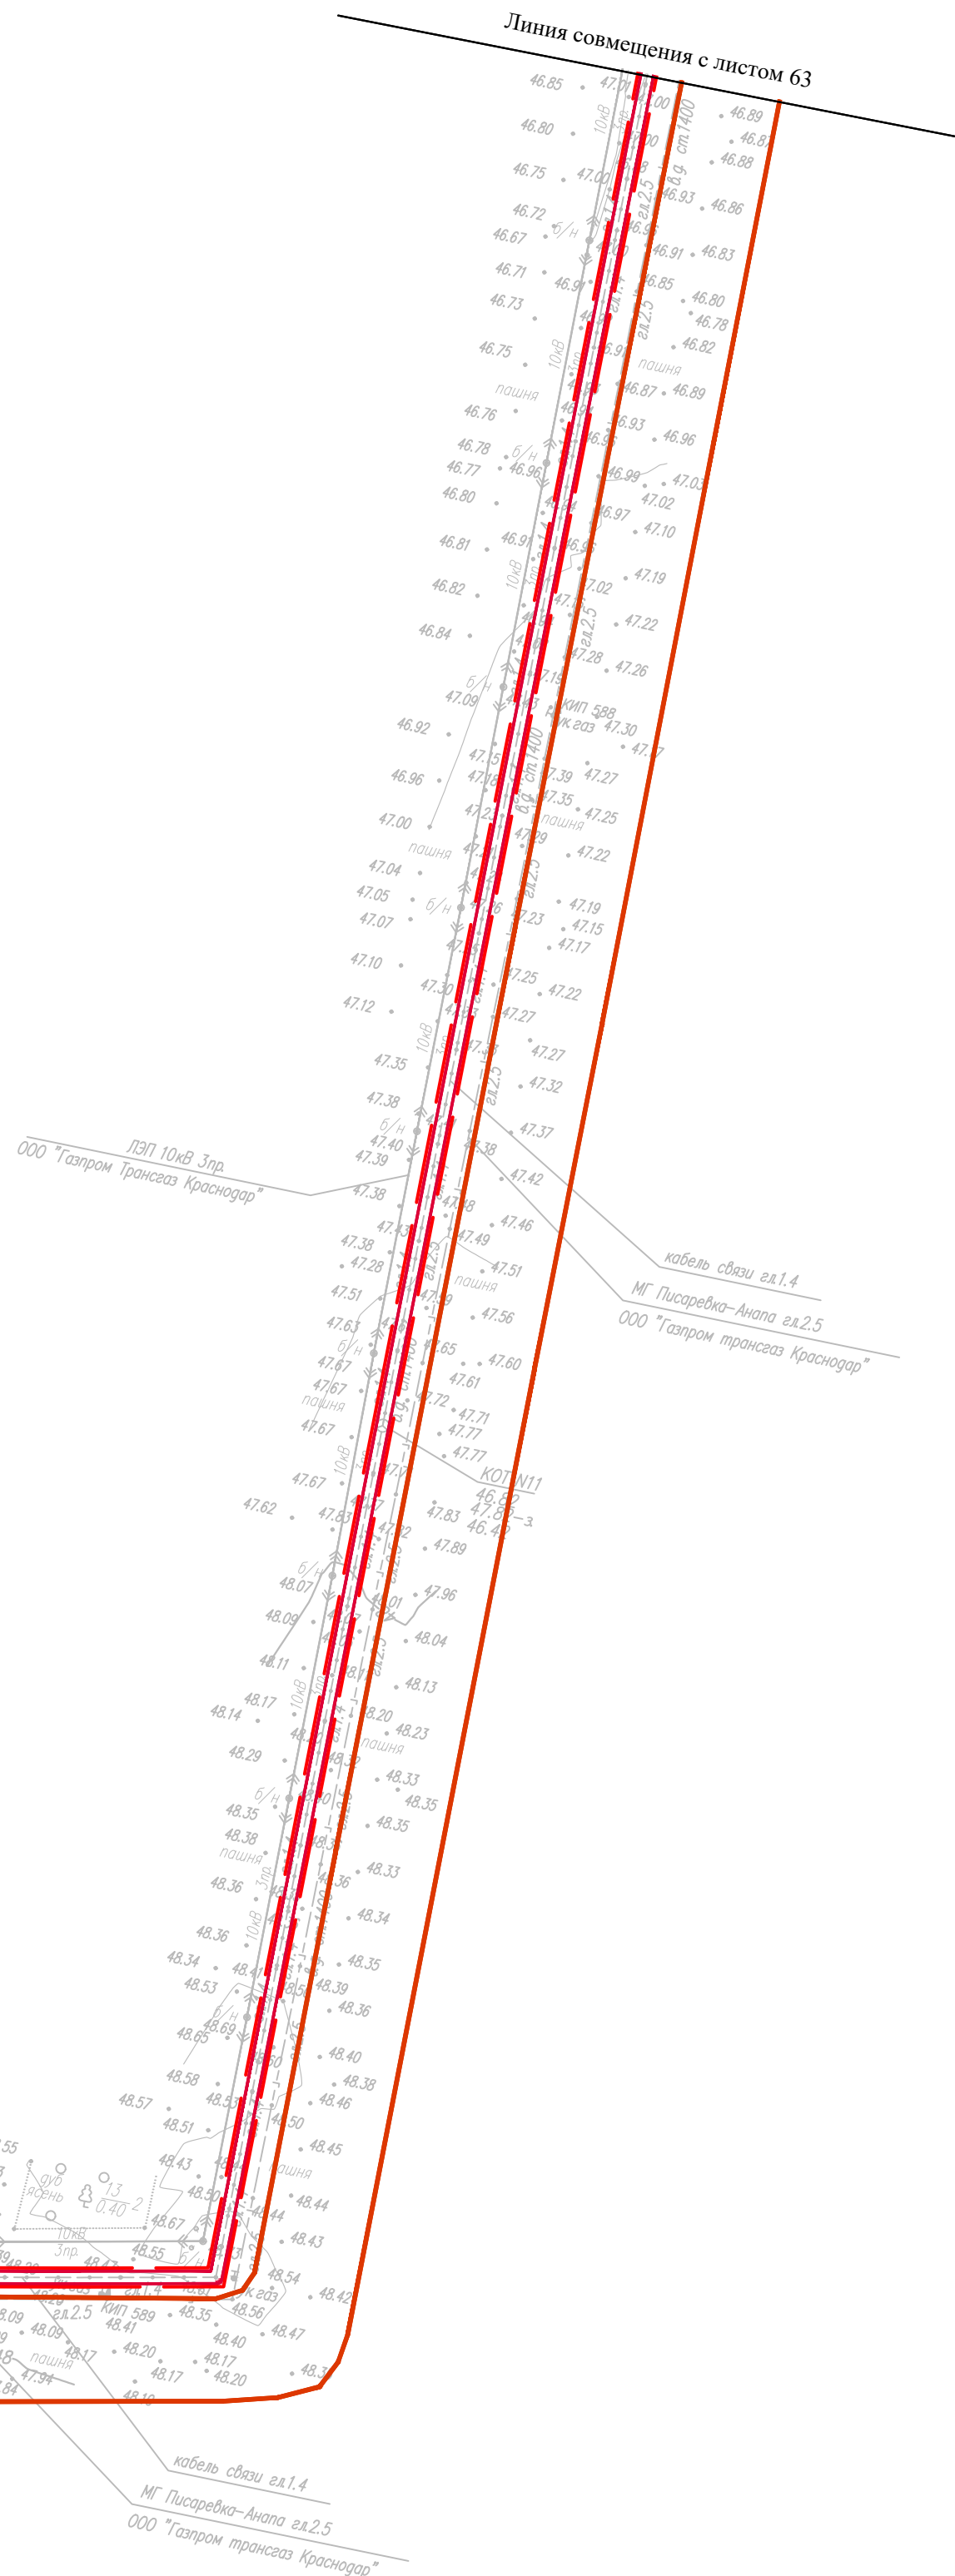

Иное № подл.	Подпись и дата	Взам. инв. №			
			Согласовано:		



Согласовано:		Изм. № подл.		Подпись и дата		Взам. инв. №	

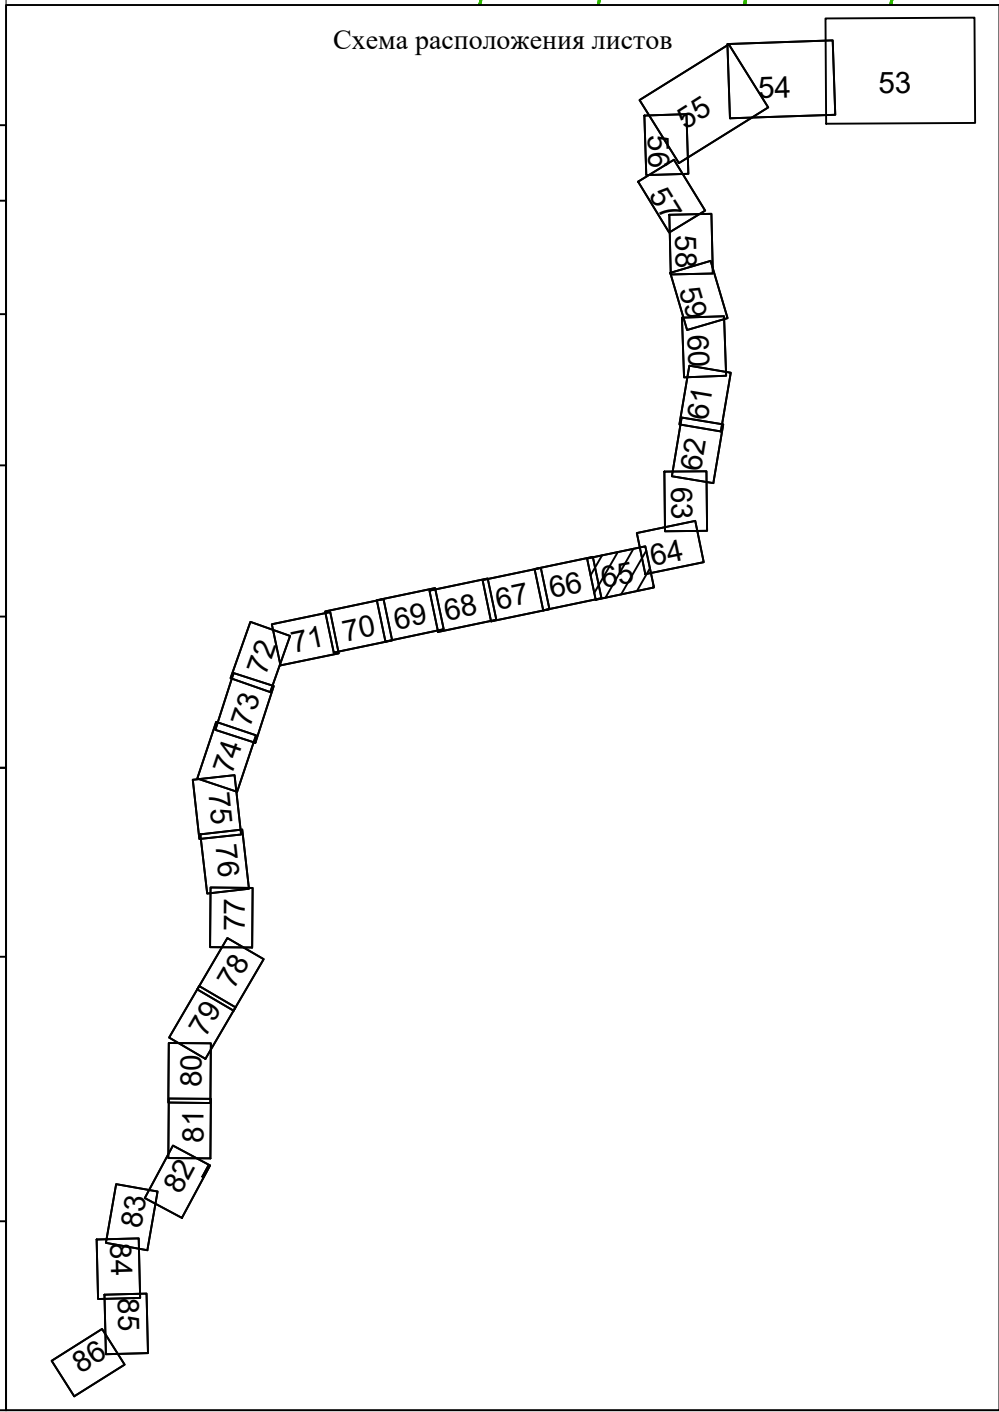




Краснодарский край
Тимашевский муниципальный район
Незаймановское сельское поселение

23:31:0601005


Линия совмещения с листом 67

Линия совмещения с листом 65

Схема расположения листов

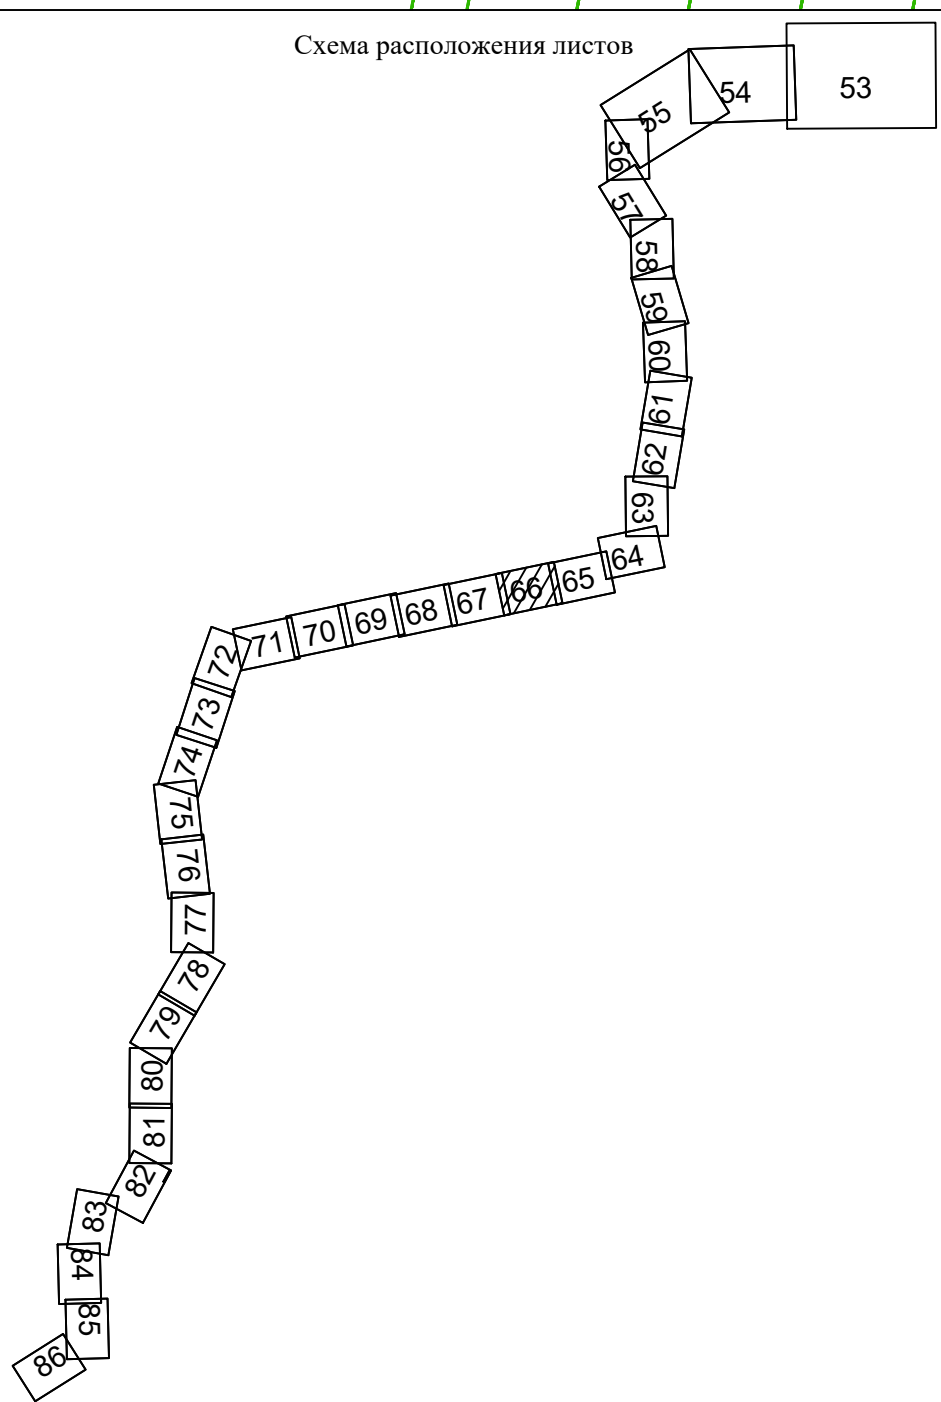


Изм.	Копуч.	Лист	N док.	Подп.	Дата

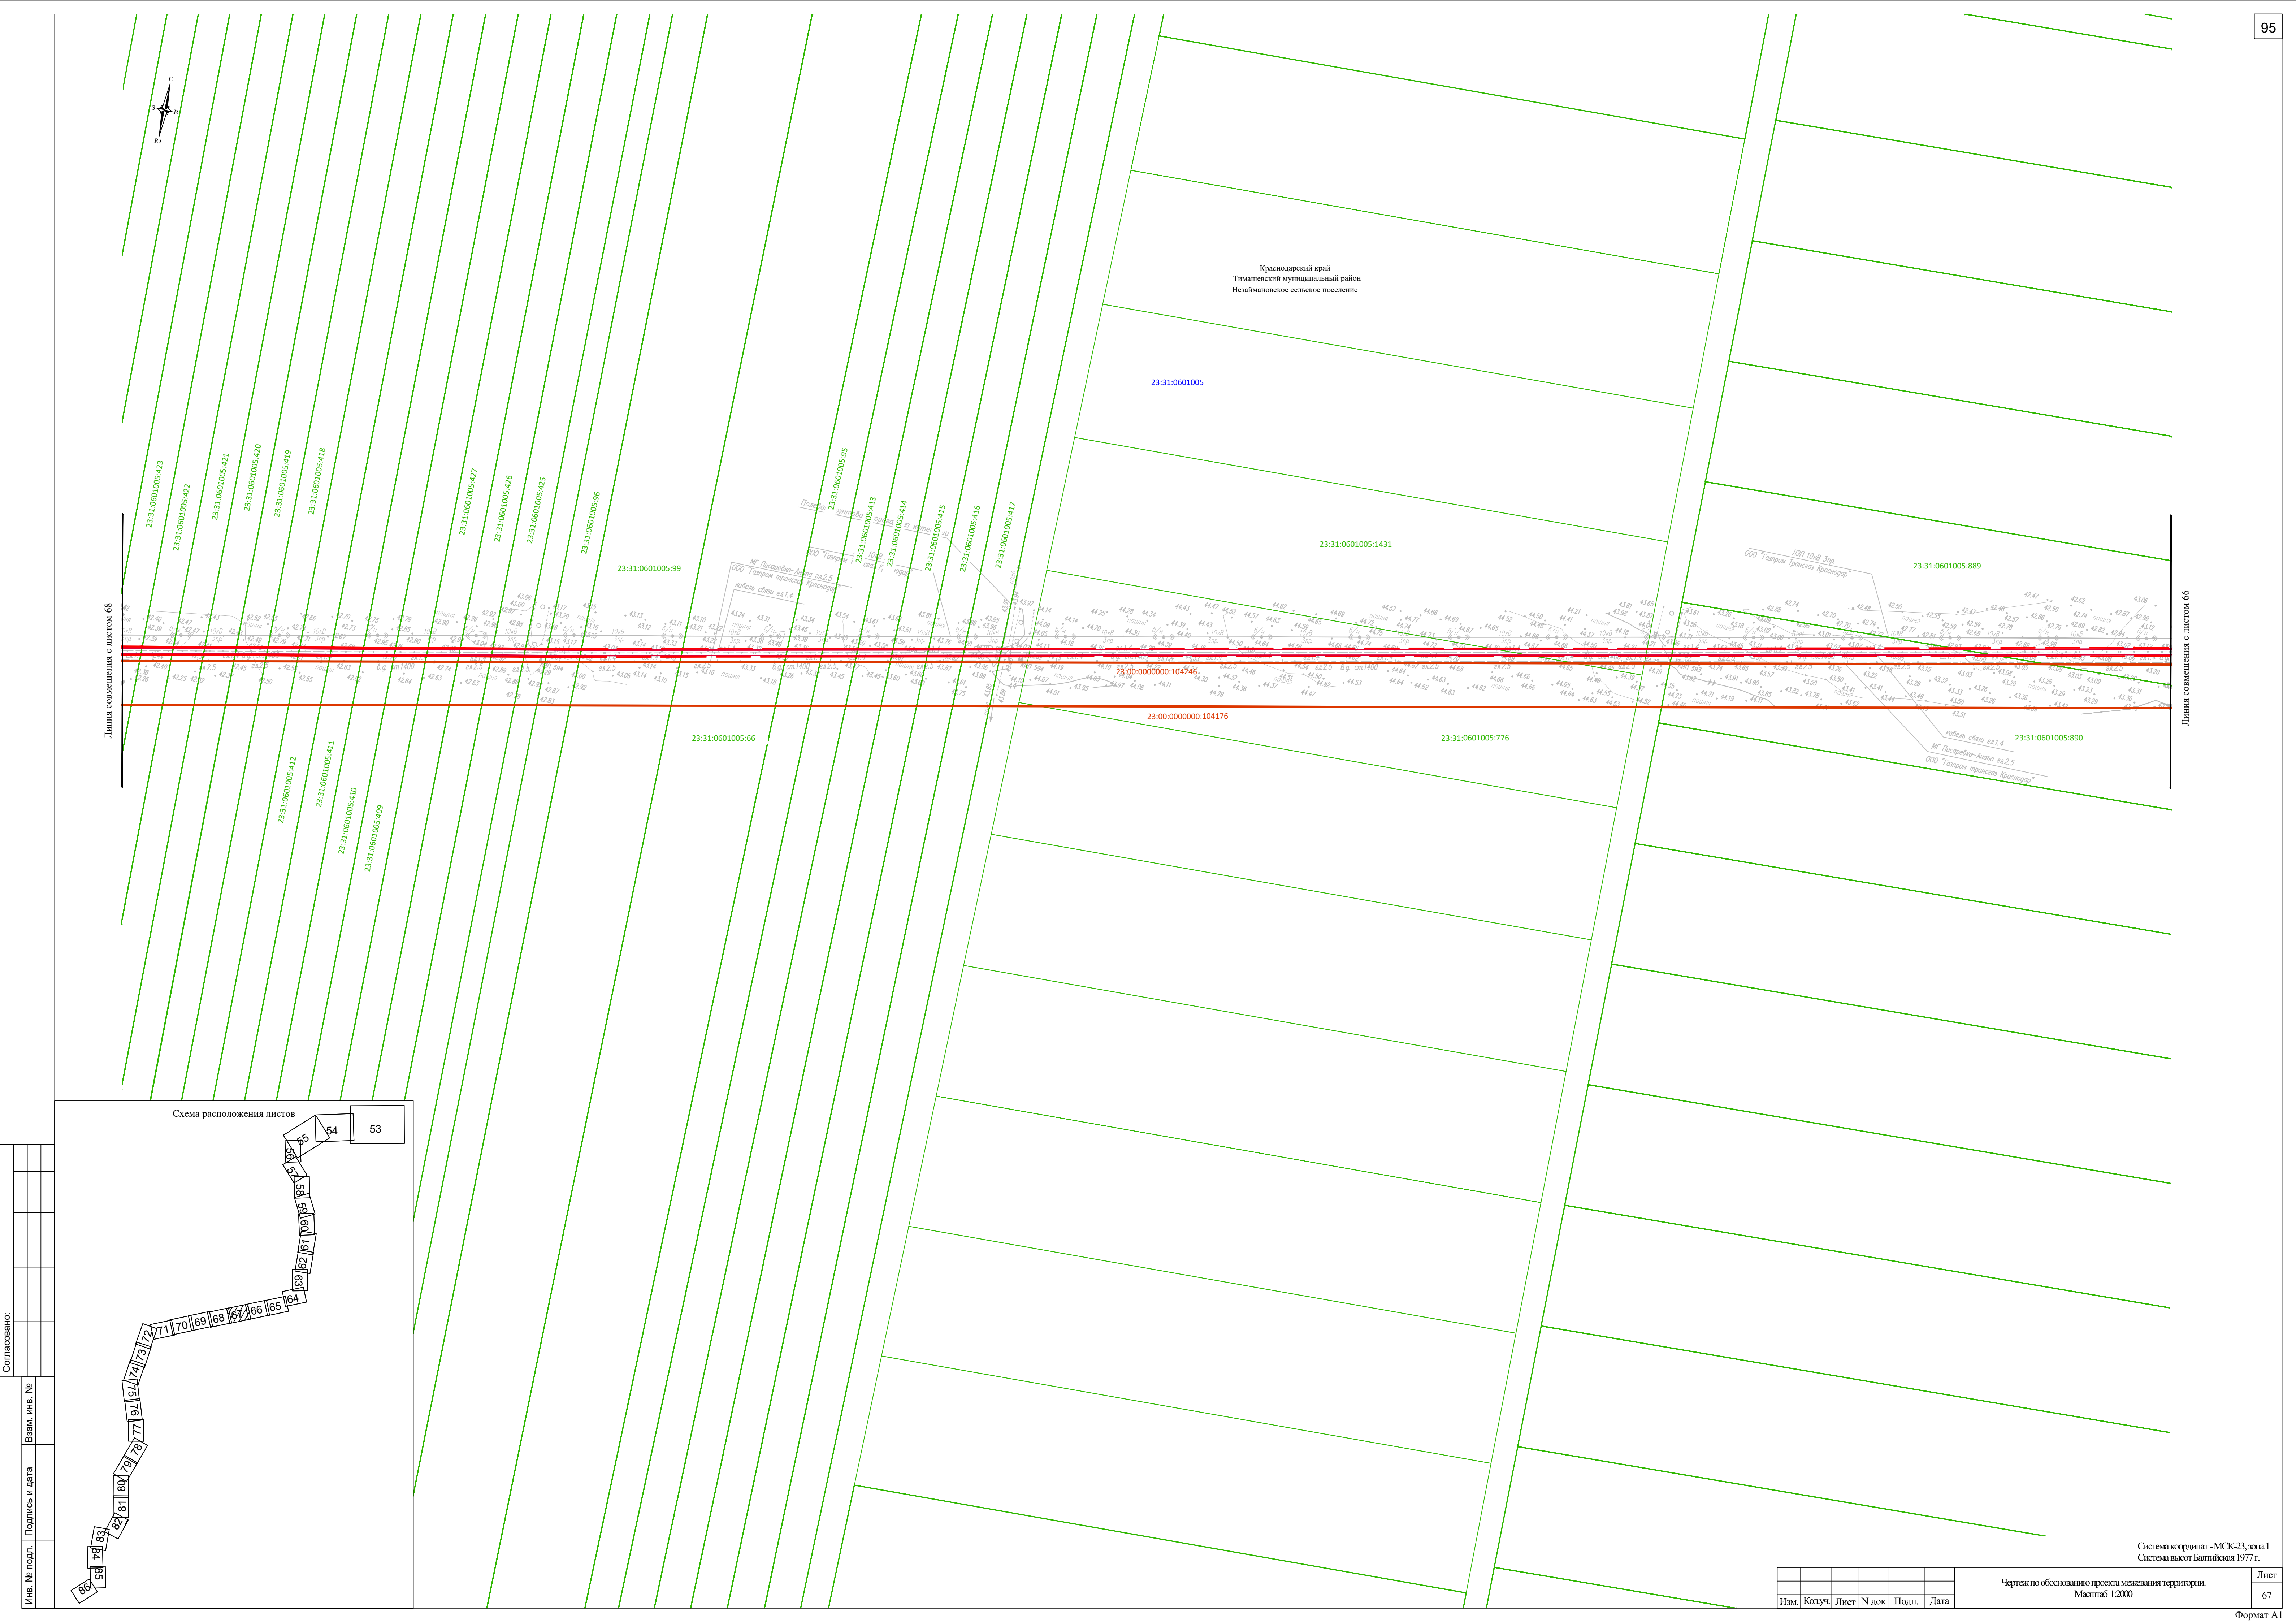


Линия совмещения с листом 68

Линия совмещения с листом 66

Согласовано:							
Имя, № подл.	Подпись и дата	Взам. инв. №					

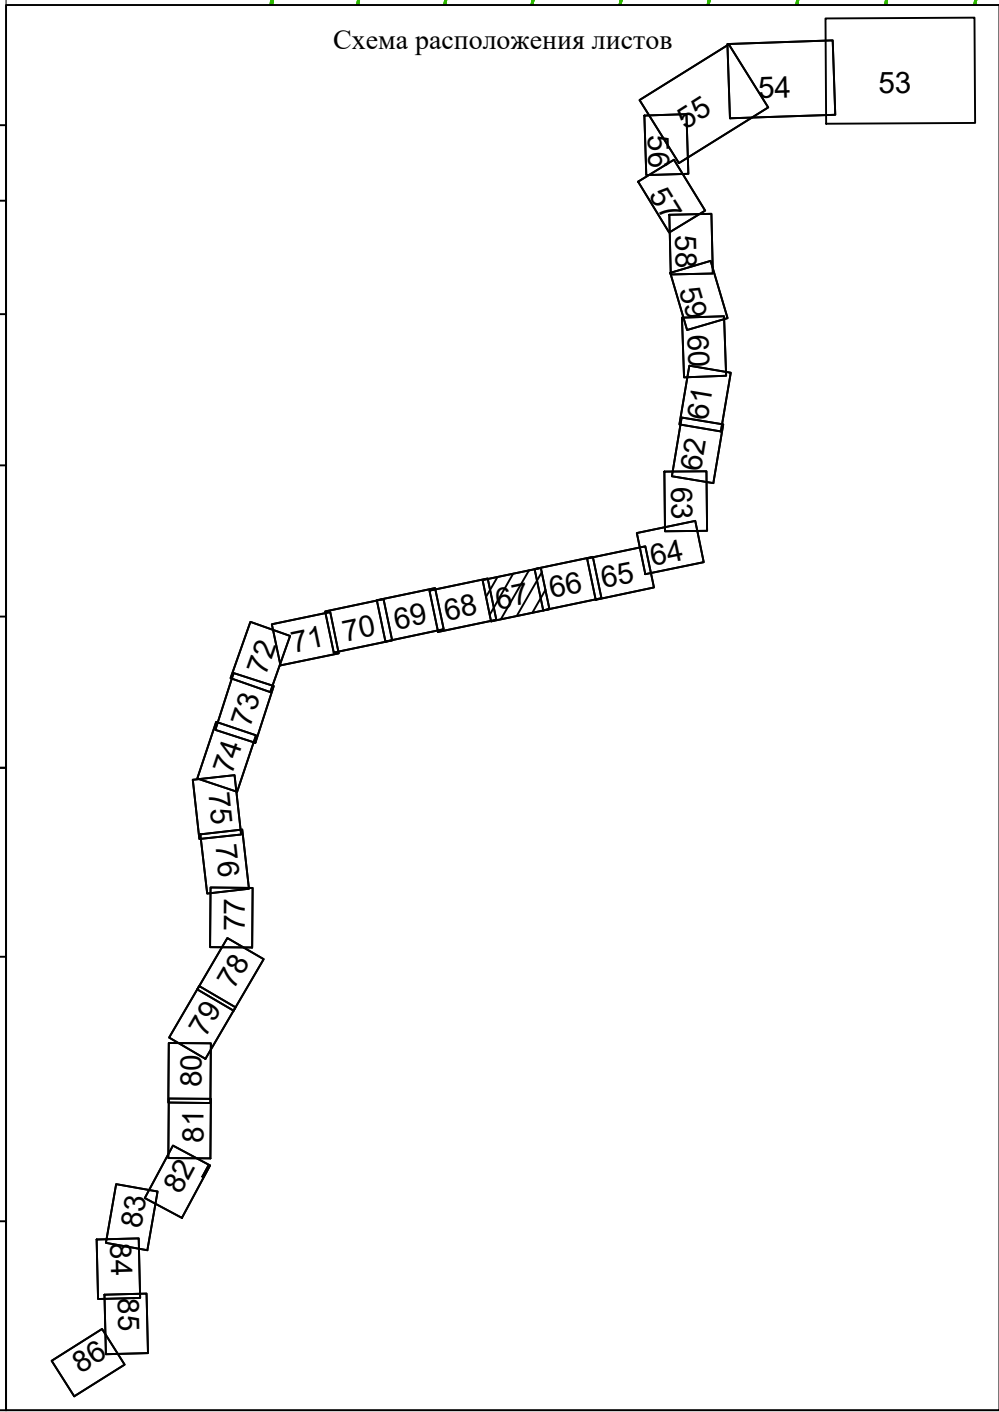

Чертеж по обоснованию проекта межевания территории. Масштаб 1:2000						Лист
Изм.	Копуч.	Лист	N док.	Подп.	Дата	67

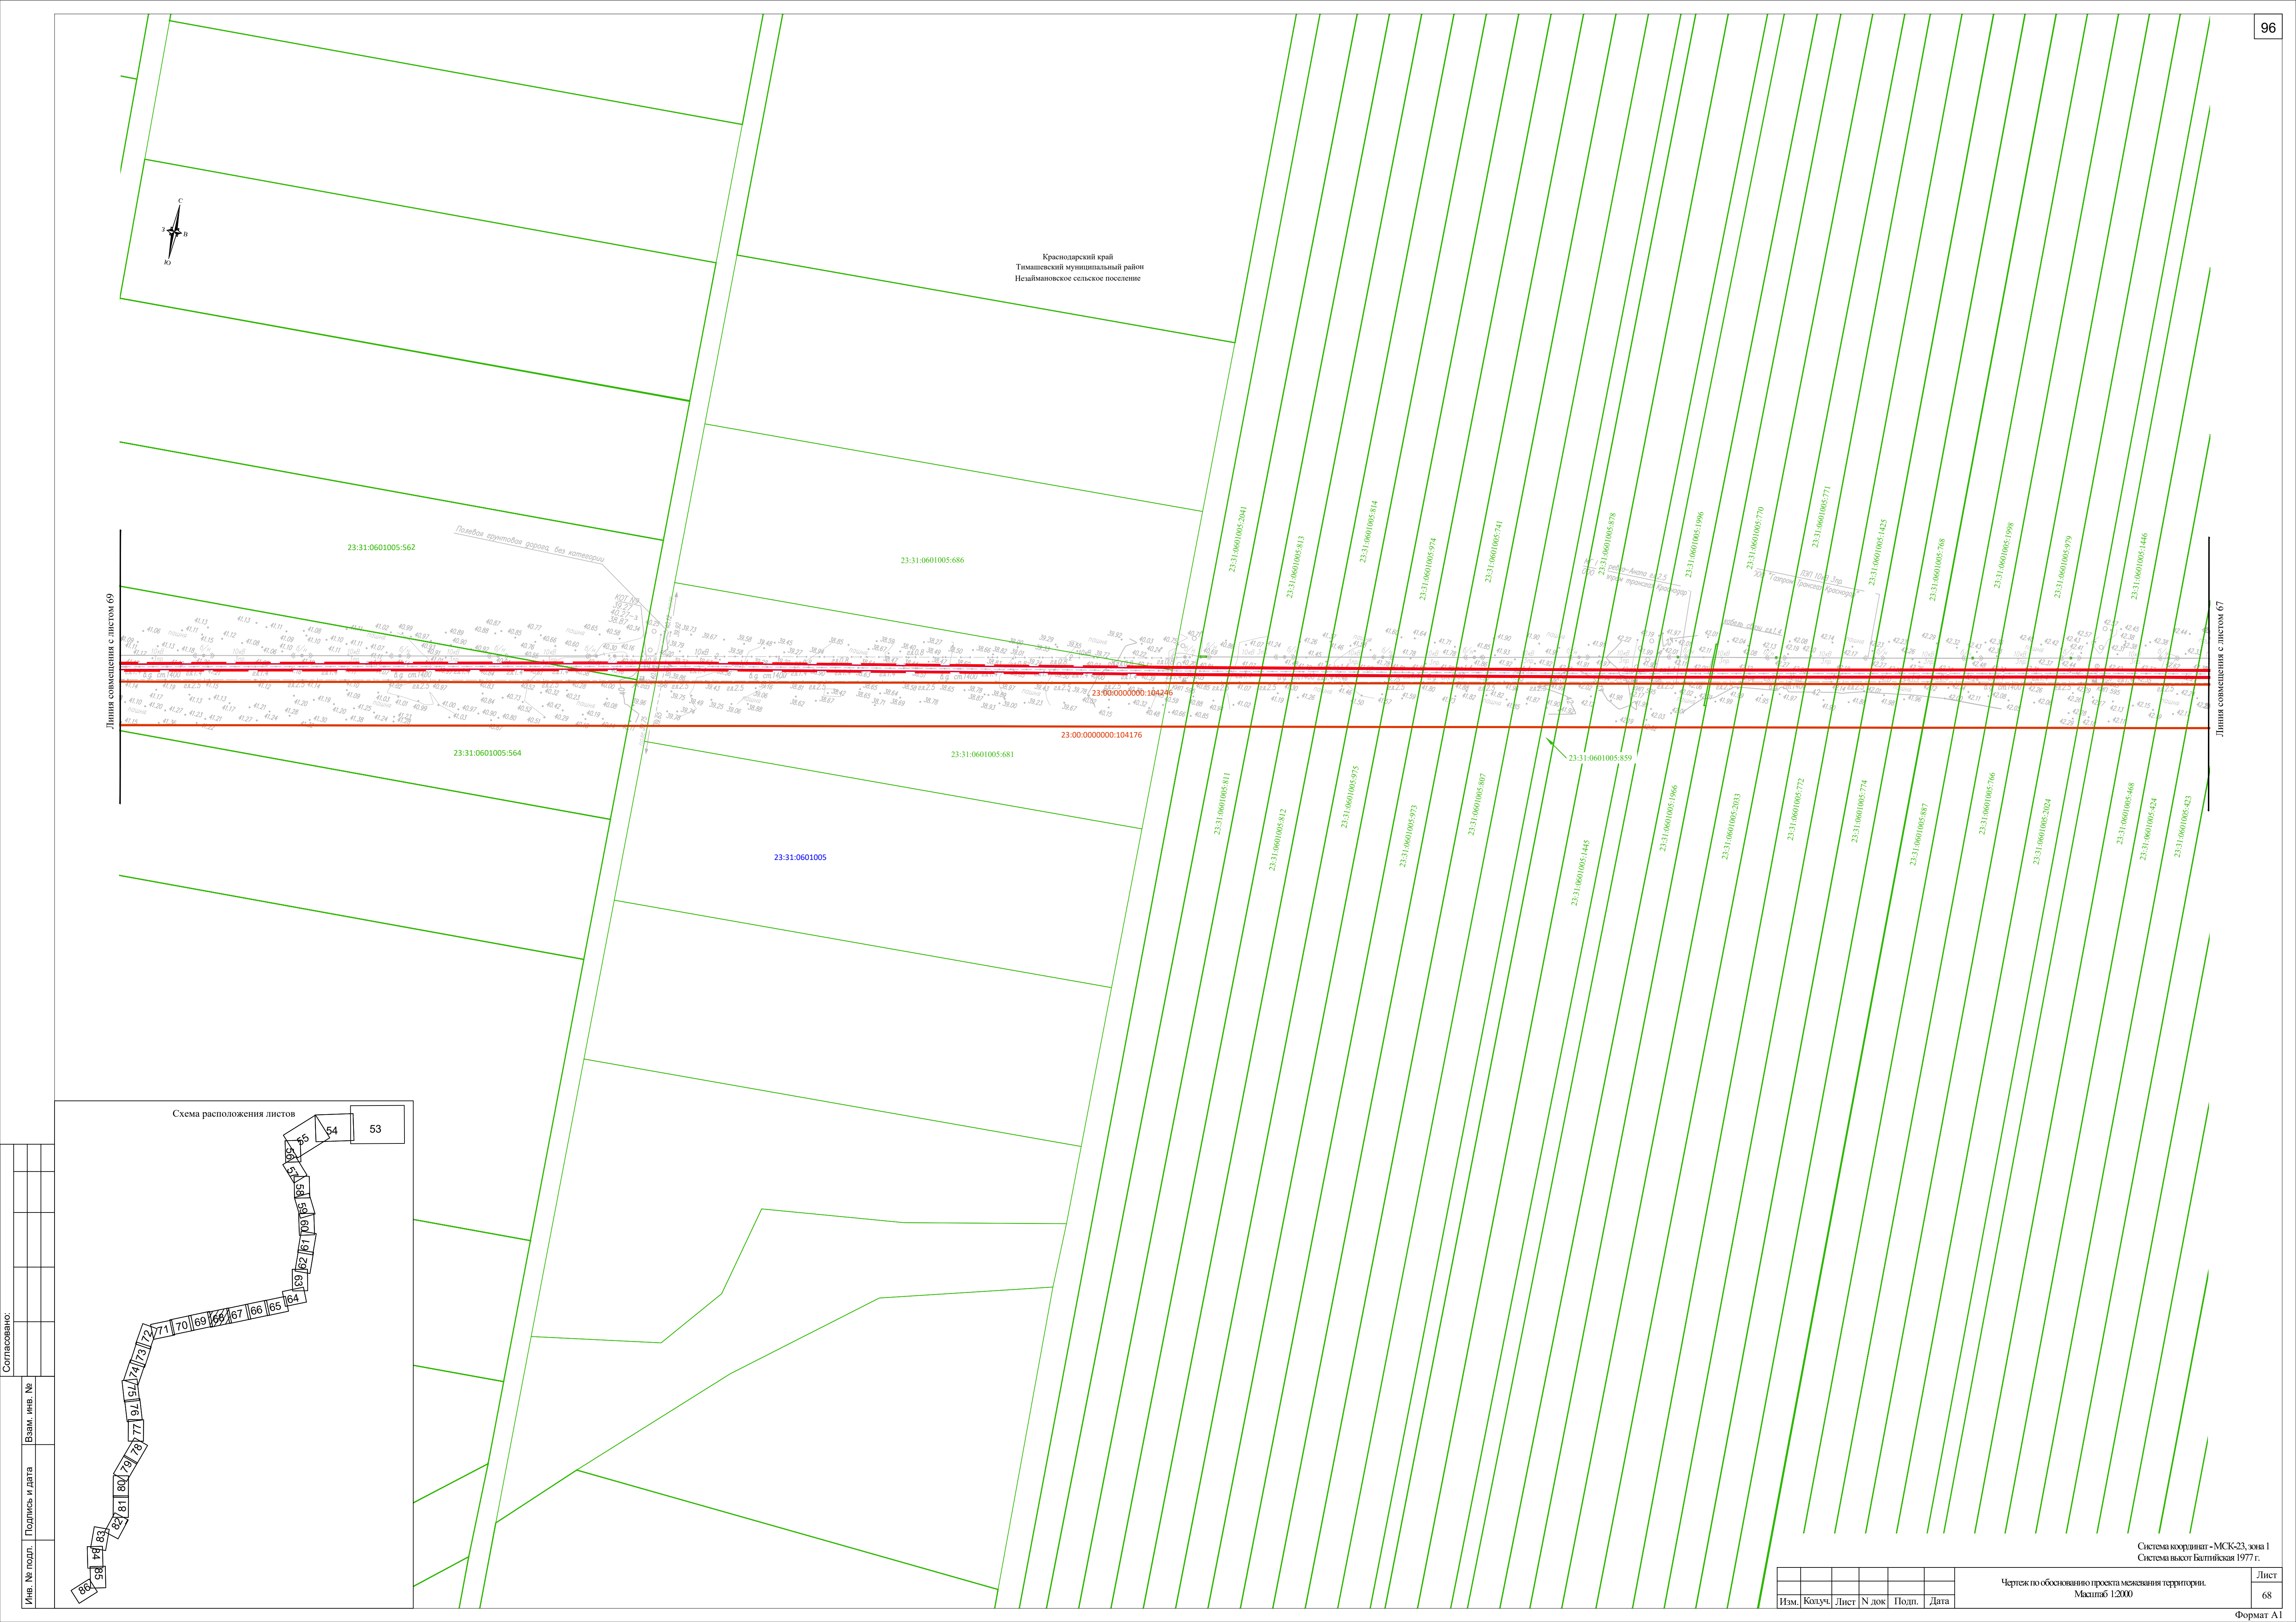

Краснодарский край
Тимашевский муниципальный район
Незаймановское сельское поселение

Линия совмещения с листом 69

Линия совмещения с листом 67

Полеван групповой дороги, без котловин

23:31:0601005:562

23:31:0601005:686

23:31:0601005:2841

23:31:0601005:813

23:31:0601005:814

23:31:0601005:974

23:31:0601005:741

23:31:0601005:878

23:31:0601005:1996

23:31:0601005:770

23:31:0601005:771

23:31:0601005:1425

23:31:0601005:768

23:31:0601005:1998

23:31:0601005:979

23:31:0601005:1446

23:31:0601005:564

23:31:0601005:681

23:00:0000000:104176

23:31:0601005:811

23:31:0601005:812

23:31:0601005:975

23:31:0601005:973

23:31:0601005:807

23:31:0601005:1448

23:31:0601005:1966

23:31:0601005:2033

23:31:0601005:772

23:31:0601005:774

23:31:0601005:887

23:31:0601005:766

23:31:0601005:2024


23:31:0601005:468

23:31:0601005:424

23:31:0601005:423

23:31:0601005

Схема расположения листов

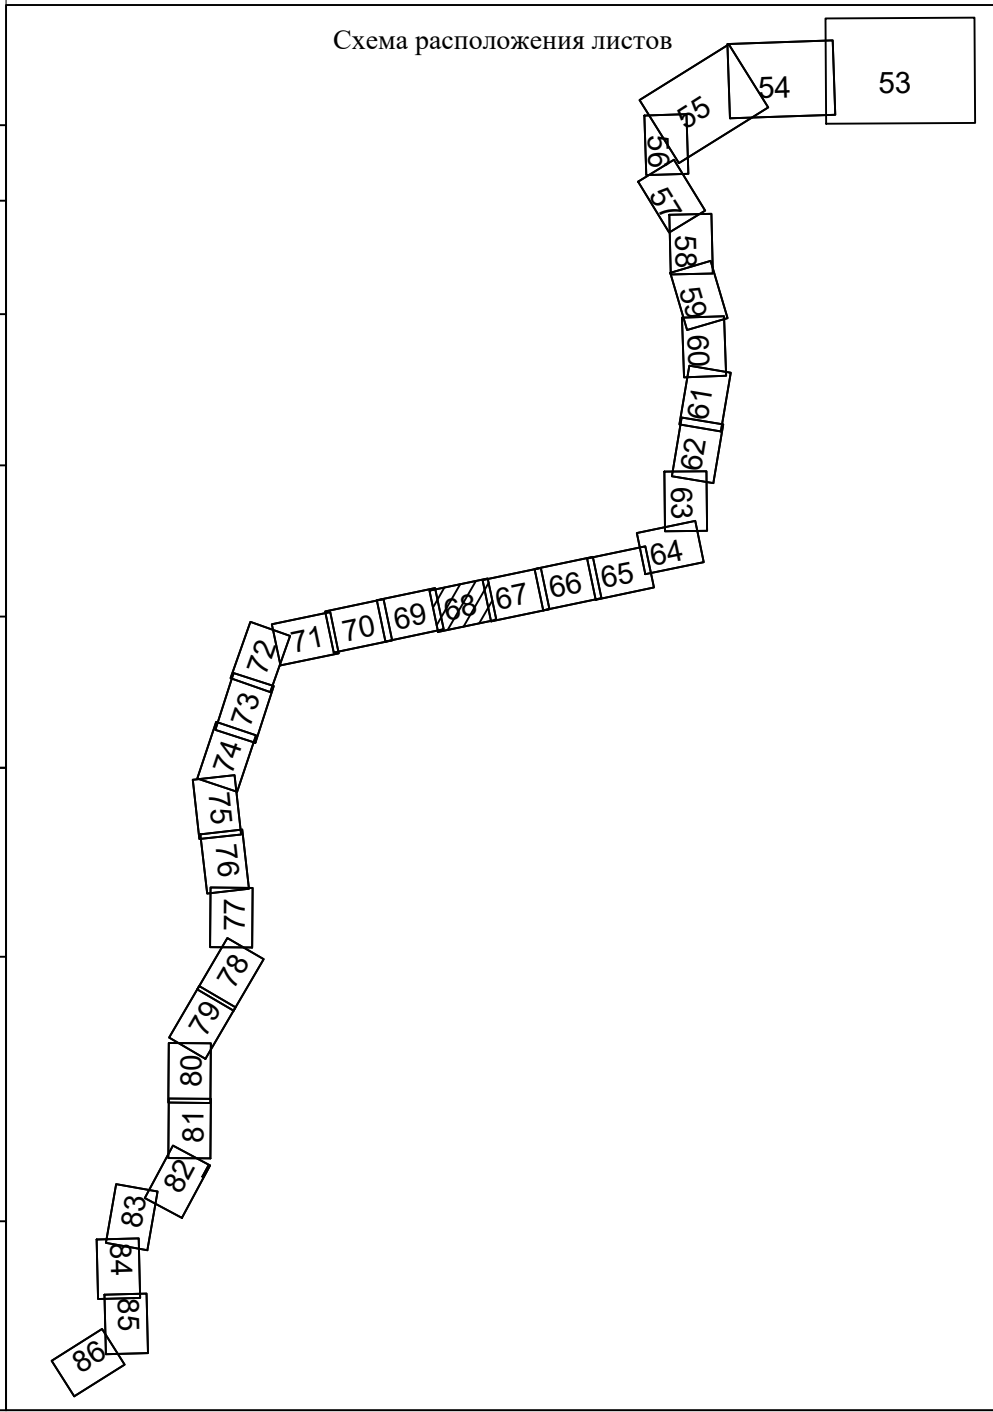

Система координат - МСК-23, зона 1
Система высот Батумская 1977 г.

Изм.	Копуч.	Лист	N док.	Подп.	Дата	Чертеж по обоснованию проекта межевания территории.	Лист
						Масштаб 1:2000	68



Краснодарский край
Тимашевский муниципальный район
Незаймановское сельское поселение

Курсы №5-8, Курсовой группы
"Незаймановская Т" (8 насыпей)

Курсы №1-4, Курсовой группы
"Незаймановская Т" (8 насыпей)

Линия совмещения с листом 70

Линия совмещения с листом 68

23:31:0601005:2020

23:31:0601005:978

23:31:0601005:1219

23:31:0601005:1220

23:31:0601005:2004

23:31:0601005:564


23:00:0000000:104246

23:00:0000000:104176

23:31:0601005:2039

23:31:0601005:2039

Схема расположения листов

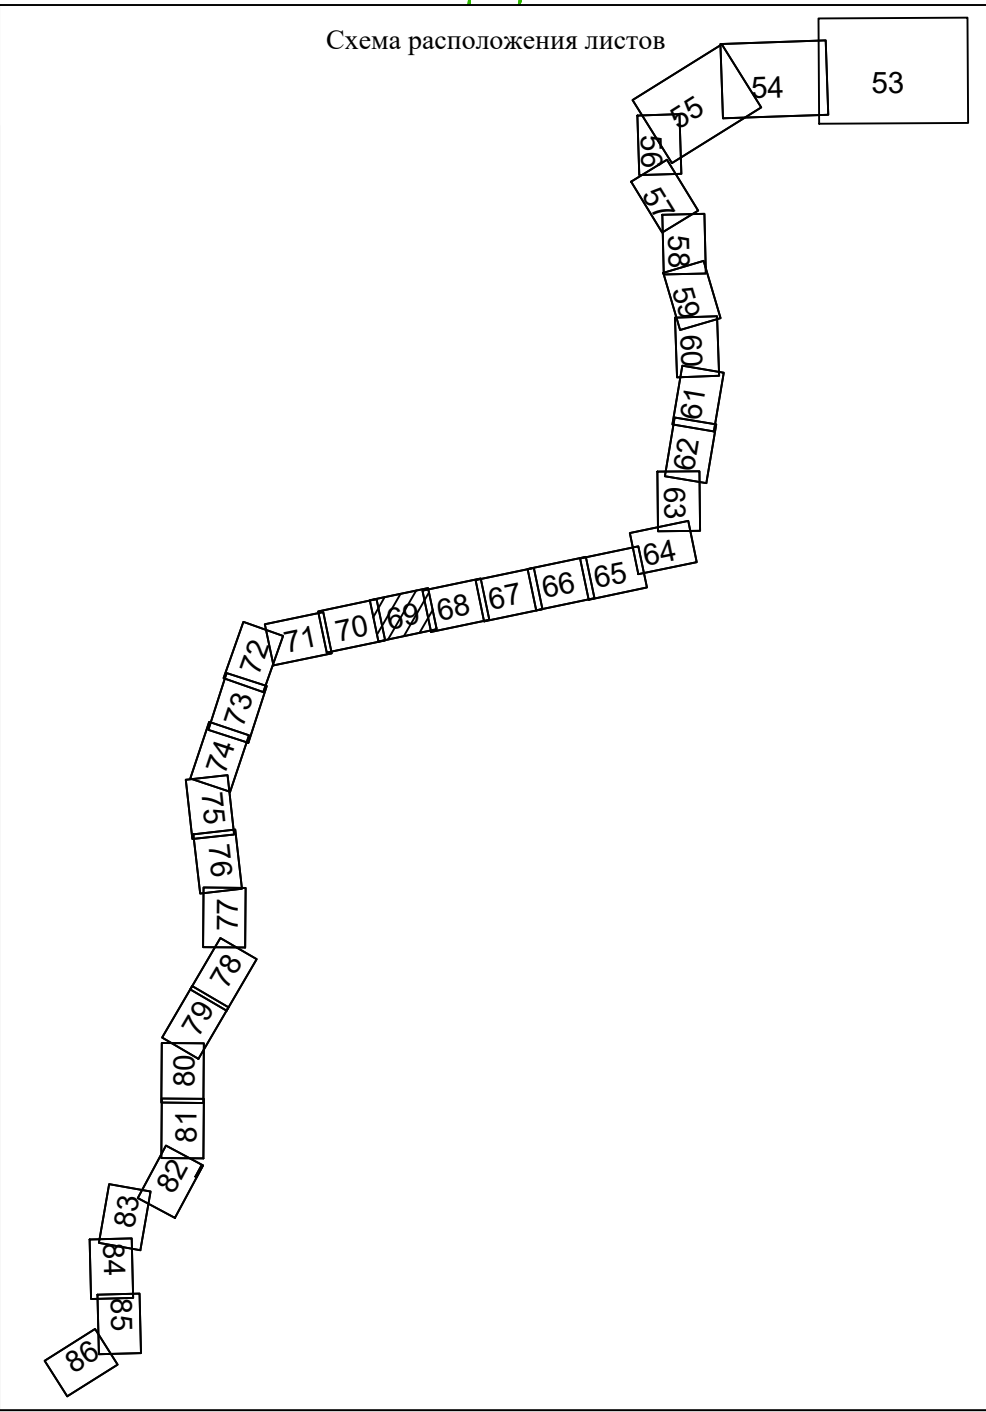

Система координат - МСК-23, зона 1
Система высот Балтийская 1977г.



Чертеж по обоснованию проекта межевания территории.
Масштаб 1:2000

Изм.	Копуч.	Лист	N док.	Подп.	Дата

Лист

69

Формат А1

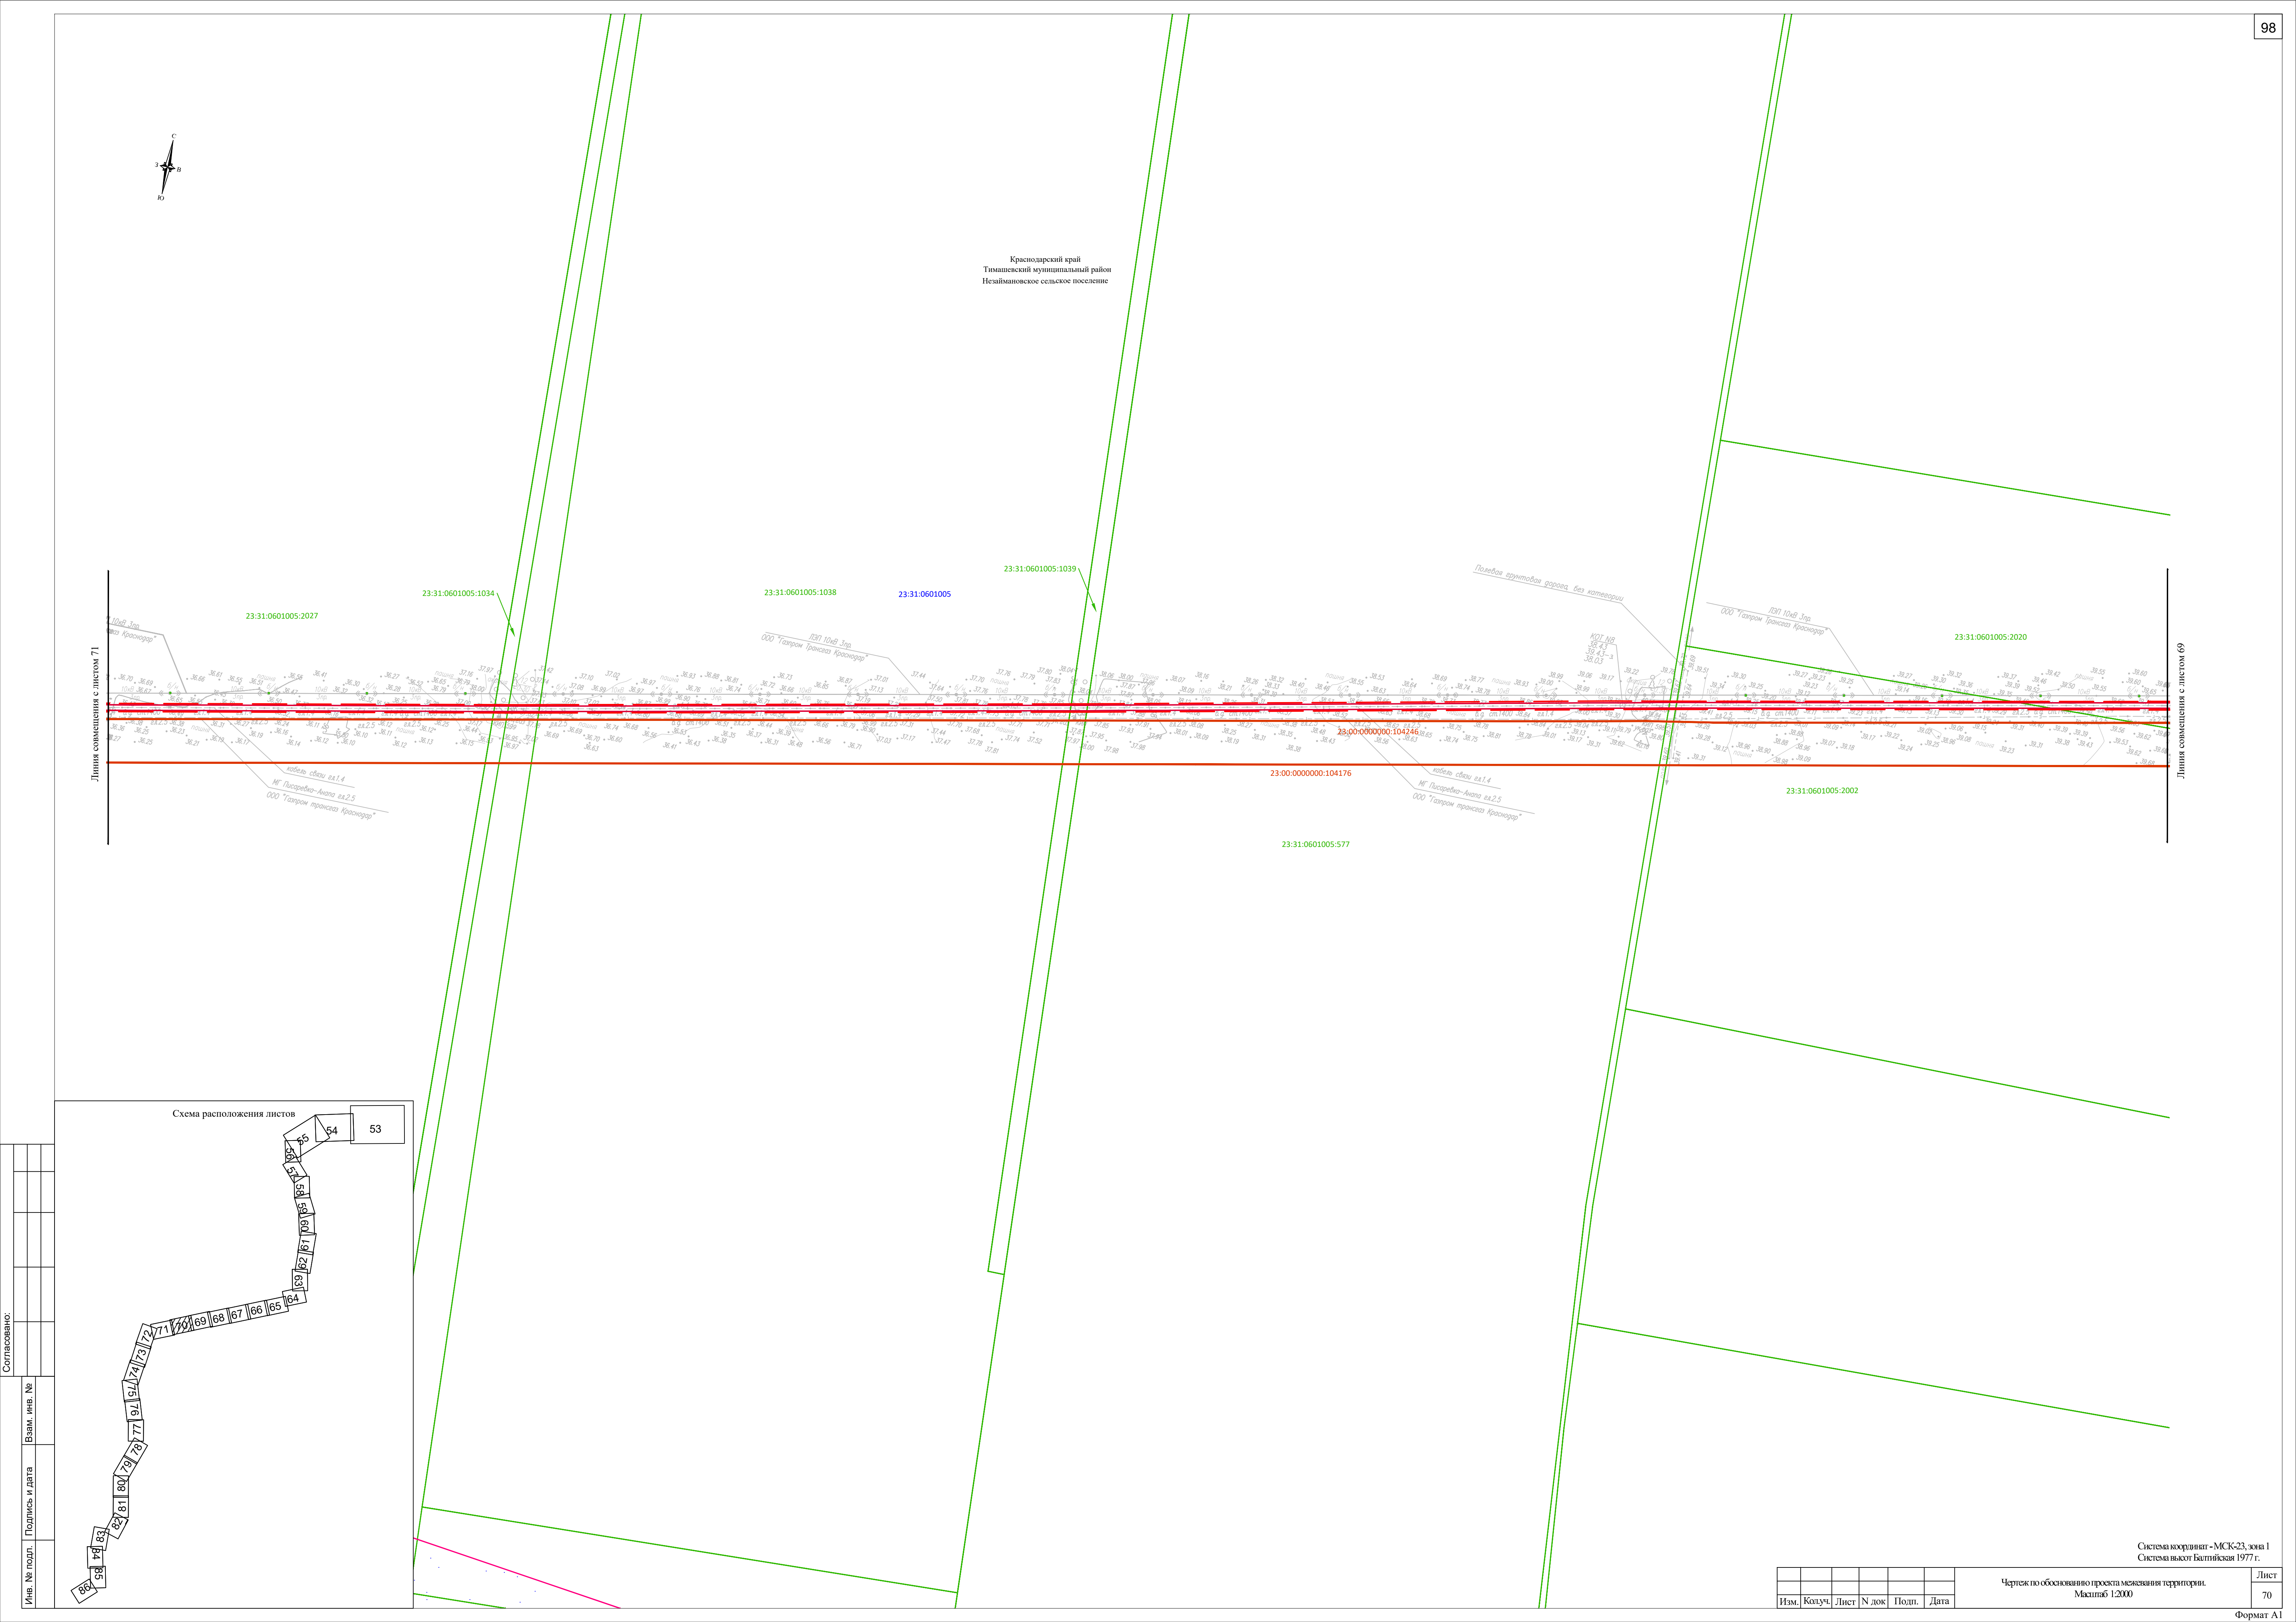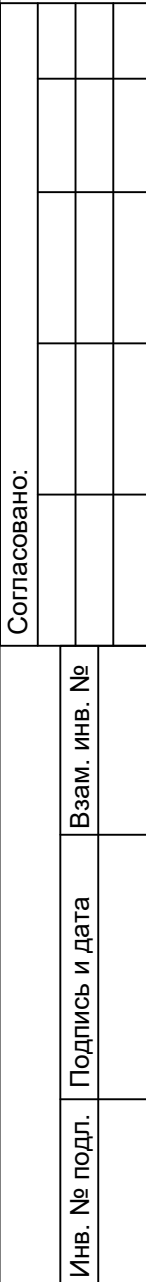

Краснодарский край
Тимашевский муниципальный район
Незаймановское сельское поселение

Пиния совмещения с листом 72

Линия совмещения с листом 70

Схема расположения листов


Согласовано:

Инв. № подл.	Подпись и дата	Взам. инв. №

						Чертеж по обоснованию проекта межевания территории. Масштаб 1:2000	Лист
Изм.	Колуч.	Лист	N док	Подп.	Дата		71

Система координат - МСК-23, зона 1
Система высот Балтийская 1977 г.

	Формат А
--	----------

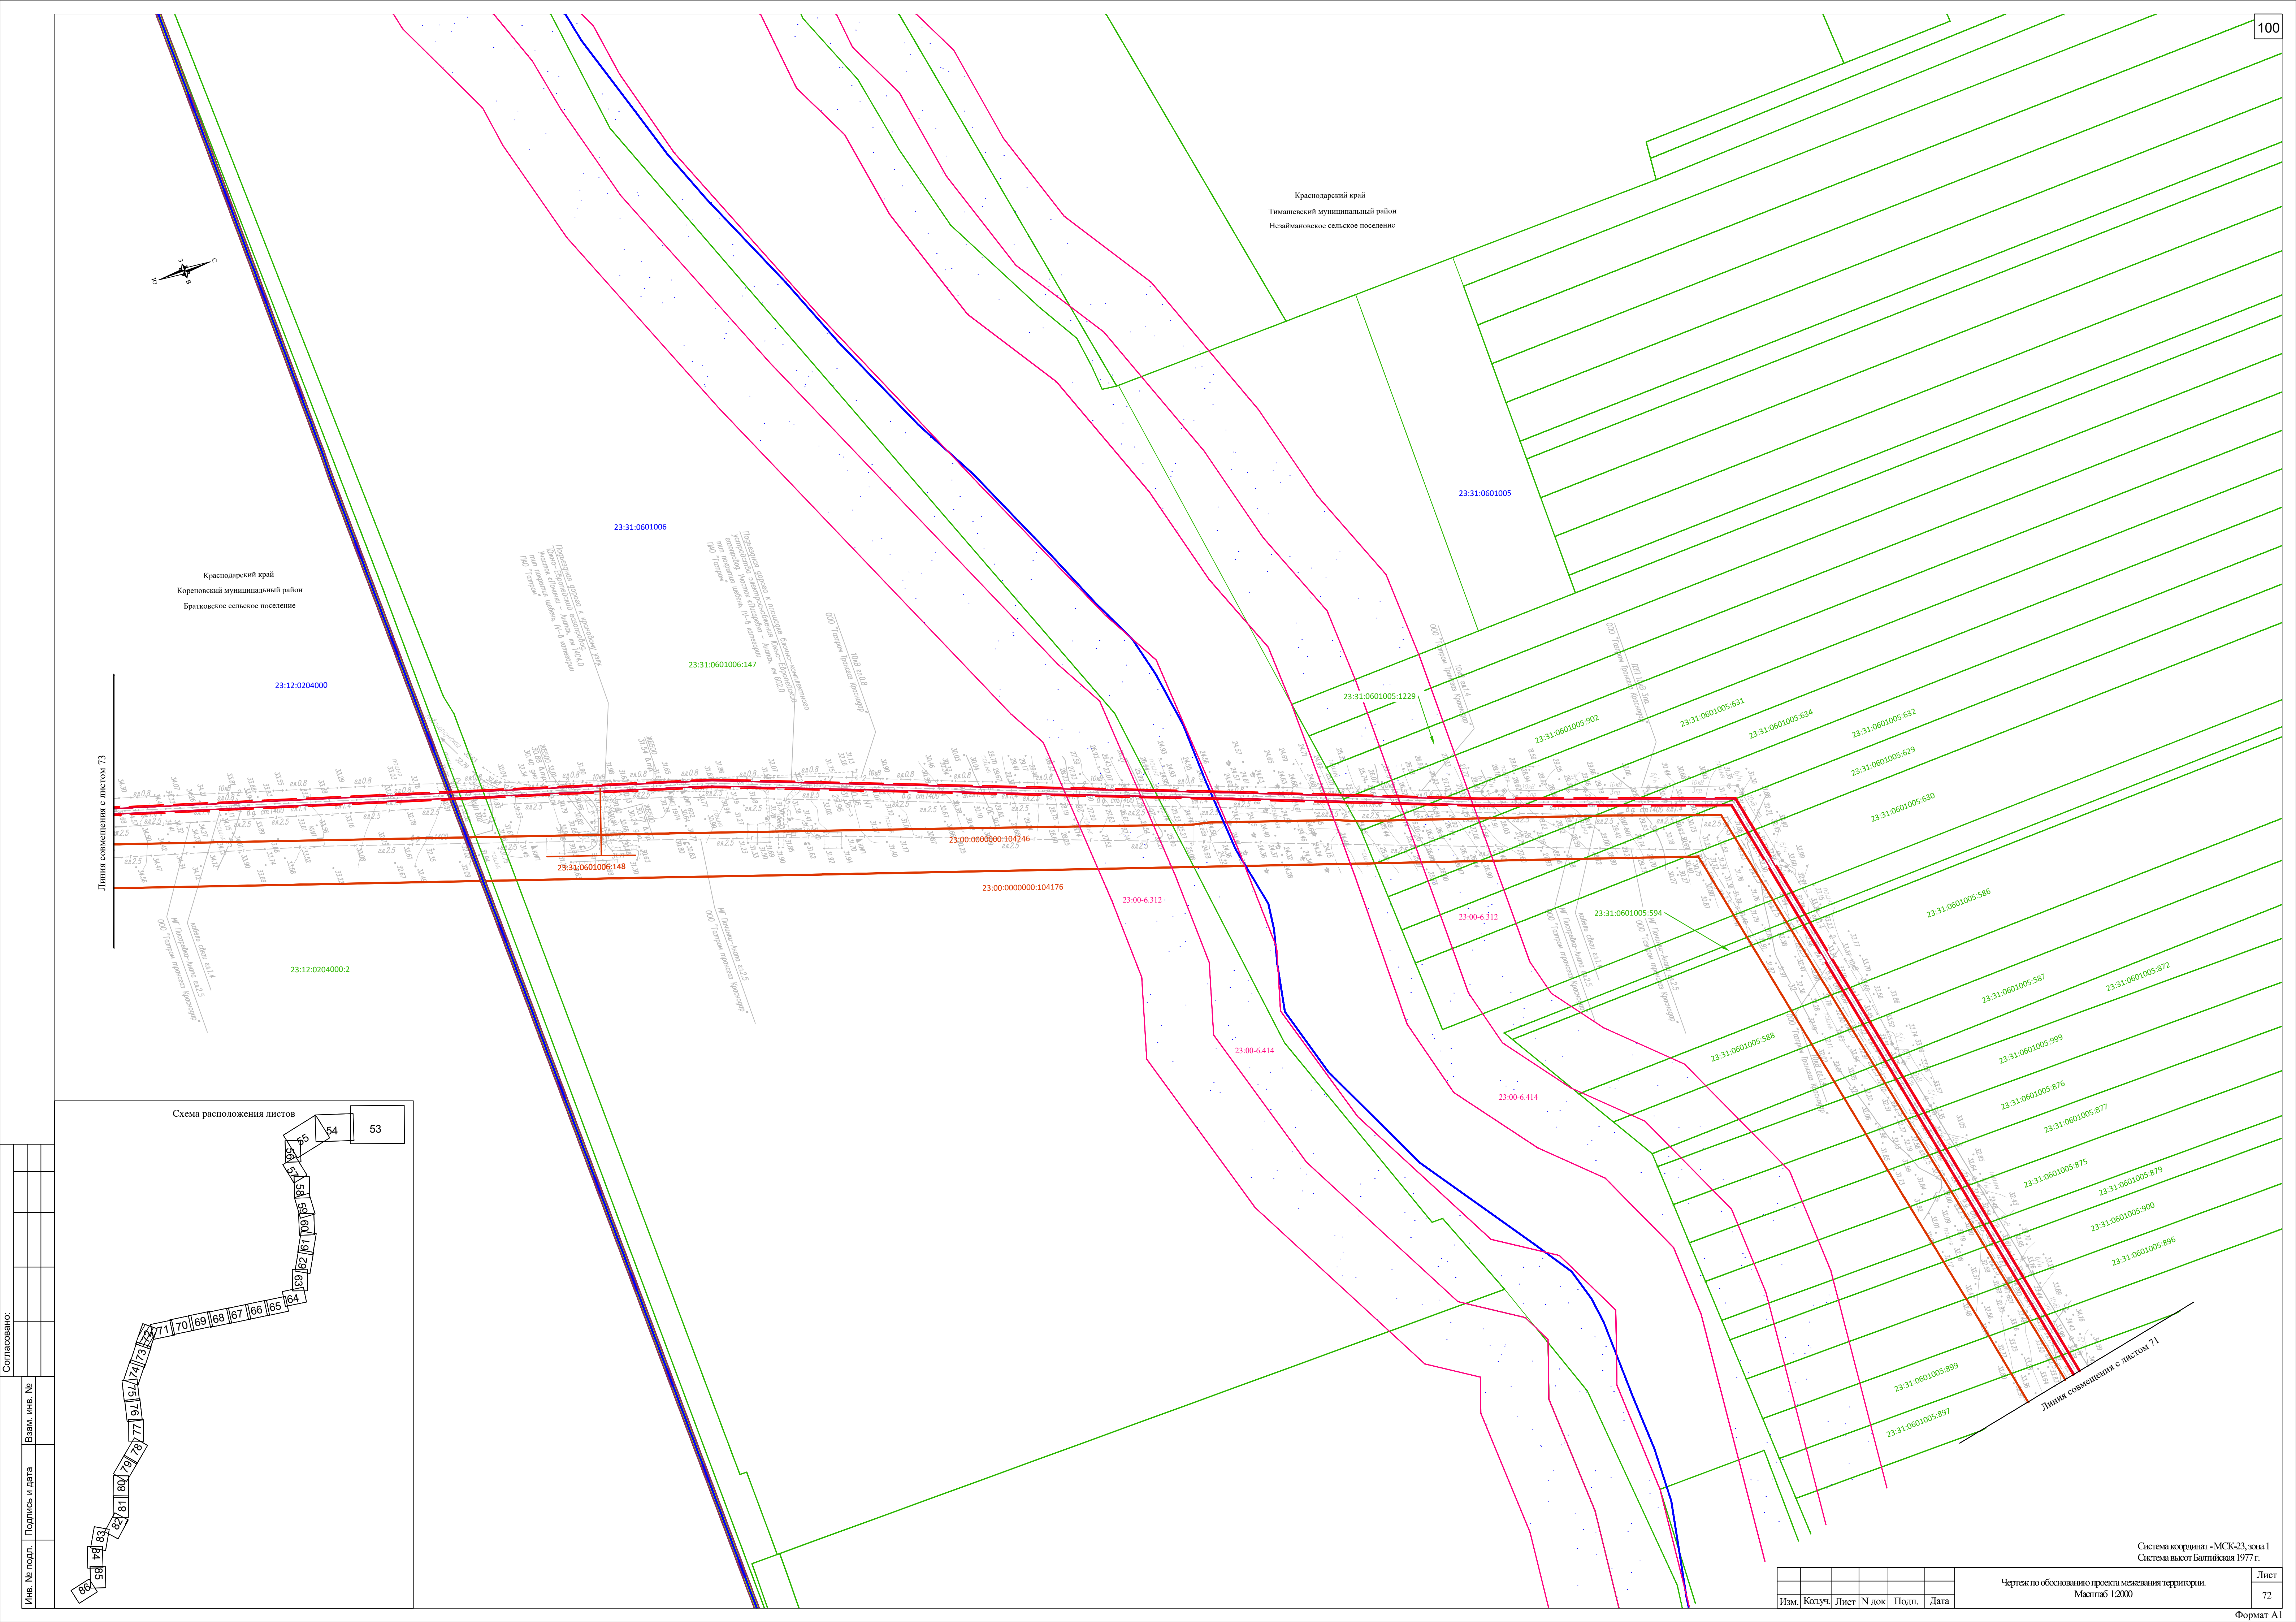


Краснодарский край
Тимашевский муниципальный район
Незайминовское сельское поселение

Краснодарский край
Кореновский муниципальный район
Братковское сельское поселение

Линия совмещения с листом 73

Линия совмещения с листом 71

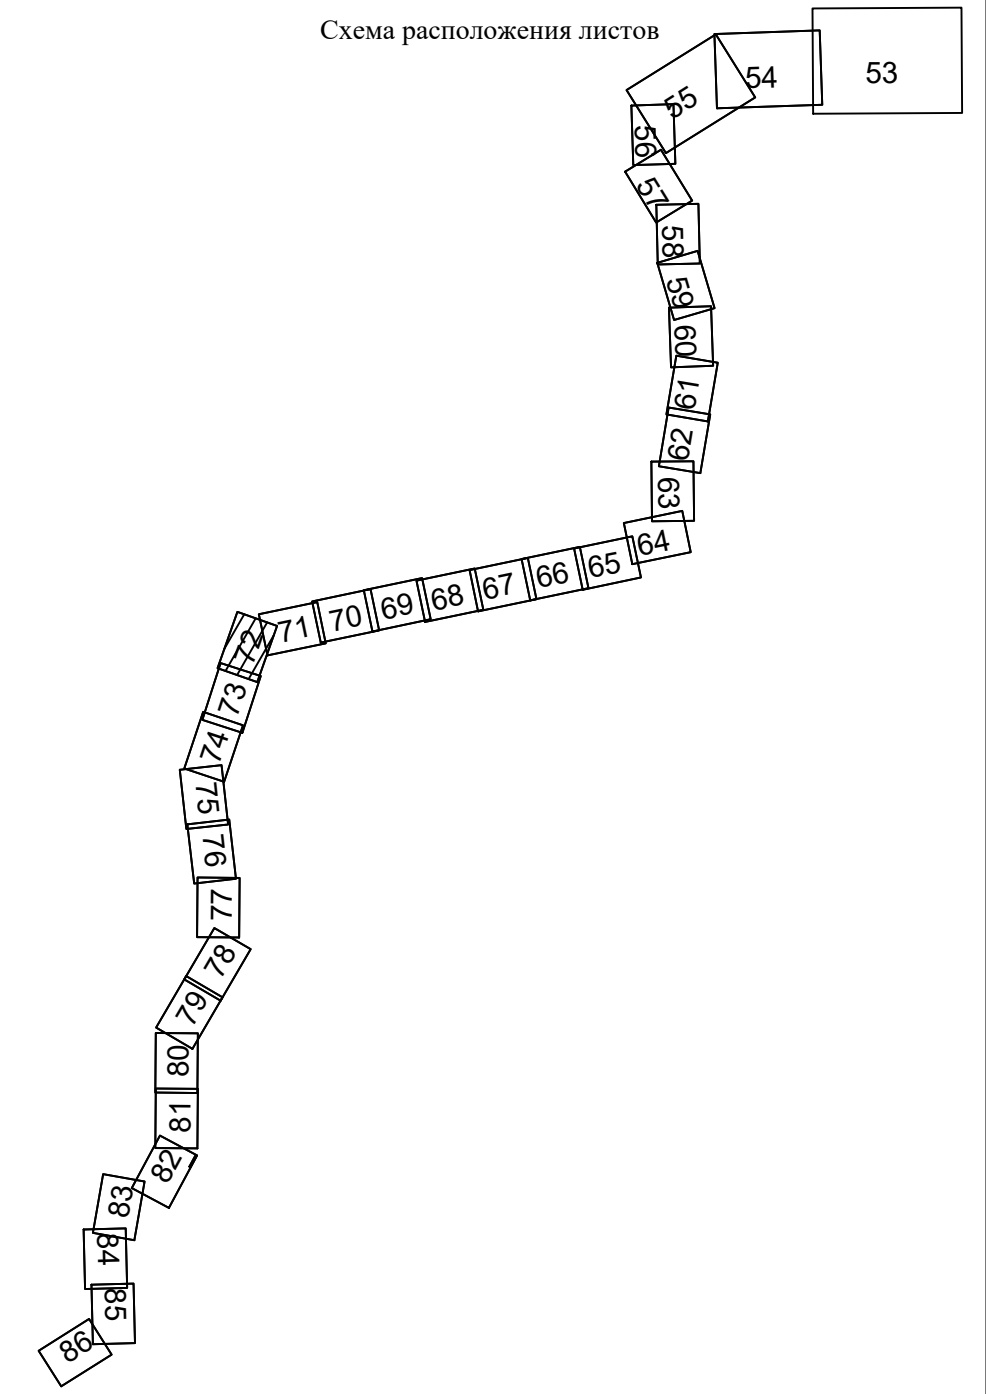

Согласовано:				
Изм.	№ подл.	Подпись и дата	Взам. инв. №	



Краснодарский край
Кореновский муниципальный район
Братковское сельское поселение

23:12:0204000

Линия совмещения с листом 74


Линия совмещения с листом 72

23:00:0000000:104246

23:00:0000000:104176

23:12:0204000:2


Схема расположения листов

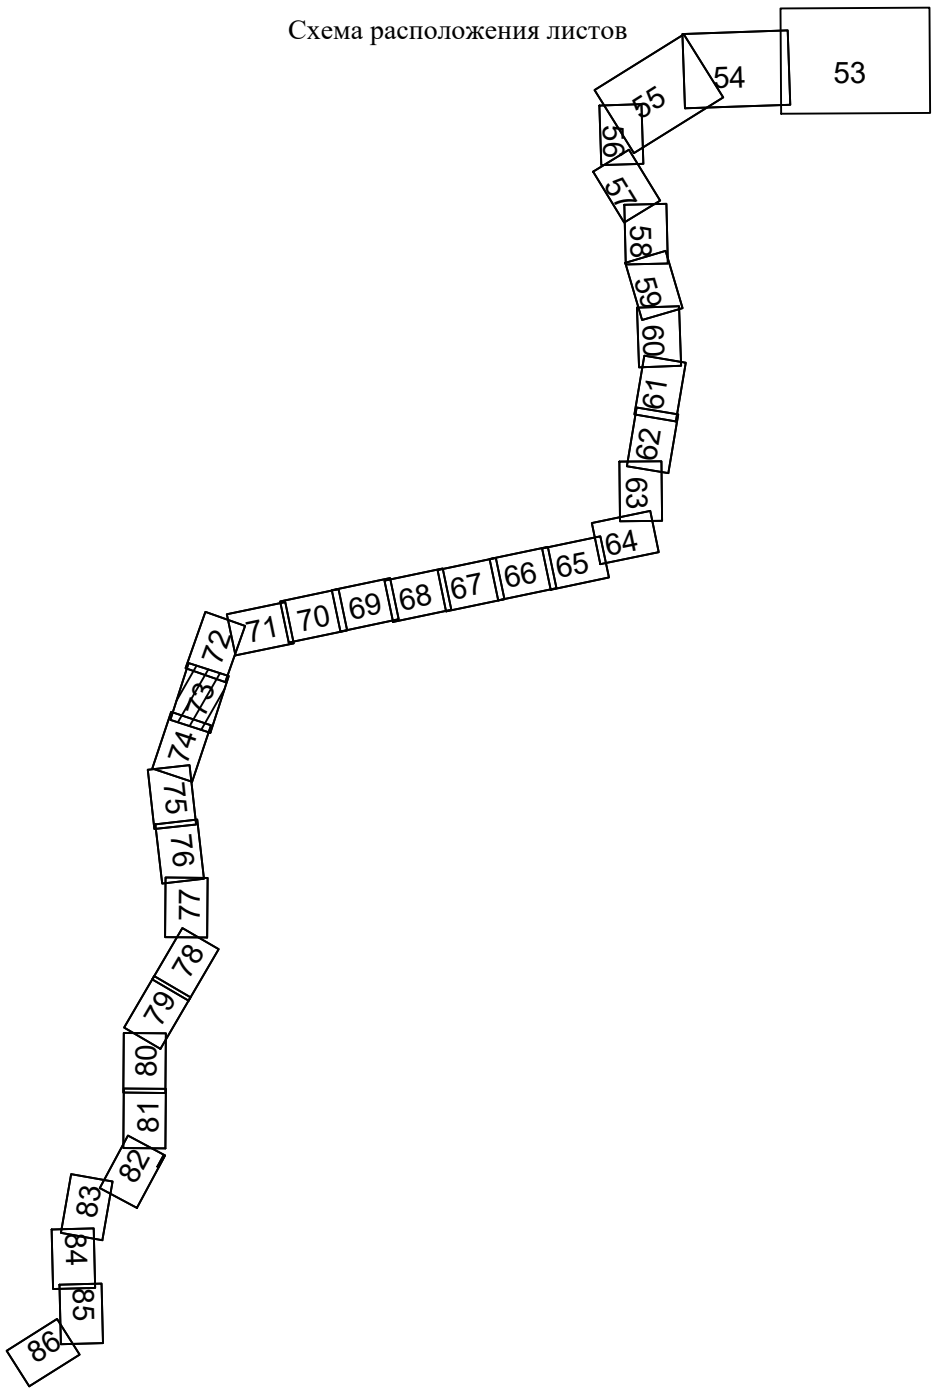

Согласовано:							
Имя, № подл.		Подпись и дата		Взам. инв. №			

Чертеж по обоснованию проекта межевания территории.						Лист	
Масштаб 1:2000						73	
Изм.	Копуч.	Лист	№ док.	Подп.	Дата	Формат А1	


Система координат - МСК-23, зона 1
Система высот Батумская 1977 г.

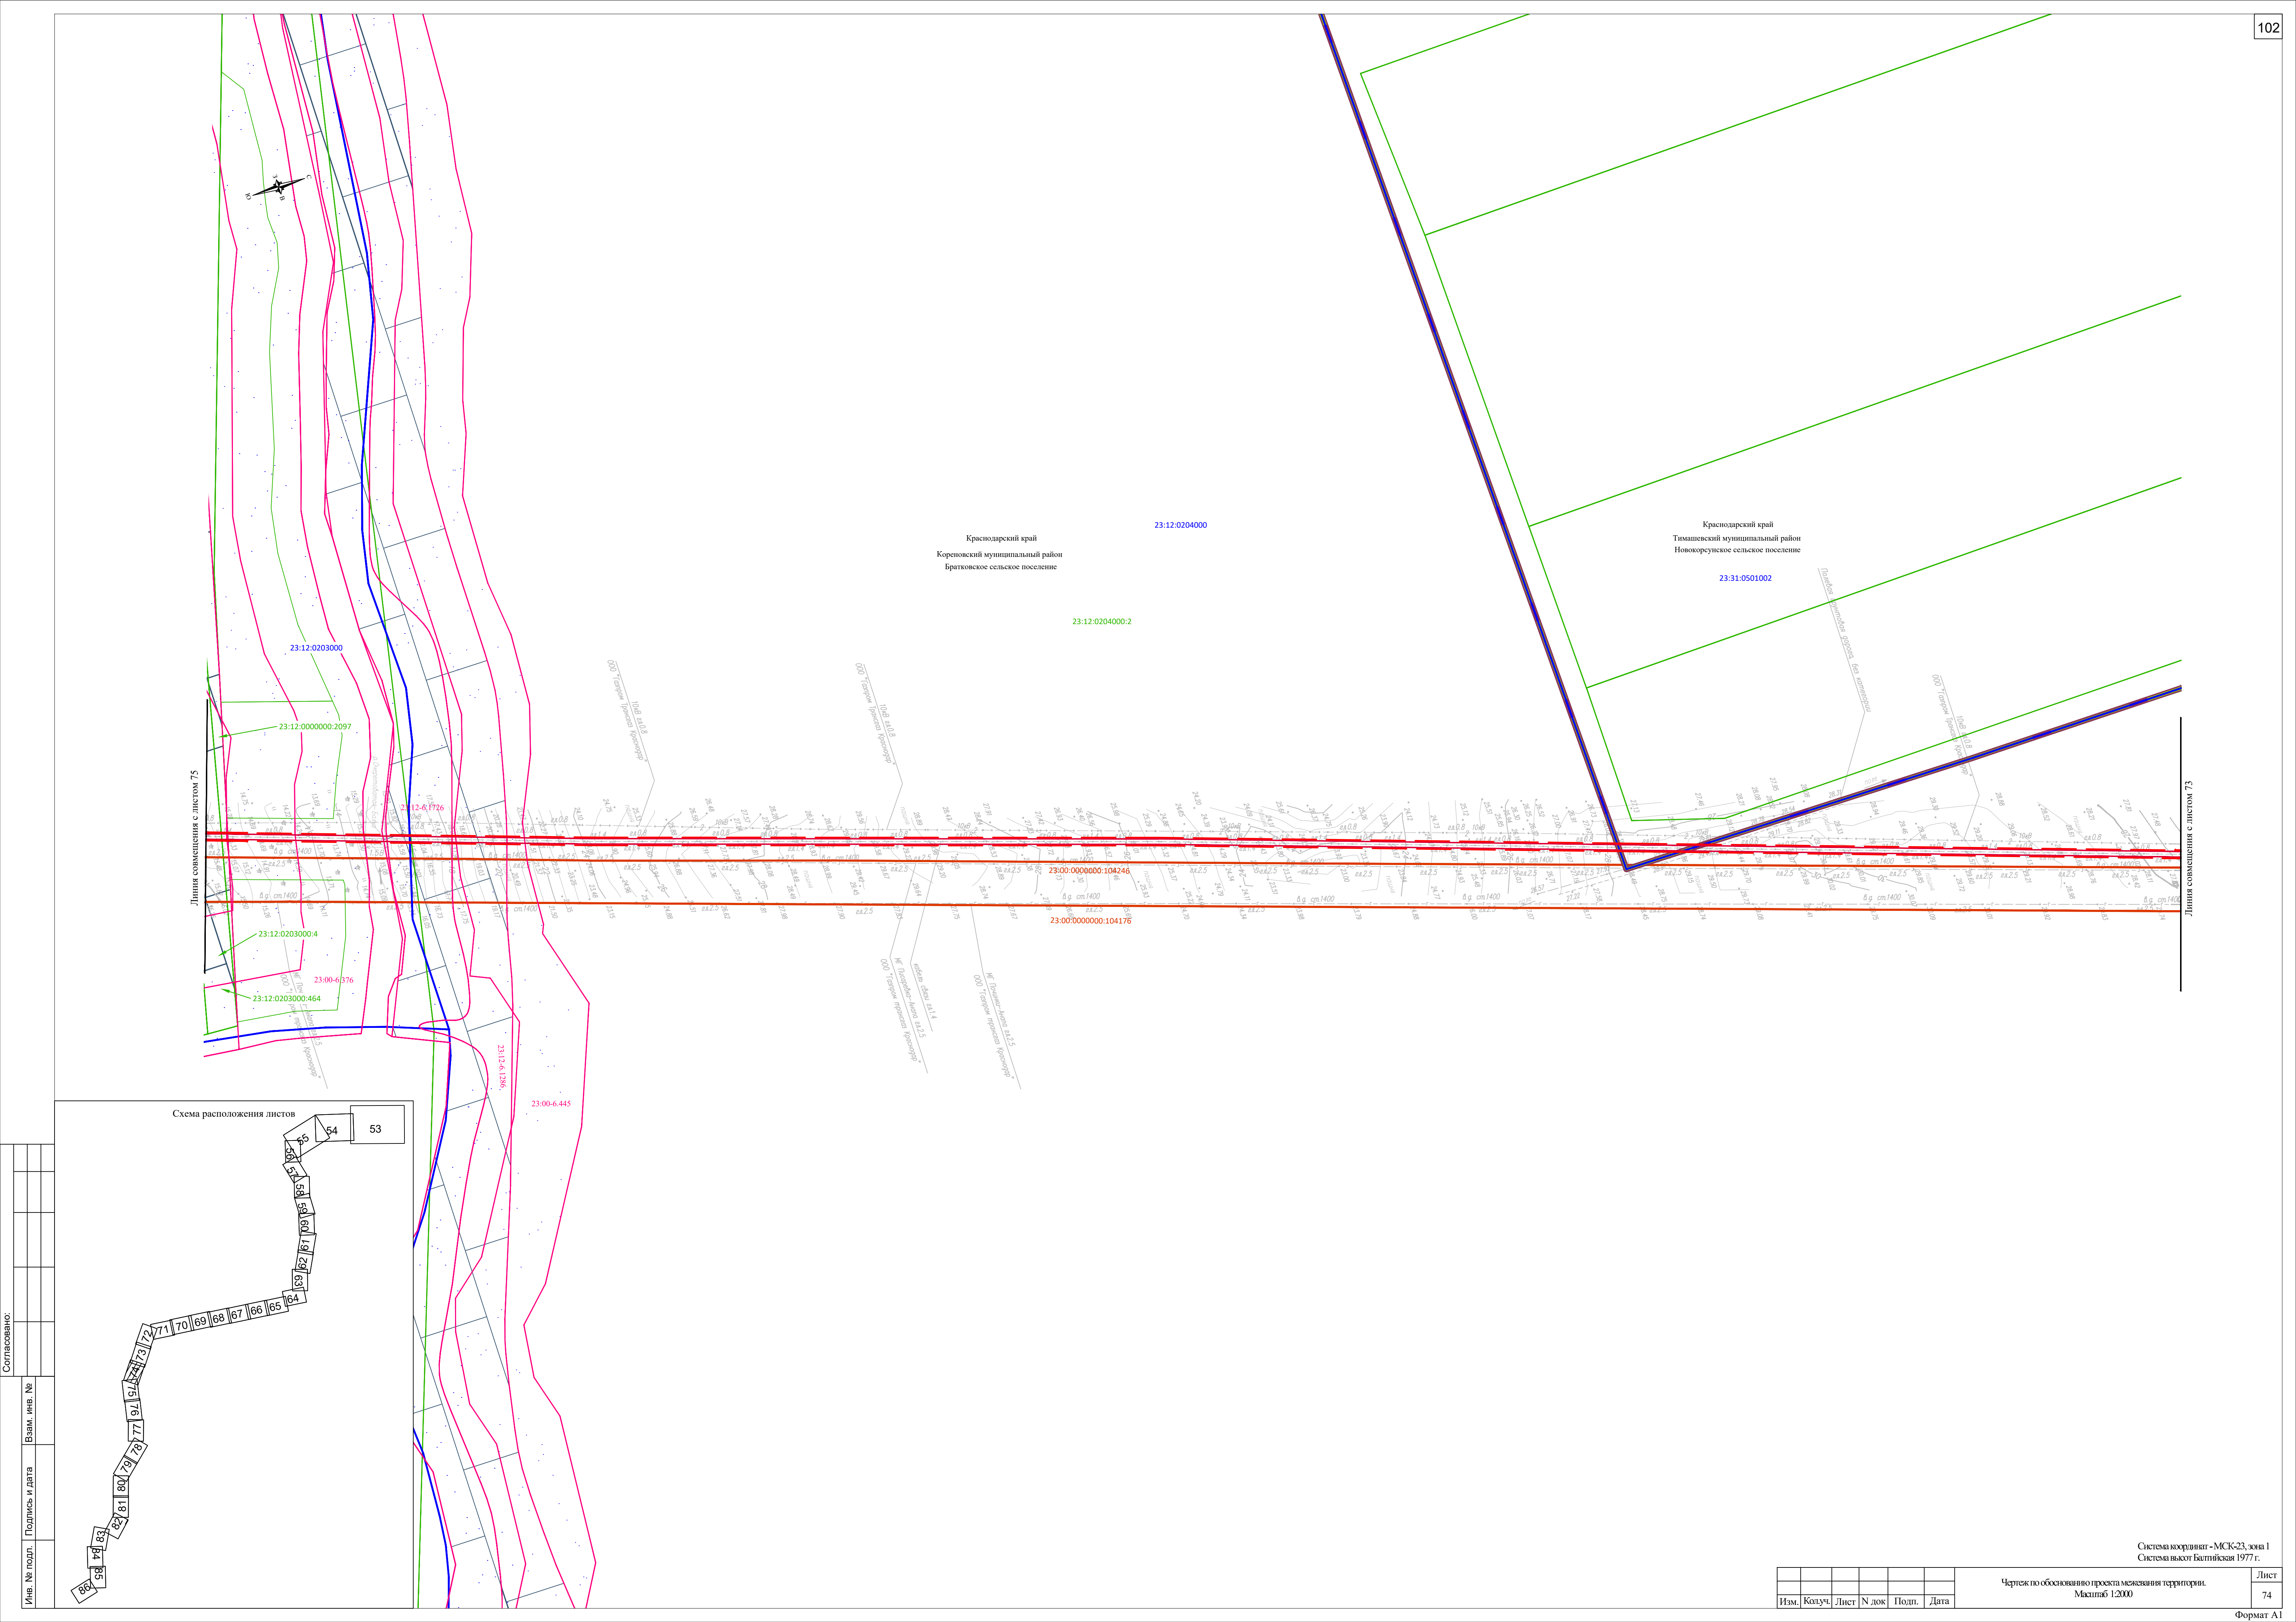

Линия совмещения с листом 75

Линия совмещения с листом 73

Схема расположения листов

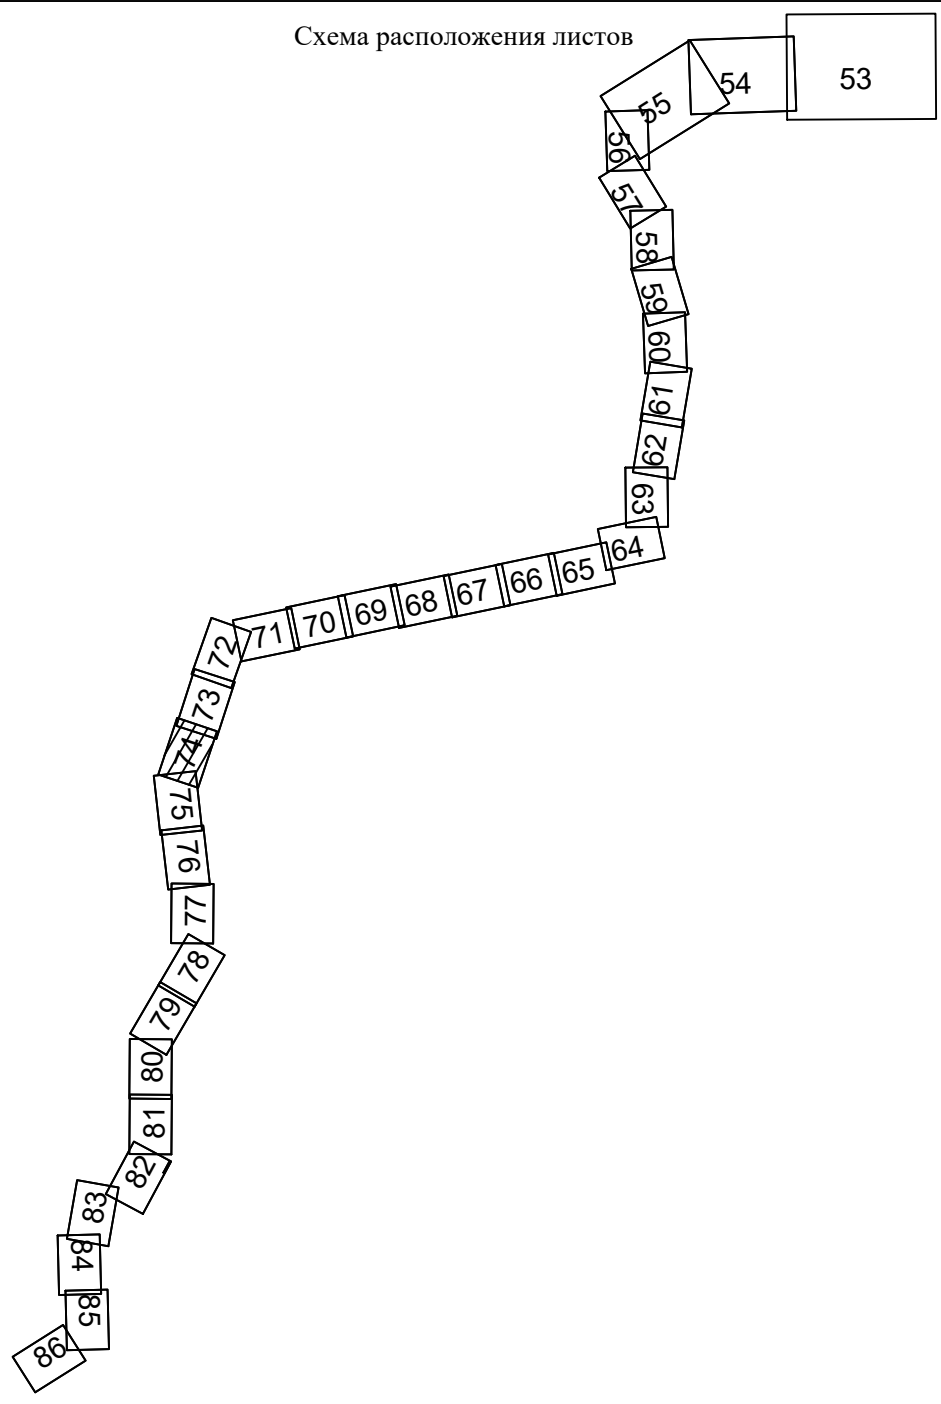

Сотласовано:							
Име. № подл.	Подпис и дата	Взам. име. №		Име. № подл.	Подпис и дата	Взам. име. №	

Изм.	Копуч.	Лист	№ док.	Подп.	Дата	Чертж по обоснованию проекта межевания территории. Масштаб 1:2000	Лист Формат А1

Система координат - МСК-23, зона 1
Система высот Баттискава 1977 г.



Линия совмещения с листом 78

23:12:0302000

Краснодарский край
Кореновский муниципальный район
Дядьковское сельское поселение

23:12:0302000:54

23:12:0000000:302

Курвенная группа "Дядьковская 14"
(3 насыпи)
Гос.№2322


23:12:0302000:15
(ЕЗ 23:12:0302000:1)

Линия совмещения с листом 76

23:00:0000000:104176

23:00:0000000:104246

Схема расположения листов

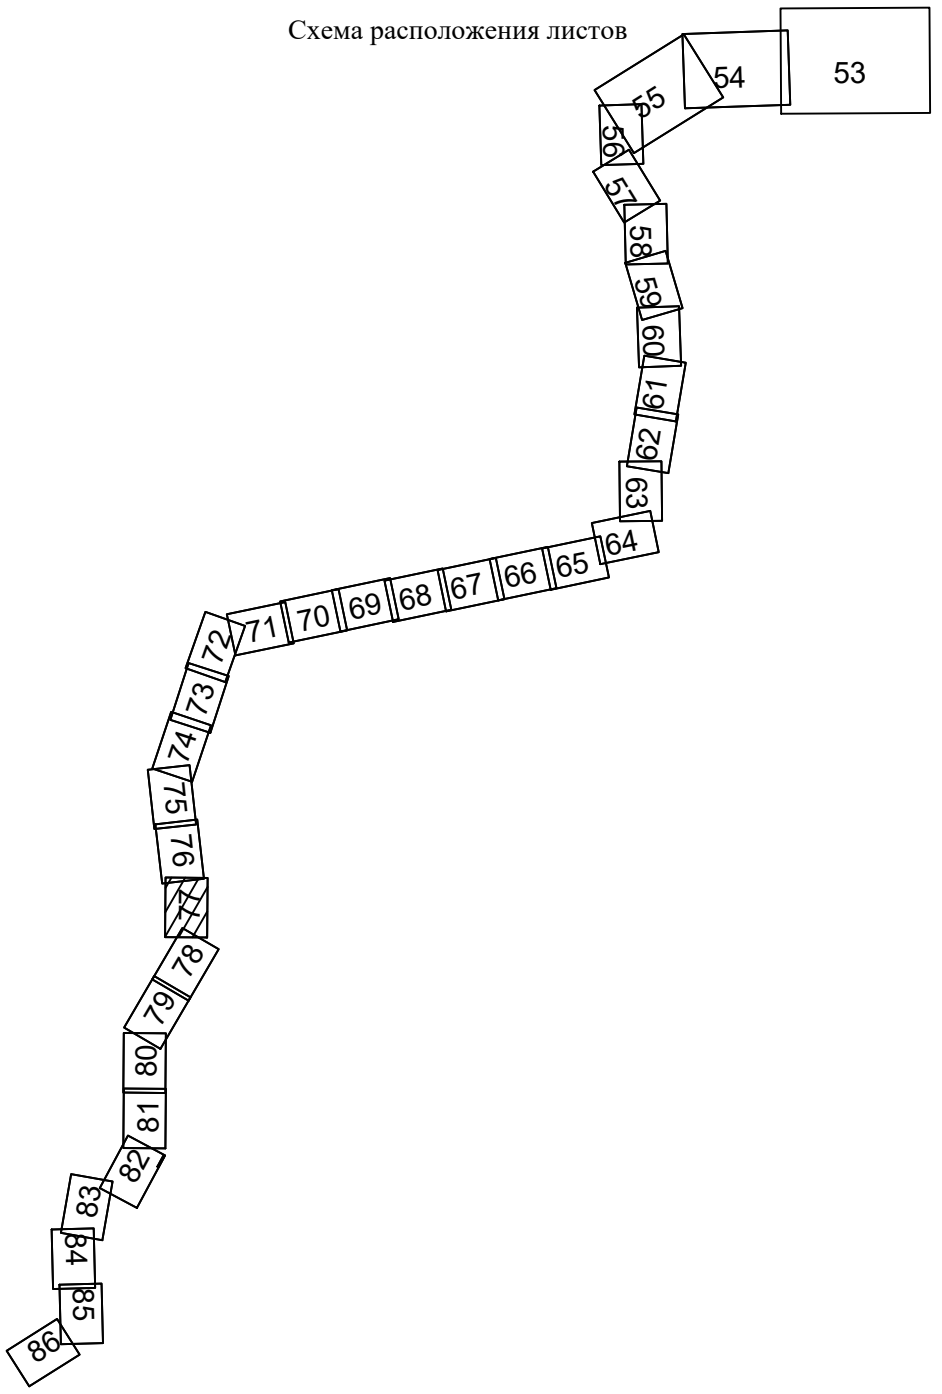


Система координат - МСК-23, зона 1
Система высот Балтийская 1977 г.

Изм.	Копуч.	Лист	N док.	Подп.	Дата

Чертеж по обоснованию проекта межевания территории.
Масштаб 1:2000

Лист
77

Формат А1

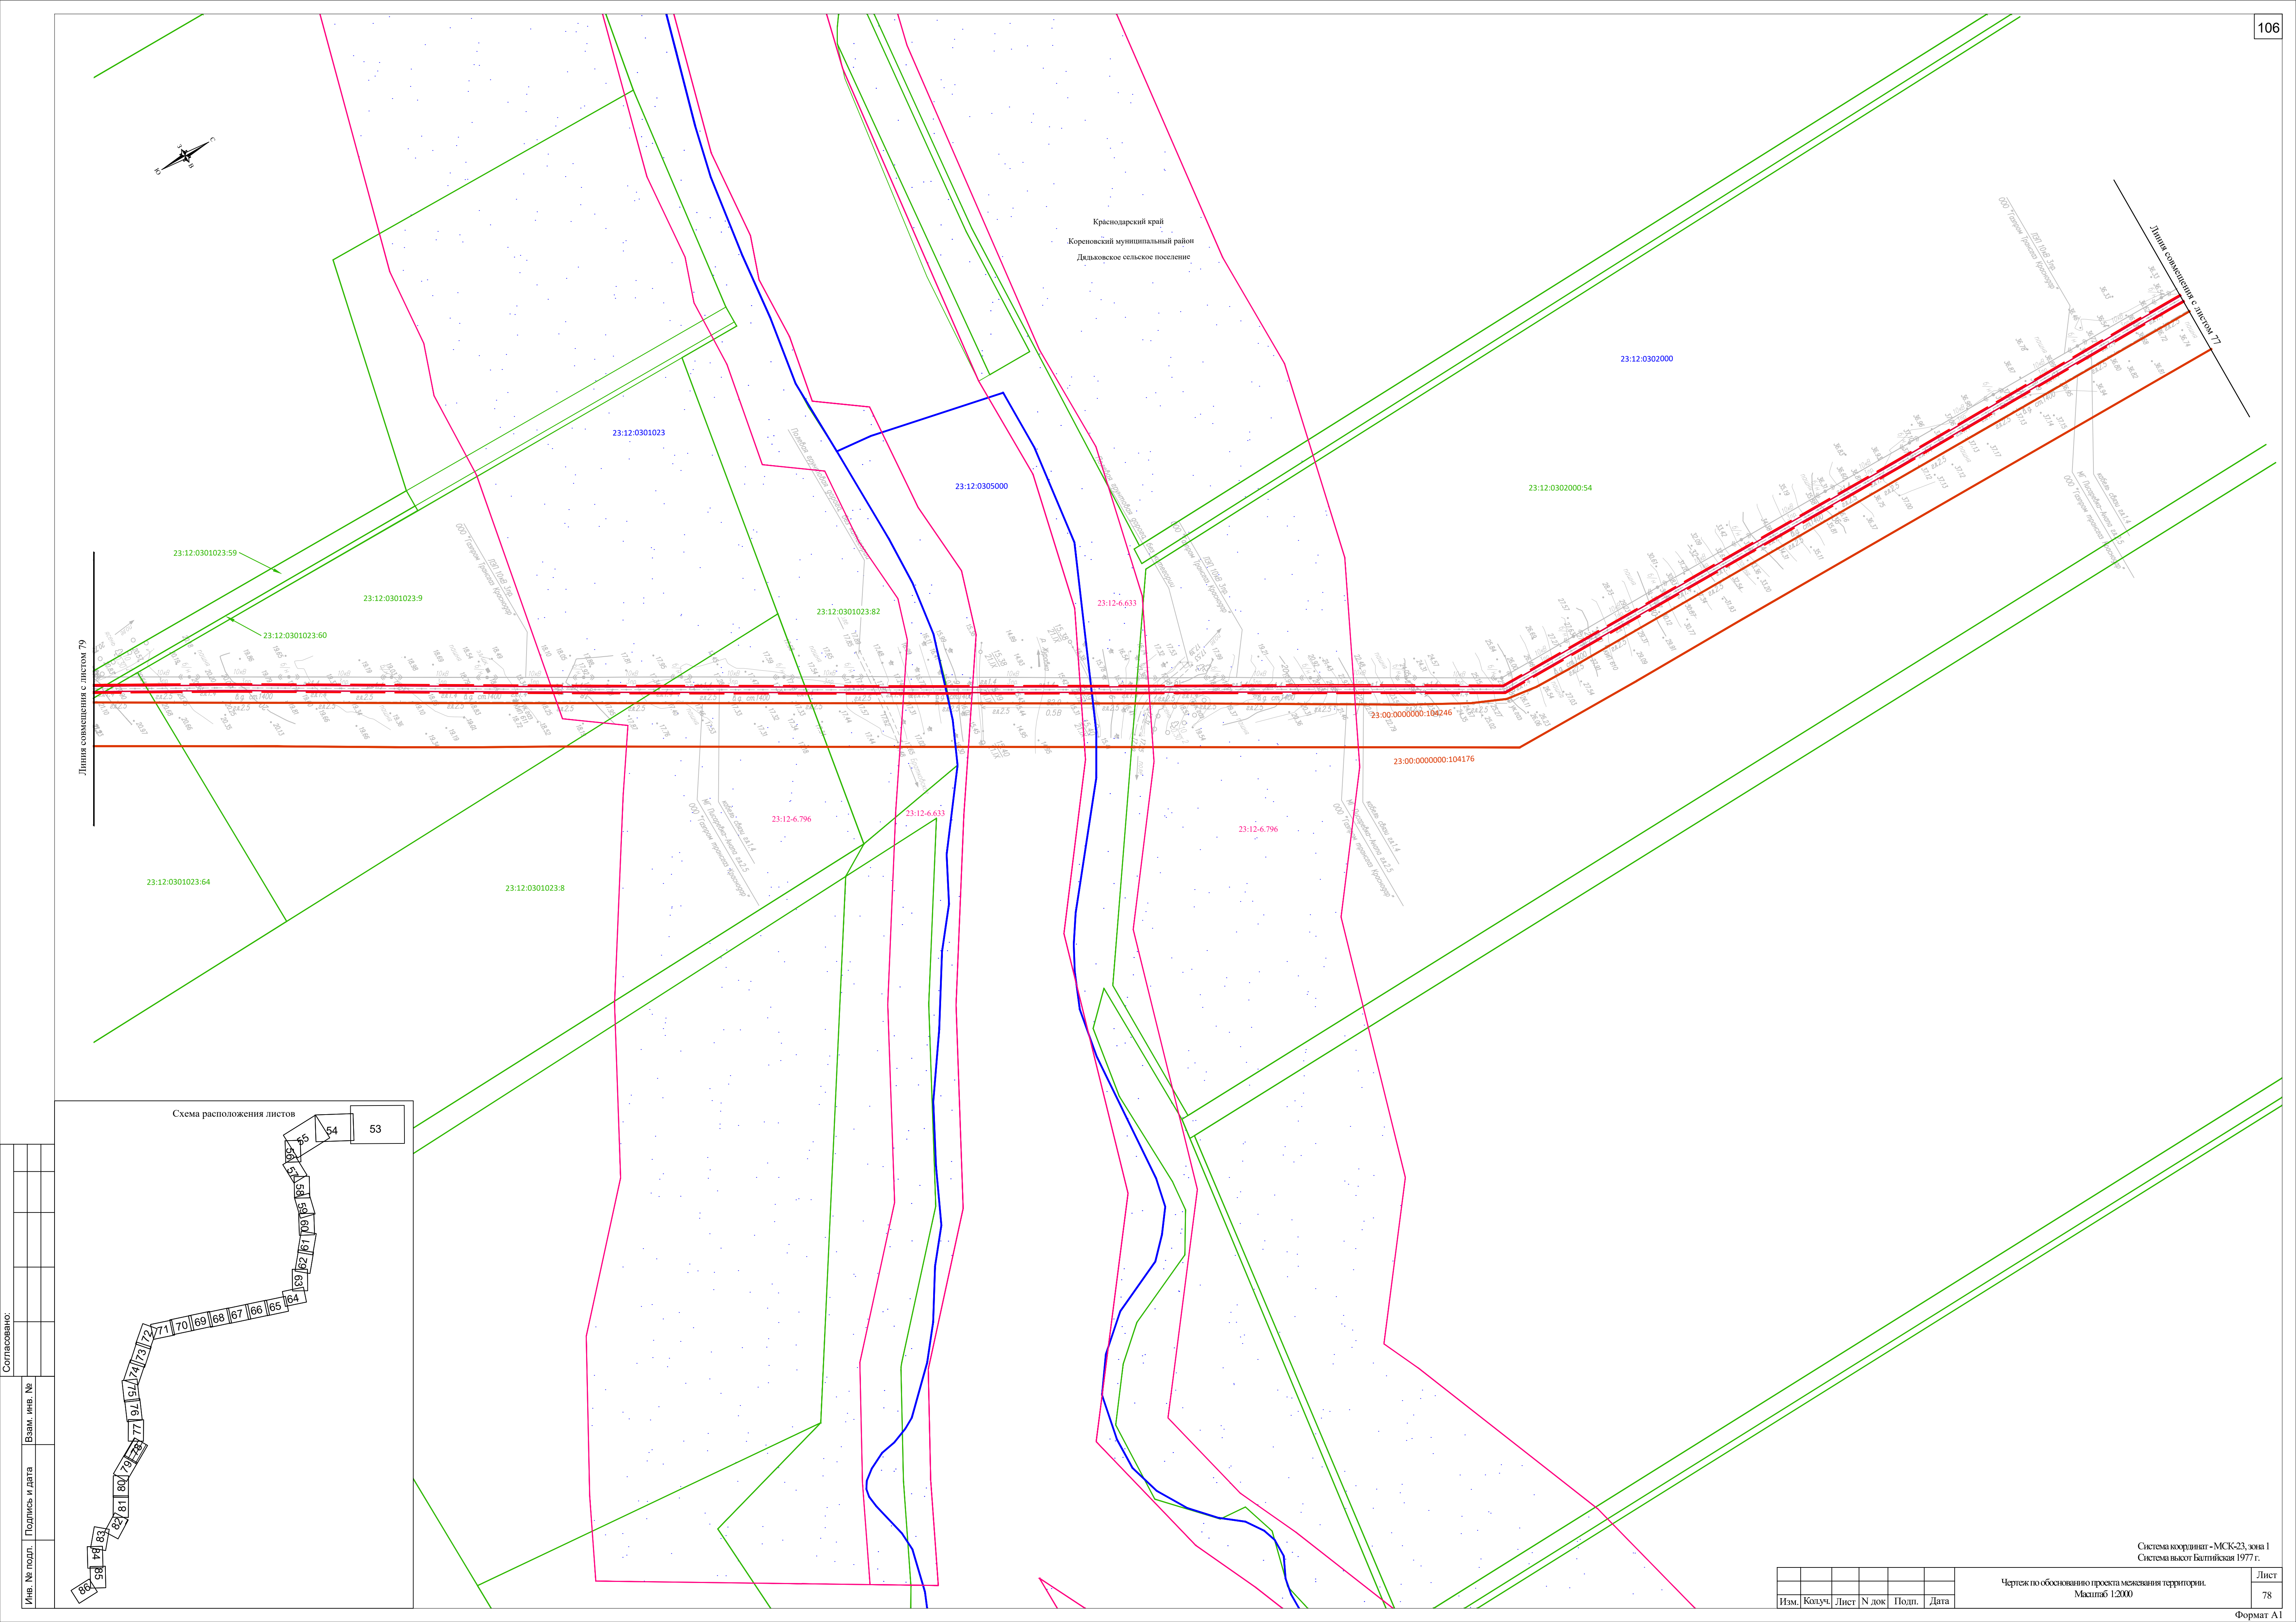

Краснодарский край
Кореновский муниципальный район
Дядьковское сельское поселение

Линия совмещения с листом 79

Линия совмещения с листом 77

23:12:0301023:59

23:12:0301023:9

23:12:0301023:60

23:12:0301023:64

23:12:0301023:8

23:12:0301023:82

23:12:0305000

23:12-6.633

23:12:0302000

23:12:0302000:54

23:00:0000000:104246


23:00:0000000:104176

23:12-6.796

23:12-6.633

23:12-6.796

Схема расположения листов

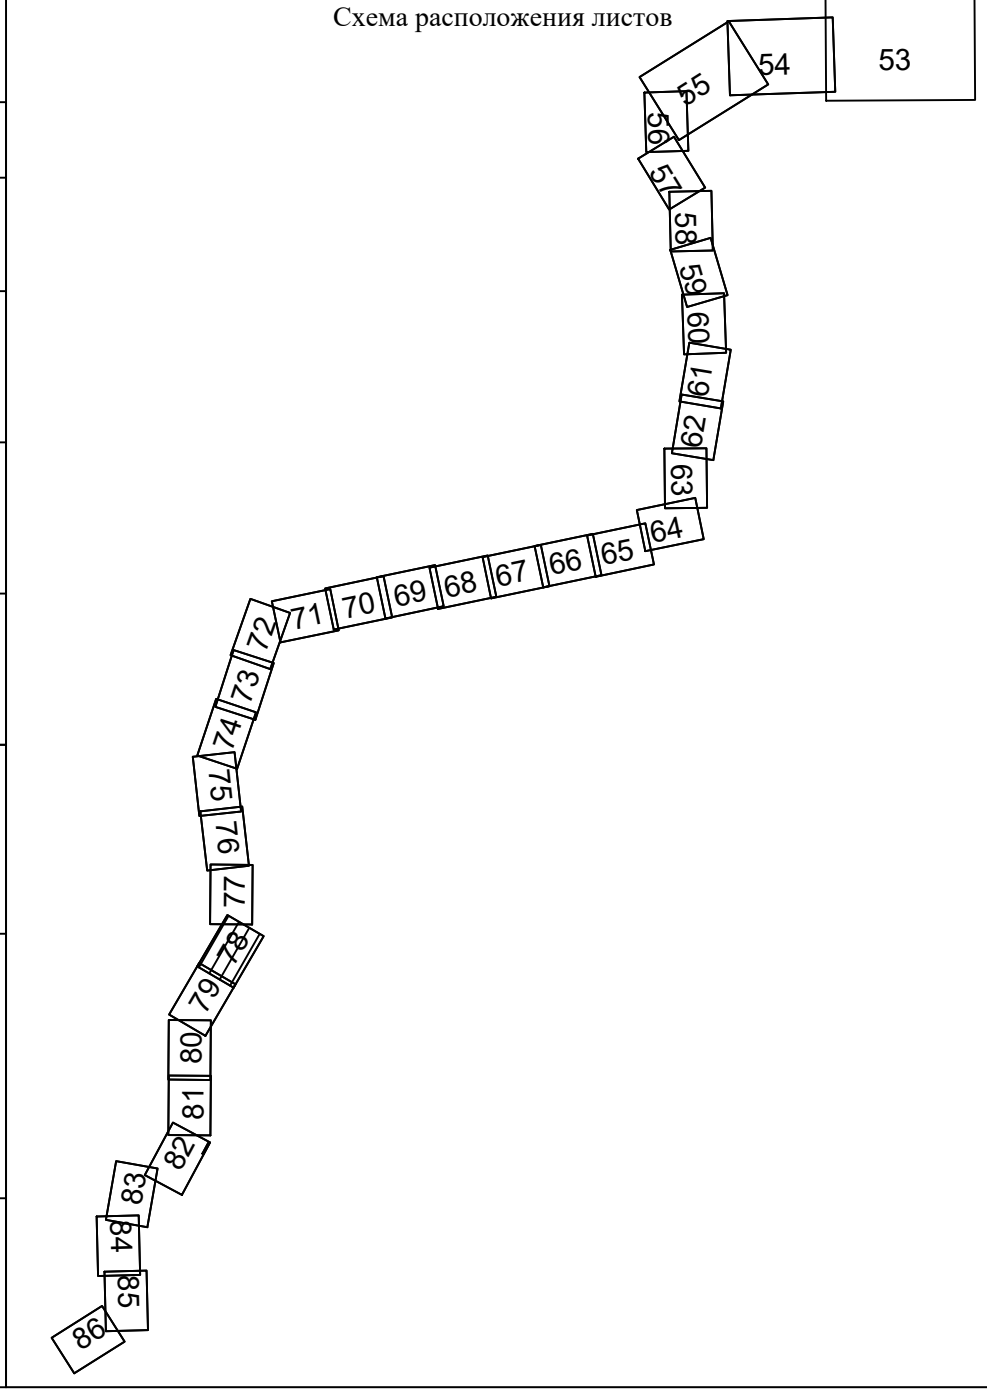

Согласовано:							
Изм. № подл.		Подпись и дата		Взам. инв. №			

Система координат - МСК-23, зона 1
Система высот Балтийская 1977 г.

Чертеж по обоснованию проекта межевания территории.						Лист	
Масштаб 1:2000						78	
Изм.	Копуч.	Лист	№ док.	Подп.	Дата	Формат А1	



23:12:0301023

23:12:0301023:5

23:12:0301023:3

23:12:0301023:42

23:12:0301023:52

23:00:000000:104246

23:00:000000:104176

23:12:0301023:78

23:12:0301023:59

23:12:0301023:64

23:12:0301023:27

— 23:12:0304000:654

Линия совмещения с листом


Длина совмещения с листом 78

Система координат - МСК-23, зона 1
Система высот Балтийская 1977 г.

Изм.	Колуч.	Лист	№ док	Подп.	Дата

Чертеж по обоснованию проекта межевания территории
Масштаб 1:2000

79

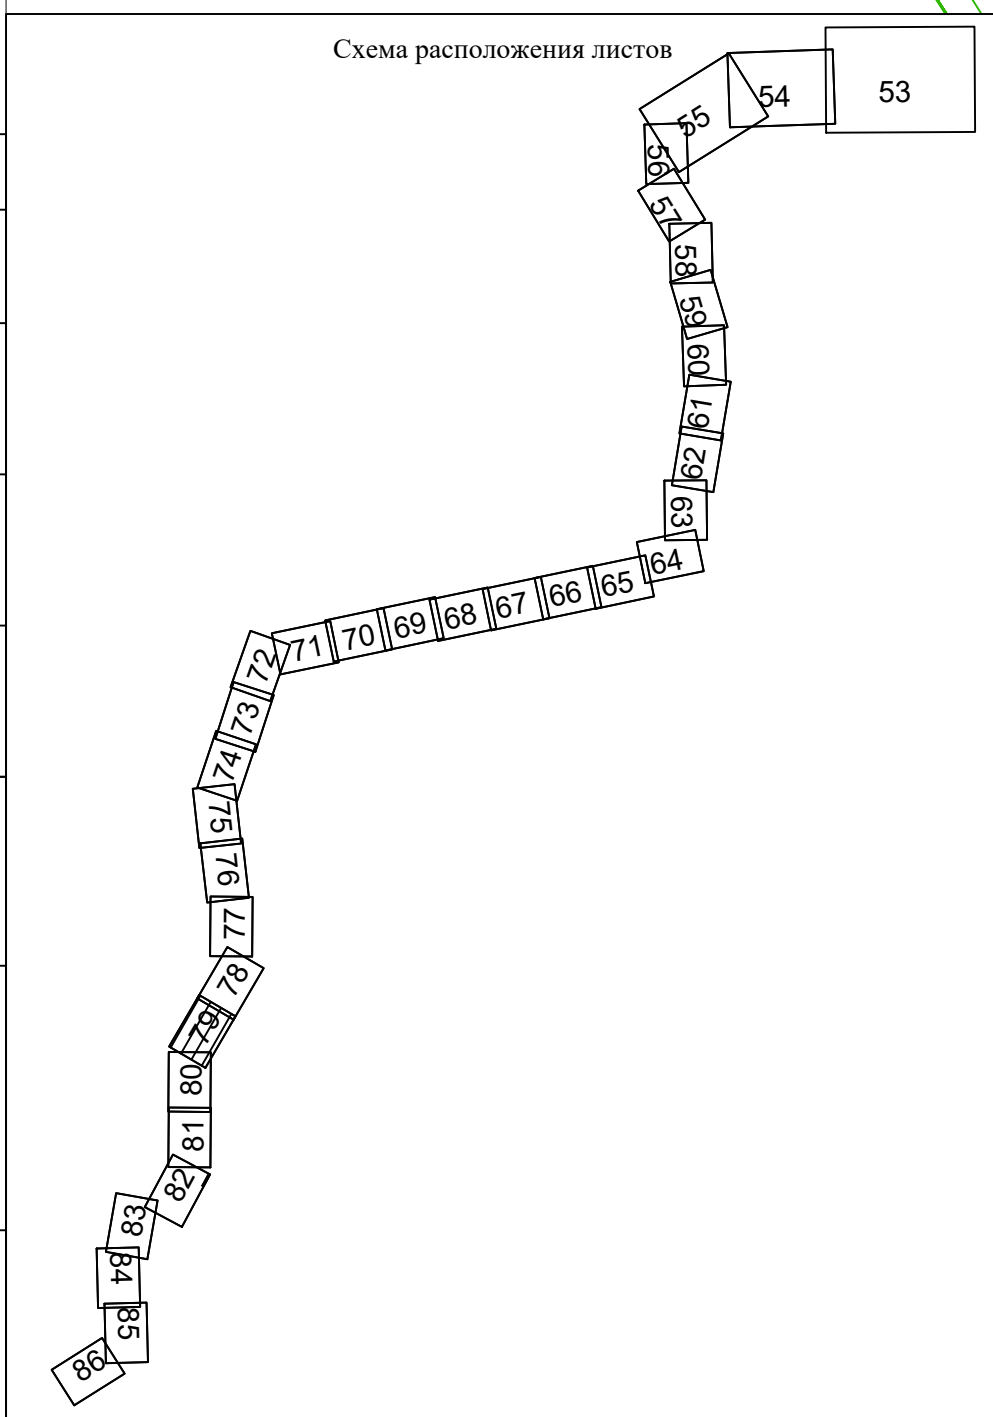


Инв. № подл.	Подпись и дата	Взам. инв. №	Согласовано:		

Краснодарский край
Кореновский муниципальный район
Дидаковское сельское поселение




Линия совмещения с листом 81

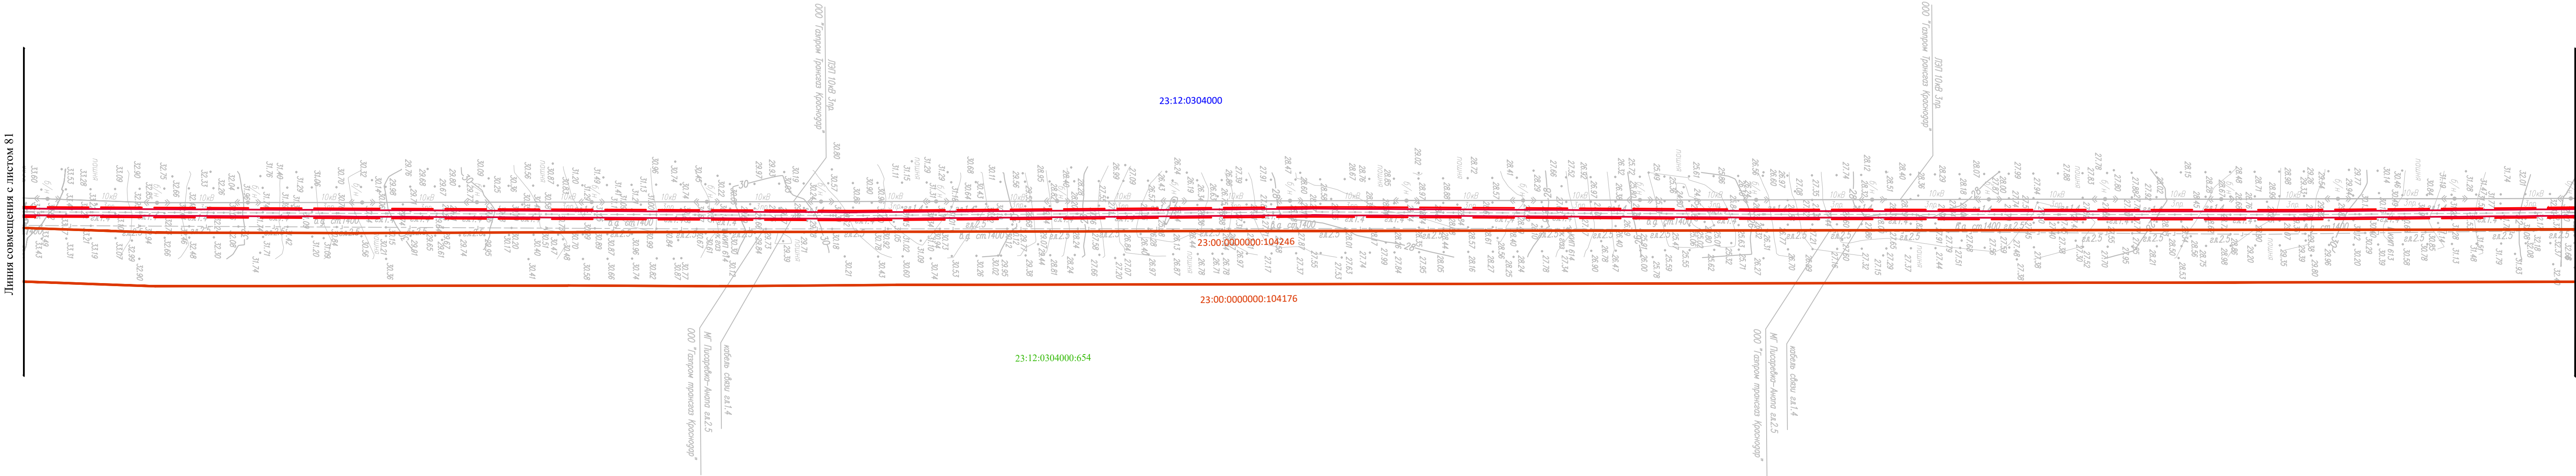

Линия совмещения с листом 79

Схема расположения листов

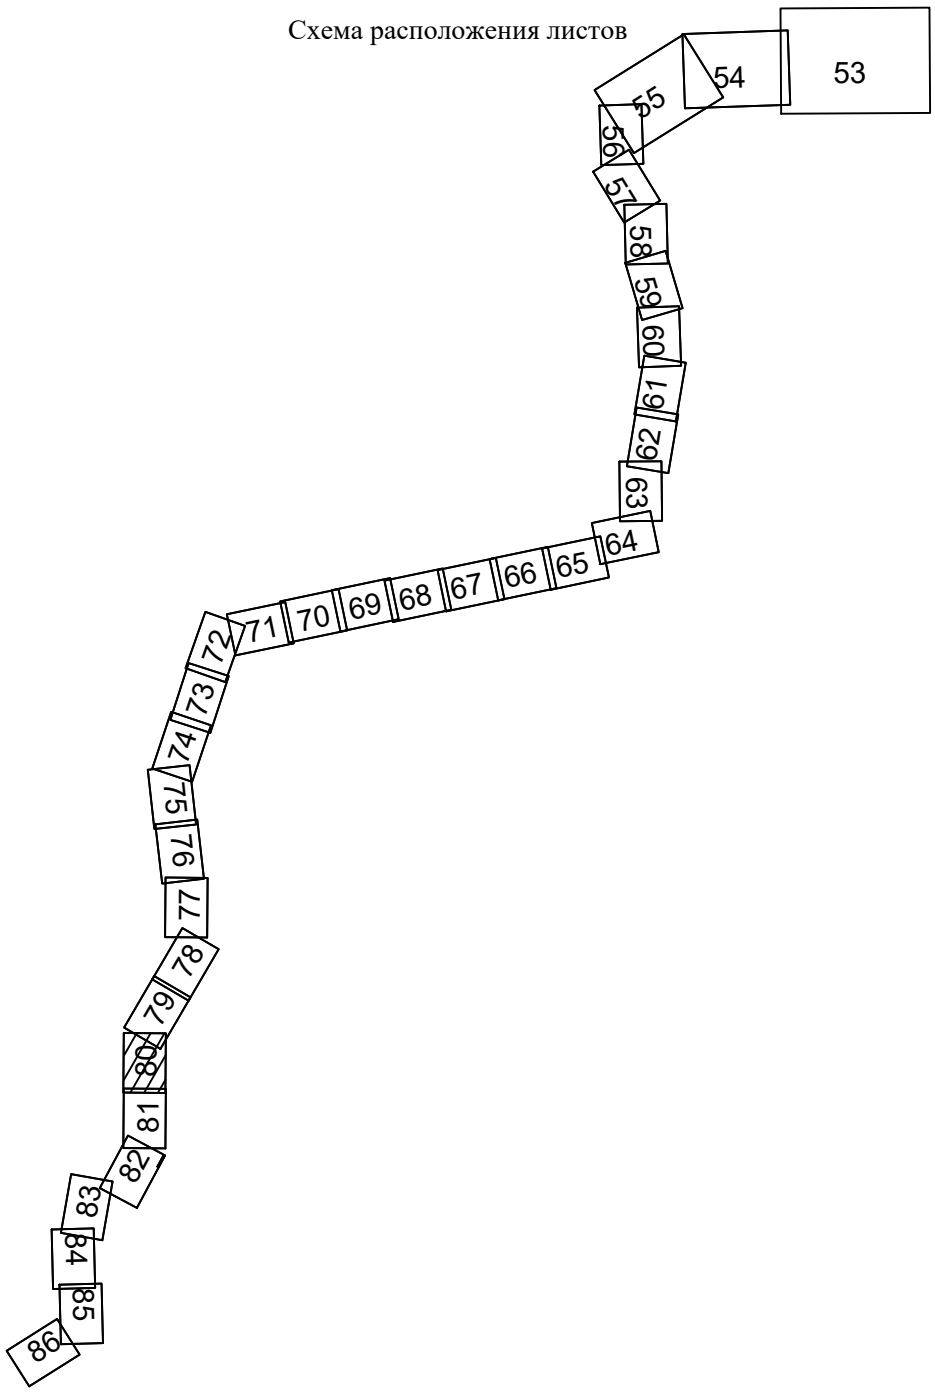

Система координат - МСК-23, зона 1
Система высот Балтийская 1977г.

Изм.	Копуч.	Лист	N док.	Подп.	Дата	Лист
						80

Чертеж по обоснованию проекта межевания территории.
Масштаб 1:2000



Краснодарский край
Кореновский муниципальный район
Дядьковское сельское поселение

Автомагистраль дороги к брусаме №3, тип покрытия асфальтобетон.
протяженность – 3,2 км У китезри
Администрация Лужковского сельского поселения Карановского района

23:12:030400C

23:12:0304000:654

0:0000000:104246

23:00:000000:104176

~~23;12-6.205~~

23:12-6.762

Система координат - МСК-23, зона I
Система высот Балтийская 1977 г.

Чертеж по обоснованию проекта межевания территории
Масштаб 1:2000

Масштаб 1:2000

Формат A1

Изм.	Колуч.	Лист	№ док	Подп.	Дата

Лист
81



Инов. № подл.	Подпись и дата	Взам. инв. №	Согласовано:		

Согласовано:		
--------------	--	--

Взам. инв. №


дпись и дата

1 инв. № подл.	
----------------	--

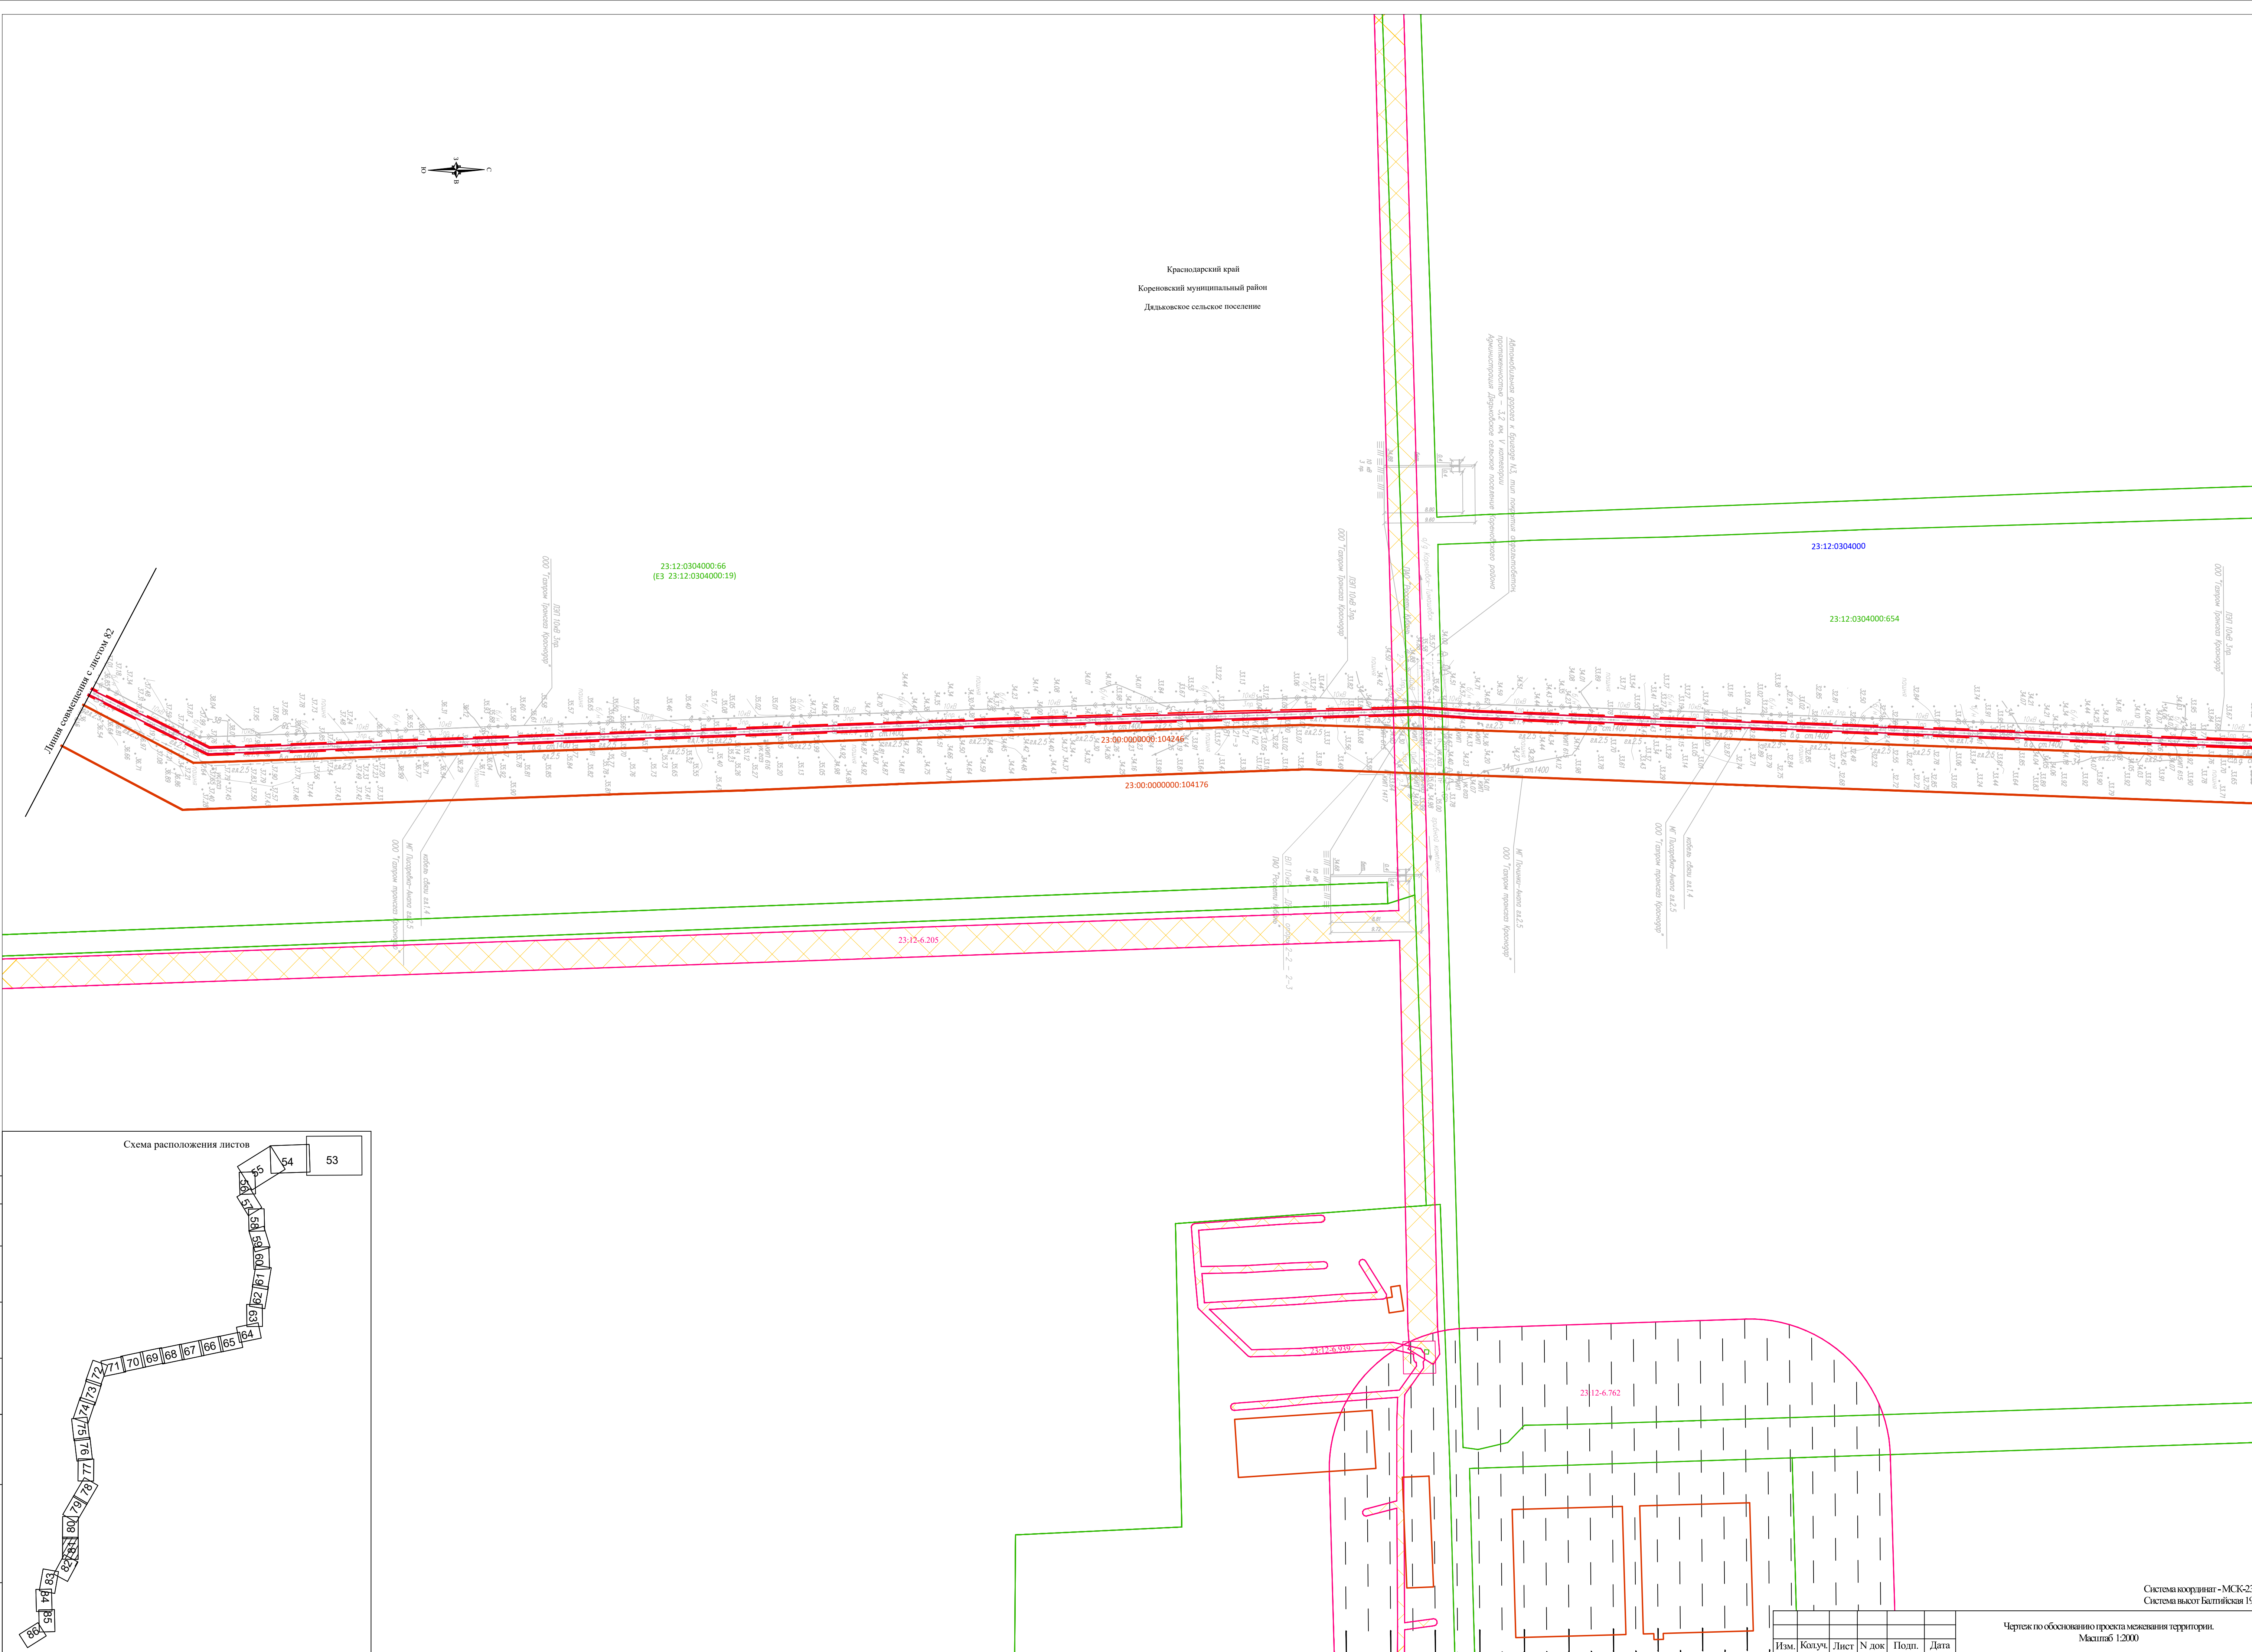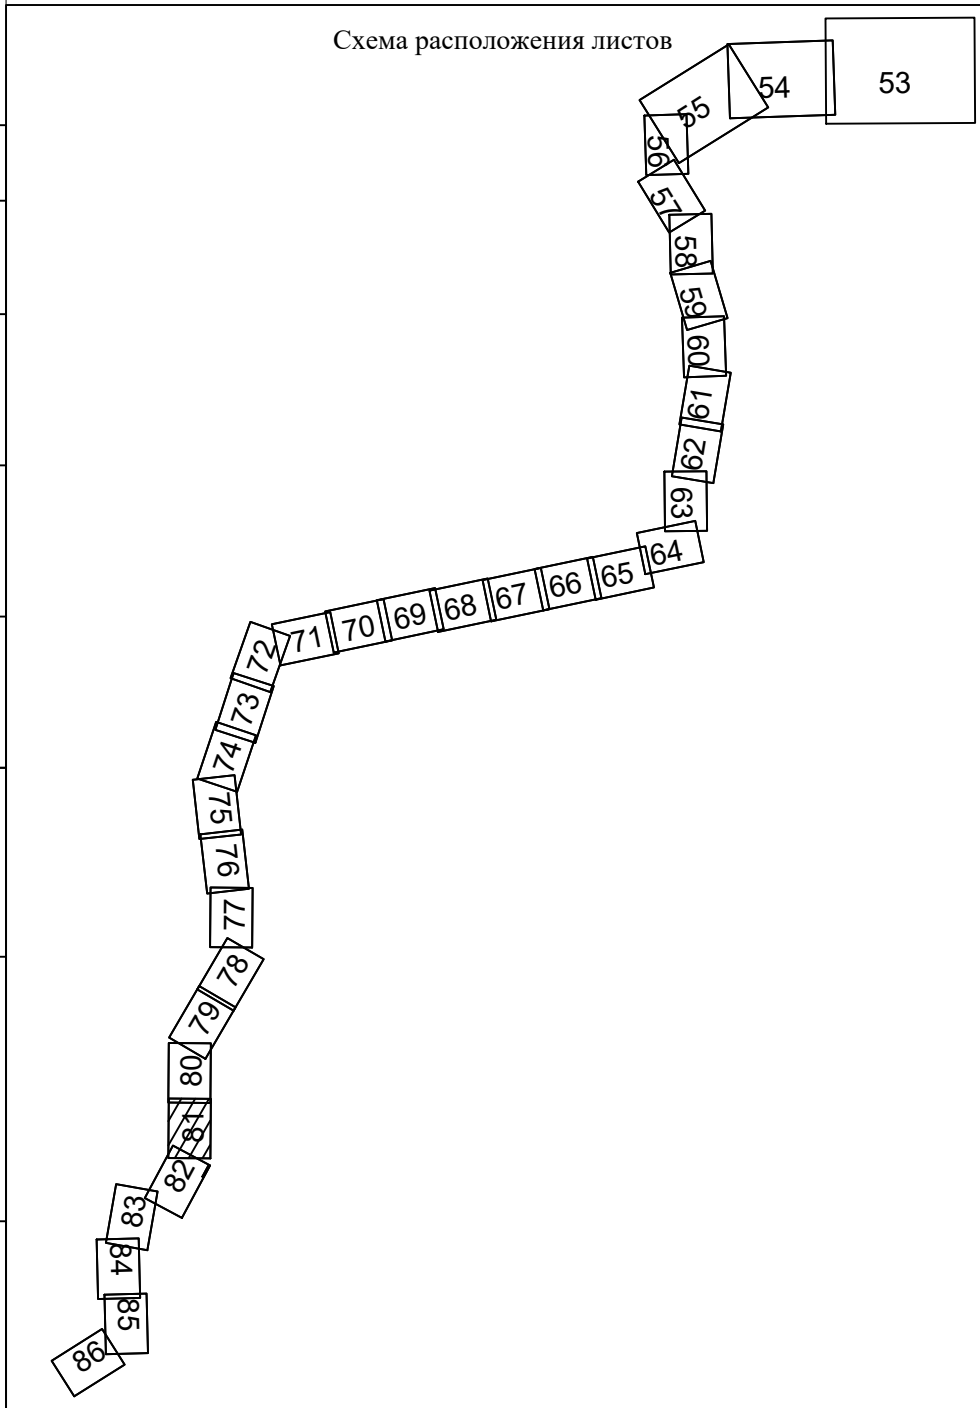

Линия совмещения с листом 82

Пиния совмещения с листом 80

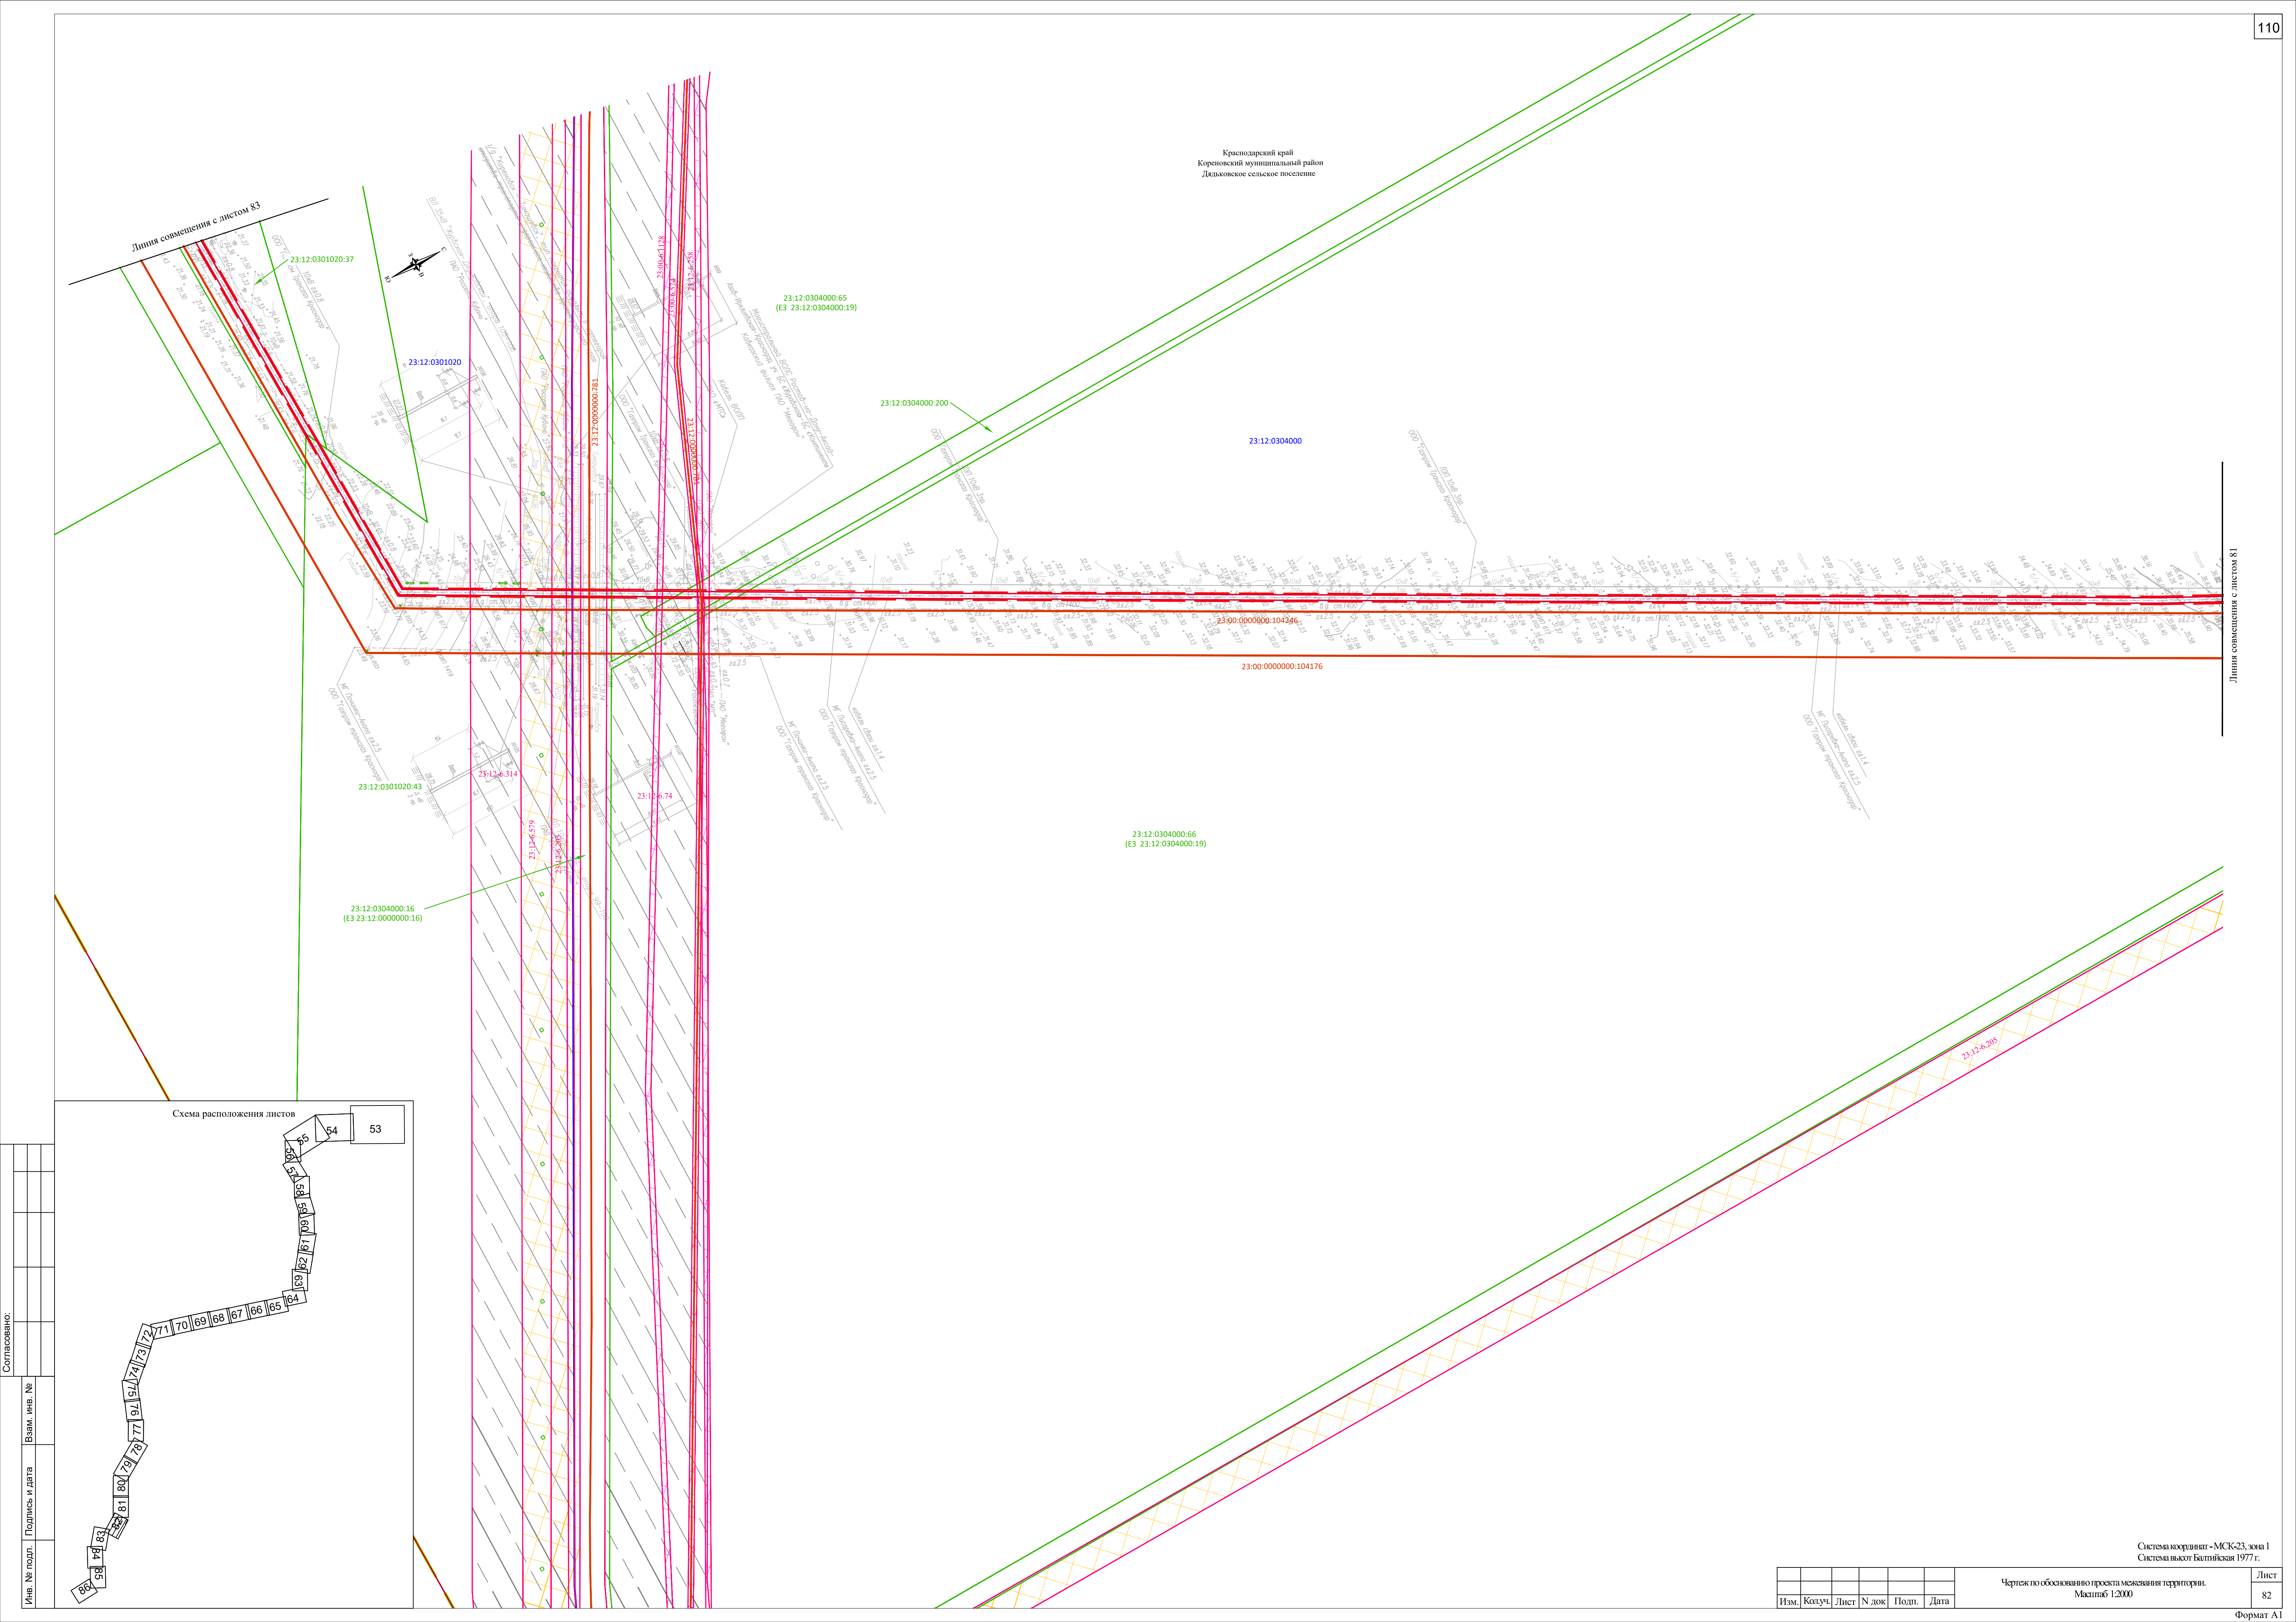



Линия совмещения с листом 84

Краснодарский край
Кореновский муниципальный район
Дядьковское сельское поселение

23:12:0307000:6


23:12:0308000


23:12:0303000:2

Порезная дорога и придорожный
Канал-Кореновский водопровод.
Линия трассы - Асфальт, м 1425,5
Линия трассы - Асфальт, м 1425,5
Линия трассы - Асфальт, м 1425,5


Линия совмещения с листом 86

Схема расположения листов

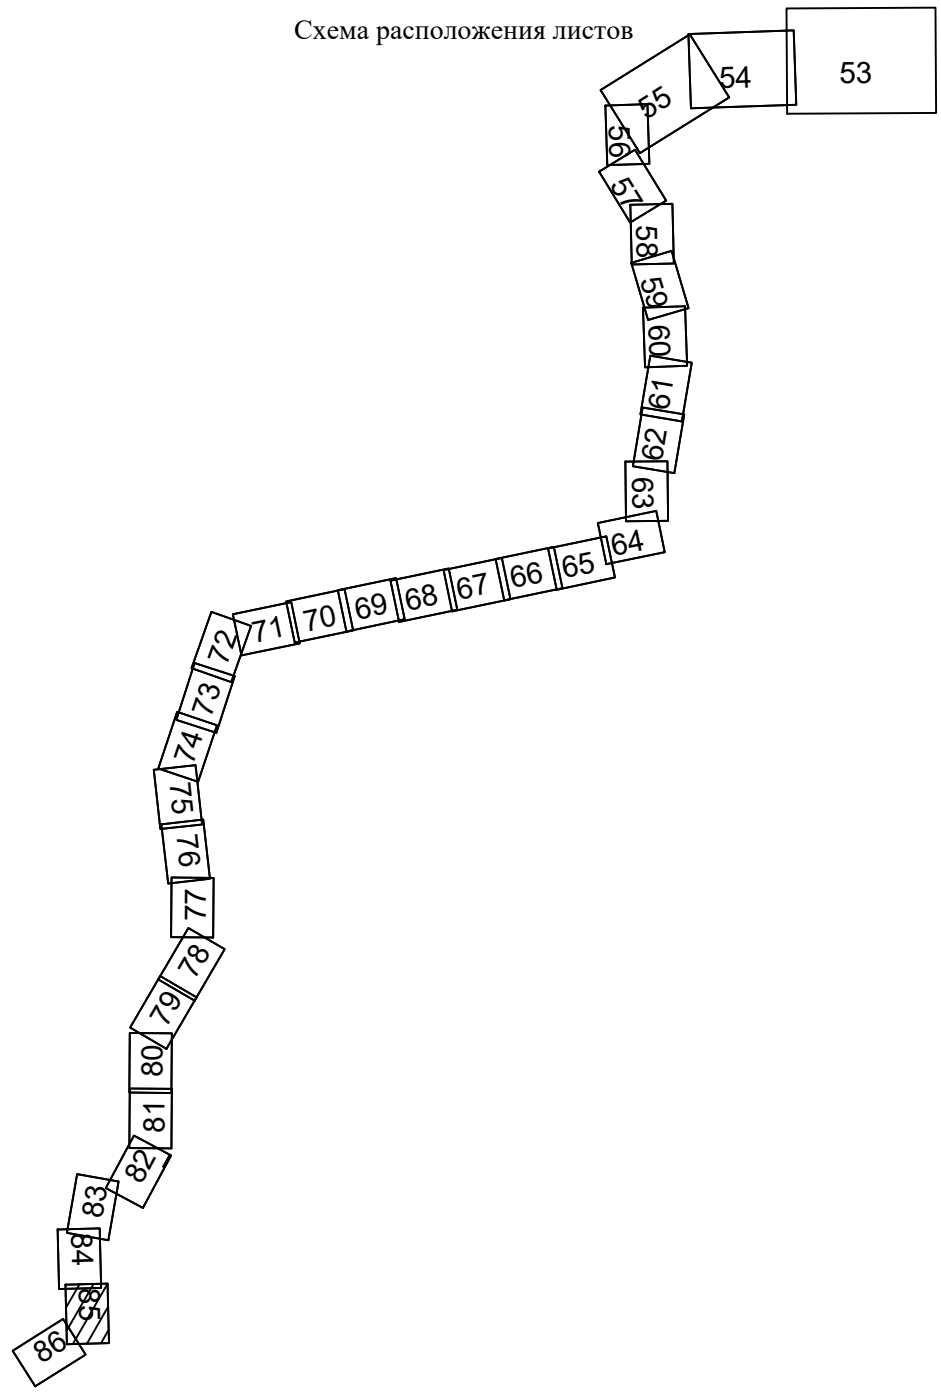

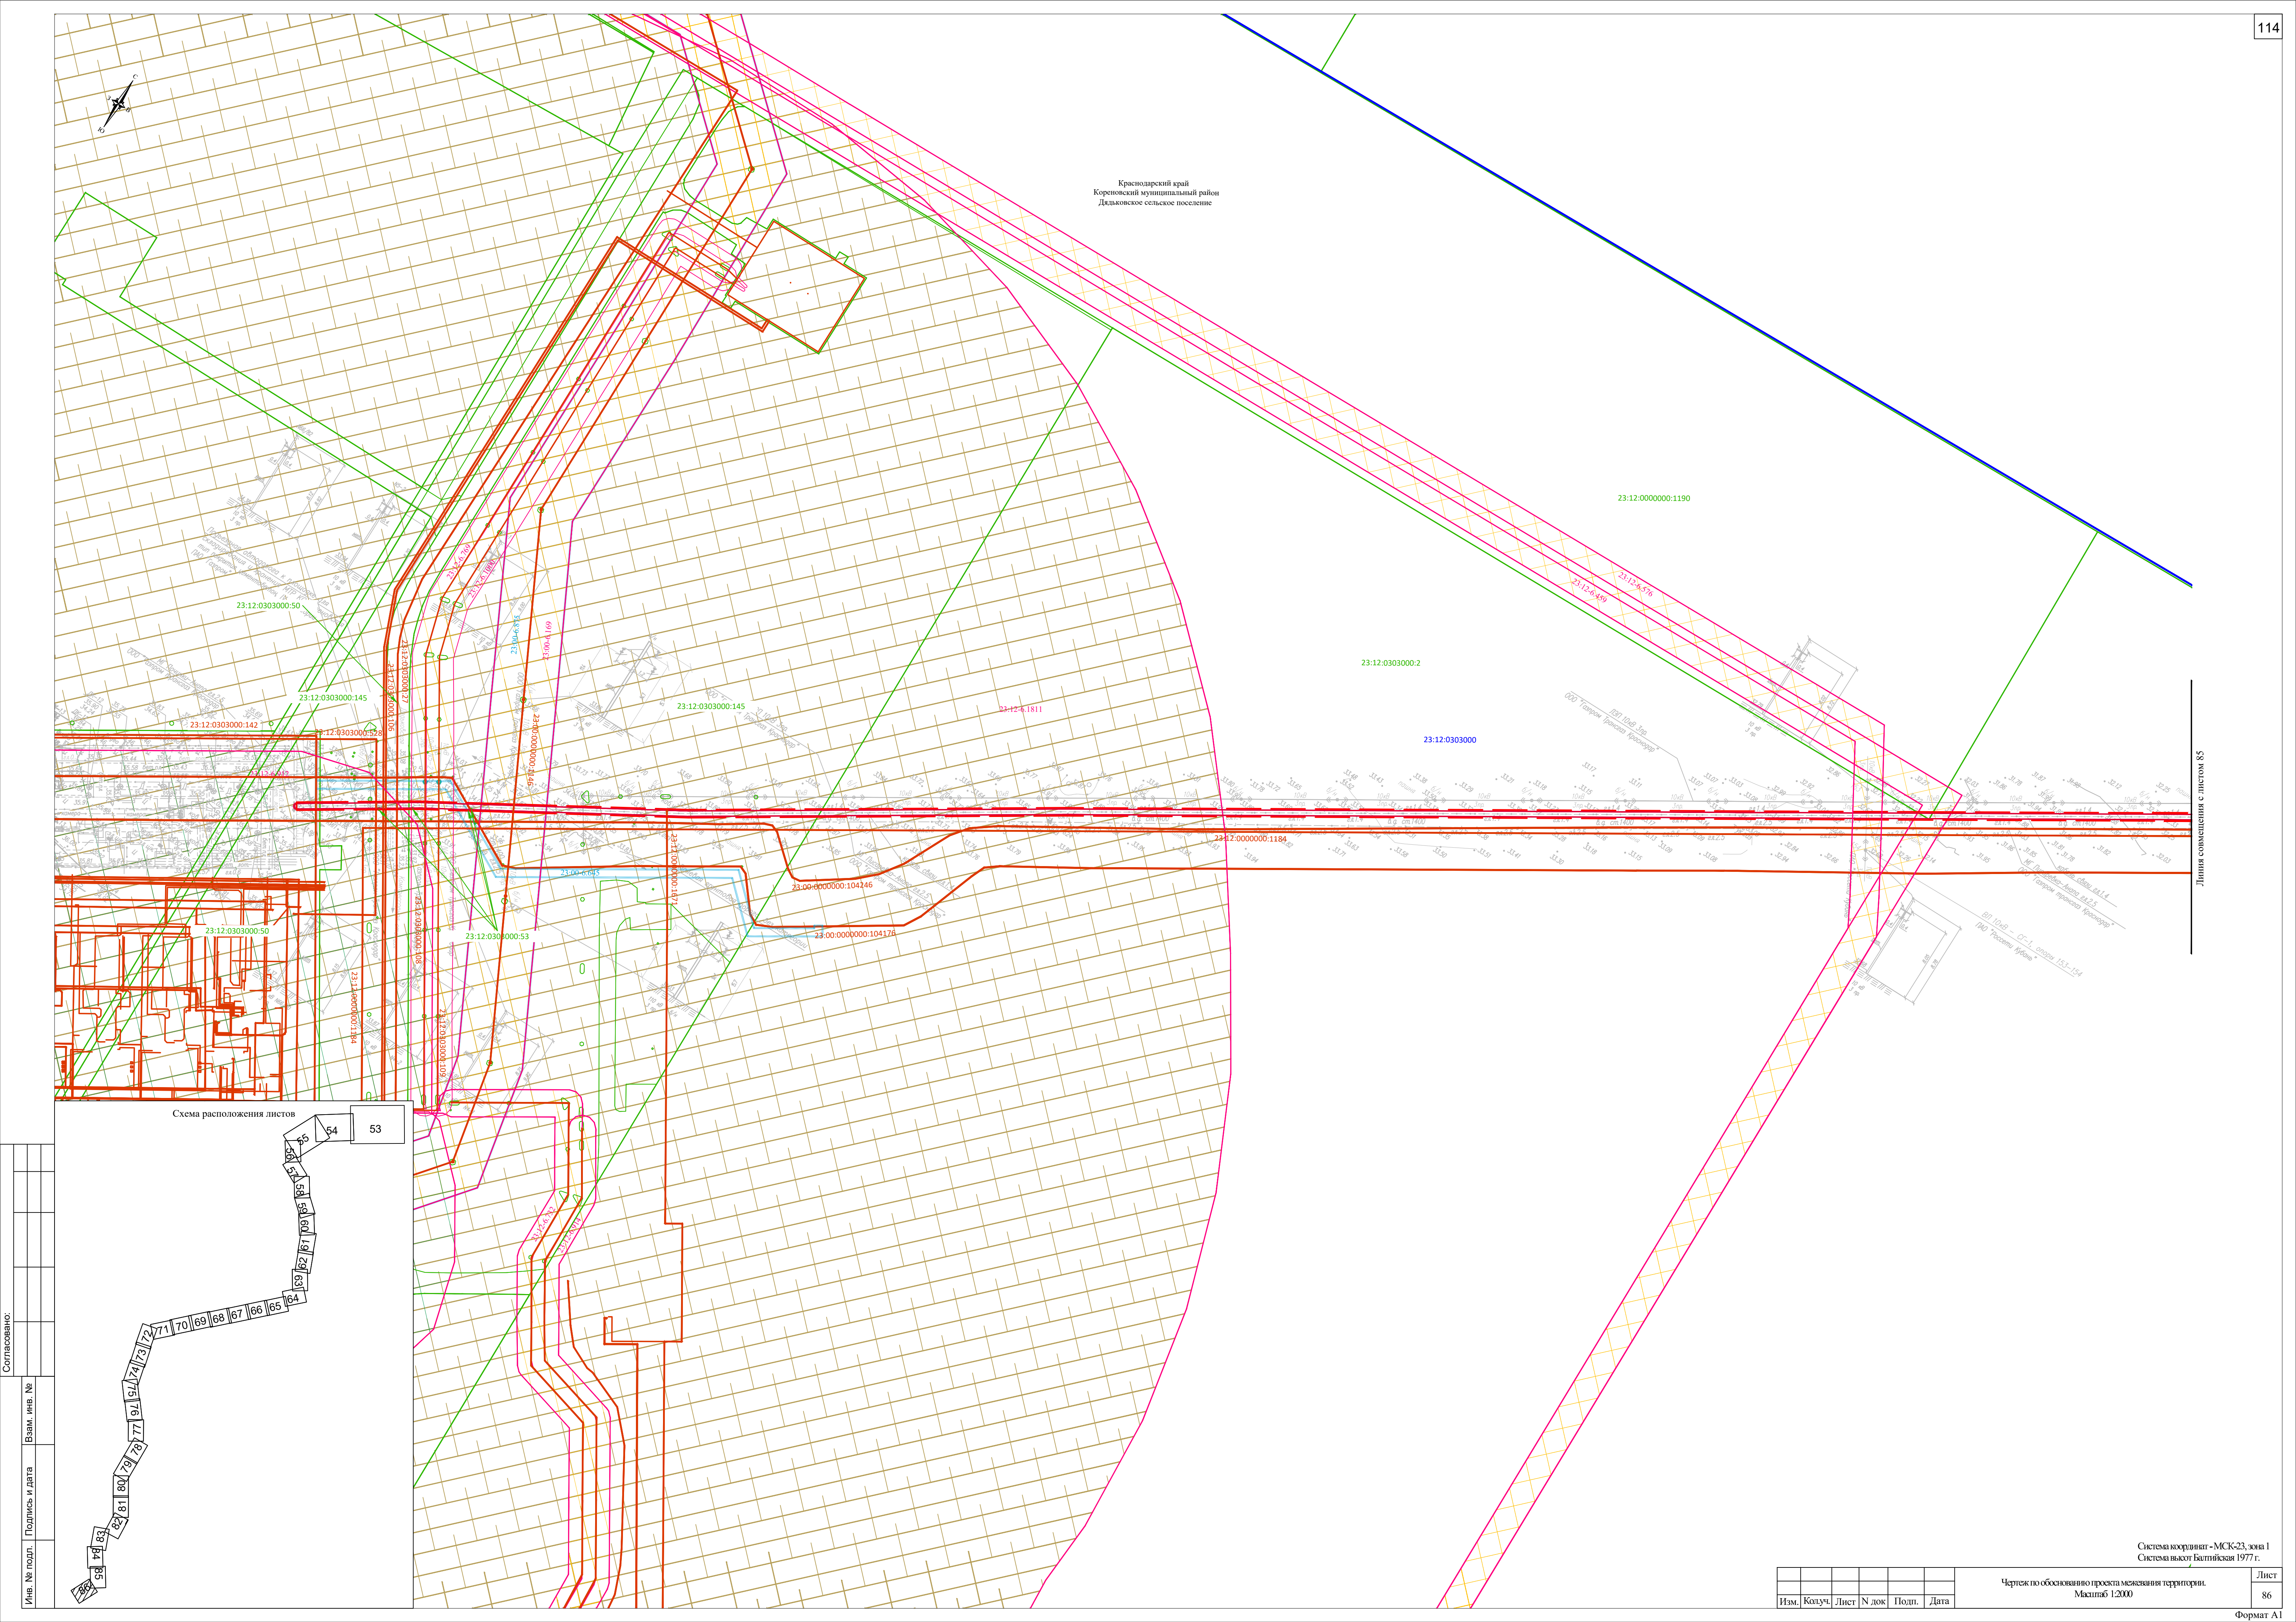

Согласовано:									
Изм. № подл.	Подпись и дата	Взам. инв. №							

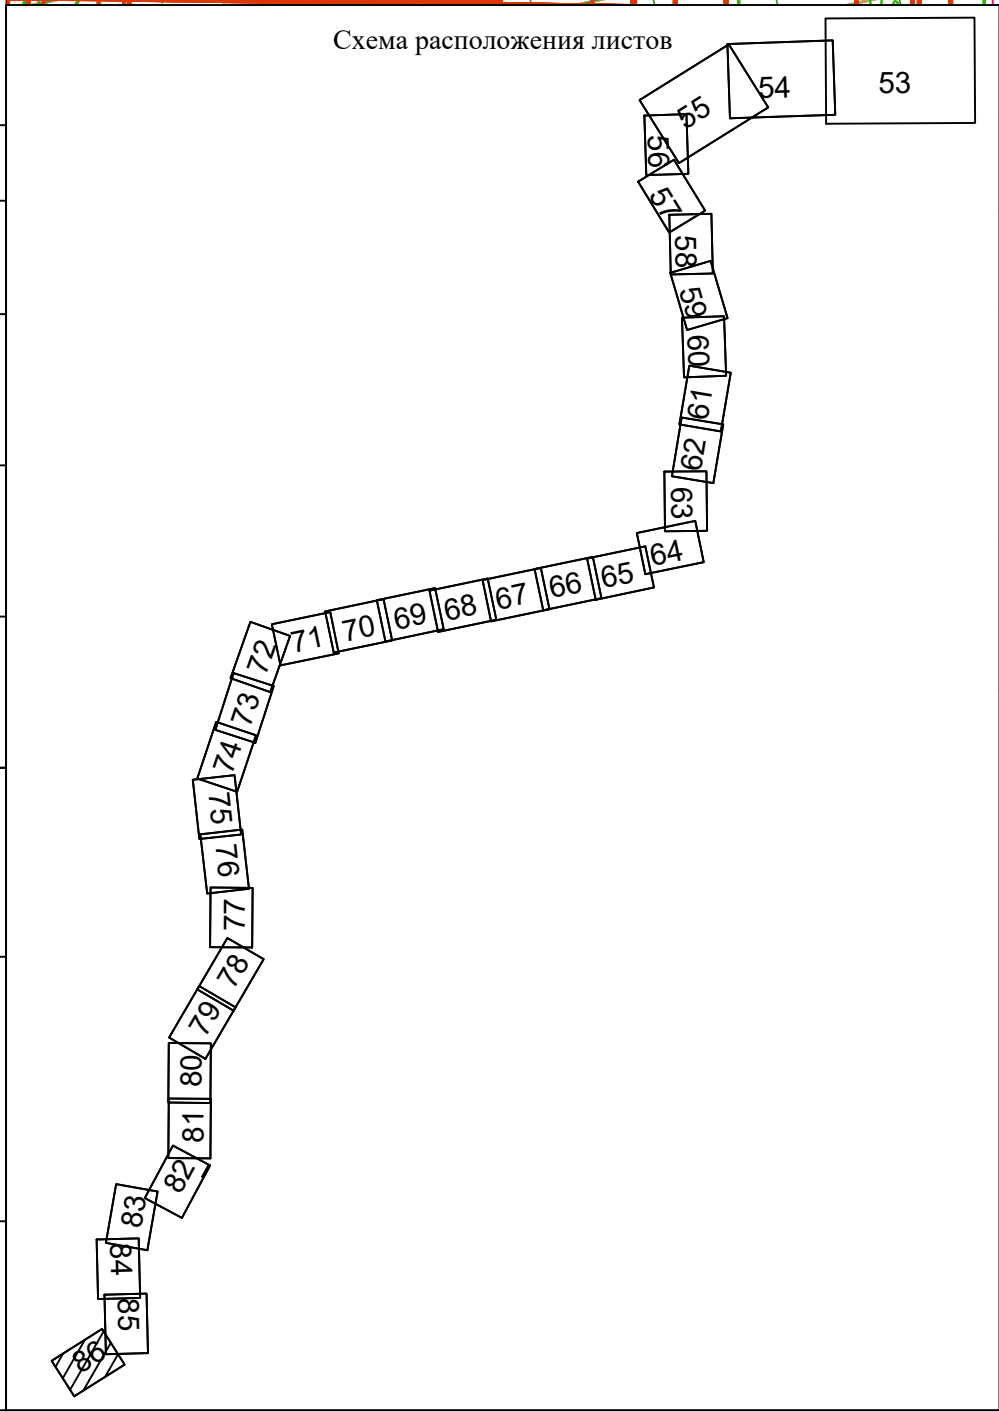

**Приложение А
(обязательное)**

Перечень координат характерных точек границ зон с особыми условиями использования территорий, подлежащие установлению, изменению в связи с размещением линейных объектов, подлежащих реконструкции в связи с их переносом из зон планируемого размещения линейных объектов либо в границах зон планируемого размещения линейных объектов

Перечень координат характерных точек границ зон с особыми условиями использования территорий, подлежащих установлению, изменению в связи с размещением линейных объектов, подлежащих реконструкции в связи с их переносом из зон планируемого размещения линейных объектов либо в границах зон планируемого размещения линейных объектов не отображен по причине отсутствия таких объектов.