



Общество с ограниченной ответственностью
«Газпром проектирование»

Утверждено
приказом Минэнерго России
от «___» _____ 202_ г. №___

**Заказчик – ПАО «Газпром»
(Агент – ООО «Газпром инвест»)**

**РАСШИРЕНИЕ ЕСГ ДЛЯ ОБЕСПЕЧЕНИЯ ПОДАЧИ ГАЗА
В ГАЗОПРОВОД «ЮЖНЫЙ ПОТОК» (ВОСТОЧНЫЙ КОРИДОР)**

ДОКУМЕНТАЦИЯ ПО ПЛАНИРОВКЕ ТЕРРИТОРИИ

Проект межевания территории

**Южно -Европейский газопровод.
Участок «Починки-Анапа», км 1231-км 1379**

Том 5

Книга 2

**Основная часть проекта межевания территории
Графическая часть**

0203.010.П.2/0.1195-П328.5.2



Общество с ограниченной ответственностью
«Газпром проектирование»

Заказчик – ПАО «Газпром»
(Агент – ООО «Газпром инвест»)

**РАСШИРЕНИЕ ЕСГ ДЛЯ ОБЕСПЕЧЕНИЯ ПОДАЧИ ГАЗА
В ГАЗОПРОВОД «ЮЖНЫЙ ПОТОК» (ВОСТОЧНЫЙ КОРИДОР)**

ДОКУМЕНТАЦИЯ ПО ПЛАНИРОВКЕ ТЕРРИТОРИИ

Проект межевания территории

**Южно -Европейский газопровод.
Участок «Починки-Анапа», км 1231-км 1379**

Том 5

Книга 2

**Основная часть проекта межевания территории
Графическая часть**

Главный инженер
Санкт-Петербургского филиала

Главный инженер проекта



Н.Е. Кривенко

Г.В. Лебедев

**ОБЩЕСТВО С ОГРАНИЧЕННОЙ ОТВЕТСТВЕННОСТЬЮ
«ПРАВОВОЕ ИЗМЕРЕНИЕ» (ООО «ПРИЗМА»)**

Регистрационный номер записи в государственном реестре СРО – СРО-П-042-05112009

**Утверждено
приказом Минэнерго России
от «___» _____ 202_ г. №___**

**Заказчик – ПАО «Газпром»
(Агент – ООО «Газпром инвест»)**

**РАСШИРЕНИЕ ЕСГ ДЛЯ ОБЕСПЕЧЕНИЯ ПОДАЧИ ГАЗА
В ГАЗОПРОВОД «ЮЖНЫЙ ПОТОК» (ВОСТОЧНЫЙ КОРИДОР)**

ДОКУМЕНТАЦИЯ ПО ПЛАНИРОВКЕ ТЕРРИТОРИИ

Проект межевания территории

**Южно -Европейский газопровод.
Участок «Починки-Анапа», км 1231-км 1379**

**Том 5
Книга 2
Основная часть проекта межевания территории
Графическая часть**

0203.010.П.2/0.1195-ПЗ28.5.2

**Москва
2026 г.**

**ОБЩЕСТВО С ОГРАНИЧЕННОЙ ОТВЕТСТВЕННОСТЬЮ
«ПРАВОВОЕ ИЗМЕРЕНИЕ» (ООО «ПРИЗМА»)**

**Заказчик – ПАО «Газпром»
(Агент – ООО «Газпром инвест»)**

**РАСШИРЕНИЕ ЕСГ ДЛЯ ОБЕСПЕЧЕНИЯ ПОДАЧИ ГАЗА
В ГАЗОПРОВОД «ЮЖНЫЙ ПОТОК» (ВОСТОЧНЫЙ КОРИДОР)**

ДОКУМЕНТАЦИЯ ПО ПЛАНИРОВКЕ ТЕРРИТОРИИ

Проект межевания территории

**Южно-Европейский газопровод.
Участок «Починки-Анапа», км 1231-км 1379**

**Том 5
Книга 2**

**Основная часть проекта межевания территории
Графическая часть**

Руководитель направления

Главный инженер проекта



Н.В. Симкина

Д.Ю. Соколов

**Москва
2026 г.**


СОСТАВ ДОКУМЕНТАЦИИ ПО ПЛАНИРОВКЕ ТЕРРИТОРИИ

Обозначение	Наименование	Примечание
0203.010.П.2/0.1195-ПЗ28.1	Том 1. Основная часть проекта планировки территории. Положение о размещении объекта трубопроводного транспорта.	Отдельный том
0203.010.П.2/0.1195-ПЗ28.2.1	Том 2. Книга 1. Основная часть проекта планировки территории. Графическая часть.	Отдельный том
0203.010.П.2/0.1195-ПЗ28.2.2	Том 2. Книга 2. Основная часть проекта планировки территории. Графическая часть.	Отдельный том
0203.010.П.2/0.1195-ПЗ28.2.3	Том 2. Книга 3. Основная часть проекта планировки территории. Графическая часть.	Отдельный том
0203.010.П.2/0.1195-ПЗ28.3.1	Том 3. Книга 1. Материалы по обоснованию проекта планировки территории. Пояснительная записка.	Отдельный том
0203.010.П.2/0.1195-ПЗ28.3.2	Том 3. Книга 2. Материалы по обоснованию проекта планировки территории. Пояснительная записка.	Отдельный том
0203.010.П.2/0.1195-ПЗ28.3.3	Том 3. Книга 3. Материалы по обоснованию проекта планировки территории. Пояснительная записка.	Отдельный том
0203.010.П.2/0.1195-ПЗ28.3.4	Том 3. Книга 4. Материалы по обоснованию проекта планировки территории. Пояснительная записка.	Отдельный том
0203.010.П.2/0.1195-ПЗ28.3.5	Том 3. Книга 5. Материалы по обоснованию проекта планировки территории. Пояснительная записка.	Отдельный том
0203.010.П.2/0.1195-ПЗ28.4.1	Том 4. Книга 1. Материалы по обоснованию проекта планировки территории. Графическая часть.	Отдельный том
0203.010.П.2/0.1195-ПЗ28.4.2	Том 4. Книга 2. Материалы по обоснованию проекта планировки территории. Графическая часть.	Отдельный том
0203.010.П.2/0.1195-ПЗ28.4.3	Том 4. Книга 3. Материалы по обоснованию проекта планировки территории. Графическая часть.	Отдельный том
0203.010.П.2/0.1195-ПЗ28.4.4	Том 4. Книга 4. Материалы по обоснованию проекта планировки территории. Графическая часть.	Отдельный том
0203.010.П.2/0.1195-ПЗ28.4.5	Том 4. Книга 5. Материалы по обоснованию проекта планировки территории. Графическая часть.	Отдельный том
0203.010.П.2/0.1195-ПЗ28.4.6	Том 4. Книга 6. Материалы по обоснованию проекта планировки территории. Графическая часть.	Отдельный том
0203.010.П.2/0.1195-ПЗ28.4.7	Том 4. Книга 7. Материалы по обоснованию проекта планировки территории. Графическая часть.	Отдельный том
0203.010.П.2/0.1195-ПЗ28.4.8	Том 4. Книга 8. Материалы по обоснованию проекта планировки территории. Графическая часть.	Отдельный том

0203.010.П.2/0.1195-ПЗ28.4.9	Том 4. Книга 9. Материалы по обоснованию проекта планировки территории. Графическая часть.	Отдельный том
0203.010.П.2/0.1195-ПЗ28.4.10	Том 4. Книга 10. Материалы по обоснованию проекта планировки территории. Графическая часть.	Отдельный том
0203.010.П.2/0.1195-ПЗ28.4.11	Том 4. Книга 11. Материалы по обоснованию проекта планировки территории. Графическая часть.	Отдельный том
0203.010.П.2/0.1195-ПЗ28.4.12	Том 4. Книга 12. Материалы по обоснованию проекта планировки территории. Графическая часть.	Отдельный том
0203.010.П.2/0.1195-ПЗ28.4.13	Том 4. Книга 13. Материалы по обоснованию проекта планировки территории. Графическая часть.	Отдельный том
0203.010.П.2/0.1195-ПЗ28.4.14	Том 4. Книга 14. Материалы по обоснованию проекта планировки территории. Графическая часть.	Отдельный том
0203.010.П.2/0.1195-ПЗ28.5.1	Том 5. Книга 1. Основная часть проекта межевания территории. Графическая часть.	Отдельный том
0203.010.П.2/0.1195-ПЗ28.5.2	Том 5. Книга 2. Основная часть проекта межевания территории. Графическая часть.	Стр. 46
0203.010.П.2/0.1195-ПЗ28.5.3	Том 5. Книга 3. Основная часть проекта межевания территории. Графическая часть.	Отдельный том
0203.010.П.2/0.1195-ПЗ28.6.1	Том 6. Книга 1. Основная часть проекта межевания территории. Текстовая часть.	Отдельный том
0203.010.П.2/0.1195-ПЗ28.6.2	Том 6. Книга 2. Основная часть проекта межевания территории. Текстовая часть.	Отдельный том
0203.010.П.2/0.1195-ПЗ28.6.3	Том 6. Книга 3. Основная часть проекта межевания территории. Текстовая часть.	Отдельный том
0203.010.П.2/0.1195-ПЗ28.6.4	Том 6. Книга 4. Основная часть проекта межевания территории. Текстовая часть.	Отдельный том
0203.010.П.2/0.1195-ПЗ28.6.5	Том 6. Книга 5. Основная часть проекта межевания территории. Текстовая часть.	Отдельный том
0203.010.П.2/0.1195-ПЗ28.7.1	Том 7. Книга 1. Материалы по обоснованию проекта межевания территории. Графическая часть.	Отдельный том
0203.010.П.2/0.1195-ПЗ28.7.2	Том 7. Книга 2. Материалы по обоснованию проекта межевания территории. Графическая часть.	Отдельный том
0203.010.П.2/0.1195-ПЗ28.7.3	Том 7. Книга 3. Материалы по обоснованию проекта межевания территории. Графическая часть.	Отдельный том
0203.010.П.2/0.1195-ПЗ28.8	Том 8. Материалы по обоснованию проекта межевания территории. Пояснительная записка.	Отдельный том


Список исполнителей

Отдел сбора исходных данных, землеустроительных и кадастровых работ

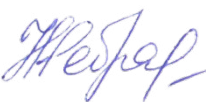
Начальник отдела сбора исходных данных, землеустроительных и кадастровых работ	28.03.2022		А.Ю. Соколов
Инженер I категории	28.03.2022		Н.Г. Небрадовская
Нормоконтроль	28.03.2022		Д.Ю. Соколов

Содержание

Чертежи межевания территории.....	46
-----------------------------------	----

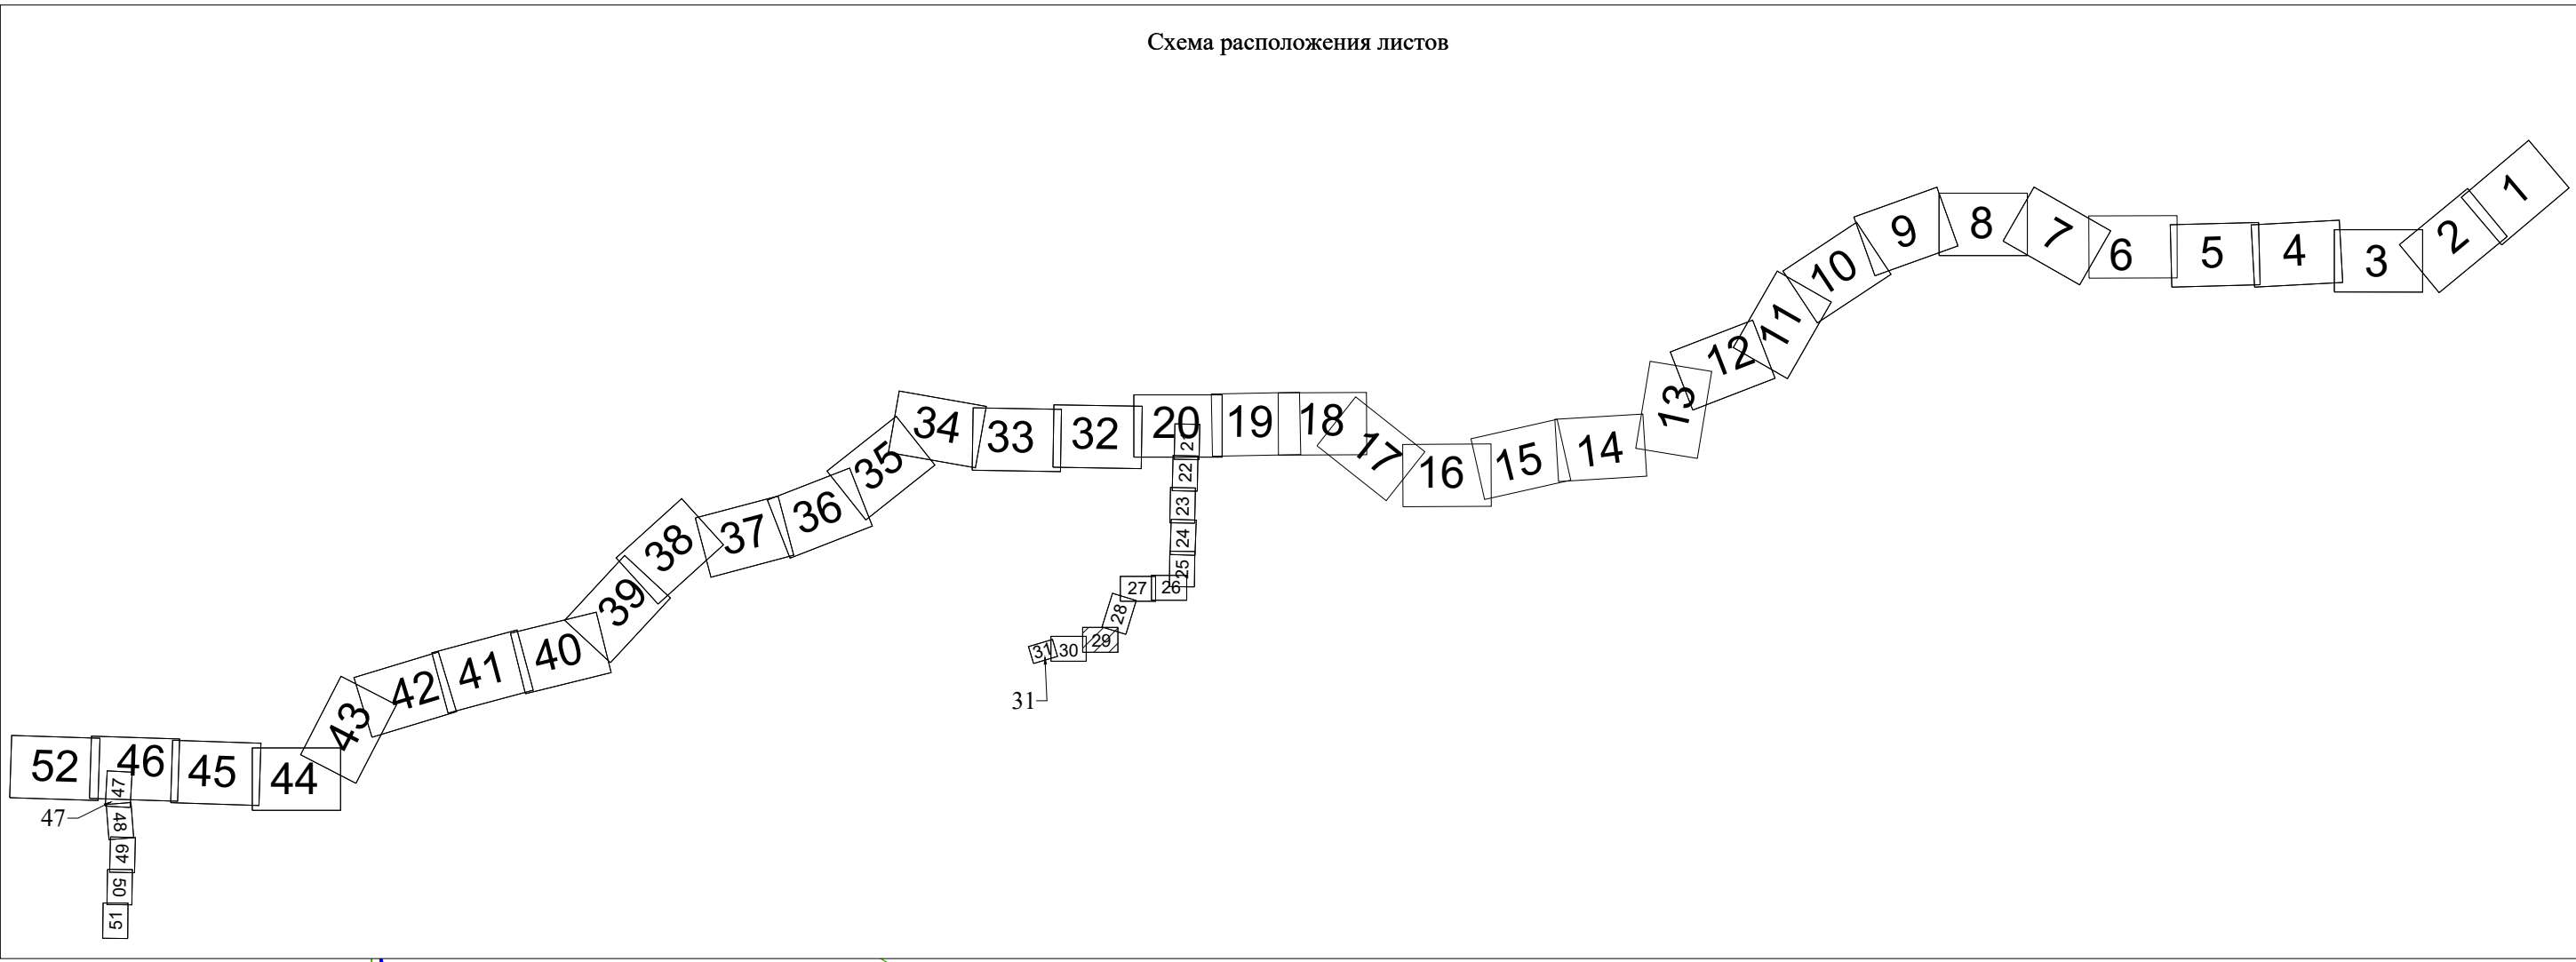

Линия совмещения с листом 28

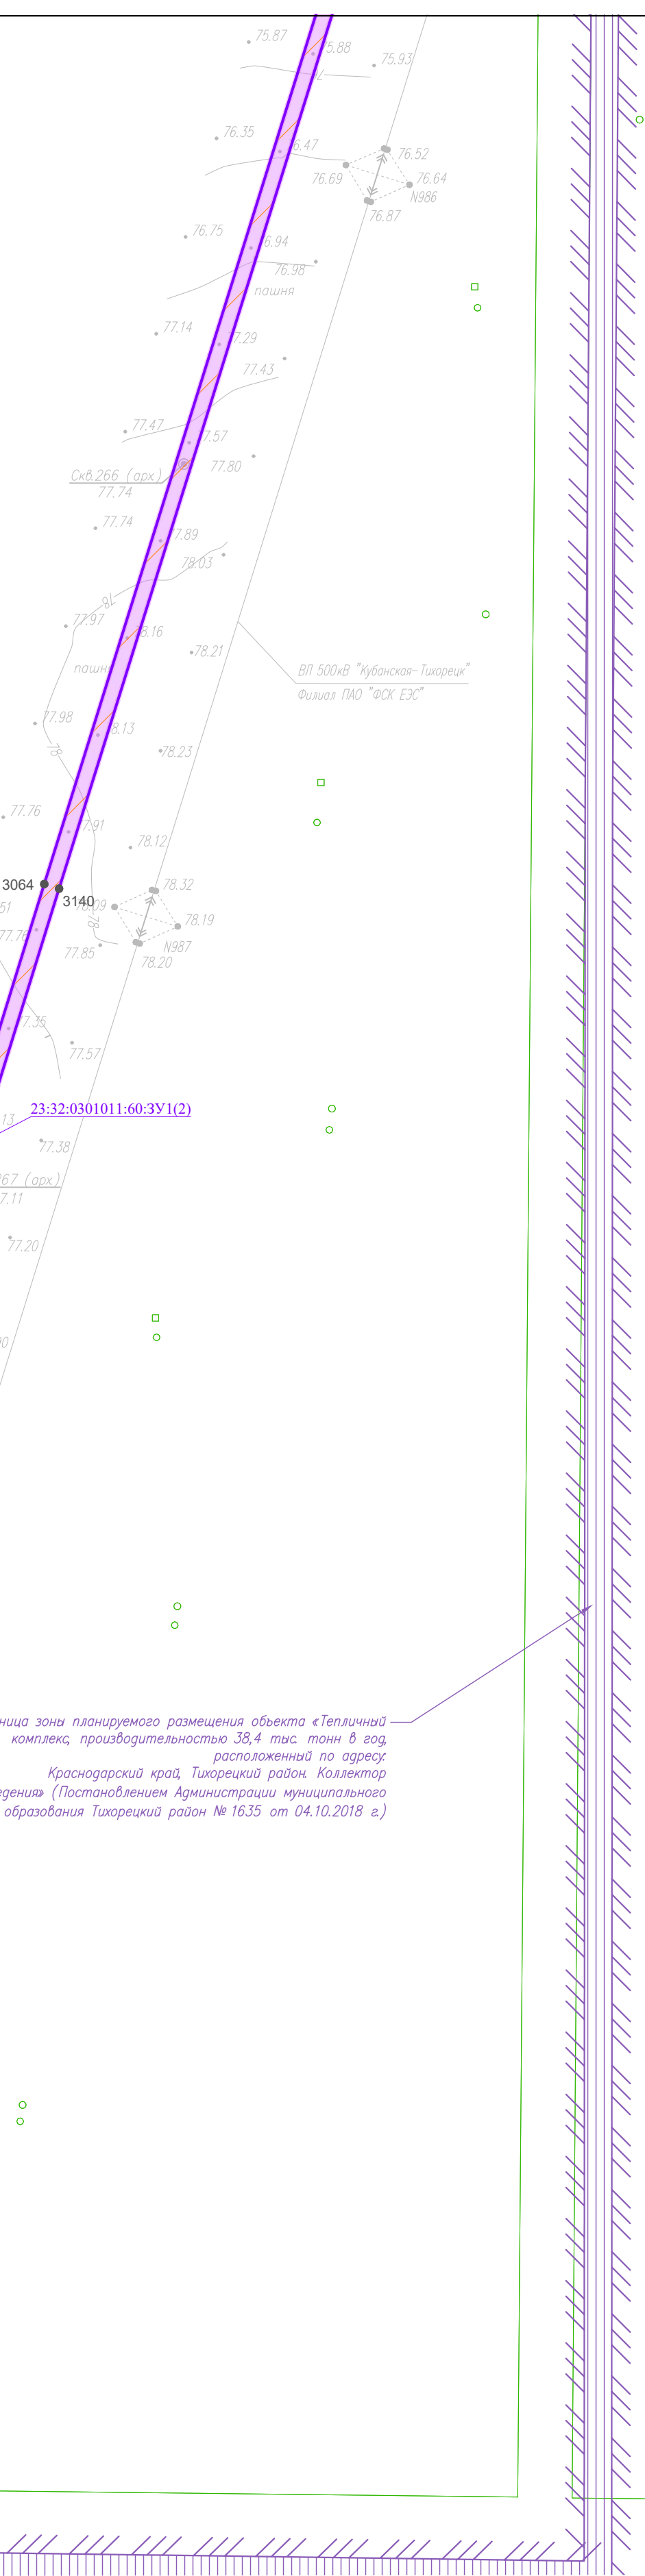

Краснодарский край
Тихорецкий муниципальный район
Фастовещское сельское поселение

Граница зоны планируемого размещения объекта «Тепличная» — комплекса, производительностью 38,4 тыс. тонн в год, расположенный по адресу: Краснодарский край, Тихорецкий район. Коллектор «Водосток» (Постановлением Администрации муниципального образования Тихорецкий район № 1635 от 04.10.2018 г.)

ОС местности с выделением вышесказанной

Согласовано:					
Изм.	Копуч.	Лист	N док	Подп.	Дата
Проверил	И.А.Контр.	Михайлов МА	03.22	03.22	03.22
Изм.	Копуч.	Лист	N док	Подп.	Дата
Проверил	И.А.Контр.	Михайлов МА	03.22	03.22	03.22

Система координат - МСК-23, зона 2
Система высот Балтийская 1977 г.

0203.010.П.2/0.1195-П328.5.2					
Документация по планировке территории для размещения объекта трубопроводного транспорта федерального значения «Расширение ЕСГ для обеспечения полноты в газопровод «Южный поток» (Восточный коридор). Южно-Европейский газопровод. Участок «Южная-Азия», км 1231-км 1379»					
Основная часть проекта межевания территории. Чертежи межевания территории				Стация	Лист
				П	29
Чертежи межевания территории. Масштаб 1:2000				ООО «Призма» 2022 г.	
				Листов 87	



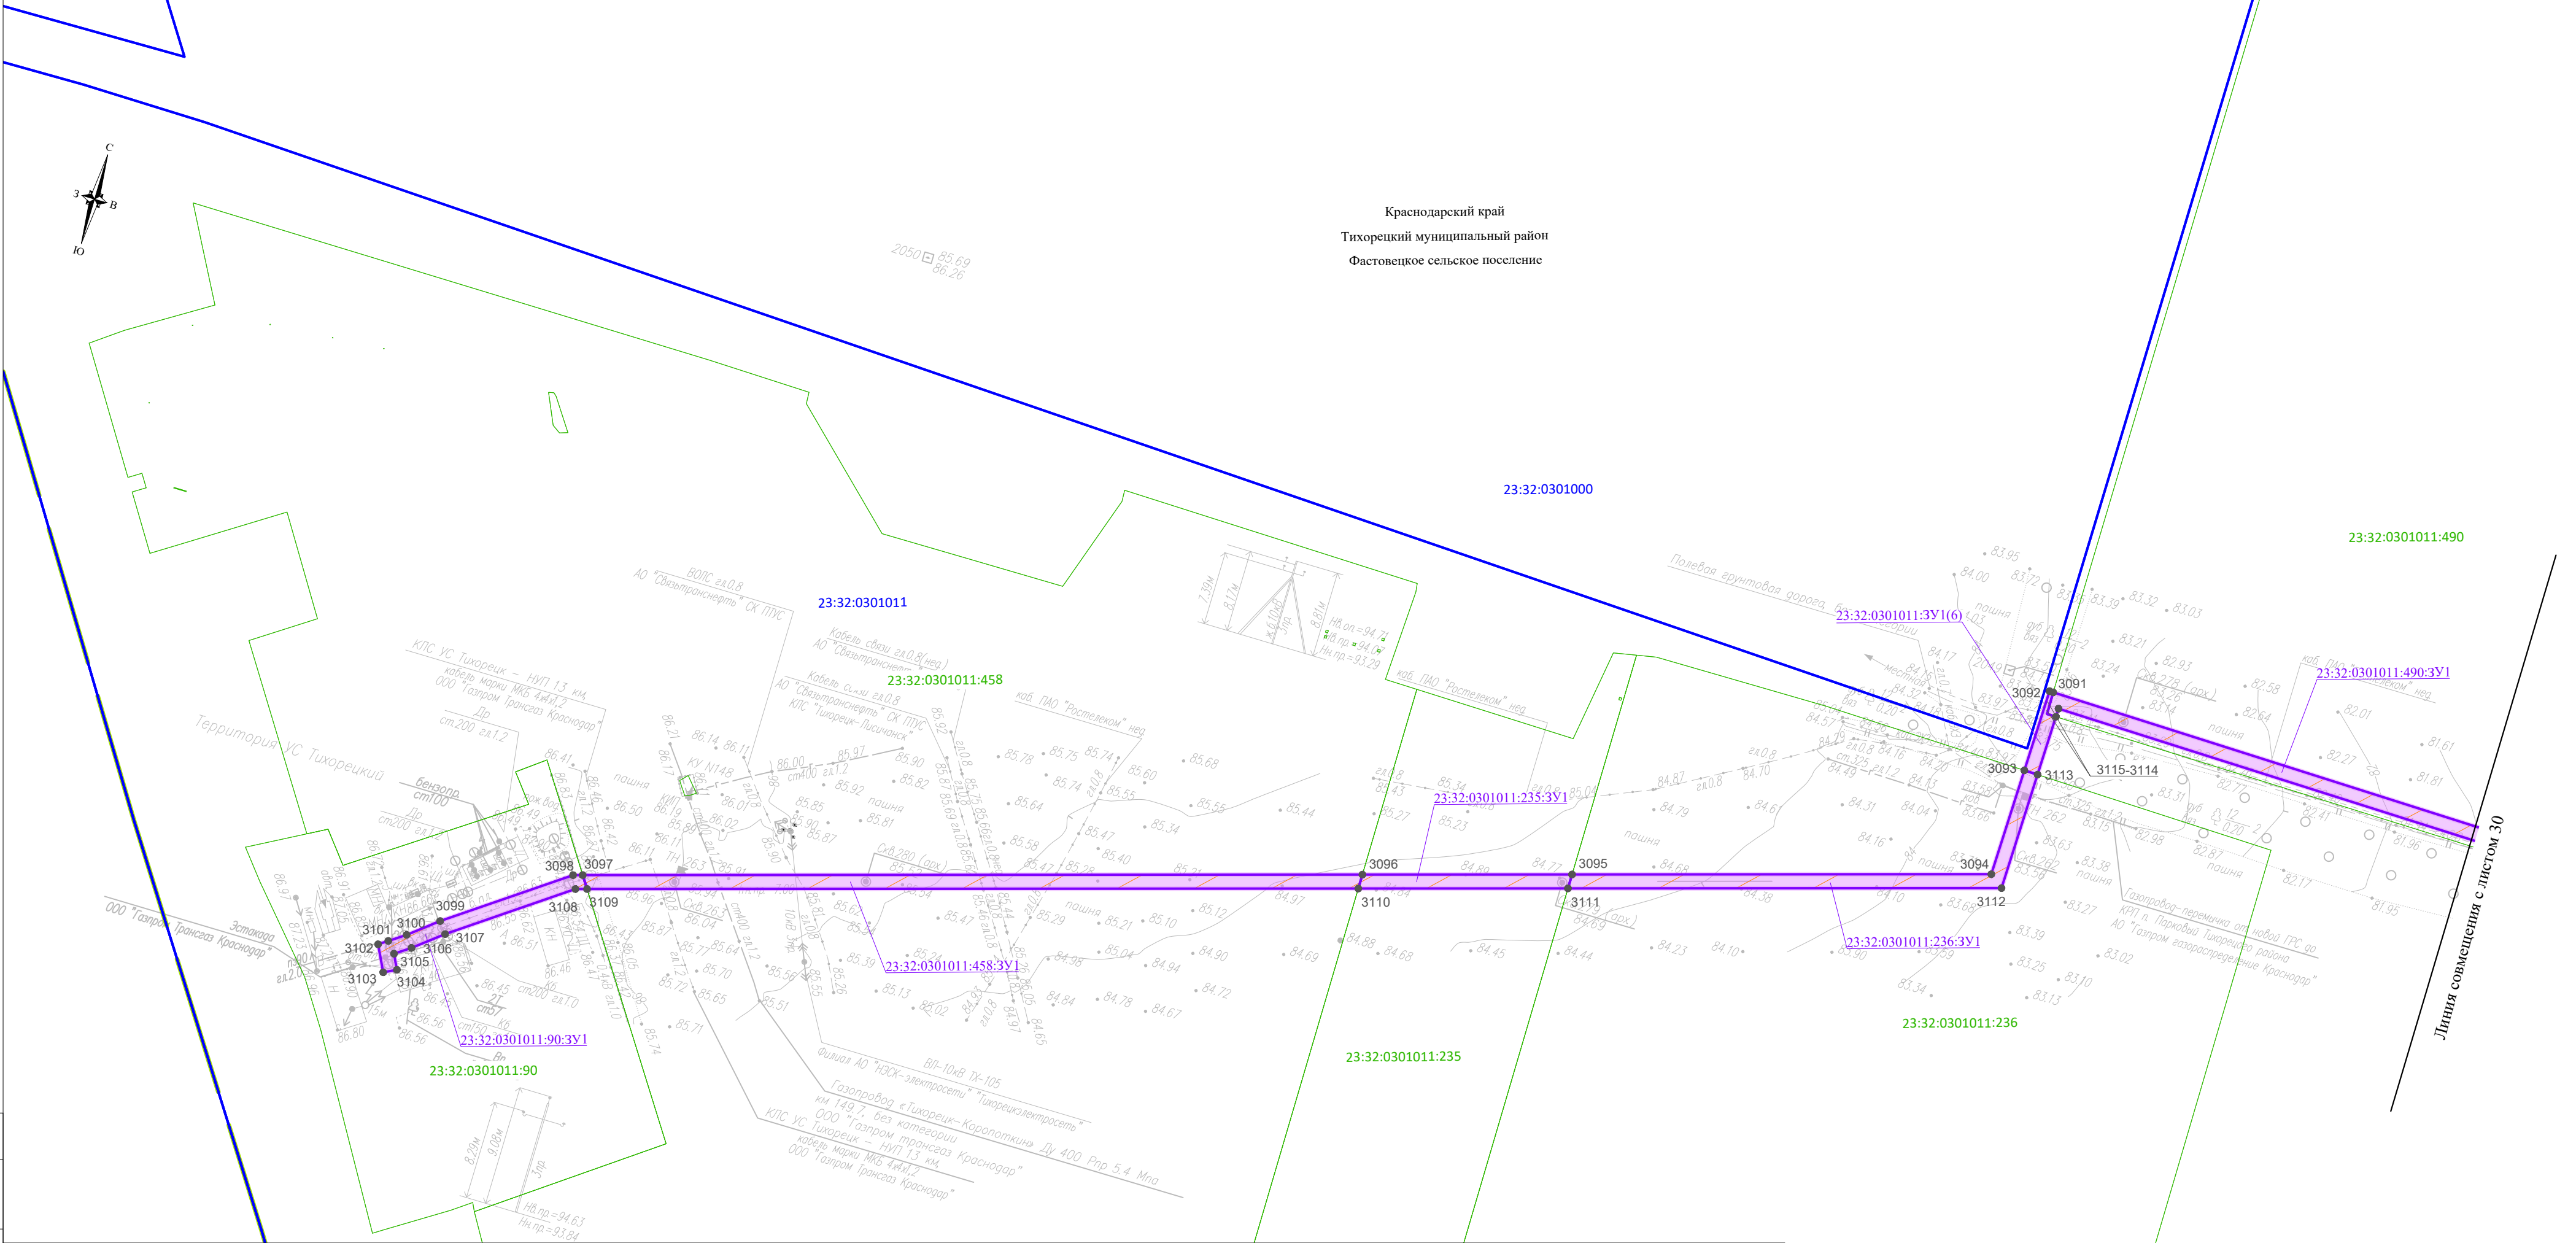


Схема расположения листов

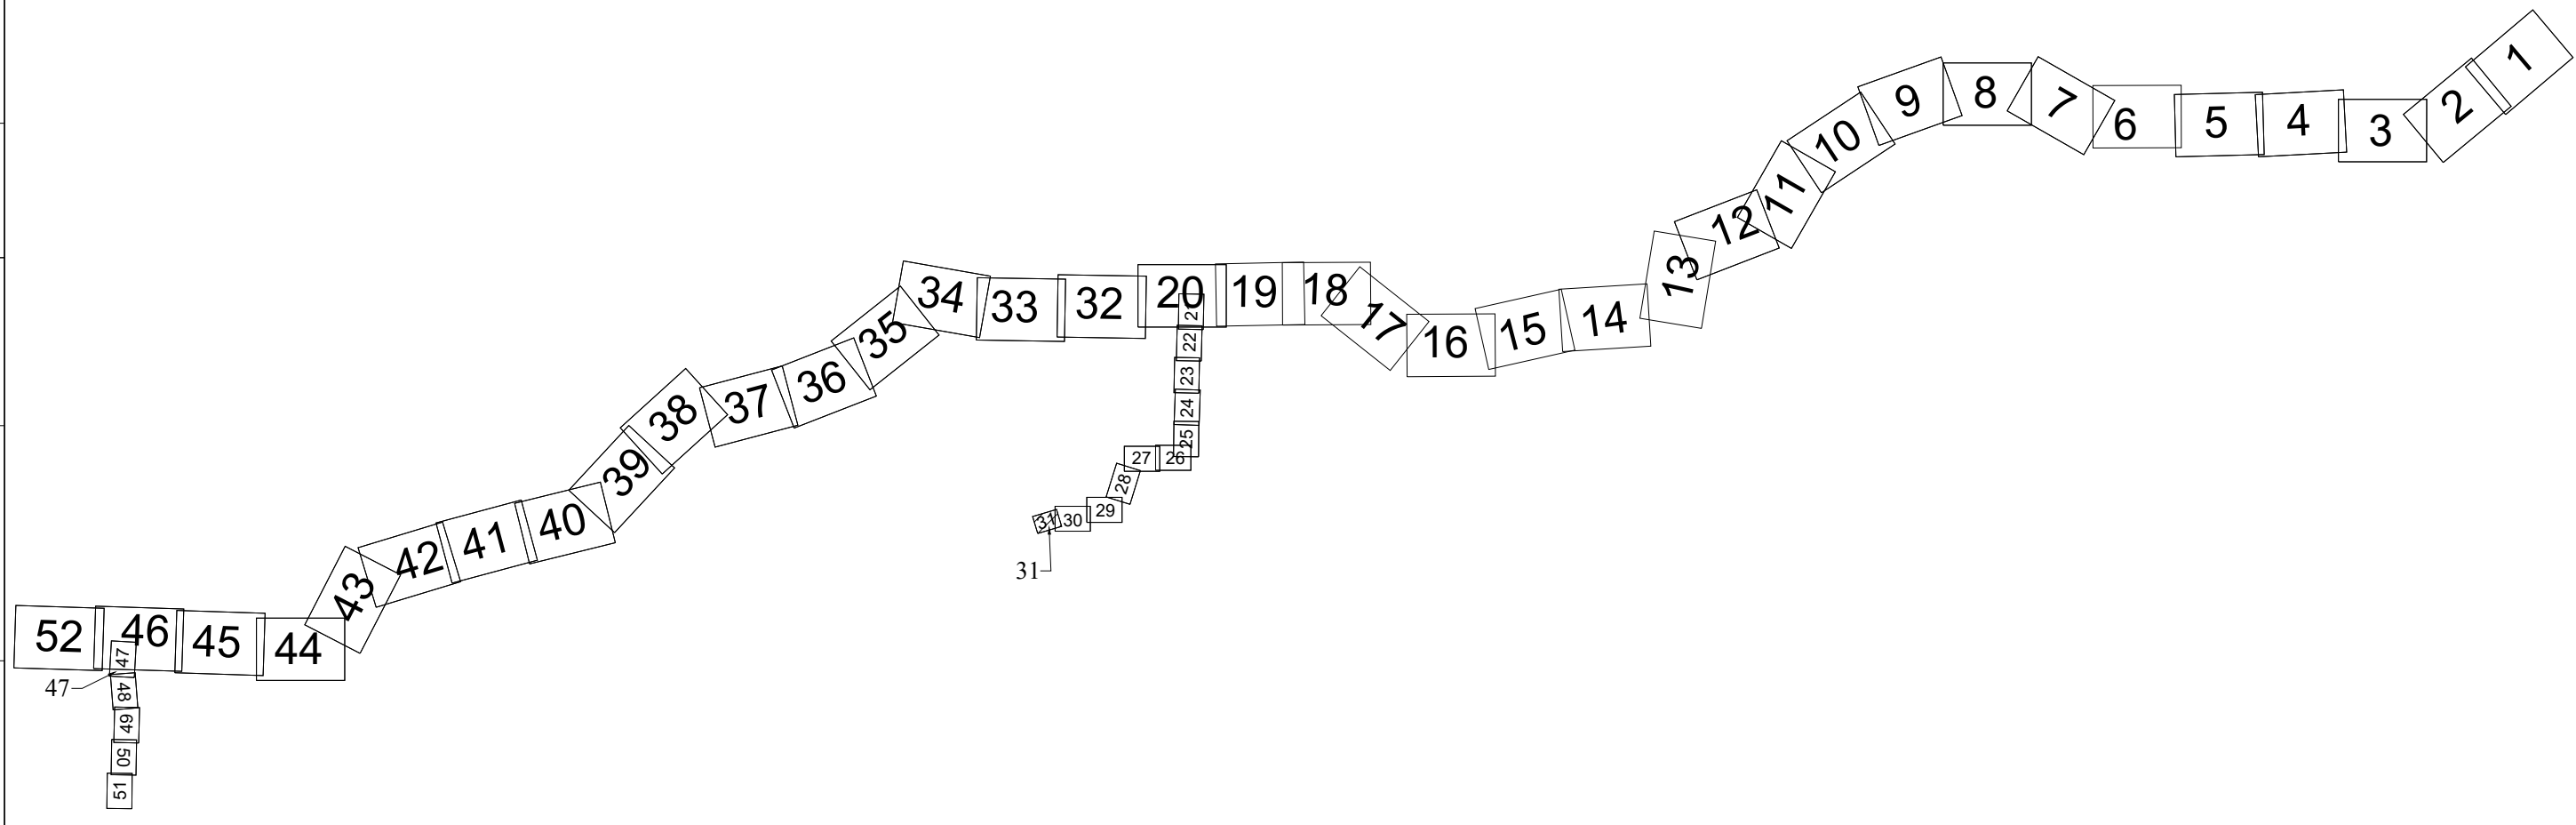


Система координат - МСК-23, зона 2
Система высот Балтийская 1977 г.

						Чертежи межевания территории. Масштаб 1:2000		Лист 31
Изм.	Колуч.	Лист	N док	Подп.	Дата			

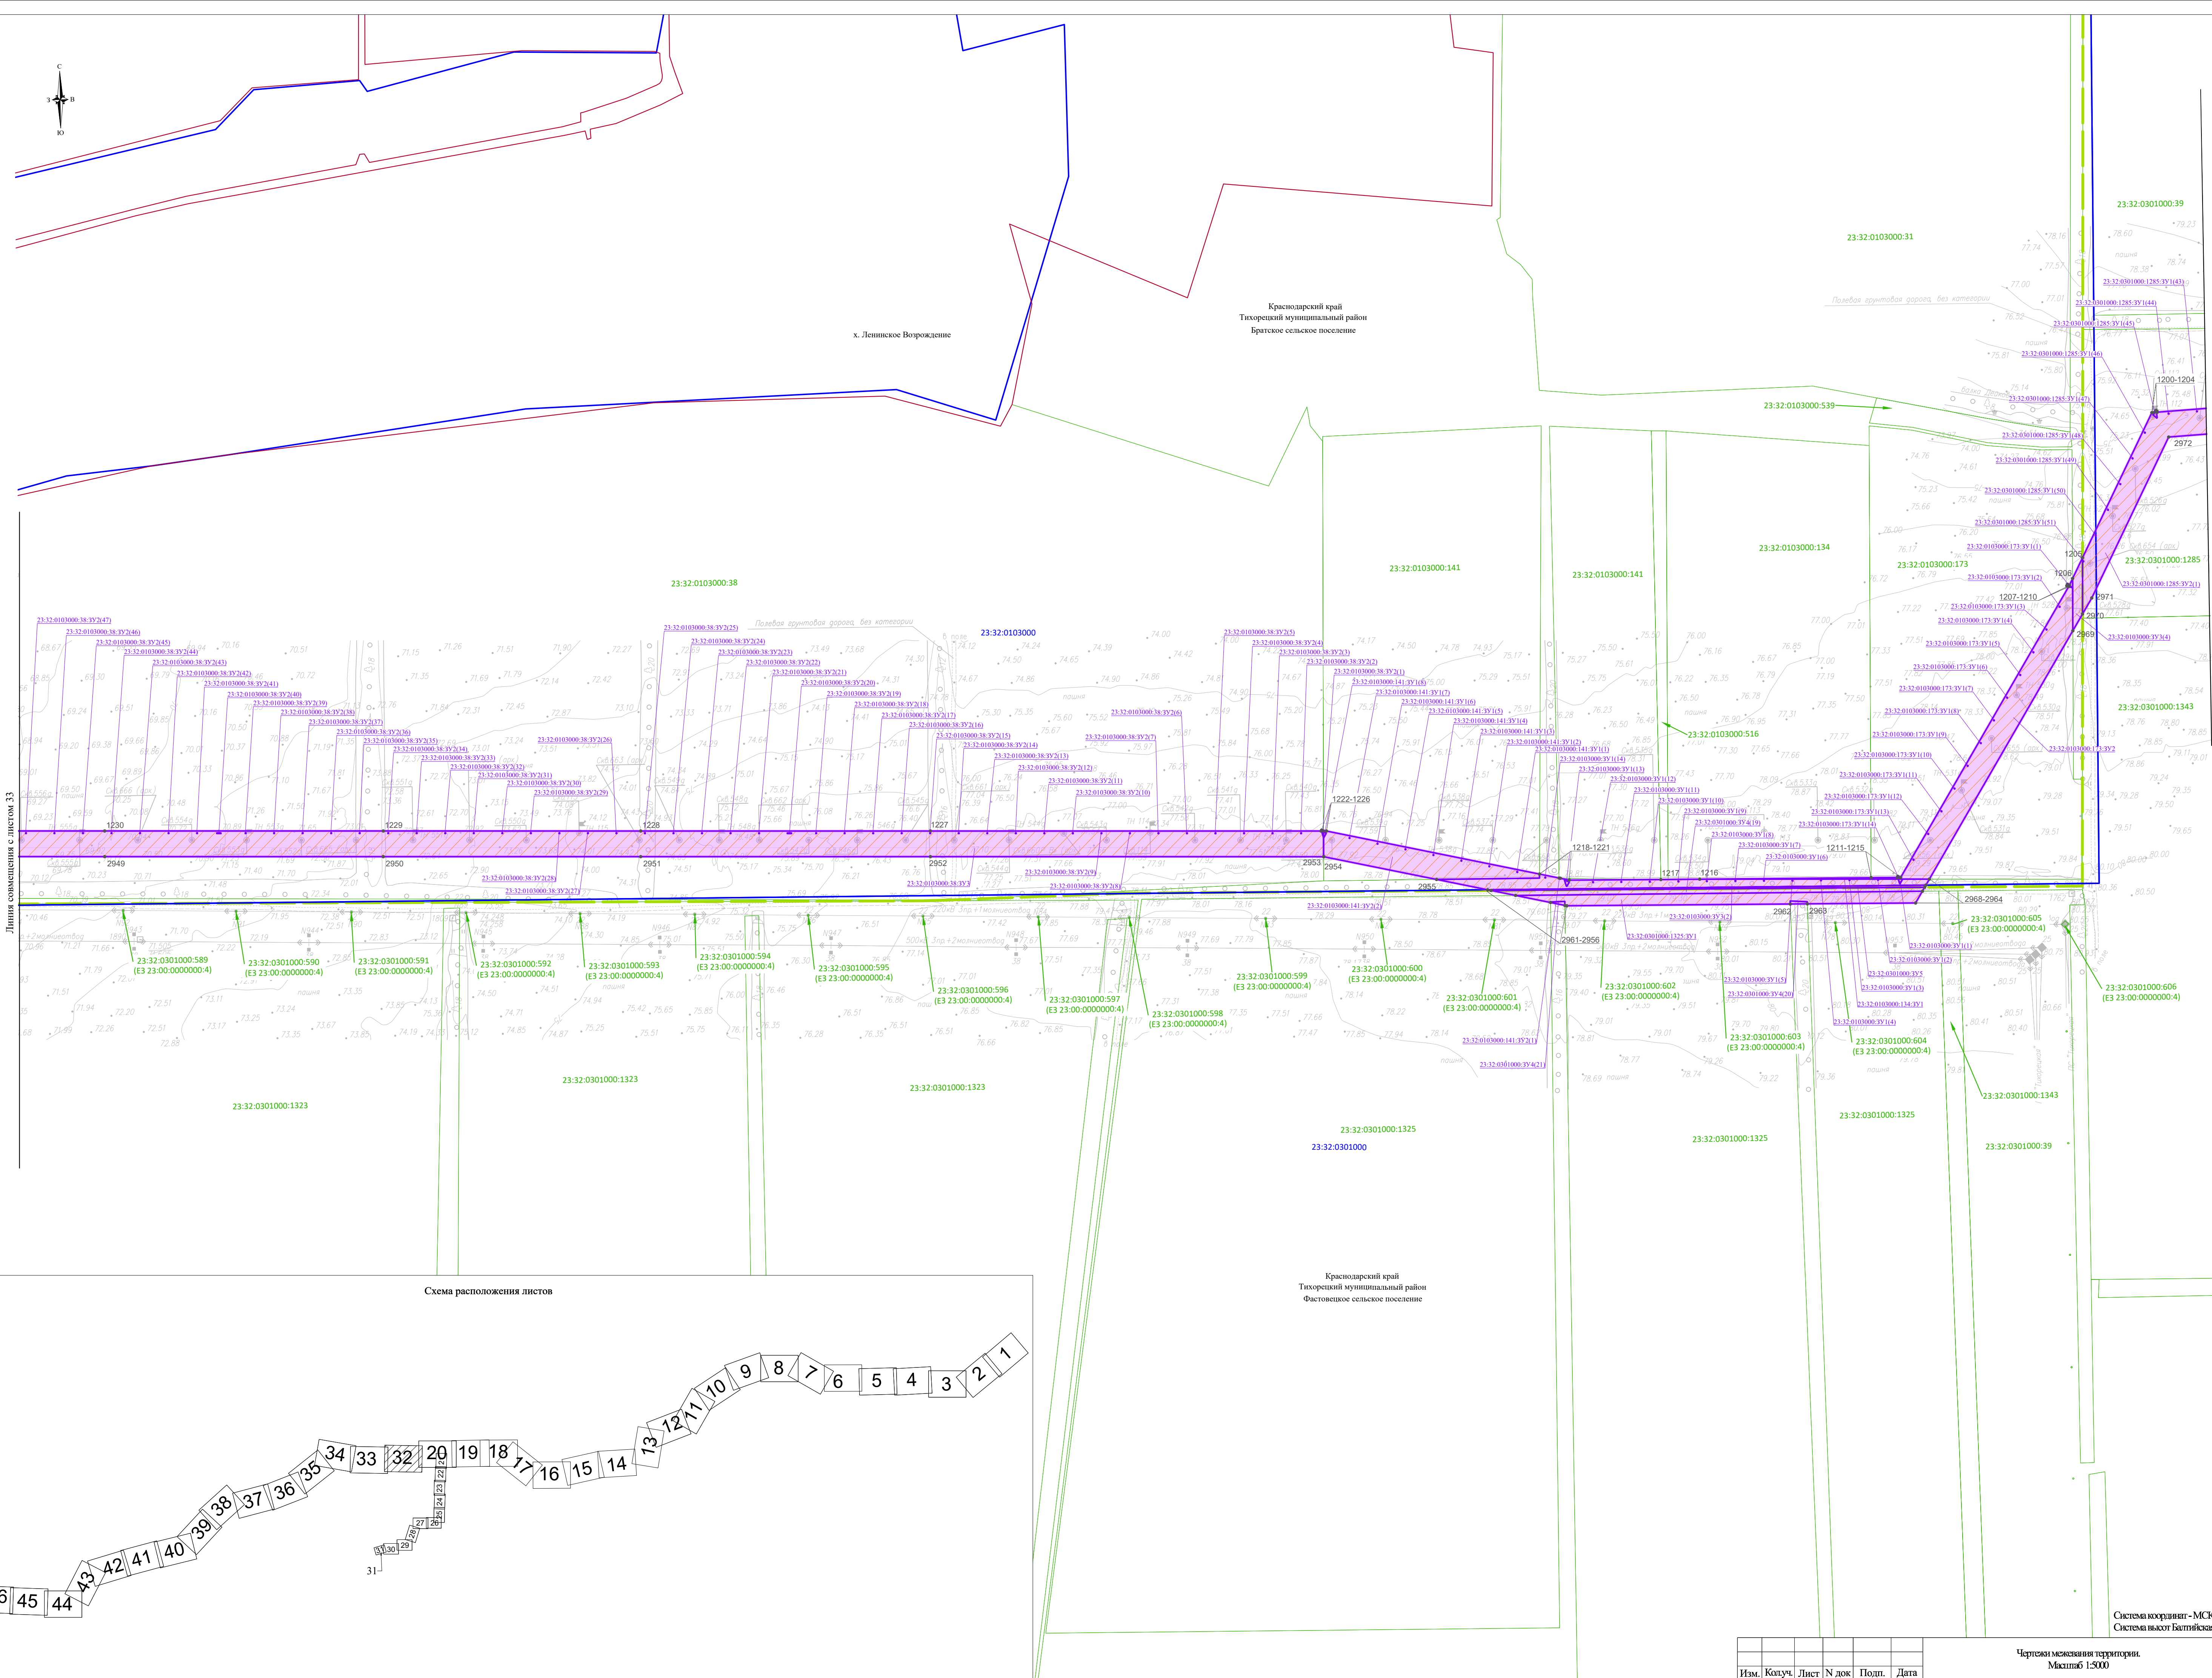

Линия совмещения с листом 20

Схема расположения листов

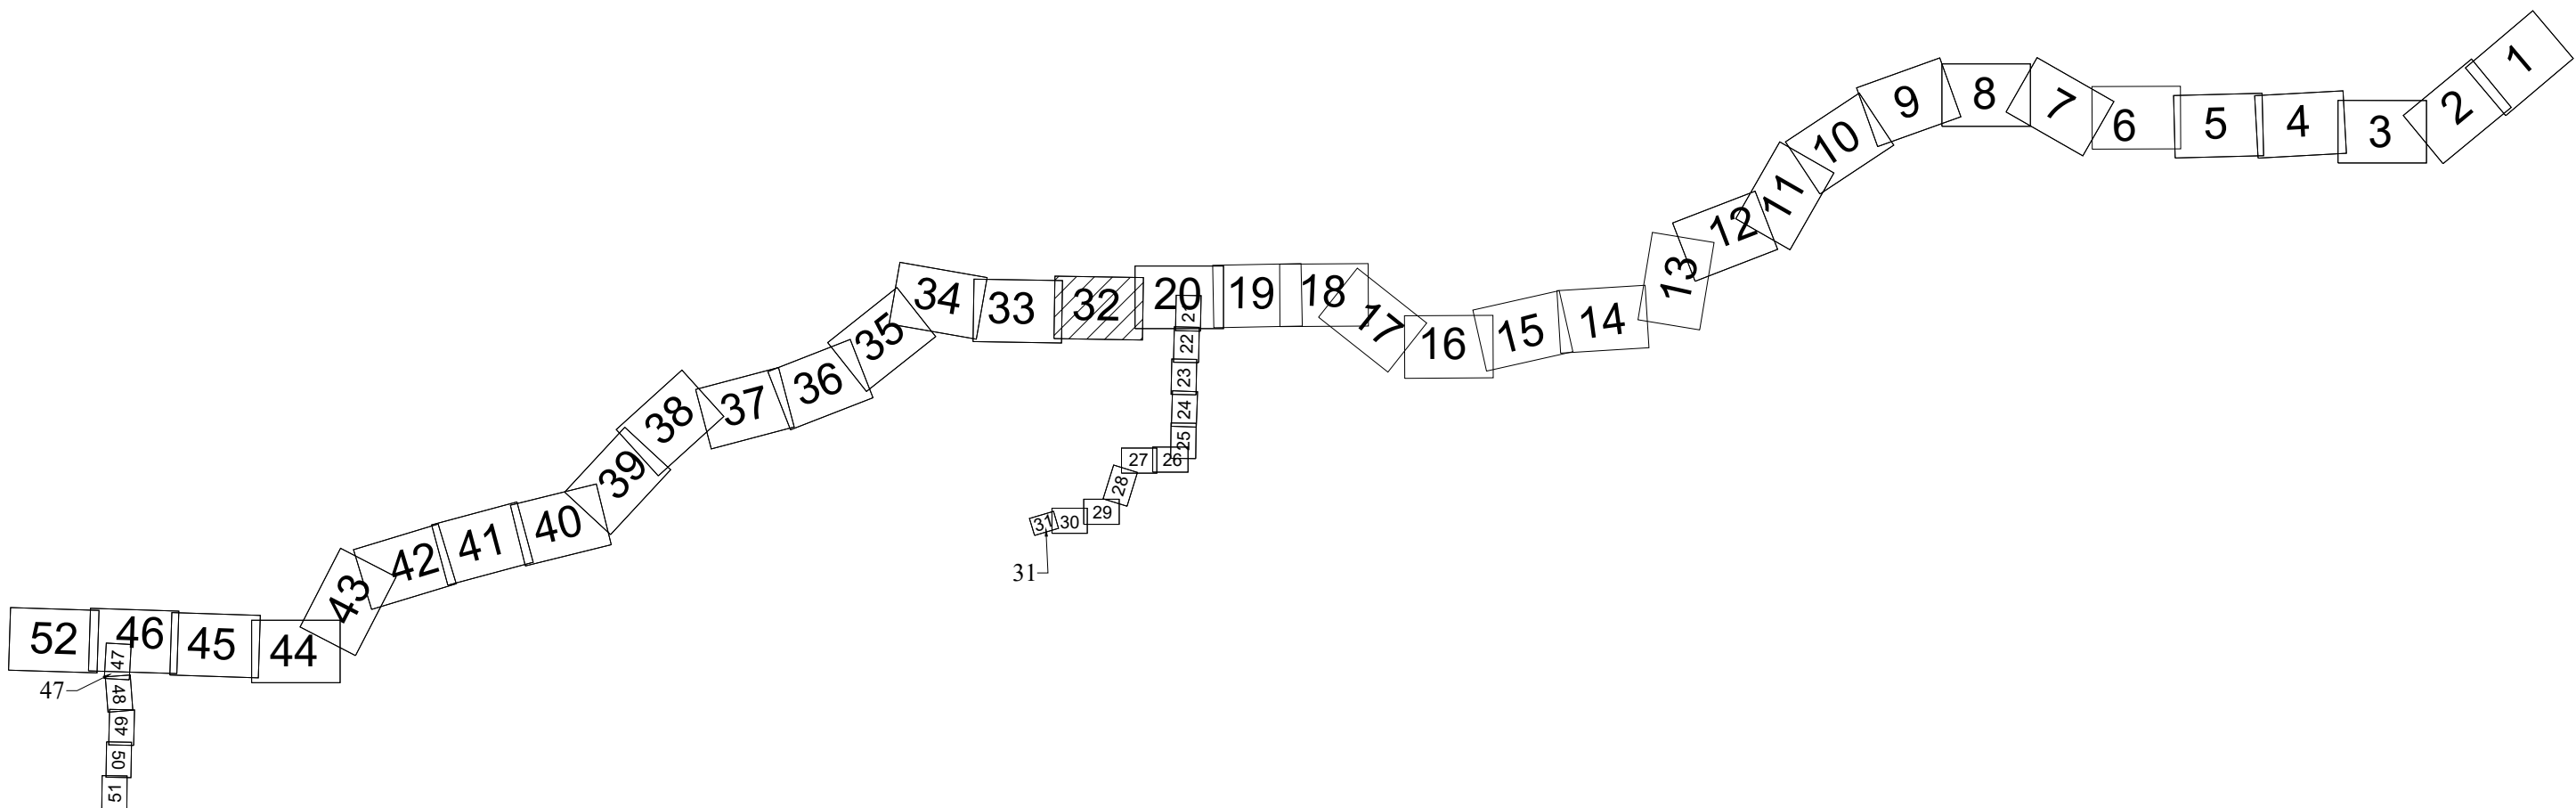

Согласовано:					
Имя, № подл.	Подпись и дата	Взам. инв. №			


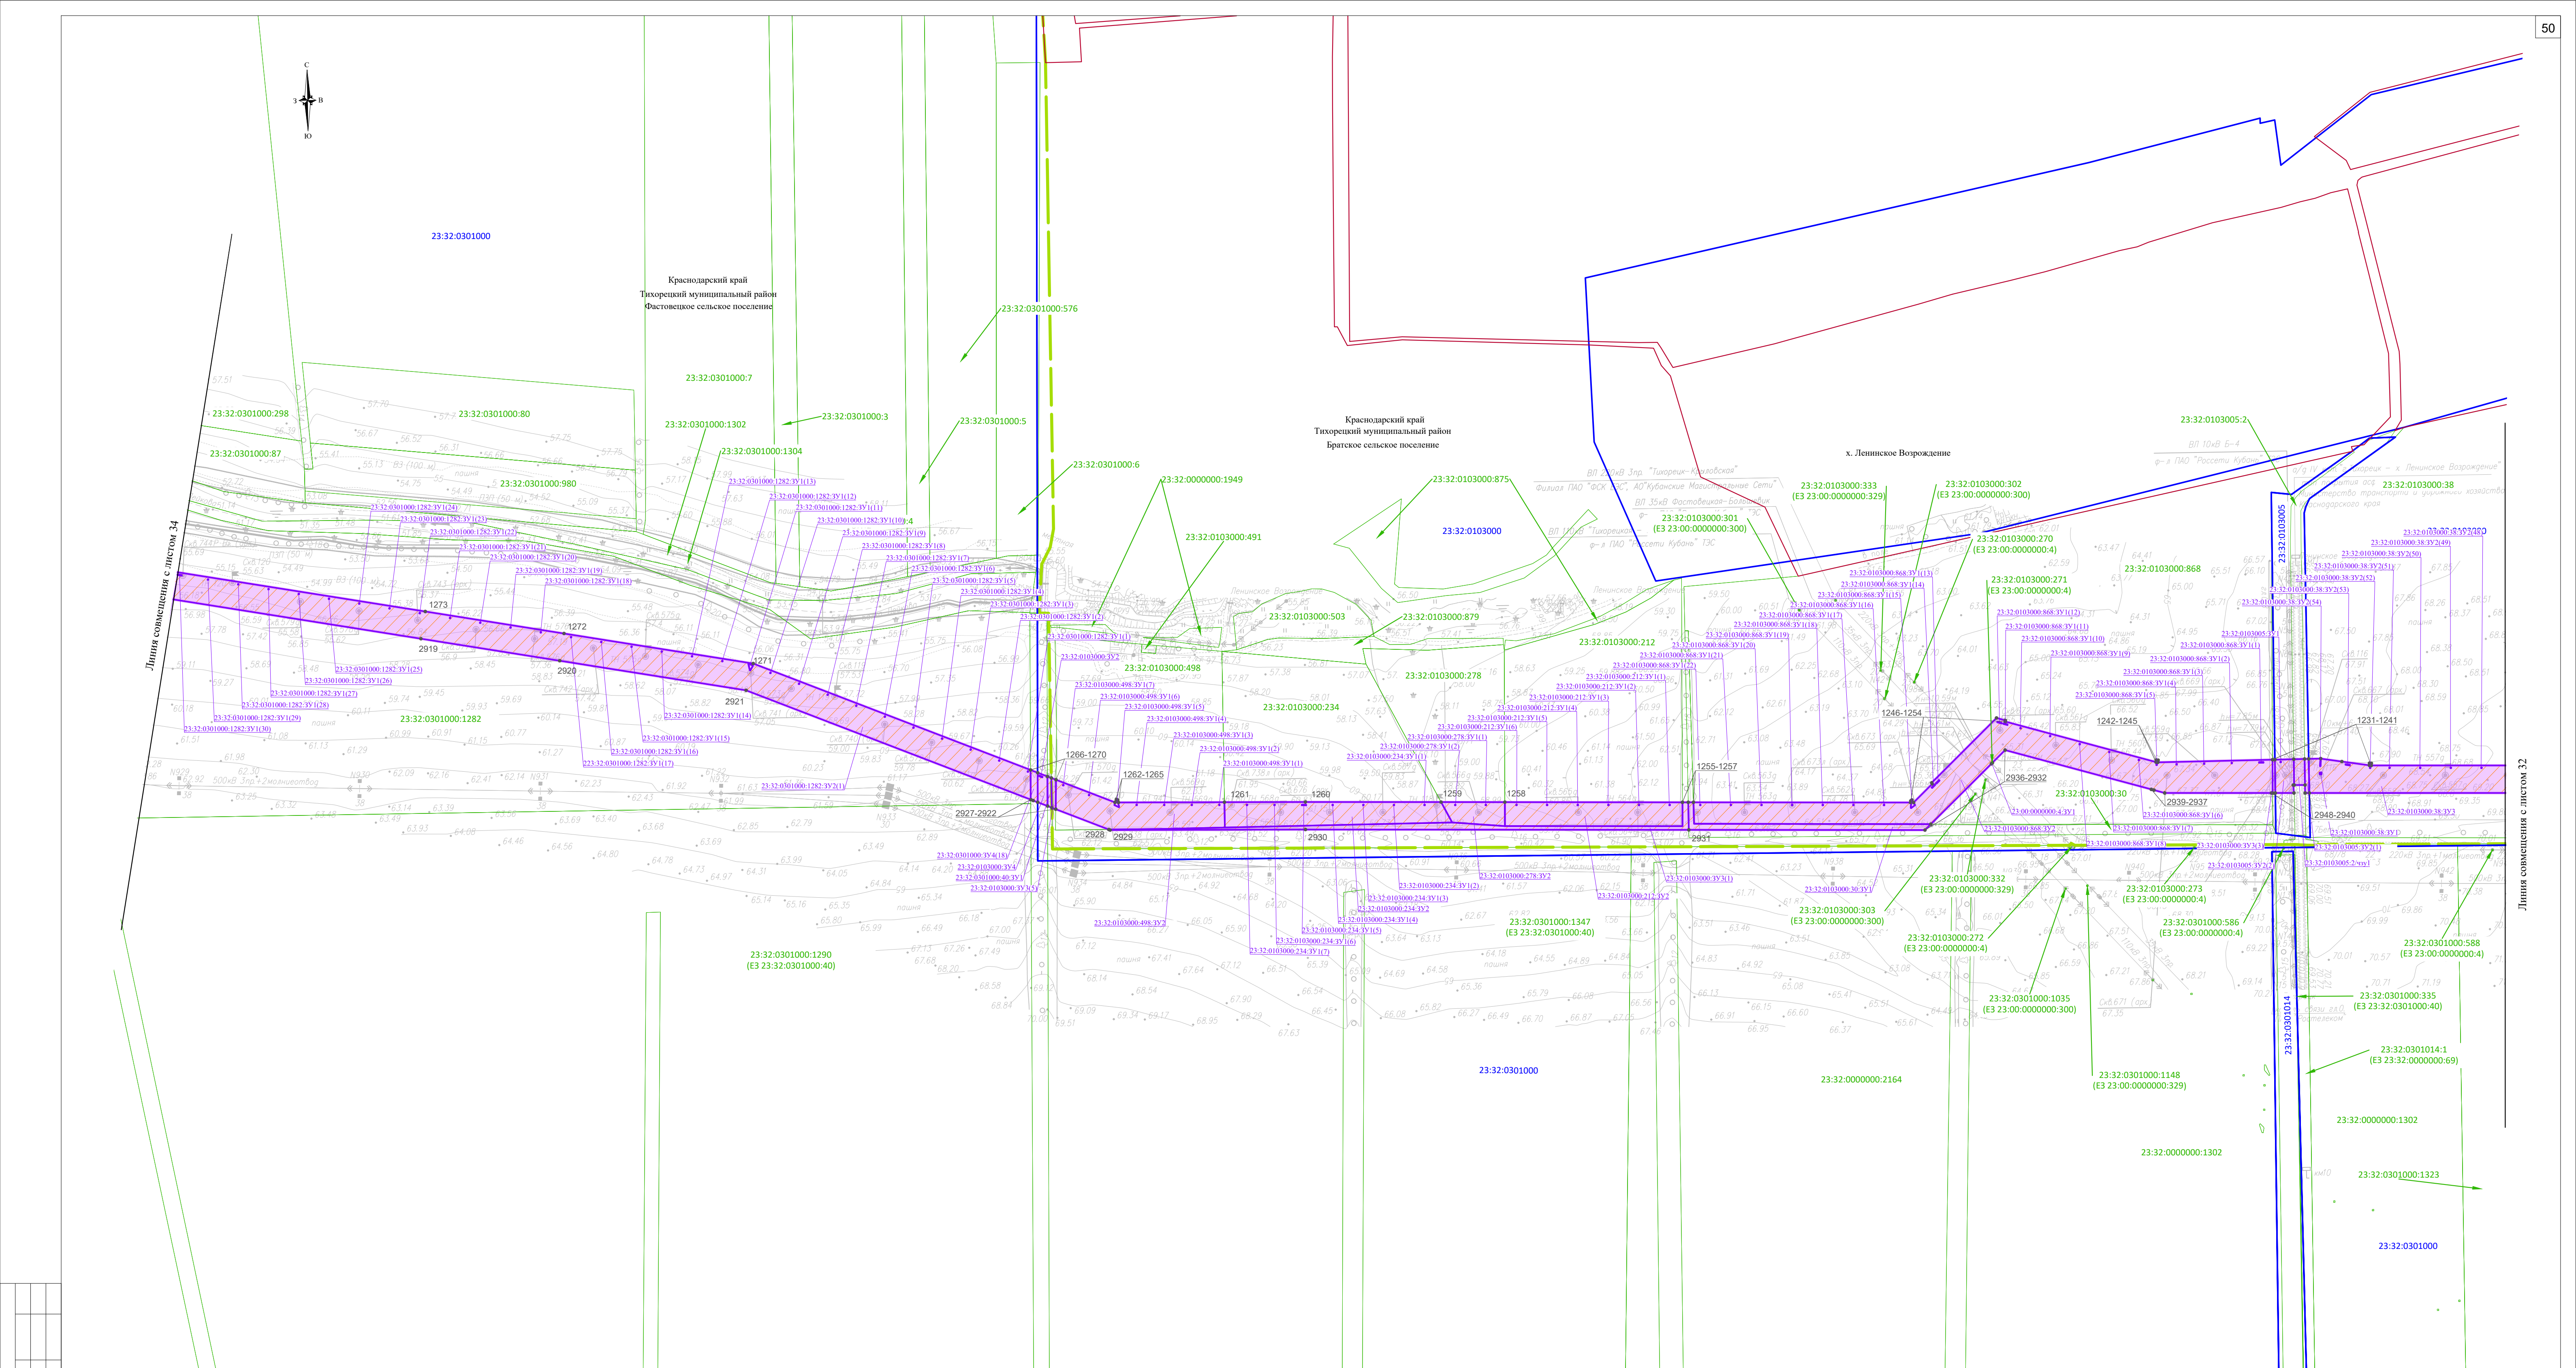


Схема расположения листов



Согласовано:					
Изм. № подл.		Подпись и дата	Взам. инв. №		

Чертёж межевания территории. Масштаб 1:5000					Лист
Изм.	Копуч.	Лист	№ док.	Подп.	Дата
					33

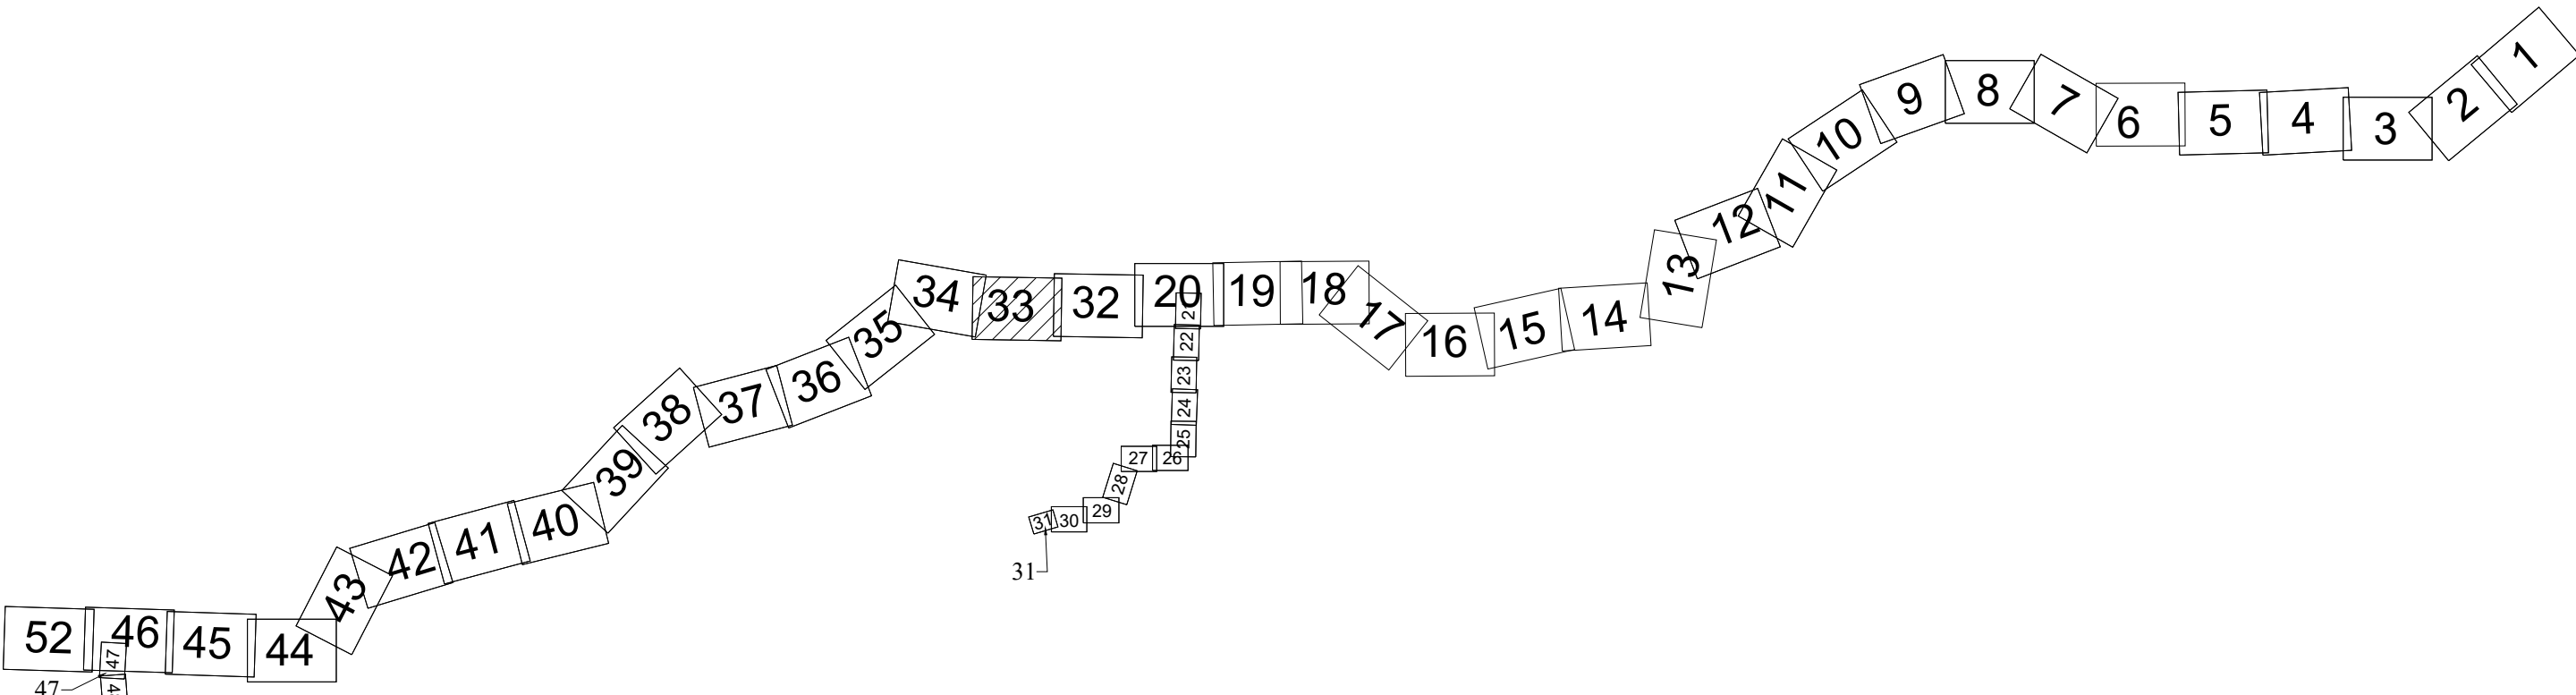

23:24:1001000

Краснодарский край
Павловский муниципальный район
Новолушковское сельское поселение

23:32:0301000

23:32:0301000:1672

23:32:0301000:282

23:32:0301000:1673

23:32:0301000:1295

23:32:0301000:636

23:32:0301000:685
(ЕЗ 23:32:0000000:75)

23:32:0301000:686
(ЕЗ 23:32:0000000:75)

23:32:0301000:687
(ЕЗ 23:32:0000000:75)

23:32:0301000:688
(ЕЗ 23:32:0000000:75)

23:32:0301000:689
(ЕЗ 23:32:0000000:75)

23:32:0301000:690
(ЕЗ 23:32:0000000:75)

23:32:0301000:1281

23:32:0301000:1281

Линия совмещения с листом 37

Линия совмещения с листом 36

х. Тихонький


Краснодарский край
Тихорецкий муниципальный район
Фыстовское сельское поселение


Схема расположения листов

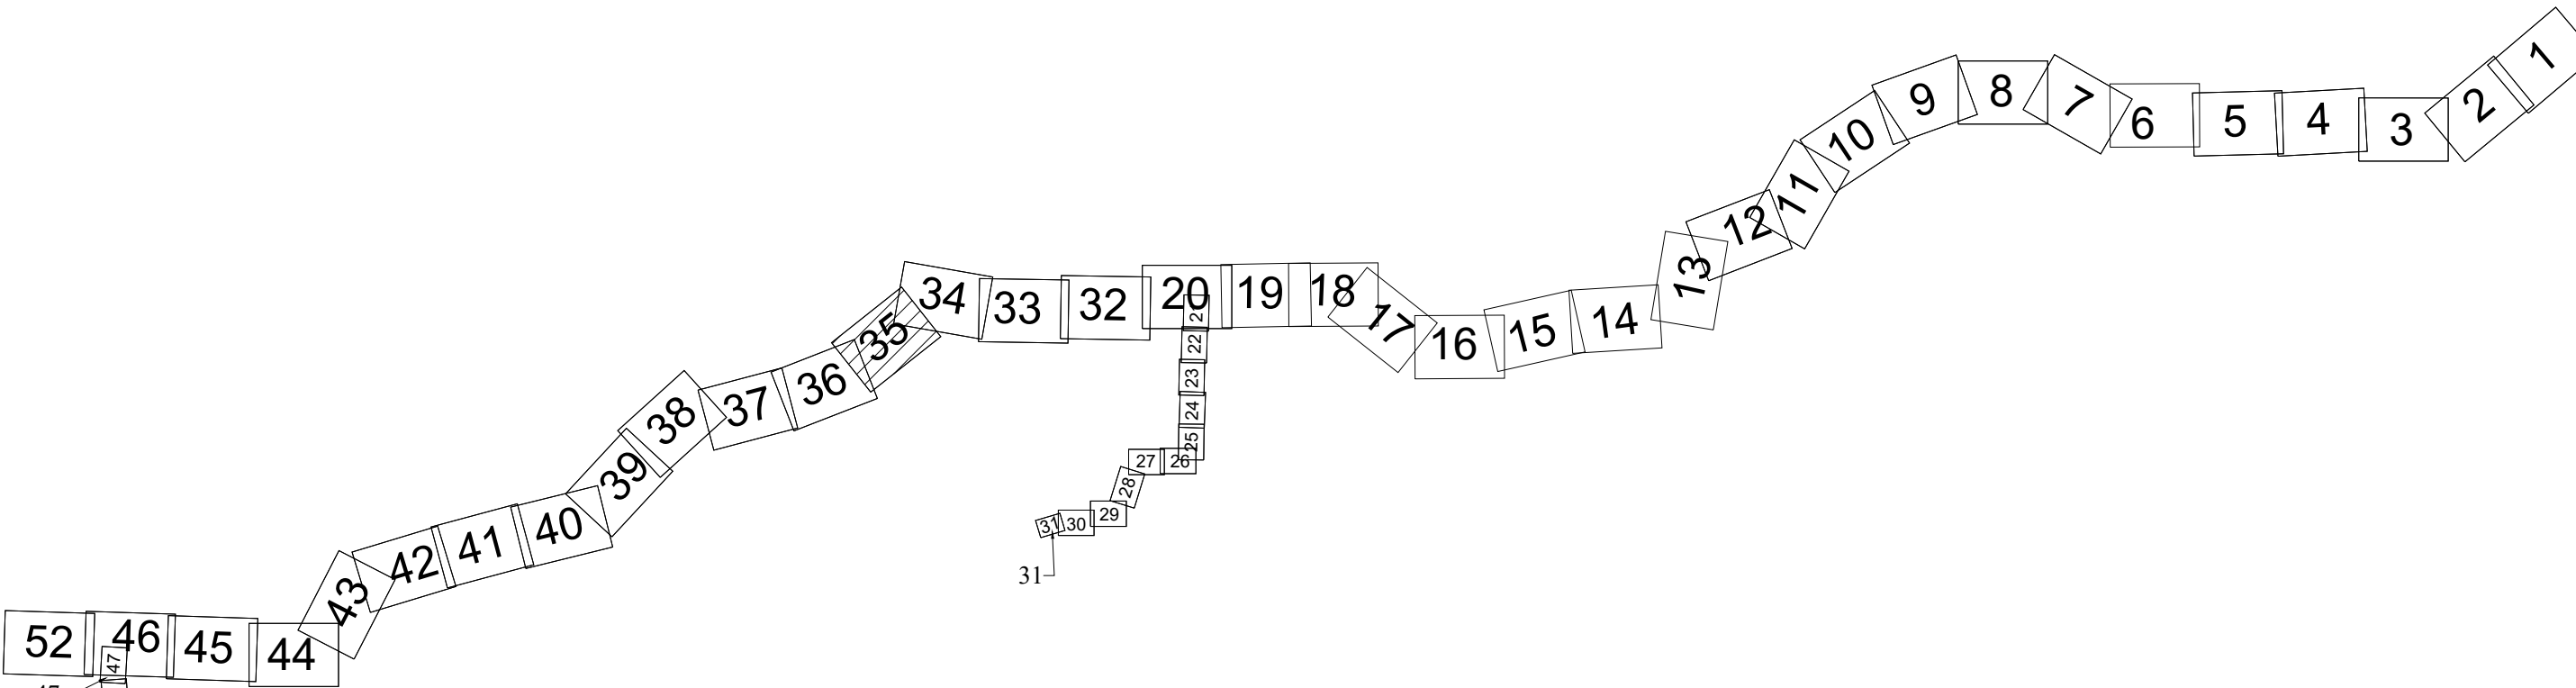

Система координат - МСК-23, зона 2
Система высот Балтийская 1977г.

Изм.	Копуч.	Лист	N док.	Подп.	Дата	Лист
						35

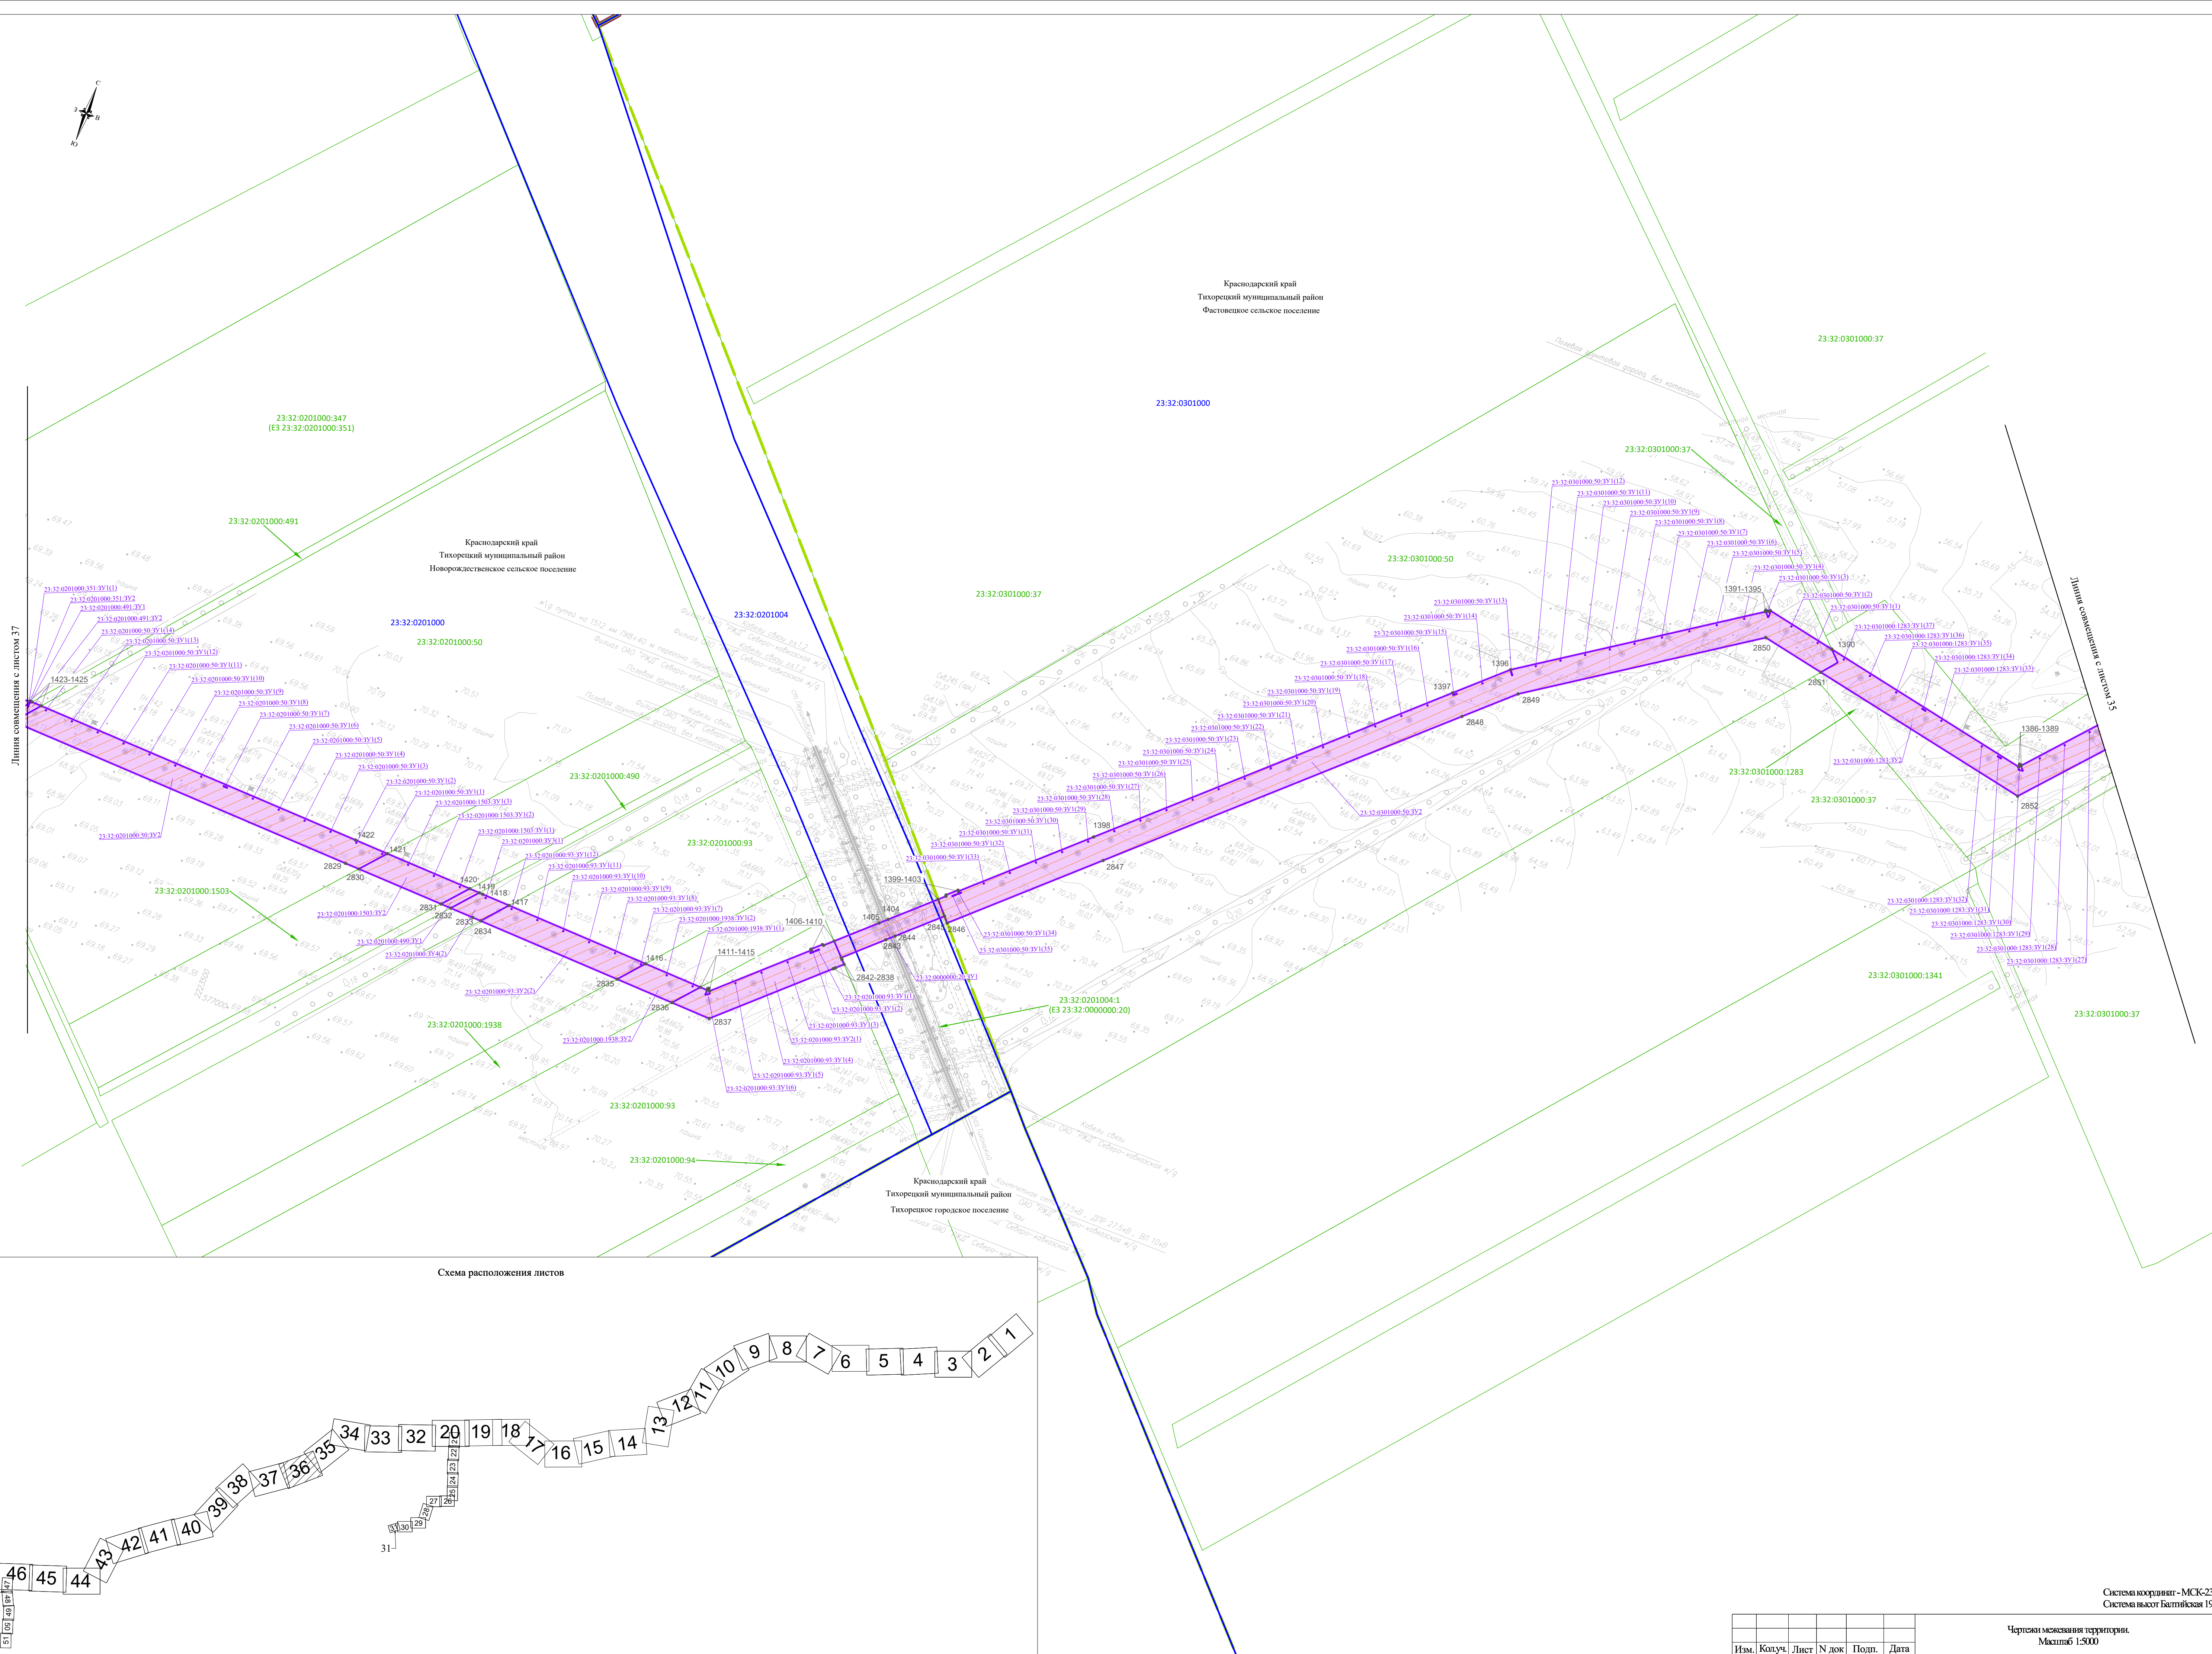

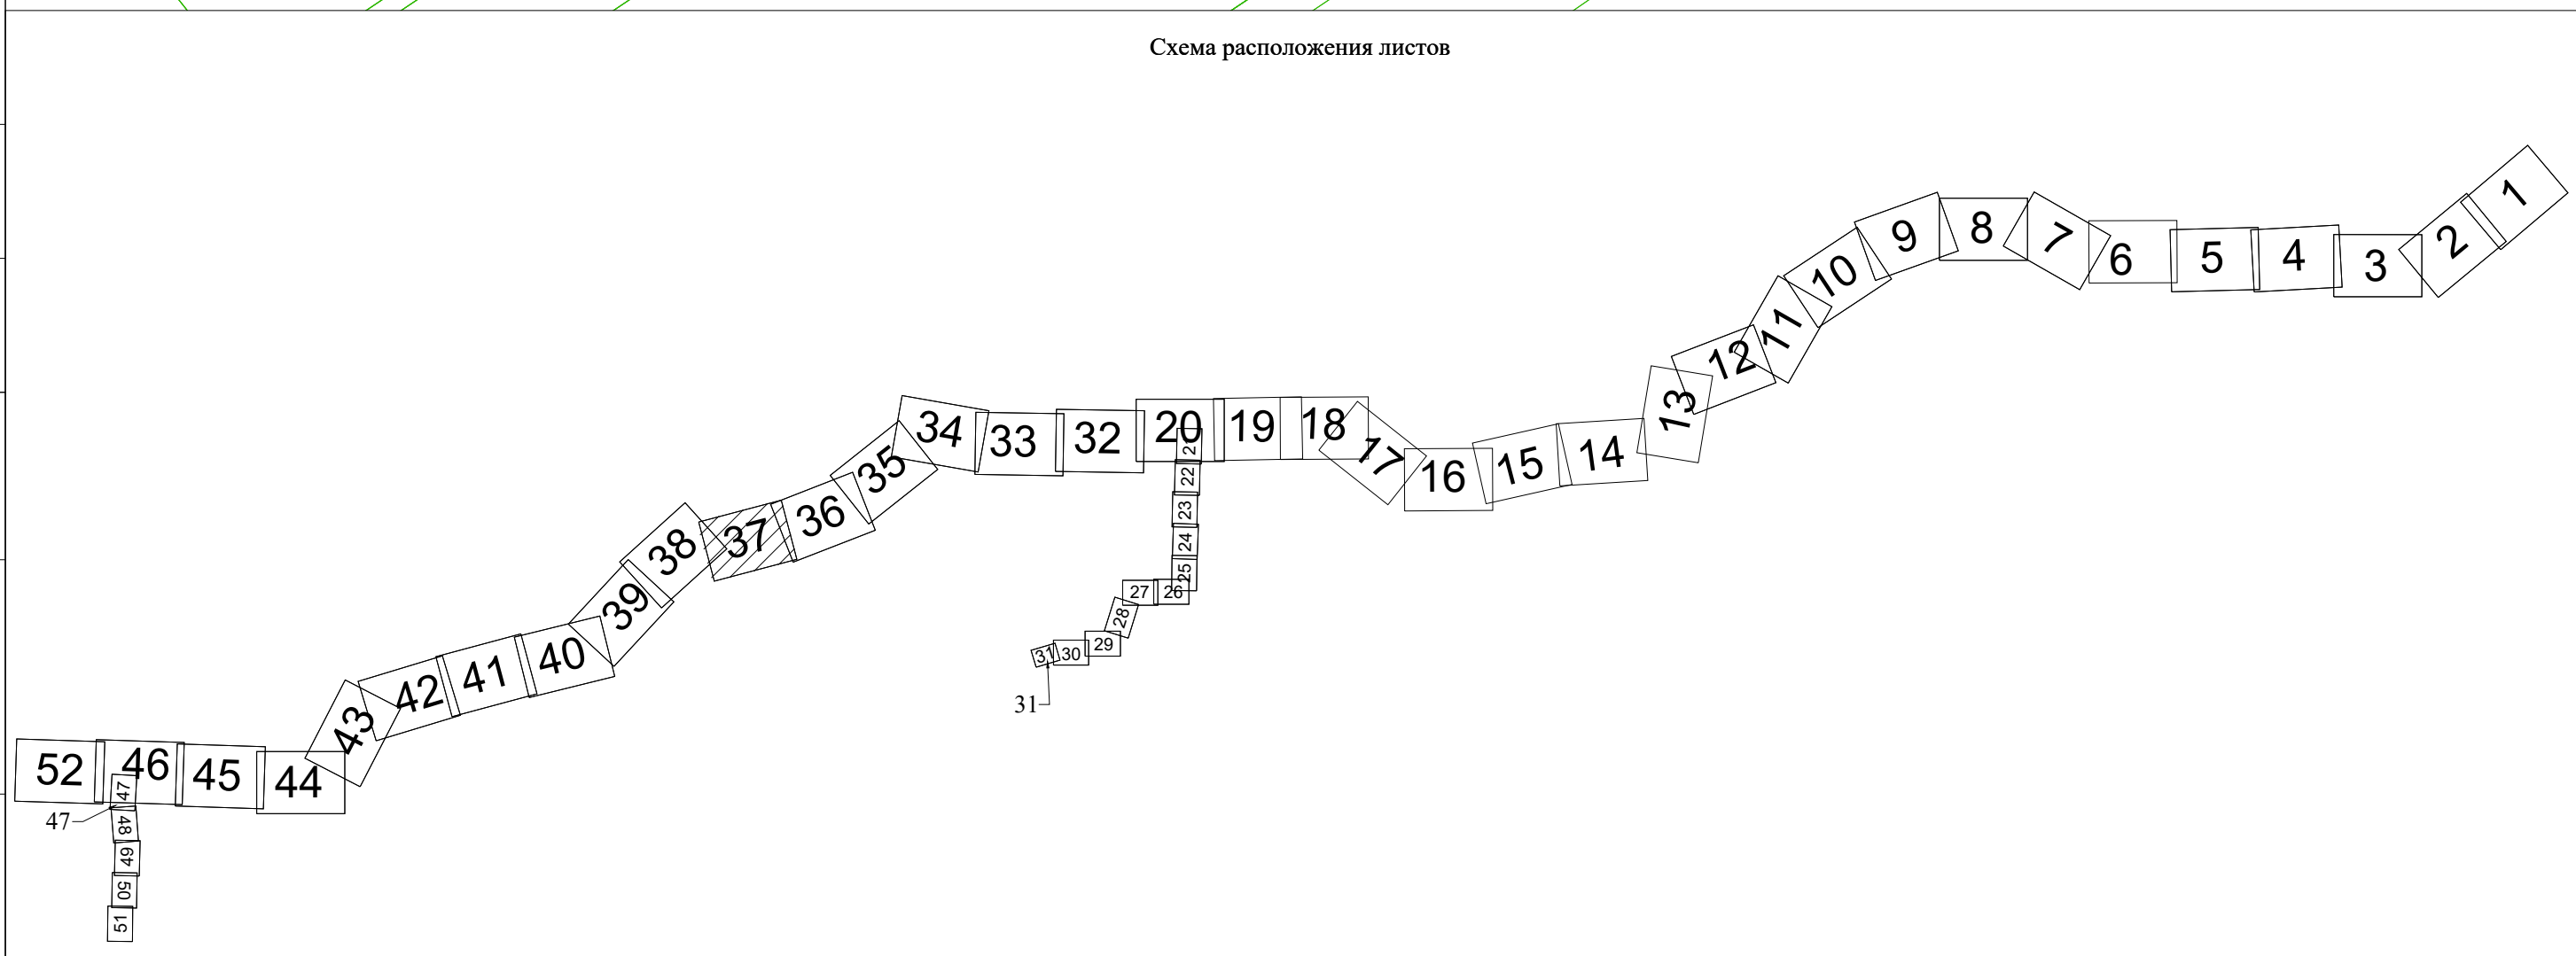

						Чертежи межевания территории. Масштаб 1:5000	Лист
Изм.	Колуч.	Лист	N док	Подп.	Дата		37


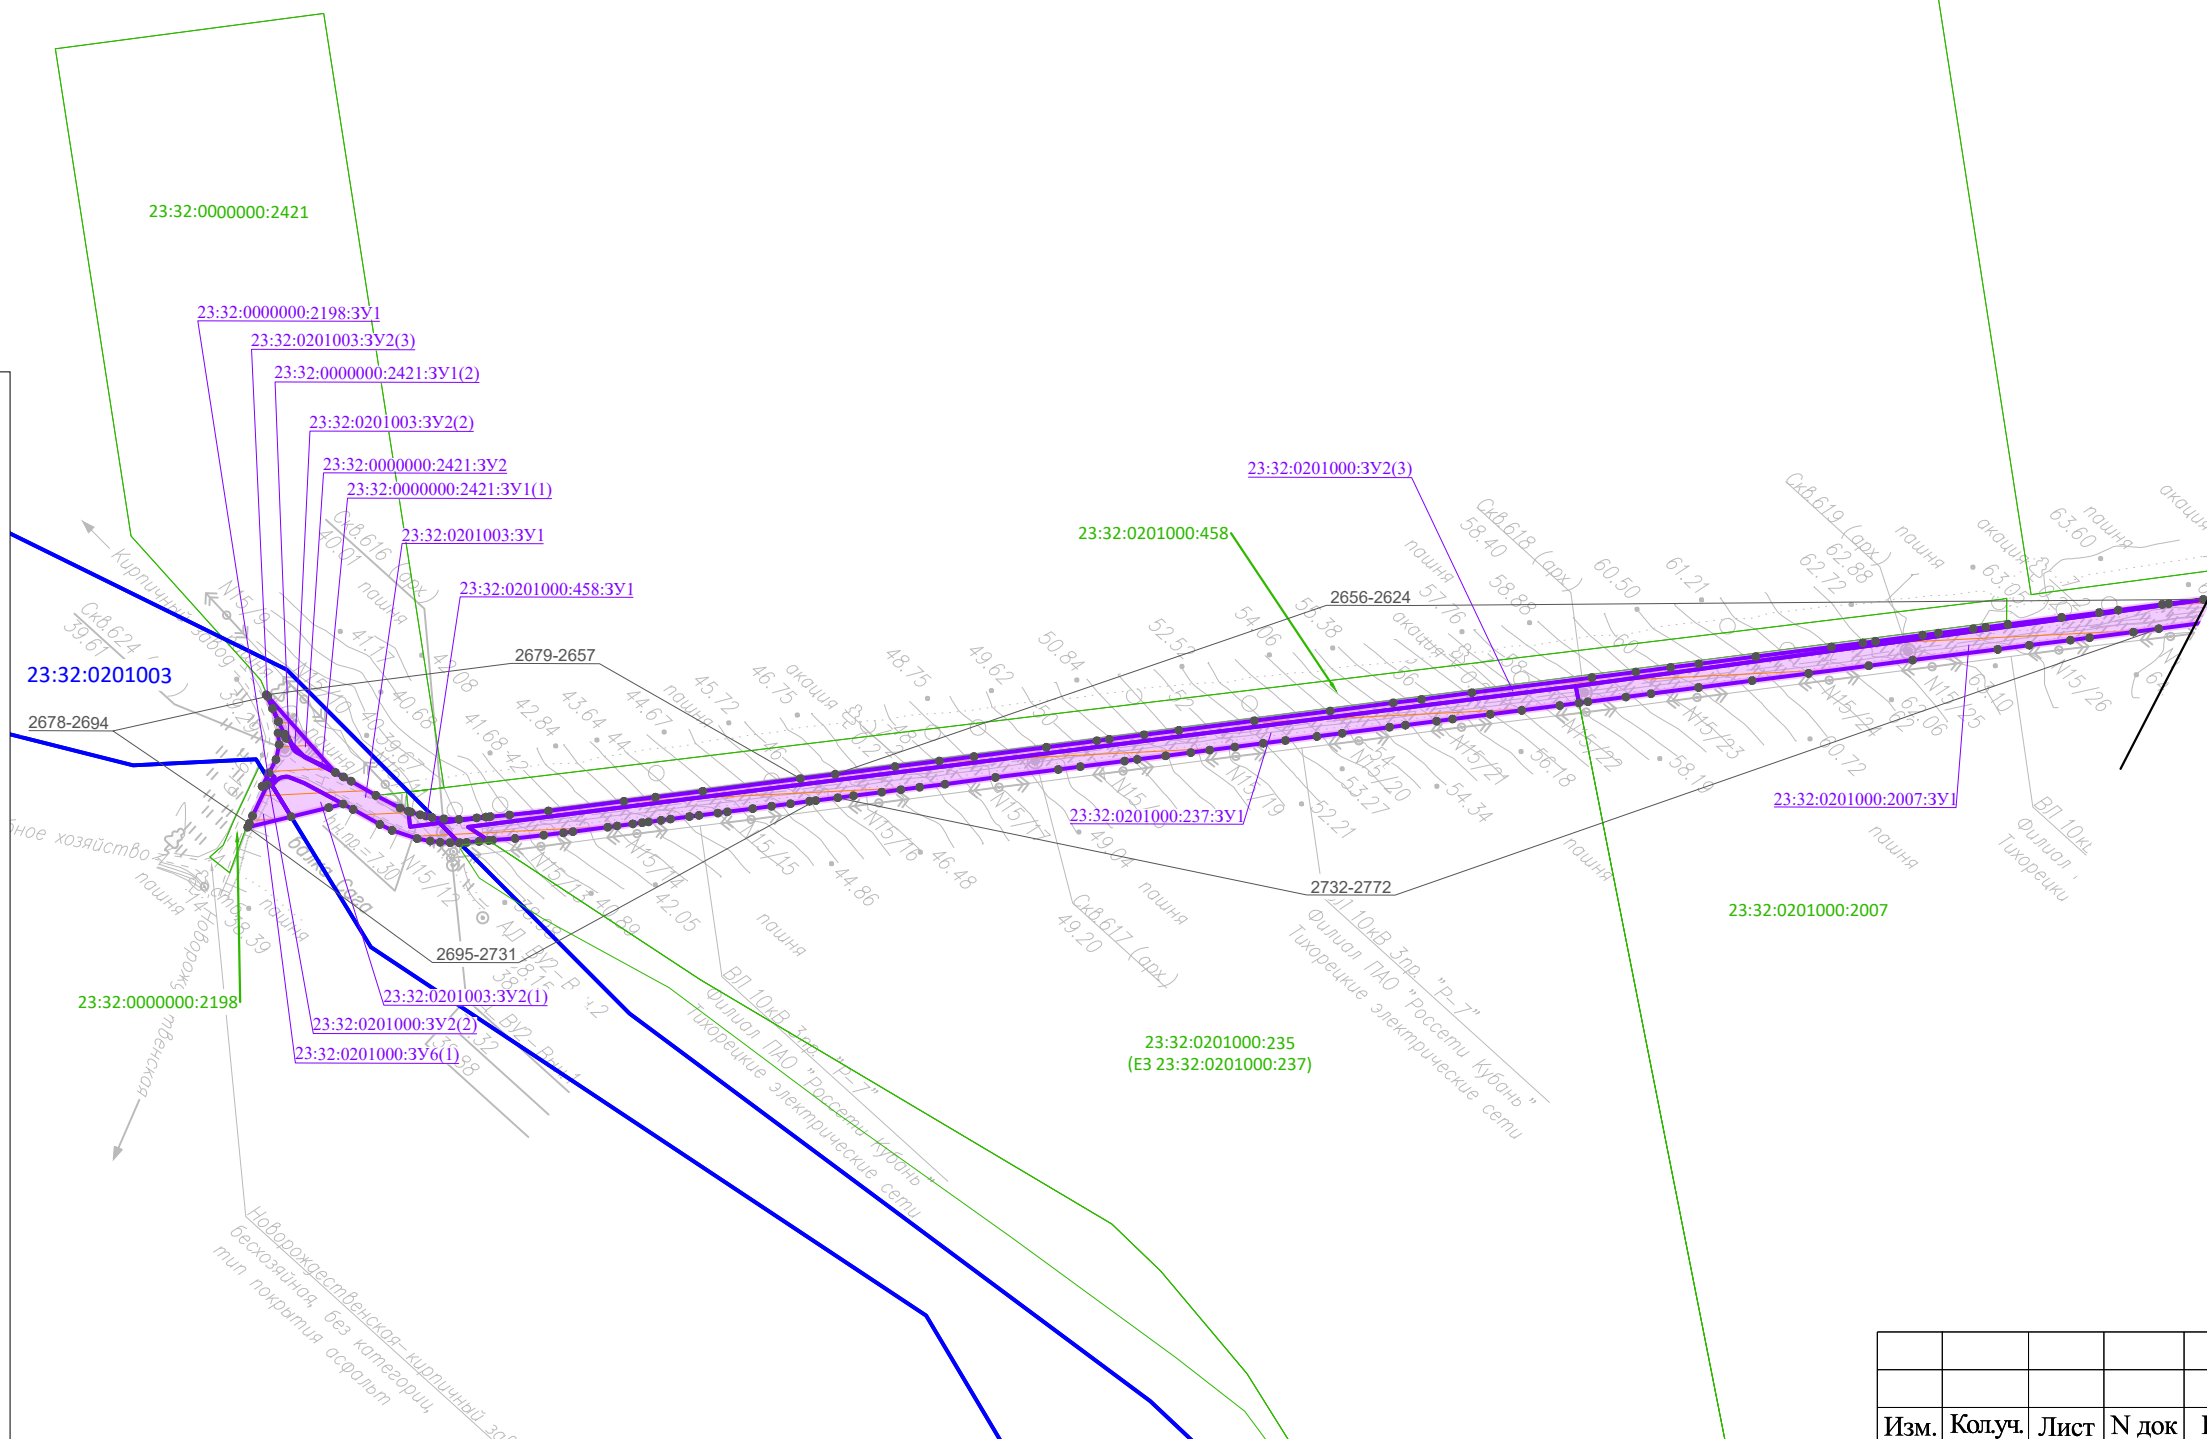


Схема расположения листов

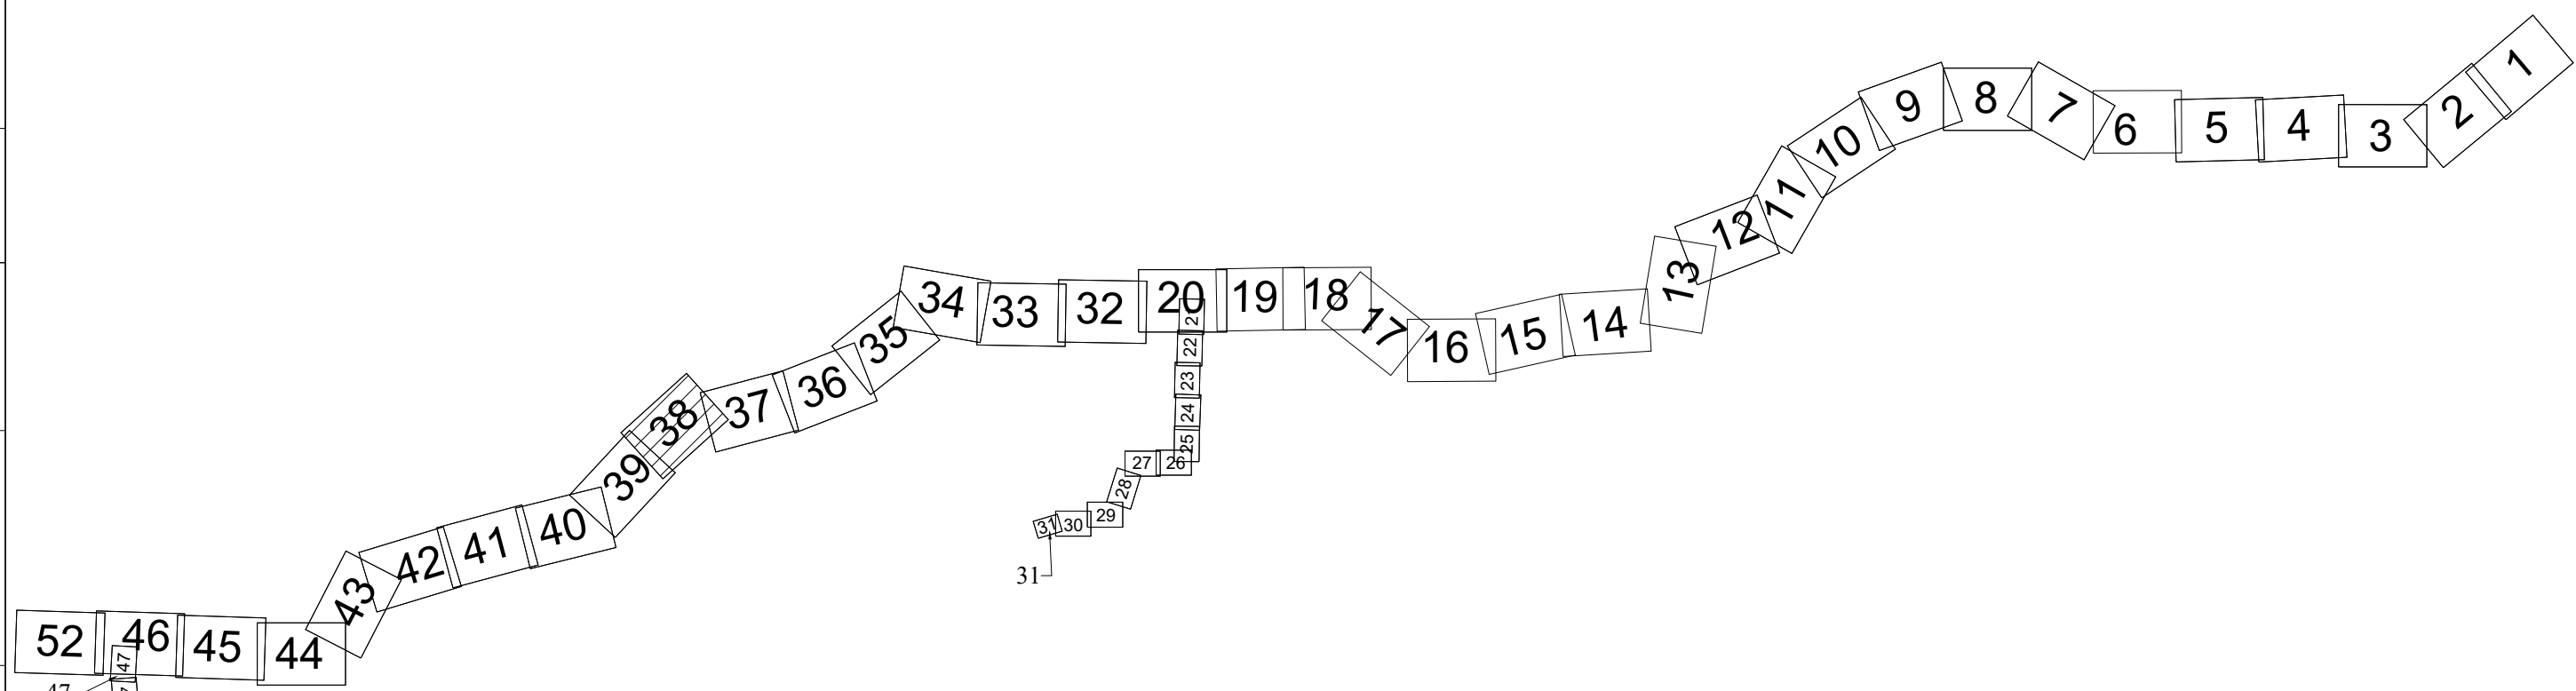

Инв. № подл.	Подпись и дата	Взам. инв. №	Согласовано:		


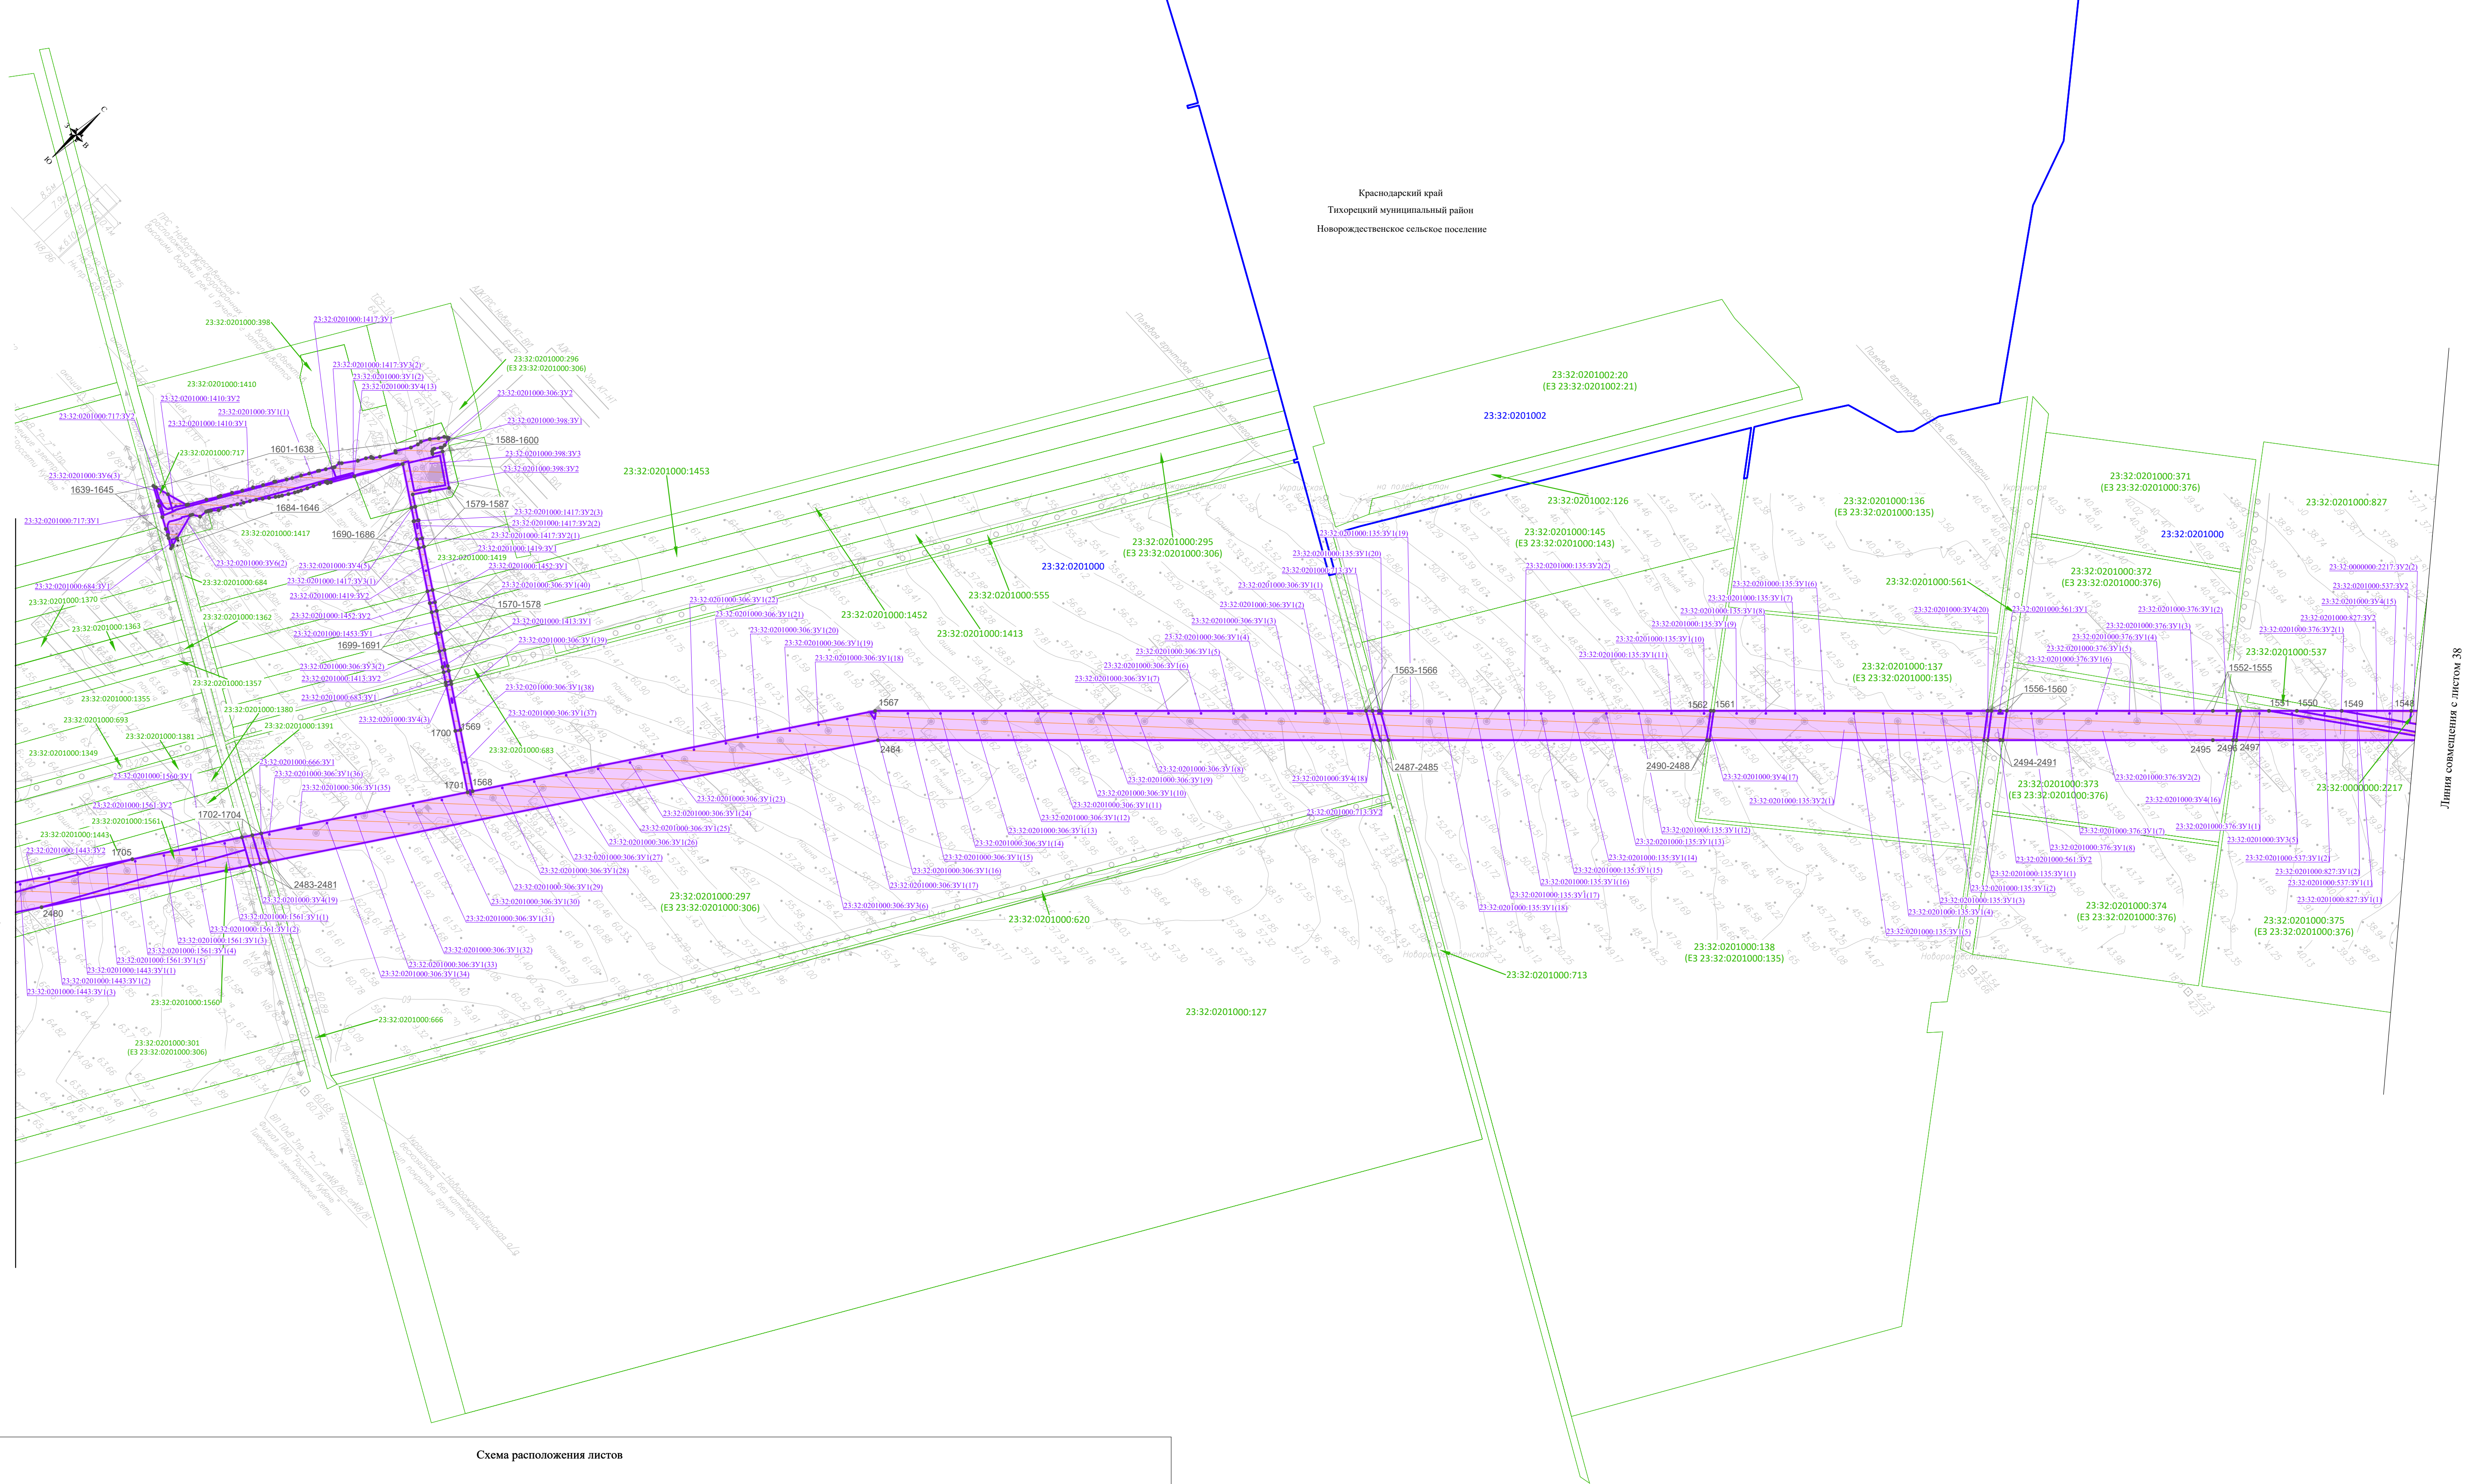


Схема расположения листов

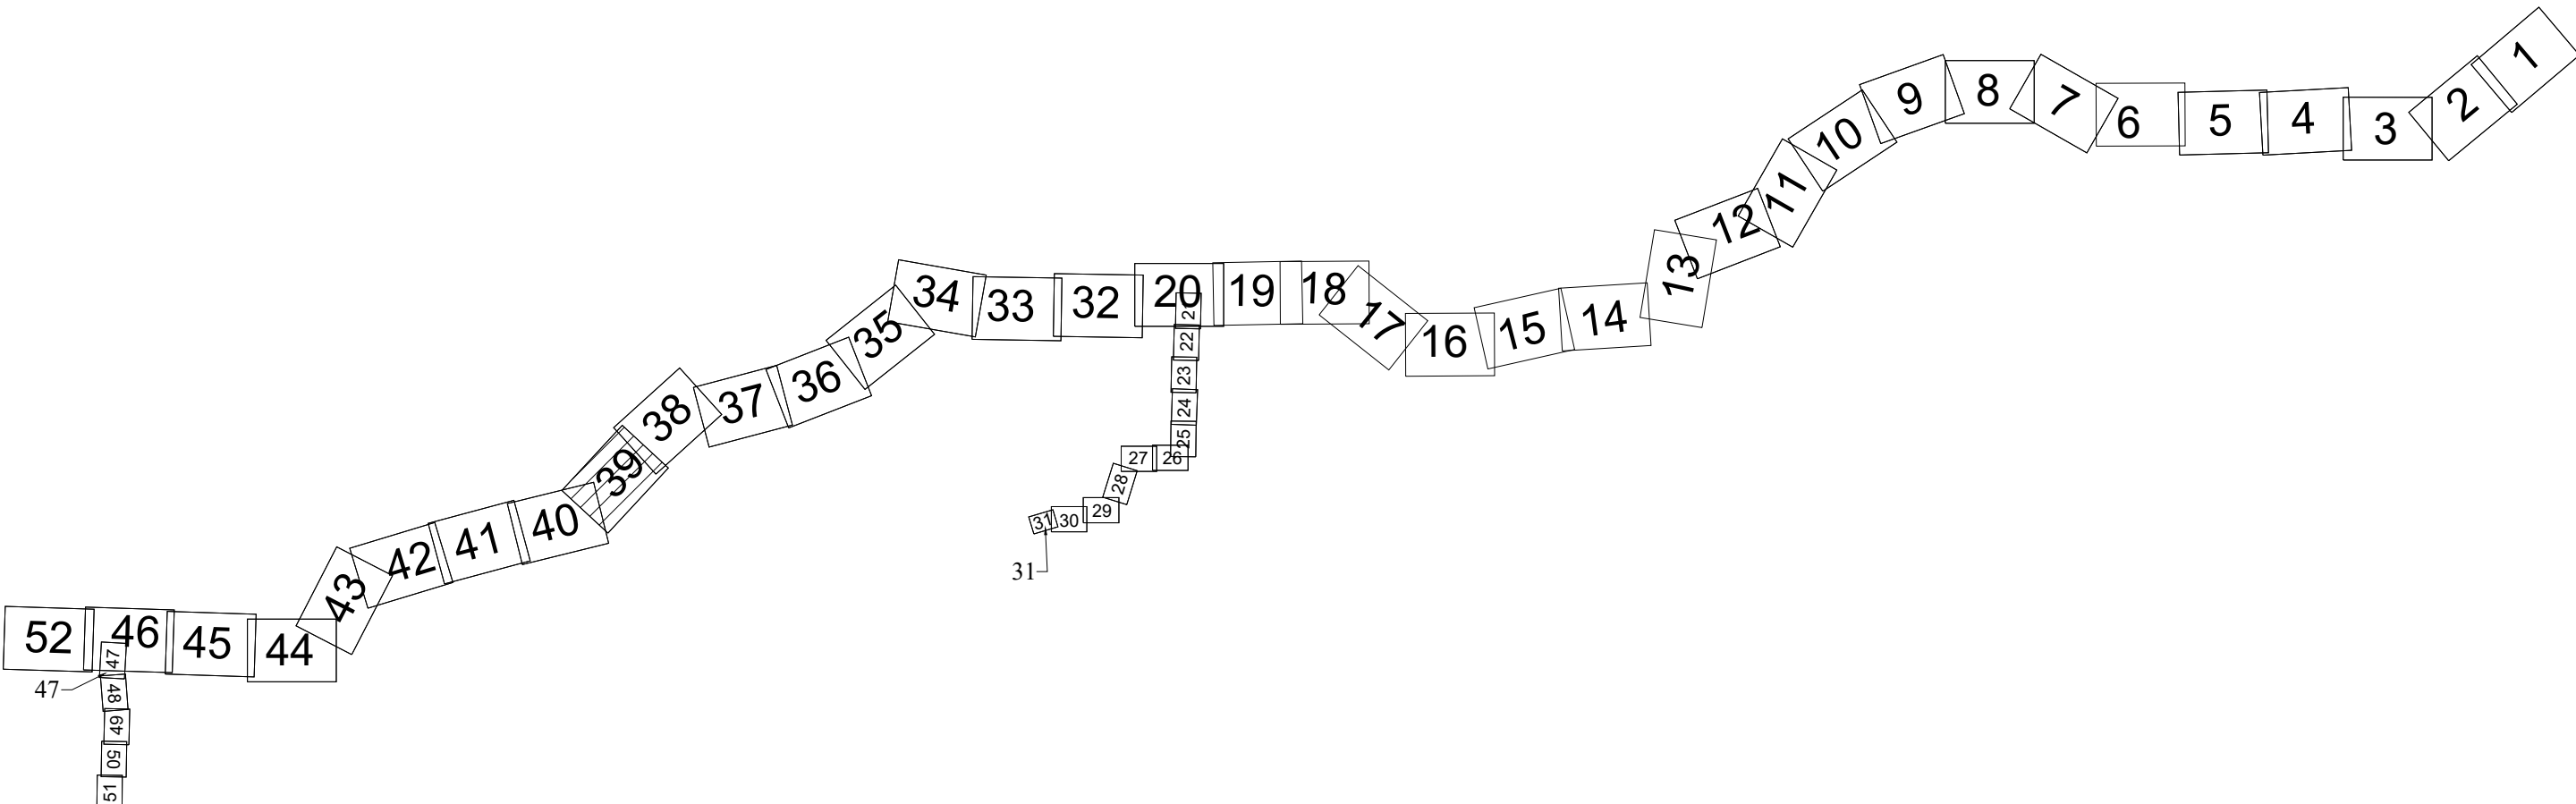

Согласовано:									
Имя	№ подл.	Подпись и дата	Взам.	Имя	№				

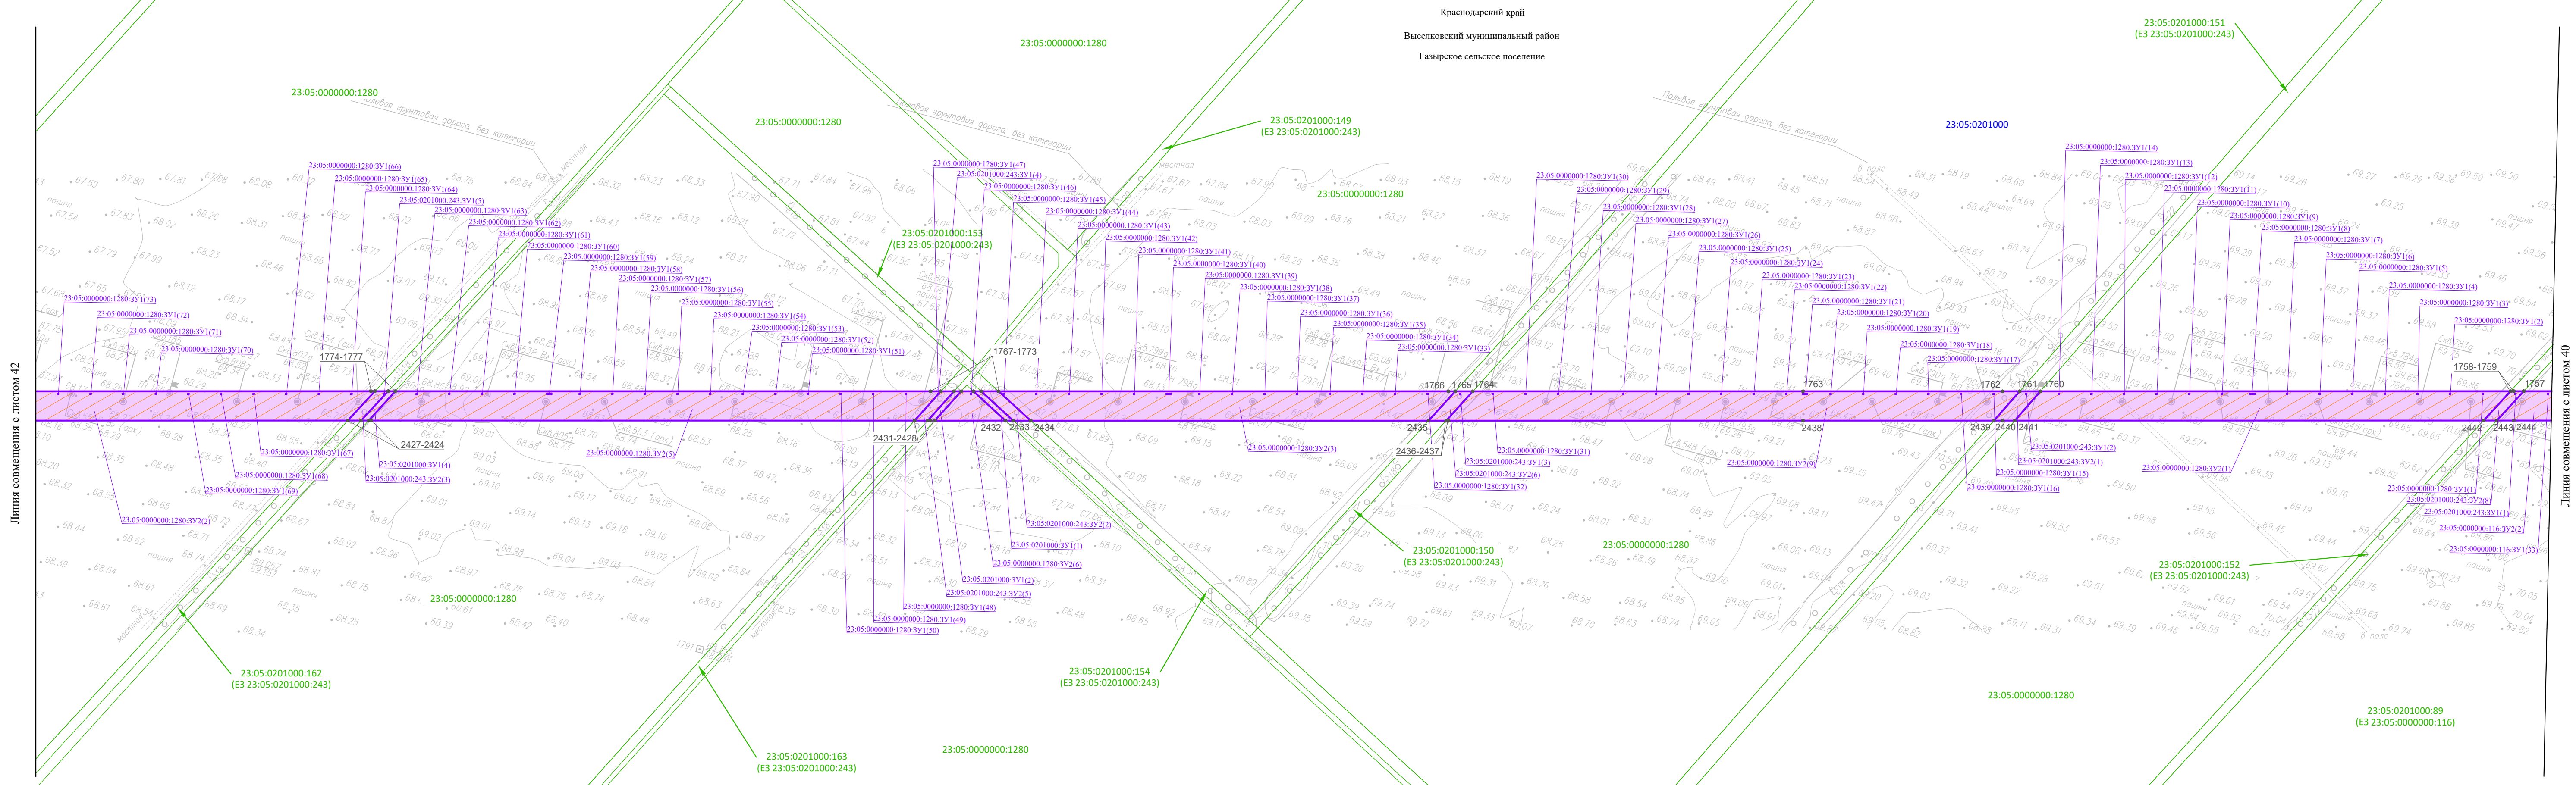
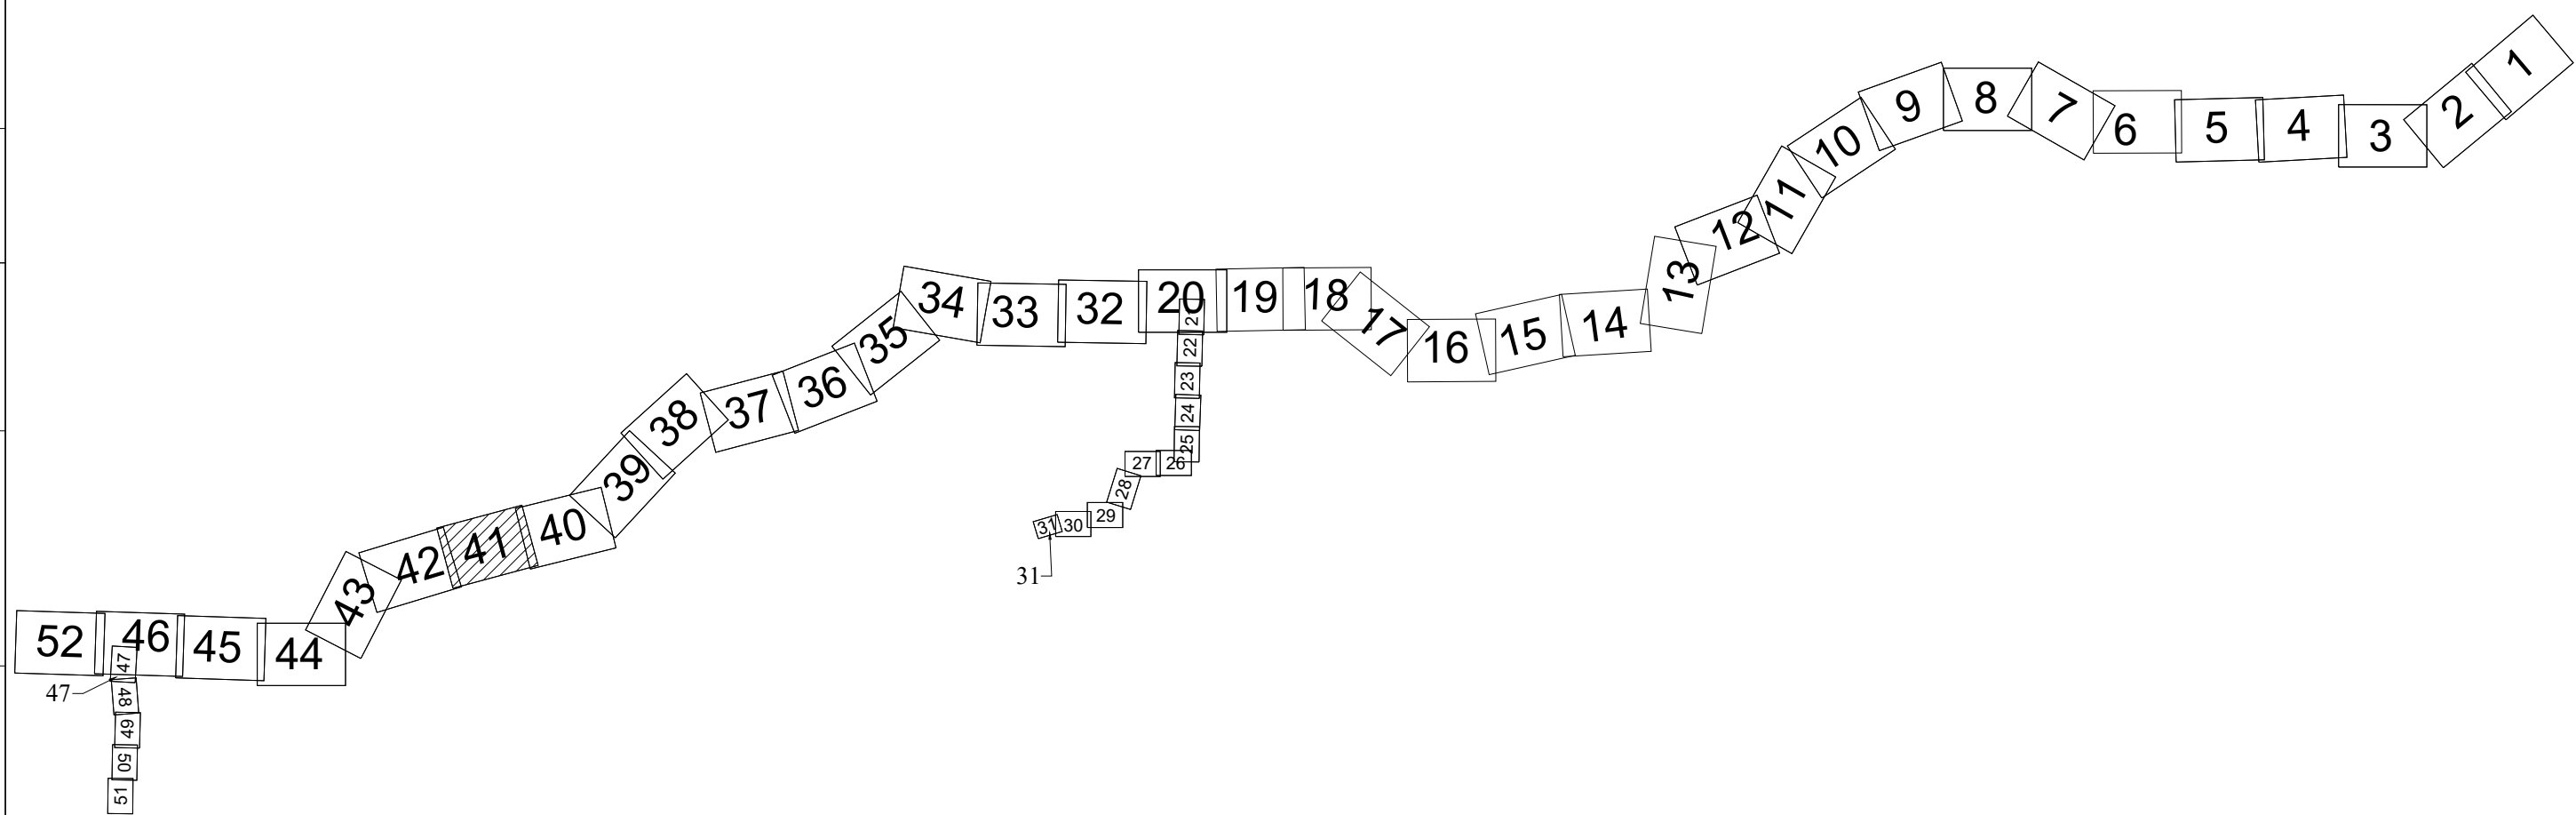


Схема расположения листов



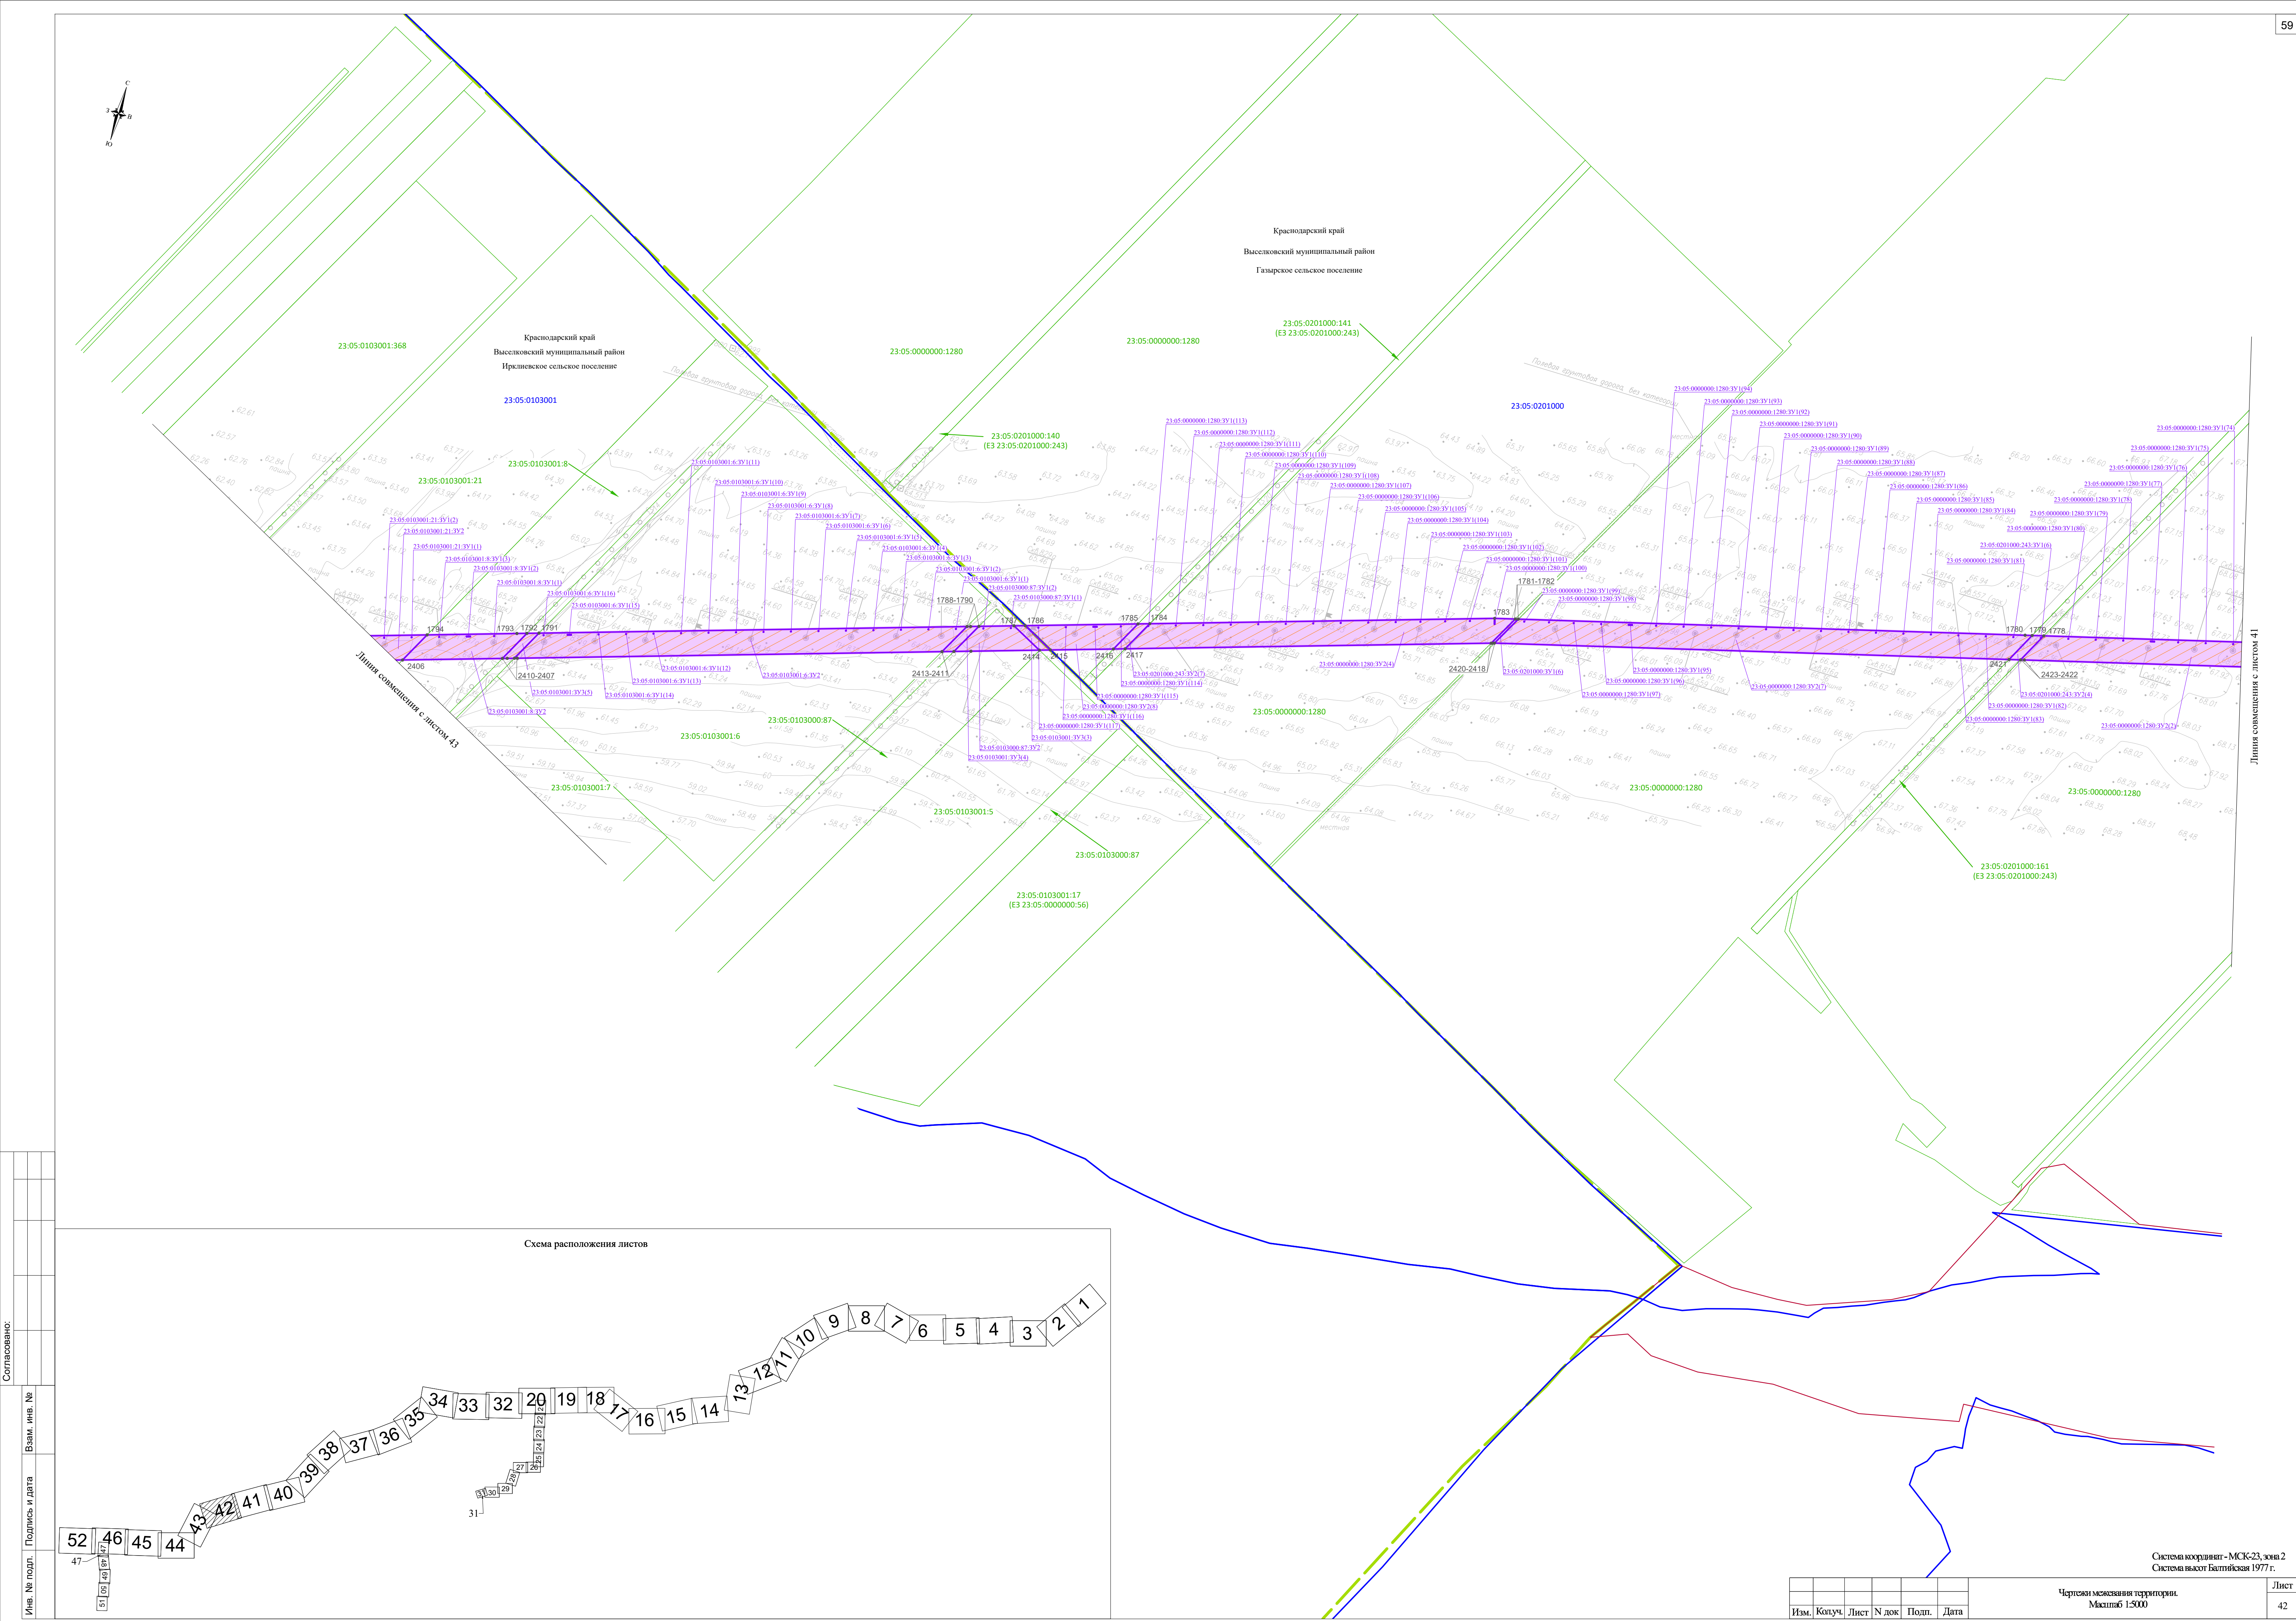




Схема расположения листов

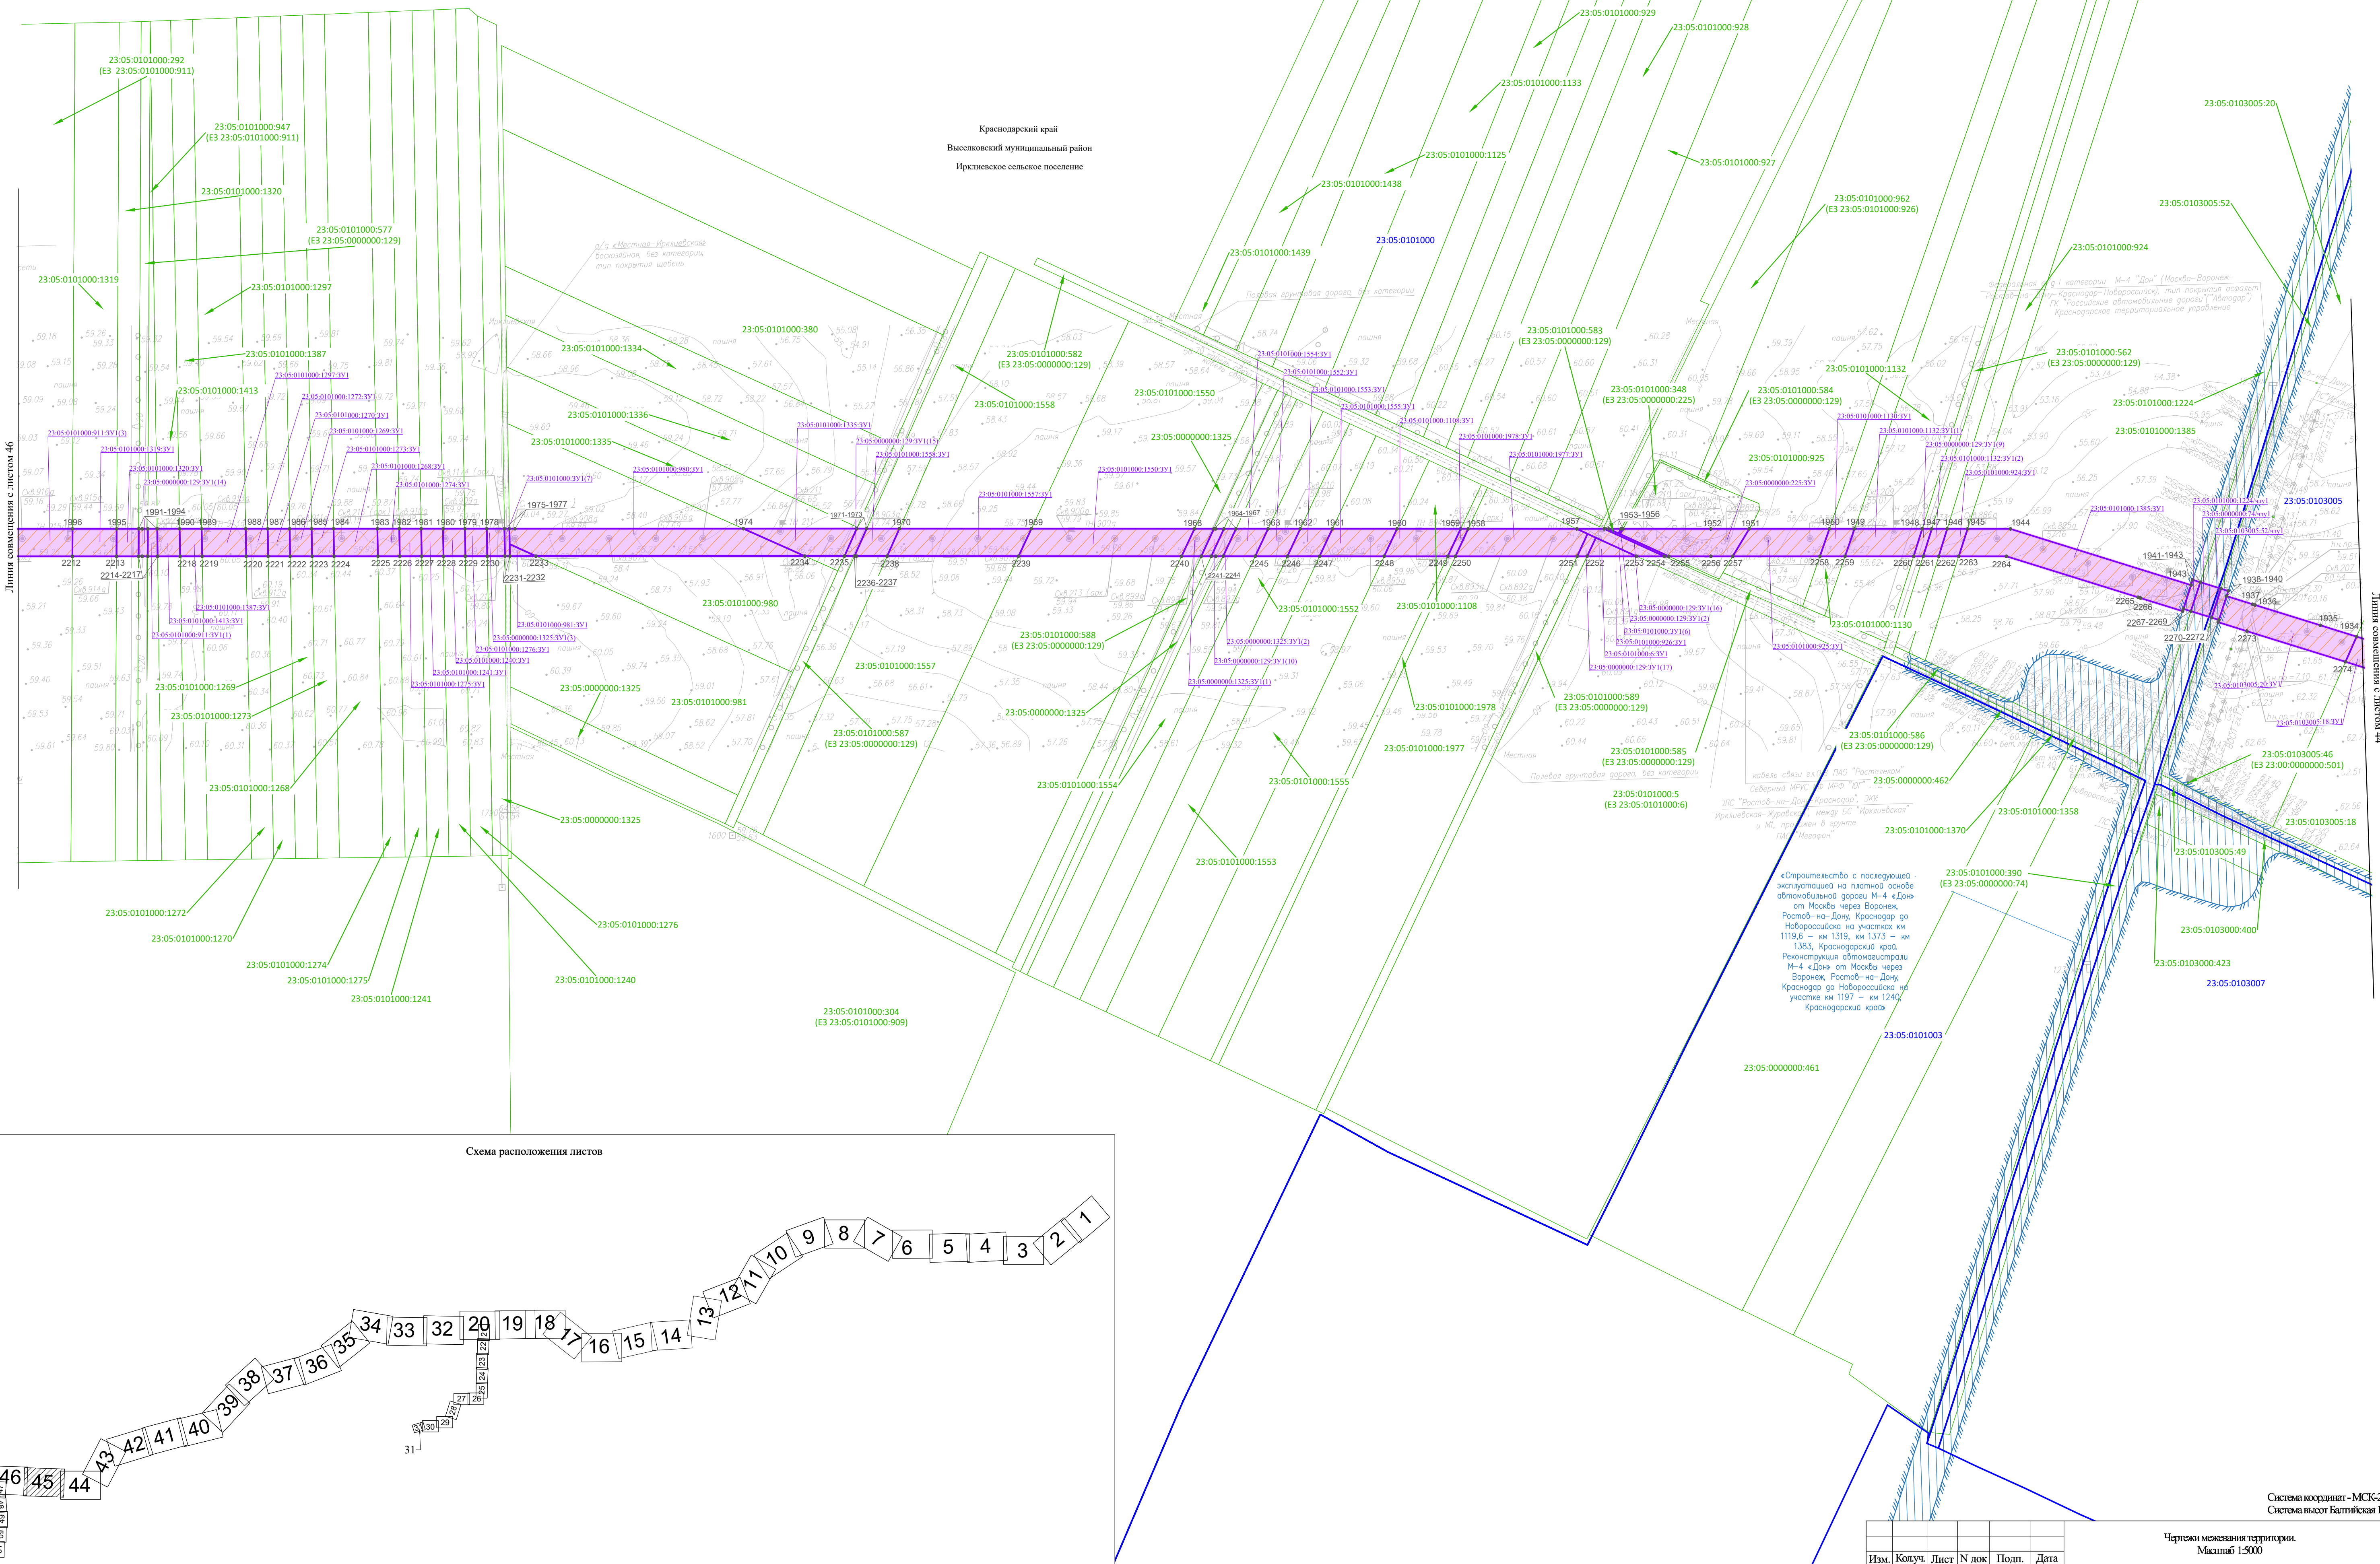
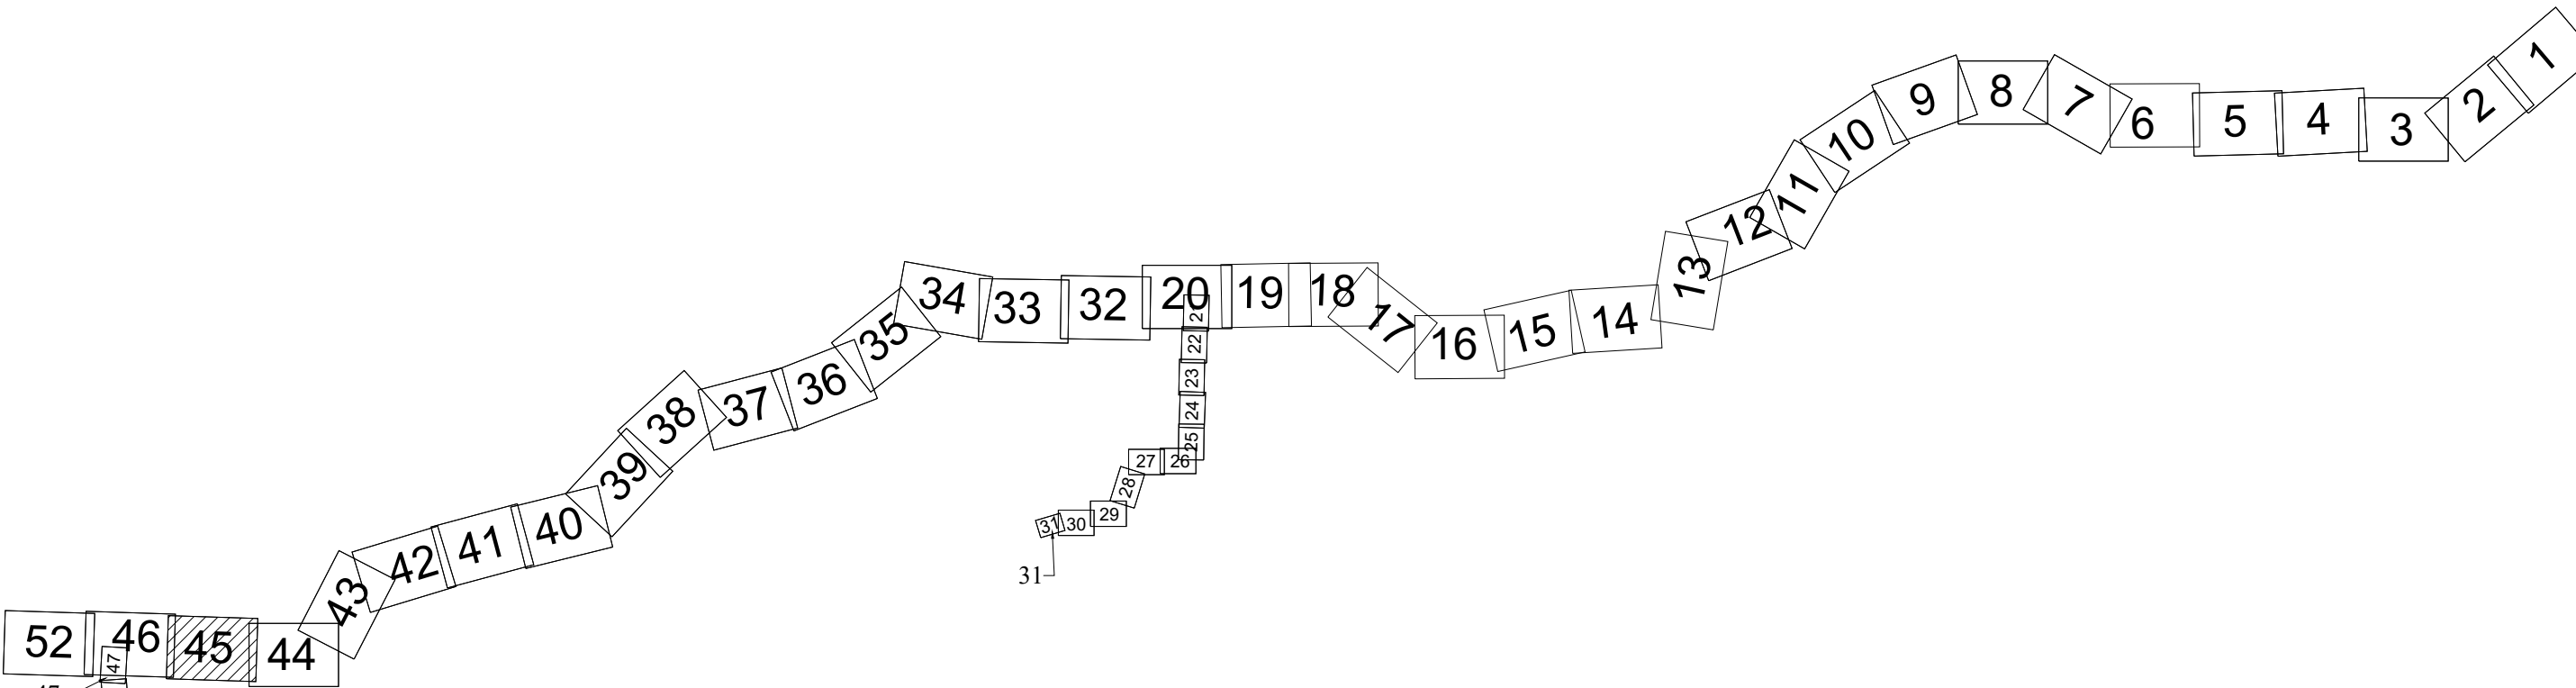


Схема расположения листов



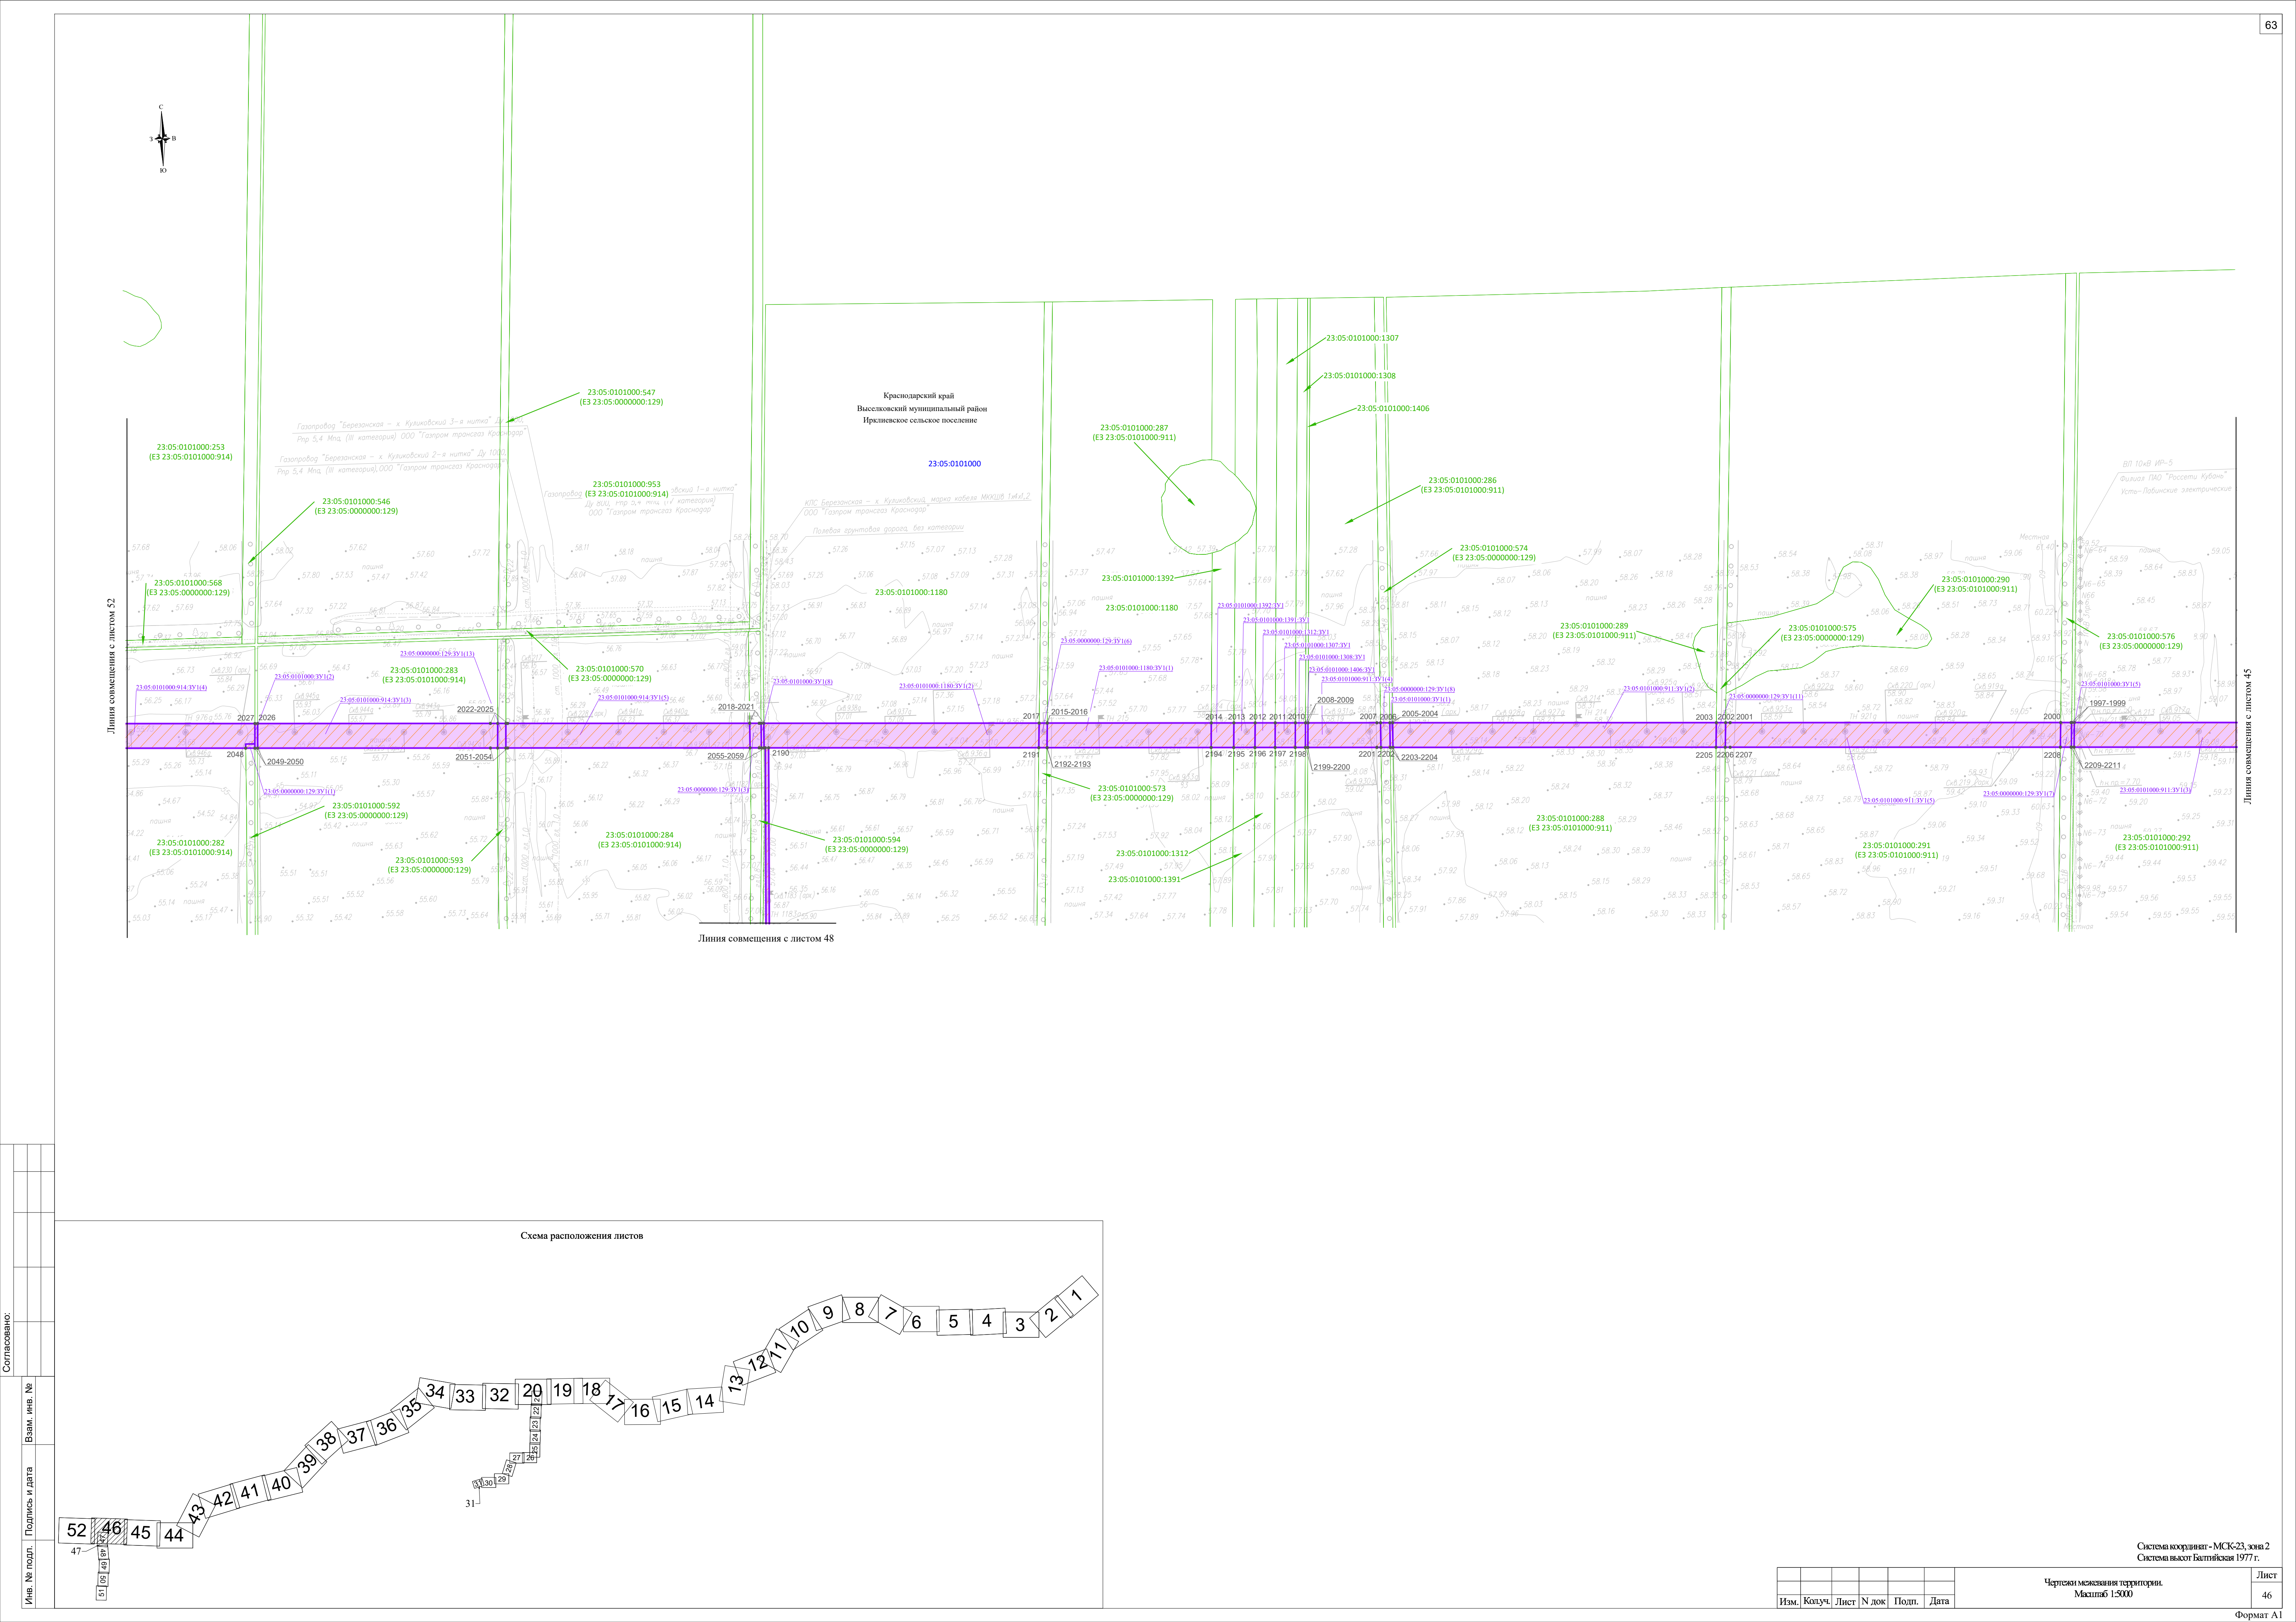




Схема расположения листов



Согласовано:

Изм.	Колуч.	Лист	№ док	Подп.	Дата

Чертежи межевания территории.
Масштаб 1:2000



Линия совмещения с листом 47

23:05:0101000

23:05:0101000:597
(ЕЗ 23:05:0000000:129)

23:05:0101000:1654

23:05:0101002:11:3Y(2)

23:05:0101002:1:3Y(1)

23:05:0000000:129:3Y(14)

23:05:0101000:1654:3Y(2)

23:05:0101002:11

Краснодарский край
Выселковский муниципальный район
Иртышевское сельское поселение

23:05:0101002

23:05:0101002:5
(ЕЗ 23:05:0101002:1)

23:05:0101002:15

23:05:0101002:3Y(1)

23:05:0101002:11:3Y(1)

23:05:0101002:15:3Y(1)

23:05:0101002:11

Линия совмещения с листом 49

КОО: Евразийская - к. Краснодар, марка кабеля МКШВ 1x4x1,2
000 Топоном трассы Краснодар

Совмещение "Евразийская - к. Краснодар, Г-я линия", Д. 200
Рег. 5.4 Мет. (IV категория), 000 Топоном трассы Краснодар

КОО: Евразийская - к. Краснодар, марка кабеля МКШВ 1x4x1,2
000 Топоном трассы Краснодар


Линия совмещения с листом 48

КОО: Евразийская - к. Краснодар, марка кабеля МКШВ 1x4x1,2
000 Топоном трассы Краснодар

Совмещение "Евразийская - к. Краснодар, Г-я линия", Д. 200
Рег. 5.4 Мет. (IV категория), 000 Топоном трассы Краснодар


Линия совмещения с листом 49

Схема расположения листов

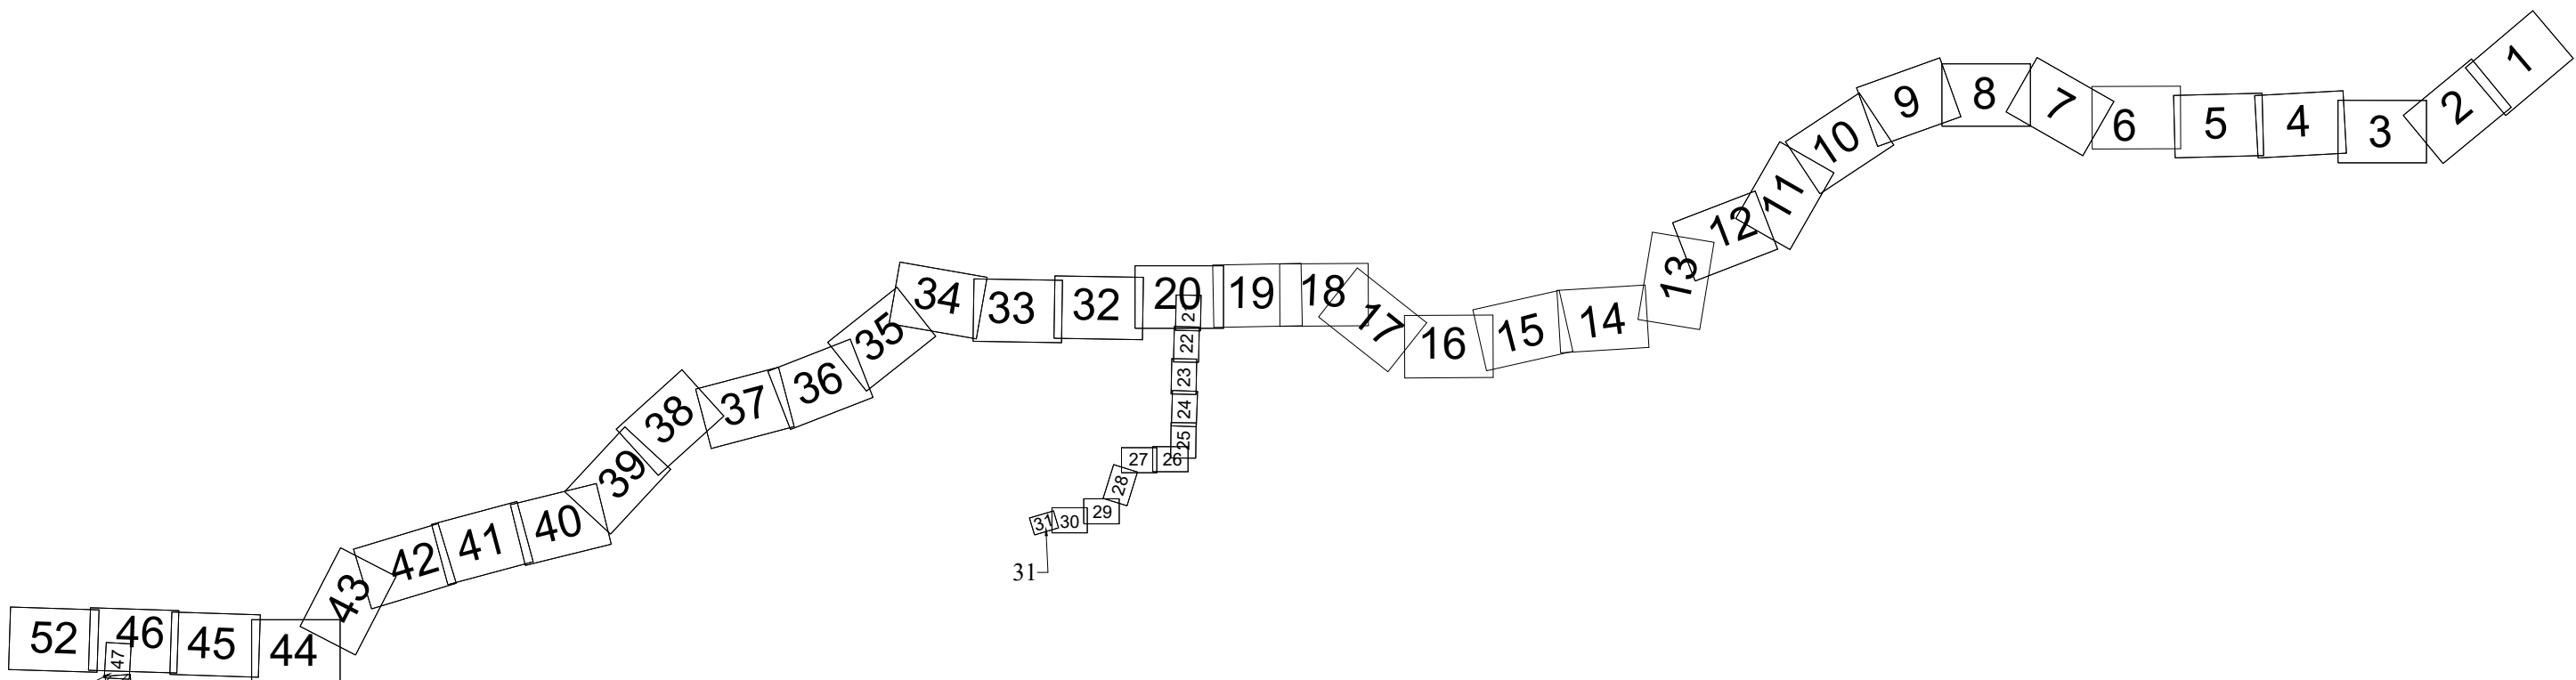


Система координат - МСК-23, зона 2
Система высот - Балтийская 1977 г.

Изм.	Копуч.	Лист	N док.	Подп.	Дата	Лист
						48

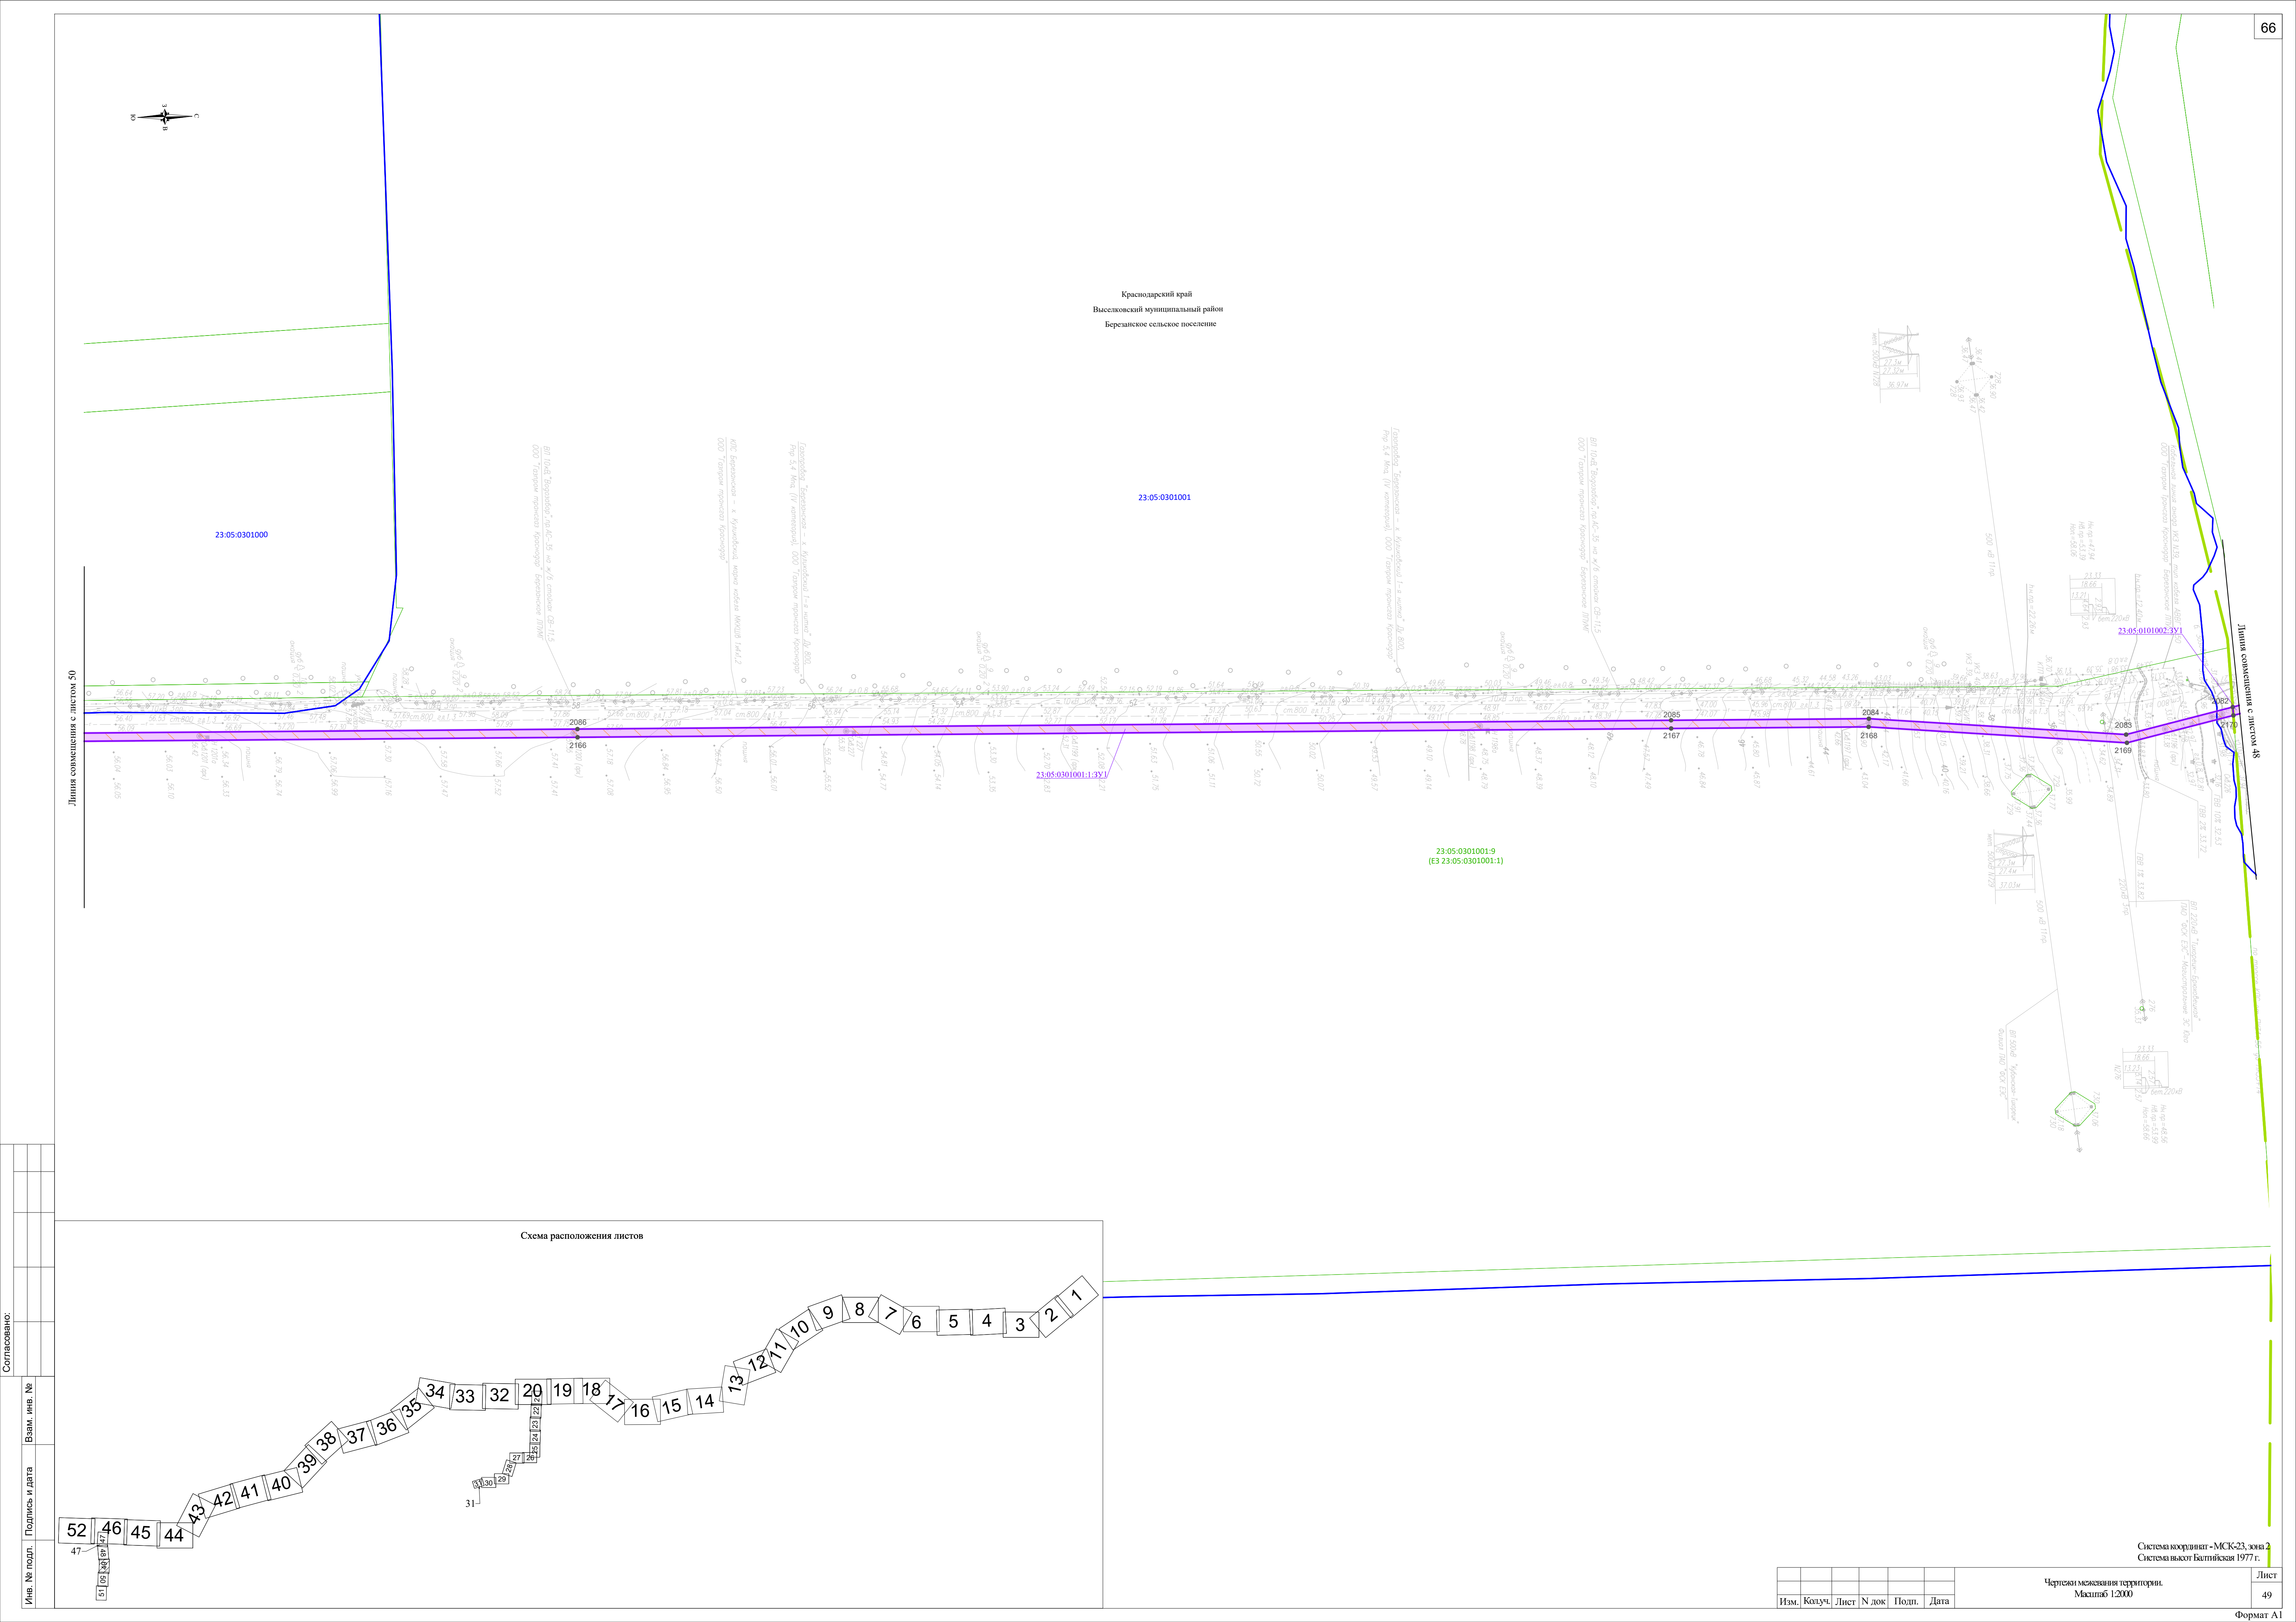

Инв. № подл.	Подпись и дата	Взам. инв. №			
			Согласовано:		

						Чертежи межевания территории. Масштаб 1:2000	Лист
Изм.	Колуч.	Лист	№ док	Подп.	Дата		49

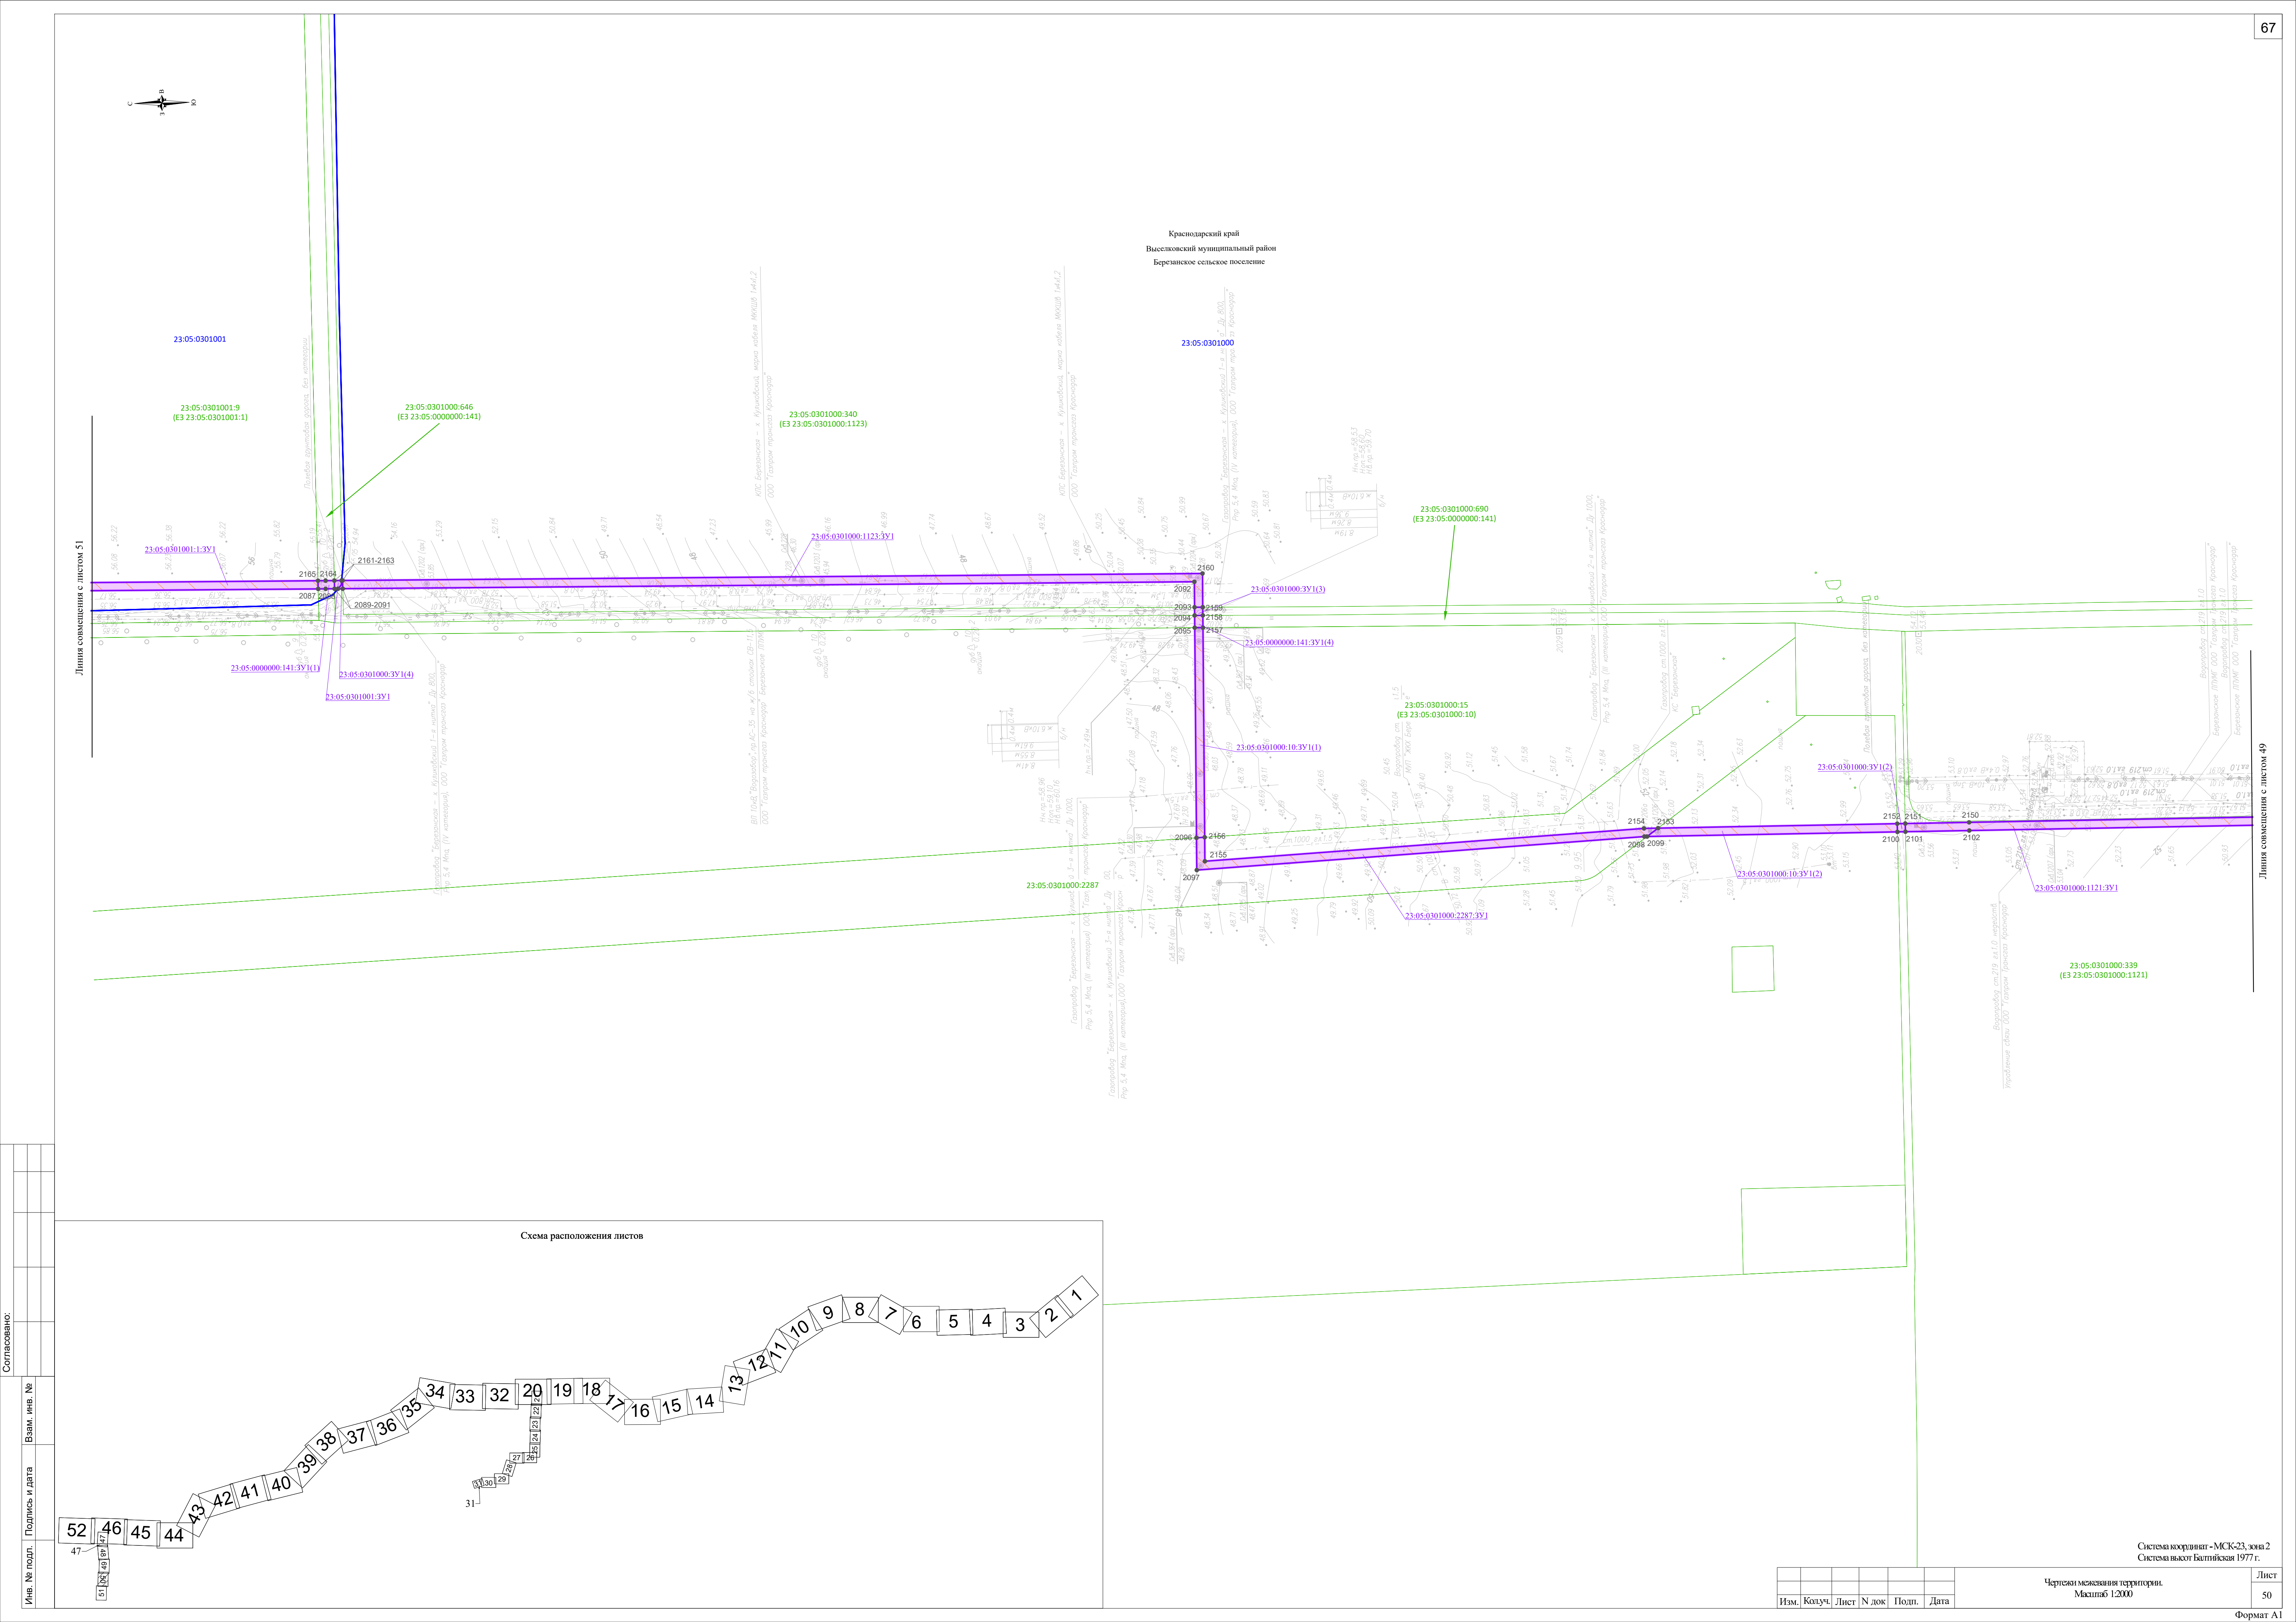


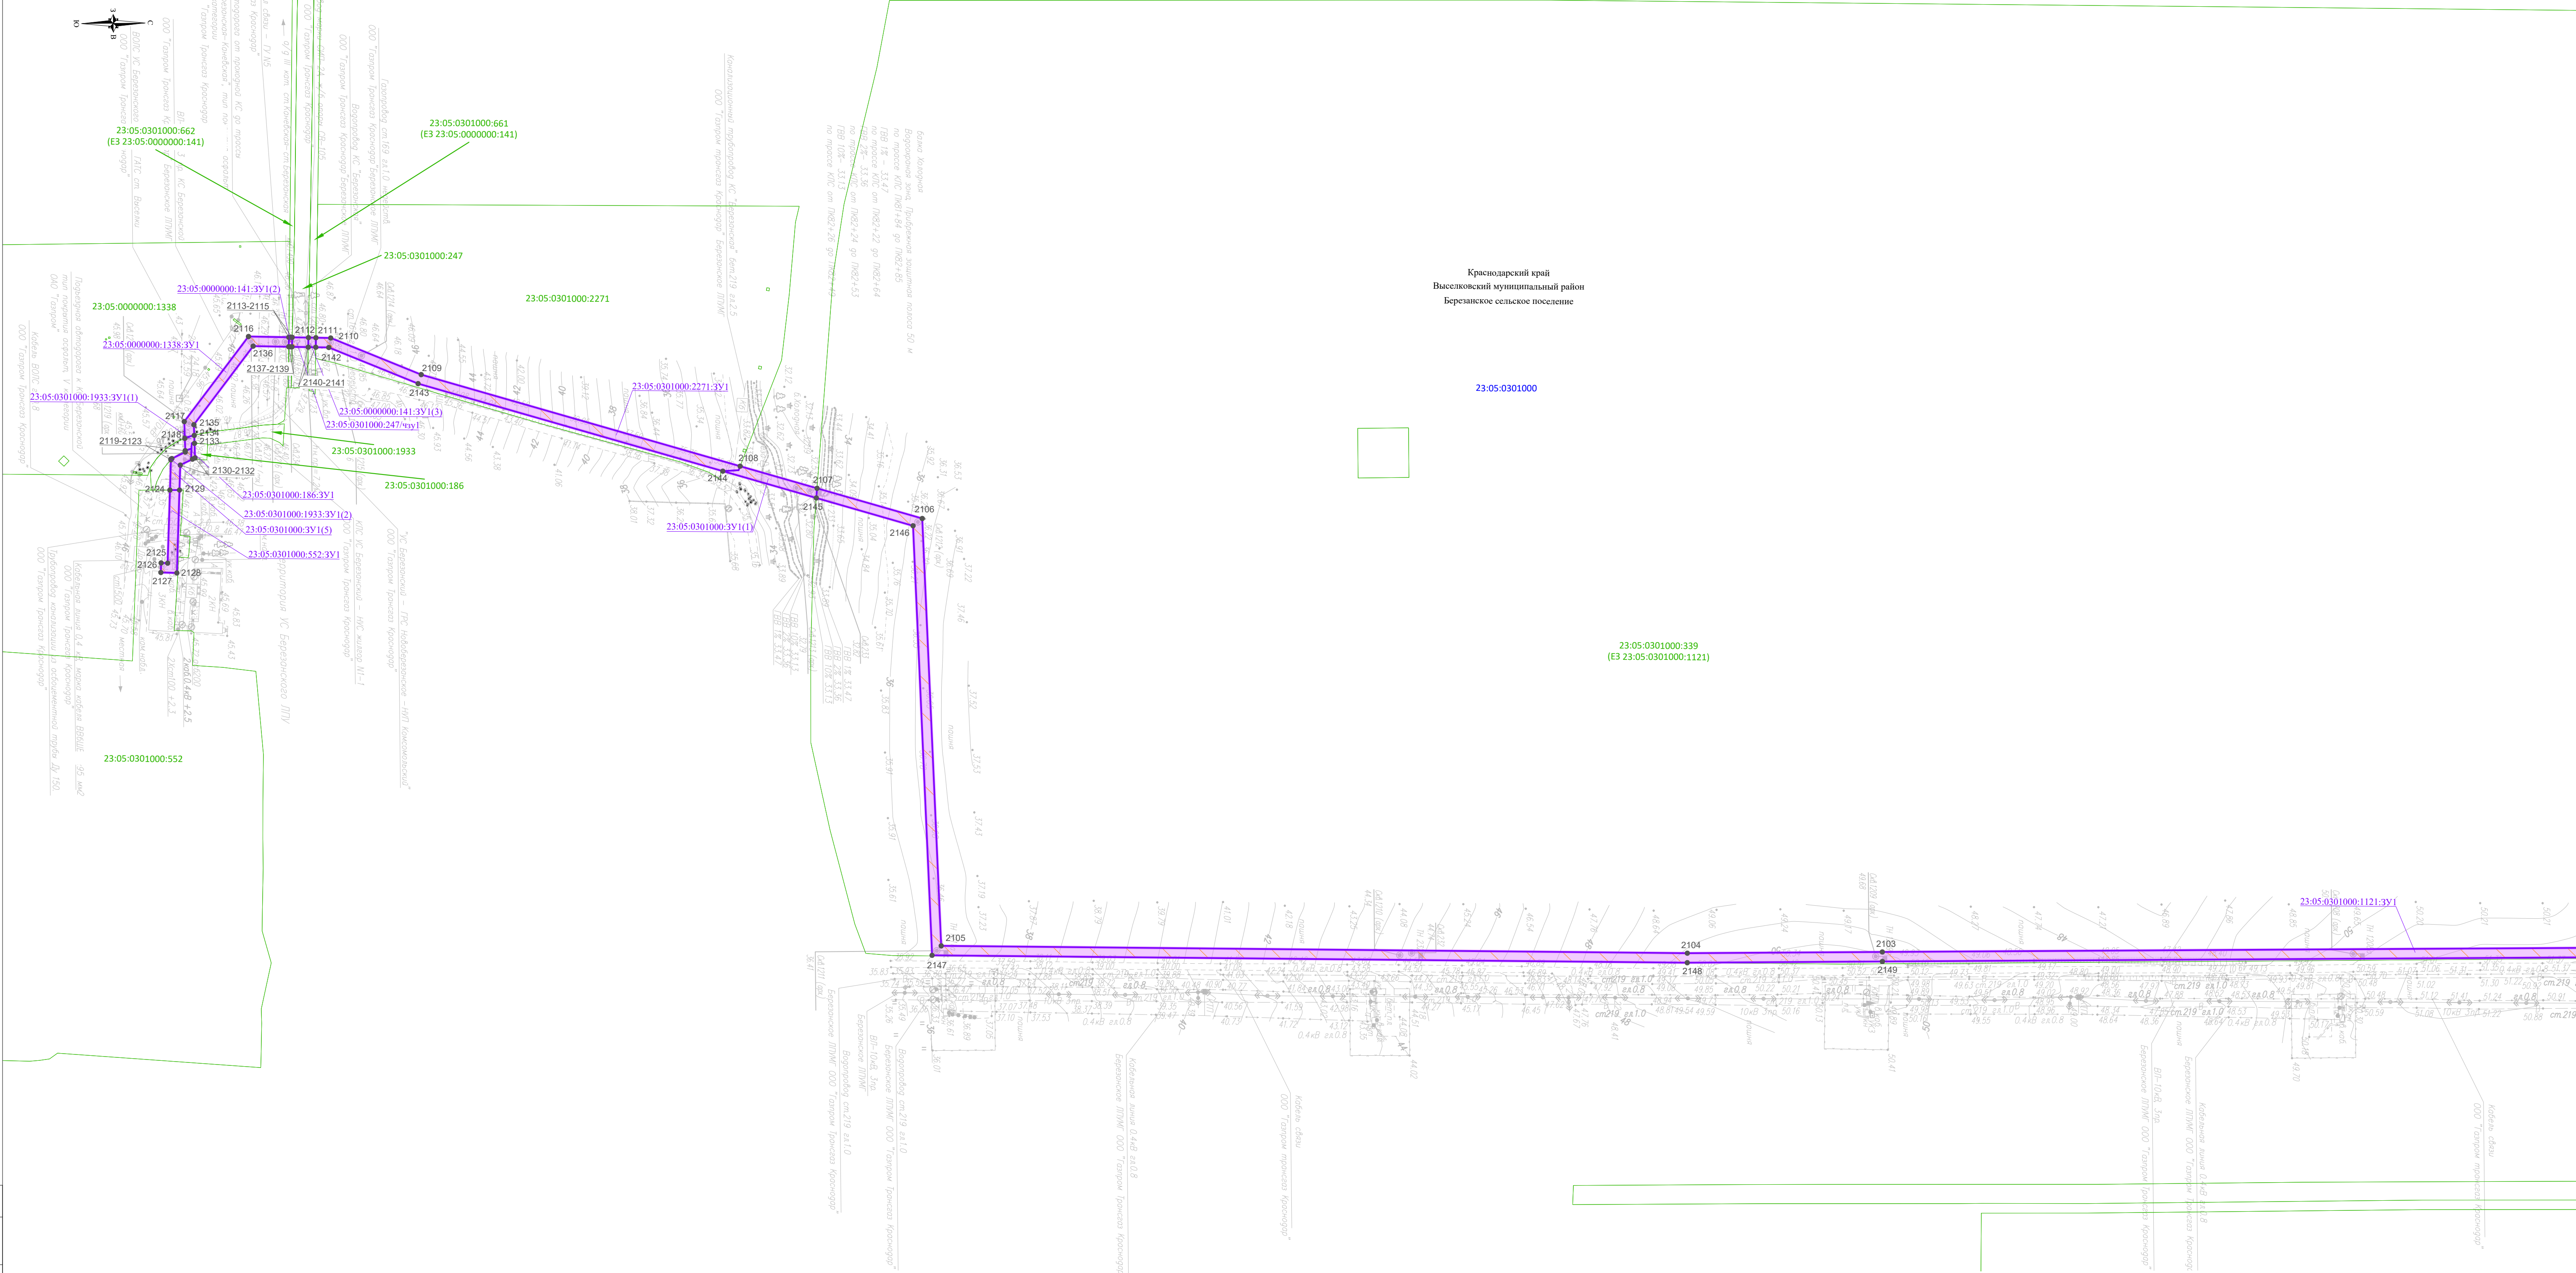


Схема расположения листов

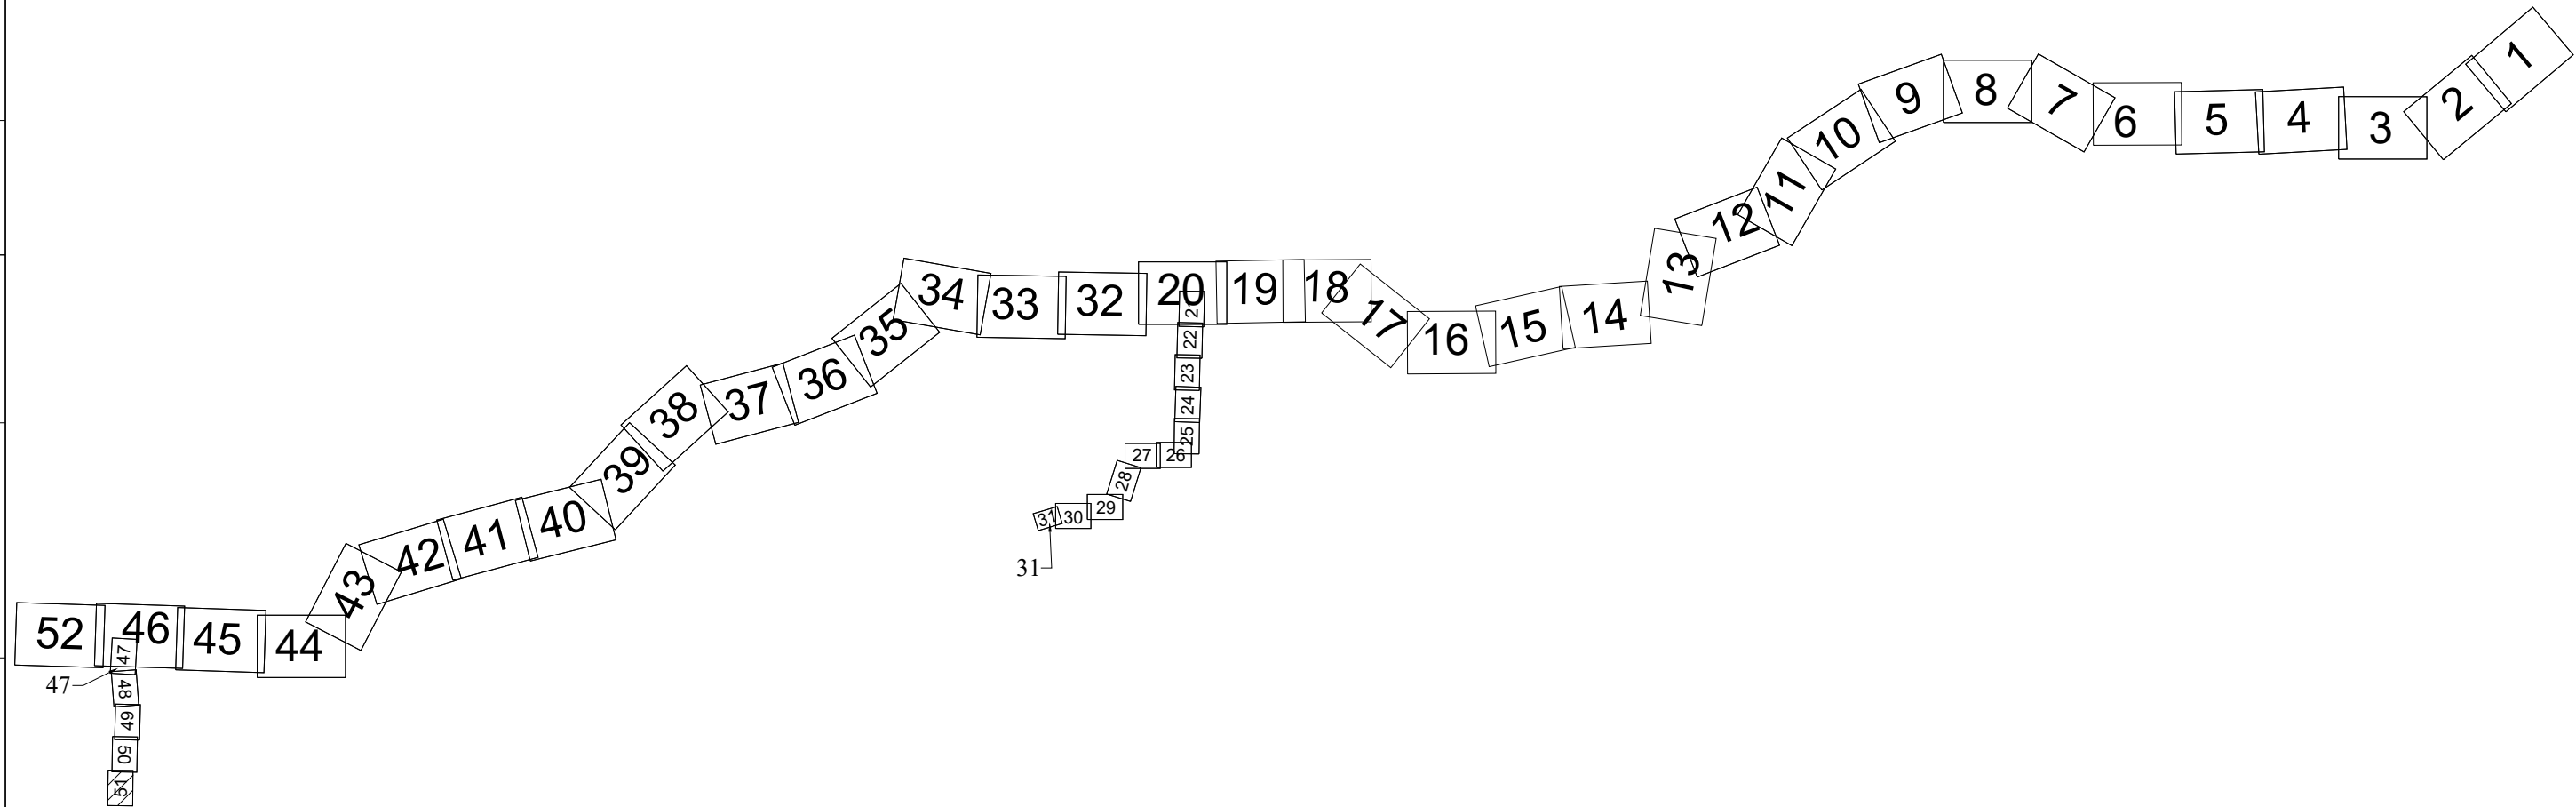

Линия совмещения с листом 50

Лист


51

Система координат - МСК-23, зона 2
Система высот Батумская 1977 г.

Чертеж межевания территории.
Масштаб 1:2000


Изм.	Копуч.	Лист	№ док.	Подп.	Дата



Формат А1

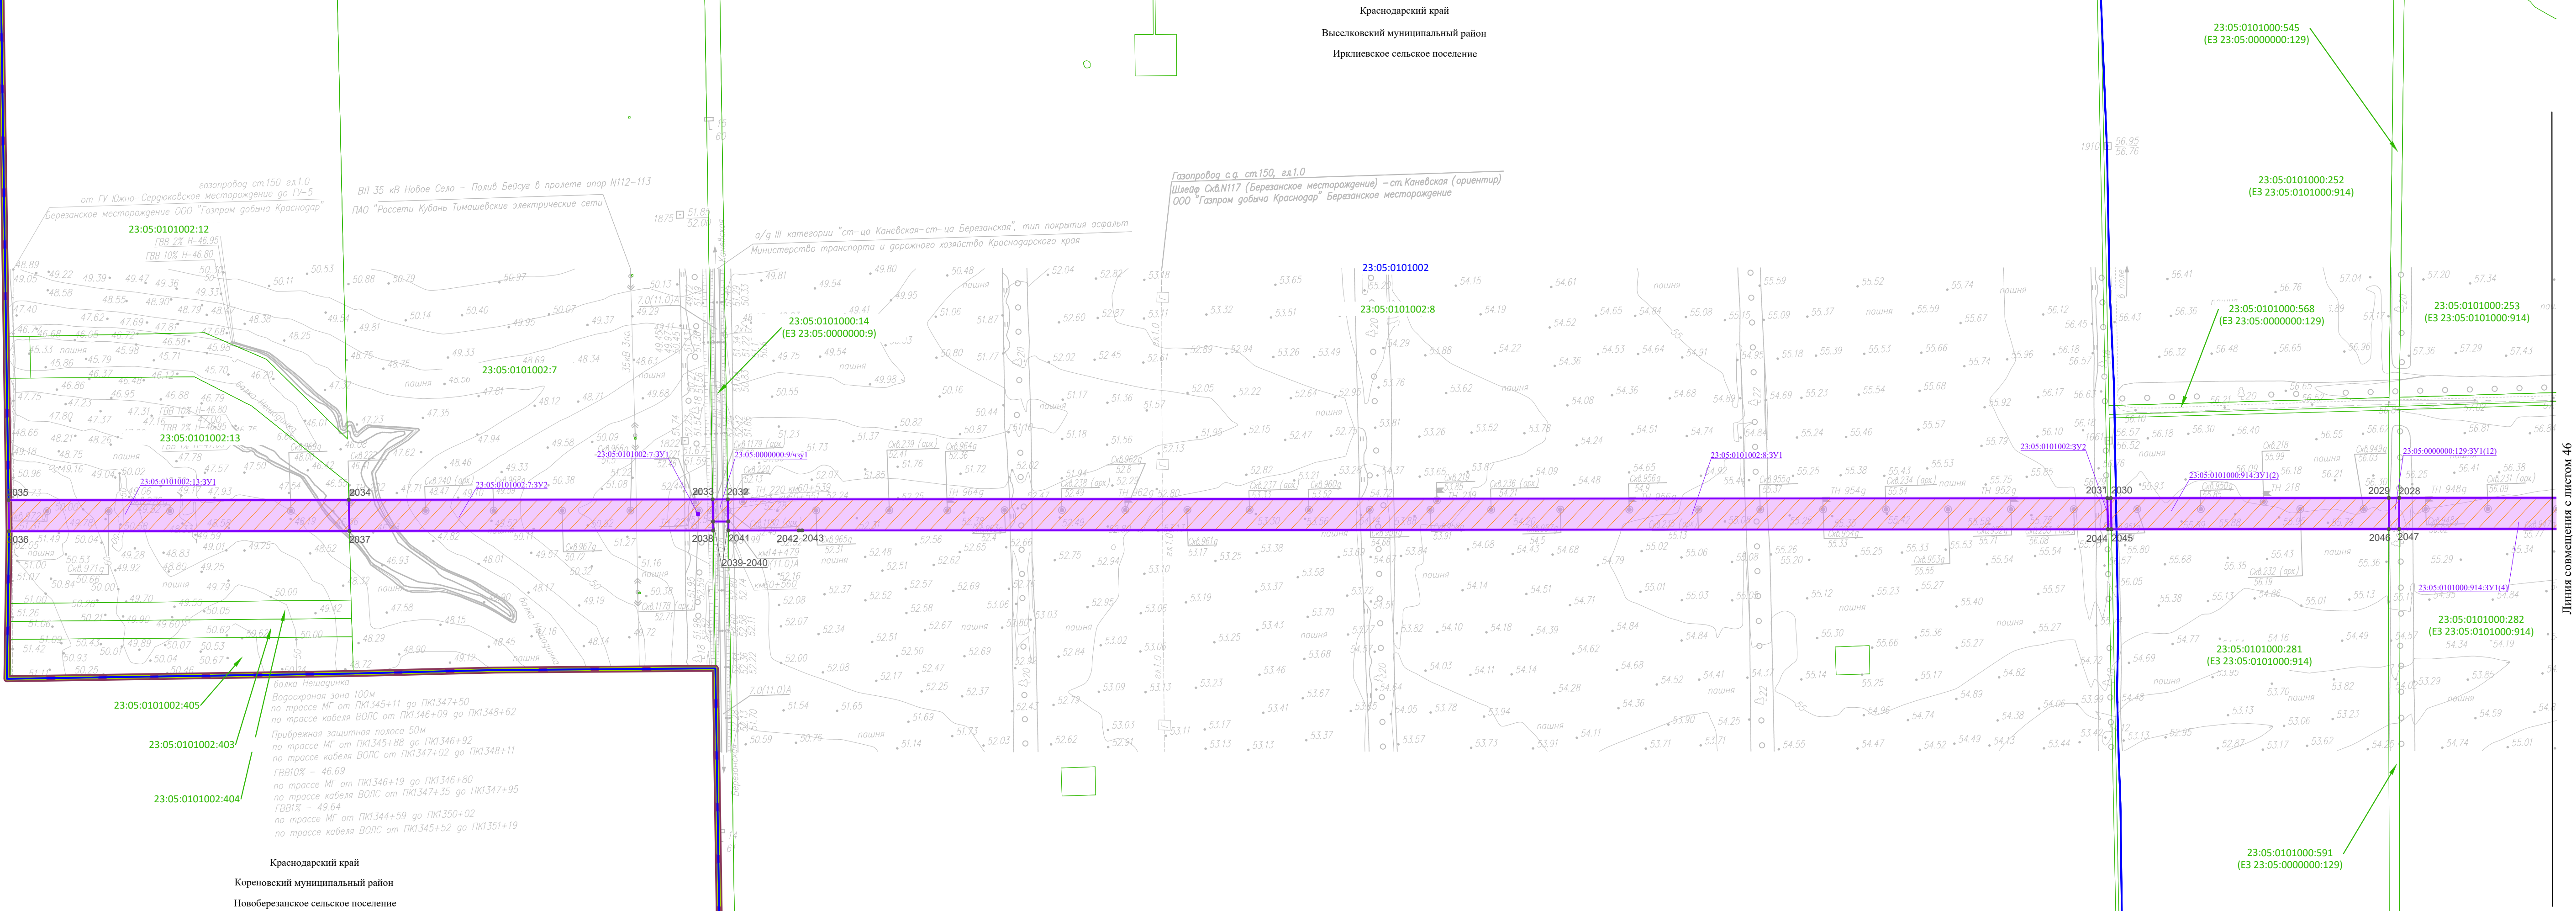


Краснодарский край
Кореновский муниципальный район
Новоберезанское сельское поселение

Схема расположения листов

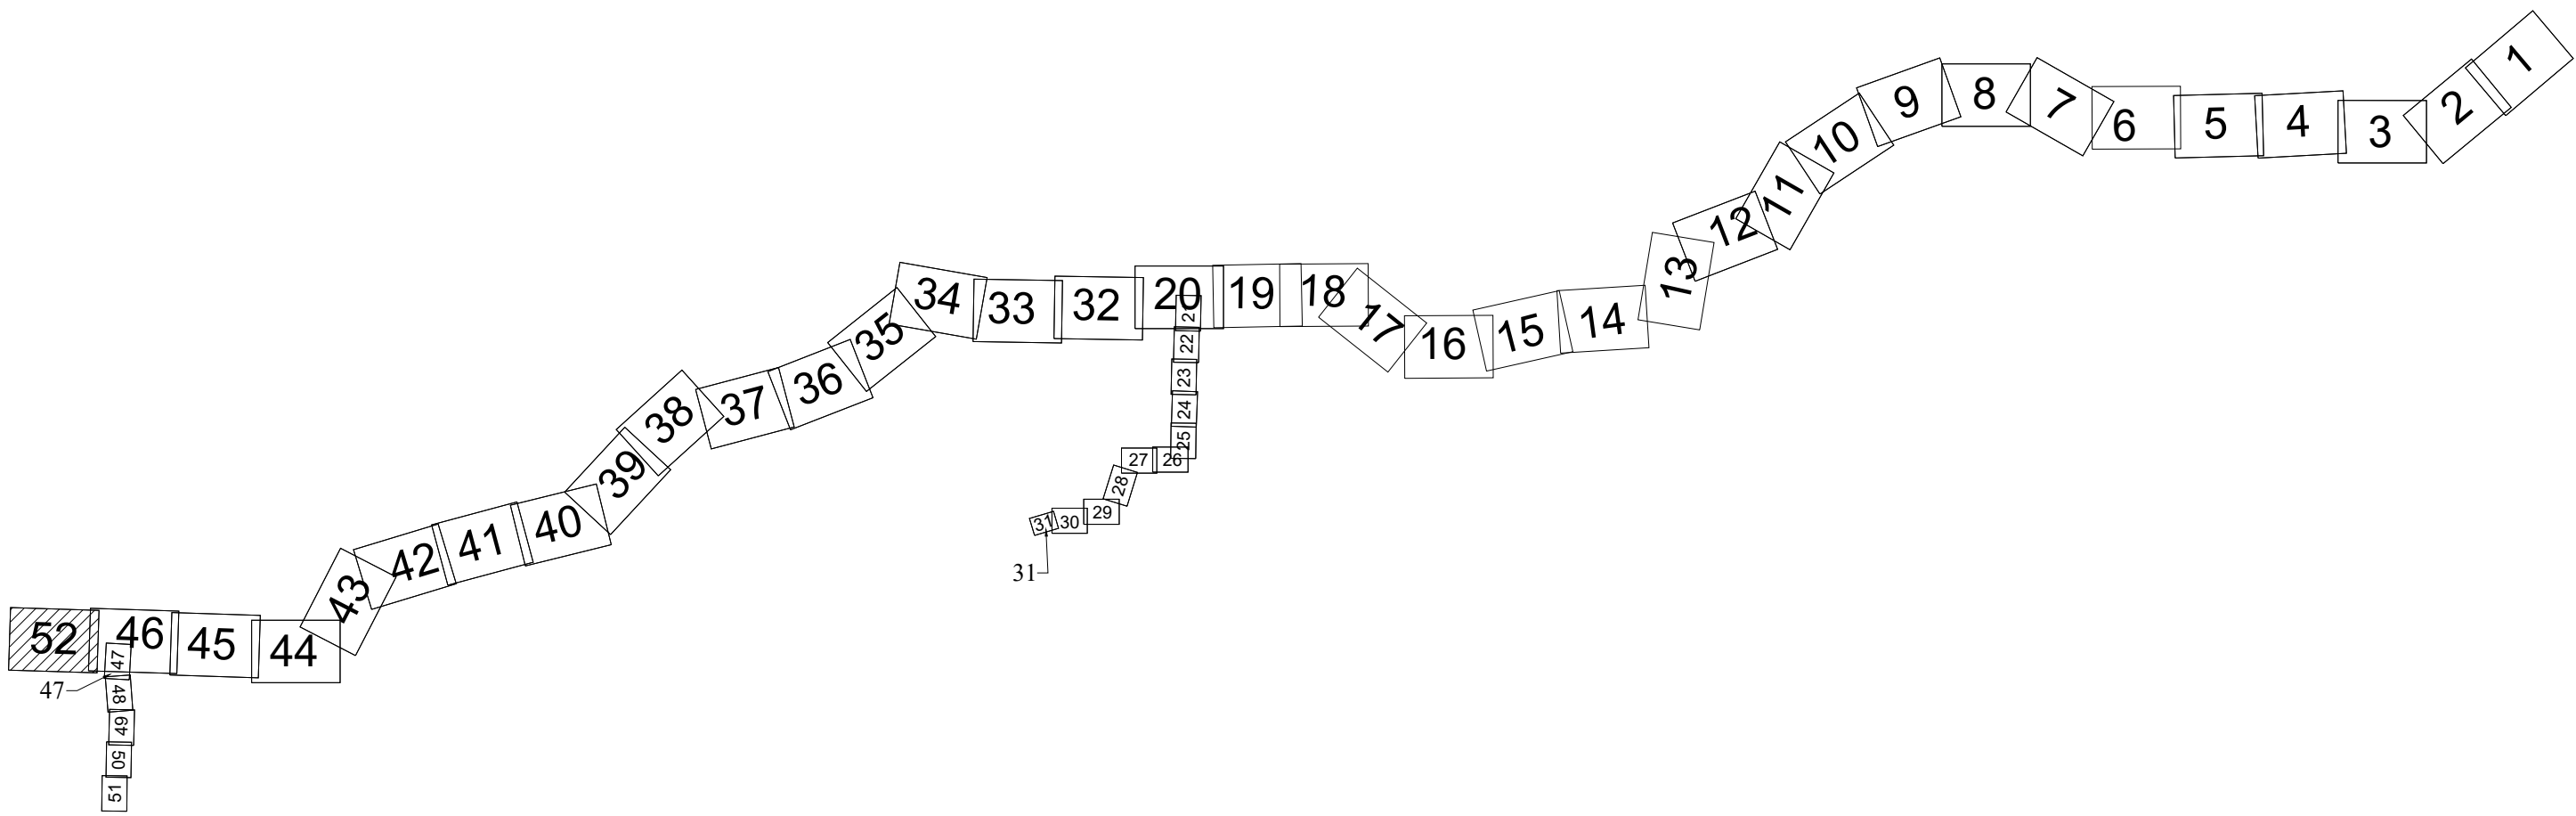

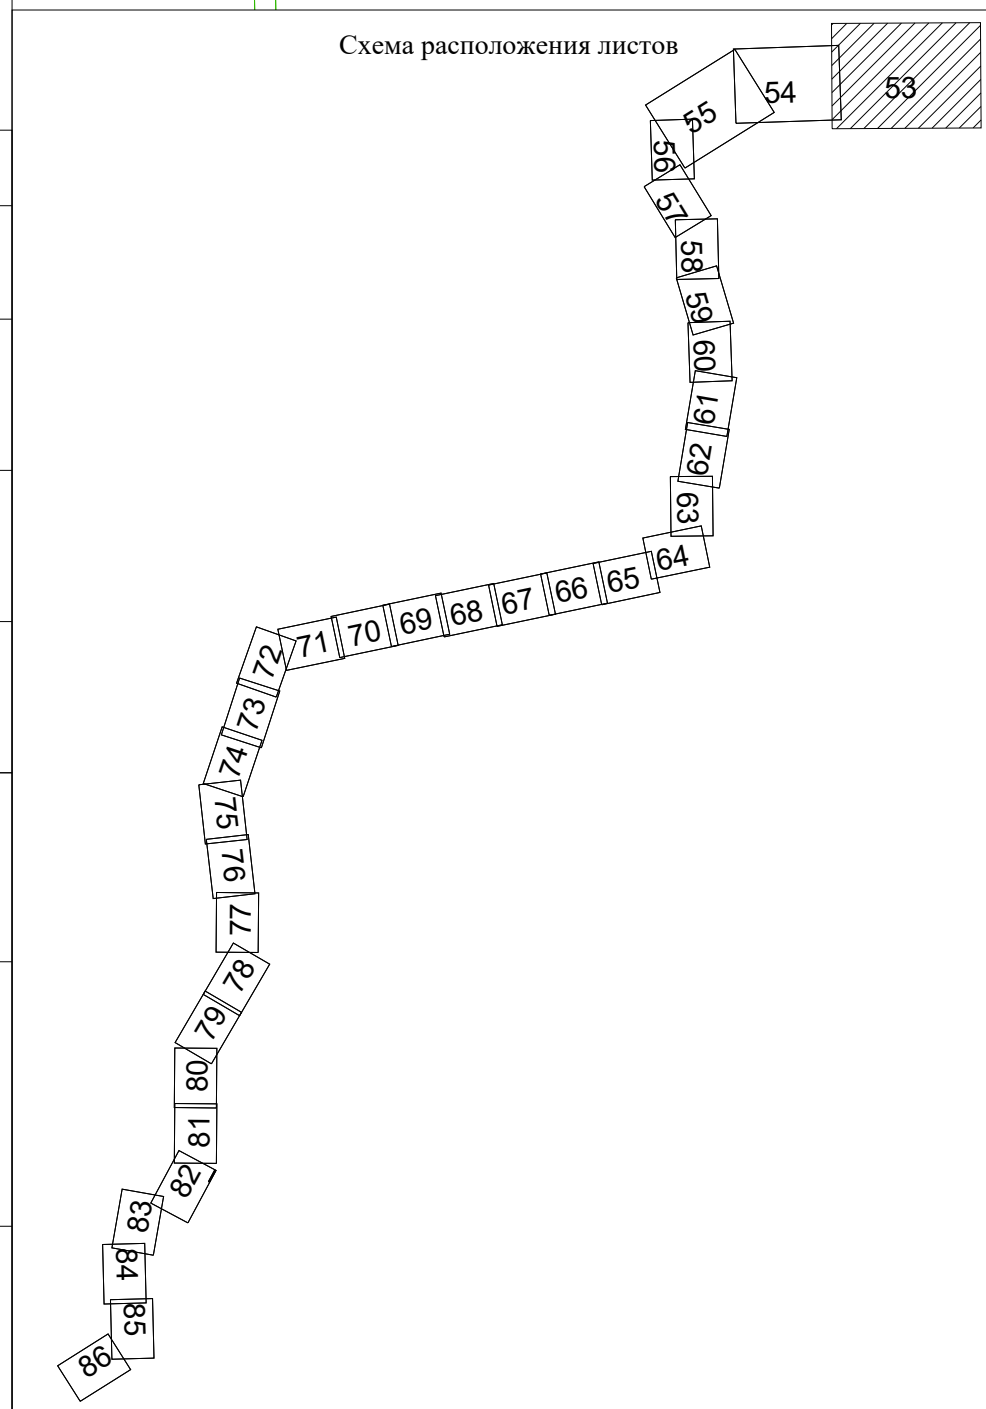
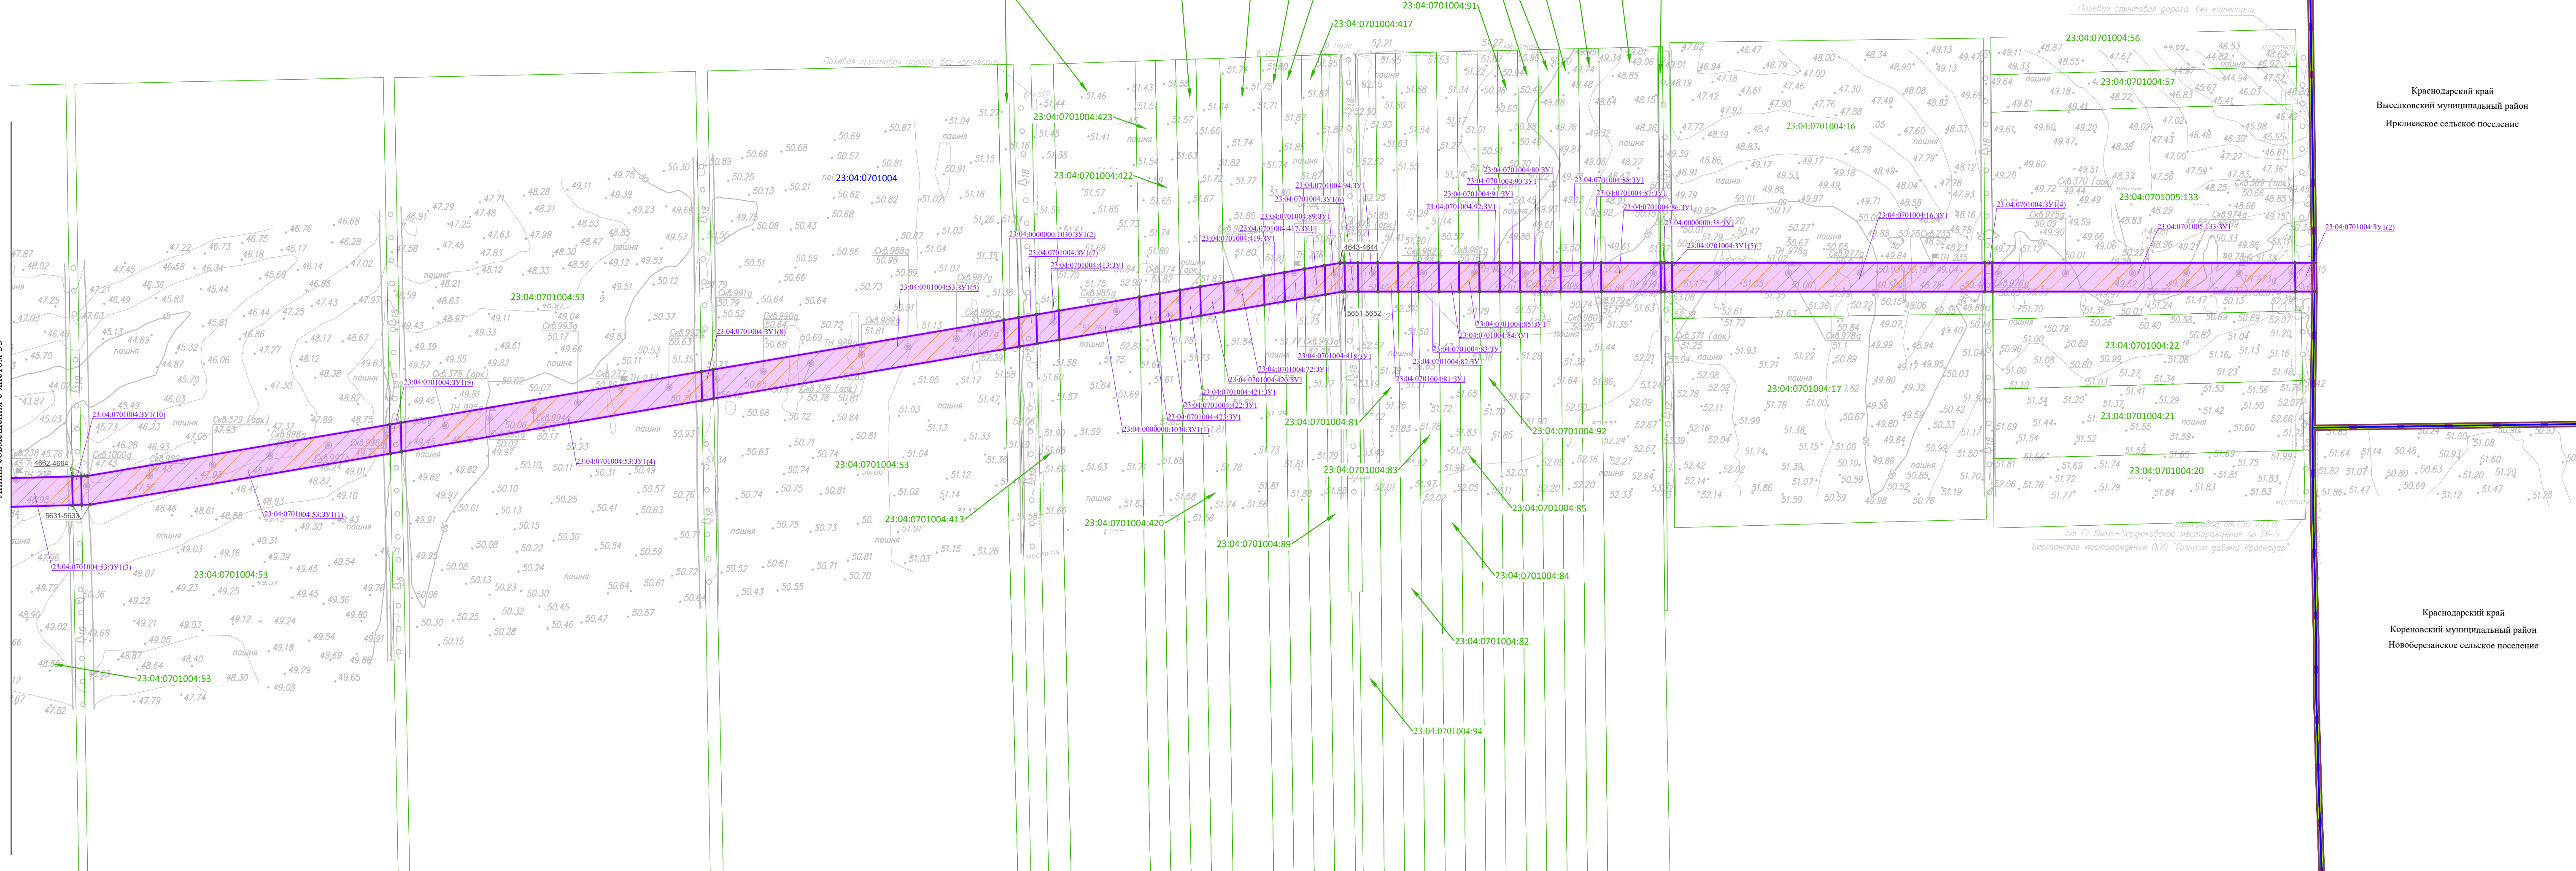


Инв. № подл.	Подпись и дата	Взам. инв. №			
			Согласовано:		

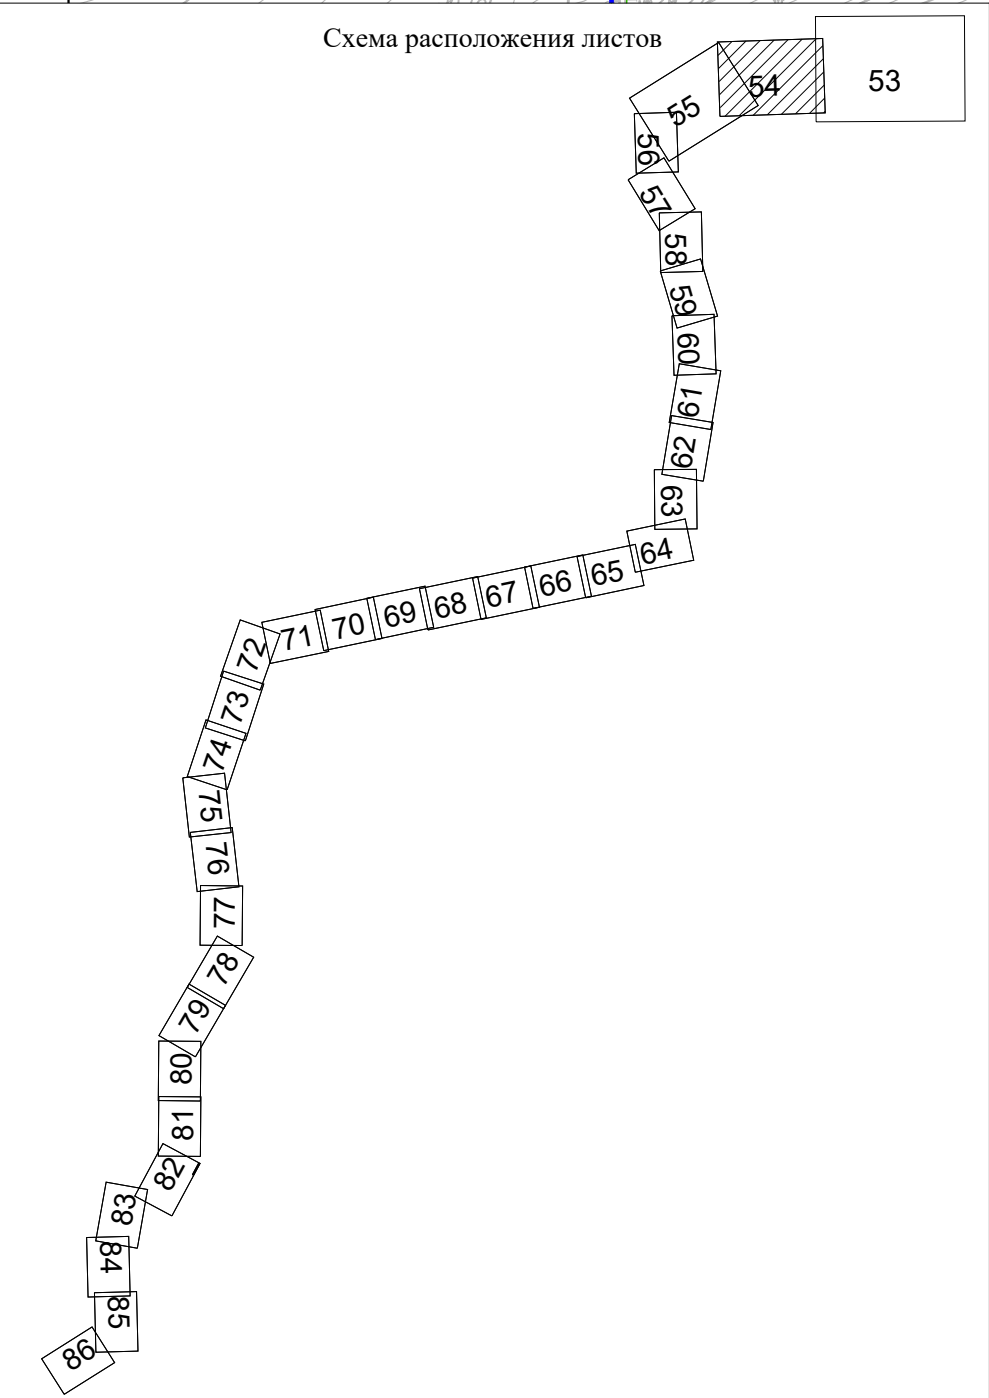


Согласовано:		Взам. инв. №	
Иное № подл.		Подпись и дата	

Система координат - МСК-23, зона 1 Система высот Балтийская 1977 г.						Лист	
Чертежи межевания территории. Масштаб 1:5000						54	
Изм.	Колуч.	Лист	№ док	Подп.	Дата	Формат А2	

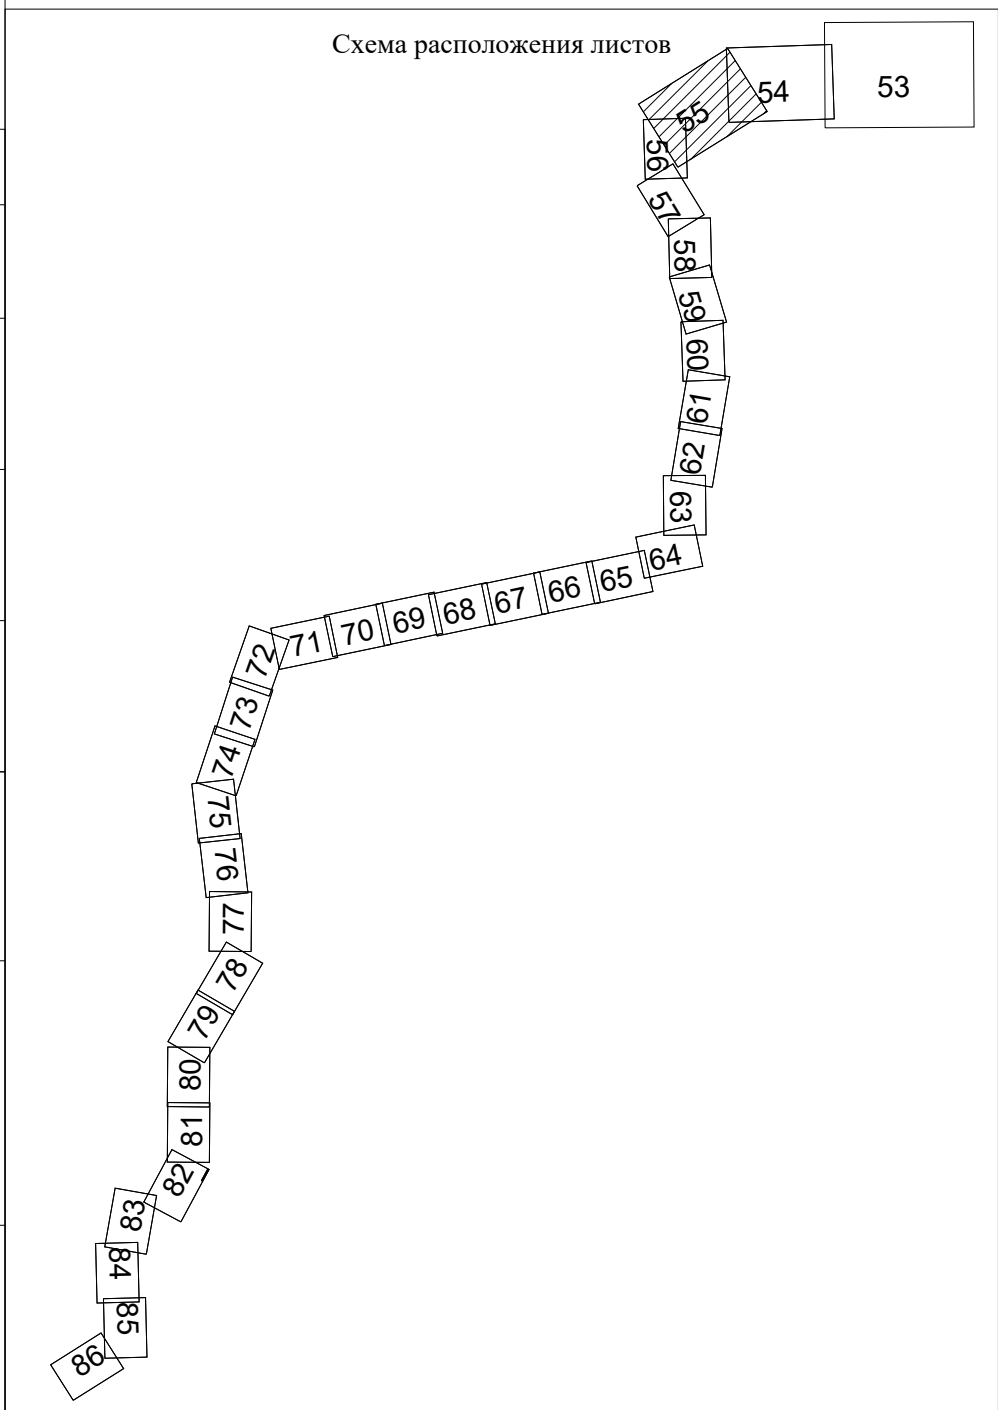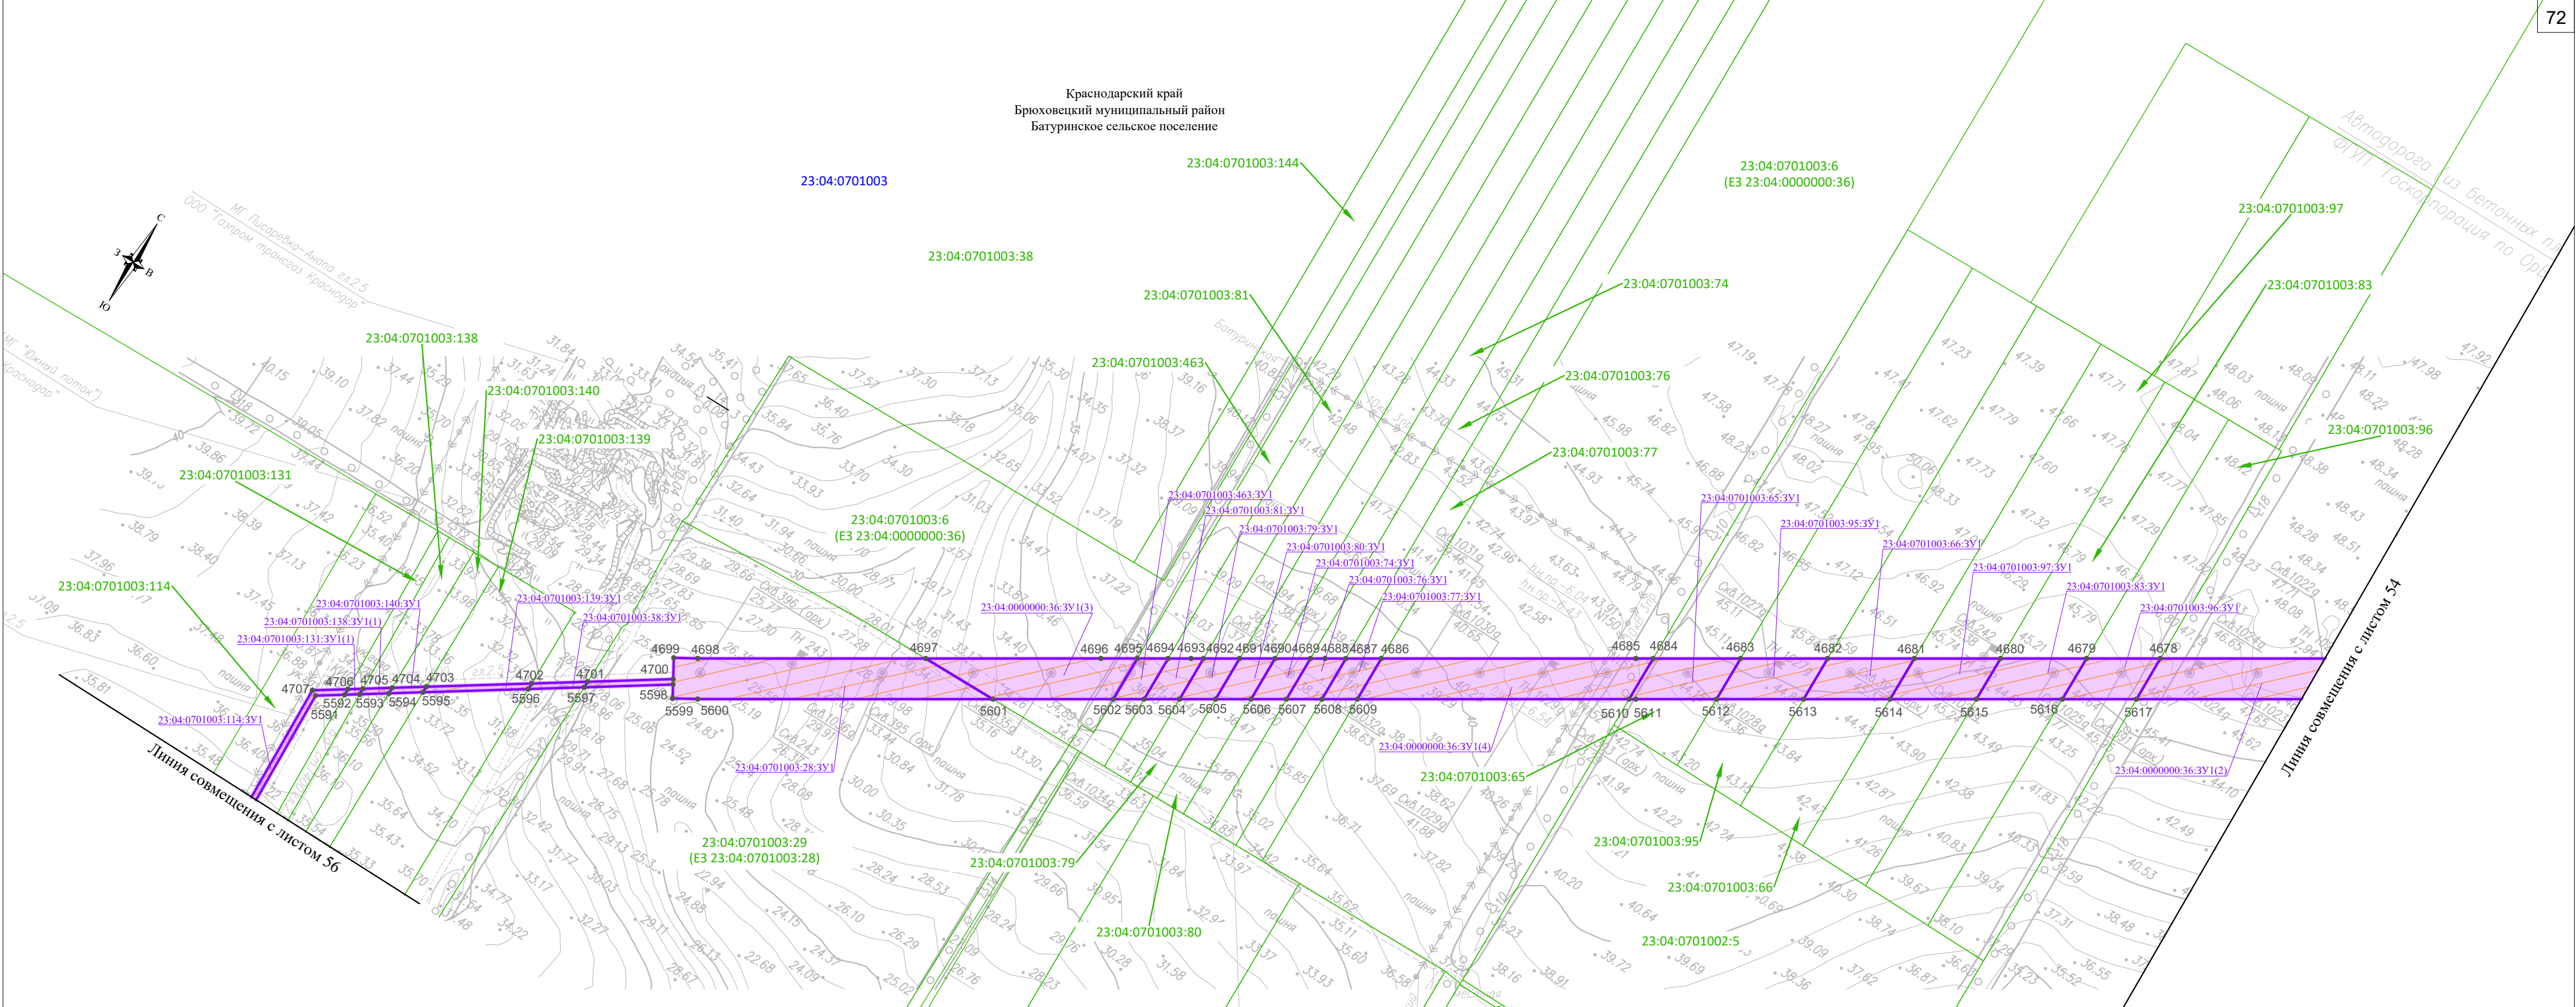

Согласовано:		Взам. инв. №	
Иное № подл.	Подпись и дата		

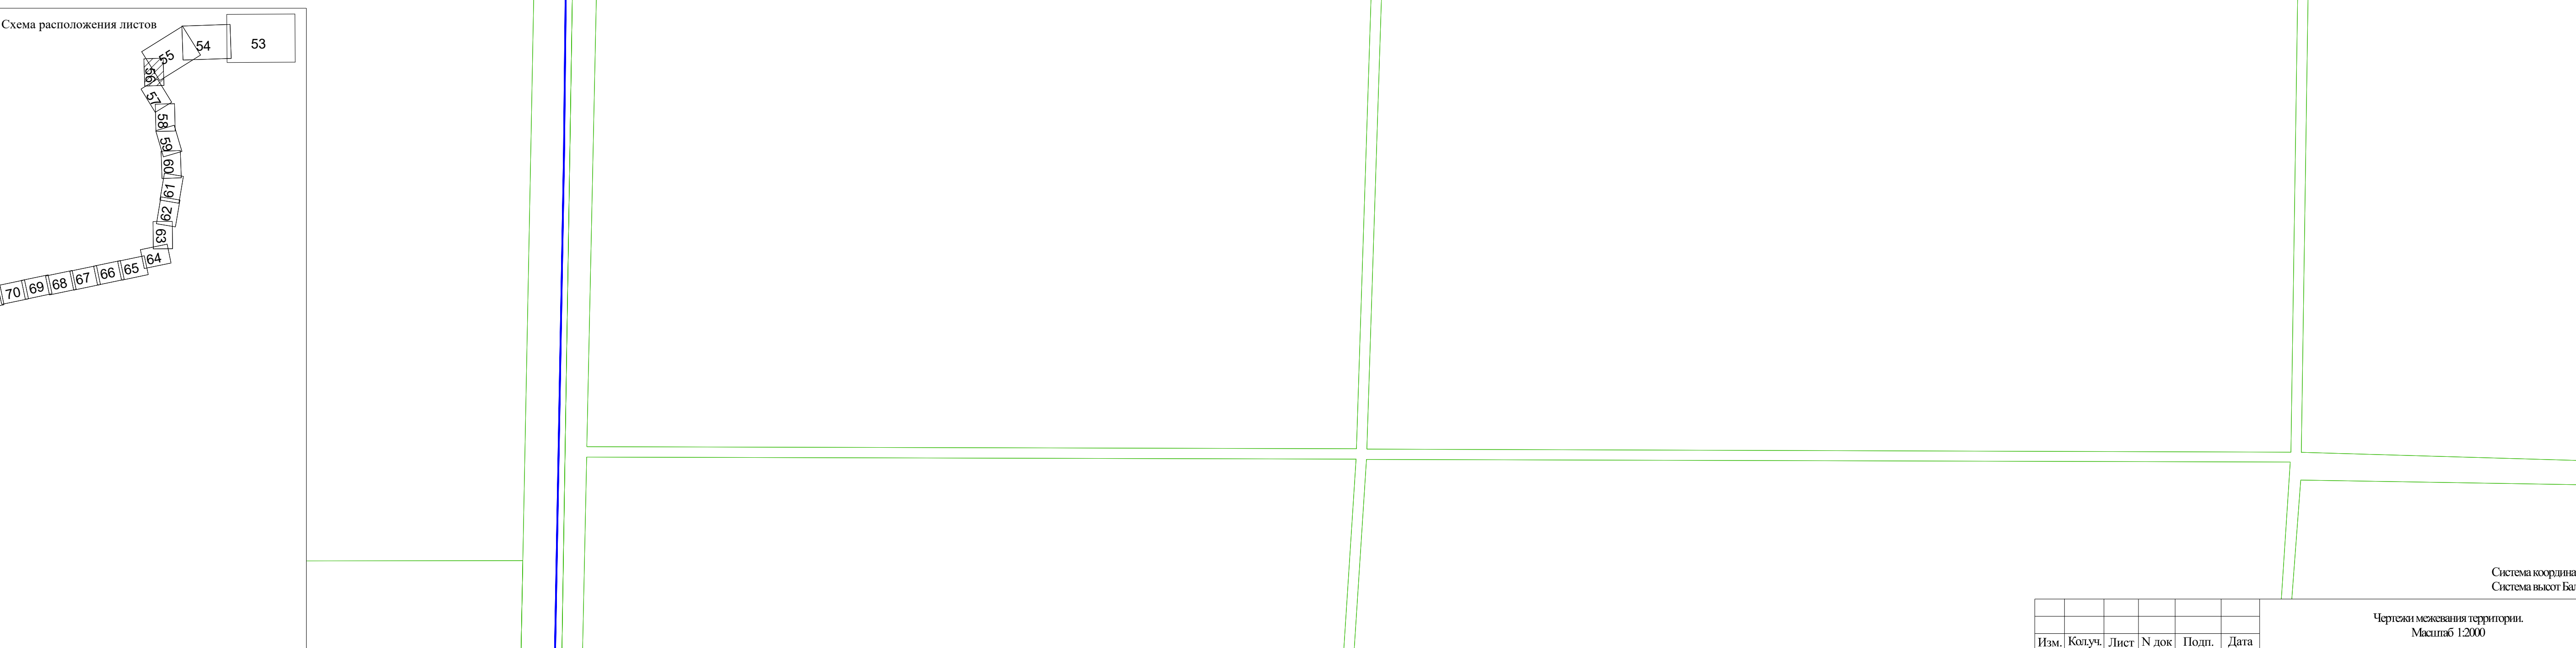

						Чертежи межевания территории. Масштаб 1:2000	Лист
Изм.	Колуч.	Лист	N док	Подп.	Дата		56


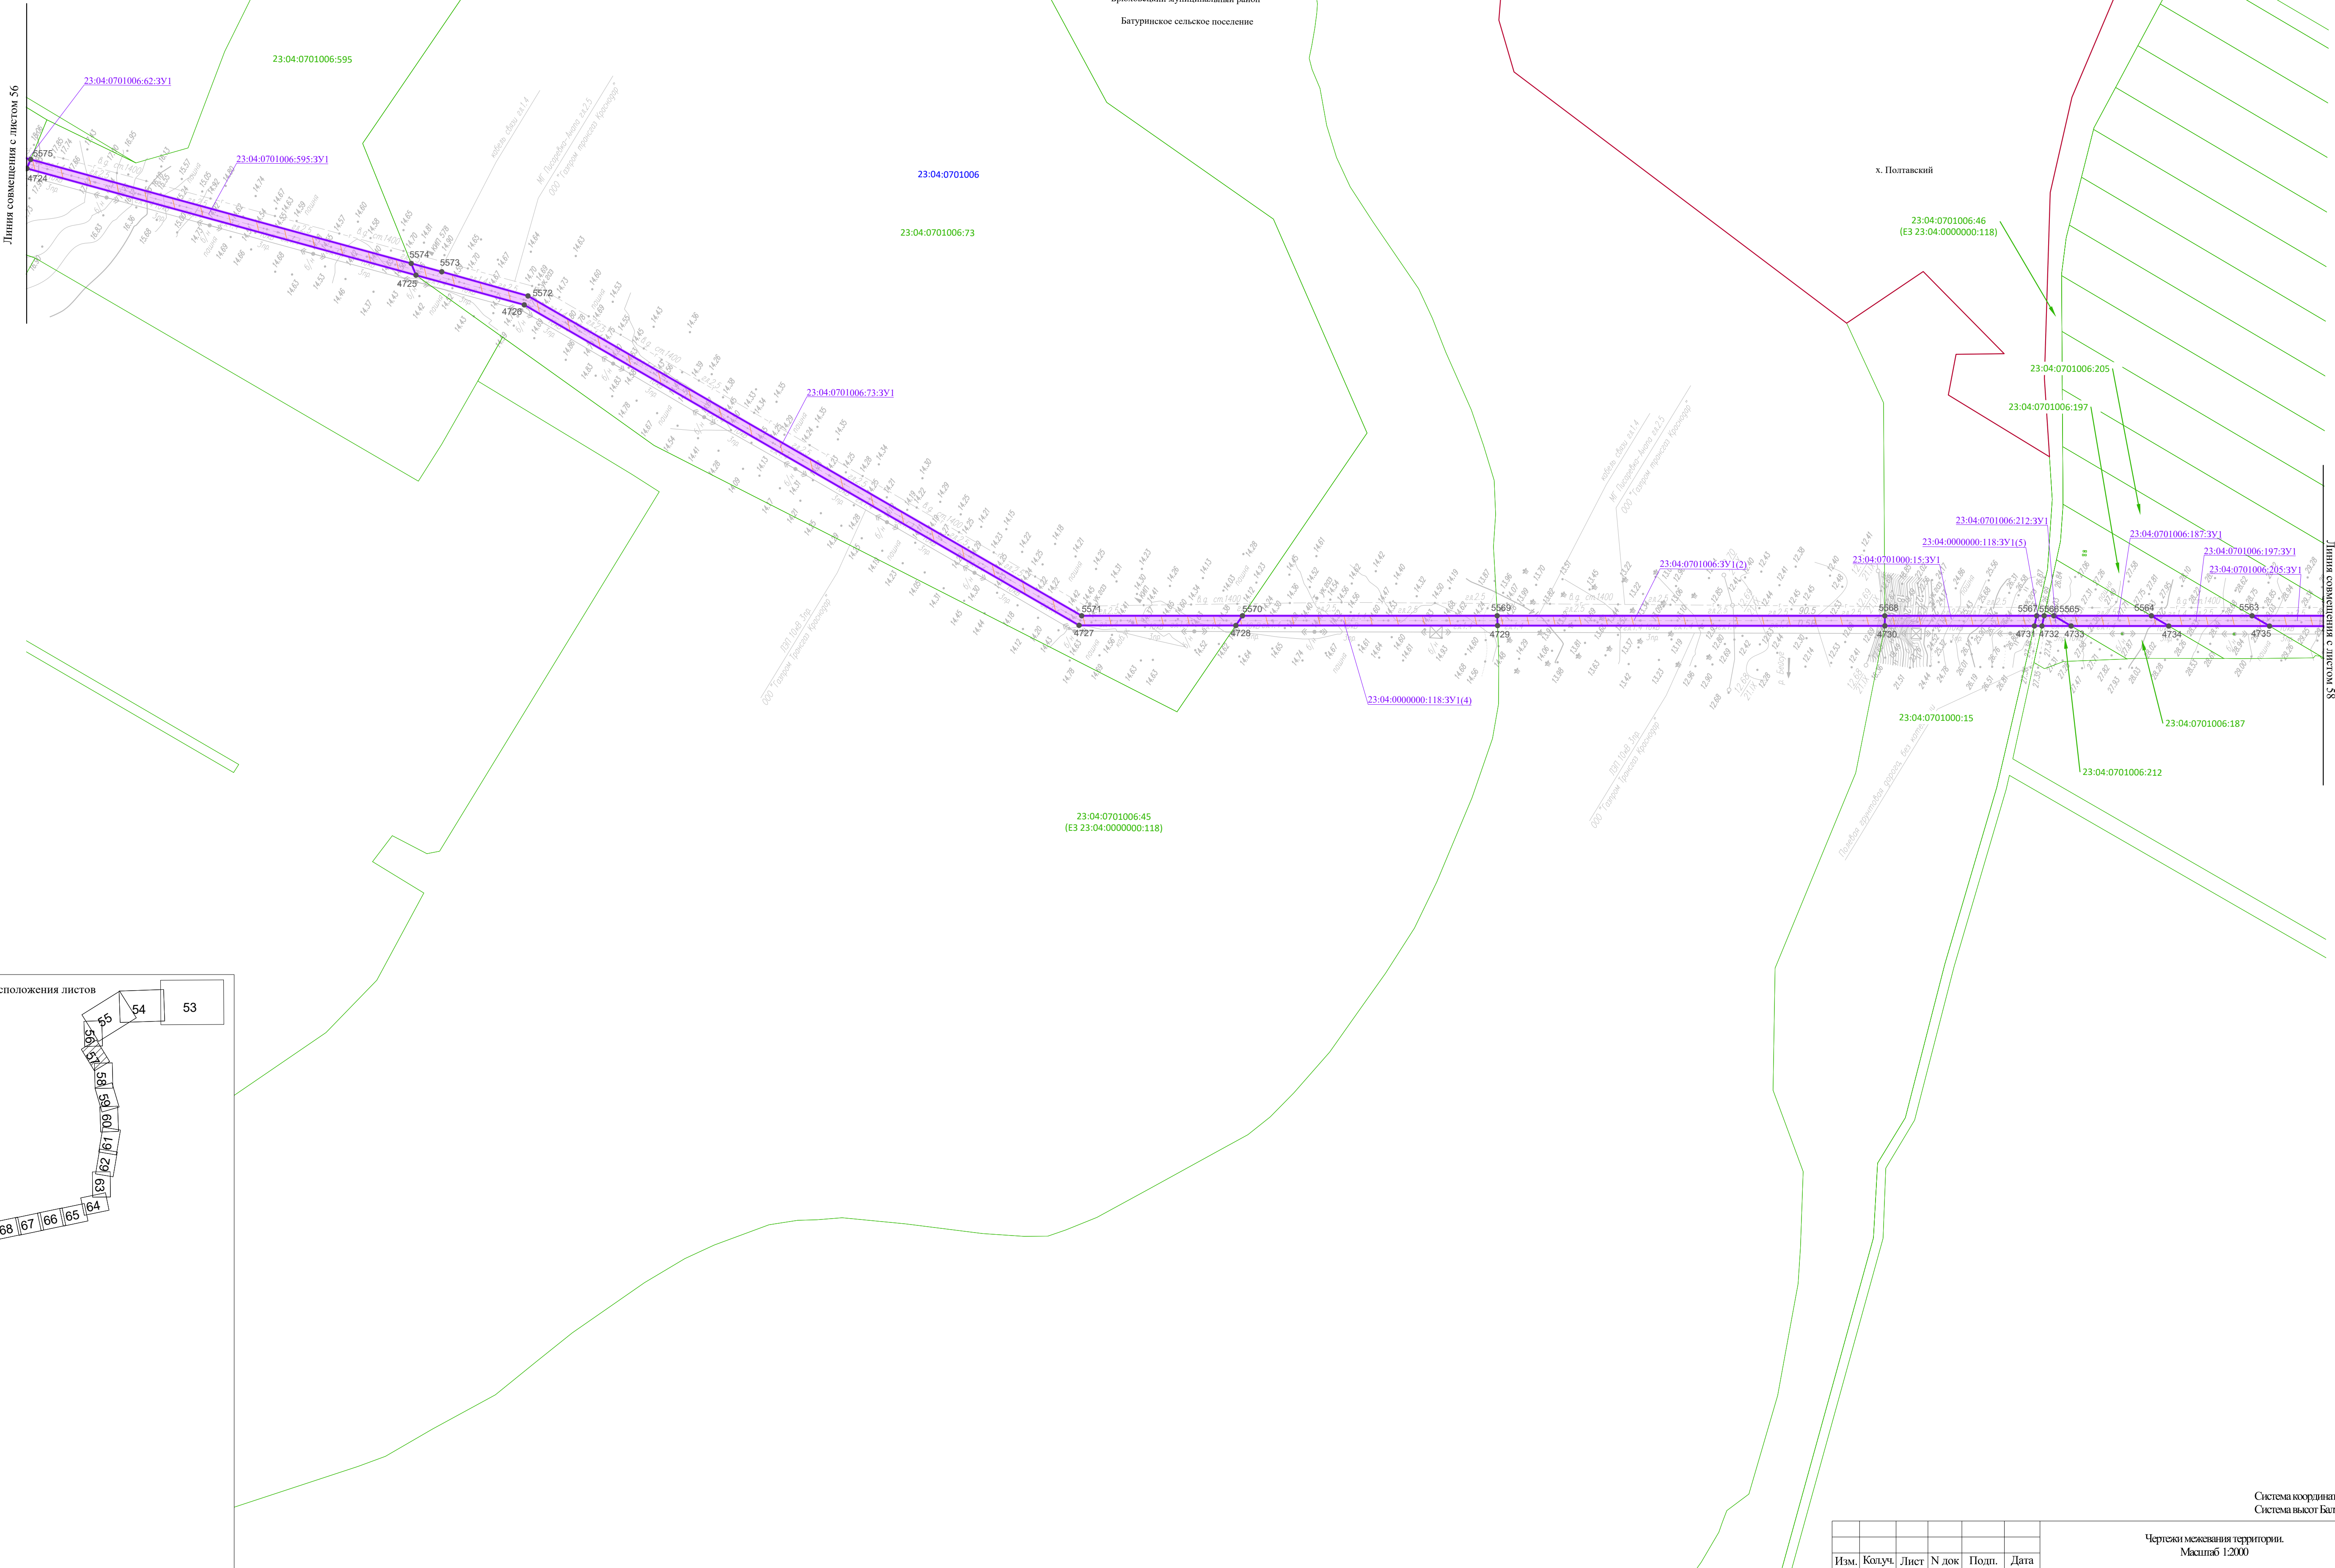


Схема расположения листов



Изм.	Копуч.	Лист	N док.	Подп.	Дата

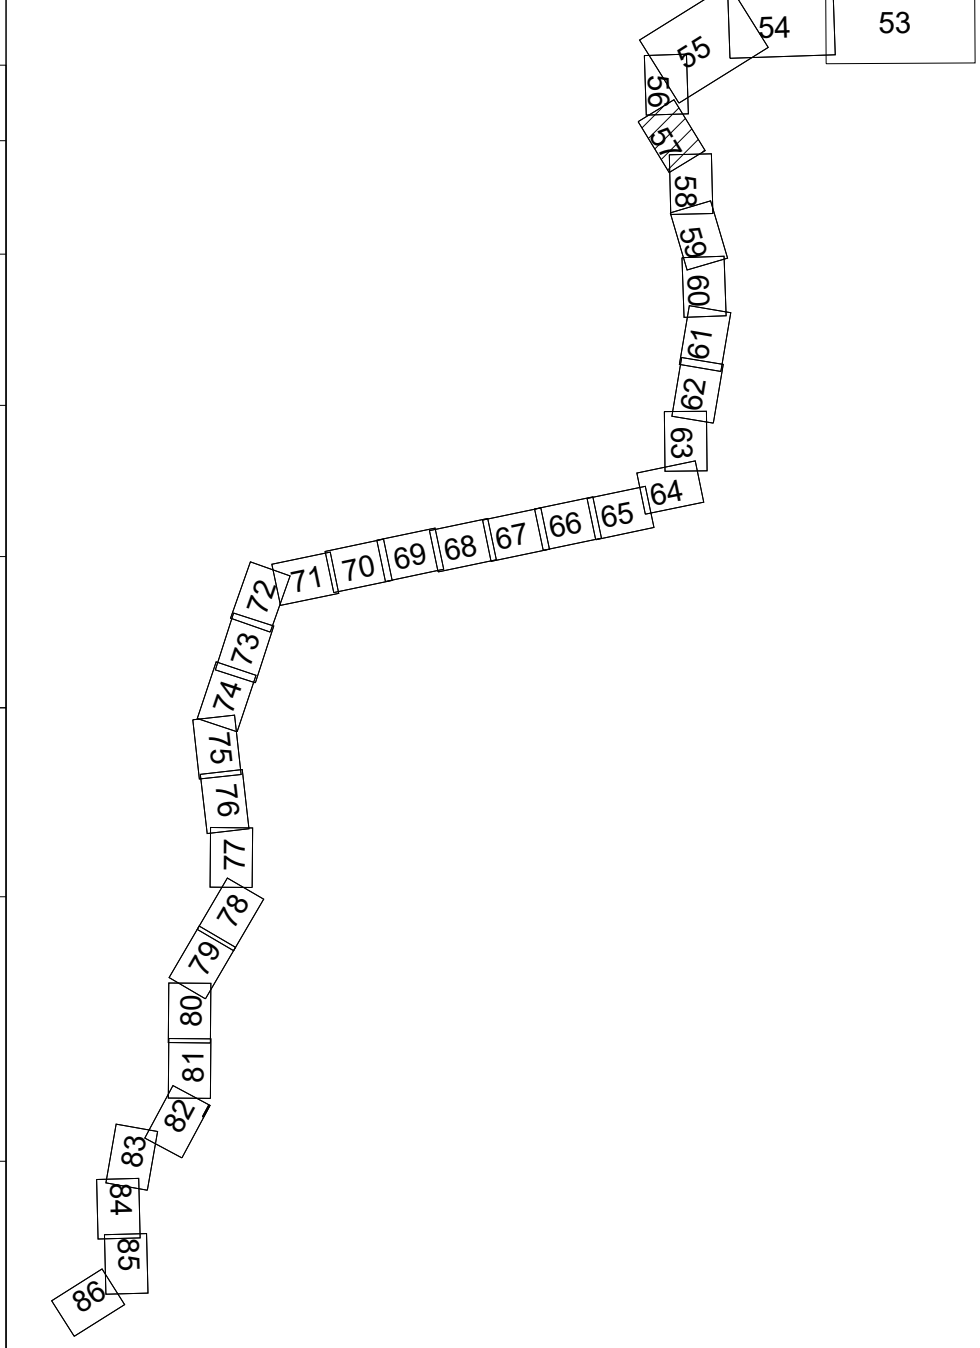