



Общество с ограниченной ответственностью
«Газпром проектирование»

Утверждено
приказом Минэнерго России
от «___» _____ 202_ г. №___

**Заказчик – ПАО «Газпром»
(Агент – ООО «Газпром инвест»)**

**РАСШИРЕНИЕ ЕСГ ДЛЯ ОБЕСПЕЧЕНИЯ ПОДАЧИ ГАЗА
В ГАЗОПРОВОД «ЮЖНЫЙ ПОТОК» (ВОСТОЧНЫЙ КОРИДОР)**

ДОКУМЕНТАЦИЯ ПО ПЛАНИРОВКЕ ТЕРРИТОРИИ

Проект межевания территории

**Южно-Европейский газопровод.
Участок «Починки-Анапа», км 1231-км 1379**

Том 7

Книга 1

**Материалы по обоснованию проекта межевания территории
Графическая часть**

0203.010.П.2/0.1195-П328.7.1



Общество с ограниченной ответственностью
«Газпром проектирование»

Заказчик – ПАО «Газпром»
(Агент – ООО «Газпром инвест»)

**РАСШИРЕНИЕ ЕСГ ДЛЯ ОБЕСПЕЧЕНИЯ ПОДАЧИ ГАЗА
В ГАЗОПРОВОД «ЮЖНЫЙ ПОТОК» (ВОСТОЧНЫЙ КОРИДОР)**

ДОКУМЕНТАЦИЯ ПО ПЛАНИРОВКЕ ТЕРРИТОРИИ

Проект межевания территории

**Южно-Европейский газопровод.
Участок «Починки-Анапа», км 1231-км 1379**

Том 7

Книга 1

Материалы по обоснованию проекта межевания территории

Графическая часть

Главный инженер
Санкт-Петербургского филиала

Главный инженер проекта



Н.Е. Кривенко

Г.В. Лебедев

**ОБЩЕСТВО С ОГРАНИЧЕННОЙ ОТВЕТСТВЕННОСТЬЮ
«ПРАВОВОЕ ИЗМЕРЕНИЕ» (ООО «ПРИЗМА»)**

Регистрационный номер записи в государственном реестре СРО – СРО-П-042-05112009

**Утверждено
приказом Минэнерго России
от «___» _____ 202_ г. №_____**

**Заказчик – ПАО «Газпром»
(Агент – ООО «Газпром инвест»)**

**РАСШИРЕНИЕ ЕСГ ДЛЯ ОБЕСПЕЧЕНИЯ ПОДАЧИ ГАЗА
В ГАЗОПРОВОД «ЮЖНЫЙ ПОТОК» (ВОСТОЧНЫЙ КОРИДОР)**

ДОКУМЕНТАЦИЯ ПО ПЛАНИРОВКЕ ТЕРРИТОРИИ

Проект межевания территории

**Южно-Европейский газопровод.
Участок «Починки-Анапа», км 1231-км 1379**

**Том 7
Книга 1**

**Материалы по обоснованию проекта межевания территории
Графическая часть**

0203.010.П.2/0.1195-П328.7.1

**Москва
2026 г.**

**ОБЩЕСТВО С ОГРАНИЧЕННОЙ ОТВЕТСТВЕННОСТЬЮ
«ПРАВОВОЕ ИЗМЕРЕНИЕ» (ООО «ПРИЗМА»)**

**Заказчик – ПАО «Газпром»
(Агент – ООО «Газпром инвест»)**

**РАСШИРЕНИЕ ЕСГ ДЛЯ ОБЕСПЕЧЕНИЯ ПОДАЧИ ГАЗА
В ГАЗОПРОВОД «ЮЖНЫЙ ПОТОК» (ВОСТОЧНЫЙ КОРИДОР)**

ДОКУМЕНТАЦИЯ ПО ПЛАНИРОВКЕ ТЕРРИТОРИИ

Проект межевания территории

**Южно-Европейский газопровод.
Участок «Починки-Анапа», км 1231-км 1379**

Том 7

Книга 1

**Материалы по обоснованию проекта межевания территории
Графическая часть**

Руководитель направления

Главный инженер проекта



Н.В. Симкина

Д.Ю. Соколов

**Москва
2026 г.**

СОСТАВ ДОКУМЕНТАЦИИ ПО ПЛАНИРОВКЕ ТЕРРИТОРИИ

Обозначение	Наименование	Примечание
0203.010.П.2/0.1195-ПЗ28.1	Том 1. Основная часть проекта планировки территории. Положение о размещении объекта трубопроводного транспорта.	Отдельный том
0203.010.П.2/0.1195-ПЗ28.2.1	Том 2. Книга 1. Основная часть проекта планировки территории. Графическая часть.	Отдельный том
0203.010.П.2/0.1195-ПЗ28.2.2	Том 2. Книга 2. Основная часть проекта планировки территории. Графическая часть.	Отдельный том
0203.010.П.2/0.1195-ПЗ28.2.3	Том 2. Книга 3. Основная часть проекта планировки территории. Графическая часть.	Отдельный том
0203.010.П.2/0.1195-ПЗ28.3.1	Том 3. Книга 1. Материалы по обоснованию проекта планировки территории. Пояснительная записка.	Отдельный том
0203.010.П.2/0.1195-ПЗ28.3.2	Том 3. Книга 2. Материалы по обоснованию проекта планировки территории. Пояснительная записка.	Отдельный том
0203.010.П.2/0.1195-ПЗ28.3.3	Том 3. Книга 3. Материалы по обоснованию проекта планировки территории. Пояснительная записка.	Отдельный том
0203.010.П.2/0.1195-ПЗ28.3.4	Том 3. Книга 4. Материалы по обоснованию проекта планировки территории. Пояснительная записка.	Отдельный том
0203.010.П.2/0.1195-ПЗ28.3.5	Том 3. Книга 5. Материалы по обоснованию проекта планировки территории. Пояснительная записка.	Отдельный том
0203.010.П.2/0.1195-ПЗ28.4.1	Том 4. Книга 1. Материалы по обоснованию проекта планировки территории. Графическая часть.	Отдельный том
0203.010.П.2/0.1195-ПЗ28.4.2	Том 4. Книга 2. Материалы по обоснованию проекта планировки территории. Графическая часть.	Отдельный том
0203.010.П.2/0.1195-ПЗ28.4.3	Том 4. Книга 3. Материалы по обоснованию проекта планировки территории. Графическая часть.	Отдельный том
0203.010.П.2/0.1195-ПЗ28.4.4	Том 4. Книга 4. Материалы по обоснованию проекта планировки территории. Графическая часть.	Отдельный том
0203.010.П.2/0.1195-ПЗ28.4.5	Том 4. Книга 5. Материалы по обоснованию проекта планировки территории. Графическая часть.	Отдельный том
0203.010.П.2/0.1195-ПЗ28.4.6	Том 4. Книга 6. Материалы по обоснованию проекта планировки территории. Графическая часть.	Отдельный том

0203.010.П.2/0.1195-П328.4.7	Том 4. Книга 7. Материалы по обоснованию проекта планировки территории. Графическая часть.	Отдельный том
0203.010.П.2/0.1195-П328.4.8	Том 4. Книга 8. Материалы по обоснованию проекта планировки территории. Графическая часть.	Отдельный том
0203.010.П.2/0.1195-П328.4.9	Том 4. Книга 9. Материалы по обоснованию проекта планировки территории. Графическая часть.	Отдельный том
0203.010.П.2/0.1195-П328.4.10	Том 4. Книга 10. Материалы по обоснованию проекта планировки территории. Графическая часть.	Отдельный том
0203.010.П.2/0.1195-П328.4.11	Том 4. Книга 11. Материалы по обоснованию проекта планировки территории. Графическая часть.	Отдельный том
0203.010.П.2/0.1195-П328.4.12	Том 4. Книга 12. Материалы по обоснованию проекта планировки территории. Графическая часть.	Отдельный том
0203.010.П.2/0.1195-П328.4.13	Том 4. Книга 13. Материалы по обоснованию проекта планировки территории. Графическая часть.	Отдельный том
0203.010.П.2/0.1195-П328.4.14	Том 4. Книга 14. Материалы по обоснованию проекта планировки территории. Графическая часть.	Отдельный том
0203.010.П.2/0.1195-П328.5.1	Том 5. Книга 1. Основная часть проекта межевания территории. Графическая часть.	Отдельный том
0203.010.П.2/0.1195-П328.5.2	Том 5. Книга 2. Основная часть проекта межевания территории. Графическая часть.	Отдельный том
0203.010.П.2/0.1195-П328.5.3	Том 5. Книга 3. Основная часть проекта межевания территории. Графическая часть.	Отдельный том
0203.010.П.2/0.1195-П328.6.1	Том 6. Книга 1. Основная часть проекта межевания территории. Текстовая часть.	Отдельный том
0203.010.П.2/0.1195-П328.6.2	Том 6. Книга 2. Основная часть проекта межевания территории. Текстовая часть.	Отдельный том
0203.010.П.2/0.1195-П328.6.3	Том 6. Книга 3. Основная часть проекта межевания территории. Текстовая часть.	Отдельный том
0203.010.П.2/0.1195-П328.6.4	Том 6. Книга 4. Основная часть проекта межевания территории. Текстовая часть.	Отдельный том
0203.010.П.2/0.1195-П328.6.5	Том 6. Книга 5. Основная часть проекта межевания территории. Текстовая часть.	Отдельный том

0203.010.П.2/0.1195-П328.7.1	Том 7. Книга 1. Материалы по обоснованию проекта межевания территории. Графическая часть.	Стр. 10
0203.010.П.2/0.1195-П328.7.2	Том 7. Книга 2. Материалы по обоснованию проекта межевания территории. Графическая часть.	Отдельный том
0203.010.П.2/0.1195-П328.7.3	Том 7. Книга 3. Материалы по обоснованию проекта межевания территории. Графическая часть.	Отдельный том
0203.010.П.2/0.1195-П328.8	Том 8. Материалы по обоснованию проекта межевания территории. Пояснительная записка.	Отдельный том

Список исполнителей


Отдел сбора исходных данных, землеустроительных и кадастровых работ

Начальник отдела сбора исходных данных, землеустроительных и кадастровых работ	28.03.2022		А.Ю. Соколов
Инженер I категории	28.03.2022		Н.Г. Небрадовская
Нормоконтроль	28.03.2022		Д.Ю. Соколов

Содержание


Чертеж по обоснованию проекта межевания территории	10
--	----

[illegible]

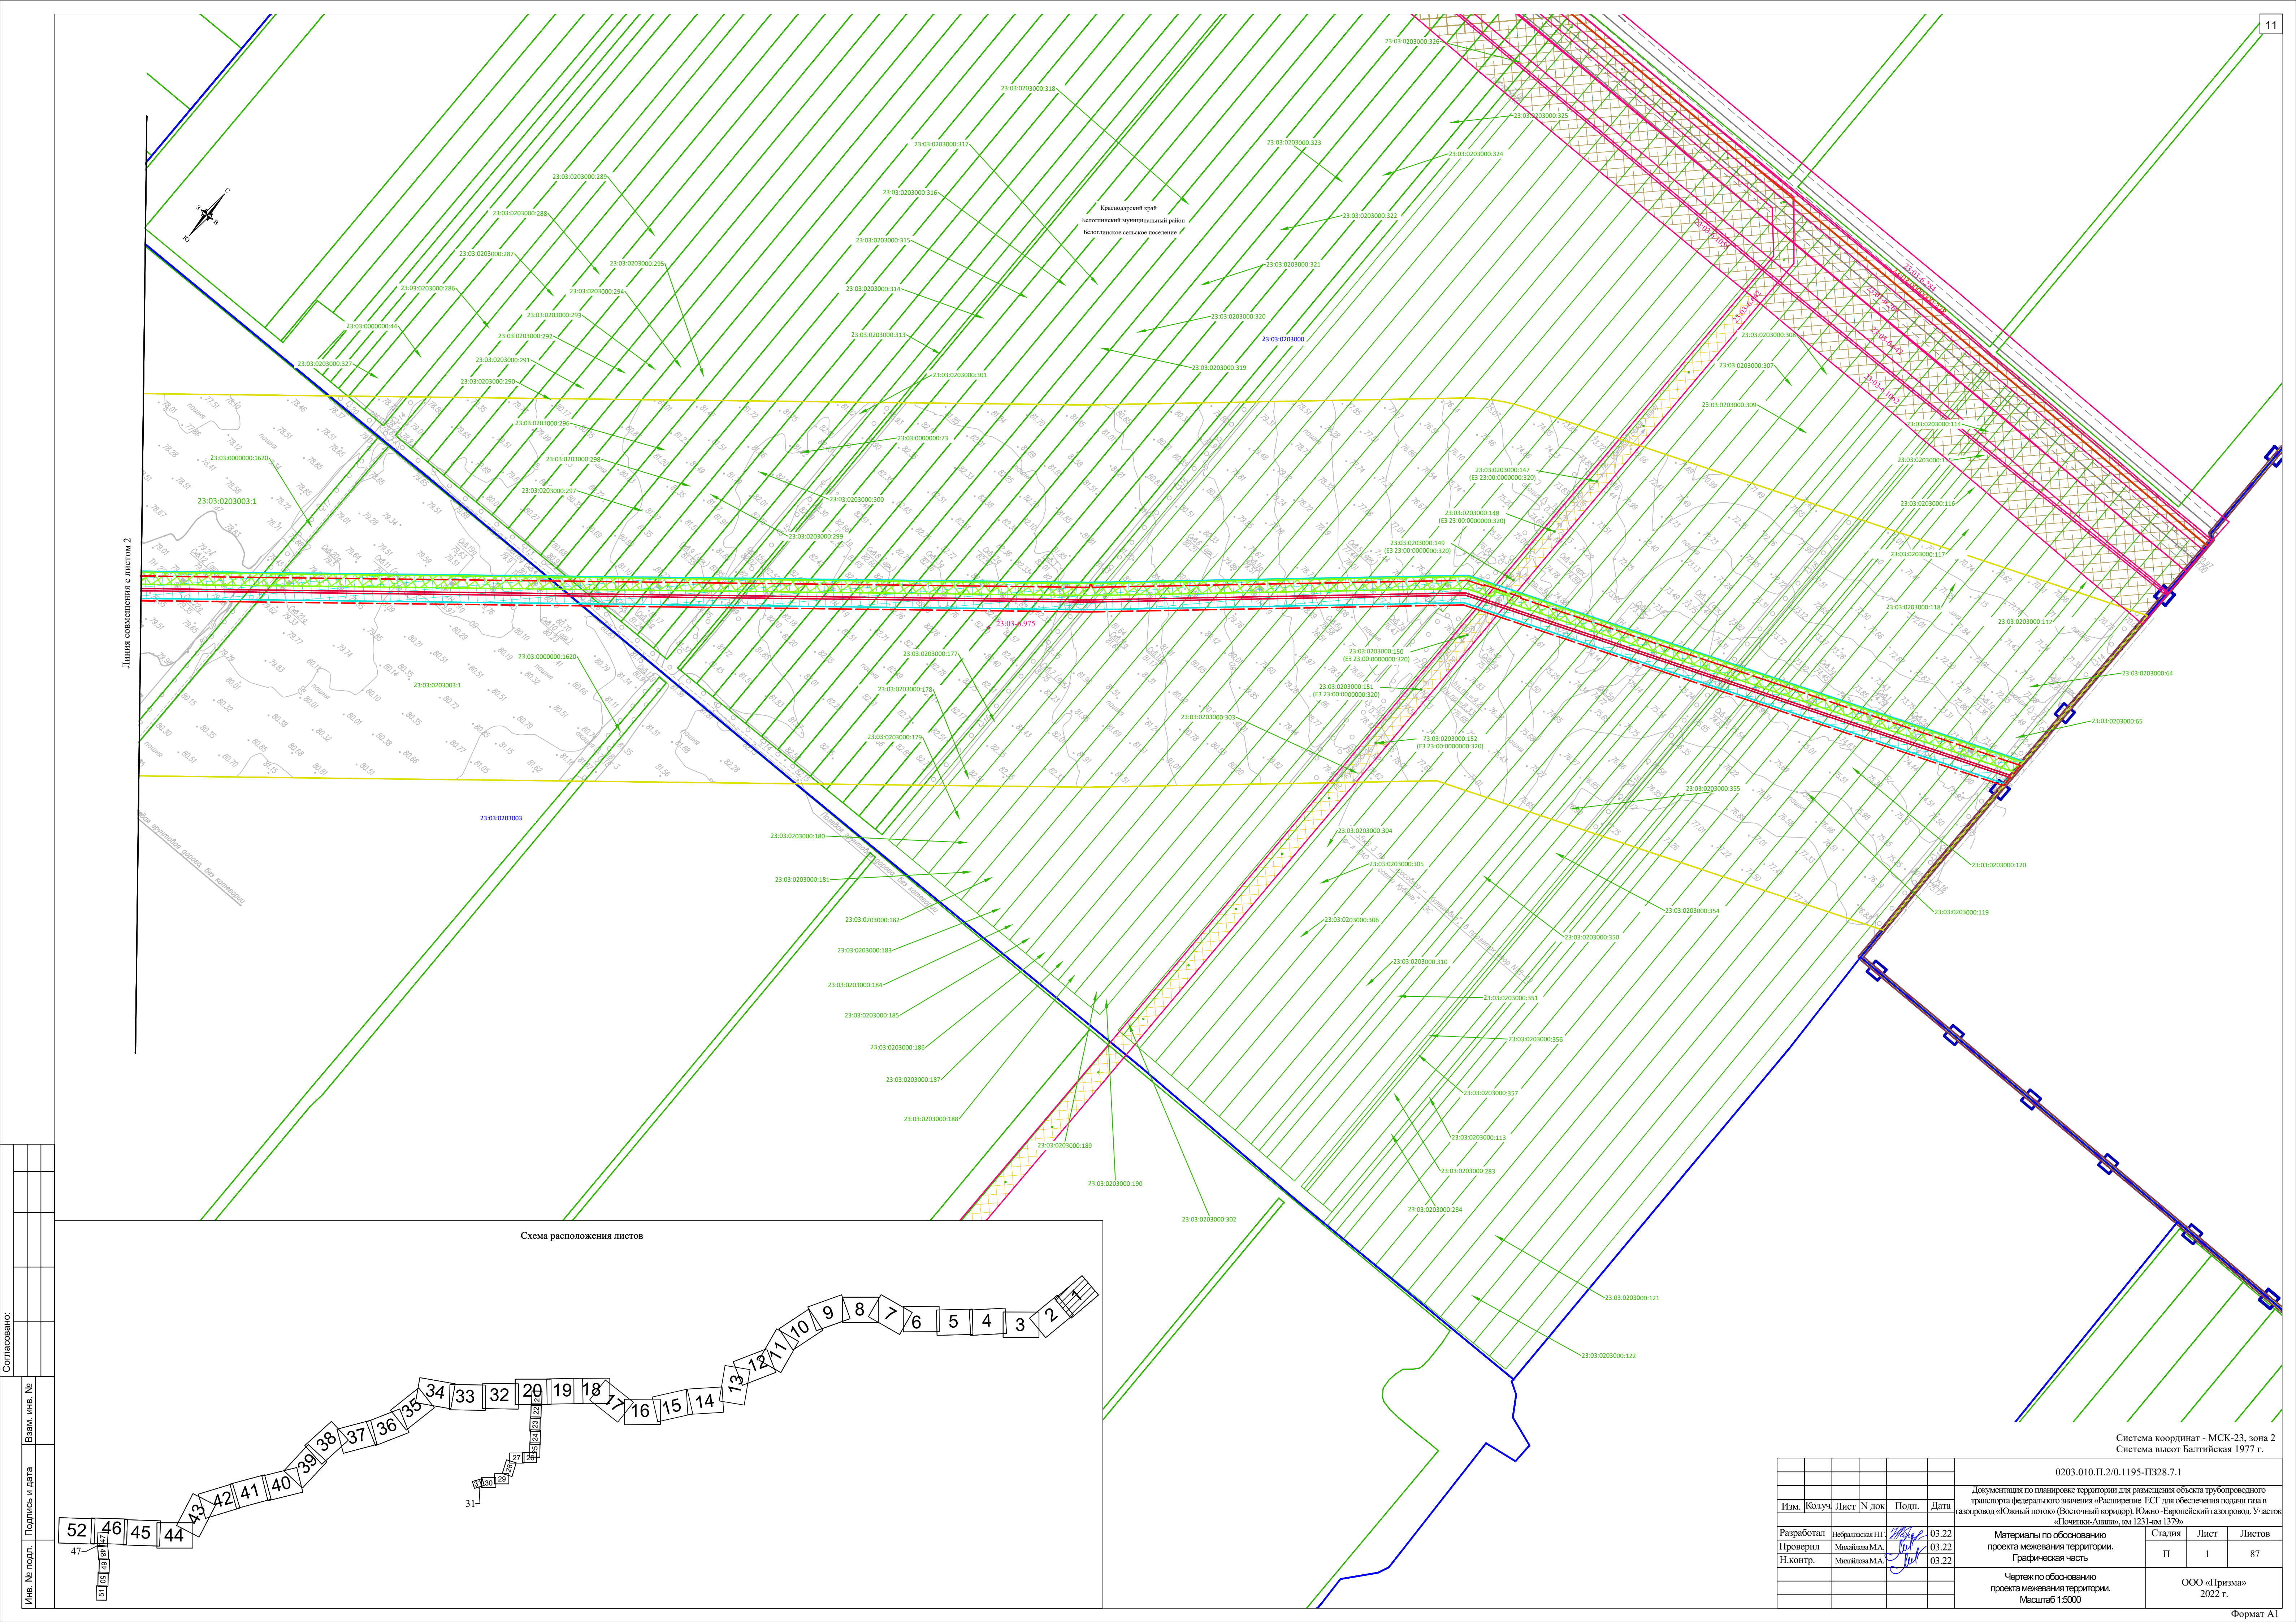


Линия совмещения с листом 2

Схема расположения листов

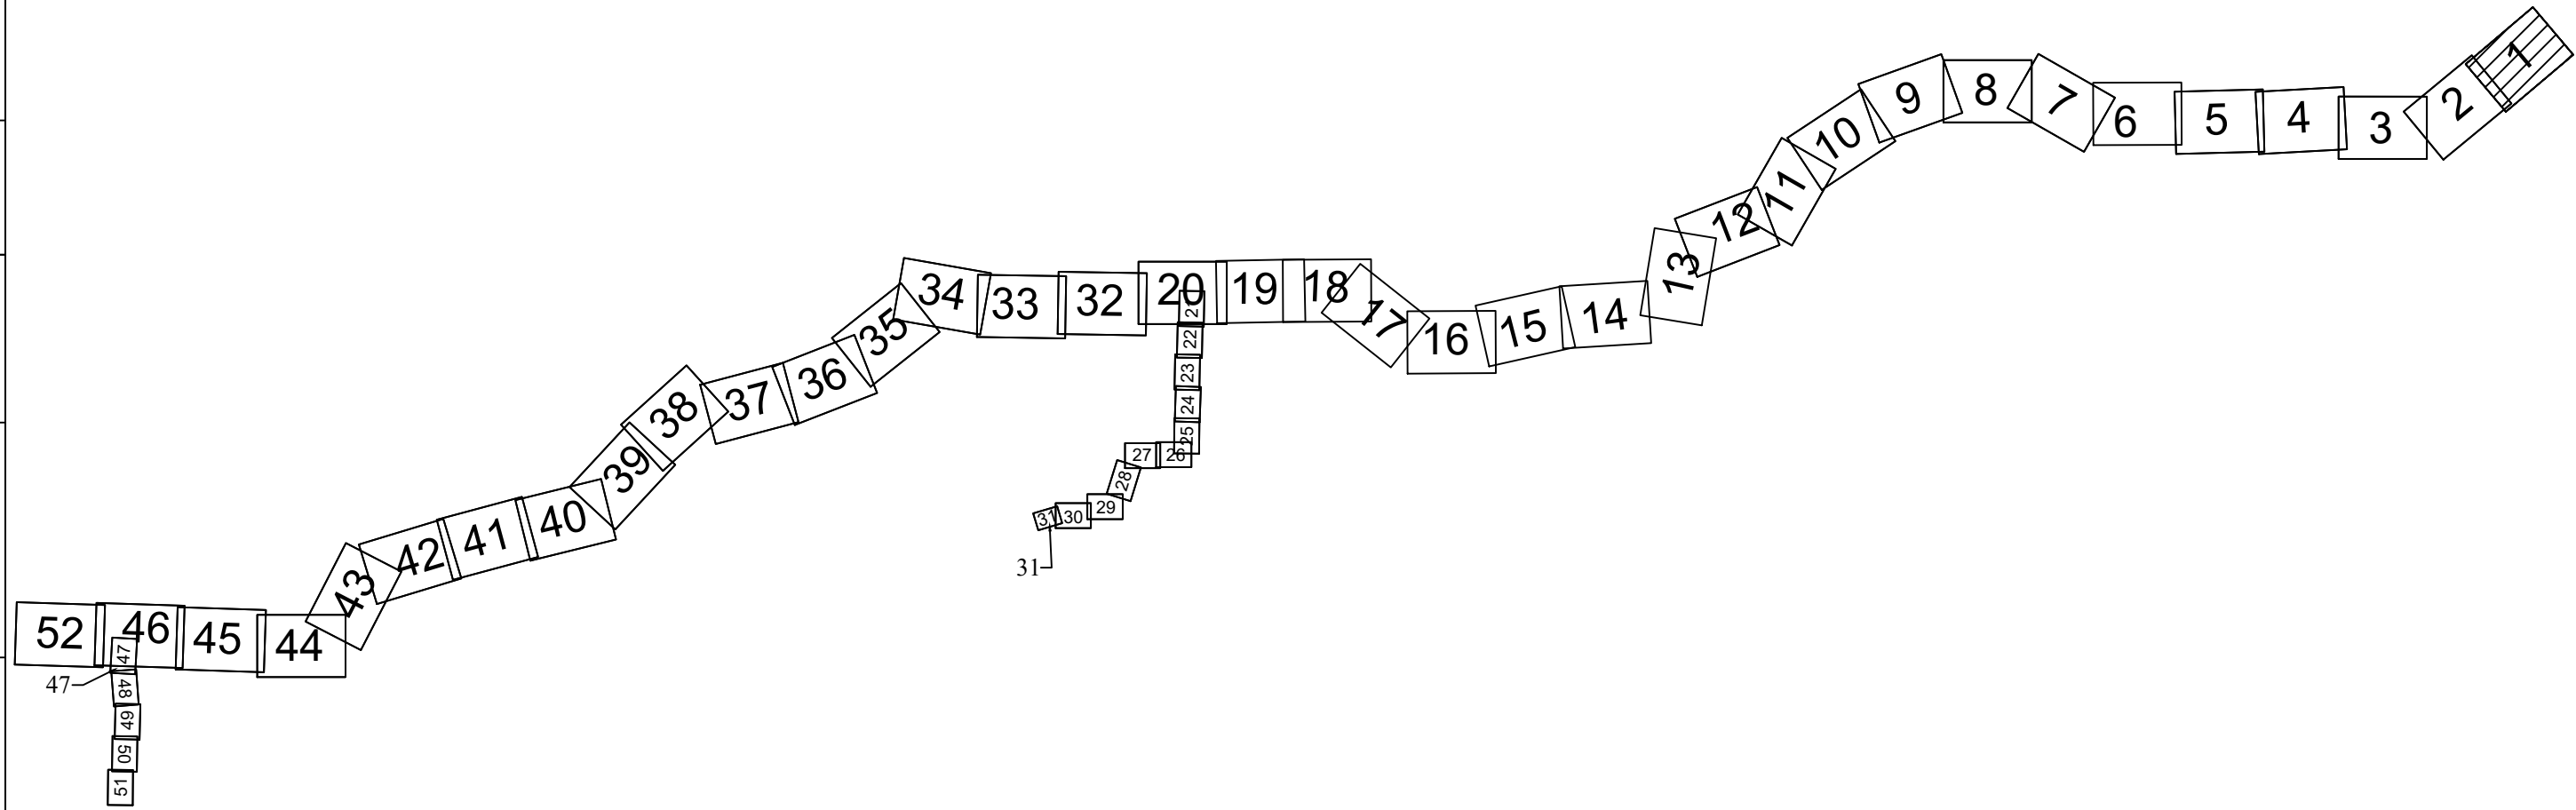

Система координат - МСК-23, зона 2
Система высот Балтийская 1977 г.


						0203.010.П.2/0.1195-П328.7.1		
						Документация по планировке территории для размещения объекта трубопроводного транспорта федерального значения «Расширение ЕСГ для обеспечения подачи газа в газопровод «Южный поток» (Восточный коридор). Южно-Европейской газопровод. Участок «Лужники-Анива», км 1231-км 1379»		
Изм.	Копуч.	Лист	N док	Подп.	Дата	Материалы по обоснованию проекта межевания территории. Графическая часть	Стадия	Лист
Разработал	Исхваловский ИИ				03.22		П	1
Проверил	Михайлова МА				03.22			87
Н.контр.	Михайлова МА				03.22	Чертеж по обоснованию проекта межевания территории. Масштаб 1:5000		
						ООО «Призма» 2022 г.		

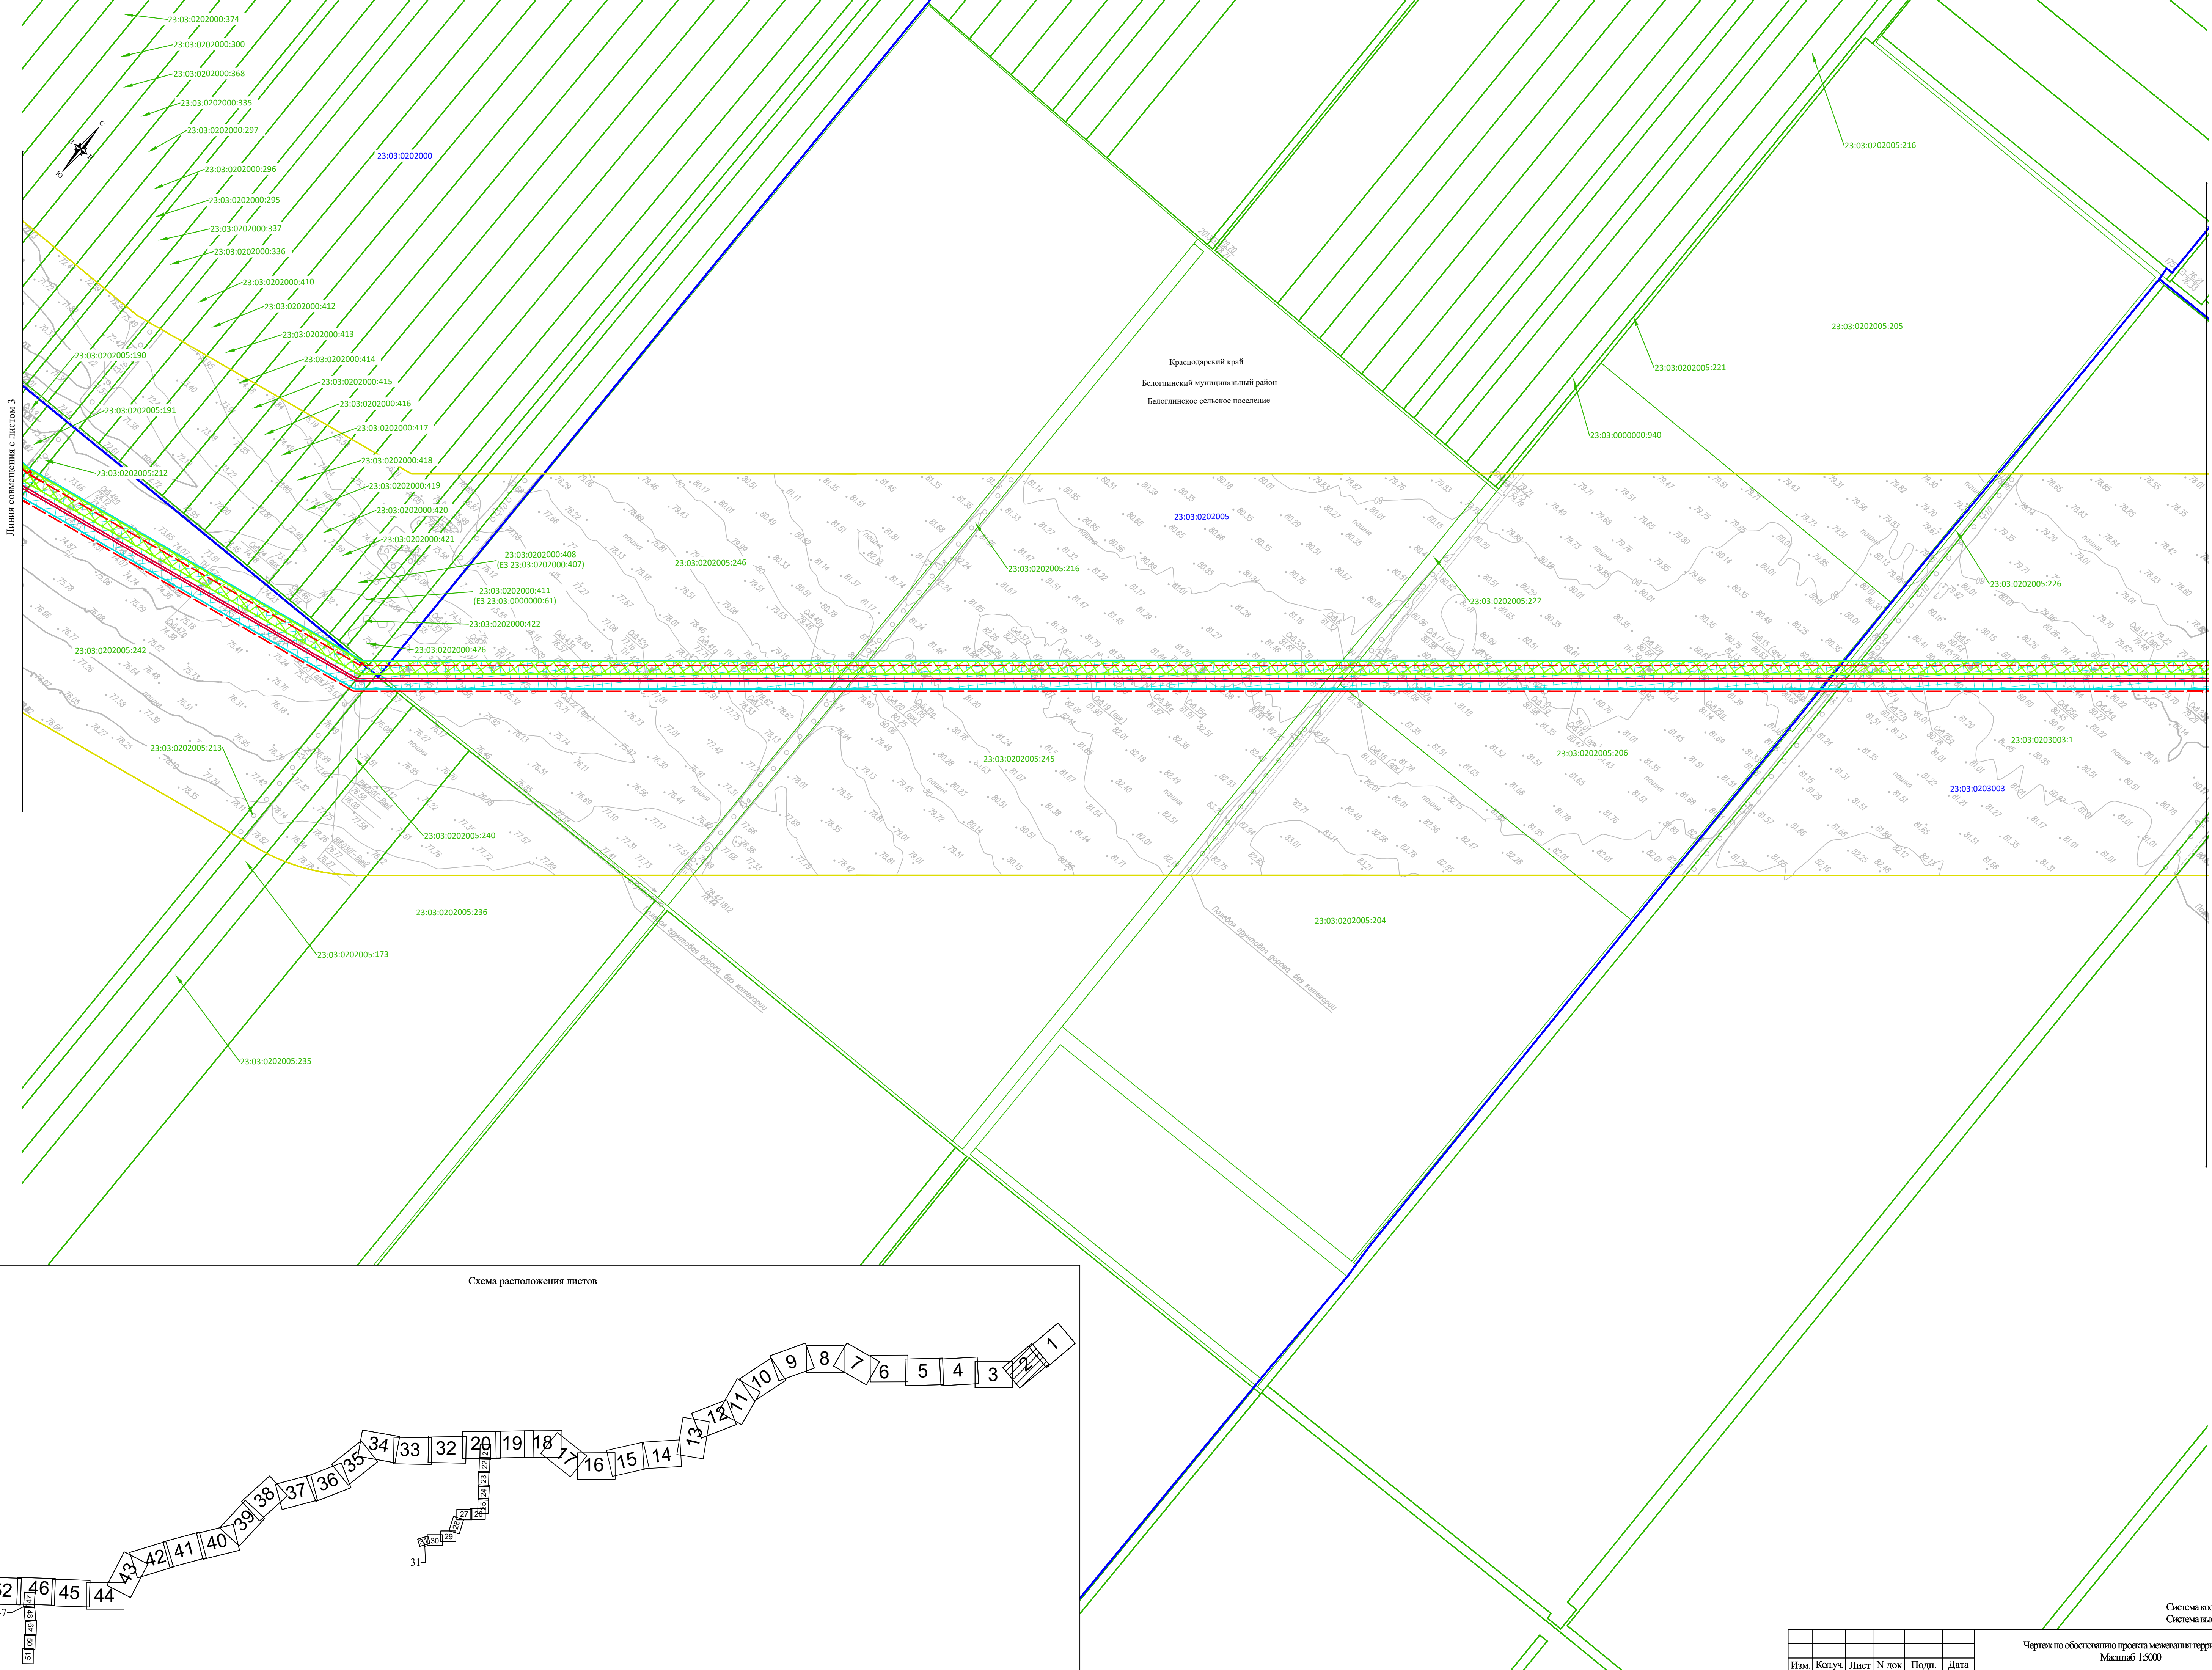

Линия совмещения с листом 3

Линия совмещения с листом 1

Схема расположения листов

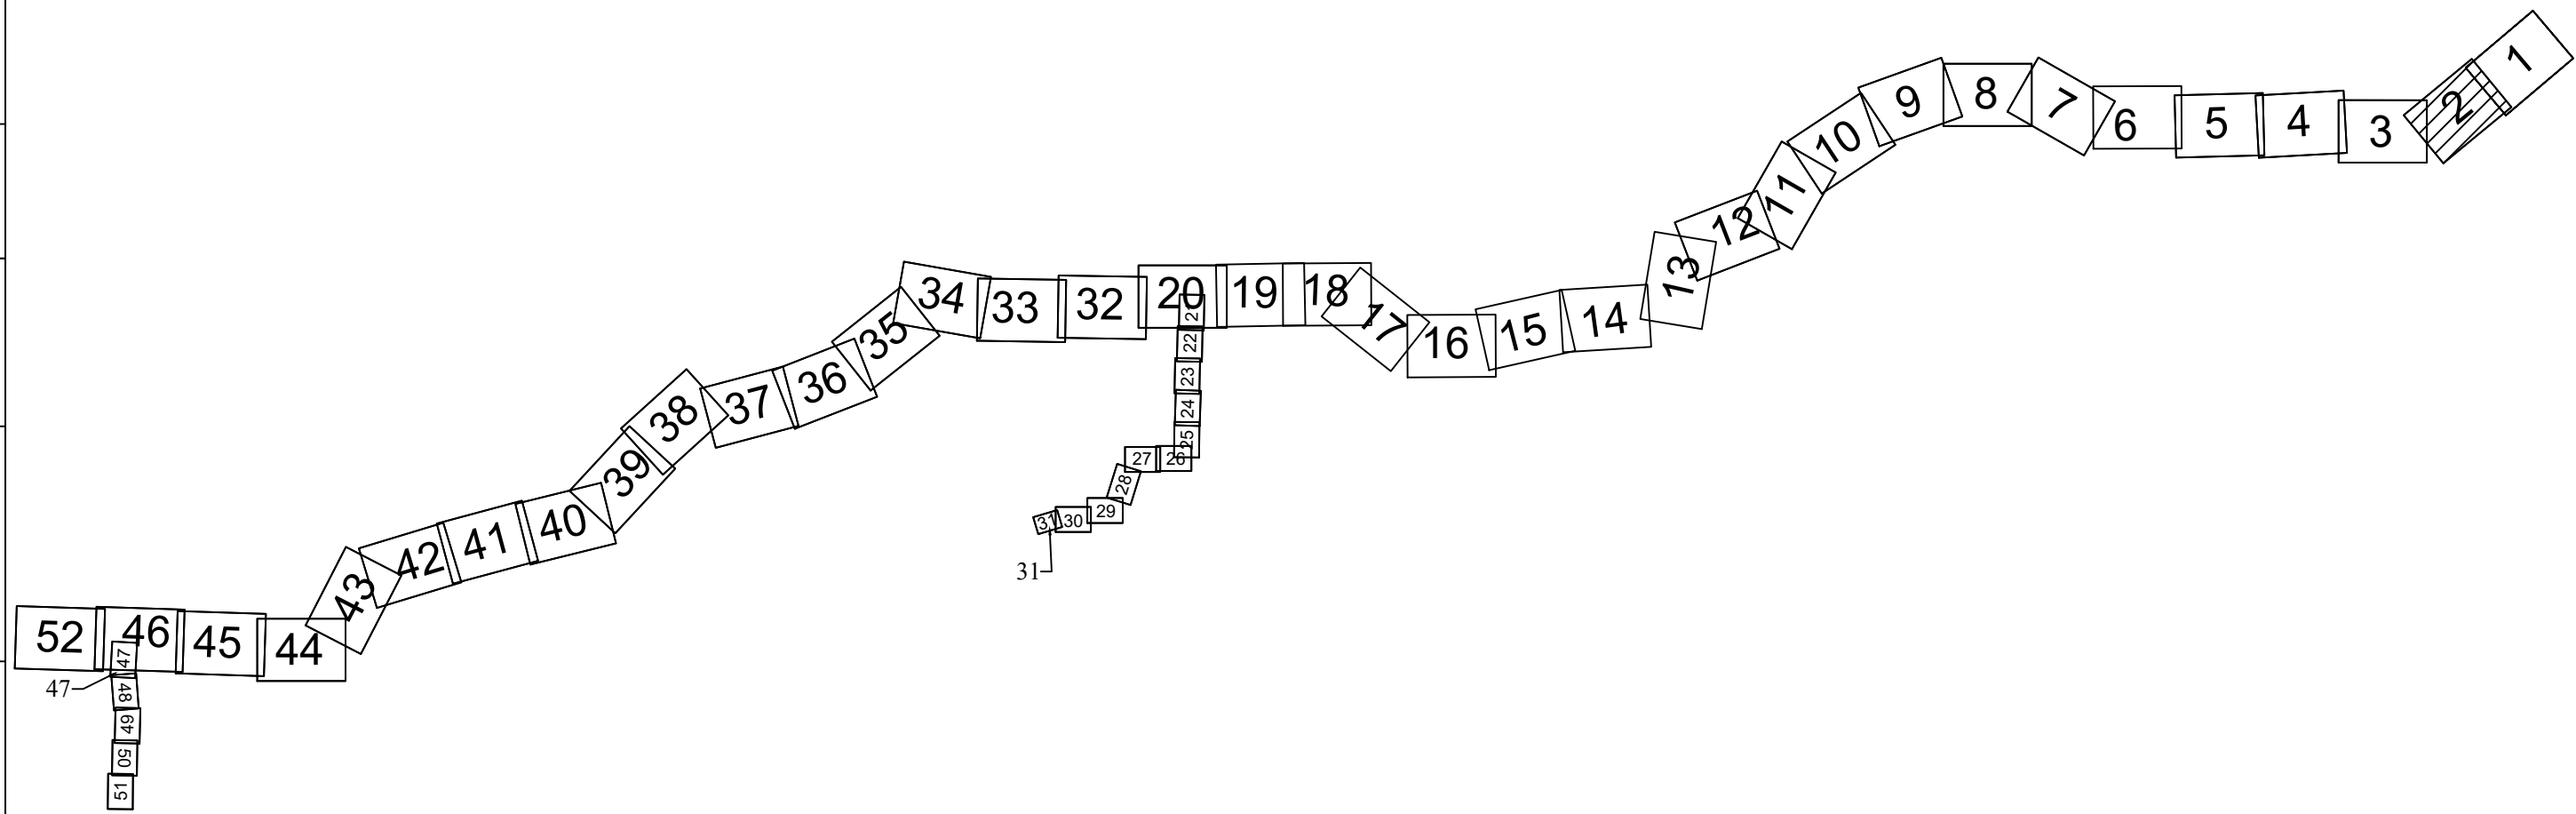

Система координат - МСК-23, зона 2
Система высот Баттискаяз 1977г.

Изм.	Копуч.	Лист	N док.	Подп.	Дата	Чертеж по обоснованию проекта межевания территории.	Масштаб 1:5000	Лист	2
------	--------	------	--------	-------	------	---	----------------	------	---



Иное № подл.	Подпись и дата	Взам. инв. №				Согласовано:

						Чертеж по обоснованию проекта межевания территории. Масштаб 1:5000	Лист
Изм.	Колуч.	Лист	№ док	Подп.	Дата		4

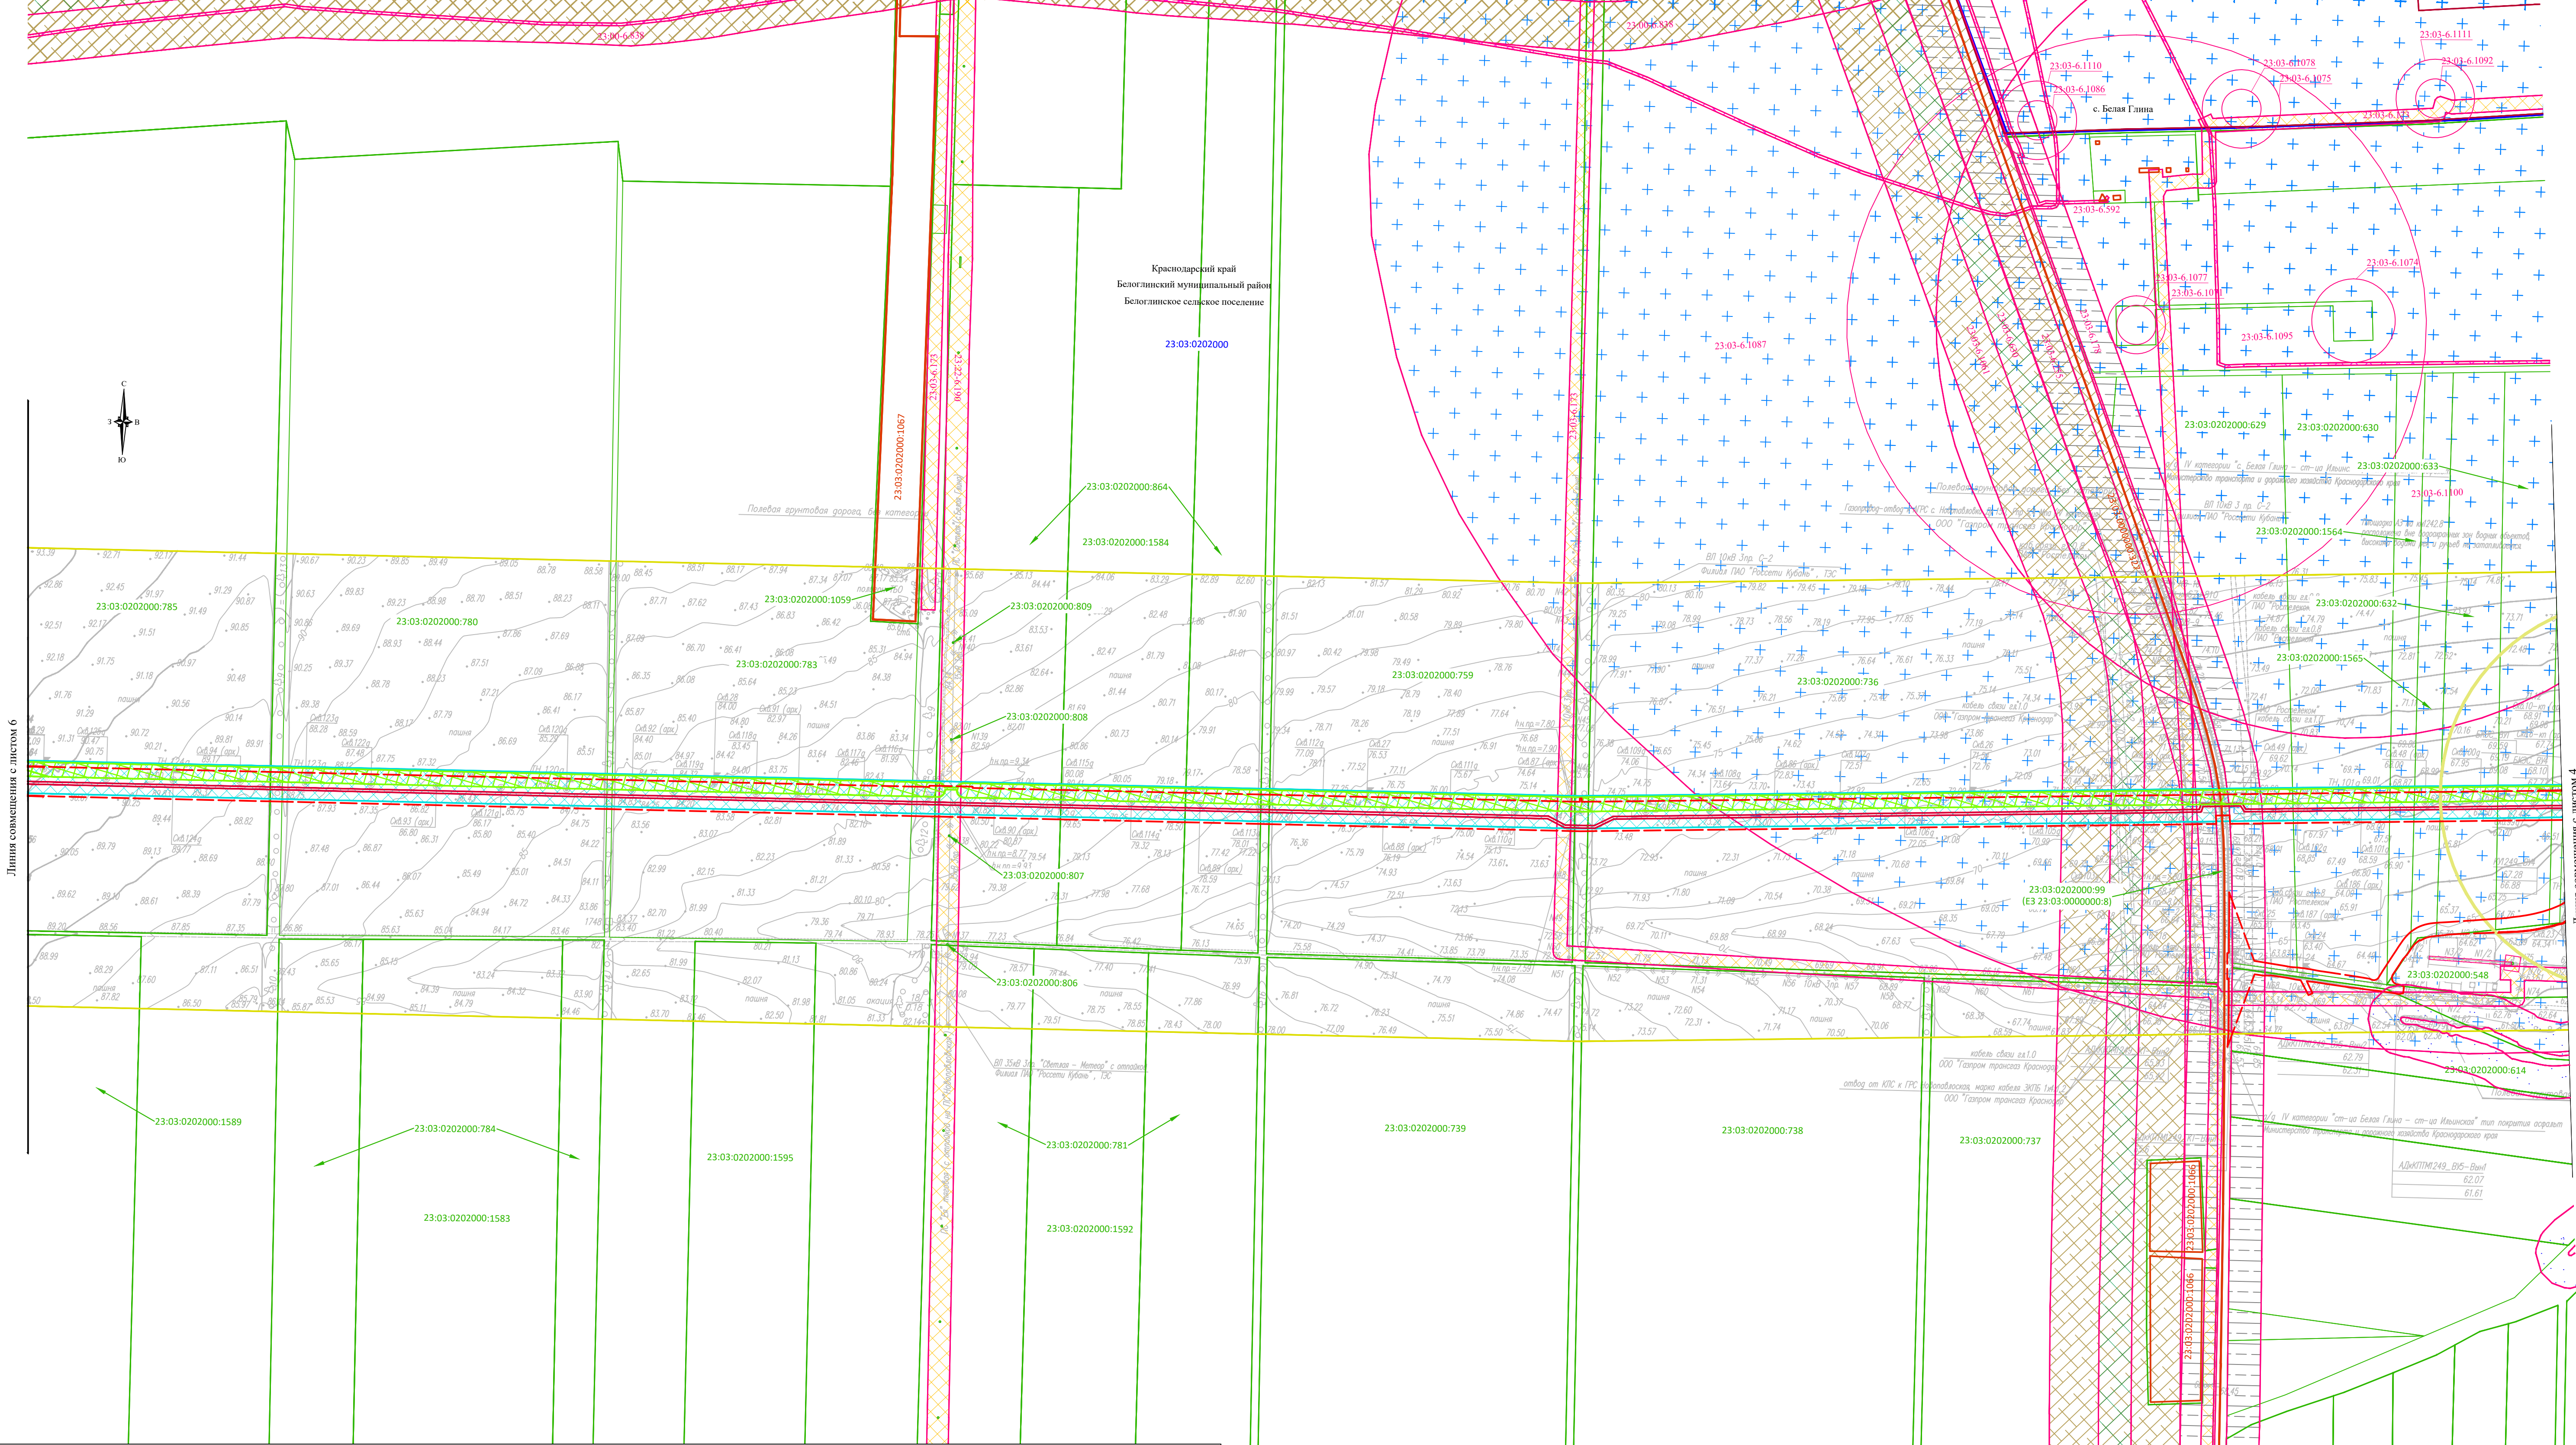
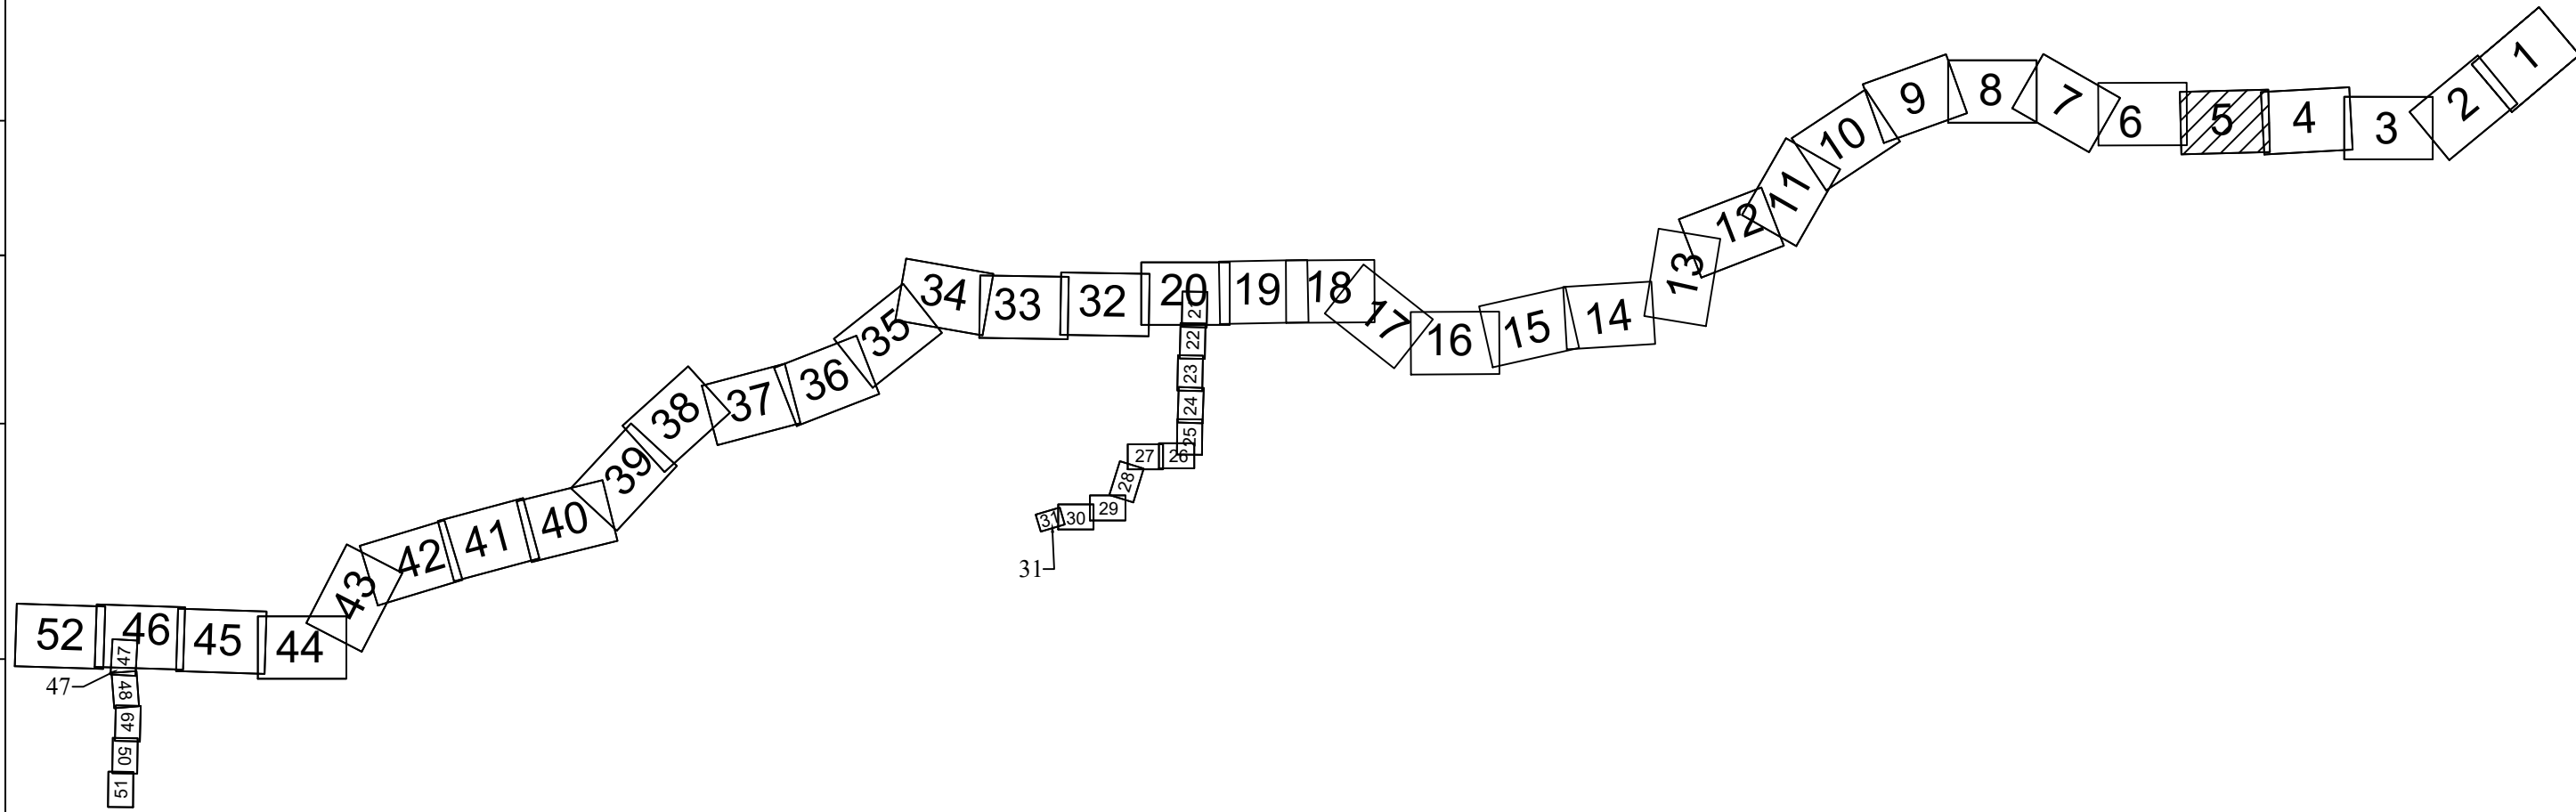


Схема расположения листов





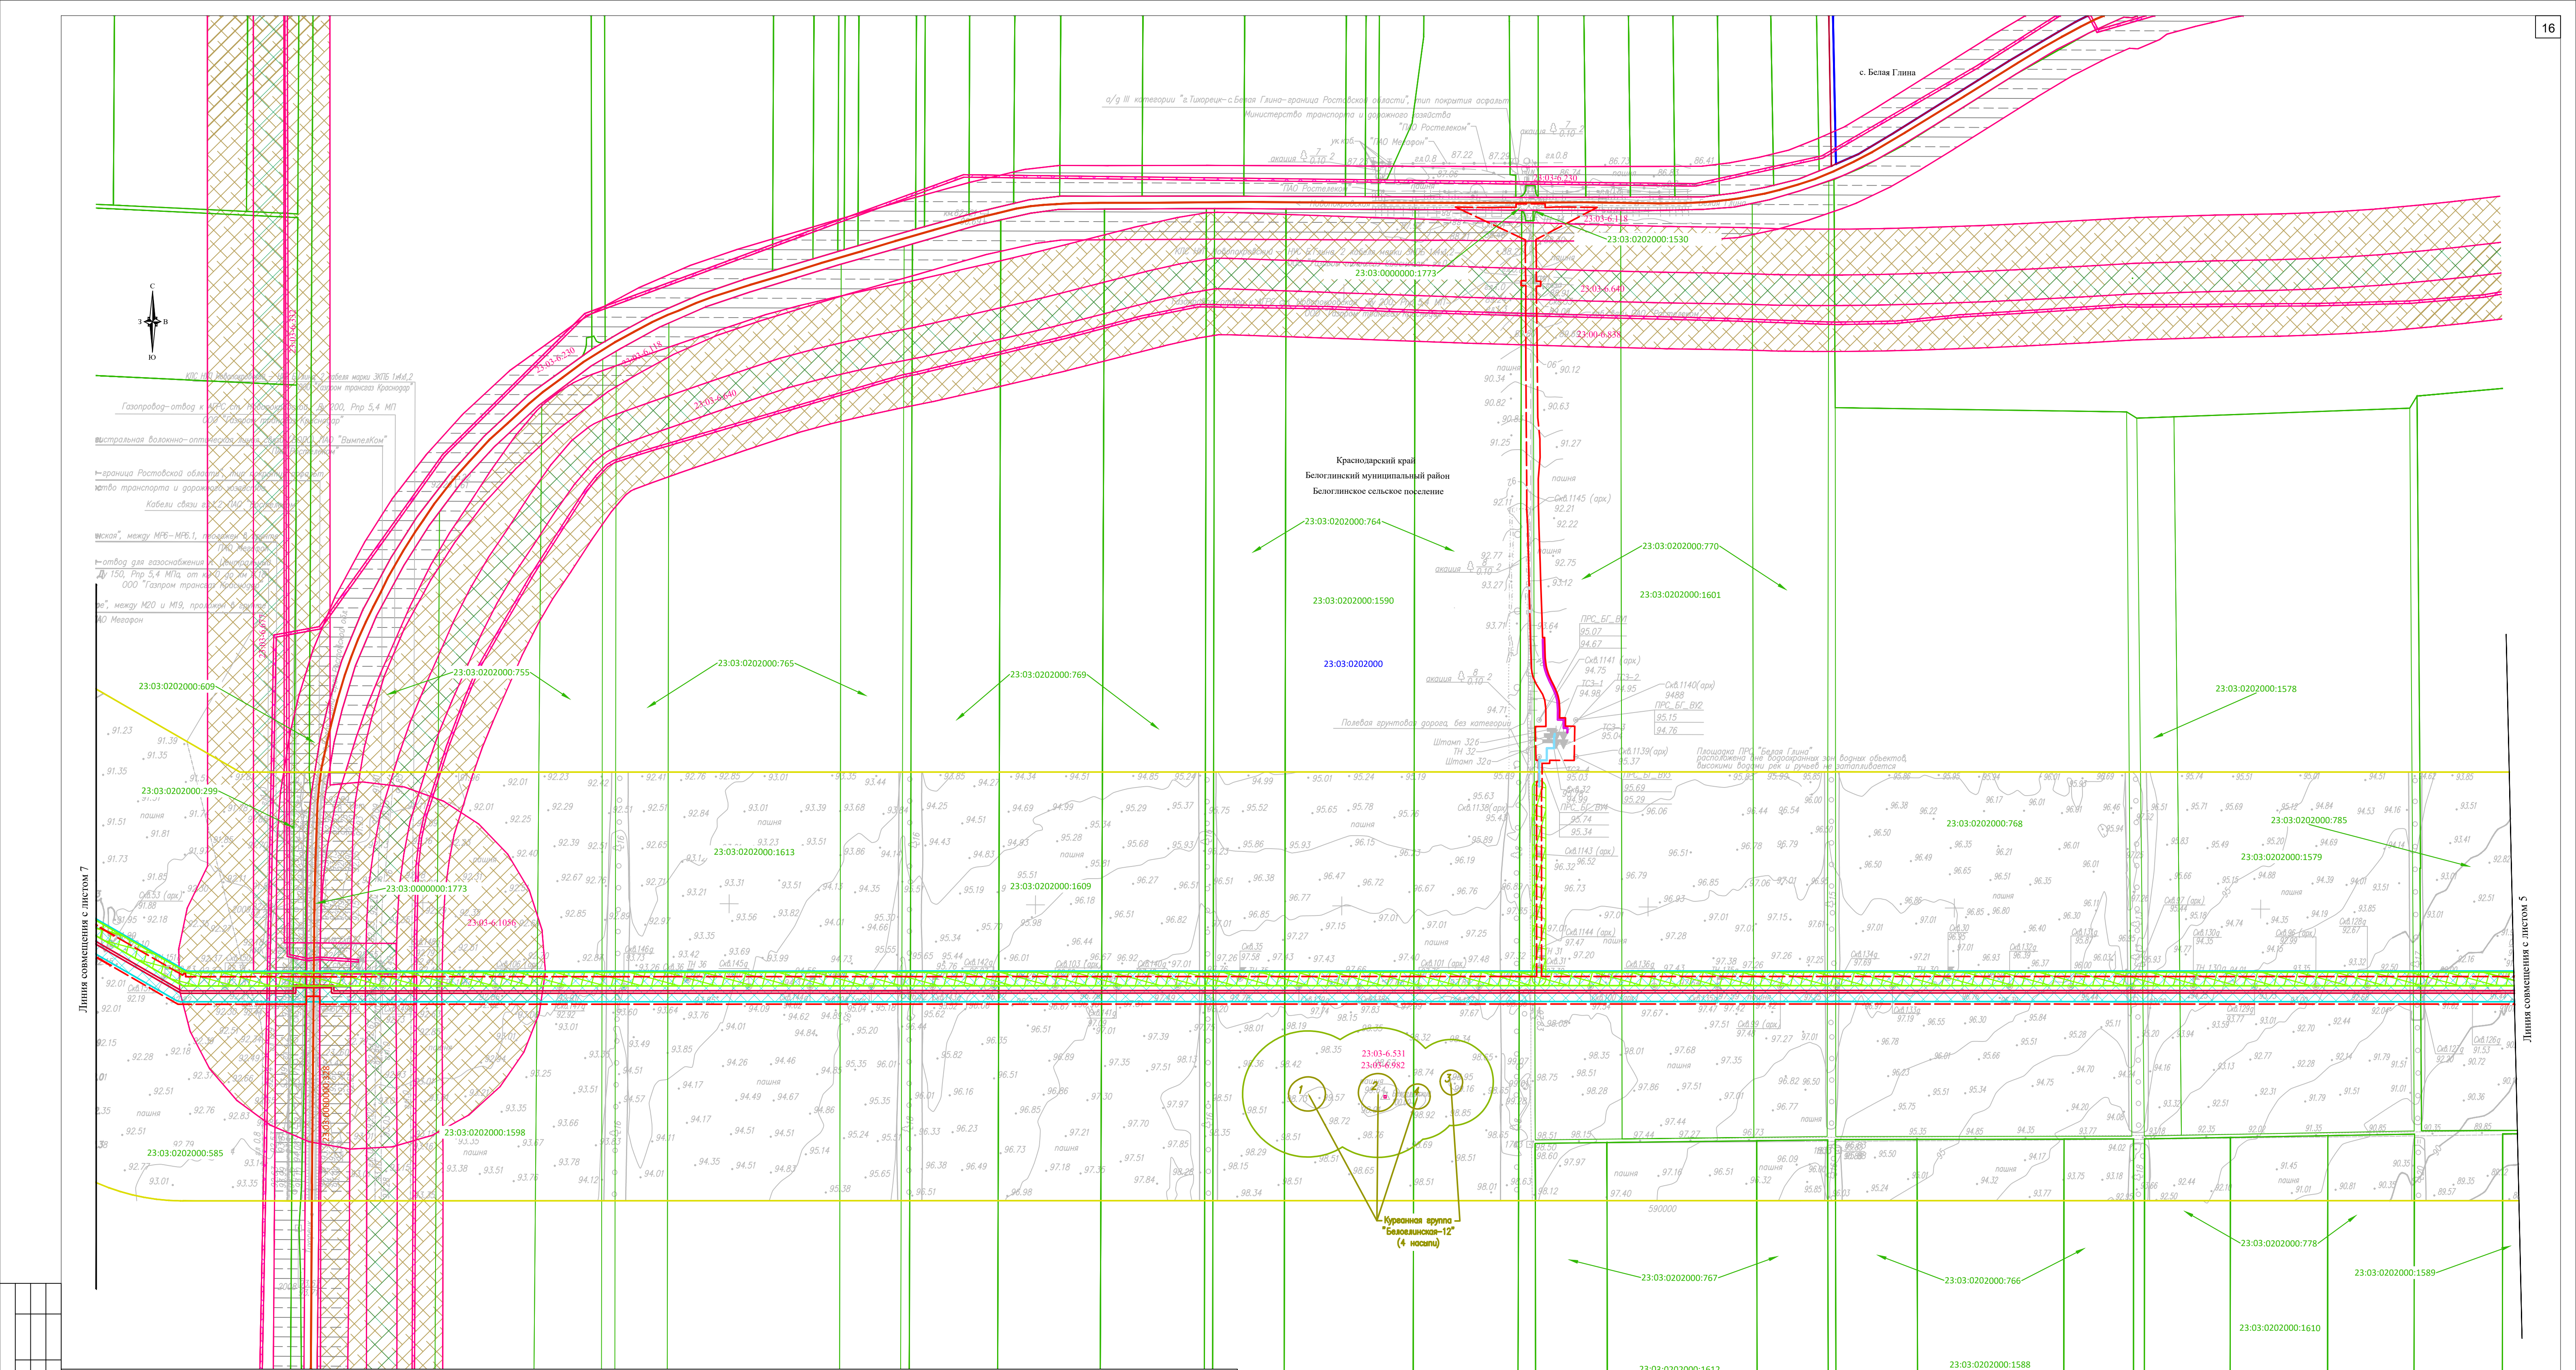


Схема расположения листов

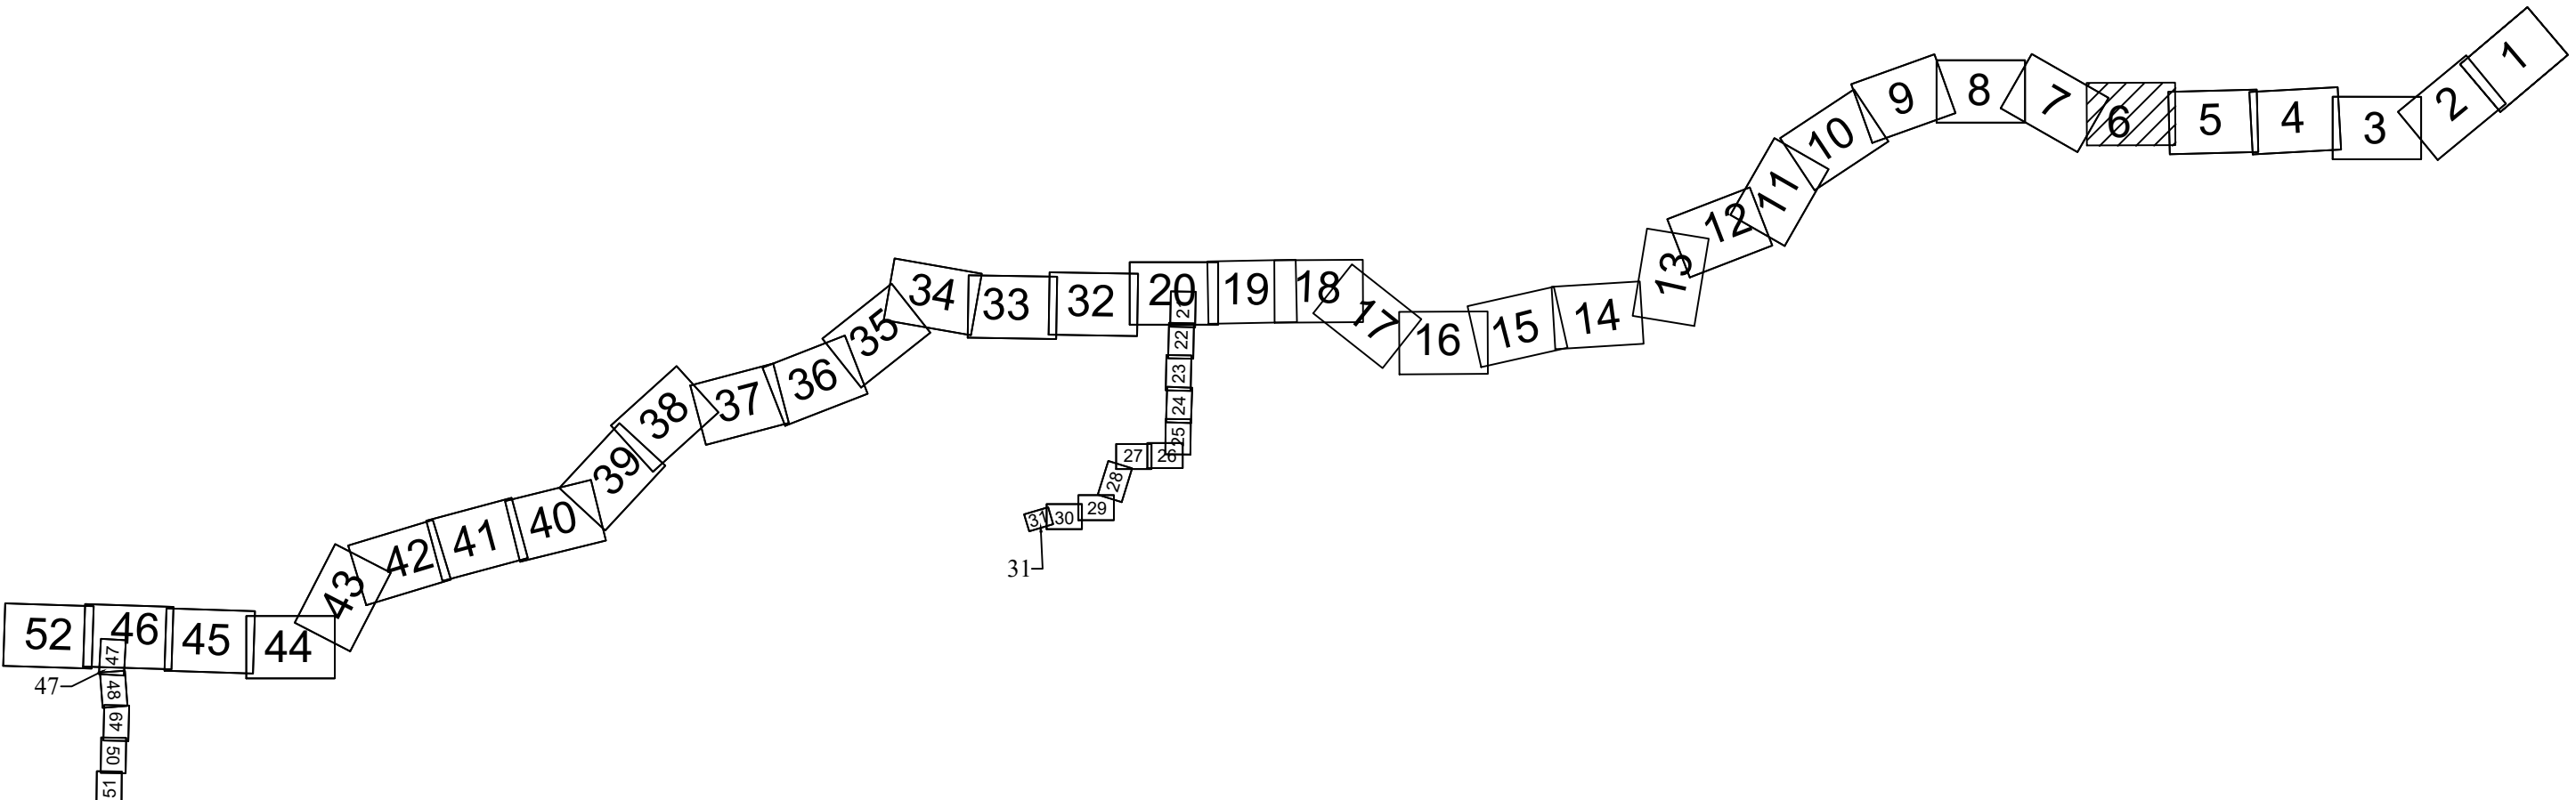

Согласовано:					
Изм. № подл.	Подпись и дата	Взам. инв. №			

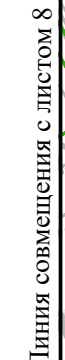

поселение

кабель ВОЛС АО "Связь
... АО "Связьтранснет" * Севастополь
... гл.08

кабель ВОЛС
ИП "Кузбасс" - Тихорецк
АО "Черномортрансгаз"

23:03:0206000

23:03:0206000:1
[E3 23:03:0000000:

23:03:0202002

23:03:0202002:5

23:03:0202002:

002:33

Линия совмещения с листом

23:00

02:51

23:03:02002:


23:03:0200:

23:03:02002:2

ОКЗСКУИ

23:03:02002:

Схема расположения листов

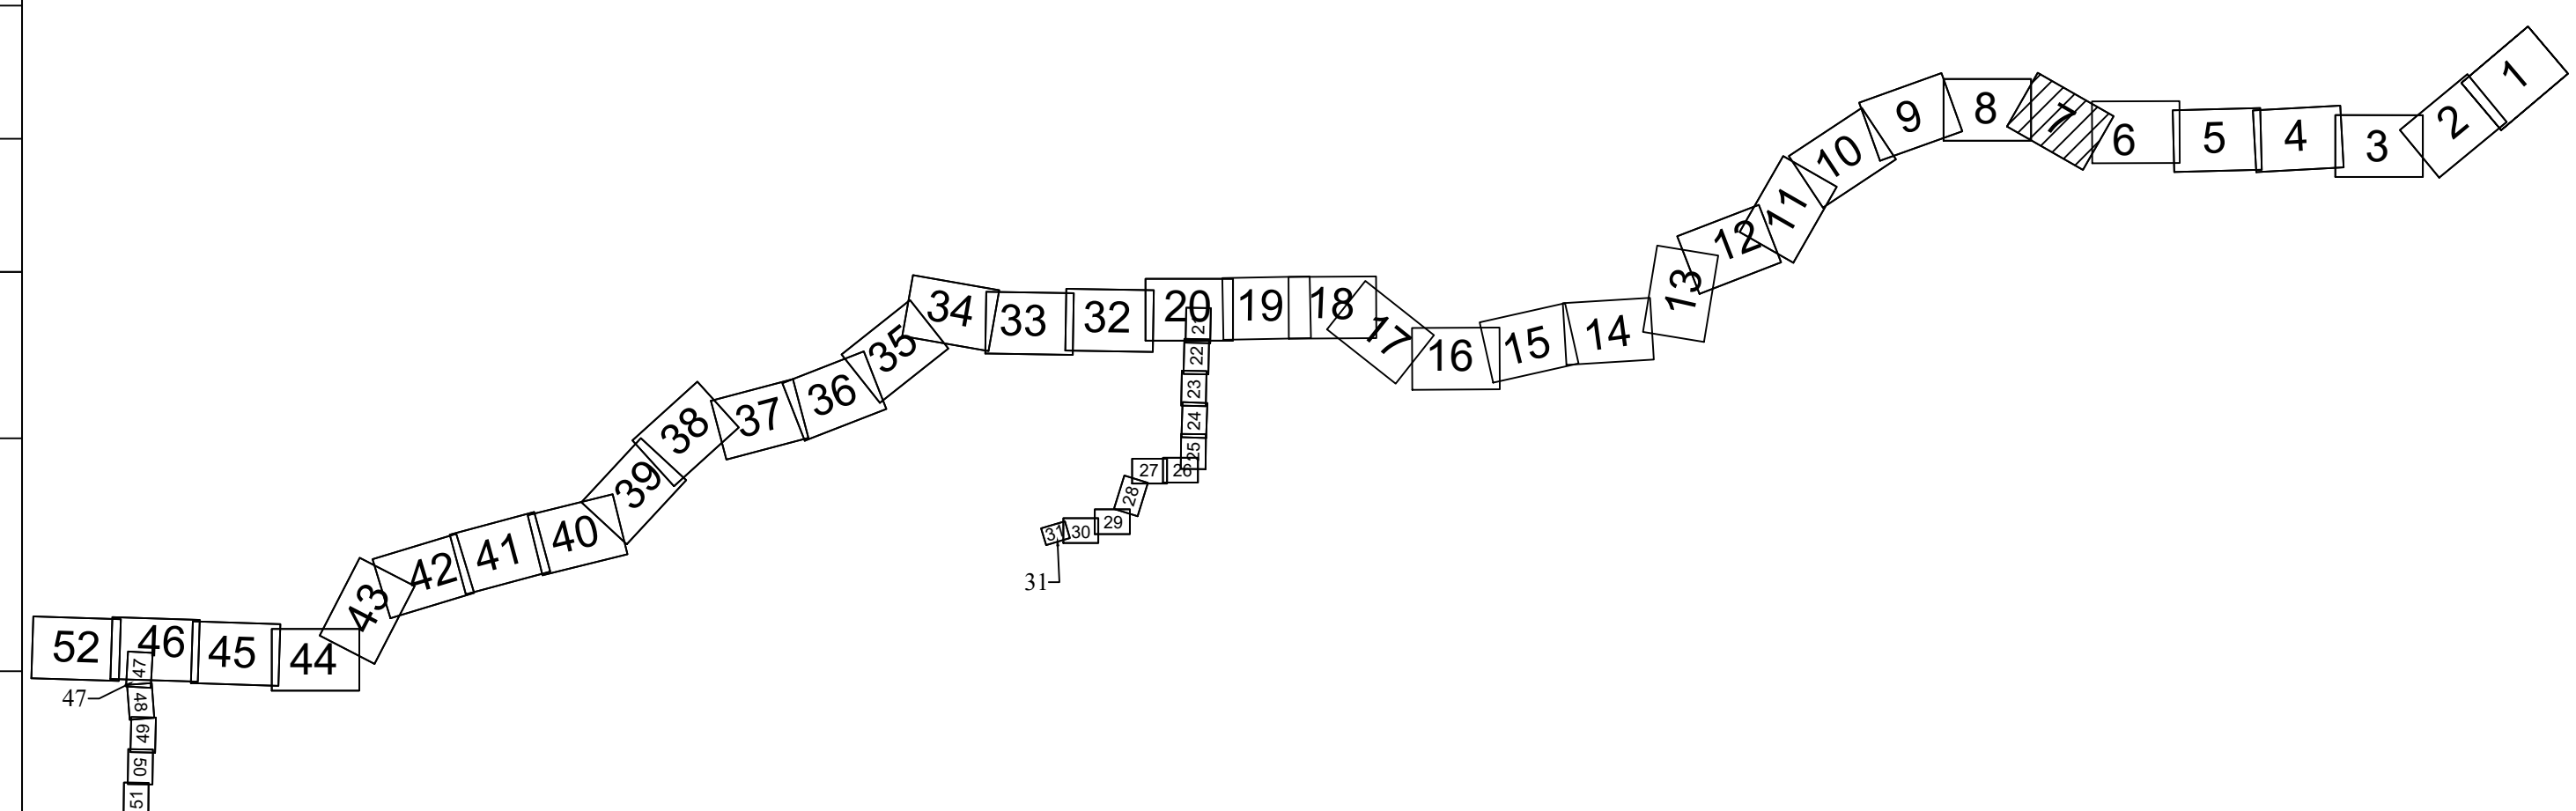


Система координат - МСК-23, зона 2
Система высот Балтийская 1977 г.

Чертеж по обоснованию проекта межевания территории.
Масштаб 1:5000

Лист
7

Dormat A1

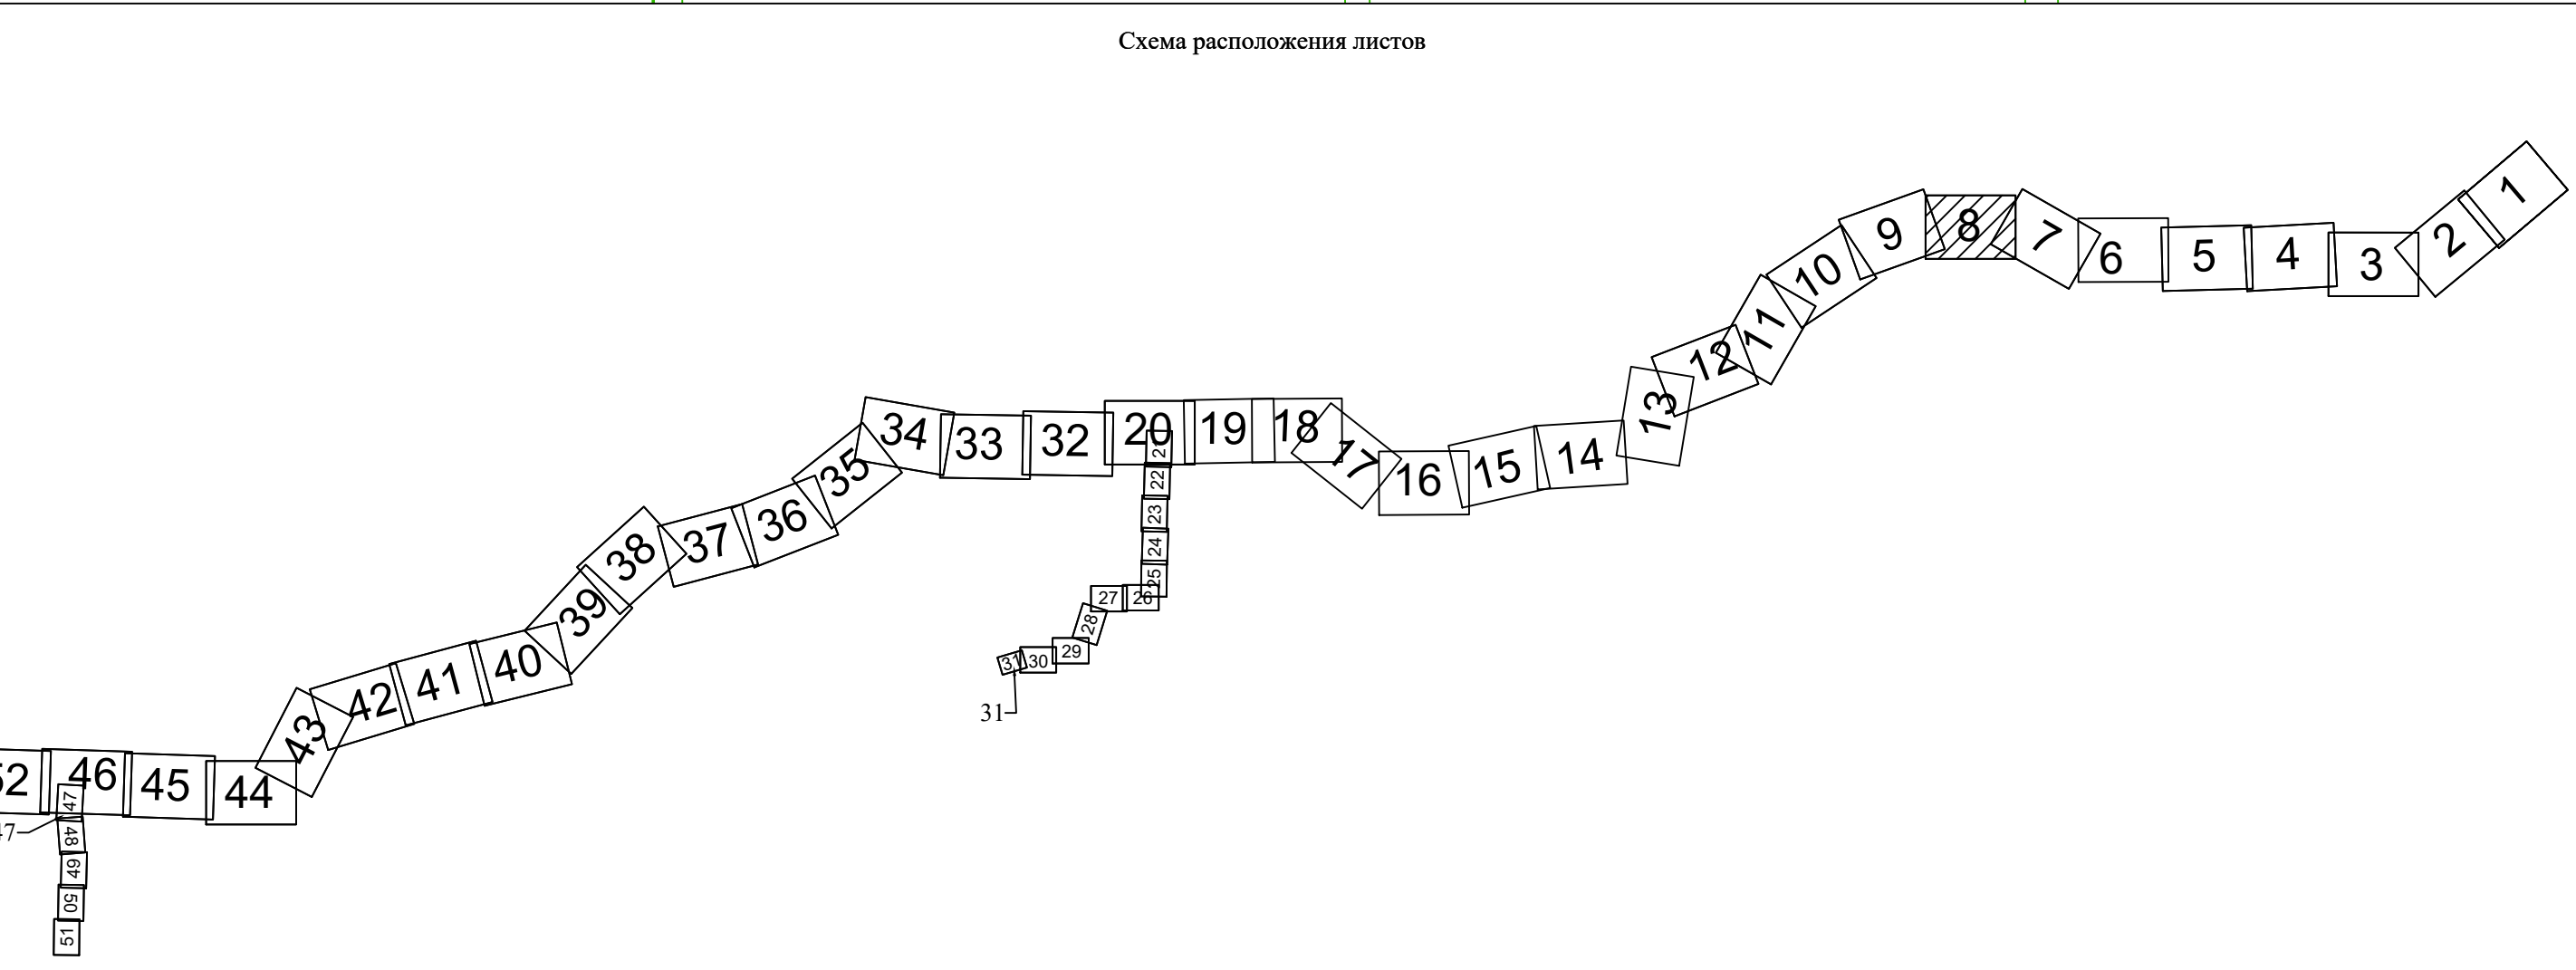


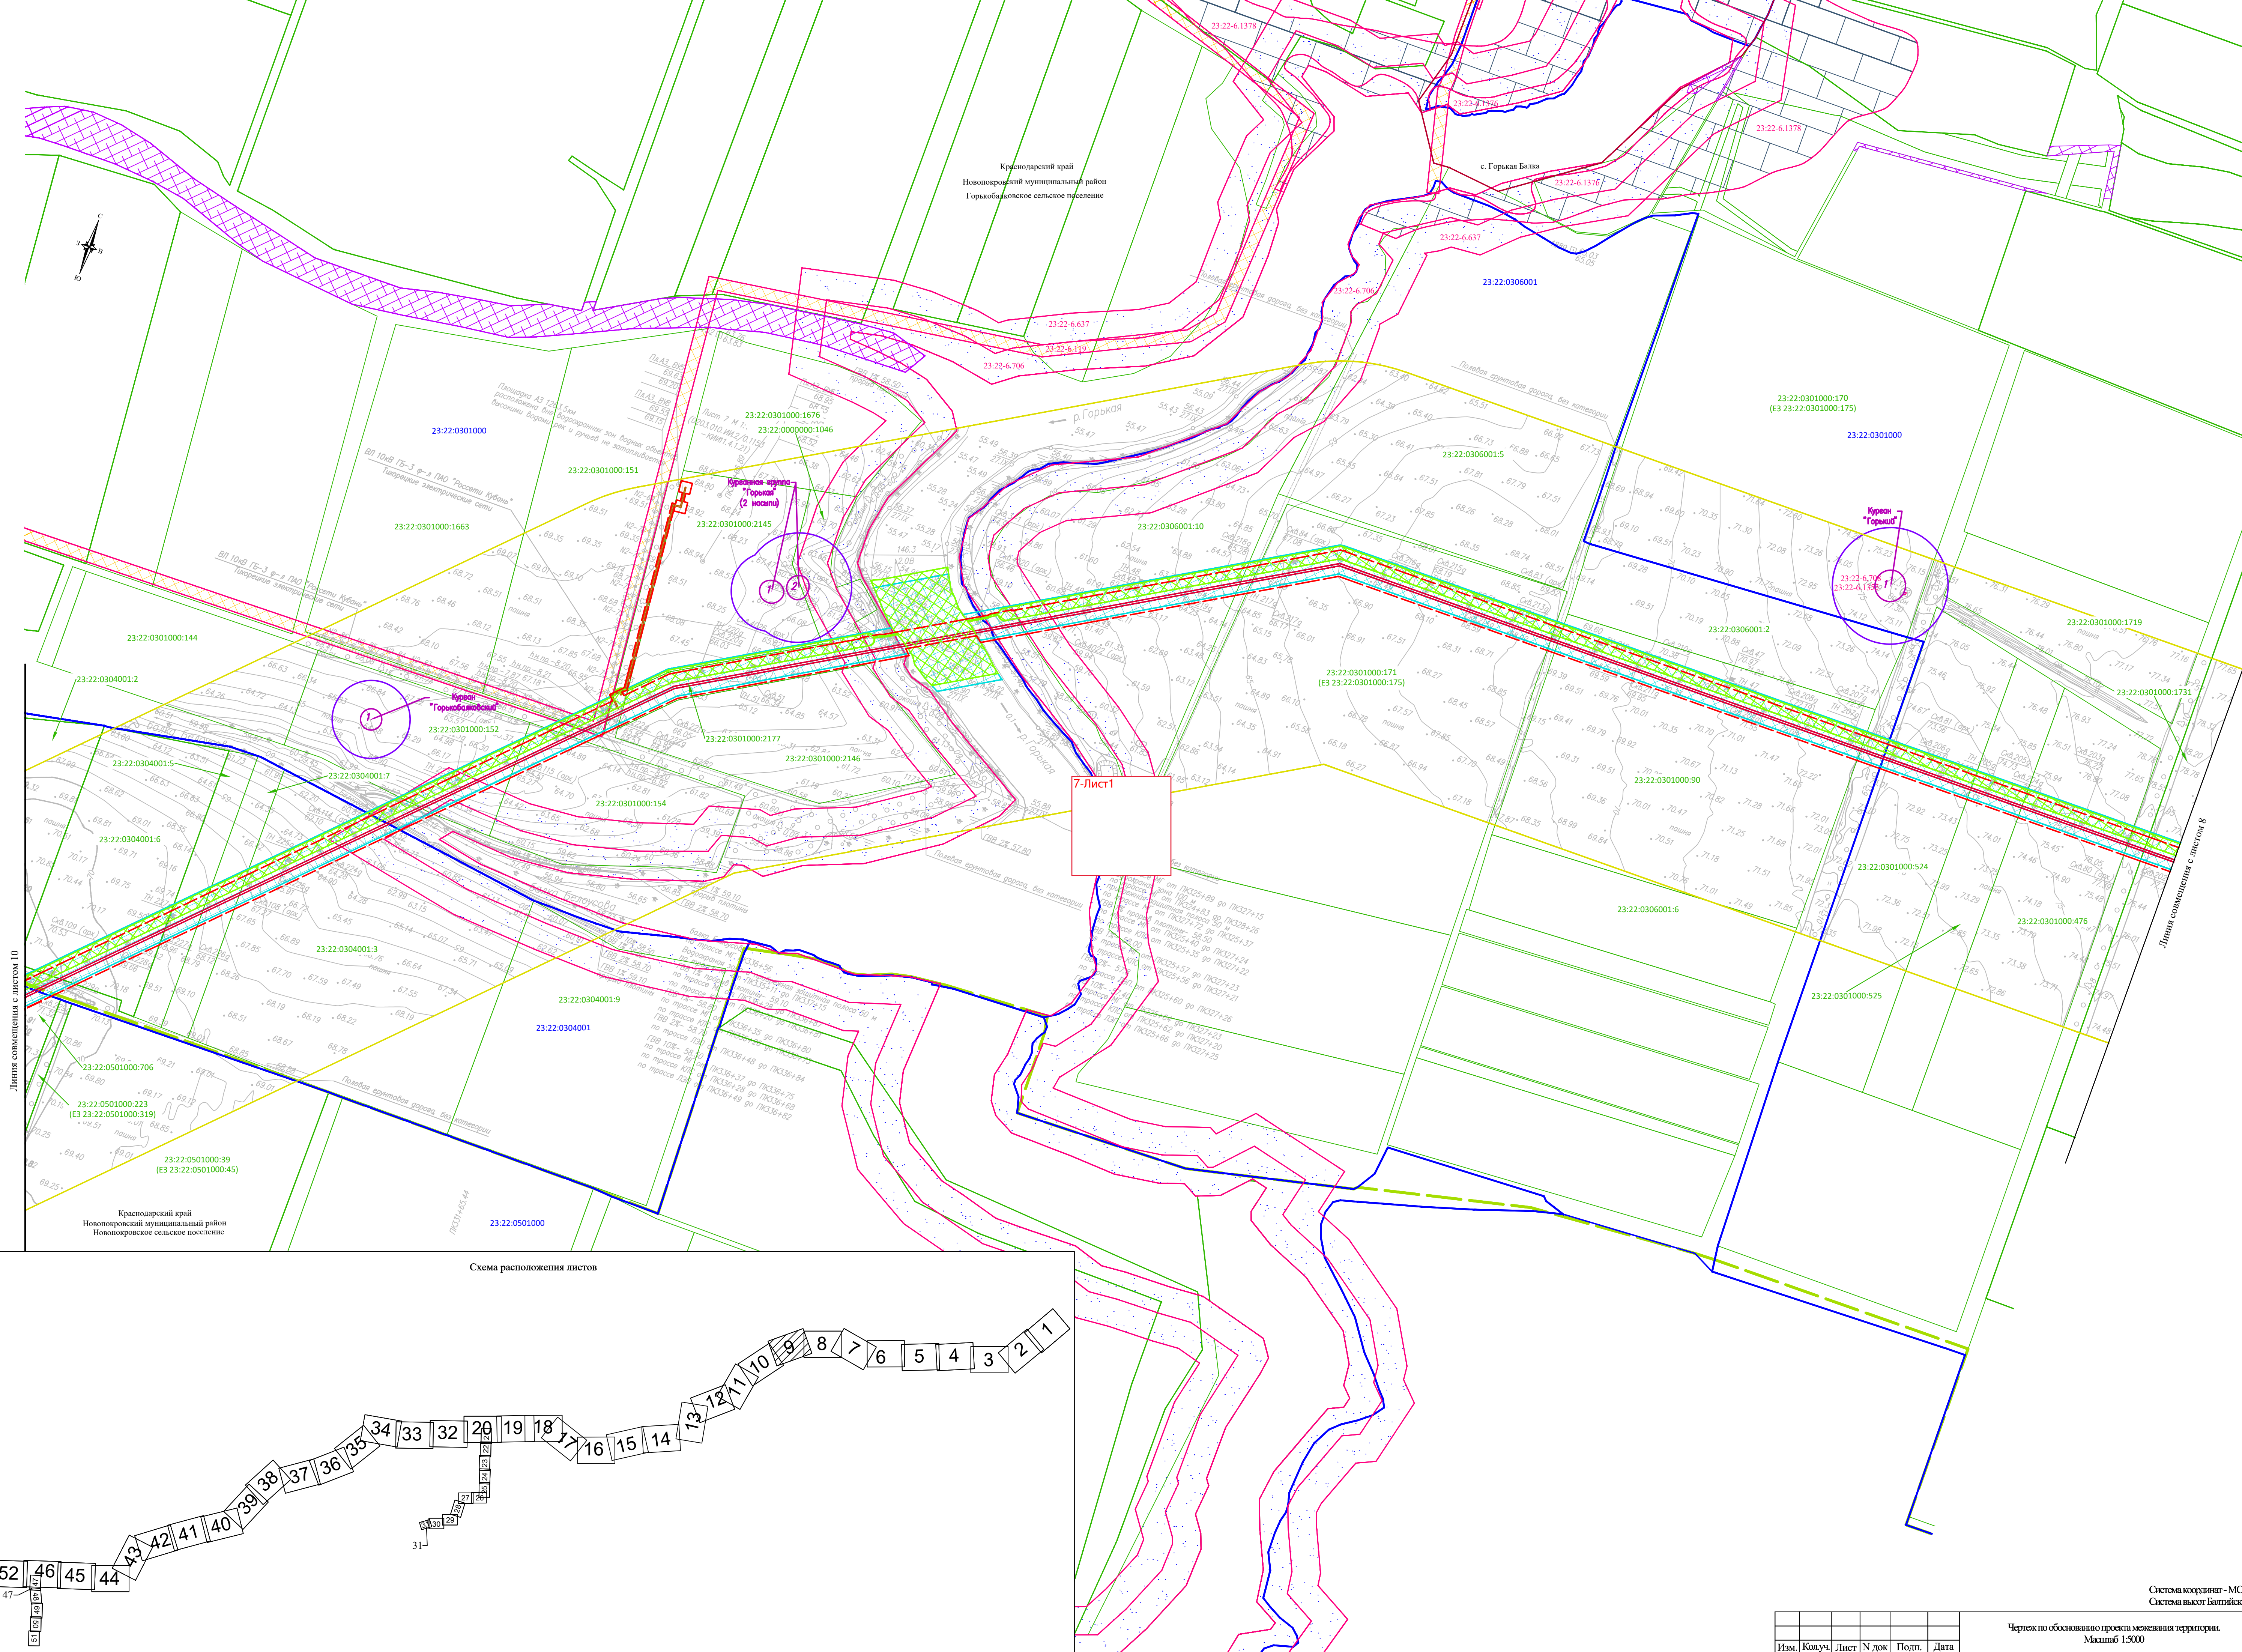


Схема расположения листов

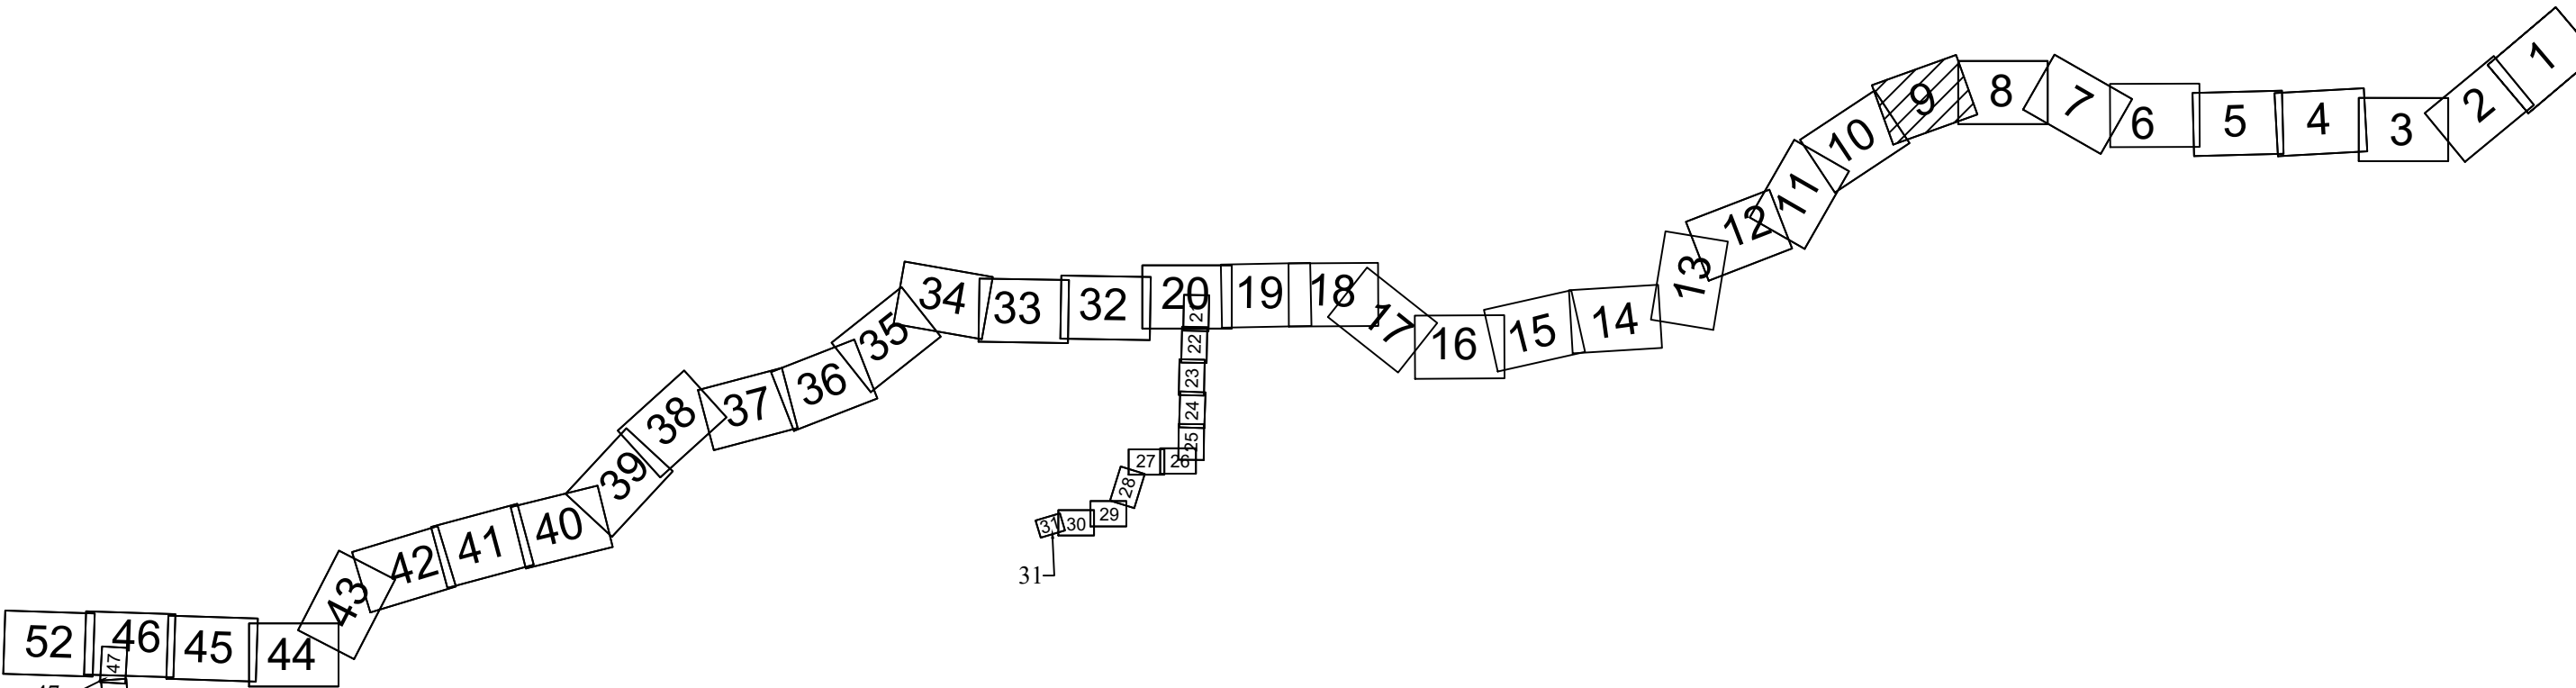

Согласовано:					
Изм. № подл.	Подпись и дата	Взам. инв. №			

Система координат - МСК-23, зона 2
Система высот Балтийская 1977г.

Чертеж по обоснованию проекта межевания территории.						Лист
Масштаб 1:5000						9
Изм.	Копуч.	Лист	N док.	Подп.	Дата	


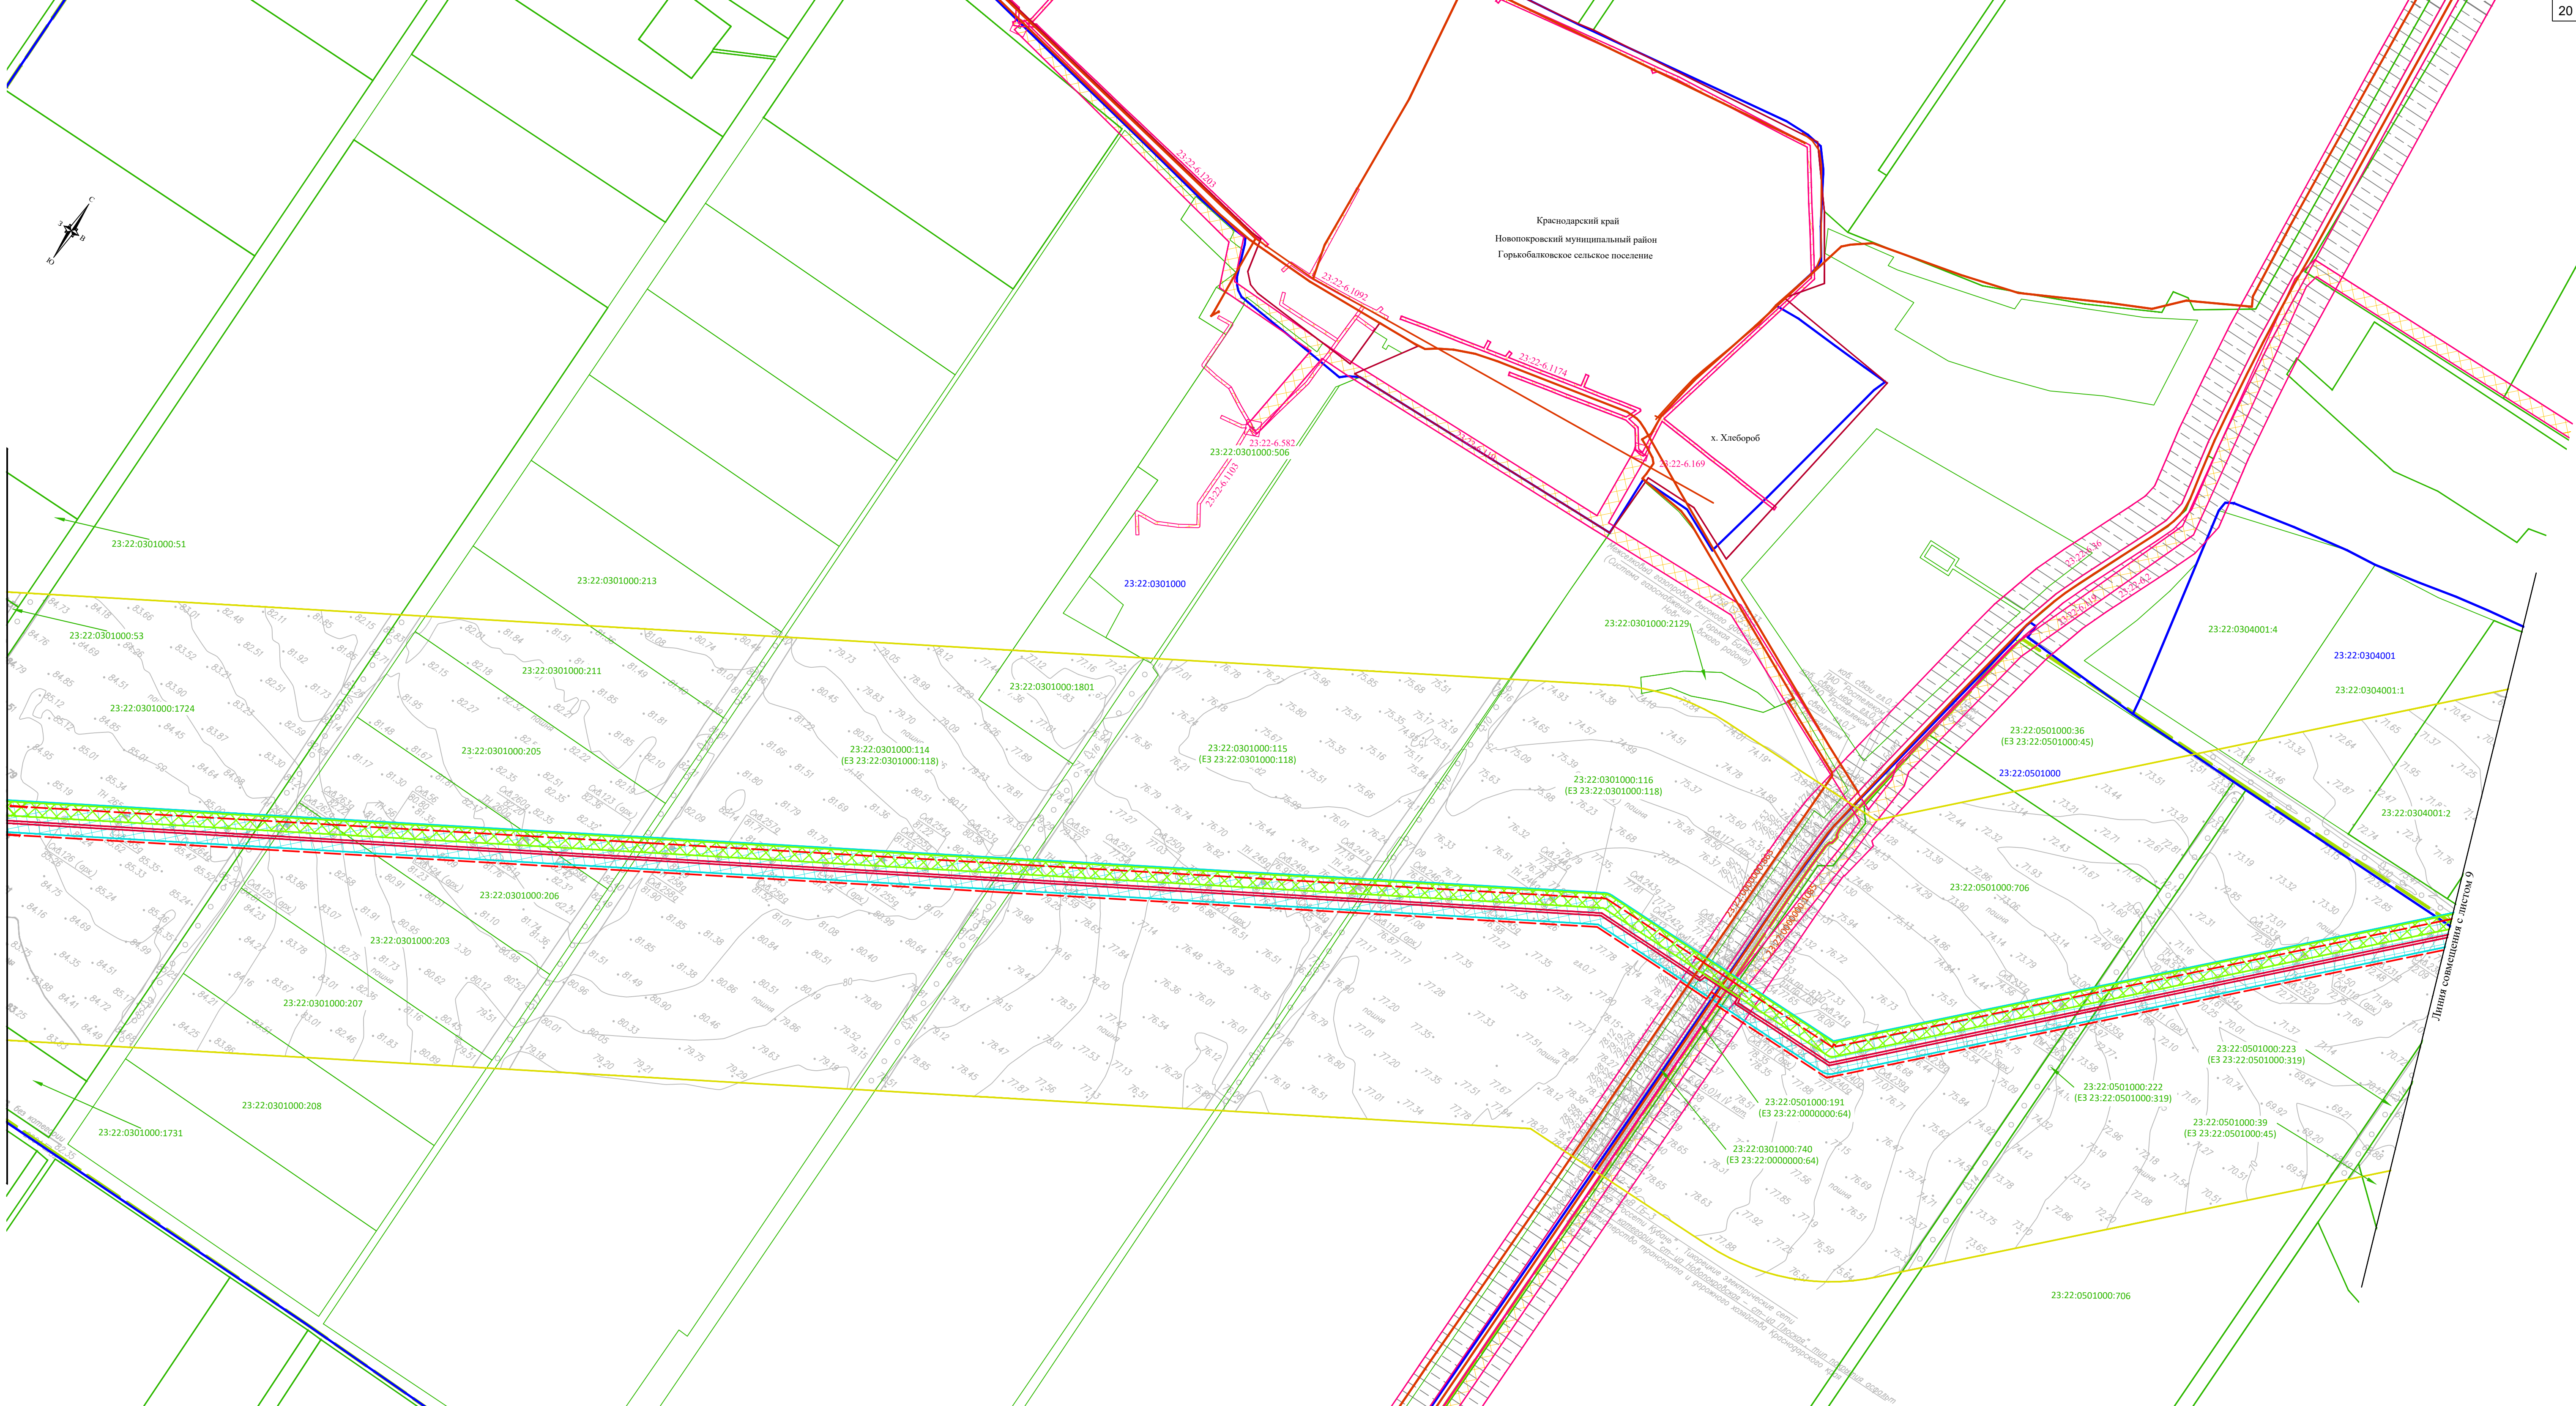


Схема расположения листов



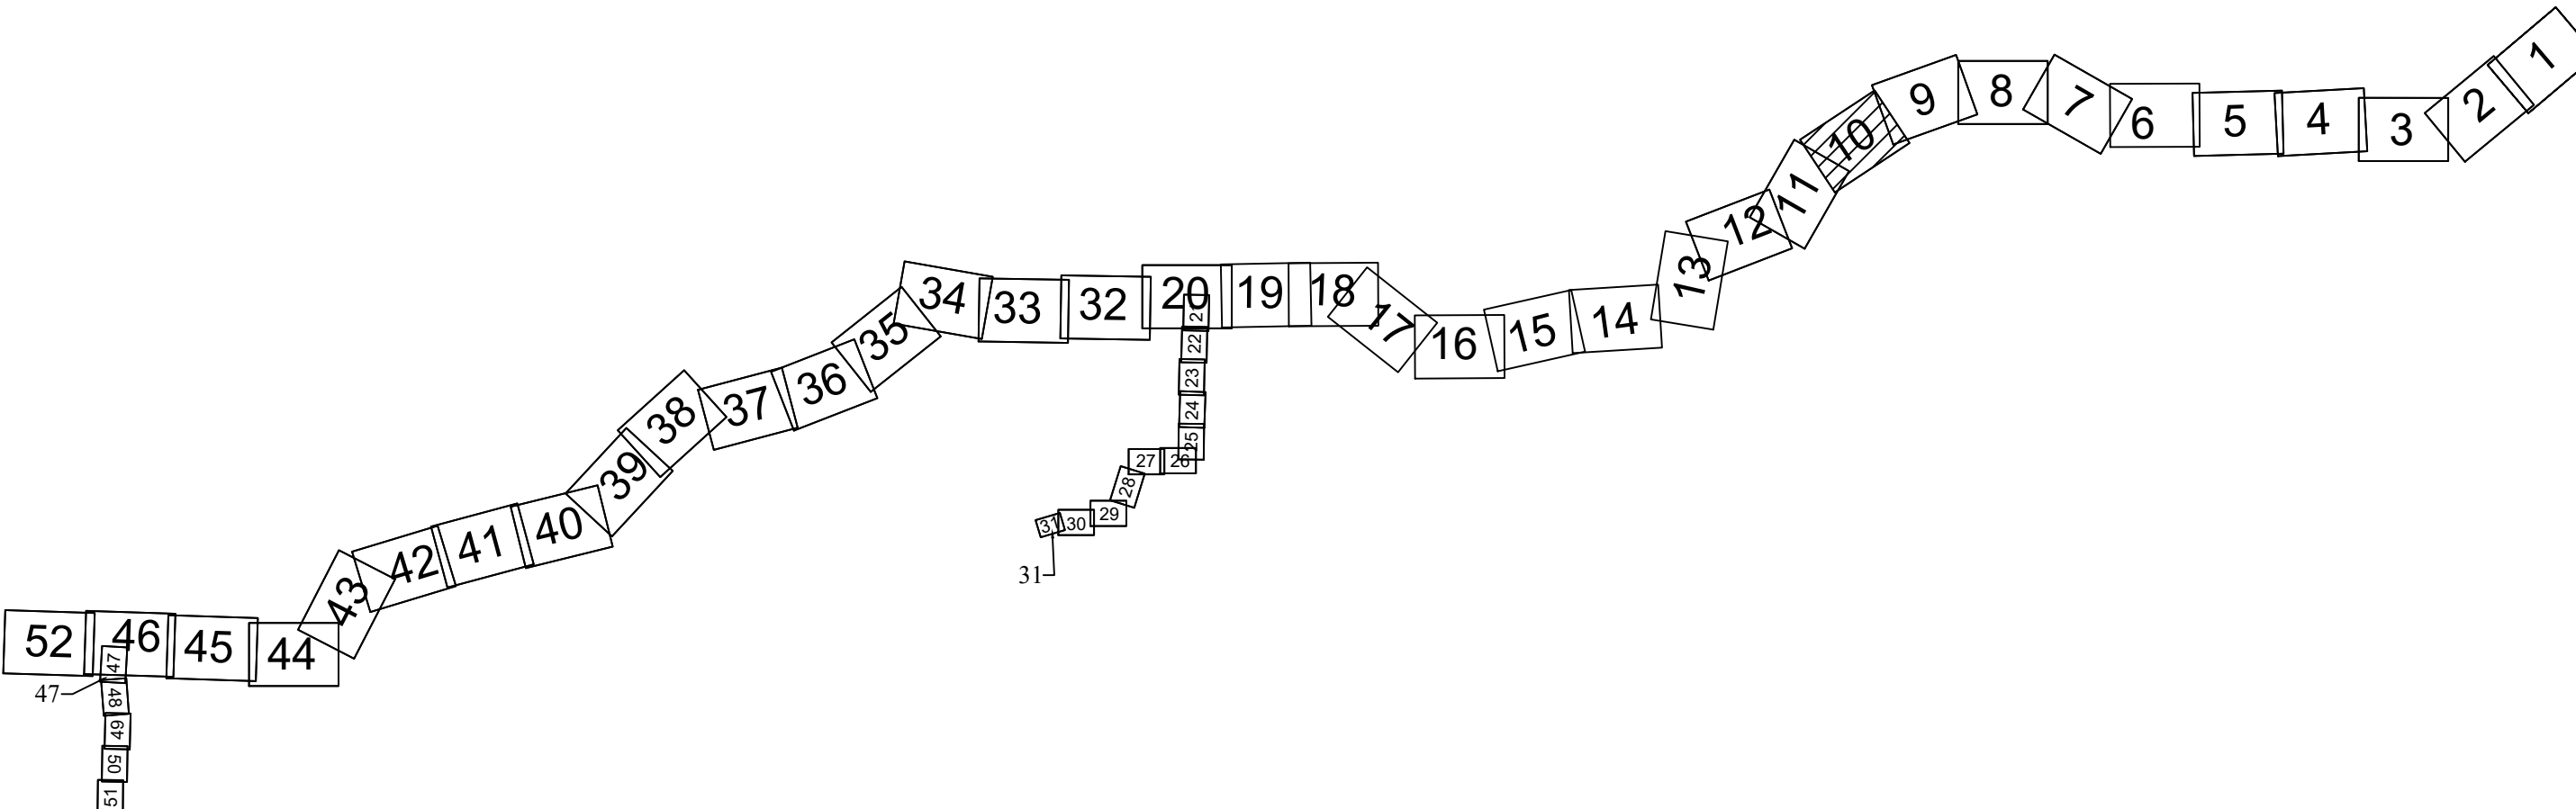

Краснодарский край
Новопокровский муниципальный район
Кубинское сельское поселение


Краснодарский край
Новопокровский муниципальный район
Горькобалковское сельское поселение


Краснодарский край
Новопокровский муниципальный район
Новопокровское сельское поселение


Линия совмещения с листом 12

Линия совмещения с листом 10


Схема расположения листов

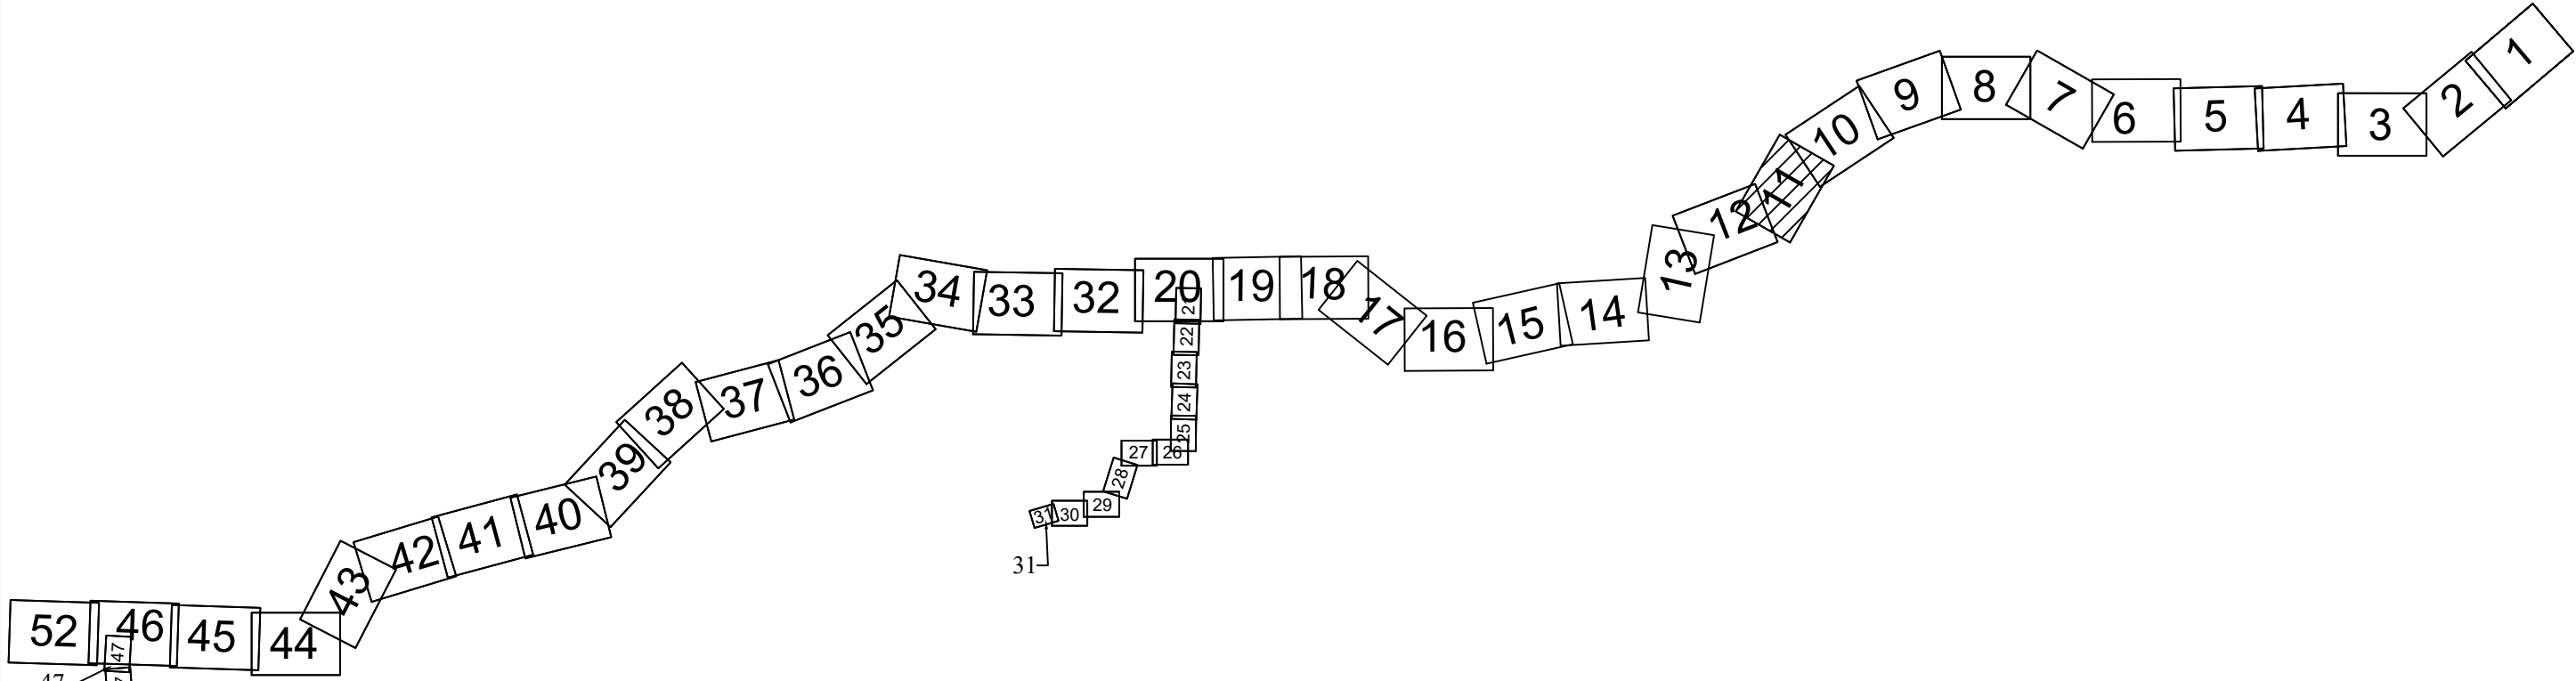

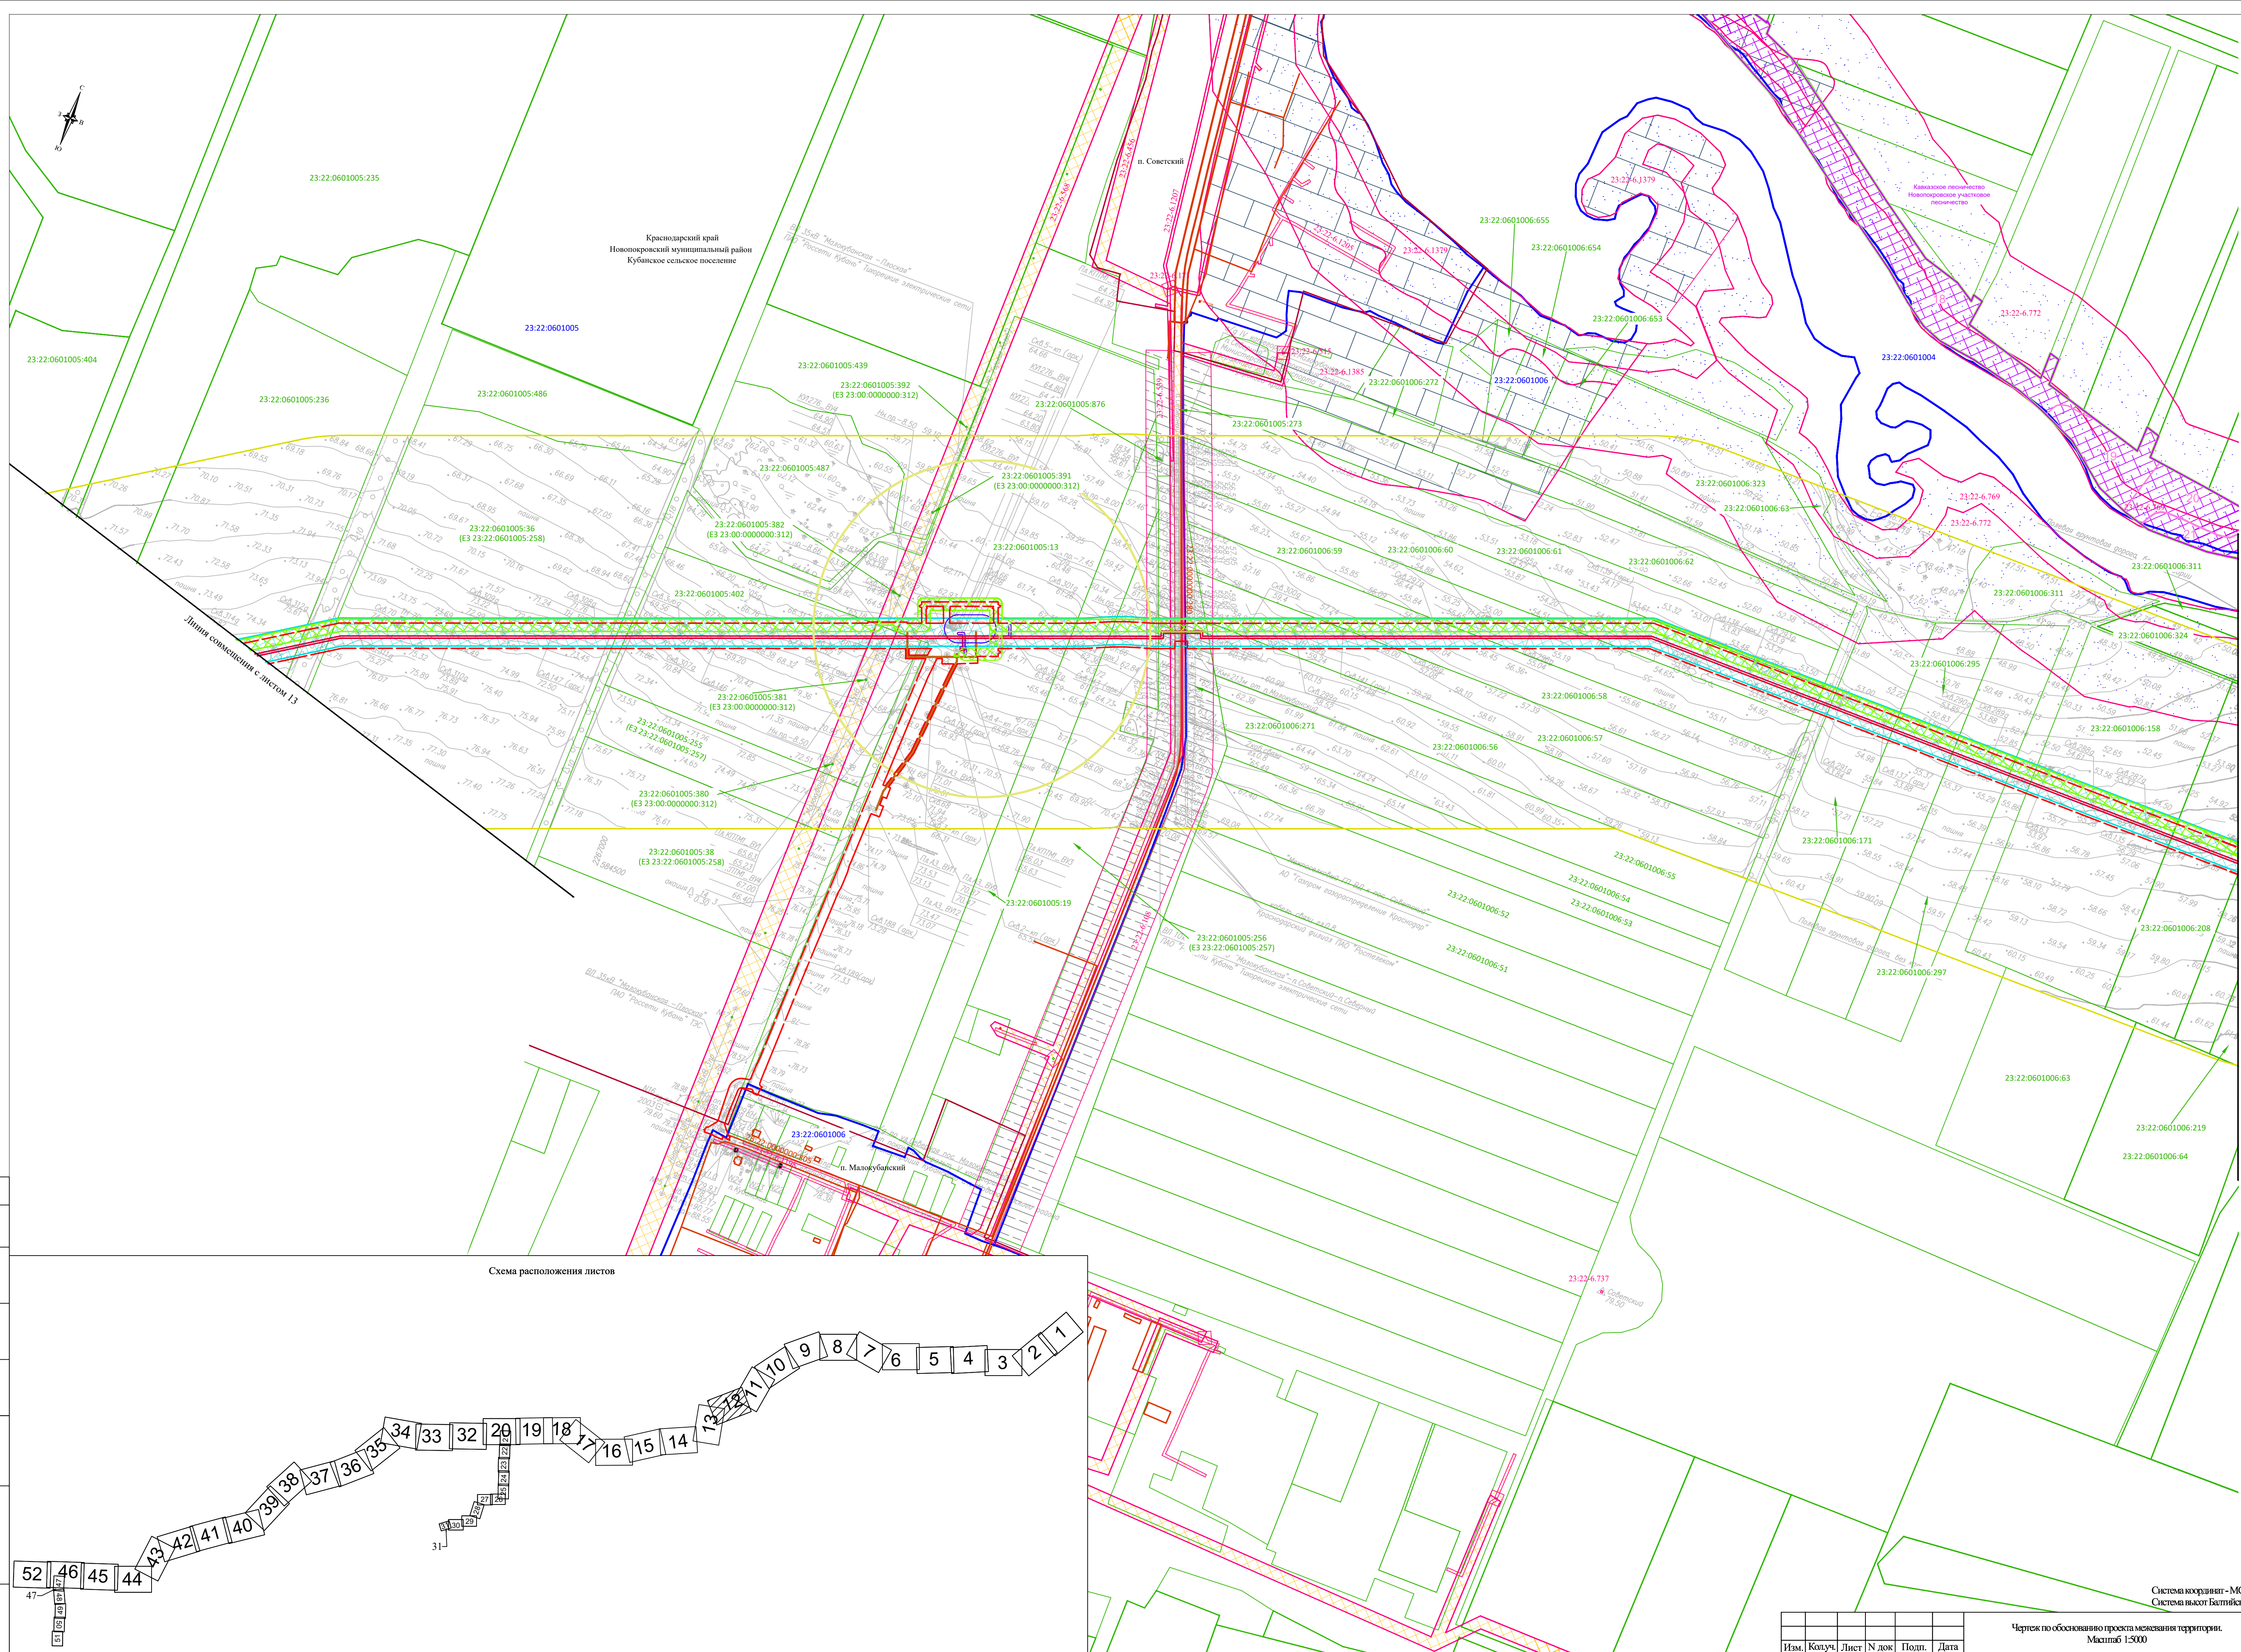

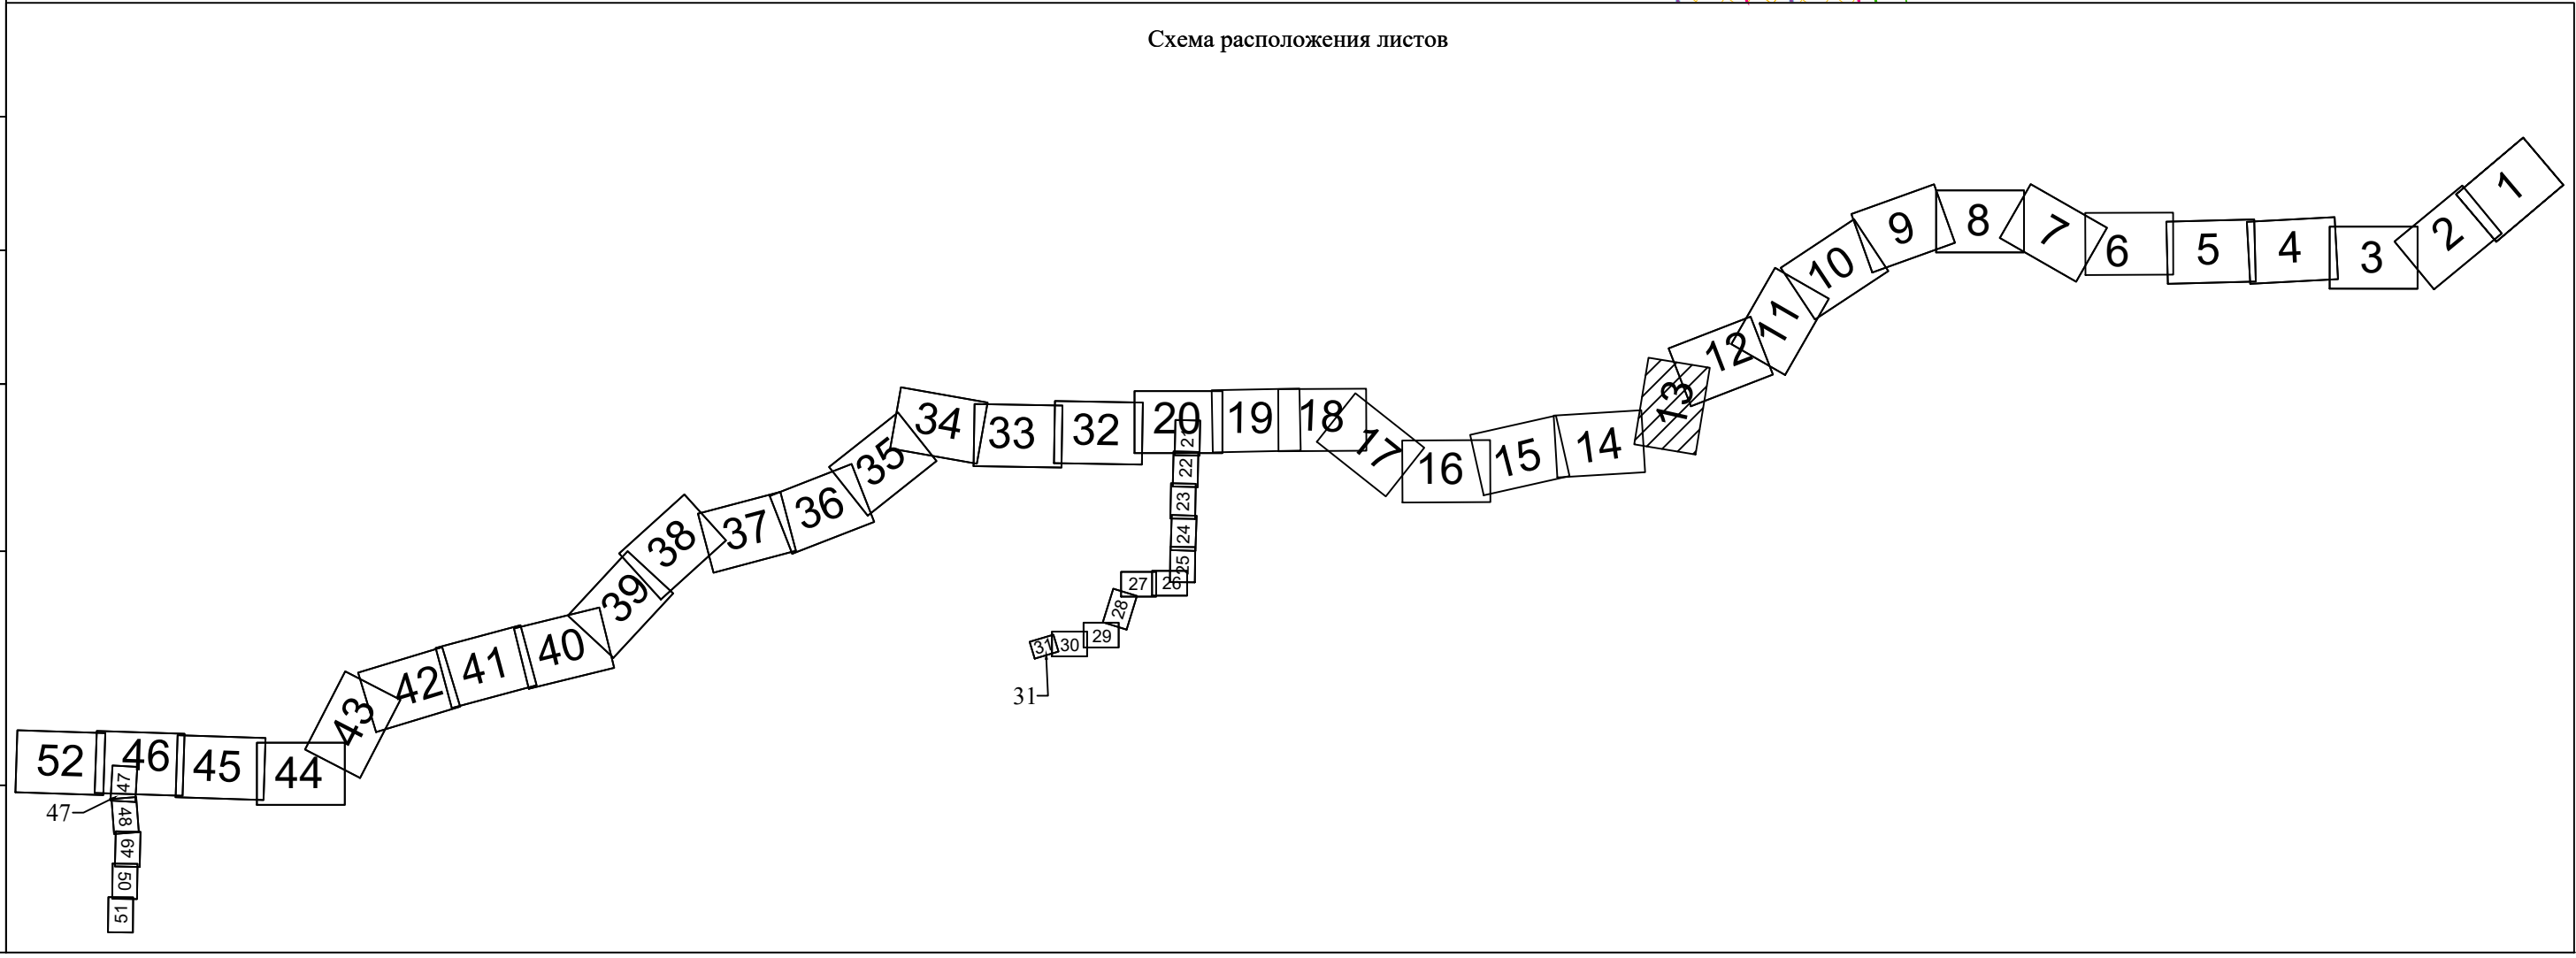

						Чертеж по обоснованию проекта межевания территории. Масштаб 1:5000	Лист
Изм.	Колуч.	Лист	N док	Подп.	Дата		13

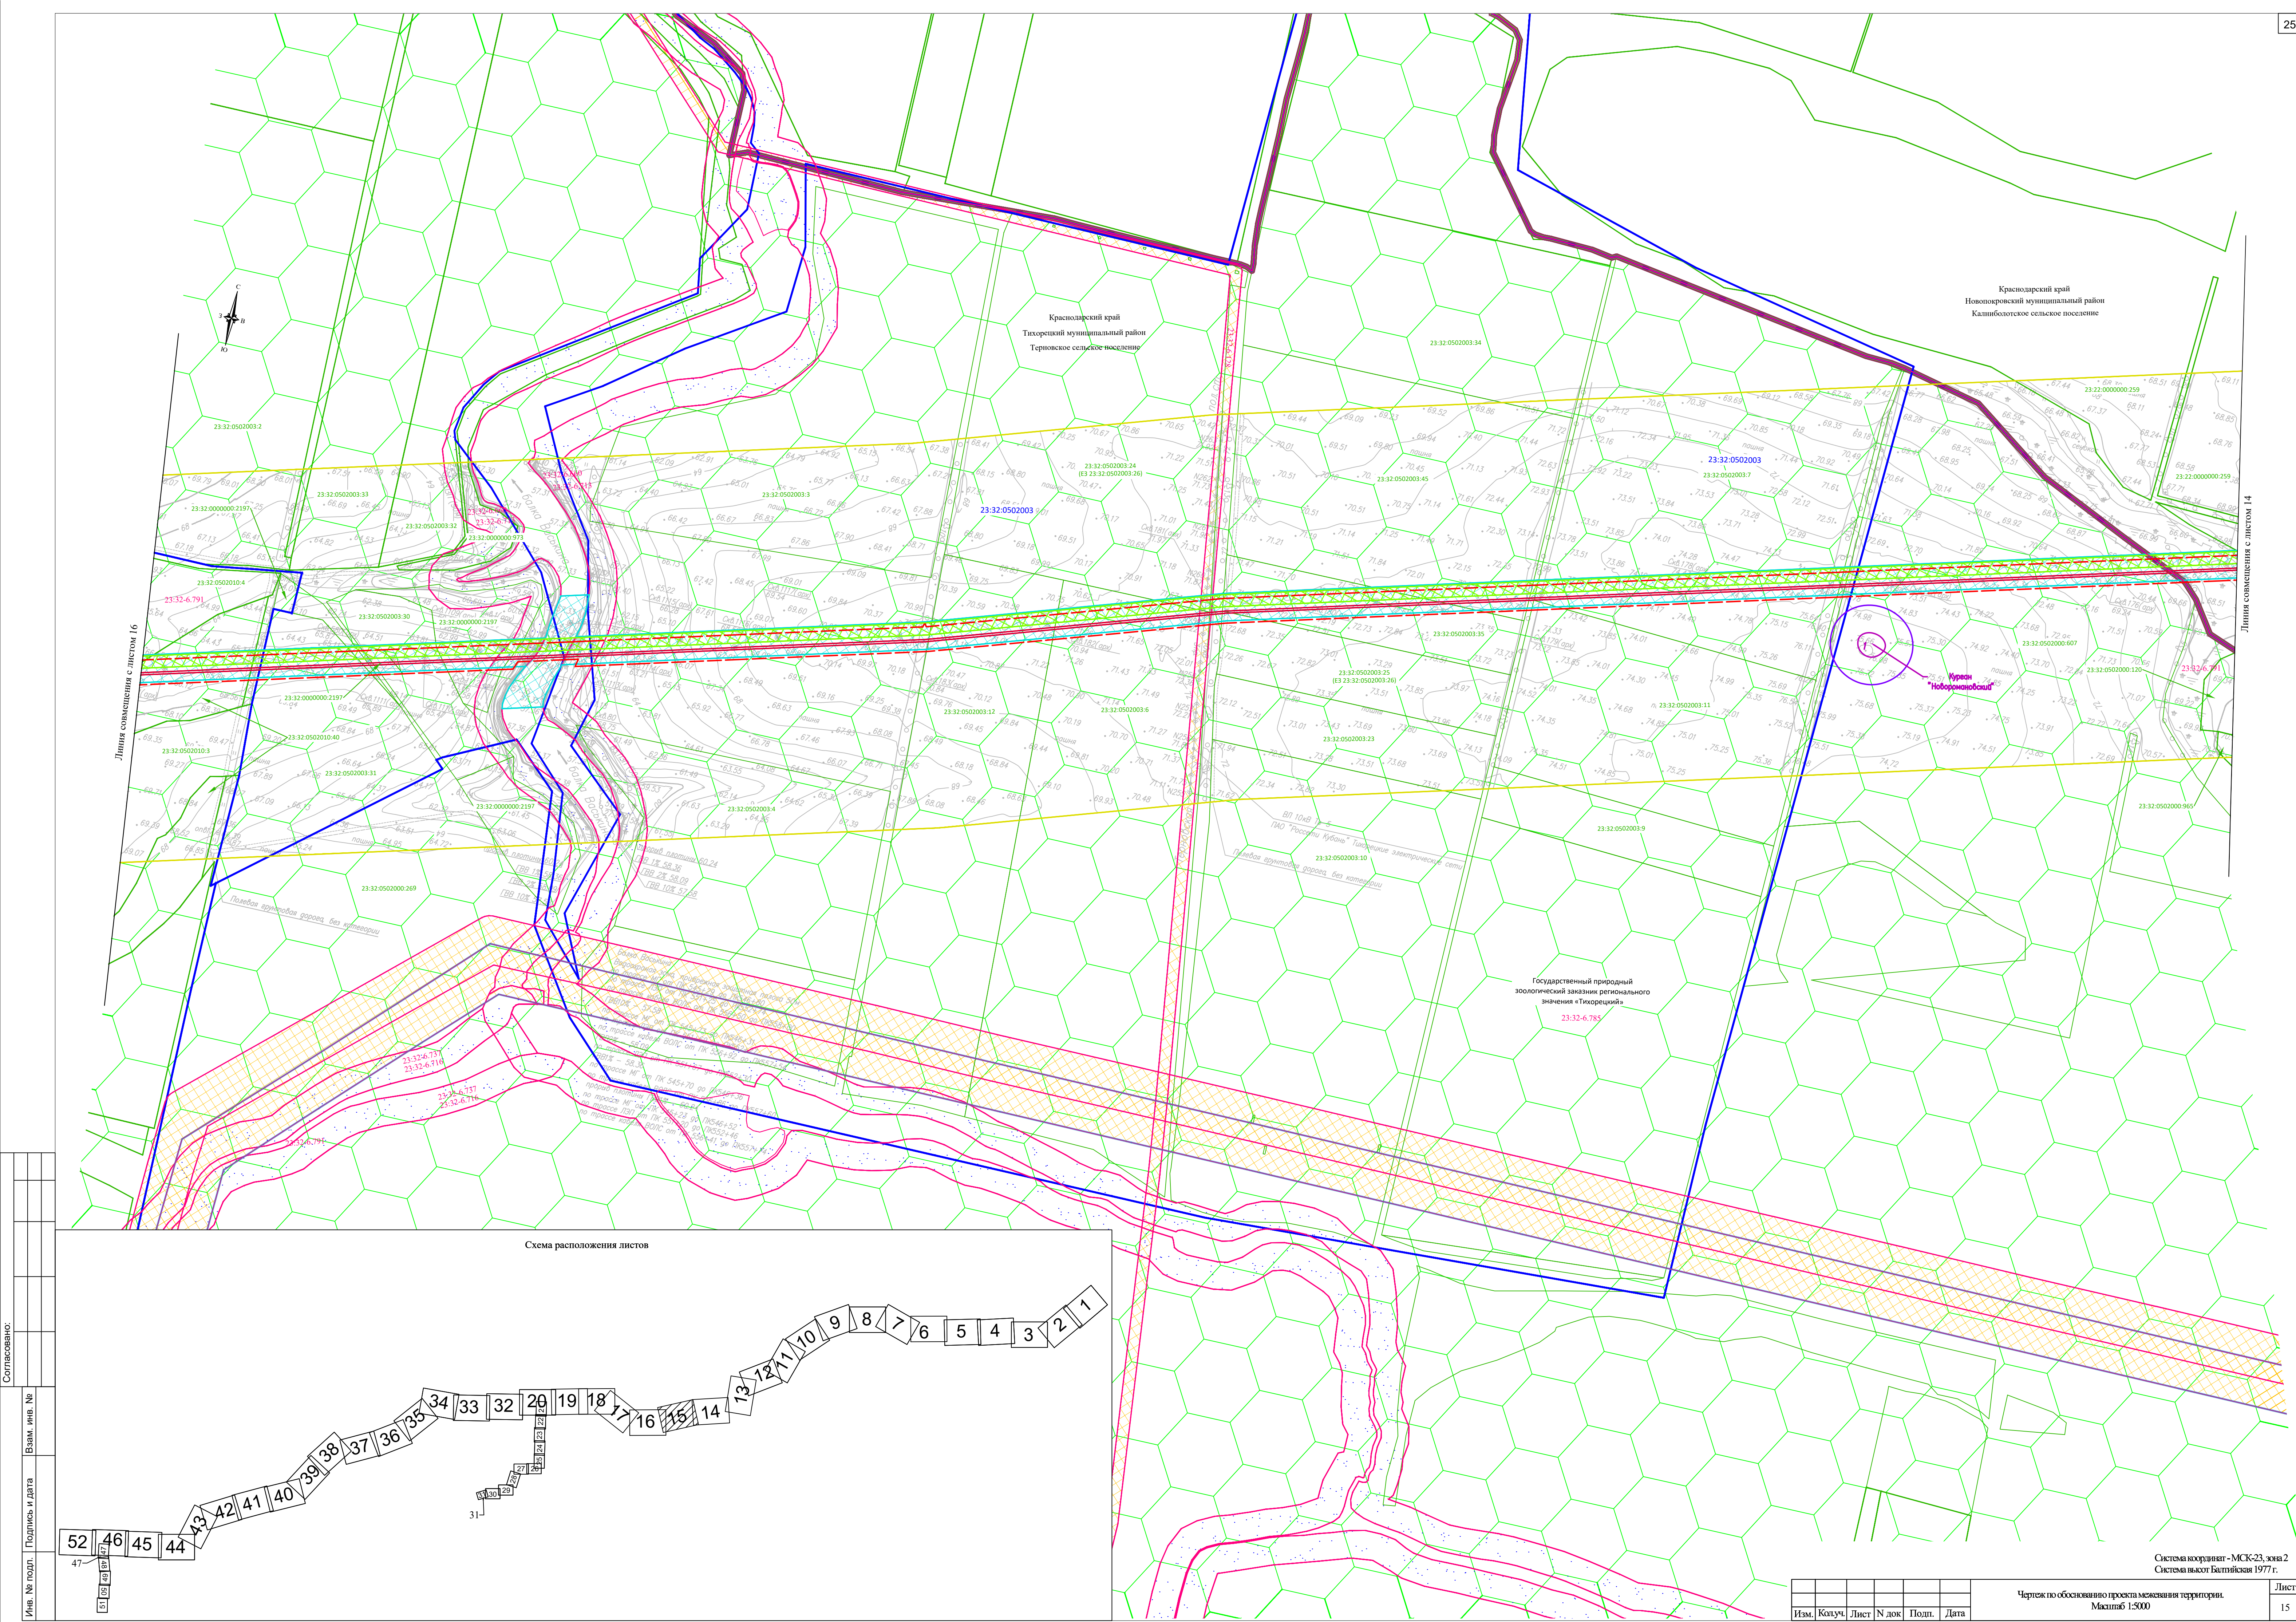




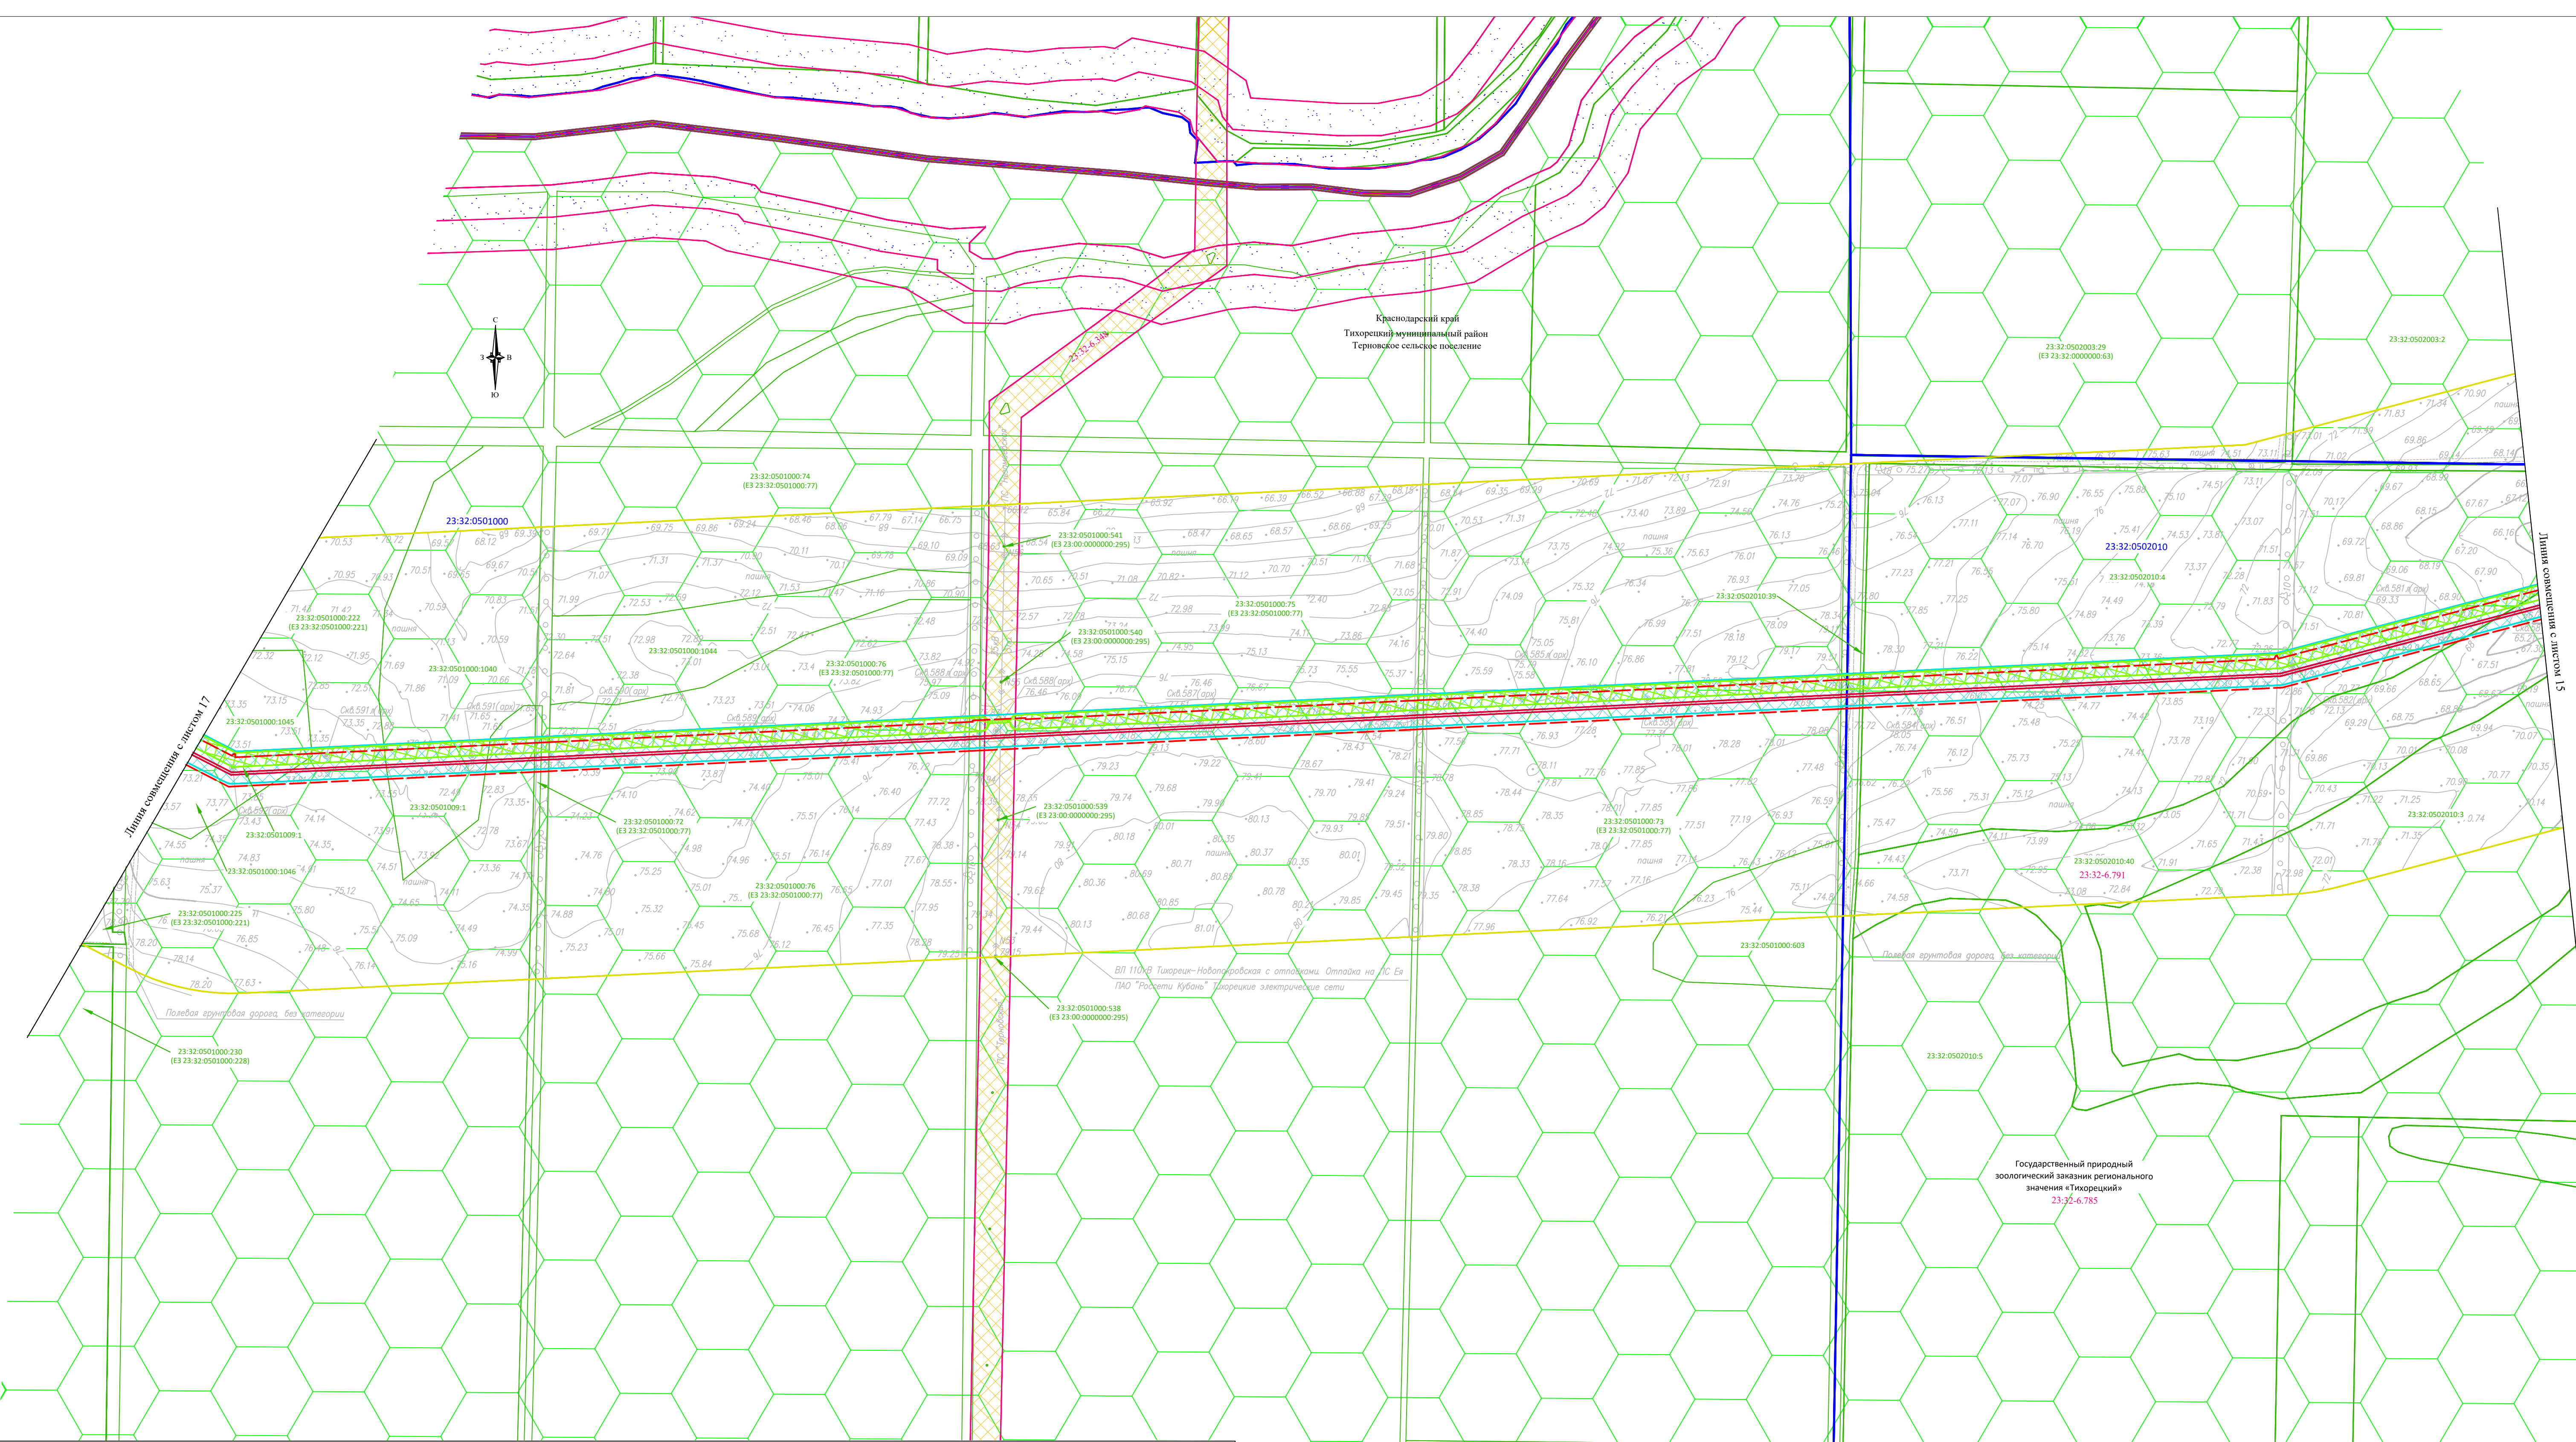


Схема расположения листов

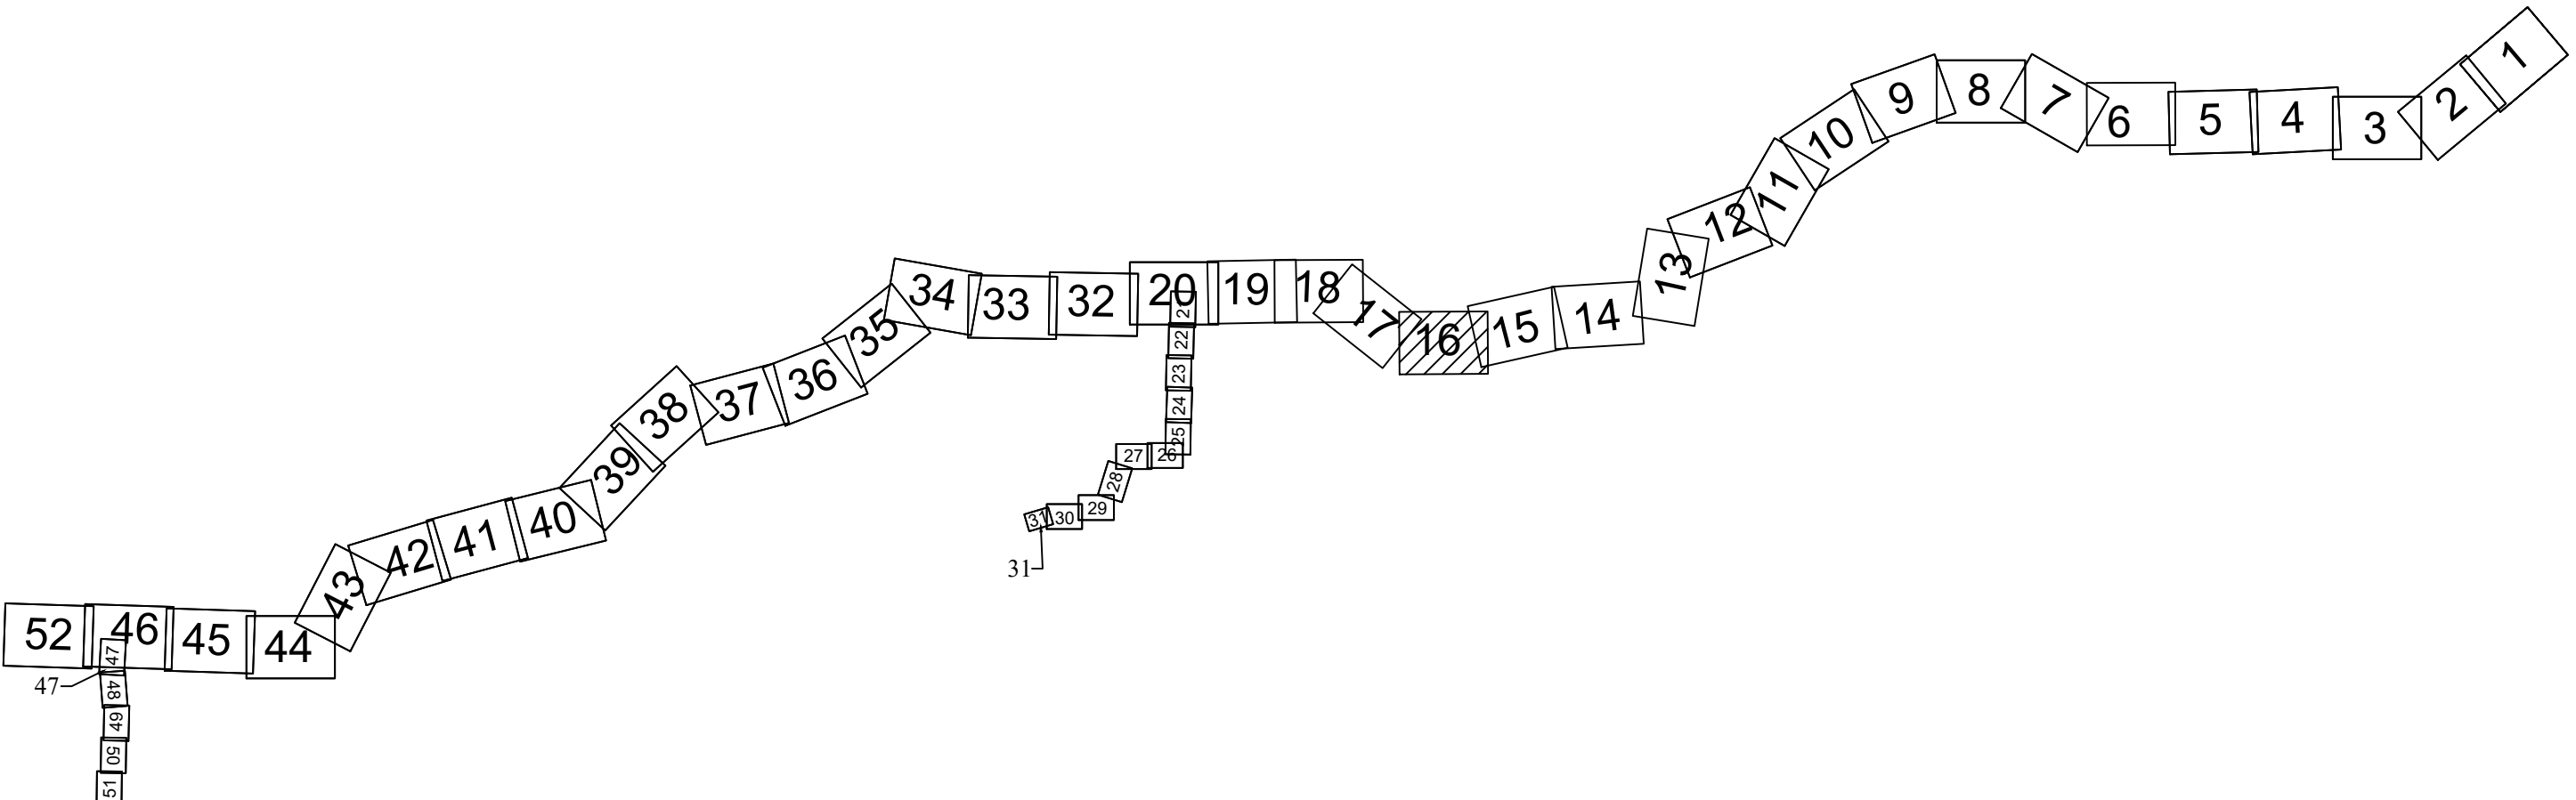

Система координат - МСК-23, зона 2
Система высот Балтийская 1977 г.

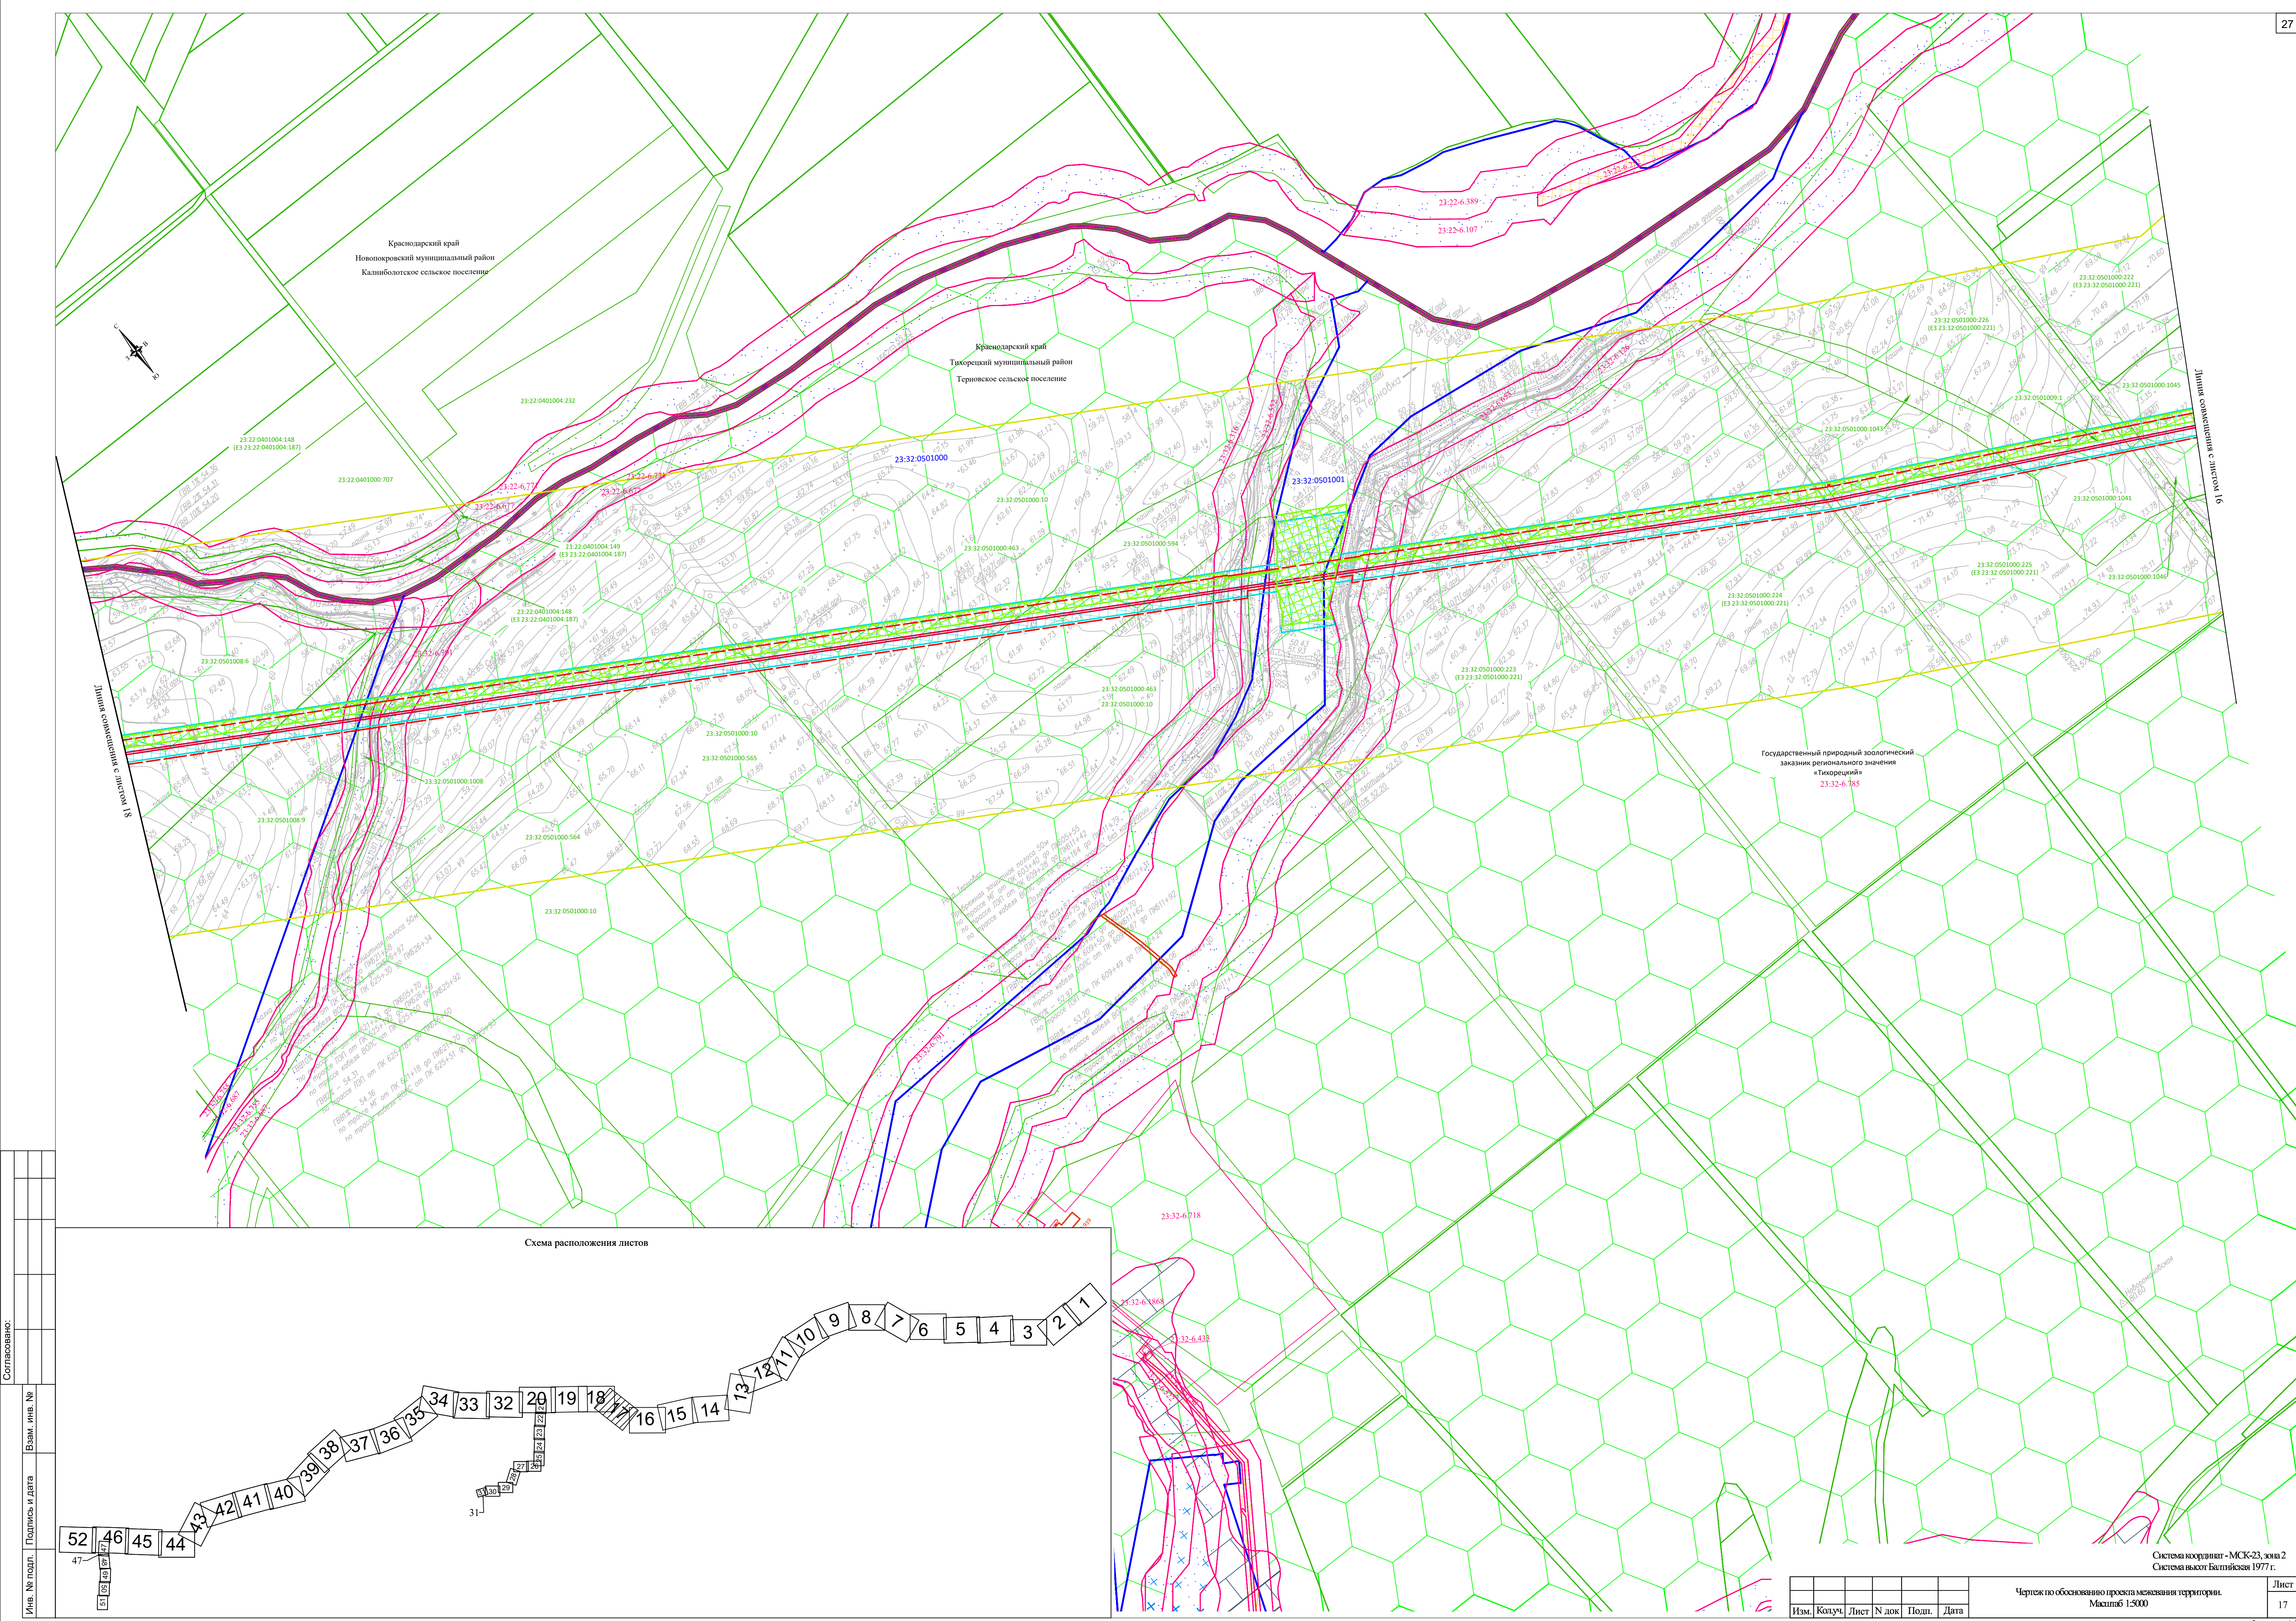


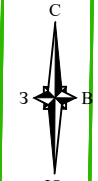

Линия совмещения с листом 19

Линия совмещения с листом 17


Схема расположения листов

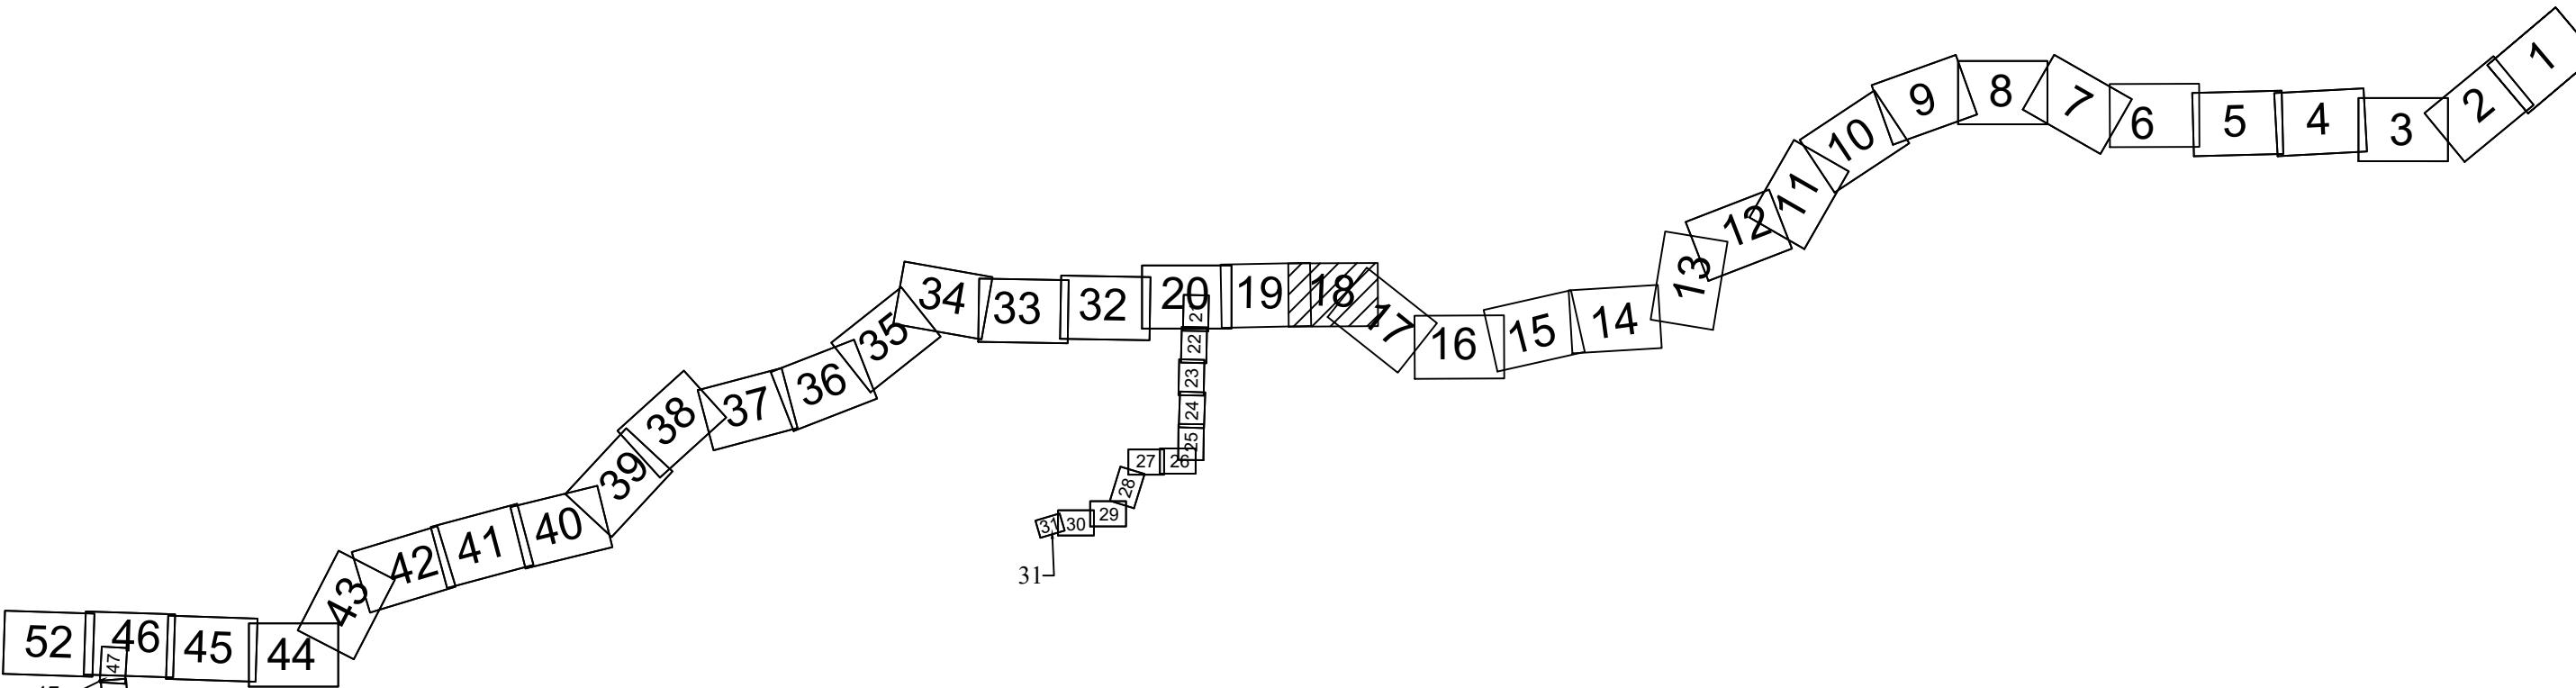

Краснодарский край
Тихорецкий муниципальный район
Терновское сельское поселение

Государственный природный
зоологический заказник
регионального значения
«Тихорецкий»
23.32-6.785


Изм.	Копуч.	Лист	N док.	Подп.	Дата

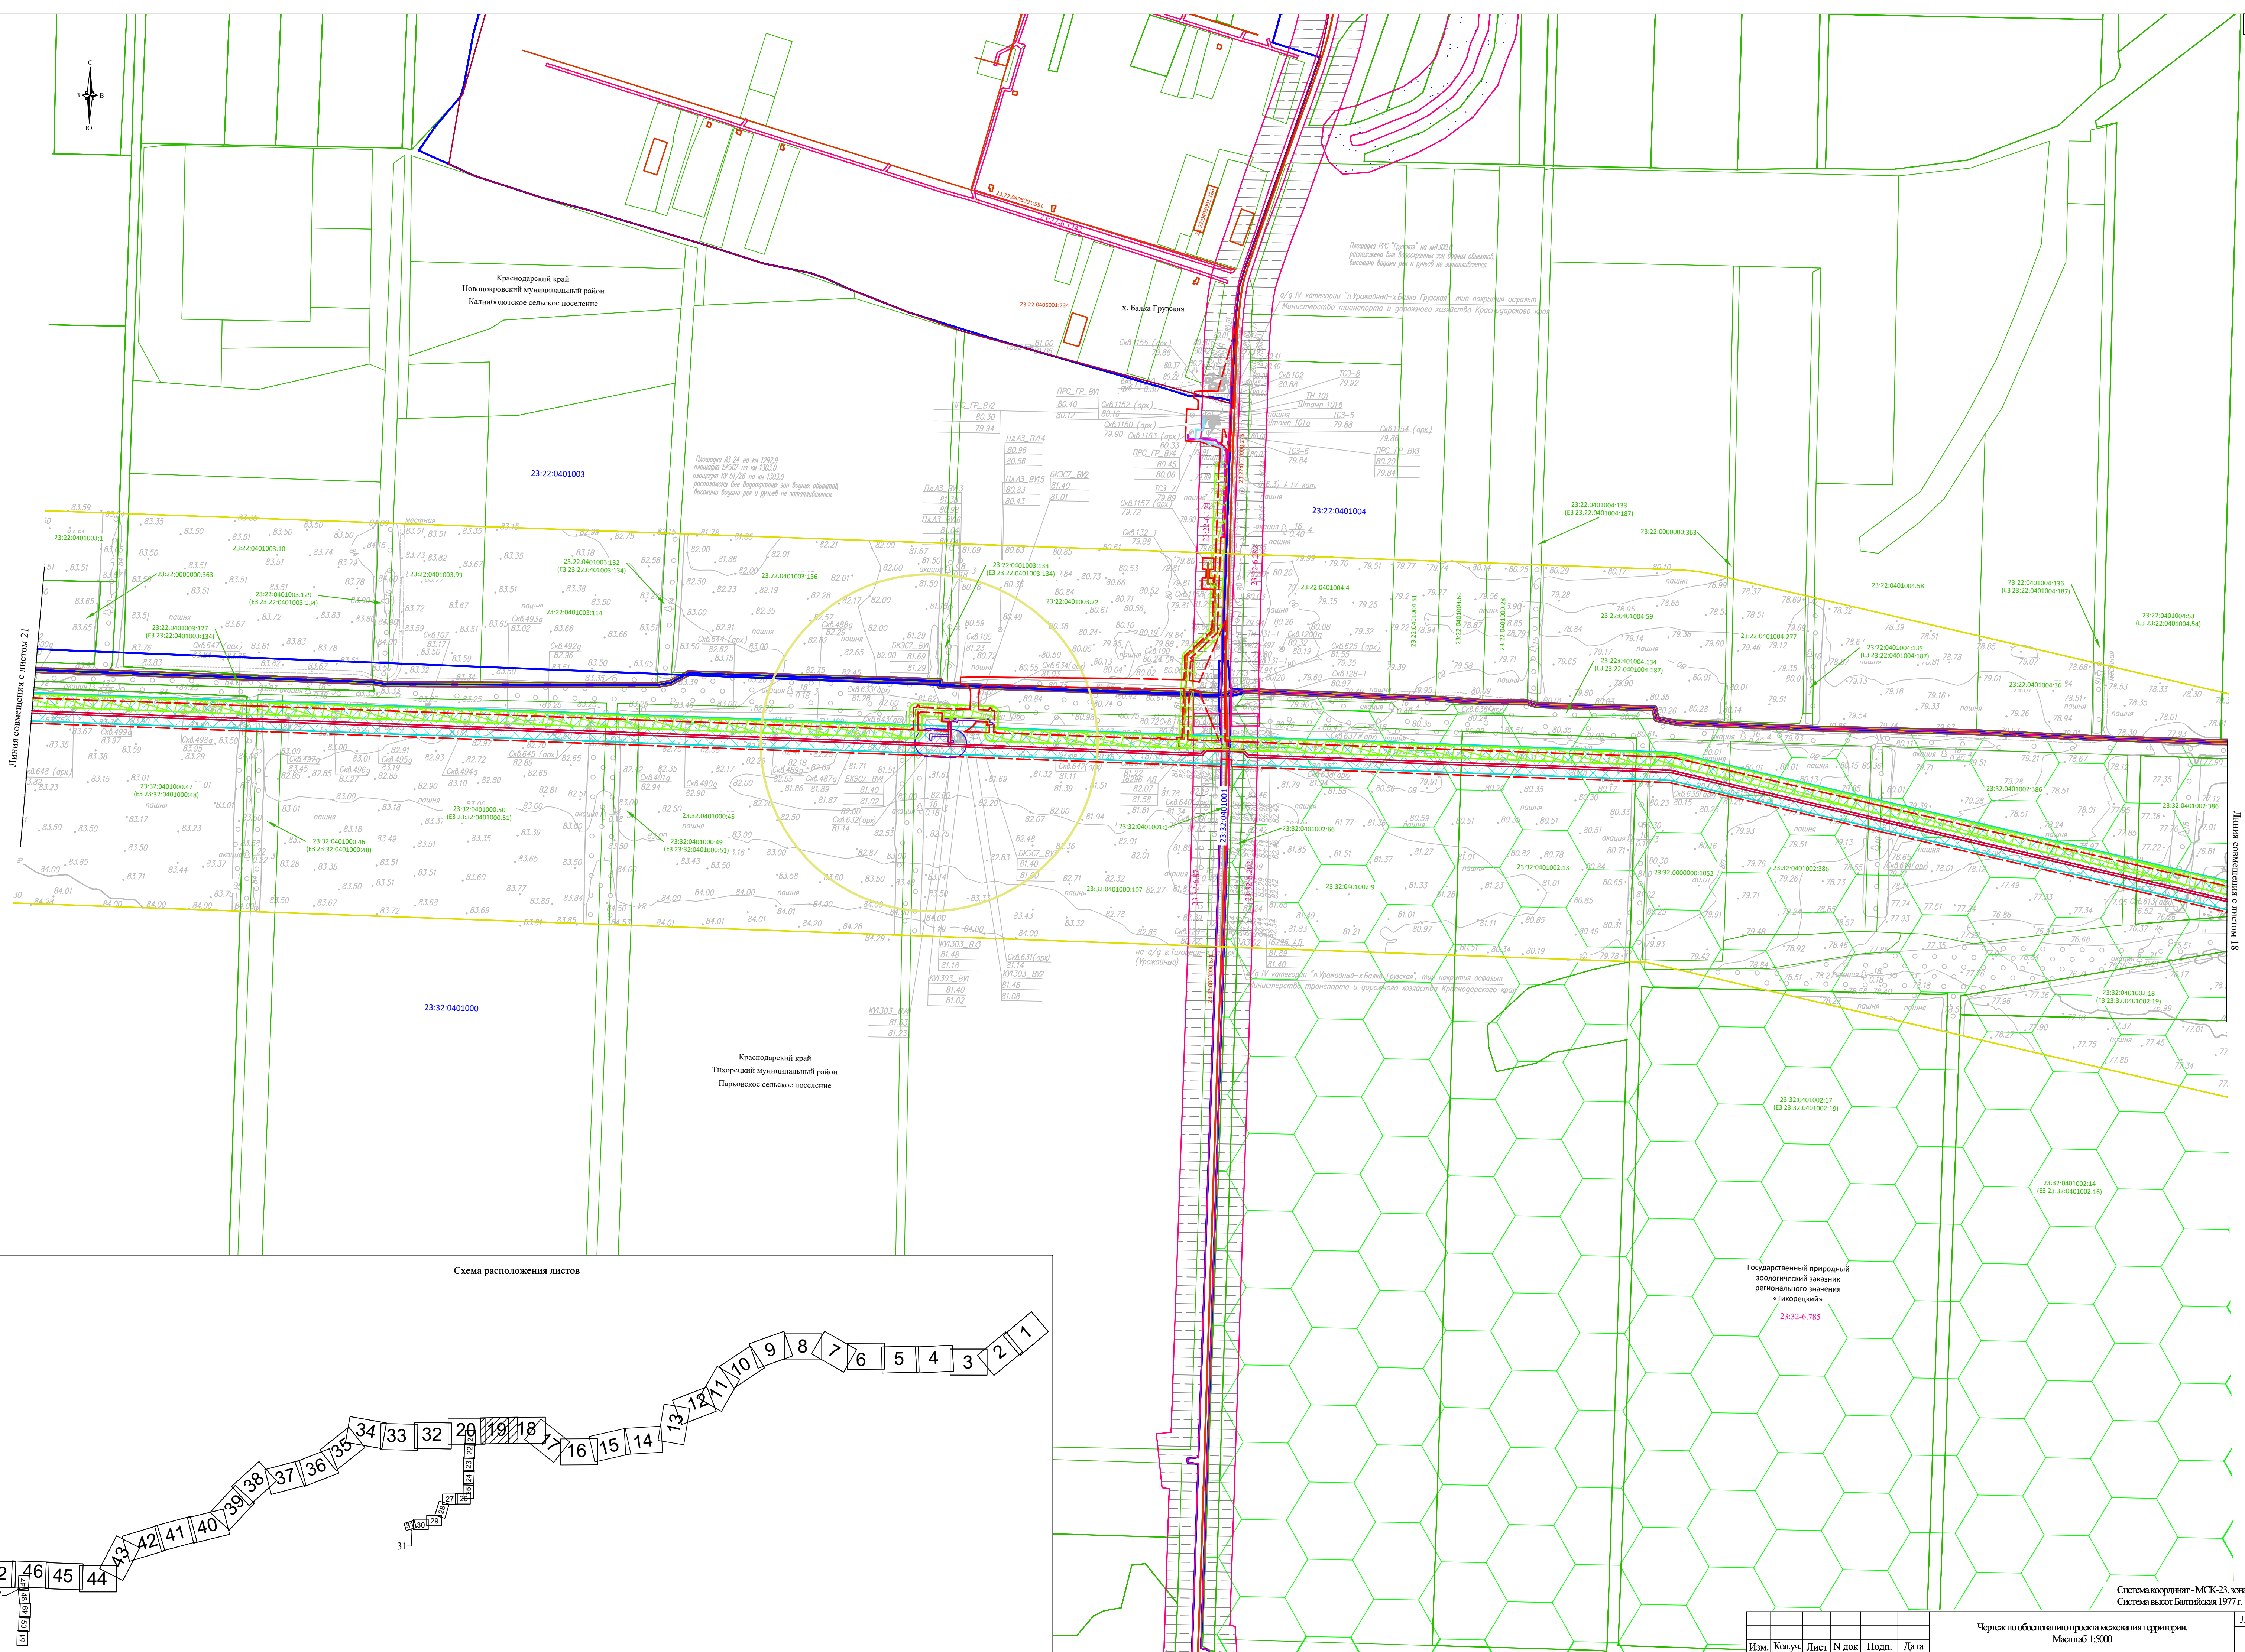

Линия совмещения с листом 21

Линия совмещения с листом 18

Схема расположения листов

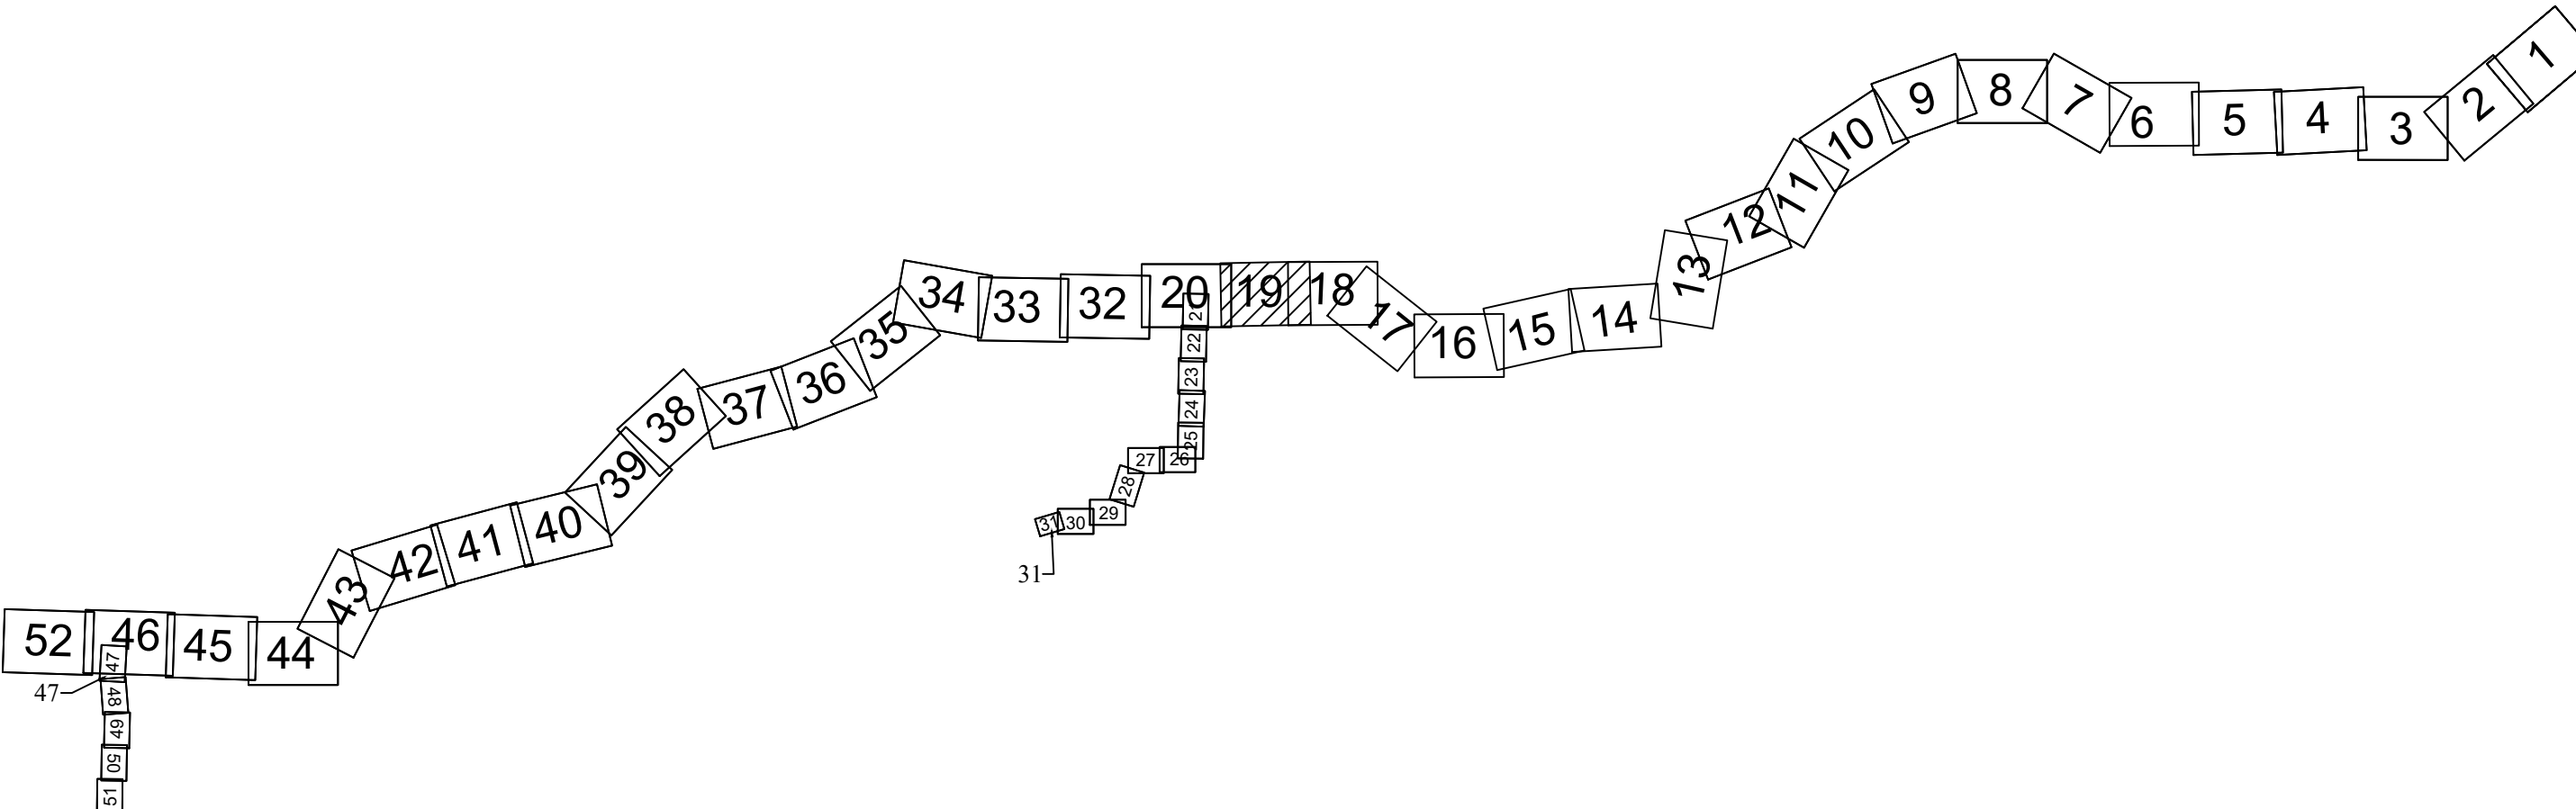



23:32:0301007

Краснодарский край
Тихорецкий муниципальный район
Фастовское сельское поселение


23:32:0401000

Краснодарский край
Тихорецкий муниципальный район
Парковское сельское поселение

Линия совмещения с листом 24

Линия совмещения с листом 22

Схема расположения листов

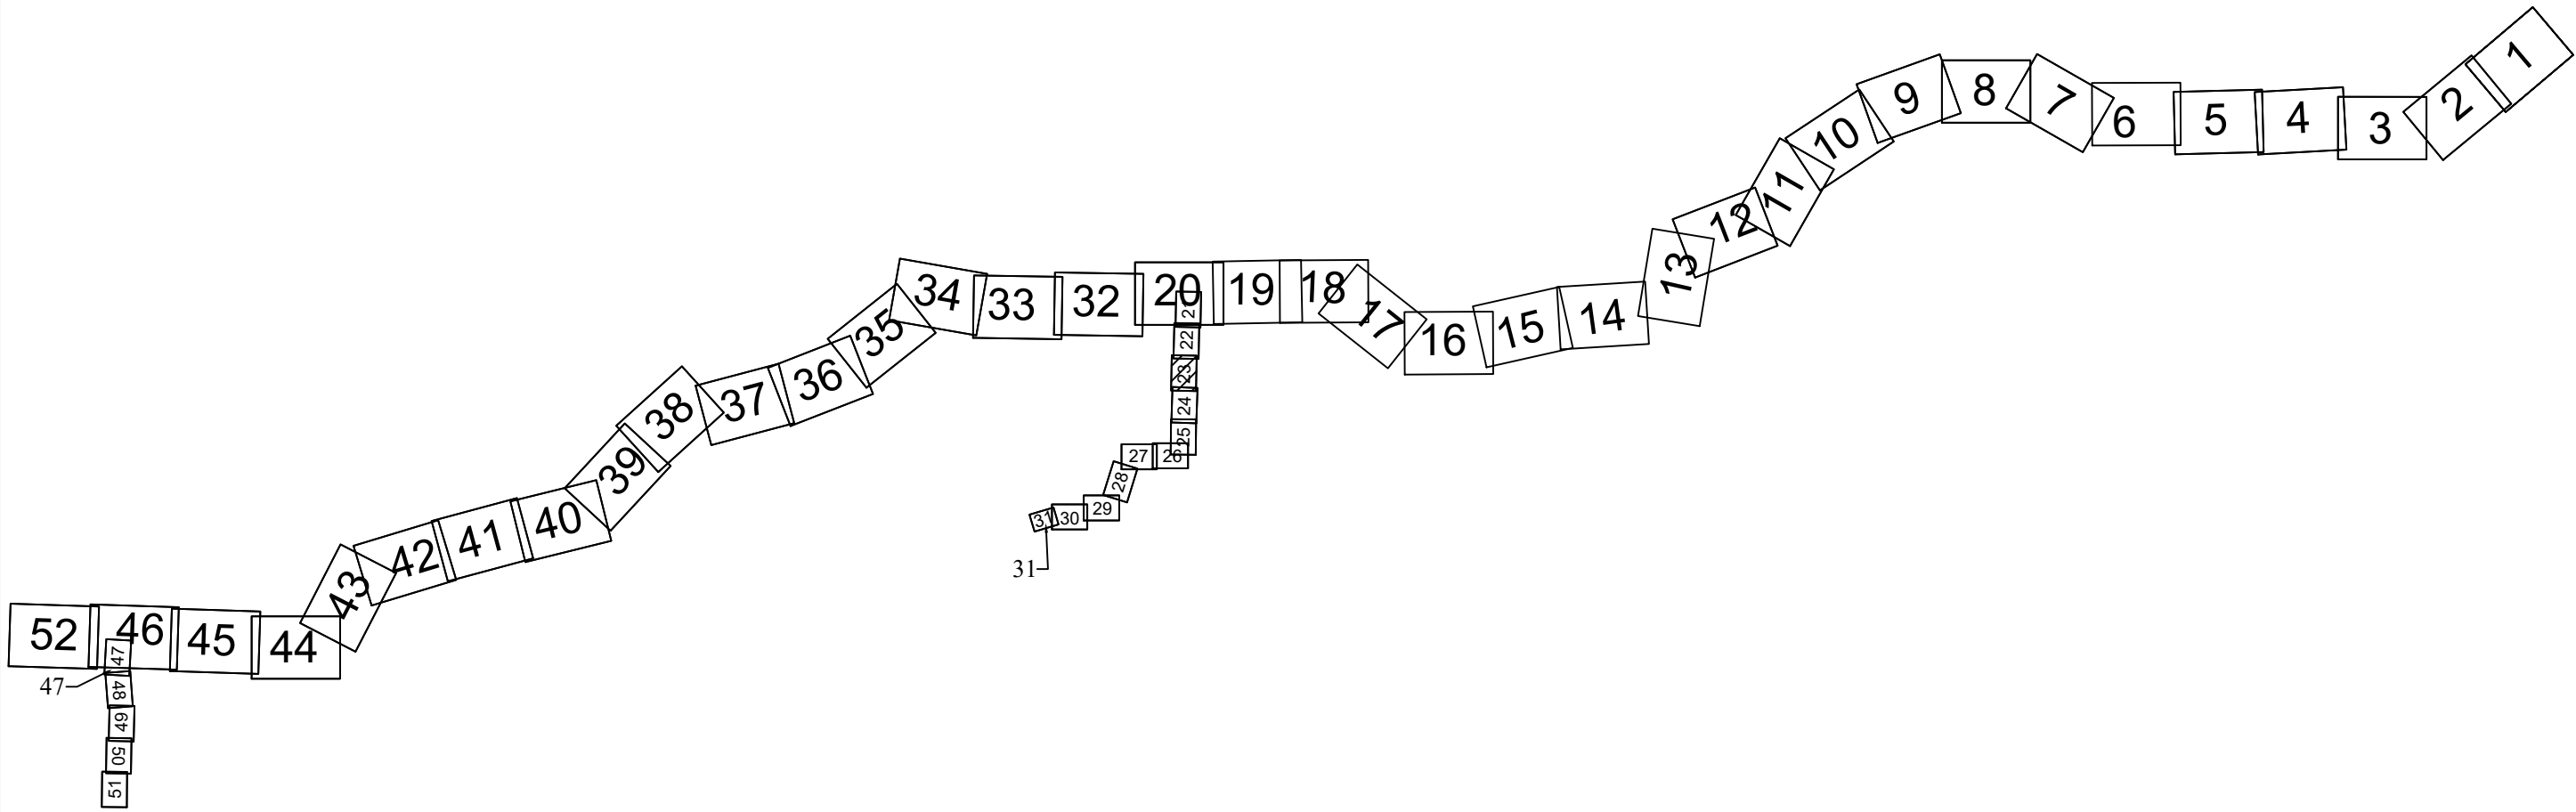


Система координат - МСК-23, зона 2
Система высот Балтийская 1977 г.

Изм.	Копуч.	Лист	N док.	Подп.	Дата	Лист
						23

Чертеж по обоснованию проекта межевания территории.
Масштаб 1:2000

Формат А1

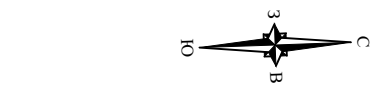

Линия совмещения с листом 25

Линия совмещения с листом 23

Краснодарский край
Тихорецкий муниципальный район
Фастовское сельское поселение

Краснодарский край
Тихорецкий муниципальный район
Парковское сельское поселение
23:32:0401000

23:32:0301000

23:32:0301007

23:32:0301008


23:32-6.663
23:32-6.688
23:32-6.688

23:32:0401000:12

23:32:0401000:14

23:32:0401000:937

Схема расположения листов

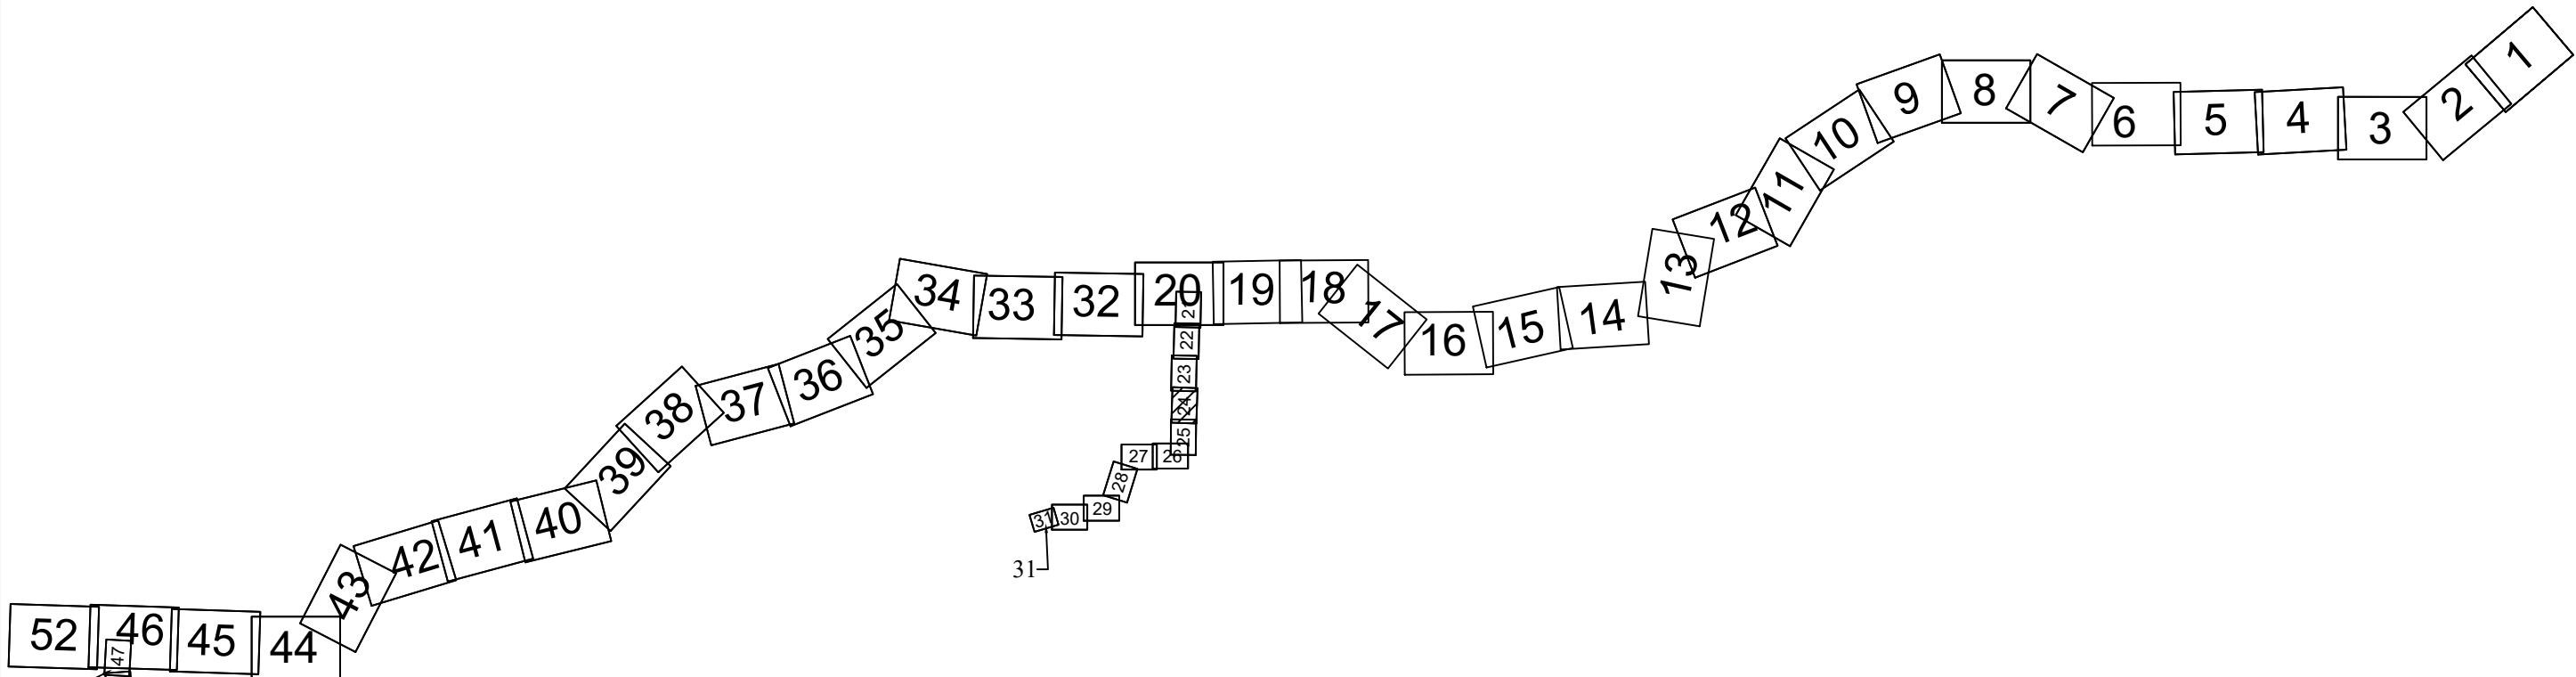

Система координат - МСК-23, зона 2
Система высот Батумская 1977 г.


Изм.	Копуч.	Лист	№ док.	Подп.	Дата

Чертеж по обоснованию проекта межевания территории.
Масштаб 1:2000

Лист

24

Формат А1

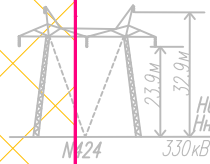

23:32:0301000

23:32:0401000

23:32:0401000-937

Краснодарский край
Тихорецкий муниципальный район
Фастовское сельское поселение

23:32:0301000:48

23:32:0301000:29


23:32:0301013

23:32-6.498

23:05-6.719


Краснодарский край
Тихорецкий муниципальный район
Парковское сельское поселение

Схема расположения листов

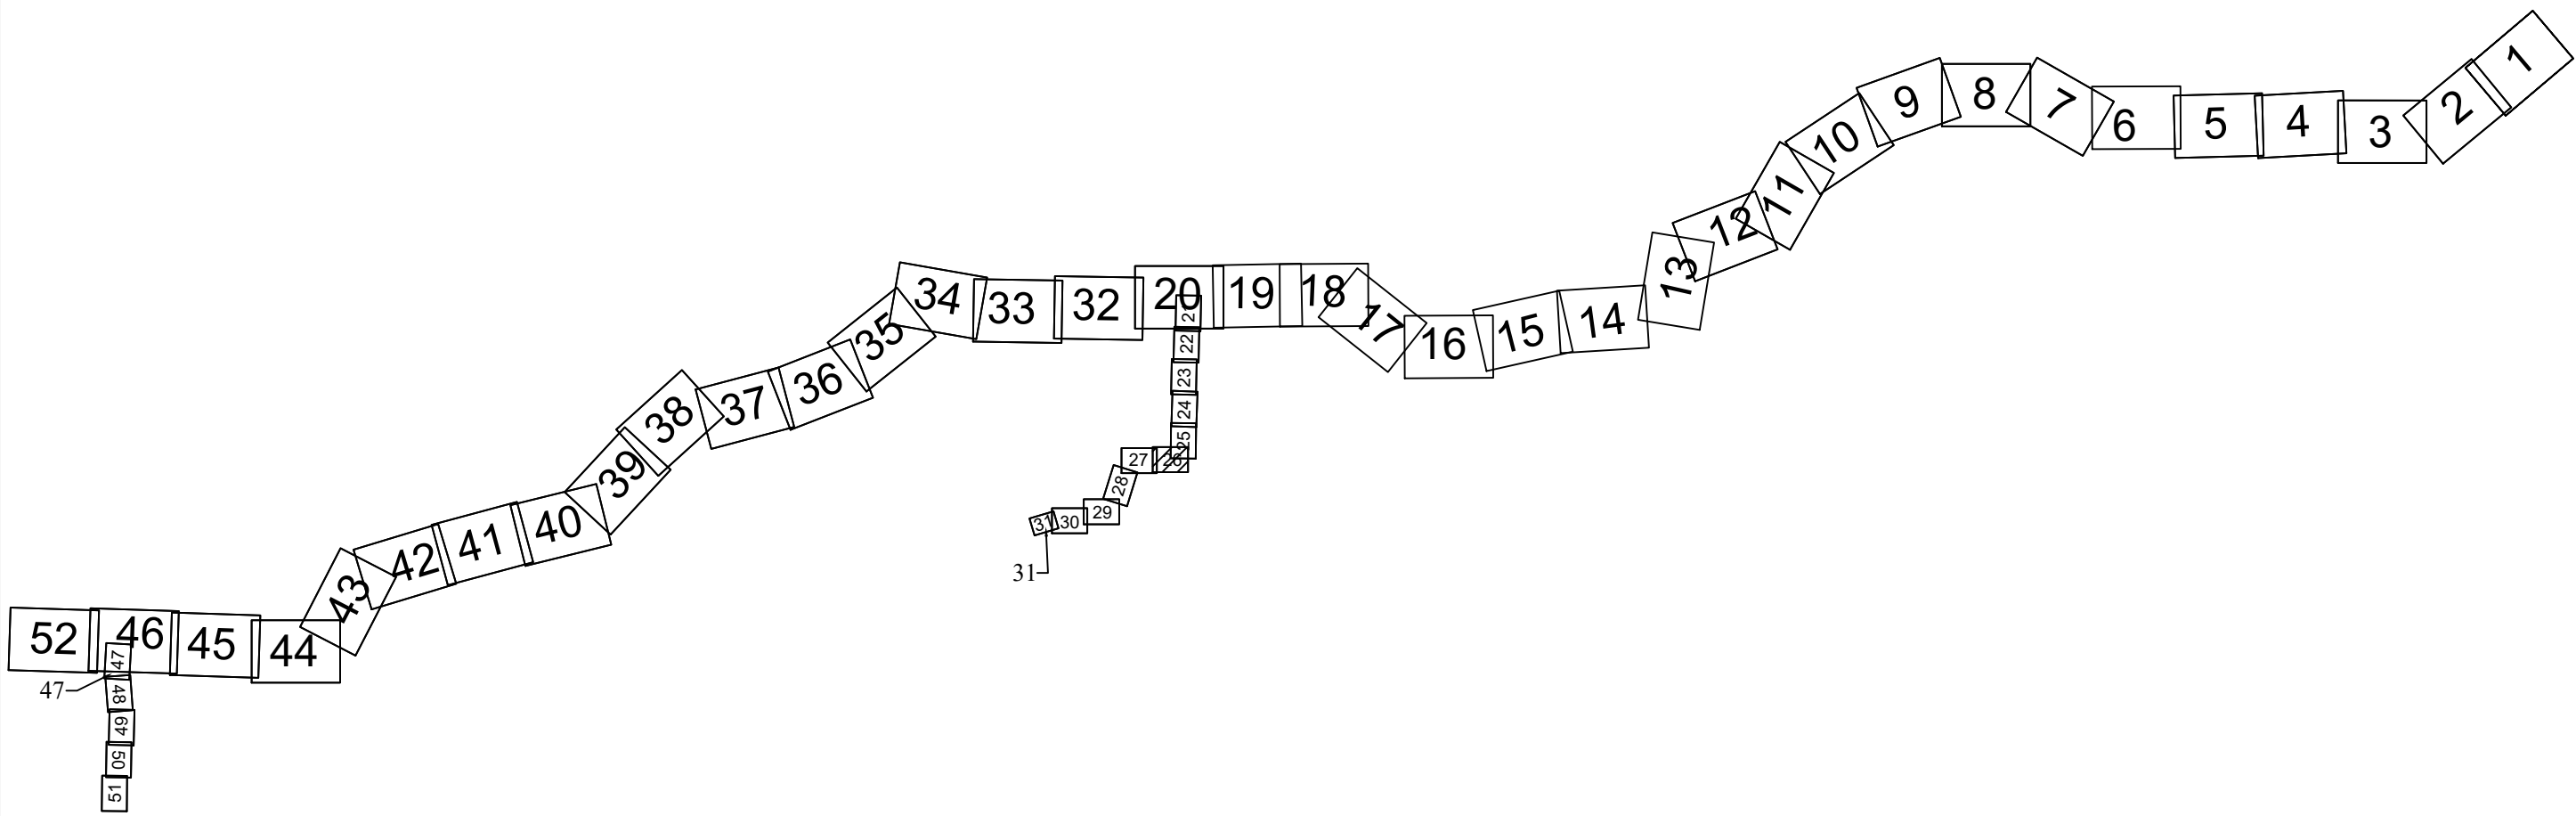

Система координат - МСК-23, зона 2
Система высот Балтийская 1977 г.

Изм.	Копуч.	Лист	N док.	Подп.	Дата	Чертеж по обоснованию проекта межевания территории. Масштаб 1:2000	Лист 26
------	--------	------	--------	-------	------	---	------------

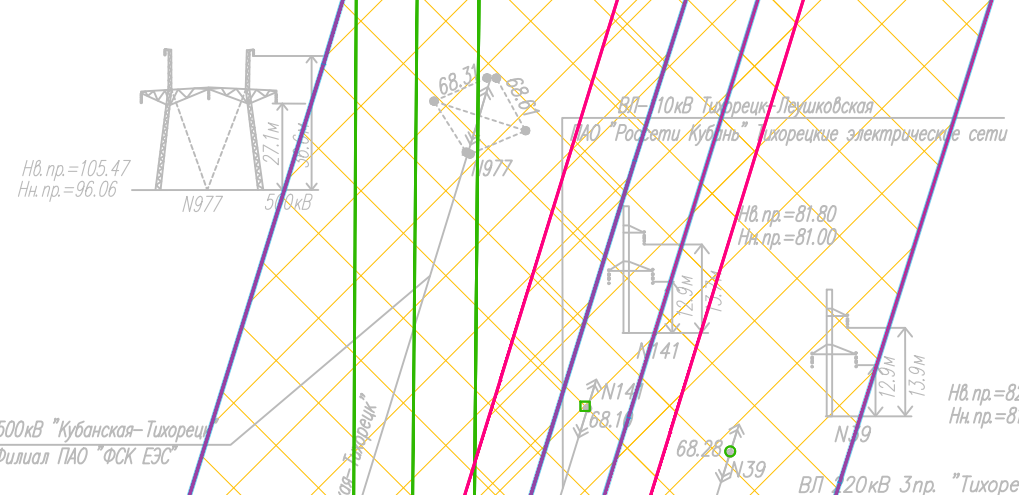

23:32:0301000

23:32:0301000:14

23:32:0301000:1178

23:32:0301000:32

23:05-6,493

23:32:0301000:16

23:32:0301013

23:32:0301013:16

23:32:0301013:51
(E3 23:32:0301013:5


23:32:0301013:53
(E3 23:32:0301013:8)

23:32:0301013:57
(E3 23:32:0301013:8)

23:32:0301013:20

23:32:0301013:21

Схема расположения листов

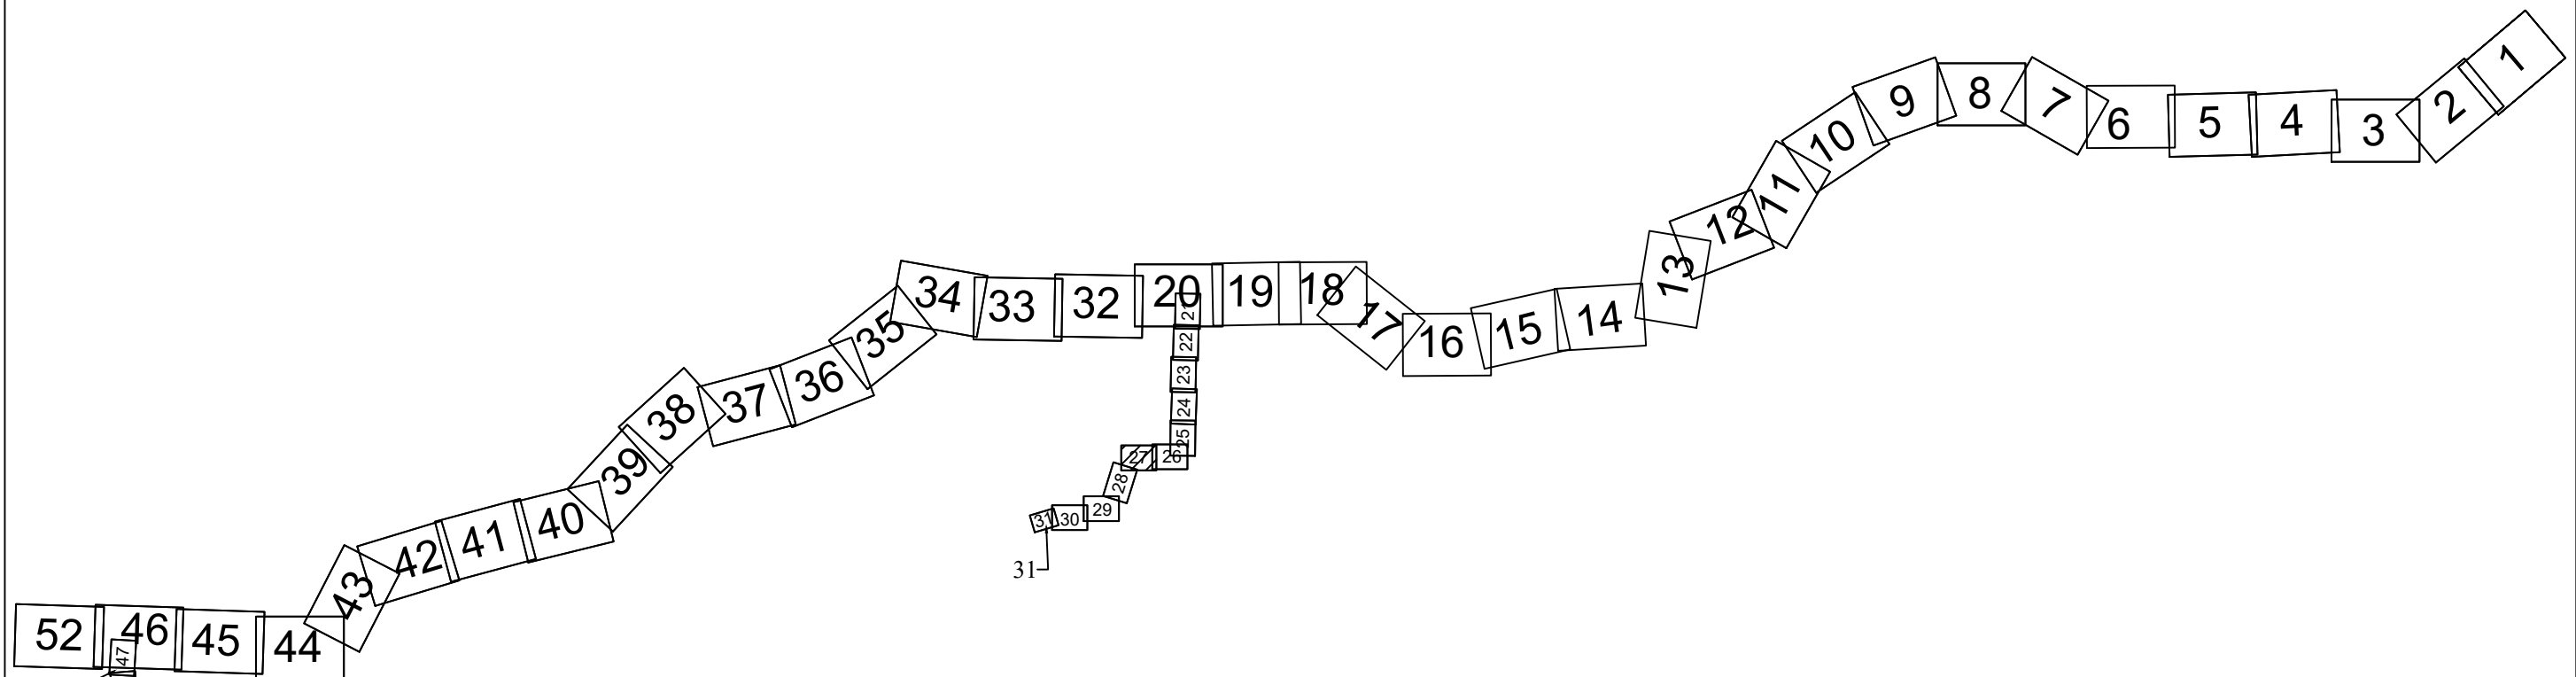

Система координат - МСК-23, зона 2
Система высот Балтийская 1977 г.

						Чертеж по обоснованию проекта межевания территории. Масштаб 1:2000	Лист
Изм.	Колуч.	Лист	N док	Подп.	Дата		27

Формат A1

Линия совмещения с листом 28

Согласовано:			
	Инв. № подл.	Подпись и дата	Взам. инв. №

Согласовано:			
	Инв. № подл.	Подпись и дата	Взам. инв. №


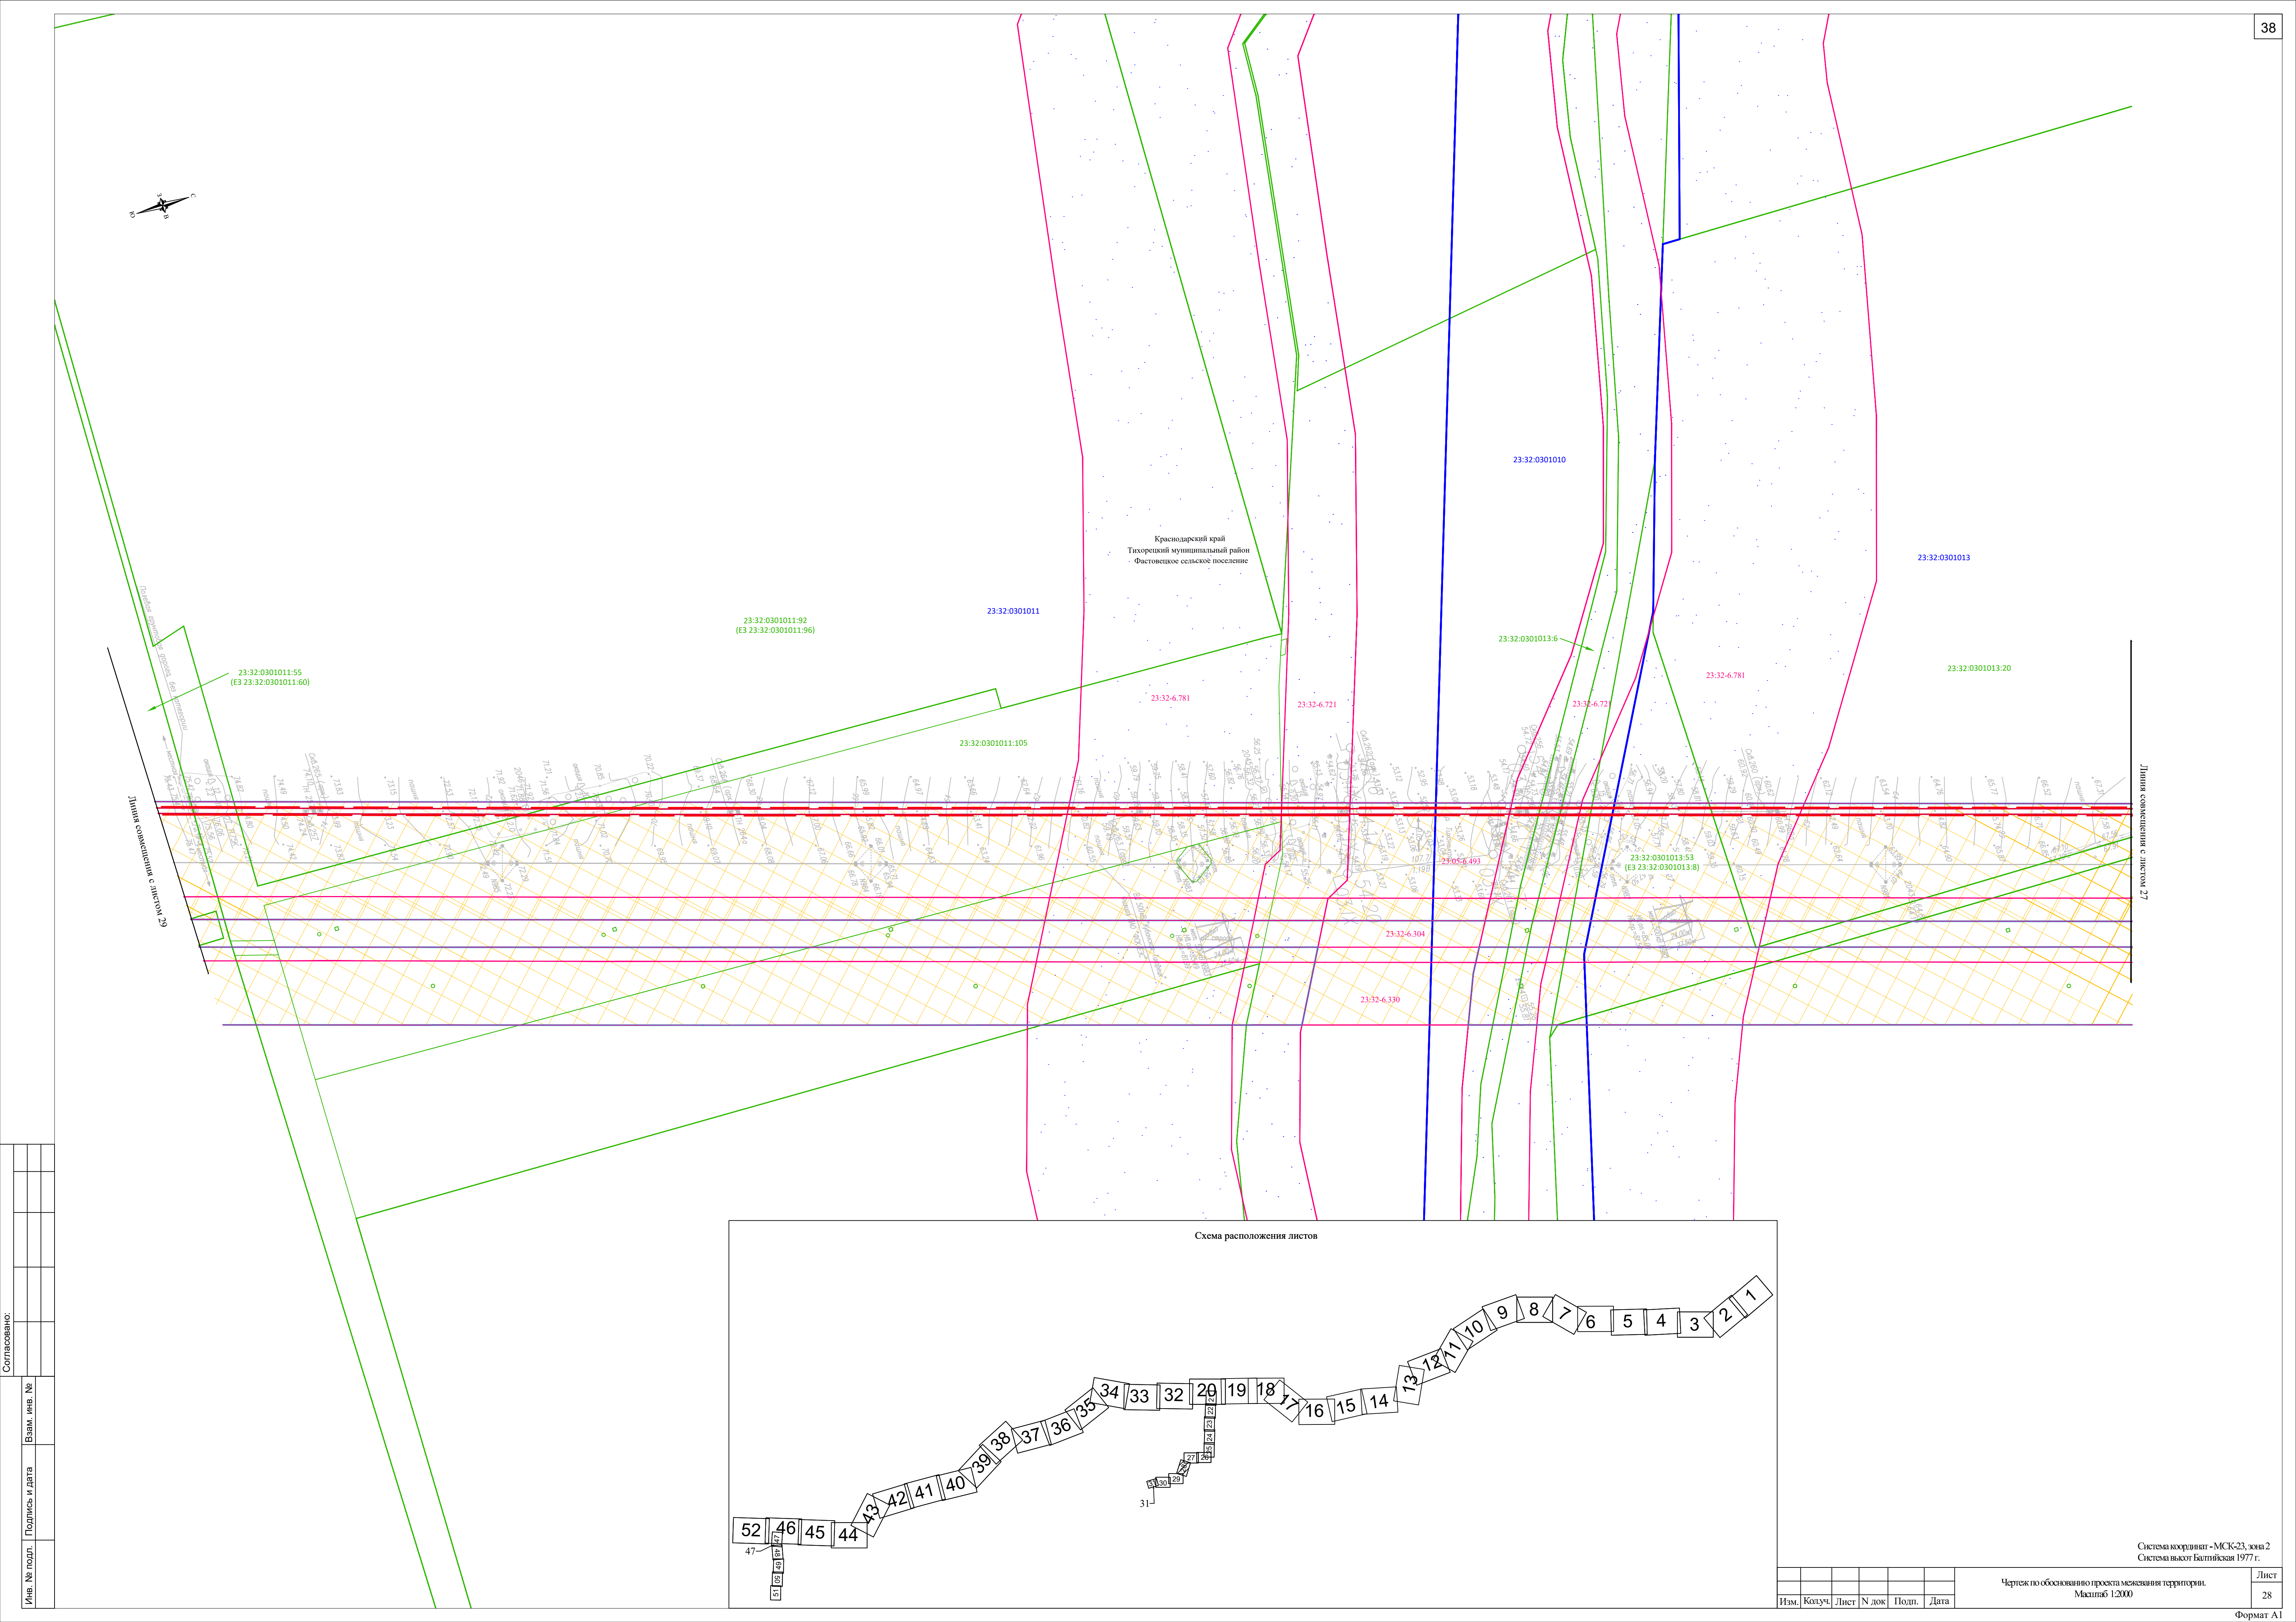


Схема расположения листов

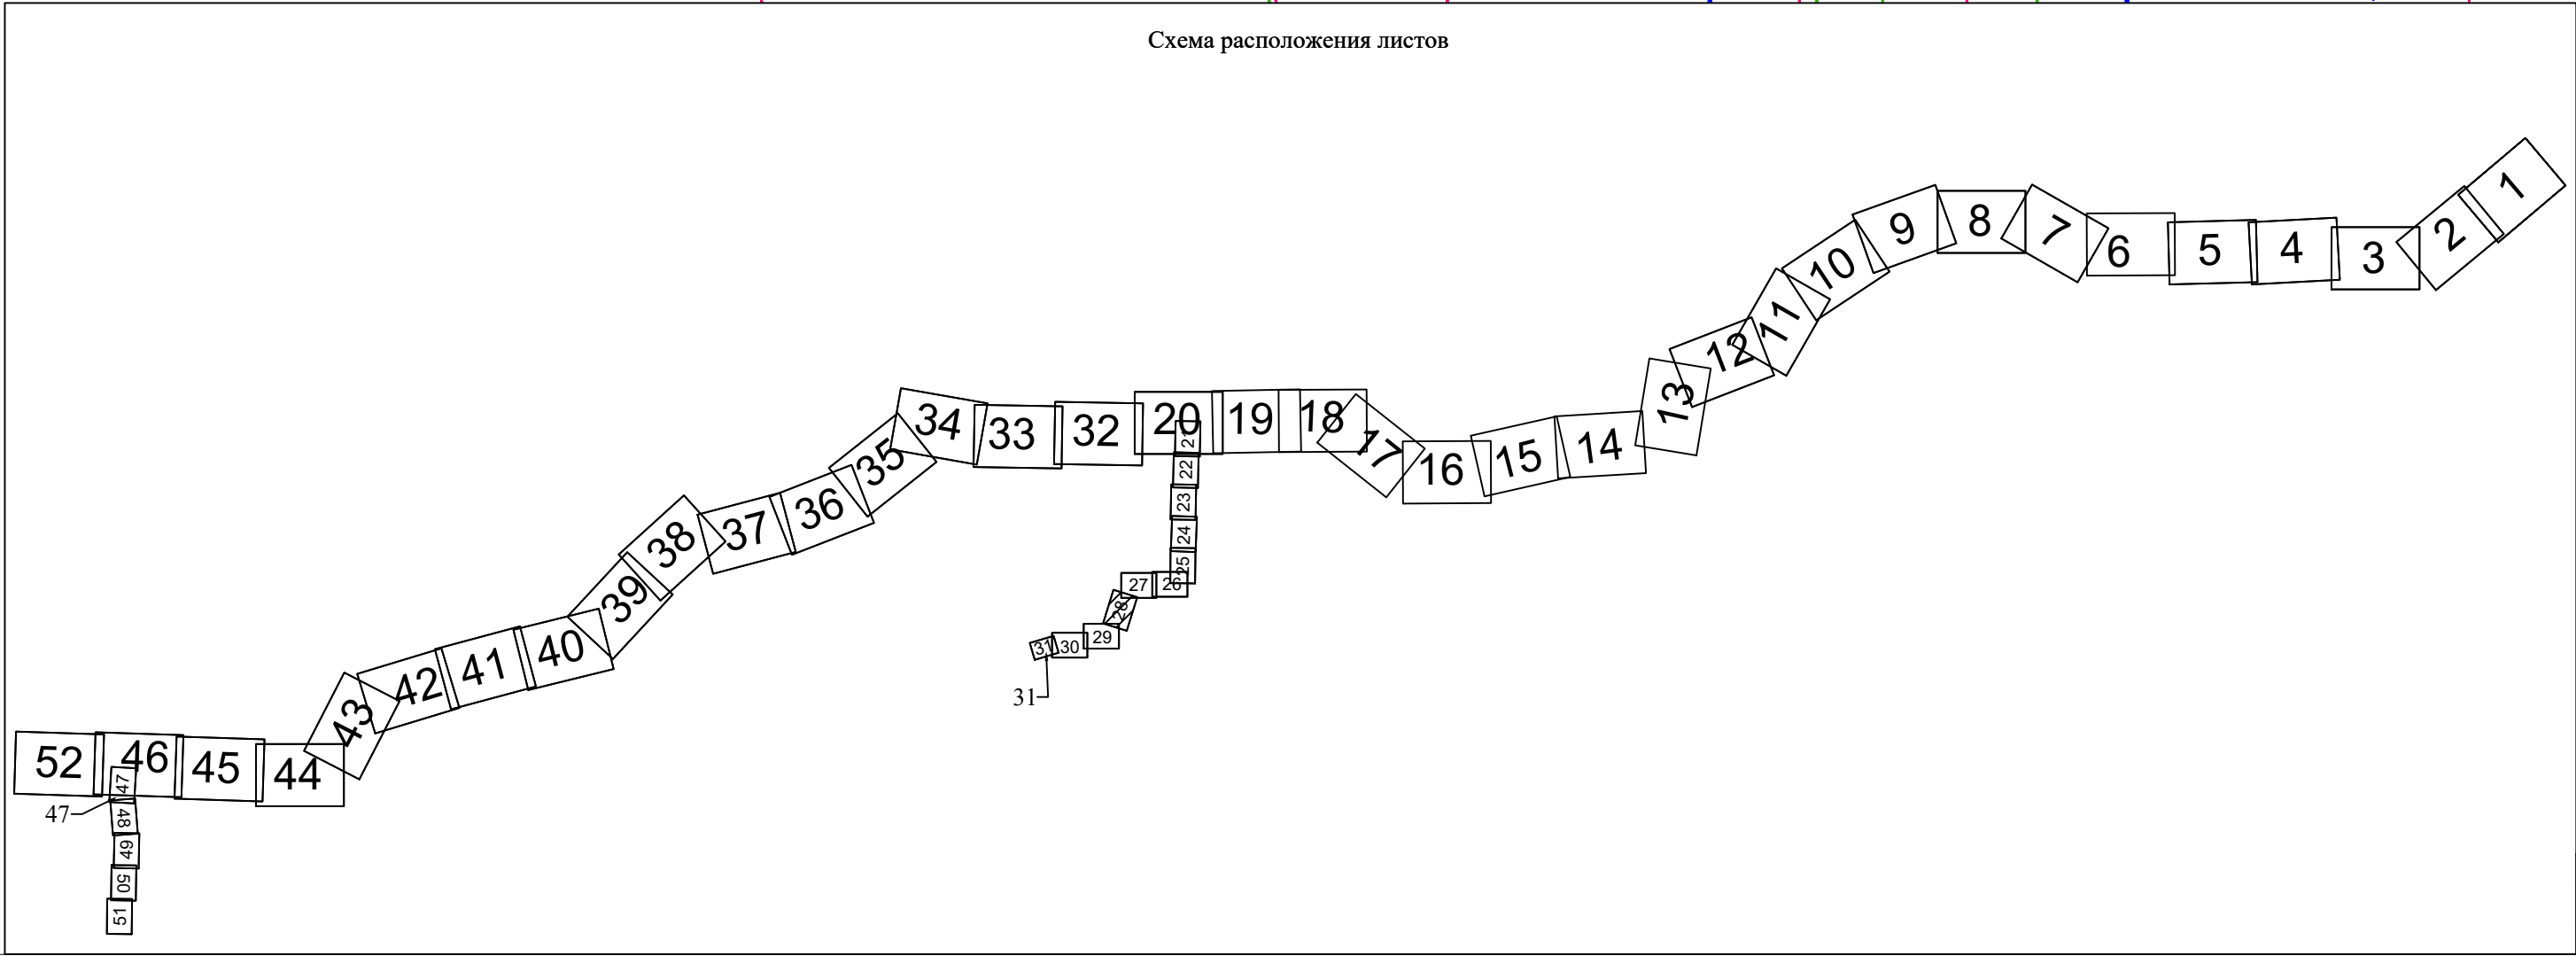

Согласовано:									
Инв. № подл.	Подпись и дата	Взам. инв. №							